



СЫСЕРТСКОГО ГОРОДСКОГО ОКРУГА

ПОСТАНОВЛЕНИЕ ГЛАВЫ СЫСЕРТСКОГО ГОРОДСКОГО ОКРУГА
от 25.07.2017 г. № 361

О ВНЕСЕНИИ ИЗМЕНЕНИЙ В СОСТАВ КОМИССИИ ПО ПРЕДУПРЕЖДЕНИЮ И ЛИКВИДАЦИИ ЧРЕЗВЫЧАЙНЫХ СИТУАЦИЙ И ОБЕСПЕЧЕНИЮ ПОЖАРНОЙ БЕЗОПАСНОСТИ СЫСЕРТСКОГО ГОРОДСКОГО ОКРУГА, УТВЕРЖДЕННЫЙ ПОСТАНОВЛЕНИЕМ ГЛАВЫ СЫСЕРТСКОГО ГОРОДСКОГО ОКРУГА ОТ 06.12.2013 ГОДА № 217 «О СОЗДАНИИ КОМИССИИ ПО ПРЕДУПРЕЖДЕНИЮ И ЛИКВИДАЦИИ ЧРЕЗВЫЧАЙНЫХ СИТУАЦИЙ И ОБЕСПЕЧЕНИЮ ПОЖАРНОЙ БЕЗОПАСНОСТИ СЫСЕРТСКОГО ГОРОДСКОГО ОКРУГА» (С ИЗМЕНЕНИЯМИ ОТ 23.01.2015 Г. №15, ОТ 20.07.2015 Г. № 445, ОТ 29.02.2016 Г. №78, ОТ 27.04.2016 Г. №189, ОТ 06.02.2017 Г. № 42)

В соответствии с Федеральными законами от 21 декабря 1994 года № 68-ФЗ «О защите населения и территорий от чрезвычайных ситуаций природного и техногенного характера», от 21 декабря 1994 года № 69-ФЗ «О пожарной безопасности», от 12 февраля 1998 года № 28-ФЗ «О гражданской обороне», от 6 октября 2003 г. № 131-ФЗ «Об общих принципах организации местного самоуправления в Российской Федерации», Постановлением Правительства Российской Федерации от 30.12.2003 г. № 794 «О единой государственной системе предупреждения и ликвидации чрезвычайных ситуаций», Законом Свердловской области от 27 декабря 2004 года № 221-ОЗ «О защите населения и территорий от чрезвычайных ситуаций природного и техногенного характера в Свердловской области», Законом Свердловской области от 15 июля 2005 года № 82-ОЗ «Об обеспечении пожарной безопасности на территории Свердловской области», в целях предупреждения и ликвидации чрезвычайных ситуаций и обеспечения пожарной безопасности на территории Сысертского городского округа, в связи с кадровыми изменениями

ПОСТАНОВЛЯЮ:

1. Внести в состав постоянно действующей комиссии по предупреждению и ликвидации чрезвычайных ситуаций и обеспечению пожарной безопасности Сысертского городского округа (далее комиссия), утвержденный постановлением Главы Сысертского городского округа от 06.12.2013 года № 217 «О создании комиссии по предупреждению и ликвидации чрезвычайных ситуаций и обеспечению пожарной безопасности Сысертского городского округа» (с изменениями от 23.01.2015 г. №15, от 20.07.2015 г. № 445, от 29.02.2016 г. №78, от 27.04.2016 г. № 189, от 06.02.2017 г. № 42), следующие изменения:

1) вывести из состава комиссии:

- Клепалова А.А. – начальника 112 пожарно-спасательной части;

2) ввести в состав комиссии и утвердить заместителем председателя комиссии:

- Шерстнева П.А. – начальника Екатеринбургского пожарно-спасательного гарнизона на начальника федерального государственного учреждения «60 отряд федеральной противопожарной службы по Свердловской области».

2. Настоящее постановление опубликовать в официальном издании «Вестник Сысертского городского округа».

3. Контроль за исполнением настоящего постановления оставляю за собой.

Глава Сысертского городского округа

А.Г. Карамышев

ПОСТАНОВЛЕНИЕ ГЛАВЫ СЫСЕРТСКОГО ГОРОДСКОГО ОКРУГА
от 28.07.2017 г. № 365

ОБ УТВЕРЖДЕНИИ КОНЦЕПЦИИ БЛАГОУСТРОЙСТВА ПАРКА КУЛЬТУРЫ И ОТДЫХА, РАСПОЛОЖЕННОГО В ПОСЕЛКЕ БОЛЬШОЙ ИСТОК СЫСЕРТСКОГО РАЙОНА СВЕРДЛОВСКОЙ ОБЛАСТИ

В соответствии с Федеральным законом от 06.10.2003 131-ФЗ «Об общих принципах организации местного самоуправления в Российской Федерации», Градостроительным кодексом Российской Федерации, с целью реализации проекта «Формирование комфортной городской среды» являющегося одним из приоритетных проектов региона в сфере ЖКХ, направленного на выполнение поручений Президента России и задач по повышению качества жизни уральцев, поставленных в программе губернатора Свердловской области Евгения Куйвашева «Пятилетка развития», а также с целью выполнения мероприятий, предусмотренных муниципальной программой «Совершенствование градостроительной политики на территории Сысертского городского округа с 2017 по 2020 годы», утвержденной постановлением Администрации Сысертского городского округа от 07.03.2017 № 555, для обеспечения комплексного развития и благоустройства территории Сысертского городского округа, создания максимально благоприятных, комфортных и безопасных условий для проведения досуга жителей и гостей поселка Большой Исток,

ПОСТАНОВЛЯЮ:

1. Утвердить концепцию благоустройства парка культуры и отдыха, расположенного в поселке Большой Исток Сысертского района Свердловской области согласно приложениям №1,2 к настоящему постановлению.

2. Опубликовать настоящее постановление в официальном издании Администрации и Думы Сысертского городского округа «Вестник Сысертского городского округа» и разместить на официальном сайте Сысертского городского округа в сети интернет.

3. Настоящее постановление вступает в силу со дня его официального опубликования.

4. Контроль за исполнением настоящего постановления оставляю за собой.

Глава Сысертского городского округа

А.Г. Карамышев

*Приложение 1
к постановлению Главы
Сысертского городского округа
от 28.07.2017 г. № 365*

Концепция благоустройства парка культуры и отдыха, расположенного в поселке Большой Исток Сысертского района Свердловской области

1. Введение

Поселок Большой Исток примыкает к юго-восточной границе города Екатеринбурга. Ближайшими населенными пунктами являются город Арамиль, поселок Патруши, Октябрьский, а так же Чкаловский район города Екатеринбурга. Поселок Большой Исток расположен в северной макрорегиональной зоне Сысертского городского округа и входит в первый пояс Екатеринбургской агломерации. Основным потенциалом макрорегиональной зоны является: промышленное производство, логистика (наличие незадействованных в экономике округа трудовых ресурсов и крупных территорий по производству строительных материалов и иных производственных объектов) и жилищное строительство (наличие территориальной близости к центру Свердловской области г. Екатеринбург и высокой маятниковой миграции трудоспособного населения).

Целесообразность создания зеленых зон отдыха обусловлена наличием необходимости интеграции парка и его окружения. Это предполагает согласование строительства парка с общими планами развития сети культурно-бытовых учреждений поселка, учет расположенных вблизи объектов обслуживания массового отдыха населения, транспортных коммуникаций.

Организация парков в системе озеленения территории населенного пункта имеет большое значение.

Тенденция организации парков и курс на увеличение зеленых пространств прослеживается во всех реализующихся проектах «умных городов»

При выборе наиболее благоприятных для проживания мест одним из ключевых критериев становится наличие благоустроенных зеленых пространств.

Также благоустройство парков позволяет улучшить внешний вид населенного пункта, снизить концентрацию вредных веществ в воздухе, проводить природоохранные мероприятия с целью поддержания экологического баланса и оптимального микроклимата в населенном пункте, в том числе создают условия для разнообразного отдыха жителей.

2. Анализ градостроительной ситуации

Большой Исток – поселок в Свердловской области, расположенный на реке Исеть в северной части Сысертского городского округа. Население поселка составляет 9863 человека (по данным на 01.07.2017).

С восточной стороны поселка проходит федеральная трасса М5 «Урал» от Челябинска до Екатеринбурга, с севера располагается аэропорт «Кольцово», с юга аэродром «Уктус».

До Большого Истока можно комфортно добраться на личном автотранспорте, автобусах и маршрутках. Из Екатеринбурга общественный транспорт ездит несколько раз в день с Южного автовокзала, в среднем время пути составляет 20 минут.

В центральной части населенного пункта располагаются здания административно-бытового обслуживания, религиозные учреждения, а также центральный вход в парк культуры и отдыха.

Данный парк является примером удачного расположения – помимо примыкания северной частью к центру поселения и образования мощного фокуса притяжения, высокую посещаемость уже на данный момент парку обеспечивает соседство с центральным стадионом с примыкающим к нему спортивным ядром.

Также одним из основных достоинств рассмотренной зеленой зоны является потенциально большой поток посетителей, которому будет способствовать близость таких населенных пунктов, как поселок Патруши, город Арамиль, а также Октябрьский и Чкаловский районы города Екатеринбурга с общей численностью населения до 400 000 человек.

Подобное местоположение зеленой зоны позволяет влиться ей в единую структуру социально-бытового обслуживания населения.



Рис. 1. Ситуационный план

3. Современное использование территории

Территория всей площади парка занимает, ориентировочно, 20 Га.

Южной границей парка является разрабатываемая в проекте генерального плана Большого Истока, жилая улица; северной границей служит ул. Парковая; на востоке парк упирается в существующую жилую застройку.

На сегодняшний день территория парка в своем большинстве является заброшенной: не организована дорожно-тропиночная сеть, полностью отсутствуют элементы благоустройства, сцены и танцплощадки представляют собой развалины.

На данный момент парк культуры и отдыха используется как место сбора лесных грибов и ягод, а также в спортивно-оздоровительных целях.

4. Анализ ландшафтных условий

Рельеф парка имеет разнообразный характер, так на востоке участка присутствуют две возвышенности, связанных друг с другом тропиной. Возвышенность, расположенная к югу, представляет собой высотную доминанту всего, предполагаемого, участка проектирования. Вершина данного места представляет собой пологую площадку с нагромождением скальной породы в наивысшей её точке.

Общий уклон местности направлен с востока на запад. На большей части парка значения уклонов поверхности лежат в пределах нормы.

Центральная и западная часть участка представляет собой спокойную равнинную местность без резких перепадов высот.

В своем большинстве территория парка является залесенной. Растительность здесь представлена хвойными породами деревьев, по большей части соснами, с редкими вкраплениями кустарника. На юге залесенные территории переходят в луговую растительность.



Рис. 2. Возвышенность в восточной части парка

5. Анализ состояния благоустройства

Тропуары на территории проектирования не предусмотрены, пешеходы используют тропы. На северо – востоке участка от центрального входа до заброшенного амфитеатра ведет асфальтированная пешеходная дорожка, ширина которой составляет от двух до трех метров.

Подходы к парку и дорожно – тропиная сеть внутри него устроены с недостаточным удобством - дорожки прерываются или отсутствуют. Дорожно-тропиночная сеть состоит преимущественно из грунтовых неорганизованных тропинок.

Также на участке проектирования отсутствует организованная система поверхностного водоотвода. Поперечные уклоны у существующей дорожно-тропиночной сети не являются нормативными.



Рис. 3. Существующая асфальтированная пешеходная дорожка

Отсутствует система освещения. Из объектов благоустройства на юг – западе и в центральной части парка, располагаются две заброшенные площадки с капитальными сценами.



Рис. 4. Заброшенная площадка со сценой (амфитеатр)

6. Проектные предложения

Основными принципами при выполнении проекта реконструкции благоустройства должно стать максимальное сохранение природного комплекса и использование существующих объектов. Планировочная организация парка и набора парковых объектов способствуют удовлетворению потребностей в различных видах отдыха (спокойный отдых в зеленой прогулочной зоне отдыха, активный отдых в спортивно-оздоровительной зоне, отдых с детьми на детских площадках, молодежный и развлекательный отдых).

Территория парка объединяет функциональные зоны для культурно-просветительных и развлекательных мероприятий, зрелищ, игр, детского отдыха, прогулок, тихого отдыха, спортивных занятий).

Зоны различных типов отдыха не мешают друг другу по визуальному восприятию, шумовому воздействию.

Предусмотрено новое размещение и реконструкция существующих зданий и сооружений в соответствии с функциональными зонами:

- амфитеатр;
- детская игровая площадка;
- веревочный парк;
- гостевые домики/беседки;
- административное здание;
- кафе;
- зона активного отдыха (пейнтбол/страйкбол);
- лыжная трасса.

В непосредственной близости к территории парка расположены следующие социально значимые объекты:

- церковь;
- лыжная база (проектируемый объект);
- физкультурно-оздоровительный комплекс (проектируемый объект);
- детский сад;
- школа (проектируемый объект).

Каждая зона оформлена различными видами озеленения. Дорожно-тропиночная сеть обеспечивает связь между зонами парка, площадками, элементами благоустройства.

Благоустройство территории заключается в прокладке новых пешеходных и лыжных маршрутов, а также в изменении планировки и ширины дорожно-тропиночной сети. Тип покрытия на вновь образуемых участках дорожно-тропиночной сети предлагается установить гравийным.


В северной части, у главного входа следует расположить детскую игровую площадку.

Автомобильная парковка для посетителей парка размещена вне границ парка на прилегающей территории общего пользования. Потребность в местах парковки определяется расчетом.

7. Вывод

Таким образом, в основу благоустройства Большеистокского парка культуры и отдыха должны лечь принципы рационального функционального зонирования с учетом сложившейся архитектурно-планировочной структуры и окружающего ландшафта, принципы сохранения существующего зеленого массива и формирование комфортных условий для отдыха горожан.

Приложение 2 к постановлению Главы
Сысертского городского округа от 28.07.2017 г. № 365

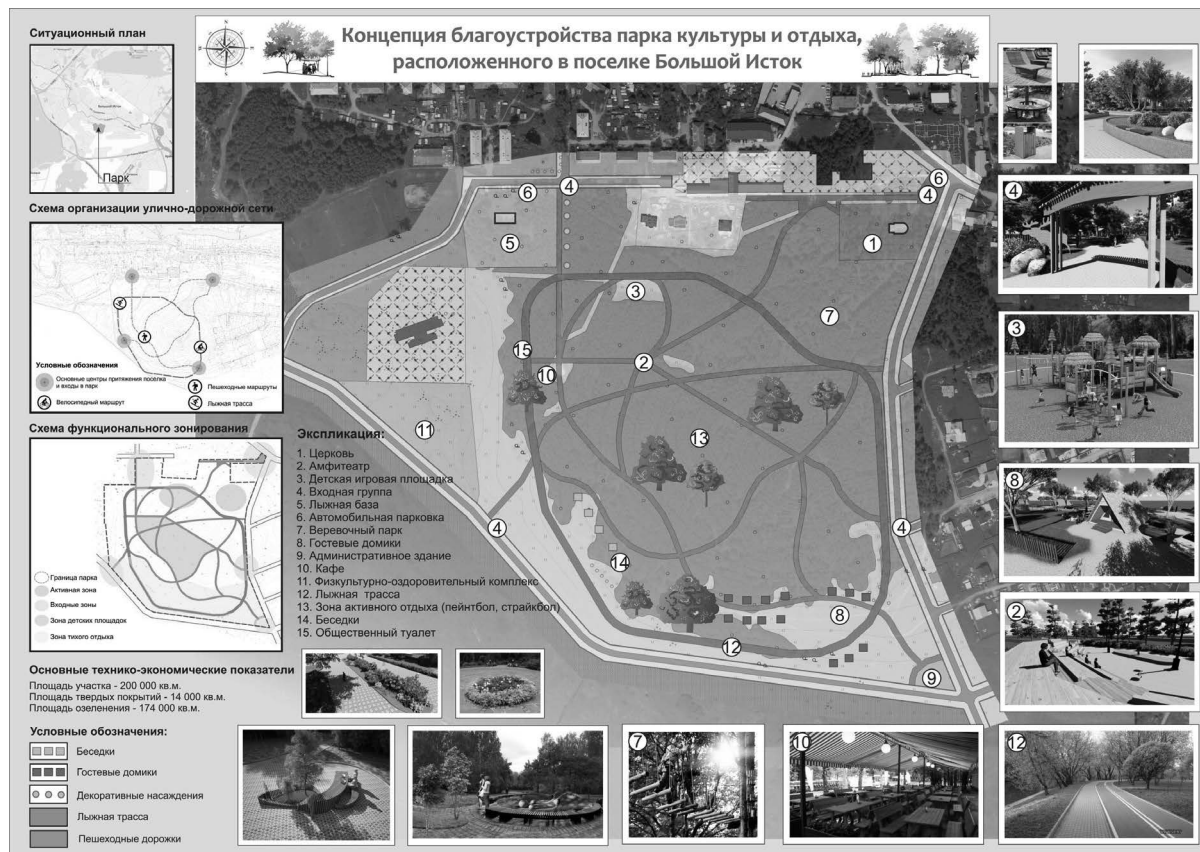

ПОСТАНОВЛЕНИЕ АДМИНИСТРАЦИИ СЫСЕРТСКОГО ГОРОДСКОГО ОКРУГА от 25.07.2017 г. № 1839

ОБ УТВЕРЖДЕНИИ УСЛОВИЙ ПРИВАТИЗАЦИИ МУНИЦИПАЛЬНОГО ИМУЩЕСТВА СЫСЕРТСКОГО ГОРОДСКОГО ОКРУГА

Руководствуясь Гражданским кодексом Российской Федерации от 30.11.1994 года № 51-ФЗ (Собрание законодательства Российской Федерации, 05.12.1994, N 32, ст. 3301), Земельным кодексом Российской Федерации от 25.10.2001 года № 136-ФЗ (Собрание законодательства Российской Федерации, 2001, № 44, ст. 4147), Федеральным законом от 21 декабря 2001 года № 178-ФЗ «О приватизации государственного и муниципального имущества» («Российская газета» от 26 января 2002 года № 16), Федеральным законом от 17 апреля 2006 года № 137-ФЗ «О введении в действие Земельного кодекса Российской Федерации» («Российская газета» от 30 октября 2001 года № 211-212), Положением «О порядке приватизации муниципального имущества Сысертского городского округа», утвержденным решением Думы Сысертского городского округа от 28 мая

2015 года № 443, в соответствии с решением Думы Сысертского городского округа от 26 января 2017 года № 582 «Об утверждении прогнозного плана приватизации муниципального имущества на 2017 год», отчетами об определении рыночной стоимости муниципального имущества,

ПОСТАНОВЛЯЮ:

1. Утвердить условия приватизации муниципального имущества, указанного в приложении к настоящему постановлению. Способ приватизации – аукцион, открытый по составу участников и форме подачи предложения по цене объекта приватизации. Форма платежа – единовременная.
2. Опубликовать извещение о проведении открытого аукциона по продаже муниципального имущества в официальном печатном издании Думы и Администрации Сысертского городского округа «Вестник Сысертского городского округа» и разместить на официальном сайте torgi.gov.ru и сайте Сысертского городского округа в сети «Интернет».
3. Контроль за исполнением настоящего постановления оставляю за собой.

Глава Сысертского городского округа

А.Г. Карамышев

Приложение к постановлению Администрации
Сысертского городского округа от 25.07.2017 г. № 1839

№ п/п	Наименование объекта приватизации	Адрес объекта	Характеристики объекта	Начальная цена продажи объекта (руб)	Шаг аукциона (руб)	Размер задатка (руб)	Размер годовой арендной платы за земельный участок, срок заключения договора аренды (руб) Стоимость земельного участка	Наличие ограничений, обременений
1	Здание центра детского технического творчества, расположенное на земельном участке	Свердловская область, Сысертский район, г. Сысерть, ул. Коммуны, 7	Назначение: нежилое Площадь объекта 240,6 кв. м Площадь земельного участка 388 кв. м	1 381 000,00 в том числе НДС	69 000,00 в том числе НДС	276 200,00 в том числе НДС	66 660,00 без учета НДС 49 лет	Земельный участок ограничен в обороте на основании п.п. 14 п.5 ст.27 Земельного кодекса Российской Федерации (земельный участок расположен во втором поясе зоны санитарной охраны водных объектов, используемых для целей питьевого и хозяйственно-бытового водоснабжения)



№ п/п	Наименование объекта приватизации	Адрес объекта	Характеристики объекта	Начальная цена продажи объекта (руб)	Шаг аукциона (руб)	Размер задатка (руб)	Размер годовой арендной платы за земельный участок, срок заключения договора аренды (руб) Стоимость земельного участка	Наличие ограничений, обременений
2	Нежилое здание, расположенное на земельном участке	Свердловская область, Сысертский район, г. Сысерть, ул. Большевиков, 52	Назначение: нежилое Площадь объекта 240,5 кв. м Площадь земельного участка 577 кв. м	1 777 373,00 в том числе НДС	88 800,00 в том числе НДС	355 474,60 в том числе НДС	11 540,00 без учета НДС 49 лет	Земельный участок ограничен в обороте на основании п.п. 14 п.5 ст.27 Земельного кодекса Российской Федерации (земельный участок расположен в втором поясе зоны санитарной охраны водных объектов, используемых для целей питьевого и хозяйственно-бытового водоснабжения)
3	Нежилое помещение	Свердловская область, Сысертский район, с. Патруши, ул. Центральная, 1-31	Назначение: торговое Площадь объекта 161,7 кв. м	3 970 000,00 в том числе НДС	198 500,00 в том числе НДС	794 000,00 в том числе НДС		Отсутствуют
4	Объект незавершенного строительства, расположенный на земельном участке	Свердловская область, Сысертский район, д. Ключи, ул. Ленина, 41-А	Степень готовности – 52% Площадь застройки 192,6 кв. м Площадь земельного участка 532 кв. м	Стоимость объекта: 444 000,00 в том числе НДС	22 200,00 в том числе НДС	88 800,00 в том числе НДС	500 000,00 без учета НДС	Отсутствуют

ПОСТАНОВЛЕНИЕ АДМИНИСТРАЦИИ СЫСЕРТСКОГО ГОРОДСКОГО ОКРУГА от 26.07.2017 г. № 1840

О ВНЕСЕНИИ ИЗМЕНЕНИЙ В МУНИЦИПАЛЬНУЮ ПРОГРАММУ «ОБЕСПЕЧЕНИЕ ФУНКЦИОНИРОВАНИЯ ГОРОДСКОГО ХОЗЯЙСТВА НА ТЕРРИТОРИИ СЫСЕРТСКОГО ГОРОДСКОГО ОКРУГА» НА 2016-2020 ГОДЫ», УТВЕРЖДЕННУЮ ПОСТАНОВЛЕНИЕМ АДМИНИСТРАЦИИ СЫСЕРТСКОГО ГОРОДСКОГО ОКРУГА ОТ 06 МАРТА 2017 ГОДА № 551 (С ИЗМЕНЕНИЯМИ ОТ 29.06.2017 № 1639)

Руководствуясь статьей 179 Бюджетного кодекса Российской Федерации, в целях реализации на территории Сысертского городского округа Федерального закона от 06.10.2003г. № 131-ФЗ «Об общих принципах организации местного самоуправления в Российской Федерации», Постановления Правительства Свердловской области от 29.10.2013г. № 1330-ПП «Об утверждении государственной программы Свердловской области «Развитие жилищно-коммунального хозяйства и повышение энергетической эффективности в Свердловской

области до 2024 года», Постановления Правительства Свердловской области от 29.10.2013г. № 1331-ПП «Об утверждении государственной программы Свердловской области «Развитие транспорта, дорожного хозяйства, связи и информационных технологий Свердловской области до 2022 года», на основании постановления Администрации Сысертского городского округа от 21.05.2014г. № 1498 «Об утверждении Порядка разработки и реализации муниципальных программ Сысертского городского округа и проведения оценки эффективности их реализации»

ПОСТАНОВЛЯЮ:

1. Внести в муниципальную программу «Обеспечение функционирования городского хозяйства на территории Сысертского городского округа» на 2016-2020 годы», утвержденную постановлением Администрации Сысертского городского округа от 06 марта 2017 года № 551(с изменениями от 29.06.2017 № 1639), следующие изменения:

1) строку «Цели и задачи программы» паспорта муниципальной программы «Обеспечение функционирования городского хозяйства на территории Сысертского городского округа» на 2016-2020 годы» изложить в новой редакции

Цели и задачи программы	Цели: 1. Развитие транспортной инфраструктуры, обеспечивающей повышение качества жизни населения; 2. Организация и развитие пассажирских перевозок; 3. Обеспечение безопасности дорожного движения на территории Сысертского городского округа; 4. Повышение качества условий проживания населения Сысертского городского округа, за счёт содержания, восстановления и развития объектов внешнего благоустройства; 5. Организация содержания мест захоронения; 6. Создание условий для повышения уровня комфортности проживания населения на территории Сысертского городского округа;
	7. Организация обеспечения полномочий Сысертского городского округа на осуществление деятельности, направленной на подготовку и сопровождение инвестиционных проектов развития общественной инфраструктуры муниципального значения, строительства объектов инженерной инфраструктуры. Задачи: 1. Обеспечение сохранности автомобильных дорог общего пользования Сысертского городского округа. 2. Создание условий для предоставления услуг пассажирского транспорта; 3. Совершенствование системы организации дорожного движения на территории Сысертского городского округа; 4. Техническое содержание, развитие и модернизация объектов наружного освещения территорий городского округа; 5. Организация благоустройства и озеленение территории Сысертского городского округа; 6. Повышение качества содержания мест захоронения; 7. Комплексное благоустройство дворовых территорий многоквартирных домов на территории Сысертского городского округа; 8. Повышение уровня благоустройства муниципальных территорий общего пользования Сысертского городского округа (парков, скверов, придомовых территорий). 9. Повышение уровня вовлеченности заинтересованных граждан, организаций в реализацию мероприятий по благоустройству территорий Сысертского городского округа. 10. Выполнение муниципальных заданий.

2) строку «Важнейшие целевые показатели» Паспорта муниципальной программы «Обеспечение функционирования городского хозяйства на территории Сысертского городского округа» на 2016-2020 годы» изложить в следующей редакции:

Важнейшие целевые показатели	1) Протяженность построенных и реконструируемых автомобильных дорог общего пользования местного значения. 2) Протяженность автомобильных дорог местного значения, в отношении которых проведен ремонт. 3) Протяженность автомобильных дорог общего пользования местного значения и элементов обустройства, в отношении которых выполнены работы по содержанию. 4) Количество регулярных автобусных маршрутов городского и пригородного сообщения. 5) Количество приобретенных автобусов. 6) Снижение уровня аварийности в ДТП (количество ДТП в ед.). 7) Снижение социального риска (количество лиц, пострадавших в результате ДТП в ед.). 8) Снижение тяжести последствий ДТП (количество лиц, погибших в результате ДТП в ед.). 9) Доля сетей наружного освещения, в отношении которых выполнены работы по текущему ремонту и содержанию сетей наружного освещения. 10) Количество разработанных проектов. 11) Протяженность построенных сетей наружного освещения.
------------------------------	---



	<p>12) Общая площадь выкошенных обочин.</p> <p>13) Количество сформированных крон деревьев.</p> <p>14) Общая площадь обработанных территорий (акарицидная и другие виды санитарных обработок).</p> <p>15) Количество отловленных бесхозных собак.</p> <p>16) Выполнение работ по содержанию территорий кладбищ.</p> <p>17) Количество благоустроенных дворовых территорий.</p> <p>18) Количество благоустроенных муниципальных территорий общего пользования.</p> <p>19) Доля финансового участия в выполнении перечня работ по благоустройству дворовых территорий заинтересованных лиц.</p> <p>20) Доля трудового участия в выполнении перечня работ по благоустройству дворовых территорий заинтересованных лиц. Количество рассмотренных заявлений о согласовании переустройства и (или) перепланировки жилого помещения, расположенного на территории Сысертского городского округа.</p> <p>21) Количество решений о переводе или об отказе в переводе жилого помещения в нежилое или нежилого помещения в жилое в Сысертском городском округе.</p> <p>22) Количество разрешений на право производства земляных работ на территории Сысертского городского округа.</p> <p>23) Количество объектов, в отношении которых выполняется технический (строительный) контроль (надзор) за строительством, реконструкцией и капитальным ремонтом объектов.</p> <p>24) Количество локально-сметных расчетов в отношении объектов муниципальной собственности.</p> <p>25) Количество проведенных экспертиз сметной документации на предмет достоверности сметной стоимости строительства, реконструкции и капитальных ремонтов объектов, финансируемых из местного и областного бюджетов.</p>
--	--

3) строку «Перечень подпрограмм» Паспорта муниципальной программы «Обеспечение функционирования городского хозяйства на территории Сысертского городского округа» на 2016-2020 годы» изложить в следующей редакции:

Перечень подпрограмм	<p>Подпрограмма 1. «Функционирование дорожного хозяйства на территории Сысертского городского округа».</p> <p>Подпрограмма 2. «Организация транспортного обслуживания населения на территории Сысертского городского округа».</p> <p>Подпрограмма 3. «Обеспечение безопасности дорожного движения на территории Сысертского городского округа».</p> <p>Подпрограмма 4. «Организация и содержание объектов благоустройства».</p> <p>Подпрограмма 5. «Организация содержания мест захоронения».</p> <p>Подпрограмма 6. «Формирование современной городской среды в Сысертском городском округе» на 2016-2020 годы»</p> <p>Подпрограмма 7. «Обеспечение полномочий Сысертского городского округа на осуществление деятельности, направленной на подготовку и сопровождение инвестиционных проектов развития общественной инфраструктуры муниципального значения, строительства объектов инженерной инфраструктуры».</p>
----------------------	--

4) строку «Ожидаемые конечные результаты реализации программы и показатели эффективности» Паспорта муниципальной программы «Обеспечение функционирования городского хозяйства на территории Сысертского городского округа» на 2016-2020 годы» изложить в следующей редакции:

Ожидаемые конечные результаты реализации программы и показатели эффективности	<p>1) Сокращение детского дорожно-транспортного травматизма.</p> <p>2) Приведение в удовлетворительное транспортно-эксплуатационное состояние автомобильных дорог Сысертского городского округа.</p> <p>3) Повышение качества, доступности и безопасности услуг пассажирского транспорта.</p> <p>4) Снижение количества дорожно-транспортных происшествий.</p> <p>5) Общее снижение числа погибших и пострадавших от дорожно - транспортных происшествий на территории Сысертского городского округа.</p> <p>6) Увеличение протяженности сетей наружного освещения, в отношении которых выполнены работы по текущему ремонту и содержанию сетей наружного освещения.</p> <p>7) Увеличение площади территории Сысертского городского округа, на которой выполнены мероприятия по благоустройству и озеленению Сысертского городского округа.</p> <p>8) Улучшение качества жизни населения в соответствии с требованиями охраны здоровья населения на территории Сысертского городского округа.</p> <p>9) Повышение качества содержания мест захоронения.</p> <p>10) Повышение уровня комфортности проживания более 15,3 тыс. граждан за счет функционального зонирования дворовых территорий.</p> <p>11) Благоустройство 21 дворовой территории 51 многоквартирного дома в Сысертском городском округе.</p> <p>12) Благоустройство муниципальных территорий общего пользования Сысертского городского округа.</p> <p>13) Повышение качества выполнения муниципальных заданий с целью обеспечения полномочий Сысертского городского округа на осуществление деятельности, направленной на подготовку и сопровождение инвестиционных проектов развития общественной инфраструктуры муниципального значения, строительства объектов инженерной инфраструктуры.</p>
---	--

5) строку «Объемы и источники финансирования программы» Паспорта муниципальной программы «Обеспечение функционирования городского хозяйства на территории Сысертского городского округа» на 2016-2020 годы» изложить в следующей редакции:

Объемы и источники финансирования программы	<p>Финансовое обеспечение программы</p> <p>Общий объем финансирования: 323 737,56 тысяч рублей. В том числе по годам реализации программы:</p>					
	По источникам финансирования	2016 год	2017 год	2018 год	2019 год	2020 год
	Всего:	86316,2	71039,26	55454,5	55463,8	55463,8
	местный бюджет	59884,0	69591,66	54000,0	54000,0	54000,0
	областной бюджет	26432,2	1447,6	1454,5	1463,8	1463,8
	федеральный бюджет	0,0	0,0	0,0	0,0	0,0
	внебюджетные источники	0,0	0,0	0,0	0,0	0,0

6) строку «Объемы и источники финансирования программы» Паспорта Подпрограммы 1 «Функционирование дорожного хозяйства на территории Сысертского городского округа» изложить в следующей редакции:

Объемы и источники финансирования программы	<p>Финансовое обеспечение подпрограммы</p> <p>Общий объем финансирования: 160 747,47 тысяч рублей. В том числе по годам реализации программы:</p>					
	По источникам финансирования	2016 год	2017 год	2018 год	2019 год	2020 год
	Всего:	53233,34	34014,13	24500,0	24500,0	24500,0
	местный бюджет	28241,74	34014,13	24500,0	24500,0	24500,0
	областной бюджет	24991,6	0,0	0,0	0,0	0,0
	федеральный бюджет	0,0	0,0	0,0	0,0	0,0
	внебюджетные источники	0,0	0,0	0,0	0,0	0,0



7) раздел 4 Ресурсное обеспечение Подпрограммы 1 «Функционирование дорожного хозяйства на территории Сыертского городского округа» изложить в следующей редакции:

**РАСХОДЫ НА РЕАЛИЗАЦИЮ ПОДПРОГРАММЫ 1
«ФУНКЦИОНИРОВАНИЕ ДОРОЖНОГО ХОЗЯЙСТВА НА ТЕРРИТОРИИ СЫЕРТСКОГО ГОРОДСКОГО ОКРУГА»**

№ строки	Источники финансирования	Всего (тыс. рублей)	В том числе				
			2016 год	2017 год	2018 год	2019 год	2020 год
1	2	3	4	5	6	7	8
ОБЩИЕ РАСХОДЫ НА РЕАЛИЗАЦИЮ МУНИЦИПАЛЬНОЙ ПРОГРАММЫ							
	Всего	160747,47	53233,34	34014,13	24500,0	24500,0	24500,0
	в том числе						
	за счет средств местного бюджета	135755,87	28241,74	34014,13	24500,0	24500,0	24500,0
	за счет средств областного бюджета	24991,6	24991,6	0,0	0,0	0,0	0,0
	за счет средств федерального бюджета	0,0	0,0	0,0	0,0	0,0	0,0

8) Приложение №1 к Подпрограмме 1 «Функционирование дорожного хозяйства на территории Сыертского городского округа» изложить в следующей редакции:

**ЦЕЛИ, ЗАДАЧИ И ЦЕЛЕВЫЕ ПОКАЗАТЕЛИ РЕАЛИЗАЦИИ ПОДПРОГРАММЫ 1
«ФУНКЦИОНИРОВАНИЕ ДОРОЖНОГО ХОЗЯЙСТВА НА ТЕРРИТОРИИ СЫЕРТСКОГО ГОРОДСКОГО ОКРУГА»**

№ строки	Наименование цели (целей) и задач, целевых показателей	Единица измерения	Значение целевых показателей					Базовое значение показателей
			2016г	2017г	2018г	2019г	2020г	
1	2	3	4	5	6	7	8	9
1.	Подпрограмма 1. «Функционирование дорожного хозяйства на территории Сыертского городского округа»							
2	Цель 1. Развитие транспортной инфраструктуры, обеспечивающей повышение качества жизни населения							
3	Задача 1. Обеспечение сохранности автомобильных дорог общего пользования Сыертского городского округа.							
4	Протяженность построенных и реконструируемых автомобильных дорог общего пользования местного значения	Километр	0	1,6	1,0	1,0	1,0	0
5	Протяженность автомобильных дорог местного значения, в отношении которых проведён ремонт	Километр	13,5	1,0	10,9	10,9	10,9	10,4
6	Протяженность автомобильных дорог общего пользования местного значения и элементов ее обустройства, в отношении которых выполнены работы по содержанию	Километр	436,5	460,5	460,5	460,5	460,5	436,5

9) Приложение №2 к Подпрограмме 1 «Функционирование дорожного хозяйства на территории Сыертского городского округа» изложить в следующей редакции:

**ПЛАН РЕАЛИЗАЦИИ ПОДПРОГРАММЫ 1
«ФУНКЦИОНИРОВАНИЕ ДОРОЖНОГО ХОЗЯЙСТВА НА ТЕРРИТОРИИ СЫЕРТСКОГО ГОРОДСКОГО ОКРУГА»**

№ п/п	Наименование мероприятия	Исполнители мероприятия программы	Основные виды товаров и услуг, приобретение которых необходимо для осуществления мероприятия	Необходимое количество товаров и услуг, единиц	Срок выполнения мероприятия	Объем расходов на выполнение мероприятия за счет всех источников ресурсного обеспечения, тыс. рублей				Результаты (целевые показатели), достигаемые в ходе выполнения мероприятия
						Всего в том числе	местный бюджет	областной бюджет	внебюджетные источники	
1	2	3	4	5	6	7	8	9	10	11
1	ВСЕГО ПО МУНИЦИ- ПАЛЬНОЙ ПРОГРАММЕ			В соответ- ствии с целевыми показате- лями	2016	53233,34	28241,74	24991,6	0	
					2017	34014,13	34014,13	0	0	
					2018	24500,0	24500,0	0	0	
					2019	24500,0	24500,0	0	0	
					2020	24500,0	24500,0	0	0	
					Итого	160747,47	135755,87	24991,6	0	
Подпрограмма 1. «Функционирование дорожного хозяйства на территории Сысертского городского округа» Цель 1. Развитие транспортной инфраструктуры, обеспечивающей повышение качества жизни населения Задача 1. Обеспечение сохранности автомобильных дорог общего пользования Сысертского городского округа.										
2	Капитальный ремонт автомобильных дорог общего пользования местного значения и искусственных соору- жений, расположенных на них.	Администрация Сысертского городского округа	Проведение ремонтных работ автомобильных дорог общего пользования Про- ектирование капитального ремонта дорог общего поль- зования местного значения г. Сысерть.	В соответ- ствии с целевыми показате- лями	2016	30220,77	5229,17	24991,6	0,0	4
					2017	12171,68	12171,68	0,0	0,0	
					2018	5500,0	5500,0	0,0	0,0	
					2019	5500,0	5500,0	0,0	0,0	
					2020	5500,0	5500,0	0,0	0,0	
					Итого	58892,45	33900,84	24991,6	0,0	
3	Ремонт автомобильных дорог общего пользова- ния местного значения и искусственных соору- жений, расположенных на них.	Администрация Сысертского городского округа	Проведение ремонтных работ автомобильных дорог общего пользования	В соответ- ствии с целевыми показате- лями	2016	6600,0	6600,0	0,0	0,0	5
					2017	10802,45	10802,45	0,0	0,0	
					2018	8500,0	8500,0	0,0	0,0	
					2019	8500,0	8500,0	0,0	0,0	
					2020	8500,0	8500,0	0,0	0,0	
					Итого	42902,45	42902,45	0,0	0,0	

№ п/п	Наименование мероприятия	Исполнители мероприятия программы	Основные виды товаров и услуг, приобретение которых необходимо для осуществления мероприятия	Необходимое количество товаров и услуг, единиц	Срок выполнения мероприятия	Объем расходов на выполнение мероприятия за счет всех источников ресурсного обеспечения, тыс. рублей				Результаты (целевые показатели), достигаемые в ходе выполнения мероприятия
						Всего в том числе	местный бюджет	областной бюджет	внебюджетные источники	
1	2	3	4	5	6	7	8	9	10	11
4	Содержание автомобильных дорог общего пользования местного значения и искусственных сооружений, расположенных на них	Администрация Сысертского городского округа	Зимняя механизированная уборка; Летняя механизированная уборка Исправление профиля грунтовых дорог; Срезка обочин; Ремонт выбоин; Очистка водопропускных труб, кюветов.	В соответствии с целевыми показателями	2016	16412,57	16412,57	0	0	6
					2017	11040,0	11040,0	0	0	
					2018	10500,0	10500,0	0	0	
					2019	10500,0	10500,0	0	0	
					2020	10500,0	10500,0	0	0	
					Итого	58952,57	58952,57	0	0	

10) строку «Объемы и источники финансирования программы» Паспорта Подпрограммы 2 «Организация транспортного обслуживания населения на территории Сысертского городского округа» изложить в следующей редакции:

Объемы и источники финансирования программы	Финансовое обеспечение подпрограммы Общий объем финансирования: 10438,08 тысяч рублей. В том числе по годам реализации программы:					
	По источникам финансирования	2016 год	2017 год	2018 год	2019 год	2020 год
	Всего:	2438,08	2000,0	2000,0	2000,0	2000,0
	местный бюджет	2438,08	2000,0	2000,0	2000,0	2000,0
	областной бюджет	0,0	0,0	0,0	0,0	0,0
	федеральный бюджет	0,0	0,0	0,0	0,0	0,0
	внебюджетные источники	0,0	0,0	0,0	0,0	0,0

11) раздел 4 Ресурсное обеспечение Подпрограммы 2 «Организация транспортного обслуживания населения на территории Сысертского городского округа» изложить в следующей редакции:

**РАСХОДЫ
НА РЕАЛИЗАЦИЮ ПОДПРОГРАММЫ 2
«ОРГАНИЗАЦИЯ ТРАНСПОРТНОГО ОБСЛУЖИВАНИЯ НАСЕЛЕНИЯ
НА ТЕРРИТОРИИ СЫСЕРТСКОГО ГОРОДСКОГО ОКРУГА»**

№ строки	Источники финансирования	Всего (тыс. рублей)	В том числе				
			2016 год	2017 год	2018 год	2019 год	2020 год
1	2	3	4	5	6	7	8
	ОБЩИЕ РАСХОДЫ НА РЕАЛИЗАЦИЮ МУНИЦИПАЛЬНОЙ ПРОГРАММЫ						
	Всего	10438,08	2438,08	2000,0	2000,0	2000,0	2000,0
	в том числе						
	за счет средств местного бюджета	10438,08	2438,08	2000,0	2000,0	2000,0	2000,0
	за счет средств областного бюджета	0,00	0,00	0,00	0,00	0,00	0,00
	за счет средств федерального бюджета	0,00	0,00	0,00	0,00	0,00	0,00

12) Приложение №1 к Подпрограмме 2 «Организация транспортного обслуживания населения на территории Сысертского городского округа» изложить в следующей редакции:

**ЦЕЛИ, ЗАДАЧИ И ЦЕЛЕВЫЕ ПОКАЗАТЕЛИ
РЕАЛИЗАЦИИ ПОДПРОГРАММЫ 2
«ОРГАНИЗАЦИЯ ТРАНСПОРТНОГО ОБСЛУЖИВАНИЯ НАСЕЛЕНИЯ
НА ТЕРРИТОРИИ СЫСЕРТСКОГО ГОРОДСКОГО ОКРУГА»**

№ строки	Наименование цели (целей) и задач, целевых показателей	Единица измерения	Значение целевого показателя					Базовое значение показателей
			2016г.	2017г.	2018г.	2019г.	2020г.	
1	2	3	4	5	6	7	8	9
1.	Подпрограмма 2. «Организация транспортного обслуживания населения на территории Сысертского городского округа»							
2	Цель 1. Организация и развитие пассажирских перевозок.							
3	Задача 1. Создание условий для организации транспортного обслуживания населения Сысертского городского округа.							
	Количество регулярных автобусных маршрутов городского и пригородного сообщения	единица	9	9	9	9	9	9
5	Количество приобретенных автобусов	единица	0	0	2	2	2	2



13) Приложение №2 к Подпрограмме 2 «Организация транспортного обслуживания населения на территории Сыертского городского округа» изложить в следующей редакции:

**ПЛАН РЕАЛИЗАЦИИ ПОДПРОГРАММЫ 2
«ОРГАНИЗАЦИЯ ТРАНСПОРТНОГО ОБСЛУЖИВАНИЯ НАСЕЛЕНИЯ НА ТЕРРИТОРИИ СЫЕРТСКОГО ГОРОДСКОГО ОКРУГА»**

№ п/п	Наименование мероприятия	Исполнители мероприятия программы	Основные виды товаров и услуг, приобретение которых необходимо для осуществления мероприятия	Необходимое количество товаров и услуг, единиц	Срок выполнения мероприятия	Объем расходов на выполнение мероприятия за счет всех источников ресурсного обеспечения, тыс. рублей				Результаты (целевые показатели), достигаемые в ходе выполнения мероприятия
						Всего в том числе	местный бюджет	областной бюджет	внебюджетные источники	
1	2	3	4	5	6	7	8	9	10	11
1	ВСЕГО ПО МУНИЦИПАЛЬНОЙ ПРОГРАММЕ			В соответствии с целевыми показателями	2016	2438,08	2438,08	0,0	0,0	
					2017	2000,0	2000,0	0,0	0,0	
					2018	2000,0	2000,0	0,0	0,0	
					2019	2000,0	2000,0	0,0	0,0	
					2020	2000,0	2000,0	0,0	0,0	
					Итого	10438,08	10438,08	0,0	0,0	
Подпрограмма 2. «Организация транспортного обслуживания населения на территории Сыертского городского округа» Цель 1. Организация и развитие пассажирских перевозок. Задача 1. Создание условий для организации транспортного обслуживания населения Сыертского городского округа.										
2	Осуществление полномочий по организации транспортного обслуживания населения на территории Сыертского городского округа	Администрация Сыертского городского округа	Закупка автотранспортных средств; Предоставление субсидий из бюджета Сыертского городского округа транспортным организациям, осуществляющим регулярные пассажирские перевозки по социально-значимым маршрутам и рейсам; Ремонт автостанций Сыертского городского округа; Осуществление полномочий по обеспечению картами и свидетельствами маршрутов регулярных пассажирских перевозок.	В соответствии с целевыми показателями	2016	2438,08	2438,08	0,0	0,0	4,5,6
					2017	2000,0	2000,0	0,0	0,0	
					2018	2000,0	2000,0	0,0	0,0	
					2019	2000,0	2000,0	0,0	0,0	
					2020	2000,0	2000,0	0,0	0,0	
					Итого	10438,08	10438,08	0,0	0,0	

14) строку «Объемы и источники финансирования программы» Паспорта Подпрограммы 3 «Обеспечение безопасности дорожного движения» изложить в следующей редакции:

Объемы и источники финансирования программы	Финансовое обеспечение подпрограммы Общий объем финансирования: 23970,37 тысяч рублей. В том числе по годам реализации программы:					
	По источникам финансирования	2016 год	2017 год	2018 год	2019 год	2020 год
	Всего:	3970,37	6500,0	4500,0	4500,0	4500,0
	местный бюджет	3970,37	6500,0	4500,0	4500,0	4500,0
	областной бюджет	0,0	0,0	0,0	0,0	0,0
	федеральный бюджет	0,0	0,0	0,0	0,0	0,0
	внебюджетные источники	0,0	0,0	0,0	0,0	0,0

15) раздел 4 Ресурсное обеспечение Подпрограммы 3 «Обеспечение безопасности дорожного движения» изложить в следующей редакции:

**РАЗДЕЛ 4. РЕСУРСНОЕ ОБЕСПЕЧЕНИЕ ПОДПРОГРАММЫ 3
«ОБЕСПЕЧЕНИЕ БЕЗОПАСНОСТИ ДОРОЖНОГО ДВИЖЕНИЯ НА ТЕРРИТОРИИ СЫЕРТСКОГО ГОРОДСКОГО ОКРУГА»**

**РАСХОДЫ НА РЕАЛИЗАЦИЮ ПОДПРОГРАММЫ 3
«ОБЕСПЕЧЕНИЕ БЕЗОПАСНОСТИ ДОРОЖНОГО ДВИЖЕНИЯ НА ТЕРРИТОРИИ СЫЕРТСКОГО ГОРОДСКОГО ОКРУГА»**

№ строки	Источники финансирования	Всего (тыс. рублей)	В том числе				
			2016 год	2017 год	2018 год	2019 год	2020 год
1	2	3	4	5	6	7	8
ОБЩИЕ РАСХОДЫ НА РЕАЛИЗАЦИЮ МУНИЦИПАЛЬНОЙ ПРОГРАММЫ							
	Всего	23970,37	3970,37	6500,0	4500,0	4500,0	4500,0
	в том числе						
	за счет средств местного бюджета	23970,37	3970,37	6500,0	4500,0	4500,0	4500,0
	за счет средств областного бюджета	0,00	0,00	0,00	0,00	0,00	0,00
	за счет средств федерального бюджета	0,00	0,00	0,00	0,00	0,00	0,00



16) Приложение №1 к Подпрограмме 3 «Обеспечение безопасности дорожного движения на территории Сысертского городского округа» изложить в следующей редакции:

**ЦЕЛИ, ЗАДАЧИ И ЦЕЛЕВЫЕ ПОКАЗАТЕЛИ РЕАЛИЗАЦИИ ПОДПРОГРАММЫ 3
«ОБЕСПЕЧЕНИЕ БЕЗОПАСНОСТИ ДОРОЖНОГО ДВИЖЕНИЯ НА ТЕРРИТОРИИ СЫСЕРТСКОГО ГОРОДСКОГО ОУГА»**

№ строки	Наименование цели (целей) и задач, целевых показателей	Единица измерения	Значение целевых показателей					Базовое значение показателей
			2016г	2017г	2018г	2019г	2020г	
1	2	3	4	5	6	7	8	9
1.	Подпрограмма 3. «Обеспечение безопасности дорожного движения на территории Сысертского городского округа»							
2	Цель 1. Обеспечение безопасности дорожного движения на территории Сысертского городского округа.							
3	Задача 1. Совершенствование системы организации дорожного движения на территории Сысертского городского округа							
4	Снижение уровня аварийности и ДТП (количество ДТП в ед.)	Единица	1845	1833	1825	1815	1805	1845
5	Снижение социального риска (количество лиц, пострадавших в результате ДТП)	Человек	70	66	64	61	58	70
6	Снижение тяжести последствий (количество лиц, погибших в результате ДТП)	Человек	23	22	21	20	19	23

17) Приложение №2 к Подпрограмме 3 «Обеспечение безопасности дорожного движения на территории Сысертского городского округа» изложить в следующей редакции:

**ПЛАН РЕАЛИЗАЦИИ ПОДПРОГРАММЫ 3
«ОБЕСПЕЧЕНИЕ БЕЗОПАСНОСТИ ДОРОЖНОГО ДВИЖЕНИЯ НА ТЕРРИТОРИИ СЫСЕРТСКОГО ГОРОДСКОГО ОУГА»**

№ п/п	Наименование мероприятия	Исполнители мероприятия программы	Основные виды товаров и услуг, приобретение которых необходимо для осуществления мероприятия	Необходимое количество товаров и услуг, единиц	Срок выполнения мероприятия	Объем расходов на выполнение мероприятия за счет всех источников ресурсного обеспечения, тыс. рублей				Результаты (целевые показатели), достигаемые в ходе выполнения мероприятия
						Всего в том числе	местный бюджет	областной бюджет	внебюджетные источники	
1	2	3	4	5	6	7	8	9	10	11
1	ВСЕГО ПО МУНИЦИ- ПАЛЬНОЙ ПРОГРАММЕ			В соответ- ствии с целевыми показате- лями	2016	3970,37	3970,37	0	0	
					2017	6500,0	6500,0	0	0	
					2018	4500,0	4500,0	0	0	
					2019	4500,0	4500,0	0	0	
					2020	4500,0	4500,0	0	0	
					Итого	23970,37	23970,37	0	0	
Подпрограмма 3. «Обеспечение безопасности дорожного движения на территории Сысертского городского округа» Цель 1. Обеспечение безопасности дорожного движения на территории Сысертского городского округа. Задача 1. Совершенствование системы организации дорожного движения на территории Сысертского городского округа										
2	Развитие системы пре- дотвращения правонару- шений и формирование безопасного поведения участников дорожного движения	Администрация Сысертского городского округа	Установка дорожных знаков; Оборудование наиболее опасных участков улично-до- рожной сети дорожными ограждениями, искусствен- ными неровностями и светофорами Т7; Строительство, реконструкция, капитальный ремонт, ремонт тротуаров и парковочных мест; Эксплуатационное содер- жание технических средств регулирования дорожного движения (светофоров, дорожных знаков, дорожной разметки) Ремонт и организация автобусных остановок.	В соответ- ствии с целевыми показате- лями	2016	3970,37	3970,37	0	0	4,5
					2017	6500,0	6500,0	0	0	
					2018	4500,0	4500,0	0	0	
					2019	4500,0	4500,0	0	0	
					2020	4500,0	4500,0	0	0	
					Итого	23970,37	23970,37	0	0	

18) строку «Объемы и источники финансирования программы» Паспорта Подпрограммы 4 «Организация и содержание объектов благоустройства» изложить в следующей редакции:

Объемы и источники финансирования программы	Финансовое обеспечение подпрограммы					
	Общий объем финансирования: 103123,09 тысячи рублей. В том числе по годам реализации программы:					
	По источникам финансирования	2016 год	2017 год	2018 год	2019 год	2020 год
	Всего:	20899,49	23841,50	19454,5	19463,8	19463,8
	местный бюджет	19458,89	22393,90	18000,0	18000,0	18000,0
	областной бюджет	1440,6	1447,6	1454,5	1463,8	1463,8
	федеральный бюджет	0,00	0,00	0,00	0,00	0,00
	внебюджетные источники	0,00	0,00	0,00	0,00	0,00

19) раздел 4 Ресурсное обеспечение Подпрограммы 4 «Организация и содержание объектов благоустройства» изложить в следующей редакции:

**РАЗДЕЛ 4. РЕСУРСНОЕ ОБЕСПЕЧЕНИЕ ПОДПРОГРАММЫ 4
«ОРГАНИЗАЦИЯ И СОДЕРЖАНИЕ ОБЪЕКТОВ БЛАГОУСТРОЙСТВА»**

**РАСХОДЫ НА РЕАЛИЗАЦИЮ ПОДПРОГРАММЫ 4
«ОРГАНИЗАЦИЯ И СОДЕРЖАНИЕ ОБЪЕКТОВ БЛАГОУСТРОЙСТВА»**

№ строки	Источники финансирования	Всего (тыс. рублей)	В том числе				
			2016 год	2017 год	2018 год	2019 год	2020 год
1	2	3	4	5	6	7	8
1	ОБЩИЕ РАСХОДЫ НА РЕАЛИЗАЦИЮ МУНИЦИПАЛЬНОЙ ПРОГРАММЫ						
2	Всего	103123,09	20899,49	23841,50	19454,5	19463,8	19463,8
3	в том числе						
4	за счет средств местного бюджета	95852,79	19458,89	22393,90	18000,0	18000,0	18000,0
5	за счет средств областного бюджета	7270,30	1440,6	1447,6	1454,5	1463,8	1463,8
6	за счет средств федерального бюджета	0,00	0,00	0,00	0,00	0,00	0,00
7	за счет средств внебюджетных источников	0,00	0,00	0,00	0,00	0,00	0,00

20) Приложение №1 к Подпрограмме 4 «Организация и содержание объектов благоустройства» изложить в следующей редакции:

**ЦЕЛИ, ЗАДАЧИ И ЦЕЛЕВЫЕ ПОКАЗАТЕЛИ РЕАЛИЗАЦИИ ПОДПРОГРАММЫ 4
«ОРГАНИЗАЦИЯ И СОДЕРЖАНИЕ ОБЪЕКТОВ БЛАГОУСТРОЙСТВА»**

№ строки	Наименование цели (целей) и задач, целевых показателей	Единица измерения	Значение целевых показателей					Базовое значение показателей
			2016г	2017г	2018г	2019г	2020г	
1	2	3	4	5	6	7	8	9
1.	Подпрограмма 4. «Организация и содержание объектов благоустройства»							
2	Цель 1 Повышение качества условий проживания населения Сысертского городского округа, за счёт содержания, восстановления и развития объектов внешнего благоустройства.							
3	Задача 1 Техническое содержание, развитие и модернизация объектов наружного освещения территорий городского округа							
4	Протяженность сетей наружного освещения, в отношении которых выполнены работы по текущему ремонту и содержанию сетей наружного освещения	Километр	234,0	234,0	234,0	234,0	234,0	234,0
	Задача 2 Организация благоустройства и озеленение территории Сысертского городского округа							
5	Площадь выкошенных обочин	Квадратный метр	9500	17250	10000	10000	10000	10000
6	Количество сформированных крон деревьев	Штука	144	197	155	160	165	170
7	Количество оформленных цветников и зелёных насаждений	Штука	75	80	85	90	95	100
8	Общая площадь обработанных территорий (акарицидная и другие виды санитарных обработок)	Гектар	14	72	20	25	28	30
9	Доля территории округа, где проведено благоустройство и санитарная очистка от общей площади	Проценты	100	100	100	100	100	100
10	Количество отловленных бесхозных собак	Штука	220	220	220	220	220	58

21) Приложение №2 к Подпрограмме 4 «Организация и содержание объектов благоустройства» изложить в следующей редакции:

**ПЛАН РЕАЛИЗАЦИИ ПОДПРОГРАММЫ 4
«ОРГАНИЗАЦИЯ И СОДЕРЖАНИЕ ОБЪЕКТОВ БЛАГОУСТРОЙСТВА»**

№ п/п	Наименование мероприятия	Исполнители мероприятия программы	Основные виды товаров и услуг, приобретение которых необходимо для осуществления мероприятия	Необходимое количество товаров и услуг, единиц	Срок выполнения мероприятия	Объем расходов на выполнение мероприятия за счет всех источников ресурсного обеспечения, тыс. рублей				Результаты (целевые показатели), достигаемые в ходе выполнения мероприятия
						Всего в том числе	местный бюджет	областной бюджет	внебюджетные источники	
1	2	3	4	5	6	7	8	9	10	11
1	ВСЕГО ПО МУНИЦИПАЛЬНОЙ ПРОГРАММЕ			В соответствии с целевыми показателями	2016	20899,49	19458,89	1440,6	0,0	
					2017	23841,50	22393,90	1447,6	0,0	
					2018	19454,5	18000,0	1454,5	0,0	
					2019	19463,8	18000,0	1463,8	0,0	
					2020	19463,8	18000,0	1463,8	0,0	
					Итого	103123,09	95852,79	7270,3	0,0	
Подпрограмма 4. «Организация и содержание объектов благоустройства»										
Цель 1. Повышение качества условий проживания населения Сысертского городского округа, за счёт содержания, восстановления и развития объектов внешнего благоустройства.										
Задача 1. Техническое содержание, развитие и модернизация объектов наружного освещения территорий городского округа										

№ п/п	Наименование мероприятия	Исполнители мероприятия программы	Основные виды товаров и услуг, приобретение которых необходимо для осуществления мероприятия	Необходимое количество товаров и услуг, единиц	Срок выполнения мероприятия	Объем расходов на выполнение мероприятия за счет всех источников ресурсного обеспечения, тыс. рублей				Результаты (целевые показатели), достигаемые в ходе выполнения мероприятия
						Всего в том числе	местный бюджет	областной бюджет	внебюджетные источники	
1	2	3	4	5	6	7	8	9	10	11
2	Обеспечение мероприятий по организации и содержанию уличного освещения	Администрация Сысертского городского округа	Организация уличного (наружного) освещения; Разработка проектов, проведение государственной экспертизы и строительство уличного освещения; Техническое обслуживание сетей наружного освещения; Приобретение светодиодных светильников	В соответствии с целевыми показателями	2016 2017 2018 2019 2020 Итого	10767,89 10695,11 10800,0 10800,0 10800,0 53863,00	10767,89 10695,11 10800,0 10800,0 10800,0 53863,00	0,0 0,0 0,0 0,0 0,0 0,0	0,0 0,0 0,0 0,0 0,0 0,0	4,5
Подпрограмма 4. «Организация и содержание объектов благоустройства» Цель 1. Повышение качества условий проживания населения Сысертского городского округа, за счёт содержания, восстановления и развития объектов внешнего благоустройства. Задача 2 Организация благоустройства и озеленения территории Сысертского городского округа										
3	Обеспечение мероприятий по организации санитарной очистки территории Сысертского городского округа	Администрация Сысертского городского округа	Санитарная очистка территории; Организация сбора и вывоза твердых коммунальных отходов из жилого сектора Сысертского городского округа и Прочие мероприятия		2016 2017 2018 2019 2020 Итого	5117,47 8712,41 4200,0 4200,0 4200,0 26429,88	5117,47 8712,41 4200,0 4200,0 4200,0 26429,88	0,0 0,0 0,0 0,0 0,0 0,0	0,0 0,0 0,0 0,0 0,0 0,0	
4	Обеспечение мероприятий по организации благоустройства и озеленения территории Сысертского городского округа	Администрация Сысертского городского округа	Обрезка деревьев, посадка и уход за цветниками и зелеными насаждениями; Проведение аккарицидной и других видов санитарных обработок территории и Прочие мероприятия		2016 2017 2018 2019 2020 Итого	3573,53 2986,38 3000,0 3000,0 3000,0 15559,91	3573,53 2986,38 3000,0 3000,0 3000,0 15559,91	0,0 0,0 0,0 0,0 0,0 0,0	0,0 0,0 0,0 0,0 0,0 0,0	
5	Осуществление государственного полномочия Свердловской области по организации проведения мероприятий по отлову и содержанию безнадзорных собак	Исполнители муниципальных контрактов	Организация проведения мероприятий по отлову и содержанию безнадзорных собак; Обеспечение организации проведения мероприятий по отлову и содержанию безнадзорных собак и Прочие мероприятия		2016 2017 2018 2019 2020 Итого	1440,6 1447,6 1454,5 1463,8 1463,8 7270,3	0,0 0,0 0,0 0,0 0,0 0,0	1440,6 1447,6 1454,5 1463,8 1463,8 7270,3	0,0 0,0 0,0 0,0 0,0 0,0	

2. Опубликовать настоящее постановление в официальном издании «Вестник Сысертского городского округа» и разместить на официальном сайте Сысертского городского округа.
3. Контроль за исполнением настоящего постановления возложить на исполняющего обязанности первого заместителя Главы Администрации Сысертского городского округа Старкова А.Л.

Глава Сысертского городского округ

А.Г. Карамышев

ПОСТАНОВЛЕНИЕ АДМИНИСТРАЦИИ СЫСЕРТСКОГО ГОРОДСКОГО ОКРУГА от 28.07.2017 г. № 1878

ОБ УТВЕРЖДЕНИИ ПОРЯДКА ПРЕДОСТАВЛЕНИЯ СУБСИДИЙ ИЗ БЮДЖЕТА СЫСЕРТСКОГО ГОРОДСКОГО ОКРУГА ТРАНСПОРТНЫМ ОРГАНИЗАЦИЯМ, ОСУЩЕСТВЛЯЮЩИМ РЕГУЛЯРНЫЕ ПАССАЖИРСКИЕ ПЕРЕВОЗКИ ПО СОЦИАЛЬНО-ЗНАЧИМЫМ МАРШРУТАМ И РЕЙСАМ, ПОЛОЖЕНИЯ О КОМИССИИ ПО РАБОТЕ С ТРАНСПОРТНЫМИ ОРГАНИЗАЦИЯМИ, ОСУЩЕСТВЛЯЮЩИМИ РЕГУЛЯРНЫЕ ПАССАЖИРСКИЕ ПЕРЕВОЗКИ ПО СОЦИАЛЬНО-ЗНАЧИМЫМ МАРШРУТАМ И РЕЙСАМ, ПРЕТЕНДУЮЩИМИ НА ПОЛУЧЕНИЕ СУБСИДИИ ИЗ МЕСТНОГО БЮДЖЕТА СЫСЕРТСКОГО ГОРОДСКОГО ОКРУГА И ПЕРЕЧНЯ СОЦИАЛЬНО ЗНАЧИМЫХ МАРШРУТОВ И РЕЙСОВ СЫСЕРТСКОГО ГОРОДСКОГО ОКРУГА

В соответствии со статьей 78 Бюджетного кодекса Российской Федерации, статьей 16 Федерального закона от 06 октября 2003 года № 131-ФЗ «Об общих принципах организации местного самоуправления в Российской Федерации», Постановлением Правительства Российской Федерации от 06.09.2016 № 887 «Об общих требованиях к нормативным правовым актам, муниципальным правовым актам, регулирующим предоставление субсидий юридическим лицам (за исключением субсидий государственным (муниципальным) учреждениям), индивидуальным предпринимателям, а также физическим лицам - производителям товаров, работ, услуг», руководствуясь Уставом Сысертского городского округа, принятым решением Сысертского районного Совета от 16.06.2005 г. № 81, приказом по Финансовому управлению Администрации Сысертского городского округа № 11 от 26 мая 2017 года «Об утверждении типовых форм соглашений (договора) о предоставлении субсидий из бюджета Сысертского

городского округа юридическим лицам (за исключением муниципальных учреждений), индивидуальным предпринимателям, физическим лицам - производителям товаров, работ, услуг в целях финансового обеспечения затрат в связи с производством (реализацией) товаров, выполнением работ, оказанием услуг»,

ПОСТАНОВЛЯЮ:

1. Утвердить:
 - 1) Порядок предоставления субсидий из бюджета Сысертского городского округа транспортным организациям, осуществляющим регулярные пассажирские перевозки по социально-значимым маршрутам и рейсам (прилагается);
 - 2) Положение о комиссии по работе с транспортными организациями, осуществляющими регулярные пассажирские перевозки по социально-значимым маршрутам и рейсам, претендующими на получение субсидии из местного бюджета Сысертского городского округа (прилагается);
 - 3) Перечень социально-значимых маршрутов и рейсов Сысертского городского округа (прилагается).
2. Финансовому управлению Администрации Сысертского городского округа (Е.П. Челнокова) предоставлять субсидии из местного бюджета транспортным организациям, осуществляющим регулярные пассажирские перевозки по социально-значимым маршрутам и рейсам, в пределах средств, утвержденных в бюджете Сысертского городского округа, в рамках реализации муниципальных программ.
3. Постановление Администрации Сысертского городского округа от 29.12.2014 года № 4185 «Об утверждении Порядка предоставления субсидий из бюджета Сысертского городского округа транспортным организациям, осуществляющим регулярные пассажирские перевозки по социально-значимым маршрутам и рейсам» считать утратившим силу.
4. Опубликовать настоящее постановление в официальном издании «Вестник Сысертского городского округа» и разместить на официальном сайте Сысертского городского округа.



5. Контроль за исполнением настоящего постановления возложить на исполняющего обязанности первого заместителя Главы Администрации Сызертского городского округа Старкова А.Л.

Глава Сызертского городского округа

А.Г. Карамышев

УТВЕРЖДЕН
постановлением Администрации
Сызертского городского округа
от 28.07.2017 г. № 1878

«Об утверждении Порядка предоставления субсидий из бюджета Сызертского городского округа транспортным организациям, осуществляющим регулярные пассажирские перевозки по социально-значимым маршрутам и рейсам, Положения о комиссии по работе с транспортными организациями, осуществляющими регулярные пассажирские перевозки по социально-значимым маршрутам и рейсам, претендующими на получение субсидии из местного бюджета Сызертского городского округа и Перечня социально-значимых маршрутов и рейсов Сызертского городского округа»

**ПОРЯДОК
ПРЕДОСТАВЛЕНИЯ СУБСИДИЙ ИЗ БЮДЖЕТА СЫЗЕРТСКОГО ГОРОДСКОГО
ОКРУГА ТРАНСПОРТНЫМ ОРГАНИЗАЦИЯМ, ОСУЩЕСТВЛЯЮЩИМ РЕГУЛЯРНЫЕ
ПАССАЖИРСКИЕ ПЕРЕВОЗКИ ПО СОЦИАЛЬНО-ЗНАЧИМЫМ МАРШРУТАМ И РЕЙСАМ**

Раздел 1. ОБЩИЕ ПОЛОЖЕНИЯ

1. Настоящий Порядок разработан в соответствии со статьей 78 Бюджетного кодекса Российской Федерации, Постановлением Правительства Российской Федерации от 06.09.2016г. № 887 «Об общих требованиях к нормативным правовым актам, муниципальным правовым актам, регулирующим предоставление субсидий юридическим лицам (за исключением субсидий государственным (муниципальным) учреждениям), индивидуальным предпринимателям, а также физическим лицам - производителям товаров, работ, услуг», приказом по Финансовому управлению Администрации Сызертского городского округа № 11 от 26 мая 2017 года, и определяет цели, условия и порядок предоставления субсидий из бюджета Сызертского городского округа транспортным организациям, осуществляющим регулярные пассажирские перевозки по социально-значимым маршрутам и рейсам (далее - Субсидии).

2. Настоящий Порядок регулирует цели, условия, механизм предоставления и возврата субсидии транспортным организациям, осуществляющим регулярные пассажирские перевозки по социально-значимым маршрутам и рейсам (далее - транспортные организации).

3. Субсидия предоставляется транспортной организации с целью возмещения недополученных доходов в связи с осуществлением пассажирских перевозок по социально-значимым маршрутам (далее - недополученные доходы).

4. Социально-значимый маршрут регулярных пассажирских перевозок предназначен для осуществления перевозок пассажиров и багажа по расписаниям. Это путь следования транспортного средства от начального остановочного пункта через промежуточные остановочные пункты до конечного остановочного пункта.

5. Субсидии могут быть направлены на погашение задолженности транспортных организаций, осуществляющих регулярные пассажирские перевозки по социально-значимым маршрутам и рейсам:

- на оплату просроченной кредиторской задолженности по заработной плате работникам транспортной организации, в том числе и по исполнительным документам;
- на оплату просроченной кредиторской задолженности в бюджеты различных уровней и во внебюджетные фонды, в том числе и по исполнительным документам;
- на погашение просроченной кредиторской задолженности ресурсоснабжающим предприятиям (без учета пеней, штрафов и иных финансовых санкций), в том числе и по исполнительным документам;

6. Главным распорядителем выделяемых средств бюджета Сызертского городского округа, направляемых на предоставление Субсидий, является Администрация Сызертского городского округа (далее - Главный распорядитель).

7. Критерии отбора Предприятий для получения субсидий:

- осуществление регулярных пассажирских перевозок по социально-значимым маршрутам и рейсам на территории Сызертского городского округа;
- регистрация на территории Сызертского городского округа и осуществление перевозок пассажиров автобусами (кроме автомобилей малой вместимости) на социально значимых маршрутах. («Автобус» - автотранспортное средство с двигателем, предназначенное для перевозки пассажиров с числом мест для сидения (помимо сиденья водителя) более 8;
- осуществление перевозок пассажиров по тарифам, утвержденным Региональной энергетической комиссией Свердловской области, а в случае, если в установленном порядке транспортными организациями не утверждены индивидуальные тарифы, применяющие предельные тарифы, утвержденные Региональной энергетической комиссией Свердловской области;
- ведение, раздельного учета расходов и пассажирооборота по каждому социально значимому маршруту;
- содержание автобусов в технически исправном состоянии;
- обеспечение безопасных условий перевозок пассажиров и контроль исполнения всех рейсов на маршрутах;
- представление в орган государственной статистики в установленные им сроки данных по форме федерального статистического наблюдения № 1-автотранс (срочная) «Сведения о работе пассажирского автомобильного транспорта».
- открытие получателем субсидии лицевого счета для учета операций со средствами юридических лиц (их обособленных подразделений), не являющихся участниками бюджетного процесса, в Финансовом управлении Администрации Сызертского городского округа;
- получатели Субсидий не должны получать средства из бюджета Сызертского городского округа в соответствии с иными нормативными правовыми актами, муниципальными правовыми актами на цели, указанные в пункте 5 настоящего Порядка.

8. Предоставление Субсидий осуществляется за счет средств местного бюджета в пределах бюджетных ассигнований, предусмотренных на указанные цели решением Думы Сызертского городского округа о бюджете Сызертского городского округа (далее - Решение), и лимитов бюджетных обязательств в соответствии с действующей бюджетной классификацией расходов Российской Федерации.

9. Субсидии предоставляются на безвозмездной и безвозвратной основе предприятиям - транспортным организациям, осуществляющим регулярные пассажирские перевозки по социально-значимым маршрутам и рейсам на территории Сызертского городского округа, в рамках реализации муниципальных программ.

**2. ПОРЯДОК
ПРЕДОСТАВЛЕНИЯ СУБСИДИЙ**

10. Перечень документов, предоставляемых получателем Субсидии Главному распорядителю как получателю бюджетных средств для получения Субсидии:

- 1) заявку на получение субсидии;
- 2) расчет суммы недополученных доходов транспортной организации, связанных с осуществлением пассажирских перевозок по социально-значимым маршрутам и рейсам;
- 3) расписание движения по социально значимым маршрутам, обеспечивающее удовлетворение спроса населения в регулярных пассажирских перевозках;
- 4) копии паспортов транспортных средств, используемых при осуществлении пассажирских перевозок по социально-значимым маршрутам и рейсам
- 5) копию паспорта социально-значимого автобусного маршрута;
- 6) копию приказа о назначении лица, ответственного за контроль исполнения всех рейсов на социально значимых маршрутах;
- 7) реестр реализованной билетной продукции по социально-значимым автобусным маршрутам и рейсам;
- 8) документы, подтверждающие соответствие транспортной организации условиям, установленным в пункте 7 настоящего Порядка;
- 9) развернутый расчет суммы недополученных доходов транспортной организации, осуществляющей регулярные перевозки населения по убыточным социально значимым маршрутам за отчетный квартал, за год - не позднее 30 декабря, отчет по форме согласно приложению № 2 к настоящему Порядку.

11. Ответственность за достоверность сведений и соблюдение условий предоставления Субсидий, предусмотренных настоящим Порядком, несет руководитель транспортной организации.

Документы (копии документов), предоставляемые транспортной организацией, должны быть: - заверены подписью руководителя транспортной организации или иного уполномоченного лица (с приложением документов, подтверждающих полномочия, в соответствии с действующим законодательством);

- пронумерованы и скреплены печатью (при наличии);

- выполнены с использованием технических средств, аккуратно, без подчисток, исправлений, помарок, неустановленных сокращений и формулировок, допускающих двойное толкование.

12. Заявление транспортной организацией со всеми прилагаемыми документами направляется Главой Сызертского городского округа в комиссию по работе с организациями, претендующими на получение Субсидии (далее - Комиссия) по форме согласно Приложению № 1 к настоящему Порядку.

13. Порядок и сроки рассмотрения Комиссией документов, указанных в пункте 10 настоящего Порядка:

- при предоставлении пакета документов, в течение пяти рабочих дней секретарь Комиссии инициирует заседание Комиссии. По итогам заседания Комиссия дает заключение о целесообразности (нецелесообразности) предоставления Субсидии и принимает следующие решения:

- о предоставлении Субсидии;
- об отказе в предоставлении Субсидии.

В случае принятия комиссией решения о предоставлении Субсидий, отдел жилищно-коммунального хозяйства и жилищных отношений готовит проект распоряжения Администрации о предоставлении Субсидии транспортной организации (далее - Распоряжение) с указанием целей расходования предоставленных Субсидий.

В течение пяти рабочих дней со дня подписания распоряжения отдел жилищно-коммунального хозяйства и жилищных отношений Администрации готовит соглашение о предоставлении Субсидии из бюджета Сызертского городского округа между Администрацией и транспортной организацией, в соответствии с типовой формой, установленной Финансовым управлением, организует его подписание и передает один экземпляр Соглашения в Муниципальное казенное учреждение «Централизованная бухгалтерия Сызертского городского округа».

Предоставление Субсидий осуществляется на основании Соглашения путем перечисления Администрацией средств субсидий на лицевые счета для учета операций со средствами юридических лиц (их обособленных подразделений), не являющихся участниками бюджетного процесса, открытый в Финансовом управлении Администрации Сызертского городского округа.

14. Муниципальное казенное учреждение «Централизованная бухгалтерия Сызертского городского округа» в течение десяти рабочих дней с момента получения Соглашения предоставляет в Финансовое управление Администрации платежное поручение с приложением подтверждающих документов.

Финансовое управление на основании предоставленных Муниципальным казенным учреждением «Централизованная бухгалтерия Сызертского городского округа» платежных документов производит санкционирование расходов в установленном Финансовом управлении Порядке санкционирования расходов.

15. Администрация Сызертского городского округа имеет право отказать в предоставлении Субсидий по следующим основаниям:

- отсутствие утвержденных бюджетных ассигнований в Решении о местном бюджете на данные цели;
- предоставленные документы не соответствуют документам, указанным в пункте 10 настоящего Порядка или предоставлены не в полном объеме;
- выявлено нецелевое использование ранее предоставленных Субсидий;
- недостоверность предоставленной для получения Субсидии информации.



3. ПОРЯДОК ПРЕДОСТАВЛЕНИЯ ОТЧЕТНОСТИ

Транспортная организация в течение 5 рабочих дней после погашения задолженности за счет средств Субсидии предоставляет отчет о расходовании средств местного бюджета, предоставленных в форме Субсидий в отдел жилищно-коммунального хозяйства и жилищных отношений Администрации Сысертского городского округа и Финансовое управление Администрации Сысертского городского округа о фактическом использовании выделенной Субсидии по форме согласно Приложению № 3 к настоящему Порядку.

К отчету прилагаются заверенные надлежащим образом копии документов, подтверждающие расходы Предприятия по исполнению денежных обязательств, обязательных платежей.

4. ПОРЯДОК ВОЗВРАТА СУБСИДИЙ И ОСУЩЕСТВЛЕНИЕ КОНТРОЛЯ ЗА ИХ ИСПОЛНЕНИЕМ

16. Средства, полученные из местного бюджета в форме Субсидий, носят целевой характер и могут быть использованы только на цели, утвержденные постановлением Администрации и Соглашением о предоставлении Субсидии. Нецелевое использование бюджетных средств влечет применение мер ответственности, предусмотренных административным, уголовным, бюджетным законодательством Российской Федерации.

17. Выданная Субсидия подлежит возврату в бюджет Сысертского городского округа в следующих случаях:

- 1) использования Субсидии не по целевому назначению;
- 2) нарушения (ненадлежащего исполнения) условий, установленных настоящим Порядком и (или) соглашением о предоставлении Субсидии;
- 3) выявления факта предоставления транспортной организацией недостоверных сведений для получения Субсидии.

В случае выявления нарушений, оформленных соответствующим актом, возврат Субсидии производится по письменному требованию отдела жилищно-коммунального хозяйства и жилищных отношений Администрации Сысертского городского округа в местный бюджет в 10-дневный срок. При не перечислении транспортной организацией суммы Субсидии, оговорённой в акте, Субсидия взыскивается в судебном порядке в соответствии с законодательством Российской Федерации.

18. Не использованные в текущем финансовом году средства Субсидии подлежат возврату в местный бюджет не позднее 10 дней после получения требования Администрации об их возврате.

19. Контроль за целевым использованием Субсидий, а также проверки по соблюдению условий и целей настоящего Порядка транспортной организацией осуществляется Финансовым управлением Администрации Сысертского городского округа и отделом жилищно-коммунального хозяйства и жилищных отношений Администрации Сысертского городского округа в соответствии с установленными полномочиями.

*Приложение № 1
к Порядку предоставления субсидий из бюджета Сысертского
городского округа транспортным организациям, осуществляющим
регулярные пассажирские перевозки по социально-значимым
маршрутам и рейсам*

ЗАЯВЛЕНИЕ о предоставлении Субсидии

_____ (наименование Получателя, ИНН, КПП, адрес)
в соответствии с _____,
_____ (наименование нормативного порядка)

утвержденными(ым) постановлением Администрации Сысертского городского округа

от «__» _____ 20__ г. № ____ (далее - Порядок), просит предоставить субсидию

в размере _____ рублей
(сумма прописью)

в целях _____
(целевое назначение субсидии)

К заявлению прилагаются следующие документы:

1. _____
2. _____
3. _____

Достоверность представленных сведений подтверждаю.

Руководитель _____
_____ подпись _____ Ф.И.О.

Главный бухгалтер _____
_____ подпись _____ Ф.И.О.

М.П.

«__» _____ 20__ г

Приложение № 2

*к Порядку предоставления субсидий из бюджета Сысертского
городского округа транспортным организациям, осуществляющим
регулярные пассажирские перевозки по социально-значимым
маршрутам и рейсам*

РАСЧЕТ СУММЫ НЕДОПОЛУЧЕННЫХ ДОХОДОВ ТРАНСПОРТНОЙ ОРГАНИЗАЦИИ, ОСУЩЕСТВЛЯЮЩЕЙ ПЕРЕВОЗКУ НАСЕЛЕНИЯ ПО СОЦИАЛЬНО ЗНАЧИМЫМ МАРШРУТАМ (наименование организации)

ЗА _____ ГОДА

Состав затрат	Ед. изм.	Маршрут N	Маршрут N	Всего
1. Протяженность маршрута	км			
2. Количество рейсов				
3. КИП (коэфф. использ. пробега)				
4. Общий пробег	км			
5. Машино-часы в наряде	час			
6. Заработная плата на 1 час	руб.			
7. Начисление на з/плату	руб.			
8. Всего зарплата	руб.			
9. Всего з/платы на отработ. время	руб.			
Горючее				
10. Норма на 100 км пробега	л			
11. Цена топлива	руб.			
12. Затраты на топливо	руб.			
Смазочные и эксплуатационные материалы				
13. Средний % от факт. расходов ГСМ	%			
14. Затраты на смазочные материалы	руб.			
Износ и ремонт резины				
15. Стоимость комплекта шин	руб.			
16. Норма на 1000 км пробега	%			
17. На 1 км пробега	руб.			
18. Затраты на ремонт резины	руб.			
Эксплуатационный ремонт и ТО				
19. Затраты на 1 км пробега	руб.			
20. Всего затрат на эксплуатационный ремонт	руб.			
Амортизация на восстановление				
21. Балансовая стоимость автобуса	руб.			
22. Затраты на 1 км пробега	руб.			
23. Затраты на амортизацию	руб.			
24. % накладных расходов	%			
25. Накладные расходы	руб.			
26. Всего себестоимость за месяц	руб.			
27. Доходы за месяц	руб.			
28. Прибыль (+); убыток (-) за месяц	руб.			

Руководитель _____
(подпись) _____ (Фамилия, имя, отчество)

Главный бухгалтер _____
(подпись) _____ (Фамилия, имя, отчество)



*Приложение № 3
к Порядку предоставления субсидий из бюджета Сысертского
городского округа транспортным организациям, осуществляющим
регулярные пассажирские перевозки по социально-значимым
маршрутам и рейсам*

**ОТЧЕТ О РАСХОДОВАНИИ СРЕДСТВ МЕСТНОГО БЮДЖЕТА, ПРЕДОСТАВЛЕННЫХ
В ФОРМЕ СУБСИДИЙ ИЗ МЕСТНОГО БЮДЖЕТА ТРАНСПОРТНЫМ ОРГАНИЗАЦИЯМ,
ОСУЩЕСТВЛЯЮЩИМ РЕГУЛЯРНЫЕ ПАССАЖИРСКИЕ ПЕРЕВОЗКИ ПО СОЦИАЛЬНО-
ЗНАЧИМЫМ МАРШРУТАМ И РЕЙСАМ**

за _____ 20__ г.
(наименование Предприятия)

N п/п	Получено субсидий из местного бюджета транспортными организациями, осуществляющими регулярные пассажирские перевозки по социально- значи- мым маршрутам и рейсам	Расход субсидий из местного бюд- жета транспортны- ми организациями, осуществляющими регулярные пасса- жирские перевозки по социально- значи- мым маршрутам и рейсам <*>	Остаток, неисполь- зованных субсидий из местного бюджета транспортными организациями, осуществляющими регулярные пасса- жирские перевозки по социально- значи- мым маршрутам и рейсам	Подлежит возврату (остаток) неисполь- зованных субсидий из местного бюджета транспортными организациями, осу- ществляющими регулярные пасса- жирские перевозки по социально- значимым маршрутам и рейсам, в местный бюджет
1	2	3	4	5
1				

Руководитель предприятия _____ (подпись, расшифровка подписи)

Главный бухгалтер _____ (подпись, расшифровка подписи)

Исполнитель, телефон исполнителя

<*> Приложить копии платежных поручений по расходованию Субсидий.

УТВЕРЖДЕНО
*постановлением Администрации
Сысертского городского округа
от 28.07.2017 г. № 1878*

*«Об утверждении Порядка предоставления субсидий из бюджета
Сысертского городского округа транспортным организациям,
осуществляющим регулярные пассажирские перевозки по социально-
значимым маршрутам и рейсам, Положения о комиссии по работе
с транспортными организациями, осуществляющими регулярные
пассажирские перевозки по социально-значимым маршрутам и рейсам,
претендующими на получение субсидии из местного бюджета
Сысертского городского округа и Перечня социально-значимых
маршрутов и рейсов Сысертского городского округа»*

**ПОЛОЖЕНИЕ О КОМИССИИ ПО РАБОТЕ С ТРАНСПОРТНЫМИ ОРГАНИЗАЦИЯМИ,
ОСУЩЕСТВЛЯЮЩИЕ ПЕРЕВОЗКИ ПО СОЦИАЛЬНО-ЗНАЧИМЫМ МАРШРУТАМ
И РЕЙСАМ, ПРЕТЕНДУЮЩИМИ НА ПОЛУЧЕНИЕ СУБСИДИИ ИЗ МЕСТНОГО БЮДЖЕТА
СЫСЕРТСКОГО ГОРОДСКОГО ОКРУГА**

1. ОБЩИЕ ПОЛОЖЕНИЯ

1.1. Комиссия по работе с транспортными организациями, осуществляющие перевозки по социально-значимым маршрутам и рейсам, претендующими на получение Субсидии (далее – Комиссия), создается для осуществления отбора транспортных организаций и определения объема выделяемой из местного бюджета Субсидии.

1.2. Комиссия является коллегиальным органом, в состав которого входят представители структурных подразделений Администрации Сысертского городского округа.

1.3. Организация работы и подготовка материалов к заседаниям Комиссии возлагается председателем Комиссии на секретаря Комиссии, с привлечением работников структурных подразделений Администрации.

1.4. Проведению заседаний Комиссии предшествует изучение документов членами Комиссии.

1.5. Комиссия в своей деятельности руководствуется нормами гражданского и бюджетного законодательства, Порядком предоставления субсидий из бюджета Сысертского городского округа транспортным организациям, осуществляющим регулярные пассажирские перевозки по социально-значимым маршрутам и рейсам, утвержденным постановлением Администрации Сысертского городского округа.

2. ОСНОВНЫЕ ЗАДАЧИ И ПОЛНОМОЧИЯ КОМИССИИ

Задачами Комиссии являются:

- 1) рассмотрение заявлений транспортной организации о возможности выделения бюджетных средств в виде Субсидий;
- 2) проверка представленных документов и расчетов;
- 3) определение размера выделяемой Субсидии;

3. ФУНКЦИИ КОМИССИИ

3.1. Для выполнения своих задач Комиссия осуществляет следующие функции:

- 1) рассматривает документы, расчеты и отчеты, представленные транспортной организацией, претендующей на получение Субсидий;
- 2) осуществляет проверку и обоснованность представленных документов и расчетов;
- 3) готовит протокол заседания Комиссии;
- 4) поручает секретарю Комиссии подготовить проект распоряжения Администрации о предоставлении Субсидий;

5) представляет Главе Сысертского городского округа проект распоряжения Администрации о предоставлении Субсидий.

3.2. Комиссия готовит заключение о предоставлении Субсидий из местного бюджета, определяет объем выделяемых Субсидий, целевое направление их расходования.

В случае решения Комиссии об отказе выделения Субсидий выписка из протокола с указанием причины отказа направляется транспортной организации.

3.3. На основании протокола секретарь Комиссии готовит проект распоряжения Администрации о предоставлении Субсидий транспортной организации.

3.4. Секретарь Комиссии является членом Комиссии и обеспечивает прием и подготовку материалов к заседанию Комиссии, направляет в течение 5 рабочих дней полученные от транспортной организации материалы для ознакомления членам комиссии в электронном или печатном виде.

Секретарь оформляет протокол заседания Комиссии, направляет членам комиссии копии протокола, выполняет другие поручения председателя Комиссии.

3.5. Члены Комиссии:

- до заседания Комиссии изучают представленные материалы;
- выносят предложения о необходимости предоставления (отказа в предоставлении) Субсидий.

4. СТРУКТУРА КОМИССИИ И КОМПЕТЕНЦИЯ

4.1. Персональный состав Комиссии состоит из 6 человек.

4.2. Председатель Комиссии – первый заместитель Главы Администрации;
секретарь Комиссии – специалист отдела жилищно-коммунального хозяйства и жилищных отношений;

членами Комиссии являются:

- председатель Комитета по экономике Администрации;
- председатель Комитета по управлению муниципальным имуществом и правовой работе Администрации;

- начальник Финансового управления Администрации;

- начальник отдела жилищно-коммунального хозяйства и жилищных отношений Администрации;

4.3. Организация делопроизводства Комиссии обеспечивается секретарем Комиссии.

4.4. Председатель Комиссии:

- руководит деятельностью Комиссии, проводит заседания;
- распределяет обязанности между членами Комиссии;
- утверждает повестку заседания Комиссии;
- подписывает протоколы заседания Комиссии;
- определяет дату и время заседания Комиссии;
- организует контроль исполнения решений Комиссии.

5. ПОРЯДОК РАССМОТРЕНИЯ ЗАЯВЛЕНИЙ

5.1. Секретарь Комиссии по заявлению транспортной организации о выделении Субсидии с обоснованием и приложением необходимых расчетов и документов в течение 10 календарных дней с момента поступления формирует материалы о предоставлении Субсидии, направляет данные материалы членам Комиссии.

5.2. Комиссия имеет право пригласить представителей транспортной организации, обратившихся за получением Субсидий, для дачи дополнительных разъяснений.

6. ПОРЯДОК ПРОВЕДЕНИЯ ЗАСЕДАНИЙ КОМИССИИ

6.1. Решение Комиссии принимается большинством голосов присутствующих на заседании членов Комиссии.

6.2. Заседания Комиссии правомочны, если на них присутствуют не менее двух третей состава Комиссии.

6.3. Решение, принимаемое на заседаниях Комиссии, оформляется протоколом, который составляется в 3 экземплярах и подписывается председателем и секретарем Комиссии. Один экземпляр хранится в делах Комиссии, второй - направляется в Администрацию, третий - в Финансовое управление Администрации.

УТВЕРЖДЕНО
*постановлением Администрации
Сысертского городского округа
от 28.07.2017 г. № 1878*

*«Об утверждении Порядка предоставления субсидий из бюджета
Сысертского городского округа транспортным организациям,
осуществляющим регулярные пассажирские перевозки по социально-
значимым маршрутам и рейсам, Положения о комиссии по работе
с транспортными организациями, осуществляющими регулярные
пассажирские перевозки по социально-значимым маршрутам и рейсам,
претендующими на получение субсидии из местного бюджета
Сысертского городского округа и Перечня социально-значимых
маршрутов и рейсов Сысертского городского округа»*

**ПЕРЕЧЕНЬ
СОЦИАЛЬНО-ЗНАЧИМЫХ МАРШРУТОВ И РЕЙСОВ СЫСЕРТСКОГО ГОРОДСКОГО ОКРУГА**

№ п/п	№ маршрута	маршрут
1	103	«г. Сысерть - с. Новоипатово»

№ п/п	№ маршрута	маршрут
2	104	«г. Сысерть - п. Каменка»
3	107	«г. Сысерть - с. Щелкун»
4	108	«г. Сысерть - п. Асбест»
5	109	«г. Сысерть - п. Двуреченск»

ПОСТАНОВЛЕНИЕ АДМИНИСТРАЦИИ СЫСЕРТСКОГО ГОРОДСКОГО ОКРУГА
от 28.07.2017 г. № 1898

ОБ УТВЕРЖДЕНИИ СХЕМ ГРАНИЦ ПРИЛЕГАЮЩИХ ТЕРРИТОРИЙ, НА КОТОРЫХ НЕ ДОПУСКАЕТСЯ РОЗНИЧНАЯ ПРОДАЖА АЛКОГОЛЬНОЙ ПРОДУКЦИИ, К ОРГАНИЗАЦИЯМ И ОБЪЕКТАМ В СЕЛЬСКИХ НАСЕЛЕННЫХ ПУНКТАХ

В соответствии со статьей 16 Федерального закона от 22.11.1995г. № 171-ФЗ «О государственном регулировании производства и оборота этилового спирта, алкогольной и спиртосодержащей продукции и об ограничении потребления (распития) алкогольной продукции», Постановлением Правительства Российской Федерации от 27.12.2012 г. № 1425 «Об определении органами государственной власти субъектов Российской Федерации мест массового скопления граждан и мест нахождения источников повышенной опасности, в которых не допускается розничная продажа алкогольной продукции, а также определении органами местного самоуправления границ прилегающих к некоторым организациям и объектам территорий, на которых не допускается розничная продажа алкогольной продукции», постановлением Администрации Сысертского городского округа от 25.07.2017г. № 1838 «Об определении границ прилегающих к некоторым организациям и объектам территорий, на которых не допускается розничная продажа алкогольной продукции, в Сысертском городском округе»,

ПОСТАНОВЛЯЮ:

1. Утвердить схемы границ прилегающих к некоторым организациям и объектам территорий, на которых не допускается розничная продажа алкогольной продукции, в селе Кашино:

1) к Муниципальному автономному общеобразовательному учреждению «Средняя общеобразовательная школа № 8» с. Кашино, расположенному по адресу: Свердловская область,

Сысертский район, село Кашино, улица Школьная, 13, и к Сооружению корта Муниципального казенного учреждения физической культуры и спорта «Центр развития физической культуры, спорта, туризма и молодежной политики», расположенному по адресу: Свердловская область, Сысертский район, село Кашино, улица Школьная, 15, согласно приложению 1;

2) к Муниципальному автономному детскому образовательному учреждению «Детский сад № 16 «Звездочка», расположенному по адресу: Свердловская область, Сысертский район, село Кашино, улица Новая, 7-А, согласно приложению 2;

3) к Муниципальному бюджетному учреждению дополнительного образования «Детская школа искусств» с. Кашино, расположенному по адресу: Свердловская область, Сысертский район, село Кашино, улица Ленина, 47, согласно приложению 3;

4) к Спортивно-оздоровительному центру базы отдыха «Сова», расположенному по адресу: Свердловская область, Сысертский район, село Кашино, согласно приложению 4;

5) к Фельдшерско-акушерскому пункту, расположенному по адресу: Свердловская область, Сысертский район, село Кашино, улица Новая, 17, согласно приложению 5.

2. Пункты 1 настоящего постановления применяется с учетом исключений, установленных подпунктами 4, 5 пункта 6 статьи 16 Федерального закона от 22 ноября 1995 года № 171-ФЗ «О государственном регулировании производства и оборота этилового спирта, алкогольной и спиртосодержащей продукции и ограничении потребления (распития) алкогольной продукции».

3. Начальникам Управления образования Администрации Сысертского городского округа (А.Е. Золотова), Управления культуры Администрации Сысертского городского округа (Н.В. Трухина), отдела по физической культуре и спорту, молодежной и социальной политике Администрации Сысертского городского округа (В.Б. Шибяев) предоставлять сведения о размещении детских, образовательных, медицинских организаций и объектов спорта всех форм собственности в течении 30 дней с момента открытия или закрытия в комитет по экономике Администрации Сысертского городского округа (С.В. Краснова).

4. Комитету по экономике Администрации Сысертского городского округа (С.В. Краснова) направить копию настоящего постановления в Министерство агропромышленного комплекса и продовольствия Свердловской области не позднее 1 месяца со дня подписания настоящего постановления.

5. Опубликовать настоящее постановление в официальном издании Думы и Администрации Сысертского городского округа «Вестник Сысертского городского округа» и разместить на официальном сайте Сысертского городского округа.

6. Контроль за исполнением настоящего постановления оставляю за собой.

Глава Сысертского городского округа

А.Г. Карамышев

Приложение № 1
к постановлению Администрации
Сысертского городского округа от 28.07.2017 г. № 1898

Схема границ прилегающих территорий, на которых не допускается розничная продажа алкогольной продукции, к МАОУ «Средняя общеобразовательная школа № 8» с. Кашино, расположенному по адресу: Свердловская обл., Сысертский р-н, с. Кашино, ул. Школьная, 13, и Сооружению корта МКУ ФКИС «Центр развития физической культуры, спорта, туризма и молодежной политики», расположенному по адресу: Свердловская обл., Сысертский р-н, с. Кашино, ул. Школьная, 15




Масштаб 1:2000

Условные обозначения

- обособленная территория
- ⊗ вход (выход) на обособленную территорию
- ⊗ вход (выход) в здание
- ⊗ вход (выход) в стационарный торговый объект
- прилегающая территория

Приложение № 2
к постановлению Администрации
Сыертского городского округа от 28.07.2017 г. № 1898

Схема границ прилегающих территорий, на которых не допускается розничная продажа алкогольной продукции, к МАДОУ «Детский сад № 16 «Звездочка», расположенному по адресу: Свердловская обл., Сыертский р-н, с. Кашино, ул. Новая, 7-А

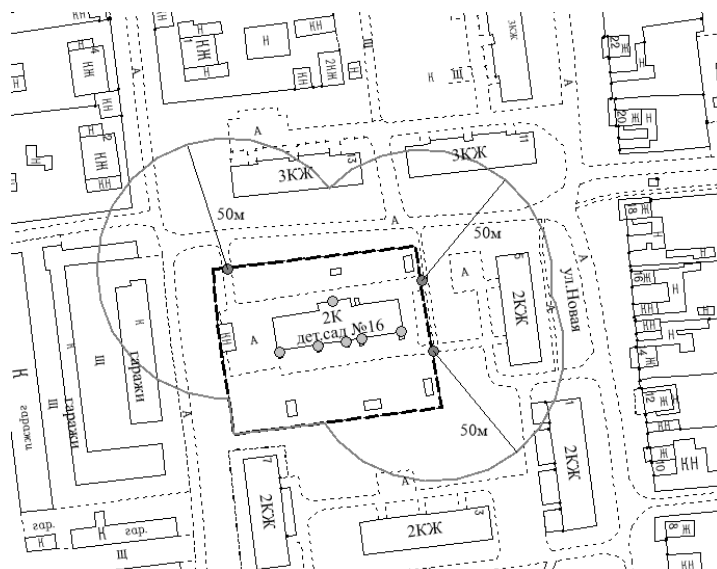


Масштаб 1:1500

Условные обозначения

- — — — — • обособленная территория
- ⊙ вход (выход) на обособленную территорию
- ⊙ вход (выход) в здание
- ⊙ вход (выход) в стационарный торговый объект
- — — — — прилегающая территория

Приложение № 3
к постановлению Администрации
Сыертского городского округа от 28.07.2017 г. № 1898

Схема границ прилегающих территорий, на которых не допускается розничная продажа алкогольной продукции, к МБУДО «Детская школа искусств» с. Кашино, расположенному по адресу: Свердловская обл., Сыертский р-н, с. Кашино, ул. Ленина, 47

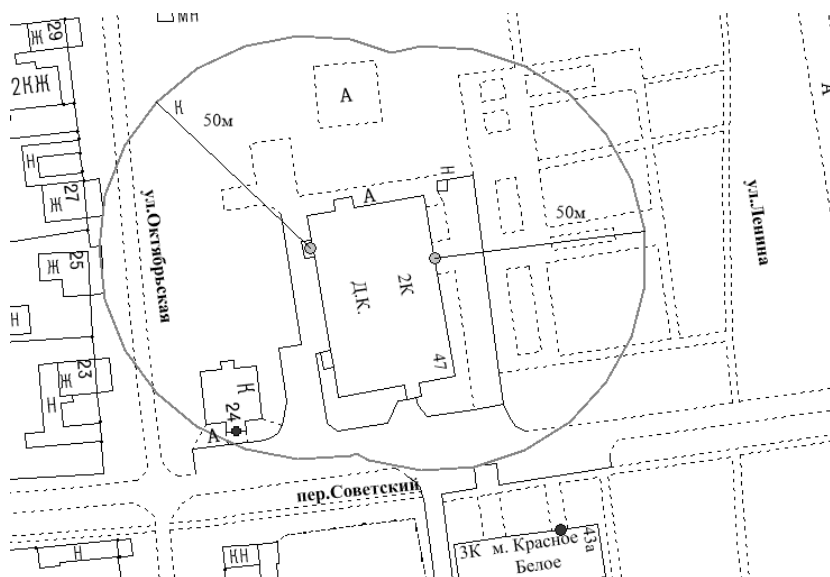

Масштаб 1:1000

Условные обозначения

- — — — — • обособленная территория
- ⊙ вход (выход) на обособленную территорию
- ⊙ вход (выход) в здание
- ⊙ вход (выход) в стационарный торговый объект
- — — — — прилегающая территория



Приложение № 4
к постановлению Администрации
Сысертского городского округа от 28.07.2017 г. № 1898

Схема границ прилегающих территорий, на которых не допускается розничная продажа алкогольной продукции, к Спортивно-оздоровительному центру б/о «Сова»,
расположенному по адресу: Свердловская обл., Сысертский р-н, с. Кашино




Масштаб 1:1500

Условные обозначения

- обособленная территория
- ⊙ вход (выход) на обособленную территорию
- ⊙ вход (выход) в здание
- ⊙ вход (выход) в стационарный торговый объект
- прилегающая территория

Приложение № 5
к постановлению Администрации
Сысертского городского округа от 28.07.2017 г. № 1898

Схема границ прилегающих территорий, на которых не допускается розничная продажа алкогольной продукции, к ФАП, расположенному по адресу: Свердловская обл.,
Сысертский р-н, с. Кашино, ул. Новая, 17

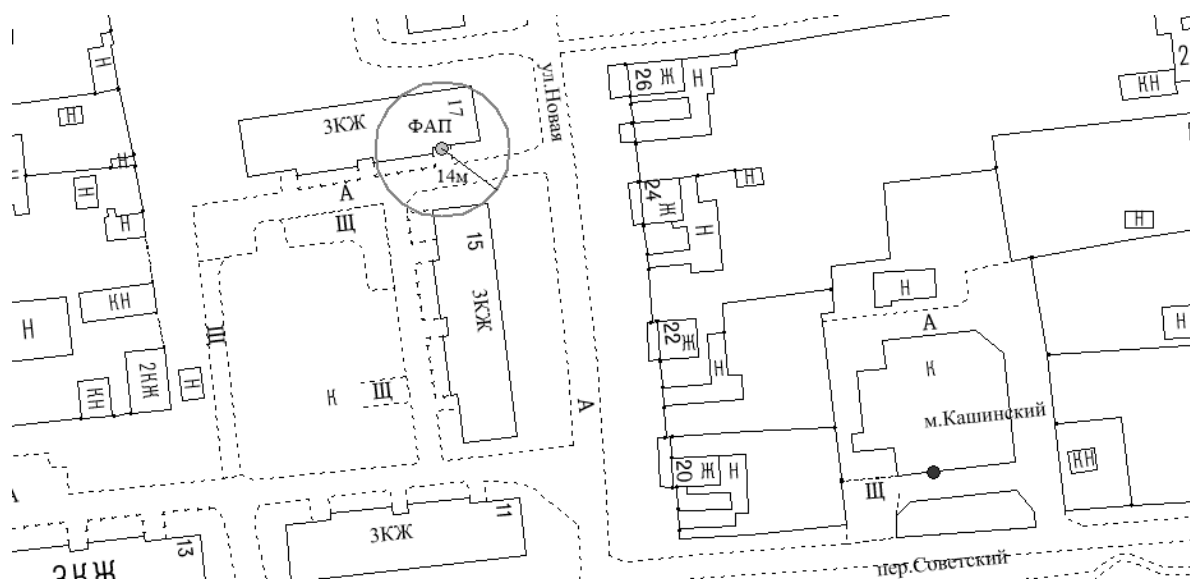

Масштаб 1:1000

Условные обозначения

- обособленная территория
- ⊙ вход (выход) на обособленную территорию
- ⊙ вход (выход) в здание
- ⊙ вход (выход) в стационарный торговый объект
- прилегающая территория



ПОСТАНОВЛЕНИЕ АДМИНИСТРАЦИИ СЫЕРТСКОГО ГОРОДСКОГО ОКРУГА
от 28.07.2017 г. № 1899

ОБ УТВЕРЖДЕНИИ СХЕМ ГРАНИЦ ПРИЛЕГАЮЩИХ ТЕРРИТОРИЙ, НА КОТОРЫХ НЕ ДОПУСКАЕТСЯ РОЗНИЧНАЯ ПРОДАЖА АЛКОГОЛЬНОЙ ПРОДУКЦИИ, К ОРГАНИЗАЦИЯМ И ОБЪЕКТАМ В ГОРОДЕ СЫЕРТЬ

В соответствии со статьей 16 Федерального закона от 22.11.1995г. № 171-ФЗ «О государственном регулировании производства и оборота этилового спирта, алкогольной и спиртосодержащей продукции и об ограничении потребления (распития) алкогольной продукции», Постановлением Правительства Российской Федерации от 27.12.2012 г. № 1425 «Об определении органами государственной власти субъектов Российской Федерации мест массового скопления граждан и мест нахождения источников повышенной опасности, в которых не допускается розничная продажа алкогольной продукции, а также определении органами местного самоуправления границ прилегающих к некоторым организациям и объектам территорий, на которых не допускается розничная продажа алкогольной продукции», постановлением Администрации Сыертского городского округа от 25.07.2017г. № 1838 «Об определении границ прилегающих к некоторым организациям и объектам территорий, на которых не допускается розничная продажа алкогольной продукции, в Сыертском городском округе»,

ПОСТАНОВЛЯЮ:

1. Утвердить схемы границ прилегающих территорий, на которых не допускается розничная продажа алкогольной продукции, к организациям и объектам в городе Сыерть:

- 1) к Муниципальному автономному общеобразовательному учреждению «Средняя общеобразовательная школа № 6 им. П.П. Бажова» г. Сыерть, расположенному по адресу: Свердловская область, город Сыерть, улица Свердлова, 80, 80-А, и к Муниципальному бюджетному учреждению дополнительного образования «Центр детского технического творчества Сыертского городского округа», расположенному по адресу: Свердловская область, город Сыерть, улица Свердлова, 80-А, согласно приложению № 1;
- 2) к Муниципальному автономному общеобразовательному учреждению «Основная общеобразовательная школа № 14» г. Сыерть, расположенному по адресу: Свердловская область, город Сыерть, улица Коммуны, 1, согласно приложению № 2;
- 3) к Муниципальному автономному общеобразовательному учреждению «Основная общеобразовательная школа № 15» г. Сыерть, расположенному по адресу: Свердловская область, город Сыерть, улица Тимирязева, 132, согласно приложению № 3;
- 4) к Муниципальному автономному общеобразовательному учреждению «Средняя общеобразовательная школа № 23» г. Сыерть, расположенному по адресу: Свердловская область, город Сыерть, улица Тимирязева, 48, согласно приложению № 4;
- 5) к Муниципальному автономному общеобразовательному учреждению «Вечерняя (сменная) общеобразовательная школа» г. Сыерть, расположенному по адресу: Свердловская область, город Сыерть, улица Коммуны, 20, согласно приложению № 5;
- 6) к Муниципальному автономному детскому образовательному учреждению «Детский сад № 1 «Василек», расположенному по адресу: Свердловская область, город Сыерть, улица Орджоникидзе, 12, согласно приложению № 6;
- 7) к Муниципальному автономному детскому образовательному учреждению «Детский сад № 3 «Золотой ключик», расположенному по адресу: Свердловская область, город Сыерть, микрорайон «Новый», № 29, согласно приложению № 7;
- 8) к Муниципальному автономному детскому образовательному учреждению «Детский сад № 14 «Юбилейный», расположенному по адресу: Свердловская область, город Сыерть, улица Розы Люксембург, 23, согласно приложению № 8;
- 9) к Муниципальному автономному детскому образовательному учреждению «Детский сад № 25 «Солнышко», расположенному по адресу: Свердловская область, город Сыерть, улица Розы Люксембург, 57, согласно приложению № 9;
- 10) к Муниципальному автономному детскому образовательному учреждению «Детский сад комбинированного вида № 27 «Сказка», расположенному по адресу: Свердловская область, город Сыерть, улица Механизаторов, 18, согласно приложению № 10;
- 11) к Муниципальному автономному детскому образовательному учреждению «Детский сад № 38 «Теремок», расположенному по адресу: Свердловская область, город Сыерть, улица Красноармейская, 1, согласно приложению № 11;
- 12) к Муниципальному автономному детскому образовательному учреждению «Детский сад № 38 «Теремок», расположенному по адресу: Свердловская область, город Сыерть, улица Ленина, 28-А, согласно приложению № 12;
- 13) к Муниципальному автономному детскому образовательному учреждению «Детский сад № 44 «Светлячок», расположенному по адресу: Свердловская область, город Сыерть, улица Орджоникидзе, 29, согласно приложению № 13;
- 14) к Муниципальному автономному детскому образовательному учреждению «Детский сад № 46 «Полянка», расположенному по адресу: Свердловская область, город Сыерть, улица Степана Разина, 2-А, согласно приложению № 14;
- 15) к Муниципальному автономному детскому образовательному учреждению «Детский сад № 2 «Улыбка», расположенному по адресу: Свердловская область, город Сыерть, микрорайон Новый, 36, согласно приложению № 15;
- 16) к Филиалу Муниципального автономного детского образовательного учреждения «Детский сад № 2 «Улыбка», расположенному по адресу: Свердловская область, город Сыерть, улица Карла Маркса, 132, согласно приложению № 16;
- 17) к Муниципальной автономной общеобразовательной организации «Средняя общеобразовательная школа № 1» г. Сыерть, расположенному по адресу: Свердловская область, город Сыерть, микрорайон Новый, 25, согласно приложению № 17;
- 18) к Муниципальному бюджетному учреждению дополнительного образования «Детская школа искусств» г. Сыерть, расположенному по адресу: Свердловская область, Сыертский р-н, город Сыерть, улица Ленина, 32, согласно приложению № 18;
- 19) к Муниципальному бюджетному учреждению дополнительного образования «Детская художественная школа» г. Сыерть, расположенному по адресу: Свердловская область, город Сыерть, улица Трактовая, 15, согласно приложению № 19;

20) к Профессиональному образовательному учреждению «Сыертская спортивно-техническая школа регионального отделения общероссийской общественно-государственной организации «Добровольное общество содействия армии, авиации и флоту России» Свердловской области», расположенному по адресу: Свердловская область, город Сыерть, улица Ленина, 30-А, согласно приложению № 20;

21) к Муниципальному казенному учреждению дополнительного образования «Детско-юношеская спортивная школа Сыертского городского округа», расположенному по адресу: Свердловская область, город Сыерть, улица Коммуны, 36, согласно приложению № 21;

22) к Муниципальному казенному учреждению дополнительного образования «Детско-юношеская спортивная школа дзюдо Сыертского городского округа «Мастер-Динамо», расположенному по адресу: Свердловская область, город Сыерть, улица Советская, 48-А, согласно приложению № 22;

23) к Муниципальному казенному учреждению дополнительного образования «Детско-юношеская спортивная школа дзюдо Сыертского городского округа «Мастер-Динамо», расположенному по адресу: Свердловская область, город Сыерть, улица К. Маркса, 92, согласно приложению № 23;

24) к Муниципальному автономному учреждению дополнительного образования «Центр внешкольной работы Сыертского городского округа», расположенному по адресу: Свердловская область, город Сыерть, улица Красноармейская, 32, согласно приложению № 24;

25) к Стадиону «Труд» Муниципального казенного учреждения физической культуры и спорта «Центр развития физической культуры, спорта, туризма и молодежной политики», расположенному по адресу: Свердловская область, город Сыерть, улица Трактовая, 25, согласно приложению № 25;

26) к Государственному автономному учреждению дополнительного образования Свердловской области «Детско-юношеская спортивная школа по лыжному спорту», расположенному по адресу: Свердловская область, город Сыерть, улица Загородная, 1, согласно приложению № 26;

27) к Базе отдыха «Бажовия» тренировочной базы футбольного клуба «Урал», расположенной по адресу: Свердловская область, город Сыерть, улица Тимирязева, согласно приложению № 27;

28) к Спортивному центру «Лайф Фитнес», расположенному по адресу: Свердловская область, город Сыерть, улица Быкова, 11, согласно приложению № 28;

29) к Физкультурно-оздоровительному комплексу с бассейном, расположенному по адресу: Свердловская область, город Сыерть, улица Тимирязева, 65-Б, согласно приложению № 29;

30) к Государственному бюджетному учреждению здравоохранения Свердловской области «Сыертская центральная районная больница», расположенному по адресу: Свердловская область, г. Сыерть улица Коммуны, 71, согласно приложению № 30;

31) к Государственному бюджетному учреждению здравоохранения Свердловской области «Сыертская центральная районная больница» женская консультация, расположенному по адресу: Свердловская область, г. Сыерть микрорайон Новый, 21, согласно приложению № 31;

32) к Стоматологии «Александрия», расположенной по адресу: Свердловская область, город Сыерть, улица Коммуны, 39, согласно приложению № 32;

33) к Стоматологии «Урал Дент», расположенной по адресу: Свердловская область, город Сыерть, улица Орджоникидзе, 35, согласно приложению № 33;

34) к Стоматологии «Урал Дент» и Оптике «Новый взгляд», расположенным по адресу: Свердловская область, город Сыерть, улица Карла Либкнехта, 70, согласно приложению № 34;

35) к Оптике «Оптика», расположенному по адресу: Свердловская область, город Сыерть, улица Тимирязева, 4, согласно приложению № 35;

36) к Оптике «Оптика», расположенной по адресу: Свердловская область, город Сыерть, улица Орджоникидзе, 20, согласно приложению № 36;

37) к Медико-диагностическому центру, расположенному по адресу: Свердловская область, город Сыерть, микрорайон Каменный цветок, 1, оф. 242, согласно приложению № 37;

38) к Медицинскому центру «Здоровье», расположенному по адресу: Свердловская область, город Сыерть, улица Свободы, 38-А, согласно приложению № 38;

39) к Стоматологии «Здоровье», расположенной по адресу: Свердловская область, город Сыерть, улица Карла Маркса, 87, согласно приложению № 39;

40) к Автовокзалу Муниципального унитарного предприятия «Сыертское автотранспортное предприятие», расположенному по адресу: Свердловская область, город Сыерть, улица Трактовая, 5, согласно приложению № 40.

2. Пункт 1 настоящего постановления применяется с учетом исключений, установленных подпунктами 4, 5 пункта 6 статьи 16 Федерального закона от 22 ноября 1995 года № 171-ФЗ «О государственном регулировании производства и оборота этилового спирта, алкогольной и спиртосодержащей продукции и ограничении потребления (распития) алкогольной продукции».

3. Начальникам Управления образования Администрации Сыертского городского округа (А.Е. Золотова), Управления культуры Администрации Сыертского городского округа (Н.В. Трухина), отдела по физической культуре и спорту, молодежной и социальной политике Администрации Сыертского городского округа (В.Б. Шибеев) предоставлять сведения о размещении детских, образовательных, медицинских организаций и объектов спорта всех форм собственности в течении 30 дней с момента открытия или закрытия в комитет по экономике Администрации Сыертского городского округа (С.В. Краснова).

4. Комитету по экономике Администрации Сыертского городского округа (С.В. Краснова) направить копию настоящего постановления в Министерство агропромышленного комплекса и продовольствия Свердловской области не позднее 1 месяца со дня подписания настоящего постановления.

5. Опубликовать настоящее постановление в официальном издании Думы и Администрации Сыертского городского округа «Вестник Сыертского городского округа» и разместить на официальном сайте Сыертского городского округа.


6. Контроль за исполнением настоящего постановления оставляю за собой.

Глава Сыертского городского округа

А.Г. Карамышев

Приложение № 1
к постановлению Администрации
Сысертского городского округа от 28.07.2017 г. № 1899

Схема границ прилегающих территорий, на которых не допускается розничная продажа алкогольной продукции, к МАОУ «Средняя общеобразовательная школа № 6 им. П.П. Бажова» г. Сысерть, расположенному по адресу: Свердловская обл., г. Сысерть, ул. Свердлова, 80, 80-А, и МБУДО «Центр детского технического творчества Сысертского городского округа», расположенному по адресу: Свердловская обл., г. Сысерть, ул. Свердлова, 80-А

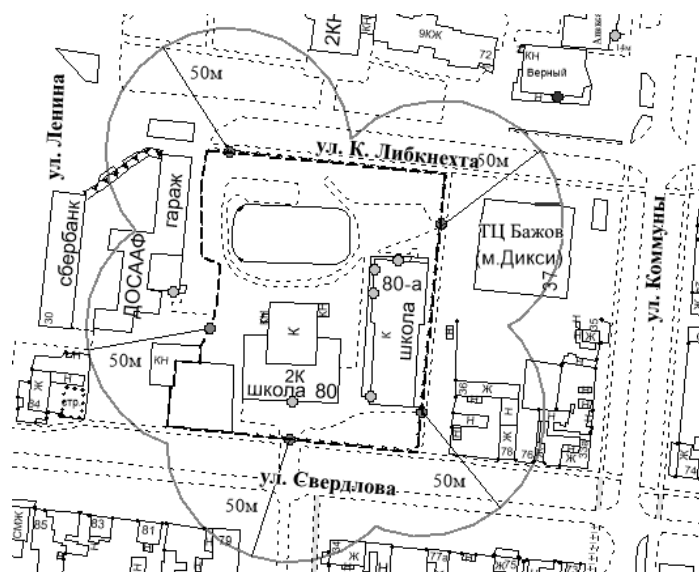


Масштаб 1:2000

Условные обозначения

- обособленная территория
- ⊗ вход (выход) на обособленную территорию
- ⊙ вход (выход) в здание
- ⊕ вход (выход) в стационарный торговый объект
- прилегающая территория

Приложение № 2
к постановлению Администрации
Сысертского городского округа от 28.07.2017 г. № 1899

Схема границ прилегающих территорий, на которых не допускается розничная продажа алкогольной продукции, к МАОУ «Основная общеобразовательная школа № 14» г. Сысерть, расположенному по адресу: Свердловская обл., г. Сысерть, ул. Коммуны, 1

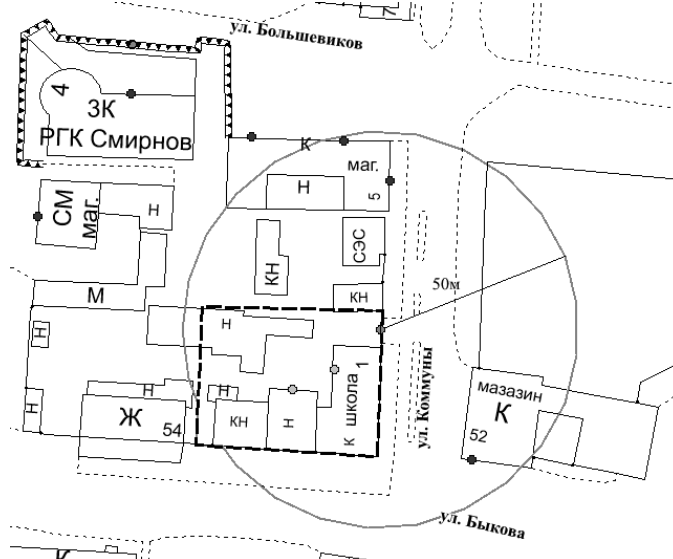

Масштаб 1:1000


Условные обозначения

- обособленная территория
- ⊗ вход (выход) на обособленную территорию
- ⊙ вход (выход) в здание
- ⊕ вход (выход) в стационарный торговый объект
- прилегающая территория



Приложение № 3
к постановлению Администрации
Сысертского городского округа от 28.07.2017 г. № 1899

Схема границ прилегающих территорий, на которых не допускается розничная продажа алкогольной продукции, к МАОУ «Основная общеобразовательная школа № 15» г. Сысерть, расположенному по адресу: Свердловская обл., г. Сысерть, ул. Тимирязева, 132

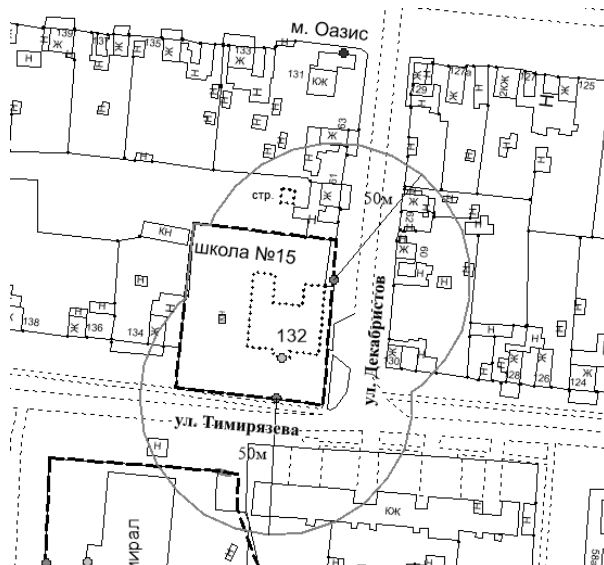


Масштаб 1:1500

Условные обозначения

- обособленная территория
- ⊙ вход (выход) на обособленную территорию
- ⊙ вход (выход) в здание
- ⊙ вход (выход) в стационарный торговый объект
- прилегающая территория

Приложение № 4
к постановлению Администрации
Сысертского городского округа от 28.07.2017 г. № 1899

Схема границ прилегающих территорий, на которых не допускается розничная продажа алкогольной продукции, к МАОУ «Средняя общеобразовательная школа № 23» г. Сысерть, расположенному по адресу: Свердловская обл., г. Сысерть, ул. Орджоникидзе, 48

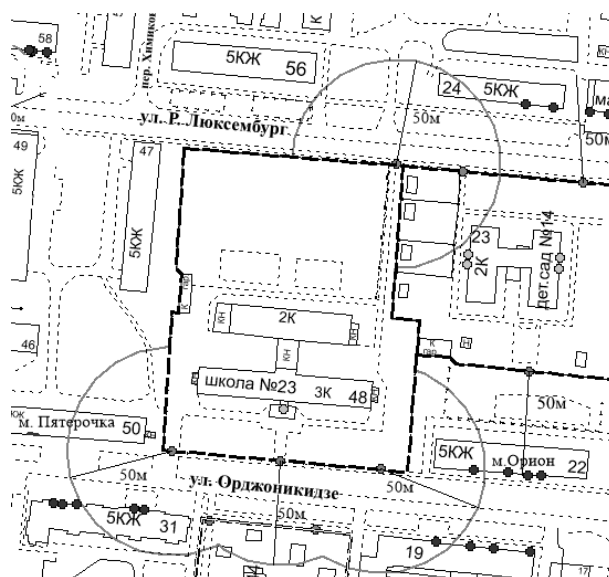


Масштаб 1:2000

Условные обозначения

- обособленная территория
- ⊙ вход (выход) на обособленную территорию
- ⊙ вход (выход) в здание
- ⊙ вход (выход) в стационарный торговый объект
- прилегающая территория

Приложение № 5
к постановлению Администрации
Сысертского городского округа от 28.07.2017 г. № 1899

Схема границ прилегающих территорий, на которых не допускается розничная продажа алкогольной продукции, к МАОУ «Вечерняя (сменная) общеобразовательная школа» г. Сысерть, расположенному по адресу: Свердловская обл., г. Сысерть, ул. Коммуны, 20

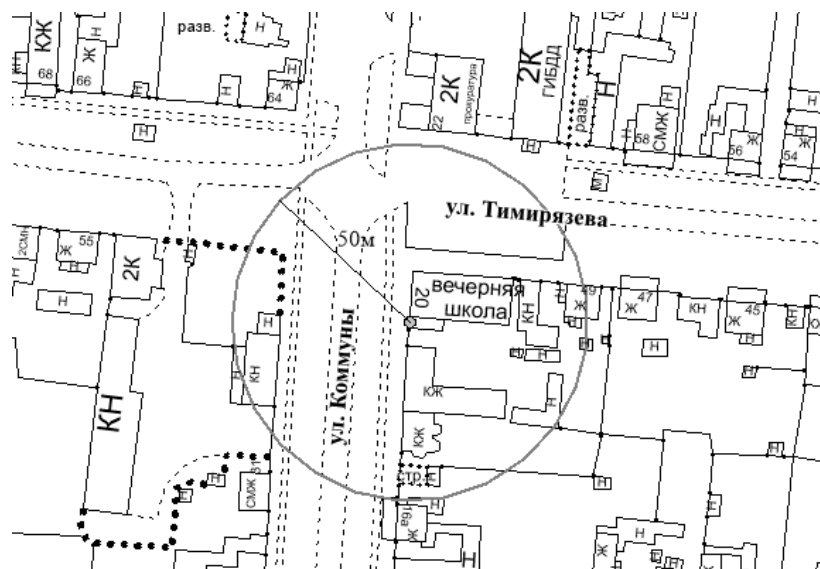


Масштаб 1:1500

Условные обозначения

- обособленная территория
- ⊙ вход (выход) на обособленную территорию
- ⊙ вход (выход) в здание
- ⊙ вход (выход) в стационарный торговый объект
- прилегающая территория

Приложение № 6
к постановлению Администрации
Сысертского городского округа от 28.07.2017 г. № 1899

Схема границ прилегающих территорий, на которых не допускается розничная продажа алкогольной продукции, к МАДОУ «Детский сад № 1 «Василёк», расположенному по адресу: Свердловская обл., г. Сысерть, ул. Орджоникидзе, 12

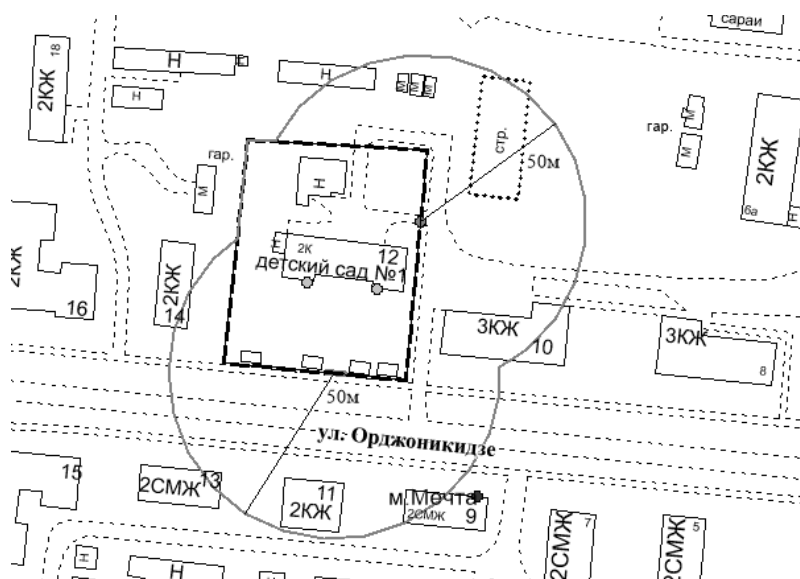


Масштаб 1:1500

Условные обозначения

- обособленная территория
- ⊙ вход (выход) на обособленную территорию
- ⊙ вход (выход) в здание
- ⊙ вход (выход) в стационарный торговый объект
- прилегающая территория

Приложение № 7
к постановлению Администрации
Сысертского городского округа от 28.07.2017 г. № 1899

Схема границ прилегающих территорий, на которых не допускается розничная продажа алкогольной продукции, к МАДОУ «Детский сад № 3 «Золотой ключик», расположенному по адресу: Свердловская обл., г. Сысерть, мкр. «Новый», 29

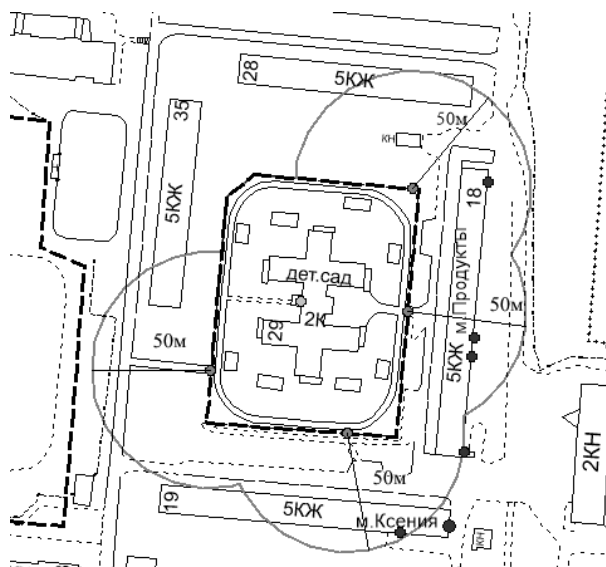


Масштаб 1:2000

Условные обозначения

- обособленная территория
- вход (выход) на обособленную территорию
- вход (выход) в здание
- вход (выход) в стационарный торговый объект
- прилегающая территория

Приложение № 8
к постановлению Администрации
Сысертского городского округа от 28.07.2017 г. № 1899

Схема границ прилегающих территорий, на которых не допускается розничная продажа алкогольной продукции, к МАДОУ «Детский сад № 14 «Юбилейный», расположенному по адресу: Свердловская обл., г. Сысерть, ул. Розы Люксембург, 23

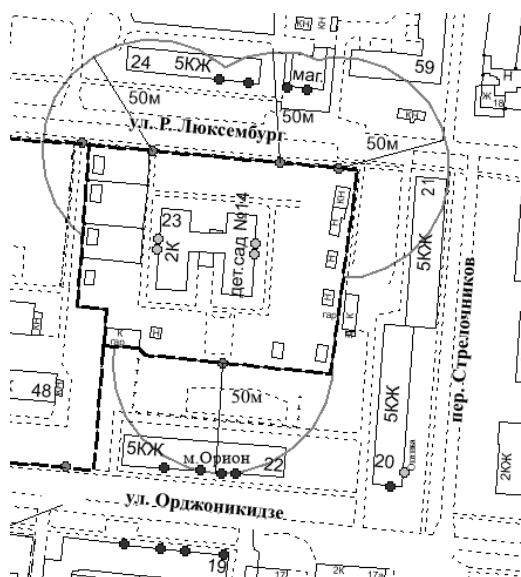


Масштаб 1:2000

Условные обозначения

- обособленная территория
- вход (выход) на обособленную территорию
- вход (выход) в здание
- вход (выход) в стационарный торговый объект
- прилегающая территория

Приложение № 9
к постановлению Администрации
Сысертского городского округа от 28.07.2017 г. № 1899

Схема границ прилегающих территорий, на которых не допускается розничная продажа алкогольной продукции, к МАДОУ «Детский сад № 25 «Солнышко», расположенному по адресу: Свердловская обл., г. Сысерть, ул. Розы Люксембург, 57

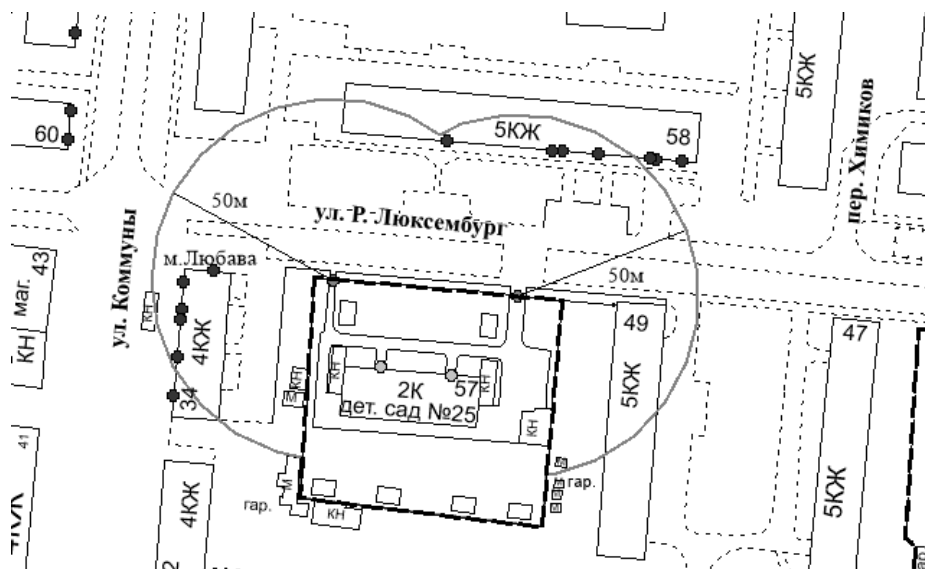


Масштаб 1:1500

Условные обозначения

- обособленная территория
- ⊙ вход (выход) на обособленную территорию
- ⊙ вход (выход) в здание
- ⊙ вход (выход) в стационарный торговый объект
- прилегающая территория

Приложение № 10
к постановлению Администрации
Сысертского городского округа от 28.07.2017 г. № 1899

Схема границ прилегающих территорий, на которых не допускается розничная продажа алкогольной продукции, к МАДОУ «Детский сад комбинированного вида № 27 «Сказка», расположенному по адресу: Свердловская обл., г. Сысерть, ул. Механизаторов, 18

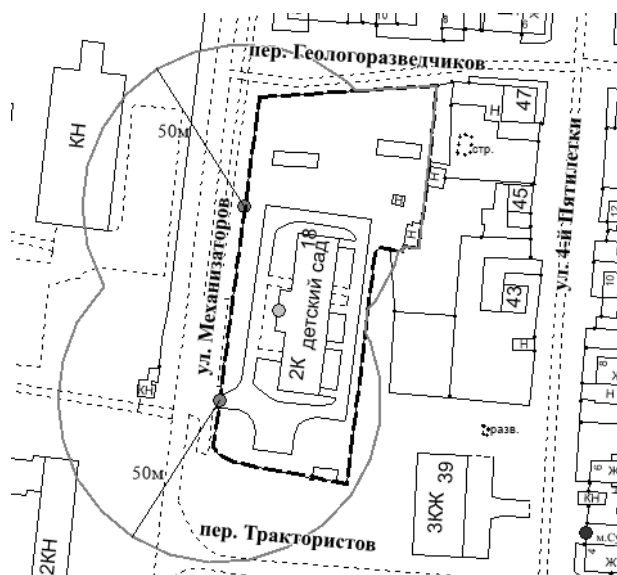


Масштаб 1:1500

Условные обозначения

- обособленная территория
- ⊙ вход (выход) на обособленную территорию
- ⊙ вход (выход) в здание
- ⊙ вход (выход) в стационарный торговый объект
- прилегающая территория

Приложение № 11
к постановлению Администрации
Сыертского городского округа от 28.07.2017 г. № 1899

Схема границ прилегающих территорий, на которых не допускается розничная продажа алкогольной продукции, к МАДОУ «Детский сад № 38 «Теремок», расположенному по адресу: Свердловская обл., г. Сыерть, ул. Красноармейская, 1

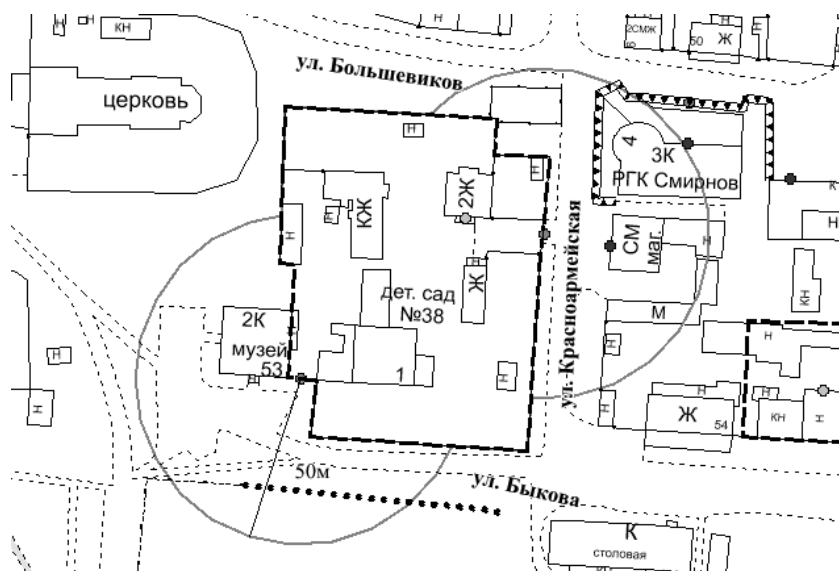


Масштаб 1:1500

Условные обозначения

- обособленная территория
- ⊙ вход (выход) на обособленную территорию
- ⊙ вход (выход) в здание
- ⊙ вход (выход) в стационарный торговый объект
- прилегающая территория

Приложение № 12
к постановлению Администрации
Сыертского городского округа от 28.07.2017 г. № 1899

Схема границ прилегающих территорий, на которых не допускается розничная продажа алкогольной продукции, к МАДОУ «Детский сад № 38 «Теремок», расположенному по адресу: Свердловская обл., г. Сыерть, ул. Ленина, 28-А

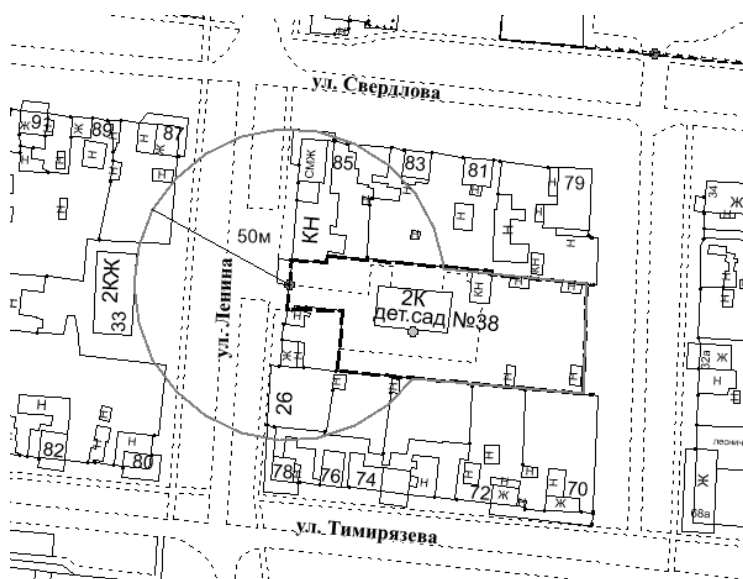


Масштаб 1:1500

Условные обозначения

- обособленная территория
- ⊙ вход (выход) на обособленную территорию
- ⊙ вход (выход) в здание
- ⊙ вход (выход) в стационарный торговый объект
- прилегающая территория

Приложение № 13
к постановлению Администрации
Сысертского городского округа от 28.07.2017 г. № 1899

Схема границ прилегающих территорий, на которых не допускается розничная продажа алкогольной продукции, к МАДОУ «Детский сад № 44 «Светлячок», расположенному по адресу: Свердловская обл., г. Сысерть, ул. Орджоникидзе, 29

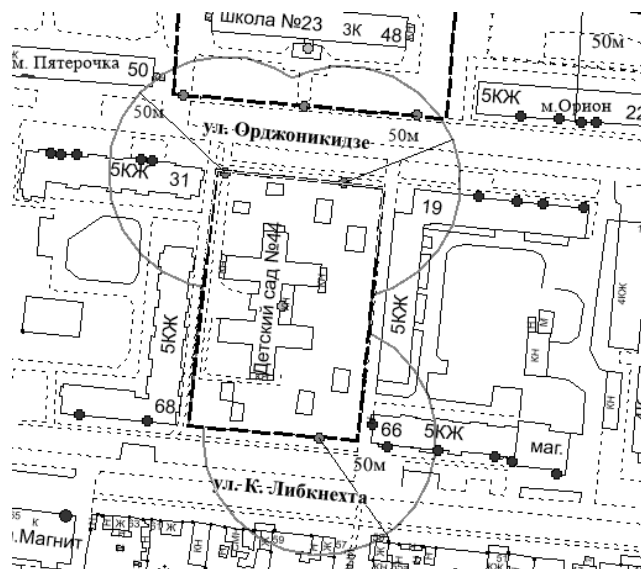


Масштаб 1:2000

Условные обозначения

- обособленная территория
- вход (выход) на обособленную территорию
- вход (выход) в здание
- вход (выход) в стационарный торговый объект
- прилегающая территория

Приложение № 14
к постановлению Администрации
Сысертского городского округа от 28.07.2017 г. № 1899

Схема границ прилегающих территорий, на которых не допускается розничная продажа алкогольной продукции, к МАДОУ «Детский сад № 46 «Полянка», расположенному по адресу: Свердловская обл., г. Сысерть, ул. Степана Разина, 2-А

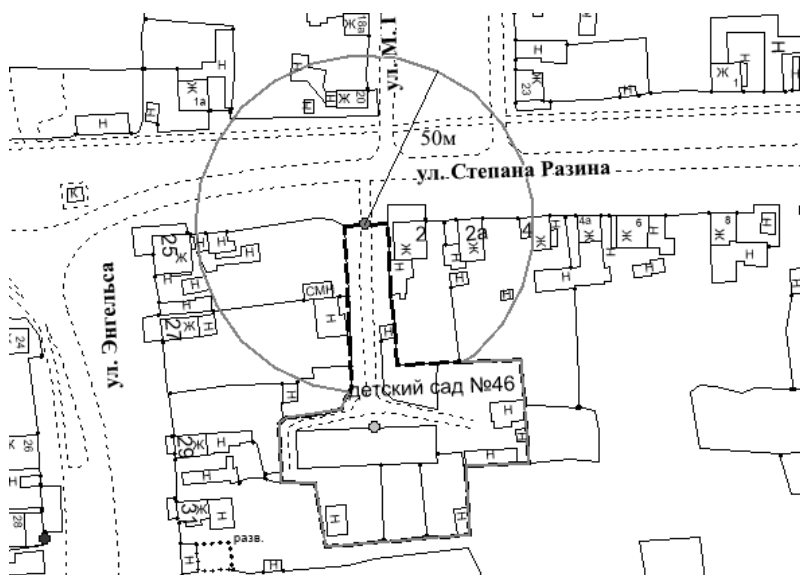


Масштаб 1:1500

Условные обозначения

- обособленная территория
- вход (выход) на обособленную территорию
- вход (выход) в здание
- вход (выход) в стационарный торговый объект
- прилегающая территория

Приложение № 15
к постановлению Администрации
Сыертского городского округа от 28.07.2017 г. № 1899

Схема границ прилегающих территорий, на которых не допускается розничная продажа алкогольной продукции, к МАДОУ «Детский сад № 2 «Улыбка», расположенному по адресу: Свердловская обл., г. Сысерть, мкр. Новый, 36

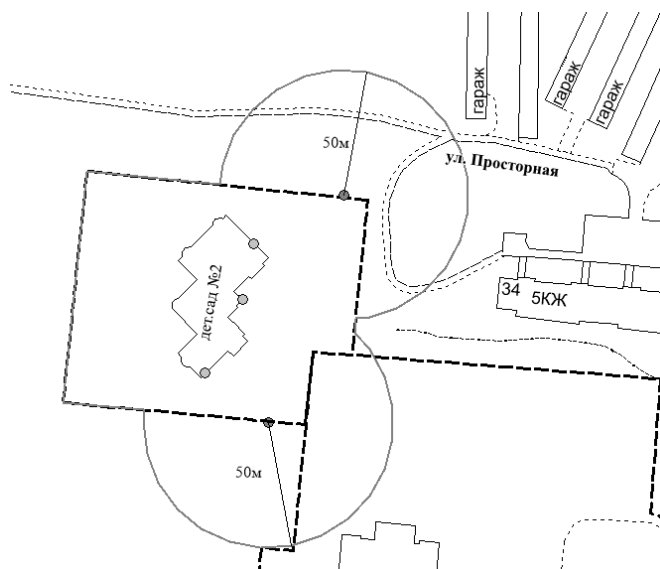


Масштаб 1:1500

Условные обозначения

- обособленная территория
- вход (выход) на обособленную территорию
- вход (выход) в здание
- вход (выход) в стационарный торговый объект
- прилегающая территория

Приложение № 16
к постановлению Администрации
Сыертского городского округа от 28.07.2017 г. № 1899

Схема границ прилегающих территорий, на которых не допускается розничная продажа алкогольной продукции, к Филиалу МАДОУ «Детский сад № 2 «Улыбка», расположенному по адресу: Свердловская обл., г. Сысерть, ул. Карла Маркса, 132

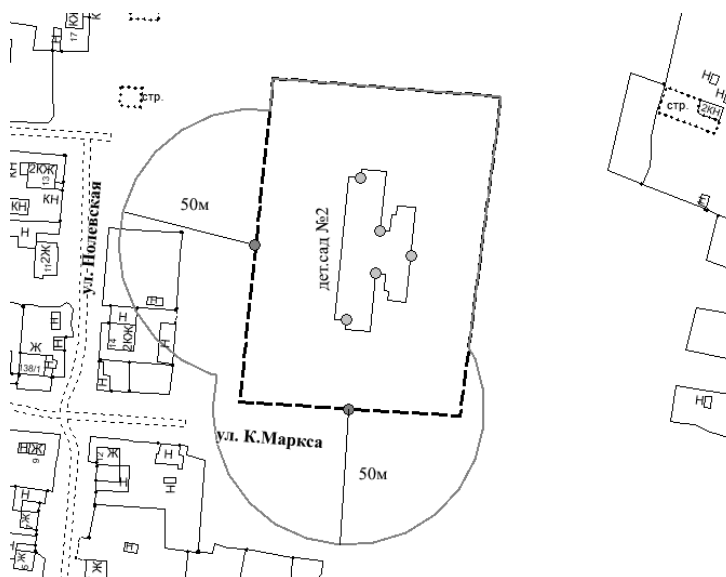


Масштаб 1:1500

Условные обозначения

- обособленная территория
- вход (выход) на обособленную территорию
- вход (выход) в здание
- вход (выход) в стационарный торговый объект
- прилегающая территория

*Приложение № 17
к постановлению Администрации
Сысертского городского округа от 28.07.2017 г. № 1899*

Схема границ прилегающих территорий, на которых не допускается розничная продажа алкогольной продукции, к МАОУ «Средняя общеобразовательная школа № 1» г. Сысерть, расположенному по адресу: Свердловская обл., г. Сысерть, мкр. Новый, 25

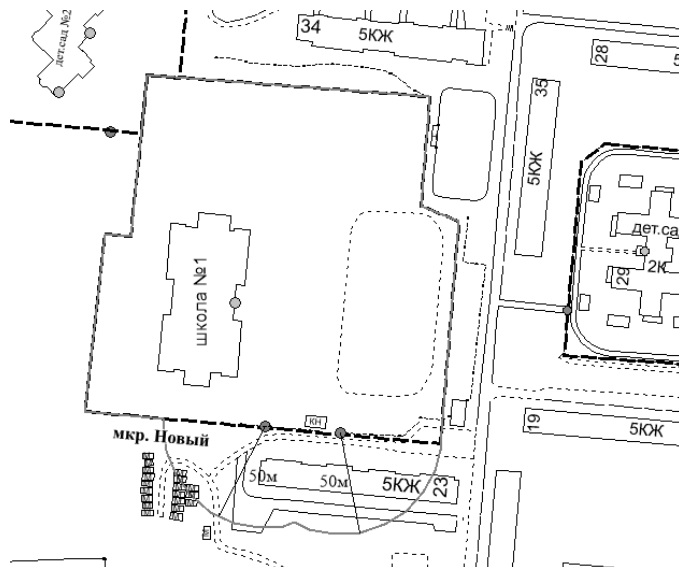


Масштаб 1:2000

Условные обозначения

- обособленная территория
 ● вход (выход) на обособленную территорию
 ○ вход (выход) в здание
 ■ вход (выход) в стационарный торговый объект
 _____ прилегающая территория

Приложение № 18
к постановлению Администрации
Сысертского городского округа от 28.07.2017 г. № 1899

Схема границ прилегающих территорий, на которых не допускается розничная продажа алкогольной продукции, к МБУДО «Детская школа искусств» г. Сысерть, расположенному по адресу: Свердловская обл., г. Сысерть, ул. Ленина, 32

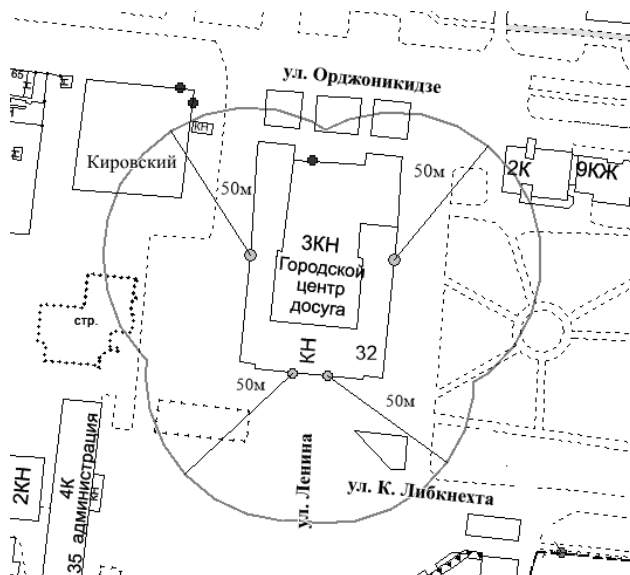

Масштаб 1:1500


Условные обозначения

- обособленная территория
 ● вход (выход) на обособленную территорию
 ○ вход (выход) в здание
 ■ вход (выход) в стационарный торговый объект
 _____ прилегающая территория



Приложение № 21
к постановлению Администрации
Сысертского городского округа от 28.07.2017 г. № 1899

Схема границ прилегающих территорий, на которых не допускается розничная продажа алкогольной продукции, к МКУДО «Детско-юношеская спортивная школа Сысертского городского округа», расположенному по адресу: Свердловская обл., г. Сысерть, ул. Коммуны, 36

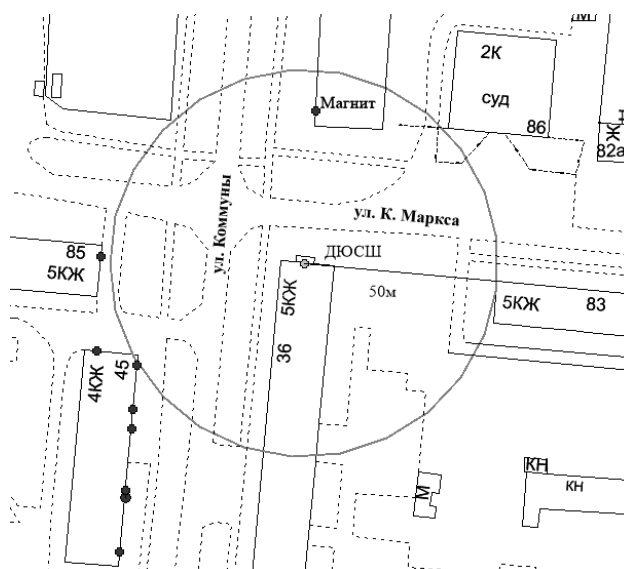


Масштаб 1:1000

Условные обозначения

- обособленная территория
- ⊙ вход (выход) на обособленную территорию
- ⊙ вход (выход) в здание
- ⊙ вход (выход) в стационарный торговый объект
- прилегающая территория

Приложение № 22
к постановлению Администрации
Сысертского городского округа от 28.07.2017 г. № 1899

Схема границ прилегающих территорий, на которых не допускается розничная продажа алкогольной продукции, к МКУДО «Детско-юношеская спортивная школа дзюдо Сысертского городского округа «Мастер-Динамо», расположенного по адресу: Свердловская область, г. Сысерть, ул. Советская, 48-А

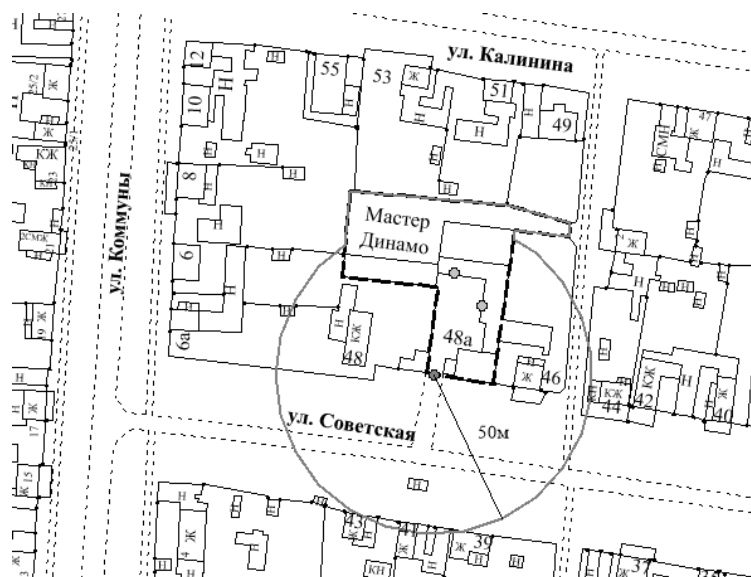


Масштаб 1:1500

Условные обозначения

- обособленная территория
- ⊙ вход (выход) на обособленную территорию
- ⊙ вход (выход) в здание
- ⊙ вход (выход) в стационарный торговый объект
- прилегающая территория

Приложение № 23
к постановлению Администрации
Сыертского городского округа от 28.07.2017 г. № 1899

Схема границ прилегающих территорий, на которых не допускается розничная продажа алкогольной продукции, к МКУДО «Детско-юношеская спортивная школа дзюдо Сыертского городского округа «Мастер-Динамо», расположенному по адресу: Свердловская обл., г. Сысерть, ул. Карла Маркса, 92

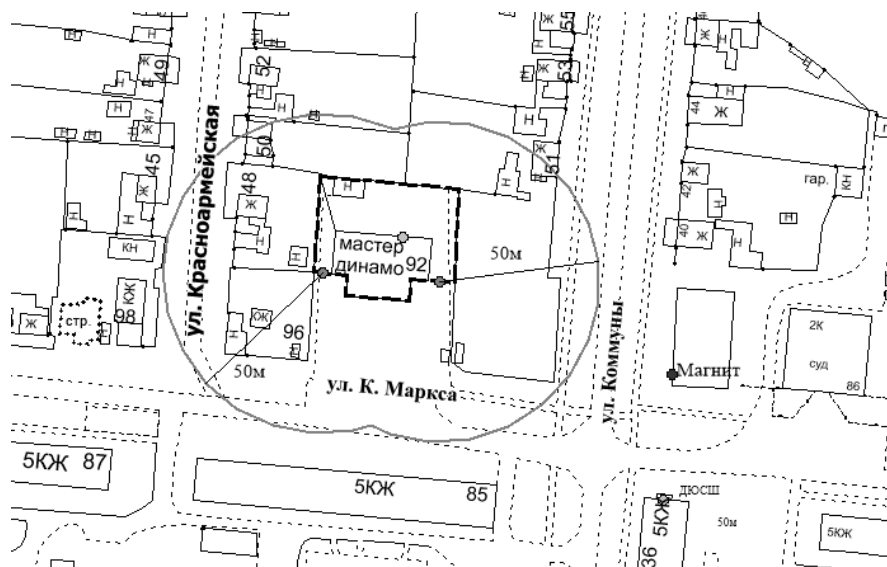


Масштаб 1:1500

Условные обозначения

- обособленная территория
- ⊙ вход (выход) на обособленную территорию
- ⊙ вход (выход) в здание
- ⊙ вход (выход) в стационарный торговый объект
- прилегающая территория

Приложение № 24
к постановлению Администрации
Сыертского городского округа от 28.07.2017 г. № 1899

Схема границ прилегающих территорий, на которых не допускается розничная продажа алкогольной продукции, к МАУДО «Центр внешкольной работы Сыертского городского округа», расположенному по адресу: Свердловская обл., г. Сысерть, ул. Красноармейская, 32

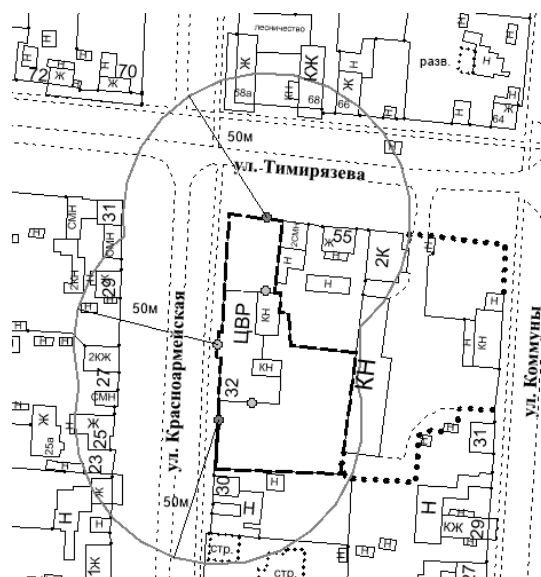


Масштаб 1:1500

Условные обозначения

- обособленная территория
- ⊙ вход (выход) на обособленную территорию
- ⊙ вход (выход) в здание
- ⊙ вход (выход) в стационарный торговый объект
- прилегающая территория

Приложение № 25
к постановлению Администрации
Сысертского городского округа от 28.07.2017 г. № 1899

Схема границ прилегающих территорий, на которых не допускается розничная продажа алкогольной продукции, к Стадиону «Труд» МКУ ФКИС «Центр развития физической культуры, спорта, туризма и молодежной политики», расположенному по адресу: Свердловская обл., г. Сысерть, ул. Тракторная, 25

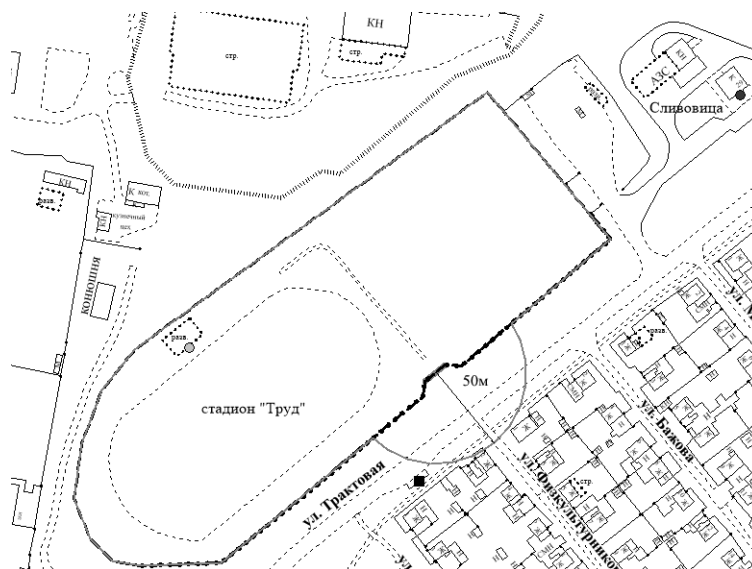


Масштаб 1:2000

Условные обозначения

- • — обособленная территория
- ⊗ вход (выход) на обособленную территорию
- ⊙ вход (выход) в здание
- ⊕ вход (выход) в стационарный торговый объект
- прилегающая территория

Приложение № 26
к постановлению Администрации
Сысертского городского округа от 28.07.2017 г. № 1899

Схема границ прилегающих территорий, на которых не допускается розничная продажа алкогольной продукции, к ГАУ ДО СО «Детско-юношеская спортивная школа по лыжному спорту», расположенному по адресу: Свердловская обл., г. Сысерть, ул. Загородная, 1

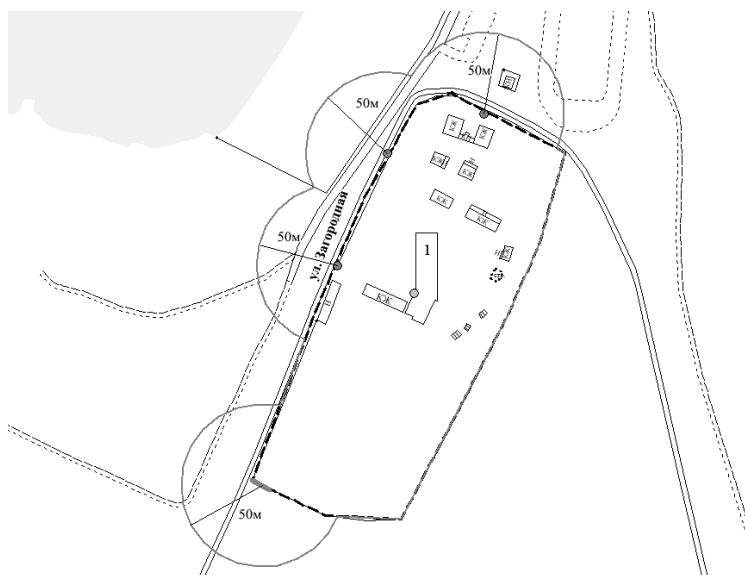

Масштаб 1:2000

Условные обозначения

- • — обособленная территория
- ⊗ вход (выход) на обособленную территорию
- ⊙ вход (выход) в здание
- ⊕ вход (выход) в стационарный торговый объект
- прилегающая территория

Приложение № 27
к постановлению Администрации
Сыертского городского округа от 28.07.2017 г. № 1899

Схема границ прилегающих территорий, на которых не допускается розничная продажа алкогольной продукции, к б/о «Бажовия» тренировочной базы ф/к «Урал», расположенной по адресу: Свердловская обл., г. Сыерт, ул. Тимирязева




Масштаб 1:5000

Условные обозначения

- обособленная территория
- ⊙ вход (выход) на обособленную территорию
- ⊙ вход (выход) в здание
- ⊙ вход (выход) в стационарный торговый объект
- прилегающая территория

Приложение № 28
к постановлению Администрации
Сыертского городского округа от 28.07.2017 г. № 1899

Схема границ прилегающих территорий, на которых не допускается розничная продажа алкогольной продукции, к Спортивному центру «Лайф Фитнес», расположенному по адресу: Свердловская обл., г. Сыерт, ул. Быкова, 11

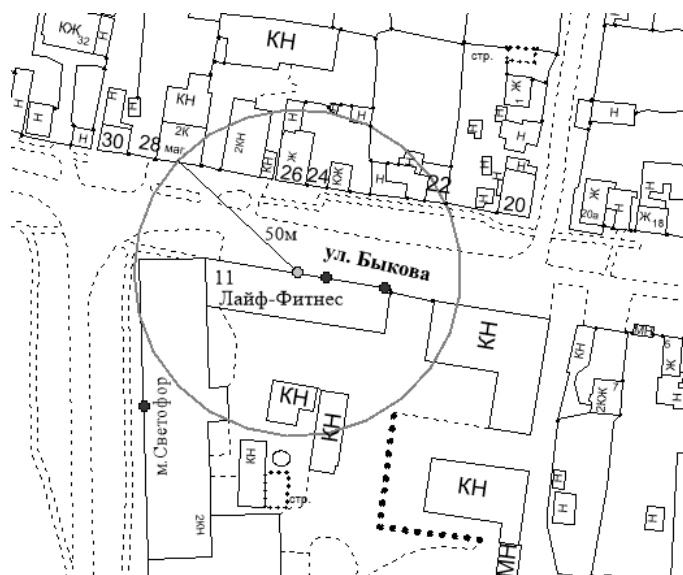


Масштаб 1:1500

Условные обозначения

- обособленная территория
- ⊙ вход (выход) на обособленную территорию
- ⊙ вход (выход) в здание
- ⊙ вход (выход) в стационарный торговый объект
- прилегающая территория

Приложение № 29
к постановлению Администрации
Сысертского городского округа от 28.07.2017 г. № 1899

Схема границ прилегающих территорий, на которых не допускается розничная продажа алкогольной продукции, к Физкультурно-оздоровительный комплекс с бассейном, расположенному по адресу: Свердловская обл., г. Сысерть, ул. Тимирязева, 65-Б

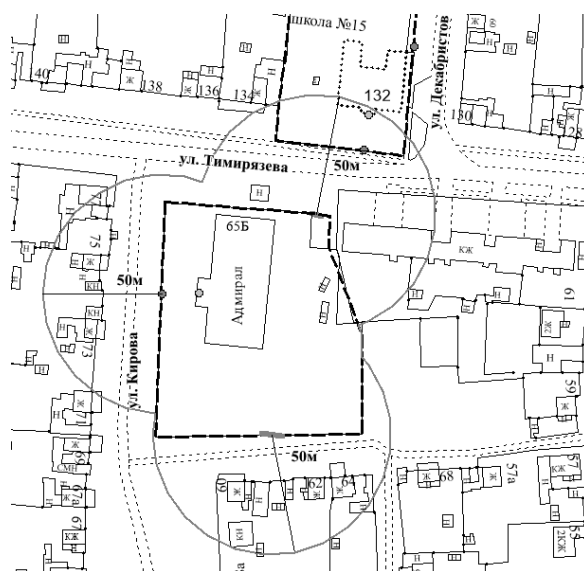


Масштаб 1:1500

Условные обозначения

- обособленная территория
- ⊙ вход (выход) на обособленную территорию
- ⊙ вход (выход) в здание
- ⊙ вход (выход) в стационарный торговый объект
- прилегающая территория

Приложение № 30
к постановлению Администрации
Сысертского городского округа от 28.07.2017 г. № 1899

Схема границ прилегающих территорий, на которых не допускается розничная продажа алкогольной продукции, к ГБУЗ СО «Сысертская ЦРБ», расположенному по адресу: Свердловская обл., г. Сысерть, ул. Коммуны, 71

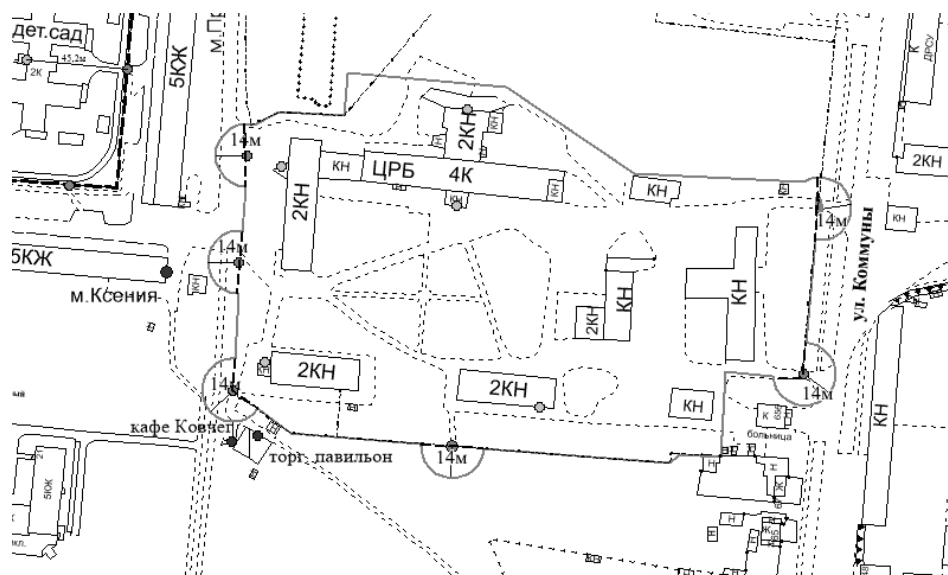


Масштаб 1:2000

Условные обозначения

- обособленная территория
- ⊙ вход (выход) на обособленную территорию
- ⊙ вход (выход) в здание
- ⊙ вход (выход) в стационарный торговый объект
- прилегающая территория

*Приложение № 31
к постановлению Администрации
Сысер'tского городского округа от 28.07.2017 г. № 1899*

Схема границ прилегающих территорий, на которых не допускается розничная продажа алкогольной продукции, к ГБУЗ СО «Сысер'tская ЦРБ» женская консультация, расположенному по адресу: Свердловская обл., г. Сысер'tь, мкр. Новый, 21

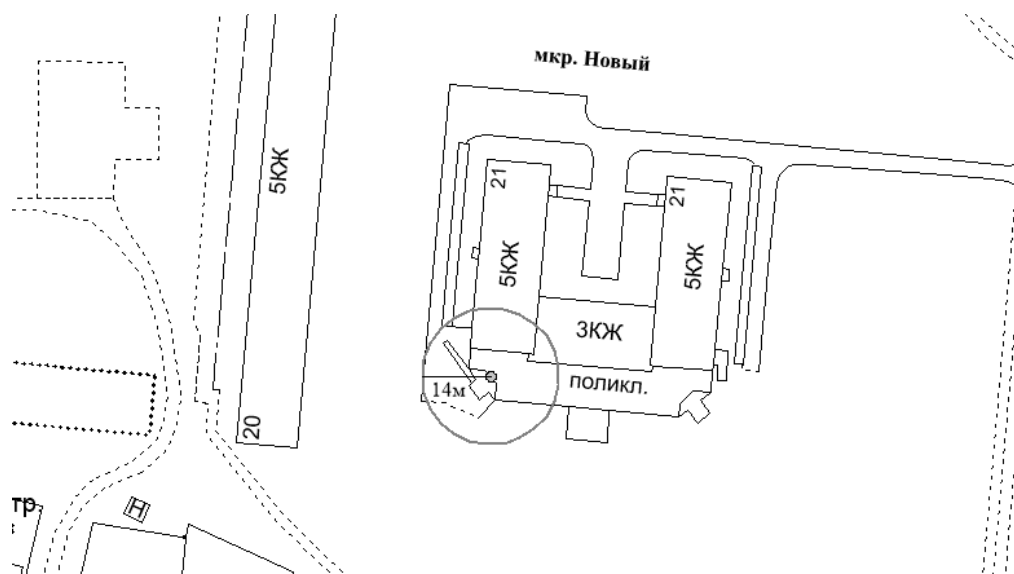


Масштаб 1:1000

Условные обозначения

- обособленная территория
- ⊙ вход (выход) на обособленную территорию
- ⊙ вход (выход) в здание
- ⊙ вход (выход) в стационарный торговый объект
- прилегающая территория

*Приложение № 32
к постановлению Администрации
Сысер'tского городского округа от 28.07.2017 г. № 1899*

Схема границ прилегающих территорий, на которых не допускается розничная продажа алкогольной продукции, к Стоматологии «Александрия», расположенной по адресу: Свердловская обл., г. Сысер'tь, ул. Коммуны, 39

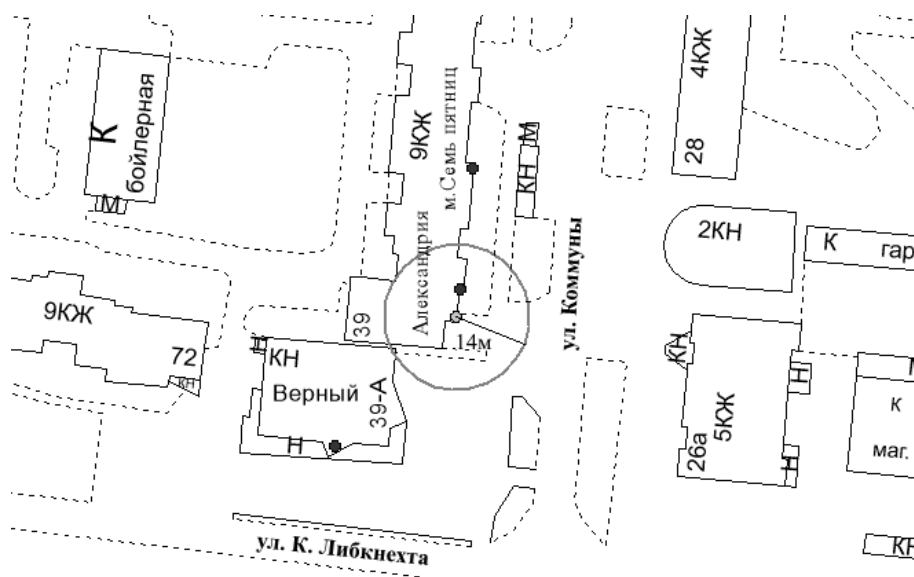


Масштаб 1:1000

Условные обозначения

- обособленная территория
- ⊙ вход (выход) на обособленную территорию
- ⊙ вход (выход) в здание
- ⊙ вход (выход) в стационарный торговый объект
- прилегающая территория

Приложение № 33
к постановлению Администрации
Сысертского городского округа от 28.07.2017 г. № 1899

Схема границ прилегающих территорий, на которых не допускается розничная продажа алкогольной продукции, к Стоматологии «Урал Дент», расположенной по адресу:
Свердловская обл., г. Сысерть, ул. Орджоникидзе, 35

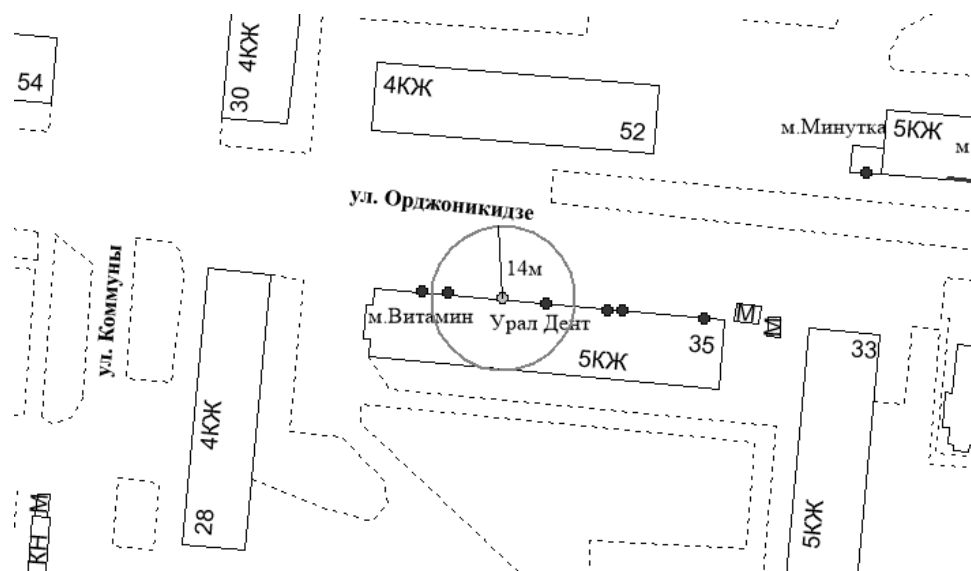


Масштаб 1:1000

Условные обозначения

- обособленная территория
 ● вход (выход) на обособленную территорию
 ○ вход (выход) в здание
 ■ вход (выход) в стационарный торговый объект
 — прилегающая территория

Приложение № 34
к постановлению Администрации
Сысертского городского округа от 28.07.2017 г. № 1899

Схема границ прилегающих территорий, на которых не допускается розничная продажа алкогольной продукции, к Стоматологии «Урал Дент» и Оптике «Новый взгляд», расположенным по адресу: Свердловская обл., г. Сысерть, ул. Карла Либкнехта, 70

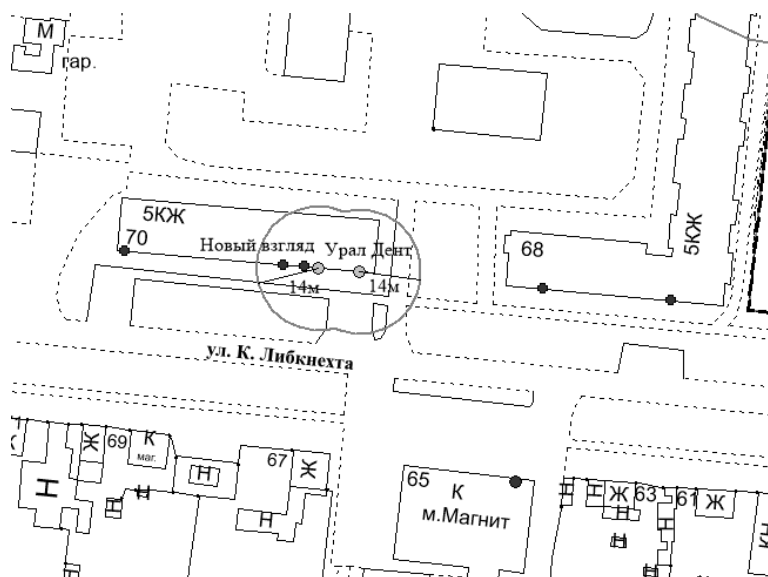


Масштаб 1:1000

Условные обозначения

- обособленная территория
 * вход (выход) на обособленную территорию
 * вход (выход) в здание
 * вход (выход) в стационарный торговый объект
 — прилегающая территория

Приложение № 35
к постановлению Администрации
Сысертского городского округа от 28.07.2017 г. № 1899

Схема границ прилегающих территорий, на которых не допускается розничная продажа алкогольной продукции, к Оптике «Оптика», расположенному по адресу: Свердловская обл., г. Сысерть, ул. Тимирязева, 4

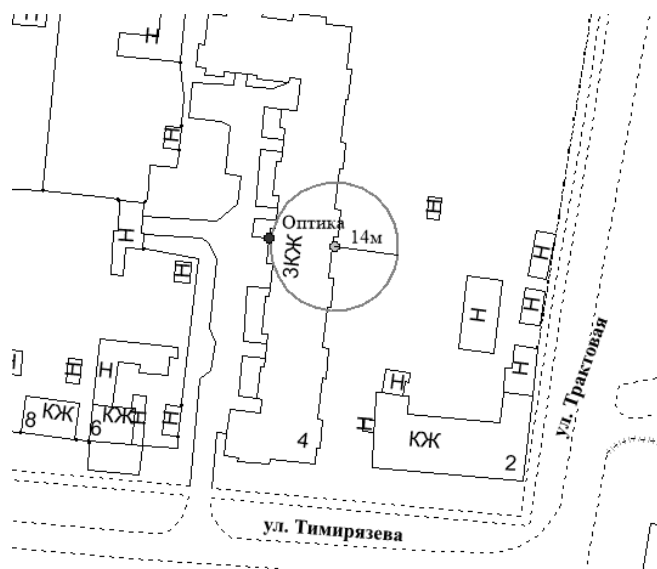


Масштаб 1:1000

Условные обозначения

- обособленная территория
- вход (выход) на обособленную территорию
- вход (выход) в здание
- вход (выход) в стационарный торговый объект
- прилегающая территория

Приложение № 36
к постановлению Администрации
Сысертского городского округа от 28.07.2017 г. № 1899

Схема границ прилегающих территорий, на которых не допускается розничная продажа алкогольной продукции, к Оптике «Оптика», расположенной по адресу: Свердловская обл., г. Сысерть, ул. Орджоникидзе, 20

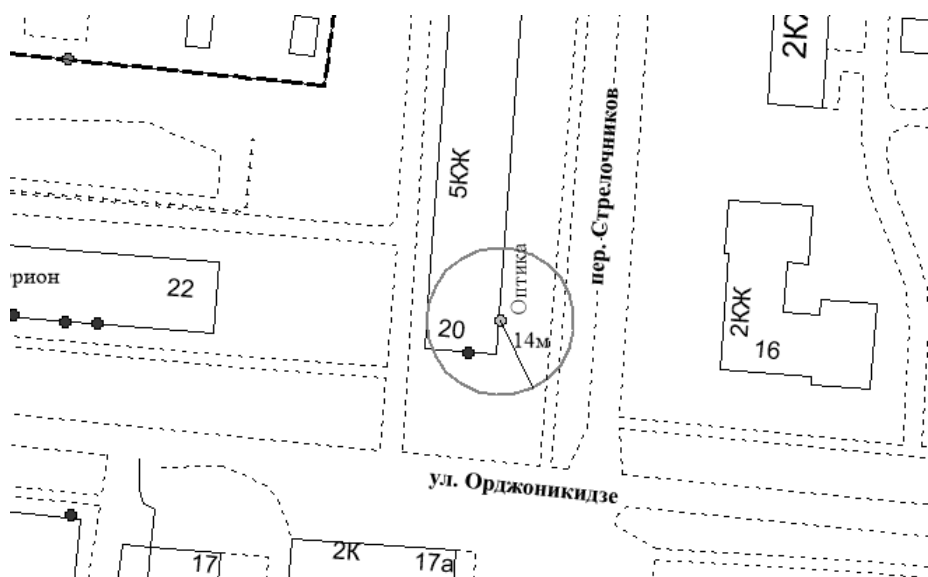


Масштаб 1:1000

Условные обозначения

- обособленная территория
- вход (выход) на обособленную территорию
- вход (выход) в здание
- вход (выход) в стационарный торговый объект
- прилегающая территория

Приложение № 37
к постановлению Администрации
Сысертского городского округа от 28.07.2017 г. № 1899

Схема границ прилегающих территорий, на которых не допускается розничная продажа алкогольной продукции, к Медико-диагностическому центру, расположенному по адресу:
Свердловская обл., г. Сысерть, мкр. Каменный цветок, 1, оф. 242

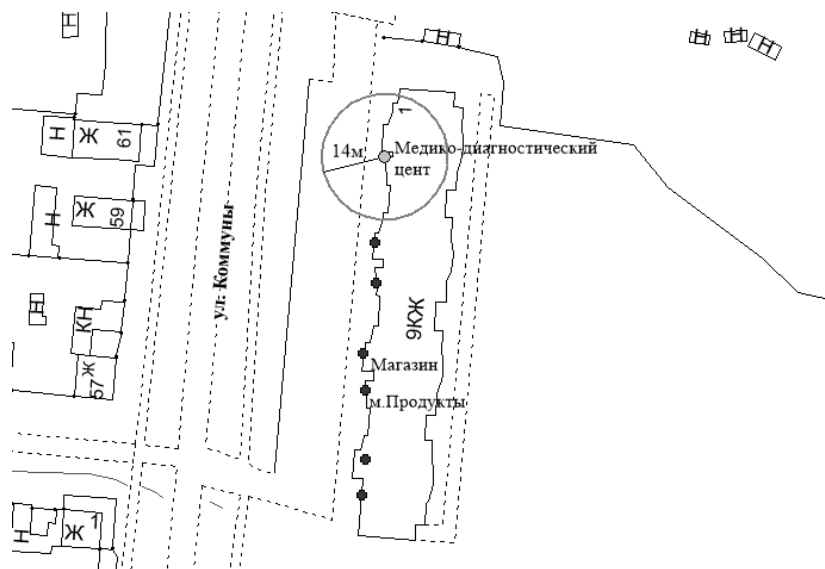


Масштаб 1:1000

Условные обозначения

- • — обособленная территория
- ⊙ вход (выход) на обособленную территорию
- ⊙ вход (выход) в здание
- ⊙ вход (выход) в стационарный торговый объект
- прилегающая территория

Приложение № 38
к постановлению Администрации
Сысертского городского округа от 28.07.2017 г. № 1899

Схема границ прилегающих территорий, на которых не допускается розничная продажа алкогольной продукции, к Медицинскому центру «Здоровье», расположенному по адресу:
Свердловская обл., г. Сысерть, ул. Свободы, 38-А

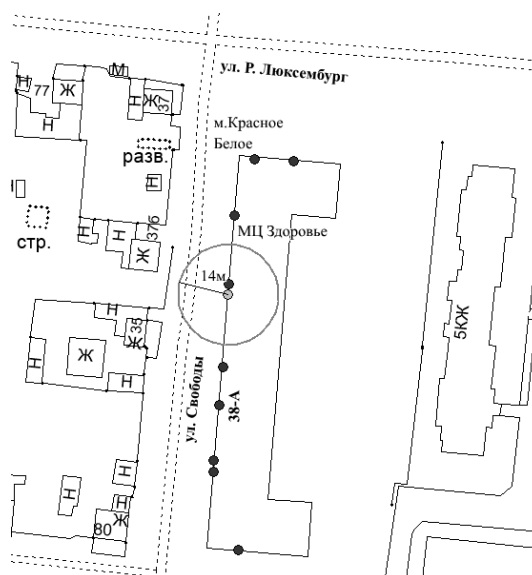


Масштаб 1:1000

Условные обозначения

- • — обособленная территория
- ⊙ вход (выход) на обособленную территорию
- ⊙ вход (выход) в здание
- ⊙ вход (выход) в стационарный торговый объект
- прилегающая территория

Приложение № 39
к постановлению Администрации
Сысертского городского округа от 28.07.2017 г. № 1899

Схема границ прилегающих территорий, на которых не допускается розничная продажа алкогольной продукции, к Стоматологии «Здоровье», расположенной по адресу: Свердловская обл., г. Сысерть, ул. Карла Маркса, 87

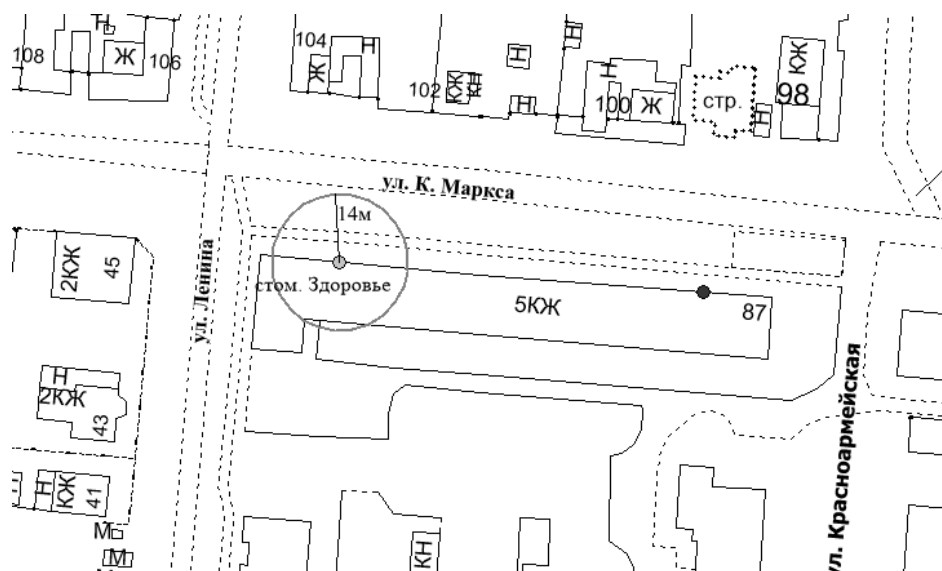


Масштаб 1:1000

Условные обозначения

- обособленная территория
- вход (выход) на обособленную территорию
- вход (выход) в здание
- вход (выход) в стационарный торговый объект
- прилегающая территория

Приложение № 40
к постановлению Администрации
Сысертского городского округа от 28.07.2017 г. № 1899

Схема границ прилегающих территорий, на которых не допускается розничная продажа алкогольной продукции, к Автовокзалу МУП «Сысертское автотранспортное предприятие», расположенному по адресу: Свердловская обл., г. Сысерть, ул. Тракторная, 5

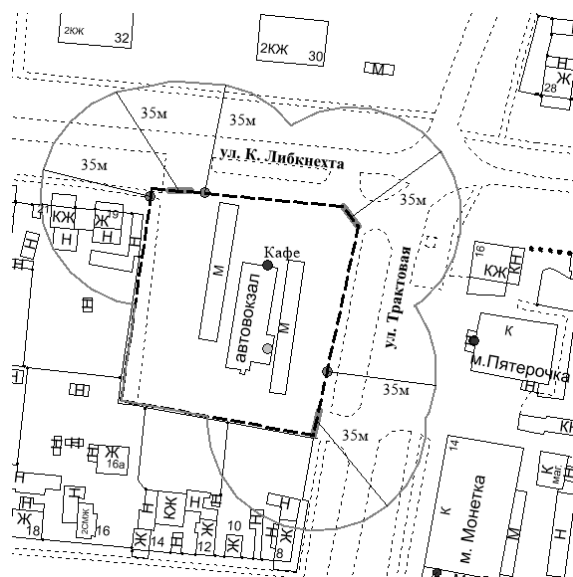

Масштаб 1:1200

Условные обозначения

- обособленная территория
- вход (выход) на обособленную территорию
- вход (выход) в здание
- вход (выход) в стационарный торговый объект
- прилегающая территория

ПОСТАНОВЛЕНИЕ АДМИНИСТРАЦИИ СЫСЕРТСКОГО ГОРОДСКОГО ОКРУГА
от 01.08.2017 г. № 1924

**О ВНЕСЕНИИ ИЗМЕНЕНИЙ В МУНИЦИПАЛЬНУЮ ПРОГРАММУ
«РАЗВИТИЕ СИСТЕМЫ ОБРАЗОВАНИЯ В СЫСЕРТСКОМ
ГОРОДСКОМ ОКРУГЕ НА 2016 – 2021 ГОДЫ», УТВЕРЖДЕННУЮ
ПОСТАНОВЛЕНИЕМ АДМИНИСТРАЦИИ СЫСЕРТСКОГО
ГОРОДСКОГО ОКРУГА ОТ 24.05.2017 № 1342**

В целях реализации программно-целевого метода бюджетного планирования, в соответствии с Постановлением Правительства Свердловской области от 05.07.2017 года № 478-ПП «О внесении изменений в постановление Правительства Свердловской области от 13.04.2017 № 240-ПП «Об утверждении распределения субсидий из областного бюджета местным бюджетам, предоставление которых предусмотрено государственной программой Свердловской области «Развитие системы образования в Свердловской области до 2024 года», между муниципальными образованиями, расположенными на территории Свердловской области, в 2017 году»

ПОСТАНОВЛЯЮ:

1. Внести в муниципальную программу «Развитие системы образования в Сысертском городском округе на 2016 – 2021 годы», утвержденную постановлением Администрации Сысертского городского округа от 24.05.2017 № 1342, следующие изменения:

- 1) раздел «Объемы и источники финансирования программы» паспорта муниципальной программы «Развитие системы образования в Сысертском городском округе на 2016 – 2021 годы» изложить в новой редакции (приложение 1);
 - 2) раздел «Объемы и источники финансирования подпрограммы» паспорта подпрограммы 4 «Укрепление и развитие материально-технической базы образовательных организаций Сысертского городского округа» изложить в новой редакции (приложение 2);
 - 3) в разделе III «План мероприятий по выполнению муниципальной программы «Развитие системы образования в Сысертском городском округе на 2016-2021 годы» подпрограмму 4 «Укрепление и развитие материально-технической базы образовательных организаций Сысертского городского округа» изложить в новой редакции (приложение 3);
 - 4) раздел 4 «Ресурсное обеспечение Программы» изложить в новой редакции (приложение 4).
2. Опубликовать настоящее постановление в официальном издании «Вестник Сысертского городского округа» и разместить на официальном сайте Сысертского городского округа в сети Интернет.
3. Контроль за исполнением настоящего постановления возложить на заместителя Главы Администрации Сысертского городского округа по социальным вопросам Кузнецову Н.В.

Глава Сысертского городского округа

А.Г. Карамышев

ПРИЛОЖЕНИЕ 1
к постановлению Администрации
Сысертского городского округа
от 01.08.2017 г. № 1924

ПАСПОРТ
муниципальной программы «Развитие системы образования в Сысертском городском округе на 2016 – 2021 годы»

Объемы и источники финансирования программы	Финансовое обеспечение программы Общий объем финансирования: 7 658 294,436 тысяч рублей. В том числе по годам реализации программы:						
	По источникам финансирования	2016 год	2017 год	2018 год	2019 год	2020 год	2021 год
	м.б.	370220,179	384393,406	417227,000	551187,000	413627,000	510821,000
	о.б.	645765,551	674676,970	680118,700	1019758,700	680118,700	906904,700
	ф.б.	298,104	0	0	0	0	0
	внб.	65575,344	67220,082	67300,000	67694,000	67694,000	67694,000
	Итого:	1081859,178	1126290,458	1164645,700	1638639,700	1161439,700	1485419,700

ПРИЛОЖЕНИЕ 2
к постановлению Администрации
Сысертского городского округа
от 01.08.2017 г. № 1924

ПОДПРОГРАММА 4

«Укрепление и развитие материально-технической базы образовательных организаций Сысертского городского округа» муниципальной программы Сысертского городского округа «Развитие системы образования в Сысертском городском округе на 2016 – 2021 годы»

ПАСПОРТ
подпрограммы 4 «Укрепление и развитие материально-технической базы образовательных организаций Сысертского городского округа»

Объемы и источники финансирования подпрограммы	Финансовое обеспечение подпрограммы Общий объем финансирования: 81 088,044 тысяч рублей. В том числе по годам реализации подпрограммы:						
	По источникам финансирования	2016 год	2017 год	2018 год	2019 год	2020 год	2021 год
	м.б.	18635,519	11795, 000	11886,000	11886,000	11886,000	11886,000
	о.б.	1536,151	1279,270	0	0	0	0
	ф.б.	298,104	0	0	0	0	0
	внб.	0	0	0	0	0	0
	Итого:	20469,774	13074,270	11886,000	11886,000	11886,000	11886,000

ПРИЛОЖЕНИЕ 3
к постановлению Администрации
Сысертского городского округа
от 01.08.2017 г. № 1924

Раздел III. План мероприятий по выполнению муниципальной программы «Развитие системы образования в Сысертском городском округе на 2016 – 2021 годы»



N п/п	Наименование меро- приятия	Исполнители мероприятия программы	Основные виды товаров и услуг, приобретение которых необходимо для осуществления мероприятия	Необходимое количество товаров и услуг, единиц	Срок выпол- нения меро- прия- тия	Объем расходов на выполнение мероприятия за счет всех источников ресурсного обеспечения, тыс. рублей					Результаты (целевые пока- затели), дости- гаемые в ходе выполнения мероприятия
						ВСЕГО в том числе	фб	об	мб	внб	
32	Подпрограмма 4 «Укрепление и развитие материально-технической базы образовательных организаций Сысертского городского округа»										
33	Цель 5 «Материально-техническое обеспечение системы образования в Сысертском городском округе в соответствии с требованиями федеральных государственных образовательных стандартов»										
34	Задача 1 «Обеспечение соответствия состояния зданий и помещений муниципальных образовательных организаций требованиям пожарной безопасности и санитарного законодатель- ства»										
35	Обеспечение меропр- ятий по укреплению и развитию матери- ально-технической базы муниципальных образовательных организаций	Управление образования Администрации Сысертского городского округа, муниципальные образовательные учреждения Сысертского городского округа	Приобретение и установка ПАКов, пожарной сигнализации, видеонаблю- дения, оборудования для пищеблоков, оборудования для нагрева воды, ремонт внутренних электрических сетей, оборудование для специализи- рованных кабинетов; приобретение оборудования для системы отопления	4 единицы	2016	2 579,628	0	0	2579,628	0	стр. 44, раздел II
				5 единиц	2017	3673,545	0	0	3673,545	0	стр. 44, раздел II
				4 единицы	2018	4000,000	0	0	4000,000	0	стр. 44, раздел II
				3 единицы	2019	4000,000	0	0	4000,000	0	стр. 44, раздел II
				2 единицы	2020	4000,000	0	0	4000,000	0	стр. 44, раздел II
				2 единицы	2021	4000,000	0	0	4000,000	0	стр. 44, раздел II
36	Капитальный ремонт, приведение в соответ- ствие с требованиями пожарной безопасности и санитарного законо- дательства зданий и помещений, в которых размещаются муницип- альные образова- тельные организации, текущий ремонт	Управление образования Администрации Сысертского городского округа, муниципальные образовательные учреждения Сысертского городского округа	Капитальный ремонт оконных блоков, инженерных систем зданий, фундамен- та, вентиляционной системы, пожарной сигнализации и системы оповещения людей о пожаре в здании, помеще- ний, установка ограждений, текущий ремонт, выполнение работ по ремонту кровли здания в общеобразовательных учреждениях (школы № 1,2,5,6,13,30,9, ВСОШ, школа-сад № 1, школа-сад № 2). Капитальный ремонт инженерных систем зданий, помещений пищебло- ков, групповых комнат, оконных блоков, кровли, наружных и внутренних сетей водоснабжения и отопления, установка новых козырьков входных групп, текущий ремонт в детских дошкольных учреждениях (ДОУ № 1, 5, 6, 8, 10, 14, 29, 36, 56, 60)	44 здания	2016	13 599,950	0	0	13599,950	0	стр. 44, раздел II
				23 здания	2017	5162,455	0	0	5162,455	0	стр. 44, раздел II
				10 зданий	2018	3586,000	0	0	3586,000	0	стр. 44, раздел II
				10 зданий	2019	3586,000	0	0	3586,000	0	стр. 44, раздел II
				10 зданий	2020	3586,000	0	0	3586,000	0	стр. 44, раздел II
				10 зданий	2021	3586,000	0	0	3586,000	0	стр. 44, раздел II
				Капитальный ремонт оконных блоков, инженерных систем зданий, фундамен- та, вентиляционной системы, пожарной сигнализации и системы оповещения людей о пожаре в здании, установка ограждений, текущий ремонт	10 зданий	2021	3586,000	0	0	3586,000	0



N п/п	Наименование меро- приятия	Исполнители мероприятия программы	Основные виды товаров и услуг, приобретение которых необходимо для осуществления мероприятия	Необходимое количество товаров и услуг, единиц	Срок выпол- нения меропри- ятия	Объем расходов на выполнение мероприятия за счет всех источников ресурсного обеспечения, тыс. рублей					Результаты (целевые пока- затели), дости- гаемые в ходе выполнения мероприятия
						ВСЕГО в том числе	фб	об	мб	внб	
37	Создание в общеобра- зовательных организа- циях, расположенных в сельской местности, условий для занятия физической культурой и спортом	Управление образования Администрации Сысертского городского округа, муниципальные образовательные учреждения Сысертского городского округа	Капитальный ремонт спортивного зала; проверка достоверности определения стоимости капитального ремонта объектов капитального строительства; текущий ремонт	1 спортзал МАОУ СОШ № 18	2016	1431,437	298,104	833,333	300,000		стр. 44, раздел II
1 спортзал МАОУ СОШ № 2				2017	1579,270	0	1279,270	300,000	0	стр. 44, раздел II	
проверка до- стоверности определения стоимости капитального ремонта объектов капитального строитель- ства, теку- щий ремонт					600,000			600,000			
1 спортзал				2018	500,000	0	0	500,000	0	стр. 44, раздел II	
1 спортзал				2019	500,000	0	0	500,000	0	стр. 44, раздел II	
1 спортзал				2020	500,000	0	0	500,000	0	стр. 44, раздел II	
1 спортзал				2021	500,000	0	0	500,000	0	стр. 44, раздел II	
38	Задача 3 «Создание условий для подвоза детей»										
39	Приобретение новых автобусов, приобрете- ние и (или) замена, ос- нащение аппаратурой спутниковой навигации ГЛОНАСС, тахогра- фами автобусов для подвоза обучающихся (воспитанников) в муниципальные общеобразовательные организации	Управление образования Администрации Сысертского городского округа	Приобретение новых автобусов, оснащение аппаратурой спутниковой навигации ГЛОНАСС, тахографами; расходы по вводу в эксплуатацію новых автобусов	1 автобус (СОШ № 16), оснащение аппарату рой спутниковой навигации ГЛОНАСС, тахографа- ми; расходы по вводу в эксплуата- цию новых автобусов	2016	2358,759	0	702,818	1655,941	0	стр. 51, раздел II
2 автобуса (СОШ № 3, СОШ № 8)				2017	1559,000	0	0	1559,000	0	стр. 51, раздел II	
2 автобуса				2018	3300,000	0	0	3300,000	0	стр. 51, раздел II	
2 автобуса				2019	3300,000	0	0	3300,000	0	стр. 51, раздел II	
2 автобуса				2020	3300,000	0	0	3300,000	0	стр. 51, раздел II	
2 автобуса				2021	3300,000	0	0	3300,000	0	стр. 51, раздел II	
40	Задача 2: «Создание в образовательных организациях условий для успешной социализации детей с ограниченными возможностями здоровья и детей-инвалидов, а также детей-сирот и детей, оставшихся без попечения родителей»										
41	Создание в общеоб- разовательных орга- низациях условий для инклюзивного образо- вания детей-инвалидов, в том числе создание универсальной без- барьерной среды для беспрепятственного доступа и оснащение общеобразовательных организаций специ- альным, в том числе учебным, реабилита- ционным, компьютерным оборудованием и автотранспортом	Управление образования Администрации Сысертского городского округа, муниципальные образовательные учреждения Сысертского городского округа	Специальное, в том числе учебное, реабилитационное, компьютерное оборудование, сенсорная комната, оборудование кабинета логопеда, оборудование кабинета психолога, устройство пандусов, ремонт входных групп, оборудование входных групп комплексными тактильными табличка- ми, планами зданий, выполненными рельефно-точечным шрифтом Брайля, оборудование лечебно-физкультур ной комнаты, учебное оборудование для кабинета психолога	56	2016	500,000	0	0	500,000	0	стр. 48,49, раздел II
				30	2017	500,000	0	0	500,000	0	стр. 48,49, раздел II
				10	2018	500,000	0	0	500,000	0	стр. 48,49, раздел II
				10	2019	500,000	0	0	500,000	0	стр. 48,49, раздел II
				10	2020	500,000	0	0	500,000	0	стр. 48,49, раздел II
				10	2021	500,000	0	0	500,000	0	стр. 48,49, раздел II
42	ИТОГО ПО ПОДПРОГРАММЕ 4					81088,044	298,104	2815,421	77974,519		



ПРИЛОЖЕНИЕ 4
к постановлению Администрации
Сыертского городского округа
от 01.08.2017 г. № 1924

4. Ресурсное обеспечение Программы

№	Источники финансирования	Объем финансирования, тыс. руб.						
		всего	в том числе по годам:					
			2016	2017	2018	2019	2020	2021
1.	Федеральный бюджет	298,104	298,104	0	0	0	0	0
2.	Областной бюджет	4607343,321	645765,551	674676,970	680118,700	1019758,700	680118,700	906904,700
3.	Местный бюджет	2647475,585	370220,179	384393,406	417227,000	551187,000	413627,000	510821,000
4.	Внебюджетные средства	403177,426	65575,344	67220,082	67300,000	67694,000	67694,000	67694,000
5.	Всего по источникам	7 658 294,436	1081859,178	1126290,458	1164645,700	1638639,700	1161439,700	1485419,700

РАСПОРЯЖЕНИЕ АДМИНИСТРАЦИИ СЫЕРТСКОГО ГОРОДСКОГО ОКРУГА
от 28.07.2017 г. № 98-р

ОБ УТВЕРЖДЕНИИ ЗНАЧЕНИЙ НОРМАТИВНЫХ ЗАТРАТ НА ОКАЗАНИЕ МУНИЦИПАЛЬНЫХ УСЛУГ (ВЫПОЛНЕНИЕ РАБОТ) МУНИЦИПАЛЬНЫМИ ОБРАЗОВАТЕЛЬНЫМИ УЧРЕЖДЕНИЯМИ СЫЕРТСКОГО ГОРОДСКОГО ОКРУГА НА 2017 ГОД

Во исполнение постановления Администрации Сыертского городского округа от 10.02.2017 г. № 350 «Об утверждении формы значений нормативных затрат на оказание муниципальных услуг (выполнение работ) муниципальными образовательными учреждениями Сыертского городского округа на 2017 год»

ПОСТАНОВЛЯЮ:

1. Утвердить значения нормативных затрат на оказание муниципальных услуг (выполнение работ) муниципальными образовательными учреждениями Сыертского городского округа

на 2017 год по Управлению образования Администрации Сыертского городского округа (приложение № 1).

2. Утвердить значения коэффициентов выравнивания, применяемых к значениям нормативных затрат, в целях доведения объема финансового обеспечения выполнения муниципального задания до уровня финансового обеспечения в пределах бюджетных ассигнований, предусмотренных главному распорядителю средств местного бюджета на предоставление субсидий на финансовое обеспечение выполнения муниципального задания на 2017 год, по Управлению образования Администрации Сыертского городского округа (приложение № 2)

3. Настоящее распоряжение вступает в силу со дня его подписания и распространяет свое действие на правоотношения, возникшие с 1 января 2017 года.

4. Опубликовать настоящее распоряжение в официальном издании «Вестник Сыертского городского округа» и разместить на официальном сайте Сыертского городского округа в сети Интернет.

5. Контроль за исполнением настоящего распоряжения возложить на заместителя Главы Администрации Сыертского городского округа по социальным вопросам Кузнецову Н.В.

Глава Сыертского городского округа

А.Г. Карамышев

ПРИЛОЖЕНИЕ № 1
к распоряжению Администрации
Сыертского городского округа
от 28.07.2017 г. № 98-р

Значения нормативных затрат на оказание муниципальных услуг (выполнение работ) муниципальными образовательными учреждениями Сыертского городского округа на 2017 год по Управлению образования Администрации Сыертского городского округа

№ п/п	Наименование муниципальной услуги или работы, реестровый номер	Наименование муниципальных учреждений	Содержание муниципальной услуги или работы	Условия (формы) оказания муниципальной услуги или выполнения работы	Наименование показателей, характеризующих объем муниципальной услуги (выполняемой работы)	Значение показателей, характеризующих объем муниципальной услуги (выполняемой работы)	Базовый норматив затрат, непосредственно связанных с оказанием муниципальной услуги, руб.			Базовый норматив затрат на общеобразовательные нужды, руб.							Базовый норматив затрат на оказание единицы услуги, руб.	Итого: Нормативные затраты на оказание муниципальных услуг (выполнение работ), руб.
							ОТ1	МЗ	ИНЗ	КУ	СНИ	СОЦИ	УС	ТУ	ОТ2	ПНЗ		
1	2	3	4	5	6	7	8	9	10	11	12	13	14	15	16	17	18	19
1.	Реализация дополнительных общеразвивающих программ 11Г42001000300301001100201	МАУ ДО «ДЮСШ Мастер-Динамо»	Стандарты и требования – Учебно-тренировочные программы подготовки спортсменов	Справочник форм (условий) оказания услуги – очная	Число обучающихся, человек	350	3091865	0	0	380000	100000	0	10000	0	3808135	1072000	24177,14	8462000
2.	Реализация дополнительных общеразвивающих программ 11Г42001000300301001100201	МКУ ДО «ДЮСШ СГО»	Стандарты и требования – Учебно-тренировочные программы подготовки спортсменов	Справочник форм (условий) оказания услуги – очная	Число обучающихся, человек	847	8772416	0	0	70000	100000	0	25000	0	2427584	690000	14268	12085000
3.	Реализация дополнительных общеразвивающих программ 11Г4200100030030101003100201	МАО ДО «ЦДТТ»	Стандарты и требования – Федеральные государственные требования	Справочник форм (условий) оказания услуги – очная	Число обучающихся, человек	900	6754213,22	40000	0	611000	220000	0	27000	0	3897786,78	272000	13135,56	11822000



№ п/п	Наименование муниципальной услуги или работы, реестровый номер	Наименование муниципальных учреждений	Содержание муниципальной услуги или работы	Условия (формы) оказания муниципальной услуги или выполнения работы	Наименование показателей, характеризующих объем муниципальной услуги (выполняемой работы)	Значение показателей, характеризующих объем муниципальной услуги (выполняемой работы)	Базовый норматив затрат, непосредственно связанных с оказанием муниципальной услуги, руб.			Базовый норматив затрат на общехозяйственные нужды, руб.							Базовый норматив затрат на оказание единицы услуги, руб.	Итого: Нормативные затраты на оказание муниципальных услуг (выполнение работ), руб.
							ОТ1	МЗ	ИНЗ	КУ	СНИ	СОЦИ	УС	ТУ	ОТ2	ПНЗ		
1	2	3	4	5	6	7	8	9	10	11	12	13	14	15	16	17	18	19
4.	Реализация дополнительных общеразвивающих программ 11Г42001000300701007100201	МАУ ДО «ЦВР»	Стандарты и требования – Федеральные государственные требования	Справочник форм (условий) оказания услуги - очная	Число обучающихся, человек	322	0	0	0	148511,53	84381,55	0	10125,79	0	4034113,21	132310,27	13693,92	4409442,35
5.	Реализация дополнительных общеразвивающих программ 11Г42001000300501009100201	МАУ ДО «ЦВР»	Стандарты и требования – Федеральные государственные требования	Справочник форм (условий) оказания услуги - очная	Число обучающихся, человек	164	0	0	0	75639,41	42976,94	0	5157,23	0	2054641,51	67387,84	13693,92	2245802,93
6.	Реализация дополнительных общеразвивающих программ 11Г42001000300401000100201	МАУ ДО «ЦВР»	Стандарты и требования – Федеральные государственные требования	Справочник форм (условий) оказания услуги - очная	Число обучающихся, человек	468	0	0	0	215849,06	122641,51	0	14716,98	0	5863245,28	192301,89	13693,92	6408754,72
7.	Реализация основных общеобразовательных программ дошкольного образования 11Г840003001000201002100201	МДОУ № 1 «Василек»			Число обучающихся, человек	1	48760,96	2000	0	6700	1500	0	150	0	41619,74	4107,3	104838	104838
8.	Реализация основных общеобразовательных программ дошкольного образования 11Г84000300300201007100201	МДОУ №38 «Теремок»		Справочник форм (условий) оказания услуги – очно-заочная	Число обучающихся, человек	14	681321,74	18162,16	0	111243,24	22702,7	0	2421,62	0	601915,99	54221,62	106570,649	1491989,07
9.	Реализация основных общеобразовательных программ дошкольного образования 11Г84000300300201007100201	МДОУ №6 «Березка»		Справочник форм (условий) оказания услуги – очно-заочная	Число обучающихся, человек	15	707074	10714,29	0	130714,29	30428,57	0	5142,86	0	616288,15	68164,29	104568,43	1568526,45
10.	Реализация основных общеобразовательных программ дошкольного образования 11Г84000300300201007100201	МДОУ №17 «Рябиночка»		Справочник форм (условий) оказания услуги – очно-заочная	Число обучающихся, человек	77	3690265,94	59597,52	0	1096594,43	95356,04	0	9535,6	0	3063744,96	762848,3	113999,26	8777942,79
11.	Реализация основных общеобразовательных программ дошкольного образования 11Г84000300300201007100201	МДОУ №20 «Аленушка»		Справочник форм (условий) оказания услуги – очно-заочная	Число обучающихся, человек	17	699926,44	18353,98	0	142920,35	30088,5	0	4061,95	0	591077,63	71610,62	91649,38	1558039,47
12.	Реализация основных общеобразовательных программ дошкольного образования 11Г84000300300201007100201	МДОУ №35 «Юбилейный»		Справочник форм (условий) оказания услуги – очно-заочная	Число обучающихся, человек	16	676340,77	16231,88	0	192463,77	44057,97	0	7884,06	0	688776,91	74666,67	106276,38	1700422,03
13.	Реализация основных общеобразовательных программ дошкольного образования 11Г84000300300201007100201	МДОУ № 39 «Малышок»		Справочник форм (условий) оказания услуги – очно-заочная	Число обучающихся, человек	17	778768,72	27019,87	0	105827,81	32565,06	0	2251,66	0	539731,01	46265,4	90142,91	1532429,54
14.	Реализация основных общеобразовательных программ дошкольного образования 11Г84000300300201007100201	МДОУ № 4 «Ромашка»		Справочник форм (условий) оказания услуги – очно-заочная	Число обучающихся, человек	9	332859,38	14062,5	0	108140,63	25312,5	0	5203,13	0	422393,91	59217,19	107465,47	967189,22



№ п/п	Наименование муниципальной услуги или работы, реестровый номер	Наименование муниципальных учреждений	Содержание муниципальной услуги или работы	Условия (формы) оказания муниципальной услуги или выполнения работы	Наименование показателей, характеризующих объем муниципальной услуги (выполняемой работы)	Значение показателей, характеризующих объем муниципальной услуги (выполняемой работы)	Базовый норматив затрат, непосредственно связанных с оказанием муниципальной услуги, руб.			Базовый норматив затрат на общехозяйственные нужды, руб.							Базовый норматив затрат на оказание единицы услуги, руб.	Итого: Нормативные затраты на оказание муниципальных услуг (выполнение работ), руб.
							ОТ1	МЗ	ИНЗ	КУ	СНИ	СОЦД	УС	ТУ	ОТ2	ПНЗ		
1	2	3	4	5	6	7	8	9	10	11	12	13	14	15	16	17	18	19
15.	Реализация основных общеобразовательных программ дошкольного образования 11784000300300201007100201	МАДОУ №13 «Коло-сок»		Справоч-ник форм (условий) оказания услуги – очно-за-очная	Число обучаю-щихся, человек	23	1086382,98	19574,47	0	311234,04	264255,32	0	3914,89	0	825198,89	264255,32	110431,40	2539922,30
16.	Реализация основных общеобразовательных программ дошкольного образования 11784000300300201007100201	МАДОУ №14 «Юби-лей-ный»		Справоч-ник форм (условий) оказания услуги – очно-за-очная	Число обучаю-щихся, человек	19	730041,49	23651,45	0	110373,44	23651,45	0	1261,41	0	587435,06	67012,45	81232,99	1543426,76
17.	Реализация основных общеобразовательных программ дошкольного образования 11784000300300201007100201	МАДОУ № 19 «Ракета»		Справоч-ник форм (условий) оказания услуги – очно-за-очная	Число обучаю-щихся, человек	29	1284700	29000	0	152909,09	58000	0	6327,27	0	1036618,18	119585,45	92660	2687140
18.	Реализация основных общеобразовательных программ дошкольного образования 11784000300300201007100201	МАДОУ № 2 «Улыб-ка»		Справоч-ник форм (условий) оказания услуги – очно-за-очная	Число обучаю-щихся, человек	134	5773056,11	132673,27	0	1238283,83	176897,69	0	24279,21	0	5917975,12	2730977,49	119359,27	15994142,71
19.	Реализация основных общеобразовательных программ дошкольного образования 11784000300300201007100201	МАДОУ № 46 «Полян-ка»		Справоч-ник форм (условий) оказания услуги – очно-за-очная	Число обучаю-щихся, человек	7	333632,35	10294,12	0	21617,65	17500	0	1544,12	0	287379,85	41186,76	101879,26	713154,85
20.	Реализация основных общеобразовательных программ дошкольного образования 11784000300300201007100201	МАДОУ № 44 «Свет-лячок»		Справоч-ник форм (условий) оказания услуги – очно-за-очная	Число обучаю-щихся, человек	17	673080,44	21702,13	0	104893,62	21702,13	0	1085,11	0	535104,49	61511,06	83475,23	1419078,98
21.	Реализация основных общеобразовательных программ дошкольного образования 11784000300300201007100201	МАДОУ № 59		Справоч-ник форм (условий) оказания услуги – очно-за-очная	Число обучаю-щихся, человек	17	770716,81	16548,67	0	117345,13	34601,77	0	3460,18	0	527809,38	65292,04	90339,65	1535773,98
22.	Реализация основных общеобразовательных программ дошкольного образования 11784000300300201007100201	МАДОУ № 56 «Лесная сказка»		Справоч-ник форм (условий) оказания услуги – очно-за-очная	Число обучаю-щихся, человек	57	2326341,46	46341,46	0	510682,93	69512,2	0	6256,1	0	2033231,71	163585,37	90455,28	5155951,22
23.	Реализация основных общеобразовательных программ дошкольного образования 11784000300300201007100201	МАДОУ № 1 «Васи-лек»		Справоч-ник форм (условий) оказания услуги – очно-за-очная	Число обучаю-щихся, человек	14	682653,4	28000	0	93800	21000	0	2100	0	582676,4	57502,2	104838	1467732
24.	Реализация основных общеобразовательных программ дошкольного образования 11784000300300201007100201	МАДОУ №58 «Пету-шок»		Справоч-ник форм (условий) оказания услуги – очно-за-очная	Число обучаю-щихся, человек	70	2891149	75000	0	695000	100000	0	10000	0	2084196	1015000	98147,79	6870345
25.	Реализация основных общеобразовательных программ дошкольного образования 11784000300300201007100201	МАДОУ №27 «Сказ-ка»		Справоч-ник форм (условий) оказания услуги – очно-за-очная	Число обучаю-щихся, человек	15	827201	28037	0	105140	21028	0	2103	0	624531	67290	111688,69	1675330,37



№ п/п	Наименование муниципальной услуги или работы, реестровый номер	Наименование муниципальных учреждений	Содержание муниципальной услуги или работы	Условия (формы) оказания муниципальной услуги или выполнения работы	Наименование показателей, характеризующих объем муниципальной услуги (выполняемой работы)	Значение показателей, характеризующих объем муниципальной услуги (выполняемой работы)	Базовый норматив затрат, непосредственно связанных с оказанием муниципальной услуги, руб.			Базовый норматив затрат на общехозяйственные нужды, руб.							Базовый норматив затрат на оказание единицы услуги, руб.	Итого: Нормативные затраты на оказание муниципальных услуг (выполнение работ), руб.
							ОТ1	МЗ	ИНЗ	КУ	СНИ	СОЦД	УС	ТУ	ОТ2	ПНЗ		
1	2	3	4	5	6	7	8	9	10	11	12	13	14	15	16	17	18	19
26.	Реализация основных общеобразовательных программ дошкольного образования 11784000300300201007100201	МДОУ №16 «Звездочка»		Справочник форм (условий) оказания услуги – очно-заочная	Число обучающихся, человек	17	760853	18545	0	117455	34000	0	3864	0	557846	83887	92732,36	1576450,18
27.	Реализация основных общеобразовательных программ дошкольного образования 11784000300300201007100201	МДОУ №48		Справочник форм (условий) оказания услуги – очно-заочная	Число обучающихся, человек	7	317536	8750	0	76250	18750	0	3375	0	381387	41500	121078,21	847547,5
28.	Реализация основных общеобразовательных программ дошкольного образования 11784000300300201007100201	МДОУ №5		Справочник форм (условий) оказания услуги – очно-заочная	Число обучающихся, человек	14	677387	13725	0	109804	27451	0	3294	0	597711	73569	107352,94	1502941,18
29.	Реализация основных общеобразовательных программ дошкольного образования 11784000300300201007100201	МДОУ №36		Справочник форм (условий) оказания услуги – очно-заочная	Число обучающихся, человек	15	709229	28846	0	243750	31731	0	5481	0	817941	96923	128926,73	1933900,96
30.	Реализация основных общеобразовательных программ дошкольного образования 11784000300400301004100201	МДОУ №38 «Теремок»		Справочник форм (условий) оказания услуги – очно-заочная	Количество обучающихся, человек	2	97331,68	2594,59	0	15891,89	3243,24	0	345,95	0	85988	7745,95	106570,65	213141,3
31.	Реализация основных общеобразовательных программ дошкольного образования 11784000300400301004100201	МДОУ №44 «Светлячок»		Справочник форм (условий) оказания услуги – очно-заочная	Количество обучающихся, человек	20	791859,34	25531,91	0	123404,26	25531,91	0	1276,6	0	629534,7	72365,96	83475,23	1669504,68
32.	Реализация основных общеобразовательных программ дошкольного образования 11784000300400301004100201	МДОУ №60 «Дюймовочка»		Справочник форм (условий) оказания услуги – очно-заочная	Количество обучающихся, человек	20	864953,88	33898,31	0	203389,83	33898,31	0	5254,24	0	741329,17	76305,08	97951,44	1959028,82
33.	Реализация основных общеобразовательных программ дошкольного образования 11784000300400301004100201	МДОУ № 3 «Золотой ключик»		Справочник форм (условий) оказания услуги – очно-заочная	Количество обучающихся, человек	26	1005225	32500	0	127833,33	21666,67	0	1625	0	844473,5	80708,33	81308,92	2114031,83
34.	Реализация основных общеобразовательных программ дошкольного образования 11784000300400301004100201	МДОУ № 17 «Рябиночка»		Справочник форм (условий) оказания услуги – очно-заочная	Количество обучающихся, человек	17	814734,04	13157,89	0	242105,26	21052,63	0	2105,26	0	676411,23	168421,05	113999,26	1937987,36
35.	Реализация основных общеобразовательных программ дошкольного образования 11784000300400301004100201	МДОУ №56 «Лесная сказка»		Справочник форм (условий) оказания услуги – очно-заочная	Количество обучающихся, человек	11	448943,09	8943,09	0	98552,85	13414,63	0	1207,32	0	392378,05	31569,11	90455,28	995008,13
36.	Реализация основных общеобразовательных программ дошкольного образования 11784000300400301004100201	МДОУ № 46 «Полянка»		Справочник форм (условий) оказания услуги – очно-заочная	Количество обучающихся, человек	2	95323,53	2941,18	0	6176,47	5000	0	441,18	0	82108,53	11767,65	101879,26	2030824,69



№ п/п	Наименование муниципальной услуги или работы, реестровый номер	Наименование муниципальных учреждений	Содержание муниципальной услуги или работы	Условия (формы) оказания муниципальной услуги или выполнения работы	Наименование показателей, характеризующих объем муниципальной услуги (выполняемой работы)	Значение показателей, характеризующих объем муниципальной услуги (выполняемой работы)	Базовый норматив затрат, непосредственно связанных с оказанием муниципальной услуги, руб.			Базовый норматив затрат на общехозяйственные нужды, руб.							Базовый норматив затрат на оказание единицы услуги, руб.	Итого: Нормативные затраты на оказание муниципальных услуг (выполнение работ), руб.
							ОТ1	МЗ	ИНЗ	КУ	СНИ	СОЦД	УС	ТУ	ОТ2	ПНЗ		
1	2	3	4	5	6	7	8	9	10	11	12	13	14	15	16	17	18	19
37.	Реализация основных общеобразовательных программ дошкольного образования 11784000300400301004100201	МАДОУ № 14 «Юбилейный»		Справочник форм (условий) оказания услуги – очно-заочная	Количество обучающихся, человек	25	960580,91	31120,33	0	145228,22	31120,33	0	1659,75	0	772940,87	88174,27	81232,99	2030824,69
38.	Реализация основных общеобразовательных программ дошкольного образования 11784000300400301004100201	МАДОУ № 1 «Василек»		Справочник форм (условий) оказания услуги – очно-заочная	Количество обучающихся, человек	20	975219,14	40000	0	134000	30000	0	3000	0	83239,86	82146	104838	2096760
39.	Реализация основных общеобразовательных программ дошкольного образования 11784000300400301004100201	МАДОУ №8 «Колобок»		Справочник форм (условий) оказания услуги – очно-заочная	Количество обучающихся, человек	2	87945	2222	0	17222	3704	0	333	0	66167	7467	92530,28	185060,56
40.	Реализация основных общеобразовательных программ дошкольного образования 11784000300400301004100201	МАДОУ №58 «Колобок»		Справочник форм (условий) оказания услуги – очно-заочная	Количество обучающихся, человек	1	41302	1071	0	9929	1429	0	143	0	29774	14500	98147,79	98147,79
41.	Реализация основных общеобразовательных программ дошкольного образования 11784000300400301004100201	МАДОУ №27 «Сказка»		Справочник форм (условий) оказания услуги – очно-заочная	Количество обучающихся, человек	19	1047788	35514	0	133178	26636	0	2664	0	791073	85234	111688,69	2122085,14
42.	Реализация основных общеобразовательных программ дошкольного образования 11784000300400301004100201	МАДОУ №16 «Звездочка»		Справочник форм (условий) оказания услуги – очно-заочная	Количество обучающихся, человек	10	447561	10909	0	69091	20000	0	2273	0	328145	49345	92732,36	927323,64
43.	Реализация основных общеобразовательных программ дошкольного образования 11784000300400301004100201	МАДОУ №5		Справочник форм (условий) оказания услуги – очно-заочная	Количество обучающихся, человек	4	193539	3922	0	31373	7843	0	941	0	170775	21020	107352,94	429411,76
44.	Реализация основных общеобразовательных программ дошкольного образования 11784000300400301004100201	МАДОУ №36		Справочник форм (условий) оказания услуги – очно-заочная	Количество обучающихся, человек	16	756511	30769	0	260000	33846	0	5846	0	872471	103385	128926,73	2062827,69
45.	Реализация основных общеобразовательных программ дошкольного образования 11784000300500301001100201	МАДОУ № 44 «Светлячок»		Справочник форм (условий) оказания услуги – очно-заочная	Число обучающихся, человек	2	79185,93	2553,19	0	12340,43	2553,19	0	127,66	0	62953,47	7236,6	83475,23	166950,47
46.	Реализация основных общеобразовательных программ дошкольного образования 11784000300500301001100201	МАДОУ № 17 «Рябиношка»		Справочник форм (условий) оказания услуги – очно-заочная	Число обучающихся, человек	2	95851,06	1547,99	0	28482,97	2476,78	0	247,68	0	79577,79	19814,24	113999,26	227998,51
47.	Реализация основных общеобразовательных программ дошкольного образования 11784000300500301001100201	МАДОУ № 3 «Золотой ключик»		Справочник форм (условий) оказания услуги – очно-заочная	Число обучающихся, человек	3	115987,5	3750	0	14750	2500	0	187,5	0	97439,25	9312,5	81308,92	243926,75



№ п/п	Наименование муниципальной услуги или работы, реестровый номер	Наименование муниципальных учреждений	Содержание муниципальной услуги или работы	Условия (формы) оказания муниципальной услуги или выполнения работы	Наименование показателей, характеризующих объем муниципальной услуги (выполняемой работы)	Значение показателей, характеризующих объем муниципальной услуги (выполняемой работы)	Базовый норматив затрат, непосредственно связанных с оказанием муниципальной услуги, руб.			Базовый норматив затрат на общехозяйственные нужды, руб.							Базовый норматив затрат на оказание единицы услуги, руб.	Итого: Нормативные затраты на оказание муниципальных услуг (выполнение работ), руб.
							ОТ1	МЗ	ИНЗ	КУ	СНИ	СОЦД	УС	ТУ	ОТ2	ПНЗ		
1	2	3	4	5	6	7	8	9	10	11	12	13	14	15	16	17	18	19
48.	Реализация основных общеобразовательных программ дошкольного образования 11784000300500301001100201	МАДОУ № 4 «Ромашка»		Справочник форм (условий) оказания услуги – очно-заочная	Число обучающихся, человек	2	73968,75	3125	0	24031,25	5625	0	1156,25	0	93865,31	13159,38	107465,47	214930,94
49.	Реализация основных общеобразовательных программ дошкольного образования 11784000300500301001100201	МАДОУ № 14 «Юбилейный»		Справочник форм (условий) оказания услуги – очно-заочная	Число обучающихся, человек	2	76846,47	2489,63	0	11618,26	2489,63	0	132,78	0	61835,27	7053,94	81232,99	162465,98
50.	Реализация основных общеобразовательных программ дошкольного образования 11784000300500301001100201	МАДОУ №56 «Лесная сказка»		Справочник форм (условий) оказания услуги – очно-заочная	Число обучающихся, человек	3	122439,02	2439,02	0	26878,05	3658,54	0	329,27	0	107012,2	8609,76	90455,28	271365,85
51.	Реализация основных общеобразовательных программ дошкольного образования 11784000300500301001100201	МАДОУ №13 «Колобок»		Справочник форм (условий) оказания услуги – очно-заочная	Число обучающихся, человек	1	47234,04	851,06	0	13531,91	1276,60	0	170,21	0	35878,21	11489,36	110431,40	110431,40
52.	Реализация основных общеобразовательных программ дошкольного образования 11784000300500301001100201	МАДОУ №58 «Петушок»		Справочник форм (условий) оказания услуги – очно-заочная	Число обучающихся, человек	1	41302	1071	0	9929	1429	0	143	0	29774	14500	98147,79	98147,79
53.	Реализация основных общеобразовательных программ дошкольного образования 11784000300500301001100201	МАДОУ №27 «Сказка»		Справочник форм (условий) оказания услуги – очно-заочная	Число обучающихся, человек	4	220587	7477	0	28037	5607	0	561	0	166542	17944	111688,69	446574,77
54.	Реализация основных общеобразовательных программ дошкольного образования 11784000300500301001100201	МАДОУ №5		Справочник форм (условий) оказания услуги – очно-заочная	Число обучающихся, человек	1	48385	980	0	7843	1961	0	235	0	42694	5255	107352,94	107352,94
55.	Реализация основных общеобразовательных программ дошкольного образования 11784000301000301001100201	МАДОУ №1 «Василек»		Справочник форм (условий) оказания услуги – очно-заочная	Число обучающихся, человек	65	3169462,22	130000	0	435500	97500	0	9750	0	2705283,28	266974,5	104838	6814470
56.	Реализация основных общеобразовательных программ дошкольного образования 11784000301000301001100201	МАДОУ №38 «Теремок»		Справочник форм (условий) оказания услуги – очно-заочная	Число обучающихся, человек	169	8224526,75	219243,24	0	1342864,86	274054,05	0	29232,43	0	7265985,85	654532,43	106570,65	18010439,61
57.	Реализация основных общеобразовательных программ дошкольного образования 11784000301000301001100201	МАДОУ №44 «Светлячок»		Справочник форм (условий) оказания услуги – очно-заочная	Число обучающихся, человек	196	7760221,57	250212,77	0	1209361,7	250212,77	0	12510,64	0	6169440,04	709186,38	83475,23	16361145,87
58.	Реализация основных общеобразовательных программ дошкольного образования 11784000301000301001100201	МАДОУ №45		Справочник форм (условий) оказания услуги – очно-заочная	Число обучающихся, человек	32	1353240	30000	0	305000	150000	0	25000	0	1972450	250000	127677,81	4085690



№ п/п	Наименование муниципальной услуги или работы, реестровый номер	Наименование муниципальных учреждений	Содержание муниципальной услуги или работы	Условия (формы) оказания муниципальной услуги или выполнения работы	Наименование показателей, характеризующих объем муниципальной услуги (выполняемой работы)	Значение показателей, характеризующих объем муниципальной услуги (выполняемой работы)	Базовый норматив затрат, непосредственно связанных с оказанием муниципальной услуги, руб.			Базовый норматив затрат на общехозяйственные нужды, руб.							Базовый норматив затрат на оказание единицы услуги, руб.	Итого: Нормативные затраты на оказание муниципальных услуг (выполнение работ), руб.
							ОП	МЗ	ИНЗ	КУ	СНИ	СОЦД	УС	ТУ	ОТЗ	ПНЗ		
1	2	3	4	5	6	7	8	9	10	11	12	13	14	15	16	17	18	19
59.	Реализация основных общеобразовательных программ дошкольного образования 11784000301000301001100201	МАДОУ №6 «Березка»		Справочник форм (условий) оказания услуги – очно-заочная	Число обучающихся, человек	55	2592604,65	39285,71	0	479285,71	111571,43	0	18857,14	0	2259723,2	249935,71	104568,43	5751263,55
60.	Реализация основных общеобразовательных программ дошкольного образования 11784000301000301001100201	МАДОУ №7 «Радуга»		Справочник форм (условий) оказания услуги – очно-заочная	Число обучающихся, человек	69	3146314	70000	0	650000	180000	0	46000	0	3227066	611000	114933,04	7930380
61.	Реализация основных общеобразовательных программ дошкольного образования 11784000301000301001100201	МАДОУ №17 «Ряби́нушка»		Справочник форм (условий) оказания услуги – очно-заочная	Число обучающихся, человек	227	10879095,68	175696,59	0	3232817,34	281114,55	0	28111,46	0	9032079,3	2248916,41	113999,26	25877831,33
62.	Реализация основных общеобразовательных программ дошкольного образования 11784000301000301001100201	МАДОУ №20 «Аленушка»		Справочник форм (условий) оказания услуги – очно-заочная	Число обучающихся, человек	96	3952525,78	103646,02	0	807079,65	169911,5	0	22938,05	0	3337850,15	404389,38	91649,38	8798340,53
63.	Реализация основных общеобразовательных программ дошкольного образования 11784000301000301001100201	МАДОУ №35 «Юбилейный»		Справочник форм (условий) оказания услуги – очно-заочная	Число обучающихся, человек	53	2240378,8	53768,12	0	637536,23	145942,03	0	26115,94	0	2281573,52	247333,33	106276,38	5632647,97
64.	Реализация основных общеобразовательных программ дошкольного образования 11784000301000301001100201	МАДОУ №60 «Дюймовочка»		Справочник форм (условий) оказания услуги – очно-заочная	Число обучающихся, человек	98	4238274,02	166101,69	0	996610,17	166101,69	0	25745,76	0	3632512,93	373894,92	97951,44	9599241,18
65.	Реализация основных общеобразовательных программ дошкольного образования 11784000301000301001100201	МАДОУ №37 «Чебурашка»		Справочник форм (условий) оказания услуги – очно-заочная	Число обучающихся, человек	110	4803514	200000	0	860000	200000	0	17000	0	3647866	400200	92078	10128580
66.	Реализация основных общеобразовательных программ дошкольного образования 11784000301000301001100201	МАДОУ №39 «Малышок»		Справочник форм (условий) оказания услуги – очно-заочная	Число обучающихся, человек	134	6138529,95	212980,13	0	834172,19	256689,34	0	17748,34	0	4254350,32	364680,2	90142,91	12079150,47
67.	Реализация основных общеобразовательных программ дошкольного образования 11784000301000301001100201	МАДОУ №25 «Солнышко»		Справочник форм (условий) оказания услуги – очно-заочная	Число обучающихся, человек	121	5820000	200000	0	610000	160000	0	15000	0	4010690	450800	93111,49	11266490
68.	Реализация основных общеобразовательных программ дошкольного образования 11784000301000301001100201	МАДОУ №13 «Колосок»		Справочник форм (условий) оказания услуги – очно-заочная	Число обучающихся, человек	211	9966382,98	179574,47	0	2855234,04	269361,70	0	35914,89	0	7570302,89	2424255,32	110431,40	23301026,30
69.	Реализация основных общеобразовательных программ дошкольного образования 11784000301000301001100201	МАДОУ №46 «Полянка»		Справочник форм (условий) оказания услуги – очно-заочная	Число обучающихся, человек	59	2812044,12	86764,71	0	182205,88	147500	0	13014,71	0	2422201,62	347145,59	101879,26	6010876,62



№ п/п	Наименование муниципальной услуги или работы, реестровый номер	Наименование муниципальных учреждений	Содержание муниципальной услуги или работы	Условия (формы) оказания муниципальной услуги или выполнения работы	Наименование показателей, характеризующих объем муниципальной услуги (выполняемой работы)	Значение показателей, характеризующих объем муниципальной услуги (выполняемой работы)	Базовый норматив затрат, непосредственно связанных с оказанием муниципальной услуги, руб.			Базовый норматив затрат на общехозяйственные нужды, руб.							Базовый норматив затрат на оказание единицы услуги, руб.	Итого: Нормативные затраты на оказание муниципальных услуг (выполнение работ), руб.
							ОТ1	МЗ	ИНЗ	КУ	СНИ	СОЦИ	УС	ТУ	ОТ2	ПНЗ		
1	2	3	4	5	6	7	8	9	10	11	12	13	14	15	16	17	18	19
70.	Реализация основных общеобразовательных программ дошкольного образования 11784000301000301001100201	МАДОУ № 4 «Ромашка»		Справочник форм (условий) оказания услуги – очно-заочная	Число обучающихся, человек	53	1960171,88	82812,5	0	636828,13	149062,5	0	30640,63	0	2487430,78	348723,44	107465,47	5695669,84
71.	Реализация основных общеобразовательных программ дошкольного образования 11784000301000301001100201	МАДОУ № 3 «Золотой ключик»		Справочник форм (условий) оказания услуги – очно-заочная	Число обучающихся, человек	211	8157787,5	263750	0	1037416,67	175833,33	0	13187,5	0	6853227,25	654979,17	81308,92	17156181,42
72.	Реализация основных общеобразовательных программ дошкольного образования 11784000301000301001100201	МАДОУ №59		Справочник форм (условий) оказания услуги – очно-заочная	Число обучающихся, человек	96	4352283,19	93451,33	0	662654,87	195398,23	0	19539,82	0	2980570,62	368707,96	90339,65	8672606,02
73.	Реализация основных общеобразовательных программ дошкольного образования 11784000301000301001100201	МАДОУ №56 «Лесная сказка»		Справочник форм (условий) оказания услуги – очно-заочная	Число обучающихся, человек	175	7142276,42	142276,42	0	1567886,18	213414,63	0	19207,32	0	6242378,05	502235,77	90455,28	15829674,8
74.	Реализация основных общеобразовательных программ дошкольного образования 11784000301000301001100201	МАДОУ №29 «Василек»		Справочник форм (условий) оказания услуги – очно-заочная	Число обучающихся, человек	115	5788000	200000	0	930000	200000	0	32880,8	0	3656140	506119,2	98375,13	11313140
75.	Реализация основных общеобразовательных программ дошкольного образования 11784000301000301001100201	МАДОУ №19 «Ракета»		Справочник форм (условий) оказания услуги – очно-заочная	Число обучающихся, человек	81	3588300	81000	0	427090,91	162000	0	17672,73	0	2895381,82	334014,55	92660	7505460
76.	Реализация основных общеобразовательных программ дошкольного образования 11784000301000301001100201	МАДОУ № 2 «Улыбка»		Справочник форм (условий) оказания услуги – очно-заочная	Число обучающихся, человек	169	7280943,89	167326,73	0	1561716,17	223102,31	0	30620,79	0	7463714,88	3444292,51	119359,27	20171717,29
77.	Реализация основных общеобразовательных программ дошкольного образования 11784000301000301001100201	МАДОУ №14 «Юбилейный»		Справочник форм (условий) оказания услуги – очно-заочная	Число обучающихся, человек	195	7492531,12	242738,59	0	1132780,08	242738,59	0	12946,06	0	6028938,8	687759,34	81232,99	15840432,57
78.	Реализация основных общеобразовательных программ дошкольного образования 11784000301000301001100201	МАДОУ №10 «Теремок»		Справочник форм (условий) оказания услуги – очно-заочная	Число обучающихся, человек	83	2939000	70000	0	660000	230000	0	32000	0	3079070	343000	88591,2	7353070
79.	Реализация основных общеобразовательных программ дошкольного образования 11784000301000301001100201	МАДОУ №8 «Колобок»		Справочник форм (условий) оказания услуги – очно-заочная	Число обучающихся, человек	106	4661096	117778	0	912778	196296	0	17667	0	3506862	395733	92530,28	9808209,44
80.	Реализация основных общеобразовательных программ дошкольного образования 11784000301000301001100201	МАДОУ №58 «Петушок»		Справочник форм (условий) оказания услуги – очно-заочная	Число обучающихся, человек	208	8590842	222857	0	2065143	297143	0	29714	0	6193040	3016000	98147,79	20414739,43



№ п/п	Наименование муниципальной услуги или работы, реестровый номер	Наименование муниципальных учреждений	Содержание муниципальной услуги или работы	Условия (формы) оказания муниципальной услуги или выполнения работы	Наименование показателей, характеризующих объем муниципальной услуги (выполняемой работы)	Значение показателей, характеризующих объем муниципальной услуги (выполняемой работы)	Базовый норматив затрат, непосредственно связанных с оказанием муниципальной услуги, руб.			Базовый норматив затрат на общехозяйственные нужды, руб.							Базовый норматив затрат на оказание единицы услуги, руб.	Итого: Нормативные затраты на оказание муниципальных услуг (выполнение работ), руб.
							ОТ1	МЗ	ИНЗ	КУ	СНИ	СОЦД	УС	ТУ	ОТ2	ПНЗ		
1	2	3	4	5	6	7	8	9	10	11	12	13	14	15	16	17	18	19
81.	Реализация основных общеобразовательных программ дошкольного образования 11784000301000301001100201	МАДОУ №27 «Сказка»		Справочник форм (условий) оказания услуги – очно-заочная	Число обучающихся, человек	69	3805124	128972	0	483645	96729	0	9673	0	2872844	309533	111688,69	7706519,72
82.	Реализация основных общеобразовательных программ дошкольного образования 11784000301000301001100201	МАДОУ №16 «Звездочка»		Справочник форм (условий) оказания услуги – очно-заочная	Число обучающихся, человек	83	3714754	90545	0	573455	166000	0	18864	0	2723601	409567	92732,36	7696786,18
83.	Реализация основных общеобразовательных программ дошкольного образования 11784000301000301001100201	МАДОУ №48		Справочник форм (условий) оказания услуги – очно-заочная	Число обучающихся, человек	49	2222752	61250	0	533750	131250	0	23625	0	2669706	290500	121078,21	5932832,5
84.	Реализация основных общеобразовательных программ дошкольного образования 11784000301000301001100201	МАДОУ №5		Справочник форм (условий) оказания услуги – очно-заочная	Число обучающихся, человек	83	4015938	81373	0	650980	162745	0	19529	0	3543572	436157	107352,94	8910294,12
85.	Реализация основных общеобразовательных программ дошкольного образования 11784000301000301001100201	МАДОУ №36		Справочник форм (условий) оказания услуги – очно-заочная	Число обучающихся, человек	73	3451581	140385	0	1186250	154423	0	26673	0	3980647	471692	128926,73	9411651,35
86.	Реализация основных общеобразовательных программ дошкольного образования 11784000301000301001100201	МАОУ НОШ № 12		Справочник форм (условий) оказания услуги – очно-заочная	Число обучающихся, человек	21	1291620	65000	0	736355	121935	0	3387	0	1004460	180580	162063,67	3403337
87.	Реализация основных общеобразовательных программ дошкольного образования 11784000301000301001100201	МАОУ СОШ № 19		Справочник форм (условий) оказания услуги – очно-заочная	Число обучающихся, человек	15	418000	35000	0	86585	24390	0	1098	0	409420	54399	68592,8	1028892
88.	Реализация основных общеобразовательных программ начального общего образования 11787000300300101005100	СОШ № 1		Справочник форм (условий) оказания услуги - очная	Число обучающихся, человек	442	8346953	681894	0	1694887	152872	0	9970	0	8316247	4945255	54633,66	24148078
89.		СОШ № 3		Справочник форм (условий) оказания услуги - очная	Число обучающихся, человек	276	7424555	410000	0	942439	179512	0	6732	0	4392400	292326	49449,14	13647964
90.		СОШ № 5		Справочник форм (условий) оказания услуги - очная	Число обучающихся, человек	296	5226322	442138	0	873060	186750	0	6536	0	4332490	262595	38276,66	11329891
91.		СОШ № 6		Справочник форм (условий) оказания услуги - очная	Число обучающихся, человек	135	2482193	277282	0	467738	84025	0	2800	0	1691981	169058	38333,9	5175077



№ п/п	Наименование муниципальной услуги или работы, реестровый номер	Наименование муниципальных учреждений	Содержание муниципальной услуги или работы	Условия (формы) оказания муниципальной услуги или выполнения работы	Наименование показателей, характеризующих объем муниципальной услуги (выполняемой работы)	Значение показателей, характеризующих объем муниципальной услуги (выполняемой работы)	Базовый норматив затрат, непосредственно связанных с оказанием муниципальной услуги, руб.			Базовый норматив затрат на общехозяйственные нужды, руб.							Базовый норматив затрат на оказание единицы услуги, руб.	Итого: Нормативные затраты на оказание муниципальных услуг (выполнение работ), руб.
							ОТ1	МЗ	ИНЗ	КУ	СНИ	СОЦД	УС	ТУ	ОТ2	ПНЗ		
1	2	3	4	5	6	7	8	9	10	11	12	13	14	15	16	17	18	19
92.		СОШ № 7		Справочник форм (условий) оказания услуги - очная	Число обучающихся, человек	298	6052822	409313	0	958215	150505	0	9030	0	4656687	260790	41937,46	12497362
93.		СОШ № 8		Справочник форм (условий) оказания услуги - очная	Число обучающихся, человек	181	5661388	295865	0	612077	87440	0	3498	0	3275400	248057	56263,67	10183725
94.		СОШ № 9		Справочник форм (условий) оказания услуги - очная	Число обучающихся, человек	166	4916629	317416	0	595000	150909	0	5174	0	3857891	318233	61212,36	10161252
95.		СОШ № 10		Справочник форм (условий) оказания услуги - очная	Число обучающихся, человек	101	2248881	324197	0	490453	83128	0	2078	0	1865383	191480	51540,59	5205600
96.		ООШ № 11		Справочник форм (условий) оказания услуги - очная	Число обучающихся, человек	113	3383359	212183	0	39476	98690	0	5921	0	1643681	187511	49299,3	5570821
97.		НОШ № 12		Справочник форм (условий) оказания услуги - очная	Число обучающихся, человек	10	484380	100000	0	350645	58065	0	1613	0	1965540	85990	304623,3	3046233
98.		НОШ № 13		Справочник форм (условий) оказания услуги - очная	Число обучающихся, человек	292	8220000	555000	0	840000	230000	0	7000	0	4185000	456760	49636,16	14493760
99.		ООШ № 15		Справочник форм (условий) оказания услуги - очная	Число обучающихся, человек	162	4487371	420000	0	260581	154419	0	8163	0	3206093	256224	54276,86	8792851
100.		СОШ № 16		Справочник форм (условий) оказания услуги - очная	Число обучающихся, человек	63	2779102	268258	0	429735	62583	0	4172	0	2132652	207228	93392,54	5883730
101.		СОШ № 18		Справочник форм (условий) оказания услуги - очная	Число обучающихся, человек	260	6336901	373480	0	1235120	158595	0	7209	0	3376943	214858	45011,95	11703106
102.		СОШ № 19		Справочник форм (условий) оказания услуги - очная	Число обучающихся, человек	48	2287374	222222	0	277073	78049	0	3512	0	1893147	174076	103785,27	4935453
103.		СОШ № 23		Справочник форм (условий) оказания услуги - очная	Число обучающихся, человек	534	10065174	489654	0	887676	150337	0	7144	0	5096558	241806	31719,75	16938349



№ п/п	Наименование муниципальной услуги или работы, реестровый номер	Наименование муниципальных учреждений	Содержание муниципальной услуги или работы	Условия (формы) оказания муниципальной услуги или выполнения работы	Наименование показателей, характеризующих объем муниципальной услуги (выполняемой работы)	Значение показателей, характеризующих объем муниципальной услуги (выполняемой работы)	Базовый норматив затрат, непосредственно связанных с оказанием муниципальной услуги, руб.			Базовый норматив затрат на общехозяйственные нужды, руб.							Базовый норматив затрат на оказание единицы услуги, руб.	Итого: Нормативные затраты на оказание муниципальных услуг (выполнение работ), руб.
							ОТ1	МЗ	ИНЗ	КУ	СНИ	СОЦД	УС	ТУ	ОТ2	ПНЗ		
1	2	3	4	5	6	7	8	9	10	11	12	13	14	15	16	17	18	19
104.		ООШ № 30		Справочник форм (условий) оказания услуги - очная	Число обучающихся, человек	89	2422407	221183	0	489763	121124	0	3686	0	1990650	163291	60810,16	5412104
105.		ООШ № 35		Справочник форм (условий) оказания услуги - очная	Число обучающихся, человек	41	1992698	139124	0	93182	60568	0	3261	0	1534851	140094	96677,51	3963778
106.	Реализация основных общеобразовательных программ начального общего образования	СОШ № 2		Справочник форм (условий) оказания услуги - очная	Число обучающихся, человек	5	775420	10191	0	19014	4225	0	85	0	107169	7043	184629,4	923147
107.		СОШ № 8		Справочник форм (условий) оказания услуги - очная	Число обучающихся, человек	3	113227	4900	0	10145	1450	0	58	0	54280	4111	62723,66	188171
108.		СОШ № 3		Справочник форм (условий) оказания услуги - очная	Число обучающихся, человек	5	164299	7400	0	17073	3252	0	121	0	79573	5296	55402,8	277014
109.		СОШ № 9		Справочник форм (условий) оказания услуги - очная	Число обучающихся, человек	3	107012	5800	0	10753	2727	0	94	0	69721	5751	67286	201858
110.		СОШ № 10		Справочник форм (условий) оказания услуги - очная	Число обучающихся, человек	3	80637	9630	0	14568	2469	0	62	0	55407	5688	56153,66	168461
111.		ООШ № 14		Справочник форм (условий) оказания услуги - очная	Число обучающихся, человек	21	2395142	70000	0	41097	33870	0	1355	0	904806	80110	167922,86	3526380
112.		СОШ № 18		Справочник форм (условий) оказания услуги - очная	Число обучающихся, человек	2	58585	2870	0	9501	1220	0	55	0	26085	1653	49984,5	99969
113.		СОШ № 16		Справочник форм (условий) оказания услуги - очная	Число обучающихся, человек	2	107232	8516	0	13642	1987	0	132	0	66413	6579	102250,5	204501
114.	Реализация основных общеобразовательных программ начального общего образования 11787000100400201004100	СОШ № 1		Справочник форм (условий) оказания услуги - очная	Число обучающихся, человек	2	45364	10400	0	0	0	0	0	0	12512	0	34138	68276
115.		ООШ № 35		Справочник форм (условий) оказания услуги - очная	Число обучающихся, человек	1	48602	3393	0	0	0	0	0	0	13685	0	65680	65680



№ п/п	Наименование муниципальной услуги или работы, реестровый номер	Наименование муниципальных учреждений	Содержание муниципальной услуги или работы	Условия (формы) оказания муниципальной услуги или выполнения работы	Наименование показателей, характеризующих объем муниципальной услуги (выполняемой работы)	Значение показателей, характеризующих объем муниципальной услуги (выполняемой работы)	Базовый норматив затрат, непосредственно связанных с оказанием муниципальной услуги, руб.			Базовый норматив затрат на общехозяйственные нужды, руб.							Базовый норматив затрат на оказание единицы услуги, руб.	Итого: Нормативные затраты на оказание муниципальных услуг (выполнение работ), руб.
							ОТ1	МЗ	ИНЗ	КУ	СНИ	СОЦД	УС	ТУ	ОТ2	ПНЗ		
1	2	3	4	5	6	7	8	9	10	11	12	13	14	15	16	17	18	19
116.		СОШ № 8		Справочник форм (условий) оказания услуги - очная	Число обучающихся, человек	2	75485	3270	0	0	0	0	0	0	7528	0	43141,5	86283
117.		СОШ № 3		Справочник форм (условий) оказания услуги - очная	Число обучающихся, человек	5	164299	7400	0	0	0	0	0	0	49415	0	44222,8	221114
118.		СОШ № 5		Справочник форм (условий) оказания услуги - очная	Число обучающихся, человек	2	42433	2980	0	0	0	0	0	0	9309	0	27361	54722
119.		СОШ № 7		Справочник форм (условий) оказания услуги - очная	Число обучающихся, человек	2	48813	2750	0	0	0	0	0	0	18650	0	35106,5	70213
120.		ООШ № 14		Справочник форм (условий) оказания услуги - очная	Число обучающихся, человек	4	456218	3500	0	0	0	0	0	0	4000	0	115929,5	463718
121.		СОШ № 23		Справочник форм (условий) оказания услуги - очная	Число обучающихся, человек	3	67931	2750	0	0	0	0	0	0	28632	0	33104,33	99313
122.		СОШ № 16		Справочник форм (условий) оказания услуги - очная	Число обучающихся, человек	2	107232	2516	0	0	0	0	0	0	10294	0	60021	120042
123.	Реализация основных общеобразовательных программ основного общего образования 11791000300300101009100	СОШ № 1		Справочник форм (условий) оказания услуги - очная	Число обучающихся, человек	212	5795891	330554	0	812933	73323	0	4782	0	3976276	2371933	63045,72	13365692
124.		СОШ № 2		Справочник форм (условий) оказания услуги - очная	Число обучающихся, человек	310	11773958	596333	0	1178873	261970	0	5239	0	6636870	436681	67386,85	20889924
125.		СОШ № 3		Справочник форм (условий) оказания услуги - очная	Число обучающихся, человек	292	10763324	434000	0	997073	189918	0	7122	0	4647000	309273	59860,52	17347710
126.		СОШ № 5		Справочник форм (условий) оказания услуги - очная	Число обучающихся, человек	302	8837275	451122	0	890757	190536	0	6669	0	4420311	267918	49882,74	15064588
127.		СОШ № 6		Справочник форм (условий) оказания услуги - очная	Число обучающихся, человек	301	9764660	618236	0	1042884	187344	0	6245	0	3772492	376937	52388,03	15768798



№ п/п	Наименование муниципальной услуги или работы, реестровый номер	Наименование муниципальных учреждений	Содержание муниципальной услуги или работы	Условия (формы) оказания муниципальной услуги или выполнения работы	Наименование показателей, характеризующих объем муниципальной услуги (выполняемой работы)	Значение показателей, характеризующих объем муниципальной услуги (выполняемой работы)	Базовый норматив затрат, непосредственно связанных с оказанием муниципальной услуги, руб.			Базовый норматив затрат на общехозяйственные нужды, руб.							Базовый норматив затрат на оказание единицы услуги, руб.	Итого: Нормативные затраты на оказание муниципальных услуг (выполнение работ), руб.
							ОТ1	МЗ	ИНЗ	КУ	СНИ	СОЦД	УС	ТУ	ОТ2	ПНЗ		
1	2	3	4	5	6	7	8	9	10	11	12	13	14	15	16	17	18	19
128.		СОШ № 7		Справочник форм (условий) оказания услуги - очная	Число обучающихся, человек	275	10137212	377722	0	884259	138888	0	8333	0	4297278	240662	58488,56	16084354
129.		СОШ № 8		Справочник форм (условий) оказания услуги - очная	Число обучающихся, человек	199	8129116	325288	0	672947	96135	0	3845	0	3601135	272726	65835,14	13101192
130.		СОШ № 9		Справочник форм (условий) оказания услуги - очная	Число обучающихся, человек	180	7947107	344000	0	645195	163636	0	5610	0	4183256	345072	75743,75	13633876
131.		СОШ № 10		Справочник форм (условий) оказания услуги - очная	Число обучающихся, человек	123	5382740	394815	0	597284	101234	0	2531	0	2271704	233189	73036,56	8983497
132.		ООШ № 11		Справочник форм (условий) оказания услуги - очная	Число обучающихся, человек	116	4997641	217817	0	40524	101310	0	6079	0	1687319	192489	62441,2	7243179
133.		ООШ № 14		Справочник форм (условий) оказания услуги - очная	Число обучающихся, человек	26	2348310	90000	0	50882	41935	0	1677	0	1120236	99180	144316,15	3752220
134.		ООШ № 15		Справочник форм (условий) оказания услуги - очная	Число обучающихся, человек	96	4390632	247260	0	154419	95581	0	4837	0	1894807	151836	72285,12	6939372
135.		СОШ № 16		Справочник форм (условий) оказания услуги - очная	Число обучающихся, человек	71	3857027	314324	0	484305	70530	0	4703	0	2519572	233543	105408,51	7484004
136.		СОШ № 18		Справочник форм (условий) оказания услуги - очная	Число обучающихся, человек	246	8914742	353379	0	1168614	150055	0	6822	0	3208458	203289	56932,35	14005359
137.		СОШ № 19		Справочник форм (условий) оказания услуги - очная	Число обучающихся, человек	49	4235108	226852	0	282846	79675	0	3585	0	1932587	177703	143346,31	6938356
138.		СОШ № 23		Справочник форм (условий) оказания услуги - очная	Число обучающихся, человек	546	16439919	500657	0	907624	153715	0	7305	0	5211088	247240	42980,86	23467548
139.		ООШ № 30		Справочник форм (условий) оказания услуги - очная	Число обучающихся, человек	80	3927593	198817	0	440237	108876	0	3314	0	1789350	146779	82687,07	6614966



№ п/п	Наименование муниципальной услуги или работы, реестровый номер	Наименование муниципальных учреждений	Содержание муниципальной услуги или работы	Условия (формы) оказания муниципальной услуги или выполнения работы	Наименование показателей, характеризующих объем муниципальной услуги (выполняемой работы)	Значение показателей, характеризующих объем муниципальной услуги (выполняемой работы)	Базовый норматив затрат, непосредственно связанных с оказанием муниципальной услуги, руб.			Базовый норматив затрат на общехозяйственные нужды, руб.							Базовый норматив затрат на оказание единицы услуги, руб.	Итого: Нормативные затраты на оказание муниципальных услуг (выполнение работ), руб.
							ОТ1	МЗ	ИНЗ	КУ	СНИ	СОЦД	УС	ТУ	ОТ2	ПНЗ		
1	2	3	4	5	6	7	8	9	10	11	12	13	14	15	16	17	18	19
140.		ООШ № 35		Справочник форм (условий) оказания услуги - очная	Число обучающихся, человек	43	3549020	145910	0	97727	63523	0	3420	0	1609722	146928	130610,46	5616250
141.		ВСОШ		Справочник форм (условий) оказания услуги - очная	Число обучающихся, человек	39	1257965	68000	0	61567	26292	0	1096	0	506124	52887	50613,62	1973931
142.	Реализация основных общеобразовательных программ основного общего образования 11791000100400101009100	ООШ № 35		Справочник форм (условий) оказания услуги - очная	Число обучающихся, человек	4	403680	13573	0	9091	5909	0	319	0	149742	13668	148995,5	595982
143.		СОШ № 2		Справочник форм (условий) оказания услуги - очная	Число обучающихся, человек	11	505583	22420	0	41831	9295	0	186	0	235772	15495	75507,45	830582
144.		СОШ № 5		Справочник форм (условий) оказания услуги - очная	Число обучающихся, человек	14	496210	20900	0	41293	8833	0	367	0	204915	12420	56067	784938
145.		СОШ № 8		Справочник форм (условий) оказания услуги - очная	Число обучающихся, человек	4	196870	6540	0	13526	1932	0	77	0	72385	5482	74203	296812
146.		СОШ № 3		Справочник форм (условий) оказания услуги - очная	Число обучающихся, человек	16	660751	26000	0	54634	10406	0	386	0	254634	16946	63984,81	1023757
147.		СОШ № 7		Справочник форм (условий) оказания услуги - очная	Число обучающихся, человек	3	133092	4120	0	9646	1515	0	92	0	65780	2626	72290,33	216871
148.		СОШ № 10		Справочник форм (условий) оказания услуги - очная	Число обучающихся, человек	10	533825	32099	0	48560	8230	0	206	0	184691	18958	82656,9	826569
149.		ООШ № 14		Справочник форм (условий) оказания услуги - очная	Число обучающихся, человек	46	5768170	179500	0	90021	74195	0	2968	0	1969958	175480	179571,56	8260292
150.		СОШ № 9		Справочник форм (условий) оказания услуги - очная	Число обучающихся, человек	8	391133	15424	0	28688	7272	0	249	0	185922	15336	80503	644024
151.		СОШ № 18		Справочник форм (условий) оказания услуги - очная	Число обучающихся, человек	5	218677	7180	0	23752	3050	0	138	0	65212	4132	64428,2	322141



№ п/п	Наименование муниципальной услуги или работы, реестровый номер	Наименование муниципальных учреждений	Содержание муниципальной услуги или работы	Условия (формы) оказания муниципальной услуги или выполнения работы	Наименование показателей, характеризующих объем муниципальной услуги (выполняемой работы)	Значение показателей, характеризующих объем муниципальной услуги (выполняемой работы)	Базовый норматив затрат, непосредственно связанных с оказанием муниципальной услуги, руб.			Базовый норматив затрат на общехозяйственные нужды, руб.							Базовый норматив затрат на оказание единицы услуги, руб.	Итого: Нормативные затраты на оказание муниципальных услуг (выполнение работ), руб.
							ОТ1	МЗ	ИНЗ	КУ	СНИ	СОЦД	УС	ТУ	ОТ2	ПНЗ		
1	2	3	4	5	6	7	8	9	10	11	12	13	14	15	16	17	18	19
152.		СОШ № 16		Справочник форм (условий) оказания услуги - очная	Число обучающихся, человек	6	400153	25548	0	40927	5960	0	397	0	203110	19736	115971,83	695831
153.		СОШ № 19		Справочник форм (условий) оказания услуги - очная	Число обучающихся, человек	11	1194518	50926	0	63496	17886	0	805	0	433846	39892	165956	1801369
154.	Реализация основных общеобразовательных программ основного общего образования 11791000300400201006100	СОШ № 2		Справочник форм (условий) оказания услуги - очная	Число обучающихся, человек	2	91924	6950	0	0	0	0	0	0	7609	0	53241,5	106483
155.		СОШ № 7		Справочник форм (условий) оказания услуги - очная	Число обучающихся, человек	1	44364	1375	0	0	0	0	0	0	9329	0	55068	55068
156.		ООШ № 15		Справочник форм (условий) оказания услуги - очная	Число обучающихся, человек	1	54997	6740	0	0	0	0	0	0	5100	0	66837	66837
157.		СОШ № 3		Справочник форм (условий) оказания услуги - очная	Число обучающихся, человек	1	45051	1500	0	0	0	0	0	0	9883	0	56434	56434
158.		ООШ № 14		Справочник форм (условий) оказания услуги - очная	Число обучающихся, человек	8	1003160	7000	0	0	0	0	0	0	8000	0	127270	1018160
159.		СОШ № 16		Справочник форм (условий) оказания услуги - очная	Число обучающихся, человек	2	133384	2516	0	0	0	0	0	0	10294	0	73097	146194
160.		СОШ № 18		Справочник форм (условий) оказания услуги - очная	Число обучающихся, человек	2	87470	2870	0	0	0	0	0	0	14112	0	52226	104452
161.		СОШ № 23		Справочник форм (условий) оказания услуги - очная	Число обучающихся, человек	3	108514	2750	0	0	0	0	0	0	28632	0	46632	139896
162.		СОШ № 9		Справочник форм (условий) оказания услуги - очная	Число обучающихся, человек	2	106673	3820	0	0	0	0	0	0	8994	0	59743,5	119487
163.	Реализация основных общеобразовательных программ среднего общего образования	СОШ № 2		Справочник форм (условий) оказания услуги - очная	Число обучающихся, человек	29	1304115	59106	0	110282	24510	0	490	0	621580	40851	74514,96	2160934



№ п/п	Наименование муниципальной услуги или работы, реестровый номер	Наименование муниципальных учреждений	Содержание муниципальной услуги или работы	Условия (формы) оказания муниципальной услуги или выполнения работы	Наименование показателей, характеризующих объем муниципальной услуги (выполняемой работы)	Значение показателей, характеризующих объем муниципальной услуги (выполняемой работы)	Базовый норматив затрат, непосредственно связанных с оказанием муниципальной услуги, руб.			Базовый норматив затрат на общехозяйственные нужды, руб.							Базовый норматив затрат на оказание единицы услуги, руб.	Итого: Нормативные затраты на оказание муниципальных услуг (выполнение работ), руб.
							ОТ1	МЗ	ИНЗ	КУ	СНИ	СОЦД	УС	ТУ	ОТ2	ПНЗ		
1	2	3	4	5	6	7	8	9	10	11	12	13	14	15	16	17	18	19
164.		СОШ № 3		Справочник форм (условий) оказания услуги - очная	Число обучающихся, человек	26	1534721	38700	0	88781	16912	0	639	0	450095	27539	82976,42	2157387
165.		СОШ № 5		Справочник форм (условий) оказания услуги - очная	Число обучающихся, человек	22	1158760	32860	0	64890	13881	0	428	0	341975	19517	74195,95	1632311
166.		СОШ № 6		Справочник форм (условий) оказания услуги - очная	Число обучающихся, человек	46	1682147	94482	0	159378	28631	0	955	0	576527	57605	56515,76	2599725
167.		СОШ № 7		Справочник форм (условий) оказания услуги - очная	Число обучающихся, человек	18	1239697	24720	0	57880	9092	0	545	0	281276	15752	90497,89	1628962
168.		СОШ № 8		Справочник форм (условий) оказания услуги - очная	Число обучающихся, человек	27	1489914	44137	0	91305	13043	0	522	0	517272	37004	81229,52	2193197
169.		СОШ № 9		Справочник форм (условий) оказания услуги - очная	Число обучающихся, человек	28	1472446	53540	0	100364	25456	0	873	0	688216	53678	85520,46	2394573
170.		СОШ № 10		Справочник форм (условий) оказания услуги - очная	Число обучающихся, человек	6	700917	19259	0	29135	4939	0	123	0	110815	11375	146093,83	876563
171.		СОШ № 16		Справочник форм (условий) оказания услуги - очная	Число обучающихся, человек	9	1507870	38322	0	61391	8940	0	596	0	304665	29604	216820,89	1951388
172.		СОШ № 18		Справочник форм (условий) оказания услуги - очная	Число обучающихся, человек	28	2102625	40221	0	133013	17080	0	776	0	365190	23138	95787,25	2682043
173.		СОШ № 23		Справочник форм (условий) оказания услуги - очная	Число обучающихся, человек	69	2413368	63129	0	114700	19426	0	923	0	658546	31244	47845,45	3301336
174.		ВСОШ		Справочник форм (условий) оказания услуги - очная	Число обучающихся, человек	139	2855035	242000	0	219433	93708	0	3904	0	1803876	188493	38895,32	5406449
175.		СОШ № 1		Справочник форм (условий) оказания услуги - очная	Число обучающихся, человек	11	619792	17152	0	42180	3805	0	248	0	206965	123072	92110,36	1013214

[illegible]

[illegible]



ПРИЛОЖЕНИЕ № 2
к распоряжению Администрации
Сыертского городского округа
от 28.07.2017 г. № 98-р

Значения коэффициентов выравнивания, применяемых к значениям нормативных затрат, в целях доведения объема финансового обеспечения выполнения муниципального задания до уровня финансового обеспечения в пределах бюджетных ассигнований, предусмотренных главному распорядителю средств местного бюджета на предоставление субсидий на финансовое обеспечение выполнения муниципального задания на 2017 год по Управлению образования Администрации Сыертского городского округа

№ п/п	Наименование муниципальной услуги или работы, реестровый номер	Наименование муниципальных учреждений	Содержание муниципальной услуги или работы	Условия (формы) оказания муниципальной услуги или выполнения работы	Наименование показателей, характеризующих объем муниципальной услуги (выполняемой работы)	Значение показателей, характеризующих объем муниципальной услуги (выполняемой работы)	Значения нормативных затрат на оказание муниципальных услуг (выполнение работ) муниципальными учреждениями на 2016 год	Коэффициент выравнивания	Объем финансового обеспечения в пределах бюджетных ассигнований на 2017 год, руб.
1	2	3	4	5	6	7	8	9	10
1.	Реализация дополнительных общеразвивающих программ 11Г42001000300301001100201	МАУ ДО «ДЮСШ Мастер – Динамо»	Стандарты и требования – Учебно-тренировочные программы подготовки спортсменов	Справочник форм (условий) оказания услуги – очная	Число обучающихся, человек	350	24177,14	1	24177,14
2.	Реализация дополнительных общеразвивающих программ 11Г42001000300301001100201	МКУ ДО «ДЮСШ СГО»	Стандарты и требования – Учебно-тренировочные программы подготовки спортсменов	Справочник форм (условий) оказания услуги – очная	Число обучающихся, человек	847	14268	1	14268
3.	Реализация дополнительных общеразвивающих программ 11Г42001000300101003100201	МАО ДО «ЦДТТ»	Стандарты и требования – Федеральные государственные требования	Справочник форм (условий) оказания услуги – очная	Число обучающихся, человек	900	13135,56	1	13135,56
4.	Реализация дополнительных общеразвивающих программ 11Г42001000300701007100201	МАУ ДО «ЦВР»	Стандарты и требования – Федеральные государственные требования	Справочник форм (условий) оказания услуги – очная	Число обучающихся, человек	322	13693,92	1	13693,92
5.	Реализация дополнительных общеразвивающих программ 11Г42001000300501009100201	МАУ ДО «ЦВР»	Стандарты и требования – Федеральные государственные требования	Справочник форм (условий) оказания услуги – очная	Число обучающихся, человек	164	13693,92	1	13693,92
6.	Реализация дополнительных общеразвивающих программ 11Г42001000300401000100201	МАУ ДО «ЦВР»	Стандарты и требования – Федеральные государственные требования	Справочник форм (условий) оказания услуги – очная	Число обучающихся, человек	468	13693,92	1	13693,92
7.	Реализация основных общеобразовательных программ дошкольного образования 117840003001000201002100201	МАДОУ №1 «Василек»			Число обучающихся, человек	1	104838	1	104838
8.	Реализация основных общеобразовательных программ дошкольного образования 11784000300300201007100201	МАДОУ №38 «Теремок»			Число обучающихся, человек	14	106570,65	1	106570,65
9.	Реализация основных общеобразовательных программ дошкольного образования 11784000300300201007100201	МАДОУ №1 «Василек»			Число обучающихся, человек	14	104838	1	104838
10.	Реализация основных общеобразовательных программ дошкольного образования 11784000300300201007100201	МАДОУ №6 «Березка»			Число обучающихся, человек	15	104568,43	1	104568,43
11.	Реализация основных общеобразовательных программ дошкольного образования 11784000300300201007100201	МАДОУ №20 «Аленушка»			Число обучающихся, человек	17	91649,38	1	91649,38
12.	Реализация основных общеобразовательных программ дошкольного образования 11784000300300201007100201	МАДОУ №35 «Юбилейный»			Число обучающихся, человек	16	106276,38	1	106276,38
13.	Реализация основных общеобразовательных программ дошкольного образования 11784000300300201007100201	МАДОУ №16 «Звездочка»			Число обучающихся, человек	17	92732,36	1	92732,36



№ п/п	Наименование муниципальной услуги или работы, реестровый номер	Наименование муниципальных учреждений	Содержание муниципальной услуги или работы	Условия (формы) оказания муниципальной услуги или выполнения работы	Наименование показателей, характеризующих объем муниципальной услуги (выполняемой работы)	Значение показателей, характеризующих объем муниципальной услуги (выполняемой работы)	Значения нормативных затрат на оказание муниципальных услуг (выполнение работ) муниципальными учреждениями на 2016 год	Коэффициент выравнивания	Объем финансового обеспечения в пределах бюджетных ассигнований на 2017 год, руб.
1	2	3	4	5	6	7	8	9	10
14.	Реализация основных общеобразовательных программ дошкольного образования 11784000300300201007100201	МАДОУ №39 «Малышок»			Число обучающихся, человек	17	90142,91	1	90142,91
15.	Реализация основных общеобразовательных программ дошкольного образования 11784000300300201007100201	МАДОУ №5			Число обучающихся, человек	14	107352,94	1	107352,94
16.	Реализация основных общеобразовательных программ дошкольного образования 11784000300300201007100201	МАДОУ №36			Число обучающихся, человек	15	128926,73	1	128926,73
17.	Реализация основных общеобразовательных программ дошкольного образования 11784000300300201007100201	МАДОУ №48			Число обучающихся, человек	7	121078,21	1	121078,21
18.	Реализация основных общеобразовательных программ дошкольного образования 11784000300300201007100201	МАДОУ №44 «Светлячок»			Число обучающихся, человек	17	83475,23	1	83475,23
19.	Реализация основных общеобразовательных программ дошкольного образования 11784000300300201007100201	МАДОУ №56 «Лесная сказка»			Число обучающихся, человек	57	90455,28	1	90455,28
20.	Реализация основных общеобразовательных программ дошкольного образования 11784000300300201007100201	МАДОУ № 4 «Ромашка»			Число обучающихся, человек	9	107465,47	1	107465,47
21.	Реализация основных общеобразовательных программ дошкольного образования 11784000300300201007100201	МАДОУ №17 «Рябинушка»			Число обучающихся, человек	77	113999,26	1	113999,26
22.	Реализация основных общеобразовательных программ дошкольного образования 11784000300300201007100201	МАДОУ № 14 «Юбилейный»			Число обучающихся, человек	19	81232,99	1	81232,99
23.	Реализация основных общеобразовательных программ дошкольного образования 11784000300300201007100201	МАДОУ №19 «Ракета»			Число обучающихся, человек	29	92660	1	92660
24.	Реализация основных общеобразовательных программ дошкольного образования 11784000300300201007100201	МАДОУ №13 «Колосок»			Число обучающихся, человек	46	90422,93	1	90422,93
25.	Реализация основных общеобразовательных программ дошкольного образования 11784000300300201007100201	МАДОУ №59			Число обучающихся, человек	17	90339,65	1	90339,65
26.	Реализация основных общеобразовательных программ дошкольного образования 11784000300300201007100201	МАДОУ №46 «Полянка»			Число обучающихся, человек	7	101879,26	1	101879,26
27.	Реализация основных общеобразовательных программ дошкольного образования 11784000300300201007100201	МАДОУ №2 «Улыбка»			Число обучающихся, человек	134	119359,27	1	119359,27
28.	Реализация основных общеобразовательных программ дошкольного образования 11784000300300201007100201	МАДОУ №58 «Петушок»			Число обучающихся, человек	70	98147,79	1	98147,79
29.	Реализация основных общеобразовательных программ дошкольного образования 11784000300300201007100201	МАДОУ №27 «Сказка»			Число обучающихся, человек	15	111688,69	1	111688,69
30.	Реализация основных общеобразовательных программ дошкольного образования 11784000300400301004100201	МАДОУ №38 «Теремок»			Количество обучающихся, человек	2	106570,65	1	106570,65



№ п/п	Наименование муниципальной услуги или работы, реестровый номер	Наименование муниципальных учреждений	Содержание муниципальной услуги или работы	Условия (формы) оказания муниципальной услуги или выполнения работы	Наименование показателей, характеризующих объем муниципальной услуги (выполняемой работы)	Значение показателей, характеризующих объем муниципальной услуги (выполняемой работы)	Значения нормативных затрат на оказание муниципальных услуг (выполнение работ) муниципальными учреждениями на 2016 год	Коэффициент выравнивания	Объем финансового обеспечения в пределах бюджетных ассигнований на 2017 год, руб.
1	2	3	4	5	6	7	8	9	10
31.	Реализация основных общеобразовательных программ дошкольного образования 11784000300400301004100201	МАДОУ №44 «Светлячок»			Количество обучающихся, человек	20	83475,23	1	83475,23
32.	Реализация основных общеобразовательных программ дошкольного образования 11784000300400301004100201	МАДОУ №60 «Дюймовочка»			Количество обучающихся, человек	20	97951,44	1	97951,44
33.	Реализация основных общеобразовательных программ дошкольного образования 11784000300400301004100201	МАДОУ №1 «Василек»			Количество обучающихся, человек	20	104838	1	104838
34.	Реализация основных общеобразовательных программ дошкольного образования 11784000300400301004100201	МАДОУ №17 «Рябинушка»			Количество обучающихся, человек	17	113999,26	1	113999,26
35.	Реализация основных общеобразовательных программ дошкольного образования 11784000300400301004100201	МАДОУ №56 «Лесная сказка»			Количество обучающихся, человек	11	90455,28	1	90455,28
36.	Реализация основных общеобразовательных программ дошкольного образования 11784000300400301004100201	МАДОУ №3 «Золотой ключик»			Количество обучающихся, человек	26	81308,92	1	81308,92
37.	Реализация основных общеобразовательных программ дошкольного образования 11784000300400301004100201	МАДОУ №14 «Юбилейный»			Количество обучающихся, человек	25	81232,99	1	81232,99
38.	Реализация основных общеобразовательных программ дошкольного образования 11784000300400301004100201	МАДОУ №46 «Полянка»			Количество обучающихся, человек	2	81232,99	1	81232,99
39.	Реализация основных общеобразовательных программ дошкольного образования 11784000300400301004100201	МАДОУ №8 «Колосок»		Справочник форм (условий) оказания услуги – очно-заочная	Количество обучающихся, человек	2	92530,28	1	92530,28
40.	Реализация основных общеобразовательных программ дошкольного образования 11784000300400301004100201	МАДОУ №58 «Петушок»		Справочник форм (условий) оказания услуги – очно-заочная	Количество обучающихся, человек	1	98147,79	1	98147,79
41.	Реализация основных общеобразовательных программ дошкольного образования 11784000300400301004100201	МАДОУ №27 «Сказка»		Справочник форм (условий) оказания услуги – очно-заочная	Количество обучающихся, человек	19	111688,69	1	111688,69
42.	Реализация основных общеобразовательных программ дошкольного образования 11784000300400301004100201	МАДОУ №16 «Звездочка»		Справочник форм (условий) оказания услуги – очно-заочная	Количество обучающихся, человек	10	92732,36	1	92732,36
43.	Реализация основных общеобразовательных программ дошкольного образования 11784000300400301004100201	МАДОУ №5		Справочник форм (условий) оказания услуги – очно-заочная	Количество обучающихся, человек	4	107352,94	1	107352,94
44.	Реализация основных общеобразовательных программ дошкольного образования 11784000300400301004100201	МАДОУ №36		Справочник форм (условий) оказания услуги – очно-заочная	Количество обучающихся, человек	16	128926,73	1	128926,73
45.	Реализация основных общеобразовательных программ дошкольного образования 11784000300500301001100201	МАДОУ №44 «Светлячок»		Справочник форм (условий) оказания услуги – очно-заочная	Число обучающихся, человек	2	83475,23	1	83475,23
46.	Реализация основных общеобразовательных программ дошкольного образования 11784000300500301001100201	МАДОУ №17 «Рябинушка»		Справочник форм (условий) оказания услуги – очно-заочная	Число обучающихся, человек	2	113999,26	1	113999,26
47.	Реализация основных общеобразовательных программ дошкольного образования 11784000300500301001100201	МАДОУ №27 «Сказка»		Справочник форм (условий) оказания услуги – очно-заочная	Число обучающихся, человек	4	111688,69	1	111688,69



№ п/п	Наименование муниципальной услуги или работы, реестровый номер	Наименование муниципальных учреждений	Содержание муниципальной услуги или работы	Условия (формы) оказания муниципальной услуги или выполнения работы	Наименование показателей, характеризующих объем муниципальной услуги (выполняемой работы)	Значение показателей, характеризующих объем муниципальной услуги (выполняемой работы)	Значения нормативных затрат на оказание муниципальных услуг (выполнение работ) муниципальными учреждениями на 2016 год	Коэффициент выравнивания	Объем финансового обеспечения в пределах бюджетных ассигнований на 2017 год, руб.
1	2	3	4	5	6	7	8	9	10
48.	Реализация основных общеобразовательных программ дошкольного образования 11784000300500301001100201	МАДОУ №5		Справочник форм (условий) оказания услуги – очно-заочная	Число обучающихся, человек	1	107352,94	1	107352,94
49.	Реализация основных общеобразовательных программ дошкольного образования 11784000300500301001100201	МАДОУ №56 «Лесная сказка»		Справочник форм (условий) оказания услуги – очно-заочная	Число обучающихся, человек	3	90455,28	1	90455,28
50.	Реализация основных общеобразовательных программ дошкольного образования 11784000300500301001100201	МАДОУ №13 «Колосок»		Справочник форм (условий) оказания услуги – очно-заочная	Число обучающихся, человек	1	90422,93	1	90422,93
51.	Реализация основных общеобразовательных программ дошкольного образования 11784000300500301001100201	МАДОУ №14 «Юбилейный»		Справочник форм (условий) оказания услуги – очно-заочная	Число обучающихся, человек	2	81232,99	1	81232,99
52.	Реализация основных общеобразовательных программ дошкольного образования 11784000300500301001100201	МАДОУ №4 «Ромашка»		Справочник форм (условий) оказания услуги – очно-заочная	Число обучающихся, человек	2	107465,47	1	107465,47
53.	Реализация основных общеобразовательных программ дошкольного образования 11784000300500301001100201	МАДОУ №3 «Золотой ключик»		Справочник форм (условий) оказания услуги – очно-заочная	Число обучающихся, человек	3	81308,92	1	81308,92
54.	Реализация основных общеобразовательных программ дошкольного образования 11784000300500301001100201	МАДОУ №58 «Петушок»		Справочник форм (условий) оказания услуги – очно-заочная	Число обучающихся, человек	1	98147,79	1	98147,79
55.	Реализация основных общеобразовательных программ дошкольного образования 11784000301000301001100201	МАДОУ №1 «Василек»		Справочник форм (условий) оказания услуги – очно-заочная	Число обучающихся, человек	65	104838	1	104838
56.	Реализация основных общеобразовательных программ дошкольного образования 11784000301000301001100201	МАДОУ №38 «Теремок»		Справочник форм (условий) оказания услуги – очно-заочная	Число обучающихся, человек	169	106570,65	1	106570,65
57.	Реализация основных общеобразовательных программ дошкольного образования 11784000301000301001100201	МАДОУ №44 «Светлячок»		Справочник форм (условий) оказания услуги – очно-заочная	Число обучающихся, человек	196	83475,23	1	83475,23
58.	Реализация основных общеобразовательных программ дошкольного образования 11784000301000301001100201	МАДОУ №45		Справочник форм (условий) оказания услуги – очно-заочная	Число обучающихся, человек	32	127677,81	1	127677,81
59.	Реализация основных общеобразовательных программ дошкольного образования 11784000301000301001100201	МАДОУ №6 «Березка»		Справочник форм (условий) оказания услуги – очно-заочная	Число обучающихся, человек	55	104568,43	1	104568,43
60.	Реализация основных общеобразовательных программ дошкольного образования 11784000301000301001100201	МАДОУ №7 «Радуга»		Справочник форм (условий) оказания услуги – очно-заочная	Число обучающихся, человек	69	114933,04	1	114933,04
61.	Реализация основных общеобразовательных программ дошкольного образования 11784000301000301001100201	МАДОУ №17 «Рябинушка»		Справочник форм (условий) оказания услуги – очно-заочная	Число обучающихся, человек	227	113999,26	1	113999,26
62.	Реализация основных общеобразовательных программ дошкольного образования 11784000301000301001100201	МАДОУ №20 «Аленушка»		Справочник форм (условий) оказания услуги – очно-заочная	Число обучающихся, человек	96	91649,38	1	91649,38
63.	Реализация основных общеобразовательных программ дошкольного образования 11784000301000301001100201	МАДОУ №35 «Юбилейный»		Справочник форм (условий) оказания услуги – очно-заочная	Число обучающихся, человек	53	106276,38	1	106276,38
64.	Реализация основных общеобразовательных программ дошкольного образования 11784000301000301001100201	МАДОУ №60 «Дюймовочка»		Справочник форм (условий) оказания услуги – очно-заочная	Число обучающихся, человек	98	97951,44	1	97951,44



№ п/п	Наименование муниципальной услуги или работы, реестровый номер	Наименование муниципальных учреждений	Содержание муниципальной услуги или работы	Условия (формы) оказания муниципальной услуги или выполнения работы	Наименование показателей, характеризующих объем муниципальной услуги (выполняемой работы)	Значение показателей, характеризующих объем муниципальной услуги (выполняемой работы)	Значения нормативных затрат на оказание муниципальных услуг (выполнение работ) муниципальными учреждениями на 2016 год	Коэффициент выравнивания	Объем финансового обеспечения в пределах бюджетных ассигнований на 2017 год, руб.
1	2	3	4	5	6	7	8	9	10
65.	Реализация основных общеобразовательных программ дошкольного образования 11784000301000301001100201	МАДОУ №37 «Чебурашка»		Справочник форм (условий) оказания услуги – очно-заочная	Число обучающихся, человек	110	92078	1	92078
66.	Реализация основных общеобразовательных программ дошкольного образования 11784000301000301001100201	МАДОУ №39 «Малышок»		Справочник форм (условий) оказания услуги – очно-заочная	Число обучающихся, человек	134	90142,91	1	90142,91
67.	Реализация основных общеобразовательных программ дошкольного образования 11784000301000301001100201	МАДОУ №8 «Колосок»		Справочник форм (условий) оказания услуги – очно-заочная	Число обучающихся, человек	106	92530,28	1	92530,28
68.	Реализация основных общеобразовательных программ дошкольного образования 11784000301000301001100201	МАДОУ №58 «Петушок»		Справочник форм (условий) оказания услуги – очно-заочная	Число обучающихся, человек	208	98147,79	1	98147,79
69.	Реализация основных общеобразовательных программ дошкольного образования 11784000301000301001100201	МАДОУ №27 «Сказка»		Справочник форм (условий) оказания услуги – очно-заочная	Число обучающихся, человек	69	111688,69	1	111688,69
70.	Реализация основных общеобразовательных программ дошкольного образования 11784000301000301001100201	МАДОУ №16 «Звездочка»		Справочник форм (условий) оказания услуги – очно-заочная	Число обучающихся, человек	83	92732,36	1	92732,36
71.	Реализация основных общеобразовательных программ дошкольного образования 11784000301000301001100201	МАДОУ №48		Справочник форм (условий) оказания услуги – очно-заочная	Число обучающихся, человек	49	121078,21	1	121078,21
72.	Реализация основных общеобразовательных программ дошкольного образования 11784000301000301001100201	МАДОУ №5		Справочник форм (условий) оказания услуги – очно-заочная	Число обучающихся, человек	83	107352,94	1	107352,94
73.	Реализация основных общеобразовательных программ дошкольного образования 11784000301000301001100201	МАДОУ №36		Справочник форм (условий) оказания услуги – очно-заочная	Число обучающихся, человек	73	128926,73	1	128926,73
74.	Реализация основных общеобразовательных программ дошкольного образования 11784000301000301001100201	МАДОУ №25 «Солнышко»		Справочник форм (условий) оказания услуги – очно-заочная	Число обучающихся, человек	121	93111,49	1	93111,49
75.	Реализация основных общеобразовательных программ дошкольного образования 11784000301000301001100201	МАДОУ №46 «Полянка»		Справочник форм (условий) оказания услуги – очно-заочная	Число обучающихся, человек	59	101879,26	1	101879,26
76.	Реализация основных общеобразовательных программ дошкольного образования 11784000301000301001100201	МАДОУ №59		Справочник форм (условий) оказания услуги – очно-заочная	Число обучающихся, человек	96	90339,65	1	90339,65
77.	Реализация основных общеобразовательных программ дошкольного образования 11784000301000301001100201	МАДОУ №56 «Лесная сказка»		Справочник форм (условий) оказания услуги – очно-заочная	Число обучающихся, человек	175	90455,28	1	90455,28
78.	Реализация основных общеобразовательных программ дошкольного образования 11784000301000301001100201	МАДОУ №29 «Василек»		Справочник форм (условий) оказания услуги – очно-заочная	Число обучающихся, человек	115	98375,13	1	98375,13
79.	Реализация основных общеобразовательных программ дошкольного образования 11784000301000301001100201	МАДОУ №19 «Ракета»		Справочник форм (условий) оказания услуги – очно-заочная	Число обучающихся, человек	81	92660	1	92660
80.	Реализация основных общеобразовательных программ дошкольного образования 11784000301000301001100201	МАДОУ №14 «Юбилейный»		Справочник форм (условий) оказания услуги – очно-заочная	Число обучающихся, человек	195	81232,99	1	81232,99
81.	Реализация основных общеобразовательных программ дошкольного образования 11784000301000301001100201	МАДОУ №10 «Теремок»		Справочник форм (условий) оказания услуги – очно-заочная	Число обучающихся, человек	83	88591,2	1	88591,2



№ п/п	Наименование муниципальной услуги или работы, реестровый номер	Наименование муниципальных учреждений	Содержание муниципальной услуги или работы	Условия (формы) оказания муниципальной услуги или выполнения работы	Наименование показателей, характеризующих объем муниципальной услуги (выполняемой работы)	Значение показателей, характеризующих объем муниципальной услуги (выполняемой работы)	Значения нормативных затрат на оказание муниципальных услуг (выполнение работ) муниципальными учреждениями на 2016 год	Коэффициент выравнивания	Объем финансового обеспечения в пределах бюджетных ассигнований на 2017 год, руб.
1	2	3	4	5	6	7	8	9	10
82.	Реализация основных общеобразовательных программ дошкольного образования 11784000301000301001100201	МАДОУ №4 «Ромашка»		Справочник форм (условий) оказания услуги – очно-заочная	Число обучающихся, человек	53	107465,47	1	107465,47
83.	Реализация основных общеобразовательных программ дошкольного образования 11784000301000301001100201	МАДОУ №3 «Золотой ключик»		Справочник форм (условий) оказания услуги – очно-заочная	Число обучающихся, человек	211	81308,92	1	81308,92
84.	Реализация основных общеобразовательных программ дошкольного образования 11784000301000301001100201	МАДОУ №13 «Колосок»		Справочник форм (условий) оказания услуги – очно-заочная	Число обучающихся, человек	240	90422,93	1	90422,93
85.	Реализация основных общеобразовательных программ дошкольного образования 11784000301000301001100201	МАДОУ №2 «Улыбка»		Справочник форм (условий) оказания услуги – очно-заочная	Число обучающихся, человек	169	119359,27	1	119359,27
86.	Реализация основных общеобразовательных программ дошкольного образования 11784000301000301001100201	МАОУ СОШ №12		Справочник форм (условий) оказания услуги – очно-заочная	Число обучающихся, человек	21	162063,67	1	162063,67
87.	Реализация основных общеобразовательных программ дошкольного образования 11784000301000301001100201	МАОУ СОШ №19		Справочник форм (условий) оказания услуги – очно-заочная	Число обучающихся, человек	15	68592,8	1	68592,8
88.	Реализация основных общеобразовательных программ начального общего образования 11787000300300101005100	СОШ № 1		Справочник форм (условий) оказания услуги – очная	Число обучающихся, человек	442	54633,66	1	54633,66
89.		СОШ № 3		Справочник форм (условий) оказания услуги – очная	Число обучающихся, человек	276	49449,14	1	49449,14
90.		СОШ № 5		Справочник форм (условий) оказания услуги – очная	Число обучающихся, человек	296	38276,66	1	38276,66
91.		СОШ № 6		Справочник форм (условий) оказания услуги – очная	Число обучающихся, человек	135	38333,9	1	38333,9
92.		СОШ № 7		Справочник форм (условий) оказания услуги – очная	Число обучающихся, человек	298	41937,46	1	41937,46
93.		СОШ № 8		Справочник форм (условий) оказания услуги – очная	Число обучающихся, человек	181	56263,67	1	56263,67
94.		СОШ № 9		Справочник форм (условий) оказания услуги – очная	Число обучающихся, человек	166	61212,36	1	61212,36
95.		СОШ № 10		Справочник форм (условий) оказания услуги – очная	Число обучающихся, человек	101	51540,59	1	51540,59
96.		ООШ № 11		Справочник форм (условий) оказания услуги – очная	Число обучающихся, человек	113	49299,3	1	49299,3
97.		НОШ № 12		Справочник форм (условий) оказания услуги – очная	Число обучающихся, человек	10	304623,3	1	304623,3
98.		НОШ № 13		Справочник форм (условий) оказания услуги – очная	Число обучающихся, человек	292	49636,16	1	49636,16



№ п/п	Наименование муниципальной услуги или работы, реестровый номер	Наименование муниципальных учреждений	Содержание муниципальной услуги или работы	Условия (формы) оказания муниципальной услуги или выполнения работы	Наименование показателей, характеризующих объем муниципальной услуги (выполняемой работы)	Значение показателей, характеризующих объем муниципальной услуги (выполняемой работы)	Значения нормативных затрат на оказание муниципальных услуг (выполнение работ) муниципальными учреждениями на 2016 год	Коэффициент выравнивания	Объем финансового обеспечения в пределах бюджетных ассигнований на 2017 год, руб.
1	2	3	4	5	6	7	8	9	10
99.		ООШ № 15		Справочник форм (условий) оказания услуги – очная	Число обучающихся, человек	162	54276,86	1	54276,86
100.		СОШ № 16		Справочник форм (условий) оказания услуги – очная	Число обучающихся, человек	63	93392,54	1	93392,54
101.		СОШ № 18		Справочник форм (условий) оказания услуги – очная	Число обучающихся, человек	260	45011,95	1	45011,95
102.		СОШ № 19		Справочник форм (условий) оказания услуги – очная	Число обучающихся, человек	48	103785,27	1	103785,27
103.		СОШ № 23		Справочник форм (условий) оказания услуги – очная	Число обучающихся, человек	534	31719,75	1	31719,75
104.		ООШ № 30		Справочник форм (условий) оказания услуги – очная	Число обучающихся, человек	89	60810,16	1	60810,16
105.		ООШ № 35		Справочник форм (условий) оказания услуги – очная	Число обучающихся, человек	41	96677,51	1	96677,51
106.	Реализация основных общеобразовательных программ начального общего образования	СОШ № 2		Справочник форм (условий) оказания услуги – очная	Число обучающихся, человек	5	184629,4	1	184629,4
107.		СОШ № 8		Справочник форм (условий) оказания услуги – очная	Число обучающихся, человек	3	62723,66	1	62723,66
108.		СОШ № 3		Справочник форм (условий) оказания услуги – очная	Число обучающихся, человек	5	55402,8	1	55402,8
109.		СОШ № 10		Справочник форм (условий) оказания услуги – очная	Число обучающихся, человек	3	56153,66	1	56153,66
110.		ООШ № 14		Справочник форм (условий) оказания услуги – очная	Число обучающихся, человек	21	167922,86	1	167922,86
111.		СОШ № 9		Справочник форм (условий) оказания услуги – очная	Число обучающихся, человек	3	67286	1	67286
112.		СОШ №18		Справочник форм (условий) оказания услуги – очная	Число обучающихся, человек	2	49984,5	1	49984,5
113.		СОШ № 16		Справочник форм (условий) оказания услуги – очная	Число обучающихся, человек	2	102250,5	1	102250,5
114.	Реализация основных общеобразовательных программ начального общего образования 11787000100400201004100	СОШ №1		Справочник форм (условий) оказания услуги – очная	Число обучающихся, человек	2	34138	1	34138
115.		ООШ № 35		Справочник форм (условий) оказания услуги – очная	Число обучающихся, человек	1	65680	1	65680



№ п/п	Наименование муниципальной услуги или работы, реестровый номер	Наименование муниципальных учреждений	Содержание муниципальной услуги или работы	Условия (формы) оказания муниципальной услуги или выполнения работы	Наименование показателей, характеризующих объем муниципальной услуги (выполняемой работы)	Значение показателей, характеризующих объем муниципальной услуги (выполняемой работы)	Значения нормативных затрат на оказание муниципальных услуг (выполнение работ) муниципальными учреждениями на 2016 год	Коэффициент выравнивания	Объем финансового обеспечения в пределах бюджетных ассигнований на 2017 год, руб.
1	2	3	4	5	6	7	8	9	10
116.		СОШ №8		Справочник форм (условий) оказания услуги – очная	Число обучающихся, человек	2	43141,5	1	43141,5
117.		СОШ № 3		Справочник форм (условий) оказания услуги – очная	Число обучающихся, человек	5	44222,8	1	44222,8
118.		СОШ № 5		Справочник форм (условий) оказания услуги – очная	Число обучающихся, человек	2	27361	1	27361
119.		СОШ № 7		Справочник форм (условий) оказания услуги – очная	Число обучающихся, человек	2	35106,5	1	35106,5
120.		ООШ № 14		Справочник форм (условий) оказания услуги – очная	Число обучающихся, человек	4	115929,5	1	115929,5
121.		СОШ № 23		Справочник форм (условий) оказания услуги – очная	Число обучающихся, человек	3	33104,33	1	33104,33
122.		СОШ № 16		Справочник форм (условий) оказания услуги – очная	Число обучающихся, человек	2	60021	1	60021
123.	Реализация основных общеобразовательных программ основного общего образования 11791000300300101009100	СОШ № 1		Справочник форм (условий) оказания услуги – очная	Число обучающихся, человек	212	63045,72	1	63045,72
124.		СОШ № 2		Справочник форм (условий) оказания услуги – очная	Число обучающихся, человек	310	67386,85	1	67386,85
125.		СОШ № 3		Справочник форм (условий) оказания услуги – очная	Число обучающихся, человек	292	59860,52	1	59860,52
126.		СОШ № 5		Справочник форм (условий) оказания услуги – очная	Число обучающихся, человек	302	49882,74	1	49882,74
127.		СОШ № 6		Справочник форм (условий) оказания услуги – очная	Число обучающихся, человек	301	52388,03	1	52388,03
128.		СОШ № 7		Справочник форм (условий) оказания услуги – очная	Число обучающихся, человек	275	58488,56	1	58488,56
129.		СОШ № 8		Справочник форм (условий) оказания услуги – очная	Число обучающихся, человек	199	65835,14	1	65835,14
130.		СОШ № 9		Справочник форм (условий) оказания услуги – очная	Число обучающихся, человек	180	75743,75	1	75743,75
131.		СОШ № 10		Справочник форм (условий) оказания услуги – очная	Число обучающихся, человек	123	73036,56	1	73036,56
132.		ООШ № 11		Справочник форм (условий) оказания услуги – очная	Число обучающихся, человек	116	62441,2	1	62441,2



№ п/п	Наименование муниципальной услуги или работы, реестровый номер	Наименование муниципальных учреждений	Содержание муниципальной услуги или работы	Условия (формы) оказания муниципальной услуги или выполнения работы	Наименование показателей, характеризующих объем муниципальной услуги (выполняемой работы)	Значение показателей, характеризующих объем муниципальной услуги (выполняемой работы)	Значения нормативных затрат на оказание муниципальных услуг (выполнение работ) муниципальными учреждениями на 2016 год	Коэффициент выравнивания	Объем финансового обеспечения в пределах бюджетных ассигнований на 2017 год, руб.
1	2	3	4	5	6	7	8	9	10
133.		ООШ № 14		Справочник форм (условий) оказания услуги – очная	Число обучающихся, человек	26	144316,15	1	144316,15
134.		ООШ № 15		Справочник форм (условий) оказания услуги – очная	Число обучающихся, человек	96	72285,12	1	72285,12
135.		СОШ № 16		Справочник форм (условий) оказания услуги – очная	Число обучающихся, человек	71	105408,51	1	105408,51
136.		СОШ № 18		Справочник форм (условий) оказания услуги – очная	Число обучающихся, человек	246	56932,35	1	56932,35
137.		СОШ № 19		Справочник форм (условий) оказания услуги – очная	Число обучающихся, человек	49	143346,31	1	143346,31
138.		СОШ № 23		Справочник форм (условий) оказания услуги – очная	Число обучающихся, человек	546	42980,86	1	42980,86
139.		ООШ № 30		Справочник форм (условий) оказания услуги – очная	Число обучающихся, человек	80	82687,07	1	82687,07
140.		ООШ № 35		Справочник форм (условий) оказания услуги – очная	Число обучающихся, человек	43	130610,46	1	130610,46
141.		ВСОШ		Справочник форм (условий) оказания услуги – очная	Число обучающихся, человек	39	50613,62	1	50613,62
142.	Реализация основных общеобразовательных программ основного общего образования 11791000100400101009100	ООШ № 35		Справочник форм (условий) оказания услуги – очная	Число обучающихся, человек	4	148995,5	1	148995,5
143.		СОШ № 2		Справочник форм (условий) оказания услуги – очная	Число обучающихся, человек	11	75507,45	1	75507,45
144.		СОШ № 5		Справочник форм (условий) оказания услуги – очная	Число обучающихся, человек	14	56067	1	56067
145.		СОШ № 8		Справочник форм (условий) оказания услуги – очная	Число обучающихся, человек	4	74203	1	74203
146.		СОШ № 3		Справочник форм (условий) оказания услуги – очная	Число обучающихся, человек	16	63984,81	1	63984,81
147.		СОШ № 7		Справочник форм (условий) оказания услуги – очная	Число обучающихся, человек	3	72290,33	1	72290,33
148.		СОШ № 10		Справочник форм (условий) оказания услуги – очная	Число обучающихся, человек	10	82656,9	1	82656,9



№ п/п	Наименование муниципальной услуги или работы, реестровый номер	Наименование муниципальных учреждений	Содержание муниципальной услуги или работы	Условия (формы) оказания муниципальной услуги или выполнения работы	Наименование показателей, характеризующих объем муниципальной услуги (выполняемой работы)	Значение показателей, характеризующих объем муниципальной услуги (выполняемой работы)	Значения нормативных затрат на оказание муниципальных услуг (выполнение работ) муниципальными учреждениями на 2016 год	Коэффициент выравнивания	Объем финансового обеспечения в пределах бюджетных ассигнований на 2017 год, руб.
1	2	3	4	5	6	7	8	9	10
149.		ООШ № 14		Справочник форм (условий) оказания услуги – очная	Число обучающихся, человек	46	179571,56	1	179571,56
150.		СОШ № 9		Справочник форм (условий) оказания услуги – очная	Число обучающихся, человек	8	80503	1	80503
151.		СОШ № 18		Справочник форм (условий) оказания услуги – очная	Число обучающихся, человек	5	64428,2	1	64428,2
152.		СОШ № 16		Справочник форм (условий) оказания услуги – очная	Число обучающихся, человек	6	115971,83	1	115971,83
153.		СОШ № 19		Справочник форм (условий) оказания услуги – очная	Число обучающихся, человек	11	165956	1	165956
154.	Реализация основных общеобразовательных программ основного общего образования 11791000300400201006100	СОШ №2		Справочник форм (условий) оказания услуги – очная	Число обучающихся, человек	2	53241,5	1	53241,5
155.		СОШ № 7		Справочник форм (условий) оказания услуги – очная	Число обучающихся, человек	1	55068	1	55068
156.		ООШ №15		Справочник форм (условий) оказания услуги – очная	Число обучающихся, человек	1	66837	1	66837
157.		СОШ № 3		Справочник форм (условий) оказания услуги – очная	Число обучающихся, человек	1	56434	1	56434
158.		ООШ № 14		Справочник форм (условий) оказания услуги – очная	Число обучающихся, человек	8	127270	1	127270
159.		СОШ № 16		Справочник форм (условий) оказания услуги – очная	Число обучающихся, человек	2	73097	1	73097
160.		СОШ № 18		Справочник форм (условий) оказания услуги – очная	Число обучающихся, человек	2	52226	1	52226
161.		СОШ № 23		Справочник форм (условий) оказания услуги – очная	Число обучающихся, человек	3	46632	1	46632
162.		СОШ № 9		Справочник форм (условий) оказания услуги – очная	Число обучающихся, человек	2	59743,5	1	59743,5
163.	Реализация основных общеобразовательных программ среднего общего образования	СОШ № 2		Справочник форм (условий) оказания услуги – очная	Число обучающихся, человек	29	74514,96	1	74514,96
164.		СОШ № 3		Справочник форм (условий) оказания услуги – очная	Число обучающихся, человек	26	82976,42	1	82976,42



№ п/п	Наименование муниципальной услуги или работы, реестровый номер	Наименование муниципальных учреждений	Содержание муниципальной услуги или работы	Условия (формы) оказания муниципальной услуги или выполнения работы	Наименование показателей, характеризующих объем муниципальной услуги (выполняемой работы)	Значение показателей, характеризующих объем муниципальной услуги (выполняемой работы)	Значения нормативных затрат на оказание муниципальных услуг (выполнение работ) муниципальными учреждениями на 2016 год	Коэффициент выравнивания	Объем финансового обеспечения в пределах бюджетных ассигнований на 2017 год, руб.
1	2	3	4	5	6	7	8	9	10
165.		СОШ № 5		Справочник форм (условий) оказания услуги – очная	Число обучающихся, человек	22	74195,95	1	74195,95
166.		СОШ № 6		Справочник форм (условий) оказания услуги – очная	Число обучающихся, человек	46	56515,76	1	56515,76
167.		СОШ № 7		Справочник форм (условий) оказания услуги – очная	Число обучающихся, человек	18	90497,89	1	90497,89
168.		СОШ № 8		Справочник форм (условий) оказания услуги – очная	Число обучающихся, человек	27	81229,52	1	81229,52
169.		СОШ № 9		Справочник форм (условий) оказания услуги – очная	Число обучающихся, человек	28	85520,46	1	85520,46
170.		СОШ № 10		Справочник форм (условий) оказания услуги – очная	Число обучающихся, человек	6	146093,83	1	146093,83
171.		СОШ № 16		Справочник форм (условий) оказания услуги – очная	Число обучающихся, человек	9	216820,89	1	216820,89
172.		СОШ № 18		Справочник форм (условий) оказания услуги – очная	Число обучающихся, человек	28	95787,25	1	95787,25
173.		СОШ № 23		Справочник форм (условий) оказания услуги – очная	Число обучающихся, человек	69	47845,45	1	47845,45
174.		ВСОШ		Справочник форм (условий) оказания услуги – очная	Число обучающихся, человек	139	38895,32	1	38895,32
175.		СОШ №1		Справочник форм (условий) оказания услуги – очная	Число обучающихся, человек	11	92110,36	1	92110,36
176.	Реализация основных общеобразовательных программ среднего общего образования	СОШ № 23		Справочник форм (условий) оказания услуги – очная	Число обучающихся, человек	1	52698	1	52698
177.	Организация отдыха детей и молодежи	СОШ № 1		Справочник форм (условий) оказания услуги – очная	Число обучающихся, человек				
178.		СОШ № 2		Справочник форм (условий) оказания услуги – очная	Число обучающихся, человек				
179.		СОШ № 3		Справочник форм (условий) оказания услуги – очная	Число обучающихся, человек				
180.		СОШ № 5		Справочник форм (условий) оказания услуги – очная	Число обучающихся, человек				



№ п/п	Наименование муниципальной услуги или работы, реестровый номер	Наименование муниципальных учреждений	Содержание муниципальной услуги или работы	Условия (формы) оказания муниципальной услуги или выполнения работы	Наименование показателей, характеризующих объем муниципальной услуги (выполняемой работы)	Значение показателей, характеризующих объем муниципальной услуги (выполняемой работы)	Значения нормативных затрат на оказание муниципальных услуг (выполнение работ) муниципальными учреждениями на 2016 год	Коэффициент выравнивания	Объем финансового обеспечения в пределах бюджетных ассигнований на 2017 год, руб.
1	2	3	4	5	6	7	8	9	10
181.		СОШ № 6		Справочник форм (условий) оказания услуги – очная	Число обучающихся, человек				
182.		СОШ № 7		Справочник форм (условий) оказания услуги – очная	Число обучающихся, человек				
183.		СОШ № 8		Справочник форм (условий) оказания услуги – очная	Число обучающихся, человек				
184.		СОШ № 9		Справочник форм (условий) оказания услуги – очная	Число обучающихся, человек				
185.		СОШ № 10		Справочник форм (условий) оказания услуги – очная	Число обучающихся, человек				
186.		ООШ № 11		Справочник форм (условий) оказания услуги – очная	Число обучающихся, человек				
187.		НОШ № 12		Справочник форм (условий) оказания услуги – очная	Число обучающихся, человек				
188.		НОШ № 13		Справочник форм (условий) оказания услуги – очная	Число обучающихся, человек				
189.		ООШ № 14		Справочник форм (условий) оказания услуги – очная	Число обучающихся, человек				
190.		ООШ № 15		Справочник форм (условий) оказания услуги – очная	Число обучающихся, человек				
191.		СОШ № 16		Справочник форм (условий) оказания услуги – очная	Число обучающихся, человек				
192.		СОШ № 18		Справочник форм (условий) оказания услуги – очная	Число обучающихся, человек				
193.		СОШ № 19		Справочник форм (условий) оказания услуги – очная	Число обучающихся, человек				
194.		СОШ № 23		Справочник форм (условий) оказания услуги – очная	Число обучающихся, человек				
195.		ООШ № 30		Справочник форм (условий) оказания услуги – очная	Число обучающихся, человек				
196.		ООШ № 35		Справочник форм (условий) оказания услуги – очная	Число обучающихся, человек				
197.		ВСОШ		Справочник форм (условий) оказания услуги – очная	Число обучающихся, человек				



РЕШЕНИЕ СЫСЕРТСКОЙ РАЙОННОЙ ТЕРРИТОРИАЛЬНОЙ
ИЗБИРАТЕЛЬНОЙ КОМИССИИ
20 июля 2017 г. № 15 / 113

**О РЕГИСТРАЦИИ РУДАСА АЛЕКСАНДРА ЕВГЕНЬЕВИЧА,
ВЫДВИНУТОГО В ПОРЯДКЕ САМОВЫДВИЖЕНИЯ, КАНДИДАТОМ
НА ВЫБОРАХ ДЕПУТАТОВ ДУМЫ СЫСЕРТСКОГО ГОРОДСКОГО
ОКРУГА ШЕСТОГО СОЗЫВА ПО БОЛЬШЕИСТОКСКОМУ
ДУХМАНДАТНОМУ ИЗБИРАТЕЛЬНОМУ ОКРУГУ № 10**

Рудас Александр Евгеньевич выдвинут кандидатом на выборах депутатов Думы Сысертского городского округа шестого созыва по Большеистокскому двухмандатному избирательному округу № 10 в порядке самовыдвижения.

Для регистрации Рудасом А.Е. в Сысертскую районную территориальную избирательную комиссию с полномочиями окружной избирательной комиссии по выборам депутатов Думы Сысертского городского округа по Большеистокскому двухмандатному избирательному округу № 10 представлены:

- подписи избирателей на шести подписных листах, содержащих 17 подписей избирателей;
- протокол об итогах сбора подписей;
- первый финансовый отчет кандидата;
- сведения об изменениях в данных о кандидате, ранее представленных кандидатом.

Проверив соответствие порядка выдвижения Рудаса Александра Евгеньевича требованиям Федерального закона «Об основных гарантиях избирательных прав и права на участие в референдуме граждан Российской Федерации», Избирательного кодекса Свердловской области, Сысертская районная территориальная избирательная комиссия с полномочиями окружной избирательной комиссии по выборам депутатов Думы Сысертского городского округа по Большеистокскому двухмандатному избирательному округу № 10, установила следующее.

Документы, представленные Рудасом Александром Евгеньевичем в Сысертскую районную территориальную избирательную комиссию с полномочиями окружной избирательной комиссии по выборам депутатов Думы Сысертского городского округа по Большеистокскому двухмандатному избирательному округу № 10 для регистрации кандидатом в депутаты Думы Сысертского городского округа шестого созыва по Большеистокскому двухмандатному избирательному округу № 10 и порядок выдвижения кандидата отвечают требованиям указанного Федерального закона и Избирательного Кодекса Свердловской области.

Комиссия на основании пункта 6 статьи 44 Избирательного кодекса Свердловской области направила в соответствующие государственные органы представления по проверке достоверности сведений, представленных о себе Рудасом Александром Евгеньевичем при выдвижении.

Данные, поступившие из государственных органов: Управления по вопросам миграции ГУ МВД России по Свердловской области, подтверждают достоверность сведений, представленных кандидатом при выдвижении. Вместе с тем, результаты проверки из информационного центра ГУ МВД России по Свердловской области, ФГБОУ ВО «Сибирский государственный университет физической культуры и спорта» еще не поступили.

В соответствии с решением Сысертской районной территориальной избирательной комиссии с полномочиями избирательной комиссии муниципального образования Сысертский городской округ от 12.05.2017 г. № 4/24 «О количестве подписей избирателей в поддержку выдвижения кандидатов в депутаты по двухмандатным избирательным округам на выборах депутатов Думы Сысертского городского округа шестого созыва 10 сентября 2017 года» для регистрации гражданина кандидатом в депутаты Думы Сысертского городского округа шестого созыва по Большеистокскому двухмандатному избирательному округу № 10 на выборах 10 сентября 2017 года необходимо представить не менее 13 (тринадцати) достоверных подписей избирателей и не более 17 (семнадцати) подписей.

Кандидатом Рудасом Александром Евгеньевичем в Сысертскую районную территориальную избирательную комиссию с полномочиями окружной избирательной комиссии по выборам депутатов Думы Сысертского городского округа по Большеистокскому двухмандатному избирательному округу № 10 представлены подписные листы, содержащие 17 подписей избирателей.

Согласно результатам проверки подписей избирателей количество достоверных подписей избирателей составляет 17, недействительных и недостоверных подписей комиссией не выявлено.

Таким образом, количество достоверных подписей, представленных кандидатом Рудасом Александром Евгеньевичем в поддержку своего выдвижения кандидатом в депутаты Думы Сысертского городского округа шестого созыва по Большеистокскому двухмандатному избирательному округу № 10, составляет 17 подписей избирателей, что является достаточным для регистрации Рудаса Александра Евгеньевича кандидатом на выборах депутатов Думы Сысертского городского округа шестого созыва по Большеистокскому двухмандатному избирательному округу № 10.

С учетом вышеизложенного и в соответствии со статьями 43-46, 48-50, 51, 52 и пунктом 1 статьи 53 Избирательного кодекса Свердловской области Сысертская районная территориальная избирательная комиссия с полномочиями окружной избирательной комиссии по выборам депутатов Думы Сысертского городского округа по Большеистокскому двухмандатному избирательному округу № 10 **решила:**

1. Зарегистрировать Рудаса Александра Евгеньевича, 1967 года рождения, работающего в муниципальном казенном учреждении дополнительного образования «Детско-юношеская спортивная школа Сысертского городского округа», тренер-преподаватель, проживающего в поселке Большой Исток Сысертского района Свердловской области, выдвинутого в порядке самовыдвижения кандидатом на выборах депутатов Думы Сысертского городского округа шестого созыва по Большеистокскому двухмандатному избирательному округу № 10. Дата регистрации – 20 июля 2017 года, время регистрации – 18 часов 11 минут.

2. Выдать кандидату Рудасу Александру Евгеньевичу удостоверение зарегистрированного кандидата установленного образца.

3. Включить сведения о кандидате Рудасе Александре Евгеньевиче в текст избирательного бюллетеня для голосования по Большеистокскому двухмандатному избирательному округу

№ 10 на выборах депутатов Думы Сысертского городского округа шестого созыва и в информационный плакат о зарегистрированных кандидатах.

4. Направить сведения о зарегистрированном кандидате Рудасе Александре Евгеньевиче для опубликования.

5. Направить настоящее решение кандидату в депутаты Думы Сысертского городского округа шестого созыва по Большеистокскому двухмандатному избирательному округу № 10 Рудасу А.Е., Избирательной комиссии Свердловской области и разместить на сайте Комиссии.

6. Контроль исполнения настоящего решения возложить на председателя комиссии Боброва М.Б.

**Председатель
Сысертской районной территориальной
избирательной комиссии**

М.Б. Бобров

**Секретарь
Сысертской районной территориальной
избирательной комиссии**

О.М. Макарова

РЕШЕНИЕ СЫСЕРТСКОЙ РАЙОННОЙ ТЕРРИТОРИАЛЬНОЙ
ИЗБИРАТЕЛЬНОЙ КОМИССИИ
25 июля 2017 г. № 16 / 117

**О РЕГИСТРАЦИИ ДЕМЕНЬШИНА ВИКТОРА ВЛАДИМИРОВИЧА,
ВЫДВИНУТОГО ИЗБИРАТЕЛЬНЫМ ОБЪЕДИНЕНИЕМ СЫСЕРТСКОЕ
МЕСТНОЕ ОТДЕЛЕНИЕ ПАРТИИ «ЕДИНАЯ РОССИЯ», КАНДИДАТОМ
НА ВЫБОРАХ ДЕПУТАТОВ ДУМЫ СЫСЕРТСКОГО ГОРОДСКОГО
ОКРУГА ШЕСТОГО СОЗЫВА ПО ЮЖНОМУ ДУХМАНДАТНОМУ
ИЗБИРАТЕЛЬНОМУ ОКРУГУ № 5**

Деменьшин Виктор Владимирович выдвинут на выборах депутатов Думы Сысертского городского округа шестого созыва по Южному двухмандатному избирательному округу № 5 избирательным объединением Сысертское местное отделение Партии «ЕДИНАЯ РОССИЯ».

Для регистрации Деменьшиным Виктором Владимировичем в Сысертскую районную территориальную избирательную комиссию с полномочиями окружной избирательной комиссии по выборам депутатов Думы Сысертского городского округа по Южному двухмандатному избирательному округу № 5 представлены:

- первый финансовый отчет кандидата;
- сведения об изменениях в данных о кандидате, ранее представленных кандидатом.

Проверив соответствие порядка выдвижения Деменьшина Виктора Владимировича требованиям Федерального закона «Об основных гарантиях избирательных прав и права на участие в референдуме граждан Российской Федерации», Избирательного кодекса Свердловской области, Сысертская районная территориальная избирательная комиссия с полномочиями окружной избирательной комиссии по выборам депутатов Думы Сысертского городского округа по Южному двухмандатному избирательному округу № 5, установила следующее.

Документы, представленные Деменьшиным Виктором Владимировичем, выдвинутым избирательным объединением Сысертское местное отделение Партии «ЕДИНАЯ РОССИЯ» в Сысертскую районную территориальную избирательную комиссию с полномочиями окружной избирательной комиссии по выборам депутатов Думы Сысертского городского округа по Южному двухмандатному избирательному округу № 5 для его регистрации кандидатом в депутаты Думы Сысертского городского округа шестого созыва по Южному двухмандатному избирательному округу № 5, отвечают требованиям федеральных законов «Об основных гарантиях избирательных прав и права на участие в референдуме граждан Российской Федерации», «О политических партиях», Избирательного кодекса Свердловской области, а также положениям Устава Всероссийской политической партии «ЕДИНАЯ РОССИЯ».

Сысертская районная территориальная избирательная комиссия с полномочиями окружной избирательной комиссии по выборам депутатов Думы Сысертского городского округа по Южному двухмандатному избирательному округу № 5 на основании пункта 6 статьи 44 Избирательного кодекса Свердловской области направила в соответствующие государственные органы представления по проверке достоверности сведений, представленных о себе Деменьшиным Виктором Владимировичем.

Данные, поступившие из государственных органов: Управления по вопросам миграции ГУ МВД России по Свердловской области, информационного центра ГУ МВД России по Свердловской области, Отдела по вопросам миграции МО МВД России «Сысертский» подтверждают достоверность сведений, представленных кандидатом при выдвижении. Вместе с тем, результаты проверки из ГАПОУ СО «Екатеринбургский автомобильно-дорожный колледж» еще не поступили.

С учетом вышеизложенного и в соответствии со статьями 43-45, 47, 51, пунктом 1 статьи 53 Избирательного кодекса Свердловской области, Сысертская районная территориальная избирательная комиссия с полномочиями окружной избирательной комиссии по выборам депутатов Думы Сысертского городского округа по Южному двухмандатному избирательному округу № 5 **решила:**

1. Зарегистрировать Деменьшина Виктора Владимировича, 1960 года рождения, работающего в ООО «Деменьшин», директор, проживающего в с. Щелкун Сысертского района Свердловской области, выдвинутого избирательным объединением Сысертское местное отделение Партии «ЕДИНАЯ РОССИЯ» кандидатом в депутаты Думы Сысертского городского округа шестого созыва по Южному двухмандатному избирательному округу № 5 (дата регистрации 25 июля 2017 года, время регистрации - 18 часов 13 минут).

2. Выдать кандидату Деменьшину Виктору Владимировичу удостоверение зарегистрированного кандидата установленного образца.

3. Включить сведения о кандидате Деменьшине Викторе Владимировиче в текст избирательного бюллетеня для голосования по Южному двухмандатному избирательному округу № 5 на выборах депутатов Думы Сысертского городского округа шестого созыва и в информационный плакат о зарегистрированных кандидатах.

4. Направить сведения о зарегистрированном кандидате Деменьшине Викторе Владимировиче для опубликования.

5. Продолжить проверку достоверности сведений, представленных кандидатом Деменьшиным В.В.

6. Направить настоящее решение кандидату в депутаты Думы Сысертского городского округа шестого созыва по Южному двухмандатному избирательному округу № 5 Деменьшину В.В., Избирательной комиссии Свердловской области и разместить на сайте Комиссии.

7. Контроль исполнения настоящего решения возложить на председателя комиссии Боброва М.Б.

Председатель
Сысертской районной территориальной
избирательной комиссии

М.Б. Бобров

Секретарь
Сысертской районной территориальной
избирательной комиссии

О.М. Макарова

РЕШЕНИЕ СЫСЕРТСКОЙ РАЙОННОЙ ТЕРРИТОРИАЛЬНОЙ
ИЗБИРАТЕЛЬНОЙ КОМИССИИ
25 июля 2017 г. № 16 / 118

**О РЕГИСТРАЦИИ КРАЛИНА АЛЕКСЕЯ ВИКТОРОВИЧА,
ВЫДВИНУТОГО ИЗБИРАТЕЛЬНЫМ ОБЪЕДИНЕНИЕМ «
СВЕРДЛОВСКОЕ РЕГИОНАЛЬНОЕ ОТДЕЛЕНИЕ ЛДПР»,
КАНДИДАТОМ НА ВЫБОРАХ ДЕПУТАТОВ ДУМЫ СЫСЕРТСКОГО
ГОРОДСКОГО ОКРУГА ШЕСТОГО СОЗЫВА ПО ЮЖНОМУ
ДУХМАНДАТНОМУ ИЗБИРАТЕЛЬНОМУ ОКРУГУ № 5**

Кралин Алексей Викторович выдвинут на выборах депутатов Думы Сысертского городского округа шестого созыва по Южному двухмандатному избирательному округу № 5 избирательным объединением «Свердловское региональное отделение ЛДПР»

Для регистрации Кралиным Алексеем Викторовичем в Сысертскую районную территориальную избирательную комиссию с полномочиями окружной избирательной комиссии по выборам депутатов Думы Сысертского городского округа по Южному двухмандатному избирательному округу № 5 представлены:

- первый финансовый отчет кандидата;
- сведения об изменениях в данных о кандидате, ранее представленных кандидатом.

Проверив соответствие порядка выдвижения Кралина Алексея Викторовича требованиям федерального закона «Об основных гарантиях избирательных прав и права на участие в референдуме граждан Российской Федерации», Избирательного кодекса Свердловской области, Сысертская районная территориальная избирательная комиссия с полномочиями окружной избирательной комиссии по выборам депутатов Думы Сысертского городского округа по Южному двухмандатному избирательному округу № 5, установила следующее.

Документы, представленные Кралиным Алексеем Викторовичем, выдвинутым избирательным объединением «Свердловское региональное отделение ЛДПР» в Сысертскую районную территориальную избирательную комиссию с полномочиями окружной избирательной комиссии по выборам депутатов Думы Сысертского городского округа по Южному двухмандатному избирательному округу № 5 для его регистрации кандидатом в депутаты Думы Сысертского городского округа шестого созыва по Южному двухмандатному избирательному округу № 5, отвечают требованиям федеральных законов «Об основных гарантиях избирательных прав и права на участие в референдуме граждан Российской Федерации», «О политических партиях», Избирательного кодекса Свердловской области, а также положениям Устава Политической партии ЛДПР – Либерально-демократическая партия России. Сысертская районная территориальная избирательная комиссия с полномочиями окружной избирательной комиссии по выборам депутатов Думы Сысертского городского округа по Южному двухмандатному избирательному округу № 5 на основании пункта 6 статьи 44 Избирательного кодекса Свердловской области направила в соответствующие государственные органы представления по проверке достоверности сведений, представленных о себе Кралиным Алексеем Викторовичем.

Данные, поступившие из Отдела по вопросам миграции МО МВД России «Сысертский» подтверждают достоверность сведений, представленных кандидатом при выдвижении. Вместе с тем, результаты проверки из информационного центра ГУ МВД России по Свердловской области и ФГБОУ ВО «УрГЮУ» еще не поступили.

С учетом вышеизложенного и в соответствии со статьями 43-45, 47, 51, пунктом 1 статьи 53 Избирательного кодекса Свердловской области, Сысертская районная территориальная избирательная комиссия с полномочиями окружной избирательной комиссии по выборам депутатов Думы Сысертского городского округа по Южному двухмандатному избирательному округу № 5 **решила:**

1. Зарегистрировать Кралина Алексея Викторовича, 1985 года рождения, работающего в Законодательном Собрании Свердловской области, помощник депутата, проживающего в г. Екатеринбурге Свердловской области, выдвинутого избирательным объединением «Свердловское региональное отделение ЛДПР» кандидатом в депутаты Думы Сысертского городского округа шестого созыва по Южному двухмандатному избирательному округу № 5 (дата регистрации 25 июля 2017 года, время регистрации - 18 часов 19 минут).

2. Выдать кандидату Кралину Алексею Викторовичу удостоверение зарегистрированного кандидата установленного образца.

3. Включить сведения о кандидате Кралине Алексее Викторовиче в текст избирательного бюллетеня для голосования по Южному двухмандатному избирательному округу № 5 на выборах депутатов Думы Сысертского городского округа шестого созыва и в информационный плакат о зарегистрированных кандидатах.

4. Направить сведения о зарегистрированном кандидате Кралине Алексее Викторовиче для опубликования.

5. Продолжить проверку достоверности сведений, представленных кандидатом Кралиным А.В.

6. Направить настоящее решение кандидату в депутаты Думы Сысертского городского округа шестого созыва по Южному двухмандатному избирательному округу № 5 Кралину А.В., Избирательной комиссии Свердловской области и разместить на сайте Комиссии.

7. Контроль исполнения настоящего решения возложить на председателя комиссии Боброва М.Б.

Председатель
Сысертской районной территориальной
избирательной комиссии

М.Б. Бобров

Секретарь
Сысертской районной территориальной
избирательной комиссии

О.М. Макарова

РЕШЕНИЕ СЫСЕРТСКОЙ РАЙОННОЙ ТЕРРИТОРИАЛЬНОЙ
ИЗБИРАТЕЛЬНОЙ КОМИССИИ
25 июля 2017 г. № 16 / 119

**О РЕГИСТРАЦИИ ШАКИРОВОЙ ВАЛЕНТИНЫ НИКОЛАЕВНЫ,
ВЫДВИНУТОЙ ИЗБИРАТЕЛЬНЫМ ОБЪЕДИНЕНИЕМ СЫСЕРТСКОЕ
МЕСТНОЕ ОТДЕЛЕНИЕ ПАРТИИ «ЕДИНАЯ РОССИЯ»,
КАНДИДАТОМ НА ВЫБОРАХ ДЕПУТАТОВ ДУМЫ СЫСЕРТСКОГО
ГОРОДСКОГО ОКРУГА ШЕСТОГО СОЗЫВА ПО ОКТЯБРЬСКОМУ
ДУХМАНДАТНОМУ ИЗБИРАТЕЛЬНОМУ ОКРУГУ № 6**

Шакирова Валентина Николаевна выдвинута на выборах депутатов Думы Сысертского городского округа шестого созыва по Октябрьскому двухмандатному избирательному округу № 6 избирательным объединением Сысертское местное отделение Партии «ЕДИНАЯ РОССИЯ».

Для регистрации Шакировой Валентиной Николаевной в Сысертскую районную территориальную избирательную комиссию с полномочиями окружной избирательной комиссии по выборам депутатов Думы Сысертского городского округа по Октябрьскому двухмандатному избирательному округу № 6 представлены:

- первый финансовый отчет кандидата;
- сведения об изменениях в данных о кандидате, ранее представленных кандидатом.

Проверив соответствие порядка выдвижения Шакировой Валентины Николаевны требованиям федерального закона «Об основных гарантиях избирательных прав и права на участие в референдуме граждан Российской Федерации», Избирательного кодекса Свердловской области, Сысертская районная территориальная избирательная комиссия с полномочиями окружной избирательной комиссии по выборам депутатов Думы Сысертского городского округа по Октябрьскому двухмандатному избирательному округу № 6, установила следующее.

Документы, представленные Шакировой Валентиной Николаевной, выдвинутой избирательным объединением Сысертское местное отделение Партии «ЕДИНАЯ РОССИЯ» в Сысертскую районную территориальную избирательную комиссию с полномочиями окружной избирательной комиссии по выборам депутатов Думы Сысертского городского округа по Октябрьскому двухмандатному избирательному округу № 6 для ее регистрации кандидатом в депутаты Думы Сысертского городского округа шестого созыва по Октябрьскому двухмандатному избирательному округу № 6, отвечают требованиям федеральных законов «Об основных гарантиях избирательных прав и права на участие в референдуме граждан Российской Федерации», «О политических партиях», Избирательного кодекса Свердловской области, а также положениям Устава Всероссийской политической партии «ЕДИНАЯ РОССИЯ».

Сысертская районная территориальная избирательная комиссия с полномочиями окружной избирательной комиссии по выборам депутатов Думы Сысертского городского округа по Октябрьскому двухмандатному избирательному округу № 6 на основании пункта 6 статьи 44 Избирательного кодекса Свердловской области направила в соответствующие государственные органы представления по проверке достоверности сведений, представленных о себе Шакировой Валентиной Николаевной.

Данные, поступившие из Управления по вопросам миграции ГУ МВД России по Свердловской области подтверждают достоверность сведений, представленных кандидатом при выдвижении. Вместе с тем, результаты проверки из информационного центра ГУ МВД России по Свердловской области, Отдела по вопросам миграции МО МВД России «Сысертский», ФГБОУ ВО «Уральский государственный педагогический университет» еще не поступили.

С учетом вышеизложенного и в соответствии со статьями 43-45, 47, 51, пунктом 1 статьи 53 Избирательного кодекса Свердловской области, Сысертская районная территориальная избирательная комиссия с полномочиями окружной избирательной комиссии по выборам депутатов Думы Сысертского городского округа по Октябрьскому двухмандатному избирательному округу № 6 **решила:**

1. Зарегистрировать Шакирову Валентину Николаевну, 1968 года рождения, работающую в МАОУ «Средняя общеобразовательная школа №18», директор, проживающую в пос. Октябрьский Сысертского района Свердловской области, выдвинутой избирательным объединением Сысертское местное отделение Партии «ЕДИНАЯ РОССИЯ» кандидатом в депутаты Думы Сысертского городского округа шестого созыва по Октябрьскому двухмандатному избирательному округу № 6 (дата регистрации 25 июля 2017 года, время регистрации - 18 часов 24 минуты).

2. Выдать кандидату Шакировой Валентине Николаевне удостоверение зарегистрированного кандидата установленного образца.

3. Включить сведения о кандидате Шакировой Валентине Николаевне в текст избирательного бюллетеня для голосования по Октябрьскому двухмандатному избирательному округу № 6 на выборах депутатов Думы Сысертского городского округа шестого созыва и в информационный плакат о зарегистрированных кандидатах.



4. Направить сведения о зарегистрированном кандидате Шакировой Валентине Николаевне для опубликования.

5. Продолжить проверку достоверности сведений, представленных кандидатом Шакировой В.Н.

6. Направить настоящее решение кандидату в депутаты Думы Сыертского городского округа шестого созыва по Октябрьскому двухмандатному избирательному округу № 6 Шакировой В.Н., Избирательной комиссии Свердловской области и разместить на сайте Комиссии.

7. Контроль исполнения настоящего решения возложить на председателя комиссии Боброва М.Б.

Председатель
Сыертской районной территориальной
избирательной комиссии

М.Б. Бобров

Секретарь
Сыертской районной территориальной
избирательной комиссии

О.М. Макарова

РЕШЕНИЕ СЫЕРТСКОЙ РАЙОННОЙ ТЕРРИТОРИАЛЬНОЙ ИЗБИРАТЕЛЬНОЙ КОМИССИИ

25 июля 2017 г. № 16 / 120

О РЕГИСТРАЦИИ ТИТОВОЙ МАРИНЫ НИКОЛАЕВНЫ, ВЫДВИНУТОЙ ИЗБИРАТЕЛЬНЫМ ОБЪЕДИНЕНИЕМ СЫЕРТСКОЕ МЕСТНОЕ ОТДЕЛЕНИЕ ПАРТИИ «ЕДИНАЯ РОССИЯ», КАНДИДАТОМ НА ВЫБОРАХ ДЕПУТАТОВ ДУМЫ СЫЕРТСКОГО ГОРОДСКОГО ОКРУГА ШЕСТОГО СОЗЫВА ПО ДВУРЕЧЕНСКОМУ ДВУХМАНДАТНОМУ ИЗБИРАТЕЛЬНОМУ ОКРУГУ № 9

Титова Марина Николаевна выдвинута на выборах депутатов Думы Сыертского городского округа шестого созыва по Двуреченскому двухмандатному избирательному округу № 9 избирательным объединением Сыертское местное отделение Партии «ЕДИНАЯ РОССИЯ».

Для регистрации Титовой Марины Николаевны в Сыертскую районную территориальную избирательную комиссию с полномочиями окружной избирательной комиссии по выборам депутатов Думы Сыертского городского округа по Двуреченскому двухмандатному избирательному округу № 9 представлены:

- первый финансовый отчет кандидата;
- сведения об изменениях в данных о кандидате, ранее представленных кандидатом.

Проверив соответствие порядка выдвижения Титовой Марины Николаевны требованиям федерального закона «Об основных гарантиях избирательных прав и права на участие в референдуме граждан Российской Федерации», Избирательного кодекса Свердловской области, Сыертская районная территориальная избирательная комиссия с полномочиями окружной избирательной комиссии по выборам депутатов Думы Сыертского городского округа по Двуреченскому двухмандатному избирательному округу № 9, установила следующее.

Документы, представленные Титовой Мариной Николаевной, выдвинутой избирательным объединением Сыертское местное отделение Партии «ЕДИНАЯ РОССИЯ» в Сыертскую районную территориальную избирательную комиссию с полномочиями окружной избирательной комиссии по выборам депутатов Думы Сыертского городского округа по Двуреченскому двухмандатному избирательному округу № 9 для ее регистрации кандидатом в депутаты Думы Сыертского городского округа шестого созыва по Двуреченскому двухмандатному избирательному округу № 9, отвечают требованиям федеральных законов «Об основных гарантиях избирательных прав и права на участие в референдуме граждан Российской Федерации», «О политических партиях», Избирательного кодекса Свердловской области, а также положениям Устава Всероссийской политической партии «ЕДИНАЯ РОССИЯ».

Сыертская районная территориальная избирательная комиссия с полномочиями окружной избирательной комиссии по выборам депутатов Думы Сыертского городского округа по Двуреченскому двухмандатному избирательному округу № 9 на основании пункта 6 статьи 44 Избирательного кодекса Свердловской области направила в соответствующие государственные органы представления по проверке достоверности сведений, представленных о себе Титовой Мариной Николаевной.

Данные, поступившие из государственных органов: Управления по вопросам миграции ГУ МВД России по Свердловской области, информационного центра ГУ МВД России по Свердловской области, Отдела по вопросам миграции МО МВД России «Сыертский» подтверждают достоверность сведений, представленных кандидатом при выдвижении. Вместе с тем, результаты проверки из Филиала ФГАОВ ВО РГППУ в г. Нижний Тагил еще не поступили.

С учетом вышеизложенного и в соответствии со статьями 43-45, 47, 51, пунктом 1 статьи 53 Избирательного кодекса Свердловской области, Сыертская районная территориальная избирательная комиссия с полномочиями окружной избирательной комиссии по выборам депутатов Думы Сыертского городского округа по Двуреченскому двухмандатному избирательному округу № 9 **решила**:

1. Зарегистрировать Титову Марину Николаевну, 1967 года рождения, работающую в МАОУ «Средняя общеобразовательная школа № 3», директор, проживающую в пос. Двуреченск Сыертского района Свердловской области, выдвинутую избирательным объединением Сыертское местное отделение Партии «ЕДИНАЯ РОССИЯ» кандидатом в депутаты Думы Сыертского городского округа шестого созыва по Двуреченскому двухмандатному избирательному округу № 9 (дата регистрации 25 июля 2017 года, время регистрации – 18 часов 29 минут).

2. Выдать кандидату Титовой Марине Николаевне удостоверение зарегистрированного кандидата установленного образца.

3. Включить сведения о кандидате Титовой Марине Николаевне в текст избирательного бюллетеня для голосования по Двуреченскому двухмандатному избирательному округу № 9 на выборах депутатов Думы Сыертского городского округа шестого созыва и в информационный плакат о зарегистрированных кандидатах.

4. Направить сведения о зарегистрированном кандидате Титовой Марине Николаевне для опубликования.

5. Продолжить проверку достоверности сведений, представленных кандидатом Титовой М.Н.

6. Направить настоящее решение кандидату в депутаты Думы Сыертского городского округа шестого созыва по Двуреченскому двухмандатному избирательному округу № 9 Титовой М.Н., Избирательной комиссии Свердловской области и разместить на сайте Комиссии.

7. Контроль исполнения настоящего решения возложить на председателя комиссии Боброва М.Б.

Председатель
Сыертской районной территориальной
избирательной комиссии

М.Б. Бобров

Секретарь
Сыертской районной территориальной
избирательной комиссии

О.М. Макарова

РЕШЕНИЕ СЫЕРТСКОЙ РАЙОННОЙ ТЕРРИТОРИАЛЬНОЙ ИЗБИРАТЕЛЬНОЙ КОМИССИИ

25 июля 2017 г. № 16 / 121

О РЕГИСТРАЦИИ ЗЫРЯНОВА АЛЕКСАНДРА МИХАЙЛОВИЧА, ВЫДВИНУТОГО ИЗБИРАТЕЛЬНЫМ ОБЪЕДИНЕНИЕМ СЫЕРТСКОЕ МЕСТНОЕ ОТДЕЛЕНИЕ ПАРТИИ «ЕДИНАЯ РОССИЯ», КАНДИДАТОМ НА ВЫБОРАХ ДЕПУТАТОВ ДУМЫ СЫЕРТСКОГО ГОРОДСКОГО ОКРУГА ШЕСТОГО СОЗЫВА ПО БОЛЬШЕИСТОКСКОМУ ДВУХМАНДАТНОМУ ИЗБИРАТЕЛЬНОМУ ОКРУГУ № 10

Зырянов Александр Михайлович выдвинут на выборах депутатов Думы Сыертского городского округа шестого созыва по Большеистокскому двухмандатному избирательному округу № 10 избирательным объединением Сыертское местное отделение Партии «ЕДИНАЯ РОССИЯ».

Для регистрации Зыряновым Александром Михайловичем в Сыертскую районную территориальную избирательную комиссию с полномочиями окружной избирательной комиссии по выборам депутатов Думы Сыертского городского округа по Большеистокскому двухмандатному избирательному округу № 10 представлены:

- первый финансовый отчет кандидата;
- сведения об изменениях в данных о кандидате, ранее представленных кандидатом.

Проверив соответствие порядка выдвижения Зырянова Александра Михайловича требованиям федерального закона «Об основных гарантиях избирательных прав и права на участие в референдуме граждан Российской Федерации», Избирательного кодекса Свердловской области, Сыертская районная территориальная избирательная комиссия с полномочиями окружной избирательной комиссии по выборам депутатов Думы Сыертского городского округа по Большеистокскому двухмандатному избирательному округу № 10, установила следующее.

Документы, представленные Зыряновым Александром Михайловичем, выдвинутым избирательным объединением Сыертское местное отделение Партии «ЕДИНАЯ РОССИЯ» в Сыертскую районную территориальную избирательную комиссию с полномочиями окружной избирательной комиссии по выборам депутатов Думы Сыертского городского округа по Большеистокскому двухмандатному избирательному округу № 10 для его регистрации кандидатом в депутаты Думы Сыертского городского округа шестого созыва по Большеистокскому двухмандатному избирательному округу № 10, отвечают требованиям федеральных законов «Об основных гарантиях избирательных прав и права на участие в референдуме граждан Российской Федерации», «О политических партиях», Избирательного кодекса Свердловской области, а также положениям Устава Всероссийской политической партии «ЕДИНАЯ РОССИЯ».

Сыертская районная территориальная избирательная комиссия с полномочиями окружной избирательной комиссии по выборам депутатов Думы Сыертского городского округа по Большеистокскому двухмандатному избирательному округу № 10 на основании пункта 6 статьи 44 Избирательного кодекса Свердловской области направила в соответствующие государственные органы представления по проверке достоверности сведений, представленных о себе Зыряновым Александром Михайловичем.

Данные, поступившие из государственных органов: Управления по вопросам миграции ГУ МВД России по Свердловской области, информационного центра ГУ МВД России по Свердловской области, Отдела по вопросам миграции МО МВД России «Сыертский», ФГБОУ ВО «Уральский государственный экономический университет» подтверждают достоверность сведений, представленных кандидатом при выдвижении.

С учетом вышеизложенного и в соответствии со статьями 43-45, 47, 51, пунктом 1 статьи 53 Избирательного кодекса Свердловской области, Сыертская районная территориальная избирательная комиссия с полномочиями окружной избирательной комиссии по выборам депутатов Думы Сыертского городского округа по Большеистокскому двухмандатному избирательному округу № 10 **решила**:

1. Зарегистрировать Зырянова Александра Михайловича, 1978 года рождения, работающего в Большеистокской сельской администрации Сыертского городского округа, глава, проживающего в пос. Большой Исток Сыертского района Свердловской области, выдвинутого избирательным объединением Сыертское местное отделение Партии «ЕДИНАЯ РОССИЯ» кандидатом в депутаты Думы Сыертского городского округа шестого созыва по Большеистокскому двухмандатному избирательному округу № 10 (дата регистрации 25 июля 2017 года, время регистрации - 18 часов 35 минут).

2. Выдать кандидату Зырянову Александру Михайловичу удостоверение зарегистрированного кандидата установленного образца.

3. Включить сведения о кандидате Зырянове Александре Михайловиче в текст избирательного бюллетеня для голосования по Большеистокскому двухмандатному избирательному округу № 10.

му округа № 10 на выборах депутатов Думы Сысертского городского округа шестого созыва и в информационный плакат о зарегистрированных кандидатах.

4. Направить сведения о зарегистрированном кандидате Зырянове Александре Михайловиче для опубликования.

5. Направить настоящее решение кандидату в депутаты Думы Сысертского городского округа шестого созыва по Большеистокскому двухмандатному избирательному округу № 10 Зырянову А.М., Избирательной комиссии Свердловской области и разместить на сайте Комиссии.

6. Контроль исполнения настоящего решения возложить на председателя комиссии Боброва М.Б.

**Председатель
Сысертской районной территориальной
избирательной комиссии**

М.Б. Бобров

**Секретарь
Сысертской районной территориальной
избирательной комиссии**

О.М. Макарова

РЕШЕНИЕ СЫСЕРТСКОЙ РАЙОННОЙ ТЕРРИТОРИАЛЬНОЙ ИЗБИРАТЕЛЬНОЙ КОМИССИИ

25 июля 2017 г. № 16 / 122

О РЕГИСТРАЦИИ ГЛАДКОВА АНАТОЛИЯ БОРИСОВИЧА, ВЫДВИНУТОГО В ПОРЯДКЕ САМОВЫДВИЖЕНИЯ, КАНДИДАТОМ НА ВЫБОРАХ ДЕПУТАТОВ ДУМЫ СЫСЕРТСКОГО ГОРОДСКОГО ОКРУГА ШЕСТОГО СОЗЫВА ПО БОЛЬШЕИСТОКСКОМУ ДУХМАНДАТНОМУ ИЗБИРАТЕЛЬНОМУ ОКРУГУ № 10

Гладков Анатолий Борисович выдвинут кандидатом на выборах депутатов Думы Сысертского городского округа шестого созыва по Большеистокскому двухмандатному избирательному округу № 10 в порядке самовыдвижения.

Для регистрации Гладковым А.Б. в Сысертскую районную территориальную избирательную комиссию с полномочиями окружной избирательной комиссии по выборам депутатов Думы Сысертского городского округа по Большеистокскому двухмандатному избирательному округу № 10 представлены:

- подписи избирателей на семнадцать подписных листах, содержащих 17 подписей избирателей;
- протокол об итогах сбора подписей;
- первый финансовый отчет кандидата;
- сведения об изменениях в данных о кандидате, ранее представленных кандидатом.

Проверив соответствие порядка выдвижения Гладкова Анатолия Борисовича требованиям федерального закона «Об основных гарантиях избирательных прав и права на участие в референдуме граждан Российской Федерации», Избирательного кодекса Свердловской области, Сысертская районная территориальная избирательная комиссия с полномочиями окружной избирательной комиссии по выборам депутатов Думы Сысертского городского округа по Большеистокскому двухмандатному избирательному округу № 10, установила следующее.

Документы, представленные Гладковым Анатолием Борисовичем в Сысертскую районную территориальную избирательную комиссию с полномочиями окружной избирательной комиссии по выборам депутатов Думы Сысертского городского округа по Большеистокскому двухмандатному избирательному округу № 10 для регистрации кандидатом в депутаты Думы Сысертского городского округа шестого созыва по Большеистокскому двухмандатному избирательному округу № 10 и порядок выдвижения кандидата отвечают требованиям указанного Федерального закона и Избирательного Кодекса Свердловской области.

Комиссия на основании пункта 6 статьи 44 Избирательного кодекса Свердловской области направила в соответствующие государственные органы представления по проверке достоверности сведений, представленных о себе Гладковым А.Б. при выдвижении.

Данные, поступившие из государственных органов: Управления по вопросам миграции ГУ МВД России по Свердловской области, информационного центра ГУ МВД России по Свердловской области, Отдела по вопросам миграции МО МВД России «Сысертский», ФГБОУ ВО «Уральский государственный горный университет» подтверждают достоверность сведений, представленных кандидатом при выдвижении.

В соответствии с решением Сысертской районной территориальной избирательной комиссии с полномочиями избирательной комиссии муниципального образования Сысертский городской округ от 12.05.2017 г. № 4/24 «О количестве подписей избирателей в поддержку выдвижения кандидатов в депутаты по двухмандатным избирательным округам на выборах депутатов Думы Сысертского городского округа шестого созыва 10 сентября 2017 года» для регистрации гражданина кандидатом в депутаты Думы Сысертского городского округа шестого созыва по Большеистокскому двухмандатному избирательному округу № 10 на выборах 10 сентября 2017 года необходимо представить не менее 13 (тринадцати) достоверных подписей избирателей и не более 17 (семнадцати) подписей.

Кандидатом Гладковым Анатолием Борисовичем в Сысертскую районную территориальную избирательную комиссию с полномочиями окружной избирательной комиссии по выборам депутатов Думы Сысертского городского округа по Большеистокскому двухмандатному избирательному округу № 10 представлены подписные листы, содержащие 17 подписей избирателей.

Согласно результатам проверки подписей избирателей количество достоверных подписей избирателей составляет 17, недействительных и недостоверных подписей комиссией не выявлено.

Таким образом, количество достоверных подписей, представленных кандидатом Гладковым Анатолием Борисовичем в поддержку своего выдвижения кандидатом в депутаты Думы Сысертского городского округа шестого созыва по Большеистокскому двухмандатному изби-

рательному округу № 10, составляет 17 подписей избирателей, что является достаточным для регистрации Гладкова Анатолия Борисовича кандидатом на выборах депутатов Думы Сысертского городского округа шестого созыва по Большеистокскому двухмандатному избирательному округу № 10.

С учетом вышеизложенного и в соответствии со статьями 43-46, 48-50, 51, 52 и пунктом 1 статьи 53 Избирательного кодекса Свердловской области Сысертская районная территориальная избирательная комиссия с полномочиями окружной избирательной комиссии по выборам депутатов Думы Сысертского городского округа по Большеистокскому двухмандатному избирательному округу № 10 **решила:**

1. Зарегистрировать Гладкова Анатолия Борисовича, 1979 года рождения, работающего в АО «Б-Истокское РПТС», исполнительный директор, проживающего в поселке Большой Исток Сысертского района Свердловской области, выдвинутого в порядке самовыдвижения кандидатом на выборах депутатов Думы Сысертского городского округа шестого созыва по Большеистокскому двухмандатному избирательному округу № 10. Дата регистрации – 25 июля 2017 года, время регистрации – 18 часов 41 минута.

2. Выдать кандидату Гладкову Анатолию Борисовичу удостоверение зарегистрированного кандидата установленного образца.

3. Включить сведения о кандидате Гладкове Анатолии Борисовиче в текст избирательного бюллетеня для голосования по Большеистокскому двухмандатному избирательному округу № 10 на выборах депутатов Думы Сысертского городского округа шестого созыва и в информационный плакат о зарегистрированных кандидатах.

4. Направить сведения о зарегистрированном кандидате Гладкове Анатолии Борисовиче для опубликования.

5. Направить настоящее решение кандидату в депутаты Думы Сысертского городского округа шестого созыва по Большеистокскому двухмандатному избирательному округу № 10 Гладкову А.Б., Избирательной комиссии Свердловской области и разместить на сайте Комиссии.

6. Контроль исполнения настоящего решения возложить на председателя комиссии Боброва М.Б.

**Председатель
Сысертской районной территориальной
избирательной комиссии**

М.Б. Бобров

**Секретарь
Сысертской районной территориальной
избирательной комиссии**

О.М. Макарова

РЕШЕНИЕ СЫСЕРТСКОЙ РАЙОННОЙ ТЕРРИТОРИАЛЬНОЙ ИЗБИРАТЕЛЬНОЙ КОМИССИИ

28 июля 2017 г. № 17 / 127

О РЕГИСТРАЦИИ РАУБЕ АЛЕКСЕЯ БОРИСОВИЧА, ВЫДВИНУТОГО ИЗБИРАТЕЛЬНЫМ ОБЪЕДИНЕНИЕМ СЫСЕРТСКОЕ МЕСТНОЕ ОТДЕЛЕНИЕ ПАРТИИ «ЕДИНАЯ РОССИЯ», КАНДИДАТОМ НА ВЫБОРАХ ДЕПУТАТОВ ДУМЫ СЫСЕРТСКОГО ГОРОДСКОГО ОКРУГА ШЕСТОГО СОЗЫВА ПО ОКТЯБРЬСКОМУ ДУХМАНДАТНОМУ ИЗБИРАТЕЛЬНОМУ ОКРУГУ № 6

Раубе Алексей Борисович выдвинут на выборах депутатов Думы Сысертского городского округа шестого созыва по Октябрьскому двухмандатному избирательному округу № 6 избирательным объединением Сысертское местное отделение Партии «ЕДИНАЯ РОССИЯ».

Для регистрации Раубе Алексеем Борисовичем в Сысертскую районную территориальную избирательную комиссию с полномочиями окружной избирательной комиссии по выборам депутатов Думы Сысертского городского округа по Октябрьскому двухмандатному избирательному округу № 6 представлены:

- первый финансовый отчет кандидата;
- сведения об изменениях в данных о кандидате, ранее представленных кандидатом.

Проверив соответствие порядка выдвижения Раубе Алексея Борисовича требованиям федерального закона «Об основных гарантиях избирательных прав и права на участие в референдуме граждан Российской Федерации», Избирательного кодекса Свердловской области, Сысертская районная территориальная избирательная комиссия с полномочиями окружной избирательной комиссии по выборам депутатов Думы Сысертского городского округа по Октябрьскому двухмандатному избирательному округу № 6, установила следующее.

Документы, представленные Раубе Алексеем Борисовичем, выдвинутым избирательным объединением Сысертское местное отделение Партии «ЕДИНАЯ РОССИЯ» в Сысертскую районную территориальную избирательную комиссию с полномочиями окружной избирательной комиссии по выборам депутатов Думы Сысертского городского округа по Октябрьскому двухмандатному избирательному округу № 6 для его регистрации кандидатом в депутаты Думы Сысертского городского округа шестого созыва по Октябрьскому двухмандатному избирательному округу № 6, отвечают требованиям федеральных законов «Об основных гарантиях избирательных прав и права на участие в референдуме граждан Российской Федерации», «О политических партиях», Избирательного кодекса Свердловской области, а также положениям Устава Всероссийской политической партии «ЕДИНАЯ РОССИЯ».

Сысертская районная территориальная избирательная комиссия с полномочиями окружной избирательной комиссии по выборам депутатов Думы Сысертского городского округа по Октябрьскому двухмандатному избирательному округу № 6 на основании пункта 6 статьи 44 Избирательного кодекса Свердловской области направила в соответствующие государственные органы представления по проверке достоверности сведений, представленных о себе Раубе Алексеем Борисовичем.

Данные, поступившие из Отдела по вопросам миграции МО МВД России «Сысертский», информационного центра ГУ МВД России по Свердловской области, из Управления по вопросам миграции ГУ МВД России по Свердловской области подтверждают достоверность



сведений, представленных кандидатом при выдвижении. Вместе с тем, результаты проверки Уральского института управления филиала ФГБОУ ВО «РАНХиГС» при Президенте РФ еще не поступили.

С учетом вышеизложенного и в соответствии со статьями 43-45, 47, 51, пунктом 1 статьи 53 Избирательного кодекса Свердловской области, Сыертская районная территориальная избирательная комиссия с полномочиями окружной избирательной комиссии по выборам депутатов Думы Сыертского городского округа по Октябрьскому двухмандатному избирательному округу № 6 **решила:**

1. Зарегистрировать Раубе Алексея Борисовича, 1985 года рождения, работающего в МУП ЖКХ пос. Двуреченск Сыертского городского округа, заместитель директора, депутат Думы Сыертского городского округа на непостоянной основе, проживающего в пос. Октябрьский Сыертского района Свердловской области, выдвинутого избирательным объединением Сыертское местное отделение Партии «ЕДИНАЯ РОССИЯ» кандидатом в депутаты Думы Сыертского городского округа шестого созыва по Октябрьскому двухмандатному избирательному округу № 6 (дата регистрации 28 июля 2017 года, время регистрации - 18 часов 34 минуты).

2. Выдать кандидату Раубе Алексею Борисовичу удостоверение зарегистрированного кандидата установленного образца.

3. Включить сведения о кандидате Раубе Алексее Борисовиче в текст избирательного бюллетеня для голосования по Октябрьскому двухмандатному избирательному округу № 6 на выборах депутатов Думы Сыертского городского округа шестого созыва и в информационный плакат о зарегистрированных кандидатах.

4. Направить сведения о зарегистрированном кандидате Раубе Алексее Борисовиче для опубликования.

5. Продолжить проверку достоверности сведений, представленных кандидатом Раубе А.Б.

6. Направить настоящее решение кандидату в депутаты Думы Сыертского городского округа шестого созыва по Октябрьскому двухмандатному избирательному округу № 6 Раубе А.Б., Избирательной комиссии Свердловской области и разместить на сайте Комиссии.

7. Контроль исполнения настоящего решения возложить на председателя комиссии Боброва М.Б.

Председатель
Сыертской районной территориальной
избирательной комиссии

М.Б. Бобров

Секретарь
Сыертской районной территориальной
избирательной комиссии

О.М. Макарова

РЕШЕНИЕ СЫЕРТСКОЙ РАЙОННОЙ ТЕРРИТОРИАЛЬНОЙ ИЗБИРАТЕЛЬНОЙ КОМИССИИ 28 июля 2017 г. № 17 / 128

ОБ ОТКАЗЕ КРИНИЦЫНУ ИГОРЮ ВЛАДИМИРОВИЧУ, ВЫДВИНУТОМУ В ПОРЯДКЕ САМОВЫДВИЖЕНИЯ, В РЕГИСТРАЦИИ КАНДИДАТОМ В ДЕПУТАТЫ ДУМЫ СЫЕРТСКОГО ГОРОДСКОГО ОКРУГА ШЕСТОГО СОЗЫВА НА ВЫБОРАХ 10 СЕНТЯБРЯ 2017 ГОДА ПО ОКТЯБРЬСКОМУ ДВУХМАНДАТНОМУ ИЗБИРАТЕЛЬНОМУ ОКРУГУ № 6.

Проверив соответствие порядка выдвижения Криницына Игоря Владимировича требованиям Федерального закона «Об основных гарантиях избирательных прав и права на участие в референдуме граждан Российской Федерации», Избирательного кодекса Свердловской области, Сыертская районная территориальная избирательная комиссия с полномочиями окружной избирательной комиссии по выборам депутатов Думы Сыертского городского округа по Октябрьскому двухмандатному избирательному округу № 6 на выборах депутатов Думы Сыертского городского округа шестого созыва 10 сентября 2017 года (далее – Сыертская районная территориальная избирательная комиссия) установила следующее.

Документы, представленные Криницыным Игорем Владимировичем в комиссию для регистрации кандидатом на выборах депутатов Думы Сыертского городского округа шестого созыва по Октябрьскому двухмандатному избирательному округу №6, и порядок выдвижения кандидата в целом отвечают требованиям Федерального закона «Об основных гарантиях избирательных прав и права на участие в референдуме граждан Российской Федерации», Избирательного кодекса Свердловской области.

Сыертская районная территориальная избирательная комиссия на основании пункта 6 статьи 44 Избирательного кодекса Свердловской области направила в соответствующие государственные органы представления по проверке достоверности сведений, представленных о себе Криницыным Игорем Владимировичем при выдвижении.

Результаты проверки, поступившие в комиссию из государственных органов: из Отдела по вопросам миграции МО МВД России «Сыертский», Управления по вопросам миграции ГУ МВД России по Свердловской области, Информационного центра ГУ МВД России по Свердловской области свидетельствуют в целом о соответствии порядка выдвижения Криницына Игоря Владимировича требованиям законодательства. Вместе с тем, из ФГБОУ ВО «Уральский государственный юридический университет» ответ не поступил.

В соответствии с решением Сыертской районной территориальной избирательной комиссии с полномочиями избирательной комиссии муниципального образования Сыертский городской округ от 12.05.2017 г. № 4/24 «О количестве подписей избирателей в поддержку выдвижения кандидатов в депутаты по двухмандатным избирательным округам на выборах депутатов Думы Сыертского городского округа шестого созыва 10 сентября 2017 года» для регистрации гражданина кандидатом в депутаты Думы Сыертского городского округа шестого созыва по Октябрьскому двухмандатному избирательному округу № 6 на выборах 10 сентября

2017 года необходимо представить не менее 13 (тринадцати) достоверных подписей избирателей и не более 17 (семнадцати) подписей.

В поддержку выдвижения кандидатом И.В. Криницыным представлены подписные листы, содержащие 17 (семнадцать) подписей избирателей.

Число подписей, представленных фактически (по результатам проверки) составило 17 (семнадцать). На основании пункта 3 статьи 52 Избирательного кодекса Свердловской области проверке подлежали все подписи избирателей.

В результате проверки, согласно сводной ведомости и итоговому протоколу о результатах проверки подписей избирателей, собранных в поддержку выдвижения И.В.Криницына, установлено, что из 17 (семнадцати) подписей избирателей действительными и достоверными признаны 0 (ноль) подписей, недействительными – 17 (Семнадцать) подписей, в том числе:

17 (Семнадцать) подписей на основании подпункта «з» пункта 6.4 статьи 38 Федерального закона «Об основных гарантиях избирательных прав и права на участие в референдуме граждан Российской Федерации», подпункта 8 пункта 5 статьи 52 Избирательного кодекса Свердловской области в связи с тем, что сведения о лице, осуществлявшем сбор подписей избирателей внесены в рукописным способом, 1 (Одна) подпись на основании подпункта «в» пункта 6.4 статьи 38 Федерального закона «Об основных гарантиях избирательных прав и права на участие в референдуме граждан Российской Федерации», подпункта 3 пункта 5 статьи 52 Избирательного кодекса Свердловской области в связи с указанием не соответствующих действительности сведений об адресе места жительства четырех избирателей и года рождения одного избирателя (согласно справке Отдела по вопросам миграции МО МВД России «Сыертский»);

Таким образом, результаты проверки подписных листов свидетельствуют о том, что кандидатом И.В. Криницыным представлено 0 достоверных подписей, что является недостаточным для его регистрации кандидатом в депутаты Думы Сыертского городского округа шестого созыва по Октябрьскому двухмандатному избирательному округу № 6 на выборах 10 сентября 2017 года.

Данное обстоятельство в соответствии с подпунктом 5 пункта 6 статьи 53 Избирательного кодекса Свердловской области является основанием для принятия решения об отказе в регистрации кандидата.

На основании вышеизложенного, руководствуясь статьей 38 Федерального закона «Об основных гарантиях избирательных прав и права на участие в референдуме граждан Российской Федерации», статьями 43-46, 51, 52, подпунктом 5 пункта 6 статьи 53 Избирательного кодекса Свердловской области, Сыертская районная территориальная избирательная комиссия **решила:**

1. Отказать Криницыну Игорю Владимировичу, выдвинутому в порядке самовыдвижения, в регистрации кандидатом в депутаты Думы Сыертского городского округа шестого созыва по Октябрьскому двухмандатному избирательному округу №6 на выборах 10 сентября 2017 года.

2. Направить письменное уведомление Руководителю дополнительного офиса №7003/0481 Уральского банка ПАО Сбербанк о прекращении с 14 июля 2017 года расходных операций по специальному избирательному счету, открытому кандидатом И.В. Криницыным, за исключением перечисления неизрасходованных средств избирательного фонда жертвователям, пропорционально вложенным ими средствам.

3. Предложить Криницыну Игорю Владимировичу не позднее 27 августа 2017 года проинформировать по возврату неизрасходованных денежных средств избирательного фонда гражданам и юридическим лицам, осуществившим добровольные пожертвования, закрыть специальный избирательный счет и представить в Сыертскую районную территориальную избирательную комиссию итоговый финансовый отчет о поступлении и расходовании средств избирательного фонда.

4. Направить настоящее решение Избирательной комиссии Свердловской области, опубликовать в газете «Вестник Сыертского городского округа» и разместить на официальном сайте Сыертской районной территориальной избирательной комиссии.

5. Контроль за исполнением настоящего решения возложить на председателя Комиссии Боброва М.Б.

Председатель
Сыертской районной территориальной
избирательной комиссии

М.Б. Бобров

Секретарь
Сыертской районной территориальной
избирательной комиссии

О.М. Макарова

РЕШЕНИЕ СЫЕРТСКОЙ РАЙОННОЙ ТЕРРИТОРИАЛЬНОЙ ИЗБИРАТЕЛЬНОЙ КОМИССИИ 28 июля 2017 г. № 117 / 129

О РЕГИСТРАЦИИ ХОЛУЕВОЙ НАТАЛЬИ ВЛАДИМИРОВНЫ, ВЫДВИНУТОЙ В ПОРЯДКЕ САМОВЫДВИЖЕНИЯ, КАНДИДАТОМ НА ВЫБОРАХ ДЕПУТАТОВ ДУМЫ СЫЕРТСКОГО ГОРОДСКОГО ОКРУГА ШЕСТОГО СОЗЫВА ПО БОБРОВСКОМУ ДВУХМАНДАТНОМУ ИЗБИРАТЕЛЬНОМУ ОКРУГУ № 8

Холуева Наталья Владимировна выдвинута кандидатом на выборах депутатов Думы Сыертского городского округа шестого созыва по Бобровскому двухмандатному избирательному округу № 8 в порядке самовыдвижения.

Для регистрации Холуевой Н.В. в Сыертскую районную территориальную избирательную комиссию с полномочиями окружной избирательной комиссии по выборам депутатов Думы Сыертского городского округа по Бобровскому двухмандатному избирательному округу № 8 представлены:

- подписи избирателей на семи подписных листах, содержащих 17 подписей избирателей;
- протокол об итогах сбора подписей;
- первый финансовый отчет кандидата;
- сведения об изменениях в данных о кандидате, ранее представленных кандидатом.

Проверив соответствие порядка выдвижения Холуевой Натальи Владимировны требованиям федерального закона «Об основных гарантиях избирательных прав и права на участие в референдуме граждан Российской Федерации», Избирательного кодекса Свердловской области, Сысертская районная территориальная избирательная комиссия с полномочиями окружной избирательной комиссии по выборам депутатов Думы Сысертского городского округа по Бобровскому двухмандатному избирательному округу № 8, установила следующее.

Документы, представленные Холуевой Натальей Владимировной в Сысертскую районную территориальную избирательную комиссию с полномочиями окружной избирательной комиссии по выборам депутатов Думы Сысертского городского округа по Бобровскому двухмандатному избирательному округу № 8 для регистрации кандидатом в депутаты Думы Сысертского городского округа шестого созыва по Бобровскому двухмандатному избирательному округу № 8 и порядок выдвижения кандидата отвечают требованиям указанного Федерального закона и Избирательного Кодекса Свердловской области.

Комиссия на основании пункта 6 статьи 44 Избирательного кодекса Свердловской области направила в соответствующие государственные органы представления по проверке достоверности сведений, представленных о себе Холуевой Натальей Владимировной при выдвижении.

Данные, поступившие из государственных органов: Управления по вопросам миграции ГУ МВД России по Свердловской области, Отдела по вопросам миграции МО МВД России «Сысертский», информационного центра ГУ МВД России по Свердловской области подтверждают достоверность сведений, представленных кандидатом при выдвижении. Вместе с тем, результаты проверки из ФГБОУ ВО «Уральский государственный педагогический университет» еще не поступили.

В соответствии с решением Сысертской районной территориальной избирательной комиссии с полномочиями избирательной комиссии муниципального образования Сысертский городской округ от 12.05.2017 г. № 4/24 «О количестве подписей избирателей в поддержку выдвижения кандидатов в депутаты по двухмандатным избирательным округам на выборах депутатов Думы Сысертского городского округа шестого созыва 10 сентября 2017 года» для регистрации гражданина кандидатом в депутаты Думы Сысертского городского округа шестого созыва по Бобровскому двухмандатному избирательному округу № 8 на выборах 10 сентября 2017 года необходимо представить не менее 13 (тринадцати) достоверных подписей избирателей и не более 17 (семнадцати) подписей.

Кандидатом Холуевой Натальей Владимировной в Сысертскую районную территориальную избирательную комиссию с полномочиями окружной избирательной комиссии по выборам депутатов Думы Сысертского городского округа по Бобровскому двухмандатному избирательному округу № 8 представлены подписные листы, содержащие 17 подписей избирателей.

Согласно результатам проверки подписей избирателей количество достоверных подписей избирателей составляет 17, недействительных и недостоверных подписей комиссией не выявлено.

Таким образом, количество достоверных подписей, представленных кандидатом Холуевой Натальей Владимировной в поддержку своего выдвижения кандидатом в депутаты Думы Сысертского городского округа шестого созыва по Бобровскому двухмандатному избирательному округу № 8, составляет 17 подписей избирателей, что является достаточным для регистрации Холуевой Натальей Владимировной кандидатом на выборах депутатов Думы Сысертского городского округа шестого созыва по Бобровскому двухмандатному избирательному округу № 8.

С учетом вышеизложенного и в соответствии со статьями 43-46, 48-50, 51, 52 и пунктом 1 статьи 53 Избирательного кодекса Свердловской области Сысертская районная территориальная избирательная комиссия с полномочиями окружной избирательной комиссии по выборам депутатов Думы Сысертского городского округа по Бобровскому двухмандатному избирательному округу № 8 **решила**:

1. Зарегистрировать Холуеву Наталью Владимировну, 1964 года рождения, работающую в МАОУ «Начальная общеобразовательная школа № 13» п. Бобровский, директор, проживающую в поселке Бобровский Сысертского района Свердловской области, выдвинутую в порядке самовыдвижения кандидатом на выборах депутатов Думы Сысертского городского округа шестого созыва по Бобровскому двухмандатному избирательному округу № 8. Дата регистрации – 28 июля 2017 года, время регистрации – 18 часов 43 минуты.
2. Выдать кандидату Холуевой Наталье Владимировне удостоверение зарегистрированного кандидата установленного образца.
3. Включить сведения о кандидате Холуевой Наталье Владимировне в текст избирательного бюллетеня для голосования по Бобровскому двухмандатному избирательному округу № 8 на выборах депутатов Думы Сысертского городского округа шестого созыва и в информационный плакат о зарегистрированных кандидатах.
4. Направить сведения о зарегистрированном кандидате Холуевой Наталье Владимировне для опубликования.
5. Продолжить проверку достоверности сведений, представленных кандидатом Холуевой Н.В.
6. Направить настоящее решение кандидату в депутаты Думы Сысертского городского округа шестого созыва по Бобровскому двухмандатному избирательному округу № 8 Холуевой Н.В., Избирательной комиссии Свердловской области и разместить на сайте Сысертской районной территориальной избирательной комиссии.
7. Контроль исполнения настоящего решения возложить на председателя комиссии Боброва М.Б.

Председатель
Сысертской районной территориальной
избирательной комиссии

М.Б. Бобров

Секретарь
Сысертской районной территориальной
избирательной комиссии

О.М. Макарова

РЕШЕНИЕ СЫСЕРТСКОЙ РАЙОННОЙ ТЕРРИТОРИАЛЬНОЙ ИЗБИРАТЕЛЬНОЙ КОМИССИИ 28 июля 2017 г. № 17 / 130

О РЕГИСТРАЦИИ ХОЛОДАРЕВА АЛЕКСЕЯ ЮРЬЕВИЧА, ВЫДВИНУТОГО ИЗБИРАТЕЛЬНЫМ ОБЪЕДИНЕНИЕМ «РЕГИОНАЛЬНОЕ ОТДЕЛЕНИЕ ПАРТИИ СПРАВЕДЛИВАЯ РОССИЯ В СВЕРДЛОВСКОЙ ОБЛАСТИ», КАНДИДАТОМ НА ВЫБОРАХ ДЕПУТАТОВ ДУМЫ СЫСЕРТСКОГО ГОРОДСКОГО ОКРУГА ШЕСТОГО СОЗЫВА ПО БОЛЬШЕИСТОКСКОМУ ДУХМАНДАТНОМУ ИЗБИРАТЕЛЬНОМУ ОКРУГУ № 10

Холодарев Алексей Юрьевич выдвинут на выборах депутатов Думы Сысертского городского округа шестого созыва по Большеистокскому двухмандатному избирательному округу № 10 избирательным объединением «Региональное отделение Партии СПРАВЕДЛИВАЯ РОССИЯ в Свердловской области».

Для регистрации Холодаревым Алексеем Юрьевичем в Сысертскую районную территориальную избирательную комиссию с полномочиями окружной избирательной комиссии по выборам депутатов Думы Сысертского городского округа по Большеистокскому двухмандатному избирательному округу № 10 представлены:

- первый финансовый отчет кандидата;
- сведения об изменениях в данных о кандидате, ранее представленных кандидатом.

Проверив соответствие порядка выдвижения Холодарева Алексея Юрьевича требованиям федерального закона «Об основных гарантиях избирательных прав и права на участие в референдуме граждан Российской Федерации», Избирательного кодекса Свердловской области, Сысертская районная территориальная избирательная комиссия с полномочиями окружной избирательной комиссии по выборам депутатов Думы Сысертского городского округа по Большеистокскому двухмандатному избирательному округу № 10, установила следующее.

Документы, представленные Холодаревым Алексеем Юрьевичем, выдвинутым избирательным объединением «Региональное отделение Партии СПРАВЕДЛИВАЯ РОССИЯ в Свердловской области» в Сысертскую районную территориальную избирательную комиссию с полномочиями окружной избирательной комиссии по выборам депутатов Думы Сысертского городского округа по Большеистокскому двухмандатному избирательному округу № 10 для его регистрации кандидатом в депутаты Думы Сысертского городского округа шестого созыва по Большеистокскому двухмандатному избирательному округу № 10, отвечают требованиям федеральных законов «Об основных гарантиях избирательных прав и права на участие в референдуме граждан Российской Федерации», «О политических партиях», Избирательного кодекса Свердловской области, а также положениям Устава Политической партии «СПРАВЕДЛИВАЯ РОССИЯ».

Сысертская районная территориальная избирательная комиссия с полномочиями окружной избирательной комиссии по выборам депутатов Думы Сысертского городского округа по Большеистокскому двухмандатному избирательному округу № 10 на основании пункта 6 статьи 44 Избирательного кодекса Свердловской области направила в соответствующие государственные органы представления по проверке достоверности сведений, представленных о себе Холодаревым Алексеем Юрьевичем.

Данные, поступившие из информационного центра ГУ МВД России по Свердловской области, ФГБОУ ВО «Уральский государственный экономический университет» подтверждают достоверность сведений, представленных кандидатом при выдвижении. В то же время результаты проверки из Управления по вопросам миграции ГУ МВД России по Свердловской области, еще не поступили.

С учетом вышеизложенного и в соответствии со статьями 43-45, 47, 51, пунктом 1 статьи 53 Избирательного кодекса Свердловской области, Сысертская районная территориальная избирательная комиссия с полномочиями окружной избирательной комиссии по выборам депутатов Думы Сысертского городского округа по Большеистокскому двухмандатному избирательному округу № 10 **решила**:

1. Зарегистрировать Холодарева Алексея Юрьевича, 1976 года рождения, работающего в Екатеринбургской городской Думе, помощник депутата, проживающего в городе Екатеринбурге Свердловской области, выдвинутый избирательным объединением «Региональное отделение Партии СПРАВЕДЛИВАЯ РОССИЯ в Свердловской области» кандидатом в депутаты Думы Сысертского городского округа шестого созыва по Большеистокскому двухмандатному избирательному округу № 10 (дата регистрации 28 июля 2017 года, время регистрации - 18 часов 55 минут).
2. Выдать кандидату Холодареву Алексею Юрьевичу удостоверение зарегистрированного кандидата установленного образца.
3. Включить сведения о кандидате Холодареве Алексее Юрьевиче в текст избирательного бюллетеня для голосования по Большеистокскому двухмандатному избирательному округу № 10 на выборах депутатов Думы Сысертского городского округа шестого созыва и в информационный плакат о зарегистрированных кандидатах.
4. Направить сведения о зарегистрированном кандидате Холодареве Алексее Юрьевиче для опубликования.
5. Продолжить проверку достоверности сведений, представленных кандидатом Холодаревым А.Ю.
6. Направить настоящее решение кандидату в депутаты Думы Сысертского городского округа шестого созыва по Большеистокскому двухмандатному избирательному округу № 10 Холодареву А.Ю., Избирательной комиссии Свердловской области и разместить на сайте Комиссии.
7. Контроль исполнения настоящего решения возложить на председателя комиссии Боброва М.Б.

Председатель
Сысертской районной территориальной
избирательной комиссии

М.Б. Бобров

Секретарь
Сысертской районной территориальной
избирательной комиссии

О.М. Макарова



РЕШЕНИЕ СЫСЕРТСКОЙ РАЙОННОЙ ТЕРРИТОРИАЛЬНОЙ
ИЗБИРАТЕЛЬНОЙ КОМИССИИ
28 июля 2017 г. № 17 / 131

**О РЕГИСТРАЦИИ РАСПУТИНА ИГОРЯ ВЛАДИСЛАВОВИЧА,
ВЫДВИНУТОГО ИЗБИРАТЕЛЬНЫМ ОБЪЕДИНЕНИЕМ СЫСЕРТСКОЕ
МЕСТНОЕ ОТДЕЛЕНИЕ ПАРТИИ «ЕДИНАЯ РОССИЯ», КАНДИДАТОМ
НА ВЫБОРАХ ДЕПУТАТОВ ДУМЫ СЫСЕРТСКОГО ГОРОДСКОГО
ОКРУГА ШЕСТОГО СОЗЫВА ПО БОБРОВСКОМУ ДВУХМАНДАТНОМУ
ИЗБИРАТЕЛЬНОМУ ОКРУГУ № 8**

Распутин Игорь Владиславович выдвинут на выборах депутатов Думы Сысертского городского округа шестого созыва по Бобровскому двухмандатному избирательному округу № 8 избирательным объединением Сысертское местное отделение Партии «ЕДИНАЯ РОССИЯ».

Для регистрации Распутиным Игорем Владиславовичем в Сысертскую районную территориальную избирательную комиссию с полномочиями окружной избирательной комиссии по выборам депутатов Думы Сысертского городского округа по Бобровскому двухмандатному избирательному округу № 8 представлены:

- первый финансовый отчет кандидата;
- сведения об изменениях в данных о кандидате, ранее представленных кандидатом.

Проверив соответствие порядка выдвижения Распутина Игоря Владиславовича требованиям федерального закона «Об основных гарантиях избирательных прав и права на участие в референдуме граждан Российской Федерации», Избирательного кодекса Свердловской области, Сысертская районная территориальная избирательная комиссия с полномочиями окружной избирательной комиссии по выборам депутатов Думы Сысертского городского округа по Бобровскому двухмандатному избирательному округу № 8, установила следующее.

Документы, представленные Распутиным Игорем Владиславовичем, выдвинутым избирательным объединением Сысертское местное отделение Партии «ЕДИНАЯ РОССИЯ» в Сысертскую районную территориальную избирательную комиссию с полномочиями окружной избирательной комиссии по выборам депутатов Думы Сысертского городского округа по Бобровскому двухмандатному избирательному округу № 8 для его регистрации кандидатом в депутаты Думы Сысертского городского округа шестого созыва по Бобровскому двухмандатному избирательному округу № 8, отвечают требованиям федеральных законов «Об основных гарантиях избирательных прав и права на участие в референдуме граждан Российской Федерации», «О политических партиях», Избирательного кодекса Свердловской области, а также положениям Устава Всероссийской политической партии «ЕДИНАЯ РОССИЯ».

Сысертская районная территориальная избирательная комиссия с полномочиями окружной избирательной комиссии по выборам депутатов Думы Сысертского городского округа по Бобровскому двухмандатному избирательному округу № 8 на основании пункта 6 статьи 44 Избирательного кодекса Свердловской области направила в соответствующие государственные органы представления по проверке достоверности сведений, представленных о себе Распутиным Игорем Владиславовичем.

Данные, поступившие из Управления по вопросам миграции ГУ МВД России по Свердловской области, Отдела по вопросам миграции МО МВД России «Сысертский», ФГАОУ ВО «Российский государственный профессионально-педагогический университет» подтверждают достоверность сведений, представленных кандидатом при выдвижении. Вместе с тем, результаты проверки из информационного центра ГУ МВД России по Свердловской области, ФГБОУ ВО «Пермский национальный исследовательский политехнический университет», ГПБОУ СО «Екатеринбургский политехникум» еще не поступили.

С учетом вышеизложенного и в соответствии со статьями 43-45, 47, 51, пунктом 1 статьи 53 Избирательного кодекса Свердловской области, Сысертская районная территориальная избирательная комиссия с полномочиями окружной избирательной комиссии по выборам депутатов Думы Сысертского городского округа по Бобровскому двухмандатному избирательному округу № 8 **решила:**

1. Зарегистрировать Распутина Игоря Владиславовича, 1967 года рождения, работающего в МУП Сысертского городского округа «АвтоТранспортное Предприятие Сысертского городского округа, директор, депутат Думы Сысертского городского округа на непостоянной основе, проживающего в пос. Бобровский Сысертского района Свердловской области, выдвинутого избирательным объединением Сысертское местное отделение Партии «ЕДИНАЯ РОССИЯ» кандидатом в депутаты Думы Сысертского городского округа шестого созыва по Бобровскому двухмандатному избирательному округу № 8 (дата регистрации 28 июля 2017 года, время регистрации - 19 часов 01 минута).
2. Выдать кандидату Распутину Игорю Владиславовичу удостоверение зарегистрированного кандидата установленного образца.
3. Включить сведения о кандидате Распутине Игоре Владиславовиче в текст избирательного бюллетеня для голосования по Бобровскому двухмандатному избирательному округу № 8 на выборах депутатов Думы Сысертского городского округа шестого созыва и в информационный плакат о зарегистрированных кандидатах.
4. Направить сведения о зарегистрированном кандидате Распутине Игоре Владиславовиче для опубликования.
5. Продолжить проверку достоверности сведений, представленных кандидатом Распутиным И.В.
6. Направить настоящее решение кандидату в депутаты Думы Сысертского городского округа шестого созыва по Бобровскому двухмандатному избирательному округу № 8 Распутину И.В., Избирательной комиссии Свердловской области и разместить на сайте Комиссии.
7. Контроль исполнения настоящего решения возложить на председателя комиссии Боброва М.Б.

Председатель
Сысертской районной территориальной
избирательной комиссии

М.Б. Бобров

Секретарь
Сысертской районной территориальной
избирательной комиссии

О.М. Макарова

РЕШЕНИЕ СЫСЕРТСКОЙ РАЙОННОЙ ТЕРРИТОРИАЛЬНОЙ
ИЗБИРАТЕЛЬНОЙ КОМИССИИ
28 июля 2017 г. № 17 / 132

**О РЕГИСТРАЦИИ ЕФИМОВА КОНСТАНТИНА ЮРЬЕВИЧА,
ВЫДВИНУТОГО ИЗБИРАТЕЛЬНЫМ ОБЪЕДИНЕНИЕМ
« СВЕРДЛОВСКОЕ РЕГИОНАЛЬНОЕ ОТДЕЛЕНИЕ
ЛДПР», КАНДИДАТОМ НА ВЫБОРАХ ДЕПУТАТОВ ДУМЫ
СЫСЕРТСКОГО ГОРОДСКОГО ОКРУГА ШЕСТОГО СОЗЫВА ПО
БОЛЬШЕИСТОКСКОМУ ДВУХМАНДАТНОМУ ИЗБИРАТЕЛЬНОМУ
ОКРУГУ № 10**

Ефимов Константин Юрьевич выдвинут на выборах депутатов Думы Сысертского городского округа шестого созыва по Большеистокскому двухмандатному избирательному округу № 10 избирательным объединением «Свердловское региональное отделение ЛДПР». Для регистрации Ефимовым Константином Юрьевичем в Сысертскую районную территориальную избирательную комиссию с полномочиями окружной избирательной комиссии по выборам депутатов Думы Сысертского городского округа по Большеистокскому двухмандатному избирательному округу № 10 представлены:

- первый финансовый отчет кандидата;
- сведения об изменениях в данных о кандидате, ранее представленных кандидатом.

Проверив соответствие порядка выдвижения Ефимова Константина Юрьевича требованиям федерального закона «Об основных гарантиях избирательных прав и права на участие в референдуме граждан Российской Федерации», Избирательного кодекса Свердловской области, Сысертская районная территориальная избирательная комиссия с полномочиями окружной избирательной комиссии по выборам депутатов Думы Сысертского городского округа по Большеистокскому двухмандатному избирательному округу № 10, установила следующее.

Документы, представленные Ефимовым Константином Юрьевичем, выдвинутым избирательным объединением «Свердловское региональное отделение ЛДПР» в Сысертскую районную территориальную избирательную комиссию с полномочиями окружной избирательной комиссии по выборам депутатов Думы Сысертского городского округа по Большеистокскому двухмандатному избирательному округу № 10 для его регистрации кандидатом в депутаты Думы Сысертского городского округа шестого созыва по Большеистокскому двухмандатному избирательному округу № 10, отвечают требованиям федеральных законов «Об основных гарантиях избирательных прав и права на участие в референдуме граждан Российской Федерации», «О политических партиях», Избирательного кодекса Свердловской области, а также положениям Устава Политической партии ЛДПР – Либерально-демократическая партия России.

Сысертская районная территориальная избирательная комиссия с полномочиями окружной избирательной комиссии по выборам депутатов Думы Сысертского городского округа по Большеистокскому двухмандатному избирательному округу № 10 на основании пункта 6 статьи 44 Избирательного кодекса Свердловской области направила в соответствующие государственные органы представления по проверке достоверности сведений, представленных о себе Ефимовым Константином Юрьевичем.

Данные, поступившие из информационного центра ГУ МВД России по Свердловской области, Отдела по вопросам миграции МО МВД России «Сысертский» подтверждают достоверность сведений, представленных кандидатом при выдвижении. В то же время результаты проверки из Управления по вопросам миграции ГУ МВД России по Свердловской области еще не поступили.

С учетом вышеизложенного и в соответствии со статьями 43-45, 47, 51, пунктом 1 статьи 53 Избирательного кодекса Свердловской области, Сысертская районная территориальная избирательная комиссия с полномочиями окружной избирательной комиссии по выборам депутатов Думы Сысертского городского округа по Большеистокскому двухмандатному избирательному округу № 10 **решила:**

1. Зарегистрировать Ефимова Константина Юрьевича, 1978 года рождения, работающего в ООО «Константа-Групп», генеральный директор, проживающего в пос. Большой Исток Свердловской области, выдвинутого избирательным объединением «Свердловское региональное отделение ЛДПР» кандидатом в депутаты Думы Сысертского городского округа шестого созыва по Большеистокскому двухмандатному избирательному округу № 10 (дата регистрации 28 июля 2017 года, время регистрации - ____ часов ____ минут).
2. Выдать кандидату Ефимову Константину Юрьевичу удостоверение зарегистрированного кандидата установленного образца.
3. Включить сведения о кандидате Ефимове Константине Юрьевиче в текст избирательного бюллетеня для голосования по Большеистокскому двухмандатному избирательному округу № 10 на выборах депутатов Думы Сысертского городского округа шестого созыва и в информационный плакат о зарегистрированных кандидатах.
4. Направить сведения о зарегистрированном кандидате Ефимове Константине Юрьевиче для опубликования.
5. Продолжить проверку достоверности сведений, представленных кандидатом Ефимовым К.Ю.
6. Направить настоящее решение кандидату в депутаты Думы Сысертского городского округа шестого созыва по Большеистокскому двухмандатному избирательному округу № 10 Ефимову К.Ю., Избирательной комиссии Свердловской области и разместить на сайте Комиссии.
7. Контроль исполнения настоящего решения возложить на председателя комиссии Боброва М.Б.

Председатель
Сысертской районной территориальной
избирательной комиссии

М.Б. Бобров

Секретарь
Сысертской районной территориальной
избирательной комиссии

О.М. Макарова

РЕШЕНИЕ СЫСЕРТСКОЙ РАЙОННОЙ ТЕРРИТОРИАЛЬНОЙ
ИЗБИРАТЕЛЬНОЙ КОМИССИИ
30 июля 2017 г. № 18 / 137

**ОБ ОТКАЗЕ ГОНЧАРОВУ АЛЕКСАНДРУ СЕРГЕЕВИЧУ,
ВЫДВИНУТОМУ В ПОРЯДКЕ САМОВЫДВИЖЕНИЯ, В РЕГИСТРАЦИИ
КАНДИДАТОМ В ДЕПУТАТЫ ДУМЫ СЫСЕРТСКОГО ГОРОДСКОГО
ОКРУГА ШЕСТОГО СОЗЫВА НА ВЫБОРАХ 10 СЕНТЯБРЯ 2017
ГОДА ПО ОКТЯБРЬСКОМУ ДВУХМАНДАТНОМУ ИЗБИРАТЕЛЬНОМУ
ОКРУГУ № 6.**

Проверив соответствие порядка выдвижения Гончарова Александра Сергеевича требованиям Федерального закона «Об основных гарантиях избирательных прав и права на участие в референдуме граждан Российской Федерации», Избирательного кодекса Свердловской области, Сысертская районная территориальная избирательная комиссия с полномочиями окружной избирательной комиссии по выборам депутатов Думы Сысертского городского округа по Октябрьскому двухмандатному избирательному округу № 6 на выборах депутатов Думы Сысертского городского округа шестого созыва 10 сентября 2017 года (далее – Сысертская районная территориальная избирательная комиссия) установила следующее.

Документы, представленные Гончаровым Александром Сергеевичем в комиссию для регистрации кандидатом на выборах депутатов Думы Сысертского городского округа шестого созыва по Октябрьскому двухмандатному избирательному округу №6, и порядок выдвижения кандидата в целом отвечают требованиям Федерального закона «Об основных гарантиях избирательных прав и права на участие в референдуме граждан Российской Федерации», Избирательного кодекса Свердловской области. Сысертская районная территориальная избирательная комиссия на основании пункта 6 статьи 44 Избирательного кодекса Свердловской области направила в соответствующие государственные органы представления по проверке достоверности сведений, представленных о себе Гончаровым Александром Сергеевичем при выдвижении.

Результаты проверки, поступившие в комиссию из государственных органов: из Отдела по вопросам миграции МО МВД России «Сысертский», Управления по вопросам миграции ГУ МВД России по Свердловской области, Информационного центра ГУ МВД России по Свердловской области свидетельствуют в целом о соответствии порядка выдвижения Гончарова Александра Сергеевича требованиям законодательства. Вместе с тем, из АО «Казакский агротехнический университет им. С. Сефулина» результаты проверки еще не поступили.

В соответствии с решением Сысертской районной территориальной избирательной комиссии с полномочиями избирательной комиссии муниципального образования Сысертский городской округ от 12.05.2017 г. № 4/24 «О количестве подписей избирателей в поддержку выдвижения кандидатов в депутаты по двухмандатным избирательным округам на выборах депутатов Думы Сысертского городского округа шестого созыва 10 сентября 2017 года» для регистрации гражданина кандидатом в депутаты Думы Сысертского городского округа шестого созыва по Октябрьскому двухмандатному избирательному округу № 6 на выборах 10 сентября 2017 года необходимо представить не менее 13 (тринадцати) достоверных подписей избирателей и не более 17 (семнадцати) подписей.

В поддержку выдвижения кандидатом А.С. Гончаровым представлены подписные листы, содержащие 17 (семнадцать) подписей избирателей.

Число подписей, представленных фактически (по результатам проверки) составило 17 (семнадцать). На основании пункта 3 статьи 52 Избирательного кодекса Свердловской области проверка подлежала все подписи избирателей.

В результате проверки, согласно сводной ведомости и итоговому протоколу о результатах проверки подписей избирателей, собранных в поддержку выдвижения А.С. Гончарова, установлено, что из 17 (семнадцати) подписей избирателей действительными и достоверными признаны 12 (Двенадцать) подписей, недействительными – 5 (Пять) подписей, в том числе:

3 (Три) подписи на основании подпункта 4 пункта 5 статьи 52 Избирательного кодекса Свердловской области: на листе 12 указанный адрес места жительства избирателя препятствует его однозначному восприятию с учетом фактических особенностей места жительства, на листах 15 и 16 не указана дата внесения подписи избирателя;

1 (Одна) подпись на основании подпункта 6 пункта 5 статьи 52 Избирательного кодекса Свердловской области - внесена подпись избирателя с исправлением в дате ее внесения в подписной лист, при этом данное исправление специально не оговорено избирателем;

1 (Одна) подпись на основании подпункта 11 пункта 5 статьи 52 Избирательного кодекса Свердловской области, согласно заключению эксперта – начальника экспертно-криминалистической группы МО МВД России «Сысертский» майора полиции Е.В. Кутлюяровой.

Таким образом, результаты проверки подписных листов свидетельствуют о том, что кандидатом А.С. Гончаровым представлено 12 действительных и достоверных подписей, что является недостаточным для его регистрации кандидатом в депутаты Думы Сысертского городского округа шестого созыва по Октябрьскому двухмандатному избирательному округу № 6 на выборах 10 сентября 2017 года.

Данное обстоятельство в соответствии с подпунктом 5 пункта 6 статьи 53 Избирательного кодекса Свердловской области является основанием для принятия решения об отказе в регистрации кандидата.

На основании вышеизложенного, руководствуясь статьей 38 Федерального закона «Об основных гарантиях избирательных прав и права на участие в референдуме граждан Российской Федерации», статьями 43-46, 51, 52, подпунктом 5 пункта 6 статьи 53 Избирательного кодекса Свердловской области, Сысертская районная территориальная избирательная комиссия **решила:**

1. Отказать Гончарову Александру Сергеевичу, выдвинутому в порядке самовыдвижения, в регистрации кандидатом в депутаты Думы Сысертского городского округа шестого созыва по Октябрьскому двухмандатному избирательному округу №6 на выборах 10 сентября 2017 года.

2. Направить письменное уведомление Руководителю дополнительного офиса №7003/0481 Уральского банка ПАО Сбербанк о прекращении с 31 июля 2017 года расходных операций по специальному избирательному счету, открытому кандидатом А.С. Гончаровым, за исключением перечисления неизрасходованных средств избирательного фонда жертвователям, пропорционально вложенным ими средствам.

3. Предложить Гончарову Александру Сергеевичу не позднее 29 августа 2017 года проинформировать операции по возврату неизрасходованных денежных средств избирательного фонда гражданам и юридическим лицам, осуществившим добровольные пожертвования, закрыть специальный избирательный счет и представить в Сысертскую районную территориальную избирательную комиссию итоговый финансовый отчет о поступлении и расходовании средств избирательного фонда.

4. Направить настоящее решение Избирательной комиссии Свердловской области, опубликовать в газете «Вестник Сысертского городского округа» и разместить на официальном сайте Сысертской районной территориальной избирательной комиссии.

5. Контроль за исполнением настоящего решения возложить на председателя Комиссии Боброва М.Б.

**Председатель
Сысертской районной территориальной
избирательной комиссии**

М.Б. Бобров

**Секретарь
Сысертской районной территориальной
избирательной комиссии**

О.М. Макарова

РЕШЕНИЕ СЫСЕРТСКОЙ РАЙОННОЙ ТЕРРИТОРИАЛЬНОЙ
ИЗБИРАТЕЛЬНОЙ КОМИССИИ
30 июля 2017 г. № 18 / 138

**О РЕГИСТРАЦИИ МАСТИЦКОГО ВИТАЛИЯ ЛЕОНИДОВИЧА,
ВЫДВИНУТОГО В ПОРЯДКЕ САМОВЫДВИЖЕНИЯ, КАНДИДАТОМ
НА ВЫБОРАХ ДЕПУТАТОВ ДУМЫ СЫСЕРТСКОГО ГОРОДСКОГО
ОКРУГА ШЕСТОГО СОЗЫВА ПО БОБРОВСКОМУ ДВУХМАНДАТНОМУ
ИЗБИРАТЕЛЬНОМУ ОКРУГУ № 8**

Мастичкий Виталий Леонидович выдвинут кандидатом на выборах депутатов Думы Сысертского городского округа шестого созыва по Бобровскому двухмандатному избирательному округу № 8 в порядке самовыдвижения.

Для регистрации Мастичким В.Л. в Сысертскую районную территориальную избирательную комиссию с полномочиями окружной избирательной комиссии по выборам депутатов Думы Сысертского городского округа по Бобровскому двухмандатному избирательному округу № 8 представлены:

- подписи избирателей на семи подписных листах, содержащих 17 подписей избирателей;
- протокол об итогах сбора подписей;
- первый финансовый отчет кандидата;
- сведения об изменениях в данных о кандидате, ранее представленных кандидатом.

Проверив соответствие порядка выдвижения Мастичкого Виталия Леонидовича требованиям федерального закона «Об основных гарантиях избирательных прав и права на участие в референдуме граждан Российской Федерации», Избирательного кодекса Свердловской области, Сысертская районная территориальная избирательная комиссия с полномочиями окружной избирательной комиссии по выборам депутатов Думы Сысертского городского округа по Бобровскому двухмандатному избирательному округу № 8, установила следующее.

Документы, представленные Мастичким Виталием Леонидовичем в Сысертскую районную территориальную избирательную комиссию с полномочиями окружной избирательной комиссии по выборам депутатов Думы Сысертского городского округа по Бобровскому двухмандатному избирательному округу № 8 для регистрации кандидатом в депутаты Думы Сысертского городского округа шестого созыва по Бобровскому двухмандатному избирательному округу № 8 и порядок выдвижения кандидата отвечают требованиям указанного Федерального закона и Избирательного Кодекса Свердловской области.

Комиссия на основании пункта 6 статьи 44 Избирательного кодекса Свердловской области направила в соответствующие государственные органы представления по проверке достоверности сведений, представленных о себе Мастичким Виталием Леонидовичем при выдвижении.

Данные, поступившие из государственных органов: Управления по вопросам миграции ГУ МВД России по Свердловской области, Отдела по вопросам миграции МО МВД России «Сысертский», информационного центра ГУ МВД России по Свердловской области подтверждают достоверность сведений, представленных кандидатом при выдвижении. Вместе с тем, результаты проверки из ФГБОУ ВО «Уральский государственный аграрный университет» еще не поступили.

В соответствии с решением Сысертской районной территориальной избирательной комиссии с полномочиями избирательной комиссии муниципального образования Сысертский городской округ от 12.05.2017 г. № 4/24 «О количестве подписей избирателей в поддержку выдвижения кандидатов в депутаты по двухмандатным избирательным округам на выборах депутатов Думы Сысертского городского округа шестого созыва 10 сентября 2017 года» для регистрации гражданина кандидатом в депутаты Думы Сысертского городского округа шестого созыва по Бобровскому двухмандатному избирательному округу № 8 на выборах 10 сентября 2017 года необходимо представить не менее 13 (тринадцати) достоверных подписей избирателей и не более 17 (семнадцати) подписей.

Кандидатом Мастичким Виталием Леонидовичем в Сысертскую районную территориальную избирательную комиссию с полномочиями окружной избирательной комиссии по выборам депутатов Думы Сысертского городского округа по Бобровскому двухмандатному избирательному округу № 8 представлены подписные листы, содержащие 17 подписей избирателей.

Согласно результатам проверки подписей избирателей количество достоверных подписей избирателей составляет 15 (Пятнадцать), количество недействительных и недостоверных подписей составляет 2 (Две) по основаниям, предусмотренным подпунктом 6 пункта 5 статьи 52 Избирательного кодекса Свердловской области.

Таким образом, количество достоверных подписей, представленных кандидатом Мастичким Виталием Леонидовичем в поддержку своего выдвижения кандидатом в депутаты Думы



Сысертского городского округа шестого созыва по Бобровскому двухмандатному избирательному округу № 8, составляет 15 (Пятнадцать) подписей избирателей, что является достаточным для регистрации Матицкого Виталия Леонидовича кандидатом на выборах депутатов Думы Сысертского городского округа шестого созыва по Бобровскому двухмандатному избирательному округу № 8.

С учетом вышеизложенного и в соответствии со статьями 43-46, 48-50, 51, 52 и пунктом 1 статьи 53 Избирательного кодекса Свердловской области Сысертская районная территориальная избирательная комиссия с полномочиями окружной избирательной комиссии по выборам депутатов Думы Сысертского городского округа по Бобровскому двухмандатному избирательному округу № 8 **решила**:

1. Зарегистрировать Матицкого Виталия Леонидовича, 1973 года рождения, работающего в ЗАО «Делаваль», менеджер по развитию региона в обособленном подразделении в г. Казани, проживающего в поселке Бобровский Сысертского района Свердловской области, выдвинутого в порядке самовыдвижения кандидатом на выборах депутатов Думы Сысертского городского округа шестого созыва по Бобровскому двухмандатному избирательному округу № 8. Дата регистрации – 30 июля 2017 года, время регистрации – 12 часов 15 минут.

2. Выдать кандидату Матицкому Виталию Леонидовичу удостоверение зарегистрированного кандидата установленного образца.

3. Включить сведения о кандидате Матицком Виталии Леонидовиче в текст избирательного бюллетеня для голосования по Бобровскому двухмандатному избирательному округу № 8 на выборах депутатов Думы Сысертского городского округа шестого созыва и в информационный плакат о зарегистрированных кандидатах.

4. Направить сведения о зарегистрированном кандидате Матицком Виталии Леонидовиче для опубликования.

5. Продолжить проверку достоверности сведений, представленных кандидатом Матицким В.Л.

6. Направить настоящее решение кандидату в депутаты Думы Сысертского городского округа шестого созыва по Бобровскому двухмандатному избирательному округу № 8 Матицкому В.Л., Избирательной комиссии Свердловской области и разместить на сайте Сысертской районной территориальной избирательной комиссии.

7. Контроль исполнения настоящего решения возложить на председателя комиссии Боброва М.Б.

**Председатель
Сысертской районной территориальной
избирательной комиссии**

М.Б. Бобров

**Секретарь
Сысертской районной территориальной
избирательной комиссии**

О.М. Макарова

РЕШЕНИЕ СЫСЕРТСКОЙ РАЙОННОЙ ТЕРРИТОРИАЛЬНОЙ ИЗБИРАТЕЛЬНОЙ КОМИССИИ

30 июля 2017 г. № 118 / 139

О РЕГИСТРАЦИИ ПУТИЛОВА АНДРЕЯ ВЛАДИМИРОВИЧА, ВЫДВИНУТОГО В ПОРЯДКЕ САМОВЫДВИЖЕНИЯ, КАНДИДАТОМ НА ВЫБОРАХ ДЕПУТАТОВ ДУМЫ СЫСЕРТСКОГО ГОРОДСКОГО ОКРУГА ШЕСТОГО СОЗЫВА ПО ОКТЯБРЬСКОМУ ДВУХМАНДАТНОМУ ИЗБИРАТЕЛЬНОМУ ОКРУГУ № 6.

Путлов Андрей Владимирович выдвинут кандидатом на выборах депутатов Думы Сысертского городского округа шестого созыва по Октябрьскому двухмандатному избирательному округу № 6 в порядке самовыдвижения.

Для регистрации Путиловым А.В. в Сысертскую районную территориальную избирательную комиссию с полномочиями окружной избирательной комиссии по выборам депутатов Думы Сысертского городского округа по Октябрьскому двухмандатному избирательному округу № 6 представлены:

- подписи избирателей на семи подписных листах, содержащих 17 подписей избирателей;
- протокол об итогах сбора подписей;
- первый финансовый отчет кандидата;
- сведения об изменениях в данных о кандидате, ранее представленных кандидатом.

Проверив соответствие порядка выдвижения Путилова Андрея Владимировича требованиям федерального закона «Об основных гарантиях избирательных прав и права на участие в референдуме граждан Российской Федерации», Избирательного кодекса Свердловской области, Сысертская районная территориальная избирательная комиссия с полномочиями окружной избирательной комиссии по выборам депутатов Думы Сысертского городского округа по Октябрьскому двухмандатному избирательному округу № 6, установила следующее.

Документы, представленные Путиловым Андреем Владимировичем в Сысертскую районную территориальную избирательную комиссию с полномочиями окружной избирательной комиссии по выборам депутатов Думы Сысертского городского округа по Октябрьскому двухмандатному избирательному округу № 6 для регистрации кандидатом в депутаты Думы Сысертского городского округа шестого созыва по Октябрьскому двухмандатному избирательному округу № 6 и порядок выдвижения кандидата отвечают требованиям указанного Федерального закона и Избирательного Кодекса Свердловской области.

Комиссия на основании пункта 6 статьи 44 Избирательного кодекса Свердловской области направила в соответствующие государственные органы представления по проверке достоверности сведений, представленных о себе Путиловым Андреем Владимировичем при выдвижении.

Данные, поступившие из государственных органов: Управления по вопросам миграции ГУ МВД России по Свердловской области, Отдела по вопросам миграции МО МВД России «Сысертский», информационного центра ГУ МВД России по Свердловской области подтверждают достоверность сведений, представленных кандидатом при выдвижении.

В соответствии с решением Сысертской районной территориальной избирательной комиссии с полномочиями избирательной комиссии муниципального образования Сысертский городской округ

от 12.05.2017 г. № 4/24 «О количестве подписей избирателей в поддержку выдвижения кандидатов в депутаты по двухмандатным избирательным округам на выборах депутатов Думы Сысертского городского округа шестого созыва 10 сентября 2017 года» для регистрации гражданина кандидатом в депутаты Думы Сысертского городского округа шестого созыва по Октябрьскому двухмандатному избирательному округу № 6 на выборах 10 сентября 2017 года необходимо представить не менее 13 (тринадцати) достоверных подписей избирателей и не более 17 (семнадцати) подписей.

Кандидатом Путиловым Андреем Владимировичем в Сысертскую районную территориальную избирательную комиссию с полномочиями окружной избирательной комиссии по выборам депутатов Думы Сысертского городского округа по Октябрьскому двухмандатному избирательному округу № 6 представлены подписные листы, содержащие 17 подписей избирателей.

Согласно результатам проверки подписей избирателей количество достоверных подписей избирателей составляет 17 (Семнадцать), недействительные и недостоверные подписи комиссией не выявлены.

Таким образом, количество достоверных подписей, представленных кандидатом Путиловым Андреем Владимировичем в поддержку своего выдвижения кандидатом в депутаты Думы Сысертского городского округа шестого созыва по Октябрьскому двухмандатному избирательному округу № 6, составляет 17 (Семнадцать) подписей избирателей, что является достаточным для регистрации Путилова Андрея Владимировича кандидатом на выборах депутатов Думы Сысертского городского округа шестого созыва по Октябрьскому двухмандатному избирательному округу № 6.

С учетом вышеизложенного и в соответствии со статьями 43-46, 48-50, 51, 52 и пунктом 1 статьи 53 Избирательного кодекса Свердловской области Сысертская районная территориальная избирательная комиссия с полномочиями окружной избирательной комиссии по выборам депутатов Думы Сысертского городского округа по Октябрьскому двухмандатному избирательному округу № 6 **решила**:

1. Зарегистрировать Путилова Андрея Владимировича, 1977 года рождения, индивидуального предпринимателя, проживающего в поселке Октябрьский Сысертского района Свердловской области, выдвинутого в порядке самовыдвижения кандидатом на выборах депутатов Думы Сысертского городского округа шестого созыва по Октябрьскому двухмандатному избирательному округу № 6. Дата регистрации – 30 июля 2017 года, время регистрации – 12 часов 22 минуты.

2. Выдать кандидату Путилову Андрею Владимировичу удостоверение зарегистрированного кандидата установленного образца.

3. Включить сведения о кандидате Путилове Андрее Владимировиче в текст избирательного бюллетеня для голосования по Октябрьскому двухмандатному избирательному округу № 6 на выборах депутатов Думы Сысертского городского округа шестого созыва и в информационный плакат о зарегистрированных кандидатах.

4. Направить сведения о зарегистрированном кандидате Путилове Андрее Владимировиче для опубликования.

5. Направить настоящее решение кандидату в депутаты Думы Сысертского городского округа шестого созыва по Октябрьскому двухмандатному избирательному округу № 6 Путилову А.В., Избирательной комиссии Свердловской области и разместить на сайте Сысертской районной территориальной избирательной комиссии.

6. Контроль исполнения настоящего решения возложить на председателя комиссии Боброва М.Б.

**Председатель
Сысертской районной территориальной
избирательной комиссии**

М.Б. Бобров

**Секретарь
Сысертской районной территориальной
избирательной комиссии**

О.М. Макарова

РЕШЕНИЕ СЫСЕРТСКОЙ РАЙОННОЙ ТЕРРИТОРИАЛЬНОЙ ИЗБИРАТЕЛЬНОЙ КОМИССИИ

30 июля 2017 г. № 118 / 140

О РЕГИСТРАЦИИ ДЕЙНА НИКОЛАЯ НИКОЛАЕВИЧА, ВЫДВИНУТОГО В ПОРЯДКЕ САМОВЫДВИЖЕНИЯ, КАНДИДАТОМ НА ВЫБОРАХ ДЕПУТАТОВ ДУМЫ СЫСЕРТСКОГО ГОРОДСКОГО ОКРУГА ШЕСТОГО СОЗЫВА ПО БОБРОВСКОМУ ДВУХМАНДАТНОМУ ИЗБИРАТЕЛЬНОМУ ОКРУГУ № 8

Дейна Николай Николаевич выдвинут кандидатом на выборах депутатов Думы Сысертского городского округа шестого созыва по Бобровскому двухмандатному избирательному округу № 8 в порядке самовыдвижения.

Для регистрации Дейна Н.Н. в Сысертскую районную территориальную избирательную комиссию с полномочиями окружной избирательной комиссии по выборам депутатов Думы Сысертского городского округа по Бобровскому двухмандатному избирательному округу № 8 представлены:

- подписи избирателей на семи подписных листах, содержащих 17 подписей избирателей;
- протокол об итогах сбора подписей;
- первый финансовый отчет кандидата;
- сведения об изменениях в данных о кандидате, ранее представленных кандидатом.

Проверив соответствие порядка выдвижения Дейна Николая Николаевича требованиям федерального закона «Об основных гарантиях избирательных прав и права на участие в референдуме граждан Российской Федерации», Избирательного кодекса Свердловской области, Сысертская районная территориальная избирательная комиссия с полномочиями окружной избирательной комиссии по выборам депутатов Думы Сысертского городского округа по Бобровскому двухмандатному избирательному округу № 8, установила следующее.

Документы, представленные Дейна Николаем Николаевичем в Сысертскую районную территориальную избирательную комиссию с полномочиями окружной избирательной комиссии по выборам депутатов Думы Сысертского городского округа по Бобровскому двухмандатному избирательному округу № 8 для регистрации кандидатом в депутаты Думы Сысертского го-

родского округа шестого созыва по Бобровскому двухмандатному избирательному округу № 8 и порядок выдвижения кандидата отвечают требованиям указанного Федерального закона и Избирательного Кодекса Свердловской области.

Комиссия на основании пункта 6 статьи 44 Избирательного кодекса Свердловской области направила в соответствующие государственные органы представления по проверке достоверности сведений, представленных о себе Дайна Николаем Николаевичем при выдвижении.

Данные, поступившие из государственных органов: Отдела по вопросам миграции МО МВД России «Сысертский», информационного центра ГУ МВД России по Свердловской области, ФГКОУ ВО «УрОИ МВД России» подтверждают достоверность сведений, представленных кандидатом при выдвижении. Вместе с тем, результаты проверки из Управления по вопросам миграции ГУ МВД России по Свердловской области еще не поступили.

В соответствии с решением Сысертской районной территориальной избирательной комиссии с полномочиями избирательной комиссии муниципального образования Сысертский городской округ от 12.05.2017 г. № 4/24 «О количестве подписей избирателей в поддержку выдвижения кандидатов в депутаты по двухмандатным избирательным округам на выборах депутатов Думы Сысертского городского округа шестого созыва 10 сентября 2017 года» для регистрации кандидатом в депутаты Думы Сысертского городского округа шестого созыва по Бобровскому двухмандатному избирательному округу № 8 на выборах 10 сентября 2017 года необходимо представить не менее 13 (тринадцати) достоверных подписей избирателей и не более 17 (семинадцати) подписей.

Кандидатом Дайна Николаем Николаевичем в Сысертскую районную территориальную избирательную комиссию с полномочиями окружной избирательной комиссии по выборам депутатов Думы Сысертского городского округа по Бобровскому двухмандатному избирательному округу № 8 представлены подписные листы, содержащие 17 подписей избирателей.

Согласно результатам проверки подписей избирателей количество достоверных подписей избирателей составляет 17 (Семинадцать), недействительные и недостоверные подписи комиссией не выявлены.

Таким образом, количество достоверных подписей, представленных кандидатом Дайна Николаем Николаевичем в поддержку своего выдвижения кандидатом в депутаты Думы Сысертского городского округа шестого созыва по Бобровскому двухмандатному избирательному округу № 8, составляет 17 (Семинадцать) подписей избирателей, что является достаточным для регистрации Дайна Николая Николаевича кандидатом на выборах депутатов Думы Сысертского городского округа шестого созыва по Бобровскому двухмандатному избирательному округу № 8.

С учетом вышеизложенного и в соответствии со статьями 43-46, 48-50, 51, 52 и пунктом 1 статьи 53 Избирательного кодекса Свердловской области Сысертская районная территориальная избирательная комиссия с полномочиями окружной избирательной комиссии по выборам депутатов Думы Сысертского городского округа по Бобровскому двухмандатному избирательному округу № 8 **решила**:

1. Зарегистрировать Дайна Николая Николаевича, 1962 года рождения, пенсионера, проживающего в г. Сысерть Свердловской области, выдвинутого в порядке самовыдвижения кандидатом на выборах депутатов Думы Сысертского городского округа шестого созыва по Бобровскому двухмандатному избирательному округу № 8. Дата регистрации – 30 июля 2017 года, время регистрации – 12 часов 29 минут.
2. Выдать кандидату Дайна Николаю Николаевичу удостоверение зарегистрированного кандидата установленного образца.
3. Включить сведения о кандидате Дайна Николае Николаевиче в текст избирательного бюллетеня для голосования по Бобровскому двухмандатному избирательному округу № 8 на выборах депутатов Думы Сысертского городского округа шестого созыва и в информационный плакат о зарегистрированных кандидатах.
4. Направить сведения о зарегистрированном кандидате Дайна Николае Николаевиче для опубликования.
5. Продолжить проверку достоверности сведений, представленных кандидатом Дайна Н.Н.
6. Направить настоящее решение кандидату в депутаты Думы Сысертского городского округа шестого созыва по Бобровскому двухмандатному избирательному округу № 8 Дайна Н.Н. Избирательной комиссии Свердловской области и разместить на сайте Сысертской районной территориальной избирательной комиссии.
7. Контроль исполнения настоящего решения возложить на председателя комиссии Боброва М.Б.

Председатель
Сысертской районной территориальной
избирательной комиссии

М.Б. Бобров

Секретарь
Сысертской районной территориальной
избирательной комиссии

О.М. Макарова

РЕШЕНИЕ СЫСЕРТСКОЙ РАЙОННОЙ ТЕРРИТОРИАЛЬНОЙ ИЗБИРАТЕЛЬНОЙ КОМИССИИ

30 июля 2017 г. № 18 / 141

**О РЕГИСТРАЦИИ АБРАМОВА АНДРЕЯ АНАТОЛЬЕВИЧА,
ВЫДВИНУТОГО ИЗБИРАТЕЛЬНЫМ ОБЪЕДИНЕНИЕМ СВЕРДЛОВСКОЕ
ОБЛАСТНОЕ ОТДЕЛЕНИЕ ПОЛИТИЧЕСКОЙ ПАРТИИ «КПРФ»,
КАНДИДАТОМ НА ВЫБОРАХ ДЕПУТАТОВ ДУМЫ СЫСЕРТСКОГО
ГОРОДСКОГО ОКРУГА ШЕСТОГО СОЗЫВА ПО БОЛЬШЕИСТОКСКОМУ
ДВУХМАНДАТНОМУ ИЗБИРАТЕЛЬНОМУ ОКРУГУ № 10**

Абрамов Андрей Анатольевич выдвинут на выборах депутатов Думы Сысертского городского округа шестого созыва по Большеистокскому двухмандатному избирательному округу № 10 избирательным объединением Свердловское областное отделение Политической партии «КПРФ». Для регистрации Абрамовым Андреем Анатольевичем в Сысертскую рай-

онную территориальную избирательную комиссию с полномочиями окружной избирательной комиссии по выборам депутатов Думы Сысертского городского округа по Большеистокскому двухмандатному избирательному округу № 10 представлены:

- первый финансовый отчет кандидата;
- сведения об изменениях в данных о кандидате, ранее представленных кандидатом.

Проверив соответствие порядка выдвижения Абрамова Андрея Анатольевича требованиям федерального закона «Об основных гарантиях избирательных прав и права на участие в референдуме граждан Российской Федерации», Избирательного кодекса Свердловской области, Сысертская районная территориальная избирательная комиссия с полномочиями окружной избирательной комиссии по выборам депутатов Думы Сысертского городского округа по Большеистокскому двухмандатному избирательному округу № 10, установила следующее.

Документы, представленные Абрамовым Андреем Анатольевичем, выдвинутым избирательным объединением Свердловское областное отделение Политической партии «КПРФ» в Сысертскую районную территориальную избирательную комиссию с полномочиями окружной избирательной комиссии по выборам депутатов Думы Сысертского городского округа по Большеистокскому двухмандатному избирательному округу № 10 для его регистрации кандидатом в депутаты Думы Сысертского городского округа шестого созыва по Большеистокскому двухмандатному избирательному округу № 10, отвечают требованиям федеральных законов «Об основных гарантиях избирательных прав и права на участие в референдуме граждан Российской Федерации», «О политических партиях», Избирательного кодекса Свердловской области, а также положениям Устава Политической партии «КОММУНИСТИЧЕСКАЯ ПАРТИЯ РОССИЙСКОЙ ФЕДЕРАЦИИ».

Сысертская районная территориальная избирательная комиссия с полномочиями окружной избирательной комиссии по выборам депутатов Думы Сысертского городского округа по Большеистокскому двухмандатному избирательному округу № 10 на основании пункта 6 статьи 44 Избирательного кодекса Свердловской области направила в соответствующие государственные органы представления по проверке достоверности сведений, представленных о себе Абрамовым Андреем Анатольевичем.

Данные, поступившие из государственных органов: информационного центра ГУ МВД России по Свердловской области, Управления по вопросам миграции ГУ МВД России по Свердловской области, Отдела по вопросам миграции МО МВД России «Сысертский» подтверждают достоверность сведений, представленных кандидатом при выдвижении.

С учетом вышеизложенного и в соответствии со статьями 43-45, 47, 51, пунктом 1 статьи 53 Избирательного кодекса Свердловской области, Сысертская районная территориальная избирательная комиссия с полномочиями окружной избирательной комиссии по выборам депутатов Думы Сысертского городского округа по Большеистокскому двухмандатному избирательному округу № 10 **решила**:

1. Зарегистрировать Абрамова Андрея Анатольевича, 1963 года рождения, работающего в ООО «Технологии Горного Машиностроения», водитель, проживающего в пос. Большой Исток Свердловской области, выдвинутого избирательным объединением Свердловское областное отделение Политической партии «КПРФ» кандидатом в депутаты Думы Сысертского городского округа шестого созыва по Большеистокскому двухмандатному избирательному округу № 10 (дата регистрации 30 июля 2017 года, время регистрации - 12 часов 35 минут).
2. Выдать кандидату Абрамову Андрею Анатольевичу удостоверение зарегистрированного кандидата установленного образца.
3. Включить сведения о кандидате Абрамове Андрее Анатольевиче в текст избирательного бюллетеня для голосования по Большеистокскому двухмандатному избирательному округу № 10 на выборах депутатов Думы Сысертского городского округа шестого созыва и в информационный плакат о зарегистрированных кандидатах.
4. Направить сведения о зарегистрированном кандидате Абрамове Андрее Анатольевиче для опубликования.
5. Направить настоящее решение кандидату в депутаты Думы Сысертского городского округа шестого созыва по Большеистокскому двухмандатному избирательному округу № 10 Абрамову А.А., Избирательной комиссии Свердловской области и разместить на сайте Комиссии.
6. Контроль исполнения настоящего решения возложить на председателя комиссии Боброва М.Б.

Председатель
Сысертской районной территориальной
избирательной комиссии

М.Б. Бобров

Секретарь
Сысертской районной территориальной
избирательной комиссии

О.М. Макарова

РЕШЕНИЕ ОКРУЖНОЙ ИЗБИРАТЕЛЬНОЙ КОМИССИИ ПО ВЫБОРАМ ДЕПУТАТОВ ДУМЫ СЫСЕРТСКОГО ГОРОДСКОГО ОКРУГА ПО СЫСЕРТСКОМУ ДВУХМАНДАТНОМУ ИЗБИРАТЕЛЬНОМУ ОКРУГУ № 1 25 июля 2017 г. № 10/51

**О РЕГИСТРАЦИИ НОВОСЁЛОВА ЕВГЕНИЯ АНАТОЛЬЕВИЧА,
ВЫДВИНУТОГО ИЗБИРАТЕЛЬНЫМ ОБЪЕДИНЕНИЕМ
«РЕГИОНАЛЬНОЕ ОТДЕЛЕНИЕ ПОЛИТИЧЕСКОЙ ПАРТИИ
СПРАВЕДЛИВАЯ РОССИЯ В СВЕРДЛОВСКОЙ ОБЛАСТИ»,
КАНДИДАТОМ НА ВЫБОРАХ ДЕПУТАТОВ ДУМЫ СЫСЕРТСКОГО
ГОРОДСКОГО ОКРУГА ШЕСТОГО СОЗЫВА ПО ЦЕНТРАЛЬНОМУ
ДВУХМАНДАТНОМУ ИЗБИРАТЕЛЬНОМУ ОКРУГУ № 2**

Проверив соответствие порядка выдвижения избирательным объединением «Региональное отделение Политической партии СПРАВЕДЛИВАЯ РОССИЯ в Свердловской области» Новосёлова Евгения Анатольевича кандидатом в депутаты Думы Сысертского городского округа шестого созыва по Центральному двухмандатному избирательному округу № 2 требованиям Федераль-



ного закона «Об основных гарантиях избирательных прав и права на участие в референдуме граждан Российской Федерации» и Избирательного кодекса Свердловской области, окружная избирательная комиссия по выборам депутатов Думы Сысертского городского округа по Сысертскому двухмандатному избирательному округу № 1 с полномочиями окружной избирательной комиссии по Центральному двухмандатному избирательному округу № 2 отмечает следующее.

Документы, представленные Новосёловым Евгением Анатольевичем для регистрации кандидатом в депутаты Думы Сысертского городского округа по Центральному двухмандатному избирательному округу № 2, отвечают требованиям Федерального закона «Об основных гарантиях избирательных прав и права на участие в референдуме граждан Российской Федерации» и Избирательного кодекса Свердловской области.

Окружная избирательная комиссия по выборам депутатов Думы Сысертского городского округа по Сысертскому двухмандатному избирательному округу № 1 на основании пункта 6 статьи 44 Избирательного кодекса Свердловской области направила в соответствующие государственные органы представления о проверке достоверности сведений, представленных о себе Новосёловым Евгением Анатольевичем.

Данные, поступившие из МО МВД России «Сысертский», Управления по вопросам миграции ГУ МВД России по Свердловской области, подтверждают достоверность сведений, представленных кандидатом.

Из ряда государственных органов (Информационного центра ГУ МВД России по Свердловской области, Уральского юридического института МВД России, Лебедянского торгово-экономического техникума) результаты проверки еще не поступили.

Продолжается проверка достоверности сведений, представленных кандидатом.

Результаты проверки по состоянию на 25 июля 2017 года свидетельствуют в целом о соответствии выдвижения Новосёлова Евгения Анатольевича кандидатом в депутаты Думы Сысертского городского округа шестого созыва по Центральному двухмандатному избирательному округу № 2 требованиям законодательства о выборах.

С учетом вышеизложенного и в соответствии со статьями 27, 43-45, 47, 47-2, 51 и пунктом 1 статьи 53 Избирательного Кодекса Свердловской области, окружная избирательная комиссия по выборам депутатов Думы Сысертского городского округа по Сысертскому двухмандатному избирательному округу № 1 с полномочиями окружной избирательной комиссии по Центральному двухмандатному избирательному округу № 2

РЕШИЛА:

1. Зарегистрировать **Новосёлова Евгения Анатольевича**, 1976 года рождения, директора Общества с ограниченной ответственностью «Парус-Экспресс+», проживающего в селе Кашино Сысертского района Свердловской области, выдвинутого избирательным объединением «Региональное отделение Политической партии СПРАВЕДЛИВАЯ РОССИЯ в Свердловской области», кандидатом в депутаты Думы Сысертского городского округа по Центральному двухмандатному избирательному округу № 2.

Дата регистрации 25 июля 2017 года, время регистрации 18 часов 08 минут.

2. Выдать кандидату в депутаты Думы Сысертского городского округа по Центральному двухмандатному избирательному округу № 2 Новосёлову Евгению Анатольевичу удостоверение зарегистрированного кандидата № 5 установленного образца.

3. Включить сведения о кандидате Новосёлове Евгении Анатольевиче, выдвинутого избирательным объединением «Региональное отделение Политической партии СПРАВЕДЛИВАЯ РОССИЯ в Свердловской области», в текст избирательного бюллетеня для голосования на выборах депутатов Думы Сысертского городского округа шестого созыва по Центральному двухмандатному избирательному округу № 2 и в информационный плакат о зарегистрированных кандидатах.

4. Продолжить проверку сведений, представленных кандидатом Новосёловым Евгением Анатольевичем.

5. Направить настоящее решение о зарегистрированном кандидате Новосёлове Евгении Анатольевиче для опубликования в официальном издании Администрации и Думы Сысертского городского округа «Вестник Сысертского городского округа».

6. Направить настоящее решение кандидату в депутаты Думы Сысертского городского округа по Центральному двухмандатному избирательному округу № 2 Новосёлову Е.А., избирательному объединению «Региональное отделение Политической партии СПРАВЕДЛИВАЯ РОССИЯ в Свердловской области», Сысертской районной территориальной избирательной комиссии и разместить на официальном сайте Сысертской районной территориальной избирательной комиссии.

7. Контроль за исполнением настоящего решения возложить на секретаря Комиссии Одношину В.В.

Председатель избирательной комиссии

Н.А. Ющенко

Секретарь избирательной комиссии

В.В. Одношину

РЕШЕНИЕ ОКРУЖНОЙ ИЗБИРАТЕЛЬНОЙ КОМИССИИ
ПО ВЫБОРАМ ДЕПУТАТОВ ДУМЫ СЫСЕРТСКОГО ГОРОДСКОГО ОКРУГА
ПО СЫСЕРТСКОМУ ДВУХМАНДАТНОМУ ИЗБИРАТЕЛЬНОМУ ОКРУГУ № 1
25 июля 2017 г. № 10/52

О РЕГИСТРАЦИИ КОРОЛЁВА СЕРГЕЯ МЕФОДЬЕВИЧА, ВЫДВИНУТОГО ИЗБИРАТЕЛЬНЫМ ОБЪЕДИНЕНИЕМ «СЫСЕРТСКОЕ МЕСТНОЕ ОТДЕЛЕНИЕ ВСЕРОССИЙСКОЙ ПОЛИТИЧЕСКОЙ ПАРТИИ «ЕДИНАЯ РОССИЯ», КАНДИДАТОМ НА ВЫБОРАХ ДЕПУТАТОВ ДУМЫ СЫСЕРТСКОГО ГОРОДСКОГО ОКРУГА ШЕСТОГО СОЗЫВА ПО КАШИНСКОМУ ДВУХМАНДАТНОМУ ИЗБИРАТЕЛЬНОМУ ОКРУГУ № 4

Проверив соответствие порядка выдвижения избирательным объединением «Сысертское местное отделение Всероссийской политической партии «ЕДИНАЯ РОССИЯ» Королёва Сергея Мефодьевича кандидатом в депутаты Думы Сысертского городского округа шестого созыва

по Кашинскому двухмандатному избирательному округу № 4 требованиям Федерального закона «Об основных гарантиях избирательных прав и права на участие в референдуме граждан Российской Федерации» и Избирательного кодекса Свердловской области, окружная избирательная комиссия по выборам депутатов Думы Сысертского городского округа по Сысертскому двухмандатному избирательному округу № 1 с полномочиями окружной избирательной комиссии по Кашинскому двухмандатному избирательному округу № 4 отмечает следующее.

Документы, представленные Королёвым Сергеем Мефодьевичем для регистрации кандидатом в депутаты Думы Сысертского городского округа по Кашинскому двухмандатному избирательному округу № 4, отвечают требованиям Федерального закона «Об основных гарантиях избирательных прав и права на участие в референдуме граждан Российской Федерации» и Избирательного кодекса Свердловской области.

Окружная избирательная комиссия по выборам депутатов Думы Сысертского городского округа по Сысертскому двухмандатному избирательному округу № 1 на основании пункта 6 статьи 44 Избирательного кодекса Свердловской области направила в соответствующие государственные органы представления о проверке достоверности сведений, представленных о себе Королёвым Сергеем Мефодьевичем.

Данные, поступившие из МО МВД России «Сысертский», Управления по вопросам миграции ГУ МВД России по Свердловской области, подтверждают достоверность сведений, представленных кандидатом.

Из ряда государственных органов (Информационного центра ГУ МВД России по Свердловской области, Свердловского ордена Трудового Красного Знамени юридического института им. Р.А.Руденко) результаты проверки еще не поступили.

Продолжается проверка достоверности сведений, представленных кандидатом.

Результаты проверки по состоянию на 25 июля 2017 года свидетельствуют в целом о соответствии выдвижения Королёва Сергея Мефодьевича кандидатом в депутаты Думы Сысертского городского округа шестого созыва по Кашинскому двухмандатному избирательному округу № 4 требованиям законодательства о выборах.

С учетом вышеизложенного и в соответствии со статьями 27, 43-45, 47, 47-2, 51, пунктом 1 статьи 53 Избирательного Кодекса Свердловской области, окружная избирательная комиссия по выборам депутатов Думы Сысертского городского округа по Сысертскому двухмандатному избирательному округу № 1 с полномочиями окружной избирательной комиссии по Кашинскому двухмандатному избирательному округу № 4

РЕШИЛА:

1. Зарегистрировать **Королёва Сергея Мефодьевича**, 1951 года рождения, пенсионера, проживающего в городе Сысерть Сысертского района Свердловской области, выдвинутого избирательным объединением «Сысертское местное отделение Всероссийской политической партии «ЕДИНАЯ РОССИЯ», кандидатом в депутаты Думы Сысертского городского округа по Кашинскому двухмандатному избирательному округу № 4.

Дата регистрации 25 июля 2017 года, время регистрации 18 часов 15 минут.

2. Выдать кандидату в депутаты Думы Сысертского городского округа по Кашинскому двухмандатному избирательному округу № 4 Королёву Сергею Мефодьевичу удостоверение зарегистрированного кандидата № 6 установленного образца.

3. Включить сведения о кандидате Королёве Сергее Мефодьевиче, выдвинутого избирательным объединением «Сысертское местное отделение Всероссийской политической партии «ЕДИНАЯ РОССИЯ», в текст избирательного бюллетеня для голосования на выборах депутатов Думы Сысертского городского округа шестого созыва по Кашинскому двухмандатному избирательному округу № 4 и в информационный плакат о зарегистрированных кандидатах.

4. Продолжить проверку сведений, представленных кандидатом Королёвым Сергеем Мефодьевичем.

5. Направить настоящее решение о зарегистрированном кандидате Королёве Сергее Мефодьевиче для опубликования в официальном издании Администрации и Думы Сысертского городского округа «Вестник Сысертского городского округа».

6. Направить настоящее решение кандидату в депутаты Думы Сысертского городского округа по Кашинскому двухмандатному избирательному округу № 4 Королёву С.М., избирательному объединению «Сысертское местное отделение Всероссийской политической партии «ЕДИНАЯ РОССИЯ», Сысертской районной территориальной избирательной комиссии и разместить на официальном сайте Сысертской районной территориальной избирательной комиссии.

7. Контроль за исполнением настоящего решения возложить на секретаря Комиссии Одношину В.В.

Председатель избирательной комиссии

Н.А. Ющенко

Секретарь избирательной комиссии

В.В. Одношину

РЕШЕНИЕ ОКРУЖНОЙ ИЗБИРАТЕЛЬНОЙ КОМИССИИ
ПО ВЫБОРАМ ДЕПУТАТОВ ДУМЫ СЫСЕРТСКОГО ГОРОДСКОГО ОКРУГА
ПО СЫСЕРТСКОМУ ДВУХМАНДАТНОМУ ИЗБИРАТЕЛЬНОМУ ОКРУГУ № 1
25 июля 2017 г. № 10/53

О РЕГИСТРАЦИИ МУХЛИНОЙ ЛАРИСЫ ИВАНОВНЫ, ВЫДВИНУТОЙ ИЗБИРАТЕЛЬНЫМ ОБЪЕДИНЕНИЕМ «СЫСЕРТСКОЕ МЕСТНОЕ ОТДЕЛЕНИЕ ВСЕРОССИЙСКОЙ ПОЛИТИЧЕСКОЙ ПАРТИИ «ЕДИНАЯ РОССИЯ», КАНДИДАТОМ НА ВЫБОРАХ ДЕПУТАТОВ ДУМЫ СЫСЕРТСКОГО ГОРОДСКОГО ОКРУГА ШЕСТОГО СОЗЫВА ПО ЦЕНТРАЛЬНОМУ ДВУХМАНДАТНОМУ ИЗБИРАТЕЛЬНОМУ ОКРУГУ № 2

Проверив соответствие порядка выдвижения избирательным объединением «Сысертское местное отделение Всероссийской политической партии «ЕДИНАЯ РОССИЯ» Мухлиной Ларисы Ивановны кандидатом в депутаты Думы Сысертского городского округа шестого созыва по Центральному двухмандатному избирательному округу № 2 требованиям Федерального закона

«Об основных гарантиях избирательных прав и права на участие в референдуме граждан Российской Федерации» и Избирательного кодекса Свердловской области, окружная избирательная комиссия по выборам депутатов Думы Сысертского городского округа по Сысертскому двухмандатному избирательному округу № 1 с полномочиями окружной избирательной комиссии по Центральному двухмандатному избирательному округу № 2 отмечает следующее.

Документы, представленные Мухлыниной Ларисой Ивановной для регистрации кандидатом в депутаты Думы Сысертского городского округа по Центральному двухмандатному избирательному округу № 2, отвечают требованиям Федерального закона «Об основных гарантиях избирательных прав и права на участие в референдуме граждан Российской Федерации» и Избирательного кодекса Свердловской области.

Окружная избирательная комиссия по выборам депутатов Думы Сысертского городского округа по Сысертскому двухмандатному избирательному округу № 1 на основании пункта 6 статьи 44 Избирательного кодекса Свердловской области направила в соответствующие государственные органы представления о проверке достоверности сведений, представленных о себе Мухлыниной Ларисой Ивановной.

Данные, поступившие из МО МВД России «Сысертский», Федерального государственного бюджетного образовательного учреждения высшего образования «Челябинский государственный институт культуры») подтверждают достоверность сведений, представленных кандидатом.

Из ряда государственных органов (Управления по вопросам миграции ГУ МВД России по Свердловской области, Информационного центра ГУ МВД России по Свердловской области) результаты проверки еще не поступили.

Продолжается проверка достоверности сведений, представленных кандидатом.

Результаты проверки по состоянию на 25 июля 2017 года свидетельствуют в целом о соответствии выдвижения Мухлыниной Ларисы Ивановны кандидатом в депутаты Думы Сысертского городского округа шестого созыва по Центральному двухмандатному избирательному округу № 2 требованиям законодательства о выборах.

С учетом вышеизложенного и в соответствии со статьями 27, 43-45, 47, 47-2, 51, пунктом 1 статьи 53 Избирательного кодекса Свердловской области, окружная избирательная комиссия по выборам депутатов Думы Сысертского городского округа по Сысертскому двухмандатному избирательному округу № 1 с полномочиями окружной избирательной комиссии по Центральному двухмандатному избирательному округу № 2

РЕШИЛА:

1. Зарегистрировать **Мухлынину Ларису Ивановну**, 1959 года рождения, пенсионера, проживающего в городе Сысерть Сысертского района Свердловской области, выдвинутой избирательным объединением «Сысертское местное отделение Всероссийской политической партии «ЕДИНАЯ РОССИЯ», кандидатом в депутаты Думы Сысертского городского округа по Центральному двухмандатному избирательному округу № 2.

Дата регистрации 25 июля 2017 года, время регистрации 18 часов 24 минут.

2. Выдать кандидату в депутаты Думы Сысертского городского округа по Центральному двухмандатному избирательному округу № 2 Мухлыниной Ларисе Ивановне удостоверение зарегистрированного кандидата № 7 установленного образца.

3. Включить сведения о кандидате Мухлыниной Ларисе Ивановне, выдвинутой избирательным объединением «Сысертское местное отделение Всероссийской политической партии «ЕДИНАЯ РОССИЯ», в текст избирательного бюллетеня для голосования на выборах депутатов Думы Сысертского городского округа шестого созыва по Центральному двухмандатному избирательному округу № 2 и в информационный плакат о зарегистрированных кандидатах.

4. Продолжить проверку сведений, представленных кандидатом Мухлыниной Ларисой Ивановной.

5. Направить настоящее решение о зарегистрированном кандидате Мухлыниной Ларисе Ивановне для опубликования в официальном издании Администрации и Думы Сысертского городского округа «Вестник Сысертского городского округа».

6. Направить настоящее решение кандидату в депутаты Думы Сысертского городского округа по Центральному двухмандатному избирательному округу № 2 Мухлыниной Л.И., избирательному объединению «Сысертское местное отделение Всероссийской политической партии «ЕДИНАЯ РОССИЯ», Сысертской районной территориальной избирательной комиссии и разместить на официальном сайте Сысертской районной территориальной избирательной комиссии.

7. Контроль за исполнением настоящего решения возложить на секретаря Комиссии Однoшeвину В.В.

Председатель избирательной комиссии

Н.А. Ющенко

Секретарь избирательной комиссии

В.В. Одношeвина

РЕШЕНИЕ ОКРУЖНОЙ ИЗБИРАТЕЛЬНОЙ КОМИССИИ

ПО ВЫБОРАМ ДЕПУТАТОВ ДУМЫ СЫСЕРТСКОГО ГОРОДСКОГО ОКРУГА
ПО СЫСЕРТСКОМУ ДВУХМАНДАТНОМУ ИЗБИРАТЕЛЬНОМУ ОКРУГУ № 1
25 июля 2017 г. № 10/54

О РЕГИСТРАЦИИ ПИНЯЖИНА АНДРЕЯ АЛЕКСАНДРОВИЧА, ВЫДВИНУТОГО ИЗБИРАТЕЛЬНЫМ ОБЪЕДИНЕНИЕМ «СВЕРДЛОВСКОЕ ОБЛАСТНОЕ ОТДЕЛЕНИЕ ПОЛИТИЧЕСКОЙ ПАРТИИ «КОММУНИСТИЧЕСКАЯ ПАРТИЯ РОССИЙСКОЙ ФЕДЕРАЦИИ», КАНДИДАТОМ НА ВЫБОРАХ ДЕПУТАТОВ ДУМЫ СЫСЕРТСКОГО ГОРОДСКОГО ОКРУГА ШЕСТОГО СОЗЫВА ПО ПАТРУШЕВСКОМУ ДВУХМАНДАТНОМУ ИЗБИРАТЕЛЬНОМУ ОКРУГУ № 7

Проверив соответствие порядка выдвижения избирательным объединением «Свердловское областное отделение Политической партии «КОММУНИСТИЧЕСКАЯ ПАРТИЯ РОССИЙСКОЙ ФЕДЕРАЦИИ» Пиняжина Андрея Александровича кандидатом в депутаты Думы Сысертского городского округа шестого созыва по Патрушевскому двухмандатному избирательному округу № 7 требованиям

Федерального закона «Об основных гарантиях избирательных прав и права на участие в референдуме граждан Российской Федерации» и Избирательного кодекса Свердловской области, окружная избирательная комиссия по выборам депутатов Думы Сысертского городского округа по Сысертскому двухмандатному избирательному округу № 1 с полномочиями окружной избирательной комиссии по Патрушевскому двухмандатному избирательному округу № 7 отмечает следующее.

Документы, представленные Пиняжиным Андреем Александровичем для регистрации кандидатом в депутаты Думы Сысертского городского округа по Патрушевскому двухмандатному избирательному округу № 7, отвечают требованиям Федерального закона «Об основных гарантиях избирательных прав и права на участие в референдуме граждан Российской Федерации» и Избирательного кодекса Свердловской области.

Окружная избирательная комиссия по выборам депутатов Думы Сысертского городского округа по Сысертскому двухмандатному избирательному округу № 1 на основании пункта 6 статьи 44 Избирательного кодекса Свердловской области направила в соответствующие государственные органы представления о проверке достоверности сведений, представленных о себе Пиняжиным Андреем Александровичем.

Данные, поступившие из МО МВД России «Сысертский», подтверждают достоверность сведений, представленных кандидатом.

Из ряда государственных органов (Управления по вопросам миграции ГУ МВД России по Свердловской области, Информационного центра ГУ МВД России по Свердловской области) результаты проверки еще не поступили.

Продолжается проверка достоверности сведений, представленных кандидатом.

Результаты проверки по состоянию на 25 июля 2017 года свидетельствуют в целом о соответствии выдвижения Пиняжина Андрея Александровича кандидатом в депутаты Думы Сысертского городского округа шестого созыва по Патрушевскому двухмандатному избирательному округу № 7 требованиям законодательства о выборах.

С учетом вышеизложенного и в соответствии со статьями 27, 43-45, 47, 47-2, 51 и пунктом 1 статьи 53 Избирательного Кодекса Свердловской области, окружная избирательная комиссия по выборам депутатов Думы Сысертского городского округа по Сысертскому двухмандатному избирательному округу № 1 с полномочиями окружной избирательной комиссии по Патрушевскому двухмандатному избирательному округу № 7

РЕШИЛА:

1. Зарегистрировать **Пиняжина Андрея Александровича**, 1974 года рождения, заместителя директора по строительству Общества с ограниченной ответственностью «Полимерная кровля», проживающего в городе Екатеринбург Свердловской области, выдвинутого избирательным объединением «Свердловское областное отделение Политической партии «КОММУНИСТИЧЕСКАЯ ПАРТИЯ РОССИЙСКОЙ ФЕДЕРАЦИИ» кандидатом в депутаты Думы Сысертского городского округа по Патрушевскому двухмандатному избирательному округу № 7.

Дата регистрации 25 июля 2017 года, время регистрации 18 часов 34 минуты.

2. Выдать кандидату в депутаты Думы Сысертского городского округа по Патрушевскому двухмандатному избирательному округу № 7 Пиняжину Андрею Александровичу удостоверение зарегистрированного кандидата № 8 установленного образца.

3. Включить сведения о кандидате Пиняжине Андрее Александровиче, выдвинутого избирательным объединением «Свердловское областное отделение Политической партии «КОММУНИСТИЧЕСКАЯ ПАРТИЯ РОССИЙСКОЙ ФЕДЕРАЦИИ», в текст избирательного бюллетеня для голосования на выборах депутатов Думы Сысертского городского округа шестого созыва по Патрушевскому двухмандатному избирательному округу № 7 и в информационный плакат о зарегистрированных кандидатах.

4. Продолжить проверку сведений, представленных кандидатом Пиняжиным Андреем Александровичем.

5. Направить настоящее решение о зарегистрированном кандидате Пиняжине Андрее Александровиче для опубликования в официальном издании Администрации и Думы Сысертского городского округа «Вестник Сысертского городского округа».

6. Направить настоящее решение кандидату в депутаты Думы Сысертского городского округа по Патрушевскому двухмандатному избирательному округу № 7 Пиняжину А.А., избирательному объединению «Свердловское областное отделение Политической партии «КОММУНИСТИЧЕСКАЯ ПАРТИЯ РОССИЙСКОЙ ФЕДЕРАЦИИ», Сысертской районной территориальной избирательной комиссии и разместить на официальном сайте Сысертской районной территориальной избирательной комиссии.

7. Контроль за исполнением настоящего решения возложить на секретаря Комиссии Однoшeвину В.В.

Председатель избирательной комиссии

Н.А. Ющенко

Секретарь избирательной комиссии

В.В. Одношeвина

РЕШЕНИЕ ОКРУЖНОЙ ИЗБИРАТЕЛЬНОЙ КОМИССИИ

ПО ВЫБОРАМ ДЕПУТАТОВ ДУМЫ СЫСЕРТСКОГО ГОРОДСКОГО ОКРУГА
ПО СЫСЕРТСКОМУ ДВУХМАНДАТНОМУ ИЗБИРАТЕЛЬНОМУ ОКРУГУ № 1
25 июля 2017 г. № 10/55

О РЕГИСТРАЦИИ МАРКЕЛОВА ДЕНИСА АНАТОЛЬЕВИЧА, ВЫДВИНУТОГО ИЗБИРАТЕЛЬНЫМ ОБЪЕДИНЕНИЕМ «СВЕРДЛОВСКОЕ РЕГИОНАЛЬНОЕ ОТДЕЛЕНИЕ ЛДПР», КАНДИДАТОМ НА ВЫБОРАХ ДЕПУТАТОВ ДУМЫ СЫСЕРТСКОГО ГОРОДСКОГО ОКРУГА ШЕСТОГО СОЗЫВА ПО КАШИНСКОМУ ДВУХМАНДАТНОМУ ИЗБИРАТЕЛЬНОМУ ОКРУГУ № 4

Проверив соответствие порядка выдвижения избирательным объединением «Свердловское региональное отделение ЛДПР» Маркелова Дениса Анатольевича кандидатом в депутаты Думы Сысертского городского округа шестого созыва по Кашинскому двухмандатному



избирательному округу № 4 требованиям Федерального закона «Об основных гарантиях избирательных прав и права на участие в референдуме граждан Российской Федерации» и Избирательного кодекса Свердловской области, окружная избирательная комиссия по выборам депутатов Думы Сысертского городского округа по Сысертскому двухмандатному избирательному округу № 1 с полномочиями окружной избирательной комиссии по Кашинскому двухмандатному избирательному округу № 4 отмечает следующее.

Документы, представленные Маркеловым Денисом Анатольевичем для регистрации кандидатом в депутаты Думы Сысертского городского округа по Кашинскому двухмандатному избирательному округу № 4, отвечают требованиям Федерального закона «Об основных гарантиях избирательных прав и права на участие в референдуме граждан Российской Федерации» и Избирательного кодекса Свердловской области.

Окружная избирательная комиссия по выборам депутатов Думы Сысертского городского округа по Сысертскому двухмандатному избирательному округу № 1 на основании пункта 6 статьи 44 Избирательного кодекса Свердловской области направила в соответствующие государственные органы представления о проверке достоверности сведений, представленных о себе Маркеловым Денисом Анатольевичем.

Данные, поступившие из МО МВД России «Сысертский», подтверждают достоверность сведений, представленных кандидатом.

Из ряда государственных органов (Управления по вопросам миграции ГУ МВД России по Свердловской области, Информационного центра ГУ МВД России по Свердловской области, Академии труда и социальных отношений г. Москва) результаты проверки еще не поступили.

Продолжается проверка достоверности сведений, представленных кандидатом. Результаты проверки по состоянию на 25 июля 2017 года свидетельствуют в целом о соответствии выдвижения Маркелова Дениса Анатольевича кандидатом в депутаты Думы Сысертского городского округа шестого созыва по Кашинскому двухмандатному избирательному округу № 4 требованиям законодательства о выборах.

С учетом вышеизложенного и в соответствии со статьями 27, 43-45, 47, 47-2, 51, пунктом 1 статьи 53 Избирательного Кодекса Свердловской области, окружная избирательная комиссия по выборам депутатов Думы Сысертского городского округа по Сысертскому двухмандатному избирательному округу № 1 с полномочиями окружной избирательной комиссии по Кашинскому двухмандатному избирательному округу № 4

РЕШИЛА:

1. Зарегистрировать **Маркелова Дениса Анатольевича**, 1978 года рождения, начальни-ка смены ООО «ИЗВЕСТИЕ СЫСЕРТИ», проживающего в селе Кашино Сысертского района Свердловской области, выдвинутого избирательным объединением «Свердловское региональное отделение ЛДПР», кандидатом в депутаты Думы Сысертского городского округа по Кашинскому двухмандатному избирательному округу № 4.

Дата регистрации 25 июля 2017 года, время регистрации 18 часов 42 минуты.

2. Выдать кандидату в депутаты Думы Сысертского городского округа по Кашинскому двухмандатному избирательному округу № 4 Маркелову Денису Анатольевичу удостоверение зарегистрированного кандидата № 9 установленного образца.

3. Включить сведения о кандидате Маркелове Денисе Анатольевиче, выдвинутого избирательным объединением «Свердловское региональное отделение ЛДПР», в текст избирательного бюллетеня для голосования на выборах депутатов Думы Сысертского городского округа шестого созыва по Кашинскому двухмандатному избирательному округу № 4 и в информационный плакат о зарегистрированных кандидатах.

4. Продолжить проверку сведений, представленных кандидатом Маркеловым Денисом Анатольевичем.

5. Направить настоящее решение о зарегистрированном кандидате Маркелове Денисе Анатольевиче для опубликования в официальном издании Администрации и Думы Сысертского городского округа «Вестник Сысертского городского округа».

6. Направить настоящее решение кандидату в депутаты Думы Сысертского городского округа по Кашинскому двухмандатному избирательному округу № 4 Маркелову Д.А., избирательному объединению «Свердловское региональное отделение ЛДПР», Сысертской районной территориальной избирательной комиссии и разместить на официальном сайте Сысертской районной территориальной избирательной комиссии.

7. Контроль за исполнением настоящего решения возложить на секретаря Комиссии Одношину В.В.

Председатель избирательной комиссии

Н.А. Ющенко

Секретарь избирательной комиссии

В.В. Одношину

РЕШЕНИЕ ОКРУЖНОЙ ИЗБИРАТЕЛЬНОЙ КОМИССИИ ПО ВЫБОРАМ ДЕПУТАТОВ ДУМЫ СЫСЕРТСКОГО ГОРОДСКОГО ОКРУГА ПО СЫСЕРТСКОМУ ДВУХМАНДАТНОМУ ИЗБИРАТЕЛЬНОМУ ОКРУГУ № 1 27 июля 2017 г. № 11/58

О РЕГИСТРАЦИИ ЯКОВЛЕВОЙ ОЛЬГИ АЛЕКСАНДРОВНЫ, ВЫДВИНУТОЙ В ПОРЯДКЕ САМОВЫДВИЖЕНИЯ, КАНДИДАТОМ НА ВЫБОРАХ ДЕПУТАТОВ ДУМЫ СЫСЕРТСКОГО ГОРОДСКОГО ОКРУГА ШЕСТОГО СОЗЫВА ПО ЦЕНТРАЛЬНОМУ ДВУХМАНДАТНОМУ ИЗБИРАТЕЛЬНОМУ ОКРУГУ № 2

Яковлева Ольга Александровна выдвинута кандидатом на выборах депутатов Думы Сысертского городского округа шестого созыва по Центральному двухмандатному избирательному округу № 2 в порядке самовыдвижения.

Для регистрации Яковлевой О.А. в окружную избирательную комиссию по выборам депутатов Думы Сысертского городского округа по Сысертскому двухмандатному избирательному округу № 1 представлены:

- подписи избирателей на семнадцати подписных листах, содержащих 17 подписей избирателей;
- протокол об итогах сбора подписей;
- первый финансовый отчет кандидата;
- сведения об изменениях в данных о кандидате, ранее представленных кандидатом.

Проверив соответствие порядка выдвижения Яковлевой Ольги Александровны требованиям Федерального закона «Об основных гарантиях избирательных прав и права на участие в референдуме граждан Российской Федерации», Избирательного кодекса Свердловской области, окружная избирательная комиссия по выборам депутатов Думы Сысертского городского округа по Сысертскому двухмандатному избирательному округу № 1, установила следующее.

Документы, представленные Яковлевой Ольгой Александровной в окружную избирательную комиссию по выборам депутатов Думы Сысертского городского округа по Сысертскому двухмандатному избирательному округу № 1 с полномочиями окружной избирательной комиссии по Центральному двухмандатному избирательному округу № 2 для регистрации кандидатом в депутаты Думы Сысертского городского округа шестого созыва по Центральному двухмандатному избирательному округу № 2 и порядок выдвижения кандидата отвечают требованиям Федерального закона и Избирательного Кодекса Свердловской области.

Комиссия на основании пункта 6 статьи 44 Избирательного кодекса Свердловской области направила в соответствующие государственные органы представления о проверке достоверности сведений, представленных о себе Яковлевой Ольгой Александровной при выдвижении.

Данные, поступившие из государственных органов: МО МВД России «Сысертский», Управления по вопросам миграции ГУ МВД России по Свердловской области, Информационного центра ГУ МВД России по Свердловской области, Частного образовательного учреждения высшего образования «Уральский гуманитарный институт» подтверждают достоверность сведений, представленных кандидатом при выдвижении.

В соответствии с решением Сысертской районной территориальной избирательной комиссии с полномочиями избирательной комиссии муниципального образования Сысертский городской округ от 12.05.2017 г. №4/22 «О количестве подписей избирателей в поддержку выдвижения кандидатов в депутаты по двухмандатным избирательным округам на выборах депутатов Думы Сысертского городского округа шестого созыва 10 сентября 2017 года» для регистрации гражданина кандидатом в депутаты Думы Сысертского городского округа шестого созыва необходимо представить не менее 13 (тринадцати) достоверных подписей избирателей и не более 17 (семнадцати) подписей.

Кандидатом Яковлевой Ольгой Александровной в окружную избирательную комиссию по Сысертскому двухмандатному избирательному округу № 1 представлены подписные листы, содержащие 17 подписей избирателей.

Согласно результатам проверки подписей избирателей (копия итогового протокола прилагается) недействительных и недостоверных подписей комиссией не выявлено.

Таким образом, количество достоверных подписей, представленных кандидатом Яковлевой Ольгой Александровной в поддержку своего выдвижения кандидатом в депутаты Думы Сысертского городского округа шестого созыва по Центральному двухмандатному избирательному округу № 2, составляет 17 подписей избирателей, что является достаточным для регистрации Яковлевой Ольги Александровны кандидатом на выборах депутатов Думы Сысертского городского округа шестого созыва по Центральному двухмандатному избирательному округу № 2.

С учетом вышеизложенного и в соответствии со статьями 27, 43-45, 47, 48-50, 51, 52 и пунктом 1 статьи 53 Избирательного кодекса Свердловской области, окружная избирательная комиссия по выборам депутатов Думы Сысертского городского округа по Сысертскому двухмандатному избирательному округу № 1 с полномочиями окружной избирательной комиссии по Центральному двухмандатному избирательному округу № 2

РЕШИЛА:

1. Зарегистрировать **Яковлеву Ольгу Александровну**, 1958 года рождения, пенсионера, проживающей в городе Сысерть Сысертского района Свердловской области, выдвинутой в порядке самовыдвижения кандидатом в депутаты Думы Сысертского городского округа по Центральному двухмандатному избирательному округу № 2.

Дата регистрации – 27 июля 2017 года, время регистрации – 18 часов 07 минут.

2. Выдать кандидату Яковлевой Ольге Александровне удостоверение зарегистрированного кандидата № 10 установленного образца.

3. Включить сведения о кандидате Яковлевой Ольге Александровне в текст избирательного бюллетеня для голосования на выборах депутатов Думы Сысертского городского округа по Центральному двухмандатному избирательному округу № 2 и в информационный плакат о зарегистрированных кандидатах.

4. Направить настоящее решение о зарегистрированном кандидате Яковлевой Ольге Александровне для опубликования в официальном издании Администрации и Думы Сысертского городского округа «Вестник Сысертского городского округа».

5. Направить настоящее решение кандидату в депутаты Думы Сысертского городского округа по Центральному двухмандатному избирательному округу № 2 Яковлевой О.А., Сысертской районной территориальной избирательной комиссии и разместить на официальном сайте Сысертской районной территориальной избирательной комиссии.

7. Контроль за исполнением настоящего решения возложить на секретаря Комиссии Одношину В.В.

Председатель
избирательной комиссии

Н.А. Ющенко

Секретарь
избирательной комиссии

В.В. Одношину

РЕШЕНИЕ ОКРУЖНОЙ ИЗБИРАТЕЛЬНОЙ КОМИССИИ
ПО ВЫБОРАМ ДЕПУТАТОВ ДУМЫ СЫСЕРТСКОГО ГОРОДСКОГО ОКРУГА
ПО СЫСЕРТСКОМУ ДВУХМАНДАТНОМУ ИЗБИРАТЕЛЬНОМУ ОКРУГУ № 1
27 июля 2017 г. № 11/59

**ОБ ОТКАЗЕ ШМАНИНУ АЛЕКСЕЮ ИВАНОВИЧУ, ВЫДВИНУТОГО
В ПОРЯДКЕ САМОВЫДВИЖЕНИЯ, В РЕГИСТРАЦИИ КАНДИДАТОМ
В ДЕПУТАТЫ ДУМЫ СЫСЕРТСКОГО ГОРОДСКОГО ОКРУГА
ШЕСТОГО СОЗЫВА ПО ПАТРУШЕВСКОМУ ДВУХМАНДАТНОМУ
ИЗБИРАТЕЛЬНОМУ ОКРУГУ №7**

Шманин Алексей Иванович выдвинут кандидатом на выборах депутатов Думы Сысертского городского округа шестого созыва по Патрушевскому двухмандатному избирательному округу № 7 в порядке самовыдвижения.

Для регистрации Шманиным А.И. в окружную избирательную комиссию по выборам депутатов Думы Сысертского городского округа по Сысертскому двухмандатному избирательному округу № 1 представлены:

- подписи избирателей на восемнадцати подписных листах, содержащих 18 подписей избирателей;
- протокол об итогах сбора подписей;
- первый финансовый отчет кандидата;
- сведения об изменениях в данных о кандидате, ранее представленных кандидатом.

Проверив соответствие порядка выдвижения Шманина Алексея Ивановича, кандидата в депутаты Думы Сысертского городского округа по Патрушевскому двухмандатному избирательному округу № 7, выдвинутого в порядке самовыдвижения, требованиям Федерального закона «Об основных гарантиях избирательных прав и права на участие в референдуме граждан Российской Федерации», Избирательного кодекса Свердловской области, окружная избирательная комиссия по выборам депутатов Думы Сысертского городского округа по Сысертскому двухмандатному избирательному округу № 1 с полномочиями окружной избирательной комиссии по Патрушевскому двухмандатному избирательному округу №7, установила следующее.

Порядок выдвижения и документы, представленные Шманиным А.И. для выдвижения и регистрации кандидатом на выборах депутатов Думы Сысертского городского округа по Патрушевскому двухмандатному избирательному округу № 7, в целом соответствуют положениям Федерального закона «Об основных гарантиях избирательных прав и права на участие в референдуме граждан Российской Федерации», Избирательного кодекса Свердловской области.

Окружная избирательная комиссия по выборам депутатов Думы Сысертского городского округа по Сысертскому двухмандатному избирательному округу № 1 на основании п.6 ст.44 Избирательного кодекса Свердловской области направила в соответствующие государственные органы представления по проверке достоверности сведений, представленных о себе Шманиным А.И. при выдвижении.

Данные, поступившие из Екатеринбургского торгово-экономического техникума, подтверждают достоверность сведений, представленных кандидатом.

Из ряда государственных органов (Управления по вопросам миграции ГУ МВД России по Свердловской области, Информационного центра ГУ МВД России по Свердловской области, МО МВД России «Сысертский») результаты проверки еще не поступили.

Продолжается проверка достоверности сведений, представленных кандидатом.

В соответствии с решением Сысертской территориальной избирательной комиссии с полномочиями избирательной комиссии муниципального образования Сысертского городского округа от 12 мая 2017 года № 4/22 «О количестве подписей избирателей в поддержку выдвижения кандидатов в депутаты по двухмандатным избирательным округам на выборах депутатов Думы Сысертского городского округа шестого созыва 10 сентября 2017 года» для регистрации гражданина кандидатом в депутаты Думы Сысертского городского округа по Патрушевскому двухмандатному избирательному округу № 7, необходимо представить не менее 14 достоверных подписей и не более 18 подписей.

В поддержку выдвижения кандидатом Шманиным А.И. представлено 18 подписей избирателей. На основании п.3 ст.52 Избирательного кодекса Свердловской области проверке подлежали все представленные подписи.

В результате проверки, согласно ведомости и итоговому протоколу о результатах проверки подписей избирателей, собранных в поддержку выдвижения Шманина А.И. (копия итогового протокола прилагается), установлено, что из 18 подписей избирателей достоверными признаны 0 (ноль) подписей, недействительными – 18 на основании подпункта «з» пункта 6.4 ст.38 ФЗ «Об основных гарантиях избирательных прав и права на участие в референдуме граждан РФ», п.п.8 п.5 ст.52 Избирательного кодекса Свердловской области (отсутствует дата заверения подписного листа лицом, осуществляющим сбор подписей).

Таким образом, результаты проверки подписных листов свидетельствуют о том, что кандидатом Шманиным А.И. представлено недостаточное количество достоверных подписей избирателей, необходимых для регистрации его кандидатом в депутаты Думы Сысертского городского округа по Патрушевскому двухмандатному избирательному округу №7.

Данное обстоятельство в соответствии с подпунктами 3-1, 5 пункта 6 статьи 53 Избирательного кодекса Свердловской области является основанием для принятия решения об отказе в регистрации кандидата.

На основании вышеизложенного, руководствуясь ст.38 ФЗ «Об основных гарантиях избирательных прав и права на участие в референдуме граждан РФ», статьями 43-46, 51,52, подпунктами 3-1,5 пункта 6 статьи 53 Избирательного кодекса Свердловской области окружная избирательная комиссия по выборам депутатов Думы Сысертского городского округа по Сысертскому двухмандатному избирательному округу № 1 с полномочиями окружной избирательной комиссии по Патрушевскому двухмандатному избирательному округу №7

РЕШИЛА:

1. Отказать Шманину Алексею Ивановичу, 1981 года рождения, выдвинутому в порядке самовыдвижения в регистрации кандидатом в депутаты Думы Сысертского городского округа шестого созыва по Патрушевскому двухмандатному избирательному округу №7.

2. Предложить Шманину Алексею Ивановичу до представления итогового финансового отчета возратить неизрасходованные денежные средства избирательного фонда гражданам и юридическим лицам, осуществившим добровольные пожертвования в избирательный фонд, пропорционально вложенным ими средствам, закрыть специальный избирательный счет и не позднее 27 августа 2017 года представить в Окружную избирательную комиссию по выборам депутатов Думы Сысертского городского округа по Сысертскому двухмандатному избирательному округу № 1 итоговый финансовый отчет о размере своего избирательного фонда, обо всех источниках его формирования, а так же обо всех расходах, произведенных за счет средств своего избирательного фонда.

3. Направить письменное уведомление отделению Сберегательного банка № 7003/0481 Уральского банка ПАО Сбербанк о прекращении с 27 июля 2017 года расходных операций по специальному избирательному счету, открытому кандидатом Шманиным А.А., за исключением перечисления неизрасходованных средств избирательного фонда жертвователям, пропорционально вложенным ими средствам.

4. Направить настоящее решение Шманину А.А., Сысертской районной территориальной избирательной комиссии, средствам массовой информации, опубликовать в официальном издании Администрации и Думы Сысертского городского округа «Вестник Сысертского городского округа» и разместить на сайте Сысертской районной территориальной избирательной комиссии.

5. Контроль исполнения настоящего решения возложить на заместителя председателя комиссии Кадочникову О.Е.

Председатель избирательной комиссии

Н.А. Ющенко

Секретарь избирательной комиссии

В.В. Одношенина

РЕШЕНИЕ ОКРУЖНОЙ ИЗБИРАТЕЛЬНОЙ КОМИССИИ
ПО ВЫБОРАМ ДЕПУТАТОВ ДУМЫ СЫСЕРТСКОГО ГОРОДСКОГО ОКРУГА
ПО СЫСЕРТСКОМУ ДВУХМАНДАТНОМУ ИЗБИРАТЕЛЬНОМУ ОКРУГУ № 1
27 июля 2017 г. № 11/60

**О РЕГИСТРАЦИИ КОЛБЕШИНА СТАНИСЛАВА НИКОЛАЕВИЧА,
ВЫДВИНУТОГО В ПОРЯДКЕ САМОВЫДВИЖЕНИЯ, КАНДИДАТОМ
НА ВЫБОРАХ ДЕПУТАТОВ ДУМЫ СЫСЕРТСКОГО ГОРОДСКОГО
ОКРУГА ШЕСТОГО СОЗЫВА ПО ВЕРХНЕСЫСЕРТСКОМУ
ДВУХМАНДАТНОМУ ИЗБИРАТЕЛЬНОМУ ОКРУГУ № 3**

Колбешин Станислав Николаевич выдвинут кандидатом на выборах депутатов Думы Сысертского городского округа шестого созыва по Верхнесысертскому двухмандатному избирательному округу № 3 в порядке самовыдвижения.

Для регистрации Колбешиним С.Н. в окружную избирательную комиссию по выборам депутатов Думы Сысертского городского округа по Сысертскому двухмандатному избирательному округу № 1 представлены:

- подписи избирателей на семнадцати подписных листах, содержащих 17 подписей избирателей;
- протокол об итогах сбора подписей;
- первый финансовый отчет кандидата;
- сведения об изменениях в данных о кандидате, ранее представленных кандидатом.

Проверив соответствие порядка выдвижения Колбешина Станислава Николаевича требованиям Федерального закона «Об основных гарантиях избирательных прав и права на участие в референдуме граждан Российской Федерации», Избирательного кодекса Свердловской области, окружная избирательная комиссия по выборам депутатов Думы Сысертского городского округа по Сысертскому двухмандатному избирательному округу № 1, установила следующее.

Документы, представленные Колбешиним Станиславом Николаевичем в окружную избирательную комиссию по выборам депутатов Думы Сысертского городского округа по Сысертскому двухмандатному избирательному округу №1 с полномочиями окружной избирательной комиссии по Верхнесысертскому двухмандатному избирательному округу № 3 для регистрации кандидатом в депутаты Думы Сысертского городского округа шестого созыва по Верхнесысертскому двухмандатному избирательному округу № 3 и порядок выдвижения кандидата отвечают требованиям Федерального закона и Избирательного Кодекса Свердловской области.

Комиссия на основании пункта 6 статьи 44 Избирательного кодекса Свердловской области направила в соответствующие государственные органы представления по проверке достоверности сведений, представленных о себе Колбешиним Станиславом Николаевичем при выдвижении.

Данные, поступившие из государственных органов: МО МВД России «Сысертский», отдела по вопросам миграции МО МВД России «Сысертский», Управления по вопросам миграции ГУ МВД России по Свердловской области, Федерального государственного казенного военного образовательного учреждения высшего образования «Новосибирское высшее военное командное училище» Министерства обороны Российской Федерации подтверждают достоверность сведений, представленных кандидатом при выдвижении.

Из ряда государственных органов (Информационного центра ГУ МВД России по Свердловской области) результаты проверки еще не поступили.

Продолжается проверка достоверности сведений, представленных кандидатом.

В соответствии с решением Сысертской районной территориальной избирательной комиссии с полномочиями избирательной комиссии муниципального образования Сысертский городской округ от 12.05.2017 г. №4/22 «О количестве подписей избирателей в поддержку выдвижения кандидатов в депутаты по двухмандатным избирательным округам на выборах депутатов Думы Сысертского городского округа шестого созыва 10 сентября 2017 года» для регистрации гражданина кандидатом в депутаты Думы Сысертского городского округа шестого созыва необходимо представить не менее 13 (тринадцати) достоверных подписей избирателей и не более 17 (семнадцати) подписей.

Кандидатом Колбешиним Станиславом Николаевичем в окружную избирательную комиссию по Сысертскому двухмандатному избирательному округу № 1 представлены подписные листы, содержащие 17 подписей избирателей.

Согласно результатам проверки подписей избирателей (копия итогового протокола прилагается) недействительных и недостоверных подписей комиссией не выявлено.



Таким образом, количество достоверных подписей, представленных кандидатом Колбешиним Станиславом Николаевичем в поддержку своего выдвижения кандидатом в депутаты Думы Сыертского городского округа шестого созыва по Верхнесыертскому двухмандатному избирательному округу № 3, составляет 17 подписей избирателей, что является достаточным для регистрации Колбешина Станислава Николаевича кандидатом на выборах депутатов Думы Сыертского городского округа шестого созыва по Верхнесыертскому двухмандатному избирательному округу № 3.

С учетом вышеизложенного и в соответствии со статьями 27, 43-45, 47, 48-50, 51, 52 и пунктом 1 статьи 53 Избирательного кодекса Свердловской области, окружная избирательная комиссия по выборам депутатов Думы Сыертского городского округа по Сыертскому двухмандатному избирательному округу № 1 с полномочиями окружной избирательной комиссии по Верхнесыертскому двухмандатному избирательному округу № 3

РЕШИЛА:

1. Зарегистрировать **Колбешина Станислава Николаевича**, 1961 года рождения, генерального директора Закрытого акционерного общества «Группа Компаний Росспецсталь», проживающего в поселке Верхняя Сыерть Сыертского района Свердловской области, выдвинутого в порядке самовыдвижения кандидатом в депутаты Думы Сыертского городского округа по Верхнесыертскому двухмандатному избирательному округу № 3.

Дата регистрации – 27 июля 2017 года, время регистрации – 18 часов 17 минут.

2. Выдать кандидату Колбешину Станиславу Николаевичу удостоверение зарегистрированного кандидата № 11 установленного образца.

3. Включить сведения о кандидате Колбешине Станиславе Николаевиче в текст избирательного бюллетеня для голосования на выборах депутатов Думы Сыертского городского округа по Верхнесыертскому двухмандатному избирательному округу № 3 и в информационный плакат о зарегистрированных кандидатах.

4. Продолжить проверку сведений, представленных кандидатом Колбешиним Станиславом Николаевичем.

5. Направить настоящее решение о зарегистрированном кандидате Колбешине Станиславе Николаевиче для опубликования в официальном издании Администрации и Думы Сыертского городского округа «Вестник Сыертского городского округа».

6. Направить настоящее решение кандидату в депутаты Думы Сыертского городского округа по Верхнесыертскому двухмандатному избирательному округу № 3 Колбешину С.Н., Сыертской районной территориальной избирательной комиссии и разместить на официальном сайте Сыертской районной территориальной избирательной комиссии.

7. Контроль за исполнением настоящего решения возложить на секретаря Комиссии Одношину В.В.

Председатель избирательной комиссии

Н.А. Ющенко

Секретарь избирательной комиссии

В.В. Одношину

РЕШЕНИЕ ОКРУЖНОЙ ИЗБИРАТЕЛЬНОЙ КОМИССИИ ПО ВЫБОРАМ ДЕПУТАТОВ ДУМЫ СЫЕРТСКОГО ГОРОДСКОГО ОКРУГА ПО СЫЕРТСКОМУ ДВУХМАНДАТНОМУ ИЗБИРАТЕЛЬНОМУ ОКРУГУ № 1 27 июля 2017 г. № 11/61

ОБ ОТКАЗЕ ГОНЧАРУК НАТАЛЬЕ ВЛАДИМИРОВНЕ, ВЫДВИНУТОЙ В ПОРЯДКЕ САМОВЫДВИЖЕНИЯ, В РЕГИСТРАЦИИ КАНДИДАТОМ В ДЕПУТАТЫ ДУМЫ СЫЕРТСКОГО ГОРОДСКОГО ОКРУГА ШЕСТОГО СОЗЫВА ПО КАШИНСКОМУ ДВУХМАНДАТНОМУ ИЗБИРАТЕЛЬНОМУ ОКРУГУ № 4

Гончарук Наталья Владимировна выдвинута кандидатом на выборах депутатов Думы Сыертского городского округа шестого созыва по Кашинскому двухмандатному избирательному округу № 4 в порядке самовыдвижения.

Для регистрации Гончарук Н.В. в окружную избирательную комиссию по выборам депутатов Думы Сыертского городского округа по Сыертскому двухмандатному избирательному округу № 1 представлены:

- подписи избирателей на семи подписных листах, содержащих 17 подписей избирателей;
- протокол об итогах сбора подписей;
- первый финансовый отчет кандидата;
- сведения об изменениях в данных о кандидате, ранее представленных кандидатом.

Проверив соответствие порядка выдвижения Гончарук Натальей Владимировной, кандидата в депутаты Думы Сыертского городского округа по Кашинскому двухмандатному избирательному округу № 4, выдвинутой в порядке самовыдвижения требованиям Федерального закона «Об основных гарантиях избирательных прав и права на участие в референдуме граждан Российской Федерации», Избирательного кодекса Свердловской области, окружная избирательная комиссия по выборам депутатов Думы Сыертского городского округа по Сыертскому двухмандатному избирательному округу № 1 с полномочиями окружной избирательной комиссии по Кашинскому двухмандатному избирательному округу № 4, установила следующее.

Порядок выдвижения и документы, представленные Гончарук Н.В. для выдвижения и регистрации кандидатом на выборах депутатов Думы Сыертского городского округа по Кашинскому двухмандатному избирательному округу № 4, в целом соответствуют положениям Федерального закона «Об основных гарантиях избирательных прав и права на участие в референдуме граждан Российской Федерации», Избирательного Кодекса Свердловской области.

Окружная избирательная комиссия по выборам депутатов Думы Сыертского городского округа по Сыертскому двухмандатному избирательному округу № 1 на основании п.6 ст.44 Избирательного кодекса Свердловской области направила в соответствующие государственные органы представления по проверке достоверности сведений, представленных о себе Гончарук Н.В. при выдвижении.

Данные, поступившие из государственных органов: МО МВД России «Сыертский» подтверждают достоверность сведений, представленных кандидатом при выдвижении.

В соответствии с решением Сыертской районной территориальной избирательной комиссии с полномочиями избирательной комиссии муниципального образования Сыертского городского округа от 12 мая 2017 года № 4/22 «О количестве подписей избирателей в поддержку выдвижения кандидатов в депутаты по двухмандатным избирательным округам на выборах депутатов Думы Сыертского городского округа шестого созыва 10 сентября 2017 года» для регистрации гражданина кандидатом в депутаты Думы Сыертского городского округа по Кашинскому двухмандатному избирательному округу № 4, необходимо представить не менее 13 достоверных подписей и не более 17 подписей.

В поддержку кандидатом Гончарук Натальей Владимировной представлено 17 подписей избирателей. На основании п.3 ст.52 Избирательного кодекса Свердловской области проверка подлежали все представленные подписи.

В результате проверки, согласно ведомости и итоговому протоколу о результатах проверки подписей избирателей, собранных в поддержку выдвижения Гончарук Натальей Владимировной (копия итогового протокола прилагается), установлено, что из 17 подписей избирателей достоверными признаны 0 (ноль) подписей, недействительными – 17 на основании подпункта «з» пункта 6.4 ст.38 ФЗ «Об основных гарантиях избирательных прав и права на участие в референдуме граждан РФ», п.п.8 п.5 ст.52 Избирательного кодекса Свердловской области (отсутствует собственноручная подпись кандидата при заверении подписного листа).

Таким образом, результаты проверки подписных листов свидетельствуют о том, что кандидатом Гончарук Натальей Владимировной представлено недостаточное количество достоверных подписей избирателей, необходимых для регистрации ее кандидатом в депутаты Думы Сыертского городского округа по Кашинскому двухмандатному избирательному округу № 4.

Данное обстоятельство в соответствии с подпунктами 3-1, 5 пункта 6 статьи 53 Избирательного кодекса Свердловской области является основанием для принятия решения об отказе в регистрации кандидата.

На основании вышеизложенного, руководствуясь ст.38 ФЗ «Об основных гарантиях избирательных прав и права на участие в референдуме граждан РФ», статьями 43-46, 51,52, подпунктами 3-1,5 пункта 6 статьи 53 Избирательного кодекса Свердловской области окружная избирательная комиссия по выборам депутатов Думы Сыертского городского округа по Сыертскому двухмандатному избирательному округу № 1 с полномочиями окружной избирательной комиссии по Кашинскому двухмандатному избирательному округу № 4

РЕШИЛА:

1. Отказать Гончарук Натальей Владимировне, 1979 года рождения, выдвинутой в порядке самовыдвижения в регистрации кандидатом в депутаты Думы Сыертского городского округа шестого созыва по Кашинскому двухмандатному избирательному округу № 4.

2. Предложить Гончарук Натальей Владимировне до представления итогового финансового отчета возвратить неизрасходованные денежные средства избирательного фонда гражданам и юридическим лицам, осуществившим добровольные пожертвования в избирательный фонд, пропорционально вложенным ими средствам, закрыть специальный избирательный счет и не позднее 27 августа 2017 года представить в Окружную избирательную комиссию по выборам депутатов Думы Сыертского городского округа по Сыертскому двухмандатному избирательному округу № 1 итоговый финансовый отчет о размере своего избирательного фонда, обо всех источниках его формирования, а так же обо всех расходах, произведенных за счет средств своего избирательного фонда.

3. Направить письменное уведомление отделению Сберегательного банка № 7003/0481 Уральского банка ПАО Сбербанк о прекращении с 27 июля 2017 года расходных операций по специальному избирательному счету, открытому кандидатом Гончарук Н.В., за исключением перечисления неизрасходованных средств избирательного фонда жертвователям, пропорционально вложенным ими средствам.

4. Направить настоящее решение Гончарук Н.В., Сыертской районной территориальной избирательной комиссии, средствам массовой информации, опубликовать в официальном издании Администрации и Думы Сыертского городского округа «Вестник Сыертского городского округа» и разместить на сайте Сыертской районной территориальной избирательной комиссии.

5. Контроль исполнения настоящего решения возложить на заместителя председателя комиссии Кадочникову О.Е.

Председатель избирательной комиссии

Н.А. Ющенко

Секретарь избирательной комиссии

В.В. Одношину

РЕШЕНИЕ ОКРУЖНОЙ ИЗБИРАТЕЛЬНОЙ КОМИССИИ ПО ВЫБОРАМ ДЕПУТАТОВ ДУМЫ СЫЕРТСКОГО ГОРОДСКОГО ОКРУГА ПО СЫЕРТСКОМУ ДВУХМАНДАТНОМУ ИЗБИРАТЕЛЬНОМУ ОКРУГУ № 1 28 июля 2017 г. № 12/63

О РЕГИСТРАЦИИ ЧЕРЕПАНОВОЙ ИРИНЫ ВАЛЕНТИНОВНЫ, ВЫДВИНУТОЙ ИЗБИРАТЕЛЬНЫМ ОБЪЕДИНЕНИЕМ «РЕГИОНАЛЬНОЕ ОТДЕЛЕНИЕ ПОЛИТИЧЕСКОЙ ПАРТИИ СПРАВЕДЛИВАЯ РОССИЯ В СВЕРДЛОВСКОЙ ОБЛАСТИ», КАНДИДАТОМ НА ВЫБОРАХ ДЕПУТАТОВ ДУМЫ СЫЕРТСКОГО ГОРОДСКОГО ОКРУГА ШЕСТОГО СОЗЫВА ПО ВЕРХНЕСЫЕРТСКОМУ ДВУХМАНДАТНОМУ ИЗБИРАТЕЛЬНОМУ ОКРУГУ № 3

Проверив соответствие порядка выдвижения избирательным объединением «Региональное отделение Политической партии СПРАВЕДЛИВАЯ РОССИЯ в Свердловской области» Черепановой Ирины Валентиновны кандидатом в депутаты Думы Сыертского городского округа шестого созыва по Верхнесыертскому двухмандатному избирательному округу № 3 требованиям Федерального закона «Об основных гарантиях избирательных прав и права на участие в референдуме

граждан Российской Федерации» и Избирательного кодекса Свердловской области, окружная избирательная комиссия по выборам депутатов Думы Сысертского городского округа по Сысертскому двухмандатному избирательному округу № 1 с полномочиями окружной избирательной комиссии по Верхнесысертскому двухмандатному избирательному округу № 3 отмечает следующее.

Документы, представленные Черепановой Ириной Валентиновной для регистрации кандидатом в депутаты Думы Сысертского городского округа по Верхнесысертскому двухмандатному избирательному округу № 3, отвечают требованиям Федерального закона «Об основных гарантиях избирательных прав и права на участие в референдуме граждан Российской Федерации» и Избирательного кодекса Свердловской области.

Окружная избирательная комиссия по выборам депутатов Думы Сысертского городского округа по Сысертскому двухмандатному избирательному округу № 1 на основании пункта 6 статьи 44 Избирательного кодекса Свердловской области направила в соответствующие государственные органы представления о проверке достоверности сведений, представленных о себе Черепановой Ириной Валентиновной.

Данные, поступившие из МО МВД России «Сысертский», подтверждают достоверность сведений, представленных кандидатом.

Из ряда государственных органов (Управления по вопросам миграции ГУ МВД России по Свердловской области, Информационного центра ГУ МВД России по Свердловской области, Негосударственного высшего профессионального образовательного учреждения «Уральский гуманитарный институт») результаты проверки еще не поступили.

Продолжается проверка достоверности сведений, представленных кандидатом.

Результаты проверки по состоянию на 28 июля 2017 года свидетельствуют в целом о соответствии выдвижения Черепановой Ирины Валентиновны кандидатом в депутаты Думы Сысертского городского округа шестого созыва по Верхнесысертскому двухмандатному избирательному округу № 3 требованиям законодательства о выборах.

С учетом вышеизложенного и в соответствии со статьями 27, 43-45, 47, 47-2, 51 и пунктом 1 статьи 53 Избирательного Кодекса Свердловской области, окружная избирательная комиссия по выборам депутатов Думы Сысертского городского округа по Сысертскому двухмандатному избирательному округу № 1 с полномочиями окружной избирательной комиссии по Верхнесысертскому двухмандатному избирательному округу № 3

РЕШИЛА:

1. Зарегистрировать **Черепанову Ирину Валентиновну**, 1988 года рождения, временно не работающую, проживающую в селе Бараба Артинского района Свердловской области, выдвинутой избирательным объединением «Региональное отделение Политической партии СПРАВЕДЛИВАЯ РОССИЯ в Свердловской области», кандидатом в депутаты Думы Сысертского городского округа по Верхнесысертскому двухмандатному избирательному округу № 3.
2. Дату регистрации 28 июля 2017 года, время регистрации 17 часов 10 минут.
3. Выдать кандидату в депутаты Думы Сысертского городского округа по Верхнесысертскому двухмандатному избирательному округу № 3 Черепановой Ирине Валентиновне удостоверение зарегистрированного кандидата № 12 установленного образца.
3. Включить сведения о кандидате Черепановой Ирине Валентиновне, выдвинутой избирательным объединением «Региональное отделение Политической партии СПРАВЕДЛИВАЯ РОССИЯ в Свердловской области», в текст избирательного бюллетеня для голосования на выборах депутатов Думы Сысертского городского округа шестого созыва по Верхнесысертскому двухмандатному избирательному округу № 3 и в информационный плакат о зарегистрированных кандидатах.
4. Продолжить проверку сведений, представленных кандидатом Черепановой Ириной Валентиновной.
5. Направить настоящее решение о зарегистрированном кандидате Черепановой Ирине Валентиновне для опубликования в официальном издании Администрации и Думы Сысертского городского округа «Вестник Сысертского городского округа».
6. Направить настоящее решение кандидату в депутаты Думы Сысертского городского округа по Верхнесысертскому двухмандатному избирательному округу № 3 Черепановой И.В., избирательному объединению «Региональное отделение Политической партии СПРАВЕДЛИВАЯ РОССИЯ в Свердловской области», Сысертской районной территориальной избирательной комиссии и разместить на официальном сайте Сысертской районной территориальной избирательной комиссии.
7. Контроль за исполнением настоящего решения возложить на секретаря Комиссии Одношину В.В.

Председатель избирательной комиссии

Н.А. Ющенко

Секретарь избирательной комиссии

В.В. Одношину

РЕШЕНИЕ ОКРУЖНОЙ ИЗБИРАТЕЛЬНОЙ КОМИССИИ
ПО ВЫБОРАМ ДЕПУТАТОВ ДУМЫ СЫСЕРТСКОГО ГОРОДСКОГО ОКРУГА
ПО СЫСЕРТСКОМУ ДВУХМАНДАТНОМУ ИЗБИРАТЕЛЬНОМУ ОКРУГУ № 1
28 июля 2017 г. № 12/64

О РЕГИСТРАЦИИ ЛАВРОВОЙ АННЫ АНДРЕЕВНЫ, ВЫДВИНУТОЙ ИЗБИРАТЕЛЬНЫМ ОБЪЕДИНЕНИЕМ «РЕГИОНАЛЬНОЕ ОТДЕЛЕНИЕ ПОЛИТИЧЕСКОЙ ПАРТИИ СПРАВЕДЛИВАЯ РОССИЯ В СВЕРДЛОВСКОЙ ОБЛАСТИ», КАНДИДАТОМ НА ВЫБОРАХ ДЕПУТАТОВ ДУМЫ СЫСЕРТСКОГО ГОРОДСКОГО ОКРУГА ШЕСТОГО СОЗЫВА ПО СЫСЕРТСКОМУ ДВУХМАНДАТНОМУ ИЗБИРАТЕЛЬНОМУ ОКРУГУ № 1

Проверив соответствие порядка выдвижения избирательным объединением «Региональное отделение Политической партии СПРАВЕДЛИВАЯ РОССИЯ в Свердловской области» Лавровой Анны Андреевны кандидатом в депутаты Думы Сысертского городского округа

шестого созыва по Сысертскому двухмандатному избирательному округу № 1 требованиям Федерального закона «Об основных гарантиях избирательных прав и права на участие в референдуме граждан Российской Федерации» и Избирательного кодекса Свердловской области, окружная избирательная комиссия по выборам депутатов Думы Сысертского городского округа по Сысертскому двухмандатному избирательному округу № 1.

Документы, представленные Лавровой Анной Андреевной для регистрации кандидатом в депутаты Думы Сысертского городского округа по Сысертскому двухмандатному избирательному округу № 1, отвечают требованиям Федерального закона «Об основных гарантиях избирательных прав и права на участие в референдуме граждан Российской Федерации» и Избирательного кодекса Свердловской области.

Окружная избирательная комиссия по выборам депутатов Думы Сысертского городского округа по Сысертскому двухмандатному избирательному округу № 1 на основании пункта 6 статьи 44 Избирательного кодекса Свердловской области направила в соответствующие государственные органы представления о проверке достоверности сведений, представленных о себе Лавровой Анной Андреевной.

Данные, поступившие из государственного бюджетного профессионального образовательного учреждения Свердловской области «Свердловский областной педагогический колледж», подтверждают достоверность сведений, представленных кандидатом.

Из ряда государственных органов (Управления по вопросам миграции ГУ МВД России по Свердловской области, Информационного центра ГУ МВД России по Свердловской области) результаты проверки еще не поступили.

Продолжается проверка достоверности сведений, представленных кандидатом.

Результаты проверки по состоянию на 28 июля 2017 года свидетельствуют в целом о соответствии выдвижения Лавровой Анны Андреевны кандидатом в депутаты Думы Сысертского городского округа шестого созыва по Сысертскому двухмандатному избирательному округу № 1 требованиям законодательства о выборах.

С учетом вышеизложенного и в соответствии со статьями 27, 43-45, 47, 47-2, 51 и пунктом 1 статьи 53 Избирательного Кодекса Свердловской области, окружная избирательная комиссия по выборам депутатов Думы Сысертского городского округа по Сысертскому двухмандатному избирательному округу № 1

РЕШИЛА:

1. Зарегистрировать **Лаврову Анну Андреевну**, 1988 года рождения, специалиста-эксперта отдела взаимодействия со страхователями Государственного учреждения Управления Пенсионного Фонда Российской Федерации в Октябрьском районе города Екатеринбурга Свердловской области, проживающую в городе Екатеринбурге Свердловской области, выдвинутой избирательным объединением «Региональное отделение Политической партии СПРАВЕДЛИВАЯ РОССИЯ в Свердловской области», кандидатом в депутаты Думы Сысертского городского округа по Сысертскому двухмандатному избирательному округу № 1.
2. Дату регистрации 28 июля 2017 года, время регистрации 17 часов 13 минут.
2. Выдать кандидату в депутаты Думы Сысертского городского округа по Сысертскому двухмандатному избирательному округу № 1 Лавровой Анне Андреевне удостоверение зарегистрированного кандидата № 13 установленного образца.
3. Включить сведения о кандидате Лавровой Анне Андреевне, выдвинутой избирательным объединением «Региональное отделение Политической партии СПРАВЕДЛИВАЯ РОССИЯ в Свердловской области», в текст избирательного бюллетеня для голосования на выборах депутатов Думы Сысертского городского округа шестого созыва по Сысертскому двухмандатному избирательному округу № 1 и в информационный плакат о зарегистрированных кандидатах.
4. Продолжить проверку сведений, представленных кандидатом Лавровой Анной Андреевной.
5. Направить настоящее решение о зарегистрированном кандидате Лавровой Анне Андреевне для опубликования в официальном издании Администрации и Думы Сысертского городского округа «Вестник Сысертского городского округа».
6. Направить настоящее решение кандидату в депутаты Думы Сысертского городского округа по Сысертскому двухмандатному избирательному округу № 1 Лавровой А.А., избирательному объединению «Региональное отделение Политической партии СПРАВЕДЛИВАЯ РОССИЯ в Свердловской области», Сысертской районной территориальной избирательной комиссии и разместить на официальном сайте Сысертской районной территориальной избирательной комиссии.
7. Контроль за исполнением настоящего решения возложить на секретаря Комиссии Одношину В.В.

Председатель избирательной комиссии

Н.А. Ющенко

Секретарь избирательной комиссии

В.В. Одношину

РЕШЕНИЕ ОКРУЖНОЙ ИЗБИРАТЕЛЬНОЙ КОМИССИИ
ПО ВЫБОРАМ ДЕПУТАТОВ ДУМЫ СЫСЕРТСКОГО ГОРОДСКОГО ОКРУГА
ПО СЫСЕРТСКОМУ ДВУХМАНДАТНОМУ ИЗБИРАТЕЛЬНОМУ ОКРУГУ № 1
28 июля 2017 г. № 12/65

О РЕГИСТРАЦИИ РОМАНЕНКО ВАЛЕРИЯ ИВАНОВИЧА, ВЫДВИНУТОГО ИЗБИРАТЕЛЬНЫМ ОБЪЕДИНЕНИЕМ «СВЕРДЛОВСКОЕ РЕГИОНАЛЬНОЕ ОТДЕЛЕНИЕ ЛДПР», КАНДИДАТОМ НА ВЫБОРАХ ДЕПУТАТОВ ДУМЫ СЫСЕРТСКОГО ГОРОДСКОГО ОКРУГА ШЕСТОГО СОЗЫВА ПО ЦЕНТРАЛЬНОМУ ДВУХМАНДАТНОМУ ИЗБИРАТЕЛЬНОМУ ОКРУГУ № 2

Проверив соответствие порядка выдвижения избирательным объединением «Свердловское региональное отделение ЛДПР» Романенко Валерия Ивановича кандидатом в депутаты Думы Сысертского городского округа шестого созыва по Центральному двухмандатному избирательному округу № 2 требованиям Федерального закона «Об основных гарантиях



избирательных прав и права на участие в референдуме граждан Российской Федерации» и Избирательного кодекса Свердловской области, окружная избирательная комиссия по выборам депутатов Думы Сысертского городского округа по Сысертскому двухмандатному избирательному округу № 1 с полномочиями окружной избирательной комиссии по Центральному двухмандатному избирательному округу № 2 отмечает следующее.

Документы, представленные Романенко Валерием Ивановичем для регистрации кандидатом в депутаты Думы Сысертского городского округа по Центральному двухмандатному избирательному округу № 2, отвечают требованиям Федерального закона «Об основных гарантиях избирательных прав и права на участие в референдуме граждан Российской Федерации» и Избирательного кодекса Свердловской области.

Окружная избирательная комиссия по выборам депутатов Думы Сысертского городского округа по Сысертскому двухмандатному избирательному округу № 1 на основании пункта 6 статьи 44 Избирательного кодекса Свердловской области направила в соответствующие государственные органы представления о проверке достоверности сведений, представленных о себе Романенко Валерием Ивановичем.

Данные, поступившие из Федерального государственного бюджетного образовательного учреждения высшего образования «Уральский государственный экономический университет» подтверждают достоверность сведений, представленных кандидатом.

Из ряда государственных органов (Управления по вопросам миграции ГУ МВД России по Свердловской области, Информационного центра ГУ МВД России по Свердловской области) результаты проверки еще не поступили.

Продолжается проверка достоверности сведений, представленных кандидатом.

Результаты проверки по состоянию на 28 июля 2017 года свидетельствуют в целом о соответствии выдвижения Романенко Валерия Ивановича кандидатом в депутаты Думы Сысертского городского округа шестого созыва по Центральному двухмандатному избирательному округу № 2 требованиям законодательства о выборах.

С учетом вышеизложенного и в соответствии со статьями 27, 43-45, 47, 47-2, 51, пунктом 1 статьи 53 Избирательного Кодекса Свердловской области, окружная избирательная комиссия по выборам депутатов Думы Сысертского городского округа по Сысертскому двухмандатному избирательному округу № 1 с полномочиями окружной избирательной комиссии по Центральному двухмандатному избирательному округу № 2

РЕШИЛА:

1. Зарегистрировать **Романенко Валерия Ивановича**, 1968 года рождения, директора по экономике ООО «Интермаш», проживающего в городе Екатеринбург Свердловской области, выдвинутого избирательным объединением «Свердловское региональное отделение ЛДПР», кандидатом в депутаты Думы Сысертского городского округа по Центральному двухмандатному избирательному округу № 2.

Дата регистрации 28 июля 2017 года, время регистрации 17 часов 21 минута.

2. Выдать кандидату в депутаты Думы Сысертского городского округа по Центральному двухмандатному избирательному округу № 2 Романенко Валерию Ивановичу удостоверение зарегистрированного кандидата № 14 установленного образца.

3. Включить сведения о кандидате Романенко Валерии Ивановиче, выдвинутого избирательным объединением «Свердловское региональное отделение ЛДПР», в текст избирательного бюллетеня для голосования на выборах депутатов Думы Сысертского городского округа шестого созыва по Центральному двухмандатному избирательному округу № 2 и в информационный плакат о зарегистрированных кандидатах.

4. Продолжить проверку сведений, представленных кандидатом Романенко Валерии Ивановиче.

5. Направить настоящее решение о зарегистрированном кандидате Романенко Валерии Ивановиче для опубликования в официальном издании Администрации и Думы Сысертского городского округа «Вестник Сысертского городского округа».

6. Направить настоящее решение кандидату в депутаты Думы Сысертского городского округа по Центральному двухмандатному избирательному округу № 2 Романенко В.И., избирательному объединению «Свердловское региональное отделение ЛДПР», Сысертской районной территориальной избирательной комиссии и разместить на официальном сайте Сысертской районной территориальной избирательной комиссии.

7. Контроль за исполнением настоящего решения возложить на секретаря Комиссии Одношину В.В.

Председатель избирательной комиссии

Н.А. Ющенко

Секретарь избирательной комиссии

В.В. Одношину

РЕШЕНИЕ ОКРУЖНОЙ ИЗБИРАТЕЛЬНОЙ КОМИССИИ
ПО ВЫБОРАМ ДЕПУТАТОВ ДУМЫ СЫСЕРТСКОГО ГОРОДСКОГО ОКРУГА
ПО СЫСЕРТСКОМУ ДВУХМАНДАТНОМУ ИЗБИРАТЕЛЬНОМУ ОКРУГУ № 1
28 июля 2017 г. № 12/66

О РЕГИСТРАЦИИ САВИЧЕВА АЛЕКСАНДРА АНДРЕЕВИЧА, ВЫДВИНУТОГО ИЗБИРАТЕЛЬНЫМ ОБЪЕДИНЕНИЕМ «СЫСЕРТСКОЕ МЕСТНОЕ ОТДЕЛЕНИЕ ВСЕРОССИЙСКОЙ ПОЛИТИЧЕСКОЙ ПАРТИИ «ЕДИНАЯ РОССИЯ», КАНДИДАТОМ НА ВЫБОРАХ ДЕПУТАТОВ ДУМЫ СЫСЕРТСКОГО ГОРОДСКОГО ОКРУГА ШЕСТОГО СОЗЫВА ПО СЫСЕРТСКОМУ ДВУХМАНДАТНОМУ ИЗБИРАТЕЛЬНОМУ ОКРУГУ № 1

Проверив соответствие порядка выдвижения избирательным объединением «Сысертское местное отделение Всероссийской политической партии «ЕДИНАЯ РОССИЯ» Савичева Александра Андреевича кандидатом в депутаты Думы Сысертского городского округа шестого созыва по Сысертскому двухмандатному избирательному округу № 1 требованиям Федераль-

ного закона «Об основных гарантиях избирательных прав и права на участие в референдуме граждан Российской Федерации» и Избирательного кодекса Свердловской области, окружная избирательная комиссия по выборам депутатов Думы Сысертского городского округа по Сысертскому двухмандатному избирательному округу № 1.

Документы, представленные Савичевым Александром Андреевичем для регистрации кандидатом в депутаты Думы Сысертского городского округа по Сысертскому двухмандатному избирательному округу № 1, отвечают требованиям Федерального закона «Об основных гарантиях избирательных прав и права на участие в референдуме граждан Российской Федерации» и Избирательного кодекса Свердловской области.

Окружная избирательная комиссия по выборам депутатов Думы Сысертского городского округа по Сысертскому двухмандатному избирательному округу № 1 на основании пункта 6 статьи 44 Избирательного кодекса Свердловской области направила в соответствующие государственные органы представления о проверке достоверности сведений, представленных о себе Савичевым Александром Андреевичем.

Данные, поступившие из МО МВД России «Сысертский», подтверждают достоверность сведений, представленных кандидатом.

Из ряда государственных органов (Управления по вопросам миграции ГУ МВД России по Свердловской области, Информационного центра ГУ МВД России по Свердловской области, государственного автономного образовательного учреждения среднего профессионального образования «Уральский колледж строительства, архитектуры и предпринимательства г.Екатеринбург») результаты проверки еще не поступили.

Продолжается проверка достоверности сведений, представленных кандидатом.

Результаты проверки по состоянию на 28 июля 2017 года свидетельствуют в целом о соответствии выдвижения Савичева Александра Андреевича кандидатом в депутаты Думы Сысертского городского округа шестого созыва по Сысертскому двухмандатному избирательному округу № 1 требованиям законодательства о выборах.

С учетом вышеизложенного и в соответствии со статьями 27, 43-45, 47, 47-2, 51, пунктом 1 статьи 53 Избирательного Кодекса Свердловской области, окружная избирательная комиссия по выборам депутатов Думы Сысертского городского округа по Сысертскому двухмандатному избирательному округу № 1

РЕШИЛА:

1. Зарегистрировать **Савичева Александра Андреевича**, 1993 года рождения, методиста Муниципального автономного учреждения дополнительного образования «Центр внешкольной работы Сысертского городского округа», проживающего в селе Кашино Сысертского района Свердловской области, выдвинутого избирательным объединением «Сысертское местное отделение Всероссийской политической партии «ЕДИНАЯ РОССИЯ», кандидатом в депутаты Думы Сысертского городского округа по Сысертскому двухмандатному избирательному округу № 1.

Дата регистрации 28 июля 2017 года, время регистрации 17 часов 27 минут.

2. Выдать кандидату в депутаты Думы Сысертского городского округа по Сысертскому двухмандатному избирательному округу № 1 Савичеву Александру Андреевичу удостоверение зарегистрированного кандидата № 15 установленного образца.

3. Включить сведения о кандидате Савичеве Александре Андреевиче, выдвинутого избирательным объединением «Сысертское местное отделение Всероссийской политической партии «ЕДИНАЯ РОССИЯ», в текст избирательного бюллетеня для голосования на выборах депутатов Думы Сысертского городского округа шестого созыва по Сысертскому двухмандатному избирательному округу № 1 и в информационный плакат о зарегистрированных кандидатах.

4. Продолжить проверку сведений, представленных кандидатом Савичевым Александром Андреевичем.

5. Направить настоящее решение о зарегистрированном кандидате Савичеве Александре Андреевиче для опубликования в официальном издании Администрации и Думы Сысертского городского округа «Вестник Сысертского городского округа».

6. Направить настоящее решение кандидату в депутаты Думы Сысертского городского округа по Сысертскому двухмандатному избирательному округу № 1 Савичеву А.А., избирательному объединению «Сысертское местное отделение Всероссийской политической партии «ЕДИНАЯ РОССИЯ», Сысертской районной территориальной избирательной комиссии и разместить на официальном сайте Сысертской районной территориальной избирательной комиссии.

7. Контроль за исполнением настоящего решения возложить на секретаря Комиссии Одношину В.В.

Председатель избирательной комиссии

Н.А. Ющенко

Секретарь избирательной комиссии

В.В. Одношину

РЕШЕНИЕ ОКРУЖНОЙ ИЗБИРАТЕЛЬНОЙ КОМИССИИ
ПО ВЫБОРАМ ДЕПУТАТОВ ДУМЫ СЫСЕРТСКОГО ГОРОДСКОГО ОКРУГА
ПО СЫСЕРТСКОМУ ДВУХМАНДАТНОМУ ИЗБИРАТЕЛЬНОМУ ОКРУГУ № 1
28 июля 2017 г. № 12/67

О РЕГИСТРАЦИИ НОВОСЕЛОВА ПАВЛА ПАВЛОВИЧА, ВЫДВИНУТОГО ИЗБИРАТЕЛЬНЫМ ОБЪЕДИНЕНИЕМ «СЫСЕРТСКОЕ МЕСТНОЕ ОТДЕЛЕНИЕ ВСЕРОССИЙСКОЙ ПОЛИТИЧЕСКОЙ ПАРТИИ «ЕДИНАЯ РОССИЯ», КАНДИДАТОМ НА ВЫБОРАХ ДЕПУТАТОВ ДУМЫ СЫСЕРТСКОГО ГОРОДСКОГО ОКРУГА ШЕСТОГО СОЗЫВА ПО ПАТРУШЕВСКОМУ ДВУХМАНДАТНОМУ ИЗБИРАТЕЛЬНОМУ ОКРУГУ № 7

Проверив соответствие порядка выдвижения избирательным объединением «Сысертское местное отделение Всероссийской политической партии «ЕДИНАЯ РОССИЯ» Новоселова Павла Павловича кандидатом в депутаты Думы Сысертского городского округа шестого созыва по Патрушевскому двухмандатному избирательному округу № 7 требованиям Федераль-

ного закона «Об основных гарантиях избирательных прав и права на участие в референдуме граждан Российской Федерации» и Избирательного кодекса Свердловской области, окружная избирательная комиссия по выборам депутатов Думы Сысертского городского округа по Сысертскому двухмандатному избирательному округу № 1 с полномочиями окружной избирательной комиссии по Патрушевскому двухмандатному избирательному округу № 7 отмечает следующее.

Документы, представленные Новоселовым Павлом Павловичем для регистрации кандидатом в депутаты Думы Сысертского городского округа по Патрушевскому двухмандатному избирательному округу № 7, отвечают требованиям федерального закона «Об основных гарантиях избирательных прав и права на участие в референдуме граждан Российской Федерации» и Избирательного кодекса Свердловской области.

Окружная избирательная комиссия по выборам депутатов Думы Сысертского городского округа по Сысертскому двухмандатному избирательному округу № 1 на основании пункта 6 статьи 44 Избирательного кодекса Свердловской области направила в соответствующие государственные органы представления о проверке достоверности сведений, представленных о себе Новоселовым Павлом Павловичем.

Данные, поступившие из МО МВД России «Сысертский», Информационного центра ГУ МВД России по Свердловской области, Управления по вопросам миграции ГУ МВД России по Свердловской области, Автономной некоммерческой образовательной организации высшего образования Центросоюза Российской Федерации «Российский университет кооперации» подтверждают достоверность сведений, представленных кандидатом.

Результаты проверки по состоянию на 28 июля 2017 года свидетельствуют в целом о соответствии выдвижения Новоселова Павла Павловича кандидатом в депутаты Думы Сысертского городского округа шестого созыва по Патрушевскому двухмандатному избирательному округу № 7 требованиям законодательства о выборах.

С учетом вышеизложенного и в соответствии со статьями 27, 43-45, 47, 47-2, 51 и пунктом 1 статьи 53 Избирательного Кодекса Свердловской области, окружная избирательная комиссия по выборам депутатов Думы Сысертского городского округа по Сысертскому двухмандатному избирательному округу № 1 с полномочиями окружной избирательной комиссии по Патрушевскому двухмандатному избирательному округу № 7

РЕШИЛА:

1. Зарегистрировать **Новоселова Павла Павловича**, 1982 года рождения, главу территориального органа Администрации Сысертского городского округа – Патрушевской сельской администрации, проживающего в городе Екатеринбурге Свердловской области, выдвинутого избирательным объединением «Сысертское местное отделение Всероссийской политической партии «ЕДИНАЯ РОССИЯ», кандидатом в депутаты Думы Сысертского городского округа по Патрушевскому двухмандатному избирательному округу № 7.

Дата регистрации 28 июля 2017 года, время регистрации 17 часов 32 минуты.

2. Выдать кандидату в депутаты Думы Сысертского городского округа по Патрушевскому двухмандатному избирательному округу № 7 Новоселову Павлу Павловичу удостоверение зарегистрированного кандидата № 16 установленного образца.

3. Включить сведения о кандидате Новоселове Павле Павловиче, выдвинутого избирательным объединением «Сысертское местное отделение Всероссийской политической партии «ЕДИНАЯ РОССИЯ», в текст избирательного бюллетеня для голосования на выборах депутатов Думы Сысертского городского округа шестого созыва по Патрушевскому двухмандатному избирательному округу № 7 и в информационный плакат о зарегистрированных кандидатах.

4. Направить настоящее решение о зарегистрированном кандидате Новоселове Павле Павловиче для опубликования в официальном издании Администрации и Думы Сысертского городского округа «Вестник Сысертского городского округа».

5. Направить настоящее решение кандидату в депутаты Думы Сысертского городского округа по Патрушевскому двухмандатному избирательному округу № 7 Новоселову П.П., избирательному объединению «Сысертское местное отделение Всероссийской политической партии «ЕДИНАЯ РОССИЯ», Сысертской районной территориальной избирательной комиссии и разместить на официальном сайте Сысертской районной территориальной избирательной комиссии.

6. Контроль за исполнением настоящего решения возложить на секретаря Комиссии Одношину В.В.

Председатель избирательной комиссии

Н.А. Ющенко

Секретарь избирательной комиссии

В.В. Одношину

РЕШЕНИЕ ОКРУЖНОЙ ИЗБИРАТЕЛЬНОЙ КОМИССИИ
ПО ВЫБОРАМ ДЕПУТАТОВ ДУМЫ СЫСЕРТСКОГО ГОРОДСКОГО ОКРУГА
ПО СЫСЕРТСКОМУ ДВУХМАНДАТНОМУ ИЗБИРАТЕЛЬНОМУ ОКРУГУ № 1
28 июля 2017 г. № 12/68

О РЕГИСТРАЦИИ ТУПИКОВА ИЛЬИ ВАЛЕНТИНОВИЧА, ВЫДВИНУТОГО В ПОРЯДКЕ САМОВЫДВИЖЕНИЯ, КАНДИДАТОМ НА ВЫБОРАХ ДЕПУТАТОВ ДУМЫ СЫСЕРТСКОГО ГОРОДСКОГО ОКРУГА ШЕСТОГО СОЗЫВА ПО ПАТРУШЕВСКОМУ ДВУХМАНДАТНОМУ ИЗБИРАТЕЛЬНОМУ ОКРУГУ № 7

Тупиков Илья Валентинович выдвинут кандидатом на выборах депутатов Думы Сысертского городского округа шестого созыва по Патрушевскому двухмандатному избирательному округу № 7 в порядке самовыдвижения.

Для регистрации Тупиковым Ильёй Валентиновичем в окружную избирательную комиссию по выборам депутатов Думы Сысертского городского округа по Сысертскому двухмандатному избирательному округу № 1 представлены:

- подписи избирателей на семи подписных листах, содержащих 18 подписей избирателей;

- протокол об итогах сбора подписей;
- первый финансовый отчет кандидата;
- сведения об изменениях в данных о кандидате, ранее представленных кандидатом.

Проверив соответствие порядка выдвижения Тупикова Ильи Валентиновича требованиям Федерального закона «Об основных гарантиях избирательных прав и права на участие в референдуме граждан Российской Федерации», Избирательного кодекса Свердловской области, окружная избирательная комиссия по выборам депутатов Думы Сысертского городского округа по Сысертскому двухмандатному избирательному округу № 1, установила следующее.

Документы, представленные Тупиковым Ильёй Валентиновичем в окружную избирательную комиссию по выборам депутатов Думы Сысертского городского округа по Сысертскому двухмандатному избирательному округу № 1 с полномочиями окружной избирательной комиссии по Патрушевскому двухмандатному избирательному округу № 7 для регистрации кандидатом в депутаты Думы Сысертского городского округа шестого созыва по Патрушевскому двухмандатному избирательному округу № 7 и порядок выдвижения кандидата отвечают требованиям Федерального закона и Избирательного Кодекса Свердловской области.

Комиссия на основании пункта 6 статьи 44 Избирательного кодекса Свердловской области направила в соответствующие государственные органы представления о проверке достоверности сведений, представленных о себе Тупиковым Ильёй Валентиновичем при выдвижении.

Данные, поступившие из государственных органов: (МО МВД России «Сысертский», Уральского института управления) подтверждают достоверность сведений, представленных кандидатом при выдвижении.

Из ряда государственных органов (Управления по вопросам миграции ГУ МВД России по Свердловской области, Информационного центра ГУ МВД России по Свердловской области,) результаты проверки еще не поступили.

Продолжается проверка достоверности сведений, представленных кандидатом.

В соответствии с решением Сысертской районной территориальной избирательной комиссии с полномочиями избирательной комиссии муниципального образования Сысертский городской округ от 12.05.2017 г. № 4/22 «О количестве подписей избирателей в поддержку выдвижения кандидатов в депутаты по двухмандатным избирательным округам на выборах депутатов Думы Сысертского городского округа шестого созыва 10 сентября 2017 года» для регистрации гражданина кандидатом в депутаты Думы Сысертского городского округа шестого созыва по Патрушевскому двухмандатному избирательному округу № 7 необходимо представить не менее 14 (четырнадцать) достоверных подписей избирателей и не более 18 (восемнадцать) подписей.

Кандидатом Тупиковым Ильёй Валентиновичем в окружную избирательную комиссию по Сысертскому двухмандатному избирательному округу № 1 представлены подписные листы, содержащие 18 подписей избирателей.

Согласно результатам проверки подписей избирателей (копия итогового протокола прилагается) недействительных и недостоверных подписей комиссией не выявлено.

Таким образом, количество достоверных подписей, представленных кандидатом Тупиковым Ильёй Валентиновичем в поддержку своего выдвижения кандидатом в депутаты Думы Сысертского городского округа шестого созыва по Патрушевскому двухмандатному избирательному округу № 7, составляет 18 подписей избирателей, что является достаточным для регистрации Тупикова Ильи Валентиновича кандидатом на выборах депутатов Думы Сысертского городского округа шестого созыва по Патрушевскому двухмандатному избирательному округу № 7.

С учетом вышеизложенного и в соответствии со статьями 27, 43-45, 48-50, 51, 52 и пунктом 1 статьи 53 Избирательного кодекса Свердловской области, окружная избирательная комиссия по выборам депутатов Думы Сысертского городского округа по Сысертскому двухмандатному избирательному округу № 1 с полномочиями окружной избирательной комиссии по Патрушевскому двухмандатному избирательному округу № 7

РЕШИЛА:

1. Зарегистрировать **Тупикова Илью Валентиновича**, 1972 года рождения, тренера-преподавателя муниципального казенного учреждения дополнительного образования «Детско-юношеская спортивная школа Сысертского городского округа», проживающего в селе Патруши Сысертского района Свердловской области, выдвинутого в порядке самовыдвижения кандидатом в депутаты Думы Сысертского городского округа по Патрушевскому двухмандатному избирательному округу № 7.

Дата регистрации – 28 июля 2017 года, время регистрации – 17 часов 41 минута.

2. Выдать кандидату Тупикову Илье Валентиновичу удостоверение зарегистрированного кандидата № 17 установленного образца.

3. Включить сведения о кандидате Тупикове Илье Валентиновиче в текст избирательного бюллетеня для голосования на выборах депутатов Думы Сысертского городского округа по Патрушевскому двухмандатному избирательному округу № 7 и в информационный плакат о зарегистрированных кандидатах.

4. Продолжить проверку сведений, представленных кандидатом Тупиковым Ильёй Валентиновичем.

5. Направить настоящее решение о зарегистрированном кандидате Тупикове Илье Валентиновиче для опубликования в официальном издании Администрации и Думы Сысертского городского округа «Вестник Сысертского городского округа».

6. Направить настоящее решение кандидату в депутаты Думы Сысертского городского округа по Патрушевскому двухмандатному избирательному округу № 7 Тупикову И.В., Сысертской районной территориальной избирательной комиссии и разместить на официальном сайте Сысертской районной территориальной избирательной комиссии.

7. Контроль за исполнением настоящего решения возложить на секретаря Комиссии Одношину В.В.

Председатель избирательной комиссии

Н.А. Ющенко

Секретарь избирательной комиссии

В.В. Одношину



РЕШЕНИЕ ОКРУЖНОЙ ИЗБИРАТЕЛЬНОЙ КОМИССИИ
ПО ВЫБОРАМ ДЕПУТАТОВ ДУМЫ СЫСЕРТСКОГО ГОРОДСКОГО ОКРУГА
ПО СЫСЕРТСКОМУ ДВУХМАНДАТНОМУ ИЗБИРАТЕЛЬНОМУ ОКРУГУ № 1
28 июля 2017 г. № 12/69

**О РЕГИСТРАЦИИ ЧЕРКАСОВА КОНСТАНТИНА ИВАНОВИЧА,
ВЫДВИНУТОГО В ПОРЯДКЕ САМОВЫДВИЖЕНИЯ,
КАНДИДАТОМ НА ВЫБОРАХ ДЕПУТАТОВ ДУМЫ СЫСЕРТСКОГО
ГОРОДСКОГО ОКРУГА ШЕСТОГО СОЗЫВА ПО ЦЕНТРАЛЬНОМУ
ДВУХМАНДАТНОМУ ИЗБИРАТЕЛЬНОМУ ОКРУГУ № 2**

Черкасов Константин Иванович выдвинут кандидатом на выборах депутатов Думы Сысертского городского округа шестого созыва по Центральному двухмандатному избирательному округу № 2 в порядке самовыдвижения.

Для регистрации Черкасовым Константином Ивановичем в окружную избирательную комиссию по выборам депутатов Думы Сысертского городского округа по Сысертскому двухмандатному избирательному округу № 1 представлены:

- подписи избирателей на семнадцати подписных листах, содержащих 17 подписей избирателей;
- протокол об итогах сбора подписей;
- первый финансовый отчет кандидата;
- сведения об изменениях в данных о кандидате, ранее представленных кандидатом.

Проверив соответствие порядка выдвижения Черкасова Константина Ивановича требованиям Федерального закона «Об основных гарантиях избирательных прав и права на участие в референдуме граждан Российской Федерации», Избирательного кодекса Свердловской области, окружная избирательная комиссия по выборам депутатов Думы Сысертского городского округа по Сысертскому двухмандатному избирательному округу № 1, установила следующее.

Документы, представленные Черкасовым Константином Ивановичем в окружную избирательную комиссию по выборам депутатов Думы Сысертского городского округа по Сысертскому двухмандатному избирательному округу №1 с полномочиями окружной избирательной комиссии по Центральному двухмандатному избирательному округу № 2 для регистрации кандидатом в депутаты Думы Сысертского городского округа шестого созыва по Центральному двухмандатному избирательному округу № 2 и порядок выдвижения кандидата отвечают требованиям Федерального закона и Избирательного Кодекса Свердловской области.

Комиссия на основании пункта 6 статьи 44 Избирательного кодекса Свердловской области направила в соответствующие государственные органы представления по проверке достоверности сведений, представленных о себе Черкасовым Константином Ивановичем при выдвижении.

Данные, поступившие из государственных органов: Информационного центра ГУ МВД России по Свердловской области, подтверждают достоверность сведений, представленных кандидатом при выдвижении.

Из государственных органов (МО МВД России «Сысертский», Управления по вопросам миграции ГУ МВД России по Свердловской области, Уральского ордена Трудового Красного Знамени политехнического института им. С.М.Кирова) результаты проверки еще не поступили.

Продолжается проверка достоверности сведений, представленных кандидатом.

В соответствии с решением Сысертской районной территориальной избирательной комиссии с полномочиями избирательной комиссии муниципального образования Сысертский городской округ от 12.05.2017 г. №4/22 «О количестве подписей избирателей в поддержку выдвижения кандидатов в депутаты по двухмандатным избирательным округам на выборах депутатов Думы Сысертского городского округа шестого созыва 10 сентября 2017 года» для регистрации гражданина кандидатом в депутаты Думы Сысертского городского округа шестого созыва необходимо представить не менее 13 (тринадцати) достоверных подписей избирателей и не более 17 (семнадцати) подписей.

Кандидатом Черкасовым Константином Ивановичем в окружную избирательную комиссию по Сысертскому двухмандатному избирательному округу № 1 представлены подписные листы, содержащие 17 подписей избирателей.

Согласно результатам проверки подписей избирателей (копия итогового протокола прилагается) недействительных и недостоверных подписей комиссией не выявлено.

Таким образом, количество достоверных подписей, представленных кандидатом Черкасовым Константином Ивановичем в поддержку своего выдвижения кандидатом в депутаты Думы Сысертского городского округа шестого созыва по Центральному двухмандатному избирательному округу № 2, составляет 17 подписей избирателей, что является достаточным для регистрации Черкасова Константина Ивановича кандидатом на выборах депутатов Думы Сысертского городского округа шестого созыва по Центральному двухмандатному избирательному округу № 2.

С учетом вышеизложенного и в соответствии со статьями 27, 43-45, 48-50, 51, 52 и пунктом 1 статьи 53 Избирательного кодекса Свердловской области, окружная избирательная комиссия по выборам депутатов Думы Сысертского городского округа по Сысертскому двухмандатному избирательному округу № 1 с полномочиями окружной избирательной комиссии по Центральному двухмандатному избирательному округу № 2

РЕШИЛА:

1. Зарегистрировать Черкасова Константина Ивановича, 1963 года рождения, генерального директора ООО «Уралтеплоэнерго», проживающего в городе Сысерть Сысертского района Свердловской области, выдвинутого в порядке самовыдвижения кандидатом в депутаты Думы Сысертского городского округа по Центральному двухмандатному избирательному округу № 2. Дата регистрации – 28 июля 2017 года, время регистрации – 17 часов 48 минут.
2. Выдать кандидату Черкасову Константину Ивановичу удостоверение зарегистрированного кандидата № 18 установленного образца.
3. Включить сведения о кандидате Черкасове Константине Ивановиче в текст избирательного бюллетеня для голосования на выборах депутатов Думы Сысертского городского округа

по Центральному двухмандатному избирательному округу № 2 и в информационный плакат о зарегистрированных кандидатах.

4. Продолжить проверку сведений, представленных кандидатом Черкасовым Константином Ивановичем.

5. Направить настоящее решение о зарегистрированном кандидате Черкасову Константину Ивановичу для опубликования в официальном издании Администрации и Думы Сысертского городского округа «Вестник Сысертского городского округа».

6. Направить настоящее решение кандидату в депутаты Думы Сысертского городского округа по Центральному двухмандатному избирательному округу № 2 Черкасову К.И., Сысертской районной территориальной избирательной комиссии и разместить на официальном сайте Сысертской районной территориальной избирательной комиссии.

7. Контроль за исполнением настоящего решения возложить на секретаря Комиссии Одношину В.В.

Председатель избирательной комиссии

Н.А. Ющенко

Секретарь избирательной комиссии

В.В. Одношину

РЕШЕНИЕ ОКРУЖНОЙ ИЗБИРАТЕЛЬНОЙ КОМИССИИ
ПО ВЫБОРАМ ДЕПУТАТОВ ДУМЫ СЫСЕРТСКОГО ГОРОДСКОГО ОКРУГА
ПО СЫСЕРТСКОМУ ДВУХМАНДАТНОМУ ИЗБИРАТЕЛЬНОМУ ОКРУГУ № 1
28 июля 2017 г. № 12/70

**О РЕГИСТРАЦИИ КАДНИКОВОЙ АННЫ ПАВЛОВНЫ, ВЫДВИНУТОЙ
В ПОРЯДКЕ САМОВЫДВИЖЕНИЯ, КАНДИДАТОМ НА ВЫБОРАХ
ДЕПУТАТОВ ДУМЫ СЫСЕРТСКОГО ГОРОДСКОГО ОКРУГА
ШЕСТОГО СОЗЫВА ПО СЫСЕРТСКОМУ ДВУХМАНДАТНОМУ
ИЗБИРАТЕЛЬНОМУ ОКРУГУ № 1**

Кадникова Анна Павловна выдвинута кандидатом на выборах депутатов Думы Сысертского городского округа шестого созыва по Сысертскому двухмандатному избирательному округу № 1 в порядке самовыдвижения.

Для регистрации Кадниковой А. П. в окружную избирательную комиссию по выборам депутатов Думы Сысертского городского округа по Сысертскому двухмандатному избирательному округу № 1 представлены:

- подписи избирателей на семнадцати подписных листах, содержащих 17 подписей избирателей;
- протокол об итогах сбора подписей;
- первый финансовый отчет кандидата;
- сведения об изменениях в данных о кандидате, ранее представленных кандидатом.

Проверив соответствие порядка выдвижения Кадниковой Анны Павловны требованиям Федерального закона «Об основных гарантиях избирательных прав и права на участие в референдуме граждан Российской Федерации», Избирательного кодекса Свердловской области, окружная избирательная комиссия по выборам депутатов Думы Сысертского городского округа по Сысертскому двухмандатному избирательному округу № 1, установила следующее.

Документы, представленные Кадниковой Анной Павловной в окружную избирательную комиссию по выборам депутатов Думы Сысертского городского округа по Сысертскому двухмандатному избирательному округу № 1 для регистрации кандидатом в депутаты Думы Сысертского городского округа шестого созыва по Сысертскому двухмандатному избирательному округу № 1 и порядок выдвижения кандидата отвечают требованиям Федерального закона и Избирательного Кодекса Свердловской области.

Комиссия на основании пункта 6 статьи 44 Избирательного кодекса Свердловской области направила в соответствующие государственные органы представления по проверке достоверности сведений, представленных о себе Кадниковой Анной Павловной при выдвижении.

Из государственных органов: Управления по вопросам миграции ГУ МВД России по Свердловской области, Информационного центра ГУ МВД России по Свердловской области, Государственного образовательного учреждения высшего профессионального образования «Уральский государственный лесотехнический университет, результаты проверки еще не поступили.

Продолжается проверка достоверности сведений, представленных кандидатом.

В соответствии с решением Сысертской районной территориальной избирательной комиссии с полномочиями избирательной комиссии муниципального образования Сысертский городской округ от 12.05.2017 г. №4/22 «О количестве подписей избирателей в поддержку выдвижения кандидатов в депутаты по двухмандатным избирательным округам на выборах депутатов Думы Сысертского городского округа шестого созыва 10 сентября 2017 года» для регистрации гражданина кандидатом в депутаты Думы Сысертского городского округа шестого созыва по Сысертскому двухмандатному избирательному округу № 1 необходимо представить не менее 13 (тринадцати) достоверных подписей избирателей и не более 17 (семнадцати) подписей.

Кандидатом Кадниковой Анной Павловной в окружную избирательную комиссию по Сысертскому двухмандатному избирательному округу № 1 представлены подписные листы, содержащие 17 подписей избирателей.

Согласно результатам проверки подписей избирателей (ведомость и копия итогового протокола прилагается) из 17 представленных кандидатом подписей 1 подпись признана недействительной на основании подпункта 8 пункта 5 ст.52 Избирательного кодекса Свердловской области (в сведениях о лице, осуществлявшем сбор подписей избирателей, имеются исправления специально не оговоренные лицом, осуществлявшим сбор подписей избирателей или кандидатом).

Таким образом, количество достоверных подписей, представленных кандидатом Кадниковой Анной Павловной в поддержку своего выдвижения кандидатом в депутаты Думы Сысертского городского округа шестого созыва по Сысертскому двухмандатному избирательному округу № 1, составляет 16 подписей избирателей, что является достаточным для регистрации

Кадниковой Анной Павловной кандидатом на выборах депутатов Думы Сысертского городского округа шестого созыва по Сысертскому двухмандатному избирательному округу № 1.

С учетом вышеизложенного и в соответствии со статьями 27, 43-46, 48-50, 51, 52 и пунктом 1 статьи 53 Избирательного кодекса Свердловской области, окружная избирательная комиссия по выборам депутатов Думы Сысертского городского округа по Сысертскому двухмандатному избирательному округу № 1

РЕШИЛА:

1. Зарегистрировать **Кадникову Анну Павловну**, 1981 года рождения, директора ООО «Домания», проживающей в городе Екатеринбург Свердловской области, выдвинутой в порядке самовыдвижения кандидатом в депутаты Думы Сысертского городского округа по Сысертскому двухмандатному избирательному округу № 1.

Дата регистрации – 28 июля 2017 года, время регистрации – 18 часов 00 минут.

2. Выдать кандидату Кадниковой Анне Павловне удостоверение зарегистрированного кандидата № 19 установленного образца.

3. Включить сведения о кандидате Кадниковой Анне Павловне в текст избирательного бюллетеня для голосования на выборах депутатов Думы Сысертского городского округа по Сысертскому двухмандатному избирательному округу № 1 и в информационный плакат о зарегистрированных кандидатах.

4. Продолжить проверку сведений, представленных кандидатом Кадниковой Анной Павловной.

5. Направить настоящее решение о зарегистрированном кандидате Кадниковой Анне Павловне для опубликования в официальном издании Администрации и Думы Сысертского городского округа «Вестник Сысертского городского округа».

6. Направить настоящее решение кандидату в депутаты Думы Сысертского городского округа по Сысертскому двухмандатному избирательному округу № 1 Кадниковой А.П., Сысертской районной территориальной избирательной комиссии и разместить на официальном сайте Сысертской районной территориальной избирательной комиссии.

7. Контроль за исполнением настоящего решения возложить на секретаря Комиссии Одношину В.В.

Председатель избирательной комиссии

Н.А. Ющенко

Секретарь избирательной комиссии

В.В. Одношину

**РЕШЕНИЕ ОКРУЖНОЙ ИЗБИРАТЕЛЬНОЙ КОМИССИИ
ПО ВЫБОРАМ ДЕПУТАТОВ ДУМЫ СЫСЕРТСКОГО ГОРОДСКОГО ОКРУГА
ПО СЫСЕРТСКОМУ ДВУХМАНДАТНОМУ ИЗБИРАТЕЛЬНОМУ ОКРУГУ № 1
28 июля 2017 г. № 12/71**

**ОБ УТВЕРЖДЕНИИ СВЕДЕНИЙ О ПОСТУПЛЕНИИ И РАСХОДОВАНИИ
СРЕДСТВ ИЗБИРАТЕЛЬНЫХ ФОНДОВ КАНДИДАТОВ В ДЕПУТАТЫ
ДУМЫ СЫСЕРТСКОГО ГОРОДСКОГО ОКРУГА ПО СЫСЕРТСКОМУ
ДВУХМАНДАТНОМУ ИЗБИРАТЕЛЬНОМУ ОКРУГУ № 1,
УЧАСТВУЮЩИХ В ВЫБОРАХ ДЕПУТАТОВ ДУМЫ СЫСЕРТСКОГО
ГОРОДСКОГО ОКРУГА 10 СЕНТЯБРЯ 2017 ГОДА**

В соответствии с пунктом 8 статьи 74 Избирательного кодекса Свердловской области, окружная избирательная комиссия по выборам депутатов Думы Сысертского городского округа по Сысертскому двухмандатному избирательному округу № 1

РЕШИЛА:

1. Утвердить Сведения о поступлении и расходовании средств избирательных фондов кандидатов в депутаты Думы Сысертского городского округа шестого созыва по Сысертскому двухмандатному избирательному округу № 1, по Центральному двухмандатному избирательному округу № 2, по Верхнесысертскому двухмандатному избирательному округу № 3, по Кашиинскому двухмандатному избирательному округу № 4, по Патрушевскому двухмандатному избирательному округу № 7, участвующих в выборах депутатов Думы Сысертского городского округа 10 сентября 2017 года (по состоянию 28 июля 2017 года, прилагаются).

2. Направить настоящее решение для опубликования в официальном издании Администрации и Думы Сысертского городского округа «Вестник Сысертского городского округа».

3. Контроль исполнения настоящего решения возложить на Кадникову О.Е., заместителя председателя комиссии, руководителя КРС.

Председатель избирательной комиссии

Н.А. Ющенко

Секретарь избирательной комиссии

В.В. Одношину

*Приложение
к решению окружной избирательной комиссии
по выборам депутатов Думы Сысертского городского округа
по Сысертскому двухмандатному избирательному округу №1
№12/71 от 29.07.2017*

СВЕДЕНИЯ

о поступлении и расходовании средств избирательных фондов кандидатов, при проведении выборов депутатов Думы Сысертского городского округа шестого созыва 10 сентября 2017 года на основании данных ПАО «Сбербанк России»

№ п/п	ФИО кандидата / субъект выдвижения	Поступило средств в избирательный фонд, руб.							Израсходовано средств избирательным фондом, руб.							Возвращено денежных средств жертвователям			
		всего	из них						всего	из них						всего	в том числе		
			от юридических лиц		от граждан		собственные средства кандидата	средства, выделенные кандидату избиратель- ным объединением		на оплату изготовления подписных листов, сбора подписей	на проведение предвы- борной агитации				на оплату работ, услуг, связанных с проведением избирательной кампании				
			сумма	количество юриди- ческих лиц	сумма	количество физи- ческих лиц					выпуск и распро- странение печат- ных агитационных материалов	на проведение агитации в СМИ	на проведение иной агитации						
1	2	3	4	5	7	8	10	11	12	13	14	15	16	17	21	22	24	25	
Сысертский двухмандатный избирательный округ №1																			
1	Волков Евгений Анатольевич / самовыдвижение	41 200	40 000	1	400	1	800		23 855	300	23 555				0				
2	Дубов Василий Иванович / самовыдвижение	800					800		100	100					0				
3	Кадникова Анна Павловна / самовыдвижение	800					800		300	300					0				
4	Лаврова Анна Андреевна / СПРАВЕДЛИВАЯ РОССИЯ	0							0						0				
5	Мансуров Сергей Александро- вич / самовыдвижени	300					300		200	200					0				
6	Патрушев Сергей Витальевич/ самовыдвижение	800					800		170	170					0				
7	Савичев Александр Андреевич / ЕДИНАЯ РОССИЯ	40 000	40 000	1					25 853		25 853				0				
8	Субботин Игорь Алексеевич / самовыдвижение	40 800	40 000	1			800		37 448	50	37 398				0				
9	Сурин Константин Владимиро- вич / самовыдвижение	800					800		200	200					0				
10	Штань Мария Михайловна / ПАТРИОТЫ РОССИИ	800					800		120	120					0				
ВСЕГО ПО ОКРУГУ:		126 300	120 000	3	400	1	5 900	0	88 245	1 440	86 805	0	0	0	0	0	0		



№ п/п	ФИО кандидата / субъект выдвижения	Поступило средств в избирательный фонд, руб.							Израсходовано средств избирательным фондом, руб.							Возвращено денежных средств жертвователям			
		всего	из них						всего	из них					всего	в том числе			
			от юридических лиц		от граждан		собственные средства кандидата	средства, выделенные кандидату избиратель- ным объединением		на оплату изготовления подписных листов, сбора подписей	на проведение предвы- борной агитации			количество юридических лиц		количество физических лиц	Основание возврата		
			сумма	количество юриди- ческих лиц	сумма	количество физи- ческих лиц					выпуск и распро- странение печат- ных агитационных материалов	на проведение агитации в СМИ	на проведение иной агитации						
1	2	3	4	5	7	8	10	11	12	13	14	15	16	17	21	22	24	25	
Центральный двухмандатный избирательный округ №2																			
1	Гребнев Эдуард Константино- вич / самовыдвижение	800					800		200	200					0				
2	Дорохов Владимир Борисович / самовыдвижение						800			200					0				
3	Дубинов Алексей Петрович / самовыдвижение	40 800	40 000	1			800		23 623	50	23 573				0				
4	Кожевятов Юрий Владимирович / самовыдвижение	800					800		200	200					0				
5	Летемина Ирина Николаевна / ЕДИНАЯ РОССИЯ	0							0						0				
6	Мухлынина Лариса Ивановна / ЕДИНАЯ РОССИЯ	40 000	40 000	1					35 718		35 718				0				
7	Новосёлов Евгений Анатолье- вич / СПРАВЕДЛИВАЯ РОССИЯ	0							0						0				
8	Романенко Валерий Иванович / ЛДПР	0							0						0				
9	Сурина Ольга Александровна / самовыдвижение	800					800		200	200					0				
10	Терентьева Елена Львовна / самовыдвижение	800					800		200	200					0				
11	Черкасов Константин Иванович / самовыдвижение	800					800		100	100					0				
12	Яковлева Ольга Александровна / самовыдвижение	800					800		200	200					0				
ВСЕГО ПО ОКРУГУ:		85 600	80 000	2	0	0	6 400	0	60 440	1 350	59 290	0	0	0	0	0	0		
Верхнесыертский двухмандатный избирательный округ №3																			
1	Данченко Валерий Иванович / ЕДИНАЯ РОССИЯ	0							0						0				
2	Кесельман Михаил Адольфович / КПРФ	0							0						0				
3	Колбешин Станислав Николае- вич / самовыдвижение	78 300	77 500	2			800		800	800					0				
4	Коновалов Сергей Анатольевич / ЕДИНАЯ РОССИЯ	40 000	40 000	1					23 573		23 573				0				
5	Михайлов Сергей Владимиро- вич / самовыдвижение	400					400		200	200					0				
6	Петров Евгений Евгеньевич / самовыдвижение	800					800		100	100					0				
7	Селихов Дмитрий Анатольевич / самовыдвижение	800					800		200	200					0				
8	Соломеина Любовь Владими- ровна / пенсионеры за социаль- ную справедливость	800					800		250	250					0				
9	Тугбаев Илья Игоревич / само- выдвижение	40 800	40 000	1			800		35 768	50	35 718				0				
10	Фёдоров Александр Алексан- дрович / самовыдвижение	200					200		200	200					0				
11	Черепанова Ирина Валентинов- на / СПРАВЕДЛИВАЯ РОССИЯ	0							0						0				
ВСЕГО ПО ОКРУГУ:		162 100	157 500	4	0	0	4 600	0	61 090	1 800	59 290	0	0	0	0	0	0		
Кашинский двухмандатный избирательный округ №4																			
1	Гончарук Наталья Владимиров- на / самовыдвижение	40 800	40 000	1			800		25 999	50	25 949				0				
2	Ефремов Антон Валерьевич / самовыдвижение	800					800		180	180					0				
3	Королёв Сергей Мефодьевич / ЕДИНАЯ РОССИЯ	40 000	40 000	1					37 494		37 494				0				
4	Кочмарёв Александр Анатолье- вич / ЕДИНАЯ РОССИЯ	0							0						0				
5	Кривошеин Дмитрий Павлович / самовыдвижение	800					800		100	100					0				
6	Ларионова Полина Николаевна / СПРАВЕДЛИВАЯ РОССИЯ	0							0						0				

№ п/п	ФИО кандидата / субъект выдвижения	Поступило средств в избирательный фонд, руб.							Израсходовано средств избирательным фондом, руб.							Возвращено денежных средств жертвователям			
		всего	из них						всего	из них						всего	в том числе		
			от юридических лиц		от граждан		собственные средства кандидата	средства, выделенные кандидату избирательным объединением		на оплату изготовления подписных листов, сбора подписей	на проведение предвыборной агитации		на проведение агитации в СМИ	на проведение иной агитации	на оплату работ, услуг, связанных с проведением избирательной кампании		количество юридических лиц	количество физических лиц	Основание возврата
			сумма	количество юридических лиц	сумма	количество физических лиц					выпуск и распространение печатных агитационных материалов	на проведение агитации в СМИ							
1	2	3	4	5	7	8	10	11	12	13	14	15	16	17	21	22	24	25	
7	Маркелов Денис Анатольевич / ЛДПР	0							0						0				
8	Шакмаков Алексей Анатольевич / самовыдвижение	800					800		300	300					0				
ВСЕГО ПО ОКРУГУ:		83 200	80 000	2	0	0	3 200	0	64 073	630	63 443	0	0	0	0	0	0		
Патрушевский двухмандатный избирательный округ №7																			
1	Антропов Андрей Сергеевич / самовыдвижение	800					800		170	170					0				
2	Баранова Светлана Васильевна / самовыдвижение	800					800		200	200					0				
3	Гребенев Андрей Петрович / РОДИНА	600			300	1	300		600	600					0				
4	Казаков Александр Александрович / СПРАВЕДЛИВАЯ РОССИЯ	0							0						0				
5	Кузьмин Алексей Михайлович / пенсионеры за социальную справедливость	800					800		250	250					0				
6	Новоселов Павел Павлович / ЕДИНАЯ РОССИЯ	40 000	40 000	1					23 669		23 669				0				
7	Патрушев Виталий Геннадьевич / ЕДИНАЯ РОССИЯ	80 000	80 000	2					0						0				
8	Патрушева Мария Владимировна / самовыдвижение	500					500		180	180					0				
9	Пиняжин Андрей Александрович / КПРФ	0							0						0				
10	Романова Любовь Егоровна / самовыдвижение	800					800		200	200					0				
11	Тупиков Илья Валентинович / самовыдвижение	80 800	80 000	2			800		35 864	50	35 814				0				
12	Шманин Алексей Иванович / самовыдвижение	800					800		200	200					0				
ВСЕГО ПО ОКРУГУ:		205 900	200 000	5	300	1	5 600	0	61 333	1 850	59 483	0	0	0	0	0	0		
ИТОГО:		663 100	637 500	16	700	2	25 700	0	335 181	7 070	328 311	0	0	0	0	0	0		

РЕШЕНИЕ ОКРУЖНОЙ ИЗБИРАТЕЛЬНОЙ КОМИССИИ
ПО ВЫБОРАМ ДЕПУТАТОВ ДУМЫ СЫСЕРТСКОГО ГОРОДСКОГО ОКРУГА
ПО СЫСЕРТСКОМУ ДВУХМАНДАТНОМУ ИЗБИРАТЕЛЬНОМУ ОКРУГУ № 1
30 июля 2017 г. № 13/72

О РЕГИСТРАЦИИ АНТРОПОВА АНДРЕЯ СЕРГЕЕВИЧА, ВЫДВИНУТОГО В ПОРЯДКЕ САМОВЫДВИЖЕНИЯ, КАНДИДАТОМ НА ВЫБОРАХ ДЕПУТАТОВ ДУМЫ СЫСЕРТСКОГО ГОРОДСКОГО ОКРУГА ШЕСТОГО СОЗЫВА ПО ПАТРУШЕВСКОМУ ДВУХМАНДАТНОМУ ИЗБИРАТЕЛЬНОМУ ОКРУГУ № 7

Антропов Андрей Сергеевич выдвинут кандидатом на выборах депутатов Думы Сысертского городского округа шестого созыва по Патрушевскому двухмандатному избирательному округу № 7 в порядке самовыдвижения.

Для регистрации Антоповым Андреем Сергеевичем в окружную избирательную комиссию по выборам депутатов Думы Сысертского городского округа по Сысертскому двухмандатному избирательному округу № 1 представлены:

- подписи избирателей на семнадцати подписных листах, содержащих 17 подписей избирателей;
- протокол об итогах сбора подписей;
- первый финансовый отчет кандидата;
- сведения об изменениях в данных о кандидате, ранее представленных кандидатом.

Проверив соответствие порядка выдвижения Антопова Андрея Сергеевича требованиям Федерального закона «Об основных гарантиях избирательных прав и права на участие в референдуме граждан Российской Федерации», Избирательного кодекса Свердловской области, окружная избирательная комиссия по выборам депутатов Думы Сысертского городского округа по Сысертскому двухмандатному избирательному округу № 1, установила следующее.

Документы, представленные Антоповым Андреем Сергеевичем в окружную избирательную комиссию по выборам депутатов Думы Сысертского городского округа по Сысертскому двухмандатному избирательному округу № 1 с полномочиями окружной избирательной комиссии по Патрушевскому двухмандатному избирательному округу № 7 для регистрации канди-

датом в депутаты Думы Сысертского городского округа шестого созыва по Патрушевскому двухмандатному избирательному округу № 7 и порядок выдвижения кандидата отвечают требованиям Федерального закона и Избирательного Кодекса Свердловской области.

Комиссия на основании пункта 6 статьи 44 Избирательного кодекса Свердловской области направила в соответствующие государственные органы представления по проверке достоверности сведений, представленных о себе Антоповым Андреем Сергеевичем при выдвижении.

Данные, поступившие из государственных органов: МО МВД России «Сысертский», Федерального государственного бюджетного образовательного учреждения высшего образования «Уральский государственный аграрный университет» подтверждают достоверность сведений, представленных кандидатом при выдвижении.

Из ряда государственных органов (Управления по вопросам миграции ГУ МВД России по Свердловской области, Информационного центра ГУ МВД России по Свердловской области) результаты проверки еще не поступили.

Продолжается проверка достоверности сведений, представленных кандидатом.

В соответствии с решением Сысертской районной территориальной избирательной комиссии с полномочиями избирательной комиссии муниципального образования Сысертский городской округ от 12.05.2017 г. №4/22 «О количестве подписей избирателей в поддержку выдвижения кандидатов в депутаты по двухмандатным избирательным округам на выборах депутатов Думы Сысертского городского округа шестого созыва 10 сентября 2017 года» для регистрации гражданина кандидатом в депутаты Думы Сысертского городского округа шестого созыва по Патрушевскому двухмандатному избирательному округу № 7 необходимо представить не менее 14 (четырнадцати) достоверных подписей избирателей и не более 18 (восемнадцати) подписей.

Кандидатом Антоповым Андреем Сергеевичем в окружную избирательную комиссию по Сысертскому двухмандатному избирательному округу № 1 представлены подписные листы, содержащие 17 подписей избирателей.

Согласно результатам проверки подписей избирателей (ведомость и копия итогового протокола прилагается) из 17 представленных кандидатом подписей 1 подпись признана недействительной на основании подпункта 7 пункта 5 ст.52 Избирательного кодекса Свердловской области (в сведениях об избирателях имеются исправления специально не оговоренные лицом, осуществлявшим сбор подписей избирателей).

Таким образом, количество достоверных подписей, представленных кандидатом Антоповым Андреем Сергеевичем в поддержку своего выдвижения кандидатом в депутаты Думы Сы-



сертского городского округа шестого созыва по Патрушевскому двухмандатному избирательному округу № 7, составляет 16 подписей избирателей, что является достаточным для регистрации Антропова Андрея Сергеевича кандидатом на выборах депутатов Думы Сысертского городского округа шестого созыва по Патрушевскому двухмандатному избирательному округу № 7.

С учетом вышеизложенного и в соответствии со статьями 27, 43-45, 48-50, 51, 52 и пунктом 1 статьи 53 Избирательного кодекса Свердловской области, окружная избирательная комиссия по выборам депутатов Думы Сысертского городского округа по Сысертскому двухмандатному избирательному округу № 1 с полномочиями окружной избирательной комиссии по Патрушевскому двухмандатному избирательному округу № 7

РЕШИЛА:

1. Зарегистрировать **Антропова Андрея Сергеевича**, 1987 года рождения, индивидуального предпринимателя, проживающего в поселке Большой Исток Сысертского района Свердловской области, выдвинутого в порядке самовыдвижения кандидатом в депутаты Думы Сысертского городского округа по Патрушевскому двухмандатному избирательному округу № 7.

Дата регистрации – 30 июля 2017 года, время регистрации – 10 часов 07 минут.

2. Выдать кандидату Антропову Андрею Сергеевичу удостоверение зарегистрированного кандидата № 20 установленного образца.

3. Включить сведения о кандидате Антропове Андрее Сергеевиче в текст избирательного бюллетеня для голосования на выборах депутатов Думы Сысертского городского округа по Патрушевскому двухмандатному избирательному округу № 7 и в информационный плакат о зарегистрированных кандидатах.

4. Продолжить проверку сведений, представленных кандидатом Антроповым Андреем Сергеевичем.

5. Направить настоящее решение о зарегистрированном кандидате Антропове Андрее Сергеевиче для опубликования в официальном издании Администрации и Думы Сысертского городского округа «Вестник Сысертского городского округа».

6. Направить настоящее решение кандидату в депутаты Думы Сысертского городского округа по Патрушевскому двухмандатному избирательному округу № 7 Антропову А.С., Сысертской районной территориальной избирательной комиссии и разместить на официальном сайте Сысертской районной территориальной избирательной комиссии.

7. Контроль за исполнением настоящего решения возложить на секретаря Комиссии Одношину В.В.

Председатель избирательной комиссии

Н.А. Ющенко

Секретарь избирательной комиссии

В.В. Одношину

РЕШЕНИЕ ОКРУЖНОЙ ИЗБИРАТЕЛЬНОЙ КОМИССИИ
ПО ВЫБОРАМ ДЕПУТАТОВ ДУМЫ СЫСЕРТСКОГО ГОРОДСКОГО ОКРУГА
ПО СЫСЕРТСКОМУ ДВУХМАНДАТНОМУ ИЗБИРАТЕЛЬНОМУ ОКРУГУ № 1
30 июля 2017 г. № 13/73

О РЕГИСТРАЦИИ КЕСЕЛЬМАНА МИХАИЛА АДОЛЬФОВИЧА, ВЫДВИНУТОГО ИЗБИРАТЕЛЬНЫМ ОБЪЕДИНЕНИЕМ «СВЕРДЛОВСКОЕ ОБЛАСТНОЕ ОТДЕЛЕНИЕ ПОЛИТИЧЕСКОЙ ПАРТИИ «КОММУНИСТИЧЕСКАЯ ПАРТИЯ РОССИЙСКОЙ ФЕДЕРАЦИИ», КАНДИДАТОМ НА ВЫБОРАХ ДЕПУТАТОВ ДУМЫ СЫСЕРТСКОГО ГОРОДСКОГО ОКРУГА ШЕСТОГО СОЗЫВА ПО ВЕРХНЕСЫСЕРТСКОМУ ДВУХМАНДАТНОМУ ИЗБИРАТЕЛЬНОМУ ОКРУГУ № 3

Проверив соответствие порядка выдвижения избирательным объединением «Свердловское областное отделение Политической партии «КОММУНИСТИЧЕСКАЯ ПАРТИЯ РОССИЙСКОЙ ФЕДЕРАЦИИ» Кесельмана Михаила Адольфовича кандидатом в депутаты Думы Сысертского городского округа шестого созыва по Верхнесысертскому двухмандатному избирательному округу № 3 требованиям Федерального закона «Об основных гарантиях избирательных прав и права на участие в референдуме граждан Российской Федерации» и Избирательного кодекса Свердловской области, окружная избирательная комиссия по выборам депутатов Думы Сысертского городского округа по Сысертскому двухмандатному избирательному округу № 1 с полномочиями окружной избирательной комиссии по Верхнесысертскому двухмандатному избирательному округу № 3 отмечает следующее.

Документы, представленные Кесельманом Михаилом Адольфовичем для регистрации кандидатом в депутаты Думы Сысертского городского округа по Верхнесысертскому двухмандатному избирательному округу № 3, отвечают требованиям Федерального закона «Об основных гарантиях избирательных прав и права на участие в референдуме граждан Российской Федерации» и Избирательного кодекса Свердловской области.

Окружная избирательная комиссия по выборам депутатов Думы Сысертского городского округа по Сысертскому двухмандатному избирательному округу № 1 на основании пункта 6 статьи 44 Избирательного кодекса Свердловской области направила в соответствующие государственные органы представления о проверке достоверности сведений, представленных о себе Кесельманом Михаилом Адольфовичем.

Данные, поступившие из МО МВД России «Сысертский», подтверждают достоверность сведений, представленных кандидатом.

Из ряда государственных органов (Управления по вопросам миграции ГУ МВД России по Свердловской области, Информационного центра ГУ МВД России по Свердловской области, негосударственного образовательного частного учреждения высшего образования «Уральский институт коммерции и права») результаты проверки еще не поступили.

Продолжается проверка достоверности сведений, представленных кандидатом.

Результаты проверки по состоянию на 30 июля 2017 года свидетельствуют в целом о соответствии выдвижения Кесельмана Михаила Адольфовича кандидатом в депутаты Думы Сысертского городского округа шестого созыва по Верхнесысертскому двухмандатному избирательному округу № 3 требованиям законодательства о выборах.

С учетом вышеизложенного и в соответствии со статьями 27, 43-45, 47, 47-2, 51 и пунктом 1 статьи 53 Избирательного Кодекса Свердловской области, окружная избирательная комиссия по выборам депутатов Думы Сысертского городского округа по Сысертскому двухмандатному избирательному округу № 1 с полномочиями окружной избирательной комиссии по Верхнесысертскому двухмандатному избирательному округу № 3

РЕШИЛА:

1. Зарегистрировать **Кесельмана Михаила Адольфовича**, 1967 года рождения, начальника штаба государственного бюджетного учреждения здравоохранения Свердловской области «Сысертская центральная районная больница», проживающего в городе Сысерть Сысертского района Свердловской области, выдвинутого избирательным объединением «Свердловское областное отделение Политической партии «КОММУНИСТИЧЕСКАЯ ПАРТИЯ РОССИЙСКОЙ ФЕДЕРАЦИИ» кандидатом в депутаты Думы Сысертского городского округа по Верхнесысертскому двухмандатному избирательному округу № 3.

Дата регистрации 30 июля 2017 года, время регистрации 10 часов 13 минут.

2. Выдать кандидату в депутаты Думы Сысертского городского округа по Верхнесысертскому двухмандатному избирательному округу № 3 Кесельману Михаилу Адольфовичу удостоверение зарегистрированного кандидата № 21 установленного образца.

3. Включить сведения о кандидате Кесельмане Михаиле Адольфовиче, выдвинутого избирательным объединением «Свердловское областное отделение Политической партии «КОММУНИСТИЧЕСКАЯ ПАРТИЯ РОССИЙСКОЙ ФЕДЕРАЦИИ», в текст избирательного бюллетеня для голосования на выборах депутатов Думы Сысертского городского округа шестого созыва по Верхнесысертскому двухмандатному избирательному округу № 3 и в информационный плакат о зарегистрированных кандидатах.

4. Продолжить проверку сведений, представленных кандидатом Кесельманом Михаилом Адольфовичем.

5. Направить настоящее решение о зарегистрированном кандидате Кесельмане Михаиле Адольфовиче для опубликования в официальном издании Администрации и Думы Сысертского городского округа «Вестник Сысертского городского округа».

6. Направить настоящее решение кандидату в депутаты Думы Сысертского городского округа по Верхнесысертскому двухмандатному избирательному округу № 3 Кесельману М.А., избирательному объединению «Свердловское областное отделение Политической партии «КОММУНИСТИЧЕСКАЯ ПАРТИЯ РОССИЙСКОЙ ФЕДЕРАЦИИ», Сысертской районной территориальной избирательной комиссии и разместить на официальном сайте Сысертской районной территориальной избирательной комиссии.

7. Контроль за исполнением настоящего решения возложить на секретаря Комиссии Одношину В.В.

Председатель избирательной комиссии

Н.А. Ющенко

Секретарь избирательной комиссии

В.В. Одношину

РЕШЕНИЕ ОКРУЖНОЙ ИЗБИРАТЕЛЬНОЙ КОМИССИИ
ПО ВЫБОРАМ ДЕПУТАТОВ ДУМЫ СЫСЕРТСКОГО ГОРОДСКОГО ОКРУГА
ПО СЫСЕРТСКОМУ ДВУХМАНДАТНОМУ ИЗБИРАТЕЛЬНОМУ ОКРУГУ № 1
30 июля 2017 г. № 13/74

О РЕГИСТРАЦИИ КОЧМАРЁВА АЛЕКСАНДРА АНАТОЛЬЕВИЧА, ВЫДВИНУТОГО ИЗБИРАТЕЛЬНЫМ ОБЪЕДИНЕНИЕМ «СЫСЕРТСКОЕ МЕСТНОЕ ОТДЕЛЕНИЕ ВСЕРОССИЙСКОЙ ПОЛИТИЧЕСКОЙ ПАРТИИ «ЕДИНАЯ РОССИЯ», КАНДИДАТОМ НА ВЫБОРАХ ДЕПУТАТОВ ДУМЫ СЫСЕРТСКОГО ГОРОДСКОГО ОКРУГА ШЕСТОГО СОЗЫВА ПО КАШИНСКОМУ ДВУХМАНДАТНОМУ ИЗБИРАТЕЛЬНОМУ ОКРУГУ № 4

Проверив соответствие порядка выдвижения избирательным объединением «Сысертское местное отделение Всероссийской политической партии «ЕДИНАЯ РОССИЯ» Кочмарёва Александра Анатольевича кандидатом в депутаты Думы Сысертского городского округа шестого созыва по Кашинскому двухмандатному избирательному округу № 4 требованиям Федерального закона «Об основных гарантиях избирательных прав и права на участие в референдуме граждан Российской Федерации» и Избирательного кодекса Свердловской области, окружная избирательная комиссия по выборам депутатов Думы Сысертского городского округа по Сысертскому двухмандатному избирательному округу № 1 с полномочиями окружной избирательной комиссии по Кашинскому двухмандатному избирательному округу № 4 отмечает следующее.

Документы, представленные Кочмарёвым Александром Анатольевичем для регистрации кандидатом в депутаты Думы Сысертского городского округа по Кашинскому двухмандатному избирательному округу № 4, отвечают требованиям Федерального закона «Об основных гарантиях избирательных прав и права на участие в референдуме граждан Российской Федерации» и Избирательного кодекса Свердловской области.

Окружная избирательная комиссия по выборам депутатов Думы Сысертского городского округа по Сысертскому двухмандатному избирательному округу № 1 на основании пункта 6 статьи 44 Избирательного кодекса Свердловской области направила в соответствующие государственные органы представления о проверке достоверности сведений, представленных о себе Кочмарёвым Александром Анатольевичем.

Данные, поступившие из МО МВД России «Сысертский», подтверждают достоверность сведений, представленных кандидатом.

Из ряда государственных органов (Управления по вопросам миграции ГУ МВД России по Свердловской области, Информационного центра ГУ МВД России по Свердловской области) результаты проверки еще не поступили.

Продолжается проверка достоверности сведений, представленных кандидатом.

Результаты проверки по состоянию на 30 июля 2017 года свидетельствуют в целом о соответствии выдвижения Кочмарёва Александра Анатольевича кандидатом в депутаты Думы

Сысертского городского округа шестого созыва по Кашинскому двухмандатному избирательному округу № 4 требованиям законодательства о выборах.

С учетом вышеизложенного и в соответствии со статьями 27, 43-45, 47, 47-2, 51, пунктом 1 статьи 53 Избирательного Кодекса Свердловской области, окружная избирательная комиссия по выборам депутатов Думы Сысертского городского округа по Сысертскому двухмандатному избирательному округу № 1 с полномочиями окружной избирательной комиссии по Кашинскому двухмандатному избирательному округу № 4

РЕШИЛА:

1. Зарегистрировать **Кочмарёва Александра Анатольевича**, 1963 года рождения, пенсионера, проживающего в городе Сысерть Сысертского района Свердловской области, выдвинутого избирательным объединением «Сысертское местное отделение Всероссийской политической партии «ЕДИНАЯ РОССИЯ», кандидатом в депутаты Думы Сысертского городского округа по Кашинскому двухмандатному избирательному округу № 4.

Дата регистрации 30 июля 2017 года, время регистрации 10 часов 20 минут.

2. Выдать кандидату в депутаты Думы Сысертского городского округа по Кашинскому двухмандатному избирательному округу № 4 Кочмарёву Александру Анатольевичу удостоверение зарегистрированного кандидата №22 установленного образца.

3. Включить сведения о кандидате Кочмарёве Александре Анатольевиче, выдвинутого избирательным объединением «Сысертское местное отделение Всероссийской политической партии «ЕДИНАЯ РОССИЯ», в текст избирательного бюллетеня для голосования на выборах депутатов Думы Сысертского городского округа шестого созыва по Кашинскому двухмандатному избирательному округу № 4 и в информационный плакат о зарегистрированных кандидатах.

4. Продолжить проверку сведений, представленных кандидатом Кочмарёвым Александром Анатольевичем.

5. Направить настоящее решение о зарегистрированном кандидате Кочмарёве Александре Анатольевиче для опубликования в официальном издании Администрации и Думы Сысертского городского округа «Вестник Сысертского городского округа».

6. Направить настоящее решение кандидату в депутаты Думы Сысертского городского округа по Кашинскому двухмандатному избирательному округу № 4 Кочмарёву А.А., избирательному объединению «Сысертское местное отделение Всероссийской политической партии «ЕДИНАЯ РОССИЯ», Сысертской районной территориальной избирательной комиссии и разместить на официальном сайте Сысертской районной территориальной избирательной комиссии.

7. Контроль за исполнением настоящего решения возложить на секретаря Комиссии Одношину В.В.

Председатель избирательной комиссии

Н.А. Ющенко

Секретарь избирательной комиссии

В.В. Одношину

РЕШЕНИЕ ОКРУЖНОЙ ИЗБИРАТЕЛЬНОЙ КОМИССИИ ПО ВЫБОРАМ ДЕПУТАТОВ ДУМЫ СЫСЕРТСКОГО ГОРОДСКОГО ОКРУГА ПО СЫСЕРТСКОМУ ДВУХМАНДАТНОМУ ИЗБИРАТЕЛЬНОМУ ОКРУГУ № 1 30 июля 2017 г. № 13/75

О РЕГИСТРАЦИИ ДУБИНОВА АЛЕКСЕЯ ПЕТРОВИЧА, ВЫДВИНУТОГО В ПОРЯДКЕ САМОВЫДВИЖЕНИЯ, КАНДИДАТОМ НА ВЫБОРАХ ДЕПУТАТОВ ДУМЫ СЫСЕРТСКОГО ГОРОДСКОГО ОКРУГА ШЕСТОГО СОЗЫВА ПО ЦЕНТРАЛЬНОМУ ДВУХМАНДАТНОМУ ИЗБИРАТЕЛЬНОМУ ОКРУГУ № 2

Дубинин Алексей Петрович выдвинут кандидатом на выборах депутатов Думы Сысертского городского округа шестого созыва по Центральному двухмандатному избирательному округу № 2 в порядке самовыдвижения.

Для регистрации Дубиновым Алексеем Петровичем в окружную избирательную комиссию по выборам депутатов Думы Сысертского городского округа по Сысертскому двухмандатному избирательному округу № 1 представлены:

- подписи избирателей на семи подписных листах, содержащих 17 подписей избирателей;
- протокол об итогах сбора подписей;
- первый финансовый отчет кандидата;
- сведения об изменениях в данных о кандидате, ранее представленных кандидатом.

Проверив соответствие порядка выдвижения Дубинова Алексея Петровича требованиям Федерального закона «Об основных гарантиях избирательных прав и права на участие в референдуме граждан Российской Федерации», Избирательного кодекса Свердловской области, окружная избирательная комиссия по выборам депутатов Думы Сысертского городского округа по Сысертскому двухмандатному избирательному округу № 1, установила следующее.

Документы, представленные Дубиновым Алексеем Петровичем в окружную избирательную комиссию по выборам депутатов Думы Сысертского городского округа по Сысертскому двухмандатному избирательному округу №1 с полномочиями окружной избирательной комиссии по Центральному двухмандатному избирательному округу № 2 для регистрации кандидатом в депутаты Думы Сысертского городского округа шестого созыва по Центральному двухмандатному избирательному округу № 2 и порядок выдвижения кандидата отвечают требованиям Федерального закона и Избирательного Кодекса Свердловской области.

Комиссия на основании пункта 6 статьи 44 Избирательного кодекса Свердловской области направила в соответствующие государственные органы представления по проверке достоверности сведений, представленных о себе Дубиновым Алексеем Петровичем при выдвижении.

Данные, поступившие из государственных органов: МО МВД России «Сысертский» подтверждают достоверность сведений, представленных кандидатом при выдвижении.

Из государственных органов (Информационного центра ГУ МВД России по Свердловской области, Управления по вопросам миграции ГУ МВД России по Свердловской области), результаты проверки еще не поступили.

Продолжается проверка достоверности сведений, представленных кандидатом.

В соответствии с решением Сысертской районной территориальной избирательной комиссии с полномочиями избирательной комиссии муниципального образования Сысертский городской округ от 12.05.2017 г. №4/22 «О количестве подписей избирателей в поддержку выдвижения кандидатов в депутаты по двухмандатным избирательным округам на выборах депутатов Думы Сысертского городского округа шестого созыва 10 сентября 2017 года» для регистрации граж-

данина кандидатом в депутаты Думы Сысертского городского округа шестого созыва по Центральному двухмандатному избирательному округу № 2 необходимо представить не менее 13 (тринадцати) достоверных подписей избирателей и не более 17 (семнадцати) подписей.

Кандидатом Дубиновым Алексеем Петровичем в окружную избирательную комиссию по Сысертскому двухмандатному избирательному округу № 1 представлены подписные листы, содержащие 17 подписей избирателей.

Согласно результатам проверки подписей избирателей (ведомость, копия итогового протокола прилагается) недействительных и недостоверных подписей комиссией не выявлено.

Таким образом, количество достоверных подписей, представленных кандидатом Дубиновым Алексеем Петровичем в поддержку своего выдвижения кандидатом в депутаты Думы Сысертского городского округа шестого созыва по Центральному двухмандатному избирательному округу № 2, составляет 17 подписей избирателей, что является достаточным для регистрации Дубинова Алексея Петровича кандидатом на выборах депутатов Думы Сысертского городского округа шестого созыва по Центральному двухмандатному избирательному округу № 2.

С учетом вышеизложенного и в соответствии со статьями 27, 43-45, 48-50, 51, 52 и пунктом 1 статьи 53 Избирательного кодекса Свердловской области, окружная избирательная комиссия по выборам депутатов Думы Сысертского городского округа по Сысертскому двухмандатному избирательному округу № 1 с полномочиями окружной избирательной комиссии по Центральному двухмандатному избирательному округу № 2

РЕШИЛА:

1. Зарегистрировать **Дубинова Алексея Петровича**, 1973 года рождения, тренера-преподавателя муниципального казенного учреждения дополнительного образования «Детско-юношеская спортивная школа Сысертского городского округа», проживающего в городе Сысерть Сысертского района Свердловской области, выдвинутого в порядке самовыдвижения кандидатом в депутаты Думы Сысертского городского округа по Центральному двухмандатному избирательному округу № 2.

Дата регистрации – 30 июля 2017 года, время регистрации – 10 часов 26 минут.

2. Выдать кандидату Дубинову Алексею Петровичу удостоверение зарегистрированного кандидата № 23 установленного образца.

3. Включить сведения о кандидате Дубинове Алексее Петровиче в текст избирательного бюллетеня для голосования на выборах депутатов Думы Сысертского городского округа по Центральному двухмандатному избирательному округу № 2 и в информационный плакат о зарегистрированных кандидатах.

4. Продолжить проверку сведений, представленных кандидатом Дубиновым Алексеем Петровичем.

5. Направить настоящее решение о зарегистрированном кандидате Дубинове Алексее Петровиче для опубликования в официальном издании Администрации и Думы Сысертского городского округа «Вестник Сысертского городского округа».

6. Направить настоящее решение кандидату в депутаты Думы Сысертского городского округа по Центральному двухмандатному избирательному округу № 2 Дубинову А.П., Сысертской районной территориальной избирательной комиссии и разместить на официальном сайте Сысертской районной территориальной избирательной комиссии.

7. Контроль за исполнением настоящего решения возложить на секретаря Комиссии Одношину В.В.

Председатель избирательной комиссии

Н.А. Ющенко

Секретарь избирательной комиссии

В.В. Одношину

РЕШЕНИЕ ОКРУЖНОЙ ИЗБИРАТЕЛЬНОЙ КОМИССИИ ПО ВЫБОРАМ ДЕПУТАТОВ ДУМЫ СЫСЕРТСКОГО ГОРОДСКОГО ОКРУГА ПО СЫСЕРТСКОМУ ДВУХМАНДАТНОМУ ИЗБИРАТЕЛЬНОМУ ОКРУГУ № 1 30 июля 2017 г. № 13/76

О РЕГИСТРАЦИИ КУЗЬМИНА АЛЕКСЕЯ МИХАЙЛОВИЧА, ВЫДВИНУТОГО ИЗБИРАТЕЛЬНЫМ ОБЪЕДИНЕНИЕМ «МЕСТНОЕ ОТДЕЛЕНИЕ ПОЛИТИЧЕСКОЙ ПАРТИИ «РОССИЙСКАЯ ПАРТИЯ ПЕНСИОНЕРОВ ЗА СОЦИАЛЬНУЮ СПРАВЕДЛИВОСТЬ» В СЫСЕРТСКОМ ГОРОДСКОМ ОКРУГЕ СВЕРДЛОВСКОЙ ОБЛАСТИ», КАНДИДАТОМ НА ВЫБОРАХ ДЕПУТАТОВ ДУМЫ СЫСЕРТСКОГО ГОРОДСКОГО ОКРУГА ШЕСТОГО СОЗЫВА ПО ПАТРУШЕВСКОМУ ДВУХМАНДАТНОМУ ИЗБИРАТЕЛЬНОМУ ОКРУГУ № 7

Кузьмин Алексей Михайлович выдвинут кандидатом на выборах депутатов Думы Сысертского городского округа шестого созыва по Патрушевскому двухмандатному избирательному округу № 7 избирательным объединением «Местное отделение Политической партии «Российская партия пенсионеров за социальную справедливость» в Сысертском городском округе Свердловской области».

Для регистрации Кузьмина Алексея Михайловича в окружную избирательную комиссию по выборам депутатов Думы Сысертского городского округа по Сысертскому двухмандатному избирательному округу № 1 с полномочиями окружной избирательной комиссии по Патрушевскому двухмандатному избирательному округу № 7 представлены:

- подписи избирателей на 18 (восемнадцати) подписных листах, содержащих 18 (восемнадцать) подписей избирателей;
- протокол об итогах сбора подписей;
- первый финансовый отчет кандидата;
- сведения об изменениях в данных о кандидате, ранее представленных кандидатом.

Проверив соответствие порядка выдвижения Кузьмина Алексея Михайловича требованиям Федерального закона «Об основных гарантиях избирательных прав и права на участие в референдуме граждан Российской Федерации», Избирательного кодекса Свердловской области, окружная избирательная комиссия по выборам депутатов Думы Сысертского городского округа по Сысертскому двухмандатному избирательному округу № 1, установила следующее.

Документы, представленные Кузьминым Алексеем Михайловичем в окружную избирательную комиссию по выборам депутатов Думы Сысертского городского округа по Сысертскому двухмандатному избирательному округу №1 с полномочиями окружной избирательной комиссии по Патрушевскому двухмандатному избирательному округу № 7 для регистрации кандидатом в депутаты Думы Сысертского городского округа шестого созыва по Патрушевско-



му двухмандатному избирательному округу № 7 и порядок выдвижения кандидата отвечают требованиям Федерального закона и Избирательного Кодекса Свердловской области.

Окружная избирательная комиссия по выборам депутатов Думы Сыертского городского округа по Сыертскому двухмандатному избирательному округу № 1 на основании пункта 6 статьи 44 Избирательного кодекса Свердловской области направила в соответствующие государственные органы представления о проверке достоверности сведений, представленных о себе Кузьминым Алексеем Михайловичем.

Данные, поступившие из МО МВД России «Сыертский», подтверждают достоверность сведений, представленных кандидатом.

Из ряда государственных органов (Управления по вопросам миграции ГУ МВД России по Свердловской области, Информационного центра ГУ МВД России по Свердловской области, государственного образовательного учреждения высшего профессионального образования «Уральский государственный университет им. А.М. Горького») результаты проверки еще не поступили.

Продолжается проверка достоверности сведений, представленных кандидатом.

В соответствии с решением Сыертской районной территориальной избирательной комиссии с полномочиями избирательной комиссии муниципального образования Сыертский городской округ от 12.05.2017 г. № 4/22 «О количестве подписей избирателей в поддержку выдвижения кандидатов в депутаты по двухмандатным избирательным округам на выборах депутатов Думы Сыертского городского округа шестого созыва 10 сентября 2017 года» для регистрации гражданина кандидатом в депутаты Думы Сыертского городского округа шестого созыва по Патрушевскому двухмандатному избирательному округу № 7 необходимо представить не менее 14 (четырнадцати) достоверных подписей избирателей и не более 18 (восемнадцати) подписей.

Кандидатом Кузьминым Алексеем Михайловичем в окружную избирательную комиссию по Сыертскому двухмандатному избирательному округу № 1 представлены подписные листы, содержащие 18 подписей избирателей.

Согласно результатам проверки подписей избирателей (ведомость и копия итогового протокола прилагаются) недействительных и недостоверных подписей комиссией не выявлено.

Таким образом, количество достоверных подписей, представленных кандидатом Кузьминым Алексеем Михайловичем в поддержку своего выдвижения кандидатом в депутаты Думы Сыертского городского округа шестого созыва по Патрушевскому двухмандатному избирательному округу № 7, составляет 18 подписей избирателей, что является достаточным для регистрации Кузьмина Алексея Михайловича кандидатом на выборах депутатов Думы Сыертского городского округа шестого созыва по Патрушевскому двухмандатному избирательному округу № 7.

С учетом вышеизложенного и в соответствии со статьями 27, 43-45, 47, 48-50, 51, 52 и пунктом 1 статьи 53 Избирательного Кодекса Свердловской области, окружная избирательная комиссия по выборам депутатов Думы Сыертского городского округа по Сыертскому двухмандатному избирательному округу № 1 с полномочиями окружной избирательной комиссии по Патрушевскому двухмандатному избирательному округу № 7

РЕШИЛА:

1. Зарегистрировать **Кузьмина Алексея Михайловича**, 1980 года рождения, индивидуального предпринимателя, проживающего в посёлке Большой Исток Сыертского района Свердловской области, выдвинутого избирательным объединением «Местное отделение Политической партии «Российская партия пенсионеров за социальную справедливость» в Сыертском городском округе Свердловской области», кандидатом в депутаты Думы Сыертского городского округа по Патрушевскому двухмандатному избирательному округу № 7.

Дата регистрации 30 июля 2017 года, время регистрации 10 часов 37 минут.

2. Выдать кандидату в депутаты Думы Сыертского городского округа по Патрушевскому двухмандатному избирательному округу № 7 Кузьмину Алексею Михайловичу удостоверение зарегистрированного кандидата № 24 установленного образца.

3. Включить сведения о кандидате Кузьмине Алексее Михайловиче, выдвинутого избирательным объединением «Местное отделение Политической партии «Российская партия пенсионеров за социальную справедливость» в Сыертском городском округе Свердловской области», в текст избирательного бюллетеня для голосования на выборах депутата Думы Сыертского городского округа шестого созыва по Патрушевскому двухмандатному избирательному округу № 7 и в информационный плакат о зарегистрированных кандидатах.

4. Направить настоящее решение о зарегистрированном кандидате Кузьмине Алексее Михайловиче для опубликования в официальном издании Администрации и Думы Сыертского городского округа «Вестник Сыертского городского округа».

5. Направить настоящее решение кандидату в депутаты Думы Сыертского городского округа по Патрушевскому двухмандатному избирательному округу № 7 Кузьмину А.М., избирательному объединению «Местное отделение Политической партии «Российская партия пенсионеров за социальную справедливость» в Сыертском городском округе Свердловской области», Сыертской районной территориальной избирательной комиссии и разместить на официальном сайте Сыертской районной территориальной избирательной комиссии.

6. Контроль за исполнением настоящего решения возложить на секретаря Комиссии Однотеину В.В.

Председатель избирательной комиссии

Н.А. Ющенко

Секретарь избирательной комиссии

В.В. Одношенина

ИЗВЕЩЕНИЕ

В соответствии со статьей 39.18 Земельного кодекса Российской Федерации Администрация Сыертского городского округа информирует о возможности предоставления земельного участка для ведения личного подсобного хозяйства.

Граждане, заинтересованные в предоставлении данного земельного участка для ведения личного подсобного хозяйства в течение тридцати дней соответственно со дня опубликования и размещения извещения вправе подавать заявления о намерении участвовать в аукционе по продаже такого земельного участка или аукционе на право заключения договора аренды такого земельного участка.

Заявления могут быть поданы в Администрацию Сыертского городского округа по почте по адресу 624022, г. Сыерть, ул. Ленина, д. 35 или лично через канцелярию Администрации Сыертского городского округа по адресу г. Сыерть ул. Ленина, д. 35, кабинет № 3.

Дата окончания приема указанных заявлений о намерении участвовать в аукционе – 04 сентября 2017 года.

Адрес или иное описание местоположения земельного участка – Свердловская область, Сыертский район, поселок Луч, улица Лесная, 30.

Площадь земельного участка в соответствии со схемой расположения земельного участка составляет – 1053 кв.м.

Ознакомиться со схемой расположения земельного участка, в соответствии с которой предстоит образовать земельный участок можно по адресу г. Сыерть, ул. Ленина, д. 35, каб. 51 в рабочие дни: вторник, среда с 9-00 до 12-00 часов.

ИЗВЕЩЕНИЕ О ПРОВЕДЕНИИ СОГЛАСОВАНИЯ МЕСТОПОЛОЖЕНИЯ ГРАНИЦЫ ЗЕМЕЛЬНОГО УЧАСТКА

Кадастровым инженером Коломейцевой Ольгой Владимировной, Свердловская обл., Сыертский р-н, г. Сыерть, ул. Розы Люксембург, дом 59, кв. 32, kolomeytsyevaov@bk.ru.; тел. 8(34374)7-14-62, аттестат №66-10-174.

В отношении земельного участка с кадастровым № 66:25:1201025:181; расположенный по адресу: Свердловская область, Сыертский район, поселок Бобровский, улица Малышева, 5-а, выполняются кадастровые работы по уточнению местоположения границ земельного участка.

Заказчиком кадастровых работ является: Степанов Юрий Леонидович, зарегистрированный: Свердловская область, Сыертский район, п. Бобровский, ул. Малышева, д. 5; телефон 8 952 040 11 87.

Собрание заинтересованных лиц по поводу согласования местоположения границы состоится по адресу, Свердловская область, Сыертский район, г. Сыерть, ул. Быкова, №19, 04 сентября 2017 года в 13 часов.

С проектом межевого плана земельного участка можно ознакомиться по адресу: Свердловская область, Сыертский район, г. Сыерть, ул. Быкова, №19. Возражения по проекту межевого плана и требования о проведении согласования местоположения границ земельных участков на местности принимаются с 03 августа 2017 года по 04 сентября 2017 года по адресу: Свердловская область, Сыертский район, г. Сыерть, ул. Быкова, №19.

Смежный земельный участок, с правообладателем которого требуется согласовать местоположение границ:

66:25:1201025:39, Свердловская область, Сыертский район, Сыертский район, п. Бобровский, ул. Малышева, 5, Степанов Валерий Леонидович.

При проведении согласования местоположения границ при себе необходимо иметь документ, удостоверяющий личность, а также документы о правах на земельный участок.

ИТОГОВЫЙ ДОКУМЕНТ ПУБЛИЧНЫХ СЛУШАНИЙ

УТВЕРЖДАЮ

Глава Сыертского городского округа

А.Г. Карамышев

« 31 » июля 2017 года

Итоговый документ публичных слушаний

Публичные слушания назначены Постановлением Главы Сыертского городского округа № 332 от 04.07.2017 г. «Об организации и проведения публичных слушаний».

Тема публичных слушаний: утверждение проекта актуализации «Схемы теплоснабжения Сыертского городского округа в период 2014 по 2029 годы».

Дата публичных слушаний 31 июля 2017 года в 17 часов 00 минут.

Место проведения: зал заседаний Администрации Сыертского городского округа по адресу: город Сыерть, улица Ленина, 35.

Форма проведения публичных слушаний: собрание граждан.

Количество участников 6 человек

№ п/п	Вопрос вынесенный на обсуждение	Рекомендации и предложения	Итог рассмотрения вопроса
1.	Утверждение проекта актуализации «Схемы теплоснабжения Сыертского городского округа в период 2014 по 2029 годы», внесение изменений в части I; в части III; в части IV	Предложение проголосовать «ЗА» утверждение проекта актуализации «Схемы теплоснабжения Сыертского городского округа в период 2014 по 2029 годы», внесение изменений в части I; в части III; в части IV - 6 человек «ПРОТИВ» - НЕТ «ВОЗДЕРЖАВШИХСЯ» - НЕТ	Утвердить проект актуализации «Схемы теплоснабжения Сыертского городского округа в период 2014 по 2029 годы», внесение изменений в части I; в части III; в части IV

Председательствующий

И.В. Юровских

Секретарь

М.А. Карпова

12+ Издание предназначено для лиц старше 12 лет

ВЕСТНИК
Сыертского
городского округа

Учредители: Дума
и Администрация
Сыертского городского округа
Издатель: Администрация
Сыертского городского округа

Адрес издателя: г. Сыерть, ул. Ленина, 35
Верстка издания выполнена в ООО «Типография Для Вас»
(620026, г. Екатеринбург, ул. Розы Люксембург, 52а, оф. 3)
Отпечатано ООО «Типография Для Вас»
(620026, г. Екатеринбург, ул. Розы Люксембург, 52а, оф. 3)

Заказ № 1164
Тираж 340 экз.
Подписано в печать:
08.08.2017 г. в 17:05 ч.