

АДМИНИСТРАЦИЯ ГОРОДА НИЖНИЙ ТАГИЛ  
**ПОСТАНОВЛЕНИЕ**  
ОТ 17.08.2023 № 1898-ПА

**О внесении изменения в постановление Администрации города Нижний Тагил от 22.11.2016 № 3238-ПА «О включении имущества в Реестр объектов, имеющих признаки бесхозяйного имущества, расположенных на территории муниципального образования город Нижний Тагил»**

В соответствии с Положением о порядке оформления бесхозяйного недвижимого имущества в муниципальную собственность города Нижний Тагил, утвержденного постановлением Администрации города Нижний Тагил от 26.10.2015 № 2787-ПА (с изменениями, внесенными постановлением Администрации города Нижний Тагил от 17.02.2023 № 356-ПА), руководствуясь Уставом города Нижний Тагил, Администрация города Нижний Тагил

**ПОСТАНОВЛЯЕТ:**

1. Внести в постановление Администрации города Нижний Тагил от 22.11.2016 № 3238-ПА «О включении имущества в Реестр объектов, имеющих признаки бесхозяйного имущества, расположенных на территории муниципального образования город Нижний

Тагил» (с изменениями, внесенными постановлениями Администрации города Нижний Тагил от 27.07.2017 № 1804-ПА, от 02.10.2017 № 2412-ПА, от 10.12.2019 № 2717-ПА, от 06.04.2022 № 678-ПА, от 20.09.2022 № 2020-ПА, от 15.12.2022 № 2704-ПА, от 14.03.2023 № 542-ПА, от 15.06.2023 № 1277-ПА) следующее изменение:

приложение «Перечень объектов, имеющих признаки бесхозяйного имущества, расположенных на территории муниципального образования город Нижний Тагил» изложить в новой редакции (приложение).

2. Опубликовать данное постановление в газете «Тагильский рабочий» и разместить на официальном сайте города Нижний Тагил.

**В. Ю. ПИНАЕВ,**  
Глава города.

**ПРИЛОЖЕНИЕ**

к постановлению Администрации города от 17.08.2023 № 1898-ПА

**Перечень объектов, имеющих признаки бесхозяйного имущества, расположенных на территории муниципального образования город Нижний Тагил**

№ п/п	Наименование объекта	Адрес	Кадастровый номер	Краткая характеристика объекта
1.	Канализационная сеть	Свердловская область, город Нижний Тагил, Черноисточинское шоссе, в жилом районе Муринские пруды	66:56:0601013:1099	протяженность: 989 метров
2.	Водопроводная сеть	Свердловская область, город Нижний Тагил, Черноисточинское шоссе, в жилом районе Муринские пруды	66:56:0601013:1102	протяженность: 465 метров
3.	Электрочасть до 1 кВ (наружное освещение)	Свердловская область, город Нижний Тагил, в районе жилого дома № 14 по улице Оплетина	66:56:0109007:631	протяженность: 178 метров
4.	Трасса водоснабжения	Свердловская область, город Нижний Тагил, улица Сибирская, 73	66:56:0402006:1302	протяженность: 73 метра
5.	Воздушная линия 6 кВ ф. ГМК, отпайка на ТП овощехранилища СОНТ «Строитель»	Свердловская область, город Нижний Тагил, улица Трикотажников в районе здания № 19		протяженность: 45 метров
6.	Газопровод высокого давления к котельной «Свердловск рыба»	Свердловская область, город Нижний Тагил, улица Красноармейская, 165	66:56:0000000:30400	протяженность: 316 метров
7.	Газопровод высокого давления	Свердловская область, город Нижний Тагил, улица Краснознаменная, 55	66:56:0000000:24994	протяженность: 218 метров
8.	Воздушная линия 6 кВ от ТП-2099 на деревянных опорах	Свердловская область, город Нижний Тагил, на территории овощехранилища «Русское поле» по улице Калинина		протяженность: 730 метров
9.	Кабельная линия 6 кВ	Свердловская область, город Нижний Тагил, на территории овощехранилища «Русское поле» по улице Калинина		протяженность: 30 метров
10.	Сеть водоснабжения	Свердловская область, город Нижний Тагил, улица Дружинина, 60	66:56:0000000:30389	протяженность: 94 метра
11.	Воздушная линия 10 кВ ф. Автошкола ПС Союзная отпайка от опоры № 20 на МТП-2310	Свердловская область, город Нижний Тагил, улица Джамбула, 12		протяженность: 139 метров
12.	Сеть водоотведения	Свердловская область, город Нижний Тагил, к домам № 16–32 и № 13–21 по улице Керамиков	66:56:0000000:25069	протяженность: 291 метр
13.	Трасса водоснабжения	Свердловская область, город Нижний Тагил, улица Тагилстроевская, 17	66:56:0601007:420	протяженность: 11 метров
14.	Трасса водоснабжения	Свердловская область, город Нижний Тагил, улица Тагилстроевская, 19, 23	66:56:0601007:422	протяженность: 42 метра
15.	Трасса водоснабжения	Свердловская область, город Нижний Тагил, улица Тагилстроевская, 21	66:56:0601007:423	протяженность: 23 метра
16.	Водоснабжения	Свердловская область, город Нижний Тагил, шоссе Черноисточинское, 29 б	66:56:0601014:1211	протяженность: 47 метров
17.	Водопроводная сеть	Свердловская область, город Нижний Тагил, водопровод к жилому дому № 29 б по Черноисточинскому шоссе	66:56:0601014:1421	протяженность: 101 метр
18.	Теплотрасса	Свердловская область, город Нижний Тагил, шоссе Черноисточинское, 29 б	66:56:0601014:1212	протяженность: 39 метров
19.	Сеть водоснабжения	Свердловская область, город Нижний Тагил, до жилых домов № 14, 16 по улице Чернышевского	66:56:0207006:1366	протяженность: 130 метров
20.	Сеть водоотведения	Свердловская область, город Нижний Тагил, до жилых домов № 14, 16 по улице Чернышевского		
21.	Сеть водоснабжения	Свердловская область, город Нижний Тагил, улица Дружинина, 64	66:56:0111014:1478	протяженность: 61 метр
22.	Сеть водоотведения	Свердловская область, город Нижний Тагил, улица Дружинина, 64		
23.	Водопровод	Свердловская область, город Нижний Тагил, на жилые дома № 4, 11 по улице Высотная	66:56:0116002:2104	протяженность: 591 метр
24.	Сеть холодного водоснабжения	Свердловская область, город Нижний Тагил, улица Степная, от жилого дома № 71 до ввода в жилой дом № 96/98 и до угла поворота в районе жилого дома № 112		ориентировочная протяженность: 160 метров
25.	Сеть холодного водоснабжения	Свердловская область, город Нижний Тагил, проезд Песчаный от улицы Степная до улицы Фестивальная	66:56:0204014:676	протяженность: 125 метров
26.	Сеть водоснабжения	Свердловская область, город Нижний Тагил, от пересечения улиц Сланцевая и Рабкоров до пересечения улиц Площадная и Академика Павлова		ориентировочная протяженность: 150 метров
27.	Сеть водоснабжения	Свердловская область, город Нижний Тагил, от пересечения улиц Площадная и Академика Павлова до колодца в районе частного дома № 27 по улице Академика Павлова		ориентировочная протяженность: 425 метров
28.	Сеть водоснабжения	Свердловская область, город Нижний Тагил, от врезки в городскую сеть по улице Совхозная до врезки в сеть по улице Дальневосточная с устройством перемычки между построенной сетью и существующим водопроводом по улице Дружинина с вводами в жилые дома № 74, 76, 78, 80 по улице Дружинина	66:56:0000000:31242	протяженность: 727 метров
29.	Сеть водоотведения	Свердловская область, город Нижний Тагил, улица Дружинина, 74, 76.	66:56:0000000:31239	протяженность: 123 метра
30.	Сеть водоснабжения	Свердловская область, город Нижний Тагил, улица Ермака, 32, 36	66:56:0107002:652	протяженность: 88 метров
31.	Сеть водоотведения	Свердловская область, город Нижний Тагил, улица Ермака, 32, 36	66:56:0107002:634	протяженность: 77 метров
32.	Сеть водоснабжения	Свердловская область, город Нижний Тагил, водопровод на жилой дом № 17 по переулку Рудный	66:56:0208007:5252	протяженность: 301 метр
33.	Теплотрасса	Свердловская область, город Нижний Тагил, улица Красная, дом 4	66:56:0206006:905	протяженность: 61 метр
34.	Теплотрасса	Свердловская область, город Нижний Тагил, улица Борцов Революции, дом 2, дом 4;	66:56:0206002:1007	протяженность: 52 метра
35.	Трасса водоснабжения	Свердловская область, город Нижний Тагил, улица Борцов Революции, дом 2, дом 4	66:56:0206002:1008	протяженность: 203 метра
36.	Сеть теплоснабжения	Свердловская область, город Нижний Тагил, от тепловой камеры в районе жилого дома № 8 по улице Садовая до тепловой камеры в районе нежилого здания № 21 а по улице Садовая	66:56:0205001:1712	протяженность: 228 метров
37.	Водопровод	Свердловская область, город Нижний Тагил, по улице Энгельса в районе жилых домов № 23–56	66:56:0402003:1453	протяженность: 517 метров
38.	Водопровод	Свердловская область, город Нижний Тагил, по улице Энгельса в районе жилых домов № 1–12	66:56:0402003:1455	протяженность: 135 метров
39.	Канализационная сеть	Свердловская область, город Нижний Тагил, по улице Фридриха Энгельса в районе жилых домов № 16–2, 13–1	66:56:0402003:1456	протяженность: 353 метра

(Окончание на 2-4-й стр.)

40.	Канализационная сеть	Свердловская область, город Нижний Тагил, по улице Энгельса в районе жилых домов № 21–39	66:56:0402003:1454	протяженность: 374 метра
41.	Канализационная сеть	Свердловская область, город Нижний Тагил, по улице 7 Ноября в районе жилых домов № 33–56, по улице Тельмана № 70, 72	66:56:0402003:1458	протяженность: 367 метров
42.	Канализационная сеть	Свердловская область, город Нижний Тагил, по улице 7 Ноября в районе жилых домов № 1–12	66:56:0402003:1457	протяженность: 136 метров
43.	Сеть теплоснабжения	Свердловская область, город Нижний Тагил, от тепловой камеры в районе жилого дома № 82 по улице Дружинина на жилые дома № 74, № 76, № 78, № 80 по улице Дружинина	66:56:0111014:1480	протяженность: 381 метр
44.	Канализационная сеть	Свердловская область, город Нижний Тагил, по улице Чайковского в районе жилых домов № 11–1		протяженность: 134 метра
45.	Канализационная сеть	Свердловская область, город Нижний Тагил, по улице Чайковского в районе жилых домов № 23–13, 20–12		ориентировочная протяженность: 268 метров
46.	Канализационная сеть	Свердловская область, город Нижний Тагил, по улице Чайковского в районе жилых домов № 25–39, по улице Свердлова в районе жилых домов № 41–45		ориентировочная протяженность: 211 метров
47.	Канализационная сеть	Свердловская область, город Нижний Тагил, по улице Глеба Успенского в районе жилых домов № 8–4		ориентировочная протяженность: 96 метров
48.	Канализационная сеть	Свердловская область, город Нижний Тагил, по улице Глеба Успенского в районе жилых домов № 25–35		ориентировочная протяженность: 180 метров
49.	Канализационная сеть	Свердловская область, город Нижний Тагил, по улице Глеба Успенского в районе жилых домов № 34–65, в районе жилого дома № 18, улица Радистов		ориентировочная протяженность: 459 метров
50.	Канализационная сеть	Свердловская область, город Нижний Тагил, по улице Глеба Успенского от улицы Свердлова до улицы Ватутина		ориентировочная протяженность: 729 метров
51.	Канализационная сеть	Свердловская область, город Нижний Тагил, по проезду Радистов в районе жилых домов № 35–26		ориентировочная протяженность: 125 метров
52.	Газопровод низкого давления	Свердловская область, город Нижний Тагил, от места врезки $\varnothing 57/\varnothing 57$ в районе жилого дома № 27 по улице Крайняя до ИФС в районе жилого дома № 29 по улице Крайняя	66:56:0111008:626	протяженность: 27 метров
53.	Газопровод низкого давления	Свердловская область, город Нижний Тагил, от места врезки $\varnothing 57/\varnothing 57$ в районе жилого дома № 3 до заглушки в районе жилого дома № 3А по улице Верескова; от места врезки $\varnothing 57/\varnothing 57$ в районе жилого дома № 3 до заглушки в районе жилого дома № 1 по улице Верескова, до крана на вводе в жилой дом № 1Б по улице Верескова		
54.	Газопровод низкого давления	Свердловская область, город Нижний Тагил, от места врезки $\varnothing 108/\varnothing 57$ в районе жилого дома № 127 по улице Пришвина до крана на вводе жилого дома № 152 по улице Большая Гальянская	66:56:0111016:379	протяженность: 71 метр
55.	Газопровод низкого давления	Свердловская область, город Нижний Тагил, от места врезки $\varnothing 219/\varnothing 159$ в районе жилого дома № 17 по улице Пригородная до кранов на вводах в жилые дома № 6Б по улице Пригородная, № 17 по улице Горбуновская	66:56:0111010:558	протяженность: 7 метров
56.	Газопровод низкого давления	Свердловская область, город Нижний Тагил, от места врезки $\varnothing 219/\varnothing 57$ в районе жилого дома № 14 по улице Совхозная до крана на вводе жилого дома № 14 по улице Совхозная	66:56:0111002:370	протяженность: 35 метров
57.	Газопровод низкого давления	Свердловская область, город Нижний Тагил, от места врезки $\varnothing 89/\varnothing 89$ в районе жилого дома № 35 по улице Летная до крана на вводе в жилой дом № 37 по улице Летная	66:56:0111011:460	протяженность: 42 метров
58.	Газопровод низкого давления	Свердловская область, город Нижний Тагил, от места врезки $\varnothing 57/\varnothing 57$ в районе жилого дома № 56 по улице Верескова до крана на вводе в жилой дом № 52А по улице Верескова	66:56:0111010:558	протяженность: 7 метров
59.	Газопровод низкого давления	Свердловская область, город Нижний Тагил, от места врезки $\varnothing 273/\varnothing 159$ в районе нежилого здания № 174 по улице Бригадная до крана на вводе жилого дома № 170 по улице Бригадная	66:56:0000000:31529	протяженность: 63 метра
60.	Газопровод низкого давления	Свердловская область, город Нижний Тагил, от места врезки $\varnothing 89/\varnothing 57$ в районе жилого дома № 8А по улице Пригородная до крана на вводе в жилой дом № 8Г по улице Пригородная, до заглушки в районе жилого дома № 8Г по улице Пригородная	66:56:0113004:3018	протяженность: 79 метра
61.	Газопровод низкого давления	Свердловская область, город Нижний Тагил, от места врезки $\varnothing 57/\varnothing 57$ в районе жилого дома № 55 по улице Пригородная до крана на вводе в жилой дом № 51 по улице Пригородная, до заглушки в районе жилого дома № 51 по улице Пригородная	66:56:0113004:3016	протяженность: 64 метра
62.	Газопровод низкого давления	Свердловская область, город Нижний Тагил, от места врезки $\varnothing 219/\varnothing 76$ в районе жилого дома № 19Б по улице Пригородная до крана на вводе в жилой дом № 8А по улице Пригородная, до заглушки в районе жилого дома № 8А по улице Пригородная	66:56:0000000:31506	протяженность: 35 метров
63.	Газопровод низкого давления	Свердловская область, город Нижний Тагил, от места врезки $\varnothing 219/\varnothing 57$ в районе жилого дома № 1 по улице Тенистая до крана на вводе жилого дома № 3 по улице Тенистая	66:56:0000000:31505	протяженность: 84 метра
64.	Газопровод низкого давления	Свердловская область, город Нижний Тагил, от места врезки $\varnothing 76/\varnothing 57$ в районе жилого дома № 10 по улице Тенистая до крана на вводе жилого дома № 18 по улице Тенистая, до заглушки в районе жилого дома № 18 по улице Тенистая	66:56:0113002:3320	протяженность: 87 метров
65.	Газопровод низкого давления	Свердловская область, город Нижний Тагил, сеть газоснабжения жилого дома № 73 по улице Сибирская	66:56:0601014:1421	протяженность: 101 метров
66.	Тепловая сеть	Свердловская область, город Нижний Тагил, улица Серова на пересечении с улицей Пархоменко	66:56:0402006:1549	протяженность: 177 метров
67.	Сеть водопровода	Свердловская область, город Нижний Тагил, улица Серова на пересечении с улицей Пархоменко	66:56:0206007:439	протяженность: 125 метров
68.	Здание нежилое	Свердловская область, город Нижний Тагил, улица Кирова, 19	66:56:0109010:162	площадь: 243,1 квадратных метра
69.	Здание гаража	Свердловская область, город Нижний Тагил, улица Кирова, 19	66:56:0109010:163	площадь: 200,5 квадратных метра
70.	Здание нежилое	Свердловская область, город Нижний Тагил, улица Кирова, 19	66:56:0109010:165	площадь: 88,7 квадратных метра
71.	Газопровод низкого давления	Свердловская область, город Нижний Тагил, от места врезки $\varnothing 219/\varnothing 57$ в районе жилого дома № 38 по улице Бригадная до крана на вводе жилого дома № 38 по улице Бригадная	66:56:0000000:20722	протяженность: 92 метра
72.	Газопровод низкого давления	Свердловская область, город Нижний Тагил, от места врезки $\varnothing 159/\varnothing 159$ в районе жилого дома № 7 по улице Механическая до кранов на вводе жилые дома № 9 А, № 11 А, № 13 по улице Энергетиков	66:56:0111002:369	протяженность: 22 метра
73.	Газопровод низкого давления	Свердловская область, город Нижний Тагил, от ИФС до места врезки $\varnothing 57/\varnothing 57$ в районе жилого дома № 100 по улице Верескова до кранов на вводе в жилые дома № 100, № 102 по улице Верескова	66:56:0000000:31528	протяженность: 239 метров
74.	Газопровод низкого давления	Свердловская область, город Нижний Тагил, от места врезки $\varnothing 57/\varnothing 57$ в районе жилого дома № 100 по улице Верескова до крана на вводе в жилой дом № 96 по улице Верескова	66:56:0111011:457	протяженность: 26 метров
75.	Газопровод низкого давления	Свердловская область, город Нижний Тагил, от места врезки $\varnothing 108/\varnothing 57$ в районе жилого дома № 106 по улице Верескова до крана на вводе жилого дома № 106 по улице Верескова	66:56:0111011:458	протяженность: 35 метров
76.	Газопровод низкого давления	Свердловская область, город Нижний Тагил, от места врезки $\varnothing 76/\varnothing 76$ до места врезки $\varnothing 76/\varnothing 57$ в районе жилого дома № 120 по улице Верескова, до крана на вводе в жилой дом № 120 по улице Верескова; от места врезки $\varnothing 76/\varnothing 57$ в районе жилого дома № 120 до крана на вводе в жилой дом № 118 по улице Верескова	66:56:0111011:459	протяженность: 17 метров
77.	Газопровод низкого давления	Свердловская область, город Нижний Тагил, от ИФС в районе жилого дома № 140А по улице Верескова до ИФС в районе жилого дома № 140 по улице Верескова, до крана на вводе в жилой дом № 140 по улице Верескова	66:56:0111016:374	протяженность: 47 метров
78.	Газопровод низкого давления	Свердловская область, город Нижний Тагил, от ИФС в районе жилого дома № 140 по улице Верескова до крана на вводе в жилой дом № 138 по улице Верескова	66:56:0111016:375	протяженность: 24 метров
79.	Газопровод низкого давления	Свердловская область, город Нижний Тагил, от места врезки $\varnothing 57/\varnothing 57$ в районе жилого дома № 140А по улице Верескова до кранов на вводе в жилые дома № 142, № 142А по улице Верескова	66:56:0111016:376	протяженность: 27 метров
80.	Газопровод низкого давления	Свердловская область, город Нижний Тагил, от места врезки $\varnothing 57/\varnothing 57$ в районе жилого дома № 142А по улице Верескова до крана на вводе в жилой дом № 144 А по улице Верескова	66:56:0111016:377	протяженность: 50 метров
81.	Газопровод низкого давления	Свердловская область, город Нижний Тагил, от места врезки $\varnothing 108/\varnothing 89$ в районе жилого дома № 15 по улице Дальневосточная до кранов на вводе в жилые дома № 2, № 3, № 7, № 10 по улице Куйбышева	66:56:0111016:378	протяженность: 17 метров
82.	Газопровод низкого давления	Свердловская область, город Нижний Тагил, от места врезки $\varnothing 219/\varnothing 57$ в районе жилого дома № 9А по улице Верхняя до крана на вводе жилого дома № 9А по улице Верхняя	66:56:0111017:405	протяженность: 177 метров
83.	Газопровод низкого давления	Свердловская область, город Нижний Тагил, от места врезки $\varnothing 89/\varnothing 89$ в районе жилого дома № 35 по улице Энергетиков до кранов на вводе в жилые дома № 39, № 44 по улице Энергетиков	66:56:0111008:625	протяженность: 21 метр
84.	Газопровод низкого давления	Свердловская область, город Нижний Тагил, от ИФС в районе жилого дома № 1 по улице Южная поляна до кранов на вводе в жилые дома № 1, № 3, № 7, № 13 по улице Южная поляна	66:56:0108001:582	протяженность: 263 метра
85.	Газопровод низкого давления	Свердловская область, город Нижний Тагил, от места врезки в существующий газопровод по улице Чайковского до дома № 60 по улице Ильича		
86.	Газопровод низкого давления	Свердловская область, город Нижний Тагил, от точки врезки в надземный газопровод низкого давления в районе дома № 60 по улице Ильича до крана на вводе в дом № 60А по улице Ильича		
87.	Газопровод низкого давления	Свердловская область, город Нижний Тагил, от места врезки в существующий газопровод в районе дома № 195 по улице Калужской до кранов на вводе домов № 197 А, 197, 201, 203, 205 по улице Киевской и до дома № 212 по улице Калужская		
88.	Газопровод низкого давления	Свердловская область, город Нижний Тагил, к жилым домам по улице Маяковского, улице 7-го Ноября, улице Авиационная в Дзержинском районе города Нижний Тагил		
89.	Газопровод низкого давления	Свердловская область, город Нижний Тагил, от точки врезки в действующий газопровод у дома № 6 по улице Авиационная до крана на вводе в дом № 4 по улице Авиационная		
90.	Газопровод низкого давления	Свердловская область, город Нижний Тагил, от точки врезки в существующий газопровод у дома № 76 по улице 7-го Ноября до жилого дома № 78 по улице 7-го Ноября		
91.	Газопровод низкого давления	Свердловская область, город Нижний Тагил, от места врезки в существующий газопровод в районе дома № 71 по улице Сибирской до кранов на вводе домов № 60 и 62 и заглушки у домов № 60 и 68		
92.	Газопровод низкого давления	Свердловская область, город Нижний Тагил, от точки подключения в существующий газопровод в районе дома № 68 по улице Сибирской и до крана на вводе в дом № 70 по улице Сибирской		
93.	Газопровод низкого давления	Свердловская область, город Нижний Тагил, от места врезки в существующий газопровод по проспекту Вагоностроителей до домов № 36, 34, 35, 32, 25 по улице Авиационная		
94.	Газопровод низкого давления	Свердловская область, город Нижний Тагил, от места врезки по улице Ушинского до кранов у домов № 8, 10, 11, 12 по улице Уютной		
95.	Газопровод низкого давления	Свердловская область, город Нижний Тагил, от места врезки в существующий газопровод по улице Ушинского до кранов на вводе в дома № 40 и 28 по улице Ушинского и до заглушки в районе дома № 26 по улице Ушинского		
96.	Газопровод низкого давления	Свердловская область, город Нижний Тагил, от места врезки в существующий газопровод по улице Ушинского до крана на вводе в дом № 39 по улице Ушинского		

97.	Газопровод низкого давления	Свердловская область, город Нижний Тагил, от точки врезки в существующий газопровод в районе дома № 15 по улице Тобольская до кранов на вводе домов № 161, 163 и до заглушек домов № 159, 165, 167 по улице Гайдара		
98.	Газопровод низкого давления	Свердловская область, город Нижний Тагил, от места врезки в существующий газопровод у дома № 39 по улице Ушинского до крана на вводе в дом № 37 по улице Ушинского		
99.	Газопровод низкого давления	Свердловская область, город Нижний Тагил, от места врезки в существующий газопровод у дома № 14 по улице Охотников до кранов на вводах домов №№ 2, 4, 6, 8, 10 по улице Охотников и от места врезки в существующий газопровод у дома № 13 по улице Охотников до кранов на вводах домов № 1, 3, 9, 11, 3А по улице Охотников		
100.	Газопровод низкого давления	Свердловская область, город Нижний Тагил, от места врезки в существующий газопровод у дома № 17 по улице Исинская до крана на вводе в дом № 28 по улице Янтарная		
101.	Газопровод низкого давления	Свердловская область, город Нижний Тагил, от места врезки в существующий газопровод в районе дома № 19 по улице Исинская до кранов на вводе к жилым домам № 21, 23 по улице Исинская		
102.	Газопровод низкого давления	Свердловская область, город Нижний Тагил, от места врезки в существующий газопровод по улице Исинская до кранов на вводе в дома № 18, 34 по улице Янтарная и до заглушки у дома № 30 по улице Янтарная		
103.	Газопровод низкого давления	Свердловская область, город Нижний Тагил, от точки подключения в существующий газопровод в районе дома № 11 по улице Исинская до крана на вводе в дом № 9 по улице Исинская		
104.	Газопровод низкого давления	Свердловская область, город Нижний Тагил, от точки подключения в существующий газопровод в районе дома № 9 по улице Исинская до крана на вводе в дом № 7 по улице Исинская		
105.	Газопровод низкого давления	Свердловская область, город Нижний Тагил, от точки подключения в существующий газопровод в районе дома № 7 по улице Исинская до крана на вводе в дом № 5 по улице Исинская		
106.	Газопровод низкого давления	Свердловская область, город Нижний Тагил, от точки подключения в существующий газопровод в районе дома № 36 по улице Охотников и по переходу через улице Охотников до крана на вводе в дом № 2 Б по улице Исинская		
107.	Газопровод низкого давления	Свердловская область, город Нижний Тагил, от точки подключения в существующий газопровод у дома № 2 Б по улице Исинская до крана на вводе в дом № 3 по улице Исинская		
108.	Газопровод низкого давления	Свердловская область, город Нижний Тагил, от точки подключения в существующий газопровод у дома № 3 А по улице Исинская до крана на вводе в дом № 16 по улице Янтарная		
109.	Газопровод низкого давления	Свердловская область, город Нижний Тагил, от места врезки в существующий газопровод в районе дома № 222 по улице Урожайная до крана на вводе в дом № 221А по улице Урожайная		
110.	Газопровод низкого давления	Свердловская область, город Нижний Тагил, от места врезки в существующий газопровод в районе дома № 215 по улице Калужская до крана на вводе в дом № 211 по улице Калужская		
111.	Газопровод низкого давления	Свердловская область, город Нижний Тагил, от места врезки в существующий газопровод по улице Алтайской до кранов на вводе в дома № 206, 206А, 208, 210, 212, 214, 216, 218 по улице Алтайской		
112.	Газопровод низкого давления	Свердловская область, город Нижний Тагил, от места врезки в существующий газопровод у дома № 211 по улице Урожайная до крана на вводе в дом № 209 по улице Урожайная		
113.	Газопровод низкого давления	Свердловская область, город Нижний Тагил, от места врезки в существующий газопровод у дома № 209 по улице Урожайная до крана на вводе в дом № 205 по улице Урожайная		
114.	Газопровод низкого давления	Свердловская область, город Нижний Тагил, ул. Алтайская, 192	66:56:0403009:2078	протяженность: 122 метра
115.	Водопроводная сеть	Свердловская область, город Нижний Тагил, по улице Энергетиков, 1–12	66:56:0108002:293	протяженность: 298 метров
116.	Водопроводная сеть	Свердловская область, город Нижний Тагил, от здания водонасосной станции, улица Санаторий Руш, № 10 Б, до стены жилого дома № 12, по улице Санаторий Руш	66:56:0501002:209	протяженность: 542 метра
117.	Водопроводная сеть	Свердловская область, город Нижний Тагил, от колодца в районе насосной станции № 26 д о водонасосной станции, улица Санаторий Руш, 10 Б	66:56:0000000:31578	протяженность: 1377 метров
118.	Водопроводная сеть	Свердловская область, город Нижний Тагил, от здания водонасосной станции, улица Санаторий Руш, № 10 Б до стен жилых домов № 13, 14, 15 по улице Санаторий Руш	66:56:0501002:210	протяженность: 577 метров
119.	Сеть водоснабжения	Свердловская область, город Нижний Тагил, улица Дружинина, 82	66:56:0111014:918	протяженность: 6 метров
120.	Канализационная сеть	Свердловская область, город Нижний Тагил, улица Дружинина, 66		
121.	Газоснабжение	Свердловская область, город Нижний Тагил, от места врезки ст.76/ст.57 в районе жилого дома № 11 по улице Большая Гальянская, до крана на вводе жилого дома № 6 по улице Большая Гальянская	66:56:0000000:31624	протяженность: 62 метра
122.	Газоснабжение	Газопровод низкого давления от узла врезки в подземный газопровод, расположенный у дома № 41 по улице Большая Гальянская до дома № 9, город Нижний Тагил		
123.	Газоснабжение	Надземный газопровод низкого давления от точки врезки в существующий газопровод до отключающих устройств к домам по улице Большая Гальянская № 34, 32, 30а, 26, 24, 20, город Нижний Тагил		
124.	Газоснабжение	Газоснабжение жилого дома № 168, 172, 172а, 178 по улице Большая Гальянская, город Нижний Тагил		
125.	Газоснабжение	Газоснабжение дома № 4 по улице Совхозной, город Нижний Тагил		
126.	Газоснабжение	Газопровод низкого давления жилого дома № 79 по улице Совхозная, город Нижний Тагил		
127.	Газоснабжение	Газоснабжение жилого дома по улице Совхозной 81, город Нижний Тагил		
128.	Газоснабжение	Газопровод по улице Совхозная, дом 85, город Нижний Тагил		
129.	Газоснабжение	Газоснабжение жилого дома по адресу: дом № 91, по улице Совхозная, город Нижний Тагил		
130.	Газоснабжение	Газоснабжение жилых домов по улице Совхозная, дома 122, 124, 126, город Нижний Тагил		
131.	Газоснабжение	Газопровод низкого давления жилого дома № 97 по улице Верескова, город Нижний Тагил		
132.	Газоснабжение	Газопровод низкого давления к жилым домам 108а,110а улице Верескова, город Нижний Тагил		
133.	Газоснабжение	Газопровод низкого давления к дому 114, улица Верескова, город Нижний Тагил		
134.	Газоснабжение	Газоснабжение жилого дома № 122, по улице Верескова, город Нижний Тагил		
135.	Газоснабжение	Газопровод низкого давления к домам 130–124 по улице Верескова, город Нижний Тагил		
136.	Газоснабжение	Газоснабжение жилых домов по улице Верескова, дома 130, 132, 134, город Нижний Тагил		
137.	Газоснабжение	Реконструкция газоснабжения жилого дома 146А по улице Верескова, город Нижний Тагил		
138.	Газоснабжение	Газопровод надземный низкого давления по улице Малая Гальянская от дома № 87 до дома № 77, город Нижний Тагил		
139.	Газоснабжение	Газопровод низкого давления жилого дома № 92 по улице Малая Гальянская, город Нижний Тагил		
140.	Газоснабжение	Газопровод низкого давления от дома 21а до дома № 5 по улице Бригадная, город Нижний Тагил		
141.	Газоснабжение	Газопровод низкого давления от узла врезки в подземный газопровод у дома № 35 до дома № 21а по улице Бригадной, город Нижний Тагил		
142.	Газоснабжение	Газоснабжение жилого дома по улице Бригадной дом № 50, город Нижний Тагил		
143.	Газоснабжение	Газоснабжение жилого дома по адресу: дом № 151 по улице Бригадная, город Нижний Тагил		
144.	Газоснабжение	Газоснабжение жилого дома по улице Краснодонская, дом 1, город Нижний Тагил		
145.	Газоснабжение	Газоснабжение дом 2 по улице Краснодонская, город Нижний Тагил		
146.	Газоснабжение	Газоснабжение жилого дома № 8 улице Краснодонская город Нижний Тагил		
147.	Газоснабжение	Газопровод низкого давления жилого дома № 6 по улице Фотеевская, город Нижний Тагил		
148.	Газоснабжение	Газоснабжение жилого дома по улице Фотеевская 10, город Нижний Тагил		
149.	Газоснабжение	Газоснабжение жилого дома по адресу: дом 12 по улице Фотеевская, город Нижний Тагил		
150.	Газоснабжение	Газоснабжение жилого дома по адресу: дом 26 по улице Фотеевская, город Нижний Тагил		
151.	Газоснабжение	Газопровод низкого давления Ду 76 мм от дома № 6 до дома № 28 по улице Ивана Федорова, город Нижний Тагил		
152.	Газоснабжение	Газопровод низкого давления, улица Летная, дом 27, город Нижний Тагил		
153.	Газоснабжение	Газопровод к жилому дому № 31 улице Летная, город Нижний Тагил		
154.	Газоснабжение	Газоснабжение жилого дома № 31 А по улице Летной, город Нижний Тагил		
155.	Газоснабжение	Газоснабжение жилого дома № 33 улице Летная, город Нижний Тагил		
156.	Газоснабжение	Газоснабжение жилого дома по адресу: дом №3 5 по улице Летная, город Нижний Тагил		
157.	Газопровод низкого давления	Свердловская область, город Нижний Тагил, от места врезки ст. 57/ст. 57 в районе жилого дома № 3 по улице Дружинина до кранов на вводе в жилой дом № 9 по улице Верхняя	66:56:0111008:633	протяженность: 73 метра
158.	Газоснабжение	Газоснабжение жилого дома по адресу: дом № 19 по улице Верхняя, город Нижний Тагил		
159.	Газоснабжение	Газоснабжение жилых домов № 24, 35, 43, 47, 49, 51, 53 по улице Верхняя, город Нижний Тагил		
160.	Газопровод низкого давления	Свердловская область, город Нижний Тагил, от сварного шва в районе жилого дома № 33 по улице Верхняя до крана на вводе в жилой дом № 31 по улице Верхняя	66:56:0111008:632	протяженность: 68 метров
161.	Газоснабжение	Газоснабжение жилых домов № 55, 57, 59 по улице Александровская, город Нижний Тагил		
162.	Газоснабжение	Газоснабжение жилого дома № 63 по улице Александровская, город Нижний Тагил		
163.	Газоснабжение	Газоснабжение жилых домов № 17А, 17 Б, 17 В по улице Дружинина город Нижний Тагил		
164.	Газоснабжение	Газоснабжение жилого дома № 21а по улице Ульяны Громовой, город Нижний Тагил		
165.	Газоснабжение	Газоснабжение жилого дома по улице Мельникова, 25, город Нижний Тагил		
166.	Газоснабжение	Газоснабжение жилого дома № 28 по улице Мельникова, город Нижний Тагил		
167.	Газоснабжение	Газоснабжение жилого дома по улице Мельникова, дом 30, город Нижний Тагил		
168.	Газоснабжение	Газоснабжение жилого дома № 9 по улице Проселочная, город Нижний Тагил		

169.	Газоснабжение	Газоснабжение жилого дома № 313 по улице Передовая, город Нижний Тагил		
170.	Газоснабжение	Газоснабжение на жилой дом по улице Связная № 5, город Нижний Тагил		
171.	Газоснабжение	Газоснабжение жилого дома № 7 по улице Ботаническая, город Нижний Тагил		
172.	Газоснабжение	Газоснабжение жилого дома № 6а по улице Отдыха, город Нижний Тагил		
173.	Газоснабжение	Газоснабжение жилого дома № 9 по улице Отдыха, город Нижний Тагил		
174.	Газоснабжение	Газоснабжение жилого дома 21 по улице Отдыха, город Нижний Тагил		
175.	Газоснабжение	Газопровод к жилому дому № 23 по улице Отдыха, город Нижний Тагил		
176.	Газоснабжение	Газопровод к жилому дому № 25 по улице Отдыха, город Нижний Тагил		
177.	Газоснабжение	Газоснабжение жилого дома № 11 по улице Ботаническая, город Нижний Тагил		
178.	Газоснабжение	Газоснабжение жилого дома № 3а по улице Дачная, город Нижний Тагил		
179.	Газоснабжение	Газопровод низкого давления к жилому дому № 10 по улице Сенная, город Нижний Тагил		
180.	Газоснабжение	Газопровод высокого давления по улице Сенная 10, город Нижний Тагил		
181.	Газоснабжение	Газоснабжение жилого дома № 45 по улице Южная поляна, сад «Старатель-3», город Нижний Тагил		
182.	Газоснабжение	Свердловская область, город Нижний Тагил, улица Тенистая, 19		
183.	Газоснабжение	Газоснабжение жилого дома № 13 по улице Тенистая, город Нижний Тагил		
184.	Газоснабжение	Газоснабжение жилого дома № 11 по улице Тенистая, город Нижний Тагил		
185.	Газоснабжение	Свердловская область, город Нижний Тагил улица Большая Кооперативная, дом № 12		
186.	Газоснабжение	Свердловская область, город Нижний Тагил улица Большая Кооперативная, дома № 14–53		
187.	Газоснабжение	Газопровод низкого давления от изолирующего фланца при выходе из земли у дома № 53 до заглушки на надземном газопроводе у дома № 61, улица Большая Кооперативная, город Нижний Тагил		
188.	Газоснабжение	Газоснабжение жилого дома № 52 по улице Большая Кооперативная, город Нижний Тагил		
189.	Газоснабжение	Газоснабжение жилого дома № 42б по улице Большая Кооперативная, город Нижний Тагил		
190.	Газопровод низкого давления	Газопровод низкого давления: от дома № 42 до дома № 40а по улице Большая Кооперативная, город Нижний Тагил	66:56:0113003:5872	протяженность: 54 метра
191.	Газоснабжение	Свердловская область, город Нижний Тагил, улица Слесарная, дом 3		
192.	Газоснабжение	Свердловская область, город Нижний Тагил, дом № 73 по улице Заречная, до крана на вводе в дом № 77 по улице Заречная		
193.	Газоснабжение	Свердловская область, город Нижний Тагил, от точки врезки в районе дома № 53 до крана на вводе в дом № 57, улица Заречная		
194.	Газопровод низкого давления	Свердловская область, город Нижний Тагил, от места врезки ст. 76/ст. 76 в районе жилого дома № 77 по улице Заречная до заглушки на вводе жилого дома № 89 по улице Заречная	66:56:0106007:211	протяженность: 135 метров
195.	Водоснабжение	Свердловская область, город Нижний Тагил, улица Пиритная, 8а	66:56:0208001:1112	протяженность: 49 метров
196.	Водоотведение	Свердловская область, город Нижний Тагил, улица Пиритная, 8а	66:56:0208001:1109	протяженность: 59 метров
197.	Водопроводная сеть	Свердловская область, город Нижний Тагил, от центрального теплового пункта с насосной станцией водоснабжения в районе жилого дома № 56, корпус 2 по проспекту Уральский	66:56:0000000:31643	протяженность: 36 метров

**ГЛАВА ГОРОДА НИЖНИЙ ТАГИЛ  
ПОСТАНОВЛЕНИЕ  
ОТ 15.08.2023 № 141-ПГ**

**О проведении общественных обсуждений  
схемы расположения земельных участков  
под многоквартирными домами,  
расположенными по адресу: город Нижний Тагил,  
улица А. З. Смелянского, земельный участок 2  
и улица А. З. Смелянского, земельный участок 4**

В соответствии со статьей 5.1 Градостроительного кодекса Российской Федерации, статьей 11.10 Земельного кодекса Российской Федерации, статьей 28 Федерального закона от 6 октября 2003 года № 131-ФЗ «Об общих принципах организации местного самоуправления в Российской Федерации», Положением об организации и проведении общественных обсуждений и публичных слушаний по вопросам градостроительной деятельности на территории городского округа Нижний Тагил, утвержденным Решением Нижнетагильской городской Думы от 30.06.2021 № 22 (в редакции Решения Нижнетагильской городской Думы от 23.12.2021 № 66), Правилами землепользования и застройки городского округа Нижний Тагил, утвержденными Решением Нижнетагильской городской Думы от 27.12.2012 № 61 (в редакции Решений Нижнетагильской городской Думы от 28.06.2013 № 33, от 08.10.2015 № 31, от 24.03.2016 № 17, от 27.10.2016 № 55, от 21.12.2017 № 58, от 28.06.2018 № 36, от 25.04.2019 № 20, от 26.09.2019 № 38, от 28.11.2019 № 51, от 27.02.2020 № 5, от 28.05.2020 № 14, от 25.06.2020 № 19, от 24.09.2020 № 31, от 26.11.2020 № 44, от 25.02.2021 № 4, от 25.03.2021 № 8, от 30.06.2021 № 24, от 30.09.2021 № 35, от 28.10.2021 № 47, от 27.01.2022 № 7, от 24.03.2022 № 17, от 21.07.2022 № 53, от 24.11.2022 № 67, от 30.05.2023 № 22), с целью образования земельного участка под многоквартирными домами, руководствуясь Уставом города Нижний Тагил,

**ПОСТАНОВЛЯЮ:**

- Провести общественные обсуждения схемы расположения земельных участков под многоквартирными домами, расположенными по адресу: Свердловская область, город Нижний Тагил, улица А. З. Смелянского, земельный участок 2 и улица А. З. Смелянского, земельный участок 4.
- Определить организатором проведения общественных обсуждений Управление архитектуры и градостроительства Администрации города.
- Управлению архитектуры и градостроительства Администрации города:
  - опубликовать оповещение о начале общественных обсуждений схемы в газете «Тагильский рабочий», разместить на официальном сайте города Нижний Тагил и на информационном стен-

де, оборудованном около здания Управления архитектуры и градостроительства Администрации города по адресу: город Нижний Тагил, улица Красноармейская, 36;

2) обеспечить размещение схемы на официальном сайте города Нижний Тагил и в помещении Управления архитектуры и градостроительства Администрации города по адресу: город Нижний Тагил, улица Красноармейская, 36, 2-й этаж с 18 августа 2023 года.

3) оповестить правообладателей помещений в многоквартирных домах, расположенных на образуемых земельных участках, о проведении общественных обсуждений путем размещения оповещения на информационных стендах этих многоквартирных домов;

4) обеспечить прием предложений и замечаний, касающихся схемы, от физических и юридических лиц со дня опубликования настоящего постановления до 1 октября 2023 года. Предложения принимаются:

– посредством официального сайта города Нижний Тагил [www.ntagil.org](http://www.ntagil.org);

– в письменной форме в адрес организатора общественных обсуждений по адресу: город Нижний Тагил, улица Красноармейская, 36, Управление архитектуры и градостроительства Администрации города, кабинет 15, в рабочие дни с 8.30 до 17.30 час.;

– посредством записи в журнале учета посетителей, ознакомившихся со схемой, подлежащей рассмотрению на общественных обсуждениях, по адресу: город Нижний Тагил, улица Красноармейская, 36, Управление архитектуры и градостроительства Администрации города, кабинет 12, в рабочие дни с 8.30 до 17.30 час.

4. Опубликовать данное постановление в газете «Тагильский рабочий» и разместить на официальном сайте города Нижний Тагил в срок до 18 августа 2023 года.

5. Контроль за выполнением настоящего постановления возложить на начальника Управления архитектуры и градостроительства Администрации города И. Б. Бородину.

Срок контроля – 1 ноября 2023 года.

**В. Ю. ПИНАЕВ,**  
Глава города.

**ОПОВЕЩЕНИЕ  
о начале общественных обсуждений**

В соответствии со статьей 5.1 Градостроительного кодекса Российской Федерации, статьей 11.10 Земельного кодекса Российской Федерации Управление архитектуры и градостроительства Администрации города Нижний Тагил информирует о проведении общественных обсуждений схемы расположения земельных участков под многоквартирными домами, расположенными по адресу: город Нижний Тагил, улица А. З. Смелянского, земельный участок 2 и улица А. З. Смелянского, земельный участок 4 (далее – схема).

Организатором проведения общественных обсуждений является Управление архитектуры и градостроительства Администрации города.

Порядок проведения общественных слушаний определен Решением Нижнетагильской городской Думы от 30.06.2021 № 22 (с изменениями, внесенными Решением Нижнетагильской городской Думы от 23.12.2021 № 66).

Срок проведения общественных обсуждений схемы со дня опубликования оповещения о начале общественных обсуждений до дня опубликования заключения о результатах общественных обсуждений.

В период с 18 августа 2023 года по 1 октября 2023 года схема, подлежащая рассмотрению на общественных обсуждениях, будет размещена:

– на официальном сайте города Нижний Тагил – [www.ntagil.org](http://www.ntagil.org) в разделе Общество / Публичные слушания и общественные обсуждения / Общественные обсуждения по вопросам градостроительной деятельности;

– в помещении Управления архитектуры и градостроительства по адресу: город Нижний Тагил, улица Красноармейская, 36, 2-й этаж, доступ в рабочие дни с 8.30 до 17.30 час.

Участники общественных обсуждений, прошедшие идентификацию в соответствии с п. 12 статьи 5.1 Градостроительного кодекса Российской Федерации, вправе вносить предложения и замечания, касающиеся схемы, подлежащей рассмотрению на общественных обсуждениях.

Участниками общественных обсуждений схемы являются правообладатели помещений в многоквартирном доме, расположенном на образуемом земельном участке; правообладатели земельных участков, прилегающих к земельному участку, для образования которого подготовлена схема; правообладатели помещений в многоквартирных домах, расположенных в границах элемента планировочной структуры, застроенного многоквартирными домами; правообладатели иных объектов, расположенных в границах элемента планировочной структуры, застроенного многоквартирными домами.

**Прием предложений и замечаний, касающихся схемы, от физических и юридических лиц осуществляется с 18 августа 2023 года по 1 октября 2023 года.**

Предложения принимаются:

– посредством официального сайта города Нижний Тагил [www.ntagil.org](http://www.ntagil.org);

– в письменной форме в адрес организатора общественных обсуждений по адресу: город Нижний Тагил, улица Красноармейская, 36, Управление архитектуры и градостроительства Администрации города, кабинет 15, в рабочие дни с 8.30 до 17.30 час.;

– посредством записи в журнале учета посетителей, ознакомившихся со схемой, подлежащей рассмотрению на общественных обсуждениях, по адресу: город Нижний Тагил, улица Красноармейская, 36, Управление архитектуры и градостроительства Администрации города, кабинет 12, в рабочие дни с 8.30 до 17.30 час.

Запись в журнале учета посетителей, ознакомившихся со схемой, подлежащей рассмотрению на общественных обсуждениях, осуществляется только при наличии паспорта гражданина Российской Федерации либо иного документа, заменяющего паспорт гражданина Российской Федерации, установленного федеральным законодательством.

## АДМИНИСТРАЦИЯ ГОРОДА НИЖНИЙ ТАГИЛ

## ПОСТАНОВЛЕНИЕ

ОТ 16.08.2023 № 1896-ПА

**О создании Муниципального автономного общеобразовательного учреждения  
средней общеобразовательной школы «Центр образования № 1»  
путем изменения типа Муниципального бюджетного общеобразовательного учреждения  
средней общеобразовательной школы «Центр образования № 1»**

В соответствии с Федеральными законами от 3 ноября 2006 года № 174-ФЗ «Об автономных учреждениях», от 8 мая 2010 года № 83-ФЗ «О внесении изменений в отдельные законодательные акты Российской Федерации в связи с совершенствованием правового положения государственных (муниципальных) учреждений», от 29 декабря 2012 года № 273-ФЗ «Об образовании в Российской Федерации», руководствуясь Положением о порядке управления и распоряжения имуществом, находящимся в собственности города Нижний Тагил, утвержденным Решением Нижнетагильской городской Думы от 19.11.2015 № 39 (в редакции Решений Нижнетагильской городской Думы от 26.05.2016 № 32, от 30.06.2016 № 44, от 27.10.2016 № 54, от 29.03.2018 № 16, от 20.12.2018 № 71, от 28.02.2019 № 8, от 28.11.2019 № 49, от 20.02.2020 № 7, от 23.04.2020 № 12, от 26.11.2020 № 41, от 30.06.2021 № 28, от 25.11.2021 № 54), Порядком создания, реорганизации, изменения типа и ликвидации муниципальных учреждений города Нижний Тагил, утвержденным постановлением Администрации города Нижний Тагил от 10.11.2010 № 2490, Порядком утверждения уставов муниципальных учреждений города Нижний Тагил и внесения в них изменений, утвержденным постановлением Администрации города Нижний Тагил от 01.12.2010 № 2656, Уставом города Нижний Тагил, Администрация города Нижний Тагил

**ПОСТАНОВЛЯЕТ:**

1. Создать Муниципальное автономное общеобразовательное учреждение среднюю общеобразовательную школу «Центр образования № 1» (далее – учреждение) путем изменения типа Муниципального бюджетного общеобразовательного учреждения средней общеобразовательной школы «Центр образования № 1», сохранив основные цели его деятельности.

2. Установить, что имущество, находящееся в оперативном управлении Муниципального бюджетного общеобразовательного учреждения средней общеобразовательной школы «Центр образования № 1», в том числе недвижимое имущество (*приложение № 1*) и особо ценное движимое имущество (*приложение № 2*), закрепляется за созданным учреждением.

3. Функции и полномочия учредителя учреждения возложить на Администрацию города Нижний Тагил в лице управления образования Администрации города Нижний Тагил.

4. Управлению образования Администрации города Нижний Тагил:

1) провести организационные мероприятия, связанные с изменением типа Муниципального бюджетного общеобразовательного учреждения средней общеобразовательной школы «Центр образования № 1» в период с 9 января 2024 года по 30 марта 2024 года;

2) финансовое обеспечение осуществлять за счет средств субсидии из местного бюджета на финансовое обеспечение выполнения муниципального задания и иные цели;

3) утвердить новое муниципальное задание.

5. Директору учреждения Е. С. Делидовой:

1) обеспечить внесение изменений, связанных с созданием учреждения, в Единый государственный реестр юридических лиц и Единый государственный реестр прав на недвижимое имущество и сделок с ним в порядке и сроки, предусмотренные законодательством;

2) осуществить иные юридические действия, связанные с изменением типа учреждения, в сроки, определенные законодательством, обеспечив соблюдение прав работников и учащихся учреждения.

6. Опубликовать данное постановление в газете «Тагильский рабочий» и разместить на официальном сайте города Нижний Тагил.

7. Контроль за выполнением настоящего постановления возложить на заместителя Главы Администрации города по социальной политике В. Г. Сурова.

Срок контроля – 1 апреля 2024 года.

**В. Ю. ПИНАЕВ,**  
Глава города.

**ПРИЛОЖЕНИЕ № 1**

*к постановлению Администрации города от 16.08.2023 № 1896-ПА*

**Перечень недвижимого имущества,  
закрепленного в оперативное управление  
за Муниципальным автономным общеобразовательным  
учреждением средней общеобразовательной школой  
«Центр образования № 1»**

№ п/п	Наименование и адрес имущества	Площадь (кв. м)	Балансовая стоимость (рублей)
1.	Здание школы. Местоположение: Свердловская область, город Нижний Тагил, улица Карла Либкнехта, дом 30	3444,8	16006783,50
2.	Административный корпус. Местоположение: Свердловская область, город Нижний Тагил, улица Карла Либкнехта, дом 30	2611,0	10226276,73
3.	Учебный корпус. Местоположение: Свердловская область, город Нижний Тагил, улица Карла Либкнехта, дом 30	1991,5	11307154,41
4.	<b>Итого</b>	<b>8047,3</b>	<b>37540214,64</b>

**ПРИЛОЖЕНИЕ № 1 2**

*к постановлению Администрации города от 16.08.2023 № 1896-ПА*

**Перечень особо ценного движимого имущества,  
закрепленного в оперативное управление  
за Муниципальным автономным общеобразовательным  
учреждением средней общеобразовательной школой  
«Центр образования № 1»**

№ п/п	Инвентарный номер	Наименование имущества	Балансовая стоимость (рублей)
1.	1534-1019405002	машина Газель (GA3-2705)	184786,00
2.	1636-9515104273	счетчик тепловой энергии	46600,00
3.	1636-9515104272	счетчик тепловой энергии	46600,00
4.	1636-9515104271	счетчик тепловой энергии	46600,00
5.	1636-9515104140	ноутбук	27100,00
6.	1680979	интерактивная доска	65720,00
7.	1636-9515104262	плоттер HP A4	49986,00
8.	1010460454	ноутбук	19000,00
9.	1010460453	ноутбук	19000,00
10.	1010460451	ноутбук	19000,00
11.	1010460450	ноутбук	19000,00
12.	1010460474	ноутбук Lenovo Idea Pad B550	24999,00
13.	1010460475	ноутбук Lenovo Idea Pad B550	24999,00
14.	1010460472	ноутбук Lenovo Idea Pad B550	24999,00
15.	1010460478	мультимедийный проектор Acer	30250,00
16.	1010470499	кабинет для слабослышащих детей	826460,00
17.	1010470500	мультимедийное обеспечение для не слышащих и слабослышащих детей	70000,00
18.	1010460524	проектор EPSON	29000,00
19.	1010460567	проектор Epson EB-S05	30800,00
20.	1010460565	проектор Epson EB-S05	30800,00
21.	1010460566	проектор Epson EB-S05	30800,00
22.	1010460575	проектор EPSON	27228,00
23.	1010460574	проектор EPSON	27226,00
24.	1010460573	проектор EPSON	27226,00
25.	1010460571	проектор EPSON	23800,00
26.	1010480589	проектор BenQ	18500,00
27.	1010480590	проектор BenQ	18500,00
28.	1010480591	ноутбук	15000,00
29.	1010480592	ноутбук	15000,00
30.	1010480593	ноутбук	15000,00
31.	1010480588	проектор BenQ	18500,00
32.	1010480585	проектор BenQ	18500,00
33.	1010480583	проектор BenQ	18500,00
34.	1010480581	проектор BenQ	18500,00
35.	1010480586	проектор BenQ	18500,00
36.	1010460625	ноутбук ASUS	21818,18
37.	1010460626	ноутбук ASUS	21818,18
38.	1010460627	ноутбук ASUS	21818,18
39.	1010460617	ноутбук ASUS	21818,18
40.	1010460618	ноутбук ASUS	21818,18
41.	1010460619	ноутбук ASUS	21818,18
42.	1010460620	ноутбук ASUS	21818,18
43.	1010460621	ноутбук ASUS	21818,18
44.	1010460623	ноутбук ASUS	21818,18
45.	1010460624	ноутбук ASUS	21818,18
46.	1010450635	ГИА-лаборатория (физика)	37401,00
47.	1010450636	ЕГЭ – физика	45400,00
48.	1013400693	пожарная сигнализация гаражных боксов	64058,20
49.	1013400694	компьютер (процессор)	35630,00
50.	1013400695	компьютер в сборе	27000,00
51.	1013400696	лингфонный кабинет Диалог-М портативный на 14 мест без мебели	105000,00
52.	1013400700	ноутбук Acer Aspire	28198,61
53.	1013400702	ноутбук Acer Aspire	28198,62
54.	1013400699	ноутбук Acer Aspire	28198,61
55.	1013400703	многофункциональное устройство Brother DCP-L2500DR лазерный	13400,00
56.	1013400701	ноутбук ASUS	19500,00
57.	1013400704	ноутбук ASUS	25507,91
58.	1013400706	ноутбук Acer Aspire	35000,00
59.	1013400707	ноутбук Acer Aspire	35000,00
60.	1013400708	интерактивная доска	53000,00
61.	1013400709	интерактивная доска	64000,00
62.	1013400710	проектор	40000,00
63.	1013400711	устройство системы контроля и управления доступом	350000,00
64.	1013400712	пожарная сигнализация	1672189,93
65.	1013400713	проектор Viewsonic	23750,00
66.	1013400714	проектор Viewsonic	23750,00
67.	1013400715	ноутбук Lenovo	33768,00
68.	1013400716	ноутбук Lenovo	39158,00
69.	1013400717	ноутбук Lenovo	33768,00
70.	<b>Итого</b>		<b>5025537,68</b>

**ГЛАВА ГОРОДА НИЖНИЙ ТАГИЛ  
ПОСТАНОВЛЕНИЕ  
ОТ 16.08.2023 № 142-ПГ**

**О проведении публичных слушаний по проекту  
«Внесение изменений в Генеральный план городского округа Нижний Тагил  
с наполнением базы данных муниципальной геоинформационной системы  
городского округа Нижний Тагил»**

В соответствии с Градостроительным кодексом Российской Федерации, статьей 28 Федерального закона от 6 октября 2003 года № 131-ФЗ «Об общих принципах организации местного самоуправления в Российской Федерации», Законом Свердловской области от 19 октября 2007 года № 100-ОЗ «О документах территориального планирования муниципальных образований, расположенных на территории Свердловской области», Положением об организации и проведении общественных обсуждений и публичных слушаний по вопросам градостроительной деятельности на территории городского округа Нижний Тагил, утвержденным Решением Нижнетагильской городской Думы от 30 июня 2021 года № 22, выступая инициатором назначения публичных слушаний, руководствуясь Уставом города Нижний Тагил,

**ПОСТАНОВЛЯЮ:**

1. Назначить публичные слушания по проекту «Внесение изменений в Генеральный план городского округа Нижний Тагил с наполнением базы данных муниципальной геоинформационной системы городского округа Нижний Тагил» (далее – публичные слушания).

2. Организатором проведения публичных слушаний определить Комиссию по землепользованию и застройке города Нижний Тагил.

3. Провести публичные слушания:

1) в населенном пункте поселок Уралец 28 августа 2023 года с 10.00 часов до 10.45 часов в помещении клуба по адресу: поселок Уралец, улица Трудовая, 1;

2) в населенном пункте деревня Захаровка 28 августа 2023 года с 11.30 часов до 12.00 часов по адресу: деревня Захаровка, на территории, расположенной в районе дома по улице Свердлова, 35;

3) в населенном пункте поселок Висимо-Уткинск 28 августа 2023 года с 13.30 часов до 14.00 часов в здании Висимо-Уткинской территориальной администрации по адресу: поселок Висимо-Уткинск, улица Ленина, 1;

4) в населенном пункте поселок Таны 28 августа 2023 с 15.00 часов до 15.30 часов по адресу: поселок Таны, на территории, расположенной в районе дома по улице Молодежная, 23;

5) в населенном пункте село Серебрянка 29 августа 2023 года с 11.00 часов до 11.45 часов в помещении клуба по адресу: село Серебрянка, улица Советская, 35;

6) в населенном пункте село Верхняя Ослянка 29 августа 2023 года с 12.30 до 13.00 часов в помещении клуба по адресу: село Верхняя Ослянка, улица Уральская, 52А;

7) в населенном пункте деревня Заречная 29 августа 2023 года с 14.00 часов до 14.30 часов по адресу: деревня Заречная, на территории, расположенной в районе дома по улице Красногвардейская, 8;

8) в населенном пункте деревня Нижняя Ослянка 29 августа 2023 года с 15.30 часов до 16.00 часов по адресу: деревня Нижняя Ослянка, на территории, расположенной в районе дома по улице Первомайская, 10;

9) в населенном пункте деревня Усть-Утка 30 августа 2023 года с 10.15 до 11.00 часов в помещении клуба по адресу: деревня Усть-Утка, улица Советская, 2;

10) в населенном пункте деревня Баронская 30 августа 2023 года с 11.30 часов до 12.15 часов по адресу: деревня Баронская, улица Заречная, 25;

11) в населенном пункте поселок Ёква 30 августа 2023 года с 13.00 часов до 13.30 часов по адресу: поселок Ёква, здание бывшего магазина по улице Центральная, 20;

12) в населенном пункте село Сулём 30 августа 2023 года с 15.00 часов до 15.30 часов в здании Сулёмской территориальной администрации по адресу: село Сулём, улица Гагарина, 52;

13) в населенном пункте поселок Покровское-1 31 августа 2023 года с 10.00 часов до 10.30 часов в административном помещении по адресу: поселок Покровское-1, дом 98, помещение № 2;

14) в населенном пункте поселок Евстюниха 31 августа 2023 года с 11.30 часов до 12.00 часов по адресу: поселок Евстюниха, на территории, расположенной в районе дома по улице Центральная, 2;

15) в населенном пункте поселок Баклушина 5 сентября 2023 года с 9.00 часов до 9.30 часов по адресу: поселок Баклушина, на территории, расположенной в районе дома по улице Центральная, 30;

16) в населенном пункте поселок Волчёрка 5 сентября 2023 года с 10.30 часов до 11.00 часов по адресу: поселок Волчёрка, на территории, расположенной в районе дома по улице Железнодорожная, 7;

17) в населенном пункте город Нижний Тагил 5 сентября 2023 года с 15.00 часов до 16.30 часов по адресу: город Нижний Тагил, проспект Ленина, 31, большой зал;

18) в населенном пункте поселок Антоновский 6 сентября 2023 года с 9.30 часов до 10.00 часов в административном помещении по адресу: поселок Антоновский, дом 3, квартира 7;

19) в населенном пункте поселок Чауж 6 сентября 2023 года с 10.30 часов до 11.00 часов в административном помещении по адресу: поселок Чауж, улица Солнечная, 8, квартира 4;

20) в населенном пункте село Елизаветинское 6 сентября 2023 года с 11.20 часов до 11.50 часов в административном помещении по адресу: село Елизаветинское, улица Ленина, 30;

21) в населенном пункте поселок Канава 6 сентября 2023 года с 13.00 часов до 13.30 часов в административном помещении по адресу: поселок Канава, улица Мичурина;

22) в населенном пункте поселок Студёный 6 сентября 2023 года с 14.00 часов до 14.30 часов в административном помещении по адресу: поселок Студёный, улица Мичурина, 5Г;

23) в населенном пункте поселок Чащино 6 сентября 2023 года с 15.00 часов до 15.30 часов по адресу: поселок Чащино, улица Таежная, 15.

4. Ответственным за проведение публичных слушаний назначить Управление архитектуры и градостроительства Администрации города.

5. Ответственной за обеспечение доступа в места проведения публичных слушаний в сельских населенных пунктах назначить начальника управления экономики и территориального развития Администрации города Ю. А. Неволину.

6. Управлению архитектуры и градостроительства Администрации города:

1) обеспечить прием предложений и замечаний, касающихся проекта «Внесение изменений в Генеральный план городского округа Нижний Тагил с наполнением базы данных муниципальной геоинформационной системы городского округа Нижний Тагил», от физических и юридических лиц со дня опубликования настоящего постановления до 25 августа 2023 года. Предложения принимаются по адресу: город Нижний Тагил, улица Красноармейская, 36, Управление архитектуры и градостроительства Администрации города, кабинет 15, в рабочие дни с 8.30 часов до 17.30 часов;

2) разместить с 18 августа 2023 года в газете «Тагильский рабочий» и на стенде Управления архитектуры и градостроительства Администрации города по адресу: город Нижний Тагил, улица Красноармейская, 36, текстовые и графические материалы проекта «Внесение изменений в Генеральный план городского округа Нижний Тагил с наполнением базы данных муниципальной геоинформационной системы городского округа Нижний Тагил»;

3) обеспечить публикацию в газете «Тагильский рабочий» и размещение на официальном сайте города Нижний Тагил оповещения о начале публичных слушаний.

7. Опубликовать данное постановление в газете «Тагильский рабочий» и разместить на официальном сайте города Нижний Тагил.

8. Контроль за выполнением настоящего постановления возложить на начальника Управления архитектуры и градостроительства Администрации города.

Срок контроля – 1 октября 2023 года.

**В. Ю. ПИНАЕВ,**  
Глава города.

**Оповещение о проведении публичных слушаний**

**В соответствии с Градостроительным кодексом Российской Федерации управление архитектуры и градостроительства Администрации города Нижний Тагил информирует о проведении публичных слушаний по проекту «Внесение изменений в Генеральный план городского округа Нижний Тагил с наполнением базы данных муниципальной геоинформационной системы городского округа Нижний Тагил».**

Порядок проведения публичных слушаний по проекту установлен статьей 5.1 Градостроительного кодекса РФ.

Собрания участников публичных слушаний будут проводиться:

1) в населенном пункте поселок Уралец 28 августа 2023 года с 10.00 часов до 10.45 часов в помещении клуба по адресу: поселок Уралец, улица Трудовая, 1;

2) в населенном пункте деревня Захаровка 28 августа 2023 года с 11.30 часов до 12.00 часов по адресу: деревня Захаровка, на территории, расположенной в районе дома по улице Свердлова, 35;

3) в населенном пункте поселок Висимо-Уткинск 28 августа 2023 года с 13.30 часов до 14.00 часов в здании Висимо-Уткинской территориальной администрации по адресу: поселок Висимо-Уткинск, улица Ленина, 1;

4) в населенном пункте поселок Таны 28 августа 2023 с 15.00 часов до 15.30 часов по адресу: поселок Таны, на территории, расположенной в районе дома по улице Молодежная, 23;

5) в населенном пункте село Серебрянка 29 августа 2023 года с 11.00 часов до 11.45 часов в помещении клуба по адресу: село Серебрянка, улица Советская, 35;

6) в населенном пункте село Верхняя Ослянка 29 августа 2023 года с 12.30 до 13.00 часов в помещении клуба по адресу: село Верхняя Ослянка, улица Уральская, 52А;

7) в населенном пункте деревня Заречная 29 августа 2023 года с 14.00 часов до 14.30 часов по адресу: деревня Заречная, на территории, расположенной в районе дома по улице Красногвардейская, 8;

8) в населенном пункте деревня Нижняя Ослянка 29 августа 2023 года с 15.30 часов до 16.00 часов по адресу: деревня Нижняя Ослянка, на территории, расположенной в районе дома по улице Первомайская, 10;

9) в населенном пункте деревня Усть-Утка 30 августа 2023 года с 10.15 до 11.00 часов в помещении клуба по адресу: деревня Усть-Утка, улица Советская, 2;

10) в населенном пункте деревня Баронская 30 августа 2023 года с 11.30 часов до 12.15 часов по адресу: деревня Баронская, улица Заречная, 25;

11) в населенном пункте поселок Ёква 30 августа 2023 года с 13.00 часов до 13.30 часов по адресу: поселок Ёква, здание бывшего магазина по улице Центральная, 20;

12) в населенном пункте село Сулём 30 августа 2023 года с 15.00 часов до 15.30 часов в здании Сулёмской территориальной администрации по адресу: село Сулём, улица Гагарина, 52;

13) в населенном пункте поселок Покровское-1 31 августа 2023 года с 10.00 часов до 10.30 часов в административном помещении по адресу: поселок Покровское-1, дом 98, помещение № 2;

14) в населенном пункте поселок Евстюниха 31 августа 2023 года с 11.30 часов до 12.00 часов по адресу: поселок Евстюниха, на территории, расположенной в районе дома по улице Центральная, 2;

15) в населенном пункте поселок Баклушина 5 сентября 2023 года с 9.00 часов до 9.30 часов по адресу: поселок Баклушина, на территории, расположенной в районе дома по улице Центральная, 30;

16) в населенном пункте поселок Волчёрка 5 сентября 2023 года с 10.30 часов до 11.00 часов по адресу: поселок Волчёрка, на территории, расположенной в районе дома по улице Железнодорожная, 7;

17) в населенном пункте город Нижний Тагил 5 сентября 2023 года с 15.00 часов до 16.30 часов по адресу: город Нижний Тагил, проспект Ленина, 31, большой зал;

18) в населенном пункте поселок Антоновский 6 сентября 2023 года с 9.30 часов до 10.00 часов в административном помещении по адресу: поселок Антоновский, дом 3, квартира 7;

19) в населенном пункте поселок Чауж 6 сентября 2023 года с 10.30 часов до 11.00 часов в административном помещении по адресу: поселок Чауж, улица Солнечная, 8, квартира 4;

20) в населенном пункте село Елизаветинское 6 сентября 2023 года с 11.20 часов до 11.50 часов в административном помещении по адресу: село Елизаветинское, улица Ленина, 30;

21) в населенном пункте поселок Канава 6 сентября 2023 года с 13.00 часов до 13.30 часов в административном помещении по адресу: поселок Канава, улица Мичурина;

22) в населенном пункте поселок Студёный 6 сентября 2023 года с 14.00 часов до 14.30 часов в административном помещении по адресу: поселок Студёный, улица Мичурина, 5 Г;

23) в населенном пункте поселок Чащино 6 сентября 2023 года с 15.00 часов до 15.30 часов по адресу: поселок Чащино, улица Таежная, 15.

Информационные материалы по проекту размещены в разделе «Публичные слушания» на официальном сайте города Нижнего Тагила – [www.ntagil.org](http://www.ntagil.org).

Экспозиция проекта открыта в помещении управления архитектуры и градостроительства Администрации города по адресу: город Нижний Тагил, улица Красноармейская, 36, фойе 2-го этажа (посещение экспозиции возможно в рабочие дни с 8.30 до 17.30 часов) и в помещении Усть-Уткинской, Висимо-Уткинской, Чащинской, Серебрянской, Покровской территориальных администраций и территориальной администрации поселка Уралец.


Консультирование посетителей экспозиции по проекту проводится по адресу: город Нижний Тагил, улица Красноармейская, 36, кабинет 21 (в рабочие дни с 9.00 до 12.00 и с 13.00 до 17.00 часов).

В период размещения проекта, подлежащего рассмотрению на публичных слушаниях, информационных материалов к нему, и проведения экспозиции, участники публичных слушаний, прошедшие идентификацию в соответствии с пунктом 12 статьи 5.1 Градостроительного кодекса РФ вправе вносить предложения и замечания, касающиеся проекта, рассматриваемого на публичных слушаниях, в следующем порядке:

- в письменной форме в адрес организатора публичных слушаний;
- посредством записи в журнале учета посетителей экспозиции;
- в письменной или устной форме в ходе проведения собрания участников публичных слушаний.

Предложения от заинтересованных лиц принимаются в срок до 25 августа 2023 года в управлении архитектуры и градостроительства Администрации города Нижнего Тагила по адресу: 622001, Свердловская область, город Нижний Тагил, улица Красноармейская, 36, кабинет 15 (в рабочие дни с 09.00 до 12.00 и с 13.00 до 17.00 часов).

(Окончание на 8-27-й стр.)

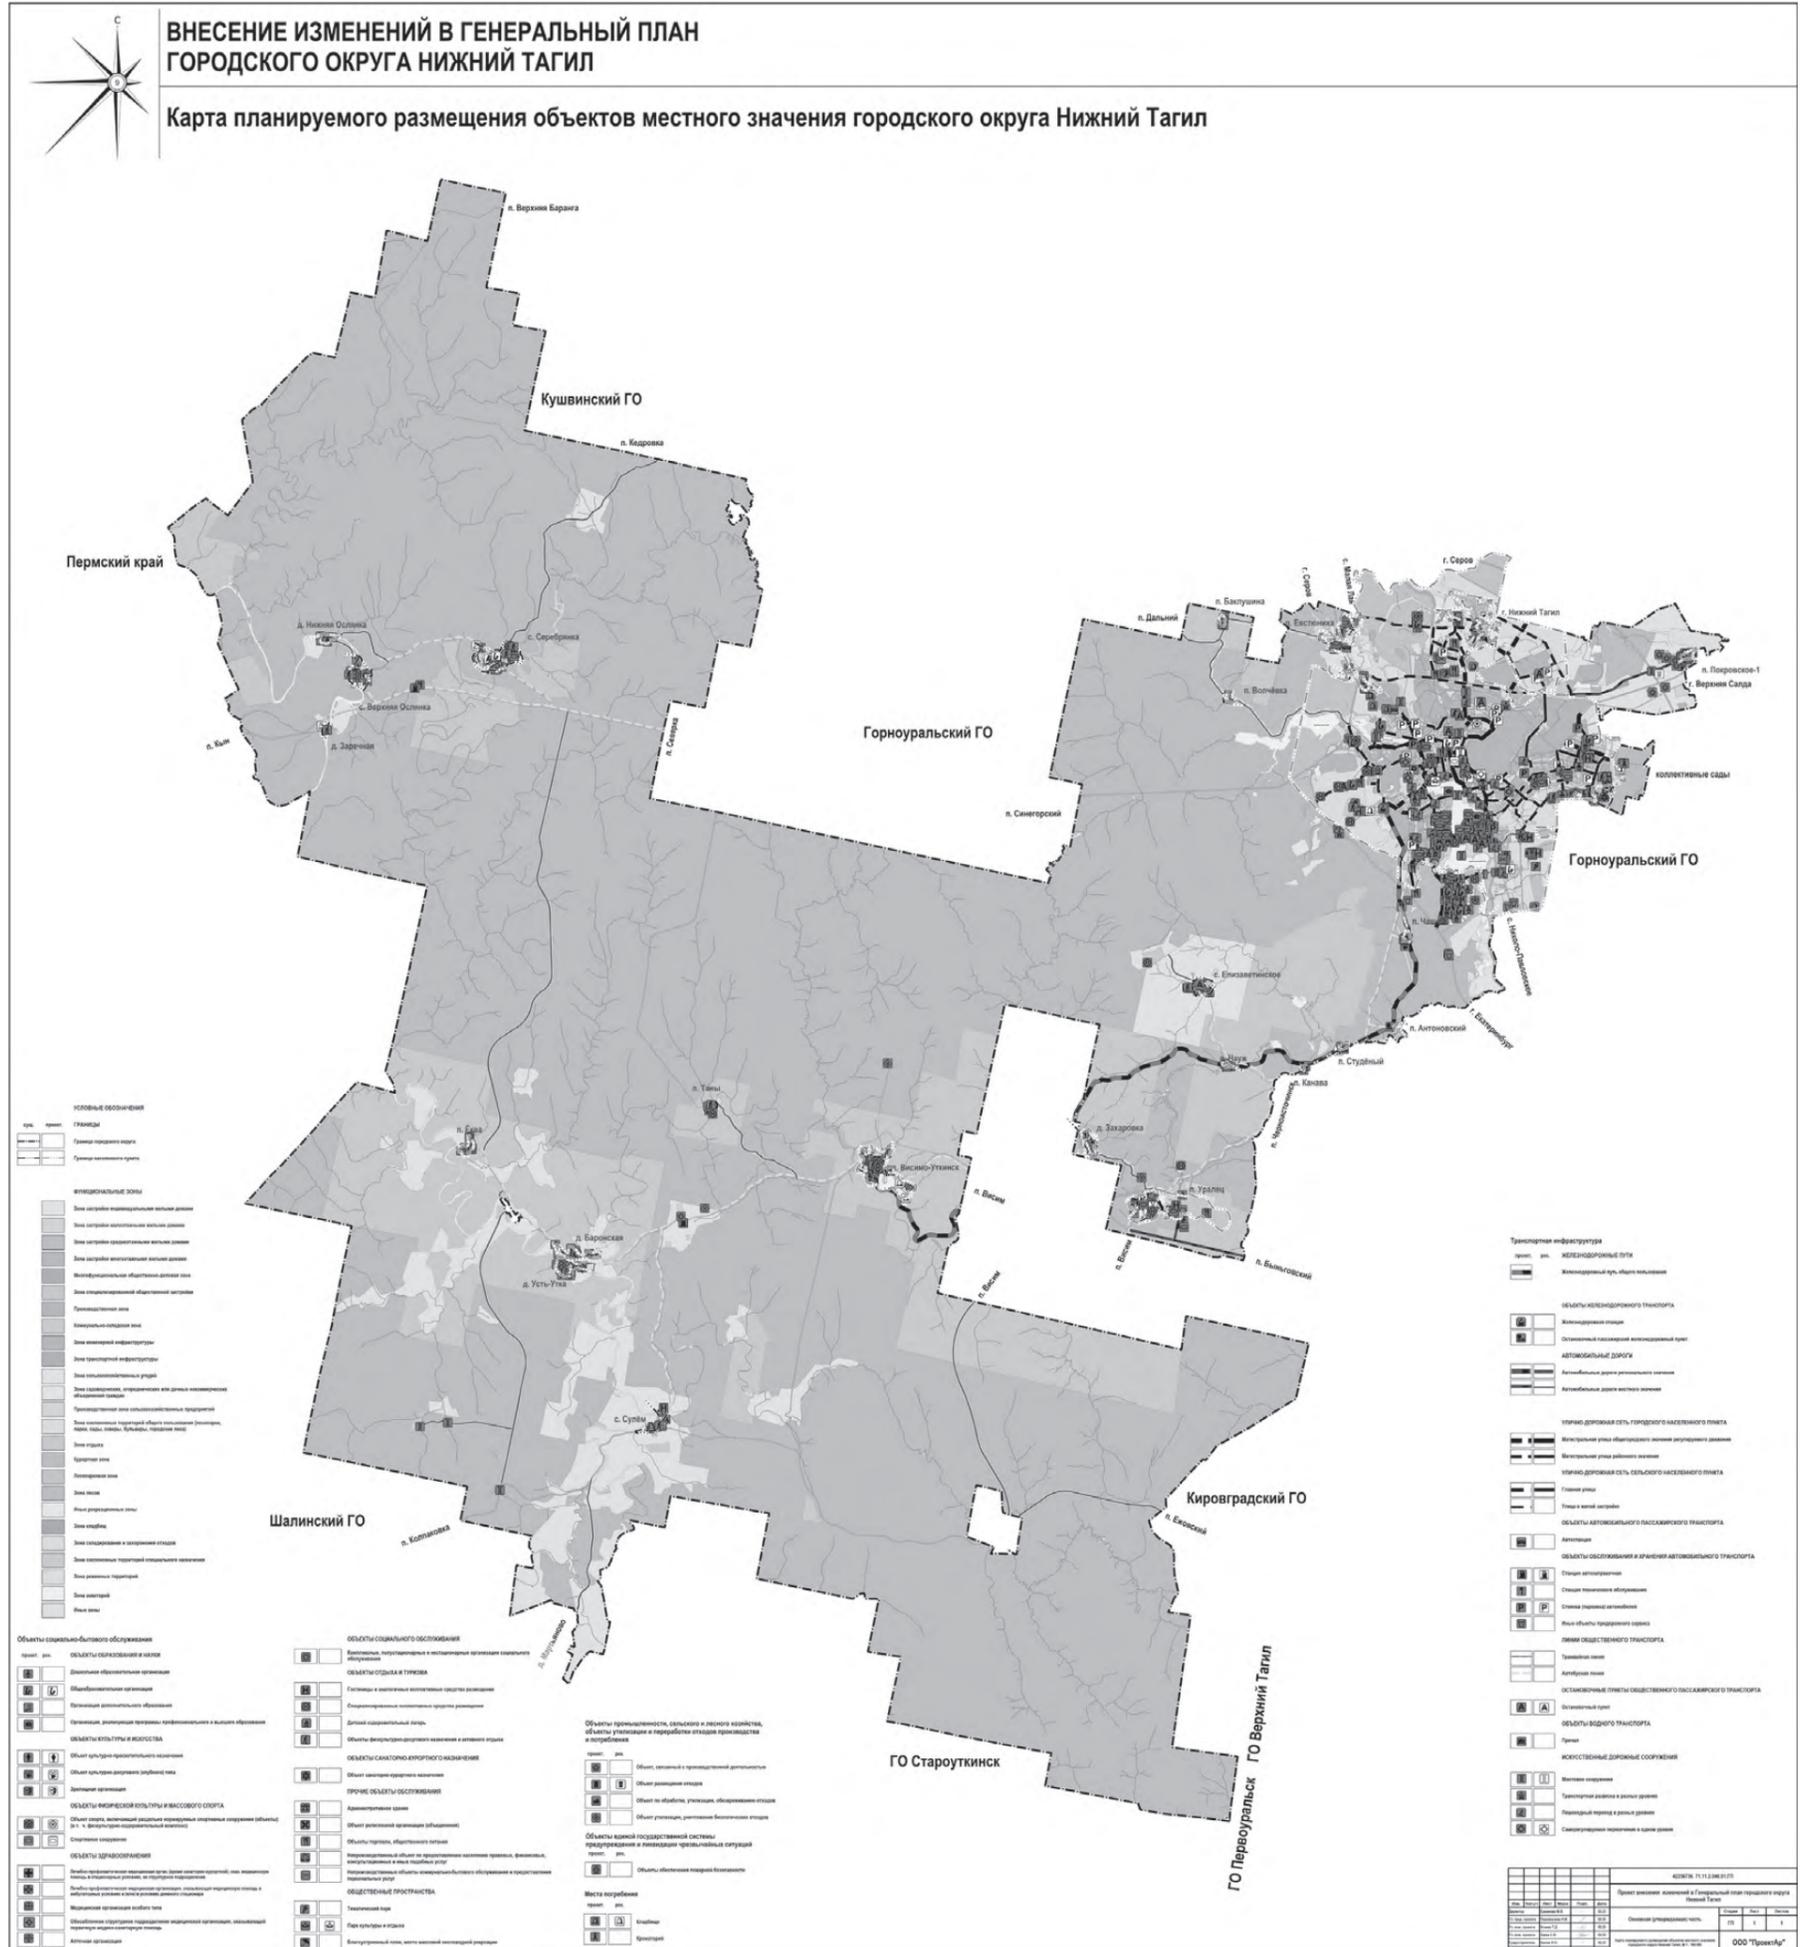






**ВНЕСЕНИЕ ИЗМЕНЕНИЙ В ГЕНЕРАЛЬНЫЙ ПЛАН  
ГОРОДСКОГО ОКРУГА НИЖНИЙ ТАГИЛ**

Карта планируемого размещения объектов местного значения населенного пункта деревня Заречная



сущ.	проект.	УСЛОВНЫЕ ОБОЗНАЧЕНИЯ
---	---	Граница населенного пункта
проект.		рекон.
[Symbol]	[Symbol]	Зона застройки индивидуальными жилыми домами
[Symbol]	[Symbol]	Многофункциональная общественно-деловая зона
[Symbol]	[Symbol]	Зона инженерной инфраструктуры
[Symbol]	[Symbol]	Зона транспортной инфраструктуры
[Symbol]	[Symbol]	Зона сельскохозяйственных угодий
[Symbol]	[Symbol]	Зона озелененных территорий общего пользования (лесопарки, парки, сады, скверы, бульвары, городские леса)
[Symbol]	[Symbol]	Зона озелененных территорий специального назначения
[Symbol]	[Symbol]	Зона акваторий
ОБЪЕКТЫ СОЦИАЛЬНО-БЫТОВОГО ОБСЛУЖИВАНИЯ		
[Symbol]	[Symbol]	Объекты торговли, общественного питания
ТРАНСПОРТНАЯ ИНФРАСТРУКТУРА		
[Symbol]	[Symbol]	Главная улица
[Symbol]	[Symbol]	Улицы в жилой застройке
[Symbol]	[Symbol]	Автобусная линия
[Symbol]	[Symbol]	Остановочный пункт
[Symbol]	[Symbol]	Кладбище
ИНЫЕ ОБЪЕКТЫ		
[Symbol]	[Symbol]	Объекты физкультурно-досугового назначения и активного отдыха

42256736.71.11.2.040.01.ГП					
Проект внесения изменений в Генеральный план городского округа Нижний Тагил					
Изм.	Коп.уч.	Лист	Масш.	Подп.	Дата
Директор	Ермакова И.В.				02.23
Гл. град. проекта	Перевозова Н.В.				02.23
Гл. инж. проекта	Алаева Т.Д.				02.23
Гл. инж. проекта	Завина С.В.				02.23
Градостроитель	Басов Я.О.				02.23
Градостроитель	Ферукина В.А.				02.23
Основная (утверждаемая) часть					Страницы
					Лист
					Листов
					ГП 1.3 1
Карта планируемого размещения объектов местного значения населенного пункта деревня Заречная, М 1:2 000					ООО "ПроектАр"

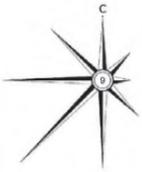


## ВНЕСЕНИЕ ИЗМЕНЕНИЙ В ГЕНЕРАЛЬНЫЙ ПЛАН ГОРОДСКОГО ОКРУГА НИЖНИЙ ТАГИЛ


Карта планируемого размещения объектов местного значения населенного пункта деревня Захаровка



сущ.	проект.	УСЛОВНЫЕ ОБОЗНАЧЕНИЯ	
		Граница городского округа	
		Граница населенного пункта	
проект.		рек.	ФУНКЦИОНАЛЬНЫЕ ЗОНЫ
			Зона застройки индивидуальными жилыми домами
			Многофункциональная общественно-деловая зона
			Зона специализированной общественной застройки
			Зона транспортной инфраструктуры
			Зона сельскохозяйственных угодий
			Зона озелененных территорий общего пользования (лесопарки, парки, сады, скверы, бульвары, городские леса)
			Зона кладбищ
			Зона озелененных территорий специального назначения
			Зона акваторий
ОБЪЕКТЫ СОЦИАЛЬНО-БЫТОВОГО ОБСЛУЖИВАНИЯ			
			Спортивное сооружение
			Объекты торговли, общественного питания
			Непроизводственные объекты коммунально-бытового обслуживания и предоставления персональных услуг
ТРАНСПОРТНАЯ ИНФРАСТРУКТУРА			
			Автомобильная дорога местного значения
			Улицы в жилой застройке
			Автобусная линия
			Остановочный пункт
			Мостовое сооружение


42256736.71.11.2.040.01.ГП						
Проект внесения изменений в Генеральный план городского округа Нижний Тагил						
Изм.	Коп.уч.	Лист	Издок	Подп.	Дата	
Директор	Ермакова М.В.	22			02.23	
Гл. град. проекта	Переверзева Н.В.				02.23	
Гл. инж. проекта	Агаева Т.Д.				02.23	
Гл. инж. проекта	Зайка С.В.				02.23	
Градостроитель	Басюк Я.О.				02.23	
Градостроитель	Фирупова В.А.				02.23	
Основная (утверждаемая) часть				Студия	Лист	Листов
				ГП	1.4	1
Карта планируемого размещения объектов местного значения населенного пункта деревня Захаровка, М 1:5 000				ООО "ПроектАр"		

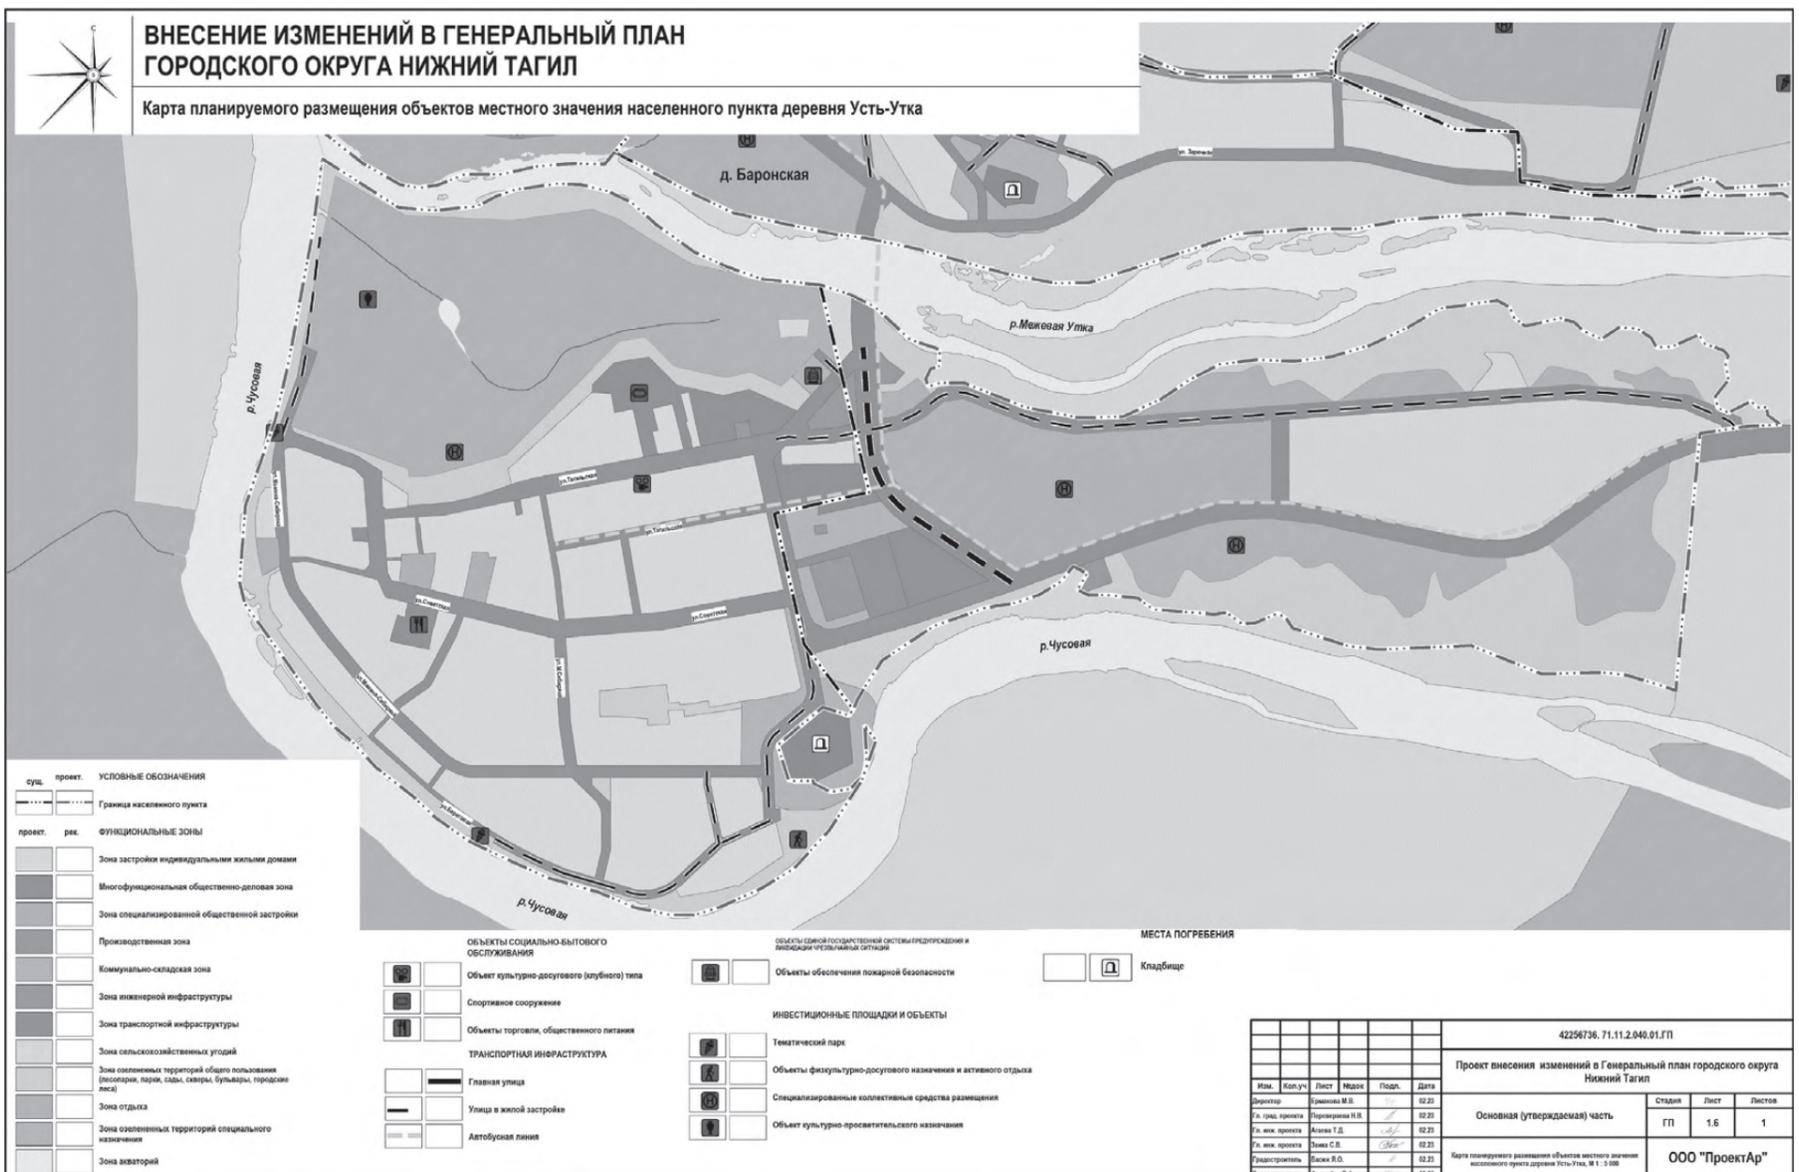

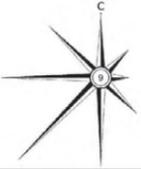

## ВНЕСЕНИЕ ИЗМЕНЕНИЙ В ГЕНЕРАЛЬНЫЙ ПЛАН ГОРОДСКОГО ОКРУГА НИЖНИЙ ТАГИЛ

Карта планируемого размещения объектов местного значения населенного пункта поселок Антоновский

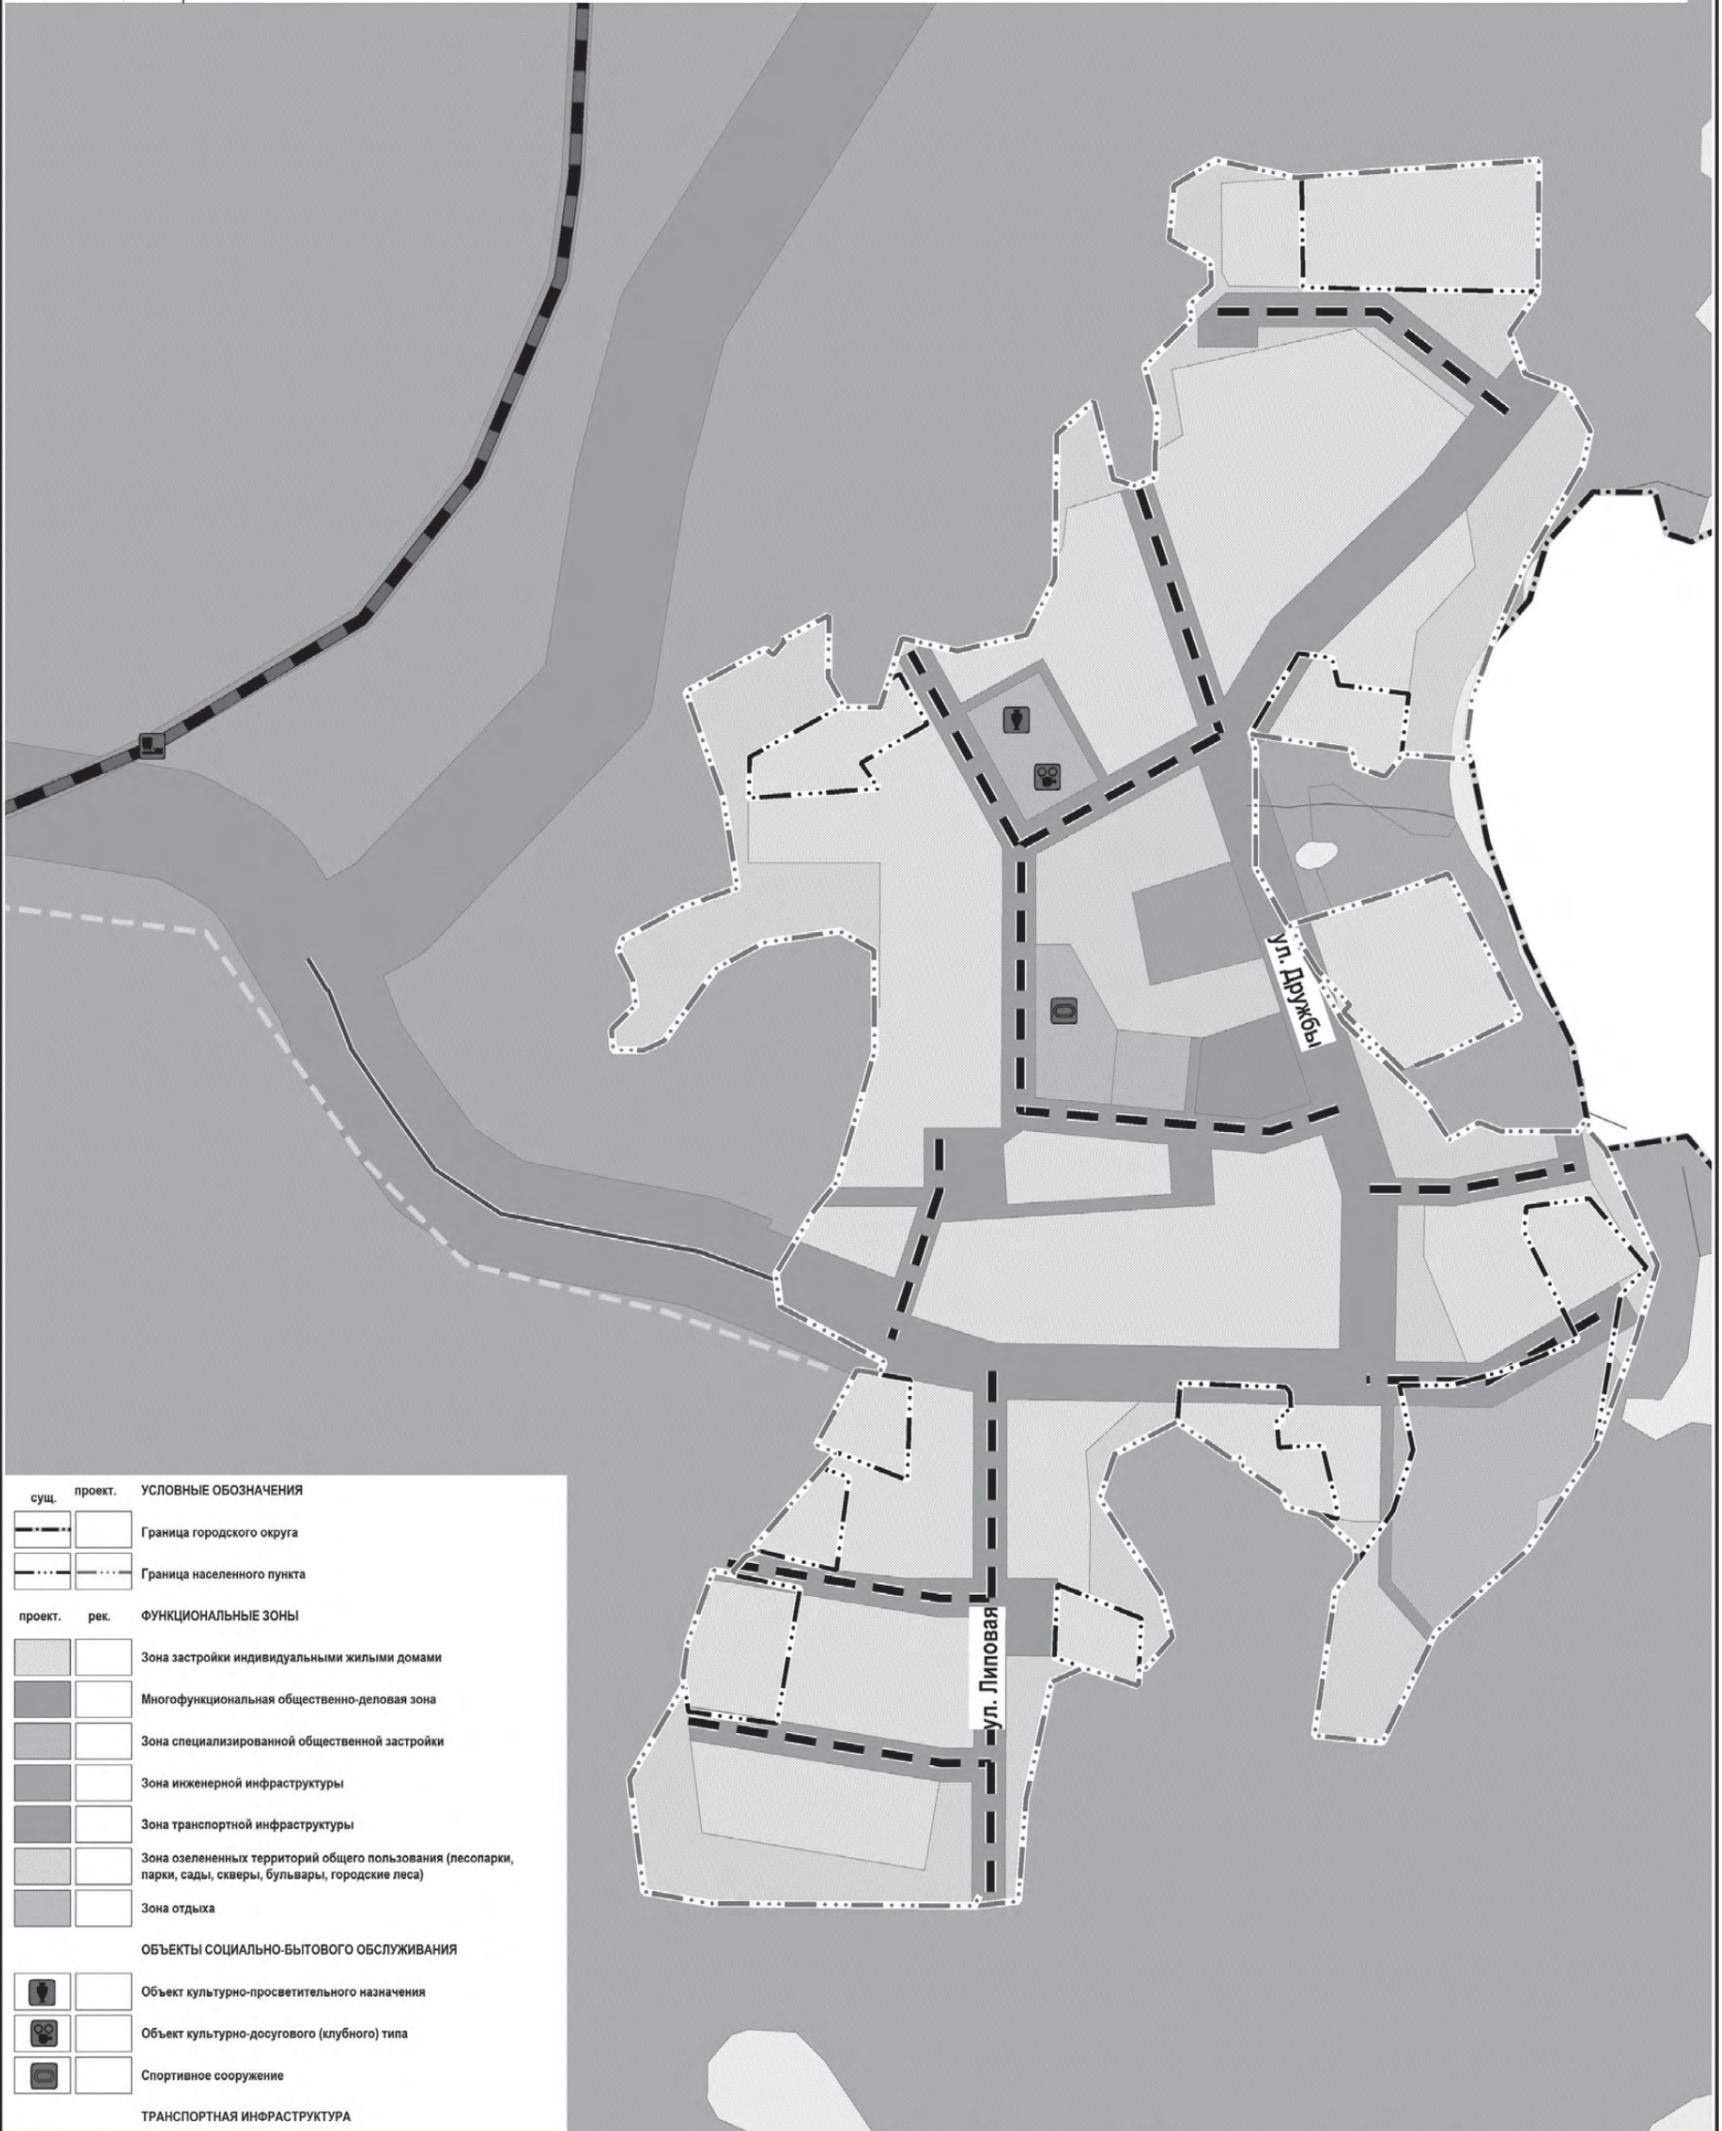

сущ.	проект.	УСЛОВНЫЕ ОБОЗНАЧЕНИЯ
		Граница городского округа
		Граница населенного пункта
проект.	рек.	ФУНКЦИОНАЛЬНЫЕ ЗОНЫ
		Зона застройки индивидуальными жилыми домами
		Многофункциональная общественно-деловая зона
		Зона специализированной общественной застройки
		Зона инженерной инфраструктуры
		Зона транспортной инфраструктуры
		Зона озелененных территорий общего пользования (лесопарки, парки, сады, скверы, бульвары, городские леса)
		Зона отдыха
ОБЪЕКТЫ СОЦИАЛЬНО-БЫТОВОГО ОБСЛУЖИВАНИЯ		
		Объект культурно-просветительного назначения
		Объект культурно-досугового (клубного) типа
		Спортивное сооружение
ТРАНСПОРТНАЯ ИНФРАСТРУКТУРА		
		Автомобильные дороги местного значения
		Главная улица
проект.	рек.	ЖЕЛЕЗНОДОРОЖНЫЕ ПУТИ
		Железнодорожный путь общего пользования
ОБЪЕКТЫ ЖЕЛЕЗНОДОРОЖНОГО ТРАНСПОРТА		
		Остановочный пассажирский железнодорожный пункт

42256736. 71.11.2.040.01.ГП						
Проект внесения изменений в Генеральный план городского округа Нижний Тагил						
Основная (утверждаемая) часть				Стадия	Лист	Листов
				ГП	1.7	1
Карта планируемого размещения объектов местного значения населенного пункта поселок Антоновский, М 1 : 2 000				ООО "ПроектАр"		
Изм.	Коп.уч	Лист	Индок	Подп.	Дата	
Директор	Ермакова М.В.				02.23	
Гл. град. проекта	Переверзева Н.В.				02.23	
Гл. инж. проекта	Агаева Т.Д.				02.23	
Гл. инж. проекта	Занка С.В.				02.23	
Градостроитель	Басюк Я.О.				02.23	
Градостроитель	Фирюлева В.А.				02.23	



# ВНЕСЕНИЕ ИЗМЕНЕНИЙ В ГЕНЕРАЛЬНЫЙ ПЛАН ГОРОДСКОГО ОКРУГА НИЖНИЙ ТАГИЛ

Карта планируемого размещения объектов местного значения населенного пункта поселок Баклушина



сущ.	проект.	УСЛОВНЫЕ ОБОЗНАЧЕНИЯ
		Граница населенного пункта
проект.		рек.
		Зона застройки индивидуальными жилыми домами
		Многофункциональная общественно-деловая зона
		Зона транспортной инфраструктуры
		Зона озелененных территорий общего пользования (лесопарки, парки, сады, скверы, бульвары, городские леса)
ОБЪЕКТЫ СОЦИАЛЬНО-БЫТОВОГО ОБСЛУЖИВАНИЯ		
		Спортивное сооружение
		Объекты торговли, общественного питания
		Непроизводственные объекты коммунально-бытового обслуживания и предоставления персональных услуг
ТРАНСПОРТНАЯ ИНФРАСТРУКТУРА		
		Автомобильная дорога местного значения
		Главная улица
		Улицы в жилой застройке
		Автобусная линия
		Остановочный пункт
ОБЪЕКТЫ ЕДИНОЙ ГОСУДАРСТВЕННОЙ СИСТЕМЫ ПРЕДУПРЕЖДЕНИЯ И ЛИКВИДАЦИИ ЧРЕЗВЫЧАЙНЫХ СИТУАЦИЙ		
		Объекты обеспечения пожарной безопасности

42256736. 71.11.2.040.01.ГП					
Проект внесения изменений в Генеральный план городского округа Нижний Тагил					
Изм.	Коп.уч.	Лист	Индок	Подп.	Дата
Директор	Ермакова М.В.				02.23
Гл. град. проекта	Переверзева Н.В.				02.23
Гл. инж. проекта	Агаева Т.Д.				02.23
Гл. инж. проекта	Занка С.В.				02.23
Градостроитель	Басюк Я.О.				02.23
Градостроитель	Фирулёва В.А.				02.23
Основная (утверждаемая) часть				Стадия	Лист
				ГП	1.8
				Листов	1
Карта планируемого размещения объектов местного значения населенного пункта поселок Баклушина, М 1 : 2 000				ООО "ПроектАр"	





**ВНЕСЕНИЕ ИЗМЕНЕНИЙ В ГЕНЕРАЛЬНЫЙ ПЛАН  
ГОРОДСКОГО ОКРУГА НИЖНИЙ ТАГИЛ**

Карта планируемого размещения объектов местного значения населенного пункта поселок Волчевка



сущ.	проект.	УСЛОВНЫЕ ОБОЗНАЧЕНИЯ
		Граница населенного пункта
<b>ФУНКЦИОНАЛЬНЫЕ ЗОНЫ</b>		
		Зона застройки индивидуальными жилыми домами
		Многофункциональная общественно-деловая зона
		Зона транспортной инфраструктуры
		Зона озелененных территорий общего пользования (лесопарки, парки, сады, скверы, бульвары, городские леса)
		Зона акваторий
<b>ОБЪЕКТЫ СОЦИАЛЬНО-БЫТОВОГО ОБСЛУЖИВАНИЯ</b>		
		Объект культурно-просветительного назначения
		Объект культурно-досугового (клубного) типа
		Спортивное сооружение
		Объекты торговли, общественного питания
		Непроизводственный объект по предоставлению населению правовых, финансовых, консультационных и иных подобных услуг
		Непроизводственные объекты коммунально-бытового обслуживания и предоставления персональных услуг
<b>ТРАНСПОРТНАЯ ИНФРАСТРУКТУРА</b>		
		Автомобильные дороги местного значения
		Улицы в жилой застройке
		Остановочный пункт
		Мостовое сооружение

42256736.71.11.2.040.01.ГП					
Проект внесения изменений в Генеральный план городского округа Нижний Тагил					
Основная (утверждаемая) часть				Страниц	Листов
				ГП	1,10 / 1
Карта планируемого размещения объектов местного значения населенного пункта поселок Волчевка. М 1:2 000				ООО "ПроектАр"	
Изм.	Кол.уч.	Лист	Издан	Год	Дата
Директор		Степанов М.В.			02.23
Гл. инж. проекта		Петровская Н.В.			02.23
Гл. мех. проекта		Анатолий Т.Д.			02.23
Гл. инж. проекта		Завва С.В.			02.23
Удостоверен		Венев Р.О.			02.23
Удостоверен		Ведурин Е.А.			02.23



## ВНЕСЕНИЕ ИЗМЕНЕНИЙ В ГЕНЕРАЛЬНЫЙ ПЛАН ГОРОДСКОГО ОКРУГА НИЖНИЙ ТАГИЛ

Карта планируемого размещения объектов местного значения населенного пункта поселок Евстюниха




сущ.	проект.	УСЛОВНЫЕ ОБОЗНАЧЕНИЯ
---	---	Граница городского округа
---	---	Граница населенного пункта
проект.	рек.	ФУНКЦИОНАЛЬНЫЕ ЗОНЫ
[Symbol]	[Symbol]	Зона застройки индивидуальными жилыми домами
[Symbol]	[Symbol]	Многофункциональная общественно-деловая зона
[Symbol]	[Symbol]	Зона специализированной общественной застройки
[Symbol]	[Symbol]	Зона инженерной инфраструктуры
[Symbol]	[Symbol]	Зона транспортной инфраструктуры
[Symbol]	[Symbol]	Зона озелененных территорий общего пользования (лесопарки, парки, сады, скверы, бульвары, городские леса)
[Symbol]	[Symbol]	Зона озелененных территорий специального назначения
[Symbol]	[Symbol]	Зона акваторий
ОБЪЕКТЫ СОЦИАЛЬНО-БЫТОВОГО ОБСЛУЖИВАНИЯ		
[Symbol]	[Symbol]	Спортивное сооружение
[Symbol]	[Symbol]	Объекты торговли, общественного питания
[Symbol]	[Symbol]	Непроизводственные объекты коммунально-бытового обслуживания и предоставления персональных услуг
ТРАНСПОРТНАЯ ИНФРАСТРУКТУРА		
[Symbol]	[Symbol]	Главная улица
[Symbol]	[Symbol]	Улицы в жилой застройке
[Symbol]	[Symbol]	Автобусная линия
[Symbol]	[Symbol]	Остановочный пункт

42256736.71.11.2.040.01.ГП						
Проект внесения изменений в Генеральный план городского округа Нижний Тагил						
Основная (утверждаемая) часть				Стадия	Лист	Листов
				ГП	1.11	1
Карта планируемого размещения объектов местного значения населенного пункта поселок Евстюниха, М 1 : 5 000				ООО "ПроектАр"		
Изм.	Коп.уч.	Лист	№ док.	Подп.	Дата	
Директор	Ермакова М.В.			[Signature]	02.23	
Гл. град. проекта	Переверзева Н.В.			[Signature]	02.23	
Гл. инж. проекта	Агаева Т.Д.			[Signature]	02.23	
Гл. инж. проекта	Занка С.В.			[Signature]	02.23	
Градостроитель	Басюк Я.О.			[Signature]	02.23	
Градостроитель	Фируллова В.А.			[Signature]	02.23	



# ВНЕСЕНИЕ ИЗМЕНЕНИЙ В ГЕНЕРАЛЬНЫЙ ПЛАН ГОРОДСКОГО ОКРУГА НИЖНИЙ ТАГИЛ

Карта планируемого размещения объектов местного значения населенного пункта поселок Ёква

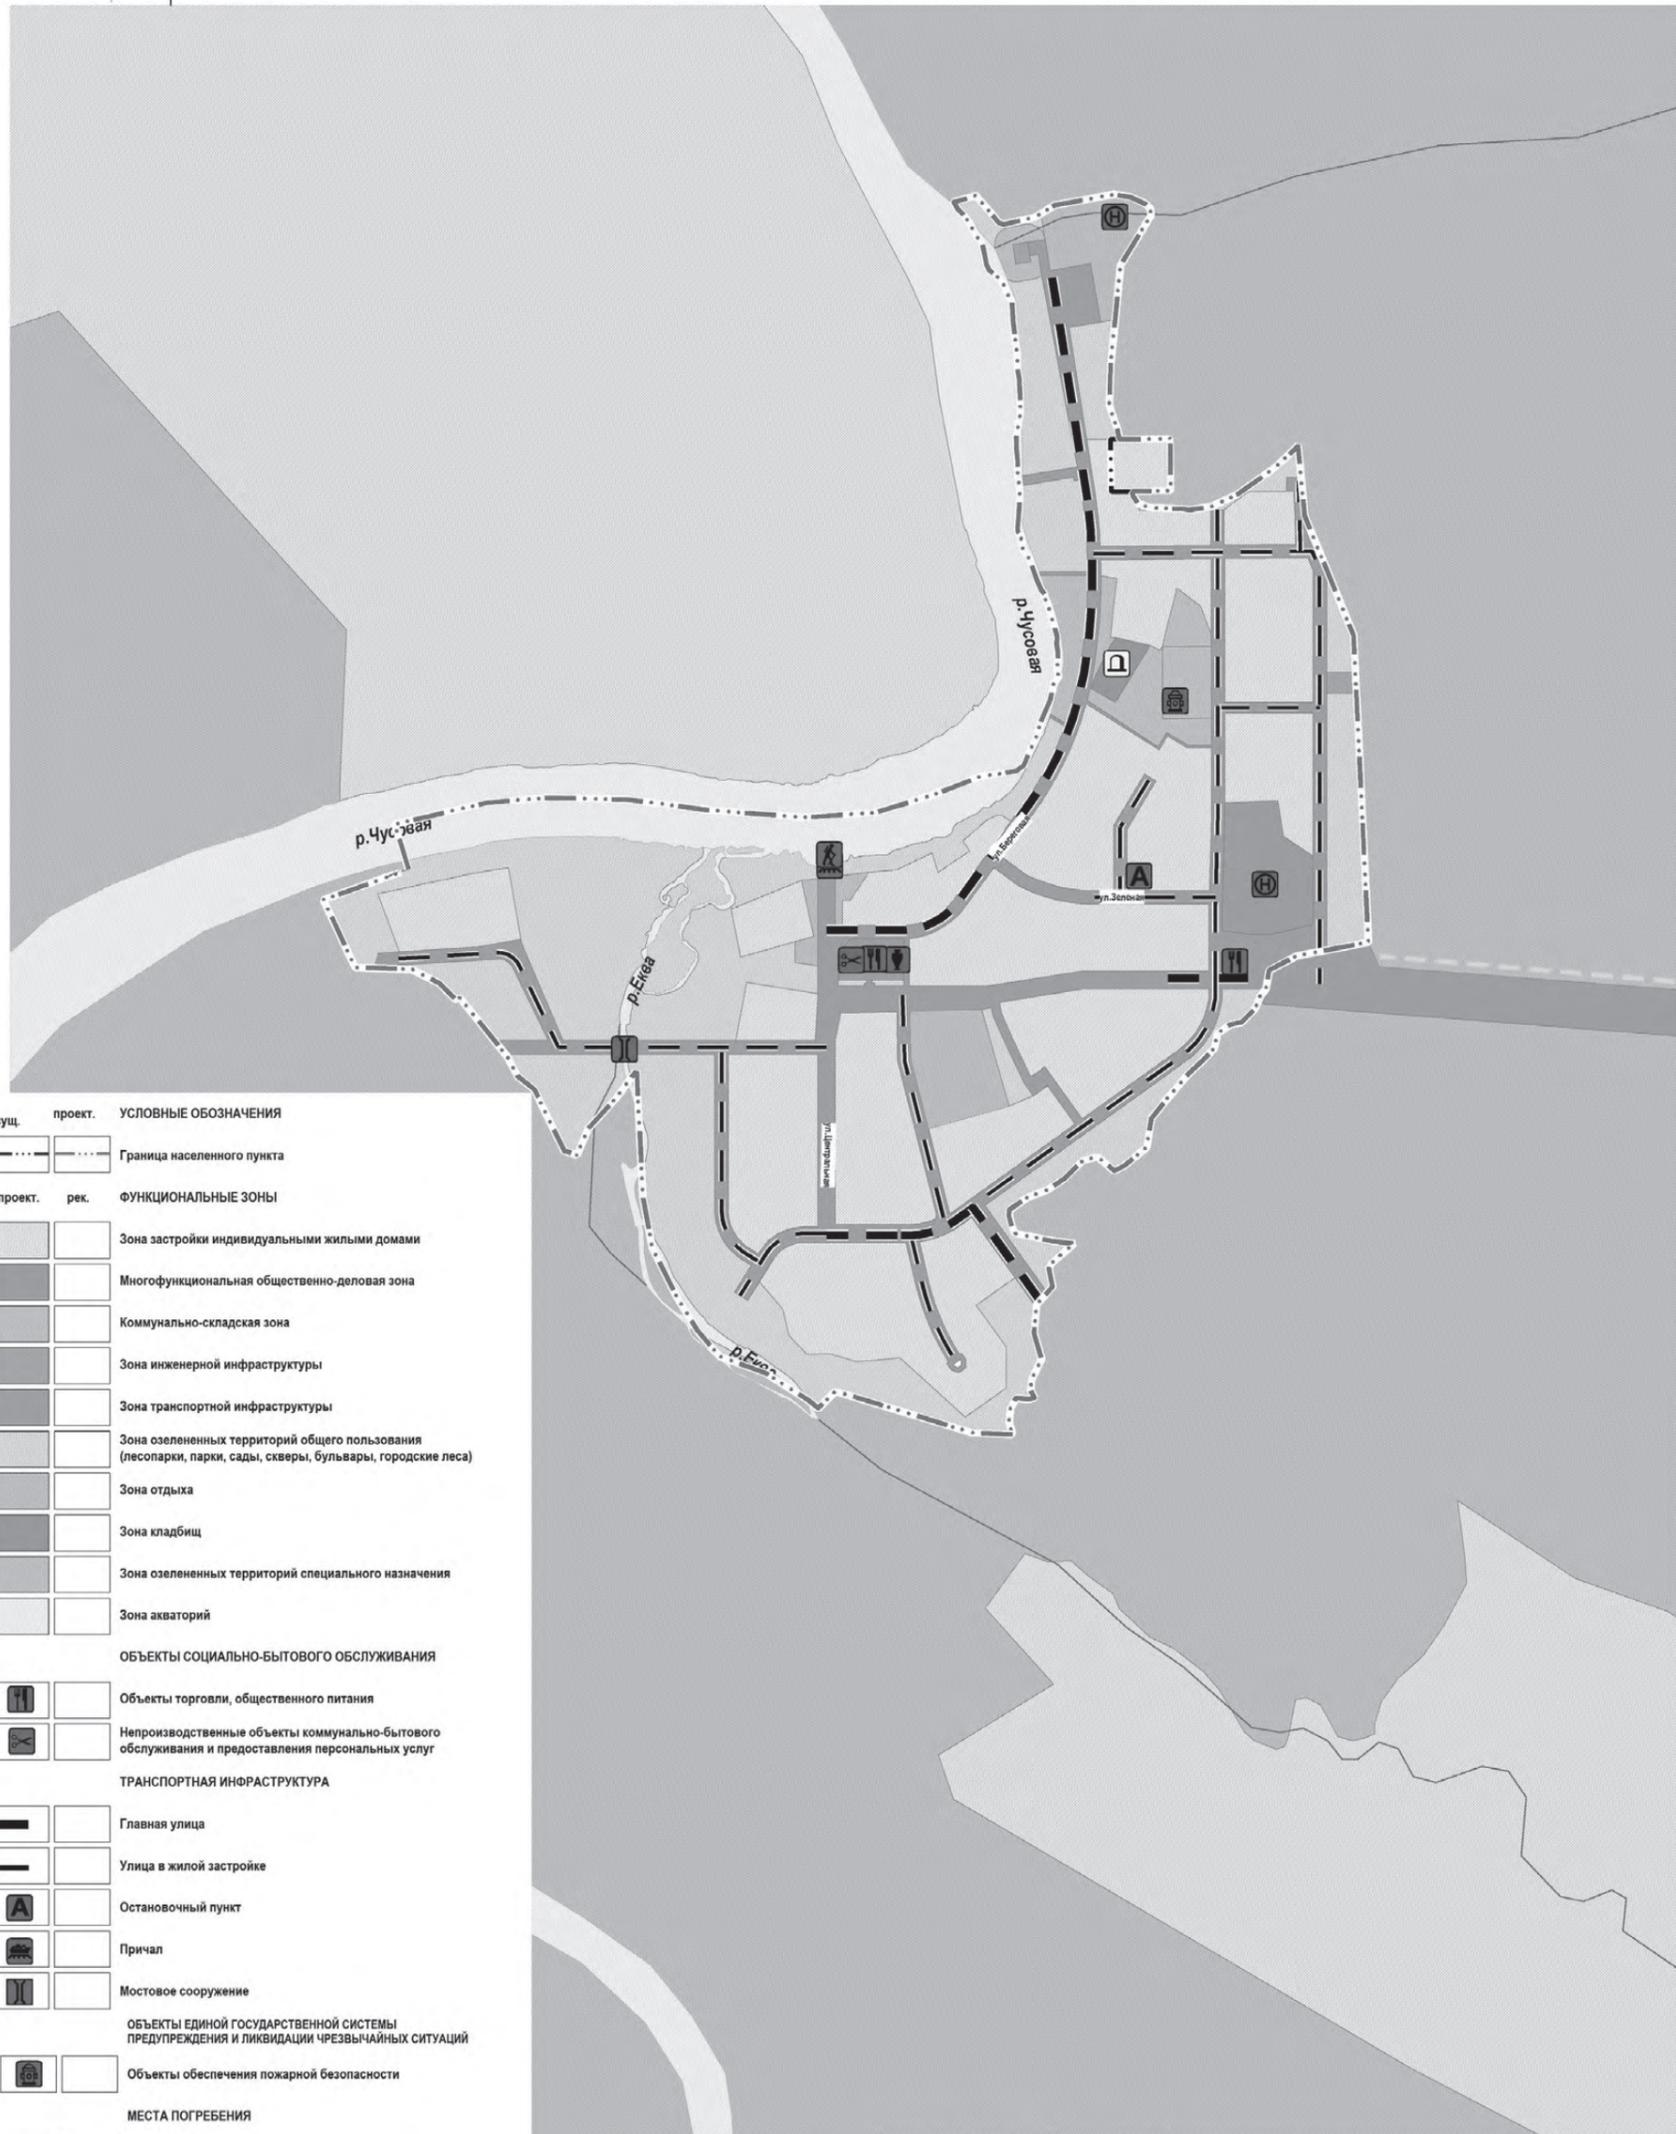


- УСЛОВНЫЕ ОБОЗНАЧЕНИЯ**
- сущ.    проект.    Граница населенного пункта
- ФУНКЦИОНАЛЬНЫЕ ЗОНЫ**
- Зона застройки индивидуальными жилыми домами
  - Многофункциональная общественно-деловая зона
  - Коммунально-складская зона
  - Зона инженерной инфраструктуры
  - Зона транспортной инфраструктуры
  - Зона озелененных территорий общего пользования (лесопарки, парки, сады, скверы, бульвары, городские леса)
  - Зона отдыха
  - Зона кладбищ
  - Зона озелененных территорий специального назначения
  - Зона акваторий
- ОБЪЕКТЫ СОЦИАЛЬНО-БЫТОВОГО ОБСЛУЖИВАНИЯ**
- Объекты торговли, общественного питания
  - Непроизводственные объекты коммунально-бытового обслуживания и предоставления персональных услуг
- ТРАНСПОРТНАЯ ИНФРАСТРУКТУРА**
- Главная улица
  - Улица в жилой застройке
  - Остановочный пункт
  - Причал
  - Мостовое сооружение
- ОБЪЕКТЫ ЕДИНОЙ ГОСУДАРСТВЕННОЙ СИСТЕМЫ ПРЕДУПРЕЖДЕНИЯ И ЛИКВИДАЦИИ ЧРЕЗВЫЧАЙНЫХ СИТУАЦИЙ**
- Объекты обеспечения пожарной безопасности
- МЕСТА ПОГРЕБЕНИЯ**
- Кладбище
- ИНВЕСТИЦИОННЫЕ ПЛОЩАДКИ И ОБЪЕКТЫ**
- Объекты физкультурно-досугового назначения и активного отдыха
  - Специализированные коллективные средства размещения
  - Объект культурно-просветительского назначения

42256736. 71.11.2.040.01.ГП					
Проект внесения изменений в Генеральный план городского округа Нижний Тагил					
Изм.	Коп.уч.	Лист	Издок	Подп.	Дата
Директор	Ермакова М.В.				02.23
Гл. град. проекта	Переверзева Н.В.				02.23
Гл. инж. проекта	Агаева Т.Д.				02.23
Гл. инж. проекта	Зайка С.В.				02.23
Градостроитель	Басюк Я.О.				02.23
Градостроитель	Фируллёва В.А.				02.23
Основная (утверждаемая) часть				Стадия	Лист
				ГП	1.12
				Листов	1
Карта планируемого размещения объектов местного значения населенного пункта поселок Ёква, М 1 : 5 000				ООО "ПроектАр"	



## ВНЕСЕНИЕ ИЗМЕНЕНИЙ В ГЕНЕРАЛЬНЫЙ ПЛАН ГОРОДСКОГО ОКРУГА НИЖНИЙ ТАГИЛ

Карта планируемого размещения объектов местного значения населенного пункта поселок Канава

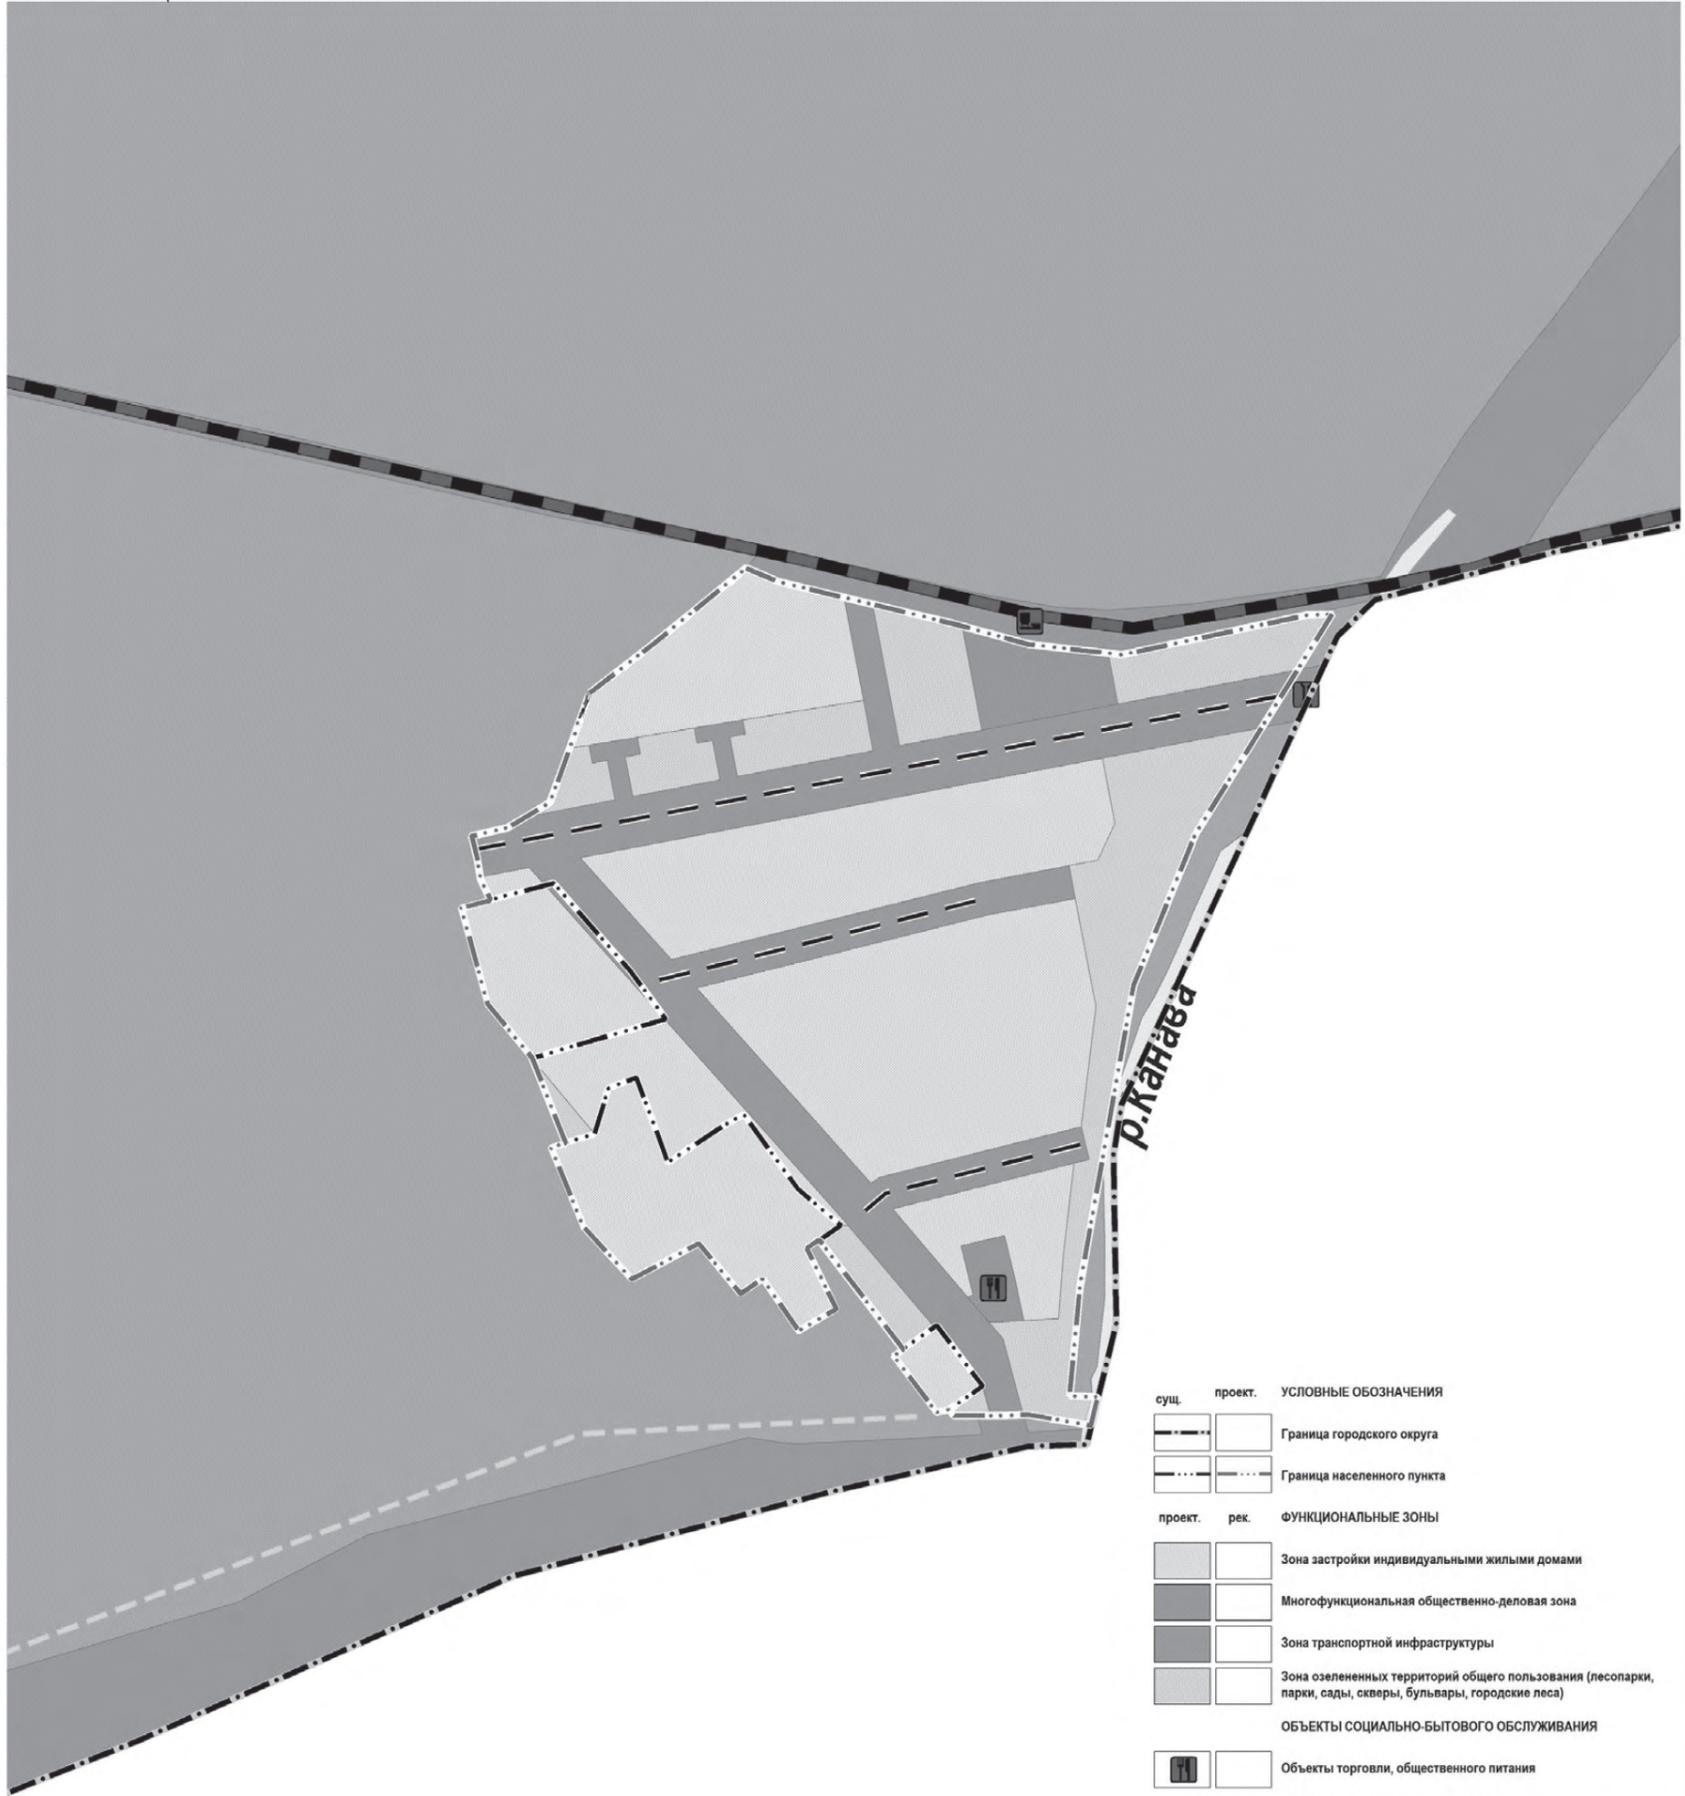

- |   |         |   |
|---|---------|---|
| сущ.                                    | проект. | УСЛОВНЫЕ ОБОЗНАЧЕНИЯ  |
|   |         | Граница городского округа   |
|   |         | Граница населенного пункта  |
| проект.                                 | рек.    | ФУНКЦИОНАЛЬНЫЕ ЗОНЫ   |
|   |         | Зона застройки индивидуальными жилыми домами  |
|   |         | Многофункциональная общественно-деловая зона  |
|   |         | Зона транспортной инфраструктуры  |
|   |         | Зона озелененных территорий общего пользования (лесопарки, парки, сады, скверы, бульвары, городские леса) |
| ОБЪЕКТЫ СОЦИАЛЬНО-БЫТОВОГО ОБСЛУЖИВАНИЯ |         |   |
|   |         | Объекты торговли, общественного питания   |
| ТРАНСПОРТНАЯ ИНФРАСТРУКТУРА             |         |   |
|   |         | Улицы в жилой застройке   |
|   |         | Мостовое сооружение   |
| проект.                                 | рек.    | ЖЕЛЕЗНОДОРОЖНЫЕ ПУТИ  |
|   |         | Железнодорожный путь общего пользования   |
| ОБЪЕКТЫ ЖЕЛЕЗНОДОРОЖНОГО ТРАНСПОРТА     |         |   |
|   |         | Остановочный пассажирский железнодорожный пункт   |

						42256736. 71.11.2.040.01.ГП			
						Проект внесения изменений в Генеральный план городского округа Нижний Тагил			
Изм.	Коп.уч.	Лист	Издок	Подп.	Дата	Основная (утверждаемая) часть	Стадия	Лист	Листов
Директор	Ермакова М.В.				02.23		ГП	1.13	1
Гл. град. проекта	Переверзева И.В.				02.23				
Гл. инж. проекта	Агаева Т.Д.				02.23				
Гл. инж. проекта	Зайца С.В.				02.23				
Градостроитель	Басков Я.О.				02.23	Карта планируемого размещения объектов местного значения населенного пункта поселок Канава, М 1 : 2 000	ООО "ПроектАр"		
Градостроитель	Фируллова В.А.				02.23				



# ВНЕСЕНИЕ ИЗМЕНЕНИЙ В ГЕНЕРАЛЬНЫЙ ПЛАН ГОРОДСКОГО ОКРУГА НИЖНИЙ ТАГИЛ

Карта планируемого размещения объектов местного значения населенного пункта поселок Покровское-1



сущ. проект. УСЛОВНЫЕ ОБОЗНАЧЕНИЯ

- Граница городского округа
- Граница населенного пункта

проект. рек. ФУНКЦИОНАЛЬНЫЕ ЗОНЫ

- Зона застройки малоэтажными жилыми домами
- Многофункциональная общественно-деловая зона
- Зона специализированной общественной застройки
- Коммунально-складская зона
- Зона инженерной инфраструктуры
- Зона транспортной инфраструктуры
- Зона озелененных территорий общего пользования (песопарки, парки, сады, скверы, бульвары, городские леса)
- Зона режимных территорий

ОБЪЕКТЫ СОЦИАЛЬНО-БЫТОВОГО ОБСЛУЖИВАНИЯ

- Дошкольная образовательная организация
- Общеобразовательная организация

- Организация дополнительного образования
- Объект культурно-просветительного назначения
- Объект культурно-досугового (клубного) типа
- Объект спорта, включающий раздельно размещенные спортивные соору (объекты) (в т. ч. физкультурно-оздоровительный комплекс)
- Спортивное сооружение
- Аптечная организация
- Объекты торговли, общественного питания
- Непроизводственный объект по предоставлению населению правых, финансовых, консультационных и иных подобных услуг
- Непроизводственные объекты коммунально-бытового обслуживания и предоставления персональных услуг

ТРАНСПОРТНАЯ ИНФРАСТРУКТУРА

- Автомобильные дороги местного значения
- Улицы в жилой застройке

42256736. 71.11.2.040.01.ГП					
Проект внесения изменений в Генеральный план городского округа Нижний Тагил					
Изм.	Коп.уч	Лист	№ док	Подп.	Дата
Директор	Ермакова М.В.				02.23
Гл. град. проекта	Переверзева Н.В.				02.23
Гл. инж. проекта	Агаева Т.Д.				02.23
Гл. инж. проекта	Занка С.В.				02.23
Градостроитель	Басюк Я.О.				02.23
Градостроитель	Фирулиева В.А.				02.23
Основная (утверждаемая) часть				Стадия	Лист
Карта планируемого размещения объектов местного значения населенного пункта поселок Покровское-1, М 1 : 5 000				ГП	1.14
				Листов	1
				ООО "ПроектАр"	



## ВНЕСЕНИЕ ИЗМЕНЕНИЙ В ГЕНЕРАЛЬНЫЙ ПЛАН ГОРОДСКОГО ОКРУГА НИЖНИЙ ТАГИЛ

Карта планируемого размещения объектов местного значения населенного пункта поселок Студёный



сущ. проект. УСЛОВНЫЕ ОБОЗНАЧЕНИЯ

- Граница городского округа
- Граница населенного пункта

проект. рек. ФУНКЦИОНАЛЬНЫЕ ЗОНЫ

- Зона застройки индивидуальными жилыми домами
- Многофункциональная общественно-деловая зона
- Зона инженерной инфраструктуры
- Зона транспортной инфраструктуры
- Зона озелененных территорий общего пользования (лесопарки, парки, сады, скверы, бульвары, городские леса)
- Зона озелененных территорий специального назначения

ОБЪЕКТЫ СОЦИАЛЬНО-БЫТОВОГО ОБСЛУЖИВАНИЯ

- Объект культурно-просветительного назначения
- Объект культурно-досугового (клубного) типа
- Спортивное сооружение
- Объекты торговли, общественного питания

ТРАНСПОРТНАЯ ИНФРАСТРУКТУРА

- Главная улица
- Улицы в жилой застройке

проект. рек. ЖЕЛЕЗНОДОРОЖНЫЕ ПУТИ

- Железнодорожный путь общего пользования

ОБЪЕКТЫ ЖЕЛЕЗНОДОРОЖНОГО ТРАНСПОРТА

- Остановочный пассажирский железнодорожный пункт

						42256736. 71.11.2.040.01.ГП			
						Проект внесения изменений в Генеральный план городского округа Нижний Тагил			
Изм.	Кол.уч.	Лист	Издок	Подп.	Дата	Основная (утверждаемая) часть	Стадия	Лист	Листов
Директор	Ермакова М.В.				02.23		ГП	1.15	1
Гл. град. проекта	Переверзева И.В.				02.23				
Гл. инж. проекта	Агаева Т.Д.				02.23				
Гл. инж. проекта	Зайка С.В.				02.23				
Градостроитель	Басюк Я.О.				02.23	Карта планируемого размещения объектов местного значения населенного пункта поселок Студёный, М 1 : 2 000	ООО "ПроектАр"		
Градостроитель	Фирюльва В.А.				02.23				



# ВНЕСЕНИЕ ИЗМЕНЕНИЙ В ГЕНЕРАЛЬНЫЙ ПЛАН ГОРОДСКОГО ОКРУГА НИЖНИЙ ТАГИЛ


Карта планируемого размещения объектов местного значения населенного пункта поселок Таны



сущ.	проект.	УСЛОВНЫЕ ОБОЗНАЧЕНИЯ
		Граница населенного пункта
ФУНКЦИОНАЛЬНЫЕ ЗОНЫ		
		Зона застройки индивидуальными жилыми домами
		Зона транспортной инфраструктуры
		Зона сельскохозяйственный угодий
ТРАНСПОРТНАЯ ИНФРАСТРУКТУРА		
		Автомобильная дорога местного значения
		Улица в жилой застройке

42256736. 71.11.2.040.01.ГП					
Проект внесения изменений в Генеральный план городского округа Нижний Тагил					
Изм.	Коп.уч	Лист	Индок	Подп.	Дата
Директор	Ермакова М.В.				02.23
Гл. град. проекта	Переверзева Н.В.				02.23
Гл. инж. проекта	Агаева Т.Д.				02.23
Гл. инж. проекта	Занка С.В.				02.23
Градостроитель	Басюк Я.О.				02.23
Градостроитель	Фирюлиева В.А.				02.23
Основная (утверждаемая) часть				Стадия	Лист
				ГП	1.16
				Листов	1
Карта планируемого размещения объектов местного значения населенного пункта поселок Таны, М 1 : 5 000				ООО "ПроектАр"	



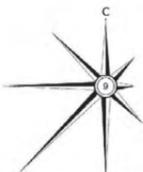

# ВНЕСЕНИЕ ИЗМЕНЕНИЙ В ГЕНЕРАЛЬНЫЙ ПЛАН ГОРОДСКОГО ОКРУГА НИЖНИЙ ТАГИЛ

Карта планируемого размещения объектов местного значения населенного пункта поселок Чауж



УСЛОВНЫЕ ОБОЗНАЧЕНИЯ

- |   |          |   |
|---|----------|---|
| сущ.                                    | проект.  | Граница населенного пункта  |
| проект.                                 | рек.     | ФУНКЦИОНАЛЬНЫЕ ЗОНЫ   |
| [Symbol]                                | [Symbol] | Зона застройки индивидуальными жилыми домами  |
| [Symbol]                                | [Symbol] | Многофункциональная общественно-деловая зона  |
| [Symbol]                                | [Symbol] | Зона специализированной общественной застройки  |
| [Symbol]                                | [Symbol] | Зона инженерной инфраструктуры  |
| [Symbol]                                | [Symbol] | Зона транспортной инфраструктуры  |
| [Symbol]                                | [Symbol] | Зона озелененных территорий общего пользования (лесопарки, парки, сады, скверы, бульвары, городские леса) |
| [Symbol]                                | [Symbol] | Зона акваторий  |
| ОБЪЕКТЫ СОЦИАЛЬНО-БЫТОВОГО ОБСЛУЖИВАНИЯ |          |   |
| [Symbol]                                | [Symbol] | Спортивное сооружение   |
| [Symbol]                                | [Symbol] | Объекты торговли, общественного питания   |

ТРАНСПОРТНАЯ ИНФРАСТРУКТУРА

- |                                     |          |   |
|-------------------------------------|----------|---|
| [Symbol]                            | [Symbol] | Главная улица                                   |
| [Symbol]                            | [Symbol] | Улица в жилой застройке                         |
| [Symbol]                            | [Symbol] | Автобусная линия                                |
| [Symbol]                            | [Symbol] | Остановочный пункт                              |
| проект.                             | рек.     | ЖЕЛЕЗНОДОРОЖНЫЕ ПУТИ                            |
| [Symbol]                            | [Symbol] | Железнодорожный путь общего пользования         |
| ОБЪЕКТЫ ЖЕЛЕЗНОДОРОЖНОГО ТРАНСПОРТА |          |   |
| [Symbol]                            | [Symbol] | Остановочный пассажирский железнодорожный пункт |

42256736.71.11.2.040.01.ГП					
Проект внесения изменений в Генеральный план городского округа Нижний Тагил					
Изм.	Кол.уч.	Лист	Издок	Подп.	Дата
Директор	Ермакова М.В.				02.23
Гл. град. проекта	Переверзева Н.В.				02.23
Гл. инж. проекта	Агаева Т.Д.				02.23
Гл. инж. проекта	Зайка С.В.				02.23
Градостроитель	Басюк Я.О.				02.23
Градостроитель	Фирюлева В.А.				02.23
Основная (утверждаемая) часть				Стадия	Лист
				ГП	1.18
					1
Карта планируемого размещения объектов местного значения населенного пункта поселок Чауж, М 1 : 2 000				ООО "ПроектАр"	

**ВНЕСЕНИЕ ИЗМЕНЕНИЙ В ГЕНЕРАЛЬНЫЙ ПЛАН ГОРОДСКОГО ОКРУГА НИЖНИЙ ТАГИЛ**

Карта планируемого размещения объектов местного значения населенного пункта поселок Чащино




сущ.	проект.	УСЛОВНЫЕ ОБОЗНАЧЕНИЯ
---	---	Граница населенного пункта
проект.		рек.
ФУНКЦИОНАЛЬНЫЕ ЗОНЫ		
[Light Gray]	[White]	Зона застройки индивидуальными жилыми домами
[Medium Gray]	[White]	Многофункциональная общественно-деловая зона
[Dark Gray]	[White]	Зона специализированной общественной застройки
[Light Gray]	[White]	Производственная зона
[Dark Gray]	[White]	Зона транспортной инфраструктуры
[Light Gray]	[White]	Зона озелененных территорий общего пользования (лесопарки, парки, сады, скверы, бульвары, городские леса)
[Light Gray]	[White]	Зона акваторий
ОБЪЕКТЫ СОЦИАЛЬНО-БЫТОВОГО ОБСЛУЖИВАНИЯ		
[Icon]	[White]	Дошкольная образовательная организация
[Icon]	[White]	Общеобразовательная организация
[Icon]	[White]	Объект культурно-досугового (клубного) типа
[Icon]	[White]	Спортивное сооружение
[Icon]	[White]	Непроизводственный объект по предоставлению населению правовых, финансовых, консультационных и иных подобных услуг
ТРАНСПОРТНАЯ ИНФРАСТРУКТУРА		
[Line]	[Line]	Автомобильные дороги местного значения
[Line]	[Line]	Улицы в жилой застройке
[Line]	[Line]	Автобусная линия
[Icon]	[Icon]	Остановочный пункт
проект.		рек.
ЖЕЛЕЗНОДОРОЖНЫЕ ПУТИ		
[Line]	[Line]	Железнодорожный путь общего пользования
ОБЪЕКТЫ ЖЕЛЕЗНОДОРОЖНОГО ТРАНСПОРТА		
[Icon]	[Icon]	Остановочный пассажирский железнодорожный пункт

42256736. 71.11.2.040.01.ГП					
Проект внесения изменений в Генеральный план городского округа Нижний Тагил					
Изм.	Кол.уч.	Лист	Издок	Подп.	Дата
Директор		Ермакова М.В.			02.23
Гл. град. проекта		Перевирова Н.В.			02.23
Гл. инж. проекта		Алиева Т.Д.			02.23
Гл. инж. проекта		Заман С.В.			02.23
Градостроитель		Васюк Я.О.			02.23
Градостроитель		Ферулова В.А.			02.23
Основная (утверждаемая) часть			Стадия	Лист	Листов
			ГП	1.19	1
Карта планируемого размещения объектов местного значения населенного пункта поселок Чащино, М 1 : 2 000			ООО "ПроектАр"		





# ВНЕСЕНИЕ ИЗМЕНЕНИЙ В ГЕНЕРАЛЬНЫЙ ПЛАН ГОРОДСКОГО ОКРУГА НИЖНИЙ ТАГИЛ

Карта планируемого размещения объектов местного значения населенного пункта село Верхняя Ослянка

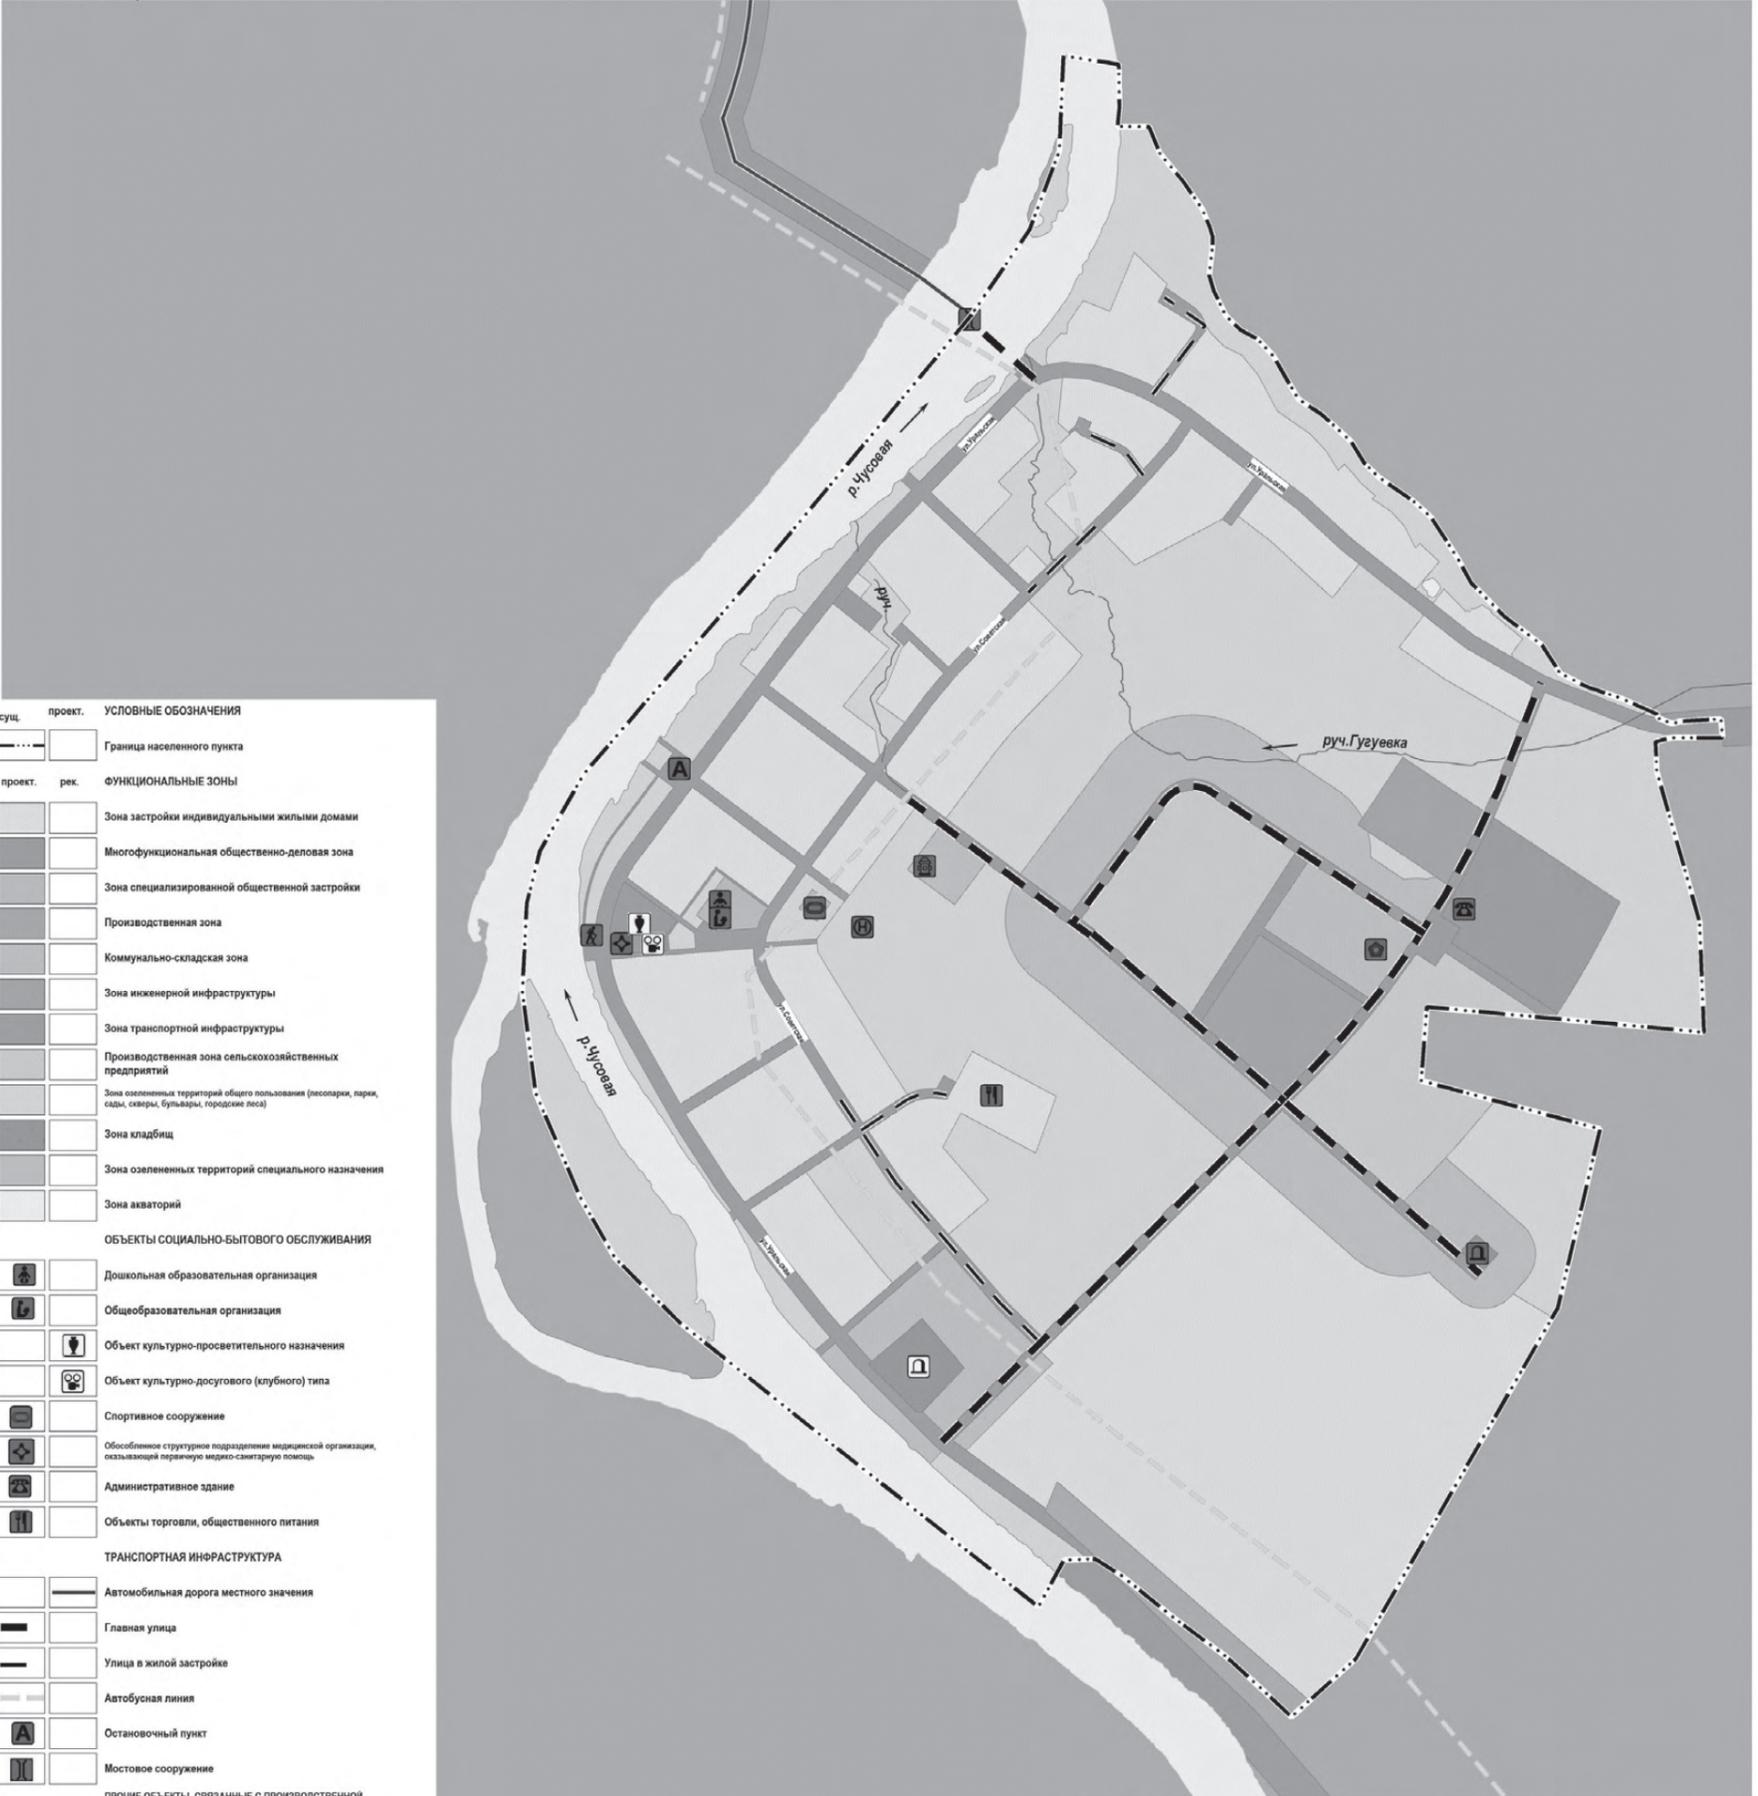

- УСЛОВНЫЕ ОБОЗНАЧЕНИЯ**
- сущ. проект.
- ГРАНИЦЫ И ЗОНЫ**
- Граница населенного пункта
  - ФУНКЦИОНАЛЬНЫЕ ЗОНЫ
  - Зона застройки индивидуальными жилыми домами
  - Многофункциональная общественно-деловая зона
  - Зона специализированной общественной застройки
  - Производственная зона
  - Коммунально-складская зона
  - Зона инженерной инфраструктуры
  - Зона транспортной инфраструктуры
  - Производственная зона сельскохозяйственных предприятий
  - Зона озелененных территорий общего пользования (лесопарки, парки, сады, скверы, бульвары, городские леса)
  - Зона кладбищ
  - Зона озелененных территорий специального назначения
  - Зона акваторий
- ОБЪЕКТЫ СОЦИАЛЬНО-БЫТОВОГО ОБСЛУЖИВАНИЯ**
- Дошкольная образовательная организация
  - Общеобразовательная организация
  - Объект культурно-просветительского назначения
  - Объект культурно-досугового (клубного) типа
  - Спортивное сооружение
  - Обособленное структурное подразделение медицинской организации, оказывающей первичную медико-санитарную помощь
  - Административное здание
  - Объекты торговли, общественного питания
- ТРАНСПОРТНАЯ ИНФРАСТРУКТУРА**
- Автомобильная дорога местного значения
  - Главная улица
  - Улица в жилой застройке
  - Автобусная линия
  - Остановочный пункт
  - Мостовое сооружение
- ПРОЧИЕ ОБЪЕКТЫ, СВЯЗАННЫЕ С ПРОИЗВОДСТВЕННОЙ ДЕЯТЕЛЬНОСТЬЮ**
- Объект, связанный с производственной деятельностью
- ОБЪЕКТЫ ЕДИНОЙ ГОСУДАРСТВЕННОЙ СИСТЕМЫ ПРЕДУПРЕЖДЕНИЯ И ЛИКВИДАЦИИ ЧРЕЗВЫЧАЙНЫХ СИТУАЦИЙ**
- Объекты обеспечения пожарной безопасности
- МЕСТА ПОГРЕБЕНИЯ**
- Кладбище

42256736. 71.11.2.040.01.ГП					
Проект внесения изменений в Генеральный план городского округа Нижний Тагил					
Изм.	Кол.уч.	Лист	Издок	Подп.	Дата
Директор		Ермакова М.В.			02.23
Гл. град. проекта		Переверзева Н.В.			02.23
Гл. инж. проекта		Аласка Т.Д.			02.23
Гл. инж. проекта		Занка С.В.			02.23
Градостроитель		Васюк Н.О.			02.23
Градостроитель		Фирюлева В.А.			02.23
Основная (утверждаемая) часть			Стадия	Лист	Листов
			ГП	1.20	1
Карта планируемого размещения объектов местного значения населенного пункта село Верхняя Ослянка, М 1 : 5 000			ООО "ПроектАр"		

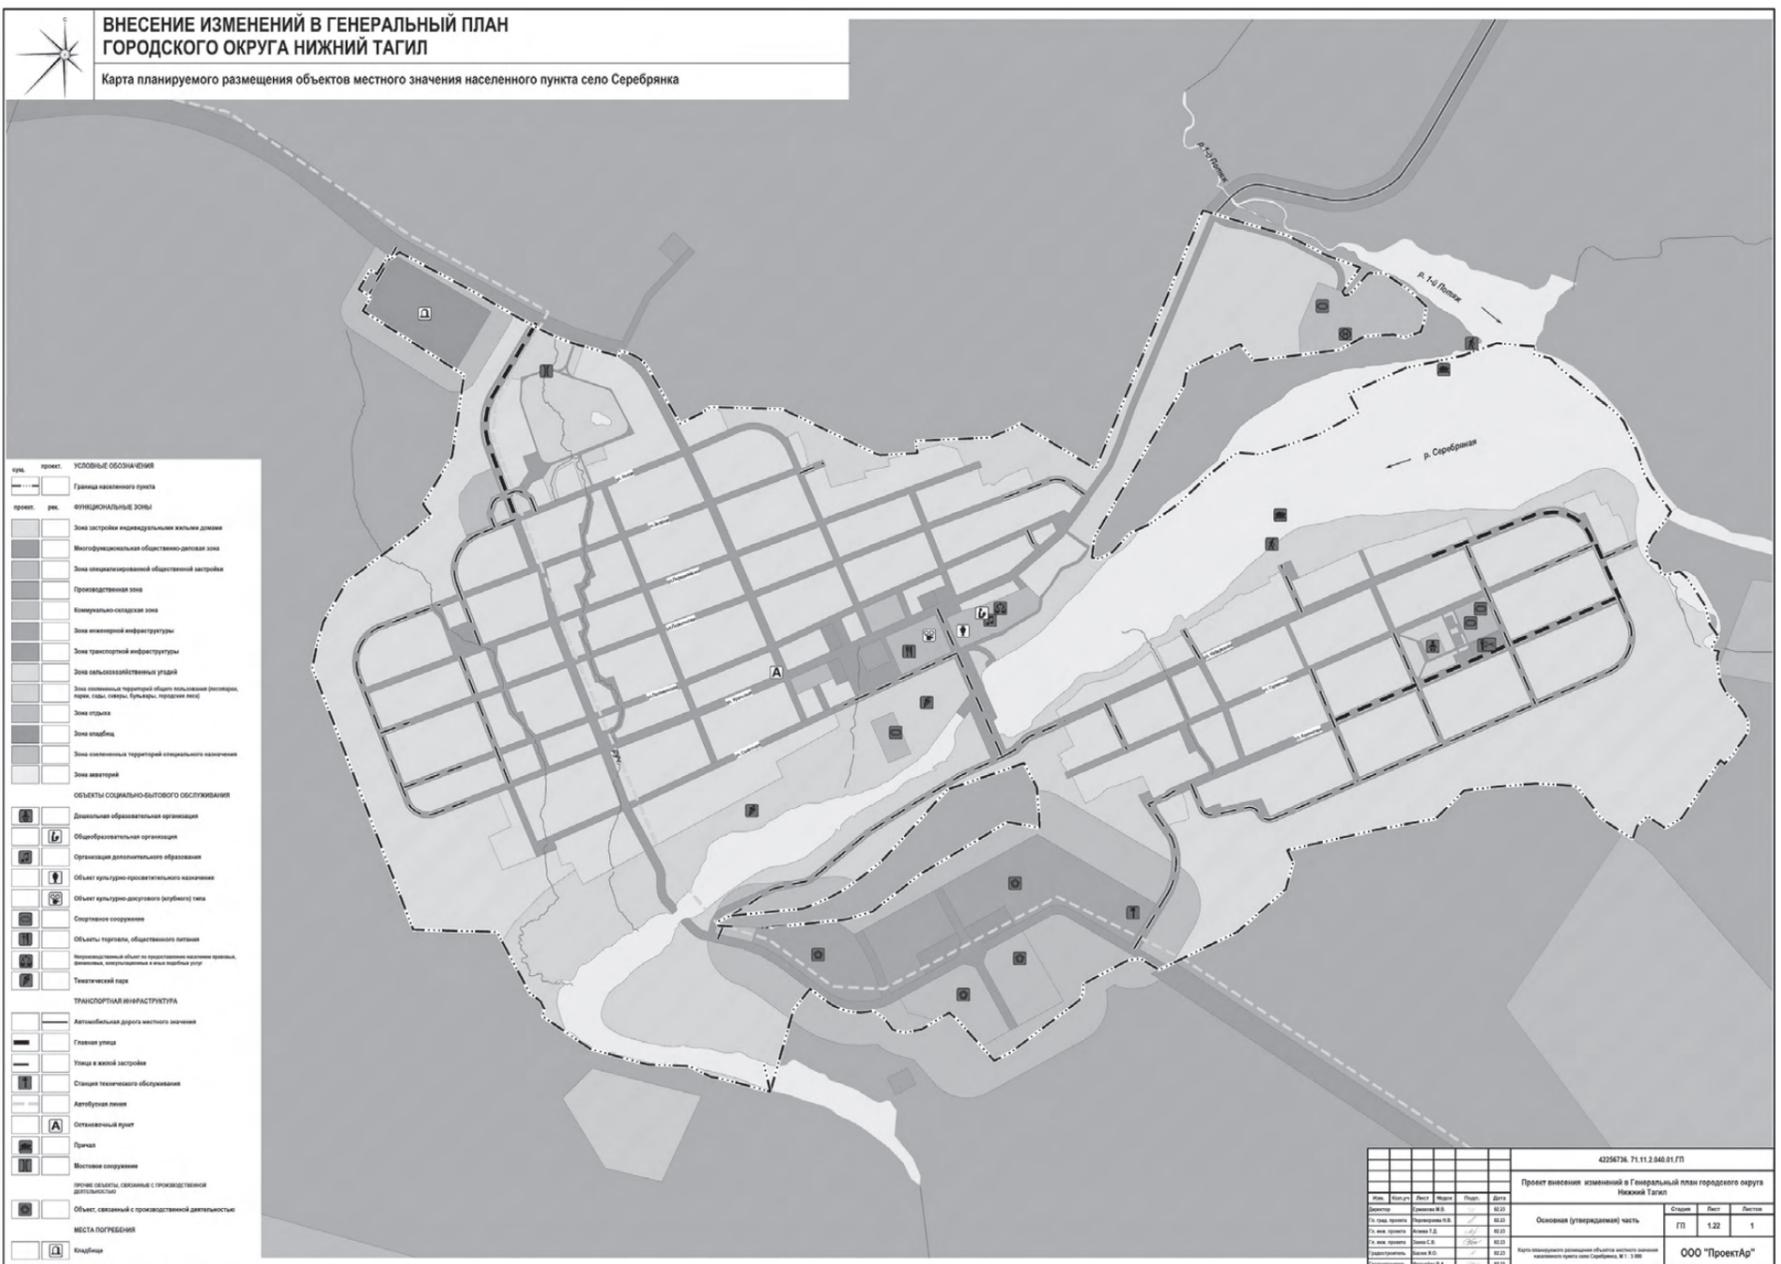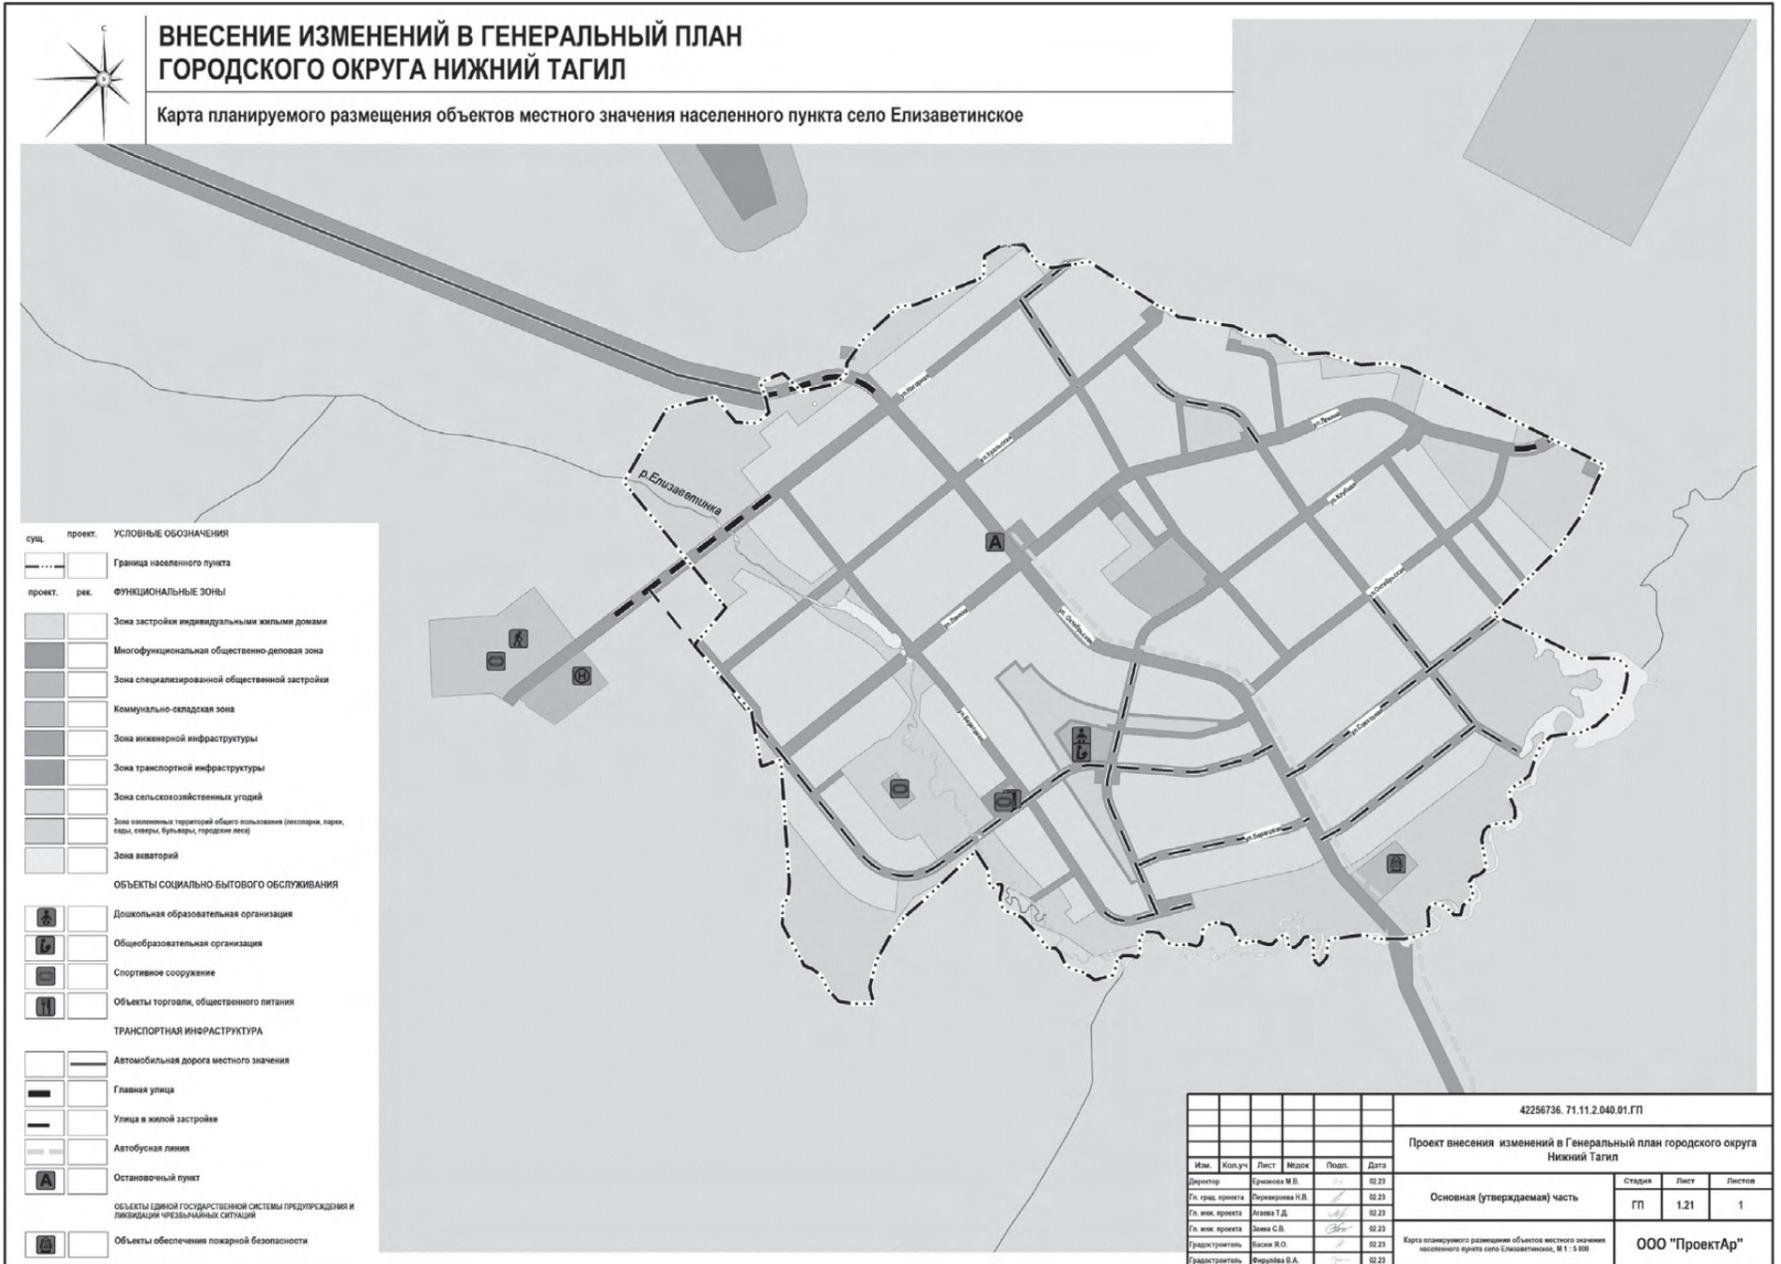



В цветном варианте карты смотрите на официальном сайте города Нижний Тагил [www.ntagil.org](http://www.ntagil.org)

**ЗАКЛЮЧЕНИЕ**

**о результатах общественных обсуждений по проекту решения о предоставлении разрешения на условно разрешенный вид использования земельного участка с кадастровым номером 66:56:0000000:30902**

17 августа 2023 года

В процессе организации и проведения общественных обсуждений по проекту решения о предоставлении Муниципальному казенному учреждению «Служба заказчика городского хозяйства» 66:56:0000000:30902, расположенного в территориальной зоне П-2 «Зона производственно-коммунальных объектов III-V класса опасности» по адресу: Российская Федерация, городской округ город Нижний Тагил, город Нижний Тагил, улица 1-я линия, земельный участок 30 – «Проведение научных исследований» (код 3.9.2 Классификатора), (далее – проект), участников общественных обсуждений не зарегистрировано.

Заключение о результатах общественных обсуждений по проекту подготовлено на основании протокола от 16 июня 2022 года.

В процессе организации и проведения общественных обсуждений по рассмотрению проекта замечаний и предложений от участников общественных обсуждений не поступало.

Выводы по результатам общественных обсуждений: общественные обсуждения проведены в соответствии с требованиями действующего законодательства. Считать общественные обсуждения состоявшимися.

Опубликовать заключение о результатах общественных обсуждений по проекту в газете «Тагильский рабочий» и разместить на официальном сайте города Нижний Тагил.

Начальник управления

**И. Б. БОРОДИНА**

**Извещение о проведении собрания о согласовании местоположения границы земельного участка**

Кадастровым инженером Ганиной Еленой Александровной (66-14-810; 622001, г. Нижний Тагил, ул. Горошниковая, д. 56, кабинет № 424; Elenaganina@bk.ru; телефон 8 (3435) 41-83-71) в отношении земельного участка с кадастровым номером 66:56:0207007:31, расположенного по адресу: обл. Свердловская, г. Нижний Тагил, ул. Балакинская, 32 выполняются кадастровые работы.

Заказчиком кадастровых работ является Управление архитектуры и градостроительства Администрации г. Нижний Тагил, ИНН 6668005576, ОГРН 1036601220864, Свердловская область, г. Нижний Тагил, ул. Красноармейская, д. 36

Собрание заинтересованных лиц по поводу согласования местоположения границ состоится по адресу: Свердловская область, г. Нижний Тагил, ул. Горошниковая, д. 56, кабинет № 424, 25 сентября 2023 г., в 10.00.

С проектом межевого плана земельного участка можно ознакомиться в течение 30 дней с момента выхода объявления в газету по адресу: г. Нижний Тагил, ул. Горошниковая, д. 56, кабинет № 424.

Требования по согласованию местоположения границ с установлением таких границ на местности и/или обоснованные возражения после ознакомления с проектом межевого плана необходимо направлять в течение пятнадцати дней с даты опубликования настоящего извещения по адресу: 622001, г. Нижний Тагил, ул. Горошниковая, д. 56, кабинет № 424.

Смежный земельный участок, с правообладателем которого требуется согласование местоположения границы: обл. Свердловская, г. Нижний Тагил, ул. Балакинская, 30 (кадастровый номер 66:56:0207007:32).

При проведении согласования местоположения границы при себе необходимо иметь документ, удостоверяющий личность, а также документы, подтверждающие права на соответствующий земельный участок.

**Извещение о проведении собрания о согласовании местоположения границы земельного участка**

Кадастровым инженером Ганиной Еленой Александровной (66-14-810; 622001, г. Нижний Тагил, ул. Горошниковая, д. 56, кабинет № 424; Elenaganina@bk.ru; телефон 8 (3435) 41-83-71) в отношении земельного участка с кадастровым номером 66:56:0207007:63, расположенного по адресу: обл. Свердловская, г. Нижний Тагил, ул. Балакинская, 39 выполняются кадастровые работы.

Заказчиком кадастровых работ является Управление архитектуры и градостроительства Администрации г. Нижний Тагил, ИНН 6668005576, ОГРН 1036601220864, Свердловская область, г. Нижний Тагил, ул. Красноармейская, д. 36

Собрание заинтересованных лиц по поводу согласования местоположения границ состоится по адресу: Свердловская область, г. Нижний Тагил, ул. Горошниковая, д. 56, кабинет № 424, 25 сентября 2023 г., в 10.00.

С проектом межевого плана земельного участка можно ознакомиться в течение 30 дней с момента выхода объявления в газету по адресу: г. Нижний Тагил, ул. Горошниковая, д. 56, кабинет № 424.

Требования по согласованию местоположения границ с установлением таких границ на местности и/или обоснованные возражения после ознакомления с проектом межевого плана необходимо направлять в течение пятнадцати дней с даты опубликования настоящего извещения по адресу: 622001, г. Нижний Тагил, ул. Горошниковая, д. 56, кабинет № 424.

Смежный земельный участок, с правообладателем которого требуется согласование местоположения границы: обл. Свердловская, г. Нижний Тагил, ул. Дарвина, 28 (кадастровый номер 66:56:0207007:64).

При проведении согласования местоположения границы при себе необходимо иметь документ, удостоверяющий личность, а также документы, подтверждающие права на соответствующий земельный участок.

**Извещение о проведении собрания о согласовании местоположения границы земельного участка**

Кадастровым инженером Ганиной Еленой Александровной (66-14-810; 622001, г. Нижний Тагил, ул. Горошниковая, д. 56, кабинет № 424; Elenaganina@bk.ru; телефон 8 (3435) 41-83-71) в отношении земельного участка с кадастровым номером 66:56:0207004:109, расположенного по адресу: обл. Свердловская, г. Нижний Тагил, ул. Индивидуальная, дом 6, выполняются кадастровые работы по уточнению местоположения границы земельного участка.

Заказчиком кадастровых работ является Управление архитектуры и градостроительства города Нижний Тагил (622001, Свердловская область, г. Нижний Тагил, ул. Красноармейская, д. 36).

Собрание заинтересованных лиц по поводу согласования местоположения границ состоится по адресу: Свердловская область, г. Нижний Тагил, ул. Горошниковая, д. 56, кабинет № 424, 28 сентября 2023 г., в 10.00.

С проектом межевого плана земельного участка можно ознакомиться в течение 30 дней с момента выхода объявления в газету по адресу: г. Нижний Тагил, ул. Горошниковая, д. 56, кабинет № 424.

Требования по согласованию местоположения границ с установлением таких границ на местности и/или обоснованные возражения после ознакомления с проектом межевого плана необходимо направлять в течение пятнадцати дней с даты опубликования настоящего извещения по адресу: 622001, г. Нижний Тагил, ул. Горошниковая, д. 56, кабинет № 424.

Смежный земельный участок, с правообладателем которого требуется согласование местоположения границы: обл. Свердловская, г. Нижний Тагил, ул. Индивидуальная, дом 4 (кадастровый номер 66:56:0207004:110).

При проведении согласования местоположения границы при себе необходимо иметь документ, удостоверяющий личность, а также документы, подтверждающие права на соответствующий земельный участок.

**АДМИНИСТРАЦИЯ ГОРОДА НИЖНИЙ ТАГИЛ**

**ПОСТАНОВЛЕНИЕ**

**ОТ 17.08.2023 № 1897-ПА**

**О внесении изменения в Административный регламент предоставления муниципальной услуги «Принятие на учет граждан в качестве нуждающихся в жилых помещениях», утвержденный постановлением Администрации города Нижний Тагил от 10.04.2023 № 780-ПА**

В связи с протестом прокуратуры Ленинского района города Нижний Тагил от 30.06.2023 № 685-ж-2023/2060039/Прдп-54-23, руководствуясь Уставом города Нижний Тагил, Администрация города Нижний Тагил

**ПОСТАНОВЛЯЕТ:**

1. Внести в Административный регламент предоставления муниципальной услуги «Принятие на учет граждан в качестве нуждающихся в жилых помещениях», утвержденный постановлением Администрации города Нижний Тагил от 10.04.2023 № 780-ПА, следующее изменение:

пункт 2 раздела 1 изложить в следующей редакции:

«2. Заявителями на получение муниципальной услуги являются физические лица – малоимущие и другие категории граждан, определенные федеральными законами, указами Президента Российской Федерации или законами Свердловской области, молодые семьи, которые являются нуждающимися в жилых помещениях по основаниям, установленным Жилищным кодексом Российской Федерации (далее – Заявитель):

- 1) имеющие регистрацию по месту жительства в городе Нижний Тагил;
- 2) не имеющие регистрации по месту жительства в городе Нижний Тагил и факт постоянного проживания которых на территории муниципального образования город Нижний Тагил установлен решением суда.»

2. Опубликовать данное постановление в газете «Тагильский рабочий» и разместить на официальном сайте города Нижний Тагил.

**В. Ю. ПИНАЕВ,**  
Глава города.

**Сообщение о возможном установлении публичного сервитута с целью выявления правообладателей земельных участков**


В соответствии с пунктом 1 статьи 39.42 Земельного кодекса Российской Федерации Администрация г. Нижний Тагил рассматривает ходатайство Акционерного общества «ГАЗЭКС» о возможном установлении публичного сервитута в целях размещения линейного объекта системы газоснабжения местного значения «Газопровод высокого давления до границы земельного участка по адресу: Свердловская область, Пригородный район, примерно с 2060 м по направлению на северо-запад от церкви в с. Покровское (кад. № 66:19:2601001:13)» (в соответствии с пп. 1 ст. 39.37 Земельного кодекса РФ) в отношении части земельного участка с кадастровым номером 66:19:2601001:1, входящего в состав единого землепользования земельного участка с кадастровым номером 66:19:0000000:48, по адресу: обл. Свердловская, р-н Пригородный, севернее с. Покровское. Срок публичного сервитута – 10 лет.

Установление публичного сервитута необходимо для реализации объекта в рамках выполнения обязательств по договору о подключении (технологическом присоединении) объекта капитального строительства к сети газораспределения № 807-Г-867/2019 от 10.10.2019 г. (Заявитель ООО «ПромГарант», срок подключения – 1,5 года (до октября 2022 г.).

Заинтересованные лица могут ознакомиться с поступившим ходатайством об установлении публичного сервитута и прилагаемым к нему описанием местоположения границ публичного сервитута, подать заявления об учете прав на земельные участки, в управлении архитектуры и градостроительства Администрации города по адресу: ул. Красноармейская, 36, кабинет 9 (понедельник с 9.00 до 12.00 и с 13.00 до 17.00, вторник 09-00 до 12-00 часов), контактный телефон 8 (3435) 377-802.

В соответствии с подпунктом 1 пункта 3 статьи 39.42 ЗК РФ в течение 15 дней со дня опубликования сообщения правообладатели земельных участков вправе подать заявление об учете их прав (обременений прав) с приложением документов, подтверждающих эти права (обременения прав) в управление архитектуры и градостроительства. В заявлении заявитель указывает способ связи: почтовый адрес и (или) адрес электронной почты.

Сообщение размещено на официальном сайте города Нижний Тагил – ntagil.org в разделе «Публичные сервитуты».

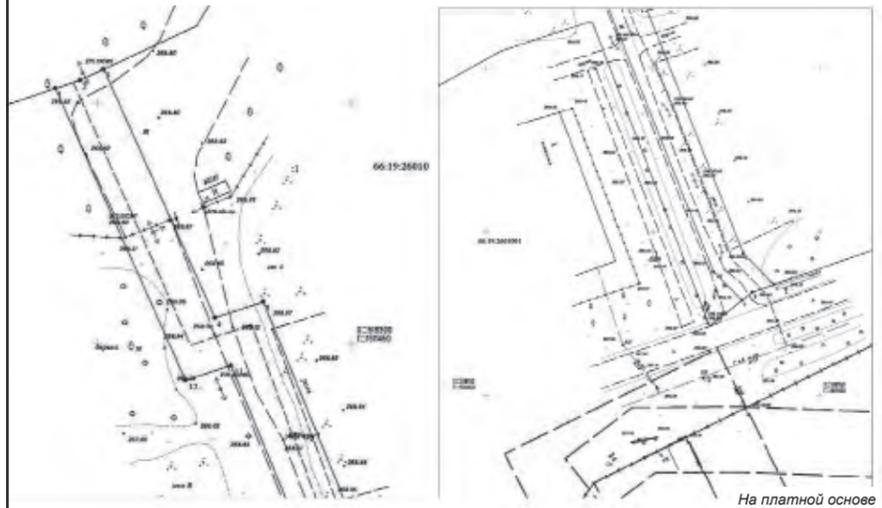

На платной основе

**УЧРЕДИТЕЛИ:**

Администрация города Нижний Тагил, 622034, Свердловская область, г. Нижний Тагил, ул. Пархоменко, 1а;  
 МАУ «Нижнетагильская информационная компания «Тагил-пресс» (пр. Ленина, 11)  
 Газета зарегистрирована управлением Федеральной службы по надзору за соблюдением законодательства в сфере массовых коммуникаций и охране культурного наследия по УРФО Регистр. свидетельство ПИ № ФС11-1302

**ИЗДАТЕЛЬ:**

МАУ «Нижнетагильская информационная компания «Тагил-пресс», 622001, г. Нижний Тагил, пр. Ленина, 11.  
**ДИРЕКТОР** Сергей Анатольевич ГЕТМАНЕНКО  
**ГЛАВНЫЙ РЕДАКТОР** Ольга Владимировна ПОЛЯКОВА  
**ОТВЕТСТВЕННЫЙ РЕДАКТОР** Евгений Геннадьевич ГЛАЗЫРИН (тел. (3435) 23-00-34)  
**АДРЕС РЕДАКЦИИ:** 622001, г. Нижний Тагил, пр. Ленина, 11.

Выходит по средам, четвергам и пятницам. Номер набран и сверстан в компьютерном центре МАУ «Нижнетагильская информационная компания «Тагил-пресс».  
 Отпечатан в АО «Прайм Принт Екатеринбург». Адрес: 622027, г. Екатеринбург, пр. Космонавтов, д. 18, корпус Н. 3. 2603. Т. 40. Объем 7 п. л.  
 Цена свободная.  
 Время подписания в печать по графику – 19.30, фактически – 30.00.

- Использование материалов, опубликованных в газете, только по согласованию с редакцией. Ссылка на газету обязательна.
- Ответственность за публикуемые объявления несут рекламодатели.
- Рекламуемые товары и услуги подлежат обязательной сертификации и лицензированию.
- Материалы со словами «Реклама», «На платной основе» публикуются на коммерческой основе (на правах рекламы).