



Знамя Победы

Общественно-информационная газета
городского округа Сухой Лог



12+



ГЛАВА ГОРОДСКОГО ОКРУГА СУХОЙ ЛОГ ПОСТАНОВЛЕНИЕ от 03.07.2024 №36-ПГ

**О награждении Почетными грамотами
Главы городского округа Сухой Лог
и Благодарственными письмами Главы
городского округа Сухой Лог сотрудников
акционерного общества «Сухоложский
огнеупорный завод»**

В соответствии с постановлением Главы городского округа Сухой Лог от 14.05.2020 №507-ПГ «Об утверждении Положения о Почетной грамоте Главы городского округа Сухой Лог, Положения о Благодарственном письме Главы городского округа Сухой Лог», рассмотрев ходатайство генерального директора акционерного общества «Сухоложский огнеупорный завод» Лебедева Ю.Н.,

ПОСТАНОВЛЯЮ:

1. Наградить за многолетний добросовестный труд, профессиональное мастерство и в связи с празднованием Дня металлурга следующих сотрудников акционерного общества «Сухоложский огнеупорный завод»:

1) Почетной грамотой Главы городского округа Сухой Лог:

Колясникову Любовь Алексеевну, контролера 5 разряда службы качества;

Копыла Сергея Николаевича, главного энергетика – начальника энергослужбы; Мамаева Анатолия Викторовича, технического директора – заместителя генерального директора;

Печенкина Романа Александровича, аккумуляторщика 6 разряда автогаража;

Привалова Павла Ивановича, грузчика с исполнением обязанностей монтера пути железнодорожного цеха;

Федотову Татьяну Владимировну, машиниста электролафета с исполнением обязанностей сушильщика 4 разряда формовочно-обжигового участка огнеупорного производства;

Шаламова Михаила Сергеевича, электрогазосварщика 6 разряда энергослужбы;

Шишляева Анатолия Владимировича, мастера огнеупорного производства;

Юрасову Елену Анатольевну, кладовщика ремонтной службы;

2) Благодарственным письмом Главы городского округа Сухой Лог:

Бердышеву Викторю Владимировну, заместителя главного бухгалтера (по налоговому учету) бухгалтерии заводоуправления;

Гасанову Галину Александровну, кладовщика с исполнением обязанностей оператора заправочных станций (АЗС) автогаража;

Гвоздева Дмитрия Евгеньевича, старшего мастера (участка стекловолокна) огнеупорного производства;

Добрыгину Оксану Евгеньевну, старшего инженера по организации и нормированию труда огнеупорного производства;

Иванову Елену Сергеевну, контролера 5 разряда службы качества;

Лебедева Сергея Юрьевича, директора по развитию;

Махнева Алексея Анатольевича, слесаря по ремонту оборудования котельных и пылеприготовительных цехов 6 разряда энергослужбы;

Сыроежкина Алексея Владимировича, слесаря по ремонту подвижного состава 6 разряда железнодорожного цеха;

Шмурыгина Алексея Геннадьевича, слесаря-ремонтника 6 разряда ремонтной службы.

2. Опубликовать настоящее постановление в газете «Знамя Победы».

3. Контроль исполнения настоящего постановления возложить на руководителя аппарата Администрации городского округа Сухой Лог Мезенцеву Е.Г.

Глава городского округа Р.Р. Мингалимов

АДМИНИСТРАЦИЯ ГОРОДСКОГО ОКРУГА СУХОЙ ЛОГ ПОСТАНОВЛЕНИЕ от 02.07.2024 №938-ПА

**О внесении изменения в постановление
Администрации городского округа Сухой
Лог от 20.01.2023 №64-ПА «О создании
комиссии по отбору заявок юридических
лиц, владеющих муниципальным имуще-
ством на праве хозяйственного ведения,
претендующих на получение субсидии в
целях финансового обеспечения (возме-
щения) затрат в связи с выполнением
работ, оказанием услуг»**

В связи с изменением в кадровом составе юридического отдела Администрации городского округа Сухой Лог, руководствуясь Уставом городского округа Сухой Лог, Администрация городского округа Сухой Лог

ПОСТАНОВЛЯЕТ:

1. Состав комиссии по отбору заявок юридических лиц, владеющих муниципальным имуществом на праве хозяйственного ведения, претендующих на получение субсидии в целях финансового обеспечения (возмещения) затрат в связи с выполнением работ, оказанием услуг, утвержденный постановлением Администрации городского округа Сухой Лог от 20.01.2023 №64-ПА «О создании комиссии по отбору заявок юридических лиц, владеющих муниципальным имуществом на праве хозяйственного ведения, претендующих на получение субсидии в целях финансового обеспечения (возмещения) затрат в связи с выполнением работ, оказанием услуг» изложить в новой редакции (прилагается).

2. Опубликовать настоящее постановление в газете «Знамя Победы», разместить на официальном сайте городского округа Сухой Лог.

3. Контроль исполнения настоящего постановления возложить на заместителя главы Администрации городского округа Сухой Лог А.В. Трофимчука.

Глава городского округа Р.Р. Мингалимов

Приложение
к постановлению Администрации
городского округа Сухой Лог
от 02.07.2024 №938-ПА
«Приложение №1
к постановлению Администрации
городского округа Сухой Лог от
20.01.2023 №64-ПА

**Состав Комиссии
по отбору заявок юридических лиц,
владеющих муниципальным имуществом
на праве хозяйственного ведения, пре-
тендующих на получение субсидии
в целях финансового обеспечения
(возмещения) затрат в связи с выполне-
нием работ, оказанием услуг**

Трофимчук Алексей Викторович - заместитель главы Администрации городского округа Сухой Лог, председатель Комиссии;

Игонин Виктор Николаевич - заместитель главы Администрации городского округа Сухой Лог, заместитель председателя Комиссии;

Коковина Альбина Раудатовна - ведущий специалист МКУ «УМЗ», секретарь комиссии (по согласованию);

Члены Комиссии:

Донгузова Анна Михайловна - начальник юридического отдела Администрации городского округа;

Чащина Наталья Геннадьевна - начальник Финансового управления Администрации городского округа;

Гончаров Дмитрий Александрович - председатель комитета по управлению муниципальной собственностью Администрации городского округа;

Кочнев Сергей Сергеевич - директор МКУ «УМЗ»;

Комягин Сергей Анатольевич - депутат Думы городского округа (по согласованию);

Возжеников Владимир Вячеславович - депутат Думы городского округа (по согласованию).»

АДМИНИСТРАЦИЯ ГОРОДСКОГО ОКРУГА СУХОЙ ЛОГ ПОСТАНОВЛЕНИЕ от 02.07.2024 №940-ПА

**Об утверждении порядка по изменению
существенных условий контракта для
включения в решения, предусмотренные
частью 65.1 статьи 112 Федерального
закона от 5 апреля 2013 г. №44-ФЗ**

**«О контрактной системе в сфере закупок
товаров, работ, услуг для обеспечения
государственных и муниципальных нужд»**

В целях реализации части 65.1 статьи 112 Федерального закона от 5 апреля 2013 г. №44-ФЗ «О контрактной системе в сфере закупок товаров, работ, услуг для обеспечения государственных и муниципальных нужд» Администрация городского округа Сухой Лог

Приложение №1

к порядку подготовки документов для принятия Администрацией городского округа Сухой Лог решения об изменении существенных условий контрактов на закупку товаров, работ, услуг для нужд городского округа Сухой Лог в соответствии с частью 65.1 статьи 112 Федерального закона от 05 апреля 2013 года №44-ФЗ «О контрактной системе в сфере закупок товаров, работ, услуг для обеспечения государственных и муниципальных нужд»

Форма

ОБОСНОВАНИЕ ЗАКЛЮЧЕНИЯ ДОПОЛНИТЕЛЬНОГО СОГЛАШЕНИЯ

об изменении контракта от «___» _____ года № _____
(указываются реестровый номер контракта/реквизиты контракта
у единственного поставщика (подрядчика, исполнителя))

« _____ »
(указывается предмет контракта)

В связи с обращением _____
(поставщика/подрядчика/исполнителя)

_____ (указывается наименование контрагента)
из-за возникновения независимых от сторон обстоятельств, влекущих невозможность исполнения контракта (указать объект закупки и причину невозможности его исполнения)

_____ (указываются конкретные обстоятельства)

заказчик _____,
(указывается наименование заказчика)

руководствуясь частью 65.1 статьи 112 Федерального закона от 5 апреля 2013 г. №44-ФЗ «О контрактной системе в сфере закупок товаров, работ, услуг для обеспечения государственных и муниципальных нужд», считает необходимым изменить следующие условия контракта:

_____ (указываются конкретные изменения, с указанием пунктов контракта)

Приложение:

- копия муниципального контракта;
- копия предложения подрядчика с копиями всех прилагаемых к нему документов;
- обоснования предлагаемой цены контракта (в случае изменения цены контракта);
- документ (документы), подтверждающий (подтверждающие) наличие независимых от сторон контракта обстоятельств, влекущих невозможность исполнения контракта в соответствии с действующими условиями;
- проект дополнительного соглашения.

Заказчик:
Должность

Ф.И.О. подпись

ПОСТАНОВЛЯЕТ:

1. Утвердить Порядок подготовки документов для принятия Администрацией городского округа Сухой Лог решения об изменении существенных условий контрактов на закупку товаров, работ, услуг для нужд городского округа Сухой Лог в соответствии с частью 65.1 статьи 112 Федерального закона от 05 апреля 2013 года №44-ФЗ «О контрактной системе в сфере закупок товаров, работ, услуг для обеспечения государственных и муниципальных нужд» (прилагается).

2. Опубликовать настоящее постановление в газете «Знамя Победы» и разместить на официальном сайте городского округа Сухой Лог.

3. Контроль исполнения настоящего постановления возложить на заместителя главы Администрации городского округа А.В. Трофимчука.

Глава городского округа Р.Р. Мингалимов

Утвержден постановлением Администрации городского округа Сухой Лог от 02.07.2024 №940-ПА

Порядок подготовки документов для принятия Администрацией городского округа Сухой Лог решения об изменении существенных условий контрактов на закупку товаров, работ, услуг для нужд городского округа Сухой Лог в соответствии с частью 65.1 статьи 112 Федерального закона от 05 апреля 2013 года №44-ФЗ «О контрактной системе в сфере закупок товаров, работ, услуг для обеспечения государственных и муниципальных нужд»

1. Настоящий Порядок разработан в целях своевременной и полной подготовки документов для принятия Администрацией городского округа Сухой Лог решения об изменении существенных условий контрактов на закупку товаров, работ, услуг для нужд городского округа Сухой Лог (далее - контракт) в соответствии с частью 65.1 статьи 112 Федерального закона от 05 апреля 2013 года №44-ФЗ «О контрактной системе в сфере закупок товаров, работ, услуг для обеспечения государственных и муниципальных нужд» (далее - Закон №44-ФЗ):

2. Настоящий Порядок не применяется к контрактам, в отношении которых законодательством Российской Федерации и Свердловской области установлен иной порядок изменения существенных условий муниципальных контрактов.

3. Решение об изменении существенных условий контрактов на закупку товаров, работ, услуг для нужд городского округа Сухой Лог принимается заместителем главы Администрации городского округа Сухой Лог, ответственным за мероприятия муниципальной программы, в целях которой заключался контракт, в форме официального письма.

4. В соответствии с частью 65.1 статьи 112 Закона №44-ФЗ допускается заключение дополнительного соглашения об изменении существенных условий муниципального контракта (далее – контракт) при совокупности следующих условий:

1) контракт заключен до 1 января 2025 года;

2) при исполнении контракта возникли независимые от сторон контракта обстоятельства, влекущие невозможность его исполнения;

3) соблюдаются положения ч. 1.3-1.6 статьи 95 Закона №44-ФЗ.

5. Изменение существенных условий контракта осуществляется заказчиком в следующем порядке:

1) поставщик (подрядчик, исполнитель) в письменной форме направляет заказчику предложение об изменении существенных условий контракта. К указанному предложению прилагается следующая информация и документы:

- информация о реквизитах контракта, в

том числе наименование, дата заключения, номер контракта, в том числе номер в реестре контрактов, заключенных заказчиками (при наличии);

- предложения об изменении существенных условий контракта (с указанием изменений по каждой номенклатурной позиции, если их несколько, включая изменение цены, сроков исполнения обязательств и порядка их оплаты);

- документ (документы), подтверждающий (подтверждающие) наличие независимых от сторон контракта обстоятельств, влекущих невозможность исполнения контракта в соответствии с действующими условиями;

- обоснования предлагаемой цены контракта (в случае изменения цены контракта).

2) после получения документов, предусмотренных подпунктом 1 настоящего пункта, Заказчик в течении трех рабочих дней со дня поступления обращения поставщика, осуществляет:

- проверку соответствия информации и документов, направленных поставщиком, сведениям о заключении и исполнении контракта, которыми располагает заказчик;

- проверку соответствия предлагаемой цены контракта рыночной конъюнктуре;

- проверку на соответствие предлагаемых изменений существенных условий контракта требованиям Закона №44-ФЗ;

- определение объема необходимых дополнительных средств для исполнения контракта на новых условиях и их источник финансирования;

3) по итогам рассмотрения поступивших документов заказчик инициирует изменение существенных условий контракта путём подготовки, в срок не позднее 1 рабочего дня, обоснования заключения дополнительного соглашения (Приложение №1 к настоящему Порядку) или отменяет поставщику (исполнителю, подрядчику) в изменении существенных условий контракта, о чем в течение 1 рабочего дня информирует поставщика (исполнителя, подрядчика).

Основаниями для отказа поставщику (исполнителю, подрядчику) в изменении существенных условий контракта являются:

- отсутствие информации и документов, предусмотренных подпунктом 1 пункта 5 настоящего Порядка, в том числе отсутствие обоснования и (или) документов, подтверждающих независимые от сторон контракта обстоятельства, влекущие невозможность исполнения контракта;

- указанные в обосновании обстоятельства не влекут невозможность исполнения контракта;

- предлагаемые изменения существенных условий контракта нарушают требования Закона №44-ФЗ;

4) заказчик в срок не позднее 1 рабочего дня направляет в адрес заместителя главы Администрации городского округа Сухой Лог, ответственного за принятие решения о заключении дополнительного соглашения, обоснование заключения дополнительного соглашения, предусмотренное подпунктом 3 настоящего пункта;

5) заместитель главы Администрации городского округа Сухой Лог принимает решение о заключении дополнительного соглашения в пределах представленного заказчиком обоснования в срок не позднее 1 рабочего дня со дня его предоставления. Решение об изменении контракта оформленное в виде письма направляется в адрес заказчика;

6) заказчик в течение 1 рабочего дня с момента получения решения Администрации городского округа Сухой Лог о заключении дополнительного соглашения направляет его поставщику (подрядчику, исполнителю) и заключает дополнительное соглашение.

б. При изменении существенных условий контракта заказчик включает информацию и документы о заключении соглашения об изменении условий контракта в реестр контрактов, заключенных заказчиком в порядке, установленном статьей 103 Закона №44-ФЗ.

АДМИНИСТРАЦИЯ ГОРОДСКОГО ОКРУГА СУХОЙ ЛОГ ПОСТАНОВЛЕНИЕ от 03.07.2024 №946-ПА

О внесении изменений в постановление Администрации городского округа Сухой Лог от 25.04.2023 №566-ПА «Об определении Перечня должностных лиц органов местного самоуправления городского округа Сухой Лог, уполномоченных составлять протоколы об административных правонарушениях предусмотренных Законом Свердловской области от 14.06.2005 №52-ОЗ «Об административных правонарушениях на территории Свердловской области», на территории городского округа Сухой Лог»

В соответствии с Законом Свердловской области от 21.01.2023 №139-ОЗ « О внесении изменений в Закон Свердловской области « Об административных правонарушениях на территории Свердловской области» и статью 1 Закона Свердловской области « О наделении органов местного самоуправления муниципальных образований, расположенных на территории Свердловской области, государственным полномочием свердловской области по определению перечня должностных лиц, уполномоченных составлять протоколы об административных правонарушениях, предусмотренных законом Свердловской области», со статьей 44 Закона Свердловской области от 14.06.2005 №52-ОЗ «Об административных правонарушениях на территории Свердловской области», руководствуясь подпунктом 1 пункта 2 статьи 3 Закона Свердловской области от «О наделении органов местного самоуправления муниципальных образований, расположенных на территории Свердловской области, государственным полномочием Свердловской области по определению перечня должностных лиц, уполномоченных составлять протоколы об административных правонарушениях, предусмотренных законом Свердловской области», в целях повышения эффективности работы административной комиссии городского округа Сухой Лог, Администрация городского округа Сухой Лог

ПОСТАНОВЛЯЕТ:

1. Внести в Перечень должностных лиц органов местного самоуправления городского округа Сухой Лог, уполномоченных составлять протоколы об административных правонарушениях в соответствии с Законом Свердловской области от 14.06.2005 №52-ОЗ «Об административных правонарушениях на территории Свердловской области», определенный постановлением Администрации городского округа Сухой Лог от 05.03.2024 №338-ПА, следующие изменения:

1) в пункте 1 слова «представительного муниципального образования» заменить словами «представительного органа муниципального образования»;

2) пункт 7 изложить в следующей редакции:

7	Заместитель главы Администрации городского округа Сухой Лог (в сфере экономики и финансов)	Статья 10 Розничная торговля вне отведенных для этого мест;
		Статья 10-2 Нарушение порядка организации ярмарок и продажи товаров (выполнения работ, оказания услуг) на ярмарках;
	Председатель комитета по управлению муниципальной собственностью Администрации городского округа Сухой Лог	Статья 10-3 Нарушение дополнительных ограничений времени, условий и мест розничной продажи алкогольной продукции;
		Статья 10-4. Размещение нестационарного торгового объекта без заключения договора, предусматривающего его размещение, и (или) с нарушением требований к размещению нестациона-

циалист отдела экономики Администрации городского округа Сухой Лог	онарного торгового объекта; Статья 10-5. Размещение нестационарного торгового объекта с нарушением требований к внешнему виду нестационарных торговых объектов; Статья 10-6. Нарушение запрета розничной продажи лицам, не достигшим возраста 18 лет, товаров, содержащих сжиженный углеводородный газ
--	--

2. Определить, что подпункт 2 пункта 1 настоящего постановления вступает в силу с 01.09.2024.

3. Настоящее постановление опубликовать в газете «Знамя Победы» и разместить на официальном сайте городского округа в сети «Интернет».

4. Контроль исполнения настоящего постановления возложить на заместителя главы Администрации городского округа Сухой Лог В.Н. Игонина.

Глава городского округа Р.Р. Мингалимов

АДМИНИСТРАЦИЯ ГОРОДСКОГО ОКРУГА СУХОЙ ЛОГ ПОСТАНОВЛЕНИЕ от 04.07.2024 №952-ПА

О внесении изменения в постановление Глав городского округа Сухой Лог от 22.07.2020 №769- ПГ «О создании межведомственной комиссии по обследованию дорожных условий на маршрутах движения школьных автобусов на территории городского округа Сухой Лог»

В соответствии с Федеральным законом от 29.12.2012 №273-ФЗ «Об образовании в Российской Федерации», Федеральным законом от 10.12.1995 №196-ФЗ «О безопасности дорожного движения», постановлением Правительства Российской Федерации от 23.09.2020 №1527 «Об утверждении правил организационной перевозки групп детей автобусами», Методическими рекомендациями по обеспечению санитарно-эпидемиологического благополучия и безопасности перевозок организационных групп детей автомобильным транспортом, утвержденными Роспотребнадзором МВД РФ 21.09.2006, постановлением Главы городского округа Сухой Лог от 10.07.2020 №720-ПГ «Об утверждении Положения о порядке организации бесплатных перевозок обучающихся в муниципальных образовательных организациях, реализующих основные общеобразовательные программы, между населенными пунктами в составе городского округа Сухой Лог», руководствуясь Уставом городского округа Сухой Лог, в связи с кадровыми изменениями, Администрация городского округа Сухой Лог

ПОСТАНОВЛЯЕТ:

1. Состав межведомственной комиссии по обследованию дорожных условий на маршрутах движения школьных автобусов на территории городского округа Сухой Лог, утвержденный постановлением Главы городского округа Сухой Лог от 22.07.2020 №769-ПГ «О создании межведомственной комиссии по обследованию дорожных условий на маршрутах движения школьных автобусов на территории городского округа Сухой Лог» с изменениями, внесенными постановлением Главы городского округа Сухой Лог от 28.07.2022 №1078-ПГ, постановлением Администрации городского округа Сухой Лог от 07.06.2023 №824-ПА, от 07.06.2023 №824-ПА, изложить в новой редакции (приложение).

2. Опубликовать настоящее постановление в газете «Знамя Победы», разместить на официальном сайте городского округа Сухой Лог.

3. Контроль исполнения настоящего постановления возложить на заместителя главы Администрации городского округа Сухой Лог Трофимчука А.В.

Глава городского округа Р.Р. Мингалимов

Приложение к постановлению Администрации городского округа Сухой Лог от 04.07.2024 №952-ПА «УТВЕРЖДЕН» постановлением Главы городского округа Сухой Лог от 22.07.2020 №769-ПГ»

Состав межведомственной комиссии по обследованию дорожных условий на маршрутах движения школьных автобусов на территории городского округа Сухой Лог

- Трофимчук Алексей Викторович - заместитель главы Администрации городского округа Сухой Лог, председатель комиссии;
- Вятчинова Анна Сергеевна - инженер по БДД ОДХИТ МКУ «УМЗ» секретарь комиссии (по согласованию);
- Берсенева Юлия Сергеевна - заместитель главы Администрации городского округа Сухой Лог, член комиссии;
- Рыжкова Оксана Сергеевна - начальник Управления образованию Администрации городского округа Сухой Лог, член комиссии;
- Шехонин Алексей Юрьевич - начальник ОГИБДД ОМВД России «Сухоложский», член комиссии (по согласованию);
- Макаров Павел Иванович - директор филиала Сухоложский ДРСУ, член комиссии;
- Сыромятников Андрей Владимирович - директор МУП «Горкомхоз», член комиссии
- Вотинцев Роман Александрович - индивидуальный предприниматель, член комиссии (по согласованию);
- Скопцова Наталья Борисовна - начальник Управления физической культуре и спорта Администрации городского округа Сухой Лог, член комиссии (по подведомственным образовательным учреждениям)
- Руководители муниципальных образовательных учреждений, организующие бесплатные перевозки по школьным маршрутам между населенными пунктами в составе городского округа Сухой Лог

АДМИНИСТРАЦИЯ ГОРОДСКОГО ОКРУГА СУХОЙ ЛОГ ПОСТАНОВЛЕНИЕ от 04.07.2024 №953-ПА

О проведении общественных обсуждений

В соответствии со ст. 9 Федерального закона от 23.11.1995 №174-ФЗ «Об экологической экспертизе», Федеральным законом от 10.01.2002 №7-ФЗ «Об охране окружающей среды», ст. 16 Федерального закона от 06.10.2003 №131-ФЗ «Об общих принципах организации местного самоуправления в Российской Федерации», приказом Минприроды России от 01.12.2020 №999 «Об утверждении требований к материалам оценки воздействия на окружающую среду», на основании уведомления директора общества с ограниченной ответственностью «Староцементный завод» А.В. Земцова от 07.06.2024 №391/27, руководствуясь Уставом городского округа Сухой Лог, Администрация городского округа Сухой Лог

ПОСТАНОВЛЯЕТ:

- Организовать проведение общественных обсуждений в форме общественных слушаний предварительных материалов оценки воздействия на окружающую среду для объекта «Проект рекультивации земель Сухоложского карьера известняков ООО «Староцементный завод» и ОВОС».
- Утвердить состав комиссии для организации и проведения общественных обсуждений в форме общественных слушаний предварительных материалов оценки воздействия на окружающую среду для объекта «Проект рекультивации земель Сухоложского карьера известняков. ООО «Староцементный завод» (приложение №1).
- Главному специалисту отдела жилищно-коммунального хозяйства и экологии Администрации городского округа Сухой

Лог Шавриновой Ю.А. направить заявку для размещения уведомления о проведении общественных обсуждений в форме общественных слушаний предварительных материалов оценки воздействия на окружающую среду для объекта «Проект рекультивации земель Сухоложского карьера известняков ООО «Староцементный завод» и ОВОС» на официальных сайтах в адрес Министерства природных ресурсов и экологии Свердловской области, Федеральной службы по надзору в сфере природопользования не позднее 05.07.2024.

4. Руководителю аппарата Администрации городского округа Сухой Лог Мезенцевой Е.Г. разместить уведомление о проведении общественных обсуждений в форме общественных слушаний предварительных материалов оценки воздействия на окружающую среду для объекта «Проект рекультивации земель Сухоложского карьера известняков ООО «Староцементный завод» и ОВОС» на официальном сайте городского округа Сухой Лог, опубликовать в газете «Знамя Победы» не позднее 11.07.2024.

5. Комиссия для организации и проведения общественных обсуждений в форме общественных слушаний предварительных материалов оценки воздействия на окружающую среду для объекта «Проект рекультивации земель Сухоложского карьера известняков. ООО «Староцементный завод» обязана:

1) обеспечить возможность ознакомления общественности с материалами общественного обсуждения в форме общественных слушаний предварительных материалов оценки воздействия на окружающую среду для объекта «Проект рекультивации земель Сухоложского карьера известняков ООО «Староцементный завод» и ОВОС» в период с 15.07.2024 по 15.08.2024 на официальном сайте городского округа Сухой Лог в разделе Документы/Общественное обсуждение, на официальном сайте ООО «Староцементный завод»;

2) осуществлять прием предложений и замечаний по вопросу проведения общественного обсуждения в форме общественных слушаний предварительных материалов оценки воздействия на окружающую среду для объекта «Проект рекультивации земель Сухоложского карьера известняков ООО «Староцементный завод» и ОВОС», указанному в пункте 1 настоящего постановления, с регистрацией в журнале (приложение №2), в письменном виде в период с 15.07.2024 по 15.08.2024 с понедельника по четверг – с 08.00 до 17.12, в пятницу – с 08.00 до 16.00, перерыв с 13.00 до 14.00 по адресу: 624800, Свердловская область, г. Сухой Лог, ул. Кирова, 7а, каб. 101, в электронном виде - по адресам: ecologgoslog@yandex.ru, info@scz-cement.ru с обязательным указанием фамилии, имени, отчества (последнее - при наличии), адреса, контактного телефона, адреса электронной почты (при наличии); для юридических лиц и индивидуальных предпринимателей – наименования, фамилии, имени, отчества (при наличии), должности представителя организации, адреса (место нахождения) организации, телефона организации, адреса электронной почты;

3) организовать проведение общественных обсуждений в форме общественных слушаний предварительных материалов оценки воздействия на окружающую среду для объекта «Проект рекультивации земель Сухоложского карьера известняков ООО «Староцементный завод» и ОВОС» 05.08.2024 в 16.30 часов по адресу: Свердловская область, город Сухой Лог, ул. Кирова, 7а, в актовом зале.

6. Главному специалисту отдела жилищно-коммунального хозяйства и экологии Администрации городского округа Сухой Лог Шавриновой Ю.А. оформить протокол о результатах общественных обсуждений в форме общественных слушаний предварительных материалов оценки воздействия на окружающую среду для объекта «Проект рекультивации земель Сухоложского карьера

известняков ООО «Староцементный завод» и ОВОС» и утвердить членами Комиссии не позднее 09.08.2024.

7. Опубликовать настоящее постановление в газете «Знамя Победы» и разместить на официальном сайте городского округа Сухой Лог.

8. Контроль исполнения настоящего постановления возложить на заместителя главы Администрации городского округа Сухой Лог Трофимчука А.В.

Глава городского округа Р.Р. Мингалимов

Приложение №1 УТВЕРЖДЕН постановлением Администрации городского округа Сухой Лог от 04.07.2024 №953-ПА

Состав комиссии для организации и проведения общественных обсуждений в форме общественных слушаний предварительных материалов оценки воздействия на окружающую среду для объекта «Проект рекультивации земель Сухоложского карьера известняков. ООО «Староцементный завод»

Трофимчук Алексей Викторович - заместитель главы Администрации городского округа Сухой Лог, председатель;

Члены комиссии:

Шавринова Юлия Александровна - главный специалист отдела жилищно-коммунального хозяйства и экологии Администрации городского округа Сухой Лог;

Кузнецова Татьяна Евгеньевна - начальник отдела архитектуры и градостроительства Администрации городского округа Сухой Лог;

Гончаров Дмитрий Александрович - председатель Комитета по управлению муниципальной собственностью;

Бызов Максим Геннадьевич - заместитель директора по охране труда, промышленной и экологической безопасности ООО «Староцементный завод»;

Холодилин Антон Алексеевич - директор ООО «Экопроект Консалтинг».

Уведомление о проведении общественных обсуждений предварительных материалов оценки воздействия на окружающую среду (ОВОС) для объекта «Проект рекультивации земель Сухоложского карьера известняков. ООО «Староцементный завод»

В соответствии с положениями Федерального закона от 23.11.1995 №174-ФЗ «Об экологической экспертизе», приказом Минприроды России от 01.12.2020 №999 «Об утверждении требований к материалам оценки воздействия на окружающую среду» Администрация городского округа Сухой Лог и Общество

Приложение №2 УТВЕРЖДЕН постановлением Администрации городского округа Сухой Лог от 04.07.2024 №953-ПА

ЖУРНАЛ УЧЕТА ЗАМЕЧАНИЙ И ПРЕДЛОЖЕНИЙ ОБЩЕСТВЕННОСТИ

2024

Предварительные материалы оценки воздействия на окружающую среду для объекта «Проект рекультивации земель Сухоложского карьера известняков. ООО «Староцементный завод»
(наименование объекта общественных обсуждений)

Организаторы общественных обсуждений:

- Администрация городского округа Сухой Лог _____
(орган местного самоуправления)
 - Заказчик - ООО «Староцементный завод» _____
(заказчик и исполнитель)
- Форма проведения общественных обсуждений: Общественные слушания
Период ознакомления с материалами общественных обсуждений: _____
- Место размещения объекта общественных обсуждений: _____
- Место размещения журнала учета замечаний и предложений общественности: _____

Автор замечаний и предложений ¹	Замечания и предложения	Отметка о принятии (учете) или мотивированном отклонении замечаний и предложений ²	Согласие на обработку персональных данных ³
1	2	3	4

- Для физических лиц: фамилия, имя, отчество (последнее - при наличии), адрес, контактный телефон, адрес электронной почты (при наличии); для юридических лиц: наименование, фамилия, имя, отчество (последнее - при наличии), должность представителя организации, адрес (местонахождение) организации, телефон (факс, при наличии), адрес электронной почты (при наличии).
- С указанием номеров разделов объекта общественных обсуждений и обоснования для отклонения замечаний и предложений.
- Подпись (в случае проведения обсуждений в дистанционном формате подпись не требуется).

(дата) (подпись) (фамилия, имя и отчество (последнее - при наличии) лица, ответственного за ведение указанного журнала)

с ограниченной ответственностью «Староцементный завод» информирует о проведении общественных обсуждений предварительных материалов оценки воздействия на окружающую среду для объекта «Проект рекультивации земель Сухоложского карьера известняков. ОО «Староцементный завод».

Заказчик: общество с ограниченной ответственностью «Староцементный завод» (ОО «Староцементный завод»)

Юридический/фактический адрес заказчика: 624800, Свердловская область, г. Сухой Лог, ул. Пушкинская, 5б.

ИНН: 6633008720

ОГРН: 1036602081636

Контактная информация: +7(34373)73-2-44, info@scz-cement.ru

Ответственное лицо: Бызов Максим Геннадьевич

Исполнитель работ: общество с ограниченной ответственностью «Экопроект Консалтинг» (ОО «Экопроект Консалтинг»)

Юридический/фактический адрес исполнителя: 620130, г. Екатеринбург, ул. 8 Марта, д. 167, офис 204.

ИНН: 6679158581

ОГРН: 1226600072676

Контактная информация: +7(922)186-62-94, holodilin_a@mail.ru

Ответственное лицо: Холодили Антон Алексеевич

Орган местного самоуправления, ответственный за организацию общественных обсуждений: Администрация городского округа Сухой Лог

Юридический/фактический адрес: 624800, Свердловская область, г. Сухой Лог, ул. Кирова, 7а

Контактная информация: +7(34373)4-36-60 доб. 291, ecologgoslog@yandex.ru

Ответственное лицо: Шавринова Юлия Александровна

Наименование планируемой (намечаемой) хозяйственной и иной деятельности: развитие промышленных площадок под склады инертных материалов и строительство объектов производственного назначения.

Цель намечаемой хозяйственной деятельности: рекультивация ликвидированного участка Сухоложского карьера известняков, расположенного в границах производственной площадки ООО «Староцементный завод».

Месторасположение намечаемой хозяйственной деятельности: 624800, г. Сухой Лог, Свердловская обл., ул. Пушкинская, 5б.

Место и сроки доступности объекта общественных обсуждений: материалы документации доступны для ознакомления с 15.07.2024 по 15.08.2024:

- на официальном сайте ООО «Староцементный завод» по адресу: www.scz-cement.ru;

- на официальном сайте городского округа Сухой Лог в разделе Документы/Общественное обсуждение.

Форма общественного обсуждения: общественные слушания.

Форма и место представления замечаний и предложений: замечания и предложения от общественности принимаются в письменном виде с регистрацией в журнале учета замечаний и предложений по адресу по адресу: 624800, Свердловская область, г. Сухой Лог, ул. Кирова, 7а, каб. 101 по предварительной записи по телефону: 8(34373)4-36-60 доб. 291 и по электронной почте: ecologgoslog@yandex.ru. Время работы: с понедельника по четверг – с 08.00 до 17.12, в пятницу – с 08.00 до 16.00, перерыв с 13.00 до 14.00, суббота, воскресенье – выходной, а также в электронном виде на e-mail: ecologgoslog@yandex.ru, info@scz-cement.ru.

Общественные слушания состоятся 05.08.2024 в 16.30 в актовом зале здания Администрации городского округа Сухой Лог по адресу: 624800, Свердловская область, г. Сухой Лог, ул. Кирова, 7а.

АДМИНИСТРАЦИЯ ГОРОДСКОГО ОКРУГА СУХОЙ ЛОГ ПОСТАНОВЛЕНИЕ от 04.07.2024 №958-ПА

О внесении изменений в реестр мест (площадок) накопления твердых коммунальных отходов на территории городского округа Сухой Лог, утвержденный постановлением Администрации городского округа Сухой Лог от 01.11.2023 №1526-ПА «Об утверждении реестра мест (площадок) накопления твердых коммунальных отходов на территории городского округа Сухой Лог»

В соответствии со статьей 8 Федерального закона от 24 июня 1998 года №89-ФЗ «Об отходах производства и потребления», частью III постановления Правительства Российской Федерации от 31 августа 2018 года №1039 «Об утверждении Правил обустройства мест (площадок) накопления твердых коммунальных отходов и ведения их реестра», статьей 5 Областного закона от 19 декабря 1997 года №77-ОЗ «Об отходах производства и потребления» Администрация городского округа Сухой Лог

ПОСТАНОВЛЯЕТ:

1. Внести в реестр мест (площадок) накопления твердых коммунальных отходов на территории городского округа Сухой Лог, утвержденный постановлением Администрации городского округа Сухой Лог от 01.11.2023 №1526-ПА «Об утверждении реестра мест (площадок) накопления твердых коммунальных отходов на территории городского округа Сухой Лог», с изменениями, внесенными постановлениями Администрации городского округа Сухой Лог от 27.02.2024 №299-ПА, от 03.05.2024 №662-ПА следующие изменения:

1) в строке 3.263.281 в столбце 39 слова «Ленина» заменить словами «Ленина, Ленина, 80, 82, 92; Ильича, 1, 2».

2. Настоящее постановление опубликовать в газете «Знамя Победы» и разместить на официальном сайте городского округа Сухой Лог.

3. Контроль исполнения настоящего постановления возложить на заместителя главы Администрации городского округа Сухой Лог Трофимчука А.В.

Глава городского округа Р.Р. Мингалимов

АДМИНИСТРАЦИЯ ГОРОДСКОГО ОКРУГА СУХОЙ ЛОГ ПОСТАНОВЛЕНИЕ от 04.07.2024 №960-ПА

Об утверждении результатов публичных слушаний по утверждению проекта планировки и проекта межевания территории для размещения объекта «Реконструкция станции обезжелезивания воды и водовода от станции обезжелезивания воды до города Сухой Лог»

В соответствии со статьей 28 Федерального закона от 06.10.2003 №131-ФЗ «Об общих принципах организации местного самоуправления в Российской Федерации», статьей 17 Устава городского округа Сухой Лог и Положением о публичных слушаниях в городском округе Сухой Лог, утвержденным решением Думы городского округа от 30.03.2023 №63-РД, на основании статей 5.1, 42, 43 Градостроительного кодекса Российской Федерации, Администрация городского округа Сухой Лог

ПОСТАНОВЛЯЕТ:

1. Утвердить результаты публичных слушаний по утверждению проекта планировки и проекта межевания территории для размещения объекта «Реконструкция станции обезжелезивания воды и водовода от станции обезжелезивания воды до города Сухой Лог».

2. Утвердить проект планировки и проект межевания территории для размещения объекта «Реконструкция станции обезжелезивания воды и водовода от станции обезжелезивания воды до города Сухой Лог».

3. Опубликовать настоящее постановление в газете «Знамя Победы» и разместить на

официальном сайте городского округа Сухой Лог в сети «Интернет».

4. Контроль исполнения настоящего постановления возложить на заместителя главы Администрации городского округа Трофимчука А.В.

Глава городского округа Р.Р. Мингалимов

Приложение
к постановлению Администрации
городского округа Сухой Лог
от 04.07.2024 №960-ПА

**Заключение
о результатах публичных слушаний
по утверждению проекта планировки
и проекта межевания территории для
размещения объекта «Реконструкция
станции обезжелезивания воды и водовода
от станции обезжелезивания воды
до города Сухой Лог»**

г. Сухой Лог, ул. Кирова, 7А 13 июня 2024 года

05 июня 2024 года в каб. 307 Администрации городского округа Сухой Лог состоялись публичные слушания по утверждению проекта планировки и проекта межевания территории для размещения объекта «Реконструкция станции обезжелезивания воды и водовода от станции обезжелезивания воды до города Сухой Лог».

В публичных слушаниях приняли участие 2 человека. Результаты публичных слушаний подготовлены на основании Протокола публичных слушаний от 05 июня 2024 года.

Предложений и замечаний по данному вопросу не поступило.

В результате обсуждения, учитывая отсутствие замечаний и предложений, руководствуясь статьей 5.1 Градостроительного кодекса Российской Федерации, принято решение рекомендовать Главе городского округа утвердить:

1) результаты публичных слушаний по утверждению проекта планировки и проекта межевания территории для размещения объекта «Реконструкция станции обезжелезивания воды и водовода от станции обезжелезивания воды до города Сухой Лог»;

2) проект планировки и проект межевания территории для размещения объекта «Реконструкция станции обезжелезивания воды и водовода от станции обезжелезивания воды до города Сухой Лог».

**Председатель
публичных слушаний: Т.Е. Кузнецова
Секретарь: П.А. Леонтьева**

**ГОРОДСКОЙ ОКРУГ СУХОЙ ЛОГ
ДУМА ГОРОДСКОГО ОКРУГА
двадцать четвёртое заседание седьмого
созыва
РЕШЕНИЕ от 30.05.2024 №213-РД**

Главным управлением
Министерства юстиции
Российской Федерации
по Свердловской области
02.07.2024 года зарегистрированы
изменения в Устав
Государственный регистрационный номер
RU663300002024001

**О внесении изменений в Устав
городского округа Сухой Лог**

В соответствии с Федеральным законом от 06 октября 2003 года №131-ФЗ «Об общих принципах организации местного самоуправления в Российской Федерации» (с изменениями, внесенными федеральными законами от 19.06.2004 №53-ФЗ, от 12.08.2004 №99-ФЗ, от 28.12.2004 №183-ФЗ, от 28.12.2004 №186-ФЗ, от 29.12.2004 №191-ФЗ, от 29.12.2004 №199-ФЗ, от 30.12.2004 №211-ФЗ (ред. 26.12.2005), от 18.04.2005 №34-ФЗ, от 29.06.2005 №69-ФЗ, от 21.07.2005 №93-ФЗ, от 21.07.2005 №97-ФЗ, от 12.10.2005 №129-ФЗ, от 27.12.2005 №198-ФЗ, от 31.12.2005 №199-ФЗ, от 31.12.2005 №206-ФЗ, от 02.02.2006 №19-ФЗ, от 15.02.2006 №24-ФЗ, от 03.06.2006 №73-ФЗ, от 18.07.2006 №120-ФЗ, от 25.07.2006 №128-ФЗ, от

27.07.2006 №153-ФЗ, от 16.10.2006 №160-ФЗ, от 01.12.2006 №198-ФЗ, от 04.12.2006 №201-ФЗ, от 29.12.2006 №258-ФЗ, от 02.03.2007 №24-ФЗ, от 26.04.2007 №63-ФЗ, от 10.05.2007 №69-ФЗ, от 15.06.2007 №100-ФЗ, от 18.06.2007 №101-ФЗ, от 21.07.2007 №187-ФЗ, от 18.10.2007 №230-ФЗ, от 04.11.2007 №253-ФЗ, от 08.11.2007 №257-ФЗ, от 08.11.2007 №260-ФЗ, от 10.06.2008 №77-ФЗ, от 23.07.2008 №160-ФЗ, от 25.11.2008 №222-ФЗ, от 03.12.2008 №246-ФЗ, от 25.12.2008 №274-ФЗ, от 25.12.2008 №281-ФЗ, от 07.05.2009 №90-ФЗ, от 23.11.2009 №261-ФЗ, от 28.11.2009 №283-ФЗ, от 27.12.2009 №365-ФЗ, от 05.04.2010 №40-ФЗ, от 08.05.2010 №83-ФЗ, от 27.07.2010 №191-ФЗ, от 27.07.2010 №237-ФЗ, от 28.09.2010 №243-ФЗ, от 03.11.2010 №286-ФЗ, от 29.11.2010 №313-ФЗ, от 29.11.2010 №315-ФЗ, от 29.12.2010 №442-ФЗ, от 20.03.2011 №38-ФЗ, от 21.04.2011 №69-ФЗ, от 03.05.2011 №88-ФЗ, от 11.07.2011 №192-ФЗ, от 18.07.2011 №224-ФЗ, от 18.07.2011 №242-ФЗ, от 18.07.2011 №243-ФЗ, от 19.07.2011 №247-ФЗ, от 19.07.2011 №246-ФЗ, от 25.07.2011 №263-ФЗ, от 21.11.2011 №329-ФЗ, от 28.11.2011 №337-ФЗ, от 30.11.2011 №361-ФЗ, от 03.12.2011 №392-ФЗ, от 06.12.2011 №411-ФЗ, от 07.12.2011 №417-ФЗ, от 25.06.2012 №91-ФЗ, от 25.06.2012 №93-ФЗ, от 29.06.2012 №96-ФЗ, от 10.07.2012 №110-ФЗ, от 28.07.2012 №137-ФЗ, от 16.10.2012 №173-ФЗ, от 03.12.2012 №244-ФЗ, от 25.12.2012 №271-ФЗ, от 30.12.2012 №289-ФЗ, от 05.04.2013 №55-ФЗ, от 07.05.2013 №98-ФЗ, от 07.05.2013 №102-ФЗ, от 07.05.2013 №104-ФЗ, от 02.07.2013 №176-ФЗ, от 02.07.2013 №185-ФЗ, от 22.10.2013 №284-ФЗ, от 02.11.2013 №294-ФЗ, от 02.11.2013 №303-ФЗ, от 25.11.2013 №317-ФЗ, от 21.12.2013 №370-ФЗ, от 28.12.2013 №396-ФЗ, от 28.12.2013 №416-ФЗ, от 28.12.2013 №443-ФЗ, от 02.04.2014 №70-ФЗ, от 27.05.2014 №136-ФЗ, от 23.06.2014 №165-ФЗ, от 23.06.2014 №171-ФЗ, от 21.07.2014 №217-ФЗ, от 21.07.2014 №234-ФЗ, от 21.07.2014 №256-ФЗ, от 04.10.2014 №290-ФЗ, от 14.10.2014 №307-ФЗ, от 22.10.2014 №315-ФЗ, от 22.12.2014 №431-ФЗ, от 22.12.2014 №447-ФЗ, от 29.12.2014 №454-ФЗ, от 29.12.2014 №456-ФЗ, от 29.12.2014 №458-ФЗ, от 31.12.2014 №499-ФЗ, от 31.12.2014 №519-ФЗ, от 03.02.2015 №8-ФЗ, от 08.03.2015 №23-ФЗ, от 30.03.2015 №63-ФЗ, от 30.03.2015 №64-ФЗ, от 29.06.2015 №187-ФЗ, от 29.06.2015 №204-ФЗ, от 05.10.2015 №288-ФЗ, от 03.11.2015 №303-ФЗ, от 28.11.2015 №357-ФЗ, от 30.12.2015 №446-ФЗ, от 30.12.2015 №447-ФЗ, от 15.02.2016 №17-ФЗ, от 02.06.2016 №171-ФЗ, от 23.06.2016 №197-ФЗ, от 03.07.2016 №298-ФЗ, от 28.12.2016 №465-ФЗ, от 28.12.2016 №494-ФЗ, от 28.12.2016 №501-ФЗ, от 28.12.2016 №505-ФЗ, от 03.04.2017 №62-ФЗ, от 03.04.2017 №64-ФЗ, от 07.06.2017 №107-ФЗ, от 18.07.2017 №171-ФЗ, от 26.07.2017 №202-ФЗ, от 29.07.2017 №216-ФЗ, от 29.07.2017 №217-ФЗ, от 29.07.2017 №279-ФЗ, от 30.10.2017 №299-ФЗ, от 05.12.2017 №380-ФЗ, от 05.12.2017 №389-ФЗ, от 05.12.2017 №392-ФЗ, от 29.12.2017 №443-ФЗ, от 29.12.2017 №455-ФЗ, от 29.12.2017 №463-ФЗ, от 31.12.2017 №503-ФЗ, от 05.02.2018 №15-ФЗ, от 19.02.2018 №17-ФЗ, от 18.04.2018 №83-ФЗ, от 03.07.2018 №181-ФЗ, от 03.07.2018 №189-ФЗ, от 29.07.2018 №244-ФЗ, от 03.08.2018 №307-ФЗ, от 03.08.2018 №340-ФЗ, от 30.10.2018 №382-ФЗ, от 30.10.2018 №384-ФЗ, от 30.10.2018 №387-ФЗ, от 27.12.2018 №498-ФЗ, от 27.12.2018 №556-ФЗ, от 06.02.2019 №3-ФЗ, от 01.05.2019 №87-ФЗ, от 26.07.2019 №226-ФЗ, от 26.07.2019 №228-ФЗ, от 02.08.2019 №283-ФЗ, от 02.08.2019 №313-ФЗ, от 16.12.2019 №432-ФЗ, от 27.12.2019 №521-ФЗ, от 24.04.2020 №148-ФЗ, от 23.05.2020 №154-ФЗ, от 13.07.2020 №194-ФЗ, от 20.07.2020 №236-ФЗ, от 20.07.2020 №241-ФЗ, от 09.11.2020 №363-ФЗ, от 09.11.2020 №370-ФЗ, от 08.12.2020 №411-ФЗ, от 22.12.2020 №445-ФЗ, от 22.12.2020 №458-ФЗ, от 29.12.2020 №464-ФЗ, от 30.12.2020 №518-ФЗ, от 30.04.2021 №116-ФЗ, от 26.05.2021 №155-ФЗ, от 11.06.2021 №170-ФЗ, от 01.07.2021 №255-ФЗ, от 01.07.2021 №289-ФЗ, от 02.07.2021 №304-ФЗ, от 19.11.2021 №376-ФЗ, от 30.12.2021 №492-ФЗ, от 14.03.2022 №60-ФЗ, от 14.07.2022 №253-ФЗ, от 06.02.2023 №12-ФЗ, от 10.07.2023 №286-ФЗ, от 04.08.2023 №420-ФЗ, от 04.08.2023 №449-ФЗ, от 02.11.2023 №517-ФЗ, от 25.12.2023 №657-ФЗ, 14.02.2024 №17-ФЗ, руководствуясь Положением о публичных слушаниях в городском округе Сухой Лог, утвержденным решением

Думы городского округа от 30 марта 2023 года №63-РД, рассмотрев проект решения Думы городского округа «О внесении изменений в Устав городского округа Сухой Лог», представленный Главой городского округа Сухой Лог, руководствуясь подпунктом 1 пункта 3 статьи 17 Устава городского округа Сухой Лог, Дума городского округа

РЕШИЛА:

1. Внести в Устав городского округа Сухой Лог, принятый решением городской Думы от 10 июня 2005 года №84-РГД (газета «Знамя Победы» от 17 августа 2005 года), с изменениями, внесенными решениями Думы городского округа от 25 мая 2006 года №159-РД (газета «Знамя Победы» от 12 июля 2006 года), от 24 апреля 2008 года №14-РД (газета «Знамя Победы» от 03 июня 2008 года), от 25 сентября 2008 года №55-РД (газета «Знамя Победы» от 25 ноября 2008 года), от 29 января 2009 года №105-РД (газета «Знамя Победы» от 03 февраля 2009 года), от 16.04.2009 года №142-РД (газета «Знамя Победы» от 02 июня 2009 года), от 24 сентября 2009 года №188-РД (газета «Знамя Победы» от 20 октября 2009 года), от 28 января 2010 года №226-РД (газета «Знамя Победы» от 11 марта 2010 года), от 30 сентября 2010 года №296-РД (газета «Знамя Победы» от 03 ноября 2010 года), от 27 января 2011 года №342-РД (газета «Знамя Победы» от 22 февраля 2011 года), от 15 сентября 2011 года №394-РД (газета «Знамя Победы» от 08 ноября 2011 года), от 28 февраля 2012 года №444-РД (газета «Знамя Победы» от 17 апреля 2012 года), от 30 октября 2012 года №73-РД (газета «Знамя Победы» от 18 декабря 2012 года), от 28 марта 2013 года №121-РД (газета «Знамя Победы» от 07 мая 2013 года), от 26 сентября 2013 года №175-РД (газета «Знамя Победы» от 29 октября 2013 года), от 30 января 2014 года №206-РД (газета «Знамя Победы» от 11 марта 2014 года), от 28 августа 2014 года №263-РД (газета «Знамя Победы» №77 от 30 сентября 2014 года), от 26 марта 2015 года №323-РД (газета «Знамя Победы» №39 от 19 мая 2015 года), от 25 июня 2015 года №347-РД (газета «Знамя Победы» №69 от 01 сентября 2015 года), от 26 ноября 2015 года №381-РД (газета «Знамя Победы» №6 от 26 января 2016 года), от 21 января 2016 года №405-РД (газета «Знамя Победы» №16 от 01 марта 2016 года), от 26 мая 2016 года №442-РД (газета «Знамя Победы» №58 от 26 июля 2016 года), от 26 января 2017 года №501-РД (газета «Знамя Победы» №14 от 21 февраля 2017 года), от 15 июня 2017 года №547-РД (газета «Знамя Победы» №66 от 22 августа 2017 года), от 26 октября 2017 года №18-РД (газета «Знамя Победы» №98 от 12 декабря 2017 года), от 25 января 2018 года №52-РД (газета «Знамя Победы» №20 от 13 марта 2018 года), от 28 июня 2018 года №93-РД (газета «Знамя Победы» №62 от 07 августа 2018 года), от 25 октября 2018 года №117-РД (газета «Знамя Победы» №95 от 11 декабря 2018 года), от 29 ноября 2018 года №129-РД (газета «Знамя Победы» №5 от 22 января 2019 года), от 28 февраля 2019 года №154-РД (газета «Знамя Победы» №27 от 09 апреля 2019 года), от 29 августа 2019 года №195-РД (газета «Знамя Победы» №82 от 22 октября 2019 года), от 30 января 2020 года №244-РД (газета «Знамя Победы», №18 от 05 марта 2020 года), от 4 июня 2020 года №279-РД (газета «Знамя Победы», №56 от 21 июля 2020 года), от 25 марта 2021 года №358-РД (газета «Знамя Победы», №35 от 11 мая 2021 года), от 24 июня 2021 года №388-РД (газета «Знамя Победы», №60 от 05 августа 2021 года), от 28.10.2021 года №417-РД (газета «Знамя Победы», №92 от 25.11.2021), от 24.02.2022 №451-РД (газета «Знамя Победы», №26 от 05.04.2022), от 25.08.2022 №506-РД (газета «Знамя Победы», №84 от 25.10.2022), от 16.02.2023 №50-РД (газета «Знамя Победы», №20 от 16.03.2023), от 25.05.2023 №95-РД (газета «Знамя Победы», №51 от 04.07.2023), от 30.11.2023 №143-РД (газета «Знамя Победы», №101 от 26.12.2023) следующие изменения:

1) подпункт 34 пункта 1 статьи 6 изложить в следующей редакции:

«34) организация и осуществление меро-

приятий по работе с детьми и молодежью, участие в реализации молодежной политики, разработка и реализация мер по обеспечению и защите прав и законных интересов молодежи, разработка и реализация муниципальных программ по основному направлению реализации молодежной политики, организация и осуществление мониторинга реализации молодежной политики в городском округе;»;

2) подпункт 36 пункта 1 статьи 6 изложить в следующей редакции:

«36) осуществление в пределах, установленных водным законодательством Российской Федерации, полномочий собственника водных объектов, установление правил использования водных объектов общего пользования для личных и бытовых нужд и информирование населения об ограничениях использования таких водных объектов, включая обеспечение свободного доступа граждан к водным объектам общего пользования и их береговым полосам, а также правил использования водных объектов для рекреационных целей;»;

3) подпункт 20 пункта 3 статьи 23 изложить в следующей редакции:

«20) учреждение печатного средства массовой информации и (или) сетевого издания для обнародования муниципальных правовых актов, доведения до сведения жителей городского округа официальной информации;»;

4) пункт 3 статьи 23 дополнить подпунктом 25 следующего содержания:

«25) утверждение перечня должностей муниципальной службы в органах местного самоуправления городского округа, при назначении на которые граждане обязаны представлять сведения о своих доходах, об имуществе и обязательствах имущественного характера, а также сведения о доходах, об имуществе и обязательствах имущественного характера своих супруги (супруга), несовершеннолетних детей, и при замещении которых муниципальные служащие обязаны представлять сведения о своих доходах, расходах, об имуществе и обязательствах имущественного характера, а также сведения о доходах, расходах, об имуществе и обязательствах имущественного характера своих супруги (супруга) и несовершеннолетних детей.»;

5) пункт 13 статьи 27 изложить в следующей редакции:

«13. Депутату, осуществлявшему свои полномочия на постоянной основе в соответствии с настоящим Уставом предоставляется дополнительное пенсионное обеспечение к страховой пенсии по старости или инвалидности с индексацией при увеличении должностного оклада, которое выплачивается со дня прекращения полномочий депутата и в период осуществления полномочий достигшему пенсионного возраста или потерявшему трудоспособность. Условия, порядок и размер указанной доплаты определяются нормативными правовыми актами Думы городского округа в соответствии с законом Свердловской области.»;

6) подпункт 30 пункта 6 статьи 28 изложить в следующей редакции:

«30) применяет меры поощрения и дисциплинарной ответственности к назначенным работникам Администрации городского округа, а также в отношении руководителей муниципальных предприятий и муниципальных учреждений;»;

7) пункт 8 статьи 29 изложить в следующей редакции:

«8. Главе городского округа в соответствии с настоящим Уставом предоставляется дополнительное пенсионное обеспечение к страховой пенсии по старости или инвалидности с индексацией при увеличении должностного оклада, которое выплачивается со дня прекращения полномочий Главы городского округа и в период осуществления полномочий достигшему пенсионного возраста или потерявшему трудоспособность. Усло-

вия, порядок и размер указанной доплаты определяются нормативными правовыми актами Думы городского округа в соответствии с законом Свердловской области.»;

8) подпункты 1, 2 пункта 1 статьи 29-2 изложить в следующей редакции:

«1) неприятия лицом мер по предотвращению и (или) урегулированию конфликта интересов, стороной которого оно является, за исключением случаев, установленных федеральными законами;

2) непредставления лицом сведений о своих доходах, об имуществе и обязательствах имущественного характера, а также о доходах, об имуществе и обязательствах имущественного характера своих супруги (супруга) и несовершеннолетних детей, представления заведомо неполных сведений, за исключением случаев, установленных федеральными законами, либо представление заведомо недостоверных сведений, если иное не установлено федеральными законами;»;

9) пункты 2,3 статьи 29-2 изложить в следующей редакции:

«2. Лицо, замещающее муниципальную должность, которому стало известно о возникновении у подчиненного ему лица личной заинтересованности, которая приводит или может привести к конфликту интересов, подлежит увольнению (освобождению от должности) в связи с утратой доверия также в случае неприятия лицом, замещающим муниципальную должность, мер по предотвращению и (или) урегулированию конфликта интересов, стороной которого является подчиненное ему лицо, за исключением случаев, установленных федеральными законами.»;

3. Несоблюдение лицом, замещающим муниципальную должность, запретов, установленных Федеральным законом от 7 мая 2013 года №79-ФЗ «О запрете отдельных категориям лиц открывать и иметь счета (вклады), хранить наличные денежные средства и ценности в иностранных банках, расположенных за пределами территории Российской Федерации, владеть и (или) пользоваться иностранными финансовыми инструментами», за исключением случаев, установленных федеральными законами, влечет досрочное прекращение полномочий, освобождение от замещаемой (занимаемой) должности или увольнение в связи с утратой доверия в соответствии с федеральными конституционными законами и федеральными законами, определяющими правовой статус соответствующего лица.»;

10) пункт 42-1 статьи 31 изложить в следующей редакции:

«42-1) организация и осуществление мероприятий по работе с детьми и молодежью, участие в реализации молодежной политики, разработка и реализация мер по обеспечению и защите прав и законных интересов молодежи, разработка и реализация муниципальных программ по основному направлению реализации молодежной политики, организация и осуществление мониторинга реализации молодежной политики в городском округе;»;

11) пункт 59-3 статьи 31 изложить в следующей редакции:

«59-3) осуществление в пределах, установленных водным законодательством Российской Федерации, полномочий собственника водных объектов, установление правил использования водных объектов общего пользования для личных и бытовых нужд и информирование населения об ограничениях использования таких водных объектов, включая обеспечение свободного доступа граждан к водным объектам общего пользования и их береговым полосам, а также правил использования водных объектов для рекреационных целей;»;

12) абзац 5 подпункта 1 пункта 1 статьи 35 изложить в следующей редакции:

«управляющий делами (руководитель аппарата) Администрации городского округа.»;

13) статью 45 изложить в следующей редакции:

«Статья 45. Вступление в силу и обнародование муниципальных правовых актов

1. Муниципальные нормативные правовые акты, затрагивающие права, свободы и обязанности человека и гражданина, муниципальные нормативные правовые акты, устанавливающие правовой статус организаций, учредителем которых выступает городской округ, а также соглашения, заключаемые между органами местного самоуправления, вступают в силу после их официального обнародования.

2. Под обнародованием муниципального правового акта, в том числе соглашения, заключенного между органами местного самоуправления, принимается:

1) официальное опубликование муниципального правового акта;

2) размещение муниципального правового акта в местах, доступных для неограниченного круга лиц (в помещениях государственных органов, органов местного самоуправления, государственных и муниципальных библиотек, других доступных для посещения местах);

3) размещение на официальном сайте городского округа в информационно-телекоммуникационной сети «Интернет».

3. Официальным опубликованием муниципального правового акта, в том числе соглашения, заключенного между органами местного самоуправления, считается первая публикация его полного текста в газете «Знамя Победы», или первое размещение его полного текста на официальном сайте городского округа Сухой Лог по адресу www.goslog.ru. Официальный сайт городского округа Сухой Лог по адресу www.goslog.ru зарегистрирован, как сетевое издание «Официальный сайт городского округа Сухой Лог» в Федеральной службе по надзору в сфере связи, информационных технологий и массовых коммуникаций (Роскомнадзор) 30 июля 2020 года.

В случае, если официальное опубликование муниципального правового акта, в том числе соглашения, заключенного между органами местного самоуправления, осуществляется в сетевом издании, в городском округе в соответствии с Федеральным законом от 09.02.2009 №8-ФЗ «Об обеспечении доступа к информации о деятельности государственных органов и органов местного самоуправления» обеспечиваются создание одного или нескольких пунктов подключения к информационно-телекоммуникационной сети «Интернет» в местах, доступных для их использования неограниченного кругом лиц (в помещениях государственных органов, органов местного самоуправления, государственных и муниципальных библиотек, других доступных для посещения мест) без использования ими дополнительных технических средств.

4. Устав городского округа, решение Думы городского округа о внесении изменений и дополнений в Устав городского округа подлежат официальному опубликованию (обнародованию) после их государственной регистрации и вступают в силу после их официального опубликования (обнародования).

5. Глава городского округа обязан опубликовать (обнародовать) зарегистрированные Устав городского округа Сухой Лог, решение Думы городского округа о внесении изменений и дополнений в Устав городского округа Сухой Лог в течение семи дней со дня поступления из территориального органа уполномоченного федерального органа исполнительной власти в сфере регистрации уставов муниципальных образований уведомления о включении сведений об Уставе городского округа, муниципальном правовом акте о внесении изменений в Устав муниципального образования в государственный реестр уставов муниципальных образований Свердловской области, предусмотренного частью 6 статьи 4 Федерального закона от 21 июля 2005

года №97-ФЗ «О государственной регистрации уставов муниципальных образований».

6. В соответствии с федеральным законодательством не подлежат обнародованию муниципальные нормативные правовые акты в части, содержащей сведения, распространение которых ограничено.

Муниципальные нормативные правовые акты либо их отдельные положения, не подлежащие обнародованию в соответствии с абзацем первым настоящей части, в обязательном порядке доводятся до сведения органов местного самоуправления, их должностных лиц, а также организаций, на которые распространяется действие этих правовых актов.

7. Правовые акты ненормативного характера могут быть обнародованы по решению издавших их органов местного самоуправления городского округа и должностных лиц местного самоуправления городского округа.

8. Муниципальные правовые акты вступают в силу после их официального обнародования либо издания (подписания), если иной срок не оговорен в самом правовом акте.

Муниципальные нормативные правовые акты городского округа, предусматривающие установление, введение местных налогов, предоставление льгот по местным налогам, вступают в силу в соответствии с Налоговым кодексом Российской Федерации.

9. Изменения и дополнения, внесенные в Устав городского округа и изменяющие структуру органов местного самоуправления, разграничение полномочий между органами местного самоуправления (за исключением случаев приведения Устава городского округа в соответствие с федеральными законами, а также изменения полномочий, срока полномочий, порядка избрания выборных должностных лиц местного самоуправления), вступают в силу после истечения срока полномочий Думы городского округа, принявшей решение о внесении указанных изменений и дополнений в Устав городского округа.

10. Решение об изменении срока полномочий, а также решение об изменении перечня полномочий и (или) порядка избрания главы городского округа применяется только к главе городского округа, избранному после вступления в силу соответствующего решения.».

2. Настоящее решение опубликовать в газете «Знамя Победы» и разместить на официальном сайте городского округа Сухой Лог.

3. Контроль за исполнением решения возложить на постоянную мандатную комиссию (Плотникова Е.В.).

**Председатель
Думы городского округа Е.Г. Быков
Глава городского округа Р.Р. Мингалимов**

Информация о возможном установлении публичного сервитута

Администрацией городского округа Сухой Лог рассматривается ходатайство об установлении публичного сервитута общей площадью 69,0 кв.м с целью размещения объекта электросетевого хозяйства «ВЛЗ-10 кВ от ВЛ-10 кВ Талицкий, ТП-10/0,4 и ВЛИ-0,4 кВ (электроснабжение жилого дома в н.п. Малый Тушкан по ул. Лесная, 21 Сухоложского района Свердловской области)» в отношении земель неразграниченной государственной собственности, расположенных в кадастровом квартале 66:63:0401001, и следующих земельных участков:

- 1) земельного участка с кадастровым номером 66:63:0202001:692, входящего в состав земельного участка с кадастровым номером 66:63:0000000:276 со следующим местоположением: обл. Свердловская, р-н Сухоложский, в северо-восточной части Сухоложского кадастрового района, категория земель - земли сельскохозяйственного назначения;
- 2) земельного участка с кадастровым номером 66:63:0401001:239 со следующим местоположением: Свердловская область, Сухоложский район, деревня Малый Тушкан, в 30 метрах на юго-запад от дома №1Г по улице Набережная, категория земель - земли населенных пунктов;
- 3) земельного участка с кадастровым номером 66:63:0401001:210 со следующим местоположением: Свердловская область, Сухоложский район, деревня Малый Тушкан, категория земель - земли населенных пунктов.

Заинтересованные лица могут ознакомиться с поступившим ходатайством об установлении публичного сервитута и прилагаемым к нему описанием местоположения границ публичного сервитута по адресу: Свердловская область, город Сухой Лог, ул. Кирова, д.7А, каб. 308, время приема: понедельник, среда с 08:00 до 17:00 (обед с 13.00 до 14.00), тел. 8(34373)-4-36-60 (доб. 281#).

Заявления об учете прав на земельный участок принимаются в течение 15 дней со дня опубликования настоящего извещения, в письменном виде по адресу: Свердловская область, город Сухой Лог, ул. Кирова, д.7А, каб. 308, время приема: понедельник, среда с 08:00 до 17:00 (обед с 13.00 до 14.00), тел. 8(34373)-4-36-60 (доб. 281#). В электронном виде: kumi@goslog.ru.

Информация об установлении публичного сервитута с целью размещения объекта электросетевого хозяйства и описание местоположения границ публичного сервитута размещены на официальном сайте городского округа Сухой Лог <http://goslog.ru>.

Действующие документы территориального планирования (Генеральный план городского округа Сухой Лог, утвержденный решением Думы городского округа Сухой Лог от 24.10.2011 г., утвержденный решением Думы городского округа Сухой Лог от 09.02.2012 г. №438-РД и Правила землепользования и застройки городского округа Сухой Лог, утвержденные решением Думы городского округа Сухой Лог от 26.11.2009 г. №213-РД) размещены на официальном сайте городского округа Сухой Лог (<http://goslog.ru>) в разделах «Документы/Градостроительство/Градостроительное зонирование, Территориальное планирование».

**Извещение
о предоставлении земельного участка
для индивидуального жилищного
строительства**

В соответствии со ст.39.18 Земельного кодекса Российской Федерации Комитет по управлению муниципальной собственностью Администрации городского округа Сухой Лог информирует население о возможности предоставления в аренду земельного участка, расположенного по адресу: Свердловская область, Сухоложский район, село Знаменское, улица Ленина, №53Б, вид разрешенного использования – для индивидуального жилищного строительства (строительство жилого дома), территориальная зона – ЖЗ – зона застройки индивидуальными жилыми домами в сельских населенных пунктах, категория земель – земли населенных пунктов, кадастровый номер 66:63:1401003:520, площадью 1 000 кв.м.

Со схемой расположения земельных участков можно ознакомиться на Публичной кадастровой карте на сайте <https://rosreestr.gov.ru/> или в Комитете по управлению муниципальной собственностью Администрации городского округа Сухой Лог по адресу: Свердловская область, город Сухой Лог, улица Кирова, 7А, каб. 308 (приёмные дни: понедельник, среда, с 08:00 до 17:12 (перерыв с 13:00 до 14:00)).

Граждане, заинтересованные в предоставлении земельных участков, в срок с 09 июля 2024 года по 07 августа 2024 года (включительно) вправе подавать заявления о намерении участвовать в аукционе на право заключения договора аренды земель-

**ГРАФИЧЕСКОЕ ОПИСАНИЕ
местоположения границ населенных пунктов, территориальных зон, особо охраняемых природных территорий, зон с особыми условиями использования территории**
Публичный сервитут под размещение объекта электросетевого хозяйства (ВЛЗ-10 кВ от ВЛ-10 кВ Талицкий, ТП-10/0,4 и ВЛИ-0,4 кВ (электроснабжение жилого дома в н.п. Малый Тушкан по ул. Лесная, 21 Сухоложского района Свердловской области))
(наименование объекта, местоположение границ которого описано (далее - объект)

Раздел 1
Сведения об объекте

№ п/п	Характеристики объекта	Описание характеристик
1	2	3
1	Местоположение объекта	Свердловская область, Сухоложский р-н, Малый Тушкан д
2	Площадь объекта ± величина погрешности определения площади (Р ± ΔР), м²	69 ± 3
3	Иные характеристики объекта	1. Публичный сервитут под размещение объекта электросетевого хозяйства (ВЛЗ-10 кВ от ВЛ-10 кВ Талицкий, ТП-10/0,4 и ВЛИ-0,4 кВ (электроснабжение жилого дома в н.п. Малый Тушкан по ул. Лесная, 21 Сухоложского района Свердловской области)) в пользу ПАО «Россети Урал». Срок установления публичного сервитута 49 лет. 2. ВЛЗ-10 кВ, КТП

Раздел 2
Сведения о местоположении границ объекта
1. Система координат МСК-66, зона 1
2. Сведения о характерных точках границ объекта


Обозначение характерных точек границ	Координаты, м		Метод определения координат характерной точки	Средняя квадратическая погрешность положения характерной точки (Мт), м	Описание обозначения точки на местности (при наличии)
	Х	У			
1	2	3	4	5	6
1	427347.98	1629786.56	Геодезический метод	0.1	-
2	427351.97	1629783.29	Геодезический метод	0.1	-
3	427349.38	1629779.87	Геодезический метод	0.1	-
4	427345.16	1629783.04	Геодезический метод	0.1	-
1	427347.98	1629786.56	Геодезический метод	0.1	-
5	427338.35	1629788.97	Геодезический метод	0.1	-
6	427337.93	1629788.06	Геодезический метод	0.1	-
7	427342.53	1629785.55	Геодезический метод	0.1	-
8	427343.00	1629786.45	Геодезический метод	0.1	-
5	427338.35	1629788.97	Геодезический метод	0.1	-
9	427288.45	1629814.48	Геодезический метод	0.1	-
10	427287.98	1629813.59	Геодезический метод	0.1	-
11	427288.87	1629813.12	Геодезический метод	0.1	-
12	427289.34	1629814.01	Геодезический метод	0.1	-
9	427288.45	1629814.48	Геодезический метод	0.1	-
13	427241.18	1629838.26	Геодезический метод	0.1	-
14	427240.71	1629837.37	Геодезический метод	0.1	-
15	427241.60	1629836.90	Геодезический метод	0.1	-
16	427242.07	1629837.79	Геодезический метод	0.1	-
13	427241.18	1629838.26	Геодезический метод	0.1	-
17	427191.53	1629863.50	Геодезический метод	0.1	-
18	427191.06	1629862.61	Геодезический метод	0.1	-
19	427191.95	1629862.14	Геодезический метод	0.1	-
20	427192.42	1629863.03	Геодезический метод	0.1	-
17	427191.53	1629863.50	Геодезический метод	0.1	-
21	427143.20	1629892.01	Геодезический метод	0.1	-
22	427140.23	1629888.50	Геодезический метод	0.1	-
23	427140.94	1629887.82	Геодезический метод	0.1	-
24	427143.91	1629891.32	Геодезический метод	0.1	-
21	427143.20	1629892.01	Геодезический метод	0.1	-
25	427099.34	1629925.33	Геодезический метод	0.1	-
26	427097.26	1629923.32	Геодезический метод	0.1	-
27	427097.93	1629922.58	Геодезический метод	0.1	-
28	427099.98	1629924.56	Геодезический метод	0.1	-
25	427099.34	1629925.33	Геодезический метод	0.1	-
29	427070.82	1629946.17	Геодезический метод	0.1	-
30	427070.21	1629945.38	Геодезический метод	0.1	-
31	427071.00	1629944.77	Геодезический метод	0.1	-
32	427071.61	1629945.56	Геодезический метод	0.1	-
29	427070.82	1629946.17	Геодезический метод	0.1	-
33	427043.45	1629968.71	Геодезический метод	0.1	-
34	427042.83	1629967.93	Геодезический метод	0.1	-
35	427043.61	1629967.31	Геодезический метод	0.1	-
36	427044.23	1629968.09	Геодезический метод	0.1	-
33	427043.45	1629968.71	Геодезический метод	0.1	-
37	427025.66	1629987.42	Геодезический метод	0.1	-
38	427022.85	1629984.49	Геодезический метод	0.1	-
39	427023.55	1629983.76	Геодезический метод	0.1	-
40	427026.34	1629986.67	Геодезический метод	0.1	-
37	427025.66	1629987.42	Геодезический метод	0.1	-
41	427009.05	1630006.15	Геодезический метод	0.1	-
42	427008.22	1630005.57	Геодезический метод	0.1	-
43	427008.81	1630004.74	Геодезический метод	0.1	-
44	427009.63	1630005.32	Геодезический метод	0.1	-
41	427009.05	1630006.15	Геодезический метод	0.1	-
45	426988.50	1630034.87	Геодезический метод	0.1	-
46	426987.67	1630034.29	Геодезический метод	0.1	-
47	426988.26	1630033.46	Геодезический метод	0.1	-
48	426989.08	1630034.04	Геодезический метод	0.1	-
45	426988.50	1630034.87	Геодезический метод	0.1	-
49	426968.41	1630063.39	Геодезический метод	0.1	-
50	426967.58	1630062.81	Геодезический метод	0.1	-

51	426968.17	1630061.98	Геодезический метод	0.1	-
52	426968.99	1630062.56	Геодезический метод	0.1	-
49	426968.41	1630063.39	Геодезический метод	0.1	-
53	426948.54	1630091.15	Геодезический метод	0.1	-
54	426947.71	1630090.57	Геодезический метод	0.1	-
55	426948.30	1630089.74	Геодезический метод	0.1	-
56	426949.12	1630090.32	Геодезический метод	0.1	-
53	426948.54	1630091.15	Геодезический метод	0.1	-
57	426928.65	1630118.96	Геодезический метод	0.1	-
58	426926.08	1630115.25	Геодезический метод	0.1	-
59	426926.88	1630114.68	Геодезический метод	0.1	-
60	426929.45	1630118.37	Геодезический метод	0.1	-
57	426928.65	1630118.96	Геодезический метод	0.1	-
61	426902.40	1630145.72	Геодезический метод	0.1	-
62	426900.08	1630143.56	Геодезический метод	0.1	-
63	426903.41	1630140.65	Геодезический метод	0.1	-
64	426904.06	1630141.42	Геодезический метод	0.1	-
65	426901.55	1630143.60	Геодезический метод	0.1	-
66	426903.06	1630144.96	Геодезический метод	0.1	-
61	426902.40	1630145.72	Геодезический метод	0.1	-
67	426915.45	1630153.19	Геодезический метод	0.1	-
68	426912.33	1630149.45	Геодезический метод	0.1	-
69	426912.63	1630148.88	Геодезический метод	0.1	-
70	426918.48	1630149.53	Геодезический метод	0.1	-
71	426918.37	1630150.53	Геодезический метод	0.1	-
72	426914.11	1630150.04	Геодезический метод	0.1	-
73	426916.18	1630152.51	Геодезический метод	0.1	-
67	426915.45	1630153.19	Геодезический метод	0.1	-

3. Сведения о характерных точках части (частей) границы объекта

Обозначение характерных точек части границы	Координаты, м		Метод определения координат характерной точки	Средняя квадратическая погрешность положения характерной точки (Mт), м	Описание обозначения точки на местности (при наличии)
	X	Y			
1	2	3	4	5	6
-	-	-	-	-	-


Раздел 4
План границ публичного сервитута
Обзорная схема границ ЗОУИТ

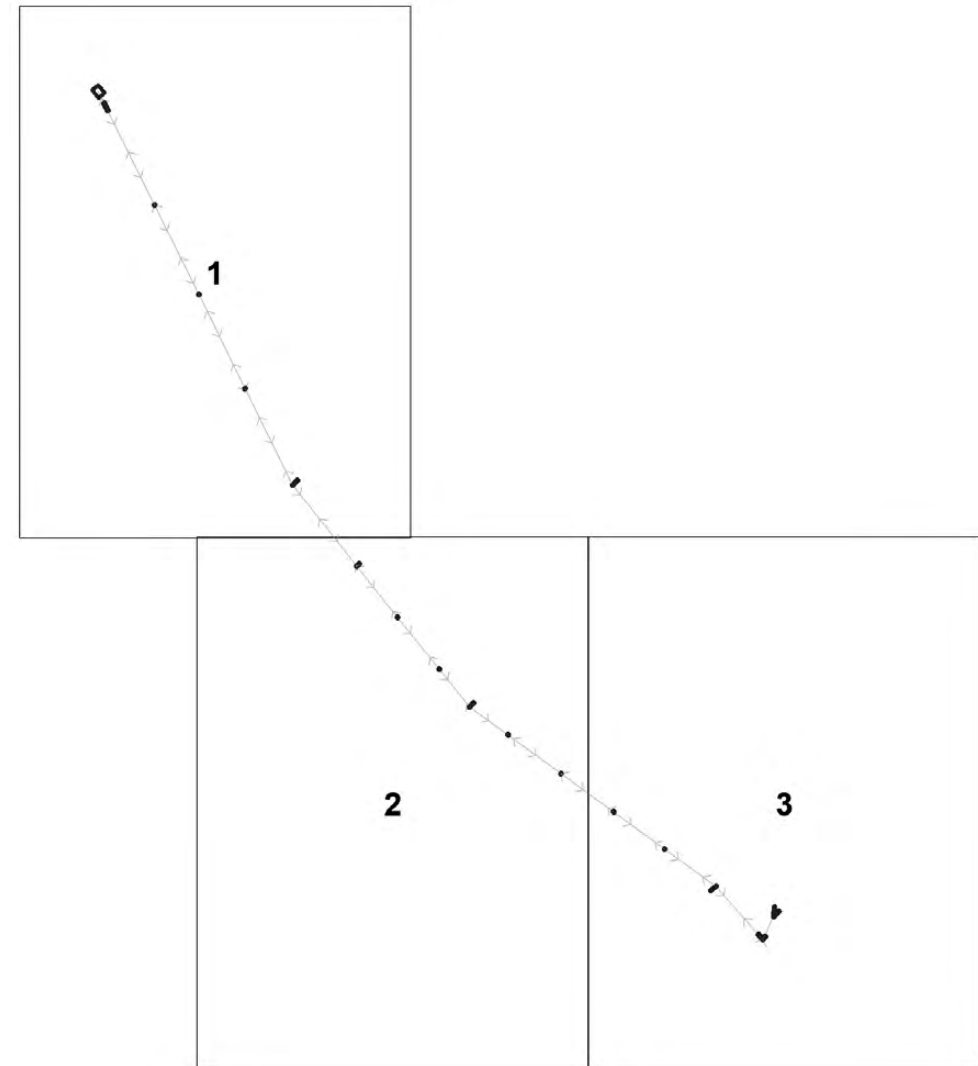

Масштаб 1:4000
Используемые условные знаки и обозначения:

	Характерная точка границы публичного сервитута
	Надписи номеров характерных точек границы публичного сервитута
	Граница публичного сервитута
	Существующая часть границы земельного участка, сведения о которой внесены в ЕГРН
	Обозначение объекта электросетевого хозяйства
	Надписи кадастрового номера земельного участка

Раздел 4
План границ публичного сервитута
Выносной лист №1

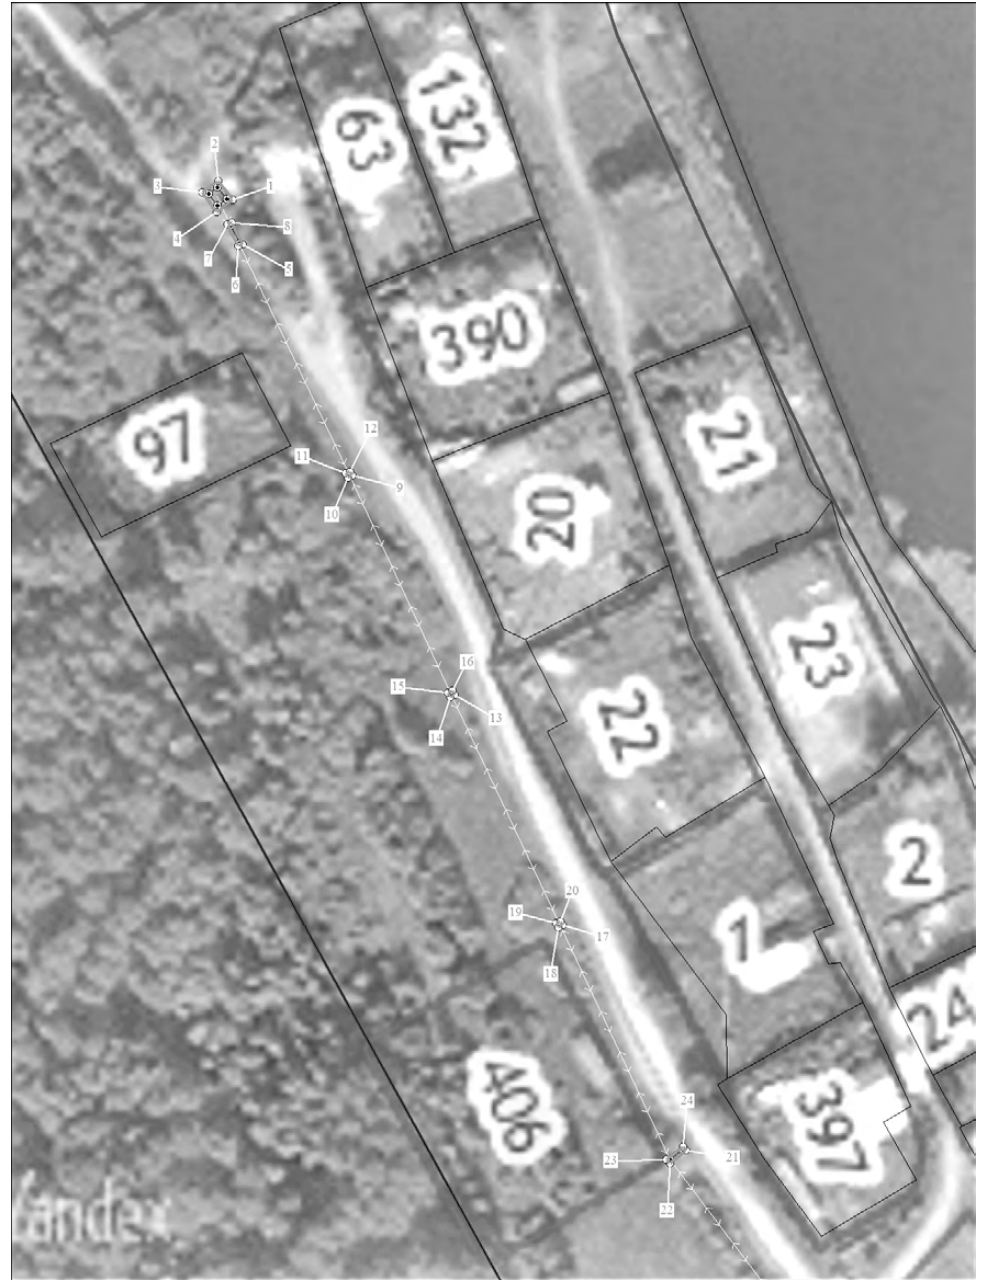

Масштаб 1:1250
Используемые условные знаки и обозначения:
Условные обозначения представлены на листе 1

ного участка (бланк заявления размещен на официальном сайте городского округа Сухой Лог <http://www.goslog.ru/> в разделе Администрация // комитет по управлению муниципальной собственностью // земельные отношения // бланки заявлений). Заявления можно подать в письменном виде в комитет по управлению муниципальной собственностью Администрации городского округа Сухой Лог по адресу: Свердловская область, город Сухой Лог, улица Кирова, 7А, каб. №308, (приёмные дни: понедельник, среда с 08:00 до 17:12 (перерыв с 13:00 до 14:00)), или на электронный адрес: kumi@goslog.ru в форме электронного документа, подписанного электронной подписью заявителя в соответствии со ст.6 Федерального закона от 06.04.2021 года №63-ФЗ «Об электронной подписи».

**Извещение
о предоставлении земельных участков
для индивидуального жилищного
строительства**

В соответствии со ст.39.18 Земельного кодекса Российской Федерации Комитет по управлению муниципальной собственностью Администрации городского округа Сухой Лог информирует население о возможности предоставления в собственность следующих земельных участков:

1) земельного участка, расположенного по адресу: Российская Федерация, Свердловская область, городской округ Сухой Лог, село Новопышминское, улица Сосновая, №4, вид разрешенного использования - для индивидуального жилищного строительства, территориальная зона - ЖЗ - зона застройки индивидуальными жилыми домами в

городских населенных пунктах, категория земель - земли населенных пунктов, кадастровый номер 66:63:2001001:1063, площадью 1 087 кв.м;

2) земельного участка, расположенного по адресу: Свердловская область, Сухоложский район, деревня Шата, улица Цветочная, №6, вид разрешенного использования - для индивидуального жилищного строительства, территориальная зона - ЖЗ - зона застройки индивидуальными жилыми домами в сельских населенных пунктах, категория земель - земли населенных пунктов, кадастровый номер 66:63:1501002:491, площадью 2 500 кв.м.

Со схемой расположения земельных участков можно ознакомиться на Публичной кадастровой карте на сайте <https://rosreestr.gov.ru/> или в Комитете по управлению муниципальной собственностью Администрации городского округа Сухой Лог по адресу: Свердловская область, город Сухой Лог, улица Кирова, 7А, каб. 308 (приёмные дни: понедельник, среда, с 08:00 до 17:12 (перерыв с 13:00 до 14:00)).


Граждане, заинтересованные в предоставлении данных земельных участков, в срок с 09 июля 2024 года по 07 августа 2024 года (включительно) вправе подавать заявления о намерении участвовать в аукционе на право заключения договора купли-продажи земельного участка (бланк заявления размещен на официальном сайте городского округа Сухой Лог <http://www.goslog.ru/> в разделе Администрация // комитет по управлению муниципальной собственностью // земельные отношения // бланки заявлений). Заявления можно подать в письменном виде в комитет по управлению муниципальной собственностью Администрации городского округа Сухой Лог по адресу: Свердловская

Раздел 4
План границ публичного сервитута
Выносной лист №2



Масштаб 1:1250
Используемые условные знаки и обозначения:
Условные обозначения представлены на листе 1

Раздел 4
План границ публичного сервитута
Выносной лист №3

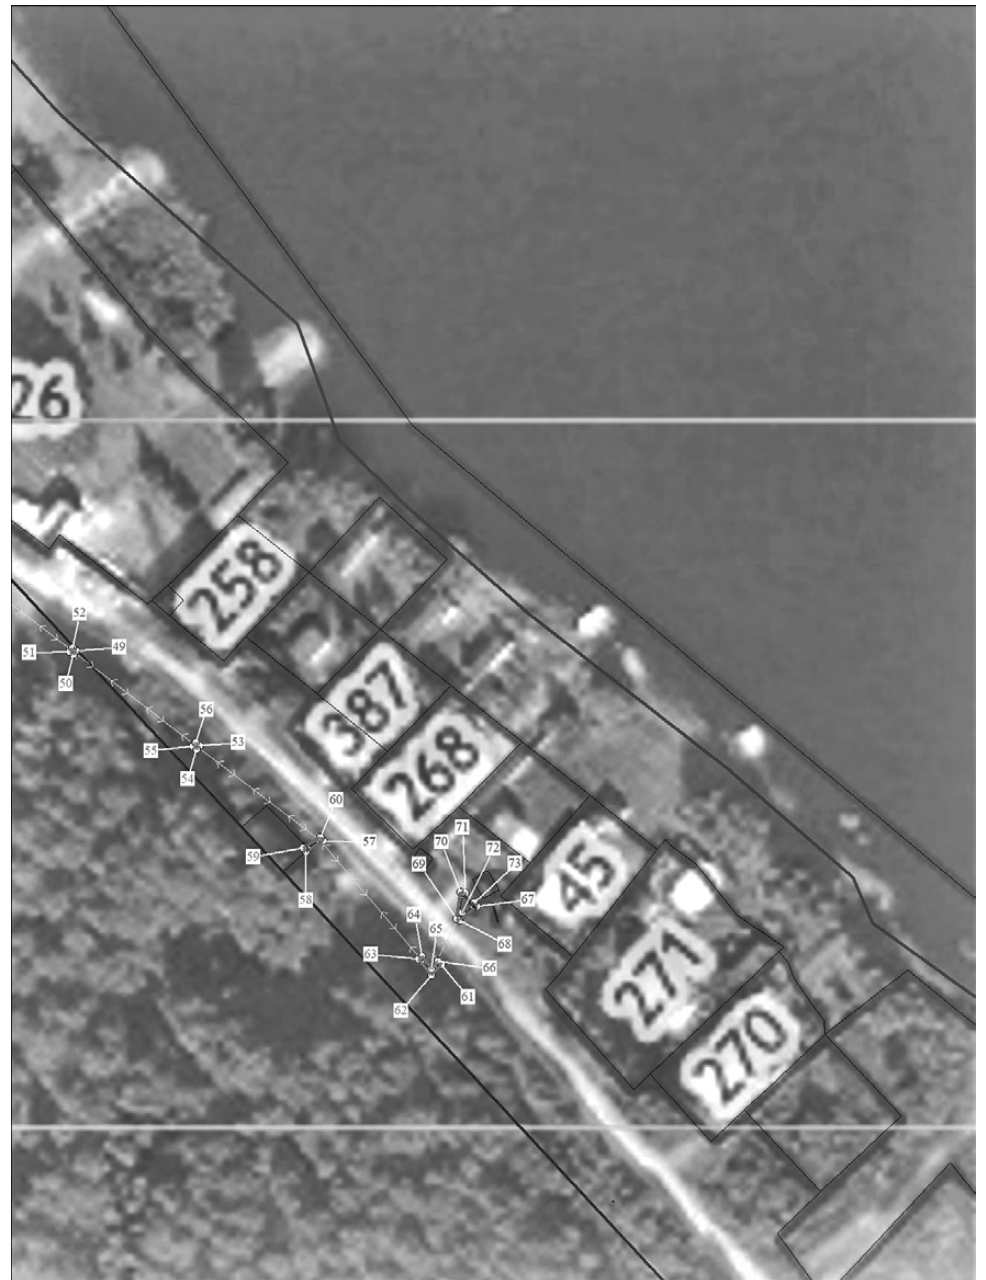

Масштаб 1:1250
Используемые условные знаки и обозначения:
Условные обозначения представлены на листе 1

область, город Сухой Лог, улица Кирова, 7А, каб. №308, (приёмные дни: понедельник, среда с 08:00 до 17:12 (перерыв с 13:00 до 14:00)), или на электронный адрес: kumi@goslog.ru в форме электронного документа, подписанного электронной подписью заявителя в соответствии со ст.6 Федерального закона от 06.04.2021 года №63-ФЗ «Об электронной подписи».

**Извещение
о предоставлении земельного участка
для ведения личного подсобного
хозяйства**

В соответствии со ст.39.18 Земельного кодекса Российской Федерации Комитет по управлению муниципальной собственностью Администрации городского округа Сухой Лог информирует население о возможности предоставления в собственность земельного участка, расположенного по адресу: Российская Федерация, Свердловская область, городской округ Сухой Лог, село Светлое, улица Дачная, №8, вид разрешенного использования – для ведения личного подсобного хозяйства (приусадебный земельный участок), территори-

альная зона – ЖЗ - зона застройки индивидуальными жилыми домами в сельских населенных пунктах, категория земель – земли населенных пунктов, кадастровый номер 66:63:1201001:856, площадью 2 500 кв.м.

Со схемой расположения земельного участка можно ознакомиться на Публичной кадастровой карте на сайте <https://rosreestr.gov.ru/> или в Комитете по управлению муниципальной собственностью Администрации городского округа Сухой Лог по адресу: Свердловская область, город Сухой Лог, улица Кирова, 7А, каб. 308 (приёмные дни: понедельник, среда, с 08:00 до 17:12 (перерыв с 13:00 до 14:00)).

Граждане, заинтересованные в предоставлении земельных участков, в срок с 09 июля 2024 года по 07 августа 2024 года (включительно) вправе подавать заявления о намерении участвовать в аукционе на право заключения договора купли-продажи земельного участка (бланк заявления размещен на официальном сайте городского округа Сухой Лог <http://www.goslog.ru/> в разделе Администрация // комитет по управлению муниципальной собственностью // земельные отношения // бланки заявлений). Заявления можно подать в письменном виде

в комитет по управлению муниципальной собственностью Администрации городского округа Сухой Лог по адресу: Свердловская область, город Сухой Лог, улица Кирова, 7А, каб. №308, (приёмные дни: понедельник, среда с 08:00 до 17:12 (перерыв с 13:00 до 14:00)), или на электронный адрес: kumi@goslog.ru в форме электронного документа, подписанного электронной подписью заявителя в соответствии со ст.6 Федерального закона от 06.04.2021 года №63-ФЗ «Об электронной подписи».

**«ЗНАМЯ ПОБЕДЫ»
В СОЦСЕТЯХ:**
VK.COM/ZPGAZETA
OK.RU/ZPGAZETA

САЙТ ГАЗЕТЫ «ЗНАМЯ ПОБЕДЫ»
SUKHOYLOG-MEDIA.RU

**ДОГОВОРИТЬСЯ о встрече с психологом,
СДЕЛАТЬ ТЕСТ на ВИЧ-инфекцию
БЕСПЛАТНО, БЫСТРО, БЕЗ ДОКУМЕНТОВ вы можете,
обратившись в общественную организацию «УМКА»
по адресу: г. Сухой Лог, пер. Буденного, 9,
время работы: пн, ср, пт с 15:00 до 17:00,
а также позвонив по телефону 8-950-6515913.
ПОЛУЧИТЬ ЭКСТРЕННУЮ
ПСИХОЛОГИЧЕСКУЮ ПОМОЩЬ
вы можете, позвонив по телефонам доверия
8(34373)44-6-22, 8-922-1980477**

Дежурный телефон редакции (СМС, WhatsApp): 8-922-1238877

Знамя Победы 12+

Газета зарегистрирована в Управлении Роскомнадзора по Уральскому федеральному округу. Регистрационный номер ПИ №ТУ66-01806 от 21.02.2020 г.
Учредители: Дума городского округа, Администрация городского округа Сухой Лог, МАУ «Редакция газеты «Знамя Победы».

Издатель: МАУ «Редакция газеты «Знамя Победы».
Адрес редакции и издателя: 624800 Свердловская область, г. Сухой Лог, ул. Пушкинская, 4.
Телефоны: гл.редактор 4-37-94; отдел рекламы 4-36-95; 8-922-123-88-77. корреспонденты 8-992-023-04-01.
Время работы: пн - пт 8:00-17:15 без перерыва.
Сайт: sukhoilog-media.ru
e-mail: znamya-pobedy@inbox.ru
reklama-znamya@yandex.ru

Главный редактор О.А. Салтанова
Набор и верстка номера выполнены в редакции газеты «Знамя Победы».
Отпечатано в АО «Прайм Принт Екатеринбург», пр. Космонавтов, 18н. Время подписания номера в печать по графику в 17.00. Номер фактически подписан в печать в 16.00.
Тираж 300 (+ электронная версия 80 экз.)
Заказ 6385

За текст рекламы ответственность несет рекламодатель.
Все товары и услуги, рекламируемые в газете, подлежат обязательной сертификации и лицензированию.
Мнение редакции может не совпадать с мнением авторов публикуемых материалов.
Индекс издания: 53817, 53807.
Цена газеты - свободная.