

АДМИНИСТРАЦИЯ ГОРОДА НИЖНИЙ ТАГИЛ

ПОСТАНОВЛЕНИЕ

ОТ 29.03.2019 № 574-ПА

О внесении изменений в постановление Администрации города Нижний Тагил от 13.06.2017 № 1388-ПА «Об утверждении муниципальной программы «Формирование современной городской среды в городе Нижний Тагил на 2017 – 2022 годы»

В соответствии с Решением Нижнетагильской городской Думы от 22.12.2016 № 68 «О бюджете города Нижний Тагил на 2017 год и плановый период 2018 и 2019 годов» (в редакции Решений Нижнетагильской городской Думы от 21.02.2017 № 6, от 23.03.2017 № 13, от 27.04.2017 № 14, от 25.05.2017 № 20, от 08.06.2017 № 22, от 30.06.2017 № 29, от 26.10.2017 № 38, от 07.12.2017 № 51, от 21.12.2017 № 56), Решением Нижнетагильской городской Думы от 21.12.2017 № 57 «О бюджете города Нижний Тагил на 2018 год и плановый период 2019 и 2020 годов» (в редакции от 25.01.2018 № 1, от 27.02.2018 № 5, от 29.03.2018 № 14, от 26.04.2018 № 20, от 31.05.2018 № 26, от 28.06.2018 № 34, от 17.07.2018 № 41, от 20.09.2018 № 48, от 22.11.2018 № 65, от 13.12.2018 № 69), Решением Нижнетагильской городской Думы от 20.12.2018 № 73 «О бюджете города Нижний Тагил на 2019 и плановый период 2020 и 2021 годов» (с изменениями внесенными Решением Нижнетагильской городской Думы от 21.03.2019 № 12), руководствуясь Уставом города Нижний Тагил,

ПОСТАНОВЛЯЮ:

1. Внести в постановление Администрации города Нижний Тагил от 13.06.2017 № 1388-ПА «Об утверждении муниципальной программы «Формирование современной городской среды в городе Нижний Тагил на 2017 – 2022 годы», (с изменениями, внесенными постановлением Администрации города Нижний Тагил от 20.06.2017 № 1437-ПА, от 04.08.2017 № 1892-ПА, от 16.03.2018 № 779-ПА, от 03.05.2018 № 1335-ПА, от 14.05.2018 № 1447-ПА, от 19.09.2018 № 2385-ПА, от 13.11.2018 № 2791-ПА, от 07.12.2018 № 3017-ПА, от 04.03.2019 № 409-ПА), следующие изменения:

- 1) в наименовании и пункте 1 постановления слова «на 2017 – 2022 годы» заменить словами «на 2017 – 2024 годы»;
- 2) пункт 4 изложить в следующей редакции:
«4. Контроль за выполнением настоящего постановления возложить на первого заместителя Главы Администрации города В. А. Горячкина.
Промежуточный срок контроля – 15 марта 2018 – 2024 годов.
Срок контроля – 15 марта 2025 года.»;
- 3) изложить Приложение, утвержденное постановлением, в новой редакции (*Приложение*).

2. Опубликовать данное постановление в газете «Тагильский рабочий» и разместить на официальном сайте города Нижний Тагил.

В. Ю. ПИНАЕВ,
Глава города.

ПРИЛОЖЕНИЕ

к постановлению Администрации города от 29.03.2019 № 574-ПА

МУНИЦИПАЛЬНАЯ ПРОГРАММА «Формирование современной городской среды в городе Нижний Тагил на 2017 – 2024 годы

ПАСПОРТ ПРОГРАММЫ

Ответственный исполнитель муниципальной программы	Управление жилищного и коммунального хозяйства Администрации города Нижний Тагил, Управление городским хозяйством Администрации города Нижний Тагил
Сроки реализации муниципальной программы	2017 – 2024 годы
Цели и задачи муниципальной программы	<p>Цели:</p> <ol style="list-style-type: none"> 1. Улучшение качества жизни жителей, создание комфортных условий для проживания населения города Нижний Тагил. 2. Повышение уровня благоустройства общественных территорий города Нижний Тагил. 3. Повышение комфортности и безопасности проживания населения за счет развития и поддержки жилищного и коммунального хозяйства в многоквартирных домах на территории города Нижний Тагил. <p>Задачи:</p> <ol style="list-style-type: none"> 1. Организация мероприятий по благоустройству дворовых территорий многоквартирных домов города Нижний Тагил. 2. Организация мероприятий по благоустройству общественных территорий города Нижний Тагил. 3. Повышение уровня вовлеченности заинтересованных граждан, организаций в реализацию мероприятий по благоустройству территорий муниципального образования. 4. Строительство новых сетей наружного уличного освещения в соответствии со СНиП в целях повышения условий безопасности (в том числе дорожной) в вечернее и ночное время. 5. Обеспечение надежной и безопасной работы лифтового хозяйства в многоквартирных домах.
Перечень подпрограмм муниципальной программы (при их наличии)	<p>Подпрограмма № 1 «Благоустройство дворовых территорий многоквартирных домов города Нижний Тагил».</p> <p>Подпрограмма № 2 «Благоустройство общественных территорий города Нижний Тагил».</p> <p>Подпрограмма № 3 «Модернизация лифтового хозяйства в многоквартирных жилых домах города Нижний Тагил».</p>

Перечень основных целевых показателей муниципальной программы	<ol style="list-style-type: none"> 1. Количество благоустроенных дворовых территорий многоквартирных домов города Нижний Тагил. 2. Удовлетворенность жителей многоквартирных домов выполненным благоустройством дворовых территорий. 3. Количество благоустроенных общественных территорий города Нижний Тагил. 4. Площадь благоустроенных общественных территорий города Нижний Тагил. 5. Доля финансового участия заинтересованных лиц в выполнении мероприятий по благоустройству дворовых территорий многоквартирных домов. 6. Доля заявок о включении общественной территории в муниципальную программу поданных жителями города Нижний Тагил. 7. Количество установленных новых опор наружного освещения 8. Доля модернизируемых (вновь установленных) лифтов в общем объеме лифтов, отработавших нормативный срок эксплуатации
Объемы финансирования муниципальной программы по годам реализации, тыс. рублей*	<p>Всего на реализацию Программы: 2 417 070,1 тыс. руб., в том числе:</p> <p>2017 год – 224 388,0 тыс. руб.;</p> <p>2018 год – 677 573,5 тыс. руб.;</p> <p>2019 год – 610 782,6 тыс. руб.;</p> <p>2020 год – 266 192,5 тыс. руб.;</p> <p>2021 год – 220 997,5 тыс. руб.;</p> <p>2022 год – 403 136,0 тыс. руб.;</p> <p>2023 год – 7 000,0 тыс. руб.;</p> <p>2024 год – 7 000,0 тыс. руб.</p> <p><i>из них:</i></p> <p>местный бюджет: 1 250 071,6 тыс. руб., в том числе:</p> <p>2017 год – 61 386,9 тыс. руб.;</p> <p>2018 год – 151 112,2 тыс. руб.;</p> <p>2019 год – 208 641,5 тыс. руб.;</p> <p>2020 год – 215 597,5 тыс. руб.;</p> <p>2021 год – 215 597,5 тыс. руб.;</p> <p>2022 год – 397 736,0 тыс. руб.;</p> <p>2023 год – 0 тыс. руб.;</p> <p>2024 год – 0 тыс. руб.</p> <p>областной бюджет: 806 182,0 тыс. руб., в том числе:</p> <p>2017 год – 62 177,1 тыс. руб.;</p> <p>2018 год – 526 461,3 тыс. руб.;</p> <p>2019 год – 217 543,6 тыс. руб.;</p> <p>2020 год – 0 тыс. руб.;</p> <p>2021 год – 0 тыс. руб.;</p> <p>2022 год – 0 тыс. руб.;</p> <p>2023 год – 0 тыс. руб.;</p> <p>2024 год – 0 тыс. руб.</p> <p>федеральный бюджет: 0 тыс. руб., в том числе:</p> <p>2017 год – 0 тыс. руб.;</p> <p>2018 год – 0 тыс. руб.;</p> <p>2019 год – 0 тыс. руб.;</p> <p>2020 год – 0 тыс. руб.;</p> <p>2021 год – 0 тыс. руб.;</p> <p>2022 год – 0 тыс. руб.;</p> <p>2023 год – 0 тыс. руб.;</p> <p>2024 год – 0 тыс. руб.</p> <p>внебюджетные источники: 360 816,5 тыс. руб., в том числе:</p> <p>2017 год – 100 824,0 тыс. руб.;</p> <p>2018 год – 0 тыс. руб.;</p> <p>2019 год – 184 597,5 тыс. руб.;</p> <p>2020 год – 50 595,0 тыс. руб.;</p> <p>2021 год – 5 400,0 тыс. руб.;</p> <p>2022 год – 5 400,0 тыс. руб.;</p> <p>2023 год – 7 000,0 тыс. руб.;</p> <p>2024 год – 7 000,0 тыс. руб.</p>
Адрес размещения муниципальной программы в сети Интернет	www.ntagil.org

* Объемы финансирования, предусмотренные Программой, подлежат ежегодной корректировке при формировании и утверждении бюджета города Нижний Тагил на соответствующий год.

РАЗДЕЛ 1. Характеристика и анализ текущего состояния городской среды

Стратегия социально-экономического развития города Нижний Тагил определяет повышение качества жизни населения как приоритетное направление, одним из показателей которого является создание комфортных условий проживания для населения.

За последние годы в городе Нижний Тагил проводилась целенаправленная работа по благоустройству территорий общего пользования. С привлечением средств бюджетов разных уровней, а так же внебюджетных средств за период 2013 – 2016 годы выполнены работы по благоустройству таких общественных территорий как набережная Тагильского пруда, территория, прилегающая к музею-заповеднику, площадь перед КДК «Современник», территория «Демидовской дачи».

Так же во дворах многоквартирных домов появляются новые детские площадки, устанавливаются элементы благоустройства (скамейки, урны).

Но, несмотря на это, большинство объектов внешнего благоустройства города, таких как пешеходные зоны, зоны отдыха, внутриквартальные дороги, инженерные коммуникации и иные объекты благоустройства, до настоящего времени не обеспечивают комфортных условий для жизни и деятельности населения и нуждаются в благоустройстве.

(Окончание на 2-12-й стр.)

В целях обеспечения безопасной эксплуатации объектов и сохранения их эстетического вида, требуется проведение ряда мероприятий, связанных с благоустройством объектов.

Одним из вариантов решения вопросов благоустройства территорий является привлечение жителей города к участию в реализации муниципальных программ.

Проведение мероприятий по благоустройству территорий города Нижний Тагил осуществляется с учетом необходимости обеспечения физической, пространственной и информационной доступности общественных территорий для инвалидов и других маломобильных групп населения.

Применение программного метода позволит поэтапно осуществлять благоустройство территорий общего пользования с учетом мнения граждан, а именно:

- повысит уровень планирования и реализации мероприятий по благоустройству (сделает их современными, эффективными, оптимальными, открытыми, востребованными гражданами);
- запустит реализацию механизма поддержки мероприятий по благоустройству, инициированных гражданами;
- сформирует инструменты общественного контроля за реализацией мероприятий по благоустройству на территории города Нижнего Тагила.

Таким образом, комплексный подход к реализации мероприятий по благоустройству, отвечающих современным требованиям, позволит создать современную городскую комфортную среду для проживания граждан, а также комфортное современное «общественное пространство».

В городе Нижний Тагил эксплуатируется 1400 лифтов в многоквартирном жилом фонде, из которых по состоянию на 1 января 2019 года уже отработали нормативный срок эксплуатации 458 лифта, что составляет 33,7%.

Процесс старения лифтов многократно опережает процесс их модернизации. Модернизация лифтового хозяйства осуществляется крайне низкими темпами.

С учетом сложности проблем, имеющихся в сфере жилищно-коммунального хозяйства, и необходимости выработки комплексного и системного их решения, возникла необходимость в принятии мер с использованием мероприятий данной Подпрограммы. Реализация Подпрограммы позволит создать условия для повышения качества и надежности предоставляемых гражданам жилищно-коммунальных услуг, повышения уровня благоустройства жилищного фонда, создания комфортной среды для проживания населения.

РАЗДЕЛ 2. Цели, задачи и целевые показатели реализации муниципальной программы

Цели, задачи и целевые показатели реализации муниципальной программы «Формирование комфортной городской среды в городе Нижний Тагил на 2017–2024 годы» приведены в Приложении № 1 к настоящей Программе.

РАЗДЕЛ 3. План мероприятий по выполнению муниципальной программы

План мероприятий по выполнению реализации муниципальной программы «Формирование комфортной городской среды в городе Нижний Тагил на 2017–2024 годы» приведен в Приложении № 2 к настоящей Программе.

РАЗДЕЛ 4. Механизм реализации муниципальной программы «Формирование комфортной городской среды в городе Нижний Тагил на 2017–2024 годы»

Исполнителями и координаторами Программы являются Управление жилищного и коммунального хозяйства и Управление городским хозяйством Администрации города Нижний Тагил и осуществляют следующие задачи:

- контроль сроков выполнения мероприятий Программы, исходя из минимального перечня работ по благоустройству дворовых территорий (ремонт дворовых подъездов, обеспечение освещения дворовых территорий, установка скамеек, урн, для мусора) и дополнительного перечня работ по благоустройству дворовых территорий (работы по оборудованию детских и (или) спортивных площадок, автомобильных парковок, озеленению территорий, иных видов работ по благоустройству, за исключением работ, входящих в минимальный перечень работ по благоустройству дворовых территорий);
- координация деятельности исполнителей Программы;
- контроль выполнения целевых показателей Программы и их актуализации;
- контроль целевого расходования бюджетных средств и эффективности их использования.

ПОДПРОГРАММА № 1

«Благоустройство дворовых территорий многоквартирных домов города Нижний Тагил на 2017–2024 годы»

ПАСПОРТ ПОДПРОГРАММЫ № 1

Ответственный исполнитель подпрограммы	Управление жилищного и коммунального хозяйства Администрации города Нижний Тагил
Сроки реализации подпрограммы	2017–2024 годы
Цели и задачи подпрограммы	Цель: 1. Улучшение качества жизни жителей, создание комфортных условий для проживания населения города Нижний Тагил. Задача: 1. Организация мероприятий по благоустройству дворовых территорий многоквартирных домов города Нижний Тагил. 2. Повышение уровня вовлеченности заинтересованных граждан, организаций в реализацию мероприятий по благоустройству территорий муниципального образования.
Перечень основных целевых показателей подпрограммы	1. Количество благоустроенных дворовых территорий многоквартирных домов города Нижний Тагил. 2. Удовлетворенность жителей многоквартирных домов выполненным благоустройством дворовых территорий. 3. Доля финансового участия заинтересованных лиц в выполнении мероприятий по благоустройству дворовых территорий многоквартирных домов.
Объемы финансирования подпрограммы по годам реализации, тыс. рублей *	Всего на реализацию Подпрограммы: 503 945,2 тыс. руб., в том числе: 2017 год – 84 356,7 тыс. руб.; 2018 год – 167 847,5 тыс. руб.; 2019 год – 128 541,0 тыс. руб.; 2020 год – 40 400,0 тыс. руб.; 2021 год – 40 400,0 тыс. руб.; 2022 год – 40 400,0 тыс. руб.; 2023 год – 1 000,0 тыс. руб.; 2024 год – 1 000,0 тыс. руб., <i>из них:</i> местный бюджет: 199 647,7 тыс. руб., в том числе: 2017 год – 41 520,1 тыс. руб.; 2018 год – 19 586 6 тыс. руб.; 2019 год – 18 541,02 тыс. руб.; 2020 год – 40 000,0 тыс. руб.; 2021 год – 40 000,0 тыс. руб.; 2022 год – 40 000,0 тыс. руб.; 2023 год – 0,0 тыс. руб.; 2024 год – 0,0 тыс. руб. областной бюджет: 300 273,5 тыс. руб., в том числе: 2017 год – 42 012,6 тыс. руб.; 2018 год – 148 260,9 тыс. руб.;

	2019 год – 110 000,0 тыс. руб.; 2020 год – 0,0 тыс. руб.; 2021 год – 0,0 тыс. руб.; 2022 год – 0,0 тыс. руб.; 2023 год – 0,0 тыс. руб.; 2024 год – 0,0 тыс. руб. федеральный бюджет: 0,0 тыс. руб., в том числе: 2017 год – 0,0 тыс. руб.; 2018 год – 0,0 тыс. руб.; 2019 год – 0,0 тыс. руб.; 2020 год – 0,0 тыс. руб.; 2021 год – 0,0 тыс. руб.; 2022 год – 0,0 тыс. руб.; 2023 год – 0,0 тыс. руб.; 2024 год – 0,0 тыс. руб. внебюджетные источники: 4 024,0 тыс. руб., в том числе: 2017 год – 824,0 тыс. руб.; 2018 год – 0,0 тыс. руб.; 2019 год – 0,0 тыс. руб.; 2020 год – 400,0 тыс. руб.; 2021 год – 400,0 тыс. руб.; 2022 год – 400,0 тыс. руб.; 2023 год – 1 000,0 тыс. руб.; 2024 год – 1 000,0 тыс. руб.
Адрес размещения муниципальной программы в сети Интернет	www.ntagil.org

РАЗДЕЛ 1. Характеристика и анализ текущего состояния городской среды

На территории муниципального образования город Нижний Тагил насчитывается 3583 многоквартирных дома, 1045 дворовых территорий. Нуждается в реконструкции и капитальном ремонте более 620 дворовых территорий.

В городе Нижний Тагил оборудовано 610 детских игровых площадки, общей площадью около 140 тысяч квадратных метров.

Нуждается в благоустройстве 297 игровых площадок, общей площадью около 50 тысяч квадратных метров, что составляет более 48% детских игровых площадок.

Одним из вариантов решения вопросов благоустройства дворовых территорий является привлечение жителей города к участию в реализации муниципальных программ.

С учетом сложности проблем, имеющихся в сфере благоустройства дворовых территорий, и необходимости выработки комплексного и системного их решения, возникла необходимость в принятии мер с использованием мероприятий данной Подпрограммы. Реализация Подпрограммы позволит создать условия для повышения качества и надежности уровня благоустройства жилищного фонда, создания комфортной среды для проживания населения.

РАЗДЕЛ 2. Цели, задачи и целевые показатели реализации Подпрограммы № 1

Цели, задачи и целевые показатели реализации Подпрограммы «Благоустройство дворовых территорий многоквартирных домов города Нижний Тагил» приведены в Приложении № 1 к настоящей Программе.

РАЗДЕЛ 3. План мероприятий по выполнению Подпрограммы № 1

План мероприятий по выполнению Подпрограммы «Благоустройство дворовых территорий многоквартирных домов города Нижний Тагил» приведен в Приложении № 2 к настоящей Программе.

РАЗДЕЛ 4. Механизм реализации Подпрограммы № 1

Устанавливается в соответствии с рекомендациями Постановления Правительства Российской Федерации от 10.02.2017 № 169 «Об утверждении правил предоставления и распределения субсидий из Федерального бюджета бюджетам субъектов Российской Федерации на поддержку государственных программ субъектов Российской Федерации и муниципальных программ формирования современной городской среды» и утверждается постановлением Администрации города Нижний Тагил.

Ответственным координатором подпрограммы является Управление жилищного и коммунального хозяйства Администрации города Нижний Тагил, которое в ходе реализации подпрограммы:

- 1) осуществляет оперативный мониторинг и ведение отчетности по реализации подпрограммы, предоставляет отчеты по реализации мероприятий подпрограммы;
- 2) готовит при необходимости предложения об уточнении мероприятий подпрограммы на очередной финансовый год, целевых показателей, затрат по мероприятиям подпрограммы в случае изменения объемов финансовых средств, выделяемых на их реализацию;
- 3) организует инвентаризацию дворовых территорий, нуждающихся в благоустройстве;
- 4) принимает участие в организации общественных обсуждений проектов благоустройства дворовых территорий;
- 5) организует деятельность общественных комиссий по рассмотрению предложений заинтересованных лиц о включении дворовых территорий в подпрограмму;
- 6) организует сбор и предоставление документов для проведения конкурсных процедур по отбору исполнителей контрактов.
- 7) готовит постановление Администрации города Нижний Тагил с адресным списком дворовых территорий по результатам отбора общественной комиссии.

Реализация подпрограммы осуществляется в соответствии с действующим законодательством.

Механизм реализации предполагает осуществление мероприятий подпрограммы за счет средств субсидий, предоставляемых бюджету города Нижний Тагил на реализацию муниципальной программы, средств местного бюджета и за счет средств собственников в размере не менее 1 процента от общего объема финансирования выполняемых работ по благоустройству дворовых территорий.

Ответственным исполнителем Подпрограммы № 1 является Управление жилищного и коммунального хозяйства Администрации города Нижний Тагил, соисполнителями Подпрограммы № 1 является Управление городским хозяйством Администрации города Нижний Тагил и подведомственное ему Муниципальное казенное учреждение «Служба заказчика городского хозяйства».

ПОДПРОГРАММА № 2

«Благоустройство общественных территорий города Нижний Тагил»

ПАСПОРТ ПОДПРОГРАММЫ № 2

Ответственный исполнитель подпрограммы	Управление городским хозяйством Администрации города Нижний Тагил
Сроки реализации подпрограммы	2017–2024 годы
Цели и задачи подпрограммы	Цели: 1. Повышение уровня благоустройства общественных территорий города Нижний Тагил. Задачи: 1. Организация мероприятий по благоустройству общественных территорий города Нижний Тагил.

	<p>2. Повышение уровня вовлеченности заинтересованных граждан, организаций в реализацию мероприятий по благоустройству территорий муниципального образования.</p> <p>3. Строительство новых сетей наружного уличного освещения в соответствии со СНиП в целях повышения условий безопасности (в том числе дорожной) в вечернее и ночное время.</p>
Перечень основных целевых показателей подпрограммы	<p>1. Количество благоустроенных общественных территорий города Нижний Тагил.</p> <p>2. Площадь благоустроенных общественных территорий города Нижний Тагил.</p> <p>3. Доля заявок о включении общественной территории в муниципальную программу поданных жителями города Нижний Тагил.</p> <p>4. Количество установленных новых опор наружного освещения</p>
Объемы финансирования подпрограммы по годам реализации, тыс. рублей *	<p>Всего на реализацию Подпрограммы № 2: 1 893 124,9 тыс. руб., в том числе:</p> <p>2017 год – 140 031,3 тыс. руб.;</p> <p>2018 год – 509 726,0 тыс. руб.;</p> <p>2019 год – 464 241,6 тыс. руб.;</p> <p>2020 год – 225 792,5 тыс. руб.;</p> <p>2021 год – 180 597,5 тыс. руб.;</p> <p>2022 год – 362 736,0 тыс. руб.;</p> <p>2023 год – 5 000,0 тыс. руб.;</p> <p>2024 год – 5 000,0 тыс. руб.,</p> <p>из них:</p> <p>местный бюджет: 1 044 423,9 тыс. руб., в том числе:</p> <p>2017 год – 19 866,8 тыс. руб.;</p> <p>2018 год – 131 525,6 тыс. руб.;</p> <p>2019 год – 184 100,5 тыс. руб.;</p> <p>2020 год – 175 597,5 тыс. руб.;</p> <p>2021 год – 175 597,5 тыс. руб.;</p> <p>2022 год – 357 736,0 тыс. руб.;</p> <p>2023 год – 0,0 тыс. руб.;</p> <p>2024 год – 0,0 тыс. руб.</p> <p>областной бюджет: 505 908,5 тыс. руб., в том числе:</p> <p>2017 год – 20 164,5 тыс. руб.;</p> <p>2018 год – 378 200,4 тыс. руб.;</p> <p>2019 год – 107 543,6 тыс. руб.;</p> <p>2020 год – 0,0 тыс. руб.;</p> <p>2021 год – 0,0 тыс. руб.;</p> <p>2022 год – 0,0 тыс. руб.;</p> <p>2023 год – 0,0 тыс. руб.;</p> <p>2024 год – 0,0 тыс. руб.</p> <p>федеральный бюджет: 0,0 тыс. руб., в том числе:</p> <p>2017 год – 0,0 тыс. руб.;</p> <p>2018 год – 0,0 тыс. руб.;</p> <p>2019 год – 0,0 тыс. руб.;</p> <p>2020 год – 0,0 тыс. руб.;</p> <p>2021 год – 0,0 тыс. руб.;</p> <p>2022 год – 0,0 тыс. руб.;</p> <p>2023 год – 0,0 тыс. руб.;</p> <p>2024 год – 0,0 тыс. руб.</p> <p>внебюджетные источники: 342 792,5 тыс. руб., в том числе:</p> <p>2017 год – 100 000,0 тыс. руб.;</p> <p>2018 год – 0,0 тыс. руб.;</p> <p>2019 год – 172 597,5 тыс. руб.;</p> <p>2020 год – 50 195,0 тыс. руб.;</p> <p>2021 год – 5 000,0 тыс. руб.;</p> <p>2022 год – 5 000,0 тыс. руб.;</p> <p>2023 год – 5 000,0 тыс. руб.;</p> <p>2024 год – 5 000,0 тыс. руб.</p>
Адрес размещения муниципальной программы в сети Интернет	www.ntagil.org

* Объемы финансирования, предусмотренные подпрограммой, подлежат ежегодной корректировке при формировании и утверждении бюджета города Нижний Тагил на соответствующий год.

РАЗДЕЛ 1. Характеристика и анализ состояния общественных территорий города Нижний Тагил

В соответствии с основными приоритетами государственной политики в сфере благоустройства, стратегическими документами по формированию комфортной городской среды федерального уровня, приоритетами муниципальной политики в области благоустройства является комплексное развитие современной городской инфраструктуры на основе единых подходов.

В вопросах благоустройства города имеется ряд проблем: недостаточный уровень экономической привлекательности территории общего пользования из-за наличия инфраструктурных проблем, значительное количество и площадь объектов общественного пользования требуют ремонта либо реконструкции.

Так, в городе Нижний Тагил имеются территории общего пользования (проезды, центральные улицы, площади, скверы, парки и т. д.), благоустройство которых не отвечает современным требованиям и требует комплексного подхода к благоустройству, включающего в себя:

- ремонт автомобильных дорог общего пользования;
- ремонт городских тротуаров;
- обеспечение освещения территорий общего пользования;
- установку скамеек;
- установку урн для мусора;
- оборудование городских автомобильных парковок;
- озеленение территорий общего пользования;
- иные виды работ.

По состоянию на 1 января 2017 года общее количество территорий общего пользования – парков, скверов, бульваров, площадей и набережных в городе Нижний Тагил составляет 50 единиц площадью 221 га, площадь общественных территорий указана в границах сформированных земельных участков, из них за период 2013–2016 годы благоустроено 10 объектов. По состоянию на начало 2017 года требуют ремонта и реконструкции 18 объектов общей площадью 51 га.

Включение предложений заинтересованных лиц о включении территории общего пользования в муниципальную программу «Формирование современной городской среды города Нижний Тагил на 2017–2024 годы» осуществляется в соответствии с Порядком представления, рассмотрения и оценки предложений граждан, организаций на включение в адресный перечень территорий общего пользования города Нижний Тагил, на которых планируется благоустройство в соответствии с Подпрограммой 2 «Благоустройство общественных территорий» муниципальной программы «Формирование современной городской среды города Нижний Тагил на 2017–2024 годы».

Таким образом, комплексный подход к реализации мероприятий по благоустройству, отвечающих современным требованиям, позволит создать современную городскую комфортную среду для проживания граждан, а также комфортное современное «общественное пространство».

Организация мероприятий по строительству (созданию), восстановлению, реконструкции объектов централизованных (нецентрализованных) систем холодного водоснабжения сельских населенных пунктов предусмотрена в муниципальных программах «Развитие и содержание объектов городского и коммунального хозяйства города Нижний Тагил до 2024 года», «Реализация основных направлений строительного комплекса в городе Нижний Тагил до 2024 года».

РАЗДЕЛ 2. Цели, задачи и целевые показатели реализации Подпрограммы № 2

Цели, задачи и целевые показатели реализации Подпрограммы «Благоустройство общественных территорий города Нижний Тагил» приведены в Приложении № 1 к настоящей Программе.

РАЗДЕЛ 3. План мероприятий по выполнению Подпрограммы № 2

План мероприятий по выполнению Подпрограммы «Благоустройство общественных территорий города Нижний Тагил» приведен в Приложении № 2 к настоящей Программе.

РАЗДЕЛ 4. Механизм реализации Подпрограммы № 2

Устанавливается в соответствии с рекомендациями Постановления Правительства Российской Федерации от 10 февраля 2017 года № 169 «Об утверждении правил предоставления и распределения субсидий из Федерального бюджета бюджетам субъектов Российской Федерации на поддержку государственных программ субъектов Российской Федерации и муниципальных программ формирования современной городской среды» и утверждается постановлением Администрации города Нижний Тагил.

Реализация Подпрограммы осуществляется в соответствии с действующим законодательством.

Ответственным координатором Подпрограммы является Управление городским хозяйством Администрации города Нижний Тагил, которое в ходе реализации подпрограммы:

- 1) осуществляет полномочия главного распорядителя средств местного бюджета, предусмотренных на реализацию подпрограммы;
- 2) осуществляет оперативный мониторинг и ведение отчетности по реализации подпрограммы, предоставляет отчеты по реализации мероприятий подпрограммы;
- 3) готовит при необходимости предложения об уточнении мероприятий подпрограммы на очередной финансовый год, целевых показателей, затрат по мероприятиям подпрограммы в случае изменения объемов финансовых средств, выделяемых на их реализацию;
- 4) заключает соглашения с Министерством энергетики и жилищно-коммунального хозяйства Свердловской области о предоставлении субсидий из областного бюджета на выполнение мероприятий по благоустройству общественных территорий;
- 5) организует инвентаризацию общественных территорий, нуждающихся в благоустройстве;
- 6) принимает участие в организации общественных обсуждений проектов благоустройства общественных территорий;
- 7) организует деятельность общественных комиссий по рассмотрению предложений заинтересованных лиц о включении территории общего пользования в подпрограмму;
- 8) готовит постановление Администрации города Нижний Тагил с адресным списком общественных территорий по результатам отбора общественной комиссии;
- 9) осуществляет проведение конкурсных процедур по отбору исполнителей контрактов.

Механизм реализации предполагает осуществление мероприятий подпрограммы за счет средств субсидий, предоставляемых бюджету города Нижний Тагил на реализацию муниципальной программы, средств местного бюджета и иных привлеченных средств по выполнению мероприятий по благоустройству общественных территорий.

Ответственными исполнителями Подпрограммы № 2 являются Управление городским хозяйством Администрации города Нижний Тагил, подведомственное Муниципальное казенное учреждение «Служба заказчика городского хозяйства».

ПОДПРОГРАММА № 3

«Модернизация лифтового хозяйства в многоквартирных жилых домах города Нижний Тагил»

ПАСПОРТ ПОДПРОГРАММЫ № 3

Ответственный исполнитель подпрограммы	Управление жилищного и коммунального хозяйства Администрации города Нижний Тагил
Сроки реализации подпрограммы	2019–2024 годы
Цели и задачи подпрограммы	<p>Цель: повышение комфортности и безопасности проживания населения за счет развития и поддержки жилищного и коммунального хозяйства в многоквартирных домах на территории города Нижний Тагил.</p> <p>Задача: обеспечение надежной и безопасной работы лифтового хозяйства в многоквартирных домах.</p>
Перечень основных целевых показателей подпрограммы	Доля модернизируемых (вновь установленных) лифтов в общем объеме лифтов, отработавших нормативный срок эксплуатации.
Объемы финансирования муниципальной подпрограммы по годам реализации, тыс. рублей *	<p>Всего на реализацию Подпрограммы № 3: 20 000,0 тыс. руб., в том числе:</p> <p>2019 год – 18 000,0 тыс. руб.;</p> <p>2020 год – 0,0 тыс. руб.;</p> <p>2021 год – 0,0 тыс. руб.;</p> <p>2022 год – 0,0 тыс. руб.;</p> <p>2023 год – 1 000,0 тыс. руб.;</p> <p>2024 год – 1 000,0 тыс. руб.,</p> <p>из них:</p> <p>федеральный бюджет: 0,0 тыс. руб., в том числе:</p> <p>2019 год – 0,0 тыс. руб.;</p> <p>2020 год – 0,0 тыс. руб.;</p> <p>2021 год – 0,0 тыс. руб.;</p> <p>2022 год – 0,0 тыс. руб.;</p> <p>2023 год – 0,0 тыс. руб.;</p> <p>2024 год – 0,0 тыс. руб.</p> <p>областной бюджет: 0,0 тыс. руб., в том числе:</p> <p>2019 год – 0,0 тыс. руб.;</p> <p>2020 год – 0,0 тыс. руб.;</p> <p>2021 год – 0,0 тыс. руб.;</p> <p>2022 год – 0,0 тыс. руб.;</p> <p>2023 год – 0,0 тыс. руб.;</p> <p>2024 год – 0,0 тыс. руб.</p> <p>местный бюджет: 6 000,0 тыс. руб., в том числе:</p> <p>2019 год – 6 000,0 тыс. руб.;</p> <p>2020 год – 0,0 тыс. руб.;</p> <p>2021 год – 0,0 тыс. руб.;</p> <p>2022 год – 0,0 тыс. руб.;</p> <p>2023 год – 0,0 тыс. руб.;</p> <p>2024 год – 0,0 тыс. руб.</p> <p>внебюджетные источники: 14 000,0 тыс., в том числе:</p> <p>2019 год – 12 000,0 тыс. руб.;</p> <p>2020 год – 0,0 тыс. руб.;</p> <p>2021 год – 0,0 тыс. руб.;</p> <p>2022 год – 0,0 тыс. руб.;</p> <p>2023 год – 1 000,0 тыс. руб.;</p> <p>2024 год – 1 000,0 тыс. руб.</p>
Адрес размещения муниципальной программы в сети Интернет	www.ntagil.org

* Объемы финансирования, предусмотренные Программой, подлежат ежегодной корректировке при формировании и утверждении бюджета города Нижний Тагил на соответствующий год.

РАЗДЕЛ 1. Характеристика и анализ текущего состояния лифтового хозяйства города Нижний Тагил

В городе Нижний Тагил эксплуатируется 1400 лифтов в многоквартирном жилом фонде, из которых по состоянию на 1 января 2019 года отработают нормативный срок эксплуатации 458 лифтов, что составляет – 33,7%. В 2020 году количество лифтов, отработавших нормативный срок эксплуатации, увеличится на 31.

Процесс старения лифтов многократно опережает процесс их модернизации.

Модернизация лифтового хозяйства осуществляется крайне низкими темпами.

Жилищный кодекс Российской Федерации (статья 39, пункт 1 статьи 158), Гражданский кодекс Российской Федерации (статья 249) и «Правила содержания общего имущества в многоквартирных домах», утвержденные постановлением Правительства Российской Федерации от 13 августа 2006 года № 491, установили обязанность собственников помещений в многоквартирных домах нести бремя расходов на содержание общего имущества соразмерно своим долям в праве общей собственности на это имущество путем внесения платы за содержание и ремонт (включая капитальный) общего имущества многоквартирных домов.

Таким образом, в соответствии с жилищным законодательством Российской Федерации собственники помещений в многоквартирных домах, помимо прав и обязанностей в отношении помещений в таких домах, несут обязанность по поддержанию в надлежащем состоянии общего имущества, в том числе по осуществлению текущего и капитального ремонтов. Однако, в настоящее время собственники помещений в многоквартирных домах – граждане, в большей своей массе, не имеют возможности осуществлять в полном объеме необходимое финансирование капитального ремонта общего имущества многоквартирных домов.

С учетом сложности проблем, имеющихся в сфере жилищно-коммунального хозяйства, и необходимости выработки комплексного и системного их решения, возникла необходимость в принятии мер с использованием мероприятий данной Подпрограммы. Реализация Подпрограммы позволит создать условия для повышения качества и надежности предоставляемых гражданам жилищно-коммунальных услуг, повышения уровня благоустройства жилищного фонда, создания комфортной среды для проживания населения.

РАЗДЕЛ 2. Цели, задачи и целевые показатели реализации Подпрограммы № 3

Цели, задачи и целевые показатели реализации Подпрограммы «Модернизация лифтового хозяйства в многоквартирных жилых домах города Нижний Тагил» приведены в Приложении № 1 к настоящей Программе.

РАЗДЕЛ 3. План мероприятий по выполнению Подпрограммы № 3

План мероприятий по выполнению Подпрограммы «Модернизация лифтового хозяйства в многоквартирных жилых домах города Нижний Тагил» приведен в Приложении № 2 к настоящей Программе.

Механизм реализации Подпрограммы № 3

Механизм реализации подпрограммы «Модернизация лифтового хозяйства в многоквартирных жилых домах города Нижний Тагил».

Исполнителем и координатором Подпрограммы является Управление жилищного и коммунального хозяйства (далее УЖКХ) и осуществляет следующие задачи:

- 1) предоставление субсидий юридическим лицам (управляющим организациям, товариществам собственников жилья, жилищным, жилищно-строительным кооперативам или иным специализированным потребительским кооперативам), несущим ответственность за содержание общего имущества собственников помещений в конкретном многоквартирном доме (далее –

юридические лица), на отдельные банковские счета для возмещения части затрат, возникающих в связи с модернизацией лифтового хозяйства в многоквартирных жилых домах;

- 2) контроль сроков выполнения мероприятий Подпрограммы;
- 3) координацию деятельности исполнителей Подпрограммы;
- 4) контроль целевого расходования бюджетных средств и эффективности их использования.

Получателями субсидий являются - юридические лица, которые в том числе с привлечением средств собственников организуют:

- заключение договора-подряда на установку лифтов (вместе с приобретением оборудования);
- модернизацию лифтового хозяйства;
- открытие отдельного банковского счета для получения субсидий на модернизацию лифтового хозяйства в многоквартирных домах.

Банковские счета, открываются и обслуживаются в российских кредитных организациях, размер собственных средств (капитала) которых составляет не менее чем двадцать миллиардов рублей. Банк России ежеквартально размещает информацию о кредитных организациях, которые соответствуют вышеуказанным требованиям, на своем официальном сайте в информационно-телекоммуникационной сети «Интернет».

Средства собственников на модернизацию лифтового хозяйства в многоквартирных домах также направляются на отдельные банковские счета, открытые юридическими лицами для целей модернизации лифтового хозяйства.

Средства, размещенные на банковских счетах, предусмотренные на модернизацию лифтового хозяйства в многоквартирных жилых домах в рамках выполнения данной Программы могут быть направлены только на реализацию предусмотренных Программой видов ремонтных работ, а также разработку проектной документации для их выполнения и проведения экспертизы такой документации.

Предоставляют в УЖКХ:

- проектно-сметную документацию на модернизацию лифтового хозяйства в многоквартирных жилых домах;
- заключения о достоверности сметной стоимости объектов;
- оценку соответствия лифта, отработавшего назначенный срок службы, требованиям технического регламента о безопасности лифтов;
- акт (декларация соответствия) подтверждающий факт ввода в эксплуатацию лифта;
- проект на выполнение работ по модернизацию лифтового хозяйства в многоквартирном жилом доме;
- документы, подтверждающие фактические затраты на модернизации лифтового хозяйства, оформленные в соответствии с действующим законодательством Российской Федерации (справки формы КС-2, КС-3, составленные по каждому объекту).

Субсидии предоставляются на возмещение части затрат, возникающих в связи с модернизацией лифтового хозяйства в многоквартирных домах (замена лифтов, обновление, усовершенствование узлов и деталей лифтов, обеспечивающих их новый качественный технический уровень при сохранении основных технических параметров: грузоподъемности, скорости и кинематической схемы, восстановлению полного или частичного срока службы), на основании соглашений о предоставлении субсидий.

Объем долевого финансирования за счет средств собственников на модернизацию лифтового хозяйства в многоквартирных домах устанавливается на общих собраниях собственников членов ТСЖ, ЖСК и собственников помещений в многоквартирных домах в размере не менее 30% от общего объема средств, предусмотренных на указанный вид работ.

ПРИЛОЖЕНИЕ № 1

к муниципальной программе «Формирование комфортной городской среды в городе Нижний Тагил на 2017 – 2024 годы»

Цели, задачи и целевые показатели реализации муниципальной программы «Формирование комфортной городской среды в городе Нижний Тагил на 2017 – 2024 годы»

№ строки	Наименование цели (целей) и задач, целевых показателей	Единица измерения	Значение целевого показателя реализации муниципальной программы								Источник значений показателей
			2017	2018	2019	2020	2021	2022	2023	2024	
ПОДПРОГРАММА № 1 «Благоустройство дворовых территорий многоквартирных домов города Нижний Тагил до 2024 года»											
<i>Цель: улучшение качества жизни жителей, создание комфортных условий для проживания населения города Нижний Тагил.</i>											
ЗАДАЧА № 1 «Организация мероприятий по благоустройству дворовых территорий многоквартирных домов города Нижний Тагил»											
1.	Целевой показатель 1. Количество благоустроенных дворовых территорий многоквартирных домов города Нижний Тагил	единиц	6	9	5	20	20	20	20	20	Акты выполненных работ
2.	Целевой показатель 2. Удовлетворенность жителей многоквартирных домов выполненным благоустройством дворовых территорий	процент	100	100	100	100	100	100	100	100	Отсутствие обращений в надзорные органы
ЗАДАЧА № 2 «Повышение уровня вовлеченности заинтересованных граждан, организаций в реализацию мероприятий по благоустройству территорий муниципального образования»											
3.	Целевой показатель 3. Доля финансового участия заинтересованных лиц в выполнении мероприятий по благоустройству дворовых территорий многоквартирных домов	процент	не менее 1	не менее 1	не менее 5	не менее 20	не менее 20	не менее 20	не менее 20	не менее 20	Протокол общего собрания собственников помещений
ПОДПРОГРАММА № 2 «Благоустройство общественных территорий города Нижний Тагил»											
<i>Цель: повышение уровня благоустройства общественных территорий города Нижний Тагил.</i>											
ЗАДАЧА № 1 «Организация мероприятий по благоустройству нуждающихся в благоустройстве общественных территорий города Нижний Тагил»											
4.	Целевой показатель 4. Количество благоустроенных общественных территорий города Нижний Тагил.	единица	2	1	2	2	1	1	1	1	Акт выполненных работ
5.	Целевой показатель 5. Площадь благоустроенных общественных территорий города Нижний Тагил.	га	2	8,7	3,0	2,5	2,5	2,5	2,5	2,5	Акт выполненных работ
ЗАДАЧА № 2 «Повышение уровня вовлеченности заинтересованных граждан, организаций в реализацию мероприятий по благоустройству территорий муниципального образования»											
6.	Целевой показатель 6. Доля заявок о включении общественной территории в муниципальную программу, поданных жителями города Нижний Тагил	процент	5	5	5	5	5	5	5	5	Журнал регистрации заявок о включении общественной территории в муниципальную программу, результаты рейтингового голосования
ЗАДАЧА № 3 «Строительство новых сетей наружного уличного освещения в соответствии со СНиП в целях повышения условий безопасности (в том числе дорожной) в вечернее и ночное время»											
7.	Целевой показатель 7. Количество установленных опор наружного освещения	шт.	–	1 000	3000	0	0	0	0	0	Акт выполненных работ
ПОДПРОГРАММА № 3 «Модернизация лифтового хозяйства в многоквартирных жилых домах города Нижний Тагил»											
<i>Цель: повышение комфортности и безопасности проживания населения за счет развития и поддержки жилищного и коммунального хозяйства в многоквартирных домах на территории города Нижний Тагил</i>											
ЗАДАЧА «Обеспечение надежной и безопасной работы лифтового хозяйства в многоквартирных домах»											
8.	Целевой показатель 8. Доля модернизируемых (вновь установленных) лифтов в общем объеме лифтов, отработавших нормативный срок эксплуатации	процент	0,0	0,0	5	10	20	20	20	20	Количество лифтов, отработавших нормативный срок эксплуатации

**План мероприятий по выполнению муниципальной программы
«Формирование современной городской среды города Нижний Тагил на 2017–2024 годы»**

№	Наименование мероприятия/ источники расходов на финансирование	Исполнители (соисполнители) мероприятий (***)	Объем расходов на выполнение мероприятий за счет всех источников ресурсного обеспечения, тыс. рублей									Номер строки целевых показателей, на достижение которых направлены мероприятия
			всего	2017	2018	2019	2020	2021	2022	2023	2024	
1	2	3	4	8	9	10	11	12				13
	Всего по муниципальной программе, в том числе:		2 417 070,1	224 388,0	677 573,5	610 782,6	266 192,5	220 997,5	403 136,0	7 000,0	7 000,0	
	федеральный бюджет		0,0	0,0	0,0	0,0	0,0	0,0	0,0	0,0	0,0	
	областной бюджет		806 182,0	62 177,1	526 461,3	217 543,6	0,0	0,0	0,0	0,0	0,0	
	местный бюджет		1 250 071,6	61 386,9	151 112,2	208 641,5	215 597,5	215 597,5	397 736,0	0,0	0,0	
	внебюджетные источники		360 816,5	100 824,0	0,0	184 597,5	50 595,0	5 400,0	5 400,0	7 000,0	7 000,0	
	Капитальные вложения		2 416 308,1	223 626,0	677 573,5	610 782,6	266 192,5	220 997,5	403 136,0	7 000,0	7 000,0	
	федеральный бюджет		0,0	0,0	0,0	0,0	0,0	0,0	0,0	0,0	0,0	
	областной бюджет		806 182,0	62 177,1	526 461,3	217 543,6	0,0	0,0	0,0	0,0	0,0	
	местный бюджет		1 249 309,6	60 624,9	151 112,2	208 641,5	215 597,5	215 597,5	397 736,0	0,0	0,0	
	внебюджетные источники		360 816,5	100 824,0	0,0	184 597,5	50 595,0	5 400,0	5 400,0	7 000,0	7 000,0	
	Прочие нужды		762,0	762,0	0,0	0,0	0,0	0,0	0,0	0,0	0,0	
	федеральный бюджет		0,0	0,0	0,0	0,0	0,0	0,0	0,0	0,0	0,0	
	областной бюджет		0,0	0,0	0,0	0,0	0,0	0,0	0,0	0,0	0,0	
	местный бюджет		762,0	762,0	0,0	0,0	0,0	0,0	0,0	0,0	0,0	
	внебюджетные источники		0,0	0,0	0,0	0,0	0,0	0,0	0,0	0,0	0,0	
ПОДПРОГРАММА № 1 «Благоустройство дворовых территорий многоквартирных домов города Нижний Тагил до 2024 года»												
	Всего по Подпрограмме № 1, в том числе:		503 945,2	84 356,7	167 847,5	128 541,0	40 400,0	40 400,0	40 400,0	1 000,0	1 000,0	
	федеральный бюджет	Управление жилищного и коммунального хозяйства,	0,0	0,0	0,0	0,0	0,0	0,0	0,0	0,0	0,0	
	областной бюджет	Управление городским хозяйством, МКУ «Служба заказчика городского хозяйства»	300 273,5	42 012,6	148 260,9	110 000,0	0,0	0,0	0,0	0,0	0,0	
	местный бюджет		199 647,7	41 520,1	19 586,6	18 541,0	40 000,0	40 000,0	40 000,0	0,0	0,0	
	внебюджетные источники		4 024,0	824,0	0,0	0,0	400,0	400,0	400,0	1 000,0	1 000,0	
1	МЕРОПРИЯТИЕ 1. Благоустройство дворовых территорий многоквартирных домов, всего, из них:	Управление жилищного и коммунального хозяйства, Управление городским хозяйством, МКУ «Служба заказчика городского хозяйства»	503 283,2	83 694,7	167 847,5	128 541,0	40 400,0	40 400,0	40 400,0	1 000,0	1 000,0	1, 2, 3
	федеральный бюджет		0,0	0,0	0,0	0,0	0,0	0,0	0,0	0,0	0,0	
	областной бюджет		300 273,5	42 012,6	148 260,9	110 000,0	0,0	0,0	0,0	0,0	0,0	
	местный бюджет		198 985,7	40 858,1	19 586,6	18 541,0	40 000,0	40 000,0	40 000,0	0,0	0,0	
	внебюджетные источники		4 024,0	824,0	0,0	0,0	400,0	400,0	400,0	1 000,0	1 000,0	
2	МЕРОПРИЯТИЕ 2. Разработка проектно-сметной документации, государственная (ценовая) экспертизы проектно-сметной документации на благоустройство дворовых территорий города, прочие расходы, связанные с данными работами, всего, из них:	Управление жилищного и коммунального хозяйства, Управление городским хозяйством, МКУ «Служба заказчика городского хозяйства»	662,0	662,0	0,0	0,0	0,0	0,0	0,0	0,0	0,0	6
	федеральный бюджет		0,0	0,0	0,0	0,0	0,0	0,0	0,0	0,0	0,0	
	областной бюджет		0,0	0,0	0,0	0,0	0,0	0,0	0,0	0,0	0,0	
	местный бюджет		662,0	662,0	0,0	0,0	0,0	0,0	0,0	0,0	0,0	
	внебюджетные источники		0,0	0,0	0,0	0,0	0,0	0,0	0,0	0,0	0,0	
ПОДПРОГРАММА № 2 «Благоустройство общественных территорий города Нижний Тагил до 2024 года»												
	Всего по подпрограмме № 2, в том числе:		1 893 124,9	140 031,3	509 726,0	464 241,6	225 792,5	180 597,5	362 736,0	5 000,0	5 000,0	
	федеральный бюджет	Управление городским хозяйством, МКУ «Служба заказчика городского хозяйства»	0,0	0,0	0,0	0,0	0,0	0,0	0,0	0,0	0,0	
	областной бюджет		505 908,5	20 164,5	378 200,4	107 543,6	0,0	0,0	0,0	0,0	0,0	
	местный бюджет		1 044 423,9	19 866,8	131 525,6	184 100,5	175 597,5	175 597,5	357 736,0	0,0	0,0	
	внебюджетные источники		342 792,5	100 000,0	0,0	172 597,5	50 195,0	5 000,0	5 000,0	5 000,0	5 000,0	
1	МЕРОПРИЯТИЕ 1. Благоустройство территорий общего пользования, прочие расходы, связанные с данными работами, всего, из них:	Управление городским хозяйством, МКУ «Служба заказчика городского хозяйства»	434 846,7	139 931,3	109 868,8	119 046,6	8 000,0	8 000,0	40 000,0	5 000,0	5 000,0	4, 5
	федеральный бюджет		0,0	0,0	0,0	0,0	0,0	0,0	0,0	0,0	0,0	
	областной бюджет		226 008,5	20 164,5	98 300,4	107 543,6	0,0	0,0	0,0	0,0	0,0	
	местный бюджет		83 838,2	19 766,8	11 568,4	11 503,0	3 000,0	3 000,0	35 000,0	0,0	0,0	
	внебюджетные источники		125 000,0	100 000,0	0,0	0,0	5 000,0	5 000,0	5 000,0	5 000,0	5 000,0	
2	МЕРОПРИЯТИЕ 2. Разработка проектно-сметной документации, государственная (ценовая) экспертизы проектно-сметной документации на благоустройство общественных территорий города, прочие расходы, связанные с данными работами, всего, из них:	Управление городским хозяйством, МКУ «Служба заказчика городского хозяйства»	100,0	100,0	0,0	0,0	0,0	0,0	0,0	0,0	0,0	6
	федеральный бюджет		0,0	0,0	0,0	0,0	0,0	0,0	0,0	0,0	0,0	
	областной бюджет		0,0	0,0	0,0	0,0	0,0	0,0	0,0	0,0	0,0	
	местный бюджет		100,0	100,0	0,0	0,0	0,0	0,0	0,0	0,0	0,0	
	внебюджетные источники		0,0	0,0	0,0	0,0	0,0	0,0	0,0	0,0	0,0	
3	МЕРОПРИЯТИЕ 3. Организация и проведение мероприятий по отбору общественных территорий, подлежащих благоустройству, всего, из них:	Администрация города	0,0	0,0	0,0	0,0	0,0	0,0	0,0	0,0	0,0	6
	федеральный бюджет		0,0	0,0	0,0	0,0	0,0	0,0	0,0	0,0	0,0	
	областной бюджет		0,0	0,0	0,0	0,0	0,0	0,0	0,0	0,0	0,0	
	местный бюджет		0,0	0,0	0,0	0,0	0,0	0,0	0,0	0,0	0,0	
	внебюджетные источники		0,0	0,0	0,0	0,0	0,0	0,0	0,0	0,0	0,0	
4	МЕРОПРИЯТИЕ 4. Строительство объектов наружного освещения на территории города Нижний Тагил, всего, из них:	Управление городским хозяйством, МКУ «Служба заказчика городского хозяйства»	1 458 178,2	0,0	399 857,2	345 195,0	217 792,5	172 597,5	322 736,0	0,0	0,0	6
	федеральный бюджет		0,0	0,0	0,0	0,0	0,0	0,0	0,0	0,0	0,0	
	областной бюджет		279 900,0	0,0	279 900,0	0,0	0,0	0,0	0,0	0,0	0,0	
	местный бюджет		960 485,7	0,0	119 957,2	172 597,5	172 597,5	172 597,5	322 736,0	0,0	0,0	
	внебюджетные источники		217 792,5	0,0	0,0	172 597,5	45 195,0	0,0	0,0	0,0	0,0	
ПОДПРОГРАММА № 3 «Модернизация лифтового хозяйства в многоквартирных жилых домах города Нижний Тагил до 2024 года»												
	Всего по подпрограмме № 3, в том числе:		20 000,0	0,0	0,0	18 000,0	0,0	0,0	0,0	1 000,0	1 000,0	
	федеральный бюджет	Управление жилищного и коммунального хозяйства	0,0	0,0	0,0	0,0	0,0	0,0	0,0	0,0	0,0	
	областной бюджет		0,0	0,0	0,0	0,0	0,0	0,0	0,0	0,0	0,0	
	местный бюджет		6 000,0	0,0	0,0	6 000,0	0,0	0,0	0,0	0,0	0,0	
	внебюджетные источники		14 000,0	0,0	0,0	12 000,0	0,0	0,0	0,0	1 000,0	1 000,0	
1	МЕРОПРИЯТИЕ 1. «Модернизация лифтового хозяйства в многоквартирных жилых домах города Нижний Тагил», всего, из них:	Управление жилищного и коммунального хозяйства	20 000,0	0,0	0,0	18 000,0	0,0	0,0	0,0	1 000,0	1 000,0	8
	федеральный бюджет		0,0	0,0	0,0	0,0	0,0	0,0	0,0	0,0	0,0	
	областной бюджет		0,0	0,0	0,0	0,0	0,0	0,0	0,0	0,0	0,0	
	местный бюджет		6 000,0	0,0	0,0	6 000,0	0,0	0,0	0,0	0,0	0,0	
	внебюджетные источники		14 000,0	0,0	0,0	12 000,0	0,0	0,0	0,0	1 000,0	1 000,0	

1.10.	Благоустройство дворовой территории по адресу: г. Нижний Тагил, ул. Пархоменко, 137	2018	5 161,5	0,0	5 161,5	0,0	0,0	0,0	0,0	0,0	МКУ «СЗГХ»	победитель конкурсной процедуры	
			федеральный бюджет	0,0	0,0	0,0	0,0	0,0	0,0	0,0			0,0
			областной бюджет	4 598,9	0,0	4 598,9	0,0	0,0	0,0	0,0			0,0
			местный бюджет	511,0	0,0	511,0	0,0	0,0	0,0	0,0			0,0
			внебюджетные источники	51,6	0,0	51,6	0,0	0,0	0,0	0,0			0,0
1.11.	Благоустройство дворовой территории по адресу: г. Нижний Тагил, пр. Мира, дома 31, 31а, 33, ул. Газетная, д. 97	2018	15 453,6	0,0	15 453,6	0,0	0,0	0,0	0,0	0,0	МКУ «СЗГХ»	победитель конкурсной процедуры	
			федеральный бюджет	0,0	0,0	0,0	0,0	0,0	0,0	0,0			0,0
			областной бюджет	13 769,1	0,0	13 769,1	0,0	0,0	0,0	0,0			0,0
			местный бюджет	1 529,9	0,0	1 529,9	0,0	0,0	0,0	0,0			0,0
			внебюджетные источники	154,5	0,0	154,5	0,0	0,0	0,0	0,0			0,0
1.12.	Благоустройство дворовой территории по адресу: г. Нижний Тагил, ул. Первомайская, дома 33, 35, 37, 39 ул. Красноармейская, дома 68, 70, 72	2018	14 315,9	0,0	14 315,9	0,0	0,0	0,0	0,0	0,0	МКУ «СЗГХ»	победитель конкурсной процедуры	
			федеральный бюджет	0,0	0,0	0,0	0,0	0,0	0,0	0,0			0,0
			областной бюджет	12 755,5	0,0	12 755,5	0,0	0,0	0,0	0,0			0,0
			местный бюджет	1 417,3	0,0	1 417,3	0,0	0,0	0,0	0,0			0,0
			внебюджетные источники	143,2	0,0	143,2	0,0	0,0	0,0	0,0			0,0
1.13.	Благоустройство дворовой территории по адресу: г. Нижний Тагил, ул. Выйская, дома 27, 29, 31, 33 ул. В. Черепанова, дома 40, 44, 46, 48	2018	27 562,9	0,0	27 562,9	0,0	0,0	0,0	0,0	0,0	МКУ «СЗГХ»	победитель конкурсной процедуры	
			федеральный бюджет	0,0	0,0	0,0	0,0	0,0	0,0	0,0			0,0
			областной бюджет	24 558,5	0,0	24 558,5	0,0	0,0	0,0	0,0			0,0
			местный бюджет	2 728,8	0,0	2 728,8	0,0	0,0	0,0	0,0			0,0
			внебюджетные источники	275,6	0,0	275,6	0,0	0,0	0,0	0,0			0,0
1.14.	Благоустройство дворовой территории по адресу: г. Нижний Тагил, ул. Зари, дома 31, 33, 33а, 35, 37, 39, 41	2018	27 809,9	0,0	27 809,9	0,0	0,0	0,0	0,0	0,0	МКУ «СЗГХ»	победитель конкурсной процедуры	
			федеральный бюджет	0,0	0,0	0,0	0,0	0,0	0,0	0,0			0,0
			областной бюджет	24 778,6	0,0	24 778,6	0,0	0,0	0,0	0,0			0,0
			местный бюджет	2 753,2	0,0	2 753,2	0,0	0,0	0,0	0,0			0,0
			внебюджетные источники	278,1	0,0	278,1	0,0	0,0	0,0	0,0			0,0
1.15.	Благоустройство дворовой территории по адресу: г. Нижний Тагил, пр. Ленинградский, дома 72а, 74, 76, 78, 80, 82, 84, 86, 88	2018	26 888,5	0,0	26 888,5	0,0	0,0	0,0	0,0	0,0	МКУ «СЗГХ»	победитель конкурсной процедуры	
			федеральный бюджет	0,0	0,0	0,0	0,0	0,0	0,0	0,0			0,0
			областной бюджет	23 957,6	0,0	23 957,6	0,0	0,0	0,0	0,0			0,0
			местный бюджет	2 662,0	0,0	2 662,0	0,0	0,0	0,0	0,0			0,0
			внебюджетные источники	268,9	0,0	268,9	0,0	0,0	0,0	0,0			0,0
1.16.	Благоустройство дворовой территории по адресу: г. Нижний Тагил, ул. Вязовская, д. 37, ул. Циолковского, д. 14/35	2019	10 665,14	0,0	0,0	10 665,14	0,0	0,0	0,0	0,0	МКУ «СЗГХ»	победитель конкурсной процедуры	
			федеральный бюджет	0,0	0,0	0,0	0,0	0,0	0,0	0,0			0,0
			областной бюджет	9 929,25	0,0	0,0	9 929,25	0,0	0,0	0,0			0,0
			местный бюджет	202,64	0,0	0,0	202,64	0,0	0,0	0,0			0,0
			внебюджетные источники	533,26	0,0	0,0	533,26	0,0	0,0	0,0			0,0
1.17.	Благоустройство дворовой территории по адресу: г. Нижний Тагил, ул. Газетная, д. 41, ул. Первомайская, д. 31	2019	12 251,21	0,00	0,00	12 251,21	0,0	0,0	0,0	0,0	МКУ «СЗГХ»	победитель конкурсной процедуры	
			федеральный бюджет	0,00	0,00	0,00	0,00	0,0	0,0	0,0			0,0
			областной бюджет	11 405,88	0,00	0,00	11 405,88	0,0	0,0	0,0			0,0
			местный бюджет	232,77	0,00	0,00	232,77	0,0	0,0	0,0			0,0
			внебюджетные источники	612,56	0,00	0,00	612,56	0,0	0,0	0,0			0,0
1.23.	Благоустройство дворовой территории по адресу: г. Нижний Тагил, пр. Ленина, д. 52, д. 54, д. 58, д. 60, пр. Октябрьской революции, д. 27, д. 29, ул. Карла Маркса, д. 54, д. 56, д. 60, д. 62, д. 64, пр. Мира, д. 22, д. 24, д. 26	2019	45 864,11	0,00	0,00	45 864,11	0,0	0,0	0,0	0,0	МКУ «СЗГХ»	победитель конкурсной процедуры	
			федеральный бюджет	0,00	0,0	0,00	0,00	0,0	0,0	0,0			0,0
			областной бюджет	42 699,49	0,0	0,00	42 699,49	0,0	0,0	0,0			0,0
			местный бюджет	871,42	0,0	0,00	871,42	0,0	0,0	0,0			0,0
			внебюджетные источники	2 293,21	0,0	0,00	2 293,21	0,0	0,0	0,0			0,0
1.24.	Благоустройство дворовой территории по адресу: г. Нижний Тагил, ул. Нижняя Черепанова, д. 9, д. 11, д. 13, д. 15, д. 17, д. 19, д. 21	2019	40 647,45	0,00	0,00	40 647,45	0,0	0,0	0,0	0,0	МКУ «СЗГХ»	победитель конкурсной процедуры	
			федеральный бюджет	0,00	0,00	0,00	0,00	0,0	0,0	0,0			0,0
			областной бюджет	37 842,78	0,00	0,00	37 842,78	0,0	0,0	0,0			0,0
			местный бюджет	772,30	0,00	0,00	772,30	0,0	0,0	0,0			0,0
			внебюджетные источники	2 032,37	0,00	0,00	2 032,37	0,0	0,0	0,0			0,0
1.28.	Благоустройство дворовой территории по адресу: г. Нижний Тагил, ул. Красных Зорь, д. 1, д. 3, д. 5	2019	21 391,89	0,00	0,00	21 391,89	0,0	0,0	0,0	0,0	МКУ «СЗГХ»	победитель конкурсной процедуры	
			федеральный бюджет	0,00	0,00	0,00	0,00	0,0	0,0	0,0			0,0
			областной бюджет	19 915,85	0,00	0,00	19 915,85	0,0	0,0	0,0			0,0
			местный бюджет	406,45	0,00	0,00	406,45	0,0	0,0	0,0			0,0
			внебюджетные источники	1 069,60	0,00	0,00	1 069,60	0,0	0,0	0,0			0,0
ПОДПРОГРАММА № 2 «Благоустройство общественных территорий города Нижний Тагил до 2022 года»													
2	Благоустройство территорий общего пользования, всего, в том числе:	2017 – 2022	692 451,4	140 329,2	109 222,7	442 899,5	0,0	0,0	0,0	0,0	МКУ «СЗГХ»	победитель конкурсной процедуры	
			федеральный бюджет	0,0	0,0	0,0	0,0	0,0	0,0	0,0			0,0
			областной бюджет	214 215,4	20 164,6	98 300,4	95 750,4	0,0	0,0	0,0			0,0
			местный бюджет	205 638,4	20 164,6	10 922,3	174 551,6	0,0	0,0	0,0			0,0
			внебюджетные источники	272 597,5	100 000,0	0,0	172 597,5	0,0	0,0	0,0			0,0

2.1.	Благоустройство бульвара по проспекту Дзержинского на участке от проспекта Вагоностроителей до улицы Свердлова в г. Нижний Тагил (корректировка проекта)	2017	15 906,6	15 906,6	0,0	0,0	0,0	0,0	0,0	0,0	0,0	МКУ «СЗГХ»	победитель конкурсной процедуры
		федеральный бюджет	0,0	0,0	0,0	0,0	0,0	0,0	0,0	0,0	0,0		
		областной бюджет	7 953,3	7 953,3	0,0	0,0	0,0	0,0	0,0	0,0	0,0		
		местный бюджет	7 953,3	7 953,3	0,0	0,0	0,0	0,0	0,0	0,0	0,0		
		внебюджетные источники	0,0	0,0	0,0	0,0	0,0	0,0	0,0	0,0	0,0		
2.2.	Благоустройство парка «Героям гражданской войны» (с благоустройством братской могилы) в г. Нижний Тагил	2018	24 422,6	24 422,6	0,0	0,0	0,0	0,0	0,0	0,0	0,0	МКУ «СЗГХ»	победитель конкурсной процедуры
		федеральный бюджет	0,0	0,0	0,0	0,0	0,0	0,0	0,0	0,0	0,0		
		областной бюджет	12 211,3	12 211,3	0,0	0,0	0,0	0,0	0,0	0,0	0,0		
		местный бюджет	12 211,3	12 211,3	0,0	0,0	0,0	0,0	0,0	0,0	0,0		
		внебюджетные источники	0,0	0,0	0,0	0,0	0,0	0,0	0,0	0,0	0,0		
2.3.	Благоустройство парка отдыха в пойме реки Тагил от ул. Фрунзе до ул. Красноармейской город Нижний Тагил	2017-2018	209 222,7	100 000,0	109 222,7	0,0	0,0	0,0	0,0	0,0	0,0	МКУ «СЗГХ»	победитель конкурсной процедуры
		федеральный бюджет	0,0	0,0	0,0	0,0	0,0	0,0	0,0	0,0	0,0		
		областной бюджет	98 300,4	0,0	98 300,4	0,0	0,0	0,0	0,0	0,0	0,0		
		местный бюджет	10 922,3	0,0	10 922,3	0,0	0,0	0,0	0,0	0,0	0,0		
		внебюджетные источники	100 000,0	100 000,0	0,0	0,0	0,0	0,0	0,0	0,0	0,0		
2.4.	Комплексное благоустройство общественной территории по адресу: ТОС «Пограничный» в районе ул. Брусничная «Центр семейного отдыха»	2019	12 260,9	0,0	0,0	12 260,92	0,0	0,0	0,0	0,0	0,0	МКУ «СЗГХ»	победитель конкурсной процедуры
		федеральный бюджет	0,00	0,0	0,0	0,00	0,0	0,0	0,0	0,0	0,0		
		областной бюджет	12 015,70	0,0	0,0	12 015,70	0,0	0,0	0,0	0,0	0,0		
		местный бюджет	245,22	0,0	0,0	245,22	0,0	0,0	0,0	0,0	0,0		
		внебюджетные источники	0,00	0,0	0,0	0,00	0,0	0,0	0,0	0,0	0,0		
2.5.	Комплексное благоустройство сквера «Пионерский» по улице Ильича в городе Нижний Тагил	2019	85 443,6	0,0	0,0	85 443,55	0,0	0,0	0,0	0,0	0,0	МКУ «СЗГХ»	победитель конкурсной процедуры
		федеральный бюджет	0,00	0,0	0,0	0,00	0,0	0,0	0,0	0,0	0,0		
		областной бюджет	83 734,68	0,0	0,0	83 734,68	0,0	0,0	0,0	0,0	0,0		
		местный бюджет	1 708,87	0,0	0,0	1 708,87	0,0	0,0	0,0	0,0	0,0		
		внебюджетные источники	0,0	0,0	0,0	0,0	0,0	0,0	0,0	0,0	0,0		
2.7.	Строительство объектов наружного освещения на территории города Нижний Тагил	2019	1 458 178,20	0,00	399 857,20	345 195,00	217 792,50	172 597,50	322 736,00	0,00	0,00	МКУ «СЗГХ»	победитель конкурсной процедуры
		федеральный бюджет	0,00	0,00	0,00	0,00	0,00	0,00	0,00	0,00	0,00		
		областной бюджет	279 900,00	0,00	279 900,00	0,00	0,00	0,00	0,00	0,00	0,00		
		местный бюджет	960 485,70	0,00	119 957,20	172 597,50	172 597,50	172 597,50	322 736,00	0,00	0,00		
		внебюджетные источники	217 792,50	0,00	0,00	172 597,50	45 195,00	0,00	0,00	0,00	0,00		
2.8.	Комплексное благоустройство «Парка культуры и отдыха им. А. П. Бондина» в городе Нижний Тагил	2020 – 2022	750 000,00	0,00	0,00	0,00	250 000,00	250 000,00	250 000,00	0,00	0,00	МКУ «СЗГХ»	победитель конкурсной процедуры
		федеральный бюджет	0,00	0,00	0,00	0,00	0,00	0,00	0,00	0,00	0,00		
		областной бюджет	0,00	0,00	0,00	0,00	0,00	0,00	0,00	0,00	0,00		
		местный бюджет	0,00	0,00	0,00	0,00	0,00	0,00	0,00	0,00	0,00		
		внебюджетные источники	750 000,00	0,00	0,00	0,00	250 000,00	250 000,00	250 000,00	0,00	0,00		
2.9.	Комплексное благоустройство «Парк Победы на ГГМ» в городе Нижний Тагил	2020	50 000,00	0,00	0,00	0,00	50 000,00	0,00	0,00	0,00	0,00	МКУ «СЗГХ»	победитель конкурсной процедуры
		федеральный бюджет	0,00	0,00	0,00	0,00	0,00	0,00	0,00	0,00	0,00		
		областной бюджет	0,00	0,00	0,00	0,00	0,00	0,00	0,00	0,00	0,00		
		местный бюджет	0,00	0,00	0,00	0,00	0,00	0,00	0,00	0,00	0,00		
		внебюджетные источники	50 000,00	0,00	0,00	0,00	50 000,00	0,00	0,00	0,00	0,00		
ПОДПРОГРАММА № 3 «Модернизация лифтового хозяйства в многоквартирных жилых домах города Нижний Тагил»													
3.1.	Модернизация лифтов в многоквартирных домах	2019 – 2022	18 000,00	0,00	0,00	18 000,00	0,00	0,00	0,00	0,00	0,00	Управление жилищного и коммунального хозяйства	победитель конкурсной процедуры
		федеральный бюджет	0,00	0,00	0,00	0,00	0,00	0,00	0,00	0,00	0,00		
		областной бюджет	0,00	0,00	0,00	0,00	0,00	0,00	0,00	0,00	0,00		
		местный бюджет	6000,00	0,00	0,00	6000,00	0,00	0,00	0,00	0,00	0,00		
		внебюджетные источники	12000,00	0,00	0,00	12000,00	0,00	0,00	0,00	0,00	0,00		

ПРИЛОЖЕНИЕ № 4

к муниципальной программе «Формирование комфортной городской среды в городе Нижний Тагил на 2017 – 2024 годы»

Адресный перечень дворовых территорий, нуждающихся в благоустройстве по результатам общественных обсуждений *

* – Работы по благоустройству дворовых территорий планируется проводить исходя из поступления предложений заинтересованных лиц, в пределах выделяемых бюджетных средств или с привлечением внебюджетного финансирования.

№ п/п	Адрес
1.	Ленинградский проспект, 72а, Ленинградский проспект, 74, Ленинградский проспект, 76, Ленинградский проспект, 78, Ленинградский проспект, 80, Ленинградский проспект, 82, Ленинградский проспект, 84, Ленинградский проспект, 86, Ленинградский проспект, 88
2.	Верхняя Черепанова ул., 40, Верхняя Черепанова ул., 44, Выйская ул., 27, Выйская ул., 29, Выйская ул., 31, Выйская ул., 33, Верхняя Черепанова ул., 46, Верхняя Черепанова ул., 48
3.	Кутузова ул., 1, Металлургов ул., 6а, Техническая ул., 2, Техническая ул., 4, Техническая ул., 6, Кутузова ул., 5, Кутузова ул., 3
4.	Попова ул., 19
5.	Зари ул., 37, Зари ул., 39, Зари ул., 41, Зари ул., 35, Зари ул., 31, Зари ул., 33, Зари ул., 33а
6.	Зари ул., 11
7.	Красногвардейская ул., 10, Невьянский пер., 3, Садовая ул., 44
8.	Пархоменко ул. 137
9.	Балакинская ул., 43, Дарвина ул., 34, Дарвина ул., 36, Дарвина ул., 38
10.	Красноармейская ул., 68, Красноармейская ул., 70, Красноармейская ул., 72, Первомайская ул., 33, Первомайская ул., 35, Первомайская ул., 37, Первомайская ул., 39
11.	Мира ул., 31а, Мира ул., 33, Мира ул., 31, Газетная ул., 97
12.	Верхняя Черепанова ул., 52, Верхняя Черепанова ул., 54, Верхняя Черепанова ул., 56, Выйская ул., 41, Выйская ул., 45, Выйская ул., 47, Выйская ул., 51

13.	Проселочная ул., 50, Проселочная ул., 50а
14.	Победы ул., 20, Победы ул., 22, Победы ул., 24
15.	Пархоменко ул., 122, Пархоменко ул., 124, Победы ул., 26
16.	Выйская ул., 54, Выйская ул., 56, Выйская ул., 58
17.	Металлургов ул., 60, Металлургов ул., 54, Гвардейская ул., 51, Мартеновская ул., 30, Гвардейская ул., 49, Балакинская ул., 18
18.	Ермака ул., 46, Космонавтов ул., 10
19.	Дружинина ул., 61, Дружинина ул., 63, Дружинина ул., 65, Дружинина ул., 67 к. 1, Дружинина ул., 67 к. 2
20.	Ленина проспект, 52, Ленина проспект, 54, Ленина проспект, 58, Ленина проспект, 60, Мира проспект, 22, Мира проспект, 24, Мира проспект, 26, Карла Маркса ул., 54, Карла Маркса ул., 56, Карла Маркса ул., 60, Карла Маркса ул., 62, Карла Маркса ул., 64, Октябрьской революции ул., 27, Октябрьской революции ул., 29
21.	Новострой ул., 13, Новострой ул., 13а, Новострой ул., 15, Вязовская ул., 37, Вязовская ул., 39, Циолковского ул., 14/35
22.	Фрунзе ул., 35, Фрунзе ул., 37, Красноармейская ул., 121, Красноармейская ул., 111, Красноармейская ул., 111а, Красноармейская ул., 113, Красноармейская ул., 107, Красноармейская ул., 109, Красноармейская ул., 117, Красноармейская ул., 119, Красноармейская ул., 123
23.	Красноармейская ул., 137, Красноармейская ул., 139, Красноармейская ул., 143, Красноармейская ул., 143а, Красноармейская ул., 145, Красноармейская ул., 147
24.	Нижняя Черепанова ул., 9, Нижняя Черепанова ул., 11, Нижняя Черепанова ул., 13, Нижняя Черепанова ул., 15, Нижняя Черепанова ул., 17, Нижняя Черепанова ул., 19, Нижняя Черепанова ул., 21
25.	Гвардейская ул., 39, Попова ул., 6, Попова ул., 12, Попова ул., 14, Попова ул., 14а
26.	Ермака ул., 27, Ермака ул., 37, Ермака ул., 29

АДМИНИСТРАЦИЯ ГОРОДА НИЖНИЙ ТАГИЛ

ПОСТАНОВЛЕНИЕ

ОТ 01.04.2019 № 592-ПА

Об утверждении Плана мероприятий по внедрению и реализации Всероссийского физкультурно-спортивного комплекса «Готов к труду и обороне» (ГТО) в городе Нижний Тагил на 2019-2020 годы

Во исполнение решения заседания координационной комиссии Свердловской области по внедрению и реализации Всероссийского физкультурно-спортивного комплекса «Готов к труду и обороне» (ГТО) в Свердловской области от 25.12.2017 № 256 по вопросу реализации Плана мероприятий по поэтапному внедрению Всероссийского физкультурно-спортивного комплекса «Готов к труду и обороне» (ГТО) в Свердловской области от 18.12.2017, в соответствии с Указом Президента Российской Федерации от 24.03.2014 № 172 «О Всероссийском физкультурно-спортивном комплексе «Готов к труду и обороне» (ГТО), распоряжением Правительства Российской Федерации от 24 ноября 2015 года № 2389-р «О внесении изменений в план мероприятий по поэтапному внедрению Всероссийского физкультурно-спортивного комплекса «Готов к труду и обороне» (ГТО), утвержденный рас-

поряжением Правительства Российской Федерации от 30.06.2014 №1165-р», руководствуясь Уставом города Нижний Тагил,

ПОСТАНОВЛЯЮ:

1. Утвердить План мероприятий по внедрению и реализации Всероссийского физкультурно-спортивного комплекса «Готов к труду и обороне» (ГТО) в городе Нижний Тагил на 2019-2020 годы (*Приложение*).

2. Определить Управление по развитию физической культуры, спорта и молодежной политики Администрации органом, ответственным за внедрение и реализацию Всероссийского физкультурно-спортивного комплекса «Готов к труду и обороне» (ГТО) в городе Нижний Тагил.

3. Рекомендовать руководителям предприятий всех

форм собственности, общественным и молодежным формированиям организаций и учреждений города обеспечить выполнение Плана мероприятий по внедрению и реализации Всероссийского физкультурно-спортивного комплекса «Готов к труду и обороне» (ГТО) в городе Нижний Тагил в 2019-2020 годах.

4. Опубликовать данное постановление в газете «Тагильский рабочий» и разместить на официальном сайте города Нижний Тагил.

5. Контроль за выполнением настоящего постановления возложить на заместителя Главы Администрации города по социальной политике В. Г. Сурова.

Срок контроля – 1 марта 2020 года.

В. Ю. ПИНАЕВ,
Глава города.

ПРИЛОЖЕНИЕ

УТВЕРЖДЕН

постановлением Администрации города от 01.04.2019 № 592-ПА

План мероприятий по внедрению и реализации Всероссийского физкультурно-спортивного комплекса «Готов к труду и обороне» (ГТО) в муниципальном образовании город Нижний Тагил на 2019-2020 годы

№ п/п	Мероприятия	Вид документа	Исполнители	Срок выполнения
1.	Внесение изменений в целевые показатели муниципальной программы «Развитие физической культуры, спорта и молодежной политики в городе Нижний Тагил до 2024 года», утвержденной постановлением Администрации города от 11.12.2013 №2943, связанных с внедрением и реализацией Всероссийского физкультурно-спортивного комплекса «Готов к труду и обороне» (ГТО) в Свердловской области (далее – Комплекс ГТО)	Постановление Администрации города	Управление по развитию физической культуры, спорта и молодежной политики Администрации города	по мере необходимости
2.	Пропаганда Комплекса ГТО в средствах массовой информации и сети Интернет посредством социальной рекламы	Отчет об информационной работе по пропаганде Комплекса ГТО в городе	отдел по работе со средствами массовой информации и информационно-аналитической работе Администрации города, Управление по развитию физической культуры, спорта и молодежной политики Администрации города, управление образования Администрации города, Муниципальное автономное учреждение «АРИС»	ежеквартально до 4-го числа месяца, следующего за отчетным кварталом
3.	Организация и проведение военно-спортивных игр среди старшеклассников образовательных организаций с выполнением нормативов Комплекса ГТО	План мероприятий по патриотическому воспитанию молодежи	Управление по развитию физической культуры, спорта и молодежной политики Администрации города, управление образования Администрации города	ежегодно
4.	Мониторинг состояния материально-технической базы физкультурно-спортивных сооружений города Нижний Тагил различных форм собственности и ее соответствия требованиям для выполнения нормативов Комплекса ГТО	Реестр центров и площадок для подготовки и выполнения нормативов Комплекса ГТО	Управление жилищного и коммунального хозяйства Администрации города, управление промышленной политики и развития предпринимательства Администрации города, Управление по развитию физической культуры, спорта и молодежной политики Администрации города, управление образования Администрации города	постоянно
5.	Проведение методических семинаров по обобщению и распространению опыта внедрения и реализации Комплекса ГТО среди учителей и инструкторов физической культуры образовательных организаций города	План-график семинаров	Управление по развитию физической культуры, спорта и молодежной политики Администрации города, управление образования Администрации города	ежегодно
6.	Проведение летнего и зимнего фестивалей Комплекса ГТО среди всех категорий населения	Положение о проведении летнего и зимнего фестивалей Комплекса ГТО на территории города	Управление по развитию физической культуры, спорта и молодежной политики Администрации города, управление образования Администрации города	ежегодно
7.	Организация и проведение корпоративных мероприятий по реализации Комплекса ГТО	План мероприятий предприятий, организаций	предприятия и организации всех форм собственности	ежегодно
8.	Разработка Положения о проведении городского конкурса на лучшую организацию работы по внедрению Комплекса ГТО среди образовательных организаций, трудовых коллективов и общественных организаций	Положение о городском конкурсе на лучшую организацию работы по внедрению Комплекса ГТО	Управление по развитию физической культуры, спорта и молодежной политики Администрации города	ежегодно
9.	Проведение мероприятий по выполнению нормативов испытаний (тестов) Комплекса ГТО лицами с ограниченными возможностями здоровья	Положение о проведении мероприятий по выполнению нормативов испытаний (тестов) Комплекса ГТО лицами с ограниченными возможностями здоровья	Управление по развитию физической культуры, спорта и молодежной политики Администрации города, управление социальных программ и семейной политики Администрации города	ежегодно
10.	Оказание финансовой поддержки школьным спортивным клубам муниципальных общеобразовательных учреждений города Нижний Тагил	Постановление Администрации города	Управление по развитию физической культуры, спорта и молодежной политики Администрации города, управление образования Администрации города	до 1 июня 2019 года
11.	Включение в сводный календарный план физкультурно-оздоровительных и спортивных мероприятий на территории города Нижний Тагил, предусматривающих выполнение видов испытаний (тестов) Комплекса ГТО	Сводный календарный план физкультурно-оздоровительных и спортивных мероприятий города	Управление по развитию физической культуры, спорта и молодежной политики Администрации города	ежегодно
12.	Разработка и реализация комплекса мер по стимулированию различных социальных групп населения к выполнению нормативов Комплекса ГТО	Комплекс мер, методические рекомендации, планы	Управление по развитию физической культуры, спорта и молодежной политики Администрации города, управление образования Администрации города, Муниципальное бюджетное учреждение «Информационно-методический центр по физической культуре и спорту», предприятия всех форм собственности, общественные, молодежные, профсоюзные формирования предприятий и организаций города	до 1 августа 2019 года

609	Серебрянка	улица	Первомайская	10 528,0
610	Серебрянка	улица	Перекопская	10 773,0
611	Серебрянка	улица	Потяжинская	11 067,0
612	Серебрянка	улица	Советская	9 569,0
613	Серебрянка	улица	Уральская	11 921,0
614	Серебрянка	улица	Въезд в село по Уральской	3 080,0
615	Студеный	улица	Мичурина	3 591,0
616	Студеный	улица	Полевая	2 562,0
617	Сулем	улица	8-е Марта	1 561,0
618	Сулем	улица	Гагарина	13 153,0
619	Сулем	улица	Въезд в село, от моста вдоль села до Гагарина	10 500,0
620	Сулем	улица	Зеленая	1 659,0
621	Сулем	улица	Ленина	4 312,0
622	Сулем	улица	Мира	8 036,0
623	Таны	улица	поселок	7 000,0
624	Уралец	улица	Октябрьская	9 275,0
625	Уралец	улица	Въезд в поселок по Ленина	8 715,0
626	Уралец	улица	Въезд в поселок, Трудовая	2 240,0
627	Уралец	улица	Выезд из поселка, Октябрьская	7 595,0
628	Усть-Утка	улица	Въезд в деревню по Ленина	2 555,0
629	Усть-Утка	улица	Береговая	5 257,0
630	Усть-Утка	улица	Мамина-Сибиряка	7 616,0
631	Усть-Утка	улица	Советская	7 525,0
632	Усть-Утка	улица	Тагильская	6 552,0
633	Покровское-1 (городской округ): Дорожная-1, от пересечения с автодорогой на аэродром «Салка», Дорожная-2	автодорога	поселок	19 098,9
634	Чажу	улица	поселок	3 815,0

635	Чащино	улица	Болотная	1 351,0
636	Чащино	улица	Брикетная	3 367,0
637	Чащино	улица	Лесная	2 282,0
638	Чащино	улица	Таежная	3 283,0
639	Нижний Тагил	улица	пр. Преображенский	6 230,0
640	Нижний Тагил	улица	Семейная	3 500,0
641	Нижний Тагил	улица	Надеждинская	1 435,0
642	Нижний Тагил	улица	Отрадная	2 562,0
643	Нижний Тагил	улица	Нежинская	3 129,0
644	Нижний Тагил	улица	Родная	1 435,0
645	Нижний Тагил	улица	Тихая	770,0
646	Нижний Тагил	улица	Местный проезд 1	1 610,0
647	Нижний Тагил	улица	Местный проезд 2	1 050,0
648	Нижний Тагил	улица	Местный проезд 3	1 470,0
649	Нижний Тагил	улица	Местный проезд 4	770,0
650	Нижний Тагил	улица	Местный проезд 5	2 030,0
651	Нижний Тагил	улица	Местный проезд 6	686,0
652	Нижний Тагил	улица	Местный проезд 7	1 680,0
653	Нижний Тагил	улица	Местный проезд 8	1 981,0
654	Нижний Тагил	улица	Местный проезд 9	1 981,0
655	Нижний Тагил	улица	Декабрьская	1 953,0
656	Нижний Тагил	улица	2-я Декабрьская	1 911,0
657	Нижний Тагил	улица	3-я Декабрьская	1 911,0
658	Нижний Тагил	улица	4-я Декабрьская	1 911,0
659	Нижний Тагил	улица	переулок 1-й Семейный	777,0
660	Нижний Тагил	улица	переулок 2-й Семейный	777,0
661	Нижний Тагил	улица	2-я Апрельская	1 190,0
662	Нижний Тагил	улица	Курортная	5 400,0
663	Нижний Тагил	улица	проезд Садоводов	10 505,0
664	Нижний Тагил	улица	Хвойная	4 338,0
665	Нижний Тагил	улица	Уральская	5 642,00
ИТОГО:				5 178 630,1

**АДМИНИСТРАЦИЯ ГОРОДА НИЖНИЙ ТАГИЛ
ПОСТАНОВЛЕНИЕ
ОТ 01.04.2019 № 591-ПА**

О внесении изменений в Административный регламент предоставления муниципальной услуги «Предоставление путевок детям в организации отдыха в дневных и загородных лагерях»

В целях приведения административного регламента предоставления муниципальной услуги в соответствие с действующим законодательством Российской Федерации, руководствуясь Порядком разработки и утверждения административных регламентов исполнения муниципальных функций и административных регламентов предоставления муниципальных услуг, проведения экспертизы административных регламентов предоставления муниципальных услуг, утвержденным постановлением Администрации города Нижнего Тагила от 30.06.2011 № 1315 (с изменениями, внесенными постановлениями Администрации города Нижнего Тагила от 02.08.2012 № 1687, от 07.04.2014 № 677-ПА, от 24.01.2019 № 131-ПА), Уставом города Нижнего Тагила,

ПОСТАНОВЛЯЮ:

1. Внести изменения в Административный регламент предоставления муниципальной услуги «Предоставление путевок детям в организации отдыха в дневных и загородных лагерях», утвержденный постановлением Администрации города Нижнего Тагила от 07.04.2016 № 995-ПА (в редакции постановлений Администрации города Нижнего Тагила от 28.02.2017 № 478-ПА, от 16.03.2017 № 607-ПА, от 15.12.2017 № 3088-ПА, от 26.03.2018 № 886-ПА, от 24.10.2018 № 2657-ПА, от 13.03.2019 № 475-ПА) (далее – Административный регламент), следующие изменения:

Приложение № 3 к Административному регламенту изложить в новой редакции (Приложение).

2. Опубликовать данное постановление в газете «Тагильский рабочий» и разместить на официальном сайте города Нижнего Тагила.

**В. Ю. ПИНАЕВ,
Глава города.**

ПРИЛОЖЕНИЕ

к постановлению Администрации города от 01.04.2019 № 591-ПА

ПРИЛОЖЕНИЕ № 3

к Административному регламенту предоставления муниципальной услуги «Предоставление путевок детям в организации отдыха в дневных и загородных лагерях»

ФОРМА

Директору
(наименование учреждения) _____
(Ф.И.О. заявителя) _____
проживающего по адресу:
улица _____ кв. _____
дом _____ кв. _____
телефон _____
е-mail: _____
место работы _____

паспорт серия _____ № _____
кем выдан _____
дата выдачи _____

Заявление

Прошу предоставить путевку в загородный оздоровительный лагерь (ЗОЛ) _____
«_____» _____ (приоритетный ЗОЛ) _____

_____ на период _____ (смена _____)
моему ребенку _____ (фамилия, имя) _____ (число, месяц, год рождения) _____
обучающемуся _____ (наименование ОУ, класс/группа) _____

В случае отказа в предоставлении путевки в приоритетный ЗОЛ в указанный период (по причине отсутствия свободных мест) даю согласие на внесение изменений в электронное заявление:

2. ЗОЛ «_____», смена (ы) _____
3. ЗОЛ «_____», смена (ы) _____
- согласен на получение путевки в любой другой ЗОЛ на любую смену
- отказываюсь от получения путевки в любой другой ЗОЛ на любую смену
(выбрать нужное)

Сообщаю следующие сведения:

Ребенок-сирота, оставшийся без попечения родителей	ребенок, ребенок без попечения родителей	нет	да	прилагается ксерокопия решения органа опеки и попечительства об установлении опеки и попечительства или договора о передаче ребёнка на воспитание в приёмную семью
Ребенок является получателем пенсии по случаю потери кормильца		нет	да	прилагается справка из отделения Пенсионного фонда о назначении пенсии или ксерокопия пенсионного удостоверения
Ребенок относится к иной категории детей, находящихся в трудной жизненной ситуации		нет	да	прилагается документ утвержденный постановлением правительства свердловской области от 3 августа 2017 г. № 558-ПП «О мерах по организации и обеспечению отдыха и оздоровления детей в Свердловской области»
Родитель (законный представитель) является получателем пособия по безработице		нет	да	прилагается справка из ГКУ СЗН СО «Нижнетагильский центр занятости»
Ребенок из многодетной семьи		нет	да	прилагается ксерокопия удостоверения многодетной семьи
Ребенок из семьи, совокупный доход которой ниже прожиточного минимума, установленного в Свердловской области		нет	да	прилагается справка из районного управления по социальной политике о назначении социального пособия

имею право на внеочередное / первоочередное (нужное подчеркнуть) получение путевки, что подтверждаю документом:

- справка с места работы (службы) родителя	нет	да	- для детей сотрудников полиции, детей, находящихся (находившихся) на иждивении; - для детей сотрудников, имеющих специальные звания и проходящих службу в учреждениях и органах уголовно-исполнительной системы, Государственной противопожарной
--	-----	----	--

			службы, органов по контролю за оборотом наркотических средств и психотропных веществ и таможенных органах Российской Федерации; - для детей военнослужащих по месту жительства их семей; - для детей сотрудников Следственного комитета; - для детей прокуроров; - для детей судей
- справка, выдаваемая федеральными государственными учреждениями медико-социальной экспертизы, выписка из акта освидетельствования гражданина, признанного инвалидом, справка медицинской организации	нет	да	- для детей – инвалидов; - для детей, один из родителей которых является инвалидом; - для ВИЧ-инфицированных детей
- в случае подачи заявления опекуном (попечителем) – решение органа опеки и попечительства об установлении опеки и попечительства; в случае подачи заявления приёмным родителем – договор о передаче ребёнка (детей) на воспитание в приёмную семью	нет	да	- для детей-сирот, детей, оставшихся без попечения родителей
- медицинское свидетельство о смерти	нет	да	- для детей, сотрудника полиции, погибшего (умершего) вследствие увечья или иного повреждения здоровья, полученных в связи с выполнением служебных обязанностей, детей, находящихся (находившихся) на иждивении; - для детей сотрудника полиции, умершего вследствие заболевания, полученного в период прохождения службы в полиции, детей, находящихся (находившихся) на иждивении
- копия трудовой книжки	нет	да	- для детей, гражданина Российской Федерации, уволенного со службы в полиции вследствие увечья или иного повреждения здоровья, полученных в связи с выполнением служебных обязанностей и исключивших возможность дальнейшего прохождения службы в полиции, детей, находящихся (находившихся) на иждивении
- копия трудовой книжки, медицинское свидетельство о смерти	нет	да	- для детей, гражданина Российской Федерации, умершего в течение одного года после увольнения со службы в полиции вследствие увечья или иного повреждения здоровья, полученных в связи с выполнением служебных обязанностей, либо вследствие заболевания, полученного в период прохождения службы, исключивших возможность дальнейшего прохождения службы в полиции, детей, находящихся (находившихся) на иждивении

При отсутствии путевки на условиях оплаты из средств бюджета в пределах 100 % средней стоимости (для лиц, имеющих право на получение путевки по льготной цене):	да	нет
согласен на получение путевки на условиях оплаты из средств бюджета в пределах 80%средней стоимости	да	нет
согласен на получение путевки на условиях оплаты полной стоимости	да	нет
отказываюсь от получения путевки	да	нет

Достоверность и полноту указанных сведений подтверждаю.

В соответствии с Федеральным законом от 27 июля 2006 года № 152-ФЗ «О персональных данных» даю свое согласие на обработку моих и моего ребенка персональных данных, указанных в заявлении и прилагаемых документах, а также их передачу в электронной форме по открытым каналам связи сети Интернет в государственные и муниципальные органы использование в целях предоставления муниципальной услуги согласно действующему законодательству в течение 1 года со дня подачи заявления. Настоящее согласие может быть отозвано мной в письменной форме и действует до даты подачи мной заявления об отзыве.

« _____ » _____ 20 _____ г.

_____ (подпись) _____ ФИО (полностью)

К заявлению прилагаются:

- копия свидетельства о рождении ребенка,
- копия паспорта ребенка,
- копия паспорта или иного документа, удостоверяющего личность родителя (законного представителя),
- копия документа, подтверждающего право на получение путёвки на условиях оплаты из средств бюджета в пределах 100 % средней стоимости (*нужное подчеркнуть*),
- копия документа, подтверждающего право на внеочередное / первоочередное (*нужное подчеркнуть*) получение путевки.

ФОРМА

Директору _____
(наименование учреждения)
(Ф.И.О. заявителя)
проживающего по адресу:
улица _____
дом _____ кв. _____
телефон _____
e-mail: _____
место работы _____

паспорт серия № _____
кем выдан _____
дата выдачи _____

Заявление

Прошу предоставить путевку в санаторно-оздоровительное учреждение (СОУ) « _____ » на период _____ (смена _____) (приоритетный СОУ)

моему ребенку _____ (фамилия, имя) _____ (число, месяц, год рождения)

обучающемуся _____ (наименование ОУ, класс/группа)

В случае отказа в предоставлении путевки в приоритетный СОУ в указанный период (по причине отсутствия свободных мест) даю согласие на внесение изменений в электронное заявление:

2. ЗОЛ « _____ », смена (ы) _____

3. ЗОЛ « _____ », смена (ы) _____

- согласен на получение путевки в любой другой ЗОЛ на любую смену

- отказываюсь от получения путевки в любой другой ЗОЛ на любую смену (выбрать нужное)

Сообщаю следующие сведения:

Ребенок-сирота, оставшийся без попечения родителей	нет	да	прилагается ксерокопия решения органа опеки и попечительства об установлении опеки и попечительства или договора о передаче ребёнка на воспитание в приёмную семью
Ребенок является получателем пенсии по случаю потери кормильца	нет	да	прилагается справка из отделения Пенсионного фонда о назначении пенсии или ксерокопия пенсионного удостоверения
Ребенок относится к иной категории детей, находящихся в трудной жизненной ситуации	нет	да	прилагается документ утвержденный постановлением правительства свердловской области от 3 августа 2017 г. № 558-ПП «О мерах по организации и обеспечению отдыха и оздоровления детей в Свердловской области»
Родитель (законный представитель) является получателем пособия по безработице	нет	да	прилагается справка из ГКУ СЗН СО «Нижнетагильский центр занятости»
Ребенок из многодетной семьи	нет	да	прилагается ксерокопия удостоверения многодетной семьи
Ребенок из семьи, совокупный доход которой ниже прожиточного минимума, установленного в Свердловской области	нет	да	прилагается справка из районного управления по социальной политике о назначении социального пособия

имею право на внеочередное / первоочередное (*нужное подчеркнуть*) получение путевки, что подтверждаю документом:

- справка с места работы (службы) родителя (законного представителя)	нет	да	- для детей прокуроров, - для детей сотрудников Следственного комитета Российской Федерации, - для детей судей
- справка, выдаваемая федеральными государственными учреждениями медико-социальной экспертизы, выписка из акта освидетельствования гражданина, признанного инвалидом, справка медицинской организации	нет	да	- для детей - инвалидов и детей, один из родителей которых является инвалидом. - для вич-инфицированных детей
- в случае подачи заявления опекуном (попечителем) – решение органа опеки и попечительства об установлении опеки и попечительства; в случае подачи заявления приёмным родителем – договор о передаче ребёнка (детей) на воспитание в приёмную семью	нет	да	- для детей-сирот, детей, оставшихся без попечения родителей

При отсутствии путевки на условиях оплаты из средств бюджета в пределах 100 % средней стоимости (для лиц, имеющих право на получение путевки по льготной цене):

согласен на получение путевки на условиях оплаты из средств бюджета в пределах 90%средней стоимости	да	нет
согласен на получение путевки на условиях оплаты полной стоимости	да	нет
отказываюсь от получения путевки	да	нет

Достоверность и полноту указанных сведений подтверждаю.

В соответствии с Федеральным законом от 27 июля 2006 года № 152-ФЗ «О персональных данных» даю свое согласие на обработку моих и моего ребенка персональных данных, указанных в заявлении и прилагаемых документах, а также их передачу в электронной форме по открытым каналам связи сети Интернет в государственные и муниципальные органы и использование в целях предоставления муниципальной услуги согласно действующему законодательству в течение 1 года со дня подачи заявления. Настоящее согласие может быть отозвано мной в письменной форме и действует до даты подачи мной заявления об отзыве.

« _____ » _____ 20 _____ г.

_____ (подпись) _____ ФИО (полностью)

К заявлению прилагаются:

- копия свидетельства о рождении ребенка,
- копия паспорта ребенка,
- копия паспорта или иного документа, удостоверяющего личность родителя (законного представителя),
- копия документа, подтверждающего право на получение путёвки на условиях оплаты из средств бюджета в пределах 100 % средней стоимости,
- копия документа, подтверждающего право на внеочередное / первоочередное (*нужное подчеркнуть*) получение путевки,
- заключение медицинской организации о наличии медицинских показаний для санаторно-курортного лечения (медицинская справка форма 070/У).

АДМИНИСТРАЦИЯ ГОРОДА НИЖНИЙ ТАГИЛ
ПОСТАНОВЛЕНИЕ
ОТ 14.03.2019 № 487-ПА

**Об утверждении Перечня автомобильных дорог общего пользования
местного значения, в которых осуществляется реализация мероприятий
национального проекта «Безопасные и качественные автомобильные дороги» в 2019 году**

В соответствии с Постановлением Правительства Свердловской области от 25.01.2018 № 28-ПП «Об утверждении государственной программы Свердловской области «Развитие транспортного комплекса Свердловской области до 2024 года», руководствуясь Уставом города Нижний Тагил,

ПОСТАНОВЛЯЮ:

1. Утвердить Перечень автомобильных дорог общего пользования местного зна-

чения, в отношении которых осуществляется реализация мероприятий национального проекта «Безопасные и качественные автомобильные дороги» в 2019 году (*Приложение*).

2. Определить ответственного за выполнение мероприятий национального проекта «Безопасные и качественные автомобильные дороги» в лице Управления городским хозяйством Администрации города Нижний Тагил.

3. Определить распорядителем бюджетных средств, выделяемых бюджету города Нижний Тагил из средств бюджета Свердловской области и бюджета Российской Федерации на условиях софинансирования на ремонт автомобильных дорог общего пользования местного значения и объектов улично-дорожной сети в муниципальном образовании город Нижний Тагил, Администрацию города Нижний Тагил в лице Управления городским хозяйством.

4. Опубликовать данное постановление в газете «Тагильский рабочий» и разместить на официальном сайте города Нижний Тагил.

5. Контроль за выполнением настоящего постановления возложить на заместителя Главы Администрации города по городскому хозяйству и строительству В. П. Юрченко.

В. Ю. ПИНАЕВ,
Глава города.

ПРИЛОЖЕНИЕ

УТВЕРЖДЕН

постановлением Администрации города от 14.03.2019 № 487-ПА

Перечень автомобильных дорог общего пользования местного значения, в отношении которых осуществляется реализация мероприятий национального проекта «Безопасные и качественные автомобильные дороги» в 2019 году

№ п/п	Наименование объекта	Мощность		Стоимость в ценах соответствующих лет, руб.		
		кв. м	пог. м	Всего	федеральный бюджет	местный бюджет
1	Ремонт автомобильной дороги общего пользования местного значения по шоссе Восточное на участке от улицы Цементная до шоссе Северное в городе Нижний Тагил	20 365,00	1,224	30 688 962,00	29 154 513,90	1 534 448,10
2	Ремонт автомобильной дороги общего пользования местного значения по шоссе Восточное на участке от шоссе Северное до проспекта Вагоностроителей в городе Нижний Тагил	32 715,00	2,031	50 032 280,00	47 530 666,00	2 501 614,00
3	Ремонт автомобильной дороги общего пользования местного значения по шоссе Восточное на участке от проспекта Вагоностроителей до поста ГИБДД в городе Нижний Тагил	35 255,00	2,877	51 543 670,00	48 966 486,50	2 577 183,50
4	Ремонт автомобильной дороги общего пользования местного значения по шоссе Северное на участке от шоссе Восточное до КМЦ в городе Нижний Тагил	17 260,00	1,400	25 200 762,00	23 940 723,90	1 260 038,10
5	Ремонт автомобильной дороги общего пользования местного значения по шоссе Северное на участке от УХП до улицы Щорса в городе Нижний Тагил	22 869,00	2,134	33 723 568,00	32 037 389,60	1 686 178,40
6	Ремонт автомобильной дороги общего пользования местного значения по проспекту Вагоностроителей на участке от шоссе Восточное до проспекта Дзержинского в городе Нижний Тагил	30 527,00	1,229	48 736 926,00	46 300 079,70	2 436 846,30
7	Ремонт автомобильной дороги общего пользования местного значения по улице Правды на участке от улицы Свердлова до проспекта Вагоностроителей в городе Нижний Тагил	7 993,00	0,881	14 277 246,00	13 563 383,70	713 862,30
8	Ремонт автомобильной дороги общего пользования местного значения по улице Тимирязева на участке от улицы Свердлова до проспекта Ленинградский в городе Нижний Тагил	14 280,00	1,412	21 966 223,00	20 867 911,85	1 098 311,15
9	Ремонт автомобильной дороги общего пользования местного значения по проезду Садоводов в городе Нижний Тагил	10 505,00	1,193	16 478 608,00	15 654 677,60	823 930,40
10	Ремонт автомобильной дороги общего пользования местного значения по улице Окунева на участке от проспекта Вагоностроителей до проспекта Ленинградский в городе Нижний Тагил	9 672,00	1,045	14 264 254,00	13 551 041,30	713 212,70
11	Ремонт автомобильной дороги общего пользования местного значения по улице Басова в городе Нижний Тагил	4 466,00	0,513	6 645 457,00	6 313 184,15	332 272,85
12	Ремонт автомобильной дороги общего пользования местного значения по улице Хвойная в городе Нижний Тагил	4 338,00	0,532	5 090 192,00	4 835 682,40	254 509,60
13	Ремонт автомобильной дороги общего пользования местного значения по улице Металлургов в городе Нижний Тагил	27 229,00	2,134	43 617 011,00	41 436 160,45	2 180 850,55
14	Ремонт автомобильной дороги общего пользования местного значения по улице Товарный двор в городе Нижний Тагил	4 612,00	0,400	6 555 217,00	6 227 456,15	327 760,85
15	Ремонт автомобильной дороги общего пользования местного значения по улице Уральская в городе Нижний Тагил	5 642,00	0,571	11 605 242,00	11 024 979,90	580 262,10
16	Ремонт автомобильной дороги общего пользования местного значения по улице Вязовская в городе Нижний Тагил	7 825,00	0,676	14 003 147,00	13 302 989,65	700 157,35
17	Ремонт автомобильной дороги общего пользования местного значения по улице Азовская в городе Нижний Тагил	3 629,00	0,531	5 261 681,00	4 998 596,95	263 084,05
18	Ремонт автомобильной дороги общего пользования местного значения по улице Жуковского в городе Нижний Тагил	14 742,00	1,252	37 789 467,60	35 899 994,22	1 889 473,38
19	Ремонт автомобильной дороги общего пользования местного значения по улице Крымская на участке от улицы Сенная до улицы Ростовская в городе Нижний Тагил	6 441,00	0,802	13 692 406,80	13 007 786,46	684 620,34
20	Ремонт автомобильной дороги общего пользования местного значения по улице Ломоносова в городе Нижний Тагил	14 739,00	1,358	34 626 160,80	32 894 852,76	1 731 308,04
21	Ремонт автомобильной дороги общего пользования местного значения по улице Учительская в городе Нижний Тагил	5 480,00	0,514	10 044 918,00	9 542 672,10	502 245,90
22	Ремонт автомобильной дороги общего пользования местного значения по улице Кулибина на участке от улицы Фестивальная до Восточного шоссе в городе Нижний Тагил	18 760,00	1,509	46 666 299,60	44 332 984,62	2 333 314,98
23	Ремонт автомобильной дороги общего пользования местного значения по улице Гагарина в городе Нижний Тагил	18 108,00	1,715	41 130 154,80	39 073 647,06	2 056 507,74
24	Ремонт автомобильной дороги общего пользования местного значения по улице Челюскинцев на участке от улицы Береговая-Ударная до улицы Декабристов в городе Нижний Тагил	20 927,00	1,860	41 590 642,80	39 511 110,66	2 079 532,14

АДМИНИСТРАЦИЯ ГОРОДА НИЖНИЙ ТАГИЛ
ПОСТАНОВЛЕНИЕ
ОТ 28.03.2019 № 568-ПА

О внесении изменений в состав оперативного штаба по предупреждению и организации тушения лесных и торфяных пожаров

В целях повышения эффективности деятельности оперативного штаба по предупреждению и организации тушения лесных и торфяных пожаров, руководствуясь Уставом города Нижний Тагил,

ПОСТАНОВЛЯЮ:

1. Внести в состав оперативного штаба по предупреждению и организации тушения лесных и торфяных пожаров, утвержденный постановлением Администрации города Нижний Тагил от 27.07.2012 № 1618 «О создании оперативного штаба по предупреждению и организации тушения лесных и торфяных пожаров на территории муниципального образования город Нижний Тагил» (с изменениями, внесенными постановлениями Администрации города Нижний Тагил от 31.07.2013 № 1816, от 24.06.2015 № 1539-ПА, от 26.03.2018 № 884-ПА), изменения, изложив его в новой редакции (*Приложение*).

2. Опубликовать данное постановление в газете «Тагильский рабочий» и разместить на официальном сайте города Нижний Тагил.

В. Ю. ПИНАЕВ,
Глава города.

ПРИЛОЖЕНИЕ

к постановлению Администрации города от 28.03.2019 № 568-ПА

Состав оперативного штаба по предупреждению и организации тушения лесных и торфяных пожаров

Юрченко Владимир Прокопьевич	– заместитель Главы Администрации города по городскому хозяйству и строительству, начальник оперативного штаба
Колчин Сергей Васильевич	– начальник федерального государственного казенного учреждения «9-й отряд ФПС по Свердловской области», заместитель начальника оперативного штаба (по согласованию)
<i>Члены оперативного штаба:</i>	
Асадуллин Руслан Ирекович	– заместитель начальника полиции по охране общественного порядка МУ МВД России «Нижнетагильское» (по согласованию)
Долматов Борис Геннадьевич	– директор муниципального бюджетного учреждения «Служба экологической безопасности»
Жернакова Алла Владимировна	– начальник отдела по работе со средствами массовой информации и информационно-аналитической работе Администрации города
Коперкин Сергей Георгиевич	– директор муниципального бюджетного учреждения «Центр защиты населения и территории города Нижний Тагил»
Лежнин Роман Владимирович	– директор государственного казенного учреждения Свердловской области «Нижнетагильское лесничество» (по согласованию)
Мальцев Геннадий Геннадьевич	– глава администрации Ленинского района
Мишин Андрей Анатольевич	– начальник отдела гражданской защиты населения Администрации города
Омельков Григорий Савельевич	– директор Муниципального казенного учреждения «Единая дежурно-диспетчерская служба Администрации города Нижний Тагил»
Панникова Лидия Ивановна	– начальник территориального управления Администрации города
Парамонов Денис Владимирович	– глава администрации Тагилстроевского района
Пряничников Сергей Олегович	– начальник Отдела надзорной деятельности и профилактической работы города Нижний Тагил и Горноуральского городского округа (по согласованию)
Ревенко Александр Юрьевич	– глава администрации Дзержинского района

ГЛАВА ГОРОДА НИЖНИЙ ТАГИЛ
ПОСТАНОВЛЕНИЕ
ОТ 29.03.2019 № 93-ПГ

О проведении публичных слушаний по проекту решения о предоставлении разрешения на отклонение от предельных параметров разрешенного строительства, реконструкции объектов капитального строительства для земельного участка с кадастровым номером 66:56:0109008:60

В соответствии с Градостроительным кодексом Российской Федерации, статьей 28 Федерального закона от 6 октября 2003 года № 131-ФЗ «Об общих принципах организации местного самоуправления в Российской Федерации», Положением о публичных слушаниях на территории городского округа Нижний Тагил, утвержденным Решением Нижнетагильской городской Думы от 22.11.2018 № 67, Правилами землепользования и застройки городского округа Нижний Тагил, утвержденными Решением Нижнетагильской городской Думы от 27.12.2012 № 61 (в редакции Решений Нижнетагильской городской Думы от 28.06.2013 № 33, от 08.10.2015 № 31, от 24.03.2016 № 17, от 27.10.2016 № 55, от 21.12.2017 № 58, от 28.06.2018 № 36), постановлением Администрации города Нижний Тагил от 27.06.2016 № 1868-ПА «Об утверждении Административного регламента предоставления муниципальной услуги «Предоставление разрешения на отклонение от предельных параметров разрешенного строительства, реконструкции объектов капитального строительства» (в редакции постановлений Администрации города Нижний Тагил от 09.06.2017 № 1370-ПА, от 31.10.2018 № 2706-ПА), в связи с поступившим заявлением Мазнова Анатолия Васильевича от 19.03.2019 № 21-01/1952, руководствуясь Уставом города Нижний Тагил,

ПОСТАНОВЛЯЮ:

1. Назначить публичные слушания по проекту решения о предоставлении разрешения на отклонение от предельных параметров разрешенного строительства, реконструкции объектов капитального строительства для земельного участка с кадастровым номером 66:56:0109008:60, расположенного в территориальной зоне Ж-1 «Зона застройки индивидуальными жилыми домами городского населенного пункта» по адресу: Свердловская область, город Нижний Тагил, переулок Промышленный, 11 (далее – проект).

2. Провести собрание участников публичных слушаний по проекту 17 апреля 2019 года, с 14.20 до 14.40 час., в помещении Управления архитектуры и градостроительства Администрации города по адресу: 622001, город Нижний Тагил, улица Красноармейская, 36, кабинет 17.

3. Определить организатором проведения публичных слушаний Управление архитектуры и градостроительства Администрации города.

4. Управлению архитектуры и градостроительства Администрации города:

1) направить извещения о проведении публичных слушаний правообладателям земельных участков, имеющих общие границы с земельным участком, применительно к которому запрашивается данное разрешение, и правообладателям объектов капитального строительства, расположенных на земельных участках, имеющих общие границы с земельным участком, применительно к которому запрашивается данное разрешение, в срок не позднее чем через десять дней со дня поступления заявления о предоставлении разрешения на отклонение от предельных параметров разрешенного строительства, реконструкции объектов капитального строительства для земельного участка;

2) открыть с 10 апреля 2019 года экспозицию проекта по адресу: город Нижний Тагил, улица Красноармейская, 36, фойе второго этажа;

3) разместить информационные материалы по проекту на официальном сайте города Нижний Тагил;

4) обеспечить публикацию в газете «Тагильский рабочий» и размещение на официальном сайте города Нижний Тагил оповещения о начале публичных слушаний по проекту.

5. Опубликовать данное постановление в газете «Тагильский рабочий» и разместить на официальном сайте города Нижний Тагил в срок до 3 апреля 2019 года.

6. Контроль за выполнением настоящего постановления возложить на начальника Управления архитектуры и градостроительства Администрации города.

Срок контроля – 1 июня 2019 года.

В. Ю. ПИНАЕВ,
Глава города.

Оповещение о начале публичных слушаний

В соответствии со статьей 40 Градостроительного кодекса Российской Федерации, постановлением Администрации города Нижний Тагил от 27.06.2016 № 1868-ПА «Об утверждении Административного регламента предоставления муниципальной услуги «Предоставление разрешения на отклонение от предельных параметров разрешенного строительства, реконструкции объектов капитального строительства» (в редакции постановления Администрации города Нижний Тагил от 09.06.2017 № 1370-ПА, от 31.10.2018 № 2706-ПА), Управление архитектуры и градостроительства Администрации города Нижний Тагил информирует о проведении публичных слушаний по проекту решения о предоставлении разрешения на отклонение от предельных параметров разрешенного строительства, реконструкции объектов капитального строительства для земельного участка с кадастровым номером 66:56:0109008:60, расположенного в территориальной зоне Ж-1 «Зона застройки индивидуальными жилыми домами городского населенного пункта» по адресу: Свердловская область, город Нижний Тагил, переулок Промышленный, 11.

Порядок проведения публичных слушаний по проекту установлен статьей 5.1 Градостроительного кодекса РФ.

Срок проведения публичных слушаний по проекту решения о предоставлении разрешения на условно разрешенный вид использования земельного участка – в течение одного месяца со дня оповещения жителей до дня опубликования заключения о результатах публичных слушаний.

Собрание участников публичных слушаний состоится 17 апреля 2019 года, с 14.20 до 14.40 час., в помещении Управления архитектуры и градостроительства Администрации города по адресу: город Нижний Тагил, улица Красноармейская, 36, кабинет 17.

Информационные материалы по проекту будут размещены в разделе «Публичные слушания» на официальном сайте города Нижний Тагил – www.ntagil.org.

Участниками публичных слушаний по вопросам градостроительной деятельности являются граждане, обладающие избирательным правом на выборах в органы местного самоуправления муниципального образования «городской округ Нижний Тагил», а также правообладатели земельных участков и (или) объектов капитального строительства, помещений, являющихся частью объекта капитального строительства, расположенных на территории, применительно к которой проводятся публичные слушания.

Регистрация участников публичных слушаний, а также запись в журнале учета посетителей экспозиции осуществляется только при наличии паспорта гражданина Российской Федерации либо иного документа, заменяющего паспорт гражданина Российской Федерации, установленного федеральным законодательством. Участники публичных слушаний, являющиеся правообладателями соответствующих земельных участков и (или) расположенных на них объектов капитального строительства и (или) помещений, являющихся частью указанных объектов капитального строительства, расположенных на территории, применительно к которой проводятся публичные слушания, также представляют сведения из Единого государственного реестра недвижимости и иные документы, устанавливающие или удостоверяющие их права.

В период размещения проекта, подлежащего рассмотрению на публичных слушаниях, информационных материалов к нему, и проведения экспозиции или экспозиций такого проекта, участники публичных слушаний, прошедшие идентификацию в соответствии с пунктом 12 статьи 5.1 Градостроительного кодекса РФ, вправе вносить предложения и замечания, касающиеся проекта, рассматриваемого на публичных слушаниях, в следующем порядке:

- в письменной форме в адрес организатора публичных слушаний;
- посредством записи в журнале учета посетителей экспозиции;
- в письменной или устной форме в ходе проведения собрания участников публичных слушаний.



ГЛАВА ГОРОДА НИЖНИЙ ТАГИЛ
ПОСТАНОВЛЕНИЕ
ОТ 29.03.2019 № 94-ПГ

О проведении публичных слушаний
по проекту решения о предоставлении
разрешения на условно разрешенный вид
использования земельного участка
с кадастровым номером 66:56:0403005:272

В соответствии с Градостроительным кодексом Российской Федерации, статьей 28 Федерального закона от 6 октября 2003 года № 131-ФЗ «Об общих принципах организации местного самоуправления в Российской Федерации», Положением о публичных слушаниях на территории городского округа Нижний Тагил, утвержденным Решением Нижнетагильской городской Думы от 22.11.2018 № 67 (в редакции Решений Нижнетагильской городской Думы от 06.10.2005 № 75, от 26.04.2007 № 27, от 26.05.2016 № 35), Правилами землепользования и застройки городского округа Нижний Тагил, утвержденными Решением Нижнетагильской городской Думы от 27.12.2012 № 61 (в редакции Решений Нижнетагильской городской Думы от 28.06.2013 № 33, от 08.10.2015 № 31, от 24.03.2016 № 17, от 27.10.2016 № 55, от 21.12.2017 № 58, от 28.06.2018 № 36), постановлением Администрации города Нижний Тагил от 04.04.2016 № 924-ПА «Об утверждении Административного регламента предоставления муниципальной услуги «Предоставление разрешения на условно разрешенный вид использования земельного участка или объекта капитального строительства» (в редакции постановлений Администрации города Нижний Тагил от 22.06.2016 № 1825-ПА, от 22.08.2016 № 2397-ПА, от 09.06.2017 № 1371-ПА, от 31.10.2018 № 2707-ПА), в связи с поступившим заявлением Местной религиозной организации Римско-католический приход Фатимской Божьей Матери в г. Нижний Тагил от 19.03.2019 № 21-01/1935, руководствуясь Уставом города Нижний Тагил,

ПОСТАНОВЛЯЮ:

1. Назначить публичные слушания по проекту решения о предоставлении разрешения на условно разрешенный вид использования земельного участка с кадастровым номером 66:56:0403005:272, расположенного в территориальной зоне Ж-4 «Зона застройки многоквартирными жилыми домами» по адресу: Свердловская область, город Нижний Тагил, улица Володарского, 11А, – «жилые дома других типов (индивидуальные, малозэтажные, среднеэтажные); объекты религиозного назначения» (далее – проект).
2. Провести собрание участников публичных слушаний по проекту 17 апреля 2019 года, с 14.00 до 14.20 час., в помещении Управления архитектуры и градостроительства Администрации города по адресу: 622001, город Нижний Тагил, улица Красноармейская, 36, кабинет 17.
3. Определить организатором проведения публичных слушаний Управление архитектуры и градостроительства Администрации города.
4. Управлению архитектуры и градостроительства Администрации города:
 - 1) направить извещения о проведении публичных слушаний правообладателям земельных участков, имеющим общие границы с земельным участком, применительно к которому запрашивается данное разрешение, и правообладателям объектов капитального строительства, расположенных на земельных участках, имеющих общие границы с земельным участком, применительно к которому запрашивается данное разрешение, в срок не позднее чем через десять дней со дня поступления заявления о предоставлении разрешения на условно разрешенный вид использования земельного участка;
 - 2) открыть с 10 апреля 2019 года экспозицию проекта по адресу: город Нижний Тагил, улица Красноармейская, 36, фойе второго этажа;
 - 3) обеспечить публикацию в газете «Тагильский рабочий» и размещение на официальном сайте города Нижний Тагил оповещения о начале публичных слушаний по проекту.
5. Опубликовать данное постановление в газете «Тагильский рабочий» и разместить на официальном сайте города Нижний Тагил в срок до 3 апреля 2019 года.
6. Контроль за выполнением настоящего постановления возложить на начальника Управления архитектуры и градостроительства Администрации города.
Срок контроля – 1 июня 2019 года.

В. Ю. ПИНАЕВ,
Глава города.

Оповещение о начале публичных слушаний

В соответствии со статьей 40 Градостроительного кодекса Российской Федерации, постановлением Администрации города Нижний Тагил от 04.04.2016 № 924-ПА «Об утверждении Административного регламента предоставления муниципальной услуги «Предоставление разрешения на условно разрешенный вид использования земельного участка или объекта капитального строительства» (в редакции постановлений Администрации города Нижний Тагил от 22.06.2016 № 1825-ПА, от 22.08.2016 № 2397-ПА, от 09.06.2017 № 1371-ПА, от 31.10.2018 № 2707-ПА), Управление архитектуры и градостроительства Администрации города Нижний Тагил информирует о проведении публичных слушаний по проекту решения о предоставлении разрешения на условно разрешенный вид использования земельного участка с кадастровым номером 66:56:0403005:272, расположенного в территориальной зоне Ж-4 «Зона застройки многоквартирными жилыми домами» по адресу: город Нижний Тагил, улица Володарского, 11А, – «жилые дома других типов (индивидуальные, малозэтажные, среднеэтажные); объекты религиозного назначения».

Порядок проведения публичных слушаний по проекту установлен статьей 5.1 Градостроительного кодекса РФ.

Срок проведения публичных слушаний по проекту решения о предоставлении разрешения на условно разрешенный вид использования земельного участка – в течение одного месяца со дня оповещения жителей до дня опубликования заключения о результатах публичных слушаний.

Собрание участников публичных слушаний состоится 17 апреля 2019 года, с 14.00 до 14.20 час., в помещении Управления архитектуры и градостроительства Администрации города по адресу: город Нижний Тагил, улица Красноармейская, 36, кабинет 17.

Информационные материалы по проекту будут размещены в разделе «Публичные слушания» на официальном сайте города Нижний Тагил – www.ntagil.org.

Участниками публичных слушаний по вопросам градостроительной деятельности являются граждане, обладающие избирательным правом на выборах в органы местного самоуправления муниципального образования «городской округ Нижний Тагил», а также правообладатели земельных участков и (или) объектов капитального строительства, помещений, являющихся частью объекта капитального строительства, расположенных на территории, применительно к которой проводятся публичные слушания.

Регистрация участников публичных слушаний, а также запись в журнале учета посетителей экспозиции осуществляется только при наличии паспорта гражданина Российской Федерации либо иного документа, заменяющего паспорт гражданина Российской Федерации, установленного федеральным законодательством. Участники публичных слушаний, являющиеся правообладателями соответствующих земельных участков и (или) расположенных на них объектов капитального строительства и (или) помещений, являющихся частью указанных объектов капитального строительства, расположенных на территории, применительно к которой проводятся публичные слушания, также представляют сведения из Единого государственного реестра недвижимости и иные документы, устанавливающие или удостоверяющие их права.

В период размещения проекта, подлежащего рассмотрению на публичных слушаниях, информационных материалов к нему, и проведения экспозиции или экспозиций такого проекта, участники публичных слушаний, прошедшие идентификацию в соответствии с пунктом 12 статьи 5.1 Градостроительного кодекса РФ, вправе вносить предложения и замечания, касающиеся проекта, рассматриваемого на публичных слушаниях, в следующем порядке:

- в письменной форме в адрес организатора публичных слушаний;
- посредством записи в журнале учета посетителей экспозиции;
- в письменной или устной форме в ходе проведения собрания участников публичных слушаний.

ГЛАВА ГОРОДА НИЖНИЙ ТАГИЛ
ПОСТАНОВЛЕНИЕ
ОТ 29.03.2019 № 95-ПГ

О проведении публичных слушаний
по проекту решения о предоставлении
разрешения на отклонение от предельных
параметров разрешенного строительства,
реконструкции объектов капитального
строительства для земельного участка
с кадастровым номером 66:56:0112012:137

В соответствии с Градостроительным кодексом Российской Федерации, статьей 28 Федерального закона от 6 октября 2003 года № 131-ФЗ «Об общих принципах организации местного самоуправления в Российской Федерации», Положением о публичных слушаниях на территории городского округа Нижний Тагил, утвержденным Решением Нижнетагильской городской Думы от 22.11.2018 № 67, Правилами землепользования и застройки городского округа Нижний Тагил, утвержденными Решением Нижнетагильской городской Думы от 27.12.2012 № 61 (в редакции Решений Нижнетагильской городской Думы от 28.06.2013 № 33, от 08.10.2015 № 31, от 24.03.2016 № 17, от 27.10.2016 № 55, от 21.12.2017 № 58, от 28.06.2018 № 36), постановлением Администрации города Нижний Тагил от 27.06.2016 № 1868-ПА «Об утверждении Административного регламента предоставления муниципальной услуги «Предоставление разрешения на отклонение от предельных параметров разрешенного строительства, реконструкции объектов капитального строительства» (в редакции постановлений Администрации города Нижний Тагил от 09.06.2017 № 1370-ПА, от 31.10.2018 № 2706-ПА), в связи с поступившим заявлением Коряковой Ирины Ивановны от 19.03.2019 № 21-01/1957, руководствуясь Уставом города Нижний Тагил,

ПОСТАНОВЛЯЮ:

1. Назначить публичные слушания по проекту решения о предоставлении разрешения на отклонение от предельных параметров разрешенного строительства, реконструкции объектов капитального строительства для земельного участка с кадастровым номером 66:56:0112012:137, расположенного в территориальной зоне Ж-1 «Зона застройки индивидуальными жилыми домами городского населенного пункта» по адресу: Свердловская область, город Нижний Тагил, улица Радищева, 2 (далее – проект).
2. Провести собрание участников публичных слушаний по проекту 17 апреля 2019 года, с 14.40 до 15.00 час., в помещении Управления архитектуры и градостроительства Администрации города по адресу: 622001, город Нижний Тагил, улица Красноармейская, 36, кабинет 17.
3. Определить организатором проведения публичных слушаний Управление архитектуры и градостроительства Администрации города.
4. Управлению архитектуры и градостроительства Администрации города:
 - 1) направить извещения о проведении публичных слушаний правообладателям земельных участков, имеющим общие границы с земельным участком, применительно к которому запрашивается данное разрешение, и правообладателям объектов капитального строительства, расположенных на земельных участках, имеющих общие границы с земельным участком, применительно к которому запрашивается данное разрешение, в срок не позднее чем через десять дней со дня поступления заявления о предоставлении разрешения на отклонение от предельных параметров разрешенного строительства, реконструкции объектов капитального строительства для земельного участка;
 - 2) открыть с 10 апреля 2019 года экспозицию проекта по адресу: город Нижний Тагил, улица Красноармейская, 36, фойе второго этажа;
 - 3) разместить информационные материалы по проекту на официальном сайте города Нижний Тагил;
 - 4) обеспечить публикацию в газете «Тагильский рабочий» и размещение на официальном сайте города Нижний Тагил оповещения о начале публичных слушаний по проекту.
5. Опубликовать данное постановление в газете «Тагильский рабочий» и разместить на официальном сайте города Нижний Тагил в срок до 3 апреля 2019 года.
6. Контроль за выполнением настоящего постановления возложить на начальника Управления архитектуры и градостроительства Администрации города.
Срок контроля – 1 июня 2019 года.

В. Ю. ПИНАЕВ,
Глава города.

Оповещение о начале публичных слушаний

В соответствии со статьей 40 Градостроительного кодекса Российской Федерации, постановлением Администрации города Нижний Тагил от 27.06.2016 № 1868-ПА «Об утверждении Административного регламента предоставления муниципальной услуги «Предоставление разрешения на отклонение от предельных параметров разрешенного строительства, реконструкции объектов капитального строительства» (в редакции постановления Администрации города Нижний Тагил от 09.06.2017 № 1370-ПА, от 31.10.2018 № 2706-ПА), Управление архитектуры и градостроительства Администрации города Нижний Тагил информирует о проведении публичных слушаний по проекту решения о предоставлении разрешения на отклонение от предельных параметров разрешенного строительства, реконструкции объектов капитального строительства для земельного участка с кадастровым номером 66:56:0112012:137, расположенного в территориальной зоне Ж-1 «Зона застройки индивидуальными жилыми домами городского населенного пункта» по адресу: Свердловская область, город Нижний Тагил, улица Радищева, 2.

Порядок проведения публичных слушаний по проекту установлен статьей 5.1 Градостроительного кодекса РФ.

Срок проведения публичных слушаний по проекту решения о предоставлении разрешения на условно разрешенный вид использования земельного участка – в течение одного месяца со дня оповещения жителей до дня опубликования заключения о результатах публичных слушаний.

Собрание участников публичных слушаний состоится 17 апреля 2019 года, с 14.40 до 15.00 час., в помещении Управления архитектуры и градостроительства Администрации города по адресу: город Нижний Тагил, улица Красноармейская, 36, кабинет 17.

Информационные материалы по проекту будут размещены в разделе «Публичные слушания» на официальном сайте города Нижний Тагил – www.ntagil.org.

Участниками публичных слушаний по вопросам градостроительной деятельности являются граждане, обладающие избирательным правом на выборах в органы местного самоуправления муниципального образования «городской округ Нижний Тагил», а также правообладатели земельных участков и (или) объектов капитального строительства, помещений, являющихся частью объекта капитального строительства, расположенных на территории, применительно к которой проводятся публичные слушания.

Регистрация участников публичных слушаний, а также запись в журнале учета посетителей экспозиции осуществляется только при наличии паспорта гражданина Российской Федерации либо иного документа, заменяющего паспорт гражданина Российской Федерации, установленного федеральным законодательством. Участники публичных слушаний, являющиеся правообладателями соответствующих земельных участков и (или) расположенных на них объектов капитального строительства и (или) помещений, являющихся частью указанных объектов капитального строительства, расположенных на территории, применительно к которой проводятся публичные слушания, также представляют сведения из Единого государственного реестра недвижимости и иные документы, устанавливающие или удостоверяющие их права.

В период размещения проекта, подлежащего рассмотрению на публичных слушаниях, информационных материалов к нему, и проведения экспозиции или экспозиций такого проекта, участники публичных слушаний, прошедшие идентификацию в соответствии с пунктом 12 статьи 5.1 Градостроительного кодекса РФ, вправе вносить предложения и замечания, касающиеся проекта, рассматриваемого на публичных слушаниях, в следующем порядке:

- в письменной форме в адрес организатора публичных слушаний;
- посредством записи в журнале учета посетителей экспозиции;
- в письменной или устной форме в ходе проведения собрания участников публичных слушаний.

ГЛАВА ГОРОДА НИЖНИЙ ТАГИЛ
ПОСТАНОВЛЕНИЕ
ОТ 29.03.2019 № 96-ПГ

**О проведении публичных слушаний
по проекту решения о предоставлении
разрешения на отклонение от предельных
параметров разрешенного строительства,
реконструкции объектов капитального
строительства для земельного участка
с кадастровым номером 66:56:0111012:111**

В соответствии с Градостроительным кодексом Российской Федерации, статьей 28 Федерального закона от 6 октября 2003 года № 131-ФЗ «Об общих принципах организации местного самоуправления в Российской Федерации», Положением о публичных слушаниях на территории городского округа Нижний Тагил, утвержденным Решением Нижнетагильской городской Думы от 22.11.2018 № 67, Правилами землепользования и застройки городского округа Нижний Тагил, утвержденными Решением Нижнетагильской городской Думы от 27.12.2012 № 61 (в редакции Решений Нижнетагильской городской Думы от 28.06.2013 № 33, от 08.10.2015 № 31, от 24.03.2016 № 17, от 27.10.2016 № 55, от 21.12.2017 № 58, от 28.06.2018 № 36), постановлением Администрации города Нижний Тагил от 27.06.2016 № 1868-ПА «Об утверждении Административного регламента предоставления муниципальной услуги «Предоставление разрешения на отклонение от предельных параметров разрешенного строительства, реконструкции объектов капитального строительства» (в редакции постановлений Администрации города Нижний Тагил от 09.06.2017 № 1370-ПА, от 31.10.2018 № 2706-ПА), в связи с поступившим заявлением Ваганова Михаила Александровича от 19.03.2019 № 21-01/1965, руководствуясь Уставом города Нижний Тагил,

ПОСТАНОВЛЯЮ:

1. Назначить публичные слушания по проекту решения о предоставлении разрешения на отклонение от предельных параметров разрешенного строительства, реконструкции объектов капитального строительства для земельного участка с кадастровым номером 66:56:0111012:111, расположенного в территориальной зоне Ц-2 «Зона общественных центров и деловой активности районного значения» по адресу: Свердловская область, город Нижний Тагил, улица Большая Гальянская, 97 (далее – проект).
2. Провести собрание участников публичных слушаний по проекту 17 апреля 2019 года, с 15.00 до 15.20 час., в помещении Управления архитектуры и градостроительства Администрации города по адресу: 622001, город Нижний Тагил, улица Красноармейская, 36, кабинет 17.
3. Определить организатором проведения публичных слушаний Управление архитектуры и градостроительства Администрации города.
4. Управлению архитектуры и градостроительства Администрации города:
 - 1) направить извещения о проведении публичных слушаний правообладателям земельных участков, имеющим общие границы с земельным участком, применительно к которому запрашивается данное разрешение, и правообладателям объектов капитального строительства, расположенных на земельных участках, имеющих общие границы с земельным участком, применительно к которому запрашивается данное разрешение, в срок не позднее чем через десять дней со дня поступления заявления о предоставлении разрешения на отклонение от предельных параметров разрешенного строительства, реконструкции объектов капитального строительства для земельного участка;
 - 2) открыть с 10 апреля 2019 года экспозицию проекта по адресу: город Нижний Тагил, улица Красноармейская, 36, фойе второго этажа;
 - 3) разместить информационные материалы по проекту на официальном сайте города Нижний Тагил;
 - 4) обеспечить публикацию в газете «Тагильский рабочий» и размещение на официальном сайте города Нижний Тагил оповещения о начале публичных слушаний по проекту.
5. Опубликовать данное постановление в газете «Тагильский рабочий» и разместить на официальном сайте города Нижний Тагил в срок до 3 апреля 2019 года.
6. Контроль за выполнением настоящего постановления возложить на начальника Управления архитектуры и градостроительства Администрации города.
Срок контроля – 1 июня 2019 года.

В. Ю. ПИНАЕВ,
Глава города.

Оповещение о начале публичных слушаний

В соответствии со статьей 40 Градостроительного кодекса Российской Федерации, постановлением Администрации города Нижний Тагил от 27.06.2016 № 1868-ПА «Об утверждении Административного регламента предоставления муниципальной услуги «Предоставление разрешения на отклонение от предельных параметров разрешенного строительства, реконструкции объектов капитального строительства» (в редакции постановления Администрации города Нижний Тагил от 09.06.2017 № 1370-ПА, от 31.10.2018 № 2706-ПА), Управление архитектуры и градостроительства Администрации города Нижний Тагил информирует о проведении публичных слушаний по проекту решения о предоставлении разрешения на отклонение от предельных параметров разрешенного строительства, реконструкции объектов капитального строительства для земельного участка с кадастровым номером 66:56:0111012:111, расположенного в территориальной зоне Ц-2 «Зона общественных центров и деловой активности районного значения» по адресу: Свердловская область, город Нижний Тагил, улица Большая Гальянская, 97.

Порядок проведения публичных слушаний по проекту установлен статьей 5.1 Градостроительного кодекса РФ.

Срок проведения публичных слушаний по проекту решения о предоставлении разрешения на условно разрешенный вид использования земельного участка – в течение одного месяца со дня оповещения жителей до дня опубликования заключения о результатах публичных слушаний.

Собрание участников публичных слушаний состоится 17 апреля 2019 года, с 15.00 до 15.20 час., в помещении Управления архитектуры и градостроительства Администрации города по адресу: город Нижний Тагил, улица Красноармейская, 36, кабинет 17.

Информационные материалы по проекту будут размещены в разделе «Публичные слушания» на официальном сайте города Нижний Тагил – www.ntagil.org.

Участниками публичных слушаний по вопросам градостроительной деятельности являются граждане, обладающие избирательным правом на выборах в органы местного самоуправления муниципального образования «городской округ Нижний Тагил», а также правообладатели земельных участков и (или) объектов капитального строительства, помещений, являющихся частью объекта капитального строительства, расположенных на территории, применительно к которой проводятся публичные слушания.

Регистрация участников публичных слушаний, а также запись в журнале учета посетителей экспозиции осуществляется только при наличии паспорта гражданина Российской Федерации либо иного документа, заменяющего паспорт гражданина Российской Федерации, установленного федеральным законодательством. Участники публичных слушаний, являющиеся правообладателями соответствующих земельных участков и (или) расположенных на них объектов капитального строительства и (или) помещений, являющихся частью указанных объектов капитального строительства, расположенных на территории, применительно к которой проводятся публичные слушания, также представляют сведения из Единого государственного реестра недвижимости и иные документы, устанавливающие или удостоверяющие их права.

В период размещения проекта, подлежащего рассмотрению на публичных слушаниях, информационных материалов к нему, и проведения экспозиции или экспозиций такого проекта, участники публичных слушаний, прошедшие идентификацию в соответствии с пунктом 12 статьи 5.1 Градостроительного кодекса РФ, вправе вносить предложения и замечания, касающиеся проекта, рассматриваемого на публичных слушаниях, в следующем порядке:

- в письменной форме в адрес организатора публичных слушаний;
- посредством записи в журнале учета посетителей экспозиции;
- в письменной или устной форме в ходе проведения собрания участников публичных слушаний.

ГЛАВА ГОРОДА НИЖНИЙ ТАГИЛ
ПОСТАНОВЛЕНИЕ
ОТ 29.03.2019 № 97-ПГ

**О проведении публичных слушаний
по проекту решения о предоставлении
разрешения на отклонение от предельных
параметров разрешенного строительства,
реконструкции объектов капитального
строительства для земельного участка
с кадастровым номером 66:19:0101013:62**

В соответствии с Градостроительным кодексом Российской Федерации, статьей 28 Федерального закона от 6 октября 2003 года № 131-ФЗ «Об общих принципах организации местного самоуправления в Российской Федерации», Положением о публичных слушаниях на территории городского округа Нижний Тагил, утвержденным Решением Нижнетагильской городской Думы от 22.11.2018 № 67, Правилами землепользования и застройки городского округа Нижний Тагил, утвержденными Решением Нижнетагильской городской Думы от 27.12.2012 № 61 (в редакции Решений Нижнетагильской городской Думы от 28.06.2013 № 33, от 08.10.2015 № 31, от 24.03.2016 № 17, от 27.10.2016 № 55, от 21.12.2017 № 58, от 28.06.2018 № 36), постановлением Администрации города Нижний Тагил от 27.06.2016 № 1868-ПА «Об утверждении Административного регламента предоставления муниципальной услуги «Предоставление разрешения на отклонение от предельных параметров разрешенного строительства, реконструкции объектов капитального строительства» (в редакции постановлений Администрации города Нижний Тагил от 09.06.2017 № 1370-ПА, от 31.10.2018 № 2706-ПА), в связи с поступившим заявлением Белоусовой Анны Александровны от 19.03.2019 № 21-01/1968, руководствуясь Уставом города Нижний Тагил,

ПОСТАНОВЛЯЮ:

1. Назначить публичные слушания по проекту решения о предоставлении разрешения на отклонение от предельных параметров разрешенного строительства, реконструкции объектов капитального строительства для земельного участка с кадастровым номером 66:19:0101013:62, расположенного в территориальной зоне Ж-5 «Зона индивидуальной жилой застройки сельского населенного пункта» по адресу: Свердловская область, Пригородный район, поселок Баклушина, улица Центральная, 5 (далее – проект).
2. Провести собрание участников публичных слушаний по проекту 17 апреля 2019 года, с 15.20 до 15.40 час., в помещении Управления архитектуры и градостроительства Администрации города по адресу: 622001, город Нижний Тагил, улица Красноармейская, 36, кабинет 17.
3. Определить организатором проведения публичных слушаний Управление архитектуры и градостроительства Администрации города.
4. Управлению архитектуры и градостроительства Администрации города:
 - 1) направить извещения о проведении публичных слушаний правообладателям земельных участков, имеющим общие границы с земельным участком, применительно к которому запрашивается данное разрешение, и правообладателям объектов капитального строительства, расположенных на земельных участках, имеющих общие границы с земельным участком, применительно к которому запрашивается данное разрешение, в срок не позднее чем через десять дней со дня поступления заявления о предоставлении разрешения на отклонение от предельных параметров разрешенного строительства, реконструкции объектов капитального строительства для земельного участка;
 - 2) открыть с 10 апреля 2019 года экспозицию проекта по адресу: город Нижний Тагил, улица Красноармейская, 36, фойе второго этажа;
 - 3) разместить информационные материалы по проекту на официальном сайте города Нижний Тагил;
 - 4) обеспечить публикацию в газете «Тагильский рабочий» и размещение на официальном сайте города Нижний Тагил оповещения о начале публичных слушаний по проекту.
5. Опубликовать данное постановление в газете «Тагильский рабочий» и разместить на официальном сайте города Нижний Тагил в срок до 3 апреля 2019 года.
6. Контроль за выполнением настоящего постановления возложить на начальника Управления архитектуры и градостроительства Администрации города.
Срок контроля – 1 июня 2019 года.

В. Ю. ПИНАЕВ,
Глава города.

Оповещение о начале публичных слушаний

В соответствии со статьей 40 Градостроительного кодекса Российской Федерации, постановлением Администрации города Нижний Тагил от 27.06.2016 № 1868-ПА «Об утверждении Административного регламента предоставления муниципальной услуги «Предоставление разрешения на отклонение от предельных параметров разрешенного строительства, реконструкции объектов капитального строительства» (в редакции постановления Администрации города Нижний Тагил от 09.06.2017 № 1370-ПА, от 31.10.2018 № 2706-ПА), Управление архитектуры и градостроительства Администрации города Нижний Тагил информирует о проведении публичных слушаний по проекту решения о предоставлении разрешения на отклонение от предельных параметров разрешенного строительства, реконструкции объектов капитального строительства для земельного участка с кадастровым номером 66:19:0101013:62, расположенного в территориальной зоне Ж-5 «Зона застройки индивидуальными жилыми домами сельского населенного пункта» по адресу: Свердловская область, Пригородный район, п. Баклушина, ул. Центральная, 5.

Порядок проведения публичных слушаний по проекту установлен статьей 5.1 Градостроительного кодекса РФ.

Срок проведения публичных слушаний по проекту решения о предоставлении разрешения на условно разрешенный вид использования земельного участка – в течение одного месяца со дня оповещения жителей до дня опубликования заключения о результатах публичных слушаний.

Собрание участников публичных слушаний состоится 17 апреля 2019 года, с 15.20 до 15.40 час., в помещении Управления архитектуры и градостроительства Администрации города по адресу: город Нижний Тагил, улица Красноармейская, 36, кабинет 17.

Информационные материалы по проекту будут размещены в разделе «Публичные слушания» на официальном сайте города Нижний Тагил – www.ntagil.org.

Участниками публичных слушаний по вопросам градостроительной деятельности являются граждане, обладающие избирательным правом на выборах в органы местного самоуправления муниципального образования «городской округ Нижний Тагил», а также правообладатели земельных участков и (или) объектов капитального строительства, помещений, являющихся частью объекта капитального строительства, расположенных на территории, применительно к которой проводятся публичные слушания.

Регистрация участников публичных слушаний, а также запись в журнале учета посетителей экспозиции осуществляется только при наличии паспорта гражданина Российской Федерации либо иного документа, заменяющего паспорт гражданина Российской Федерации, установленного федеральным законодательством. Участники публичных слушаний, являющиеся правообладателями соответствующих земельных участков и (или) расположенных на них объектов капитального строительства и (или) помещений, являющихся частью указанных объектов капитального строительства, расположенных на территории, применительно к которой проводятся публичные слушания, также представляют сведения из Единого государственного реестра недвижимости и иные документы, устанавливающие или удостоверяющие их права.

В период размещения проекта, подлежащего рассмотрению на публичных слушаниях, информационных материалов к нему, и проведения экспозиции или экспозиций такого проекта, участники публичных слушаний, прошедшие идентификацию в соответствии с пунктом 12 статьи 5.1 Градостроительного кодекса РФ, вправе вносить предложения и замечания, касающиеся проекта, рассматриваемого на публичных слушаниях, в следующем порядке:

- в письменной форме в адрес организатора публичных слушаний;
- посредством записи в журнале учета посетителей экспозиции;
- в письменной или устной форме в ходе проведения собрания участников публичных слушаний.

ИНФОРМАЦИОННОЕ СООБЩЕНИЕ
о результатах заседания аукционной комиссии 28.03.2019 г., в 15.00

ЛОТ № Адрес земельного участка	Координаты X земельного участка		Координаты Y земельного участка	Вид нестационарного торгового объекта	Специализация нестационарного торгового объекта	Площадь нестационарного торгового объекта (квадратных метров)	Срок размещения с__ по__	Начальная цена (размер рыночной стоимости ежемесячного платежа за право на размещение сезонного нестационарного торгового объекта), рублей	Шаг аукциона, рублей	Размер зататка, рублей
	X	Y								
ЛОТ № 1 Носова, в районе кладбища «Висимское»	508 040,06 508 037,25 508 037,78 508 040,59	1 490 879,59 1 490 880,64 1 490 882,04 1 490 880,99		торговая палатка	искусственные цветы	5	01.04.2019–01.12.2019	1 833,00	54,00	367,00

На основании заключений членов комиссии и в соответствии с действующим законодательством принято решение: признать аукцион несостоявшимся в виду подачи единственной заявки на участие в аукционе на право заключения договора на размещение нестационарного торгового объекта. Заключить договор на размещение с единственным участником по начальной цене аукциона. Единственный участник – Шилькова Надежда Александровна. Начальная цена (размер рыночной стоимости ежемесячного платежа за право на размещение нестационарного торгового объекта) – 1 833,00 (одна тысяча восемьсот тридцать три) рубля.

ЛОТ № Адрес земельного участка	Координаты X земельного участка		Координаты Y земельного участка	Вид нестационарного торгового объекта	Специализация нестационарного торгового объекта	Площадь нестационарного торгового объекта (квадратных метров)	Срок размещения с__ по__	Начальная цена (размер рыночной стоимости ежемесячного платежа за право на размещение сезонного нестационарного торгового объекта), рублей	Шаг аукциона, рублей	Размер зататка, рублей
	X	Y								
ЛОТ № 2 Площадка № 1 в районе улицы Максарева, 1а	509 882,46 509 885,46 509 885,50 509 882,50	1 505 888,87 1 505 888,93 1 505 887,43 1 505 887,37		торговая палатка	искусственные цветы	5	01.04.2019–01.12.2019	1 797,00	53,00	359,00

На основании заключений членов комиссии и в соответствии с действующим законодательством принято решение: признать аукцион несостоявшимся в виду подачи единственной заявки на участие в аукционе на право заключения договора на размещение нестационарного торгового объекта. Заключить договор на размещение с единственным участником по начальной цене аукциона. Единственный участник – Гарипова Матлюба Эргашбаевна. Начальная цена (размер рыночной стоимости ежемесячного платежа за право на размещение нестационарного торгового объекта) – 1 797,00 (одна тысяча семьсот девяносто семь) рублей.

ЛОТ № Адрес земельного участка	Координаты X земельного участка		Координаты Y земельного участка	Вид нестационарного торгового объекта	Специализация нестационарного торгового объекта	Площадь нестационарного торгового объекта (квадратных метров)	Срок размещения с__ по__	Начальная цена (размер рыночной стоимости ежемесячного платежа за право на размещение сезонного нестационарного торгового объекта), рублей	Шаг аукциона, рублей	Размер зататка, рублей
	X	Y								
ЛОТ № 3 в районе проспекта Ленинградский, 55	510 466,59 510 465,67 510 467,09 510 468,02	1 503 888,52 1 503 891,37 1 503 891,83 1 503 888,98		торговая палатка	галантерейные товары	5	01.04.2019–01.12.2019	2 107,00	63,00	421,00

На основании заключений членов комиссии и в соответствии с действующим законодательством принято решение: признать аукцион не состоявшимся в связи с отсутствием участников аукциона.

ИНФОРМАЦИОННОЕ СООБЩЕНИЕ
о результатах аукциона, проведенного 01.04.2019 г., в 9.00

ЛОТ № Адрес земельного участка	Координаты земельного участка		Вид нестационарного торгового объекта	Специализация нестационарного торгового объекта	Площадь нестационарного торгового объекта (квадратных метров)	Срок размещения с__ по__	Начальная цена (размер рыночной стоимости ежемесячного платежа за право на размещение сезонного нестационарного торгового объекта), рублей	Шаг аукциона, рублей	Размер зататка, рублей	На основании заключений членов комиссии и в соответствии с действующим законодательством принято решение:
	X	Y								
ЛОТ № 1 в районе проспекта Строителей, 20а	510 182,61 510 181,72 510 178,85 510 179,74	1 496 351,09 1 496 348,23 1 496 349,12 1 496 351,98	торговая палатка	овощи-фрукты	9	01.05.2019 31.09.2019	5109,00	153,00	1050,00	Заключить договор на размещение нестационарного торгового объекта с единственным участником ИП Исмаиловым Атифом Шамхалил оглы, по начальной цене аукциона (размер рыночной стоимости ежемесячного платежа за право на размещение сезонного нестационарного торгового объекта) – 5109,00 (пять тысяч сто девять) рублей.
ЛОТ № 2 в районе улицы Газетная, 95	510 706,66 510 707,17 510 710,13 510 709,62	1 495 528,60 1 495 531,56 1 495 531,05 1 495 528,09	торговая палатка	овощи-фрукты	9	01.05.2019 31.09.2019	5109,00	153,00	1050,00	Победителем аукциона признается ИП Мавлонов Сарварджон Абдуллоевич (ОГРНИП 317665800202325). Размер рыночной стоимости ежемесячного платежа за право на размещение сезонного нестационарного торгового объекта составляет 5 721,00 (пять тысяч семьсот двадцать один) рубль.
ЛОТ № 3 в районе улицы Верхняя Черепанова, 29а	511 836,49 511 837,33 511 840,21 511 839,37	1 492 483,42 1 492 486,30 1 492 485,47 1 492 482,59	торговая палатка	овощи-фрукты	9	01.05.2019 31.09.2019	4914,00	147,00	983,00	Победителем аукциона признается ИП Шамилов Шамил Паша оглы (ОГРНИП 304662335000618). Размер рыночной стоимости ежемесячного платежа за право на размещение сезонного нестационарного торгового объекта составляет 60 921,00 (шестьдесят тысяч девятьсот двадцать один) рубль.
ЛОТ № 4 в районе улицы Фрунзе, 19	511 580,28 511 581,24 511 584,08 511 583,12	1 493 693,26 1 493 696,10 1 493 695,13 1 493 692,29	торговая палатка	овощи-фрукты	9	01.05.2019 31.09.2019	4914,00	147,00	983,00	Победителем аукциона признается ИП Мотева Любовь Ивановна (ОГРНИП 308662336000051). Размер рыночной стоимости ежемесячного платежа за право на размещение сезонного нестационарного торгового объекта составляет 6 237,00 (шесть тысяч двести тридцать семь) рублей.
ЛОТ № 5 в районе улицы Ермака, 63	512 528,46 512 527,03 512 529,67 512 531,10	1 493 858,16 1 493 860,80 1 493 862,23 1 493 859,60	торговая палатка	овощи-фрукты	9	01.05.2019 31.09.2019	4419,00	132,00	884,00	Победителем аукциона признается ИП Алиев Гурбан Наджаф оглы (ОГРНИП 318665800236129). Размер рыночной стоимости ежемесячного платежа за право на размещение сезонного нестационарного торгового объекта составляет 5 211,00 (пять тысяч двести одиннадцать) рублей.
ЛОТ № 6 в районе улицы Вогульская, 58	512 065,54 512 067,21 512 069,70 512 068,03	1 493 490,63 1 493 493,12 1 493 491,45 1 493 488,96	торговая палатка	овощи-фрукты	9	01.05.2019 31.09.2019	4914,00	147,00	983,00	Победителем аукциона признается ИП Мавлонов Сарварджон Абдуллоевич (ОГРНИП 317665800202325). Размер рыночной стоимости ежемесячного платежа за право на размещение сезонного нестационарного торгового объекта составляет 5 796,00 (пять тысяч семьсот девяносто шесть) рублей.
ЛОТ № 7 в районе улицы Первомайская, 32	510 197,23 510 197,64 510 200,61 510 200,20	1 494 924,99 1 494 927,96 1 494 927,55 1 494 924,58	торговая палатка	овощи-фрукты	9	01.05.2019 31.09.2019	5109,00	153,00	1050,00	Заключить договор на размещение нестационарного торгового объекта с единственным участником ИП Алиевым Гурбаном Наджаф оглы по начальной цене аукциона (размер рыночной стоимости ежемесячного платежа за право на размещение сезонного нестационарного торгового объекта) – 5109,00 (пять тысяч сто девять) рублей.
ЛОТ № 8 Нижнетагильская набережная, улица Горшниковая, напротив дома 70	509 742,54 509 742,54 509 744,04 509 744,04	1 495 587,68 1 495 590,68 1 495 590,68 1 495 587,68	торговая тележка	карамельные сладкая вата, попкорн, прохладительные напитки	5	01.05.2019 31.09.2019	2847,00	85,00	569,00	Победителем аукциона признается ООО «ЕВАФАРМ» (ОГРНИП 1136686024496). Размер рыночной стоимости ежемесячного платежа за право на размещение сезонного нестационарного торгового объекта составляет 2 932,00 (две тысячи девятьсот тридцать два) рубля.
ЛОТ № 9 Нижнетагильская набережная, улица Горшниковая, напротив дома 80	509 763,60 509 763,75 509 765,25 509 765,10	1 495 852,08 1 495 855,07 1 495 855,00 1 495 852,00	торговая тележка	карамельные сладкая вата, попкорн, прохладительные напитки	5	01.05.2019 31.09.2019	2847,00	85,00	569,00	Победителем аукциона признается ООО «ЕВАФАРМ» (ОГРНИП 1136686024496). Размер рыночной стоимости ежемесячного платежа за право на размещение сезонного нестационарного торгового объекта составляет 2 932,00 (две тысячи девятьсот тридцать два) рубля.

ЛОТ № 10 Набережная «Тагильская лагуна» в районе цирка по улице Горошников	509 728,18 509 728,18 509 731,18 509 731,19	1 495 068,98 1 495 067,48 1 495 067,48 1 495 068,98	торговая тележка	карамельные сладкая вата, попкорн, прохладительные напитки	5	01.05.2019 31.09.2019	2847,00	85,00	569,00	Заключить договор на размещение нестационарного торгового объекта с единственным участником ООО «ЕВАФАРМ» (ОГРНИП 1136686024496), по начальной цене аукциона (размер рыночной стоимости ежемесячного платежа за право на размещение сезонного нестационарного торгового объекта) – 2847,00 (две тысячи восемьсот сорок семь) рублей
ЛОТ № 11 Набережная «Тагильская лагуна» в районе улицы Горошников, 3	509 725,78 509 728,57 509 729,12 509 726,34	1 495 653,90 1 495 655,01 1 495 653,62 1 495 652,51	торговая тележка	карамельные сладкая вата, попкорн, прохладительные напитки	5	01.05.2019 31.09.2019	2847,00	85,00	569,00	Победителем аукциона признается ИП Огнев Андрей Сергеевич. Размер рыночной стоимости ежемесячного платежа за право на размещение сезонного нестационарного торгового объекта составляет 2 932,00 (две тысячи девятьсот тридцать два) рубля.
ЛОТ № 12 в районе улицы Гагарина, 5	503 971,92 503 972,14 503 975,13 503 974,91	1 499 155,38 1 499 158,38 1 499 158,15 1 499 155,16	торговая палатка	овощи-фрукты	9	01.05.2019 31.09.2019	4473,00	134,00	895,00	Заключить договор на размещение нестационарного торгового объекта с единственным участником ИП Шамиловым Шамилом Паша оглы по начальной цене аукциона (размер рыночной стоимости ежемесячного платежа за право на размещение сезонного нестационарного торгового объекта) – 4473,00 (четыре тысяч четыреста семьдесят три) рубля.
ЛОТ № 13 в районе парка «Народный» по улице Красноармейская	510 932,32 510 929,60 510 930,22 510 932,95	1 494 499,86 1 494 501,11 1 494 502,47 1 494 501,23	торговая тележка	карамельные сладкая вата, попкорн, прохладительные напитки	5	01.05.2019 31.09.2019	2746,00	82,00	550,00	Победителем аукциона признается ИП Колтышева Юлия Сергеевна (ОГРНИП 307662323200050). Размер рыночной стоимости ежемесячного платежа за право на размещение сезонного нестационарного торгового объекта составляет 2 828,00 (две тысячи восемьсот двадцать восемь) рублей.
ЛОТ № 14 в районе сквера по Липовому тракту	511 097,79 511 095,50 511 096,48 511 098,76	1 493 380,75 1 493 382,69 1 493 383,84 1 493 381,89	торговая тележка	карамельные сладкая вата, попкорн, прохладительные напитки	5	01.05.2019 31.09.2019	2746,00	82,00	550,00	На основании заключений членов комиссии и в соответствии с действующим законодательством принято решение: признать аукцион не состоявшимся в связи с отсутствием участников аукциона.
ЛОТ № 15 Набережная В. Выйского пруда	512 045,76 512 047,20 512 048,52 512 047,07	1 493 064,17 1 493 066,80 1 493 066,07 1 493 063,44	торговая тележка	карамельные сладкая вата, попкорн, прохладительные напитки	5	01.05.2019 31.09.2019	2746,00	82,00	550,00	На основании заключений членов комиссии и в соответствии с действующим законодательством принято решение: признать аукцион не состоявшимся в связи с отсутствием участников аукциона.
ЛОТ № 16 в районе улицы Фрунзе, 19	511 579,34 511 576,50 511 576,97 511 579,82	1 493 695,14 1 493 696,10 1 493 697,52 1 493 696,57	торговая палатка	рассада	5	01.05.2019 31.09.2019	2746,00	82,00	550,00	Заключить договор на размещение нестационарного торгового объекта с единственным участником ИП Обидовым Шухратжом Яхъевичем по начальной цене аукциона (размер рыночной стоимости ежемесячного платежа за право на размещение сезонного нестационарного торгового объекта) – 2746,00 (две тысячи семьсот сорок шесть) рублей.
ЛОТ № 17 в районе улицы Красноармейская, 42а	510 145,58 510 146,29 510 149,21 510 148,49	1 494 742,54 1 494 745,45 1 494 744,73 1 494 741,82	торговая палатка	овощи-фрукты	9	01.05.2019 31.09.2019	5109,00	153,00	1022,00	Заключить договор на размещение нестационарного торгового объекта с единственным участником ИП Обидовым Шухратжом Яхъевичем по начальной цене аукциона (размер рыночной стоимости ежемесячного платежа за право на размещение сезонного нестационарного торгового объекта) – 5109,00 (пять тысяч сто девять) рублей.
ЛОТ № 18 в районе улицы Фрунзе, 34	511 216,40 511 216,06 511 219,05 511 219,38	1 493 726,48 1 493 729,46 1 493 729,80 1 493 726,82	торговая палатка	овощи-фрукты	9	01.05.2019 31.09.2019	4914,00	147,000	1000,00	На основании заключений членов комиссии и в соответствии с действующим законодательством принято решение: признать аукцион не состоявшимся в связи с отсутствием участников аукциона.
ЛОТ № 19 в районе улицы Пархоменко, 29	510 957,94 510 958,51 510 961,46 510 960,88	1 495 212,22 1 495 215,17 1 495 214,59 1 495 211,64	торговая палатка	овощи-фрукты	9	01.05.2019 31.09.2019	5109,00	153,00	1050,00	Заключить договор на размещение нестационарного торгового объекта с единственным участником ИП Седракан Марине Размиковна по начальной цене аукциона (размер рыночной стоимости ежемесячного платежа за право на размещение сезонного нестационарного торгового объекта) – 5109,00 (пять тысяч сто девять) рублей.
ЛОТ № 20 в районе Черноисточинского шоссе, 66	507 067,19 507 067,19 507 070,19 507 070,19	1 493 520,72 1 493 523,72 1 493 523,72 1 493 520,72	торговая палатка	бахчевые	9	15.06.2019 15.11.2019	5150,00	154,00	1100,00	Победителем аукциона признается ИП Гулузаде Ульфат Назир оглы (ОГРНИП 314662322600027). Размер рыночной стоимости ежемесячного платежа за право на размещение сезонного нестационарного торгового объекта составляет 5 766,00 (пять тысяч семьсот шестьдесят шесть) рублей.
ЛОТ № 21 в районе улицы Октябрьской революции, 9	509 901,47 509 902,33 509 905,20 509 904,35	1 496 439,52 1 496 442,40 1 496 441,55 1 496 438,67	торговая палатка	овощи-фрукты	9	01.05.2019 31.09.2019	5109,00	153,00	1050,00	На основании заключений членов комиссии и в соответствии с действующим законодательством принято решение: признать аукцион не состоявшимся в связи с отсутствием участников аукциона.
ЛОТ № 22 в районе улицы Красноармейская, 143а	512 098,67 512 099,92 512 102,65 512 101,40	1 493 979,28 1 493 982,01 1 493 980,76 1 493 978,03	торговая палатка	овощи-фрукты	9	01.05.2019 31.09.2019	4914,00	147,000	1000,00	Победителем аукциона признается ИП Алиев Гурбан Наджаф оглы (ОГРНИП 318665800236129). Размер рыночной стоимости ежемесячного платежа за право на размещение сезонного нестационарного торгового объекта составляет 5 502,00 (пять тысяч пятьсот два) рубля.
ЛОТ № 23 в районе улицы Газетная, 20	510 266,71 510 267,59 510 270,46 510 269,57	1 494 007,72 1 494 010,59 1 494 009,71 1 494 006,84	торговая палатка	овощи-фрукты	9	01.05.2019 31.09.2019	5109,00	153,00	1050,00	Заключить договор на размещение нестационарного торгового объекта с единственным участником ИП Алиева Гурбана Наджаф оглы по начальной цене аукциона (размер рыночной стоимости ежемесячного платежа за право на размещение сезонного нестационарного торгового объекта) – 5109,00 (пять тысяч сто девять) рублей.
ЛОТ № 24 в районе проспекта Мира, 37	511 018,41 511 021,35 511 020,74 511 017,80	1 495 810,53 1 495 809,92 1 495 806,98 1 495 807,59	торговая палатка	овощи-фрукты	9	01.05.2019 31.09.2019	5109,00	153,00	1050,00	Победителем аукциона признается Тураев Айём Азизмахмадович. Размер рыночной стоимости ежемесячного платежа за право на размещение сезонного нестационарного торгового объекта составляет 21633 (двадцать одна тысяча шестьсот тридцать три) рубля.
ЛОТ № 25 в районе цирка по улице Горошников	509 751,61 509 751,62 509 754,12 509 754,11	1 495 034,38 1 495 039,38 1 495 039,37 1 495 034,37	автолавка	общественное питание	12	01.05.2019 31.09.2019	6379,00	191,00	1300,00	Заключить договор на размещение нестационарного торгового объекта с единственным участником ООО «Макси-Трейд» по начальной цене аукциона (размер рыночной стоимости ежемесячного платежа за право на размещение сезонного нестационарного торгового объекта) – 6 379,00 (шесть тысяч триста семьдесят девять) рублей.
ЛОТ № 26 в районе парка «Народный» по улице Красноармейская	510 941,07 510 943,78 510 943,16 510 940,44	1 494 497,73 1 494 496,45 1 494 495,09 1 494 496,35	торговая тележка	карамельные сладкая вата, попкорн, прохладительные напитки	5	01.05.2019 31.09.2019	2746,00	82,00	550,00	Заключить договор на размещение нестационарного торгового объекта с единственным участником ИП Колтышевой Юлией Сергеевной по начальной цене аукциона (размер рыночной стоимости ежемесячного платежа за право на размещение сезонного нестационарного торгового объекта) – 2746,00 (две тысяч семьсот сорок шесть) рублей.
ЛОТ № 27 в районе улицы Верхняя Черепанова, набережная Выйского пруда	512 041,88 512 044,23 512 046,44 512 044,09	1 492 962,93 1 492 967,34 1 492 966,17 1 492 961,75	автолавка	общественное питание	12	01.05.2019 31.09.2019	6156,00	184,00	1300,00	На основании заключений членов комиссии и в соответствии с действующим законодательством принято решение: признать аукцион не состоявшимся в связи с отсутствием участников аукциона.
ЛОТ № 28 в районе парка «Народный» по улице Красноармейская	510 934,67 510 939,25 510 938,26 510 933,67	1 494 500,53 1 494 498,53 1 494 496,24 1 494 498,24	автолавка	общественное питание	12	01.05.2019 31.09.2019	6156,00	184,00	1300,00	Заключить договор на размещение нестационарного торгового объекта с единственным участником ООО «Макси-Трейд» по начальной цене аукциона (размер рыночной стоимости ежемесячного платежа за право на размещение сезонного нестационарного торгового объекта) – 6 156,00 (шесть тысяч сто пятьдесят шесть) рублей.
ЛОТ № 29 в районе улицы Верхняя Черепанова, 29а	511 792,70 511 793,97 511 796,39 511 795,12	1 492 472,40 1 492 477,24 1 492 476,60 1 492 471,77	автолавка	общественное питание	12	01.05.2019 31.09.2019	6156,00	184,00	1300,00	На основании заключений членов комиссии и в соответствии с действующим законодательством принято решение: признать аукцион не состоявшимся в связи с отсутствием участников аукциона.
ЛОТ № 30 в районе улицы Пархоменко, 9	510 325,90 510 326,90 510 329,35 510 328,35	1 495 336,78 1 495 341,67 1 495 341,17 1 495 336,27	автолавка	общественное питание	12	01.05.2019 31.09.2019	6379,00	191,00	1300,00	Заключить договор на размещение нестационарного торгового объекта с единственным участником ООО «Макси-Трейд» по начальной цене аукциона (размер рыночной стоимости ежемесячного платежа за право на размещение сезонного нестационарного торгового объекта) – 6379,00 (шесть тысяч триста семьдесят девять) рублей.
ЛОТ № 31 в районе улицы Фрунзе, 17	511 278,90 511 274,17 511 274,98 511 279,71	1 493 791,93 1 493 793,54 1 493 795,91 1 493 794,30	автолавка	общественное питание	12	01.05.2019 31.09.2019	6156,00	184,00	1300,00	Заключить договор на размещение нестационарного торгового объекта с единственным участником ООО «Макси-Трейд» по начальной цене аукциона (размер рыночной стоимости ежемесячного платежа за право на размещение сезонного нестационарного торгового объекта) – 6 156,00 (шесть тысяч сто пятьдесят шесть) рублей.



МИНИСТЕРСТВО СТРОИТЕЛЬСТВА И РАЗВИТИЯ ИНФРАСТРУКТУРЫ
СВЕРДЛОВСКОЙ ОБЛАСТИ

ПРИКАЗ

27.02.2019

№ 142-П

г. Екатеринбург

Об утверждении основной части проекта планировки территории для размещения линейного объекта транспортной инфраструктуры регионального значения «Реконструкция мостового перехода через р. Полуденку на км 15+556 автомобильной дороги г. Нижний Тагил – с. Верхняя Ослянка на территории города Нижний Тагил» и основной части проекта межевания территории для размещения линейного объекта транспортной инфраструктуры регионального значения «Реконструкция мостового перехода через р. Полуденку на км 15+556 автомобильной дороги г. Нижний Тагил – с. Верхняя Ослянка на территории города Нижний Тагил»

В соответствии с частями 3, 15 статьи 45 Градостроительного кодекса Российской Федерации, статьями 8, 9 Закона Свердловской области от 19 декабря 2016 года № 141-03 «Об отдельных вопросах подготовки и утверждения документации по планировке территории, предусматривающей размещение объектов регионального значения и иных объектов капитального строительства, размещение которых планируется на территориях двух и более муниципальных образований, расположенных на территории Свердловской области», на основании приказа Министерства строительства и развития инфраструктуры Свердловской области от 30.08.2017 № 929-П «О принятии решения о подготовке документации по планировке территории для размещения линейного объекта транспортной инфраструктуры регионального значения «Реконструкция мостового перехода через р. Полуденку на км 15+556 автомобильной дороги г. Нижний Тагил – с. Верхняя Ослянка на территории города Нижний Тагил»

ПРИКАЗЫВАЮ:

1. Утвердить:

1) основную часть проекта планировки территории для размещения линейного объекта транспортной инфраструктуры регионального значения «Реконструкция мостового перехода через р. Полуденку на км 15+556 автомобильной дороги г. Нижний Тагил – с. Верхняя Ослянка на территории города Нижний Тагил» (далее – проект планировки) в следующем составе:

положение о размещении линейного объекта (пояснительная записка),

том 1, шифр-ППТ-ПЗ.01 (приложение № 1);

чертеж красных линий, масштаб 1:1000, шифр-ППТ-ГЧ.01-01 (приложение № 2);

чертеж границ зон планируемого размещения линейного объекта, совмещенный с чертежом границ зон планируемого размещения линейных объектов, подлежащих переносу (переустройству) из зон планируемого размещения линейного объекта, масштаб 1:1000, шифр-ППТ-ГЧ.01-02 (приложение № 3);

2) основную часть проекта межевания территории для размещения линейного объекта транспортной инфраструктуры регионального значения «Реконструкция мостового перехода через р. Полуденку на км 15+556 автомобильной дороги г. Нижний Тагил – с. Верхняя Ослянка на территории города Нижний Тагил» (далее – проект межевания) в следующем составе:

сведения об образуемых и изменяемых земельных участках, и их частях (пояснительная записка), том 3, шифр – ПМТ-ПЗ (приложение № 4);

чертеж межевания территории, масштаб 1:1000, шифр – ПМТ-ГЧ.01 (приложение № 5).

2. Заместителю Министра строительства и развития инфраструктуры Свердловской области В. Г. Вениаминову обеспечить:

1) в течение пяти рабочих дней со дня принятия настоящего приказа размещение проекта планировки и проекта межевания в государственной информационной системе обеспечения градостроительной деятельности Свердловской области;

2) в течение семи дней со дня принятия настоящего приказа направление проекта планировки и проекта межевания территории Главе города Нижний Тагил для опубликования в порядке, установленном для официального опубликования муниципальных правовых актов, и размещения на официальном сайте города Нижний Тагил в информационно-телекоммуникационной сети «Интернет».

3. Контроль за исполнением настоящего приказа возложить на Заместителя Министра строительства и развития инфраструктуры Свердловской области В.Г. Вениаминова.

4. Настоящий приказ опубликовать на «Официальном интернет-портале правовой информации Свердловской области» (www.pravo.gov66.ru).

Министр строительства и развития
инфраструктуры Свердловской области

М. М. ВОЛКОВ

ПРИЛОЖЕНИЕ № 1

к приказу Министерства строительства и развития инфраструктуры
Свердловской области
от 27.02.2019 № 142-П

**Положение о размещении линейного объекта
(пояснительная записка), том 1, шифр - ППТ-ПЗ.01**

ОБЩЕСТВО С ОГРАНИЧЕННОЙ ОТВЕТСТВЕННОСТЬЮ
ПРОЕКТНО-СМЕТНОЕ ПРЕДПРИЯТИЕ
«АВТОМОСТ»

Заказчик: Министерство строительства и развития инфраструктуры
Свердловской области

Документация по планировке территории для размещения линейного объекта транспортной инфраструктуры регионального значения «Реконструкция мостового перехода через р. Полуденку на км 15+556 автомобильной дороги г. Нижний Тагил – с. Верхняя Ослянка на территории города Нижний Тагил»

**Проект планировки территории
для реконструкции мостового перехода через р. Полуденку
на км 15+556 автомобильной дороги г. Нижний Тагил –
с. Верхняя Ослянка на территории города Нижний Тагил**

ТОМ 1

**Положение о размещении линейного объекта
Шифр – ППТ-ПЗ.01**

Пермь, 2018

Список разработчиков

Должность	Фамилия	Подпись
Директор	Ю. Б. Мединский	
Главный инженер проекта	С. В. Сесюнин	
Руководитель отдела землеустроительных работ	О. В. Нечкина	

Состав документации по планировке территории

№	Наименование	Масштаб	Количество листов	Гриф секретности
1	2	3	4	5
Основная часть проекта планировки территории линейного объекта				
I	Текстовая часть			
1	Пояснительная записка. Том 1 «Проект планировки территории для реконструкции мостового перехода через р. Полуденку на км 15+556 автомобильной дороги г. Нижний Тагил – с. Верхняя Ослянка на территории города Нижний Тагил». Положение о размещении линейного объекта. Шифр – ППТ-ПЗ.01	–	15	н/с
II	Графическая часть			
1	Чертеж красных линий. Шифр – ППТ-ГЧ.01-01	М 1:1000	1	н/с
2	Чертеж границ зон планируемого размещения линейного объекта, совмещенный с чертежом границ зон планируемого размещения линейных объектов, подлежащих переносу (переустройству) из зон планируемого размещения линейного объекта. Шифр – ППТ-ГЧ.01-02	М 1:1000	1	н/с
Материалы по обоснованию проекта планировки территории				
I	Текстовая часть			
1	Пояснительная записка. Том 2 «Проект планировки территории для реконструкции мостового перехода через р. Полуденку на км 15+556 автомобильной дороги г. Нижний Тагил – с. Верхняя Ослянка на территории города Нижний Тагил». Материалы по обоснованию проекта планировки территории. Шифр – ППТ-ПЗ.02	–	76	н/с
II	Графическая часть			
1	Схема расположения элемента планировочной структуры. Шифр – ППТ-ГЧ.02-01	М 1:10000	1	н/с
2	Схема использования территории в период подготовки проекта планировки территории Шифр – ППТ-ГЧ.02-02	М 1:1000	1	н/с
3	Схема организации улично-дорожной сети и движения транспорта. Шифр – ППТ-ГЧ.02-03	М 1:500	1	н/с
4	Схема вертикальной планировки территории, инженерной подготовки и инженерной защиты территории. Шифр – ППТ-ГЧ.02-04	М 1:1000	1	н/с
5	Схема границ территорий объектов культурного наследия. Шифр – ППТ-ГЧ.02-05	М 1:1000	1	н/с

6	Схема границ зон с особыми условиями использования территорий. Шифр – ППТ-ГЧ.02-06	M 1:1000	1	н/с
7	Схема конструктивных и планировочных решений. Шифр – ППТ-ГЧ.02-07	M 1:1000	1	н/с
Материалы основной части проекта межевания территории				
I Текстовая часть				
1	Пояснительная записка. Том 3 «Проект межевания территории для реконструкции мостового перехода через р. Полуденку на км 15+556 автомобильной дороги г. Нижний Тагил – с. Верхняя Ослянка на территории города Нижний Тагил». Основная часть проекта межевания территории. Шифр – ПМТ-ПЗ	–	11	н/с
II Графическая часть				
1	Чертеж межевания территории. Шифр – ПМТ-ГЧ.01	M 1:1000	1	н/с
Материалы по обоснованию проекта межевания территории				
I Текстовая часть				
1	Материалы по обоснованию проекта межевания территории. Том 4 «Проект межевания территории для реконструкции мостового перехода через р. Полуденку на км 15+556 автомобильной дороги г. Нижний Тагил – с. Верхняя Ослянка на территории города Нижний Тагил». Шифр – ПМТ-МО.01	–	24	н/с
II Графическая часть				
1	Чертеж фактического использования территории. Шифр – ПМТ-ГЧ.01	M 1:1000	1	н/с

СОДЕРЖАНИЕ

Введение	9
1. Местоположение линейного объекта	11
2. Наименование, основные характеристики и назначение планируемого для размещения линейного объекта	12
3. Перечень координат характерных точек границ зоны планируемого размещения линейного объекта	14
4. Предельные параметры разрешенного строительства, реконструкции объектов капитального строительства, входящих в состав линейных объектов в границах зон их планируемого размещения	15
5. Информация о необходимости осуществления мероприятий по защите сохраняемых объектов капитального строительства, существующих и строящихся на момент подготовки проекта планировки территории, а также объектов капитального строительства, планируемых к строительству в соответствии с ранее утвержденной документацией по планировке территории, от возможного негативного воздействия в связи с размещением линейного объекта	15
6. Информация о необходимости осуществления мероприятий по сохранению объектов культурного наследия от возможного негативного воздействия в связи с размещением линейных объектов	15
7. Информация о необходимости осуществления мероприятий по охране окружающей среды	16
8. Информация о необходимости осуществления мероприятий по защите территории от чрезвычайных ситуаций природного и техногенного характера, в том числе по обеспечению пожарной безопасности и гражданской обороне	17
9. Очередность планируемого строительства	18
10. Мероприятия по обеспечению доступа инвалидов и других маломобильных групп населения	18
Список используемых сокращений	20

Введение

Документация по планировке территории для размещения линейного объекта транспортной инфраструктуры регионального значения «Реконструкция мостового перехода через р. Полуденку на км 15+556 автомобильной дороги г. Нижний Тагил – с. Верхняя Ослянка на территории города Нижний Тагил» выполнена на основании приказа Министерства строительства и развития инфраструктуры Свердловской области от 30.08.2017 № 929-П «О принятии решения о подготовке документации по планировке территории для размещения линейного объекта транспортной инфраструктуры регионального значения «Реконструкция мостового перехода через р. Полуденку на км 15+556 автомобильной дороги г. Нижний Тагил – с. Верхняя Ослянка на территории города Нижний Тагил».

Целью разработки документации по планировке территории является определение зоны планируемого размещения линейного объекта регионального значения и установление параметров его планируемого развития.

При разработке настоящего проекта учтены следующие нормативные правовые акты и нормативные материалы:

Градостроительный кодекс Российской Федерации;
Земельный кодекс Российской Федерации;
Лесной кодекс Российской Федерации;
Водный кодекс Российской Федерации;
Федеральный закон от 8 ноября 2007 года № 257-ФЗ «Об автомобильных дорогах и о дорожной деятельности в Российской Федерации и о внесении изменений в отдельные законодательные акты Российской Федерации»;
Федерального закона от 25 июня 2002 года № 73-ФЗ «Об объектах культурного наследия (памятников истории и культуры) народов Российской Федерации»;
ГОСТ Р 52766-2007. Национальный стандарт Российской Федерации. Дороги автомобильные общего пользования. Элементы обустройства. Общие требования (утвержден приказом Ростехрегулирования от 23.10.2007 № 270-ст);
постановление Правительства Российской Федерации от 02.09.2009 № 717 «О нормах отвода земель для размещения автомобильных дорог и (или) объектов дорожного сервиса»;
постановление Правительства Российской Федерации от 11.08.2003 № 486 «Об утверждении Правил определения размеров земельных участков для размещения воздушных линий электропередачи и опор линий связи, обслуживающих электрические сети»;
постановление Правительства Свердловской области от 31.08.2009 № 1000-ПП «Об утверждении Схемы территориального планирования Свердловской области» (далее – Схема территориального планирования);
постановление Правительства Свердловской области от 15.03.2010 № 380-ПП «Об утверждении нормативов градостроительного проектирования Свердловской области»;
распоряжение Правительства Свердловской области от 26 марта 2016 года № 225-РП «Об утверждении перечня автомобильных дорог общего пользования регионального значения Свердловской области, в отношении которых планируется разработка проектной документации на строительство, реконструкцию и капитальный ремонт в 2016-2017 годах»;
приказ Министерства строительства и развития инфраструктуры Свердловской области и Министерства транспорта и связи Свердловской области от 19.11.2014 № 376-П/473 «Об утверждении перечня линейных объектов транспортной инфраструктуры регионального значения, для которых необходима подготовка документации по планировке территории в 2015–2021 годах»;
решение Думы города Нижний Тагил от 20.12.2012 № 58 «Об утверждении Генерального плана городского округа Нижний Тагил»;
решение Думы города Нижний Тагил от 27.12.2012 № 61 «Об утверждении Правил землепользования и застройки городского округа Нижний Тагил»;
Руководящий документ системы РДС 30-201-98 «Инструкция о порядке проектирования и установления красных линий в городах и других поселениях Российской Федерации»;

Строительные нормы и правила Российской Федерации СНиП 11-04-2003 «Инструкция о порядке разработки, согласования, экспертизы и утверждения градостроительной документации»;

Свод правил СП 42.13330.2011 «Свод правил. Градостроительство. Планировка и застройка городских и сельских поселений. Актуализированная редакция СНиП 2.07.01-89*»;

Свод правил СП 51.13330.2011 «Защита от шума. Актуализированная редакция СНиП 23-03-2003»;

Свод правил СП 34.13330.2012 «Свод правил. Автомобильные дороги. Актуализированная редакция СНиП 2.05.02-85*»;

Нормы отвода земель для электрических сетей напряжением 0,38-750 кВ № 14278т-т1. Документация по планировке территории выполнена в системе координат МСК-66 (далее – МСК-66).

1. Местоположение линейного объекта

Зона планируемого размещения линейного объекта транспортной инфраструктуры регионального значения «Реконструкция мостового перехода через р. Полуденку на км 15+556 автомобильной дороги г. Нижний Тагил – с. Верхняя Ослянка на территории города Нижний Тагил» расположена на территории города Нижний Тагил Свердловской области. Схема расположения проектируемого линейного объекта приведена на рисунке 1.



Рис. 1. Схема расположения проектируемого линейного объекта

Сведения о границах зоны планируемого размещения линейного объекта, красных линиях, функциональных зонах и зонах с особыми условиями использования территории, подлежащих установлению в связи с размещением линейных объектов, приведены в графической части на чертеже границ зон планируемого размещения линейного объекта, совмещенном с чертежом границ зон планируемого размещения линейных объектов, подлежащих переносу (перестройке) из зон планируемого размещения линейного объекта, масштаб 1:1000, Шифр – ППТ-ГЧ.01-02.

Сведения о красных линиях приведены в графической части на чертеже красных линий, масштаб 1:1000, Шифр – ППТ-ГЧ.01-01.

2. Наименование, основные характеристики и назначение планируемого размещения линейного объекта

Автомобильная дорога г. Нижний Тагил – с. Верхняя Ослянка является дорогой регионального значения и служит для транспортной связи города Нижний Тагил и населенных пунктов Горноуральского городского округа Свердловской области. Данная автомобильная дорога связывает г. Нижний Тагил с сельскими населенными пунктами: пос. Северка, пос. Синегорский, с. Серебрянка, д. Нижняя Ослянка, с. Верхняя Ослянка и относится к IV технической категории.

Мостовой переход через р. Полуденку на км 15+556 автомобильной дороги г. Нижний Тагил – с. Верхняя Ослянка на территории города Нижний Тагил находится в неудовлетворительном состоянии, в связи с чем требуется его реконструкция.

Основные характеристики планируемого для размещения линейного объекта приведены в таблицах 1 и 2.

ТАБЛИЦА 1

Характеристики планируемого для размещения линейного объекта

Основные параметры	Единица измерения	Показатели по проекту
1	2	3
Наименование объекта		Автомобильная дорога «г. Нижний Тагил – с. Верхняя Ослянка», участок расположения мостового перехода на км 15+556
Строительная длина участка автодороги	км	0,52248
Вид работ		реконструкция
Категория дороги		IV
Основная расчетная скорость	км/ч	80
Количество полос движения	шт.	2
Ширина полосы движения	м	3,0
Ширина обочины	м	2,0
Ширина краевой части обочины	м	0,5
Ширина земляного полотна	м	10,0
Ширина проезжей части	м	6,0
Тип дорожной одежды		капитальный
Вид покрытия		асфальтобетон
Искусственные сооружения:		
– ж/б мост Г-8+2*0,75	шт. шт.	1 2
– водопропускные трубы		
Примыкания и пересечения	шт.	нет
Металлическое барьерное ограждение	п.м.	248
Дорожные знаки/на металлических стойках	шт./шт.	4/8
Сигнальные столбики	шт.	3
Автобусные остановки	шт.	нет
Наружное освещение	м.п.	500,0
Парковки	шт.	нет

(Окончание на 28-31-й стр.)

ТАБЛИЦА 2

Основные характеристики искусственного сооружения

Параметры	Показатели по проекту
1	2
Объект	Железобетонный балочный мост
Длина	29,1 м
Расчетная схема	1х24 м
Габарит	Г8+2х0,75 м
Проектные нагрузки	А-14, НК 102,8
Покрывание проезжей части	Асфальтобетон
Продольный уклон	5 ‰
Поперечные уклоны	20 ‰
Водоотвод	Организованный, по краям пролетного строения, со сбросом в очистные колодцы
Ограждение проезжей части	Металлические барьерные, удерживающая способность У4 (300 кДж)
Ограждение служебных проходов	Металлические стоечные перила
Тип регуляционных сооружений	Конуса
Угол косины (пересечение с водотоком)	60°
Положение в плане	на прямой
Положение в профиле	на прямой

Расчетный размер полосы отвода, требуемый для выполнения работ по реконструкции мостового перехода через р. Полуденку на км 15+556 автомобильной дороги г. Нижний Тагил – с. Верхняя Ослянка на территории города Нижний Тагил составляет 1,4643 га.

При реконструкции мостового перехода через р. Полуденку на км 15+556 автомобильной дороги г. Нижний Тагил – с. Верхняя Ослянка на территории города Нижний Тагил проектом предусмотрено переустройство воздушной линии электропередачи 0,4 кВ, протяженностью 0,75 п. м, а также размещение воздушной линии электропередачи 0,4 кВ протяженностью 500 м для освещения участка автомобильной дороги.

Подключение наружного освещения предусматривается к существующей распределительной сети 0,4 кВ от трансформаторной подстанции 35/0,4 кВ, расположенной вблизи границ земельного участка мостового перехода и принадлежащей садоводческому некоммерческому товариществу «Зенит» (согласно техническим условиям филиала ОАО «Межрегиональная распределительная сетевая компания Урала» – «Свердловэнерго» от 18.01.2018 № 07/01/21/337 и письму садоводческого некоммерческого товарищества «Зенит» о согласовании точки подключения линии освещения мостового перехода через р. Полуденку).

Переустройство воздушной линии электропередачи 0,4 кВ и устройство наружного освещения автомобильной дороги на участке 500 м проектом предусмотрено в границах зоны планируемого размещения мостового перехода через р. Полуденку на км 15+556 автомобильной дороги г. Нижний Тагил – с. Верхняя Ослянка.

3. Перечень координат характерных точек границ зоны планируемого размещения линейного объекта

Перечень координат характерных точек границ зоны планируемого размещения линейного объекта приведен в таблице 3.

ТАБЛИЦА 3

Перечень координат характерных точек границ зоны планируемого размещения линейного объекта

Обозначение характерных точек	Координаты, м	
	X	Y
1	2	3
1	509197,57	1482775,61
2	509190,38	1482646,27
3	509189,92	1482590,67
4	509194,77	1482516,35
5	509190,49	1482508,81
6	509191,17	1482498,03
7	509196,71	1482497,81
8	509208,82	1482409,36
9	509209,28	1482350,51
10	509203,65	1482250,74
11	509202,66	1482224,17
12	509174,71	1482225,79
13	509175,69	1482252,06
14	509181,30	1482351,68
15	509180,86	1482407,62
16	509179,10	1482461,35
17	509177,48	1482487,85
18	509180,89	1482492,25
19	509180,07	1482502,77
20	509175,86	1482502,65
21	509164,49	1482557,47
22	509161,96	1482589,16
23	509162,40	1482647,45
24	509166,14	1482711,63
25	509168,77	1482711,55
26	509168,95	1482713,53
27	509165,95	1482713,65
28	509169,84	1482777,63
1	509197,57	1482775,61

Система координат МСК-66.

4. Предельные параметры разрешенного строительства, реконструкции объектов капитального строительства, входящих в состав линейных объектов в границах зон их планируемого размещения

Параметры конструктивных решений планируемого для размещения линейного объекта транспортной инфраструктуры регионального значения «Реконструкция мостового перехода через р. Полуденку на км 15+556 автомобильной дороги г. Нижний Тагил – с. Верхняя Ослянка на территории города Нижний Тагил» приняты в соответствии с действующими нормами и правилами, нормативно-правовыми актами Российской Федерации.

5. Информация о необходимости осуществления мероприятий по защите сохраняемых объектов капитального строительства, существующих и строящихся на момент подготовки проекта планировки территории, а также объектов капитального строительства, планируемых к строительству в соответствии с ранее утвержденной документацией по планировке территории, от возможного негативного воздействия в связи с размещением линейного объекта

Проектом предусматривается устройство подпорной стенки из коробчатых габионных сетчатых изделий для сохранения существующих объектов электроснабжения (воздушная линия

электропередачи 48 В, подземная кабельная линия электропередачи 48 В) магистрального газопровода СПТО-Урал 2 нитка, принадлежащих ООО «Трансгаз Екатеринбург» и расположенных в зоне планируемого размещения линейного объекта.

6. Информация о необходимости осуществления мероприятий по сохранению объектов культурного наследия от возможного негативного воздействия в связи с размещением линейных объектов

В соответствии с Актом государственной историко-культурной экспертизы зона размещения линейного объекта транспортной инфраструктуры регионального значения «Реконструкция мостового перехода через р. Полуденку на км 15+556 автомобильной дороги г. Нижний Тагил – с. Верхняя Ослянка на территории города Нижний Тагил» расположена в пределах территории объектов культурного наследия (археологического наследия «Полуденка I» и «Полуденка II»).

В соответствии со статьей 36 Федерального закона от 25 июня 2002 года № 73-ФЗ «Об объектах культурного наследия (памятников истории и культуры) народов Российской Федерации» (далее – Федеральный закон) изыскательские, проектные, земляные, строительные, мелиоративные, хозяйственные работы, указанные в статье 30 Федерального закона работы по использованию лесов и иные работы в границах территории объекта культурного наследия, включенного в реестр, проводятся при условии соблюдения установленных статьей 5.1 Федерального закона требований к осуществлению деятельности в границах территории объекта культурного наследия, особого режима использования земельного участка, в границах которого располагается объект археологического наследия, и при условии реализации согласованных соответствующим органом охраны объектов культурного наследия, определенным пунктом 2 статьи 45 Федерального закона, обязательных разделов об обеспечении сохранности указанных объектов культурного наследия в проектах проведения таких работ или проектов обеспечения сохранности указанных объектов культурного наследия либо плана проведения спасательных археологических полевых работ, включающих оценку воздействия проводимых работ на указанные объекты культурного наследия.

В соответствии с пунктом 2 статьи 36 Федерального закона на следующей стадии проектирования в рамках выполнения проектной документации по объекту строительства «Реконструкция мостового перехода через р. Полуденку на км 15+556 автомобильной дороги г. Нижний Тагил – с. Верхняя Ослянка на территории города Нижний Тагил» необходимо предусмотреть раздел мероприятий по обеспечению сохранности объекта культурного наследия или плана проведения спасательных археологических работ, включая оценку воздействия проводимых работ на состояние выявленного объекта культурного наследия с прохождением государственной историко-культурной экспертизы раздела об обеспечении сохранности выявленного объекта культурного наследия.

В зависимости от характеристик объектов строительства, предусмотренных в проектной документации, проведение земляных работ по реконструкции мостового перехода через р. Полуденку возможно при условии проведения археологического наблюдения либо спасательных археологических раскопок.

Порядок проведения спасательных археологических работ регламентируется статьей 45.1 Федерального закона от 25 июня 2002 года № 73-ФЗ (в редакции от 29.07.2017) «Об объектах культурного наследия (памятниках истории и культуры) народов Российской Федерации».

7. Информация о необходимости осуществления мероприятий по охране окружающей среды

Проектные решения предусматривают работы по реконструкции мостового перехода в пределах полосы отвода автодороги без затрагивания русла реки. Работы по устройству монолитных участков пролетных строений и окраска пролетных строений над водой проектными решениями предусмотрена с подвесных подмостей. Таким образом, проведение мероприятий по возмещению вреда (компенсации ущерба), наносимого водным биоресурсам и среде их обитания, не требуется.

Дорожные машины и оборудование должны находиться на объекте только в период производства соответствующих работ. Заправка автомобилей и других самоходных строительных машин и механизмов топливом, маслами должна производиться на существующих АЗС ближайших населенных пунктов.

Заправка стационарных машин и механизмов с ограниченной подвижностью производится автозаправщиками. Заправка во всех случаях должна производиться только с помощью шлангов, имеющих затвор у выпускного отверстия. Применение ведер и других видов открытой посуды для заправки не допускается. Слив масел запрещается.

Возле бытовых помещений устанавливаются контейнеры для сбора мусора.

После окончания реконструкции мостового перехода производится очистка территории от строительного мусора.

8. Информация о необходимости осуществления мероприятий по защите территории от чрезвычайных ситуаций природного и техногенного характера, в том числе по обеспечению пожарной безопасности и гражданской обороне

Поскольку на основании статьи 48.1 Градостроительного кодекса Российской Федерации проектируемый линейный объект не относится к особо опасным объектам, мероприятиям по гражданской обороне, мероприятия по предупреждению чрезвычайных ситуаций природного и техногенного характера проектом не предусмотрены (согласно письму Главного управления МЧС России по Свердловской области от 07.11.2017 № 10105-3-3-8).

Учитывая природно-климатические особенности района размещения проектируемого объекта, вероятность возникновения чрезвычайных ситуаций природного характера, таких как землетрясения, оползни, сели и т. п. крайне мала.

Среди чрезвычайных ситуаций техногенного характера вероятны чрезвычайные ситуации на системах электроснабжения.

Чрезвычайные ситуации природного характера на проектируемой территории могут возникнуть в результате неблагоприятных природных явлений (процессов): подтопление, половодье, сильный ветер, сильный снегопад, град, гололед, заморозок, природный пожар.

Климатические воздействия могут нанести ущерб сооружениям, оборудованию, затруднить или приостановить технологические процессы.

При сильном ветре существует вероятность повреждения воздушных линий связи, линий электропередач, повала деревьев, разрушения легких построек.

При выпадении крупного града существует вероятность возникновения чрезвычайных ситуаций, связанных с повреждением автотранспорта и разрушением крыш строений, уничтожением растительности.

При выпадении обильного снега и при гололеде прогнозируется возникновение чрезвычайных ситуаций, связанных с обрывом воздушных линий связи и электропередачи; затруднением в работе транспорта.

Класс пожарной опасности для автомобильной дороги и мостовых сооружений определяется как для строительных конструкций. Пожарная опасность строительных конструкций зависит от характеристик пожарной опасности применяемых строительных материалов. Применяемые при строительстве материалы относятся к негорючим.

В случае отнесения материалов к группе негорючих дальнейшие действия по оценке их пожарной опасности не производятся.

Покрывание проезжей части автомобильной дороги состоит из асфальтобетонных смесей. Асфальтобетон является негорючим, тяжело воспламеняемым и малоопасным по токсичности продуктов горения материалом.

Защита проектируемого объекта от пожара обеспечивается системой, включающей в себя: подсистему предотвращения пожаров; подсистему противопожарной защиты.

Подсистема предотвращения пожаров предусматривает: комплекс мероприятий по обеспечению безопасности дорожного движения на проектируемых сооружениях; выполнение мероприятий по локализации источников возгорания и т. п.

Подсистема противопожарной защиты предусматривает: применение средств пожаротушения и соответствующих видов пожарной техники; мероприятия по обеспечению эвакуации людей; мероприятия по ликвидации возможного пожара.

На проектируемой территории потенциально опасные объекты отсутствуют. Ближайшая к реконструируемому мостовому переходу пожарная часть расположена в г. Нижний Тагил, ул. Выйская, 53А. Расстояние от пожарной части № 13 до линейного объекта составляет 12 км.

9. Очередность планируемого строительства

Проектом предусмотрены следующие этапы реконструкции линейного объекта:
1-й этап – реконструкция правой половины мостового перехода, реконструкция левой половины мостового перехода;
2-й этап – обустройство правой части подходов к мосту, обустройство левой части подходов к мосту.

10. Мероприятия по обеспечению доступа инвалидов и других маломобильных групп населения

В связи с тем, что участок реконструкции расположен вне застроенной территории за границами населенных пунктов, в зоне планируемого размещения мостового перехода через р. Полуденку на км 15+556 автомобильной дороги г. Нижний Тагил – с. Верхняя Ослянка проектом пешеходное движение исключено и обустройство пешеходных переходов не предусмотрено, следовательно, осуществление мероприятий по обеспечению доступа инвалидов и других маломобильных групп населения в рамках данного проекта не требуется.


- га – гектар;
кв. м – квадратный метр;
км – километр;
м – метр;
п. м – погонный метр;
шт. – штук;
кВ – киловольт;
В – вольт;
кДж – килоджоуль;
с. – село;
пос. – поселок;
д. – деревня;
г. – город;
р. – река;
ж/б – железобетонный;
Г – габарит.

Список используемых сокращений

ПРИЛОЖЕНИЕ № 2

к приказу Министерства строительства и развития инфраструктуры Свердловской области от 27.02.2019 № 142-П


Чертеж красных линий, масштаб 1:1000, шифр – ППТ-ГЧ.01-01

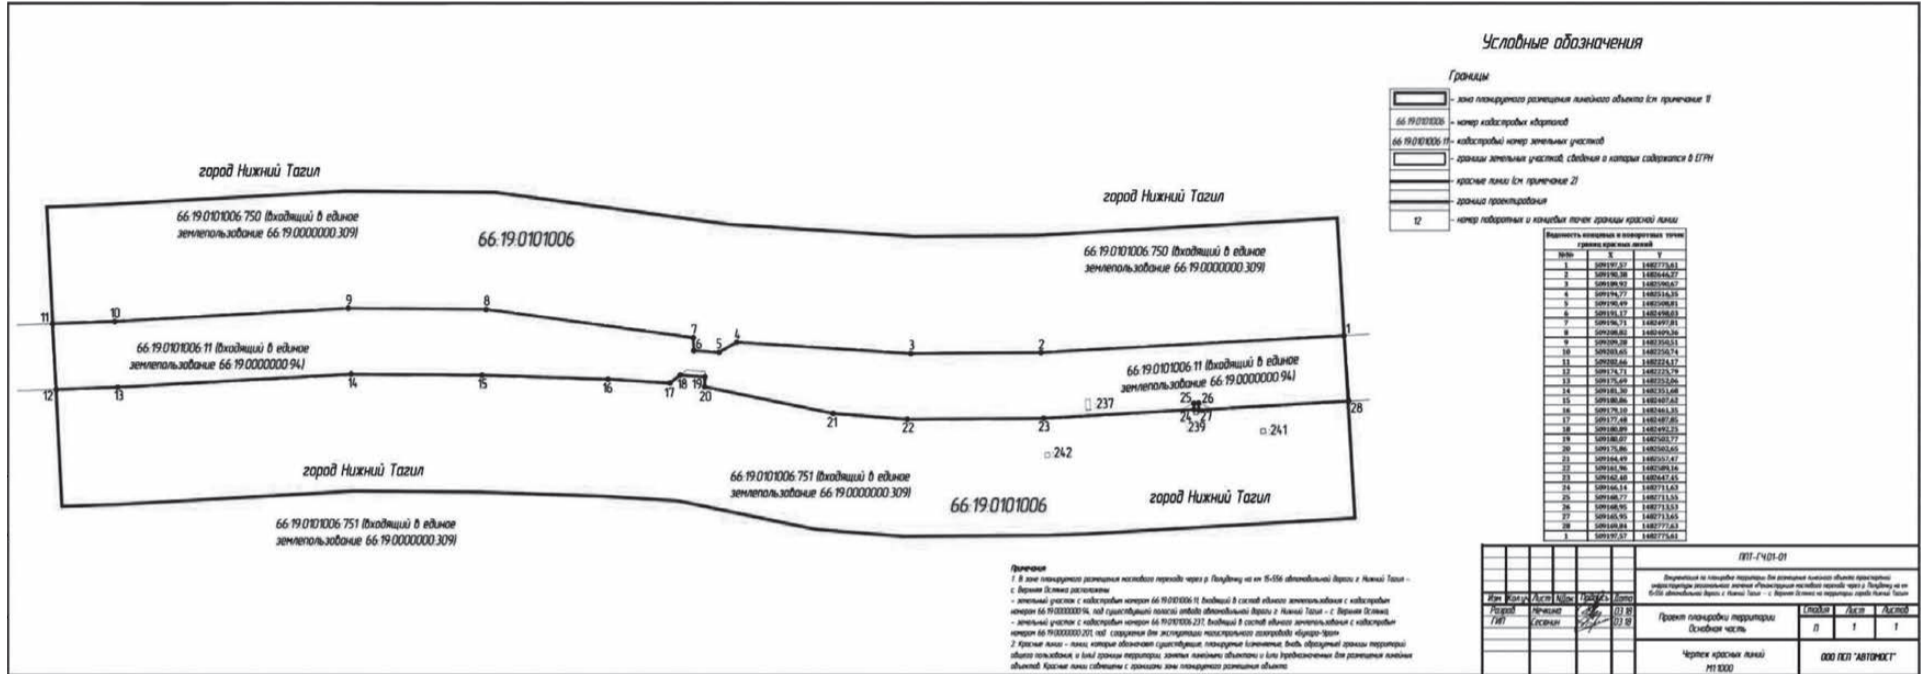

ПРИЛОЖЕНИЕ № 3

к приказу Министерства строительства и развития инфраструктуры Свердловской области от 27.02.2019 № 142-П

Чертеж границ зон планируемого размещения линейного объекта, совмещенный с чертежом границ зон планируемого размещения линейных объектов, подлежащих переносу (переустройству) из зон планируемого размещения линейного объекта, масштаб 1:1000, шифр - ППТ-ГЧ.01-02

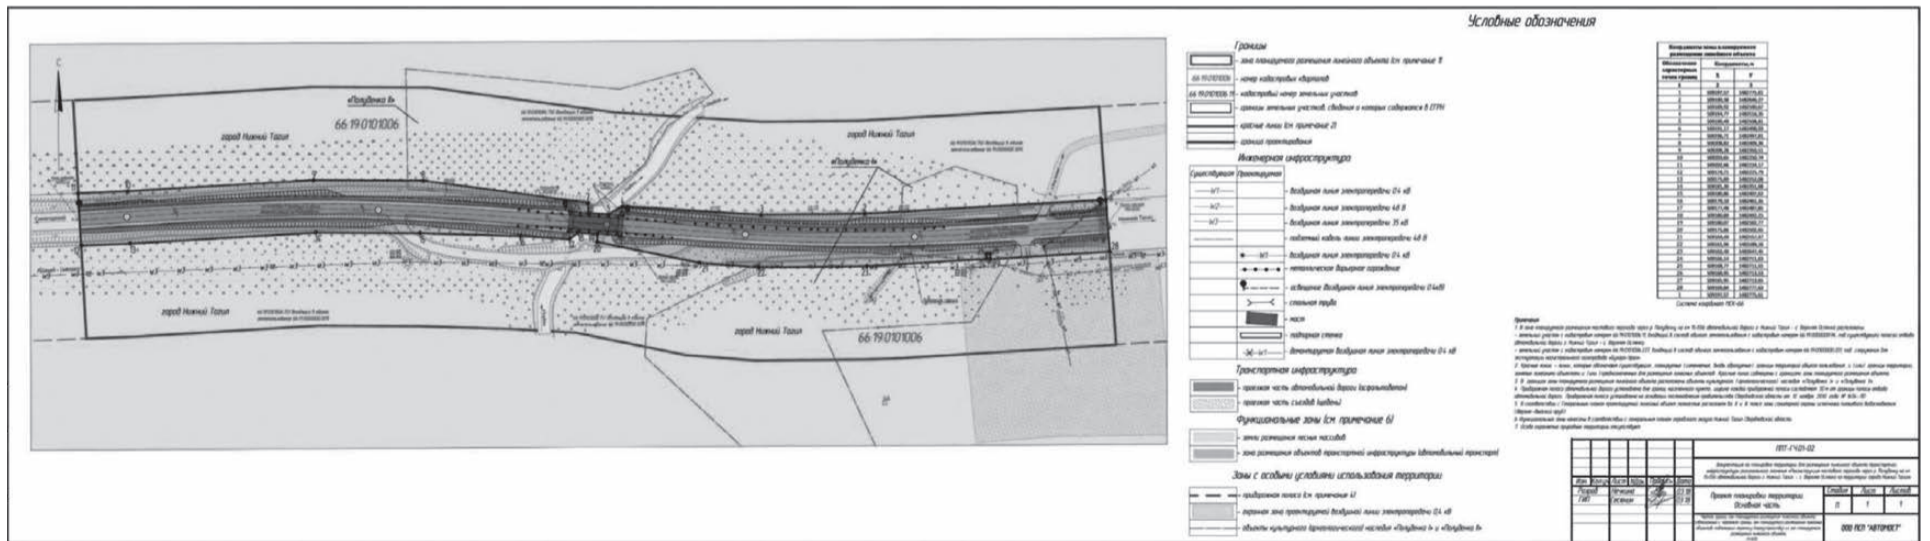

ПРИЛОЖЕНИЕ № 4

к приказу Министерства строительства и развития инфраструктуры Свердловской области от 27.02.2019 № 142-П

Сведения об образуемых и изменяемых земельных участках и их частях (пояснительная записка), том 3, шифр – ПМТ-ПЗ

ОБЩЕСТВО С ОГРАНИЧЕННОЙ ОТВЕТСТВЕННОСТЬЮ
ПРОЕКТНО-СМЕТНОЕ ПРЕДПРИЯТИЕ
«АВТОМОСТ»

Заказчик: Министерство строительства и развития инфраструктуры Свердловской области

Документация по планировке территории для размещения линейного объекта транспортной инфраструктуры регионального значения «Реконструкция мостового перехода через р. Полуденку на км 15+556 автомобильной дороги г. Нижний Тагил – с. Верхняя Ослянка на территории города Нижний Тагил»

Проект межевания территории

для реконструкции мостового перехода через р. Полуденку на км 15+556 автомобильной дороги г. Нижний Тагил – с. Верхняя Ослянка на территории города Нижний Тагил

ТОМ 3

Основная часть проекта межевания территории
Сведения об образуемых и изменяемых земельных участках, и их частях
Шифр – ПМТ-ПЗ

Пермь, 2018

Список разработчиков

Table with 3 columns: Должность (Job Title), Фамилия (Surname), and Подпись (Signature). Rows include Director (Ю. Б. Мединский), Project Engineer (С. В. Сесюнин), and Head of Land Development Department (О. В. Нечкина).

Состав документации по планировке территории

№	Наименование	Масштаб	Количество листов	Гриф секретности
1	2	3	4	5
Основная часть проекта планировки территории линейного объекта				
I Текстовая часть				
1	Пояснительная записка. Том 1 «Проект планировки территории для реконструкции мостового перехода через р. Полуденку на км 15+556 автомобильной дороги г. Нижний Тагил – с. Верхняя Ослянка на территории города Нижний Тагил». Положение о размещении линейного объекта. Шифр – ППТ-ПЗ.01	–	15	н/с
II Графическая часть				
1	Чертеж красных линий. Шифр – ППТ-ГЧ.01-01	М 1:1000	1	н/с
2	Чертеж границ зон планируемого размещения линейного объекта, совмещенный с чертежом границ зон планируемого размещения линейных объектов, подлежащих переносу (переустройству) из зон планируемого размещения линейного объекта. Шифр – ППТ-ГЧ.01-02	М 1:1000	1	н/с
Материалы по обоснованию проекта планировки территории				
I Текстовая часть				
1	Пояснительная записка. Том 2 «Проект планировки территории для реконструкции мостового перехода через р. Полуденку на км 15+556 автомобильной дороги г. Нижний Тагил – с. Верхняя Ослянка на территории города Нижний Тагил». Материалы по обоснованию проекта планировки территории. Шифр – ППТ-ПЗ.02	–	76	н/с
II Графическая часть				
1	Схема расположения элемента планировочной структуры. Шифр – ППТ-ГЧ.02-01	М 1:10000	1	н/с
2	Схема использования территории в период подготовки проекта планировки территории Шифр – ППТ-ГЧ.02-02	М 1:1000	1	н/с
3	Схема организации улично-дорожной сети и движения транспорта. Шифр – ППТ-ГЧ.02-03	М 1:500	1	н/с
4	Схема вертикальной планировки территории, инженерной подготовки и инженерной защиты территории. Шифр – ППТ-ГЧ.02-04	М 1:1000	1	н/с
5	Схема границ территорий объектов культурного наследия. Шифр – ППТ-ГЧ.02-05	М 1:1000	1	н/с
6	Схема границ зон с особыми условиями использования территорий. Шифр – ППТ-ГЧ.02-06	М 1:1000	1	н/с
7	Схема конструктивных и планировочных решений. Шифр – ППТ-ГЧ.02-07	М 1:1000	1	н/с
Материалы основной части проекта межевания территории				
I Текстовая часть				
1	Пояснительная записка. Том 3 «Проект межевания территории для реконструкции мостового перехода через р. Полуденку на км 15+556 автомобильной дороги г. Нижний Тагил – с. Верхняя Ослянка на территории города Нижний Тагил». Основная часть проекта межевания территории. Шифр – ПМТ-ПЗ	–	11	н/с
II Графическая часть				
1	Чертеж межевания территории. Шифр – ПМТ-ГЧ.01	М 1:1000	1	н/с
Материалы по обоснованию проекта межевания территории				
I Текстовая часть				
1	Материалы по обоснованию проекта межевания территории. Том 4 «Проект межевания территории для реконструкции мостового перехода через р. Полуденку на км 15+556 автомобильной дороги г. Нижний Тагил – с. Верхняя Ослянка на территории города Нижний Тагил». Шифр – ПМТ-МО.01	–	24	н/с
II Графическая часть				
1	Чертеж фактического использования территории. Шифр – ПМТ-ГЧ.01	М 1:1000	1	н/с

СОДЕРЖАНИЕ

Введение	9
1. Краткая характеристика территории для размещения линейного объекта	31
2. Перечень и сведения о площади образуемых земельных участков (частей земельных участков), в том числе и способы их образования	33
3. Перечень и сведения о площади образуемых земельных участков, которые будут отнесены к территориям общего пользования или имуществу общего пользования, в том числе в отношении которых предполагаются резервирование и изъятие для государственных или муниципальных нужд	35
4. Предложения по установлению публичных сервитутов	35
5. Основные технико-экономические показатели проекта межевания территории	35
Список используемых сокращений	36

1. Краткая характеристика территории для размещения линейного объекта

Зона планируемого размещения линейного объекта транспортной инфраструктуры регионального значения «Реконструкция мостового перехода через р. Полуденку на км 15+556 автомобильной дороги г. Нижний Тагил – с. Верхняя Ослянка на территории города Нижний Тагил» расположена на территории города Нижний Тагил Свердловской области. Схема расположения проектируемого линейного объекта приведена на рисунке 1.



Рис. 1. Схема расположения проектируемого линейного объекта

Автомобильная дорога г. Нижний Тагил – с. Верхняя Ослянка является дорогой регионального значения и служит для транспортной связи города Нижний Тагил и Горноуральского городского округа Свердловской области. Данная автомобильная дорога связывает г. Нижний Тагил с сельскими населенными пунктами: пос. Северка, пос. Синегорский, с. Серебрянка, д. Нижняя Ослянка, с. Верхняя Ослянка и относится к IV технической категории.

Проектными решениями работы по реконструкции мостового перехода предусмотрены в пределах полосы отвода автодороги без затрагивания русла реки. При реконструкции мостового перехода проектом предусмотрено переустройство воздушной линии электропередачи 0,4 кВ и размещение воздушной линии электропередачи 0,4 кВ для освещения участка автомобильной дороги.

Также проектом предусматривается устройство подпорной стенки из коробчатых габионных сетчатых изделий для сохранения существующих объектов электроснабжения (воздушная линия электропередачи 48 В, подземная кабельная линия электропередачи 48 В, конструкции анодной защиты газопровода), расположенных в зоне планируемого размещения линейного объекта.

В зоне планируемого размещения мостового перехода через р. Полуденку на км 15+556 автомобильной дороги г. Нижний Тагил – с. Верхняя Ослянка расположены:

земельный участок с кадастровым номером 66:19:0101006:11, входящий в состав единого землепользования с кадастровым номером 66:19:0000000:94, категория земель – земли промышленности, энергетики, транспорта, связи, радиовещания, телевидения, информатики, земли для обеспечения космической деятельности, земли обороны, безопасности и земли иного специального назначения (далее – Земли промышленности, энергетики, транспорта), под существующей полосой отвода автомобильной дороги г. Нижний Тагил – с. Верхняя Ослянка;

земельный участок с кадастровым номером 66:19:0101006:237, входящий в состав единого землепользования с кадастровым номером 66:19:0000000:201, категория земель – Земли промышленности, энергетики, транспорта, разрешенное использование – земельные участки под сооружения для эксплуатации магистрального газопровода «Бухара-Урал».

В соответствии с выпиской из единого государственного реестра недвижимости 22.11.2017 № 99/2017/37639294 земельный участок с кадастровым номером 66:19:0000000:94 принадлежит на праве собственности субъекту Российской Федерации Свердловская область, а также на праве постоянного (бессрочного) пользования ГКУ Свердловской области «Управление автомобильных дорог».

Земельный участок с кадастровым номером 66:19:0000000:201 принадлежит на праве собственности Российской Федерации, а также на праве аренды ПАО «Газпром» в соответствии с выпиской из единого государственного реестра недвижимости 09.12.2017 № 99/201744046065.

В границах земельного участка с кадастровым номером 66:19:0101006:237, входящего в состав единого землепользования с кадастровым номером 66:19:0000000:201, расположены существующие объекты электроснабжения магистрального газопровода (воздушная линия электропередачи 48 В, подземная кабельная линия электропередачи 48 В), для сохранения которых проектом предусмотрено устройство подпорной стенки из коробчатых габионных сетчатых изделий.

Размещение воздушной линии электропередачи 0,4 кВ протяженностью 500 м для освещения участка автомобильной дороги проектом предусмотрено в границах зоны планируемого размещения мостового перехода через р. Полуденку на км 15+556 автомобильной дороги г. Нижний Тагил – с. Верхняя Ослянка.

Запасы полезных ископаемых на территории размещения проектируемого линейного объекта отсутствуют.

2. Перечень и сведения о площади образуемых земельных участков (частей земельных участков), в том числе и способы их образования

Образование земельных участков для размещения проектируемого линейного объекта не требуется.

Проектом межевания территории предусмотрено образование частей земельных участков с кадастровыми номерами 66:19:0000000:201 и 66:19:0000000:94. Сведения об образуемых частях земельного участка приведены в таблице 1.

ТАБЛИЦА 1

Сведения об образуемых в результате межевания территории частях земельных участков для реконструкции мостового перехода через р. Полуденку на км 15+556 автомобильной дороги г. Нижний Тагил – с. Верхняя Ослянка на территории города Нижний Тагил

№ п/п	Вид кадастровых работ	Обозначение образуемой части земельного участка	Кадастровый номер земельного участка	Площадь земельного участка, кв. м	Категория земель	Разрешенное использование земельного участка	Право-обладатель земельного участка	Вид права на земельный участок	Местоположение образуемой части земельного участка	Площадь образуемой части земельного участка, кв. м	Характеристика образуемой части земельного участка
1	2	3	4	5	6	7	8	9	10	11	12
1	Образование части земельного участка с кадастровым номером 66:19:0000000:201	66:19:0000000:201/чз1	66:19:0000000:201	5574	Земли промышленности, энергетики, транспорта, связи, радиовещания, телевидения, информатики, земли для обеспечения космической деятельности, земли обороны, безопасности и земли иного специального назначения	Земельные участки под сооружения для эксплуатации магистрального газопровода «Бухара-Урал»	Российская Федерация Публичное акционерное общество «Газпром»	Собственность Аренда	Свердловская область, г. Нижний Тагил, в районе расположения мостового перехода через р. Полуденку на км 15+556 автомобильной дороги г. Нижний Тагил – с. Верхняя Ослянка	9	Для воздушной и кабельной линии электропередачи 48 В (устройство подпорной стенки для сохранения существующих объектов электроснабжения магистрального газопровода)

2	Образование части земельного участка с кадастровым номером 66:19:0000000:94	66:19:0000000:94/чз1	66:19:0000000:94	1693939 +/- 2278	Земли промышленности, энергетики, транспорта, связи, радиовещания, телевидения, информатики, земли для обеспечения космической деятельности, земли обороны, безопасности и земли иного специального назначения	Для эксплуатации дороги	Свердловская область Государственное казенное учреждение Свердловской области «Управление автомобильных дорог»	Собственность Постоянное (бессрочное) пользование	Свердловская область, г. Нижний Тагил, в районе расположения мостового перехода через р. Полуденку на км 15+556 автомобильной дороги г. Нижний Тагил – с. Верхняя Осянка	473	Для воздушной и кабельной линии электропередачи 48 В
3	Образование части земельного участка с кадастровым номером 66:19:0000000:94	66:19:0000000:94/чз2	66:19:0000000:94	1693939 +/- 2278	Земли промышленности, энергетики, транспорта, связи, радиовещания, телевидения, информатики, земли для обеспечения космической деятельности, земли обороны, безопасности и земли иного специального назначения	Для эксплуатации дороги	Свердловская область Государственное казенное учреждение Свердловской области «Управление автомобильных дорог»	Собственность Постоянное (бессрочное) пользование	Свердловская область, г. Нижний Тагил, в районе расположения мостового перехода через р. Полуденку на км 15+556 автомобильной дороги г. Нижний Тагил – с. Верхняя Осянка	397	Для переустройства воздушной линии электропередачи 0,4 кВ

ТАБЛИЦА 2

3. Перечень и сведения о площади образуемых земельных участков, которые будут отнесены к территориям общего пользования или имуществу общего пользования, в том числе в отношении которых предполагаются резервирование и изъятие для государственных или муниципальных нужд

Образование земельных участков, которые будут отнесены к территориям общего пользования или имуществу общего пользования, а также в отношении которых предполагаются резервирование и изъятие для государственных нужд, не требуется.

4. Предложения по установлению публичных сервитутов

Проектом предусмотрено установление публичного сервитута на образуемые части земельных участков с кадастровыми номерами 66:19:0000000:201 и 66:19:0000000:94, сведения о которых приведены в таблице 1.

5. Основные технико-экономические показатели проекта межевания территории

Технико-экономические показатели проекта межевания территории приведены в таблице 2.

Технико-экономические показатели проекта межевания территории

№ п/п	Наименование показателей	Количество частей земельных участков	Единица измерения	Значение
1	Площадь проектируемой территории, всего, в том числе:	3	кв. м.	14 653
1.1	Территория, подлежащая межеванию:		кв. м.	879
	образуемые части земельных участков в связи с установлением публичного сервитута, в том числе:	3	-	879
	на земельном участке с кадастровым номером 66:19:0000000:201	1	-	9
	на земельном участке с кадастровым номером 66:19:0000000:94	2	-	870


Список используемых сокращений

- кв. м – квадратный метр;
- км – километр;
- м – метр;
- кВ – киловольт;
- В – вольт;
- с. – село;
- пос. – поселок;
- д. – деревня;
- г. – город;
- р. – река.

ПРИЛОЖЕНИЕ № 5

к приказу Министерства строительства и развития инфраструктуры Свердловской области от 27.02.2019 № 142-П

Чертеж межевания территории, масштаб 1:1000, шифр – ПМТ-ГЧ.01

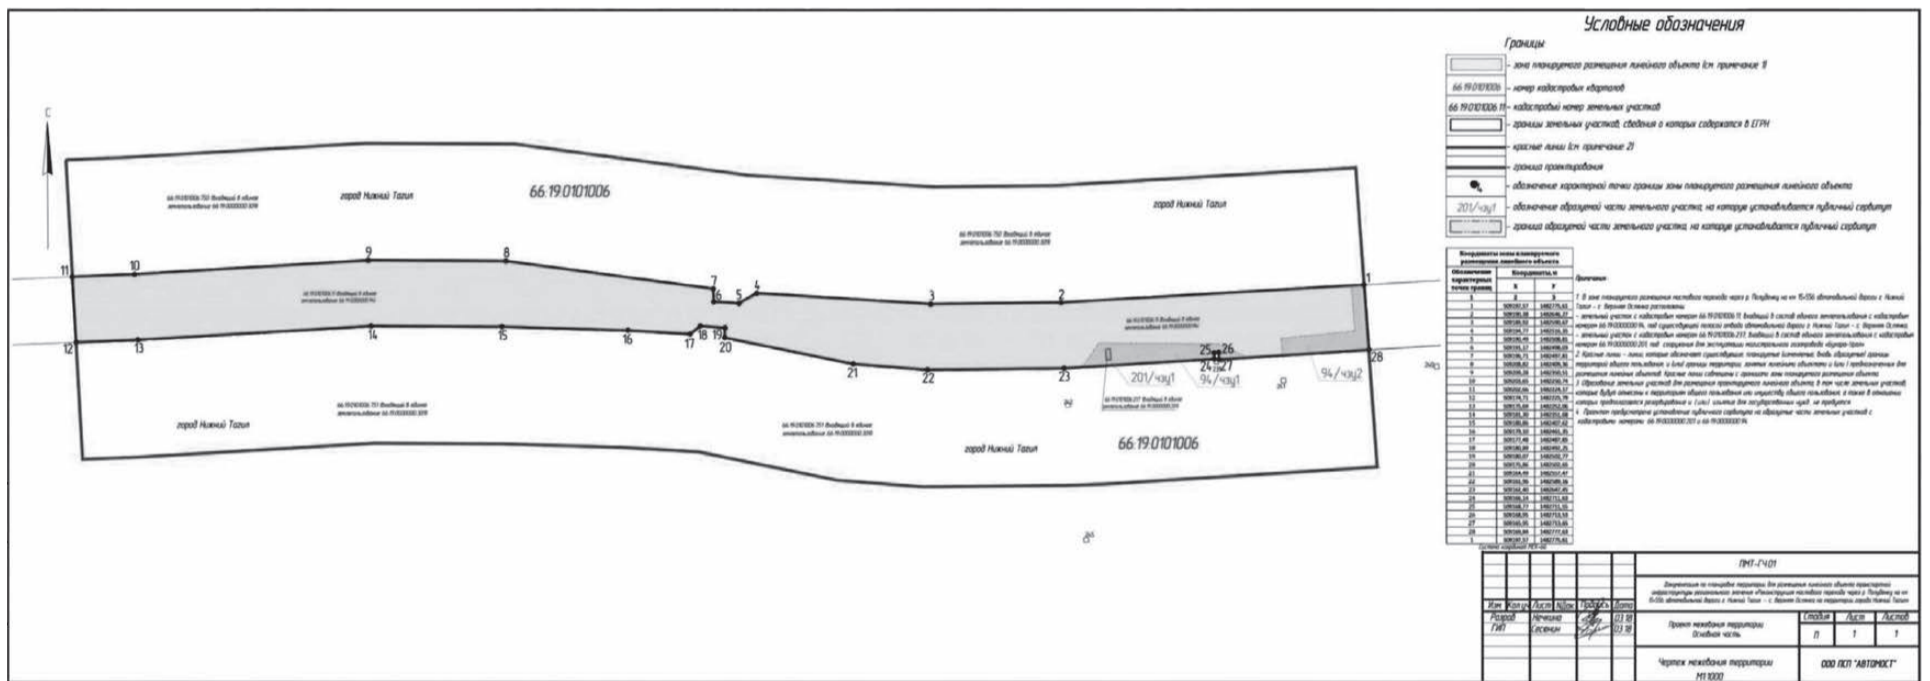

Извещение о проведении собрания о согласовании местоположения границ земельных участков

Кадастровым инженером Кулаковой Еленой Яковлевной (622016, г. Нижний Тагил, ул. Красноармейская, 38, оф. 2; bti096@mail.ru; тел. +7 (912) 222-25-56) выполняются кадастровые работы в отношении земельных участков с кадастровыми номерами: К№ 66:56:0403005:227, расположенного по адресу: обл. Свердловская, г. Нижний Тагил, ул. Зари, дом 36; К№ 66:56:0403001:67, расположенного по адресу: обл. Свердловская, г. Нижний Тагил, ул. Зари, дом 39; К№ 66:56:0403005:228, расположенного по адресу: обл. Свердловская, г. Нижний Тагил, ул. Зари, дом 42; К№ 66:56:0402008:60, расположенного по адресу: обл. Свердловская, г. Нижний Тагил, ул. Правды, дом 6; К№ 66:56:0403003:26, расположенного по адресу: обл. Свердловская, г. Нижний Тагил, ул. Максарева, дом 9.

Заказчик – ООО УК ЖКУ (адрес для связи: 622016, г. Нижний Тагил, ул. Красноармейская, 38, оф. 2, тел. +7 (912) 222-25-56).

Собрание заинтересованных лиц по поводу согласования местоположения границ состоится по адресу: г. Нижний Тагил, ул. Красноармейская, 38, оф. 2, 6 мая 2019 г., в 10.00.

С момента опубликования извещения в течение 15 дней с проектом межевого плана вышеперечисленных земельных участков можно ознакомиться по адресу: г. Нижний Тагил, ул. Красноармейская, 38, оф. 2.

Обоснованные возражения после ознакомления с проектом межевого плана необходимо направить в течение 1 месяца с момента опубликования извещения по почтовому адресу: 622016, г. Нижний Тагил, ул. Красноармейская, 38, оф. 2.

Смежные земельные участки расположенные в кадастровых кварталах 66:56:0403005, 66:56:0403001, 66:56:0403003, 66:56:0402008, с правообладателями которых требуется согласование местоположения границ, в том числе земли общего пользования.

При проведении согласования местоположения границы при себе необходимо иметь документы, удостоверяющие личность, документы, подтверждающие полномочия представителей заинтересованных лиц, а также документы, подтверждающие права заинтересованных лиц на соответствующие земельные участки (часть 12 статьи 39, часть 2 статьи 40 Федерального закона от 24 июля 2007 г. № 221-ФЗ «О кадастровой деятельности»). На платной основе

Извещение о проведении собрания о согласовании местоположения границ земельных участков

Кадастровым инженером Кулаковой Еленой Яковлевной (622016, г. Нижний Тагил, ул. Красноармейская, 38, оф. 2; bti096@mail.ru; тел. +7 (912) 222-25-56; реестровый номер 36943; номер в гос. реестре СРО № 007 от 29.06.2016) выполняются кадастровые работы в отношении земельного участка с кадастровым номером 66:56:0202005:176, расположенного по адресу: обл. Свердловская, г. Нижний Тагил, СДТ № 3 НП «ОС ОАО НТМК» в районе р. Мокрая Ольховка, ул. Березовая, дом 179.

Заказчик – Лепетенко Нелли Валентиновна (адрес для связи: Свердловская область, 622001, 622016, г. Нижний Тагил, ул. Красноармейская, 38, оф. 2).

Собрание заинтересованных лиц по поводу согласования местоположения границ состоится по адресу: г. Нижний Тагил, ул. Красноармейская, 38, оф. 2; 6 мая 2019 г., в 10.00.

С момента опубликования извещения в течение 15 дней с проектом межевого плана вышеперечисленных земельных участков можно ознакомиться по адресу: г. Нижний Тагил, ул. Красноармейская, 38, оф. 2.

Обоснованные возражения после ознакомления с проектом межевого плана необходимо направить в течение 1 месяца с момента опубликования извещения по почтовому адресу: 622016, г. Нижний Тагил, ул. Красноармейская, 38, оф. 2.

Смежный земельный участок, с правообладателями которых требуется согласование местоположения границ: К№ 66:56:0202005:129, обл. Свердловская, г. Нижний Тагил, СДТ № 3 НП «ОС ОАО НТМК» в районе р. Мокрая Ольховка, ул. Локтинова, дом 132.

При проведении согласования местоположения границы при себе необходимо иметь документы, удостоверяющие личность, документы, подтверждающие полномочия представителей заинтересованных лиц, а также документы, подтверждающие права заинтересованных лиц на соответствующие земельные участки (часть 12 статьи 39, часть 2 статьи 40 Федерального закона от 24 июля 2007 г. № 221-ФЗ «О кадастровой деятельности»). На платной основе

Извещение о проведении собрания о согласовании местоположения границ земельного участка

Кадастровым инженером Калининой Н. Н. (622936, обл. Свердловская, р-н Пригородный, с. Покровское, ул. Советская, 74, kalinina6610123@mail.ru; тел.: 8 (3435) 48-08-40, сот. 8-912-287-73-00, 66-10-123) в отношении земельного участка с кадастровым № 66:56:0401006:75, расположенного: обл. Свердловская, г. Нижний Тагил, СК «Дзержинец», ул. Свердловская, ул. 76, выполняются кадастровые работы по уточнению местоположения границ и (или) площади земельного участка.

Заказчиком кадастровых работ является Грядасова Тамара Григорьевна (адрес: Свердловская область, г. Нижний Тагил, ул. Зари, д. 36, кв. 24; телефон 8-922-208-46-64).

Собрание заинтересованных лиц по поводу согласования местоположения границ состоится по адресу: г. Нижний Тагил, ул. Ермака, 44а, кабинет № 4, 6 мая 2019 г., в 10 часов 00 минут.

С проектом межевого плана земельного участка можно ознакомиться по адресу: г. Нижний Тагил, ул. Ермака, 44а, кабинет № 4.

Обоснованные возражения относительно местоположения границ, содержащихся в проекте межевого плана, и требования о проведении согласования местоположения границ земельных участков на местности принимаются с 3 апреля по 17 апреля 2019 г. по адресу: г. Нижний Тагил, ул. Ермака, 44а, кабинет № 4.

Смежные земельные участки, с правообладателями которых требуется согласовать местоположение границ: кадастровый номер 66:56:0401006:74 (адрес: обл. Свердловская, г. Нижний Тагил, СК «Дзержинец», ул. Свердловская, ул. 75).

При проведении согласования местоположения границ при себе необходимо иметь документ, удостоверяющий личность, а также документы, подтверждающие права на соответствующий земельный участок. На платной основе

**АДМИНИСТРАЦИЯ ГОРОДА НИЖНИЙ ТАГИЛ
ПОСТАНОВЛЕНИЕ
ОТ 27.03.2019 № 560-ПА**

О внесении изменений в Порядок назначения и выплаты единовременного целевого муниципального пособия при рождении, усыновлении второго и последующих детей семьям, относящимся к категории малоимущих, проживающим на территории муниципального образования город Нижний Тагил

В соответствии с Федеральным законом от 27 июля 2006 года № 152-ФЗ «О персональных данных», в целях урегулирования вопросов назначения и выплаты единовременного целевого муниципального пособия при рождении, усыновлении второго и последующих детей семьям, относящимся к категории малоимущих, проживающим на территории муниципального образования город Нижний Тагил, руководствуясь Уставом города Нижний Тагил,

ПОСТАНОВЛЯЮ:

1. Внести в Порядок назначения и выплаты единовременного целевого муниципального пособия при рождении, усыновлении второго и последующих детей семьям, относящимся к категории малоимущих, проживающим на территории муниципального образования город Нижний Тагил (далее – Порядок), утвержденный постановлением Администрации города Нижний Тагил от 09.10.2015 № 2605-ПА (в редакции постановлений Администрации города Нижний Тагил от 20.09.2017 № 2303-ПА, от 24.11.2017 № 2850-ПА) следующие изменения:

1) пункт 3 изложить в следующей редакции:

«3. Заявитель предоставляет личное заявление о назначении единовременного целевого муниципального пособия по форме согласно Приложению к настоящему Порядку на имя начальника управления социальных программ и семейной политики Администрации города Нижний Тагил (далее – управление социальных программ) с приложением следующих документов:

- 1) справка о назначении ежемесячного пособия на ребенка в соответствии с Законом Свердловской области от 14 декабря 2004 года № 204-ОЗ «О ежемесячном пособии на ребенка» на имя заявителя;
- 2) справка о совместной регистрации заявителя и ребенка по месту жительства или по месту пребывания на территории муниципального образования город Нижний Тагил;
- 3) паспорт гражданина Российской Федерации и копии страниц 2, 3, 5;
- 4) выписка о банковских реквизитах лицевого счета заявителя;
- 5) оригиналы и копии свидетельств о рождении всех детей;
- 6) оригиналы и копии иных документов, подтверждающих родство заявителя с ребенком (при необходимости);
- 7) оригиналы и копии страховых свидетельств государственного пенсионного страхования (СНИЛС) заявителя и ребенка.

Копии паспорта гражданина Российской Федерации, свидетельств и иных документов, заверяются специалистом управления социальных программ либо нотариально. При предоставлении нотариально заверенных копий предъявление оригиналов документов не требуется.»;

2) пункт 7 изложить в следующей редакции:

«7. В случае принятия решения о назначении единовременного целевого муниципального пособия, специалист управления информирует о нем заявителя посредством телефонной или почтовой связи, а в случае отказа – направляет письменное уведомление за подписью начальника управления с указанием причины отказа. Информирование о принятом решении осуществляется специалистом управления в течение трех дней со дня принятия решения.»;

3) Приложение «Форма заявления о выдаче единовременного целевого муниципального пособия при рождении (усыновлении) ребенка» к Порядку изложить в новой редакции (Приложение).

2. Опубликовать данное постановление в газете «Тагильский рабочий» и разместить на официальном сайте города Нижний Тагил.

В. Ю. ПИНАЕВ,
Глава города.

Извещение о проведении собрания о согласовании местоположения границы земельного участка

Кадастровым инженером Ганиной Еленой Александровной (66-14-810; 622001, Свердловская область, г. Нижний Тагил, ул. Горюхинова, 56, кабинет № 424; реестровый номер 32881; номер в гос. реестре СРО № 007 от 29.06.2016, Elenaganina@bk.ru; тел. 8 (3435) 41-83-71) в отношении земельного участка с кадастровым номером 66:19:1801001:104, расположенного по адресу: Свердловская область, городской округ город Нижний Тагил, село Сулем, ул. Гагарина, 40, выполняются кадастровые работы по уточнению местоположения границы земельного участка.

Заказчиком кадастровых работ является Администрация города Нижний Тагил, Управление архитектуры и градостроительства, ОГРН 1036601220864, ИНН 6668005576/КПП 662301001, адрес: Свердловская область, г. Нижний Тагил, ул. Красноармейская, 36.

Собрание заинтересованных лиц по поводу согласования местоположения границ состоится по адресу: Свердловская область, г. Нижний Тагил, ул. Горюхинова, 56, кабинет № 424, 6 мая 2019 г., в 10.00.

С проектом межевого плана земельного участка можно ознакомиться в течение 30 дней с момента выхода объявления в газету по адресу: Свердловская область, г. Нижний Тагил, ул. Горюхинова, 56, кабинет № 424.

Требования по согласованию местоположения границ с установлением таких границ на местности и/или обоснованные возражения после ознакомления с проектом межевого плана необходимо направлять в течение пятнадцати дней с даты опубликования настоящего извещения по адресу: 622001, Свердловская область, г. Нижний Тагил, ул. Горюхинова, 56, кабинет № 424.

Смежный земельный участок, с правообладателем которого требуется согласование местоположения границы: Свердловская область, Пригородный район, село Сулем, ул. Гагарина, 39 (кадастровый номер 66:19:1801001:107).

При проведении согласования местоположения границы при себе необходимо иметь документ, удостоверяющий личность, а также, документы, подтверждающие права на соответствующий земельный участок.

ПРИЛОЖЕНИЕ

к постановлению Администрации города от 27.03.2019 № 560-ПА

ПРИЛОЖЕНИЕ

к Порядку назначения и выплаты единовременного целевого муниципального пособия при рождении, усыновлении второго и последующих детей семьям, относящимся к категории малоимущих, проживающим на территории муниципального образования город Нижний Тагил

ФОРМА

Начальнику управления социальных программ и семейной политики Администрации города

от _____

адрес регистрации _____

контактный телефон _____

ЗАЯВЛЕНИЕ

Прошу назначить единовременное целевое муниципальное пособие при рождении (усыновлении) _____ ребенка _____

(фамилия, имя, отчество ребенка, дата рождения)

Денежные средства прошу перечислить на лицевой счет № _____

(номер счета)

в _____

(наименование кредитной организации)

К заявлению прилагаю:

№ п/п	Наименование документа	Отметка о наличии
1	Копии страниц 2, 3, 5 паспорта гражданина Российской Федерации	
2	Справка о назначении ежемесячного пособия на ребенка в соответствии с Законом Свердловской области от 14.12.2004 № 204-ОЗ «О ежемесячном пособии на ребенка» на имя заявителя	
3	Копии свидетельств о рождении детей	
4	Справка о совместной регистрации заявителя и ребенка по месту жительства или по месту пребывания на территории муниципального образования город Нижний Тагил	
5	Выписка о банковских реквизитах лицевого счета заявителя	
6	Копии иных документов, подтверждающих родство заявителя с ребенком (при необходимости): _____ _____ _____	
7	Копия страхового свидетельства государственного пенсионного страхования (СНИЛС) заявителя	
8	Копия страхового свидетельства государственного пенсионного страхования (СНИЛС) ребенка	

Я, _____,

(фамилия, имя, отчество)

в соответствии с Федеральным законом от 27 июля 2006 года № 152-ФЗ «О персональных данных» выражаю согласие на обработку персональных данных.

Разрешаю мои персональные данные и персональные данные моих детей, имеющиеся в органе местного самоуправления, передавать третьим лицам при условии соблюдения конфиденциальности данных с целью реализации моих прав на получение мер социальной поддержки и социального обслуживания, предусмотренных законодательством Российской Федерации и Свердловской области.

Мне известно, что я могу отозвать свое согласие на обработку персональных данных путем подачи письменного заявления в орган местного самоуправления.

« ____ » _____ 20 ____ года _____

(подпись заявителя) (расшифровка подписи)

Заявление о назначении единовременного целевого муниципального пособия при рождении (усыновлении) с прилагаемыми документами принял:

« ____ » _____ 20 ____ года _____

(должность, ФИО и подпись лица, принявшего заявление)

УЧРЕДИТЕЛИ:

Администрация города Нижний Тагил, 622034, Свердловская область, г. Нижний Тагил, ул. Пархоменко, 1а;
МАУ «Нижнетагильская информационная компания «Тагил-пресс» (пр. Ленина, 11)
Газета зарегистрирована управлением Федеральной службы по надзору за соблюдением законодательства в сфере массовых коммуникаций и охране культурного наследия по УРФО Регистр. свидетельство ПИ № ФС11-1302

ИЗДАТЕЛЬ:

МАУ «Нижнетагильская информационная компания «Тагил-пресс».
622001, г. Нижний Тагил, пр. Ленина, 11.
ДИРЕКТОР Сергей Леонардович ЛОШКИН
ГЛАВНЫЙ РЕДАКТОР
Ангела Евгеньевна ГОЛУБИЧКОВА
ОТВЕТСТВЕННЫЙ РЕДАКТОР
Владимир Олегович ТРОШИН
(тел. (3435) 23-00-34)
АДРЕС РЕДАКЦИИ:
622001, г. Нижний Тагил, пр. Ленина, 11.

Выходит по средам, четвергам и пятницам.
Номер набран и сверстан в компьютерном центре МАУ «Нижнетагильская информационная компания «Тагил-пресс».

Отпечатан в ООО «Типография Нижнетагильская». Адрес: 622001, Свердловская область, г. Нижний Тагил, ул. Газетная, 81. 3. 1266. Т. 42. Объем 8 п. л. Цена свободная.
Время подписания в печать по графику – 19.30, фактически – 19.15.

- Использование материалов, опубликованных в газете, только по согласованию с редакцией. Ссылка на газету обязательна.
- Ответственность за публикуемые объявления несут рекламодатели.
- Рекламуемые товары и услуги подлежат обязательной сертификации и лицензированию.
- Материалы со словом «Реклама» публикуются на коммерческой основе (на правах рекламы).

Подписной индекс 2109 