

Вечерний Первоуральск

№ 15 (18810)

Вторник, 24 февраля 2015 года

Газета выходит с 19 июня 1931 года

Извещение о проведении собрания о согласовании местоположения границы земельного участка

Кадастровым инженером Волковой Наталией Владимировной (квалификационный аттестат кадастрового инженера № 66-11-222, тел. 8-953-05-06-198), адрес: Свердловская область, г. Екатеринбург, ул. Начдива Васильева, д.1, в отношении земельного участка с кадастровым номером 66:58:0701006:133, расположенного по адресу: Свердловская область, г. Первоуральск, п. Кузино, ул. Ленина, д. 28 выполняются кадастровые работы по уточнению местоположения границы и (или) площади земельного участка.

Заказчиком кадастровых работ являются Кутюхин Александр Николаевич, почтовый адрес: Свердловская обл., г. Первоуральск, п. Кузино, ул. Ленина, д. 28; тел: 8-950-64-769-22) и Луптакова Наталья Николаевна (почтовый адрес: Тюменская обл., Ханты-Мансийский АО, г. Сургут, ул. Крылова, д. 13, кв. 79; тел: 8-950-64-769-22).

Собрание заинтересованных лиц по поводу согласования местоположения границ состоится по адресу: Свердловская обл., г. Первоуральск, ул. Герцена, д. 10, кв.30

26 марта 2015 г. в 10 часов 00 минут.

С проектом межевого плана земельного участка можно ознакомиться по адресу: Свердловская обл., г. Первоуральск, ул. Герцена, д. 10, кв.30.


Обоснованные возражения относительно местоположения границ, содержащихся в проекте межевого плана, и требования о проведении согласования местоположения границ земельных участков на местности принимаются с 24 февраля 2015 г. по 10 марта 2015 г. по адресу: Свердловская обл., г. Первоуральск, ул. Герцена, д. 10, кв.30.

Земельные участки, с правообладателями которых требуется согласовать местоположение границ:

- земельный участок с кадастровым номером 66:58:0701006:34, расположенный по адресу: Свердловская область, г. Первоуральск, п. Кузино, ул. Пролетарская, д. 17;

- земельный участок с кадастровым номером 66:58:0701006:140, расположенный по адресу: Свердловская область, г. Первоуральск, п. Кузино, ул. Ленина, д. 26а.

При проведении согласования местоположения границ при себе необходимо иметь документ, удостоверяющий личность, а также документы, подтверждающие права на соответствующий земельный участок.



АДМИНИСТРАЦИЯ ГОРОДСКОГО ОКРУГА ПЕРВОУРАЛЬСК

ПОСТАНОВЛЕНИЕ

17.02.2015

№ 205

г. Первоуральск

Об утверждении Перечня должностей муниципальной службы, учреждаемые в Администрации городского округа Первоуральск, функциональном органе Администрации городского округа Первоуральск, замещение которых связано с повышенными коррупционными рисками

В соответствии с Федеральными законами от 25 декабря 2008 года N 273-ФЗ «О противодействии коррупции», от 02 марта 2007 года № 25-ФЗ «О муниципальной службе в Российской Федерации», от 03 декабря 2012 года № 230-ФЗ «О контроле за соответствием расходов лиц, замещающих государственные должности, и иных лиц их доходам», руководствуясь Указом Президента Российской Федерации от 18 мая 2009 года № 557 «Об утверждении перечня должностей федеральной государственной службы, при назначении на которые государственные служащие обязаны представлять сведения о своих доходах, об имуществе и обязательствах имущественного характера, а также о доходах, об имуществе и обязательствах имущественного характера своих супругов (супруга) и несовершеннолетних детей», Указом Губернатора Свердловской области от 05 июня 2013 года № 289-УГ «Об утверждении перечня должностей государственной гражданской службы Свердловской области, при назначении на которые граждане и при замещении которых государственные гражданские служащие обязаны предоставлять сведения о доходах, расходах, об имуществе и обязательствах имущественного характера, а также сведения о

3

по соблюдению требований к служебному поведению муниципальных служащих городского округа Первоуральск и урегулированию конфликта интересов;

2) обязан при заключении трудовых договоров и (или) гражданско-правовых договоров на выполнение работ (оказание услуг), указанных в подпункте 1 настоящего пункта, сообщать работодателю сведения о последнем месте муниципальной службы с соблюдением законодательства Российской Федерации о государственной тайне.

4. Признать утратившими силу:

1) Постановление Главы городского округа Первоуральск от 22.10.2010 года № 2484 «Об утверждении Перечня должностей муниципальной службы, исполнение должностных обязанностей по которым связано с коррупционными рисками»;

2) Постановление Администрации городского округа Первоуральск от 30.05.2011 года № 1305 «Об утверждении Перечня должностей муниципальной службы, замещение которых налагает ограничения, установленные статьей 12 Федерального закона от 25.12.2008 № 273-ФЗ «О противодействии коррупции» в новой редакции».

5. Опубликовать настоящее постановление в газете «Вечерний Первоуральск» и разместить на официальном сайте городского округа Первоуральск.

6. Контроль за исполнением настоящего постановления оставляю за собой.

Глава Администрации
городского округа Первоуральск

А.И. Дронов

5

- Глава Администрации городского округа Первоуральск;

- первый заместитель Главы Администрации городского округа Первоуральск;

- заместитель Главы Администрации городского округа Первоуральск по экономическому развитию и финансам;

- заместитель Главы Администрации городского округа Первоуральск по муниципальному управлению;

- заместитель Главы Администрации городского округа Первоуральск по управлению социальной сферой;

- управляющий делами Администрации городского округа Первоуральск;

2) к главным должностям:

- начальник управления по взаимодействию с административными органами Администрации городского округа Первоуральск;

- начальник управления архитектуры и градостроительства Администрации городского округа Первоуральск;

- начальник управления культуры, физической культуры и спорта Администрации городского округа Первоуральск;

- председатель комитета по управлению имуществом Администрации городского округа Первоуральск;

- председатель комитета по правовой работе и муниципальной службе Администрации городского округа Первоуральск;

- начальник отдела муниципального заказа Администрации городского округа Первоуральск;

- начальник контрольно – организационного отдела Администрации городского округа Первоуральск;

- начальник отдела развития потребительского рынка Администрации городского округа Первоуральск;

- начальник отдела информационных технологий Администрации городского округа Первоуральск;

3) к ведущим должностям:

- заместитель начальника управления культуры, физической культуры и спорта Администрации городского округа Первоуральск;

- начальник отдела по управлению земельными ресурсами комитета по управлению имуществом Администрации городского округа Первоуральск;

- начальник жилищного отдела комитета по управлению имуществом Администрации городского округа Первоуральск

4) к старшим должностям:

- главный специалист управления по взаимодействию с

2

доходах, расходах, об имуществе и обязательствах имущественного характера своих супруги (супруга) и несовершеннолетних детей», Администрация городского округа Первоуральск

ПОСТАНОВЛЯЕТ:

1. Утвердить Перечень должностей муниципальной службы, учреждаемые в Администрации городского округа Первоуральск, функциональном органе Администрации городского округа Первоуральск, замещение которых связано с повышенными коррупционными рисками (прилагается).

2. Установить, что:

1) муниципальные служащие, замещающие, должности муниципальной службы и граждане, претендующие на замещение должностей муниципальной службы, включенные в Перечень должностей, утвержденный пунктом 1 настоящего постановления, обязаны представлять сведения о своих доходах, об имуществе и обязательствах имущественного характера, а также сведения о доходах, об имуществе и обязательствах имущественного характера своих супруги (супруга) и несовершеннолетних детей;

2) муниципальные служащие, замещающие должности муниципальной службы, включенные в Перечень должностей, утвержденный пунктом 1 настоящего постановления, обязаны представлять сведения о своих расходах, а также о расходах своих супруги (супруга) и несовершеннолетних детей в случаях и порядке, которые установлены Федеральным законом от 03 декабря 2012 года № 230-ФЗ «О контроле за соответствием расходов лиц, замещающих государственные должности, и иных лиц их доходам», иными нормативными правовыми актами Российской Федерации.

3. Установить, что гражданин, замещавший должность муниципальной службы, включенную в перечень должностей, утвержденный пунктом 1 настоящего постановления, в течение двух лет после увольнения с муниципальной службы:

1) имеет право замещать на условиях трудового договора должности в организации и (или) выполнять в данной организации работы (оказывать данной организации услуги) в течение месяца стоимостью более ста тысяч рублей на условиях гражданско-правового договора (гражданско-правовых договоров), если отдельные функции муниципального управления данной организацией входили в должностные (служебные) обязанности государственного муниципального служащего, с согласия соответствующей комиссии

4

Приложение
УТВЕРЖДЕН
Постановлением
Администрации
городского округа
Первоуральск
от 17.02.2015 № 205

ПЕРЕЧЕНЬ

должностей муниципальной службы, учреждаемые в Администрации городского округа Первоуральск, функциональном органе Администрации городского округа Первоуральск, замещение которых связано с повышенными коррупционными рисками

Должности муниципальной службы, учреждаемые в Администрации городского округа Первоуральск, функциональном органе Администрации городского округа Первоуральск, замещение которых связано с повышенными коррупционными рисками, исполнение по которым предусматривает:

1) осуществление постоянно, временно или в соответствии со специальными полномочиями функций представителя власти либо организационно – распорядительных или административно – хозяйственных функций;

2) предоставление муниципальных услуг гражданам и организациям;

3) осуществление контрольных мероприятий;

4) подготовку и принятие решений о распределении бюджетных ассигнований, субсидий, а также распределение ограниченного ресурса;

5) управление муниципальным имуществом;

6) осуществление муниципальных закупок;

7) хранение и распределение материально – технических ресурсов.

1. Должности муниципальной службы, учреждаемые в Администрации городского округа Первоуральск для обеспечения исполнения ее полномочий, относящиеся:

1) к высшим должностям:

6

административными органами Администрации городского округа Первоуральск;

- главный специалист комитета по управлению имуществом Администрации городского округа Первоуральск;

- главный специалист комитета по правовой работе и муниципальной службе Администрации городского округа Первоуральск;

- ведущий специалист Администрации городского округа Первоуральск;

- ведущий специалист управления по взаимодействию с административными органами Администрации городского округа Первоуральск;

- ведущий специалист управления архитектуры и градостроительства Администрации городского округа Первоуральск;

- ведущий специалист управления культуры, физической культуры и спорта Администрации городского округа Первоуральск;

- ведущий специалист комитета по управлению имуществом Администрации городского округа Первоуральск;

- ведущий специалист отдела по управлению земельными ресурсами комитета по управлению имуществом Администрации городского округа Первоуральск;

- ведущий специалист жилищного отдела комитета по управлению имуществом Администрации городского округа Первоуральск;

- ведущий специалист комитета по правовой работе и муниципальной службе Администрации городского округа Первоуральск;

- ведущий специалист муниципального заказа Администрации городского округа Первоуральск;

- ведущий специалист контрольно – организационного отдела Администрации городского округа Первоуральск;

- ведущий специалист отдела развития потребительского рынка Администрации городского округа Первоуральск;

5) к младшим должностям:

- специалист I категории управления архитектуры и градостроительства Администрации городского округа Первоуральск;

- специалист I категории отдела по управлению земельными ресурсами комитета по управлению имуществом Администрации городского округа Первоуральск;

- специалист I категории жилищного отдела комитета по управлению имуществом Администрации городского округа Первоуральск

Первоуральск;
- специалист I категории комитета по правовой работе и муниципальной службе Администрации городского округа Первоуральск.
- специалист I категории муниципального заказа Администрации городского округа Первоуральск.

2. Должности муниципальной службы, учреждаемые в функциональном органе Администрации городского округа Первоуральск для обеспечения исполнения его полномочий, относятся:

- 1) к ведущим должностям:
- заместитель начальника Финансового управления Администрации городского округа Первоуральск по финансам;
 - заместитель начальника Финансового управления Администрации городского округа Первоуральск по экономике;
 - начальник отдела бюджетирования и долгосрочного планирования Финансового управления Администрации городского округа Первоуральск;
 - начальник отдела контроля и правового обеспечения Финансового управления Администрации городского округа Первоуральск;
 - начальник отдела казначейского исполнения бюджета и отчетности Финансового управления Администрации городского округа Первоуральск;
 - начальник отдела прогнозирования доходов Финансового управления Администрации городского округа Первоуральск;
- 2) к старшим должностям:
- главный специалист отдела бюджетирования и долгосрочного планирования Финансового управления Администрации городского округа Первоуральск;
 - главный специалист отдела прогнозирования доходов Финансового управления Администрации городского округа Первоуральск;
 - главный специалист отдела казначейского исполнения бюджета и отчетности Финансового управления Администрации городского округа Первоуральск;
 - главный специалист отдела экономики Финансового управления Администрации городского округа Первоуральск;

повышение энергетической эффективности городского округа Первоуральск до 2020 года», по подразделу 0502 «Коммунальное хозяйство», целевым статьям: 0522014 «Безвозмездное возмещение ТЭР муниципальным организациям», 0526003 «Капитальный ремонт, реконструкция и модернизация муниципальных котельных», виду расходов 810 «Субсидии юридическим лицам (кроме некоммерческих организаций), индивидуальным предпринимателям, физическим лицам», КОСГУ 241 «Безвозмездные перечисления государственным и муниципальным организациям»;

2) в абзаце 3 пункта 5 после слов «отопительному сезону» добавить слова «ремонт коммунальных сетей тепло- и водоснабжения; капитальный ремонт, реконструкция и модернизация муниципальных котельных».

2. Опубликовать настоящее постановление в газете «Вечерний Первоуральск» и разместить на официальном сайте городского округа Первоуральск

3. Контроль исполнения настоящего постановления возложить на Первого заместителя Главы Администрации городского округа Первоуральск Г.Н.Зверева.

Глава Администрации
городского округа Первоуральск
А.И.Дронов

муниципального учреждения, осуществляющего деятельность по предоставлению муниципальных услуг, порядка предоставления муниципальной услуги, установленного муниципальным нормативным правовым актом, повлекшее непредоставление муниципальной услуги заявителю либо предоставление муниципальной услуги заявителю с нарушением установленных сроков, если эти действия (бездействие) не содержат деяния, ответственность за совершение которого установлена федеральным законом.

- ведущий специалист отдела бюджетирования и долгосрочного планирования Финансового управления Администрации городского округа Первоуральск;
- ведущий специалист отдела контроля и правового обеспечения Финансового управления Администрации городского округа Первоуральск;
- ведущий специалист отдела казначейского исполнения бюджета и отчетности Финансового управления Администрации городского округа Первоуральск;
- ведущий специалист отдела экономики Финансового управления Администрации городского округа Первоуральск;
3) к младшим должностям:
- специалист I категории отдела бюджетирования и долгосрочного планирования Финансового управления Администрации городского округа Первоуральск;
 - специалист I категории отдела экономики Финансового управления Администрации городского округа Первоуральск.

Верно

ГЛАВА ГОРОДСКОГО ОКРУГА ПЕРВОУРАЛЬСК ПОСТАНОВЛЕНИЕ

20.02.2015 № 05

г. Первоуральск

О внесении изменений в перечень должностных лиц органов местного самоуправления, уполномоченных составлять протоколы об административных правонарушениях

В соответствии с Законом Свердловской области от 14 июня 2005 года № 52-ОЗ «Об административных правонарушениях на территории Свердловской области», новой организационной структуры Администрации городского округа Первоуральск утвержденной решением Первоуральской городской Думы от 27 ноября 2014 года № 225, на основании Устава городского округа Первоуральск

ПОСТАНОВЛЯЮ:

1. Внести изменения в Перечень должностных лиц органов местного самоуправления городского округа Первоуральск, уполномоченных составлять протоколы об административных правонарушениях в соответствии с Законом Свердловской области от 14 июня 2005 года N 52-ОЗ "Об административных правонарушениях на территории Свердловской области", утвержденный Постановлением Главы городского округа Первоуральск от 30.06.2011 № 03, изложив его в новой редакции согласно приложению.

2. Опубликовать настоящее Постановление в газете «Вечерний Первоуральск» и разместить на официальном сайте городского округа Первоуральск.

3. Контроль за исполнением настоящего Постановления оставляю за собой.

Глава городского округа Первоуральск

Н.Е. Козлов

статья 5	В части административных правонарушений, связанных с непредоставлением или нарушением порядка предоставления мер социальной поддержки или оказания государственной социальной помощи	- Глава Администрации городского округа Первоуральск; - заместитель Главы Администрации городского округа Первоуральск по управлению социальной сферой.
п.п. 2, 3 статьи 6	Нарушение порядка распоряжения имуществом, находящимся в государственной собственности	- Глава Администрации городского округа Первоуральск; - председатель комитета по управлению имуществом Администрации городского округа Первоуральск.

АДМИНИСТРАЦИЯ ГОРОДСКОГО ОКРУГА ПЕРВОУРАЛЬСК ПОСТАНОВЛЕНИЕ

18.02.2015 № 231

г. Первоуральск

О внесении изменений в Порядок предоставления субсидий организациям жилищно-коммунального хозяйства на погашение задолженности за топливно-энергетические ресурсы и подготовку к отопительному сезону

В соответствии со статьей 78 Бюджетного кодекса Российской Федерации, пунктом 4 части 1 статьи 16 Федерального закона «Об общих принципах организации местного самоуправления в Российской Федерации» от 06.10.2003 № 131-ФЗ, статьей 31 Устава городского округа Первоуральск, Администрация городского округа Первоуральск

ПОСТАНОВЛЯЕТ:

1. Внести изменения в Порядок предоставления субсидии организациям жилищно-коммунального хозяйства городского округа Первоуральск на погашение задолженности за топливно-энергетические ресурсы и подготовку к отопительному сезону, утвержденный постановлением Администрации городского округа Первоуральск от 21.04.2014 № 1084:

1) пункт 2 Порядка изложить в новой редакции:

«2. Предоставление субсидии на погашение задолженности организаций ЖКХ за ТЭР и подготовку к отопительному сезону (далее - субсидии) осуществляется за счет средств бюджета городского округа Первоуральск на безвозмездной и безвозвратной основе в рамках реализации мероприятий муниципальной программы «Развитие и модернизация жилищно-коммунального хозяйства,

Приложение
Утвержден
Постановлением Главы
городского округа Первоуральск
от 20.02.2015 г. № 05

ПЕРЕЧЕНЬ ДОЛЖНОСТНЫХ ЛИЦ ОРГАНОВ МЕСТНОГО САМОУПРАВЛЕНИЯ ГОРОДСКОГО ОКРУГА ПЕРВОУРАЛЬСК, УПОЛНОМОЧЕННЫХ СОСТАВЛЯТЬ ПРОТОКОЛЫ ОБ АДМИНИСТРАТИВНЫХ ПРАВОНАРУШЕНИЯХ В СООТВЕТСТВИИ С ЗАКОНОМ СВЕРДЛОВСКОЙ ОБЛАСТИ ОТ 14 ИЮНЯ 2005 ГОДА № 52-ОЗ «ОБ АДМИНИСТРАТИВНЫХ ПРАВОНАРУШЕНИЯХ НА ТЕРРИТОРИИ СВЕРДЛОВСКОЙ ОБЛАСТИ»

Основание для наложения административного взыскания	Сфера действия	Должность лица, уполномоченного составлять протокол
1	2	3
п. 2 статьи 4-2	Нарушение должностным лицом органа местного самоуправления муниципального образования, расположенного на территории Свердловской области, или должностным лицом	- Глава Администрации городского округа Первоуральск; - заместитель Главы Администрации по муниципальному управлению; - председатель комитета по правовой работе и муниципальной службе Администрации городского округа Первоуральск.

переоборудованием (переустройством, перепланировкой) объекта нежилого фонда, находящегося в муниципальной собственности.

статья 7	Утратила силу – в редакции Закона Свердловской области от 14.07.2014 N 67-ОЗ.	
----------	---	--

<p>статья 13-1</p> <p>Нарушение порядка организации освещения улиц</p>	<p>Нарушение порядка организации освещения улиц, в том числе правил эксплуатации устройств наружного освещения, установленного муниципальными нормативными правовыми актами.</p>	<p>- Глава Администрации городского округа Первоуральск; - первый заместитель Главы Администрации городского округа Первоуральск; - начальник Управления жилищно-коммунального хозяйства и строительства городского округа Первоуральск; - заместитель Начальника Управления жилищно-коммунального хозяйства и строительства городского округа Первоуральск; - начальники сельских территориальных управлений городского округа Первоуральск; - ведущий специалист Администрации городского округа Первоуральск.</p>
<p>статья 14</p> <p>Самовольное размещение объявлений</p>	<p>Самовольное размещение гражданами объявлений, не связанных с осуществлением предпринимательской деятельности, вне мест, специально отведенных для этого органами местного самоуправления муниципальных образований, расположенных на</p>	<p>- Глава Администрации городского округа Первоуральск; - первый заместитель Главы Администрации городского округа Первоуральск; - начальник Управления жилищно-коммунального хозяйства и строительства городского округа Первоуральск; - заместитель Начальника Управления жилищно-коммунального хозяйства и строительства городского округа Первоуральск; - начальники сельских</p>

	территории Свердловской области.	территориальных управлений городского округа Первоуральск.
статья 14-1 Самовольное нанесение надписей и рисунков	Самовольное нанесение надписей и рисунков на здания, строения, сооружения, инженерные коммуникации, элементы благоустройства.	- Глава Администрации городского округа Первоуральск; - первый заместитель Главы Администрации городского округа Первоуральск; - начальник Управления жилищно-коммунального хозяйства и строительства городского округа Первоуральск; - заместитель Начальника Управления жилищно-коммунального хозяйства и строительства городского округа Первоуральск; - начальник Управления архитектуры и градостроительства Администрации городского округа Первоуральск; - начальники сельских территориальных управлений городского округа Первоуральск.

<p>статья 15</p> <p>Несоблюдение требований по уборке территории</p>	<p>Нарушение порядка проведения работ по уборке территории, установленного муниципальными нормативными правовыми актами.</p>	<p>- Глава Администрации городского округа Первоуральск;</p> <p>- первый заместитель Главы Администрации городского округа Первоуральск;</p> <p>- начальник Управления жилищно-коммунального хозяйства и строительства городского округа Первоуральск;</p> <p>- заместитель Начальника Управления жилищно-коммунального хозяйства и строительства городского округа Первоуральск;</p> <p>- начальники сельских территориальных управлений городского округа Первоуральск.</p>
<p>статья 15-1</p> <p>Выбрасывание бытового мусора и иных предметов в не отведенных для этого местах</p>	<p>Выбрасывание бытового мусора и иных предметов вне мест для сбора таких отходов в нарушение порядка, установленного муниципальными нормативными правовыми актами, не повлекшее нарушение экологических и санитарно-эпидемиологически х требований.</p>	<p>- Глава Администрации городского округа Первоуральск;</p> <p>- первый заместитель Главы Администрации городского округа Первоуральск;</p> <p>- начальник Управления жилищно-коммунального хозяйства и строительства городского округа Первоуральск;</p> <p>- заместитель Начальника Управления жилищно-коммунального хозяйства и строительства городского округа Первоуральск;</p> <p>- начальники сельских территориальных управлений городского округа Первоуральск.</p>

15		
статья 16 Нарушение требований при обращении с отходами производства и потребления	Нарушение сроков вывоза отходов производства и потребления, а равно нарушение правил их транспортировки, установленных муниципальными нормативными правовыми актами, не повлекшие нарушения экологических и санитарно-эпидемиологических требований.	- Глава Администрации городского округа Первоуральск; - первый заместитель Главы Администрации городского округа Первоуральск; - начальник Управления жилищно-коммунального хозяйства и строительства городского округа Первоуральск; - заместитель Начальника Управления жилищно-коммунального хозяйства и строительства городского округа Первоуральск; - начальники сельских территориальных управлений городского округа Первоуральск.
статья 17 Нарушение правил благоустройства территорий населенных пунктов	Нарушение установленных муниципальными нормативными правовыми актами правил благоустройства территорий населенных пунктов; Нарушение установленных муниципальными нормативными правовыми актами правил благоустройства территорий населенных пунктов,	- Глава Администрации городского округа Первоуральск; - первый заместитель Главы Администрации городского округа Первоуральск; - заместитель Главы Администрации по муниципальному управлению; - председатель комитета по управлению имуществом Администрации городского округа Первоуральск; - начальник Управления жилищно-коммунального хозяйства и строительства городского округа Первоуральск; - заместитель Начальника Управления жилищно-

18		
	местного значения, в размере, установленном муниципальными нормативными правовыми актами.	
статья 19-1 Самовольное оставление транспортных средств, строительног или производственног оборудования на газонах, детских и спортивных площадках	Самовольное оставление транспортных средств на газонах, детских и спортивных площадках, повлекшее нарушения муниципальных нормативных правовых актов, в случае если такое действие не повлекло нарушения правил дорожного движения; Самовольное оставление или установка строительног либо производственног оборудования на газонах, детских и	- Глава Администрации городского округа Первоуральск; - первый заместитель Главы Администрации городского округа Первоуральск; - начальник Управления жилищно-коммунального хозяйства и строительства городского округа Первоуральск; - заместитель Начальника Управления жилищно-коммунального хозяйства и строительства городского округа Первоуральск; - начальники сельских территориальных управлений городского округа Первоуральск.

21		
пункт 4 статьи 24-1 Нарушение правил организации регулярных перевозок автомобильным транспортом	Осуществление регулярных пассажирских перевозок автомобильным транспортным средством муниципального сообщения в случае отсутствия договора об обслуживании муниципальных маршрутов регулярных пассажирских перевозок автомобильным транспортом и (или) паспорта маршрута перевозчика, подтверждающих право перевозчика осуществлять перевозку пассажиров по соответствующему маршруту, в случае, если муниципальными нормативными правовыми актами предусмотрено заключение такого договора и получение такого паспорта.	- Глава Администрации городского округа Первоуральск; - первый заместитель Главы Администрации городского округа Первоуральск; - начальник Управления жилищно-коммунального хозяйства и строительства городского округа Первоуральск; - заместитель Начальника Управления жилищно-коммунального хозяйства и строительства городского округа Первоуральск; - начальники сельских территориальных управлений городского округа Первоуральск.

16		
	выразившееся в разведении костров, сжигании листьев, травы, частей деревьев и кустарников и других остатков растительности; Нарушение установленных муниципальными нормативными правовыми актами правил благоустройства территорий населенных пунктов, выразившееся в размещении снега и скола льда вне мест для размещения снега и скола льда, не повлекшее нарушения экологических и санитарно-эпидемиологических требований.	коммунального хозяйства и строительства городского округа Первоуральск; - начальники сельских территориальных управлений городского округа Первоуральск.

19		
	спортивных площадках, повлекшие нарушения муниципальных нормативных правовых актов.	
статья 21 Безбилетный проезд	Безбилетный проезд, то есть проезд без оплаты лицами, не имеющими права на бесплатный проезд, автомобильным и городским наземным электрическим транспортом общего пользования в городском сообщении или автомобильным транспортом общего пользования в пригородном сообщении.	- Глава Администрации городского округа Первоуральск; - первый заместитель Главы Администрации городского округа Первоуральск; - начальник Управления жилищно-коммунального хозяйства и строительства городского округа Первоуральск; - заместитель Начальника Управления жилищно-коммунального хозяйства и строительства городского округа Первоуральск.

22		
статьи 26, 27, 28	Утратили силу – в редакции Закона Свердловской области от 06.02.2014 № 10-ОЗ.	
статья 30 Невыполнение законных требований депутата Законодательного Собрания Свердловской области или депутата представительного органа муниципального образования	Невыполнение должностными лицами государственных органов Свердловской области, органов местного самоуправления муниципальных образований, расположенных на территории Свердловской области, организаций или общественных объединений законных требований депутата Законодательного Собрания Свердловской области или депутата представительного органа муниципального образования либо создание препятствий в осуществлении их деятельности;	- Глава городского округа Первоуральск; - Глава Администрации городского округа Первоуральск; - заместитель Главы Администрации городского округа Первоуральск по муниципальному управлению.

17		
статья 18 Мойка транспортных средств в не отведенных для этого местах	Мойка транспортных средств вне мест, специально отведенных для этого органами местного самоуправления муниципальных образований, расположенных на территории Свердловской области, не повлекшая нарушения экологических и санитарно-эпидемиологических требований.	- Глава Администрации городского округа Первоуральск; - первый заместитель Главы Администрации городского округа Первоуральск; - начальник Управления жилищно-коммунального хозяйства и строительства городского округа Первоуральск; - заместитель Начальника Управления жилищно-коммунального хозяйства и строительства городского округа Первоуральск; - начальники сельских территориальных управлений городского округа Первоуральск.
статья 19 Нарушение порядка организации парковок (парковочных мест)	Нарушение порядка организации парковок (парковочных мест), установленного муниципальными нормативными правовыми актами; Неуплата платы за пользование на платной основе парковками (парковочными местами), расположенными на автомобильных дорогах общего пользования	- Глава Администрации городского округа Первоуральск; - первый заместитель Главы Администрации городского округа Первоуральск; - начальник Управления жилищно-коммунального хозяйства и строительства городского округа Первоуральск; - заместитель Начальника Управления жилищно-коммунального хозяйства и строительства городского округа Первоуральск; - начальники сельских территориальных управлений городского округа Первоуральск.

20		
статья 22 Нарушение правил провоза ручной клади и багажа	Провоз ручной клади или багажа сверх установленных норм без оплаты автомобильным и городским наземным электрическим транспортом общего пользования в городском сообщении или автомобильным транспортом общего пользования в пригородном сообщении; провоз запрещенных к перевозке предметов, вещей и животных автомобильным и городским наземным электрическим транспортом общего пользования в городском сообщении или автомобильным транспортом общего пользования в пригородном сообщении.	- Глава Администрации городского округа Первоуральск; - первый заместитель Главы Администрации городского округа Первоуральск; - начальник Управления жилищно-коммунального хозяйства и строительства городского округа Первоуральск; - заместитель Начальника Управления жилищно-коммунального хозяйства и строительства городского округа Первоуральск.

23		
	Неисполнение должностными лицами государственных органов Свердловской области или органов местного самоуправления муниципальных образований, расположенных на территории Свердловской области, обязанности по первоочередному приему депутата Законодательного Собрания Свердловской области, депутата представительного органа муниципального образования по вопросам депутатской деятельности, а равно воспрепятствовани с посещению с целью осуществления депутатских полномочий государственных органов Свердловской области или органов местного	

24

	самоуправления.	
статья 31 Нарушение срока представления ответа на депутатский запрос	Нарушение установленного срока представления ответа на депутатский запрос депутата Законодательного Собрания Свердловской области, депутата представительного органа муниципального образования.	- Глава городского округа Первоуральск; - Глава Администрации городского округа Первоуральск; - заместитель Главы Администрации городского округа Первоуральск по муниципальному управлению.
статья 33 Невыполнение в установленный срок законного предписания органа местного самоуправления муниципального образования, расположенного на территории Свердловской области, или должностного лица местного самоуправления (за исключением законного предписания органа местного самоуправления муниципального образования, расположенного на	Невыполнение в установленный срок законного предписания органа местного самоуправления муниципального образования, расположенного на территории Свердловской области, или должностного лица местного самоуправления (за исключением законного предписания органа местного самоуправления муниципального образования, расположенного на	- Глава Администрации городского округа Первоуральск; - заместитель Главы Администрации городского округа Первоуральск по муниципальному управлению; - управляющий делами Администрации городского округа Первоуральск; - председатель комитета по правовой работе и муниципальной службе Администрации городского округа Первоуральск.

27

м контроле	контроля органов местного самоуправления муниципальных образований, расположенных на территории Свердловской области, требований муниципальных нормативных правовых актов о муниципальном контроле, если эти действия (бездействие) не содержат деяния, ответственность за совершение которого установлена федеральным законом.	муниципальному управлению; - начальник Управления жилищно-коммунального хозяйства и строительства городского округа Первоуральск; - заместитель Начальника Управления жилищно-коммунального хозяйства и строительства городского округа Первоуральск.
статья 34-2	Утратила силу - в редакции Закона Свердловской области от 30.06.2014 N 58-ОЗ.	
статья 35 Использование символов Свердловской области или официальных символов муниципального образования в нарушение установленного порядка.	Использование символов Свердловской области или официальных символов муниципального образования в нарушение установленного порядка.	- Глава Администрации городского округа Первоуральск; - заместитель Главы Администрации городского округа Первоуральск по муниципальному управлению.

30

	сопровожаемых шумом (за исключением действий, связанных с проведением аварийно-спасательных работ и других неотложных работ, необходимых для обеспечения безопасности граждан либо обеспечения нормального функционирования объектов жизнедеятельности населения, а также работ, приостановка которых невозможна по производственно-техническим условиям), в пятницу, субботу, воскресенье и нерабочие праздничные дни в период с восемнадцати до одиннадцати часов по местному времени.	
--	--	--

25

	территории Свердловской области, или должностного лица местного самоуправления, осуществляющего муниципальный контроль, об устранении нарушений законодательства).	
статья 34 Непредставление сведений (информации) в орган местного самоуправления муниципального образования, расположенного на территории Свердловской области, или должностному лицу местного самоуправления сведений (информации), представление которых предусмотрено нормативными правовыми актами Свердловской области или муниципальными нормативными правовыми актами и необходимо для	Непредставление или несвоевременное представление в орган местного самоуправления муниципального образования, расположенного на территории Свердловской области, или должностному лицу местного самоуправления сведений (информации), представление которых предусмотрено нормативными правовыми актами Свердловской области или муниципальными нормативными правовыми актами и необходимо для	- Глава Администрации городского округа Первоуральск; - первый заместитель Главы Администрации городского округа Первоуральск; - заместитель Главы Администрации городского округа Первоуральск по муниципальному управлению; - управляющий делами Администрации городского округа Первоуральск; - начальник Управления жилищно-коммунального хозяйства и строительства городского округа Первоуральск; - заместитель Начальника Управления жилищно-коммунального хозяйства и строительства городского округа Первоуральск; - председатель комитета по правовой работе и муниципальной службе Администрации городского округа Первоуральск.

28

установленного порядка		
статья 37 Совершение действий, нарушающих тишину и покой граждан	Совершение в жилых помещениях, помещениях общего пользования в многоквартирных домах, на расстоянии ближе чем сто метров от жилых домов, зданий, в которых размещаются организации, осуществляющие деятельность в сфере образования, здравоохранения и (или) социального обслуживания граждан с круглосуточным или ночным пребыванием граждан, а также организации, оказывающие гостиничные услуги, действий, нарушающих тишину и покой граждан, в том числе использование	- Глава Администрации городского округа Первоуральск; - начальник Управления по взаимодействию с административными органами Администрации городского округа Первоуральск; - ведущий специалист Управления по взаимодействию с административными органами Администрации городского округа Первоуральск.

31

статья 38 Нарушение правил содержания домашних животных	Выгул собак на территории населенного пункта вне мест, специально отведенных для этого органами местного самоуправления муниципальных образований, расположенных на территории Свердловской области, без сопровождающего лица, без поводка и намордника в случаях, когда их наличие обязательно, а равно неисполнение обязанности по уборке экскрементов за животным.	- Глава Администрации городского округа Первоуральск; - первый заместитель Главы Администрации городского округа Первоуральск; - начальник Управления жилищно-коммунального хозяйства и строительства городского округа Первоуральск; - заместитель Начальника Управления жилищно-коммунального хозяйства и строительства городского округа Первоуральск.
статья 40 Нарушение правил использования водных объектов общего пользования для личных и бытовых нужд	Нарушение установленных муниципальных нормативными правовыми актами правил использования водных объектов общего пользования для личных и бытовых нужд.	- Глава Администрации городского округа Первоуральск; - первый заместитель Главы Администрации городского округа Первоуральск; - начальники сельских территориальных управлений городского округа Первоуральск.

26

	осуществления этим органом или должностным лицом его законной деятельности, а равно представление в орган местного самоуправления муниципального образования, расположенного на территории Свердловской области, или должностному лицу местного самоуправления сведений в неполном объеме или в искаженном виде, если эти действия (бездействие) не содержат деяния, ответственность за совершение которого установлена федеральным законом.	
статья 34-1 Несоблюдение требований муниципальных нормативных правовых актов о муниципально	Несоблюдение должностными лицами уполномоченных в соответствии с федеральным законом на осуществление муниципального	- Глава Администрации городского округа Первоуральск; - первый заместитель Главы Администрации городского округа Первоуральск; - заместитель Главы Администрации городского округа Первоуральск по


29

	пиротехнических изделий, производство ремонтных и строительных работ, сопровождаемых шумом (за исключением действий, связанных с проведением аварийно-спасательных работ и других неотложных работ, необходимых для обеспечения безопасности граждан либо обеспечения нормального функционирования объектов жизнедеятельности населения, а также работ, приостановка которых невозможна по производственно-техническим условиям), в период с двадцати трех до восьми часов по местному времени, а равно производство ремонтных и строительных работ,	
--	--	--

32

статья 41 Приставание к гражданам	Приставание к гражданам в общественных местах с целью попрошайничества или гадания.	- Глава Администрации городского округа Первоуральск; - начальник Управления по взаимодействию с административными органами Администрации городского округа Первоуральск; - ведущий специалист Управления по взаимодействию с административными органами Администрации городского округа Первоуральск;
Ст. 20.25 КоАП РФ Уклонение от исполнения административного наказания	Неуплата административного штрафа в срок, предусмотренный Кодексом Российской Федерации об административных правонарушениях	- Глава Администрации городского округа Первоуральск; - заместитель Главы Администрации городского округа Первоуральск по муниципальному управлению; - председатель комитета по правовой работе и муниципальной службе Администрации городского округа Первоуральск.

Верно


ГЛАВА ГОРОДСКОГО ОКРУГА ПЕРВОУРАЛЬСК
ПОСТАНОВЛЕНИЕ

20.02.2015 № 06

г. Первоуральск


О внесении изменений в персональный состав административной комиссии городского округа Первоуральск

На основании ст. 28 Устава городского округа Первоуральск,

ПОСТАНОВЛЯЮ:

- Внести изменения в персональный состав административной комиссии городского округа Первоуральск, утвержденный Постановлением Главы городского округа Первоуральск от 11 октября 2011 года № 04 (в редакции Постановления Главы городского округа Первоуральск от 14 января 2015 года № 01), изложив его в новой редакции согласно приложению.
- Опубликовать настоящее Постановление в газете «Вечерний Первоуральск» и разместить на официальном сайте городского округа Первоуральск.
- Контроль за исполнением настоящего Постановления оставляю за собой.

Глава городского округа Первоуральск Н.Е. Козлов


АДМИНИСТРАЦИЯ ГОРОДСКОГО ОКРУГА ПЕРВОУРАЛЬСК
ПОСТАНОВЛЕНИЕ

05.02.2015 № 173

г. Первоуральск

О внесении изменений в постановление Администрации городского округа Первоуральск от 10 декабря 2013 года № 3981 «О Межведомственной комиссии по вопросам укрепления финансовой дисциплины, мобилизации доходов бюджета и обеспечения социальной стабильности в городском округе Первоуральск»

В связи с кадровыми изменениями в структуре Администрации городского округа Первоуральск и для исполнения решений по снижению неформальной занятости в целях повышения эффективности деятельности Межведомственной комиссии по вопросам укрепления финансовой дисциплины, мобилизации доходов бюджета, обеспечения социальной стабильности в городском округе Первоуральск, Администрация городского округа Первоуральск

ПОСТАНОВЛЯЕТ:

- Внести в постановление Администрации городского округа Первоуральск от 10 декабря 2013 года № 3981 «О Межведомственной комиссии по вопросам укрепления финансовой дисциплины, мобилизации доходов бюджета и обеспечения социальной стабильности в городском округе Первоуральск» (редакция от 28.08.2014 г.) следующие изменения:
 - наименование постановления изложить в новой редакции: «О Межведомственной комиссии по вопросам укрепления финансовой дисциплины, мобилизации доходов бюджета,

4

- осуществляет приглашение налогоплательщиков на заседания (телефонограммой, письменным уведомлением с личным вручением) не позднее, чем за 2 дня до начала заседания. В случае уведомления налогоплательщиков через Прокуратуру или отдел ЭБиПК отдела МВД по г. Первоуральску направляет список кандидатов на заслушивание Прокурору не позднее, чем за 10 дней до начала заседания;
- за 5 дней до заседания Комиссии направляет членам Комиссии сведения об организациях, индивидуальных предпринимателях, вызванных на заседание (наименование, ИНН), с указанием оснований для рассмотрения (задолженность перед бюджетом, убытки, низкий уровень заработной платы);
- ведет протокол заседаний Комиссии по соответствующей форме;
- направляет копии протоколов заседаний членам Комиссии и руководителям организаций и индивидуальным предпринимателям, рассмотренным на Комиссии;
- контролирует исполнение принятых Комиссией решений и доводит результаты до сведения председателя комиссии».
- пункт 16 изложить в следующей редакции: «16. Территориальный налоговый орган:
 - формирует и ежеквартально не позднее 15 числа последнего месяца квартала направляет в финансовое управление Администрации городского округа Первоуральск списки налогоплательщиков (организаций и индивидуальных предпринимателей, (за исключением организаций и индивидуальных предпринимателей, признанных судом несостоятельными (банкротами), в отношении которых открыто конкурсное производство);
 - имеющих задолженность перед бюджетом более 100 тысяч рублей;
 - имеющих неудовлетворительные результаты финансово-экономической деятельности (убытки).
- списки, сформированные в соответствии с подпунктом 1 настоящего пункта, должны содержать следующие сведения о налогоплательщике: наименование организации, ИНН, Ф.И.О. руководителя, адрес (место нахождения), контактные телефоны.
- за три дня до проведения заседания комиссии сообщает актуальные сведения о сумме задолженности организаций, приглашенных на заседание комиссии».
- в пункте 18 подпункты 2,3,4,5,6,7,8 исключить.
- пункт 19 изложить в следующей редакции:

2

Приложение
Утвержден
Постановлением Главы
городского округа Первоуральск
от 20.02.2015 № 06

Персональный состав
административной комиссии городского округа Первоуральск

Председатель административной комиссии:

Дронов Алексей Иванович - Глава Администрации городского округа Первоуральск

Заместитель председателя административной комиссии:

Солдатов Дмитрий Викторович - заместитель Главы Администрации городского округа Первоуральск

Ответственный секретарь административной комиссии:

Панькова Тамара Андреевна - специалист 1 категории комитета по правовой работе и муниципальной службе Администрации городского округа Первоуральск

Члены административной комиссии:

Крючков Дмитрий Михайлович - председатель комитета по правовой работе и муниципальной службе Администрации городского округа Первоуральск

Гладкова Светлана Юрьевна - заместитель Главы Администрации городского округа Первоуральск по экономическому развитию и финансам

Гузайров Артур Салаватович - начальник Управления городского хозяйства городского округа Первоуральск

Федосеева Евгения Владимировна - ведущий специалист Управления по взаимодействию с административными органами городского округа Первоуральск

2

обеспечения социальной стабильности и снижения неформальной занятости в городском округе Первоуральск»;

- пункты 1-4 изложить в новой редакции: «1. Создать Межведомственную комиссию по вопросам укрепления финансовой дисциплины, мобилизации доходов бюджета, обеспечения социальной стабильности и снижения неформальной занятости в городском округе Первоуральск.
- Утвердить:
 - Положение о Межведомственной комиссии по вопросам укрепления финансовой дисциплины, мобилизации доходов бюджета, обеспечения социальной стабильности и снижения неформальной занятости в городском округе Первоуральск (прилагается);
 - состав Межведомственной комиссии по вопросам укрепления финансовой дисциплины, мобилизации доходов бюджета, обеспечения социальной стабильности и снижения неформальной занятости в городском округе Первоуральск (приложение № 1);
 - план мероприятий рабочей группы по легализации занятости на территории городского округа Первоуральск до 30.06.2015 (приложение № 2).
- Контроль за исполнением настоящего Постановления возложить на заместителя Главы Администрации городского округа Первоуральск по экономическому развитию и финансам С.Ю. Гладкову.
- Настоящее Постановление опубликовать в газете "Вечерний Первоуральск" и разместить на официальном сайте городского округа Первоуральск.»;
- в Положение о Межведомственной комиссии по вопросам укрепления финансовой дисциплины, мобилизации доходов бюджета и обеспечения социальной стабильности и в городском округе Первоуральск внести следующие изменения:
 - дополнить пункт 3 подпунктами 7-10 в следующей редакции: «7) снижение неформальной занятости и достижение контрольных параметров по снижению численности экономически активных лиц, находящихся в трудоспособном возрасте, не осуществляющих трудовую деятельность;
 - обеспечение взаимодействия органов местного самоуправления Свердловской области, территориальных органов федеральных органов исполнительной власти, государственных внебюджетных фондов, профсоюзов, общественных или иных некоммерческих организаций, расположенных на территории

5

«19. Финансовое управление Администрации городского округа Первоуральск:

- формирует список хозяйствующих субъектов для рассмотрения на очередном заседании Комиссии;
- осуществляет подготовку материалов по внесенным на рассмотрение Комиссии вопросам и в установленном порядке представляет их председателю Комиссии».
- пункт 19 считать соответственно пунктом 20.
- Контроль за исполнением настоящего Постановления возложить на заместителя Главы Администрации городского округа Первоуральск по экономическому развитию и финансам С.Ю.Гладкову.
- Настоящее Постановление опубликовать в газете «Вечерний Первоуральск» и разместить на официальном сайте городского округа Первоуральск.

Глава Администрации
городского округа Первоуральск
А.И.Дронов

6

Приложение №1
Утвержден
постановлением
Администрации
городского округа
Первоуральск
от 05.02.2015 № 173

Состав
Межведомственной комиссии по вопросам укрепления финансовой дисциплины, мобилизации доходов бюджета, обеспечения социальной стабильности и снижения неформальной занятости в городском округе Первоуральск

Председатель: Гладкова С.Ю. - заместитель Главы Администрации городского округа Первоуральск по экономическому развитию и финансам

Заместитель председателя: Мехоношина Л.Н. - заместитель начальника Финансового управления по экономике – начальник отдела экономики Администрации городского округа

Первоуральск

Секретарь: Рудакова Д.С. - специалист 1 категории Финансового управления Администрации городского округа

Первоуральск

Члены комиссии:

Артюшин В.В. - Заместитель начальника отдела ЭБиПК ОМВД России по г.Первоуральску (по согласованию)

Ведерникова Е.А. - начальник отдела прогнозирования доходов Финансового управления Администрации городского округа

3

Федотов Михаил Николаевич - начальник Отдела развития потребительского рынка Администрации городского округа Первоуральск

Вольхин Эдуард Иванович - заместитель председателя Первоуральской городской Думы

Недоростов Александр Павлович - исполняющий обязанности заместителя начальника полиции (по ООП) ОМВД России по городу Первоуральску, майор полиции.

Верно

3

городского округа Первоуральск, в сфере легализации трудовых отношений;

- выработка мер по снижению нелегальных трудовых отношений в организациях всех форм собственности, расположенных на территории городского округа Первоуральск;
- достижение контрольных показателей снижения неформальной занятости»;
- Подпункт 2 пункта 4 изложить в следующей редакции: «2) заслушивание руководителей хозяйствующих субъектов, допустивших значительное снижение налоговых платежей в областной и местный бюджеты, заявляющих длительное время убытки, имеющих задолженность по обязательным, платежам в консолидированный бюджет Свердловской области и страховым взносам на обязательное пенсионное, обязательное медицинское страхование и обязательное социальное страхование, выплачивающих заработную плату ниже среднего уровня по видам экономической деятельности, имеющих задолженность по выплате заработной платы, имеющих нелегальные трудовые отношения»;
- Дополнить пункт 4 подпунктами 6-9 в следующей редакции: «6) выявлять на основании мониторинга организации, имеющие нелегальные трудовые отношения;
- участвовать в организации и проведении надзорными органами проверок соблюдения трудового законодательства работодателями с целью выявления нелегальных трудовых отношений, в том числе выездных проверок;
- проводить информационно-разъяснительную работу в отношении населения с целью формирования негативного отношения к формальной занятости и в отношении работодателей, находящихся на территории муниципальных образований, о необходимости соблюдения трудового, бюджетного и налогового законодательства, о наступающей административной ответственности за несоблюдение указанного законодательства;
- вырабатывать меры по снижению нелегальных трудовых отношений в организациях всех форм собственности, расположенных на территории городского округа Первоуральск».
- пункт 15 изложить в следующей редакции: «15. Секретарь Комиссии:
 - своевременно оповещает членов Комиссии и приглашенных о дате и месте проведения заседаний;
 - осуществляет приглашение (телефонограммой, другими способами) членов Комиссии;

7

Федотов М.Н. - Первоуральск Начальник отдела развития потребительского рынка

Головкова Н.В. - главный специалист-эксперт отдела статистических работ в г. Первоуральске Свердловской области

Козлитин Н.В. - начальник Управления Пенсионного фонда РФ в г. Первоуральске Свердловской области

Максименко Т.А. - председатель Комитета по управлению имуществом Администрации городского округа Первоуральск

Малеев С.Е. - директор ГУЗН Свердловской области «Первоуральский Центр занятости»

Недоростов А.П. - заместитель начальника полиции по ООП ОМВД России по г.Первоуральску (по согласованию)

Нестеров А.А. - начальник Межрайонной ИФНС России № 30 по Свердловской области

Ниткин Р.И. - начальник отделения в г. Первоуральске УФСБ России по Свердловской области (по согласованию)

Одинешкин А.В. - начальник ОБЭП УВД в городском округе Первоуральск (по согласованию)

Сафиуллин М.А. - депутат Первоуральской городской Думы

Скорых А.М. - директор ГУ Свердловского регионального отделения Фонда социального страхования РФ №4

Цыплаков И.А. - начальник отдела - старший судебный пристав Первоуральского районного отделения Службы судебных приставов

Приложение №2
Утвержден
постановлением Администрации
городского округа Первоуральск
от 05.02.2015 № 173

**План мероприятий рабочей группы по легализации занятости
на территории городского округа Первоуральск**

№ п/п	Мероприятия	Результат	Срок	Ответственный исполнитель
1. Организационные мероприятия				
1.1	Организация заседаний рабочей группы по легализации занятости на территории городского округа Первоуральск	протокол	еженедельно	Администрация
1.2	Обеспечение информационного обмена с профсоюзными организациями в рамках организации совместной работы по содействию в обеспечении устойчивой деятельности хозяйствующих субъектов	формирование негативного отношения к неформальной занятости	2015 год	Администрация
				ГКУ "Первоуральский ЦЗ"
				УПФР в городе Первоуральске
1.3	Контрольные мероприятия - заседания МВК с приглашенными предприятиями	формирование негативного отношения к неформальной занятости	27.02.2015	МВК
			13.03.2015	
			27.03.2015	
			10.04.2015	
			24.04.2015	
			08.05.2015	
			22.05.2015	
1.4	Контрольные выездные мероприятия - проверки на предприятиях	формирование негативного отношения к неформальной	19.02.2015	МВК
			19.03.2015	
			16.04.2015	
			14.05.2015	

10


		занятости	11.06.2015	
2. Мероприятия, направленные на стимулирование к легальному оформлению трудовых отношений				
2.1	Информирование работодателей о необходимости соблюдения требований Трудового кодекса Российской Федерации в части оформления трудовых отношений	увеличение кол-ва вакантных рабочих мест	2015 год	ГКУ "Первоуральский ЦЗ"
2.2	Информирование работодателей о соблюдении требований федерального и регионального законодательства в части представления в ГКУ "Первоуральский ЦЗ" информации о вакантных рабочих местах	снижение неформальной занятости	2015 год	ГКУ "Первоуральский ЦЗ"
2.3	Формирование и ежедневное обновление банка вакантных рабочих мест и банка граждан, находящихся в поиске работы. Направление информации в Департамент по труду и занятости населения Свердловской области	содействие в трудоустройстве незанятым гражданам	2015 год	ГКУ "Первоуральский ЦЗ"
3. Организация мониторинга эффективности реализации соответствующих мероприятий, включая поощрение информирования о фактах неформальной занятости				
3.1	Проведение сверки численности экономически активных лиц, находящихся в трудоспособном возрасте не осуществляющих трудовую деятельность и имеющих страховой номер индивидуального лицевого счета гражданина в системе обязательного пенсионного страхования; сверка по выявлению неуплаты страховых взносов во внебюджетные фонды работодателями, привлекающими к трудовой деятельности иностранных граждан; Сверка численности работающих - плательщиков налога на доходы физических лиц	снижение неформальной занятости; увеличение поступлений страховых взносов во внебюджетные фонды	ежемесячно	Администрация, МРИ ФНС №30, УПФР в городе Первоуральске
3.2	Определение фактов нелегальной занятости, областей экономики, видов экономической деятельности, для которых характерно наличие нелегальной занятости	определено	февраль 2015 года	МВК

3.3	Мониторинг предприятий, на которых размер заработной платы ниже прожиточного минимума в субъекте Российской Федерации	Отчет о проведении мониторинга; информация ИФНС №30; погашение задолженности, увеличение поступлений страховых взносов во внебюджетные фонды	Согласно плана мероприятий MBK	MBK
3.4	Организация анонимного анкетирования застрахованных лиц по выплате неофициальной заработной платы и фактам работы без оформления трудовых отношений	Перечень предприятий; Отчет о соответствующих выплатах по всем позициям в перечне	2-й квартал 2015 года	УПФР в городе Первоуральске
4. Создание условий для ведения бизнеса, при которых исключена, либо максимально затруднена возможность нелегального осуществления соответствующей деятельности				
4.1	Организация выплат во внебюджетные фонды предприятий-должников, мониторинг ситуации	Перечень предприятий; Отчет о соответствующих выплатах по всем позициям в перечне	2 квартал 2015 года	MBK, УПФР в городе Первоуральске

4.2	Инициирование процедуры банкротства для предприятий – «должников» по выплатам во внебюджетные фонды	Акты исполнительных органов	2 квартал 2015 года	МРИ ФНС № 30
4.3	Мониторинг наложенных ограничений на выезд из Российской Федерации руководителей организаций-должников во внебюджетные фонды	Перечень предприятий; Отчет о соответствующих выплатах по всем позициям в перечне	2 квартал 2015 года	MBK, УФМС, УПФР г. Первоуральска, Первоуральское районное отделение ССП
5. Проведение информационно-разъяснительной работы				
5.1.	Проведение разъяснительной кампании для экономически активного населения и работодателей с целью формирования негативного отношения к неформальной занятости	формирование негативного отношения к неформальной занятости	ежемесячно	Администрация, МРИ ФНС №30, ГКУ "Первоуральский ЦЗ", УПФР в городе Первоуральске
5.2.	Организация стендов в службах занятости, государственной инспекции труда, уголках профсоюзов, государственных и муниципальных учреждениях, в ИФНС №30, УПФР в городе Первоуральске	формирование негативного отношения к неформальной занятости	до 10 февраля 2015 года	Администрация, МРИ ФНС №30, ГКУ "Первоуральский ЦЗ", УПФР в городе Первоуральске
5.3.	Подготовка информационных листовок, брошюр, буклетов, плакатов и других форм наглядной агитации и их размещение в филиалах МФЦ	формирование негативного отношения к неформальной занятости	до 10 февраля 2015 года	УПФР в городе Первоуральске
5.4.	Организация информационной кампании в печатных, электронных и телевизионных средствах массовой информации муниципальных образований Свердловской области	формирование негативного отношения к неформальной занятости	до 10 февраля 2015 года	Администрация, МРИ ФНС №30, ГКУ "Первоуральский ЦЗ", УПФР в городе Первоуральске

5.5.	Размещение на сайте администраций муниципального образования, иных местных интернет–ресурсах информации о результатах проведенных проверок и мерах административного воздействия к «недобросовестным» работодателям	снижение неформальной занятости	2015 год	Администрация
5.6.	Организация работы «почты доверия» и телефона «горячей линии» по вопросам легализации трудовых отношений и выплаты заработной платы	снижение неформальной занятости	2015 год	Администрация

Верно



ГЛАВА ГОРОДСКОГО ОКРУГА ПЕРВОУРАЛЬСК

ПОСТАНОВЛЕНИЕ

24.02.2015 № 07

г. Первоуральск

О назначении публичных слушаний по проекту решения Первоуральской городской Думы «О внесении изменений в генеральный план городского округа Первоуральск за исключением города Первоуральск Свердловской области, утвержденный решением Первоуральской городской Думы от 29 марта 2012 года № 482 применительно к территории поселка Канал»

Руководствуясь Уставом городского округа Первоуральск, Положением о порядке организации и проведения публичных слушаний в городском округе Первоуральск, утвержденным решением Первоуральского городского Совета от 27 октября 2005 года № 130, Глава городского округа Первоуральск

ПОСТАНОВЛЯЕТ:

1. Вынести на публичные слушания проект решения Первоуральской городской Думы «О внесении изменений в генеральный план городского округа Первоуральск за исключением города Первоуральск Свердловской области, утвержденный решением Первоуральской городской Думы от 29 марта 2012 года № 482 применительно к территории поселка Канал».

2. Управлению архитектуры и градостроительства Администрации городского округа Первоуральск (К.В. Гартману) и контрольно-организационному отделу Администрации городского округа Первоуральск (Т.П. Смоленцевой):

1) В срок до 24 февраля 2015 года опубликовать проект «О внесении изменений в генеральный план городского округа Первоуральск за исключением города Первоуральск Свердловской области, утвержденный решением Первоуральской городской Думы

Приложение
Утвержден
постановлением Главы
городского округа Первоуральск
от 24.02.2015 г. №07

СОСТАВ

комиссии по организации и проведению публичных слушаний по проекту решения Первоуральской городской Думы «О внесении изменений в генеральный план городского округа Первоуральск за исключением города Первоуральск Свердловской области, утвержденный решением Первоуральской городской Думы от 29 марта 2012 года № 482 применительно к территории поселка Канал»

1. Солдатов Д.В. – заместитель Главы Администрации городского округа Первоуральск по муниципальному управлению.
2. Гичкина Н.З. – управляющий делами Администрации городского округа Первоуральск.
3. Крючков Д.М. - председатель комитета по правовой работе и муниципальной службе Администрации городского округа Первоуральск
4. Смоленцева Т.П. – начальник контрольно-организационного отдела Администрации городского округа Первоуральск.
5. Гладкова С.Ю. – начальник финансового Управления Администрации городского округа Первоуральск.
6. Козлов Н.Е. – Глава городского округа Первоуральск.
7. Сафинуллин М.А. – заместитель председателя Первоуральской городской Думы.
8. Чертищев В.Г. - председатель комитета по градобразующей политике Первоуральской городской Думы.
9. Гартман К.В. – начальник Управления архитектуры и градостроительства Администрации городского округа Первоуральск.
10. Максименко Т.А. – председатель комитета по управлению имуществом Администрации городского округа Первоуральск.
11. Цуканов С.С. – начальник отдела по управлению земельными ресурсами комитета по управлению имуществом Администрации городского округа Первоуральск.
12. Шолохова М.Р. – зам. начальника Управления жилищно-коммунального хозяйства и строительства Администрации городского округа Первоуральск.
13. Пономарева А.В. – директор Первоуральского муниципального казенного учреждения «Кадастровая палата».

3

РОССИЙСКАЯ ФЕДЕРАЦИЯ
СВЕРДЛОВСКАЯ ОБЛАСТЬ
ПЕРВОУРАЛЬСКАЯ ГОРОДСКАЯ ДУМА
РЕШЕНИЕ

от _____ № _____ проект

О внесении изменений в генеральный план городского округа Первоуральск за исключением города Первоуральск Свердловской области, утвержденный решением Первоуральской городской Думы от 29 марта 2012 года № 482 применительно к территории поселка Канал

В целях соблюдения прав и законных интересов жителей городского округа Первоуральск, создания условий для устойчивого развития территорий, сохранения окружающей среды и объектов культурного наследия, создания условий для привлечения инвестиций, в соответствии со статьями 23, 24 Градостроительного кодекса Российской Федерации от 29 декабря 2004 года № 190-ФЗ, рассмотрев протокол публичных слушаний от _____ марта 2015 года и заключение о результатах публичных слушаний, утвержденное постановлением Главы городского округа Первоуральск от _____ 2015 года № ___, руководствуясь статьей 23 Устава городского округа Первоуральск, Первоуральская городская Дума

РЕШИЛА:

1. Внести изменения в «Генеральный план городского округа Первоуральск за исключением города Первоуральск Свердловской области, утвержденный решением Первоуральской городской Думы от 29 марта 2012 года № 482 применительно к территории поселка Канал» (Приложение 1, 2).

2. Опубликовать настоящее решение в «Вестнике Первоуральской городской Думы» и обнародовать на сайте Первоуральской городской Думы (www.prvduma.ru).

3. Контроль исполнения настоящего решения возложить на Комитет по градобразующей политике (В.Г.Чертищев).

Глава городского округа Первоуральск Н.Е.Козлов

2

от 29 марта 2012 года № 482 применительно к территории поселка Канал», выносимый на публичные слушания, в газете «Вечерний Первоуральск» и разместить на официальном сайте городского округа Первоуральск в сети «Интернет»;

2) Назначить публичные слушания на 12 марта 2015 года в 18-00 часов в поселке Канал, район детской площадки. Регистрация участников публичных слушаний с 17-45 до 18-00;

3) Организовать проведение публичных слушаний.

3. Управлению архитектуры и градостроительства Администрации городского округа Первоуральск (К.В. Гартману) предоставлять всем заинтересованным лицам информацию для ознакомления с проектом «О внесении изменений в генеральный план городского округа Первоуральск за исключением города Первоуральск Свердловской области, утвержденный решением Первоуральской городской Думы от 29 марта 2012 года № 482 применительно к территории поселка Канал».

4. Замечания и предложения по проекту «О внесении изменений в генеральный план городского округа Первоуральск за исключением города Первоуральск Свердловской области, утвержденный решением Первоуральской городской Думы от 29 марта 2012 года № 482 применительно к территории поселка Канал» с указанием фамилии, имени, отчества, контактного телефона, наименования организации, уполномоченного лица и контактного телефона необходимо направлять в письменном виде по адресу: г.Первоуральск, ул.Советская, д.1, Управление архитектуры и градостроительства Администрации городского округа Первоуральск, в срок до 12 марта 2015 года с 9-00 до 16-00 часов, понедельник- пятница.

5. Утвердить состав комиссии по организации и проведению публичных слушаний согласно приложению.

6. Контроль за исполнением настоящего постановления возложить на заместителя Главы Администрации по муниципальному управлению.

7. Настоящее постановление опубликовать в газете «Вечерний Первоуральск» и разместить на официальном сайте городского округа Первоуральск в сети «Интернет».

Глава городского округа Первоуральск
Н.Е. Козлов

2

14.Гредасова Н.А. – директор Первоуральского муниципального бюджетного учреждения «Экологический фонд городского округа Первоуральск».
15.Барышев А.Н. – начальник Новоалексеевского СТУ.

4

Приложение 1
к решению Первоуральской
городской Думы
от _____ № _____

ВНЕСЕНИЕ ИЗМЕНЕНИЙ В ГЕНЕРАЛЬНЫЙ ПЛАН ГОРОДСКОГО ОКРУГА ПЕРВОУРАЛЬСК ЗА ИСКЛЮЧЕНИЕМ ГОРОДА ПЕРВОУРАЛЬСК СВЕРДЛОВСКОЙ ОБЛАСТИ, УТВЕРЖДЕННЫЙ РЕШЕНИЕМ ПЕРВОУРАЛЬСКОЙ ГОРОДСКОЙ ДУМЫ ОТ 29 МАРТА 2012 ГОДА № 482 ПРИМЕНИТЕЛЬНО К ТЕРРИТОРИИ ПОСЕЛКА КАНАЛ

Содержание

ОБЩИЕ ПОЛОЖЕНИЯ	6
ТЕРМИНЫ И ОПРЕДЕЛЕНИЯ	6
ПЕРЕЧЕНЬ ИСПОЛЪЗУЕМЫХ СОКРАЩЕНИЙ	8
ВВЕДЕНИЕ	9
I. КРАТКАЯ ХАРАКТЕРИСТИКА И СТРУКТУРНАЯ ОРГАНИЗАЦИЯ ПОСЕЛКА КАНАЛ ГОРОДСКОГО ОКРУГА ПЕРВОУРАЛЬСК	12
II. ПРОЕКТНЫЙ БАЛАНС ТЕРРИТОРИИ ПОСЕЛКА КАНАЛ ГОРОДСКОГО ОКРУГА ПЕРВОУРАЛЬСК	13
1. ПРОГНОЗ ЧИСЛЕННОСТИ НАСЕЛЕНИЯ ПОСЕЛКА КАНАЛ ГОРОДСКОГО ОКРУГА ПЕРВОУРАЛЬСК	13
2. ПЛАНИРУЕМОЕ ФУНКЦИОНАЛЬНОЕ ЗОНИРОВАНИЕ ТЕРРИТОРИИ ПОСЕЛКА КАНАЛ ГОРОДСКОГО ОКРУГА ПЕРВОУРАЛЬСК	15
3. РАЗМЕЩЕНИЕ ОБЪЕКТОВ МЕСТНОГО ЗНАЧЕНИЯ НА ТЕРРИТОРИИ ПОСЕЛКА КАНАЛ ГОРОДСКОГО ОКРУГА ПЕРВОУРАЛЬСК	19
3.1. Планируемое размещение объектов жилой застройки	19
3.2. Планируемое размещение объектов социального и культурно-бытового обслуживания населения	21
3.3. Планируемое размещение объектов относящихся к промышленной и коммунально-складской зоне	23
3.4. Планируемое размещение объектов специального назначения	23
3.5. Планируемое размещение объектов инженерной инфраструктуры	23
3.5.1. Планируемое размещение объектов водоснабжения и удаления стоков населенного пункта	24
3.5.2. Планируемое размещение объектов тепло, газа и электроснабжения населенного пункта	27
3.5.3. Планируемое размещение объектов связи	30
3.6. Планируемое размещение объектов транспортной инфраструктуры	31
3.7. Планируемое размещение объектов утилизации и переработки бытовых и промышленных отходов населенного пункта	32
3.8. Планируемое размещение объектов инженерного благоустройства территории	35
3.8.1. Дождевая канализация	35
3.8.2. Инженерное благоустройство территории	36
III. ИЗМЕНЕНИЕ ГРАНИЦ ПОСЕЛКА КАНАЛ	36
IV. СВЕДЕНИЯ ОБ ОБЪЕКТАХ ФЕДЕРАЛЬНОГО И РЕГИОНАЛЬНОГО ЗНАЧЕНИЯ, ПЛАНИРУЕМЫХ ДЛЯ РАЗМЕЩЕНИЯ НА ТЕРРИТОРИЯХ ПОСЕЛКА КАНАЛ ГОРОДСКОГО ОКРУГА ПЕРВОУРАЛЬСК, УТВЕРЖДЕННЫХ ДОКУМЕНТАМИ ТЕРРИТОРИАЛЬНОГО ПЛАНИРОВАНИЯ РОССИЙСКОЙ ФЕДЕРАЦИИ И ДОКУМЕНТАМИ ТЕРРИТОРИАЛЬНОГО ПЛАНИРОВАНИЯ Сverdловской области	47
V. ОСНОВНЫЕ ТЕХНИКО-ЭКОНОМИЧЕСКИЕ ПОКАЗАТЕЛИ ГЕНЕРАЛЬНОГО ПЛАНА ПОСЕЛКА КАНАЛ	48

Линии градостроительного регулирования – границы территорий, в пределах которых действуют особые режимы и правила их использования в соответствии с нормативными требованиями.

ПЕРЕЧЕНЬ ИСПОЛЪЗУЕМЫХ СОКРАЩЕНИЙ

ГО – гражданская оборона;
ЧС – чрезвычайные ситуации;
ИТМ – инженерно-технические мероприятия;
СанПиН – санитарные правила и нормы;
СНиП – строительные нормы и правила;
ГОСТ – государственные стандарты;
СЗЗ – санитарно-защитные зоны;
НПСО – Нормы градостроительного проектирования Свердловской области.

- СП 42.13330.2011. СНиП 2.07.01-89* Градостроительство. Планировка и застройка городских и сельских поселений;
- СанПиН 2.2.1/2.1.1.1200-03 Санитарно-защитные зоны и санитарная классификация предприятий, сооружений и иных объектов;
- СП 31.13330.2012 Водоснабжение. Наружные сети и сооружения. Актуализированная редакция СНиП 2.04.02-84*;
- СП 30.13330.2012 Канализация. Наружные сети и сооружения. Актуализированная редакция СНиП 2.04.03-85;
- СНиП 2.06.15-85 Инженерная защита территории от затопления и подтопления;
- СП 47.13330.2012 Инженерные изыскания для строительства. Основные положения. Актуализированная редакция СНиП 11.02-96;
- СП 131.13330.2012 Строительная климатология. Актуализированная редакция СНиП 23-01-99;
- СП 30-102-99 Планировка и застройка территорий малоэтажного жилищного строительства;
- Нормативы градостроительного проектирования Свердловской области НПСО 1-2009.66.

Исходные данные, используемые в проекте:

- стратегия социально-экономического развития городского округа Первоуральск до 2020 года;
- «Генеральный план городского округа Первоуральск за исключением г. Первоуральск Свердловской области» 2010 год «ФГУП «Уралзорогеодезия»»;
- данные о современном состоянии и использовании территории городского округа, представленные подразделениями Администрации городского округа Первоуральск;
- кадастровый план территории в границах поселка Канал;
- топографические карты и топографические съемки, М 1:2000;
- анкетные данные по жилому фонду и динамике численности населения;
- справка о месторождении подземных вод в границах городского округа Первоуральск;
- материалы экономических и иных программ.

Генеральный план поселка Канал разработан на следующие проектные периоды:

- исходный год – 2012 г.;;
- расчетный срок – 2035 г.;;
- отдаленная перспектива – прогноз на 50 лет. Этап графически отображается в виде функциональных зон, резервируемых для перспективной (стратегической) территориальной организации городского округа.

ОБЩИЕ ПОЛОЖЕНИЯ

ТЕРМИНЫ И ОПРЕДЕЛЕНИЯ

Градостроительная деятельность - деятельность по развитию территорий, в том числе городов и иных поселений, осуществляемая в виде территориального планирования, градостроительного зонирования, планировки территории, архитектурно-строительного проектирования, строительства, капитального ремонта, реконструкции объектов капитального строительства;

Территориальное планирование- планирование развития территорий, в том числе для установления функциональных зон, зон планируемого размещения объектов капитального строительства для государственных или муниципальных нужд, зон с особыми условиями использования территорий;

Градостроительная документация – обобщенное наименование документов территориального планирования Российской Федерации, субъектов Российской Федерации, муниципальных образований, документов градостроительного зонирования муниципальных образований и документации по планировке территорий муниципальных образований, иных документов, разрабатываемых в дополнение к перечисленным, в целях иллюстрации или детальной проработки принятых проектных решений с проработкой архитектурно-планировочных решений по застройке территории, разрабатываемых на профессиональной основе;

Задание на проектирование (градостроительное задание) – документ, содержащий требования к составу, содержанию и последовательности выполнения работ по разработке проектов генеральных планов, а также к их качеству, порядку и условиям выполнения в составе контракта (договора) на разработку проектов;

Нормативы градостроительного проектирования (федеральные, региональные и местные) – совокупность стандартов по разработке документов территориального планирования, градостроительного зонирования и документации по планировке территории, включая стандарты обеспечения безопасности и благоприятных условий жизнедеятельности человека (в том числе объектами социального и коммунально-бытового назначения, доступности таких объектов для населения, объектами инженерной инфраструктуры, благоустройства территории), предусматривающих качественные и количественные требования к размещению объектов капитального строительства, территориальных и функциональных зон в целях недопущения причинения вреда жизни и здоровью физических лиц, имуществу физических и юридических лиц, государственному и муниципальному имуществу, окружающей среде, объектам культурного наследия, элементов планировочной структуры, публичных сервитуту, обеспечивающих устойчивое развитие территорий;

ВВЕДЕНИЕ

Проект «Внесение изменений в генеральный план городского округа Первоуральск Свердловской области применительно к территории поселка Канал» (далее – Проект) разработан коллективом отдела территориального планирования при ОАО «Уралзорогеодезия» на основании договора от 12.07.2012г. № 2515 с ОАО «Уралзорогеодезия». Проект разработан в соответствии с техническим заданием на разработку градостроительной документации (Приложение 1 и Приложение 2, Приложение 3 – согласование проектных схем).

Главной целью генерального плана поселка Канал является обеспечение устойчивого развития территории, решение вопросов достижения минимальных расчетных показателей обеспечения населения благоприятными условиями жизнедеятельности, в том числе объектами социального и коммунально-бытового назначения, объектами инженерной, транспортной инфраструктур, благоустройства территории, доступности таких объектов для населения (включая инвалидов), улучшение состояния среды.

В документах территориального планирования назначение территорий определяется исходя из совокупности социальных, экономических, экологических и иных факторов в целях обеспечения устойчивого развития территорий, развития инженерной, транспортной и социальной инфраструктур, обеспечения учета интересов граждан и их объединений, Российской Федерации, субъектов Российской Федерации, муниципальных образований (ч.1 ст.9 Градостроительного кодекса Российской Федерации).

Достижение указанных целей предполагает решение следующих задач:

- определение долгосрочной стратегии и этапов градостроительного развития поселка на основе анализа исторических, экономических, экологических и градостроительных условий, исходя из численности населения, ресурсного потенциала территорий и рационального природопользования;
- повышения качества среды обитания и обеспечение устойчивого развития;
- обеспечение экологической безопасности и повышение устойчивости природного комплекса;
- обеспечение пространственной целостности, эстетической выразительности, гармоничности и многообразия среды;
- повышение эффективности использования территории;
- определение перспектив формирования функциональных зон;
- определение направлений дальнейшего развития посёлка;
- улучшение условий проживания населения и обеспечение нормативной жилищной обеспеченности за счет реконструкции жилого фонда, развития территорий жилой застройки, в том числе на существующих неэффективно используемых территориях в пределах посёлка;

I. КРАТКАЯ ХАРАКТЕРИСТИКА И СТРУКТУРНАЯ ОРГАНИЗАЦИЯ ПОСЕЛКА КАНАЛ ГОРОДСКОГО ОКРУГА ПЕРВОУРАЛЬСК

Городской округ Первоуральск с подчиненной территорией расположен на рубеже восточных предгорий Среднего Урала и зауральской складчатой возвышенности, в Юго-Западной части Свердловской области, западнее г. Екатеринбург, в горноуральской агроклиматической зоне. Посёлок Канал в городском округе занимает юго-восточное местоположение вблизи северо-восточного берега водохранилища Волчихинское.

Посёлок Канал основан в 1940-1944 годах в связи со строительством канала Чусовая - Исть. В 2 км на север проходит Московский тракт, в 1,5 км на север находится станция Чусововетер железной дороги Москва - Казань - Свердловск.

По данным 10 территориального отдела площадь населенного пункта составляет 9 га.

Согласно опорным материалам территория п. Канал в существующих границах составляет 10,7 га.

На «Карте современного использования территории поселка Канал (опорный план)» (лист 1) выделены существующие зоны различного функционального назначения. Их границы определены с учетом границ земельных участков, естественных границ природных объектов.

Существующий баланс территорий в соответствии с функциональными зонами, в которые объединены земли по требованиям Градостроительного кодекса РФ, приводятся в таблице 1.

Современный баланс территории п. Канал

Таблица 1

Наименование территорий	Площадь, га	% ко всей территории	м ² на 1 человека
1. Общая площадь земель в границе населённого пункта	10,69	100,00	2096,09
в том числе:			
1.1. Жилые зоны	9,15	85,60	1794,23
из них:			
- застройка индивидуальными жилыми домами с участками	7,96	74,43	1560,17
1.2. Рекреационные зоны	0,75	7,02	147,23
из них:			
- леса и зеленые территории	0,75	7,02	147,23
1.3. Прочие территории	0,79	7,38	154,63
из них:			
- прочие территории	0,79	7,38	154,63

Муниципальный заказчик – орган местного самоуправления, обеспечивающий подготовку документов территориального планирования при размещении заказа на подготовку градостроительной документации;

Зоны с особыми условиями использования территорий - охранные, санитарно-защитные зоны, зоны охраны объектов культурного наследия (памятников истории и культуры) народов Российской Федерации (далее - объекты культурного наследия), водоохранные зоны, зоны санитарной охраны источников питьевого и хозяйственно – бытового водоснабжения, зоны охраняемых объектов, иные зоны, устанавливаемые в соответствии с законодательством Российской Федерации;

Инженерные изыскания - изучение природных условий и факторов техногенного воздействия в целях рационального и безопасного использования территорий и земельных участков в их пределах, подготовки данных по обоснованию материалов, необходимых для территориального планирования, планировки территории и архитектурно-строительного проектирования;

Исполнитель – физическое или юридическое лицо, являющееся разработчиком проекта генерального плана на основании заключенного с заказчиком муниципального контракта на подготовку такой документации и осуществляющее ее подготовку в соответствии с требованиями законодательства и условиями заключенного контракта;

Объект капитального строительства (федерального, регионального и местного значения)– существующее и планируемое к строительству здание, строение, сооружение, а также объекты, строительство которых не завершено, за исключением временных построек, киосков, навесов и других подобных построек;

Реконструкция - изменение параметров объектов капитального строительства, их частей (высоты, количества этажей (далее - этажность), площади, показателей производственной мощности, объема) и качества инженерно-технического обеспечения;

Строительство - создание зданий, строений, сооружений (в том числе на месте сносимых объектов капитального строительства);

Территории общего пользования - территории, которыми беспрепятственно пользуется неограниченный круг лиц (в том числе площади, улицы, проезды, набережные, скверы, бульвары);

Устойчивое развитие территорий - обеспечение при осуществлении градостроительной деятельности безопасности и благоприятных условий жизнедеятельности человека, ограничение негативного воздействия хозяйственной и иной деятельности на окружающую среду и обеспечение охраны и рационального использования природных ресурсов в интересах настоящего и будущего поколений;

Функциональные зоны - зоны, для которых документами территориального планирования определены границы и функциональное назначение;

- дальнейшего развития сети объектов социального и культурно-бытового обслуживания населения;
- формирование устойчивых транспортных связей поселка с соседними территориями, развитие внутренней транспортной инфраструктуры с целью улучшения доступности объектов обслуживания, мест приложения труда и природных комплексов;

- развитие инженерной инфраструктуры, систем санитарной очистки и удаления хозяйственно-бытовых стоков;
- выделение территорий для организации производственной деятельности, связанной с развитием промышленности, сельского хозяйства и сопутствующих видов деятельности;
- определение мероприятий по организации зон с особыми условиями использования территорий;
- выделение территорий общего пользования в планировочной структуре посёлка;

Одним из важных условий решения задач генерального плана является учет и развитие сложившихся индивидуальных особенностей и своеобразия планировочной структуры посёлка.

При разработке генерального плана учтены и использованы следующие законодательные и нормативные документы:

- Градостроительный Кодекс Российской Федерации от 29.12.2004 года № 190-ФЗ (с изменениями и дополнениями);
- Земельный Кодекс Российской Федерации (Федеральный Закон от 25.10.2001 года № 136-ФЗ);
- Водный кодекс Российской Федерации (Федеральный закон от 3 июня 2006 года N 74-ФЗ);
- Лесной кодекс Российской Федерации (Федеральный закон от 4 декабря 2006 года N 200-ФЗ);
- Федеральный закон от 24.07.2007 г. № 221-ФЗ «О государственном кадастре недвижимости»;
- Закон Свердловской области от 19.10.2007 года № 100-ОЗ «О документах территориальной планировки муниципальных образований, расположенных на территории Свердловской области» в редакции от 23.05.11 г. № 30-03, от 08.06.12 г. № 53-03;
- Закон Свердловской области от 12.07.2007 года № 85-ОЗ «О внесении изменений в приложения к Закону Свердловской области «О границах муниципальных образований, расположенных на территории Свердловской области» (в ред. Областных законов от 04.02.2008 г. № 3-ОЗ, от 09.06.2008 N 29-ОЗ, от 26.12.2008 N 144-ОЗ);
- Федеральный Закон от 30.03.99 г. «О санитарно-эпидемиологическом благополучии населения»;
- Методические рекомендации по разработке проектов генеральных планов поселений и городских округов (от 26 мая 2011 г.);

II. ПРОЕКТНЫЙ БАЛАНС ТЕРРИТОРИИ ПОСЕЛКА КАНАЛ ГОРОДСКОГО ОКРУГА ПЕРВОУРАЛЬСК

1. ПРОГНОЗ ЧИСЛЕННОСТИ НАСЕЛЕНИЯ ПОСЕЛКА КАНАЛ ГОРОДСКОГО ОКРУГА ПЕРВОУРАЛЬСК

Население п. Канал на 01.01.2012 г. составляет 51 человек.

Изменения численности населения п. Канал в период с 2006 – 01.01.2012 гг. показывают устойчивую тенденцию роста численности населения в пределах 15 человек.

Представленные данные позволяют спрогнозировать изменения численности населения на расчётный период п. Канал.

1. Прогнозы изменения численности населения I района – существующая застройка п. Канал, II района - «Солнечная поляна» и III района - «Островки»

Существующее население п. Канал на 01.01.2012 г. составляет 51 человек. Изменения численности населения в период с 2006 – 01.01.2012 гг. показывают устойчивую тенденцию роста численности населения в пределах 15 человек. Представленные данные позволяют спрогнозировать изменения численности населения на расчётный период п. Канал (I район – существующая застройка п. Канал).

Приведённые выше показатели, позволяют сделать следующие прогнозы по изменению населения I района на период до 2035 г. Степень «оптимистичности» или «пессимистичности» прогноза зависит от применяемых методов экстраполяции имеющихся показателей численности.

Прогнозы, основанные на линейной зависимости (Диаграмма 3). Линейная зависимость, основанная на учёте данных изменения численности населения – «естественной» и «миграционной» динамиках, показывает тенденцию увеличения численности населения I района к 2035 г. до уровня 102 человек.

Прогнозы, основанные на степенной и логарифмической зависимости (Диаграмма 4).

Применение степенной зависимости при прогнозе численности населения обусловлено значительной «пластичностью» населения, наличия тенденций проживания населения особенно старших возрастов в местах своего постоянного жительства, не имеющего возможности сменить место жительства по социально-экономическим или социально-культурным причинам. Данная зависимость (степенная), основанная на учёте приведённых данных изменения численности населения, показывает увеличение численности населения к 2035 г. до уровня 60 человек.

Логарифмическая зависимость показывает также тенденцию увеличения численности населения I района к 2035 г. до уровня 57 человек.

Данный прогноз может считаться «оптимистичным».

14

Сделав прогноз можно выявить пессимистичные и оптимистичные показатели численности населения I района.

Вариант 1

Расчет прогноза численности населения I района до 2035 года выполнен методом линейной, степенной и логарифмической зависимости. Данные прогноза численности населения I района представлены в таблице 2.

Таблица 2

Прогноз динамики изменения I района на 2035 год (%/чел.)

Название населенного пункта	Существующее население	Прогноз изменения численности населения			
		Оптимистичный	Пессимистичный	чел.	%%
I района	51	102	+50,0	57	+10,5

На 2035 год, численность населения I района составит: основываясь на оптимистичных показателях, к 2035 году 102 человека, прирост с 2012 года составит 51 человек. Пессимистичные показатели будут значительно ниже: к 2035 году – 57 человек, население увеличится на 6 человек.

Вариант 2

Расчет численности населения произведен демографическим методом (данные пояснительной записки «Генеральный план территории городского округа Первоуральск за исключением г. Первоуральск»). Данные прогноза численности населения представлены в таблице 3.

Таблица 3

Прогноз динамики изменения I района на 2030 год (%/чел.)

Название населенного пункта	Существующее население	Прогноз изменения численности населения на 2030 год			
		чел.	%%	чел.	%%
I района	51	50	-2,0		

Расчет населения II района - «Солнечная поляна» и III района - «Островки» выполнен исходя из количества квартир/индивидуальных домов и коэффициента семейственности – 3 (II район - «Солнечная поляна» 112 участков поставленных на кадастровый учет*3, III район - «Островки» 4152 квартиры*3).

15

2. Прогноз изменения численности населения I района – существующая застройка п. Канал, II района - «Солнечная поляна» и III района - «Островки»

Расчет население п. Канал выполнен в соответствии с НГПСО I-2009.66, глава 9, таблица 11. Площадь проектируемой территории составит 183,74 га, по нормативам потребность на человека составляет 496,4 кв.м. Население п. Канал составит 3701 человек, в том числе:

- I район – существующая застройка п. Канал – 195 человек;
- II район «Солнечная поляна» – 382 человека;
- III район «Островки» - 3124 человека.

Вывод:

Поскольку проект является инновационным (экспериментальным), население I района – существующая застройка п. Канал принимается по I варианту прогноза численности населения (письмо №22/1148 в администрацию городского округа Первоуральск от 29 октября 2012 года).

Население II и III районов принимается исходя коэффициента семейственности.

Всего население на расчетный срок составит 12894 человека, в том числе:

- I район – существующая застройка п. Канал – 102 человека;
- II район «Солнечная поляна» – 336 человек;
- III район «Островки» - 12456 человек.

Проектом предусматривается обеспечение проектного населения местами приложения труда в границах проектирования и за их пределами. Согласно НГПСО I-2009.66, для жителей сельских населенных пунктов затраты времени на трудовые передвижения от мест жительства до мест работы (пешеходные или с использованием транспорта), как правило, не должны превышать 30 мин. В соответствии с нормативами, местами приложения труда могут являться: объекты социального и культурно-бытового обслуживания, размещенные на территории проектирования, новая производственная площадка на северо-востоке и площадка под логистику на северо-западе III района - «Островки», а так же предприятия и объекты, расположенные в 30 минутной доступности (примерный радиус доступности – 40 км, при средней скорости 80 км/час), в том числе г. Первоуральск, с. Битимка, п. Вересовка п. Билимбай, и др.

2. ПЛАНИРУЕМОЕ ФУНКЦИОНАЛЬНОЕ ЗОНИРОВАНИЕ ТЕРРИТОРИИ ПОСЕЛКА КАНАЛ ГОРОДСКОГО ОКРУГА ПЕРВОУРАЛЬСК

Согласно проекту, площадь территории п. Канал значительно увеличивается. В границы населенного пункта предлагается включить

16

участки с существующими индивидуальными жилыми домами и часть территории, находящейся в собственности СХПК «Первоуральский». Также и в границы предлагается включить территорию садоводческого некоммерческого товарищества «Солнечная поляна», предназначенную для развития индивидуальной жилой застройки, и земли, расположенные западнее указанного товарищества вокруг коллективного сада «Аметист», для развития многоквартирной застройки с объектами обслуживания в районе п. Канал.

Площадь населенного пункта в проектируемых границах составит 183,7 га.

На схеме «Генеральном плане территории поселка Канал (основной чертеж)» (лист 5) выделены зоны различного функционального назначения и их планируемое развитие. Их границы определены с учетом границ земельных участков, естественных границ природных объектов.

Проектный баланс территорий в соответствии с функциональными зонами, в которые объединены земли по требованиям Градостроительного кодекса РФ, приводится в таблице 4.

Таблица 4

Проектный баланс территории п. Канал

Наименование территорий	Площадь, га	% ко всей территории	м² на 1 человека
1. Общая площадь земель в границе населенного пункта	183,74	100,00	142,50
в том числе:			
1.1. Жилая зона	83,57	47,2	71,48
из них:			
застройка индивидуальными жилыми домами с участками			
- существующая сохраняемая	9,69	5,3	7,52
- проектная	18,95	10,3	14,70
квартиры секционной жилой застройки			
- проектная	54,93	31,6	49,26
1.2. Общественно-деловая зона	27,95	13,8	15,34
из них:			
комплексная общественно-деловая зона			
- проектная	13,73	7,5	10,65
территория объектов спортивного назначения			
- проектная	14,22	6,3	4,69
1.3. Зона инженерной и транспортной инфраструктуры	1,55	0,9	1,20
из них:			
зона объектов транспортной инфраструктуры			

17

Наименование территорий	Площадь, га	% ко всей территории	м² на 1 человека
- проектная	1,55	0,9	1,20
1.4. Производственная и коммунально-складская	0,67	0,8	1,16
из них:			
коммунально-складская			
- проектная	0,67	0,4	0,52
1.5. Зона сельскохозяйственного использования	7,85	4,3	6,09
из них:			
коллективные сады			
- существующая сохраняемая*	7,85	4,3	6,09
1.6. Рекреационная зона	23,66	12,7	18,12
из них:			
леса и зеленые территории			
- существующая сохраняемая	17,39	9,3	13,25
водные объекты			
- проектная	1,66	0,9	1,29
озеленение общего пользования			
- проектная	4,61	2,5	3,58
1.7. Зона специального назначения	15,69	8,5	12,17
из них:			
защитное озеленение			
- проектная	15,69	8,5	12,17
1.8. Из общей площади земель населенного пункта территории общего пользования	22,44	11,8	16,9
из них:			
занятые площадями, улицами, проездами, дорогами			
- существующие и предлагаемые	22,44	11,8	16,9

*существующая территория коллективного сада, ранее находившаяся за границами п. Канал.

Планировочная концепция и проектные предложения по дальнейшему развитию поселка Канал учитывают цели и задачи территориального планирования, а также сложившиеся особенности планировочной структуры. В рамках предлагаемой проектной концепции требование – сохранение существующей застройки и создание благоприятных условий для проживания населения – рассматривается как одно из основных смысловых положений. Существующая застройка в границах п. Канал сохраняется, структурируется по красным линиям. Объекты культурно-бытового обслуживания не размещаются в связи с отсутствием свободных территорий.

18

Развитие п. Канал предлагается осуществлять за счет территорий, расположенных западнее и северо-западнее поселка. Проектируемое жилое образование «Островки» прилегает с северной границы и занимает площадь 140 га. Участок проектирования имеет планировочные ограничения:

- с юга, юго-запада: долина Волчихинского водохранилища, граница ландшафтного заказника «Волчихинское водохранилище с окружающими лесами»;
- с юго-востока, востока: граница второго пояса зоны санитарной охраны (ЗСО) водозаборного канала, лесной массив;
- с севера: железнодорожная ветка направления Ревда - Екатеринбург, обслуживающая санитарно-защитную зону - 100 м;
- в центральной части: территория коллективного сада «Аметист» и коридор линий электропередач с охранной зоной 30 м.

Архитектурно-планировочное решение отражает потенциал участка и факторы природного окружения, такие как: близость Волчихинского водохранилища, повышение рельефа центральной части территории, наличие очаговых лесных массивов. Главная магистраль плавно огибает центральную часть образования и представляет собой транспортно-пешеходную ось, вдоль которой размещаются многоквартирные жилые дома и объекты социальной инфраструктуры. Расположенная внутри проектируемого участка территория коллективного сада «Аметист» экранируется от новой застройки полосой густого озеленения, таким образом, создается ландшафтно-рекреационный парк для жителей всего населенного пункта. Северная часть коллективного сада, попадающая в охранную зону ЛЭП должна быть вынесена. На его месте необходима организация специального озеленения. На перспективу предлагается перевод коллективного сада в индивидуальную жилую застройку. Пластичный характер магистралей подчеркивает секционная застройка со стилобатами общественного назначения, создающая выразительный силуэт. Многоэтажные пластины соединены общими стилобатами, на которых размещаются благоустроенные дворы, под ними расположены паркинги и объекты социального и культурно-бытового назначения. Застройка представлена жилыми домами секционного типа. Структура таких домов предполагает устройство стилобатов с полузаглубленными двухуровневыми паркингами и поднятыми над уровнем земли дворовыми пространствами. Такое решение позволяет создать комфортные и безопасные дворы, при экономически эффективном использовании многоуровневого пространства. Характерной особенностью проекта является устройство водного канала с прудом, одновременно решающих проблему мелиорации территории, используемых для пожаротушения, полива озелененных территорий, а также в рекреационных целях.

19

Внесение водного компонента в систему благоустройства территории обогащает архитектурную среду, способствуя визуальному и психологическому комфорту. Функциональное зонирование территории предусматривает деление участка строительства на жилые кварталы, а также территории для размещения объектов общественного назначения: общеобразовательных школ, торгового центра, гостиничного комплекса, культурно-досугового центра, административно-делового комплекса, спортивного комплекса, медицинского центра и других. В центральной части территории размещается рекреационная зона, формируемая существующими очагами лесных массивов, новыми зелеными насаждениями и благоустройством территории. Другая рекреационная зона располагается на юго-востоке поселения, что обусловлено зоной санитарной защиты водозаборного канала. Деление на участки садоводческого некоммерческого товарищества «Солнечная поляна» сохраняется. Функциональное зонирование данной территории предусматривает выделение жилой зоны и возможности строительства индивидуальной застройки. Для повышения комфортности проживания в центральной части данной территории выделена зона озеленения общего пользования для организации рекреационной зоны местного значения. В целях обеспечения устойчивого развития территорий и возможности развития малого и среднего предпринимательства в границах населенных пунктов на расчетный срок предусматривается формирование следующих основных функциональных зон:

- жилой;
- общественной;
- рекреационной;
- производственной;
- специального назначения;
- территории общего пользования.

С восточной части существующей границы п. Канал примыкает территория проектируемого жилого образования «Еловый Бор». В дальнейшем возможно включение данного района в границы населенного пункта.

3. РАЗМЕЩЕНИЕ ОБЪЕКТОВ МЕСТНОГО НАЗНАЧЕНИЯ НА ТЕРРИТОРИИ ПОСЕЛКА КАНАЛ ГОРОДСКОГО ОКРУГА ПЕРВОУРАЛЬСК

3.1. Планируемое размещение объектов жилой застройки

На расчетный срок население поселка Канал по расчетам составит 12894 человека. На территории проектирования планируется размещение многоквартирной и индивидуальной застройки: I и II районы ИЖС, III район

20

– секционная застройка. В III районе предусматривается строительство жилых домов социального, массового и специализированного типа комфорта. В зону жилой застройки включены территории для размещения детских дошкольных и общеобразовательных учреждений (см. схема 5 «Генеральный план территории поселка Канал (основной чертеж)»).

Убыль существующего жилого фонда определена в размере – 45,0 кв.м (первый пояс ЗСО).

Обеспеченность жилым фондом на проект составит 31,2 кв.м/чел (письмо №22/1148 в администрацию городского округа Первоуральск от 29 октября 2012 года). Структура жилого фонда характеризуется следующими данными (Таблица 5).

Таблица 5

Структура жилого фонда

Показатели, единицы измерения	Всего	В том числе по этажности:	
		Многоквартирная застройка	Индивидуальная застройка
1. Жилой фонд, кв.м общей площади	402292,8	388604,6	13688,2
2. Население расчетное, чел.	12894	12456	438
3. Новое жилищное строительство, кв.м общ. площ./га	399087,8	388604,6	10483,2
4. Количество участков в новой индивидуальной застройке	112	-	112
5. Количество квартир в новой многоквартирной застройке	4152	4152	-
6. Существующий сохраняемый жилой фонд, кв.м общей площади	3205,0	-	3205,0
7. Убыль жилого фонда в период до 2035 года, кв.м общей площади	45,0	-	45,0

Жилой фонд населенного пункта на расчетный срок составит 402292,8 кв.м, из которых 3205,0 кв.м существующий сохраняемый. За расчетный срок предлагается реорганизация садового товарищества «Аметист» (в проектной границе п. Канал) в район индивидуальной жилой застройки. Так же возможно включение в границы п. Канал жилой застройки «Еловый Бор». При условии включения п. Канал в границы г. Первоуральск возможно увеличение численности населения до 25000 человек. Увеличение численности возможно за счет уплотнения застройки на выделенных жилых территориях. При показателе обеспеченности принятом для расчетного срока (31,2 кв.м/чел), жилой фонд составит 780000,0 кв.м.

21

3.2. Планируемое размещение объектов социального и культурно-бытового обслуживания населения

Проектная обеспеченность объектами социального и культурно-бытового обслуживания сведена в таблицу 6.

Расчетный срок реализации генерального плана

Объекты социального минимума:

1) Объекты образования:

- ДДУ на 140 мест на пересечении Улицы 10-Улицы 15;
- ДДУ на 250 мест по Улице 18;
- ДДУ на 180 мест по Улицы 18;
- ДДУ на 180 мест по Улице 5;
- ДДУ на 140 мест по Улице 6;
- ДДУ на 140 мест по Улице 6;
- ДДУ на 180 мест на пересечении Улицы 7-Улицы 6;
- школа на 950 мест по Улице 5 (запад);
- школа на 950 мест по Улице 5 (восток).

2) Учреждения культуры:

- 2 учреждения культуры (круглогодичного действия) в общем на 1300 мест по Улице 5.
- амфитеатр, в III районе в парковой зоне мощность которого составит около 1000 мест.

3) Объекты здравоохранения:

- больница со стационаром на 200 койко-мест по Улице 10;
- детская поликлиника на 150 посещений по Улице 11.

4) Объекты спорта:

- большая спортивная зона в северной части населенного пункта: спортивная школа на 300 учащихся, ледовая арена, открытые спортивные площадки, гостиница, ТРЦ с кинотеатром;
- спортивно-туристический комплекс по Улице 6;
- 2 спортивных зала в спортивно-туристическом комплексе и ледовой арене;
- стадион по Улице 18.

5) Объекты торговли:

- торговый центр площадью 10000,0 кв.м по Улице 5;
- торговые ряды площадью 15000,0 кв.м в границах Улицы 5-Улицы 7-Улицы 8.

6) объекты общественного питания:

- 5 объектов в общем на 400 мест торговым центре, ледовой арене, административно-деловом комплексе, гостинице и спортивно-туристическом комплексе

7) Объекты бытового обслуживания:

- 3 объекта в общем на 52 рабочих мест в торговом центре, административно-деловом комплексе и торговых рядах;

22

- гостиница на 50 мест в границах Улицы 5-Улицы 7-Улицы 8.

8) Кредитно-финансовые учреждения и предприятия связи:

- 2 отделения банка в общем на 8 операционных мест в торговом центре, административно-деловом комплексе и торговых рядах;
- отделение связи в административно-деловом комплексе.

9) Объекты культурного назначения:

- храм.

Таблица 6

Расчет потребности в учреждениях обслуживания социально-гарантированного минимума (расчетный срок)

Наименование услуг	Расчетный срок 2035 г. (12894 чел.)	Размещение в п. Канал
Дошкольные общеобразовательные учреждения (50 мест на 1 тыс. чел.)	645	размещение 7 ДДУ в общем на 1210 мест
Общеобразовательные учреждения (112 мест на 1 тыс. чел.)	1444	размещение 2 школ в общем на 1900 мест
Учреждения культуры клубного типа (100 мест на 1 тыс. чел.)	1289	размещение 2 учреждений культуры в общем на 1300 посещений мест
Спортивные залы (210 кв.м. на 1 тыс. чел.)	2707,7	- размещение ледовой арены 1000х60; - размещение спорт зала в спортивно-туристическом комплексе; - прочие объекты на территории спортивной зоны
Плоскостные спортивные сооружения (975 кв.м. на 1 тыс. чел.)	12571,7	стадион при спортивной школе
Детские, юношеские спортивные школы (по заданию на проектирование)	1	размещение спортивной школы на 300 учащихся
Спортивно-туристический комплекс (по заданию на проектирование)	1	размещение спортивно-туристического комплекса
Больничные учреждения (6 койко-мест на 1 тыс. чел.)	77	строительство стационара на 200 койко-мест
Амбулаторно-поликлинические учреждения (20 посещений в смену на 1 тыс. чел.)	41*	строительство детской поликлиники на 150 посещений
Предприятия торговли (280 кв.м торговой площади на 1 тыс. чел.)	2610,3	- строительство ТЦ площадью 10000,0 кв.м; - строительство торговых рядов площадью 15000,0 кв.м
Предприятия общественного питания (31 место на 1 тыс. чел.)	400	размещение 5 объектов общественного питания
Предприятия бытовых услуг (4 руб.мест на 1 тыс. чел.)	52	размещение 3 объектов бытового обслуживания
Гостиницы (по заданию на проектирование)	50	размещение гостиницы на 50 мест
Административно-деловой комплекс (по заданию на проектирование)	1	размещение АДК

23

Отделения и филиалы сбергательного банка России (1 отделение на 1-2 тыс. чел.)	5	размещение 2 отделений
Отделения связи (1 на сельскую администрацию)	1	размещение отделения
Кладбище (0,24 га на 1 тыс. чел.)	3,09	Предусмотреть кладбище в районе с. Новолекеевское

*расчет выполнен на население младше трудоспособного возраста – 2063 человека

При потребности населения в дополнительных объектах, размещение возможно на первых этажах жилых зданий (встроено-пристроенные).

3.3. Планируемое размещение объектов относящихся к промышленной и коммунально-складской зоне

Расчетный срок реализации генерального плана

- логистический комплекс;
- производственная площадка экологически-чистого производства с санитарно-защитной зоной, не выходящей за границы выделяемой площадки.

3.4. Планируемое размещение объектов специального назначения

- не предусмотрено.

3.5. Планируемое размещение объектов инженерной инфраструктуры

В настоящем проекте произведен анализ состояния существующих инженерных сетей и сооружений, произведены расчеты на полный объем жилищного строительства, а также учреждений и предприятий обслуживания. Проектом предусмотрена перекладка существующих и даны предложения по проектированию новых инженерных сетей и сооружений для обеспечения проектируемой застройки. Схема инженерной инфраструктуры выполнена на графическом приложении «Карта развития объектов и сетей инженерно-технического обеспечения территории».

Нормативные показатели для расчета потребляемых объемов приняты согласно документации «Нормативы градостроительного проектирования Свердловской области» НГПСО 1-2009.66, утверждены постановлением Правительства Свердловской области от 15.03.2010г. №380-ПП.

Численность населения и жилой фонд для расчета нагрузок сведен в таблицу 7.

Таблица 7

Сводная таблица исходных данных для расчета нагрузок на расчетный срок и за расчетный срок

п. Канал	Население, чел.	Жилой фонд, м2
Существующее положение		

24

п. Канал	Население, чел.	Жилой фонд, м2
п. Канал существующая застройка п. Канал	51	3205,00
Расчетный срок		
п. Канал существующая застройка п. Канал	102	3205,00
п. Канал «Солнечная поляна»	336	10 483,2
п. Канал «Островки»	12 456	388 604,6
Итого:	12 894	402 292,8
За Расчетный срок		
п. Канал существующая застройка п. Канал	102	3205,00
п. Канал «Солнечная поляна»	336	10 483,2
п. Канал «Островки»	24 613	766 311,8
Итого:	25 000	780 000,0

3.5.1. Планируемое размещение объектов водоснабжения и удаления стоков населенного пункта

Проектное водопотребление поселка определено:

- на расчетный срок (2035 г.) – 4437,71 м³/сутки;
- Результаты расчета нормативного водопотребления потребителей централизованного водоснабжения по расчетным районам сведены в таблицу 8.

Таблица 8

Расчет водопотребления на расчетный срок

Потребители	Население, чел.	Среднесуточное водопотребление, м³/сут.	Максимальное суточное водопотребление, м³/сут.
п. Канал существующая застройка п. Канал Существующая застройка с централизованным внутренним водопроводом, канализацией	51	2,55	3,06
п. Канал «Солнечная поляна» Проектируемая индивидуальная жилая застройка (дома, оборудованные внутренним водопроводом с местными водонагревателями)	336	57,12	68,55
п. Канал «Островки» Проектируемая секционная жилая застройка с учетом внедрения энергосберегающих мероприятий (дома с электрическими плитами)	12 456	3238,6	3886,3

25

Проектируемая секционная жилая застройка (дома, оборудованные внутренним водопроводом, с централизованным горячим водоснабжением)			
Неучтенные расходы (15%)		494,74	593,7
Полная		644,7	644,7
Всего	12 894	4437,71	5196,31

Настоящим проектом предлагается 100% обеспечение потребителей поселка централизованной системой водоснабжения.

В настоящее время выполняется реконструкция и новое строительство очистных сооружений хозяйственно-питьевого водоснабжения г.Ревда (ОС ХПВ) с увеличением производительности станции связано в том числе и с необходимостью подачи питьевого качества в объеме 25000 тыс.м³/сут. в город Первоуральск. В связи с реализацией данного проекта модернизации ОС ХПВ на следующем этапе предполагается строительство и реконструкция тракта подачи воды от ОС ХПВ до г.Первоуральск. Для водоснабжения поселка Канал также является целесообразным подключить проектируемые и существующие объекты к системе водоснабжения МО «город Ревда».

Согласно утвержденным «Нормативам градостроительного проектирования Свердловской области» (утверждены постановлением Правительства Свердловской области от 15.03.2010 г. № 380-ПП) настоящим проектом предусматривается оборудование всей застройки п. Канал централизованным водоснабжением с вводом сети в дом.

Системы водоснабжения приняты объединенные противопожарные и хозяйственно-питьевые. Прокладку трубопроводов производить в границах красных линий улиц. Трубы предложены полиэтиленовые.

Расход воды на пожаротушение предусмотрен из системы водоснабжения и принят в соответствии с Федеральным законом от 22.07.2008 г. № 123-ФЗ «Технический регламент о требованиях пожарной безопасности». Для пожаротушения на водоводах необходимо расположить пожарные гидранты. Размещение гидрантов уточняется на следующих стадиях проектирования.

Объем неперикосовенного запаса воды включает расход воды на наружное и внутреннее пожаротушение во время пожаров и расход воды на хозяйственно-питьевые и производственные нужды из расчета 3-х часовых расходов, при этом учтен объем воды для регулирования неравномерности. Необходимый объем должен храниться в резервуарах, общий объем которых составит 1150 м³.

Для 100% обеспечения потребителей поселка централизованной системой водоснабжения предусмотрены следующие мероприятия:

На расчетный срок реализации генерального плана:

26

- строительство водопровода от очистных сооружений хозяйственно-питьевого водоснабжения г. Ревда;
- установка резервуаров с неперикосовенным запасом на территории поселка, объемом 1150 м³.

Трассировки сетей водоснабжения выполнена на графических материалах «Карта развития объектов и сетей инженерно-технического обеспечения территории». Расчет диаметров труб выполнен на основании перспективных объемов водопотребления. Уточнение трассировки, диаметров труб, а также расстановка пожарных гидрантов выполняются на этапах рабочего проектирования.

Водоотведение

Проектное количество хозяйственно-бытовых стоков поселка определено:

- на расчетный срок (2035 г.) – 3793,01 м³/сутки;

Результаты расчетов сведены в таблицу 9.

Таблица 9

Расчет объема хозяйственно-бытовых стоков от застройки на расчетный срок

Потребители	Население, чел.	Среднесуточное водопотребление, м³/сут.
п. Канал существующая застройка п. Канал Существующая застройка с централизованным внутренним водопроводом, канализацией	51	2,55
п. Канал «Солнечная поляна» Проектируемая индивидуальная жилая застройка (дома, оборудованные внутренним водопроводом с местными водонагревателями)	336	57,12
п. Канал «Островки» Проектируемая секционная жилая застройка (дома, оборудованные внутренним водопроводом, с централизованным горячим водоснабжением)	12 456	3238,6
Неучтенные расходы (15%)		494,74
Всего	12 894	3793,01

Водоотведение хозяйственно-бытовых стоков с территории поселка Канал решается путем присоединения к существующим очистным сооружениям поселка при ж/д станции Хрустальная. Для присоединения к существующим очистным сооружениям необходимо произвести их реконструкцию и модернизацию с целью увеличения мощности.

27

Отведение хозяйственно – бытовых стоков с проектируемой территории решается с помощью системы напорных и самотечных коллекторов, проложенных в соответствии с рельефом.

Для обеспечения существующей и проектной застройки централизованной системой отвода бытовых стоков на 100% необходимо проведение следующих мероприятий:

На расчетный срок реализации генерального плана:

- строительство запроектированной системы хозяйственно-бытовой канализации;
- строительство основного напорного коллектора от поселка Канал до ОС ХБК поселка при ж/д станции Хрустальная.

Размещение смотровых и перепалочных колодезь, уточнение уклонов коллекторов, а так же диаметров трубопроводов производится на рабочих стадиях проектирования.

Трассировки сетей водоотведения выполнена на графических материалах «Карта развития объектов и сетей инженерно-технического обеспечения территории». Расчет диаметров труб выполнен на основании перспективных объемов водопотребления. Уточнение трассировки, диаметров труб выполняются на этапах рабочего проектирования.

3.5.2. Планируемое размещение объектов тепло, газа и электроснабжения населенного пункта

Теплоснабжение

Общее теплоснабжение определено:

- на расчетный срок (2035 г.) – 33,6 Гкал/час;

Расчеты включают в себя расход тепла на отопление жилых зданий и объектов социального и коммунально-бытового назначения, расход тепла на вентиляцию и горячее водоснабжение жилых домов и объектов социального и коммунально-бытового назначения. Результаты расчетов сведены в таблицу 10.

Таблица 10

Расчет объемов теплоснабжения на расчетный срок

Потребители	Жилой фонд, м²	Численность населения, чел.	Суммарный расход тепла	
			МВт	Гкал/час
п. Канал существующая застройка п. Канал Существующая застройка с учетом внедрения энергосберегающих мероприятий индивидуальная жилая застройка (дома, оборудованные внутренним водопроводом с местными водонагревателями)	3205,00	51	1,01	0,87
п. Канал «Солнечная поляна» Проектируемая индивидуальная жилая застройка с учетом внедрения энергосберегающих мероприятий (дома с электрическими плитами)	10483,2	336	1,83	1,52

28

Потребители	Жилой фонд, м²	Численность населения, чел.	Суммарный расход тепла	
			МВт	Гкал/час
п. Канал «Островки» Проектируемая секционная жилая застройка с учетом внедрения энергосберегающих мероприятий (дома с электрическими плитами)	388604,6	12456	37,6	31,21
Всего	402292,8	12894	40,44	33,6

Проектом предусматривается обеспечить централизованной системой теплоснабжения объекты общественного и социального назначения, а также секционную застройку. Источником теплоснабжения секционной застройки является проектируемые газовые котельные.

Для жилой застройки необеспеченной централизованной системой теплоснабжения, проектом предусматривается теплоснабжение от автономных источников, работающих на газовом топливе.

Газоснабжение

Проектногазопотребление поселка определено:

- на расчетный срок (2035 г.) – 5823,15 м³/час;

Расчет газопотребления произведен из условия 100% газификации застройки поселка. При расчете объемов газопотребления объектов поселка учитывались расходы газа на коммунально-бытовые нужды и расходы газа на отопление.

Результаты расчетов сведены в таблицу 11.

Таблица 11

Расчет газопотребления на расчетный срок

Потребители	Численность населения, чел.	Расход газа на бытовые нужды, м³/час	Общий расход тепла, Гкал/час	Потребность в топливе, м³/час	Суммарная потребность в газе, м³/час
п. Канал существующая застройка п. Канал Существующая жилая застройка (при наличии газовой плиты и газового водонагревателя)	51	10,33	0,87	121,73	132,06

29

Потребители	Численность населения, чел.	Расход газа на бытовые нужды, м³/час	Общий расход тепла, Гкал/час	Потребность в топливе, м³/час	Суммарная потребность в газе, м³/час
п. Канал «Солнечная поляна» Проектируемая индивидуальная жилая застройка (при наличии газовой плиты и газового водонагревателя)	336	68,05	1,52	213,79	281,84
п. Канал «Островки» Проектируемая секционная жилая застройка с учетом внедрения энергосберегающих мероприятий (дома, оборудованные внутренним водопроводом, с централизованным горячим водоснабжением)	12456	1019,57	31,21	4389,69	5409,25
Всего	12894	1097,95	33,6	4725,21	5823,15

Проектом предусмотрена газификация новых потребителей от ГРС-1 г.Первоуральска. Газоснабжение существующей застройки предусмотрено от сложившейся системы.

Трассировка газопроводов предусмотрена в пределах красных линий, размещение газорегуляторных пунктов выполнялось вблизи центра нагрузок от застройки.

Трассировка газопроводов высокого давления, местоположение газораспределительных шкафов пунктов приведены на графических материалах «Карта развития объектов и сетей инженерно-технического обеспечения территории».

Трассировка газопроводов высокого и низкого давления, их диаметры, а также размещение и количество шкафов газораспределительных пунктов уточняются на стадиях рабочего проектирования.

Электроснабжение

Проектное электропотребление поселка определено на расчетный срок (2035 г.)-11,09 МВт и за расчетный срок- 21,6 МВт.

Нормы расчетных электрических нагрузок приняты с учетом зданий и помещений общественного назначения (в электрических нагрузках учтены нагрузки общественных зданий микрорайонного значения, а также объектов транспортного обслуживания). Результаты расчетов сведены в таблицы 12.

Таблица 12

Расчет электрических нагрузок на расчетный срок

Потребители	Жилой фонд, тыс. м²	Минимальный расчетный показатель обеспеченности, Вт/м²	Электрическая нагрузка, МВт
п. Канал существующая застройка п. Канал Существующая жилая застройка (при наличии газовой плиты и газового водонагревателя)	3205,00	21,0	0,07
п. Канал «Солнечная поляна» Проектируемая индивидуальная жилая застройка (при наличии газовой плиты и газового водонагревателя)	10483,2	21,0	0,22
п. Канал «Островки» Проектируемая секционная жилая застройка с учетом внедрения энергосберегающих мероприятий (дома с электрическими плитами)	388604,6	21,0	10,8
Всего	402292,8		11,09

Электроснабжение проектируемой застройки поселка Канал предусматривается от проектируемой электроподстанции ПС 110/10 кВ. Разместить электроподстанцию предусмотрено в северо-западной части населенного пункта. Присоединение вновь строящейся ПС 110/10 кВ необходимо выполнить ответвлениями от линии электропередачи 110 кВ Первоуральская-СУМЗ-3 и линии электропередачи 110 кВ Первоуральск-РММЗ.

Местоположение электроподстанции, трассировка существующих и проектируемых линий электропередачи приведены на графических материалах «Карта развития объектов и сетей инженерно-технического обеспечения территории».

Размещение и количество трансформаторных пунктов, трассировка кабельных линий уточняются на рабочих этапах проектирования.

3.5.3. Планируемое размещение объектов связи

Связь

В соответствии с Пособием по проектированию городских (местных) телефонных сетей проводного вещания городских и сельских поселений,

31

телефонизация в населенных пунктах для жилого фонда должна быть 100%. С учетом коэффициента семейности расчеты количества телефонных номеров в поселке на расчетный срок представлены в Пояснительной записке Том1 Материалы по обоснованию.

Для обеспечения населения и объектов соцкультбыта поселка Канал нормативным количеством телефонных номеров на расчетный срок и за расчетный срок, проектом предлагается подключение абонентов к проектируемым на территории населенного пункта автоматическим телефонным станциям.

В границах расчетного срока проектом предлагается:

- развитие систем сотовой связи;
- развитие системы цифрового вещания;
- расширение охвата населения услугами Интернета и IP-телефонии.

3.6. Планируемое размещение объектов транспортной инфраструктуры

Предполагаемое проектом развитие зоны транспортной инфраструктуры обусловлено развитием улично-дорожной сети поселка, в частности за счет строительства улиц и дорог с твердым покрытием (с 1,08 км до 10,19 км).

Проектом генерального плана предлагается создание целостной и открытой функционально-планировочной структуры поселка. Решение этой задачи во многом будет обусловлено формированием развитой и дифференцированной улично-дорожной сети.

Зона транспортной инфраструктуры выделена на востоке жилого района «Островки» в охранный зоне ЛЭП. Организация данной зоны возможна только при согласовании ее размещения с эксплуатирующими компаниями. Зона предназначена для организации стоянок и паркингов.

Улично-дорожная сеть

Проектная классификация улично-дорожной сети основана на исторически сложившейся структуре поселковых улиц и дорог. Проектом предложено сохранение, расширение и спрямление основных направлений. Для главной улицы поселка – Улицы 1 – для обеспечения дальнейшего полноценного развития объектов инженерной инфраструктуры – предусмотрено максимальное расширение коридоров в красных линиях. Проектируемые красные линии прокладываются вплотную к существующей линии застройки. На отдельных участках предложено уточнение границ либо изъятие (выкуп) частей земельных участков для расширения улиц.

Общественный транспорт

Проектом предлагается реконструкция железнодорожного остановочного пункта Чусоводстрой в целях организации устойчивой связи по мере роста пассажиропотока. Планируется введение дополнительных

32

маршрутов электропоездов, курсирующих между городами Екатеринбург и Ревда и проходящих через остановочный пункт Чусоводстрой (п. Канал).
Проектом предлагается сохранение действующей системы общественного транспорта, состоящей из междугородних автобусных маршрутов. Для обслуживания населения проектируемой застройки предлагается организация автобусных маршрутов связывающих п. Канал с г. Екатеринбург. Остановочные пункты общественного транспорта предлагается организовать на пересечении улиц Улица 5 – Улица 8, Улица 10 – Улица 17.

Сооружения и устройства для хранения транспортных средств

Хранение личного автотранспорта жителями индивидуальной застройки осуществляется на приусадебных участках. Для жителей проектируемой жилой застройки иных типов предлагается организация открытых наземных стоянок и паркингов.

Существующие и планируемые параметры транспортной инфраструктуры поселка приведены в таблице 13.

Таблица 13

Основные параметры транспортной инфраструктуры населенного пункта

№	Наименование	Существующее положение	Расчетный срок
1	Протяженность улично-дорожной сети всего, км	1,08	10,19
	в том числе:		
	- поселковая дорога, км	0,00	0,00
	- главная улица, км	0,35	1,91
	- улицы в жилой застройке, км	0,73	8,28
	в том числе:		
	- основные, км:	0,52	7,22
	- второстепенные, км	0,21	1,06
2	Плотность улично-дорожной сети, км/км²	9,82	5,54
3	Плотность основной улично-дорожной сети, км/км²	7,91	4,96

3.7. Планируемое размещение объектов утилизации и переработки бытовых и промышленных отходов населенного пункта

Огромный вред почвам наносят свалки, не оборудованные в соответствии с санитарными и ветеринарными нормами. Основные проблемы, связанные с влиянием их на почву: вымывание веществ и загрязнение почв и грунтовых вод, биологическое загрязнение, образование биогаса и загрязнение грунта. Как следствие этих процессов, происходит гибель

35

- канализирование, водоснабжение, теплоснабжение, благоустройство территории.

В соответствии с СанПиН 2.2.1/2.1.1.1200-03 «Санитарно-защитные зоны и санитарная классификация предприятий, сооружений и иных объектов» для сельских кладбищ устанавливается санитарно-защитная зона в размере 50 метров.

3.8. Планируемое размещение объектов инженерного благоустройства территории

3.8.1. Дождевая канализация

Проектом предлагается максимальное сохранение существующего рельефа и создание условий благоприятных для строительства. Высотное решение проработано в проектных отметках по осям основных улиц и проездов.

Схема поверхностного водоотвода решена по лоткам проезжих частей улиц и проездов с дальнейшим сбросом в проектируемую сеть открытой дождевой канализации.

Проектом приняты уклоны по улично-дорожной сети от 3‰ до 52 ‰.

Максимальное изменение рельефа – выемка 2,0 м.

В границах проектирования выделено 3 бессточных участка – сток поверхностных вод с которых осуществляется не по естественным проездам, а с устройством сети открытой дождевой канализации (канала).

Минимальная отметка рельефа – 300,40. Максимальная отметка равна 317,50.

Рельеф территории имеет активную форму, крутые уклоны, ярко выраженные тальвеги, водоразделы, возвышенные и пониженные участки.

С учетом рельефа местности можно выявить три бассейна стока в границах проектирования:

Проектом предусмотрена организация собирающих коллекторов закрытой линейной канализации с последующим отводом стоков на проектируемые локальные очистные сооружения дождевой канализации в границах проектирования, но за границами зоны санитарной охраны II-III поясов Волчичинского водохранилища. Проектом предусмотрено устройство локальных очистных сооружений полной очистки с отводом очищенных стоков в пруд, размещаемый в непосредственной близости вдоль Улицы 6.

Площадь пруда равна 17020 кв.м, его объем составляет 76590 куб.м (В = 74 м, L = 230 м, Н = 4,5 м).

Более подробно мероприятия по инженерной подготовке территории разрабатываются при наличии подробной исходной документации, на следующей стадии градостроительного проектирования.

38

Таблица 16

Характеристика кадастровых участков, предлагаемых для включения в границы поселка Канал

Наименование района	Включаемые кадастровые участки	Категория земель	Примечание
Западное и северо-западное направление	Часть участка 66:58:2902019:189	Земли сельскохозяйственного назначения	Включение в границы части существующего участка, изменение вида разрешенного использования на фактический - ИЖС
	66:58:2902019	Земли сельскохозяйственного назначения	Сохранение садовых участков, не попадающих в границы охранной зоны линии электропередач, организация озеленения специального назначения
	Часть участка 66:58:2902019:296	Земли сельскохозяйственного назначения	Включение в границы части существующего участка. Выделение зоны общего пользования в границах проектных красных линий
	66:58:2902019:439	Земли сельскохозяйственного назначения	Для развития жилой, общественной и рекреационной зон нового района п. Канал «Островки». Земля в собственности инвесторов – правоустанавливающие документы – Приложение 3 – Том 1
	66:58:2902019:632(1)		
	66:58:2902019:632(2)		
	66:58:2902019:166		
	66:58:2902019:402	Земли сельскохозяйственного назначения	Для развития жилой, общественной и рекреационной зон нового района п. Канал «Островки». Земля в собственности инвесторов – правоустанавливающие документы – Приложение 3 – Том 1
	66:58:2902019:580		
	66:58:2902019:581		
	66:58:2902019:582		
	66:58:2902019:583		
	66:58:2902019:584		
	66:58:2902019:585		
	66:58:2902019:586		
	66:58:2902019:587		
	66:58:2902019:588		
	66:58:2902019:589		
	66:58:2902019:590		
	66:58:2902019:591		
	66:58:2902019:592		
	66:58:2902019:593		
	66:58:2902019:594		
	66:58:2902019:595		
	66:58:2902019:596		
	66:58:2902019:597		
	66:58:2902019:598		
	66:58:2902019:599		
	66:58:2902019:600		

33

организмов - гумусообразователей, что в свою очередь приводит к снижению плодородия почв, кроме того происходит замедление роста и даже гибель большинства растений, растущих вблизи свалок.

Развитие системы обращения с отходами

Расчет накопления твердых бытовых отходов сведен в таблицу 14.

Таблица 14

Расчет накопления твердых бытовых отходов

№ п/п	Наименование	Показатели	Норма накопления, м³/год.	Количество ТБО, м³/год.
1	Дома	12894	1,07	13796,58
2	Детские сады	1210	0,09	108,9
3	Школа, училище, интернат	1900	0,09	171
4	спортивная школа	300	0,09	27
5	Ледовая арена	60000	0,13	7800
6	Клубы, дома культуры	1300	0,7	910
7	Торговые площади	25000	0,15	3750
8	Предприятия общественного питания	400	0,25	100
9	Гостиницы	50	0,25	12,5
10	Организации, оказывающие услуги связи	9	0,25	2,25
11	Объекты бытового обслуживания	52	0,25	13
12	Промышленность	100	0,25	25
13	Логистика	40	0,25	10
14	Политехника	150	0,01	1,5
15	Больница	200	0,7	140
16	театр (сезон)	1000	0,7	700
Итого:				27567,73

Для оздоровления окружающей среды населенного пункта необходимо:

—разработать схему санитарной очистки населенного пункта;

—создание площадок компостирования органических отходов природного происхождения на территории каждого жилого дома.

По данным проекта «Генерального плана городского округа Первоуральск за исключением г. Первоуральск» предлагается:

36

3.8.2.Инженерное благоустройство территории

Проектом предусматривается организация зоны рекреационного озеленения. Проектом предусматривается создание единой системы озеленения – от озеленения общего пользования вдоль красных линий улиц и на свободных от застройки участках до рекреационного озеленения вдоль канала.

Мероприятия по благоустройству включают в себя:

- организация зоны рекреации;
- устройство пешеходных дорожек вдоль канала.

III. ИЗМЕНЕНИЕ ГРАНИЦЫ ПОСЕЛКА КАНАЛ

Генеральным планом предусмотрено изменение границ п. Канал. В границы включаются существующие участки жилых домов и сельскохозяйственного предприятия, земли коллективного сада «Аметист» и дачного садоводческого некоммерческого товарищества «Солнечная поляна», а также земли расположенные западнее указанного товарищества вокруг коллективного сада «Аметист», для развития многоквартирной застройки с объектами обслуживания в районе п. Канал (жилой район «Островки»).

Характеристика участков территорий предлагаемых для включения в границы поселка Канал приведены в таблице 15 и 16.

Таблица 15

Характеристика участков территорий предлагаемых для включения в границы поселка Канал

№	Проектируемые территории, объекты	Категория земель			Площадь, га
		Наименование	Площадь, га	Сущест.	По проекту
1	Озеленение специального назначения	0,10	Земли СХПК «Первоуральский»	Земли населенных пунктов	0,10
2	Озеленение специального назначения	14,4	Земли сельскохозяйственного назначения	Земли населенных пунктов	14,4
3	Существующая застройка индивидуальными жилыми домами с участками	0,08	Земли промышленности, энергетики, транспорта, связи, радиовещания, телевидения,	Земли населенных пунктов	0,08

34

—организация мусороперегрузочной станции с элементом сортировки (IV класс опасности) в районе с. Новоалексеевское;

—вывоз ТБО из населенного пункта предлагается осуществлять непосредственно на проектируемую мусороперегрузочную станцию;

—вывоз отходов с мусороперегрузочной станции предполагается на завод по переработке ТБО г. Первоуральска или полигон ТБО г. Ревда.

Жидкие бытовые отходы

Водоотведение хозяйственно-бытовых стоков с территории поселка Канал решается путем присоединения к существующим очистным сооружениям поселка при жд станции Хрустальная. Для присоединения к существующим очистным сооружениям необходимо произвести их реконструкцию и модернизацию с целью увеличения мощности.

Качество воды, прошедшей очистку, должно соответствовать показателям, необходимым для соблюдения СанПиН 2.1.5.980-00 «Гигиенические требования к охране поверхностных вод» и ГН 2.1.5.1315-03 «Предельно-допустимые концентрации (ПДК) химических веществ в воде водных объектов хозяйственно-питьевого и культурно-бытового пользования».

Кладбища

На территории населенного пункта кладбище отсутствует. Для захоронения необходимо предусмотреть кладбище традиционного типа площадью 3,5 га ориентировочно в районе с. Новоалексеевское.

Выбор земельного участка для кладбища, его устройство и содержание должно производиться в соответствии с СанПиН 2.1.2.882-11 «Гигиенические требования к размещению, устройству и содержанию кладбищ, зданий и сооружений».

Точное место расположения и границы земельного участка, отводимого под кладбище, устанавливаются после разработки проекта, в котором необходимо предусмотреть следующее:

- наличие водоупорного слоя для кладбищ традиционного типа;
- систему дренажа;
- обваловку территории;
- характер и площадь зеленых насаждений;
- организацию подъездных путей и автостоянок;
- планировочное решение зоны захоронений для всех типов кладбищ с разделением на участки, различающиеся по типу захоронений, при этом площадь мест захоронения должна быть не более 70% общей площади кладбища;
- разделение территории кладбища на функциональные зоны (входную, ритуальную, административно-хозяйственную, захоронений, зеленой защиты по периметру кладбища);

37

№	Проектируемые территории, объекты	Категория земель			Площадь, га
		Наименование	Площадь, га	Сущест.	По проекту
				информатики и земли иного специального назначения	
4	Существующая застройка индивидуальными жилыми домами с участками	0,36	Земли СХПК «Первоуральский»	Земли населенных пунктов	0,36
5	Зона общего пользования	0,03	Земли промышленности, энергетики, транспорта, связи, радиовещания, телевидения, информатики и земли иного специального назначения	Земли населенных пунктов	0,03
6	Зона общего пользования	20,7	Земли сельскохозяйственного назначения	Земли населенных пунктов	20,7
7	Зона общего пользования	0,07	Земли сельскохозяйственного назначения	Земли населенных пунктов	0,07
8	Озеленение общего пользования	7,0	Земли сельскохозяйственного назначения	Земли населенных пунктов	7,0
9	Деревно-кустарниковая растительность	22,1	Земли сельскохозяйственного назначения	Земли населенных пунктов	22,1
10	Водные объекты	1,7	Земли сельскохозяйственного назначения	Земли населенных пунктов	1,7
11	Проектная зона кварталов секционной жилой застройки	45,2	Земли сельскохозяйственного назначения	Земли населенных пунктов	45,2
12	Проектная общественно-деловая зона	31,6	Земли сельскохозяйственного назначения	Земли населенных пунктов	31,6
13	Проектная коммунально-складская зона	2,4	Земли сельскохозяйственного назначения	Земли населенных пунктов	2,4
14	Проектная инженерная зона	0,7	Земли сельскохозяйственного назначения	Земли населенных пунктов	0,7

40

66:58:2902019:692		
66:58:2902019:693		
66:58:2902019:694		
66:58:2902019:695		
66:58:2902019:696		
66:58:2902019:697		
66:58:2902019:698		
66:58:2902019:699		
66:58:2902019:700		
66:58:2902019:701		
66:58:2902019:403	Земли сельскохозяйственного назначения	Под автомобильную дорогу местного значения – заезд в новые районы «Солнечная поляна» и «Островки»
66:58:2902019:404		
66:58:2902019:405	Земли сельскохозяйственного назначения	Для развития жилой, общественной и рекреационной зон нового района п. Канал «Островки». Необходимо переформирование кадастровых участков и изменение вида разрешенного использования
66:58:2902019:406		
66:58:2902019:407		
66:58:2902019:408		
66:58:2902019:409		
66:58:2902019:410		
66:58:2902019:411		
66:58:2902019:412		
66:58:2902019:413		
66:58:2902019:414		
66:58:2902019:415		
66:58:2902019:417		
66:58:2902019:418		
66:58:2902019:419		
66:58:2902019:420		
66:58:2902019:421		
66:58:2902019:422		
66:58:2902019:423		
66:58:2902019:424		
66:58:2902019:425		
66:58:2902019:426		
66:58:2902019:427		
66:58:2902019:428		
66:58:2902019:429		
66:58:2902019:430		
66:58:2902019:431		
66:58:2902019:432		
66:58:2902019:433		
66:58:2902019:526		
66:58:2902019:527		
66:58:2902019:528		
66:58:2902019:529		
66:58:2902019:530		
66:58:2902019:531		
66:58:2902019:532		
66:58:2902019:533		
66:58:2902019:534		
66:58:2902019:536		
66:58:2902019:537		
66:58:2902019:541		

41

Восточное направление	66:58:2902019:549	Земли сельскохозяйственного назначения	Включение в границы части существующего участка
Южное направление	Часть участка 66:58:2902060:5	Земли промышленности	Включение в границы части существующего участка
	Часть участка 66:58:2902019:48	Земли сельскохозяйственного назначения	Включение в границы части существующего участка
	66:58:2902060:195		

Рисунок 1

44

8) далее от точки И на юго-запад (68м) до границы древесно-кустарниковой растительности лугов (точка К);
9) далее от точки К на запад (70м) (точка Л);
10) далее от точки Л на север (85м) до границы древесно-кустарниковой растительности жилой застройки (точка М);
11) далее от точки М на северо-запад (82м) вдоль границы древесно-кустарниковой растительности жилой застройки (точка Н);
12) далее от точки Н на север вдоль границы древесно-кустарниковой растительности жилой застройки (точка П);
13) далее от точки П на северо-запад (75м) вдоль границы древесно-кустарниковой растительности жилой застройки (точка Р);
14) далее от точки Р на северо-запад (165м) вдоль границы древесно-кустарниковой растительности жилой застройки (точка С);
15) далее от точки С на юг (121м) до границы древесно-кустарниковой растительности и лугов (точка Т);
16) далее от точки Т на северо-запад (774м) вдоль границы болота (точка У);
17) далее от точки У на север (917м) вдоль границы территории коллективных садов (точка Ф);
18) далее от точки Ф на юго-запад (136 м) вдоль границы леса (точка Х);
19) далее от точки Х на север (184 м) вдоль границы зоны отвода ж/д (точка Ц);
20) далее от точки Ц на северо-восток (320м) вдоль границы зоны озеленения специального назначения и зоны отвода ж/д (точка Ч);
21) далее от точки Ч на юго-восток вдоль границы зоны озеленения специального назначения и зоны отвода ж/д (точка Ш);
22) далее от точки Ш на северо-восток (443м) вдоль границы зоны отвода ж/д (точка Щ);
23) далее от точки Щ на восток (538м) вдоль границы зоны отвода ж/д (точка Э);
24) далее от точки Э на юг вдоль границы зоны отвода ж/д (точка Ю);
25) далее от точки Ю на восток вдоль границы зоны отвода ж/д (точка Я);
26) далее от точки Я на юг (173м) вдоль границы коллективных садов и леса (точка АА);
27) далее от точки АА на юг (176м) (точка АБ);
28) далее от точки АБ на юг (172м) вдоль садоводческого товарищества «Солнечная поляна» (точка АВ);
29) далее от точки АВ на юго-восток (345м) вдоль садоводческого товарищества «Солнечная поляна» (точка АГ);
30) далее от точки АГ на юго-запад (647м) вдоль садоводческого товарищества «Солнечная поляна» (точка АД);


47

IV. СВЕДЕНИЯ ОБ ОБЪЕКТАХ ФЕДЕРАЛЬНОГО И РЕГИОНАЛЬНОГО ЗНАЧЕНИЯ, ПЛАНИРУЕМЫХ ДЛЯ РАЗМЕЩЕНИЯ НА ТЕРРИТОРИЯХ ПОСЕЛКА КАНАЛ ГОРОДСКОГО ОКРУГА ПЕРВОУРАЛЬСК, УТВЕРЖДЕННЫХ ДОКУМЕНТАМИ ТЕРРИТОРИАЛЬНОГО ПЛАНИРОВАНИЯ РОССИЙСКОЙ ФЕДЕРАЦИИ И ДОКУМЕНТАМИ ТЕРРИТОРИАЛЬНОГО ПЛАНИРОВАНИЯ СВЕРДЛОВСКОЙ ОБЛАСТИ

На территории поселка Канал нет объектов капитального строительства федерального и регионального значения, утвержденных к размещению документами территориального планирования Российской Федерации, а также документами территориального планирования Свердловской области.

42

Участки, включаемые в границы поселка Канал

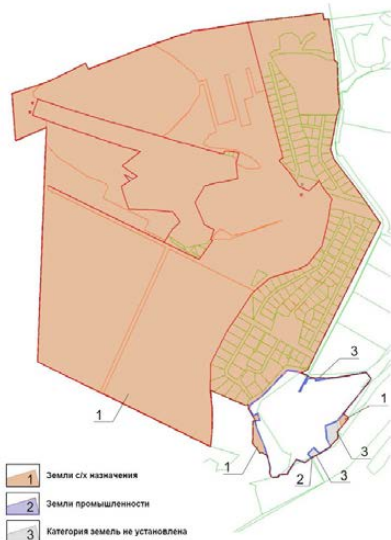

45

31) далее на юг от точки АД по границе жилой застройки и лугов (точка АЕ);
32) далее от точки АЕ на восток (238м) по границе жилой застройки и лугов (точка А).

Перспективная граница поселка Канал (распределение основных координатных точек) представлена на рисунке 3.

48

V. ОСНОВНЫЕ ТЕХНИКО-ЭКОНОМИЧЕСКИЕ ПОКАЗАТЕЛИ ГЕНЕРАЛЬНОГО ПЛАНА ПОСЕЛКА КАНАЛ

Технико-экономические показатели сведены в таблицу 17.

Таблица 17


Технико-экономические показатели

№ п/п	Наименование показателя	Единица измерения	Современное состояние 2012 г.	Расчетный срок 2035 г.
I. ТЕРРИТОРИЯ				
	Общая площадь земель в границах населенного пункта	га	10,69	183,74
		%	100,00	100,00
в том числе:				
1	Жилая зона	га	9,15	83,57
		% от общей площади земель в установленных границах %	85,60	47,2
в том числе:				
1.1	застройка индивидуальными жилыми домами с участками	га	9,15	28,64
		%	85,60	15,6
1.2	зона кварталов секционной жилой застройки	га	-	49,2
		%	-	31,6
2	Общественно-деловая зона	га	-	27,95
		%	-	13,8
в том числе:				
2.1	комплексная общественно-деловая зона	га	-	13,73
		%	-	7,5
2.2	территория объектов спортивного назначения	га	-	13,73
		%	-	7,5
3	Зона инженерной и транспортной инфраструктуры	га	-	0,67
		%	-	0,37
в том числе:				
3.1	зона объектов транспортной инфраструктуры	га	-	1,55
		%	-	0,9
4	Производственная и коммунально-складская зона	га	-	0,67
		%	-	0,8
в том числе:				
4.1	коммунально-складская зона	га	-	0,67
		%	-	0,4
4.2	производственная	га	-	0,83
		%	-	0,4
5	Зона сельскохозяйственного использования	га	-	7,85
		%	-	4,3

43

Рисунок 2

Перспективная граница поселка Канал (описание границы)

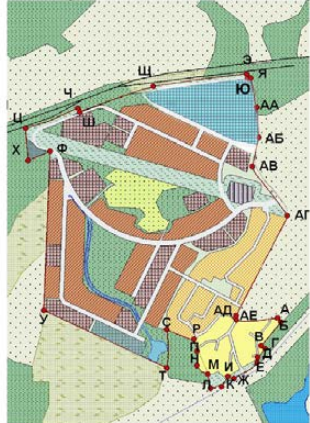


Граница проходит следующим образом:

- 1) От точки А на юго-восток (31м) до границы древесно-кустарниковой растительности (точка Б);
- 2) далее от точки Б на юго-запад (176м) по границе жилой застройки и древесно-кустарниковой растительности (точка В);
- 3) далее от точки В на юго-восток (29м) по границе жилой застройки и древесно-кустарниковой растительности (точка Г);
- 4) далее от точки Г на юго-запад (63м) по границе жилой застройки и древесно-кустарниковой растительности (точка Д);
- 5) далее от точки Д на юг (30м) по границе жилой застройки и древесно-кустарниковой растительности (точка Е);
- 6) далее от точки Е на юго-запад (156м) по границе жилой застройки и лугов (точка Ж);
- 7) далее от точки Ж на северо-запад по границе жилой застройки (точка И);

46

Рисунок 3

Перспективная граница поселка Канал (распределение основных координатных точек)

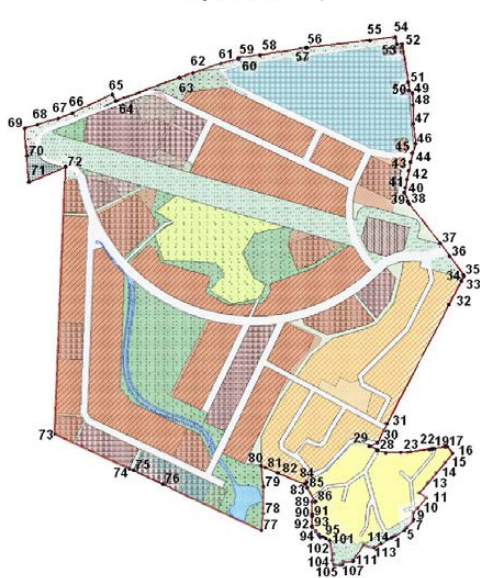

49

№ п/п	Наименование показателя	Единица измерения	Современное состояние 2012 г.	Расчетный срок 2035 г.
в том числе:				
5.1	коллективные сады*	га	-	7,85
		%	-	4,3
6	Рекреационная зона	га	0,75	23,66
		%	7,02	12,7
в том числе:				
6.1	леса и зеленые территории	га	0,75	17,39
		%	7,02	9,3
6.2	водные объекты	га	-	1,66
		%	-	0,9
6.3	озеленение общего пользования	га	-	4,61
		%	-	2,5
7	Зона специального назначения	га	-	15,72
		%	-	8,56
в том числе:				
7.1	защитное озеленение	га	-	15,69
		%	-	8,5
8	Прочие зоны	га	0,79	22,44
		%	7,38	11,8
в том числе:				
8.1	прочие территории	га	0,79	-
		%	7,38	-
8.2	зона общего пользования	га	-	22,44
		%	-	11,8
II. НАСЕЛЕНИЕ				
1	общая численность постоянного населения	чел.	51	12894
2	плотность населения	чел. на га	4,8	70,17
III. ЖИЛИЩНЫЙ ФОНД				
1	средняя обеспеченность населения	м ² /чел.	63,7	31,2
2	общий объем жилищного фонда	общ. м ²	3250,0	402292,8
	кол-во домов/квартир	65/-	251/4152	
3	общий объем нового жилищного строительства	общ. м ²	-	399087,8
	кол-во домов/квартир	-	112/74152	
	% от общего объема жилищного фонда	-	99,2	
4	общий объем убыли жилищного фонда	общ. м ²	45,0	-
	кол-во домов	1	-	
	% от общ. объема нового жилищного строительства	1,4	-	

№ п/п	Наименование показателя	Единица измерения	Современное состояние 2012 г.	Расчетный срок 2035 г.
5	существующий сохраняемый жилищный фонд	<div>Σ общ. м²</div> <div>кол-во домов</div> <div>% от общ.объема суоп. жилищного фонда</div>	<div>- 3205,0</div> <div>- 64/-</div> <div>-</div>	98,6
IV. ОБЪЕКТЫ СОЦИАЛЬНОГО И КУЛЬТУРО-БЫТОВОГО ОБСЛУЖИВАНИЯ НАСЕЛЕНИЯ				
1	Детские дошкольные учреждения	ед./месст	-	7/1210
2	Общественно-культурные учреждения	ед./месст	-	21/3900
3	Учреждения культуры амбиктеатр	ед./месст	-	2/1000
4	Спортивные залы	кв.м	-	60000,0
5	Ледовая арена	объект	-	1
6	Плоскостные спортивные сооружения	кв.м	-	13760,0
5	Спортивная школа	ед./уча.школа	-	1/300
6	Спортивно-туристический комплекс	объект	-	1
7	Больничные учреждения	ед./компо-меест	-	1/200
8	Амбулаторно-поликлинические учреждения	ед./посещений	-	1/150
9	Предприятия торговли	ед./месст	-	2/2500,0
10	Предприятия общественного питания	ед./месст	-	5/400
11	Предприятия бытовых услуг	ед./раб.месст	-	3/500
12	Гостиницы	ед./месст	-	1/50
13	Административно-деловой комплекс	объект	-	1
14	Отделения и филиалы сбергательного банка России	ед./отдел.окно	-	2/8
15	Отделения связи	объект	-	1
16	Храм	объект	-	1
V. ИНЖЕНЕРНАЯ ИНФРАСТРУКТУРА				
1.	Водоснабжение			
1.1	Водопотребление всего:	м ³ /сут.	3,06	5196,31
2.	Хозяйственно-бытовая канализация			
2.1	Общее поступление сточных вод всего:	м ³ /сут.	2,55	3793,01
3.	Электроснабжение			
3.1	Потребность в электроэнергии всего:	МВт	0,07	40,44
4.	Теплоснабжение			
4.1	Потребление тепла всего:	Гкал/час	0,87	33,60
5.	Газоснабжение			
5.1	Потребление газа всего:	м ³ /час.	132,06	5823,15
6.	Связь			
6.1	Обеспеченность населения телефонной сетью общего пользования	номеров	-	4982
VI. ТРАНСПОРТНАЯ ИНФРАСТРУКТУРА				
	протяженность основных улиц и дорог вodom километрах:	км	1,08	10,19


№ п/п	Наименование показателя	Единица измерения	Современное состояние 2012 г.	Расчетный срок 2035 г.
-	поселковых дорог	км	0,00	0,00
-	главных улиц	км	0,35	1,91
-	улицы в жилой застройке, в том числе:	км	0,73	8,28
-	основных улиц в жилой застройке	км	0,52	7,22
-	второстепенных улиц в жилой застройке	км	0,21	1,06
2	Плотность жилищно-дорожной сети	км/км ²	9,82	5,54
3	Плотность основной жилищно-дорожной сети,		7,91	4,96

*существующая территория коллективного сада, ранее находившиеся за границами п. Конда.

Верно.

ГОРОДСКОЙ ОКРУГ ПЕРВОУРАЛЬСК

Генеральный план
территории поселка Канал (основной чертеж)
М 1:5000

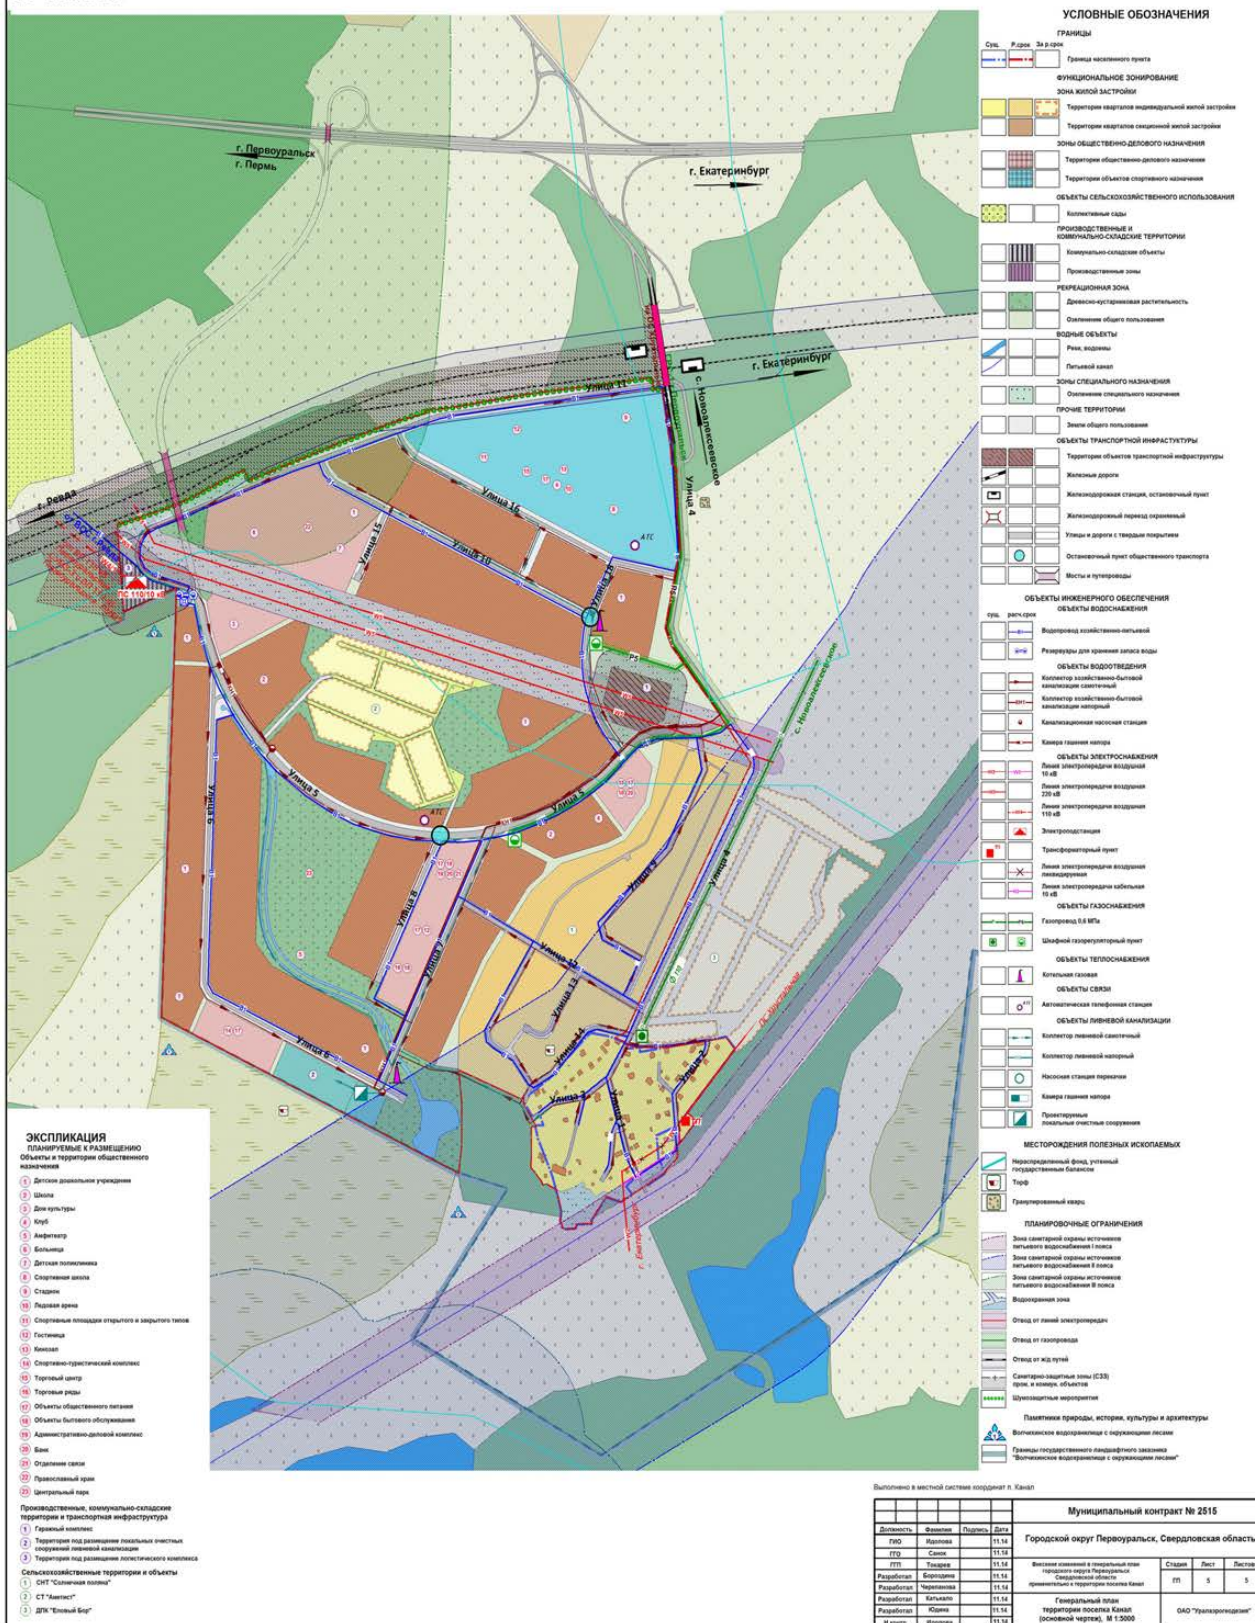

ИНФОРМАЦИЯ ДЛЯ ГРАЖДАН, ЯВЛЯЮЩИХСЯ ПОЛУЧАТЕЛЯМИ КОМПЕНСАЦИЙ РАСХОДОВ НА ОПЛАТУ ТВЕРДОГО ТОПЛИВА

Информируем граждан, являющихся получателями компенсационных выплат, что компенсация расходов в части оплаты твердого топлива (уголь, дрова) либо твердого топлива (уголь, дрова) и его доставки назначается сроком на один год, компенсация расходов в части оплаты твердого топлива (уголь, дрова) либо твердого топлива (уголь, дрова) и его доставки выплачивается единовременно в течение календарного года.

Заявление о назначении компенсации расходов на оплату твердого топлива может быть подано в уполномоченный орган посредством личного обращения, направления в уполномоченный орган по почте, через МФЦ либо с использованием информационно-телекоммуникационных технологий, включая использование единого портала государственных и муниципальных услуг (функций) (www.gosuslugi.ru), портала государственных услуг и муниципальных услуг (функций) Свердловской области (www.66.gosuslugi.ru), универсальной электронной карты и других средств информационно-телекоммуникационных технологий в случаях и порядке, установленных действующим законодательством, в форме электронных документов с применением усиленной квалифицированной электронной подписи.

От имени заявителей с заявлением о предоставлении государственной услуги вправе обратиться их представители. Полномочия представителя при этом должны быть подтверждены в соответствии с действующим законодательством, в том числе надлежащим образом оформленной доверенностью.

Назначение компенсации расходов осуществляется на основании заявления о назначении компенсации расходов и информации, необходимой для назначения компенсации расходов, предоставляемой органами и организациями различных форм собственности, либо следующих документов (заверенных в установленном порядке копий), представленных лицом, имеющим право на меры социальной поддержки по оплате жилого помещения и коммунальных услуг, содержащих следующие сведения:

1) удостоверения, дающего право на меры социальной поддержки:

2) документа, подтверждающего регистрацию по месту жительства либо пребывания (в случае, если информация о регистрации по месту жительства либо пребывания отсутствует в документах, удостоверяющих личность гражданина):

3) документа, содержащего сведения о гражданах, зарегистрированных в жилом помещении в установленном порядке по месту жительства или месту пребывания, с указанием степени их родства, вида их регистрационного учета, даты регистрации и снятия их с регистрационного учета, размера занимаемой общей площади жи-

лого помещения, условий проживания (квартира, коммунальная квартира, жилой дом, общежитие, другое), вида жилого фонда, к которому относится жилое помещение (муниципальный, государственный, частный), выданного территориальным органом Федеральной миграционной службы, а в населенных пунктах, в которых отсутствуют указанные органы, - местной администрацией;

4) документов, подтверждающих расходы в части оплаты твердого топлива (уголь, дрова) и его доставки;

5) документа о неполучении мер социальной поддержки по оплате жилого помещения и коммунальных услуг по месту жительства (в случае обращения за назначением компенсации расходов по месту пребывания).

Основаниями для отказа в назначении компенсации расходов являются:

1) отсутствие у лица, обратившегося за назначением компенсации расходов, права на меры социальной поддержки по оплате жилого помещения и коммунальных услуг;

2) получение лицом, обратившимся за назначением компенсации расходов, мер социальной поддержки по оплате жилого помещения и коммунальных услуг по иным основаниям;

наличие у лица, обратившегося за назначением компенсации расходов, задолженности по оплате жилого помещения и коммунальных услуг при отсутствии и (или) невыполнении гражданами соглашений по ее погашению;

4) получение лицом, обратившимся за назначе-

нием компенсации расходов, компенсации расходов по месту жительства (в случае, если заявление о назначении компенсации расходов подано по месту пребывания).

Приглашаем граждан, являющихся получателями компенсационных выплат, подать заявление о назначении расходов на оплату жилого помещения и коммунальных услуг, подается в Первоуральское муниципальное казенное учреждение «Расчетно-кассовый центр» (далее — ПМКУ «РКЦ»), в отдел компенсаций - кабинет № 2, телефон: 22-80-20, mu_rkc@prvadm.ru.

Заявление о назначении компенсации расходов либо о наступлении обстоятельств, влекущих перерасчет либо прекращение выплаты компенсаций расходов на оплату жилого помещения и коммунальных услуг, подается в Первоуральское муниципальное казенное учреждение «Расчетно-кассовый центр» (далее — ПМКУ «РКЦ»), в отдел компенсаций - кабинет № 2, телефон: 22-80-20, mu_rkc@prvadm.ru.

ПМКУ «РКЦ» находится по адресу: г. Первоуральск, ул. Советская, 9. График работы: понедельник, четверг с 8-00 до 17-00, среда с 9-00 до 18-00, вторник — выездной день в сельские территориальные управления.

График выездных дней в сельские территориальные управления:

1. Новоуткинское СТУ — каждый первый вторник месяца в помещении СТУ, расположенном по адресу: п. Новоуткинск, ул. Калинина, 32а,
2. Билимбаевское СТУ — каждый второй вторник месяца в помещении СТУ, расположенном по адресу: п. Билимбаево, площадь Свободы, 2,
3. Кузинское СТУ — каждый третий вторник месяца в помещении СТУ, расположенном по адресу: п. Кузино, ул. Красноармейская, 25,
4. Новоалексеевское СТУ — каждый четвертый вторник месяца в помещении СТУ, расположенном по адресу: с. Новоалексеевское, ул. Буденного, д. 40.

СОВРЕМЕННЫЙ, УНИКАЛЬНЫЙ ДЛЯ ДЕТЕЙ И ВЗРОСЛЫХ

В микрорайоне СТИ открылся спортивно-досуговый центр для детей и взрослых. В торжественной церемонии открытия приняли участие депутат Государственной Думы РФ Николай Езерский, глава администрации городского округа Первоуральск Алексей Дронов и другие почетные гости.

Участники церемонии осмотрели все помещения центра: от спортивного зала до фитнес-зоны и кабинетов для творческих занятий. Современное, уникально — именно эти слова как нельзя лучше подходят для оценки увиденного.

Спортивный зал общей площадью 500 кв.м. с профессиональным амортизирующим покрытием, позволяющим снизить уровень травматизма и утомляемость спортсменов. Оснащенность зала, как отмечают профессионалы, позволит проводить здесь соревнования и чемпионаты самого высокого уровня.

Фитнес-зона — современные тренажеры, часть из которых в Первоуральске представлена впервые. В хореографическом зале будут проводиться занятия лечебной физкультурой, йогой, пилатесом и, конечно же, танцами, как спортивными, так и классическими. Для занимающихся созданы комфортные условия: финская сауна, душевые и отдельные раздевалки для мужчин и женщин. Но, что, пожалуй, самое важное для жителей поселка, так это создание условий для занятий с детьми — ребята микрорайона, да и всего города бесплатно занимаются в действующих в центре кружках и секциях: изостудия и рукоделие, секция юных футболистов и занятия с логопедом — лишь малая часть досуговых программ, которые реализуются в центре.

Стоит отметить, что появление досугового центра в микрорайоне — заслуга предприятия «Уралтрубпром», для сотрудников которого, конечно же, действуют особые условия — все работники смогут заниматься здесь абсолютно бесплатно, как и студенты РГППУ — учебного заведения, с которым у завода налажено тесное взаимодействие.

Увиденным приглашенные на церемонию открытия гости остались довольны:

- Масштаб проведенной реконструкции впечатляет. Закрытое, пустующее помещение превратилось в прекрасный культурно-досуговый центр: есть спортивный и тренажерный залы, созданы условия для занятий детей. Ребята со всего района, города могут заниматься бесплатно. И это

важно, ведь всем понятно, что от того, сколько будет вложено труда и таланта в наше подрастающее поколение, зависит его будущее, а значит, и будущее нашего города, — отметил Алексей Дронов.

Почетные гости приехали не с пустыми руками: от городской администрации юные футболисты, чьи занятия уже проходят в современном спортивном зале, получили в подарок профессиональные мячи.

За реализацию социальной программы поблагодарил предприятие и администрацию Первоуральска и депутат Государственной Думы:

- Мне, как депутату комфортно работать с заводом и с администрацией городского округа. Да, создание этого прекрасного центра было бы невозможно без участия и помощи, оказанной муниципалитетом: все технические вопросы решались в кратчайшие сроки. Результат тесного взаимодействия власти и бизнеса — современный центр для детей и взрослых, появившийся в Первоуральске, — сказал Николай Езерский.

Кстати, как отметил Николай Николаевич, на прошедшей недавно встрече с Главой администрации была оговорена реализация в Первоуральске и других социальных программ, к выполнению которых приступят уже в ближайшее время.

РАЗВИТИЕ ТЕРРИТОРИИ — СОВМЕСТНЫМИ УСИЛИЯМИ

Глава администрации Первоуральска Алексей Дронов и директор свердловского филиала ОАО «Энергосбыт плюс» Георгий Козлов обсудили вопросы развития территории, реализации в Первоуральске инвестиционных программ, приема платежей в условиях изменившейся сбытовой структуры.

Напомним, «Энергосбыт Плюс» с недавнего времени клиентам предоставляет комплекс коммунальных услуг: от электро- до теплоснабжения. Таким образом, компания, занимаясь продажей тепловой и электрической энергии, начинает работать и в направлении сбора средств с должников.

На прошедшей встрече Георгий Козлов и Алексей Дронов обсудили финансовую дисциплину первоуральских плательщиков. Руководитель сбытовой компании подчеркнул: у муниципалитета задолженности перед ресурсниками нет: оплата услуг, оказанных муниципальным предприятием и бюджетным организациям, производится точно в срок. Существующую задолженность организаций иных форм собственности, порядок сверки и организацию работы с неплательщиками также обсудили в рамках встречи.

Важнейшей темой разговора стало также повышение качества обслуживания сетей и обсуждение направлений реализации инвестиционной политики филиала на территории городского округа.

И администрация города, и действующая на территории Первоуральска компания готовы к конструктивному взаимодействию и реализации совместных мероприятий по решению существующих проблем и улучшению качества услуг, предоставляемых потребителю — каждому первоуральцу.

ГЛАВНАЯ ЦЕЛЬ — НАДЕЖНОСТЬ И МОДЕРНИЗАЦИЯ
Выполнение условий договора аренды городских сетей, в том числе повышение надежности электроснабжения, модернизацию объектов электроэнергетики глава администрации Первоуральска Алексей Дронов и генеральный директор ОАО «Облкоммунэнерго» Дмитрий Буданов обсудили на прошедшей рабочей встрече.

ОАО «Облкоммунэнерго» переданы в аренду городские сети, помимо обслуживания эксплуатируемого имущества и обеспечения подачи электроэнергии в дома потребителей, компания реализует инвестиционную программу развития малой энергетики. О том, что уже сделано, что только предстоит, также шла речь на совещании.

В условиях активно ведущегося в Первоуральске строительства социальных объектов, было необходимо обговорить и условия технологического присоединения к электросетям. Как заверил Дмитрий Буданов, предприятие готово работать над упрощением процедуры техприсоединения и сокращением сроков подключения данных объектов.

В завершении встречи стороны обсудили реализацию запланированных мероприятий по развитию инженерной инфраструктуры Первоуральска, выразив готовность к совместной работе в данном направлении.

ДЕНИС ПАСЛЕР И АЛЕКСЕЙ ДРОНОВ ОБСУДИЛИ РЕАЛИЗАЦИЮ СОЦИАЛЬНЫХ ПРОГРАММ

Председатель правительства Свердловской области Денис Паслер провел рабочую встречу с главой администрации городского округа Первоуральск.

Прошедшее совещание было посвящено реализации в Первоуральске социальных программ, в частности Алексей Дронов представил доклад о ходе строительства дошкольных образовательных учреждений, возведении жилья для переселения граждан из ветхого и аварийного фонда и т.д.

В ходе встречи Денис Паслер и Алексей Дронов обсудили такое важное направление развития округа, как газификация территории.

ГОТОВЫ И К ТРУДУ, И К ОБОРОНЕ

Первоуральские школьники сдавали нормы «ГТО» Команды 23 образовательных учреждений города демонстрировали меткость, стреляя по мишеням, силовую подготовку — подтягиваясь (юноши) и отжимаясь (девушки), и выносливость, участвуя в лыжных гонках. Именно эти три вида испытаний включены в комплекс «ГТО».

Как и в советское время, по итогам выполнения нормативов, участники получают значки различного достоинства — в зависимости от продемонстрированных результатов. Сейчас для того чтобы получить, к примеру, «золотой» значок, ребятам по итогам всех испытаний необходимо набрать 30 очков.

Первоуральские школьники продемонстрировали достойный уровень подготовки. Каждый из 350 участников прошедших состязаний, получил сертификат, где указан результат выступления.

Как отмечают организаторы соревнований, а — это управление образования, муниципальное учреждение физической культуры и спорта «Старт», а также автошкола «ДОСААФ России», задачами прошедшего мероприятия в первую очередь были, конечно же, популяризация и развитие физкультурно-спортивного комплекса «ГТО» среди школьников, а также укрепление здоровья учащихся и пропаганда здорового образа жизни. Кроме того, проведение подобных спортивных мероприятий помогает выявить сильнейших в городе спортсменов и команд.

Отметим, что комплекс ГТО в Первоуральске сдавали ученики 5-7, 8-9 и 10-11 классов.

«ЗВУКИ МИРА» В ИСПОЛНЕНИИ ЮНЫХ ПЕРВОУРАЛЬЦЕВ

Учащиеся первоуральской детской школы искусств выступили на областном конкурсе «Звуки мира». В прослушивании участвовали дети, основным предметом у которых является скрипка, домра или фортепиано. Помимо специальности эти ребята совершенствуют свое мастерство, занимаясь по дополнительному предмету «общий вокал». В одной из номинаций и выступил квартет первоуральских школьников. Юные музыканты стали лауреатами областного конкурса.

Анастасия Стулина (преподаватель О. Мутюкина) заслужила звание лауреата III степени, исполнив «Песню Аняты» И. Дунаевского из кинофильма «Веселые ребята». Никита Крестовских удостоен лауреатства II степени (преподаватель Т. Баранова) за исполнение русской народной песни «Расчешу ль я головушку». Пополнила «копилку» своих областных, международных, всероссийских наград званием «лауреат I степени конкурса «Звуки мира» Анна Суворова (преподаватель Н. Лепаловская). Выразительно и тепло Аня исполнила «Колыбельную» М. Балакирева и английскую народную песню «Люблю веселое солнце».

Дебютом стало выступление на областном конкурсе для Алены Векшиной (преподаватель Н. Кофман). Второй год Алена учится в музыкальной школе, в ее репертуаре — романсовая лирика, но больше ей нравится живая, подвижная музыка, такая, как «Песня стрекозы» С. Цинцадзе из фильма «Стрекоза», которую и исполнила первоуральчочка.