

АДМИНИСТРАЦИЯ ГОРОДА НИЖНИЙ ТАГИЛ  
**ПОСТАНОВЛЕНИЕ**  
ОТ 26.05.2015 № 1269-ПА

**О внесении изменений в муниципальную программу  
«Развитие физической культуры, спорта и молодежной политики  
в городе Нижний Тагил до 2020 года»**

В соответствии с Решением Нижнетагильской городской Думы от 07.05.2015 № 13 «О внесении изменений в Решение Нижнетагильской городской Думы от 18.12.2014 № 52 «О бюджете города Нижний Тагил на 2015 год и плановый период 2016 и 2017 годов» (в редакции от 27.02.2015 № 2, от 23.04.2015 № 12)», постановлением Администрации города Нижний Тагил от 30.10.2013 № 2580 «Об утверждении Порядка формирования и реализации муниципальных программ в городе Нижний Тагил», руководствуясь Уставом города Нижний Тагил,

**ПРИЛОЖЕНИЕ № 2**

к постановлению Администрации города от 26.05.2015 № 1269-ПА

**Раздел «Объемы финансирования подпрограммы по годам реализации, в тыс. рублей» Паспорта Подпрограммы № 2 «Развитие физической культуры и спорта в городе Нижний Тагил»**

**ПОСТАНОВЛЯЮ:**

1. Внести в муниципальную программу «Развитие физической культуры, спорта и молодежной политики в городе Нижний Тагил до 2020 года», утвержденную постановлением Администрации города Нижний Тагил от 11.12.2013 № 2943 (с изменениями от 22.05.2014 № 940-ПА, от 09.07.2014 № 1308-ПА, от 25.07.2014 № 1452-ПА, от 22.08.2014 № 1726-ПА, от 10.10.2014 № 2110-ПА, от 01.12.2014 № 2550-ПА, от 30.12.2014 № 2820-ПА, от 05.03.2015 № 559-ПА) (далее – Программа), следующие изменения:

1) раздел «Объемы финансирования муниципальной программы по годам реализации, в тыс. рублей» Паспорта Программы изложить в новой редакции (*Приложение № 1*);

2) раздел «Объемы финансирования подпрограммы по годам реализации, в тыс. рублей» Паспорта Подпрограммы № 2 «Развитие физической культуры и спорта в городе Нижний Тагил» изложить в новой редакции (*Приложение № 2*);

3) раздел «Объемы финансирования подпрограммы по годам реализации, в тыс. рублей» Паспорта Подпрограммы № 3 «Развитие образования в сфере физической культуры и спорта в городе Нижний Тагил» изложить в новой редакции (*Приложение № 3*);

4) раздел «Объемы финансирования подпрограммы по годам реализации, в тыс. рублей» Паспорта Подпрограммы № 4 «Развитие инфраструктуры объектов спорта и молодежной политики в городе Нижний Тагил» изложить в новой редакции (*Приложение № 4*);

5) раздел «Объемы финансирования подпрограммы по годам реализации, в тыс. рублей» Паспорта Подпрограммы № 5 «Развитие потенциала молодежи города Нижний Тагил» изложить в новой редакции (*Приложение № 5*);

6) Приложение № 2 «План мероприятий муниципальной программы «Развитие физической культуры, спорта и молодежной политики в городе Нижний Тагил до 2020 года» к Программе изложить в новой редакции (*Приложение № 6*);

7) Приложение № 3 «Перечень объектов капитального строительства для бюджетных инвестиций муниципальной программы «Развитие физической культуры, спорта и молодежной политики в городе Нижний Тагил до 2020 года» к Программе изложить в новой редакции (*Приложение № 7*).

2. Опубликовать данное постановление в газете «Тагильский рабочий» и разместить на официальном сайте города Нижний Тагил.

**С. К. НОСОВ,**  
Глава города.

**ПРИЛОЖЕНИЕ № 1**

к постановлению Администрации города от 26.05.2015 № 1269-ПА

**Раздел «Объемы финансирования муниципальной программы по годам реализации, в тыс. рублей» Паспорта муниципальной программы «Развитие физической культуры, спорта и молодежной политики в городе Нижний Тагил до 2020 года»**

<b>Объемы финансирования муниципальной программы по годам реализации, в тыс. рублей</b>	ВСЕГО: <b>6207407,5</b> тыс. рублей, в том числе:
	2014 – 848670,5 тыс. рублей
	2015 – 669339,6 тыс. рублей
	2016 – 364596,5 тыс. рублей
	2017 – 357013,2 тыс. рублей
	2018 – 1192384,9 тыс. рублей
	2019 – 1314225,5 тыс. рублей
	2020 – 1463790,2 тыс. рублей
	из них:
	федеральный бюджет – 18408,0 тыс. рублей, в том числе:
	2014 – 18408,0 тыс. рублей
	областной бюджет – 542250,0 тыс. рублей, в том числе:
	2014 – 115293,1 тыс. рублей
	2015 – 14333,2 тыс. рублей
2016 – 0 тыс. рублей	
2017 – 0 тыс. рублей	
2018 – 135833,0 тыс. рублей	
2019 – 136529,6 тыс. рублей	
2020 – 137261,1 тыс. рублей	
местный бюджет – 4331290,6 тыс. рублей, в том числе:	
2014 – 462569,4 тыс. рублей	
2015 – 421181,4 тыс. рублей	
2016 – 339332,9 тыс. рублей	
2017 – 334219,9 тыс. рублей	
2018 – 797830,3 тыс. рублей	
2019 – 917312,8 тыс. рублей	
2020 – 1064456,8 тыс. рублей	
внебюджетные источники – 1315458,9 тыс. рублей, в том числе:	
2014 – 252400,0 тыс. рублей	
2015 – 233825,0 тыс. рублей	
2016 – 25263,6 тыс. рублей	
2017 – 22793,3 тыс. рублей	
2018 – 258721,6 тыс. рублей	
2019 – 260383,1 тыс. рублей	
2020 – 262072,3 тыс. рублей	

<b>Объемы финансирования подпрограммы по годам реализации, в тыс. рублей</b>	ВСЕГО: <b>551707,2</b> тыс. рублей, в том числе:
	2014 – 57091,3 тыс. рублей
	2015 – 51681,9 тыс. рублей
	2016 – 45733,8 тыс. рублей
	2017 – 45415,7 тыс. рублей
	2018 – 108228,4 тыс. рублей
	2019 – 115880,0 тыс. рублей
	2020 – 127676,1 тыс. рублей
	из них:
	областной бюджет – 7162,3 тыс. рублей, в том числе:
	2014 – 1462,3 тыс. рублей
	2015 – 0 тыс. рублей
	2016 – 0 тыс. рублей
	2017 – 0 тыс. рублей
2018 – 1900,0 тыс. рублей	
2019 – 1900,0 тыс. рублей	
2020 – 1900,0 тыс. рублей	
местный бюджет – 499560,9 тыс. рублей, в том числе:	
2014 – 49929,0 тыс. рублей	
2015 – 45881,9 тыс. рублей	
2016 – 39626,5 тыс. рублей	
2017 – 39028,0 тыс. рублей	
2018 – 99646,3 тыс. рублей	
2019 – 106988,8 тыс. рублей	
2020 – 118460,4 тыс. рублей	
внебюджетные источники – 44984,0 тыс. рублей, в том числе:	
2014 – 5700,0 тыс. рублей	
2015 – 5800,0 тыс. рублей	
2016 – 6107,3 тыс. рублей	
2017 – 6387,7 тыс. рублей	
2018 – 6682,1 тыс. рублей	
2019 – 6991,2 тыс. рублей	
2020 – 7315,7 тыс. рублей	

**ПРИЛОЖЕНИЕ № 3**

к постановлению Администрации города от 26.05.2015 № 1269-ПА

**Раздел «Объемы финансирования подпрограммы по годам реализации, в тыс. рублей» Паспорта Подпрограммы № 3 «Развитие образования в сфере физической культуры и спорта в городе Нижний Тагил»**

<b>Объемы финансирования подпрограммы по годам реализации, в тыс. рублей</b>	ВСЕГО: <b>3216631,7</b> тыс. рублей, в том числе:
	2014 – 290817,7 тыс. рублей
	2015 – 328315,6 тыс. рублей
	2016 – 267555,2 тыс. рублей
	2017 – 260937,7 тыс. рублей
	2018 – 580988,5 тыс. рублей
	2019 – 683932,1 тыс. рублей
	2020 – 806697,8 тыс. рублей
	из них:
	федеральный бюджет – 800,0 тыс. рублей, в том числе:
	2014 – 800,0 тыс. рублей
	областной бюджет – 76305,3 тыс. рублей, в том числе:
	2014 – 15436,6 тыс. рублей
	2015 – 13945,0 тыс. рублей
2016 – 0 тыс. рублей	
2017 – 0 тыс. рублей	
2018 – 13933,0 тыс. рублей	
2019 – 14629,6 тыс. рублей	
2020 – 15361,1 тыс. рублей	
местный бюджет – 3022251,5 тыс. рублей, в том числе:	
2014 – 254681,1 тыс. рублей	
2015 – 298145,6 тыс. рублей	
2016 – 250198,9 тыс. рублей	
2017 – 246432,1 тыс. рублей	
2018 – 551916,0 тыс. рублей	
2019 – 652910,6 тыс. рублей	
2020 – 773580,1 тыс. рублей	
внебюджетные источники – 117274,9 тыс. рублей, в том числе:	
2014 – 19900,0 тыс. рублей	
2015 – 16225,0 тыс. рублей	
2016 – 17356,3 тыс. рублей	
2017 – 14505,6 тыс. рублей	
2018 – 15139,5 тыс. рублей	
2019 – 16391,9 тыс. рублей	
2020 – 17756,6 тыс. рублей	

(Окончание на 2-й стр.)







25	7. Организация и обеспечение предоставления услуг (выполнение работ) прочими образовательными учреждениями, всего, из них:	<b>98 018,8</b>	8 785,8	11 089,2	9 592,7	9 372,0	17 137,4	19 604,7	22 437,0	8, 26, 28, 29
	федеральный бюджет	0	0	0	0	0	0	0	0	
	областной бюджет	0	0	0	0	0	0	0	0	
	бюджет города	<b>88 461,7</b>	7 185,8	9 489,2	7 992,7	7 872,0	16 104,2	18 519,9	21 297,9	
	внебюджетные источники	<b>9 557,1</b>	1 600,0	1 600,0	1 600,0	1 500,0	1 033,2	1 084,8	1 139,1	
26	<b>Подпрограмма 4. «РАЗВИТИЕ ОБЪЕКТОВ ИНФРАСТРУКТУРЫ ФИЗИЧЕСКОЙ КУЛЬТУРЫ, СПОРТА И МОЛОДЕЖНОЙ ПОЛИТИКИ В ГОРОДЕ НИЖНИЙ ТАГИЛ»</b>									
27	<b>ВСЕГО ПО ПОДПРОГРАММЕ 4, в том числе:</b>	<b>198 078,2</b>	<b>188 572,1</b>	<b>3 506,1</b>	<b>0,0</b>	<b>0,0</b>	<b>2 000,0</b>	<b>2 000,0</b>	<b>2 000,0</b>	
	федеральный бюджет	<b>10 450,0</b>	<b>10 450,0</b>	<b>0,0</b>	<b>0,0</b>	<b>0,0</b>	<b>0,0</b>	<b>0,0</b>	<b>0,0</b>	
	областной бюджет	<b>78 135,2</b>	<b>78 135,2</b>	<b>0,0</b>	<b>0,0</b>	<b>0,0</b>	<b>0,0</b>	<b>0,0</b>	<b>0,0</b>	
	бюджет города	<b>94 493,0</b>	<b>84 986,9</b>	<b>3 506,1</b>	<b>0,0</b>	<b>0,0</b>	<b>2 000,0</b>	<b>2 000,0</b>	<b>2 000,0</b>	
	внебюджетные источники	<b>15 000,0</b>	<b>15 000,0</b>	<b>0,0</b>	<b>0,0</b>	<b>0,0</b>	<b>0,0</b>	<b>0,0</b>	<b>0,0</b>	
28	1. Строительство Спортивно-оздоровительного комплекса, всего, в том числе:	<b>167 750,9</b>	167 750,9	0,0	0,0	0,0	0,0	0,0	0,0	34
	федеральный бюджет	<b>10 450,0</b>	10 450,0	0,0	0,0	0,0	0,0	0,0	0,0	
	областной бюджет	<b>78 135,2</b>	78 135,2	0,0	0,0	0,0	0,0	0,0	0,0	
	бюджет города	<b>79 165,7</b>	79 165,7	0,0	0,0	0,0	0,0	0,0	0,0	
	внебюджетные источники	<b>0</b>	0	0	0	0	0	0	0	
29	2. Капитальный и текущий ремонт муниципальных учреждений физической культуры, спорта и молодежной политики (расходы на проведение ремонтных и монтажных работ, подготовка сметной документации для их проведения, приобретение строительных материалов), всего, в том числе:	<b>15 327,3</b>	<b>5 821,2</b>	<b>3506,1</b>	<b>0,0</b>	<b>0,0</b>	<b>2 000,0</b>	<b>2 000,0</b>	<b>2 000,0</b>	35
	федеральный бюджет	<b>0,0</b>	0,0	0,0	0,0	0,0	0,0	0,0	0,0	
	областной бюджет	<b>0,0</b>	0,0	0,0	0,0	0,0	0,0	0,0	0,0	
	бюджет города	<b>15 327,3</b>	5 821,2	3506,1	0,0	0,0	2 000,0	2 000,0	2 000,0	
	внебюджетные источники	<b>0,0</b>	0,0	0,0	0,0	0,0	0,0	0,0	0,0	
30	3. Строительство открытых плоскостных спортивных площадок, всего, в том числе:	<b>0,0</b>	0,0	0,0	0,0	0,0	0,0	0,0	0,0	34
	федеральный бюджет	<b>0</b>	0	0	0	0	0	0	0	
	областной бюджет	<b>0,0</b>	0,0	0,0	0,0	0,0	0,0	0,0	0,0	
	бюджет города	<b>0,0</b>	0,0	0,0	0,0	0,0	0,0	0,0	0,0	
	внебюджетные источники	<b>0</b>	0	0	0	0	0	0	0	
31	4. Строительство столовой загородного оздоровительного лагеря «Золотой луг» муниципального образования «город Нижний Тагил», всего по объекту, в том числе:	<b>15 000,0</b>	15 000,0	0,0	0,0	0,0	0,0	0,0	0,0	34
	федеральный бюджет	<b>0</b>	0	0	0	0	0	0	0	
	областной бюджет	<b>0,0</b>	0,0	0,0	0,0	0,0	0,0	0,0	0,0	
	бюджет города	<b>15 000,0</b>	15 000,0	0,0	0,0	0,0	0,0	0,0	0,0	
	внебюджетные источники	<b>0</b>	0	0	0	0	0	0	0	
32	5. Строительство закрытых спортивных сооружений (легкоатлетический манеж в Ленинском районе, лыжная база на Муринских прудах), в том числе:	<b>0,0</b>	0,0	0,0	0,0	0,0	0,0	0,0	0,0	34
	федеральный бюджет	<b>0</b>	0	0	0	0	0	0	0	
	областной бюджет	<b>0,0</b>	0,0	0,0	0,0	0,0	0,0	0,0	0,0	
	бюджет города	<b>0,0</b>	0,0	0,0	0,0	0,0	0,0	0,0	0,0	
	внебюджетные источники	<b>0</b>	0	0	0	0	0	0	0	
33	<b>Подпрограмма 5. «РАЗВИТИЕ ПОТЕНЦИАЛА МОЛОДЕЖИ ГОРОДА НИЖНИЙ ТАГИЛ»</b>									
34	<b>ВСЕГО ПО ПОДПРОГРАММЕ 5, в том числе:</b>	<b>414 621,8</b>	<b>43 376,4</b>	<b>46 490,5</b>	<b>39 684,3</b>	<b>39 212,2</b>	<b>72 313,7</b>	<b>81 056,9</b>	<b>92 487,8</b>	
	федеральный бюджет	<b>0,0</b>	<b>0,0</b>	<b>0,0</b>	<b>0,0</b>	<b>0,0</b>	<b>0,0</b>	<b>0,0</b>	<b>0,0</b>	
	областной бюджет	<b>247,0</b>	<b>123,0</b>	<b>124,0</b>	<b>0,0</b>	<b>0,0</b>	<b>0,0</b>	<b>0,0</b>	<b>0,0</b>	
	бюджет города	<b>401 174,8</b>	<b>41 453,4</b>	<b>44 566,5</b>	<b>37 884,3</b>	<b>37 312,2</b>	<b>70 413,7</b>	<b>79 056,9</b>	<b>90 487,8</b>	
	внебюджетные источники	<b>13 200,0</b>	<b>1 800,0</b>	<b>1 800,0</b>	<b>1 800,0</b>	<b>1 900,0</b>	<b>1 900,0</b>	<b>2 000,0</b>	<b>2 000,0</b>	
35	1. Проведение мероприятий по приоритетным направлениям молодежной политики, в том числе:	<b>35 027,4</b>	4 138,0	4 050,9	3 571,2	3 517,3	6 740,0	6 170,0	6 840,0	40, 41
	федеральный бюджет	<b>0,0</b>	0,0	0,0	0,0	0,0	0,0	0,0	0,0	
	областной бюджет	<b>198,0</b>	100,0	98,0	0,0	0,0	0,0	0,0	0,0	
	бюджет города	<b>34 829,4</b>	4 038,0	3 952,9	3 571,2	3 517,3	6 740,0	6 170,0	6 840,0	
	внебюджетные источники	<b>0,0</b>	0,0	0,0	0,0	0,0	0,0	0,0	0,0	
36	2. Реализация проекта: «Трудовое лето», в том числе организация деятельности трудовых отрядов мэра, слета трудовых отрядов мэра	<b>82 506,2</b>	7 531,3	8 791,9	7 405,4	7 293,6	16 257,0	17 145,0	18 082,0	41
	федеральный бюджет	<b>0</b>	0	0	0	0	0	0	0	
	областной бюджет	<b>0</b>	0	0	0	0	0	0	0	
	бюджет города	<b>82 506,2</b>	7 531,3	8 791,9	7 405,4	7 293,6	16 257,0	17 145,0	18 082,0	
	внебюджетные источники	<b>0</b>	0	0	0	0	0	0	0	
37	3. Организация и проведение конкурса на лучший проект программ молодежных общественных организаций и их реализация (гранты)	<b>1 851,6</b>	300,0	150,0	252,7	248,9	300,0	300,0	300,0	44, 45
	федеральный бюджет	<b>0,0</b>	0,0	0,0	0,0	0,0	0,0	0,0	0,0	
	областной бюджет	<b>0,0</b>	0,0	0,0	0,0	0,0	0,0	0,0	0,0	
	бюджет города	<b>1 851,6</b>	300,0	150,0	252,7	248,9	300,0	300,0	300,0	
	внебюджетные источники	<b>0,0</b>	0,0	0,0	0,0	0,0	0,0	0,0	0,0	
38	4. Организация и обеспечение предоставления услуг (выполнения работ) учреждениями молодежной политики, всего, из них:	<b>292 191,6</b>	31 009,1	33 445,7	28 455,0	28 152,4	48 151,7	56 576,9	66 400,8	8, 40, 41, 47, 48, 77
	федеральный бюджет	<b>0</b>	0	0	0	0	0	0	0	
	областной бюджет	<b>0,0</b>	0,0	0,0	0,0	0,0	0,0	0,0	0,0	
	бюджет города	<b>278 991,6</b>	29 209,1	31 645,7	26 655,0	26 252,4	46 251,7	54 576,9	64 400,8	
	внебюджетные источники	<b>13 200,0</b>	1 800,0	1 800,0	1 800,0	1 900,0	1 900,0	2 000,0	2 000,0	
39	5. Приобретение оборудования, инвентаря, в том числе:	<b>2 351,0</b>	49,0	52,0	0,0	0,0	750,0	750,0	750,0	42
	федеральный бюджет	<b>0</b>	0	0	0	0	0	0	0	
	областной бюджет	<b>49,0</b>	23,0	26,0	0,0	0,0	0,0	0,0	0,0	
	бюджет города	<b>2 302,0</b>	26,0	26,0	0,0	0,0	750,0	750,0	750,0	
	внебюджетные источники	<b>0</b>	0	0	0	0	0	0	0	
40	6. Обеспечение мероприятий по развитию материально-технической базы муниципальных учреждений молодежной политики	<b>649,0</b>	349,0	0,0	0,0	0,0	100,0	100,0	100,0	42
	федеральный бюджет	<b>0</b>	0	0	0	0	0	0	0	
	областной бюджет	<b>0,0</b>	0,0	0,0	0,0	0,0	0,0	0,0	0,0	
	бюджет города	<b>649,0</b>	349,0	0,0	0,0	0,0	100,0	100,0	100,0	
	внебюджетные источники	<b>0</b>	0	0	0	0	0	0	0	
41	7. Создание системы непрерывного образования, включая обучение, подготовку, переподготовку и повышение квалификации специалистов для работы в учреждениях молодежной политики	<b>45,0</b>	0,0	0,0	0,0	0,0	15,0	15,0	15,0	7
	федеральный бюджет	<b>0</b>	0	0	0	0	0	0	0	
	областной бюджет	<b>0,0</b>	0,0	0,0	0,0	0,0	0,0	0,0	0,0	
	бюджет города	<b>45,0</b>	0,0	0,0	0,0	0,0	15,0	15,0	15,0	
	внебюджетные источники	<b>0</b>	0	0	0	0	0	0	0	





64	1. Реализация системы мер по предупреждению чрезвычайных ситуаций, смягчению последствий чрезвычайных ситуаций и защите населения от воздействия опасных факторов чрезвычайных ситуаций, обеспечение средствами индивидуальной защиты, приведение противопожарной защиты муниципальных учреждений в соответствие с требованиями пожарной безопасности	13 222,6	1 169,1	1 227,6	1 034,0	1 018,4	2 924,5	2 924,5	2 924,5	81
	федеральный бюджет	0,0	0,0	0,0	0,0	0,0	0,0	0,0	0,0	
	областной бюджет	0,0	0,0	0,0	0,0	0,0	0,0	0,0	0,0	
	бюджет города	13 222,6	1 169,1	1 227,6	1 034,0	1 018,4	2 924,5	2 924,5	2 924,5	
	внебюджетные источники	0,0	0,0	0,0	0,0	0,0	0,0	0,0	0,0	
65	2. Реализация системы мер по обучению населения в области гражданской обороны, защиты от чрезвычайных ситуаций, пожарной и водной безопасности, обучение должностных лиц в области гражданской обороны, пожарной безопасности	777,0	0,0	0,0	0,0	0,0	259,0	259,0	259,0	83
	федеральный бюджет	0,0	0,0	0,0	0,0	0,0	0,0	0,0	0,0	
	областной бюджет	0,0	0,0	0,0	0,0	0,0	0,0	0,0	0,0	
	бюджет города	777,0	0,0	0,0	0,0	0,0	259,0	259,0	259,0	
	внебюджетные источники	0,0	0,0	0,0	0,0	0,0	0,0	0,0	0,0	

**ПРИЛОЖЕНИЕ № 7**

к постановлению Администрации города от 26.05.2015 № 1269-ПА

**Перечень объектов капитального строительства для бюджетных инвестиций муниципальной программы «Развитие физической культуры, спорта и молодежной политики в городе Нижний Тагил до 2020 года»**

№ строки	Наименование объекта капитального строительства/ источники расходов на финансирование объекта капитального строительства	Адрес объекта капитального строительства	Сметная стоимость объекта, тыс. рублей		Сроки строительства (проектно-сметных работ, экспертизы проектно-сметной документации)		Объемы финансирования, тыс. рублей								
			в текущих ценах (на момент составления проектно-сметной документации)	В ценах соответствующих лет реализации проекта	Начало	Ввод (завершение)	ВСЕГО	2014	2015	2016	2017	2018	2019	2020	
1	<b>ОБЪЕКТ 1:</b> Строительство Спортивно-оздоровительного комплекса (СОК), ВСЕГО по объекту, в том числе:	в районе парка Победы в Красногвардейском жилом микрорайоне			2013	2015	<b>167750,9</b>	167750,9	0	0,0	0,0	0,0	0,0	0,0	0,0
	федеральный бюджет						10450,0	10450,0	0,0	0,0	0,0	0,0	0,0	0,0	
	областной бюджет						78135,2	78135,2	0,0	0,0	0,0	0,0	0,0	0,0	0,0
	бюджет города						79165,7	79165,7	0,0	0,0	0,0	0,0	0,0	0,0	0,0
	внебюджетные средства						0,0	0,0	0,0	0,0	0,0	0,0	0,0	0,0	0,0
2	<b>ОБЪЕКТ 2:</b> Капитальный, текущий ремонт муниципальных учреждений физической культуры, спорта и молодежной политики, ВСЕГО, в том числе:	муниципальные учреждения спорта и молодежи			2014	2020	<b>15327,3</b>	5821,2	3506,1	0,0	0,0	2 000,0	2 000,0	2 000,0	
	федеральный бюджет						0,0	0,0	0,0	0,0	0,0	0,0	0,0	0,0	
	областной бюджет						0,0	0,0	0,0	0,0	0,0	0,0	0,0	0,0	
	бюджет города						15327,3	5821,2	3506,1	0,0	0,0	2 000,0	2 000,0	2 000,0	
	внебюджетные средства						0,0	0,0	0,0	0,0	0,0	0,0	0,0	0,0	
3	<b>ОБЪЕКТ 3:</b> Строительство открытых плоскостных спортивных площадок, ВСЕГО по объекту, в том числе:				2015		<b>0,0</b>	0,0	0,0	0,0	0,0	0,0	0,0	0,0	
	федеральный бюджет					0,0	0,0	0,0	0,0	0,0	0,0	0,0			
	областной бюджет					0,0	0,0	0,0	0,0	0,0	0,0	0,0			
	бюджет города					0,0	0,0	0,0	0,0	0,0	0,0	0,0			
	внебюджетные средства					0,0	0,0	0,0	0,0	0,0	0,0	0,0			
4	<b>ОБЪЕКТ 4:</b> Строительство столовой МБУ ЗДОЛ «Золотой луг», ВСЕГО по объекту, в том числе:	в районе ж/д станции Анатольская»			2014		<b>15 000,0</b>	15 000,0	0,0	0,0	0,0	0,0	0,0	0,0	
	федеральный бюджет					0,0	0,0	0,0	0,0	0,0	0,0	0,0			
	областной бюджет					0,0	0,0	0,0	0,0	0,0	0,0	0,0			
	бюджет города					0,0	0,0	0,0	0,0	0,0	0,0	0,0			
	внебюджетные средства					15000,0	15000,0	0,0	0,0	0,0	0,0	0,0			
5	<b>ОБЪЕКТ 5:</b> Строительство закрытых спортивных сооружений (легкоатлетический манеж в Ленинском районе, лыжная база на Муринских прудах), в том числе:				2015		<b>0,0</b>	0,0	0,0	0,0	0,0	0,0	0,0	0,0	
	федеральный бюджет					0,0	0,0	0,0	0,0	0,0	0,0	0,0			
	областной бюджет					0,0	0,0	0,0	0,0	0,0	0,0	0,0			
	бюджет города					0,0	0,0	0,0	0,0	0,0	0,0	0,0			
	внебюджетные средства					0,0	0,0	0,0	0,0	0,0	0,0	0,0			

**АДМИНИСТРАЦИЯ ГОРОДА НИЖНИЙ ТАГИЛ  
ПОСТАНОВЛЕНИЕ  
ОТ 05.06.2015 № 1394-ПА**

**О внесении изменений в постановление Администрации города Нижний Тагил от 02.06.2015 № 1345-ПА «Об организации работы по предоставлению муниципальных гарантий города Нижний Тагил»**

В целях реализации положений Порядка предоставления муниципальных гарантий города Нижний Тагил, утвержденного Решением Нижнетагильской городской Думы от 26.06.2014 № 23, руководствуясь Уставом города Нижний Тагил,

**ПОСТАНОВЛЯЮ:**

1. Внести в постановление Администрации города Нижний Тагил от 02.06.2015 № 1345-ПА «Об организации работы по предоставлению муниципальных гарантий города Нижний Тагил» следующие изменения:  
1) подпункты 3, 4 пункта 1 изложить в новой редакции:

«3) примерную форму договора о предоставлении муниципальной гарантии города Нижний Тагил (Приложение № 3)»;  
4) примерную форму муниципальной гарантии города Нижний Тагил (Приложение № 4)»;  
2) в заголовках Приложений № 3 и № 4, утвержденных постановлением, сло-

во «Форма» заменить словами «Примерная форма».  
2. Опубликовать данное постановление в газете «Тагильский рабочий» и разместить на официальном сайте города Нижний Тагил.  
**С. К. НОСОВ,**  
Глава города.

**АДМИНИСТРАЦИЯ ГОРОДА НИЖНИЙ ТАГИЛ  
ПОСТАНОВЛЕНИЕ  
ОТ 01.06.2015 № 1344-ПА**

**О внесении изменений в постановление  
Администрации города Нижний Тагил от 26.12.2014 № 2790-ПА  
«Об определении в муниципальном образовании город Нижний Тагил  
границ территорий, прилегающих к некоторым организациям и объектам,  
на которых не допускается розничная продажа алкогольной продукции»**

В связи с необходимостью внесения изменений в перечень организаций и объектов, на прилегающих территориях которых не допускается розничная продажа алкогольной продукции, уточнения схем границ прилегающих территорий организаций и объектов, на прилегающих территориях которых не допускается розничная продажа алкогольной продукции, руководствуясь Уставом города Нижний Тагил,

**ПРИЛОЖЕНИЕ № 1**

*к постановлению Администрации города от 01.06.2015 № 1344-ПА*

**Дополнения в Приложение № 1 «Значения расстояний  
от детских, образовательных, медицинских организаций,  
объектов спорта, вокзалов и рынков до границ  
прилегающих территорий, на которых не допускается  
розничная продажа алкогольной продукции»**

**ПОСТАНОВЛЯЮ:**

1. Внести в постановление Администрации города Нижний Тагил от 26.12.2014 № 2790-ПА «Об определении в муниципальном образовании город Нижний Тагил границ территорий, прилегающих к некоторым организациям и объектам, на которых не допускается розничная продажа алкогольной продукции» следующие изменения:

1) в Приложении № 1 «Значения расстояний от детских, образовательных, медицинских организаций, объектов спорта, вокзалов и рынков до границ прилегающих территорий, на которых не допускается розничная продажа алкогольной продукции»:

– Раздел 2 «Образовательные организации» дополнить пунктами 202-1, 348-1, Раздел 3 «Медицинские организации» дополнить пунктами 481-1, 481-2, Раздел 5 «Вокзалы» дополнить пунктом 533-1 (Приложение № 1);

– в Разделе 3 «Медицинские организации» исключить пункты 427, 474, 475, 477;

2) в Приложении № 2 «Схемы границ прилегающих территорий к детским, образовательным, медицинским организациям, объектам спорта, вокзалам и рынкам, на которых не допускается розничная продажа алкогольной продукции»:

– схемы границ прилегающих территорий: к детскому саду № 6 МАДОУ детский сад «Радость» комбинированного вида, улица Дружинина, 37; к детскому саду № 12 МБДОУ детский сад «Солнечный круг» комбинированного вида, улица Пархоменко, 140; к детскому саду № 78 МКДОУ детский сад «Гармония» комбинированного вида, улица Восточная, 5; к детскому саду № 197 МБОУ «Жемчужинка» комбинированного вида, улица Полярная, 1; к детскому саду № 203 МАДОУ детский сад «Радость» комбинированного вида, Уральский проспект, 44; к МБОУ СОШ № 138, улица Красногвардейская, 1; к ГБУЗ СО «Психиатрическая больница № 7», улица Черноморская, 3, 5; к стадиону ФГУП НТИИМ, улица Гагарина, 15 изложить в новой редакции (Приложение № 2);

– дополнить схемами границ прилегающих территорий: к МБУ ДО «Центр детского творчества», улица Верхняя Черепанова, 50; к МАОУ Гимназия № 86, проспект Вагоностроителей, 14; к ФКУ «Главное бюро медико-социальной экспертизы по Свердловской области», проспект Ленина, 17а; ООО «Уральский клинический лечебно-реабилитационный центр», Уральский проспект, 55; к железнодорожному вокзалу, станция Смычка (Приложение № 3);

– исключить схемы границ прилегающих территорий к ФКУ «Главное бюро медико-социальной экспертизы по Свердловской области» по адресам: улица Газетная, 26, проспект Вагоностроителей, 2, улица Карла Маркса, 77; НУЗ «Отделенческая больница на станции Нижний Тагил ОАО «РЖД», улица Красногвардейская, 8.

2. Управлению промышленной политики и развития предпринимательства Администрации города в течение месяца с даты принятия настоящего постановления направить копию постановления в Министерство агропромышленного комплекса и продовольствия Свердловской области для размещения на официальном сайте Министерства.

3. Настоящее постановление вступает в силу с момента его официального опубликования.

4. Опубликовать данное постановление в газете «Тагильский рабочий» и разместить на официальном сайте города Нижний Тагил.



**В. Ю. ПИНАЕВ,**  
исполняющий полномочия Главы города,  
первый заместитель Главы Администрации города.

№ п/п	Наименование организации, объекта	Адрес осуществления деятельности	Расстояние от организаций и объектов до границ прилегающих территорий, на которых не допускается розничная продажа алкогольной продукции, метров	
			в отношении стационарных торговых объектов	в отношении объектов, оказывающих услугу общественного питания
<b>РАЗДЕЛ 2. Образовательные организации</b>				
202-1	МАОУ Гимназия № 86	проспект Вагоностроителей, 14	85	45
348-1	МБУ ДО «Центр детского творчества «Выйский»	улица Верхняя Черепанова, 50	85	45
<b>РАЗДЕЛ 3. Медицинские организации</b>				
481-1	ФКУ «Главное бюро медико-социальной экспертизы по Свердловской области» Министерства труда и социальной защиты Российской Федерации	проспект Ленина, 17а	77	45
481-2	ООО «Уральский клинический лечебно-реабилитационный центр»	Уральский проспект, 55	77	45
<b>РАЗДЕЛ 5. Вокзалы</b>				
533-1	Железнодорожный вокзал	станция Смычка	77	45

**ПРИЛОЖЕНИЕ № 2**







*к постановлению Администрации города от 01.06.2015 № 1344-ПА*

**Изменения в Приложение № 2 «Схемы границ прилегающих территорий к детским, образовательным, медицинским организациям, объектам спорта, вокзалам и рынкам, на которых не допускается розничная продажа алкогольной продукции»**

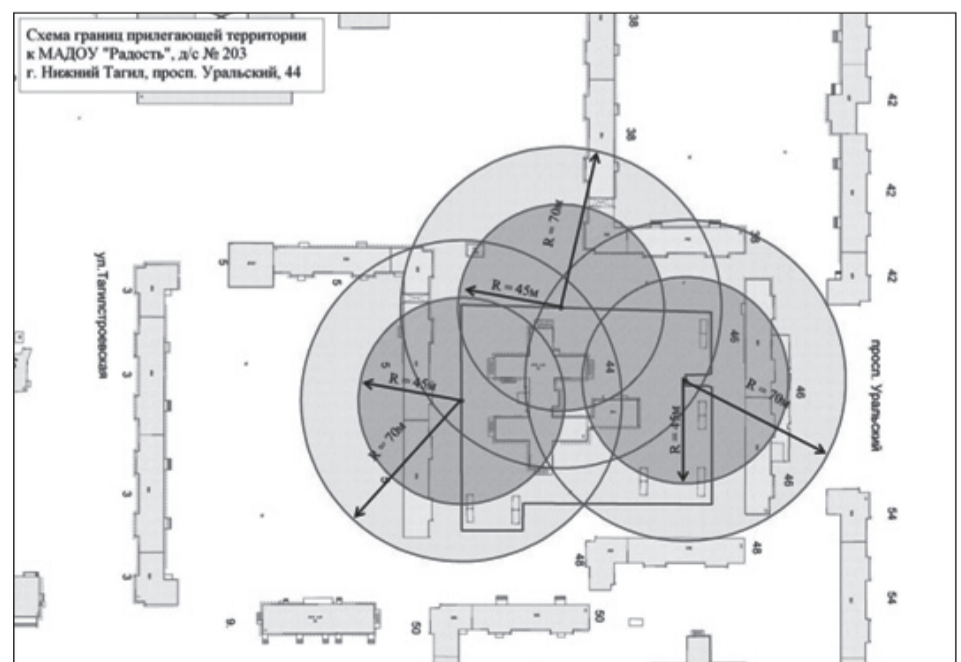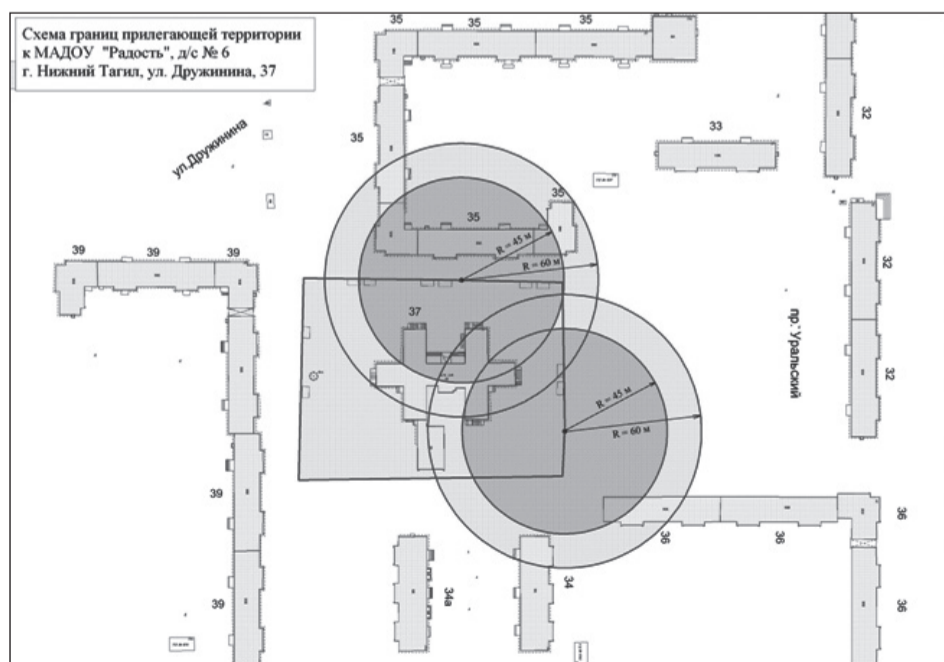

(Окончание на 8-9-й стр.)




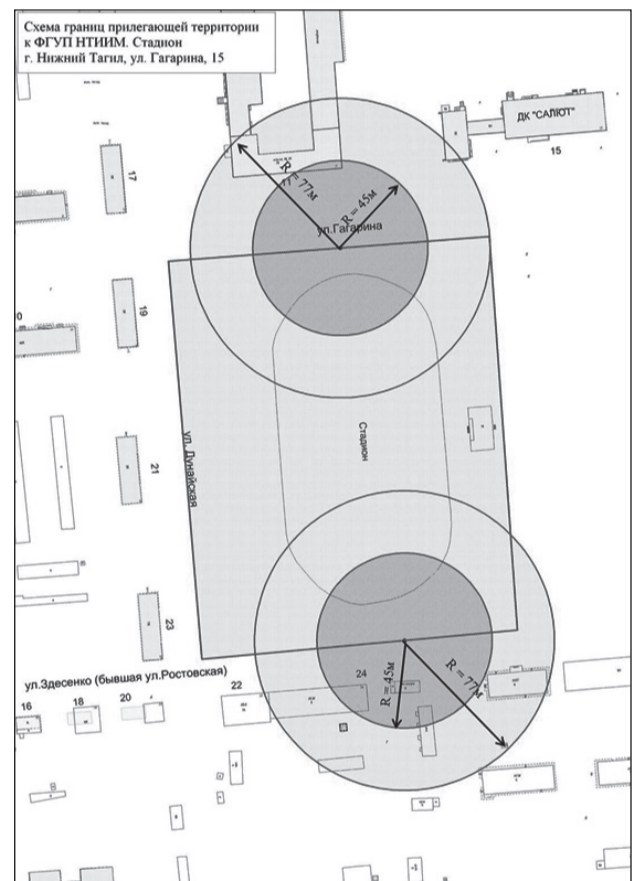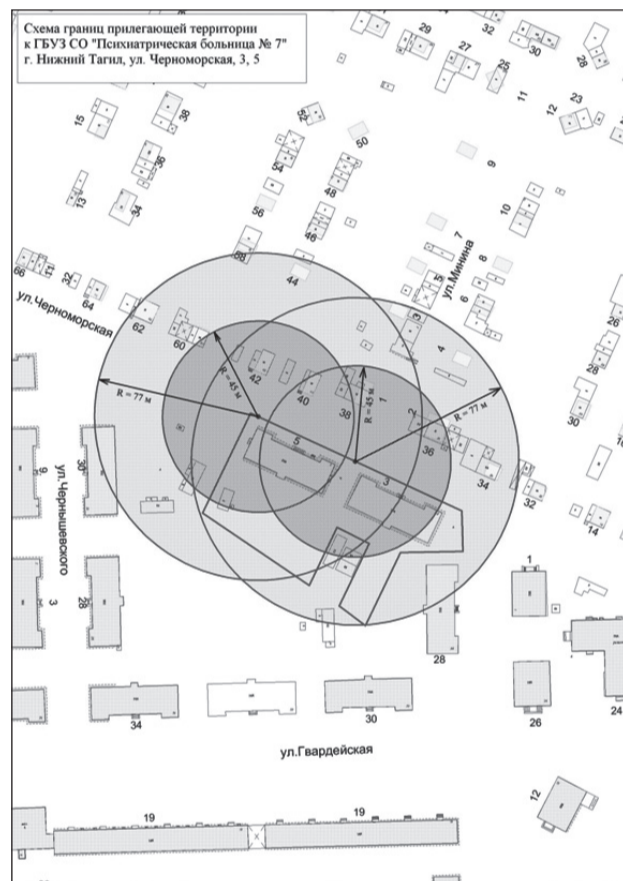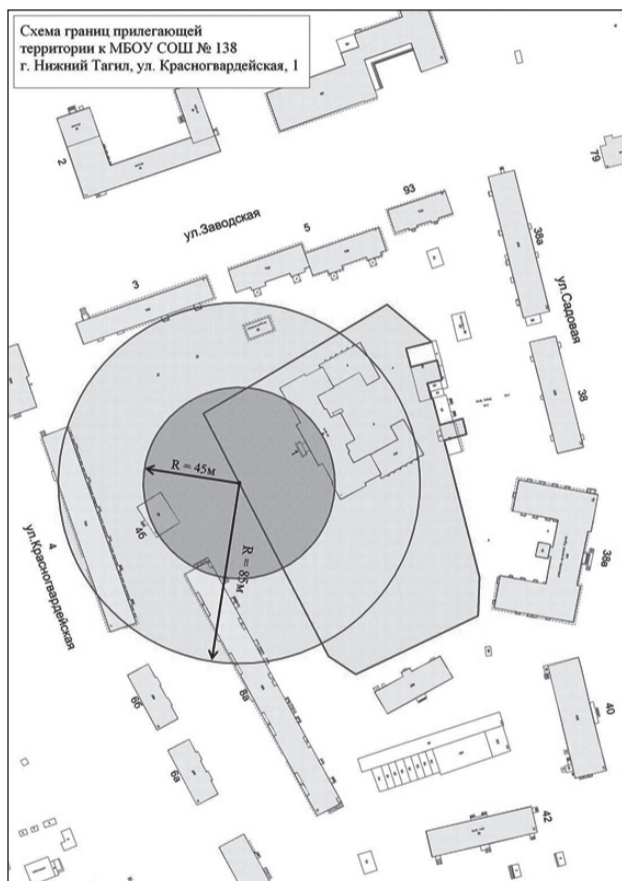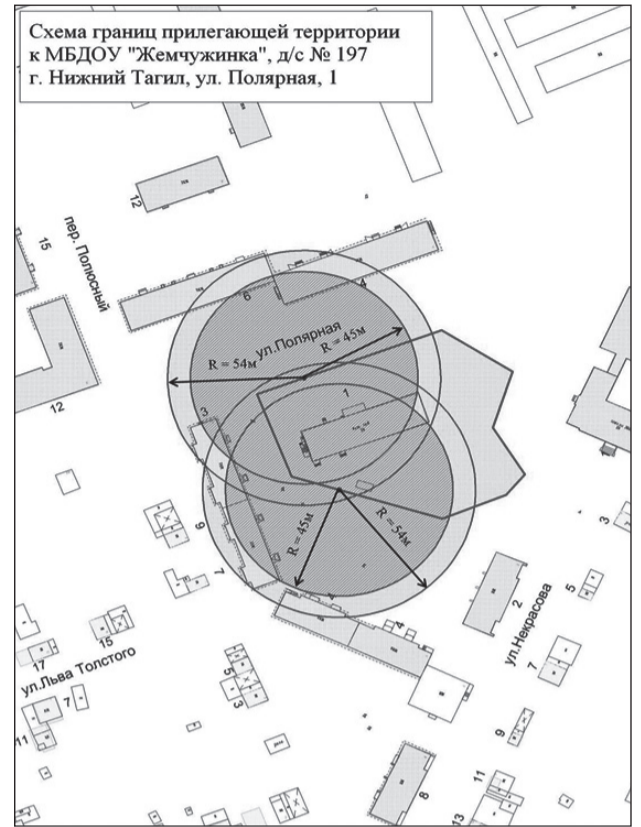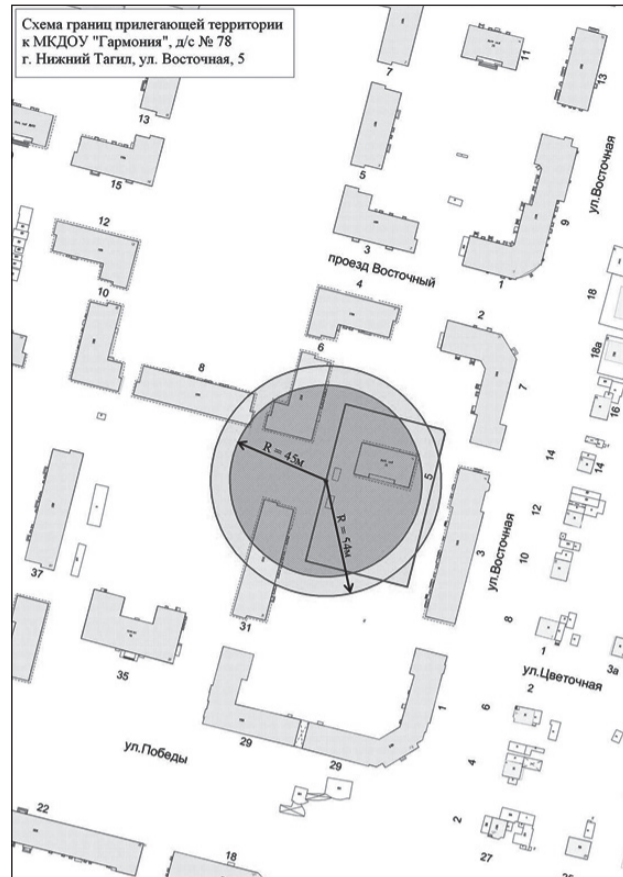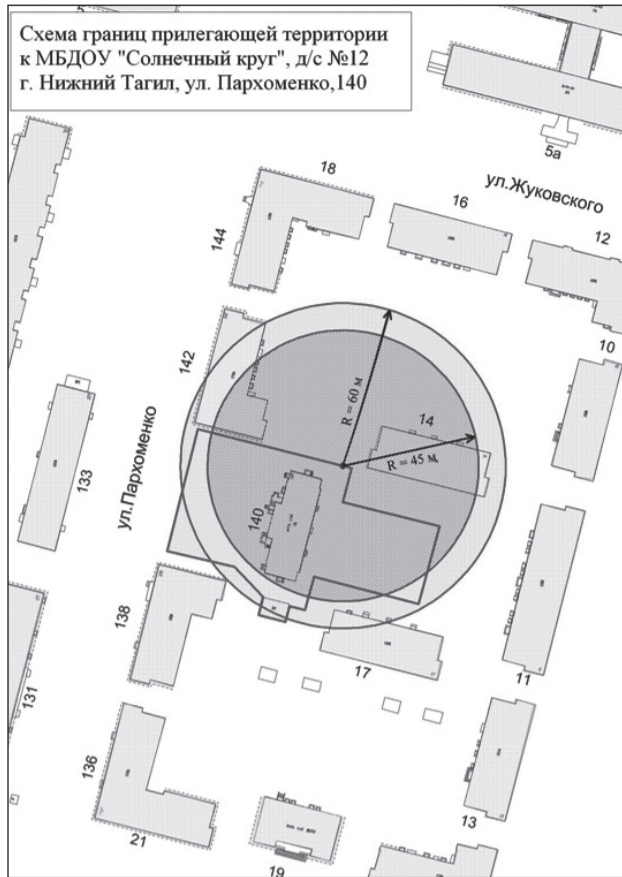




**ПРИЛОЖЕНИЕ № 3**

к постановлению Администрации города от 01.06.2015 № 1344-ПА

**Дополнения в Приложение № 2 «Схемы границ прилегающих территорий к детским, образовательным, медицинским организациям, объектам спорта, вокзалам и рынкам, на которых не допускается розничная продажа алкогольной продукции»**

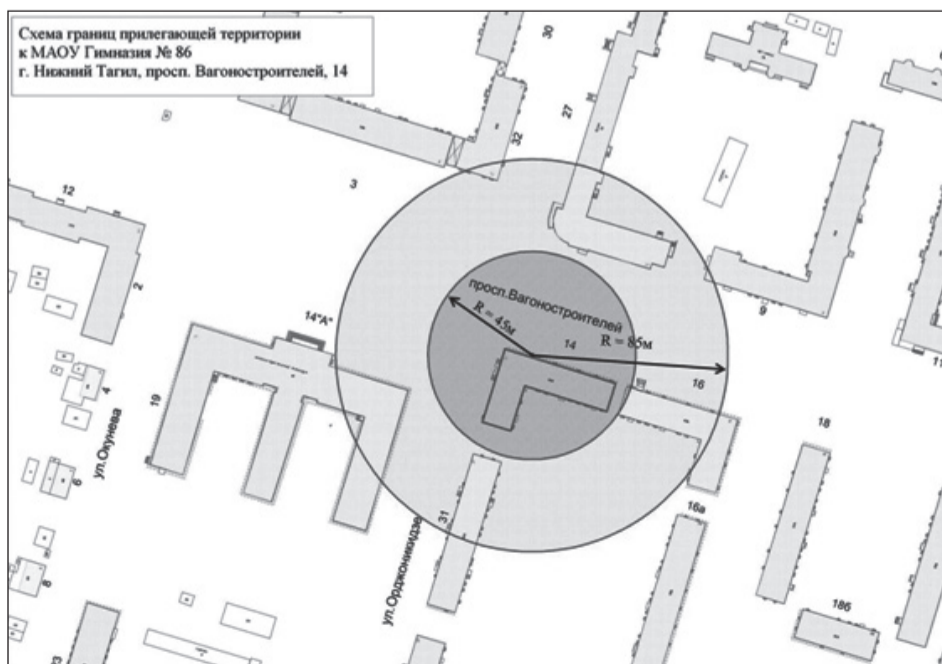



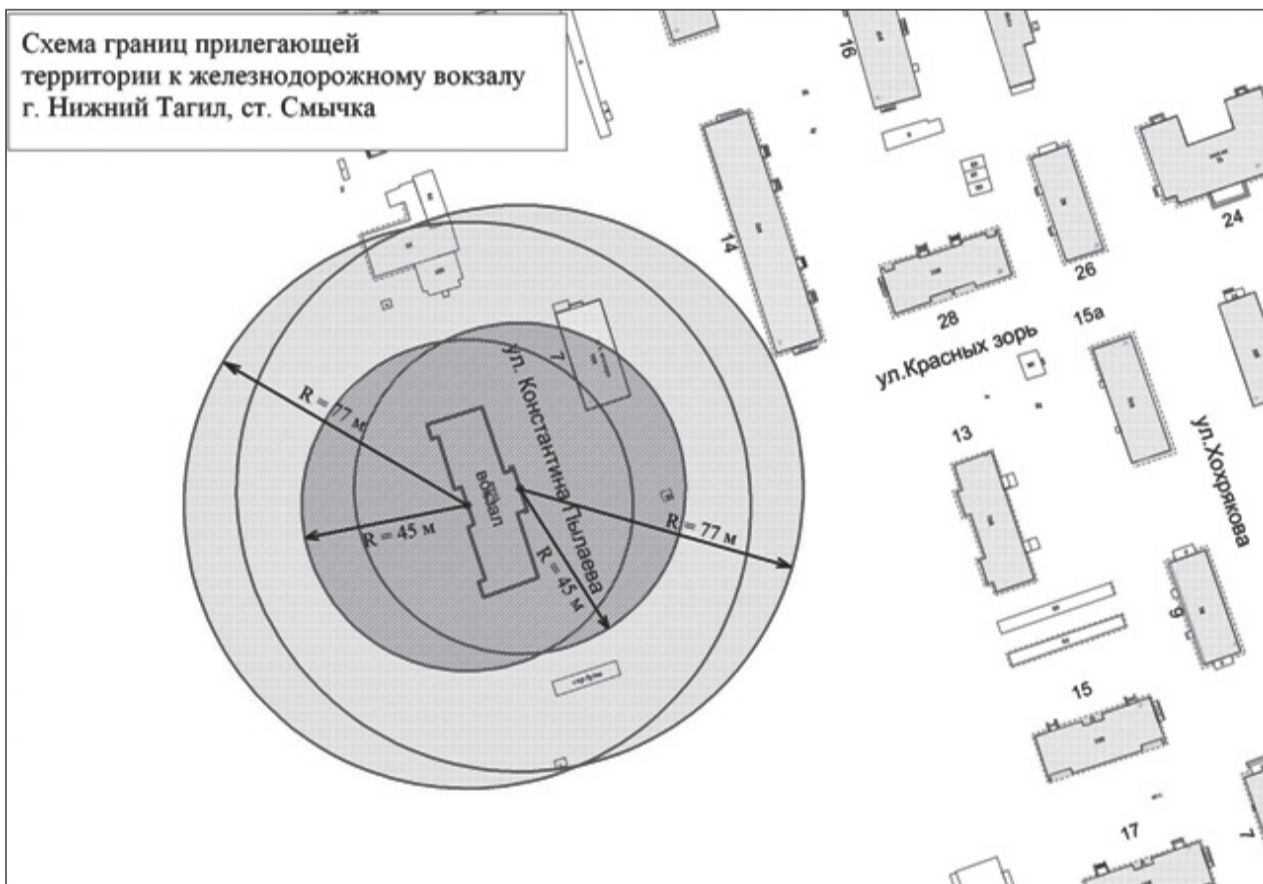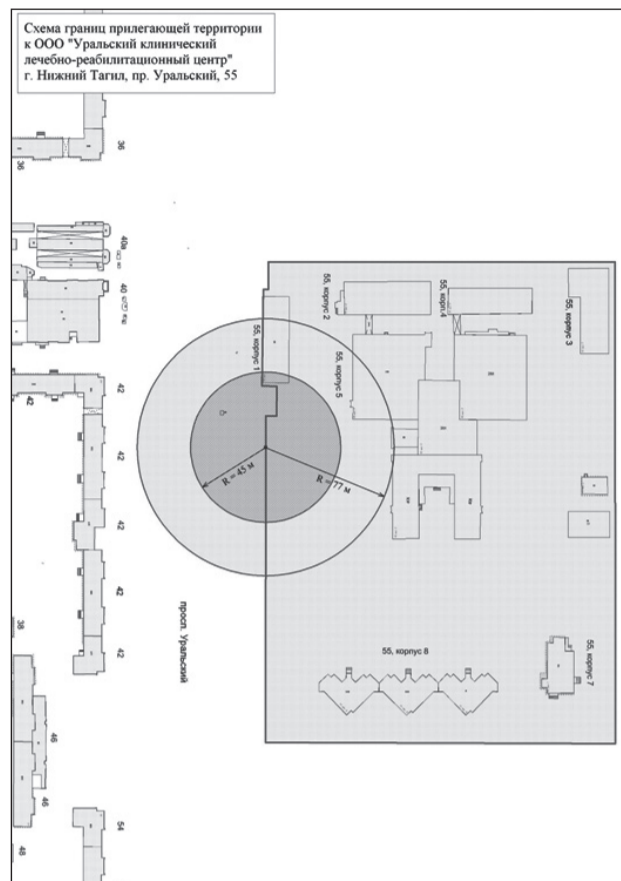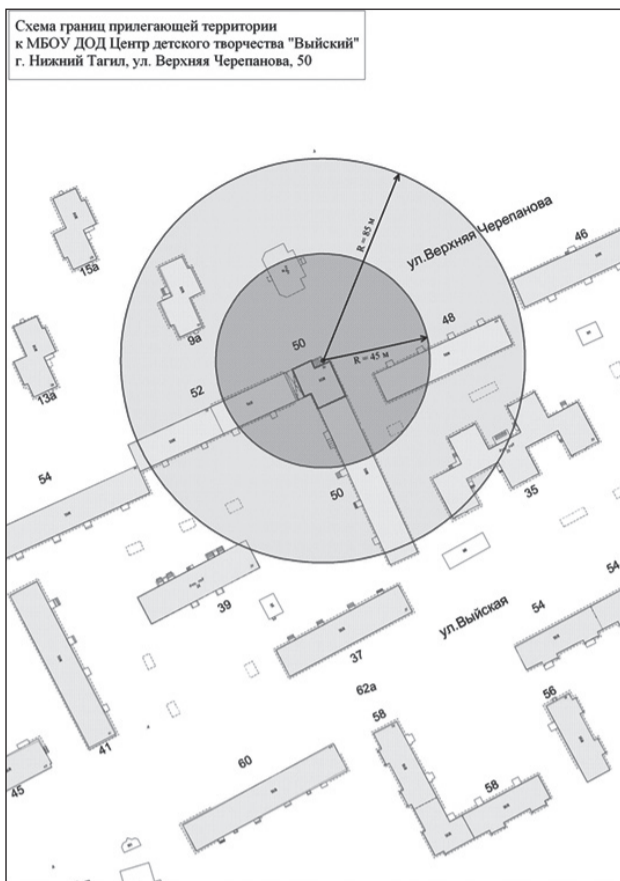

**ИНФОРМАЦИОННОЕ СООБЩЕНИЕ**

**о приеме заявлений о предоставлении земельных участков для строительства индивидуальных жилых домов**

В соответствии со ст. 39.18 Земельного кодекса РФ Администрация города Нижний Тагил информирует о возможности предоставления земельных участков для индивидуального жилищного строительства:

№ п/п	Адрес земельного участка	Площадь, кв. м
1.	г. Нижний Тагил, ул. Проселочная, 34В	958 СРЗУ № 156и/15
2.	г. Нижний Тагил, ул. Проселочная, 34Г	948 СРЗУ № 157и/15
3.	г. Нижний Тагил, ул. Проселочная, 40В	975 СРЗУ № 158и/15
4.	г. Нижний Тагил, ул. Продснаба, 2Б	982 СРЗУ № 150и/15
5.	г. Нижний Тагил, ул. Авиационная, 15	1087 СРЗУ № 144и/15
6.	г. Нижний Тагил, ул. Весенняя, 17	1324 СРЗУ № 148и/15
7.	г. Нижний Тагил, ул. Сланцевая, 61	674 СРЗУ № 161и/15
8.	г. Нижний Тагил, ул. Глеба Успенского, 28Б	978 СРЗУ № 149и/15

Со схемой расположения земельного участка (СРЗУ), в соответствии с которой предстоит образовать земельный участок, можно ознакомиться в Управлении архитектуры и градостроительства по адресу: г. Нижний Тагил, ул. Горошниковая, 56, кабинет 503, пн.-чт. с 8.30 до 12.00, с 13.00 до 17.30, пт. с 9.30 до 16.30.

Граждане, заинтересованные в предоставлении земельных участков для индивидуального жилищного строительства, вправе в течение 30 дней со дня опубликования и размещения извещения подать заявление о намерении участвовать в аукционе на право заключения договора аренды указанных земельных участков.

Заявление о намерении участвовать в аукционе на право заключения договора аренды указанных земельных участков может быть подано в Управление архитектуры и градостроительства по адресу: г. Нижний Тагил, ул. Красноармейская, 36, кабинет 15 (приемная) в простой письменной форме со ссылкой на дату публикации извещения. При подаче заявления при себе необходимо иметь оригинал и копию документа, удостоверяющего личность заявителя. Полномочия представителя удостоверяются нотариально заверенной доверенностью или доверенностью заверенной в порядке части 3 статьи 185 Гражданского кодекса РФ.

Дата окончания приема заявлений – 09.07.2015 г.

**ИЗВЕЩЕНИЕ**

**о предоставлении земельных участков для индивидуального жилищного строительства**

В соответствии со статьей 39.18 Земельного кодекса Российской Федерации Администрация города Нижний Тагил информирует о возможности предоставления земельных участков для индивидуального жилищного строительства:

№	Адрес земельного участка	Кадастровый номер, площадь
1.	г. Нижний Тагил, ул. Обороны, 10	440 кв. м СРЗУ № 48и/15
2.	г. Нижний Тагил, ул. Большевикская, 22	1042 кв. м СРЗУ № 115и/15
3.	г. Нижний Тагил, ул. Верхняя, 5А	1008 кв. м СРЗУ № 130и/15

Для ознакомления со схемой расположения земельного участка (СРЗУ), в соответствии с которой предстоит образовать земельный участок, можно ознакомиться в Управлении архитектуры и градостроительства по адресу: г. Нижний Тагил, ул. Красноармейская, 36, кабинет 9, пн., ср. с 9 до 12 часов, вт., чт. с 13 до 17 часов.

Граждане, заинтересованные в предоставлении земельных участков для индивидуального жилищного строительства, вправе в течение 30 дней со дня опубликования и размещения извещения подать заявление о намерении участвовать в аукционе на право заключения договора аренды указанных земельных участков.

Заявление о намерении участвовать в аукционе на право заключения договора аренды земельных участков может быть подано в Управление архитектуры и градостроительства по адресу: г. Нижний Тагил, ул. Красноармейская, 36, кабинет 15 (приемная) в простой письменной форме со ссылкой на дату публикации извещения. При подаче заявления при себе необходимо иметь оригинал и копию документа, удостоверяющего личность заявителя. Полномочия представителя удостоверяются нотариально заверенной доверенностью или доверенностью, заверенной в порядке части 3 статьи 185 Гражданского кодекса РФ.

Дата окончания приема заявлений – 10 июля 2015 года.

**ИЗВЕЩЕНИЕ**

**о предоставлении земельных участков для ведения личного подсобного хозяйства**

В соответствии со статьей 39.18 Земельного кодекса Российской Федерации Администрация города Нижний Тагил информирует о возможности предоставления земельных участков для ведения личного подсобного хозяйства:

№	Адрес земельного участка	Кадастровый номер, площадь
1.	п. Висимо-Уткинск, ул. Пролетарская, 43А	1943 кв. м СРЗУ 64и/15
2.	п. Уралец, ул. 8 Марта, 45А	1393 кв. м СРЗУ 90и/15

Для ознакомления со схемой расположения земельного участка (СРЗУ), в соответствии с которой предстоит образовать земельный участок, можно ознакомиться в Управлении архитектуры и градостроительства по адресу: г. Нижний Тагил, ул. Красноармейская, 36, кабинет 9, пн., ср. с 9 до 12 часов, вт., чт. с 13 до 17 часов.

Граждане, заинтересованные в предоставлении земельных участков для ведения личного подсобного хозяйства, вправе в течение 30 дней со дня опубликования и размещения извещения подать заявление о намерении участвовать в аукционе на право заключения договора аренды указанных земельных участков.

Заявление о намерении участвовать в аукционе на право заключения договора аренды земельных участков может быть подано в Управление архитектуры и градостроительства по адресу: г. Нижний Тагил, ул. Красноармейская, 36, каб. 15 (приемная) в простой письменной форме со ссылкой на дату публикации извещения. При подаче заявления при себе необходимо иметь оригинал и копию документа, удостоверяющего личность заявителя. Полномочия представителя удостоверяются нотариально заверенной доверенностью или доверенностью, заверенной в порядке части 3 статьи 185 Гражданского кодекса РФ.

Дата окончания приема заявлений – 10 июля 2015 года.

**АДМИНИСТРАЦИЯ ГОРОДА НИЖНИЙ ТАГИЛ**  
**ПОСТАНОВЛЕНИЕ**  
**ОТ 02.06.2015 № 1351-ПА**

## О проведении открытого конкурса по отбору управляющей организации для управления многоквартирными домами

В целях отбора управляющей организации для управления многоквартирными домами и заключения договора управления, в соответствии с пунктом 5 со статьи 200 Жилищного кодекса Российской Федерации, Порядком проведения органом местного самоуправления открытого конкурса по отбору управляющей организации для управления многоквартирным домом, утвержденным Постановлением Правительства Российской Федерации от 06.02.2006 № 75, Положением об Управлении жилищного и коммунального хозяйства Администрации города, утвержденным Решением Нижнетагильской городской Думы от 30.10.2014 № 39, руководствуясь Уставом города Нижний Тагил,

**ПОСТАНОВЛЯЮ:**

1. Провести открытый конкурс по отбору управляющей организации для управления многоквартирными домами по адресам:

город Нижний Тагил, проспект Мира, дом 4;  
город Нижний Тагил, проспект Мира, дом 7;  
город Нижний Тагил, проспект Мира, дом 8;  
город Нижний Тагил, проспект Строителей, дом 17;  
город Нижний Тагил, проспект Строителей, дом 27/15;

город Нижний Тагил, улица Вязовская, дом 4Б;  
город Нижний Тагил, улица Газетная, дом 23;  
город Нижний Тагил, улица Газетная, дом 29;  
город Нижний Тагил, улица Газетная, дом 35;  
город Нижний Тагил, улица Газетная, дом 50;  
город Нижний Тагил, улица Газетная, дом 89;  
город Нижний Тагил, улица Газетная, дом 93;  
город Нижний Тагил, улица Газетная, дом 97;  
город Нижний Тагил, улица Горошниковая, дом 88;  
город Нижний Тагил, улица Карла Марса, дом 9;  
город Нижний Тагил, улица Карла Марса, дом 13;  
город Нижний Тагил, улица Карла Марса, дом 30А;  
город Нижний Тагил, улица Карла Марса, дом 56;  
город Нижний Тагил, улица Карла Марса, дом 60;  
город Нижний Тагил, улица Космонавтов, дом 29А;  
город Нижний Тагил, улица Красноармейская, дом 47;  
город Нижний Тагил, улица Красноармейская, дом 49;  
город Нижний Тагил, улица Красноармейская, дом 51;  
город Нижний Тагил, улица Красноармейская, дом 53;  
город Нижний Тагил, улица Оплетина, дом 6;  
город Нижний Тагил, улица Окунева, дом 2Б;  
город Нижний Тагил, улица Окунева, дом 24;  
город Нижний Тагил, улица Окунева, дом 31;

город Нижний Тагил, улица Пархоменко, дом 3;  
город Нижний Тагил, улица Пархоменко, дом 9;  
город Нижний Тагил, улица Пархоменко, дом 33;  
город Нижний Тагил, улица Юности, дом 22.

2. Утвердить условия проведения открытого конкурса по отбору управляющей организации для управления многоквартирными домами (Приложение).

3. Управлению жилищного и коммунального хозяйства Администрации города организовать проведение открытого конкурса по отбору управляющей организации для управления многоквартирными домами в соответствии с требованиями законодательства.

4. Опубликовать данное постановление в газете «Тагильский рабочий» и разместить на официальном сайте города Нижний Тагил.

5. Контроль за выполнением настоящего постановления возложить на первого заместителя Главы Администрации города В. Ю. Пинаева.

Срок контроля – 1 сентября 2015 года.

**С. К. НОСОВ,**  
Глава города.

**ПРИЛОЖЕНИЕ**

УТВЕРЖДЕНЫ

постановлением Администрации города от 02.06.2015 № 1351-ПА

### Условия проведения открытого конкурса по отбору управляющей организации для управления многоквартирными домами

№ лота	Адрес многоквартирного дома	Площадь жилых помещений, кв. м	Площадь нежилых помещений (без мест общего пользования), кв. м	Площадь жилых и нежилых помещений, кв. м	Размер платы за содержание и ремонт жилого помещения в месяц, руб./кв. м	Размер обеспечения исполнения обязательств, руб.	Размер обеспечения заявки на участие в конкурсе, руб.	Срок действия договора управления
1.	город Нижний Тагил, проспект Мира, дом 4	3228,9	259,8	3488,7	13,09	34 250,31	2 283,35	3 года
2.	город Нижний Тагил, проспект Мира, дом 7	1501,2	132,6	1633,8	13,09	16 039,83	1 069,32	3 года
3.	город Нижний Тагил, проспект Мира, дом 8	2544,7	84,3	2629	13,09	25 810,21	1 720,68	3 года
4.	город Нижний Тагил, проспект Строителей, дом 17	3891,3	601,9	4493,2	13,09	44 111,99	2 940,80	3 года
5.	город Нижний Тагил, проспект Строителей, дом 27/15	9636,6	1326,1	10962,7	13,09	107 626,31	7 175,09	3 года
6.	город Нижний Тагил, улица Вязовская, дом 4Б	1045,5	0	1045,5	13,09	10 264,20	684,28	3 года
7.	город Нижний Тагил, улица Газетная, дом 23	5254,4	0	5254,4	13,09	51 585,07	3 439,01	3 года
8.	город Нижний Тагил, улица Газетная, дом 29	2649,2	0	2649,2	13,09	26 008,52	1 733,90	3 года
9.	город Нижний Тагил, улица Газетная, дом 35	7197,2	0	7197,2	17,52	94 571,21	6 304,74	3 года
10.	город Нижний Тагил, улица Газетная, дом 50	3265,5	275,3	3540,8	13,09	34 761,80	2 317,45	3 года
11.	город Нижний Тагил, улица Газетная, дом 89	1710,4	0	1710,4	13,09	16 791,85	1 119,46	3 года
12.	город Нижний Тагил, улица Газетная, дом 93	1710	0	1710	13,09	16 787,93	1 119,20	3 года
13.	город Нижний Тагил, улица Газетная, дом 97	2643,6	596,1	3239,7	13,09	31 805,75	2 120,38	3 года
14.	город Нижний Тагил, улица Горошниковая, дом 88	3162,3	637,3	3799,6	13,09	37 302,57	2 486,84	3 года
15.	город Нижний Тагил, улица Карла Марса, дом 9	3259,6	0	3259,6	13,09	32 001,12	2 133,41	3 года
16.	город Нижний Тагил, улица Карла Марса, дом 13	3269,4	0	3269,4	13,09	32 097,33	2 139,82	3 года
17.	город Нижний Тагил, улица Карла Марса, дом 30А	1781,2	79,2	1860,4	13,09	18264,18	1217,63	3 года
18.	город Нижний Тагил, улица Карла Марса, дом 56	756,9	239,3	996,2	13,09	9 780,19	652,01	3 года
19.	город Нижний Тагил, улица Карла Марса, дом 60	811,3	305,1	1116,4	13,09	10 960,26	730,68	3 года
20.	город Нижний Тагил, улица Космонавтов, дом 29А	1850,7	206	2056,7	13,09	20 191,65	1 346,11	3 года
21.	город Нижний Тагил, улица Красноармейская, дом 47	3008,1	214,1	3222,2	13,09	31 633,95	2 108,93	3 года



22.	город Нижний Тагил, улица Красноармейская, дом 49	2821	31,2	2852,2	13,09	28 001,47	1 866,76	3 года
23.	город Нижний Тагил, улица Красноармейская, дом 51	2868,5	0	2868,5	13,09	28 161,50	1 877,43	3 года
24.	город Нижний Тагил, улица Красноармейская, дом 53	2847,6	0	2847,6	13,09	27 956,31	1 863,75	3 года
25.	город Нижний Тагил, улица Оплетина, дом 6	1156,8	0	1156,8	13,09	11 356,88	757,13	3 года
26.	город Нижний Тагил, улица Окунева, дом 2Б	2581,9	0	2581,9	12,89	24 960,52	1 664,03	3 года
27.	город Нижний Тагил, улица Окунева, дом 24	1658	0	1658	12,89	16 028,72	1 068,58	3 года
28.	город Нижний Тагил, улица Окунева, дом 31	1628,1	0	1628,1	12,89	15 739,66	1 049,31	3 года
29.	город Нижний Тагил, улица Пархоменко, дом 3	1792,8	675,9	2468,7	13,09	24 236,46	1 615,76	3 года
30.	город Нижний Тагил, улица Пархоменко, дом 9	2816	498,5	3314,5	13,09	32 540,10	2 169,34	3 года
31.	город Нижний Тагил, улица Пархоменко, дом 33	2625,1	0	2625,1	13,09	25 771,92	1 718,13	3 года
32.	город Нижний Тагил, улица Юности, дом 22	8507,2	0	8507,2	17,32	110 508,53	7 367,24	3 года

**АДМИНИСТРАЦИЯ ГОРОДА НИЖНИЙ ТАГИЛ  
ПОСТАНОВЛЕНИЕ  
ОТ 27.05.2015 № 1274-ПА**

**Об утверждении проекта планировки и проекта межевания территории  
в районе газозаправочного комплекса по улице Алтайская, 19Б  
в Дзержинском районе города Нижний Тагил**

В соответствии с Градостроительным кодексом Российской Федерации, постановлениями Администрации города Нижний Тагил от 30.09.2010 № 2168 «Об утверждении Порядка подготовки документации по планировке территории, разрабатываемой на основании решений исполнительно-распорядительного органа местного самоуправления городского округа Нижний Тагил», от 05.08.2013 № 1957 «О подготовке проекта планировки и проекта межевания территории в районе газозаправочного комплекса по улице Алтайская, 19Б в Дзержинском районе города Нижний Тагил», с учетом протокола публичных слушаний по проекту планировки от 30.10.2014 и заключения о результатах публичных слушаний, руководствуясь Уставом города Нижний Тагил,

**ПОСТАНОВЛЯЮ:**

1. Утвердить проект планировки и проект межевания территории в районе газозаправочного комплекса по улице Алтайская, 19Б в Дзержинском районе города Нижний Тагил (*Приложение*).

2. Управлению архитектуры и градостроительства Администрации города Нижний Тагил при осуществлении градостроительной деятельности на территории города Нижний Тагил руководствоваться проектом планировки и проектом межевания территории в районе газозаправочного комплекса по улице Алтайская, 19Б в Дзержинском районе города Нижний Тагил.

3. Опубликовать данное постановление в газете «Тагильский рабочий» и разместить на официальном сайте города Нижний Тагил.

**С. К. НОСОВ,**  
Глава города.

**ПРИЛОЖЕНИЕ**

УТВЕРЖДЕН

постановлением Администрации города от 27.05.2015  
№ 1274-ПА

**Проект планировки и проект межевания  
территории в районе газозаправочного  
комплекса по улице Алтайская, 19Б  
в Дзержинском административном районе  
города Нижний Тагил**

Проект планировки и проект межевания территории в районе газозаправочного комплекса по улице Алтайская, 19Б в Дзержинском административном районе города Нижний Тагил разработан в целях развития транспортной и инженерной инфраструктуры жилого района, установления параметров существующих и проектируемых элементов планировочной структуры, зон планируемого размещения объектов (магазина автозапчастей), установления границ застроенных земельных участков и границ незастроенных земельных участков, планируемых для предоставления физическим и юридическим лицам.

**1. ИСХОДНЫЕ ДАННЫЕ ДЛЯ ПРОЕКТИРОВАНИЯ**

**Основание для проектирования**

Основанием для разработки проектной документации является договор от 20.06.2013 и техническое задание № 19/13, выданное Управлением архитектуры и градостроительства Администрации города Нижний Тагил от 20.09.2013.

**Исходные данные для проектирования**

- Материалы топографического плана М 1:1000;
- Кадастровый план территории № 66/301/13-373948 от 19.08.2013;
- Исходная информация № 52/12 от 30.10.12, выданная МКУ ГИС;
- Заключение о необходимости проведения работ по градостроительной подготовке № 664 от 12.02.2013, выданное Управлением архитектуры и градостроительства Администрации города Нижний Тагил;
- Постановление Администрации города Нижний Тагил от 05.08.2013 № 1957;
- Письмо о возможности технологического присоединения к сетям электроснабжения № 015/1851 от 30.05.2014, выданное ЗАО «Тагилэнергосети»;
- Письмо о возможности подключения к сетям водопровода и канализации № 10/ТО от 10.01.2014, выданное ООО «Водоканал-НТ»;
- Письмо о возможности технологического присоединения к сетям теплоснабжения «Горэнерго» № 112 от 20.02.2014, выданное МУП «Горэнерго».

**2. СУЩЕСТВУЮЩЕЕ ПОЛОЖЕНИЕ**

**2.1. Эколого-градостроительная ситуация  
и природно-климатические условия**

**2.1.1. Градостроительная ситуация**

Территория проектирования расположена в территориальной зоне И-2 – зоне объектов автосервиса и хранения индивидуальных автомобилей и зоне ТОП-1 – территории общего пользования рекреационного назначения в Дзержинском административном районе города Нижний Тагил. Площадь в границах разработки проекта планировки территории составляет 3,2318 га.

- Объект проектирования ограничен:
- с севера – территорией гаражного кооператива;
  - с юга – осью проезжей части улицы Алтайская;
  - с запада – территорией железнодорожной ветки;
  - с востока – земельным участком для строительства автопаркинга.

**3. ПРОЕКТНЫЕ РЕШЕНИЯ**

**3.1. Проект планировки**

**3.1.1. Архитектурно-планировочные решения**

**3.1.1.1. Планировочные ограничения**

В границах проектирования инвестиционные участки формируются с учетом существующей внешней улично-дорожной сети, данных кадастрового паспорта территории и технических зон существующих инженерных сетей.

В результате нанесения охранных зон инженерных сетей, границ земельных участков, стоящих на кадастровом, и

границ проектируемого участка выявлены территории, пригодные для размещения объектов основных, вспомогательных и условно разрешенных видов использования в территориальной зоне И-2 и на территории общего пользования рекреационного назначения ТОП-1.

Зоны ограничений (обременений) определялись в соответствии с нормативной документацией:

- 1,0 м – охранный зона подземных кабелей силовых всех напряжений – Постановление Правительства Российской Федерации № 160 от 24.02.2009 (приложение);
- 2,0 м – охранный зона воздушных линий электропередач до 1 кВ – Постановление Правительства Российской Федерации № 160 от 24.02.2009 (приложение);
- 2,0 м – охранный зона наружных газопроводов – Правила Охраны газораспределительных сетей (утверждены постановлением Правительства РФ от 20 ноября 2000 года № 878);
- 5,0 м – охранный зона сетей водопровода и канализации – СП 42.13330.2011 (таб. 15).

**3.1.1.2. План красных линий**

Улица Алтайская – магистральная улица районного значения регулируемого движения. В соответствии с требованиями СНиП 2.07.01-89\* Градостроительство. Планировка и застройка городских и сельских поселений, п. 6.24, табл. 8\*, прим. 1\* ширина магистральных улиц принимается 40-80 м. Ширина в красных линиях улицы Алтайская проектом установлена 40 м – по 20 м в каждую сторону от оси дороги. Улица Валегинская – жилая улица, ширина в красных линиях улицы Валегинская проектом установлена 25 м – по 12,5 м в каждую сторону от оси дороги.

**3.1.1.3. Архитектурно-планировочные решения**

Функциональное назначение участка частично соответствует установленному градостроительному регламенту территории. В результате нанесения охранных зон существующих инженерных сетей, стоящих на кадастровом учете земельных участков и границ проектирования выявлена территория, пригодная для размещения объектов основных, вспомогательных и условно разрешенных видов использования в территориальной зоне И-2 и зоне ТОП-1. Проектом сформировано 2 инвестиционные площадки – ЗУ1, ЗУ2.

Проектом предлагается внести изменения в градостроительный регламент – в границах сформированного участка ЗУ2 увеличить площадь зоны И-2 за счет территории зоны ТОП-1; таким образом границей зон будет являться граница участков ЗУ2 и ЗУ3.

Северная часть проектируемой территории (зона ТОП-1) проектом предлагается для размещения зоны озеленения.

Для обеспечения доступа к формируемым инвестиционным площадкам проектом предусмотрены асфальтобетонные проезды шириной 6 м (две полосы движения) с проезжей частью улицы Валегинской.

**3.1.2. Основные технико-экономические показатели**

Площадь участка проектирования – 3,2318 га (100%).  
Площадь участков, стоящих на кадастровом учете – 0,5968 га (18%).

*(Окончание на 12-14-й стр.)*



Общая площадь инвестиционных участков – 0,8017 га (25%).

Количество инвестиционных участков – 2.

Площадь формируемого участка в зоне ТОП-1 – 0,6666 га (21%).

Площадь зоны транспортной и инженерной инфраструктуры (включая технические зоны сетей) – 1,1667 га (36%).

**3.1.3. Развитие инженерной инфраструктуры**

При планировании территории под размещение автомагистрали разработана схема подключения зданий к городским инженерным сетям электроснабжения, водоснабжения и водоотведения.

**3.1.3.1. Электроснабжение**

Категория надежности электроснабжения – II. Потребная мощность автомагистрали составляет 70 кВт.

Источником электроснабжения для объектов на земельных участках ЗУ1, ЗУ2 является ТП-125.

Электроснабжение выполняется кабельными линиями, проложенными в земляной траншее. При попадании в зону строительства и благоустройства существующих объектов электросетевого хозяйства перед началом строительства решить вопрос о необходимости выноса электрических сетей.

**3.1.3.2. Наружные системы водоснабжения**

Водоснабжение проектируемой территории предусматривается от существующего водовода ООО «Водоканал-НТ» диаметром 300 мм, проходящего с восточной стороны земельного участка.

Подключение выполнено с устройством самостоятельных колодцев.

Проектирование выполнено согласно СНиП 2.04.02-84\* «Водоснабжение. Наружные сети и сооружения» с учетом требований по пожаротушению.

Диаметр врезки и диаметр проектируемого водопровода принять не менее 150 мм.

Проектируемые наружные сети должны обеспечивать следующие расходы:

- на хозяйственные нужды для зданий;
- на полив зеленых насаждений и улиц вокруг вышеперечисленных зданий;
- на тушение пожара.

Наружный водопровод запроектирован из полиэтиленовых труб марки ПЭ100 SDR 17 «питьевая» по ГОСТ 18599-2001 Ø100 мм. Заглубление сетей водопровода предусматривается на 0,50 м больше расчетной глубины проникновения в грунт нулевой температуры согласно СНиП 2.04.02-84 п.8.42.

Колодцы на водопроводных сетях выполняются из сборных железобетонных элементов по ГОСТ 8020-90.

Длина внеплощадочной сети водопровода Ø100 мм составляет 0,062 км.

Расчетное водопотребление проектируемых зданий без учета полива составляет 1,1 м³/сут.

**3.1.3.3. Наружные системы водоотведения. Бытовая канализация**

Подключение планируемых объектов возможно в самотечный коллектор хозяйственной канализации ООО «Водоканал-НТ» Д-500 мм с восточной стороны земельного участка с подключением в существующем колодце 237,98к/233,03л/234,98т.

Проектирование вести согласно СНиП 2.04.03-85\* «Канализация. Наружные сети и сооружения».

Участь возможности подключения к сетям водопровода и канализации перспективных объектов данного района.

Проектом предусматривается отвод стоков от проектируемых зданий по самотечным сетям Ø160. Самотечные сети выполняются из полиэтиленовых труб Корсис SN8 по ТУ 2248-001-73011750-2005.

Колодцы на сетях водоотведения выполняются из сборных железобетонных элементов по ГОСТ 8020-90.

Расчетное водоотведение составляет – 0,4м³/сут.

**Ливневая канализация**

Поверхностные стоки предполагается отводить по твердым покрытиям проездов в существующую сеть ливневой канализации по улице Алтайской.

**3.1.3.4. Теплоснабжение**

Потребность в тепле на проектируемые объекты определена в соответствии с планировочными решениями генплана.

Согласно письму № 112 от 20.02.2014 МУП «Горэнерго» техническая возможность подключения новых объектов к централизованной системе теплоснабжения отсутствует вследствие нехватки мощности. Теплоснабжение объектов, размещаемых на инвестиционных площадках, предусмотреть автономным (газовый или электрический котел).

Проект межевания территории выполнен в соответствии с Градостроительным Кодексом РФ от 29.12.2004 № 191-ФЗ, ст. 43 и Инструкцией о порядке разработки, согласования, экспертизы и утверждения градостроительной документации СНиП 11-04-2003г, ст. 3.2.2.

**1. ХАРАКТЕРИСТИКА ТЕРРИТОРИИ МЕЖЕВАНИЯ**

Участок проектирования расположен в кадастровом квартале № 66:56:0404001. Согласно сведениям филиала ФГБУ «ФКП Росреестра» на проектируемой территории расположены пять участков, стоящих на кадастровом учете – :79, :80, :81 – для использования под автозаправочную станцию; :431, :432 – для эксплуатации газозаправочного комплекса.

Участок проектирования граничит с ранее учтенными земельными участками:

- с востока – участком для строительства автопаркинга

и благоустройства территории :361 и участком для малоэтажного жилищного строительства :505;

- с запада – территорией железнодорожной ветки.

С севера к границе проектирования примыкает территория отвода железной дороги; с юга границей проектирования является ось улицы Алтайская.

Сведения о границах вышеназванных земельных участков учтены при формировании границ формируемых земельных участков.

По территории в границах расчета проходят следующие инженерные сети: воздушные линии ВЛ-0,4 кВ, подземный кабель высокого напряжения, сеть водопровода d = 300, сеть канализации d = 500, подземная сеть газопровода d = 419 и d = 426.

**2. СВЕДЕНИЯ ОБ ИСПОЛЬЗОВАННЫХ МАТЕРИАЛАХ ПО УСТАНОВЛЕНИЮ ГРАНИЦ ЗЕМЕЛЬНЫХ УЧАСТКОВ И ОСОБЕННОСТЯХ МЕЖЕВАНИЯ**

Установление границ земельных участков выполнялось с учетом кадастрового плана территории № 66/301/13-373948, технического задания № 16/13 от 2 октября 2013 года, выданного Управлением архитектуры и градостроительства Администрации города Нижний Тагил, данных топографической съемки, выполненной в 2013 году.

**3. ОБОСНОВАНИЯ ПРИНЯТЫХ РЕШЕНИЙ ПО МЕЖЕВАНИЮ**

В соответствии с разработанным планировочным решением проектом межевания сформировано 2 инвестиционных участка, расположенных в территориальной зоне И-2 – зоне объектов автосервиса и хранения индивидуальных автомобилей:

- земельный участок 1 площадью 1 831 кв. м;
- земельный участок 2 площадью 6 186 кв. м.

На участке зоны ТОП-1 площадью 6 666 кв. м (территории общего пользования рекреационного назначения), находящемся в границах проектирования, возможно размещение зеленой зоны – сквера, площадок отдыха либо площадок для выгула собак.

Основные технико-экономические показатели.

Площадь участка проектирования – 3,2318 га (100%).

Площадь участков, стоящих на кадастровом учете – 0,5968 га (18%)


Общая площадь инвестиционных участков – 0,8017 га (25%).

Количество инвестиционных участков – 2.



Площадь формируемого участка для зоны озеленения – 0,6666 га (21%)

Площадь зоны транспортной и инженерной инфраструктуры (включая технические зоны сетей) – 1,1667 га (36%).


Геоданные сформированных земельных участков приведены в таблицах на плане межевания.

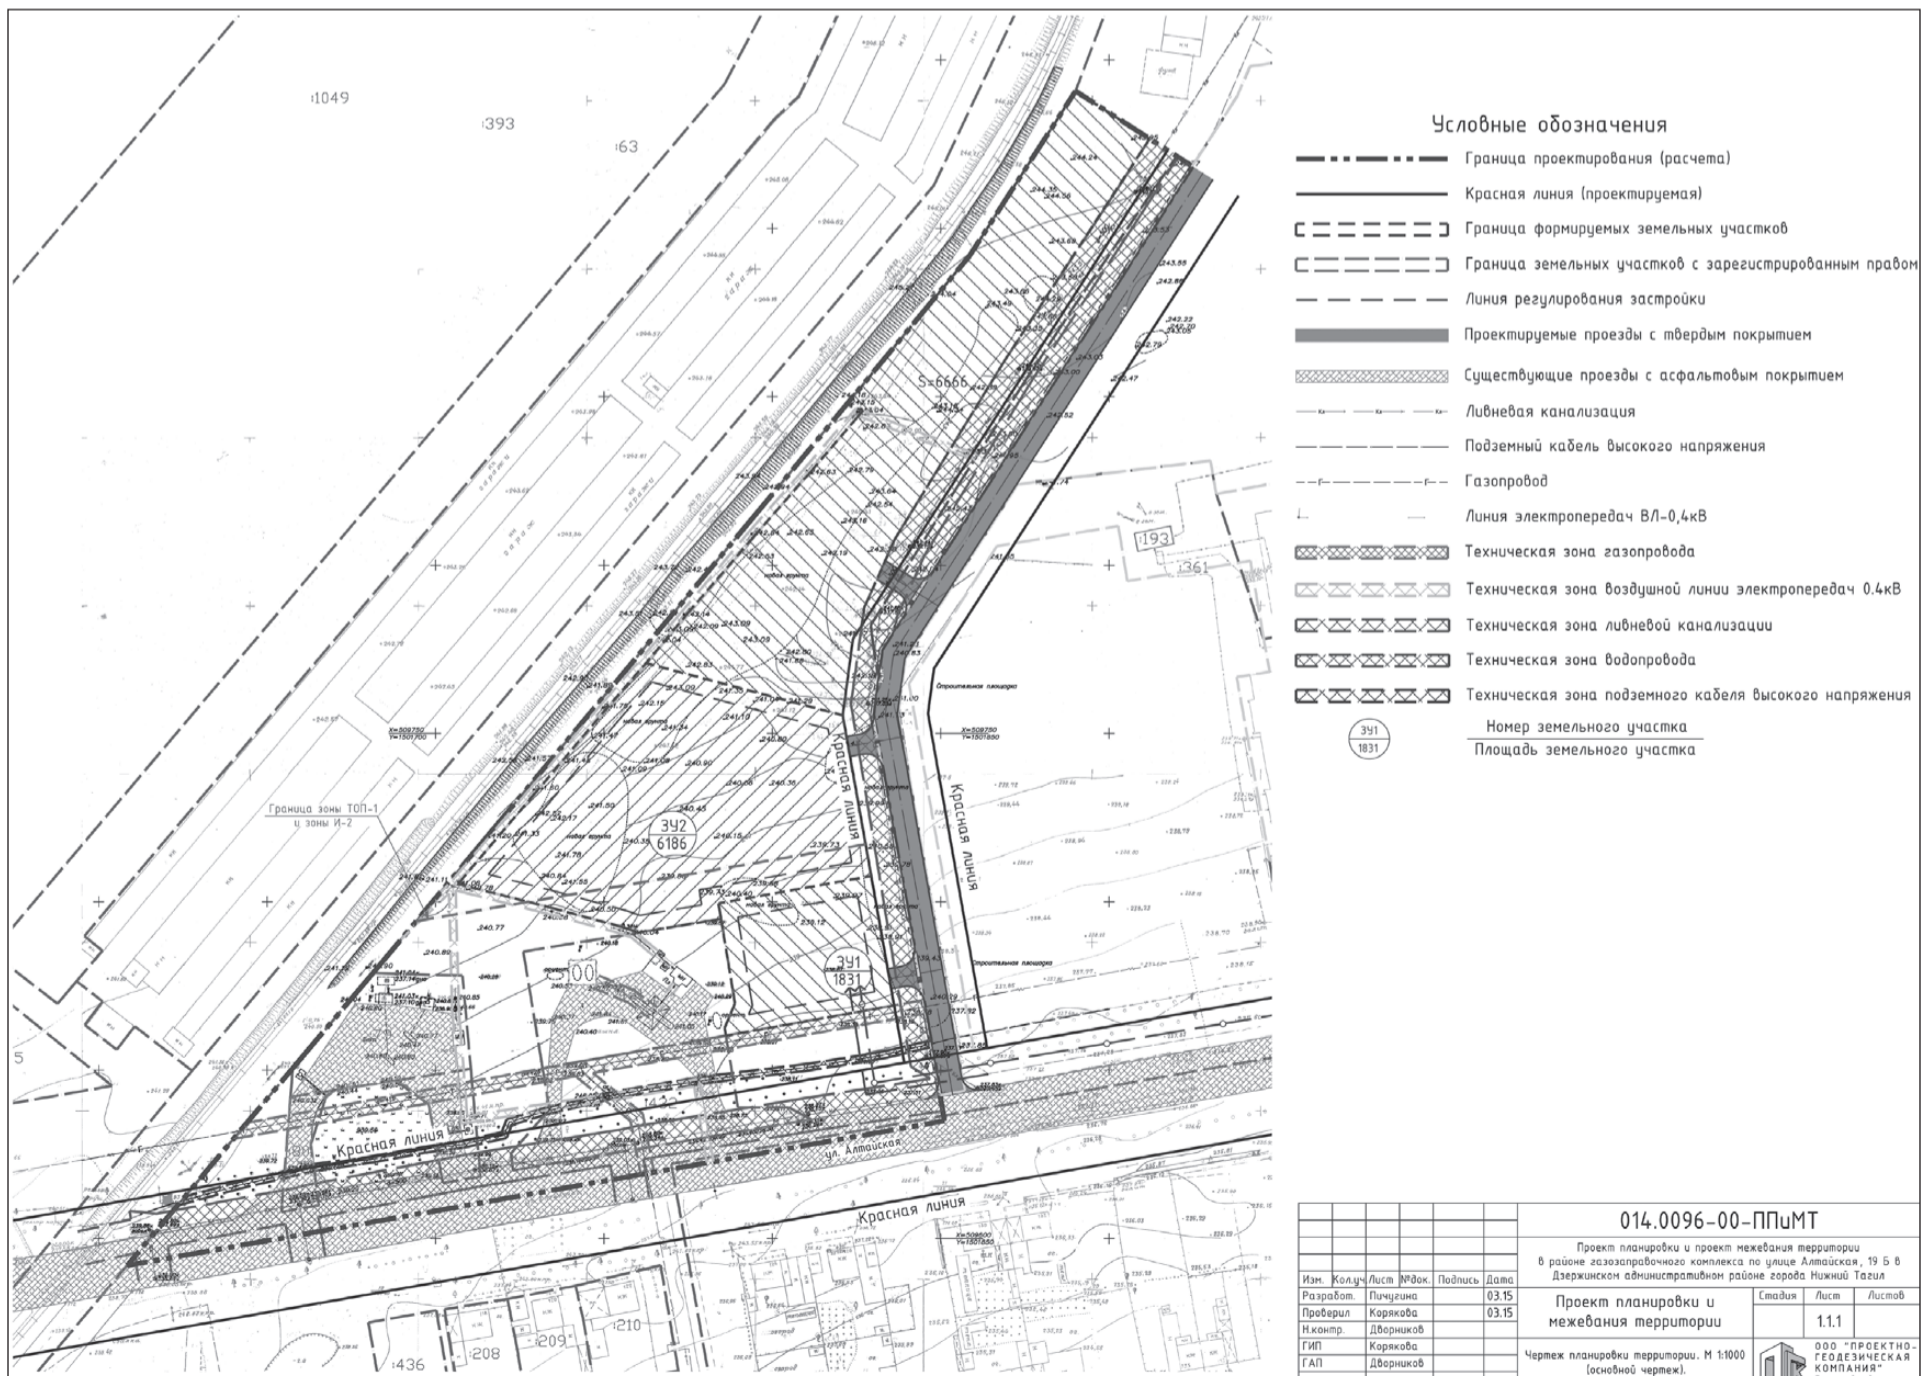



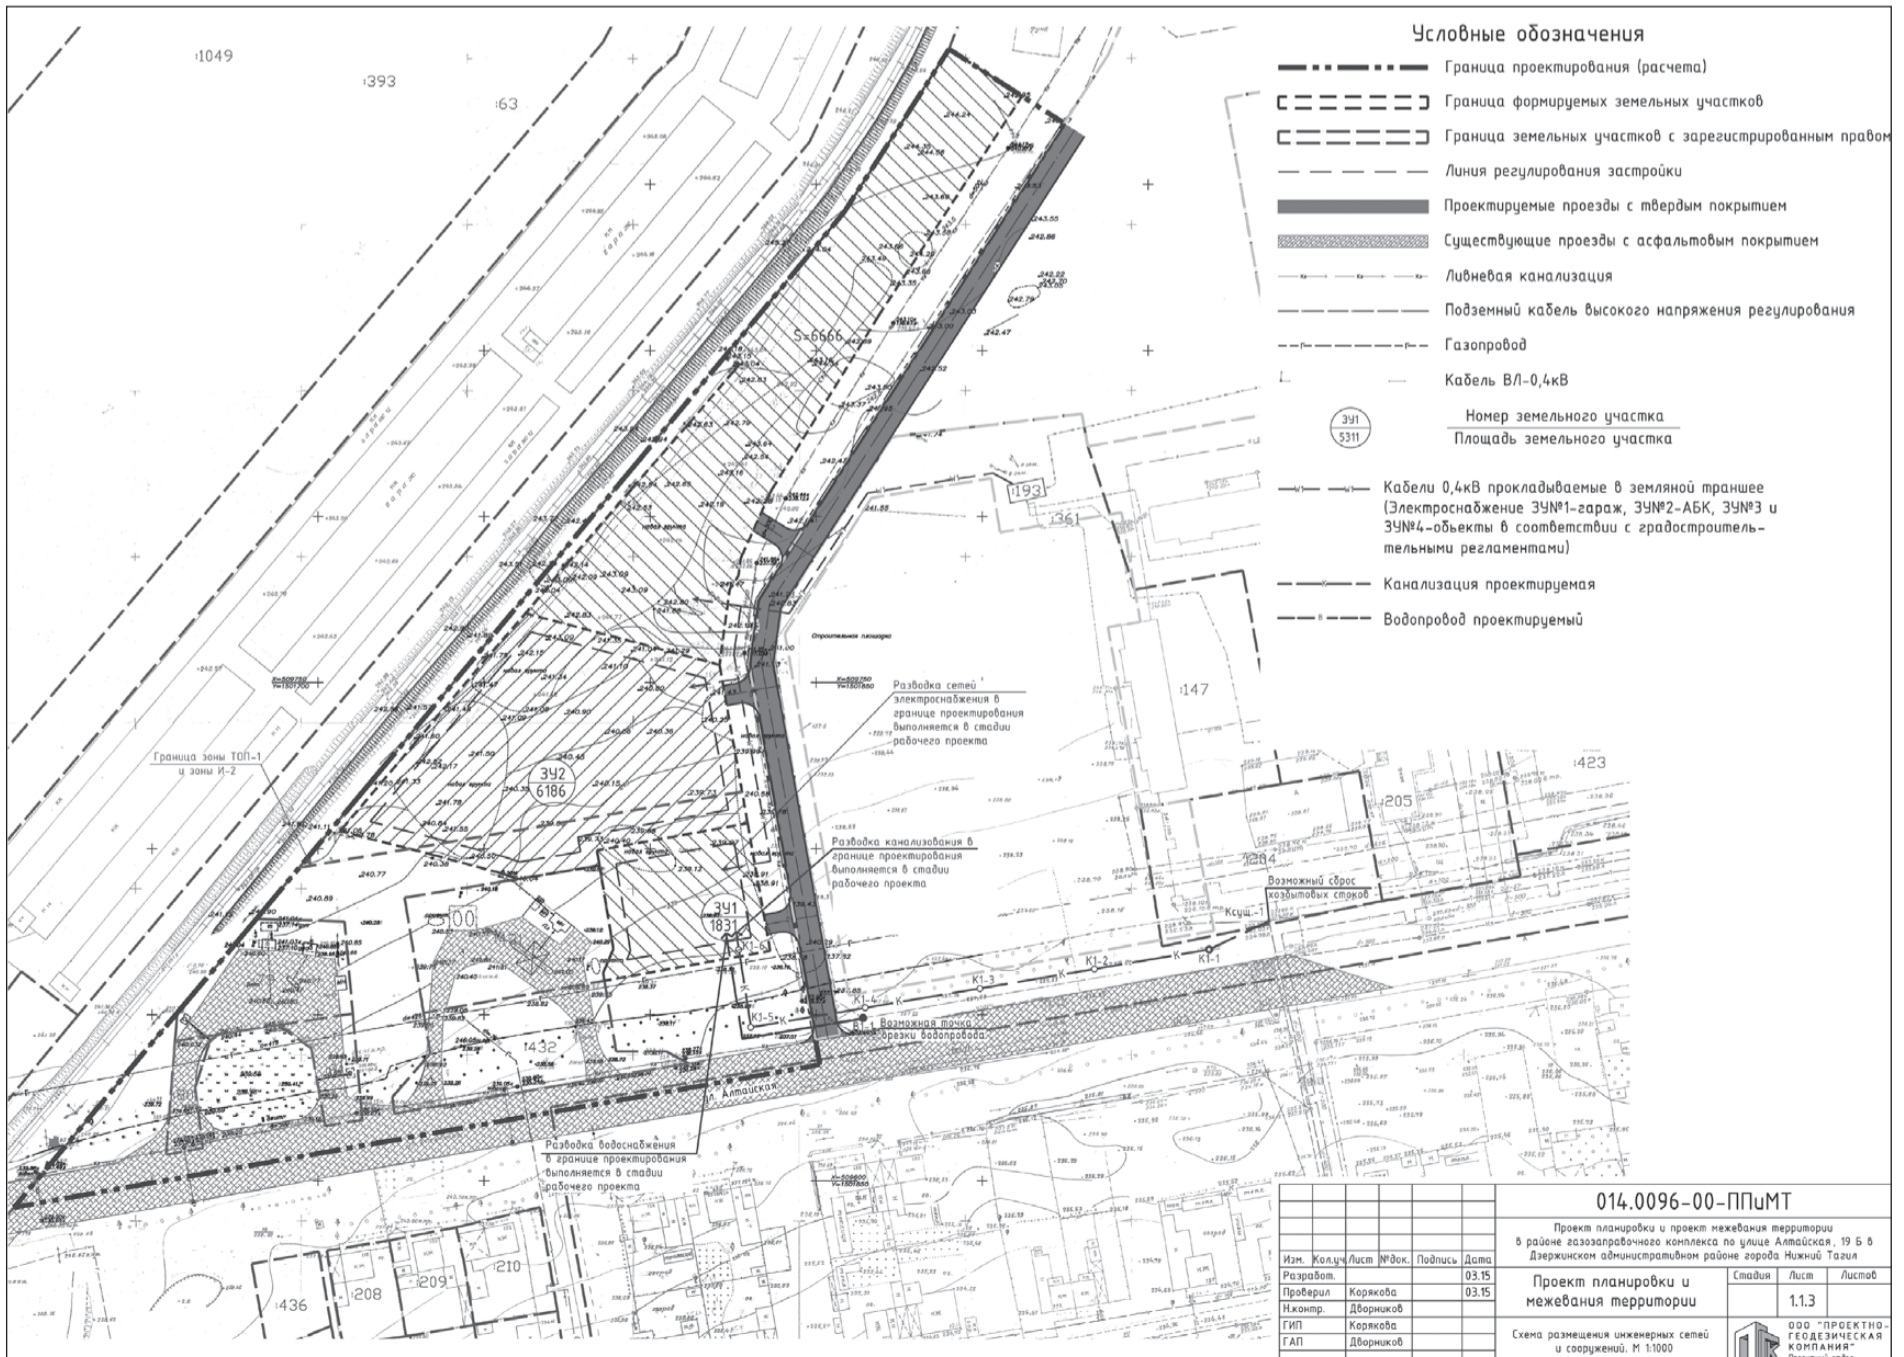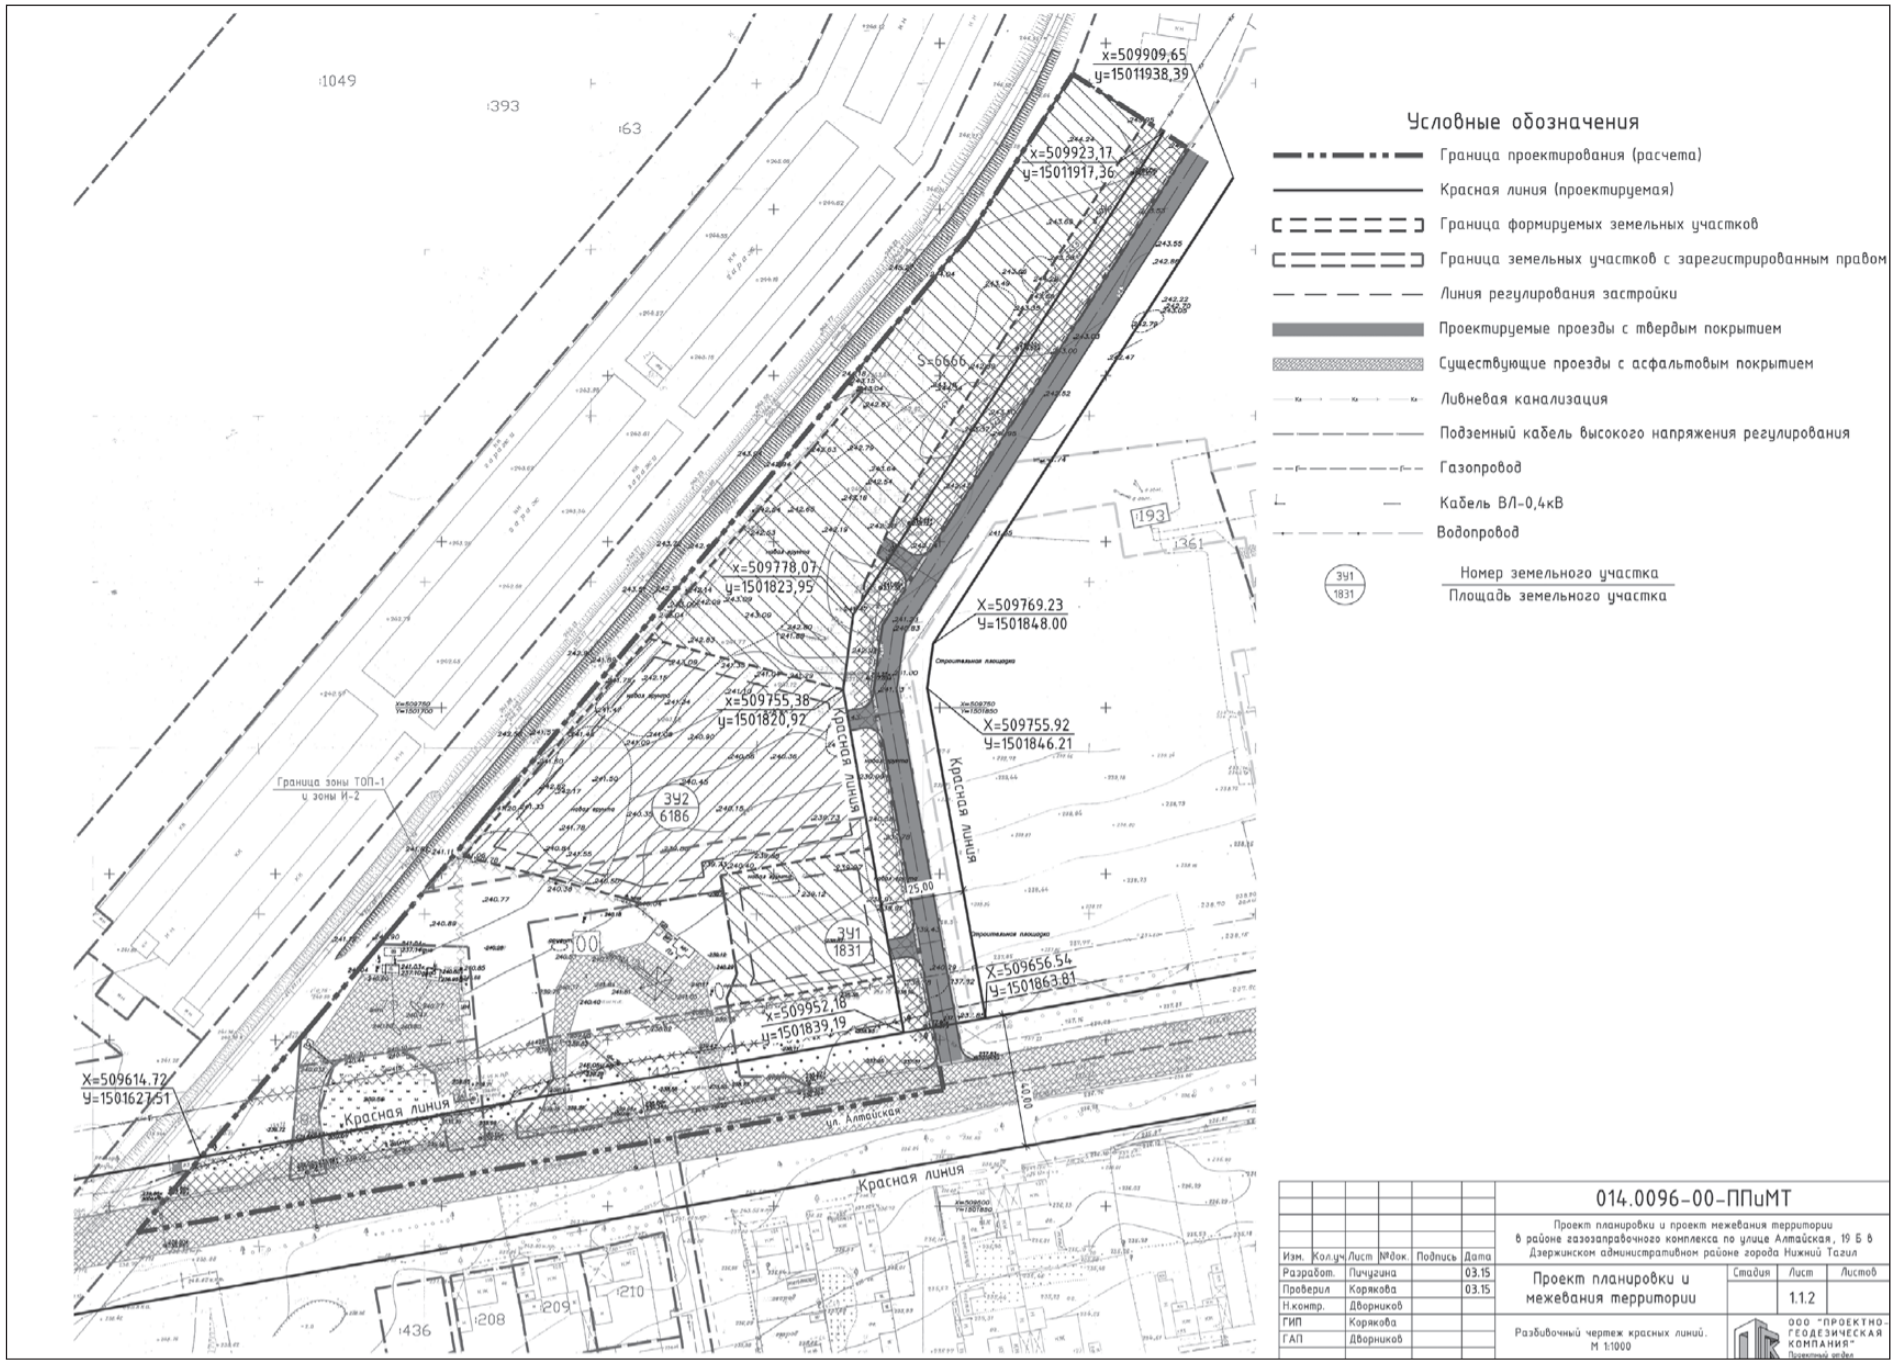



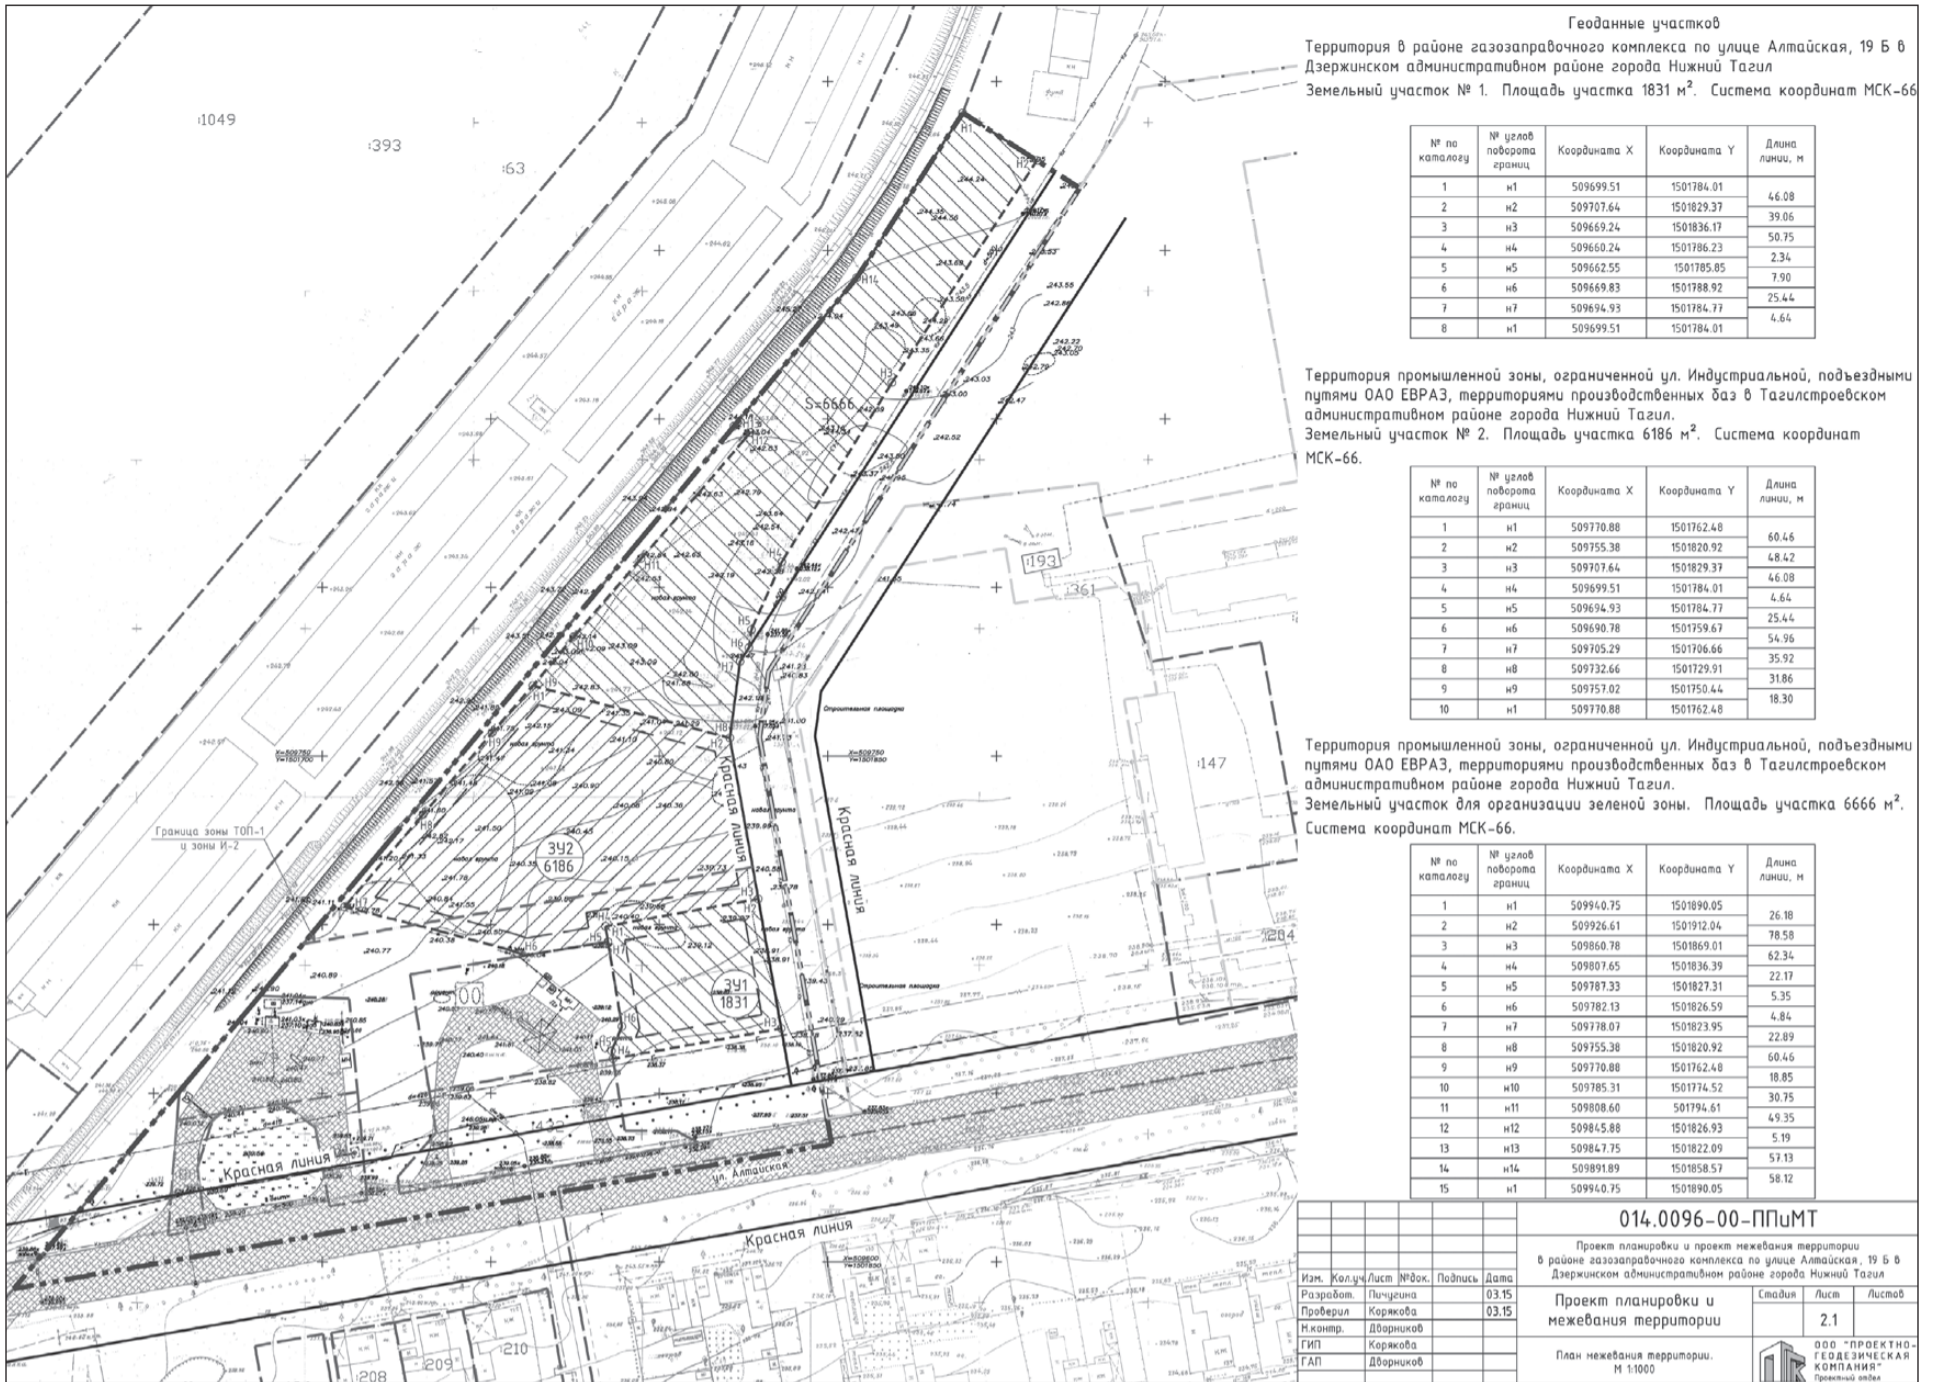

**АДМИНИСТРАЦИЯ ГОРОДА НИЖНИЙ ТАГИЛ  
ПОСТАНОВЛЕНИЕ  
ОТ 27.05.2015 № 1276-ПА**

**О подготовке проекта планировки  
и проекта межевания территории  
в границах улиц, Юности,  
Ленинградский проспект, Алтайская,  
Садоводов, Фестивальная,  
Восточное шоссе города Нижний Тагил**

В соответствии с Градостроительным кодексом Российской Федерации, постановлением Администрации города Нижний Тагил от 30.09.2010 № 2168 «Об утверждении Порядка подготовки документации по планировке территории, разрабатываемой на основании решений исполнительно-распорядительного органа местного самоуправления городского округа Нижний Тагил», на основании Генерального плана городского округа Нижний Тагил применительно к населенному пункту город Нижний Тагил, утвержденного Решением Нижнетагильской городской Думы от 25.11.2010 № 67 (в редакции от 28.06.2013 № 32), Правил землепользования и застройки городского округа Нижний Тагил, утвержденных Решением Нижнетагильской городской Думы от 27.12.2012 № 61 (в редакции от 28.06.2013 № 33), в рамках выполнения муниципального задания муниципальным казенным учреждением «Мастерская Генерального плана» на 2015 год и плановый период 2016 и 2017 годов, утвержденного начальником управления архитектуры и градостроительства Администрации города Нижний Тагил, руководствуясь статьей 26 Устава города Нижний Тагил,

**ПОСТАНОВЛЯЮ:**

- Муниципальному казенному учреждению «Мастерская Генерального плана» осуществить подготовку проекта планировки и проекта межевания территории в границах улиц Восточное шоссе, Юности, Ленинградский проспект, Алтайская, Садоводов, Фестивальная города Нижний Тагил (далее – проект планировки).
- Ответственным за подготовку проекта планировки назначить управление архитектуры и градостроительства Администрации города Нижний Тагил.
- Предложения о порядке, сроках подготовки и содержании документации по планировке территории принимаются от физических и юридических лиц в управлении архитектуры и градостроительства Администрации города по адресу город Нижний Тагил, улица Красноармейская, 36, кабинет 15.
- Опубликовать данное постановление в газете «Тагильский рабочий» и разместить на официальном сайте города Нижний Тагил.
- Контроль за выполнением настоящего постановления возложить на начальника управления архитектуры и градостроительства Администрации города А. В. Солтыса.  
Срок контроля – 1 июня 2017 года.

**С. К. НОСОВ,  
Глава города.**

**АДМИНИСТРАЦИЯ ГОРОДА НИЖНИЙ ТАГИЛ  
ПОСТАНОВЛЕНИЕ  
ОТ 28.05.2015 № 1300-ПА**

**О подготовке проекта планировки  
и проекта межевания территории  
в районе улиц Кленовая, Полуденская  
микрорайона Верхняя Черемшанка  
в Ленинском районе города Нижний Тагил**

В соответствии с Градостроительным кодексом Российской Федерации, постановлением Администрации города Нижний Тагил от 30.09.2010 № 2168 «Об утверждении Порядка подготовки документации по планировке территории, разрабатываемой на основании решений исполнительно-распорядительного органа местного самоуправления городского округа Нижний Тагил», на основании Генерального плана городского округа Нижний Тагил применительно к населенному пункту город Нижний Тагил, утвержденного Решением Нижнетагильской городской Думы от 25.11.2010 № 67 (в редакции от 28.06.2013 № 32), Правил землепользования и застройки городского округа Нижний Тагил, утвержденных Решением Нижнетагильской городской Думы от 27.12.2012 № 61 (в редакции от 28.06.2013 № 33), в рамках выполнения муниципального задания муниципальным казенным учреждением «Мастерская Генерального плана» на 2015 год и плановый период 2016 года, утвержденного начальником управления архитектуры и градостроительства Администрации города Нижний Тагил, руководствуясь статьей 26 Устава города Нижний Тагил,

**ПОСТАНОВЛЯЮ:**

- Муниципальному казенному учреждению «Мастерская Генерального плана» осуществить подготовку проекта планировки и проекта межевания территории в районе улиц Кленовая, Полуденская микрорайона Верхняя Черемшанка в Ленинском районе города Нижний Тагил (далее – проект планировки).
- Ответственным за подготовку проекта назначить управление архитектуры и градостроительства Администрации города Нижний Тагил.
- Управлению архитектуры и градостроительства Администрации города Нижний Тагил обеспечить со дня опубликования настоящего постановления прием предложений от физических и юридических лиц о порядке, сроках подготовки и содержании проекта.
- Муниципальному казенному учреждению «Мастерская Генерального плана» в срок до 1 июня 2016 года представить в управление архитектуры и градостроительства Администрации города Нижний Тагил проект планировки, подготовленный в соответствии с техническим заданием. По истечении указанного срока настоящее постановление теряет силу.
- Опубликовать данное постановление в газете «Тагильский рабочий» и разместить на официальном сайте города Нижний Тагил.
- Контроль за выполнением настоящего постановления возложить на начальника управления архитектуры и градостроительства Администрации города А. В. Солтыса.  
Срок контроля – 1 августа 2016 года.

**В. Ю. ПИНАЕВ,  
исполняющий полномочия Главы города,  
первый заместитель Главы Администрации города.**



**ПОСТАНОВЛЕНИЕ**  
**главы города нижний тагил свердловской области**  
**от 03.06.2015 № 81-ПГ**

**О внесении изменений в Порядок ежегодной единовременной выплаты в связи с празднованием Международного Дня пожилых людей неработающим пенсионерам, ушедшим на пенсию из организаций, финансовое обеспечение деятельности которых в текущем году осуществляется из средств местного бюджета**

В связи с переходом на безналичный расчет при осуществлении ежегодной единовременной выплаты неработающим пенсионерам к Международному Дню пожилых людей, руководствуясь Уставом города Нижний Тагил,

**ПОСТАНОВЛЯЮ:**

1. Внести в Порядок ежегодной единовременной выплаты в связи с празднованием Международного Дня пожилых людей неработающим пенсионерам, ушедшим на пенсию из организаций, финансовое обеспечение деятельности которых в текущем году осуществляется из средств местного бюджета, утвержденный постановлением Главы города Нижний Тагил от 28.04.2012 № 55 (в редакции от 08.04.2013 № 47), изменения, изложив его в новой редакции (*Приложение*).

2. Опубликовать данное постановление в газете «Тагильский рабочий» и разместить на официальном сайте города Нижний Тагил.

**С. К. НОСОВ,**  
Глава города.

**ПРИЛОЖЕНИЕ**

к постановлению Главы города от 03.06.2015 № 81-ПГ

**ПОРЯДОК**

**ежегодной единовременной выплаты в связи с празднованием Международного Дня пожилых людей неработающим пенсионерам, ушедшим на пенсию из организаций, финансовое обеспечение деятельности которых в текущем году осуществляется из средств местного бюджета**

1. Ежегодная единовременная выплата в связи с празднованием Международного Дня пожилых людей (далее – Выплата) выплачивается неработающим пенсионерам, ушедшим на пенсию из организаций, финансовое обеспечение деятельности которых в текущем году осуществляется из средств местного бюджета. Размер Выплаты составляет 400 рублей каждому.

2. Финансирование Выплаты производится через управление социальных программ и семейной политики Администрации города Нижний Тагил, в соответствии с заявками от руководителей органов местного самоуправления, муниципальных органов и органов Администрации города Нижний Тагил, выполняющих в соответствии с постановлением Администрации города Нижний Тагил функции главных распорядителей бюджетных средств.

3. Заявка для осуществления Выплаты представляется в управление социальных программ и семейной политики Администрации города Нижний Тагил, расположенное по адресу: город Нижний Тагил, проспект Ленина, 15, ежегодно, в срок до 15 августа по форме согласно Приложению № 1 к настоящему Порядку.

4. Заявка представляется в электронном виде (формат Excel, строки заполняются заглавными буквами) и на бумажном носителе за подписью руководителя.

К заявке прилагается:

- заявление на имя начальника управления социальных программ и семейной политики Администрации города Нижний Тагил по форме согласно Приложению № 2 к настоящему Порядку;
- копия паспорта (2-я, 3-я страницы);
- копия трудовой книжки (первая и последняя страницы, страница с отметкой о выходе на пенсию);
- сведения о банковских реквизитах лицевого счета получателя.

5. Выплата производится управлением социальных программ и семейной политики Администрации города Нижний Тагил в период с 1 сентября по 30 октября на лицевые счета получателей.

**ПРИЛОЖЕНИЕ № 1**

**к Порядку ежегодной единовременной выплаты в связи с празднованием Международного Дня пожилых людей неработающим пенсионерам, ушедшим на пенсию из организаций, финансовое обеспечение деятельности которых в текущем году осуществляется из средств местного бюджета**

ФОРМА

**ЗАЯВКА**

**для осуществления ежегодной единовременной выплаты в связи с празднованием Международного Дня пожилых людей неработающим пенсионерам, ушедшим на пенсию из организаций, финансовое обеспечение деятельности которых в текущем году осуществляется из средств местного бюджета**

(наименование органа местного самоуправления, муниципального органа и органа Администрации города Нижний Тагил)

№ п/п	Фамилия	Имя	Отчество	Дата рождения (число, месяц, год)	Адрес по прописке	№ пенсионного удостоверения	Лицевой счет получателя

Руководитель \_\_\_\_\_

**ПРИЛОЖЕНИЕ № 2**

**к Порядку ежегодной единовременной выплаты в связи с празднованием Международного Дня пожилых людей неработающим пенсионерам, ушедшим на пенсию из организаций, финансовое обеспечение деятельности которых в текущем году осуществляется из средств местного бюджета**

ФОРМА

Начальнику управления социальных программ и семейной политики Администрации города

от \_\_\_\_\_

адрес по прописке \_\_\_\_\_

контактный телефон \_\_\_\_\_

**ЗАЯВЛЕНИЕ**

Прошу выплатить 400 рублей в связи с празднованием Международного Дня пожилых людей как неработающему пенсионеру, ушедшему на пенсию

(наименование организации)

К заявлению прилагаются:

- копия паспорта (2-я, 3-я страницы);
- копия трудовой книжки (первая и последняя страницы, страница с отметкой о выходе на пенсию);
- сведения о банковских реквизитах лицевых счетов получателей.

Я, \_\_\_\_\_  
 (фамилия, имя, отчество)

даю согласие на обработку и использование моих персональных данных по технологиям обработки документов в соответствии с Федеральным законом от 27.07.2006 № 152-ФЗ «О персональных данных» в следующем объеме:

- фамилия, имя, отчество;
- дата рождения;
- адрес места жительства;
- паспортные данные;
- сведения о банковских реквизитах

Срок действия моего согласия считать с момента подачи данного заявления.

Дата \_\_\_\_\_ Подпись \_\_\_\_\_

**Извещение о проведении собрания о согласовании местоположения границ земельных участков**

Кадастровым инженером Кондюриным Виталием Анатольевичем (66-11-206; 622001, г. Нижний Тагил, ул. Красноармейская, д. 36; turbt@mail.ru; тел.: 8 (3435) 41-83-71, 25-47-77) в отношении уточняемого земельного участка, расположенного по адресу: Свердловская область, г. Нижний Тагил, ул. Каспийская, дом 22 в кадастровом квартале 66:56:0502014, выполняются кадастровые работы по уточнению местоположения границ и площади земельного участка.

Заказчиком кадастровых работ является Управление муниципальным имуществом регулирования земельных отношений Администрации города Нижний Тагил (Свердловская область, 622034, г. Нижний Тагил, ул. Пархоменко, дом 1а, тел.: 8 (3435) 41-18-00, 96-04-29).

**Собрание заинтересованных лиц по поводу согласования местоположения границ** состоится по адресу: г. Нижний Тагил, ул. Красноармейская, д. 36, кабинет № 8, 8 июля 2015 г., в 10.00.

С проектом межевого плана земельного участка можно ознакомиться по адресу: г. Нижний Тагил, ул. Красноармейская, д. 36, кабинет № 8.

Возражения по проекту межевого плана и требования о проведении согласования местоположения границ земельного участка на местности принимаются с 22 июня по 30 июня по адресу: г. Нижний Тагил, ул. Красноармейская, д. 36, кабинет № 8.

**Смежный земельный участок с правообладателями которого требуется согласование местоположения границ:** Свердловская область, г. Нижний Тагил: ул. Каспийская, дом 24 (К№ 66:56:0502014).

При проведении согласования местоположения границ при себе необходимо иметь документ, удостоверяющий личность, а также документы о правах на земельный участок.

Реклама

**Извещение о проведении собрания о согласовании местоположения границ земельного участка**

Кадастровым инженером Смирновой Еленой Николаевной (622049, Свердловская область, город Нижний Тагил, ул. Дружинина, д. 57, кв. 245; esns@mail.ru; тел.: 8-904-981-40-71, 74-12-366) в отношении земельного участка с кадастровым номером 66:19:3101006:580, расположенного по адресу: Свердловская область, Пригородный район, с. Николо-Павловское, ул. Восточная, участок № 8, выполняются кадастровые работы по уточнению местоположения границ и площади земельного участка.

Заказчиком кадастровых работ является Желнин Евгений Александрович (622002, Свердловская область, г. Нижний Тагил, ул. Фрунзе, д. 58/33, кв. 232; тел. 8-967-638-30-66).

**Собрание заинтересованных лиц по поводу согласования местоположения границ** состоится по адресу: Свердловская область, г. Нижний Тагил, проспект Мира, д. 26, (офисное помещение «Кадастр Плюс», вход со двора) 10 июля 2015 г., в 11 часов 00 минут.

С проектом межевого плана земельного участка можно ознакомиться по адресу: Свердловская область, г. Нижний Тагил, проспект Мира, д. 26, (офисное помещение «Кадастр Плюс», вход со двора).

Обоснованные возражения относительно местоположения границ, содержащихся в проекте межевого плана, и требования о проведении согласования местоположения границ земельных участков на местности принимаются с 9 июня по 26 июня 2015 г. по адресу: 622049, Свердловская область, город Нижний Тагил, ул. Дружинина, д. 57, кв. 245.

**Смежные земельные участки, с правообладателями которых требуется согласование местоположения границ:**

- 1) 66:19:3101006:344, Свердловская область, Пригородный район, с. Николо-Павловское, ул. Восточная, дом 10;
- 2) 66:19:3101006:344, Свердловская область, Пригородный район, с. Николо-Павловское, ул. Восточная, дом 6.

При проведении согласования местоположения границ при себе необходимо иметь документ, удостоверяющий личность, а также документы, подтверждающие права на соответствующий земельный участок.

Реклама

Кадастровым инженером ООО «Урал Гео Плюс» Орышко Александром Николаевичем (квалификационный аттестат № 74-11-171, почтовый адрес: Челябинская область, г. Магнитогорск, пр. Карла Маркса, д. 79/1; контактный телефон 8-922-631-12-21) в отношении земельных участков, расположенных по адресу: Свердловская область, Пригородный район, д. Усть-Утка, ул. Тагильская, д. 33, кв. 1 с КН 66:19:1401001:159; Свердловская область, Пригородный район, с. Серебрянка, ул. Первомайская, д. 35, с КН 66:19:0301001:122; Свердловская область, Пригородный район, с. Серебрянка, ул. Первомайская, д. 36 с КН 66:19:0301001:72, Свердловская область, Пригородный район, п. Студеный, ул. Мичурин, д. 13 с КН 66:19:1001001:3У1, выполняются работы по уточнению местоположения границ земельных участков.

Заказчиком кадастровых работ является Управление муниципальным имуществом и регулирования земельных отношений Администрации г. Нижний Тагил (контактный телефон 8-343-596-04-29).

**Собрание заинтересованных лиц по поводу согласования местоположения границ** состоится по адресу: Свердловская область, г. Нижний Тагил, ул. Пархоменко, 1а, кабинет 377, 13 июля 2015 года, в 11.00.

С проектом межевого плана земельного участка можно ознакомиться по адресу: Свердловская область, г. Нижний Тагил, ул. Пархоменко, 1а, кабинет 377.

Возражения по проекту межевого плана и требования о проведении согласования местоположения границ земельных участков на местности принимаются с 9 июня по 13 июля 2015 года по адресу: Свердловская область, г. Нижний Тагил, ул. Пархоменко, 1а, кабинет 377.

**Смежные земельные участки, с правообладателями которых требуется согласование местоположения границ:** Свердловская область, Пригородный район, с. Серебрянка, ул. Первомайская, д. 36 с КН 66:19:0301001:55; Свердловская область, Пригородный район, с. Серебрянка, ул. Первомайская, д. 36 с КН 66:19:0301001:71; Свердловская область, Пригородный район, с. Серебрянка, ул. Зеленая, дом 9 (КН 66:19:0301001:80); Свердловская область, Пригородный район, д. Усть-Утка, ул. Тагильская, дом 34, кв. 2 (КН 66:19:1401001:29); Свердловская область, Пригородный район, д. Усть-Утка, ул. Советская, дом 38, кв. 1 (КН 66:19:1401001:61); Свердловская область, Пригородный район, д. Усть-Утка, ул. Советская, дом 38, кв. 2 (КН 66:19:1401001:62); Свердловская область, Пригородный район, д. Усть-Утка, ул. Тагильская, дом 33, кв. 1 (КН 66:19:1401001:144); Свердловская область, Пригородный район, п. Студеный, ул. Мичурин, дом 11, кв. 1 (КН66:19:1001001:11).

При проведении согласования местоположения границ при себе необходимо иметь документ, удостоверяющие личность, а также документы о правах на земельный участок.

Реклама

**ПОСТАНОВЛЕНИЕ**  
ГЛАВЫ ГОРОДА НИЖНИЙ ТАГИЛ СВЕРДЛОВСКОЙ ОБЛАСТИ  
ОТ 25.05.2015 № 72-ПГ

**О внесении изменений в Порядок размещения сведений о доходах, расходах, об имуществе и обязательствах имущественного характера лиц, замещающих муниципальные должности на постоянной основе, муниципальных служащих города Нижний Тагил и членов их семей на официальном сайте города Нижний Тагил и предоставления этих сведений средствами массовой информации для опубликования**

В соответствии с Федеральным законом от 22.12.2014 № 431-ФЗ «О внесении изменений в отдельные законодательные акты Российской Федерации по вопросам противодействия коррупции», Указом Губернатора Свердловской области от 05.05.2015 № 194-УГ «О внесении изменений в Порядок размещения сведений о доходах, расходах, об имуществе и обязательствах имущественного характера лиц, замещающих государственные должности Свердловской области, государственных гражданских служащих Свердловской области и членов их семей на официальных сайтах государственных органов Свердловской области и предоставления этих сведений общероссийским средствам массовой информации для опубликования, утвержденный Указом Губернатора Свердловской области от 11.10.2013 № 515-УГ», в целях приведения муниципальных правовых актов города Нижний Тагил в соответствие с действующим законодательством, руководствуясь статьей 26 Устава города Нижний Тагил,

**ПОСТАНОВЛЯЮ:**

1. Внести в Порядок размещения сведений о доходах, расходах, об имуществе и обязательствах имущественного характера лиц, замещающих муниципальные должности на постоянной основе, муниципальных служащих города Нижний Тагил и членов их семей на официальном сайте города Нижний Тагил и предоставления этих сведений средствами массовой информации для опубликования, утвержденный постановлением Главы города Нижний Тагил от 17.12.2013 № 148 (с изменениями от 12.05.2014 № 54-ПГ, от 18.09.2014 № 105-ПГ), следующие изменения:

1) подпункт 4 пункта 2 изложить в новой редакции:

«4) сведения об источниках получения средств, за счет которых совершены сделки (совершена сделка) по приобретению земельного участка, другого объекта недвижимости, транспортного средства, ценных бумаг, акций (долей участия, паев в уставных (складочных) капиталах

организаций), в течение календарного года, предшествующего году представления сведений (отчетный период), если общая сумма таких сделок превышает общий доход должностного лица и его супруги (супруга) за три последних года, предшествующих отчетному периоду.»;

2) пункт 4 дополнить подпунктом 6 следующего содержания:

«6) представленных муниципальными служащими, назначение на должность которых осуществляется Председателем Избирательной комиссии города Нижний Тагил, обеспечивается должностным лицом, ответственным за работу по профилактике коррупционных и иных правонарушений, данного органа.».

2. Опубликовать данное постановление в газете «Тагильский рабочий» и разместить на официальном сайте города Нижний Тагил.

**С. К. НОСОВ,**  
Глава города.

**АДМИНИСТРАЦИЯ ГОРОДА НИЖНИЙ ТАГИЛ  
УПРАВЛЕНИЕ АРХИТЕКТУРЫ И ГРАДОСТРОИТЕЛЬСТВА**

**ПРИКАЗ**

ОТ 08.05.2015 № 17

**УПРАВЛЕНИЕ МУНИЦИПАЛЬНОГО ИМУЩЕСТВА**

**ПРИКАЗ**

ОТ 18.05.2015 № 256

**О признании утратившими силу приказов об утверждении административных регламентов предоставления муниципальных услуг**

В соответствии с Земельным кодексом Российской Федерации, Федеральным законом от 23.06.2014 № 171-ФЗ «О внесении изменений в Земельный кодекс Российской Федерации и отдельные законодательные акты Российской Федерации», Федеральным законом от 06.10.2003 № 131-ФЗ «Об общих принципах организации местного самоуправления в Российской Федерации», Федеральным законом от 27.07.2010 № 210-ФЗ «Об организации предоставления государственных и муниципальных услуг», Федеральным законом от 15.04.1998 № 66-ФЗ «О садоводческих, огороднических и дачных некоммерческих объединениях граждан», Постановлением Правительства Российской Федерации от 16.05.2011 № 373 «О разработке и утверждении административных регламентов исполнения государственных функций и административных регламентов предоставления государственных услуг», Постановлением Администрации города от 30.06.2011 № 1315 «О Порядке разработки и утверждения административных регламентов исполнения муниципальных функций и административных регламентов предоставления муниципальных услуг, проведения экспертизы административных регламентов предоставления муниципальных услуг», в целях приведения правовых актов Администрации города Нижний Тагил в соответствие с действующим законодательством Российской Федерации и Свердловской области, руководствуясь статьей 26 Устава города Нижний Тагил,

**ПРИКАЗЫВАЕМ:**

1. Признать утратившими силу приказы:

а) Приказ от 11.09.2014 № 350 МКУ УМИ, № 61 УАиГ «Об утверждении административного регламента предоставления муниципальной услуги по предоставлению земельных участков из земель сельскохозяйственного назначения, находящихся в собственности муниципального образования, для осуществления крестьянским (фермерским) хозяйством его деятельности»;

б) Приказ от 19.06.14 № 192 МКУ УМИ, № 44 УАиГ «Об утверждении административного регламента предоставления муниципальной услуги «Предоставление земельных участков из состава земель государственной собственности на которые не разграничена, из земель, находящихся в собственности муниципального образования город Нижний Тагил, для ведения личного подсобного хозяйства».

2. Опубликовать настоящий Приказ в газете «Тагильский рабочий» и разместить на официальном сайте города Нижний Тагил.

3. Настоящий Приказ вступает в силу с момента его опубликования.

4. Контроль исполнения настоящего Приказа возложить на начальников Управления архитектуры и градостроительства и Управления муниципального имущества.

**Начальник  
Управления  
архитектуры  
и градостроительства**  
**А. В. СОЛТЫС**

**Начальник  
Управления  
муниципального  
имущества**  
**М. В. МИХАЙЛОВА**

**ПОСТАНОВЛЕНИЕ**

**ГЛАВЫ ГОРОДА НИЖНИЙ ТАГИЛ**

**СВЕРДЛОВСКОЙ ОБЛАСТИ**

ОТ 02.06.2015 № 78-ПГ

**О внесении изменений в Порядок представления сведений о расходах лицами, замещающими муниципальные должности на постоянной основе, и муниципальными служащими в городе Нижний Тагил Свердловской области**

В соответствии с Законом Свердловской области от 20.02.2009 № 2-ОЗ «О противодействии коррупции в Свердловской области», в целях приведения муниципальных правовых актов в соответствие с действующим законодательством, руководствуясь статьей 26 Устава города Нижний Тагил,

**ПОСТАНОВЛЯЮ:**

1. Внести в Порядок представления сведений о расходах лицами, замещающими муниципальные должности на постоянной основе, и муниципальными служащими в городе Нижний Тагил Свердловской области, утвержденный постановлением Главы города Нижний Тагил от 15.10.2013 № 116 (с изменениями от 04.07.2014 № 79-ПГ, от 06.11.2014 № 139-ПГ, от 17.12.2014 № 164-ПГ, от 26.01.2015 № 8-ПГ) следующие изменения:

1) пункт 3 дополнить подпунктом 3 следующего содержания:

«3) председателем Избирательной комиссии города Нижний Тагил – в Избирательную комиссию города Нижний Тагил лицу, ответственному за профилактику коррупционных и иных правонарушений.»;

2) пункт 4 изложить в новой редакции:

«4. Муниципальные служащие, указанные в пункте 1 настоящего Порядка, представляют сведения, указанные в пункте 2 настоящего Порядка, не позднее 30 апреля года, следующего за отчетным, в подразделения по вопросам муниципальной службы и кадров лицу, ответственному за профилактику коррупционных и иных правонарушений.».

2. Опубликовать данное постановление в газете «Тагильский рабочий» и разместить на официальном сайте города Нижний Тагил.

**С. К. НОСОВ,**  
Глава города.