



СЫСЕРТСКОГО ГОРОДСКОГО ОКРУГА

ПОСТАНОВЛЕНИЕ ГЛАВЫ СЫСЕРТСКОГО
ГОРОДСКОГО ОКРУГА от 15.04.2016г. № 168

**О ПРЕДОСТАВЛЕНИИ РАЗРЕШЕНИЯ
НА УСЛОВНО РАЗРЕШЕННЫЙ ВИД
ИСПОЛЬЗОВАНИЯ («ХРАНЕНИЕ И
ПЕРЕРАБОТКА СЕЛЬСКОХОЗЯЙСТВЕННОЙ
ПРОДУКЦИИ» ЗЕМЕЛЬНОГО
УЧАСТКА С КАДАСТРОВЫМ
НОМЕРОМ 66:25:1402001:306,
ИМЕЮЩЕГО МЕСТОПОЛОЖЕНИЕ:
СВЕРДЛОВСКАЯ ОБЛАСТЬ,
СЫСЕРТСКИЙ РАЙОН, НАХОДЯЩЕГОСЯ
В ГРАНИЦЕ ТЕРРИТОРИАЛЬНОЙ
СЕЛЬСКОХОЗЯЙСТВЕННОЙ ЗОНЫ (СХ)**

В соответствии со статьей 39 Градостроительного кодекса Российской Федерации, Федеральным законом от 23.06.2014г. №171-ФЗ «О внесении изменений в Земельный кодекс Российской Федерации», Земельным кодексом Российской Федерации, Приказом Министерства экономического развития Российской Федерации от 01.09.2014г. №540 «Об утверждении классификатора видов разрешенного использования земельных участков», Правилами землепользования и застройки Сысертского городского округа, утвержденными решением Думы Сысертского городского округа от 24.01.2008 года №323 (в редакции от 01.03.2016 года №513), руководствуясь статьей 28 Устава Сысертского городского округа, заявления общества с ограниченной ответственностью «Семена Картофеля» от 09.03.2016 года № 02-01483, заключения о результатах публичных слушаний, состоявшихся 12.03.2016 года,

ПОСТАНОВЛЯЮ:

1. Предоставить обществу с ограниченной ответственностью «Семена Картофеля» разрешение на условно разрешенный вид использования «хранение и переработка сельскохозяйственной продукции» земельного участка с кадастровым номером 66:25:1402001:306, имеющего местоположение: Свердловская область, Сысертский район, находящегося в границе территориальной сельскохозяйственной зоны (СХ).
2. Установить в отношении земельного участка площадью 20000 кв.м, с кадастровым номером 66:25:1402001:306, расположенного в Сысертском районе Свердловской области в границах территориальной сельскохозяйственной зоны (СХ) вид разрешенного использования «хранение и переработка сельскохозяйственной продукции», относящийся к условно разрешенным видам для территориальной зоны (СХ).
3. Обществу с ограниченной ответственностью «Семена Картофеля» внести изменения в сведения о земельном участке.
4. Опубликовать настоящее постановление в официальном издании «Вестник Сысертского городского округа» и разместить на официальном сайте Сысертского городского округа в сети Интернет.
5. Контроль за исполнением настоящего постановления оставляю за собой.

Глава Сысертского
городского округа

А.Г.Карамышев

ПОСТАНОВЛЕНИЕ АДМИНИСТРАЦИИ
СЫСЕРТСКОГО ГОРОДСКОГО ОКРУГА
от 14.04.2016 г. № 1034

**ОБ УТВЕРЖДЕНИИ ПЕРЕЧНЯ
АВТОМОБИЛЬНЫХ ДОРОГ ОБЩЕГО
ПОЛЬЗОВАНИЯ МЕСТНОГО ЗНАЧЕНИЯ,
ОБЪЕКТОВ УЛИЧНО-ДОРОЖНОЙ СЕТИ
СЫСЕРТСКОГО ГОРОДСКОГО ОКРУГА,
ПОДЛЕЖАЩИХ РЕМОНТУ В 2016 ГОДУ**

В соответствии Постановлением Правительства Свердловской области от 29.10.2013г. № 1331-ПП «Об утверждении государственной программы Свердловской области «Развитие транспорта, дорожного хозяйства, связи и информационных технологий Свердловской области до 2022 года», Постановлением Правительства Свердловской области от 18.12.2015года № 1148 - ПП «О распределении иных межбюджетных трансфертов из областного бюджета местным бюджетам, предоставление которых предусмотрено государственной программой Свердловской области «Развитие транспорта, дорожного хозяйства, связи и информационных технологий Свердловской области до 2022 года»

ПОСТАНОВЛЯЮ:

1. Утвердить перечень автомобильных дорог общего пользования местного значения, объектов улично-дорожной сети Сысертского городского округа, подлежащих ремонту в 2016 году (прилагается).
2. Постановление Администрации Сысертского городского округа от 19.02.2016 года № 430 «Об утверждении перечня автомобильных дорог общего пользования местного значения, объектов улично-дорожной сети Сысертского городского округа, подлежащих ремонту в 2016 году», считать утратившим силу.
3. Постановление Администрации Сысертского городского округа от 02.03.2016 года № 577 «О внесении изменения в постановление Администрации Сысертского городского округа от 19 февраля 2016 года № 430 «Об утверждении перечня автомобильных дорог общего пользования местного значения, объектов улично-дорожной сети Сысертского городского округа, подлежащих ремонту в 2016 году», считать утратившим силу.
4. Опубликовать настоящее постановление в официальном издании Думы и Администрации Сысертского городского округа «Вестник Сысертского городского округа» и разместить на официальном сайте Сысертского городского округа.
5. Контроль за исполнением настоящего постановления оставляю за собой.

Глава Сысертского
городского округа

А.Г. Карамышев



УТВЕРЖДЕН постановлением Администрации Сысертского городского округа от 14.04.2016 г. № 1034 «Об утверждении перечня автомобильных дорог общего пользования местного значения, объектов улично-дорожной сети Сысертского городского округа, подлежащих ремонту в 2016 году»

Перечень

автомобильных дорог общего пользования местного значения, объектов улично-дорожной сети Сысертского городского округа, подлежащих ремонту в 2016 году

N п/п	Наименование населенного пункта	Наименование объекта	Мощность		Стоимость в ценах соответствующих лет (тыс.руб.)		
			кв. м	п.м.	всего	в том числе областной бюджет	местный бюджет
1	2	3	4	5	6	7	8
1.	г. Сысерть	Ремонт участка автомобильной дороги ул. Мкр. Новый от примыкания к ул. Сосновый Бор до пересечения с ул. Дачная.	3360	-	5 711,325	5 261,325	450,00
2.	г. Сысерть	Ремонт участка автодороги ул. С. Разина, ул. Энгельса до пересечения с пер. В. – Сысертский.	9112	-	12 023,216	10 373,216	1 650,00
3.	г. Сысерть	Ремонт участка автодороги ул. Калинина, ул. Тракторная до пересечения с ул. Быкова.	5388	-	4 804,331	4 404,331	400,00
4.	г. Сысерть	Ремонт участка автомобильной дороги ул. Коммуны от пересечения с ул. Р.Люксембург до пересечения с ул. Самострой.	4985	-	5 432,715	4 952,715	480,00

ПОСТАНОВЛЕНИЕ АДМИНИСТРАЦИИ СЫСЕРТСКОГО ГОРОДСКОГО ОКРУГА от 14.04.2016 г. № 1038

О ВНЕСЕНИИ ИЗМЕНЕНИЯ В АДМИНИСТРАТИВНЫЙ РЕГЛАМЕНТ ПО ИСПОЛНЕНИЮ МУНИЦИПАЛЬНОЙ ФУНКЦИИ «ОСУЩЕСТВЛЕНИЕ МУНИЦИПАЛЬНОГО ЖИЛИЩНОГО КОНТРОЛЯ НА ТЕРРИТОРИИ СЫСЕРТСКОГО ГОРОДСКОГО ОКРУГА», УТВЕРЖДЕННЫЙ ПОСТАНОВЛЕНИЕМ АДМИНИСТРАЦИИ СЫСЕРТСКОГО ГОРОДСКОГО ОКРУГА ОТ 19.10.2015 Г. № 2888

В соответствии с Жилищным кодексом Российской Федерации, Федеральным законом от 25.06.2012 № 93-ФЗ «О внесении изменений в отдельные законодательные акты Российской Федерации по вопросам государственного контроля (надзора) и муниципального контроля», Федеральным законом от 26.12.2008 № 294-ФЗ «О защите прав юридических лиц и индивидуальных предпринимателей при осуществлении государственного контроля (надзора) и муниципального контроля», Постановлением Правительства Свердловской области от 28.06.2012 № 703-ПП «Об утверждении Порядка разработки и принятия административных регламентов осуществления муниципального контроля на территории Свердловской области», в соответствии с Уставом Сысертского городского округа, принятым решением Сысертского районного Совета от 16 июня 2005 № 81 (в редакции решений Думы Сысертского городского округа от 16.02.2006 г. № 140, от 27.04.2006 г. № 158, от 02.11.2006 г. № 191, от 13.09.2007 г. № 271, от 24.04.2008 г. № 30, от 09.12.2008 г. № 116, от 27.08.2009 № 177, от 29.10.2009 г. № 200, от 28.01.2010 г. № 288, от 29.04.2010 г. № 250, от 25.06.2010 г. № 265, от 16.09.2010 г. № 294, от 25.11.2010 № 330, от 28.04.2011 г. № 380, от 27.10.2011 г. № 434, от 27.10.2011 г. № 435, от 26.04.2012 г. № 33, от 19.10.2012 г. № 66, от 06.12.2012 г. № 82, от 25.04.2013 г. № 160, от 25.07.2013 г. № 196, от 23.12.2013 г. № 311, от 24.04.2014 г. № 348, от 25.09.2014 г. № 386, от 29.01.2015 г. № 417 от 28.05.2015 г. № 442),

ПОСТАНОВЛЯЮ:

1. Внести изменение в административный регламент по исполнению муниципальной функции «Осуществление муниципального жилищного контроля на территории Сысертского городского округа», утвержденный постановлением Администрации Сысертского городского округа от 19.10.2015 г. № 2888, пункт 3 изложить в новой редакции:

«Орган, уполномоченный на организацию и исполнение функции по муниципальному жилищному контролю – Администрация Сысертского городского округа в лице отдела жилищно-коммунального хозяйства и жилищных отношений Администрации Сысертского городского округа».

2. Опубликовать настоящее постановление в официальном издании «Вестник Сысертского городского округа» и разместить на официальном сайте Сысертского городского округа в сети Интернет.

3. Информацию о предоставлении муниципальной функции внести в Региональный реестр государственных и муниципальных услуг (функций) Свердловской области.

4. Информацию об исполнении муниципальной функции внести в государственную информационную систему жилищно-коммунального хозяйства на территории Свердловской области.

5. Контроль за исполнением настоящего постановления оставлять за собой.

Глава Сысертского
городского округа

А.Г. Карамышев

ИЗВЕЩЕНИЕ О ПРОВЕДЕНИИ СОБРАНИЯ О СОГЛАСОВАНИИ МЕСТОПОЛОЖЕНИЯ ГРАНИЦЫ ЗЕМЕЛЬНОГО УЧАСТКА

Кадастровым инженером Исаковой Ириной Юрьевной, 620028, обл. Свердловская, г. Екатеринбург ул. Посадская, д. 44, корпус 3, кв. 46, i.u.titova@mail.ru, +7 903-080-47-86, (343) 328-55-81, № квалификационного аттестата 66-11-251 выполняются кадастровые работы по уточнению местоположения границы и площади земельного участка с кадастровым номером 66:25:4001002:23, расположенного по адресу: обл. Свердловская, р-н Сысертский, д. Космакова, ул. Лесная, дом 23. Заказчиком кадастровых работ являются: Стальнова Дарья Валерьевна, почтовый адрес: 620109, Свердловская область, г. Екатеринбург, ул. Крауля, д.2, кв. 103, Волкова Анна Валерьевна и Стальнова Ольга Евгеньевна, почтовый адрес: 620026, Свердловская область, г. Екатеринбург, ул. Мамина-Сибиряка, д.132, кв. 16, контактный телефон 89221045934.

Собрание заинтересованных лиц по поводу согласования местоположения границ состоится по адресу: обл. Свердловская, г.Екатеринбург, ул. Куйбышева, д.38, оф.120 «23» мая 2016 г. в 11 часов 00 минут.

С проектом межевого плана земельного участка можно ознакомиться по адресу: обл. Свердловская, г. Екатеринбург, ул. Куйбышева, д.38, оф.120.

Обоснованные возражения относительно местоположения границ, содержащихся в проекте межевого плана, и требования о проведении согласования местоположения границ земельных участков на местности принимаются с «23» апреля 2016 г. по «23» мая 2015 г. по адресу: обл. Свердловская, г. Екатеринбург, ул. Куйбышева, д.38, оф.120.

Смежный земельный участок, с правообладателем которого Постоленко Е.Г. требуется согласовать местоположение границ: кадастровый номер 66:25:4001002:31, адрес: обл. Свердловская, р-н Сысертский, д. Космакова, ул. Рябиновая, дом 4. При проведении согласования местоположения границ при себе необходимо иметь документ, удостоверяющий личность, а также документы, подтверждающие права на соответствующий земельный участок.

ПОСТАНОВЛЕНИЕ АДМИНИСТРАЦИИ СЫСЕРТСКОГО ГОРОДСКОГО ОКРУГА от 14.04.2016 г. № 1040

ОБ УТВЕРЖДЕНИИ БАЗОВОГО (ОТРАСЛЕВОГО) ПЕРЕЧНЯ МУНИЦИПАЛЬНЫХ УСЛУГ (РАБОТ), ОКАЗЫВАЕМЫХ (ВЫПОЛНЯЕМЫХ) МУНИЦИПАЛЬНЫМИ УЧРЕЖДЕНИЯМИ СЫСЕРТСКОГО ГОРОДСКОГО ОКРУГА В СФЕРЕ АРХИТЕКТУРЫ И ГРАДОСТРОИТЕЛЬСТВА

В целях повышения эффективности бюджетного планирования и качества муниципальных услуг (выполнения работ), в соответствии со статьями 69, 69.1, 69.2 Бюджетного кодекса Российской Федерации, пунктом 4 статьи 5 Федерального закона от 29.12.2015 № 406-ФЗ «О внесении изменений в отдельные законодательные акты Российской Федерации», руководствуясь постановлением Администрации Сысертского городского округа от 30.06.2015 № 1657 «Об утверждении Порядка формирования, ведения и утверждения ведомственных перечней муниципальных услуг и работ, оказываемых и выполняемых муниципальными учреждениями Сысертского городского округа» и постановлением Администрации Сысертского городского округа от 09.12.2015 № 3365 «О порядке формирования муниципального задания в отношении муниципальных учреждений Сысертского городского округа и финансового обеспечения выполнения муниципального задания»

ПОСТАНОВЛЯЮ:

1. Утвердить базовый (отраслевой) перечень муниципальных услуг (работ), оказываемых (выполняемых) муниципальными учреждениями Сысертского городского округа в сфере архитектуры и градостроительства (прилагается);

2. Опубликовать настоящее постановление в официальном издании «Вестник Сысертского городского округа».

3. Контроль за исполнением настоящего постановления возложить на заместителя Главы Администрации Сысертского городского округа, председателя комитета по экономике Краснову С.В.

Глава Сысертского
городского округа

А.Г. Карамышев



УТВЕРЖДЕН
постановлением Администрации Сыертского городского округа
от 14.04.2016 г. № 1040
«Об утверждении базового (отраслевого) перечня муниципальных услуг (работ), оказываемых (выполняемых) муниципальными учреждениями Сыертского городского округа в сфере архитектуры и градостроительства»

**БАЗОВЫЙ (ОТРАСЛЕВОЙ) ПЕРЕЧЕНЬ
МУНИЦИПАЛЬНЫХ УСЛУГ (РАБОТ), ОКАЗЫВАЕМЫХ (ВЫПОЛНЯЕМЫХ) МУНИЦИПАЛЬНЫМИ УЧРЕЖДЕНИЯМИ СЫЕРТСКОГО ГОРОДСКОГО ОКРУГА В СФЕРЕ
АРХИТЕКТУРЫ И ГРАДОСТРОИТЕЛЬСТВА**

N п/п	Наименование муниципальной услуги (работы)	Код ОК ВЭД	Наименование органа, осуществляющего функции и полномочия учредителя	Код органа, осуществляющего функции и полномочия учредителя в соответствии с реестром участников бюджетного процесса	Наименование муниципального учреждения и его код в соответствии с реестром участников бюджетного процесса, а также отдельных юридических лиц, не являющихся участниками бюджетного процесса	Содержание муниципальной услуги или работы	Условия (формы) оказания муниципальной услуги или выполнения работы	Вид деятельности муниципальной учредения	Категории потребителей муниципальной услуги (работы)	Наименования показателей, характеризующих качество и (или) объем муниципальной услуги (работы), и единицы их измерения	Указание на бесплатность или платность муниципальной услуги или работы	Реквизиты нормативных правовых актов, являющихся основанием для включения муниципальной услуги или работы в ведомственный перечень муниципальных услуг и работ, а также электронные копии таких нормативных актов
1	2	3	4	5	6	7	8	9	10	11	12	13
МУНИЦИПАЛЬНЫЕ УСЛУГИ												
1	Выдача градостроительных планов земельных участков	74.20.11	Администрация Сыертского городского округа	00626	Муниципальное бюджетное учреждение «Муниципальный центр градостроительства Сыертского городского округа»	1. Рассмотрение документов, направление межведомственных запросов, формирование дела; 2. подготовка проекта градостроительного плана земельного участка.	Оказание муниципальной услуги осуществляется в форме документа на бумажном носителе	Деятельность в области архитектуры и градостроительства	Органы государственной власти, органы местного самоуправления, управления, физические и юридические лица	1. Соблюдение сроков подготовки ГПЗУ, 2. Соответствие изготовленных ГПЗУ градостроительной документации СГО и иным нормативным требованиям, 3. единица измерения в процентах: отношение количества подготовленных ГПЗУ в срок к общему количеству изготовленных ГПЗУ, х 100 и отношение количества ГПЗУ градостроительной документации Сыертского городского округа и иным требованиям, х 100	Бесплатно	1. Градостроительный кодекс РФ, Приказ Минрегиона РФ от 10.05.2011 № 207 «Об утверждении формы градостроительного плана земельного участка», Приказ Минрегиона РФ от 11.08.2006 № 93 «Об утверждении инструкции о порядке заполнения формы градостроительного плана земельного участка» Административный регламент предоставления муниципальной услуги «Выдача градостроительных планов земельных участков на территории Сыертского городского округа», утвержденный постановлением Администрации СГО от 05.11.2014 № 3596



2	Предоставление сведений, содержащихся в информационной системе обеспечения градостроительной деятельности	74.20.11	Администрация Сысертского городского округа	00626	Муниципальное бюджетное учреждение «Муниципальный центр градостроительства Сысертского городского округа»	1. Подготовка запрашиваемых сведений или уведомление об отказе в предоставлении муниципальной услуги	Оказание муниципальной услуги осуществляется в форме документа на бумажном носителе	Деятельность в области архитектуры и градостроительства	Органы государственной власти, органы местного самоуправления, физические и юридические лица	1. Соблюдение сроков предоставления сведений, 2. в процентах от общего количества предоставленных сведений, x100	Платно: 1. Предоставление сведений в отношении одного объекта (земельного участка), содержащегося в ИСОГД – 1000 рублей; 2. Предоставление копий одного документа, содержащегося в ИСОГД – 100 рублей	Градостроительный кодекс РФ, Постановление Правительства РФ от 09.06.2006 г. № 363 «Об информационном обеспечении градостроительной деятельности», Административный регламент предоставления муниципальной услуги «Предоставление сведений из информационной системы обеспечения градостроительной деятельности на территории Сысертского городского округа, утвержденный постановлением Администрации от 05.11.2014 № 3600
3	Присвоение адреса объекту недвижимости	74.20.11	Администрация Сысертского городского округа	00626	Муниципальное бюджетное учреждение «Муниципальный центр градостроительства Сысертского городского округа»	1. Рассмотрение документов, направление межведомственных запросов, 2. Подготовка проекта решения о присвоении (изменении) адреса объекту недвижимости или об отказе в присвоении адреса объекту	Оказание муниципальной услуги осуществляется в форме документа на бумажном носителе	Деятельность в области архитектуры и градостроительства	Органы государственной власти, органы местного самоуправления, физические и юридические лица	1. Соблюдение сроков предоставления муниципальной услуги, 2. в процентах от общего количества подготовленных проектов постановлений в срок к общему количеству подготовленных проектов постановлений, x100	Бесплатно	Административный регламент предоставления муниципальной услуги «Присвоение адреса объекту недвижимости на территории Сысертского городского округа», утвержденный постановлением администрации от 05.11.2014 г. № 3599, Положение о ведении муниципальной адресного реестра Сысертского городского округа и порядке присвоения, регистрации адресов объектов недвижимости на территории Сысертского городского округа, утвержденный постановлением Администрации от 10.12.20014 г. № 4011



МУНИЦИПАЛЬНЫЕ РАБОТЫ												
1	Ведение информационной системы обеспечения градостроительной деятельности	74.20.11	Администрация Сысертского городского округа	00626	Муниципальное бюджетное учреждение «Муниципальный центр градостроительства Сысертского городского округа»	Ведение муниципальной геоинформационной системы	Оказание муниципальной работы осуществляется в форме документа на бумажном и электронном носителе-лях	Деятельность в области архитектуры и градостроитель-ства	органы мест-ного само-управ-ления	1. удовлетворен-ность качеством введенных ин-формационных материалов, удовлетворение потребности в информации в информационном обеспечении, 2 в процентах отношение коли-чества обрабо-танных (введен-ных) материалов к количеству поступивших ма-териалов, х 100	Бесплатно	Градостроительный кодекс РФ, постанов-лением Правительства РФ от 09.06.2006 г. № 363 «Об информаци-онном обеспечении градостроительной деятельности» в обязанность органов местного самоуправ-ления входит ведение информационной системы обеспечения градостроительной деятельности», Приказ Министерства реги-онального развития РФ от 30.08.2007 г. № 85 «Об утверждении документов по веде-нию информационной системы обеспечения градостроительной деятельности»
2	Разработка докумен-тации по планировке территории	74.20.11	Админи-страция Сысерт-ского городского округа	00626	Муници-пальное бюджет-ное уч-реждение «Муници-пальный центр градостро-ительства Сысерт-ского городского округа»	Подготовка докумен-тации по планировке территории	Оказание муницип-пальной работы осуществ-ляется в форме до-кумента на бумажном и электрон-ном носите-лях	Дея-тель-ность в области архи-тектуры и гра-достро-итель-ства	органы мест-ного само-управ-ления	1. документа-ционная обе-спеченность тер-риториального планирования, 2. количество раз-работанных про-ектов	Бесплатно	Градостроительный кодекс РФ, СНиП 11-04-2003 «Ин-струкция о порядке разработки, согла-сования, эксперти-зы и утверждении градостроительной документации»
3	Разработка докумен-тации по террито-риальному планирова-нию терри-тории	74.20.11	Админи-страция Сысерт-ского городского округа	00626	Муници-пальное бюджет-ное уч-реждение «Муници-пальный центр градостро-ительства Сысерт-ского городского округа»	Разработка проектов генерального плана	Оказание муницип-пальной работы осуществ-ляется в форме до-кумента на бумажном и электрон-ном носите-лях	Дея-тель-ность в области архи-тектуры и гра-достро-итель-ства	органы мест-ного само-управ-ления	1. документа-ционная обе-спеченность тер-риториального планирования, 2. количество раз-работанных про-ектов	Бесплатно	Градостроительный кодекс РФ, СНиП 11-04-2003 «Ин-струкция о порядке разработки, согла-сования, эксперти-зы и утверждении градостроительной документации»

4	Разработка документации по градостроительному зонированию территории	74.20.11	Администрация Сысертского городского округа	00626	Муниципальное бюджетное учреждение «Муниципальный центр градостроительства Сысертского городского округа»	Внесение изменений в правила землепользования и застройки	Оказание муниципальной работы осуществляется в форме документа на бумажном и электронном носителе	Деятельность в области архитектуры и градостроительства	органы местного самоуправления	1. документационная обеспеченность территориального планирования, 2. количество разработанных проектов	Бесплатно	Градостроительный кодекс РФ, СНиП 11-04-2003 «Инструкция о порядке разработки, согласования, экспертизы и утверждения градостроительной документации»
---	--	----------	---	-------	---	---	---	---	--------------------------------	--	-----------	---

ПОСТАНОВЛЕНИЕ АДМИНИСТРАЦИИ СЫСЕРТСКОГО ГОРОДСКОГО ОКРУГА от 14.04.2016 г. № 1060

О ВНЕСЕНИИ ИЗМЕНЕНИЯ И ДОПОЛНЕНИЯ В АДМИНИСТРАТИВНЫЙ РЕГЛАМЕНТ ПРЕДОСТАВЛЕНИЯ МУНИЦИПАЛЬНОЙ УСЛУГИ «ПРЕДОСТАВЛЕНИЕ ДОСТУПА К ОЦИФРОВАННЫМ ИЗДАНИЯМ, ХРАНЯЩИМСЯ В БИБЛИОТЕКАХ, В ТОМ ЧИСЛЕ К ФОНДУ РЕДКИХ КНИГ, С УЧЕТОМ СОБЛЮДЕНИЯ ТРЕБОВАНИЙ ЗАКОНОДАТЕЛЬСТВА РОССИЙСКОЙ ФЕДЕРАЦИИ ОБ АВТОРСКИХ И СМЕЖНЫХ ПРАВАХ», УТВЕРЖДЕННЫЙ ПОСТАНОВЛЕНИЕМ АДМИНИСТРАЦИИ СЫСЕРТСКОГО ГОРОДСКОГО ОКРУГА ОТ 31.05.2013 Г. № 1737

Во исполнение статьи 23, пункта 2 части 4 статьи 26 Федерального закона от 01.12.2014 года № 419-ФЗ «О внесении изменений в отдельные законодательные акты Российской Федерации по вопросам социальной защиты инвалидов в связи с ратификацией Конвенции о правах инвалидов», в соответствии с Федеральными законами от 27.07.2010 года № 210-ФЗ «Об организации предоставления государственных и муниципальных услуг», от 06.10.2003 года № 131-ФЗ «Об общих принципах организации местного самоуправления в Российской Федерации», от 24.11.1995 года № 181-ФЗ «О социальной защите инвалидов в Российской Федерации», руководствуясь Уставом Сысертского городского округа, принятым решением Сысертского районного Совета от 16.06.2005 года №81 (в редакции решений Думы Сысертского городского округа от 16.02.2006 № 140, от 27.04.2006 № 158, от 02.11.2006 № 191, от 13.09.2007 № 271, от 24.04.2008 № 30, от 09.12.2008 № 116, от 27.08.2009 № 177, от 29.10.2009 № 200, от 28.01.2010 № 228, от 29.05.2010 № 250, от 25.06.2010 № 265, от 25.11.2010 № 330, от 28.04.2011 № 380, от 27.10.2011 №434, от 27.10.2011 №435, от 26.04.2012 № 33, от 19.10.2012 №66, от 06.12.2012 №82, от 25.04.2013 №160, от 25.07.2013 №196, от 23.12.2013 №311, от 24.04.2014 № 348, от 25.09.2014 № 386, от 29.01.2015 № 417, от 28.05.2015 № 442, от 29.10.2015 № 477), распоряжением Главы Сысертского городского округа от 27.01.2016 года № 13-р «О включении требований к обеспечению условий доступности для инвалидов муниципальных услуг в административные регламенты муниципальных услуг»,

ПОСТАНОВЛЯЮ:

1. Внести в административный регламент предоставления муниципальной услуги «Предоставление доступа к оцифрованным изданиям, хранящимся в библиотеках, в том числе к фонду редких книг, с учетом соблюдения требований законодательства Российской Федерации об авторских и смежных правах», утвержденный постановлением Администрации Сысертского городского округа от 31.05.2013 г. № 1737, следующее изменение: приложение № 1 к административному регламенту изложить в новой редакции (прилагается).

2. Внести в административный регламент предоставления муниципальной услуги «Предоставление доступа к оцифрованным изданиям, хранящимся в библиотеках, в том числе к фонду редких книг, с учетом соблюдения требований законодательства Российской Федерации об авторских и смежных правах», утвержденный постановлением Администрации Сысертского городского округа от 31.05.2013 г. № 1737, дополнение, включив в пункт 33 подпункт 5 следующего содержания:

«5) В целях обеспечения доступности для инвалидов обеспечиваются:

- условия беспрепятственного доступа к объекту (зданию, помещению), в котором предоставляется услуга;
- возможность самостоятельного передвижения по территории, на которой расположены объекты (здания, помещения), в которых предоставляется услуга, в том числе с использованием кресел-колясок;
- дублирование текстовых сообщений голосовыми и голосовой информации текстовой и (или) надписями;
- допуск сурдопереводчика и тифлосурдопереводчика;
- допуск собаки-проводника на объекты (здания, помещения), в которых предоставляется услуга при наличии документа, подтверждающего специальное обучение животного;
- оказание инвалидам помощи в преодолении барьеров, мешающих получению ими услуг наравне с другими лицами.»

3. Опубликовать настоящее постановление в официальном издании Думы и Администрации Сысертского городского округа «Вестник Сысертского городского округа», разместить на официальном сайте Сысертского городского округа и портале государственных услуг Российской Федерации.



4. Контроль за исполнением настоящего постановления возложить на заместителя Главы Администрации Сысертского городского округа по социальным вопросам Кузнецову Н.В.

**Глава Сысертского
городского округа**

А.Г. Карамышев

*Приложение
к постановлению Администрации
Сысертского городского округа
от 14.04.2016 г. № 1060*

*Приложение № 1
к административному регламенту*

**Информация о местонахождении, контактных телефонах
(телефонах для справок, консультаций), адресах
электронной почты муниципальных учреждений культуры,
предоставляющих муниципальную услугу**

1. Администрация Сысертского городского округа

Наименование	Данные
Краткое наименование	
Тип организации	Орган местного самоуправления
Тип подчинения	
Высший орган	
Руководитель организации	Глава Сысертского городского округа Карамышев Александр Геннадьевич
Режим работы	Понедельник - пятница с 08:00 до 13:00 с 14:00 до 17:00 часов, суббота, воскресенье - выходные дни
Веб-сайт	http://www.adm.sysert.ru/
Электронная почта	e-mail: adm_sgo@mail.ru
Адрес	624022 Свердловская обл., Сысертский р-н, г.Сысерть, ул. Ленина, 35
Автоинформатор	отсутствует
Контакты	8 (34374) 6-00-10

2. Управление культуры Администрации Сысертского городского округа

Наименование	Данные
Краткое наименование	Управление культуры СГО
Тип организации	Орган Администрации Сысертского городского округа - структурное подразделение, осуществляющее полномочия в сфере культуры
Тип подчинения	Заместитель Главы Администрации Сысертского городского округа по социальным вопросам
Высший орган	Администрация Сысертского городского округа
Руководитель организации	Начальник Управления культуры Администрации Сысертского городского округа Трухина Наталья Владимировна

Режим работы	Понедельник - пятница с 08:00 до 13:00 с 14:00 до 17:00 часов, суббота, воскресенье - выходные дни
Веб-сайт	отсутствует
Электронная почта	e-mail: CulturaSysert@yandex.ru
Адрес	624021, Свердловская область, город Сысерть, улица Ленина, дом 32
Автоинформатор	отсутствует
Контакты	8 (343 74) 7-97-92

3. Муниципальное бюджетное учреждение культуры «Сысертская районная библиотека»

Наименование	Данные
Краткое наименование	МБУК СРБ
Тип организации	Казенное учреждение
Тип подчинения	Управление культуры Администрации Сысертского городского округа
Высший орган	Администрация Сысертского городского округа
Руководитель организации	Директор Бабушкина Наталья Павловна
Режим работы	Воскресенье - пятница с 09:00 до 18:00 часов, суббота - выходной день
Веб-сайт	http://bibl-sysert.ru/
Электронная почта	e-mail: rai-bibl@sysert.ru
Адрес	624022, г. Сысерть, ул. Коммуны, 36
Автоинформатор	отсутствует
Контакты	8 (34374) 7-06-99, 7-08-49

ПОСТАНОВЛЕНИЕ АДМИНИСТРАЦИИ СЫСЕРТСКОГО ГОРОДСКОГО ОКРУГА от 18.04.2016 г. № 1079

О ПРИСВОЕНИИ НАЗВАНИЯ УЛИЦАМ В ДЕРЕВНЕ КЛЮЧИ СЫСЕРТСКОГО РАЙОНА СВЕРДЛОВСКОЙ ОБЛАСТИ

В соответствии со статьей 46 Градостроительного кодекса Российской Федерации от 29.12.2004 № 190-ФЗ, Федеральным законом от 06.10.2003 № 131-ФЗ «Об общих принципах организации местного самоуправления в Российской Федерации», в связи с подготовленной документацией по планировке незастроенной территории жилого района «Северный», ограниченного автомобильной дорогой «Подъезд к деревне Ключи от км 14+280 автомобильной дороги деревня Ольховка – поселок Двуреченск», утвержденной границей населенного пункта деревня Ключи и существующей застройкой,

ПОСТАНОВЛЯЮ:

1. Присвоить названия улицам в деревне Ключи Сысертского района Свердловской области (согласно приложения):

- улица Луговая;
- улица Калиновая;
- улица Черемуховая;
- улица Липовая;
- улица Березовая;
- улица Рябиновая;
- улица Зеленая;

- улица Ключевая;
- улица Хвойная;
- улица Восточная;
- улица Кленовая;
- улица Дорожная;
- улица Сосновая;
- улица Осенняя;
- улица Ольховая;
- улица Дальняя.

2. Опубликовать настоящее постановление в официальном издании Администрации и Думы Сысертского городского округа «Вестник Сысертского городского округа» и разместить на офици-

альном сайте Сысертского городского округа в сети интернет.


3. Настоящее постановление вступает в силу со дня его официального опубликования.

4. Контроль за исполнением настоящего постановления возложить на начальника отдела архитектуры и градостроительства Администрации Сысертского городского округа Свеженцеву М.О.

Глава Сысертского
городского округа

А.Г. Карамышев

Приложение № 1
к постановлению Администрации
Сысертского городского округа
от 18.04.2016 г. № 1079

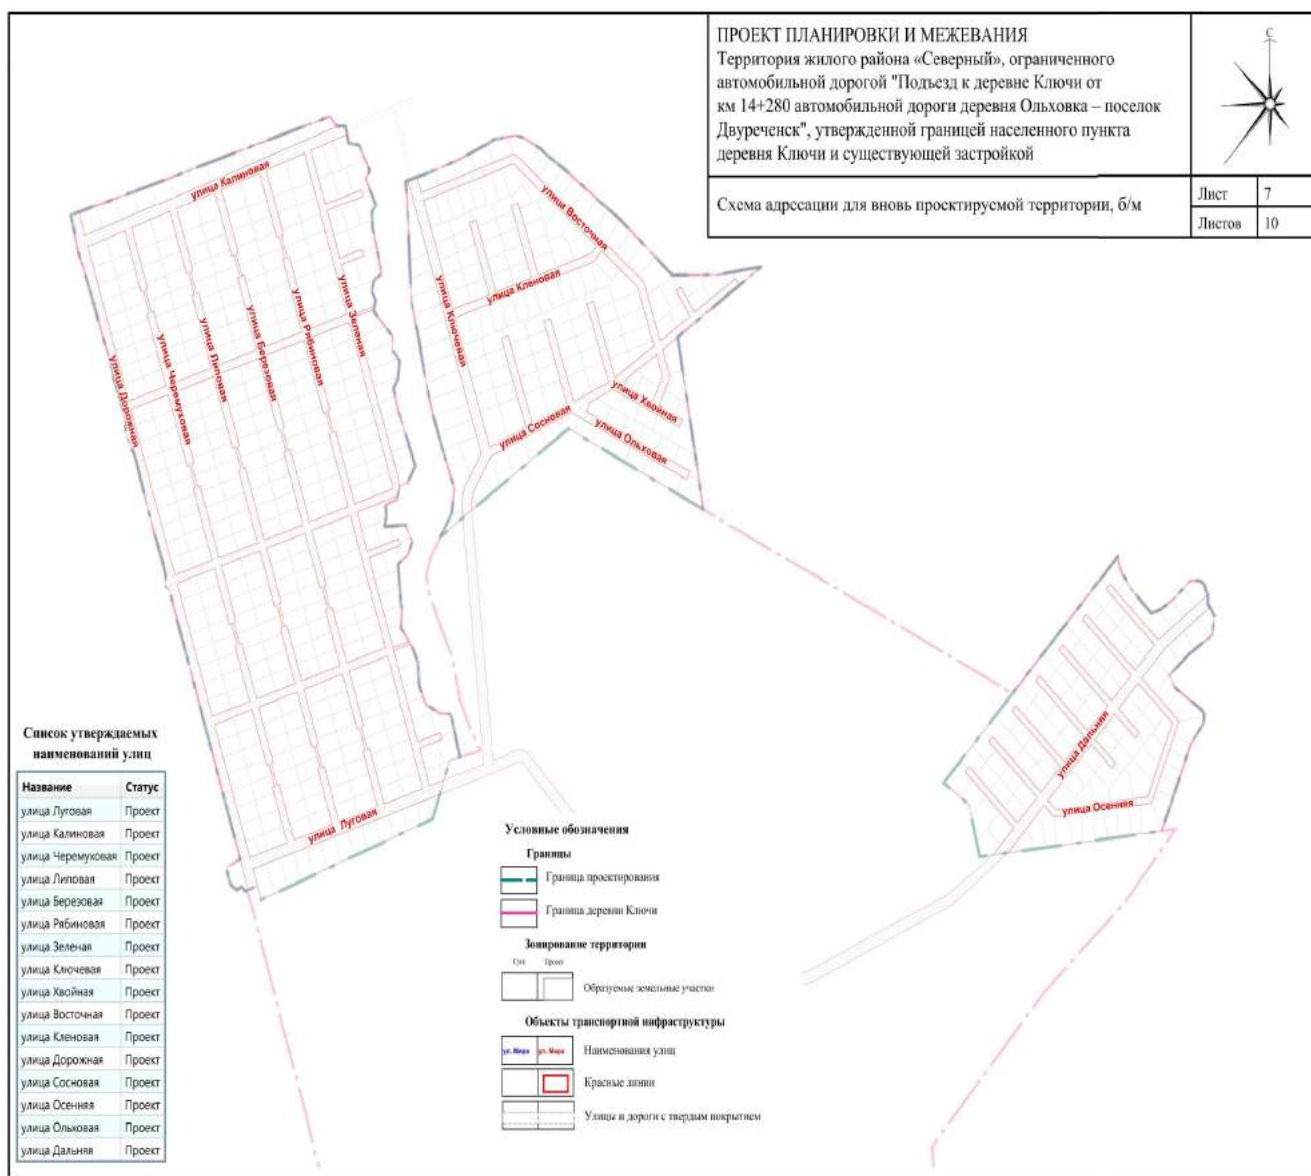



ПОСТАНОВЛЕНИЕ АДМИНИСТРАЦИИ
СЫСЕР'TСКОГО ГОРОДСКОГО ОКРУГА
от 18.04.2016 г. № 1080

**О ПОДГОТОВКЕ ДОКУМЕНТАЦИИ
ПО ПЛАНИРОВКЕ ЗАСТРОЕННОЙ
ТЕРРИТОРИИ МИКРОРАЙОНА,
ОГРАНИЧЕННОГО УЛИЦАМИ СОВЕТСКАЯ И
ЖИВОТНОВОДЧЕСКАЯ И СУЩЕСТВУЮЩЕЙ
ГРАНИЦЕЙ НАСЕЛЕННОГО ПУНКТА СЕЛА
АВЕРИНО СЫСЕР'TСКОГО ГОРОДСКОГО,
ОКРУГА СО СТРОИТЕЛЬСТВОМ
ЛИНЕЙНОГО ОБЪЕКТА (СЕТИ
ГАЗОСНАБЖЕНИЯ)**

В соответствии с Федеральным законом от 06.10.2003 131-ФЗ «Об общих принципах организации местного самоуправления в Российской Федерации», статьями 8, 41, 42, 43, 45, 46, 57 Градостроительного кодекса Российской Федерации от 29.12.2004 № 190-ФЗ, генеральным планом Сысер'tского городского округа, утвержденным решением Думы Сысер'tского городского округа от 08.08.2013 № 221 (с изменениями от 03.12.2014 № 407, 29.04.2015 № 437, от 27.08.2015 № 468, от 24.12.2015 № 499, от 01.03.2016 № 515, от 31.03.2016 № 523), в целях обеспечения устойчивого развития территории Сысер'tского городского округа, принимая во внимание обращение Огурцова Валерия Егоровича от 30.03.2016 № 02-02248,

ПОСТАНОВЛЯЮ:

1. Огурцову Валерию Егоровичу (далее - заказчик) в срок до 30.11.2016 **осуществить подготовку документации по планировке** застроенной территории микрорайона, ограниченного улицами Советская и Животноводческая и существующей границей населенного пункта села Аверино Сысер'tского городского округа, со строительством линейного объекта (сети газоснабжения) (далее - проект), в соответствии требованиями, указанными в приложении к настоящему постановлению.

2. Определить внебюджетное финансирование выполнения работ по подготовке документации по планировке территории из средств заказчика.

3. Со дня официального опубликования настоящего постановления в течение 30 дней заказчик, а также иные юридические и физические лица вправе предоставить в Администрацию Сысер'tского городского округа предложения о содержании документации по проекту.

4. После окончания срока приема предложений согласовать техническое задание на разработку проекта с отделом архитектуры и градостроительства Администрации Сысер'tского городского округа.

5. Подготовку проекта осуществить в соответствии с техническим заданием, утвержденным отделом архитектуры и градостроительства Администрации Сысер'tского городского округа, требованиями действующего законодательства.

6. Отделу архитектуры и градостроительства Администрации Сысер'tского городского округа (М.О. Свеженцева):

1). в течение 30 календарных дней с даты официального опубликования настоящего постановления с учетом поступивших предложений от заказчика, а также иных юридических и физических лиц о порядке, сроках подготовки и содержании проекта, подготовить и утвердить техническое задание на разработку проекта;

2). выдать утвержденное техническое задание на разработку проекта заказчику;

3). обеспечить рассмотрение подготовленного за счет средств заказчика проекта на соответствие требованиям, установленным частью 10 статьи 45 Градостроительного кодекса Российской Федерации, и на соответствие техническому заданию;

4). осуществить подготовку и организацию проведения публичных слушаний в отношении проекта в пределах компетенции с целью утверждения;

5). разместить сведения о проекте в информационной системе обеспечения градостроительной деятельности в срок 30 дней.

7. Опубликовать настоящее постановление в официальном издании Администрации и Думы Сысер'tского городского округа «Вестник Сысер'tского городского округа» и разместить на официальном сайте Сысер'tского городского округа в сети интернет.

8. Настоящее постановление вступает в силу со дня его официального опубликования.

9. Контроль за исполнением настоящего постановления оставляю за собой.

**Глава Сысер'tского
городского округа**

А.Г. Карамышев

*Приложение к постановлению
Главы Сысер'tского городского округа
от 18.04.2016 г. № 1080*

Требования к разрабатываемой градостроительной документации

Территория и ЛО		
№ п/п	Наименование разделов	Содержание разделов
1. Общие сведения		
1.1	Вид градостроительной документации	Документация по планировке застроенной территории микрорайона, ограниченного улицами Советская и Животноводческая и существующей границей населенного пункта села Аверино Сысер'tского городского округа, со строительством линейного объекта (сети газоснабжения) (далее - проект): - проект планировки территории; - проект межевания территории.
1.2	Описание проектируемой территории с указанием ее наименования и основных характеристик	Территория проектирования расположена в юго-восточной части села Аверино. Вид планируемого к размещению линейного объекта - газораспределительная сеть высокого давления. Площадь подготовки проекта планировки - ориентировочно 49,5 га; Охранная зона - 2 метра в каждую сторону; Зона санитарного разрыва - 7 метров в каждую сторону; Давление - от 0,3 до 1,2 МПа. Приложение 1 к техническим требованиям: ситуационный план б/м с границами подготовки документации по планировке территории.

Территория и ЛО		
№ п/п	Наименование разделов	Содержание разделов
1.3	Основание для разработки проекта	Заявление Огурцова Валерия Егоровича от 30.03.2016 № 02-02248
1.4	Сроки разработки проекта	В соответствии с планом мероприятий по подготовке проекта согласно приложению № 2
1.5	Цель разработки и задачи проекта, подлежащие исполнению	<p>1.5.1. Подготовка документации по планировке территории осуществляется в целях:</p> <ul style="list-style-type: none"> · выделение элементов планировочной структуры; · установление параметров планируемого размещения и развития элементов планировочной структуры; · установление зон планируемого размещения объектов федерального значения, объектов регионального значения, объектов местного значения; · установление границ земельных участков, на которых расположены объекты капитального строительства; · установление характеристик и параметров объектов капитального строительства; · установление границ земельных участков, предназначенных для строительства и размещения линейных объектов; · установление границ земельных участков, зон действия публичных сервитутов, видов обременений и ограничений использования земельных участков; · реализации положений утвержденного документа территориального планирования и определение зон планируемого развития линейных объектов и установление параметров их планируемого развития; <p>1.5.2. Подготовка проекта межевания территории осуществляется в целях установления:</p> <ul style="list-style-type: none"> · границ застроенных земельных участков; · границ незастроенных земельных участков; · границ незастроенных земельных участков, планируемых для предоставления физическим и юридическим лицам для строительства; · границ земельных участков, предназначенных для размещения объектов капитального строительства федерального, регионального или местного значения; <p>1.5.3. Создание информационного ресурса «Информационной системы обеспечения градостроительной деятельности» в виде базы пространственных и иных данных об объектах градостроительной деятельности в целях обеспечения автоматизации процессов при исполнении муниципальных функций и предоставлении услуг в сфере градостроительной деятельности.</p>
1.6	Источник финансирования	Внебюджетное финансирование
1.7	Заказчик проекта	Огурцов Валерий Егорович
1.8	Разработчик проекта	Подрядная организация согласно договора подряда с Заказчиком
1.9	Нормативно-правовая база разработки проекта	Согласно приложения № 6 к техническим требованиям.
1.10	Базовая градостроительная документация	<p>Генеральный план СГО, утвержденный решением Думы СГО от 08.08.2013 № 221 (с изменениями от 03.12.2014 № 407, 29.04.2015 № 437, 24.12.2015 № 499).</p> <p>Правила землепользования и застройки, утвержденные решением Думы Сысертского городского округа от 24.01.2008 № 323 «Об утверждении правил землепользования и застройки на территории Сысертского городского округа» (в редакции от 01.03.2016 № 513).</p>
1.11	Исходные данные	<p>1.11.1. Сбор исходных данных для разработки документации по планировке территории осуществляется Разработчиком и заказчиком самостоятельно и за их счёт.</p> <p>1.11.2. Выполнить сбор и анализ топографической изученности территории, в том числе по материалам, полученным в отделе архитектуры и градостроительства Администрации Сысертского городского округа, в соответствии с порядком выдачи сведений из ИСОГД.</p> <p>1.11.3. Сведения из федеральной службы государственной регистрации, кадастра и картографии о субъектах прав, видах прав и границах прав на земельные участки и иные объекты недвижимости, расположенные на подлежащей планировке территории.</p> <p>1.11.4. Сведения о существующем состоянии и использовании планируемой территории, включающие:</p> <ul style="list-style-type: none"> а) сведения об инженерно-геологических условиях территории; б) сведения о функциональном использовании территории; в) сведения о состоянии окружающей среды, ее компонентов, источниках негативного воздействия на окружающую среду, в том числе о сопредельных территориях с объектами, оказывающими воздействие на проектируемую территорию; д) сведения о состоянии и использовании природных и озелененных территорий, в том числе данные натурного обследования природных сообществ, растительного и животного мира, зеленых насаждений, в том числе данные обследований и аналитических материалов с результатами фотосъемок, сведения о состоянии почвенного покрова, естественных и искусственных водоемов, сведения о фактическом рекреационном и ином использовании территории. е) сведения об объектах культурного наследия, исторических территориях, территориях зон охраны объектов культурного наследия; сведения о наличии на территории ценных элементов историко-градостроительной среды, ценных фрагментов природного ландшафта, ценных фрагментов культурного слоя.




Территория и ЛО		
№ п/п	Наименование разделов	Содержание разделов
		<p>ж) сведения об установленных границах санитарно-защитных зон.</p> <p>1.11.5. Сведения о состоянии, использовании, правовом режиме использования объектов капитального строительства.</p> <p>1.11.6. Сведения о состоянии транспортной инфраструктуры, транспортного обслуживания планируемой территории;</p> <p>1.11.7. Сведения о состоянии инженерной инфраструктуры и инженерного обеспечения планируемой территории, о наличии резервных мощностей объектов инженерной инфраструктуры;</p> <p>1.11.8. Сведения об обеспечении рассматриваемой территории объектами гражданской обороны и мероприятиями по предупреждению чрезвычайных ситуаций;</p> <p>1.10.9. Сведения о перспективах развития планируемой территории, в том числе сведения:</p> <p>а) о планируемых размещении и строительстве, реконструкции объектов капитального строительства, развитии территорий природного комплекса, об иных планируемых мероприятиях по развитию, реорганизации территории, в том числе по ликвидации (сносу) существующих объектов капитального строительства;</p> <p>б) о принятых решениях о строительстве, реконструкции объектов капитального строительства, о выданных разрешениях на строительство.</p> <p>1.11.10. Сведения об объектах капитального строительства, подлежащих сносу, реконструкции об объектах и организациях производственной сферы, подлежащих перепрофилированию, перебазированию.</p> <p>1.11.11. Материалы фотофиксации проектируемой территории.</p> <p>1.11.12. Справка о наличии/отсутствии полезных ископаемых (для территории вне границ населенных пунктов).</p> <p>1.11.13. Сведения о особо охраняемых природных территориях.</p>
1.12	Сведения, предоставляемые отделом архитектуры и градостроительства Администрации Сысертского городского округа	<p>Администрация передает Разработчику имеющуюся исходную информацию, в соответствии с порядком предоставления сведений ИСОГД, преимущественно в электронной форме:</p> <p>а) исходные данные из действующей редакции генерального плана Сысертского ГО;</p> <p>б) топографический план территории в М 1:2000 (при наличии);</p> <p>в) схемы градостроительного зонирования Правил землепользования и застройки Сысертского ГО,</p> <p>а так же:</p> <p>а) сведения об утвержденных схемах размещения земельных участков на кадастровом плане территории;</p> <p>б) сведения об утвержденных градостроительных планах земельных участков.</p>
1.13	Состав и порядок проведения инженерных изысканий	<p>1.13.1. Выполнить инженерно-геодезические изыскания с линиями градостроительного регулирования, подземными инженерными коммуникациями и геодезическими отметками и передать результаты в отдел архитектуры и градостроительства Администрации СГО для размещения в ИСОГД в М 1:2000.</p> <p>1.13.2. Топографические материалы масштаба 1:500 с инженерными коммуникациями (при необходимости на участки улично-дорожной сети и прилегающим к ним территориям для разработки обосновывающих материалов проекта планировки).</p> <p>1.13.3. Материалы инженерных работ, выполняемых в электронном виде должны соответствовать требованиям законодательства и нормативно-технических документов в области геодезии и картографии, а также требованиям, предъявляемым к векторным цифровым планам. Формат передачи Mif/Mid либо другой формат совместимый с программы MapInfo Professional в системе координат, установленной для ведения государственного кадастра объектов недвижимости на территории Сысертского городского округа (МСК-66). Требования к сдаче отчетов инженерно-геодезических изысканий для документации по планировке территории указаны в приложении № 4.</p>
2. Требования к составу и содержанию проекта		
2.1	Требования к составу и содержанию проекта	<p>2.1.1. Состав и содержание проектных материалов выполнить в соответствии со ст. 42-44 Градостроительного кодекса РФ, пунктами 3.2.1 и 3.2.2 СНиП 11-04-2003 «Инструкция о порядке разработки, согласования, экспертизе и утверждении градостроительной документации». Перечень требований для разработки проекта планировки территории указаны в приложении № 3 к техническим требованиям.</p> <p>2.1.2. Состав и содержание проекта межевания территории должен соответствовать статье 43 Градостроительного кодекса Российской Федерации. Перечень требований для разработки проекта межевания территории указаны в приложении № 3 к техническим требованиям.</p> <p>2.1.3. Демонстрационные материалы по проекту для предоставления участникам публичных слушаний (за исключением лиц указанных в ч. 8.1 ст. 45 Градостроительного кодекса РФ).</p> <p>2.1.4. Информационные ресурсы для размещения проекта планировки и межевания территории в электронном виде в ИСОГД, представленные в виде базы пространственных данных и иных данных об объектах градостроительной деятельности, в соответствии с требованиями указанными в приложении № 4.</p>

Территория и ЛО		
№ п/п	Наименование разделов	Содержание разделов
2.2	Требования к планировочной (пространственной) организации территории	2.2.1. Планировочную структуру жилых зон формировать с учетом взаимоувязанного размещения зон общественных центров, жилой застройки, улично-дорожной сети, озелененных территорий общего пользования, а также в увязке с планировочной структурой населенного пункта в целом в зависимости от его величины и природных особенностей территории.
2.3	Требования к организации транспорта и улично-дорожной сети	2.3.1. За основу транспортной структуры принять: - решения действующего генерального плана Сысертского городского округа. - существующую сетку улиц планировочного района. 2.3.2. Проектируемую улично-дорожную сеть сформировать на основе принципа максимального разделения пешеходного и транспортного движения с приоритетом пешеходного движения внутри микрорайонов в соответствии с СП 42.13330.2011. 2.3.3. Проектом решить поперечные профили улиц с учетом проектируемых транспортных нагрузок и укладки инженерных коммуникаций, предусмотренных схемой размещения инженерных сетей и сооружений. 2.3.4. Запроектировать площадки для временного и постоянного хранения автомобилей. 2.3.5. Предусмотреть размещение велосипедных дорожек на зонах общего пользования.
2.4	Требования к инженерному обеспечению территории	2.4.1. Систему инженерного обеспечения запроектировать в увязке системой, ранее разработанной и утвержденной градостроительной документацией. 2.4.2. Мусороудаление решить встроенными мусорокамерами или площадками для сбора мусора с установкой евро-контейнеров с учетом требований НГПСО 1-2009.66.
2.5	Требования к благоустройству и озеленению территории	Предусмотреть мероприятия по укреплению берега водных объектов (при наличии) и благоустройству территории, в том числе пешеходной зоны (тротуары), озеленение, смотровые площадки, сходы, ограждения. Проработать точки входа/выхода на набережную (при необходимости), предусмотреть связь набережной с существующей пешеходной сетью.
	Требования к форме графической и текстовой части разрабатываемого проекта	Проект готовится и передается в Администрацию в электронном и бумажном виде. а) бумажный вид: - графическая часть проекта в формате кратному А-4; б) в электронном виде: - растровые файлы: jpeg, pdf; - текстовые файлы: doc (для Word 2003), xls (для Excel 2003); - геоданные: файлы MapInfo Professional *.id, *.dat, *.map и *.tab (в системе координат МСК-66); - презентационные материалы: *.ppt за исключением лиц указанных в ч. 8.1 ст. 45 Градостроительного кодекса РФ).
	Количество экземпляров документации	В бумажном виде: 1 экз. - архив разработчика; 1 экз. - заказчику; 1 экз. - в архив отдела архитектуры и градостроительства Администрации Сысертского городского округа. На электронном носителе: 1 экз. - архив разработчика; 1 экз. - заказчику; 1 экз. - в архив отдела архитектуры и градостроительства Администрации Сысертского городского округа. 1 экз. - инженерных изысканий в архив отдела архитектуры и градостроительства.
	Перечень инстанций, согласовывающих проект	Проект согласовать со следующими организациями: а) организации коммунального комплекса и собственники транспортных (линейных) объектов: - ОАО МРСК Урал; - ЗАО «ГАЗЭКС»; - УМП ЖКХ Южное; б) органы государственной власти и местного самоуправления: - отдел жилищно-коммунального хозяйства и жилищных отношений Администрации Сысертского городского округа; - отдел архитектуры и градостроительства Администрации Сысертского городского округа.
<p>Приложения:</p> <ol style="list-style-type: none"> 1. Ситуационный план 2. План мероприятий 3. Требования к сдаче отчетов инженерно-геодезических изысканий для документации по планировке территории. 4. Требования к документации по планировке территории. 5. Рекомендуемый состав слоев электронных картографических материалов для документации по планировке территории. 6. Нормативно-правовая база разработки проекта 		

Примечание. Содержание требований может уточняться в соответствии с требованиями к разработке отдельных видов градостроительной документации и специфики территории - объекта градостроительного проектирования.

Ситуационный план

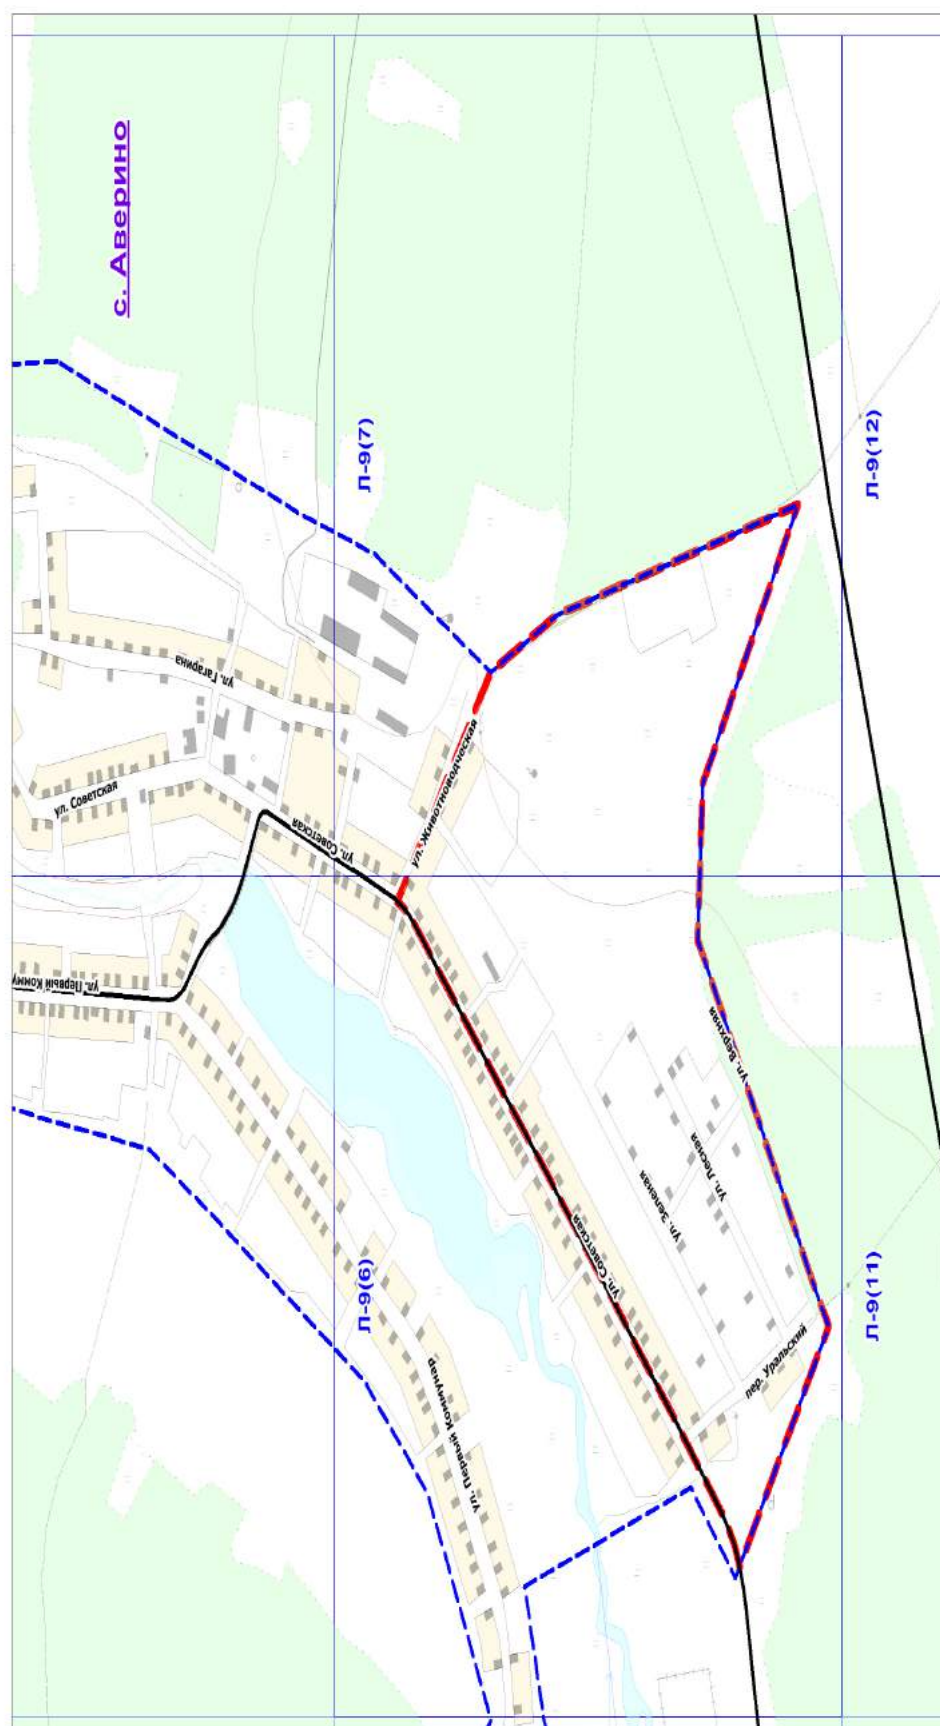

Граница проектирования



ПОСТАНОВЛЕНИЕ АДМИНИСТРАЦИИ
СЫСЕРТСКОГО ГОРОДСКОГО ОКРУГА
от 18.04.2016 г. № 1081

**ОБ УТВЕРЖДЕНИИ ДОКУМЕНТАЦИИ ПО
ПЛАНИРОВКЕ НЕЗАСТРОЕННОЙ ТЕРРИ-
ТОРИИ ЖИЛОГО РАЙОНА «СЕВЕРНЫЙ»,
ОГРАНИЧЕННОГО АВТОМОБИЛЬНОЙ ДО-
РОГОЙ «ПОДЪЕЗД К ДЕРЕВНЕ КЛЮЧИ
ОТ КМ 14+280 АВТОМОБИЛЬНОЙ ДОРОГИ
ДЕРЕВНЯ ОЛЬХОВКА – ПОСЕЛОК ДВУРЕ-
ЧЕНСК», УТВЕРЖДЕННОЙ ГРАНИЦЕЙ НА-
СЕЛЕННОГО ПУНКТА ДЕРЕВНЯ КЛЮЧИ И
СУЩЕСТВУЮЩЕЙ ЗАСТРОЙКОЙ**

В соответствии со статьей 46 Градостроительного кодекса Российской Федерации от 29.12.2004 № 190-ФЗ, Федеральным законом от 06.10.2003 № 131-ФЗ «Об общих принципах организации местного самоуправления в Российской Федерации», руководствуясь постановлением Главы Сысертского городского округа от 09.10.2015 № 604 «О подготовке документации по планировке незастроенной территории жилого района «Северный», ограниченного автомобильной дорогой «Подъезд к деревне Ключи от км 14+280 автомобильной дороги деревня Ольховка – поселок Двуреченск», утвержденной границей населенного пункта деревня Ключи и существующей застройкой», с учетом заключения о результатах публичных слушаний от 11.04.2016, принимая во внимание обращение Общества с ограниченной ответственностью Управляющая компания «ГЕРА» от 09.03.2016 № 02-01457,

ПОСТАНОВЛЯЮ:

1. Утвердить основную часть документации по планировке

незастроенной территории жилого района «Северный», ограниченного автомобильной дорогой «Подъезд к деревне Ключи от км 14+280 автомобильной дороги деревня Ольховка – поселок Двуреченск», утвержденной границей населенного пункта деревня Ключи и существующей застройкой, состоящую из проекта планировки и проекта межевания территории (далее-проект), в следующем составе:

- 1). положения о размещении объектов местного значения и о характеристиках планируемого развития территории (приложение № 1);
- 2). основной чертеж проекта планировки и межевания территории (приложение № 2);
- 3). разбивочный чертеж красных линий (приложение № 3).
2. Отделу архитектуры и градостроительства Администрации Сысертского городского округа (М.О. Свеженцева) и Комитету по управлению муниципальным имуществом и правовой работе Администрации Сысертского городского округа (А.Л. Старков) при осуществлении градостроительной деятельности руководствоваться утвержденной документацией по проекту планировки территории и проекту межевания территории.
3. Отделу архитектуры и градостроительства Администрации Сысертского городского округа (М.О. Свеженцева) организовать внесение соответствующих изменений в информационную систему обеспечения градостроительной деятельности Сысертского городского округа.
4. Опубликовать настоящее постановление в официальном издании Администрации и Думы Сысертского городского округа «Вестник Сысертского городского округа» и разместить на официальном сайте Сысертского городского округа в сети интернет.
5. Настоящее постановление вступает в силу со дня его официального опубликования.
6. Контроль за исполнением настоящего постановления оставляю за собой.

Глава Сысертского
городского округа

А.Г. Карамышев

Приложение № 1
к постановлению Главы Сысертского городского округа
от 18.04.2016 г. № 1081

Документация по планировке незастроенной территории жилого района «Северный», ограниченного автомобильной дорогой «Подъезд к деревне Ключи от км 14+280 автомобильной дороги деревня Ольховка – поселок Двуреченск», утвержденной границей населенного пункта деревня Ключи и существующей застройкой

Том 1. Положения о размещении объектов и характеристика развития территории

Состав проекта

№ п/п	№ тома, листа	Наименование	Масштаб	Кол-во ед.	Гриф
ПРОЕКТ ПЛАНИРОВКИ И МЕЖЕВАНИЯ ТЕРРИТОРИИ					
ТОМ 1. Основная (утверждаемая часть) проекта планировки и межевания территории					
Текстовые материалы					
1	Книга 1	Положения о размещении объектов местного значения и о характеристиках планируемого развития территории	-	1 книга	н/с
Графические материалы, в том числе:					
2	1	Основной чертеж проекта планировки территории	1:5000	1 лист	н/с
3	2	Разбивочный чертеж красных линий	1:5000	1 лист	н/с
ТОМ 2. Материалы по обоснованию проекта планировки и межевания территории					
Текстовые материалы					
4	Книга 1	Пояснительная записка проекта планировки	-	1 книга	ДСП
5	Книга 2	Пояснительная записка проекта межевания		1 книга	ДСП
Графические материалы					
6	3	Схема размещения проектируемой территории в структуре населенного пункта либо городского округа	б\м	1 лист	ДСП



№ п/п	№ тома, листа	Наименование	Масштаб	Кол-во ед.	Гриф
ПРОЕКТ ПЛАНИРОВКИ И МЕЖЕВАНИЯ ТЕРРИТОРИИ					
7	4	Схема современного использования территории (опорный план). Схема границ зон с особыми условиями использования территории	1:5000	1 лист	ДСП
8	5	Схема размещения инженерных сетей и сооружений	1:5000	1 лист	ДСП
9	6	Схема вертикальной планировки и инженерной подготовки территории	1:5000	1 лист	ДСП
10	7	Схема адресации для вновь застраиваемой территории	1:10000	1 лист	н/с
11	8	Схема градостроительного зонирования	1:10000	1 лист	ДСП
12	9	Поперечные профили	1:500	1 лист	ДСП
13	10	Схема межевания территории	1:5000	1 лист	ДСП

Содержание

ВВЕДЕНИЕ

I. ПРОЕКТНЫЕ ПРЕДЛОЖЕНИЯ

II. ОБЪЕКТЫ ЖИЛОГО ФОНДА

III. СИСТЕМА СОЦИАЛЬНО-БЫТОВОГО ОБСЛУЖИВАНИЯ ТЕРРИТОРИИ

IV. СИСТЕМА ТРАНСПОРТНОГО ОБЕСПЕЧЕНИЯ И ИНЖЕНЕРНОЙ ПОДГОТОВКИ ТЕРРИТОРИИ

V. СИСТЕМА ИНЖЕНЕРНОГО ОБЕСПЕЧЕНИЯ ТЕРРИТОРИИ

VI. СВОДНЫЙ ПЕРЕЧЕНЬ ПЛАНИРУЕМЫХ ЗОН СТРОИТЕЛЬСТВА И ИХ ПАРАМЕТРЫ

VII. ОСНОВНЫЕ ТЕХНИКО-ЭКОНОМИЧЕСКИЕ ПОКАЗАТЕЛИ

VIII. ПРОЕКТ МЕЖЕВАНИЯ

ВВЕДЕНИЕ

Главной целью разработки проекта планировки территории является обеспечение устойчивого развития территорий, выделение элементов планировочной структуры, установление границ земельных участков, на которых расположены объекты капитального строительства, границ земельных участков, предназначенных для строительства и размещения линейных объектов.

Подготовка проекта планировки территории осуществляется для выделения элементов планировочной структуры, установления параметров планируемого развития элементов планировочной структуры, зон планируемого размещения объектов местного значения.

Подготовка проекта межевания территории осуществляется в целях установления границ застроенных земельных участков, границ незастроенных земельных участков, планируемых для предоставления физическим и юридическим лицам для строительства границ земельных участков, предназначенных для размещения объектов капитального строительства местного значения.

Документация по планировке незастроенной территории жилого района «Северный», ограниченного автомобильной дорогой «Подъезд к деревне Ключи от км 14+280 автомобильной дороги деревня Ольховка – поселок Двуреченск», утвержденной границей населенного пункта деревня Ключи и существующей застройкой, разработана на основании постановления главы Сысертского городского округа от 09.10.2015 № 604 «О подготовке документации по планировке незастроенной территории жилого района «Северный», ограниченного автомобильной дорогой «Подъезд к деревне Ключи от км 14+280 автомобильной дороги деревня Ольховка – поселок Двуреченск», утвержденной границей населенного пункта деревня Ключи и существующей застройкой».

При разработке проекта учтены:

- генеральный Сысертского городского округа, утвержденный решением Думы Сысертского городского округа от 08.08.2013 г. № 221 (с изменениями от 03.12.2014 № 407, 29.04.2015 № 437, 27.08.2015, от 27.08.2015 № 468);

- Правила землепользования и застройки Сысертского городского округа, утвержденные решением Думы Сысертского городского округа от 24.01.2008 № 323 в редакции от 01.03.2016 № 513.

Сроки реализации проекта планировки: 2016-2025 гг.

I. ПРОЕКТНЫЕ ПРЕДЛОЖЕНИЯ

Границы проектирования микрорайона определены по улицам:

- с севера, запада и востока – существующая граница деревни Ключи;

- с юга – существующей жилой застройкой улица 9 янв.

В границы проектирования включены участки с кадастровыми номерами 66:25:1311002:3, 66:25:1311002:4, 66:25:1311002:5, 66:25:1311002:6, 66:25:1311002:7, 66:25:1311002:9, 66:25:1311002:10, 66:25:1311002:11, 66:25:1311002:12, 66:25:1311002:13, 66:25:1311002:14, 66:25:1311002:15, 66:25:1311002:16, 66:25:1311002:17, 66:25:1311002:18, 66:25:1311002:19, 66:25:1311002:20, 66:25:1311002:21, 66:25:1311002:22, 66:25:1311002:23, 66:25:1311002:24, 66:25:1311002:25, 66:25:1311002:31, 66:25:1311002:32, 66:25:1311002:33, 66:25:1311002:63, 66:25:1311002:64, 66:25:1311002:75, 66:25:1311001:24, 66:25:1311003:5.

Площадь в границах проектирования составляет 109,91 га.

Расчетная численность населения: 1770 человек.

Количество семей: 656 (при коэффициенте семейности 2,7).

Количество жилых домов: 656. Вся жилищная застройка представлена индивидуальными жилыми домами.

Проектом предполагается:

- строительство индивидуальных жилых домов усадебного типа;

- 100 % обеспечение территории жилого микрорайона системами инженерного обеспечения: электроснабжением, водоснабжением (индивидуальные скважины), водоотведением (водонепроницаемые выгребные ямы), теплоснабжением (индивидуальные отопительные установки), газоснабжением, сотовой связью;

- 100 % обеспечение территории жилого микрорайона объектами социально-бытового обслуживания;

II. ОБЪЕКТЫ ЖИЛОГО ФОНДА

Жилой фонд жилого района «Северный» предусмотрено сформировать за счет строительства 653 индивидуальных жилых домов усадебного типа.

Общая площадь нового жилищного строительства – 65 300,00 м².

Параметры и характеристика объектов нового жилищного строительства представлена в таблице 1.

Таблица 1

№ п/п	Тип застройки	Ед. изм.	Параметры
	Индивидуальные жилые дома усадебного типа:		
	Количество домов	ед.	656
	Средняя площадь жилого дома	м ²	100
	Общая площадь жилого фонда	м ²	65 600

III. СИСТЕМА СОЦИАЛЬНО-БЫТОВОГО ОБСЛУЖИВАНИЯ ТЕРРИТОРИИ

Население жилого района предусмотрено обеспечить объектами социально-бытового обслуживания, расположенными в границах проектирования, перечень которых приведен в таблице 2.

Таблица 2

№ п/п	Наименование	Ед. Изм.	Проектная потребность в объектах	Новое строительство
	Дошкольные образовательные учреждения	мест	89	100
	Продовольственные магазины	м ² торговой площади	123,0	123,0
	Непродовольственные магазины	м ² торговой площади	300,0	300,0
	Предприятие общественного питания	посадочных мест	54	54
	Предприятия бытовых услуг	рабочее место	7	7
	Плоскостные спортивные сооружения	м ²	1725,0	1725,0

Проектом предусмотрено размещение административного здания или иного объекта общественно-бытового и социального назначения. В административном здании предполагается разместить: административный блок и иные объекты социально и бытового обслуживания.

Плоскостные спортивные сооружения размещаются на территориях общего пользования в зеленых зонах и зонах отдыха населения данного жилого района

Необходимость строительства иных объектов социально-бытового обслуживания населения, согласно расчетным параметрам (в соответствии с Нормативами градостроительного проектирования Свердловской области - НГПСО 1-2009,66) отсутствует.

IV. СИСТЕМА ТРАНСПОРТНОГО ОБЕСПЕЧЕНИЯ И ИНЖЕНЕРНОЙ ПОДГОТОВКИ ТЕРРИТОРИИ

На территории жилого района предусмотрено создание системы транспортного обеспечения объектов капитального строительства и системы инженерной подготовки территории.

Система транспортного обеспечения территории предполагает строительство сооружений, указанных в таблице 3.

Таблица 3

Типы сооружений	Ед. изм.	Параметры
Главные улицы, в том числе:	км	4,28
с шириной дорожного полотна – 7,0 м	км	4,28
Улицы в жилой застройке и проезды:	км	10,71
с шириной дорожного полотна – 6,0 м	км	10,71
ИТОГО:		14,99

Хранение автотранспорта жителями индивидуальной жилой застройки планируется на собственных приусадебных участках. Гостевые парковки предусмотрены у детского дошкольного учреждения в границах красных линий прилегающей ул. Зеленая в количестве 6 м/м, а также возле спортивных объектов в границах красных линий ул. Сосновая и ул. Зеленая в количестве 5 и 6 м/м.

Для отвода дождевых и талых вод с проектируемой территории запроектирована открытая система водоотведения. По канавам вдоль улиц собирается поверхностный сток и сбрасывается в реку Ключик.

V. СИСТЕМА ИНЖЕНЕРНОГО ОБЕСПЕЧЕНИЯ ТЕРРИТОРИИ

На территории жилого микрорайона предусмотрено создание следующих систем инженерного обеспечения объектов капитального строительства: электроснабжение, водоснабжение – индивидуальные скважины, водоотведение – водонепроницаемые выгребы, теплоснабжение – индивидуальные отопительные установки, газоснабжение, связь – сотовая. Системы инженерного обеспечения – 2-х типов: централизованные и децентрализованные.

Распределение видов систем инженерного обеспечения по типам представлено в таблице 5.

Таблица 5

№ п/п	Виды систем инженерного обеспечения	Объекты капитального строительства	
		Жилые дома усадебного типа	Объекты социально-бытового обслуживания
1	2	3	4
	Электроснабжение	централизованное	централизованное
	Водоснабжение (холодная вода)	децентрализованное	децентрализованное



	Водоотведение	децентрализованное	децентрализованное
	Газоснабжение	централизованное	централизованное
	Теплоснабжение	децентрализованное	децентрализованное
	Связь сотовая	децентрализованное	децентрализованное

На территории жилого микрорайона предусмотрено строительство инженерных сооружений, перечень которых приведен в таблице 6.

Таблица 6

№ п/п	Перечень инженерных сооружений	Ед. изм.	Параметры
	Система электроснабжения		
	- ВЛ 10 кВ кабельные, новое строительство	км	5,3
	- Распределительный пункт 110/10 кВ, новое строительство	объект	2
	- Трансформаторная подстанция 10/0,4 кВ, новое строительство		10
	Система водоснабжения		
	- индивидуальные скважины, новое строительство	шт	653
	Система водоотведение хозяйственно-бытовых стоков		
	- водонепроницаемые выгребы, новое строительство	шт	653
	Газоснабжение		
	- газопровод подземный, высокого давления 2-ой категории, новое строительство	км	7,052
	- Газораспределительный пункт (ГРП)	шт	3

VI. СВОДНЫЙ ПЕРЕЧЕНЬ ПЛАНИРУЕМЫХ ЗОН СТРОИТЕЛЬСТВА И ИХ ПАРАМЕТРЫ

Перечень планируемых зон строительства представлен в таблице 7.

Проектный баланс территории

Таблица 7

№ п/п	Наименование территории	Площадь, га (сущ.)	Площадь, га (проект.)	% ко всей территории проекта
1	2	3	4	5
	Общая площадь земель в границе проектирования	109,93	109,93	100,0
	в том числе:			
	Зона жилой застройки	-	86,93	79,1
	из них:			
	Зона застройки индивидуальными отдельно стоящими жилыми домами с приусадебными земельными участками	-	86,93	79,1
	Зона инженерной и транспортной инфраструктуры	-	0,31	0,30
	из них:			
	Зона инженерной инфраструктуры (объекты газоснабжения)	-	0,04	0,01
	Зона инженерной инфраструктуры (объекты электроснабжения)	-	0,26	0,01
	Зона инженерной инфраструктуры (объекты водоснабжения)		0,01	0,01
	Зона рекреационного назначения	-	0,16	0,10
	из них:			
	Зона древесно-кустарниковой растительности	-	0,16	0,10
	Зона общественно-делового назначения	-	0,18	0,20
	из них:			
	Зона общественно-деловой застройки	-	0,18	0,20
	Зона учреждений образования	-	0,21	0,20
	из них:			

1	2	3	4	5
	Зона объектов общеобразовательных учреждений	-	0,21	0,20
	Прочие территории	109,93	22,14	20,11
	из них:			
	Территория общего пользования	-	22,07	20,01
	Территория объектов спортивного назначения	-	0,07	0,1

VII. ОСНОВНЫЕ ТЕХНИКО-ЭКОНОМИЧЕСКИЕ ПОКАЗАТЕЛИ

Таблица 28

№ п/п	Наименование показателя	Ед. изм.	Существующее положение	Проектное предложение
1	2	3	4	4
1	Территории			
	Общая площадь земель в границе проектирования	109,93	109,93	100,0
	в том числе:			
	Зона жилой застройки	-	86,93	79,1
	из них:			
	Зона застройки индивидуальными отдельно стоящими жилыми домами с приусадебными земельными участками	-	86,93	79,1
	Зона инженерной и транспортной инфраструктуры	-	0,31	0,30
	из них:			
	Зона инженерной инфраструктуры (объекты газоснабжения)	-	0,04	0,01
	Зона инженерной инфраструктуры (объекты электроснабжения)	-	0,26	0,01
	Зона инженерной инфраструктуры (объекты водоснабжения)		0,01	0,01
	Зона рекреационного назначения	-	0,16	0,10
	из них:			
	Зона древесно-кустарниковой растительности	-	0,16	0,10
	Зона общественно-делового назначения	-	0,18	0,20
	из них:			
	Зона общественно-деловой застройки	-	0,18	0,20
	Зона учреждений образования	-	0,21	0,20
	из них:			
	Зона объектов общеобразовательных учреждений	-	0,21	0,20
	Прочие территории	109,93	22,14	20,11
	из них:			
	Территория общего пользования	-	22,07	20,01
	Территория объектов спортивного назначения	-	0,07	0,1
	Население			
	общая численность постоянного населения, в том числе:	чел.	-	1770
	численность населения, проживающего в индивидуальной жилой застройке	чел.		1770
		%		100
	плотность населения	чел \ га		16,0
	Жилой фонд			
	Общая площадь жилого фонда	м²	-	65 600
	Средняя обеспеченность населения жилым фондом	м²\чел.	-	36,9
	Индивидуальная усадебная жилая застройка	м²	-	65 600
		%	-	100



1	2	3	4	4
	Количество жилых домов	ед	-	656
	Объем нового жилищного строительства	м²	-	65 600
	Средняя площадь жилого дома	м²	-	100
	Объекты социально-бытового обслуживания населения			
	Плоскостные спортивные сооружения	м²		1720,0
	Транспортная инфраструктура			
	Общая протяженность улично-дорожной сети, в том числе:	км	1,79	14,99
	Протяженность главных улиц с шириной дорожного полотна - 7,0 м	км	1,79	4,28
	Протяженность основных улиц в жилой застройке с шириной дорожного полотна - 6,0 м	км	-	8,81
	Протяженность проездов и подъездов с шириной дорожного полотна - 6,0 м	км	-	1,9
	Инженерная инфраструктура и благоустройство территории			
	Электроснабжение			
	Электропотребление	кВт ч/год	-	4478,100
	Потребление на человека	кВт ч/ год	-	2,530
	Общая протяженность ЛЭП, в том числе:	км	-	9,96
	ЛЭП 110кВ воздушные, новое строительство	км	-	4,66
	ЛЭП 10кВ воздушные, новое строительство	км	-	5,3
	Водоснабжение			
	Индивидуальные скважины	м³/сут	-	656
	Площадки для пожарного водозабора	шт.	-	1
	Водоотведение			
	Водонепроницаемые выгребы	шт	-	656
	Теплоснабжение			
	Индивидуальные отопительные установки	шт	-	656
	Газоснабжение			
	Потребление газа	тыс. м³/год	-	537,726
	Газопровод подземный, высокого давления, новое строительство	км	-	7,3
	Связь			
	Обеспеченность населения сотовой телефонной сетью	%	-	100
	Санитарная очистка территории			
	Площадка для сбора ТБО	объект	-	14
	Площадка для сбора ТБО	контейнер	-	24

VIII. ПРОЕКТ МЕЖЕВАНИЯ

Общая площадь земельных участков, поставленных на кадастровый учет, составляет 110,3 га или 100,3 % от общей площади территории жилого района. Все 30 участков на период разработки проекта межевания 3 земельных участка отнесены к категории «землям сельскохозяйственного использования», 27 – к категории «Земли населенных пунктов».

Проект межевания выполнен с учетом квартальной планировочной структуры.

Основные технико-экономические показатели проекта межевания


Таблица 6

№ п/п	Тип согласно проекта межевания	Количество участков
	Сохраняемые земельные участки	-
	Ликвидируемые земельные участки	30
	Образуемые земельные участки	695
	в том числе	
	для индивидуального жилищного строительства	656

дошкольное, начальное и среднее образование	1
земельные участки (территории) общего пользования	13
коммунальное обслуживание	18
магазины	3
спорт	4


Информация о конфигурации границ указанных земельных участков и их координатах представлена в Приложении 2 «Границы формируемых и преобразуемых земельных» Книги 2 Тома 2 «Материалов по обоснованию проекта планировки и межевания территории».

Приложение № 2 к постановлению Главы Сысертского городского округа от 18.04.2016 г. № 1081

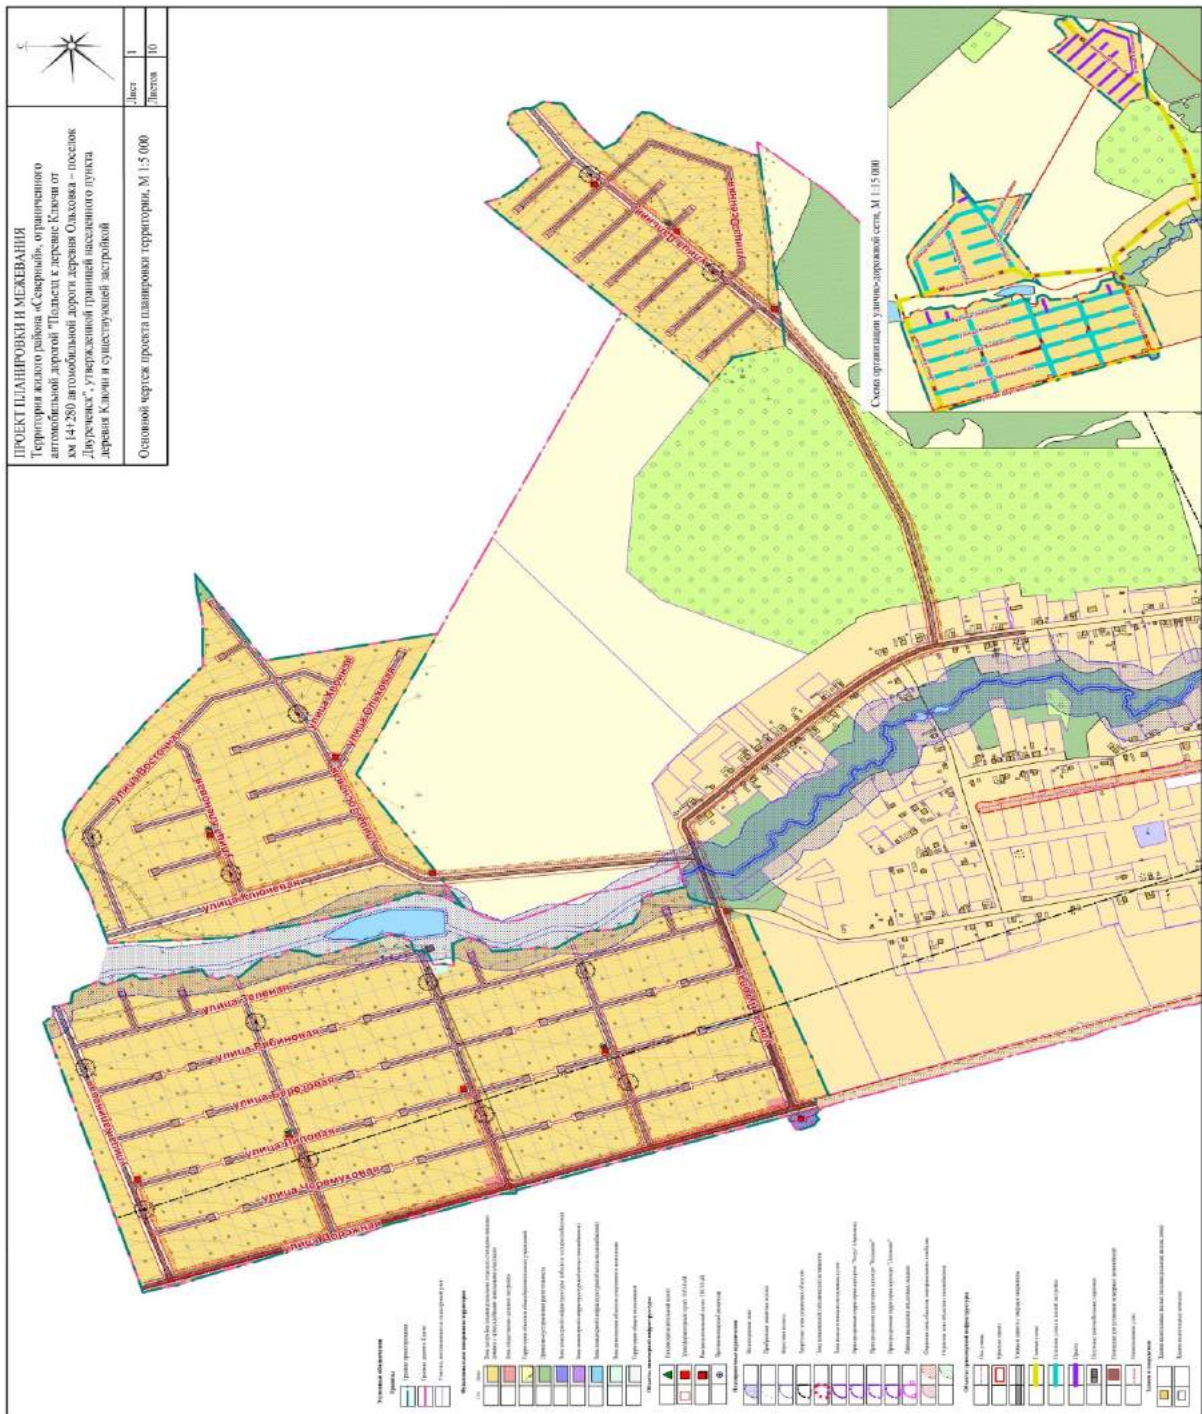



Приложение № 3
к постановлению Главы
Сысергитского городского округа
от 18.04.2016 г. № 1081

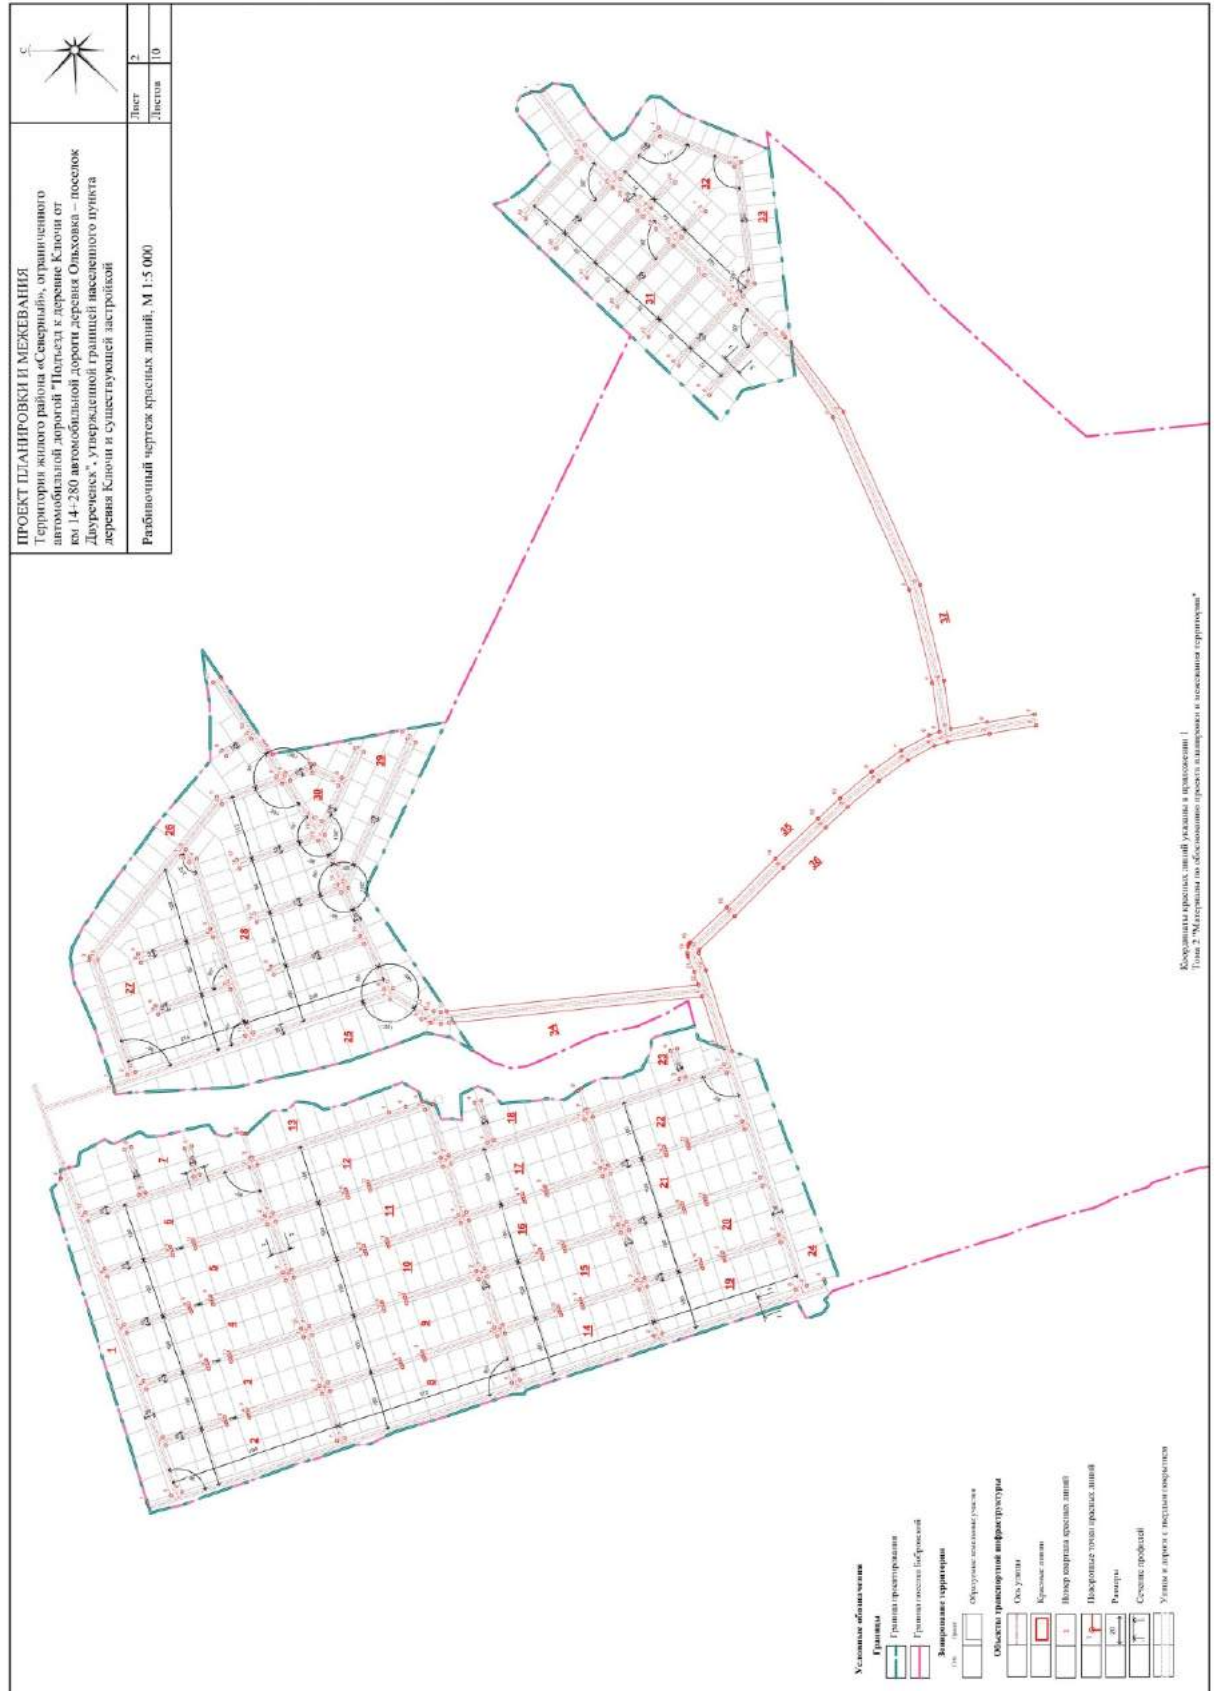

ПОСТАНОВЛЕНИЕ АДМИНИСТРАЦИИ
СЫСЕРТСКОГО ГОРОДСКОГО ОКРУГА
от 18.04.2016 г. № 1082

ОБ УТВЕРЖДЕНИИ ПРОЕКТА ОРГАНИЗАЦИИ И ЗАСТРОЙКИ ТЕРРИТОРИИ САДОВОДЧЕСКОГО НЕКОММЕРЧЕСКОГО ТОВАРИЩЕСТВА «ПОЛЕСЬЕ»

В соответствии со статьей 46 Градостроительного кодекса Российской Федерации от 29.12.2004 № 190-ФЗ, Федеральным законом от 06.10.2003 № 131-ФЗ «Об общих принципах организации местного самоуправления в Российской Федерации», принимая во внимание обращение председателя правления Садоводческого некоммерческого товарищества «Полесье» Кораблевой Олеси Валерьевны от 01.04.2016 № 021-02411.

ПОСТАНОВЛЯЮ:

1. Утвердить проект организации и застройки территории Садо-

водческого некоммерческого товарищества «Полесье», согласно приложению.

2. Отделу архитектуры и градостроительства Администрации Сысертского городского округа (М.О. Свеженцева) и Комитету по управлению муниципальным имуществом и правовой работе Администрации Сысертского городского округа (А.Л. Старков) при осуществлении градостроительной деятельности руководствоваться утвержденным проектом организации и застройки территории.

3. Отделу архитектуры и градостроительства Администрации Сысертского городского округа (М.О. Свеженцева) организовать внесение соответствующих изменений в информационную систему обеспечения градостроительной деятельности Сысертского городского округа.

4. Опубликовать настоящее постановление в официальном издании Администрации и Думы Сысертского городского округа «Вестник Сысертского городского округа» и разместить на официальном сайте Сысертского городского округа в сети интернет.


5. Настоящее постановление вступает в силу со дня его официального опубликования.

6. Контроль за исполнением настоящего постановления оставляю за собой.

**Глава Сысертского
городского округа**

А.Г. Карамышев

Приложение № 1
к постановлению Главы
Сысертского городского округа
от 18.04.2016 г. № 1082

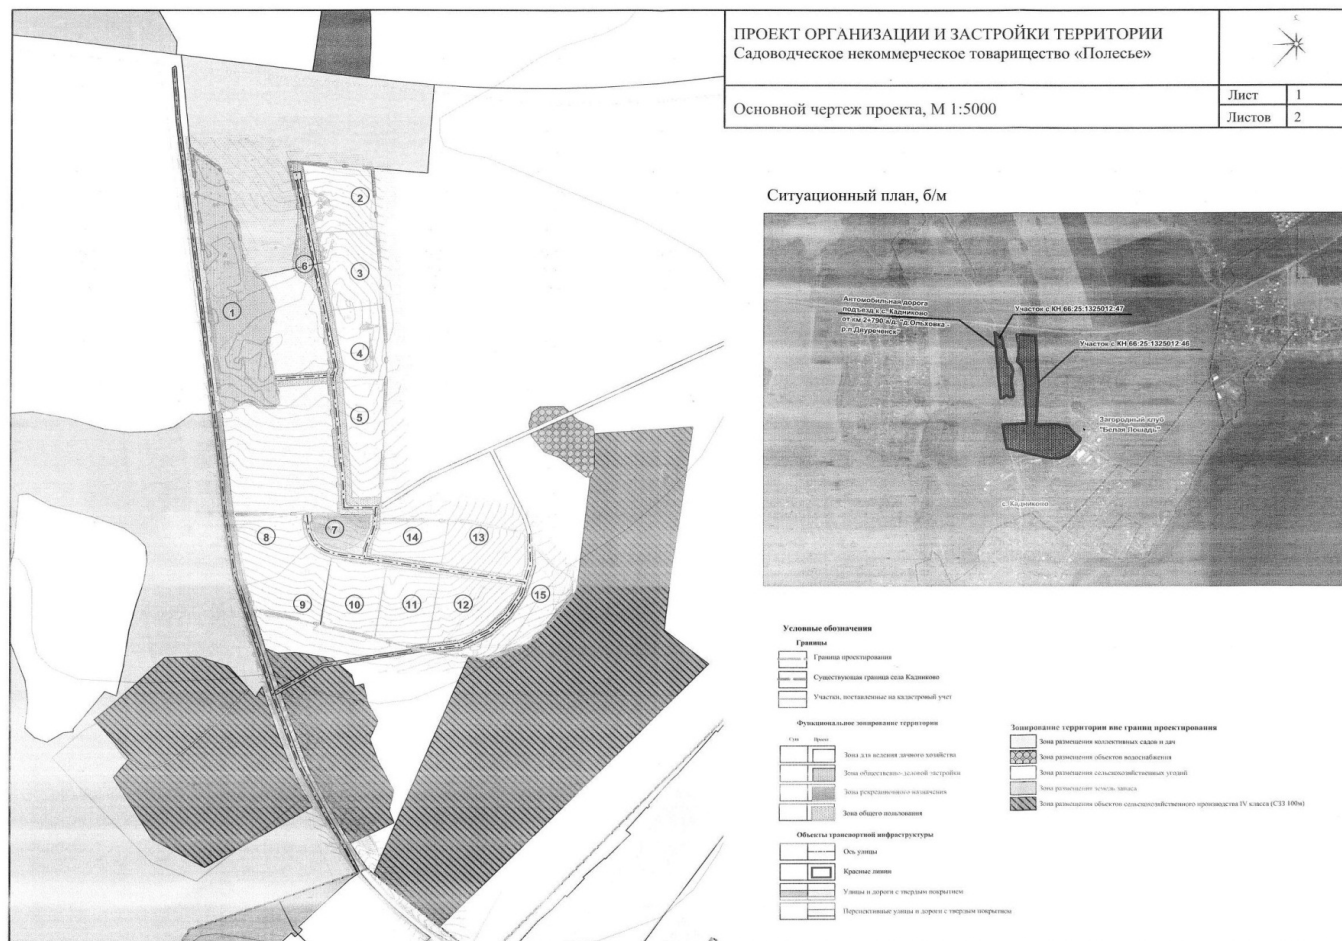

КОМИССИЯ ПО ЗЕМЛЕПОЛЬЗОВАНИЮ И
ЗАСТРОЙКЕ СЫЕРТСКОГО ГОРОДСКОГО ОКРУГА**ЗАКЛЮЧЕНИЕ
О РЕЗУЛЬТАТАХ ПУБЛИЧНЫХ СЛУШАНИЙ
ПО ВОПРОСУ ПРЕДОСТАВЛЕНИЯ
РАЗРЕШЕНИЯ НА УСЛОВНО
РАЗРЕШЕННЫЙ ВИД ИСПОЛЬЗОВАНИЯ
«ХРАНЕНИЕ И ПЕРЕРАБОТКА
СЕЛЬСКОХОЗЯЙСТВЕННОЙ ПРОДУКЦИИ»
ЗЕМЕЛЬНОГО УЧАСТКА С КАДАСТРОВЫМ
НОМЕРОМ 66:25:1402001:306,
ИМЕЮЩЕГО МЕСТОПОЛОЖЕНИЕ:
СВЕРДЛОВСКАЯ ОБЛАСТЬ,
СЫЕРТСКИЙ РАЙОН, НАХОДЯЩЕГОСЯ
В ГРАНИЦЕ ТЕРРИТОРИАЛЬНОЙ
СЕЛЬСКОХОЗЯЙСТВЕННОЙ ЗОНЫ (СХ)**

14 апреля 2016 года

город Сыерть

Настоящее заключение подготовлено Комиссией по землепользованию и застройке Сыертского городского округа, (далее – Комиссия), в соответствии со ст. 39 Градостроительного кодекса Российской Федерации и на основании ст. 15 Правил землепользования и застройки Сыертского городского округа, утвержденных решением Думы Сыертского городского округа № 323 от 24.01.2008г. (в редакции от 01.03.2016г. № 513).

Постановлением Главы Сыертского городского округа от 18.03.2016г. № 112 «О назначении публичных слушаний по вопросу о предоставлении разрешения на условно разрешенный вид использования «хранение и переработка сельскохозяйственной продукции» земельного участка с кадастровым номером 66:25:1402001:306, имеющего местоположение: Свердловская область, Сыертский район, находящегося в границе территориальной сельскохозяйственной зоны (СХ)», принято решение о проведении публичных слушаний 12.04.2016г.

Публикация в официальном издании «Вестник Сыертского городского округа» от 24 марта 2016 года № 11(446) и на официальном сайте Сыертского городского округа в сети Интернет.

Уполномоченный орган по проведению публичных слушаний: комиссия по землепользованию и застройке Сыертского городского округа, согласно постановлению Главы Сыертского городского округа от 26.02.2015г. № 82, от 26.02.2015г. № 91.

Тема публичных слушаний: Рассмотрение и обсуждение вопроса предоставления разрешения на условно разрешенный вид использования «хранение и переработка сельскохозяйственной продукции» земельного участка с кадастровым номером 66:25:1402001:306, имеющего местоположение: Свердловская область, Сыертский район, находящегося в границе территориальной сельскохозяйственной зоны (СХ).

Место проведения публичных слушаний: город Сыерть Сыертского района Свердловской области, улица Ленина, 35, зал заседаний Администрации Сыертского городского округа.

Время проведения публичных слушаний: 17 часов 15 минут местного времени.

Проведение публичных слушаний: В адрес правообладателей земельных участков, имеющих общие границы с земельным участком, применительно к которому запрашивается данное раз-

решение, правообладателям объектов капитального строительства, расположенных на земельных участках, имеющих общие границы с земельным участком, применительно к которому запрашивается данное разрешение, и правообладателям помещений, являющихся частью объекта капитального строительства, применительно к которому запрашивается данное разрешение, о проведении публичных слушаний по вопросу предоставления разрешения на условно разрешенный вид использования, направлены уведомления: письма Администрации Сыертского городского округа от 18.03.2016г. №05-01948, от 18.03.2016г. №05-01947, от 18.03.2016г. №05-01946, от 18.03.2016г. №05-01945.

Комиссией были обеспечены:

- подготовка помещения для проведения публичных слушаний;
- уведомления о проведении публичных слушаний;
- организация проведения публичных слушаний.

Все необходимые процедуры для проведения публичных слушаний были выполнены.

В данных публичных слушаниях приняло участие 6 человек.

Участники публичных слушаний были проинформированы о регламенте и рекомендательном характере результатов публичных слушаний на основании Положения «О порядке организации и проведения публичных слушаний в Сыертском городском округе», утвержденного Решением Думы Сыертского городского округа от 23.11.2011г. №444 (в редакции от 27.08.2015г. №464) и Правил землепользования и застройки Сыертского городского округа, утвержденных решением Думы Сыертского городского округа № 323 от 24.01.2008г. (в редакции от 01.03.2016 № 513).

Предложений и замечаний в письменном виде от заинтересованных лиц в Администрацию Сыертского городского округа не поступало.

Поступившие от участников публичных слушаний предложения и замечания в процессе публичных слушаний отражены в протоколе публичных слушаний.

В ходе проведения публичных слушаний за предоставление разрешения высказалось 6 человек.

Выводы Комиссии по результатам публичных слушаний:

1. Процедура публичных слушаний по предоставлению разрешения на условно разрешенный вид использования «хранение и переработка сельскохозяйственной продукции» земельного участка с кадастровым номером 66:25:1402001:306, имеющего местоположение: Свердловская область, Сыертский район, находящегося в границе территориальной сельскохозяйственной зоны (СХ), для размещения плодовоовощного центра, проведенных 12.04.2016г., соблюдена и соответствует требованиям действующего законодательства и нормативным правовым актам Сыертского городского округа.

2. Комиссия по землепользованию и застройке Сыертского городского округа, учитывая мнение большинства присутствующих на публичных слушаниях граждан, рекомендует Главе Сыертского городского округа предоставить обществу с ограниченной ответственностью «Семена Картофеля» разрешение на условно разрешенный вид использования «хранение и переработка сельскохозяйственной продукции» земельного участка с кадастровым номером 66:25:1402001:306, имеющего местоположение: Свердловская область, Сыертский район, находящегося в границе территориальной сельскохозяйственной зоны (СХ).

И.о. председателя комиссии

М.О. Свеженцева

Секретарь комиссии

Т.В. Бындина

Извещение.

В соответствии со статьей 39.18 Земельного кодекса Российской Федерации Администрация Сысертского городского округа информирует о возможности предоставления земельного участка для индивидуального жилищного строительства.

Граждане, заинтересованные в предоставлении данного земельного участка для ведения личного подсобного хозяйства в течение тридцати дней соответственно со дня опубликования и размещения извещения вправе подавать заявления о намерении участвовать в аукционе по продаже такого земельного участка или аукционе на право заключения договора аренды такого земельного участка.

Заявления могут быть поданы в Администрацию Сысертского городского округа по почте по адресу 624022, г. Сысерть, ул. Ленина, д. 35 или лично через канцелярию Администрации Сысертского городского округа по адресу г.Сысерть ул.Ленина, д.35, кабинет № 3.

Дата окончания приема указанных заявлений о намерении участвовать в аукционе – 23 мая 2016 года.

Адрес или иное описание местоположения земельного участка – Свердловская область, город Сысерть, участок примыкает с южной стороны к земельному участку, расположенному по улице Титова, 61

Площадь земельного участка в соответствии со схемой расположения земельного участка составляет – 1073 кв.м.

Ознакомиться со схемой расположения земельного участка, в соответствии с которой предстоит образовать земельный участок можно по адресу г.Сысерть, ул.Ленина, д.35, каб.18 в рабочие дни: вторник, среда с 9-00 до 12-00 часов.

Извещение.

В соответствии со статьей 39.18 Земельного кодекса Российской Федерации Администрация Сысертского городского округа информирует о возможности предоставления земельного участка для ведения личного подсобного хозяйства.

Граждане, заинтересованные в предоставлении данного земельного участка для ведения личного подсобного хозяйства в течение тридцати дней соответственно со дня опубликования и размещения извещения вправе подавать заявления о намерении участвовать в аукционе по продаже такого земельного участка или аукционе на право заключения договора аренды такого земельного участка.

Заявления могут быть поданы в Администрацию Сысертского городского округа по почте по адресу 624022, г. Сысерть, ул. Ленина, д. 35 или лично через канцелярию Администрации Сысертского городского округа по адресу г.Сысерть ул.Ленина, д.35, кабинет № 3.

Дата окончания приема указанных заявлений о намерении участвовать в аукционе – 23 мая 2016 года.

Адрес или иное описание местоположения земельного участка – Свердловская область, Сысертский район, село Никольское, улица Фролова, 2-А.

Площадь земельного участка в соответствии со схемой расположения земельного участка составляет – 1235 кв.м.

Ознакомиться со схемой расположения земельного участка, в соответствии с которой предстоит образовать земельный участок можно по адресу г.Сысерть, ул.Ленина, д.35, каб.18 в рабочие дни: вторник, среда с 9-00 до 12-00 часов.

Извещение.

В соответствии со статьей 39.18 Земельного кодекса Российской Федерации Администрация Сысертского городского округа информирует о возможности предоставления земельного участка для ведения личного подсобного хозяйства.

Граждане, заинтересованные в предоставлении данного земельного участка для ведения личного подсобного хозяйства в течение тридцати дней соответственно со дня опубликования и размещения извещения вправе подавать заявления о намерении участвовать в аукционе по продаже такого земельного участка или аукционе на

право заключения договора аренды такого земельного участка.

Заявления могут быть поданы в Администрацию Сысертского городского округа по почте по адресу 624022, г. Сысерть, ул. Ленина, д. 35 или лично через канцелярию Администрации Сысертского городского округа по адресу г.Сысерть ул.Ленина, д.35, кабинет № 3.

Дата окончания приема указанных заявлений о намерении участвовать в аукционе – 23 мая 2016 года.

Адрес или иное описание местоположения земельного участка – Свердловская область, Сысертский район, село Кашино, участок примыкает с восточной стороны к земельному участку, расположенному по улице Мичуринская, 7.

Площадь земельного участка в соответствии со схемой расположения земельного участка составляет – 793 кв.м.

Ознакомиться со схемой расположения земельного участка, в соответствии с которой предстоит образовать земельный участок можно по адресу г.Сысерть, ул.Ленина, д.35, каб.18 в рабочие дни: вторник, среда с 9-00 до 12-00 часов.

Извещение о проведении собрания по согласованию местоположения границ земельного участка

В соответствии со ст. 39 ФЗ-221 «О государственном кадастре недвижимости» для участия в установлении и согласовании границ земельных участков, образуемых путём раздела земельного участка с кадастровым номером 66:25:0000000:384 (адрес: Свердловская обл, Сысертский р-н, ГУ СО «Сысертское лесничество»), расположенных по адресу:

- 1) Свердловская обл, Сысертский р-н, участок расположен в границах урочища «Гуляй» Центрального участкового лесничества Сысертского лесничества Свердловской области,
- 2) Свердловская обл, Сысертский р-н, участок расположен в границах урочища участок «Бобровский» Центрального участкового лесничества Сысертского лесничества Свердловской области,
- 3) Свердловская обл, Сысертский р-н, участок расположен в границах урочища ОПХ «Исток» Центрального участкового лесничества Сысертского лесничества Свердловской области,
- 4) Свердловская обл, Сысертский р-н, участок расположен в границах урочища ТОО «Уральские Нивы» Центрального участкового лесничества Сысертского лесничества Свердловской области,
- 5) Свердловская обл, Сысертский р-н, участок расположен в границах урочища Племзавод колхоз им. Свердлова Центрального участкового лесничества Сысертского лесничества Свердловской области,
- 6) Свердловская обл, Сысертский р-н, участок расположен в границах урочища КСП «Щелкунский» Центрального участкового лесничества Сысертского лесничества Свердловской области,
- 7) Свердловская обл, Сысертский р-н, участок расположен в границах урочища земли запаса СПТУ-105 Центрального участкового лесничества Сысертского лесничества Свердловской области,
- 8) Свердловская обл, Сысертский р-н, участок расположен в границах урочища совхоз «Бородулинский» Центрального участкового лесничества Сысертского лесничества Свердловской области,
- 9) Свердловская обл, Сысертский р-н, участок расположен в границах урочища КСП «Никольский» Центрального участкового лесничества Сысертского лесничества Свердловской области,
- 10) Свердловская обл, Сысертский р-н, участок расположен в границах урочища земли запаса «Кадниковское» Центрального участкового лесничества Сысертского лесничества Свердловской области,

просим заинтересованных лиц, обладающих на праве собственности, пожизненного наследуемого владения, постоянного (бессрочного) пользования, аренды смежными земельными участками с ка-



дастровыми номерами: единое землепользование 66:22:0000000:321 (адрес: обл. Свердловская, р-н Сысертский, в северо-восточной части кадастрового района «МО Сысертский район»), единое землепользование 66:25:0000000:122 (адрес: Свердловская обл., р-н Сысертский), единое землепользование 66:25:0000000:152 (адрес: обл. Свердловская, р-н Сысертский), единое землепользование 66:25:0000000:153 (адрес: обл. Свердловская, р-н Сысертский, в 5 км восточнее с. Никольское), единое землепользование 66:25:0000000:154 (адрес: Свердловская обл, р-н Сысертский), единое землепользование 66:25:0000000:159 (адрес: обл. Свердловская, р-н Сысертский, в 2 км на запад от ориентира с. Кашино), единое землепользование 66:25:0000000:228 (адрес: обл. Свердловская, р-н Сысертский), единое землепользование 66:25:0000000:231 (адрес: обл. Свердловская, р-н Сысертский, в северной части кадастрового района «МО Сысертский район»), единое землепользование 66:25:0000000:234 (адрес: обл. Свердловская, р-н Сысертский), единое землепользование 66:25:0000000:242 (адрес: обл. Свердловская, р-н Сысертский, урочище «Боевка»), единое землепользование 66:25:0000000:246 (адрес: обл. Свердловская, р-н Сысертский, на земельном участке расположено сооружение автомобильная дорога д. Ольховка-р.п.Двуреченск), единое землепользование 66:25:0000000:25 (адрес: обл. Свердловская, р-н Сысертский, в юго-восточной части кадастрового района «МО Сысертский район»), единое землепользование 66:25:0000000:301 (адрес: обл. Свердловская, р-н Сысертский, в южной части кадастрового района «МО Сысертский район»), единое землепользование 66:25:0000000:314 (адрес: обл. Свердловская, р-н Сысертский, северо-западнее д. Ключи), единое землепользование 66:25:0000000:317 (адрес: обл. Свердловская, р-н Сысертский), единое землепользование 66:25:0000000:329 (адрес: обл. Свердловская, р-н Сысертский, в северо-восточной части кад. района «МО Сысертский район»), единое землепользование 66:25:0000000:338 (адрес: обл. Свердловская, р-н Сысертский), единое землепользование 66:25:0000000:339 (адрес: обл. Свердловская, р-н Сысертский, в северной части кадастрового района «МО Сысертский район»), единое землепользование 66:25:0000000:341 (адрес: обл. Свердловская, р-н Сысертский, в северной части кадастрового района «МО Сысертский район»), единое землепользование 66:25:0000000:343 (адрес: обл. Свердловская, р-н Сысертский), единое землепользование 66:25:0000000:347 (адрес: обл. Свердловская, р-н Сысертский), единое землепользование 66:25:0000000:348 (адрес: обл. Свердловская, р-н Сысертский), единое землепользование 66:25:0000000:351 (адрес: обл. Свердловская, р-н Сысертский), единое землепользование 66:25:0000000:37 (адрес: обл. Свердловская, р-н Сысертский), единое землепользование 66:25:0000000:82 (адрес: обл. Свердловская, р-н Сысертский, на земельном участке расположено сооружение автомобильная дорога г. Армиль-д. Андреевка), единое землепользование 66:25:0000000:93 (адрес: обл. Свердловская, р-н Сысертский), единое землепользование 66:25:1307001:22 (адрес: обл. Свердловская, р-н Сысертский), единое землепользование 66:25:1308003:2 (адрес: обл. Свердловская, р-н Сысертский, восточнее п. Бобровский), единое землепользование 66:25:1330001:2 (адрес: обл. Свердловская, р-н Сысертский, в 1,6 км юго-восточнее д. Ольховка), единое землепользование 66:25:1330001:50 (адрес: обл. Свердловская, р-н Сысертский), единое землепользование 66:25:2721001:5 (адрес: обл. Свердловская, р-н Сысертский), единое землепользование 66:25:3602001:97 (адрес: обл. Свердловская, р-н Сысертский), единое землепользование 66:25:4306001:2 (адрес: обл. Свердловская, р-н Сысертский), единое землепользование 66:25:4306002:37 (адрес: обл. Свердловская, р-н Сысертский, с. Никольское, участок находится примерно в 3,3 км по направлению на юго-восток от ориентира), 66:25:0000000:342 (адрес: обл. Свердловская, р-н Сысертский), 66:25:0309001:7 (адрес: обл. Свердловская, р-н Сысертский, в 3,5 км севернее д. Шайдурово), 66:25:0310007:27 (адрес: обл. Свердловская, р-н Сысертский, юж-

нее ст. Седельниково, СТ Полянка, участок, дом 27), 66:25:0310007:4 (адрес: обл. Свердловская, р-н Сысертский, южнее ст. Седельниково, СТ Полянка, участок, дом 4), 66:25:0310015:4 (адрес: Свердловская обл, р-н Сысертский), 66:25:0318001:4 (адрес: Свердловская обл., р-н Сысертский), 66:25:0501020:172 (адрес: обл. Свердловская, р-н Сысертский, с. Патруши, СОТ «Береговое» участок 96), 66:25:1201002:173 (адрес: обл. Свердловская, р-н Сысертский, п. Бобровский, К/С «Радуга», участок 76), 66:25:1302001:1 (адрес: обл. Свердловская, р-н Сысертский, восточнее с. Черданцево), 66:25:1307001:20 (адрес: обл. Свердловская, р-н Сысертский), 66:25:1307005:11 (адрес: обл. Свердловская, р-н Сысертский), 66:25:1307005:31 (адрес: Свердловская обл, р-н Сысертский, ур. «Дьячков лог»), 66:25:1307005:40 (адрес: обл. Свердловская, р-н Сысертский), 66:25:1307006:7 (адрес: обл. Свердловская, р-н Сысертский, западнее п. Бобровский), 66:25:1308005:5 (адрес: Свердловская обл, р-н Сысертский, урочище «За свалкой», 3,2 км юго-западнее п. Бобровский), 66:25:1308005:6 (адрес: обл. Свердловская, р-н Сысертский, урочище «За свалкой», 3,2 км юго-западнее п. Бобровский), 66:25:1309001:1 (адрес: обл. Свердловская, р-н Сысертский, в 2,9 км севернее д. Токарево), 66:25:1311001:4 (адрес: Свердловская обл., Сысертский район, примерно 1,5 км западнее д. Ключи), 66:25:1312002:6 (адрес: обл. Свердловская, р-н Сысертский, у сада Строитель), 66:25:1313001:14 (адрес: обл. Свердловская, р-н Сысертский), 66:25:1313001:15 (адрес: обл. Свердловская, р-н Сысертский), 66:25:1322003:1 (адрес: обл. Свердловская, р-н Сысертский), 66:25:1330001:1 (адрес: обл. Свердловская, р-н Сысертский, южнее с. Черданцево), 66:25:1331001:2 (адрес: Свердловская обл, р-н Сысертский, в 7 км северо-западнее п. Двуреченск), 66:25:1333002:14 (адрес: обл. Свердловская, р-н Сысертский, в 9 км северо-западнее с. Абрамово), 66:25:1407002:2 (адрес: обл. Свердловская, р-н Сысертский, в 5 км северо-западнее п. Первомайский), 66:25:1416003:1 (адрес: обл. Свердловская, р-н Сысертский, С/Т «Рассвет», участок 1), 66:25:1416003:10 (адрес: обл. Свердловская, р-н Сысертский, С/Т «Рассвет», участок 10), 66:25:1416003:11 (адрес: обл. Свердловская, р-н Сысертский, С/Т «Рассвет», участок 11), 66:25:1416003:12 (адрес: Свердловская обл, р-н Сысертский, С/Т «Рассвет», участок 12), 66:25:1416003:13 (адрес: обл. Свердловская, р-н Сысертский, С/Т «Рассвет», участок 13), 66:25:1416003:14 (адрес: Свердловская обл, р-н Сысертский, С/Т «Рассвет», участок 14), 66:25:1416003:15 (адрес: обл. Свердловская, р-н Сысертский, С/Т «Рассвет», участок 15), 66:25:1416003:16 (адрес: обл. Свердловская, р-н Сысертский, С/Т «Рассвет», участок 16), 66:25:1416003:17 (адрес: обл. Свердловская, р-н Сысертский, С/Т «Рассвет», участок 17), 66:25:1416003:18 (адрес: обл. Свердловская, р-н Сысертский, С/Т «Рассвет», участок 18), 66:25:1416003:19 (адрес: обл. Свердловская, р-н Сысертский, С/Т «Рассвет», участок 19), 66:25:1416003:2 (адрес: обл. Свердловская, р-н Сысертский, С/Т «Рассвет», участок 2), 66:25:1416003:20 (адрес: обл. Свердловская, р-н Сысертский, С/Т «Рассвет», участок 20), 66:25:1416003:21 (адрес: обл. Свердловская, р-н Сысертский, С/Т «Рассвет», участок 21), 66:25:1416003:22 (адрес: обл. Свердловская, р-н Сысертский, С/Т «Рассвет», участок 22), 66:25:1416003:23 (адрес: обл. Свердловская, р-н Сысертский, С/Т «Рассвет», участок 23), 66:25:1416003:24 (адрес: обл. Свердловская, р-н Сысертский, С/Т «Рассвет», участок 24), 66:25:1416003:25 (адрес: обл. Свердловская, р-н Сысертский, С/Т «Рассвет», участок 25), 66:25:1416003:26 (адрес: обл. Свердловская, р-н Сысертский, С/Т «Рассвет», участок 26), 66:25:1416003:27 (адрес: обл. Свердловская, р-н Сысертский, С/Т «Рассвет», участок 27), 66:25:1416003:28 (адрес: обл. Свердловская, р-н Сысертский, С/Т «Рассвет», участок 28), 66:25:1416003:3 (адрес: обл. Свердловская, р-н Сысертский, С/Т «Рассвет», участок 3), 66:25:1416003:5 (адрес: обл. Свердловская, р-н Сысертский, С/Т «Рассвет», участок 5), 66:25:1416003:6 (адрес: обл. Свердловская, р-н Сысертский, С/Т «Рассвет», участок 6), 66:25:1416003:7 (адрес: обл. Свердловская, р-н Сысертский, садоводческое товарищество «Рассвет», участок 7), 66:25:1416003:8 (адрес: Свердловская обл, р-н Сысертский, С/Т «Рассвет», участок 8), 66:25:1416003:9 (адрес: обл. Свердловская, р-н Сысертский, С/Т

«Рассвет», участок 9), 66:25:1416007:11 (адрес: обл. Свердловская, р-н Сысертский, западнее с.Кашино, С/Т «Швейник», участок 11), 66:25:1416007:13 (адрес: обл. Свердловская, р-н Сысертский, С/Т «Швейник», участок 13), 66:25:1416007:16 (адрес: обл. Свердловская, р-н Сысертский, С/Т «Швейник», участок 16), 66:25:1416007:18 (адрес: обл. Свердловская, р-н Сысертский, западнее с. Кашино, С/Т «Швейник», участок 18), 66:25:1416007:2 (адрес: обл. Свердловская, р-н Сысертский, СТ «Швейник», участок 2), 66:25:1416007:20 (адрес: обл. Свердловская, р-н Сысертский, С/Т «Швейник», участок 20), 66:25:1416007:22 (адрес: обл. Свердловская, р-н Сысертский, СТ «Швейник», участок 22), 66:25:1416007:29 (адрес: обл. Свердловская, р-н Сысертский, С/Т «Швейник», участок 29), 66:25:1416007:31 (адрес: обл. Свердловская, р-н Сысертский, С/Т «Швейник», участок 31), 66:25:1416007:32 (адрес: обл. Свердловская, р-н Сысертский, С/Т «Швейник», участок 32), 66:25:1416007:33 (адрес: Свердловская обл, р-н Сысертский, С/Т «Швейник», участок 33), 66:25:1416007:34 (адрес: обл. Свердловская, р-н Сысертский, СТ «Швейник», участок), 66:25:1416007:35 (адрес: обл. Свердловская, р-н Сысертский, С/Т «Швейник», участок 35), 66:25:1416007:36 (адрес: обл. Свердловская, р-н Сысертский, С/Т «Швейник», участок 36), 66:25:1416007:38 (адрес: обл. Свердловская, р-н Сысертский, С/Т «Швейник», участок 38), 66:25:1416007:39 (адрес: обл. Свердловская, р-н Сысертский, С/Т «Швейник», участок 39), 66:25:1416007:4 (адрес: обл. Свердловская, р-н Сысертский, севернее г. Сысерть, С/Т «Швейник», участок 4), 66:25:1416007:40 (адрес: обл. Свердловская, р-н Сысертский, С/Т «Швейник», участок 40), 66:25:1416007:41 (адрес: обл. Свердловская, р-н Сысертский, СТ «Швейник», участок), 66:25:1416007:5 (адрес: обл. Свердловская, р-н Сысертский, С/Т «Швейник», участок 5), 66:25:1416007:7 (адрес: обл. Свердловская, р-н Сысертский, западнее с.Кашино, С/Т «Швейник», участок 7), 66:25:1416007:9 (адрес: обл. Свердловская, р-н Сысертский, С/Т «Швейник», участок 9), 66:25:1416009:12 (адрес: обл. Свердловская, р-н Сысертский, в 2 км. западнее села Кашино, садоводческое товарищество «Берёзка», участок 15), 66:25:1416013:26 (адрес: Свердловская обл, р-н Сысертский), 66:25:1416014:10 (адрес: обл. Свердловская, р-н Сысертский, С/Т «Васильки», участок 10), 66:25:1416014:18 (адрес: обл. Свердловская, р-н Сысертский, западнее с.Кашино, С/Т «Васильки», участок 18), 66:25:1416014:38 (адрес: обл. Свердловская, р-н Сысертский, западнее с.Кашино, С/Т «Васильки», участок 38), 66:25:1416014:40 (адрес: обл. Свердловская, р-н Сысертский, западнее с.Кашино, С/Т «Васильки», участок 40), 66:25:1416014:42 (адрес: обл. Свердловская, р-н Сысертский, западнее с.Кашино СТ «Васильки», участок 42), 66:25:1416014:44 (адрес: Свердловская обл, р-н Сысертский, СТ «Васильки», участок 44), 66:25:1416014:52 (адрес: обл. Свердловская, р-н Сысертский, западнее с.Кашино, с/т «Васильки», участок 52), 66:25:1416014:55 (адрес: Свердловская обл, р-н Сысертский, с/т «Васильки», участок 55), 66:25:1416014:6 (адрес: обл. Свердловская, р-н Сысертский, СТ «Васильки», западнее с.Кашино, участок 6), 66:25:1416014:8 (адрес: обл. Свердловская, р-н Сысертский, западнее с.Кашино, С/Т «Васильки», участок 8), 66:25:1416015:31 (адрес: обл. Свердловская, р-н Сысертский, к/с «Автомобилист-2», участок 31), 66:25:1416015:42 (адрес: обл. Свердловская, р-н Сысертский, СТ «Автомобилист-2», участок 42), 66:25:1416015:8 (адрес: обл. Свердловская, р-н Сысертский, к/с «Автомобилист-2», участок 8), 66:25:1416018:30 (адрес: обл. Свердловская, р-н Сысертский, С/Т «Кристалл», западнее села Кашино, участок 30), 66:25:1416018:32 (адрес: Свердловская обл, р-н Сысертский, западнее с. Кашино, С/Т «Кристалл», участок №32), 66:25:1416018:38 (адрес: обл. Свердловская, р-н Сысертский, С/Т Кристалл, западнее села Кашино, участок 38), 66:25:1416018:40 (адрес: обл. Свердловская, р-н Сысертский, западнее с.Кашино, С/Т «Кристалл», участок 40), 66:25:1416018:60 (адрес: обл. Свердловская, р-н Сысертский, западнее с.Кашино, садоводческое товарищество «Кристалл», участок № 34), 66:25:1416021:5 (адрес: обл. Свердловская, р-н Сысертский), 66:25:1416021:6 (адрес: обл. Свердловская, р-н Сысертский), 66:25:1501004:17 (адрес: обл.

Свердловская, р-н Сысертский, п. Октябрьский, ул. Свердлова, дом 3), 66:25:1501004:181 (адрес: обл. Свердловская, р-н Сысертский, п. Октябрьский, ул. Дружбы, дом 13-2), 66:25:1501004:182 (адрес: обл. Свердловская, р-н Сысертский, п. Октябрьский, ул. Дружбы, дом 15-1), 66:25:1501004:190 (адрес: обл. Свердловская, р-н Сысертский, п. Октябрьский, ул. Дружбы, дом 25-1), 66:25:1501004:192 (адрес: обл. Свердловская, р-н Сысертский, п. Октябрьский, ул. Дружбы, дом 27-1), 66:25:1501004:207 (адрес: обл. Свердловская, р-н Сысертский, п. Октябрьский), 66:25:1501004:347 (адрес: обл. Свердловская, р-н Сысертский, п. Октябрьский, ул. Дружбы, дом 27-2), 66:25:2301001:165 (адрес: обл. Свердловская, р-н Сысертский, д. Токарево, ул. Солнечная, дом 8), 66:25:2401006:115 (адрес: обл. Свердловская, р-н Сысертский, с. Черданцево, ул. Заречная, дом 39), 66:25:2601020:39 (адрес: обл. Свердловская, р-н Сысертский, с. Кашино, ул. Заречная, дом 16), 66:25:2601041:20 (адрес: обл. Свердловская, р-н Сысертский, с. Кашино, пер. Лесной, дом 9-1), 66:25:2601041:99 (адрес: обл. Свердловская, р-н Сысертский, с. Кашино, пер. Лесной, дом 9), 66:25:2703001:298 (адрес: обл. Свердловская, р-н Сысертский, восточнее с.Кашино), 66:25:2721003:1 (адрес: обл. Свердловская, р-н Сысертский), 66:25:3602002:1 (адрес: обл. Свердловская, р-н Сысертский), 66:25:3602002:2 (адрес: обл. Свердловская, р-н Сысертский), 66:25:3602002:3 (адрес: обл. Свердловская, р-н Сысертский), 66:25:3602002:4 (адрес: обл. Свердловская, р-н Сысертский), 66:25:3602003:1 (адрес: обл. Свердловская, р-н Сысертский, в 2,5 км. севернее с. Абрамово), 66:25:3602003:5 (адрес: обл. Свердловская, р-н Сысертский, в 3,6 км северо-западнее с.Абрамово), 66:25:3602003:5 (адрес: обл. Свердловская, р-н Сысертский, в 3,6 км северо-западнее с. Абрамово), 66:25:3614004:55 (адрес: обл. Свердловская, р-н Сысертский), 66:25:3615001:175 (адрес: обл. Свердловская, р-н Сысертский, севернее с.Щелкун), 66:25:4301001:6 (адрес: обл. Свердловская, р-н Сысертский, с. Никольское), 66:25:4303004:47 (адрес: обл. Свердловская, р-н Сысертский), 66:25:4303004:53 (адрес: обл. Свердловская, р-н Сысертский), 66:25:4305001:2 (адрес: обл. Свердловская, р-н Сысертский), 66:25:4306002:14 (адрес: обл. Свердловская, р-н Сысертский), 66:25:4306002:17 (адрес: обл. Свердловская, р-н Сысертский), 66:25:4306002:18 (адрес: обл. Свердловская, р-н Сысертский), 66:25:4306002:19 (адрес: обл. Свердловская, р-н Сысертский, юго-западнее д. Верхняя Боевка), 66:25:4306002:22 (адрес: Свердловская обл., р-н Сысертский, южнее деревни Верхняя Боевка, личное подсобное хозяйство Орлова Ф.Г.), 66:25:4306002:25 (адрес: обл. Свердловская, р-н Сысертский), 66:25:4306002:28 (адрес: обл. Свердловская, р-н Сысертский), 66:25:4308003:2 (адреса: обл. Свердловская, р-н Сысертский, в 5 км. восточнее с. Новоипатово), 66:25:4310002:3 (адрес: обл. Свердловская, р-н Сысертский), 66:25:4401005:151 (адрес: обл. Свердловская, р-н Сысертский, с. Никольское, ул. Комсомольская, дом 15), 66:25:4501002:15 (адрес: обл. Свердловская, р-н Сысертский, д. Верхняя Боевка, ул. Гагарина, дом 12-а), 66:06:4504001:12 (местоположение: Свердловская обл., р-н Белоярский), 66:06:4504001:14 (местоположение: Свердловская обл., р-н Белоярский), 66:06:4504001:179 (местоположение: Свердловская обл., р-н Белоярский), 66:06:4504030:5 (местоположение: Свердловская обл., р-н Белоярский), 66:21:1205003:3 (местоположение: Свердловская обл., р-н Ревдинский), 66:25:0315001:4 (местоположение: Свердловская обл., р-н Сысертский), 66:25:0323001:1 (местоположение: Свердловская обл., р-н Сысертский), 66:25:0324001:1 (местоположение: Свердловская обл., р-н Сысертский), 66:25:0324001:2 (местоположение: Свердловская обл., р-н Сысертский), 66:25:0325001:1 (местоположение: Свердловская обл., р-н Сысертский), 66:25:1303001:1 (местоположение: Свердловская обл., р-н Сысертский), 66:25:1305001:1 (местоположение: Свердловская обл., р-н Сысертский), 66:25:1307015:4 (местоположение: Свердловская обл., р-н Сысертский), 66:25:1308006:14 (местоположение: Свердловская обл., р-н Сысертский), 66:25:1308006:18 (местоположение: Свердловская обл., р-н Сысертский), 66:25:1308006:25 (местоположение: Свердловская обл., р-н Сысертский), 66:25:1308006:39 (ме-

стоположение: Свердловская обл., р-н Сысертский), 66:25:1308006:42 (местоположение: Свердловская обл., р-н Сысертский), 66:25:1310001:1 (местоположение: Свердловская обл., р-н Сысертский), 66:25:1313001:10 (местоположение: Свердловская обл., р-н Сысертский), 66:25:1313001:11 (местоположение: Свердловская обл., р-н Сысертский), 66:25:1313001:12 (местоположение: Свердловская обл., р-н Сысертский), 66:25:1313001:4 (местоположение: Свердловская обл., р-н Сысертский), 66:25:1313001:5 (местоположение: Свердловская обл., р-н Сысертский), 66:25:1313001:6 (местоположение: Свердловская обл., р-н Сысертский), 66:25:1313001:8 (местоположение: Свердловская обл., р-н Сысертский), 66:25:1313001:9 (местоположение: Свердловская обл., р-н Сысертский), 66:25:1314001:3 (местоположение: Свердловская обл., р-н Сысертский), 66:25:1316001:1 (местоположение: Свердловская обл., р-н Сысертский), 66:25:1319001:1 (местоположение: Свердловская обл., р-н Сысертский), 66:25:1320001:1 (местоположение: Свердловская обл., р-н Сысертский), 66:25:1321003:6 (местоположение: Свердловская обл., р-н Сысертский), 66:25:1323001:1 (местоположение: Свердловская обл., р-н Сысертский), 66:25:1326001:2 (местоположение: Свердловская обл., р-н Сысертский), 66:25:1329001:2 (местоположение: Свердловская обл., р-н Сысертский), 66:25:1332001:10 (местоположение: Свердловская обл., р-н Сысертский), 66:25:1332001:11 (местоположение: Свердловская обл., р-н Сысертский), 66:25:1332001:3 (местоположение: Свердловская обл., р-н Сысертский), 66:25:1332001:5 (местоположение: Свердловская обл., р-н Сысертский), 66:25:1332001:6 (местоположение: Свердловская обл., р-н Сысертский), 66:25:1332001:7 (местоположение: Свердловская обл., р-н Сысертский), 66:25:1332001:8 (местоположение: Свердловская обл., р-н Сысертский), 66:25:1332001:9 (местоположение: Свердловская обл., р-н Сысертский), 66:25:1333001:133 (местоположение: Свердловская обл., р-н Сысертский), 66:25:1334001:1 (местоположение: Свердловская обл., р-н Сысертский), 66:25:1335001:1 (местоположение: Свердловская обл., р-н Сысертский), 66:25:1336001:1 (местоположение: Свердловская обл., р-н Сысертский), 66:25:1401003:3 (местоположение: Свердловская обл., р-н Сысертский), 66:25:1404001:3 (местоположение: Свердловская обл., р-н Сысертский), 66:25:1406001:1 (местоположение: Свердловская обл., р-н Сысертский), 66:25:1407001:1 (местоположение: Свердловская обл., р-н Сысертский), 66:25:1407002:5 (местоположение: Свердловская обл., р-н Сысертский), 66:25:1410001:1 (местоположение: Свердловская обл., р-н Сысертский), 66:25:1411001:2 (местоположение: Свердловская обл., р-н Сысертский), 66:25:1411001:4 (местоположение: Свердловская обл., р-н Сысертский), 66:25:1412001:1 (местоположение: Свердловская обл., р-н Сысертский), 66:25:1416001:1 (местоположение: Свердловская обл., р-н Сысертский), 66:25:1416001:3 (местоположение: Свердловская обл., р-н Сысертский), 66:25:1416010:56 (местоположение: Свердловская обл., р-н Сысертский), 66:25:1416022:7 (местоположение: Свердловская обл., р-н Сысертский), 66:25:1417001:1 (местоположение: Свердловская обл., р-н Сысертский), 66:25:2706001:1 (местоположение: Свердловская обл., р-н Сысертский), 66:25:3604001:1 (местоположение: Свердловская обл., р-н Сысертский), 66:25:3605001:1 (местоположение: Свердловская обл., р-н Сысертский), 66:25:3608001:3 (местоположение: Свердловская обл., р-н Сысертский), 66:25:3610001:3 (местоположение: Свердловская обл., р-н Сысертский), 66:25:3613001:2 (местоположение: Свердловская обл., р-н Сысертский), 66:25:3613001:4 (местоположение: Свердловская обл., р-н Сысертский), 66:25:4302001:66 (местоположение: Свердловская обл., р-н Сысертский), 66:25:4302002:1 (местоположение: Свердловская обл., р-н Сысертский), 66:25:4302002:10 (местоположение: Свердловская обл., р-н Сысертский), 66:25:4302002:13 (местоположение: Свердловская обл., р-н Сысертский), 66:25:4302002:14 (местоположение: Свердловская обл., р-н Сысертский), 66:25:4302002:15 (местоположение: Свердловская обл., р-н Сысертский), 66:25:4302002:16 (местоположение: Свердловская обл., р-н Сысертский), 66:25:4302002:17 (местоположение: Свердловская обл., р-н Сысертский), 66:25:4302002:18 (местоположение: Свердловская обл., р-н Сысертский), 66:25:4302002:19 (местоположение: Свердловская обл., р-н Сысертский), 66:25:4302002:20 (местоположение: Свердловская обл., р-н Сысертский), 66:25:4302002:21 (местоположение: Свердловская обл., р-н Сысертский), 66:25:4302002:22 (местоположение: Свердловская обл., р-н Сысертский), 66:25:4302002:23 (местоположение: Свердловская обл., р-н Сысертский), 66:25:4302002:24 (местоположение: Свердловская обл., р-н Сысертский), 66:25:4302002:25 (местоположение: Свердловская обл., р-н Сысертский), 66:25:4302002:3 (местоположение: Свердловская обл., р-н Сысертский), 66:25:4302002:4 (местоположение: Свердловская обл., р-н Сысертский), 66:25:4302002:5 (местоположение: Свердловская обл., р-н Сысертский), 66:25:4302002:6 (местоположение: Свердловская обл., р-н Сысертский), 66:25:4302002:7 (местоположение: Свердловская обл., р-н Сысертский), 66:25:4302002:8 (местоположение: Свердловская обл., р-н Сысертский), 66:25:4302002:9 (местоположение: Свердловская обл., р-н Сысертский), 66:25:4303002:16 (местоположение: Свердловская обл., р-н Сысертский), 66:25:4303002:7 (местоположение: Свердловская обл., р-н Сысертский), 66:25:4304003:13 (местоположение: Свердловская обл., р-н Сысертский), 66:25:4304003:15 (местоположение: Свердловская обл., р-н Сысертский), 66:25:4304003:20 (местоположение: Свердловская обл., р-н Сысертский), 66:25:4304003:26 (местоположение: Свердловская обл., р-н Сысертский), 66:25:4304003:28 (местоположение: Свердловская обл., р-н Сысертский), 66:25:4304003:32 (местоположение: Свердловская обл., р-н Сысертский), 66:25:4304003:33 (местоположение: Свердловская обл., р-н Сысертский), 66:25:4304003:34 (местоположение: Свердловская обл., р-н Сысертский), 66:25:4304003:4 (местоположение: Свердловская обл., р-н Сысертский), 66:25:4304003:5 (местоположение: Свердловская обл., р-н Сысертский), 66:25:4305001:1 (местоположение: Свердловская обл., р-н Сысертский), 66:25:4312001:1 (местоположение: Свердловская обл., р-н Сысертский), 66:25:4313001:1 (местоположение: Свердловская обл., р-н Сысертский), 66:25:4316001:1 (местоположение: Свердловская обл., р-н Сысертский), 66:25:4317001:1 (местоположение: Свердловская обл., р-н Сысертский),

прибыть лично или направить вашего представителя в 13 ч. 23 мая 2016г. Собрание состоится по адресу: Свердловская обл., Сысертский р-н, г. Сысерть, ул. Чкалова, д. 97.

Заказчик кадастровых работ: Департамент Лесного хозяйства Свердловской области, адрес: г. Екатеринбург, ул. Малышева, 101, контактный телефон: 8(343)312-08-63.

Кадастровый инженер: Ратникова Ксения Олеговна, идентификационный номер квалификационного аттестата: 74-15-727, дата выдачи: 19.02.2015г., почтовый адрес: 454111, г. Челябинск, ул. Доватора, д. 10, кв. 180, адрес электронной почты: ksenrat@mail.ru, контактный телефон: 8 (351) 790-18-18.

С проектом межевого плана земельных участков можно ознакомиться по адресу: 454084, г. Челябинск, ул. Калинина, д. 13, оф. 4 с 9 до 18 часов, кроме выходных.

Срок для вручения или направления заинтересованными лицами требований о проведении согласования местоположения границ на местности и (или) возражений после ознакомления с проектом межевого плана – 30 (тридцать) дней с даты настоящего опубликования по адресу: 454084, г. Челябинск, ул. Калинина, д. 13, оф. 4.

Лицам, участвующим в согласовании, при себе иметь документ, удостоверяющий личность, документ о правах на земельный участок, документы, удостоверяющие полномочия представителей. Ваша явка или явка вашего представителя с документом, удостоверяющим полномочия представителя, необходима. Ваше отсутствие или отсутствие вашего представителя не является препятствием для проведения работ по межеванию.



УТВЕРЖДЕН
Постановлением Администрации Сысертского
городского округа от 04.04.2016 № 914
«Об утверждении общего, первоочередного,
внеочередного списков очередности граждан,
состоящих на учете нуждающихся в улучшении
жилищных условий и жилых помещениях,
предоставляемых на условиях социального найма,
списка граждан, желающих получить жилье
на условиях коммерческого найма, на 2016 год»

ВНЕОЧЕРЕДНОЙ СПИСОК ОЧЕРЕДНОСТИ
граждан, состоящих на учете нуждающихся в улучшении жилищных условий и жилых помещениях, предоставляемых на
условиях социального найма
г.Сысерть

№ п/п	Фамилия, Имя, Отчество	Дата постановки на учет
1	Ермилова Татьяна Владимировна	№ 19-1 от 20.02.90г.
2	Котович Ирина Владимировна	№ 65-1 от 16. 06. 90г.
3	Гордеева Анна Николаевна	№ 75-1 от 17. 07. 90г. № 2930 от 29.08.2013
4	Стахеева Марина Владимировна	№ 121-1 от 27. 11. 90г.
5	Андреева Алла Павловна	№ 99-1 от 20. 08. 91 г.
6	Чугреева Елена Сергеевна	№ 24 от 27. 03. 92 г.
7	Волкова Алла Алексеевна	№ 261 от 31. 08. 94 г.
8	Потеряев Алексей Еронович	№ 3 от 13. 01. 95 г.
9	Мичкарева Маргарита Александровна	№ 3 от 13. 03. 95 г.
10	Теленкова Анна Петровна	№ 56 от 27. 02. 95
11	Червонцев Анатолий Николаевич	№ 421 от 15. 05. 95 г.
12	Мухаметов Олег Азатович	№ 694 от 27. 07.95 г.
13	Дюкина Зинаида Германовна	№ 965 от 30. 10. 95 г.
14	Шляпников Сергей Владимирович	№ 224 от 19. 03. 96 г.
15	Чепарин Роман Павлович	№ 224 от 19. 03. 96 г.
16	Берсенева Галина Васильевна	№ 998 от 12. 11. 96 г.
17	Филаткина Александра Владимировна	№ 998 от 12.11.96г.
18	Васильев Анатолий Николаевич	№ 128 от 14. 02.97 г.
19	Харрасова Маджида Нуррусуловна	№ 627 от 19. 06. 97 г.
20	Егоров Роман Анатольевич	№ 415 от 27. 04. 98 г.
21	Конев Андрей Викторович	№ 1622 от 18.10. 99 г.
22	Шабуров Леонид Иванович	№ 463 от 16. 03. 2001 г.
23	Еремина Надежда Михайловна	№ 2233 от 5.12.2002г.
24	Салаева Галлия Сафеевна	№ 2281 от 3.07.2004г.
25	Черкасов Роман Валерьевич	№ 2708 от 25.08.2004
26	Деева Оксана Ивановна	№ 47 от 16.01.2006г.
27	Фролова Александра Семеновна	№ 594 от 25.05.2009
28	Подлипский Роман Николаевич	24.06.2009
29	Куклин Анатолий Сергеевич	25.02.1993
30	Коркина Екатерина Васильевна	№ 497 от 13.11.2009
31	Шоломей Валентина Федоровна	№ 499 от 13.11.2009
32	Кривошеев Александр Александрович	30.03.2010
33	Пунгина Анастасия Александровна	№ 775 от 31.03.2010
34	Бабушкина Наталья Юрьевна	06.05.2010
35	Байдадаева Светлана Исманжановна	32.12.2010
36	Тумбасова Оксана Александровна	31.12.2010
37	Власов Анатолий Григорьевич	31.12.2010
38	Лаптев Владимир Геннадьевич	24.05.2011
39	Бызова Надежда Дмитриевна	24.05.2011
40	Ермакова Рамиля Мусовна	24.05.2011
41	Ситникова Ирина Ивановна	1075 от 27.05.2011 2806 от 01.11.2012



42	Никонова Юлия Александровна	27.05.2011
43	Кладова Марина Павловна	1884 от 22.08.2011
44	Митрофанова Людмила Владимировна	2342 от 14.10.2011
45	Осипова Любовь Алексеевна	605 от 26.03.2012
46	Гладышева Татьяна Константиновна	1782 от 18.07.2012
47	Кузнецов Евгений Иванович	1836 от 25.07.2012
48	Некрасов Александр Николаевич	2407 от 14.09.2012
49	Блинов Игорь Владимирович	2672 от 22.10.2012
50	Жирнова Лидия Яковлевна	2671 от 22.10.2012
51	Талашманова Тамара Николаевна	2804 от 01.11.2012
52	Сидорова Марина Александровна	2805 от 01.11.2012
53	Исмагильянова Аниса Салихьяновна	2902 от 15.11.2012
54	Иваницкая Оксана Сергеевна	366 от 07.02.2013 г.
55	Завьялова Александра Александровна	365 от 07.02.2013 г.
56	Паршуков Евгений Юрьевич	№ 1971 от 20.06.2013
57	Янгильдина Елена Васильевна	№ 2394 от 19.07.2013
58	Гопций Мария Николаевна	№ 18 от 23.09.2013
59	Паршина Оксана Владимировна	№ 529 от 08.11.2013
60	Карпущенко Надежда Петровна	№1552 от 26.05.2014
61	Югай Геннадий Николаевич	№1163 от 16.04.2014
62	Дресвянкина Ольга Михайловна	№1492 от 20.05.2014
63	Костюшин Виктор Анатольевич	№1912 от 25.06.2014
64	Булыгина Светлана Ивановна	№ 1909 от 25.06.2014
65	Блюмберг Андрей Андреевич	№ 1999 от 02.07.2014
66	Черепанов Игорь Вячеславович	№ 2540 от 14.08.2014
67	Братковская Александра Викторовна	№ 3056 от 18.09.2014
68	Деревенчук Ольга Владимировна	№3190 от 30.09.2014
69	Чистякова Надежда Леонидовна	№ 3227 от 02.10.2014
70	Каримова Инна Анатольевна	№3228 от 02.10.2014
71	Пермякова Надежда Степановна	№3449 от 24.10.2014
72	Дружинин Владимир Александрович	№ 3903 от 21.11.2014
73	Дедюхина Наталья Александровна	№4032 от 11.12.2014
74	Сычёва Наталья Александровна	№4033 от 11.12.2014
75	Макарова Светлана Николаевна	№4080 от 18.12.2014
76	Загвоздкин Евгений Юрьевич	№ 4202 от 30.12.2014
77	Пьянкова Наталья Александровна	№ 235 от 05.02.2015
78	Колташева Александра Ивановна	№ 234 от 05.02.2015
79	Кулакова Александра Николаевна	№ 240 от 05.02.2015
80	Мамчур Александр Владимирович	№ 239 от 05.02.2015
81	Дербышева Маргарита Григорьевна	№ 457 от 27.02.2015
82	Акулинцева Юлия Валерьевна	№ 455 от 27.02.2015
83	Гладышева Надежда Сергеевна	№ 456 от 27.02.2015
84	Джупина Наталья Владимировна	№ 458 от 27.02.2015
85	Лиханов Станислав Олегович	№ 889 от 27.03.2015
86	Бутолина Анна Сергеевна	№ 1294 от 07.05.2015
87	Ефремов Александр Сергеевич	№1295 от 07.05.2015
88	Потоскуева Людмила Анатольевна	№1436 от 01.06.2015
89	Заворницына Евгения геннадьевна	№ 1702 от 03.07.2015
90	Денисенко Татьяна Александровна	№ 1701 от 03.07.2015
91	Савченко Светлана Валерьевна	№ 2884 от 16.10.2015
92	Тарабаева Анастасия Витальевна	№ 2881 от 16.10.2015
93	Суровцева Ольга Викторовна	№ 2978 от 28.10.2015
94	Ошмарова Анна Валерьевна	№ 409 от 12.02.2016
95	Талапова Альфия Рафаиловна	№ 777 от 22.03.2016



УТВЕРЖДЕН
*Постановлением Администрации Сысертского
городского округа от 04.04.2016 № 914
«Об утверждении общего, первоочередного,
внеочередного списков очередности граждан,
состоящих на учете нуждающихся в улучшении
жилищных условий и жилых помещениях,
предоставляемых на условиях социального найма,
списка граждан, желающих получить жилье
на условиях коммерческого найма, на 2016 год»*

**СПИСОК ГРАЖДАН,
нуждающихся в улучшении жилищных условий и желающих получить жилье на условиях коммерческого найма
г.Сысерть**

№ п/п	Фамилия, Имя, Отчество	Дата постановки на учет
1	Соколов Владимир Павлович	N 1188 от 19.10.98г.
2	Карпушонков Любовь Михайловна	N 1374 от 01.12.98г.
3	Королецкий Сергей Иванович	N 126 от 09.02.99г.
4	Литвинова Елена Анатольевна	N 257 от 09.03.99г.
5	Люханова Жанна Дмитриевна	N 256 от 09.03.99г.
6	Синяткина Людмила Михайловна	N 255 от 09.03.99г.
7	Сибирцев Александр Тимеофанович	N 258 от 09.03.99г.
8	Журба Наталья Авгарьевна	N 556 от 30.04.99г.
9	Никифорова Елена Владимировна	N 702 от 31.05.99г.
10	Краснова Елена Владимировна	N 2010 от 17.12.99г.
11	Петренко Альмира Рафаиловна	N 2010 от 17.12.99г.
12	Попов Иван Юрьевич	N 31 от 14.01.2000г.
13	Зарифулина Флюра Нигаматовна	№ 965 от 19.06.2000г.
14	Абоимова Людмила Владимировна	№ 1108 от 14.07.2001г.
15	Лисоченко Анатолий Анатольевич	№ 1108 от 14.07.2000г.
16	Овчинникова Светлана Валерьевна	№ 1790 от 24.11.2000г.
17	Тиунов Виталий Михайлович	№ 285 от 12.02.2001г.
18	Чекмарева Анна Николаевна	№ 463-1 от 16.03.2001г.
19	Комлев Евгений Петрович	№ 1953 от 14.11.2001г.
20	Парфенова Надежда Ивановна	№ 69 от 16.01.2002г.
21	Титова Елена Юрьевна	№ 390 от 15.03.2002г.
22	Старкова Елена Васильевна	№ 390 от 15.03.2002г.
23	Шестакова Наталья Юрьевна	№ 390 от 15.03.2002г.
24	Жабокрицкая Любовь Григорьевна	№ 1050 от 30.04.2002г.
25	Душкина Светлана Геннадьевна	№ 1050 от 30.04.2002г.
26	Ворожов Андрей Викторович	№ 1050 от 30.04.2002г.
27	Анохин Александр Николаевич	№ 1366 от 08.07.2002г.
28	Сабитова Оксана Викторовна	№ 439 от 24.03.2003г.
29	Панин Алексей Алексеевич	№ 1158 от 21.06.2003г.



УТВЕРЖДЕН
*Постановлением Администрации Сыертского
городского округа от 04.04.2016 № 914
«Об утверждении общего, первоочередного,
внеочередного списков очередности граждан,
состоящих на учете нуждающихся в улучшении
жилищных условий и жилых помещениях,
предоставляемых на условиях социального найма,
списка граждан, желающих получить жилье
на условиях коммерческого найма, на 2016 год»*

ОБЩИЙ СПИСОК ОЧЕРЕДНОСТИ
граждан, состоящих на учете нуждающихся в улучшении жилищных условий и жилых помещениях, предоставляемых на
условиях социального найма
г.Сыерть

№ очереди	Фамилия, Имя, Отчество	Номер, дата постановления
1	Прошкина Нина Павловна	N 248 от 28.01.72г.
2	Игнатьева Филанцета Петровна	N 8 от 17.01.74г.
3	Орлова Марьям Мингалеевна	N 256 от 12.12.74г.
4	Горохова Вера Юрьевна	N 256 от 12.12.74г.
5	Карагодина Людмила Константиновна	N 256 от 12.12.74г.
6	Аникина Нина Александровна	N 70 от 13.10.77г.
7	Халикова Ирина Александровна	N 158 от 21.08.80г.
8	Моисеева Любовь Васильевна	N 40 от 12.03.81г.
9	Панкратова Фаина Павловна	N 136 от 12.07.82г.
10	Хамитова Татьяна Александровна	N 161 от 14.10.82г.
11	Зайков Сергей Анатольевич	N 6 от 27.01.83г.
12	Жижо Мария Николаевна	N 25 от 17.02.83г.
13	Сунцова Анисья Яковлевна	N 25 от 17.02.83г.
14	Нифонтова Любовь Борисовна	N 25 от 17.02.83г.
15	Рябова Лидия Михайловна	N 25 от 17.02.83г.
16	Ворожева Ольга Николаевна	N 25 от 17.02.83г.
17	Куликов Василий Авдеевич	N 32 от 10.03.83г.
18	Беляева Марина Михайловна	N 32 от 10.03.83г.
19	Ладейщикова Ангелина Петровна	N 63 от 14.04.83г.
20	Печерских Тамара Ивановна	N 63 от 14.04.83г.
21	Моисеева Ирина Владимировна	N 63 от 14.04.83г.
22	Черепанова Любовь Витальевна	N 116 от 25.08.83г.
23	Широкова Галина Анатольевна	N 116 от 25.08.83г.
24	Намятова Нина Авдеевна	N 34 от 29.03.84г.
25	Пермякова Нина Ивановна	N 34 от 29.03.84г.
26	Пухова Екатерина Геннадьевна	N 34 от 29.03.84г.
27	Кадочникова Людмила Александровна	N 46 от 19.04.84г.
28	Мельникова Вера Северьяновна	N 76 от 26.06.84г.
29	Выскуб Вера Васильевна	N 100 от 23.08.84г.

30	Турыгина Нина Макаровна	N 130 от 25.10.84г.
31	Гамисония Екатерина Константиновна	N 130 от 25.10.84г.
32	Колтышева Нина Георгиевна	N 130 от 25.10.84г.
33	Федорова Анна Александровна	N 130 от 25.10.84г.
34	Мартынова Наталья Николаевна	N 6 от 17.01.85г.
35	Дворянинова Любовь Ивановна	N 18 от 14.02.85г.
36	Ищенко Людмила Васильевна	N 75 от 22.05.85г.
37	Меньшенина Елизавета Кирилловна	N 166 от 17.10.85г.
38	Блюмберг Татьяна Афанасьевна	№ 195 от 11.12.1985восст №3154 от 05.12.2012
39	Пьянкова Лидия Никитична	N 5 от 16.01.86г.
40	Тихомиров Сергей Александрович	N 5 от 16.01.86г.
41	Шудегова Татьяна Ивановна	N 5 от 16.01.86г.
42	Шередека Александр Михайлович	N 5 от 16.01.86г.
43	Аникина Алла Альбертовна	N 27 от 20.02.86г.
44	Маврина Галина Аркадьевна	N 70-1 от 07.04.86г.
45	Булыгина Людмила Константиновна	N 70-1 от 07.04.86г.
46	Тарасова Светлана Андреевна	N 89 от 23.05.86г.
47	Белоусова Нина Александровна	N 104-1 от 24.06.86г.
48	Васильева Светлана Александровна	N 132-1 от 21.08.86г.
49	Селенских Клара Степановна	N 132-1 от 21.08.86г.
50	Баталова Любовь Тарасовна	N 149-1 от 25.09.86г.
51	Баталова Татьяна Александровна	N 168-1 от 16.10.86г.
52	Калугин Андрей Владимирович	N 171 от 16.11.86г.
53	Нефедова Наталья Владимировна	N 4-1 от 22.01.87 г.
54	Карастелев Василий Владимирович	N 34-1 от 25.03.87г.
55	Свечникова Татьяна Владленовна	N 34-1 от 25.03.87г.
56	Николаева Лариса Викторовна	N 34-1 от 25.03.87г.
57	Оберемог Татьяна Васильевна	N 54 от 13.04.87г.
58	Оношкина Наталья Михайловна	N 54 от 13.04.87г.
59	Пасынков Леонид Егорович	N 83-1 от 18.06.87г.
60	Балычева Татьяна Петровна	N 83-1 от 18.06.87г.
61	Микрюкова Ирина Капитоновна	N 83-1 от 18.06.87г.
62	Зайцева Марина Кузьминична	N 136-1 от 20.10.87г.
63	Косилова Татьяна Александровна	N 136-1 от 20.10.87г.
64	Фукалов Евгений Николаевич	N 146-1 от 10.11.87г.
65	Морозов Виктор Петрович	N 161-1 от 15.12.87г.
66	Гусева Людмила Аркадьевна	N 41 от 19.01.88г.
67	Костарева Татьяна Александровна	N 30-1 от 12.04.88г.



68	Соломеин Владимир Николаевич	N 53 от 14.04.88
69	Воротникова Неля Владимировна	N 47-1 от 17.05.88г.
70	Попов Владимир Иванович	N 47-1 от 17.05.88г.
71	Ладейщикова Наталья Николаевна	N 58-1 от 21.06.88г.
72	Липчинский Геннадий Трофимович	N 72-1 от 19.07.88г.
73	Окулова Елена Павловна	N 86-1 от 23.08.88г.
74	Орлова Любовь Ивановна	N 86-1 от 23.08.88г.
75	Сыскова Татьяна Павловна	N 86-1 от 23.08.88г.
76	Жданов Сергей Николаевич	N 136-1 от 06.12.88г.
77	Лаптева Наталья Викторовна	N 3 от 17.01.89г.
78	Коцарев Николай Александрович	N 3 от 17.01.89г.
79	Вохмина Вера Хельдуровна	N 26-1 от 18.04.89г.
80	Петрова Людмила Прокопьевна	N 47-3 от 16.05.89г.
81	Котова Галина Григорьевна	N 47-3 от 16.05.89г.
82	Мещерягина Зинаида Ивановна	N 47-3 от 16.05.89г.
83	Глухова Любовь Валерьевна	N 74-3 от 15.06.89г.
84	Васильева Тамара Алексеевна	N 74-3 от 15.06.89г.
85	Вяткин Валерий Владимирович	N 74-3 от 15.06.89г.
86	Войтович Татьяна Георгиевна	N 57-1 от 15.06.89г.
87	Аттиков Александр Владимирович	N 88-3 от 29.09.89г.
88	Коновалов Сергей Александрович	N 97-1 от 24.10.89г.
89	Соломеина Зинаида Степановна	N 4-1 от 23.01.90г.
90	Тарабаева Анастасия Витальевна	N 4-1 от 23.01.90г.
91	Маслова Ирина Анатольевна	N 4-1 от 23.01.90г.
92	Баракова Татьяна Ивановна	N 19-1 от 20.02.90г.
93	Чернавских Любовь Васильевна	N 19-1 от 20.02.90г.
94	Бабинцева Анна Михайловна	N 19-1 от 20.02.90г.
95	Чистова Наталья Васильевна	N 19-1 от 20.02.90г.
96	Ермилова Татьяна Владимировна	№ 19-1 от 20.02.90г.
97	Новоселец Елена Константиновна	N 25-1 от 13.03.90г.
98	Ворожев Владимир Михайлович	N 25-1 от 13.03.90г.
99	Ваулина Ирина Вениаминовна	N 25-1 от 13.03.90г.
100	Игнатьева Светлана Александровна	N 53-2 от 22.05.90г.
101	Чуркина Татьяна Ивановна	N 53-2 от 22.05.90г.
102	Иканина Екатерина Викторовна	N 53-2 от 22.05.90г.
103	Котович Ирина Владимировна	N 65-1 от 16.06.90г.
104	Гордеева Анна Николаевна	N 75-1 от 17.07.90г.
105	Агалакова Любовь Степановна	N 75-1 от 17.07.90г.

106	Охрименко Нина Степановна	N 75-1 от 17.07.90г.
107	Овчинников Михаил Михайлович	N 87-1 от 21.08.90г.
108	Кадолова Любовь Николаевна	N 113-9 от 23.10.90г.
109	Сунцова Галина Анатольевна	N 113-9 от 23.10.90г.
110	Летемин Григорий Николаевич	N 113-9 от 23.10.90г.
111	Гаврилова Галина Васильевна	N 113-9 от 23.10.90г..
112	Костарева Ирина Михайловна	N 113-9 от 23.10.90г.
113	Яковлева Татьяна Александровна	N 121-1 от 27.11.90г.
114	Стахеева Марина Владимировна	N 121-1 от 27.11.90г.
115	Женихов Валерий Анатольевич	N 128-1 от 11.12.90г.
116	Морозова Людмила Викторовна	N 128-1 от 11.12.90г.
117	Чиркова Светлана Николаевна	N 128-1 от 11.12.90г.
118	Хабибулина Раушания Ханноновна	N 128-1 от 11.12.90г.
119	Дроздова Зоя Дмитриевна	N 128-1 от 11.12.90г.
120	Васильева Татьяна Владимировна	N 128-1от 11.12.90г.
121	Певцов Александр Геннадьевич	N 2-1 от 14.02.91г.
122	Кирыак Николай Петрович	N 19 от 19.03.91г.
123	Панова Светлана Ивановна	N 33-1 от 23.04.91г.
124	Чертополохова Пелагея Александровна	N 33-1 от 23.04.91г.
125	Вершинина Марина Леонидовна	N 33-1 от 23.04.91г.
126	Литовченко Елена Викторовна	N 33-1 от 23.04.91г.
127	Евстафьева Галина Александровна	N 33-1 от 23.04.91г.
128	Чайковская Алевтина Юрьевна	N 64-3 от 21.05.91г.
129	Пьянкова Марина Анатольевна	N 64-3 от 21.05.91г.
130	Никитин Валерий Михайлович	N 64-3 от 21.05.91г.
131	Поздеева Марина Дмитриевна	N 36-1 от 23.07.91г.
132	Сурина Людмила Генриховна	N 36-1 от 23.07.91г.
133	Старкова Марина Сергеевна	N 36-1 от 23.07.91г.
134	Камышлейцева Любовь Аббязовна	N 36-1 от 23.07.91г.
135	Новосадов Илья Павлович	N 36-1 от 23.07.91г.
136	Костарева Елена Леонидовна	N 99-1 от 20.08.91г.
137	Андреева Алла Павловна	N 99-1 от 20.08.91г.
138	Тимофеева Алла Владимировна	N 107 от 24.09.91г.
139	Блинова Людмила Сергеевна	N 107 от 24.09.91г.
140	Махмудов Фазул Махлудович	N 119 от 02.10.91г.
141	Клевакина Нелля Васильевна	N 131 от 19.11.91г.
142	Чуркина Нина Дускаировна	N 131 от 19.11.91г.
143	Емельянова Людмила Ивановна	N 4-11 от 11.02.92г.



144	Дягилева Любовь Юрьевна	N 4-11 от 11.02.92г.
145	Колобов Александр Афанасьевич	N 4-11 от 11.02.92г.
146	Кулешова Галина Васильевна	N 4-11 от 11.02.92г.
147	Новоселова Эльвира Васильевна	N 4-11 от 11.02.92г.
148	Сташквичус Ионас Пятрович	N 4-11 от 11.02.92г.
149	Жукова Татьяна Константиновна	N 24 от 27.03.92г.
150	Филина Ольга Андреевна	N 24 от 27.03.92г.
151	Чугреева Елена Сергеевна	N 24 от 27.03.92г.
152	Гончарук Петр Иванович	№ 24 от 27.03.92г.
153	Сединкина Наталья Сергеевна	N 26 от 28.04.92г.
154	Ахмедова Ольга Ивановна	N 26 от 28.04.92г.
155	Гольцова Александра Викторовна	N 44-1 от 19.05.92г.
156	Денисова Лидия Алексеевна	N от 21.07.92г.
157	Ситова Валентина Васильевна	N 100 от 14.09.92г.
158	Мухина Ирина Михайловна	N 157-17от 17.11.92г.
159	Яшнов Виктор Валентинович	N 157-17от 17.11.92г.
160	Курьязова Руфина Маликовна	N 178-1 от 29.01.93г.
161	Коростелева Екатерина Николаевна	N 178-1 от 29.01.93г.
162	Воробьев Вадим Алексеевич	N 178-1 от 29.01.93г.
163	Бурнашов Михаил Аркадьевич	N 178-1 от 29.01.93г.
164	Еремина Татьяна Ивановна	N 778-1 от 29.81.93г.
165	Кокшарова Зенглинда Эвальдовна	N 198-2 от 29.01.93г.
166	Колобова Галина Владимировна	N 178-1 от 29.01.93г.
167	Фесина Ольга Николаевна	N 184 от 10.02.93г.
168	Яковлева Валентина Николаевна	N 198 от 18.03.93г.
169	Ельцов Валерий Аркадьевич	N 198 от 18.03.93г.
170	Тебеньков Евгений Сергеевич	N 198 от 18.03.93г.
171	Пинигина Любовь Николаевна	N 198 от 18.03.93г.
172	Сеньковская Ольга Викторовна	N201 от 19.04.93г.
173	Пензева Наталья Германовна	N 201 от 19.04.93г.
174	Шахов Федор Александрович	N213 от 15.06.93г.
175	Бындина Татьяна Валентиновна	N 213 от 15.06.93г.
176	Макарова Надежда Олеговна	N 213 от 15.06.93г.
177	Плотникова Светлана Германовна	N 213 от 15.06.93г.
178	Золотарева Людмила Вениаминовна	N 233 от 20.08.93г.
179	Емельянова Марина Николаевна	N 233 от 20.08.93г.
180	Цуканова Ирина Николаевна	N 233 от 20.08.93г.
181	Беляева Ирина Викторовна	N 244-1 от 28.09.93г.



182	Ергашова Людмила Дмитриевна	N 244-1 от 28.09.93г.
183	Коркина Нина Семеновна	N 244-1 от 28.09.93г.
184	Семерикова Марина Николаевна	N 244-1 от 28.09.93г.
185	Назаров Сергей Александрович	N 244-1 от 28.09.93г.
186	Дружинин Владимир Александрович	N 244-1 от 28.09.93г.
187	Янчик Татьяна Алексеевна	N 244-1 от 28.09.93г.
188	Стихина Любовь Николаевна	N 244-1 от 28.09.93г.
189	Шелегин Павел Геннадьевич	N 244-1 от 28.09.93г.
190	Николаева Светлана Михайловна	N 244-1 от 28.09.93г.
191	Сияргулова Асия Мутипуловна	N 257-1 от 20.10.93г.
192	Нифонтова Наталья Ивановна	N 257-1 от 20.10.93г.
193	Абасалиева Рима Николаевна	N 274-7 от 17.11.93г.
194	Каргаполова Галина Васильевна	N 274-7 от 17.11.93г.
195	Белоусова Вера Зафаровна	N 274 от 17.11.93г.
196	Решетникова Татьяна Николаевна	N 283-1 от 17.12.93г.
197	Ярина Ирина Геннадьевна	N 283-1 от 17.12.93г.
198	Потеряева Елена Владимировна	N 283-1 от 17.12.93г.
199	Лопатин Анатолий Лазаревич	N 283-1 от 17.12.93г.
200	Чернавских Галина Владимировна	N 58-15 от 16.03.94г.
201	Хмельницкая Людмила Ивановна	N 58-15 от 16.03.94г.
202	Власова Людмила Николаевна	N 58-15 от 16.03.94г.
203	Халилова Ирина Валерьевна	N 138 от 23.05.94г.
204	Неуймина Елена Витальевна	N 138 от 23.05.94г.
205	Задорин Алексей Сергеевич	N 138 от 23.05.94г.
206	Галашевская Валентина Викторовна	N 194 от 29.06.94г.
207	Власова Вера Геннадьевна	N 261 от 31.08.94г.
208	Волкова Алла Алексеевна	N 261 от 31.08.94г.
209	Терехина Ольга Васильевна	N 323 от 17.10.94г.
210	Гарипова Лилия Михайловна	N 323 от 17.10.94г.
211	Морозова Людмила Ивановна	N 323 от 17.10.94г.
212	Лугинина Любовь Ефимовна	N 9 от 13.01.95г.
213	Поздеева Людмила Александровна	N 3 от 13.01.95г.
214	Костарева Марина Анатольевна	N 3 от 13.01.95г.
215	Русакова Татьяна Николаевна	N 3 от 13.01.95г.
216	Акмалов Ранис Мавляевич	N 3 от 13.01.95г.
217	Потеряев Алексей Еронович	N 3 от 13.01.95г.
218	Мичкарева Маргарита Александровна	N 3 от 13.01.95г.
219	Лукманова Галина Васильевна	N 56 от 27.02.95г.



220	Байдагулова Елена Владимировна	N 56 от 27.02.95г.
221	Сурина Людмила Владимировна	N 56 от 27.02.95г.
222	Теленкова Анна Петровна	N 56 от 27.02.95г.
223	Лямкина Любовь Николаевна	N 192 от 02.03.95г.
224	Куватова Наталья Анатольевна	N 192 от 02.03.95г.
225	Пономарева Ольга Геннадьевна	N 276 от 23.03.95г.
226	Сабуров Юрий Валентинович	N 276 от 23.03.95г.
227	Сафаргалина Светлана Габидулловна	N 276 от 23.03.95г.
228	Белоусова Людмила Викторовна	N 421 от 15.05.95г.
229	Шихова Лариса Петровна	N 421 от 15.05.95г.
230	Пермякова Маргарита Сергеевна	N 421 от 15.05.95г.
231	Белоусова Лариса Александровна	N 421 от 15.05.95г.
232	Червонцев Анатолий Николаевич	N 421 от 15.05.95г.
233	Тимакова Ольга Леонидовна	N 421 от 15.05.95г.
234	Бабанина Юлия Валерьевна	N 421 от 15.05.95г.
235	Сухорукова Вера Юрьевна	N 421 от 15.05.95г.
236	Халилова Галина Юрьевна	N 421 от 15.05.95г.
237	Гарифуллина Светлана Викторовна	N 421 от 15.05.95г.
238	Хоминец Валентина Николаевна	N 694 от 27.07.95г.
239	Мухлынина Любовь Сергеевна	N 694 от 27.07.95г.
240	Негода Ирина Николаевна	N 694 от 27.07.95г.
241	Мухаметов Олег Азатович	N 694 от 27.07.95г.
242	Фирсов Василий Викторович	N 805 от 05.09.95г.
243	Рябов Александр Аркадьевич	N 805 от 05.09.95г.
244	Муллаярова Ева Авенировна	N 805 от 05.09.95г.
245	Андриянова Лариса Владимировна	N 805 от 05.09.95г.
246	Мухаметшина Салима Абдрашевна	N 965 от 30.10.95г.
247	Власова Марина Васильевна	N 965 от 30.10.95г.
248	Глазырин Василий Иванович	N 965 от 30.10.95г.
249	Дюкина Зинаида Германовна	N 965 от 30.10.95г.
250	Семенова Галина Васильевна	N 37 от 15.01.96г.
251	Казакова Ирина Павловна	N 37 от 15.01.96г.
252	Иванова Ольга Николаевна	N 37 от 15.01.96г.
253	Чумак Вячеслав Григорьевич	N 135 от 14.02.96г.
254	Фоминых Светлана Валентиновна	N 135 от 14.02.96г.
255	Емельянов Владимир Александрович	N 135 от 14.02.96г.
256	Кузьмина Лилия Ильдаровна	N 224 от 19.03.96г.
257	Чертищева Вергилия Георгиевна	N 224 от 19.03.96г.



258	Перевалов Валерий Александрович	N 224 от 19.03.96г.
259	Шляпников Сергей Владимирович	N 224 от 19.03.96г.
260	Максимовский Алексей Иванович	N 224 от 19.03.96г.
261	Чепарин Роман Павлович	N 224 от 19.03.96г.
262	Дербышев Николай Осипович	N 296 от 01.04.96г.
263	Смирнова Валентина Ивановна	N 296 от 01.04.96г.
264	Сабурова Ирина Юрьевна	N 296 от 01.04.96г.
265	Хомутова Марина Алексеевна	N 296 от 01.04.96г.
266	Трофимов Владимир Андреевич	N 296 от 01.04.96г.
267	Петракович Татьяна Николаевна	N 386 от 06.05.96г.
268	Усенко Людмила Степановна	N 501 от 13.06.96г.
269	Боликова Дарияна Ироидовна	N 557 от 05.07.96г.
270	Шушпанова Маргарита Николаевна	N 557 от 05.07.96г.
271	Ситникова Ирина Ивановна	N 557 от 05.07.96г.
272	Коробочкина Людмила Игоревна	N 557 от 05.07.96г.
273	Боликова Ангелина Дмитриевна	N 557 от 05.07.96г.
274	Черкашина Ирина Ивановна	N 557 от 05.07.96г.
275	Потопаева Татьяна Ивановна	N 787 от 06.09.96г.
276	Гончарова Елена Павловна	N 998 от 12.11.96г.
277	Берсенева Галина Васильевна	N 998 от 12.11.96г.
278	Мезеров Сергей Владимирович	N 998 от 12.11.96г.
279	Луткова Галина Васильевна	N 998 от 12.11.96г.
280	Филаткина Александра Владимировна	N 998 от 12.11.96г.
281	Рулева Елена Фидайловна	N 998 от 12.11.96г.
282	Ломовцева Елена Николаевна	N 998 от 12.11.96г.
283	Котлов Сергей Александрович	N 998 от 12.11.96г.
284	Гилева Светлана Алексеевна	N 128 от 14.02.97г.
285	Васильев Анатолий Николаевич	N 128 от 14.02.97г.
286	Лаптев Андрей Павлович	N 128 от 14.02.97г.
287	Сова Ирина Ивановна	N 128 от 14.02.97г.
288	Перевозчикова Наталья Александровна	N 128 от 14.02.97г.
289	Булатова Людмила Ильинична	N 258 от 20.03.97г.
290	Агафонов Валентин Григорьевич	N258 от 20.03.97г.
291	Гришина Галина Георгиевна	N 258 от 20.03.97г.
292	Бостанарь Ольга Сергеевна	N 258 от 20.03.97г.
293	Пирогова Александра Леонидовна	N 258 от 20.03.97г.
294	Харрасова Манджида Нуррусуловна	N 627 от 19.06.97г.
295	Сергеева Людмила Владимировна	N 627 от 19.06.97г.
296	Горнушкина Марина Игоревна	N 627 от 19.06.97г.



297	Костарева Любовь Ивановна	N 627 от 19.06.97г.
298	Кадникова Надежда Петровна	N 627 от 19.06.97г.
299	Осинцев Виктор Геннадьевич	N 627 от 19.06.97г.
300	Оруджан Эльвира Федоровна	N 627 от 19.06.97г.
301	Кадникова Марина Леонидовна	N 1085 от 23.10.97г.
302	Галиханов Гарайхан Тимирханович	N 1085 от 23.10.97г.
303	Чертополохов Андрей Александрович	N 1085 от 23.10.97г.
304	Антропова Елена Александровна	N 1164 от 17.11.97г.
305	Чиглинцева Ирина Владимировна	N 1397 от 29.12.97г.
306	Егоров Роман Анатольевич	N 415 от 27.04.98г.
307	Старков Игорь Васильевич	N 1077 от 21.09.98г.
308	Язовских Александр Никитич	N 42 от 15.01.99г.
309	Иванова Марина Васильевна	N 150 от 10.02.99г.
310	Якимовских Наталья Владимировна	N 557 от 30.04.99г.
311	Елисеева Светлана Владимировна	N 557 от 30.04.99г.
312	Бондарев Андрей Геннадьевич	N 701 от 31.05.99г.
313	Малышева Маргарита Анатольевна	N 877 от 30.06.99г.
314	Дейнеко Светлана Александровна	N 1197 от 25.08.99г.
315	Конев Андрей Викторович	N 1622 от 18.10.99г.
316	Долгих Ирина Владимировна	N 2009 от 17.12.99г.
317	Мамчур Александр Владимирович	N 409 от 21.03.00г.
318	Коновалов Святослав Викторович	N 409 от 21.03.00г.
319	Шадрин Светлана Васильевна	N 380 от 20.03.00г.
320	Кузнецов Сергей Семенович	№ 838 от 29.05.00г.
321	Кужильный Константин Назарович	№ 1174 от 31.07.00г.
322	Желтов Виктор Николаевич	№ 1174 от 31.07.00г.
323	Берлин Амур Петрович	№ 286 от 12.02.01г.
324	Шабуров Леонид Иванович	№ 463 от 16.03.01г.
325	Каерлебер Рудольф Рудольфович	№1445 от 08.08.01г.
326	Корякова Анастасия Сергеевна	№ 1809 от 17.10.01г.
327	Ермакова Ольга Васильевна	№ 1954 от 14.11.01г.
328	Суханова Алевтина Владимировна	№ 308 от 05.03.2002
329	Романова Юлия Борисовна	№ 391 от 15.03.02
330	Метельский Дмитрий Витальевич	№ 1365 от 08.07.2002
331	Вторушина Ирина Владимировна	№ 1950 от 13.11.2002
332	Еремина Надежда Михайловна	№ 2233 от 25.12.2002
333	Дедюхин Виталий Сергеевич	№ 439 от 24.03.2003
334	Каурцева Галина Павловна	№ 1517 от 07.08.2003
335	Мансуров Алексей Камилович	№ 2064 от 21.10.2003



336	Головягин Сергей Александрович	№ 433 от 06.02.2004
337	Дорошкевич Алексей Леонидович	№ 1320 от 13.04.2004
338	Салаева Галлия Сафеевна	№ 2281 от 13.07.2004
339	Иванова Наталья Олеговна	№ 2282 от 13.07.2004
340	Черкасов Роман Валерьевич	№ 2708 от 25.08.2004
341	Хомутов Юрий Владимирович	№ 2974 от 20.09.2004
342	Трофимова Ирина Алексеевна	№ 4176 от 27.12.2004
343	Байдадаева Любовь Исмаджановна	№ 4176 от 27.12.2004
344	Гатиятова Алена Александровна	№ 4176 от 27.12.2004
345	Анохина Наталья Николаевна	№ 4176 от 27.12.2004
346	Шангараев Сабирьян Хамитович	№ 908 от 28.02.2005
347	Родина Наталья Александровна	№ 908 от 28.02.2005
348	Сизова Юлия Владимировна	№ 908 от 28.02.2005
349	Власова Анисья Александровна	№ 908 от 28.02.2005
350	Поздеев Андрей Витальевич	№ 908 от 28.02.2005
351	Пашкова Наталья Владимировна	№ 908 от 28.02.2005
352	Емельянов Юрий Владимирович	№ 908 от 28.02.2005
353	Устименко Александра Федоровна	№ 964 от 28.02.2005
354	Майер Сергей Анатольевич	№ 2734 от 03.08.2005
355	Деева Оксана Ивановна	№ 47 от 16.01.2006
356	Семакин Петр Владимирович	№ 48 от 16.01.2006
357	Орлов Анатолий Владимирович	№ 1190 от 02.05.2006
358	Морковник Наталья Дмитриевна	№ 1191 от 02.05.2006
359	Силенкова Галина Александровна	№ 2246 от 10.08.2006
360	Иванова Любовь Ивановна	№ 2242 от 10.08.2006
361	Чистополов Андрей Валентинович	№ 2244 от 10.08.2006
362	Воробьева Манивур Хакимовна	№ 2243 от 10.08.2006
363	Диль Вячеслав Эдуардович	№ 1333 от 20.06.2007
364	Сагайдашная Нина Алексеевна	№ 1573 от 12.07.2007
365	Беспалова Кристина Викторовна	№ 2317 от 28.09.2007
366	Маркова Лилия Ивановна	№ 2316 от 28.09.2007
367	Шелегин Руслан Андреевич	№ 3001 от 05.12.2007
368	Триль Оксана Сергеевна	№ 3178 от 17.12.2007
369	Шукшина Лидия Афонасьевна	№ 3180 от 17.12.2007
370	Исаков Сергей Сергеевич	№ 3182 от 17.12.2007
371	Котова Марина Сергеевна	№ 3261 от 25.12.2007
372	Самудинов Виталий Алекович	№ 124 от 23.01.2008
373	Мухлынина Фатыма Петровна	№ 736 от 13.03.2008



374	Садкова Надежда Николаевна	№ 738 от 13.03.2008
375	Патрушев Алексей Васильевич	№ 2808 от 24.09.2008
376	Гаяс Руслан Викторович	№ 2809 от 24.09.2008
377	Воронина Татьяна Владимировна	№ 2812 от 24.09.2008
378	Григорьева Наталья Георгиевна	№ 3333 от 17.11.2008
379	Клопина Елена Павловна	№ 197 от 26.01.2009
380	Сафронова Екатерина Игоревна	№ 147 от 20.04.2009
381	Власова Марина Сергеевна	№ 609 от 25.05.2009
382	Пономарева Елена Васильевна	№ 595 от 25.05.2009
383	Устьянцева Виктория Анатольевна	№ 611 от 25.05.2009
384	Ермолаева Ольга Анатольевна	№ 773 от 08.06.2009
385	Зарифуллина Флюра Нигматовна	№ 865 от 16.06.2009
386	Шадрина Вера Александровна	№ 989 от 24.06.2009
387	Панова Лариса Петровна	№ 1025 от 21.09.2009
388	Зарифуллина Светлана Николаевна	№ 531 от 18.11.2009
389	Казимов Гаджи Рафикович	№ 586 от 27.11.2009
390	Белослудцева Екатерина Владимировна	№ 943 от 25.12.2009
391	Косилова Анна Сергеевна	№ 91 от 14.01.2010
392	Судуров Сайдали Амирович	№ 754 от 30.03.2010
393	Гусельникова Наталья Николаевна	№ 768 от 31.03.2010
394	Пунгина Анастасия Александровна	№ 775 от 31.03.2010
395	Гурьев Николай Сергеевич	№ 1488 от 25.06.2010
396	Кадышева Валентина Петровна	№ 1486 от 25.06.2010
397	Кучкова Алевтина Викторовна	№ 1503 от 30.06.2010
398	Тумбасова Оксана Александровна	31.12.2010
399	Власов Анатолий Григорьевич	31.12.2010
400	Лыжина Мария Владимировна	№ 3226 от 31.12.2010
401	Лаптева Александра Валериевна	20.01.2011
402	Катаев Юрий Васильевич	24.05.2011
403	Лаптев Владимир Геннадьевич	24.05.2011
404	Нигматуллина Екатерина Александровна	№ 1113 от 24.05.2011
405	Бызова Надежда Дмитриевна	24.05.2011
406	Ермакова Рамиля Мусовна	24.05.2011
407	Никонова Юлия Александровна	27.05.2011
408	Колдомова Наталья Егоровна	07.06.2011
409	Сомова Зинаида Михайловна	1885 от 22.08.2011
410	Ищенко Людмила Васильевна	1888 от 22.08.2011
411	Кладова Марина Павловна	1884 от 22.08.2011
412	Сибирцева Марина Леонидовна	04.10.2011

413	Коряковцева Светлана Валериевна	04.10.2011
414	Митрофанова Людмила Владимировна	14.10.2011
415	Болотова Ольга Сергеевна	18.11.2011
416	Плотников Александр Германович	30.12.2011
417	Осипова Любовь Алексеевна	26.03.2012
418	Еськина Лариса Михайловна	05.04.2012
419	Сычева Наталья Александровна	05.04.2012
420	Зиёев Мухабатшо Музафарович	05.04.2012
421	Батин Леонид Анатольевич	№ 1738 от 12.07.2012
422	Юсуфова Татьяна Олеговна	№ 1783 от 18.07.2012
423	Гладышева Татьяна Константиновна	№1782 от 18.07.2012
424	Кузнецов Евгений Иванович	№1836 от 25.07.2012
425	Некрасов Александр Николаевич	№2407 от 14.09.2012
426	Блинов Игорь Владимирович	№2672 от 22.10.2012
427	Жирнова Лидия Яковлевна	№2671 от 22.10.2012
428	Талашманова Тамара Николаевна	№2804 от 01.11.2012
429	Сидорова Марина Александровна	№2805 от 01.11.2012
430	Исмагильянова Аниса Салихьяновна	№2902 от 15.11.2012
431	Галныкина Анастасия Александровна	№10 от 11.01.2013
432	Иваницкая Оксана Сергеевна	№366 от 07.02.2013 г.
433	Завьялова Александра Александровна	№365 от 07.02.2013 г.
434	Кузнецов Андрей Александрович	№373 от 08.02.2013
435	Калинина Надежда Ивановна	№ 1226 от 18.04.2013
436	Сартакова Мария Михайловна	№1538 от 17.05.2013
437	Паршуков Евгений Юрьевич	№ 1971 от 20.06.2013
438	Логунов Павел Михайлович	№ 2211 от 05.07.2013
439	Янгильдина Елена Васильевна	№ 2394 от 19.07.2013
440	Гопций Мария Николаевна	№ 18 от 23.09.2013
441	Паршина Оксана Владимировна	№ 529 от 08.11.2013
442	Шутов Семён Сергеевич	№ 874 от 06.12.2013
443	Паздникова Светлана Олеговна	№ 698 от 17.03.2014
444	Абдуллин Эльбрус Кироматович	№ 691 от 17.03.2014
445	Дресвянкина Ольга Михайловна	№1492 от 20.05.2014



446	Карпущенко Надежда Петровна	№1552 от 26.05.2014
447	Дубинина Ольга Юрьевна	№ 1654 от 05.06.2014
448	Деменьшина Яна Александровна	№ 1653 от 05.06.2014
449	Костюшин Виктор Анатольевич	№1912 от 25.06.2014
450	Вольхина Галина Васильевна	№ 1998 от 02.07.2014
451	Петухова Светлана Владимировна	№ 2122 от 14.07.2014
452	Чигинцева Людмила Николаевна	№ 2539 от 14.08.2014
453	Каримова Инна Анатольевна	№3228 от 02.10.2014
454	Дедюхина Наталья Александровна	№4032 от 11.12.2014
455	Сычёва Наталья Александровна	№4033 от 11.12.2014
456	Султанова Елена Владимировна	№ 4204 от 30.12.2014
457	Кулакова Александра Николаевна	№ 240 от 05.02.2015
458	Дербышева Маргарита Григорьевна	№ 457 от 27.02.2015
459	Закирова Хамидия Рифовна	№904 от 31.03.2015
460	Ефремов Александр Сергеевич	№1027 от 10.04.2015
461	Бутолина Анна Сергеевна	№ 1294 от 07.05.2015
462	Коканина Марина Сергеевна	№ 1337 от 18.05.2015
463	Тёткина Алевтина Николаевна	№1558 от 17.06.2015
464	Светлицкая Лилия Петровна	№ 1700 от 03.07.2015
465	Заворницына Евгения Геннадьевна	№ 1702 от 03.07.2015
466	Денисенко Татьяна Александровна	№ 1701 от 03.07.2015
467	Суровцева Ольга Викторовна	№ 2978 от 28.10.2015
468	Кошненкова Наталия Валентиновна	№ 3049 от 02.11.2015
469	Журавлева Наталья Анатольевна	№ 3136 от 11.11.2015
470	Радионова Ольга Юрьевна	№ 3314 от 30.11.2015
471	Зинковский Алексей Николаевич	№ 3541 от 23.12.2015
472	Плюснина Екатерина Витальевна	№ 708 от 17.03.2016

УТВЕРЖДЕН
*Постановлением Администрации Сысертского
городского округа от 04.04.2016 № 914
«Об утверждении общего, первоочередного,
внеочередного списков очередности граждан,
состоящих на учете нуждающихся в улучшении
жилищных условий и жилых помещениях,
предоставляемых на условиях социального найма,
списка граждан, желающих получить жилье
на условиях коммерческого найма, на 2016 год»*

**ПЕРВООЧЕРЕДНОЙ СПИСОК ОЧЕРЕДНОСТИ
граждан, состоящих на учете нуждающихся в улучшении жилищных условий в
г.Сысерть**

№ п/п	Фамилия, Имя, Отчество	Дата постановки на учет
1	Ворожева Ольга Николаевна	N 25 от 17.02.83г.
2	Беляева Марина Михайловна	N 32 от 10.03.83г.
3	Булыгина Людмила Константиновна	N 70 -1 от 07.04.86г.
4	Селенских Клара Степановна	N 132-1 от 21.08.86г.
5	Нефедова Наталья Владимировна	N 4-1 от 22.01.87г.
6	Косилова Татьяна Александровна	N 136-1 от 20.10.87г.
7	Костарева Татьяна Александровна	N 30-1 от 12.04.88г.
8	Попов Владимир Иванович	N47-1 от 17.05.88г.
9	Ладейщикова Наталья Николаевна	N 58-1 от 21.06.88г.
10	Липчинский Геннадий Трофимович	N 72-1 от 19.07.88г.
11	Сыскова Татьяна Павловна	N 86-1 от 23.08.88г.
12	Жданов Сергей Николаевич	N 136-1 от 06.12.88г.
13	Мещерягина Зинаида Ивановна	N 47-3 от 16.05.89г.
14	Войтович Татьяна Георгиевна	N 57-1 от 15.06.89г.
15	Белова Лидия Григорьевна	N 88-3 от 29.9.89г.
16	Соломеина Зинаида Степановна	N 4-1 от 23.01.90г.
17	Пономарева Наталья Васильевна	N 19-1 от 20.02.90г.
18	Чуркина Татьяна Ивановна	N 53-2 от 22.05 90г.
19	Сунцова Галина Анатольевна	N 113-9 от 23.10.90г.
20	Летемин Григорий Николаевич	N 113-9 от 23.10.90г.
21	Костарева Ирина Михайловна	N 113-9 от 23.10.90г.
22	Чиркова Светлана Николаевна	N 128-1 от 11.12.90г.
23	Дроздова Зоя Дмитриевна	N 128-1 от 11.12.90г.
24	Никитин Валерий Михайлович	N 64-3 от 21.05 91г.
25	Блинова Людмила Сергеевна	N 107 от 24.09.91г.
26	Новоселова Эльвира Васильевна	N 4-11 от 11.02.92г.
27	Жукова Татьяна Константиновна	N 24 от 27.03.92г.
28	Филина Ольга Андреевна	N 24 от 27.03.92г.
29	Ахмедова Ольга Ивановна	N 26 от 28.04 92г.



30	Ситова Валентина Васильевна	N 100 от 14.09.92г.
31	Медведева Ольга Васильевна	N 157-17 о 17.11.92г.
32	Еремина Татьяна Ивановна	N 178-1 от 29.01.93г.
33	Кокшарова Зеглинда Эвальдовна	N 178-1 от 29.01.93г.
34	Колобова Галина Владимировна	N 178-1 от 29.01.93г.
35	Пинигина Любовь Николаевна	N 198 от 18.03.93г.
36	Пензева Наталья Германовна	N 201 от 19.04.93г.
37	Плотникова Светлана Германовна	N 213 от 15.06.93г.
38	Цуканова Ирина Николаевна	N 233 от 28.08.93г.
39	Назаров Сергей Александрович	N 244-1 от 28.09.93г.
40	Дружнин Владимир Александрович	N 244-1 от 28.09.93г.
41	Янчик Татьяна Алексеевна	N 244-1 от 28.09.93г.
42	Стихина Любовь Николаевна	N 244-1 от 28.09.93г.
43	Шелегин Павел Геннадьевич	N 244-1 от 28.09.93г.
44	Николаева Светлана Михайловна	N 244-1 от 28.09.93г.
45	Нифонтова Наталья Ивановна	N 257-1 от 20.10.93г.
46	Белоусова Вера Зафаровна	N 274-7 от 17.11.93г.
47	Потеряева Елена Владимировна	N 283-1 от 17.12.93г.
48	Лопатин Анатолий Лазаревич	N 283-1 от 17.12.93г.
49	Хмельницкая Людмила Ивановна	N 58-15 от 16.03.94г.
50	Задорин Алексей Сергеевич	N 138 от 23.05.94г.
51	Галашевская Валентина Викторовна	N 194 от 29.06.94г.
52	Гарипова Лилия Михайловна	N 323 от 17.10.94г.
53	Гариева Татьяна Викторовна	N 323 от 17.10.94г.
54	Русакова Татьяна Николаевна	N 3 от 13.01.95г.
55	Акмалов Ранис Мавляевич	N 3 от 13.01.95г.
56	Сурина Людмила Владимировна	N 56 от 27.02.95г.
57	Мухлынина Галина Владимировна	N 192 от 02.03.95г.
58	Сафаргалина Светлана Габидулловна	N 276 от 23.03.95г.
59	Гарифулина Светлана Викторовна	N 421 от 15.05.95г.
60	Палкина Елена Ивановна	N 533 от 07.06.95г.
61	Негода Ирина Николаевна	N 694 от 27.07.95г.
62	Муллаярова Ева Авенировна	N 805 от 05.09.95г.
63	Андриянова Лариса Владимировна	N 805 от 05.09.95г.
64	Власова Марина Васильевна	N 965 от 30.10.95г.
65	Глазырин Василий Иванович	N 965 от 30.10.95г.
66	Емельянов Владимир Александрович	N 135 от 14.02.96г.
67	Чертищева Вергилия Георгиевна	N 224 от 19.03.96г.
68	Шляпников Сергей Владимирович	N 224 от 19.03.96г.



69	Смирнова Валентина Ивановна	N 296 от 01.04.96г.
70	Хомутова Марина Алексеевна	N 296 от 01.04.96г.
71	Боликова Дарияна Ироидовна	N 557 от 05.07.96г.
72	Шушпанова Магарита Николаевна	N 557 от 05.07.96г.
73	Гончарова Елена Павловна	N 998 от 12.11.96г.
74	Мезеров Сергей Владимирович	N 998 от 12.11.96г.
75	Луткова Галина Васильевна	N 998 от 12.11.96г.
76	Рулева Елена Фидаиловна	N 998 от 12.11.96г.
77	Ломовцева Елена Николаевна	N 998 от 12.11.96г.
78	Перевозчикова Наталья Александровна	N 128 от 14.02.97г.
79	Ивин Сергей Михайлович	N 258 от 20.03.97г.
80	Горнушкина Марина Игоревна	N 627 от 19.06.97г.
81	Костарева Любовь Ивановна	N 627 от 19.06.97г.
82	Кадникова Марина Леонидовна	N 1085 от 23.10.97г.
83	Антропова Елена Александровна	N 1164 от 17.11.97г.
84	Якимовских Наталья Владимировна	N 557 от 30.04.99г.
85	Елисеева Светлана Владимировна	N 557 от 30.04.99г.
86	Власова Вера Геннадьевна	N 704 от 31.05.99г.
87	Малышева Маргарита Анатольевна	N 877 от 30.06.99г.
88	Дейнеко Светлана Александровна	N 1197 от 25.08.99г.
89	Долгих Ирина Владимировна	N 2009 от 17.12.99г.
90	Кадников Алексей Витальевич	N 2009 от 17.12.99г.
91	Пономарева Ольга Геннадьевна	N 2034 от 23.12.99г.
92	Денисова Лидия Алексеевна	N 33 от 14.01.00г.
93	Шестаков Юрий Васильевич	N 380 от 20.03.00г.
94	Кузнецов Сергей Семенович	№ 838 от 29.05.00г.
95	Кужильный Константин Назарович	№ 1174 от 31.07.00г.
96	Берлин Амур Петрович	№ 286 от 12.02.2001г
97	Каерлебер Рудольф Рудольфович	№ 1445 от 08.08.2001г
98	Корякова Анастасия Сергеевна	№ 1809 от 17.10.2001г
99	Ермакова Ольга Васильевна	№ 1954 от 14.11.2001г
100	Курьязова Руфина Маликовна	№ 71 от 16.01.2002
101	Суханова Алевтина Владимировна	№ 308 от 05.03.2002
102	Романова Юлия Борисовна	№ 391 от 15.03.2002
103	Бадулин Сергей Николаевич	№ 1365 от 08.07.2002г
104	Метельский Дмитрий Витальевич	№ 1365 от 08.07.2002
105	Вторушина Ирина Владимировна	№ 1950 от 13.11.2002
106	Каурцева Галина Павловна	№ 1517 от 07.08.2003
107	Дорошкевич Алексей Леонидович	№ 1320 от 13.04.2004
108	Хомутов Юрий Владимирович	№ 2974 от 20.09.2004
109	Мамчур Александр Владимирович	15.12.2004
110	Желтов Виктор Николаевич	№ 4151 24.12.2004
111	Трофимова Ирина Алексеевна	№ 4176 от 27.12.2004
112	Байдадаева Любовь Исманджановна	№ 4176 от 27.12.2004
113	Гатиятова Алена Александровна	№ 4176 от 27.12.2004
114	Сизова Юлия Владимировна	№ 908 от 28.02.2005



115	Ворожева Ольга Николаевна	N 25 от 17.02.83г.
116	Беляева Марина Михайловна	N 32 от 10.03.83г.
117	Булыгина Людмила Константиновна	N 70 -1 от 07.04.86г.
118	Селенских Клара Степановна	N 132-1 от 21.08.86г.
119	Нефедова Наталья Владимировна	N 4-1 от 22.01.87г.
120	Косилова Татьяна Александровна	N 136-1 от 20.10.87г.
121	Костарева Татьяна Александровна	N 30-1 от 12.04.88г.
122	Попов Владимир Иванович	N47-1 от 17.05.88г.
123	Ладейщикова Наталья Николаевна	N 58-1 от 21.06.88г.
124	Липчинский Геннадий Трофимович	N 72-1 от 19.07.88г.
125	Сыслова Татьяна Павловна	N 86-1 от 23.08.88г.
126	Жданов Сергей Николаевич	N 136-1 от 06.12.88г.
127	Мещерягина Зинаида Ивановна	N 47-3 от 16.05.89г.
128	Войтович Татьяна Георгиевна	N 57-1 от 15.06.89г.
129	Белова Лидия Григорьевна	N 88-3 от 29.9.89г.
130	Соломеина Зинаида Степановна	N 4-1 от 23.01.90г.
131	Пономарева Наталья Васильевна	N 19-1 от 20.02.90г.
132	Чуркина Татьяна Ивановна	N 53-2 от 22.05.90г.
133	Сунцова Галина Анатольевна	N 113-9 от 23.10.90г.
134	Летемин Григорий Николаевич	N 113-9 от 23.10.90г.
135	Костарева Ирина Михайловна	N 113-9 от 23.10.90г.
136	Чиркова Светлана Николаевна	N 128-1 от 11.12.90г.
137	Дроздова Зоя Дмитриевна	N 128-1 от 11.12.90г.
138	Никитин Валерий Михайлович	N 64-3 от 21.05.91г.
139	Блинова Людмила Сергеевна	N 107 от 24.09.91г.
140	Новоселова Эльвира Васильевна	N 4-11 от 11.02.92г.
141	Жукова Татьяна Константиновна	N 24 от 27.03.92г.
142	Филина Ольга Андреевна	N 24 от 27.03.92г.

Информационное сообщение

С целью информирования населения Сысер'tского городского округа о деятельности органов местного самоуправления Сысер'tского городского округа в области противодействия коррупции сообщаем о том, что на официальном сайте Сысер'tского городского округа <http://admsysert.ru> в разделе «Противодействие коррупции» публикуются проекты нормативных правовых актов органов местного самоуправления Сысер'tского городского округа: Главы Сысер'tского городского округа, Администрации Сысер'tского городского округа и Думы Сысер'tского городского округа до их принятия для обеспечения возможности проведения независимой антикоррупционной экспертизы.

Также приглашаем аккредитованных независимых экспертов к проведению антикоррупционной экспертизы проектов нормативных правовых актов органов местного самоуправления Сысер'tского городского округа. Заключение по результатам проведения независимой антикоррупционной экспертизы можно направлять на адрес электронной почты Администрации Сысер'tского городского округа adm_sgo@mail.ru.

12+ Издание предназначено для лиц старше 12 лет

ВЕСТНИК
Сысер'tского
городского округа

Учредители: Дума
и Администрация
Сысер'tского городского округа
Издатель: Администрация
Сысер'tского городского округа

Адрес издателя: г. Сысер'tь, ул. Ленина, 35
Верстка издания выполнена в редакции газеты
«Сысер'tская неделя» (г. Сысер'tь, мкрн. Каменный цветок, д.1)
Отпечатано в ГУП СО «Монетный щепеночный завод»
(г. Березовский, ул. Красных героев, 10).

Заказ №1011
Тираж 340 экз.
Подписано в печать:
20.04.2016 г. в 15.30 ч.