

# Вечерний Первоуральск

№ 69 (19071)


ВТОРНИК, 5 СЕНТЯБРЯ 2017 ГОДА

ГАЗЕТА ВЫХОДИТ С 19 ИЮНЯ 1931 ГОДА

## Уважаемые читатели! Продолжается подписка на газету "Вечерний Первоуральск"

(с 1 октября по 31 декабря 2017 года)

- подписка с доставкой (почтовая) - 185 рублей,
- подписка без доставки (получать в редакции) - 84 рублей
- подписка коллективная - 120 рублей,

  
**ГЛАВА ГОРОДСКОГО ОКРУГА ПЕРВОУРАЛЬСК**  
**ПОСТАНОВЛЕНИЕ**

30.08.2017 № 53

г. Первоуральск

Об утверждении Порядка получения муниципальными служащими, замещающими должности муниципальной службы в органах местного самоуправления городского округа Первоуральск, разрешения представителя нанимателя (работодателя) на участие на безвозмездной основе в управлении некоммерческими организациями

В соответствии с пунктом 3 части 1 статьи 14 Федерального закона от 02 марта 2007 года № 25-ФЗ «О муниципальной службе в Российской Федерации», руководствуясь Уставом городского округа Первоуральск

**ПОСТАНОВЛЯЮ:**

1. Утвердить Порядок получения муниципальными служащими, замещающими должности муниципальной службы в органах местного самоуправления городского округа Первоуральск, разрешения представителя нанимателя (работодателя) на участие на безвозмездной основе в управлении некоммерческими организациями (прилагается).
2. Опубликовать настоящее постановление в газете «Вечерний Первоуральск» и разместить на официальном сайте городского округа Первоуральск в информационно-телекоммуникационной сети «Интернет» ([www.prvuadm.ru](http://www.prvuadm.ru)).
3. Контроль исполнения настоящего постановления оставляю за собой.

И.о. Главы городского округа Первоуральск В.А. Хорев

2

управления, муниципальный служащий направляет представителю нанимателя (работодателю) в письменной форме заявление о разрешении на участие в управлении некоммерческой организацией, составленное по форме согласно приложению 1 к настоящему Положению (далее – заявление).

К заявлению прилагается копия учредительного документа некоммерческой организации, в управлении которой муниципальный служащий предполагает участвовать.

5. Регистрация заявлений осуществляется подразделением кадровой службы органа местного самоуправления городского округа Первоуральск (лицом, ответственным за работу по профилактике коррупционных и иных правонарушений) (далее – подразделение кадровой службы, лицо, ответственное за работу по профилактике коррупционных и иных правонарушений).

Заявления, поступившие от муниципальных служащих, замещающих должности муниципальной службы, назначение на которые и освобождение от которых осуществляются Главой городского округа Первоуральск, регистрируются подразделением кадровой службы Администрации городского округа Первоуральск.

6. Подразделение кадровой службы (лицо, ответственное за работу по профилактике коррупционных и иных правонарушений) ведет прием, регистрацию и учет поступивших заявлений, обеспечивает конфиденциальность и сохранность данных, полученных от муниципального служащего, а также несет ответственность за разглашение полученных сведений в соответствии с законодательством Российской Федерации.

7. Заявление подлежит регистрации в день поступления в журнал регистрации заявлений муниципальных служащих о разрешении на участие в управлении некоммерческой организацией, по форме согласно приложению 2 к настоящему Порядку (далее – журнал регистрации заявлений).

Журнал регистрации заявлений должен быть прошит, пронумерован.

Копия заявления с отметкой о регистрации выдается муниципальному служащему под роспись в журнале регистрации заявлений либо направляется по почте с уведомлением о получении.

8. Подразделением кадровой службы (лицом, ответственным за работу по профилактике коррупционных и иных правонарушений) осуществляется предварительное рассмотрение заявления.

В ходе предварительного рассмотрения заявления, подразделение кадровой службы (лицо, ответственное за работу по профилактике коррупционных и иных правонарушений), имеет право получать от муниципального служащего, направившего заявление, пояснения по изложенным в нем обстоятельствам.

9. По результатам предварительного рассмотрения заявления, подразделением кадровой службы (лицом, ответственным за работу по профилактике коррупционных и иных правонарушений) подготавливается мотивированное заключение.

Заявление, мотивированное заключение на него направляются

4

Приложение 1  
к Порядку получения муниципальными служащими, замещающими должности муниципальной службы в органах местного самоуправления городского округа Первоуральск, разрешения представителя нанимателя (работодателя) на участие в управлении некоммерческими организациями

Форма

Представителю нанимателя (работодателю)

(наименование должности, Ф.И.О.)

от \_\_\_\_\_

(Ф.И.О., замещаемая должность),

Заявление  
о разрешении на участие в управлении некоммерческой организацией

В соответствии с пунктом 3 части 1 статьи 14 Федерального закона от 02 марта 2007 года № 25-ФЗ «О муниципальной службе в Российской Федерации» прошу разрешить мне участие на безвозмездной основе в управлении некоммерческой организацией \_\_\_\_\_

(полное наименование некоммерческой организации, адрес, виды деятельности, ИНН, ОГРН)

\_\_\_\_\_

в качестве единоличного исполнительного органа или члена коллегиального органа управления (нужное подчеркнуть).

Срок, в течение которого будет осуществляться соответствующая деятельность \_\_\_\_\_

Выполнение указанной деятельности будет осуществляться в свободное от основной работы время и не повлечет за собой возникновения конфликта интересов или возможности возникновения конфликта интересов при исполнении должностных обязанностей.

При выполнении указанной выше деятельности обязуюсь исполнять требования статей 14 и 14.2 Федерального закона от 02 марта 2007 года

Приложение  
**УТВЕРЖДЕН**  
Постановлением Главы  
городского округа Первоуральск  
от 30.08.2017 № 53

**Порядок**  
получения муниципальными служащими, замещающими должности муниципальной службы в органах местного самоуправления городского округа Первоуральск, разрешения представителя нанимателя (работодателя) на участие на безвозмездной основе в управлении некоммерческими организациями

1. Настоящий Порядок разработан в целях реализации пункта 3 части 1 статьи 14 Федерального закона от 2 марта 2007 года № 25-ФЗ «О муниципальной службе в Российской Федерации» и устанавливает процедуру получения муниципальными служащими, замещающими должности муниципальной службы в органах местного самоуправления городского округа Первоуральск (далее – муниципальные служащие), разрешения представителя нанимателя (работодателя) на участие на безвозмездной основе в управлении некоммерческими организациями в качестве единоличного исполнительного органа или вхождения в состав их коллегиальных органов управления.

К некоммерческим организациям для целей настоящего Порядка относятся общественные организации (кроме политической партии), жилищные, жилищно-строительные, гаражные кооперативы, садоводческие, огороднические, дачные потребительские кооперативы, товарищества собственников недвижимости.

2. В настоящем Порядке используется понятие "конфликт интересов", установленное частью 1 статьи 10 Федерального закона от 25 декабря 2008 года № 273-ФЗ «О противодействии коррупции».

3. Участие муниципального служащего на безвозмездной основе в управлении некоммерческими организациями в качестве единоличного исполнительного органа или вхождения в состав их коллегиальных органов управления не должно приводить к конфликту интересов или возможности возникновения конфликта интересов при исполнении должностных обязанностей.

4. Для получения разрешения на участие на безвозмездной основе в управлении некоммерческой организацией в качестве единоличного исполнительного органа или вхождения в состав ее коллегиального органа

3

представителю нанимателя (работодателю) для принятия решения.

10. Представителем нанимателя (работодателем) по результатам рассмотрения заявления принимается одно из следующих решений:

- 1) разрешить муниципальному служащему участие на безвозмездной основе в управлении некоммерческой организацией в качестве единоличного исполнительного органа или вхождения в состав ее коллегиального органа управления;
- 2) отказать муниципальному служащему в участии на безвозмездной основе в управлении некоммерческой организацией в качестве единоличного исполнительного органа или вхождения в состав ее коллегиального органа управления;

11. Заявление по решению представителя нанимателя (работодателя) может быть представлено на рассмотрение в комиссию по соблюдению требований к служебному поведению муниципальных служащих и урегулированию конфликта интересов (далее – комиссия).

12. В случае принятия решения, предусмотренного пунктом 11 настоящего Порядка, заявление, представленное муниципальным служащим, мотивированное заключение и другие материалы, полученные в ходе предварительного рассмотрения заявления, представляются председателю комиссии в течение 7 рабочих дней со дня поступления заявления представителю нанимателя (работодателю).

Результаты рассмотрения заявления на заседании комиссии предоставляются представителю нанимателя (работодателю) для принятия одного из решений, предусмотренных пунктом 10 настоящего Порядка.

13. Подразделение кадровой службы (лицо, ответственное за работу по профилактике коррупционных и иных правонарушений) уведомляет муниципального служащего о решении, принятом представителем нанимателя (работодателем).

14. Заявление, мотивированное заключение на него и иные материалы, связанные с рассмотрением заявления, приобщаются к личному делу муниципального служащего.

5

№ 25-ФЗ «О муниципальной службе в Российской Федерации» и статей 9, 10, 11 Федерального закона от 25.12.2008 года № 273-ФЗ «О противодействии коррупции».

« \_\_\_\_\_ » \_\_\_\_\_ 20 \_\_\_\_ г. (подпись лица, подавшего заявление) (расшифровка подписи)

№ \_\_\_\_\_ « \_\_\_\_\_ » \_\_\_\_\_ 20 \_\_\_\_ г. (регистрационный номер) (дата регистрации)

Решение представителя нанимателя (работодателя) \_\_\_\_\_

« \_\_\_\_\_ » \_\_\_\_\_ 20 \_\_\_\_ г. (подпись) (расшифровка подписи)



6

Форма

Приложение 2  
к Порядку получения  
муниципальными служащими,  
замещающими должности  
муниципальной службы в органах  
местного самоуправления городского  
округа Первоуральск, разрешения  
представителя нанимателя  
(работодателя) на участие в управлении  
некоммерческими организациями

Журнал  
регистрации заявлений муниципальных служащих о  
разрешении на участие в управлении некоммерческой организацией

Регистрационный номер заявления	Дата и время регистрации заявления	Ф.И.О., должность лица, подавшего заявление	Ф.И.О. лица, регистрирующего заявление	Отметка о получении копии заявления (копию получил, подпись) либо о направлении копии заявления по почте	Сведения о принятом решении
1	2	3	4	5	6

Верно

2

Введение

Федеральным законом от 20 марта 2011 года № 41-ФЗ были внесены изменения в Градостроительный кодекс РФ, в соответствии с которыми для строительства или реконструкции линейных объектов подготовка градостроительного плана земельного участка не требуется. По новым требованиям разработка проектной документации для строительства или реконструкции таких объектов должна осуществляться на основании проекта планировки и проекта межевания территории.

Согласно п. 2 (в) «Положения о составе разделов проектной документации и требованиях к их содержанию», утвержденного постановлением Правительства Российской Федерации от 16 февраля 2008 года № 87, к линейным объектам относятся автомобильные и железные дороги, линии связи, линии электропередачи, магистральные трубопроводы и другие подобные объекты.

Проект планировки и межевания территории линейного объекта выполнен в соответствии с действующей законодательно-нормативной и методической документацией:

1. Градостроительный кодекс Российской Федерации;
2. Земельный кодекс Российской Федерации;
3. Водный кодекс Российской Федерации;
4. Нормативы градостроительного проектирования Свердловской области ИПСО 1-2009.66;
5. Федеральным законом от 24 июля 2007 года № 221-ФЗ «О государственном кадастре недвижимости»;
6. СП 42.13330.2011 "СНиП 2.07.01-89\* Градостроительство. Планировка и застройка городских и сельских поселений";
7. СанПиН 2.2.1/2.1.1.1200-03 "Санитарно-защитные зоны и санитарная классификация предприятий, сооружений и иных объектов" (Зарегистрировано в Минюсте РФ 25 января 2008 года № 10995).
8. СанПиН 11-04-2003 «Инструкция о порядке разработки, согласования, экспертизы и утверждения градостроительной документации» в части не противоречащей Градостроительному кодексу РФ.
9. Генеральный план городского округа Первоуральск за исключением города Первоуральск Свердловской области, применительно к территории поселка Билимбай, утвержденный решением Первоуральской городской Думы от 26 июня 2014 года № 155;
10. Правила землепользования и застройки территории городского округа Первоуральск Свердловской области, утвержденные решением Первоуральской городской Думы от 26 августа 2010 года № 241 (в действующей редакции).
11. Местные нормативы градостроительного проектирования городского округа Первоуральск, утвержденные решением Первоуральской городской Думы от 30 июня 2016 года № 485;

**АДМИНИСТРАЦИЯ ГОРОДСКОГО ОКРУГА ПЕРВОУРАЛЬСК**  
**РАСПОРЯЖЕНИЕ**

04.09.2017 № 446

г. Первоуральск

Об утверждении графика личного приема граждан и.о. Главы Администрации городского округа Первоуральск и заместителями Главы Администрации городского округа Первоуральск на сентябрь 2017 года

В целях совершенствования форм и методов работы с обращениями граждан, повышения качества защиты их конституционных прав и законных интересов, руководствуясь Федеральным законом от 02 мая 2006 года № 59-ФЗ «О порядке рассмотрения обращений граждан Российской Федерации», в соответствии с Уставом городского округа Первоуральск, а также в целях совершенствования порядка организации приема граждан,

1. Утвердить график приема граждан и.о. Главы Администрации городского округа Первоуральск и заместителями Главы Администрации городского округа Первоуральск на сентябрь 2017 года (прилагается).
2. Настоящее распоряжение опубликовать в газете «Вечерний Первоуральск» и разместить на официальном сайте в сети Интернет по адресу: [www.prvadm.ru](http://www.prvadm.ru).

И.о. Главы Администрации  
городского округа Первоуральск

В.А. Хорев

Приложение  
УТВЕРЖДЕНО  
Распоряжением Администрации  
городского округа Первоуральск  
от 04.09.2017 № 446

График личного приема граждан  
И.о. Главы Администрации городского округа Первоуральск  
и заместителями Главы Администрации городского округа  
Первоуральск на сентябрь 2017 года

Ф.И.О.	Должность	Дата приема	Время приема	Место проведения
Хорев Валерий Александрович	И.о. Главы Администрации городского округа Первоуральск	04.09.2017	16.00-17.00	Администрация городского округа Первоуральск (ул. Ватутина, 41, кабинет 111), по предварительной записи лично или по телефону № 64-93-75
		29.09.2017	15.00-17.00	
Крючков Дмитрий Михайлович	Заместитель Главы Администрации городского округа Первоуральск по муниципальному управлению	07.09.2017	16.00-17.00	Администрация городского округа Первоуральск (ул. Ватутина, 41, кабинет 111), по предварительной записи лично или по телефону № 64-93-75
		13.09.2017	15.00-17.00	
Гузайров Артур Салаватович	Заместитель Главы Администрации городского округа Первоуральск по жилищно-коммунальному хозяйству	05.09.2017	16.00-17.00	Администрация городского округа Первоуральск (ул. Ватутина, 41, кабинет 111), по предварительной записи лично или по телефону № 64-93-75
		08.09.2017	16.00-17.00	
		20.09.2017	15.00-17.00	
Максименко Татьяна Анатольевна	Председатель Комитета по управлению	04.09.2017	14.00-15.00	Администрация городского округа Первоуральск
		05.09.2017	15.00	

2

Имуществом Администрации городского округа Первоуральск	07.09.2017 08.09.2017 20.09.2017	14.00-17.00	(ул. Ватутина, 41, кабинет 224), по предварительной записи лично или по телефону № 64-91-10
---	--	-------------	---

Верно

**АДМИНИСТРАЦИЯ ГОРОДСКОГО ОКРУГА ПЕРВОУРАЛЬСК**  
**ПОСТАНОВЛЕНИЕ**

30.08.2017 № 1739

г. Первоуральск

Об утверждении проекта планировки и межевания линейного объекта «Водопровод, проходящий в северо-западной части поселка Билимбай», по адресу: поселок Билимбай, город Первоуральск, Свердловской области

В целях выделения элементов планировочной структуры, установления параметров планируемого развития элементов планировочной структуры, с учетом заключения по результатам публичных слушаний, утвержденных постановлением Главы городского округа Первоуральск от 14 августа 2017 года № 50, в соответствии со статьями 17, 30, 31 Устава городского округа Первоуральск, в соответствии со статьями 45 и 46 Градостроительного Кодекса Российской Федерации от 29 декабря 2004 года № 190-ФЗ, Администрация городского округа Первоуральск

ПОСТАНОВЛЯЕТ:

1. Утвердить проект планировки и межевания линейного объекта «Водопровод, проходящий в северо-западной части поселка Билимбай», по адресу: поселок Билимбай, город Первоуральск, Свердловской области (приложение).
2. Настоящее постановление опубликовать в газете «Вечерний Первоуральск» и разместить на официальном сайте городского округа Первоуральск в сети «Интернет» по адресу: [www.prvadm.ru](http://www.prvadm.ru).
3. Контроль за исполнением настоящего постановления возложить на заместителя Главы Администрации городского округа Первоуральск по муниципальному управлению.

И.о. Главы Администрации  
городского округа Первоуральск

В.А. Хорев

**ПРОЕКТ ПЛАНИРОВКИ И ПРОЕКТ МЕЖЕВАНИЯ ТЕРРИТОРИИ  
ЛИНЕЙНОГО ОБЪЕКТА**

«Водопровод, проходящий в северо-западной части поселка Билимбай», расположенного по адресу: поселок Билимбай, город Первоуральск, Свердловская область

Приложение  
УТВЕРЖДЕНО  
постановлением Администрации  
городского округа Первоуральск  
от 30.08.2017 № 1739

Первоуральск  
2016г.

3

12. Решение Первоуральского городского Совета от 27 октября 2005 года №130 «Об утверждении положения о порядке организации и проведения публичных слушаний в городском округе Первоуральск».

13. Распоряжение Губернатора Свердловской области от 11 апреля 2011 года №87-РГ «О повышении антитеррористической защищенности мест массового пребывания людей на территории Свердловской области».

14. Распоряжение Правительства Свердловской области от 26 декабря 2011 года № 2360-РП «О соблюдении требований законодательства о санитарно-эпидемиологическом благополучии населения при осуществлении градостроительной деятельности на территории Свердловской области».

15. СанПиН 2.1.4.1110-02 «Зоны санитарной охраны источников водоснабжения и водопроводов питьевого назначения».

16. Распоряжение Губернатора Свердловской области от 17 июня 2014 года № 148-РГ «Об утверждении перечня сведений ограниченного распространения Правительства Свердловской области, Администрации Губернатора Свердловской области, областных и территориальных исполнительных органов государственной власти Свердловской области и порядка обращения с информацией ограниченного распространения в Правительстве Свердловской области, Администрации Губернатора Свердловской области, областных и территориальных исполнительных органах государственной власти Свердловской области».

Проекты планировки и межевания территории для реконструкции линейного объекта «Водопровод, проходящий в северо-западной части поселка Билимбай», расположенного по адресу: Свердловская область, город Первоуральск, поселок Билимбай» разработан обществом с ограниченной ответственностью СМП «ЗИЛАН» на основании технического задания выданного Управлением архитектуры и градостроительства Администрации городского округа Первоуральск.

Проект межевания территории разработан на топографической съемке в масштабе 1:500. Инженерные изыскания для разработки выполнялись Система координат МСК - 66 и Балтийской системе высот в 2016 году для данного объекта.

Подготовка проекта планировки территории осуществляется для выделения элементов планировочной структуры, установления параметров планируемого развития элементов планировочной структуры, зон планируемого размещения объектов федерального значения, объектов регионального значения, объектов местного значения.

Материалы по обоснованию проекта планировки территории включает в себя материалы в графической форме и пояснительную записку. При подготовке документации по планировке территорий осуществляется

4

разработка проектов планировки территорий, проектов межевания территорий для данного объекта.

Цели и задачи проекта планировки и межевания

Главная цель настоящего проекта - Подготовка материалов по проекту планировки и проекту межевания территории линейного объекта «Водопровод, проходящий в северо-западной части поселка Билимбай». Для обеспечения поставленной цели необходима ориентация на решение следующих задач:

- выявление территории, занятой линейным объектом.
- выявление территории его охранный зоны, устанавливаемой на основании действующего законодательства.
- указание существующих и проектируемых объектов, функционально связанных с проектируемым линейным объектом, для обеспечения деятельности которых проектируется линейный объект (например, здания и сооружения, подключаемые к инженерным сетям);
- выявить объекты, расположенные на прилегающей территории, охранные зоны которых «накладываются» на охранную зону проектируемого линейного объекта, а также иные существующие объекты, для функционирования которых устанавливаются ограничения на использование земельных участков в границах охранной зоны проектируемого объекта;
- анализ фактического землепользования и соблюдения требований по нормативной обеспеченности на единицу площади земельного участка объектов, расположенных в районе проектирования;
- определение в соответствии с нормативными требованиями площади земельных участков исходя из фактически сложившейся планировочной структуры района проектирования;
- обеспечение условий эксплуатации объектов, расположенных в районе проектирования в границах формируемых земельных участков;
- формирование границ земельных участков с учетом обеспечения требований сложившейся системы землепользования на территории муниципального образования;
- обеспечение прав лиц, являющихся правообладателями земельных участков, прилегающих к территории проектирования.

Результаты работы

1. Определение территории занятой линейным объектом и его охранный зоны.
2. Определение существующих и проектируемых объектов, функционально связанных с проектируемым линейным объектом.
3. Определение места присоединения проектируемого линейного объекта к существующим и проектируемым объектам.
4. Выявление объектов, расположенных на прилегающей территории,



5

охранные зоны которых «накладываются» на охранную зону проектируемого линейного объекта.  
5. Выявлены границы земельных участков, границ зон размещения существующих и проектируемых линейных объектов.  
6. Выявлены и соблюдены права лиц, являющихся правообладателями земельных участков, прилегающих к территории проектирования.

Анализ состояния территории линейного объекта

1. Географическое и административно-территориальное положение  
Географически трасса водопровода проходит в северо-западной части поселка Билимбай, входящего в состав городского округа Первоуральск, Свердловской области.  
Трасса проходит по застроенной территории, по улицам Кирова и Парижской Коммуны.

1. Климатическое расположение

Климатическая характеристика приведена с использованием данных многолетних наблюдений по метеостанции г. Первоуральска, выполненных Федеральным бюджетным государственным учреждением «Уральское УГМС» и СНиП 23-01-99\* «Строительная климатология».

Зимой наблюдаются сильные ветра и метели.  
Переходные сезоны – короткие, с резкими колебаниями температур воздуха. Весна – наиболее короткий, ветреный и сухой сезон году с частыми перепадами температуры воздуха. Средняя суточная температура в течение марта – мая возрастает от отрицательных до +15 °С, в отдельные дни теплых весен наблюдаются повышения до +25 – 30 °С. На фоне общего потепления могут наблюдаться возвраты холодов с заморозками и выпадением снега, наиболее поздние могут продолжаться до 12 июня.  
Лето наступает во II – III декаде мая и продолжается до 3-х месяцев.  
Температура воздуха в летнее время неустойчива, суточные амплитуды значительны, достигают 10-12 °С. Жаркие дни нередко сменяются холодными.

Продолжительность периода со среднемесячной температурой выше +15 °С составляет 1,5-2,5 месяца.  
Частые заморозки в конце августа являются первыми признаками осени, предвещающими.

В редких случаях зима устанавливается сразу. Наиболее сильные морозы наступают после установления снежного покрова.  
Категория сложности природных условий согласно СНиП 22-01-95 – средняя.

Согласно СНиП 23-02-2003 изучаемый участок относится к зоне сухой влажности.

8

верхней зоне трещиноватости метаморфических пород остаточной трещиноватости в элювиальных образованиях.

Питание водоносного горизонта происходит за счет инфильтрации атмосферных осадков и перетока подземных вод с прилегающей территории. Основной объем питания приходится на весенне-осенний период, дополнительное питание – техногенное, за счет утечек из различных водонесущих коммуникаций, проложенных при застройке территории. Разгрузка подземных вод осуществляется в местную гидрографическую сеть. Региональной областью разгрузки является р. Чусовая.

При современных изысканиях в августе-сентябре 2013-2015 годы скважинами до глубины 10,0 м подземные воды не встречены. В весенне-осенний периоды, характеризующиеся активным снеготаянием и затапными ливневыми дождями, амплитуда сезонного колебания может достигать 1,0 м.

Точный прогноз максимальных уровней в современных условиях, нарушенного гидродинамического режима, без стационарных наблюдений невозможен (продолжительность цикла наблюдений в соответствии с п.5.4.11 «СП 50-101-2004» для застроенных территорий не менее года).

В неблагоприятные в гидрогеологическом отношении периоды года (затяжные ливневые дожди, период активного снеготаяния), а также при утечках водонесущих коммуникаций, возможно образование «верховодки» в слое насыпных и элювиальных грунтов.

«Верховодка» может иметь непостоянный режим, зависящий от количества атмосферных осадков и различного рода утечек.  
Согласно п. 8.1.5. СП 11-105-97 подтопление на изучаемой территории развито по схеме 1. В соответствии с СП 11-105-97 изучаемая территория относится к типу I-A-2 – сезонно (ежегодно) подтапливаемые в естественных условиях.

В геоморфологическом отношении территория поселка Билимбай расположена в бассейне реки Чусовой, на правом берегу реки Билимбаевка (правый приток р. Чусовой). Длина реки около 30 км. На сегодняшний день река перегородана плотиной в поселке Билимбай, на реке образовалось Билимбаевское водохранилище, выполняющее роль питьевого водоема поселка Билимбай.

Изучаемая территория располагается в пределах орографически выраженного Уральского горноскладчатого сооружения, переживающего длительный континентальный период, в котором господствуют эрозионные процессы. Современный рельеф сформировался под влиянием разновременных послепалеозойских процессов денудации, эрозии и аккумуляции.

Изучаемая площадка располагается в пределах зоны остаточных гор осевой части Среднего Урала.

3. Организация подготовительного периода строительства

11

Согласно сведениям государственного кадастра объектов недвижимости (ГКН), объект предполагается разместить на земельных участках категорий - земли населенных пунктов.

Технико-экономические показатели

Технико-экономические показатели проекта планировки территории линейного объекта приведены в таблице 2.

Таблица 2

№ п/п	Показатель	Ед. изм.	Величина	Примечания
1	Общая протяженность трассы водопровода	м	1634	
2	Общая строительная длина водопровода	м	1650	
3	Площадь в границах проектирования	м <sup>2</sup>	3268	
6	Площадь полосы отвода под строительство	м <sup>2</sup>	3805	
7	Площадь полосы отвода на расчетный срок	м <sup>2</sup>	3805	

Особые условия использования территории

Территории, с ограниченным режимом использования в целях хозяйственной деятельности представлены на чертеже проекта планировки «Водопровод, проходящий в северо-западной части поселка Билимбай». Данный раздел проекта разработан на основании Генерального плана города Первоуральска.

Частично проектируемый объект проходит в водоохранной зоне Билимбаевского пруда.

В непосредственной близости от полосы отвода проектируемого объекта наличия скотомогильников не зарегистрировано. Территория по месту проводимых работ в эпизоотическом отношении благополучна.

Зон охраны объектов культурного наследия на территории прохождения водопровода нет.

Защита территории от чрезвычайных ситуаций природного и техногенного характера, проведение мероприятий по обеспечению пожарной безопасности и охране окружающей среды

Все работы выполняются специализированной организацией с учетом требований заинтересованных сторон, согласованных строительство данного объекта.

Мероприятия по сохранению окружающей природной среды обеспечиваются выполнением требований СНиП.

Выполнение строительно-монтажных работ, с учетом перечисленных ниже мероприятий, не вызовет изменений в природе и не приведет к опасным воздействиям на нее.

При строительстве предусматриваются щадящие по отношению к

6

Согласно СП 20.13330.2011 (СНиП 2.01.07-85\*) - нормативная снеговая нагрузка составляет – 1,8 кПа (III снеговой район); нормативная ветровая нагрузка составляет – 0,23 кПа (I ветровой район).  
СНиП 131.13330.2012 относит участок работ к строительному району – IV.

Климат исследуемого района резко - континентальный, с холодной продолжительной зимой и коротким теплым летом.  
Основные климатические характеристики по поселку Билимбай составляют:

- абсолютная минимальная температура воздуха - (-47 °С);
  - средняя месячная относительная влажность воздуха наиболее холодного месяца – 79 %;
  - количество осадков за ноябрь-март – 114 мм;
  - преобладающее направление ветра за декабрь-февраль – западное, северо-западное;
  - максимальная из средних скоростей ветра по румбам за январь – 5 м/с;
  - средняя максимальная температура воздуха наиболее теплого месяца – (+23,1 °С);
  - абсолютная максимальная температура воздуха – (+38 °С);
  - средняя месячная относительная влажность воздуха наиболее теплого месяца – 68 %;
  - количество осадков за апрель-октябрь – 383 мм;
  - минимальная и средняя скорость ветра по румбам за июль – 4 м/с;
  - преобладающее направление ветра за июнь-август – западное;
  - коэффициент стратификации атмосферы – 160.
- Средние месячные и годовая температуры воздуха в поселке Билимбай в градусах (°С) приведены в таблице 1.

Таблица 1

Месяцы												Год
I	II	III	IV	V	VI	VII	VIII	IX	X	XI	XII	
-	-	-	+	+1	+1	+1	+1	+	+	-	-	+1,2
15,5	13,6	6,9	2,7	0,0	5,1	7,2	4,9	9,2	1,2	6,8	13,1	

Снежный покров устанавливается в начале ноября, сходит в конце апреля. Средняя, из наибольших высот снежного покрова в г. Первоуральске на защищенных участках составляет 43 см, а в отдельные годы высота снежного покрова может достигать 80 см.

Продолжительность залегания снежного покрова составляет 150-160 суток, мощность снежного покрова достигает 60 – 80 см по данным.

Нормативная глубина промерзания грунтов для изучаемой территории определена расчетом согласно рекомендациям по формуле:

9

При подготовке строительной площадки выполняются работы: по освобождению строительной площадки от строений, деревьев. Все временные здания для строительства объекта принимаются передвижного типа.

На строительной площадке водопровода развешивается стройбаза, в состав которой входят бытовые здания (вагончик прораба, вагончик для переоборудования и обогрева рабочих), а также открытыми площадками для складирования конструкций и материалов. Расчет площадей склада производится при условии, что балласт для устройства автодорог доставляется непосредственно в полотно дороги, минуя склады. Ввиду незначительного расстояния автоперевозок промежуточные перевалочные базы не предусматриваются.

Вертикальная планировка и инженерная подготовка территории линейного объекта

Вертикальная планировка является одним из основных элементов инженерной подготовки территории населенных мест и представляет собой процесс искусственного изменения естественного рельефа для приспособления его к требованиям градостроительства.

Линейный объект «Водопровод, проходящий в северо-западной части поселка Билимбай», является вновь проектируемым объектом.

Выбор трассы «Водопровода» осуществлялся с учетом естественных условий, обусловленных насыщенностью инженерных коммуникаций, включая автодороги, газопроводы, категориями отчуждаемых земель, использованием охранных зон инженерных сооружений и приближением к существующим дорогам.

По трассе «Водопровод, проходящий в северо-западной части поселка Билимбай» было проведено натурное обследование, по результатам которого было уточнено место прохождения трассы. При разработке трассы учитывалось расположение существующих и проектируемых линий электропередачи и связи, а также инженерных коммуникаций. С учетом этого был выбран следующий вариант прохождения трассы: началом трассы является существующая скважина, конечной точкой трассы является существующая водонасосная станция. Трасса водопровода пересекает существующие автомобильные проезды, ВЛ 0,4кВ, Билимбаевский пруд.

Трасса имеет 28 поворотных точек. Координаты углов поворота отображены в графической части.  
Общая протяженность трассы 1634 км

Проектом разработана схема расположения элемента планировочной структуры на территории поселок Билимбай, города Первоуральска, Свердловской области с указанием проектируемого водопровода (лист 1).

Земляные работы проводятся по всей протяженности объекта,

7

$$d_{\text{н}} = d_{\text{н}} \sqrt{M_1}$$

где  $d_{\text{н}}$  – величина, принимаемая равной для суглинков и глин - 0,23 м; супесей, песков мелких и пылеватых – 0,28 м; песков гравелистых, крупных и средней крупности – 0,30 м; крупнообломочных грунтов – 0,34 м;  
 $M_1$  – безразмерный коэффициент, численно равный сумме абсолютных значений среднемесячных температур за зиму в данном районе.

По результатам многолетних климатических характеристик района для г. Первоуральска значение  $M_1 = 55,9$ .

Согласно данному расчету для суглинков и глин нормативная глубина промерзания составит 1,72 м, для дресвяно-щебенистых грунтов – 2,54 м.

2. Геологическое строение и гидрогеологические условия

В тектоническом плане изучаемая территория расположена в пределах Центрально-Уральского региона. Коренные горные породы западных окрестностей Первоуральска представлены сложным комплексом метаморфических и осадочных разновозрастных допалеозойского, палеозойского и мезозойского возраста – кварциты, амфиболиты углито-глинистые сланцы, доломиты, известняки. У этих пород почти меридиональное простирание и восточное падение 45-60°. Докембрийскими кварцитами этой толщ образованы горы Караульная и Телляя.

Коренные породы повсеместно перекрыты элювиальными образованиями дисперсной и обломочной зоны коры выветривания, с сохранившейся структурой материнских пород при частичном замещении породообразующих минералов на глинистые, образовавшиеся в процессе глубокого химического выветривания данных пород.

Непосредственно в пределах площадки изысканий и в прилегающей к ней зоне скальные грунты по данным настоящих изысканий, на глубину проходы скважин до 3,0 м не вскрыты.

Вскрытый профиль коры выветривания коренных пород на исследуемой площадке представлен дисперсной зоной.

Дисперсная зона представлена суглинками и супесью (eMz), их мощность составила 4,3-10,0 м.

Элювиальные грунты сверху перекрыты делювиальными грунтами мощностью до 2,6 м.

Техногенные отложения – насыпные грунты (tQ<sub>д</sub>) отмечены на всей площадке проектируемого строительства и представлены механической смесью щебня и дресвы, суглинка, строительного мусора (битый кирпич и др.). Мощность насыпных грунтов по данным настоящих изысканий составила 0,3-1,5 м.

С поверхности местами развит почвенно-растительный слой незначительной мощности – до 0,1 м.

В гидрогеологическом отношении участок относится к области развития трещинного водоносного горизонта. Подземные воды приурочены к

10

строительство планируется осуществить с сохранением естественного рельефа. В рамках данного проекта была разработана схема вертикальной планировки территории (лист 3). Согласно СНиП 2.02.01-83 и выше представленному расчету, нормативная глубина промерзания для суглинков и глин составляет 1,72 м, для дресвяно-щебенистых грунтов 2,52 м. Проектом предусмотрено заложение верха трубы водопровода на 2,5 м.

На схеме границ зон с особыми условиями использования территории, определены границы расположения сервитутов.

В эскизе застройки территории в границах благоустройства предусмотрено в местах пересечения водопровода с автодорогами, восстановление существующего щебеночного покрытия. Его площадь составила 268кв.м. Показана существующая улично-дорожная сеть.

Так же проектом предусмотрено, на протяжении всей трассы, устройство газона, с посевом многолетних трав.

В эскизе застройки нанесены линии градостроительного регулирования, в том числе красные линии, с указанием их координат.

Во избежание негативных последствий как для источников водоснабжения, так и для водопроводных систем законодательством Российской Федерации приняты санитарные нормы и правила, которые четко зафиксированы в СанПиН 2.1.4.1110-02.

Водопровод, охранный зона которого проходит в секторах застройки, может нести дополнительную экологическую и производственную нагрузку. Защитная зона водопровода в районах застройки может быть уменьшена по согласованию с органами СЭС. Законодательно установлен обязательный минимум, который не может быть уменьшен ни при каких обстоятельствах: от фундамента зданий и сооружений - не менее 5 м; от фундаментов ограждений, эстакад, опор - не менее 3 м; от бортового камня улицы - не менее 2 м; от опор воздушных линий электропередачи - от 1 до 3 м в зависимости от мощности сети. С учетом этого в проекте выделена полоса отвода по 1м с каждой стороны от оси водопровода.

В пределах выделенного участка без письменного решения о согласовании сетевых организаций юридическим и физическим лицам запрещаются: строительство, капитальный ремонт, реконструкция или снос зданий и сооружений;

- горные, взрывные, мелноразрядные работы, в том числе связанные с временным затоплением земель;
- посадка и вырубка деревьев и кустарников;
- размешать детские и спортивные площадки, стадионы, рынки, торговые точки, полевые станы, загоны для скота, гаражи и стоянки всех видов машин и механизмов (в охранных зонах воздушных линий электропередачи);
- складировать или размешать хранилища любых, в том числе горюче-смазочных материалов.

13

организационных мероприятий и технических средств, направленных на предотвращение пожара, воздействия на людей опасных факторов пожара и ограничение ущерба от него, обеспечивающий:

- предотвращение пожара;
- ограничение распространения пожара;
- безопасную эвакуацию людей;
- противопожарную защиту техническими средствами пожарной безопасности;

- организационно-технические мероприятия по предотвращению пожара в процессе эксплуатации газопровода.

Система предотвращения пожара на проектируемом водопроводе обеспечивается:

- применением пожаробезопасных строительных материалов;
- применением безопасного в пожарном отношении инженерно-технического оборудования, прошедшего соответствующие испытания и сертификацию;
- привлечением организаций, имеющих соответствующие лицензии, для осуществления проектирования, монтажа, наладки проектируемого водопровода.

Основные требования пожарной безопасности к территории строительной площадки следующие:

- в месте размещения бытовых помещений устанавливаются первичные средства тушения;
- при производстве работ на строительной площадке размещается передвижной пожарный щит (ППШ) и перемещается по ходу ведения работ;
- самоходная техника, сварочные агрегаты, компрессоры, задействованные в производстве работ должны обеспечиваться не менее чем двумя огнетушителями ОУ-5-10 и ОП-5-10 (шагная единица техники);
- при эксплуатации строительных машин на строительной площадке необходимо обеспечить места стоянки первичными средствами пожаротушения, выслать места для курения.
- в местах, содержащих горючие или легкоиспламеняющиеся материалы, курение должно быть запрещено, а пользование открытым огнем допускается только в радиусе более 50 м.
- не разрешается накапывать на площадках горючие вещества (жирные масляные тряпки, опилки и т.д.), их следует хранить в закрытых металлических контейнерах в безопасном месте.
- На рабочих местах, где используются или приготавливаются мастика, краски и другие материалы, выделяющие вредные вещества или вредные вещества, не допускаются действия с использованием огня или вызывающие искрообразование. Эти рабочие места должны протравиваться.
- Электроустановки в таких помещениях (зонах) должны быть во взрывобезопасном исполнении. Кроме того, должны быть приняты меры, предотвращающие возникновение и накопление зарядов статического









АДМИНИСТРАЦИЯ ГОРОДСКОГО ОКРУГА ПЕРВОУРАЛЬСК  
**ПОСТАНОВЛЕНИЕ**

01.09.2017 № 1744

г. Первоуральск

О начале отопительного сезона 2017-2018 года на территории городского округа Первоуральск

В соответствии с пунктом 4 части 1 статьи 16 Федерального закона от 06 октября 2003 года № 131-ФЗ «Об общих принципах организации местного самоуправления», пунктами 2.6.9, 2.6.10 Правил и норм технической эксплуатации жилищного фонда, утвержденных постановлением Госстроя РФ от 27 сентября 2003 года № 170, пунктом 5 Раздела II Правил предоставления коммунальных услуг собственникам и пользователям помещений в многоквартирных домах и жилых домов, утвержденных постановлением Правительства РФ от 06 мая 2011 года № 354 «О предоставлении коммунальных услуг собственникам и пользователям помещений в многоквартирных домах и жилых домов», в целях обеспечения рабочих параметров теплоносителя в централизованной системе теплоснабжения городского округа Первоуральск в соответствии с гидравлическим и тепловым режимами, организации проведения работ по пуску тепла, а также устранения выявленных недостатков до наступления отрицательных температур наружного воздуха, руководствуясь статьями 28, 31 Устава городского округа Первоуральск, Администрация городского округа Первоуральск

**ПОСТАНОВЛЯЕТ:**

1. Первоуральскому муниципальному унитарному предприятию «Производственное жилищно-коммунальное управление пос. Динас» (далее - ПМУП «ПЖКУ п.Динас»), Первоуральскому муниципальному унитарному предприятию «Производственное объединение жилищно-коммунального хозяйства» (далее - ПМУП «ПО ЖКХ»), Обществу с ограниченной ответственностью «Свердловская теплоснабжающая компания» (далее - ООО

Приложение 1  
к Постановлению Администрации  
городского округа Первоуральск

от 01.09.2017 № 1744

**ПЛАН-ГРАФИК**  
установления циркуляционного режима теплоснабжения жилого фонда ГО Первоуральск в  
отопительный период 2017-2018 года.

1 день	Комсомольская 21, 23, 23а, 25, 27, 27а, 27б, 29, 29а, 29б Ватутина 14а, 16а, 16б, 42, 49, 49а, 51, 51б, 53, 53а, 53б, 55, 55а, 57/1 Советская 1, 7а 1 Мая 1, 3, 5, 7, 11 Ильича 21, 40, 25, 29 Береговая 70, 72, 74, 76, 76а, 76б, 76в, 80, 80а, 82, 84а Володарского 17 Ленина 4, 6 Данилова 1, 3, 5, 7 Чекистов 2, 4, 6 МКД поселка Новоутицкий, п. Гоголев с. Новоалексеевское
2 день	Трубиников 13, 14, 15, 44, 44б, 46, 46а, 48а, 48б, 50 Ильича 5, 5а, 5б, 7, 7а, 9а Космонавтов 4, 6, 8, 10 Береговая 38, 40, 42, 44, 46, 50, 52 Металлургов 6, 8, 10, 10а, 12, 12а, 14 Ватутина 23, 25, 27 Паванинцев 33, 37 Школьная 2, 3, 4, 5, 6 Гагарина 4, 6, 8, 10 Чкалова 14, 16, 18, 18а, 18б, 20, 20б, 22, 24 Володарского 3, 4, 5, 6, 7
3 день	Ватутина 34, 36, 36а, 38, 73, 75, 77, 77а, 77б, 79а, 79б Герцена 14, 14а пр. Ильича 4а Ленина 12, 13, 14, 16, 29 Береговая 54, 56, 58, 60, 62, 64, 66, 68 Трубиников 7, 8, 9, 10, 10а, 11, 12 Вайнера 19, 21, 21а, 23, 25, 25а, 27, 27а, 29, 31, 33 Строителей 20а, 24 1 Мая 2, 6, 6а, 8, 8а, 10, 10а Ленина 3а, 3а Мальшева 1, 3, 5, 7

12 день	Володарского 12, 14, 15, 16, 18 Ватутина 12, 16, 18, 20, 22, 24, 26 М.Сибиряка 8, 9, 10 Бурлишиков 13, 14, 14а, 15, 16, 17, 18, 19, 20 Мальшева 4, 6, 6а Ленина 9а, 9б, 13а, 13б, 15б Горный откос 1, 2 Энгельса 5, 7, 9, 11, 12, 13 Р.Локсебург 12, 14 Химиков 6 Кор. проезд 4 М.Сибиряка 7а Чкалова 25, 27а, 29, 31 Паванинцев 15, 33, 17, 19, 21а, 25, 27 Савко и Ванцетти 2, 4, 5, 6, 7, 8, 11, 11а Савко и Ванцетти 1, 1а, 3 З.Космодемьянской 17, 24 Молодежи 17 Василевского 8 З.Космодемьянской 9 Цветочная 1, 2, 3, 5, 7 З.Космодемьянской 13, 15, 19, 20, 22
13 день	Гагарина 28, 30, 32, 32а, 32б, 34а, 36, 36а, 38, 40, 42 Медиков 1, 3, 5, 7а, 7б, 9а, 9б, 9в, 11, 11б, 11в, 13 Р.Локсебург 3, 4, 6, 7, 8, 10 Карбышева 2, 3, 6 Химиков 3 М.Сибиряка 1, 2, 3, 4, 5 Добролюбова 38, 38а, 40, 42, 44 Горняков 5, 6, 7, 9, 10 Щаповского 23, 27, 28, 29, 33, 34б, 36 пр. Ильича 8а, 8б, 49 Герцена 10, 12а Чкалова 43, 45, 45а, 47 пер.Бурлишиков 1, 1а, 2, 4 Бурлишиков 21, 21а, 23, 23а, 25 Набережная 17а Набережная 13, 15, 17 Бурлишиков 15а, 17а
14 день	Ватутина 35, 37, 39 Физкультурников 5, 7 Герцена 20 Трубиников 46б, 46в М.Сибиряка 1, 2, 3, 4, 5 Набережная 3, 4, 5, 6, 7, 7а Экскваторников 1, 2, 3, 4 Кузцова 41, 43, 45 Ильича 31, 32 Горняков 16, 18, 21, 23 Бажова 8а Энгельса 1а, 2, 2а М.Горького 26

«СТК»), Первоуральской ТЭЦ филиала Свердловский Публичный акционерного общества «Т Плюс» (далее - ПАО «Т Плюс»), а также иным организациям, имеющим на своем балансе объекты генерации тепловой энергии (далее - владельцы теплоисточников), завершить подготовку генерирующего и вспомогательного оборудования источников теплоснабжения к 04 сентября 2017 года.

2. Организациям, осуществляющим управление жилищным фондом и подготовку жилищного фонда к эксплуатации в зимний период, в срок не позднее 01 сентября 2017 года направить в адрес Управления жилищно-коммунального хозяйства и строительства городского округа Первоуральск (далее - УЖКХиС) паспорта готовности объектов жилищно-коммунального хозяйства к эксплуатации в зимних условиях.

3. Владельцам теплоисточников, наружных инженерных коммуникаций и объектов инженерной инфраструктуры:

1) начиная с 04 сентября 2017 года, начать подачу теплоносителя, согласно письменной заявке на подачу теплоносителя в детские дошкольные учреждения, учреждения здравоохранения, общеобразовательные организации, дома - интернаты для инвалидов и престарелых, другие социально-значимые объекты в соответствии с датой, указанной потребителем в заявке на подачу теплоносителя;

2) начать подачу теплоносителя в жилищный фонд городского округа Первоуральск согласно распоряжения Администрации городского округа Первоуральск «О подаче теплоносителя в жилищный фонд», с учетом Плана-графика (приложение 1);

3) другим потребителям тепловой энергии подачу теплоносителя осуществлять в сроки, согласованные с энергоснабжающими организациями;

4) организация, не получившая по объектам проверки паспорт готовности до установленной даты, в связи с имеющейся неурегулированной задолженностью перед энергоснабжающими организациями за поставленную тепловую энергию, допускается к подаче теплоносителя. При этом, эта организация обязана продолжить подготовку к отопительному периоду и к выполнению требований по готовности. После уведомления комиссии об устранении замечаний, осуществляется повторная проверка. При положительном заключении комиссии оформляется повторный акт с выводом о готовности к отопительному периоду, но без выдачи паспорта готовности к текущему отопительному сезону.

4. Дата начала подачи теплоносителя в жилищный фонд определяется Распоряжением Администрации городского округа Первоуральск, и является днем, следующим за днем окончания 5-дневного периода, в течение которого среднесуточная температура наружного воздуха была ниже плюс 8 градусов Цельсия, в соответствии с пунктом 5 Раздела II Правил предоставления коммунальных услуг собственникам и пользователям помещений в многоквартирных домах и жилых домов, утвержденных постановлением Правительства РФ от 06 мая 2011 года № 354 «О предоставлении коммунальных услуг собственникам и пользователям помещений в

4 день	пр. Ильича 15, 17, 22, 22а, 24, 24а, 26 Трубиников 33/20, 32, 30, 31, 31а, 32а 1 Мая 17, 19, 21, 23 Береговая 26, 28, 30, 32, 34, 36 Ватутина 43, 45, 48, 52, 52а, 56, 56а, 60, 60а Мальшева 8 Чекистов 3, 5, 9, 11 Трубиников 19, 20, 21, 22, 23, 24, 24а Паванинцев 4, 6, 6а, 6б, 10 пр. Ильича 37, 39 Вайнера 3, 5, 7, 9
5 день	Паванинцев 16, 18, 18а Герцена 15, 17, 17а, 17б Чкалова 35, 37, 39, 39а, 41 пр. Ильича 11а, 11б, 11а, 11г, 11а Строителей 1, 3, 23, 25, 29, 31, 44 Береговая 6, 8, 10а, 12а, 16, 18, 20, 20а пр. Ильича 1а, 1б, 1в Емелина 2а, 13, 14, 15, 16, 16а, 16б, 16а, 17, 18, 18а, 18б, 19, 20, 20б Ленина 5а, 45б, 45а, 47а пр. Ильича 31, 33 Вайнера 5а, 7а, 9а, Строителей 3а, 4, 6, 6а, 8, 8а
6 день	Ватутина 81 Комсомольская 15, 15а, 17, 17а, 17б, 19, 19б, 19а, 21а Строителей 17, 19 Б. Юности 2, 4, 6, 8, 14 Ленина 23, 25, 27, 33, 37, 39 Космонавтов 26 Емелина 1а, 3а, 5, 7, 9, 11 Трубиников 36, 38, 38а, 38б, 40, 42
7 день	Емелина 2, 4, 4а, 4б, 6, 8, 8а, 10, 12, 12а, 12б Б. Юности 1, 3, 7, 9, 10, 12 Советская 6а, 8а, 10, 10а, 12, 12а, 14 Космонавтов 20, 22, 24, 24а, 24б Данилова 9, 9а, 11, 13 Ватутина 47, 47а, 47б, 62а, 64, 66, 68, 68а, 70, 72, 72а Ленина 15а, 17а, 17б, 19а, 19б, 21а Герцена 3, 5, 5а, 7, 7а, 9а, 11а Чкалова 34, 36, 38
8 день	Трубиников 26, 26а, 27, 28, 28а, 29 Герцена 2/25, 4, 6 Чкалова 40, 42, 42а, 44, 44а, 46, 48 пр. Ильича 12, 14а Комсомольская 4, 6а, 7 Карбышева 8 Советская 20б, 22, 22а, 22б Емелина 21, 23 Вайнера 11, 11а, 13, 13а, 15а Строителей 12, 14, 14а, 16, 18, 20, 22

Строителей 32б Данилова 2, 4 Комсомольская 1, 1а, 1б Гагарина 24, 24а Энгельса 4, 6, 10 Бажова 13, 15, 17 СХПК 11, 11а, 13, 14, 15, 16, 17, 18, 19, 20, 21, 22, 23а, 2
--

**ПЛАН-ГРАФИК**  
установления циркуляционного режима теплоснабжения жилого фонда  
поселка Динас в отопительный период 2017-2018 года.

1 день	Запуск тепла на детский сад № 9 поселка Птицефабрика, детский сад № 26, № 69 поселка Сантехизделий, психбольница № 8.
2 день	Школа № 15, горбольница № 3, детские сады № 27, № 54, № 64, музыкальная школа.
2-4 день	Жилые дома по ул. Ильича, ул. Крылова, ул. Пролетарской.
2-4 день	Жилые дома по ул. 50 лет СССР, ул. Пушкина (д. 26, д. 27, д. 28, д. 30, д. 32).
4-6 день	Жилые дома поселков Сантехизделий, ул. Тракторная д. 35.
4-6 день	Жилые дома по ул. Ильича (с д. 7 по д. 32).
6-10 день	Жилые дома по ул. Свердлова (с д. 1 по д. 25), ул. Кирова (с д. 1 по д. 14).
10-14 день	Жилые дома по ул. Пушкина (с д. 1 по д. 25).
14-21 день	Обработка сточков МКД на поселках Динас, Сантехизделий, Птицефабрика.

**Примечания:**

1. Подача тепловой энергии осуществляется в соответствии с заявкой потребителя (УК, ТСН) в ресурсоснабжающую организацию на основании Паспорта готовности к отопительному периоду 2017/2018 г.
2. Дома, в которых проводится капитальный ремонт внутридомовых инженерных сетей будут подключены к отоплению после завершения ремонта, по индивидуальному графику.

Верно

3  
многоквартирных домах и жилых домов», но не позднее 30 сентября 2016 года.

5. Муниципальному бюджетному учреждению «Первоуральская городская служба спасения»:

1) во исполнение пункта 4 настоящего Постановления в срок до 09-00 часов ежедневно, начиная с 04 сентября, предоставлять в адрес УЖКХиС справку о среднесуточной температуре наружного воздуха за прошедшие сутки и прогноз погоды на трое суток вперед;

2) осуществлять функции круглосуточной горячей линии по вопросам предоставления услуг отопления и горячего водоснабжения.

6. Объекты жилищного фонда и социального назначения считать подключенными с момента обеспечения расчетных параметров на узлах управления зданий.

7. Управляющим организациям и товариществам собственников жилья, товариществам собственников недвижимости, осуществляющим обслуживание жилого фонда на территории городского округа Первоуральск, ООО «СТК», ПМУП «ПЖКУ п.Динас», ПМУП «ПО ЖКХ» и иным владельцам теплоисточников, а также начальникам Управления образования городского округа Первоуральск, Управления культуры и физической культуры Администрации городского округа Первоуральск, Территориального отдела здравоохранения по Западному управленческому округу:

1) назначить лиц, ответственных за ежедневное предоставление в УЖКХиС информации о пуске тепла. Копии распоряжений и приказов о назначении ответственных лиц за предоставление информации направить в адрес УЖКХиС не позднее 04 сентября 2017 года;

2) обеспечить ежедневное (до 12-00 часов) предоставление информации в УЖКХиС (факс 64-78-26) о пуске тепла в жилищный фонд, а также образовательные учреждения, детские дошкольные и лечебно-профилактические учреждения и иные объекты социального назначения по прилагаемым формам (приложение 2, приложение 3).

8. Опубликовать настоящее Постановление в газете «Вечерний Первоуральск» и на официальном сайте Администрации городского округа Первоуральск в сети «Интернет».

9. Контроль исполнения настоящего Постановления возложить на заместителя Главы Администрации городского округа Первоуральск по жилищно-коммунальному хозяйству А.С. Гузаврова.

И.о. Главы Администрации  
городского округа Первоуральск

В.А. Хорев

	Герцена 19а, 21, 21а, 23 Паванинцев 22, 22а, 24 Ватутина 28, 30, 30а, 30б, 32
9 день	Трубиников 62, 62а, 64 Кор. проезд 1, 3 Химиков 1, 2, 4а Комсомольская 2а, 3а, 3б Чкалова, 19, 19а, 21/1, 21/2, 30, 32 Гагарина 20а Ватутина 59/2, 63, 63а, 65, 65а, 69, 71, 73а Советская 4, 18а, 20, 20а Космонавтов 17/18, 17а, 17б, 19, 19б, 21а, 25, 25а, 23, 27, 28а МКД поселков Билимбай, Крыловское, Вересовка, Доломитовый, Битимка, Кузино
10 день	Паванинцев 1, 3, 3а пер.Бурлишиков 1, 1а, 2, 4 Б. Юности 13, 15, 16, 17, 18, 20, 22, 24 Гагарина 71, 73 Продвигиков 2, 2/1, 2/2, 6, 8, 10, 12/69 Трубиников 18, 54а, 54б, 56, 56а, 56б, 58, 60, 60а, 60б Энгельса 14, 15, 16, 18, 21, 22 Урицкого 2, 4 Ленина 5, 7, 7а, 9, 11, 13, 15, 17, 19, 21 Гагарина 16, 20, 22 Чкалова 13, 15, 30, 32 Вайнера 33а, 33б, 35, 37, 39, 41, 41а, 43, 43а, 45, 45а, 47 Строителей 28, 28а МКД поселков ст. Решеты, Хрустальная, Новоалексеевское
11 день	Ватутина 29, 31, 33, 44, 46, 46а Физкультурников 1, 2, 3 Комсомольская 5, 8, 9, 10 Химиков 8 Р.Локсебург 11 Кор. проезд 5 Набережная 13, 15, 17, 17а Бурлишиков 15а, 17а, 21, 21а, 23, 23а, 25 пер.Бурлишиков 1, 1а, 2, 4 Строителей 30, 30а, 32, 34, 32а, 32б, 38, 40, 42, 42а Вайнера 45б, 49, 51, 53, 53а, 53б, 55, 57, 59, 61, 61а Космонавтов 33а, 59, 11, 11а, 11б, 14, 15, 16, 18 Советская 7, 9, 9б, 11, 11а, 13а, 15, 15а Талина 1, 3, 5 Цветочная 6, 6а, 6б, 34, 4, 9, 11, 13 Юбилейная 9, 11 С. и Ванцетти 9, 14 Юбилейная 1, 3, 5, 10, 2, 4, 6, 8

Приложение 2  
к Постановлению Администрации  
городского округа Первоуральск  
от 01.09.2017 № 1744

Информация по запуску теплоносителя в жилищный фонд на 2017 год.

	котельные, отапливающие жилищный фонд и объекты СКБ		жилищный фонд, имеющий централизованное отопление	
	всего (ед.)	в т.ч. мун. (ед.)	всего (тыс.кв.м.)	в т.ч. мун. (тыс.кв.м.)
имеется				
включено				
%				
Причина не включения				
Имеющиеся долги	Кому	Сумма (тыс.р.)	Примечание (что отключено)	
электрическая энергия				
газ				
тепловая энергия				
Прочие				

Верно



Приложение 3  
к Постановлению Администрации  
городского округа Первоуральск  
от 01.09.2017 № 1744

Информация по включению отопления  
социально значимых объектов в 2017 году.

Объект	Всего	Включено	Причина не включения и сроки их устранения
Общеобразовательные школы			
Детские дошкольные учреждения			
Учреждения здравоохранения			
Учреждения культуры			
Интернаты, дома престарелых, детские дома и т.п.			
Прочие объекты соцсферы			
Итого объектов соцсферы			

Верно



АДМИНИСТРАЦИЯ ГОРОДСКОГО ОКРУГА ПЕРВОУРАЛЬСК  
**ПОСТАНОВЛЕНИЕ**

30.08.2017 № 1737

г. Первоуральск

Об обеспечении питанием учащихся по очной форме обучения в муниципальных общеобразовательных организациях городского округа Первоуральск в 2017/2018 учебном году

В соответствии со статьей 37 Федерального закона от 29 декабря 2012 года № 273 - ФЗ «Об образовании в Российской Федерации», статьями 22, 33-1 Закона Свердловской области от 15 июля 2013 года № 78-ОЗ «Об образовании в Свердловской области», постановлением Правительства Свердловской области от 05 марта 2014 года № 146-ПП «Об обеспечении питанием обучающихся по очной форме обучения в государственных общеобразовательных организациях Свердловской области, муниципальных общеобразовательных организациях, расположенных на территории Свердловской области, обособленных структурных подразделениях государственных общеобразовательных организаций Свердловской области и частных общеобразовательных организаций по имеющим государственную аккредитацию основным общеобразовательным программам, расположенным на территории Свердловской области», статьей 2 Закона Свердловской области от 20 ноября 2009 года № 100-ОЗ «О социальной поддержке многодетных семей в Свердловской области», в целях укрепления здоровья и профилактики хронических заболеваний детей, обеспечения полноценным питанием учащихся, Администрация городского округа Первоуральск

ПОСТАНОВЛЯЕТ:

1. Утвердить нормативы финансовых затрат в пределах субсидии, выделенной муниципальному образованию городского округа Первоуральск из областного бюджета, и денежных средств местного бюджета на обеспечение питанием учащихся по очной форме обучения в муниципальных общеобразовательных организациях на 2017 год:

1) на обеспечение одноразового бесплатного питания (завтрака или обеда);

учащимся по очной форме обучения, получающим начальное общее образование в муниципальных общеобразовательных организациях городского округа Первоуральск, по среднемесячной стоимости 47 рублей на одного учащегося в день (42 рубля 50 копеек за счет средств областного бюджета, 4 рубля 50 копеек за счет средств местного бюджета);

учащимся по очной форме обучения, получающим основное общее и среднее общее образование, в муниципальных общеобразовательных организациях городского округа Первоуральск, по среднемесячной стоимости 58 рублей на одного учащегося в день за счет средств областного бюджета, если они являются:

а) детьми-сиротами, детьми, оставшимися без попечения родителей, лицами из числа детей-сирот и детей, оставшихся без попечения родителей;

б) детьми из семей, имеющих среднедушевой доход ниже величины прожиточного минимума, установленного в Свердловской области;

в) детьми из многодетных семей;

2) на обеспечение бесплатного двухразового питания (завтрака и обеда) учащимися с ограниченными возможностями здоровья, в том числе детьми-инвалидами, по среднемесячной стоимости 84 рубля на одного учащегося в день за счет средств областного бюджета.

2. Руководителям муниципальных общеобразовательных организаций городского округа Первоуральск:

1) организовать питание учащихся в соответствии с требованиями СанПиН 2.4.5.2409-08, утвержденных постановлением Главного государственного санитарного врача Российской Федерации от 23 июля 2008 года № 45;

2) обеспечить предоставление объективных данных об учащихся, указанных в пункте 1 настоящего постановления;

3) расходы на питание осуществлять исходя из фактического посещения учащимися образовательной организации;

4) осуществлять учет средств на организацию питания;

3. Настоящее постановление вступает в силу с 01 сентября 2017 года.

4. Опубликовать настоящее постановление в газете «Вечерний Первоуральск» и разместить на сайте городского округа Первоуральск.

5. Контроль за исполнением настоящего постановления оставляю за собой.

И.о. Главы Администрации городского округа Первоуральск В.А. Хорев



АДМИНИСТРАЦИЯ ГОРОДСКОГО ОКРУГА ПЕРВОУРАЛЬСК  
**ПОСТАНОВЛЕНИЕ**

04.09.2017 № 1745

г. Первоуральск

О внесении изменений в перечень адресов многоквартирных домов, размещаемых в государственном адресном реестре

В соответствии с положениями Федерального закона от 28 декабря 2013 года № 443-ФЗ «О федеральной информационной адресной системе и о внесении изменений в Федеральный закон «Об общих принципах организации местного самоуправления в Российской Федерации», постановления Правительства Российской Федерации от 22 мая 2015 года № 492 «О составе сведений об адресах, размещаемых в государственном адресном реестре, порядке межведомственного информационного взаимодействия при ведении государственного адресного реестра, о внесении изменений и признании утратившими силу некоторых актов Правительства Российской Федерации», рассмотрев заявление Общества с ограниченной ответственностью «Дом плюс» (ИНН 6625040375), руководствуясь Уставом городского округа Первоуральск, Администрация городского округа Первоуральск

ПОСТАНОВЛЯЕТ:

1. В целях предоставления достоверных сведений оператору Федеральной информационной адресной системы внести следующие изменения в перечень адресов многоквартирных домов, расположенных на территории городского округа Первоуральск, подлежащих размещению в государственном адресном реестре:

- адрес многоквартирного дома «№ 59 по ул. Ватутина в г. Первоуральске» заменить на «№ 59/2 по ул. Ватутина в г. Первоуральске».

2. Опубликовать настоящее постановление в газете «Вечерний Первоуральск» и на официальном сайте городского округа Первоуральск в

сети Интернет.

3. Контроль за исполнением настоящего Постановления возложить на заместителя Главы Администрации по жилищно-коммунальному хозяйству городского округа Первоуральск Гузирова А.С.

И.о. Главы Администрации городского округа Первоуральск

В.А. Хорев

Приложение  
УТВЕРЖДЕН  
постановлением Администрации  
городского округа Первоуральск  
от 04.09.2017 № 1745

ПЕРЕЧЕНЬ

адресов многоквартирных домов, расположенных на территории городского округа Первоуральск, размещаемых в государственном адресном реестре

№ п/п	город	населенный пункт	улица	№ дома
1.	Первоуральск		Бажова	13
2.	Первоуральск		Бажова	15
3.	Первоуральск		Бажова	17
4.	Первоуральск		Бергетова	20А
5.	Первоуральск		Бурлишиных	13
6.	Первоуральск		Бурлишиных	14
7.	Первоуральск		Бурлишиных	14А
8.	Первоуральск		Бурлишиных	15
9.	Первоуральск		Бурлишиных	15А
10.	Первоуральск		Бурлишиных	16
11.	Первоуральск		Бурлишиных	17
12.	Первоуральск		Бурлишиных	17А
13.	Первоуральск		Бурлишиных	18
14.	Первоуральск		Бурлишиных	19
15.	Первоуральск		Бурлишиных	20
16.	Первоуральск		Бурлишиных	21
17.	Первоуральск		Бурлишиных	21А
18.	Первоуральск		Бурлишиных	23
19.	Первоуральск		Бурлишиных	23А
20.	Первоуральск		Бурлишиных	25
21.	Первоуральск		Вайнера	13А
22.	Первоуральск		Вайнера	15А
23.	Первоуральск		Вайнера	61А
24.	Первоуральск		Ватутина	73А
25.	Первоуральск		Горняков	10
26.	Первоуральск		Горняков	5
27.	Первоуральск		Горняков	6
28.	Первоуральск		Горняков	7
29.	Первоуральск		Горняков	8
30.	Первоуральск		Горняков	9
31.	Первоуральск		Горняков	18
32.	Первоуральск		Горный отвод	1
33.	Первоуральск		Горный отвод	2
34.	Первоуральск		Добролюбова	42

78.	Первоуральск	Талица	5
79.	Первоуральск	Талица	3
80.	Первоуральск	Трубинов	54А
81.	Первоуральск	Трубинов	60А
82.	Первоуральск	Цветочная	2
83.	Первоуральск	Цветочная	3
84.	Первоуральск	Цветочная	4
85.	Первоуральск	Цветочная	6
86.	Первоуральск	Цветочная	6А
87.	Первоуральск	Цветочная	6Б
88.	Первоуральск	Цветочная	7
89.	Первоуральск	Цветочная	9
90.	Первоуральск	Цветочная	11
91.	Первоуральск	Цветочная	1
92.	Первоуральск	Цветочная	5
93.	Первоуральск	Цветочная	13
94.	Первоуральск	Циолковского	23
95.	Первоуральск	Циолковского	27
96.	Первоуральск	Циолковского	28
97.	Первоуральск	Циолковского	29
98.	Первоуральск	Циолковского	33
99.	Первоуральск	Циолковского	36
100.	Первоуральск	Экскаваторщиков	1
101.	Первоуральск	Экскаваторщиков	2
102.	Первоуральск	Экскаваторщиков	3
103.	Первоуральск	Экскаваторщиков	4
104.	Первоуральск	Энгельса	10
105.	Первоуральск	Энгельса	11
106.	Первоуральск	Энгельса	16
107.	Первоуральск	Энгельса	18
108.	Первоуральск	Энгельса	4
109.	Первоуральск	Энгельса	5
110.	Первоуральск	Энгельса	6
111.	Первоуральск	Энгельса	7
112.	Первоуральск	Энгельса	2
113.	Первоуральск	Энгельса	2А
114.	Первоуральск	Энгельса	9
115.	Первоуральск	Энгельса	13
116.	Первоуральск	Энгельса	14
117.	Первоуральск	Энгельса	15
118.	Первоуральск	Юбилейная	1
119.	Первоуральск	Юбилейная	3
120.	Первоуральск	Юбилейная	4
121.	Первоуральск	Юбилейная	5

122.	Первоуральск	Юбилейная	6
123.	Первоуральск	Юбилейная	8
124.	Первоуральск	Юбилейная	9
125.	Первоуральск	Юбилейная	10
126.	Первоуральск	Юбилейная	11
127.	Первоуральск	Юбилейная	2

Верно



АДМИНИСТРАЦИЯ ГОРОДСКОГО ОКРУГА ПЕРВОУРАЛЬСК  
**ПОСТАНОВЛЕНИЕ**

04.09.2017 № 1748

г. Первоуральск

О проведении открытого культурно-массового мероприятия на площади Победы

На основании письма директора ООО «АПСТРИК» Дмитрия Анатольевича Фомина, в соответствии с постановлением Правительства Свердловской области от 30 мая 2003 года № 333-ПП (в редакции от 18 февраля 2005 года) «О мерах по обеспечению общественного порядка и безопасности при проведении на территории Свердловской области мероприятий с массовым пребыванием людей», рассмотрев результаты согласования с соответствующими организациями, Администрация городского округа Первоуральск

ПОСТАНОВЛЯЕТ:

1. Провести 8 сентября 2017 года с 14:00 до 21:00 часов на Площади Победы открытое культурно-массовое мероприятие (концертную программу) с участием российского исполнителя Олега Газманова.

2. Ответственность за организацию и проведение мероприятия возложить на ООО «АПСТРИК» (Фомин Д.А.).

3. ООО «АПСТРИК» (Фомин Д.А.):

- 3.1. обеспечить личное присутствие во время проведения мероприятия;
- 3.2. организовать монтаж сценического комплекса 7 сентября с 20:00 часов и демонтаж после завершения мероприятия;
- 3.3. организовать подключение и настройку звукового оборудования;
- 3.4. подготовить сценарий и афишу мероприятия;
- 3.5. подготовить схему перекрытия движения автомобильного транспорта на территории по улице Ватутина от дома 43 до 45А в срок до 1 сентября 2017 года;

35.	Первоуральск	Добролюбова	44
36.	Первоуральск	Емлина	1А
37.	Первоуральск	Емлина	3А
38.	Первоуральск	Зон Космодемьянской	13
39.	Первоуральск	Зон Космодемьянской	15
40.	Первоуральск	Зон Космодемьянской	20
41.	Первоуральск	Зон Космодемьянской	22
42.	Первоуральск	Зон Космодемьянской	13
43.	Первоуральск	Зон Космодемьянской	20
44.	Первоуральск	Зон Космодемьянской	22
45.	Первоуральск	Ленина	13А
46.	Первоуральск	Ленина	15А
47.	Первоуральск	Мальшева	6А
48.	Первоуральск	Молодежи	17
49.	Первоуральск	Набережная	13
50.	Первоуральск	Набережная	15
51.	Первоуральск	Набережная	17
52.	Первоуральск	Набережная	17А
53.	Первоуральск	Набережная	3
54.	Первоуральск	Набережная	4
55.	Первоуральск	Набережная	5
56.	Первоуральск	Набережная	6
57.	Первоуральск	Набережная	7
58.	Первоуральск	Набережная	7А
59.	Первоуральск	переулок Бурлишиных	1
60.	Первоуральск	переулок Бурлишиных	1А
61.	Первоуральск	переулок Бурлишиных	2
62.	Первоуральск	переулок Бурлишиных	4
63.	Первоуральск	Сакко и Ванцетти	1А
64.	Первоуральск	Сакко и Ванцетти	2
65.	Первоуральск	Сакко и Ванцетти	4
66.	Первоуральск	Сакко и Ванцетти	8
67.	Первоуральск	Сакко и Ванцетти	9
68.	Первоуральск	Сакко и Ванцетти	14
69.	Первоуральск	Сакко и Ванцетти	1
70.	Первоуральск	Сакко и Ванцетти	5
71.	Первоуральск	Сакко и Ванцетти	6
72.	Первоуральск	Сакко и Ванцетти	7
73.	Первоуральск	Сакко и Ванцетти	11
74.	Первоуральск	Сакко и Ванцетти	11А
75.	Первоуральск	Строителей	6А
76.	Первоуральск	Строителей	20А
77.	Первоуральск	Талица	1



3.6. заключить договор на обслуживание мероприятия с частным охранным предприятием;

3.7. заключить договор медицинского сопровождения мероприятия с бригадой скорой медицинской помощи.

4. Отделу развития потребительского рынка Администрации городского округа Первоуральск (Агеева Е.В.):

4.1. подготовить уведомления о введении ограничений 8 сентября 2017 года субъектами предпринимательской деятельности розничной продажи алкогольных напитков в зоне проведения праздничных мероприятий;

4.2. организовать выездную торговлю на территории Площади Победы на время проведения мероприятия согласно схеме размещения.

5. Управлению жилищно-коммунального хозяйства и строительства (Шолохова М.Р.) совместно с Первоуральским муниципальным унитарным предприятием «Производственное объединение жилищно-коммунального хозяйства» (Кириллов А.А.):

5.1. организовать доставку и размещение дополнительных контейнеров под мусор, дополнительных урн в местах проведения праздничных массовых мероприятий 8 сентября 2017 года на Площади Победы в соответствии со схемой размещения;

5.2. обеспечить работу фонтана во время проведения праздничных мероприятий;

5.3. произвести санитарную очистку территорий по проспекту Ильича, улицы Ватутина, Площади Победы, территории, прилегающей к ДК ПНТЗ накануне и после проведения мероприятия;

5.4. установить ограждения и соответствующие дорожные знаки для ограничения движения автомобильного транспорта согласно утвержденной схеме.

6. Отделу ОВД России по г. Первоуральску (Грехов О.В.):

6.1. оказать содействие организаторам в обеспечении охраны общественного порядка во время концерта 8 сентября 2017 года;

6.2. закрыть движение автомобильного транспорта на территории по улице Ватутина от дома 43 до 45А 8 сентября 2017 года с 7:00 до 21:00 часов;

6.3. обеспечить безопасность передвижения людей и автомобильного транспорта на территориях, прилегающих к местам проведения мероприятий 8 сентября 2017 года.

7. Рекомендовать Первоуральскому муниципальному бюджетному учреждению «Первоуральская городская служба спасения» (Фролов М.В.), Территориальному отделу здравоохранения по Западному управленческому

Приложение  
УТВЕРЖДЕНО  
Постановлением Администрации  
городского округа Первоуральск  
от 04.09.2017 года № 1749

**П Л А Н  
общегородских мероприятий, посвященных празднованию Дня народов Среднего Урала в 2017 году**

№ пп	Наименование мероприятия	Срок исполнения мероприятия	Место проведения	Ответственный исполнитель
1	2	3	4	5
<b>I. Организационное, нормативно-правовое и информационно-методическое обеспечение реализации мероприятий</b>				
1.	Обеспечение координации муниципальной поддержки гражданских, общественных, национально-культурных инициатив, способствующих утверждению межнационального мира и согласия, формированию этнокультурной толерантности	Весь период	Администрация городского округа Первоуральск	Администрация городского округа Первоуральск
2.	Анализ влияния: - мультикультурности на различные аспекты функционирования округа, включая культурно-этническое, духовно-нравственное воспитание в округе; - состояния межнациональных отношений в округе, доминирующих ценностей, нормах поведения, этностереотипах у жителей ГО Первоуральск, а также о факторах, влияющих на национальные процессы в округе	Весь период	Администрация городского округа Первоуральск	КС по взаимодействию с религиозными, национальными общественными объединениями, МВК по профилактике экстремизма, МВК по профилактике правонарушений и формированию правосознания у граждан
3.	Обеспечение функционирования Консультативного совета по взаимодействию с национальными, религиозными общественными объединениями, МВК по профилактике	Весь период	Администрация городского округа Первоуральск	Администрация городского округа Первоуральск

3

округу (Жолобова Е.С.), 10 отряду Федеральной противопожарной службы МЧС России по Свердловской области (Чернышев А.Ф.) обеспечить необходимый и достаточный состав сил и средств постоянной готовности для оперативного реагирования в случае чрезвычайной ситуации во время проведения мероприятия.

8. Опубликовать настоящее постановление в газете «Вечерний Первоуральск» и разместить на официальном сайте городского округа Первоуральск.

9. Контроль за исполнением оставляю за собой.

И.о. Главы Администрации  
городского округа Первоуральск

В.А. Хорев

№ пп	Наименование мероприятия	Срок исполнения мероприятия	Место проведения	Ответственный исполнитель
1	2	3	4	5
<b>2. Информационно-просветительская, культурно-этнографическая, духовно-нравственная деятельность</b>				
1.	Цикл чтений сказок, рассказов П.П. Бажова	Август-сентябрь	ГАУ «Билимбаевский ПНИ» п. Билимбаево ул. Карла Маркса 68, г. Первоуральск ул. Шахтерская, 2	Борисова Л.Б., директор ГАУ «Билимбаевский ПНИ»
2.	«Красота русского национального костюма» - беседа-практикум с элементами рисования национальных костюмов	15 августа 10:00	Социально-реабилитационное отделение «Мирный», с. Битимка	Сосунова Л.И., директор ГАУ «КЦСОН «Осень»
3.	Театрализованный праздник для двора «Ретродворик»	18 августа 17:30 – 18:30	г.Первоуральск, ул. Трубиных, 30	Крылов Ю.А., директор ПМБУК «Театр драмы «Вариант»
4.	Праздник мужской традиционной культуры	20 августа 15:00 - 17:00	ПМКУК «Парк новой культуры» г.Первоуральск, ул. Гагарина, 24А	Чайников С.В., директор ПМКУК «Парк новой культуры»
5.	Виртуальные путешествия по городам Среднего Урала	25 августа 05 сентября 14:30	ГАУ «Билимбаевский ПНИ» п. Билимбаево ул. Карла Маркса 68, г. Первоуральск ул. Шахтерская, 2	Борисова Л.Б., директор ГАУ «Билимбаевский ПНИ»
6.	Книжно-информационная выставка «Многоликий Урал»	29 августа – 08 сентября 10:00 - 17:00	Библиотека №12 д. Крылосово, ул. КИЗ, 15-16	Тетенькина Н. Ю., директор ПМБУК «ЦБС»
7.	Выставка-просмотр «Многонациональное разноцветье»	29 августа – 11 сентября 11:00 - 18:00	Библиотека № 6 г. Первоуральск, ул. Трубиных, 46А	Тетенькина Н. Ю., директор ПМБУК «ЦБС»
8.	Книжная выставка «Сундучок уральских сказок»	29 августа – 12 сентября 11:00 - 18:00	Библиотека № 4 г. Первоуральск ул. Ватутина, 25	Тетенькина Н. Ю., директор ПМБУК «ЦБС»

**АДМИНИСТРАЦИЯ ГОРОДСКОГО ОКРУГА ПЕРВОУРАЛЬСК  
ПОСТАНОВЛЕНИЕ**

04.09.2017 № 1749

г. Первоуральск

О проведении мероприятий, посвященных  
празднованию Дня народов Среднего Урала  
в 2017 году

В целях усиления социально-политических позиций, повышения эффективности национальной политики городского округа Первоуральск, установления диалога между органами местного самоуправления, территориальными исполнительными органами государственной власти Свердловской области и этническими общностями, проживающими на территории округа, обеспечения координации усилий в области национально-культурной политики, межнациональных отношений, сотрудничества в сфере формирования толерантного сознания и предупреждения проявлений национализма и экстремизма, развития исторических традиций, укрепления единства и дружбы народов, проживающих на территории городского округа Первоуральск, рассмотрев результаты согласования с заинтересованными структурами, Администрация городского округа Первоуральск

**ПОСТАНОВЛЯЕТ:**

1. Организовать и провести в городском округе Первоуральск мероприятия, посвященные празднованию Дня народов Среднего Урала.

2. Утвердить план общегородских мероприятий, посвященных празднованию Дня народов Среднего Урала (прилагается).

3. Рекомендовать Отделу Министерства внутренних дел России по городу Первоуральску (Грехов О.В.) в соответствии с утвержденным планом мероприятий, оказать содействие организаторам в обеспечении общественного порядка во время проведения массовых мероприятий, посвященных празднованию Дня народов Среднего Урала в 2017 году.

4. Рекомендовать начальнику Территориального отдела здравоохранения по Западному управленческому округу Министерства здравоохранения Свердловской области (Жолобовой Е.С.) обеспечить необходимый и достаточный состав сил и средств постоянной готовности для оперативного реагирования в случае чрезвычайной ситуации во время проведения праздничных мероприятий.

5. Настоящее постановление опубликовать в газете «Вечерний Первоуральск» и разместить на официальном сайте городского округа Первоуральск.

6. Контроль за исполнением настоящего постановления оставляю за собой.

И.о. Главы Администрации  
городского округа Первоуральск

В.А. Хорев


9.	Праздничное мероприятие «На Урале ты и я – вместе дружная семья»	31 августа 12:00	ГКУ «СРЦН города Первоуральска» г. Первоуральск, проспект Ильича, 27	Лазенкова С.В., директор «СРЦН г. Первоуральск»
10.	«Наша родина – Урал!» выставка художественных работ учащихся Изобразительного отделения ПДШИ	Весь сентябрь	ПМБУК "ЦБС" филиал №6 г.Первоуральск ул.Трубиных, 56В	Максимова М.В., директор МБОУ ДО «ПДШИ»
11.	Спортивно-развлекательное мероприятие «Старинные русские народные игры»	01 сентября 10:00	ГАУ «Первоуральский ПНИ» спортивная площадка учреждения г. Первоуральск, ул. Крылова 98	Шенгур Н.В., директор «Первоуральский ПНИ»
12.	Театрализованный праздник для детей младшего школьного возраста «Домовенок Кузя идет в школу»	01 сентября 12:00 – 13:00	ПМБУК «Театр драмы «Вариант» г.Первоуральск, ул.Комсомольская, 1В	Крылов Ю.А., директор ПМБУК «Театр драмы «Вариант»
13.	Книжная выставка «Урал - наш общий дом»	01-09 сентября 10:00 - 18:00	Библиотека №10 с. Новоалексеевское ул. Буденного, 40	Тетенькина Н. Ю., директор ПМБУК «ЦБС»
14.	Книжная выставка «Мы живем на Урале»	01-14 сентября 11:00 - 17:00	Библиотека №15 п. Новоуткинский, ул. Свердлова, 1А	Тетенькина Н. Ю., директор ПМБУК «ЦБС»
15.	Беседа «Уральская семья»	02 сентября 15:00 - 15:50	Библиотека №15 п. Новоуткинский, ул. Свердлова, 1А	Тетенькина Н. Ю., директор ПМБУК «ЦБС»
16.	Познавательная беседа «Народы Среднего Урала»	02 сентября 16:30 - 17:00	Библиотека №7 г. Первоуральск ул. Пролетарская 70	Тетенькина Н. Ю., директор ПМБУК «ЦБС»
17.	Громкие чтения сказок С. Лавровой «Сказания о земле Уральской»	02 сентября 14:00 - 15:00 05 сентября 14:00 - 15:00	Библиотека №15 п. Новоуткинский, ул. Свердлова, 1А	Тетенькина Н. Ю., директор ПМБУК «ЦБС»
18.	Книжная выставка – путешествие «Сказочники»	02-09 сентября	Библиотека № 14	Тетенькина Н. Ю.,



5				
	«всех времен и народов»	10:30 - 14:00 14:30 - 18:00	с. Нижнее Село ул. Советская, 13	директор ПМБУК «ЦБС»
19.	Книжная экспресс-выставка «На перекрестке культур»	02-11 сентября 11:00 - 18:00	Библиотека № 9 д. Старые Решеты, ул. Школьная, 1	Тетенькина Н. Ю., директор ПМБУК «ЦБС»
20.	Мастер-класс по изготовлению украшений «В гостях у Хозяйки Медной горы»	03 сентября 10:00	ГКУ «СРЦН города Первоуральска», г. Первоуральск, проспект Ильича, 27	Лазенкова С. В., директор «СРЦН г. Первоуральск»
21.	Спортивное мероприятие «Игры народов» среди клубов по месту жительства	03 сентября 13:00	С/к «Уральский трубник» г. Первоуральск, просп. Ильича 2В; ПМКУК «Парк новой культуры» г. Первоуральск, ул. Гагарина, 24А	Пуни В.М., директор ПМБУ ФКиС «Старт»
22.	Викторина «Мы все с Урала»	03 сентября 15:00	ГКУ «СРЦН города Первоуральска», г. Первоуральск, проспект Ильича, 27	Лазенкова С. В., директор «СРЦН г. Первоуральск»
23.	Беседа-обзор «Первоуральск на перекрестке культур»	03-31 сентября	Библиотека № 6 ул. Первоуральск, 46А	Тетенькина Н. Ю., директор ПМБУК «ЦБС»
24.	Информационная кампания (оформление стенда, демосистема) «Народы Среднего Урала: обычаи, традиции»	04 сентября	Отделение временного пребывания п. Новоуртинск, ул. Гоголя, 46	Сосунова Л.И., директор ГАУ «КЦСОН «Осень»
25.	Выставка поделок из природных материалов «Мы - уральцы»	04 сентября 10:00	ГАУ «Первоуральский ПНИ» спортивная площадка учреждения г. Первоуральск, ул. Крылова 98	Шенгур Н.В., директор «Первоуральский ПНИ»
26.	Игровая программа для воспитанников отделения	04 сентября	ГАУ «ЦСПСид «Росника» г.	Аханова Н.Г.,

9	
ПМБУК «ЦКС»	- первоуральское муниципальное бюджетное учреждение культуры «Централизованная клубная система»;
ПМБУ ФКиС «Старт»	- первоуральское муниципальное бюджетное учреждение физической культуры и спорт «Старт»;
ПМКУК «Парк новой культуры»	- первоуральское муниципальное казенное учреждение культуры «Парк новой культуры»;
СРЦН города Первоуральска	- государственное казенное учреждение «Социальный реабилитационный центр для несовершеннолетних города Первоуральска».
Верно	

6				
	реабилитации «Калейдоскоп игр разных народов»	10:30	Первоуральск» г. Первоуральск, ул. Трубинов, 54В	директор ГАУ «ЦСПСид «Росника» г. Первоуральск»
27.	Театрализованный праздник для детей «Помоги собраться в школу»	04 сентября 11:00 - 12:00	Отдел МВД России по городу Первоуральску, ул. Вагуткина, 21	Крылов Ю.А., директор ПМБУК «Театр драмы «Вариант»
28.	Познавательное-развлекательное мероприятие для детей из замещающих семей «День народов Среднего Урала»	04 сентября 15:00	ГАУ «ЦСПСид «Росника» г. Первоуральск, г. Первоуральск, ул. Трубинов, 54В	Аханова Н.Г., директор ГАУ «ЦСПСид «Росника» г. Первоуральск»
29.	Игровая программа для воспитанников стационарного отделения дошкольного и младшего школьного возраста «Игры народов Среднего Урала»	04 сентября 15:30	ГАУ «ЦСПСид «Росника» г. Первоуральск, г. Первоуральск, ул. Советская, 5	Аханова Н.Г., директор ГАУ «ЦСПСид «Росника» г. Первоуральск»
30.	Мини выставка «Урал – дом ста народов»	04-17 сентября 11:00 - 18:00	Библиотека №1, г. Первоуральск ул. Вайнера, 13А	Тетенькина Н. Ю., директор ПМБУК «ЦБС»
31.	Размещение стенда «Жители Урала»	05 сентября 10:00 - 17:00	Клуб п. Прогресс ул. Культуры, 10	Обухова Е.В., директор ПМБУК «ЦКС»
32.	Познавательное мероприятие для воспитанников стационарного отделения школьного возраста «Мы такие разные, но мы вместе»	05 сентября 16:00	ГАУ «ЦСПСид «Росника» г. Первоуральск» г. Первоуральск, ул. Советская, 5	Аханова Н.Г., директор ГАУ «ЦСПСид «Росника» г. Первоуральск»
33.	Видеоряд «На перекрестке культур» (книжная выставка и видео-презентация книг на национальных языках и по теме толерантности)	06 сентября 12:00 - 19:00	Центральная библиотека г. Первоуральск ул. Вагуткина, 47	Тетенькина Н. Ю., директор ПМБУК «ЦБС»
34.	Викторина «Мы живем на Урале»	06 сентября 08 сентября 14:30	ГАУ «Билимбаевский ПНИ» п. Билимбаево ул. Карла Маркса 68, г. Первоуральск ул. Шахтерская, 2	Борисова Л.Б., директор ГАУ «Билимбаевский ПНИ»
35.	Литературно - краеведческая гостиная «Страна Чусовия Рудольфа Кашнина»	06 сентября 15:00 - 16:00	Центральная библиотека г. Первоуральск	Тетенькина Н. Ю., директор ПМБУК «ЦБС»

2	
 <b>АДМИНИСТРАЦИЯ ГОРОДСКОГО ОКРУГА ПЕРВОУРАЛЬСК</b> <b>ПОСТАНОВЛЕНИЕ</b>	
30.08.2017	№ 1738
г. Первоуральск	
<p>О внесении изменений в муниципальную программу «Развитие муниципальной службы и противодействие коррупции на территории городского округа Первоуральск» на 2017-2022 годы</p> <p>В соответствии со статьей 179 Бюджетного кодекса Российской Федерации, Порядком разработки, реализации и оценки эффективности муниципальных программ городского округа Первоуральск, утвержденным постановлением Администрации городского округа Первоуральск от 15 августа 2016 года № 1722, в целях приведения муниципальной программы в соответствие с решением Первоуральской городской Думы от 27 июля 2017 года № 648 «О внесении изменений в решение Первоуральской городской Думы от 22 декабря 2016 года № 537 «О бюджете городского округа Первоуральск на 2017 год и плановый период 2018 и 2019 годов», Администрация городского округа Первоуральск</p> <p><b>ПОСТАНОВЛЯЕТ:</b></p> <p>1. Внести в муниципальную программу «Развитие муниципальной службы и противодействие коррупции на территории городского округа Первоуральск» на 2017-2022 годы, утвержденную постановлением Администрации городского округа Первоуральск от 15 сентября 2016 года № 1996, следующие изменения:</p> <p>1) Раздел «Объемы финансирования муниципальной программы по годам реализации, тыс. рублей» паспорта муниципальной программы изложить в новой редакции:</p> <p>«Общий объем финансирования - 80030,83 тыс. рублей, областной бюджет - 1302,6 тыс. руб., местный бюджет - 78728,23 тыс. руб., в том числе: 2017 год - 13301,23 тыс. руб., 2018 год - 13085,4 тыс. руб., 2019 год - 13085,4 тыс. руб., 2020 год - 13085,4 тыс. руб., 2021 год - 13085,4 тыс. руб., 2022 год - 13085,4 тыс. руб.»</p> <p>2) Раздел 3 «План мероприятий муниципальной программы «Развитие</p>	

7				
36.	Мультимедийная программа «Традиции и обычаи Среднего Урала»	06 сентября 15:30 - 16:10	ул. Вагуткина, 47 Библиотека № 17 п. Билимбаево, ул. Бахчибаева, 2 МКДОУ детский сад № 75	Тетенькина Н. Ю., директор ПМБУК «ЦБС»
37.	Игровая программа для детей ко Дню народов Среднего Урала «Игры всех народов»	07 сентября 10:00 - 11:00	Д/с №19 п. Кузино ул. Демьяна Белого, 21	Обухова Е.В., директор ПМБУК «ЦКС»
38.	Настольная дидактическая игра «Уральская костюмерная» костюмы народов Среднего Урала	07 сентября 11:00 - 18:00	Библиотека №1, г. Первоуральск ул. Вайнера, 13А	Тетенькина Н. Ю., директор ПМБУК «ЦБС»
39.	«Жили – были, ели-пили» слайд- программа о традициях национальной кухни народов Урала	07 сентября 15:00	ПМБУК «ЦБС» библиотека №11 п. Вересовка, ул. Заводская, 15	Сосунова Л.И., директор ГАУ «КЦСОН «Осень»
40.	Библиотечная акция «На перекрестке культур» (книжная выставка, раздача тематических буклетов)	07 сентября 17:00 - 18:00	ДК ОАО «ПНТЗ» г. Первоуральск ул. Вагуткина, 45А	Тетенькина Н. Ю., директор ГАУ «КЦСОН «Осень»
41.	Фестиваль национальных культур «Искусство жить вместе» выставка работ учащихся МБОУ ДО «ЦДХШ»	07 сентября 17:00 - 19:00	ДК ОАО «ПНТЗ» г. Первоуральск	Штгова Е.А., директор МБОУ ДО «ЦДХШ»
42.	Фестиваль национальных культур «Искусство жить вместе», в рамках празднования Дня народов Среднего Урала	07 сентября 18:00 - 19:00	ДК ПНТЗ г. Первоуральск ул. Вагуткина, 45А	Администрация ГО Первоуральск, Обухова Е.В., директор ПМБУК «ЦКС»
43.	Тематическая беседа «День народов Среднего Урала»	08 сентября 10:00	Социально- реабилитационное отделение г. Первоуральск, ул. Вагуткина, 38	Сосунова Л.И., директор ГАУ «КЦСОН «Осень»
44.	Тематическая беседа «Уральская старина - знакомая и не очень»	12 сентября 10:00	Социально- реабилитационное	Сосунова Л.И., директор ГАУ «КЦСОН

8				
			отделение г. Первоуральск, ул. Вагуткина, 38	«Осень»
45.	Тематическая беседа «Народные традиции» - концертная программа	12 сентября 16:00	Социально- реабилитационное отделение г. Первоуральск, ул. Вагуткина, 38	Сосунова Л.И., директор ГАУ «КЦСОН «Осень»
46.	Театральный детский фестиваль «Мой друг театр»	14 сентября 15:00 - 16:30	ПМБУК «Театр драмы «Вариант» г. Первоуральск, ул. Комсомольская, 1В	Крылов Ю.А., директор ПМБУК «Театр драмы «Вариант»
47.	Информирование граждан, находящихся на обслуживании и/или обратившихся в Центр, о проведении городских мероприятий, посвященных Дню народов Среднего Урала	По городскому плану мероприятий	Социально- реабилитационное отделение г. Первоуральск, ул. Вагуткина, 38	Сосунова Л.И., директор ГАУ «КЦСОН «Осень»

Используемые сокращения:

ГАУ «ЦСПСид «Росника» г. Первоуральск»	- государственное автономное учреждение социального обслуживания населения Свердловской области «Центр социальной помощи семье и детям «Росника» города Первоуральска»;
ГАУ «КЦСОН «Осень» г. Первоуральск	- государственное автономное учреждение социального обслуживания населения Свердловской области «Комплексный центр социального обслуживания населения «Осень» города Первоуральска»;
ГАУ «Первоуральский ПНИ»	- государственное автономное учреждение «Первоуральский психоневрологический интернат»;
ДК ОАО «ПНТЗ»	- дворец культуры Открытого Акционерного Общества «Первоуральский новотрубный завод»;
МБОУ ДО «ЦДХШ»	- муниципальное бюджетное образовательное учреждение дополнительного образования детей «Первоуральская детская художественная школа»;
МБОУ ДО «ЦДХШ»	- муниципальное бюджетное образовательное учреждение дополнительного образования детей «Первоуральская детская художественная школа»;
ПМБУК «Театр драмы «Вариант»	- первоуральское муниципальное бюджетное учреждение культуры «Театр драмы «Вариант»;
ПМБУК «ЦБС»	- первоуральское муниципальное бюджетное учреждение культуры «Централизованная библиотечная система»;

2	
муниципальной службы и противодействие коррупции на территории городского округа Первоуральск» на 2017-2022 годы» изложить в новой редакции (прилагается).	
2. Опубликовать настоящее постановление в газете «Вечерний Первоуральск» и разместить на официальном сайте городского округа Первоуральск.	
3. Контроль за исполнением настоящего постановления оставляю за собой.	
И.о. Главы Администрации городского округа Первоуральск	В.А. Хорев



Приложение к постановлению Администрации городского округа Первоуральск от 30.08.2017 года № 1738

Раздел 3. ПЛАН МЕРОПРИЯТИЙ МУНИЦИПАЛЬНОЙ ПРОГРАММЫ «РАЗВИТИЕ МУНИЦИПАЛЬНОЙ СЛУЖБЫ И ПРОТИВОДЕЙСТВИЕ КОРРУПЦИИ НА ТЕРРИТОРИИ ГОРОДСКОГО ОКРУГА ПЕРВОУРАЛЬСК» НА 2017 - 2022 ГОДЫ

№ п/п	Наименование мероприятий/источники расходов на финансирование	Исполнители (соисполнители) мероприятий	Объем расходов на выполнение мероприятий за счет всех источников, тыс. рублей						Номера целевых показателей, на достижение которых направлены мероприятия	
			всего	2017 год	2018 год	2019 год	2020 год	2021 год		2022 год
1.	Всего по муниципальной программе, в том числе:		<b>80030,83</b>	<b>13518,33</b>	<b>13302,5</b>	<b>13302,5</b>	<b>13302,5</b>	<b>13302,5</b>	<b>13302,5</b>	
2.	областной бюджет		<b>1302,6</b>	<b>217,1</b>	<b>217,1</b>	<b>217,1</b>	<b>217,1</b>	<b>217,1</b>	<b>217,1</b>	

5

27	Мероприятие 5. Определение перечня должностных лиц, уполномоченных составлять протоколы об административных правонарушениях	Административная комиссия городского округа Первоуральск	0,6	0,1	0,1	0,1	0,1	0,1	0,1	0,1	1.4.1.
28	областной бюджет		0,6	0,1	0,1	0,1	0,1	0,1	0,1	0,1	
28	местный бюджет		-	-	-	-	-	-	-	-	
30	Мероприятие 6. Создание административных комиссий и их работа	Административная комиссия городского округа Первоуральск	1302,0	217,0	217,0	217,0	217,0	217,0	217,0	217,0	1.4.1.
31	областной бюджет		1302,0	217,0	217,0	217,0	217,0	217,0	217,0	217,0	
32	местный бюджет		-	-	-	-	-	-	-	-	

Верно

2

3.	местный бюджет		<b>78728,23</b>	<b>13301,23</b>	<b>13085,4</b>	<b>13085,4</b>	<b>13085,4</b>	<b>13085,4</b>	<b>13085,4</b>	
4.	Мероприятие 1. Повышение квалификации муниципальных служащих	Органы местного самоуправления	4143,5	722,5	684,2	684,2	684,2	684,2	684,2	1.1.2.
5.	областной бюджет		-	-	-	-	-	-	-	
6.	местный бюджет		4143,5	722,5	684,2	684,2	684,2	684,2	684,2	
7.		Администрация и СТУ, в том числе: Администрация Билимбаевского СТУ Кушатовское СТУ Новоуральское СТУ Новоалександровское СТУ	2149,7	366,2	356,7	356,7	356,7	356,7	356,7	
			281,7	281,7	281,7	281,7	281,7	281,7	281,7	
			20,0	20,0	20,0	20,0	20,0	20,0	20,0	
			20,0	20,0	20,0	20,0	20,0	20,0	20,0	
			29,5	20,0	20,0	20,0	20,0	20,0	20,0	
			15,0	15,0	15,0	15,0	15,0	15,0	15,0	
8.	Финансовое управление		531,0	88,5	88,5	88,5	88,5	88,5	88,5	
9.	Управление образования		540,0	90,0	90,0	90,0	90,0	90,0	90,0	
10.	Первоуральская городская Дума		294,0	49,0	49,0	49,0	49,0	49,0	49,0	
11.	Счетная палата		180,0	30,0	30,0	30,0	30,0	30,0	30,0	
12.	УЖКХиС		448,8	98,8	70,0	70,0	70,0	70,0	70,0	



АДМИНИСТРАЦИЯ ГОРОДСКОГО ОКРУГА ПЕРВОУРАЛЬСК  
ПОСТАНОВЛЕНИЕ

04.09.2017

№ 1746

г. Первоуральск

О внесении изменений в План мероприятий проведения Фестиваля «Уральские самоцветы», утвержденный постановлением Администрации городского округа Первоуральск от 26 июля 2017 года № 1525

На основании решений организационного комитета от 01 августа 2017 года «Об оказании содействия организаторам в проведении культурно-массового мероприятия Фестиваля «Уральские самоцветы», рассмотрев результаты согласования с соответствующими организациями, Администрация городского округа Первоуральск

ПОСТАНОВЛЯЕТ:

1. Внести изменения в План мероприятий проведения Фестиваля «Уральские самоцветы», утвержденный постановлением Администрации городского округа Первоуральск от 26 июля 2017 года № 1525, утвердив план в новой редакции (прилагается).

2. Опубликовать настоящее постановление в газете «Вечерний Первоуральск» и разместить на официальном сайте городского округа Первоуральск.

3. Контроль за исполнением настоящего Постановления оставляю за собой.

И.о. Главы Администрации  
городского округа Первоуральск

В.А. Хорев

3

13.	Мероприятие 2. Изготовление бланков анкет социологического опроса и/или изготовление буклетов информационного характера воспитания коррупции на территории городского округа Первоуральск	Администрация городского округа Первоуральск	90,0	15,0	15,0	15,0	15,0	15,0	15,0	1.2.2.
14.	областной бюджет		-	-	-	-	-	-	-	
15.	местный бюджет		90,0	15,0	15,0	15,0	15,0	15,0	15,0	
16.	Мероприятие 3. Обработка данных анкет социологического опроса уровня воспитания коррупции на территории городского округа Первоуральск	Администрация городского округа Первоуральск	330,0	55,0	55,0	55,0	55,0	55,0	55,0	1.2.2.

4

17.	областной бюджет		-	-	-	-	-	-	-	
18.	местный бюджет		330,0	55,0	55,0	55,0	55,0	55,0	55,0	
19.	Мероприятие 4. Выплата пенсий за выслугу лет муниципальных служащих	Органы местного самоуправления	74164,73	12508,73	12331,2	12331,2	12331,2	12331,2	12331,2	1.3.1.
20.	областной бюджет		-	-	-	-	-	-	-	
21.	местный бюджет		74164,73	12508,73	12331,2	12331,2	12331,2	12331,2	12331,2	
22.		Администрация и СТУ, в том числе: Администрация Билимбаевского СТУ Кушатовское СТУ Новоуральское СТУ Новоалександровское СТУ	46326,0	7721,0	7721,0	7721,0	7721,0	7721,0	7721,0	
			6628,8	6628,8	6628,8	6628,8	6628,8	6628,8	6628,8	
			429,10	429,10	429,10	429,10	429,10	429,10	429,10	
			193,50	193,50	193,50	193,50	193,50	193,50	193,50	
			326,20	326,20	326,20	326,20	326,20	326,20	326,20	
			143,40	143,40	143,40	143,40	143,40	143,40	143,40	
23.	Финансовое управление		2464,25	558,25	381,2	381,2	381,2	381,2	381,2	
24.	Управление образования		15787,8	2631,30	2631,30	2631,30	2631,30	2631,30	2631,30	
25.	Первоуральская городская Дума		6960,0	1160,0	1160,0	1160,0	1160,0	1160,0	1160,0	
26.	УЖКХиС		2626,68	438,18	437,7	437,7	437,7	437,7	437,7	

Приложение УТВЕРЖДЕН  
Постановлением Администрации городского округа Первоуральск от 04.09.2017 № 1746

ПЛАН

мероприятий проведения Фестиваля «Уральские самоцветы»

№ п/п	Дата проведения мероприятия	Название мероприятия	Место проведения	Ответственный за проведение мероприятия
1	05.08.2017 с 16:00 до 22:30	Рок-фестиваль кавер-групп	ГАУК СО «Инновационный культурный центр»	Директор ООО «АПСТРИК» Фоми Д.М., Заместитель генерального директора ГАУК СО «Инновационный культурный центр» Горда Г.И.
2	05.08.2017-20.08.2017	Выставка «Уральские самоцветы»	Кинотеатр «Восход»	Директор ПМБУК «ЦКС» Обухова Е.В.
3	07.08.2017-09.08.2017	Выставка «Уральские самоцветы»	ДК «ПНТЗ»	Директор ДК АО «ПНТЗ» Анашина В.Д.
4	12.08.2017 с 14:00 до 18:00	Джазовый оркестр	Парк новой культуры	Директор ПМБУК «ЦКС» Фоми Д.М.
5	16.08.2017 с 18:00 до 20:00	Фестиваль молодых, позитивных «Лето, солнце, жара»	Парк новой культуры	Начальник УК, Фисс Администрации ГО Первоуральск Афоняева Л.М., директор ПМБУК «ЦКС» Обухова Е.В., директор ПМКУК «Парк новой культуры» Чайников С.В.
6	23.08.2017 с 13:00 до 15:00	Праздничная программа для людей старшего поколения «Танцплощадка юности моей»	Территория ДК ПНТЗ	Директор ДК АО «ПНТЗ» Анашина В.Д.
7	25.08.2017 с 18:00 до 20:00	Концерт «Уральские самоцветы»	ГАУК СО «Инновационный культурный центр»	Заместитель генерального директора ГАУК СО «Инновационный культурный центр» Горда Г.И.



2

Table with 5 columns: No, Date, Event Name, Location, and Organizer. Rows 8-14.

3

требуется. Затраты, связанные со сносом зданий и сооружений, переселением людей, переносом сетей инженерно-технического обеспечения, отсутствуют.

Ожидаемые основные технико-экономические показатели по газопроводу приведены в таблице 1.

Table 1: Technical and economic indicators of the gas pipeline project. Columns: No, Name of indicators, Unit, Value.

Технико-экономические характеристики планируемого к размещению линейного объекта могут быть уточнены в проектной документации.

Проектируемая трасса газопровода на своем протяжении пересекает ряд естественных и искусственных препятствий - автодороги с грунтовыми и щебеночным, асфальтовым покрытием, линии электропередач, трубопроводы.

В отношении вышеуказанного проекта поступили следующие предложения:

Воробьев А.В.: в проект межевания территории дополнить информацию в отношении следующих параметров: адрес земельного участка, категория и вид

3

Table with 5 columns: No, Date, Event Name, Location, and Organizer. Rows 15-17.

Верно

4

разрешенного использования земельного участка, площадь и координаты земельного участка.

Гартман К.В.: предложения приняты к сведению, в проекте планировки и межевания внести корректировку информации.

2. «Газоснабжение жилой застройки по улице Луговая в поселке Запрудный», расположенного по адресу: Свердловская область, город Первоуральск

Проектируемый объект «Газоснабжение жилой застройки по улице Луговая в поселке Запрудный», расположенного по адресу: Свердловская область, город Первоуральск (далее по тексту - линейный объект) по своему уровню относится к линейным объектам местного значения.

Территория, на которой проектируется газопровод, расположена в городе Первоуральске, в пределах частного сектора. Полоса трассы пройдет в районе улиц братьев Пономаревых и продолжится улицей Луговая.

Маршрут прохождения трассы принят согласно акту выбора земельного участка в соответствии с техническими условиями закрытого акционерного общества «ГАЗЭК».

Выбранный вариант обоснован минимальными пересечениями с существующими подземными и надземными коммуникациями и нормативно допустимыми сближениями со зданиями и сооружениями, а также с учетом необходимости защиты населения и территории от чрезвычайных ситуаций техногенного характера.

Потребность в земельных ресурсах для строительства и эксплуатации проектируемого объекта определена на основании СП 103-34-96 «Свод правил сооружения магистральных газопроводов. Подготовка строительной полосы» с учетом принятых проектных решений по строительству трубопроводов и схем расстановки механизмов при строительстве.

Охранная зона газопровода определена в соответствии с правилами охраны газораспределительных сетей, утвержденными Постановлением Правительства РФ от 20 ноября 2000 г. N 878, согласно которым ширина охранной зоны газопровода составляет 4 м, по 2м с каждой стороны газопровода; вокруг отдельно стоящих газорегуляторных пунктов (ГРПШ) - в виде территории, ограниченной замкнутой линией, проведенной на расстоянии 10 метров от границы этих объектов.

Площадь полосы отвода составляет всего 6320,0 кв.м.

Ширина полосы отвода под строительство газопровода составляет 10м. Площадь полосы отвода под строительство газопровода -15800,0 кв.м. -1,5га.

Основная часть полосы отвода покрыта высокотравной растительностью.

Участок для прокладки проектируемого газопровода свободен от капитальных строений. Мероприятий по сносу, выносу существующих инженерных коммуникаций не требуется. Затраты, связанные со сносом зданий и сооружений, переселением людей, переносом сетей инженерно-технического обеспечения, отсутствуют.

Мероприятия по изъятию земельных участков не проводятся. На трассе (в полосе отвода) не предусматривается размещение зданий, строений, проектируемых в составе линейного объекта и обеспечивающих его функционирование.

Проектируемый газопровод предназначен для газоснабжения жилых домов. Подключение проектируемой жилой застройки планируется к действующему газопроводу низкого давления Ø 150 мм, от существующей ШРП по улице братьев Пономаревых. Прокладка проектируемых газопроводов предусмотрена подземная из полиэтиленовых труб.

Проектной документацией предусматривается проектирование газопроводов низкого давления (Р = до 0,005 МПа).

5

Источником газоснабжения принят согласно техническим условиям открытого акционерного общества «ГАЗЭК» на проектирование системы газопотребления объекта капитального строительства.

Максимальный расход газа (часовой расход газа м³/час) - составляет 66,7 м³/ч.

Диаметры газопроводов приняты в соответствии с гидравлическим расчетом, исходя из условия создания при максимальных допустимых перепадах давления наиболее экономичной и надежной в эксплуатации системы, обеспечивающей устойчивость работы газового оборудования.

Глубина заложения газопровода: 1,5 м  
Глубина канавы под газопровод: 1,71 м

Ожидаемые основные технико-экономические показатели по газопроводу приведены в таблице 1.

Table 1: Technical and economic indicators of the gas pipeline project. Columns: No, Name of indicators, Unit, Value.

Технико-экономические характеристики планируемого к размещению линейного объекта могут быть уточнены в проектной документации.

Проектируемая трасса газопровода на своем протяжении пересекает ряд естественных и искусственных препятствий - автодороги с грунтовыми и щебеночным, асфальтовым покрытием, линии электропередач, трубопроводы.

До начала производства работ необходимо уточнить местоположение всех подземных коммуникаций с помощью трассоискателя и шурфов. Все работы по строительству газопровода на пересечении с инженерными коммуникациями производить вручную в границах охранных зон, только на основании письменных разрешений организаций, эксплуатирующих данные коммуникации, под непосредственным надзором представителей организаций.

Миронова В.А. В представленный проект планировки и межевания на основании ранее принятого решения заседания муниципальной межведомственной комиссии по выбору земельных участков на территории городского округа Первоуральск от февраля текущего года предлагаю внести следующие:

1. Заменить название проектной документации с «Газоснабжение жилой застройки по улице Луговая в поселке Запрудный», расположенного по адресу: Свердловская область, город Первоуральск на «Проект планировки и межевания территории жилой застройки квартала района Заречный в городе Первоуральске Свердловской области».

2. текстовую и графическую часть дополнить информацией:

2.1 разделом «Положение о характеристиках планируемого развития территории, в том числе плотности и параметрах застройки территории в границах проектирования».

Территория проектирования располагается в северной части города Первоуральск. Границами проекта являются:

- с севера - граница земельного участка с кадастровым номером 66:58:0103001:59;
- с запада - ул. Весенняя;
- с востока - ул. Братьев Пономаревых
- с юга - ул. Луговая, Пихтовая;



6

2. Площадь в границах разработки проекта планировки и проекта межевания территории составляет 41,2 га.  
 Территория жилой застройки – 22,2 га.  
 Территория спортивных объектов – 0,9 га.  
 Территория объектов дошкольного, начального и среднего общего образования – 1,1 га.  
 3. Основные технико-экономические показатели представлены в таблице 1.

№	Наименование	Показатель
Существующие земельные участки	Для индивидуального жилищного строительства	88 шт.
	Для размещения газопровода	2 шт.
Проектируемые земельные участки	Земельные участки (территории) общего пользования	2 шт.
	Спорт	1 шт.
	Дошкольное, начальное и среднее общее образование	1 шт.
	Для индивидуального жилищного строительства	46 шт.

2.2 разделом «Положения о характеристиках развития системы транспортного обслуживания необходимого для развития территории в границах проектирования»:  
**Улично-дорожная сеть и транспортное обслуживание**  
 Основной подъезд на территорию планируется осуществлять с ул. Весенняя, Красноармейская, Луговая. Ширина проезжей части въездов-выездов принята 7-13 м.  
 В проекте разработана схема организации движения транспорта на территории жилого района и на подходах к нему.  
 На территории жилого района запроектирована сеть проездов, обеспечивающих беспрепятственный подъезд ко всем объектам. Ширина проезжей части основных улиц (проездов) запроектирована 7-13 м, второстепенных – 4-6 м.  
 Предложения по развитию улично-дорожной сети проектируемой территории разработаны в соответствии с ранее выполненной градостроительной документацией.  
 Развитие улично-дорожной сети предполагает обеспечение оптимальной транспортной доступности внутри территории проектирования между зданиями различного функционального назначения, организацию транспортных и пешеходных связей с другими районами поселка, а также с внешними дорогами.  
**Общественный транспорт**  
 Согласно Генеральному плану города Первоуральск применительно к территории разработки проекта планировки, предлагается сохранение действующей системы общественного транспорта, состоящей из междугородних автобусных маршрутов. В организации дополнительного внутреннего общественного транспорта необходимость отсутствует.  
**Места постоянного и временного хранения автотранспорта**  
 Для проектируемой застройки предусмотрена 100-процентная обеспеченность машино-местами для хранения легковых автомобилей в пределах отведенных участков.  
 2.3 разделом «Положение о характеристиках инженерно-технического обеспечения территории в границах проектирования»

9

СПИСОК присутствующих на публичных слушаниях «О назначении публичных слушаний по проектам планировки и межевания территорий для линейных объектов, по адресу: городской округ Первоуральск, Свердловской области», состоявшихся 10 августа 2017 года, в зале заседания Администрации городского округа Первоуральск

1.	Гартман К.В.	Председатель, начальник Управления архитектуры и градостроительства Администрации городского округа Первоуральск
2.	Пономарева А.В.	Директор ПМКУ «Кадастровая палата» Первоуральск
3.	Миронова В.А.	Главный специалист Управления архитектуры и градостроительства Администрации городского округа Первоуральск
4.	Воробьев А.В.	Ведущий специалист Управления архитектуры и градостроительства Администрации городского округа Первоуральск
5.	Гагарина И.Ю.	Ведущий специалист Управления архитектуры и градостроительства Администрации городского округа Первоуральск

Приложение УТВЕРЖДЕН постановлением Администрации городского округа Первоуральск от 30.08.2017 № 1740

**ПРОЕКТ ПЛАНИРОВКИ И МЕЖЕВАНИЯ ЛИНЕЙНОГО ОБЪЕКТА (газопровод)**

«Встроенная газовая котельная 0,06 МВт с трассой газопровода по адресу: Свердловская область, город Первоуральск, улица Герцена 12»

Екатеринбург, 2017 год

7

**Водоснабжение и водоотведение**  
 Проектом предусматривается централизованная система водоснабжения и водоотведения.  
 Пожаротушение предусматривается от гидрантов, располагаемых на централизованных сетях водоснабжения.  
**Электроснабжение**  
 Проектом предусматривается прокладка сетей электроснабжения 6-0,4 кВ от существующих источников до новых объектов системы электроснабжения в подземном и наземном исполнении.  
 Проектом предусматривается:  
 - прокладка сетей электроснабжения 6-0,4 кВ от существующих источников до новых объектов системы электроснабжения в подземном и наземном исполнении;  
**Связь**  
 На следующих этапах проектирования необходимо выполнить проекты подключения микрорайона к сетям телефонии, Интернета, IP-телефонии и предусмотреть помещения для размещения телекоммуникационного оборудования в строящихся объектах.  
 2.4 разделом «Элементы благоустройства территории»:  
 Благоустройство территории жилого района предполагает максимальное озеленение территории застройки осуществляется на свободных участках путем устройства газонов с посевом многолетних трав, посадкой деревьев и кустарников; следует применять местные виды декоративных растений с учетом их санитарно-защитных и декоративных свойств. В пределах нормативных противопожарных расстояний посадка деревьев вьющих пород не допускается.  
 Повсеместно предусмотреть освещение территории в темное время суток.  
 3. Таблицу 1 «Ожидаемые основные технико-экономические показатели по газопроводу приведенные» заменить на таблицу № 2.  
 4. Межевание территории дополнить информацией:  
 Методические подходы, применяемые при разработке проектных решений по формированию и перераспределению земельных участков  
 Результатом проекта межевания территорий является определение местоположения проектных границ земельных участков.  
 В соответствии с действующими нормативными правовыми актами (Градостроительный кодекс РФ, Земельный кодекс РФ и другие нормативные документы) проект межевания территории включает в себя чертежи межевания территории, на которых отображаются:  
 - красные линии, утвержденные в составе проекта планировки;  
 - линии отступа от красных линий в целях определения места допустимого размещения зданий, строений, сооружений;  
 - границы застроенных земельных участков, в том числе границы земельных участков, на которых расположены линейные объекты;  
 - границы формируемых земельных участков, планируемых для предоставления физическим и юридическим лицам для строительства;  
 - границы земельных участков, предназначенных для размещения объектов капитального строительства федерального, регионального или местного значения;  
 - границы зон с особыми условиями использования территорий;  
 - границы зон действия публичных сервитутов.  
 Анализ сведений о земельных участках, расположенных в границах проектирования  
 Границей проектирования является формируемая граница в пределах территории кадастровых участков в кадастровом квартале 66:58:0103001.

**Уважаемые читатели!**  
**Продолжается подписка на газету "Вечерний Первоуральск" (на 2 полугодие 2018 года)**

- подписка с доставкой (почтовая) - 370 рублей,
- подписка коллективная - 140 рублей,
- подписка без доставки (получать в редакции) - 168 рублей

2

**Введение**

Согласно пункту 1, статьи 41, главы 5 Градостроительного кодекса Российской Федерации «Подготовка документации по планировке территории осуществляется в целях обеспечения устойчивого развития территорий, выделения элементов планировочной структуры (кварталов, микрорайонов, иных элементов), установления границ земельных участков, на которых расположены объекты капитального строительства, границ земельных участков, предназначенных для строительства и размещения линейных объектов».

Являясь составной частью документации по планировке территории, проект планировки территории осуществляется для выделения элементов планировочной структуры и определения зон планируемого размещения объектов федерального значения, объектов регионального значения, объектов местного значения. Проект планировки территории является основой для разработки проектов межевания территории.

Основной задачей проекта планировки является установление красных линий, которые обозначают существующие, планируемые границы территорий общего пользования, границы земельных участков, на которых расположены линии электропередачи, линии связи (в том числе линейно-кабельные сооружения), трубопроводы, автомобильные дороги, железнодорожные линии и другие подобные сооружения (линейные объекты).

Обоснование настоящего проекта связано с определением полосы отвода проектируемого линейного объекта. Документация по планировке территории – «Встроенная газовая котельная 0,06 МВт с трассой газопровода по адресу: Свердловская область, город Первоуральск, улица Герцена 12» далее по тексту линейный объект разработан согласно требованиям законодательных актов и рекомендаций нормативных документов.

Заказчик: Корнякова Наталья Геннадьевна  
 Исполнитель: ООО «УК «МК – Эталон»

Для выполнения работ заказчик предоставил все необходимые данные, документация по территориальному планированию местных органов власти на местах имеется.

Основания для разработки проекта планировки  
 Техническое задание на разработку проекта, утвержденное постановлением исполняющего обязанности Главы Администрации городского округа Первоуральск № 1134 от 06 июня 2017 года.  
 Исходные данные и условия для подготовки проекта планировки  
 Проект планировки и межевания территории линейного объекта «Строительство встроенной газовой котельной 0,06 МВт с трассой газопровода по адресу: Свердловская область, город Первоуральск, улица Герцена 12» выполнен в соответствии со следующими документами:

8

Обоснование проектных решений по формированию и перераспределению земельных участков застроенных, планируемых для предоставления физическим и юридическим лицам для строительства, планируемых для размещения объектов капитального строительства федерального, регионального или местного значения  
**Выделение территорий, подлежащих межеванию**  
 Границы территорий выделены в соответствии с планом красных линий. В границы земельных участков включены по возможности все подходы и проходы к ним, а также открытые пространства, необходимые для осуществления деятельности, связанной с использованием этого объекта.  
 Планировочные решения земельных участков сложившейся застройки приняты на основе следующих принципов: планировочное решение по межеванию территории объектов в целом должно подчиняться ранее реализованным планировочным решениям по застройке и использованию этой территории насколько это позволяет жесткость элементов планировки, но при этом избегаются решения, характеризующиеся планировочными дефектами земельных участков.  
 5. Проект межевания территории дополнить информацией в отношении следующих параметров: адрес земельного участка, категория и вид разрешенного использования земельного участка, площадь и координаты земельного участка.  
 Гартман К.В.: в проекте планировки и межевания внести корректировку информации, в части наименования и дополнения текстовой и графической части.  
 Гартман К.В.: Предложил перейти к голосованию, что на голосование ставится предложение об одобрении проектов планировки и межевания территорий для линейных объектов:  
 - «Газопровод низкого давления от газораспределительного пункта – 22 в поселке Шайтанка», расположенного по адресу: Свердловская область, город Первоуральск  
 - «Газоснабжение жилой застройки по улице Луговая в поселке Запрудный», расположенного по адресу: Свердловская область, город Первоуральск, и направление его на рассмотрение Главе городского округа Первоуральск?  
 Голосование: «за» - 5, «против» - 0, «воздержались» - 0.  
**РЕШИЛИ:**  
 Одобрить проекты планировки и межевания территорий с учетом поступивших предложений:  
 - «Газопровод низкого давления от газораспределительного пункта – 22 в поселке Шайтанка», расположенного по адресу: Свердловская область, город Первоуральск  
 - «Газоснабжение жилой застройки по улице Луговая в поселке Запрудный», расположенного по адресу: Свердловская область, город Первоуральск, с учетом поступивших предложений. Направить указанные проекты планировок и межевание на рассмотрение Главе городского округа Первоуральск.

Председательствующий К.В. Гартман  
 Секретарь А.В. Воробьев

**АДМИНИСТРАЦИЯ ГОРОДСКОГО ОКРУГА ПЕРВОУРАЛЬСК**  
**ПОСТАНОВЛЕНИЕ**

30.08.2017 № 1740

г. Первоуральск  
 Об утверждении проекта планировки и межевания линейного объекта (газопровод), расположенного по адресу: Свердловская область, город Первоуральск, улица Герцена, 12

В целях выделения элементов планировочной структуры, установления параметров планируемого развития элементов планировочной структуры, с учетом заключения по результатам публичных слушаний, утвержденных постановлением Главы городского округа Первоуральск от 14 августа 2017 года № 50, в соответствии со статьями 17, 30, 31 Устава городского округа Первоуральск, в соответствии со статьями 45 и 46 Градостроительного Кодекса Российской Федерации от 29 декабря 2004 года № 190-ФЗ, Администрация городского округа Первоуральск

**ПОСТАНОВЛЯЕТ:**

1. Утвердить проект планировки и межевания линейного объекта (газопровод), расположенного по адресу: Свердловская область, город Первоуральск, улица Герцена, 12 (приложение).
2. Настоящее постановление опубликовать в газете «Вечерний Первоуральск» и разместить на официальном сайте городского округа Первоуральск в сети «Интернет» по адресу: www.prvadml.ru.
3. Контроль за исполнением настоящего постановления возложить на заместителя Главы Администрации городского округа Первоуральск по муниципальному управлению.

И.о. Главы Администрации городского округа Первоуральск В.А. Хорев

3

- Техническое задание на разработку проекта, утвержденное постановлением исполняющего обязанности Главы Администрации городского округа Первоуральск № 1134 от 06 июня 2017 года;
- Градостроительный Кодекс Российской Федерации от 29 декабря 2004 года № 190-ФЗ (с изменениями и дополнениями);
- Земельный кодекс Российской Федерации (Федеральный Закон от 25 октября 2001 года № 136-ФЗ);
- Федеральный закон от 13 июля 2015 года № 218-ФЗ «О государственном кадастре недвижимости»;
- СП 42.13330.2011. Градостроительство. Планировка и застройка городских и сельских поселений (актуализированная редакция СНиП 2.07.01-89\*);
- СНиП 11-04-2003 «Инструкция о порядке разработки, согласования, экспертизы и утверждения градостроительной документации» в части не противоречащей Градостроительному кодексу Российской Федерации (далее по тексту РФ);
- Генерального плана города Первоуральск, утвержденный решением Первоуральской городской Думы от 25 сентября 2008 № 241
- Правила землепользования и застройки территории городского округа Первоуральск Свердловской области, утвержденные решением Первоуральской городской Думы от 26 августа 2010 № 241
- Решение Первоуральского городского Совета от 27 октября 2005 года №130 «Об утверждении положения о порядке организации и проведения публичных слушаний в городском округе Первоуральск»;
- Распоряжение Губернатора Свердловской области от 11 апреля 2011 года №87-РГ «О повышении антитеррористической защищенности мест массового пребывания людей на территории Свердловской области»;
- Постановление Правительства Российской Федерации от 20 ноября 2000 года № 878 об утверждении «Правил охраны газораспределительных сетей»;
- Распоряжение Губернатора Свердловской области от 17 июня 2014 года №148-РГ «Об утверждении перечня сведений ограниченного распространения Правительства Свердловской области, Администрации Губернатора Свердловской области, областных территориальных исполнительных органов государственной власти Свердловской области и порядка обращения с информацией ограниченного распространения в Правительстве Свердловской области, Администрации Губернатора Свердловской области, областных и территориальных исполнительных органов государственной власти Свердловской области»;
- Нормативы градостроительного проектирования Свердловской области НГПСО 1-2009.66;



4

- Нормативы градостроительного проектирования городского округа Первоуральск Свердловской области, утвержденные решением Первоуральской городской Думы от 30 июня 2016 года № 485 (в действующей редакции);  
- Топографическая основа масштаба 1:500

Сведения о линейном объекте и его краткая характеристика

Проектируемый газопровод «Строительство встроенной газовой котельной 0,06 МВт с трассой газопровода по адресу: Свердловская область, город Первоуральск, улица Герцена 12» расположен в Свердловской области, город Первоуральск, улица Герцена 12. Протяженность газопровода – 50,2 м. Территория в границах проекта составляет 727,15 м.кв.

Территория, на которой проектируется газопровод, в пределах горно-холмистого рельефа Центрального Урала и его овального восточного склона, абсолютные отметки поверхности колеблются от 344,00 до 344,50 м. Проектируемая трасса газопровода пересекает канализационные и кабельные линии

Согласно своду правил (далее по тексту - СП) 131.13330.2012 «Строительная климатология. Актуализированная редакция СП 131.13330.2012, территория Свердловской области, зона влажности - нормальная.

Климат района резко-континентальный и характеризуется холодной зимой и теплым летом.

Климатическая характеристика района строительства:

- абсолютная минимальная температура воздуха - 47 °С;
- средняя месячная относительная влажность воздуха наиболее холодного месяца – 75 %;
- количество осадков за ноябрь-март – 112 мм;
- преобладающее направление ветра за декабрь-февраль – западное;
- средняя скорость ветра за январь – 4,1 м/с;
- средняя максимальная температура воздуха наиболее теплого месяца + 23,3 °С;
- абсолютная максимальная температура воздуха + 38 °С;
- средняя месячная относительная влажность воздуха наиболее холодного месяца – 69 %;
- количество осадков за апрель-октябрь – 392 мм;
- преобладающее направление ветра за июль-август – западное;
- средняя скорость ветра за июль – 2,7 м/с.

В инженерно-геологическом отношении участок строительства расположен в зоне развития зеленокаменной толщи, нижнее структурного возраста. В основании разреза залегает скальный грунт расщелинованных порфиритов, различной степени выветривания и трещиноватости. С поверхности скальные грунты перекрыты насыпным грунтом, отсыпанным при планировке территории, состоящим из суглинка со

5

щебнем, с примесью строительного мусора. Мощность насыпного грунта 0,8-1,0м. Подземные воды до глубины 3,0м скажками не открыты.

С учетом детального анализа инженерно-геологические условия площадки по совокупности факторов, относятся к категории сложности I (простая). Основанием проектируемых сооружений будет служить скальный грунт ИГЭ-2,3 с высокой несущей способностью

Современное использование территории

В настоящее время рассматриваемая территория в границах проектирования находится в городе Первоуральск по улице Герцена 12

Обоснование размещения объекта и основные технико-экономические показатели объекта капитального строительства

Трасса проектируемой сети газопровода высокого давления определена в результате изысканий и выбрана, как наиболее приемлемые на данном участке, на основе экономической целесообразности и экологической допустимости.

В рамках проекта планировки линейного объекта развитие жилой застройки и объектов социального и культурно-бытового обслуживания отсутствуют в связи с тем, расчет на эти объекты не производится.

В пределах границ проектирования назначаются красные линии (по границе охранной зоны газопровода), координаты которых приведены в таблице 1

Таблица 1

Координаты красных линий		
Меточки	X	Y
1	398030.00	1493731.83
2	398030.5	1493731.8901
3	398030.29	1493734.19
4	398020.87	1493733.25
5	398020.35	1493739.12
6	398022.85	1493739.39
7	398022.36	1493745.37
8	397992.1331	1493742.89
9	397992.49	1493738.91
10	398016.04	1493740.74
11	398016.84	1493730.65

Прокладка стального газопровода предусмотрена в основном подземное.

Система газоснабжения включает:

6

- врезка в существующий подземный стальной газопровод высокого давления (распределительный газопровод диаметр 529x8,0)  
- подземный стальной газопровод высокого давления  
- установка ГРПШ FE25-2-Y1  
- наземный стальной газопровод низкого давления

При решении газоснабжения были учтены требования по надежности и бесперебойности газоснабжения, экономичность сооружения.

Длина участка в границах проектирования составляет: для подземного стального газопровода высокого давления – 26,37 м. Длина открытого способа прокладки газопровода низкого давления 26,37 м. (ширина 4 м)

Ширина полосы отвода земельного участка газопровода для строительства на участке проектирования, учитывая сложившиеся условия эксплуатации, принята в среднем 4 м.

Технико-экономические показатели

Технико-экономические показатели проекта планировки территории линейного объекта приведены в таблице 2

Таблица 2

№ п/п	Наименование	Показатель	Примечания
1	2	3	
1	Общая протяженность трассы газопровода высокого давления	50,2 м	длина в плане
2	Высокого давления	26,37 м	длина в плане
3	Глубина газопровода	1,43 м	
4	Низкого давления	25,8 м	длина в плане
5	Количество устанавливаемых ГРПШ FE25-2-Y1	1	
6	Общая строительная длина газопровода	52,17	с учетом опусков и подъемов (по длине трубы)
7	Площадь в границах проектирования	727,15 м	
8	Площадь полосы отвода под строительство	827,55 кв. м	
9	Площадь полосы отвода на расчетный	727,15 кв. м	

7

срок (охранная зона)		
----------------------	--	--

Вертикальная планировка и инженерная подготовка территории линейного объекта.

На участке планируемого размещения объекта были выполнены инженерно-геодезические изыскания. Для укладки газопровода не требуется изменение вертикальной планировки территории. Проект планировки не предусматривает изменение вертикальной планировки существующего рельефа с разработкой допустимых уклонов улиц, проездов, дорог, и т.д.

Зоны с особыми условиями использования территории представлены охранными зонами объектов электросетевого хозяйства, газораспределительных сетей

Техническая зона для трассы частично сформирована в границах территории, используемой для эксплуатации объектов инженерной инфраструктуры. На данной территории сформированы следующие охранные зоны:

1. Охранная зона линии электрической 0,4 кВ (66.58.2.72);

2. Охранная зона газораспределительных сетей (газопроводы высокого). В дальнейшем для проектируемого газопровода будет установлена охранный зона (66.58.2.71).

Максимальная площадь полосы отвода (в соответствии с Правилами охраны газораспределительных сетей, утв. постановлением Правительства РФ от 20 ноября 2000 г. № 878, в части охранной зоны) проектируемого газопровода принята:

- вдоль трассы наружных газопроводов - в виде территории, ограниченной условными линиями, проходящими на расстоянии 2 метров с каждой стороны газопровода и составит 714,35 м<sup>2</sup>.

Координаты границы охранной зоны представлены на чертеже межевания территории на расчетный срок

Зона охраны объектов культурного наследия.

На рассматриваемой проектом территории, объекты культурного наследия, памятники архитектуры и охраняемые природные территории Федерального, регионального и местного значения отсутствуют.

Защита территории от чрезвычайных ситуаций природного и техногенного характера, проведение мероприятий по обеспечению пожарной безопасности и охране окружающей среды.

Основной задачей гражданской обороны является предупреждение или снижение возможных потерь и разрушений в результате аварий, катастроф,

8

стихийных бедствий, обеспечение устойчивого функционирования жилого образования, создание оптимальных условий для восстановления нарушения производства. Мероприятия по предупреждению возможных аварий, катастроф, снижению их последствий представляет собой комплекс организационных, инженерно-технических мероприятий, направленных на выявление и устранение причин аварий, максимального снижения возможных разрушений и потерь в случае, если эти процессы полностью не удается устранить, а так же на создание благоприятных условий для проведения аварийно-спасательных и других неотложных работ. Их содержание определяет требования охраны труда, техники безопасности, противопожарной безопасности, правилами эксплуатации энергетических установок, подъемно-кранового оборудования, и т.д.

Нужды на пожаротушение проектируемого квартала осуществляются пожарными частями, расположенными на территории города. В соответствии с Техническими регламентами о требованиях пожарной безопасности дислокация подразделений пожарной охраны на территориях поселений определяется, исходя из условий, что время прибытия первого подразделения к месту вызова не должно превышать 10 минут. Месторасположение пожарных частей относительно проектируемой территории соответствует нормам.

В целях обеспечения сохранности газоснабжения, создания нормальных условий эксплуатации, предотвращения аварий и несчастных случаев, проектом предусматривается организация охранной зоны действующего газопровода, разработанная на основании "Правил охраны газораспределительных сетей", утвержденных постановлением Правительства Российской Федерации от 20 ноября 2000 года № 878.

Контроль, за соблюдением этих правил возлагается на территориальные предприятия по эксплуатации газового хозяйства.

Для газораспределительных сетей устанавливаются следующие охранные зоны: вдоль трассы наружных газопроводов - в виде территории, ограниченной условными линиями, проходящими на расстоянии 2 метров с каждой стороны газопровода.

По окончании строительства и уточнении фактического положения газопровода и границ охранной зоны, материалы об охранный зоне оформляются соответствующим образом заказчиком и передаются в администрацию населенного пункта, в службы, занимающиеся оформлением разрешения на производство земляных работ и в организацию, эксплуатирующую газовые сети.

В охранный зоне газораспределительных сетей в целях предупреждения их повреждения или нарушения условий их нормальной эксплуатации налагаются ограничения, которым запрещается:

- производить строительство, капитальный ремонт, реконструкцию или снос любых зданий и сооружений;
- складировать материалы, высаживать деревья всех видов и т.п.;

10

Методические подходы, применяемые при разработке проектных решений по формированию и перераспределению земельных участков

Результатом проекта межевания территорий является определение местоположения проектных границ земельных участков.

В соответствии с действующими нормативными правовыми актами (Градостроительный кодекс РФ, Земельный кодекс РФ и другие нормативные документы) проект межевания территории включает в себя чертежи межевания территории, на которых отображаются:

- красные линии, утвержденные в составе проекта планировки;
- границы застроенных земельных участков, в том числе границы земельных участков, на которых расположены линейные объекты;
- границы формируемых земельных участков, планируемых для предоставления физическим и юридическим лицам для строительства;
- границы зон с особыми условиями использования территорий;
- границы зон действия публичных сервитут.

Анализ сведений о земельных участках, расположенных в границах проектирования

Границей проектирования является формируемая граница в пределах территории кадастровых участков с кадастровыми номерами 66:58:0113011:7 и 66:58:0000000:12725.

Сведения о земельных участках формируемых, сохраняемых и преобразуемых.

Размежеванная территория состоит из следующих видов земельных участков: формируемые земельные участки, земельные участки, предназначенные для размещения объектов капитального строительства.

Номера формируемых земельных участков их площадь и иная информация представлена в таблице 3

Таблица 3

№ п/п	№ земельного участка	Номер кадастрового квартала	Месторасположение	Назначение /характеристика формируемой части	Категория земель	Площадь участка, кв.м.	Ограничения
1	3У1 1. х-398030.70 У-1493730.00 2. х-398030.29 У-1493734.18 3. х-398020.87 У-1493733.25	66:58:0113 011:7	Свердловская область, город Первоуральск, улица Герцена	Коммунальное обслуживание	Земли населенных пунктов	82,3	

11

	4. х-398020.35 У-1493739.12 5. 398016.20 У-1493738.69 6. х-398016.99 У-1493728.66						
2	3У2 1. х-398022.85 У-1493739.39 2. х-398022.36 У-1493745.37 3. х-398015.73 У-1493744.83 4. х-398016.04 У-1493740.81 5. х-398016.20 У-1493738.69 6. х-398020.40 У-1493739.15	66:58:0113 011:7	Свердловская область, город Первоуральск, улица Герцена	Коммунальное обслуживание	Земли населенных пунктов	40,4	
3	3У3 1. х-398015.73 У-1493744.83 2. х-397999.67 У-1493743.51 3. х-398000.04 У-1493739.52 4. х-398016.04 У-1493740.81	66:58:0113 011:7	Свердловская область, город Первоуральск, улица Герцена	Коммунальное обслуживание	Земли населенных пунктов	40,2	
4	3У4 1. х-х-397999.67 У-1493743.51 2. х-397991.8248 У-1493742.90 3. х-397992.16 У-1493738.89 4. х-398000.04 У-1493739.54	66:58:0113 011	Свердловская область, город Первоуральск, улица Герцена	Коммунальное обслуживание	Земли населенных пунктов	31,6	Охранная зона линии электрической 0,4 кВ 66.58.2.72; Охранная зона линии электрической 0,4 кВ
5	3У5 х-397991.8248 У-1493742.90 2. х-397989.02	66:58:0113 011	Свердловская область, город Первоуральск, улица Герцена	Коммунальное обслуживание	Земли населенных пунктов	11,5	Охранная зона электрической 0,4 кВ

9

- производить земляные и дорожные работы;
- устраивать проезды для машин и механизмов;
- набрасывать посторонние предметы;
- открывать и закрывать отключающую задвижку;
- складировать химические удобрения, грунт, строительные отходы, выливать растворы щелочей, кислот, солей;
- огораживать и перегораживать охранные зоны, препятствовать доступу персонала эксплуатационных организаций к газопроводу и сооружениям, проведению обслуживания и устранению повреждений;
- разводить огонь или размещать какие-либо закрытые или открытые источники огня.

Организации и частные лица, получившие разрешение на ведение указанных работ в охранный зоне газопровода, обязаны выполнять их с соблюдением мероприятий по его сохранности.

Плановые работы по ремонту и реконструкции газопровода, проходящего по территории землепользователя, производятся по согласованию с ним.

Работы по предотвращению, локализации аварий или ликвидации их последствий на газопроводе проводятся в любое время без согласования с землепользователем с обязательным уведомлением о проводимых работах.

Все проводимые работы на газопроводе в охранный зоне линии электропередач должны проводиться на основании согласованного с владельцами сетей и наряда допуска.

Согласно природоохранным требованиям все нарушенные или нарушаемые в результате хозяйственной деятельности земли подлежат восстановлению.

Настоящим проектом предусматриваются затраты на благоустройство нарушенной территории.

В рамках благоустройства по окончании строительства выполняются следующие виды работ: уборка и вывоз строительного мусора, засыпка рытвин и ям, зачистка мест, загрязненных маслами, планировка очищенной поверхности, работы по озеленению территории асфальтированию.

Строительство газопровода высокого и низкого давления, необходимо производить в соответствии с действующим законодательством, в сфере охраны окружающей среды и защиты от внешних загрязнений (Водный кодекс РФ, Земельный кодекс РФ, Воздушный кодекс РФ).

При производстве работ необходимо соблюдать требования ВСН 179-85 «Инструкции по рекультивации земель при строительстве трубопроводов». Необходимо восстановить почвенно-растительный покров после окончания строительства газопровода.

Межевание территории

12

У-1493742.72 3. х-397989.36 У-1493738.69 4.х-397992.16 У-1493738.89	Герцена		ная зона газораспределительных сетей; 66.58.2.71
---	---------	--	--



Проект межевания территории линейного объекта (газопровод), расположенного по адресу: Свердловская область, город Первоуральск, улица Герцена, 12




ЭКСПЛИКАЦИЯ

- Граница проектирования
- Граница участков поставленных на ГКН
- Красные линии
- Охранная зона Кв-0,4кВ
- Охранная зона газораспределительных сетей

Верно

Проект планировки территории линейного объекта (газопровод), расположенного по адресу: Свердловская область, город Первоуральск, улица Герцена, 12

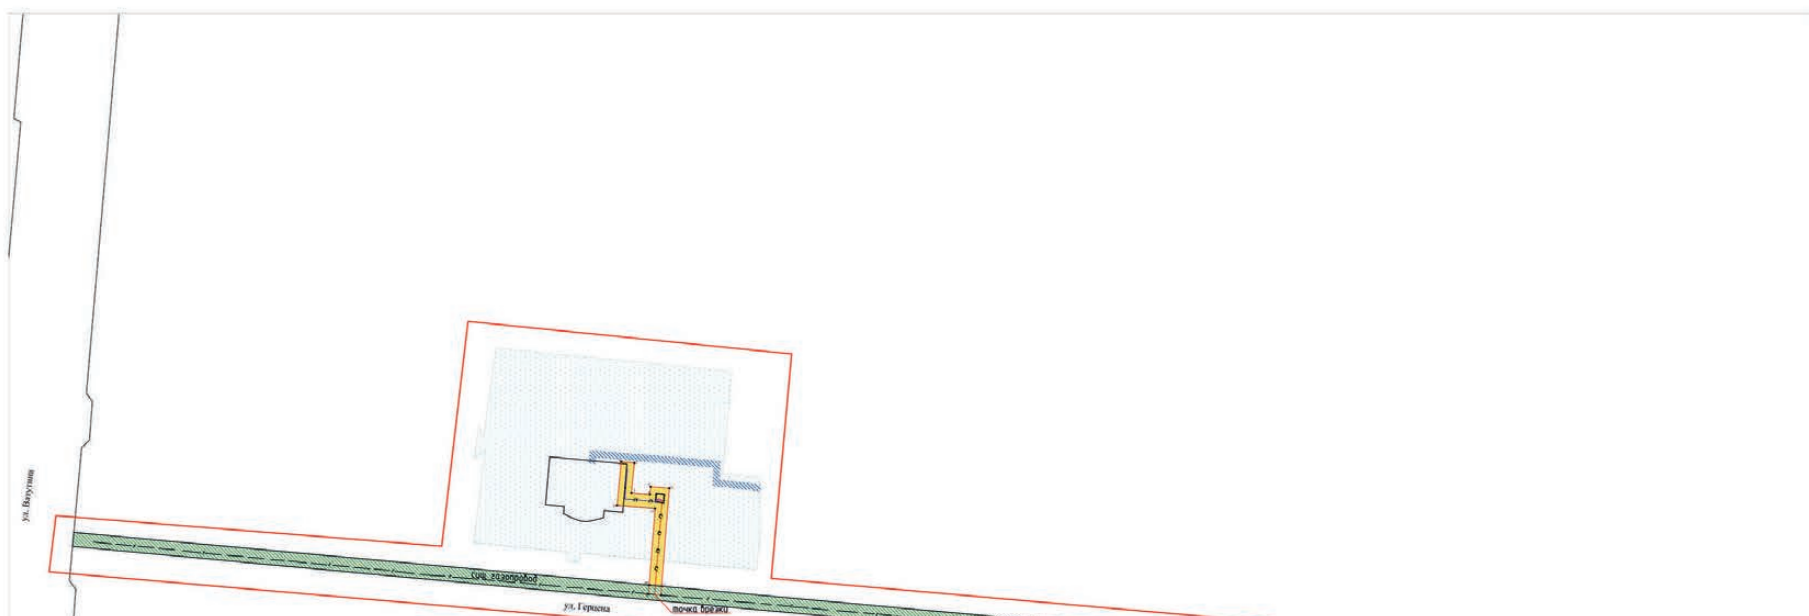

ЭКСПЛИКАЦИЯ

- Граница проектирования
- Существующие земельные участки
- Красные линии
- Участок проектируемого газопровода
- Газопровод низкого давления (проект)
- Газопровод высокого давления (проект)
- Существующий газопровод
- Газорегуляторный пункт шкафного типа (ГРПШ) с ограждением (проект)
- Охранная зона Кв-0,4кВ
- Охранная зона газораспределительных сетей





ГЛАВА ГОРОДСКОГО ОКРУГА ПЕРВОУРАЛЬСК  
**ПОСТАНОВЛЕНИЕ**

04.09.2017

№

54

г. Первоуральск

О назначении публичных слушаний по вопросам «О предоставлении разрешения на условно разрешенный вид использования земельных участков»

Руководствуясь Уставом городского округа Первоуральск, Положением о порядке организации и проведения публичных слушаний в городском округе Первоуральск, утвержденным решением Первоуральского городского Совета от 27 октября 2005 года № 130, Глава городского округа Первоуральск

## ПОСТАНОВЛЯЕТ:

1. Вынести на публичные слушания вопросы «О предоставлении разрешения на условно разрешенный вид использования земельных участков»:

- 1) «О предоставлении разрешения на условно разрешенный вид использования «гостиничное обслуживание» земельного участка, расположенного в территориальной зоне Ж-1, по адресу: Свердловская область, город Первоуральск, улица Дачная, 27», заявитель Куликова Л.Д.
- 2) «О предоставлении разрешения на условно разрешенный вид использования «магазины» земельных участков, расположенных в территориальной зоне Ж-1, по адресу: Свердловская область, город Первоуральск, улица Талица, 51, 53, 55, 57, 59», заявитель Рожкова Т.В.
- 3) «О предоставлении разрешения на условно разрешенный вид использования «магазины» земельного участка, расположенного в территориальной зоне Ж-1, по адресу: Свердловская область, город Первоуральск, село Битимка, улица Советская, 7», заявитель Стариков А.П.

2. Управлению архитектуры и градостроительства Администрации городского округа Первоуральск:

- 1) в срок до 05 сентября 2017 года опубликовать проект «О предоставлении разрешения на условно разрешенный вид использования земельных участков», выносимый на публичные слушания, в газете «Вечерний Первоуральск» и разместить на официальном сайте городского

## Валерий Хорев поздравил первоуральцев с Днем знаний

**1 сентября – праздник, который дорог всем поколениям первоуральцев. Сфера образования всегда была и остается главной составляющей в становлении и развитии каждого человека, залогом его успешного будущего. В День знаний, исполняющий обязанности главы администрации городского округа Первоуральск Валерий Хорев и начальник управления образования Елена Исупова приняли участие в торжественных школьных линейках.**

Первой для посещения стала школа № 6, в этом году она отмечает 50-летний юбилей. Согласно программе комплексных ремонтов, к празднику в школе были проведены глобальные работы: замена окон, отремонтирован фасад, установлено наружное освещение здания и отдельно школьного стадиона по всему периметру, произведена замена старого ограждения, не соответствовавшего требованиям антитеррористической защищенности, на новое изящное ограждение, внутри помещения произведен ремонт санузлов и установлена новая сантехника.

Первого сентября школа распахнула свои двери более чем для 700 учащихся, 89 из которых пошли в первый класс. Валерий Хорев поздравил работников образования и ребят с началом нового учебного года, подчеркнул, что в последние годы сфера образования Первоуральска динамично развивается, повышается его качество. Он отметил, что в нашем городе создаются все условия для комфортного обучения и воспитания, приведя в пример строительство пришкольных стадионов, ремонт школ и детских садов.

– Желаю педагогам здоровья и успехов. Ваш профессионализм и творчество – залог качественного образования. А всем школьникам желаю покорения самых высоких вершин знаний, претворения в жизнь самых смелых замыслов, и чтобы в дневниках были только отличные отметки, – сказал Валерий Александрович.

– 1 сентября 1967 года, ровно 50 лет назад, школа № 6 распахнула свои двери для первых учеников. Сегодня можно с гордостью сказать, что за полвека она смогла подготовить достойных порядочных выпускников. Только в 2017 году все выпускники 11 класса, успешно сдав все экзамены, поступили в высшие учебные заведения. Трое медалистов стали студентами медицинской академии на бюджетной основе. Школа занимает второе место среди 24-х школ по количеству медалистов, – отметила Елена Исупова.

В ноябре этого года, в честь юбилея школы, будет выпущена книга «Начало новых побед!», в которой директор, учителя и выпускники расскажут о том, какие жизненные вехи прошло образовательное учреждение за свои 50 лет. Хочется отметить, что много лет в школе было организовано тепличное хозяйство, а выращенные на пришкольном участке овощи и цветы славили ее по всему городскому округу. Долгое время школа была краснознаменной и имела честь первой идти в колонне первомайской и октябрьской демонстраций. Позже школа получила статус гимназии. В сложный период развития экономики школа смогла перестроиться и уже 16 лет имеет огромный опыт работы с детьми с особыми возможностями здоровья. Особой гордостью для школы были спортивные классы хоккеистов «Уральского трубника».

– Сегодня школа развивается быстрыми темпами. Создана и успешно работает над проектной деятельностью обучающихся «Школьная академия», взяв за основу экологическое воспитание учащихся. На высоком, достойном уровне ведется воспитательная работа, направленная на развитие патриотического, нравственного, духовного потенциала школьников. К 1 сентября согласно решению совета родителей, совета старшеклассников и педагогического совета была принята новая эмблема школы, элементы которой имеют определенное смысловое содержание: раскрытая книга – это на-

бор знаний, которыми должен овладеть учащийся школы, земной шар – это мир, который открывает учащимся учитель. Зеленая фигурка – это ученик школы. Красная фигурка – учитель, решающий две основные задачи: открыть путь к достижению качественных знаний и обеспечить безопасность детей в школе, как бы защищая укрывая маленькую фигурку. И планов на будущее у нас еще очень много. Пусть всем хватит здоровья и жизненных сил! – отметила директор школы №6 Ольга Ошуркова.

Далее почетные гости посетили торжественную линейку в школе №20, где также в этом году прошел капитальный ремонт здания. В 2017 школе исполнился 81 год, а ее структурное подразделение МАОУ СОШ № 20 (группа дошкольного возраста) в декабре отметит первый юбилей – 5 лет. Общее количество обучающихся, которые были приятно удивлены произошедшим изменениям, более 400, из них – 45 сели за парту в первый раз.

Валерий Хорев отметил в своем поздравлении глубокую и важную миссию школы, которая заключается в том, чтобы обеспечить качественное, доступное образование каждому маленькому жителю микрорайона Магнитка. Он поблагодарил работников системы образования за высокий творческий потенциал и богатый педагогический опыт, который помогает им эффективно реализовать обучение и воспитание подрастающего поколения, организовывать социальную практику, позволяющую подготовить достойных выпускников.

Елена Исупова подчеркнула, что для школы стало хорошей традицией вместе с ее шефами решать хозяйственные проблемы и творческие задачи, вместе заботиться об имидже школы, ее успешной презентации в системе образования городского округа Первоуральск.

Завершил праздничные поздравления исполняющий обязанности главы администрации Валерий Хорев посещением одной из самых больших школ города. На 2017-2018 учебный год в школе № 2 организовано 48 классов, которые объединили 1278 учащихся и 74 педагога. Количество первоклассников составляет 162 человека.

– Материально-техническая база образовательного учреждения обновляется и развивается ежегодно. В этом году, помимо капитального ремонта здания школы, на благоустройство спортивной площадки были выделены ассигнования в сумме 13 миллионов рублей, в том числе 6,5 миллионов – из областного бюджета, 6,5 миллионов – из местного, благодаря заключению соглашения с Министерством общего и профессионального образования Свердловской области по оборудованию спортивных площадок в муниципальных общеобразовательных организациях, – рассказал Валерий Хорев.

– На протяжении последних десятилетий педагогический коллектив школы активно реализует инновационную деятельность. На базе школы в тесном взаимодействии с образовательными учреждениями города и области реализуются педагогические проекты «Уральская инженерная школа» при активном сотрудничестве с образовательным центром ЧТПЗ, «Одаренный ребенок» при поддержке Уральского государственного педагогического университета. Школьные музеи «Живая связь времен», «Лукоморье» широко известны своими мероприятиями городскому сообществу. С января 2017 года на базе образовательного учреждения реализуется областной проект «Педагогические классы», который позволил объединить два десятка старшеклассников города, мотивированных на педагогические профессии. Учащиеся школы успешны на государственной итоговой аттестации, что позволяет им быть успешными и в профессиональном самоопределении, – обратила внимание присутствующих на заслуги школы Елена Викторовна.

В городском округе Первоуральск 1 сентября сели за парты более 17 тысяч детей, из них в первый класс пошли более 2 тысяч человек. Именно от них теперь будет зависеть будущее нашего города, его процветание и достижения. Поэтому пожелаем молодому поколению первоуральцев никогда не терять интерес к новому, успешно преодолевать любые трудности и помнить, что главной силой во все времена были и остаются знания!

округа Первоуральск в информационно-телекоммуникационной сети «Интернет» по адресу: www.prvadm.ru;

2) назначить публичные слушания на 21 сентября 2017 года в 17.00 часов в зале заседаний Администрации городского округа Первоуральск (город Первоуральск, улица Ватутина, дом 41, кабинет 335). Регистрация участников публичных слушаний с 16.50 до 17.00;

3) организовать проведение публичных слушаний.

3. Управлению архитектуры и градостроительства Администрации городского округа Первоуральск предоставлять всем заинтересованным лицам информацию для ознакомления по вопросам «О предоставлении разрешения на условно разрешенный вид использования земельных участков».

4. Замечания и предложения по вопросам «О предоставлении разрешения на условно разрешенный вид использования земельных участков» с указанием фамилии, имени, отчества, контактного телефона, наименования организации (уполномоченного лица) и контактного телефона необходимо направлять в письменном виде по адресу: Свердловская область, город Первоуральск, улица Советская, дом 1, Управление архитектуры и градостроительства Администрации городского округа Первоуральск понедельник, среда с 9.00 до 13.00 часов, вторник, четверг с 13.00 до 17.00 или в электронном виде на адрес электронной почты uaig@prvadm.ru, в срок до 20 сентября 2017 года.

5. Утвердить состав комиссии по организации и проведению публичных слушаний согласно приложению.

6. Настоящее постановление опубликовать в газете «Вечерний Первоуральск» и разместить на официальном сайте городского округа Первоуральск в информационно-телекоммуникационной сети «Интернет» по адресу: www.prvadm.ru.

7. Контроль за исполнением настоящего постановления возложить на исполняющего обязанности Главы Администрации городского округа Первоуральск.

И.о. Главы городского округа Первоуральск

В.А. Хорев

Приложение  
УТВЕРЖДЕН  
постановлением Главы  
городского округа Первоуральск  
от 04.09.2017 № 54

## СОСТАВ

комиссии по организации и проведению публичных слушаний по вопросу «О назначении публичных слушаний по вопросам: «О предоставлении разрешения на условно разрешенный вид использования земельных участков»

1. Козлов Н.Е. – Глава городского округа Первоуральск.
2. Крючков Д.М. – председатель комиссии, заместитель Главы Администрации городского округа Первоуральск по муниципальному управлению.
3. Гартман К.В. – заместитель председателя комиссии, начальник Управления архитектуры и градостроительства Администрации городского округа Первоуральск.
4. Цуканова А.В. – И.о. председателя комитета по правовой работе и муниципальной службе Администрации городского округа Первоуральск.
5. Киселева Ю.М. – начальник земельного отдела комитета по управлению имуществом Администрации городского округа Первоуральск.
6. Пономарева А.В. – директор Первоуральского муниципального казенного учреждения «Кадстровая палата».

Верно



общественно-политическая газета

16+

Учредители:  
Администрация ГО Первоуральск и ПМУП "Общероссийская газета".  
Адреса учредителей: г. Первоуральск, ул. Ватутина, 41; ул. Емлина, 20-б.  
Издатель и распространитель – ПМУП "Общероссийская газета".

Директор – Е.В. Батуева

### Главный редактор - КОНЬКОВА Н.Ю.

Газета зарегистрирована в управлении Федеральной службы по надзору за соблюдением законодательства в сфере массовых коммуникаций и охране культурного наследия по Уральскому федеральному округу. Свидетельство ПИ № ФС11-1392 от 21 сентября 2007 г. Газета выходит два раза в неделю. Цена свободная. Подписной индекс 53825.

Телефоны:  
редакция.....64-87-66,

бухгалтерия, отдел рекламы..... 64-94-04,  
факс: ..... 64-80-16.

E-mail: vecher15@yandex.ru Адрес редакции и издателя: 623102, г. Первоуральск, ул. Емлина, 20-б.

Газета отпечатана в АО "Первоуральская типография", г. Первоуральск, пр. Ильича, 26-а. Сдача номера в печать по графику 13.00. Фактически 21.08.2017 г. в 14.15.  
Заказ № Тираж 40  
реклама, - публикации на коммерческой основе.  
Все рекламируемые товары подлежат обязательной сертификации.

За содержание рекламы и объявлений редакция газеты ответственности не несет, ответственность несет рекламодатель.