

# Вечерний Первоуральск

№ 92 (18991)

Вторник, 22 ноября 2016 года

Газета выходит с 19 июня 1931 года

ИП Марухненко С.А. (г.Первоуральск, пр. Ильича, 13-а, корп. 2, офис 208, тел. 8-912-230-78-33, e-mail: seal60@yandex.ru) проводит кадастровые работы по образованию земельного участка из земель, находящихся в государственной или муниципальной собственности, расположенного по адресу: Свердловская обл., г. Первоуральск, пос. Билимбай, ул. Луначарского, в 70 метрах на запад от дома 22.

Заказчиком работ является Сырысева Нина Архиповна, тел. 8-908-634-69-83.

Собрание заинтересованных лиц по поводу согласования местоположения границы состоится 26 декабря 2016 г. в 10 часов 00 минут по адресу: Свердловская обл., г. Первоуральск, пос. Билимбай, пер. 1-й Пролетарский, дом 13-а.

С проектом межевого плана земельного участка можно ознакомиться по адресу: Свердловская обл., г. Первоуральск, пр. Ильича, 13-а, корп. 2, офис 208.

Возражения по проекту межевого плана и требования о проведении согласования местоположения границ земельных участков на местности принимаются с 9 декабря 2016 г. до 26 декабря 2016 г. по адресу: Свердловская обл., г. Первоуральск, пр. Ильича, 13-а, корп. 2, офис 208.

Смежный земельный участок, с правообладателями которого требуется согласовать местоположение границы: кадастровый номер 66:58:1301008:282, расположенный по адресу: Свердловская обл., г. Первоуральск, пос. Билимбай, ул. Привалова, дом 5;

При проведении согласования местоположения границ при себе необходимо иметь документ, удостоверяющий личность, а также документы о правах на земельный участок.

## Извещение о проведении собрания о согласовании местоположения границы земельного участка

Кадастровым инженером Казиним Андреем Алексеевичем (квалификационный аттестат кадастрового инженера № 66-15-818, тел. 8-953-05-06-198), адрес: Свердловская область, г. Первоуральск, ул. Трубников, д. 60-б, кв. 13, выполняются кадастровые работы в связи с уточнением местоположения границы и (или) площади земельного участка с К№ 66:58:1301002:334, расположенного по адресу: Свердловская область, г. Первоуральск, п. Билимбай, ул. Розы Люксембург, д. 27.

Заказчиком кадастровых работ является Соловьёва Любовь Юрьевна (почтовый адрес: 623100, Свердловская обл., г. Первоуральск, ул. Береговая, д. 60, кв. 9; тел: 8-904-17-35-466).

Собрание заинтересованных лиц по поводу согласования местоположения границ состоится 22 декабря 2016 г. в 10 часов 00 минут по адресу: Свердловская обл., г. Первоуральск, ул. Герцена, д. 10, кв. 30.

С проектом межевого плана земельного участка можно ознакомиться по адресу: Свердловская обл., г. Первоуральск, ул. Герцена, д. 10, кв.30.

Обоснованные возражения относительно местоположения границ, содержащихся в проекте межевого плана, и требования о проведении согласования местоположения границ земельных участков на местности принимаются с 22 ноября 2016 г. по 7 декабря 2016 г. по адресу: Свердловская обл., г. Первоуральск, ул. Герцена, д. 10, кв.30.

Смежные земельные участки, с правообладателями которых требуется согласовать местоположение границ:

- земельный участок с кадастровым номером 66:58:1301002:53, расположенный по адресу: Свердловская область, г. Первоуральск, п. Билимбай, ул. Павших Борцов, д. 32а;

- земельный участок с кадастровым номером 66:58:1301002:70, расположенный по адресу: Свердловская область, г. Первоуральск, п. Билимбай, ул. Розы Люксембург, д. 25.

При проведении согласования местоположения границ при себе необходимо иметь документ, удостоверяющий личность, а также документы, подтверждающие права на соответствующий земельный участок.

## Извещение о проведении собрания о согласовании местоположения границ земельного участка

Кадастровым инженером Поповым Виктором Юрьевичем, почтовый адрес: 623101, Свердловская область, город Первоуральск, проспект Космонавтов, №15-117, geodezistpopov@yandex.ru, тел. 8-908-909-38-07, № квалификационного аттестата: 66-11-247, от 27.01.2011 г. в отношении земельного участка с кадастровым номером 66:58:0120004:176, расположенного по адресу: Свердловская область, город Первоуральск, ул. Серова, №56 выполняются кадастровые работы по уточнению местоположения границы земельного участка.

Заказчиком кадастровых работ является Рыбцова Оксана Геннадьевна, адрес: Свердловская область, г. Первоуральск, ул. Цветочная, №9, кв. 26, тел. 89089028014.

Собрание заинтересованных лиц по поводу согласования местоположения границ состоится по адресу: Свердловская область, город Первоуральск, ул. Серова, №56 24 декабря 2016 г. в 15 часов 00 минут. С проектом межевого плана земельного участка можно ознакомиться по адресу: Свердловская область, г. Первоуральск, проспект Космонавтов, №15-117.

Обоснованные возражения относительно местоположения границ, содержащихся в проекте межевого плана, и требования о проведении согласования местоположения границ земельных участков на местности принимаются с 1 декабря 2016 г., по 18 декабря 2016 г. по адресу: Свердловская область, г. Первоуральск, проспект Космонавтов, №15-117.

Смежные земельные участки, с правообладателями которых требуется согласовать местоположение границ: 66:58:0120004:177, Свердловская область, г. Первоуральск, ул. Серова, №54; 66:58:0120004:175, Свердловская область, г. Первоуральск, ул. Серова, №58. При проведении согласования местоположения границ при себе необходимо иметь документ, удостоверяющий личность, а также документы, подтверждающие права на соответствующий земельный участок.

## Извещение о проведении собрания о согласовании местоположения границы земельного участка

Кадастровым инженером Казиним Андреем Алексеевичем (квалификационный аттестат кадастрового инженера № 66-15-818, тел. 8-953-05-06-198), адрес: Свердловская область, г. Первоуральск, ул. Трубников, д. 60-б, кв. 13, выполняются кадастровые работы в связи с уточнением местоположения границы и (или) площади земельного участка с К№ 66:58:1101001:170, расположенного по адресу: Свердловская область, г. Первоуральск, п. Новоуткинский, ул. Жданова, д. 2.

Заказчиком кадастровых работ является Огнева Нина Александровна (почтовый адрес: Свердловская обл., г. Екатеринбург, ул. Белинского, д. 165, корп "б", кв. 8).

Собрание заинтересованных лиц по поводу согласования местоположения границ состоится 22 декабря 2016 г. в 10 часов 00 минут по адресу: Свердловская обл., г. Первоуральск, ул. Герцена, д. 10, кв. 30.

С проектом межевого плана земельного участка можно ознакомиться по адресу: Свердловская обл., г. Первоуральск, ул. Герцена, д. 10, кв.30.

Обоснованные возражения относительно местоположения границ, содержащихся в проекте межевого плана, и требования о проведении согласования местоположения границ земельных участков на местности принимаются с 22 ноября 2016 г. по 7 декабря 2016 г. по адресу: Свердловская обл., г. Первоуральск, ул. Герцена, д. 10, кв.30.

Смежные земельные участки, с правообладателями которых требуется согласовать местоположение границ:

- земельный участок с кадастровым номером 66:58:1101001:118, расположенный по адресу: Свердловская область, г. Первоуральск, п. Новоуткинский, ул. Колхозника, д. 59;

- земельный участок с кадастровым номером 66:58:1101001:115, расположенный по адресу: Свердловская область, г. Первоуральск, п. Новоуткинский, ул. Колхозника, д. 57;

- земельный участок с кадастровым номером 66:58:1101001:116, расположенный по адресу: Свердловская область, г. Первоуральск, п. Новоуткинский, ул. Колхозника, д. 57;

При проведении согласования местоположения границ при себе необходимо иметь документ, удостоверяющий личность, а также документы, подтверждающие права на соответствующий земельный участок.

## ГЛАВА ГОРОДСКОГО ОКРУГА ПЕРВОУРАЛЬСК ПОСТАНОВЛЕНИЕ

17.11.2016

№ 71

г. Первоуральск

Об утверждении формы представления к присвоению очередного классного чина муниципального служащего

В соответствии со статьей 9.1 Федерального закона от 02 марта 2007 года № 25-ФЗ «О муниципальной службе в Российской Федерации», статьями 3-1, 10-1 закона Свердловской области от 29 октября 2007 года № 136-ОЗ «Об особенностях муниципальной службы на территории Свердловской области», руководствуясь Уставом городского округа Первоуральск,

### ПОСТАНОВЛЯЮ:

1. Утвердить форму представления к присвоению очередного классного чина муниципального служащего (прилагается).
2. Настоящее постановление распространяется на муниципальных служащих, замещающих должности муниципальной службы в органах местного самоуправления городского округа Первоуральск.
3. Настоящее постановление вступает в силу со дня его подписания.
4. Опубликовать настоящее постановление в газете «Вечерний Первоуральск» и разместить на официальном сайте городского округа Первоуральск.
5. Контроль за исполнением настоящего постановления оставляю за собой.

Глава городского округа Первоуральск:

Н.Е. Козлов

2

Утверждена  
Постановлением Главы  
городского округа Первоуральск  
от 17.11.2016 г. № 71

Форма

Представление  
к присвоению очередного классного чина  
муниципального служащего

(фамилия, имя, отчество, дата рождения)  
представляется к присвоению классного чина \_\_\_\_\_

(наименование классного чина)  
Замещаемая должность муниципальной службы \_\_\_\_\_

Сведения о профессиональном образовании \_\_\_\_\_

(когда и какое учебное заведение окончил, специальность и квалификация)

Сведения о дополнительном профессиональном образовании \_\_\_\_\_

(наименование учебного заведения, дата получения дополнительного профессионального образования, тема, объем часов)

Стаж муниципальной службы \_\_\_\_\_

Работник кадровой службы (специалист по кадрам) \_\_\_\_\_

(подпись) (инициалы, фамилия)

« \_\_\_\_\_ » \_\_\_\_\_ 20 \_\_\_\_\_ г.

Верно

## ГЛАВА ГОРОДСКОГО ОКРУГА ПЕРВОУРАЛЬСК ПОСТАНОВЛЕНИЕ

14.11.2016

№ 68

г. Первоуральск

О назначении публичных слушаний по проекту планировки и межевания территории земельного участка (кадастровый номер 66:58:1701003:455), расположенного по адресу: Свердловская область, город Первоуральск, село Битимка, улица Тутובה горка, в районе домов 14, 16

Руководствуясь статьей 46 Градостроительного кодекса Российской Федерации от 29 декабря 2004 года № 190-ФЗ, Уставом городского округа Первоуральск, Положением о порядке организации и проведения публичных слушаний в городском округе Первоуральск, утвержденным решением Первоуральского городского Совета от 27 октября 2005 года № 130, Глава городского округа Первоуральск

### ПОСТАНОВЛЯЕТ:

1. Вынести на публичные слушания проекты планировки и межевания территории земельного участка (кадастровый номер 66:58:1701003:455), расположенного по адресу: Свердловская область, город Первоуральск, село Битимка, улица Тутובה горка, в районе домов 14, 16 (приложение 1).
2. Управлению архитектуры и градостроительства Администрации городского округа Первоуральск и контрольно-организационному отделу Администрации городского округа Первоуральск:
  - 1) в срок до 15 ноября 2016 года опубликовать проект планировки и межевания территории земельного участка (кадастровый номер 66:58:1701003:455), расположенного по адресу: Свердловская область, город Первоуральск, село Битимка, улица Тутובה горка, в районе домов 14, 16, выносимый на публичные слушания, в газете «Вечерний Первоуральск» и разместить на официальном сайте городского округа Первоуральск в сети «Интернет»;
  - 2) назначить публичные слушания на 01 декабря 2016 года в 17.30 часов в зале заседаний Администрации городского округа Первоуральск (город

Первоуральск, улица Ватутина, дом 41, кабинет 335). Регистрация участников публичных слушаний с 17.20 до 17.30;

3) организовать проведение публичных слушаний.

3. Управлению архитектуры и градостроительства Администрации городского округа Первоуральск предоставляется всем заинтересованным лицам информация для ознакомления с проектом планировки и межевания территории земельного участка (кадастровый номер 66:58:1701003:455), расположенного по адресу: Свердловская область, город Первоуральск, село Битимка, улица Тутюва Горка, в районе домов 14, 16.

4. Замечания и предложения по проекту планировки и межевания территории земельного участка (кадастровый номер 66:58:1701003:455), расположенного по адресу: Свердловская область, город Первоуральск, село Битимка, улица Тутюва Горка, в районе домов 14, 16 с указанием фамилии, имени, отчества, контактного телефона, наименования организации (уполномоченного лица) и контактного телефона необходимо направлять в письменном виде по адресу: Свердловская область, город Первоуральск, улица Советская, дом 1, Управление архитектуры и градостроительства Администрации городского округа Первоуральск по понедельникам, средам, пятницам с 9.00 до 13.00 часов, вторникам, четвергам с 13.00 до 17.00 или в электронном виде на адрес электронной почты [uaig@prvadm.ru](mailto:uaig@prvadm.ru), в срок до 30 ноября 2016 года.

5. Утвердить состав комиссии по организации и проведению публичных слушаний согласно приложению 2.

6. Настоящее постановление опубликовать в газете «Вечерний Первоуральск» и разместить на официальном сайте городского округа Первоуральск в информационно-телекоммуникационной сети «Интернет» по адресу: [www.prvadm.ru](http://www.prvadm.ru).

7. Контроль за исполнением настоящего постановления возложить на Главу Администрации городского округа Первоуральск.

Глава городского округа Первоуральск Н.Е. Козлов

3

Введение

Проект планировки и межевания территории земельного участка (кадастровый номер 66:58:1701003:455), расположенного по адресу: Свердловская область, город Первоуральск, село Битимка, улица Тутюва Горка, в районе домов 14-16 (далее – Проект планировки) разработан градостроительной мастерской «ПроГрад» ИП Гусельников Кирилл Александрович в рамках договора № 20/16 от 30 мая 2016 года.

Проект планировки подготовливается в целях:

- образования жилого квартала;
- установления границ земельных участков, предназначенных для строительства жилых домов.

Проект планировки подготовлен на основании следующих нормативных правовых актов и нормативно-технических документов:

1. Постановление Администрации городского округа Первоуральск от 29 июня 2016 года №1350 «О разработке проекта планировки и межевания территории земельного участка (кадастровый номер 66:58:1701003:455), расположенного по адресу: Свердловская обл., город Первоуральск, село Битимка, улица Тутюва Горка, в районе домов 14,16»;
2. Договор № 20/16 от 30 мая 2016 года;
3. Техническое задание на разработку проекта планировки и проекта межевания Приложение к постановлению Администрации городского округа Первоуральск от 29 июня 2016 г. №1350.

При подготовке Проекта планировки использовалась следующая информация:

1. Топографическая основа: плано-картографический материал М 1:500, выполненный ИП Муфазалов;
2. Генеральный план городского округа Первоуральск за исключением города Первоуральск Свердловской области, утвержденный решением Первоуральской городской Думы от 29 марта 2012 года № 482;
3. Правила землепользования и застройки территории городского округа Первоуральск Свердловской области, утвержденные решением Первоуральской городской Думы от 26 августа 2010 года № 241.

Территория проектирования расположена в южном жилом образовании села Битимка Первоуральского городского округа. Село Битимка принадлежит к центральной системе расселения Первоуральского городского округа и находится в 14 км к северо-западу от административного центра города Первоуральска, в 58 км от областного центра – города Екатеринбурга. Площадь подготовки Проекта планировки составляет 1,94 га.

6

Тип площадки	Количество размещаемых площадок, штук	Общая площадь, м²*
Площадки для игр детей	1	162
Площадки для отдыха взрослого населения	1	154
Спортивные площадки	1	924
<b>Итого:</b>		<b>1 240</b>

Примечание: \* - Точная площадь, параметры, вид, конфигурация и иные характеристики проектируемых площадок определяются на этапах рабочего проектирования данных объектов.

Статья 3. Система транспортного обеспечения и инженерной подготовки территории

В настоящее время в границах проектирования проходит одна грунтовая дорога. В целях повышения связности проектируемой территории с улично-дорожной сетью села Битимка и внешними автодорогами, Проектом планировки предлагается:

1. Сформировать улично-дорожную сеть (далее – УДС) проектируемой территории в соответствии с нормативными требованиями по ширине полотна проезжей части и ширине улицы в красных линиях;
2. Реконструировать существующую грунтовую дорогу и присвоить ей статус улицы в жилой застройке;
3. Разместить вдоль проектируемой жилой улицы 1 карман для остановки мусоросборочной техники;
4. Предуспрогнозировать асфальтирование улицы.

Система транспортного обеспечения территории предполагает строительство и реконструкцию сооружений, указанных в таблице 3.

№ п/п	Типы сооружений	Ед. изм.	Параметры
1.	Общая протяженность улично-дорожной сети, в том числе:	км	0,15
1.1	Улицы в жилой застройке, в том числе:	км	0,15
1.1.1	с шириной дорожного полотна – 6,0 м	км	0,15
2.	Тротуары и пешеходные дорожки	км	0,39
3.	Остановочный карман для специализированной техники по сбору ТБО	объект	1

Приложение 1  
к постановлению Главы  
городского округа Первоуральск  
от 14.11.2016 № 68

**ПРОЕКТ ПЛАНИРОВКИ И МЕЖЕВАНИЯ ТЕРРИТОРИИ  
ЗЕМЕЛЬНОГО УЧАСТКА (КАДАСТРОВЫЙ НОМЕР  
66:58:1701003:455), РАСПОЛОЖЕННОГО ПО АДРЕСУ  
СВЕРДЛОВСКАЯ ОБЛАСТЬ, Г. ПЕРВОУРАЛЬСК, С. БИТИМКА,  
УЛ. ТУТЮВА ГОРКА В РАЙОНЕ ДОМОВ 14, 16.**

Екатеринбург, 2016

4

Перспективная (расчетная) численность населения: 35 человек;  
Количество семей: 10 семей, в том числе:  
Количество жилых домов: 7 домов, в том числе:

- Индивидуальных жилых домов – 4 дома;
- Блокированных жилых домов – 3 дома.

Проектом Планировки предполагается:

1. Принятие следующих основных положений формирования планировочной структуры:
  - 1.1. Формирование новых кварталов жилой застройки и участков блокированной и индивидуальной жилой застройки. Площадь вновь формируемых земельных участков для жилой застройки составит 11-16 соток;
  - 1.2. Формирование зоны общего пользования, в границах которой предусмотрено развитие инженерной инфраструктуры, улично-дорожной сети, организация тротуаров, пешеходных дорожек и благоустройства территории;
  - 1.3. Организация в юго-западной части проектируемой территории рекреационной зоны с игровыми площадками и площадками для отдыха;
  - 1.4. Установление границ красных линий.
2. Определение четырех функциональных зон, представленных в таблице 10;
3. Организацию централизованных систем газоснабжения, водоснабжения, водоотведения, электроснабжения и децентрализованной системы связи;
4. Организацию ливневой канализации;
5. Организацию благоустройства территории с формированием тротуаров вдоль улично-дорожной сети, размещением площадок для отдыха взрослого населения, детских и спортивных площадок.
6. Размещение площадки для сбора бытовых отходов и организация систематического вывоза.

Реализация представленного проектного предложения позволит получить показатели функционального зонирования, указанные в таблице 1.

Планируемое функциональное зонирование

Название зоны	Площадь, га*	%
Зона усредненной жилой застройки	1,431	73,9
Зона озеленения общего пользования	0,054	2,8
Зона озеленения рекреационного назначения	0,232	12
Зона общего пользования	0,226	11,4
Общая площадь территории подготовки проекта	1,94	100,00

7

Хранение индивидуальных транспортных средств, предполагается осуществлять на приусадебных участках.

Проектные решения по формированию улично-дорожной сети подлежат уточнению на этапах рабочего проектирования, выноса проекта на местность, межевания территории и т.д.

Система инженерной подготовки территории предполагает строительство ливневой канализации открытого типа по лоткам вдоль проектируемой улично-дорожной сети. Отведение поверхностного стока предусмотрено с присоединением к проектируемой сети ливневой канализации с Битимка на проектируемые локальные очистные сооружения, предусмотренные Проектом генерального плана села. Перечень сооружений указан в таблице 4.

Типы сооружений	Ед. изм.	Параметры
Открытая ливневая канализация (дождеприемные лотки)		
Водопропускные трубы	км	0,15*
Дренажные сети (лотки)		

Примечание: \* - Количество и протяженность водозливных устройств определяется на этапах рабочего проектирования системы ливневой канализации, улично-дорожной сети и объектов капитального строительства. В связи с вышесказанным указана общая протяженность системы ливневой канализации в границах проектирования с возможностью организации на ней данных сооружений.

Статья 4. Система инженерного обеспечения территории

На территории подготовки Проекта планировки предусмотрено создание следующих систем инженерного обеспечения объектов капитального строительства: электроснабжение, водоснабжение, водоотведение хозяйственно-бытовых стоков, газоснабжение, теплоснабжение, водоотведение хозяйственно-бытовых стоков.

Распределение видов систем инженерного обеспечения по типам представлено в таблице 5.

№ п/п	Виды систем инженерного обеспечения	Объекты капитального строительства	
		Индивидуальные жилые дома	усредненного типа
1	Электроснабжение	централизованное	
2	Водоснабжение (холодная вода)	централизованное	
4	Водоотведение хозяйственно-бытовых стоков	централизованное	

2

Оглавление

Введение..... 3

Статья 1. Объекты жилого фонда..... 5

Статья 2. Система социально-бытового обслуживания территории..... 5

Статья 3. Система транспортного обеспечения и инженерной подготовки территории..... 6

Статья 4. Система инженерного обеспечения территории..... 7

Статья 5. Сводный перечень планируемых зон строительства и их параметры..... 8

Статья 6. Объекты капитального строительства федерального значения, размещаемые на территории..... 10

Статья 7. Объекты капитального строительства регионального значения, размещаемые на территории..... 10

Статья 8. Объекты капитального строительства местного значения, размещаемые на территории..... 10

Статья 9. Основные технико-экономические показатели..... 12

Проект межевания..... 14

3.1. Сведения о земельном участке, стоящем на кадастровом учете..... 15

3.2. Сведения о формируемых (образуемых) земельных участках..... 15

5

Название зоны планировки	Площадь, га*	%
Зона усредненной жилой застройки	1,431	73,9
Зона озеленения общего пользования	0,054	2,8
Зона озеленения рекреационного назначения	0,232	12
Зона общего пользования	0,226	11,4
Общая площадь территории подготовки проекта	1,94	100,00

Примечание: \* - Площадь функциональных зон вычислена графическим способом и может уточняться на этапе рабочего Проекта;

\*\* - В зону общего пользования включены территории, занятые пешеходными дорожками (тротуарам), объектами улично-дорожной сети, линейными объектами инженерной инфраструктуры, площадками под мусорные контейнеры, растительностью вдоль улиц и дорог и т.д.

Результаты разработки Проекта планировки и его основные технико-экономические показатели представлены в статьях 1-10 настоящего Положения о размещении объектов капитального строительства.

Статья 1. Объекты жилого фонда

В проекте приняты к размещению одноэтажные индивидуальные жилые дома и блокированные жилые дома. Жилой фонд предусмотрено сформировать за счет строительства 7 домов, в том числе:

- 4 дома (индивидуальные) с площадью 1 дома – 91,2 м²;
- 3 дома (блокированные по 2 блока) с площадью 1 дома – 149,42 м² (площадь 1 блока – 74,71 м²);

Общая площадь нового жилищного строительства – 813,06 м².  
Общая площадь нового жилого фонда – 410,4 м².

Показатель жилищной обеспеченности индивидуальной застройки при реализации проекта планировки составит 26,06 кв.м/чел, блокированной – 21,34 кв.м/чел.

Статья 2. Система социально-бытового обслуживания территории

Обеспечение населения объектами социально-бытового обслуживания предполагается осуществлять: за счет существующих и проектируемых объектов социально-бытового обслуживания, расположенных на территории села Битимка.

В зоне озеленения рекреационного назначения проектируемой территории Проектом планировки предлагается разместить объекты некапитального строительства социально-бытового обслуживания, а именно плоскостные спортивные сооружения (корты, площадки, спортивные ядра).

Общая площадь проектируемых плоскостных спортивных сооружений (корты, площадки, спортивные ядра) составит 924 м².

Общая площадь проектируемых площадок общего пользования составит 1 240 м². Перечень размещаемых площадок на проектируемой территории представлен в таблице 2.

Перечень размещаемых площадок общего пользования

Таблица 2

8

№ п/п	Виды систем инженерного обеспечения	Объекты капитального строительства	
		Индивидуальные жилые дома	усредненного типа
5	Водоотведение ливневых стоков	централизованное	
6	Газоснабжение	централизованное	
7	Теплоснабжение	децентрализованное	

На территории подготовки Проекта планировки предусмотрено строительство инженерных сооружений, перечень которых приведен в таблице 6.

№ п/п	Перечень инженерных сооружений	Ед.изм.	Параметры
1	Система электроснабжения		
	- ВЛ 0,4 кВ, реконструируемые	км	0,027
	- ВЛ 0,4 кВ, новое строительство	км	0,132
2	Система водоснабжения (холодная вода)		
	- водопровод хозяйственно-питьевой, новое строительство	км	0,158
3	Система водоотведения хозяйственно-бытовых стоков		
	- коллектор хозяйственно-бытовой канализации самотечный, новое строительство	км	0,150
4	Система водоотведения ливневых стоков		
	- дождеприемные лотки	км	4,36
	- ливневой коллектор	км	0,12
5	Газоснабжение		
	Газопроводы, в том числе:		
	- подземный, низкого давления, новое строительство	км	0,155

Статья 5. Сводный перечень планируемых зон строительства и их параметры

Перечень планируемых зон строительства, а также сведения об их параметрах представлены в таблице 7.

Таблица 7

9

Наименование и назначение зоны	Параметры зон			Плотность		Параметры объектов	
	Площадь зоны <sup>1</sup> , га	м <sup>2</sup> общ./га	чел./га	Ед. изм.	Показатель		
Зона усадебной жилой застройки, предназначена для размещения индивидуальных и блокированных жилых домов	1,431	568,5	18	домов	7		
Зона озеленения рекреационного назначения, предназначена для размещения: - спортивных площадок, детских площадок, площадок для отдыха взрослого населения и иных плоскостных спортивных сооружений и площадок общего пользования <sup>2</sup>	0,232	-	-			м <sup>2</sup>	1240
Зона озеленения общего пользования	0,054	-	-	-	-		
Зона общего пользования, предназначена для размещения: - жилых улиц, проездов и подъездов (реконструируемых/проектируемых) <sup>2</sup>				км	0,15		
- тротуаров и пешеходных дорожек <sup>2</sup>				км	0,39		
- останковочных карманов специализированной техники по сбору ТБО <sup>2</sup>				объект	1		
- линейных объектов инженерной инфраструктуры				км	0,595		
- дренажных сетей (лотки), водосточных труб, водопропускных				км	0,15		

12

Статья 9. Основные технико-экономические показатели.

Таблица 9

№ п/п	Наименование показателя	Ед. изм.	Современное состояние	Проектное предложение
<b>1. Территории</b>				
1.1	Общая площадь земель в границах территории проекта планировки	га	1,94	1,94
		%	100	100
1.2	Зона усадебной жилой застройки	га	-	1,431
		%	-	73,9
1.3	Зона луговой растительности	га	1,94	-
		%	100	-
1.4	Зона озеленения общего пользования	га	-	0,054
		%	-	2,8
1.5	Зона озеленения рекреационного назначения	га	-	0,232
		%	-	12
1.6	Зона общего пользования	га	-	0,226
		%	-	11,4
<b>2. Население</b>				
2.1	Общая численность постоянного населения, проживающего в индивидуальной жилой застройке	чел.	0	35
2.2	Плотность населения	чел/га	-	24,5
<b>3. Жилой фонд</b>				
3.1	Общая площадь жилого фонда	м <sup>2</sup>	-	410,4
3.2	Средняя обеспеченность населения жилым фондом, в том числе:	м <sup>2</sup> /чел.	-	-
3.2.1	Индивидуальная жилая застройка	м <sup>2</sup> /чел.	-	26,6
3.2.2	Блокированная застройка	м <sup>2</sup> /чел.	-	21,34
3.3	Объем нового жилищного строительства, в том числе:	м <sup>2</sup>	-	813,06
3.3.1	Индивидуальная жилая застройка	м <sup>2</sup>	-	364,8
3.3.2	Блокированная застройка	м <sup>2</sup>	-	448,26
<b>4. Объекты благоустройства территории</b>				
4.1	Площадки для игр детей	м <sup>2</sup>	-	162

15

3.1. Сведения о земельном участке, стоящем на кадастровом учете

Проект межевания подготовлен на территорию одного земельного участка с кадастровым номером 66:58:1701003:455, участок расположен в кадастровом квартале 66:58:1701003.

Характеристика земельного участка

Таблица 10

№ п/п	Адрес	Кадастровый номер земельного участка	Категория/ Вид разрешенного использования по кадастровым данным	Уточненная площадь, м2
1	Свердловская область, г. Первоуральск, с. Битимка, ул. Туговая горка, в районе домов 14-16	66:58:1701003:455	Земли населенных пунктов/среднеэтажная жилая застройка	19 437

По территории земельного участка проходит два участка охранных зон линий электропередач, стоящих на кадастровом учете (66.58.2.46, 66.58.2.50). Приведены данные кадастрового паспорта земельного участка, представленные Заказчиком (СХПК «Битимский»).

3.2. Сведения о формируемых (образуемых) земельных участках

Проектом межевания предусмотрен раздел земельного участка с кадастровым номером 66:58:1701003:455. В результате раздела земельного участка предусмотрено образование 12 земельных участков.

В ходе реализации Проекта планировки и межевания территории, предусмотрено изменение вида разрешенного использования земельных участков. Сведения об образуемых земельных участках приведены в таблице 11.

Сведения об образуемых земельных участках

Таблица 11

Условный № земельного участка	Адрес земельного участка	Площадь, кв.м.	Категория	Вид разрешенного использования
1	105 метров на северо-запад от земельного участка № 66:58:1701003:93	1 130	Земли населенных пунктов	Блокированная жилая застройка

10

Наименование и назначение зоны	Параметры зон			Плотность		Параметры объектов	
	Площадь зоны <sup>1</sup> , га	м <sup>2</sup> общ./га	чел./га	Ед. изм.	Показатель		
труб и иные объекты линейной канализации							
ИТОГО:	1,94	-	-	-	-		

Примечание: <sup>1</sup> - Площадь функциональных зон вычислена графическим способом и может уточняться на этапе рабочего Проекта;  
<sup>2</sup> - Местоположение и параметры площадок общего пользования (спортивных площадок, площадок для отдыха взрослого населения, плоскостных спортивных сооружений и хозяйственных площадок), а так же объектов улично-дорожной сети (жилых улиц, проездов и подъездов, тротуаров и пешеходных дорожек) уточняется на этапе рабочего проектирования и выноса данных объектов на местность. В связи с этим отнесение данных объектов к той или иной зоне указано условно и может подлежать корректировке;

Статья 6. Объекты капитального строительства федерального значения, размещаемые на территории

Проектом планировки не предполагается размещение объектов федерального значения.

Статья 7. Объекты капитального строительства регионального значения, размещаемые на территории

Проектом планировки не предполагается размещение объектов регионального значения.

Статья 8. Объекты капитального строительства местного значения, размещаемые на территории

Сведения о видах, назначении и наименованиях планируемых для размещения объектов местного значения проектируемой территории представлены в таблице 8.

Таблица 8

№ п/п	Наименование объекта	Единицы измерения	Параметры объектов	Зоны ограничения, м
1.	Объекты транспортной инфраструктуры и инженерной подготовки территории			

13

№ п/п	Наименование показателя	Ед. изм.	Современное состояние	Проектное предложение
4.2	Площадки для отдыха взрослого населения	м <sup>2</sup>	-	154
4.3	Спортивные площадки	м <sup>2</sup>	-	924
<b>5. Транспортная инфраструктура</b>				
5.1	Общая протяженность улично-дорожной сети, в том числе:	км	0,15	0,15
		км	-	0,15
5.1.1	С асфальтированным покрытием	%	-	100
5.1.2	С грунтовыми покрытиями	км	0,15	-
		%	100	-
<b>6. Инженерная инфраструктура и благоустройство территории</b>				
<b>6.1. Электроснабжение</b>				
6.1.1	Электропотребление	кВт	-	13,41
6.1.2	Общая протяженность ЛЭП, в том числе:	км	0,027	0,132
	ЛЭП 0,4 кВ воздушные	км	0,027	0,132
<b>6.2. Водоснабжение</b>				
6.2.1	Водопотребление	м <sup>3</sup> /сут.	-	9,25
6.2.2	Среднесуточное потребление на 1 человека	л/сут	-	170,0
6.2.3	Общая протяженность водопроводных сетей	км	-	0,158
<b>6.3. Водоотведение</b>				
6.3.1	Хозяйственно-бытовые стоки	м <sup>3</sup> /сут.	-	6,25
6.3.2	Общая протяженность канализационных сетей, в том числе:	км	-	0,150
	Самотечный коллектор	км	-	0,150
6.3.3	Общая протяженность ливневой канализации, в том числе:	км	-	0,15
	Открытого типа (открытые лотки)	км	-	0,15
	Закрытого типа (закрытого коллектора)	км	-	-
<b>6.4. Газоснабжение</b>				
6.4.1	Потребление газа	м <sup>3</sup> /час	-	23,13

16

2	85 метров на северо-запад от земельного участка № 66:58:1701003:93	1 133	Земли населенных пунктов	Блокированная жилая застройка
3	60 метров на северо-запад от земельного участка № 66:58:1701003:93	1 398	Земли населенных пунктов	Блокированная жилая застройка
4	35 метров на северо-запад от земельного участка № 66:58:1701003:93	1 453	Земли населенных пунктов	Блокированная жилая застройка
5	11 метров на северо-запад от земельного участка № 66:58:1701003:93	1 473	Земли населенных пунктов	Для индивидуального жилищного строительства
6	99 метров на северо-запад от земельного участка № 66:58:1701003:429	1 643	Земли населенных пунктов	Для индивидуального жилищного строительства
7	69,5 метров на северо-запад от земельного участка № 66:58:1701003:429	1 497	Земли населенных пунктов	Для индивидуального жилищного строительства
8	45 метров на северо-запад от земельного участка № 66:58:1701003:429	1 478	Земли населенных пунктов	Для индивидуального жилищного строительства
9	20 метров на северо-запад от земельного участка № 66:58:1701003:429	1 474	Земли населенных пунктов	Блокированная жилая застройка
10	Примыкает с северо-западной стороны к земельному участку № 66:58:1701003:429	1 447	Земли населенных пунктов	Блокированная жилая застройка
11	11 метров на северо-запад от земельного участка № 66:58:1701003:93	2 315	Земли населенных пунктов	Земельные участки (территории) общего пользования
12	136 метров на северо-запад от земельного участка № 66:58:1701003:429	2 997	Земли населенных пунктов	Земельные участки (территории) общего пользования

Верно

11

№ п/п	Наименование объекта	Единицы измерения	Параметры объектов	Зоны ограничения, м
1.1.	Улицы в жилой застройке	км	0,15	-
1.2.	Тротуары и пешеходные дорожки	км	0,39	-
1.3.	Остановочные карманы специализированной техники по сбору ТБО	объект	1	-
1.7.	Сети ливневой канализации:	км	0,15	-
1.8.	Дождеприемные лотки	км	0,15	-
<b>2. Объекты инженерной инфраструктуры</b>				
<b>2.1. Системы электроснабжения</b>				
	Сети электроснабжения, в том числе:			
	- ВЛ 0,4 кВ	км	0,132	2
<b>2.2. Системы водоснабжения (хозяйственной воды)</b>				
	Водопроводы	км	0,158	-
<b>2.3. Системы водоотведения хозяйственно-бытовой канализации</b>				
	- коллектор хозяйственно-бытовой канализации самотечный	км	0,150	-
<b>2.4. Системы газоснабжения</b>				
	Сети газоснабжения, в том числе:			
	- подземный низкого давления	км	0,155	2
<b>3. Объекты социальной инфраструктуры</b>				
	Плоскостные спортивные сооружения	м <sup>2</sup>	924	-
	Площадки общего пользования <sup>1</sup>	м <sup>2</sup>	316	-
<b>4. Санитарная очистка территории</b>				
	Площадка для сбора ТБО	объект	1	15/20 м <sup>2</sup>

Примечание:  
<sup>1</sup> - Точная площадь, параметры, вид, конфигурация и иные характеристики проектируемых площадок определяются на этапах рабочего проектирования данных объектов;  
<sup>2</sup> - От мусоросборных площадок установлен санитарный разрыв в размере: 15 м – до окон жилых домов и 20 м – до площадок для отдыха детей и взрослых, площадок для занятия физкультурой;

14

№ п/п	Наименование показателя	Ед. изм.	Современное состояние	Проектное предложение
				(56,45)
6.4.2	Общая протяженность газопроводов, в том числе:	км	-	0,155
	Газопровод подземный низкого давления	км	-	0,155
<b>6.5. Теплообеспечение</b>				
6.5.1	Потребление тепла	Гкал/час	-	0,12
<b>7. Санитарная очистка территории</b>				
7.1.	Общий объем твердых бытовых отходов мусора	м <sup>3</sup> /год	-	37,45
	м <sup>3</sup> /день	-	-	0,102
7.2	Количество мусоросборных площадок	штук	-	1
7.3	Общее число контейнеров	штук	-	1

Примечание: \* - Площадь функциональных зон вычислена графическим способом;  
 \*\* - Протяженность сетей инженерной инфраструктуры вычислена графическим способом.

Проект межевания

Проект межевания территории разработан совместно с Проектом планировки территории. Результатом Проекта межевания территории является определение границ формируемых (образуемых) земельных участков.

В соответствии с действующими нормативными правовыми актами на чертеже межевания территории отображены:

- красные линии, предлагаемые к установлению Проектом планировки территории;
- границы участков, стоящих на кадастровом учете;
- границы формируемых земельных участков;
- границы земельных участков, предназначенных для размещения объектов капитального строительства.

границы зон с особыми условиями использования территорий.

Установление публичных сервитуты Проектом межевания не предусмотрено.

Приложение 2  
 УТВЕРЖДЕН  
 постановлением Главы  
 городского округа Первоуральск  
 от 14.11.2016 № 68



СОСТАВ  
 комиссии по организации и проведению публичных слушаний по проекту планировки и межевания территории земельного участка (кадастровый номер 66:58:1701003:455), расположенного по адресу: Свердловская область, город Первоуральск, село Битимка, улица Туговая горка, в районе домов 14, 16

1. Козлов Н.Е. – Глава городского округа Первоуральск.
2. Чертицев В.Г. - председатель комитета по градостроительной политике Первоуральской городской Думы.
3. Солдатов Д.В. – председатель комиссии, заместитель Главы Администрации городского округа Первоуральск по муниципальному управлению.
4. Гартман К.В. – заместитель председателя комиссии, начальник Управления архитектуры и градостроительства Администрации городского округа Первоуральск
5. Крючков Д.М. - председатель комитета по правовой работе и муниципальной службе Администрации городского округа Первоуральск
6. Максименко Т.А. – председатель комитета по управлению имуществом Администрации городского округа Первоуральск.
7. Цуканов С.С. – начальник отдела по управлению земельными ресурсами комитета по управлению имуществом Администрации городского округа Первоуральск.
8. Пономарева А.В. – директор Первоуральского муниципального казенного учреждения «Кадастровая палата».

Верно

**ПРОЕКТ ПЛАНИРОВКИ И МЕЖЕВАНИЯ ЗЕМЕЛЬНОГО УЧАСТКА**  
(кадастровый номер 66:58:1701003:455), расположенного по адресу: Свердловская область, город Первоуральск, село Битимка, улица Туговая горка, в районе домов 14,16

**ЧЕРТЕЖ ПЛАНИРОВКИ ТЕРРИТОРИИ**

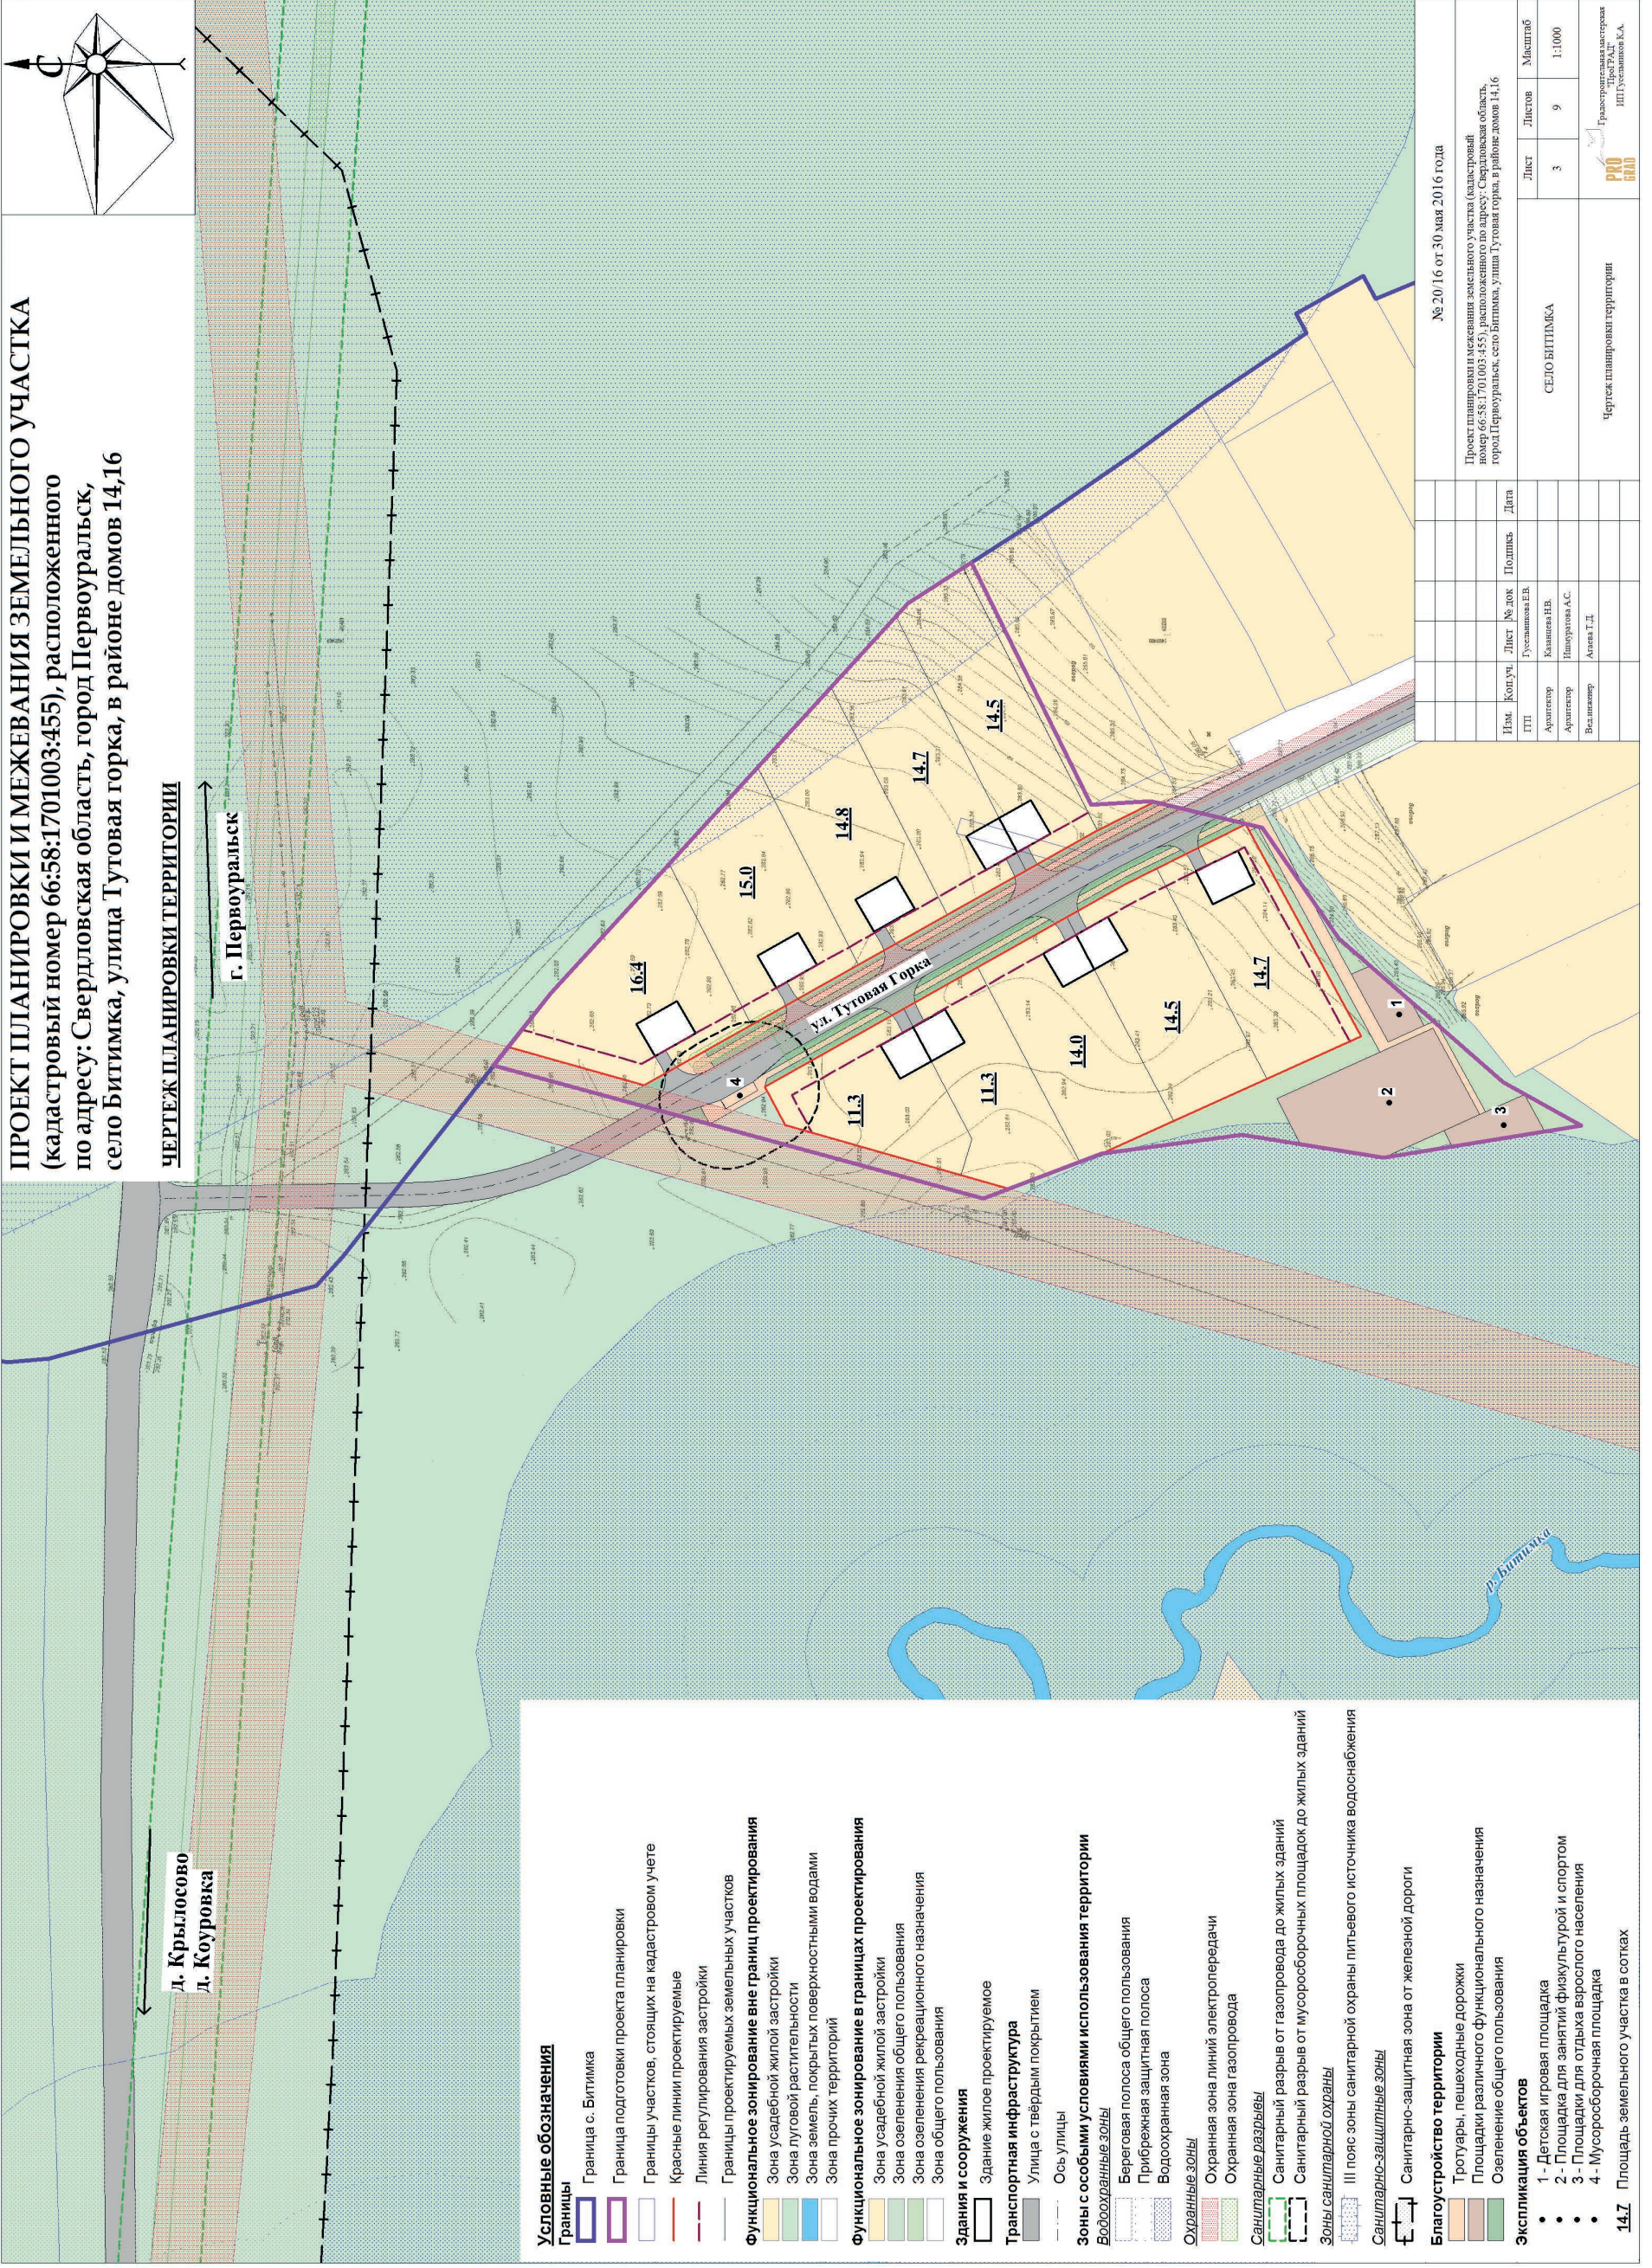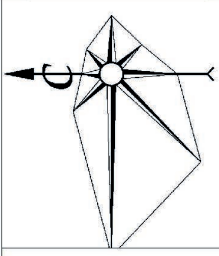

д. Крылосово  
д. Коуровка

г. Первоуральск

- Условные обозначения**
- Границы**
- Граница с. Битимка
  - Граница подготовки проекта планировки
  - Границы участков, стоящих на кадастровом учете
  - Красные линии проектируемые
  - Линия регулирования застройки
  - Границы проектируемых земельных участков
- Функциональное зонирование вне границ проектирования**
- Зона усадебной жилой застройки
  - Зона луговой растительности
  - Зона земель, покрытых поверхностными водами
  - Зона прочих территорий
- Функциональное зонирование в границах проектирования**
- Зона усадебной жилой застройки
  - Зона озеленения общего пользования
  - Зона озеленения рекреационного назначения
  - Зона общего пользования
- Здания и сооружения**
- Здание жилое проектируемое
- Транспортная инфраструктура**
- Улица с твердым покрытием
  - Ось улицы
- Зоны с особыми условиями использования территории**
- Водоохраняемые зоны**
- Береговая полоса общего пользования
  - Прибрежная защитная полоса
  - Водоохранная зона
- Охраняемые зоны**
- Охранная зона линий электропередачи
  - Охранная зона газопровода
- Санитарные разрывы**
- Санитарный разрыв от газопровода до жилых зданий
  - Санитарный разрыв от мусоросборочных площадок до жилых зданий
- Зоны санитарной охраны**
- III пояс зоны санитарной охраны питьевого источника водоснабжения
- Санитарно-защитные зоны**
- Санитарно-защитная зона от железной дороги
- Благоустройство территории**
- Тротуары, пешеходные дорожки
  - Площадки различного функционального назначения
  - Озеленение общего пользования
- Экспликация объектов**
- 1 - Детская игровая площадка
  - 2 - Площадка для занятий физкультурой и спортом
  - 3 - Площадка для отдыха взрослого населения
  - 4 - Мусоросборочная площадка
- 14.7** Площадь земельного участка в сотках

№ 20/16 от 30 мая 2016 года

Проект планировки и межевания земельного участка (кадастровый номер 66:58:1701003:455), расположенного по адресу: Свердловская область, город Первоуральск, село Битимка, улица Туговая горка, в районе домов 14,16

Имя	Копуч	Лист	№ док	Подпись	Дата
Г.П.	Гусельникова Е.В.				
Архитектор	Клишинец Н.В.				
Архитектор	Пшарькова А.С.				
Вед. инженер	Алехина Т.Д.				

Лист	Листов	Масштаб
3	9	1:1000

СЕЛО БИТИМКА

Чертеж планировки территории

Генеральный проектировщик  
ИП Гусельников Е.А.

РГО  
600



**ПРОЕКТ ПЛАНИРОВКИ И МЕЖЕВАНИЯ ЗЕМЕЛЬНОГО УЧАСТКА**  
(кадастровый номер 66:58:1701003:455), расположенного по адресу: Свердловская область, город Первоуральск, село Битимка, улица Туговая горка, в районе домов 14,16

**ЧЕРТЕЖ МЕЖЕВАНИЯ ТЕРРИТОРИИ**

д. Крыгосово  
д. Коуровка

г. Первоуральск

**Кадастровый квартал номер 66:58:1701003**

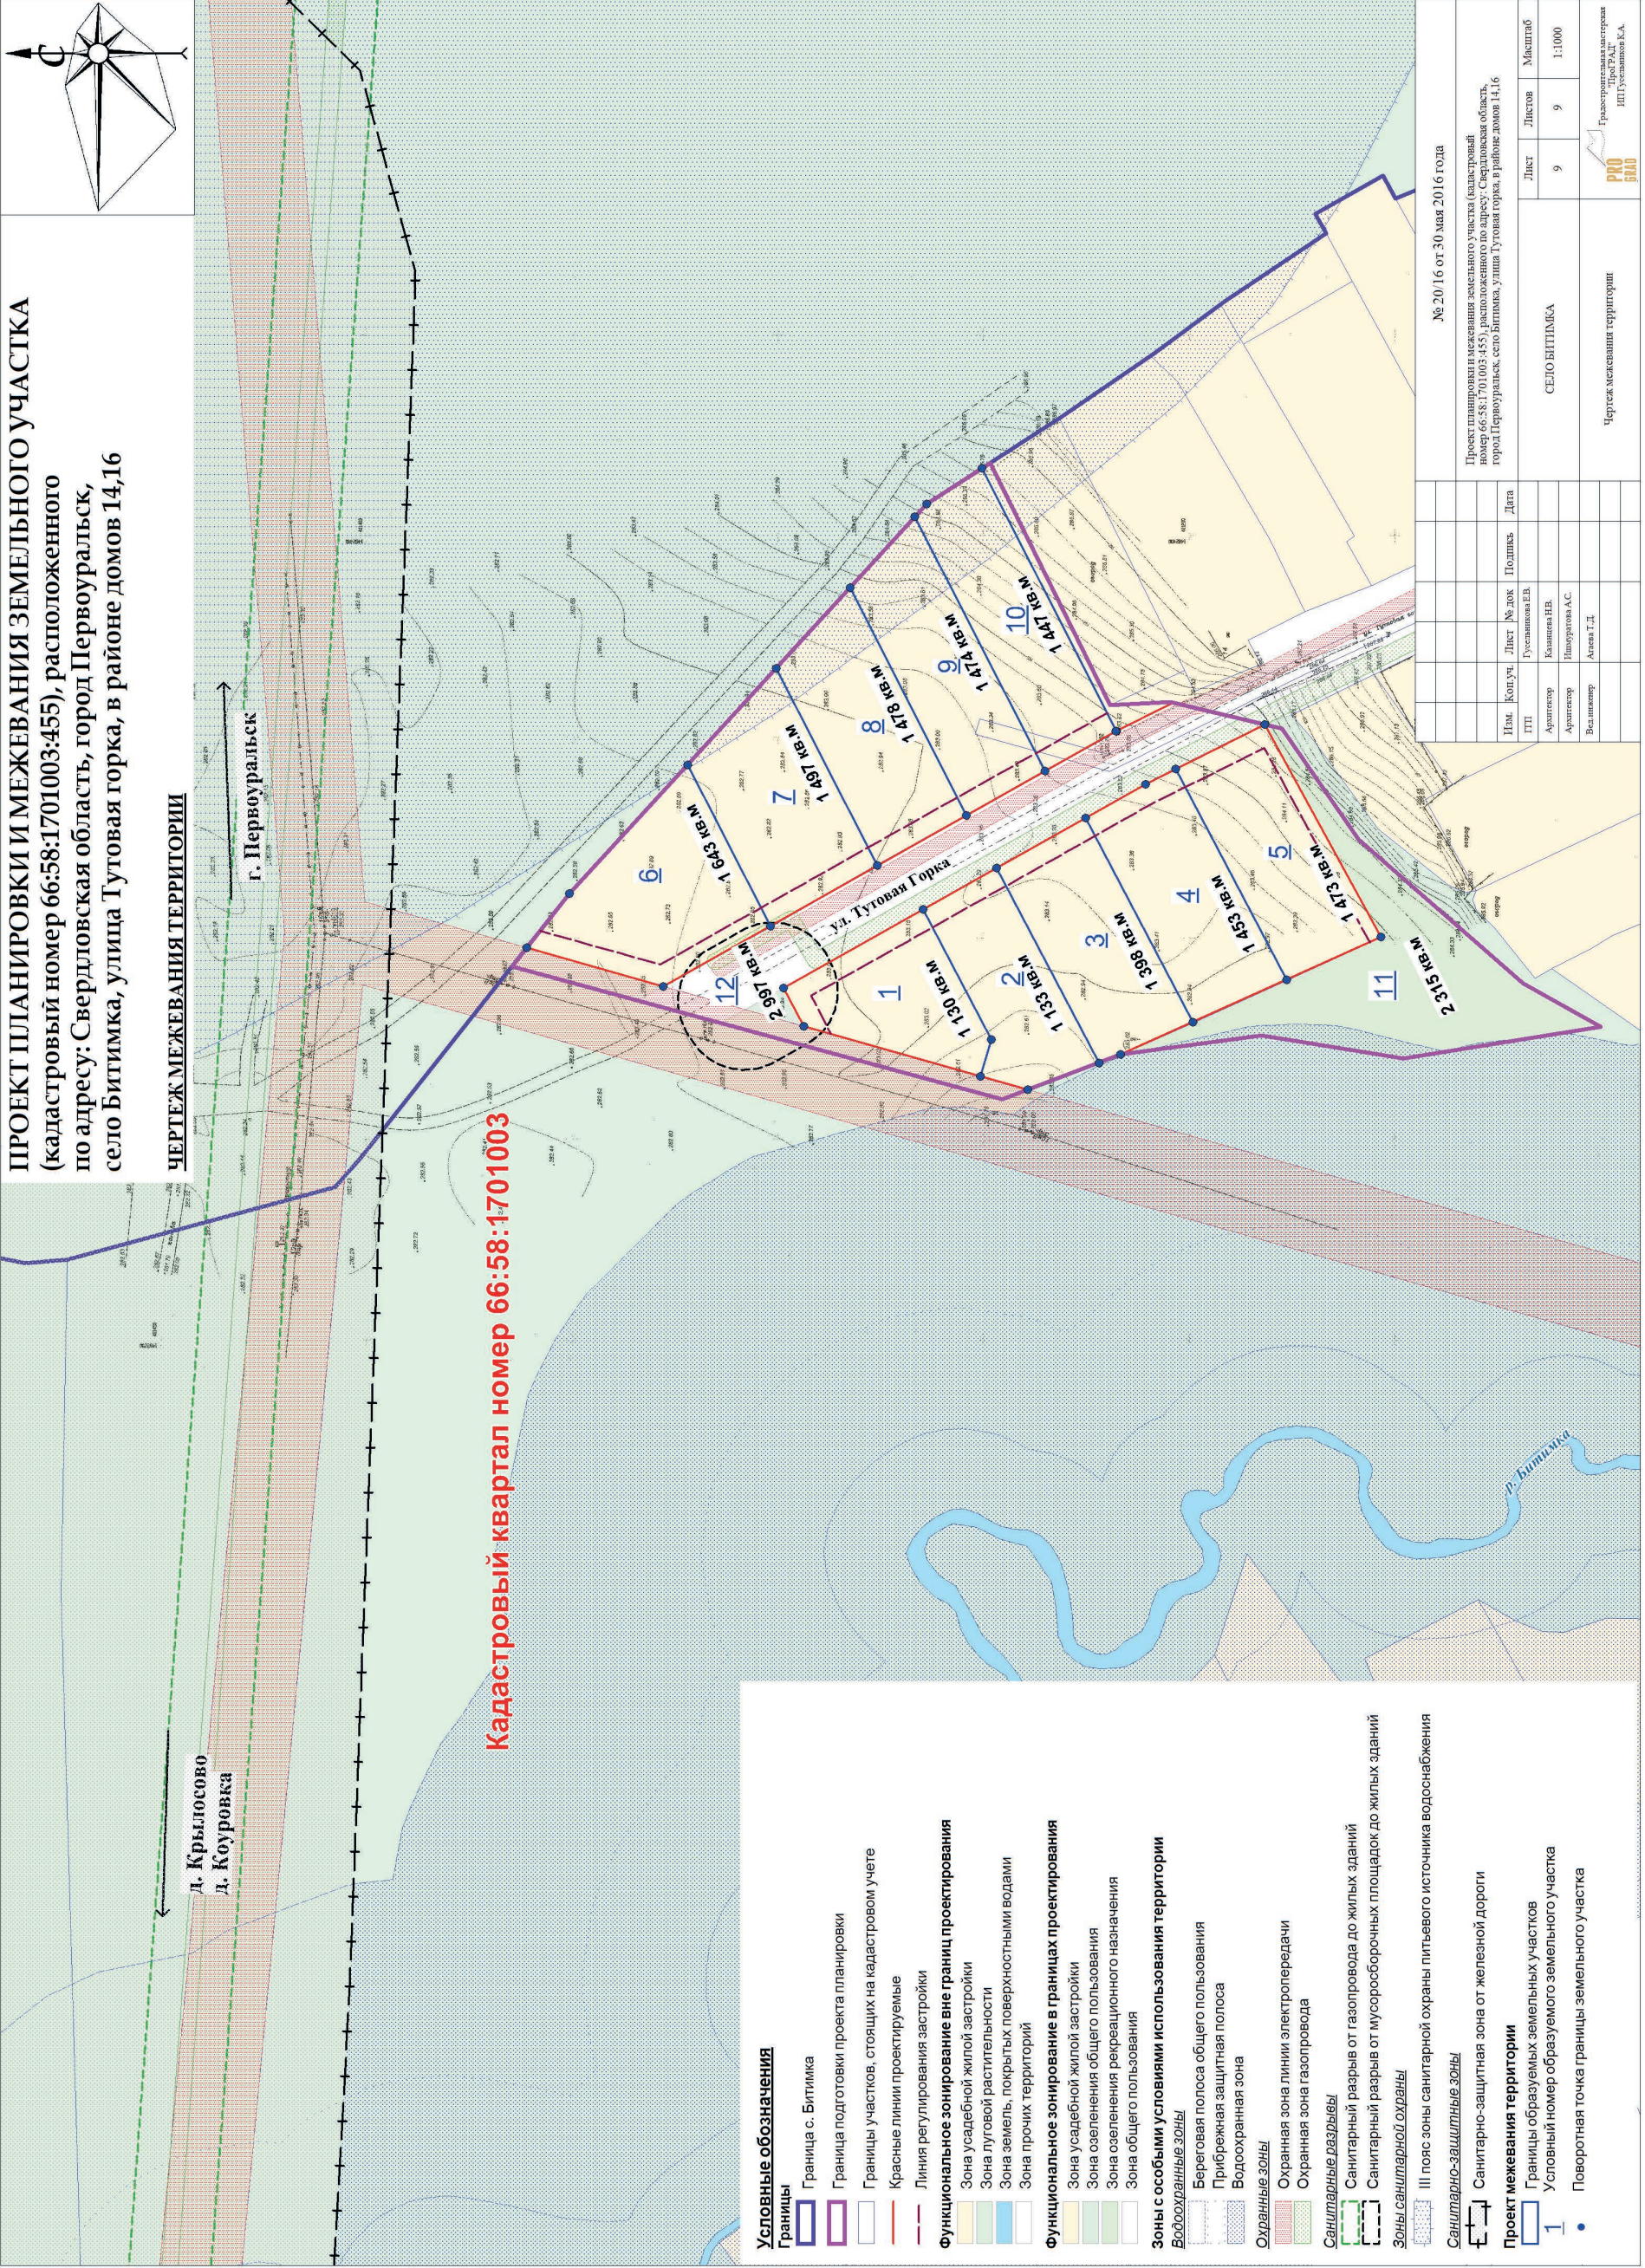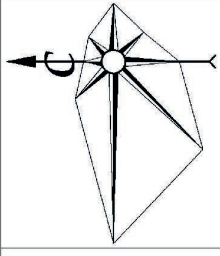

- Условные обозначения**
- Границы**
- Граница с. Битимка
  - Граница подготовки проекта планировки
  - Границы участков, стоящих на кадастровом учете
  - Красные линии проектируемые
  - Линия регулирования застройки
- Функциональное зонирование вне границ проектирования**
- Зона усадебной жилой застройки
  - Зона луговой растительности
  - Зона земель, покрытых поверхностными водами
  - Зона прочих территорий
- Функциональное зонирование в границах проектирования**
- Зона усадебной жилой застройки
  - Зона озеленения общего пользования
  - Зона озеленения рекреационного назначения
  - Зона общего пользования
- Зоны с особыми условиями использования территории**
- Водоохранные зоны**
- Береговая полоса общего пользования
  - Прибрежная защитная полоса
  - Водоохранная зона
- Охранные зоны**
- Охранная зона линии электропередачи
  - Охранная зона газопровода
- Санитарные разрывы**
- Санитарный разрыв от газопровода до жилых зданий
  - Санитарный разрыв от мусоросборочных площадок до жилых зданий
- Зоны санитарной охраны**
- III пояс зоны санитарной охраны питьевого источника водоснабжения
- Санитарно-защитные зоны**
- Санитарно-защитная зона от железной дороги
- Проект межевания территории**
- Границы образуемых земельных участков
  - Условный номер образуемого земельного участка
  - Поворотная точка границы земельного участка

№ 20/16 от 30 мая 2016 года

Проект планировки и межевания земельного участка (кадастровый номер 66:58:1701003:455), расположенного по адресу: Свердловская область, город Первоуральск, село Битимка, улица Туговая горка, в районе домов 14,16

Имя	Копуч	Лист	№ док	Полномс	Дата
ГП	Гуслянская ЕВ				
Архитектор	Кушнина ЕВ	9			
Архитектор	Римарова АС				
Ведущий	Алехина ТД				

Лист 9 из 9 Масштаб 1:1000

СЕЛО БИТИМКА

Чертеж межевания территории

Градоначальник: П.А. Гуслянская  
ИП: Гуслянская Е.А.



**ГЛАВА ГОРОДСКОГО ОКРУГА ПЕРВОУРАЛЬСК  
ПОСТАНОВЛЕНИЕ**

17.11.2016

№ 70

г. Первоуральск

О создании Антитеррористической комиссии городского округа Первоуральск

В соответствии с Федеральным законом от 06 октября 2003 года № 131-ФЗ «Об общих принципах организации местного самоуправления в Российской Федерации», с Федеральным законом от 06 июля 2016 года № 374-ФЗ «О внесении изменений в Федеральный закон «О противодействии терроризму» и отдельные законодательные акты Российской Федерации в части установления дополнительных мер противодействия терроризму и обеспечения общественной безопасности», Регламентом об антитеррористической комиссии в муниципальном образовании на территории Свердловской области, утвержденным Губернатором Свердловской области от 12 января 2007 года, руководствуясь Уставом городского округа Первоуральск

**ПОСТАНОВЛЯЮ:**

1. Создать Антитеррористическую комиссию городского округа Первоуральск.
2. Утвердить Регламент (приложение 1), Положение (приложение 2), состав (приложение 3) Антитеррористической комиссии городского округа Первоуральск.
3. Настоящее постановление опубликовать в газете «Вечерний Первоуральск» и разместить на официальном сайте городского округа Первоуральск.
4. Контроль за исполнением настоящего постановления оставляю за собой.

Глава городского округа Первоуральск

Н.Е. Козлов

14. Предложения в план заседаний Комиссии направляются в письменной форме секретарю Комиссии не позднее, чем за два месяца до начала планируемого периода либо в сроки, определенные председателем Комиссии. Предложения должны содержать:

- наименование вопроса и краткое обоснование необходимости его рассмотрения на заседании Комиссии;
- форму предлагаемого решения;
- наименование органа, ответственного за подготовку вопроса;
- перечень соисполнителей;
- срок рассмотрения на заседании Комиссии.

В случае если в проект плана предлагается вопрос, решение которого не относится к компетенции органа его предлагающего, инициатору необходимо провести процедуру согласования предложения с государственным органом, к компетенции которого он относится.

Указанные предложения могут направляться секретарем Комиссии для дополнительной проработки членам Комиссии. Заключение членов Комиссии и другие материалы по внесенным предложениям должны быть представлены секретарю Комиссии не позднее одного месяца со дня их получения, если иное не оговорено сопроводительным документом.

15. На основе предложений поступивших секретарю Комиссии, формируется проект плана заседаний Комиссии на очередной период, который, по согласованию с председателем Комиссии, выносятся для обсуждения и утверждения на последнем заседании Комиссии текущего года.

16. Утвержденный план заседаний Комиссии рассылается членам Комиссии.

17. Решение об изменении утвержденного плана в части содержания вопроса и срока его рассмотрения принимается председателем Комиссии по мотивированному письменному предложению члена Комиссии, ответственного за подготовку вопроса.

18. Рассмотрение на заседаниях Комиссии дополнительных (внеплановых) вопросов осуществляется по решению председателя Комиссии.

**IV. Порядок подготовки заседаний Комиссии**

19. Члены Комиссии или должностные лица, на которых возложена подготовка соответствующих материалов для рассмотрения на заседаниях Комиссии, информируются об этом в подготовке этих заседаний в соответствии с утвержденным планом заседаний Комиссии и несут персональную ответственность за качество и своевременность представления материалов.

20. Секретарь Комиссии оказывает организационную и методическую помощь участвующим в подготовке материалов к заседанию Комиссии.

21. Проект повестки дня заседания Комиссии уточняется в процессе подготовки к очередному заседанию и согласовывается секретарем Комиссии с председателем Комиссии. Повестка дня заседания Комиссии утверждается непосредственно на заседании.

22. Для подготовки вопросов, вносимых на рассмотрение Комиссии, решением председателя Комиссии могут создаваться рабочие органы Комиссии из числа членов Комиссии, представителей заинтересованных органов, сотрудников аппарата Комиссии, а также экспертов.

23. Секретарю Комиссии, не позднее чем за 30 дней до даты проведения заседания, представляются следующие материалы:

- аналитическая справка по рассматриваемому вопросу;
- тезисы выступления основного докладчика;

49. В протоколе указываются: фамилии председательствующего и присутствующих на заседании членов Комиссии, приглашенных лиц, вопросы, рассмотренные в ходе заседания, принятые решения.

К протоколу прилагаются особые мнения членов Комиссии, если таковые имеются.

50. В случае необходимости доработки проектов рассмотренных на заседании Комиссии материалов, по которым высказаны предложения и замечания, в протоколе отражается соответствующее поручение членом Комиссии. Если срок доработки специально не оговаривается, то она осуществляется в срок до 10 дней.

51. Протоколы заседаний (выписки решений Комиссии) секретарем Комиссии рассылаются членам Комиссии, а также организациям и должностным лицам по списку, утвержденному председателем Комиссии, в трехдневный срок после получения подписанного протокола.

52. Контроль за исполнением решений и поручений, содержащихся в протоколах заседаний Комиссии, осуществляет секретарь Комиссии. Секретарь Комиссии снимает с контроля исполнение поручений на основании решения председателя Комиссии, о чем информирует исполнителей.

**VII. Порядок информирования и отчетности перед антитеррористической комиссией в Свердловской области, ведение делопроизводства Комиссии.**

53. Информирование о состоянии политических, социально-экономических и иных процессов в городском округе Первоуральск, оказывающих влияние на ситуацию в сфере противодействия терроризму, осуществляется в сроки, установленные аппаратом антитеррористической комиссии в Свердловской области, а при осложнении ситуации - немедленно.

54. Ежеквартально до 10 числа следующего за кварталом месяца (за 4 квартал до 15 декабря т.г.) направлять в аппарат антитеррористической комиссии в Свердловской области экземпляр протокола заседания Комиссии за прошедший квартал с имеющимися рабочими документами (при большом объеме документов на магнитном носителе).

55. Информирование председателя антитеррористической комиссии в Свердловской области о результатах деятельности Комиссии городского округа Первоуральск по итогам года осуществляется донесением за подписью председателя Комиссии до 15 декабря текущего года.

56. Секретное и несекретное делопроизводство осуществляется в соответствии с требованиями нормативных актов, ведется соответствующими органами делопроизводства администрации городского округа Первоуральск выделенным в отдельное дело.

Верно

Приложение № 1  
**УТВЕРЖДЕНО**  
Постановлением Главы  
городского округа Первоуральск  
от 17.11.2016 № 70

**РЕГЛАМЕНТ****Антитеррористической комиссии городского округа Первоуральск**

- I. Общие положения**
1. Настоящий Регламент устанавливает общие правила организации деятельности антитеррористической комиссии городского округа Первоуральск (далее - Комиссия) по реализации ее полномочий, закрепленных в Положении об антитеррористической комиссии городского округа Первоуральск (далее - Положение), нормативных правовых актах Российской Федерации и Свердловской области.
  2. Основные направления деятельности Комиссии изложены в Положении о Комиссии, утвержденном председателем антитеррористической комиссии в Свердловской области.
  3. Организационное и материально-техническое обеспечение деятельности Комиссии осуществляется Главой городского округа Первоуральск.
- II. Полномочия председателя и членов Комиссии**
4. Председатель Комиссии осуществляет общее руководство деятельностью Комиссии, дает поручения членам Комиссии по вопросам, отнесенным к компетенции Комиссии, ведет заседания Комиссии, подписывает протоколы заседаний Комиссии.
  5. Председатель Комиссии представляет Комиссию по вопросам, отнесенным к ее компетенции.
  6. Информировать председателя антитеррористической комиссии в Свердловской области о результатах деятельности Комиссии по итогам года.
  7. Председатель Комиссии назначает заместителя председателя Комиссии. В зависимости от штатной категории, им может быть определен руководитель (представитель) подразделения территориального органа ФСБ России, МВД России, либо один из заместителей главы городского округа Первоуральск. По решению председателя Комиссии заместитель выполняет обязанности председателя Комиссии в его отсутствие, ведет заседания Комиссии и подписывает протоколы заседания Комиссии, дает поручения в пределах своей компетенции, по поручению председателя представляет Комиссию во взаимоотношениях с территориальными органами федеральных органов исполнительной власти, исполнительными органами государственной власти Свердловской области, антитеррористической комиссией в Свердловской области, организациями, расположенными на территории городского округа Первоуральск, а также средствами массовой информации.
  8. Председатель Комиссии наделяет ответственное должностное лицо администрации городского округа Первоуральск полномочия секретаря Комиссии, который по его поручению:
    - организует работу по обеспечению деятельности Комиссии;

осуществляет взаимодействие Комиссии с аппаратом антитеррористической комиссии в Свердловской области, антитеррористическими комиссиями муниципальных образований на территории Свердловской области, территориальными органами федеральных органов исполнительной власти, исполнительными органами государственной власти Свердловской области, организациями и общественными объединениями, средствами массовой информации.

7. Члены Комиссии обладают равными правами при подготовке и обсуждении рассматриваемых на заседании вопросов.

8. Члены Комиссии имеют право:

- выступать на заседаниях Комиссии, вносить предложения по вопросам, входящим в компетенцию Комиссии, голосовать по обсуждаемому вопросу;
- знакомиться с документами и материалами Комиссии, непосредственно касающимися деятельности Комиссии в сфере противодействия терроризму;
- привлекать, по согласованию с председателем Комиссии, в установленном порядке сотрудников и специалистов других организаций к экспертной, аналитической и иной работе, связанной с деятельностью Комиссии;
- излагать, в случае несогласия с решением Комиссии, в письменной форме особое мнение, которое подлежит отражению в протоколе Комиссии и прилагается к его решению.

9. Член Комиссии обязан:

- готовить предложения по вопросам, выносимым на рассмотрение Комиссии и утвержденным протокольным решением;
- присутствовать на заседаниях Комиссии. В случае невозможности присутствия на заседании член Комиссии обязан заблаговременно известить об этом председателя Комиссии. Лицо, исполняющее его обязанности, после согласования с председателем Комиссии может присутствовать на его заседании с правом совещательного голоса;
- организовывать в рамках своих должностных полномочий выполнение решений Комиссии;
- выполнять требования нормативных правовых актов, устанавливающих правила организации работы Комиссии.

10. Доступ средств массовой информации к сведениям о деятельности Комиссии и порядок размещения в информационных системах общего пользования сведений о вопросах и материалах, рассматриваемых на заседаниях Комиссии, определяется законодательством в порядке осуществления в средствах массовой информации деятельности органов государственной власти.

**III. Планирование и организация работы Комиссии**

11. Заседания Комиссии проводятся в соответствии с планом. План составляется, как правило, на один год и утверждается председателем Комиссии (заместителем председателя Комиссии).

12. Заседания Комиссии проводятся не реже одного раза в квартал. В случае необходимости по решению председателя Комиссии могут проводиться внеочередные заседания Комиссии.

13. План заседаний Комиссии включает в себя перечень основных вопросов, подлежащих рассмотрению на заседании Комиссии, с указанием по каждому вопросу срока его рассмотрения и ответственных за подготовку вопроса.

36. Заседание Комиссии считается правомочным, если на нем присутствует больше половины ее членов.

37. Заседания проходят под председательством председателя Комиссии, который:

- ведет заседание Комиссии;
- организует обсуждение вопросов повестки дня заседания Комиссии;
- предоставляет слово для выступления членам Комиссии, а также приглашенным лицам в порядке очередности поступивших заявок;
- организует голосование и подсчет голосов, оглашает результаты голосования;
- обеспечивает соблюдение положений настоящего Регламента членами Комиссии и приглашенными лицами.

38. С докладами на заседаниях Комиссии по вопросам повестки дня заседания, в отдельных случаях лица, уполномоченные членами Комиссии.

39. Регламент заседания Комиссии определяется при подготовке к заседанию, а утверждается непосредственно на заседании.

40. При голосовании член Комиссии имеет один голос и голосует лично. Член Комиссии, не согласный с принятым Комиссией решением, вправе на заседании Комиссии, на котором было принято указанное решение, после голосования довести до сведения членов Комиссии, что у него имеется особое мнение, которое вносится в протокол. Особое мнение, изложенное в письменной форме, прилагается к протоколу заседания Комиссии.

41. Решения Комиссии принимаются открытым голосованием простым большинством голосов присутствующих на заседании членов Комиссии. При равенстве голосов решающим является голос председательствующего на заседании.

42. Результаты голосования, оглашенные председательствующим, вносятся в протокол.

43. При проведении закрытых заседаний Комиссии (закрытого обсуждения отдельных вопросов) подготовка материалов, допуск на заседания, сформулированные оформленные протоколом и принимаемые решения осуществляются с соблюдением установленных правил работы с секретными документами и режима секретности.

44. Материалы, содержащие сведения, составляющие государственную тайну, вручаются членом Комиссии под роспись в реестре во время регистрации перед заседанием и подлежат возврату по окончании заседания.

45. Присутствие представителей средств массовой информации и проведение звукозаписи, кино-, видео- и фотосъемок на заседаниях Комиссии организуются в порядке, определенном председателем или, по его поручению, секретарем Комиссии.

46. На заседаниях Комиссии по решению председателя Комиссии ведется стенографическая запись и аудиозапись заседания.

47. Участникам заседания и приглашенным лицам не разрешается приносить на заседание кино-, видео- и фотоаппаратуру, звукозаписывающие устройства, а также средства связи.

**VI. Оформление решений, принятых на заседаниях Комиссии**

48. Решения Комиссии оформляются протоколом, который в пятидневный срок после даты проведения заседания готовится секретарем Комиссии и подписывается председателем Комиссии.

дисциплинуемых на территории городского округа Первоуральск, представители исполнительных органов государственной власти Свердловской области, представители надзорных и контролируемых органов (по согласованию).

7. Основными задачами Комиссии являются:

- а) участие в реализации на территории городского округа Первоуральск государственной политики в области противодействия терроризму, а также подготовка предложений антитеррористической комиссии в Свердловской области по совершенствованию законодательства Свердловской области в данной сфере;

- б) организация взаимодействия на территории городского округа Первоуральск подразделений территориальных органов федеральных органов исполнительной власти, исполнительных органов государственной власти Свердловской области и органа местного самоуправления по профилактике терроризма, а также по минимизации и ликвидации последствий его проявлений;

- в) мониторинг политических, социально-экономических и иных процессов в городском округе Первоуральск, оказывающих влияние на ситуацию в области противодействия терроризму, и систематическое информирование по данным вопросам антитеррористической комиссии в Свердловской области;

- г) разработка и организация контроля за реализацией мер по предупреждению терроризма, устранению причин и условий, способствующих его проявлению, обеспечению защищенности объектов возможных террористических посягательств, а также по минимизации и ликвидации последствий террористических актов на территории городского округа Первоуральск;

- д) содействие руководству критически важных для инфраструктуры и потенциально опасных объектов в обеспечении антитеррористической защищенности, минимизации и ликвидации последствий террористических проявлений;

- е) принятие мер для своевременного и качественного исполнения решений Национального антитеррористического комитета и антитеррористической комиссии в Свердловской области в части, касающейся муниципального образования.

**Глава 3. ОСНОВНЫЕ ЗАДАЧИ КОМИССИИ**

8. Основными задачами комиссии являются:

- а) участие в реализации на территории городского округа Первоуральск государственной политики в области противодействия терроризму, а также подготовка предложений антитеррористической комиссии по совершенствованию законодательства Свердловской области в данной сфере;

- б) организация взаимодействия на территории городского округа Первоуральск подразделений территориальных органов федеральных органов исполнительной власти, исполнительных органов государственной власти Свердловской области и органа местного самоуправления по профилактике терроризма, а также по минимизации и ликвидации его проявлений;

- в) мониторинг политических, социально-экономических и иных процессов в городском округе Первоуральск, оказывающих влияние на ситуацию в области противодействия терроризму, и систематическое

информирование по данным вопросам антитеррористической комиссии в Свердловской области;

г) разработка и организация контроля за реализацией мер по предупреждению терроризма, устранению причин и условий, способствующих его проявлению, обеспечение защищенности объектов возможных террористических посягательств, а также по минимизации и ликвидации последствий террористических актов на территории городского округа Первоуральск;

д) содействие руководству критически важных для инфраструктуры и потенциально опасных объектов в обеспечении антитеррористической защищенности, минимизации и ликвидации последствий террористических проявлений;

е) принятие мер для своевременного и качественного исполнения решений Национального антитеррористического комитета, антитеррористической комиссии в Свердловской области в части, касающейся муниципального образования.

**Глава 4. ОСНОВНЫЕ ПОЛНОМОЧИЯ КОМИССИИ**

9. Для осуществления своих задач Комиссия имеет право:

а) принимать в пределах своей компетенции решения, касающиеся организации деятельности на территории городского округа Первоуральск по профилактике терроризма, минимизации и ликвидации последствий его проявления, а также осуществлять контроль их исполнения;

б) запрашивать и получать в установленном порядке необходимые материалы и информацию от территориальных органов федеральных органов исполнительной власти, исполнительных органов государственной власти Свердловской области, органов местного самоуправления, общественных объединений, организаций (независимо от форм собственности) и должностных лиц;

в) создать рабочие органы для изучения вопросов, касающихся профилактики терроризма, минимизации и ликвидации последствий его проявления, а также для подготовки проектов соответствующих решений Комиссии;

г) привлекать для участия в работе Комиссии должностных лиц и специалистов территориальных органов федеральных органов исполнительной власти, исполнительных органов государственной власти Свердловской области, исполнительных органов местного самоуправления, представителей организаций и общественных объединений (с их согласия);

д) вносить в антитеррористическую комиссию Свердловской области в установленном порядке предложения по вопросам, требующим решения Президента Российской Федерации, Правительства Российской Федерации, Национального антитеррористического комитета, Правительства Свердловской области и антитеррористической комиссии в Свердловской области.

**Глава 5. ОРГАНИЗАЦИЯ И ОБЕСПЕЧЕНИЕ ДЕЯТЕЛЬНОСТИ КОМИССИИ**

10. Комиссия строит свою работу во взаимодействии с антитеррористической комиссией в Свердловской области, а также временной группой оперативного управления (оперативной группой), созданной для

Приложение 3  
УТВЕРЖДЕНО  
постановлением Главы  
городского округа Первоуральск  
от 17.11.2016 № 70

**СОСТАВ  
Антитеррористической комиссии  
городского округа Первоуральск**

1.	Козлов Николай Евгеньевич	Глава городского округа Первоуральск, председатель комиссии
2.	Хорев Валерий Александрович	И.о. Главы Администрации городского округа Первоуральск, заместитель председателя комиссии
3.	Анциферов Александр Валерьевич	Управляющий делами Администрации городского округа Первоуральск, заместитель председателя комиссии
4.	Гузайров Артур Салаватович	Заместитель Главы Администрации городского округа Первоуральск, заместитель председателя комиссии
5.	Суханов Дмитрий Анатольевич	Заместитель начальника полиции ОМВД России по г. Первоуральску, заместитель председателя комиссии (по согласованию)
6.	Михню Наталья Васильевна	Главный специалист Администрации городского округа Первоуральск, секретарь комиссии
7.	Шайдуров Дмитрий Юрьевич	Начальник отделения в г. Первоуральске УФСБ России по Свердловской области (по согласованию)
8.	Марьясов Егор Валерьевич	Начальник Отдела надзорной деятельности ГО Первоуральск УНД и ПР ГУ МЧС России по Свердловской области (по согласованию)
9.	Чернышев Андрей Федорович	Начальник ФКУ «10-й отряд федеральной противопожарной службы по Свердловской области» (по согласованию)
10.	Недоростов Александр Павлович	Заместитель начальника полиции по охране общественного порядка ОМВД России по г. Первоуральску (по согласованию)
11.	Жлбова Елена Станиславовна	Начальник Территориального отдела Здравоохранения по Западному

Приложение 1  
УТВЕРЖДЕНО  
Постановлением Главы  
городского округа Первоуральск  
от 15.11.2016 № 69

**ПОЛОЖЕНИЕ**

**о межведомственной комиссии по профилактике экстремизма в городском округе Первоуральск**

**Глава 1. ОБЩИЕ ПОЛОЖЕНИЯ**

1. Межведомственная комиссия по профилактике экстремизма в городском округе Первоуральск (далее - Комиссия) является координационным органом по обеспечению согласованных действий органов государственной власти Свердловской области, и иных государственных органов Свердловской области, территориальных органов федеральных органов исполнительной власти, органов местного самоуправления муниципального образования, направленных на профилактику экстремистской деятельности на территории городского округа Первоуральск.

2. Комиссия в своей деятельности руководствуется Конституцией Российской Федерации, федеральными законами, указами и распоряжениями Президента Российской Федерации, постановлениями и распоряжениями Правительства Российской Федерации, иными нормативными правовыми актами Российской Федерации, законами и нормативными правовыми актами Свердловской области, указами и распоряжениями Губернатора Свердловской области, постановлениями и распоряжениями Правительства Свердловской области, а также настоящим Положением.

3. Положение о Комиссии утверждается Главой городского округа Первоуральск.

**Глава 2. ЗАДАЧИ КОМИССИИ**

4. Задачами Комиссии являются:

1) координация деятельности органов государственной власти Свердловской области, иных государственных органов Свердловской области, территориальных органов федеральных органов исполнительной власти и органов местного самоуправления муниципального образования по реализации мер в сфере профилактики экстремизма, направленных в том числе на выявление и последующее устранение причин и условий, способствующих осуществлению экстремистской деятельности;

2) организация и проведение мониторинга в сфере профилактики экстремистской деятельности;

3) разработка и организация мероприятий, направленных на обеспечение профилактики экстремизма;

4) изучение опыта работы по профилактике экстремизма других субъектов Российской Федерации.

**Глава 3. ПОЛНОМОЧИЯ КОМИССИИ**

5. Комиссия:

1) координирует деятельность органов государственной власти Свердловской области, территориальных органов федеральных органов исполнительной власти и органов местного самоуправления муниципального образования по реализации мер в сфере профилактики экстремизма;

2) готовит рекомендации по разработке и реализации планов и программ, направленных на профилактику экстремизма;

3) разрабатывает рекомендации по просвещению населения городского округа Первоуральск, в том числе путем реализации воспитательных и пропагандистских мер в целях профилактики экстремизма;

4) проводит анализ эффективности мер по профилактике экстремизма, реализуемых в городском округе Первоуральск;

5) оказывает содействие в активизации деятельности институтов гражданского общества по профилактике экстремизма в городском округе Первоуральск;

Участует в подготовке проектов правовых актов по вопросам профилактики экстремизма.

6. Комиссия имеет право:

1) запрашивать и получать необходимые материалы и информацию по вопросам, связанным с реализацией ее полномочий;

2) заслушивать на заседаниях Комиссии представителей органов местного самоуправления, а также по согласованию, территориальных органов федеральных органов исполнительной власти, органов государственной власти и иных государственных органов, находящихся на территории городского округа Первоуральск по вопросам профилактики экстремизма;

3) направлять в органы местного самоуправления, а также территориальные органы федеральных органов исполнительной власти, органы государственной власти и иные государственные органы, расположенные на территории городского округа Первоуральск предложения о мерах, направленных на профилактику экстремизма;

4) создавать рабочие группы в соответствии с задачами и полномочиями Комиссии;

5) приглашать на заседания Комиссии представителей органов местного самоуправления, а также по согласованию, территориальных органов федеральных органов исполнительной власти, органов государственной власти и иных государственных органов, расположенных на территории городского округа Первоуральск, организаций, в том числе общественных объединений и средств массовой информации;

6) привлекать в установленном порядке для осуществления аналитических и экспертных работ соответствующих специалистов;

7) вносить в установленном порядке предложения по подготовке проектов нормативных документов и правовых актов по вопросам профилактики экстремизма.

реализации первоочередных мер по пресечению террористического акта на территории городского округа Первоуральск.

11. Комиссия осуществляет свою деятельность на плановой основе в соответствии с регламентом, утвержденным Главой городского округа Первоуральск.

12. Комиссия информирует антитеррористическую комиссию в Свердловской области по итогам своей деятельности за год.

13. Заседания Комиссии проводятся не реже одного раза в квартал. В случае необходимости по решению председателя Комиссии могут проводиться внеочередные заседания Комиссии.

14. Присутствие членов Комиссии на ее заседаниях обязательно. Члены Комиссии не вправе делегировать свои полномочия иным лицам.

В случае невозможности присутствия члена Комиссии на заседании он обязан заблаговременно известить об этом председателя Комиссии.

В случае отсутствия члена Комиссии на заседании лицо, исполняющее его обязанности, после согласования с председателем Комиссии может присутствовать на заседании с правом совещательного голоса.

15. Заседание Комиссии считается правомочным, если на нем присутствует более половины ее членов.

Члены Комиссии обладают равными правами при обсуждении рассматриваемых на заседании вопросов.

В зависимости от вопросов, рассматриваемых на заседаниях Комиссии, к участию в них могут привлекаться иные лица.

16. Решение Комиссии оформляется протоколом, который подписывается председателем Комиссии.

Решения, принимаемые Комиссией в соответствии с ее компетенцией, являются обязательными для ее членов. В целях реализации решений Комиссии могут издаваться нормативные акты Главы городского округа Первоуральск, а также применяться меры административного воздействия назорными органами в пределах полномочий им предоставленных.

17. Организационное и материально-техническое обеспечение деятельности Комиссии осуществляется Главой городского округа Первоуральск, который для этих целей назначает должностное лицо (секретаря АТК городского округа Первоуральск), ответственного за организацию данной работы, и при необходимости его помощника.

18. Основными задачами секретаря (помощника секретаря) АТК городского округа Первоуральск являются:

а) разработка проекта плана работы Комиссии;

б) обеспечение подготовки и проведения заседаний Комиссии;

в) обеспечение деятельности Комиссии по контролю за исполнением ее решений;

г) получение и анализ информации об общественно-политических, социально-экономических и иных процессах в городском округе Первоуральск, оказывающих влияние на развитие ситуации в сфере профилактики терроризма, разработка предложений Комиссии по устранению причин и условий, способствующих его проявлению;

д) обеспечение взаимодействия Комиссии с аппаратом антитеррористической комиссии в Свердловской области;

е) организация и координация деятельности рабочих органов Комиссии;

ж) организация и ведение делопроизводства Комиссии.

19. Информационно-аналитическое обеспечение деятельности Комиссии осуществляется в установленном порядке подразделением территориальных органов федеральных органов исполнительной власти,

		управленческому округу Министерства здравоохранения Свердловской области (по согласованию)
12.	Исупова Елена Викторовна	Начальник Управления образования городского округа Первоуральск, секретарь комиссии
13.	Малков Игорь Алексеевич	Заместитель начальника культуры, физкультурно-спортивной администрации городского округа Первоуральск
14.	Меньшиков Эдуард Николаевич	И.о. начальника Новоуткинского сельского территориального управления (по согласованию)
15.	Гиндельмайстер Александр Юлиусович	Начальник Билимбаевского сельского территориального управления (по согласованию)
16.	Барышев Андрей Николаевич	Начальник Новоалексеевского сельского территориального управления (по согласованию)
17.	Овсянников Александр Владимирович	Начальник Кузинского сельского территориального управления (по согласованию)

Верно



**ГЛАВА ГОРОДСКОГО ОКРУГА ПЕРВОУРАЛЬСК  
ПОСТАНОВЛЕНИЕ**

15.11.2016 № 69

г. Первоуральск

О создании межведомственной комиссии по профилактике экстремизма в городском округе Первоуральск

В соответствии с Федеральным законом от 25 июля 2002 года № 114-ФЗ (в редакции от 29 апреля 2008 года) «О противодействии экстремистской деятельности» («Собрание законодательства Российской Федерации» от 29 июля 2002 года № 30, ст. 3031), Указом Губернатора Свердловской области от 14 ноября 2008 года № 1184-УГ «О межведомственной комиссии по профилактике экстремизма в Свердловской области от 25 марта 2009 года», руководствуясь Уставом городского округа Первоуральск

**ПОСТАНОВЛЯЮ:**

1. Создать межведомственную комиссию по профилактике экстремизма в городском округе Первоуральск.
2. Утвердить Положение (приложение 1), состав (приложение 2) межведомственной комиссии по профилактике экстремизма в городском округе Первоуральск.
3. Настоящее постановление опубликовать в газете «Вечерний Первоуральск» и разместить на официальном сайте городского округа Первоуральск.
4. Контроль за исполнением настоящего постановления оставляю за собой.

Глава городского округа Первоуральск

Н.Е. Козлов

**Глава 4. СОСТАВ, ПОРЯДОК ФОРМИРОВАНИЯ КОМИССИИ И ПОЛНОМОЧИЯ ЧЛЕНОВ КОМИССИИ**

8. Комиссия формируется в составе председателя Комиссии, заместителей председателя Комиссии, секретаря Комиссии и иных членов Комиссии. Председателем Комиссии является Глава городского округа Первоуральск.

Состав Комиссии утверждается Главой городского округа Первоуральск.

9. Председатель Комиссии:

- 1) руководит деятельностью Комиссии;
- 2) утверждает планы работы Комиссии и согласовывает планы заседаний Комиссии;
- 3) созывает заседания Комиссии;
- 4) утверждает повестки и состав участников заседаний Комиссии;
- 5) ведет заседания Комиссии;
- 6) подписывает протоколы заседаний Комиссии и другие документы, подготовленные Комиссией.

10. В случае отсутствия председателя Комиссии его полномочия осуществляет один из заместителей председателя Комиссии.

11. Секретарь Комиссии организует:

- 1) подготовку проектов планов работы и планов заседаний Комиссии, проектов повесток заседаний Комиссии, материалов к заседаниям Комиссии;
- 2) информирование членов Комиссии о дате, месте и времени проведения и повестке заседания Комиссии, обеспечение их необходимыми материалами;
- 3) исполнение решений Комиссии и поручений председателя Комиссии.

12. Члены Комиссии могут вносить предложения по планам работы Комиссии и проектам повесток заседаний Комиссии, порядку рассмотрения существу обсуждаемых вопросов, выступать на заседаниях Комиссии.

13. Члены Комиссии имеют право знакомиться с документами и материалами, непосредственно касающимися деятельности Комиссии.

14. Присутствие членов Комиссии на ее заседаниях обязательно. Делегирование членами Комиссии своих полномочий иным лицам не допускается. В случае невозможности присутствия члена Комиссии на заседании он обязан заблаговременно известить об этом секретаря Комиссии.

15. В случае отсутствия члена Комиссии на заседании он вправе изложить свое мнение по рассматриваемым вопросам в письменной форме, которое доводится до участников заседания Комиссии и отражается в протоколе.

**Глава 5. ОРГАНИЗАЦИЯ РАБОТЫ И ОБЕСПЕЧЕНИЕ ДЕЯТЕЛЬНОСТИ КОМИССИИ**

16. Основной формой работы Комиссии являются заседания, которые проводятся на реке одного раза в квартал в соответствии с планом работы Комиссии. В случае необходимости могут проводиться внеплановые заседания Комиссии.

17. Заседание Комиссии правомочно, если на нем присутствует более половины от численного состава Комиссии. Члены Комиссии обладают равными правами при обсуждении рассматриваемых на заседании вопросов.

исполнительных органов государственной власти Свердловской области, органа местного самоуправления, которые участвуют в пределах своей компетенции в противодействии терроризму.

Верно

18. Решение Комиссии принимается открытым голосованием простым большинством голосов от числа присутствующих на заседании членов Комиссии. В случае равенства голосов решающим является голос председательствующего на заседании Комиссии.

19. Решение Комиссии оформляется протоколом, который подписывается председательствующим на заседании Комиссии.

20. Решения Комиссии, принятые в пределах ее полномочий, подлежат обязательному рассмотрению соответствующими органами местного самоуправления.

21. Члены Комиссии направляют свои предложения по формированию плана заседаний Комиссии на предстоящее полугодие секретарю Комиссии не позднее 20 числа последнего месяца текущего полугодия.

22. Подготовка материалов к заседанию Комиссии осуществляется органами местного самоуправления и организациями, ответственными за подготовку соответствующих вопросов повестки заседания Комиссии.

23. Все необходимые материалы и проект решения Комиссии по рассматриваемому вопросу должны быть представлены секретарю Комиссии не позднее, чем 10 дней до проведения заседания Комиссии.

24. Организационное, правовое и материально-техническое обеспечение деятельности Комиссии осуществляет Глава городского округа Первоуральск.

Верно



ГЛАВА ГОРОДСКОГО ОКРУГА ПЕРВОУРАЛЬСК  
**ПОСТАНОВЛЕНИЕ**

17.11.2016

№ 72

г. Первоуральск

О внесении изменений в Положение о проведении аттестации муниципальных служащих в органах местного самоуправления городского округа Первоуральск и присвоении очередных классов чинов муниципальным служащим, утвержденное постановлением Главы городского округа Первоуральск от 23 декабря 2013 года № 44

В соответствии с Федеральным законом от 02 марта 2007 года № 25-ФЗ «О муниципальной службе в Российской Федерации», законом Свердловской области от 29 октября 2007 года № 136-ОЗ «Об особенностях муниципальной службы на территории Свердловской области», руководствуясь Уставом городского округа Первоуральск,

## ПОСТАНОВЛЯЮ:

1. Внести в Положение о проведении аттестации муниципальных служащих в органах местного самоуправления городского округа Первоуральск и присвоении очередных классов чинов муниципальным служащим, утвержденное постановлением Главы городского округа Первоуральск от 23 декабря 2013 года № 44 «Об утверждении Положения о проведении аттестации муниципальных служащих в органах местного самоуправления городского округа Первоуральск и присвоении очередных классов чинов муниципальным служащим» следующие изменения:

1) Пункт 3 изложить в новой редакции:

«3. Присвоение классов чинов муниципальным служащим осуществляется в соответствии со статьей 10-1 закона Свердловской области от 29 октября 2007 года № 136-ОЗ «Об особенностях муниципальной службы на территории Свердловской области».

2) Раздел V, приложения №№ 2, 3 признать утратившими силу.

2. Опубликовать настоящее постановление в газете «Вечерний Первоуральск» и разместить на официальном сайте городского округа

2

юридическую службу, обеспечивают размещение этих проектов на официальном сайте Администрации городского округа Первоуральск (далее - официальный сайт Администрации) в сети «Интернет» ([www.privadm.ru](http://www.privadm.ru)) в соответствующем разделе, с указанием дат начала и окончания приема заключений по результатам независимой антикоррупционной экспертизы. Одновременно с проектом нормативного правового акта должна размещаться информация об адресе электронной почты, на который следует направлять заключение по результатам проведения независимой антикоррупционной экспертизы;

2) абзац четвертый пункта 2.3. изложить в следующей редакции: «Независимая антикоррупционная экспертиза проводится в течение 7 дней со дня размещения проекта нормативного правового акта на официальном сайте Администрации в сети «Интернет».

2. Настоящее постановление опубликовать в газете «Вечерний Первоуральск» и разместить на официальном сайте городского округа Первоуральск.

3. Контроль за исполнением настоящего постановления оставляю за собой.

Глава городского округа Первоуральск

Н.Е. Козлов

Приложение 2  
УТВЕРЖДЕН  
постановлением Главы  
городского округа Первоуральск  
от 15.11.2016 № 69

СОСТАВ  
межведомственной комиссии по профилактике  
экстремизма городского округа Первоуральск

1.	Козлов Николай Евгеньевич	Глава городского округа Первоуральск, председатель комиссии
2.	Хорев Валерий Александрович	И.о. Главы Администрации городского округа Первоуральск, заместитель председателя комиссии
3.	Аниферов Александр Валерьевич	Управляющий делами Администрации городского округа Первоуральск, заместитель председателя комиссии
4.	Гузирев Артур Салаватович	Заместитель Главы Администрации городского округа Первоуральск, заместитель председателя комиссии
5.	Суханов Дмитрий Анатольевич	Заместитель начальника полиции ОМВД России по г. Первоуральску (по согласованию)
6.	Михню Наталья Васильевна	Главный специалист Администрации городского округа Первоуральск, секретарь комиссии
7.	Шайдуров Дмитрий Юрьевич	Начальник отделения в г. Первоуральске УФСБ России по Свердловской области (по согласованию)
8.	Недоростов Александр Павлович	Заместитель начальника полиции по охране общественного порядка ОМВД России по г. Первоуральску (по согласованию)
9.	Исупова Елена Викторовна	Начальник Управления образования городского округа Первоуральск
10.	Малков Игорь Алексеевич	Заместитель начальника культуры, физической культуры и спорта Администрации городского округа Первоуральск
11.	Логунова	Начальник ТОИОГВ СО Управления

Первоуральск.

3. Контроль за исполнением настоящего постановления оставляю за собой.

Глава городского округа Первоуральск

Н.Е. Козлов



ГЛАВА ГОРОДСКОГО ОКРУГА ПЕРВОУРАЛЬСК  
**ПОСТАНОВЛЕНИЕ**

18.11.2016

№ 74

г. Первоуральск

Об организационных мерах по установлению персональной ответственности за антикоррупционную работу в органах местного самоуправления городского округа Первоуральск

Во исполнение подпункта «а» пункта 8 Перечня поручений Президента Российской Федерации от 14 ноября 2013 года № Пр - 2689 по итогам заседания Совета при Президенте Российской Федерации по противодействию коррупции 30 октября 2013 года, на основании Указа Губернатора Свердловской области от 21 февраля 2014 года № 101-УГ «Об организационных мерах по установлению персональной ответственности за антикоррупционную работу», на основании Устава городского округа Первоуральск Глава городского округа Первоуральск

## ПОСТАНОВЛЯЕТ:

1. Возложить персональную ответственность на руководителей Первоуральской городской Думы, Администрации городского округа Первоуральск, Счетной палаты городского округа Первоуральск, Управления образования городского округа Первоуральск, Управления жилищно-коммунального хозяйства и строительства городского округа Первоуральск, Билимбаевского сельского территориального управления городского округа Первоуральск, Новоуткинского сельского территориального управления городского округа Первоуральск, Кузинского сельского территориального управления городского округа Первоуральск, Новоалексеевского сельского территориального управления городского округа Первоуральск за состояние антикоррупционной работы в возглавляемых ими органах.

2. Руководителям органов местного самоуправления городского округа Первоуральск обеспечить персональную ответственность руководителей структурных подразделений за состояние антикоррупционной работы в возглавляемых ими структурных подразделениях.

3. Признать утратившим силу Постановление Главы городского округа Первоуральск от 22 мая 2014 года № 17 «Об организационных мерах по установлению персональной ответственности за антикоррупционную работу».

4. Настоящее постановление опубликовать в газете «Вечерний Первоуральск» и разместить на официальном сайте городского округа Первоуральск.

5. Контроль за исполнением настоящего постановления оставляю за собой.

Глава городского округа Первоуральск

Н.Е. Козлов

	Нина Александровна	социальной политики Министерства политики Свердловской области по г. Первоуральску (по согласованию)
12.	Стуль Ольга Ивановна	Председатель Территориальной комиссии по делам несовершеннолетних и защите их прав городского округа Первоуральск (по согласованию)

Верно



ГЛАВА ГОРОДСКОГО ОКРУГА ПЕРВОУРАЛЬСК  
**ПОСТАНОВЛЕНИЕ**

18.11.2016

№ 73

г. Первоуральск

О внесении изменений в Положение о порядке проведения антикоррупционной экспертизы нормативных правовых актов Главы городского округа Первоуральск, Администрации городского округа Первоуральск и проектов нормативных правовых актов Главы городского округа Первоуральск, Администрации городского округа Первоуральск, утвержденное Постановлением Главы городского округа Первоуральск от 20 июля 2010 года № 1756

В соответствии с Федеральным законом от 25 декабря 2008 года № 273-ФЗ «О противодействии коррупции», Федеральным законом от 17 июля 2009 года № 172 «Об антикоррупционной экспертизе нормативных правовых актов и проектов нормативных правовых актов», Законом Свердловской области от 20 февраля 2009 года № 2 - ОЗ «О противодействии коррупции в Свердловской области», Постановлением Правительства Российской Федерации от 26 февраля 2010 года № 96 «Об антикоррупционной экспертизе нормативных правовых актов и проектов нормативных правовых актов» Глава городского округа Первоуральск


## ПОСТАНОВЛЯЕТ:

1. Внести в Положение о порядке проведения антикоррупционной экспертизы нормативных правовых актов Главы городского округа Первоуральск, Администрации городского округа Первоуральск и проектов нормативных правовых актов Главы городского округа Первоуральск, Администрации городского округа Первоуральск, утвержденное Постановлением Главы городского округа Первоуральск от 20 июля 2010 года № 1756 следующие изменения:

1) абзац третий пункта 2.3. изложить в следующей редакции: «В целях обеспечения возможности проведения независимой антикоррупционной экспертизы проектов нормативных правовых актов, органы местного самоуправления городского округа Первоуральск - разработчики проектов нормативных правовых актов в течение рабочего дня, соответствующего дню направления указанных проектов на рассмотрение в

2



  
**АДМИНИСТРАЦИЯ ГОРОДСКОГО ОКРУГА ПЕРВОУРАЛЬСК**  
**РАСПОРЯЖЕНИЕ**

18.11.2016 № 648

г. Первоуральск

О персональной ответственности руководителей муниципальных учреждений, муниципальных унитарных предприятий городского округа Первоуральск за состояние антикоррупционной работы в возглавляемых ими учреждениях и предприятиях

В соответствии с Федеральным законом от 25 декабря 2008 года № 273-ФЗ «О противодействии коррупции», во исполнение подпункта 5.1 пункта 5 раздела 1 протокола заседания Комиссии по координации работы по противодействию коррупции в Свердловской области от 25 октября 2016 года № 3:

1. Возложить персональную ответственность на руководителей муниципальных учреждений городского округа Первоуральск, муниципальных унитарных предприятий городского округа Первоуральск (далее - муниципальные учреждения, муниципальные унитарные предприятия), подведомственных Администрации городского округа Первоуральск за состояние антикоррупционной работы в возглавляемых ими муниципальных учреждениях и муниципальных унитарных предприятиях.

2. Комитету по правовой работе и муниципальной службе Администрации городского округа Первоуральск (Крючков Д.М.):

1) внести дополнения в трудовые договоры руководителей муниципальных учреждений и муниципальных унитарных предприятий, предусматривающие персональную ответственность за состояние работы по противодействию коррупции в возглавляемых ими муниципальных учреждениях и муниципальных унитарных предприятиях;

2) довести настоящее распоряжение до сведения руководителей муниципальных учреждений и муниципальных унитарных предприятий.

2

2. Опубликовать настоящее Постановление в газете «Вечерний Первоуральск» и на сайте Администрации городского округа Первоуральск.

3. Контроль исполнения настоящего Постановления возложить на заместителя Главы Администрации городского округа Первоуральск по муниципальному управлению.

И.о. главы Администрации городского округа Первоуральск В.А. Хорев

3

Приложение 1  
к Постановлению Администрации  
городского округа Первоуральск  
от 15.11.2016 № 2384

Перечень предприятий, учреждений и организаций, расположенных на территории городского округа Первоуральск, определенных для отбывания осужденными уголовного наказания в виде обязательных работ

1. Прокуратура города Первоуральска.
2. Отдел Министерства внутренних дел России по городу Первоуральску.
3. Первоуральское муниципальное казенное учреждение «Городское хозяйство».
4. Первоуральское муниципальное унитарное предприятие «Первоуральское жилищно-коммунальное управление поселка Динас».
5. Первоуральское муниципальное унитарное предприятие «Производственное объединение «Жилищно-коммунальное хозяйство».
6. Первоуральское муниципальное унитарное предприятие «Водоканал».
7. Первоуральское муниципальное казенное учреждение «Ритуал».
8. Первоуральское муниципальное казенное учреждение культуры «Парк новой культуры».
9. Муниципальное казенное учреждение «Центр хозяйственно-эксплуатационного и методического обслуживания».
10. Билимбаевское сельское территориальное управление.
11. Кузнецкое сельское территориальное управление.
12. Новоалексеевское сельское территориальное управление.
13. Новоуртинское сельское территориальное управление.
14. Отдел военного комиссариата Свердловской области по городу Первоуральск и Шалинскому району.
15. Федеральное казенное учреждение Управление по конвоированию Главного управления федеральной службы исполнения наказаний по Свердловской области.
16. Государственное автономное профессиональное образовательное учреждение Свердловской области Первоуральский политехникум (для несовершеннолетних осужденных по месту учебы).
17. Первоуральское муниципальное казенное учреждение «Управление по содержанию органов местного самоуправления».
18. ООО Управляющая компания «Магнитка».
19. ООО Жилищная компания «Магнитка».

4

20. Федеральное казенное учреждение Жилищно-коммунальное Управление Главного управления федеральной службы исполнения наказаний России по Свердловской области.

Верно

5

Приложение 2  
к Постановлению Администрации  
городского округа Первоуральск  
от 15.11.2016 № 2384


Перечень предприятий, учреждений и организаций, расположенных на территории городского округа Первоуральск, определенных для отбывания осужденными уголовного наказания в виде исправительных работ

1. Первоуральское муниципальное казенное учреждение «Городское хозяйство».
2. Первоуральское муниципальное унитарное предприятие «Первоуральское жилищно-коммунальное управление поселка Динас».
3. Первоуральское муниципальное унитарное предприятие «Производственное объединение «Жилищно-коммунальное хозяйство».
4. Первоуральское муниципальное унитарное предприятие «Водоканал».
5. Первоуральское муниципальное казенное учреждение «Ритуал».
6. Первоуральское муниципальное казенное учреждение культуры «Парк новой культуры».
7. Отдел МВД России по городу Первоуральску.
8. Открытое акционерное общество «Первоуральский новотрубный завод».
9. Открытое акционерное общество «Первоуральский динасовый завод».
10. Закрытое акционерное общество «Русский Хром – 1915».
11. Открытое акционерное общество «Первоуральский хлебокомбинат».
12. Общество с ограниченной ответственностью «КорпусГруппЕвропа».
13. Сельскохозяйственный производственный кооператив «Битимский».
14. Сельскохозяйственный производственный кооператив «Первоуральский».
15. Территориальный отдел здравоохранения по Западному управленческому округу Министерства здравоохранения Свердловской области.
16. Муниципальное казенное учреждение «Центр хозяйственно-эксплуатационного и методического обслуживания».
17. Общество с ограниченной ответственностью «Первоуральский ремонтно-механический завод».
18. Общество с ограниченной ответственностью «Уралкамень» (поселок Киз).

6

19. Общество с ограниченной ответственностью «Камнедробильный завод» (поселок Билимбаев).
20. Закрытое акционерное общество «Первоуральский авторемонтный завод» (поселок Билимбаев).
21. Общество с ограниченной ответственностью управляющая компания «Магнитка».
22. Общество с ограниченной ответственностью жилищная компания «Магнитка».
23. Общество с ограниченной ответственностью «Мастер дом».
24. Общество с ограниченной ответственностью управляющая компания «Дом плюс».
25. Федеральное казенное учреждение Жилищно-коммунальное Управление Главного управления федеральной службы исполнения наказаний России по Свердловской области.

Верно

  
**АДМИНИСТРАЦИЯ ГОРОДСКОГО ОКРУГА ПЕРВОУРАЛЬСК**  
**ПОСТАНОВЛЕНИЕ**

17.11.2016 № 2388

г. Первоуральск

Об утверждении перечня и предельных цен (тарифов) на дополнительные платные услуги, оказываемые муниципальными учреждениями и организациями

Руководствуясь Уставом городского округа Первоуральск, в соответствии с Порядком определения платы за услуги (выполняемые работы), относящиеся к основным видам деятельности муниципального бюджетного учреждения, для граждан и юридических лиц, оказываемые им сверх установленного муниципального задания, а также в случаях, определенных федеральными законами в пределах установленного муниципального задания, утвержденным Постановлением Администрации городского округа Первоуральск от 25 февраля 2011 года № 358, Администрация городского округа Первоуральск

**ПОСТАНОВЛЯЕТ:**

1. Утвердить перечень и предельные цены (тарифы) на дополнительные платные услуги, оказываемые муниципальными учреждениями, подведомственными Администрации городского округа Первоуральск (приложение 1).
2. Утвердить перечень и предельные цены (тарифы) на дополнительные платные услуги (работы), оказываемые муниципальными образовательными организациями, подведомственными Управлению образования городского округа Первоуральск (приложение 2).
3. Признать утратившим силу Постановление Администрации городского округа Первоуральск от 09 октября 2013 года № 3458 «Об утверждении перечня и предельных цен (тарифов) на дополнительные платные услуги, оказываемые муниципальными бюджетными учреждениями, подведомственными Администрации городского округа Первоуральск и Управлению образования городского округа Первоуральск».
4. Опубликовать настоящее Постановление в газете «Вечерний

Первоуральск» и разместить на официальном сайте городского округа Первоуральск.

5. Контроль за исполнением настоящего Постановления возложить на заместителя Главы Администрации городского округа Первоуральск по экономическому развитию и финансам Гладкову С.Ю.

И.о. Главы Администрации городского округа Первоуральск В.А. Хорев

6

Приложение 1  
УТВЕРЖДЕН  
Постановлением Администрации  
городского округа Первоуральск  
от 17.11.2016 № 2388

Перечень и предельные цены (тарифы) на дополнительные платные услуги, оказываемые муниципальными учреждениями, подведомственными Администрации городского округа Первоуральск


Наименование услуги	Единица измерения	Предельная цена (тариф) услуги без учета НДС, руб. коп.	Предельная цена (тариф) услуги с учетом НДС, руб. коп.
<b>МБОУ ДО «ПЕРВОУРАЛЬСКАЯ ДЕТСКАЯ ШКОЛА ИСКУССТВ»</b>			
Реализация программ дополнительного образования для детей:			
групповое занятие	1 академ./час	120,0	Не облагается НДС
индивидуальное занятие	1 академ./час	250,0	Не облагается НДС
<b>МБОУ ДО «ПЕРВОУРАЛЬСКАЯ ДЕТСКАЯ ХУДОЖЕСТВЕННАЯ ШКОЛА»</b>			
Реализация программ дополнительного образования для детей:			
групповое занятие	1 академ./час	140,0	Не облагается НДС
индивидуальное занятие	1 академ./час	250,0	Не облагается НДС
<b>ПМБУК «ЦЕНТРАЛИЗОВАННАЯ БИБЛИОТЕЧНАЯ СИСТЕМА»</b>			
Репродуцирование (в рамках действующего законодательства) на копировальном аппарате	1 прогон	5,0	Не облагается НДС
- формат А4 без иллюстраций	1 прогон	15,0	Не облагается НДС
Примечание: - при изменении формата ксерокопии			

2

3. Настоящее распоряжение опубликовать в газете «Вечерний Первоуральск» и разместить на официальном сайте городского округа Первоуральск.

4. Контроль за исполнением настоящего распоряжения оставляю за собой.

И.о. Главы Администрации городского округа Первоуральск В.А. Хорев

  
**АДМИНИСТРАЦИЯ ГОРОДСКОГО ОКРУГА ПЕРВОУРАЛЬСК**  
**ПОСТАНОВЛЕНИЕ**

15.11.2016 № 2384

г. Первоуральск

О внесении изменений в Постановление Администрации городского округа Первоуральск от 26 марта 2012 года № 732 «Об определении мест для отбывания осужденными уголовного наказания в виде исправительных и обязательных работ»

В целях приведения в соответствие муниципальных нормативных правовых актов по реализации в городском округе Первоуральск мер по исполнению уголовных наказаний в виде исправительных и обязательных работ при соблюдении требований статей 331, 351.1 Трудового кодекса Российской Федерации, письма Главного управления федеральной службы исполнения наказаний по Свердловской области, руководствуясь Уставом городского округа Первоуральск, Администрация городского округа Первоуральск

**ПОСТАНОВЛЯЕТ:**

1. Внести следующие изменения в Постановление Администрации городского округа Первоуральск от 26 марта 2012 года № 732 «Об определении мест для отбывания осужденными уголовного наказания в виде исправительных и обязательных работ»:
  - 1) приложение 1 «Перечень предприятий, учреждений и организаций, расположенных на территории городского округа Первоуральск, определенных для отбывания осужденными уголовного наказания в виде обязательных работ» изложить в новой редакции согласно приложению 1.
  - 2) приложение 2 «Перечень предприятий, учреждений и организаций, расположенных на территории городского округа Первоуральск, определенных для отбывания осужденными уголовного наказания в виде исправительных работ» изложить в новой редакции согласно приложению 2.

Наименование услуги	Единица измерения	Предельная цена (тариф) услуги без учета НДС, руб. коп.	Предельная цена (тариф) услуги с учетом НДС, руб. коп.
применяется коэффициент 1,5; - при сканировании документов из нерасшитых подшивок газет, журналов, толстых книг применяется коэффициент 1,5; - при сканировании иллюстраций, фотографий применяется коэффициент 2			
Сканирование документов из фонда библиотек, не подающих под действие исключительного права на использование произведения, согласно действующего законодательства РФ и сканирование персональных и рабочих материалов читателя, не являющихся изданиями из фондов ПМБУК "ЦБС" - без распознавания (А4) - с распознаванием и редактированием	1 страница 1 страница	10,0 15,0	Не облагается НДС Не облагается НДС
Запись информации на электронные носители в рамках действующего законодательства первый МБ	1 Мб	10,0	Не облагается НДС
Запись информации на электронные носители в рамках действующего законодательства последующие МБ	1 Мб	5,0	Не облагается НДС
Составление библиографических списков по запросам читателей	1 источник	7,0	Не облагается НДС
Распечатка с электронного носителя на бумагу (текст)	1 страница	5,0	Не облагается НДС
Распечатка с электронного носителя на бумагу (иллюстрации, фотографии черно-белые)	1 страница	10,0	Не облагается НДС
Редактирование библиографических списков	1 запись	8,0	Не облагается НДС
Ламинирование формата А4	1 страница	29,7	35,0
Ламинирование формата А5	1 страница	21,2	25,0
Ламинирование формата А6	1 страница	14,4	17,0
Переплет работ пластиковыми пружинами	шт.	25,4	30,0

Наименование услуги	Единица измерения	Предельная цена (тариф) услуги без учета НДС, руб. коп.	Предельная цена (тариф) услуги с учетом НДС, руб. коп.
			НДС
«Киноночь»	билет	500,0	Не облагается НДС
Предоставление ансамблей, любительских и профессиональных коллективов и отдельных исполнителей для семейных и гражданских торжеств	час	1 016,9	1 200,0
Прокат сценических костюмов на сутки:			
новогоднего	сутки	300,0	Не облагается НДС
хорового	сутки	500,0	Не облагается НДС
прочего	сутки	200,0	Не облагается НДС
детский	сутки	100,0	Не облагается НДС
Прокат аудио-, видеокассет на сутки	шт.	100,0	Не облагается НДС
Прокат: посуда, самовар, стол, стулья (на вынос)	шт.	100,0	Не облагается НДС
Прокат (без транспорта):			
звуко-акустическая и осветительная аппаратура	шт./час	500,0	Не облагается НДС
музыкальные инструменты	шт./сутки	1000,0	Не облагается НДС
комплект караоке	час	100,0	Не облагается НДС
Копирование:			
текст	лист А4	5,0	Не облагается НДС
картинки	лист А4	10,0	Не облагается НДС

Наименование услуги	Единица измерения	Предельная цена (тариф) услуги без учета НДС, руб. коп.	Предельная цена (тариф) услуги с учетом НДС, руб. коп.
СК "Уральский трубник"			
Входной билет «Массовый прокат на коньках» (малое поле) СК "Уральский трубник"	шт	127,1	150
Прокат коньков (малое поле) СК "Уральский трубник"	пара	127,1	150
Абонемент «Массовый прокат на коньках» (16 посещений) СК "Уральский трубник"	шт	1 694,9	2 000
Заточка коньков СК "Уральский трубник"	пара	144,1	170
Услуги по предоставлению большого поля (лса) СК "Уральский трубник"	1час	5 084,7	6000
Услуги по предоставлению большого поля (лса) СК "Уральский трубник" для подготовки и проведения спортивно-тренировочных мероприятий	1час	6 000,0	Не облагается НДС
Услуги по предоставлению фитнес-зала Дом спорта	1час	678,0	800
Услуги по предоставлению малого фитнес-зала Дом спорта	1час	296,6	350
Услуги по предоставлению холла 2 этажа Дом спорта	1час	635,6	750
Услуга по предоставлению багута	10 мин	50,8	60
Услуга по предоставлению 1 стола для игры в настольный теннис	1час	169,5	200
ЛЕДОВЫЙ ДВОРЕЦ			
Услуги по предоставлению льда с 8 до 18 часов	1час	5 932,2	7 000
Услуги по предоставлению льда с 18 до 21.30 часов	1час	6 779,7	8 000
Услуги по предоставлению льда с 21.30 до 23.00 часов	1час	5 084,7	6 000
Услуги по предоставлению льда с 23.00 до 24.00 часов	1час	4 237,3	5 000
Проведение занятий в секции фигурного катания для детей 1-2-го года обучения, "Юный фигурист" (месячный абонемент)	шт	3 000	Не облагается НДС

Наименование услуги	Единица измерения	Предельная цена (тариф) услуги без учета НДС, руб. коп.	Предельная цена (тариф) услуги с учетом НДС, руб. коп.
до 20 листов			
Переплет работ пластиковыми пружинами до 125 листов	шт	29,7	35,0
Переплет работ пластиковыми пружинами свыше 125 листов	шт	33,9	40,0
Обложка А4 (прозрачная пленка)	шт	21,2	25,0
Обложка А4 (пластик с насечкой)	шт	25,4	30,0
Обложка (кожа, картон)	шт	29,7	35,0
Создание мидиапрезентаций	1 слайд	34,0	Не облагается НДС
Помощь в создании сайта на основе iCoZ (обучающие консультации)	1 час	67,0	Не облагается НДС
Самостоятельный поиск во внешних информационных ресурсах (по предварительной записи)	30 минут	бесплатно	бесплатно
<p>Примечание: 1. Эскизы произведений, представленные в цифровой форме, могут предоставляться только в помещении библиотеки при условии исключения возможности создать копии этих произведений в цифровой форме. 2. Сканирование документов из фондов библиотек, защищенных исключительным правом автора или иного правообладателя на использование произведения не производится без письменного разрешения правообладателя. 3. Ксерокопирование книг (полностью) и нотных текстов из фондов библиотек не производится. В процессе работы производится: - копирование информации на принтере; - копирование информации из электронных ИД, доступ к которым имеет библиотека; - сканирование документов из фонда ПМБУК "ЦБС", не подающих под действие исключительного права на использование произведения согласно 4-й части Гражданского кодекса РФ; - сканирование персональных и рабочих материалов читателя, не являющихся изданиями из фондов ПМБУК "ЦБС"; - ксерокопирование документов; 1) коротких отрывков из произведений (не более 30% от общего объема произведения); 2) статей, опубликованных в сборниках, газетах и других периодических изданиях; 3) малозначимых произведений (автобиографии, диссертаций, программы, брошюры объемом не более 48 страниц).</p>			
ПМБУК "ТЕАТР ДРАМЫ И КОМЕДИИ"			
Стоимость посещения премьерных спектаклей			
взрослый	билет	300,0	Не облагается НДС

Наименование услуги	Единица измерения	Предельная цена (тариф) услуги без учета НДС, руб. коп.	Предельная цена (тариф) услуги с учетом НДС, руб. коп.
музыкальных и видеозаписей (без учета стоимости диска)	диск	50,0	Не облагается НДС
Предоставление помещений:			
большого зала	час	1500,0	Не облагается НДС
малого зала	час	1000,0	Не облагается НДС
Услуга по размещению оборудования (приемопередаточных устройств)	сутки	678,0	800,0
Игра в бильярд на 1 человека	час	59,3	70,0
Занятие в фитнес-зале	час	59,3	70,0
Встреча делегаций на границе "Европа-Азия" (без учета транспорта)	1 встреча	1000,0	Не облагается НДС
Концертная программа хора (без учета транспорта) в помещении (50 минут) на улице (зимнее время, 20 минут)	программа	3000,0	Не облагается НДС
Оформление концертного зала	мероприятие	1000,0	Не облагается НДС
Обрядная программа, народное гуляние	час	500,0	Не облагается НДС
Написание сценария	шт.	1000,0	Не облагается НДС
Услуга звукооператора (монтаж и демонтаж аппаратуры, музыкальное сопровождение)	мероприятие	1500,0	Не облагается НДС
Услуга ведущего	час	1 016,9	1 200,0
Услуга по организации и проведению семинара, мастер-класс	билет	508,5	600,0
ПМКУК «Парк новой культуры»			
Посещение Минизопарка			
детский	билет	60,0	Не облагается НДС

Наименование услуги	Единица измерения	Предельная цена (тариф) услуги без учета НДС, руб. коп.	Предельная цена (тариф) услуги с учетом НДС, руб. коп.
Проведение занятий в секции фигурного катания на коньках для детей с 3-го до 2-го юношеского разряда (месячный абонемент)	шт	2 500	Не облагается НДС
Проведение занятий в секции фигурного катания для детей на ледовой арене 1-го юнош. разряда (месячный абонемент)	шт	1 800	Не облагается НДС
Проведение занятий в секции фигурного катания для детей на ледовой арене 2-го спорт. разряда (месячный абонемент)	шт	1 000	Не облагается НДС
Проведение занятий в секции фигурного катания для детей на ледовой арене 1-го спорт. разряда (месячный абонемент)	шт	500	Не облагается НДС
Дополнительное занятие по фигурному катанию на коньках (под руководством тренера)	1час	508,5	600
Начальное обучение фигурному катанию на коньках, группа «Здоровье» (разовое посещение)	1час	423,7	500
Абонемент на обучение фигурному катанию на коньках, группа «Здоровье» (4 посещения)	шт	1 355,9	1 600
Абонемент на обучение фигурному катанию на коньках, группа «Здоровье» абонемент (8 посещений)	шт	2 203,4	2 600
Входной билет «Массовый прокат на коньках» ЛДС	шт	169,5	200
Прокат коньков ЛДС	пара	127,1	150
Заточка коньков ЛДС	пара	144,1	170
Услуга по предоставлению занятий с детьми в секции начального обучения хоккею с шайбой (мальчики) ЛДС (месячный абонемент)	шт	3 000	Не облагается НДС
Занятие в группе "Baby фитнес" (1 посещение)	1час	250	Не облагается НДС
Абонемент на занятие в группе "Baby фитнес" (8 посещений)	шт	1 500	Не облагается НДС
Услуга по предоставлению багетного, кардизала ЛДС	1час	423,7	500
Услуга по предоставлению комнаты №7 ЛДС	1час	211,9	250


Наименование услуги	Единица измерения	Предельная цена (тариф) услуги без учета НДС, руб. коп.	Предельная цена (тариф) услуги с учетом НДС, руб. коп.
детский	билет	150,0	Не облагается НДС
Стоимость посещения спектаклей			
взрослый	билет	200,0	Не облагается НДС
детский	билет	100,0	Не облагается НДС
Стоимость посещения театральных концертов, закрытых показов спектаклей			
взрослый	билет	500,0	Не облагается НДС
детский	билет	300,0	Не облагается НДС
Стоимость посещения премьерных спектаклей на выезде (гастроли за пределами городского округа Первоуральск)			
взрослый	билет	1 070,0	Не облагается НДС
детский	билет	170,0	Не облагается НДС
ПМБУК «ЦЕНТРАЛИЗОВАННАЯ КЛУБНАЯ СИСТЕМА»			
Показ культурно-массовых мероприятий и иных зрелищных программ			
взрослый	билет	200,0	Не облагается НДС
детский	билет	100,0	Не облагается НДС
Показ кинофильмов			
детский	билет	140,0	Не облагается НДС
взрослый	билет	300,0	Не облагается НДС
2-х местный диван	билет	600,0	Не облагается НДС

Наименование услуги	Единица измерения	Предельная цена (тариф) услуги без учета НДС, руб. коп.	Предельная цена (тариф) услуги с учетом НДС, руб. коп.
			НДС
взрослый	билет	125,0	Не облагается НДС
ПМБУК ФКиС "СТАРТ"			
ДОМ СПОРТА, СПОРТИВНЫЙ КОМПЛЕКС "УРАЛЬСКИЙ ТРУБНИК"			
Разовое посещение тренажерного зала Дом спорта	1час	127,1	150
Абонемент на посещение тренажерного зала (8 посещений) Дом спорта	шт	932,2	1100
Абонемент на посещение тренажерного зала (10 посещений) Дом спорта	шт	1 101,7	1300
Услуга по проведению занятий с несовершеннолетними детьми в секции "Большой теннис" (8 посещений)	шт	1 300,0	Не облагается НДС
Проведение занятий в секции "Большой теннис" (разовое посещение)	шт	211,9	250
Проведение занятий в секции "Большой теннис" (8 посещений)	шт	1 271,2	1500
Проведение занятий в спортивно-оздоровительной секции для детей 5-7 лет (12 посещений)	шт	1 500	Не облагается НДС
Услуга по предоставлению игрового зала Дома спорта для подготовки и проведения спортивно-тренировочных мероприятий	1час	1 300	Не облагается НДС
Услуги по предоставлению игрового зала Дом спорта	1час	1 101,7	1300
Разовое посещение кардизала Дом спорта	1час	186,4	220
Абонемент на посещение кардизала (8 посещений) Дом спорта	шт	1 271,2	1 500
Абонемент на посещение кардизала (10 посещений) Дом спорта	шт	1 525,4	1 800
Услуги по предоставлению малого поля (лса) СК "Уральский трубник" для подготовки и проведения спортивно-тренировочных мероприятий	1час	4 500	Не облагается НДС
Услуги по предоставлению малого поля (лса)	1час	3 983,1	4 700

Наименование услуги	Единица измерения	Предельная цена (тариф) услуги без учета НДС, руб. коп.	Предельная цена (тариф) услуги с учетом НДС, руб. коп.
Услуга по предоставлению комнаты №8 ЛДС	1час	423,7	500
Услуги по предоставлению холла 1 этажа ЛДС	1час	1 271,2	1 500
Услуга по предоставлению багута	10 мин	50,8	60
Услуги по предоставлению ледового поля (летний период без наморозки ледовой арены)	1час	2 966,1	3 500
Услуга по проведению занятий на льду с детьми для команд по хоккею и конькобежному спорту (девушки) ДЮСШ "Уральский трубник" с 8 до 21 час	занятие	2 000	Не облагается НДС
Услуга по проведению занятий на льду с детьми для команд по хоккею и конькобежному спорту (девушки) ДЮСШ "Уральский трубник" с 6 до 8 час	занятие	1 500	Не облагается НДС
Услуга по предоставлению 1 стола для игры в настольный теннис	1час	169,5	200
Услуга по проведению занятий на льду с детьми для команды (девушки) по хоккею "Уралочка" (12 занятий)	шт	22 000	Не облагается НДС
СПОРТИВНЫЙ КОМПЛЕКС ХРОМНИК			
Проведение занятий в спортивно-оздоровительной секции для детей 5-7 лет (12 посещений)	шт	1 500	Не облагается НДС
Услуги по предоставлению игрового зала СК "Хромник" для проведения спортивно-зрелищных мероприятий	1час	1 300	Не облагается НДС
Услуги по предоставлению игрового зала СК "Хромник"	1час	1 101,7	1300
Услуги по предоставлению футбольного поля СК "Хромник"	1час	3 389,8	4 000
Услуги по предоставлению футбольного поля СК "Хромник" для подготовки и проведения спортивно-тренировочных мероприятий	1час	4 000	Не облагается НДС
Услуги по предоставлению мини-поля СК "Хромник"	1час	593,2	700
Услуги по предоставлению мини-поля СК "Хромник" для подготовки и проведения	1час	700	Не облагается НДС

Наименование услуги	Единица измерения	Предельная цена услуги без учета НДС, руб. коп.	Предельная цена (тариф) услуги с учетом НДС, руб. коп.
спортивно-рекреационных мероприятий			
<b>ПРОЧИЕ</b>			
Услуга по предоставлению дартса	1 час	101,7	120
Услуги развозки для физических лиц	1 час	1 016,9	1200
Прокат велосипеда	1 час	101,7	120
Прокат велосипеда, каждый последующий час	1 час	76,3	90
Прокат велосипеда с 9-00 до 21-00	12 час	406,8	480
Прокат велосипеда на сутки	24 часа	508,5	600
Услуги по организации спортивно-массовых мероприятий	1 час	2 000	Не облагается НДС
Аэрохоккей	15 мин	152,5	180
Прокат детского кресла для велосипеда (первый час)	1 час	76,3	90
Прокат детского кресла для велосипеда (каждый последующий час)	1 час	50,8	60
Прокат детского кресла для велосипеда с 09-00 до 21-00	12 час	250,0	295
Прокат детского кресла для велосипеда (сутки)	24 часа	300,8	355
Прокат шлема	1 час	50,8	60
Прокат защиты	1 час	50,8	60
Прокат роликовых коньков	1 час	101,7	120
<b>ЛЫЖНАЯ БАЗА "БОДРОСТЬ"</b>			
Прокат лыжного инвентаря (пластиковые лыжи + ботинки + палки)			
для пенсионеров / для детей до 12 лет	2 часа	127,1	150
для пенсионеров / для детей до 12 лет	1 час	59,3	70
за каждый последующий час			
для взрослых	2 часа	169,5	200
для взрослых за каждый последующий час	1 час	127,1	150

Наименование услуги	Единица измерения	Предельная цена (тариф) услуги без учета НДС, руб.
14		
гимнастика		
Занятия в тренажерном зале	1 час	160
Организация праздников и развлечений (для детей, посещающих ДОУ)	1 человек	60
Прокат одного костюма взрослого	1 костюм/сутки	270
детского	1 костюм/сутки	235
Группа продленного дня	1 час	50
Адаптация детей к условиям школьной жизни (6 - 8 лет)	1 академ. час	55
Группа развития дошкольников (5 лет)	1 академ. час	110
Подготовка к ЕГЭ, ОГЭ	1 академ. час	210
Обучение чтению дошкольников	1 академ. час	105
Экскурсионное обслуживание	1 билет	210
Организация, обслуживание массовых мероприятий с предоставлением автозала	1 час	2790
Организация, обслуживание массовых мероприятий с предоставлением спортивного зала	1 час	1905
Стоимость посещения массового мероприятия, концерта, спектакля	1 билет	60
Услуга по подготовке 1 парашютиста	1 час	190
Общая физическая подготовка	1 академ. час	95
Углубленное изучение отдельных предметов	1 академ. час	160
Развитие логики, мышления (в том числе робототехника, шахматы, компьютерная графика)	1 академ. час	145
Группа по просмотру детей во внеурочное время	1 академ. час	35
Профессиональная подготовка по курсу "Водитель автомобиля"	курс	22 000
Услуга по предоставлению футбольного поля с искусственным покрытием	1 час	1 000

  
**АДМИНИСТРАЦИЯ ГОРОДСКОГО ОКРУГА ПЕРВОУРАЛЬСК**  
**ПОСТАНОВЛЕНИЕ**

21.11.2016 № 2465

г. Первоуральск

О внесении изменений в Административный регламент предоставления Администрацией городского округа Первоуральск муниципальной услуги по принятию граждан на учет в качестве лиц, имеющих право на предоставление в собственность однократно бесплатно земельного участка для индивидуального жилищного строительства на территории городского округа Первоуральск, утвержденный постановлением Администрации городского округа Первоуральск от 04 октября 2016 года № 2176

На основании постановления Правительства Свердловской области от 20 сентября 2016 года № 663-ПП «О внесении изменений в постановление Правительства Свердловской области от 22 июля 2015 года № 648-ПП «О реализации статьи 25 Закона Свердловской области от 07 июля 2004 года № 18-ОЗ «Об особенностях регулирования земельных отношений на территории Свердловской области» и признании утратившим силу некоторых постановлений Правительства Свердловской области», Администрация городского округа Первоуральск

**ПОСТАНОВЛЯЕТ:**


1. Внести в Административный регламент предоставления Администрацией городского округа Первоуральск муниципальной услуги по принятию граждан на учет в качестве лиц, имеющих право на предоставление в собственность однократно бесплатно земельного участка для индивидуального жилищного строительства на территории городского округа Первоуральск Утвержденный постановлением Администрации

Наименование услуги	Единица измерения	Предельная цена услуги без учета НДС, руб. коп.	Предельная цена (тариф) услуги с учетом НДС, руб. коп.
Прокат палок	2 часа	76,3	90
Услуга по предоставлению индивидуальной вешки	день	50,8	60
Услуги гардероба	день	21,2	25
Услуги по подготовке лыж под колодку	пара	50,8	60
Услуги по подготовке лыж подготовка скользящей поверхности	пара	169,5	200
Обучающее занятие с инструктором (в группе 5-7 человек)	1 час	169,5	200
Услуга по предоставлению 1 стола для игры в настольный теннис	1 час	169,5	200
<b>МБУ «Первоуральская городская служба спасения»</b>			
Водолазные работы по осмотру гидротехнических сооружений, по подъему затонувшей техники и других объектов, по осмотру и чистке дна водоемов.	1 час	1 750,0	2 065,0
Услуга по вскрытию дверей (оказывается только при наличии документа, подтверждающего право собственности, или паспорта с пропиской).			
для деревянных дверей	ед.	629,7	743,0
для металлических дверей	ед.	650,0	767,0
Выезд службы на ложный вызов	ед.	179,7	212,0
Услуги по транспортировке граждан с ограниченными возможностями.	1 час	579,7	684,0

Верно

Наименование услуги	Единица измерения	Предельная цена (тариф) услуги без учета НДС, руб.
15		
Услуга по предоставлению спортивного зала	1 час	1 000
Услуга по предоставлению теннисного зала	1 час	200

Верно

  
**АДМИНИСТРАЦИЯ ГОРОДСКОГО ОКРУГА ПЕРВОУРАЛЬСК**  
**ПОСТАНОВЛЕНИЕ**

18.11.2016 № 2425

г. Первоуральск

О разработке проекта планировки и межевания жилого района «Родничок», расположенного по адресу: улица Свердлова, дом 107, поселок Билимбай города Первоуральск Свердловской области

В соответствии с Градостроительным кодексом Российской Федерации от 29 декабря 2004 года № 190-ФЗ (в действующей редакции), Генеральным планом городского округа Первоуральск за исключением города Первоуральск Свердловской области, утвержденным решением Первоуральской городской Думы от 29 марта 2012 года № 482, применительно к территории поселка Билимбай, утвержденный решением Первоуральской городской Думы от 26 июня 2014 года № 155, Правилами землепользования и застройки территории городского округа Первоуральск Свердловской области, утвержденными решением Первоуральской городской Думы от 26 августа 2010 года № 241 (в действующей редакции), с заявлением Общества с ограниченной ответственностью «Родничок» (ИНН 6684002396, КПП 667901001, юридический адрес: Свердловская область, город Екатеринбург, улица Крестинского, дом 44, квартира 401), статьей 28 Устава городского округа Первоуральск, Администрация городского округа Первоуральск

**ПОСТАНОВЛЯЕТ:**

1. Разрешить разработку проекта планировки и межевания жилого района «Родничок», расположенного по адресу: улица Свердлова, дом 107, поселок Билимбай города Первоуральск Свердловской области (далее – проект).

2. Управлению архитектуры и градостроительства Администрации городского округа Первоуральск подготовить техническое задание на разработку проекта.

3. Обязать Общество с ограниченной ответственностью «Родничок» предоставить проект на рассмотрение в Администрацию городского округа Первоуральск Свердловской области.

Приложение 2  
**УТВЕРЖДЕН**  
Постановлением Администрации городского округа Первоуральск от 17.11.2016 № 2388

Перечень и предельные цены (тарифы) на дополнительные платные услуги (работы), оказываемые муниципальными образовательными организациями, подведомственными Управлению образования городского округа Первоуральск

Наименование услуги	Единица измерения	Предельная цена (тариф) услуги без учета НДС, руб.
Копировально-множительные работы	1 лист формата А4	5
Реализация интеллектуальной собственности на электронных носителях (учебно-методические, управленческие материалы, созданные сотрудниками организации)	1 диск	200
Организация и проведение практических семинаров, мастер-классов, тренингов для родителей (законных представителей), педагогов	1 час/чел.	90
Иностраный язык	1 академ. час	170
Занятие с логопедом или психологом индивидуально	30 мин.	455
в группе	1 академ. час	200
Ритмика, хореография без аккомпаниатора	1 академ. час	95
с аккомпаниатором	1 академ. час	130
Услуги аккомпаниатора	1 академ. час	45
Развитие творческих способностей (в т.ч. театр, вокал, изобразительное искусство)	1 академ. час	130
Обучение игре на музыкальных инструментах	1 занятие	250
Обучение фотографированию, кино-, видеоленточному делу	1 занятие	220
Спортивная, физкультурно-оздоровительная направленность (спортивные секции), корректирующая	1 академ. час	115

2

4. Настоящее постановление опубликовать в газете «Вечерний Первоуральск» и разместить на официальном сайте городского округа Первоуральск в информационно-телекоммуникационной сети «Интернет» по адресу: www.prvadm.ru.

5. Контроль за исполнением настоящего постановления возложить на заместителя Главы Администрации городского округа Первоуральск по муниципальному управлению.

И.о. Главы Администрации городского округа Первоуральск В.А. Хорев

2

городского округа Первоуральск от 04 октября 2016 года № 2176 следующие изменения:

1) Абзац 16 пункта 2 настоящего регламента изложить в следующей редакции:  
«Граждане, являющиеся на день подачи заявления, указанного в части первой пункта 3 статьи 25 Закона Свердловской области от 07 июля 2004 года № 18-ОЗ «Об особенностях регулирования земельных отношений на территории Свердловской области» (далее - Закон Свердловской области от 07 июля 2004 года № 18-ОЗ), родителями или лицами, их заменяющими, воспитывающими трех и более несовершеннолетних детей, в случае их совместного обращения с указанным заявителем либо в случае обращения с этим заявлением одного из родителей или лиц, их заменяющих, с которым совместно постоянно проживают трое и более несовершеннолетних детей».

2) Абзац 20 пункта 2 настоящего регламента изложить в следующей редакции:  
«Граждане, не достигшие на день подачи заявления, возраста 35 лет, состоящие между собой в браке и совместно обратившиеся с этим заявлением».

3) Абзац 21 пункта 2 настоящего регламента изложить в следующей редакции:  
«Граждане, являющиеся на день подачи заявления, одинокими родителями или лицами, их заменяющими, воспитывающими несовершеннолетних детей».

4) Абзац 6 подпункта 1 пункта 16 изложить в следующей редакции:  
«Справку, заверенную подписью должностного лица территориального органа федерального органа исполнительной власти, осуществляющего функции по выработке и реализации государственной политики и нормативно-правовому регулированию в сфере миграции, содержащую сведения о регистрации по месту жительства заявителя и члена его семьи, являющегося инвалидом (в случае если заявление подает совместно проживающий с инвалидом член семьи)».

5) Абзац 3 подпункта 4 пункта 16 дополнить следующими словами:  
«Справку, заверенную подписью должностного лица территориального органа федерального органа исполнительной власти, осуществляющего функции по выработке и реализации государственной политики и нормативно-правовому регулированию в сфере миграции, содержащую сведения о регистрации заявителя и его несовершеннолетних детей (в случае обращения с заявлением одного из родителей или лиц, их заменяющих, с которым совместно постоянно проживают трое и более несовершеннолетних детей)».

2. Настоящее постановление опубликовать в газете «Вечерний Первоуральск» и разместить на официальном сайте Администрации городского округа Первоуральск в сети Интернет.

3

3. Контроль за исполнением настоящего постановления возложить на заместителя Главы Администрации городского округа Первоуральск по муниципальному управлению Солодатов Д.В.

И.о. Главы Администрации городского округа Первоуральск В.А. Хорев

УТВЕРЖДАЮ
Президент комиссии по проведению торгов
в отношении муниципального имущества
городского округа Первоуральск
от \_\_\_\_\_ Максимова Т.А.
2016 года
ПРОТОКОЛ № 7/16
РЕЗУЛЬТАТОВ КОНКУРСА НА ПРАВО ЗАКЛЮЧЕНИЯ ДОГОВОРА НА УСТАНОВКУ И
ЭКСПЛУАТАЦИЮ РЕКЛАМНОЙ КОНСТРУКЦИИ
11 ноября 2016 года
09 час 00 мин

В соответствии с Федеральным законом от 13 марта 2006 года № 38-ФЗ «О рекламе»,
Порядком заключения договоров на установку и эксплуатацию рекламных конструкций на
земельных участках, зданиях или ином недвижимом имуществе, находящемся в собственности
городского округа Первоуральск, а также на земельных участках, государственная собственность на
которые не разграничена, утвержденного Постановлением Администрации городского округа
Первоуральск от 04 октября 2012г. № 2870, Постановлением Администрации городского округа
Первоуральск от № 112 от 22.01.2016 года «О подготовке и проведении конкурса на право
заключения договора на установку и эксплуатацию рекламной конструкции», проведен конкурс на
право заключения договора на установку и эксплуатацию рекламной конструкции.
Присутствующие члены конкурсной комиссии: председатель комиссии: Максимова Т.А.
Члены комиссии: Цуланов С.С., Крючков Д.М., Ведерникова Е.А., Кузнецова Т.И. Секретарь
комиссии: Мехонишина М.А.
На конкурсе присутствуют 5 из 8 членов состава комиссии. Кворум имеется, заседание
комиссии правомочно.
ЛОТ № 1
1. Предмет конкурса – Право заключить договор на установку и эксплуатацию рекламной
конструкции сроком на 5 лет, на земельном участке на земельных участках по адресам:
1) город Первоуральск, проспект Ильича, 2/39;
2) город Первоуральск, проспект Комсомольцев, 17/18;
3) город Первоуральск, улица Чкалова, около дома № 48.
2. Характеристики рекламной конструкции: тип рекламной конструкции – пилон (световой
короб с прозрачным остеклением с возможностью смены изображения, посредством перемотки),
геометрические размеры рекламной плоскости – 1,2х1,8 м, общая площадь информационного поля –
4,32 кв.м., количество сторон – 2. Подсветка рекламного щита внутренняя (люминесцентными
лампами), подключается к подводящим подземным сетям электроснабжения. Рекламная конструкция
установлена на одной металлической стойке закрепленной в монолитном фундаменте.
3. Конкурсные условия:
1) максимальное предложение по цене предмета конкурса (плата за право заключить договор).
Начальная цена лота (плата за право заключить договор) составляет: 20 736 (Двадцать тысяч семьсот
тридцать шесть) рублей 00 копеек;
2) наилучшее предложение по благоустройству территории прилегающей к месту установки
рекламной конструкции;
3) наилучшее предложение по размещению социально значимой информации и рекламе,
направленной на обеспечение интересов городского округа Первоуральск.
4. Задаток составляет: 8 294 (Восемь тысяч двести девяносто четыре) рубля 40 копеек.
5. На основании протокола приема заявок на участие в конкурсе на право заключения
договора на установку и эксплуатацию рекламной конструкции № 6/16 от 11 ноября 2016 г. по лоту
№ 1, к участию в конкурсе на право заключения договора на установку и эксплуатацию рекламной
конструкции допущены и признаны участниками конкурса следующие участники:
- индивидуальный предприниматель Оботин Сергей Юрьевич (№ 3/16 от 18 октября 2016
года);
- индивидуальный предприниматель Михайлов Иван Евгеньевич (№ 04/16 от 07 ноября 2016
года);
- индивидуальный предприниматель Бездушный Антон Дмитриевич (№ 05/16 от 07 ноября
2016 года).
5. Озвученных заявок: нет.
6. Отказано в допуске к участию в конкурсе: нет.
7. При вскрытии конвертов в конкурсе с конкурсными предложениями присутствовали
участники конкурса, подавшие заявки на участие в конкурсе от ИП Михайлова И.Е., ИП Бездушный
А.Д., что зафиксировано в «Листе регистрации участников открытого конкурса».
8. Непосредственно перед вскрытием конвертов с конкурсными предложениями, изменений
или отзавов поступивших заявок, не поступало.
9. Целостность конвертов с конкурсными предложениями участника конкурса проверена
и подтверждена. Вскрытие конвертов на участие в конкурсе, поданных на бумажном носителе,
проводилось секретарем конкурсной комиссии.
10. Результаты вскрытия конвертов с конкурсными предложениями:
Конкурсные предложения соответствуют критериям, объявленным в извещении о проведении
конкурса.
На основании результатов оценки и сопоставления конкурсных предложений принято
решение об определении победителя конкурса и о присвоении номеров предложениям участников
конкурса.

Table with 5 columns: Регистрационный номер заявки, Участник конкурса, Коэффициенты по критериям, Итоговая сумма коэффициентов, Присвоенный порядковый номер.

Победителем открытого конкурса на право заключения договора на установку и эксплуатацию
рекламной конструкции по лоту № 1 признан индивидуальный предприниматель Оботин Сергей
Юрьевич.
Комиссия приняла решение:
1. Признать конкурсу на право заключения договора на установку и эксплуатацию рекламной
конструкции по лоту № 1 состоявшимся. Направить уведомление о победителе торгов по лоту № 1
ИП Оботину С.Ю.
2. Установить размер платы по лоту № 1 конкурса на право заключения договора на установку
и эксплуатацию рекламной конструкции в сумме 50 736 (пятьдесят тысяч семьсот тридцать шесть)
рублей 00 копеек без НДС. Оплату ИП Оботину С.Ю. произвести в течение 10 (десяти) рабочих
дней с даты проведения конкурса.
3. Заключить договоры на установку и эксплуатацию рекламной конструкции сроком на
5 (пять) лет каждый с победителем конкурса по лоту № 1, в течение тридцати календарных дней
после утверждения протокола о результатах проведения конкурса и после внесения платы за право
их заключения.
Голосовали: «За» - 5; «против» - 0; «воздержались» - 0.
Решение принято единогласно.

ЛОТ № 2
1. Предмет конкурса – Право заключить договор на установку и эксплуатацию рекламной
конструкции сроком на 5 лет, на земельном участке на земельных участках по адресам:
1) город Первоуральск, в 53 м на северо-запад от жилого дома № 15 по улице Ленина;
2) город Первоуральск, в 73 м на юго-восток от жилого дома № 15 по улице Ленина;
3) город Первоуральск, в 45 м на юго-восток от жилого дома № 15 по улице Ленина.
2. Характеристики рекламной конструкции: тип рекламной конструкции – пилон (световой
короб с прозрачным остеклением с возможностью смены изображения, посредством перемотки),
геометрические размеры рекламной плоскости – 1,2х1,8 м, общая площадь информационного поля –
4,32 кв.м., количество сторон – 2. Подсветка рекламного щита внутренняя (люминесцентными
лампами), подключается к подводящим подземным сетям электроснабжения. Рекламная конструкция
установлена на одной металлической стойке закрепленной в монолитном фундаменте.
3. Конкурсные условия:
1) максимальное предложение по цене предмета конкурса (плата за право заключить договор).
Начальная цена лота (плата за право заключить договор) составляет: 20 736 (Двадцать тысяч семьсот
тридцать шесть) рублей 00 копеек;
2) наилучшее предложение по благоустройству территории прилегающей к месту установки
рекламной конструкции;
3) наилучшее предложение по размещению социально значимой информации и рекламе,
направленной на обеспечение интересов городского округа Первоуральск.
4. Задаток составляет: 8 294 (Восемь тысяч двести девяносто четыре) рубля 40 копеек.
5. На основании протокола приема заявок на участие в конкурсе на право заключения
договора на установку и эксплуатацию рекламной конструкции № 06/16 от 09.11.2016 г. по
лоту № 2: заявок на участие в конкурсе представлено не было. Предложение организатора конкурса,
принять конкурсу на право заключения договора на установку и эксплуатацию рекламной
конструкции по лоту № 2 несостоявшимся в связи с отсутствием заявителей на участие в конкурсе.
Комиссия приняла решение:
Признать конкурсу на право заключения договора на установку и эксплуатацию рекламной
конструкции по лоту № 2 несостоявшимся в связи с отсутствием заявителей на участие в конкурсе.
Голосовали: «За» - 5; «против» - 0; «воздержались» - 0.
Решение принято единогласно.

Председатель комиссии: Максимова Т.А.
Члены комиссии: Крючков Д.М., Цуланов С.С., Кузнецова Т.И., Ведерникова Е.А.
Секретарь комиссии: Мехонишина М.А.

АДМИНИСТРАЦИЯ ГОРОДСКОГО ОКРУГА ПЕРВОУРАЛЬСК
ПОСТАНОВЛЕНИЕ
21.11.2016 № 2466
г. Первоуральск
О внесении изменений в
Административный регламент
предоставления Администрацией
городского округа Первоуральск
муниципальной услуги по
предоставлению в собственность
однократно бесплатно земельного участка
для индивидуального жилищного
строительства на территории городского
округа Первоуральск, утвержденный
постановлением Администрации
городского округа Первоуральск от
04 октября 2016 года № 2175
На основании постановления Правительства Свердловской области от
20 сентября 2016 года № 663-ПП «О внесении изменений в постановление
Правительства Свердловской области от 22 июля 2015 года № 648-ПП «О
реализации статьи 25 Закона Свердловской области от 07 июля 2004 года
18-03 «Об особенностях регулирования земельных отношений на
территории Свердловской области» и признании утратившими силу
некоторых постановлений Правительства Свердловской области»,
Администрация городского округа Первоуральск
ПОСТАНОВЛЯЕТ:
1. Внести в Административный регламент предоставления
Администрацией городского округа Первоуральск муниципальной услуги по
предоставлению в собственность однократно бесплатно земельного участка
для индивидуального жилищного строительства на территории городского
округа Первоуральск, утвержденный постановлением Администрации
городского округа Первоуральск от 04 октября 2016 года № 2175 следующие
изменения:

1) Пункт 16 изложить в следующей редакции:
«16. Муниципальная услуга предоставляется на основании заявления о
предоставлении муниципальной услуги, оформленного в виде Согласия
(приложение № 1 к настоящему Регламенту)»;
2) Приложение № 1 к Административному регламенту
предоставления Администрацией городского округа Первоуральск
муниципальной услуги по предоставлению в собственность однократно
бесплатно земельного участка для индивидуального жилищного
строительства на территории городского округа Первоуральск изложить в
новой редакции согласно приложению.
2. Настоящее постановление опубликовать в газете «Вечерний
Первоуральск» и разместить на официальном сайте Администрации
городского округа Первоуральск в сети Интернет.
3. Контроль за исполнением настоящего постановления возложить
на заместителя Главы Администрации городского округа Первоуральск по
муниципальному управлению Солдатова Д.В.

И.о. Главы Администрации городского округа Первоуральск В.А. Хорев

АДМИНИСТРАЦИЯ ГОРОДСКОГО ОКРУГА ПЕРВОУРАЛЬСК
ПОСТАНОВЛЕНИЕ
21.11.2016 № 2469
г. Первоуральск
О введении особого
противопожарного режима
на территории городского
округа Первоуральск
Для защиты населения и территории городского округа Первоуральск
от природных и техногенных пожаров, руководствуясь Федеральным
законом от 06 октября 2003 года № 131-ФЗ «Об общих принципах
организации местного самоуправления в Российской Федерации»,
Федеральным законом от 21 декабря 1994 года № 69-ФЗ «О пожарной
безопасности», Федеральным законом от 22 июля 2008 года № 123-ФЗ
«Технический регламент о требованиях пожарной безопасности», законом
Свердловской области от 15 июля 2005 года № 82-03 «Об обеспечении
пожарной безопасности на территории Свердловской области», принимая во
внимание решение комиссии по предупреждению и ликвидации
чрезвычайных ситуаций и обеспечению пожарной безопасности
Администрация городского округа Первоуральск от 16 ноября 2016 года №
10 Администрация городского округа Первоуральск
ПОСТАНОВЛЯЕТ:
1. Ввести на территории городского округа Первоуральск
с 22 ноября 2016 года по 10 января 2017 года особый противопожарный
режим.
2. Утвердить план мероприятий по стабилизации обстановки с
пожарами, гибелью и травматизмом людей при пожарах на территории
городского округа Первоуральск на период с 22 ноября 2016 по 10 января
2017 года (приложение).
3. Рекомендовать Отделу Министерства внутренних дел Российской
Федерации по городу Первоуральск (О.В. Грехов), Отделу надзорной

деятельности и профилактической работы городского округа Первоуральск
(Е.В. Марьков), Федеральному государственному казенному учреждению
«10 отряд федеральной противопожарной службы по Свердловской области»
(А.Ф. Чернышев), Муниципальному бюджетному учреждению
«Первоуральская городская служба спасения» (М.В. Фролов),
Общественному учреждению «Первоуральская добровольная пожарная
охрана» (В.Д. Калинин), Первоуральскому отделению общероссийской
общественной организации «Всероссийское добровольное пожарное
общество» (А.М. Акулов), начальникам сельских территориальных
управлений (А.И. Барышев, А.В. Овчинников, Э.И. Меньшиков,
А.Ю. Гильденмайстер), руководителям крупных промышленных
предприятий, руководителям управляющих компаний, принять необходимые
меры, обеспечивающие выполнение плана мероприятий.
4. Настоящее Постановление опубликовать в газете «Вечерний
Первоуральск» и разместить на официальном сайте городского округа
Первоуральск в сети «Интернет» по адресу: www.prvadm.ru.
5. Контроль за исполнением настоящего Постановления возложить
на заместителя Главы Администрации городского округа Первоуральск по
жилищно-коммунальному хозяйству А.С. Гузавинова.
И.о. Главы Администрации городского округа Первоуральск В.А. Хорев

Table with 3 columns: Наименование мероприятий, Срок исполнения, Ответственный исполнитель. Includes items 1-4 regarding fire safety measures.

Table with 3 columns: Наименование мероприятий, Срок исполнения, Ответственный исполнитель. Includes items 5-10 regarding fire safety measures.

Table with 3 columns: Наименование мероприятий, Срок исполнения, Ответственный исполнитель. Includes item 11 regarding fire safety measures.

Вечерний Первоуральск
Общественно-политическая газета
Учредители: Администрация ГО Первоуральск и ПМУП «Общегородская газета».
Адреса учредителей: г. Первоуральск, ул. Ватутина, 41; ул. Емлина, 20-6.
Издатель и распространитель - ПМУП «Общегородская газета».
Директор - Т.Г. Курганова

Главный редактор - Т.Г. КУРГАНОВА
Газета зарегистрирована в управлении Федеральной службы по надзору за соблюдением законодательства в сфере массовых коммуникаций и охране культурного наследия по Уральскому федеральному округу. Свидетельство ПИ № ФС11-1392 от 21 сентября 2007 г. Газета выходит два раза в неделю. Цена свободная. Подписной индекс 53825.
Телефоны: 64-87-66, 64-94-04, 64-80-16.
E-mail: vecher15@yandex.ru Адрес редакции и издателя: 623102, г. Первоуральск, ул. Емлина, 20-6.

Газета отпечатана в ПАО «Первоуральская типография», г. Первоуральск, пр. Ильича, 26-а. Сдача номера в печать по графику 13.00. Фактически 21.11.2016 г. в 14.15.
Заказ № Тираж 500
реклама, публикации на коммерческой основе.
Все рекламные объявления подлежат обязательной сертификации.
За содержание рекламы и объявлений редакция газеты ответственности не несет, ответственность несет рекламодатель.