

БЕРЕЗОВСКИЙ РАБОЧИЙ

**ПОСТАНОВЛЕНИЕ
АДМИНИСТРАЦИИ БЕРЕЗОВСКОГО ГОРОДСКОГО ОКРУГА
от 10.04.2018 № 271**

**«Об утверждении проекта планировки и проекта межевания территории
в границах ул. Западная, 1 (усл.) – ул. Западная, 2 (усл.) – ул. Дачная –
ул. Западная (усл.) в западной части п. Сарапулки
г. Березовского Свердловской области»**

Рассмотрев проект планировки и проект межевания территории в границах ул. Западная, 1 (усл.) – ул. Западная, 2 (усл.) – ул. Дачная – ул. Западная (усл.) в западной части п. Сарапулки г. Березовского Свердловской области, разработанные Филиалом ФГБУ «ЦНИИП Минстроя России» УралНИИпроект (шифр проекта: Т-2635-СО-2015) в 2017 году, на основании постановления администрации Березовского городского округа от 27.03.2015 №151 «О разработке документации по планировке территории в границах ул. Западная, 1 (усл.) – ул. Западная, 2 (усл.) – ул. Дачная – ул. Западная (усл.) в западной части п. Сарапулки г. Березовского Свердловской области», на основании ст.ст. 41, 45, 46 Градостроительного кодекса Российской Федерации, учитывая протокол публичных слушаний и заключение о результатах публичных слушаний, состоявшихся 12.09.2017,

ПОСТАНОВЛЯЮ:

1. Утвердить основную часть проекта планировки территории (приложения №1, №2 и №3) в границах ул. Западная, 1 (усл.) – ул. Западная, 2 (усл.) – ул. Дачная – ул. Западная (усл.) в западной части п. Сарапулки г. Березовского Свердловской области (далее – проект планировки) (прилагается), разработанного в 2017 году Филиалом ФГБУ «ЦНИИП Минстроя России» УралНИИпроект, за исключением земель лесного фонда, в следующем составе:

приложение №1 – положения о размещении объектов и характеристика развития территории, том 1;

приложение №2 – основной чертёж планировки территории, масштаб 1:2000;

приложение №3 – разбивочный чертёж красных линий, масштаб 1:1000.

2. Утвердить основную часть проекта межевания территории (приложение №4, №5) в границах ул. Западная, 1 (усл.) – ул. Западная, 2 (усл.) – ул. Дачная – ул. Западная (усл.) в западной части п. Сарапулки г. Березовского Свердловской области (далее – проект межевания) (прилагается), разработанного в 2017 году Филиалом ФГБУ «ЦНИИП Минстроя России» УралНИИпроект, за исключением земель лесного фонда, в следующем составе:

приложение №4 – пояснительная записка проекта межевания территории, том 3;

приложение №5 – чертёж межевания территории, масштаб 1:1000.

3. Учёт утверждённые проект планировки и проект межевания указанной территории при актуализации генерального плана Березовского городского округа Свердловской области, генерального плана Березовского городского округа Свердловской области применительно к территории п. Сарапулка, и при внесении изменений в Правила землепользования и застройки Березовского городского округа.

4. Правообладателям и собственникам земельных участков и иных объектов недвижимости, находящихся в границах территории в границах ул. Западная, 1 (усл.) – ул. Западная, 2 (усл.) – ул. Дачная – ул. Западная (усл.) в западной части п. Сарапулки г. Березовского Свердловской области руководствоваться проектом межевания территории, утверждённым настоящим постановлением, при осуществлении работ по формированию и постановке на кадастровый учёт земельных участков, при внесении изменений в сведения государственного кадастра недвижимости.

5. Опубликовать настоящее постановление, утверждённые проекты планировки и межевания территории (приложения №1, №2, №3, №4, №5) в газете «Березовский рабочий» и разместить на официальном сайте администрации Березовского городского округа в сети Интернет.

6. Контроль за исполнением настоящего постановления возложить на первого заместителя главы администрации Березовского городского округа Коргуля А.Г.

Глава Березовского городского округа,
глава администрации

Е.Р. Писцов

Филиал ФГБУ «ЦНИИП Минстроя России» «Орден «Знак Почета»
Уральский научно-исследовательский и проектно-конструкторский институт

Филиал ФГБУ «ЦНИИП Минстроя России» УралНИИпроект
По договору от 25 мая 2015 года № 755/2015

**ДОКУМЕНТАЦИЯ ПО ПЛАНИРОВКЕ ТЕРРИТОРИИ
В ГРАНИЦАХ УЛ. ЗАПАДНАЯ, 1 (УСЛ.) – УЛ. ЗАПАДНАЯ, 2 (УСЛ.) – УЛ. ДАЧНАЯ – УЛ. ЗА-
ПАДНАЯ (УСЛ.) В ЗАПАДНОЙ ЧАСТИ П. САРАПУЛКА Г. БЕРЕЗОВСКОГО СВЕРДЛОВСКОЙ
ОБЛАСТИ**

Том 1
ПОЛОЖЕНИЯ О РАЗМЕЩЕНИИ ОБЪЕКТОВ И ХАРАКТЕРИСТИКА РАЗВИТИЯ ТЕРРИТОРИИ

Шифр: Т-2635СО-2015

г. Екатеринбург, 2015 г.

**ДОКУМЕНТАЦИЯ ПО ПЛАНИРОВКЕ ТЕРРИТОРИИ
В ГРАНИЦАХ УЛ. ЗАПАДНАЯ, 1 (УСЛ.) – УЛ. ЗАПАДНАЯ, 2 (УСЛ.) – УЛ. ДАЧНАЯ – УЛ. ЗА-
ПАДНАЯ (УСЛ.) В ЗАПАДНОЙ ЧАСТИ П. САРАПУЛКА Г. БЕРЕЗОВСКОГО СВЕРДЛОВСКОЙ
ОБЛАСТИ**

Том 1
ПОЛОЖЕНИЯ О РАЗМЕЩЕНИИ ОБЪЕКТОВ И ХАРАКТЕРИСТИКА РАЗВИТИЯ ТЕРРИТОРИИ

Шифр: Т-2635СО-2015

Директор филиала А.В. Долгов
Главный градостроитель Г.В. Маззев
Начальник отдела градостроительного проектирования Г.С. Родионова
г. Екатеринбург, 2015 г.

Список исполнителей

Начальник отдела градостроительного проектирования Родионова Г.С.
Архитектор Поросенкова К.В.
Руководитель группы по ООС Прямоноснова Л.С.
Специалист по инженерному обеспечению территории Агаева Т.Д.

Состав документации по планировке территории

№	№ тома,	Наименование	Кол-во листов
чертежа		ПРОЕКТ ПЛАНИРОВКИ ТЕРРИТОРИИ	
		Основная (утверждаемая часть) проекта планировки территории	
		Графические материалы, в том числе:	

1.	Т-2635 СО-2015-01	Чертеж планировки территории. Эскиз застройки (основной чертёж). М 1:2000	1 лист
2.	Т-2635 СО-2015-05	Разбивочный чертёж красных линий. М 1:1000	1 лист
3.	Том 1	Текстовые материалы Положения о размещении объектов и характеристика развития территории	1 книга
4.	Т-2635 СО-2015-02	Графические материалы, в том числе: Схема размещения инженерных сетей и сооружений.	М 1:1000 1 лист
5.	Т-2635 СО-2015-03	Схема расположения проектируемой территории в системе планировочной организации территории города	М 1:5000 1 лист
6.	Т-2635 СО-2015-04	Схема использования территории в период подготовки проекта. Схема границ зон с особыми условиями использования территории (опорный план). М 1:2000	1 лист
7.	Т-2635 СО-2015-06	Схема организации транспорта и улично-дорожной сети. М 1:2000	1 лист
8.	Т-2635 СО-2015-07	Схема вертикальной планировки и инженерной подготовки территории	М 1:2000 1 лист
9.	Том 2	Текстовые материалы Пояснительная записка ПРОЕКТ МЕЖЕВАНИЯ ТЕРРИТОРИИ	1 книга
10.	Т-2635 СО-2015-08	Графические материалы, в том числе: Чертёж межевания территории.	М 1:1000 1 лист
11.	Том 3	Текстовые материалы Пояснительная записка. Проект межевания территории	1 книга

Содержание

Введение

1. Положения о размещении объектов капитального строительства местного значения.
2. Положения о характеристиках планируемого развития территории.
3. Положения о характеристиках развития системы социального обслуживания необходимой для развития территории.
4. Положения о характеристиках развития системы транспортного обслуживания, необходимой для развития территории.
5. Положения о характеристиках развития системы инженерно-технического обеспечения, необходимой для развития территории.
6. Основные технико-экономические показатели.

Введение

Документация по планировке территории западной части поселка Сарапулка (проект планировки и межевания территории) разработан в рамках выполнения обязательств по договору №755/2015 от 25.05.2015, заключенному с ИП Кравченко Ильей Геннадьевичем (действующим на основании Агентского договора с Галкиным Е.М. и Агентского договора с Верещагиным А.В.).

Основанием для разработки документации по планировке территории является: постановление администрации Березовского городского округа от 27.03.2015 №151 на подготовку проекта планировки и проекта межевания территории в границах ул. Западная, 1 (усл.) – ул. Западная, 2 (усл.) – ул. Дачная – ул. Западная (усл.) в западной части п. Сарапулка.

Границы рассмотрения территории определены с учетом прилегающей территории к участку подготовки Проекта планировки и Проекта межевания с целью комплексного подхода к исследованию территории. Ориентировочная площадь участка рассмотрения составляет 79,48 га.

Проект планировки и Проект межевания территории выполнен в границах п. Сарапулка, предложенных генеральным планом, который утвержден решением Думы Березовского городского округа (от 25.06.2015 №240 «Об утверждении Генерального плана Березовского городского округа Свердловской области применительно к территории п. Сарапулка»). Общая площадь участка проектирования составляет 64,62 га.

Земли, определенные границей подготовки Проекта планировки территории, входят в состав земель населенного пункта согласно результатам генерального плана городского округа, утвержденного решением Думы Березовского городского округа (от 25.06.2015 №240 «Об утверждении Генерального плана Березовского городского округа Свердловской области применительно к территории п. Сарапулка»).

Проект планировки и проект межевания разработан в соответствии со следующими нормативно-правовыми актами и техническими регламентами РФ и Свердловской области:

1. Градостроительный кодекс Российской Федерации;
2. Земельный кодекс Российской Федерации;
3. Водный кодекс Российской Федерации;
4. Лесной кодекс Российской Федерации;
5. Постановление Госстроя Российской Федерации от 6.04.1998 №18-30 «Об утверждении инструкции о порядке проектирования и установления красных линий в городах и других поселениях Российской Федерации» (РДС 30-201-98);
6. Федеральный закон от 06.10.2003 №131-ФЗ «Об общих принципах организации местного самоуправления в Российской Федерации»;
7. Федеральный закон от 24.07.2007 №221-ФЗ «О государственном кадастре недвижимости»;
8. Постановление Правительства Свердловской области от 15.03.10 №380-ПП «Об утверждении нормативов градостроительного проектирования Свердловской области»;
9. Постановление Правительства Свердловской области от 11 октября 2010 №1487-ПП «Об утверждении областной целевой программы «Развитие жилищного комплекса в Свердловской области» на 2011-2015 годы» (утратило силу);
10. Устав Березовского городского округа;
11. Федеральный закон от 30.12.2009 №384-ФЗ «Технический регламент о безопасности зданий и сооружений»;
12. СП 42.13330.2011 «СНиП 2.07.01-89* «Градостроительство. Планировка и застройка городских и сельских поселений»;
13. Инструкция о составе, порядке разработки, согласования и утверждения градостроительной документации;
14. СанПиН 2.2.1/2.1.1.1200-03 (Новая редакция) «Санитарно-защитные зоны и санитарная классификация предприятий, сооружений и иных объектов»;
15. СанПиН 2.1.4.1110-02 Зоны санитарной охраны источников водоснабжения и водопроводов питьевого назначения;
16. СНиП 23-01-99. Строительная климатология
17. Свод правил СП 31.13330.2012 «СНиП 2.04.02-84*. Водоснабжение. Наружные сети и сооружения» Актуализированная редакция;
18. Свод правил СП 32.13330.2012 «СНиП 2.04.03-85. Канализация. Наружные сети и сооружения» Актуализированная редакция;
19. РД 34.20.185-94 «Инструкция по проектированию городских электрических сетей»;
20. Постановление РФ от 24.02.2009 №160 «Правила установления охранных зон объектов электросетевого хозяйства и особых условий использования земельных участков, расположенных в границах таких зон»;
21. Свод правил СП 62.13330.2011 «СНиП 42-01-2002. Газораспределительные системы» Актуализированная редакция;
22. Постановление Правительства РФ №878 от 20.11.2000. Правила охраны газораспределительных сетей;

23. Федеральный закон №123-ФЗ «Технический регламент о требованиях пожарной безопасности»;

24. Свод правил СП 30.13330.2012 «СНиП 2.04.01-85*. Внутренний водопровод и канализация зданий» Актуализированная редакция;

25. Свод правил СП 8.13130.2009 «Системы противопожарной защиты. Источники наружного противопожарного водоснабжения. Требования пожарной безопасности»;

26. Свод правил СП 10.13130.2009 «Системы противопожарной защиты. Внутренний противопожарный водопровод. Требования пожарной безопасности»;

27. Свод правил СП 124.13330.2012 «СНиП 41-02-2003. Тепловые сети»;

28. Свод правил СП 89.13330.2012 «СНиП II-35-76. Котельные установки».

Проект планировки выполнен в соответствии с документами территориального планирования и градостроительного зонирования Березовского городского округа:

1. Генеральный план Березовского городского округа Свердловской области применительно к территории п.Сарапулка утвержден решением Думы Березовского городского округа от 25.06.2015 №240;

2. Правила землепользования и застройки Березовского ГО, утвержденные решением Думы городского округа от 27.12.2012 №21 – признан утратившим силу;

3. Правила землепользования и застройки Березовского ГО, утвержденные решением Думы городского округа от 22.12.2016 №33;

4. Генеральный план Березовского городского округа от 27.12.2012 №20, с учетом изменений, внесенных решением Думы Березовского городского округа от 25.12.2014 №203.

Проект разработан с использованием следующих материалов:

1. Топографическая основа М 1:500 в электронном виде 2015г;

2. Материалы Государственного земельного кадастра в системе МСК-66, в формате xml;

3. Гидрогеологическое заключение 163/16 о скважинном каптаже подземных вод для централизованного хозяйственного водоснабжения двух участков расположенных вблизи пос.Сарапулка в Березовском городском округе

Инженерные изыскания выполнены в объеме необходимом для разработки документации по планировке территории (проект планировки и проект межевания территории).

Согласно материалам генерального плана объекты культурного наследия и особо охраняемые природные территории в границах проекта планировки и проекта межевания отсутствуют.

1. Положения о размещении объектов капитального строительства местного значения

Для освоения территории под индивидуальную жилую застройку необходимо строительство следующих объектов местного значения:

- Улично-дорожной сети и автопарковок общего пользования;
- Системы водоснабжения;
- Системы водоотведения;
- Системы электроснабжения;
- Системы газоснабжения;
- Системы отвода дождевых вод;
- Детского дошкольного учреждения;
- Комплекса объектов обслуживания населения;
- Пожарное депо;
- Пожарные резервуары;
- Площадок для занятий физкультурой и спортом;
- Площадок для игр детей
- Площадок отдыха взрослых;
- Скверов, бульваров.

2. Положения о характеристиках планируемого развития территории

1. Площади застройки:

I очередь реализации проекта планировки территории:

- а) под индивидуальной жилой застройкой – 13,69 га;
- б) под зонами размещения объектов обслуживания населения – 0,34 га;
- в) под площадками для игр детей, отдыха взрослых, спортивными – 0,12 га;
- г) под объектами инженерного обеспечения – 0,22 га;
- д) под размещение пожарного депо – 0,56 га

II очередь реализации проекта планировки территории:

- а) под индивидуальной жилой застройкой – 23,12 га;
- б) под зонами размещения объектов обслуживания населения – 0,60 га;
- в) под зоной ДООУ – 0,41 га;
- г) под площадками для игр детей, отдыха взрослых, спортивными – 0,27 га;

2. Количество земельных участков для индивидуального жилищного строительства – 302ед. (из них: существующих – 22; запроектировано на I очередь – 116 ед., на II очередь – 164 ед.).

3. Размеры земельных участков для индивидуального жилищного строительства - 1000 – 2000 кв.м.

4. Общая площадь жилищного фонда – 41107,8 кв.м.
5. Количество проживающих – ориентировочно 906 чел.

3. Положения о характеристиках развития системы социального обслуживания, необходимой для развития территории

1. Площадь общественно-деловой зоны, предназначенной для размещения объектов обслуживания населения местного значения, а также коммерческих объектов составляет 1,27 га. Перечень возможных предприятий - магазины продовольственных и непродовольственных товаров, предприятия общественного питания и бытового обслуживания населения, офисы, спортивно-оздоровительные секции, развлекательные студии, здания для проведения культурно-массовых мероприятий. Коэффициент застройки функциональной зоны – 30 – 50%.

2. Запроектированная зона для размещения образовательного дошкольного учреждения составляет 0,41 га, ориентировочная вместимость 90 мест.

4. Площадь запроектированных площадок для занятий физкультурой и спортом – 1521,84 кв.м.

5. Суммарная площадь четырех запроектированных площадок для игр детей – 1755,12 кв.м.

6. Суммарная площадь двух запроектированных площадок для отдыха взрослых – не менее 203 кв.м.

7. Предусмотрены два пешеходных бульвара, соединяющие участки объектов обслуживания населения в южной части с территориями лесных массивов за границами населенного пункта.

4. Положения о характеристиках развития системы транспортного обслуживания, необходимой для развития территории

1. Для обслуживания планируемой застройки необходима улично-дорожная сеть общей протяженностью 10,564 км, в том числе:

- а) главная и основные улицы – общая протяженность 2,732 км, ширина в красных линиях – 25 метров;
- б) жилые улицы и проезды - общей протяженностью 7,313 км, ширина в красных линиях – 25 и 12 метров, ширина проезжей части – 5-7 метров;
- в) жилая улица – протяженностью 0,519 км, ширина в красных линиях 30 м, ширина проезжей части – 7 метров;
- в) пешеходные бульвары – общая протяженность 0,44 км, с двухсторонними проездами шириной 3 м и центральной аллеей 16м, ширина в красных линиях -30 м.

2. Параметры поперечного профиля улиц: – радиус закругления бортового камня на перекрестках улиц – 9,0 - 12,0 м; въезды-выезды на участки - шириной 3,0 м; радиус закругления бортового камня – 5,0 м. Ширина тротуаров 1,5 - 2,0 м; между проезжей частью и тротуаром – газон; в газоне, в 1,5 – 3,5 м от бортового камня проезжей части – уличное освещение. Прокладка газа предусмотрена подземным способом.

3. Предусмотрены автостоянки временного хранения общего пользования для временного

хранения автомобилей, в составе жилой зоны проектируемого района – всего 6 парковок с общим количеством машиномест – 60.

5. Положения о характеристиках развития системы инженерно-технического обеспечения, необходимой для развития территории

1. Хозяйственно-питьевое водоснабжение проектируемой застройки предлагается от запланированной Генеральным планом п.Сарапулка системы хозяйственно-питьевого и противопожарного водоснабжения. Освоение территории будет осуществляться в два этапа. На период освоения первой очереди проекта предлагается устройство водозаборных скважин для индивидуального пользования, с условием дальнейшего подключения объектов строительства к централизованной сети водоснабжения и использования этих источников, в качестве резервных. Освоение второй очереди проектирования предполагает реализацию ввода централизованной системы водоснабжения.

Хозяйственно-питьевое водоснабжение проектируемой застройки на расчетный срок предлагается от централизованной сети. В качестве резервного источника, подключаемого к общепоселковой сети, выступает проектируемая скважина, с размещением на участке водопроводного узла производительностью ориентировочно 283 куб.м. в сутки.

Подача воды в проектируемую застройку предлагается по водоводу d160 мм, система водоснабжения принята кольцевая d110 мм. Общая протяженность сетей хозяйственно-питьевого водоснабжения составит 11,36 км. Пожаротушение планируемой территории проектируется из системы хозяйственно-питьевого водоснабжения. Предусмотрено размещение 12 пожарных резервуаров, из условия обслуживания ими зданий, находящихся в радиусе 150 м.

Необходимый противопожарный запас воды в количестве 54 м3 для каждой группы жилых домов, расположенных в радиусе действия резервуаров, хранится на площадке в двух резервуарах емкостью по 25 м3 каждый. Максимальный срок восстановления пожарного объема воды в резервуарах после тушения пожара не более 24 час.

2. Отведение хозяйственно-бытовых стоков от индивидуальной жилой застройки на расчетный срок реализации проекта предлагается в запланированную Генеральным планом п.Сарапулка централизованную систему хозяйственно-бытовой канализации. Канализование территории предполагается осуществить в два этапа. На период освоения первой очереди проекта предусмотрено размещение автономных систем глубокой биологической очистки на планируемых участках индивидуальной жилой застройки.

Хозяйственно-бытовые стоки от индивидуальной жилой застройки планируемой территории на вторую очередь реализации проекта, сеть самотечных коллекторов d 150, 200 мм отводятся на запроектированные ранее общепоселковые очистные сооружения. Водоотведение планируемой территории составит 195,11 м3/сут. Общая протяженность сетей хозяйственно-бытовой канализации составит 9,91 км.

3. Теплоснабжение жилой застройки планируемой территории с учетом общественных зданий составит 4,882 Гкал/час. Теплоснабжение проектируемой индивидуальной жилой застройки предусматривается от индивидуальных газовых отопительных установок и водонагревателей в каждом доме. Теплоснабжение детского сада предусмотрено от автономной газовой котельной, размещаемой на территории планируемого участка. Теплоснабжение объектов соцкультбыта проектируется от автономных газовых котельных, размещаемых на территории планируемых общественных зон.

4. Газоснабжение проектируемой территории составит 798,4 м3/час. Газоснабжение территории предусмотрено от ГРС-1 г.Екатеринбурга. Подача газа на проектируемый ШГРП осуществляется по существующему газопроводу высокого давления 0,6 МПа d110 мм (протяженность в границах проектирования 0,327км), проложенному от БГРП г. Березовского до п. Сарапулка, далее по улицам рассматриваемого поселка. От ШГРП по газопроводам низкого давления газ поступает к жилым домам.

5. Электропотребление планируемой территории составит 400 кВт. Электроснабжение планируемой территории предусматривается от ПС 110/10 кВ «Дачная» по ВЛ 10 кВ электро-энергия подается к трансформаторным подстанциям, проектируемым на территории планируемых общественных зон. От ТП по электрическим сетям 0,4 кВ электроэнергия подается потребителям. Общая протяженность сетей электроснабжения составит 11,08 км, в том числе ВЛ 6 кВ – 1,53 км, ВЛ 0,4 кВ – 9,55 км.

6. Общее расчетное количество твердых коммунальных отходов, включая отходы от объектов инфраструктуры, которые будут образованы на проектируемой территории, составит 3261,6м3/год, и 163,08 м3/год крупногабаритных отходов. Расчетное количество стандартных контейнеров объемом 0,75 м3, необходимых для временного накопления образующихся твердых бытовых отходов составит 15 шт. с учетом коэффициента неравномерности распределения отходов. Количество контейнерных площадок, принятых в проекте с учетом радиуса обслуживания, составит 18 шт. (на расчетный срок). Предусматривается установка контейнерных площадок на 1 контейнер, объемом 0,75 м3, с отсеком для сбора крупногабаритных отходов. Контейнеры на проектируемых площадках должны быть размещены в соответствии с требованиями СанПиН 42-128-4690-88 и СанПиН 2.1.2.2645-10, действующим требованиям санитарных норм.

7. Вызов контейнеров предусматривается, согласно действующему законодательству (СанПиН 2.1.2.2645-10), не реже 1 раза в сутки. В качестве объекта конечного размещения отходов, образующихся на проектируемой территории, использование проектируемого на территории городского округа полигона ТБО, отвечающего природоохранным требованиям к объектам использования, переработки, обезвреживания, утилизации, хранения и конечного размещения твердых бытовых отходов.


Раздел 6. Основные технико-экономические показатели


Таблица 6.1

№ п/п	Наименование показателя	Единица измерения	Современное состояние	На I очередь	На расчетный срок (II оч)
1	Территории	га			64,62
1.1	Площадь проектируемой территории, всего	га	64,62	29,56	35,06
1.1.1	площадь участков для индивидуального жилищного строительства	га	3,66 (ранее отведенные)	13,69	23,12
1.1.2	площадь участков для размещения объектов инженерной инфраструктуры	га	-	0,22	-
1.1.3	площадь участка для размещения пожарного депо	га	-	0,56	-
1.1.4	площадь участков для размещения объектов коммерческого назначения, связанные с социальным и коммунально-бытовым обслуживанием населения	га	-	0,33	-
1.1.5	площадь участков для размещения объектов социального и культурно-бытового обслуживания населения	га	-	0,34	0,60
	для строительства детского дошкольного образовательного учреждения		-	-	0,41
	для строительства объектов торговли	га	-	0,34	-
	для строительства физкультурно-оздоровительного клуба	га	-	-	0,19
1.1.6	для размещения площадок для игр детей дошкольного и младшего школьного возраста, для отдыха взрослого населения, спортивных площадок	га	-	0,12	0,27

1.1.7	площадь инженерно-транспортных и пешеходных коридоров	га	0,92	9,03	9,88
1.1.8	озелененные территории в том числе:			6,46	
	скверы, бульвары	га	60,04	-	0,98
	ландшафтное озеленение	га	-	0,35	1,47
2	Население	чел	906	1,37	2,29
2.1	численность населения	чел	66	348	492
2.2	плотность населения	чел/га	-	14	14
3	Жилищный фонд	кв.м	41107,8	-	-
3.1	Суммарная общая жилая площадь жилых домов	кв.м	1603,8	13920	25584
3.2	Средняя обеспеченность жилой площадью (согласно генеральному плану)	кв.м/чел	24,3	40	52
3.3	Количество индивидуальных жилых домов	ед.	22	116	164
3.4	Средняя площадь участков	кв.м	1700	1250	1700
3.5	Коэффициент семейности		3,0	3,0	3,0
4	Транспортная инфраструктура				
4.1	Протяженность улично-дорожной сети, всего	км	10,56		
	в том числе:				
	главная улица	км	-	0,71	-
	основная улица	км	-	0,98	1,05
	жилые улицы	км	0,45	2,21	1,84
	проезды	км	-	1,28	2,04
4.2	Стоянки для временного хранения легковых автомобилей	маш/мест	-	-	60
5	Инженерное оборудование и благоустройство территории				
5.1	Водоснабжение	куб.м/сут	282,77		
	водопотребление	куб.м/сут	-	121,88	160,89
	протяженность сетей	км	-	6,90	4,46
	пожарные резервуары	ед.	-	5	7
5.2	Водоотведение	куб.м/сут	195,11		
	количество стоков	куб.м/сут	-	86,40	108,71
	протяженность сетей	км	-	5,22	4,69
5.3	Электроснабжение	кВт	400		
	электрические нагрузки	кВт	-	192	208
	источник покрытия нагрузки – трансформаторная	ед.	-	1	2

	протяженность ВЛ: 10 кВ/0,4кВ	км	-	6,12	4,96
5.4	Теплоснабжение		4,882		
	Общее потребление тепла на отопление, вентиляцию, горячее водоснабжение	Гкал/час	-	2,25	2,64
5.5	Газоснабжение	куб.м/час	798,4		
	газопотребление	куб.м/час	-	367,26	431,14
	газорегуляторный пункт шкафного типа	ед.	-	-	1
	протяженность газопроводов высокого давления 0,6МПа	км	-	0,327	-
5.6	Санитарная очистка территории	м³/год	3261,6		
	Общее количество твердых коммунальных отходов, образующихся от постоянно проживающего населения, с учетом отходов от объектов инфраструктуры	м³/год	-	1315,44	1859,76
	Количество крупногабаритных отходов, образующихся от постоянно проживающего населения	м³/год	-	62,64	88,56
	Площадки для мусоросборных контейнеров (с учетом нормативного радиуса обслуживания)	кол-во площадок	-	8	10
	Общее кол-во контейнеров	шт.	-	8	10

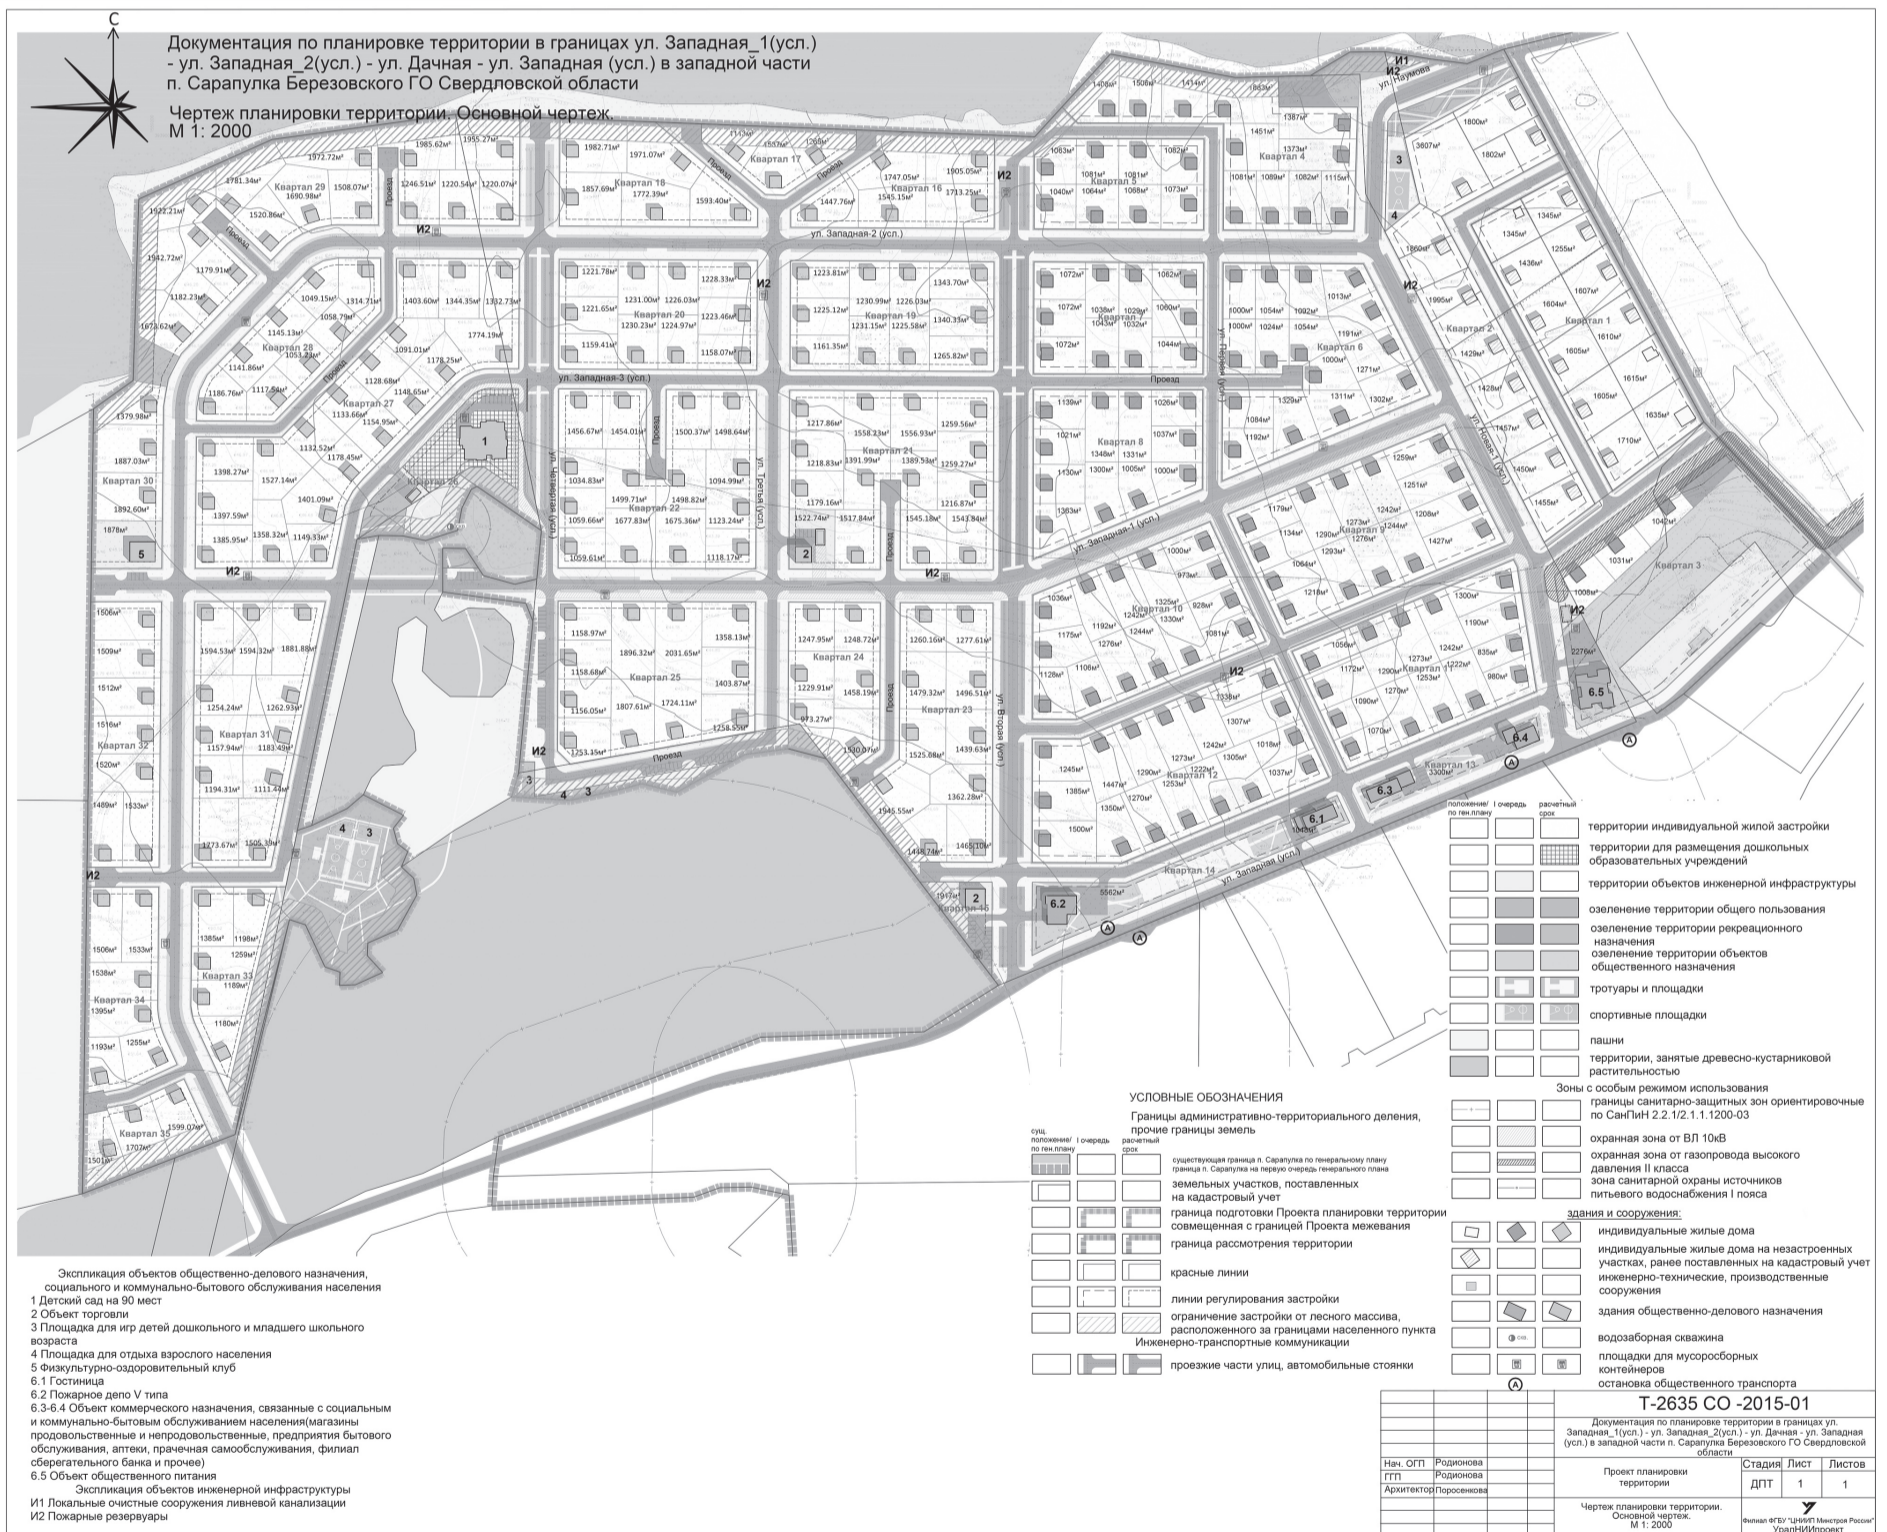

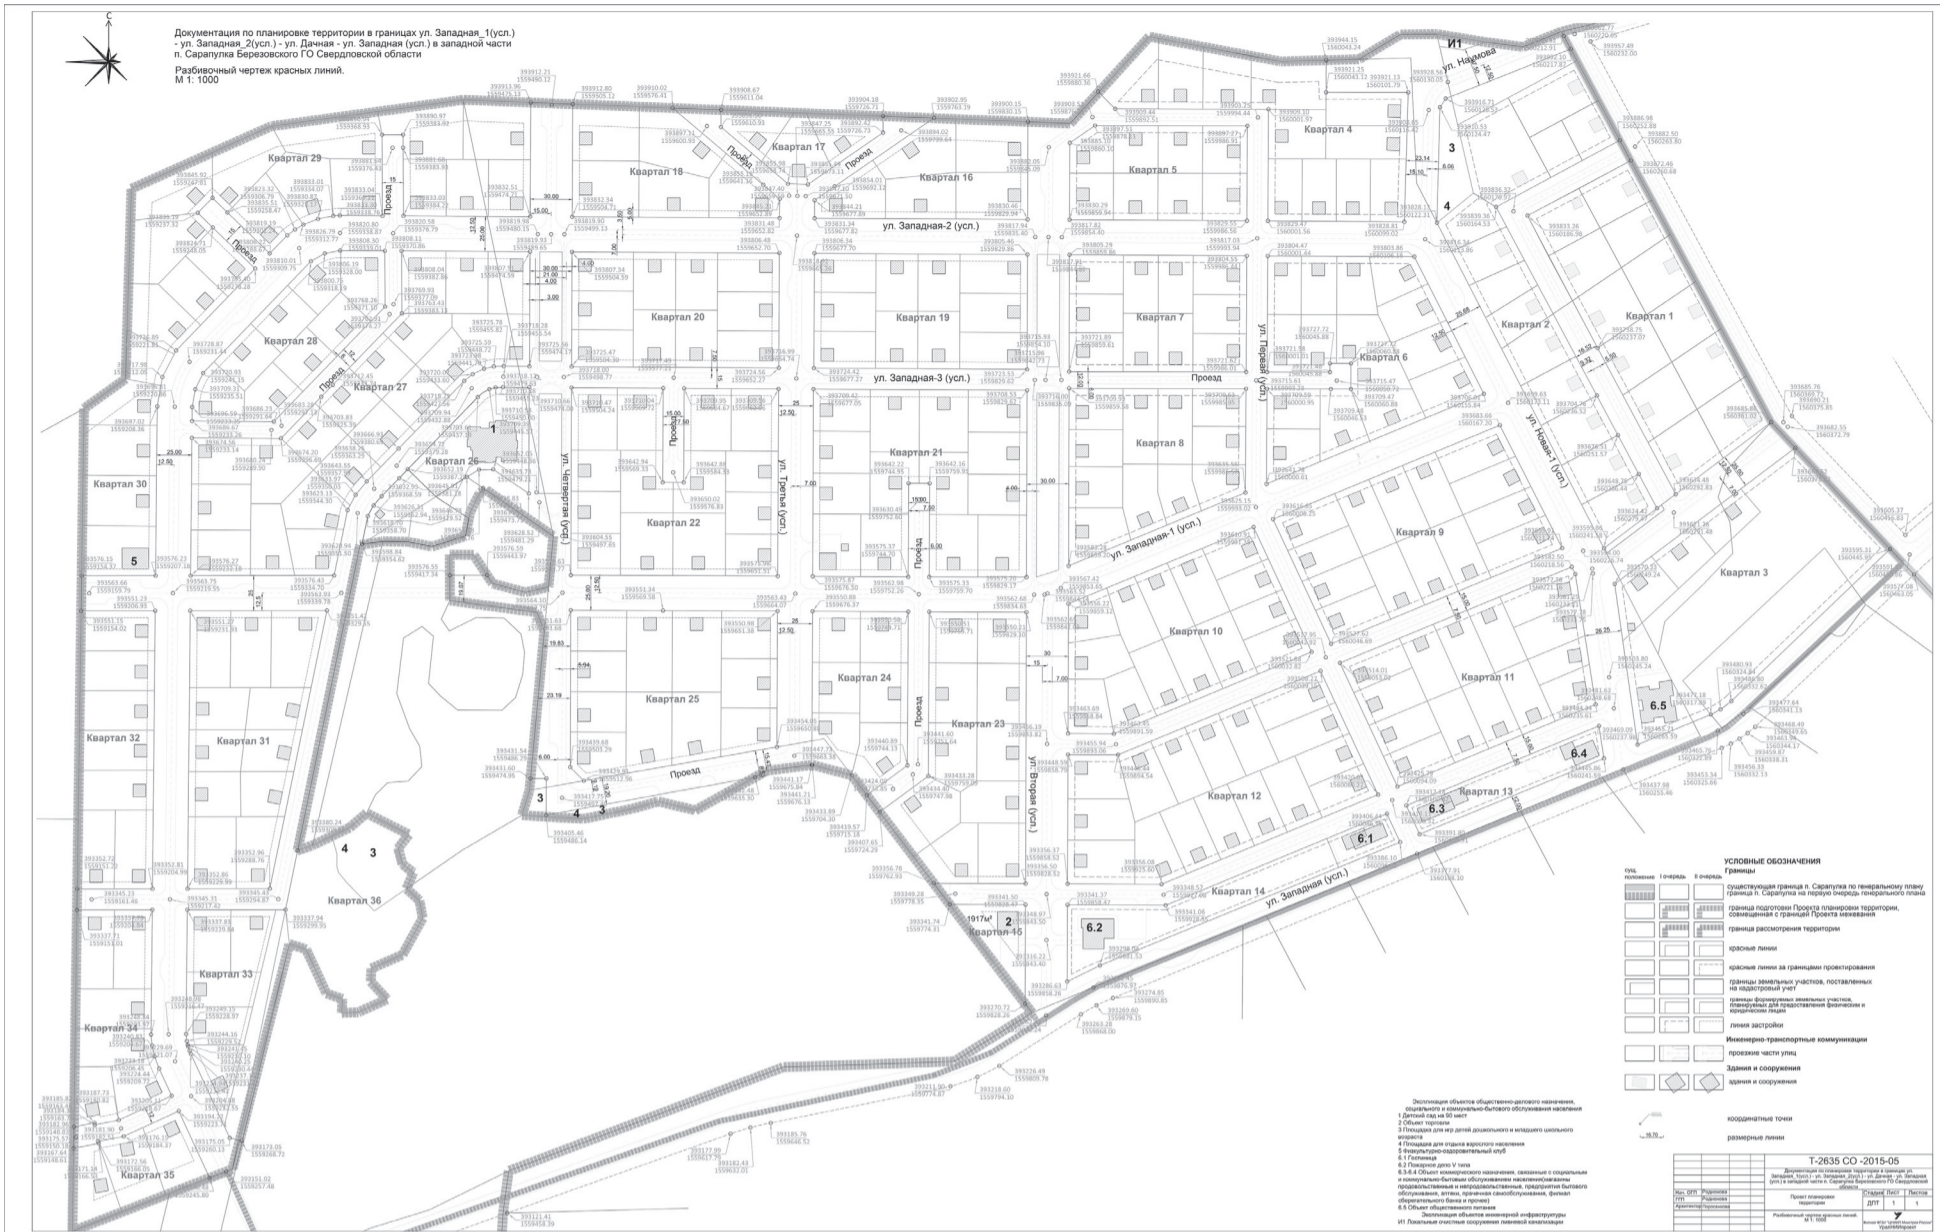

Филиал ФГБУ «ЦНИИП Минстроя России» «Ордена «Знак Почета»
Уральский научно-исследовательский и проектно-конструкторский институт

Филиал ФГБУ «ЦНИИП Минстроя России» УралНИИпроект

По договору от 25 мая 2015 года № 755/2015

**ДОКУМЕНТАЦИЯ ПО ПЛАНИРОВКЕ ТЕРРИТОРИИ
В ГРАНИЦАХ УЛ. ЗАПАДНАЯ, 1 (УСЛ.) – УЛ. ЗАПАДНАЯ, 2 (УСЛ.) – УЛ. ДАЧНАЯ – УЛ. ЗА-
ПАДНАЯ (УСЛ.) В ЗАПАДНОЙ ЧАСТИ П. САРАПУЛКА Г. БЕРЕЗОВСКОГО СВЕРДЛОВСКОЙ
ОБЛАСТИ**

Проект межевания территории

ПОЯСНИТЕЛЬНАЯ ЗАПИСКА
Том 3

Шифр: Т-2635СО-2015
г. Екатеринбург, 2015 г.

По договору от 25 мая 2015 года № 755/2015

**ДОКУМЕНТАЦИЯ ПО ПЛАНИРОВКЕ ТЕРРИТОРИИ
В ГРАНИЦАХ УЛ. ЗАПАДНАЯ, 1 (УСЛ.) – УЛ. ЗАПАДНАЯ, 2 (УСЛ.) – УЛ. ДАЧНАЯ – УЛ. ЗА-
ПАДНАЯ (УСЛ.) В ЗАПАДНОЙ ЧАСТИ П. САРАПУЛКА Г. БЕРЕЗОВСКОГО СВЕРДЛОВСКОЙ
ОБЛАСТИ**

Проект межевания территории

ПОЯСНИТЕЛЬНАЯ ЗАПИСКА
Том 3

Шифр: Т-2635СО-2015

Директор филиала А.В. Долгов
Главный градостроитель Г.В. Мазаев
Начальник отдела градостроительного проектирования г. Екатеринбург, 2015 г.

Г.С. Родионова

Список исполнителей

Начальник отдела градостроительного проектирования Родионова Г.С.
Архитектор Поросенкова К.В.
Руководитель группы по ООС Прямоноснова Л.С.
Специалист по инженерному обеспечению территории Агаева Т.Д.

Состав документации
по планировке территории

№ чертежа	№ тома,	Наименование	Кол-во листов
ПРОЕКТ ПЛАНИРОВКИ ТЕРРИТОРИИ			
Основная (утверждаемая часть)			
проекта планировки территории			
Графические материалы, в том числе:			
1.	T-2635 СО-2015-01	Чертеж планировки территории. Эскиз застройки (ос-новной чертеж). М 1:2000	1 лист
2.	T-2635 СО-2015-05	Разбивочный чертеж красных линий. М 1: 1:1000	1 лист
Текстовые материалы			
3.	Том 1	Положения о размещении объектов и характеристика	развития тер-

ритории 1 книга

Материалы по обоснованию проекта планировки территории

Графические материалы, в том числе:

4. T-2635 СО-2015-02 Схема размещения инженерных сетей и сооружений. М 1: 1000 1 лист
5. T-2635 СО-2015-03 Схема расположения проектируемой территории в систе-ме планировочной организации территории населенного пункта М 1:5000 1 лист
6. T-2635 СО-2015-04 Схема использования территории в период подготов-ки проекта. Схема границ зон с особыми условиями использования территории (опорный план). М 1:2000 1 лист
7. T-2635 СО-2015-06 Схема организации транспорта и улично-дорожной сети. М 1:2000 1 лист
8. T-2635 СО-2015-07 Схема вертикальной планировки и инженерной подго-товки территории М 1:2000 1 лист

Текстовые материалы
9. Том 2 Пояснительная записка 1 книга
ПРОЕКТ МЕЖЕВАНИЯ ТЕРРИТОРИИ

Графические материалы, в том числе:

10. T-2635 СО-2015-08 Чертеж межевания территории. М 1:1000 1 лист
11. Том 3 Текстовые материалы
Пояснительная записка. Проект межевания территории 1 книга

Содержание

- 1.Общая часть 6
- 2.Современное использование территории 9
- 3.Предложения проекта межевания территории 11

1.Общая часть

Документация по планировке территории западной части поселка Сарапулка (проект планировки и межевания территории) разработан в рамках выполнения обязательств по договору № 755/2015 от 25.05.2015 г., заключенному с ИП Кравченко Ильей Геннадьевичем (действующим на основании Агентского договора с Галкиным Е.М. и Агентского договора с Верещагиным А.В.).

Основанием для разработки документации по планировке территории является: Поста-новление администрации Березовского городского округа от 27.03.2015 №151 на подготов-ку проекта планировки и проекта межевания территории в границах ул.Западная, 1 (усл.)– ул.Западная, 2 (усл.) – ул.Дачная – ул.Западная (усл.) в западной части п.Сарапулка.

Границы рассмотрения территории определены с учетом прилегающей территории к участку подготовки Проекта планировки и Проекта межевания с целью комплексного подхо-да к исследованию территории. Ориентировочная площадь участка рассмотрения составля-ет 79,48 га.

Проект планировки и Проект межевания территории выполнен в границах п.Сарапулка, предложенных генеральным планом, который утвержден решением Думы Березовского го-родского округа (от 25.06.2015 №240 «Об утверждении Генерального плана Березовского городского округа Свердловской области применительно к территории п.Сарапулка»). Об-щая площадь участка проектирования составляет 64,62 га.

Земли, определенные границей подготовки Проекта планировки территории, входят в со-став земель населенного пункта согласно результатам генерального плана городского окру-га, утвержденного решением Думы Березовского городского округа (от 25.06.2015 №240 «Об утверждении Генерального плана Березовского городского округа Свердловской обла-сти применительно к территории п.Сарапулка»).

Проект планировки и проект межевания разработан в соответствии со следующими нор-мативно-правовыми актами и техническими регламентами РФ и Свердловской области:

- 1.Градостроительный кодекс Российской Федерации;
- 2.Земельный кодекс Российской Федерации;
- 3.Водный кодекс Российской Федерации;
- 4.Лесной кодекс Российской Федерации;
- 5.Постановление Госстроя Российской Федерации от 6.04.1998 №18-30 «Об утверждении инструкции о порядке проектирования и установления красных линий в городах и других по-

селениях Российской Федерации» (РДС 30-201-98);
 6. Федеральный закон от 06.10.2003 №131-ФЗ «Об общих принципах организации местного самоуправления в Российской Федерации»;
 7. Федеральный закон от 24.07.2007 №221-ФЗ «О государственном кадастре недвижимости»;
 8. Постановление Правительства Свердловской области от 15.03.10 №380-ПП «Об утверждении нормативов градостроительного проектирования Свердловской области»;
 9. Постановление Правительства Свердловской области от 11 октября 2010 №1487-ПП «Об утверждении областной целевой программы «Развитие жилищного комплекса в Свердловской области» на 2011-2015 годы» (утратило силу);
 10. Устав Березовского городского округа;
 11. Федеральный закон от 30.12.2009 №384-ФЗ «Технический регламент о безопасности зданий и сооружений»;
 12. СП 42.13330.2011 «СНиП 2.07.01-89* «Градостроительство. Планировка и застройка городских и сельских поселений»;
 13. Инструкция о составе, порядке разработки, согласования и утверждения градостроительной документации;
 14. СанПиН 2.2.1/2.1.1.1200-03 (Новая редакция) «Санитарно-защитные зоны и санитарная классификация предприятий, сооружений и иных объектов»
 15. СанПиН 2.1.4.1110-02 Зоны санитарной охраны источников водоснабжения и водопроводов питьевого назначения;
 16. СНиП 23-01-99. Строительная климатология
 17. Свод правил СП 31.13330.2012 «СНиП 2.04.02-84*. Водоснабжение. Наружные сети и сооружения» Актуализированная редакция;
 18. Свод правил СП 32.13330.2012 «СНиП 2.04.03-85. Канализация. Наружные сети и сооружения» Актуализированная редакция;
 19. РД 34.20.185-94 «Инструкция по проектированию городских электрических сетей»;
 20. Постановление РФ от 24.02.2009 №160 «Правила установления охранных зон объектов электросетевого хозяйства и особых условий использования земельных участков, расположенных в границах таких зон»;
 21. Свод правил СП 62.13330.2011 «СНиП 42-01-2002. Газораспределительные системы» Актуализированная редакция;
 22. Постановление Правительства РФ №878 от 20.11.2000. Правила охраны газораспределительных сетей;
 23. Федеральный закон №123-ФЗ «Технический регламент о требованиях пожарной безопасности»;
 24. Свод правил СП 30.13330.2012 «СНиП 2.04.01-85*. Внутренний водопровод и канализация зданий» Актуализированная редакция;
 25. Свод правил СП 8.13130.2009 «Системы противопожарной защиты. Источники наружного противопожарного водоснабжения. Требования пожарной безопасности»;
 26. Свод правил СП 10.13130.2009 «Системы противопожарной защиты. Внутренний противопожарный водопровод. Требования пожарной безопасности»;
 27. Свод правил СП 124.13330.2012 «СНиП 41-02-2003. Тепловые сети»;
 28. Свод правил СП 89.13330.2012 «СНиП II-35-76. Котельные установки».
 Проект планировки выполнен в соответствии с документами территориального планирования и градостроительного зонирования Березовского городского округа:
 1. Генеральный план Березовского городского округа Свердловской области применительно к территории п.Сарапулка утвержден решением Думы Березовского городского округа от 25.06.2015 №240;

2. Правила землепользования и застройки Березовского ГО, утвержденные решением Думы городского округа от 27.12.2012 №21 – признан утратившим силу;
 3. Правила землепользования и застройки Березовского ГО, утвержденные решением Думы городского округа от 22.12.2016 №33;
 4. Генеральный план Березовского городского округа от 27.12.2012 №20, с учетом изменений, внесенных решением Думы Березовского городского округа от 25.12.2014 №203.
 Проект разработан с использованием следующих материалов:
 1. Топографическая основа М 1:500 в электронном виде 2015;
 2. Материалы Государственного земельного кадастра в системе МСК-66, в формате xml;
 3. Гидрогеологическое заключение 163/16 о скважинном каптаже подземных вод для централизованного хозяйственного водоснабжения двух участков расположенных вблизи пос. Сарапулкав Березовском городском округе
 Инженерные изыскания выполнены в объеме необходимом для разработки документации по планировке территории (проект планировки и проект межевания территории).
 Согласно материалам генерального плана объекты культурного наследия и особо охраняемые природные территории в границах проекта планировки и проекта межевания отсутствуют.
 Сведения о сформированных земельных участках предоставлены филиалом ФГБУ «Федеральная кадастровая палата Федеральной службы государственной регистрации, кадастра и картографии» по Свердловской области в январе 2017 года.
 При разработке проекта межевания должно быть обеспечено соблюдение следующих требований:
 1. Границы проектируемых земельных участков устанавливаются в зависимости от функционального назначения территориальной зоны и обеспечения условий эксплуатации объектов недвижимости, включая проезды, проходы к ним;
 2. Границы существующих землепользований при разработке проекта межевания территории не подлежат изменению, за исключением случаев изъятия земель для государственных и муниципальных нужд в соответствии с законодательством или при согласии землепользователя на изменение границ земельных участков.
 1. Современное использование территории

Проектируемая территория расположена на землях кадастрового квартала: 66:35:0221001. Земли, определенные границей подготовки Проекта планировки и проекта межевания территории, входят в состав земель населенного пункта согласно результатам разработки генерального плана городского округа, утвержденного решением Думы Березовского городского округа (от 25.06.2015 №240 «Об утверждении Генерального плана Березовского городского округа Свердловской области применительно к территории п.Сарапулка»). Кроме того согласно результатам выполнения землеустроительного дела по описанию местоположения границ населенного пункта поселок Сарапулка Березовского городского округа сведения о границе поселка внесены в государственный кадастр недвижимости филиалом Федерального государственного бюджетного учреждения «Федеральная кадастровая палата Федеральной службы государственной регистрации, кадастра и картографии» по Свердловской области 02.11.2016. С учетным номером 8745745. Общая площадь участка проектирования составляет 64,62 га.
 В границы проектирования частично попадает 4 земельных участка, стоящих на кадастровом учете. Полностью в границах проектирования расположено 32 земельных участка, стоящих на кадастровом учете. Перечень земельных участков и их характеристика приведены в таблицах №1.

Ведомость исходных земельных участков.
(на начало разработки проекта)
Таблица №1.

№	Категория земель	Земельный участок	Разрешенное использование	Площадь участка, Га	% от общей площади
1.	Земли сельскохозяйственного назначения	66:35:0221001:318	для сельхозиспользования	15,29	19,24
		66:35:0221001:240		40,03	50,36
		66:35:0221001:716		0,36	0,45
		66:35:0221001:717		0,18	0,23
		66:35:0221001:718		0,18	0,23
		66:35:0221001:719		0,14	0,18
		66:35:0221001:720		0,20	0,25
		66:35:0221001:721		0,13	0,16
		66:35:0221001:722		0,13	0,16
		66:35:0221001:723		0,13	0,16
		66:35:0221001:724	0,36	0,45	
		66:35:0221001:725	0,19	0,24	
		66:35:0221001:726	0,28	0,35	
		66:35:0221001:2909	для ведения дачного хозяйства	0,14	0,18
		66:35:0221001:2910		0,16	0,2
		66:35:0221001:2911		0,16	0,2
		66:35:0221001:2912		0,14	0,18
		66:35:0221001:2913		0,16	0,2
		66:35:0221001:2914		0,16	0,2
		66:35:0221001:2915		0,26	0,33
66:35:0221001:2916	0,16	0,2			
66:35:0221001:2917	0,16	0,2			
66:35:0221001:2918	0,14	0,18			
66:35:0221001:2919	0,17	0,21			
66:35:0221001:2920	0,16	0,2			
66:35:0221001:2921	0,14	0,18			
66:35:0221001:2922	0,15	0,19			
66:35:0221001:1494	для с/х производства	0,66	0,83		
2.	Категория не установлена	66:35:0221001:882		1,9 (в границах проекта)	2,39

1. Предложения проекта межевания территории.

Проект межевания выполнен на основе планировочных решений проекта планировки, в его составе определены границы участков, предусмотренных:

- для индивидуального жилищного строительства;
- для коммунального обслуживания;
- для предпринимательства;
- для культурного развития;
- для отдыха (рекреации);
- для обеспечения внутреннего правопорядка;
- для магазинов;
- для бытового обслуживания;
- для размещения объектов общественного питания;
- для гостиничного обслуживания;
- для дошкольного, начального и среднего общего образования;
- для размещения объектов общественного назначения.

В результате планировочных решений в границах проектирования предложено сформировать 302 ед. земельных участков для индивидуального жилищного строительства, из них 116 – на первую очередь и 164 – на вторую очередь.

Проектом межевания выделены территории общего пользования – инженерно-транспортные коридоры в красных линиях улиц и проездов, установленных проектом планировки территории.

На «Чертеже межевания. М 1:1000», шифр Т-2635СО-2015-08 отображены границы образуемых участков, их площади, границы территорий общего пользования, экспликация земельных участков, номера и координаты поворотных точек.

Перечень формируемых участков приведен в таблице №2.1. Из таблицы видно, на какие участки делится конкретный кадастровый участок, также приведены обременения использования земель, которые устанавливаются для ряда участков. Перечень участков формируемых из нескольких исходных земельных участков, а также из земель с неустановленной категорией, представлен в таблице №2.2.

Проектом межевания определены земельные участки, подлежащие трансформации и изменению исходных характеристик (границы, площади, вид разрешенного использования).

Перечень исходных земельных участков с указанием образуемых частей этих земельных участков представлен в таблице №2.3.

В проекте межевания сформированы границы земель общего пользования в пределах исходных земельных участков и на территориях с неустановленными границами. Перечень и сведения о площади образуемых земельных участков, которые будут отнесены к территориям общего пользования или имуществу общего пользования, в том числе в отношении которых предполагается изъятие для муниципальных нужд, представлен в таблице №2.4.

К обременениям использования земельных участков относятся:

зона ограничения застройки, согласно проекту, устанавливается в границах земельных участков, относящихся к следующим территориальным зонам: ОД(К), Ж-1, ИК; установление данной зоны обусловлено созданием противопожарного разрыва от территории лесных массивов до застройки; ширина полосы ограничения составляет 15 м от границы населенного пункта;

охранные зоны инженерных коммуникаций;

сервитуты для обслуживания инженерных объектов;

санитарно-защитные зоны предприятий, запроектированных ранее генеральным планом п.Сарапулка.

Таблица №2.1.

Перечень формируемых земельных участков

Данные о земельных участках, подлежащих межеванию	Условные номера, формируемых земельных участков	Наименование вида разрешенного использования земельного участка согласно проекту	Вид территориальной зоны,	Площадь, кв.м.	Обременения, ограничения, площадь зоны ограничения, кв.м	Проектируемый объект, согласно экспликации на чертеже
№ по реестру 66:35:0221001:240 S= 400256.72 кв.м, Разрешенное использование: для сельскохозяйственного использования	4	Для индивидуально-го жилищного строительства	Ж-1	1115		
	5	Для индивидуально-го жилищного строительства	Ж-1	1081		
	7	Для индивидуально-го жилищного строительства	Ж-1	1387		
	8	Для индивидуально-го жилищного строительства	Ж-1	1088		
	9	Для индивидуально-го жилищного строительства	Ж-1	1080		
	10	Для индивидуально-го жилищного строительства	Ж-1	1883	Зона ограничения застройки в связи с противопожарным разрывом от лесного массива S= 804,33 кв.м Зона ограничения застройки в связи с установлением охранной зоны ВЛ 0,4кВ S=24,18 кв.м	
	11	Для индивидуально-го жилищного строительства	Ж-1	1414	Зона ограничения застройки в связи с противопожарным разрывом от лесного массива S= 519,06 кв.м Зона ограничения застройки в связи с установлением охранной зоны ВЛ 0,4кВ S=68,37 кв.м	
	12	Для индивидуально-го жилищного строительства	Ж-1	1506	Зона ограничения застройки в связи с противопожарным разрывом от лесного массива S= 485,04 кв.м Зона ограничения застройки в связи с установлением охранной зоны ВЛ 0,4кВ S=57,01 кв.м	
	13	Для индивидуально-го жилищного строительства	Ж-1	1408	Зона ограничения застройки в связи с противопожарным разрывом от лесного массива S= 805,13 кв.м Зона ограничения застройки в связи с установлением охранной зоны ВЛ 0,4кВ S=30,12 кв.м	
	14	Для индивидуально-го жилищного строительства	Ж-1	1375		
	15	Для индивидуально-го жилищного строительства	Ж-1	1452		
	16	Для индивидуально-го жилищного строительства	Ж-1	1073		
	17	Для индивидуально-го жилищного строительства	Ж-1	1080		
	18	Для индивидуально-го жилищного строительства	Ж-1	1068		
	19	Для индивидуально-го жилищного строительства	Ж-1	1081		
	20	Для индивидуально-го жилищного строительства	Ж-1	1064		
	21	Для индивидуально-го жилищного строительства	Ж-1	1081		
	22	Для индивидуально-го жилищного строительства	Ж-1	1040		
	23	Для индивидуально-го жилищного строительства	Ж-1	951	Зона ограничения застройки в связи с противопожарным разрывом от лесного массива S= 64,71 кв.м	
	24	Для индивидуально-го жилищного строительства	Ж-1	1093		

	147	Для индивидуально-го жилищного строительства	Ж-1	1225		
	148	Для индивидуально-го жилищного строительства	Ж-1	1230		
	149	Для индивидуально-го жилищного строительства	Ж-1	1159		
	150	Для индивидуально-го жилищного строительства	Ж-1	1222		
	151	Для индивидуально-го жилищного строительства	Ж-1	1260		
	152	Для индивидуально-го жилищного строительства	Ж-1	1259		
	153	Для индивидуально-го жилищного строительства	Ж-1	1217		
	154	Для индивидуально-го жилищного строительства	Ж-1	1558		
	155	Для индивидуально-го жилищного строительства	Ж-1	1558		
	156	Для индивидуально-го жилищного строительства	Ж-1	1180		
	157	Для индивидуально-го жилищного строительства	Ж-1	1219		
	158	Для индивидуально-го жилищного строительства	Ж-1	1219		
	159	Для индивидуально-го жилищного строительства	Ж-1	1544		
	160	Для индивидуально-го жилищного строительства	Ж-1	1545		
	161	Для индивидуально-го жилищного строительства	Ж-1	1390		
	162	Для индивидуально-го жилищного строительства	Ж-1	1391		
	163	Для индивидуально-го жилищного строительства	Ж-1	1518		
	164	Магазины	ОД(К)	1439	Зона сервитута для обслуживания ТП S=237,10 кв.м Зона ограничения застройки в связи с установлением охранной зоны ВЛ 10кВ S=177,26 кв.м	Объект торговли
	165	Для индивидуально-го жилищного строительства	Ж-1	1499		
	166	Для индивидуально-го жилищного строительства	Ж-1	1500		
	167	Для индивидуально-го жилищного строительства	Ж-1	1118		
	168	Для индивидуально-го жилищного строительства	Ж-1	1095		
	169	Для индивидуально-го жилищного строительства	Ж-1	1123		
	170	Для индивидуально-го жилищного строительства	Ж-1	1675		
	171	Для индивидуально-го жилищного строительства	Ж-1	1499		
	172	Для индивидуально-го жилищного строительства	Ж-1	1500		
	173	Для индивидуально-го жилищного строительства	Ж-1	1678		
	174	Для индивидуально-го жилищного строительства	Ж-1	1060		
	175	Для индивидуально-го жилищного строительства	Ж-1	1060		
	176	Для индивидуально-го жилищного строительства	Ж-1	1035		
	177	Для индивидуально-го жилищного строительства	Ж-1	1457		
	178	Для индивидуально-го жилищного строительства	Ж-1	1454		
	179	Для индивидуально-го жилищного строительства	Ж-1	1278		
	180	Для индивидуально-го жилищного строительства	Ж-1	1497		
	181	Для индивидуально-го жилищного строительства	Ж-1	1440		
	182	Для индивидуально-го жилищного строительства	Ж-1	1465		
	183	Для индивидуально-го жилищного строительства	Ж-1	1362		
	184	Для индивидуально-го жилищного строительства	Ж-1	1449	Зона ограничения застройки в связи с противопожарным разрывом от лесного массива S= 442,45 кв.м	
	185	Для индивидуально-го жилищного строительства	Ж-1	1946	Зона ограничения застройки в связи с противопожарным разрывом от лесного массива S= 598,34 кв.м	
	186	Для индивидуально-го жилищного строительства	Ж-1	1526		
	187	Для индивидуально-го жилищного строительства	Ж-1	1479		
	188	Для индивидуально-го жилищного строительства	Ж-1	1260		
	189	Для индивидуально-го жилищного строительства	Ж-1	1249		
	190	Для индивидуально-го жилищного строительства	Ж-1	1248		
	191	Для индивидуально-го жилищного строительства	Ж-1	1229		
	192	Для индивидуально-го жилищного строительства	Ж-1	1459		
	193	Для индивидуально-го жилищного строительства	Ж-1	1532	Зона ограничения застройки в связи с противопожарным разрывом от лесного массива S= 350,55 кв.м	
	194	Для индивидуально-го жилищного строительства	Ж-1	973	Зона ограничения застройки в связи с противопожарным разрывом от лесного массива S= 141,17 кв.м	
	195	Для индивидуально-го жилищного строительства	Ж-1	2000		
	196	Для индивидуально-го жилищного строительства	Ж-1	927		
	197	Для индивидуально-го жилищного строительства	Ж-1	1358		
	198	Для индивидуально-го жилищного строительства	Ж-1	1159		
	199	Для индивидуально-го жилищного строительства	Ж-1	1259		
	200	Для индивидуально-го жилищного строительства	Ж-1	1404		
	201	Для индивидуально-го жилищного строительства	Ж-1	1829		
	202	Для индивидуально-го жилищного строительства	Ж-1	1704		
	203	Для индивидуально-го жилищного строительства	Ж-1	1253		
	204	Для индивидуально-го жилищного строительства	Ж-1	1157		

	205	Для индивидуально-го жилищного строительства	Ж-1	1158		
	206	Коммунальное обслуживание	ИК	402	Зона ограничения застройки в связи с установлением охранной зоны газопровода низкого давления S= 138,50 кв.м Зона ограничения застройки в связи с установлением охранной зоны ВЛ 10кВ S= 61 кв.м	
	256	Для индивидуально-го жилищного строительства	Ж-1	1246		
	285	Общественное питание	ОД(К)	2276		Объект обществен-ного питания
	286	Магазины	ОД(К)	1917	Зона ограничения застройки в связи с противопожарным разрывом от лесного массива S= 1104,39 кв.м	Объект торговли
	287	Гостиничное обслуживание	ОД(К)	1048		Гостиница
	288	Предпринимательство	ОД(К)	1667		Объекты коммерчес-кого назначения, связанные с социальным и коммуналь-но-бытовым обслужива-нием населения (магазины продовольст-венные и непродо-вольствен-ные, предприятия бытового обслужива-ния, аптеки, прачечная самообслу-живания, филиал сберегатель-ного банка и прочее)
	299	Отдых (рекреация)	Р-2	1253		
	301	Отдых (рекреация)	Р-2	1281		
	302	Отдых (рекреация)	Р-2	2058		
	303	Обеспечение внутреннего правопорядка	ОД(К)	5562		Пожарное депо V типа
	309	Отдых (рекреация)	Р-2	86		
	311	Коммунальное обслуживание	И-3	84		
	314	Бытовое обслуживание	ОД(К)	1631		Объекты коммерчес-кого назначения, связанные с социальным и коммуналь-но-бытовым обслужива-нием населения
№ по реестру 66:35:0221001:318 S= 152851.41 кв.м, Разрешенное использование: для сельхозиспользо-вания	207	Для индивидуально-го жилищного строительства	Ж-1	1501	Зона ограничения застройки в связи с противопожарным разрывом от лесного массива S= 529,56 кв.м	
	208	Спорт	ОД(С-5)	1877		Физкультур-но-оздорови-тельный клуб
	209	Для индивидуально-го жилищного строительства	Ж-1	1708	Зона ограничения застройки в связи с противопожарным разрывом от лесного массива S= 508,53 кв.м	
	210	Для индивидуально-го жилищного строительства	Ж-1	1893		
	211	Для индивидуально-го жилищного строительства	Ж-1	1251		
	212	Для индивидуально-го жилищного строительства	Ж-1	1395		
	213	Для индивидуально-го жилищного строительства	Ж-1	1599	Зона ограничения застройки в связи с противопожарным разрывом от лесного массива S= 505,65 кв.м	
	214	Для индивидуально-го жилищного строительства	Ж-1	1173		
	215	Для индивидуально-го жилищного строительства	Ж-1	1506		
	216	Для индивидуально-го жилищного строительства	Ж-1	1532		
	217	Для индивидуально-го жилищного строительства	Ж-1	1538		
	218	Для индивидуально-го жилищного строительства	Ж-1	1189		
	219	Для индивидуально-го жилищного строительства	Ж-1	1180		
	220	Для индивидуально-го жилищного строительства	Ж-1	1386		
	221	Для индивидуально-го жилищного строительства	Ж-1	1199		
	222	Для индивидуально-го жилищного строительства	Ж-1	1259		
	223	Для индивидуально-го жилищного строительства	Ж-1	1520		
	224	Для индивидуально-го жилищного строительства	Ж-1	1489		
	225	Для индивидуально-го жилищного строительства	Ж-1	1532		
	226	Для индивидуально-го жилищного строительства	Ж-1	1506		
	227	Для индивидуально-го жилищного строительства	Ж-1	1509		
	228	Для индивидуально-го жилищного строительства	Ж-1	1513		
	229	Для индивидуально-го жилищного строительства	Ж-1	1516		
	230	Для индивидуально-го жилищного строительства	Ж-1	1505		
	231	Для индивидуально-го жилищного строительства	Ж-1	1774		
	232	Для индивидуально-го жилищного строительства	Ж-1	1111		
	233	Для индивидуально-го жилищного строительства	Ж-1	1194		
	234	Для индивидуально-го жилищного строительства	Ж-1	1183		
	235	Для индивидуально-го жилищного строительства	Ж-1	1158		
	236	Для индивидуально-го жилищного строительства	Ж-1	1263		
	237	Для индивидуально-го жилищного строительства	Ж-1	1254		
	238	Для индивидуально-го жилищного строительства	Ж-1	1595		
	239	Для индивидуально-го жилищного строительства	Ж-1	1594		
	240	Для индивидуально-го жилищного строительства	Ж-1	1882		
	241	Для индивидуально-го жилищного строительства	Ж-1	1887	Зона ограничения застройки в связи с противопожарным разрывом от лесного массива S= 34,58 кв.м	
	242	Для индивидуально-го жилищного строительства	Ж-1	1380	Зона ограничения застройки в связи с противопожарным разрывом от лесного массива S= 677,89 кв.м	

	243	Для индивидуально-го жилищного строительства	Ж-1	1674	Зона ограничения застройки в связи с противопожарным разрывом от лесного массива S= 547 кв.м.	
	244	Для индивидуально-го жилищного строительства	Ж-1	1182		
	245	Для индивидуально-го жилищного строительства	Ж-1	1180		
	246	Для индивидуально-го жилищного строительства	Ж-1	1943	Зона ограничения застройки в связи с противопожарным разрывом от лесного массива S= 633,17 кв.м	
	247	Для индивидуально-го жилищного строительства	Ж-1	1922	Зона ограничения застройки в связи с противопожарным разрывом от лесного массива S= 1134,92 кв.м	
	248	Для индивидуально-го жилищного строительства	Ж-1	1781	Зона ограничения застройки в связи с противопожарным разрывом от лесного массива S= 753,42 кв.м	
	249	Для индивидуально-го жилищного строительства	Ж-1	1521		
	250	Для индивидуально-го жилищного строительства	Ж-1	1691		
	251	Для индивидуально-го жилищного строительства	Ж-1	1974	Зона ограничения застройки в связи с противопожарным разрывом от лесного массива S= 1108,68 кв.м	
	252	Для индивидуально-го жилищного строительства	Ж-1	1506		
	253	Для индивидуально-го жилищного строительства	Ж-1	1945	Зона ограничения застройки в связи с противопожарным разрывом от лесного массива S= 902,22 кв.м	
	255	Для индивидуально-го жилищного строительства	Ж-1	1275		
	258	Для индивидуально-го жилищного строительства	Ж-1	1118		
	259	Для индивидуально-го жилищного строительства	Ж-1	1142		
	260	Для индивидуально-го жилищного строительства	Ж-1	1187		
	261	Для индивидуально-го жилищного строительства	Ж-1	1053		
	262	Для индивидуально-го жилищного строительства	Ж-1	1145		
	263	Для индивидуально-го жилищного строительства	Ж-1	1059		
	264	Для индивидуально-го жилищного строительства	Ж-1	1315		
	265	Для индивидуально-го жилищного строительства	Ж-1	1049		
	266	Для индивидуально-го жилищного строительства	Ж-1	1091		
	267	Для индивидуально-го жилищного строительства	Ж-1	1129		
	268	Для индивидуально-го жилищного строительства	Ж-1	1134		
	269	Для индивидуально-го жилищного строительства	Ж-1	1133		
	270	Для индивидуально-го жилищного строительства	Ж-1	1527		
	271	Для индивидуально-го жилищного строительства	Ж-1	1386		
	272	Для индивидуально-го жилищного строительства	Ж-1	1398		
	273	Для индивидуально-го жилищного строительства	Ж-1	1398		
	274	Для индивидуально-го жилищного строительства	Ж-1	1358		
	275	Для индивидуально-го жилищного строительства	Ж-1	1149		
	276	Для индивидуально-го жилищного строительства	Ж-1	1401		
	277	Для индивидуально-го жилищного строительства	Ж-1	1178		
	278	Для индивидуально-го жилищного строительства	Ж-1	1149		
	279	Для индивидуально-го жилищного строительства	Ж-1	1155		
	280	Для индивидуально-го жилищного строительства	Ж-1	1178		
	282	Для индивидуально-го жилищного строительства	Ж-1	1344		
	283	Для индивидуально-го жилищного строительства	Ж-1	1404		
	295	Отдых (рекреация)	Р-2	977	Зона ограничения застройки в связи с противопожарным разрывом от лесного массива S= 177,26 кв.м Зона ограничения застройки в связи с установлением охранной зоны ВЛ 10 кВ S= 131,04 кв.м Зона сервитута для обслуживания ТП S=274 кв.м	
	312	Коммунальное обслуживание	И-3	137		
	313	Отдых (рекреация)	Р-2	888	Зона ограничения застройки в связи с противопожарным разрывом от лесного массива S= 484 кв.м	
66:35:0221001:716 S = 3562 кв.м Разрешенное использование: Для ведения дачного хозяйства	289	Коммунальное обслуживание	ИК	215	Зона ограничения застройки в связи с противопожарным разрывом от лесного массива S= 215 кв.м	
	291	Земельные участки общего пользования	Р-2	1404		
66:35:0221001:882 S = 50000 кв.м	293	Земельные участки (территории) общего пользования	Р-2	10085	Зона ограничения застройки в связи с установлением охранной зоны газопровода низкого давления S= 512,98 кв.м	
66:35:0221001:1494 S = 6557,14 кв.м Разрешенное использование: Для ведения сельского хозяйства	294	Для ведения сельского хозяйства	СХ-1.5.	4626		
Земли с неустановленной категорией	2	Для индивидуально-го жилищного строительства	Ж-1	1031	Зона ограничения застройки в связи с установлением охранной зоны газопровода низкого давления S= 183,95 кв.м	

	3	Для индивидуально-го жилищного строительства	Ж-1	1009	Зона ограничения застройки в связи с установлением охранной зоны газопровода низкого давления S= 143,05 кв.м
	290	Отдых (рекреация)	Р-2	1395	
	292	Земельные участки (территории) общего пользования	Р-2	932	
	296	Отдых (рекреация)	Р-2	333	Зона ограничения застройки в связи с противопожарным разрывом от лесного массива S= 306,44 кв.м.
	297	Коммунальное обслуживание	ИК	1546	Зона ограничения застройки в связи с противопожарным разрывом от лесного массива S= 1052,41 кв.м.
	304	Отдых (рекреация)	Р-1	9018	Зона ограничения застройки в связи с противопожарным разрывом от лесного массива S= 3010 кв.м.
	305	Отдых (рекреация)	Р-2	371	Зона ограничения застройки в связи с противопожарным разрывом от лесного массива S= 328,56 кв.м.
	306	Отдых (рекреация)	Р-2	1539	Зона ограничения застройки в связи с противопожарным разрывом от лесного массива S= 1461,39 кв.м.
	307	Отдых (рекреация)	Р-2	711	Зона ограничения застройки в связи с противопожарным разрывом от лесного массива S= 697,42 кв.м.
	308	Отдых (рекреация)	Р-2	319	
	310	Отдых (рекреация)	Р-2	1362	Зона ограничения застройки в связи с противопожарным разрывом от лесного массива S= 1306,83 кв.м.

Таблица №2.2.

Перечень земельных участков, формируемых из нескольких исходных земельных участков, земель с неустановленной категорией

Условные номера, формируемых земельных участков	Наименование вида разрешенного использования земельного участка согласно проекту	Вид территориальной зоны, согласно ПЗЗ	Площадь, кв.м	Исходный земельный участок, земля с неустановленной категорией	Площадь в границах исходного земельного участка, земли с неустановленной категорией, кв.м.	Обременения, ограничения, площадь зоны ограничения	Проектируемый объект, согласно экспликации на чертеже
1.	Для индивидуально-го жилищного строительства : 1	Ж-1	1042	земли с неустановленной категорией	549	Зона ограничения застройки в связи с установлением охранной зоны газопровода низкого давления S= 212,69 кв.м	
				66:35:0221001:882	493		
254.	Для индивидуально-го жилищного строительства : 254	Ж-1	1961	66:35:0221001:318	189	Зона ограничения застройки в связи с противопожарным разрывом от лесного массива S= 723,61 кв.м	
				66:35:0221001:240	1780		
284.	Для индивидуально-го жилищного строительства : 284	Ж-1	1333	66:35:0221001:318	413		
				66:35:0221001:240	920		
300.	Отдых (рекреация): 300 Р-2	Р-2	1154	66:35:0221001:318	42		
				66:35:0221001:240	1112		
298.	Дошкольное, начальное и среднее общее образование: 298	ОД(С-7)	4114	66:35:0221001:240	53	Зона ограничения застройки в связи с установлением охранной зоны ВЛ 10кВ S= 606,13 кв.м.	Детский сад на 90 мест
				66:35:0221001:318	4061		
281.	Для индивидуально-го жилищного строительства : 281	Ж-1	1774	66:35:0221001:240	445		
				66:35:0221001:318	1329		
257.	Для индивидуально-го жилищного строительства : 257	Ж-1	1249	66:35:0221001:240	211		
				66:35:0221001:318	1038		

Перечень земельных участков, подлежащих трансформации

Данные о земельных участках, подлежащих межеванию	Условные номера, формируемых земельных участков	Площадь, кв.м.	Назначение земельных участков согласно проекту	Вид территориальной зоны, согласно ПЗЗ	Обременения, ограничения, площадь зоны ограничения
66:35:0221001:716 S = 3562 кв.м Разрешенное использование: Для ведения дачного хозяйства	ЧЗУ1 Участок 289	214,53	Коммунальное обслуживание	ИК	
	ЧЗУ2	1943,50	Территория общего пользования	ЗОП	
	ЧЗУ3 Участок 291	1403,67	Земельные участки общего пользования	Р-2	
66:35:0221001:882 В границах проекта S=12507,93	ЧЗУ1	1178,01	Территория общего пользования	ЗОП	
	ЧЗУ2 Участок 293	10084,69	Земельные участки общего пользования	Р-2	Зона ограничения застройки в связи с установлением охранной зоны газопровода низкого давления S= 513,80 кв.м
	ЧЗУ3	420,92	Территория общего пользования	ЗОП	
	ЧЗУ4	972,74	Территория общего пользования	ЗОП	
	ЧЗУ5 ЧЗ Участка 1	492,58	Для индивидуального жилищного строительства	Ж-1	Охранная зона газопровода низкого давления
66:35:0221001:1494 S = 6557,14 кв.м Разрешенное использование: Для ведения сельского хозяйства	ЧЗУ1 Участок 294	4625,80	Для ведения сельского хозяйства	СХ-1.5.	
	ЧЗУ2	1931,34	Зона общего пользования	ЗОП	

Таблица №2.4.

Перечень и сведения о площади образуемых земельных участков, которые будут отнесены к территориям общего пользования или имуществу общего пользования, в том числе в отношении которых предполагается изъятие для муниципальных нужд

Данные о земельных участках, подлежащих межеванию	Условные номера, формируемых земельных участков	Площадь, кв.м.	Назначение земельных участков согласно проекту	Вид территориальной зоны, согласно ПЗЗ
66:35:0221001:716 S = 3562 кв.м. Разрешенное использование: Для ведения дачного хозяйства	ЗОП 1	1943,50	Зона общего пользования	ЗОП
66:35:0221001:882 В границах проекта S=12507,93	ЗОП 9	1178,01	Зона общего пользования	ЗОП
	ЗОП 6	420,92	Зона общего пользования	ЗОП
	ЗОП 8	972,74	Зона общего пользования	ЗОП
66:35:0221001:1494 S = 6557,14 кв.м. Разрешенное использование: Для ведения сельского хозяйства	ЗОП 7	1931,34	Зона общего пользования	ЗОП
№ по реестру 66:35:0221001:318 S= 152851.41 кв. м, Разрешенное использование: для сельхозиспользования	ЗОП 4	1290,68	Зона общего пользования	ЗОП
	ЗОП 5	38253,46	Зона общего пользования	ЗОП
№ по реестру 66:35:0221001:240 S= 400256.72 кв. м, Разрешенное использование: для сельхозиспользования	ЗОП 3	119090,81	Зона общего пользования	ЗОП
Земли с неустановленной категорией	ЗОП 2	2724,71	Зона общего пользования	ЗОП



Документация по планировке территории в границах ул. Западная-1 (усп.) и ул. Западная-2 (усп.) в западной части Чертеж межевания территории.
М 1:1000



- Экспликация объектов общественно-делового назначения, социального и коммунально-бытового обслуживания населения
- 1 Детский сад на 90 мест
 - 2 Объект торговли
 - 3 Площадка для игр детей дошкольного и младшего школьного возраста
 - 4 Площадка для отдыха взрослого населения
 - 5 Физкультурно-оздоровительный клуб
 - 6-1 Поклонный крест
 - 6-2 Поклонный крест
 - 6-3-6-4 Объекты коммерческого назначения, связанные с обслуживанием населения и коммунально-бытовым обслуживанием населения (магазины продовольственные и непродовольственные, предприятия бытового обслуживания, аптеки, прачечная, садоводства, филиалы сбербанка (банка и прочее))
 - 6-5 Объект общественного питания
 - И1 Лоспальные системы сооружения ливневой канализации

- Инженерно-транспортные коммуникации
- просеки части улиц
 - Зоны с особым режимом использования
 - границы санитарно-защитных зон ориентированные по СанПиН 2.2.12.1.1.200-03
 - охранная зона от ВП 10кВ
 - охранная зона от газопровода высокого давления II класса
 - зона санитарной охраны источников питьевого водоснабжения I класса

- УСЛОВНЫЕ ОБОЗНАЧЕНИЯ
- Границы
 - Границы существующих границ А. Садумала по генеральному плану
 - Границы существующих границ Б. Садумала на первую очередь генерального плана
 - Границы подготовки Проекта планировки территории, совмещенная с границей Проекта межевания
 - Граница расширения территории
 - красные линии
 - за границами проектирования
 - границы земельных участков, поставленных на кадастровый учет
 - на территории земельных участков, планируемых для предоставления в аренду и кредитными лицами
 - линия застройки
 - сарай
 - территории
 - зоны общего пользования
 - индивидуального жилищного строительства
 - общественно-деловые зоны
 - территории отдыха (рекреации)
 - земельные участки (территории) общего пользования
 - коммунальное обслуживание
 - территории объектов сельскохозяйственного производства
 - обеспечения внутреннего правоприменения

Т-2635 СО - 2018-08	
Исполнитель	И.И.И.
Проверенный	И.И.И.
Утвержденный	И.И.И.
Дата утверждения	И.И.И.
Масштаб	1:1000
Лист	14
Всего листов	14

**ПОСТАНОВЛЕНИЕ
АДМИНИСТРАЦИИ БЕРЕЗОВСКОГО ГОРОДСКОГО ОКРУГА
от 22.03.2018 № 213**

О Порядке и сроках представления паспортов безопасности организациями, учреждениями и предприятиями, расположенных на территории Березовского городского округа

В соответствии с Федеральными законами от 06.03.2006 №35-ФЗ «О противодействии терроризму», от 21.07.2011 №256-ФЗ «О безопасности объектов топливно-энергетического комплекса», от 21.12.1994 №68-ФЗ «О защите населения и территорий от чрезвычайных ситуаций природного и техногенного характера», в связи с изменением форм паспортов безопасности антитеррористической защищенности для организаций, учреждений и предприятий социально - экономической сферы, требований к их оформлению, руководствуясь ст.ст.28, 31 Устава Березовского городского округа и в целях организации обеспечения антитеррористической защищенности мест пребывания людей на территории Березовского городского округа,

ПОСТАНОВЛЯЮ:

1. Довести до исполнителей перечень нормативных правовых актов Российской Федерации, определяющих порядок и сроки разработки, согласования и утверждения паспортов безопасности (антитеррористической защищенности) для организаций, учреждений и предприятий социально - экономической сферы, расположенных на территории Березовского городского округа (прилагается).

2. Назначить ответственных должностных лиц администрации, курирующих вопросы разработки паспортов безопасности антитеррористической защищенности в муниципальном образовании (прилагается).

3. Отделу общественной безопасности администрации Березовского городского округа

(Ковина Е.В.):

3.1. Совместно с руководящим составом администрации Березовского городского округа, курирующим вопросы разработки паспортов безопасности (антитеррористической защищенности) подготовить и провести инструктивно - методическое занятие с руководителями организаций, учреждений и предприятий социально - экономической сферы по правилам разработки, согласования и утверждения паспортов безопасности антитеррористической защищенности объектов. Срок - до 01.04.2018.

3.2. Обеспечить организационную и методическую помощь руководителям организаций, учреждений и предприятий социально - экономической сферы в разработке и согласовании паспортов безопасности антитеррористической защищенности. Срок - до 01.05.2018.

3.3. Своевременно вносить коррективы в оформление паспортов безопасности антитеррористической защищенности в случае получения руководящих указаний об изменении формы и содержания документов. Оперативно доводить изменения до исполнителей. Срок - до 01.05.2018.

3.4. Оказать помощь руководителям организаций, учреждений и предприятий социально - экономической сферы в обеспечении условий для согласования паспортов безопасности антитеррористической защищенности объектов в территориальном органе Федеральной службы безопасности Российской Федерации.

4. Опубликовать настоящее постановление в газете «Березовский рабочий» и разместить на официальном сайте администрации Березовского городского округа в сети Интернет.

5. Постановление администрации Березовского городского округа от 25.12.2015 №761 «Об утверждении Перечня мест массового пребывания людей, расположенных на территории Березовского городского округа» - считать утратившим силу.

6. Контроль за исполнением настоящего постановления возложить на заместителя главы администрации Березовского городского округа Еловикува А.В.

Глава Березовского городского округа,
глава администрации

Е.Р. Писцов

Утверждено
постановлением администрации
Березовского городского округа
от 22.03.2018 №213

Перечень нормативных правовых актов Российской Федерации, определяющих порядок и сроки разработки, согласования и утверждения паспортов безопасности для организаций, учреждений и предприятий социально - экономической сферы, расположенных на территории Березовского городского округа

№ п/п	Наименование организаций, учреждений, предприятий	Нормативный правовой акт, определяющий порядок и сроки оформления паспорта безопасности АТЗ	Кол-во экз.	Должностное лицо администрации Березовского городского округа, курирующее вопросы разработки, согласования и утверждения паспорта безопасности АТЗ в подведомственной организации	Примечание
1.	Образовательные организации (детские сады, школы, учреждения дополнительного образования)	Постановление Правительства РФ от 7 октября 2017 №1235 «Об утверждении требований к антитеррористической защищенности объектов (территорий) Министерства образования и науки Российской Федерации и объектов (территорий), относящихся к сфере деятельности Министерства образования и науки Российской Федерации, и формы паспорта безопасности этих объектов (территорий)»	2	Заместитель главы администрации Березовского городского округа Дорохина М.Д., управление образования Березовского городского округа (Иванова Н.В.)	
2.	Объекты культуры	Постановление Правительства РФ от 11 февраля 2017 №176 «Об утверждении требований к антитеррористической защищенности объектов (территорий) в сфере культуры и формы паспорта безопасности этих объектов (территорий)»	2	Заместитель главы администрации Березовского городского округа Дорохина М.Д., управление культуры и спорта Березовского городского округа (Тимина И.В.)	
3.	Объекты спорта	Постановление Правительства РФ от 6 марта 2015 №202 «Об утверждении требований к антитеррористической защищенности объектов спорта и формы паспорта безопасности объектов спорта»	2	Заместитель главы администрации Березовского городского округа Дорохина М.Д., управление культуры и спорта Березовского городского округа (Тимина И.В.)	
4.	Учреждения здравоохранения	Постановление Правительства РФ от 13 января 2017 №8 «Об утверждении требований к антитеррористической защищенности объектов (территорий) Министерства здравоохранения Российской Федерации и объектов (территорий), относящихся к сфере деятельности Министерства здравоохранения Российской Федерации, и формы паспорта безопасности этих объектов (территорий)»	2	Заместитель главы администрации Березовского городского округа Дорохина М.Д.	
5.	Учреждения социального обслуживания населения	Постановление Правительства РФ от 13 мая 2016 №410 «Об утверждении требований к антитеррористической защищенности объектов (территорий) Министерства труда и социальной защиты Российской Федерации и объектов (территорий), относящихся к сфере деятельности Министерства труда и социальной защиты Российской Федерации, и формы паспорта безопасности этих объектов (территорий)»	2	Заместитель главы администрации Березовского городского округа Дорохина М.Д.	
6.	Объекты топливно-энергетического комплекса	Федеральный закон от 21.07.2011 №256-ФЗ «О безопасности объектов ТЭК» постановление Правительства РФ от 5.05.2012 №458 «Об утверждении правил по обеспечению безопасности объектов ТЭК», постановление Правительства РФ от 5.05.2012 №459 «Об утверждении Положения об исходных данных для проведения категорирования объекта ТЭК, порядка его проведения и критериях категорирования», постановление Правительства РФ от 5.05.2012 №460 «Об утверждении правил актуализации паспорта безопасности объектов ТЭК»	3	Заместитель главы администрации Березовского городского округа Еловикув А.В., отдел ЖКХ администрации Березовского городского округа (Сахарова Н.В.)	
7.	Объекты водоснабжения и водоотведения	Постановление Правительства РФ от 23 декабря 2016 №1467 «Об утверждении требований к антитеррористической защищенности объектов водоснабжения и водоотведения, формы паспорта безопасности объекта водоснабжения и водоотведения и о внесении изменений в некоторые акты Правительства РФ»	1	Заместитель главы администрации Березовского городского округа Еловикув А.В., отдел ЖКХ администрации Березовского городского округа (Сахарова Н.В.)	Перечень объектов, утвержденный Министерством энергетики и жилищно-коммунального хозяйства Свердловской области
8.	Объекты торговли	Постановление Правительства РФ от 19 октября 2017 №1273 «Об утверждении требований к антитеррористической защищенности торговых объектов (территорий), формы паспорта безопасности торгового объекта (территории)»	2	Заместитель главы администрации Березовского городского округа Михайлова Н.А., отдел экономики и прогнозирования администрации Березовского городского округа (Мартемьянова И.Л.)	Перечень объектов, утвержденный Министерством Агропромышленного комплекса Свердловской области
9.	Гостиницы	Постановление Правительства РФ от 14 апреля 2017 №447 «Об утверждении требований к антитеррористической защищенности гостиниц и иных средств размещения и формы паспорта безопасности этих объектов»	3	Заместитель главы администрации Березовского городского округа Михайлова Н.А., отдел экономики и прогнозирования администрации Березовского городского округа (Мартемьянова И.Л.)	

10.	Места массового пребывания людей	Постановление Правительства Российской Федерации от 25.03.2015 №272 «Об утверждении требований к антитеррористической защищенности мест массового пребывания людей и объектов (территорий), подлежащих обязательной охране полицией, и форм паспортов безопасности таких мест и объектов (территорий)»;	6	Заместитель главы администрации Березовского городского округа Еловиков А.В., отдел общественной безопасности Березовского городского округа	Перечень мест МПЛ, утвержденный главой Березовского городского округа
-----	----------------------------------	---	---	--	---

**ПОСТАНОВЛЕНИЕ
АДМИНИСТРАЦИИ БЕРЕЗОВСКОГО ГОРОДСКОГО ОКРУГА
от 30.03.2018 № 225**

Об утверждении Плана мероприятий «дорожной карты» по повышению эффективности деятельности органов местного самоуправления Березовского городского округа на 2018 год

Во исполнение Указа Президента Российской Федерации от 28 апреля 2008 года №607 «Об оценке эффективности деятельности органов местного самоуправления городских округов и муниципальных районов», постановления Правительства Российской Федерации от 17 декабря 2012 №1317-ПП «О мерах по реализации Указа Президента Российской Федерации от 28 апреля 2008 №607 «Об оценке эффективности деятельности органов местного самоуправления городских округов и муниципальных районов» и подпункта «и» пункта 2 Указа Президента Российской Федерации от 7 мая 2012 №601 «Об основных направлениях совершенствования системы государственного управления», Указа Губернатора Свердловской области от 29.12.2012 №1005-УГ «О внесении изменений в Указ Губернатора Свердловской области от 12 июля 2008 года №817 УГ «О мерах по реализации Указа Президента Российской Федерации от 28 апреля 2008 года №607 «Об оценке эффективности деятельности органов местного самоуправления городских округов и муниципальных районов» и постановления Правительства Свердловской области от 12.04.2013 №485-ПП «О формиро-

вании сводного доклада Свердловской области о результатах мониторинга эффективности деятельности органов местного самоуправления городских округов и муниципальных районов, расположенных на территории Свердловской области» в целях выявления внутренних ресурсов для повышения качества и объема предоставляемых населению услуг, дальнейшего совершенствования муниципального управления,

ПОСТАНОВЛЯЮ:

1. Утвердить План мероприятий «дорожную карту» по повышению эффективности деятельности органов местного самоуправления Березовского городского округа на период на 2018 год (прилагается).
2. Ответственным исполнителям Плана мероприятий «дорожной карты» по повышению эффективности деятельности органов местного самоуправления Березовского городского округа на 2018 год направлять один раз в полугодие, в срок до 30 числа месяца, следующего за отчетным в отдел экономики и прогнозирования администрации Березовского городского округа отчет о ходе его реализации.
3. Опубликовать настоящее постановление в газете «Березовский рабочий» и разместить на официальном сайте администрации Березовского городского округа в сети Интернет.
4. Контроль за исполнением настоящего постановления оставляю за собой.

Глава Березовского городского округа,
глава администрации

Е.Р. Писцов

Приложение

к постановлению администрации
Березовского городского округа
от 30.03.2018 №225

План мероприятий «дорожная карта» по повышению
эффективности деятельности органов местного самоуправления
Березовского городского округа на 2018 год

№ п/п	Наименование показателя эффективности деятельности	Мероприятия по улучшению значений показателей эффективности деятельности	Срок исполнения	Ответственный исполнитель
1	2	3	4	5
Экономическое развитие				
1.	Число субъектов малого и среднего предпринимательства в расчете на 10 тыс. человек населения	1. Формирование благоприятных условий для развития бизнеса; 2. Консультирование субъектов малого и среднего предпринимательства по вопросам рационального ведения бизнеса; 3. Пропаганда и популяризация предпринимательской деятельности в рамках подпрограммы «Развитие малого и среднего предпринимательства» муниципальной программы Березовского городского округа «Развитие и обеспечение эффективности деятельности администрации Березовского городского округа до 2020 года», утвержденной постановлением администрации БГО от 14.11.2013 №670	В течение периода	Инвестиционный отдел администрации Березовского городского округа; Березовский фонд поддержки малого предпринимательства (далее БФПМП) (по согласованию)
2.	Доля среднесписочной численности работников (без внешних совместителей) малых и средних предприятий в среднесписочной численности работников (без внешних совместителей) всех предприятий и организаций.	1. Работа по взаимодействию с представителями малого и среднего предпринимательства с целью содействия занятости населения; 2. Реализация подпрограммы «Развитие малого и среднего предпринимательства» муниципальной программы Березовского городского округа «Развитие и обеспечение эффективности деятельности администрации Березовского городского округа до 2020 года», утвержденной постановлением администрации БГО от 14.11.2013 №670; 3. Расширение возможностей доступа малых и средних предприятий из числа местных поставщиков (увеличение доли закупок у субъектов малого предпринимательства) к участию в закупках в соответствии с Федеральным законом от 05.04.2013 №44-ФЗ «О контрактной системе в сфере закупок, товаров, работ, услуг для обеспечения государственных и муниципальных нужд»	В течение периода	ГКУ БЦЗН (по согласованию); Инвестиционный отдел администрации Березовского городского округа; БФПМП (по согласованию) отдел муниципальных закупок администрации БГО.
3.	Объем инвестиций в основной капитал (за исключением бюджетных средств) в расчете на 1 жителя	1. Содействие в получении государственных гарантий Свердловской области субъектам инвестиционной деятельности на территории Березовского городского округа; 2. Расширение практики реализации инвестиционных проектов на условиях муниципально-частного партнерства в соответствии с п. 9 «Плана мероприятий (дорожной карты) по внедрению муниципального инвестиционного стандарта в Свердловской области на территории Березовского городского округа»; 3. Реализация «Плана мероприятий по повышению инвестиционной привлекательности и созданию благоприятных условий для развития бизнеса» 4. Реализация «Плана создания объектов инфраструктуры Березовского городского округа»; 3. Актуализация (внесение изменений, принятие в новой редакции) комплексных программ (стратегий, планов) социально-экономического и инвестиционного развития; 4. Проведение оценки регулирующего воздействия нормативных правовых актов органов местного самоуправления, способных оказать влияние на развитие инвестиционной и предпринимательской деятельности.	В течение периода	Инвестиционный отдел администрации Березовского городского округа; Отдел экономики и прогнозирования администрации Березовского городского округа
4.	Доля площади земельных участков, являющихся объектами налогообложения земельным налогом, в общей площади территории городского округа	Увеличение площади земельных участков, являющихся объектами налогообложения: - от продажи земельных участков, находящихся в государственной и муниципальной собственности; - от переоформления права аренды на земельные участки на право собственности.	В течение периода	Комитет по управлению имуществом Березовского городского округа; Отдел архитектуры и градостроительства администрации Березовского городского округа

5.	Доля протяженности автомобильных дорог общего пользования местного значения, не отвечающих нормативным требованиям, в общей протяженности автомобильных дорог общего пользования местного значения	1.Строительство, реконструкция, капитальный ремонт и обеспечение сохранности сети автомобильных дорог местного значения в рамках муниципальной программы Березовского городского округа «Развитие и обеспечение эффективности деятельности администрации Березовского городского округа до 2020 года, утвержденной постановлением администрации БГО от 14.11.2013 №670»; 2.Приобретение машин, оборудования, транспортных средств для обеспечения сохранности, осуществления контроля за состоянием сети автомобильных дорог и качеством дорожных работ.	В течение периода	МКУ «Благоустройства и ЖКХ Березовского городского округа»
6.	Доля населения, проживающего в населенных пунктах, не имеющих регулярного автобусного и (или) железнодорожного сообщения с административным центром городского округа, в общей численности населения городского округа	Реализация Подпрограмма 8 «Обеспечение и развитие дорожного хозяйства, систем наружного освещения и благоустройства» мероприятия 8.13.«Развитие транспортной инфраструктуры Березовского городского округа» муниципальной программы Березовского городского округа «Развитие и обеспечение эффективности деятельности администрации Березовского городского округа до 2020 года», утвержденной Постановлением администрации БГО от 14.11.2013 №670.	В течение периода	Отдел ЖКХ администрации; МКУ «Благоустройства и ЖКХ Березовского городского округа»
7.	Среднемесячная номинальная начисленная заработная плата работников: -крупных и средних предприятий и некоммерческих организаций; -муниципальных дошкольных образовательных учреждений; -муниципальных образовательных учреждений; -учителей муниципальных общеобразовательных учреждений; -муниципальных учреждений культуры и искусства; -муниципальных учреждений физической культуры и спорта	1.Мониторинг заработной платы по крупным и средним организациям по видам экономической деятельности; 2.Доведение заработной платы отдельных категорий работников бюджетной сферы до уровня, установленного в Указе Президента Российской Федерации; 3.Проведение мониторинга своевременности выплаты и уровня среднемесячной заработной платы работников учреждений социальной сферы в Березовском городском округе; 4.Реализация мероприятий по сокращению «теневой» заработной платы и неформальной занятости.	В течение периода	Управление финансов Березовского городского округа, Управление образования БГО, УК и С БГО; Отдел экономики и прогнозирования администрации Березовского городского округа
Дошкольное образование				
8.	Доля детей в возрасте 1 - 6 лет, получающих дошкольную образовательную услугу и (или) услугу по их содержанию в муниципальных образовательных учреждениях в общей численности детей в возрасте 1 - 6 лет	Реализация муниципальной программы Березовского городского округа «Развитие системы образования Березовского городского округа до 2020 года», утвержденной постановлением администрации БГО от 14.11.2013 №671, подпрограммы 1 «Развитие системы дошкольного образования в Березовском городском округе», мероприятия 1.4 «Строительство дошкольного образовательного учреждения» по адресу: г.Березовский, в 337 метрах на юго-восток от границы земельного участка по ул.Ветеранов, 25 (на 2018 год – 38,4 млн.рублей).	В течение периода	Управление образования Березовского городского округа; МБУ «Управление капитального строительства Березовского городского округа»
9.	Доля детей в возрасте от одного года до шести лет, состоящих на учете для определения в муниципальные дошкольные образовательные учреждения, в общей численности детей в возрасте от одного года до шести лет			
10.	Доля муниципальных дошкольных образовательных учреждений, здания которых находятся в аварийном состоянии или требуют капитального ремонта, в общем числе муниципальных дошкольных образовательных учреждений	Своевременное планирование проведения ремонтов в муниципальных дошкольных образовательных учреждениях. В 2018 году запланирован ремонт в дошкольных образовательных учреждениях №3, №12, №16, №18, №19.	В течении периода	Управление образования Березовского городского округа; МБУ «Управление капитального строительства Березовского городского округа»
Общее и дополнительное образование				
11.	Доля выпускников муниципальных общеобразовательных учреждений, сдавших единый государственный экзамен по русскому языку и математике, в общей численности выпускников муниципальных общеобразовательных учреждений, сдававших единый государственный экзамен по данным предметам	1.Совершенствования процедуры проведения единого государственного экзамена в части создания комфортных и равных условий всем выпускникам. 2.Качественная всесторонняя подготовка учащихся к ЕГЭ. 3.Использование в образовательном процессе современных педагогических технологий. 4.Проведение анализа результатов единого государственного экзамена в муниципальных общеобразовательных учреждениях	Посто-янно	Управление образования Березовского городского округа
12.	Доля выпускников муниципальных общеобразовательных учреждений, не получивших аттестат о среднем (полном) образовании, в общей численности выпускников муниципальных общеобразовательных учреждений	Выявление факторов, влияющих на уровень учебных достижений обучающихся (уровень квалификации учителя; общеобразовательная программа; учебники, применяемые в образовательном процессе; количество часов учебного плана, отведенного на преподавание)	Посто-янно	Управление образования Березовского городского округа
13.	Доля муниципальных общеобразовательных учреждений, соответствующих современным требованиям обучения, в общем количестве муниципальных общеобразовательных учреждений	Модернизация материально-технической и технологической базы обучения, а также реализация требований федеральных государственных образовательных стандартов к условиям обучения.	В течение периода	Управление образования Березовского городского округа
14.	Доля муниципальных общеобразовательных учреждений, здания которых находятся в аварийном состоянии или требуют капитального ремонта, в общем количестве муниципальных общеобразовательных учреждений	Своевременное планирование проведения ремонтов в муниципальных образовательных учреждениях. В 2018 году запланирован ремонт в образовательных учреждениях №1, №3, №7, №8, №9, №10, №18, №30, №32, №33.	В течение периода	Управление образования Березовского городского округа; МБУ «Управление капитального строительства Березовского городского округа»

15.	Доля детей первой и второй групп здоровья в общей численности обучающихся в муниципальных общеобразовательных учреждениях.	1.Проведение мониторинга состояния здоровья, физического развития и физической подготовленности учащихся; 2.Проведение профилактической работы по предупреждению заболеваний школьников; 3.Обеспечение детей горячим питанием в течение учебного дня. 4.Проведение летней оздоровительной компании. 5.Лицензирование медицинских кабинетов в образовательных учреждениях №10, №21, №32	В течение учебного года	Управление образования Березовского городского округа
16.	Доля обучающихся в муниципальных общеобразовательных учреждениях, занимающихся во вторую (третью) смену, в общей численности обучающихся в муниципальных общеобразовательных учреждениях	Участие в пилотном проекте по строительству новой школы на условиях государственно-частного партнерства («дорожная карта» по реализации проекта утверждена протоколом заседания рабочей группы по вопросу строительства ОО на территории Свердловской области от 29.12.2017 №164)	В течении периода	Управление образования Березовского городского округа; МБУ «Управление капитального строительства Березовского городского округа»
17.	Расходы бюджета муниципального образования на общее образование в расчете на 1 обучающегося в муниципальных общеобразовательных учреждениях	Реализация муниципальной программы Березовского городского округа «Развитие системы образования Березовского городского округа до 2020 года», подпрограмма 2 «Развитие системы общего образования в Березовском городском округе»	В течение периода	Управление образования Березовского городского округа
18.	Доля детей в возрасте 5 - 18 лет, получающих услуги по дополнительному образованию в организациях различной организационно-правовой формы и формы собственности, в общей численности детей этой возрастной группы	1.Организация досуга детей и учащихся 5 через реализацию проектов и акций различной направленности: гражданско-патриотические, спортивно-оздоровительные, художественно-эстетические. 2.Создание условий для социализации детей и подростков, вовлечение их в общественно-активную деятельность.	В течение периода	Управление образования Березовского городского округа; Управление культуры и спорта администрации Березовского городского округа
Культура				
19.	Уровень фактической обеспеченности учреждениями культуры от нормативной потребности: -клубами и учреждениями клубного типа; -библиотеками; -парками культуры и отдыха	1.Реализация муниципальной программы Березовского городского округа «Развитие культуры, физической культуры и спорта и работы с молодежью в Березовском городском округе до 2020 года», утвержденной постановлением администрации БГО от 14.11.2013 №671; 2.Завершения ремонта ДК «Современник».	В течение периода	Управление культуры и спорта Березовского городского округа
20.	Доля муниципальных учреждений культуры, здания которых находятся в аварийном состоянии или требуют капитального ремонта, в общем количестве муниципальных учреждений культуры	1. Капитальный ремонт стадиона «Горняк» (БМАУ Спортивно-оздоровительный комплекс «Лидер») 2. Проведение ремонта в здании Дворца Молодежи.	В течение периода	Управление культуры и спорта администрации Березовского городского округа МБУ «Управление капитального строительства Березовского городского округа»
Физическая культура и спорт				
21.	Доля населения, систематически занимающегося физической культурой и спортом	1.Реализация муниципальной программы Березовского городского округа «Развитие культуры, физической культуры и спорта и работы с молодежью в Березовском городском округе до 2020 года», утвержденного Постановлением администрации БГО от 14.11.2013 №671 , Подпрограммы 3 «Развитие физической культуры и спорта»;	В течение периода	Управление культуры и спорта администрации Березовского городского округа МБУ «Управление капитального строительства Березовского городского округа»
22.	Доля обучающихся, систематически занимающихся физической культурой и спортом, в общей численности обучающихся	1.Проектно-изыскательские работы и строительство физкультурно-оздоровительного комплекса в поселке Монетном; 2.Строительство здания проката спортивного инвентаря в «Экстрим парке»; 3.Строительство велодорожки на «Тропе здоровья» 4.Организация и проведение мероприятий в сфере физической культуры и спорта.		
Жилищное строительство и обеспечение граждан жильем				
23.	Общая площадь жилых помещений, приходящаяся в среднем на одного жителя, всего -в том числе введенная в действие за один год.	1.Обеспечение документами территориального планирования, градостроительного зонирования и документацией по планировке территории Березовского городского округа; 2.Обеспечение реализации мероприятий в рамках реализации подпрограммы «Стимулирование развития жилищного строительства» государственной программы Свердловской области «Реализация основных направлений государственной политики в строительном комплексе Свердловской области до 2020 года»; 3.Продолжение создания муниципальной информационной системы обеспечения градостроительной деятельности (МИСОГД) на	В течение периода	Отдел архитектуры и градостроительства администрации Березовского городского округа
		базе градостроительного кадастра; 4.Ежемесячный мониторинг ввода жилья на территории Березовского городского округа, на 2018 год объем ввода жилья –86 000 кв.м.		

24.	Площадь земельных участков, предоставленных для строительства в расчете на 10 тыс. человек населения, всего - в том числе земельных участков, предоставленных для жилищного строительства, индивидуального строительства и комплексного освоения в целях жилищного строительства	1.Продолжение работы по предоставлению земельных участков для индивидуального жилищного строительства и комплексного освоения в целях жилищного строительства, в целях реализации Генерального плана Березовского городского округа; 2.Организация учета граждан, имеющих право на однократное бесплатное предоставление в собственность земельных участков на территории Березовского городского округа и предоставление земельных участков, на 2018 год – 50 участков.		Отдел экономики и прогнозирования администрации Березовского городского округа Комитет по управлению имуществом Березовского городского округа Отдел архитектуры и градостроительства администрации Березовского городского округа
25.	Площадь земельных участков, предоставленных для строительства, в отношении которых с даты принятия решения о предоставлении земельного участка или подписания протокола о результатах торгов (конкурсов, аукционов) не было получено разрешение на ввод в эксплуатацию: -объектов жилищного строительства - в течение 3 лет; -иных объектов капитального строительства - в течение 5 лет	1.Мониторинг соблюдения сроков строительства жилых домов и применение мер гражданско-правовой ответственности; 2.Работа по оптимизации процедур предоставления земельных участков для строительства объектов капитального строительства	В течение периода	Отдел архитектуры и градостроительства администрации Березовского городского округа
Жилищно-коммунальное хозяйство				
26.	Доля многоквартирных домов, в которых собственники помещений выбрали и реализуют один из способов управления многоквартирными домами, в общем числе многоквартирных домов, в которых собственники помещений должны выбрать способ управления данными домами	1.Продолжение работы по разъяснению жителям о последствиях и преимуществе выбора различных способов управления многоквартирными домами путем проведения общих собраний собственников помещений в многоквартирных домах по данному вопросу; 2.Проведение открытых конкурсов по отбору управляющих организаций для управления многоквартирными домами, собственниками помещений в которых не выбран способ управления.	В течение периода	Отдел ЖКХ администрации Березовского городского округа
27.	Доля организаций коммунального комплекса, осуществляющих производство товаров, оказание услуг по водо-, тепло-, газо- и электроснабжению, водоотведению, очистке сточных вод, утилизации (захоронению) твердых бытовых отходов и использующих объекты коммунальной инфраструктуры на праве частной собственности, по договору аренды или концессии, участие субъекта Российской Федерации и (или) городского округа (муниципального района) в уставном капитале которых составляет не более 25 процентов, в общем числе организаций коммунального комплекса, осуществляющих свою деятельность на территории городского округа (муниципального района)	Заключение договоров концессии с организациями частной формы собственности, осуществляющими оказание услуг по водо-, тепло-, газо- и электроснабжению, водоотведению, очистке сточных вод, утилизации (захоронению) твердых бытовых отходов и использующих объекты коммунальной инфраструктуры.	В течение периода	Отдел ЖКХ администрации Березовского городского округа
28.	Доля многоквартирных домов, расположенных на земельных участках, в отношении которых осуществлен государственный кадастровый учет	Осуществление мониторинга постановки на государственный кадастровый учет земельных участков, на которых расположены многоквартирные жилые дома.	В течение периода	Отдел ЖКХ администрации Березовского городского округа

29.	Доля населения, получившего жилые помещения и улучшившего жилищные условия в отчетном году, в общей численности населения, состоящего на учете в качестве нуждающегося в жилых помещениях	<p>1.Постановка на учет и предоставление социальной выплаты на приобретение жилого помещения или строительство индивидуального жилого дома по подпрограмме «Обеспечение жильем молодых семей» федеральной целевой программы «Жилище» на 2015-2020 годы;</p> <p>2.Предоставление гражданам жилых помещений по договорам найма специализированного жилого фонда;</p> <p>3.Заключение с гражданами договоров социального и коммерческого найма жилого фонда;</p> <p>4.Предоставление социальных выплат на строительство (приобретение) жилого помещения, нуждающимся в улучшении жилищных условий;</p> <p>5.Реализация Подпрограмма 5 «Переселение граждан Березовского городского округа из ветхого и аварийного жилого фонда» муниципальной программы Березовского городского округа «Развитие и обеспечение эффективности деятельности администрации Березовского городского округа до 2020 года», утвержденной постановлением администрации БГО от 14.11.2013 №670, в 2018 году планируется переселить 70 граждан из многоквартирных жилых домов, признанных в установленном порядке аварийными и подлежащими сносу в связи с физическим износом.</p> <p>Организация муниципального управления</p>	В течение периода	Жилищный отдел администрации Березовского городского округа; отдел ЖКХ администрации Березовского городского округа
30.	Доля налоговых и неналоговых доходов местного бюджета (за исключением поступлений налоговых доходов по дополнительным нормативам отчислений) в общем объеме собственных доходов бюджета муниципального образования (без учета субвенций)	<p>1.Реализация «Плана мероприятий по повышению доходного потенциала Березовского городского округа на 2017-2019 годы», утвержденного постановлением администрации БГО от 01.06.2017 №352</p> <p>2.Организация и проведение заседаний Межведомственной комиссии по вопросам укрепления финансовой самостоятельности бюджета Березовского городского округа.</p> <p>Реализация</p>	В течение периода	Управление финансов Березовского городского округа
31.	Расходы бюджета муниципального образования на содержание работников органов местного самоуправления в расчете на одного жителя муниципального образования.	«Плана мероприятий по росту доходов, оптимизации расходов и совершенствованию долговой политики Березовского городского округа на 2017- 2019 годы», утвержденного распоряжением администрации БГО от 31.03.2017 №91	В течение периода	Управление финансов Березовского городского округа
32.	Удовлетворенность населения организацией транспортного обслуживания в муниципальном образовании			
33.	Удовлетворенность населения качеством автомобильных дорог	Обеспечение информационной открытости деятельности Главы Березовского городского округа, органов администрации городского округа в целях оперативного обеспечения населения достоверной информацией посредством:		
34.	Удовлетворенность населения жилищно-коммунальными услугами, уровнем организации теплоснабжения (снабжения населения теплом), водоснабжения (водоотведения), электроснабжения, газоснабжения	<p>- актуализации сведений, подлежащих размещению на официальном Интернет - портале администрации Березовского городского округа в соответствии с Федеральным законом от 09.02.2009 №8-ФЗ «Об обеспечении доступа к информации о деятельности государственных органов и органов местного самоуправления»;</p> <p>- размещения в доступной для граждан форме аналитических материалов по отчету об исполнении городского бюджета – «Бюджет для граждан»;</p> <p>- размещения сведений о муниципальных услугах.</p>	В течение периода	Отделы администрации Березовского городского округа (по компетенции)
35.	Среднегодовая численность постоянного населения	<p>Реализация на территории Березовского городского округа «Программы демографического развития Березовского городского округа на период до 2025 года (Уральская семья)» и подпрограммы «Обеспечение жильем молодых семей» муниципальной программы Березовского городского округа «Развитие и обеспечение эффективности деятельности администрации Березовского городского округа до 2020 года», утвержденной постановлением администрации БГО от 14.11.2013 №670.</p>	В течение периода	Отдел экономики и прогнозирования администрации Березовского городского округа
Энергосбережение и повышение энергетической эффективности				

36.	Удельная величина потребления энергетических ресурсов в многоквартирных домах: электрическая энергия; тепловая энергия; горячая вода; холодная вода; природный газ	Реализация мероприятия 7.11. «Энергосбережение и повышение энергетической эффективности Подпрограммы 7 «Развитие и модернизация коммунальной и жилищной инфраструктуры и выполнение мероприятий по энергосбережению» муниципальной программы «Развитие и обеспечение эффективности деятельности администрации Березовского городского округа до 2020 года» утвержденной постановлением администрации БГО от 14.11.2013 №670; 2.Проведение мероприятий по энергосбережению и повышению энергетической эффективности в муниципальных учреждениях.	В течение периода	МКУ «Благоустройства и ЖКХ Березовского городского округа» администрация Березовского городского округа Управление образования Березовского городского округа Управление культуры и спорта Березовского городского округа
37.	Удельная величина потребления энергетических ресурсов муниципальными бюджетными учреждениями: электрическая энергия; тепловая энергия; горячая вода; холодная вода; природный газ			

**ПОСТАНОВЛЕНИЕ
АДМИНИСТРАЦИИ БЕРЕЗОВСКОГО ГОРОДСКОГО ОКРУГА
от 03.04.2018 № 233**

О внесении изменений в постановление администрации Березовского городского округа от 25.04.2016 №292 «Об утверждении Административного регламента предоставления муниципальной услуги «Предоставление путевок в организации отдыха и оздоровления детям Березовского городского округа»

В соответствии с Федеральными законами от 27 июля 2010 года №210-ФЗ «Об организации предоставления государственных и муниципальных услуг», от 06.10.2003 №131 «Об общих принципах организации местного самоуправления в Российской Федерации», постановлением администрации Березовского городского округа от 06.03.2018 №164 «О мерах по организации и обеспечению отдыха и оздоровления детей в Березовском городском округе», руководствуясь Уставом Березовского городского округа, в целях упорядочения административных процедур по предоставлению путевок,

ПОСТАНОВЛЯЮ:

1. Внести следующие изменения в постановление администрации Березовского городского округа от 25.04.2016 №292 «Об утверждении Административного регламента предоставления муниципальной услуги «Предоставление путевок в организации отдыха и оздоровления детям Березовского городского округа»:

1.1. В разделе 2 «Стандарт предоставления муниципальной услуги» утвержденного Административного регламента:

1.1.1. Пункт 2.5 девятого абзаца «постановлением Правительства Свердловской области от 09.04.2015 №245-ПП «О мерах по организации и обеспечению отдыха, оздоровления детей и подростков в 2015 - 2017 годах» заменить на абзац следующего содержания «Постановлением Правительства Свердловской области от 03.08.2017 №558-ПП «О мерах по организации и обеспечению оздоровления и отдыха детей в Свердловской области»;

1.1.2. Пункт 2.6.1.2. дополнить абзацем следующего содержания: «в отношении детей, оставшихся без попечения родителей, - копии документов, подтверждающих отсутствие попечения единственного или обоих родителей в связи с отсутствием родителей или лишением их родительских прав, ограничением их в родительских правах, признанием родителей безвестно отсутствующими, недееспособными (ограниченно дееспособными), находящимися в лечебных учреждениях, объявлением их умершими, отбыванием ими наказания в учреждениях, исполняющих наказание в виде лишения свободы, нахождением в местах содержания под стражей, подозреваемых и обвиняемых в совершении преступлений; уклонением родителей от воспитания детей или от защиты их прав и интересов, отказом родителей взять своих детей из воспитательных, лечебных учреждений, учреждений социальной защиты населения, образовательных учреждений для детей-сирот и детей, оставшихся без попечения родителей»;

1.1.3. Пункт 2.6.2 изложить в следующей редакции:

«Перечень документов, представляемых заявителем при постановке на учет для получения путевки и подтверждающих право на предоставление путевки, оплата которой произведена за счет бюджетных средств:

а) в пределах 100% средней стоимости путевок, определенной постановлением Правительства Свердловской области:

для детей, направляемых на оздоровление в санатории и санаторно-оздоровительные лагеря круглогодичного действия, - заключение учреждений здравоохранения о наличии медицинских показаний для санаторно-курортного лечения - справка по форме 070/у «Справка на получение путевки» с обязательной отметкой о рекреационной зоне (рекомендации курортов). Для оформления справки формы 070/у необходимо обратиться к участковому врачу;

для детей, оставшихся без попечения родителей, - копии документов, подтверждающих отсутствие попечения единственного или обоих родителей в связи с отсутствием родителей или лишением их родительских прав, ограничением их в родительских правах, признанием родителей безвестно отсутствующими, недееспособными (ограниченно дееспособными), находящимися в лечебных учреждениях, объявлением их умершими, отбыванием ими наказания в учреждениях, исполняющих наказание в виде лишения свободы, нахождением в местах содержания под стражей, подозреваемых и обвиняемых в совершении преступлений; уклонением родителей от воспитания детей или от защиты их прав и интересов, отказом родителей взять своих детей из воспитательных, лечебных учреждений, учреждений социальной защиты населения, образовательных учреждений для детей-сирот и детей, оставшихся без попечения родителей;

для детей, родители которых имеют доход ниже прожиточного минимума на одного члена семьи, установленного в Свердловской области, - справка из территориальных органов социальной защиты населения по месту регистрации, подтверждающая выплату родителю (законному представителю) ежемесячного пособия или государственной социальной помощи, о получении социального пособия;

б) в пределах 90% от средней стоимости путевок, определенной постановлением Правительства Свердловской области (загородные оздоровительные лагеря, лагеря дневного пребывания) - в отношении детей работников государственных или муниципальных учреждений - справка (оригинал) с места работы работника государственного или муниципального учреждения (если семья полная, то справки должны быть у каждого (мать и отец)). Справка должна содержать номер, дату выдачи, подпись ответственного лица, выдавшего справку,

печать организации;

в) в пределах 80% от средней стоимости путевок, определенной постановлением Правительства Свердловской области (загородные оздоровительные лагеря, лагеря дневного пребывания) для категории лиц, не указанных в подпунктах а, б настоящего пункта».

1.1.4. Приложение №1 к Административному регламенту (форма заявления) изложить в новой редакции (прилагается).

2. Опубликовать данное постановление в газете «Березовский рабочий» и разместить на официальном сайте администрации Березовского городского округа в сети Интернет.

3. Контроль за исполнением настоящего постановления возложить на заместителя главы администрации Березовского городского округа Дорохину М.Д.

Глава Березовского городского округа,
глава администрации

Е.Р. Писцов

Приложение №1
к Административному регламенту

Форма заявления

Управление образования Березовского городского округа _____

(фамилия, имя, отчество родителя (законного представителя) ребенка)
проживающего

г. _____ индекс 623 _____ ул. _____

д. _____ кв. _____ зарегистрированного

г. _____ ул. _____,

д. _____ кв. _____

имеющего документ, удостоверяющий личность: _____

(вид документа, _____)

(серия, номер, кем и когда выдан документ)

Контактная информация:

Телефон _____ e-mail (печатными буквами) _____

Место работы _____

ЗАЯВЛЕНИЕ

Прошу поставить на учет для предоставления путёвки моему ребёнку _____

(фамилия, имя, отчество ребёнка; полная дата рождения)

в:

санаторий

санаторно-оздоровительный лагерь

загородный оздоровительный лагерь

оздоровительный лагерь с дневным пребыванием детей при ОУ № _____

Вместе с тем сообщаю, что я:

1) являюсь получателем ежемесячного пособия на ребенка: ДА/НЕТ (нужное подчеркнуть);

2) являюсь получателем государственной социальной помощи ДА/НЕТ (нужное подчеркнуть).

ребенок - сирота или оставшийся без попечения родителей;

ребенок - проживающий в малоимущей семье;

Я, _____,

(фамилия, имя, отчество)

даю согласие на использование и обработку персональных данных (моих и ребёнка) с целью оказания мер социальной поддержки по отдыху и оздоровлению ребенка в следующем объеме:

1) фамилия, имя, отчество; 2) дата рождения; 3) адрес места жительства; 4) серия, номер и дата выдачи паспорта, наименование выдавшего паспорт органа (иного документа, удостоверяющего личность); 5) реквизиты документов, подтверждающих бесплатное получение путевки; 6) сведения о доходах; 7) место работы.

Срок действия моего согласия считать с момента подписания данного заявления: один год.

Отзыв настоящего согласия в случаях, предусмотренных Федеральным законом от 27 июля 2006 года №152-ФЗ «О персональных данных», осуществляется на основании моего заявления.

Дата _____ 20__ г. Подпись _____/_____

К заявлению прилагаются следующие документы:

№ п/п Наименование документа №, дата выдачи и т.п. (для справок, решений)

Дата _____ 20__ г. Подпись _____/_____

**ПОСТАНОВЛЕНИЕ
 АДМИНИСТРАЦИИ БЕРЕЗОВСКОГО ГОРОДСКОГО ОКРУГА
 от 04.04.2018 № 247**

О внесении изменений в Порядок подготовки ежегодного отчета главы Березовского городского округа о результатах его деятельности, деятельности администрации и иных подведомственных главе Березовского городского округа органов местного самоуправления, в том числе о решении вопросов, поставленных Думой Березовского городского округа, утвержденный постановлением администрации Березовского городского округа от 10.02.2014 №57 (в редакции от 30.05.2016 №383, от 20.06.2017)

В соответствии с Федеральным законом от 06.10.2003 №131-ФЗ «Об общих принципах организации местного самоуправления» (редакция от 15.02.2016 №17-ФЗ),
ПОСТАНОВЛЯЮ:

1. Внести следующие изменения в Порядок подготовки ежегодного отчета главы Березовского городского округа о его деятельности, деятельности администрации и иных подведомственных главе Березовского городского округа органов местного самоуправления, в том числе о решении вопросов, поставленных Думой Березовского городского округа:

- 1.1. Разделы отчета 7. «Информация об исполнении полномочий главы Березовского городского округа, администрации Березовского городского округа и иных подведомственных главе Березовского городского округа органов местного самоуправления по решению вопросов местного значения», 8. «Информация об исполнении отдельных государственных полномочий, переданных органам местного самоуправления федеральными законами и законами Свердловской области» изложить в новой редакции (прилагается).
2. Настоящее постановление опубликовать в газете «Березовский рабочий» и разместить на официальном сайте администрации Березовского городского округа в сети Интернет.
3. Контроль исполнения настоящего постановления оставляю за собой.

Глава Березовского городского округа,
 глава администрации

Е.Р. Писцов

Приложение
 к постановлению администрации
 Березовского городского округа
 от 04.04.2018 №247

Порядок

подготовки ежегодного отчета главы Березовского городского округа о результатах его деятельности, деятельности администрации Березовского городского округа и иных подведомственных главе Березовского городского округа органов местного самоуправления, в том числе о решении вопросов, поставленных Думой Березовского городского округа

7. Раздел отчета «Информация об исполнении полномочий главы Березовского городского округа, администрации Березовского городского округа и иных подведомственных главе Березовского городского округа органов местного самоуправления по решению вопросов местного значения» содержит следующие сведения:

№ п/п	Наименование вопроса местного значения, полномочие органа местного самоуправления	Ответственный исполнитель
1.	Составление и рассмотрение проекта бюджета городского округа, утверждение и исполнение бюджета городского округа, осуществление контроля за его исполнением, составление и утверждение отчета об исполнении бюджета городского округа	управление финансов Березовского городского округа (Михайлова Н.А.)
2.	Установление, изменение и отмена местных налогов и сборов городского округа	управление финансов Березовского городского округа (Михайлова Н.А.)
3.	Владение, пользование и распоряжение имуществом, находящимся в муниципальной собственности городского округа	комитет по управлению имуществом Березовского городского округа (Иванов А.С.)
4.	Организация в границах городского округа электро-, тепло-, газо- и водоснабжения населения, водоотведения, снабжения населения топливом в пределах полномочий, установленных законодательством Российской Федерации	заместитель главы администрации Березовского городского округа Еловигов А.В., МКУ «Благоустройство и жилищно-коммунальное хозяйство Березовского городского округа» (Емелин А.А.)
4.1.	Осуществление в ценовых зонах теплоснабжения муниципального контроля за выполнением единой теплоснабжающей организацией мероприятий по строительству, реконструкции и (или) модернизации объектов теплоснабжения, необходимых для развития, повышения надежности и энергетической эффективности системы теплоснабжения и определенных для нее в схеме теплоснабжения в пределах полномочий, установленных Федеральным законом «О теплоснабжении»	заместитель главы администрации Березовского городского округа Еловигов А.В.
5.	Дорожная деятельность в отношении автомобильных дорог местного значения в границах городского округа и обеспечение безопасности на них, включая создание и обеспечение функционирования парковок (парковочных мест), осуществление муниципального контроля за сохранностью автомобильных дорог местного значения в границах городского округа, а также осуществление иных полномочий в области использования автомобильных дорог и осуществления дорожной деятельности в соответствии с законодательством Российской Федерации	МКУ «Благоустройство и жилищно-коммунальное хозяйство Березовского городского округа» (Емелин А.А.)
6.	Обеспечение проживающих в городском округе и нуждающихся в жилых помещениях малоимущих граждан жилыми помещениями, организация строительства и содержания муниципального жилищного фонда, создание условий для жилищного строительства, осуществление муниципального жилищного контроля, а также иных полномочий органов местного самоуправления в соответствии с жилищным законодательством	жилищный отдел администрации Березовского городского округа (Еремина Г.В.) отдел архитектуры и градостроительства администрации Березовского городского округа (Алешин Е.Н.) МКУ «Благоустройство и жилищно-коммунальное хозяйство Березовского городского округа» (Емелин А.А.) отдел ЖКХ администрации Березовского городского округа (Сахарова Н.В.)
7.	Создание условий для предоставления транспортных услуг населению и организация транспортного обслуживания населения в границах городского округа;	заместитель главы администрации Березовского городского округа Еловигов А.В.
7.1.	участие в профилактике терроризма и экстремизма, а также в минимизации и (или) ликвидации последствий проявлений терроризма и экстремизма в границах городского округа;	отдел общественной безопасности администрации Березовского городского округа (Ковина Е.В.)
7.2.	разработка и осуществление мер, направленных на укрепление межнационального и межконфессионального согласия, поддержку и развитие языков и культуры народов Российской Федерации, проживающих на территории городского округа, реализацию прав национальных меньшинств, обеспечение социальной и культурной адаптации мигрантов, профилактику межнациональных (межэтнических) конфликтов	заместитель главы администрации Березовского городского округа Дорохина М.Д.
8.	Участие в предупреждении и ликвидации последствий чрезвычайных ситуаций в границах городского округа	отдел общественной безопасности администрации Березовского городского округа (Ковина Е.В.) главный специалист по экологии администрации Березовского городского округа Кинева О.Б.
9.	Организация охраны общественного порядка на территории городского округа муниципальной милицией;	отдел общественной безопасности администрации Березовского городского округа (Ковина Е.В.)
9.1.	предоставление помещения для работы на обслуживаемом административном участке городского округа сотруднику, замещающему должность участкового уполномоченного полиции;	комитет по управлению имуществом Березовского городского округа (Иванов А.С.)
9.2.	до 1 января 2017 года предоставление сотруднику, замещающему должность участкового уполномоченного полиции, и членам его семьи жилого помещения на период выполнения сотрудником обязанностей по указанной должности	заместитель главы администрации Березовского городского округа Дорохина М.Д.

10.	Обеспечение первичных мер пожарной безопасности в границах городского округа	отдел общественной безопасности администрации Березовского городского округа (Ковина Е.В.)
11.	Организация мероприятий по охране окружающей среды в границах городского округа	главный специалист по экологии администрации Березовского городского округа Кинева О.Б.
12.	Организация предоставления общедоступного и бесплатного дошкольного, начального общего, основного общего, среднего общего образования по основным общеобразовательным программам в муниципальных образовательных организациях (за исключением полномочий по финансовому обеспечению реализации основных общеобразовательных программ в соответствии с федеральными государственными образовательными стандартами), организация предоставления дополнительного образования детей в муниципальных образовательных организациях (за исключением дополнительного образования детей, финансовое обеспечение которого осуществляется органами государственной власти субъекта Российской Федерации), создание условий для осуществления присмотра и ухода за детьми, содержания детей в муниципальных образовательных организациях, а также осуществление в пределах своих полномочий мероприятий по обеспечению организации отдыха детей в каникулярное время, включая мероприятия по обеспечению безопасности их жизни и здоровья	управление образования Березовского городского округа (Иванова Н.В.) управления культуры и спорта Березовского городского округа (Тимина И.В.)
13.	Создание условий для оказания медицинской помощи населению на территории городского округа (за исключением территорий городских округов, включенных в утвержденный Правительством Российской Федерации перечень территорий, население которых обеспечивается медицинской помощью в медицинских организациях, подведомственных федеральному органу исполнительной власти, осуществляющему функции по медико-санитарному обеспечению населения отдельных территорий) в соответствии с территориальной программой государственных гарантий бесплатного оказания гражданам медицинской помощи	главный врач государственного бюджетного учреждения здравоохранения Свердловской области «Березовская центральная городская больница» (Кан С.А.) (по согласованию) отдел социального развития администрации Березовского городского округа (Аникина Т.Л.)
14.	Создание условий для обеспечения жителей городского округа услугами связи, создание условий для обеспечения жителей городского округа услугами общественного питания, торговли и бытового обслуживания	заместитель главы администрации Березовского городского округа Еловиков А.В. отдел экономики и прогнозирования администрации Березовского городского округа (Мартемьянова И.Л.)
15.	Организация библиотечного обслуживания населения, комплектование и обеспечение сохранности библиотечных фондов библиотек городского округа	управление культуры и спорта Березовского городского округа (Тимина И.В.)
16.	Создание условий для организации досуга и обеспечения жителей городского округа услугами организаций культуры	управление культуры и спорта Березовского городского округа (Тимина И.В.)
16.1	Создание условий для развития местного традиционного народного художественного творчества, участие в сохранении, возрождении и развитии народных художественных промыслов в городском округе	управление культуры и спорта Березовского городского округа (Тимина И.В.)
17.	Сохранение, использование и популяризация объектов культурного наследия (памятников истории и культуры), находящихся в собственности городского округа, охрана объектов культурного наследия (памятников истории и культуры) местного (муниципального) значения, расположенных на территории городского округа	управление культуры и спорта Березовского городского округа (Тимина И.В.)
18.	Обеспечение условий для развития на территории городского округа физической культуры, школьного спорта и массового спорта, организация проведения официальных физкультурно-оздоровительных и спортивных мероприятий городского округа	управление культуры и спорта Березовского городского округа (Тимина И.В.) управление образования Березовского городского округа (Иванова Н.В.)
19.	Создание условий для массового отдыха жителей городского округа и организация обустройства мест массового отдыха населения	управление культуры и спорта Березовского городского округа (Тимина И.В.) отдел экономики и прогнозирования администрации Березовского городского округа (Мартемьянова И.Л.) МКУ «Благоустройство и жилищно-коммунальное хозяйство Березовского городского округа» (Емелин А.А.)
20.	Формирование и содержание муниципального архива	архивный отдел администрации Березовского городского округа (Шведова Е.Г.)
21.	Организация ритуальных услуг и содержание мест захоронения	МКУ «Благоустройство и жилищно-коммунальное хозяйство Березовского городского округа» (Емелин А.А.)
22.	Участие в организации деятельности по сбору (в том числе раздельному сбору), транспортированию, обработке, утилизации, обезвреживанию, захоронению твердых коммунальных отходов	МКУ «Благоустройство и жилищно-коммунальное хозяйство Березовского городского округа» (Емелин А.А.) главный специалист по экологии администрации Березовского городского округа Кинева О.Б.
23.	Утверждение правил благоустройства территории городского округа, осуществление контроля за их соблюдением, организация благоустройства территории городского округа в соответствии с указанными правилами, а также организация использования, охраны, защиты, воспроизводства городских лесов, лесов особо охраняемых природных территорий, расположенных в границах городского округа	отдел ЖКХ администрации Березовского городского округа (Сахарова Н.В.) МКУ «Благоустройство и жилищно-коммунальное хозяйство Березовского городского округа» (Емелин А.А.) главный специалист по экологии администрации Березовского городского округа Кинева О.Б. отдел муниципального земельного и лесного контроля администрации Березовского городского округа (Красовская С.В.) отдел архитектуры и градостроительства администрации Березовского городского округа (Алешин Е.Н.)
24.	Утверждение генеральных планов городского округа, правил землепользования и застройки, утверждение подготовленной на основе генеральных планов городского округа документации по планировке территории, выдача разрешений на строительство (за исключением случаев, предусмотренных Градостроительным кодексом Российской Федерации, иными федеральными законами), разрешений на ввод объектов в эксплуатацию при осуществлении строительства, реконструкции объектов капитального строительства, расположенных на территории городского округа, утверждение местных нормативов градостроительного проектирования городского округа, ведение информационной системы обеспечения градостроительной деятельности, осуществляемой на территории городского округа, резервирование земель и изъятие, в том числе путем выкупа, земельных участков в границах городского округа для муниципальных нужд, осуществление муниципального земельного контроля за использованием земель городского округа, осуществление в случаях, предусмотренных Градостроительным кодексом Российской Федерации, осмотров зданий, сооружений и выдача рекомендаций об устранении выявленных в ходе таких осмотров нарушений	комитет по управлению имуществом Березовского городского округа (Иванов А.С.) отдел муниципального земельного и лесного контроля администрации Березовского городского округа (Красовская С.В.)
24.1	Утверждение схемы размещения рекламных конструкций, выдача разрешений на установку и эксплуатацию рекламных конструкций на территории городского округа, аннулирование таких разрешений, выдача предписаний о демонтаже самовольно установленных рекламных конструкций на территории городского округа, осуществляемые в соответствии с Федеральным законом «О рекламе»	комитет по управлению имуществом Березовского городского округа (Иванов А.С.)

25.	Присвоение адресов объектам адресации, изменение, аннулирование адресов, присвоение наименований элементам улично-дорожной сети (за исключением автомобильных дорог федерального значения, автомобильных дорог регионального или межмуниципального значения), наименований элементам планировочной структуры в границах городского округа, изменение, аннулирование таких наименований, размещение информации в государственном адресном реестре	МКУ «Березовский центр муниципальных услуг» (Блудова А.А.)
26.	Организация и осуществление мероприятий по территориальной обороне и гражданской обороне, защите населения и территории городского округа от чрезвычайных ситуаций природного и техногенного характера, включая поддержку в состоянии постоянной готовности к использованию систем оповещения населения об опасности, объектов гражданской обороны, создание и содержание в целях гражданской обороны запасов материально-технических, продовольственных, медицинских и иных средств	отдел общественной безопасности администрации Березовского городского округа (Ковина Е.В.)
27.	Создание, содержание и организация деятельности аварийно-спасательных служб и (или) аварийно-спасательных формирований на территории городского округа	отдел общественной безопасности администрации Березовского городского округа (Ковина Е.В.)
28.	Создание, развитие и обеспечение охраны лечебно-оздоровительных местностей и курортов местного значения на территории городского округа, а также осуществление муниципального контроля в области использования и охраны особо охраняемых природных территорий местного значения	главный специалист по экологии администрации Березовского городского округа Кинева О.Б.
29.	Организация и осуществление мероприятий по мобилизационной подготовке муниципальных предприятий и учреждений, находящихся на территории городского округа	ведущий специалист по мобилизационной работе и секретному производству Альмухаметов В.В.
30.	Осуществление мероприятий по обеспечению безопасности людей на водных объектах, охране их жизни и здоровья	МКУ «Благоустройство и жилищно-коммунальное хозяйство Березовского городского округа» (Емелин А.А.) отдел общественной безопасности администрации Березовского городского округа (Ковина Е.В.)
31.	Создание условий для расширения рынка сельскохозяйственной продукции, сырья и продовольствия, содействие развитию малого и среднего предпринимательства, оказание поддержки социально ориентированным некоммерческим организациям, благотворительной деятельности и добровольчеству	отдел экономики и прогнозирования администрации Березовского городского округа (Мартемьянова И.Л.) отдел инвестиционного развития администрации Березовского городского округа (Маслакова Ю.О.) отдел социального развития администрации Березовского городского округа (Аникина Т.Л.)
32.	Организация и осуществление мероприятий по работе с детьми и молодежью в городском округе	управление культуры и спорта Березовского городского округа (Тимина И.В.)
33.	Осуществление в пределах, установленных водным законодательством Российской Федерации, полномочий собственника водных объектов, установление правил использования водных объектов общего пользования для личных и бытовых нужд и информирование населения об ограничениях использования таких водных объектов, включая обеспечение свободного доступа граждан к водным объектам общего пользования и их береговым полосам	главный специалист по экологии администрации Березовского городского округа Кинева О.Б.
34.	Оказание поддержки гражданам и их объединениям, участвующим в охране общественного порядка, создание условий для деятельности народных дружин	отдел общественной безопасности администрации Березовского городского округа (Ковина Е.В.)
35.	Осуществление муниципального лесного контроля	отдел муниципального земельного и лесного контроля администрации Березовского городского округа (Красовская С.В.)
36.	Осуществление мер по противодействию коррупции в границах городского округа	отдел общественной безопасности администрации Березовского городского округа (Ковина Е.В.) отдел по обеспечению кадровой работы администрации Березовского городского округа (Агафонова А.П.)
37.	Организация в соответствии с Федеральным законом от 24 июля 2007 года №221-ФЗ «О государственном кадастре недвижимости» выполнения комплексных кадастровых работ и утверждение карты-плана территории.	Первый заместитель главы администрации Березовского городского округа Коргуль А.Г.
38.	Принятие и организация выполнения планов и программ комплексного социально-экономического развития муниципального образования, а также организация сбора статистических показателей, характеризующих состояние экономики и социальной сферы муниципального образования, и предоставление указанных данных органам государственной власти в порядке, установленном Правительством Российской Федерации	отдел экономики и прогнозирования администрации Березовского городского округа (Мартемьянова И.Л.)
39.	Организация подготовки, переподготовки и повышения квалификации выборных должностных лиц местного самоуправления, членов выборных органов местного самоуправления, депутатов представительных органов муниципальных образований, а также профессиональной подготовки, переподготовки и повышения квалификации муниципальных служащих и работников муниципальных учреждений	отдел по обеспечению кадровой работы администрации Березовского городского округа (Агафонова А.П.)
40.	Утверждение и реализация муниципальных программ в области энергосбережения и повышения энергетической эффективности, организация и проведение иных мероприятий, предусмотренных законодательством об энергосбережении и о повышении энергетической эффективности	заместитель главы администрации Березовского городского округа Еловикив А.В.
41.	Иная деятельность, осуществляемая в соответствии с Федеральным законом от 06.10.2003 №131-ФЗ «Об общих принципах организации местного самоуправления Российской Федерации»	должностные лица администрации Березовского городского округа

8. Раздел отчета «Информация об исполнении отдельных государственных полномочий, переданных органам местного самоуправления федеральными законами и законами Свердловской области» содержит следующие данные:

№ п/п	Делегированные полномочия	Ответственный исполнитель
1.	Составление списков кандидатов в присяжные заседатели	организационный отдел администрации Березовского городского округа (Чернакова Т.В.)
2.	Постановка на учет и учет граждан Российской Федерации, имеющих право на получение жилищных субсидий на приобретение или строительство жилых помещений	жилищный отдел администрации Березовского городского округа (Еремина Г.В.)
3.	Предоставление гражданам, проживающим на территории Свердловской области, меры социальной поддержки по частичному освобождению от платы за коммунальные услуги	с 2014 года
4.	Создание административных комиссий	отдел по обеспечению кадровой работы администрации Березовского городского округа (Агафонова А.П.)

5	Определение перечня должностных лиц, уполномоченных составлять протоколы об административных правонарушениях, предусмотренных законом Свердловской области	отдел по обеспечению кадровой работы администрации Березовского городского округа (Агафонова А.П.)
6.	Предоставление мер социальной поддержки по оплате жилого помещения и коммунальных услуг	МКУ Березовского городского округа «Центр предоставления субсидий и компенсаций» (Истомина Н.А.)
7.	Предоставление отдельным категориям граждан компенсаций расходов на оплату жилого помещения и коммунальных услуг	МКУ Березовского городского округа «Центр предоставления субсидий и компенсаций» (Истомина Н.А.)
8.	Хранение, комплектование, учет и использование архивных документов, относящихся к государственной собственности Свердловской области	архивный отдел администрации Березовского городского округа (Шведова Е.Г.)
9.	Предоставление гражданам субсидий на оплату жилого помещения и коммунальных услуг	МКУ Березовского городского округа «Центр предоставления субсидий и компенсаций» (Истомина Н.А.)
10.	Поддержка гражданам, пострадавшим от деятельности недобросовестных застройщиков и включенным в реестр	комитет по управлению имуществом Березовского городского округа (Иванов А.С.) отдел архитектуры и градостроительства администрации Березовского городского округа (Алешин Е.Н.)
11.	Однократное бесплатное предоставление земельных участков в собственность граждан в границах муниципального района или городского округа, расположенного на территории Свердловской области, на территории которого такие граждане постоянно проживают, для индивидуального жилищного строительства	комитет по управлению имуществом Березовского городского округа (Иванов А.С.)

**ПОСТАНОВЛЕНИЕ
АДМИНИСТРАЦИИ БЕРЕЗОВСКОГО ГОРОДСКОГО ОКРУГА
от 04.04.2018 № 250**

Об организации пожарно-профилактической работы в жилом секторе и на объектах с массовым пребыванием людей на территории Березовского городского округа

В соответствии с федеральными законами от 21.12.1994 №69-ФЗ «О пожарной безопасности», от 06.10.2003 №131-ФЗ «Об общих принципах организации местного самоуправления в Российской Федерации», от 22.07.2008 №123-ФЗ «Технический регламент о требованиях пожарной безопасности», руководствуясь пунктом 26 статьи 6 Устава Березовского городского округа,

ПОСТАНОВЛЯЮ:

1. Утвердить прилагаемое Положение о проведении пожарно-профилактической работы в жилом секторе и на объектах с массовым пребыванием людей на территории Березовского городского округа.

2. Муниципальному казенному учреждению «Центр гражданской защиты Березовского городского округа» (Цинцов В.В.) оказывать содействие отделу надзорной деятельности и профилактической работы главного управления Министерства Российской Федерации по делам гражданской обороны, чрезвычайным ситуациям и ликвидации последствий стихийных бедствий по Свердловской области (Федяев М.А.) в проведении пожарной профилактики.

3. Рекомендовать руководителям предприятий, организаций, учреждений с массовым пребыванием людей независимо от организационно-правовых форм собственности:

3.1. Постоянно проводить пожарно-профилактическую работу и противопожарную пропаганду с работающим персоналом.

3.2. Для организации пожарно-профилактической работы и противопожарной пропаганды назначить приказами по организациям работников, прошедших обучение мерам пожарной безопасности по специальным программам.

4. Рекомендовать руководителям управляющих организаций вести постоянную пожарно-профилактическую и пропагандистскую работу в жилом секторе, инструктажи с населением с целью предупреждения пожаров и гибели на них людей.

5. Рекомендовать управлению социальной политики Министерства социальной политики Свердловской области по городу Березовскому (Алексеев Н.П.), отделу МВД России по городу Березовскому (Возников А.И.) организовать тесное взаимодействие с отделом надзорной деятельности и профилактической работы по Березовскому городскому округу (Федяев М.А.) при проведении профилактической работы в жилом секторе и на объектах с массовым пребыванием людей по обеспечению требований пожарной безопасности.

6. Организационному отделу администрации Березовского городского округа (Чернакова Т.В.) обеспечить информационную поддержку проводимых мероприятий в средствах массовой информации и на официальном сайте администрации Березовского городского округа в сети Интернет.

7. Настоящее постановление вступает в силу со дня его официального опубликования.

8. Опубликовать настоящее постановление в газете «Березовский рабочий» и разместить на официальном сайте администрации Березовского городского округа в сети Интернет.

9. Контроль за выполнением настоящего постановления возложить на заместителя главы администрации Березовского городского округа Еловикува А.В.

Глава Березовского городского округа,
глава администрации

Е.Р. Писцов

Утверждено
постановлением администрации Березовского городского округа от 04.04.2018 №250

Положение о проведении пожарно-профилактической работы в жилом секторе и на объектах с массовым пребыванием людей на территории Березовского городского округа

Противопожарная пропаганда осуществляется через средства массовой информации, посредством издания и распространения специальной литературы и рекламной продукции, проведения тематических выставок, смотров, конференций и использования других не запрещенных законодательством Российской Федерации форм информирования населения.

1. Целями пожарно-профилактической работы считаются:

1.1. Повышение уровня противопожарной защиты жилого сектора.

1.2. Минимизация материальных и социальных потерь от пожаров в жилых помещениях.

1.3. Усиление эффективности в работе по профилактике пожаров в жилом секторе и на объектах с массовым пребыванием людей.

1.4. Принятие мер по устранению нарушений требований пожарной безопасности.

2. В ходе пожарно-профилактической и пропагандистской работы отрабатываются задачи:

2.1. Комплексное использование сил и средств по предупреждению пожаров и гибели людей при них в жилом секторе и на объектах с массовым пребыванием людей.

2.2. Совершенствование знаний и навыков населения по организации и проведению мероприятий, направленных на предотвращение пожаров, порядку действий при возникновении пожара, изучению приемов применения первичных средств пожаротушения.

2.3. Привлечение надзорных, правоохранительных органов, а также общественности к проведению пожарно-профилактической работы.

2.4. Оперативное доведение до населения информации в области пожарной безопасности.

2.5. Создание условий для привлечения граждан на добровольной основе к деятельности по предупреждению и тушению пожаров, а также участия населения в борьбе с пожарами.

3. Для проведения пожарно-профилактической и пропагандистской работы привлекаются:

3.1. Муниципальное казенное учреждение «Центр гражданской защиты Березовского го-

родского округа».

3.2. Отдел надзорной деятельности городского и профилактической работы по Березовскому городскому округу (по согласованию).

3.3. 62 пожарно-спасательная часть 1 отряда федеральной противопожарной службы по Свердловской области (по согласованию).

3.4. Государственное казенное пожарно-техническое учреждение Свердловской области «Отряд противопожарной службы Свердловской области №16».

3.5. Работники, прошедшие обучение мерам пожарной безопасности по специальным программам.

3.6. Руководители управляющих организаций (по согласованию).

3.7. Руководители общественных организаций (по согласованию).

4. Планирование профилактической работы:

4.1. Осуществляется заблаговременно для обеспечения пожарной безопасности населения, сохранения материальных ценностей и культурных ценностей от опасностей, возникающих при возникновении пожаров на территории Березовского городского округа.

4.2. Осуществляется на основе нормативных правовых актов в области обеспечения первичных мер пожарной безопасности.

5. Организация пожарно-профилактической работы проводится посредством:

5.1. Изготовления и распространения среди населения противопожарных памяток, листовок.

5.2. Размещения в организациях, занятых обслуживанием жилищного фонда, объектах муниципальной собственности информационных стендов пожарной безопасности.

5.3. Изготовления и размещения социальной рекламы по пожарной безопасности.

5.4. Организации конкурсов, выставок, соревнований на противопожарную тематику.

5.5. Привлечения средств массовой информации.

5.6. Использования других не запрещенных законодательством Российской Федерации форм информирования населения.

6. Информационные стенды пожарной безопасности могут содержать информацию об обстановке с пожарами на территории Березовского городского округа, примеры происшедших пожаров с указанием трагических последствий, причин их возникновения; фотографии последствий пожаров с указанием причин их возникновения; рекомендации о мерах пожарной безопасности применительно к категории посетителя организации (объекта), времени года, с учетом текущей обстановки с пожарами.

**ПОСТАНОВЛЕНИЕ
АДМИНИСТРАЦИИ БЕРЕЗОВСКОГО ГОРОДСКОГО ОКРУГА
от 04.04.2018 № 251**

Об утверждении перечня первичных средств пожаротушения в местах общественного пользования населенных пунктов на территории Березовского городского округа

В соответствии с Федеральным законом от 21 декабря 1994 года №69-ФЗ «О пожарной безопасности», Федеральным законом от 22.07.2008 №123-ФЗ «Технический регламент о требованиях пожарной безопасности», Федеральным законом от 6 октября 2003 года №131-ФЗ «Об общих принципах организации местного самоуправления в Российской Федерации», в целях принятия мер по защите объектов и жилых домов граждан от пожаров на территории Березовского городского округа,

ПОСТАНОВЛЯЮ:

1. Утвердить перечень первичных средств тушения пожаров и противопожарного инвентаря, рекомендованных для оснащения территории общего пользования сельских населенных пунктов Березовского городского округа (приложение).

2. Рекомендовать руководителям организаций и учреждений независимо от форм собственности:

2.1. Обеспечить наличие первичных средств тушения пожаров и противопожарного инвентаря в соответствии с правилами пожарной безопасности и перечнями, утвержденными органами местного самоуправления.

2.2. Первичные средства тушения пожаров и противопожарный инвентарь разместить в пожарных щитах с наружной стороны зданий и сооружений.

2.3. На пожарных щитах указать номера телефонов вызова пожарной части: 112, 01, 101.

2.4. Обеспечить доступность первичных средств пожаротушения и противопожарного инвентаря, содержать их в исправном состоянии в соответствии с паспортными данными на них, не допускать использование средств пожаротушения, не имеющих соответствующих сертификатов, не допускать использование первичных средств тушения пожаров и противопожарного инвентаря не по назначению.

2.5. Определить лицо, ответственное за приобретение, ремонт, сохранность первичных средств пожаротушения и противопожарного инвентаря.

3. Опубликовать настоящее постановление в газете «Березовский рабочий» и разместить на официальном сайте администрации Березовского городского округа.

4. Постановление вступает в законную силу с момента официального опубликования.

5. Контроль за исполнением настоящего постановления оставляю за собой.

Глава Березовского городского округа,
глава администрации

Е.Р. Писцов

Приложение

к постановлению администрации Березовского городского округа от 04.04.2018 №251

Перечень

первичных средств тушения пожаров и противопожарного инвентаря, которыми рекомендовано оснастить территории общего пользования сельских населенных пунктов Березовского городского округа

1 — ящик с песком, 2 — бочка с водой

3 — ведро, 4 — лопата, 5 — багор, 6 — лом

7 — огнетушители

**ПОСТАНОВЛЕНИЕ
 АДМИНИСТРАЦИИ БЕРЕЗОВСКОГО ГОРОДСКОГО ОКРУГА
 от 05.04.2018 № 258**
«Об утверждении состава комиссии и положения о комиссии по разработке Схемы размещения нестационарных торговых объектов на территории Березовского городского округа»

Во исполнение постановления Правительства Свердловской области от 27.04.2017 №295-ПП «Об утверждении Порядка разработки и утверждения схем размещения нестационарных торговых объектов в муниципальных образованиях, расположенных на территории Свердловской области», в целях подготовки, разработки, утверждения, а также внесения изменений и дополнений в Схему размещения нестационарных торговых объектов на территории Березовского городского округа, руководствуясь Уставом Березовского городского округа,

ПОСТАНОВЛЯЮ:

1. Утвердить:
 - 1.1. Состав комиссии по разработке Схемы размещения нестационарных торговых объектов на территории Березовского городского округа (прилагается).
 - 1.2. Положение о комиссии по разработке Схемы размещения нестационарных торговых объектов на территории Березовского городского округа (прилагается).
2. Опубликовать данное постановление в газете «Березовский рабочий» и на официальном сайте администрации Березовского городского округа в сети Интернет.
3. Контроль за исполнением данного постановления возложить на первого заместителя главы администрации Березовского городского округа Коргуля А.Г.

Глава Березовского городского округа,
глава администрации

Е.Р. Писцов

Утвержден

постановлением администрации Березовского городского округа от 05.04.2018 №258

Состав комиссии по разработке схемы размещения нестационарных торговых объектов на территории Березовского городского округа

- | | |
|-----------------|---|
| Коргуля А.Г. | -первый заместитель главы администрации Березовского городского округа, председатель комиссии |
| Алешин Е.Н. | -главный архитектор Березовского городского округа |
| Галкин А.М. | -глава территориального отдела администрации Березовского городского округа по п.Старописьминску |
| Дунаевская И.В. | -главный специалист отдела экономики и прогнозирования администрации Березовского городского округа |
| Емелин А.А. | -и.о. директора МКУ «Благоустройство и ЖК» |
| Емелин К.В. | -глава территориального отдела администрации Березовского городского округа по п.Монетному |
| Забелина А.А. | -заведующая юридическим отделом администрации Березовского городского округа |
| Ильин С.В. | -заместитель главы администрации Березовского городского округа |
| Иванов А.С. | -председатель комитета по управлению имуществом Березовского городского округа |
| Каюмов А.И. | -глава территориального отдела администрации Березовского городского округа по п.Сарапулке |
| Кожарев А.И. | -глава территориального отдела администрации Березовского городского округа по п.Кедровке |
| Кумимова О.П. | -главный специалист отдела экономики и прогнозирования администрации Березовского городского округа |
| Мартмянова И.Л. | -начальник отдела экономики и прогнозирования администрации Березовского городского округа |
| Михайлова Н.А. | -заместитель главы администрации Березовского городского округа, начальник Управления финансов |
| Перепелкин В.И. | -член Общественной палаты Березовского городского округа (по согласованию) |
| Упорова Г.И. | -глава территориального отдела администрации Березовского городского округа по п.Ключевску |
| Хрушкова Ю.А. | -глава территориального отдела администрации Березовского городского округа по п.Лосиному |

Утверждено

постановлением администрации Березовского городского округа от 05.04.2018 №258

Положение

о комиссии по разработке схемы размещения нестационарных торговых объектов на территории Березовского городского округа

1. Общие положения

- 1.1. Комиссия по разработке схемы размещения нестационарных торговых объектов на территории Березовского городского округа (далее — Комиссия) образована в целях:
 - подготовки, разработки, утверждения схемы размещения нестационарных торговых объектов на территории Березовского городского округа (далее – Схема), а также внесения изменений и дополнений в утвержденную Схему;
 - развития рынка товаров и услуг на территории Березовского городского округа;
 - обеспечения доступности товаров для населения, формирования конкурентной среды;
 - обеспечения прав и законных интересов юридических лиц и индивидуальных предпринимателей, осуществляющих торговую деятельность на территории Березовского городского округа.

1.2. В своей деятельности Комиссия руководствуется Федеральным законом от 06.10.2003 №131-ФЗ «Об общих принципах организации местного самоуправления в Российской Федерации», Федеральным законом от 28.12.2009 №381-ФЗ «Об основах государственного регулирования торговой деятельности в Российской Федерации», Уставом Березовского городского округа.

2. Задачи и функции Комиссии

- 2.1. Основной задачей Комиссии является создание условий для организованной торговой деятельности в нестационарных торговых объектах, наиболее полное удовлетворение потребности населения Березовского городского округа в услугах розничной торговли, общественного питания и бытового обслуживания.
- 2.2. Для решения возложенных задач Комиссия выполняет следующие функции:
 - разрабатывает Схему;
 - рассматривает предложения и принимает решения о возможности и целесообразности включения новых мест размещения нестационарных торговых объектов в утвержденную Схему;
 - рассматривает предложения и принимает решения о возможности и целесообразности исключения мест размещения нестационарных объектов из утвержденной Схемы.
- 2.3. Комиссия имеет право:
 - участвовать в разработке проектов нормативных правовых актов администрации Березовского городского округа, регулирующих торговую деятельность в части деятельности нестационарных торговых объектов;
 - привлекать к работе в Комиссии не входящих в ее состав представителей органов государственной власти и органов местного самоуправления, руководителей предприятий, учреждений и организаций, общественных объединений, средств массовой информации;
 - анализировать эффективность применения мер по созданию условий для хозяйствующих субъектов в целях обеспечения жителей муниципального образования услугами торговли, общественного питания и бытового обслуживания, для чего вправе приглашать на заседания Комиссии представителей структурных подразделений администрации Березовского городского округа, органов местного самоуправления, запрашивать необходимые документы, материалы и информацию;
 - направлять главе Березовского городского округа предложения по совершенствованию работы в целях создания условий для наиболее полного обеспечения населения услугами торговли, общественного питания и бытового обслуживания.

3. Порядок работы Комиссии

- 3.1. Заседания Комиссии проводятся по мере поступления предложений от физических лиц и хозяйствующих субъектов, осуществляющих торговую деятельность на территории Березовского городского округа. Предложения о включении в Схему (исключении из Схемы) мест размещения нестационарных торговых объектов рассматриваются в порядке и сроки в соответствии с действующим законодательством.
- 3.2. Заседания Комиссии оформляются протоколом, который утверждается председательствующим на заседании и подписывается секретарем.
- 3.3. Заседание Комиссии считается правомочным, если на нем присутствует более половины ее членов.
- 3.4. Решения Комиссии принимаются простым большинством голосов присутствующих на заседании членов Комиссии путем открытого голосования.
- В случае равенства голосов решающим является голос председательствующего на заседании. При несогласии с принятым решением член Комиссии может письменно изложить свое мнение, которое подлежит обязательному приобщению к протоколу заседания.
- 3.5. Принятое Комиссией решение является основанием для подготовки проекта Схемы, внесения изменений и дополнений в утвержденную Схему.

**ПОСТАНОВЛЕНИЕ
 АДМИНИСТРАЦИИ БЕРЕЗОВСКОГО ГОРОДСКОГО ОКРУГА
 от 05.04.2018 № 260**
«О внесении изменений и дополнений в постановление администрации Березовского городского округа от 20.12.2017 №1005 «Об утверждении Схемы размещения нестационарных торговых объектов на территории Березовского городского округа»

В соответствии с Порядком разработки и утверждения схем размещения нестационарных торговых объектов в муниципальных образованиях, расположенных на территории Свердловской области, утвержденным постановлением Правительства Свердловской области от 27.04.2017 №295-ПП «Об утверждении Порядка разработки и утверждения схем размещения нестационарных торговых объектов в муниципальных образованиях, расположенных на территории Свердловской области», Положением о комиссии по разработке схемы размещения нестационарных торговых объектов на территории Березовского городского округа (далее – Комиссия), утвержденным постановлением администрации Березовского городского округа от 05.04.2018 №258 «Об утверждении состава комиссии и положения о комиссии по разработке Схемы размещения нестационарных торговых объектов на территории Березовского городского округа», протоколом заседания Комиссии от 15.03.2018 №2,

ПОСТАНОВЛЯЮ:

1. Внести в утвержденную постановлением администрации Березовского городского округа от 20.12.2017 №1005 «Об утверждении Схемы размещения нестационарных торговых объектов на территории Березовского городского округа» Схему размещения нестационарных торговых объектов на территории Березовского городского округа (далее – Схема) следующие изменения:
 - 1.1. Строку Схемы с учетным номером места размещения нестационарного торгового объекта «40.» изложить в новой редакции согласно приложению к настоящему постановлению;
 - 1.2. Дополнить Схему местами размещения нестационарных торговых объектов с учетными номерами «34.а.», «61.а.» в редакции согласно приложению к настоящему постановлению.
2. Опубликовать настоящее постановление в газете «Березовский рабочий» и разместить на официальном сайте администрации Березовского городского округа в сети Интернет.
3. Контроль за исполнением настоящего постановления возложить на первого заместителя главы администрации Березовского городского округа Коргуля А.Г.

Глава Березовского городского округа,
глава администрации

Е.Р. Писцов

Приложение к постановлению администрации Березовского городского округа от 05.04.2018 №260

Схема размещения нестационарных торговых объектов на территории Березовского городского округа

Учетный номер места размещения нестационарного торгового объекта	Адресные ориентиры места размещения нестационарного торгового объекта (географические координаты)	Вид нестационарного торгового объекта	Специализация нестационарного торгового объекта	Площадь нестационарного торгового объекта (квадратных метров)	Собственник земельного участка, на котором расположен нестационарный торговый объект	Принадлежность к субъектам малого или среднего предпринимательства	Период, на который планируется размещение нестационарного торгового объекта (начало и окончание периода)	Статус места размещения нестационарного торгового объекта (действующее, перспективное)
40.	ул.Театральная, 19 (в 15м на юг от ж/д)	КСОК	продовольственные товары, за исключением табачных изделий	до 10	собственность не разграничена	да	2017-31.12.2021	перспективное, компенсационное
34.а.	в 46м на юг от ж/д по ул.Революционная, 93	киоск	продовольственные товары, за исключением табачных изделий	до 10	собственность не разграничена	да	2018-31.12.2021	перспективное, компенсационное
61.а.	Торговая площадь	киоск	мороженое	до 10	собственность не разграничена	да	апрель-сентябрь	перспективное

**ПОСТАНОВЛЕНИЕ
 АДМИНИСТРАЦИИ БЕРЕЗОВСКОГО ГОРОДСКОГО ОКРУГА
 от 05.04.2018 № 264**
О внесении изменений в постановление администрации Березовского городского округа от 04.10.2017 №772 «Об утверждении административного регламента предоставления муниципальной услуги «Предварительное согласование предоставления земельных участков, государственная собственность на которые не разграничена, на территории Березовского городского округа» в новой редакции

Руководствуясь Федеральным законом от 29.07.2017 №280-ФЗ «О внесении изменений в отдельные законодательные акты Российской Федерации в целях устранения противоречий в сведениях государственных реестров и установления принадлежности земельного участка к определенной категории земель», учитывая постановление администрации Березовского городского округа

от 20.12.2017 №1008 «Об изменении типа Березовского муниципального автономного учреждения «Центр предоставления муниципальных услуг в сфере земельных отношений и архитектурно-градостроительной деятельности»,

ПОСТАНОВЛЯЮ:

1. Внести изменения в административный регламент «Предварительное согласование предоставления земельных участков, государственная собственность на которые не разграничена, на территории Березовского городского округа» в новой редакции, а именно:
 - 1.1. Пункт 1.4. после слов «комитет по управлению имуществом Березовского городского округа» дополнить фразой «Департамент лесного хозяйства Свердловской области»;
 - 1.2. Пункт 2.2. административного регламента дополнить абзацем 7 следующего содержания: «В случае, если схема расположения земельного участка, в соответствии с которой предстает образовывать земельный участок, подлежит согласованию в соответствии со статьей 3.5 Федерального закона от 25 октября 2001 года №137-ФЗ «О введении в действие Земельного кодекса Российской Федерации», срок, предусмотренный пунктом 7 статьи 39.15 Земельного кодекса Рос-

сийской Федерации, может быть продлен не более чем до сорока пяти дней со дня поступления заявления о предварительном согласовании предоставления земельного участка»;

1.3. Пункт 2.3. после абзаца 15 дополнить абзацем следующего содержания:
«Федеральный закон от 29.07.2017 №280-ФЗ «О внесении изменений в отдельные законодательные акты Российской Федерации в целях устранения противоречий в сведениях государственных реестров и установления принадлежности земельного участка к определенной категории земель» («Российская газета», №172, 04.08.2017);»

1.4. Пункт 2.10. после абзаца 6 дополнить фразой следующего содержания:
«поступление уведомления из Департамента лесного хозяйства Свердловской области об отказе в согласовании схемы расположения земельного участка на кадастровом плане территории»;

1.5. Пункт 3.1. после абзаца 9 дополнить фразой следующего содержания:
«В случае, если схема расположения земельного участка, в соответствии с которой предстоит образовать земельный участок, подлежит согласованию в соответствии со статьей 3.5 Федерального закона от 25 октября 2001 года №137-ФЗ «О введении в действие Земельного кодекса Российской Федерации» муниципальная услуга включает в себя следующие административные процедуры:

- 1) прием и регистрация документов;
- 2) возврат заявления;
- 3) проведение экспертизы документов;
- 4) направление схемы расположения земельного участка на согласование в Департамент лесного хозяйства Свердловской области;
- 5) приостановление рассмотрения заявления;
- 6) подготовка и согласование проекта решения об отказе в предоставлении муниципальной услуги;
- 7) подготовка и согласование проекта постановления о предварительном согласовании предоставления земельного участка;
- 8) выдача итогового документа заявителю»;

1.6. Пункт 3.5. после абзаца 4 дополнить абзацем следующего содержания:
«решение о направлении схемы расположения земельного участка на согласование в Департамент лесного хозяйства Свердловской области, в случае, если схема расположения земельного участка, в соответствии с которой предстоит образовать земельный участок, подлежит согласованию в соответствии со статьей 3.5 Федерального закона от 25 октября 2001 года №137-ФЗ «О введении в действие Земельного кодекса Российской Федерации»;

1.7. Дополнить текст регламента пунктом 3.5.1. следующего содержания:
«Направление схемы расположения земельного участка на согласование.

Основанием для начала административной процедуры является необходимость согласования схемы расположения земельного участка с Департаментом лесного хозяйства Свердловской области, окончание проведения экспертизы документов.

В случае, если схема расположения земельного участка, в соответствии с которой предстоит образовать земельный участок, подлежит согласованию в соответствии со статьей 3.5 Федерального закона от 25 октября 2001 года №137-ФЗ «О введении в действие Земельного кодекса Российской Федерации» руководитель Уполномоченного учреждения поручает специалисту Уполномоченного учреждения подготовить проект письма о направлении схемы расположения земельного участка на согласование в Департамент лесного хозяйства Свердловской области.

Специалист Уполномоченного учреждения обеспечивает подготовку проекта письма о направлении схемы расположения земельного участка на согласование в течение одного рабочего дня. Проект письма о направлении схемы расположения земельного участка на согласование, подготовленный специалистом Уполномоченного учреждения, согласовывается и подписывается уполномоченными специалистами органа местного самоуправления в течение двух рабочих дней.

Регистрация письма (специалистом отдела документационного обеспечения муниципального управления администрации Березовского городского округа) с приложением документов – 1 день.

После чего, специалист отдела документационного обеспечения муниципального управления администрации Березовского городского округа, в течение одного рабочего дня направляет в систему электронного документооборота письмо о направлении схемы расположения земельного участка на согласование.

Специалист Уполномоченного учреждения готовит заявителю уведомление о продлении срока рассмотрения заявления о предварительном согласовании предоставления земельного участка.

Результатом административной процедуры является получение необходимых для предоставления муниципальной услуги документов»;

1.8. Дополнить приложение №2 к административному регламенту блок-схемой (прилагается);

1.9. По всему тексту административного регламента фразу «Березовское муниципальное автономное учреждение «Центр предоставления муниципальных услуг в сфере земельных отношений и архитектурно-градостроительной деятельности» заменить на фразу «Муниципальное казенное учреждение «Березовский центр муниципальных услуг» в соответствующем падеже.

2. Опубликовать данное постановление в газете «Березовский рабочий» и разместить на официальном сайте администрации Березовского городского округа.

3. Контроль за исполнением настоящего постановления возложить на первого заместителя главы администрации Березовского городского округа Коргуля А.Г.


Глава Березовского городского округа,
глава администрации

Е.Р. Писцов

Приложение №2
к административному регламенту

**Блок-схема
предоставления муниципальной услуги
«Предварительное согласование предоставления земельных участков,
государственная собственность на которые не разграничена, на территории
Березовского городского округа»**

в случае, если схема расположения земельного участка подлежит согласованию в соответствии со статьей 3.5 Федерального закона от 25 октября 2001 года №137-ФЗ «О введении в действие Земельного кодекса Российской Федерации»

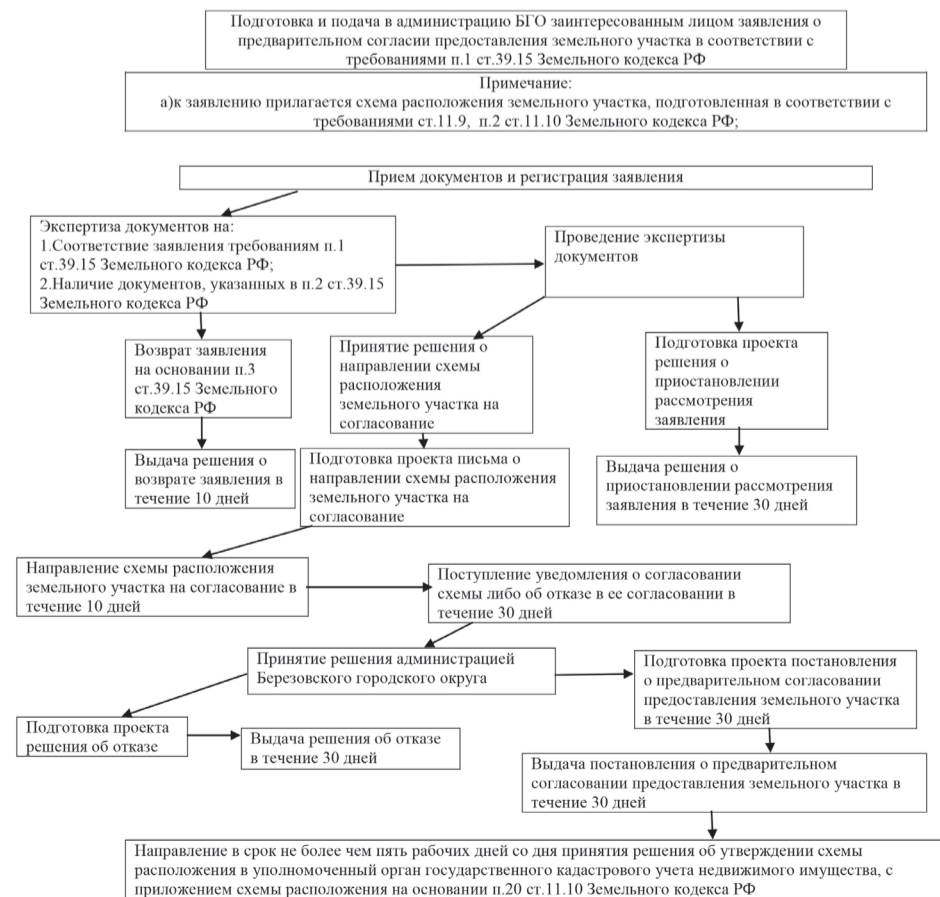

**РАСПОРЯЖЕНИЕ
АДМИНИСТРАЦИИ БЕРЕЗОВСКОГО ГОРОДСКОГО ОКРУГА
от 04.04.2018 № 86**

О проведении праздника Весны и Труда

Руководствуясь п.1.17 ст.16 Федерального закона от 06.10.2003 №131-ФЗ «Об общих принципах организации местного самоуправления в Российской Федерации», Федеральным законом от 19.06.2004 №54-ФЗ «О собраниях, митингах, демонстрациях, шествиях и пикетированиях»:

1. Утвердить состав оргкомитета по подготовке и проведению мероприятий, посвященных празднику Весны и труда (прилагается).

2. Оргкомитету организовать и провести на территории Березовского городского округа 01.05.2018 года:

2.1. Праздничное шествие, посвященное празднику Весны и Труда, с участием трудовых коллективов Березовского городского округа с 10-00 до 12-30 час. по маршруту Торговая площадь - площадь Октябрьской революции.

2.2. Праздничное культурно-массовое мероприятие для жителей города с 12-30 до 15-00 час. на площади Октябрьской революции.

3. Определить зоны и время проведения мероприятий:

Торговая площадь в рамках границ зданий по ул. Театральная, 11 - ул. Театральная, 13 - Театральная, 22 - Анучина, 7 с 10-00 до 11-00 час.;

площадка у здания «Дворец молодежи» в рамках границ зданий по ул. Театральная, 6 - ул. Театральная, 9 с 10-00 до 11-30 час.;

площадка у монумента «Горняцкая слава» в рамках границ зданий по ул. Восточная, 3а - ул. Ленина, 75, 77 - ул. Загвозкина, 1 - ул. Исакова, 1 - ул. Исакова, 1/3 с 11-00 до 13-00 час.;

площадь Октябрьской революции в рамках границ зданий по ул. Ленина, 42 - ул. Ленина, 63 - ул. Ленина, 63а - ул. Красных Героев, 2 - ул. Красных Героев, 2д, с 11-00 до 15-00 час.

4. Управлению культуры и спорта Березовского городского округа (Тимина И.В.) обеспечить организацию мероприятий согласно п.2 данного распоряжения, назначить ответственных за обеспечение безопасности в зонах проведения мероприятий согласно п.3 настоящего распоряжения.

5. Отделу экономики и прогнозирования администрации Березовского городского округа (Мартемьянова И.Л.):

5.1. Организовать торговое обслуживание населения и оказание услуг общественного питания на площади Октябрьской революции через выездные буфеты (продукция собственного производства, блины, шашлыки, безалкогольные напитки);

5.2. Запретить продажу алкогольной продукции, а также рекомендовать ограничить реализацию продукции в стеклянной таре хозяйствующим субъектам, осуществляющим деятельность в зонах проведения праздника и на прилегающих к ним территориях, согласно п.3 настоящего распоряжения;

5.3. Организовать и провести фестиваль «Березовский пирог».

6. Заместителю главы администрации Березовского городского округа (Еловиков А.В.) совместно с МКУ «Благоустройство и ЖКХ Березовского городского округа» (Емелин А.А.):

6.1. Обеспечить уборку территории по маршруту следования праздничной колонны до и после проведения праздничных мероприятий.

6.2. Установить контейнеры для сбора мусора на площади Октябрьской революции.

6.3. Обеспечить электроснабжение с 09-00 до 14-00 час. у монумента «Горняцкая слава».

6.4. Обеспечить установку биотуалетов на площади Октябрьской революции.

6.5. Разработать схему организации дорожного движения на период проведения праздничных мероприятий и предоставить в отделение ГИБДД отдела МВД России по г. Березовскому.

6.6. Обеспечить установку временных дорожных знаков на период проведения праздника в соответствии со схемой организации дорожного движения.

6.7. Проведение внепланового ремонта дорожного покрытия автомобильных дорог по пути следования праздничной колонны.

6.8. Принять участие в праздничном оформлении города.

6.9. Разместить в СМИ информацию об изменении движения транспорта на время перекрытия улиц.

6.10. Обеспечить установку большегрузного транспорта в местах перекрытия дорог по согласованию с ГИБДД.

7. Отделу общественной безопасности администрации Березовского городского округа (Ковина Е.В.) провести приемку мест проведения мероприятий согласно п.3 настоящего распоряжения, в соответствии с постановлением Правительства Свердловской области от 30.05.2003 №333-ПП «О мерах по обеспечению общественного порядка и безопасности при проведении на территории Свердловской области мероприятий с массовым пребыванием людей».

8. Управляющему делами администрации Березовского городского округа (Якимов Д.Ю.):

8.1. Организовать приглашение предприятий, организаций и учреждений различных организационно - правовых форм для участия в праздничном шествии и обеспечить их регистрацию 01.05.2018 с 10-00 до 11-00 час.

8.2. Опубликовать информацию о проведении праздника Весны и труда в газете «Березовский рабочий» и на официальном сайте администрации Березовского городского округа в сети Интернет.

8.3. Выделить дежурные машины на время проведения праздничных мероприятий.

9. Рекомендовать:

9.1. Отделу министерства внутренних дел России по г. Березовскому (Возчиков А.И.):

9.1.1. Взять под контроль вопросы общественного порядка во время проведения праздничных мероприятий согласно п.3 настоящего распоряжения;

9.1.2. На период прохождения праздничной колонны с 10-30 до 12-30 час. прекратить движение транспортных средств по ул. Театральной от ул. Брусицына до ул. Строителей, по ул. Строителей до ул. Ленина, по ул. Ленина до ул. Красных Героев;

9.1.3. На период проведения праздничной программы с 10-30 до 15-00 час. прекратить движение транспортных средств на площади Октябрьской революции.

9.2. Государственному бюджетному учреждению здравоохранения Свердловской области «Березовская центральная городская больница» (Кан С.А.) выделить машину скорой помощи на время проведения праздничных мероприятий.

9.3. ОВО по г. Березовскому - филиалу ФГКУ «УВОВНГ России по Свердловской области» (Логинов А.В.) принять участие в охране общественного порядка, обеспечении общественной безопасности и обследовании мест проведения праздничных мероприятий на антитеррористическую защищенность.

10. Уполномоченным представителем администрации Березовского городского округа в рамках проведения данных мероприятий назначить Дорохину М.Д.

11. Контроль за исполнением настоящего распоряжения возложить на заместителя главы администрации Березовского городского округа Дорохину М.Д.

Глава Березовского городского округа,
глава администрации

Е.Р. Писцов

**РАСПОРЯЖЕНИЕ
АДМИНИСТРАЦИИ БЕРЕЗОВСКОГО ГОРОДСКОГО ОКРУГА
от 04.04.2018 № 87**

**О проведении праздничных мероприятий, приуроченных
к 73 годовщине Победы в Великой Отечественной войне**

Руководствуясь п.1.17 ст.16 Федерального закона от 06.10.2003 №131-ФЗ «Об общих принципах организации местного самоуправления в Российской Федерации», Федеральным законом от 19.06.2004 №54-ФЗ «О собраниях, митингах, демонстрациях, шествиях, пикетированиях»:

1. Утвердить состав оргкомитета по подготовке и проведению мероприятий, приуроченных к 73 годовщине Победы в Великой Отечественной войне (прилагается).

2. Оргкомитету организовать и провести 09.05.2018 на территории Березовского городского округа мероприятия, приуроченные к 73 годовщине Победы в Великой Отечественной войне (далее праздничные мероприятия):

3. Определить зоны и время проведения праздничных мероприятий:

3.1. Мемориал боевой доблести и трудовой славы березовчан (далее - Мемориал) с 09-00 до 23-00 час.;

3.2. Здание Березовского муниципального автономного учреждения «Спортивно-оздоровительного комплекса «Лидер» с 15-00 до 18-00 час.;

3.3. Легкоатлетическая эстафета: от Входной группы Парка Победы по ул. Строителей до ул. Шиловская, по ул. Шиловская до ул. Анучина, по ул. Анучина до ул. Театральная, по ул. Театральная до ул. Строителей, по ул. Строителей до Входной группы Парка Победы с 12-00 до 16-00 час.;

3.4. 09.05.2018 шествие колонны по маршруту Успенская церковь - Мемориал в рамках границ зданий по ул. Строителей до ул. Шиловская, по ул. Шиловская до ул. Анучина, по ул. Анучина до ул. Театральная, по ул. Театральная до ул. Строителей, по ул. Строителей до Входной группы Парка Победы с 13-30 до 15-00 час.;

3.5. 09.05.2018 п. Монетный в рамках границ здания по ул. Свободы, 16, с 10-00 до 13-00 час.;

3.6. 09.05.2018 п. Сарapulka в рамках границ зданий по ул. Ленина от дома №50 до дома №58 с 12-00 до 14-00 час.;

3.7. 09.05.2018 п. Становая в рамках границ здания №17а по ул. 1 Мая с 10-00 до 12-00 час.;

3.8. 09.05.2018 п. Старопышминск в рамках границ здания №1 по ул. Волкова с 10-00 до 12-00 час.;

3.9. 09.05.2018 п. Кедровка в рамках границ здания №1 по ул. Школьная, здания №1 по ул. Святого Георгия Победоносца, здания №2 - в по ул. Лермонтова с 10-00 до 12-00 час.;

3.10. 09.05.2018 п. Ключевск в рамках границ здания №1 по ул. Строителей с 11-00 до 14-00 час.;

3.11. 09.05.2018 п. Лосиный в рамках границ здания №6 по ул. Уральская с 11-00 до 14-00 час.;

3.12. 09.05.2018 зоной проведения фейерверка считать территорию, прилегающую к кладбищу в рамках границ здания №11 по ул. Брусицына с 10-00 до 24-00 час.

4. Управлению культуры и спорта Березовского городского округа (Тимина И.В.) обеспечить организацию и проведение культурно-массовых и спортивных мероприятий праздника, назначить ответственных за обеспечение безопасности в зонах проведения праздника согласно п.3.1. - 3.4., 3.12 настоящего распоряжения.

5. Отделу экономики и прогнозирования администрации Березовского городского округа (Мартемьянова И.Л.):
- 5.1. Организовать торговое обслуживание населения и оказание услуг общественного питания в зонах проведения мероприятий согласно п.3 настоящего распоряжения;
 - 5.2. Запретить розничную продажу алкогольной продукции, а также рекомендовать ограничить реализацию продукции в стеклянной таре хозяйствующим субъектам, осуществляющим деятельность в предприятиях, расположенных:
 - 5.2.1. В границах зданий по ул. Ленина - ул. Исакова 1- ул. Загвозкина, 1 - ул. Восточная, 9, - ул. Театральная, 6/2 - ул. Строителей, 7 - ул. Шиловская 1- 13, ул. Анучина 1-7, - ул. Театральная 26-7 с 11:00 до 16:00 час.;
 - 5.2.2. В границах зданий по ул. Театральная, 3-28, - Брусицына-Спортивная, 1-8 - Гагарина, 1-29 - Мира, 1-4 - Косых - Строителей, 3-10 - Загвозкина, 1-18 - Восточная, 3 - 9г, Исакова, 1-18 с 17:00 до 23:00 час.;
 - 5.2.3. п. Монетный в рамках границ здания по ул. Свободы, 16, с 08:00 до 14:00 час.;
 - 5.2.4. п. Сарапулка в рамках границ зданий по ул. Ленина от дома №50 до дома №58 с 10:00 до 15:00 час.;
 - 5.2.5. п. Становая в рамках границ здания №17а по ул. 1Мая с 08:00 до 13:00 час.;
 - 5.2.6. п. Старопышминск в рамках границ здания №1 по ул. Волкова с 08:00 до 13:00 час.;
 - 5.2.7. п. Кедровка в рамках границ здания №1 по ул. Школьная, здания №1 по ул. Святого Георгия Победоносца, здания №2в по ул. Лермонтова с 08:00 до 13:00 час.;
 - 5.2.8. п. Ключевск в рамках границ здания №1 по ул. Строителей с 9:00 до 15:00 час.;
 - 5.2.9. п. Лосиный в рамках границ здания №6 по ул. Уральская с 9:00 до 15:00 час.
 6. Заместителю главы администрации Березовского городского округа (Еловигов А.В.) совместно с муниципальным казенным учреждением «Благоустройство и ЖКХ Березовского городского округа» (Емелин А.А.) обеспечить:
 - 6.1. Санитарную уборку в зонах согласно п.3 настоящего распоряжения до, во время и после проведения праздничных мероприятий;
 - 6.2. Электроснабжение Мемориала, Входной группы Парка Победы 09.05.2018 с 07:00 до 23:00 час.;
 - 6.3. Установку контейнеров для сбора мусора, биотуалетов на территории Мемориала;
 - 6.4. Разработку схемы организации дорожного движения на период проведения праздничных мероприятий и предоставить в отделение ГИБДД отдела МВД России по г. Березовскому;
 - 6.5. Установку временных дорожных знаков на период проведения праздника в соответствии с разработанной схемой организации дорожного движения;
 - 6.6. Проведение внепланового ремонта дорожного покрытия по маршруту проведения легкоатлетической эстафеты, по пути следования колонны ветеранов;
 - 6.7. Проведение благоустроительных работ на Мемориале;
 - 6.8. Проведение противоклещевой обработки территории Парка Победы;
 - 6.9. Разместить в СМИ информацию об изменении движения транспорта на время перекрытия улиц, организовать транспортное обслуживание в поселки по окончании праздничных мероприятий;
 - 6.10. Организовать доставку и установку стульев, скамеек на Мемориал 09.05.2018 в 09:00 час., вывоз оборудования после митинга.
 - 6.11. Обеспечить установку большегрузного транспорта в местах перекрытия дорог по согласованию с ГИБДД.
 7. Управлению образования Березовского городского округа (Иванова Н.В.):
 - 7.1. Обеспечить участие учащихся и преподавателей общеобразовательных организаций в праздничном шествии, митинге, Вахте Памяти, легкоатлетической эстафете;
 - 7.2. Выделить транспорт в качестве дежурной машины по согласованию;
 - 7.3. Организовать судейство легкоатлетической эстафеты.
 8. Главам территориальных отделов администрации Березовского городского округа по поселкам Хрущовой Ю.А., Галкину А.М., Емелину К.В., Кокареву А.И., Каюмову А.И., Упоровой Г.И.:
 - 8.1. Организовать подготовку и проведение праздничных мероприятий на подведомственных территориях согласно п.3.5. - 3.11 настоящего распоряжения.;
 - 8.2. Назначить ответственных за обеспечение безопасности при проведении праздничных мероприятий на подведомственных территориях согласно п.3.5. - 3.11 настоящего распоряжения.
 9. Отделу общественной безопасности администрации Березовского городского округа (Ковина Е.В.) провести приемку мест проведения мероприятий согласно п.3 настоящего распоряжения в соответствии с постановлением Правительства Свердловской области от 30.05.2003 №333-ПП «О мерах по обеспечению общественного порядка и безопасности при проведении на территории Свердловской области мероприятий с массовым пребыванием людей».
 10. Управляющему делами администрации Березовского городского округа (Якимов Д.Ю.):
 - 10.1. Выделить дежурные машины на время проведения праздника;
 - 10.2. Опубликовать информацию о проведении праздника в газете «Березовский рабочий» и разместить на официальном сайте администрации Березовского городского округа в сети Интернет;
 - 10.3. Организовать приглашение предприятий и организаций различных организационно - правовых форм для участия в праздничном митинге 09.05.2018 и обеспечить их регистрацию с 10:00 до 10:30 час.
 11. Рекомендовать отделу министерства внутренних дел России по г. Березовскому (Возчиков А.И.):
 - 11.1. Взять под контроль вопросы общественного порядка во время проведения праздничных мероприятий, привлечь к охране общественного порядка частные охранные предприятия в качестве благотворительной помощи.
 - 11.2. Обеспечить патрулирование Парка Победы, Мемориала на служебной машине с 08.05.2018 по 10.05.2018;
 - 11.3. 09.05.2018 на период сбора и прохождения колонны ветеранов с 09:00 до 12:00 час. прекратить движение транспортных средств по маршруту: площадь Октябрьской революции - Мемориал по ул. Красных героев, 1 а, до ул. Ленина, по ул. Ленина до ул. Строителей, по ул. Строителей до Входной группы Парка Победы;
 - 11.4. 09.05.2018 прекратить движение транспортных средств на период проведения легкоатлетической эстафеты в г. Березовском по маршруту: от Входной группы Парка Победы по ул. Строителей до ул. Шиловская, по ул. Шиловская до ул. Анучина, по ул. Анучина до ул. Театральная, по ул. Театральная до ул. Строителей, по ул. Строителей до Входной группы Парка Победы с 11:00 до 16:00 час., выделить машину для сопровождения.
 - 11.5. 09.05.2018 прекратить движение транспортных средств в п. Сарапулка по ул. Ленина от дома №58 до дома №50 с 11:30 до 14:00 час.
 - 11.6. 09.05.2018 прекратить движение транспортных средств в п. Лосиный на период проведения легкоатлетической эстафеты по маршруту: от здания №6 по ул. Уральская до ул. Строителей, по ул. Строителей до ул. Октябрьская, по ул. Октябрьская до ул. Центральная, по ул. Центральная до ул. Уральская, по ул. Уральская до дома №6 с 11:30 до 13:00 час.
 - 11.7. 09.05.2018 прекратить движение транспортных средств в п. Монетный по ул. Кирова от перекрестка с ул. Свободы до перекрестка с ул. Комсомольская с 08:30 до 13:00 час.
 - 11.8. 09.05.2018 прекратить движение транспортных средств в п. Ключевск: по ул. Строителей от здания территориального отдела до ул. Молодежная по ул. Молодежная от ул. Строителей до ул. Чернышева, по ул. Чернышева до ул. Молодежная до здания территориального отдела с 10:30 до 13:00 час.;
 - 11.9. 09.05.2018 прекратить движение транспортных средств в п. Кедровка 09:30 до 11:30 час.: дорога (Режевской тракт - пос. Октябрьский) от перекрестка с ул. Рабочая до здания №2 по ул. Лермонтова;
 - 11.10. 09.05.2018 прекратить движение транспортных средств в п. Сарапулка по ул. Святого Георгия Победоносца; дорога (Режевской тракт - пос. Октябрьский) от перекрестка с ул. Пушкина до здания №1 по ул. Советская от здания КПП №1 в/ч 58661 до здания №2в по ул. Лермонтова.
 - 11.10. Обеспечить безопасность организаторов и участников во время праздничных мероприятий, ограничить доступ посторонних лиц за ограждение сцены.
 12. Разрешить въезд служебных машин отдела МВД России по г. Березовскому (Возчиков А.И.), обеспечивающих патрулирование, на территорию Парка Победы, Мемориала с 08.05.2018 по 10.05.2018.
 13. Рекомендовать 62 ПСЧ 1 ОПС МЧС России по Свердловской области (Везиев З.У.):

- 13.1. Организовать дежурство пожарной машины на время проведения праздника;
- 13.2. Обеспечить работников пожарной части индивидуальными средствами пожаротушения при возможных локальных возгораниях на территории стадиона «Горняк» с 22:00 до 23:00 час.
14. Рекомендовать Березовскому техникуму «Профи» (Бурганов Н.А.) организовать участие педагогических коллективов, учащихся и студентов в митинге и праздничном шествии, легкоатлетической эстафете.
15. Государственному бюджетному учреждению здравоохранения Свердловской области «Березовская центральная городская больница» (Кан С.А.) организовать дежурство машины скорой помощи на время проведения праздничных мероприятий.
16. Рекомендовать ОВО по г. Березовскому - филиалу ФГКУ «УВОВНГ России по Свердловской области» (Логинов А.В.) принять участие в охране общественного порядка, обеспечении общественной безопасности и обследовании мест проведения праздничных мероприятий на антитеррористическую защищенность.
17. Контроль за исполнением данного распоряжения возложить на заместителя главы администрации Березовского городского округа Дорохину М.Д.

Глава Березовского городского округа,
глава администрации

Е.П. Писцов

**ПОСТАНОВЛЕНИЕ
АДМИНИСТРАЦИИ БЕРЕЗОВСКОГО ГОРОДСКОГО ОКРУГА
от 03.04.2018 № 231**

О внесении изменений в постановление администрации Березовского городского округа от 01.03.2018 №149 «Об утверждении дизайн-проектов благоустройства общественных территорий, нуждающихся в благоустройстве на территории Березовского городского округа»

В соответствии с Федеральным законом от 06.10.2003 №131-ФЗ «Об общих принципах организации местного самоуправления в Российской Федерации», ст. 8 Устава Березовского городского округа, после проведенных общественных обсуждений с участием населения Березовского городского округа, ПОСТАНОВЛЯЮ:

1. Внести следующие изменения в постановление администрации Березовского городского округа от 01 марта 2018 года №149 «Об утверждении дизайн-проектов благоустройства общественных территорий, нуждающихся в благоустройстве на территории Березовского городского округа»:

- 1.1. Исключить из постановления дизайн-проекты, указанные в приложении 16 и 17.
2. Опубликовать настоящее постановление в газете «Березовский рабочий» и разместить на официальном сайте администрации Березовского городского округа в сети Интернет.
3. Контроль за исполнением настоящего постановления возложить на заместителя главы администрации Березовского городского округа Еловигова А.В.

Глава Березовского городского округа,
глава администрации

Е.П. Писцов

**ПОСТАНОВЛЕНИЕ
АДМИНИСТРАЦИИ БЕРЕЗОВСКОГО ГОРОДСКОГО ОКРУГА
от 05.04.2018 № 264-1**

О внесении изменений в постановление администрации Березовского городского округа от 26.02.2016 №131 «Об утверждении Административного регламента предоставления муниципальной услуги «Предоставление земельных участков для ведения садоводства в порядке приватизации»

В порядке осуществления самоконтроля, руководствуясь п.2.10 ст.3 Федерального закона от 25.10.2001 №137-ФЗ «О введении в действие Земельного кодекса Российской Федерации», учитывая постановление администрации Березовского городского округа от 20.12.2017 №1008 «Об изменении типа Березовского муниципального автономного учреждения «Центр предоставления муниципальных услуг в сфере земельных отношений и архитектурно-градостроительной деятельности»,

ПОСТАНОВЛЯЮ:

1. Внести изменения в административный регламент «Предоставление земельных участков для ведения садоводства в порядке приватизации», а именно:
 - 1.1. в пункте 2.2. административного регламента фразу «в срок не позднее тридцати дней» заменить фразой «в течение четырнадцати дней»;
 - 1.2. в абзаце 3 пункта 3.5. фразу «в течение трех рабочих дней» заменить фразой «в течение одного рабочего дня»;
 - 1.3. в абзаце 5 пункта 3.5. фразу «решение об отказе» заменить фразой «решение о подготовке проекта отказа»;
 - 1.4. в абзаце 3 пункта 3.6. фразу «в течение трех рабочих дней» заменить фразой «в течение одного рабочего дня»;
 - 1.5. в абзаце 4 пункта 3.6. фразу «в течение 7 рабочих дней» заменить фразой «в течение двух рабочих дней»;
 - 1.6. в абзаце 8 пункта 3.6. фразу «в течение трех рабочих дней» заменить фразой «в течение одного рабочего дня»;
 - 1.7. в абзаце 9 пункта 3.6. фразу «в течение 7 рабочих дней» заменить фразой «в течение двух рабочих дней»;
 - 1.8. в тексте приложения №1 и приложения №2 к Административному регламенту фразу «21.10.2001» заменить фразой «25.10.2001»;
 - 1.9. по всему тексту административного регламента фразу «Березовское муниципальное автономное учреждение «Центр предоставления муниципальных услуг в сфере земельных отношений и архитектурно-градостроительной деятельности» заменить на фразу «Муниципальное казенное учреждение «Березовский центр муниципальных услуг» в соответствующем падеже.
2. Опубликовать данное постановление в газете «Березовский рабочий» и разместить на официальном сайте администрации Березовского городского округа.
3. Контроль за исполнением настоящего постановления возложить на первого заместителя главы администрации Березовского городского округа Коргуля А.Г.

Глава Березовского городского округа,
глава администрации

Е.П. Писцов

Спецвыпуск газеты «Березовский рабочий». Все документы в электронном варианте размещены на официальном сайте администрации БГО:

березовский.рф

Документы Думы в электронном варианте размещены на официальном сайте Думы БГО:

дума-березовский.рф

БЕРЕЗОВСКИЙ РАБОЧИЙ

ЦЕНА СВОБОДНАЯ

УЧРЕДИТЕЛЬ ГАЗЕТЫ
администрация
Березовского городского округа
ИЗДАТЕЛЬ. Березовское МАУ
«Редакция газеты «Березовский рабочий»

АДРЕС РЕДАКЦИИ И ИЗДАТЕЛЯ
г. Березовский, 623700
ул. Красных Героев, 9
BERINFO.RU

ГЛАВНЫЙ РЕДАКТОР
Сергей Викторович СТУКОВ – 8-922-211-08-35, 4-88-11

ЖУРНАЛИСТЫ
Лилия ЯНЧУРИНА – 4-90-36, yanchurina_l@mail.ru
Даниил БАЛАН – 4-88-13, tasaf94@mail.ru
Ольга СЕКИСОВА – 4-88-11, berbgo@gmail.com
Анна ВЕЛИЖАНСКАЯ – ganna85317@mail.ru
Корректор – Лариса ИСЛАМОВА

Главный бухгалтер – Валентина СОКОЛОВА – 4-90-33
Отдел рекламы – 4-40-56, 4-90-35 – Любовь ШАЙМАРДАНОВА, Мария СМИРНОВА
Верстка – Эльза ЗЕЛЕНИНА

Процедура направлять сообщения на один из следующих адресов
berbgo@mail.com – для официальных документов администрации и Думы Березовского городского округа, berbeklama@gmail.com – для рекламы и ВСЕХ видов объявлений

СПЕЦВЫПУСК

Мнения авторов публикаций могут не совпадать с позицией редакции. Письма читателей редакция использует по своему усмотрению. За содержание рекламных объявлений ответственность несет рекламодатель. При перепечатке ссылка на БР обязательна