ТАГИЛЬСКИЙ РАБОЧИЙ

№ 72 (24523) Среда, 28 июня 2017 года

ОФИЦИАЛЬНЫЙ ВЫПУСК

Индекс 2109

АДМИНИСТРАЦИЯ ГОРОДА НИЖНИЙ ТАГИЛ

ПОСТАНОВЛЕНИЕ

ОТ 22.06.2017 № 1462-ПА

О проверке теплоснабжающих и теплосетевых организаций, потребителей тепловой энергии, расположенных на территории муниципального образования город Нижний Тагил, к отопительному периоду 2017-2018 годов

В соответствии с Федеральным законом от 27.07.2010 № 190-ФЗ «О теплоснабжении», Правилами оценки готовности к отопительному периоду, утвержденными Приказом Министерства энергетики Российской Федерации от 12.03.2013 № 103, постановлением Администрации города Нижний Тагил от 26.05.2016 № 1227-ПА «Об итогах реализации Плана мероприятий по подготовке жилищно-коммунального хозяйства города Нижний Тагил к работе в зимний период 2016-2017 годов и о Плане мероприятий по подготовке жилищно-коммунального хозяйства города Нижний Тагил к работе в зимний период 2017-2018 годов», руководствуясь Уставом города Нижний Тагил,

ПОСТАНОВЛЯЮ:

1. Создать комиссии по проверке готовности теплоснабжающих и теплосетевых организаций, потребителей тепловой энергии, расположенных на территории муниципального образования город Нижний Тагил, к отопительному периоду 2017-2018 годов (далее – комиссии) в составах согласно Приложению № 1-6.

2. Утвердить Программу проверки готовности теплоснабжающих и теплосетевых организаций, потребителей тепловой энергии, расположенных на территории муниципального образования город Нижний Тагил, к отопительному периоду 2017-2018 годов (далее – Программа проведения проверки) (Приложение № 7).

3. Комиссиям:

1) провести проверки готовности теплоснабжающих и теплосетевых организаций, потребителей тепловой энергии, расположенных на территории муниципального образования город Нижний Тагил, к отопительному периоду 2017-2018 годов, согласно Перечню (Приложение к программе проведения проверки), в соответствии с утвержденной Программой проведения проверки;

2) осуществить оценку готовности теплоснабжающих и теплосетевых организаций, потребителей тепловой энергии к отопительному периоду 2016-2017 годов в соответствии с пунктом 13 Раздела 3 и пунктом 16 Раздела 4 Приказа Министерства энергетики Российской Федерации от 12.03.2013 № 103 «Об утверждении Правил оценки готовности к отопительному периоду», результаты которых оформить актами проверки готовности по форме согласно Приложению № 1 к указанным Правилам;

3) при принятии положительного решения в отношении теплоснабжающих и теплосетевых организаций, потребителей тепловой энергии выдать паспорта готовности по форме согласно Приложению № 2 к Правилам оценки готовности к отопительному периоду, в течение 15 дней с даты подписания акта, но не позднее 1 ноября 2017 года – для теплоснабжающих и теплосетевых организаций, 15 сентября 2017 года – для потребителей тепловой энергии.

4. Опубликовать данное постановление в газете «Тагильский рабочий» и разместить на официальном сайте города Нижний Тагил.

5. Возложить контроль за выполнением настоящего постановления в части готовности:

– потребителей тепловой энергии (жилье) на первого заместителя Главы Администрации города В. Ю. Пинаева,

– теплоснабжающих и теплосетевых организаций на заместителя Главы Администрации города по городскому хозяйству и строительству К. Ю. Захарова,

– потребителей тепловой энергии (социальные объекты) на заместителя Главы Администрации города по социальной политике В. Г. Сурова.

Срок контроля – 15 декабря 2017 года.

В. Ю. ПИНАЕВ,
исполняющий полномочия Главы города,
первый заместитель Главы Администрации города.

ПРИЛОЖЕНИЕ № 1

к постановлению Администрации города от 22.06.2017 № 1462-ПА

Состав комиссии по проверке готовности теплоснабжающих и теплосетевых организаций, расположенных на территории муниципального образования город Нижний Тагил, к отопительному периоду 2017-2018 годов

Захаров Константин Юрьевич	– заместитель Главы Администрации города по городскому хозяйству и строительству, *председатель комиссии*
Юрченко Владимир Прокопьевич	– начальник Управления городским хозяйством Администрации города, *заместитель председателя*
	Члены комиссии:
Жбанов Андрей Владимирович	– начальник отдела гражданской защиты населения Администрации города
Михайлова Марина Валерьевна	– начальник Управления муниципального имущества Администрации города
Михеев Валерий Вениаминович	– начальник отдела топливно-энергетического хозяйства и энергосбережения управления городским хозяйством Администрации города
Омельков Григорий Савельевич	– директор муниципального казенного учреждения «Единая дежурно-диспетчерская служба Администрации муниципального образования город Нижний Тагил»
	– представитель Уральского управления Ростехнадзора *(по согласованию)*

ПРИЛОЖЕНИЕ № 2

к постановлению Администрации города от 22.06.2017 № 1462-ПА

Состав комиссии по проверке готовности потребителей тепловой энергии (жилье) муниципального образования город Нижний Тагил к отопительному периоду 2017-2018 годов

Пинаев Владислав Юрьевич	– первый заместитель Главы Администрации города, *председатель комиссии*
Копысов Егор Владимирович	– начальник Управления жилищного и коммунального хозяйства Администрации города, *заместитель председателя*
	Члены комиссии:
Ивушкин Павел Владимирович	– начальник отдела по эксплуатации жилищного фонда Управления жилищного и коммунального хозяйства Администрации города
Калакуцкая Лариса Александровна	– исполняющая обязанности начальника отдела по благоустройству и жилищно-коммунальному хозяйству администрации Тагилстроевского района
Панникова Лидия Ивановна	– начальник территориального управления Администрации города
Талапин Алексей Евгеньевич	– начальник отдела по благоустройству и жилищно-коммунальному хозяйству администрации Ленинского района
Широбокова Юлия Юрьевна	– главный специалист отдела по благоустройству и жилищно-коммунальному хозяйству администрации Дзержинского района
	– представитель муниципального унитарного предприятия «Тагилэнерго» *(по согласованию)*
	– представитель Нижнетагильского муниципального унитарного предприятия «Нижнетагильские тепловые сети» *(по согласованию)*
	– представитель Нижнетагильское муниципальное унитарного предприятия «Горэнерго» *(по согласованию)*
	– представитель общества с ограниченной ответственностью «Райкомхоз-теплосети» *(по согласованию)*
	– представитель общества с ограниченной ответственностью «ТагилТеплоСбыт» *(по согласованию)*
	– представитель Департамента государственного жилищного и строительного надзора Свердловской области *(по согласованию)*

ПРИЛОЖЕНИЕ № 3

к постановлению Администрации города от 22.06.2017 № 1462-ПА

Состав комиссии по проверке готовности потребителей тепловой энергии (соц. объекты) учреждения культуры, расположенные на территории муниципального образования город Нижний Тагил, к отопительному периоду 2017-2018 годов

Суров Валерий Георгиевич	– заместитель Главы Администрации города по социальной политике, *председатель комиссии*
Юрчишина Светлана Валерьевна	– начальник Управления культуры Администрации города, *заместитель председателя*
	Члены комиссии:
Баясова Юлия Владмировна	– главный специалист Управления культуры Администрации города
Калакуцкая Лариса Александровна	– исполняющая обязанности начальника отдела по благоустройству и жилищно-коммунальному хозяйству администрации Тагилстроевского района
Панникова Лидия Ивановна	– начальник территориального управления Администрации города
Талапин Алексей Евгеньевич	– начальник отдела по благоустройству и жилищно-коммунальному хозяйству администрации Ленинского района
Широбокова Юлия Юрьевна	– главный специалист отдела по благоустройству и жилищно-коммунальному хозяйству администрации Дзержинского района

(Окончание на 2-6-й стр.)

– представитель муниципального унитарного предприятия «Тагилэнерго» *(по согласованию)*
– представитель Нижнетагильского муниципального унитарного предприятия «Нижнетагильские тепловые сети» *(по согласованию)*
– представитель Нижнетагильского муниципального унитарного предприятия «Горэнерго» *(по согласованию)*
– представитель общества с ограниченной ответственностью «Райкомхоз-теплосети» *(по согласованию)*
– представитель Уральского управления Ростехнадзора *(по согласованию)*

ПРИЛОЖЕНИЕ № 4

к постановлению Администрации города от 22.06.2017 № 1462-ПА

Состав комиссии по проверке готовности потребителей тепловой энергии (соц. объекты) учреждения образования, расположенные на территории муниципального образования город Нижний Тагил, к отопительному периоду 2017-2018 годов

Суров Валерий Георгиевич – заместитель Главы Администрации города по социальной политике, *председатель комиссии*

Юрлов Игорь Евгеньевич – начальник управления образования Администрации города, *заместитель председателя*

Члены комиссии:

Бушин Сергей Вячеславович – ведущий специалист сектора по обеспечению функционирования образовательных учреждений и взаимодействия с районными администрациями управления образования

Калакуцкая Лариса Александровна – исполняющая обязанности начальника отдела по благоустройству и жилищно-коммунальному хозяйству администрации Тагилстроевского района

Кузнецов Марат Александрович – главный специалист, руководитель сектора по обеспечению функционирования образовательных учреждений и взаимодействия с районными Администрациями управления образования

Панникова Лидия Ивановна – начальник территориального управления Администрации города

Талапин Алексей Евгеньевич – начальник отдела по благоустройству и жилищно-коммунальному хозяйству администрации Ленинского района

Цветков Анатолий Викторович – директор муниципального бюджетного учреждения «Центр обслуживания зданий и помещений»

Широбокова Юлия Юрьевна – главный специалист отдела по благоустройству и жилищно-коммунальному хозяйству администрации Дзержинского района

– представитель муниципального унитарного предприятия «Тагилэнерго» *(по согласованию)*
– представитель Нижнетагильского муниципального унитарного предприятия «Нижнетагильские тепловые сети» *(по согласованию)*
– представитель Нижнетагильского муниципального унитарного предприятия «Горэнерго» *(по согласованию)*
– представитель общества с ограниченной ответственностью «Райкомхоз-теплосети» *(по согласованию)*
– представитель Уральского управления Ростехнадзора *(по согласованию)*

ПРИЛОЖЕНИЕ № 5

к постановлению Администрации города от 22.06.2017 № 1462-ПА

Состав комиссии по проверке готовности потребителей тепловой энергии (соц. объекты) учреждения физической культуры, спорта и молодежной политики, расположенные на территории муниципального образования город Нижний Тагил, к отопительному периоду 2017-2018 годов

Суров Валерий Георгиевич – заместитель Главы Администрации города по социальной политике, *председатель комиссии*

Язовских Дмитрий Валерьевич – начальник Управления по развитию физической культуры, спорта и молодежной политики Администрации города, *заместитель председателя*

Члены комиссии:

Калакуцкая Лариса Александровна – исполняющая обязанности начальника отдела по благоустройству и ЖКХ администрации Тагилстроевского района

Пузырев Александр Юрьевич – ведущий специалист сектора по развитию учреждений физической культуры и спорта управления по развитию физической культуры, спорта и молодежной политики Администрации города

Талапин Алексей Евгеньевич – начальник отдела по благоустройству и ЖКХ администрации Ленинского района

Широбокова Юлия Юрьевна – главный специалист отдела по благоустройству и жилищно-коммунальному хозяйству администрации Дзержинского района

– представитель муниципального унитарного предприятия «Тагилэнерго» *(по согласованию)*
– представитель Нижнетагильского муниципального унитарного предприятия «Нижнетагильские тепловые сети» *(по согласованию)*
– представитель Нижнетагильского муниципального унитарного предприятия «Горэнерго» *(по согласованию)*
– представитель общества с ограниченной ответственностью «Райкомхоз-теплосети» *(по согласованию)*
– представитель Уральского управления Ростехнадзора *(по согласованию)*

ПРИЛОЖЕНИЕ № 6

к постановлению Администрации города от 22.06.2017 № 1462-ПА

Состав комиссии по проверке готовности потребителей тепловой энергии социально-значимых объектов, расположенных на территории муниципального образования город Нижний Тагил, к отопительному периоду 2017-2018 годов

Суров Валерий Георгиевич – заместитель Главы Администрации города по социальной политике, *председатель комиссии*

Мигунова Лия Анатольевна – начальник управления социальных программ и семейной политики Администрации города, *заместитель председателя*

Члены комиссии:

Калакуцкая Лариса Александровна – исполняющая обязанности начальника отдела по благоустройству и ЖКХ администрации Тагилстроевского района

Панкова Татьяна Петровна – главный специалист сектора по охране здоровья граждан управления социальных программ и семейной политики Администрации города

Панникова Лидия Ивановна – начальник территориального управления Администрации города

Талапин Алексей Евгеньевич – начальник отдела по благоустройству и ЖКХ администрации Ленинского района

Широбокова Юлия Юрьевна – главный специалист отдела по благоустройству и жилищно-коммунальному хозяйству администрации Дзержинского района

– представитель муниципального унитарного предприятия «Тагилэнерго» *(по согласованию)*
– представитель Нижнетагильского муниципального унитарного предприятия «Нижнетагильские тепловые сети» *(по согласованию)*
– представитель Нижнетагильского муниципального унитарного предприятия «Горэнерго» *(по согласованию)*
– представитель общества с ограниченной ответственностью «Райкомхоз-теплосети» *(по согласованию)*
– представитель Уральского управления Ростехнадзора *(по согласованию)*

ПРИЛОЖЕНИЕ № 7

УТВЕРЖДЕНА

постановлением Администрации города от 22.06.2017 № 1462-ПА

Программа проверки готовности теплоснабжающих и теплосетевых организаций, потребителей тепловой энергии, расположенные на территории муниципального образования город Нижний Тагил, к отопительному периоду 2017-2018 годов

1. ОБЩИЕ ПОЛОЖЕНИЯ

1. Настоящая Программа проверки готовности к отопительному периоду теплоснабжающих, теплосетевых организаций и потребителей тепловой энергии (далее – Программа) разработана в соответствии с Федеральным законом от 27 июля 2010 года № 190-ФЗ «О теплоснабжении», Правилами оценки готовности к отопительному периоду, утвержденными Приказом Министерства энергетики Российской Федерации от 12.03.2013 № 103.

2. Программа разработана в целях оценки готовности теплоснабжающих и теплосетевых организаций, потребителей тепловой энергии, расположенных на территории муниципального образования город Нижний Тагил к отопительному периоду 2017-2018 годов.

2. ПОРЯДОК ПРОВЕДЕНИЯ ПРОВЕРКИ

3. Проверка осуществляется комиссиями, созданными Администрацией города Нижний Тагил.

4. При проверке комиссиями проверяются документы, подтверждающие выполнение требований, установленных главами III-V Правил оценки готовности к отопительному периоду, утвержденных приказом Министерства энергетики Российской Федерации от 12.03.2013 № 103 (далее – Правила). Проверка выполнения теплосетевыми и теплоснабжающими организациями требований, установленных Правилами, осуществляется комиссиями на предмет соблюдения соответствующих обязательных требований, установленных техническими регламентами и иными нормативными правовыми актами в сфере теплоснабжения. В случае отсутствия обязательных требований технических регламентов или иных нормативных правовых актов в сфере теплоснабжения в отношении требований, установленных Правилами, комиссии осуществляют проверку соблюдения локальных актов организаций, подлежащих проверке, регулирующих порядок подготовки к отопительному периоду.

5. В целях проведения проверки комиссии рассматривают документы, подтверждающие выполнение требований по готовности, а при необходимости – проводят осмотр объектов проверки.

6. Результаты проверки оформляются актом проверки готовности к отопительному периоду (далее – акт), который составляется не позднее одного дня с даты завершения проверки, по форме согласно Приложению № 1 к Правилам.

7. В акте содержатся следующие выводы комиссии по итогам проверки:

– объект проверки готов к отопительному периоду;

– объект проверки будет готов к отопительному периоду при условии устранения в установленный срок замечаний к требованиям по готовности, выданных комиссией;

– объект проверки не готов к отопительному периоду.

8. При наличии у комиссии замечаний к выполнению требований по готовности или при невыполнении требований по готовности к акту прилагается перечень замечаний (далее – Перечень) с указанием сроков их устранения.

9. Паспорт готовности к отопительному периоду (далее – паспорт) составляется по форме согласно Приложению № 2 к Правилам и выдается комиссией по каждому объекту проверки в течение 15 дней с даты подписания акта в случае, если объект проверки готов к отопительному периоду, а также в случае, если замечания к требованиям по готовности, выданные комиссией, устранены в срок, установленный Перечнем.

10. Сроки выдачи паспортов:

не позднее 15 сентября – для потребителей тепловой энергии;

не позднее 1 ноября – для теплоснабжающих и теплосетевых организаций.

11. В случае устранения указанных в Перечне замечаний к выполнению (невыполнению) требований по готовности в сроки, установленные в пункте 10 Правил, комиссией проводится повторная проверка, по результатам которой составляется новый акт.

12. Организация, не получившая по объектам проверки паспорт готовности до даты, установленной пунктом 10 Правил, обязана продолжить подготовку к отопительному периоду и устранение указанных в Перечне к акту замечаний к выполнению (невыполнению) требований по готовности. После уведомления комиссии об устранении замечаний к выполнению (невыполнению) требований по готовности осуществляется повторная проверка. При положительном заключении комиссии оформляется повторный акт с выводом о готовности к отопительному периоду, но без выдачи паспорта в текущий отопительный период.

ПРИЛОЖЕНИЕ

к Программе проверки готовности теплоснабжающих и теплосетевых организаций, потребителей тепловой энергии, расположенных на территории муниципального образования город Нижний Тагил, к отопительному периоду 2017-2018 годов

Перечень теплоснабжающих и теплосетевых организаций, потребителей тепловой энергии, расположенных на территории муниципального образования город Нижний Тагил, подлежащих проверке комиссиями по оценке готовности к отопительному периоду 2017-2018 годов

№ п/п	Название проверяемого юридического лица	Название объекта	Период проведения проверки
ТЕПЛОСНАБЖАЮЩИЕ И ТЕПЛОСЕТЕВЫЕ ОРГАНИЗАЦИИ			
1	Нижнетагильское Муниципальное унитарное предприятие «Нижнетагильские тепловые сети»	Котельные: ГГМ, ЗИК, МИЗ, УПИ, ВМЗ, 25-й квартал, Зеленхоз, Сокол, ЗСОС, № 4, № 27, СПТУ-31, №2 1, № 17, № 19, № 109, № 78, № 93, № 36, Нижняя Черемшанка, Евстюниха, Черноисточинская психбольница, ДОЛ Звездный)	07.08.17 – 18.08.17
		Тепловые сети Ленинского района	
		Тепловые сети Тагилстроевского района	
2	Муниципальное унитарное предприятие «Тагилэнерго»	Котельные Трамвайного парка, ПСХ, Букатино, Краснокаменская, МДОУ № 19, пос. Серебрянка, пос. Висимо-Уткинск, санаторий «Антоновский», ДОЛ «Уральские огоньки», ЧГУ	07.08.17 – 18.08.17
		Тепловые сети Ленинского района	
		Тепловые сети Тагилстроевского района	
3	Нижнетагильское Муниципальное унитарное предприятие «Горэнерго»	Котельная (газовая) мкр. Старатель	07.08.17 – 18.08.17
		Тепловые сети мкр. Старатель	
		Тепловые сети Дзержинского района	
		Котельные (газовая, угольная) поселок Уралец	
		Тепловые сети поселок Уралец	
4	Общество с ограниченной ответственностью «Райкомхоз-теплосети»	Тепловые сети поселок Северный	24.07.17 – 04.08.17
5	Открытое акционерное общество «Химический завод «Планта»	Котельная, тепловые сети	24.07.17 – 04.08.17
6	Государственное автономное медицинское учреждение Свердловской области «Областной специализированный центр медицинской реабилитации «Санаторий Руш»	Котельная, тепловые сети	21.08.17 – 01.09.17
7	Серовский территориальный участок Свердловской дирекции по ТВС – структурного подразделения Центральной дирекции по ТВС – филиала ОАО «РЖД»	Котельная, тепловые сети (поселок Старатель город Нижний Тагил)	21.08.17 – 01.09.17
8	Открытое акционерное общество «ВГОК»	Котельная ВОЦ, тепловые сети	28.08.17 – 01.09.17
9	Общество с ограниченной ответственностью «ТагилТеплоСбыт»	тепловые сети	28.08.17 – 01.09.17
ПОТРЕБИТЕЛИ ТЕПЛОВОЙ ЭНЕРГИИ (ЖИЛЬЕ)			
10	НТ МУП «ГУК»	Система теплопотребления жилого фонда	17.07.17 – 01.09.17
11	ООО «Домоуправление»	Система теплопотребления жилого фонда	17.07.17 – 01.09.17
12	ООО «ЖКУ»	Система теплопотребления жилого фонда	17.07.17 – 01.09.17
13	ООО «КПД»	Система теплопотребления жилого фонда	17.07.17 – 01.09.17
14	ООО «Надежное управление»	Система теплопотребления жилого фонда	17.07.17 – 01.09.17
15	ООО «Райкомхоз-НТ»	Система теплопотребления жилого фонда	17.07.17 – 01.09.17
16	ООО «Сантех-М2»	Система теплопотребления жилого фонда	17.07.17 – 01.09.17
17	ООО «Своя компания»	Система теплопотребления жилого фонда	17.07.17 – 01.09.17
18	ООО «Смирана»	Система теплопотребления жилого фонда	17.07.17 – 01.09.17
19	ООО «Смирана -НТ»	Система теплопотребления жилого фонда	17.07.17 – 01.09.17
20	ООО «Стандарт»	Система теплопотребления жилого фонда	17.07.17 – 01.09.17
21	ООО «Теплотехник -НТ»	Система теплопотребления жилого фонда	17.07.17 – 01.09.17
22	«СТ «Теплотехник»	Система теплопотребления жилого фонда	17.07.17 – 01.09.17
23	ООО «УГСС»	Система теплопотребления жилого фонда	17.07.17 – 01.09.17
24	ООО «УЖЭК «Домоуправ-НТ»	Система теплопотребления жилого фонда	17.07.17 – 01.09.17
25	ООО «УК «ЖЭУ № 1»	Система теплопотребления жилого фонда	17.07.17 – 01.09.17
26	ООО «УК «Город-НТ»	Система теплопотребления жилого фонда	17.07.17 – 01.09.17
27	ООО «УК «Квартал»	Система теплопотребления жилого фонда	17.07.17 – 01.09.17
28	ООО «УК «Квартал-НТ»	Система теплопотребления жилого фонда	17.07.17 – 01.09.17
29	ООО «УК «Красный камень»	Система теплопотребления жилого фонда	17.07.17 – 01.09.17
30	ООО «УК «Новострой»	Система теплопотребления жилого фонда	17.07.17 – 01.09.17
31	ООО «УК «Райкомхоз НТ»	Система теплопотребления жилого фонда	17.07.17 – 01.09.17
32	ООО «УК «Райкомхоз»	Система теплопотребления жилого фонда	17.07.17 – 01.09.17
33	ООО «УК «Тагил-Сити» ИНН 6623080661	Система теплопотребления жилого фонда	17.07.17 – 01.09.17
34	ООО «УК «Тагил-Сити» ИНН 6623098926	Система теплопотребления жилого фонда	17.07.17 – 01.09.17
35	ООО «УК «Уют-ТС»	Система теплопотребления жилого фонда	17.07.17 – 01.09.17
36	ООО «УК «Химэнерго»	Система теплопотребления жилого фонда	17.07.17 – 01.09.17
37	ООО «УК Дзержинского района»	Система теплопотребления жилого фонда	17.07.17 – 01.09.17
38	ООО «УК ДР»	Система теплопотребления жилого фонда	17.07.17 – 01.09.17
39	ООО «УК СтройСервис»	Система теплопотребления жилого фонда	17.07.17 – 01.09.17
40	ООО «УК Центр-НТ»	Система теплопотребления жилого фонда	17.07.17 – 01.09.17
41	ООО «Универсан»	Система теплопотребления жилого фонда	17.07.17 – 01.09.17
42	ООО «УправДом»	Система теплопотребления жилого фонда	17.07.17 – 01.09.17
43	ООО «Управление» ИНН 662307149	Система теплопотребления жилого фонда	17.07.17 – 01.09.17
44	ООО «Управление» ИНН 6623098355	Система теплопотребления жилого фонда	17.07.17 – 01.09.17
45	ООО «Уралэкспо-НТ»	Система теплопотребления жилого фонда	17.07.17 – 01.09.17
46	ООО ЖЭК № 1 «ДР»	Система теплопотребления жилого фонда	17.07.17 – 01.09.17
47	ООО ЖЭУ № 6 «Ермак»	Система теплопотребления жилого фонда	17.07.17 – 01.09.17
48	ООО КС «Мой дом»	Система теплопотребления жилого фонда	17.07.17 – 01.09.17
49	ООО УК «ЖКУ»	Система теплопотребления жилого фонда	17.07.17 – 01.09.17
50	ООО УК «ЖКХ-НТ»	Система теплопотребления жилого фонда	17.07.17 – 01.09.17
51	ООО УК «Строительные технологии»	Система теплопотребления жилого фонда	17.07.17 – 01.09.17
52	ООО УК «ТС»	Система теплопотребления жилого фонда	17.07.17 – 01.09.17
53	ООО УК «Универсал»	Система теплопотребления жилого фонда	17.07.17 – 01.09.17
54	ООО Управляющая Компания «Тагил»	Система теплопотребления жилого фонда	17.07.17 – 01.09.17
55	ООО Фирма «Комфорт»	Система теплопотребления жилого фонда	17.07.17 – 01.09.17
56	ООО Фирма «Комфорт-НТ»	Система теплопотребления жилого фонда	17.07.17 – 01.09.17
ПОТРЕБИТЕЛИ ТЕПЛОВОЙ ЭНЕРГИИ (СОЦ. ОБЪЕКТЫ)			
57	МБУ ДО «ДМШ № 1 им. Н. А. Римского-Корсакова»	система теплопотребления здания по ул. Карла Маркса, 73	24.07.17 – 31.08.17
58	МБУ ДО «ДМШ № 2»	система теплопотребления здания по ул. Академика Патона, 4 (основное здание); система теплопотребления здания по ул. Зари, 21, (филиал).	24.07.17 – 31.08.17
59	МБУ ДО «ДМШ № 3»	система теплопотребления здания по ул. Гастелло, 1; система теплопотребления здания по ул. Дружинина, 35-а (филиал); система теплопотребления здания по ул. Черноисточинское шоссе, 31а (филиал)	24.07.17 – 31.08.17
60	МБУ ДО «ДМШ № 5»	система теплопотребления здания по ул. Карла Либкнехта, 30	24.07.17 – 31.08.17
61	МБУ ДО «ДХШ № 1»	система теплопотребления здания по ул. Учительская, 9	24.07.17 – 31.08.17
62	МБУ ДО «ДХШ № 2»	система теплопотребления здания по пр. Ленинградский, 35	24.07.17 – 31.08.17
63	МБУ ДО «ДШИ № 1»	система теплопотребления здания по ул. Вогульская, 42 (основное здание); система теплопотребления здания по ул. Нижняя Черепанова, 11 (филиал)	24.07.17 – 31.08.17
64	МБУ ДО «ДШИ № 2»	система теплопотребления здания по ул. Сенная, 3	24.07.17 – 31.08.17
65	МБУ ДО «ДШИ № 3»	система теплопотребления здания по ул. Карла Маркса, 28, корпус 1	24.07.17 – 31.08.17
66	МБУ ДО «Уральская ДШИ»	система теплопотребления здания в поселке Уралец (город Нижний Тагил), по ул. Ленина, 30	24.07.17 – 31.08.17
67	МБУК «Центральная городская библиотека»	система теплопотребления здания по пр. Строителей, 1; система теплопотребления филиала № 1 по ул. Карла Маркса, 11; система теплопотребления филиала № 2 по проспекту Вагоностроителей, 64; система теплопотребления филиала № 3 по ул. Каспийская, 27а; система теплопотребления филиала № 4 по ул. Восточный проезд, 3; система теплопотребления филиала № 5 по ул. Черноисточинское шоссе, 3-1; система теплопотребления филиала № 6 по ул. Басова, 8; система теплопотребления филиала № 7 по ул. Фрунзе, 17а; система теплопотребления филиала № 8 по ул. Зари, 52; система теплопотребления филиала № 9 по ул. Энтузиастов, 74; система теплопотребления филиала № 10 по ул. Ильича, 31; система теплопотребления филиала № 11 по ул. Лебяжинская, 17; система теплопотребления филиала № 12 по ул. Кольцова, 23, ул. Перова, 133; система теплопотребления филиала № 13 по пр. Дзержинского, 51, пр. Вагоностроителей; система теплопотребления филиала № 14 по ул. Техническая, 8	24.07.17 – 31.08.17

		система теплопотребления филиала № 15 по ул. К. Либкнехта, 19; система теплопотребления филиала № 16 по ул. Тагилстроевская, 5; система теплопотребления филиала № 17 по пр. Мира, 69-67; система теплопотребления филиала № 18 по Черноисточинскому шоссе, 49а; система теплопотребления филиала № 19 поселка Висимо-Уткинск по ул. Ленина, 1; система теплопотребления филиала № 23 поселка Уралец, по ул. Ленина, 3	
68	МБУК «НТ музей изобразительных искусств»	система теплопотребления здания по ул. Уральская, 7 (выставочные залы); система теплопотребления здания по ул. Уральская, 4 (выставочные залы)	24.07.17 – 31.08.17
69	МКУК «НТ музей-заповедник Горнозаводской Урал»	система теплопотребления здания по пр. Ленина, 1 Литер А; система теплопотребления здания Историко-краеведческого музея по пр. Ленина, 1 Литер Б; система теплопотребления здания Музея природы и охраны окружающей среды по пр. Ленина, 1 а; система теплопотребления здания Верхние провиантские склады Фондохранилища, по ул. Уральская, 2; система теплопотребления здания Нижние провиантские склады, Краеведческая библиотека, по ул. Уральская, 6; система теплопотребления здания Музей быта и ремесел горнозаводского населения («Господский дом») по ул. Тагильская, 26; система теплопотребления здания Музей истории подносного промысла («Дом Худояровых») по ул. Тагильская, 24; система теплопотребления здания Музей истории техники «Дом Черепановых» по ул. Верхняя Черепанова, 1; система теплопотребления здания Мемориально-литературный музей А. П. Бондина по ул. Красноармейская, 8; система теплопотребления здания Музей-завод истории развития техники черной металлургии (бывший завод имени Куйбышева); система теплопотребления здания Литературно-мемориальный музей Д. Н. Мамина-Сибиряка пос. Висим, ул. Д. Н. Мамина-Сибиряка, 9	24.07.17 – 31.08.17
70	МБУК «НТ драматический театр им. Д. Н. Мамина-Сибиряка»	система теплопотребления здания по пр. Ленина, 33	24.07.17 – 31.08.17
71	МБУК «Молодежный театр»	система теплопотребления здания по ул. Ильича, 37	24.07.17 – 31.08.17
72	МБУК «НТ театр кукол»	система теплопотребления здания по пр. Ленина, 14	24.07.17 – 31.08.17
73	МБУК «НТ филармония»	система теплопотребления здания по ул. Циолковского , 2/3а	24.07.17 – 31.08.17
74	МБУК «КВДЦ «Красногвардеец»	система теплопотребления здания по ул. Победы, 26	24.07.17 – 31.08.17
75	МБУ «Дворец национальных культур»	система теплопотребления здания по ул. Кольцова, 23	24.07.17 – 31.08.17
76	МБУ «ДК «Юбилейный»	система теплопотребления здания по ул. Фрунзе, 39	24.07.17 – 31.08.17
77	МБУК «Досуговый центр «Урал»	система теплопотребления здания по ул. Космонавтов, 32; система теплопотребления здания Дом культуры «Горняк» по ул. Носова, 83; система теплопотребления здания Дом культуры посёлка Евстюниха по ул. Лайская, 19; система теплопотребления здания Дом культуры посёлка Черемшанка по ул. Полуденская, 14; система теплопотребления здания Культурно-реабилитационный центр инвалидов по зрению по ул. Орджоникидзе, 2а; система теплопотребления здания Дом культуры посёлка Сухоложский по ул. Краснофлотская, 28; система теплопотребления здания Дом культуры посёлок Висимо-Уткинск, по ул. Розы Люксембург; система теплопотребления здания Дом культуры посёлок Уралец, по ул. Ленина, 19	24.07.17 – 31.08.17
78	МБУК «НТ городской парк культуры и отдыха им. А. П. Бондина»	система теплопотребления здания по ул. Уральская, 20	24.07.17 – 31.08.17
79	МБОУ СОШ № 1 им Н. К. Крупской	Система теплопотребления здания	24.07.17 – 01.09.17
80	МБОУ СОШ № 3	Система теплопотребления здания	24.07.17 – 01.09.17
81	МБОУ СОШ № 4	Система теплопотребления здания	24.07.17 – 01.09.17
82	МАОУ СОШ № 5 с углубленным изучением отдельных предметов им. Г. Н. Зайцева	Система теплопотребления здания	24.07.17 – 01.09.17
83	МБОУ СОШ № 6 им. А. П. Бондина	Система теплопотребления здания	24.07.17 – 01.09.17
84	МБОУ СОШ № 7	Система теплопотребления здания	24.07.17 – 01.09.17
85	МБОУ СОШ № 8	Система теплопотребления здания	24.07.17 – 01.09.17
86	МКОУ СОШ № 8 поселок Висимо-Уткинск	Система теплопотребления здания	24.07.17 – 01.09.17
87	МАОУ СОШ № 9	Система теплопотребления здания	24.07.17 – 01.09.17
88	МКОУ СОШ № 9 поселок Уралец	Система теплопотребления здания	24.07.17 – 01.09.17
89	МБОУ СОШ № 10	Система теплопотребления здания	24.07.17 – 01.09.17
90	МКОУ СОШ № 11 село Серебрянка	Система теплопотребления здания	24.07.17 – 01.09.17
91	МБОУ СОШ № 12	Система теплопотребления здания	24.07.17 – 01.09.17
92	МКОУ СОШ № 12 деревня Усть-Утка	Система теплопотребления здания	24.07.17 – 01.09.17
93	МБОУ СОШ № 13	Система теплопотребления здания	24.07.17 – 01.09.17
94	МАОУ гимназия № 18	Система теплопотребления здания	24.07.17 – 01.09.17
95	МБОУ СОШ № 20	Система теплопотребления здания	24.07.17 – 01.09.17
96	МБОУ СОШ № 21 «Кадетская школа»	Система теплопотребления здания	24.07.17 – 01.09.17
97	МБОУ СОШ № 23 им. Ю. И. Батухтина	Система теплопотребления здания	24.07.17 – 01.09.17
98	МБОУ СОШ № 24	Система теплопотребления здания	24.07.17 – 01.09.17
99	МБОУ СОШ № 25	Система теплопотребления здания	24.07.17 – 01.09.17
100	МБОУ СОШ № 30	Система теплопотребления здания	24.07.17 – 01.09.17
101	МБОУ СОШ № 32 с углубленным изучением отдельных предметов	Система теплопотребления здания	24.07.17 – 01.09.17
102	МБОУ СОШ № 33	Система теплопотребления здания	24.07.17 – 01.09.17
103	МБОУ СОШ № 34	Система теплопотребления здания	24.07.17 – 01.09.17
104	МБОУ СОШ № 35	Система теплопотребления здания	24.07.17 – 01.09.17
105	МБОУ СОШ № 36	Система теплопотребления здания	24.07.17 – 01.09.17
106	МБОУ СОШ № 38	Система теплопотребления здания	24.07.17 – 01.09.17
107	МАОУ лицей №39	Система теплопотребления здания	24.07.17 – 01.09.17
108	МАОУ СОШ № 40	Система теплопотребления здания	24.07.17 – 01.09.17
109	МБОУ СОШ № 41	Система теплопотребления здания	24.07.17 – 01.09.17
110	МАОУ НОШ №43	Система теплопотребления здания	24.07.17 – 01.09.17
111	МБОУ СОШ № 44 им. народного учителя СССР Г. Д. Лавровой	Система теплопотребления здания	24.07.17 – 01.09.17
112	МБОУ СОШ № 45	Система теплопотребления здания	24.07.17 – 01.09.17
113	МБОУ СОШ № 48	Система теплопотребления здания	24.07.17 – 01.09.17
114	МБОУ СОШ № 49	Система теплопотребления здания	24.07.17 – 01.09.17
115	МБОУ СОШ № 50	Система теплопотребления здания	24.07.17 – 01.09.17
116	МБОУ Лицей	Система теплопотребления здания	24.07.17 – 01.09.17
117	МБОУ СОШ № 55	Система теплопотребления здания	24.07.17 – 01.09.17
118	МБОУ СОШ № 56	Система теплопотребления здания	24.07.17 – 01.09.17
119	МБОУ СОШ № 58	Система теплопотребления здания	24.07.17 – 01.09.17
120	МБОУ СОШ № 61 с углубленным изучением отдельных предметов	Система теплопотребления здания	24.07.17 – 01.09.17
121	МБОУ СОШ № 64	Система теплопотребления здания	24.07.17 – 01.09.17
122	МБОУ СОШ № 65	Система теплопотребления здания	24.07.17 – 01.09.17
123	МБОУ СОШ № 66	Система теплопотребления здания	24.07.17 – 01.09.17
124	МБОУ СОШ № 69	Система теплопотребления здания	24.07.17 – 01.09.17
125	МБОУ Горно-металлургическая СОШ	Система теплопотребления здания	24.07.17 – 01.09.17
126	МБОУ СОШ № 70	Система теплопотребления здания	24.07.17 – 01.09.17
127	МБОУ СОШ № 71	Система теплопотребления здания	24.07.17 – 01.09.17
128	МБОУ СОШ № 72	Система теплопотребления здания	24.07.17 – 01.09.17
129	МБОУ СОШ № 75/42	Система теплопотребления здания	24.07.17 – 01.09.17
130	МБОУ СОШ №77	Система теплопотребления здания	24.07.17 – 01.09.17
131	МБОУ СОШ № 80	Система теплопотребления здания	24.07.17 – 01.09.17
132	МБОУ СОШ № 81	Система теплопотребления здания	24.07.17 – 01.09.17
133	МБОУ СОШ № 85	Система теплопотребления здания	24.07.17 – 01.09.17
134	МАОУ Гимназия № 86	Система теплопотребления здания	24.07.17 – 01.09.17
135	МБОУ СОШ № 87	Система теплопотребления здания	24.07.17 – 01.09.17
136	МБОУ СОШ № 90	Система теплопотребления здания	24.07.17 – 01.09.17
137	МБОУ СОШ № 95	Система теплопотребления здания	24.07.17 – 01.09.17
138	МБОУ СОШ № 138	Система теплопотребления здания	24.07.17 – 01.09.17
139	МБОУ СОШ № 144	Система теплопотребления здания	24.07.17 – 01.09.17
140	МАОУ Политехническая гимназия	Система теплопотребления здания	24.07.17 – 01.09.17
141	МБОУ СОШ «Центр образования № 1»	Система теплопотребления здания	24.07.17 – 01.09.17
142	МБОУ начальная школа-детский сад № 105 компенсирующего вида	Система теплопотребления здания	24.07.17 – 01.09.17
143	МБОУ ДОД Городской Дворец детского и юношеского творчества	Система теплопотребления здания	24.07.17 – 01.09.17
144	МБОУ ДОД Городская станция юных туристов	Система теплопотребления здания	24.07.17 – 01.09.17
145	МБОУ ДОД «Городская станция юных натуралистов»	Система теплопотребления здания	24.07.17 – 01.09.17
146	МБОУ ДОД Городская Станция юных техников	Система теплопотребления здания	24.07.17 – 01.09.17
147	МБОУ ДОД Станция юных техников № 2	Система теплопотребления здания	24.07.17 – 01.09.17
148	МБОУ ДОД Центр детского творчества «Выйский»	Система теплопотребления здания	24.07.17 – 01.09.17
149	МБОУ ДОД Дзержинский дворец детского и юношеского творчества	Система теплопотребления здания	24.07.17 – 01.09.17
150	МБОУ ДОД Дом детского творчества Тагилстроевского района	Система теплопотребления здания	24.07.17 – 01.09.17
151	МБОУ ДОД «Художественно-эстетическая школа»	Система теплопотребления здания	24.07.17 – 01.09.17
152	МБОУ ДОД Дом детского творчества Ленинского района	Система теплопотребления здания	24.07.17 – 01.09.17
153	МБОУ ДОД ДЮЦ «Мир»	Система теплопотребления здания	24.07.17 – 01.09.17
154	МБОУ ДОД ДЮЦ «Меридиан»	Система теплопотребления здания	24.07.17 – 01.09.17
155	МБОУ ДОД ДЮЦ «Фантазия»	Система теплопотребления здания	24.07.17 – 01.09.17

156	МБОУ ДОД ДЮЦ «Радуга»	Система теплопотребления здания	24.07.17 – 01.09.17
157	МБОУ ДОД ДЮСАШ «Мечта»	Система теплопотребления здания	24.07.17 – 01.09.17
158	МБОУ ДОД ДЮСАШ «Разведчик»	Система теплопотребления здания	24.07.17 – 01.09.17
159	МКДОУ ДС «Гармония» комбинированного вида	Система теплопотребления детских садов № 1, 4, 22, 32, 33, 78, 85, 101, 182	24.07.17 – 01.09.17
160	МБДОУ ДС «Родничок» комбинированного вида	Система теплопотребления детских садов № 53, 56, 59, 171, 113, 118, 139, 183, 206	24.07.17 – 01.09.17
161	МАДОУ ДС «Радость» комбинированного вида	Система теплопотребления детских садов № 6, 7, 18, 20, 24, 26, 30, 34, 38, 45, 66, 70, 82, 98, 99, 107, 121, 129, 137, 145, 150, 155, 157, 168, 177, 184, 186, 188, 201, 202, 203, 207, 208, 209	24.07.17 – 01.09.17
162	МБДОУ ДС «Солнышко» комбинированного вида	Система теплопотребления детских садов № 10, 28, 42, 43, 60, 134, 162, 163, 164, 165, 169	24.07.17 – 01.09.17
163	МБДОУ ДС «Солнечный круг» комбинированного вида	Система теплопотребления детских садов № 3, 12, 27, 41, 72, 58, 80, 108, 133, 135	24.07.17 – 01.09.17
164	МАДОУ ДС «Маячок» комбинированного вида	Система теплопотребления детских садов № 110, 176, 170, 142, 195, 95, 205, «Капитошка»	24.07.17 – 01.09.17
165	МАДОУ ДС «Детство» комбинированного вида	Система теплопотребления детских садов № 23, 29, 31, 38, 49, 57, 64, 75, 76, 77, 79, 87, 89, 90, 112, 122, 143, 144, 160, 167, 175, 179, 181, 185, 187, 189, 190, 192, 193, 194, 198, 199, 204	24.07.17 – 01.09.17
166	МБДОУ ДС «Жемчужинка» комбинированного вида	Система теплопотребления детских садов № 25, 55, 106, 124, 127, 141, 146, 166, 173, 197	24.07.17 – 01.09.17
167	МБДОУ ДС «Академия детства» комбинированного вида	Система теплопотребления детских садов № 5, 8, 15, 19, 96, 172, 191, 196	24.07.17 – 01.09.17
168	МБДО ДС «Звездочка» комбинированного вида	Система теплопотребления детских садов № 20, 21, 50, 52, 63, 94, 131, 138, 148, 161	24.07.17 – 01.09.17
169	МБОУ ДОД СДЮСШОР №1	Система теплопотребления зала спортивной гимнастики, по ул. Газетная, 109а	24.07.17 – 01.09.17
170	МБОУ ДОД СДЮСШОР «Уралец»	Система теплопотребления Дома спорта, по ул. Октябрьской революции, 37А; Система теплопотребления Спортивного зала, по ул. Карла Маркса, 26 (цокольный этаж многоквартирного дома)	24.07.17 – 01.09.17
171	МБОУ ДОД СДЮСШОР № 3 имени Почетного гражданина города Нижний Тагил А. А. Лопатина	Система теплопотребления спортивного зала, по ул. Новострой, 25; Система теплопотребления спортивного зала, по ул. Верхняя Черепанова, 37а; Система теплопотребления здания бассейна, улица Верхняя Черепанова, 31б; Система теплопотребления встроенного помещения спортивного зала, улица Выйская, 68; Система теплопотребления встроенного помещения (цокольный этаж), улица Верхняя Черепанова, 56	24.07.17 – 01.09.17
172	МБОУ ДОД ДЮСШ № 4	Система теплопотребления здания по ул. Сибирская, 19	24.07.17 – 01.09.17
173	МБОУ ДОД СДЮСШОР	Система теплопотребления помещения на втором этаже в здании по улице Газетной, 109	24.07.17 – 01.09.17
174	МБОУ ДО «Шахматно-шашечный центр»	Система теплопотребления помещения на первом этаже в здании по улице Газетной, 109; Система теплопотребления встроенного помещения в здании жилого назначения по проспекту Ленинградский, 103	24.07.17 – 01.09.17
175	МБОУ ДОД ДЮСШ «Старт»	Система теплопотребления встроенного помещения в жилом доме по проспекту Мира, 6; Система теплопотребления встроенного помещения в здании жилого назначения по проспекту Строителей, 20; Система теплопотребления встроенного помещения в здании жилого назначения по улице Попова, 14А	24.07.17 – 01.09.17
176	МБОУ ДОД ДЮСШ «Тагилстрой»	Система теплопотребления встроенного помещения (цокольный этаж), улица Победы, 49а; Система теплопотребления встроенного помещения по ул Балакинская, 1; Система теплопотребления встроенного помещения по ул. Ильича, 41; Система теплопотребления встроенного помещения по ул. Космонавтов, 10	24.07.17 – 01.09.17
177	МБОУ ДОД ДЮСШ «Уралочка» им. Н. В. Карполя	Система теплопотребления здания спортивного зала, улица Трудовая, 2б (поселок Уралец); Система теплопотребления встроенного помещения по ул. Космонавтов, 36	24.07.17 – 01.09.17
178	МБСОУ «Спартак»	Система теплопотребления лыжной базы, поселок Голый Камень; Система теплопотребления здания клуба моржей, проспект Мира, 1	24.07.17 – 01.09.17
179	МБОУ ДОД «ДЮСШ АВС «Авиатор»	Система теплопотребления нежилых помещений в цокольном этаже здания жилого назначения, улица Красная, 17	24.07.17 – 01.09.17
180	МБСОУ «КАМС «Лидер»	Система теплопотребления нежилых помещений в здании нежилого назначения, улица Балакинская, 61	24.07.17 – 01.09.17
181	МБСОУ «Клуб туристов «Азимут»	Система теплопотребления встроенного помещения, улица Космонавтов, 36; Система теплопотребления нежилого помещения в цокольном этаже здания жилого назначения, улица Орджоникидзе, 26	24.07.17 – 01.09.17
182	МБУ «ЗДОЛ «Золотой луг»	Система теплопотребления встроенного помещения, улица Космонавтов, 36	24.07.17 – 01.09.17
183	МБОУ ДОД «ДЮСШ № 2»	Система теплопотребления встроенного помещения в жилом доме, улица Энтузиастов, 11; Система теплопотребления здания спортивной школы, улица Свердлова, 23а; Система теплопотребления встроенного помещения в жилом доме, улица Энтузиастов, 72	24.07.17 – 01.09.17
184	МБОУ ДОД «ДЮСШ «Юность»	Система теплопотребления административно-бытового здания, улица Мира, 42а	24.07.17 – 01.09.17
185	МБОУ ДОД «ДЮСШ «Высокогорец»	Система теплопотребления здания и сооружения стадиона, улица Красноармейская, 82	24.07.17 – 01.09.17
186	МАОУ ДОД «ДЮСШ «Юпитер»	Система теплопотребления спортивного зала и бассейна, по Уральскому проспекту, 65; Система теплопотребления спортивного зала и бассейна, по ул. Тагилстроевская, 10; Система теплопотребления здания стадиона, улица Выйская, 53	24.07.17 – 01.09.17
187	МБОУ ДОД «ДЮСШ «Старый соболь»	Система теплопотребления встроенно-пристроенного здания, улица Красноармейская, 36/56; Система теплопотребления нежилого помещения, улица Пархоменко, 37	24.07.17 – 01.09.17
188	МБОУ ДОД «ДЮСАШ «Центр адаптивного спорта»	Система теплопотребления встроенного помещения в жилом доме, улица Пархоменко, 156	24.07.17 – 01.09.17
189	МБУ «ГДМ»	Система теплопотребления здания Дворца молодежи, улица Пархоменко, 37; Система теплопотребления встроенного помещения в жилом доме, улица Циолковского, 19; Система теплопотребления встроенного помещения в жилом доме, улица Циолковского, 32	24.07.17 – 01.09.17
190	ГБУЗ СО «Городская больница № 1 город Нижний Тагил»	Система теплопотребления зданий по ул. Максарева, 5; по ул. Окунева, 30; по пр. Вагоностроителей, 49; по ул. Коминтерна, 33; Система теплопотребления помещений в зданиях по пр. Вагоностроителей, 12; по ул. Сурикова, 18/1; по ул. Советская, 33; с. Покровское-1, 65	24.07.17 – 01.09.17
191	ГБУЗ СО «Демидовская городская больница»	Система теплопотребления зданий по ул. Горошникова, 37; по ул. Кузнецкого, 12; по ул. Кузнецкого, 57; по пр. Мира, 61; по ул. Октябрьской революции, 21; по ул. Фрунзе, 27а; по ул. Октябрьской революции, 55; Система теплопотребления помещений в здании по ул. Космонавтов, 34; Система теплопотребления встроенного помещения по ул. Курортная, 18; Система теплопотребления здания поселок Уралец, ул. Ленина, 14	24.07.17 – 01.09.17
192	ГБУЗ СО «Городская Больница № 4 город Нижний Тагил»	Система теплопотребления зданий Больничный городок; по ул. Металлургов, 2б; по ул. Балакинская, 22; 24; по ул. Максарева, 5, корп. 2; по ул. Московская, 10; Система теплопотребления помещений на первом этаже жилого дома по ул. Гвардейская, 52	24.07.17 – 01.09.17
193	ГБУЗ СО «Городская поликлиника № 3 город Нижний Тагил»	Система теплопотребления здания Липовый тракт, 30	24.07.17 – 01.09.17
194	ГБУЗ СО «Городская поликлиника № 4 город Нижний Тагил»	Система теплопотребления зданий по ул. Новострой, 24; по ул. Дружинина, 53; Система теплопотребления помещений в здании по ул. Победы, 24	24.07.17 – 01.09.17
195	ГБУЗ СО «Детская городская больница город Нижний Тагил»	Система теплопотребления зданий по ул. Коминтерна, 54; по ул. Окунева, 32; по ул. Пихтовая, 4 б; Система теплопотребления помещений в зданиях по ул. Коминтерна, д. 53а; по пр. Ленинградский, 5; по пр. Дзержинского, 52/26; по ул. Сурикова, 18/1; Система теплопотребления пристроенного здания по ул. Зари, 13а; Система теплопотребления зданий по ул. К. Либкнехта, 35; по ул. Победы, 42; по ул. Кузнецкого, 10; по ул. Черных, 28; по ул. К. Маркса, 36; Система теплопотребления помещений в зданиях по ул. Фрунзе, 15; по ул. Ермака, 40а; по ул. Курортная, 18; по ул. Пархоменко, 133: по ул. Московская, 10; по ул. Джамбула, 45а; по ул. Балакинская, 18; Система теплопотребления зданий по ул. Балакинская, 14, 16, 16а; по ул. Тагилстроевская, 4	24.07.17 – 01.09.17
196	ГБУЗ «Свердловский областной противотуберкулёзный диспансер № 3»	Система теплопотребления зданий по ул. Победы, д. 41; 25-й квартал Валегин Бор; по ул. Пихтовая, 44а; по ул. Коминтерна, 62	24.07.17 – 01.09.17
197	ГБУЗ СО «Онкологический диспансер № 2»	Система теплопотребления здания по ул. Солнечная, 3; по ул. Зои Космодемьянской, 19	24.07.17 – 01.09.17
198	ГБУЗ СО «Врачебно-физкультурный диспансер»	Система теплопотребления помещений на первом этаже жилого дома по пр. Ленина, 23/40	24.07.17 – 01.09.17
199	ГБУЗ филиал № 2 «Свердловский областной кожно-венерологический диспансер»	Система теплопотребления помещений на первом этаже здания по ул. Октябрьской революции, 32; Система теплопотребления помещений в здании по ул. Садовая, 44; Система теплопотребления здания по ул. Тимирязева, 50	24.07.17 – 01.09.17
200	ГБУЗ СО «Городская инфекционная больница»	Система теплопотребления зданий по ул. Сульфатная, 4	24.07.17 – 01.09.17

201	ГБУЗ СО «Психиатрическая больница № 7»	Система теплопотребления зданий по ул. Монтажников, 80; по ул. Вязовская, 12; 14; по ул. Космонавтов, 31а; Система теплопотребления зданий по ул. Черноморская, 5; по ул. Полярная, 14; Система теплопотребления помещений в здании по ул. Победы, 40	24.07.17 – 01.09.17
202	ГБУЗ СО «Областной центр по профилактике и борьбе со СПИД и инфекционными заболеваниями» филиал в г. Нижний Тагил	Система теплопотребления здания по ул. Джамбула, 45	24.07.17 – 01.09.17
203	ГБУЗ СО «Городская станция скорой медицинской помощи»	Система теплопотребления зданий по ул. Октябрьской революции, 60; по ул. Коминтерна, 76	24.07.17 – 01.09.17
204	ГБУЗ СО «Областная станция переливания крови» ОСП-3	Система теплопотребления здания по ул. Циолковского, 23	24.07.17 – 01.09.17
205	ГАУЗ СО «Стоматологическая поликлиника город Нижний Тагил»	Система теплопотребления здания по ул. Правды, 7; Система теплопотребления помещений на первом этаже здания по пр. Ленина, 40; Система теплопотребления помещений в здании Липовый тракт, 36; Система теплопотребления помещений в здании по ул. Металлургов, 24	24.07.17 – 01.09.17
206	ГКУЗ СО «Специализированный дом ребенка» филиал № 6	Система теплопотребления здания по ул. Зари, 46б	24.07.17 – 01.09.17
207	ГАМУ СО «Областной специализированный центр медицинской реабилитации «Санаторий Руш»	Система теплопотребления зданий Санаторий Руш, стр. 10	24.07.17 – 01.09.17
208	ГАСУ СОН СО «Тагильский пансионат для престарелых и инвалидов»	Система теплопотребления здания по ул. Красногвардейская, 57а	24.07.17 – 01.09.17
209	ГАУ СОН СО «Реабилитационный центр для детей и подростков с ограниченными возможностями Дзержинского района города Нижний Тагил»	Система теплопотребления здания по ул. Зари, 67а	24.07.17 – 01.09.17
210	ГБУ СОН СО «Реабилитационный центр для детей и подростков с ограниченными возможностями Ленинского района города Нижний Тагил»	Система теплопотребления здания по ул. К. Маркса, 48 а	24.07.17 – 01.09.17
211	ГБУ СОН СО «Социально-реабилитационный центр для несовершеннолетних Ленинского района города Нижний Тагил»	Система теплопотребления здания по ул. Черных, 19 а	24.07.17 – 01.09.17
212	ГБУ СОН СО «Социально-реабилитационный центр для несовершеннолетних Тагилстроевского района города Нижний Тагил»	Система теплопотребления здания по ул. Индивидуальная, 1а	24.07.17 – 01.09.17
213	ГАУ СОН СО «Центр социальной помощи семье и детям города Нижний Тагил»	Система теплопотребления здания по ул. Максарёва, 11	24.07.17 – 01.09.17
214	ГАУ СОН СО «Комплексный центр социального обслуживания населения «Золотая осень» города Нижний Тагил»	Система теплопотребления здания по ул. Правды, 9а	24.07.17 – 01.09.17
215	ГАУ СОН СО «Комплексный центр социального обслуживания населения Тагилстроевского района города Нижний Тагил»	Система теплопотребления помещений в жилом доме по ул. Землячки, 3	24.07.17 – 01.09.17
216	ГАУ СОН СО «Комплексный центр социального обслуживания населения Ленинского района города Нижний Тагил»	Система теплопотребления здания по ул. Пархоменко, 16; по пр. Мира, 16	24.07.17 – 01.09.17
217	ГБУ СОН СО «Нижнетагильский центр социального обслуживания ветеранов боевых действий и членов их семей»	Система теплопотребления здания Восточный проезд, 19а	24.07.17 – 01.09.17
218	ГКОУ СО «Нижнетагильский детский дом № 2»	Система теплопотребления здания по ул. Жуковского, 13а	24.07.17 – 01.09.17
219	ГКОУ СО «Нижнетагильский детский дом № 5»	Система теплопотребления здания по ул. Пихтовая, 18; по ул. Зари, 73	24.07.17 – 01.09.17
220	ГКОУ СО «Нижнетагильский детский дом № 6	Система теплопотребления здания по ул. Матросова, 8; по ул. Техническая, 3а	24.07.17 – 01.09.17
221	МБУ «Оздоровительный Центр санаторий-профилакторий «Сосновый бор»	Система теплопотребления здания по адресу: квартал № 120 городского лесничества	24.07.17 – 01.09.17

ИНФОРМАЦИОННОЕ СООБЩЕНИЕ

Глава города С. К. Носов объявляет о проведении публичных слушаний по рассмотрению проекта планировки и проекта межевания территории для размещения линейного объекта: «Газопровод высокого давления в границах кадастрового квартала 66:56:0502010 до границы земельного участка оптово-торгового комплекса и торгово-развлекательного центра по адресу: Свердловское шоссе, город Нижний Тагил Свердловской области.

Публичные слушания состоятся 1 августа 2017 года, с 13.30 до 14.00 час., в помещении Управления архитектуры и градостроительства Администрации города по адресу: город Нижний Тагил, улица Красноармейская, 36, кабинет 17.

С проектом планировки и проектом межевания территории для размещения линейного объекта: «Газопровод высокого давления в границах кадастрового квартала 66:56:0502010 до границы земельного участка оптово-торгового комплекса и торгово-развлекательного центра по адресу: Свердловское шоссе, город Нижний Тагил Свердловской области можно ознакомиться в газете «Тагильский рабочий», на официальном сайте города Нижний Тагил, в помещении Управления архитектуры и градостроительства Администрации города по адресу: ул. Красноармейская, 36, фойе 2-го этажа.

Регистрация участников публичных слушаний будет осуществляться с 13.25.

Участником публичных слушаний может быть любой житель города Нижний Тагил.

Телефон для справок:
41-94-87

ГЛАВА ГОРОДА НИЖНИЙ ТАГИЛ

ПОСТАНОВЛЕНИЕ

ОТ 23.06.2017 № 129-ПГ

О проведении публичных слушаний по проекту планировки и проекту межевания территории для размещения линейного объекта: «Газопровод высокого давления в границах кадастрового квартала 66:56:0502010 до границы земельного участка оптово-торгового комплекса и торгово-развлекательного центра по адресу: Свердловское шоссе, город Нижний Тагил Свердловской области»

В соответствии с Градостроительным кодексом Российской Федерации, статьей 28 Федерального закона от 6 октября 2003 года № 131-ФЗ «Об общих принципах организации местного самоуправления в Российской Федерации», Положением о публичных слушаниях на территории городского округа Нижний Тагил, утвержденным Решением Нижнетагильской городской Думы от 14.07.2005 № 69 (в редакции Решений Нижнетагильской городской Думы от 06.10.2005 № 75, от 26.04.2007 № 27, от 26.05.2016 № 35), Правилами землепользования и застройки городского округа Нижний Тагил, утвержденными Решением Нижнетагильской городской Думы от 27.12.2012 № 61 (в редакции Решений Нижнетагильской городской Думы от 28.06.2013 № 33, от 08.10.2015 № 31, от 24.03.2016 № 17, от 27.10.2016 № 55), выступая инициатором назначения публичных слушаний, руководствуясь Уставом города Нижний Тагил,

ПОСТАНОВЛЯЮ:

1. Назначить публичные слушания по проекту планировки и проекту межевания территории для размещения линейного объекта: «Газопровод высокого давления в границах кадастрового квартала 66:56:0502010 до границы земельного участка оптово-торгового комплекса и торгово-развлекательного центра по адресу: Свердловское шоссе, город Нижний Тагил Свердловской области» (далее – публичные слушания).

2. Провести публичные слушания 1 августа 2017 года, с 13.30 до 14.00 час., в помещении Управления архитектуры и градостроительства Администрации города (622001, город Нижний Тагил, улица Красноармейская, 36, кабинет 17).

3. Организатором проведения публичных слушаний определить Комиссию по землепользованию и застройке города Нижний Тагил.

4. Ответственным за проведение публичных слушаний назначить Управление архитектуры и градостроительства Администрации города.

5. Ведущим публичных слушаний назначить начальника Управления архитектуры и градостроительства Администрации города К. Я. Никкеля.

6. Управлению архитектуры и градостроительства Администрации города обеспечить прием предложений и замечаний, касающихся проекта планировки и проекта межевания территории для размещения линейного объекта: «Газопровод высокого давления в границах кадастрового квартала 66:56:0502010 до границы земельного участка оптово-торгового комплекса и торгово-развлекательного центра по адресу: Свердловское шоссе, город Нижний Тагил Свердловской области», от физических и юридических лиц со дня опубликования настоящего постановления до 1 августа 2017 года. Предложения принимаются по адресу: город Нижний Тагил, улица Красноармейская, 36, Управление архитектуры и градостроительства Администрации города, кабинет 15, в рабочие дни с 8.30 до 17.30 час.

7. Разместить до 30 июня 2017 года в газете «Тагильский рабочий» и на стенде Управления архитектуры и градостроительства Администрации города по адресу: город Нижний Тагил, улица Красноармейская, 36 текстовые и графические материалы по проекту планировки и проекту межевания территории для размещения линейного объекта: «Газопровод высокого давления в границах кадастрового квартала 66:56:0502010 до границы земельного участка оптово-торгового комплекса и торгово-развлекательного центра по адресу: Свердловское шоссе, город Нижний Тагил Свердловской области.

8. Опубликовать данное постановление, извещение о проведении публичных слушаний в газете «Тагильский рабочий» и разместить на официальном сайте города Нижний Тагил.

9. Контроль за выполнением настоящего постановления возложить на начальника Управления архитектуры и градостроительства Администрации города К. Я. Никкеля.

Срок контроля – 1 октября 2017 года.

В. Ю. ПИНАЕВ,
исполняющий полномочия Главы города,
первый заместитель
Главы Администрации города.

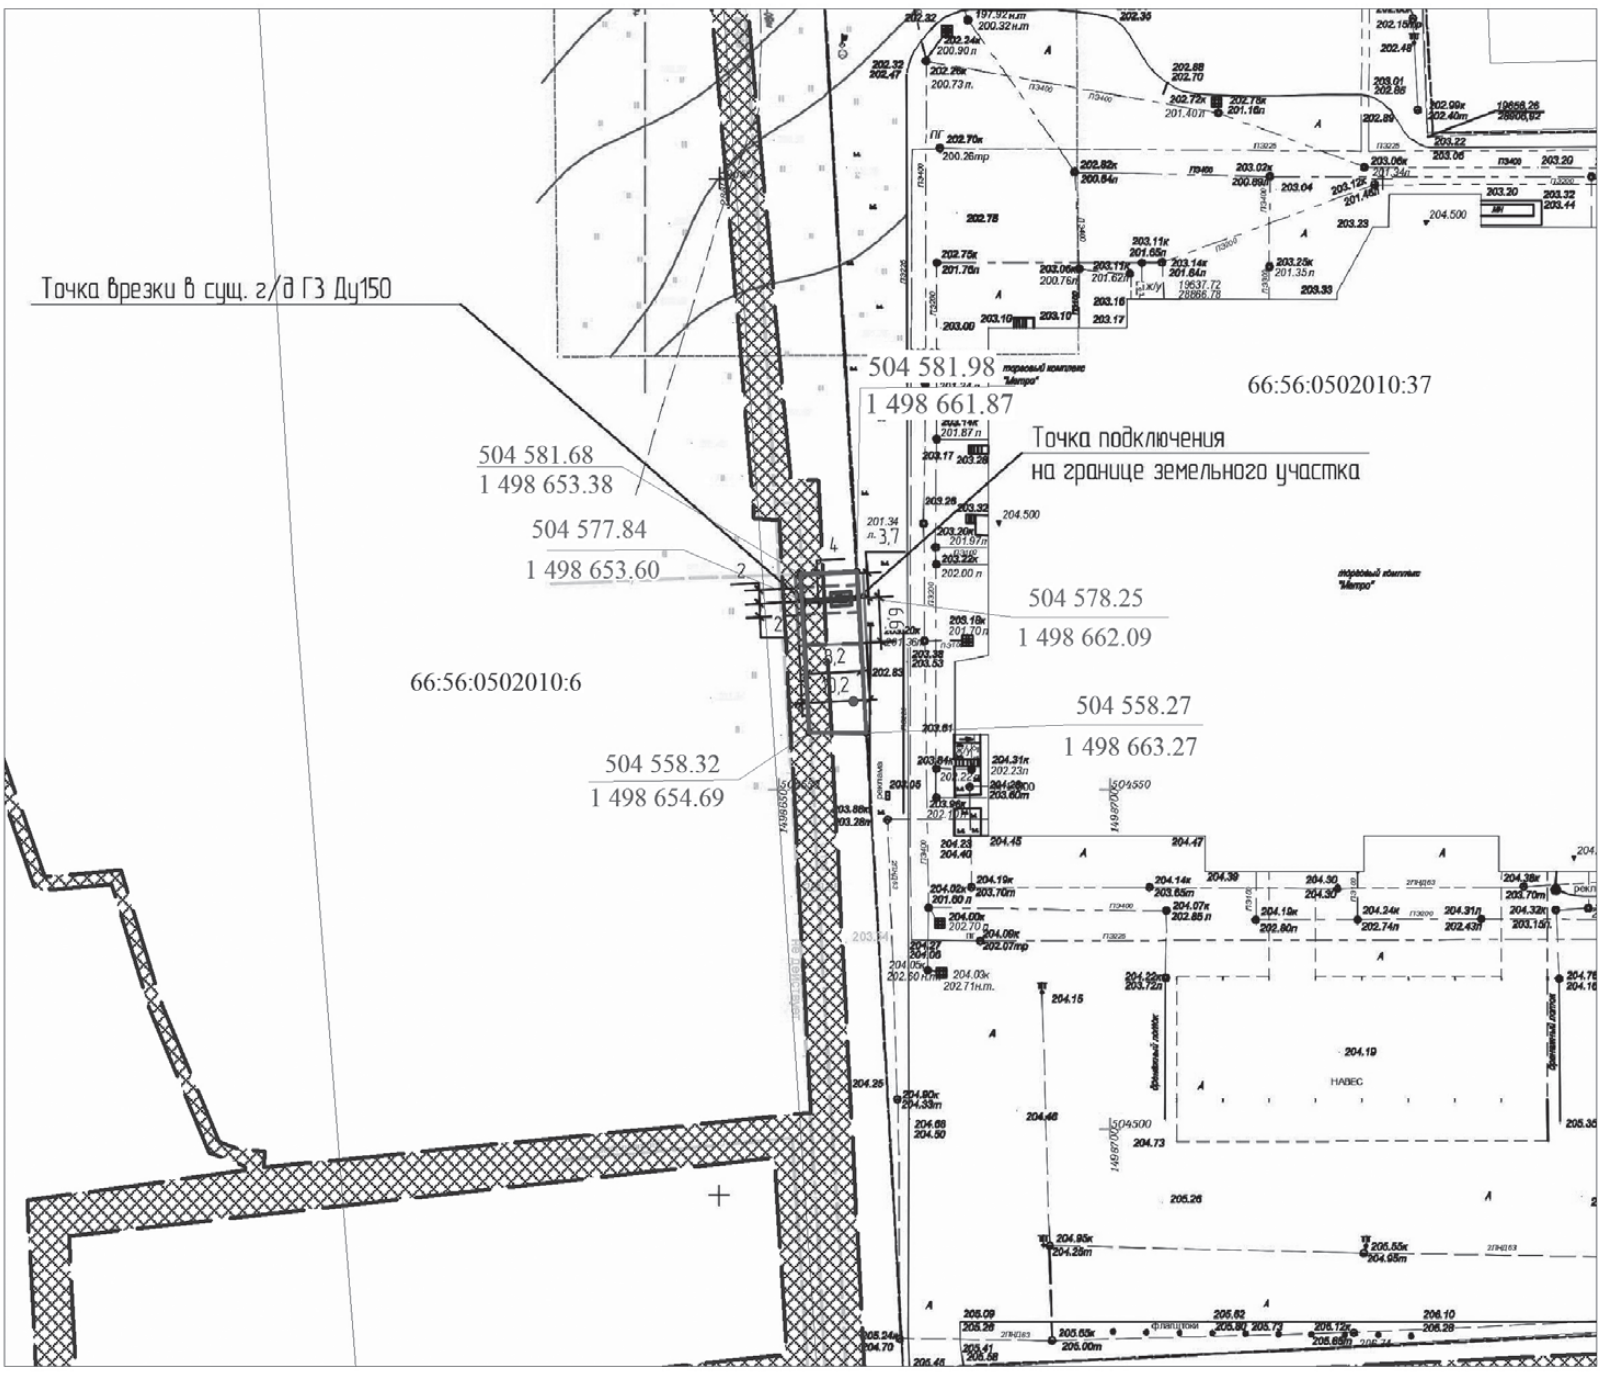

Схема градостроительного зонирования территории с участком проектирования

1. Градостроительная ситуация и современное использование территории

Участок проектирования расположен в юго-восточной части города, западнее окраины п.Старатель, по Свердловскому шоссе г. Нижний Тагил Свердловской области, в соответствии с регламентом территориальных зон города Нижний Тагил - в территориальной зоне Ц-4.

Площадь в границах разработки проекта планировки территории составляет 0,0201га

2. Проектное предложение

Основанием для разработки проекта планировки территории является обеспечение устойчивого развития территорий, установление границ земельных участков, предназначенных для строительства и размещения линейного объекта газификации, являющегося составным элементом структуры планировки территории.

3. Функциональное назначение объектов капитального строительства

Данным проектом предлагается размещение на территории проектирования объектов коммунального хозяйства: газопровод высокого давления. Для обеспечения территории бесперебойной подачей газа оптово-торгового комплекса и торгово-развлекательного центра 44 000 кв.м., по адресу: Свердловское шоссе, г. Нижний Тагил Свердловской обл.

4. Существующие инженерные сети и сооружения

На территории проектирования присутствуют следующие инженерные сети и сооружения:

1. Газопровод подземный стальной высокого давления II категории (Р до 0,6 МПа) Ду 159 мм

5. Основные технико-экономические показатели

-Ширина полосы отвода земельного участка на период строительства газопровода - 10.3 м

- Максимальная площадь полосы отвода проектируемого газопровода на период строительства газопровода 90 м2

-Ширина полосы отвода земельного участка на период эксплуатации газопровода по охранной зоне 4м;

-Максимальная площадь полосы отвода проектируемого газопровода на период эксплуатации (под постоянное пользование по охранной зоне) 32 м2

- протяженность газопровода - 8.2 м

УСЛОВНЫЕ ОБОЗНАЧЕНИЯ:

- граница участка проектирования
- граница формируемого зеемльного участка
:37 - границы земельных участков по сведениям ЕГРН
- проектируемый газопровод
- Охранная зона газопровода

						021-2017- ППТ		
Изм.	Кол.уч	Лист	№ док.	Подп.	Дата	Объект: "Газопровод высого давления до границы земельного участка оптово-торгового комплекса и торгово-развлекательного центра по адресу : Свердловское шоссе, г. Нижний Тагил Свердловской области"		
Разработал		Казакова Е.А.				Чертеж планировки территории	Стадия	Лист	Листов
Проверил		Куликовских О.С.					Р	1	1
							АО "ГАЗЭКС"		
						Масштаб 1:1000			

ПРИЛОЖЕНИЕ № 1

к постановлению Администрации города от 22.06.2017 № 1463-ПА

Извещение о проведении аукциона

1. В соответствии с постановлением Администрации города Нижний Тагил от 22.06.2017 № 1463-ПА Администрация города Нижний Тагил сообщает о проведении аукциона на право заключения договора аренды земельного участка для жилищного строительства 15 августа 2017 года, в 10.30, по адресу: Свердловская область, город Нижний Тагил, улица Пархоменко, дом 1А, кабинет 259 в порядке, установленном действующим законодательством Российской Федерации.

2. Аукцион на право заключения договора аренды земельного участка является открытым по составу участников и открытым по форме подачи предложений о размере арендной платы.

3. Сведения о предмете аукциона:

1) ЛОТ № 1. Земельный участок для индивидуального жилищного строительства. Категория земель – земли населенных пунктов. Кадастровый номер – 66:56:0116002:1966. Местоположение: область Свердловская, город Нижний Тагил, улица Серебрянский тракт, 136. Площадь земельного участка – 1084 кв. метра. Границы участка: координаты X – 511768,93; 511744,94; 511751,60; 511772,13; 511768,93; координаты Y – 1488936,49; 1488934,46; 1488886,47; 1488887,81; 1488936,49. Разрешенное использование земельного участка – для индивидуального жилищного строительства. Срок аренды земельного участка – 20 лет. Начальная цена (ежегодный размер арендной платы) – 122 100 (сто двадцать две тысячи сто) рублей. «Шаг аукциона» – 3 600 (три тысячи шестьсот) рублей. Размер задатка – 24 400 (двадцать четыре тысячи четыреста) рублей.

Максимально и (или) минимально допустимые параметры разрешенного строительства объекта капитального строительства:

В соответствии с Правилами землепользования и застройки городского округа Нижний Тагил, утвержденными Решением Нижнетагильской городской Думы от 27.12.2012 № 61 (в редакции Решений Нижнетагильской городской Думы от 28.06.2013 № 33, от 08.10.2015 № 31, от 24.03.2016 № 17, от 27.10.2016 № 55), земельный участок расположен в территориальной зоне Ж-1. Предельные параметры разрешенного строительства объектов капитального строительства:

– максимальный процент застройки в границах земельного участка: 40;

– этажность жилого дома: 1-3 этажа;

– наружную грань индивидуальных жилых домов следует располагать по линиям регулирования застройки улиц, которые устанавливаются в градостроительных планах земельных участков;

– хозяйственные постройки должны располагаться на расстоянии не менее 1,0 метра от границ земельного участка;

– параметры ограждения: высотой не более 1800 мм.

Технические условия:

Водоснабжение: ООО «Водоканал-НТ»: от существующего водопровода ООО «Водоканал-НТ» Д100 мм по Серебрянскому тракту с подключением в существующем колодце.

Водоотведение: ООО «Водоканал-НТ» в данном районе отсутствует централизованная сеть канализации. Ближайший коллектор центральной канализации ООО «Водоканал-НТ» – Д300 мм по Серебрянскому тракту (более 1000м).

Срок подключения объекта:

– водоснабжение – не более 18 месяцев со дня заключения Договора о подключении;

– водоотведение – не более 18 месяцев со дня заключения Договора о подключении.

Информация о плате за подключение.

На основании постановления Региональной энергетической комиссии Свердловской области от 13.12.2016 № 184-ПК «Об установлении тарифов на подключение (технологическое присоединение) к централизованным системам холодного водоснабжения и (или) водоотведения организаций водопроводно-канализационного хозяйства на территории Свердловской области», для объектов, величина подключаемой (присоединяемой) нагрузки которых не превышает 250 куб. метров в сутки (осуществляется с использованием создаваемых сетей водоснабжения и (или) водоотведения с наружным диаметром, превышающим 250 мм (предельный уровень нагрузки), размер платы за подключение (технологическое присоединение) для ООО «Водоканал-НТ» город Нижний Тагил определяется исходя из ставки тарифа за протяженность (без учета НДС) при подключении к централизованным системам холодного водоснабжения и водоотведения – дифференцируется в зависимости от диаметра.

В случае превышения величины подключаемой (присоединяемой) нагрузки более 250 куб. метров в сутки с использованием создаваемых сетей водоснабжения и (или) водоотведения с наружным диаметром, превышающим 250 мм (предельный уровень нагрузки), размер платы за подключение (технологическое присоединение) устанавливается органом регулирования тарифов индивидуально.

Для информации: в районе расположения земельного участка имеются сети водопровода, не состоящие в аренде ООО «Водоканал-НТ»: канализация по улице Высотная.

Пунктом 17 Правил определения и предоставления технических условий подключения объекта капитального строительства к сетям инженерно-технического обеспечения, утвержденных Постановлением Правительства Российской Федерации от 13 февраля 2006 года № 83, предусмотрена возможность подключения объекта капитального строительства к существующим сетям инженерно-технического обеспечения, принадлежащим на праве собственности или на ином законном основании лицу, которое является потребителем соответствующего вида ресурсов (основной абонент). В данном случае технические условия такого подключения могут быть выданы основным абонентом по согласованию с ресурсоснабжающей организацией, к чьим объектам присоединены принадлежащие основному абоненту сети инженерно-технического обеспечения. По согласованию между ресурсоснабжающей организацией и основным абонентом технические условия может разработать ресурсоснабжающая организация.

Указанные тарифы на подключение (технологическое присоединение) к централизованным системам холодного водоснабжения и водоотведения ООО «Водоканал-НТ» город Нижний Тагил введены в действие на срок с 1 января 2017 года по 31 декабря 2017 года включительно. Срок действия технических условий – до 26 сентября 2019 года.

Электроснабжение: АО «Облкоммунэнерго» филиал «Тагилэнергосети»: технологическое присоединение к электрическим сетям объекта предполагаемого к строительству с максимальной мощностью 15 кВт, от сети 380В, III категории надежности электроснабжения отсутствует.

Для создания возможности технологического присоединения объекта к электрическим сетям необходимо строительство ЛЭП-0,4 кВ.

Заключение Договора об осуществлении технологического присоединения (далее – Договор) объекта в установленном порядке и срок исполнения Договора осуществляется в соответствии с требованиями «Правил технологического присоединения устройств потребителей электрической энергии…», утвержденных Постановлением Правительства Российской Федерации от 27 декабря 2004 года № 861 в действующей редакции (далее – Правила).

Размер платы за технологическое присоединение по Договору определяется в соответствии с «Методическими указаниями по определению размера платы за технологическое присоединение к электрическим сетям», утвержденными Приказом ФСТ России от 11.09.2012 № 209-э/1 (в действующей редакции).

В 2017 году размер платы за технологическое присоединение к сетям АО «Облкоммунэнерго» филиал «Тагилэлектросети» по Договору производится согласно постановлению РЭК Свердловской области от 21.12.2016 № 193-ПК или 195-ПК, с учетом применения индексов изменения сметной стоимости в строительстве для Уральского Федерального округа. Расчет платы зависит от заявленной категории надежности электроснабжения и нагрузки. При заключении договора о технологическом присоединении, объемы работ АО «Облкоммунэнерго» и заявителя будут разделены.

При условии присоединения объектов, максимальная мощность которых не превышает 15 кВт, относящихся к III категории надежности электроснабжения (по одному источнику электроснабжения) и расстояние от существующих электрических сетей необходимого класса напряжения до границ участка, на котором расположены присоединяемые энергопринимающие устройства, составляет не более 300 метров в городах и поселках городского типа составит 550 рублей, в иных случаях согласно стандартизированным тарифным ставкам утвержденным постановлением РЭК Свердловской области, действующим на момент заключения Договора.

Теплоснабжение: МУП «Тагилэнерго»: в районе, предполагаемом для строительства, нет тепловых сетей МУП «Тагилэнерго».

Газоснабжение: АО «ГАЗЭКС»: газоснабжение проектируемого индивидуального жилого дома с газопотреблением на нужды отопления, горячего водоснабжения, приготовления пищи. Информация о газификации территории в месте присоединения объекта: газопроводы отсутствуют. Информация о собственнике газораспределительных сетей в точке присоединения объекта: газопроводы отсутствуют. Данная информация не является основанием для проектирования.

Порядок и срок подключения объекта к газораспределительной сети определяются согласно «Правилам подключения (технологического присоединения) объектов капитального строительства к сетям газораспределения» (утвержденных Постановлением Правительства Российской Федерации от 30 декабря 2013 года № 1314). Плата за подключение устанавливается в соответствии с постановлениями Региональной энергетической комиссии от 21.12.2016 № 189-ПК «Об установлении платы за технологическое присоединение газоиспользующего оборудования к газораспределительным сетям газораспределительных организаций на территории Свердловской области», от 21.12.2016 № 190-ПК «Об установлении стандартизированных тарифных ставок, используемых для определения величины платы за технологическое присоединение газоиспользующего оборудования к газораспределительным сетям газораспределительных организаций на территории Свердловской области».

2) ЛОТ № 2. Земельный участок для индивидуального жилищного строительства. Категория земель – земли населенных пунктов. Кадастровый номер – 66:56:0208004:5046. Местоположение: область Свердловская, город Нижний Тагил, улица Волочаевская, 28. Площадь земельного участка – 950 кв. метров. Границы участка: координаты X – 516478,78; 516478,09; 516438,33; 516438,98; 516448,55; 516448,45; 516478,78; координаты Y – 1496468,78; 1496447,75; 1496449,10; 1496481,13; 1496480,82; 1496470,10; 1496468,78. Разрешенное использование земельного участка – для индивидуального жилищного строительства. Срок аренды земельного участка – 20 лет. Начальная цена (ежегодный размер арендной платы) – 116 400 (сто шестнадцать тысяч четыреста) рублей. «Шаг аукциона» – 3 400 (три тысячи четыреста) рублей. Размер задатка – 23 300 (двадцать три тысячи триста) рублей.

Максимально и (или) минимально допустимые параметры разрешенного строительства объекта капитального строительства:

В соответствии с Правилами землепользования и застройки городского округа Нижний Тагил, утвержденными Решением Нижнетагильской городской Думы от 27.12.2012 № 61 (в редакции Решений Нижнетагильской городской Думы от 28.06.2013 № 33, от 08.10.2015 № 31, от 24.03.2016 № 17; от 27.10.2016 № 55), земельный участок расположен в территориальной зоне Ж-1. Предельные параметры разрешенного строительства объектов капитального строительства:

– максимальный процент застройки в границах земельного участка: 40;

– этажность жилого дома: 1-3 этажа;

– наружную грань индивидуальных жилых домов следует располагать по линиям регулирования застройки улиц, которые устанавливаются в градостроительных планах земельных участков;

– хозяйственные постройки должны располагаться на расстоянии не менее 1,0 метра от границ земельного участка;

– параметры ограждения: высотой не более 1800 мм.

Технические условия:

Водоснабжение: ООО «Водоканал-НТ»: от существующей сети водопровода Д100 мм по улице Волочаевская, находящейся в эксплуатации ООО «Водоканал-НТ», с подключением в существующем колодце 225.40к/223.02/225.23п.г.

Водоотведение: ООО «Водоканал-НТ»: в существующий коллектор канализации Д1000 мм ООО «Водоканал-НТ» к КНС-20, с подключением в существующем колодце.

Срок подключения объекта:

– водоснабжение – не более 18 месяцев со дня заключения Договора о подключении;

– водоотведение – не более 18 месяцев со дня заключения Договора о подключении.

Информация о плате за подключение.

На основании постановления Региональной энергетической комиссии Свердловской области от 13.12.2016 № 184-ПК «Об установлении тарифов на подключение (технологическое присоединение) к централизованным системам холодного водоснабжения и (или) водоотведения организаций водопроводно-канализационного хозяйства на территории Свердловской области», для объектов, величина подключаемой (присоединяемой) нагрузки которых не превышает 10 куб. метров в час (осуществляется с использованием создаваемых сетей водоснабжения и (или) водоотведения с площадью поперечного сечения трубопровода, не превышающей 300 кв. сантиметров (предельный уровень нагрузки), размер платы за подключение (технологическое присоединение) для ООО «Водоканал-НТ» город Нижний Тагил определяется исходя из ставки тарифа за протяженность при подключении к централизованным системам холодного водоснабжения и водоотведения – дифференцируется в зависимости от диаметра.

В случае превышения величины подключаемой (присоединяемой) нагрузки более 10 куб. метров в час с использованием создаваемых сетей водоснабжения и (или) водоотведения с площадью поперечного сечения трубопровода, превышающей 300 кв. сантиметров, размер платы за подключение (технологическое присоединение) устанавливается органом регулирования тарифов индивидуально.

Указанные тарифы на подключение (технологическое присоединение) к централизованным системам холодного водоснабжения и водоотведения ООО «Водоканал-НТ» город Нижний Тагил введены в действие на срок с 1 января 2017 года по 31 декабря 2017 года включительно. Срок действия технических условий – до 26 сентября 2019 года.

Электроснабжение: АО «Облкоммунэнерго» филиал «Тагилэнергосети»: технологическое присоединение к электрическим сетям объекта предполагаемого к строительству с максимальной мощностью 15 кВт, от сети 380В, III категории надежности электроснабжения имеется, при выполнении следующих мероприятий.

Источником питания принять ТП-3615. Заключение Договора об осуществлении технологического присоединения (далее - Договор) объекта в установленном порядке и срок исполнения Договора осуществляется в соответствии с требованиями «Правил технологического присоединения устройств потребителей электрической энергии…», утвержденных Постановлением Правительства Российской Федерации от 27 декабря 2004 года № 861 в действующей редакции (далее – Правила).

Размер платы за технологическое присоединение по Договору определяется в соответствии с «Методическими указаниями по определению размера платы за технологическое присоединение к электрическим сетям», утвержденными Приказом ФСТ России от 11.09.2012 № 209-э/1 (в действующей редакции).

В 2017 году размер платы за технологическое присоединение к сетям АО «Облкоммунэнерго» филиал «Тагилэлектросети» по Договору производится согласно постановлению РЭК Свердловской области от 21.12.2016 № 193-ПК или 195-ПК, с учетом применения индексов изменения сметной стоимости в строительстве для Уральского Федерального округа. Расчет платы зависит от заявленной категории надежности электроснабжения и нагрузки.

При условии присоединения объектов, максимальная мощность которых не превышает 15 кВт, относящихся к III категории надежности электроснабжения (по одному источнику электроснабжения) и расстояние от существующих электрических сетей необходимого класса напряжения до границ участка, на котором расположены присоединяемые энергопринимающие устройства, составляет не более 300 метров в городах и поселках городского типа и не более 500 метров в сельской местности, размер платы по Договору составит 550 рублей, в иных случаях согласно стандартизированным тарифным ставкам утвержденным постановлением РЭК Свердловской области, действующим на момент заключения Договора. Срок действия технических условий – до 28 сентября 2019 года.

Теплоснабжение: МУП «Нижнетагильские тепловые сети»: нет возможности подключения к теплосетям

Газоснабжение: АО «ГАЗЭКС»: газоснабжение проектируемого индивидуального жилого дома с газопотреблением на нужды отопления, горячего водоснабжения, приготовления пищи. Информация о газификации территории в месте присоединения объекта: газопроводы отсутствуют. Информация о собственнике газораспределительных сетей в точке присоединения объекта: газопроводы отсутствуют. Данная информация не является основанием для проектирования.

Порядок и срок подключения объекта к газораспределительной сети определяются согласно «Правилам подключения (технологического присоединения) объектов капитального строительства к сетям газораспределения» (утвержденных Постановлением Правительства Российской Федерации от 30 декабря 2013 года № 1314). Плата за подключение устанавливается в соответствии с постановлениями Региональной энергетической комиссии от 23.12.2015 № 255-ПК «Об установлении платы за технологическое присоединение газоиспользующего оборудования к газораспределительным сетям газораспределительных организаций на территории Свердловской

области», от 23.12.2015 № 226-ПК «Об установлении стандартизированных тарифных ставок, используемых для определения величины платы за технологическое присоединение газоиспользующего оборудования к газораспределительным сетям газораспределительных организаций на территории Свердловской области».

4. Наименование организатора аукциона – Администрация города Нижний Тагил в лице Управления муниципального имущества Администрации города Нижний Тагил. Наименование органа местного самоуправления, принявшего решение о проведении аукциона – Администрация города Нижний Тагил.

5. Заявки на участие в аукционе принимаются с 29 июня по 9 августа 2017 года в рабочие дни с 9.00 до 17.30 (в пятницу до 16.30), перерыв с 12.00 до 12.48, по адресу: Свердловская область, город Нижний Тагил, улица Пархоменко, дом 1А, кабинет 363. Одно лицо имеет право подать только одну заявку. Заявка подается в двух экземплярах по установленной форме (Приложение № 1 к Извещению о проведении аукциона), в письменном виде, с указанием реквизитов счета для возврата задатка и принимается одновременно с полным комплектом документов, требуемых для участия в аукционе.

К заявке прилагаются следующие документы:

– копии документов, удостоверяющих личность заявителя (для граждан);

– документы, подтверждающие внесение задатка.

В случае подачи заявки представителем заявителя предъявляется:

– представителем физического лица - нотариально удостоверенная доверенность на право подачи заявки с правом подписи документов, документ, удостоверяющий личность представителя, и его копия.

6. Задаток должен поступить не позднее 9 августа 2017 года на лицевой счет для учета операций со средствами, поступившими во временное распоряжение органов Администрации города Нижний Тагил. Реквизиты счета для перечисления задатка – наименование получателя платежа: Наименование получателя: Финансовое управление Администрации города Нижний Тагил (л./сч. 05901002380, МКУ УМИ) ИНН 6623073720 КПП 662301001 БИК 046510000 ОКТМО 65751000 Расчетный счет 40302810700005000003 Банк получателя: РКЦ г. Нижний Тагил).

В платежном поручении в части «Назначение платежа» необходимо указать: «задаток за участие в аукционе _____ (дата), лот №____, ФИО заявителя (при условии внесения суммы задатка третьими лицами)».

Документом, подтверждающим поступление задатка на указанный счет, является выписка с этого счета.

7. Возврат задатков:

Участникам аукциона, не ставшим победителями, задаток возвращается в течение 3 рабочих дней с момента проведения аукциона.

Заявителю, отозвавшему заявку для участия в аукционе до дня окончания срока приема заявок, внесенный им задаток возвращается организатором аукциона в течение трех рабочих дней.

Заявителю, отозвавшему заявку для участия в аукционе позднее дня окончания срока приёма заявок, задаток возвращается в порядке, установленном для участников аукциона.

Заявителю, не допущенному к участию в аукционе, внесенный им задаток возвращается организатором аукциона в течение трех рабочих дней со дня оформления протокола приема заявок на участие в аукционе.

8. Место, дата, время и порядок определения участников аукциона: 10 августа 2017 года в 15.00 часов по адресу: Свердловская область, город Нижний Тагил, улица Пархоменко, дом 1А, кабинет 363. Аукционная комиссия рассматривает заявки и документы заявителя на соответствие всем требованиям и указанным в извещении о проведении аукциона условиям аукциона. Определение участников аукциона проводится без участия претендентов. По результатам рассмотрения заявок и документов комиссия принимает решение о признании заявителей участниками аукциона. Заявитель, признанный участником аукциона, становится участником аукциона с даты подписания организатором аукциона протокола рассмотрения заявок.

9. Порядок определения победителей аукциона.

От каждого участника аукциона может присутствовать на аукционе не более двух представителей, имеющих доверенности с правом присутствия на аукционе, один из которых наделен полномочиями участника аукциона с правом подачи предложений о размере арендной платы и правом подписи документов.

Участникам аукциона выдаются пронумерованные билеты, которые они поднимают после оглашения аукционистом начальной цены предмета аукциона (размер арендной платы, далее – цены) и каждой очередной цены в случае, если готовы заключить договор аренды в соответствии с этой ценой. Каждую последующую цену аукционист назначает путем увеличения текущей цены на «шаг аукциона». После объявления очередной цены аукционист называет номер билета участника аукциона, который первым поднял билет, и указывает на этого участника аукциона. Затем аукционист объявляет следующую цену в соответствии с «шагом аукциона».

При отсутствии участников аукциона, готовых заключить договор аренды в соответствии с названной аукционистом ценой, аукционист повторяет эту цену три раза. Если после троекратного объявления очередной цены ни один из участников аукциона не поднял билет, аукцион завершается.

Победителем аукциона признается тот участник аукциона, номер билета которого был назван аукционистом последним. По завершении аукциона аукционист называет ежегодный размер арендной платы за земельный участок и номер билета победителя аукциона.

10. Место и срок подведения итогов аукциона: Свердловская область, город Нижний Тагил, улица Пархоменко, дом 1А, кабинет 363, в течение дня проведения аукциона.

11. Проект договора аренды земельного участка представлен в Приложении № 2 к Извещению о проведении аукциона.

12. Ежегодный размер арендной платы за земельный участок, определенный по результатам аукциона, перечисляется победителем аукциона на реквизиты, указанные в договоре аренды земельного участка. Денежные средства, перечисленные в виде задатка перед проведением аукциона и поступившие во временное распоряжение Администрации города, зачисляются в счет арендной платы.

13. Осмотр земельного участка на местности производится по предварительной записи в рабочие дни с 9.00 до 12.00 и с 13.00 до 16.00 часов местного времени по адресу: город Нижний Тагил, улица Горошникова, 56, кабинет 505. Телефоны: (83435) 42-15-92; 41-66-83.

ПРИЛОЖЕНИЕ № 1
к Извещению о проведении аукциона

ФОРМА ЗАЯВКИ

(все графы заполняются в электронном виде или от руки печатными буквами)

ЗАЯВКА НА УЧАСТИЕ В АУКЦИОНЕ

«____» _____ 20____ г.

_____

(полное наименование юридического лица, ОГРН; должность, Ф.И.О, действующего на основании,

_____

или Ф.И.О и паспортные данные физического лица)

Адрес (регистрации, почтовый) претендента _____

_____

Адрес электроннной почты претендента _____

Контактный телефон претендента _____

Банковские реквизиты претендента, по которым перечисляется сумма возвращаемого задатка:

наименование, ИНН, КПП получателя _____

наименование, ИНН, КПП банка _____

БИК _____

корреспондентский счет, расчетный счет и т. д. _____

_____

Изучив извещение от _____

(указать дату размещения извещения о проведении аукциона)

о проведении аукциона на право заключения договоров аренды земельного участка, ознакомление с которым настоящим удостоверяется, перечислив задаток в размере _____ рублей, заявляет (заявляю) о своем намерении участвовать в объявленном аукционе и выполнить все условия, которые предусмотрены в извещении. Ознакомившись с условиями аукциона, техническими условиями, заключениями и иными документами по освоению земельного участка (документацией по земельному участку), а также с проектом договора аренды земельного участка, настоящим подтверждая отсутствие претензий к состоянию земельного участка по результатам произведенного осмотра земельного участка на местности, выражает (выражаю) намерение участвовать в аукционе на право заключения договора аренды на следующий объект:

Указать номер лота, местоположение и кадастровый номер земельного участка

_____

Обязуется (обязуюсь) в случае признания победителем аукциона или как единственный принявший участие в аукционе или в случае признания единственным участником аукциона заключить договор аренды земельного участка по итогам аукциона.

Даю (Даем) свое согласие на обработку и опубликование в средствах массовой информации, на официальном сайте в информационно-телекоммуникационной сети Интернет персональных данных в соответствии с Федеральным законом от 27 июля 2006 года № 152-ФЗ.

Подпись претендента (его полномочного представителя) _____ _____

(расшифровка подписи)

М.П.

Заявка принята _____ час. _____ мин. _____ 20___г. за № _____

_____ 20____ г.

(дата получения уведомления)

Подпись _____

ПРИЛОЖЕНИЕ № 2
к Извещению о проведении аукциона

ПРИМЕРНЫЙ ДОГОВОР

аренды земельного участка для индивидуального жилищного строительства, заключаемого по итогам аукциона, открытого по составу участников и по форме подачи предложений о размере арендной платы

г. Нижний Тагил «___» _____ 201__ года

На основании итогового протокола о результатах аукциона на право заключения договора аренды земельного участка для _____ от _____ **Администрация города Нижний Тагил,** действующая от имени муниципального образования город Нижний Тагил, именуемая в дальнейшем **«Арендодатель»,** в лице _____, действующего(-ей) на основании доверенности от _____ № _____, с одной стороны, и _____, именуемый(ая) в дальнейшем **«Арендатор»,** в лице _____, действующего (-ей) на основании _____, с другой стороны, именуемые в дальнейшем **«Стороны»,** заключили настоящий Договор о нижеследующем:

1. Предмет договора

1.1. Арендодатель предоставляет, а Арендатор принимает в аренду земельный участок из категории земель населенных пунктов, находящийся по адресу: _____ (далее по тексту – Участок), площадью _____ (_____) кв. м, с разрешенным использованием «_____». Кадастровый номер Участка _____.

1.2. Участок, указанный в пункте 1.1, используется Арендатором исключительно в соответствии с установленным для него видом разрешенного использования.

2. Срок договора

2.1. Срок действия настоящего договора устанавливается с_____ до _____ и составляет 20 лет.

2.2. Настоящий Договор подлежит государственной регистрации в соответствии с Федеральным законом от 13 июля 2015 года № 218-ФЗ «О государственной регистрации недвижимости».

3. Размер, сроки и порядок внесения арендной платы

3.1. Размер арендной платы за Участок определен по результатам аукциона от _____ и составляет _____ (_____) рублей в год.

Указанная сумма за первый год аренды Участка перечисляется Арендатором в течение 30 дней с момента подписания настоящего Договора.

В последующие годы размер арендной платы перечисляется Арендатором ежегодно не позднее 30 дней до окончания очередного расчетного года по следующим реквизитам: _____.

Расчетным годом считается период времени с календарной даты заключения Договора до соответствующей даты года следующего за годом в котором был заключен настоящий Договор и т. д.

Денежные средства в размере _____ руб., перечисленные в виде задатка перед проведением аукциона и поступившие во временное распоряжение Администрации города, зачисляются Арендодателем в счет первого арендного платежа.

Датой оплаты считается дата зачисления средств на расчетный счет Арендодателя.

3.2. Арендная плата, установленная пунктом 3.1. настоящего Договора ежегодно, но не ранее чем через год после заключения Договора, изменяется в одностороннем порядке Арендодателем на размер уровня инфляции, установленного в федеральном законе о федеральном бюджете на очередной финансовый год и плановый период, который применяется ежегодно по состоянию на начало очередного финансового года, начиная с года, следующего за годом, в котором заключен настоящий Договор.

3.3. Годовой размер арендной платы с учетом уровня инфляции определяется по формуле:

АП = РАП × Ку, *где:*

АП – размер арендной платы в год с учетом уровня инфляции;

РАП – размер арендной платы за Участок определённый по результатам аукциона и установленный в пункте 3.1. настоящего Договора;

Ку – коэффициент (размер) уровня инфляции на очередной финансовый год установленный в федеральном законе о федеральном бюджете на очередной финансовый год и плановый период. Начиная со второго расчетного года с момента вступления в силу соответствующего нормативного правового акта, применяется как произведение ежегодных показателей (размеров) уровня инфляции.

3.4. Сроки внесения арендной платы могут быть изменены Арендодателем в одностороннем порядке в случаях, предусмотренных нормативными правовыми актами органов государственной власти и органов местного самоуправления.

3.5. Обязанность по уплате ежегодной арендной платы с учетом соответствующих изменений её размеров и сроков возникает у Арендатора с момента вступления в силу соответствующего нормативного правового акта, если иной порядок не оговорен в самом нормативном правовом акте.

4. Права и обязанности Арендодателя

4.1. Арендодатель имеет право:

4.1.1. Осуществлять контроль за целевым использованием Участка, предоставленного в аренду, иметь беспрепятственный доступ на территорию арендуемого Участка в присутствии Арендатора либо его уполномоченного представителя с целью осуществления контроля за выполнением Арендатором условий настоящего Договора.

(Окончание на 10-й стр.)

4.1.2. На возмещение в полном объеме убытков, причиненных ухудшением качества Участка и экологической обстановки в результате деятельности Арендатора и неисполнением, ненадлежащим исполнением Арендатором обязательств по настоящему Договору, а также по иным основаниям, предусмотренным законодательством Российской Федерации.

4.2. Арендодатель не отвечает за недостатки сданного в аренду имущества, которые были им оговорены при заключении настоящего Договора или были заранее известны Арендатору либо должны были быть обнаружены Арендатором во время осмотра имущества до заключения Договора.

4.3. Арендодатель обязан:

4.3.1. Не позднее двух рабочих дней с момента заключения настоящего Договора передать Арендатору Участок по акту приема-передачи (Приложение № ___).

4.3.2. В случаях, связанных с необходимостью изъятия Участка для государственных или муниципальных нужд, возместить Арендатору возникшие при этом убытки в соответствии с действующим законодательством.

5. Права и обязанности Арендатора

5.1. Арендатор имеет право:

5.1.1. Использовать Участок на условиях, установленных настоящим Договором.

5.1.2. Передать свои права и обязанности по Договору третьему лицу, в том числе передать арендные права Участка в залог и внести их в качестве вклада в уставный капитал хозяйственного товарищества или общества либо паевого взноса в производственный кооператив в пределах срока Договора без согласия Арендодателя при условии его уведомления.

В указанных случаях ответственным по Договору перед Арендодателем становится новый Арендатор Участка, за исключением передачи арендных прав в залог. При этом заключение нового договора аренды земельного участка не требуется.

5.1.3. Передать Участок в субаренду в пределах срока Договора без согласия Арендодателя при условии его уведомления.

В указанных случаях ответственным по Договору перед Арендодателем остается Арендатор. На субарендаторов распространяется все права Арендатора Участка, предусмотренные настоящим Договором.

5.1.4. Уведомление о передаче Арендатором своих прав и обязанностей по Договору третьему лицу должно быть направлено Арендодателю в разумный срок после совершения соответствующей сделки с третьим лицом в письменной или иной форме, позволяющей Арендатору располагать сведениями о получении уведомления адресатом. Если такое уведомление Арендатором в разумный срок не направлено, Арендодатель вправе предъявить к нему требования о возмещении возникших в связи с этим убытков.

5.1.5. Рассчитывать самостоятельно размер ежегодной арендной платы по формуле, установленной пунктом 3.3. настоящего Договора.

Ошибочность расчета самостоятельно произведенного Арендатором не освобождает Арендатора от обязанности по уплате задолженности по арендной плате, от уплаты пеней и штрафов по настоящему Договору.

5.2. Арендатор обязан:

5.2.1. В течение 30 дней со дня получения настоящего Договора, подписанного Арендодателем в трех экземплярах, подписать полученные экземпляры настоящего Договора и представить их Арендодателю.

5.2.2. Принять у Арендодателя Участок по акту приема-передачи не позднее двух рабочих дней с момента заключения настоящего Договора.

5.2.3. Уплатить государственную пошлину за осуществление государственной регистрации настоящего Договора в размере, установленном Налоговым кодексом Российской Федерации и представить платежные документы Арендодателю не позднее двух рабочих дней с момента заключения Договора.

5.2.4. При проведении строительных работ осуществлять регулярный (не реже одного раза в неделю) вывоз строительного мусора и твердых бытовых отходов со строительной площадки.

5.2.5. Осуществлять вывоз снега, собранного с территории строительной площадки, на специально оборудованные снегоприемные пункты.

5.2.6. Приступить к освоению Участка в течение трех лет с момента заключения Договора. Ввод в эксплуатацию объекта строительства должен быть завершен до истечения срока, указанного в пункте 2.1. настоящего Договора.

5.2.7. Использовать Участок в соответствии с целевым назначением способами, которые не должны наносить вред окружающей среде, в том числе земле как природному объекту. Не допускать действий, приводящих к ухудшению экологической обстановки на Участке и прилегающих к нему территориях, не допускать загрязнение, захламление, деградацию и ухудшение плодородия почв, а также выполнять работы по благоустройству территории в соответствии с Правилами благоустройства, обеспечения чистоты и порядка на территории города Нижний Тагил.

5.2.8. При невозможности использования Участка по назначению без сноса или переноса зеленых насаждений, произрастающих на арендуемом Участке, получить разрешение на снос и (или) перенос зеленых насаждений в Администрации города в порядке, установленном Правилами благоустройства, обеспечения чистоты и порядка на территории города Нижний Тагил.

5.2.9. Выполнять в полном объеме все условия настоящего Договора и требования действующего федерального законодательства, законодательства Свердловской области, муниципальных правовых актов города Нижний Тагил предъявляемые к использованию земельного участка.

5.2.10. Перечислять в срок, в размере и на условиях, установленных настоящим Договором, арендную плату.

По истечении срока последнего платежа ежегодно обращаться к Арендодателю для составления акта сверки по уплате арендной платы.

5.2.11. Сверять ежегодно до внесения арендного платежа в текущем году реквизиты счета с реквизитами, размещенными на официальном сайте Администрации города Нижний Тагил www.нижнийтагил.рф, ввиду возможного ежегодного изменения реквизитов счета для перечисления арендных платежей.

5.2.12. Обеспечить Арендодателю беспрепятственный доступ на Участок по его требованию для осуществления контроля за использованием земель и контроля за выполнением Арендатором условий настоящего Договора.

5.2.13. Компенсировать Арендодателю в полном объеме убытки, причиненные невыполнением, ненадлежащим выполнением взятых на себя обязательств по настоящему Договору.

5.2.14. Соблюдать при использовании Участка требования градостроительных регламентов, строительных, экологических, санитарно-гигиенических, противопожарных и иных правил, нормативов.

5.2.15. Не осуществлять без соответствующей разрешительной документации на Участке работы, для проведения которых требуется решение (разрешение) соответствующих уполномоченных органов.

5.2.16. Не нарушать права других землепользователей и природопользователей.

5.2.17. Сохранять межевые, геодезические и другие специальные знаки, установленные на Участках в соответствии с действующим законодательством.

5.2.18. Письменно в десятидневный срок с момента наступления соответствующих обстоятельств уведомить Арендодателя об изменении своего почтового адреса.

5.2.19. В случае изменения уникальных характеристик объекта недвижимости или любых указанных в законе сведений об объекте недвижимости представить в орган, осуществляющий кадастровый учет и ведение государственного кадастра недвижимости, заявление о кадастровом учете и необходимые в соответствии с законом для осуществления такого учета документы.

5.2.20. При прекращении действия настоящего Договора в связи с досрочным расторжением или истечением срока Договора передать Арендодателю Участок по акту приема-передачи не позднее двух рабочих дней с момента наступления указанных обстоятельств.

5.3. Арендатор имеет иные права и несет иные обязанности, установленные законодательством Российской Федерации.

6. Ответственность Сторон

6.1. За нарушение условий настоящего Договора стороны несут ответственность, предусмотренную условиями Договора и законодательством Российской Федерации.

6.2. В случае невнесения Арендатором арендной платы в установленный настоящим Договором срок Арендатор выплачивает Арендодателю пени за каждый день просрочки в размере 0,1% от размера подлежащего перечислению платежа арендной платы.

6.3. В случае невыполнения, ненадлежащего выполнения Арендатором всех иных условий настоящего Договора (за исключением обязанностей по внесению арендной платы, государственной регистрации Договора и целевого использования Участка) Арендатор уплачивает Арендодателю штраф в размере 5% от суммы годовой арендной платы за каждый факт невыполнения, ненадлежащего выполнения условий настоящего Договора.

6.4. В случае нецелевого использования арендуемого Участка Арендатор уплачивает Арендодателю штраф в размере 1/3 суммы годовой арендной платы. Исполнение Арендатором обязательств по данному пункту Договора не лишает Арендодателя права предпринимать меры для расторжения Договора в установленном законом порядке.

6.5. Прекращение либо расторжение настоящего Договора не освобождает Арендатора от обязанности по уплате задолженности по арендной плате, от уплаты пеней и штрафов по настоящему Договору.

6.6. Ответственность Сторон за нарушение обязательств по Договору, вызванных действием обстоятельств непреодолимой силы, регулируется законодательством Российской Федерации и Свердловской области.

7. Изменение и расторжение настоящего договора

7.1. Изменение условий настоящего Договора без согласия его Арендатора и ограничение установленных Договором прав его Арендатора, если иное не установлено федеральным законодательством, не допускаются.

7.2. Договор может быть расторгнут по соглашению сторон в письменном виде или в судебном порядке по основаниям, предусмотренным действующим законодательством Российской Федерации.

7.3. Если иное не предусмотрено федеральным законодательством, досрочное расторжение настоящего Договора по требованию Арендодателя возможно только на основании решения суда при существенном нарушении Договора его Арендатором.

Невнесение Арендатором неоднократно (более двух раз) размера арендной платы в срок, установленный пунктом 3.1. настоящего Договора, является существенным нарушением условий Договора.

7.4. Все изменения к настоящему Договору (за исключением изменения арендной платы) в случаях, если внесение изменений допускается законодательством, действительны при условии, что они оформлены в письменном виде и подписаны сторонами по настоящему Договору в форме дополнительного соглашения, которое является неотъемлемой частью настоящего Договора.

7.5. Требование о расторжении настоящего Договора может быть заявлено стороной в суд только после получения отказа другой стороны на предложение расторгнуть Договор, либо неполучении ответа в десятидневный срок.

7.5.1. Требование считается доставленным и в тех случаях, если оно поступило по адресу Арендатора, указанному в Договоре, но по обстоятельствам, зависящим от Арендатора, не было ему вручено или он не ознакомился с ним.

7.6. При прекращении настоящего Договора (истечение срока аренды, досрочное расторжение по соглашению сторон или по решению суда) Арендатор передает, а Арендодатель принимает Участок. Прием-передача Участка производится в течение двух рабочих дней с момента прекращения действия Договора и подтверждается передаточным актом, подписываемым Сторонами в установленном законом порядке.

7.7. Арендатор не имеет преимущественного права на заключение на новый срок договора аренды Участка без проведения торгов если иное не предусмотрено действующим законодательством.

7.8. При расторжении настоящего Договора Арендодатель не возмещает Арендатору стоимость улучшений Участка, неотделимых без вреда для Участка.

7.9. При прекращении (досрочном расторжении) настоящего Договора по инициативе Арендатора уплаченная Арендатором сумма за первый расчетный год аренды Участка, установленная пунктом 3.1. Договора, не подлежит возвращению Арендатору.

7.10. По истечении срока указанного в пункте 2.1. настоящего Договора, Договор прекращает свое действие.

8. Рассмотрение и регулирование споров

8.1. Все споры, возникающие по настоящему Договору, разрешаются в соответствии с действующим законодательством Российской Федерации, в суде по месту нахождения Участка.

9. Особые условия договора и заключительные положения

9.1. Настоящий Договор составлен в трех экземплярах, имеющих одинаковую юридическую силу.

Приложение:
Акт приема-передачи земельного участка (Приложение № ___)

10. Реквизиты и подписи Сторон

Арендодатель: Администрация города Нижний Тагил
Адрес: 622034, город Нижний Тагил, ул. Пархоменко, 1а

Арендодатель: **Арендатор:**

М.П.

_____ _____

ПРИЛОЖЕНИЕ № ___
к договору аренды земельного участка
№_____ от _____ г.

АКТ
приема-передачи земельного участка
к договору аренды земельного участка № ____ от _____г.

г. Нижний Тагил «___» _____ 20___г.

Администрация города Нижний Тагил, именуемая в дальнейшем **«Арендодатель»,** в лице _____, действующего на основании _____, с одной стороны, и _____,
(фамилия, имя, отчество (при наличии) арендатора)
именуемый(ая) в дальнейшем «**Арендатор»**, с другой стороны, составили настоящий акт о нижеследующем:

1. Арендодатель в соответствии с **п. 4.3.1., 5.2.2. Договора № _____ от _____ г.** передает, а Арендатор принимает с _____ г. (протокол о результатах аукциона _____ от _____) во временное платное пользование земельный участок площадью _____ кв. м, предоставленный для _____, находящийся по адресу: Свердловская область, г. Нижний Тагил, _____.

2. Претензий у Арендатора к Арендодателю по передаваемому земельному участку не имеется.

3. Настоящим актом каждая из сторон по договору подтверждает, что обязательство по приему-передаче земельного участка сторонами выполнено.

4. Настоящий акт приема-передачи составлен в трех экземплярах, имеющих одинаковую юридическую силу.

5. Подписи сторон:

Арендодатель: **Арендатор:**

М.П.

_____ _____

ПРИЛОЖЕНИЕ № 1

к постановлению Администрации города от 22.06.2017 № 1464-ПА

Извещение о проведении аукциона

1. В соответствии с постановлением Администрации города Нижний Тагил от 22.06.2017 № 1464-ПА Администрация города Нижний Тагил сообщает о проведении аукциона на право заключения договора аренды земельного участка для жилищного строительства 9 августа 2017 года, в 10.45, по адресу: Свердловская область, город Нижний Тагил, улица Пархоменко, дом 1А, кабинет 259 в порядке, установленном действующим законодательством Российской Федерации.

2. Аукцион на право заключения договора аренды земельного участка является открытым по составу участников и открытым по форме подачи предложений о размере арендной платы.

3. Сведения о предмете аукциона:

1) ЛОТ № 1. Земельный участок для индивидуального жилищного строительства. Категория земель – земли населенных пунктов. Кадастровый номер – 66:56:0202001:2229. Местоположение: область Свердловская, город Нижний Тагил, улица Продснаба, 1Б. Площадь земельного участка – 1256 кв. метров. Границы участка: координаты X – 519824,20; 519848,13; 519821,44; 519797,84; 519824,20; координаты Y – 1496644,79; 1496669,02; 1496694,83; 1496670,50; 1496644,79. Разрешенное использование земельного участка – для индивидуального жилищного строительства. Срок аренды земельного участка – 20 лет. Начальная цена (ежегодный размер арендной платы) – 99 100 (девяносто девять тысяч сто) рублей. «Шаг аукциона» – 2 900 (две тысячи девятьсот) рублей. Размер задатка – 19 800 (девятнадцать тысяч восемьсот) рублей.

Максимально и (или) минимально допустимые параметры разрешенного строительства объекта капитального строительства:

В соответствии с Правилами землепользования и застройки городского округа Нижний Тагил, утвержденными Решением Нижнетагильской городской Думы от 27.12.2012 № 61 (в редакции Решений Нижнетагильской городской Думы от 28.06.2013 № 33, от 08.10.2015 № 31, от 24.03.2016 № 17, от 27.10.2016 № 55), земельный участок расположен в территориальной зоне Ж-1. Предельные параметры разрешенного строительства объектов капитального строительства:

– максимальный процент застройки в границах земельного участка: 40;

– этажность жилого дома: 1-3 этажа;

– наружную грань индивидуальных жилых домов следует располагать по линиям регулирования застройки улиц, которые устанавливаются в градостроительных планах земельных участков;

– хозяйственные постройки должны располагаться на расстоянии не менее 1,0 метра от границ земельного участка;

– параметры ограждения: высотой не более 1800 мм.

Технические условия:

Водоснабжение: ООО «Водоканал-НТ»: ближайшая сеть водопровода ООО «Водоканал-НТ» Д159мм по улице Серная – тупиковая.

Ввода водопровода в здание допускается при наличии подключения к централизованной системе канализации или локальных очистных сооружений хозфекальных стоков, имеющих положительное санитарно-эпидемиологическое заключение органов Роспотребнадзора (пункт 8.1.1 СанПин 2.1.2645-10, пункты 4.3, 4.4, 4.5 СП 30.13330.2012, пункт 4.3.5 СП 30-102-99).

Водоотведение: ООО «Водоканал-НТ» ближайшая сеть канализации ООО «Водоканал-НТ» Д200 мм в районе улиц Московская – Пиритная.

Срок подключения объекта:

– водоснабжение – не более 18 месяцев со дня заключения Договора о подключении;

– водоотведение – не более 18 месяцев со дня заключения Договора о подключении.

Информация о плате за подключение.

На основании постановления Региональной энергетической комиссии Свердловской области от 13.12.2016 № 184-ПК «Об установлении тарифов на подключение (технологическое присоединение) к централизованным системам холодного водоснабжения и (или) водоотведения организаций водопроводно-канализационного хозяйства на территории Свердловской области», для объектов, величина подключаемой (присоединяемой) нагрузки которых не превышает 250 куб. метров в сутки (осуществляется с использованием создаваемых сетей водоснабжения и (или) водоотведения с наружным диаметром, превышающим 250 мм (предельный уровень нагрузки), размер платы за подключение (технологическое присоединение) для ООО «Водоканал-НТ» город Нижний Тагил определяется исходя из ставки тарифа за протяженность (без учета НДС) при подключении к централизованным системам холодного водоснабжения и водоотведения – дифференцируется в зависимости от диаметра.

В случае превышения величины подключаемой (присоединяемой) нагрузки более 250 куб. метров в сутки с использованием создаваемых сетей водоснабжения и (или) водоотведения с наружным диаметром, превышающим 250 мм (предельный уровень нагрузки), размер платы за подключение (технологическое присоединение) устанавливается органом регулирования тарифов индивидуально.

Указанные тарифы на подключение (технологическое присоединение) к централизованным системам холодного водоснабжения и водоотведения ООО «Водоканал-НТ» город Нижний Тагил введены в действие на срок с 1 января 2017 года по 31 декабря 2017 года включительно. Срок действия технических условий – до 3 марта 2020 года.

Электроснабжение: АО «Облкоммунэнерго»: технологическое присоединение к электрическим сетям объекта предполагаемого к строительству с максимальной мощностью 15 кВт, класс напряжения электрических сетей 0,4 кВ, III категории надежности электроснабжения имеется при выполнении следующих условий.

Источником питания принять ТП-3860, С-0,4 кВ, присоединение № 1, ВЛ-0,4 кВ «Продснаба-1». Питание объектов запроектировать от опоры № 23 ВЛ-0,4 кВ («Продснаба-1» ТП-3860) до ВУ-0,4 кВ объекта выполнить одноцепную ЛЭП-0,4 кВ в соответствии с ПУЭ. Вводные устройства типа ВРУ должны быть установлены в удобном для эксплуатации месте.

Заключение Договора об осуществлении технологического присоединения (далее – Договор) объекта в установленном порядке и срок исполнения Договора осуществляется в соответствии с требованиями «Правил технологического присоединения устройств потребителей электрической энергии…», утвержденных Постановлением Правительства Российской Федерации от 27 декабря 2004 года № 861 в действующей редакции (далее – Правила).

Размер платы за технологическое присоединение по Договору определяется в соответствии с «Методическими указаниями по определению размера платы за технологическое присоединение к электрическим сетям», утвержденными Приказом ФСТ России от 11.09.2012 № 209-э/1 (в действующей редакции).

В 2017 году размер платы за технологическое присоединение к сетям АО «Облкоммунэнерго» филиал «Тагилэлектросети» по Договору производится согласно постановлению РЭК Свердловской области от 21.12.2016 № 193-ПК или 195-ПК, с учетом применения индексов изменения сметной стоимости в строительстве для Уральского Федерального округа. Расчет платы зависит от заявленной категории надежности электроснабжения и нагрузки. При заключении договора о технологическом присоединении, объемы работ АО «Облкоммунэнерго» и заявителя будут разделены.

При условии присоединения объектов, максимальная мощность которых не превышает 15 кВт, относящихся к III категории надежности электроснабжения (по одному источнику электроснабжения) и расстояние от существующих электрических сетей необходимого класса напряжения до границ участка, на котором расположены присоединяемые энергопринимающие устройства, составляет не более 300 метров в городах и поселках городского типа составит 550 рублей, в иных случаях согласно стандартизированным тарифным ставкам утвержденным постановлением РЭК Свердловской области, действующим на момент заключения Договора.

Данная информация дана для проектирования и не является основанием для технологического присоединения объекта. Правообладатель земельного участка в течение одного года с момента получения условий должен определить необходимую ему подключаемую нагрузку и обратиться с заявлением на технологическое присоединение к сетям АО «Облкоммунэнерго». Окончательная схема и технические условия присоединения могут быть разработаны после поступления в адрес АО «Облкоммунэнерго» заявки на технологическое присоединение от законного владельца земельного участка, на котором будут располагаться объекты заявителя. Для заключения договора об осуществлении технологического присоединения согласование проекта внешнего электроснабжения, проверка выполнения технических условий, фактические действия по присоединению и обеспечению работы энергопринимающих устройств в электрической сети и другие мероприятия по технологическому присоединению не производятся. Срок действия технических условий – до 10 марта 2020 года.

Теплоснабжение: МУП «Нижнетагильские тепловые сети»: в районе, предполагаемом для строительства, нет тепловых сетей НТ МУП «Нижнетагильские тепловые сети».

Газоснабжение: АО «ГАЗЭКС»: газоснабжение проектируемого индивидуального жилого дома с газопотреблением на нужды отопления, горячего водоснабжения, приготовления пищи. Информация о газификации территории в месте присоединения объекта: газопроводы отсутствуют. Информация о собственнике газораспределительных сетей в точке присоединения объекта: газопроводы отсутствуют. Данная информация не является основанием для проектирования.

Порядок и срок подключения объекта к газораспределительной сети определяются согласно «Правилам подключения (технологического присоединения) объектов капитального строительства к сетям газораспределения» (утвержденных Постановлением Правительства Российской Федерации от 30 декабря 2013 года № 1314). Плата за подключение устанавливается в соответствии с постановлениями Региональной энергетической комиссии от 21.12.2016 № 189-ПК «Об установлении платы за технологическое присоединение газоиспользующего оборудования к газораспределительным сетям газораспределительных организаций на территории Свердловской области», от 21.12.2016 № 190-ПК «Об установлении стандартизированных тарифных ставок, используемых для определения величины платы за технологическое присоединение газоиспользующего оборудования к газораспределительным сетям газораспределительных организаций на территории Свердловской области».

2) ЛОТ № 2. Земельный участок для индивидуального жилищного строительства. Категория земель – земли населенных пунктов. Кадастровый номер – 66:56:0202001:2230. Местоположение: область Свердловская, город Нижний Тагил, улица Продснаба, 4г. Площадь земельного участка – 1001 кв. метр. Границы участка: координаты X – 519653,13; 519620,45; 519605,11; 519638,10; 519653,13; координаты Y – 1496542,24; 1496516,61; 1496535,06; 1496560,96; 1496542,24. Разрешенное использование земельного участка – для индивидуального жилищного строительства. Срок аренды земельного участка – 20 лет. Начальная цена (ежегодный размер арендной платы) – 79 000 (семьдесят девять тысяч) рублей. «Шаг аукциона» – 2 300 (две тысячи триста) рублей. Размер задатка – 15 800 (пятнадцать тысяч восемьсот) рублей.

Максимально и (или) минимально допустимые параметры разрешенного строительства объекта капитального строительства:

В соответствии с Правилами землепользования и застройки городского округа Нижний Тагил, утвержденными Решением Нижнетагильской городской Думы от 27.12.2012 № 61 (в редакции Решений Нижнетагильской городской Думы от 28.06.2013 № 33, от 08.10.2015 № 31, от 24.03.2016 № 17, от 27.10.2016 № 55), земельный участок расположен в территориальной зоне Ж-1. Предельные параметры разрешенного строительства объектов капитального строительства:

– максимальный процент застройки в границах земельного участка: 40;

– этажность жилого дома: 1-3 этажа;

– наружную грань индивидуальных жилых домов следует располагать по линиям регулирования застройки улиц, которые устанавливаются в градостроительных планах земельных участков;

– хозяйственные постройки должны располагаться на расстоянии не менее 1,0 метра от границ земельного участка;

– параметры ограждения: высотой не более 1800 мм.

Технические условия:

Водоснабжение: ООО «Водоканал-НТ»: ближайшая сеть водопровода ООО «Водоканал-НТ» Д159мм по улице Серная – тупиковая.

Ввода водопровода в здание допускается при наличии подключения к централизованной системе канализации или локальных очистных сооружений хозфекальных стоков, имеющих положительное санитарно-эпидемиологическое заключение органов Роспотребнадзора (пункт 8.1.1 СанПин 2.1.2645-10, пункты 4.3, 4.4, 4.5 СП 30.13330.2012, пункт 4.3.5 СП 30-102-99).

Водоотведение: ООО «Водоканал-НТ» ближайшая сеть канализации ООО «Водоканал-НТ» Д200 мм в районе улиц Московская – Пиритная.

Срок подключения объекта:

– водоснабжение – не более 18 месяцев со дня заключения Договора о подключении;

– водоотведение – не более 18 месяцев со дня заключения Договора о подключении.

Информация о плате за подключение.

На основании постановления Региональной энергетической комиссии Свердловской области от 13.12.2016 № 184-ПК «Об установлении тарифов на подключение (технологическое присоединение) к централизованным системам холодного водоснабжения и (или) водоотведения организаций водопроводно-канализационного хозяйства на территории Свердловской области», для объектов, величина подключаемой (присоединяемой) нагрузки которых не превышает 250 куб. метров в сутки (осуществляется с использованием создаваемых сетей водоснабжения и (или) водоотведения с наружным диаметром, превышающим 250 мм (предельный уровень нагрузки), размер платы за подключение (технологическое присоединение) для ООО «Водоканал-НТ» город Нижний Тагил определяется исходя из ставки тарифа за протяженность (без учета НДС) при подключении к централизованным системам холодного водоснабжения и водоотведения – дифференцируется в зависимости от диаметра.

В случае превышения величины подключаемой (присоединяемой) нагрузки более 250 куб. метров в сутки с использованием создаваемых сетей водоснабжения и (или) водоотведения с наружным диаметром, превышающим 250 мм (предельный уровень нагрузки), размер платы за подключение (технологическое присоединение) устанавливается органом регулирования тарифов индивидуально.

Указанные тарифы на подключение (технологическое присоединение) к централизованным системам холодного водоснабжения и водоотведения ООО «Водоканал-НТ» город Нижний Тагил введены в действие на срок с 1 января 2017 года по 31 декабря 2017 года включительно. Срок действия технических условий – до 3 марта 2020 года.

Электроснабжение: АО «Облкоммунэнерго»: технологическое присоединение к электрическим сетям объекта предполагаемого к строительству с максимальной мощностью 15 кВт, класс напряжения электрических сетей 0,4 кВ, III категории надежности электроснабжения имеется при выполнении следующих условий.

Источником питания принять ТП-3860, С-0,4 кВ, присоединение № 1, ВЛ-0,4 кВ «Продснаба-1». Питание объектов запроектировать от опоры № 4 ВЛ-0,4 кВ («Продснаба-1» ТП-3860) до ВУ-0,4 кВ объекта выполнить одноцепную ЛЭП-0,4 кВ в соответствии с ПУЭ. Вводные устройства типа ВРУ должны быть установлены в удобном для эксплуатации месте.

Заключение Договора об осуществлении технологического присоединения (далее - Договор) объекта в установленном порядке и срок исполнения Договора осуществляется в соответствии с требованиями «Правил технологического присоединения устройств потребителей электрической энергии…», утвержденных Постановлением Правительства Российской Федерации от 27 декабря 2004 года № 861 в действующей редакции (далее – Правила).

Размер платы за технологическое присоединение по Договору определяется в соответствии с «Методическими указаниями по определению размера платы за технологическое присоединение к электрическим сетям», утвержденными Приказом ФСТ России от 11.09.2012 № 209-э/1 (в действующей редакции).

В 2017 году размер платы за технологическое присоединение к сетям АО «Облкоммунэнерго» филиал «Тагилэлектросети» по Договору производится согласно постановлению РЭК Свердловской области от 21.12.2016 № 193-ПК или 195-ПК, с учетом применения индексов изменения сметной стоимости в строительстве для Уральского Федерального округа. Расчет платы зависит от заявленной категории надежности электроснабжения и нагрузки. При заключении договора о технологическом присоединении, объемы работ АО «Облкоммунэнерго» и заявителя будут разделены.

При условии присоединения объектов, максимальная мощность которых не превышает 15 кВт, относящихся к III категории надежности электроснабжения (по одному источнику электроснабжения) и расстояние от существующих электрических сетей необходимого класса напряжения до границ участка, на котором расположены присоединяемые энергопринимающие устройства, составляет не более 300 метров в городах и поселках городского типа составит 550 рублей, в иных случаях согласно стандартизированным тарифным ставкам утвержденным постановлением РЭК Свердловской области, действующим на момент заключения Договора.

Данная информация дана для проектирования и не является основанием для технологического присоединения объекта. Право-

(Окончание на 12-14-й стр.)

обладатель земельного участка в течение одного года с момента получения условий должен определить необходимую ему подключаемую нагрузку и обратиться с заявлением на технологическое присоединение к сетям АО «Облкоммунэнерго». Окончательная схема и технические условия присоединения могут быть разработаны после поступления в адрес АО «Облкоммунэнерго» заявки на технологическое присоединение от законного владельца земельного участка, на котором будут располагаться объекты заявителя. Для заключения договора об осуществлении технологического присоединения согласование проекта внешнего электроснабжения, проверка выполнения технических условий, фактические действия по присоединению и обеспечению работы энергопринимающих устройств в электрической сети и другие мероприятия по технологическому присоединению не производятся. Срок действия технических условий – до 10 марта 2020 года.

Теплоснабжение: МУП «Нижнетагильские тепловые сети»: в районе, предполагаемом для строительства, нет тепловых сетей НТ МУП «Нижнетагильские тепловые сети».

Газоснабжение: АО «ГАЗЭКС»: газоснабжение проектируемого индивидуального жилого дома с газопотреблением на нужды отопления, горячего водоснабжения, приготовления пищи. Информация о газификации территории в месте присоединения объекта: газопроводы отсутствуют. Информация о собственнике газораспределительных сетей в точке присоединения объекта: газопроводы отсутствуют. Данная информация не является основанием для проектирования.

Порядок и срок подключения объекта к газораспределительной сети определяются согласно «Правилам подключения (технологического присоединения) объектов капитального строительства к сетям газораспределения» (утвержденных Постановлением Правительства Российской Федерации от 30 декабря 2013 года № 1314). Плата за подключение устанавливается в соответствии с постановлениями Региональной энергетической комиссии от 21.12.2016 № 189-ПК «Об установлении платы за технологическое присоединение газоиспользующего оборудования к газораспределительным сетям газораспределительных организаций на территории Свердловской области», от 21.12.2016 № 190-ПК «Об установлении стандартизированных тарифных ставок, используемых для определения величины платы за технологическое присоединение газоиспользующего оборудования к газораспределительным сетям газораспределительных организаций на территории Свердловской области».

3) ЛОТ № 3. Земельный участок для индивидуального жилищного строительства. Категория земель – земли населенных пунктов. Кадастровый номер – 66:56:0202001:2231. Местоположение: область Свердловская, город Нижний Тагил, улица Продснаба, 4Д. Площадь земельного участка – 1055 кв. метров. Границы участка: координаты X – 519638,10; 519605,11; 519583,74; 519627,43; 519638,10; координаты Y – 1496560,96; 1496535,06; 1496560,05; 1496574,25; 1496560,96. Разрешенное использование земельного участка – для индивидуального жилищного строительства. Срок аренды земельного участка – 20 лет. Начальная цена (ежегодный размер арендной платы) – 83 200 (восемьдесят три тысячи двести) рублей. «Шаг аукциона» – 2 400 (две тысячи четыреста) рублей. Размер задатка – 16 600 (шестнадцать тысяч шестьсот) рублей.

Максимально и (или) минимально допустимые параметры разрешенного строительства объекта капитального строительства:

В соответствии с Правилами землепользования и застройки городского округа Нижний Тагил, утвержденными Решением Нижнетагильской городской Думы от 27.12.2012 № 61 (в редакции Решений Нижнетагильской городской Думы от 28.06.2013 № 33, от 08.10.2015 № 31, от 24.03.2016 № 17, от 27.10.2016 № 55), земельный участок расположен в территориальной зоне Ж-1. Предельные параметры разрешенного строительства объектов капитального строительства:

– максимальный процент застройки в границах земельного участка: 40;

– этажность жилого дома: 1-3 этажа;

– наружную грань индивидуальных жилых домов следует располагать по линиям регулирования застройки улиц, которые устанавливаются в градостроительных планах земельных участков;

– хозяйственные постройки должны располагаться на расстоянии не менее 1,0 метра от границ земельного участка;

– параметры ограждения: высотой не более 1800 мм.

Технические условия:

Водоснабжение: ООО «Водоканал-НТ»: ближайшая сеть водопровода ООО «Водоканал-НТ» Д159 мм по улице Серная – тупиковая.

Ввода водопровода в здание допускается при наличии подключения к централизованной системе канализации или локальных очистных сооружений хозфекальных стоков, имеющих положительное санитарно-эпидемиологическое заключение органов Роспотребнадзора (пункт 8.1.1 СанПин 2.1.2645-10, пункты 4.3, 4.4, 4.5 СП 30.13330.2012, пункт 4.3.5 СП 30-102-99).

Водоотведение: ООО «Водоканал-НТ» ближайшая сеть канализации ООО «Водоканал-НТ» Д200 мм в районе улиц Московская – Пиритная.

Срок подключения объекта:

– водоснабжение – не более 18 месяцев со дня заключения Договора о подключении;

– водоотведение – не более 18 месяцев со дня заключения Договора о подключении.

Информация о плате за подключение.

На основании постановления Региональной энергетической комиссии Свердловской области от 13.12.2016 № 184-ПК «Об установлении тарифов на подключение (технологическое присоединение) к централизованным системам холодного водоснабжения и (или) водоотведения организаций водопроводно-канализационного хозяйства на территории Свердловской области», для объектов, величина подключаемой (присоединяемой) нагрузки которых не превышает 250 куб. метров в сутки (осуществляется с использованием создаваемых сетей водоснабжения и (или) водоотведения с наружным диаметром, превышающим 250 мм (предельный уровень нагрузки), размер платы за подключение (технологическое присоединение) для ООО «Водоканал-НТ» город Нижний Тагил определяется исходя из ставки тарифа за протяженность (без учета НДС) при подключении к централизованным системам холодного водоснабжения и водоотведения – дифференцируется в зависимости от диаметра.

В случае превышения величины подключаемой (присоединяемой) нагрузки более 250 куб. метров в сутки с использованием создаваемых сетей водоснабжения и (или) водоотведения с наружным диаметром, превышающим 250 мм (предельный уровень нагрузки), размер платы за подключение (технологическое присоединение) устанавливается органом регулирования тарифов индивидуально.

Указанные тарифы на подключение (технологическое присоединение) к централизованным системам холодного водоснабжения и водоотведения ООО «Водоканал-НТ» город Нижний Тагил введены в действие на срок с 1 января 2017 года по 31 декабря 2017 года включительно. Срок действия технических условий – до 3 марта 2020 года.

Электроснабжение: АО «Облкоммунэнерго»: технологическое присоединение к электрическим сетям объекта предполагаемого к строительству с максимальной мощностью 15 кВт, класс напряжения электрических сетей 0,4 кВ, III категории надежности электроснабжения имеется при выполнении следующих условий.

Источником питания принять ТП-3860, С-0,4 кВ, присоединение № 1, ВЛ-0,4 кВ «Продснаба-1». Питание объектов запроектировать от опоры № 4 ВЛ-0,4 кВ («Продснаба-1» ТП-3860) до ВУ-0,4 кВ объекта выполнить одноцепную ЛЭП-0,4 кВ в соответствии с ПУЭ. Вводные устройства типа ВРУ должны быть установлены в удобном для эксплуатации месте.

Заключение Договора об осуществлении технологического присоединения (далее – Договор) объекта в установленном порядке и срок исполнения Договора осуществляется в соответствии с требованиями «Правил технологического присоединения устройств потребителей электрической энергии…», утвержденных Постановлением Правительства Российской Федерации от 27 декабря 2004 года № 861 в действующей редакции (далее – Правила).

Размер платы за технологическое присоединение по Договору определяется в соответствии с «Методическими указаниями по определению размера платы за технологическое присоединение к электрическим сетям», утвержденными Приказом ФСТ России от 11.09.2012 № 209-э/1 (в действующей редакции).

В 2017 году размер платы за технологическое присоединение к сетям АО «Облкоммунэнерго» филиал «Тагилэлектросети» по Договору производится согласно постановлению РЭК Свердловской области от 21.12.2016 № 193-ПК или 195-ПК, с учетом применения индексов изменения сметной стоимости в строительстве для Уральского Федерального округа. Расчет платы зависит от заявленной категории надежности электроснабжения и нагрузки. При заключении договора о технологическом присоединении, объемы работ АО «Облкоммунэнерго» и заявителя будут разделены.

При условии присоединения объектов, максимальная мощность которых не превышает 15 кВт, относящихся к III категории надежности электроснабжения (по одному источнику электроснабжения) и расстояние от существующих электрических сетей необходимого класса напряжения до границ участка, на котором расположены присоединяемые энергопринимающие устройства, составляет не более 300 метров в городах и поселках городского типа составит 550 рублей, в иных случаях согласно стандартизированным тарифным ставкам утвержденным постановлением РЭК Свердловской области, действующим на момент заключения Договора.

Данная информация дана для проектирования и не является основанием для технологического присоединения объекта. Правообладатель земельного участка в течение одного года с момента получения условий должен определить необходимую ему подключаемую нагрузку и обратиться с заявлением на технологическое присоединение к сетям АО «Облкоммунэнерго». Окончательная схема и технические условия присоединения могут быть разработаны после поступления в адрес АО «Облкоммунэнерго» заявки на технологическое присоединение от законного владельца земельного участка, на котором будут располагаться объекты заявителя. Для заключения договора об осуществлении технологического присоединения согласование проекта внешнего электроснабжения, проверка выполнения технических условий, фактические действия по присоединению и обеспечению работы энергопринимающих устройств в электрической сети и другие мероприятия по технологическому присоединению не производятся. Срок действия технических условий – до 10 марта 2020 года.

Теплоснабжение: МУП «Нижнетагильские тепловые сети»: в районе, предполагаемом для строительства, нет тепловых сетей НТ МУП «Нижнетагильские тепловые сети».

Газоснабжение: АО «ГАЗЭКС»: газоснабжение проектируемого индивидуального жилого дома с газопотреблением на нужды отопления, горячего водоснабжения, приготовления пищи. Информация о газификации территории в месте присоединения объекта: газопроводы отсутствуют. Информация о собственнике газораспределительных сетей в точке присоединения объекта: газопроводы отсутствуют. Данная информация не является основанием для проектирования.

Порядок и срок подключения объекта к газораспределительной сети определяются согласно «Правилам подключения (технологического присоединения) объектов капитального строительства к сетям газораспределения» (утвержденных Постановлением Правительства Российской Федерации от 30 декабря 2013 года № 1314). Плата за подключение устанавливается в соответствии с постановлениями Региональной энергетической комиссии от 21.12.2016 № 189-ПК «Об установлении платы за технологическое присоединение газоиспользующего оборудования к газораспределительным сетям газораспределительных организаций на территории Свердловской области», от 21.12.2016 № 190-ПК «Об установлении стандартизированных тарифных ставок, используемых для определения величины платы за технологическое присоединение газоиспользующего оборудования к газораспределительным сетям газораспределительных организаций на территории Свердловской области».

4. Наименование организатора аукциона – Администрация города Нижний Тагил в лице Управления муниципального имущества Администрации города Нижний Тагил. Наименование органа местного самоуправления, принявшего решение о проведении аукциона – Администрация города Нижний Тагил.

5. Заявки на участие в аукционе принимаются с 29 июня по 3 августа 2017 года в рабочие дни с 9.00 до 17.30 (в пятницу до 16.30), перерыв с 12.00 до 12.48, по адресу: Свердловская область, город Нижний Тагил, улица Пархоменко, дом 1А, кабинет 363. Одно лицо имеет право подать только одну заявку. Заявка подается в двух экземплярах по установленной форме (Приложение № 1 к Извещению о проведении аукциона), в письменном виде, с указанием реквизитов счета для возврата задатка и принимается одновременно с полным комплектом документов, требуемых для участия в аукционе.

К заявке прилагаются следующие документы:

– копии документов, удостоверяющих личность заявителя (для граждан);

– документы, подтверждающие внесение задатка.

В случае подачи заявки представителем заявителя предъявляется:

– представителем физического лица – нотариально удостоверенная доверенность на право подачи заявки с правом подписи документов, документ, удостоверяющий личность представителя, и его копия.

6. Задаток должен поступить не позднее 3 августа 2017 года на лицевой счет для учета операций со средствами, поступившими во временное распоряжение органов Администрации города Нижний Тагил. Реквизиты счета для перечисления задатка - наименование получателя платежа: Наименование получателя: Финансовое управление Администрации города Нижний Тагил (л./сч. 05901002380, МКУ УМИ) ИНН 6623073720 КПП 662301001 БИК 046510000 ОКТМО 65751000 Расчетный счет 40302810700005000003 Банк получателя: РКЦ г. Нижний Тагил).

В платежном поручении в части «Назначение платежа» необходимо указать: «задаток за участие в аукционе _____ (дата), лот №____, ФИО заявителя (при условии внесения суммы задатка третьими лицами)».

Документом, подтверждающим поступление задатка на указанный счет, является выписка с этого счета.

7. Возврат задатков:

Участникам аукциона, не ставшим победителями, задаток возвращается в течение 3 рабочих дней с момента проведения аукциона.

Заявителю, отозвавшему заявку для участия а аукционе до дня окончания срока приема заявок, внесенный им задаток возвращается организатором аукциона в течение трех рабочих дней.

Заявителю, отозвавшему заявку на участие в аукционе позднее дня окончания срока приёма заявок, задаток возвращается в порядке, установленном для участников аукциона.

Заявителю, не допущенному к участию в аукционе, внесенный им задаток возвращается организатором аукциона в течение трех рабочих дней со дня оформления протокола приема заявок на участие в аукционе.

8. Место, дата, время и порядок определения участников аукциона: 4 августа 2017 года, в 15.00, по адресу: Свердловская область, город Нижний Тагил, улица Пархоменко, дом 1А, кабинет 363. Аукционная комиссия рассматривает заявки и документы заявителя на соответствие всем требованиям и указанным в извещении о проведении аукциона условиям аукциона. Определение участников аукциона проводится без участия претендентов. По результатам рассмотрения заявок и документов комиссия принимает решение о признании заявителей участниками аукциона. Заявитель, признанный участником аукциона, становится участником аукциона с даты подписания организатором аукциона протокола рассмотрения заявок.

9. Порядок определения победителей аукциона.

От каждого участника аукциона может присутствовать на аукционе не более двух представителей, имеющих доверенности с правом присутствия на аукционе, один из которых наделен полномочиями участника аукциона с правом подачи предложений о размере арендной платы и правом подписи документов.

Участникам аукциона выдаются пронумерованные билеты, которые они поднимают после оглашения аукционистом начальной цены предмета аукциона (размер арендной платы, далее – цены) и каждой очередной цены в случае, если готовы заключить договор аренды в соответствии с этой ценой. Каждую последующую цену аукционист назначает путем увеличения текущей цены на «шаг аукциона». После объявления очередной цены аукционист называет номер билета участника аукциона, который первым поднял билет, и указывает на этого участника аукциона. Затем аукционист объявляет следующую цену в соответствии с «шагом аукциона».

При отсутствии участников аукциона, готовых заключить договор аренды в соответствии с названной аукционистом ценой, аукционист повторяет эту цену три раза. Если после троекратного объявления очередной цены ни один из участников аукциона не поднял билет, аукцион завершается.

Победителем аукциона признается тот участник аукциона, номер билета которого был назван аукционистом последним. По завершении аукциона аукционист называет ежегодный размер арендной платы за земельный участок и номер билета победителя аукциона.

10. Место и срок подведения итогов аукциона: Свердловская область, город Нижний Тагил, улица Пархоменко, дом 1А, кабинет 363, в течение дня проведения аукциона.

11. Проект договора аренды земельного участка представлен в Приложении № 2 к Извещению о проведении аукциона.

12. Ежегодный размер арендной платы за земельный участок, определенный по результатам аукциона, перечисляется победителем аукциона на реквизиты, указанные в договоре аренды земельного участка. Денежные средства, перечисленные в виде задатка перед проведением аукциона и поступившие во временное распоряжение Администрации города, зачисляются в счет арендной платы.

13. Осмотр земельного участка на местности производится по предварительной записи в рабочие дни с 9.00 до 12.00 и с 13.00 до 16.00 часов местного времени по адресу: город Нижний Тагил, улица Горошникова, 56, кабинет 505. Телефоны: (83435) 42-15-92; 41-66-83.

ПРИЛОЖЕНИЕ № 1
к Извещению о проведении аукциона

ФОРМА ЗАЯВКИ

(все графы заполняются в электронном виде или от руки печатными буквами)

ЗАЯВКА НА УЧАСТИЕ В АУКЦИОНЕ

«____» _____ 20____ г.

_____

(полное наименование юридического лица, ОГРН; должность, Ф.И.О, действующего на основании,

_____

или Ф.И.О и паспортные данные физического лица)

Адрес (регистрации, почтовый) претендента _____

_____

Адрес электроннной почты претендента _____

Контактный телефон претендента _____

Банковские реквизиты претендента, по которым перечисляется сумма возвращаемого задатка:

наименование, ИНН, КПП получателя _____

наименование, ИНН, КПП банка _____

БИК _____

корреспондентский счет, расчетный счет и т. д. _____

_____

Изучив извещение от _____

(указать дату размещения извещения о проведении аукциона)

о проведении аукциона на право заключения договоров аренды земельного участка, ознакомление с которым настоящим удостоверяется, перечислив задаток в размере _____ рублей, заявляет (заявляю) о своем намерении участвовать в объявленном аукционе и выполнить все условия, которые предусмотрены в извещении. Ознакомившись с условиями аукциона, техническими условиями, заключениями и иными документами по освоению земельного участка (документацией по земельному участку), а также с проектом договора аренды земельного участка, настоящим подтверждая отсутствие претензий к состоянию земельного участка по результатам произведенного осмотра земельного участка на местности, выражает (выражаю) намерение участвовать в аукционе на право заключения договора аренды на следующий объект:

Указать номер лота, местоположение и кадастровый номер земельного участка

_____

Обязуется (обязуюсь) в случае признания победителем аукциона или как единственный принявший участие в аукционе или в случае признания единственным участником аукциона заключить договор аренды земельного участка по итогам аукциона.

Даю (Даем) свое согласие на обработку и опубликование в средствах массовой информации, на официальном сайте в информационно-телекоммуникационной сети Интернет персональных данных в соответствии с Федеральным законом от 27 июля 2006 года № 152-ФЗ.

Подпись претендента (его полномочного представителя) _____ _____

(расшифровка подписи)

М.П.

Заявка принята _____ час. _____ мин. _____ 20___г. за № _____

_____ 20____ г.

(дата получения уведомления)

Подпись _____

ПРИЛОЖЕНИЕ № 2
к Извещению о проведении аукциона

ПРИМЕРНЫЙ ДОГОВОР
аренды земельного участка для индивидуального жилищного строительства, заключаемого по итогам аукциона, открытого по составу участников и по форме подачи предложений о размере арендной платы

г. Нижний Тагил «___» _____ 201__ года

На основании итогового протокола о результатах аукциона на право заключения договора аренды земельного участка для _____ от _____ **Администрация города Нижний Тагил,** действующая от имени муниципального образования город Нижний Тагил, именуемая в дальнейшем **«Арендодатель»,** в лице _____, действующего(-ей) на основании доверенности от _____ № _____, с одной стороны, и _____, именуемый(ая) в дальнейшем **«Арендатор»,** в лице _____, действующего (-ей) на основании _____, с другой стороны, именуемые в дальнейшем **«Стороны»,** заключили настоящий Договор о нижеследующем:

1. Предмет договора

1.1. Арендодатель предоставляет, а Арендатор принимает в аренду земельный участок из категории земель населенных пунктов, находящийся по адресу: _____ (далее по тексту – Участок), площадью _____ (_____) кв. м, с разрешенным использованием «_____». Кадастровый номер Участка _____.

1.2. Участок, указанный в пункте 1.1, используется Арендатором исключительно в соответствии с установленным для него видом разрешенного использования.

2. Срок договора

2.1. Срок действия настоящего договора устанавливается с_____ до _____ и составляет 20 лет.

2.2. Настоящий Договор подлежит государственной регистрации в соответствии с Федеральным законом от 13 июля 2015 года № 218-ФЗ «О государственной регистрации недвижимости».

3. Размер, сроки и порядок внесения арендной платы

3.1. Размер арендной платы за Участок определен по результатам аукциона от _____ и составляет _____ (_____) рублей в год.

Указанная сумма за первый год аренды Участка перечисляется Арендатором в течение 30 дней с момента подписания настоящего Договора.

В последующие годы размер арендной платы перечисляется Арендатором ежегодно не позднее 30 дней до окончания очередного расчетного года по следующим реквизитам: _____.

Расчетным годом считается период времени с календарной даты заключения Договора до соответствующей даты года следующего за годом в котором был заключен настоящий Договор и т. д.

Денежные средства в размере _____ руб., перечисленные в виде задатка перед проведением аукциона и поступившие во временное распоряжение Администрации города, зачисляются Арендодателем в счет первого арендного платежа.

Датой оплаты считается дата зачисления средств на расчетный счет Арендодателя.

3.2. Арендная плата, установленная пунктом 3.1. настоящего Договора ежегодно, но не ранее чем через год после заключения Договора, изменяется в одностороннем порядке Арендодателем на размер уровня инфляции, установленного в федеральном законе о федеральном бюджете на очередной финансовый год и плановый период, который применяется ежегодно по состоянию на начало очередного финансового года, начиная с года, следующего за годом, в котором заключен настоящий Договор.

3.3. Годовой размер арендной платы с учетом уровня инфляции определяется по формуле:

АП = РАП × Ку, *где:*

АП – размер арендной платы в год с учетом уровня инфляции;

РАП – размер арендной платы за Участок определённый по результатам аукциона и установленный в пункте 3.1. настоящего Договора;

Ку – коэффициент (размер) уровня инфляции на очередной финансовый год установленный в федеральном законе о федеральном бюджете на очередной финансовый год и плановый период. Начиная со второго расчетного года с момента вступления в силу соответствующего нормативного правового акта, применяется как произведение ежегодных показателей (размеров) уровня инфляции.

3.4. Сроки внесения арендной платы могут быть изменены Арендодателем в одностороннем порядке в случаях, предусмотренных нормативными правовыми актами органов государственной власти и органов местного самоуправления.

3.5. Обязанность по уплате ежегодной арендной платы с учетом соответствующих изменений её размеров и сроков возникает у Арендатора с момента вступления в силу соответствующего нормативного правового акта, если иной порядок не оговорен в самом нормативном правовом акте.

4. Права и обязанности Арендодателя

4.1. Арендодатель имеет право:

4.1.1. Осуществлять контроль за целевым использованием Участка, предоставленного в аренду, иметь беспрепятственный доступ на территорию арендуемого Участка в присутствии Арендатора либо его уполномоченного представителя с целью осуществления контроля за выполнением Арендатором условий настоящего Договора.

4.1.2. На возмещение в полном объеме убытков, причиненных ухудшением качества Участка и экологической обстановки в результате деятельности Арендатора и неисполнением, ненадлежащим исполнением Арендатором обязательств по настоящему Договору, а также по иным основаниям, предусмотренным законодательством Российской Федерации.

4.2. Арендодатель не отвечает за недостатки сданного в аренду имущества, которые были им оговорены при заключении настоящего Договора или были заранее известны Арендатору либо должны были быть обнаружены Арендатором во время осмотра имущества до заключения Договора.

4.3. Арендодатель обязан:

4.3.1. Не позднее двух рабочих дней с момента заключения настоящего Договора передать Арендатору Участок по акту приема-передачи (Приложение № ___).

4.3.2. В случаях, связанных с необходимостью изъятия Участка для государственных или муниципальных нужд, возместить Арендатору возникшие при этом убытки в соответствии с действующим законодательством.

5. Права и обязанности Арендатора

5.1. Арендатор имеет право:

5.1.1. Использовать Участок на условиях, установленных настоящим Договором.

5.1.2. Передать свои права и обязанности по Договору третьему лицу, в том числе передать арендные права Участка в залог и внести их в качестве вклада в уставный капитал хозяйственного товарищества или общества либо паевого взноса в производственный кооператив в пределах срока Договора без согласия Арендодателя при условии его уведомления.

В указанных случаях ответственным по Договору перед Арендодателем становится новый Арендатор Участка, за исключением передачи арендных прав в залог. При этом заключение нового договора аренды земельного участка не требуется.

5.1.3. Передать Участок в субаренду в пределах срока Договора без согласия Арендодателя при условии его уведомления.

В указанных случаях ответственным по Договору перед Арендодателем остается Арендатор. На субарендаторов распространяется все права Арендатора Участка, предусмотренные настоящим Договором.

5.1.4. Уведомление о передаче Арендатором своих прав и обязанностей по Договору третьему лицу должно быть направлено Арендодателю в разумный срок после совершения соответствующей сделки с третьим лицом в письменной или иной форме, позволяющей Арендатору располагать сведениями о получении уведомления адресатом. Если такое уведомление Арендатором в разумный срок не направлено, Арендодатель вправе предъявить к нему требования о возмещении возникших в связи с этим убытков.

5.1.5. Рассчитывать самостоятельно размер ежегодной арендной платы по формуле, установленной пунктом 3.3. настоящего Договора.

Ошибочность расчета самостоятельно произведенного Арендатором не освобождает Арендатора от обязанности по уплате задолженности по арендной плате, от уплаты пеней и штрафов по настоящему Договору.

5.2. Арендатор обязан:

5.2.1. В течение 30 дней со дня получения настоящего Договора, подписанного Арендодателем в трех экземплярах, подписать полученные экземпляры настоящего Договора и представить их Арендодателю.

5.2.2. Принять у Арендодателя Участок по акту приема-передачи не позднее двух рабочих дней с момента заключения настоящего Договора.

5.2.3. При проведении строительных работ осуществлять регулярный (не реже одного раза в неделю) вывоз строительного мусора и твердых бытовых отходов со строительной площадки.

5.2.4. Осуществлять вывоз снега, собранного с территории строительной площадки, на специально оборудованные снегоприемные пункты.

5.2.5. Приступить к освоению Участка в течение трех лет с момента заключения Договора. Ввод в эксплуатацию объекта строительства должен быть завершен до истечения срока, указанного в пункте 2.1. настоящего Договора.

5.2.6. Использовать Участок в соответствии с целевым назначением способами, которые не должны наносить вред окружающей среде, в том числе земле как природному объекту. Не допускать действий, приводящих к ухудшению экологической обстановки на Участке и прилегающих к нему территориях, не допускать загрязнение, захламление, деградацию и ухудшение плодородия почв, а также выполнять работы по благоустройству территории в соответствии с Правилами благоустройства, обеспечения чистоты и порядка на территории города Нижний Тагил.

5.2.7. При невозможности использования Участка по назначению без сноса или переноса зеленых насаждений, произрастающих на арендуемом Участке, получить разрешение на снос и (или) перенос зеленых насаждений в Администрации города в порядке, установленном Правилами благоустройства, обеспечения чистоты и порядка на территории города Нижний Тагил.

5.2.8. Выполнять в полном объеме все условия настоящего Договора и требования действующего федерального законодательства, законодательства Свердловской области, муниципальных правовых актов города Нижний Тагил предъявляемые к использованию земельного участка.

5.2.9. Перечислять в срок, в размере и на условиях, установленных настоящим Договором, арендную плату.

По истечении срока последнего платежа ежегодно обращаться к Арендодателю для составления акта сверки по уплате арендной платы.

5.2.10. Сверять ежегодно до внесения арендного платежа в текущем году реквизиты счета с реквизитами, размещенными на официальном сайте Администрации города Нижний Тагил www.нижнийтагил.рф, ввиду возможного ежегодного изменения реквизитов счета для перечисления арендных платежей.

5.2.11. Обеспечить Арендодателю беспрепятственный доступ на Участок по его требованию для осуществления контроля за использованием земель и контроля за выполнением Арендатором условий настоящего Договора.

5.2.12. Компенсировать Арендодателю в полном объеме убытки, причиненные невыполнением, ненадлежащим выполнением взятых на себя обязательств по настоящему Договору.

5.2.13. Соблюдать при использовании Участка требования градостроительных регламентов, строительных, экологических, санитарно-гигиенических, противопожарных и иных правил, нормативов.

5.2.14. Не осуществлять без соответствующей разрешительной документации на Участке работы, для проведения которых требуется решение (разрешение) соответствующих уполномоченных органов.

5.2.15. Не нарушать права других землепользователей и природопользователей.

5.2.16. Сохранять межевые, геодезические и другие специальные знаки, установленные на Участках в соответствии с действующим законодательством.

5.2.17. Письменно в десятидневный срок с момента наступления соответствующих обстоятельств уведомить Арендодателя об изменении своего почтового адреса.

5.2.18. В случае изменения уникальных характеристик объекта недвижимости или любых указанных в законе сведений об объекте недвижимости представить в орган, осуществляющий кадастровый учет и ведение государственного кадастра недвижимости, заявление о кадастровом учете и необходимые в соответствии с законом для осуществления такого учета документы.

5.2.19. При прекращении действия настоящего Договора в связи с досрочным расторжением или истечением срока Договора передать Арендодателю Участок по акту приема-передачи не позднее двух рабочих дней с момента наступления указанных обстоятельств.

5.3. Арендатор имеет иные права и несет иные обязанности, установленные законодательством Российской Федерации.

6. Ответственность Сторон

6.1. За нарушение условий настоящего Договора стороны несут ответственность, предусмотренную условиями Договора и законодательством Российской Федерации.

6.2. В случае невнесения Арендатором арендной платы в установленный настоящим Договором срок Арендатор выплачивает Арендодателю пени за каждый день просрочки в размере 0,1% от размера подлежащего перечислению платежа арендной платы.

6.3. В случае невыполнения, ненадлежащего выполнения Арендатором всех иных условий настоящего Договора (за исключением обязанностей по внесению арендной платы, государственной регистрации Договора и целевого использования Участка) Арендатор уплачивает Арендодателю штраф в размере 5% от суммы годовой арендной платы за каждый факт невыполнения, ненадлежащего выполнения условий настоящего Договора.

6.4. В случае нецелевого использования арендуемого Участка Арендатор уплачивает Арендодателю штраф в размере 1/3 суммы годовой арендной платы. Исполнение Арендатором обязательств по данному пункту Договора не лишает Арендодателя права предпринимать меры для расторжения Договора в установленном законом порядке.

6.5. Прекращение либо расторжение настоящего Договора не освобождает Арендатора от обязанности по уплате задолженности по арендной плате, от уплаты пеней и штрафов по настоящему Договору.

6.6. Ответственность Сторон за нарушение обязательств по Договору, вызванных действием обстоятельств непреодолимой силы, регулируется законодательством Российской Федерации и Свердловской области.

7. Изменение и расторжение настоящего договора

7.1. Изменение условий настоящего Договора без согласия его Арендатора и ограничение установленных Договором прав его Арендатора, если иное не установлено федеральным законодательством, не допускаются.

7.2. Договор может быть расторгнут по соглашению сторон в письменном виде или в судебном порядке по основаниям, предусмотренным действующим законодательством Российской Федерации.

7.3. Если иное не предусмотрено федеральным законодательством, досрочное расторжение настоящего Договора по требованию Арендодателя возможно только на основании решения суда при существенном нарушении Договора его Арендатором.

Невнесение Арендатором неоднократно (более двух раз) размера арендной платы в срок, установленный пунктом 3.1. настоящего Договора, является существенным нарушением условий Договора.

7.4. Все изменения к настоящему Договору (за исключением изменения арендной платы) в случаях, если внесение изменений допускается законодательством, действительны при условии, что они оформлены в письменном виде и подписаны сторонами по настоящему Договору в форме дополнительного соглашения, которое является неотъемлемой частью настоящего Договора.

7.5. Требование о расторжении настоящего Договора может быть заявлено стороной в суд только после получения отказа другой стороны на предложение расторгнуть Договор, либо неполучении ответа в десятидневный срок.

7.5.1. Требование считается доставленным и в тех случаях, если оно поступило по адресу Арендатора, указанному в Договоре, но по обстоятельствам, зависящим от Арендатора, не было ему вручено или он не ознакомился с ним.

7.6. При прекращении настоящего Договора (истечение срока аренды, досрочное расторжение по соглашению сторон или по решению суда) Арендатор передает, а Арендодатель принимает Участок. Прием-передача Участка производится в течение двух рабочих дней с момента прекращения действия Договора и подтверждается передаточным актом, подписываемым Сторонами в установленном законом порядке.

7.7. Арендатор не имеет преимущественного права на заключение на новый срок договора аренды Участка без проведения торгов если иное не предусмотрено действующим законодательством.

7.8. При расторжении настоящего Договора Арендодатель не возмещает Арендатору стоимость улучшений Участка, неотделимых без вреда для Участка.

7.9. При прекращении (досрочном расторжении) настоящего Договора по инициативе Арендатора уплаченная Арендатором сумма за первый расчетный год аренды Участка, установленная пунктом 3.1. Договора, не подлежит возвращению Арендатору.

7.10. По истечении срока указанного в пункте 2.1. настоящего Договора, Договор прекращает свое действие.

8. Рассмотрение и регулирование споров

8.1. Все споры, возникающие по настоящему Договору, разрешаются в соответствии с действующим законодательством Российской Федерации, в суде по месту нахождения Участка.

9. Особые условия договора и заключительные положения

9.1. Настоящий Договор составлен в трех экземплярах, имеющих одинаковую юридическую силу.

Приложение: Акт приема-передачи земельного участка (Приложение № ___)

10. Реквизиты и подписи Сторон

Арендодатель: Администрация города Нижний Тагил
Адрес: 622034, город Нижний Тагил, ул. Пархоменко, 1а

Арендодатель: **Арендатор:**

М.П.

_____ _____

ПРИЛОЖЕНИЕ № ___
к договору аренды земельного участка
№_____ от _____ г.

АКТ
приема-передачи земельного участка
к договору аренды земельного участка № ____ от _____г.

г. Нижний Тагил «___» _____ 20___г.

Администрация города Нижний Тагил, именуемая в дальнейшем **«Арендодатель»,** в лице _____, действующего на основании _____, с одной стороны, и _____,

(фамилия, имя, отчество (при наличии) арендатора)

именуемый(ая) в дальнейшем «**Арендатор»**, с другой стороны, составили настоящий акт о нижеследующем:

1. Арендодатель в соответствии с **п. 4.3.1., 5.2.2. Договора № _____ от _____ г.** передает, а Арендатор принимает с _____ г. (протокол о результатах аукциона _____ от _____) во временное платное пользование земельный участок площадью _____ кв. м, предоставленный для _____, находящийся по адресу: Свердловская область, г. Нижний Тагил, _____.

2. Претензий у Арендатора к Арендодателю по передаваемому земельному участку не имеется.

3. Настоящим актом каждая из сторон по договору подтверждает, что обязательство по приему-передаче земельного участка сторонами выполнено.

4. Настоящий акт приема-передачи составлен в трех экземплярах, имеющих одинаковую юридическую силу.

5. Подписи сторон:

Арендодатель: **Арендатор:**

М.П.

_____ _____

ПРИЛОЖЕНИЕ № 1
к постановлению Администрации города от 22.06.2017 № 1465-ПА

Извещение о проведении аукциона

1. В соответствии с постановлением Администрации города Нижний Тагил от 22.06.2017 № 1465-ПА Администрация города Нижний Тагил сообщает о проведении аукциона на право заключения договора аренды земельного участка для жилищного строительства 9 августа 2017 года, в 10.30, по адресу: Свердловская область, город Нижний Тагил, улица Пархоменко, дом 1А, кабинет 259 в порядке, установленном действующим законодательством Российской Федерации.

2. Аукцион на право заключения договора аренды земельного участка является открытым по составу участников и открытым по форме подачи предложений о размере арендной платы.

3. Сведения о предмете аукциона:

1) ЛОТ № 1. Земельный участок для индивидуального жилищного строительства. Категория земель – земли населенных пунктов. Кадастровый номер – 66:56:0000000:21580. Местоположение: область Свердловская, город Нижний Тагил, в районе улицы Серная, дом 14. Площадь земельного участка 1065 кв. метров. Границы участка: координаты X – 518758,94; 518724,39; 518720,09; 518753,53; координаты Y – 1495158,44; 1495148,75; 1495181,49; 1495186,31. Разрешенное использование земельного участка – для индивидуального жилищного строительства. Срок аренды земельного участка – 20 лет. Начальная цена (ежегодный размер арендной платы) – 84 100 (восемьдесят четыре тысячи сто) рублей. «Шаг аукциона» – 2 500 (две тысячи пятьсот) рублей. Размер задатка – 16 800 (шестнадцать тысяч восемьсот) рублей.

Максимально и (или) минимально допустимые параметры разрешенного строительства объекта капитального строительства:

В соответствии с Правилами землепользования и застройки городского округа Нижний Тагил, утвержденными Решением Нижнетагильской городской Думы от 27.12.2012 № 61 (в редакции Решений Нижнетагильской городской Думы от 28.06.2013 № 33, от 08.10.2015 № 31, от 24.03.2016 № 17; от 27.10.2016 № 55), предельные параметры разрешенного строительства объектов капитального строительства:

– максимальный процент застройки в границах земельного участка: 40;

– этажность жилого дома: 1-3 этажа;

– наружную грань индивидуальных жилых домов следует располагать по линиям регулирования застройки улиц, которые устанавливаются в градостроительных планах земельных участков;

– хозяйственные постройки должны располагаться на расстоянии не менее 1,0 метра от границ земельного участка;

– параметры ограждения: высотой не более 1800 мм.

Технические условия:

Водоснабжение: ООО «Водоканал-НТ»: ближайшая сеть водопровода, состоящая в аренде ООО «Водоканал-НТ» Д159мм по улице Серная, в районе производственного здания ООО «ПРОМКО». Сеть водоснабжения тупиковая.

Водоотведение: ООО «Водоканал-НТ»: ближайшая сеть канализации, состоящая в аренде ООО «Водоканал-НТ» Д200 мм по улице Пиритная – улице Московская.

Срок подключения объекта:

– водоснабжение – не более 18 месяцев со дня заключения Договора о подключении;

– водоотведение – не более 18 месяцев со дня заключения Договора о подключении.

Информация о плате за подключение. На основании постановления Региональной энергетической комиссии Свердловской области от 13.12.2016 № 184-ПК «Об установлении тарифов на подключение (технологическое присоединение) к централизованным системам холодного водоснабжения и (или) водоотведения организаций водопроводно-канализационного хозяйства на территории Свердловской области», для объектов, величина подключаемой (присоединяемой) нагрузки которых не превышает 10 куб. метров в час (осуществляется с использованием создаваемых сетей водоснабжения и (или) водоотведения с площадью поперечного сечения трубопровода, не превышающей 300 кв. сантиметров (предельный уровень нагрузки), размер платы за подключение (технологическое присоединение) для ООО «Водоканал-НТ» город Нижний Тагил определяется исходя из ставки тарифа за протяженность при подключении к централизованным системам холодного водоснабжения и водоотведения – дифференцируется в зависимости от диаметра.

В случае превышения величины подключаемой (присоединяемой) нагрузки более 10 куб. метров в час с использованием создаваемых сетей водоснабжения и (или) водоотведения с площадью поперечного сечения трубопровода, превышающей 300 кв. сантиметров, размер платы за подключение (технологическое присоединение) устанавливается органом регулирования тарифов индивидуально.

Указанные тарифы на подключение (технологическое присоединение) к централизованным системам холодного водоснабжения и водоотведения ООО «Водоканал-НТ» город Нижний Тагил введены в действие на срок с 1 января 2017 года по 31 декабря 2017 года включительно. Срок действия технических условий – до 1 августа 2019 года.

Электроснабжение: АО «Облкоммунэнерго» филиал «Тагилэнергосети»: возможность технологического присоединения к электрическим сетям объекта предполагаемого к строительству с максимальной мощностью до 15кВт, от сети 380В, III категории надежности электроснабжения имеется при выполнении следующих мероприятий.

Источником питания принять ТП-3833, ЛЭП-0,4 кВ «Серная-1», опора № 10. В пролетах опор № 1, 8-10 ВЛ-0,4кВ «Серная-1» ТП-3833 выполнить замену существующего голого провода на провод СИП-4х50.

Заключение Договора об осуществлении технологического присоединения (далее - Договор) объекта в установленном порядке и срок исполнения Договора осуществляется в соответствии с требованиями «Правил технологического присоединения устройств потребителей электрической энергии…», утвержденных Постановлением Правительства Российской Федерации от 27 декабря 2004 года № 861 в действующей редакции (далее – Правила).

Размер платы за технологическое присоединение по Договору определяется в соответствии с «Методическими указаниями по определению размера платы за технологическое присоединение к электрическим сетям», утвержденными Приказом ФСТ России от 11.09.2012 № 209-э/1 (в действующей редакции).

В 2017 году размер платы за технологическое присоединение к сетям АО «Облкоммунэнерго» филиал «Тагилэлектросети» по Договору производится согласно постановлению РЭК Свердловской области от 21.12.2016 № 193-ПК или 195-ПК, с учетом применения индексов изменения сметной стоимости в строительстве для Уральского Федерального округа. Расчет платы зависит от заявленной категории надежности электроснабжения и нагрузки.

При условии присоединения объектов, максимальная мощность которых не превышает 15 кВт, относящихся к III категории надежности электроснабжения (по одному источнику электроснабжения) и расстояние от существующих электрических сетей необходимого класса напряжения до границ участка, на котором расположены присоединяемые энергопринимающие устройства, составляет не более 300 метров в городах и поселках городского типа и не более 500 метров в сельской местности, размер платы по Договору составит 550 рублей, в иных случаях согласно стандартизированным тарифным ставкам утвержденным постановлением РЭК Свердловской области, действующим на момент заключения Договора. Срок действия технических условий – до 18 июля 2019 года.

Теплоснабжение: НТ МУП «Нижнетагильские тепловые сети»: в районе предполагаемого строительства нет сетей НТ МУП «НТТС».

МУП «Тагилэнерго» – в районе предполагаемого строительства нет тепловых сетей МУП «Тагилэнерго».

Газоснабжение: АО «ГАЗЭКС»: газоснабжение проектируемого индивидуального жилого дома с газопотреблением на нужды отопления, горячего водоснабжения, приготовления пищи. Информация о газификации территории в месте присоединения объекта: газопроводы в данном районе отсутствуют. Информация о собственнике газораспределительных сетей в точке присоединения объекта: газопроводы в данном районе отсутствуют. Данная информация не является основанием для проектирования.

Порядок и срок подключения объекта к газораспределительной сети определяются согласно «Правилам подключения (технологического присоединения) объектов капитального строительства к сетям газораспределения» (утвержденным Постановлением Правительства Российской Федерации от 30 декабря 2013 года № 1314). Плата за подключение устанавливается в соответствии с постановлениями Региональной энергетической комиссии от 23.12.2015 № 255-ПК «Об установлении платы за технологическое присоединение газоиспользующего оборудования к газораспределительным сетям газораспределительных организаций на территории Свердловской области», от 23.12.2015 № 226-ПК «Об установлении стандартизированных тарифных ставок, используемых для определения величины платы за технологическое присоединение газоиспользующего оборудования к газораспределительным сетям газораспределительных организаций на территории Свердловской области».

2) ЛОТ № 2. Земельный участок для индивидуального жилищного строительства. Категория земель – земли населенных пунктов. Кадастровый номер – 66:56:0201001:13638. Местоположение: область Свердловская, город Нижний Тагил, улица Лозовая, 2. Площадь земельного участка – 844 кв. метра. Границы участка: координаты X – 518233,38; 518213,86; 518201,90; 518192,13; 518207,45; 518233,38; координаты Y – 1494896,03; 1494884,90; 1494904,41; 1494920,37; 1494929,59; 1494896,03. Разрешенное использование земельного участка – для индивидуального жилищного строительства. Срок аренды земельного участка – 20 лет. Начальная цена (ежегодный размер арендной платы) – 23 766 (двадцать три тысячи семьсот шестьдесят шесть) рублей. «Шаг аукциона» – 700 (семьсот) рублей. Размер задатка – 4 800 (четыре тысячи восемьсот) рублей.

Максимально и (или) минимально допустимые параметры разрешенного строительства объекта капитального строительства:

Территориальная зона согласно Правилам землепользования и застройки города Нижний Тагил: Ж-1.

Предельные параметры разрешенного строительства, реконструкции объектов капитального строительства:

– максимальный процент застройки в границах земельного участка: 40;

– этажность жилого дома: 1-3 этажа;

– наружную грань индивидуальных жилых домов следует располагать по линиям регулирования застройки улиц, которые устанавливаются в градостроительных планах земельных участков;

– хозяйственные постройки должны располагаться на расстоянии не менее 1,0 метра от границ земельного участка;

– параметры ограждения: высотой не более 1800 мм.

Допускается ограждения палисадника жилого дома в границах фасада жилого дома. Расстояние от жилого дома до ограждения палисадника не должно превышать 3 метров. Ограждение прозрачное декоративное, высотой не более 1,3 метра.

Технические условия:

Водоснабжение: ООО «Водоканал-НТ»: ближайшая сеть водопровода ООО «Водоканал-НТ» тупиковая Д159 мм по улице Серная.

Водоотведение: ООО «Водоканал-НТ»: ближайшие сети канализации – сеть канализации ООО «Водоканал-НТ» Д200мм в районе улиц Московская – Пиритная. Как вариант, устройство локальной очистной установки после соглашения в ТО «Роспотребнадзор».

Срок подключения объекта:

– водоснабжение – не более 18 месяцев со дня заключения Договора о подключении;

– водоотведение – не более 18 месяцев со дня заключения Договора о подключении, после внесения изменения в инвестиционную программу ООО «Водоканал-НТ», в установленном порядке, с учетом сроков реализации инвестиционной программы.

Информация о плате за подключение. На основании постановления Региональной энергетической комиссии Свердловской области от 13.12.2016 № 184-ПК «Об установлении тарифов на подключение (технологическое присоединение) к централизованным системам холодного водоснабжения и (или) водоотведения организаций водопроводно-канализационного хозяйства на территории Свердловской области», для объектов, величина подключаемой (присоединяемой) нагрузки которых не превышает 10 куб. метров в час (осуществляется с использованием создаваемых сетей водоснабжения и (или) водоотведения с площадью поперечного сечения трубопровода, не превышающей 300 кв. сантиметров (предельный уровень нагрузки), размер платы за подключение (технологическое присоединение) для ООО «Водоканал-НТ» город Нижний Тагил определяется исходя из ставки тарифа за протяженность при подключении к централизованным системам холодного водоснабжения и водоотведения – дифференцируется в зависимости от диаметра.

В случае превышения величины подключаемой (присоединяемой) нагрузки более 10 куб. метров в час с использованием создаваемых сетей водоснабжения и (или) водоотведения с площадью поперечного сечения трубопровода, превышающей 300 кв. сантиметров, размер платы за подключение (технологическое присоединение) устанавливается органом регулирования тарифов индивидуально.

Указанные тарифы на подключение (технологическое присоединение) к централизованным системам холодного водоснабжения и водоотведения ООО «Водоканал-НТ» город Нижний Тагил введены в действие на срок с 1 января 2017 года по 31 декабря 2017 года включительно. Срок действия технических условий – до 30 декабря 2017 года.

Электроснабжение: АО «Облкоммунэнерго» филиал «Тагилэнергосети»: технологическое присоединение к электрическим сетям с III категорией надежности электроснабжения, от сети 0,22 кВ с максимальной мощностью 5 кВт, с источником питания ТП-3829, ЛЭП-0,4 кВ «Лозовая» возможно при заключении Договора об осуществлении технологического присоединения (далее – Договор) объекта в установленном порядке в соответствии с требованиями «Правил технологического присоединения устройств потребителей электрической энергии…», утвержденных Постановлением Правительства Российской Федерации от 27 декабря 2004 года в действующей редакции (далее – Правила). Размер платы за технологическое присоединение по Договору определяется в соответствии с «Методическими указаниями по определению размера платы за технологическое присоединение к электрическим сетям», утвержденными Приказом ФСТ России от 11.09.2012 № 209-э/1 (в действующей редакции).

В 2017 году размер платы за технологическое присоединение к сетям АО «Облкоммунэнерго» филиал «Тагилэлектросети» по Договору производится согласно постановлению РЭК Свердловской области от 21.12.2016 № 193-ПК или 195-ПК, с учетом применения индексов изменения сметной стоимости в строительстве для Уральского Федерального округа. Расчет платы зависит от заявленной категории надежности электроснабжения и нагрузки.

При условии присоединения объектов, максимальная мощность которых не превышает 15 кВт, относящихся к III категории надежности электроснабжения (по одному источнику электроснабжения) и расстояние от существующих электрических сетей необходимого класса напряжения до границ участка, на котором расположены присоединяемые энергопринимающие устройства, составляет не более 300 метров в городах и поселках городского типа и не более 500 метров в сельской местности, размер платы по Договору составит 550 рублей, в иных случаях согласно стандартизированным тарифным ставкам утвержденным постановлением РЭК Свердловской области, действующим на момент заключения Договора. Срок действия технических условий – до 19 декабря 2017 года.

Теплоснабжение: МУП «Нижнетагильские тепловые сети» – возможность подключения к теплосетям отсутствует.

НТ МУП «Горэнерго»: район предполагаемого строительства не входит в зону эксплуатационной ответственности НТ МУП «Горэнерго».

Газоснабжение: ЗАО «ГАЗЭКС»: технические характеристики объекта: газоснабжение проектируемого индивидуального жилого дома с газопотреблением на нужды отопления, горячего водоснабжения, приготовления пищи. Информация о газификации территории в месте присоединения объекта: газопроводы по указанному адресу отсутствует. Информация о собственнике газораспределительных сетей в точке присоединения объекта: газопроводы в указанной застройке отсутствует. Информация о необходимости строительства дополнительных газораспределительных сетей: строительство газопровода высокого давления с установкой ГРПШ, строительство сети газопроводов низкого давления с учетом существующей и перспективной застройки. Подключение земельного участка для проектирования и строительства индивидуального жилого дома на нужды отопления, горячего водоснабжения, пищеприготовления к системе газоснабжения города Нижний Тагил без строительства дополнительных газораспределительных сетей низкого давления невозможно. Срок действия технических условий – до 19 декабря 2017 года.

3) ЛОТ № 3. Земельный участок для индивидуального жилищного строительства. Категория земель – земли населенных пунктов. Кадастровый номер – 66:56:0208007:5043. Местоположение: область Свердловская, город Нижний Тагил, улица Карпинского, 1А. Площадь земельного участка – 1037 кв. метров. Границы участка: координаты X – 516601,51; 516599,43; 516576,78; 516567,25; 516591,68; координаты Y – 1495625,54; 1495624,96; 1495619,97; 1495659,50; 1495665,65. Разрешенное использование земельного участка – малоэтажная жилая застройка. Срок аренды земельного участка – 20 лет. Начальная цена (ежегодный размер арендной платы) – 127 000 (сто двадцать семь тысяч) рублей. «Шаг аукциона» – 3 800 (три тысячи восемьсот) рублей. Размер задатка – 25 400 (двадцать пять тысяч четыреста) рублей.

Максимально и (или) минимально допустимые параметры разрешенного строительства объекта капитального строительства:

В соответствии с Правилами землепользования и застройки городского округа Нижний Тагил, утвержденными Решением Нижнетагильской городской Думы от 27.12.2012 № 61 (в редакции Решений Нижнетагильской городской Думы от 28.06.2013 № 33, от 08.10.2015 № 31, от 24.03.2016 № 17; от 27.10.2016 № 55), предельные параметры разрешенного строительства объектов капитального строительства:

– максимальный процент застройки в границах земельного участка: 40;

– этажность жилого дома: 1-3 этажа;

– наружную грань индивидуальных жилых домов следует располагать по линиям регулирования застройки улиц, которые устанавливаются в градостроительных планах земельных участков;

– хозяйственные постройки должны располагаться на расстоянии не менее 1,0 метра от границ земельного участка;

– параметры ограждения: высотой не более 1800 мм.

Технические условия:

Водоснабжение: ООО «Водоканал-НТ»: от существующего водопровода Д50мм по улице Карпинского, состоящего в аренде ООО «Водоканал-НТ».

Водоотведение: ООО «Водоканал-НТ»: возможная точка подключения объектов на территории жилого района «Рудник имени III Интернационала» – самотечный коллектор хозбытовой канализации ООО «Водоканал-НТ» – Д1000 мм к КНС-20, с подключением в существующем колодце, в районе улиц Рудничная – Мраморная. Как вариант, устройство локальной очистной установки после согласования в ТО «Роспотребнадзор».

Срок подключения объекта:

– водоснабжение – не более 18 месяцев со дня заключения Договора о подключении;

– водоотведение – не более 18 месяцев со дня заключения Договора о подключении.

Информация о плате за подключение. На основании постановления Региональной энергетической комиссии Свердловской области от 13.12.2016 № 184-ПК «Об установлении тарифов на подключение (технологическое присоединение) к централизованным системам холодного водоснабжения и (или) водоотведения организаций водопроводно-канализационного хозяйства на территории Свердловской области», для объектов, величина подключаемой (присоединяемой) нагрузки которых не превышает 10 куб. метров в час (осуществляется с использованием создаваемых сетей водоснабжения и (или) водоотведения с площадью поперечного сечения трубопровода, не превышающей 300 кв. сантиметров (предельный уровень нагрузки), размер платы за подключение (технологическое присоединение) для ООО «Водоканал-НТ» город Нижний Тагил определяется исходя из ставки тарифа за протяженность при подключении к централизованным системам холодного водоснабжения и водоотведения – дифференцируется в зависимости от диаметра.

В случае превышения величины подключаемой (присоединяемой) нагрузки более 10 куб. метров в час с использованием создаваемых сетей водоснабжения и (или) водоотведения с площадью поперечного сечения трубопровода, превышающей 300 кв. сантиметров, размер платы за подключение (технологическое присоединение) устанавливается органом регулирования тарифов индивидуально.

Указанные тарифы на подключение (технологическое присоединение) к централизованным системам холодного водоснабжения и водоотведения ООО «Водоканал-НТ» город Нижний Тагил введены в действие на срок с 1 января 2017 года по 31 декабря 2017 года включительно.

Для информации: в районе расположения земельного участка имеется сеть водопровода по улице Лермонтова, не состоящая в аренде ООО «Водоканал-НТ». Пунктом 17 Правил определения и предоставления технических условий подключения объекта капитального строительства к сетям инженерно-технического обеспечения, утвержденных Постановлением Правительства Российской Федерации от 13 февраля 2006 года № 83, предусмотрена возможность подключения объекта капитального строительства к существующим сетям инженерно-технического обеспечения, принадлежащим на праве собственности или на ином законном основании лицу, которое является потребителем соответствующего вида ресурсов (основной абонент). В данном случае технические условия такого подключения могут быть выданы основным абонентам по согласованию с ресурсоснабжающей организацией, к чьим объектам присоединены принадлежащие основному абоненту сети инженерно-технического обеспечения. По соглашению между ресурсоснабжающей организацией и основным абонентом технические условия может разработать ресурсоснабжающая организация. Срок действия технических условий - до 1 июля 2019 года.

Электроснабжение: АО «Облкоммунэнерго» филиал «Тагилэнергосети»: возможность технологического присоединения к электрическим сетям объекта предполагаемого к строительству с максимальной мощностью до 15 кВт, от сети 380В, III категории надежности электроснабжения отсутствует. Для создания возможности технологического присоединения объектов к электрическим сетям необходимо строительство ЛЭП-0,4 кВ.

Заключение Договора об осуществлении технологического присоединения (далее – Договор) объекта в установленном порядке и срок исполнения Договора осуществляется в соответствии с требованиями «Правил технологического присоединения устройств потребителей электрической энергии…», утвержденных Постановлением Правительства Российской Федерации от 27 декабря 2004 года № 861 в действующей редакции (далее – Правила).

Размер платы за технологическое присоединение по Договору определяется в соответствии с «Методическими указаниями по определению размера платы за технологическое присоединение к электрическим сетям», утвержденными Приказом ФСТ России от 11.09.2012 № 209-э/1 (в действующей редакции).

В 2017 году размер платы за технологическое присоединение к сетям АО «Облкоммунэнерго» филиал «Тагилэлектросети» по Договору производится согласно постановлению РЭК Свердловской области от 21.12.2016 № 193-ПК или 195-ПК, с учетом применения индексов изменения сметной стоимости в строительстве для Уральского Федерального округа. Расчет платы зависит от заявленной категории надежности электроснабжения и нагрузки.

(Окончание на 16-18-й стр.)

При условии присоединения объектов, максимальная мощность которых не превышает 15кВт, относящихся к III категории надежности электроснабжения (по одному источнику электроснабжения) и расстояние от существующих электрических сетей необходимого класса напряжения до границ участка, на котором расположены присоединяемые энергопринимающие устройства, составляет не более 300 метров в городах и поселках городского типа и не более 500 метров в сельской местности, размер платы по Договору составит 550 рублей, в иных случаях согласно стандартизированным тарифным ставкам утвержденным постановлением РЭК Свердловской области, действующим на момент заключения Договора.

Теплоснабжение: НТ МУП «Нижнетагильские тепловые сети»: нет возможности подключения к теплосетям.

МУП «Тагилэнерго» – в районе предполагаемого строительства нет тепловых сетей МУП «Тагилэнерго».

Газоснабжение: АО «ГАЗЭКС»: газоснабжение проектируемого индивидуального жилого дома с газопотреблением на нужды отопления, горячего водоснабжения, приготовления пищи. Информация о газификации территории в месте присоединения объекта: газопроводы низкого давления в районе застройки отсутствуют. Информация о собственнике газораспределительных сетей в точке присоединения объекта: газопроводы низкого давления в районе застройки отсутствуют. Данная информация не является основанием для проектирования.

Порядок и срок подключения объекта к газораспределительной сети определяются согласно «Правилам подключения (технологического присоединения) объектов капитального строительства к сетям газораспределения» (утвержденным Постановлением Правительства Российской Федерации от 30 декабря 2013 года № 1314). Плата за подключение устанавливается в соответствии с постановлениями Региональной энергетической комиссии от 23.12.2015 № 255-ПК «Об установлении платы за технологическое присоединение газоиспользующего оборудования к газораспределительным сетям газораспределительных организаций на территории Свердловской области», от 23.12.2015 № 226-ПК «Об установлении стандартизированных тарифных ставок, используемых для определения величины платы за технологическое присоединение газоиспользующего оборудования к газораспределительным сетям газораспределительных организаций на территории Свердловской области».

4) ЛОТ № 4. Земельный участок для индивидуального жилищного строительства. Категория земель – земли населенных пунктов. Кадастровый номер – 66:56:0208008:6889. Местоположение: область Свердловская, город Нижний Тагил, улица Гоголя, 3. Площадь земельного участка – 914 кв. метров. Границы участка: координаты X – 517986,75; 517950,60; 517940,51; 517971,16; 517984,09; координаты Y – 1494664,48; 1494653,74; 1494682,78; 1494683,20; 1494673,47. Разрешенное использование земельного участка – для индивидуального жилищного строительства. Срок аренды земельного участка – 20 лет. Начальная цена (ежегодный размер арендной платы) – 78 200 (семьдесят восемь тысяч двести) рублей. «Шаг аукциона» – 2 300 (две тысячи триста) рублей. Размер задатка – 15 600 (пятнадцать тысяч шестьсот) рублей.

Максимально и (или) минимально допустимые параметры разрешенного строительства объекта капитального строительства:

В соответствии с Правилами землепользования и застройки городского округа Нижний Тагил, утвержденными Решением Нижнетагильской городской Думы от 27.12.2012 № 61 (в редакции Решения Нижнетагильской городской Думы от 28.06.2013 № 33, от 08.10.2015 № 31, от 24.03.2016 № 17; от 27.10.2016 № 55), предельные параметры разрешенного строительства объектов капитального строительства:

– максимальный процент застройки в границах земельного участка: 40;

– этажность жилого дома: 1-3 этажа;

– наружную грань индивидуальных жилых домов следует располагать по линиям регулирования застройки улиц, которые устанавливаются в градостроительных планах земельных участков;

– хозяйственные постройки должны располагаться на расстоянии не менее 1,0 метра от границ земельного участка;

– параметры ограждения: высотой не более 1800 мм.

Технические условия:

Водоснабжение: ООО «Водоканал-НТ»: от существующей сети водопровода Д150 мм по улице Пушкина, состоящей в аренде ООО «Водоканал-НТ», с устройством самостоятельного колодца.

Водоотведение: ООО «Водоканал-НТ» в существующая сеть канализации Д200 мм по улице Пиритная - улице Московская, состоящую в аренде ООО «Водоканал-НТ», с подключением в существующем колодце.

Срок подключения объекта:

– водоснабжение – не более 18 месяцев со дня заключения Договора о подключении;

– водоотведение – не более 18 месяцев со дня заключения Договора.

Информация о плате за подключение. На основании постановления Региональной энергетической комиссии Свердловской области от 13.12.2016 № 184-ПК «Об установлении тарифов на подключение (технологическое присоединение) к централизованным системам холодного водоснабжения и (или) водоотведения организаций водопроводно-канализационного хозяйства на территории Свердловской области», для объектов, величина подключаемой (присоединяемой) нагрузки которых не превышает 10 куб. метров в час (осуществляется с использованием создаваемых сетей водоснабжения и (или) водоотведения с площадью поперечного сечения трубопровода, не превышающей 300 кв. сантиметров (предельный уровень нагрузки), размер платы за подключение (технологическое присоединение) для ООО «Водоканал-НТ» город Нижний Тагил определяется исходя из ставки тарифа за протяженность при подключении к централизованным системам холодного водоснабжения и водоотведения – дифференцируется в зависимости от диаметра.

В случае превышения величины подключаемой (присоединяемой) нагрузки более 10 куб. метров в час с использованием создаваемых сетей водоснабжения и (или) водоотведения с площадью поперечного сечения трубопровода, превышающей 300 кв. сантиметров, размер платы за подключение (технологическое присоединение) устанавливается органом регулирования тарифов индивидуально.

Указанные тарифы на подключение (технологическое присоединение) к централизованным системам холодного водоснабжения и водоотведения ООО «Водоканал-НТ» город Нижний Тагил введены в действие на срок с 1 января 2017 года по 31 декабря 2017 года включительно. Срок действия технических условий – до 10 июня 2019 года.

Электроснабжение: АО «Облкоммунэнерго» филиал «Тагилэнергосети»: технологическое присоединение к электрическим сетям объекта предполагаемого к строительству с максимальной мощностью до 15 кВт, III категории надежности отсутствует.

Для создания возможности технологического присоединения объекта к электрическим сетям необходимо строительство ЛЭП-0,4 кВ.

Заключение Договора об осуществлении технологического присоединения (далее – Договор) объекта в установленном порядке и срок исполнения Договора осуществляется в соответствии с требованиями «Правил технологического присоединения устройств потребителей электрической энергии…», утвержденных Постановлением Правительства Российской Федерации от 27 декабря 2004 года № 861 в действующей редакции (далее – Правила).

Размер платы за технологическое присоединение по Договору определяется в соответствии с «Методическими указаниями по определению размера платы за технологическое присоединение к электрическим сетям», утвержденными Приказом ФСТ России от 11.09.2012 № 209-э/1 (в действующей редакции).

В 2017 году размер платы за технологическое присоединение к сетям АО «Облкоммунэнерго» филиал «Тагилэлектросети» по Договору производится согласно постановлению РЭК Свердловской области от 21.12.2016 № 193-ПК или 195-ПК, с учетом применения индексов изменения сметной стоимости в строительстве для Уральского Федерального округа. Расчет платы зависит от заявленной категории надежности электроснабжения и нагрузки.

При условии присоединения объектов, максимальная мощность которых не превышает 15 кВт, относящихся к III категории надежности электроснабжения (по одному источнику электроснабжения) и расстояние от существующих электрических сетей необходимого класса напряжения до границ участка, на котором расположены присоединяемые энергопринимающие устройства, составляет не более 300 метров в городах и поселках городского типа и не более 500 метров в сельской местности, размер платы по Договору составит 550 рублей, в иных случаях согласно стандартизированным тарифным ставкам утвержденным постановлением РЭК Свердловской области, действующим на момент заключения Договора.

Теплоснабжение: МУП «Нижнетагильские тепловые сети»: нет возможности подключения к теплосетям.

МУП «Тагилэнерго»: в районе, предполагаемом для строительства нет тепловых сетей МУП «Тагилэнерго».

Газоснабжение: ЗАО «ГАЗЭКС»: газоснабжение проектируемого индивидуального жилого дома с газопотреблением на нужды отопления, горячего водоснабжения, приготовления пищи. Информация о газификации территории в месте присоединения объекта: газопроводы низкого давления по данному адресу отсутствуют. Информация о собственнике газораспределительных сетей в точке присоединения объекта: газопроводы низкого давления по данному адресу отсутствуют. Порядок и сроки подключения объекта к газораспределительной сети осуществляется согласно «Правилам подключения (технологического присоединения) объектов капитального строительства к сетям газораспределения» (утвержденных Постановлением Правительства Российской Федерации от 30 декабря 2013 года № 1314).

Плата за подключение устанавливается в соответствии с Постановлениями Региональной энергетической комиссии от 23.12.2015 № 225-ПК «Об установлении платы за технологическое присоединение газоиспользующего оборудования к газораспределительным сетям газораспределительных организаций на территории Свердловской области», от 23.12.2015 № 226-ПК «Об установлении стандартизированных тарифных ставок, используемых для определения величины платы за технологическое присоединение газоиспользующего оборудования к газораспределительным сетям газораспределительных организаций на территории Свердловской области».

5) ЛОТ № 5. Земельный участок для индивидуального жилищного строительства. Категория земель – земли населенных пунктов. Кадастровый номер – 66:56:0202001:2193. Местоположение: область Свердловская, город Нижний Тагил, улица Енисейская, 64. Площадь земельного участка – 1116 кв. метров. Границы участка: координаты X – 516872,99; 516840,73; 516840,76; 516874,19; координаты Y – 1496113,37; 1496113,34; 1496147,37; 1496147,30. Разрешенное использование земельного участка – для индивидуального жилищного строительства. Срок аренды земельного участка – 20 лет. Начальная цена (ежегодный размер арендной платы) – 61 700 (шестьдесят одна тысяча семьсот) рублей. «Шаг аукциона» – 1 800 (одна тысяча восемьсот) рублей. Размер задатка – 12 300 (двенадцать тысяч триста) рублей.

Максимально и (или) минимально допустимые параметры разрешенного строительства объекта капитального строительства:

В соответствии с Правилами землепользования и застройки городского округа Нижний Тагил, утвержденными Решением Нижнетагильской городской Думы от 27.12.2012 № 61 (в редакции Решения Нижнетагильской городской Думы от 28.06.2013 № 33, от 08.10.2015 № 31, от 24.03.2016 № 17, от 27.10.2016 № 55), предельные параметры разрешенного строительства объектов капитального строительства:

– максимальный процент застройки в границах земельного участка: 40;

– этажность жилого дома: 1-3 этажа;

– наружную грань индивидуальных жилых домов следует располагать по линиям регулирования застройки улиц, которые устанавливаются в градостроительных планах земельных участков;

– хозяйственные постройки должны располагаться на расстоянии не менее 1,0 метра от границ земельного участка;

– параметры ограждения: высотой не более 1800 мм.

Технические условия:

Водоснабжение: ООО «Водоканал-НТ»: ближайшая сеть водопровода ООО «Водоканал-НТ» – водопровод Д300 мм к повысительной насосной станции № 5, проходящей по улице Балакинская – улице Жданова, и водопровод Д200 мм от повысительной насосной станции № 5, проходящий по улице Ульяновская на пересечении с улицей Пушкина.

Водоотведение ООО «Водоканал-НТ»: в существующий коллектор канализации Д1000 мм к КНС № 20, состоящий в аренде ООО «Водоканал-НТ», с подключением в существующем колодце.

Срок подключения объекта:

– водоснабжение – не более 18 месяцев со дня заключения Договора о подключении;

– водоотведение – не более 18 месяцев со дня заключения Договора о подключении.

Информация о плате за подключение. На основании постановления Региональной энергетической комиссии Свердловской области от 13.12.2016 № 184-ПК «Об установлении тарифов на подключение (технологическое присоединение) к централизованным системам холодного водоснабжения и (или) водоотведения организаций водопроводно-канализационного хозяйства на территории Свердловской области», для объектов, величина подключаемой (присоединяемой) нагрузки которых не превышает 10 куб. метров в час (осуществляется с использованием создаваемых сетей водоснабжения и (или) водоотведения с площадью поперечного сечения трубопровода, не превышающей 300 кв. сантиметров (предельный уровень нагрузки), размер платы за подключение (технологическое присоединение) для ООО «Водоканал-НТ» город Нижний Тагил определяется исходя из ставки тарифа за протяженность при подключении к централизованным системам холодного водоснабжения и водоотведения – дифференцируется в зависимости от диаметра.

В случае превышения величины подключаемой (присоединяемой) нагрузки более 10 куб. метров в час с использованием создаваемых сетей водоснабжения и (или) водоотведения с площадью поперечного сечения трубопровода, превышающей 300 кв. сантиметров, размер платы за подключение (технологическое присоединение) устанавливается органом регулирования тарифов индивидуально.

Указанные тарифы на подключение (технологическое присоединение) к централизованным системам холодного водоснабжения и водоотведения ООО «Водоканал-НТ» город Нижний Тагил введены в действие на срок с 1 января 2017 года по 31 декабря 2017 года включительно. Срок действия технических условий – до 10 июня 2019 года.

Электроснабжение: АО «Облкоммунэнерго»: филиал «Тагилэнергосети» технологическое присоединение к электрическим сетям объекта предполагаемого к строительству с максимальной мощностью до 15 кВт, III категории надежности отсутствует.

Для создания возможности технологического присоединения объекта к электрическим сетям необходимо строительство ЛЭП-0,4 кВ.

Заключение Договора об осуществлении технологического присоединения (далее - Договор) объекта в установленном порядке и срок исполнения Договора осуществляется в соответствии с требованиями «Правил технологического присоединения устройств потребителей электрической энергии…», утвержденных Постановлением Правительства Российской Федерации от 27 декабря 2004 года № 861 в действующей редакции (далее – Правила).

Размер платы за технологическое присоединение по Договору определяется в соответствии с «Методическими указаниями по определению размера платы за технологическое присоединение к электрическим сетям», утвержденными Приказом ФСТ России от 11.09.2012 № 209-э/1 (в действующей редакции).

В 2017 году размер платы за технологическое присоединение к сетям АО «Облкоммунэнерго» филиал «Тагилэлектросети» по Договору производится согласно постановлению РЭК Свердловской области от 21.12.2016 № 193-ПК или 195-ПК, с учетом применения индексов изменения сметной стоимости в строительстве для Уральского Федерального округа. Расчет платы зависит от заявленной категории надежности электроснабжения и нагрузки.

При условии присоединения объектов, максимальная мощность которых не превышает 15 кВт, относящихся к III категории надежности электроснабжения (по одному источнику электроснабжения) и расстояние от существующих электрических сетей необходимого класса напряжения до границ участка, на котором расположены присоединяемые энергопринимающие устройства, составляет не более 300 метров в городах и поселках городского типа и не более 500 метров в сельской местности, размер платы по Договору составит 550 рублей, в иных случаях согласно стандартизированным тарифным ставкам утвержденным постановлением РЭК Свердловской области, действующим на момент заключения Договора.

Теплоснабжение: МУП «Тагилэнерго»: в районе, предполагаемом для строительства нет тепловых сетей МУП «Тагилэнерго».

МУП «Нижнетагильские тепловые сети»: нет возможности подключения к теплосетям.

Газоснабжение: ЗАО «ГАЗЭКС»: газоснабжение проектируемого индивидуального жилого дома с газопотреблением на нужды отопления, горячего водоснабжения, приготовления пищи. Информация о газификации территории в месте присоединения объекта: газопроводы низкого давления по данному адресу отсутствуют. Информация о собственнике газораспределительных сетей в точке присоединения объекта: газопроводы низкого давления по данному адресу отсутствуют. Данная информация не является основанием для проектирования. Порядок и сроки подключения объекта к газораспределительной сети осуществляется согласно «Правилам подключения (технологического присоединения) объектов капитального строительства к сетям газораспределения» (утвержденным Постановлением Правительства Российской Федерации от 30 декабря 2013 года № 1314).

Плата за подключение устанавливается в соответствии с Постановлениями Региональной энергетической комиссии от 23.12.2015 № 225-ПК «Об установлении платы за технологическое присоединение газоиспользующего оборудования к газораспределительным сетям газораспределительных организаций на территории Свердловской области», от 23.12.2015 № 226-ПК «Об установлении

стандартизированных тарифных ставок, используемых для определения величины платы за технологическое присоединение газоиспользующего оборудования к газораспределительным сетям газораспределительных организации на территории Свердловской области.

4. Наименование организатора аукциона – Администрация города Нижний Тагил в лице Управления муниципального имущества Администрации города Нижний Тагил. Наименование органа местного самоуправления, принявшего решение о проведении аукциона – Администрация города Нижний Тагил.

5. Заявки на участие в аукционе принимаются с 29 июня по 3 августа 2017 года в рабочие дни с 9.00 до 17.30 (в пятницу до 16.30), перерыв с 12.00 до 12.48 часов, по адресу: Свердловская область, город Нижний Тагил, улица Пархоменко, дом 1А, кабинет 363. Одно лицо имеет право подать только одну заявку. Заявка подается в двух экземплярах по установленной форме (Приложение № 1 к Извещению о проведении аукциона), в письменном виде, с указанием реквизитов счета для возврата задатка и принимается одновременно с полным комплектом документов, требуемых для участия в аукционе.

К заявке прилагаются следующие документы:

– копии документов, удостоверяющих личность заявителя (для граждан);

– документы, подтверждающие внесение задатка.

В случае подачи заявки представителем заявителя предъявляется:

– представителем физического лица - нотариально удостоверенная доверенность на право подачи заявки с правом подписи документов, документ, удостоверяющий личность представителя, и его копия.

6. Задаток должен поступить не позднее 3 августа 2017 года на лицевой счет для учета операций со средствами, поступившими во временное распоряжение органов Администрации города Нижний Тагил. Реквизиты счета для перечисления задатка – наименование получателя платежа: Наименование получателя: Финансовое управление Администрации города Нижний Тагил (л./сч. 05901002380, МКУ УМИ) ИНН 6623073720 КПП 662301001 БИК 046510000 ОКТМО 65751000 Расчетный счет 40302810700005000003 Банк получателя: РКЦ г. Нижний Тагил).

В платежном поручении в части «Назначение платежа» необходимо указать: «задаток за участие в аукционе _____ (дата), лот №____, ФИО заявителя (при условии внесения суммы задатка третьими лицами)».

Документом, подтверждающим поступление задатка на указанный счет, является выписка с этого счета.

7. Возврат задатков:

Участникам аукциона, не ставшим победителями, задаток возвращается в течение 3 рабочих дней с момента проведения аукциона.

Заявителю, отозвавшему заявку для участия в аукционе до дня окончания срока приема заявок, внесенный им задаток возвращается организатором аукциона в течение трех рабочих дней.

Заявителю, отозвавшему заявку на участие в аукционе позднее дня окончания срока приема заявок, задаток возвращается в порядке, установленном для участников аукциона.

Заявителю, не допущенному к участию в аукционе, внесенный им задаток возвращается организатором аукциона в течение трех рабочих дней со дня оформления протокола приема заявок на участие в аукционе.

8. Место, дата, время и порядок определения участников аукциона: 4 августа 2017 года, в 15.00, по адресу: Свердловская область, город Нижний Тагил, улица Пархоменко, дом 1А, кабинет 363. Аукционная комиссия рассматривает заявки и документы заявителя на соответствие всем требованиям и указанным в извещении о проведении аукциона условиям аукциона. Определение участников аукциона проводится без участия претендентов. По результатам рассмотрения заявок и документов комиссия принимает решение о признании заявителей участниками аукциона. Заявитель, признанный участником аукциона, становится участником аукциона с даты подписания организатором аукциона протокола рассмотрения заявок.

9. Порядок определения победителей аукциона.

От каждого участника аукциона может присутствовать на аукционе не более двух представителей, имеющих доверенности с правом присутствия на аукционе, один из которых наделен полномочиями участника аукциона с правом подачи предложений о размере арендной платы и правом подписи документов.

Участникам аукциона выдаются пронумерованные билеты, которые они поднимают после оглашения аукционистом начальной цены предмета аукциона (размер арендной платы, далее – цены) и каждой очередной цены в случае, если готовы заключить договор аренды в соответствии с этой ценой. Каждую последующую цену аукционист назначает путем увеличения текущей цены на «шаг аукциона». После объявления очередной цены аукционист называет номер билета участника аукциона, который первым поднял билет, и указывает на этого участника аукциона. Затем аукционист объявляет следующую цену в соответствии с «шагом аукциона».

При отсутствии участников аукциона, готовых заключить договор аренды в соответствии с названной аукционистом ценой, аукционист повторяет эту цену три раза. Если после троекратного объявления очередной цены ни один из участников аукциона не поднял билет, аукцион завершается.

Победителем аукциона признается тот участник аукциона, номер билета которого был назван аукционистом последним. По завершении аукциона аукционист называет ежегодный размер арендной платы за земельный участок и номер билета победителя аукциона.

10. Место и срок подведения итогов аукциона: Свердловская область, город Нижний Тагил, улица Пархоменко, дом 1А, кабинет 363, в течение дня проведения аукциона.

11. Проект договора аренды земельного участка представлен в Приложении № 2 к Извещению о проведении аукциона.

12. Ежегодный размер арендной платы за земельный участок, определенный по результатам аукциона, перечисляется победителем аукциона на реквизиты, указанные в договоре аренды земельного участка. Денежные средства, перечисленные в виде задатка перед проведением аукциона и поступившие во временное распоряжение Администрации города, зачисляются в счет арендной платы.

13. Осмотр земельного участка на местности производится по предварительной записи в рабочие дни с 9.00 до 12.00 и с 13.00 до 16.00 часов местного времени по адресу: город Нижний Тагил, улица Горошникова, 56, кабинет 505. Телефоны: (83435) 42-15-92; 41-66-83.

ПРИЛОЖЕНИЕ № 1
к Извещению о проведении аукциона

ФОРМА ЗАЯВКИ

(все графы заполняются в электронном виде или от руки печатными буквами)

ЗАЯВКА НА УЧАСТИЕ В АУКЦИОНЕ

«____» _____ 20____ г.

_____

(полное наименование юридического лица, ОГРН; должность, Ф.И.О, действующего на основании,

_____

или Ф.И.О и паспортные данные физического лица)

Адрес (регистрации, почтовый) претендента _____

_____

Адрес электроннной почты претендента _____

Контактный телефон претендента _____

Банковские реквизиты претендента, по которым перечисляется сумма возвращаемого задатка:

наименование, ИНН, КПП получателя _____

наименование, ИНН, КПП банка _____

БИК _____

корреспондентский счет, расчетный счет и т. д. _____

_____

Изучив извещение от _____

(указать дату размещения извещения о проведении аукциона)

о проведении аукциона на право заключения договоров аренды земельного участка, ознакомление с которым настоящим удостоверяется, перечислив задаток в размере _____ рублей, заявляет (заявляю) о своем намерении участвовать в объявленном аукционе и выполнить все условия, которые предусмотрены в извещении. Ознакомившись с условиями аукциона, техническими условиями, заключениями и иными документами по освоению земельного участка (документацией по земельному участку), а также с проектом договора аренды земельного участка, настоящим подтверждая отсутствие претензий к состоянию земельного участка по результатам произведенного осмотра земельного участка на местности, выражает (выражаю) намерение участвовать в аукционе на право заключения договора аренды на следующий объект:

Указать номер лота, местоположение и кадастровый номер земельного участка

_____

Обязуется (обязуюсь) в случае признания победителем аукциона или как единственный принявший участие в аукционе или в случае признания единственным участником аукциона заключить договор аренды земельного участка по итогам аукциона.

Даю (Даем) свое согласие на обработку и опубликование в средствах массовой информации, на официальном сайте в информационно-телекоммуникационной сети Интернет персональных данных в соответствии с Федеральным законом от 27 июля 2006 года № 152-ФЗ.

Подпись претендента (его полномочного представителя) _____ _____

(расшифровка подписи)

М.П.

Заявка принята _____ час. _____ мин. _____ 20___г. за № _____

_____ 20____ г.

(дата получения уведомления)

Подпись _____

ПРИЛОЖЕНИЕ № 2
к Извещению о проведении аукциона

ПРИМЕРНЫЙ ДОГОВОР
аренды земельного участка для индивидуального жилищного строительства, заключаемого по итогам аукциона, открытого по составу участников и по форме подачи предложений о размере арендной платы

г. Нижний Тагил «___» _____ 201__ года

На основании итогового протокола о результатах аукциона на право заключения договора аренды земельного участка для _____ от _____ **Администрация города Нижний Тагил,** действующая от имени муниципального образования город Нижний Тагил, именуемая в дальнейшем **«Арендодатель»,** в лице _____, действующего(-ей) на основании доверенности от _____ № _____, с одной стороны, и _____, именуемый(ая) в дальнейшем **«Арендатор»,** в лице _____, действующего (-ей) на основании _____, с другой стороны, именуемые в дальнейшем **«Стороны»,** заключили настоящий Договор о нижеследующем:

1. Предмет договора

1.1. Арендодатель предоставляет, а Арендатор принимает в аренду земельный участок из категории земель населенных пунктов, находящийся по адресу: _____ (далее по тексту – Участок), площадью _____ (_____) кв. м, с разрешенным использованием «_____». Кадастровый номер Участка _____.

1.2. Участок, указанный в пункте 1.1, используется Арендатором исключительно в соответствии с установленным для него видом разрешенного использования.

2. Срок договора

2.1. Срок действия настоящего договора устанавливается с_____ до _____ и составляет 20 лет.

2.2. Настоящий Договор подлежит государственной регистрации в соответствии с Федеральным законом от 13 июля 2015 года № 218-ФЗ «О государственной регистрации недвижимости».

3. Размер, сроки и порядок внесения арендной платы

3.1. Размер арендной платы за Участок определен по результатам аукциона от _____ и составляет _____ (_____) рублей в год.

Указанная сумма за первый год аренды Участка перечисляется Арендатором в течение 30 дней с момента подписания настоящего Договора.

В последующие годы размер арендной платы перечисляется Арендатором ежегодно не позднее 30 дней до окончания очередного расчетного года по следующим реквизитам: _____.

Расчетным годом считается период времени с календарной даты заключения Договора до соответствующей даты года следующего за годом в котором был заключен настоящий Договор и т. д.

Денежные средства в размере _____ руб., перечисленные в виде задатка перед проведением аукциона и поступившие во временное распоряжение Администрации города, зачисляются Арендодателем в счет первого арендного платежа.

Датой оплаты считается дата зачисления средств на расчетный счет Арендодателя.

3.2. Арендная плата, установленная пунктом 3.1. настоящего Договора ежегодно, но не ранее чем через год после заключения Договора, изменяется в одностороннем порядке Арендодателем на размер уровня инфляции, установленного в федеральном законе о федеральном бюджете на очередной финансовый год и плановый период, который применяется ежегодно по состоянию на начало очередного финансового года, начиная с года, следующего за годом, в котором заключен настоящий Договор.

3.3. Годовой размер арендной платы с учетом уровня инфляции определяется по формуле:

АП = РАП × Ку, *где:*

АП – размер арендной платы в год с учетом уровня инфляции;

РАП – размер арендной платы за Участок определённый по результатам аукциона и установленный в пункте 3.1. настоящего Договора;

Ку – коэффициент (размер) уровня инфляции на очередной финансовый год установленный в федеральном законе о федеральном бюджете на очередной финансовый год и плановый период. Начиная со второго расчетного года с момента вступления в силу соответствующего нормативного правового акта, применяется как произведение ежегодных показателей (размеров) уровня инфляции.

3.4. Сроки внесения арендной платы могут быть изменены Арендодателем в одностороннем порядке в случаях, предусмотренных нормативными правовыми актами органов государственной власти и органов местного самоуправления.

3.5. Обязанность по уплате ежегодной арендной платы с учетом соответствующих изменений её размеров и сроков возникает у Арендатора с момента вступления в силу соответствующего нормативного правового акта, если иной порядок не оговорен в самом нормативном правовом акте.

4. Права и обязанности Арендодателя

4.1. Арендодатель имеет право:

4.1.1. Осуществлять контроль за целевым использованием Участка, предоставленного в аренду, иметь беспрепятственный доступ на территорию арендуемого Участка в присутствии

Арендатора либо его уполномоченного представителя с целью осуществления контроля за выполнением Арендатором условий настоящего Договора.

4.1.2. На возмещение в полном объеме убытков, причиненных ухудшением качества Участка и экологической обстановки в результате деятельности Арендатора и неисполнением, ненадлежащим исполнением Арендатором обязательств по настоящему Договору, а также по иным основаниям, предусмотренным законодательством Российской Федерации.

4.2. Арендодатель не отвечает за недостатки сданного в аренду имущества, которые были им оговорены при заключении настоящего Договора или были заранее известны Арендатору либо должны были быть обнаружены Арендатором во время осмотра имущества до заключения Договора.

4.3. Арендодатель обязан:

4.3.1. Не позднее двух рабочих дней с момента заключения настоящего Договора передать Арендатору Участок по акту приема-передачи (Приложение № ___).

4.3.2. В случаях, связанных с необходимостью изъятия Участка для государственных или муниципальных нужд, возместить Арендатору возникшие при этом убытки в соответствии с действующим законодательством.

5. Права и обязанности Арендатора

5.1. Арендатор имеет право:

5.1.1. Использовать Участок на условиях, установленных настоящим Договором.

5.1.2. Передать свои права и обязанности по Договору третьему лицу, в том числе передать арендные права Участка в залог и внести их в качестве вклада в уставный капитал хозяйственного товарищества или общества либо паевого взноса в производственный кооператив в пределах срока Договора без согласия Арендодателя при условии его уведомления.

В указанных случаях ответственным по Договору перед Арендодателем становится новый Арендатор Участка, за исключением передачи арендных прав в залог. При этом заключение нового договора аренды земельного участка не требуется.

5.1.3. Передать Участок в субаренду в пределах срока Договора без согласия Арендодателя при условии его уведомления.

В указанных случаях ответственным по Договору перед Арендодателем остается Арендатор. На субарендаторов распространяется все права Арендатора Участка, предусмотренные настоящим Договором.

5.1.4. Уведомление о передаче Арендатором своих прав и обязанностей по Договору третьему лицу должно быть направлено Арендодателю в разумный срок после совершения соответствующей сделки с третьим лицом в письменной или иной форме, позволяющей Арендатору располагать сведениями о получении уведомления адресатом. Если такое уведомление Арендатором в разумный срок не направлено, Арендодатель вправе предъявить к нему требования о возмещении возникших в связи с этим убытков.

5.1.5. Рассчитывать самостоятельно размер ежегодной арендной платы по формуле, установленной пунктом 3.3. настоящего Договора.

Ошибочность расчета самостоятельно произведенного Арендатором не освобождает Арендатора от обязанности по уплате задолженности по арендной плате, от уплаты пеней и штрафов по настоящему Договору.

5.2. Арендатор обязан:

5.2.1. В течение 30 дней со дня получения настоящего Договора, подписанного Арендодателем в трех экземплярах, подписать полученные экземпляры настоящего Договора и представить их Арендодателю.

5.2.2. Принять у Арендодателя Участок по акту приема-передачи не позднее двух рабочих дней с момента заключения настоящего Договора.

5.2.3. При проведении строительных работ осуществлять регулярный (не реже одного раза в неделю) вывоз строительного мусора и твердых бытовых отходов со строительной площадки.

5.2.4. Осуществлять вывоз снега, собранного с территории строительной площадки, на специально оборудованные снегоприемные пункты.

5.2.5. Приступить к освоению Участка в течение трех лет с момента заключения Договора. Ввод в эксплуатацию объекта строительства должен быть завершен до истечения срока, указанного в пункте 2.1. настоящего Договора.

5.2.6. Использовать Участок в соответствии с целевым назначением способами, которые не должны наносить вред окружающей среде, в том числе земле как природному объекту. Не допускать действий, приводящих к ухудшению экологической обстановки на Участке и прилегающих к нему территориях, не допускать загрязнение, захламление, деградацию и ухудшение плодородия почв, а также выполнять работы по благоустройству территории в соответствии с Правилами благоустройства, обеспечения чистоты и порядка на территории города Нижний Тагил.

5.2.7. При невозможности использования Участка по назначению без сноса или переноса зеленых насаждений, произрастающих на арендуемом Участке, получить разрешение на снос и (или) перенос зеленых насаждений в Администрации города в порядке, установленном Правилами благоустройства, обеспечения чистоты и порядка на территории города Нижний Тагил.

5.2.8. Выполнять в полном объеме все условия настоящего Договора и требования действующего федерального законодательства, законодательства Свердловской области, муниципальных правовых актов города Нижний Тагил предъявляемые к использованию земельного участка.

5.2.9. Перечислять в срок, в размере и на условиях, установленных настоящим Договором, арендную плату.

По истечении срока последнего платежа ежегодно обращаться к Арендодателю для составления акта сверки по уплате арендной платы.

5.2.10. Сверять ежегодно до внесения арендного платежа в текущем году реквизиты счета с реквизитами, размещенными на официальном сайте Администрации города Нижний Тагил www.нижнийтагил.рф, ввиду возможного ежегодного изменения реквизитов счета для перечисления арендных платежей.

5.2.11. Обеспечить Арендодателю беспрепятственный доступ на Участок по его требованию для осуществления контроля за использованием земель и контроля за выполнением Арендатором условий настоящего Договора.

5.2.12. Компенсировать Арендодателю в полном объеме убытки, причиненные невыполнением, ненадлежащим выполнением взятых на себя обязательств по настоящему Договору.

5.2.13. Соблюдать при использовании Участка требования градостроительных регламентов, строительных, экологических, санитарно-гигиенических, противопожарных и иных правил, нормативов.

5.2.14. Не осуществлять без соответствующей разрешительной документации на Участке работы, для проведения которых требуется решение (разрешение) соответствующих уполномоченных органов.

5.2.15. Не нарушать права других землепользователей и природопользователей.

5.2.16. Сохранять межевые, геодезические и другие специальные знаки, установленные на Участках в соответствии с действующим законодательством.

5.2.17. Письменно в десятидневный срок с момента наступления соответствующих обстоятельств уведомить Арендодателя об изменении своего почтового адреса.

5.2.18. В случае изменения уникальных характеристик объекта недвижимости или любых указанных в законе сведений об объекте недвижимости представить в орган, осуществляющий кадастровый учет и ведение государственного кадастра недвижимости, заявление о кадастровом учете и необходимые в соответствии с законом для осуществления такого учета документы.

5.2.19. При прекращении действия настоящего Договора в связи с досрочным расторжением или истечением срока Договора передать Арендодателю Участок по акту приема-передачи не позднее двух рабочих дней с момента наступления указанных обстоятельств.

5.3. Арендатор имеет иные права и несет иные обязанности, установленные законодательством Российской Федерации.

6. Ответственность Сторон

6.1. За нарушение условий настоящего Договора стороны несут ответственность, предусмотренную условиями Договора и законодательством Российской Федерации.

6.2. В случае невнесения Арендатором арендной платы в установленный настоящим Договором срок Арендатор выплачивает Арендодателю пени за каждый день просрочки в размере 0,1% от размера подлежащего перечислению платежа арендной платы.

6.3. В случае невыполнения, ненадлежащего выполнения Арендатором всех иных условий настоящего Договора (за исключением обязанностей по внесению арендной платы, государственной регистрации Договора и целевого использования Участка) Арендатор уплачивает Арендодателю штраф в размере 5% от суммы годовой арендной платы за каждый факт невыполнения, ненадлежащего выполнения условий настоящего Договора.

6.4. В случае нецелевого использования арендуемого Участка Арендатор уплачивает Арендодателю штраф в размере 1/3 суммы годовой арендной платы. Исполнение Арендатором обязательств по данному пункту Договора не лишает Арендодателя права предпринимать меры для расторжения Договора в установленном законом порядке.

6.5. Прекращение либо расторжение настоящего Договора не освобождает Арендатора от обязанности по уплате задолженности по арендной плате, от уплаты пеней и штрафов по настоящему Договору.

6.6. Ответственность Сторон за нарушение обязательств по Договору, вызванных действием обстоятельств непреодолимой силы, регулируется законодательством Российской Федерации и Свердловской области.

7. Изменение и расторжение настоящего договора

7.1. Изменение условий настоящего Договора без согласия его Арендатора и ограничение установленных Договором прав его Арендатора, если иное не установлено федеральным законодательством, не допускаются.

7.2. Договор может быть расторгнут по соглашению сторон в письменном виде или в судебном порядке по основаниям, предусмотренным действующим законодательством Российской Федерации.

7.3. Если иное не предусмотрено федеральным законодательством, досрочное расторжение настоящего Договора по требованию Арендодателя возможно только на основании решения суда при существенном нарушении Договора его Арендатором.

Невнесение Арендатором неоднократно (более двух раз) размера арендной платы в срок, установленный пунктом 3.1. настоящего Договора, является существенным нарушением условий Договора.

7.4. Все изменения к настоящему Договору (за исключением изменения арендной платы) в случаях, если внесение изменений допускается законодательством, действительны при условии, что они оформлены в письменном виде и подписаны сторонами по настоящему Договору в форме дополнительного соглашения, которое является неотъемлемой частью настоящего Договора.

7.5. Требование о расторжении настоящего Договора может быть заявлено стороной в суд только после получения отказа другой стороны на предложение расторгнуть Договор, либо неполучении ответа в десятидневный срок.

7.5.1. Требование считается доставленным и в тех случаях, если оно поступило по адресу Арендатора, указанному в Договоре, но по обстоятельствам, зависящим от Арендатора, не было ему вручено или он не ознакомился с ним.

7.6. При прекращении настоящего Договора (истечение срока аренды, досрочное расторжение по соглашению сторон или по решению суда) Арендатор передает, а Арендодатель принимает Участок. Прием-передача Участка производится в течение двух рабочих дней с момента прекращения действия Договора и подтверждается передаточным актом, подписываемым Сторонами в установленном законом порядке.

7.7. Арендатор не имеет преимущественного права на заключение на новый срок договора аренды Участка без проведения торгов если иное не предусмотрено действующим законодательством.

7.8. При расторжении настоящего Договора Арендодатель не возмещает Арендатору стоимость улучшений Участка, неотделимых без вреда для Участка.

7.9. При прекращении (досрочном расторжении) настоящего Договора по инициативе Арендатора уплаченная Арендатором сумма за первый расчетный год аренды Участка, установленная пунктом 3.1. Договора, не подлежит возвращению Арендатору.

7.10. По истечении срока указанного в пункте 2.1. настоящего Договора, Договор прекращает свое действие.

8. Рассмотрение и регулирование споров

8.1. Все споры, возникающие по настоящему Договору, разрешаются в соответствии с действующим законодательством Российской Федерации, в суде по месту нахождения Участка.

9. Особые условия договора и заключительные положения

9.1. Настоящий Договор составлен в трех экземплярах, имеющих одинаковую юридическую силу.

Приложение:
Акт приема-передачи земельного участка (Приложение № ___)

10. Реквизиты и подписи Сторон

Арендодатель: Администрация города Нижний Тагил
Адрес: 622034, город Нижний Тагил, ул. Пархоменко, 1а

Арендодатель:	**Арендатор:**
М.П.	
_____	_____

ПРИЛОЖЕНИЕ № ___
к договору аренды земельного участка
№_____ от _____ г.

АКТ

приема-передачи земельного участка
к договору аренды земельного участка № ____ от _____г.

г. Нижний Тагил «___» _____ 20___г.

Администрация города Нижний Тагил, именуемая в дальнейшем **«Арендодатель»,** в лице _____, действующего на основании _____, с одной стороны, и _____,

(фамилия, имя, отчество (при наличии) арендатора)

именуемый(ая) в дальнейшем «**Арендатор»**, с другой стороны, составили настоящий акт о нижеследующем:

1. Арендодатель в соответствии с **п. 4.3.1., 5.2.2. Договора № _____ от _____ г.** передает, а Арендатор принимает с _____ г. (протокол о результатах аукциона _____ от _____) во временное платное пользование земельный участок площадью _____ кв. м, предоставленный для _____, находящийся по адресу: Свердловская область, г. Нижний Тагил, _____.

2. Претензий у Арендатора к Арендодателю по передаваемому земельному участку не имеется.

3. Настоящим актом каждая из сторон по договору подтверждает, что обязательство по приему-передаче земельного участка сторонами выполнено.

4. Настоящий акт приема-передачи составлен в трех экземплярах, имеющих одинаковую юридическую силу.

5. Подписи сторон:

Арендодатель:	**Арендатор:**
М.П.	
_____	_____

ПРИЛОЖЕНИЕ № 1

к постановлению Администрации города от 22.06.2017 № 1466-ПА

Извещение о проведении аукциона

1. В соответствии с постановлением Администрации города Нижний Тагил от 22.06.2017 № 1466-ПА Администрация города Нижний Тагил сообщает о проведении аукциона на право заключения договора аренды земельных участков для жилищного строительства 7 августа 2017 года, в 10.30, по адресу: Свердловская область, город Нижний Тагил, улица Пархоменко, дом 1А, кабинет 259 в порядке, установленном действующим законодательством Российской Федерации.

2. Аукцион на право заключения договора аренды земельного участка является открытым по составу участников и открытым по форме подачи предложений о размере арендной платы.

3. Сведения о предмете аукциона:

1) ЛОТ № 1. Земельный участок для индивидуального жилищного строительства. Категория земель – земли населенных пунктов. Кадастровый номер – 66:56:0601008:2360. Местоположение: область Свердловская, город Нижний Тагил, улица Васильковая, 40а. Площадь земельного участка – 1026 кв. метров. Границы участка: координаты X – 504940,31; 504965,58; 504967,43; 504976,43; 504947,70; 504940,31; координаты Y – 1494867,91; 1494866,08; 1494890,19; 1494898,45; 1494913,33; 1494867,91. Разрешенное использование земельного участка – для индивидуального жилищного строительства. Срок аренды земельного участка – 20 лет. Начальная цена (ежегодный размер арендной платы) – 179 400 (сто семьдесят девять тысяч четыреста) рублей. «Шаг аукциона» – 5 300 (пять тысяч триста) рублей. Размер задатка – 36 000 (тридцать шесть тысяч) рублей.

Максимально и (или) минимально допустимые параметры разрешенного строительства объекта капитального строительства:

В соответствии с Правилами землепользования и застройки городского округа Нижний Тагил, утвержденными Решением Нижнетагильской городской Думы от 27.12.2012 № 61 (в редакции Решений Нижнетагильской городской Думы от 28.06.2013 № 33, от 08.10.2015 № 31, от 24.03.2016 № 17, от 27.10.2016 № 55), земельный участок расположен в территориальной зоне Ж-1. Предельные параметры разрешенного строительства объектов капитального строительства:

– максимальный процент застройки в границах земельного участка: 40;

– этажность жилого дома: 1-3 этажа;

– наружную грань индивидуальных жилых домов следует располагать по линиям регулирования застройки улиц, которые устанавливаются в градостроительных планах земельных участков;

– хозяйственные постройки должны располагаться на расстоянии не менее 1,0 метра от границ земельного участка;

– параметры ограждения: высотой не более 1800 мм.

Технические условия:

Водоснабжение: ООО «Водоканал-НТ»: от существующего водовода Д1000 мм по проспекту Уральский, состоящего в аренде ООО «Водоканал-НТ», с подключением в существующем колодце.

Водоотведение: ООО «Водоканал-НТ» в существующий коллектор канализации Д1000 мм по проспекту Уральский, состоящий в аренде ООО «Водоканал-НТ», с подключением в существующем колодце.

Срок подключения объекта:

– водоснабжение – не более 18 месяцев со дня заключения Договора о подключении;

– водоотведение – не более 18 месяцев со дня заключения Договора о подключении.

Информация о плате за подключение. На основании постановления Региональной энергетической комиссии Свердловской области от 13.12.2016 № 184-ПК «Об установлении тарифов на подключение (технологическое присоединение) к централизованным системам холодного водоснабжения и (или) водоотведения организаций водопроводно-канализационного хозяйства на территории Свердловской области», для объектов, величина подключаемой (присоединяемой) нагрузки которых не превышает 10 куб. метров в час (осуществляется с использованием создаваемых сетей водоснабжения и (или) водоотведения с площадью поперечного сечения трубопровода, не превышающей 300 кв. сантиметров (предельный уровень нагрузки), размер платы за подключение (технологическое присоединение) для ООО «Водоканал-НТ» город Нижний Тагил определяется исходя из ставки тарифа за протяженность при подключении к централизованным системам холодного водоснабжения и водоотведения – дифференцируется в зависимости от диаметра.

В случае превышения величины подключаемой (присоединяемой) нагрузки более 10 куб. метров в час с использованием создаваемых сетей водоснабжения и (или) водоотведения с площадью поперечного сечения трубопровода, превышающей 300 кв. сантиметров, размер платы за подключение (технологическое присоединение) устанавливается органом регулирования тарифов индивидуально.

Указанные тарифы на подключение (технологическое присоединение) к централизованным системам холодного водоснабжения и водоотведения ООО «Водоканал-НТ» город Нижний Тагил введены в действие на срок с 1 января 2017 года по 31 декабря 2017 года включительно. Срок действия технических условий – до 10 июня 2019 года.

Электроснабжение: АО «Облкоммунэнерго» филиал «Тагилэнергосети»: в районе, предполагаемом к строительству, нет объектов электросетевого хозяйства, входящих в зону деятельности и ответственности АО «Облкоммунэнерго», за получением необходимой информации необходимо обращаться в ОАО «МРСК Урала» филиал «Свердловэнерго» ПО «Нижнетагильские электрические сети» по адресу: город Нижний Тагил, подстанция, 53.

Теплоснабжение: МУП «Нижнетагильские тепловые сети»: нет возможности подключения к теплосетям.

МУП «Тагилэнерго»: тепловых сетей МУП «Тагилэнерго» в районе застройки нет.

2) ЛОТ № 2. Земельный участок для индивидуального жилищного строительства. Категория земель – земли населенных пунктов. Кадастровый номер – 66:56:0111013:38. Местоположение: область Свердловская, город Нижний Тагил, улица Бригадная, дом 60. Площадь земельного участка – 770 кв. метров. Границы участка: координаты X – 508789,12; 508780,41; 508774,36; 508759,96; 508746,45; 508756,70; координаты Y – 1494963,82; 1494947,57; 1494950,42; 1494956,21; 1494964,87; 1494982,98. Разрешенное использование земельного участка – для индивидуального жилищного строительства. Срок аренды земельного участка – 20 лет. Начальная цена (ежегодный размер арендной платы) – 182 700 (сто восемьдесят две тысячи семьсот) рублей. «Шаг аукциона» – 5 400 (пять тысяч четыреста) рублей. Размер задатка – 36 500 (тридцать шесть тысяч пятьсот) рублей.

Максимально и (или) минимально допустимые параметры разрешенного строительства объекта капитального строительства:

В соответствии с Правилами землепользования и застройки городского округа Нижний Тагил, утвержденными Решением Нижнетагильской городской Думы от 27.12.2012 № 61 (в редакции Решений Нижнетагильской городской Думы от 28.06.2013 № 33, от 08.10.2015 № 31, от 24.03.2016 № 17, от 27.10.2016 № 55), земельный участок расположен в территориальной зоне Ж-1. Предельные параметры разрешенного строительства объектов капитального строительства:

– максимальный процент застройки в границах земельного участка: 40;

– этажность жилого дома: 1-3 этажа;

– наружную грань индивидуальных жилых домов следует располагать по линиям регулирования застройки улиц, которые устанавливаются в градостроительных планах земельных участков;

– хозяйственные постройки должны располагаться на расстоянии не менее 1,0 метра от границ земельного участка;

– параметры ограждения: высотой не более 1800 мм.

Технические условия:

Водоснабжение: ООО «Водоканал-НТ»: ближайшие сети водопровода ООО «Водоканал-НТ» Д200 мм по улице Большая Гальянская или Д150 мм к бывшему профилакторию по улице Бригадная, 94. Водопровод к бывшему профилакторию по улице Бригадная – тупиковый.

Водоотведение: ООО «Водоканал-НТ» ближайшая сеть канализации ООО «Водоканал-НТ» – существующий коллектор канализации Д1150 мм к КНС № 16. Как вариант, в существующую сеть канализации Д160 мм в районе жилых домов № 66, 68 по улице Бригадная, по согласованию с владельцами сети канализации или устройство локальной очистной установки после согласования в ТО «Роспотребнадзор».

Срок подключения объекта:

– водоснабжение – не более 18 месяцев со дня заключения Договора о подключении;

– водоотведение – не более 18 месяцев со дня заключения Договора о подключении.

Информация о плате за подключение. На основании постановления Региональной энергетической комиссии Свердловской области от 13.12.2016 № 184-ПК «Об установлении тарифов на подключение (технологическое присоединение) к централизованным системам холодного водоснабжения и (или) водоотведения организаций водопроводно-канализационного хозяйства на территории Свердловской области», для объектов, величина подключаемой (присоединяемой) нагрузки которых не превышает 10 куб. метров в час (осуществляется с использованием создаваемых сетей водоснабжения и (или) водоотведения с площадью поперечного сечения трубопровода, не превышающей 300 кв. сантиметров (предельный уровень нагрузки), размер платы за подключение (технологическое присоединение) для ООО «Водоканал-НТ» город Нижний Тагил определяется исходя из ставки тарифа за протяженность при подключении к централизованным системам холодного водоснабжения и водоотведения – дифференцируется в зависимости от диаметра.

В случае превышения величины подключаемой (присоединяемой) нагрузки более 10 куб. метров в час с использованием создаваемых сетей водоснабжения и (или) водоотведения с площадью поперечного сечения трубопровода, превышающей 300 кв. сантиметров, размер платы за подключение (технологическое присоединение) устанавливается органом регулирования тарифов индивидуально.

Указанные тарифы на подключение (технологическое присоединение) к централизованным системам холодного водоснабжения и водоотведения ООО «Водоканал-НТ» город Нижний Тагил введены в действие на срок с 1 января 2017 года по 31 декабря 2017 года включительно. Срок действия технических условий – до 4 декабря 2018 года.

Электроснабжение: АО «Облкоммунэнерго» филиал «Тагилэнергосети»: возможность технологического присоединения к электрическим сетям объекта капитального строительства с максимальной мощностью до 15 кВт, от сети 380В, III категории надежности электроснабжения имеется, при выполнении следующих мероприятий.

Источником питания принять: ТП-4083, присоединение № 5, ЛЭП-0,4 кВ «Ф.1», с точкой подключения – опора № 18.

Заключение Договора об осуществлении технологического присоединения (далее – Договор) объекта в установленном порядке и срок исполнения Договора осуществляется в соответствии с требованиями «Правил технологического присоединения устройств потребителей электрической энергии…», утвержденных Постановлением Правительства Российской Федерации от 27 декабря 2004 года № 861 в действующей редакции (далее - Правила).

Размер платы за технологическое присоединение по Договору определяется в соответствии с «Методическими указаниями по определению размера платы за технологическое присоединение к электрическим сетям», утвержденными Приказом ФСТ России от 11.09.2012 № 209-э/1 (в действующей редакции).

В 2017 году размер платы за технологическое присоединение к сетям АО «Облкоммунэнерго» филиал «Тагилэлектросети» по Договору производится согласно постановлению РЭК Свердловской области от 21.12.2016 № 193-ПК или 195-ПК, с учетом применения индексов изменения сметной стоимости в строительстве для Уральского Федерального округа. Расчет платы зависит от заявленной категории надежности электроснабжения и нагрузки.

При условии присоединения объектов, максимальная мощность которых не превышает 15 кВт, относящихся к III категории надежности электроснабжения (по одному источнику электроснабжения) и расстояние от существующих электрических сетей необходимого класса напряжения до границ участка, на котором расположены присоединяемые энергопринимающие устройства, составляет не более 300 метров в городах и поселках городского типа и не более 500 метров в сельской местности, размер платы по Договору составит 550 рублей, в иных случаях согласно стандартизированным тарифным ставкам утвержденным постановлением РЭК Свердловской области, действующим на момент заключения Договора. Срок действия технических условий – до 3 декабря 2018 года.

Теплоснабжение: МУП «Нижнетагильские тепловые сети»: сетей НТ МУП «Нижнетагильские тепловые сети» в данном районе нет.

МУП «Тагилэнерго»: тепловых сетей МУП «Тагилэнерго» в районе застройки нет.

Газоснабжение: АО «ГАЗЭКС»: технические характеристики объекта: газоснабжение с газопотреблением на нужды отопления, горячего водоснабжения, приготовления пищи. Информация о газификации территории в месте присоединения объекта: газопровод по указанному адресу отсутствует. Информация о собственнике газораспределительных сетей в точке присоединения объекта: газопровод по указанному адресу отсутствует.

Данная информация не является основанием для проектирования.

Порядок и срок подключения объекта к газораспределительной сети определяются согласно «Правилам подключения (технологического присоединения) объектов капитального строительства к сетям газораспределения» (утвержденных Постановлением Правительства Российской Федерации от 30 декабря 2013 года № 1314). Плата за подключение устанавливается в соответствии с постановлениями Региональной энергетической комиссии от 23.12.2015 № 255-ПК «Об установлении платы за технологическое присоединение газоиспользующего оборудования к газораспределительным сетям газораспределительных организаций на территории Свердловской области», от 23.12.2015 № 226-ПК «Об установлении стандартизированных тарифных ставок, используемых для определения величины платы за технологическое присоединение газоиспользующего оборудования к газораспределительным сетям газораспределительных организаций на территории Свердловской области».

3) ЛОТ № 3. Земельный участок для индивидуального жилищного строительства. Категория земель – земли населенных пунктов. Кадастровый номер – 66:56:0208007:109. Местоположение: область Свердловская, город Нижний Тагил, переулок Рудный, дом 24. Площадь земельного участка – 1311 кв. метров. Границы участка: координаты X – 516483,18; 516475,00; 516456,32; 516443,56; 516444,85; 516450,05; 516453,43; 516454,42; 516455,77; 516456,44; 516461,75; 516459,42; 516483,18; координаты Y – 1495461,07; 1495499,76; 1495495,38; 1495492,68; 1495489,43; 1495467,37; 1495450,62; 1495445,50; 1495445,81; 1495443,18; 1495444,90; 1495455,89; 1495461,07. Разрешенное использование земельного участка – индивидуальное жилищное строительство. Срок аренды земельного участка – 20 лет. Начальная цена (ежегодный размер арендной платы) – 229 300 (двести двадцать девять тысяч триста) рублей. «Шаг аукциона» – 6 800 (шесть тысяч восемьсот) рублей. Размер задатка – 46 000 (сорок шесть тысяч) рублей.

Максимально и (или) минимально допустимые параметры разрешенного строительства объекта капитального строительства:

В соответствии с Правилами землепользования и застройки городского округа Нижний Тагил, утвержденными Решением Нижнетагильской городской Думы от 27.12.2012 № 61 (в редакции Решений Нижнетагильской городской Думы от 28.06.2013 № 33, от 08.10.2015 № 31, от 24.03.2016 № 17, от 27.10.2016 № 55), земельный участок расположен в территориальной зоне Ж-1. Предельные параметры разрешенного строительства объектов капитального строительства:

– максимальный процент застройки в границах земельного участка: 40;

– этажность жилого дома: 1-3 этажа;

– наружную грань индивидуальных жилых домов следует располагать по линиям регулирования застройки улиц, которые устанавливаются в градостроительных планах земельных участков;

– хозяйственные постройки должны располагаться на расстоянии не менее 1,0 метра от границ земельного участка;

– параметры ограждения: высотой не более 1800 мм.

Технические условия:

Водоснабжение: ООО «Водоканал-НТ»: в существующую сеть водопровода, состоящую в аренде ООО «Водоканал-НТ» Д100 мм по улице Жданова, с подключением в существующем колодце. Ввод водопровода в здание допускается при наличии подключения к централизованной системе канализации или локальных очистных сооружений хозфекальных стоков, имеющих положительное санитарно-эпидемиологическое заключение органов Роспотребнадзора (пункт 8.1.1 СанПин 2.1.2.2645-10, подпункты 4.3, 4.4, 4.5 СП 30.13330.2012, пункт 4.3.5. СП 30-102-99).

Водоотведение: ООО «Водоканал-НТ» ближайший коллектор канализации, состоящий в аренде ООО «Водоканал-НТ», Д1000 к КНС № 20 по улице Мраморная.

Срок подключения объекта:

– водоснабжение – не более 18 месяцев со дня заключения Договора о подключении;

– водоотведение – не более 18 месяцев со дня заключения Договора о подключении.

Информация о плате за подключение. На основании постановления Региональной энергетической комиссии Свердловской области от 13.12.2016 № 184-ПК «Об установлении тарифов на подключение (технологическое присоединение) к централизованным системам холодного водоснабжения и (или)

(Окончание на 20-23-й стр.)

водоотведения организаций водопроводно-канализационного хозяйства на территории Свердловской области», для объектов, величина подключаемой (присоединяемой) нагрузки которых не превышает 250 куб. метров в сутки и (или) осуществляется с использованием создаваемых сетей водоснабжения и (или) водоотведения с наружным диаметром, превышающим 250 мм (предельный уровень нагрузки, размер платы за подключение (технологическое присоединение) для ООО «Водоканал-НТ» город Нижний Тагил определяется исходя из ставки тарифа за протяженность при подключении к централизованным системам холодного водоснабжения и водоотведения – дифференцируется в зависимости от диаметра.

В случае превышения величины подключаемой (присоединяемой) нагрузки более 250 куб. метров в сутки и (или) осуществляется с использованием создаваемых сетей водоснабжения и (или) водоотведения с наружным диаметром, превышающим 250 мм (предельный уровень нагрузки), размер платы за подключение (технологическое присоединение) устанавливается органом регулирования тарифов индивидуально.

Указанные тарифы на подключение (технологическое присоединение) к централизованным системам холодного водоснабжения и водоотведения ООО «Водоканал-НТ» город Нижний Тагил введены в действие на срок с 1 января 2017 года по 31 декабря 2017 года включительно. Срок действия технических условий – до 21 апреля 2020 года.

Электроснабжение: АО «Облкоммунэнерго» филиал «Тагилэнергосети»: возможность технологического присоединения к электрическим сетям объекта капитального строительства с максимальной мощностью 15 кВт, III категория надежности электроснабжения, класс напряжения электрических сетей 0,4 кВ. источник питания: ТП-3804, С-0,4 кВ, присоединение № 1, ЛЭП-0,4 кВ «Жданова».

Питание объекта запроектировать от опоры № 55 ЛЭП-0,4кВ «Жданова» (от ТП-3804) до ВРУ-0,4 кВ объекта выполнить одноцепную ЛЭП-0,4 кВ в соответствии с ПУЭ. Вводные устройства типа ВРУ должны быть установлены в удобном для эксплуатации месте.

Заключение Договора об осуществлении технологического присоединения (далее – Договор) объекта в установленном порядке и срок исполнения Договора осуществляется в соответствии с требованиями «Правил технологического присоединения устройств потребителей электрической энергии…», утвержденных Постановлением Правительства Российской Федерации от 27 декабря 2004 года № 861 в действующей редакции (далее – Правила).

Размер платы за технологическое присоединение по Договору определяется в соответствии с «Методическими указаниями по определению размера платы за технологическое присоединение к электрическим сетям», утвержденными Приказом ФСТ России от 11.09.2012 № 209-э/1 (в действующей редакции).

В 2017 году размер платы за технологическое присоединение к сетям АО «Облкоммунэнерго» филиал «Тагилэлектросети» по Договору производится согласно постановлению РЭК Свердловской области от 21.12.2016 № 193-ПК или 195-ПК. Расчет платы зависит от заявленной категории надежности электроснабжения и нагрузки. При заключении договора о технологическом присоединении, объемы работ АО «Облкоммунэнерго» и заявителя будут разделены.

При условии присоединения объектов, максимальная мощность которых не превышает 15 кВт, относящихся к III категории надежности электроснабжения (по одному источнику электроснабжения) и расстояние от существующих электрических сетей необходимого класса напряжения до границ участка, на котором расположены присоединяемые энергопринимающие устройства, составляет не более 300 метров в городах и поселках городского типа и не более 500 метров в сельской местности, размер платы по Договору составит 550 рублей, в иных случаях согласно стандартизированным тарифным ставкам утвержденным постановлением РЭК Свердловской области, действующим на момент заключения Договора.

Данная информация выдана для проектирования и не является основанием для технологического присоединения объекта. Правообладатель земельного участка в течение 1 года с момента получения условий должен определить необходимую ему подключаемую нагрузку и обратиться с заявлением на технологическое присоединение к сетям АО «Облкоммунэнерго». Окончательная схема и технические условия присоединения могут быть разработаны после получения от заявителя в адрес АО «Облкоммунэнерго» заявки на технологическое присоединение от законного владельца участка, на котором будут располагаться объекты заявителя. До заключения договора об осуществлении технологического присоединения согласование проекта внешнего электроснабжения, проверка выполнения технических условий, фактические действия по присоединению и обеспечению работы энергопринимающих устройств в электрической сети и другие мероприятия по технологическому присоединению не производятся. Срок действия технических условий – до 24 апреля 2020 года.

Теплоснабжение: МУП «Тагилэнерго»: тепловых сетей МУП «Тагилэнерго» в районе застройки нет.

4) ЛОТ № 4. Земельный участок для индивидуального жилищного строительства. Категория земель – земли населенных пунктов. Кадастровый номер – 66:56:0112006:127. Местоположение: область Свердловская, город Нижний Тагил, улица Коммуны, дом 157. Площадь земельного участка – 1241 кв. метр. Границы участка: координаты X – 507794,46; 507786,24; 507761,17; 507751,39; 507797,78; 507810,17; 507794,46; координаты Y – 1492910,32; 1492915,66; 1492931,98; 1492912,72; 1492881,87; 1492899,70; 1492910,32. Разрешенное использование земельного участка – для индивидуального жилищного строительства. Срок аренды земельного участка – 20 лет. Начальная цена (ежегодный размер арендной платы) – 294 400 (двести девяносто четыре тысячи четыреста) рублей. «Шаг аукциона» – 8 800 (восемь тысяч восемьсот) рублей. Размер задатка – 59 000 (пятьдесят девять тысяч) рублей.

Максимально и (или) минимально допустимые параметры разрешенного строительства объекта капитального строительства:

В соответствии с Правилами землепользования и застройки городского округа Нижний Тагил, утвержденными Решением Нижнетагильской городской Думы от 27.12.2012 № 61 (в редакции Решений Нижнетагильской городской Думы от 28.06.2013 № 33, от 08.10.2015 № 31, от 24.03.2016 № 17, от 27.10.2016 № 55), земельный участок расположен в территориальной зоне Ж-1. Предельные параметры разрешенного строительства объектов капитального строительства:

– максимальный процент застройки в границах земельного участка: 40;

– этажность жилого дома: 1-3 этажа;

– наружную грань индивидуальных жилых домов следует располагать по линиям регулирования застройки улиц, которые устанавливаются в градостроительных планах земельных участков;

– хозяйственные постройки должны располагаться на расстоянии не менее 1,0 метра от границ земельного участка;

– параметры ограждения: высотой не более 1800 мм.

Технические условия:

Водоснабжение: ООО «Водоканал-НТ»: от существующей сети водопровода Д200мм по улице Коммуны, состоящей в аренде ООО «Водоканал-НТ», с подключением в существующем колодце. Ввод водопровода в здание допускается при наличии подключения к централизованной системе канализации или локальных очистных сооружений хозфекальных стоков, имеющих положительное санитарно-эпидемиологическое заключение органов Роспотребнадзора (пункт 8.1.1 СанПин 2.1.2.2645-10, подпункты 4.3, 4.4, 4.5 СП 30.13330.2012, пункт 4.3.5. СП 30-102-99).

Водоотведение: ООО «Водоканал-НТ» ближайшая централизованная сеть водоотведения, состоящая в аренде ООО «Водоканал-НТ» – Д300 мм в районе жилого дома № 42 по Черноисточинскому шоссе.

Срок подключения объекта:

– водоснабжение – не более 18 месяцев со дня заключения Договора о подключении;

– водоотведение – не более 18 месяцев со дня заключения Договора о подключении.

Информация о плате за подключение. На основании постановления Региональной энергетической комиссии Свердловской области от 13.12.2016 № 184-ПК «Об установлении тарифов на подключение (технологическое присоединение) к централизованным системам холодного водоснабжения и (или) водоотведения организаций водопроводно-канализационного хозяйства на территории Свердловской области», для объектов, величина подключаемой (присоединяемой) нагрузки которых не превышает 250 куб. метров в сутки и (или) осуществляется с использованием создаваемых сетей водоснабжения и (или) водоотведения с наружным диаметром, превышающим 250 мм (предельный уровень нагрузки), размер платы за подключение (технологическое присоединение) для ООО «Водоканал-НТ» город Нижний Тагил определяется исходя из ставки тарифа за протяженность при подключении к централизованным системам холодного водоснабжения и водоотведения – дифференцируется в зависимости от диаметра.

В случае превышения величины подключаемой (присоединяемой) нагрузки более 250 куб. метров в сутки и (или) осуществляется с использованием создаваемых сетей водоснабжения и (или) водоотведения с наружным диаметром, превышающим 250 мм (предельный уровень нагрузки), размер платы за подключение (технологическое присоединение) устанавливается органом регулирования тарифов индивидуально.

Указанные тарифы на подключение (технологическое присоединение) к централизованным системам холодного водоснабжения и водоотведения ООО «Водоканал-НТ» город Нижний Тагил введены в действие на срок с 1 января 2017 года по 31 декабря 2017 года включительно. Срок действия технических условий – до 24 мая 2020 года.

Электроснабжение: АО «Облкоммунэнерго» филиал «Тагилэнергосети»: возможность технологического присоединения к электрическим сетям объекта капитального строительства с максимальной мощностью 15 кВт, III категория надежности электроснабжения, класс напряжения электрических сетей 0,4 кВ. источник питания: ТП-4035А, С-0,4 кВ, присоединение № 6, ЛЭП-0,4 кВ «ф.1».

Питание объекта запроектировать от опоры № 5 ЛЭП-0,4 кВ «ф.1» ТП-4035А до ВРУ-0,4 кВ объекта выполнить одноцепную ЛЭП-0,4 кВ в соответствии с ПУЭ. Вводные устройства типа ВРУ должны быть установлены в удобном для эксплуатации месте.

Заключение Договора об осуществлении технологического присоединения (далее – Договор) объекта в установленном порядке и срок исполнения Договора осуществляется в соответствии с требованиями «Правил технологического присоединения устройств потребителей электрической энергии…», утвержденных Постановлением Правительства Российской Федерации от 27 декабря 2004 года № 861 в действующей редакции (далее – Правила).

Размер платы за технологическое присоединение по Договору определяется в соответствии с «Методическими указаниями по определению размера платы за технологическое присоединение к электрическим сетям», утвержденными Приказом ФСТ России от 11.09.2012 № 209-э/1 (в действующей редакции).

В 2017 году размер платы за технологическое присоединение к сетям АО «Облкоммунэнерго» филиал «Тагилэлектросети» по Договору производится согласно постановлению РЭК Свердловской области от 21.12.2016 № 193-ПК или 195-ПК. Расчет платы зависит от заявленной категории надежности электроснабжения и нагрузки. При заключении договора о технологическом присоединении, объемы работ АО «Облкоммунэнерго» и заявителя будут разделены.

При условии присоединения объектов, максимальная мощность которых не превышает 15 кВт, относящихся к III категории надежности электроснабжения (по одному источнику электроснабжения) и расстояние от существующих электрических сетей необходимого класса напряжения до границ участка, на котором расположены присоединяемые энергопринимающие устройства, составляет не более 300 метров в городах и поселках городского типа и не более 500 метров в сельской местности, размер платы по Договору составит 550 рублей, в иных случаях согласно стандартизированным тарифным ставкам утвержденным постановлением РЭК Свердловской области, действующим на момент заключения Договора.

Данная информация выдана для проектирования и не является основанием для технологического присоединения объекта. Правообладатель земельного участка в течение 1 года с момента получения условий должен определить необходимую ему подключаемую нагрузку и обратиться с заявлением на технологическое присоединение к сетям АО «Облкоммунэнерго». Окончательная схема и технические условия присоединения могут быть разработаны после получения от заявителя в адрес АО «Облкоммунэнерго» заявки на технологическое присоединение от законного владельца участка, на котором будут располагаться объекты заявителя. До заключения договора об осуществлении технологического присоединения согласование проекта внешнего электроснабжения, проверка выполнения технических условий, фактические действия по присоединению и обеспечению работы энергопринимающих устройств в электрической сети и другие мероприятия по технологическому присоединению не производятся. Срок действия технических условий – до 12 мая 2020 года.

Теплоснабжение: МУП «Тагилэнерго»: тепловых сетей МУП «Тагилэнерго» в районе застройки нет.

5) ЛОТ № 5. Земельный участок для индивидуального жилищного строительства. Категория земель – земли населенных пунктов. Кадастровый номер – 66:56:0111008:403. Местоположение: область Свердловская, город Нижний Тагил, улица Дружинина, 1Б. Площадь земельного участка – 557 кв. метров. Границы участка: координаты X – 508006,58; 508036,78; 508045,50; 508014,26; 508006,58; координаты Y – 1495311,92; 1495297,13; 1495314,68; 1495324,16; 1495311,92. Разрешенное использование земельного участка – для индивидуального жилищного строительства. Срок аренды земельного участка – 20 лет. Начальная цена (ежегодный размер арендной платы) – 132 100 (сто тридцать две тысячи сто) рублей. «Шаг аукциона» – 3 900 (три тысячи девятьсот) рублей. Размер задатка – 26 400 (двадцать шесть тысяч четыреста) рублей.

Максимально и (или) минимально допустимые параметры разрешенного строительства объекта капитального строительства:

В соответствии с Правилами землепользования и застройки городского округа Нижний Тагил, утвержденными Решением Нижнетагильской городской Думы от 27.12.2012 № 61 (в редакции Решений Нижнетагильской городской Думы от 28.06.2013 № 33, от 08.10.2015 № 31, от 24.03.2016 № 17, от 27.10.2016 № 55), земельный участок расположен в территориальной зоне Ж-1. Предельные параметры разрешенного строительства объектов капитального строительства:

– максимальный процент застройки в границах земельного участка: 40;

– этажность жилого дома: 1-3 этажа;

– наружную грань индивидуальных жилых домов следует располагать по линиям регулирования застройки улиц, которые устанавливаются в градостроительных планах земельных участков;

– хозяйственные постройки должны располагаться на расстоянии не менее 1,0 метра от границ земельного участка;

– параметры ограждения: высотой не более 1800 мм.

Технические условия:

Водоснабжение: ООО «Водоканал-НТ»: ближайшая сеть водопровода ООО «Водоканал-НТ» Д200 мм по улице Совхозная – тупиковая.

Водоотведение: ООО «Водоканал-НТ» ближайшие сети канализации ООО «Водоканал-НТ»: существующий коллектор канализации Д1000 мм ООО «Водоканал-НТ» по улице Фотеевская и коллектор канализации Д500 мм по улице Александровская. Как вариант, устройство локальной очистной установки после согласования в ТО «Роспотребнадзор».

Срок подключения объекта:

– водоснабжение – не более 18 месяцев со дня заключения Договора о подключении;

– водоотведение – не более 18 месяцев со дня заключения Договора о подключении.

Информация о плате за подключение. На основании постановления Региональной энергетической комиссии Свердловской области от 13.12.2016 № 184-ПК «Об установлении тарифов на подключение (технологическое присоединение) к централизованным системам холодного водоснабжения и (или) водоотведения организаций водопроводно-канализационного хозяйства на территории Свердловской области», для объектов, величина подключаемой (присоединяемой) нагрузки которых не превышает 250 куб. метров в сутки и (или) осуществляется с использованием создаваемых сетей водоснабжения и (или) водоотведения с наружным диаметром, превышающим 250 мм (предельный уровень нагрузки), размер платы за подключение (технологическое присоединение) для ООО «Водоканал-НТ» город Нижний Тагил определяется исходя из ставки тарифа за протяженность при подключении к централизованным системам холодного водоснабжения и водоотведения – дифференцируется в зависимости от диаметра.

В случае превышения величины подключаемой (присоединяемой) нагрузки более 250 куб. метров в сутки и (или) осуществляется с использованием создаваемых сетей водоснабжения и (или) водоотведения с наружным диаметром, превышающим 250 мм (предельный уровень нагрузки), размер платы за подключение (технологическое присоединение) устанавливается органом регулирования тарифов индивидуально.

Указанные тарифы на подключение (технологическое присоединение) к централизованным системам холодного водоснабжения и водоотведения ООО «Водоканал-НТ» город Нижний Тагил введены в действие на срок с 1 января 2017 года по 31 декабря 2017 года включительно. Срок действия технических условий – до 27 ноября 2018 года.

Электроснабжение: АО «Облкоммунэнерго» филиал «Тагилэнергосети»: технологическое присоединение к электрическим сетям объекта предполагаемого к строительству с максимальной мощностью до 15 кВт, от сети 380В, III категории надежности электроснабжения имеется, при выполнении следующих мероприятий.

Источником питания принять ТП-4011, присоединение № 4, ЛЭП-0,4 кВ № 4, с точкой подключения – опора № 12 (номер опоры уточнить при проектировании).

Заключение Договора об осуществлении технологического присоединения (далее – Договор) объекта в установленном порядке и срок исполнения Договора осуществляется в соответствии с требованиями «Правил технологического присоединения устройств потребителей электрической энергии…», утвержденных Постановлением Правительства Российской Федерации от 27 декабря 2004 года № 861 в действующей редакции (далее – Правила).

Размер платы за технологическое присоединение по Договору определяется в соответствии с «Методическими указаниями по определению размера платы за технологическое присоединение к электрическим сетям», утвержденными Приказом ФСТ России от 11.09.2012 № 209-э/1 (в действующей редакции).

В 2017 году размер платы за технологическое присоединение к сетям АО «Облкоммунэнерго» филиал «Тагилэлектросети» по Договору производится согласно постановлению РЭК Свердловской области от 21.12.2016 № 193-ПК или 195-ПК. Расчет платы зависит от заявленной категории надежности электроснабжения и нагрузки. При заключении договора о технологическом присоединении, объемы работ АО «Облкоммунэнерго» и заявителя будут разделены.

При условии присоединения объектов, максимальная мощность которых не превышает 15 кВт, относящихся к III категории надежности электроснабжения (по одному источнику электроснабжения) и расстояние от существующих электрических сетей необходимого класса напряжения до границ участка, на котором расположены присоединяемые энергопринимающие устройства, составляет не более 300 метров в городах и поселках городского типа и не более 500 метров в сельской местности, размер платы по Договору составит 550 рублей, в иных случаях согласно стандартизированным тарифным ставкам утвержденным постановлением РЭК Свердловской области, действующим на момент заключения Договора. Срок действия технических условий – до 18 ноября 2018 года.

Теплоснабжение: НТ МУП «Нижнетагильские тепловые сети»: нет возможности подключения к теплосетям.

МУП «Тагилэнерго»: тепловых сетей МУП «Тагилэнерго» в районе застройки нет.

Газоснабжение: АО «ГАЗЭКС»: технические характеристики объекта: газоснабжение с газопотреблением на нужды отопления, горячего водоснабжения, приготовления пищи. Информация о газификации территории в месте присоединения объекта: газопровод по данному адресу отсутствует. Информация о собственнике газораспределительных сетей в точке присоединения объекта: газопровод по данному адресу отсутствует.

Порядок и срок подключения объекта к газораспределительной сети определяются согласно «Правилам подключения (технологического присоединения) объектов капитального строительства к сетям газораспределения» (утвержденных Постановлением Правительства Российской Федерации от 30 декабря 2013 года № 1314). Плата за подключение устанавливается в соответствии с постановлениями Региональной энергетической комиссии от 23.12.2015 № 255-ПК «Об установлении платы за технологическое присоединение газоиспользующего оборудования к газораспределительным сетям газораспределительных организаций на территории Свердловской области», от 23.12.2015 № 226-ПК «Об установлении стандартизированных тарифных ставок, используемых для определения величины платы за технологическое присоединение газоиспользующего оборудования к газораспределительным сетям газораспределительных организаций на территории Свердловской области».

6) ЛОТ № 6. Земельный участок для индивидуального жилищного строительства. Категория земель – земли населенных пунктов. Кадастровый номер – 66:56:0601008:2361. Местоположение: область Свердловская, город Нижний Тагил, улица Белогорская, 21Б. Площадь земельного участка – 814 кв. метров. Границы участка: координаты X – 504971,73; 504998,32; 504998,90; 505002,13; 505002,50; 505001,18; 504976,69; 504971,73; координаты Y – 1494975,26; 1494970,78; 1494974,92; 1494997,99; 1495000,64; 1495000,89; 1495005,88; 1494975,26. Разрешенное использование земельного участка – для индивидуального жилищного строительства. Срок аренды земельного участка – 20 лет. Начальная цена (ежегодный размер арендной платы) – 142 300 (сто сорок две тысячи триста) рублей. «Шаг аукциона» – 4 200 (четыре тысячи двести) рублей. Размер задатка – 28 500 (двадцать восемь тысяч пятьсот) рублей.

Максимально и (или) минимально допустимые параметры разрешенного строительства объекта капитального строительства:

В соответствии с Правилами землепользования и застройки городского округа Нижний Тагил, утвержденными Решением Нижнетагильской городской Думы от 27.12.2012 № 61 (в редакции Решений Нижнетагильской городской Думы от 28.06.2013 № 33, от 08.10.2015 № 31, от 24.03.2016 № 17, от 27.10.2016 № 55), земельный участок расположен в территориальной зоне Ж-1. Предельные параметры разрешенного строительства объектов капитального строительства:

– максимальный процент застройки в границах земельного участка: 40;

– этажность жилого дома: 1-3 этажа;

– наружную грань индивидуальных жилых домов следует располагать по линиям регулирования застройки улиц, которые устанавливаются в градостроительных планах земельных участков;

– хозяйственные постройки должны располагаться на расстоянии не менее 1,0 метра от границ земельного участка;

– параметры ограждения: высотой не более 1800 мм.

Технические условия:

Водоснабжение: ООО «Водоканал-НТ»: от сети водопровода Д200 мм по улице 1-я Запрудная, состоящей в аренде ООО «Водоканал-НТ», с подключением в существующем колодце. Ввод водопровода в здание допускается при наличии подключения к централизованной системе канализации или локальных очистных сооружений хозфекальных стоков, имеющих положительное санитарно-эпидемиологическое заключение органов Роспотребнадзора (пункт 8.1.1 СанПин 2.1.2.2645-10, подпункты 4.3, 4.4, 4.5 СП 30.13330.2012, пункт 4.3.5. СП 30-102-99).

Водоотведение: ООО «Водоканал-НТ»: в сеть хозбытовой канализации Д200 мм по улице 1-я Запрудная, состоящую в аренде ООО «Водоканал-НТ», с подключением в существующем колодце.

Срок подключения объекта:

– водоснабжение – не более 18 месяцев со дня заключения Договора о подключении;

– водоотведение – не более 18 месяцев со дня заключения Договора о подключении.

Информация о плате за подключение. На основании постановления Региональной энергетической комиссии Свердловской области от 13.12.2016 № 184-ПК «Об установлении тарифов на подключение (технологическое присоединение) к централизованным системам холодного водоснабжения и (или) водоотведения организаций водопроводно-канализационного хозяйства на территории Свердловской области», для объектов, величина подключаемой (присоединяемой) нагрузки которых не превышает 10 куб. метров в час (осуществляется с использованием создаваемых сетей водоснабжения и (или) водоотведения с площадью поперечного сечения трубопровода, не превышающей 300 кв. сантиметров (предельный уровень нагрузки), размер платы за подключение (технологическое присоединение) для ООО «Водоканал-НТ» город Нижний Тагил определяется исходя из ставки тарифа за протяженность при подключении к централизованным системам холодного водоснабжения и водоотведения – дифференцируется в зависимости от диаметра.

В случае превышения величины подключаемой (присоединяемой) нагрузки более 10 куб. метров в час с использованием создаваемых сетей водоснабжения и (или) водоотведения с площадью поперечного сечения трубопровода, превышающей 300 кв. сантиметров, размер платы за подключение (технологическое присоединение) устанавливается органом регулирования тарифов индивидуально.

Указанные тарифы на подключение (технологическое присоединение) к централизованным системам холодного водоснабжения и водоотведения ООО «Водоканал-НТ» город Нижний Тагил введены в действие на срок с 1 января 2017 года по 31 декабря 2017 года включительно. Срок действия технических условий – до 21 апреля 2020 года.

Электроснабжение: АО «Облкоммунэнерго»: в районе застройки нет объектов электросетевого хозяйства, входящих в зону деятельности и ответственности АО «Облкоммунэнерго» филиал «Тагилэнергосети». Для получения необходимой информации необходимо обращаться в ОАО «МРСК Урала» филиал «Свердловэнерго» ПО «Нижнетагильские электрические сети» по адресу: город Нижний Тагил, подстанция, 53.

Теплоснабжение: МУП «Тагилэнерго»: тепловых сетей МУП «Тагилэнерго» в районе застройки нет.

4. Наименование организатора аукциона – Администрация города Нижний Тагил в лице Управления муниципального имущества Администрации города Нижний Тагил. Наименование органа местного самоуправления, принявшего решение о проведении аукциона – Администрация города Нижний Тагил.

5. Заявки на участие в аукционе принимаются с 29 июня по 1 августа 2017 года в рабочие дни с 9.00 до 17.30 (в пятницу до 16.30), перерыв с 12.00 до 12.48, по адресу: Свердловская область, город Нижний Тагил, улица Пархоменко, дом 1А, кабинет 363. Одно лицо имеет право подать только одну заявку. Заявка подается в двух экземплярах по установленной форме (Приложение № 1 к Извещению о проведении аукциона), в письменном виде, с указанием реквизитов счета для возврата задатка и принимается одновременно с полным комплектом документов, требуемых для участия в аукционе.

К заявке прилагаются следующие документы:

– копии документов, удостоверяющих личность заявителя (для граждан);

– документы, подтверждающие внесение задатка.

В случае подачи заявки представителем заявителя предъявляется:

– представителем физического лица – нотариально удостоверенная доверенность на право подачи заявки с правом подписи документов, документ, удостоверяющий личность представителя, и его копия.

6. Задаток должен поступить не позднее 1 августа 2017 года на лицевой счет для учета операций со средствами, поступившими во временное распоряжение органов Администрации города Нижний Тагил. Реквизиты счета для перечисления задатка – наименование получателя платежа: Наименование получателя: Финансовое управление Администрации города Нижний Тагил (л./сч. 05901002380, МКУ УМИ) ИНН 6623073720 КПП 662301001 БИК 046510000 ОКТМО 65751000 Расчетный счет 40302810700005000003 Банк получателя: РКЦ г. Нижний Тагил).

В платежном поручении в части «Назначение платежа» необходимо указать: «задаток за участие в аукционе _____ (дата), лот №____, ФИО заявителя (при условии внесения суммы задатка третьими лицами)».

Документом, подтверждающим поступление задатка на указанный счет, является выписка с этого счета.

7. Возврат задатков:

Участникам аукциона, не ставшим победителями, задаток возвращается в течение 3 рабочих дней с момента проведения аукциона.

Заявителю, отозвавшему заявку для участия а аукционе до дня окончания срока приема заявок, внесенный им задаток возвращается организатором аукциона в течении трех рабочих дней.

Заявителю, отозвавшему заявку на участие в аукционе позднее дня окончания срока приема заявок, задаток возвращается в порядке, установленном для участников аукциона.

Заявителю, не допущенному к участию в аукционе, внесенный им задаток возвращается организатором аукциона в течение трех рабочих дней со дня оформления протокола приема заявок на участие в аукционе.

8. Место, дата, время и порядок определения участников аукциона: 2 августа 2017 года, в 15.00, по адресу: Свердловская область, город Нижний Тагил, улица Пархоменко, дом 1А, кабинет 363. Аукционная комиссия рассматривает заявки и документы заявителя на соответствие всем требованиям и указанным в извещении о проведении аукциона условиям аукциона. Определение участников аукциона проводится без участия претендентов. По результатам рассмотрения заявок и документов комиссия принимает решение о признании заявителей участниками аукциона. Заявитель, признанный участником аукциона, становится участником аукциона с даты подписания организатором аукциона протокола рассмотрения заявок.

9. Порядок определения победителей аукциона.

От каждого участника аукциона может присутствовать на аукционе не более двух представителей, имеющих доверенности с правом присутствия на аукционе, один из которых наделен полномочиями участника аукциона с правом подачи предложений о размере арендной платы и правом подписи документов.

Участникам аукциона выдаются пронумерованные билеты, которые они поднимают после оглашения аукционистом начальной цены предмета аукциона (размер арендной платы, далее – цены) и каждой очередной цены в случае, если готовы заключить договор аренды в соответствии с этой ценой. Каждую последующую цену аукционист назначает путем увеличения текущей цены на «шаг аукциона». После объявления очередной цены аукционист называет номер билета участника аукциона, который первым поднял билет, и указывает на этого участника аукциона. Затем аукционист объявляет следующую цену в соответствии с «шагом аукциона».

При отсутствии участников аукциона, готовых заключить договор аренды в соответствии с названной аукционистом ценой, аукционист повторяет эту цену три раза. Если после троекратного объявления очередной цены ни один из участников аукциона не поднял билет, аукцион завершается.

Победителем аукциона признается тот участник аукциона, номер билета которого был назван аукционистом последним. По завершении аукциона аукционист называет ежегодный размер арендной платы за земельный участок и номер билета победителя аукциона.

10. Место и срок подведения итогов аукциона: Свердловская область, город Нижний Тагил, улица Пархоменко, дом 1А, кабинет 363 в течение дня проведения аукциона.

11. Проект договора аренды земельного участка представлен в Приложении № 2 к Извещению о проведении аукциона.

12. Ежегодный размер арендной платы за земельный участок, определенный по результатам аукциона, перечисляется победителем аукциона на реквизиты, указанные в договоре аренды земельного участка. Денежные средства, перечисленные в виде задатка перед проведением аукциона и поступившие во временное распоряжение Администрации города, зачисляются в счет арендной платы.

13. Осмотр земельного участка на местности производится по предварительной записи в рабочие дни с 9.00 до 12.00 и с 13.00 до 16.00 часов местного времени по адресу: город Нижний Тагил, улица Горошникова, 56, кабинет 505.

Телефоны: (83435) 42-15-92; 41-66-83.

ПРИЛОЖЕНИЕ № 1
к Извещению о проведении аукциона

ФОРМА ЗАЯВКИ

(все графы заполняются в электронном виде или от руки печатными буквами)

ЗАЯВКА НА УЧАСТИЕ В АУКЦИОНЕ

«____» _____ 20____ г.

_____

(полное наименование юридического лица, ОГРН; должность, Ф.И.О, действующего на основании,

_____

или Ф.И.О и паспортные данные физического лица)

Адрес (регистрации, почтовый) претендента _____

_____

Адрес электроннной почты претендента _____

Контактный телефон претендента _____

Банковские реквизиты претендента, по которым перечисляется сумма возвращаемого задатка:

наименование, ИНН, КПП получателя _____

наименование, ИНН, КПП банка _____

БИК _____

корреспондентский счет, расчетный счет и т. д. _____

_____

Изучив извещение от _____

(указать дату размещения извещения о проведении аукциона)

о проведении аукциона на право заключения договоров аренды земельного участка, ознакомление с которым настоящим удостоверяется, перечислив задаток в размере _____ рублей, заявляет (заявляю) о своем намерении участвовать в объявленном аукционе и выполнить все условия, которые предусмотрены в извещении. Ознакомившись с условиями аукциона, техническими условиями, заключениями и иными документами по освоению земельного участка (документацией по земельному участку), а также с проектом договора аренды земельного участка, настоящим подтверждая отсутствие претензий к состоянию земельного участка по результатам произведенного осмотра земельного участка на местности, выражает (выражаю) намерение участвовать в аукционе на право заключения договора аренды на следующий объект:

Указать номер лота, местоположение и кадастровый номер земельного участка

_____

Обязуется (обязуюсь) в случае признания победителем аукциона или как единственный принявший участие в аукционе или в случае признания единственным участником аукциона заключить договор аренды земельного участка по итогам аукциона.

Даю (Даем) свое согласие на обработку и опубликование в средствах массовой информации, на официальном сайте в информационно-телекоммуникационной сети Интернет персональных данных в соответствии с Федеральным законом от 27 июля 2006 года № 152-ФЗ.

Подпись претендента (его полномочного представителя) _____ _____
(расшифровка подписи)

М.П.

Заявка принята _____ час. _____ мин. _____ 20___г. за № _____

_____ 20____ г.
(дата получения уведомления)

Подпись _____

ПРИЛОЖЕНИЕ № 2
к Извещению о проведении аукциона

ПРИМЕРНЫЙ ДОГОВОР
аренды земельного участка для индивидуального жилищного строительства, заключаемого по итогам аукциона, открытого по составу участников и по форме подачи предложений о размере арендной платы

г. Нижний Тагил «___» _____ 201__ года

На основании итогового протокола о результатах аукциона на право заключения договора аренды земельного участка для _____ от _____ **Администрация города Нижний Тагил,** действующая от имени муниципального образования город Нижний Тагил, именуемая в дальнейшем **«Арендодатель»,** в лице _____, действующего(-ей) на основании доверенности от _____ № _____, с одной стороны, и _____, именуемый(ая) в дальнейшем **«Арендатор»,** в лице _____, действующего (-ей) на основании _____, с другой стороны, именуемые в дальнейшем **«Стороны»,** заключили настоящий Договор о нижеследующем:

1. Предмет договора

1.1. Арендодатель предоставляет, а Арендатор принимает в аренду земельный участок из категории земель населенных пунктов, находящийся по адресу: _____ (далее по тексту – Участок), площадью _____ (_____) кв. м, с разрешенным использованием «_____». Кадастровый номер Участка _____.

1.2. Участок, указанный в пункте 1.1, используется Арендатором исключительно в соответствии с установленным для него видом разрешенного использования.

2. Срок договора

2.1. Срок действия настоящего договора устанавливается с_____ до _____ и составляет 20 лет.

2.2. Настоящий Договор подлежит государственной регистрации в соответствии с Федеральным законом от 13 июля 2015 года № 218-ФЗ «О государственной регистрации недвижимости».

3. Размер, сроки и порядок внесения арендной платы

3.1. Размер арендной платы за Участок определен по результатам аукциона от _____ и составляет _____ (_____) рублей в год.

Указанная сумма за первый год аренды Участка перечисляется Арендатором в течение 30 дней с момента подписания настоящего Договора.

В последующие годы размер арендной платы перечисляется Арендатором ежегодно не позднее 30 дней до окончания очередного расчетного года по следующим реквизитам: _____.

Расчетным годом считается период времени с календарной даты заключения Договора до соответствующей даты года следующего за годом в котором был заключен настоящий Договор и т. д.

Денежные средства в размере _____ руб., перечисленные в виде задатка перед проведением аукциона и поступившие во временное распоряжение Администрации города, зачисляются Арендодателем в счет первого арендного платежа.

Датой оплаты считается дата зачисления средств на расчетный счет Арендодателя.

3.2. Арендная плата, установленная пунктом 3.1. настоящего Договора ежегодно, но не ранее чем через год после заключения Договора, изменяется в одностороннем порядке Арендодателем на размер уровня инфляции, установленного в федеральном законе о федеральном бюджете на очередной финансовый год и плановый период, который применяется ежегодно по состоянию на начало очередного финансового года, начиная с года, следующего за годом, в котором заключен настоящий Договор.

3.3. Годовой размер арендной платы с учетом уровня инфляции определяется по формуле:

АП = РАП × Ку, *где:*

АП – размер арендной платы в год с учетом уровня инфляции;

РАП – размер арендной платы за Участок определённый по результатам аукциона и установленный в пункте 3.1. настоящего Договора;

Ку – коэффициент (размер) уровня инфляции на очередной финансовый год установленный в федеральном законе о федеральном бюджете на очередной финансовый год и плановый период. Начиная со второго расчетного года с момента вступления в силу соответствующего нормативного правового акта, применяется как произведение ежегодных показателей (размеров) уровня инфляции.

3.4. Сроки внесения арендной платы могут быть изменены Арендодателем в одностороннем порядке в случаях, предусмотренных нормативными правовыми актами органов государственной власти и органов местного самоуправления.

3.5. Обязанность по уплате ежегодной арендной платы с учетом соответствующих изменений её размеров и сроков возникает у Арендатора с момента вступления в силу соответствующего нормативного правового акта, если иной порядок не оговорен в самом нормативном правовом акте.

4. Права и обязанности Арендодателя

4.1. Арендодатель имеет право:

4.1.1. Осуществлять контроль за целевым использованием Участка, предоставленного в аренду, иметь беспрепятственный доступ на территорию арендуемого Участка в присутствии Арендатора либо его уполномоченного представителя с целью осуществления контроля за выполнением Арендатором условий настоящего Договора.

4.1.2. На возмещение в полном объеме убытков, причиненных ухудшением качества Участка и экологической обстановки в результате деятельности Арендатора и неисполнением, ненадлежащим исполнением Арендатором обязательств по настоящему Договору, а также по иным основаниям, предусмотренным законодательством Российской Федерации.

4.2. Арендодатель не отвечает за недостатки сданного в аренду имущества, которые были им оговорены при заключении настоящего Договора или были заранее известны Арендатору либо должны были быть обнаружены Арендатором во время осмотра имущества до заключения Договора.

4.3. Арендодатель обязан:

4.3.1. Не позднее двух рабочих дней с момента заключения настоящего Договора передать Арендатору Участок по акту приема-передачи (Приложение № ___).

4.3.2. В случаях, связанных с необходимостью изъятия Участка для государственных или муниципальных нужд, возместить Арендатору возникшие при этом убытки в соответствии с действующим законодательством.

5. Права и обязанности Арендатора

5.1. Арендатор имеет право:

5.1.1. Использовать Участок на условиях, установленных настоящим Договором.

5.1.2. Передать свои права и обязанности по Договору третьему лицу, в том числе передать арендные права Участка в залог и внести их в качестве вклада в уставный капитал хозяйственного товарищества или общества либо паевого взноса в производственный кооператив в пределах срока Договора без согласия Арендодателя при условии его уведомления.

В указанных случаях ответственным по Договору перед Арендодателем становится новый Арендатор Участка, за исключением передачи арендных прав в залог. При этом заключение нового договора аренды земельного участка не требуется.

5.1.3. Передать Участок в субаренду в пределах срока Договора без согласия Арендодателя при условии его уведомления.

В указанных случаях ответственным по Договору перед Арендодателем остается Арендатор. На субарендаторов распространяется все права Арендатора Участка, предусмотренные настоящим Договором.

5.1.4. Уведомление о передаче Арендатором своих прав и обязанностей по Договору третьему лицу должно быть направлено Арендодателю в разумный срок после совершения соответствующей сделки с третьим лицом в письменной или иной форме, позволяющей Арендатору располагать сведениями о получении уведомления адресатом. Если такое уведомление Арендатором в разумный срок не направлено, Арендодатель вправе предъявить к нему требования о возмещении возникших в связи с этим убытков.

5.1.5. Рассчитывать самостоятельно размер ежегодной арендной платы по формуле, установленной пунктом 3.3. настоящего Договора.

Ошибочность расчета самостоятельно произведенного Арендатором не освобождает Арендатора от обязанности по уплате задолженности по арендной плате, от уплаты пеней и штрафов по настоящему Договору.

5.2. Арендатор обязан:

5.2.1. В течение 30 дней со дня получения настоящего Договора, подписанного Арендодателем в трех экземплярах, подписать полученные экземпляры настоящего Договора и представить их Арендодателю.

5.2.2. Принять у Арендодателя Участок по акту приема-передачи не позднее двух рабочих дней с момента заключения настоящего Договора.

5.2.3. При проведении строительных работ осуществлять регулярный (не реже одного раза в неделю) вывоз строительного мусора и твердых бытовых отходов со строительной площадки.

5.2.4. Осуществлять вывоз снега, собранного с территории строительной площадки, на специально оборудованные снегоприемные пункты.

5.2.5. Приступить к освоению Участка в течение трех лет с момента заключения Договора. Ввод в эксплуатацию объекта строительства должен быть завершен до истечения срока, указанного в пункте 2.1. настоящего Договора.

5.2.6. Использовать Участок в соответствии с целевым назначением способами, которые не должны наносить вред окружающей среде, в том числе земле как природному объекту. Не допускать действий, приводящих к ухудшению экологической обстановки на Участке и прилегающих к нему территориях, не допускать загрязнение, захламление, деградацию и ухудшение плодородия почв, а также выполнять работы по благоустройству территории в соответствии с Правилами благоустройства, обеспечения чистоты и порядка на территории города Нижний Тагил.

5.2.7. При невозможности использования Участка по назначению без сноса или переноса зеленых насаждений, произрастающих на арендуемом Участке, получить разрешение на снос и (или) перенос зеленых насаждений в Администрации города в порядке, установленном Правилами благоустройства, обеспечения чистоты и порядка на территории города Нижний Тагил.

5.2.8. Выполнять в полном объеме все условия настоящего Договора и требования действующего федерального законодательства, законодательства Свердловской области, муниципальных правовых актов города Нижний Тагил предъявляемые к использованию земельного участка.

5.2.9. Перечислять в срок, в размере и на условиях, установленных настоящим Договором, арендную плату.

По истечении срока последнего платежа ежегодно обращаться к Арендодателю для составления акта сверки по уплате арендной платы.

5.2.10. Сверять ежегодно до внесения арендного платежа в текущем году реквизиты счета с реквизитами, размещенными на официальном сайте Администрации города Нижний Тагил www.нижнийтагил.рф, ввиду возможного ежегодного изменения реквизитов счета для перечисления арендных платежей.

5.2.11. Обеспечить Арендодателю беспрепятственный доступ на Участок по его требованию для осуществления контроля за использованием земель и контроля за выполнением Арендатором условий настоящего Договора.

5.2.12. Компенсировать Арендодателю в полном объеме убытки, причиненные невыполнением, ненадлежащим выполнением взятых на себя обязательств по настоящему Договору.

5.2.13. Соблюдать при использовании Участка требования градостроительных регламентов, строительных, экологических, санитарно-гигиенических, противопожарных и иных правил, нормативов.

5.2.14. Не осуществлять без соответствующей разрешительной документации на Участке работы, для проведения которых требуется решение (разрешение) соответствующих уполномоченных органов.

5.2.15. Не нарушать права других землепользователей и природопользователей.

5.2.16. Сохранять межевые, геодезические и другие специальные знаки, установленные на Участках в соответствии с действующим законодательством.

5.2.17. Письменно в десятидневный срок с момента наступления соответствующих обстоятельств уведомить Арендодателя об изменении своего почтового адреса.

5.2.18. В случае изменения уникальных характеристик объекта недвижимости или любых указанных в законе сведений об объекте недвижимости представить в орган, осуществляющий кадастровый учет и ведение государственного кадастра недвижимости, заявление о кадастровом учете и необходимые в соответствии с законом для осуществления такого учета документы.

5.2.19. При прекращении действия настоящего Договора в связи с досрочным расторжением или истечением срока Договора передать Арендодателю Участок по акту приема-передачи не позднее двух рабочих дней с момента наступления указанных обстоятельств.

5.3. Арендатор имеет иные права и несет иные обязанности, установленные законодательством Российской Федерации.

6. Ответственность Сторон

6.1. За нарушение условий настоящего Договора стороны несут ответственность, предусмотренную условиями Договора и законодательством Российской Федерации.

6.2. В случае невнесения Арендатором арендной платы в установленный настоящим Договором срок Арендатор выплачивает Арендодателю пени за каждый день просрочки в размере 0,1% от размера подлежащего перечислению платежа арендной платы.

6.3. В случае невыполнения, ненадлежащего выполнения Арендатором всех иных условий настоящего Договора (за исключением обязанностей по внесению арендной платы, государственной регистрации Договора и целевого использования Участка) Арендатор уплачивает Арендодателю штраф в размере 5% от суммы годовой арендной платы за каждый факт невыполнения, ненадлежащего выполнения условий настоящего Договора.

6.4. В случае нецелевого использования арендуемого Участка Арендатор уплачивает Арендодателю штраф в размере 1/3 суммы годовой арендной платы. Исполнение Арендатором обязательств по данному пункту Договора не лишает Арендодателя права предпринимать меры для расторжения Договора в установленном законом порядке.

6.5. Прекращение либо расторжение настоящего Договора не освобождает Арендатора от обязанности по уплате задолженности по арендной плате, от уплаты пеней и штрафов по настоящему Договору.

6.6. Ответственность Сторон за нарушение обязательств по Договору, вызванных действием обстоятельств непреодолимой силы, регулируется законодательством Российской Федерации и Свердловской области.

7. Изменение и расторжение настоящего договора

7.1. Изменение условий настоящего Договора без согласия его Арендатора и ограничение

установленных Договором прав его Арендатора, если иное не установлено федеральным законодательством, не допускаются.

7.2. Договор может быть расторгнут по соглашению сторон в письменном виде или в судебном порядке по основаниям, предусмотренным действующим законодательством Российской Федерации.

7.3. Если иное не предусмотрено федеральным законодательством, досрочное расторжение настоящего Договора по требованию Арендодателя возможно только на основании решения суда при существенном нарушении Договора его Арендатором.

Невнесение Арендатором неоднократно (более двух раз) размера арендной платы в срок, установленный пунктом 3.1. настоящего Договора, является существенным нарушением условий Договора.

7.4. Все изменения к настоящему Договору (за исключением изменения арендной платы) в случаях, если внесение изменений допускается законодательством, действительны при условии, что они оформлены в письменном виде и подписаны сторонами по настоящему Договору в форме дополнительного соглашения, которое является неотъемлемой частью настоящего Договора.

7.5. Требование о расторжении настоящего Договора может быть заявлено стороной в суд только после получения отказа другой стороны на предложение расторгнуть Договор, либо неполучении ответа в десятидневный срок.

7.5.1. Требование считается доставленным и в тех случаях, если оно поступило по адресу Арендатора, указанному в Договоре, но по обстоятельствам, зависящим от Арендатора, не было ему вручено или он не ознакомился с ним.

7.6. При прекращении настоящего Договора (истечение срока аренды, досрочное расторжение по соглашению сторон или по решению суда) Арендатор передает, а Арендодатель принимает Участок. Прием-передача Участка производится в течение двух рабочих дней с момента прекращения действия Договора и подтверждается передаточным актом, подписываемым Сторонами в установленном законом порядке.

7.7. Арендатор не имеет преимущественного права на заключение на новый срок договора аренды Участка без проведения торгов если иное не предусмотрено действующим законодательством.

7.8. При расторжении настоящего Договора Арендодатель не возмещает Арендатору стоимость улучшений Участка, неотделимых без вреда для Участка.

7.9. При прекращении (досрочном расторжении) настоящего Договора по инициативе Арендатора уплаченная Арендатором сумма за первый расчетный год аренды Участка, установленная пунктом 3.1. Договора, не подлежит возвращению Арендатору.

7.10. По истечении срока указанного в пункте 2.1. настоящего Договора, Договор прекращает свое действие.

8. Рассмотрение и регулирование споров

8.1. Все споры, возникающие по настоящему Договору, разрешаются в соответствии с действующим законодательством Российской Федерации, в суде по месту нахождения Участка.

9. Особые условия договора и заключительные положения

9.1. Настоящий Договор составлен в трех экземплярах, имеющих одинаковую юридическую силу.

Приложение:
Акт приема-передачи земельного участка (Приложение № ___)

10. Реквизиты и подписи Сторон

Арендодатель: Администрация города Нижний Тагил
Адрес: 622034, город Нижний Тагил, ул. Пархоменко, 1а

Арендодатель:	**Арендатор:**
М.П.	
_____	_____

ПРИЛОЖЕНИЕ № ___
к договору аренды земельного участка
№_____ от _____ г.

АКТ
приема-передачи земельного участка
к договору аренды земельного участка № ____ от _____г.

г. Нижний Тагил «___» _____ 20___г.

Администрация города Нижний Тагил, именуемая в дальнейшем **«Арендодатель»,** в лице _____, действующего на основании _____, с одной стороны, и _____,
(фамилия, имя, отчество (при наличии) арендатора)
именуемый(ая) в дальнейшем «**Арендатор»**, с другой стороны, составили настоящий акт о нижеследующем:

1. Арендодатель в соответствии с **п. 4.3.1., 5.2.2. Договора № _____ от _____ г.** передает, а Арендатор принимает с _____ г. (протокол о результатах аукциона _____ от _____) во временное платное пользование земельный участок площадью _____ кв. м, предоставленный для _____, находящийся по адресу: Свердловская область, г. Нижний Тагил, _____.

2. Претензий у Арендатора к Арендодателю по передаваемому земельному участку не имеется.

3. Настоящим актом каждая из сторон по договору подтверждает, что обязательство по приему-передаче земельного участка сторонами выполнено.

4. Настоящий акт приема-передачи составлен в трех экземплярах, имеющих одинаковую юридическую силу.

5. Подписи сторон:

Арендодатель:	**Арендатор:**
М.П.	
_____	_____

ПРИЛОЖЕНИЕ № 1
к постановлению Администрации города от 22.06.2017 № 1467-ПА

Извещение о проведении аукциона

1. В соответствии с постановлением Администрации города Нижний Тагил от 22.06.2017 № 1467-ПА Администрация города Нижний Тагил сообщает о проведении аукциона на право заключения договора аренды земельного участка для жилищного строительства 15 августа 2017 года, в 10.30, по адресу: Свердловская область, город Нижний Тагил, улица Пархоменко, дом 1А, кабинет 259 в порядке, установленном действующим законодательством Российской Федерации.

2. Аукцион на право заключения договора аренды земельного участка является открытым по составу участников и открытым по форме подачи предложений о размере арендной платы.

3. Сведения о предмете аукциона:

1) ЛОТ № 1. Земельный участок для индивидуального жилищного строительства. Категория земель – земли населенных пунктов. Кадастровый номер – 66:56:0000000:20747. Местоположение: область Свердловская, город Нижний Тагил, улица Продснаба, 2б. Площадь земельного участка – 982 кв. метра. Границы участка: координаты X – 519778,51; 519765,30; 519751,09; 519739,28; 519751,38; координаты Y – 1496595,55; 1496562,75; 1496568,15; 1496572,63; 1496604,69. Разрешенное использование земельного участка – индивидуальное жилищное строительство. Срок аренды земельного участка – 20 лет. Начальная цена (ежегодный размер арендной платы) – 27 637 (двадцать семь тысяч шестьсот тридцать семь) рублей. «Шаг аукциона» – 800 (восемьсот) рублей. Размер задатка – 5 500 (пять тысяч пятьсот) рублей.

Максимально и (или) минимально допустимые параметры разрешенного строительства объекта капитального строительства:

Предельные параметры разрешенного строительства, реконструкции объектов капитального строительства:

– максимальный процент застройки в границах земельного участка: 40;

– этажность жилого дома: 1-3 этажа;

– наружную грань индивидуальных жилых домов следует располагать по линиям регулирования застройки улиц, которые устанавливаются в градостроительных планах земельных участков;

– хозяйственные постройки должны располагаться на расстоянии не менее 1,0 метра от границ земельного участка;

– параметры ограждения: высотой не более 1800 мм.

Технические условия:

Водоснабжение: ООО «Водоканал-НТ»: ближайшая сеть водопровода ООО «Водоканал-НТ» Д159мм по улице Серная – тупиковая.

Водоотведение: ООО «Водоканал-НТ» ближайшая сеть канализации ООО «Водоканал-НТ» Д200 мм в районе улиц Московская – Пиритная.

Срок подключения объекта:

– водоснабжение – не более 18 месяцев со дня заключения Договора о подключении;

– водоотведение – не более 18 месяцев со дня заключения Договора о подключении.

Информация о плате за подключение.

На основании постановления Региональной энергетической комиссии Свердловской области от 13.12.2016 № 184-ПК «Об установлении тарифов на подключение (технологическое присоединение) к централизованным системам холодного водоснабжения и (или) водоотведения организаций водопроводно-канализационного хозяйства на территории Свердловской области», для объектов, величина подключаемой (присоединяемой) нагрузки которых не превышает 10 куб. метров в час (осуществляется с использованием создаваемых сетей водоснабжения и (или) водоотведения с площадью поперечного сечения трубопровода, не превышающей 300 кв. сантиметров (предельный уровень нагрузки), размер платы за подключение (технологическое присоединение) для ООО «Водоканал-НТ» город Нижний Тагил определяется исходя из ставки тарифа за протяженность при подключении к централизованным системам холодного водоснабжения и водоотведения – дифференцируется в зависимости от диаметра.

В случае превышения величины подключаемой (присоединяемой) нагрузки более 10 куб. метров в час с использованием создаваемых сетей водоснабжения и (или) водоотведения с площадью поперечного сечения трубопровода, превышающей 300 кв. сантиметров, размер платы за подключение (технологическое присоединение) устанавливается органом регулирования тарифов индивидуально.

Указанные тарифы на подключение (технологическое присоединение) к централизованным системам холодного водоснабжения и водоотведения ООО «Водоканал-НТ» город Нижний Тагил введены в действие на срок с 1 января 2017 года по 31 декабря 2017 года включительно. Срок действия технических условий – до 28 августа 2018 года.

Электроснабжение: ЗАО «Тагилэнергосети»: технологическое присоединение к электрическим сетям объекта предполагаемого к строительству с максимальной мощностью 15кВт, от сети 380В, III категории надежности электроснабжения имеется, при выполнении следующих мероприятий.

Источником питания принять ТП-3860, присоединение № 1, ЛЭП-0,4 кВ «Ф.Продснаба-1», с точкой подключения – опора № 22.

Заключение Договора об осуществлении технологического присоединения (далее - Договор) объекта в установленном порядке и срок исполнения Договора осуществляется в соответствии с требованиями «Правил технологического присоединения устройств потребителей электрической энергии…», утвержденных Постановлением Правительства Российской Федерации от 27 декабря 2004 года № 861 в действующей редакции (далее – Правила).

Размер платы за технологическое присоединение по Договору определяется в соответствии с «Методическими указаниями по определению размера платы за технологическое присоединение к электрическим сетям», утвержденными Приказом ФСТ России от 11.09.2012 № 209-э/1 (в действующей редакции).

В 2017 году размер платы за технологическое присоединение к сетям АО «Облкоммунэнерго» филиал «Тагилэлектросети» по Договору производится согласно постановлению РЭК Свердловской области от 21.12.2016 № 193-ПК или 195-ПК, с учетом применения индексов изменения сметной стоимости в строительстве для Уральского Федерального округа. Расчет платы зависит от заявленной категории надежности электроснабжения и нагрузки.

При условии присоединения объектов, максимальная мощность которых не превышает 15 кВт, относящихся к III категории надежности электроснабжения (по одному источнику электроснабжения) и расстояние от существующих электрических сетей необходимого класса напряжения до границ участка, на котором расположены присоединяемые энергопринимающие устройства, составляет не более 300 метров в городах и поселках городского типа и не более 500 метров в сельской местности, размер платы по Договору составит 550 рублей, в иных случаях согласно стандартизированным тарифным ставкам утвержденным постановлением РЭК Свердловской области, действующим на момент заключения Договора. Срок действия технических условий - до 24 августа 2018 года.

Теплоснабжение: МУП «Нижнетагильские тепловые сети»: сетей НТ МУП «Нижнетагильские тепловые сети» нет.

МУП «Тагилэнерго»: район, предполагаемый для строительства, не входит в зону поставки МУП «Тагилэнерго» по обеспечению тепловой энергией и горячей водой.

Газоснабжение: АО «ГАЗЭКС»: газоснабжение проектируемого индивидуального жилого дома с газопотреблением на нужды отопления, горячего водоснабжения, приготовления пищи. Информация о газификации территории в месте присоединения объекта: газопроводы низкого давления отсутствуют. Информация о собственнике газораспределительных сетей в точке присоединения объекта: газопроводы низкого давления отсутствуют. Порядок и срок подключения объекта к газораспределительной сети определяются согласно «Правилам подключения (технологического присоединения) объектов капитального строительства к сетям газораспределения» (утвержденных Постановлением Правительства Российской Федерации от 30 декабря 2013 года № 1314).

Плата за подключение устанавливается в соответствии с постановлением от 20.05.2015 № 55-ПК о внесении изменений в постановление Региональной Энергетической комиссии Свердловской области «Об установлении платы за технологическое присоединение газоиспользующего оборудования к газораспределительным сетям газораспределительных организаций на территории Свердловской области». Срок действия технических условий – до 17 августа 2018 года.

2) ЛОТ № 2. Земельный участок для индивидуального жилищного строительства. Категория земель – земли населенных пунктов. Кадастровый номер – 66:56:0000000:20585. Местоположение: область Свердловская, город Нижний Тагил, улица Продснаба, 2е. Площадь земельного участка – 1247 кв. метров. Границы участка: координаты X – 519726,37; 519696,41; 519694,66; 519712,34; 519739,28; 519733,77; 519726,37; координа-

(Окончание на 24-27-й стр.)

ты Y – 1496538,46; 1496536,24; 1496536,11; 1496582,87; 1496572,63; 1496558,04; 1496538,46. Разрешенное использование земельного участка – отдельно стоящие односемейные жилые дома с земельными участками. Срок аренды земельного участка – 20 лет. Начальная цена (ежегодный размер арендной платы) – 35 117 (тридцать пять тысяч сто семнадцать) рублей. «Шаг аукциона» – 1 000 (одна тысяча) рублей. Размер задатка – 7 000 (семь тысяч) рублей.

Максимально и (или) минимально допустимые параметры разрешенного строительства объекта капитального строительства:

В соответствии с Правилами землепользования и застройки городского округа Нижний Тагил, утвержденными Решением Нижнетагильской городской Думы от 27.12.2012 № 61 (в редакции Решений Нижнетагильской городской Думы от 28.06.2013 № 33, от 08.10.2015 № 31, от 24.03.2016 № 17, от 27.10.2016 № 55), предельные параметры разрешенного строительства объектов капитального строительства:

– максимальный процент застройки в границах земельного участка: 40;

– этажность жилого дома: 1-3 этажа;

– наружную грань индивидуальных жилых домов следует располагать по линиям регулирования застройки улиц, которые устанавливаются в градостроительных планах земельных участков;

– хозяйственные постройки должны располагаться на расстоянии не менее 1,0 метра от границ земельного участка;

– параметры ограждения: высотой не более 1800 мм.

Технические условия:

Водоснабжение: ООО «Водоканал-НТ»: возможность подключения к сетям водопровода – ближайшая сеть водопровода ООО «Водоканал-НТ» Д159 мм по улице Серная – тупиковая.

Водоотведение: ООО «Водоканал-НТ» возможность подключения к сетям канализации – ближайшая сеть канализации ООО «Водоканал-НТ» Д200 мм в районе улиц Московская-Пиритная. Как вариант, устройство локальной очистной установки после согласования с ТО «Роспотребнадзор».

Срок подключения объекта:

– водоснабжение – не более 18 месяцев со дня заключения Договора о подключении;

– водоотведение – не более 18 месяцев со дня заключения Договора о подключении.

Информация о плате за подключение.

На основании постановления Региональной энергетической комиссии Свердловской области от 13.12.2016 № 184-ПК «Об установлении тарифов на подключение (технологическое присоединение) к централизованным системам холодного водоснабжения и (или) водоотведения организаций водопроводно-канализационного хозяйства на территории Свердловской области», для объектов, величина подключаемой (присоединяемой) нагрузки которых не превышает 10 куб. метров в час (осуществляется с использованием создаваемых сетей водоснабжения и (или) водоотведения с площадью поперечного сечения трубопровода, не превышающей 300 кв. сантиметров (предельный уровень нагрузки), размер платы за подключение (технологическое присоединение) для ООО «Водоканал-НТ» город Нижний Тагил определяется исходя из ставки тарифа за протяженность при подключении к централизованным системам холодного водоснабжения и водоотведения – дифференцируется в зависимости от диаметра.

В случае превышения величины подключаемой (присоединяемой) нагрузки более 10 куб. метров в час с использованием создаваемых сетей водоснабжения и (или) водоотведения с площадью поперечного сечения трубопровода, превышающей 300 кв. сантиметров, размер платы за подключение (технологическое присоединение) устанавливается органом регулирования тарифов индивидуально.

Указанные тарифы на подключение (технологическое присоединение) к централизованным системам холодного водоснабжения и водоотведения ООО «Водоканал-НТ» город Нижний Тагил введены в действие на срок с 1 января 2017 года по 31 декабря 2017 года включительно. Срок действия технических условий – до 4 сентября 2018 года.

Электроснабжение: ЗАО «Тагилэнергосети»: технологическое присоединение к электрическим сетям объекта предполагаемого к строительству с максимальной мощностью 15 кВт, от сети 380В, с III категорией надежности электроснабжения отсутствует.

Для создания возможности технологического присоединения объекта к электрическим сетям необходимо строительство ЛЭП-0,4 кВ.

Заключение Договора об осуществлении технологического присоединения (далее – Договор) объекта в установленном порядке и срок исполнения Договора осуществляется в соответствии с требованиями «Правил технологического присоединения устройств потребителей электрической энергии…», утвержденных Постановлением Правительства Российской Федерации от 27 декабря 2004 года № 861 в действующей редакции (далее - Правила).

Размер платы за технологическое присоединение по Договору определяется в соответствии с «Методическими указаниями по определению размера платы за технологическое присоединение к электрическим сетям», утвержденными Приказом ФСТ России от 11.09.2012 № 209-э/1 (в действующей редакции).

В 2017 году размер платы за технологическое присоединение к сетям АО «Облкоммунэнерго» филиал «Тагилэлектросети» по Договору производится согласно постановлению РЭК Свердловской области от 21.12.2016 № 193-ПК или 195-ПК, с учетом применения индексов изменения сметной стоимости в строительстве для Уральского Федерального округа. Расчет платы зависит от заявленной категории надежности электроснабжения и нагрузки.

При условии присоединения объектов, максимальная мощность которых не превышает 15 кВт, относящихся к III категории надежности электроснабжения (по одному источнику электроснабжения) и расстояние от существующих электрических сетей необходимого класса напряжения до границ участка, на котором расположены присоединяемые энергопринимающие устройства, составляет не более 300 метров в городах и поселках городского типа и не более 500 метров в сельской местности, размер платы по Договору составит 550 рублей, в иных случаях согласно стандартизированным тарифным ставкам утвержденным постановлением РЭК Свердловской области, действующим на момент заключения Договора. Срок действия технических условий — до 3 сентября 2018 года.

Теплоснабжение: МУП «Нижнетагильские тепловые сети»: сетей НТ МУП «Нижнетагильские тепловые сети» нет.

МУП «Тагилэнерго»: район, предполагаемый для строительства, не входит в зону поставки МУП «Тагилэнерго» по обеспечению тепловой энергией и горячей водой.

Газоснабжение: ЗАО «ГАЗЭКС»: газоснабжение проектируемого индивидуального жилого дома с газопотреблением на нужды отопления, горячего водоснабжения, приготовления пищи. Информация о газификации территории в месте присоединения объекта: газопроводы низкого давления отсутствуют. Информация о собственнике газораспределительных сетей в точке присоединения объекта: газопроводы низкого давления отсутствуют. Порядок и срок подключения объекта к газораспределительной сети определяются согласно «Правилам подключения (технологического присоединения) объектов капитального строительства к сетям газораспределения» (утвержденных Постановлением Правительства Российской Федерации от 30 декабря 2013 года № 1314).

Плата за подключение устанавливается в соответствии с Постановлением от 20.05.2015 № 55-ПК «О внесении изменений в постановление Региональной Энергетической комиссии Свердловской области «Об установлении платы за технологическое присоединение газоиспользующего оборудования к газораспределительным сетям газораспределительных организаций на территории Свердловской области». Срок действия технических условий – до 8 сентября 2018 года.

3) ЛОТ № 3. Земельный участок для индивидуального жилищного строительства. Категория земель – земли населенных пунктов. Кадастровый номер – 66:56:0000000:20584. Местоположение: область Свердловская, город Нижний Тагил, улица Продснаба, 2ж. Площадь земельного участка – 830 кв. метров. Границы участка: координаты X – 519756,40; 519726,37; 519733,77; 519739,28; 519751,09; 519765,30; координаты Y – 1496540,68; 1496538,46; 1496558,04; 1496572,63; 1496568,15; 1496562,75. Разрешенное использование земельного участка – отдельно стоящие односемейные жилые дома с земельными участками. Срок аренды земельного участка – 20 лет. Начальная цена (ежегодный размер арендной платы) – 23 374 (двадцать три тысячи триста семьдесят четыре) рубля. «Шаг аукциона» – 700 (семьсот) рублей. Размер задатка – 4 700 (четыре тысячи семьсот) рублей.

Максимально и (или) минимально допустимые параметры разрешенного строительства объекта капитального строительства:

В соответствии с Правилами землепользования и застройки городского округа Нижний Тагил, утвержденными Решением Нижнетагильской городской Думы от 27.12.2012 № 61 (в редакции Решений Нижнетагильской городской Думы от 28.06.2013 № 33, от 08.10.2015 № 31, от 24.03.2016 № 17, от 27.10.2016 № 55), предельные параметры разрешенного строительства объектов капитального строительства:

– максимальный процент застройки в границах земельного участка: 40;

– этажность жилого дома: 1-3 этажа;

– наружную грань индивидуальных жилых домов следует располагать по линиям регулирования застройки улиц, которые устанавливаются в градостроительных планах земельных участков;

– хозяйственные постройки должны располагаться на расстоянии не менее 1,0 метра от границ земельного участка;

– параметры ограждения: высотой не более 1800 мм.

Технические условия:

Водоснабжение: ООО «Водоканал-НТ»: возможность подключения к сетям водопровода – ближайшая сеть водопровода ООО «Водоканал-НТ» Д159мм по улице Серная – тупиковая.

Водоотведение: ООО «Водоканал-НТ» возможность подключения к сетям канализации – ближайшая сеть канализации ООО «Водоканал-НТ» Д200 мм в районе улиц Московская-Пиритная. Как вариант, устройство локальной очистной установки после согласования с ТО «Роспотребнадзор».

Срок подключения объекта:

– водоснабжение – не более 18 месяцев со дня заключения Договора о подключении;

– водоотведение – не более 18 месяцев со дня заключения Договора о подключении.

На основании постановления Региональной энергетической комиссии Свердловской области от 13.12.2016 № 184-ПК «Об установлении тарифов на подключение (технологическое присоединение) к централизованным системам холодного водоснабжения и (или) водоотведения организаций водопроводно-канализационного хозяйства на территории Свердловской области», для объектов, величина подключаемой (присоединяемой) нагрузки которых не превышает 10 куб. метров в час (осуществляется с использованием создаваемых сетей водоснабжения и (или) водоотведения с площадью поперечного сечения трубопровода, не превышающей 300 кв. сантиметров (предельный уровень нагрузки), размер платы за подключение (технологическое присоединение) для ООО «Водоканал-НТ» город Нижний Тагил определяется исходя из ставки тарифа за протяженность при подключении к централизованным системам холодного водоснабжения и водоотведения – дифференцируется в зависимости от диаметра.

В случае превышения величины подключаемой (присоединяемой) нагрузки более 10 куб. метров в час с использованием создаваемых сетей водоснабжения и (или) водоотведения с площадью поперечного сечения трубопровода, превышающей 300 кв. сантиметров, размер платы за подключение (технологическое присоединение) устанавливается органом регулирования тарифов индивидуально.

Указанные тарифы на подключение (технологическое присоединение) к централизованным системам холодного водоснабжения и водоотведения ООО «Водоканал-НТ» город Нижний Тагил введены в действие на срок с 1 января 2017 года по 31 декабря 2017 года включительно. Срок действия технических условий – до 4 сентября 2018 года.

Электроснабжение: ЗАО «Тагилэнергосети»: технологическое присоединение к электрическим сетям объекта предполагаемого к строительству с максимальной мощностью 15 кВт, от сети 380В, с III категорией надежности электроснабжения отсутствует.

Для создания возможности технологического присоединения объекта к электрическим сетям необходимо строительство ЛЭП-0,4 кВ.

Заключение Договора об осуществлении технологического присоединения объекта в установленном порядке и срок исполнения Договора осуществляется в соответствии с требованиями «Правил технологического присоединения устройств потребителей электрической энергии…», утвержденных Постановлением Правительства Российской Федерации от 27 декабря 2004 года № 861 в действующей редакции (далее – Правила).

Размер платы за технологическое присоединение по Договору определяется в соответствии с «Методическими указаниями по определению размера платы за технологическое присоединение к электрическим сетям», утвержденными Приказом ФСТ России от 11.09.2012 № 209-э/1 (в действующей редакции).

В 2017 году размер платы за технологическое присоединение к сетям АО «Облкоммунэнерго» филиал «Тагилэлектросети» по Договору производится согласно постановлению РЭК Свердловской области от 21.12.2016 № 193-ПК или 195-ПК, с учетом применения индексов изменения сметной стоимости в строительстве для Уральского Федерального округа. Расчет платы зависит от заявленной категории надежности электроснабжения и нагрузки.

При условии присоединения объектов, максимальная мощность которых не превышает 15 кВт, относящихся к III категории надежности электроснабжения (по одному источнику электроснабжения) и расстояние от существующих электрических сетей необходимого класса напряжения до границ участка, на котором расположены присоединяемые энергопринимающие устройства, составляет не более 300 метров в городах и поселках городского типа и не более 500 метров в сельской местности, размер платы по Договору составит 550 рублей, в иных случаях согласно стандартизированным тарифным ставкам утвержденным постановлением РЭК Свердловской области, действующим на момент заключения Договора. Срок действия технических условий – до 3 сентября 2018 года.

Теплоснабжение: МУП «Нижнетагильские тепловые сети»: сетей НТ МУП «Нижнетагильские тепловые сети» нет.

МУП «Тагилэнерго»: район, предполагаемый для строительства, не входит в зону поставки МУП «Тагилэнерго» по обеспечению тепловой энергией и горячей водой.

Газоснабжение: ЗАО «ГАЗЭКС»: газоснабжение проектируемого индивидуального жилого дома с газопотреблением на нужды отопления, горячего водоснабжения, приготовления пищи. Информация о газификации территории в месте присоединения объекта: газопроводы низкого давления отсутствуют. Информация о собственнике газораспределительных сетей в точке присоединения объекта: газопроводы низкого давления отсутствуют. Порядок и срок подключения объекта к газораспределительной сети определяются согласно «Правилам подключения (технологического присоединения) объектов капитального строительства к сетям газораспределения» (утвержденных Постановлением Правительства Российской Федерации от 30 декабря 2013 года № 1314).

Плата за подключение устанавливается в соответствии с постановлением от 20.05.2015 № 55-ПК «О внесении изменений в постановление Региональной Энергетической комиссии Свердловской области «Об установлении платы за технологическое присоединение газоиспользующего оборудования к газораспределительным сетям газораспределительных организаций на территории Свердловской области». Срок действия технических условий – до 8 сентября 2018 года.

4) ЛОТ № 4. Земельный участок для индивидуального жилищного строительства. Категория земель – земли населенных пунктов. Кадастровый номер – 66:56:0201001:13753. Местоположение: область Свердловская, город Нижний Тагил, улица Продснаба, 4А. Площадь земельного участка – 1146 кв. метров. Границы участка: координаты X – 519706,93; 519668,24; 519651,96; 519689,16; координаты Y – 1496474,47; 1496457,54; 1496478,73; 1496497,61. Разрешенное использование земельного участка – для индивидуального жилищного строительства. Срок аренды земельного участка – 20 лет. Начальная цена (ежегодный размер арендной платы) – 90 400 (девяносто тысяч четыреста) рублей. «Шаг аукциона» – 2 700 (две тысячи семьсот) рублей. Размер задатка – 18 000 (восемнадцать тысяч) рублей.

Максимально и (или) минимально допустимые параметры разрешенного строительства объекта капитального строительства:

В соответствии с Правилами землепользования и застройки городского округа Нижний Тагил, утвержденными Решением Нижнетагильской городской Думы от 27.12.2012 № 61 (в редакции Решений Нижнетагильской городской Думы от 28.06.2013 № 33, от 08.10.2015 № 31, от 24.03.2016 № 17, от 27.10.2016 № 55), земельный участок расположен в территориальной зоне Ж-1. Предельные параметры разрешенного строительства объектов капитального строительства:

– максимальный процент застройки в границах земельного участка: 40;

– этажность жилого дома: 1-3 этажа;

– наружную грань индивидуальных жилых домов следует располагать по линиям регулирования застройки улиц, которые устанавливаются в градостроительных планах земельных участков;

– хозяйственные постройки должны располагаться на расстоянии не менее 1,0 метра от границ земельного участка;

– параметры ограждения: высотой не более 1800 мм.

Технические условия:

Водоснабжение: ООО «Водоканал-НТ»: ближайшая сеть водопровода ООО «Водоканал-НТ» Д159 мм по улице Серная – тупиковая.

Водоотведение: ООО «Водоканал-НТ» ближайшая сеть канализации ООО «Водоканал-НТ» Д200 мм в районе улиц Московская – Пиритная.

Срок подключения объекта:

– водоснабжение – не более 18 месяцев со дня заключения Договора о подключении;

– водоотведение – не более 18 месяцев со дня заключения Договора о подключении.

Информация о плате за подключение.

На основании постановления Региональной энергетической комиссии Свердловской области от 13.12.2016 № 184-ПК «Об установлении тарифов на подключение (технологическое присоединение) к централизованным системам холодного водоснабжения и (или) водоотведения организаций водопроводно-канализационного хозяйства на территории Свердловской области», для объектов, величина подключаемой (присоединяемой) нагрузки которых не превышает 10 куб. метров в час (осуществляется с использованием создаваемых сетей водоснабжения и (или) водоотведения с площадью поперечного сечения трубопровода, не превышающей 300 кв. сантиметров (предельный уровень нагрузки), размер платы за подключение (технологическое присоединение) для ООО «Водоканал-НТ» город Нижний Тагил определяется исходя из ставки тарифа за протяженность при подключении к централизованным системам холодного водоснабжения и водоотведения – дифференцируется в зависимости от диаметра.

В случае превышения величины подключаемой (присоединяемой) нагрузки более 10 куб. метров в час с использованием создаваемых сетей водоснабжения и (или) водоотведения с площадью поперечного сечения трубопровода, превышающей 300 кв. сантиметров, размер платы за подключение (технологическое присоединение) устанавливается органом регулирования тарифов индивидуально.

Указанные тарифы на подключение (технологическое присоединение) к централизованным системам холодного водоснабжения и водоотведения ООО «Водоканал-НТ» город Нижний Тагил введены в действие на срок с 1 января 2017 года по 31 декабря 2017 года включительно. Срок действия технических условий – до 27 июля 2019 года.

Электроснабжение: АО «Облкоммунэнерго» филиал «Тагилэнергосети»: технологическое присоединение к электрическим сетям объекта предполагаемого к строительству с максимальной мощностью до 15 кВт, от сети 380В, III категории надежности электроснабжения отсутствует. Для создания возможности технологического присоединения объекта к электрическим сетям необходимо строительство ЛЭП-0,4 кВ.

Заключение Договора об осуществлении технологического присоединения (далее – Договор) объекта в установленном порядке и срок исполнения Договора осуществляется в соответствии с требованиями «Правил технологического присоединения устройств потребителей электрической энергии…», утвержденных Постановлением Правительства Российской Федерации от 27 декабря 2004 года № 861 в действующей редакции (далее - Правила).

Размер платы за технологическое присоединение по Договору определяется в соответствии с «Методическими указаниями по определению размера платы за технологическое присоединение к электрическим сетям», утвержденными Приказом ФСТ России от 11.09.2012 № 209-э/1 (в действующей редакции).

В 2017 году размер платы за технологическое присоединение к сетям АО «Облкоммунэнерго» филиал «Тагилэлектросети» по Договору производится согласно постановлению РЭК Свердловской области от 21.12.2016 № 193-ПК или 195-ПК, с учетом применения индексов изменения сметной стоимости в строительстве для Уральского Федерального округа. Расчет платы зависит от заявленной категории надежности электроснабжения и нагрузки.

При условии присоединения объектов, максимальная мощность которых не превышает 15 кВт, относящихся к III категории надежности электроснабжения (по одному источнику электроснабжения) и расстояние от существующих электрических сетей необходимого класса напряжения до границ участка, на котором расположены присоединяемые энергопринимающие устройства, составляет не более 300 метров в городах и поселках городского типа и не более 500 метров в сельской местности, размер платы по Договору составит 550 рублей, в иных случаях согласно стандартизированным тарифным ставкам утвержденным постановлением РЭК Свердловской области, действующим на момент заключения Договора.

Теплоснабжение: МУП «Нижнетагильские тепловые сети»: сетей НТ МУП «Нижнетагильские тепловые сети» нет.

МУП «Тагилэнерго»: в районе, предполагаемом для строительства, нет тепловых сетей МУП «Тагилэнерго».

5) ЛОТ № 5. Земельный участок для индивидуального жилищного строительства. Категория земель – земли населенных пунктов. Кадастровый номер – 66:56:0201001:13752. Местоположение: область Свердловская, город Нижний Тагил, улица Продснаба, 4Б. Площадь земельного участка – 1151 кв. метр. Границы участка: координаты X – 519689,16; 519651,96; 519636,09; 519654,96; 519670,21; 519682,82; координаты Y – 1496497,61; 1496478,73; 1496497,81; 1496512,05; 1496520,95; 1496505,86. Разрешенное использование земельного участка – для индивидуального жилищного строительства. Срок аренды земельного участка – 20 лет. Начальная цена (ежегодный размер арендной платы) – 90 800 (девяносто тысяч восемьсот) рублей. «Шаг аукциона» – 2 700 (две тысячи семьсот) рублей. Размер задатка – 18 200 (восемнадцать тысяч двести) рублей.

Максимально и (или) минимально допустимые параметры разрешенного строительства объекта капитального строительства:

В соответствии с Правилами землепользования и застройки городского округа Нижний Тагил, утвержденными Решением Нижнетагильской городской Думы от 27.12.2012 № 61 (в редакции Решений Нижнетагильской городской Думы от 28.06.2013 № 33, от 08.10.2015 № 31, от 24.03.2016 № 17, от 27.10.2016 № 55), земельный участок расположен в территориальной зоне Ж-1. Предельные параметры разрешенного строительства объектов капитального строительства:

– максимальный процент застройки в границах земельного участка: 40;

– этажность жилого дома: 1-3 этажа;

– наружную грань индивидуальных жилых домов следует располагать по линиям регулирования застройки улиц, которые устанавливаются в градостроительных планах земельных участков;

– хозяйственные постройки должны располагаться на расстоянии не менее 1,0 метра от границ земельного участка;

– параметры ограждения: высотой не более 1800 мм.

Технические условия:

Водоснабжение: ООО «Водоканал-НТ»: ближайшая сеть водопровода ООО «Водоканал-НТ» Д159 мм по улице Серная – тупиковая.

Водоотведение: ООО «Водоканал-НТ» ближайшая сеть канализации ООО «Водоканал-НТ» Д200мм в районе улиц Московская – Пиритная.

Срок подключения объекта:

– водоснабжение – не более 18 месяцев со дня заключения Договора о подключении;

– водоотведение – не более 18 месяцев со дня заключения Договора о подключении.

Информация о плате за подключение.

На основании постановления Региональной энергетической комиссии Свердловской области от 13.12.2016 № 184-ПК «Об установлении тарифов на подключение (технологическое присоединение) к централизованным системам холодного водоснабжения и (или) водоотведения организаций водопроводно-канализационного хозяйства на территории Свердловской области», для объектов, величина подключаемой (присоединяемой) нагрузки которых не превышает 10 куб. метров в час (осуществляется с использованием создаваемых сетей водоснабжения и (или) водоотведения с площадью поперечного сечения трубопровода, не превышающей 300 кв. сантиметров (предельный уровень нагрузки), размер платы за подключение (технологическое присоединение) для ООО «Водоканал-НТ» город Нижний Тагил определяется исходя из ставки тарифа за протяженность при подключении к централизованным системам холодного водоснабжения и водоотведения – дифференцируется в зависимости от диаметра.

В случае превышения величины подключаемой (присоединяемой) нагрузки более 10 куб. метров в час с использованием создаваемых сетей водоснабжения и (или) водоотведения с площадью поперечного сечения трубопровода, превышающей 300 кв. сантиметров, размер платы за подключение (технологическое присоединение) устанавливается органом регулирования тарифов индивидуально.

Указанные тарифы на подключение (технологическое присоединение) к централизованным системам холодного водоснабжения и водоотведения ООО «Водоканал-НТ» город Нижний Тагил введены в действие на срок с 1 января 2017 года по 31 декабря 2017 года включительно. Срок действия технических условий – до 27 июля 2019 года.

Электроснабжение: АО «Облкоммунэнерго» филиал «Тагилэнергосети»: технологическое присоединение к электрическим сетям объекта предполагаемого к строительству с максимальной мощностью до 15 кВт, от сети 380В, III категории надежности электроснабжения отсутствует. Для создания возможности технологического присоединения объекта к электрическим сетям необходимо строительство ЛЭП-0,4 кВ.

Заключение Договора об осуществлении технологического присоединения (далее – Договор) объекта в установленном порядке и срок исполнения Договора осуществляется в соответствии с требованиями «Правил технологического присоединения устройств потребителей электрической энергии…», утвержденных Постановлением Правительства Российской Федерации от 27 декабря 2004 года № 861 в действующей редакции (далее - Правила).

Размер платы за технологическое присоединение по Договору определяется в соответствии с «Методическими указаниями по определению размера платы за технологическое присоединение к электрическим сетям», утвержденными Приказом ФСТ России от 11.09.2012 № 209-э/1 (в действующей редакции).

В 2017 году размер платы за технологическое присоединение к сетям АО «Облкоммунэнерго» филиал «Тагилэлектросети» по Договору производится согласно постановлению РЭК Свердловской области от 21.12.2016 № 193-ПК или 195-ПК, с учетом применения индексов изменения сметной стоимости в строительстве для Уральского Федерального округа. Расчет платы зависит от заявленной категории надежности электроснабжения и нагрузки.

При условии присоединения объектов, максимальная мощность которых не превышает 15 кВт, относящихся к III категории надежности электроснабжения (по одному источнику электроснабжения) и расстояние от существующих электрических сетей необходимого класса напряжения до границ участка, на котором расположены присоединяемые энергопринимающие устройства, составляет не более 300 метров в городах и поселках городского типа и не более 500 метров в сельской местности, размер платы по Договору составит 550 рублей, в иных случаях согласно стандартизированным тарифным ставкам утвержденным постановлением РЭК Свердловской области, действующим на момент заключения Договора.

Теплоснабжение: МУП «Нижнетагильские тепловые сети»: сетей НТ МУП «Нижнетагильские тепловые сети» нет.

МУП «Тагилэнерго»: в районе, предполагаемом для строительства, нет тепловых сетей МУП «Тагилэнерго».

6) ЛОТ № 6. Земельный участок для индивидуального жилищного строительства. Категория земель – земли населенных пунктов. Кадастровый номер – 66:56:0202001:2210. Местоположение: область Свердловская, город Нижний Тагил, улица Продснаба, 4В. Площадь земельного участка – 1044 кв. метра. Границы участка: координаты X – 519670,21; 519654,96; 519636,09; 519620,45; 519653,13; координаты Y – 1496520,95; 1496512,05; 1496497,81; 1496516,61; 1496542,24. Разрешенное использование земельного участка – для индивидуального жилищного строительства. Срок аренды земельного участка – 20 лет. Начальная цена (ежегодный размер арендной платы) – 82 400 (восемьдесят две тысячи четыреста) рублей. «Шаг аукциона» – 2 400 (две тысячи четыреста) рублей. Размер задатка – 16 500 (шестнадцать тысяч пятьсот) рублей.

Максимально и (или) минимально допустимые параметры разрешенного строительства объекта капитального строительства:

В соответствии с Правилами землепользования и застройки городского округа Нижний Тагил, утвержденными Решением Нижнетагильской городской Думы от 27.12.2012 № 61 (в редакции Решений Нижнетагильской городской Думы от 28.06.2013 № 33, от 08.10.2015 № 31, от 24.03.2016 № 17, от 27.10.2016 № 55), земельный участок расположен в территориальной зоне Ж-1. Предельные параметры разрешенного строительства объектов капитального строительства:

– максимальный процент застройки в границах земельного участка: 40;

– этажность жилого дома: 1-3 этажа;

– наружную грань индивидуальных жилых домов следует располагать по линиям регулирования застройки улиц, которые устанавливаются в градостроительных планах земельных участков;

– хозяйственные постройки должны располагаться на расстоянии не менее 1,0 метра от границ земельного участка;

– параметры ограждения: высотой не более 1800 мм.

Технические условия:

Водоснабжение: ООО «Водоканал-НТ»: ближайшая сеть водопровода ООО «Водоканал-НТ» Д159 мм по улице Серная – тупиковая.

Водоотведение: ООО «Водоканал-НТ» ближайшая сеть канализации ООО «Водоканал-НТ» Д200 мм в районе улиц Московская-Пиритная.

Срок подключения объекта:

– водоснабжение – не более 18 месяцев со дня заключения Договора о подключении;

– водоотведение – не более 18 месяцев со дня заключения Договора о подключении.

Информация о плате за подключение.

На основании постановления Региональной энергетической комиссии Свердловской области от 13.12.2016 № 184-ПК «Об установлении тарифов на подключение (технологическое присоединение) к централизованным системам холодного водоснабжения и (или) водоотведения организаций водопроводно-канализационного хозяйства на территории Свердловской области», для объектов, величина подключаемой (присоединяемой) нагрузки которых не превышает 10 куб. метров в час (осуществляется с использованием создаваемых сетей водоснабжения и (или) водоотведения с площадью поперечного сечения трубопровода, не превышающей 300 кв. сантиметров (предельный уровень нагрузки), размер платы за подключение (технологическое присоединение) для ООО «Водоканал-НТ» город Нижний Тагил определяется исходя из ставки тарифа за протяженность при подключении к централизованным системам холодного водоснабжения и водоотведения – дифференцируется в зависимости от диаметра.

В случае превышения величины подключаемой (присоединяемой) нагрузки более 10 куб. метров в час с использованием создаваемых сетей водоснабжения и (или) водоотведения с площадью поперечного сечения трубопровода, превышающей 300 кв. сантиметров, размер платы за подключение (технологическое присоединение) устанавливается органом регулирования тарифов индивидуально.

Указанные тарифы на подключение (технологическое присоединение) к централизованным системам холодного водоснабжения и водоотведения ООО «Водоканал-НТ» город Нижний Тагил введены в действие на срок с 1 января 2017 года по 31 декабря 2017 года включительно. Срок действия технических условий – до 27 июля 2019 года.

Электроснабжение: АО «Облкоммунэнерго» филиал «Тагилэнергосети»: технологическое присоединение к электрическим сетям объекта предполагаемого к строительству с максимальной мощностью до 15 кВт, от сети 380В, III категории надежности электроснабжения отсутствует. Для создания возможности технологического присоединения объекта к электрическим сетям необходимо строительство ЛЭП-0,4 кВ.

Заключение Договора об осуществлении технологического присоединения (далее – Договор) объекта в установленном порядке и срок исполнения Договора осуществляется в соответствии с требованиями «Правил технологического присоединения устройств потребителей электрической энергии…», утвержденных Постановлением Правительства Российской Федерации от 27 декабря 2004 года № 861 в действующей редакции (далее – Правила).

Размер платы за технологическое присоединение по Договору определяется в соответствии с «Методическими указаниями по определению размера платы за технологическое присоединение к электрическим сетям», утвержденными Приказом ФСТ России от 11.09.2012 № 209-э/1 (в действующей редакции).

В 2017 году размер платы за технологическое присоединение к сетям АО «Облкоммунэнерго» филиал «Тагилэлектросети» по Договору производится согласно постановлению РЭК Свердловской области от 21.12.2016 № 193-ПК или 195-ПК, с учетом применения индексов изменения сметной стоимости в строительстве для Уральского Федерального округа. Расчет платы зависит от заявленной категории надежности электроснабжения и нагрузки.

При условии присоединения объектов, максимальная мощность которых не превышает 15 кВт, относящихся к III категории надежности электроснабжения (по одному источнику электроснабжения) и расстояние от существующих электрических сетей необходимого класса напряжения до границ участка, на котором расположены присоединяемые энергопринимающие устройства, составляет не более 300 метров в городах и поселках городского типа и не более 500 метров в сельской местности, размер платы по Договору составит 550 рублей, в иных случаях согласно стандартизированным тарифным ставкам утвержденным постановлением РЭК Свердловской области, действующим на момент заключения Договора.

Теплоснабжение: МУП «Нижнетагильские тепловые сети»: сетей НТ МУП «Нижнетагильские тепловые сети» нет.

МУП «Тагилэнерго»: в районе, предполагаемом для строительства, нет тепловых сетей МУП «Тагилэнерго».

4. Наименование организатора аукциона – Администрация города Нижний Тагил в лице Управления муниципального имущества Администрации города Нижний Тагил. Наименование органа местного самоуправления, принявшего решение о проведении аукциона – Администрация города Нижний Тагил.

5. Заявки на участие в аукционе принимаются с 29 июня по 9 августа 2017 года в рабочие дни с 9.00 до 17.30 (в пятницу до 16.30), перерыв с 12.00 до 12.48, по адресу: Свердловская область, город Нижний Тагил, улица Пархоменко, дом 1А, кабинет 363. Одно лицо имеет право подать только одну заявку. Заявка подается в двух экземплярах по установленной форме (Приложение № 1 к Извещению о проведении аукциона), в письменном виде, с указанием реквизитов счета для возврата задатка и принимается одновременно с полным комплектом документов, требуемых для участия в аукционе.

К заявке прилагаются следующие документы:

– копии документов, удостоверяющих личность заявителя (для граждан);

– документы, подтверждающие внесение задатка.

В случае подачи заявки представителем заявителя предъявляется:

– представителем физического лица – нотариально удостоверенная доверенность на право подачи заявки с правом подписи документов, документ, удостоверяющий личность представителя, и его копия.

6. Задаток должен поступить не позднее 9 августа 2017 года на лицевой счет для учета операций со средствами, поступившими во временное распоряжение органов Администрации города Нижний Тагил. Реквизиты счета для перечисления задатка - наименование получателя платежа: Наименование получателя: Финансовое управление Администрации города Нижний Тагил (л./сч. 05901002380, МКУ УМИ) ИНН 6623073720 КПП 662301001 БИК 046510000 ОКТМО 65751000 Расчетный счет 40302810700005000003 Банк получателя: РКЦ г. Нижний Тагил).

В платежном поручении в части «Назначение платежа» необходимо указать: «задаток за участие в аукционе _____ (дата), лот №____, ФИО заявителя (при условии внесения суммы задатка третьими лицами)».

Документом, подтверждающим поступление задатка на указанный счет, является выписка с этого счета.

7. Возврат задатков:

Участникам аукциона, не ставшим победителями, задаток возвращается в течение 3 рабочих дней с момента проведения аукциона.

Заявителю, отозвавшему заявку для участия а аукционе до дня окончания срока приема заявок, внесенный им задаток возвращается организатором аукциона в течение трех рабочих дней.

Заявителю, отозвавшему заявку на участие в аукционе позднее дня окончания срока приёма заявок, задаток возвращается в порядке, установленном для участников аукциона.

Заявителю, не допущенному к участию в аукционе, внесенный им задаток возвращается организатором аукциона в течение трех рабочих дней со дня оформления протокола приема заявок на участие в аукционе.

8. Место, дата, время и порядок определения участников аукциона: 10 августа 2017 года, в 15.00, по адресу: Свердловская область, город Нижний Тагил, улица Пархоменко, дом 1А, кабинет 363. Аукционная комиссия рассматривает заявки и документы заявителя на соответствие всем требованиям и указанным в извещении о проведении аукциона условиям аукциона. Определение участников аукциона проводится без участия претендентов. По результатам рассмотрения заявок и документов комиссия принимает решение о признании заявителей участниками аукциона. Заявитель, признанный участником аукциона, становится участником аукциона с даты подписания организатором аукциона протокола рассмотрения заявок.

9. Порядок определения победителей аукциона.

От каждого участника аукциона может присутствовать на аукционе не более двух представителей, имеющих доверенности с правом присутствия на аукционе, один из которых наделен полномочиями участника аукциона с правом подачи предложений о размере арендной платы и правом подписи документов.

Участникам аукциона выдаются пронумерованные билеты, которые они поднимают после оглашения аукционистом начальной цены предмета аукциона (размер арендной платы, далее – цены) и каждой очередной цены в случае, если готовы заключить договор аренды в соответствии с этой ценой. Каждую последующую цену аукционист назначает путем увеличения текущей цены на «шаг аукциона». После объявления очередной цены аукционист называет номер билета участника аукциона, который первым поднял билет, и указывает на этого участника аукциона. Затем аукционист объявляет следующую цену в соответствии с «шагом аукциона».

При отсутствии участников аукциона, готовых заключить договор аренды в соответствии с названной аукционистом ценой, аукционист повторяет эту цену три раза. Если после троекратного объявления очередной цены ни один из участников аукциона не поднял билет, аукцион завершается.

Победителем аукциона признается тот участник аукциона, номер билета которого был назван аукционистом последним. По завершении аукциона аукционист называет ежегодный размер арендной платы за земельный участок и номер билета победителя аукциона.

10. Место и срок подведения итогов аукциона: Свердловская область, город Нижний Тагил, улица Пархоменко, дом 1А, кабинет 363 в течение дня проведения аукциона.

11. Проект договора аренды земельного участка представлен в Приложении № 2 к Извещению о проведении аукциона.

12. Ежегодный размер арендной платы за земельный участок, определенный по результатам аукциона, перечисляется победителем аукциона на реквизиты, указанные в договоре аренды земельного участка. Денежные средства, перечисленные в виде задатка перед проведением аукциона и поступившие во временное распоряжение Администрации города, зачисляются в счет арендной платы.

13. Осмотр земельного участка на местности производится по предварительной записи в рабочие дни с 9.00 до 12.00 и с 13.00 до 16.00 часов местного времени по адресу: город Нижний Тагил, улица Горошникова, 56, кабинет 505. Телефоны: (83435) 42-15-92; 41-66-83.

ПРИЛОЖЕНИЕ № 1
к Извещению о проведении аукциона

ФОРМА ЗАЯВКИ

(все графы заполняются в электронном виде или от руки печатными буквами)

ЗАЯВКА НА УЧАСТИЕ В АУКЦИОНЕ

«____» _____ 20____ г.

_____

(полное наименование юридического лица, ОГРН; должность, Ф.И.О, действующего на основании,

_____

или Ф.И.О и паспортные данные физического лица)

Адрес (регистрации, почтовый) претендента _____

_____

Адрес электроннной почты претендента _____

Контактный телефон претендента _____

Банковские реквизиты претендента, по которым перечисляется сумма возвращаемого задатка:

наименование, ИНН, КПП получателя _____

наименование, ИНН, КПП банка _____

БИК _____

корреспондентский счет, расчетный счет и т. д. _____

_____

Изучив извещение от _____

(указать дату размещения извещения о проведении аукциона)

о проведении аукциона на право заключения договоров аренды земельного участка, ознакомление с которым настоящим удостоверяется, перечислив задаток в размере _____ рублей, заявляет (заявляю) о своем намерении участвовать в объявленном аукционе и выполнить все условия, которые предусмотрены в извещении. Ознакомившись с условиями аукциона, техническими условиями, заключениями и иными документами по освоению земельного участка (документацией по земельному участку), а также с проектом договора аренды земельного участка, настоящим подтверждая отсутствие претензий к состоянию земельного участка по результатам произведенного осмотра земельного участка на местности, выражает (выражаю) намерение участвовать в аукционе на право заключения договора аренды на следующий объект:

Указать номер лота, местоположение и кадастровый номер земельного участка

_____

Обязуется (обязуюсь) в случае признания победителем аукциона или как единственный принявший участие в аукционе или в случае признания единственным участником аукциона заключить договор аренды земельного участка по итогам аукциона.

Даю (Даем) свое согласие на обработку и опубликование в средствах массовой информации, на официальном сайте в информационно-телекоммуникационной сети Интернет персональных данных в соответствии с Федеральным законом от 27 июля 2006 года № 152-ФЗ.

Подпись претендента (его полномочного представителя) _____ _____

(расшифровка подписи)

М.П.

Заявка принята _____ час. _____ мин. _____ 20___г. за № _____

_____ 20____ г.

(дата получения уведомления)

Подпись _____

ПРИЛОЖЕНИЕ № 2
к Извещению о проведении аукциона

ПРИМЕРНЫЙ ДОГОВОР
аренды земельного участка для индивидуального жилищного строительства, заключаемого по итогам аукциона, открытого по составу участников и по форме подачи предложений о размере арендной платы

г. Нижний Тагил «___» _____ 201__ года

На основании итогового протокола о результатах аукциона на право заключения договора аренды земельного участка для _____ от _____ **Администрация города Нижний Тагил,** действующая от имени муниципального образования город Нижний Тагил, именуемая в дальнейшем **«Арендодатель»,** в лице _____, действующего(-ей) на основании доверенности от _____ № _____, с одной стороны, и _____, именуемый(ая) в дальнейшем **«Арендатор»,** в лице _____, действующего (-ей) на основании _____, с другой стороны, именуемые в дальнейшем **«Стороны»,** заключили настоящий Договор о нижеследующем:

1. Предмет договора

1.1. Арендодатель предоставляет, а Арендатор принимает в аренду земельный участок из категории земель населенных пунктов, находящийся по адресу: _____ (далее по тексту – Участок), площадью _____ (_____) кв. м, с разрешенным использованием «_____». Кадастровый номер Участка _____.

1.2. Участок, указанный в пункте 1.1, используется Арендатором исключительно в соответствии с установленным для него видом разрешенного использования.

2. Срок договора

2.1. Срок действия настоящего договора устанавливается с_____ до _____ и составляет 20 лет.

2.2. Настоящий Договор подлежит государственной регистрации в соответствии с Федеральным законом от 13 июля 2015 года № 218-ФЗ «О государственной регистрации недвижимости».

3. Размер, сроки и порядок внесения арендной платы

3.1. Размер арендной платы за Участок определен по результатам аукциона от _____ и составляет _____ (_____) рублей в год.

Указанная сумма за первый год аренды Участка перечисляется Арендатором в течение 30 дней с момента подписания настоящего Договора.

В последующие годы размер арендной платы перечисляется Арендатором ежегодно не позднее 30 дней до окончания очередного расчетного года по следующим реквизитам: _____.

Расчетным годом считается период времени с календарной даты заключения Договора до соответствующей даты года следующего за годом в котором был заключен настоящий Договор и т. д.

Денежные средства в размере _____ руб., перечисленные в виде задатка перед проведением аукциона и поступившие во временное распоряжение Администрации города, зачисляются Арендодателем в счет первого арендного платежа.

Датой оплаты считается дата зачисления средств на расчетный счет Арендодателя.

3.2. Арендная плата, установленная пунктом 3.1. настоящего Договора ежегодно, но не ранее чем через год после заключения Договора, изменяется в одностороннем порядке Арендодателем на размер уровня инфляции, установленного в федеральном законе о федеральном бюджете на очередной финансовый год и плановый период, который применяется ежегодно по состоянию на начало очередного финансового года, начиная с года, следующего за годом, в котором заключен настоящий Договор.

3.3. Годовой размер арендной платы с учетом уровня инфляции определяется по формуле:

АП = РАП × Ку, *где:*

АП – размер арендной платы в год с учетом уровня инфляции;

РАП – размер арендной платы за Участок определённый по результатам аукциона и установленный в пункте 3.1. настоящего Договора;

Ку – коэффициент (размер) уровня инфляции на очередной финансовый год установленный в федеральном законе о федеральном бюджете на очередной финансовый год и плановый период. Начиная со второго расчетного года с момента вступления в силу соответствующего нормативного правового акта, применяется как произведение ежегодных показателей (размеров) уровня инфляции.

3.4. Сроки внесения арендной платы могут быть изменены Арендодателем в одностороннем порядке в случаях, предусмотренных нормативными правовыми актами органов государственной власти и органов местного самоуправления.

3.5. Обязанность по уплате ежегодной арендной платы с учетом соответствующих изменений её размеров и сроков возникает у Арендатора с момента вступления в силу соответствующего нормативного правового акта, если иной порядок не оговорен в самом нормативном правовом акте.

4. Права и обязанности Арендодателя

4.1. Арендодатель имеет право:

4.1.1. Осуществлять контроль за целевым использованием Участка, предоставленного в аренду, иметь беспрепятственный доступ на территорию арендуемого Участка в присутствии Арендатора либо его уполномоченного представителя с целью осуществления контроля за выполнением Арендатором условий настоящего Договора.

4.1.2. На возмещение в полном объеме убытков, причиненных ухудшением качества Участка и экологической обстановки в результате деятельности Арендатора и неисполнением, ненадлежащим исполнением Арендатором обязательств по настоящему Договору, а также по иным основаниям, предусмотренным законодательством Российской Федерации.

4.2. Арендодатель не отвечает за недостатки сданного в аренду имущества, которые были им оговорены при заключении настоящего Договора или были заранее известны Арендатору либо должны были быть обнаружены Арендатором во время осмотра имущества до заключения Договора.

4.3. Арендодатель обязан:

4.3.1. Не позднее двух рабочих дней с момента заключения настоящего Договора передать Арендатору Участок по акту приема-передачи (Приложение № ___).

4.3.2. В случаях, связанных с необходимостью изъятия Участка для государственных или муниципальных нужд, возместить Арендатору возникшие при этом убытки в соответствии с действующим законодательством.

5. Права и обязанности Арендатора

5.1. Арендатор имеет право:

5.1.1. Использовать Участок на условиях, установленных настоящим Договором.

5.1.2. Передать свои права и обязанности по Договору третьему лицу, в том числе передать арендные права Участка в залог и внести их в качестве вклада в уставный капитал хозяйственного товарищества или общества либо паевого взноса в производственный кооператив в пределах срока Договора без согласия Арендодателя при условии его уведомления.

В указанных случаях ответственным по Договору перед Арендодателем становится новый Арендатор Участка, за исключением передачи арендных прав в залог. При этом заключение нового договора аренды земельного участка не требуется.

5.1.3. Передать Участок в субаренду в пределах срока Договора без согласия Арендодателя при условии его уведомления.

В указанных случаях ответственным по Договору перед Арендодателем остается Арендатор. На субарендаторов распространяется все права Арендатора Участка, предусмотренные настоящим Договором.

5.1.4. Уведомление о передаче Арендатором своих прав и обязанностей по Договору третьему лицу должно быть направлено Арендодателю в разумный срок после совершения соответствующей сделки с третьим лицом в письменной или иной форме, позволяющей Арендатору располагать сведениями о получении уведомления адресатом. Если такое уведомление Арендатором в разумный срок не направлено, Арендодатель вправе предъявить к нему требования о возмещении возникших в связи с этим убытков.

5.1.5. Рассчитывать самостоятельно размер ежегодной арендной платы по формуле, установленной пунктом 3.3. настоящего Договора.

Ошибочность расчета самостоятельно произведенного Арендатором не освобождает Арендатора от обязанности по уплате задолженности по арендной плате, от уплаты пеней и штрафов по настоящему Договору.

5.2. Арендатор обязан:

5.2.1. В течение 30 дней со дня получения настоящего Договора, подписанного Арендодателем в трех экземплярах, подписать полученные экземпляры настоящего Договора и представить их Арендодателю.

5.2.2. Принять у Арендодателя Участок по акту приема-передачи не позднее двух рабочих дней с момента заключения настоящего Договора.

5.2.3. При проведении строительных работ осуществлять регулярный (не реже одного раза в неделю) вывоз строительного мусора и твердых бытовых отходов со строительной площадки.

5.2.4. Осуществлять вывоз снега, собранного с территории строительной площадки, на специально оборудованные снегоприемные пункты.

5.2.5. Приступить к освоению Участка в течение трех лет с момента заключения Договора. Ввод в эксплуатацию объекта строительства должен быть завершен до истечения срока, указанного в пункте 2.1. настоящего Договора.

5.2.6. Использовать Участок в соответствии с целевым назначением способами, которые не должны наносить вред окружающей среде, в том числе земле как природному объекту. Не допускать действий, приводящих к ухудшению экологической обстановки на Участке и прилегающих к нему территориях, не допускать загрязнение, захламление, деградацию и ухудшение плодородия почв, а также выполнять работы по благоустройству территории в соответствии с Правилами благоустройства, обеспечения чистоты и порядка на территории города Нижний Тагил.

5.2.7. При невозможности использования Участка по назначению без сноса или переноса зеленых насаждений, произрастающих на арендуемом Участке, получить разрешение на снос и (или) перенос зеленых насаждений в Администрации города в порядке, установленном Правилами благоустройства, обеспечения чистоты и порядка на территории города Нижний Тагил.

5.2.8. Выполнять в полном объеме все условия настоящего Договора и требования действующего федерального законодательства, законодательства Свердловской области, муниципальных правовых актов города Нижний Тагил предъявляемые к использованию земельного участка.

5.2.9. Перечислять в срок, в размере и на условиях, установленных настоящим Договором, арендную плату.

По истечении срока последнего платежа ежегодно обращаться к Арендодателю для составления акта сверки по уплате арендной платы.

5.2.10. Сверять ежегодно до внесения арендного платежа в текущем году реквизиты счета с реквизитами, размещенными на официальном сайте Администрации города Нижний Тагил www.нижнийтагил.рф, ввиду возможного ежегодного изменения реквизитов счета для перечисления арендных платежей.

5.2.11. Обеспечить Арендодателю беспрепятственный доступ на Участок по его требованию для осуществления контроля за использованием земель и контроля за выполнением Арендатором условий настоящего Договора.

5.2.12. Компенсировать Арендодателю в полном объеме убытки, причиненные невыполнением, ненадлежащим выполнением взятых на себя обязательств по настоящему Договору.

5.2.13. Соблюдать при использовании Участка требования градостроительных регламентов, строительных, экологических, санитарно-гигиенических, противопожарных и иных правил, нормативов.

5.2.14. Не осуществлять без соответствующей разрешительной документации на Участке работы, для проведения которых требуется решение (разрешение) соответствующих уполномоченных органов.

5.2.15. Не нарушать права других землепользователей и природопользователей.

5.2.16. Сохранять межевые, геодезические и другие специальные знаки, установленные на Участках в соответствии с действующим законодательством.

5.2.17. Письменно в десятидневный срок с момента наступления соответствующих обстоятельств уведомить Арендодателя об изменении своего почтового адреса.

5.2.18. В случае изменения уникальных характеристик объекта недвижимости или любых указанных в законе сведений об объекте недвижимости представить в орган, осуществляющий кадастровый учет и ведение государственного кадастра недвижимости, заявление о кадастровом учете и необходимые в соответствии с законом для осуществления такого учета документы.

5.2.19. При прекращении действия настоящего Договора в связи с досрочным расторжением или истечением срока Договора передать Арендодателю Участок по акту приема-передачи не позднее двух рабочих дней с момента наступления указанных обстоятельств.

5.3. Арендатор имеет иные права и несет иные обязанности, установленные законодательством Российской Федерации.

6. Ответственность Сторон

6.1. За нарушение условий настоящего Договора стороны несут ответственность, предусмотренную условиями Договора и законодательством Российской Федерации.

6.2. В случае невнесения Арендатором арендной платы в установленный настоящим Договором срок Арендатор выплачивает Арендодателю пени за каждый день просрочки в размере 0,1% от размера подлежащего перечислению платежа арендной платы.

6.3. В случае невыполнения, ненадлежащего выполнения Арендатором всех иных условий настоящего Договора (за исключением обязанностей по внесению арендной платы, государственной регистрации Договора и целевого использования Участка) Арендатор уплачивает Арендодателю штраф в размере 5% от суммы годовой арендной платы за каждый факт невыполнения, ненадлежащего выполнения условий настоящего Договора.

6.4. В случае нецелевого использования арендуемого Участка Арендатор уплачивает Арендодателю штраф в размере 1/3 суммы годовой арендной платы. Исполнение Арендатором обязательств по данному пункту Договора не лишает Арендодателя права предпринимать меры для расторжения Договора в установленном законом порядке.

6.5. Прекращение либо расторжение настоящего Договора не освобождает Арендатора от обязанности по уплате задолженности по арендной плате, от уплаты пеней и штрафов по настоящему Договору.

6.6. Ответственность Сторон за нарушение обязательств по Договору, вызванных действием обстоятельств непреодолимой силы, регулируется законодательством Российской Федерации и Свердловской области.

7. Изменение и расторжение настоящего договора

7.1. Изменение условий настоящего Договора без согласия его Арендатора и ограничение установленных Договором прав его Арендатора, если иное не установлено федеральным законодательством, не допускаются.

7.2. Договор может быть расторгнут по соглашению сторон в письменном виде или в судебном порядке по основаниям, предусмотренным действующим законодательством Российской Федерации.

7.3. Если иное не предусмотрено федеральным законодательством, досрочное расторжение настоящего Договора по требованию Арендодателя возможно только на основании решения суда при существенном нарушении Договора его Арендатором.

Невнесение Арендатором неоднократно (более двух раз) размера арендной платы в срок, установленный пунктом 3.1. настоящего Договора, является существенным нарушением условий Договора.

7.4. Все изменения к настоящему Договору (за исключением изменения арендной платы) в случаях, если внесение изменений допускается законодательством, действительны при условии, что они оформлены в письменном виде и подписаны сторонами по настоящему Договору в форме дополнительного соглашения, которое является неотъемлемой частью настоящего Договора.

7.5. Требование о расторжении настоящего Договора может быть заявлено стороной в суд только после получения отказа другой стороны на предложение расторгнуть Договор, либо неполучении ответа в десятидневный срок.

7.5.1. Требование считается доставленным и в тех случаях, если оно поступило по адресу Арендатора, указанному в Договоре, но по обстоятельствам, зависящим от Арендатора, не было ему вручено или он не ознакомился с ним.

7.6. При прекращении настоящего Договора (истечение срока аренды, досрочное расторжение по соглашению сторон или по решению суда) Арендатор передает, а Арендодатель принимает Участок. Прием-передача Участка производится в течение двух рабочих дней с момента прекращения действия Договора и подтверждается передаточным актом, подписываемым Сторонами в установленном законом порядке.

7.7. Арендатор не имеет преимущественного права на заключение на новый срок договора аренды Участка без проведения торгов если иное не предусмотрено действующим законодательством.

7.8. При расторжении настоящего Договора Арендодатель не возмещает Арендатору стоимость улучшений Участка, неотделимых без вреда для Участка.

7.9. При прекращении (досрочном расторжении) настоящего Договора по инициативе Арендатора уплаченная Арендатором сумма за первый расчетный год аренды Участка, установленная пунктом 3.1. Договора, не подлежит возвращению Арендатору.

7.10. По истечении срока указанного в пункте 2.1. настоящего Договора, Договор прекращает свое действие.

8. Рассмотрение и регулирование споров

8.1. Все споры, возникающие по настоящему Договору, разрешаются в соответствии с действующим законодательством Российской Федерации, в суде по месту нахождения Участка.

9. Особые условия договора и заключительные положения

9.1. Настоящий Договор составлен в трех экземплярах, имеющих одинаковую юридическую силу.

Приложение:
Акт приема-передачи земельного участка (Приложение № ___)

10. Реквизиты и подписи Сторон

Арендодатель: Администрация города Нижний Тагил
Адрес: 622034, город Нижний Тагил, ул. Пархоменко, 1а

Арендодатель:	**Арендатор:**
М.П.	
_____	_____

ПРИЛОЖЕНИЕ № ___
к договору аренды земельного участка
№_____ от _____ г.

АКТ

приема-передачи земельного участка
к договору аренды земельного участка № ____ от _____г.

г. Нижний Тагил «___» _____ 20___г.

Администрация города Нижний Тагил, именуемая в дальнейшем **«Арендодатель»,** в лице _____, действующего на основании _____, с одной стороны, и _____,

(фамилия, имя, отчество (при наличии) арендатора)

именуемый(ая) в дальнейшем «**Арендатор»**, с другой стороны, составили настоящий акт о нижеследующем:

1. Арендодатель в соответствии с **п. 4.3.1., 5.2.2. Договора № _____ от _____ г.** передает, а Арендатор принимает с _____ г. (протокол о результатах аукциона _____ от _____) во временное платное пользование земельный участок площадью _____ кв. м, предоставленный для _____, находящийся по адресу: Свердловская область, г. Нижний Тагил, _____.

2. Претензий у Арендатора к Арендодателю по передаваемому земельному участку не имеется.

3. Настоящим актом каждая из сторон по договору подтверждает, что обязательство по приему-передаче земельного участка сторонами выполнено.

4. Настоящий акт приема-передачи составлен в трех экземплярах, имеющих одинаковую юридическую силу.

5. Подписи сторон:

Арендодатель:	**Арендатор:**
М.П.	
_____	_____

ПРИЛОЖЕНИЕ № 1

к постановлению Администрации города от 23.06.2017 № 1482-ПА

Извещение о проведении аукциона

1. В соответствии с постановлением Администрации города Нижний Тагил от 23.06.2017 № 1482-ПА Администрация города Нижний Тагил сообщает о проведении аукциона на право заключения договора аренды земельных участков для ведения личного подсобного хозяйства 7 августа 2017 года, в 10.45, по адресу: Свердловская область, город Нижний Тагил, улица Пархоменко, дом 1А, кабинет 259 в порядке, установленном действующим законодательством Российской Федерации.

2. Аукцион на право заключения договора аренды земельного участка является открытым по составу участников и открытым по форме подачи предложений о размере арендной платы.

3. Сведения о предмете аукциона:

1) ЛОТ № 1. Земельный участок для ведения личного подсобного хозяйства. Категория земель – земли населенных пунктов. Кадастровый номер – 66:19:2301001:551. Местоположение: область Свердловская, Пригородный район, поселок Евстюниха, улица Дачная, 100А. Площадь земельного участка – 1417 кв. метров. Границы участка: координаты X – 519704,81; 519655,97; 519653,12; 519689,05; координаты Y – 1488941,52; 1488907,67; 1488938,87; 1488964,18. Разрешенное использование земельного участка – для ведения личного подсобного хозяйства. Срок аренды земельного участка – 20 лет. Начальная цена (ежегодный размер арендной платы) – 35 136 (тридцать пять тысяч сто тридцать шесть) рублей. «Шаг аукциона» – 1 050 (одна тысяча пятьдесят) рублей. Размер задатка – 7 000 (семь тысяч) рублей.

Максимально и (или) минимально допустимые параметры разрешенного строительства объекта капитального строительства:

Предельные параметры разрешенного строительства, реконструкции объектов капитального строительства:

– максимальный процент застройки в границах земельного участка: 40;

– этажность жилого дома: 1-3 этажа;

– наружную грань индивидуальных жилых домов следует располагать по линиям регулирования застройки улиц, которые устанавливаются в градостроительных планах земельных участков;

– хозяйственные постройки должны располагаться на расстоянии не менее 1,0 метра от границ земельного участка;

– параметры ограждения: высотой не более 1800 мм.

Технические условия:

Водоснабжение: ООО «Водоканал-НТ»: в поселке Евстюниха, в районе улицы Дачная отсутствует централизованная система водоснабжения. Ближайшая сеть водоснабжения – водопровод Д150 мм по улице Лайская поселок Евстюниха, состоящий в аренде ООО «Водоканал-НТ».

Водоотведение: ООО «Водоканал-НТ»: в поселке Евстюниха отсутствует централизованная сеть канализации. Ближайшие сети канализации ООО «Водоканал-НТ» – коллектора канализации, идущие на Западную систему очистных сооружений.

Срок подключения объекта:

– водоснабжение – не более 18 месяцев со дня заключения Договора о подключении;

– водоотведение – не более 18 месяцев со дня заключения Договора о подключении.

Информация о плате за подключение. На основании постановления Региональной энергетической комиссии Свердловской области от 13.12.2016 № 184-ПК «Об установлении тарифов на подключение (технологическое присоединение) к централизованным системам холодного водоснабжения и (или) водоотведения организаций водопроводно-канализационного хозяйства на территории Свердловской области», для объектов, величина подключаемой (присоединяемой) нагрузки которых не превышает 10 куб. метров в час (осуществляется с использованием создаваемых сетей водоснабжения и (или) водоотведения с площадью поперечного сечения трубопровода, не превышающей 300 кв. сантиметров (предельный уровень нагрузки), размер платы за подключение (технологическое присоединение) для ООО «Водоканал-НТ» город Нижний Тагил определяется исходя из ставки тарифа за протяженность при подключении к централизованным системам холодного водоснабжения и водоотведения – дифференцируется в зависимости от диаметра.

В случае превышения величины подключаемой (присоединяемой) нагрузки более 10 куб. метров в час с использованием создаваемых сетей водоснабжения и (или) водоотведения с площадью поперечного сечения трубопровода, превышающей 300 кв. сантиметров, размер платы за подключение (технологическое присоединение) устанавливается органом регулирования тарифов индивидуально.

Указанные тарифы на подключение (технологическое присоединение) к централизованным системам холодного водоснабжения и водоотведения ООО «Водоканал-НТ» город Нижний Тагил введены в действие на срок с 1 января 2017 года по 31 декабря 2017 года включительно. Срок действия технических условий – до 7 ноября 2019 года.

Теплоснабжение: МУП «Нижнетагильские тепловые сети»: сетей НТ МУП «Нижнетагильские тепловые сети» в данном районе нет.

МУП «Тагилэнерго»: тепловых сетей МУП «Тагилэнерго» в данном районе нет.

Газоснабжение: ЗАО «ГАЗЭКС»: технические характеристики объекта: газоснабжение с газопотреблением на нужды отопления, горячего водоснабжения, приготовления пищи. Информация о газификации территории в месте присоединения объекта: газопроводы низкого давления по указанному адресу отсутствуют. Информация о собственнике газораспределительных сетей в точке присоединения объекта: газопроводы низкого давления по указанному адресу отсутствуют.

Данная информация не является основанием для проектирования.

Порядок и срок подключения объекта к газораспределительной сети определяются согласно «Правилам подключения (технологического присоединения) объектов капитального строительства к сетям газораспределения» (утвержденных Постановлением Правительства Российской Федерации от 30 декабря 2013 года № 1314). Плата за подключение устанавливается в соответствии с постановлениями Региональной энергетической комиссии от 23.12.2015 № 255-ПК «Об установлении платы за технологическое присоединение газоиспользующего оборудования к газораспределительным сетям газораспределительных организаций на территории Свердловской области», от 23.12.2015 № 226-ПК «Об установлении стандартизированных тарифных ставок, используемых для определения величины платы за технологическое присоединение газоиспользующего оборудования к газораспределительным сетям газораспределительных организаций на территории Свердловской области».

2) ЛОТ № 2. Земельный участок для ведения личного подсобного хозяйства. Категория земель – земли населенных пунктов. Кадастровый номер – 66:19:1401001:423. Местоположение: область Свердловская, Пригородный район, деревня Усть–Утка, улица Мамина–Сибиряка, 16А. Площадь земельного участка – 717 кв. метров. Границы участка: координаты X – 478327,64; 478353,95; 478343,48; 478314,33; 478327,64; координаты Y – 1438530,57; 1438568,77; 1438577,69; 1438541,46; 1438530,57. Разрешенное использование земельного участка – для ведения личного подсобного хозяйства. Срок аренды земельного участка – 20 лет. Начальная цена (ежегодный размер арендной платы) – 16 128 (шестнадцать тысяч сто двадцать восемь) рублей. «Шаг аукциона» – 480 (четыреста восемьдесят) рублей. Размер задатка – 3 200 (три тысячи двести) рублей.

Обременение – ограничения прав на земельный участок, предусмотренные статьей 56 Земельного кодекса Российской Федерации, отнесен к особо охраняемой природной территории областного значения - природный парк постановлением Правительства Свердловской области от 17.06.2004 № 519-ПП «Об организации особо охраняемой природной территории областного значения «Природный парк «Река Чусовая». Режим природопользования установлен статьей 21 Федерального закона от 14 марта 1995 года № 33-ФЗ «Об особо охраняемых природных территориях», статьей 13 Закона Свердловской области от 21 ноября 2005 года № 105-ОЗ «Об особо охраняемых природных территориях Свердловской области» и главой 5 Постановления Правительства Свердловской области от 17.06.2004 № 519-ПП «Об организации особо охраняемой природной территории областного значения «Природный парк «Река Чусовая», особо охраняемая природная территория «Природный парк «Река Чусовая», зона с особыми условиями использования территорий, № 1, 66.00.2.38, Федеральный закон от 14 марта 1995 года № 33-ФЗ «Об особо охраняемых природных территориях»

Максимально и (или) минимально допустимые параметры разрешенного строительства объекта капитального строительства:

Предельные параметры разрешенного строительства, реконструкции объектов капитального строительства:

– максимальный процент застройки в границах земельного участка: 40;

– этажность жилого дома: 1-3 этажа;

– наружную грань индивидуальных жилых домов следует располагать по линиям регулирования застройки улиц, которые устанавливаются в градостроительных планах земельных участков;

– хозяйственные постройки должны располагаться на расстоянии не менее 1,0 метра от границ земельного участка;

– параметры ограждения: высотой не более 1800 мм.

Технические условия:

Водоснабжение: ООО «Водоканал-НТ»: сетей водопровода, состоящих в аренде ООО «Водоканал-НТ», в деревне Усть-Утка нет.

Водоотведение: ООО «Водоканал-НТ»: сетей канализации, состоящих в аренде ООО «Водоканал-НТ», в деревне Усть-Утка нет.

Электроснабжение: ЗАО «Тагилэнергосети»: возможность технологического присоединения к электрическим сетям объекта предполагаемого к строительству с максимальной мощностью 15 кВт, от сети 380В, III категории надежности электроснабжения имеется, при выполнении следующих мероприятий.

Источником питания принять: ТП-6125, присоединение № 3, ЛЭП-0,4 кВ «Ф.3-Советский», с точкой подключения – опора № 29.

Заключение Договора об осуществлении технологического присоединения (далее – Договор) объекта в установленном порядке и срок исполнения Договора осуществляется в соответствии с требованиями «Правил технологического присоединения устройств потребителей электрической энергии…», утвержденных Постановлением Правительства Российской Федерации от 27 декабря 2004 года № 861 в действующей редакции (далее – Правила).

Размер платы за технологическое присоединение по Договору определяется в соответствии с «Методическими указаниями по определению размера платы за технологическое присоединение к электрическим сетям», утвержденными Приказом ФСТ России от 11 сентября 2012 года № 209-э/1 (в действующей редакции) и производится согласно постановлению РЭК Свердловской области, действующему на момент заключения Договора и составит 550 рублей, при условии присоединения объектов, максимальная мощность которых не превышает 15 кВт, относящихся к III категории надежности электроснабжения (по одному источнику электроснабжения) и расстояние от существующих электрических сетей необходимого класса напряжения до границ участка, на котором расположены присоединяемые энергопринимающие устройства, составляет не более 300 метров в городах и поселках городского типа, в иных случаях согласно стандартизированным тарифным ставкам утвержденным постановлением РЭК Свердловской области, действующим на момент заключения Договора. Срок действия технических условий – до 8 октября 2018 года.

Теплоснабжение: МУП «Нижнетагильские тепловые сети»: сетей НТ МУП «Нижнетагильские тепловые сети» в данном районе нет.

МУП «Тагилэнерго»: район, предполагаемый для строительства не входит в зону эксплуатационной ответственности НТ МУП «Тагилэнерго».

НТ МУП «Горэнерго»: район, предполагаемый для строительства не входит в зону эксплуатационной ответственности НТ МУП «Горэнерго».

Газоснабжение: ЗАО «ГАЗЭКС»: технические характеристики объекта: газоснабжение с газопотреблением на нужды отопления, горячего водоснабжения, приготовления пищи. Информация о газификации территории в месте присоединения объекта: газопроводы высокого и низкого давления по указанному адресу отсутствуют. Информация о собственнике газораспределительных сетей в точке присоединения объекта: газопроводы высокого и низкого давления по указанному адресу отсутствуют.

Порядок и срок подключения объекта к газораспределительной сети определяются согласно «Правилам подключения (технологического присоединения) объектов капитального строительства к сетям газораспределения» (утвержденных Постановлением Правительства Российской Федерации от 30 декабря 2013 года № 1314). Плата за подключение устанавливается в соответствии с постановлением РЭК от 20.05.2015 № 55-ПК «О внесении изменений в постановление Региональной Энергетической комиссии Свердловской области «Об установлении платы за технологическое присоединение газоиспользующего оборудования к газораспределительным сетям газораспределительных организаций на территории Свердловской области».

3) ЛОТ № 3. Земельный участок для ведения личного подсобного хозяйства. Категория земель – земли населенных пунктов. Кадастровый номер – 66:19:1501003:477. Местоположение: область Свердловская, Пригородный район, поселок Висимо–Уткинск, улица Красных Партизан, 14. Площадь земельного участка – 2015 кв. метров. Границы участка: координаты X – 484588,26; 484525,58; 484521,27; 484590,02; 484588,26; координаты Y – 1459913,00; 1459912,32; 1459942,37; 1459944,24; 1459913,00. Разрешенное использование земельного участка – личное подсобное хозяйство (приусадебный участок). Срок аренды земельного участка – 20 лет. Начальная цена (ежегодный размер арендной платы) – 45 325 (сорок пять тысяч триста двадцать пять) рублей. «Шаг аукциона» – 1 300 (одна тысяча триста) рублей. Размер задатка – 9 000 (девять тысяч) рублей.

Обременение - ограничения прав на земельный участок, предусмотренные статьей 56 Земельного кодекса Российской Федерации, отнесен к особо охраняемой природной территории областного значения - природный парк постановлением Правительства Свердловской области от 17.06.2004 № 519-ПП «Об организации особо охраняемой природной территории областного значения «Природный парк «Река Чусовая». Режим природопользования установлен статьей 21 Федерального закона от 14 марта 1995 года № 33-ФЗ «Об особо охраняемых природных территориях», статьей 13 Закона Свердловской области от 21 ноября 2005 года № 105-ОЗ «об особо охраняемых при-

родных территориях Свердловской области» и главой 5 Постановления Правительства Свердловской области от 17.06.2004 № 519-ПП «Об организации особо охраняемой природной территории областного значения «Природный парк «Река Чусовая», особо охраняемая природная территория «Природный парк «Река Чусовая», зона с особыми условиями использования территорий, № 1, 66.00.2.38, Федеральный закон от 14 марта 1995 года № 33-ФЗ «Об особо охраняемых природных территориях».

Максимально и (или) минимально допустимые параметры разрешенного строительства объекта капитального строительства:

В соответствии с Правилами землепользования и застройки городского округа Нижний Тагил, утвержденными Решением Нижнетагильской городской Думы от 27.12.2012 № 61 (в редакции Решений Нижнетагильской городской Думы от 28.06.2013 № 33, от 08.10.2015 № 31, от 24.03.2016 № 17, от 27.10.2016 № 55), предельные параметры разрешенного строительства объектов капитального строительства:

– максимальный процент застройки в границах земельного участка: 40;

– этажность жилого дома: 1-3 этажа;

– наружную грань индивидуальных жилых домов следует располагать по линиям регулирования застройки улиц, которые устанавливаются в градостроительных планах земельных участков;

– хозяйственные постройки должны располагаться на расстоянии не менее 1,0 метра от границ земельного участка;

– параметры ограждения: высотой не более 1800 мм.

Технические условия:

Водоснабжение: ООО «Водоканал-НТ»: сетей водопровода, состоящих в аренде ООО «Водоканал-НТ», в поселке Висимо-Уткинск нет.

Водоотведение: ООО «Водоканал-НТ»: сетей канализации, состоящих в аренде ООО «Водоканал-НТ», в поселке Висимо-Уткинск нет.

Электроснабжение: ЗАО «Тагилэнергосети»: возможность технологического присоединения к электрическим сетям объекта капитального строительства с максимальной мощностью 15 кВт, от сети 380В, III категории надежности электроснабжения отсутствует. Для создания возможности технологического присоединения объекта к электрическим сетям необходимо строительство ЛЭП-0,4 кВ.

Заключение Договора об осуществлении технологического присоединения (далее – Договор) объекта в установленном порядке и срок исполнения Договора осуществляется в соответствии с требованиями «Правил технологического присоединения устройств потребителей электрической энергии…», утвержденных Постановлением Правительства Российской Федерации от 27 декабря 2004 года № 861 в действующей редакции (далее – Правила).

Размер платы за технологическое присоединение по Договору определяется в соответствии с «Методическими указаниями по определению размера платы за технологическое присоединение к электрическим сетям», утвержденными Приказом ФСТ России от 11.09.2012 № 209-э/1 (в действующей редакции).

В 2017 году размер платы за технологическое присоединение к сетям АО «Облкоммунэнерго» филиал «Тагилэлектросети» по Договору производится согласно постановлению РЭК Свердловской области от 21.12.2016 № 193-ПК или 195-ПК, с учетом применения индексов изменения сметной стоимости в строительстве для Уральского Федерального округа. Расчет платы зависит от заявленной категории надежности электроснабжения и нагрузки.

При условии присоединения объектов, максимальная мощность которых не превышает 15 кВт, относящихся к III категории надежности электроснабжения (по одному источнику электроснабжения) и расстояние от существующих электрических сетей необходимого класса напряжения до границ участка, на котором расположены присоединяемые энергопринимающие устройства, составляет не более 300 метров в городах и поселках городского типа и не более 500 метров в сельской местности, размер платы по Договору составит 550 рублей, в иных случаях согласно стандартизированным тарифным ставкам утвержденным постановлением РЭК Свердловской области, действующим на момент заключения Договора.

Теплоснабжение: МУП «Нижнетагильские тепловые сети»: сетей НТ МУП «Нижнетагильские тепловые сети» в данном районе нет.

МУП «Тагилэнерго»: сетей теплоснабжения в поселке Висимо-Уткинск нет.

НТ МУП «Горэнерго»: подключение объекта к сетям инженерно-технического обеспечения (холодное водоснабжение) невозможно, вследствие отсутствия свободной мощности в точке подключения.

Газоснабжение: ЗАО «ГАЗЭКС»: технические характеристики объекта: газоснабжение с газопотреблением на нужды отопления, горячего водоснабжения, приготовления пищи. Информация о газификации территории в месте присоединения объекта: газопроводы высокого и низкого давления по указанному адресу отсутствуют. Информация о собственнике газораспределительных сетей в точке присоединения объекта: газопроводы высокого и низкого давления по указанному адресу отсутствуют.

Порядок и срок подключения объекта к газораспределительной сети определяются согласно «Правилам подключения (технологического присоединения) объектов капитального строительства к сетям газораспределения» (утверждены Постановлением Правительства Российской Федерации от 30 декабря 2013 года № 1314). Плата за подключение устанавливается в соответствии с постановлением РЭК от 20.05.2015 № 55-ПК «О внесении изменений в постановление Региональной Энергетической комиссии Свердловской области «Об установлении платы за технологическое присоединение газоиспользующего оборудования к газораспределительным сетям газораспределительных организаций на территории Свердловской области».

4) ЛОТ № 4. Земельный участок для ведения личного подсобного хозяйства. Категория земель – земли населенных пунктов. Кадастровый номер – 66:19:0101002:99. Местоположение: область Свердловская, Пригородный район, деревня Нижняя Ослянка, улица Первомайская, 24А. Площадь земельного участка – 1232 кв. метра. Границы участка: координаты X – 519031,03; 518999,53; 518956,42; 518956,94; 518962,41; 518971,30; 518971,27; 518997,27; 519002,96; 519019,08; 519030,59; координаты Y – 1423511,66; 1423509,10; 1423503,57; 1423513,31; 1423513,61; 1423514,71; 1423524,79; 1423527,17; 1423527,85; 1423528,40; 1423529,73. Разрешенное использование земельного участка – приусадебный участок личного подсобного хозяйства. Срок аренды земельного участка – 20 лет. Начальная цена (ежегодный размер арендной платы) – 53 700 (пятьдесят три тысячи семьсот) рублей. «Шаг аукциона» – 1 600 (одна тысяча шестьсот) рублей. Размер задатка – 10 700 (десять тысяч семьсот) рублей.

Максимально и (или) минимально допустимые параметры разрешенного строительства объекта капитального строительства:

В соответствии с Правилами землепользования и застройки городского округа Нижний Тагил, утвержденными Решением Нижнетагильской городской Думы от 27.12.2012 № 61 (в редакции Решений Нижнетагильской городской Думы от 28.06.2013 № 33, от 08.10.2015 № 31, от 24.03.2016 № 17, от 27.10.2016 № 55), предельные параметры разрешенного строительства объектов капитального строительства:

– максимальный процент застройки в границах земельного участка: 40;

– этажность жилого дома: 1-3 этажа;

– наружную грань индивидуальных жилых домов следует располагать по линиям регулирования застройки улиц, которые устанавливаются в градостроительных планах земельных участков;

– хозяйственные постройки должны располагаться на расстоянии не менее 1,0 метра от границ земельного участка;

– параметры ограждения: высотой не более 1800 мм.

Технические условия:

Водоснабжение: ООО «Водоканал-НТ»: сетей водопровода, состоящих в аренде ООО «Водоканал-НТ», в деревне Нижняя Ослянка нет.

Водоотведение: ООО «Водоканал-НТ»: сетей канализации, состоящих в аренде ООО «Водоканал-НТ», в деревне Нижняя Ослянка нет.

Электроснабжение: ЗАО «Тагилэнергосети»: нет возможности технологического присоединения к электрическим сетям объекта капитального строительства с максимальной мощностью 15кВт, от сети 380В, III категории надежности электроснабжения по причине отсутствия в данном районе электрических сетей ЗАО «Тагилэнергосети». За возможностью технологического присоединения надлежит обратиться в ОАО «МРСК Урала» филиал «Свердловэнерго» ПО «Нижнетагильские электрические сети».

Теплоснабжение: МУП «Нижнетагильские тепловые сети»: сетей НТ МУП «Нижнетагильские тепловые сети» в данном районе нет.

НТ МУП «Горэнерго»: район предполагаемого строительства не входит в зону эксплуатационной ответственности НТ МУП «Горэнерго».

МУП «Тагилэнерго»: в данном районе нет сетей МУП «Тагилэнерго».

Газоснабжение: АО «ГАЗЭКС»: технические характеристики объекта: газоснабжение с газопотреблением на нужды отопления, горячего водоснабжения, приготовления пищи. Информация о газификации территории в месте присоединения объекта: газопроводы низкого давления по указанному адресу отсутствуют. Информация о собственнике газораспределительных сетей в точке присоединения объекта: газопроводы низкого давления по указанному адресу отсутствуют.

Порядок и срок подключения объекта к газораспределительной сети определяются согласно «Правилам подключения (технологического присоединения) объектов капитального строительства к сетям газораспределения» (утверждены Постановлением Правительства Российской Федерации от 30 декабря 2013 года № 1314). Плата за подключение устанавливается в соответствии с Постановлением Региональной Энергетической комиссии Свердловской области от 24.12.2014 № 268-ПК «Об установлении платы за технологическое присоединение газоиспользующего оборудования к газораспределительным сетям газораспределительных организаций на территории Свердловской области».

4. Наименование организатора аукциона – Администрация города Нижний Тагил в лице Управления муниципального имущества Администрации города Нижний Тагил. Наименование органа местного самоуправления, принявшего решение о проведении аукциона – Администрация города Нижний Тагил.

5. Заявки на участие в аукционе принимаются с 29 июня по 1 августа 2017 года в рабочие дни с 9.00 до 17.30 (в пятницу до 16.30), перерыв с 12.00 до 12.48, по адресу: Свердловская область, город Нижний Тагил, улица Пархоменко, дом 1А, кабинет 363. Одно лицо имеет право подать только одну заявку. Заявка подается: в двух экземплярах по установленной форме (Приложение № 1 к Извещению о проведении аукциона), в письменном виде, с указанием реквизитов счета для возврата задатка и принимается одновременно с полным комплектом документов, требуемых для участия в аукционе.

К заявке прилагаются следующие документы:

– копии документов, удостоверяющих личность заявителя (для граждан);

– документы, подтверждающие внесение задатка.

В случае подачи заявки представителем заявителя предъявляется:

– представителем физического лица – нотариально удостоверенная доверенность на право подачи заявки с правом подписи документов, документ, удостоверяющий личность представителя, и его копия.

6. Задаток должен поступить не позднее 1 августа 2017 года на лицевой счет для учета операций со средствами, поступившими во временное распоряжение органов Администрации города Нижний Тагил. Реквизиты счета для перечисления задатка – наименование получателя платежа: Наименование получателя: Финансовое управление Администрации города Нижний Тагил (л./сч. 05901002380, МКУ УМИ) ИНН 6623073720 КПП 662301001 БИК 046510000 ОКТМО 65751000 Расчетный счет 40302810700005000003 Банк получателя: РКЦ г. Нижний Тагил).

В платежном поручении в части «Назначение платежа» необходимо указать: «задаток за участие в аукционе _____ (дата), лот №____, ФИО заявителя (при условии внесения суммы задатка третьими лицами)».

Документом, подтверждающим поступление задатка на указанный счет, является выписка с этого счета.

7. Возврат задатков:

Участникам аукциона, не ставшим победителями, задаток возвращается в течение 3 рабочих дней с момента проведения аукциона.

Заявителю, отозвавшему заявку для участия в аукционе до дня окончания срока приема заявок, внесенный им задаток возвращается организатором аукциона в течение трех рабочих дней.

Заявителю, отозвавшему заявку на участие в аукционе позднее дня окончания срока приема заявок, задаток возвращается в порядке, установленном для участников аукциона.

Заявителю, не допущенному к участию в аукционе, внесенный им задаток возвращается организатором аукциона в течение трех рабочих дней со дня оформления протокола приема заявок на участие в аукционе.

8. Место, дата, время и порядок определения участников аукциона 2 августа 2017 года в 15.00 часов по адресу: Свердловская область, город Нижний Тагил, улица Пархоменко, дом 1А, кабинет 363. Аукционная комиссия рассматривает заявки и документы заявителя на соответствие всем требованиям и указанным в извещении о проведении аукциона условиям аукциона. Определение участников аукциона проводится без участия претендентов. По результатам рассмотрения заявок и документов комиссия принимает решение о признании заявителей участниками аукциона. Заявитель, признанный участником аукциона, становится участником аукциона с даты подписания организатором аукциона протокола рассмотрения заявок.

9. Порядок определения победителей аукциона.

От каждого участника аукциона может присутствовать на аукционе не более двух представителей, имеющих доверенности с правом присутствия на аукционе, один из которых наделен полномочиями участника аукциона с правом подачи предложений о размере арендной платы и правом подписи документов.

Участникам аукциона выдаются пронумерованные билеты, которые они поднимают после оглашения аукционистом начальной цены предмета аукциона (размер арендной платы, далее – цены) и каждой очередной цены в случае, если готовы заключить договор аренды в соответствии с этой ценой. Каждую последующую цену аукционист назначает путем увеличения текущей цены на «шаг аукциона». После объявления очередной цены аукционист называет номер билета участника аукциона, который первым поднял билет, и указывает на этого участника аукциона. Затем аукционист объявляет следующую цену в соответствии с «шагом аукциона».

При отсутствии участников аукциона, готовых заключить договор аренды в соответствии с названной аукционистом ценой, аукционист повторяет эту цену три раза. Если после троекратного объявления очередной цены ни один из участников аукциона не поднял билет, аукцион завершается.

(Окончание на 30-31-й стр.)

Победителем аукциона признается тот участник аукциона, номер билета которого был назван аукционистом последним. По завершении аукциона аукционист называет ежегодный размер арендной платы за земельный участок и номер билета победителя аукциона.

10. Место и срок подведения итогов аукциона: Свердловская область, город Нижний Тагил, улица Пархоменко, дом 1А, кабинет 363 в течение дня проведения аукциона.

11. Проект договора аренды земельного участка представлен в Приложении № 2 к Извещению о проведении аукциона.

12. Ежегодный размер арендной платы за земельный участок, определенный по результатам аукциона, перечисляется победителем аукциона на реквизиты, указанные в договоре аренды земельного участка. Денежные средства, перечисленные в виде задатка перед проведением аукциона и поступившие во временное распоряжение Администрации города, зачисляются в счет арендной платы.

13. Осмотр земельного участка на местности производится по предварительной записи в рабочие дни с 9.00 до 12.00 и с 13.00 до 16.00 часов местного времени по адресу: город Нижний Тагил, улица Горошникова, 56, кабинет 505. Телефоны: (83435) 42-15-92; 41-66-83.

ПРИЛОЖЕНИЕ № 1
к Извещению о проведении аукциона

ФОРМА ЗАЯВКИ

(все графы заполняются в электронном виде или от руки печатными буквами)

ЗАЯВКА НА УЧАСТИЕ В АУКЦИОНЕ

«____» _____ 20____ г.

_____

(полное наименование юридического лица, ОГРН; должность, Ф.И.О, действующего на основании,

_____

или Ф.И.О и паспортные данные физического лица)

Адрес (регистрации, почтовый) претендента _____

_____

Адрес электроннной почты претендента _____

Контактный телефон претендента _____

Банковские реквизиты претендента, по которым перечисляется сумма возвращаемого задатка:

наименование, ИНН, КПП получателя _____

наименование, ИНН, КПП банка _____

БИК _____

корреспондентский счет, расчетный счет и т. д. _____

_____

Изучив извещение от _____

(указать дату размещения извещения о проведении аукциона)

о проведении аукциона на право заключения договоров аренды земельного участка, ознакомление с которым настоящим удостоверяется, перечислив задаток в размере _____ рублей, заявляет (заявляю) о своем намерении участвовать в объявленном аукционе и выполнить все условия, которые предусмотрены в извещении. Ознакомившись с условиями аукциона, техническими условиями, заключениями и иными документами по освоению земельного участка (документацией по земельному участку), а также с проектом договора аренды земельного участка, настоящим подтверждая отсутствие претензий к состоянию земельного участка по результатам произведенного осмотра земельного участка на местности, выражает (выражаю) намерение участвовать в аукционе на право заключения договора аренды на следующий объект:

Указать номер лота, местоположение и кадастровый номер земельного участка

_____

Обязуется (обязуюсь) в случае признания победителем аукциона или как единственный принявший участие в аукционе или в случае признания единственным участником аукциона заключить договор аренды земельного участка по итогам аукциона.

Даю (Даем) свое согласие на обработку и опубликование в средствах массовой информации, на официальном сайте в информационно-телекоммуникационной сети Интернет персональных данных в соответствии с Федеральным законом от 27 июля 2006 года № 152-ФЗ.

Подпись претендента (его полномочного представителя) _____ _____

(расшифровка подписи)

М.П.

Заявка принята _____ час. _____ мин. _____ 20___г. за № _____

_____ 20____ г.

(дата получения уведомления)

Подпись _____

ПРИЛОЖЕНИЕ № 2
к Извещению о проведении аукциона

ПРИМЕРНЫЙ ДОГОВОР №____
аренды земельного участка для ведения личного подсобного хозяйства (приусадебный участок с правом возведения жилого дома, не предназначенного для раздела на квартиры, производственных, бытовых и иных зданий, строений, сооружений), заключаемого по итогам аукциона, открытого по составу участников и по форме подачи предложений о размере арендной платы

г. Нижний Тагил «___» _____ 20___ г.

На основании итогового протокола о результатах аукциона на право заключения договора аренды земельного участка для ведения личного подсобного хозяйства от _____ _____ **Администрация города Нижний Тагил,** действующая от имени муниципального образования город Нижний Тагил, именуемая в дальнейшем **«Арендодатель»,** в лице _____, действующего(-ей) на основании доверенности от _____ № _____, с одной стороны, и _____, именуемый(ая) в дальнейшем **«Арендатор»,** в лице _____, действующего (-ей) на основании _____, с другой стороны, именуемые в дальнейшем **«Стороны»,** заключили настоящий Договор о нижеследующем:

1. Предмет договора

1.1. Арендодатель предоставляет, а Арендатор принимает в аренду земельный участок из категории земель населенных пунктов, находящийся по адресу: _____ (далее по тексту – Участок), площадью _____ (_____) кв. м, с разрешенным использованием «_____». Кадастровый номер Участка _____.

1.2. Участок, указанный в пункте 1.1, используется Арендатором исключительно в соответствии с установленным для него видом разрешенного использования.

2. Срок договора

2.1. Срок действия настоящего договора устанавливается с _____ до _____ и составляет 20 лет.

2.2. Настоящий Договор подлежит государственной регистрации в соответствии с Федеральным законом от 13 июля 2015 года № 218-ФЗ «О государственной регистрации недвижимости».

3. Размер, сроки и порядок внесения арендной платы

3.1. Размер арендной платы за Участок определен по результатам аукциона от _____ и составляет _____ (_____) рублей в год.

Указанная сумма за первый год аренды Участка перечисляется Арендатором в течение 30 дней с момента подписания настоящего Договора.

В последующие годы размер арендной платы перечисляется Арендатором ежегодно не позднее 30 дней до окончания очередного расчетного года по следующим реквизитам:

_____.

Расчетным годом считается период времени с календарной даты заключения Договора до соответствующей даты года следующего за годом в котором был заключен настоящий Договор и т. д.

Денежные средства в размере _____ руб., перечисленные в виде задатка перед проведением аукциона и поступившие во временное распоряжение Администрации города, зачисляются Арендодателем в счет первого арендного платежа.

Датой оплаты считается дата зачисления средств на расчетный счет Арендодателя.

3.2. Арендная плата, установленная пунктом 3.1. настоящего Договора ежегодно, но не ранее чем через год после заключения Договора, изменяется в одностороннем порядке Арендодателем на размер уровня инфляции, установленного в федеральном законе о федеральном бюджете на очередной финансовый год и плановый период, который применяется ежегодно по состоянию на начало очередного финансового года, начиная с года, следующего за годом, в котором заключен настоящий Договор.

3.3. Годовой размер арендной платы с учетом уровня инфляции определяется по формуле:

АП = РАП × Ку, *где:*

АП – размер арендной платы в год с учетом уровня инфляции;

РАП – размер арендной платы за Участок определённый по результатам аукциона и установленный в пункте 3.1. настоящего Договора;

Ку – коэффициент (размер) уровня инфляции на очередной финансовый год, установленный в Федеральном законе о федеральном бюджете на очередной финансовый год и плановый период. Начиная со второго расчетного года с момента вступления в силу соответствующего нормативного правового акта, применяется как произведение ежегодных показателей (размеров) уровня инфляции.

3.4. Сроки внесения арендной платы могут быть изменены Арендодателем в одностороннем порядке в случаях, предусмотренных нормативными правовыми актами органов государственной власти и органов местного самоуправления.

3.5. Обязанность по уплате ежегодной арендной платы с учетом соответствующих изменений её размеров и сроков возникает у Арендатора с момента вступления в силу соответствующего нормативного правового акта, если иной порядок не оговорен в самом нормативном правовом акте.

4. Права и обязанности Арендодателя

4.1. Арендодатель имеет право:

4.1.1. Осуществлять контроль за целевым использованием Участка, предоставленного в аренду, иметь беспрепятственный доступ на территорию арендуемого Участка в присутствии Арендатора либо его уполномоченного представителя с целью осуществления контроля за выполнением Арендатором условий настоящего Договора.

4.1.2. На возмещение в полном объеме убытков, причиненных ухудшением качества Участка и экологической обстановки в результате деятельности Арендатора и неисполнением, ненадлежащим исполнением Арендатором обязательств по настоящему Договору, а также по иным основаниям, предусмотренным законодательством Российской Федерации.

4.2. Арендодатель не отвечает за недостатки сданного в аренду имущества, которые были им оговорены при заключении настоящего Договора или были заранее известны Арендатору либо должны были быть обнаружены Арендатором во время осмотра имущества до заключения Договора.

4.3. Арендодатель обязан:

4.3.1. Не позднее двух рабочих дней с момента заключения настоящего Договора передать Арендатору Участок по акту приема-передачи (Приложение № ___).

4.3.2. В случаях, связанных с необходимостью изъятия Участка для государственных или муниципальных нужд, возместить Арендатору возникшие при этом убытки в соответствии с действующим законодательством.

5. Права и обязанности Арендатора

5.1. Арендатор имеет право:

5.1.1. Использовать Участок на условиях, установленных настоящим Договором.

5.1.2. Возводить на Участке жилой дом не предназначенный для раздела на квартиры, производственные, бытовые и иные здания, строения, сооружения при условии соблюдения требований градостроительных регламентов, строительных, экологических, санитарно-гигиенических, противопожарных и иных правил, нормативов.

5.1.3. Передать свои права и обязанности по Договору третьему лицу, в том числе передать арендные права Участка в залог и внести их в качестве вклада в уставный капитал хозяйственного товарищества или общества либо паевого взноса в производственный кооператив в пределах срока Договора без согласия Арендодателя при условии его уведомления.

В указанных случаях ответственным по Договору перед Арендодателем становится новый Арендатор Участка, за исключением передачи арендных прав в залог. При этом заключение нового договора аренды земельного участка не требуется.

5.1.4. Передать Участок в субаренду в пределах срока Договора без согласия Арендодателя при условии его уведомления.

В указанных случаях ответственным по Договору перед Арендодателем остается Арендатор. На субарендаторов распространяется все права Арендатора Участка, предусмотренные настоящим Договором.

5.1.5. Уведомление о передаче Арендатором своих прав и обязанностей по Договору третьему лицу должно быть направлено Арендодателю в разумный срок после совершения соответствующей сделки с третьим лицом в письменной или иной форме, позволяющей Арендатору располагать сведениями о получении уведомления адресатом. Если такое уведомление Арендатором в разумный срок не направлено, Арендодатель вправе предъявить к нему требования о возмещении возникших в связи с этим убытков.

5.1.6. Рассчитывать самостоятельно размер ежегодной арендной платы по формуле, установленной пунктом 3.3. настоящего Договора.

Ошибочность расчета самостоятельно произведенного Арендатором не освобождает Арендатора от обязанности по уплате задолженности по арендной плате, от уплаты пеней и штрафов по настоящему Договору.

5.2 Арендатор обязан:

5.2.1. В течение 30 дней со дня получения настоящего Договора, подписанного Арендодателем в трех экземплярах, подписать полученные экземпляры настоящего Договора и представить их Арендодателю.

5.2.2. Принять у Арендодателя Участок по акту приема-передачи не позднее двух рабочих дней с момента заключения настоящего Договора.

5.2.3. При проведении строительных работ осуществлять регулярный (не реже одного раза в неделю) вывоз строительного мусора и твердых бытовых отходов со строительной площадки.

5.2.4. Осуществлять вывоз снега, собранного с территории строительной площадки, на специально оборудованные снегоприемные пункты.

5.2.5. Приступить к освоению Участка в течение трех лет с момента заключения Договора. Ввод в эксплуатацию объекта строительства должен быть завершен до истечения срока, указанного в пункте 2.1. настоящего Договора.

5.2.6. Использовать Участок в соответствии с целевым назначением способами, которые не должны наносить вред окружающей среде, в том числе земле как природному объекту. Не допускать действий, приводящих к ухудшению экологической обстановки на Участке и прилегающих к нему территориях, не допускать загрязнение, захламление, деградацию и ухудшение плодородия почв, а также выполнять работы по благоустройству территории в соответствии с Правилами благоустройства, обеспечения чистоты и порядка на территории города Нижний Тагил.

5.2.7. При невозможности использования Участка по назначению без сноса или переноса зеленых насаждений, произрастающих на арендуемом Участке, получить разрешение на снос и (или) перенос зеленых насаждений в Администрации города в порядке, установленном Правилами благоустройства, обеспечения чистоты и порядка на территории города Нижний Тагил.

5.2.8. Выполнять в полном объеме все условия настоящего Договора и требования действующего федерального законодательства, законодательства Свердловской области, муниципальных правовых актов города Нижний Тагил, предъявляемые к использованию земельного участка.

5.2.9. Перечислять в срок, в размере и на условиях, установленных настоящим Договором, арендную плату.

По истечении срока последнего платежа ежегодно обращаться к Арендодателю для составления акта сверки по уплате арендной платы.

5.2.10. Сверять ежегодно до внесения арендного платежа в текущем году реквизиты счета с реквизитами, размещенными на официальном сайте Администрации города Нижний Тагил www.нижнийтагил.рф, ввиду возможного ежегодного изменения реквизитов счета для перечисления арендных платежей.

5.2.11. Обеспечить Арендодателю беспрепятственный доступ на Участок по его требованию для осуществления контроля за использованием земель и контроля за выполнением Арендатором условий настоящего Договора.

5.2.12. Компенсировать Арендодателю в полном объеме убытки, причиненные невыполнением, ненадлежащим выполнением взятых на себя обязательств по настоящему Договору.

5.2.13. Соблюдать при использовании Участка требования градостроительных регламентов, строительных, экологических, санитарно-гигиенических, противопожарных и иных правил, нормативов.

5.2.14. Не осуществлять без соответствующей разрешительной документации на Участке работы, для проведения которых требуется решение (разрешение) соответствующих уполномоченных органов.

5.2.15. Не нарушать права других землепользователей и природопользователей.

5.2.16. Сохранять межевые, геодезические и другие специальные знаки, установленные на Участках в соответствии с действующим законодательством.

5.2.17. Письменно в десятидневный срок с момента наступления соответствующих обстоятельств уведомить Арендодателя об изменении своего почтового адреса.

5.2.18. В случае изменения уникальных характеристик объекта недвижимости или любых указанных в законе сведений об объекте недвижимости представить в орган, осуществляющий кадастровый учет и ведение государственного кадастра недвижимости, заявление о кадастровом учете и необходимые в соответствии с законом для осуществления такого учета документы.

5.2.19. При прекращении действия настоящего Договора в связи с досрочным расторжением или истечением срока Договора передать Арендодателю Участок по акту приема-передачи не позднее двух рабочих дней с момента наступления указанных обстоятельств.

5.3. Арендатор имеет иные права и несет иные обязанности, установленные законодательством Российской Федерации.

6. Ответственность Сторон

6.1. За нарушение условий настоящего Договора стороны несут ответственность, предусмотренную условиями Договора и законодательством Российской Федерации.

6.2. В случае невнесения Арендатором арендной платы в установленный настоящим Договором срок Арендатор выплачивает Арендодателю пени за каждый день просрочки в размере 0,1% от размера подлежащего перечислению платежа арендной платы.

6.3. В случае невыполнения, ненадлежащего выполнения Арендатором всех иных условий настоящего Договора (за исключением обязанностей по внесению арендной платы, государственной регистрации Договора и целевого использования Участка) Арендатор уплачивает Арендодателю штраф в размере 5% от суммы годовой арендной платы за каждый факт невыполнения, ненадлежащего выполнения условий настоящего Договора.

6.4. В случае нецелевого использования арендуемого Участка Арендатор уплачивает Арендодателю штраф в размере 1/3 суммы годовой арендной платы. Исполнение Арендатором обязательств по данному пункту Договора не лишает Арендодателя права предпринимать меры для расторжения Договора в установленном законом порядке.

6.5. Прекращение либо расторжение настоящего Договора не освобождает Арендатора от обязанности по уплате задолженности по арендной плате, от уплаты пеней и штрафов по настоящему Договору.

6.6. Ответственность Сторон за нарушение обязательств по Договору, вызванных действием обстоятельств непреодолимой силы, регулируется законодательством Российской Федерации и Свердловской области.

7. Изменение и расторжение настоящего договора

7.1. Изменение условий настоящего Договора без согласия его Арендатора и ограничение установленных Договором прав его Арендатора, если иное не установлено федеральным законодательством, не допускаются.

7.2. Договор может быть расторгнут по соглашению сторон в письменном виде или в судебном порядке по основаниям, предусмотренным действующим законодательством Российской Федерации.

7.3. Если иное не предусмотрено федеральным законодательством, досрочное расторжение настоящего Договора по требованию Арендодателя возможно только на основании решения суда при существенном нарушении Договора его Арендатором.

7.3.1. Невнесения Арендатором неоднократно (более двух раз) размера арендной платы в срок, установленный пунктом 3.1. настоящего Договора, является существенным нарушением условий Договора.

7.4. Все изменения к настоящему Договору (за исключением изменения арендной платы) в случаях, если внесение изменений допускается законодательством, действительны при условии, что они оформлены в письменном виде и подписаны сторонами по настоящему Договору в форме дополнительного соглашения, которое является неотъемлемой частью настоящего Договора.

7.5. Требование о расторжении настоящего Договора может быть заявлено стороной в суд только после получения отказа другой стороны на предложение расторгнуть Договор, либо неполучении ответа в десятидневный срок.

7.5.1. Требование считается доставленным и в тех случаях, если оно поступило по адресу Арендатора или Арендодателя, указанному в Договоре, но по обстоятельствам, зависящим от Арендатора или Арендодателя, не было ему вручено или он не ознакомился с ним.

7.6. При прекращении настоящего Договора (истечение срока аренды, досрочное расторжение по соглашению сторон или по решению суда) Арендатор передает, а Арендодатель принимает Участок. Прием-передача Участка производится в течение двух рабочих дней с момента прекращения действия Договора и подтверждается передаточным актом, подписываемым Сторонами в установленном законом порядке.

7.7. Арендатор не имеет преимущественного права на заключение на новый срок договора аренды Участка без проведения торгов, если иное не предусмотрено действующим законодательством.

7.8. При расторжении настоящего Договора Арендодатель не возмещает Арендатору стоимость улучшений Участка, неотделимых без вреда для Участка.

7.9. При прекращении (досрочном расторжении) настоящего Договора по инициативе Арендатора уплаченная Арендатором сумма за первый расчетный год аренды Участка, установленная пунктом 3.1. Договора, не подлежит возвращению Арендатору.

7.10. По истечении срока, указанного в пункте 2.1. настоящего Договора, Договор прекращает свое действие.

8. Рассмотрение и регулирование споров

8.1. Все споры, возникающие по настоящему Договору, разрешаются в соответствии с действующим законодательством Российской Федерации, в суде по месту нахождения Участка.

9. Особые условия договора и заключительные положения

9.1. Настоящий Договор составлен в трех экземплярах, имеющих одинаковую юридическую силу.

Приложение: Акт приема-передачи земельного участка (Приложение № ___)

10. Реквизиты и подписи Сторон

Арендодатель: Администрация города Нижний Тагил
Адрес: 622034, город Нижний Тагил, ул. Пархоменко, 1а

Арендодатель: **Арендатор:**

М.П

_____ _____

ПРИЛОЖЕНИЕ № ___
к договору аренды земельного участка №_____ от _____ г.

АКТ
приема-передачи земельного участка
к договору аренды земельного участка № ____ от _____г.

г. Нижний Тагил «___» _____ 20___г.

Администрация города Нижний Тагил, именуемая в дальнейшем **«Арендодатель»,** в лице _____, действующего на основании _____, с одной стороны, и _____,
(фамилия, имя, отчество (при наличии) арендатора)
именуемый(ая) в дальнейшем «**Арендатор»**, с другой стороны, составили настоящий акт о нижеследующем:

1. Арендодатель в соответствии с **п. 4.3.1., 5.2.2. Договора № _____ от _____ г.** передает, а Арендатор принимает с _____ г. (протокол о результатах аукциона _____ от _____) во временное платное пользование земельный участок площадью _____ кв. м, предоставленный для ведения личного подсобного хозяйства, находящийся по адресу: Свердловская область, г. Нижний Тагил, _____.

2. Претензий у Арендатора к Арендодателю по передаваемому земельному участку не имеется.

3. Настоящим актом каждая из сторон по договору подтверждает, что обязательство по приему-передаче земельного участка сторонами выполнено.

4. Настоящий акт приема-передачи составлен в трех экземплярах, имеющих одинаковую юридическую силу.

5. Подписи сторон:

Арендодатель: **Арендатор:**

М.П.

_____ _____

ИЗВЕЩЕНИЕ
о предоставлении земельного участка для ведения личного подсобного хозяйства

В соответствии со статьей 39.18 Земельного кодекса Российской Федерации Администрация города Нижний Тагил информирует о возможности предоставления земельных участков для ведения личного подсобного хозяйства:

№	Адрес земельного участка	Кадастровый номер, площадь
1.	Пригородный район, п. Евстюниха, ул. Дачная, 157	1432 кв. м СРЗУ № 295и/16
2.	Пригородный район, п. Евстюниха, ул. Дачная, 158	1433 кв. м СРЗУ № 296и/16

Для ознакомления со схемой расположения земельного участка (СРЗУ), в соответствии с которой предстоит образовать земельный участок, можно ознакомиться в Управлении архитектуры и градостроительства по адресу: г. Нижний Тагил, ул. Красноармейская, 36, кабинет № 9, пн., ср. с 9 до 12 часов, вт., чт. с 13 до 17.

Граждане, заинтересованные в предоставлении в аренду земельного участка для ведения личного подсобного хозяйства вправе в течение 30 дней со дня опубликования и размещения извещения подать заявление о намерении участвовать в аукционе на право заключения договора аренды указанного земельного участка.

Заявление о намерении участвовать в аукционе на право заключения договора аренды земельного участка может быть подано в Управление архитектуры и градостроительства по адресу: г. Нижний Тагил, ул. Красноармейская, 36, кабинет № 15 (приемная) в простой письменной форме со ссылкой на дату публикации извещения. При подаче заявления при себе необходимо иметь оригинал и копию документа, удостоверяющего личность заявителя. Полномочия представителя удостоверяются нотариально заверенной доверенностью или доверенностью, заверенной в соответствии с частью 3 статьи 185 Гражданского кодекса РФ.

Заявление о намерении участвовать в аукционе на право заключения договора аренды земельного участка может быть подано на адрес официальной электронной почты для подачи заявлений в форме электронного документа arch_uslugi@ntagil.org в форме электронного документа в виде файла в формате doc, docx, txt, xls, xlsx, rtf. Электронные документы (электронные образы документов), прилагаемые к заявлению, в том числе доверенности, направляются в виде файлов в форматах PDF, TIF. Качество предоставляемых электронных документов (электронных образов документов) в форматах PDF, TIF должно позволять в полном объеме прочитать текст документа и распознать реквизиты документа. Средства электронной подписи, применяемые при подаче заявления и прилагаемых к заявлению электронных документов, должны быть сертифицированы в соответствии с законодательством Российской Федерации. Заявление, поданное в форме электронного документа, не подписанное электронной подписью или усиленной квалифицированной электронной подписью, либо подписанное электронной подписью, срок действия которой истек на момент поступления заявления, при подведении итогов публикации не учитывается.

Дата окончания приема заявлений – 28 июля 2017 года.

ИЗВЕЩЕНИЕ

о проведении открытого конкурса по отбору управляющей организации для управления многоквартирными домами по адресам: город Нижний Тагил, улица Ватутина, дом 50; город Нижний Тагил, проспект Дзержинского, дом 75, город Нижний Тагил, улица Орджоникидзе, дом 1а

1. Основание проведения конкурса и нормативные правовые акты, на основании которых проводится конкурс:

В соответствии с Жилищным кодексом Российской Федерации от 29.12.2004 № 188-ФЗ, с пунктом 59 Правил проведения органом местного самоуправления открытого конкурса по отбору управляющей организации для управления многоквартирным домом утвержденных Постановлением Правительства Российской Федерации от 06.02.2006 № 75, протоколами вскрытия конвертов с заявками на участие в конкурсе по отбору управляющей организации для управления многоквартирным домом;

Постановление Администрации города Нижний Тагил от 13.06.2017 № 1390-ПА «О проведении открытого конкурса по отбору управляющей организации для управления многоквартирными домами».

2. Организатор конкурса:

Управление жилищного и коммунального хозяйства Администрации города Нижний Тагил

Местонахождение: г. Нижний Тагил, ул. Пархоменко, 1А, кабинет 275

Почтовый адрес: 622034, Свердловская область, г. Нижний Тагил, ул. Пархоменко, 1А, кабинет 275

Адрес электронной почты: ujkx10@ntagil.org

Контактный телефон/факс: (3435) 47-10-66/(3435) 41-21-50

3. Объект конкурса:

1. Адрес дома: город Нижний Тагил, ул. Ватутина, дом 50
   Год постройки: 1972
   Этажность: 5
   Количество квартир: 100
   Площадь жилых помещений: 1107,9 кв. м
   Площадь помещений общего пользования: 1455 кв. м
   Виды благоустройства: электроснабжение, холодное горячее водоснабжение, отопление
   Площадь земельного участка: 2157 кв. м
2. Адрес дома: город Нижний Тагил, проспект Дзержинского, дом 75
   Год постройки: 1968
   Серия, тип постройки: 1-4466-3
   Этажность: 5
   Количество квартир: 83
   Площадь жилых помещений: 1309,2 кв. м
   Площадь нежилых помещений: 216,2 кв. м
   Площадь помещений общего пользования: 755,3 кв. м
   Виды благоустройства: электроснабжение, холодное горячее водоснабжение, отопление
   Площадь земельного участка: 3600 кв.м
3. Адрес дома: город Нижний Тагил, ул. Орджоникидзе, дом 1а
   Год постройки: 1975
   Серия, тип постройки: 1-4470-53
   Этажность: 5
   Количество квартир: 144
   Площадь жилых помещений: 2149,6 кв. м
   Площадь нежилых помещений: 380,5 кв. м
   Площадь помещений общего пользования: 1736,2 кв. м
   Виды благоустройства: электроснабжение, холодное горячее водоснабжение, отопление
   Площадь земельного участка: 3631 кв. м

4. Наименование обязательных работ и услуг по содержанию и ремонту объекта конкурса, выполняемых (оказываемых) по договору управления многоквартирным домом:

Наименование работ и услуг	Периодичность выполнения работ и оказания услуг
I. Работы, необходимые для надлежащего содержания несущих конструкций (фундаментов, стен, колонн и столбов, перекрытий и покрытий, балок, ригелей, лестниц, несущих элементов крыш) и ненесущих конструкций (перегородок, внутренней отделки, полов) многоквартирных домов	
1. Работы, выполняемые в отношении всех видов фундаментов:	
проверка соответствия параметров вертикальной планировки территории вокруг здания проектным параметрам. Устранение выявленных нарушений;	один раз в год при проведении весеннего осмотра
проверка технического состояния видимых частей конструкций с выявлением:	один раз в год при проведении весеннего осмотра
признаков неравномерных осадок фундаментов всех типов;	
коррозии арматуры, расслаивания, трещин, выпучивания, отклонения от вертикали в домах с бетонными, железобетонными и каменными фундаментами;	
при выявлении нарушений – разработка контрольных шурфов в местах обнаружения дефектов, детальное обследование и составление плана мероприятий по устранению причин нарушения и восстановлению эксплуатационных свойств конструкций;	по мере необходимости
проверка состояния гидроизоляции фундаментов и систем водоотвода фундамента. При выявлении нарушений – восстановление их работоспособности.	один раз в год при проведении весеннего осмотра
2. Работы, выполняемые в зданиях с подвалами:	
проверка температурно-влажностного режима подвальных помещений и при выявлении нарушений устранение причин его нарушения;	один раз в год при проведении весеннего осмотра
проверка состояния помещений подвалов, входов в подвалы и приямков, принятие мер, исключающих подтопление, захламление, загрязнение и загромождение таких помещений, а также мер, обеспечивающих их вентиляцию в соответствии с проектными требованиями;	один раз в год при проведении весеннего осмотра
контроль за состоянием дверей подвалов и технических подполий, запорных устройств на них. Устранение выявленных неисправностей.	один раз в год при проведении весеннего осмотра
3. Работы, выполняемые для надлежащего содержания стен многоквартирных домов:	
выявление отклонений от проектных условий эксплуатации, несанкционированного изменения конструктивного решения, признаков потери несущей способности, наличия деформаций, нарушения теплозащитных свойств, гидроизоляции между цокольной частью здания и стенами, неисправности водоотводящих устройств;	один раз в год при проведении весеннего осмотра
в случае выявления повреждений и нарушений – составление плана мероприятий по инструментальному обследованию стен, восстановлению проектных условий их эксплуатации и его выполнение.	по мере необходимости
4. Работы, выполняемые в целях надлежащего содержания перекрытий и покрытий многоквартирных домов:	
выявление нарушений условий эксплуатации, несанкционированных изменений конструктивного решения, выявления прогибов, трещин и колебаний;	один раз в год при проведении весеннего осмотра
выявление наличия, характера и величины трещин в теле перекрытия и в местах примыканий к стенам, отслоения защитного слоя бетона и оголения арматуры, коррозии арматуры в домах с перекрытиями и покрытиями из монолитного железобетона и сборных железобетонных плит;	один раз в год при проведении весеннего осмотра
выявление наличия, характера и величины трещин, смещения плит одной относительно другой по высоте, отслоения выравнивающего слоя в заделке швов, следов протечек или промерзаний на плитах и на стенах в местах опирания, отслоения защитного слоя бетона и оголения арматуры, коррозии арматуры в домах с перекрытиями и покрытиями из сборного железобетонного настила;	один раз в год при проведении весеннего осмотра
проверка состояния утеплителя, гидроизоляции и звукоизоляции, адгезии отделочных слоев к конструкциям перекрытия (покрытия);	один раз в год при проведении весеннего осмотра
при выявлении повреждений и нарушений – разработка плана восстановительных работ (при необходимости), проведение восстановительных работ.	по мере необходимости
5. Работы, выполняемые в целях надлежащего содержания крыш многоквартирных домов:	
проверка кровли на отсутствие протечек;	один раз в год при проведении весеннего осмотра
проверка молниезащитных устройств, заземления мачт и другого оборудования, расположенного на крыше;	один раз в год при проведении весеннего осмотра
проверка состояния защитных бетонных плит и ограждений, фильтрующей способности дренирующего слоя, мест опирания железобетонных коробов и других элементов на эксплуатируемых крышах;	один раз в год при проведении весеннего осмотра
проверка температурно-влажностного режима и воздухообмена на чердаке;	один раз в год при проведении весеннего осмотра
контроль состояния оборудования или устройств, предотвращающих образование наледи и сосулек;	один раз в год при проведении весеннего осмотра
проверка и при необходимости очистка кровли и водоотводящих устройств от мусора, грязи и наледи, препятствующих стоку дождевых и талых вод;	один раз в месяц
проверка и при необходимости очистка кровли от скопления снега и наледи;	один раз в неделю
проверка и при необходимости восстановление защитного окрасочного слоя металлических элементов, окраска металлических креплений кровель антикоррозийными защитными красками и составами;	один раз в год при проведении весеннего осмотра
проверка и при необходимости восстановление антикоррозионного покрытия стальных связей, размещенных на крыше и в технических помещениях металлических деталей;	один раз в год при проведении весеннего осмотра
при выявлении нарушений, приводящих к протечкам, – незамедлительное их устранение. В остальных случаях – разработка плана восстановительных работ (при необходимости), проведение восстановительных работ.	немедленно
6. Работы, выполняемые в целях надлежащего содержания лестниц многоквартирных домов:	
выявление деформации и повреждений в несущих конструкциях, надежности крепления ограждений, выбоин и сколов в ступенях;	один раз в год при проведении весеннего осмотра
выявление наличия и параметров трещин в сопряжениях маршевых плит с несущими конструкциями, оголения и коррозии арматуры, нарушения связей в отдельных проступях в домах с железобетонными лестницами;	один раз в год при проведении весеннего осмотра
при выявлении повреждений и нарушений – разработка плана восстановительных работ (при необходимости), проведение восстановительных работ;	по мере необходимости
9. Работы, выполняемые в целях надлежащего содержания фасадов многоквартирных домов:	
выявление нарушений отделки фасадов и их отдельных элементов, ослабления связи отделочных слоев со стенами, нарушений сплошности и герметичности наружных водостоков;	один раз в год при проведении весеннего осмотра
контроль состояния и работоспособности подсветки информационных знаков, входов в подъезды (домовые знаки и т. д.);	один раз в год при проведении весеннего осмотра
выявление нарушений и эксплуатационных качеств несущих конструкций, гидроизоляции, элементов металлических ограждений на балконах, лоджиях и козырьках;	один раз в год при проведении весеннего осмотра
контроль состояния и восстановление или замена отдельных элементов крылец и зонтов над входами в здание, в подвалы и над балконами;	один раз в год при проведении весеннего осмотра
контроль состояния и восстановление плотности притворов входных дверей, самозакрывающихся устройств (доводчики, пружины), ограничителей хода дверей (остановы);	один раз в год при проведении весеннего осмотра
при выявлении повреждений и нарушений – разработка плана восстановительных работ (при необходимости), проведение восстановительных работ.	по мере необходимости
7. Работы, выполняемые в целях надлежащего содержания перегородок в многоквартирных домах:	
выявление зыбкости, выпучивания, наличия трещин в теле перегородок и в местах сопряжения между собой и с капитальными стенами, перекрытиями, отопительными панелями, дверными коробками, в местах установки санитарно-технических приборов и прохождения различных трубопроводов;	один раз в год при проведении весеннего осмотра
проверка звукоизоляции и огнезащиты;	один раз в год при проведении весеннего осмотра
при выявлении повреждений и нарушений – разработка плана восстановительных работ (при необходимости), проведение восстановительных работ.	по мере необходимости
8. Работы, выполняемые в целях надлежащего содержания внутренней отделки многоквартирных домов, – проверка состояния внутренней отделки. При наличии угрозы обрушения отделочных слоев или нарушения защитных свойств отделки по отношению к несущим конструкциям и инженерному оборудованию – устранение выявленных нарушений.	
9. Работы, выполняемые в целях надлежащего содержания полов помещений, относящихся к общему имуществу в многоквартирном доме:	
при выявлении повреждений и нарушений – разработка плана восстановительных работ (при необходимости), проведение восстановительных работ.	по мере необходимости

(Окончание на 37-38-й стр.)

10. Работы, выполняемые в целях надлежащего содержания оконных и дверных заполнений помещений, относящихся к общему имуществу в многоквартирном доме:	
проверка целостности оконных и дверных заполнений, плотности притворов, механической прочности и работоспособности фурнитуры элементов оконных и дверных заполнений в помещениях, относящихся к общему имуществу в многоквартирном доме;	один раз в год при проведении весеннего осмотра
при выявлении нарушений в отопительный период – незамедлительный ремонт. В остальных случаях – разработка плана восстановительных работ (при необходимости), проведение восстановительных работ.	по мере необходимости
II. Работы, необходимые для надлежащего содержания оборудования и систем инженерно-технического обеспечения, входящих в состав общего имущества в многоквартирном доме	
11. Работы, выполняемые в целях надлежащего содержания систем вентиляции и дымоудаления многоквартирных домов:	
техническое обслуживание и сезонное управление оборудованием систем вентиляции и дымоудаления, определение работоспособности оборудования и элементов систем;	один раз в год при проведении весеннего осмотра
контроль состояния, выявление и устранение причин недопустимых вибраций и шума при работе вентиляционной установки;	один раз в год при проведении весеннего осмотра
устранение неплотностей в вентиляционных каналах и шахтах, устранение засоров в каналах, устранение неисправностей шиберов и дроссель-клапанов в вытяжных шахтах, зонтов над шахтами и дефлекторов, замена дефективных вытяжных решеток и их креплений;	один раз в год при проведении весеннего осмотра
контроль состояния и восстановление антикоррозионной окраски металлических вытяжных каналов, труб, поддонов и дефлекторов;	один раз в год при проведении весеннего осмотра
при выявлении повреждений и нарушений – разработка плана восстановительных работ (при необходимости), проведение восстановительных работ.	по мере необходимости
12. Работы, выполняемые в целях надлежащего содержания индивидуальных тепловых пунктов в многоквартирных домах:	
проверка исправности и работоспособности оборудования, выполнение наладочных и ремонтных работ на индивидуальных тепловых пунктах в многоквартирных домах;	один раз в год при проведении весеннего осмотра
постоянный контроль параметров теплоносителя и воды (давления, температуры, расхода) и незамедлительное принятие мер к восстановлению требуемых параметров отопления и водоснабжения и герметичности оборудования;	постоянно
гидравлические и тепловые испытания оборудования индивидуальных тепловых пунктов и водоподкачек;	1 раз в год при подготовке к работе в зимних условиях
работы по очистке теплообменного оборудования для удаления накипно-коррозионных отложений;	1 раз в год при подготовке к работе в зимних условиях
проверка работоспособности и обслуживание устройства водоподготовки для системы горячего водоснабжения. При выявлении повреждений и нарушений – разработка плана восстановительных работ (при необходимости), проведение восстановительных работ.	1 раз в год при подготовке к работе в зимних условиях
13. Общие работы, выполняемые для надлежащего содержания систем водоснабжения (холодного и горячего), отопления и водоотведения в многоквартирных домах:	
проверка исправности, работоспособности, регулировка и техническое обслуживание насосов, запорной арматуры, контрольно-измерительных приборов, автоматических регуляторов и устройств, коллективных (общедомовых) приборов учета, расширительных баков и элементов, скрытых от постоянного наблюдения (разводящих трубопроводов и оборудования на чердаках, в подвалах и каналах);	1 раз в год при подготовке к работе в зимних условиях
постоянный контроль параметров теплоносителя и воды (давления, температуры, расхода) и незамедлительное принятие мер к восстановлению требуемых параметров отопления и водоснабжения и герметичности систем;	постоянно
контроль состояния и замена неисправных контрольно-измерительных приборов (манометров, термометров и т. п.);	1 раз в год при подготовке к работе в зимних условиях
восстановление работоспособности (ремонт, замена) оборудования и отопительных приборов, водоразборных приборов (смесителей, кранов и т. п.), относящихся к общему имуществу в многоквартирном доме;	1 раз в год при подготовке к работе в зимних условиях
контроль состояния и незамедлительное восстановление герметичности участков трубопроводов и соединительных элементов в случае их разгерметизации;	немедленно
контроль состояния и восстановление исправности элементов внутренней канализации, канализационных вытяжек, внутреннего водостока, дренажных систем и дворовой канализации;	немедленно
промывка участков водопровода после выполнения ремонтно-строительных работ на водопроводе;	по мере необходимости
промывка систем водоснабжения для удаления накипно-коррозионных отложений.	1 раз в год при подготовке к работе в зимних условиях
14. Работы, выполняемые в целях надлежащего содержания систем теплоснабжения (отопление, горячее водоснабжение) в многоквартирных домах:	
испытания на прочность и плотность (гидравлические испытания) узлов ввода и систем отопления, промывка и регулировка систем отопления;	1 раз в год при подготовке к работе в зимних условиях
проведение пробных пусконаладочных работ (пробные топки);	1 раз в год при подготовке к работе в зимних условиях
удаление воздуха из системы отопления;	1 раз в год при подготовке к работе в зимних условиях
промывка централизованных систем теплоснабжения для удаления накипно-коррозионных отложений.	1 раз в год при подготовке к работе в зимних условиях
15. Работы, выполняемые в целях надлежащего содержания электрооборудования, радио- и телекоммуникационного оборудования в многоквартирном доме:	
проверка заземления оболочки электрокабеля, оборудования (насосы, щитовые вентиляторы и др.), замеры сопротивления изоляции проводов, трубопроводов и восстановление цепей заземления по результатам проверки;	1 раз в год
проверка и обеспечение работоспособности устройств защитного отключения;	1 раз в месяц
техническое обслуживание и ремонт силовых и осветительных установок, электрических установок систем дымоудаления, систем автоматической пожарной сигнализации, внутреннего противопожарного водопровода, установок автоматизации котельных, бойлерных, тепловых пунктов, элементов молниезащиты и внутридомовых электросетей, очистка клемм и соединений в групповых щитках и распределительных шкафах, наладка электрооборудования.	по мере необходимости
16. Работы, выполняемые в целях надлежащего содержания систем внутридомового газового оборудования в многоквартирном доме:	
организация проверки состояния системы внутридомового газового оборудования и ее отдельных элементов;	1 раз в месяц
организация технического обслуживания и ремонта систем контроля загазованности помещений; при выявлении нарушений и неисправностей внутридомового газового оборудования, систем дымоудаления и вентиляции, способных повлечь скопление газа в помещениях, – организация проведения работ по их устранению	1 раз в год
III. Работы и услуги по содержанию иного общего имущества в многоквартирном доме	
17. Работы по содержанию помещений, входящих в состав общего имущества в многоквартирном доме:	
сухая и влажная уборка тамбуров, лестничных площадок и маршей, пандусов	1 раз в неделю
влажная протирка подоконников, оконных решеток, перил лестниц, шкафов для электросчетчиков слаботочных устройств, почтовых ящиков, дверных коробок, полотен дверей, доводчиков, дверных ручек;	1 раз в месяц
мытье окон;	2 раза в год
очистка систем защиты от грязи (металлических решеток, ячеистых покрытий, приямков, текстильных матов);	1 раз в год
проведение дератизации и дезинсекции помещений, входящих в состав общего имущества в многоквартирном доме.	1 раз в квартал
18. Работы по содержанию земельного участка, на котором расположен многоквартирный дом, с элементами озеленения и благоустройства, иными объектами, предназначенными для обслуживания и эксплуатации этого дома (далее – придомовая территория), в холодный период года:	
очистка крышек люков колодцев и пожарных гидрантов от снега и льда толщиной слоя свыше 5 см;	по мере необходимости
сдвигание свежевыпавшего снега и очистка придомовой территории от снега и льда при наличии колейности свыше 5 см;	по мере необходимости
очистка придомовой территории от снега наносного происхождения (или подметание такой территории, свободной от снежного покрова);	в течение 5 часов после окончания снегопада
очистка придомовой территории от наледи и льда;	постоянно
очистка от мусора урн, установленных возле подъездов, и их промывка, уборка контейнерных площадок, расположенных на придомовой территории общего имущества многоквартирного дома;	ежедневно
уборка крыльца и площадки перед входом в подъезд.	ежедневно
19. Работы по содержанию придомовой территории в теплый период года:	
подметание и уборка придомовой территории;	1 раз в неделю
очистка от мусора и промывка урн, установленных возле подъездов, и уборка контейнерных площадок, расположенных на придомовой территории общего имущества многоквартирного дома;	ежедневно
уборка и выкашивание газонов;	1 раз в месяц
прочистка ливневой канализации;	1 раз в месяц
уборка крыльца и площадки перед входом в подъезд, очистка металлической решетки и приямка.	ежедневно
20. Работы по обеспечению вывоза бытовых отходов, в том числе откачке жидких бытовых отходов:	
незамедлительный вывоз твердых бытовых отходов при накоплении более 2,5 куб. метров;	ежедневно
организация мест накопления бытовых отходов, сбор отходов I-IV классов опасности (отработанных ртутьсодержащих ламп и др.) и их передача в специализированные организации, имеющие лицензии на осуществление деятельности по сбору, использованию, обезвреживанию, транспортированию и размещению таких отходов.	ежедневно
21. Работы по обеспечению требований пожарной безопасности – осмотры и обеспечение работоспособного состояния пожарных лестниц, лазов, проходов, выходов, систем аварийного освещения, пожаротушения, сигнализации, противопожарного водоснабжения, средств противопожарной защиты, противодымной защиты.	постоянно
22. Обеспечение устранения аварий в соответствии с установленными предельными сроками на внутридомовых инженерных системах в многоквартирном доме, выполнения заявок населения.	по мере возникновения аварий

ПРИМЕЧАНИЕ: перечень обязательных работ и услуг по содержанию и ремонту общего имущества собственников помещений в многоквартирном доме определяется организатором.

4.1. Наименование дополнительных работ и услуг по содержанию и ремонту объекта конкурса

Наименование работ и услуг (при наличии конструктивных элементов)	Периодичность выполнения работ и оказания услуг
I. Работы, необходимые для надлежащего содержания несущих конструкций (фундаментов, стен, колонн и столбов, перекрытий и покрытий, балок, ригелей, лестниц, несущих элементов крыш) и ненесущих конструкций (перегородок, внутренней отделки, полов) многоквартирных домов	
1. Работы, выполняемые в отношении всех видов фундаментов:	
проверка состояния гидроизоляции фундаментов и систем водоотвода фундамента. При выявлении нарушений – восстановление их работоспособности;	один раз в год при подготовке к работе в зимних условиях
2. Работы, выполняемые в целях надлежащего содержания крыш многоквартирных домов:	
проверка кровли на отсутствие протечек;	один раз в год при подготовке к работе в зимних условиях
3. Работы, выполняемые в целях надлежащего содержания лестниц многоквартирных домов:	
выявление деформации и повреждений в несущих конструкциях, надежности крепления ограждений, выбоин и сколов в ступенях;	один раз в год при подготовке к работе в зимних условиях

4. Работы, выполняемые в целях надлежащего содержания фасадов многоквартирных домов:	
выявление нарушений отделки фасадов и их отдельных элементов, ослабления связи отделочных слоев со стенами, нарушений сплошности и герметичности наружных водостоков;	один раз в год при подготовке к работе в зимних условиях
контроль состояния и восстановление или замена отдельных элементов крылец и зонтов над входами в здание, в подвалы и над балконами;	один раз в год при подготовке к работе в зимних условиях
контроль состояния и восстановление плотности притворов входных дверей, самозакрывающихся устройств (доводчики, пружины), ограничителей хода дверей (остановы);	один раз в год при подготовке к работе в зимних условиях
5. Работы, выполняемые в целях надлежащего содержания оконных и дверных заполнений помещений, относящихся к общему имуществу в многоквартирном доме:	
проверка целостности оконных и дверных заполнений, плотности притворов, механической прочности и работоспособности фурнитуры элементов оконных и дверных заполнений в помещениях, относящихся к общему имуществу в многоквартирном доме;	один раз в год при подготовке к работе в зимних условиях
II. Работы, необходимые для надлежащего содержания оборудования и систем инженерно-технического обеспечения, входящих в состав общего имущества в многоквартирном доме	
6. Работы, выполняемые в целях надлежащего содержания систем вентиляции и дымоудаления многоквартирных домов:	
устранение неплотностей в вентиляционных каналах и шахтах, устранение засоров в каналах, устранение неисправностей шиберов и дроссель-клапанов в вытяжных шахтах, зонтов над шахтами и дефлекторов, замена дефективных вытяжных решеток и их креплений;	один раз в год при подготовке к работе в зимних условиях
7. Работы, выполняемые в целях надлежащего содержания индивидуальных тепловых пунктов и водоподкачек в многоквартирных домах:	
проверка исправности и работоспособности оборудования, выполнение наладочных и ремонтных работ на индивидуальных тепловых пунктах и водоподкачках в многоквартирных домах;	один раз в год при подготовке к работе в зимних условиях
8. Общие работы, выполняемые для надлежащего содержания систем водоснабжения (холодного и горячего), отопления и водоотведения в многоквартирных домах:	
проверка исправности, работоспособности, регулировка и техническое обслуживание насосов, запорной арматуры, контрольно-измерительных приборов, автоматических регуляторов и устройств, коллективных (общедомовых) приборов учета, расширительных баков и элементов, скрытых от постоянного наблюдения (разводящих трубопроводов и оборудования на чердаках, в подвалах и каналах);	один раз в год при проведении весеннего осмотра
контроль состояния и замена неисправных контрольно-измерительных приборов (манометров, термометров и т. п.);	один раз в год при проведении весеннего осмотра
восстановление работоспособности (ремонт, замена) оборудования и отопительных приборов, водоразборных приборов (смесителей, кранов и т. п.), относящихся к общему имуществу в многоквартирном доме;	один раз в год при проведении весеннего осмотра
III. Работы и услуги по содержанию иного общего имущества в многоквартирном доме	
9. Работы по содержанию помещений, входящих в состав общего имущества в многоквартирном доме:	
сухая и влажная уборка тамбуров, холлов, коридоров, галерей, лифтовых площадок и лифтовых холлов и кабин, лестничных площадок и маршей, пандусов	1 раз в неделю
влажная протирка подоконников, оконных решеток, перил лестниц, шкафов для электросчетчиков слаботочных устройств, почтовых ящиков, дверных коробок, полотен дверей, доводчиков, дверных ручек;	1 раз в месяц
мытье окон;	1 раз в год
очистка систем защиты от грязи (металлических решеток, ячеистых покрытий, приямков, текстильных матов);	1 раз в месяц
проведение дератизации и дезинсекции помещений, входящих в состав общего имущества в многоквартирном доме	1 раз в квартал

ПРИМЕЧАНИЕ: перечень обязательных работ и услуг по содержанию и ремонту общего имущества собственников помещений в многоквартирном доме определяется организатором.

5. Размер платы за содержание и ремонт жилого помещения:

№ лота п/п	Адрес многоквартирного дома	Размер платы за содержание и ремонт жилого помещения в месяц, руб./кв. м	Размер платы за содержание и ремонт жилого помещения в год/руб.
1	г. Нижний Тагил, ул. Ватутина, дом 50	10,33	137 335,28
2	г. Нижний Тагил, пр. Дзержинского, дом 75	10,33	189 088,58
3	г. Нижний Тагил, ул. Орджоникидзе, дом 1а	10,33	313 631,20

6. Перечень коммунальных услуг, предоставляемых управляющей организацией в порядке, установленном законодательством Российской Федерации:

№ лота п/п	Адрес дома	Виды благоустройства
1	г. Нижний Тагил, ул. Ватутина, дом 50	электроснабжение, холодное, горячее водоснабжение, отопление
2	г. Нижний Тагил, пр. Дзержинского, дом 75	
3	г. Нижний Тагил, ул. Орджоникидзе, дом 1а	

7. Адрес официального сайта, на котором размещена конкурсная документация: www.torgi.gov.ru

8. Срок, место и порядок предоставления конкурсной документации: с 28.06.2017 г. до 27.07.2017 г. на основании заявления любого заинтересованного лица, поданного в письменной форме, в течение двух рабочих дней с даты получения заявления по адресу: г. Нижний Тагил, ул. Пархоменко, д. 1А, кабинет 271, с 8.30 до 17.30 (пн.-чт.), с 8.30 до 16.30 (пт.), перерыв с 12.00 до 12.48.

9. Размер, порядок и сроки внесения платы за предоставление конкурсной документации: без внесения платы.

10. Место, порядок и срок подачи заявок на участие в конкурсе: заинтересованное лицо подает заявку на участие в конкурсе по форме, утвержденной постановлением Правительства Российской Федерации от 6 февраля 2006 г. № 75 «О порядке проведения органом местного самоуправления открытого конкурса по отбору управляющей организации для управления многоквартирным домом» с 28.06.2017 г. до 27.07.2017 г. по адресу: г. Нижний Тагил, ул. Пархоменко, д. 1А, кабинет 271, с 8.30 до 17.30 (пн.-чт.), с 8.30 до 16.30 (пт.), перерыв с 12.00 до 12.48. Заявка с приложениями подается в запечатанном конверте с наименованием конкурса, временем и датой его проведения, номером лота, без наименования организации участника конкурса. Прием заявок на участие в конкурсе прекращается непосредственно перед началом процедуры вскрытия конвертов с заявками на участие в конкурсе.

11. Место, дата и время вскрытия конвертов с заявками на участие в конкурсе: Администрация города Нижний Тагил, по адресу: г. Нижний Тагил, ул. Пархоменко, 1А, ауд. 207, 27.07.2017 г., в 10.00.

12. Место, дата и время рассмотрения конкурсной комиссией заявок на участие в конкурсе: Администрация города Нижний Тагил, по адресу: г. Нижний Тагил, ул. Пархоменко, д. 1А, на рабочем совещании 28.07.2017 г., в 13.00.

13. Место, дата и время проведения конкурса: Администрация города Нижний Тагил, по адресу: г. Нижний Тагил, ул. Пархоменко, д. 1А, ауд. 207, 31.07.2017 г., в 10.00.

14. Размер обеспечения заявки на участие в конкурсе:

№ п/п	Адрес многоквартирного дома	Размер обеспечения заявки на участие в конкурсе, руб.
1	г. Нижний Тагил, ул. Ватутина, дом 50	572,23
2	г. Нижний Тагил, пр. Дзержинского, дом 75	787,87
3	г. Нижний Тагил, ул. Орджоникидзе, дом 1а	1 306,80

Реквизиты для перечисления средств обеспечения заявки на участие в конкурсе:

Финансовое управление Администрации города Нижний Тагил, Управление ЖКХ,
л/с 05917002580 ИНН 6623058602 КПП 662301001
РКЦ Нижний Тагил г. Нижний Тагил р/сч № 40302810700005000003 БИК 046510000

С указанием назначения платежа – обеспечение заявки на участие в открытом конкурсе (номер извещения, номер лота, адрес многоквартирного дома, дата проведения конкурса).

Начальник управления жилищного и коммунального хозяйства Администрации города Нижний Тагил *(подпись поставлена)* **Е. В. КОПЫСОВ**

23 июня 2017 года
(печать поставлена)

АДМИНИСТРАЦИЯ ГОРОДА НИЖНИЙ ТАГИЛ

ПОСТАНОВЛЕНИЕ

ОТ 22.06.2017 № 1461-ПА

О выдаче разрешения на проведение работ по сносу деревьев на территории города Нижний Тагил

В связи с выполнением работ по строительству объекта: «Строительство магазина промышленных товаров», рассмотрев обращение Телешенко Алексея Владимировича о выдаче разрешения на снос зеленых насаждений, в соответствии с постановлением Администрации города Нижний Тагил от 25.06.2013 № 1450 «Об утверждении Правил благоустройства, обеспечения чистоты и порядка на территории города Нижний Тагил» (с изменениями, внесенными постановлениями Администрации города Нижний Тагил от 06.05.2014 № 854-ПА, 30.12.2014 № 2831-ПА, от 09.02.2015 № 313-ПА, от 10.08.2015 № 2024-ПА, от 28.03.2016 № 821-ПА, от 31.03.2016 № 893-ПА, от 23.06.2016 № 1835-ПА, от 06.07.2016 № 1958-ПА от 12.07.2016 № 1988-ПА, от 24.11.2016 № 3310-ПА), руководствуясь Уставом города Нижний Тагил,

ПОСТАНОВЛЯЮ:

1. Выдать Телешенко Алексею Владимировичу разрешение на проведение работ по сносу 25 деревьев различных пород и поросли тополя, березы, попадающих в зону производства работ, на участке, расположенном по адресу: Свердловская область, город Нижний Тагил, улица Красная, в районе жилого дома № 6, кадастровый номер 66:56:0206006:881, площадью 2189 квадратных метров, с разрешенным использованием «для строительства магазина промышленных товаров».

2. Телешенко Алексею Владимировичу:

1) произвести оплату в местный бюджет восстановительной стоимости зеленых насаждений в сумме 146 432 (сто сорок шесть тысяч четыреста тридцать два) рубля 10 копеек в срок до 15 июля 2017 года;

2) произвести компенсационные посадки деревьев в количестве 10 штук и кустарников на участках, согласованных с Управлением городским хозяйством Администрации города Нижний Тагил;

3) выполнить утилизацию порубочных остатков в соответствии с требованиями действующего законодательства Российской Федерации;

4) произвести работы по благоустройству и озеленению в соответствии с проектом.

3. Опубликовать данное постановление в газете «Тагильский рабочий» и разместить на официальном сайте города Нижний Тагил.

4. Контроль за выполнением настоящего постановления возложить на заместителя Главы Администрации города по городскому хозяйству и строительству К. Ю. Захарова.

Срок контроля – 15 июля 2018 года.

В. Ю. ПИНАЕВ,
исполняющий полномочия Главы города,
первый заместитель Главы Администрации города.

Подписной индекс газеты «Тагильский рабочий» – 2109

АДМИНИСТРАЦИЯ ГОРОДА НИЖНИЙ ТАГИЛ

ПОСТАНОВЛЕНИЕ

ОТ 14.06.2017 № 1408-ПА

О внесении изменений в постановление Администрации города Нижний Тагил от 15.01.2013 № 60 «Об образовании избирательных участков, участков референдума для голосования и подсчета голосов избирателей, участников референдума при проведении выборов и референдума на территории города Нижний Тагил в период 2013 – 2018 годов»

В соответствии со статьей 19 Федерального закона от 12 июня 2002 года № 67-ФЗ «Об основных гарантиях избирательных прав и права на участие в референдуме граждан Российской Федерации», статьей 42 Закона Свердловской области от 29 апреля 2003 года № 10-ОЗ «Избирательный кодекс Свердловской области», в связи с изменением состава жилого фонда на территории города, по согласованию с Избирательной комиссией города Нижний Тагил и районными территориальными избирательными комиссиями города Нижний Тагил, руководствуясь Уставом города Нижний Тагил,

ПОСТАНОВЛЯЮ:

1. Внести в постановление Администрации города Нижний Тагил от 15.01.2013 № 60 «Об образовании избирательных участков, участков референдума для голосования и подсчета голосов избирателей, участников референдума при проведении выборов и референдума на территории города Нижний Тагил в период 2013 – 2018 годов» (в редакции постановлений Администрации города Нижний Тагил от 22.06.2015 № 1526-ПА, от 21.06.2016 № 1805-ПА, 08.07.2016 № 1980-ПА, от 08.06.2017 № 1360-ПА) следующие изменения:

в Приложении «Список избирательных участков, участков референдума для голосования и подсчета голосов избирателей, участников референдума при проведении выборов и референдума на территории города Нижний Тагил в период 2013 – 2018 годов» сведения об избирательных участках Дзержинского района № 2143, № 2162 и Ленинского района № 2222, № 2235 изложить в новой редакции *(Приложение)*.

2. Опубликовать данное постановление в газете «Тагильский рабочий» и разместить на официальном сайте города Нижний Тагил.

В. Ю. ПИНАЕВ,
исполняющий полномочия Главы города,
первый заместитель
Главы Администрации города.

ПРИЛОЖЕНИЕ

к постановлению Администрации города от 14.06.2017 № 1408-ПА

Изменения в Приложение «Список избирательных участков, участков референдума для голосования и подсчета голосов избирателей, участников референдума при проведении выборов и референдума на территории города Нижний Тагил в период 2013 – 2018 годов»

ИЗБИРАТЕЛЬНЫЕ УЧАСТКИ ДЗЕРЖИНСКОГО РАЙОНА

ИЗБИРАТЕЛЬНЫЙ УЧАСТОК № 2143

Место нахождения участковой избирательной комиссии и помещения для голосования – Нижнетагильский машиностроительный техникум – Факультет среднего профессионального образования Нижнетагильского технологического института (филиала) Федерального Государственного автономного образовательного учреждения высшего профессионального образования Уральский Федеральный университет им. первого Президента России Б. Н. Ельцина (проспект Вагоностроителей, 14а)

Просппект Вагоностроителей № 2, 4, 6, 8, 10;

Улицы:

Коминтерна № 34 и индивидуальные дома № 1-28;

Окунева № 4, 6, 8, 10, 12, 14, 16, 23, 25, 27;

Орджоникидзе № 36, 38;

Энтузиастов № 1;

Юности № 1, 3/1, 3/2, 3/3, 3/4;

Белявского, Докучаева, Мотина, Репина, Салдинская, Холкина – полностью;

Коллективные сады: АО «НПК «Уралвагонзавод» № 1, АО «НПК «Уралвагонзавод» № 4, «Домостроитель».

ИЗБИРАТЕЛЬНЫЙ УЧАСТОК № 2162

Место нахождения участковой избирательной комиссии и помещения для голосования – Муниципальное бюджетное общеобразовательное учреждение Средняя общеобразовательная школа № 38 (улица Зари, 46б)

Улицы:

Зари № 58, 58а, 62, 66;

Калинина № 82, 84, 89, 91, 93, 95, 97, 97а, 99, 101, 105.

Брусничная, Жасминовая, Земляничная, Клюквенная, Липовая, Лиственная, Малиновая, Рябиновая, Сиреневый бульвар, Тенистая, Цветочная, Черничная – полностью.

ИЗБИРАТЕЛЬНЫЕ УЧАСТКИ ЛЕНИНСКОГО РАЙОНА

ИЗБИРАТЕЛЬНЫЙ УЧАСТОК № 2222

Место нахождения участковой избирательной комиссии и помещения для голосования – Муниципальное бюджетное общеобразовательное учреждение Средняя общеобразовательная школа «Кадетская школа № 21» (улица Некрасова, 1)

Улицы:

Краснознаменная № 43, 47, 49, 51 и индивидуальные дома;

Полярная № 3, 4, 6, 9, 12, 14, 16 и индивидуальные дома;

Апрельская, 2-я Апрельская, Баранчинская, Вербная, Воеводина, Декабрьская, 2-я Декабрьская, 3-я Декабрьская, 4-я Декабрьская, 5-я Декабрьская, Заречная, Зеленая, Кирпичная, Лапина, Литейщиков, Луговая, Льва Толстого, Майская, Надеждинская, Негасимая, Нежинская, Некрасова, Обороны, Осенняя, Отрадная, Подгорная, Полюсная, Привольная, Родная, Свободы, Светлореченская, Северная, Семейная, Сиреневая Тихая, Тракторная, Халтурина, Электриков – полностью;

Переулок Полюсный – полностью;

Переулки 1-й Семейный, 2-й Семейный – полностью;

Проезд Геодезистов – полностью;

Проспект Преображенский – полностью;

Выйский кордон, Дом подсобного хозяйства.

ИЗБИРАТЕЛЬНЫЙ УЧАСТОК № 2235

Место нахождения участковой избирательной комиссии и помещения для голосования – Конференц-зал Федерального казенного предприятия «Нижнетагильский институт испытания металлов» (улица Гагарина, 15)

Улицы:

Крымская № 1-24;

Каспийская № 1, 1а, 3, 5;

Азовская, Академика, Ботаническая, Дачная, Дунайская, Левита, Окружная, Отдыха, Поленова, Патриотов, Связная, Седова, Сенная, Ягодная – полностью;

Проезд Станционный № 7, 9;

Дома: Горзеленхоза; Новых Ключиков;

Негосударственное учреждение здравоохранения «Отделенческая больница на станции Нижний Тагил Открытого акционерного общества «Российские железные дороги».

АДМИНИСТРАЦИЯ ГОРОДА НИЖНИЙ ТАГИЛ

ПОСТАНОВЛЕНИЕ

ОТ 23.06.2017 № 1478-ПА

Об отказе ООО «ТАНКЕ» в предоставлении разрешения на отклонение от предельных параметров разрешенного строительства, реконструкции объектов капитального строительства для земельного участка с кадастровым номером 66:56:0112002:13

В соответствии с Земельным кодексом Российской Федерации, Градостроительным кодексом Российской Федерации, Решением Нижнетагильской городской Думы от 27.12.2012 № 61 «Об утверждении Правил землепользования и застройки городского округа Нижний Тагил» (в редакции Решений Нижнетагильской городской Думы от 28.06.2013 № 33, от 08.10.2015 № 31, от 24.03.2016 № 17), подпунктом 6 пункта 22 Административного регламента предоставления муниципальной услуги «Предоставление разрешения на отклонение от предельных параметров разрешенного строительства, реконструкции объектов капитального строительства», утвержденного постановлением Администрации города Нижний Тагил от 27.06.2016 № 1868-ПА (в редакции постановления Администрации города Нижний Тагил от 09.06.2017 № 1370-ПА), на основании заключения о результатах публичных слушаний, рекомендаций Комиссии по землепользованию и застройке города Нижний Тагил по обращению ООО «ТАНКЕ» от 18.04.2016 № 21-01/2723, в связи с отсутствием возможности обеспечить соблюдение требований технических регламентов, руководствуясь Уставом города Нижний Тагил,

ПОСТАНОВЛЯЮ:

1. Отказать обществу с ограниченной ответственностью «ТАНКЕ» в предоставлении разрешения на отклонение от предельных параметров разрешенного строительства, реконструкции объектов капитального строительства для земельного участка с кадастровым номером 66:56:0112002:13, расположенного по адресу: город Нижний Тагил, улица Лисогорская, 47.

2. Опубликовать данное постановление в газете «Тагильский рабочий» и разместить на официальном сайте города Нижний Тагил.

В. Ю. ПИНАЕВ,
исполняющий полномочия Главы города,
первый заместитель Главы Администрации города.

АДМИНИСТРАЦИЯ ГОРОДА НИЖНИЙ ТАГИЛ

ПОСТАНОВЛЕНИЕ

ОТ 23.06.2017 № 1479-ПА

О предоставлении обществу с ограниченной ответственностью «Специализированное ремонтно-строительное управление» разрешения на условно разрешенный вид использования земельного участка

В соответствии с Земельным кодексом Российской Федерации, Градостроительным кодексом Российской Федерации, Решением Нижнетагильской городской Думы от 27.12.2012 № 61 «Об утверждении Правил землепользования и застройки городского округа Нижний Тагил» (в редакции Решений Нижнетагильской городской Думы от 28.06.2013 № 33, от 08.10.2015 № 31, от 24.03.2016 № 17, от 27.10.2016 № 55), на основании обращения ООО «СРСУ» от 17.05.2017 № 21-01/3533, заключения о результатах публичных слушаний по предоставлению разрешения на условно разрешенный вид использования земельного участка и рекомендаций Комиссии по землепользованию и застройке города Нижний Тагил, руководствуясь Уставом города Нижний Тагил,

ПОСТАНОВЛЯЮ:

1. Предоставить ООО «СРСУ» разрешение на условно разрешенный вид использования земельного участка с кадастровым номером 66:56:0601008:1850, расположенного по адресу: город Нижний Тагил, проспект Уральский, жилой район «Запрудный» – «малоэтажная многоквартирная жилая застройка».

2. Установить соответствие между видом разрешенного использования «жилые дома других типов (индивидуальные, малоэтажные, среднеэтажные)», установленным Правилами землепользования и застройки городского округа Нижний Тагил для земельного участка с кадастровым номером 66:56:0601008:1850, расположенного в зоне Ж-4 – зоне застройки многоэтажными жилыми домами, и видом разрешенного использования земельного участка, установленным классификатором видов разрешенного использования земельных участков – «малоэтажная многоквартирная жилая застройка» (пункт 2.1.1. Классификатора).

3. Опубликовать данное постановление в газете «Тагильский рабочий» и разместить на официальном сайте города Нижний Тагил.

В. Ю. ПИНАЕВ,
исполняющий полномочия Главы города,
первый заместитель Главы Администрации города.

АДМИНИСТРАЦИЯ ГОРОДА НИЖНИЙ ТАГИЛ

ПОСТАНОВЛЕНИЕ

ОТ 23.06.2017 № 1480-ПА

О предоставлении ООО «Инвестжилстрой-НТ» разрешения на условно разрешенный вид использования земельного участка с кадастровым номером 66:56:0403003:54

В соответствии с Земельным кодексом Российской Федерации, Градостроительным кодексом Российской Федерации, Решением Нижнетагильской городской Думы от 27.12.2012 № 61 «Об утверждении Правил землепользования и застройки городского округа Нижний Тагил» (в редакции Решений Нижнетагильской городской Думы от 28.06.2013 № 33, от 08.10.2015 № 31, от 24.03.2016 № 17, от 27.10.2016 № 55), на основании обращения ООО «Инвестжилстрой-НТ» от 16.03.2017 № 21-01/1747, заключения о результатах публичных слушаний по предоставлению разрешения на условно разрешенный вид использования земельного участка и рекомендаций Комиссии по землепользованию и застройке города Нижний Тагил, руководствуясь Уставом города Нижний Тагил,

ПОСТАНОВЛЯЮ:

1. Предоставить обществу с ограниченной ответственностью «Инвестжилстрой-НТ» разрешение на условно разрешенный вид использования земельного участка с кадастровым номером 66:56:0403003:54, расположенного по адресу: город Нижний Тагил, в районе дома по улице Пихтовая, 41, – «объекты торговли, объекты бытового обслуживания».

2. Опубликовать данное постановление в газете «Тагильский рабочий» и разместить на официальном сайте города Нижний Тагил.

В. Ю. ПИНАЕВ,
исполняющий полномочия Главы города,
первый заместитель Главы Администрации города.

АДМИНИСТРАЦИЯ ГОРОДА НИЖНИЙ ТАГИЛ

ПОСТАНОВЛЕНИЕ

ОТ 23.06.2017 № 1481-ПА

О предоставлении ООО «Инвестжилстрой-НТ» разрешения на отклонение от предельных параметров разрешенного строительства, реконструкции объектов капитального строительства для земельного участка с кадастровым номером 66:56:0403003:54

В соответствии с Земельным кодексом Российской Федерации, Градостроительным кодексом Российской Федерации, Решением Нижнетагильской городской Думы от 27.12.2012 № 61 «Об утверждении Правил землепользования и застройки городского округа Нижний Тагил» (в редакции Решений Нижнетагильской городской Думы от 28.06.2013 № 33, от 08.10.2015 № 31, от 24.03.2016 № 17, от 27.10.2016 № 55), постановлением Администрации города Нижний Тагил от 27.06.2016 № 1868-ПА «Об утверждении Административного регламента предоставления муниципальной услуги «Предоставление разрешения на отклонение от предельных параметров разрешенного строительства, реконструкции объектов капитального строительства», на основании обращения ООО «Инвестжилстрой-НТ» от 16.03.2017 № 21-01/1748, заключения о результатах публичных слушаний по предоставлению разрешения на отклонение от предельных параметров разрешенного строительства и рекомендаций Комиссии по землепользованию и застройке города Нижний Тагил, руководствуясь Уставом города Нижний Тагил,

ПОСТАНОВЛЯЮ:

1. Предоставить ООО «Инвестжилстрой-НТ» разрешение на отклонение от предельных параметров разрешенного строительства объектов капитального строительства «минимальный отступ от границ земельных участков в целях определения мест допустимого размещения зданий, строений, сооружений, за пределами которых запрещено строительство зданий, строений, сооружений» и «максимальный процент застройки в границах земельного участка», установленных Правилами землепользования и застройки в территориальной зоне Ж-4 (зона застройки многоэтажными жилыми домами) для земельного участка с кадастровым номером 66:56:0403003:54, расположенного по адресу: город Нижний Тагил, в районе дома по улице Пихтовая, 41.

2. Установить минимальный отступ 1 метр от границы земельного участка в целях определения мест допустимого размещения зданий, строений, сооружений, за пределами которых запрещено строительство зданий, строений, сооружений для земельного участка с кадастровым номером 66:56:0403003:54, расположенного по адресу: город Нижний Тагил, в районе дома по улице Пихтовая, 41.

3. Установить максимальный процент застройки 75 процентов в границах земельного участка с кадастровым номером 66:56:0403003:54, расположенного по адресу: город Нижний Тагил, в районе дома по улице Пихтовая, 41.

4. Опубликовать данное постановление в газете «Тагильский рабочий» и разместить на официальном сайте города Нижний Тагил.

В. Ю. ПИНАЕВ,
исполняющий полномочия Главы города,
первый заместитель Главы Администрации города.

ЗАКЛЮЧЕНИЕ
о результатах публичных слушаний по проекту планировки территории жилых районов Верхняя Черемшанка и Нижняя Черемшанка в Ленинском районе города Нижний Тагил

город Нижний Тагил 16 июня 2017 года

помещение Управления архитектуры и градостроительства Администрации города Нижний Тагил,

улица Красноармейская, 36, кабинет 17

Заслушав и обсудив доклад архитектора отдела градостроительного проектирования МКУ «Геоинформационная система» Кривды Евгении Александровны по проекту планировки территории жилых районов Верхняя Черемшанка и Нижняя Черемшанка в Ленинском районе города Нижний Тагил,

РЕШИЛИ:

1. Проект планировки территории жилых районов Верхняя Черемшанка и Нижняя Черемшанка в Ленинском районе города Нижний Тагил в целом одобрить.

2. Опубликовать данное заключение о результатах публичных слушаний в газете «Тагильский рабочий» и разместить на официальном сайте города Нижний Тагил.

Ведущий публичных слушаний,
Главный специалист отдела
градостроительного планирования
Управления архитектуры
и градостроительства _____ О. В. МЯКИШЕВА

Секретарь публичных слушаний,
Главный специалист отдела
градостроительного планирования
Управления архитектуры
и градостроительства _____ О. В. ЗАПОЛЬСКИХ

ЗАКЛЮЧЕНИЕ
о результатах публичных слушаний по проекту планировки территории жилого района Горбуново и жилого района Запрудный города Нижний Тагил

город Нижний Тагил 16 июня 2017 года

помещение Управления архитектуры и градостроительства Администрации города Нижний Тагил,

улица Красноармейская, 36, кабинет 17

Заслушав и обсудив доклад главного инженера отдела градостроительного проектирования МКУ «Геоинформационная система» Панфиловой Натальи Борисовны по проекту планировки территории жилого района Горбуново и жилого района Запрудный города Нижний Тагил,

РЕШИЛИ:

1. Проект планировки территории жилого района Горбуново и жилого района Запрудный города Нижний Тагил в целом одобрить.

2. Опубликовать данное заключение о результатах публичных слушаний в газете «Тагильский рабочий» и разместить на официальном сайте города Нижний Тагил.

Ведущий публичных слушаний,
Главный специалист отдела
градостроительного планирования
Управления архитектуры
и градостроительства _____ О. В. МЯКИШЕВА

Секретарь публичных слушаний,
Главный специалист отдела
градостроительного планирования
Управления архитектуры
и градостроительства _____ О. В. ЗАПОЛЬСКИХ

Извещение о проведении собрания о согласовании местоположения границ

Кадастровым инженером Головиной Светланой Валерьевной (622016, Свердловская область, г. Нижний Тагил, ул. Ермака, 44а, kadastrovoe_byuro@mail.ru, тел.: 8-912-287-73-00, 66-13-611) **в отношении земельного участка с кадастровым номером 66:19:0101019:784, расположенного: обл. Свердловская, р-н Пригородный, СТ № 15 АО НТМК, Заречный район, линия № 3, уч. № 71, выполняются кадастровые работы по уточнению местоположения границы и площади земельного участка**

Заказчиком кадастровых работ является Панченко Дмитрий Яковлевич (домашний адрес: Свердловская область, г. Нижний Тагил, ул. Дружинина, д. 72, кв. 49; телефон 8-953-608-89-24),

Собрание заинтересованных лиц по поводу согласования местоположения границ состоится по адресу: г. Нижний Тагил, ул. Ермака, 44а, кабинет № 4, 31 июля 2017 г., в 10 часов 00 минут.

С проектом межевого плана земельного участка можно ознакомиться по адресу: г. Нижний Тагил, ул. Ермака, 44а, кабинет № 4.

Обоснованные возражения относительно местоположения границ, содержащихся в проекте межевого плана, и требования о проведении согласования местоположения границ земельных участков на местности принимаются с 28 июня по 14 июля 2017 г. по адресу: г. Нижний Тагил, ул. Ермака, 44а, кабинет № 4.

Смежные земельные участки, с правообладателями которых требуется согласовать местоположение границ: кадастровый номер 66:19:0101019:786 (адрес: обл. Свердловская, р-н Пригородный, СТ № 15 АО НТМК, Заречный район, линия № 3, уч. № 73); кадастровый номер 66:19:0101019:866 (адрес: обл. Свердловская, р-н Пригородный, СТ № 15 АО НТМК, Заречный район, линия № 4, уч. № 74.

При проведении согласования местоположения границ при себе необходимо иметь документ, удостоверяющий личность, а также документы, о правах на земельный участок (часть 12 статьи 39, часть 2 статьи 40 Федерального закона от 24 июля 2007 г. № 221-ФЗ «О кадастровой деятельности»).

Реклама

ТАГИЛЬСКИЙ РАБОЧИЙ

УЧРЕДИТЕЛИ:
Администрация города Нижний Тагил,
622034, Свердловская область,
г. Нижний Тагил, ул. Пархоменко, 1а;
МАУ «Нижнетагильская информационная компания «Тагил-пресс» (пр. Ленина, 11)

Газета зарегистрирована управлением Федеральной службы по надзору за соблюдением законодательства в сфере массовых коммуникаций и охране культурного наследия по УРФО
Регистр. свидетельство ПИ № ФС11-1302

ИЗДАТЕЛЬ:
МАУ «Нижнетагильская информационная компания «Тагил-пресс».
622001, г. Нижний Тагил, пр. Ленина, 11.

ДИРЕКТОР – ГЛАВНЫЙ РЕДАКТОР
Сергей Леонардович ЛОШКИН
(тел. (3435) 41-49-85)

ОТВЕТСТВЕННЫЙ РЕДАКТОР
Владимир Олегович ТРОШИН
(тел. (3435) 23-00-34)

АДРЕС РЕДАКЦИИ:
622001, г. Нижний Тагил, пр. Ленина, 11.

Выходит по средам, четвергам и пятницам.
Номер набран и сверстан в компьютерном центре МАУ «Нижнетагильская информационная компания «Тагил-пресс».

Отпечатан в ООО «Типография Нижнетагильская».
Адрес: 622001, Свердловская область, г. Нижний Тагил, ул. Газетная, 81.
З. 2155. Т. 54. Объем 9 п. л.
Цена свободная.
Время подписания в печать по графику – 19.30, фактически – 20.30.

- Использование материалов, опубликованных в газете, только по согласованию с редакцией. Ссылка на газету обязательна.
- Ответственность за публикуемые объявления несут рекламодатели.
- Рекламируемые товары и услуги подлежат обязательной сертификации и лицензированию.
- Материалы со словом «Реклама» публикуются на коммерческой основе (на правах рекламы).

Подписной индекс 2109