

АДМИНИСТРАЦИЯ ГОРОДА НИЖНИЙ ТАГИЛ

ПОСТАНОВЛЕНИЕ

ОТ 06.11.2019 № 2453-ПА

**Об утверждении проекта планировки и проекта межевания территории
в квартале улиц Ильича, Чайковского, Тельмана, Сибирская
в Дзержинском районе города Нижний Тагил**

В соответствии с Градостроительным кодексом Российской Федерации, постановлениями Администрации города Нижний Тагил от 30.09.2010 № 2168 «Об утверждении Порядка подготовки документации по планировке территории, разрабатываемой на основании решений исполнительно-распорядительного органа местного самоуправления городского округа Нижний Тагил», от 16.07.2018 № 1941-ПА «О подготовке проекта планировки и проекта межевания территории в границах улиц Ильича, Чайковского, Тельмана, Сибирская в Дзержинском районе города Нижний Тагил», с учетом протокола публичных слушаний по проекту от 4 июля 2019 года и заключения о результатах публичных слушаний, руководствуясь Уставом города Нижний Тагил,

ПОСТАНОВЛЯЮ:

1. Утвердить проект планировки и проект межевания территории в границах улиц Ильича, Чайковского, Тельмана, Сибирская в Дзержинском районе города Нижний Тагил (*приложение*).

2. Управлению архитектуры и градостроительства Администрации города при осуществлении градостроительной деятельности на территории города Нижний Тагил руководствоваться проектом планировки и проектом межевания территории в границах улиц Ильича, Чайковского, Тельмана, Сибирская в Дзержинском районе города Нижний Тагил.

3. Опубликовать данное постановление в газете «Тагильский рабочий» и разместить на официальном сайте города Нижний Тагил.

В. Ю. ПИНАЕВ,
Глава города.

ПРИЛОЖЕНИЕУТВЕРЖДЕН*постановлением Администрации города от 06.11.2019 № 2453-ПА***Проект планировки и проект межевания территории
в границах улиц Ильича, Чайковского, Тельмана, Сибирская
в Дзержинском районе города Нижний Тагил****1. Существующее положение****Эколого-градостроительная ситуация
и природно-климатические условия
Градостроительная ситуация**

Участок проектирования расположен в границах улиц Ильича, Чайковского, Тельмана, Сибирская в Дзержинском районе города Нижний Тагил, в соответствии с Правилами землепользования и застройки городского округа Нижний Тагил – в территориальных зонах Ж-1 и Ц-2.

Площадь в границах разработки проекта планировки территории составляет 4,3428 га.

Территория проектирования ограничена:

- с севера – осью улицы Тельмана;
- с востока – осью улицы Сибирская;
- с юга – осью улицы Ильича;
- с запада – осью улицы Чайковского.

Экологическая ситуация

Участок в границах проектирования представляет собой территорию в жилой застройке. Рельеф участка спокойный, абсолютные отметки варьируются в пределах 254,35..256,74. Оценка экологической ситуации района проектирования выполнена на основании данных, полученных при визуальном обследовании территории и данных фондовых материалов.

Территория проектирования находится вне водоохранных зон. Особо охраняемые природные территории областного значения отсутствуют.

Природно-климатические условия

Описание климатических условий в районе проектирования выполнено на основании:

- СНиП 23-01-99* «Строительная климатология»;
- Нормативы градостроительного проектирования Свердловской области НГПСО 1-2009.66.

Район по климатическому районированию для строительства – 1В (СНиП 23-01-99*, рис. 1).

Согласно климатическому зонированию Свердловской области по степени суровости погодных условий (НГПСО 1-2009.66, приложение 17) город Нижний Тагил относится к зоне VI подкласса погоды – умеренно-прохладному.

Климат района резко-континентальный и характеризуется следующими основными данными:

- самый холодный месяц – январь, самый теплый – июль;
- среднегодовая температура воздуха – минус 1,2°C;
- средняя суточная амплитуда температуры в январе – 7,1°C;
- средняя суточная амплитуда температуры в июле – 10,6°C;
- абсолютно минимальная температура воздуха – минус 49°C;
- абсолютно максимальная температура воздуха – +37°C;
- средняя месячная относительная влажность воздуха января – 78%;
- средняя месячная относительная влажность воздуха июля – 72%;
- количество осадков за ноябрь – март – 192 мм, апрель – октябрь – 436 мм;
- преобладающее направление ветра в декабре – феврале – юго-западное и западное, в июне – августе – юго-западное;
- район работ относится к строительно-климатическому подрайону 1В.

Значение скорости ветра U^* , среднегодовая повторяемость превышения которой в данной местности менее 5% – 6 м/с. Коэффициент стратификации атмосферы 160.

Рассматриваемый район относится к зоне достаточного увлажнения, средняя месячная относительная влажность воздуха – 134%. Годовая сумма осадков в среднем составляет 596 мм. Причем наибольшее их количество выпадает в теплый период года – более 400 мм.

Снежный покров устанавливается в I-II декаде октября, сходит в апреле.

Существующее использование территории

Территория проектирования располагается в восточной части Дзержинского административного района города Нижний Тагил на застроенном земельном участке со спокойным рельефом. Согласно сведениям кадастрового плана территории 99/2018/72721708 от 02.02.2018, в границах разработки проекта расположено 28 земельных участков, из которых 15 участков имеют границы, установленные в соответствии с требованиями земельного законодательства и 13 участков – с границами, не установленными в соответствии с требованиями законодательства.

Земельные участки с границами, установленными в соответствии с требованиями земельного законодательства:

- :433, :427, :1114, :1115, :426 – для эксплуатации индивидуального жилого дома;
- :546, :547, :167, :5 – для эксплуатации жилого дома;
- :1273, :22 – для индивидуального жилищного строительства;
- :421, :430 – для эксплуатации многоквартирного жилого дома;
- :23 – административно-офисное здание;
- :434 – многофункциональный общественный центр.

Земельные участки с границами, не установленными в соответствии с требованиями земельного законодательства:

- :428, :429, :422, :242, :423, :424, :432 – для эксплуатации индивидуального жилого дома;
- :253, :230, :247, :257 – для эксплуатации жилого дома;
- :431 – для индивидуального жилищного строительства;
- :15 – административно-офисные здания.

Инженерная инфраструктура

По территории в границах расчета проходят следующие инженерные сети: воздушные линии ВЛ-0,4 кВ, ВЛ-6 кВ, теплотрассы, подземные электрокабели, кабели связи, сети водопровода, хозяйственно-бытовой канализации, сети тепло- и водоснабжения, сети газопровода.

Транспортная инфраструктура

Движение по территории проектирования осуществляется по существующим улицам Ильича, Чайковского, Тельмана, Сибирская и 7-е Ноябрь.

**2. Проект планировки территории
в границах улиц Ильича, Чайковского,
Тельмана, Сибирская в Дзержинском
районе города Нижний Тагил****Архитектурно-планировочные решения
Планировочные ограничения**

На опорном плане обозначены технические зоны существующих инженерных сетей, участки с зарегистрированным правом и на несены границы проектирования.

В результате анализа территории проектирования – существующих красных линий, нанесения охранных зон инженерных сетей – проектом предлагается частично изменить ширину улицы Ильича в красных линиях, сформировать земельный участок ЗУ1 под существующим объектом недвижимости, а также изменить границы существующих земельных участков путем перераспределения земель с землями государственной собственности.

План красных линий

Проектом предлагается изменить участок красной линии по улице Ильича от дома № 59 до дома № 61 включительно, изменив ширину улицы с 30,75 метра до 28,0 метров, что более минимальной ширины (25,70 метра) для улицы Ильича в красных линиях согласно проекта планировки территории Дзержинского планировочного района города Нижний Тагил.

Архитектурно-планировочные решения

В соответствии с разработанным планировочным решением проектом межевания сформирован земельный участок ЗУ1 площадью 1013 кв. метров, вид разрешенного использования – для размещения объектов основных, вспомогательных и условно разрешенных видов использования территориальной зоны Ж-1.

Категория земель – «Земли населенных пунктов».

Параметры разрешенного строительства устанавливаются с соблюдением требований действующего законодательства.

Также проектом предлагается:

- изменить часть красной линии по улице Ильича (лист 1.1.2 ППТ).
- для более рационального использования земель и устранения зазоров между красными линиями и существующими участками проектом предлагается перераспределить их с землями государственной собственности с

учетом существующих и проектируемых красных линий (лист 2.1 ПМТ).

**Основные технико-экономические
показатели**

- площадь участка проектирования – 43428 кв. метров (100%);
 - площадь вновь формируемого участка ЗУ1 – 1013 кв. метров (2,5%);
 - площадь существующих участков, предлагаемых к перераспределению с землями государственной собственности – 29639,52 кв. метра;
 - площадь существующих участков после перераспределения – 30694 кв. метра (70,6%);
 - площадь участка, стоящего на кадастровом учете – 600 кв. метров (1,3%);
 - площадь зоны транспортной и инженерной инфраструктуры (включая технические зоны сетей) – 11121 кв. метр (25,6%).
- Проектом предлагается снять с кадастрового учета земельный участок :257, поскольку данный участок уже уточнен с кадастровым номером :1115.

**3. Проект межевания территории
в границах улиц Ильича, Чайковского,
Тельмана, Сибирская в Дзержинском
районе города Нижний Тагил****Характеристика территории межевания**

Участок проектирования расположен в кадастровом квартале № 66:56:0402003. Согласно сведениям кадастрового плана территории 99/2018/72721708 от 02.02.2018 в границах разработки проекта расположено 28 земельных участков, из которых 15 участков имеют границы, установленные в соответствии с требованиями земельного законодательства и 13 участков – с границами, не установленными в соответствии с требованиями законодательства.

Сведения о границах вышеназванных земельных участков учтены при формировании границ проектируемых и перераспределяемых земельных участков.

По территории в границах расчета проходят следующие инженерные сети: воздушные линии ВЛ-0,4 кВ, ВЛ-6 кВ, теплотрассы, подземные электрокабели, кабели связи, сети водопровода, хозяйственно-бытовой канализации, сети тепло- и водоснабжения, сети газопровода.

**Сведения об использованных
материалах по установлению
границ земельных участков
и особенностях межевания**

Установление границ земельных участков выполнялось с учетом следующих документов:

- 1 – кадастровый план территории 99/2018/72721708 от 02.02.2018;
- 2 – техническое задание № 28/18 от 27 сентября 2018 года, выданное Управлением архитектуры и градостроительства Администрации города Нижний Тагил.

**Обоснования принятых решений
по межеванию**

В соответствии с разработанным планировочным решением проектом межевания сформирован земельный участок ЗУ1 площадью 1013 кв. метров, вид разрешенного использования – для размещения объектов основных, вспомогательных и условно разрешенных видов использования в территориальной зоне Ж-1.

Категория земель – «Земли населенных пунктов».

Также проектом предлагается:

- изменить часть красной линии по улице Ильича (см. л. 1.1.2 ППТ);
 - для более рационального использования и устранения зазоров между красными линиями и существующими участками проектом предлагается перераспределить их с землями государственной собственности с учетом существующих и проектируемых красных линий (см. л. 2.1 ПМТ).
- Геоданные сформированных земельных участков приведены в таблицах ниже.

(Окончание на 2-5-й стр.)

Земельный участок :247. Площадь участка 1346 м². Система координат МСК-66.

№ по каталогу	№ углов поворота границ	Координата X	Координата Y	Длина линии, метров
1	н1	511518,04	1504936,95	26,32
2	н2	511510,48	1504962,16	49,49
3	н3	511557.80	1504976,63	28,00
4	н4	511565,99	1504949,86	49,66
5	н1	511518,04	1504936,95	

Земельный участок № 1. Площадь участка 1013 м². Система координат МСК-66.

№ по каталогу	№ углов поворота границ	Координата X	Координата Y	Длина линии, метров
1	н1	511608,84	1504809,70	2,45
2	н2	511611,19	1504810,42	42,62
3	н3	511623,65	1504769,67	18,11
4	н4	511606,33	1504764,37	21,53
5	н5	511599,68	1504784,85	3,90
6	н6	511595,98	1504783,61	21,67
7	н7	511589,51	1504804,29	10,60
8	н8	511579,39	1504801,13	6,13
9	н9	511577,56	1504806,98	8,34
10	н10	5115858,52	1504809,49	5,37
11	н11	511590,81	1504808,60	17,57
12	н12	511607,74	1504813,29	3,76
13	н1	511608,84	1504809,70	

Земельный участок : 429. Площадь участка 2205 м². Система координат МСК-66.

№ по каталогу	№ углов поворота границ	Координата X	Координата Y	Длина линии, метров
1	н1	511562.99	1504796,02	17,18
2	н2	511579,39	1504801,13	6,13
3	н3	511577,56	1504806,98	21,85
4	н4	511571,06	1504827,84	16,05
5	н5	511555,41	1504824,26	17,04
6	н6	511559,58	1504807,74	57,47
7	н7	511504,76	1504790,49	29,59
8	н8	511513,41	1504762,19	44,25
9	н9	511555,86	1504774,69	13,01
10	н10	511568,31	1504778,45	18,36
11	н1	511562,99	1504796,02	

Земельный участок :422. Площадь участка 1186 м². Система координат МСК-66.

№ по каталогу	№ углов поворота границ	Координата X	Координата Y	Длина линии, метров
1	н1	511555,41	1504824,26	16,05
2	н2	511571,06	1504827,84	10,03
3	н3	511580,58	1504831,00	1,08
4	н4	511581,50	1504831,56	19,76
5	н5	511600,26	1504837,78	23,88
6	н6	511593,27	1504860,62	1,85
7	н7	511591,51	1504860,06	1,89
8	н8	511589,70	1504859,50	15,50
9	н9	511574,62	1504855,90	4,13
10	н10	511570,78	1504854,38	0,88
11	н11	511569,91	1504854,54	22,89
12	н12	511547,74	1504848,84	1,22
13	н13	511547,74	1504848,84	24,53
14	н1	511555,41	1504824,26	

Земельный участок :253. Площадь участка 1091 м². Система координат МСК-66.

№ по каталогу	№ углов поворота границ	Координата X	Координата Y	Длина линии, метров
1	н1	511593,27	1504860,62	24,39
2	н2	511586,14	1504883,94	13,82
3	н3	511573,04	1504879,54	33,47
4	н4	511540,98	1504869,94	22,16
5	н5	511547,74	1504848,84	22,89
6	н6	511569,91	1504854,54	0,88
7	н7	511570,78	1504854,38	4.13
8	н8	511574,62	1504855,90	
9	н9	511589,70	1504859,50	15,50
10	н10	511591,51	1504860,06	1,89
11	н1	511593,27	1504860,62	1,85

Земельный участок :423. Площадь участка 1096 м². Система координат МСК-66.

№ по каталогу	№ углов поворота границ	Координата X	Координата Y	Длина линии, метров
1	н1	511579,41	1504905,96	2,18
2	н2	511577,50	1504904,92	14,98
3	н3	511563,20	1504900,45	0,80
4	н4	511562,95	1504901.22	29,00
5	н5	511535,08	1504893,18	20,98
6	н6	511540,16	1504872,82	1,79
7	н7	511540,61	1504871,09	1,21
8	н8	511540,98	1504869,94	33,47
9	н9	511573,04	1504879,54	13,82
10	н10	511586,14	1504883,94	23,03
11	н1	511579,41	1504905,96	

Земельный участок :421. Площадь участка 1611 м². Система координат МСК-66.

№ по каталогу	№ углов поворота границ	Координата X	Координата Y	Длина линии, метров
1	н1	511606,31	1504764,37	45,40
2	н2	511562,90	1504751,09	24,62
3	н3	511555,86	1504774,69	13,01
4	н4	511568,31	1504778,45	18,36
5	н5	511562,99	1504796,02	27,78
6	н6	511589,51	1504804,29	21,67
7	н7	511595,98	1504783,61	3,90
8	н8	511599,68	1504784,85	21,53
9	н1	511606,31	1504764,37	

Земельный участок :428. Площадь участка 1098 м². Система координат МСК-66.

№ по каталогу	№ углов поворота границ	Координата X	Координата Y	Длина линии, метров
1	н1	511513,41	1504762,19	25,08
2	н2	511520,74	1504738,21	
3	н3	511562,90	1504751,09	44,08
4	н4	511555,86	1504774,69	24,62
5	н1	511514,95	1504757,15	44,25

Земельный участок :230. Площадь участка 1122 м². Система координат МСК-66.

№ по каталогу	№ углов поворота границ	Координата X	Координата Y	Длина линии, метров
1	н1	511579,41	1504905,96	21,91
2	н2	511573,00	1504926,92	49,14
3	н3	511525,30	1504915,11	22,66
4	н4	511532,57	1504893,65	2,55
5	н5	511535,08	1504893,18	29,00
6	н6	511562,95	1504901,22	0,80
7	н7	511563,20	1504900,45	14,98
8	н8	511577,50	1504904,92	
9	н1	511579,41	1504905,96	2,18

Земельный участок :424. Площадь участка 1158 м². Система координат МСК-66.

№ по каталогу	№ углов поворота границ	Координата X	Координата Y	Длина линии, метров
1	н1	511525,30	1504915,11	49,14
2	н2	511573,00	1504926,92	23,98
3	н3	511565,99	1504949,86	49,66
4	н4	511518,04	1504936,95	19,12
5	н5	511524,17	1504918,84	3,90
6	н1	511525,30	1504915,11	

Земельный участок :242. Площадь участка 738 м². Система координат МСК-66.

№ по каталогу	№ углов поворота границ	Координата X	Координата Y	Длина линии, метров
1	н1	115858,52	1504809,49	5,37
2	н2	511590,81	1504808,60	17,57
3	н3	511607,74	1504813,29	25,60
4	н4	511600,26	1504837,78	19,76
5	н5	511581,50	1504831,56	1,08
6	н6	511580,58	1504831,00	10,03
7	н7	511571,06	1504827,84	21,85
8	н8	511577,56	1504806,98	8,34
9	н1	115858,52	1504809,49	

Земельный участок :5. Площадь участка 1245 м². Система координат МСК-66.

№ по каталогу	№ углов поворота границ	Координата X	Координата Y	Длина линии, метров
1	н1	511471,23	1504924,09	10,34
2	н2	511481,20	1504926,82	38,21
3	н3	511518,04	1504936,95	26,32
4	н4	511510,48	1504962,16	48,66
5	н5	511463,94	1504947,93	24,93
6	н1	511471,23	1504924,09	

Земельный участок :15. Площадь участка 1130 м². Система координат МСК-66.

№ по каталогу	№ углов поворота границ	Координата X	Координата Y	Длина линии, метров
1	н1	511471,23	1504924,09	10,34
2	н2	511481,20	1504926,82	38,21
3	н3	511518,04	1504936,95	19,12
4	н4	511524,17	1504918,84	3,90
5	н5	511525,30	1504915,11	49,09
6	н6	511478.04	1504901,81	23,29
7	н1	511471,23	1504924,09	

Земельный участок :23. Площадь участка 1265 м². Система координат МСК-66.

№ по каталогу	№ углов поворота границ	Координата X	Координата Y	Длина линии, метров
1	н1	511514,55	1504862,69	1,65
2	н2	511513,99	1504864,24	4,84
3	н3	511518,59	1504865,75	22,70
4	н4	511540,16	1504872,82	
5	н5	511535,08	1504893,18	20,98
6	н6	511532,57	1504893,65	2,55
7	н7	511490,98	1504879,83	43,83
8	н8	511485,33	1504877,96	5,95
9	н9	511481,60	1504876,82	3,91
10	н10	511488,49	1504854,26	23,60
11	н11	511497,94	1504857,32	9,93
12	н1	511514,55	1504862,69	17,46

Земельный участок :431. Площадь участка 1176 м². Система координат МСК-66.				
№ по каталогу	№ углов поворота границ	Координата X	Координата Y	Длина линии, метров
1	н1	511525,30	1504915,11	22,66
2	н2	511532,57	1504893,65	43,83
3	н3	511490,98	1504879,83	5,95
4	н4	511485,33	1504877,96	24,94
5	н5	511478,04	1504901,81	49,09
6	н1	511525,30	1504915,11	

Земельный участок :430. Площадь участка 2403 м². Система координат МСК-66.				
№ по каталогу	№ углов поворота границ	Координата X	Координата Y	Длина линии, метров
1	н1	511504,76	1504790,49	57,40
2	н2	511559,58	1504807,74	17,04
3	н3	511555,41	1504824,26	24,53
4	н4	511548,11	1504847,68	23,14
5	н5	511526,03	1504840,74	17,03
6	н6	511509,78	1504835,63	0,50
7	н7	511509,92	1504835,15	10,38
8	н8	511500,08	1504831,86	5,57
9	н9	511494,76	1504830,21	2,05
10	н10	511492,80	1504829,61	40,91
11	н1	511504,76	1504790,49	

Земельный участок :546. Площадь участка 795 м². Система координат МСК-66.				
№ по каталогу	№ углов поворота границ	Координата X	Координата Y	Длина линии, метров
1	н1	511514,55	1504862,69	1,65
2	н2	511513,99	1504864,24	4,84
3	н3	511518,59	1504865,75	3,71
4	н4	511519,65	1504862,19	2,99
5	н5	511520,50	1504859,32	19,39
6	н6	511526,03	1504840,74	17,03
7	н7	511509,78	1504835,63	0,50
8	н8	511509,92	1504835,15	10,38
9	н9	511500,08	1504831,86	4,54
10	н10	811495,75	1504830,51	24,83
11	н11	511488,49	1504854,26	9,93
12	н12	511497,94	1504857,32	17,46
13	н1	511514,55	1504862,69	

Земельный участок :1115. Площадь участка 651 м². Система координат МСК-66.				
№ по каталогу	№ углов поворота границ	Координата X	Координата Y	Длина линии, метров
1	н1	511548,69	1504984,30	10,96
2	н2	511545,55	1504994,80	1,48
3	н3	511544,13	1504994,37	22,58
4	н4	511538,38	1505016,21	5,01
5	н5	511533,56	1505014,86	0,55
6	н6	511533,26	1505015,32	14,55
7	н7	511519,27	1505011,31	0,26
8	н8	511519,35	1505011,06	23,86
9	н9	511526,25	1504988,22	0,66
10	н10	511526,44	1504987,59	1,70
11	н11	511528,06	1504988,11	9,69
12	н12	511531,40	1504979,01	18,07
13	н1	511548,69	1504984,30	

Земельный участок :1114. Площадь участка 767 м². Система координат МСК-66.				
№ по каталогу	№ углов поворота границ	Координата X	Координата Y	Длина линии, метров
1	н1	511557,23	1504986,91	49,44
2	н2	511542,77	1505034,19	29,55
3	н3	511514,71	1505024,94	
4	н4	511519,27	1505011,31	14,37
5	н5	511533,26	1505015,32	14,55
6	н6	511533,56	1505014,86	0,55
7	н7	511538,38	1505016,21	5,01
8	н8	511544,13	1504994,37	22,58
9	н9	511545,55	1504994,80	1,48
10	н10	511548,69	1504984,30	10,96
11	н1	511557,23	1504986,91	8,93

Земельный участок :1273. Площадь участка 1388 м². Система координат МСК-66.				
№ по каталогу	№ углов поворота границ	Координата X	Координата Y	Длина линии, метров
1	н1	511535,82	1505056,94	26,45
2	н2	511528,08	1505082,24	51,52
3	н3	511478,81	1505067,18	26,79
4	н4	511485,36	1505041,20	52,85
5	н1	511535,82	1505056,94	

Земельный участок :167. Площадь участка 579 м². Система координат МСК-66.				
№ по каталогу	№ углов поворота границ	Координата X	Координата Y	Длина линии, метров
1	н1	511519,35	1505011,06	0,26
2	н2	511519,27	1505011,31	14,37
3	н3	511514,71	1505024,94	11,69
4	н4	511503,42	1505021,91	26,78
5	н5	511511,98	1504996,53	12,37
6	н6	511515,57	1504984,69	10,06

7	н7	511518,50	1504975,07	13,49
8	н8	511531,40	1504979,01	9,69
9	н9	511528,06	1504988,11	
10	н10	511526,44	1504987,59	1,70
11	н11	511526,26	1504988,22	0,66
12	н1	511519,35	1505011,06	23,86

Земельный участок :432. Площадь участка 1076 м². Система координат МСК-66.				
№ по каталогу	№ углов поворота границ	Координата X	Координата Y	Длина линии, метров
1	н1	511453,64	1504981,64	21,63
2	н2	511474,17	1504988,45	6,50
3	н3	511480,52	1504989,86	1,29
4	н4	511481,17	1504990,97	4,37
5	н5	511485,47	1504991,76	12,92
6	н6	511497,52	1504996,43	2,13
7	н7	511498,52	1504998,31	21,13
8	н8	5114492,26	1505018,49	19,26
9	н9	511474,21	1505011,78	4,13
10	н10	511470,26	1505010,58	3,46
11	н11	511466,89	1505009,79	0,43
12	н12	511466,92	1505009,36	6,23
13	н13	511461,05	1505007,27	0,56
14	н14	511460,91	1505007,81	9,21
15	н15	511452,09	1505005,15	5,39
16	н16	511446,93	1505003,59	22,95
17	н1	511453,64	1504981,64	



Земельный участок :22. Площадь участка 1182 м². Система координат МСК-66.				
№ по каталогу	№ углов поворота границ	Координата X	Координата Y	Длина линии, метров
1	н1	511504,69	1504970,85	45,66
2	н2	511461,02	1504957,50	25,25
3	н3	511453,64	1504981,64	21,63
4	н4	511474,17	1504988,45	6,50
5	н5	511480,52	1504989,86	1,29
6	н6	511481,17	1504990,97	4,37
7	н7	511485,47	1504991,76	12,92
8	н8	511497,52	1504996,43	16,22
9	н9	511501,90	1504980,81	10,35
10	н1	511504,69	1504970,85	

Земельный участок :426. Площадь участка 647 м². Система координат МСК-66.				
№ по каталог у	№ углов поворота границ	Координата X	Координата Y	Длина линии, метров
1	н1	511503,42	1505021,91	26,78
2	н2	511511,98	1504996,53	12,37
3	н3	511515,57	1504984,69	10,06
4	н4	511518,50	1504975,07	14,44
5	н5	511504,69	1504970,85	10,35
6	н6	511501,90	1504980,81	16,22
7	н7	511497,52	1504996,43	2,13
8	н8	511498,52	1504998,31	21,13
9	н9	511492,26	1505018,49	11,67
10	н1	511503,42	1505021,91	

Земельный участок :427. Площадь участка 1267 м². Система координат МСК-66.				
№ по каталогу	№ углов поворота границ	Координата X	Координата Y	Длина линии, метров
1	н1	511542,77	1505034,19	29,55
2	н2	511514,71	1505024,94	11,69
3	н3	511503,42	1505021,91	11,67
4	н4	511492,26	1505018,49	23,74
5	н5	511485,36	1505041,20	52,85
6	н6	511535,82	1505056,94	23,79
7	н1	511542,77	1505034,19	


Земельный участок :433. Площадь участка 1193 м². Система координат МСК-66.				
№ по каталогу	№ углов поворота границ	Координата X	Координата Y	Длина линии, метров
1	н1	511492,26	1505018,49	19,26
2	н2	511474,21	1505011,78	4,13
3	н3	511470,26	1505010,58	3,46
4	н4	511466,89	1505009,79	0,43
5	н5	511466,92	1505009,36	6,23
6	н6	511461,05	1505007,27	0,56
7	н7	511460,91	1505007,81	9,21
8	н8	511452,09	1505005,15	5,39
9	н9	511446,93	1505003,59	25,44
10	н10	511439,49	1505027,91	5,36
11	н11	511444,64	1505029,40	42,40
12	н12	511486,36	1505041,20	23,74
13	н1	511492,26	1505018,49	

Земельный участок :434. Площадь участка 1279 м². Система координат МСК-66.				
№ по каталогу	№ углов поворота границ	Координата X	Координата Y	Длина линии, метров
1	н1	511485,36	1505041,20	26,79
2	н2	511478,81	1505067,18	49,08
3	н3	511431,87	1505052,83	26,05
4	н4	511439,49	1505027,91	5,36
5	н5	511444,64	1505029,40	42,40
6	н1	511485,36	1505041,20	

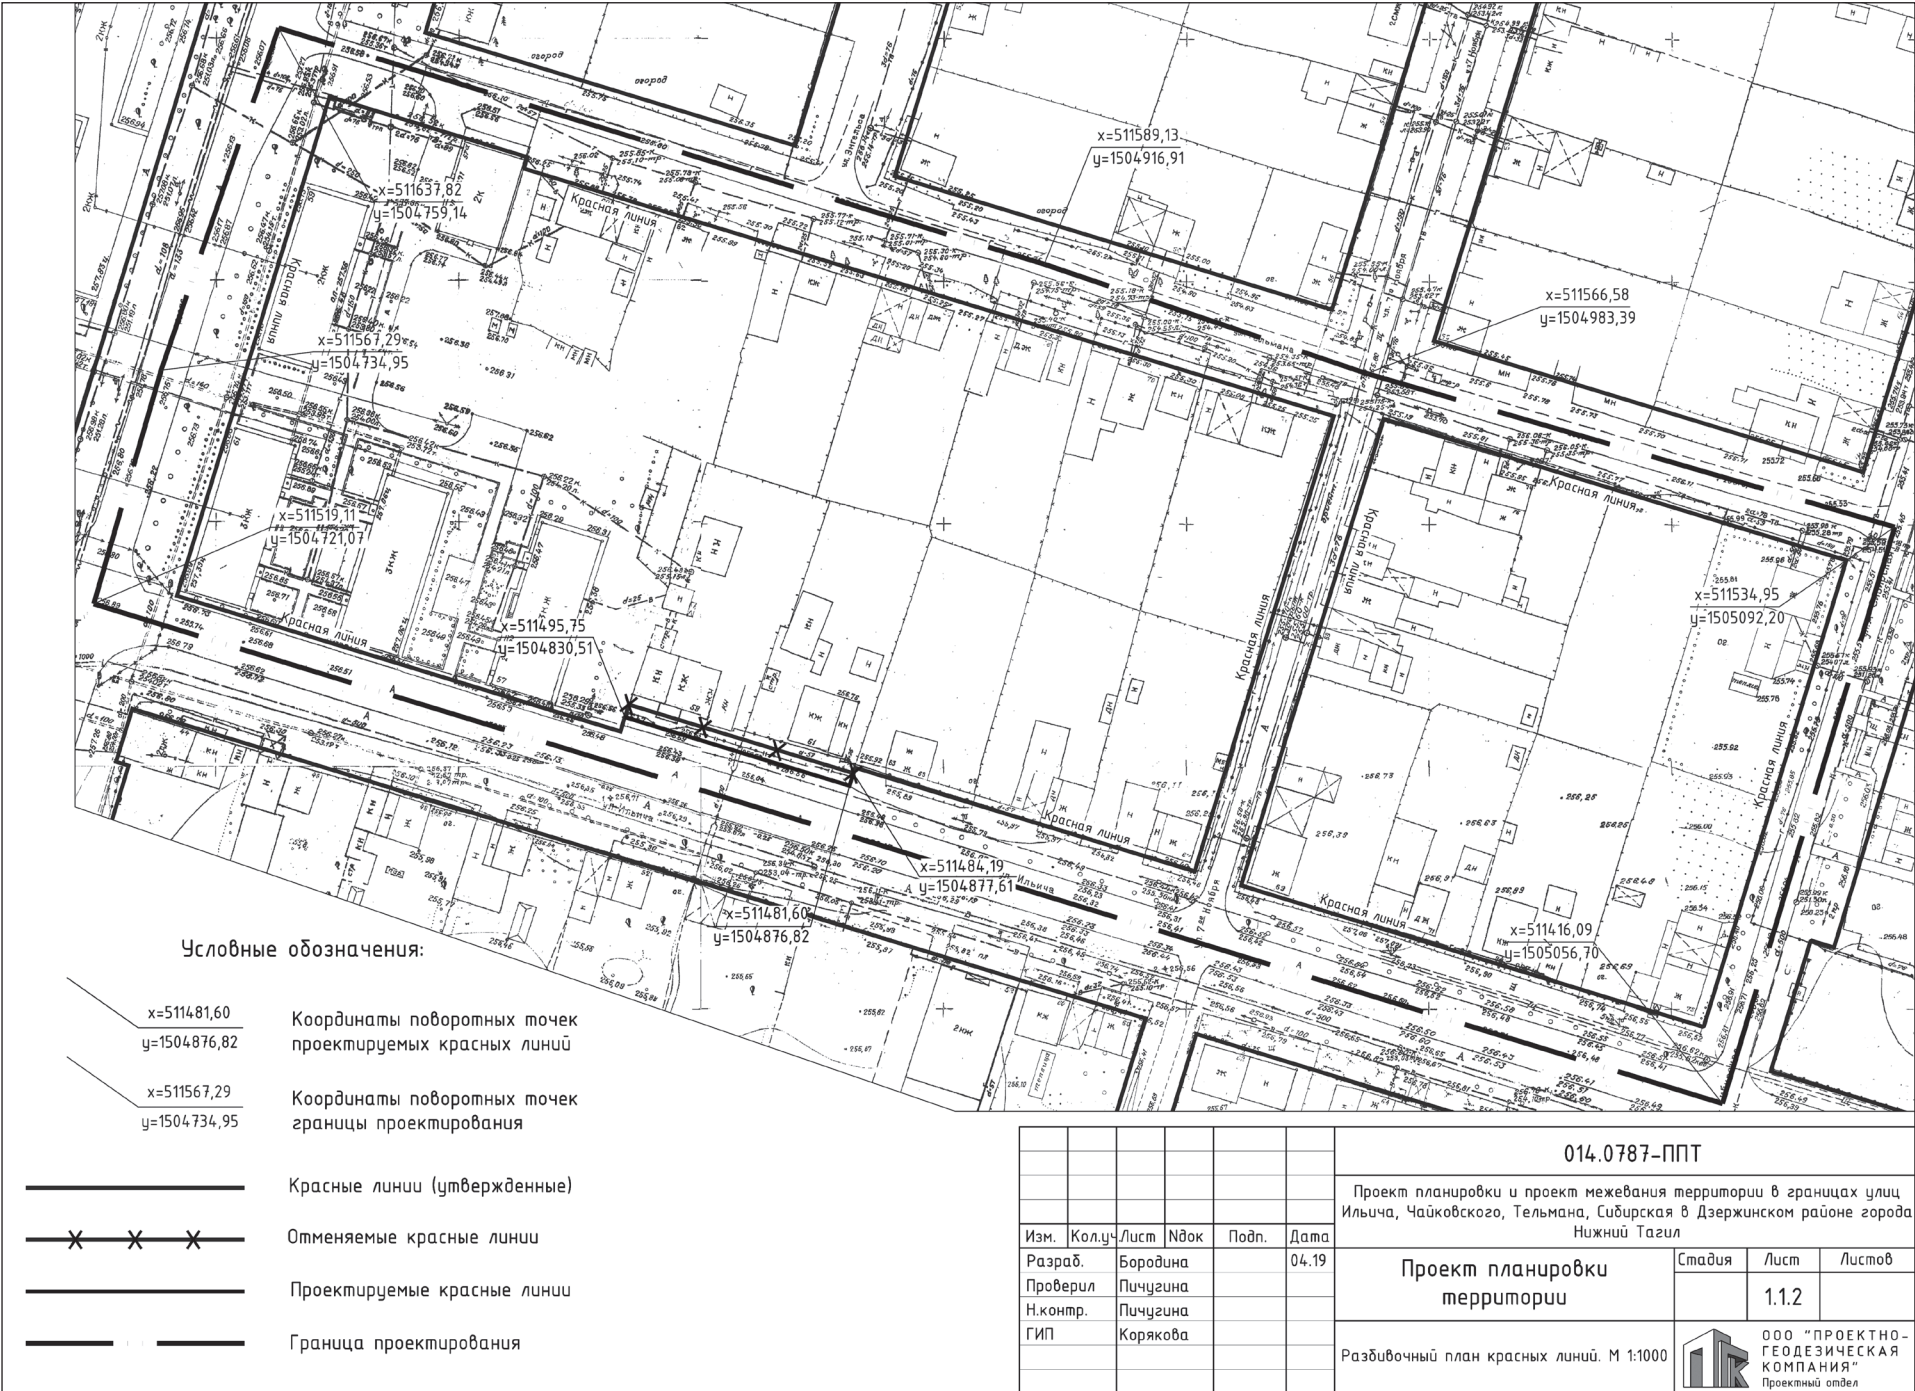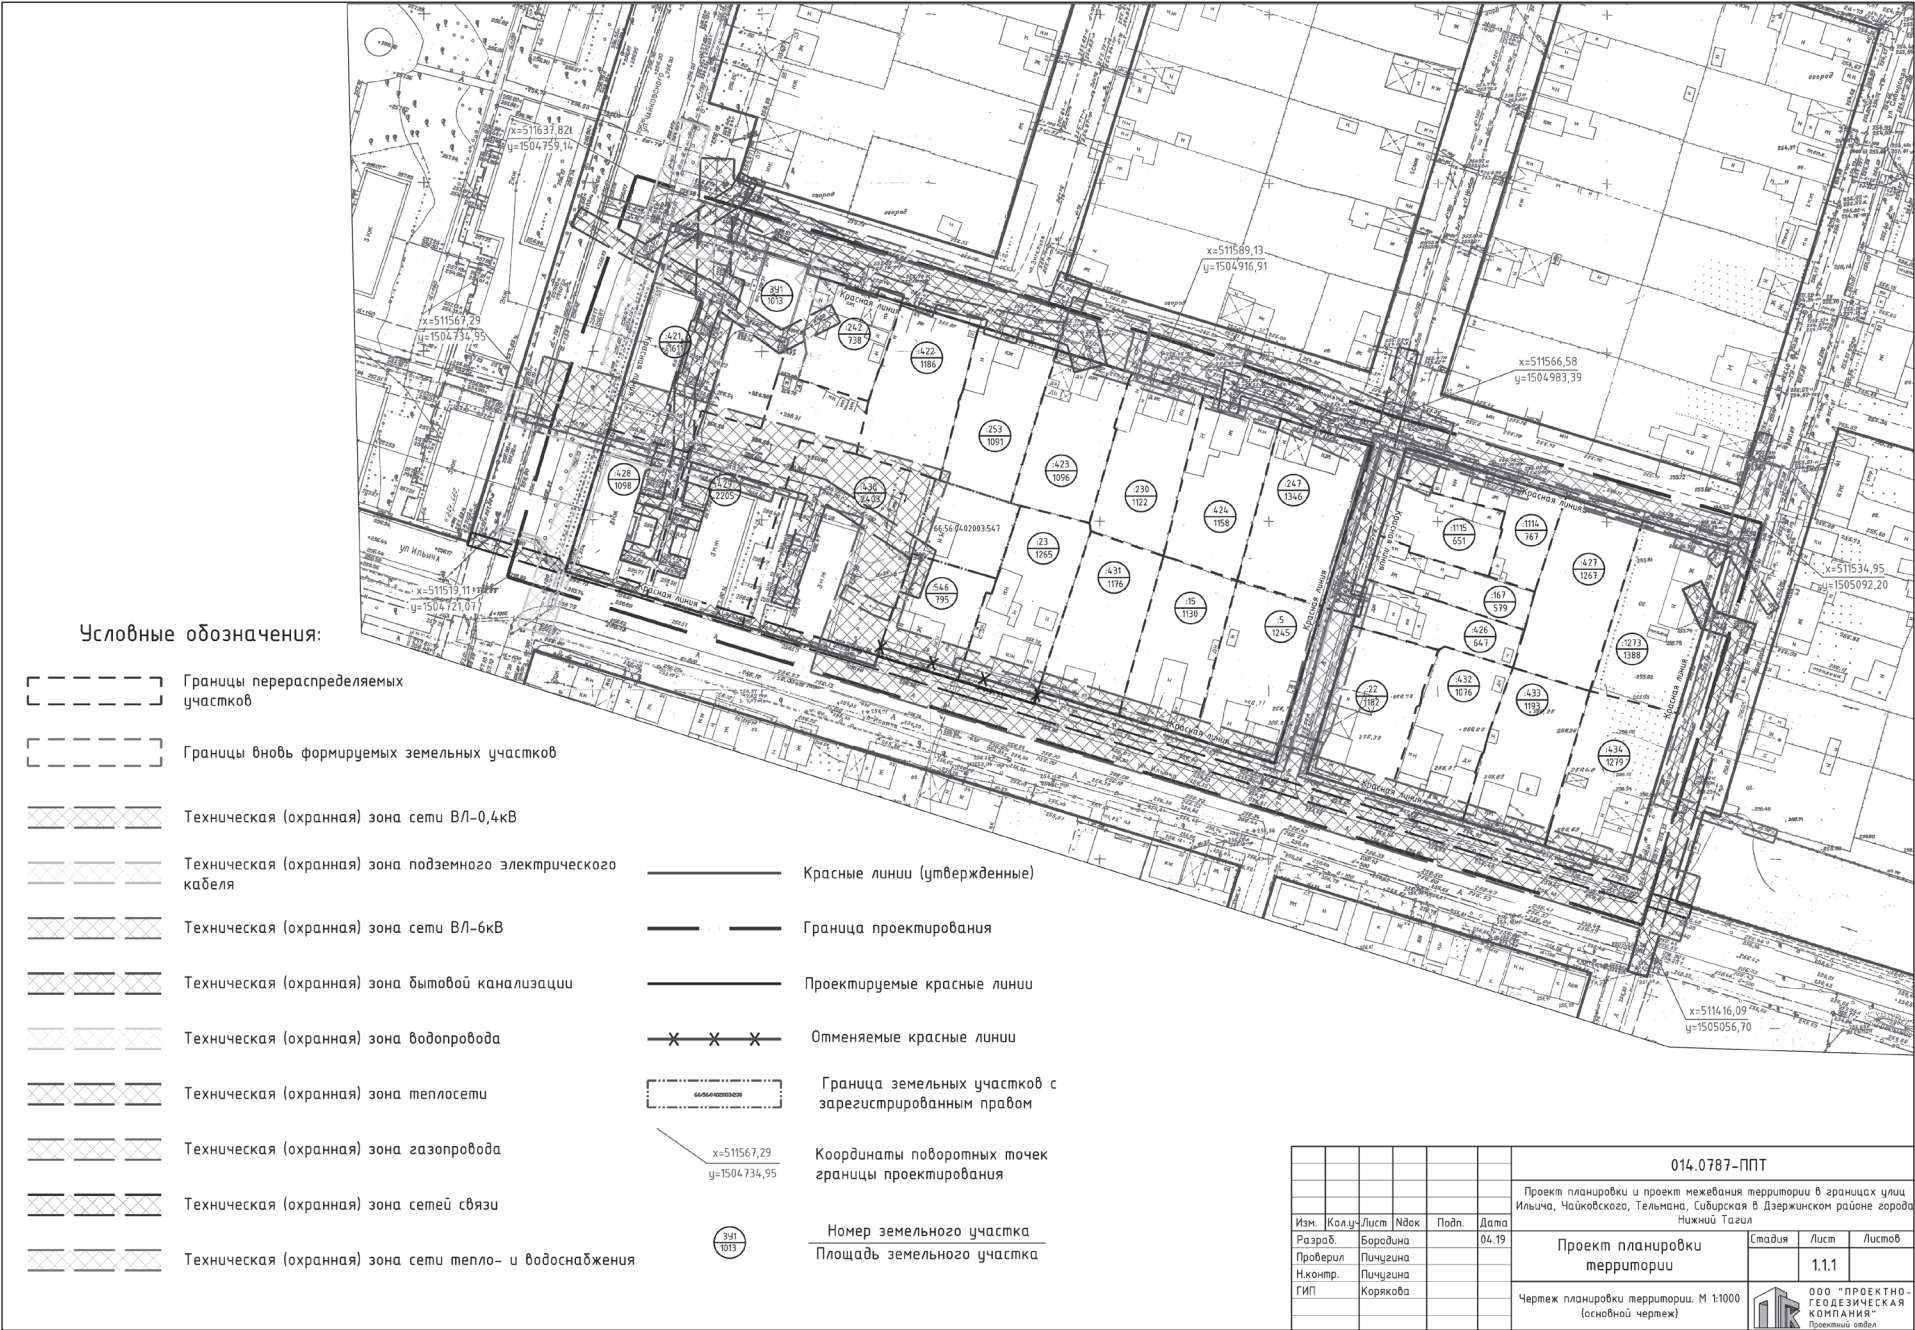

Выкопировка из карты градостроительного зонирования с участком проектирования

Ситуационный план

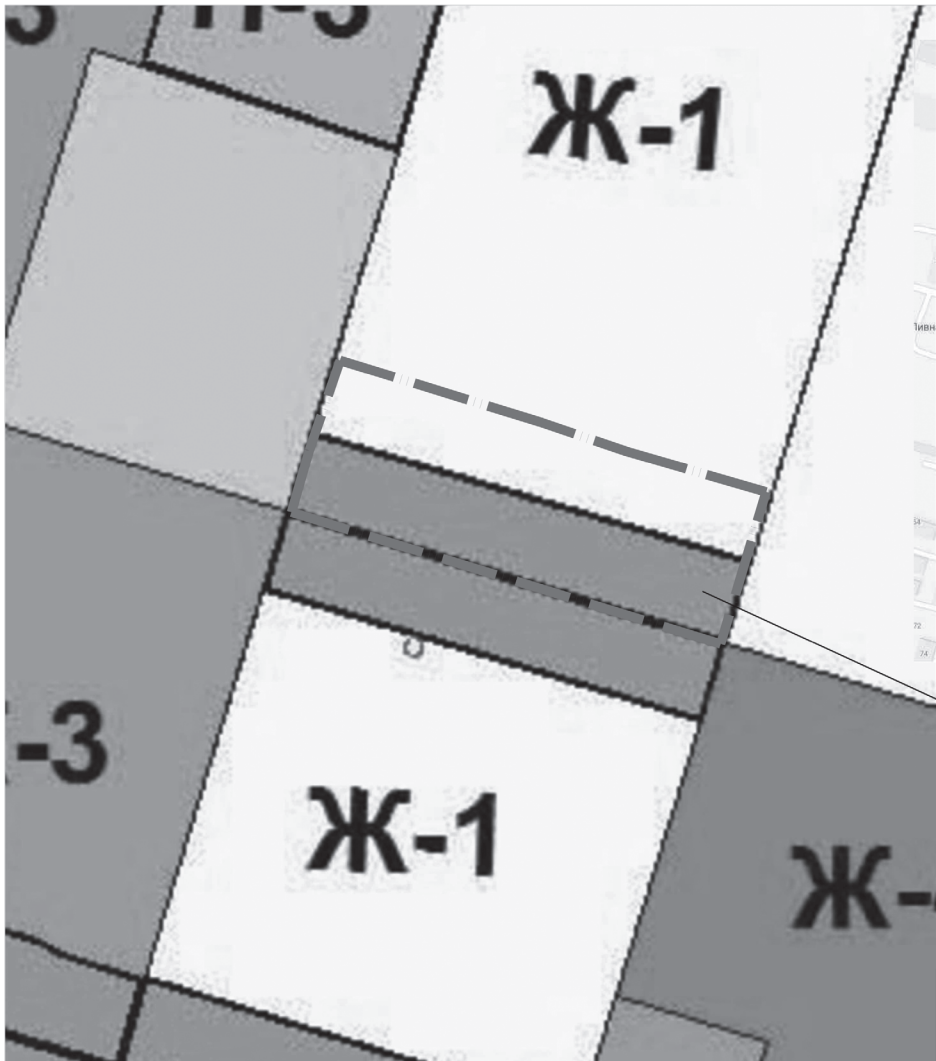

Место расположения участка проектирования

						014.0787-ППТ			
						Проект планировки и проект межевания территории в границах улиц Ильича, Чайковского, Тельмана, Сибирская в Дзержинском районе города Нижнего Тагила			
Изм.	Кол.	Лист	Ндэк	Подп.	Дата	Проект планировки территории	Стадия	Лист	Листов
Разраб.	Бородин				04.19			1.2.1	
Проверил	Пичугина								
Н.контр.	Пичугина								
ГИП	Корякова					Выкопировка из карты градостроительного зонирования с участком проектирования. Ситуационный план.		ООО "ПРОЕКТО-ГЕОДЕЗИЧЕСКАЯ КОМПАНИЯ" Проектный отдел	



Условные обозначения:

- Границы вновь формируемых земельных участков
- Границы перераспределяемых участков
- Граница земельных участков с зарегистрированным правом
- Красные линии (утвержденные)
- Граница проектирования
- Проектируемые красные линии
- Координаты поворотных точек границы проектирования
- Номер земельного участка
Площадь земельного участка
- Поворотные точки формируемых и перераспределяемых земельных участков

						014.0787-ПМТ			
						Проект планировки и проект межевания территории в границах улиц Ильича, Чайковского, Тельмана, Сибирская в Дзержинском районе города Нижнего Тагила			
Изм.	Кол.	Лист	Ндэк	Подп.	Дата	Проект межевания территории	Стадия	Лист	Листов
Разраб.	Бородин				04.19			2.1	
Проверил	Пичугина								
Н.контр.	Пичугина								
ГИП	Корякова					План межевания территории. М 1:1000		ООО "ПРОЕКТО-ГЕОДЕЗИЧЕСКАЯ КОМПАНИЯ" Проектный отдел	

**ГЛАВА ГОРОДА НИЖНИЙ ТАГИЛ
ПОСТАНОВЛЕНИЕ
ОТ 06.11.2019 № 362-ПГ**

**О рассмотрении жалоб на действия (бездействие) заказчика,
уполномоченного органа, уполномоченного учреждения,
специализированной организации, комиссии по осуществлению закупок, ее членов,
должностного лица контрактной службы, контрактного управляющего**

В соответствии с Федеральным законом Российской Федерации от 5 апреля 2013 года № 44-ФЗ «О контрактной системе в сфере закупок товаров, работ, услуг для обеспечения государственных и муниципальных нужд», Решением Нижнетагильской городской Думы от 28.11.2013 № 50 «О Порядке регулирования и контроля в сфере закупок товаров, работ, услуг для обеспечения муниципальных нужд города Нижний Тагил», руководствуясь статьей 26 Устава города Нижний Тагил,

ПОСТАНОВЛЯЮ:

1. Создать комиссию по рассмотрению жалоб на действия (бездействие) заказчика, уполномоченного органа, уполномоченного учреждения, специализированной организации, комиссии по осуществлению закупок, ее членов, должностного лица контрактной службы, контрактного управляющего.

2. Утвердить:

1) Порядок действий при получении жалобы на действия (бездействие) заказчика, уполномоченного органа, уполномоченного учреждения, специализированной организации, комиссии по осуществлению закупок, ее членов, должностного лица контрактной службы, контрактного управляющего (*приложение № 1*);

2) Положение о комиссии по рассмотрению жалоб на действия (бездействие) заказчика, уполномоченного органа, уполномоченного учреждения, специализированной организации, комиссии по осуществлению закупок, ее членов, должностного лица контрактной службы, контрактного управляющего (*приложение № 2*);

3) состав комиссии по рассмотрению жалоб на действия (бездействие) заказчика, уполномоченного органа, уполномоченного учреждения, специализированной организации, комиссии по осуществлению закупок, ее членов, должностного лица контрактной службы, контрактного управляющего (*приложение № 3*).

3. Опубликовать данное постановление в газете «Тагильский рабочий» и разместить на официальном сайте города Нижний Тагил.

**В. Ю. ПИНАЕВ,
Глава города.**

ПРИЛОЖЕНИЕ № 1

к постановлению Главы города от 06.11.2019 № 362-ПГ

**Порядок действий при получении жалобы
на действия (бездействие) заказчика,
уполномоченного органа, уполномоченного учреждения,
специализированной организации,
комиссии по осуществлению закупок, ее членов,
должностного лица контрактной службы,
контрактного управляющего**

1. Порядок действий при получении жалобы на действия (бездействие) заказчика, уполномоченного органа, уполномоченного учреждения, специализированной организации, комиссии по осуществлению закупок, ее членов, должностного лица контрактной службы, контрактного управляющего (далее – Порядок) определяет последовательность действий и сроки их выполнения при поступлении к Главе города, как органу местного самоуправления города Нижний Тагил, уполномоченному на осуществление контроля в сфере закупок, жалобы на действия (бездействие) заказчика, уполномоченного органа, уполномоченного учреждения, специализированной организации, комиссии по осуществлению закупок, ее членов, должностных лиц контрактной службы, контрактного управляющего (далее – жалоба).

2. Поступившая жалоба регистрируется в системе электронного документооборота (далее – СЭД) и направляется секретарю комиссии по рассмотрению жалоб на действия (бездействие) заказчика, уполномоченного органа, уполномоченного учреждения, специализированной организации, комиссии по осуществлению закупок, ее членов, должностного лица контрактной службы, контрактного управляющего (далее – Комиссия) или члену Комиссии, его замещающему, в течение одного часа для рассмотрения на соответствие требованиям частей 7-10 статьи 105 Федерального закона от 05.04.2013 № 44-ФЗ «О контрактной системе в сфере закупок товаров, работ, услуг для обеспечения государственных и муниципальных нужд» (далее – Закон о контрактной системе).

3. Секретарь Комиссии или член Комиссии, его замещающий, при наличии оснований, указанных в части 11 статьи 105 Закона о контрактной системе, обеспечивает в срок не позднее двух рабочих дней со дня поступления жалобы подготовку и принятие Главой города решения о возвращении жалобы без рассмотрения, а также в день принятия решения о возвращении жалобы обеспечивает сообщение в письменной форме лицу, подавшему жалобу, о принятом решении с указанием причин возвращения жалобы. В случае отзыва жалобы, лицом ее подавшим, до принятия решения по существу жалобы секретарь Комиссии или член Комиссии, его замещающий, обеспечивает в срок не позднее двух рабочих дней с даты отзыва жалобы направление всем заинтересованным лицам информации об отзыве жалобы и размещение ее в единой информационной системе.

4. После подачи жалобы и принятия ее к рассмотрению в течение двух рабочих дней с даты поступления жалобы секретарь Комиссии или член Комиссии, его замещающий:

1) обеспечивает размещение в единой информационной системе информации о поступлении жалобы и ее содержании;

2) направляет участнику закупки, подавшему жалобу, заказчику, оператору электронной площадки, оператору специализированной электронной площадки, в уполномоченный орган, уполномоченное учреждение, специализированную организацию, комиссию по осуществлению закупки, действия (бездействие) которых обжалуются, уведомления о поступлении жалобы, ее содержании, о месте и времени рассмотрения жалобы.

В случае определения поставщика (подрядчика, исполнителя) закрытыми способами указанная информация не размещается в единой информационной системе.

5. Рассмотрение жалобы и возражений на жалобу и уведомление лица, подавшего жалобу, лиц, направивших возражение на жалобу, о результатах такого рассмотрения, осуществляется в течение пяти рабочих дней с даты поступления жалобы.

Указанное уведомление обеспечивается секретарем Комиссии или членом Комиссии, его замещающим.

6. В соответствии с частью 15 статьи 99 Закона о контрактной системе члены Комиссии,

в должностные обязанности которых входит проведение проверок, одновременно с рассмотрением жалобы проводят соответствующую внеплановую проверку.

7. Глава города, в том числе по предложению членов Комиссии, имеет право приостановить определение поставщика (подрядчика, исполнителя) и заключение контракта до рассмотрения жалобы по существу, направив в письменной форме заказчику, в уполномоченный орган, уполномоченное учреждение, специализированную организацию, комиссию по осуществлению закупок требование о приостановлении процедуры определения поставщика (подрядчика, исполнителя) и заключении контракта до рассмотрения жалобы по существу, которое является для них обязательным. При этом срок, установленный для заключения контракта, подлежит продлению на срок рассмотрения жалобы по существу.

8. Решение, принятое Главой города по результатам рассмотрения жалобы, подлежит оглашению в день рассмотрения жалобы по существу. При этом оглашается только его резолютивная часть.

Решение оформляется в полном объеме в срок, не превышающий трех рабочих дней со дня рассмотрения жалобы по существу. Проект решения в полном объеме, проект предписания (в случае выдачи) подготавливается членом Комиссии по поручению Главы города.

9. Решение, принимаемое Главой города по результатам рассмотрения жалобы, состоит из вводной, описательной, мотивировочной и резолютивной частей.

Вводная часть решения содержит:

- наименование органа, принявшего решение;
- номер дела, дату и место принятия решения;
- предмет рассмотрения дела;

– наименование сторон, участвующих в рассмотрении дела, фамилии, имена, отчества присутствующих на заседании представителей сторон и других заинтересованных лиц.

Описательная часть решения содержит краткое изложение заявленных требований и возражений, объяснений, пояснений, заявлений, доказательств и ходатайств лиц, участвующих в рассмотрении жалобы по существу.

В мотивировочной части решения указываются:

- обстоятельства, установленные при рассмотрении жалобы по существу и в ходе проведения внеплановой проверки;
- нормы законодательства, которыми руководствовался орган, принявший решение;
- сведения о нарушении требований законодательства о контрактной системе в сфере закупок, наличии признаков нарушения законодательства о контрактной системе и иных нормативных правовых актов, оценка этих нарушений;
- иные сведения.

Резолютивная часть решения содержит:

- выводы о признании жалобы обоснованной или необоснованной;
- выводы о наличии в действиях заказчика, уполномоченного органа, уполномоченного учреждения, специализированной организации, комиссии по осуществлению закупок, ее членов, должностных лиц контрактной службы, контрактного управляющего, нарушений законодательства о контрактной системе в сфере закупок со ссылками на конкретные нормы законодательства, нарушение которых было установлено в результате рассмотрения жалобы по существу и проведения внеплановой проверки;
- сведения о выдаче предписания об устранении выявленных нарушений законодательства о контрактной системе в сфере закупок;
- другие меры по устранению нарушений, в том числе обращение с иском в суд, передача материалов в правоохранительные органы.

10. Секретарь Комиссии или член Комиссии, его замещающий, в течение трех рабочих дней со дня принятия решения, принятого Главой города по результатам рассмотрения жалобы, обеспечивает:

1) направление копии решения, предписания (в случае выдачи) заказным письмом с уведомлением о вручении участнику, подавшему жалобу, заказчику, иному лицу, чьи действия обжаловались и оператору электронной площадки в случае определения поставщика путем проведения электронных процедур;

2) размещение копии решения, предписания (в случае выдачи) в единой информационной системе.

11. В случае если при рассмотрении жалобы по существу и/или в ходе проведения внеплановой проверки в действиях (бездействии) заказчика, уполномоченного органа, уполномоченного учреждения, специализированной организации, комиссии по осуществлению закупок, ее членов, должностных лиц контрактной службы, контрактного управляющего выявлены нарушения законодательства о контрактной системе в сфере закупок Глава города выдает предписание об устранении таких нарушений. Предписание может не выдаваться в случае выявления нарушений законодательства о контрактной системе в сфере закупок, которые не повлияли и не могли повлиять на результаты осуществления закупки.

ПРИЛОЖЕНИЕ № 2

к постановлению Главы города от 06.11.2019 № 362-ПГ

**Положение о комиссии по рассмотрению жалоб
на действия (бездействие) заказчика,
уполномоченного органа, уполномоченного учреждения,
специализированной организации,
комиссии по осуществлению закупок, ее членов,
должностного лица контрактной службы,
контрактного управляющего**

1. Комиссия по рассмотрению жалоб на действия (бездействие) заказчика, уполномоченного органа, уполномоченного учреждения, специализированной организации, комиссии по осуществлению закупок, ее членов, должностного лица контрактной службы, контрактного управляющего (далее – Комиссия) создается для обеспечения рассмотрения Главой города Нижний Тагил как органом местного самоуправления города Нижний Тагил, уполномоченным на осуществление контроля в сфере закупок, жалоб на действия (бездействие) заказчика, уполномоченного органа, уполномоченного учреждения, специализированной организации, комиссии по осуществлению закупок, ее членов, должностных лиц контрактной службы, контрактного управляющего (далее – жалоба) в соответствии с Федеральным законом от 5 апреля 2013 года № 44-ФЗ «О контрактной системе в сфере

закупок товаров, работ, услуг для обеспечения государственных и муниципальных нужд» (далее – Закон о контрактной системе).

2. Деятельность Комиссии осуществляется на коллегиальной основе, путем свободно-го, открытого и гласного обсуждения вопросов, входящих в ее компетенцию. Председателем Комиссии является Глава города.

3. Комиссия правомочна участвовать в рассмотрении жалобы при наличии председа-дателя Комиссии, не менее одного заместителя председателя, секретаря и трех членов Комиссии. В случае временного отсутствия секретаря комиссии член Комиссии, его за-мещающий определяется решением Главы города, что отражается в протоколе заседания Комиссии.

4. По результатам участия Комиссии в рассмотрении жалобы оформляется протокол заседания Комиссии, содержащий рекомендации Главе города принять решение о при-знании жалобы обоснованной или необоснованной и при необходимости о выдаче пред-писания об устранении допущенных нарушений, предусмотренного пунктом 2 части 22 статьи 99 Закона о контрактной системе, о совершении иных действий, предусмотренных частью 22 статьи 99 Закона о контрактной системе.

Рекомендации принимаются простым большинством голосов. В случае, если член Ко-миссии не согласен с рекомендациями, он излагает письменно свое особое мнение.

ПРИЛОЖЕНИЕ № 3 <i>к постановлению Главы города от 06.11.2019 № 362-ПГ</i>	
Состав комиссии по рассмотрению жалоб на действия (бездействие) заказчика, уполномоченного органа, уполномоченного учреждения, специализированной организации, комиссии по осуществлению закупок, ее членов, должностного лица контрактной службы, контрактного управляющего	
Пинаев Владислав Юрьевич	– Глава города Нижний Тагил, <i>председатель комиссии</i>

Бурдилов Алексей Владиславович	– заместитель Главы Администрации города Нижний Тагил по финансово-экономической политике, <i>заместитель председателя комиссии</i>
Копысов Егор Владимирович	– заместитель Главы Администрации города Нижний Тагил по городскому хозяйству и строительству, <i>заместитель председателя комиссии</i>
Суров Валерий Георгиевич	– заместитель Главы Администрации города Нижний Тагил по социальной политике, <i>заместитель председателя комиссии</i>
Селиванова Светлана Сергеевна	– главный специалист контрольно-ревизионного управления Администрации города, <i>секретарь комиссии</i>
Члены комиссии:	
Бурлов Антон Владимирович	– главный специалист сектора по контролю в сфере размещения заказов отдела финансового контроля Финансового управления Администрации города
Новоселова Наталья Александровна	– заместитель начальника управления – начальник отдела по организационно-протокольной работе организационного управления Администрации города
Олухов Николай Владимирович	– заместитель начальника отдела по работе со СМИ и информационно-аналитической работе Администрации города
Самохвалов Дмитрий Алексеевич	– начальник контрольно-ревизионного управления Администрации города
Чижова Ольга Федоровна	– главный специалист сектора по контролю в сфере размещения заказов отдела финансового контроля Финансового управления Администрации города

АДМИНИСТРАЦИЯ ГОРОДА НИЖНИЙ ТАГИЛ

ПОСТАНОВЛЕНИЕ

ОТ 01.11.2019 № 2418-ПА

Об отмене постановления Администрации города Нижний Тагил от 19.09.2019 № 2048-ПА

В связи с регистрацией права собственности муниципального образования город Ниж-ний Тагил (регистрационная запись № 66:56:0502001:2254-66/002/2019-1 от 25.09.2019) на земельный участок с кадастровым номером 66:56:0502001:2254, площадью 49998 кв. метров, расположенный по адресу: Российская Федерация, Свердловская область, город-ской округ город Нижний Тагил, город Нижний Тагил, шоссе Свердловское, образованного в соответствии с проектом межевания территории из земельного участка с кадастровым номером 66:56:0502001:1547, расположенного по адресу: Свердловская область, город Нижний Тагил, от примыкания к автомобильной дороге Южный подъезд к городу Нижний Тагил от км 120+135 автодороги город Екатеринбург – город Нижний Тагил – город Серов до пересечения с поселком Зональный, руководствуясь Уставом города Нижний Тагил,

ПОСТАНОВЛЯЮ:

1. Отменить постановление Администрации города Нижний Тагил от 19.09.2019 № 2048-ПА «Об изъятии земельного участка для муниципальных нужд».

2. Опубликовать данное постановление в газете «Тагильский рабочий» и разместить на официальном сайте города Нижний Тагил.

В. Ю. ПИНАЕВ,
Глава города.

НИЖНЕТАГИЛЬСКАЯ ГОРОДСКАЯ ДУМА

СЕДЬМОЙ СОЗЫВ

Тридцать третье заседание

РЕШЕНИЕ

от 31.10.2019 № 66-П

О награждении Почетной грамотой Нижнетагильской городской Думы

Рассмотрев предложения постоянной комиссии Ниж-нетагильской городской Думы по местному самоуправ-лению, общественной безопасности и информацион-ной политике о награждении Почетной грамотой Нижнета-гильской городской Думы, руководствуясь Положением о Почетной грамоте Нижнетагильской городской Думы, утвержденным Решением Нижнетагильской городской Думы от 23.11.2017 № 78-П (в редакции Решения Нижне-тагильской городской Думы от 27.06.2019 № 36-П),

Нижнетагильская городская Дума РЕШИЛА:

1. Наградить Почетной грамотой Нижнетагильской го-родской Думы:

1) за значительный вклад в развитие системы обра-зования города Нижний Тагил и в связи с юбилейной да-той – 55 лет образовательному учреждению:

– коллектив муниципального бюджетного общеоб-разовательного учреждения средней общеобразова-тельной школы № 44 имени народного учителя СССР Г. Д. Лавровой (директор Куляшова Елена Юрьевна);

2) за многолетний добросовестный труд, профессиона-лизм, личный вклад в развитие системы образования го-рода Нижний Тагил и в связи с юбилейной датой – 55 лет образовательному учреждению:

– Еремину Наталью Владимировну, учителя геогра-фии муниципального бюджетного общеобразовательного учреждения средней общеобразовательной школы № 44 имени народного учителя СССР Г. Д. Лавровой;

– Митрофанову Ирину Николаевну, учителя русско-го языка и литературы муниципального бюджетного об-щеобразовательного учреждения средней общеобразо-вательной школы № 44 имени народного учителя СССР Г. Д. Лавровой;

– Михееву Елену Дмитриевну, учителя истории, обществознания и права муниципального бюджетного об-щеобразовательного учреждения средней общеобразо-вательной школы № 44 имени народного учителя СССР Г. Д. Лавровой;

– Осипову Татьяну Вячеславовну, учителя началь-ных классов муниципального бюджетного общеобразо-вательного учреждения средней общеобразовательной школы № 44 имени народного учителя СССР Г. Д. Лав-ровой;

3) за многолетнюю активную работу, направленную на повышение качества жизни людей старшего поколения, патриотическое воспитание молодежи и в связи с 70-ле-тием Шибаева Александра Степановича, члена Совета ветеранов микрорайона п. Старатель;

4) за высокий профессионализм, большой личный вклад в развитие культуры и театрального искусства в городе Нижний Тагил и в связи с юбилеем Рапопорт Та-тьяну Леонидовну, артиста драмы – ведущего мастера сцены Муниципального бюджетного учреждения культуры «Нижнетагильский драматический театр имени Д. Н. Ма-мина-Сибиряка»;

5) за высокий профессионализм, педагогическое ма-стерство в деле обучения и воспитания подрастающего поколения и в связи с 80-летием образовательного учреж-дения:

– Автаеву Лилию Геннадьевну, учителя технологии муниципального бюджетного общеобразовательного уч-реждения средней общеобразовательной школы № 25;

– Путилову Елену Леонидовну, учителя ИЗО и МХК муниципального бюджетного общеобразовательного уч-реждения средней общеобразовательной школы № 25;

6) за большой вклад в развитие отрасли, в связи с профессиональным праздником – Днем ракетных войск и артиллерии, 80-летием со дня образования предпри-ятия:

– Бабайлова Павла Игоревича, мастера цеха по проведению испытаний боеприпасов и военной техники федерального казенного предприятия «Нижнетагильский институт испытания металлов»;

– Осипова Владимира Николаевича, электромон-тера охранно-пожарной сигнализации цеха электроснаб-

жения и связи федерального казенного предприятия «Нижнетагильский институт испытания металлов»;

– Страх Ирину Сергеевну, монтажника радиоэлек-тронной аппаратуры и приборов цеха по производству радиоэлектронной аппаратуры СКБ ИЗАП федерального казенного предприятия «Нижнетагильский институт испы-тания металлов»;

– Худякова Виталия Борисовича, старшего меха-ника транспортного цеха федерального казенного пред-приятия «Нижнетагильский институт испытания метал-лов»;

7) за многолетний добросовестный труд во фтизиатри-ческой службе города, верность профессии и в связи с 95-летием противотуберкулезной службы города Нижний Тагил:

– Акулову Татьяну Александровну, биолога бакте-риологической лаборатории государственного бюджетно-го учреждения здравоохранения Свердловской области «Противотуберкулезный диспансер № 3»;

– Никитину Марину Валерьевну, фельдшера-лабо-ранта бактериологической лаборатории государственного учреждения здравоохранения Свердловской обла-сти «Противотуберкулезный диспансер № 3».

2. Настоящее Решение вступает в силу со дня его под-писания.

3. Опубликовать настоящее Решение в газете «Тагиль-ский рабочий» и разместить на официальном сайте горо-да Нижний Тагил.

4. Контроль за исполнением настоящего Решения воз-ложить на Председателя Нижнетагильской городской Думы Раудштейна В. А.

В. А. РАУДШТЕЙН,
Председатель Нижнетагильской городской Думы.

НИЖНЕТАГИЛЬСКАЯ ГОРОДСКАЯ ДУМА

СЕДЬМОЙ СОЗЫВ

Тридцать третье заседание

РЕШЕНИЕ

от 31.10.2019 № 46

О внесении изменений в Правила благоустройства территории города Нижний Тагил

Рассмотрев постановление Главы города Нижний Тагил от 09.10.2019 № 331-ПГ «О внесении на рассмотрение и утверждение в Нижнетагильскую городскую Думу проекта Решения Нижнетагильской городской Думы «О внесении изменений в Правил благоустройства территории города Нижний Тагил, утвержденные Решением Нижнетагильской городской Думой от 20.12.2018 № 77», в соответствии с Федеральным законом от 6 октября 2003 года № 131-ФЗ «Об общих принципах организации местного самоуправления в Российской Федерации», руководствуясь статьей 21 Устава города Нижний Тагил,

Нижнетагильская городская Дума РЕШИЛА:

1. Внести в Правила благоустройства территории города Нижний Тагил, утвержденные Решением Нижнетагильской городской Думы от 20.12.2018 № 77, изменения согласно Приложению к настоящему Решению.

2. Настоящее Решение вступает в силу со дня его официального опубликования.

3. Опубликовать настоящее Решение в газете «Тагильский рабочий» и разместить на официальном сайте города Нижний Тагил.

4. Контроль за исполнением настоящего Решения возложить на постоянную комиссию Нижнетагильской городской Думы по городскому и жилищно-коммунальному хозяйству (Корякин Д. А.).

Председатель Нижнетагильской
городской Думы

В. А. РАУДШТЕЙН

Глава города
Нижний Тагил

В. Ю. ПИНАЕВ

ПРИЛОЖЕНИЕ

к Решению Нижнетагильской городской Думы от 31.10.2019 № 46

1. В статье 1:

1) абзац тридцать седьмой пункта 6 изложить в следующей редакции **«газон – покрытая травянистой и (или) древесно-кустарниковой растительностью либо предназначенная для озеленения поверхность земельного участка, имеющая ограничение в виде бортового камня (поребрика, бордюра) и (или) граничащая с твердым покрытием пешеходных дорожек, тротуаров, проезжей частью дорог;»;**

2) пункт 6 дополнить абзацами следующего содержания:

«ограждение – вертикальная ограждающая конструкция, состоящая из стоек (является каркасом) и заполнения (декоративно-художественная и оградительная функция) либо в виде единой монолитной конструкции, устанавливаемая стационарно или несущая временный характер. Основное назначение ограждения – перегородить сквозной проход через конструкцию, включая декоративно-оградительные цели, безопасность и иные цели;

территория общего пользования – территория, которой беспрепятственно пользуется неограниченный круг лиц (в том числе площади, улицы, проезды, набережные, береговые полосы водных объектов общего пользования, скверы, бульвары);

животные без владельцев – животные, которые не имеют владельца или владелец которого неизвестен, находящиеся в общественных местах или на земельных участках физических и юридических лиц без сопровождения человека, за исключением случаев, когда животное временно находится на привязи в местах общего пользования.»;

3) пункт 7 исключить.

2. В статье 3:

1) в пункте 6 слово **«рекомендуется»** заменить словом **«необходимо»;**

2) подпункт 9 пункта 29 исключить;

3) пункт 30 изложить в следующей редакции:

«30. Содержание территорий, объектов внешнего благоустройства осуществляют:

№ п/п	Вид территории, объекта внешнего благоустройства	Лица, обеспечивающие содержание территорий и объектов внешнего благоустройства
1	Обособленное полотно трамвайных путей, территории конечных пунктов, включая межрельсовое пространство и территорию внутри разворотного кольца	Собственники указанных объектов, лица, на обслуживании и (или) содержании которых находятся данные объекты
2	Ограждения вдоль проезжих частей, тротуаров и газонов, другие элементы обустройства автомобильных дорог	Владельцы автомобильной дороги, лица, на обслуживании и (или) содержании которых находятся данные объекты, собственники ограждений
3	Остановочные навесы	Собственники навесов, лица, на обслуживании и (или) содержании которых находятся данные объекты
4	Отдельно стоящие объекты рекламы	Владельцы рекламных конструкций
5	Газоны вдоль улиц, парки, скверы, бульвары с расположенными в них тротуарами, пешеходными зонами, лестничными сходами, газонами	Собственники указанных объектов, лица, на обслуживании и (или) содержании которых находятся данные объекты
6	Подземные и надземные пешеходные переходы и прилегающие к ним территории	Собственники указанных объектов, лица, на обслуживании и (или) содержании которых находятся данные объекты
7	Посадочные площадки городского пассажирского транспорта, расположенные в разных уровнях с проезжей частью улиц, включая посадочные площадки на конечных пунктах	Собственники указанных объектов, лица, на обслуживании и (или) содержании которых находятся данные объекты
8	Прибрежные зоны городских прудов, водоемов	Собственники указанных объектов, лица, на обслуживании и (или) содержании которых находятся данные объекты
9	Земельный участок, на котором расположен многоквартирный жилой дом с элементами благоустройства, придомовой территорией	Собственники помещений в многоквартирном доме, организации, осуществляющие управление многоквартирным домом

10	Проезжая часть улично-дорожной сети, включая лотковую зону, трамвайные пути и посадочные площадки городского пассажирского электротранспорта, расположенные в одном уровне с проезжей частью, а также проезжие части набережных, мостов, путепроводов, эстакад, разделительные полосы	Владельцы автомобильных дорог, лица, на обслуживании и (или) содержании которых находятся данные объекты
11	Путепроводы, мосты	Собственники указанных объектов, лица, на обслуживании и (или) содержании которых находятся данные объекты
12	Сети городской ливневой канализации	Собственники указанных объектов, лица, на обслуживании и (или) содержании которых находятся данные объекты
13	Сети подземных инженерных коммуникаций, включая дренажные сети зданий и домов, а также транзитные сети ресурсоснабжающих организаций, расположенные в подвальных (цокольных) помещениях многоквартирных жилых домов	Собственники сетей подземных инженерных коммуникаций и (или) уполномоченные ими лица, являющиеся владельцами и (или) пользователями таких коммуникаций
14	Территории автозаправочных станций, автомоечных постов, заправочных комплексов, шиномонтажных мастерских, станций технического обслуживания, включая въезды и выезды, прилегающие территории и подъезды к ним	Собственники указанных объектов и (или) уполномоченные ими лица, являющиеся владельцами и (или) пользователями таких объектов
15	Территории водоразборных колонок (с устройством и содержанием стоков для воды)	Собственники объектов водопроводно-канализационного хозяйства и (или) уполномоченные ими лица, являющиеся владельцами и (или) пользователями таких объектов
16	Территории индивидуальной жилой застройки	Собственники индивидуальных жилых домов и (или) уполномоченные ими лица, являющиеся владельцами и (или) пользователями индивидуальных жилых домов
17	Территории конечных, разворотных пунктов, включая внутрикольцевую площадь и прилегающие газоны (при автомобильном движении)	Собственники указанных объектов, лица, на обслуживании и (или) содержании которых находятся данные объекты
18	Территории парковок, автостоянок, гаражей, автозаправочных станций, автомоечных постов, заправочных комплексов, шиномонтажных мастерских и станций технического обслуживания	Собственники указанных объектов и (или) уполномоченные ими лица, являющиеся владельцами и (или) пользователями таких объектов
19	Территории, отведенные под строительство, реконструкцию, ремонт объектов, включая въезды и выезды, прилегающие территории и подъезды к ним	Лица, которым отведены земельные участки под строительство, реконструкцию, ремонт объектов, подрядные организации
20	Территории, прилегающие к трансформаторным и распределительным подстанциям, другим инженерным сооружениям, работающим в автономном режиме (без обслуживающего персонала)	Собственники указанных объектов и (или) уполномоченные ими лица, являющиеся владельцами и (или) пользователями таких объектов
21	Тротуары, газоны, парковки вдоль зданий, сооружений, жилых домов вне внутридворовой территории	Собственники указанных объектов, лица, на обслуживании и (или) содержании которых находятся данные объекты
22	Тротуары, примыкающие к проезжей части улиц, находящиеся на мостах, путепроводах, эстакадах и в тоннелях, а также технические тротуары, примыкающие к инженерным сооружениям, лестничные сходы	Собственники указанных объектов, лица, на обслуживании и (или) содержании которых находятся данные объекты
23	Железнодорожные пути, проходящие по территории города Нижний Тагил, включая откосы выемок и насыпей, переезды, переходы через пути	Собственники указанных объектов, лица, на обслуживании и (или) содержании которых находятся данные объекты
24	Охранные зоны, отведенные для размещения и эксплуатации линий электропередач, газовых, водопроводных и тепловых сетей	Собственники указанных объектов и (или) уполномоченные ими лица, являющиеся владельцами и (или) пользователями таких объектов
25	Фасады зданий, строений и сооружений	Собственники указанных объектов и (или) уполномоченные ими лица, являющиеся владельцами и (или) пользователями таких объектов

4) пункт 57 изложить в следующей редакции:

«57. Осветительное оборудование должно функционировать в режиме освещения территории, на которой расположена площадка. Допускается локальное наружное освещение площадки.»;

5) в пункте 75 слово **«рекомендуется»** заменить словом **«необходимо»;**

6) пункт 77 исключить;

7) в пункте 87 слово **«рекомендовать»** заменить словом **«следует»;**

8) пункт 90 изложить в следующей редакции:

«90. При организации освещения проезжей части и сопутствующих им тротуаров необходимо соблюдать уровень освещенности, который должен соответствовать требованиям санитарных норм и правил.»;

9) в пункте 91 слово «рекомендуется» заменить словом «необходимо»;

10) в подпункте 2 пункта 93 слова «распоряжениями городской администрации» заменить словами «правовым актом Администрации города Нижний Тагил»;

11) в подпункте 3 пункта 93 слова «администрацией населенного пункта» заменить словами «правовым актом Администрацией города Нижний Тагил»;

12) пункт 94 изложить в следующей редакции:

«94. Включение всех групп осветительных установок может производиться вечером при снижении уровня естественной освещенности до 20 люксов. Отключение рекомендуется производить:

1) установок ФО – утром при повышении освещенности до 10 люксов;

2) установок АО – в соответствии с решением Администрации города Нижний Тагил, которые могут функционировать на все темное время суток;

3) установок СИ – по решению соответствующих ведомств или владельцев.».

3. Подпункт 11 пункта 11 статьи 15 изложить в следующей редакции:

«11) размещение транспортных средств на газоне или иной территории, занятой зелеными насаждениями»;

4. В статье 18:

1) пункт 1 изложить в следующей редакции:

«1. Внешний вид и цветовое решение вновь устанавливаемых и реконструируемых нестационарных торговых объектов (далее – объектов) должно соответствовать требованиям, предъявляемым к внешнему виду нестационарных торговых объектов, определяемым нормативным правовым актом Администрации города Нижний Тагил.»;

2) в пункте 3 слово «рекомендуется» заменить словом «необходимо»;

3) подпункт 1 пункта 3 изложить в следующей редакции:

«1) производить ремонт и окраску объектов. Ремонт осуществляется с учетом сохранения внешнего вида и цветового решения объекта»;

5. В статье 19:

1) в пункте 3 слова «и безнадзорных животных,» заменить словами «и животных без владельцев,», исключить слова «и порядке»;

2) пункт 7 изложить в следующей редакции:

«7. Гражданам и юридическим лицам запрещается организация мест для прикорма животных без владельцев, оставление пищевых отходов и кормов для животных без владельцев в границах предоставленных гражданам и юридическим лицам земельных участков и на прилегающих к земельным участкам территориях.

Действие настоящего пункта в части запрета на организацию мест для прикорма животных без владельцев, оставления пищевых отходов и кормов для животных без владельцев в границах предоставленных гражданам и юридическим лицам земельных участков, не распространяется на лиц, задержавших и оставивших животных без владельцев у себя на содержании, и в пользовании, либо на лиц, которым животные без владельцев сданы на содержание и в пользование в соответствии со статьей 230 Гражданского кодекса Российской Федерации.».

6. В статье 21:

1) пункт 4 изложить в следующей редакции:

«4. Размещение вывесок является изменением фасада здания. Вывески, вновь размещаемые на территории города, подлежат согласованию с управлением архитектуры и градостроительства Администрации города.»;

2) в пункте 22 слово «рекомендуется» заменить словом «необходимо».

7. Пункт 7 статьи 22 дополнить подпунктами 10, 11 следующего содержания:

«10) щитовые установки могут иметь следующие технологии смены изображения: переклейка бумажного постера, натяжение винилового полотна, призматрон, цифровая технология смены изображения;

11) щитовые установки с согласия управления муниципальным имуществом Администрации города Нижний Тагил могут модернизироваться (изменять виды и технические характеристики) без увеличения размеров рекламного поля.».

8. Дополнить статьей 24 следующего содержания:

«СТАТЬЯ 24. Организация стоков ливневых вод

1. Элементы инженерной подготовки и защиты территории обеспечивают безопасность и удобство пользования территорией, ее защиту от неблагоприятных явлений природного и техногенного воздействия в связи с новым строительством или реконструкцией. Проектирование элементов инженерной подготовки и защиты территории производится в составе мероприятий по организации рельефа и стока поверхностных вод, а также мероприятий обеспечивающих инженерную защиту территорий.

2. Задачи организации рельефа при проектировании благоустройства следует определять в зависимости от функционального назначения территории и целей ее преобразования и реконструкции. Организацию рельефа реконструируемой территории следует ориентировать на максимальное сохранение рельефа, почвенного покрова, имеющихся зеленых насаждений, условий существующего поверхностного водоотвода, использование вытесняемых грунтов на площадке строительства.

3. Необходимо проводить укрепление откосов. Выбор материала и технологии укрепления зависят от местоположения откоса в городе, предполагаемого уровня механических нагрузок на склон, крутизны склона и формируемой среды.

4. При работе на природных комплексах и озелененных территориях и других объектах благоустройства ландшафтно-архитектурными проектами необходимо максимально предусматривать возможность инфильтрации чистого дождевого стока на самом объекте благоустройства за счет создания устойчивых городских дренажных систем, устройства водопроницаемых покрытий, открытых задержанных канав с использованием высшей водной растительности.

5. На благоустраиваемой территории при наличии большого количества твердого мощения следует использовать установку системы линейного наземного и подземного водоотвода. Линейный водоотвод представляет систему каналов, соединенных друг с другом в линию. Каналы разных размеров могут закрываться решетками из материалов в зависимости от классов нагрузки и степени водопоглощения. Линейный водоотвод обязательно должен быть связан с общей системой ливневой канализации города.

6. Наружный водосток, используемый для отвода воды с кровель зданий, там где это возможно, рекомендуется использовать локально при проведении мероприятий по благоустройству каждой конкретной территории для организации водных сооружений на объекте благоустройства, системы полива, а там где это не представляется возможным – связывать с общей системой ливневой канализации, чтобы около зданий на тротуарах не образовывались потоки воды, а в холодное время года – обледенение участков возле водосточных труб.

7. При организации стока необходимо обеспечивать комплексное решение вопросов организации рельефа и устройства конструктивных элементов открытой или закрытой системы водоотводных устройств: водосточных труб (водостоков), лотков, кюветов, быстотоков, дождеприемных колодцев (с учётом материалов и конструкций).

8. Применение открытых водоотводящих устройств допускается в границах территорий парков и лесопарков. Открытые лотки (канавы, кюветы) по дну или по всему периметру следует укреплять, угол откосов кюветов принимать в зависимости от видов грунтов.

9. На территориях объектов рекреации водоотводные лотки могут обеспечивать сопряжение покрытия пешеходной коммуникации с газоном, их допускается выполнять из элементов мощения (плоского булыжника, колотой или пиленой брусчатки, каменной плитки и др.), стыки допускается замоноличивать раствором высококачественной глины.

10. Дождеприемные колодцы являются элементами закрытой системы дождевой (ливневой) канализации, устанавливаются в местах понижения проектного рельефа: на въездах и выездах из кварталов, перед перекрестками со стороны притока воды до зоны пешеходного перехода, в лотках проезжих частей улиц и проездов в зависимости от продольного уклона улиц. На территории населенного пункта не рекомендуется устройство поглощающих колодцев и испарительных площадок.

11. При обустройстве решеток, перекрывающих водоотводящие лотки на пешеходных коммуникациях, ребра решеток не рекомендуется располагать вдоль направления пешеходного движения, а ширину отверстий между ребрами следует принимать не более 15 мм.».

9. Дополнить статьей 25 следующего содержания:

«СТАТЬЯ 25. Организация пешеходных коммуникаций

1. Пешеходные коммуникации обеспечивают пешеходные связи и передвижения на территории муниципального образования. К пешеходным коммуникациям относятся: тротуары, аллеи, дорожки, тропинки. При организации пешеходных коммуникаций на территории населенного пункта рекомендуется обеспечивать: минимальное количество пересечений с транспортными коммуникациями, непрерывность системы пешеходных коммуникаций, возможность безопасного, беспрепятственного и удобного передвижения людей, включая инвалидов и маломобильные группы населения. В системе пешеходных коммуникаций выделяют основные и второстепенные пешеходные связи, транспортные проезды, пешеходные зоны.

2. Основные пешеходные коммуникации обеспечивают связь жилых, общественных, производственных и иных зданий с остановками общественного транспорта, учреждениями культурно-бытового обслуживания, рекреационными территориями, а также связь между основными пунктами тяготения в составе общественных зон и объектов рекреации.

Ширина основных пешеходных коммуникаций при строительстве и реконструкции рассчитывается в зависимости от интенсивности пешеходного движения в часы «пик».

Во всех случаях пересечения основных пешеходных коммуникаций с транспортными проездами необходимо предусматривать устройство бордюрных пандусов. Не допускается использование существующих пешеходных коммуникаций и прилегающих к ним газонов для остановки и стоянки автотранспортных средств.

3. Второстепенные пешеходные коммуникации обеспечивают связь между застройкой и элементами благоустройства (площадками) в пределах участка территории, а также передвижения на территории объектов рекреации (сквер, бульвар, парк, лесопарк).

Ширина второстепенных пешеходных коммуникаций обычно принимается порядка 1,0 – 1,5 м.

При строительстве и реконструкции второстепенных пешеходных коммуникаций необходимо предусматривать твердые покрытия с элементами сопряжения, на крупных рекреационных объектах допускается применение комбинированных покрытий, а также организация пешеходных троп с естественным грунтовым покрытием.

4. Транспортные проезды обеспечивают транспортную связь между зданиями и участками внутри территорий кварталов, крупных объектов рекреации, производственных и общественных зон, а также связь с улично-дорожной сетью населенного пункта.

Проектирование транспортных проездов следует вести с учетом СНиП 2.05.02-85 «Автомобильные дороги». При проектировании проездов следует обеспечивать сохранение или улучшение ландшафта и экологического состояния прилегающих территорий.

Дорожная сеть внутри микрорайона проектируется исходя из расчетной скорости движения не более 30 км/час с применением планировочных и инженерно-технических приемов ограничения скорости (узкие проезды, изгибы дорог, «лежачие полицейские» и пр.)

5. Пешеходные зоны – это территории, предназначенные исключительно для пешеходного движения, располагаются в основном в центре города, а также в парках и скверах.

На пешеходных зонах запрещено передвижение на автотранспортных средствах, за исключением автомобилей спецслужб, коммунальной техники, маршрутного транспорта, транспорта для инвалидов, а также обслуживания магазинов (при отсутствии альтернативного маршрута).

Пешеходные зоны обеспечиваются уличной мебелью (скамьи, урны), допускается размещение декоративных элементов.».

10. Дополнить статьей 26 следующего содержания:

«СТАТЬЯ 26. Осуществление контроля за соблюдением правил благоустройства территории муниципального образования

1. Контроль за исполнением требований настоящих Правил осуществляет Администрация города Нижний Тагил в лице органов Администрации города в соответствии с их компетенцией и полномочиями.

Мониторинг состояния благоустройства, проведение мероприятий по контролю без взаимодействия с юридическими лицами, индивидуальными предпринимателями осуществляют Администрация города Нижний Тагил, муниципальные учреждения.

2. Проведение контроля за соблюдением Правил осуществляется в форме постоянного мониторинга территории, фиксации нарушений Правил, установленных в ходе такого мониторинга, выдачи предписаний об устранении нарушений Правил, установления факта исполнения или неисполнения предписания и организации мер по привлечению лиц, не исполнивших предписание, к ответственности в установленном законом порядке.

В случае установления в ходе проведения мониторинга территории муниципального образования нарушения Правил незамедлительно составляется Акт выявления нарушения Правил и санитарного содержания территории муниципального образования. Акт выявления нарушений Правил должен содержать: место, время, кем, в присутствии кого выявлено нарушение, пункт правил благоустройства, который нарушается, решение по выявленному нарушению, срок устранения нарушения.

В целях подтверждения нарушения Правил к Акту выявления нарушения Правил могут прилагаться фотоматериалы, иная информация, подтверждающая наличие нарушения.

3. Специалист, составивший Акт выявления нарушения Правил, принимает меры к установлению лица, нарушившего Правила, и выдает ему уведомление об устранении нарушений Правил, в котором устанавливается срок устранения нарушения либо время и место составления протокола об административном правонарушении.

Уведомление вручается лицу, допустившему нарушение (его представителю), о чем делается пометка в уведомлении об устранении нарушений Правил. В случае невозможности вручения уведомления лицу, допустившему нарушение (его представителю), уведомление с копией Акта выявления нарушения Правил направляется нарушителю по почте заказным письмом.

По истечении срока, установленного в уведомлении, в Акте выявления нарушения Правил образования делается пометка об исполнении (неисполнении) уведомления об устранении нарушений Правил, производится повторная фотофиксация. В случае неисполнения уведомления составляется протокол об административном правонарушении, который с материалами направляется в Административную комиссию, действующую в пределах границ соответствующей административно-территориальной единицы района муниципального образования город Нижний Тагил.

4. В целях профилактики нарушений требований Правил Администрация города Нижний Тагил:

1) обеспечивает размещение на официальном сайте города Нижний Тагил нормативных правовых актов, содержащих требования по вопросам организации благоустройства территорий;

2) оказывает консультационную помощь в предоставлении разъяснений по вопросам благоустройства территорий.».

НИЖНЕТАГИЛЬСКАЯ ГОРОДСКАЯ ДУМА

СЕДЬМОЙ СОЗЫВ

Тридцать третье заседание

РЕШЕНИЕ

от 31.10.2019 № 43

Об установлении и введении в действие на территории города Нижний Тагил

налога на имущество физических лиц

Рассмотрев постановление Главы города Нижний Тагил от 04.10.2019 № 328-ПГ «О внесении на рассмотрение и утверждение в Нижнетагильскую городскую Думу проекта Решения Нижнетагильской городской Думы «Об установлении и введении в действие на территории города Нижний Тагил налога на имущество физических лиц», в соответствии с Главой 32 Налогового кодекса Российской Федерации, Федеральным законом от 6 октября 2003 года № 131-ФЗ «Об общих принципах организации местного самоуправления в Российской Федерации», Законом Свердловской области от 26 марта 2019 года № 23-ОЗ «Об установлении единой даты начала применения на территории Свердловской области порядка определения налоговой базы по налогу на имущество физических лиц исходя из кадастровой стоимости объектов налогообложения по этому налогу», руководствуясь статьей 21 Устава города Нижний Тагил,

Нижнетагильская городская Дума РЕШИЛА:

1. Установить и ввести в действие с 1 января 2020 года на территории города Нижний Тагил налог на имущество физических лиц.
2. Установить, что налоговая база по налогу в отношении объектов налогообложения определяется исходя из их кадастровой стоимости.
3. Утвердить дифференцированные ставки налога на имущество физических лиц на территории города Нижний Тагил в зависимости от кадастровой стоимости объекта налогообложения (*прилагаются*).
4. Признать утратившими силу:

1) Решение Нижнетагильской городской Думы от 27.11.2014 № 44 «Об установлении и введении в действие на территории города Нижний Тагил налога на имущество физических лиц»;

2) Решение Нижнетагильской городской Думы от 24.03.2016 № 13 «О внесении изменений в Решение Нижнетагильской городской Думы от 27.11.2014 № 44 «Об установлении и введении в действие на территории города Нижний Тагил налога на имущество физических лиц».
5. Настоящее Решение вступает в силу по истечении 1 месяца со дня официального опубликования, но не ранее 1 января 2020 года.
6. Опубликовать настоящее Решение в газете «Тагильский рабочий» и разместить на официальном сайте города Нижний Тагил не позднее 1 декабря 2019 года.
7. Контроль за исполнением настоящего Решения возложить на постоянную комиссию Нижнетагильской городской Думы по бюджету, экономической политике и инвестициям (Мартюшев Л. В.).

Председатель Нижнетагильской
городской Думы

В. А. РАУДШТЕЙН

Глава города
Нижний Тагил

В. Ю. ПИНАЕВ

ПРИЛОЖЕНИЕ

УТВЕРЖДЕНЫ

Решением Нижнетагильской городской Думы от 31.10.2019 № 43

Дифференцированные ставки налога на имущество физических лиц

на территории города Нижний Тагил в зависимости

от кадастровой стоимости объекта налогообложения

Объекты налогообложения, в отношении которых устанавливается налог	Кадастровая стоимость объекта налогообложения	Ставка налога
1. Жилой дом, часть жилого дома, квартира, часть квартиры, комната	до 1 000 000 рублей (включительно)	0,15 процента
2. Объект незавершенного строительства в случае, если проектируемым назначением такого объекта является жилой дом		
3. Единый недвижимый комплекс, в состав которого входит хотя бы один жилой дом	свыше 1 000 000 рублей до 3 000 000 рублей (включительно)	0,23 процента
4. Гараж, машино-место, в том числе расположенный (расположенное) в объектах налогообложения, указанных в пунктах 6, 7, 8 настоящего приложения		
5. Хозяйственное строение или сооружение, площадь каждого из которых не превышает 50 квадратных метров и которое расположено на земельных участках, предоставленных для ведения личного подсобного, дачного хозяйства, огородничества, садоводства или индивидуального жилищного строительства	свыше 3 000 000 рублей	0,3 процента
6. Объекты налогообложения, включенные в перечень, определяемый в соответствии с пунктом 7 статьи 378.2 Налогового кодекса Российской Федерации	по всем объектам	2,0 процента
7. Объекты налогообложения, предусмотренные абзацем вторым пункта 10 статьи 378.2 Налогового кодекса Российской Федерации		
8. Объекты налогообложения, кадастровая стоимость каждого из которых превышает 300 миллионов рублей		
9. Прочие объекты	по всем объектам	0,5 процента

НИЖНЕТАГИЛЬСКАЯ ГОРОДСКАЯ ДУМА

СЕДЬМОЙ СОЗЫВ

Тридцать третье заседание

РЕШЕНИЕ

от 31.10.2019 № 44

О размере арендной платы за пользование объектами

муниципального нежилого фонда на 2020 год

Рассмотрев постановление Главы города Нижний Тагил от 16.10.2019 № 343-ПГ «О внесении на рассмотрение и утверждение в Нижнетагильскую городскую Думу проекта Решения Нижнетагильской городской Думы «О размере арендной платы за пользование объектами муниципального нежилого фонда на 2020 год», руководствуясь статьей 614 Гражданского кодекса Российской Федерации и статьей 3 Положения «О порядке управления и распоряжения имуществом, находящимся в собственности города Нижний Тагил», утвержденного Решением Нижнетагильской городской Думы от 19.11.2015 № 39 (в редакции Решений Нижнетагильской городской Думы от 26.05.2016 № 32, от 30.06.2016 № 44, от 27.10.2016 № 54, от 29.03.2018 № 16, от 20.12.2018 № 71, от 28.02.2019 № 8),

Нижнетагильская городская Дума РЕШИЛА:

1. Установить базовую ставку арендной платы за пользование объектами муниципального недвижимого имущества на 2020 год в размере 1043 (одна тысяча сорок три) рубля в год за один квадратный метр площади без учета НДС.
2. Установить на 2020 год коэффициент в размере 1,05 при расчете арендной платы согласно подпунктам 1, 2, 3, 4, 5 пункта 14 и пункта 15 статьи 3 Положения «О порядке управления и распоряжения имуществом, находящимся в собственности города Нижний Тагил», утвержденного Решением Нижнетагильской городской Думы от 19.11.2015 № 39 (в редакции Решений Нижнетагильской городской Думы от 26.05.2016 № 32, от 30.06.2016 № 44 от 27.10.2016 № 54, от 29.03.2018 № 16, от 20.12.2018 № 71, от 28.02.2019 № 8).
3. Установить на 2020 год коэффициент в размере 1,05 при расчете арендной платы за пользование муниципальным имуществом по договорам аренды, заключенным по результатам торгов, проведенных в соответствии с Правилами проведения торгов, утвержденных Приказом Федеральной антимонопольной службы от 10 февраля 2010 года № 67.
4. Настоящее Решение вступает в силу со дня его официального опубликования.
5. Опубликовать настоящее Решение в газете «Тагильский рабочий» и разместить на официальном сайте города Нижний Тагил.
6. Контроль за исполнением настоящего Решения возложить на постоянную комиссию Нижнетагильской городской Думы по бюджету, экономической политике и инвестициям (Мартюшев Л. В.).

Председатель Нижнетагильской
городской Думы

В. А. РАУДШТЕЙН

Глава города
Нижний Тагил

В. Ю. ПИНАЕВ

НИЖНЕТАГИЛЬСКАЯ ГОРОДСКАЯ ДУМА

СЕДЬМОЙ СОЗЫВ

Тридцать третье заседание

РЕШЕНИЕ

от 31.10.2019 № 45

Об установлении

размера ежемесячного

возмещения расходов

депутатам Нижнетагильской

городской Думы на 2020 год

Рассмотрев проект Решения Нижнетагильской городской Думы «Об установлении размера ежемесячного возмещения расходов депутатам Нижнетагильской городской Думы на 2020 год», внесенный заместителем Председателя Нижнетагильской городской Думы Базилевичем И. В., руководствуясь частью 5.1 статьи 40 Федерального закона от 6 октября 2003 года № 131-ФЗ «Об общих принципах организации местного самоуправления в Российской Федерации», пунктом 8 статьи 25 Устава города Нижний Тагил, статьей 1 Положения о порядке возмещения расходов, связанных с осуществлением депутатской деятельности, депутатам Нижнетагильской городской Думы, выполняющим свои полномочия на непостоянной основе, утвержденно-го Решением Нижнетагильской городской Думы от 30.06.2008 № 28 (в редакции Решений Нижнетагильской городской Думы от 26.02.2009 № 13, от 29.09.2011 № 37),

Нижнетагильская городская Дума РЕШИЛА:

1. Установить на 2020 год размер ежемесячного возмещения расходов, связанных с осуществлением депутатской деятельности, депутатам Нижнетагильской городской Думы, выполняющим свои полномочия на непостоянной основе, в сумме не более 7 000 рублей на одного депутата.
2. Настоящее Решение вступает в силу с 1 января 2020 года.
3. Опубликовать настоящее Решение в газете «Тагильский рабочий» и разместить на официальном сайте города Нижний Тагил.
4. Контроль за исполнением настоящего Решения возложить на постоянную комиссию Нижнетагильской городской Думы по местному самоуправлению, общественной безопасности и информационной политике (Палатов А. А.).

Председатель Нижнетагильской
городской Думы

В. А. РАУДШТЕЙН

Глава города
Нижний Тагил

В. Ю. ПИНАЕВ

НИЖНЕТАГИЛЬСКАЯ ГОРОДСКАЯ ДУМА

СЕДЬМОЙ СОЗЫВ

Тридцать третье заседание

РЕШЕНИЕ

от 31.10.2019 № 65-П

Об утверждении Перечня предложений депутатов

Нижнетагильской городской Думы на 2019 год

Рассмотрев предложения депутатов Нижнетагильской городской Думы 7-го созыва,

Нижнетагильская городская Дума РЕШИЛА:

1. Утвердить Перечень предложений депутатов Нижнетагильской городской Думы на 2019 год *(прилагается)*.

2. Предложить Главе города Нижний Тагил принять меры по реализации предложен- ный депутатов Нижнетагильской городской Думы на 2019 год, в соответствии с Переч- нем предложений депутатов Нижнетагильской городской Думы на 2019 год.

3. Признать утратившим силу Решение Нижнетагильской городской Думы от 19.09.2019 № 51-П «Об утверждении Перечня предложений депутатов Нижнетагиль- ской городской Думы на 2019 год».

4. Настоящее Решение вступает в силу со дня его официального подписания.

5. Опубликовать настоящее Решение в газете «Тагильский рабочий» и разместить на официальном сайте города Нижний Тагил.

6. Контроль за исполнением настоящего Решения возложить на постоянную комис- сию Нижнетагильской городской Думы по бюджету, экономической политике и инвести- циям (Мартюшев Л. В.).

В. А. РАУДШТЕЙН,
Председатель Нижнетагильской городской Думы.

ПРИЛОЖЕНИЕ

к Решению Нижнетагильской городской Думы от 31.10.2019 № 65-П

Перечень предложений депутатов

Нижнетагильской городской Думы на 2019 год

Депутат Нижнетагильской городской Думы	Наименование объекта	Направления расходования	Плановая сумма, тыс. руб.
Абдулов Г. И.	МАДОУ Детство д/с СП № 77	Замена оконных блоков в спортивном и музыкальном залах	203,3
Абдулов Г. И.	МАДОУ Детство д/с СП № 75	Приобретение детской мебели	96,9
Абдулов Г. И.	МАДОУ Детство д/с СП № 87	Приобретение линолеума	200,0
Абдулов Г. И.	МАДОУ Детство д/с СП № 144	Приобретение линолеума, строительных материалов	104,8
Абдулов Г. И.	МАУ ДО Дзержинский ДДЮТ	Приобретение оборудования (комплект ноутбуков для проектирования и 3д моделирования)	395,0
Итого по предложению:			1 000,0
Антонов В. И.	МБУ Спортивная школа № 2, ул. Алтайская, 35	Ремонт спортивного зала и помещений	500,0
Антонов В. И.	МБУК Досуговый центр Урал, ДК пос. Сухоложский	Устранение предписаний Госпожнадзора	180,0
Антонов В. И.	МБУК Нижнетагильский музей изобразительных искусств	На покраску зала искусств XX века	243,5
Антонов В. И.	МБУК Нижнетагильский музей изобразительных искусств	На организацию выставки фотографа А. Чернышева (печать фото)	30,0
Антонов В. И.	МАОУ НОШ № 43	Покупка спортивного оборудования (лыжных ботинок)	46,5
Итого по предложению:			1 000,0
Атаманкин Н. С.	д/с № 137, ул. Мира, 41	Кронирование 15 деревьев	110,0
Атаманкин Н. С.	МАДОУ «Радость» д/с № 155, ул. Красная, 9	Замена оконных блоков	100,0
Атаманкин Н. С.	МАДОУ «Жемчужинка» д/с № 141, ул. Пархоменко, 103	Приобретение входной двери	10,6
Атаманкин Н. С.	МАДОУ «Жемчужинка» д/с № 141, ул. Пархоменко, 103	Замена оконных блоков	149,4
Атаманкин Н. С.	МАДОУ «Радость» д/с № 20, ул. Карла Либкнехта, 1	Замена оконных блоков	120,0
Атаманкин Н. С.	МБДОУ Звездочка № 20, ул. Карла Маркса, 58	Приобретение оконных блоков	170,0
Атаманкин Н. С.	МБОУ СОШ № 32, ул. Карла Маркса, 67	Приобретение и установка системы фильтрации водопроводной воды с ультрафиолетовым обеззараживанием на пищеблок	120,0
Атаманкин Н. С.	МБОУ ГМ СОШ, ул. Газетная, 83а	Замена дверных блоков запасных выходов	120,0
Атаманкин Н. С.	У проезда от улицы Красная до д/сада № 141 (ул. Пархоменко, 101-103)	Кронирование деревьев	100,0
Итого по предложению:			1 000,0
Базилевич И. В.	МАДОУ «Детство» д/с № 204	Приобретение детских шкафов для одежды и детских столиков	371,1
Базилевич И. В.	МАДОУ «Детство» д/с № 143	Обустройство открытой детской площадки	275,3
Базилевич И. В.	МАДОУ «Детство» д/с № 143	Строительство отмостков	28,6
Базилевич И. В.	МАДОУ «Детство» д/с № 89	Ремонт полов в двух группах – замена стяжки и линолеума	200,0
Базилевич И. В.	МАДОУ «Детство» д/с № 79	Приобретение детской мебели и игрового оборудования для спортивной площадки	125,0
Итого по предложению:			1 000,0
Беркутов Н. А.	МБОУ СОШ № 6	Замена окон	230,0
Беркутов Н. А.	МБОУ СОШ № 64	Ремонт спортзала	454,0
Беркутов Н. А.	МБОУ СОШ № 65	Закупка баскетбольных щитов для баскетбольной площадке при стадионе	106,0

Беркутов Н. А.	МБУ ДО ДЮЦ «Меридиан» СП «Бригантина»	Замена 7 окон	90,0
Беркутов Н. А.	МАДОУ Радость д/с № 129	Приобретение двери для запасного выхода из музыкального зала (предписание)	60,0
Беркутов Н. А.	МАДОУ Радость д/с № 30	Приобретение дверей из раздевалных помещений в тамбура (предписание)	60,0
Итого по предложению:			1 000,0
Булыгин И. Н.	МБУК Нижнетагильский музей изобразительных искусств, ул. Уральская, 7	Ремонт крыльца музея со стороны сада вдоль улицы Огаркова	300,0
Булыгин И. Н.	МБУК Нижнетагильский музей изобразительных искусств, ул. Уральская, 7	Установка системы видеонаблюдения	166,0
Булыгин И. Н.	МКУК Нижнетагильский музей-заповедник Горнозаводской Урал	Оборудование для работы с Госкаталогом (компьютеры и оргтехника)	321,0
Булыгин И. Н.	Администрация Ленинского района	Обустройство детской площадки на территории ТОС Удачный, Ленинский район	213,0
Итого по предложению:			1 000,0
Бусыгина И. К.	МАДОУ Радость д/с № 26, ул. Попова, 24	Ремонт цоколя	300,0
Бусыгина И. К.	МБОУ СОШ № 24, ул. Сланцевая, 13, корп. А	Замена дверей на путях эвакуации (предписание Пожнадзора № 7/1/4 от 30.01.2018, срок выполнения 01.02.2019)	125,6
Бусыгина И. К.	МБУ ДО Тагилстроевский дом детского творчества, ул. Черноморская, 98, ул. Пархоменко, 115 (предписание Пожнадзора № 345/4/222, срок выполнения 01.12.2019)	Ремонт потолка в спортивном зале	340,4
Бусыгина И. К.	МБУ ДО Тагилстроевский дом детского творчества, ул. Черноморская, 98, ул. Пархоменко, 115 (предписание Пожнадзора № 345/4/222, срок выполнения 01.12.2019)	Изготовление планов эвакуации	39,0
Бусыгина И. К.	МБУ ДО Тагилстроевский дом детского творчества, ул. Черноморская, 98, ул. Пархоменко, 115 (предписание Пожнадзора № 345/4/222, срок выполнения 01.12.2019)	Огнезащитная обработка стенowych деревянных панелей спортзала	32,0
Бусыгина И. К.	МБУ ДО Тагилстроевский дом детского творчества, ул. Черноморская, 98, ул. Пархоменко, 115 (предписание Пожнадзора № 345/4/222, срок выполнения 01.12.2019)	Установка противопожарных дверей	163,0
Итого по предложению:			1 000,0
Гизенко Л. В.	МБОУ СОШ № 38, ул. Зари, 46б	Ремонт большого спортивного зала	1 000,0
Итого по предложению:			1 000,0
Гореленко Р. А.	МБОУ СОШ № 8	Замена оконных блоков в учебных кабинетах	235,0
Гореленко Р. А.	МАДОУ Детство д/с № 175, ул. Сибирская, 85	Приобретение детской мебели и мебели для персонала	199,2
Гореленко Р. А.	МАДОУ Детство СП д/с № 190	Приобретение детской мебели и игровых модулей	94,7
Гореленко Р. А.	МАДОУ Детство СП д/с № 193	Замена аварийных оконных блоков, замена двери запасного выхода	150,1
Гореленко Р. А.	МБДОУ Родничок д/с № 183	Замена оконных блоков	120,0
Гореленко Р. А.	МБУ ДО ДЮЦ «Фантазия» СП «Планета»	Замена оконных блоков в учебных кабинетах	150,0
Гореленко Р. А.	МБУ ДО ДЮЦ «Фантазия» СП «Эдельвейс»	Приобретение световых настенных панелей для сенсорной комнаты, сухого детского бассейна, детских кресел	51,0
Итого по предложению:			1 000,0
Корякин Д. А.	МОУ СОШ № 12	Замена оконных проемов в актовом зале	328,5
Корякин Д. А.	МОУ СОШ № 12	Замена оконных проемов в учебных кабинетах	99,9
Корякин Д. А.	МОУ СОШ № 12	Приобретение двери на запасный выход из здания	21,6
Корякин Д. А.	МОУ СОШ № 144	Ремонт кабинета технологии	400,0
Корякин Д. А.	МБДОУ Жемчужинка д/с № 124	Устройство безопасного подхода к детскому саду	150,0
Итого по предложению:			1 000,0
Кручинин М. В.	Администрация Ленинского района	Обустройство детской площадки на территории ТОС Удачный, Ленинский район	200,0
Кручинин М. В.	МАДОУ Радость, консультационный центр, д/с № 121	Замена окон	100,0
Кручинин М. В.	МАДОУ Радость, консультационный центр, д/с № 145	Приобретение входных дверей	100,0
Кручинин М. В.	МБОУ СОШ № 32, ул. Карла Маркса, 67	Замена оконных блоков	600,0
Итого по предложению:			1 000,0

(Окончание на 12-13-й стр.)

Лисина М. К.	МБУК Досуговый центр Урал Дом культуры поселка Сухоложский	Внутреннее освещение	50,0
Лисина М. К.	МБУК Нижнетагильский музей изобразительных искусств	Ремонт памятника, посвященного погибшим работникам Высокогорского механического завода	100,0
Лисина М. К.	Спортивная школа Юность (отделение конькобежного спорта)	Ремонт помещения, улучшение санитарно-бытовых условий	150,0
Лисина М. К.	Клуб туристов Азимут	Ремонт помещения	100,0
Лисина М. К.	МБДОУ Солнышко СП д/с № 28, 60	Установка пластиковых окон	500,0
Лисина М. К.	МБОУ СОШ № 81	Установка пластиковых окон	100,0
Итого по предложению:			1 000,0
Макаров И. Ю.	МБУ Спортивная адаптивная школа им. Михалины Лысовой	Услуги по ремонту вентиляционного оборудования	120,5
Макаров И. Ю.	МБУ Спортивная школа по хоккею Спутник	Командирование хоккейных команд 2005 и 2006 г. р. на календарные матчи Первенства Уральского, Сибирского и Приволжского федеральных округов	300,0
Макаров И. Ю.	МБУ ДО Мечта	Ремонт спортивного зала (напольное спортивное покрытие)	209,0
Макаров И. Ю.	МБОУ ДО ДЮЦ «Радуга» СП «Контакт»	Приобретение компьютерной техники	100,0
Макаров И. Ю.	МАДОУ Радость д/с № 207	Приобретение мультимедийного оборудования	75,0
Макаров И. Ю.	МАДОУ Радость д/с № 208	Замена окон	75,0
Макаров И. Ю.	МБОУ Начальная школа – детский сад № 105 для детей с ограниченными возможностями здоровья	Замена оконных блоков	50,0
Макаров И. Ю.	Дом культуры в п. Висимо-Уткинск	Приобретение аппаратуры	70,5
Итого по предложению:			1 000,0
Малых В. В.	МБОУ СОШ № 1 им. Н. К. Крупской	Замена деревянных оконных блоков и блоков ПВХ	150,0
Малых В. В.	МБОУ СОШ № 30	Установка окон ПВХ	150,0
Малых В. В.	МКОУ СОШ № 11 с. Серебрянка	Замена двери кабинета информатики	26,5
Малых В. В.	МКОУ СОШ № 11 с. Серебрянка	Приобретение сетевых фильтров в кабинет информатики	3,5
Малых В. В.	МАДОУ «Маячок» д/с № 170 комбинированного вида	Установка окон ПВХ	100,0
Малых В. В.	МАДОУ «Маячок» д/с № 95 «Росинка»	Установка окон ПВХ	100,0
Малых В. В.	МОУ ДО ДЮЦ Меридиан Квартальный клуб Спутник	Установка окон ПВХ	65,0
Малых В. В.	МОУ ДО ДЮЦ Меридиан Квартальный клуб Спутник	Приобретение персонального компьютера	35,0
Малых В. В.	МБУ ДО ДЮЦ Мир	Замена дверей по предписанию ГУ МЧС	70,0
Малых В. В.	Оздоровительный центр (санаторий-профилакторий) Сосновый бор	Обустройство подхода к воде	300,0
Итого по предложению:			1 000,0
Мартюшев Л. В.	МАДОУ Радость д/с № 157	Приобретение дверей запасных и эвакуационных выходов	250,0
Мартюшев Л. В.	МБУК Нижнетагильский музей изобразительных искусств, ул. Уральская, 4	Установка новых окон и решеток на окна, в экспозиции здания филиала музея	300,0
Мартюшев Л. В.	МКУ Центр по работе с ветеранами	Подготовка и организация мероприятий празднования 74-й годовщины Победы в Великой Отечественной войне	20,0
Мартюшев Л. В.	ЧОУ Православная гимназия во имя святого благоверного великого князя Александра Невского № 11	Обустройство спортивной площадки, адаптированной для людей с ограниченными возможностями на территории, примыкающей к гимназии	430,0
Итого по предложению:			1 000,0
Масликова Г. А.	МБДОУ Солнышко д/с № 42	Частичный ремонт кровли	278,4
Масликова Г. А.	МБДОУ Солнышко д/с № 42	Краска воднодисперсионная	1,6
Масликова Г. А.	МБДОУ Солнышко д/с № 169	Замена оконных блоков	150,0
Масликова Г. А.	МБДОУ Академия детства д/с № 19	Замена оконных блоков	154,0
Масликова Г. А.	МБДОУ Академия детства д/с № 8		95,0
Масликова Г. А.	МБУ ДО Городская станция юных туристов (Школа гребного слалома)	Ремонт входной группы и запасного эвакуационного выхода	220,0
Масликова Г. А.	МБУК Центральная городская библиотека № 1 (Центральная детско-юношеская библиотека)	Замена оконных блоков	100,0
Итого по предложению:			998,9
Обельчак А. А.	МБОУ СОШ № 38, ул. Зари, 46б	Разгрузка оконных блоков	7,3
Обельчак А. А.	МБОУ СОШ № 50, ул. Фрунзе, 25а	Разгрузка, установка оконных блоков	25,1
Обельчак А. А.	МБОУ СОШ № 71, ул. Известковая, 9	Разгрузка, установка оконных блоков	78,9
Обельчак А. А.	МБУ ДО ДЮЦ Фантазия клуб Заря, ул. Зари, 52	Разгрузка оконных блоков	6,4
Обельчак А. А.	МАДОУ Детство д/с № 204, ул. Алтайская, 45	Разгрузка оконных блоков	3,9
Обельчак А. А.	МАДОУ Радость д/с № 208, пр. Октябрьский, 3	Разгрузка оконных блоков	7,3
Обельчак А. А.	МАДОУ Детство д/с № 29, пр. Ленинградский, 90	Разгрузка оконных блоков	7,8
Обельчак А. А.	МКДОУ Гармония д/с № 101, ул. Краснофлотская, 15	Разгрузка оконных блоков	13,2
Обельчак А. А.	МКДОУ Гармония д/с № 33, ул. Монтажников, 33	Разгрузка оконных блоков	9,8
Обельчак А. А.	МБОУ Солнечный круг д/с № 12, ул. Пархоменко, 140	Установка оконных блоков	51,9
Обельчак А. А.	МАДОУ Детство д/с № 175, ул. Сибирская, 85	Разгрузка оконных блоков	2,0
Обельчак А. А.	МБДОУ Звездочка № 20, ул. Карла Маркса, 58	Разгрузка оконных блоков	3,4
Обельчак А. А.	МАДОУ Радость д/с № 24, ул. Ермака, 57	Изготовление, доставка, монтаж оконных и дверных блоков	382,9

Обельчак А. А.	МАДОУ Маячок д/с № 176, ул. Красноармейская, 78а	Изготовление, доставка, монтаж оконных и дверных блоков, ремонт системы отопления, ремонт пешеходной зоны	400,0
Итого по предложению:			1 000,0
Палатов А. А.	МБУ ДО Детская художественная школа № 2	Текущий ремонт кабинетов и коридора	258,9
Палатов А. А.	МБУ Оздоровительный центр (санаторий-профилакторий) Сосновый бор	Обустройство подхода к воде	50,0
Палатов А. А.	МАДОУ д/с «Детство» д/с № 76	Ремонт труб в подвале, восстановление отопления и сушильного оборудования	82,4
Палатов А. А.	МАДОУ д/с «Детство» д/с № 64	Строительство отмостков	196,1
Палатов А. А.	МАДОУ д/с «Детство» д/с № 64	Приобретение линолеума	86,7
Палатов А. А.	МБДОУ д/с «Родничок» д/с № 113	Замена окон	130,7
Палатов А. А.	МБДОУ д/с «Родничок» д/с № 206	Ремонт бассейна	112,2
Палатов А. А.	МБУ ДО ДЮЦ «Фантазия» клуб «Спартаковец»	Приобретение учебной мебели, приобретение ноутбука	83,0
Итого по предложению:			1 000,0
Перминов О. Р.	МБУК Нижнетагильский музей изобразительных искусств, ул. Уральская, 4	Создание архитектурного проекта памятника Труженикам тыла	110,0
Перминов О. Р.	МБУК Нижнетагильский музей изобразительных искусств, ул. Уральская, 4	Установка двух входных дверей «Градиан» по ул. Уральская 4, 7	110,0
Перминов О. Р.	МБУК Центральная городская библиотека	Приобретение сенсорного оборудования	105,6
Перминов О. Р.	МАОУ СОШ № 61	Замена оконных блоков и фрамуг в помещениях учреждения	128,5
Перминов О. Р.	МБОУ СОШ № 20	Замена оконных блоков	300,0
Перминов О. Р.	МБДОУ Гармония д/с № 85, ул. 9 января, 3	Замена оконных блоков в группе № 8	131,1
Перминов О. Р.	МБДОУ Гармония д/с № 101, ул. Краснофлотская, 15	Приобретение игровой мебели для оборудования ясельной группы	34,1
Перминов О. Р.	МБДОУ Гармония д/с № 101, ул. Краснофлотская, 15	Оснащение групповых групп и раздевалок светильниками (28 шт.)	20,1
Перминов О. Р.	МБУ Спортивная школа № 2, ул. Алтайская, 35	Установка входной группы	35,6
Перминов О. Р.	МБУ Спортивная школа № 2, ул. Алтайская, 35	Установка противопожарных дверей	25,0
Итого по предложению:			1 000,0
Петров А. Б.	МБСОУ Клуб туристов Азимут, ул. Уральская, 16	Приобретение и установка площадки воркаута	300,0
Петров А. Б.	МБСОУ Клуб туристов Азимут, ул. Уральская, 17	Ремонт потолка на 1-м и 2-м этажах	100,0
Петров А. Б.	МБОУ СОШ № 61	Замена оконных и дверных блоков в здании школы	450,0
Петров А. Б.	МБОУ Начальная школа – детский сад № 105 для детей с ограниченными возможностями здоровья	Замена оконных блоков	150,0
Итого по предложению:			1 000,0
Потанин В. В.	МБУ ДО ГДДЮТ	Приобретение образовательных наборов и оборудования в лабораторию робототехники	690,0
Потанин В. В.	МБОУ СОШ № 144	Устранение нарушений требований пожарной безопасности	310,0
Итого по предложению:			1 000,0
Пырин А. А.	МАОУ СОШ № 40	Ремонт потолка в актовом зале	250,0
Пырин А. А.	МБОУ СОШ № 69	Замена окон	250,0
Пырин А. А.	МАДОУ Радость д/с № 188	Замена окон	300,0
Пырин А. А.	МАДОУ Радость д/с № 184	Замена окон	200,0
Итого по предложению:			1 000,0
Романов К. П.	МБОУ СОШ № 38, ул. Зари, 46б	Ремонт пола в большом спортивном зале школы	400,0
Романов К. П.	МБОУ СОШ № 36, ул. Зари, 32	Замена деревянных оконных блоков на ПВХ и ремонт санузлов	400,0
Романов К. П.	МБУ «Спортивная школа «Юность»	Ремонт нежилого здания «Теплый пристрой»	200,0
Итого по предложению:			1 000,0
РAUDштейн В. А.	МАДОУ д/с «Детство» д/с № 189	Установка домофонов на входные группы детского сада	91,5
РAUDштейн В. А.	МАДОУ д/с «Детство» д/с № 189	Замена входных дверей	65,9
РAUDштейн В. А.	МАДОУ д/с «Детство» д/с № 198	Замена оконных блоков	142,6
РAUDштейн В. А.	МАОУ СОШ № 61	Ремонт туалетных комнат	400,0
РAUDштейн В. А.	МБОУ СОШ № 36	Замена оконных блоков	150,0
РAUDштейн В. А.	МБУ ДО ДЮЦ «Фантазия» СП Заря	Приобретение шкафа-купе, ученической мебели, скамеек, проектора, МФУ, ноутбука, экрана на штативе	150,0
Итого по предложению:			1 000,0
Скоропупов Д. А.	МБОУ СОШ № 36	Замена оконных блоков	294,0
Скоропупов Д. А.	МЬОУ СОШ № 35	Замена пожарной сигнализации	150,0
Скоропупов Д. А.	МБДОУ Родничок д/с № 171	Замена оконных блоков	98,0
Скоропупов Д. А.	МБДОУ Родничок д/с № 59	Замена оконных блоков	107,9
Скоропупов Д. А.	МАДОУ Детство д/с № 32	Замена дверей для эвакуационных выходов	100,0
Скоропупов Д. А.	МАДОУ Детство д/с № 160	Приобретение линолеума для групп	100,0
Скоропупов Д. А.	МБУК Центральная городская библиотека № 8	Замена двери тамбура библиотеки	24,0
Скоропупов Д. А.	МБУК Центральная городская библиотека № 8	Замена оконных блоков	126,0
Итого по предложению:			999,9
Темнов И. А.	МБУ ДЮЦ Радуга Рудничок, ул. Кольцова, 32	Замена окон	100,0
Темнов И. А.	МБУ ДЮЦ Радуга Рудничок, ул. Кольцова, 33	Приобретение переносной звукоусиливающей аппаратуры	23,0
Темнов И. А.	МБОУ СОШ № 66, ул. Черноморская, 106	Замена деревянных заполнений оконных проемов на блоки ПВХ	100,0
Темнов И. А.	МБОУ СОШ № 24, ул. Сланцевая, 13	Замена межэтажных дверей по предписанию ПБ	140,0

Темнов И. А.	МБДОУ д/с «Солнечный круг» № 135, ул. Перова, 131	Приобретение оконных блоков из ПВХ	54,9
Темнов И. А.	МБДОУ д/ с «Солнечный круг» № 135, ул. Перова, 131	Приобретение водонагревателей	46,8
Темнов И. А.	МАДОУ «Радость» д/с № 26, ул. Попова, 24	Замена окон	123,5
Темнов И. А.	МАДОУ «Радость» д/с № 168, ул. Огнеупорная, 59	Замена окон в группе	67,4
Темнов И. А.	МАДОУ «Радость» д/с № 168, ул. Огнеупорная, 59	Замена окон в кабинете художника	19,8
Темнов И. А.	МАДОУ «Радость» д/с № 168, ул. Огнеупорная, 59	Приобретение водонагревателей	14,0
Темнов И. А.	МАДОУ «Радость» д/с № 38, ул. Гвардейская, 37а	Замена окон в спальне	69,0
Темнов И. А.	МАДОУ «Радость» д/с № 38, ул. Гвардейская, 37а	Замена окон в раздевалке группы № 1	23,2
Темнов И. А.	МАДОУ «Солнечный круг» д/с № 80, ул. Землячки, 16	Приобретение оконных блоков из ПВХ	149,9
Темнов И. А.	МКУ Центр по работе с ветеранами	Подготовка и организация мероприятий празднования 74-й годовщины Победы в Великой Отечественной войне	13,5
Темнов И. А.	Администрация Тагилстроевского района	Благоустройство ТОС Пограничный, Тагилстроевский район (изготовление именных табличек в яблоневый сад)	40,0
Итого по предложению:			985,0
Шведов К. Н.	МАДОУ «Радость» д/с № 6	Замена оконных блоков на пластиковые стеклопакеты	100,0
Шведов К. Н.	МАДОУ «Радость» д/с № 70	Замена оконных блоков на пластиковые стеклопакеты	100,0
Шведов К. Н.	МАДОУ «Радость» д/с № 201	Приобретение спортивного оборудования и малых игровых форм для детской площадки	100,0
Шведов К. Н.	МАДОУ «Радость» д/с № 202	Замена оконных блоков на пластиковые стеклопакеты	100,0
Шведов К. Н.	МАДОУ «Радость» д/с № 203	Замена оконных блоков на пластиковые стеклопакеты	100,0

Шведов К. Н.	МБДОУ «Академия детства» д/с № 172	Замена оконных блоков на пластиковые стеклопакеты	100,0
Шведов К. Н.	МБДОУ «Академия детства» д/с № 191	Замена оконных блоков на пластиковые стеклопакеты	100,0
Шведов К. Н.	МБДОУ «Академия детства» д/с № 196	Замена оконных блоков на пластиковые стеклопакеты	100,0
Шведов К. Н.	МБУ ДО ДЮЦ» Радуга» кварталный клуб «Энтузиаст»	Установка металлических входных дверей	63,8
Шведов К. Н.	ДЮЦ «Радуга» кварталный клуб «Тимуровец»	Замена оконных блоков на пластиковые стеклопакеты	36,2
Шведов К. Н.	МБУК Центральная городская библиотека филиал № 16	Замена оконных блоков на пластиковые стеклопакеты, установка двери, приобретение проектора и экрана, приобретение мебели в читальный зал	100,0
Итого по предложению:			1 000,0
Юсупов Р. Р.	МБОУ СОШ № 7, ул. Тельмана, 19	Ремонт системы отопления и вентилирования	127,2
Юсупов Р. Р.	МБОУ СОШ № 7, ул. Тельмана, 19	Ремонт системы горячего и холодного водоснабжения	85,0
Юсупов Р. Р.	МБОУ СОШ № 7, ул. Тельмана, 19	Установка системы контроля и управления доступом	187,7
Юсупов Р. Р.	МАДОУ «Детство» СП д/с № 185 (дети с нарушением зрения)	Ремонт санитарной комнаты ясельной группы	173,0
Юсупов Р. Р.	МАДОУ «Детство» СП д/с № 185 (дети с нарушением зрения)	Установка домофона на дверях входных групп (ясельная группа)	26,0
Юсупов Р. Р.	МБДОУ «Родничок» СП д/с № 53	Замена оконных блоков в групповом помещении	130,0
Юсупов Р. Р.	МБДОУ «Родничок» СП д/с № 118	Ремонт крыльца центрального входа	120,0
Юсупов Р. Р.	МБУК Центральная городская библиотека – филиал № 10	Изготовление и установка металлической двери	51,0
Юсупов Р. Р.	МБУК Центральная городская библиотека – филиал № 10	Замена внутренней двери запасного выхода	24,7
Юсупов Р. Р.	МБУК Центральная городская библиотека – филиал № 10	Замена пяти оконных блоков	75,3
Итого по предложению:			1 000,0
ИТОГО:			27 983,7

НИЖНЕТАГИЛЬСКАЯ ГОРОДСКАЯ ДУМА

СЕДЬМОЙ СОЗЫВ

Тридцать третье заседание

РЕШЕНИЕ

от 31.10.2019 № 61-П

Об итогах проведения публичных слушаний по проекту Решения Нижнетагильской городской Думы «О внесении изменений в Устав города Нижний Тагил»

Рассмотрев решение участников публичных слушаний по проекту Решения Нижнетагильской городской Думы «О внесении изменений в Устав города Нижний Тагил» от 9 октября 2019 года, протокол публичных слушаний, а также предложения постоянной комиссии Нижнетагильской городской Думы по местному самоуправлению, общественной безопасности и информационной политике,

Нижнетагильская городская Дума РЕШИЛА:

1. Решение участников публичных слушаний по проекту Решения Нижнетагильской городской Думы «О внесении изменений в Устав города Нижний Тагил», принятое по итогам публичных слушаний 9 октября 2019 года, и протокол публичных слушаний принять к сведению *(Приложения № 1, 2)*.

2. Постоянной комиссии Нижнетагильской городской Думы по местному самоуправлению, общественной безопасности и информационной политике подготовить и внести на рассмотрение в Нижнетагильскую городскую Думу на ближайшее заседание Нижнетагильской городской Думы проект Решения Нижнетагильской городской Думы «О внесении изменений в Устав города Нижний Тагил» с учетом предложений участников публичных слушаний от 9 октября 2019 года по проекту Решения «О внесении изменений в Устав города Нижний Тагил».

3. Настоящее Решение вступает в силу со дня его подписания.

4. Опубликовать настоящее Решение в газете «Тагильский рабочий» и разместить на официальном сайте города Нижний Тагил.

5. Контроль за исполнением настоящего Решения возложить на Председателя Нижнетагильской городской Думы Раудштейна В. А.

В. А. РАУДШТЕЙН,

Председатель Нижнетагильской городской Думы.

ПРИЛОЖЕНИЕ № 1

к Решению Нижнетагильской городской Думы от 31.10.2019 № 61-П

РЕШЕНИЕ

участников публичных слушаний по результатам обсуждения

проекта Решения Нижнетагильской городской Думы

«О внесении изменений в Устав города Нижний Тагил»

9 октября 2019 года

Заслушав Раудштейна В. А., Председателя Нижнетагильской городской Думы, предложения и рекомендации участников публичных слушаний по результатам обсуждения проекта Решения Нижнетагильской городской Думы «О внесении изменений в Устав города Нижний Тагил»,

РЕШИЛИ:

1. Одобрить проект Решения Нижнетагильской городской Думы «О внесении изменений в Устав города Нижний Тагил».

2. Принять предложения и рекомендации по проекту Решения Нижнетагильской городской Думы «О внесении изменений в Устав города Нижний Тагил».

3. Направить настоящее решение и итоговый протокол публичных слушаний с предложениями и рекомендациями участников публичных слушаний по проекту Решения

Нижнетагильской городской Думы «О внесении изменений в Устав города Нижний Тагил», в городскую Думу.

4. Опубликовать данное решение в газете «Тагильский рабочий».

Ведущий публичных слушаний

Секретарь публичных слушаний

В. А. РАУДШТЕЙН

В. А. ЗЯБОЧКИН

ПРИЛОЖЕНИЕ № 2

к Решению Нижнетагильской городской Думы от 31.10.2019 № 61-П

Итоговый протокол публичных слушаний по обсуждению

проекта Решения Нижнетагильской городской Думы

«О внесении изменений в Устав города Нижний Тагил»

от 9 октября 2019 года

№ п/п	Вопросы, вынесенные на обсуждение	Предложения или рекомендации участников публичных слушаний, дата их внесения	Субъект внесения предложения или рекомендации	Итоги рассмотрения вопроса
1.	О проекте Решения Нижнетагильской городской Думы «О внесении изменений в Устав города Нижний Тагил»	Принять опубликованный проект Решения Нижнетагильской городской Думы «О внесении изменений в Устав города Нижний Тагил» без изменений. Предложение внесено 9 октября 2019 года Предложение внесено 9 октября 2019 года	Раудштейн В. А., Председатель Нижнетагильской городской Думы Буйнов А. О., начальник юридического управления Администрации города Нижний Тагил	«За» – 167 «Против» – нет «Воздержались» – 2

Решение принято участниками публичных слушаний на основании требований статьи 28 Федерального закона от 6 октября 2003 года № 131-ФЗ «Об общих принципах организации местного самоуправления в Российской Федерации», подпункта 1 пункта 2 статьи 3, пункта 1 статьи 4 Положения «О публичных слушаниях на территории городского округа Нижний Тагил», утвержденного Решением Нижнетагильской городской Думы от 28 ноября 2018 года № 6, в целях приведения Устава города Нижний Тагил в соответствие с законодательством

Ведущий публичных слушаний

Секретарь публичных слушаний

В. А. РАУДШТЕЙН

В. А. ЗЯБОЧКИН

АДМИНИСТРАЦИЯ ГОРОДА НИЖНИЙ ТАГИЛ
ПОСТАНОВЛЕНИЕ
ОТ 07.11.2019 № 2465-ПА**О подготовке проекта межевания территории
в границах улиц Чайковского,
Маяковского, Авиацционная
в Дзержинском районе города Нижний Тагил**

В соответствии с Градостроительным кодексом Российской Федерации, постановлением Администрации города Нижний Тагил от 30.09.2010 № 2168 «Об утверждении Порядка подготовки документации по планировке территории, разрабатываемой на основании решений исполнительно-распорядительного органа местного самоуправления городского округа Нижний Тагил», на основании Генерального плана городского округа Нижний Тагил применительно к населенному пункту город Нижний Тагил, утвержденного Решением Нижнетагильской городской Думы от 25.11.2010 № 67 (в редакции Решения Нижнетагильской городской Думы от 28.06.2013 № 32, от 26.10.2017 № 43), Правил землепользования и застройки городского округа Нижний Тагил, утвержденных Решением Нижнетагильской городской Думы от 27.12.2012 № 61 (в редакции Решений Нижнетагильской городской Думы от 28.06.2013 № 33, от 08.10.2015 № 31, от 24.03.2016 № 17, от 27.10.2016 № 55, от 21.12.2017 № 58, от 28.06.2018 № 36, от 25.04.2019 № 20, от 26.09.2019 № 38), в связи с поступившим заявлением Сазановой Анны Леонидовны, Сазанова Дмитрия Владимировича от 18.10.2019 № 21-01/8276, руководствуясь статьей 26 Устава города Нижний Тагил,

ПОСТАНОВЛЯЮ:

1. Сазановой Анне Леонидовне, Сазанову Дмитрию Владимировичу разрешить подготовку проекта межевания территории в границах улиц Чайковского, Маяковского, Авиацционная в Дзержинском районе города Нижний Тагил (далее – проект).

2. Установить, что физические и юридические лица вправе представить свои предложения о порядке, сроках подготовки и содержании документации по планировке территории в Управление архитектуры и градостроительства Администрации города по адресу: 622001, город Нижний Тагил, улица Красноармейская, 36, кабинет 15, в течение десяти дней со дня опубликования настоящего постановления.

3. Сазановой Анне Леонидовне, Сазанову Дмитрию Владимировичу:

1) получить в Управлении архитектуры и градостроительства Администрации города техническое задание на разработку проекта;

2) представить в Управление архитектуры и градостроительства Администрации города в срок до 1 ноября 2020 года проект, подготовленный в соответствии с техническим заданием.

4. Опубликовать данное постановление в газете «Тагильский рабочий» и разместить на официальном сайте города Нижний Тагил.

5. Контроль за выполнением настоящего постановления возложить на начальника Управления архитектуры и градостроительства Администрации города В. Ю. Шуванова.

Срок контроля – 15 декабря 2020 года.

В. Ю. ПИНАЕВ,
Глава города.

**Оповещение о начале очных публичных слушаний
по обсуждению информации о закупке
«Строительство в городе Нижний Тагил
автодорожного перехода через Нижнетагильский пруд
и сопутствующей дорожной и инженерной инфраструктуры
в 2018 – 2022 годах»**

В соответствии со статьей 28 Федерального закона от 6 октября 2003 года № 131-ФЗ «Об общих принципах организации местного самоуправления в Российской Федерации», статьей 20 Федерального закона от 5 апреля 2013 года № 44-ФЗ «О контрактной системе в сфере закупок товаров, работ, услуг для обеспечения государственных и муниципальных нужд», Постановлением Правительства Российской Федерации от 22 августа 2016 года № 835 «Об утверждении Правил проведения обязательного общественного обсуждения закупок товаров, работ, услуг для обеспечения государственных и муниципальных нужд», Положением о публичных слушаниях на территории городского округа Нижний Тагил, утвержденным Решением Нижнетагильской городской Думы от 22.11.2018 № 67, МКУ «Служба заказчика городского хозяйства» информирует о проведении очных публичных слушаний по обсуждению информации о закупке «Строительство в городе Нижний Тагил автодорожного перехода через Нижнетагильский пруд и сопутствующей дорожной и инженерной инфраструктуры в 2018 – 2022 годах».

Собрание участников очных публичных слушаний по обсуждению информации о закупке состоится 15 ноября 2019 года, с 14.00 до 16.00 час., в помещении по адресу: 622034, город Нижний Тагил, проспект Ленина, 31, зал заседаний.

Информационные материалы по проекту размещены на официальном сайте города Нижний Тагил www.ntagil.org.

Участниками очных публичных слушаний могут являться все заинтересованные лица, представители государственных органов и органов местного самоуправления.

Регистрация участников очных публичных слушаний осуществляется только при наличии паспорта гражданина Российской Федерации либо иного документа, заменяющего паспорт гражданина Российской Федерации, установленного федеральным законодательством.

Участники очных публичных слушаний вправе высказывать свои замечания и предложения по информации о закупке, задавать представителям лиц осуществляющих обязательное общественное обсуждение любые вопросы, относящиеся к закупке.

При проведении очных публичных слушаний осуществляется аудиозапись.

Заявки для выступления, предложения и рекомендации по обсуждаемому вопросу можно направлять до 15 ноября 2019 года, по адресу: 622000, МКУ «Служба заказчика городского хозяйства», ул. Газетная, 45а, кабинет № 201.

Телефон для справок: 42-28-57.

**Подписной индекс газеты
«Тагильский рабочий» – 2109**

ГЛАВА ГОРОДА НИЖНИЙ ТАГИЛ
ПОСТАНОВЛЕНИЕ
ОТ 07.11.2019 № 363-ПГ**О проведении публичных слушаний
по проекту решения о предоставлении
разрешения на отклонение от предельных
параметров разрешенного строительства,
реконструкции объектов капитального
строительства для земельного участка
с кадастровым номером 66:56:0112011:14**

В соответствии с Градостроительным кодексом Российской Федерации, статьей 28 Федерального закона от 6 октября 2003 года № 131-ФЗ «Об общих принципах организации местного самоуправления в Российской Федерации», Положением о публичных слушаниях на территории городского округа Нижний Тагил, утвержденным Решением Нижнетагильской городской Думы от 22.11.2018 № 67, Правилами землепользования и застройки городского округа Нижний Тагил, утвержденными Решением Нижнетагильской городской Думы от 27.12.2012 № 61 (в редакции Решений Нижнетагильской городской Думы от 28.06.2013 № 33, от 08.10.2015 № 31, от 24.03.2016 № 17, от 27.10.2016 № 55, от 21.12.2017 № 58, от 28.06.2018 № 36, от 25.04.2019 № 20, от 26.09.2019 № 38), постановлением Администрации города Нижний Тагил от 04.04.2016 № 924-ПА «Об утверждении Административного регламента предоставления муниципальной услуги «Предоставление разрешения на условно разрешенный вид использования земельного участка или объекта капитального строительства» (в редакции постановлений Администрации города Нижний Тагил от 22.06.2016 № 1825-ПА, от 22.08.2016 № 2397-ПА, от 09.06.2017 № 1371-ПА, от 31.10.2018 № 2707-ПА), постановлением Администрации города Нижний Тагил от 27.06.2016 № 1868-ПА «Об утверждении Административного регламента предоставления муниципальной услуги «Предоставление разрешения на отклонение от предельных параметров разрешенного строительства, реконструкции объектов капитального строительства» (в редакции постановлений Администрации города Нижний Тагил от 23.08.2016 № 2419-ПА, от 09.06.2017 № 1370-ПА, от 31.10.2018 № 2706-ПА, от 17.05.2019 № 989-ПА), в связи с поступившим заявлением Архипова Владимира Николаевича, от 29.10.2019 № 21-01/8566, руководствуясь Уставом города Нижний Тагил,

ПОСТАНОВЛЯЮ:

1. Назначить публичные слушания по проекту решения о предоставлении разрешения на условно разрешенный вид использования – «жилые дома других типов (индивидуальные, малоэтажные, среднеэтажные)» и отклонение от предельных параметров разрешенного строительства, реконструкции объектов капитального строительства для земельного участка с кадастровым номером 66:56:0112011:14 расположенного в территориальной зоне Ж-1 «Зона застройки индивидуальными жилыми домами городского населенного пункта» по адресу: Свердловская область, город Нижний Тагил, улица Союзная, 45 А (далее – проект).

2. Провести собрание участников публичных слушаний по проекту 22 ноября 2019 года, с 14.00 до 14.20 час., в помещении Управления архитектуры и градостроительства Администрации города по адресу: 622001, город Нижний Тагил, улица Красноармейская, 36, кабинет 17.

3. Определить организатором проведения публичных слушаний Управление архитектуры и градостроительства Администрации города.

4. Управлению архитектуры и градостроительства Администрации города:

1) направить извещения о проведении публичных слушаний правообладателям земельных участков, имеющим общие границы с земельным участком, применительно к которому запрашивается данное разрешение, и правообладателям объектов капитального строительства, расположенных на земельных участках, имеющих общие границы с земельным участком, применительно к которому запрашивается данное разрешение, в срок не позднее, чем через десять дней со дня поступления заявления о предоставлении разрешения на отклонение от предельных параметров разрешенного строительства, реконструкции объектов капитального строительства для земельного участка;

2) открыть с 15 ноября 2019 года экспозицию проекта по адресу: город Нижний Тагил, улица Красноармейская, 36, фойе второго этажа;

3) разместить информационные материалы по проекту на официальном сайте города Нижний Тагил;

4) обеспечить опубликование в газете «Тагильский рабочий» и размещение на официальном сайте города Нижний Тагил оповещения о начале публичных слушаний по проекту.

5. Опубликовать данное постановление в газете «Тагильский рабочий» и разместить на официальном сайте города Нижний Тагил в срок до 9 ноября 2019 года.

6. Контроль за выполнением настоящего постановления возложить на начальника Управления архитектуры и градостроительства Администрации города В. Ю. Шуванова.

Срок контроля – 15 декабря 2019 года.

В. Ю. ПИНАЕВ,
Глава города.

Оповещение о начале публичных слушаний

В соответствии со статьей 40 Градостроительного кодекса Российской Федерации, постановлением Администрации города Нижний Тагил от 27.06.2016 № 1868-ПА «Об утверждении Административного регламента предоставления муниципальной услуги «Предоставление разрешения на отклонение от предельных параметров разрешенного строительства, реконструкции объектов капитального строительства» (в редакции постановления Администрации города Нижний Тагил от 09.06.2017 № 1370-ПА, от 31.10.2018 № 2706, от 17.05.2019 № 989-ПА), Управление архитектуры и градостроительства Администрации города Нижний Тагил информирует о проведении публичных слушаний по проекту решения о предоставлении разрешения на отклонение от предельных параметров разрешенного строительства, реконструкции объектов капитального строительства для земельного участка с кадастровым номером 66:56:0112011:14, расположенного в территориальной зоне Ж-1 «Зона застройки индивидуальными жилыми домами городского населенного пункта» по адресу: Свердловская область, город Нижний Тагил, улица Совхозная, 45А (далее – проект).

Порядок проведения публичных слушаний по проекту установлен статьей 5.1 Градостроительного кодекса РФ.

Срок проведения публичных слушаний по проекту решения о предоставлении разрешения на отклонение от предельных параметров разрешенного строительства, реконструкции объектов капитального строительства – в течение одного месяца со дня оповещения жителей до дня опубликования заключения о результатах публичных слушаний.

Собрание участников публичных слушаний состоится 22 ноября 2019 года, с 14.00 до 14.20 час., в помещении Управления архитектуры и градостроительства Администрации города по адресу: город Нижний Тагил, улица Красноармейская, 36, кабинет 17.

Информационные материалы по проекту будут размещены в разделе «Публичные слушания» на официальном сайте города Нижний Тагил – www.ntagil.org.

Участниками публичных слушаний по вопросам градостроительной деятельности являются граждане, обладающие избирательным правом на выборах в органы местного самоуправления муниципального образования «городской округ Нижний Тагил», а также правообладатели земельных участков и (или) объектов капитального строительства, помещений, являющихся частью объекта капитального строительства, расположенных на территории, применительно к которой проводятся публичные слушания.

Регистрация участников публичных слушаний, а также запись в журнале учета посетителей экспозиции осуществляется только при наличии паспорта гражданина Российской Федерации либо иного документа, заменяющего паспорт гражданина Российской Федерации, установленного федеральным законодательством. Участники публичных слушаний, являющиеся правообладателями соответствующих земельных участков и (или) расположенных на них объектов капитального строительства и (или) помещений, являющихся частью указанных объектов капитального строительства, расположенных на территории, применительно к которой проводятся публичные слушания, также представляют сведения из Единого государственного реестра недвижимости и иные документы, устанавливающие или удостоверяющие их права.

В период размещения проекта, подлежащего рассмотрению на публичных слушаниях, информационных материалов к нему, и проведения экспозиции или экспозиций такого проекта, участники публичных слушаний, прошедшие идентификацию в соответствии с пунктом 12 статьи 5.1 Градостроительного кодекса РФ, вправе вносить предложения и замечания, касающиеся проекта, рассматриваемого на публичных слушаниях, в следующем порядке:

- в письменной форме в адрес организатора публичных слушаний;
- посредством записи в журнале учета посетителей экспозиции;
- в письменной или устной форме в ходе проведения собрания участников публичных слушаний.

ГЛАВА ГОРОДА НИЖНИЙ ТАГИЛ

ПОСТАНОВЛЕНИЕ

ОТ 07.11.2019 № 364-ПГ

О проведении публичных слушаний
по проекту решения о предоставлении
разрешения на отклонение от предельных
параметров разрешенного строительства,
реконструкции объектов капитального
строительства для земельного участка
с кадастровым номером 66:56:0113003:66

В соответствии с Градостроительным кодексом Российской Федерации, статьей 28 Федерального закона от 6 октября 2003 года № 131-ФЗ «Об общих принципах организации местного самоуправления в Российской Федерации», Положением о публичных слушаниях на территории городского округа Нижний Тагил, утвержденным Решением Нижнетагильской городской Думы от 22.11.2018 № 67, Правилами землепользования и застройки городского округа Нижний Тагил, утвержденными Решением Нижнетагильской городской Думы от 27.12.2012 № 61 (в редакции Решений Нижнетагильской городской Думы от 28.06.2013 № 33, от 08.10.2015 № 31, от 24.03.2016 № 17, от 27.10.2016 № 55, от 21.12.2017 № 58, от 28.06.2018 № 36, от 25.04.2019 № 20, от 26.09.2019 № 38), постановлением Администрации города Нижний Тагил от 27.06.2016 № 1868-ПА «Об утверждении Административного регламента предоставления муниципальной услуги «Предоставление разрешения на отклонение от предельных параметров разрешенного строительства, реконструкции объектов капитального строительства» (в редакции постановлений Администрации города Нижний Тагил от 09.06.2017 № 1370-ПА, от 31.10.2018 № 2706-ПА, от 17.05.2019 № 989-ПА), в связи с поступившим заявлением Лысова Валерия Аркадьевича от 30.10.2019 № 21-01/8619, руководствуясь Уставом города Нижний Тагил,

ПОСТАНОВЛЯЮ:

1. Назначить публичные слушания по проекту решения о предоставлении разрешения на отклонение от предельных параметров разрешенного строительства, реконструкции объектов капитального строительства для земельного участка с кадастровым номером 66:56:0113003:66, расположенного в территориальной зоне Ж-1 «Зона застройки индивидуальных жилыми домами городского населенного пункта» по адресу: Свердловская область, город Нижний Тагил, улица Новосельская, 17 (далее – проект).
 2. Провести собрание участников публичных слушаний по проекту 22 ноября 2019 года, с 15.00 до 15.20 час., в помещении Управления архитектуры и градостроительства Администрации города по адресу: 622001, город Нижний Тагил, улица Красноармейская, 36, кабинет 17.
 3. Определить организатором проведения публичных слушаний Управление архитектуры и градостроительства Администрации города.
 4. Управлению архитектуры и градостроительства Администрации города:
 - 1) направить извещения о проведении публичных слушаний правообладателям земельных участков, имеющим общие границы с земельным участком, применительно к которому запрашивается данное разрешение, и правообладателям объектов капитального строительства, расположенных на земельных участках, имеющих общие границы с земельным участком, применительно к которому запрашивается данное разрешение, в срок не позднее чем через десять дней со дня поступления заявления о предоставлении разрешения на отклонение от предельных параметров разрешенного строительства, реконструкции объектов капитального строительства для земельного участка;
 - 2) открыть с 15 ноября 2019 года экспозицию проекта по адресу: город Нижний Тагил, улица Красноармейская, 36;
 - 3) разместить информационные материалы по проекту на официальном сайте города Нижний Тагил;
 - 4) обеспечить опубликование в газете «Тагильский рабочий» и размещение на официальном сайте города Нижний Тагил оповещения о начале публичных слушаний по проекту.
 5. Опубликовать данное постановление в газете «Тагильский рабочий» и разместить на официальном сайте города Нижний Тагил в срок до 9 ноября 2019 года.
 6. Контроль за выполнением настоящего постановления возложить на начальника Управления архитектуры и градостроительства Администрации города В. Ю. Шуванова.
- Срок контроля – 15 января 2020 года.

В. Ю. ПИНАЕВ,
Глава города.

Оповещение о начале публичных слушаний

В соответствии со статьей 40 Градостроительного кодекса Российской Федерации, постановлением Администрации города Нижний Тагил от 27.06.2016 № 1868-ПА «Об утверждении Административного регламента предоставления муниципальной услуги «Предоставление разрешения на отклонение от предельных параметров разрешенного строительства, реконструкции объектов капитального строительства» (в редакции постановления Администрации города Нижний Тагил от 09.06.2017 № 1370-ПА, от 31.10.2018 № 2706, от 17.05.2019 № 989-ПА), Управление архитектуры и градостроительства Администрации города Нижний Тагил информирует о проведении публичных слушаний по проекту решения о предоставлении разрешения на отклонение от предельных параметров разрешенного строительства, реконструкции объектов капитального строительства для земельного участка с кадастровым номером 66:56:0113003:66, расположенного в территориальной зоне Ж-1 «Зона застройки индивидуальными жилыми домами городского населенного пункта» по адресу: Свердловская область, город Нижний Тагил, улица Новосельская, 17 (далее – проект).

Порядок проведения публичных слушаний по проекту установлен статьей 5.1 Градостроительного кодекса РФ.

Срок проведения публичных слушаний по проекту решения о предоставлении разрешения на отклонение от предельных параметров разрешенного строительства, реконструкции объектов капитального строительства – в течение одного месяца со дня оповещения жителей до дня опубликования заключения о результатах публичных слушаний.

Собрание участников публичных слушаний состоится 22 ноября 2019 года, с 15.00 до 15.20 час., в помещении Управления архитектуры и градостроительства Администрации города по адресу: город Нижний Тагил, улица Красноармейская, 36, кабинет 17.

Информационные материалы по проекту будут размещены в разделе «Публичные слушания» на официальном сайте города Нижний Тагил – www.ntagil.org.

Участниками публичных слушаний по вопросам градостроительной деятельности являются граждане, обладающие избирательным правом на выборах в органы местного самоуправления муниципального образования «городской округ Нижний Тагил», а также правообладатели земельных участков и (или) объектов капитального строительства, помещений, являющихся частью объекта капитального строительства, расположенных на территории, применительно к которой проводятся публичные слушания.

Регистрация участников публичных слушаний, а также запись в журнале учета посетителей экспозиции осуществляется только при наличии паспорта гражданина Российской Федерации либо иного документа, заменяющего паспорт гражданина Российской Федерации, установленного федеральным законодательством. Участники публичных слушаний, являющиеся правообладателями соответствующих земельных участков и (или) расположенных на них объектов капитального строительства и (или) помещений, являющихся частью указанных объектов капитального строительства, расположенных на территории, применительно к которой проводятся публичные слушания, также представляют сведения из Единого государственного реестра недвижимости и иные документы, устанавливающие или удостоверяющие их права.

В период размещения проекта, подлежащего рассмотрению на публичных слушаниях, информационных материалов к нему, и проведения экспозиции или экспозиций такого проекта, участники публичных слушаний, прошедшие идентификацию в соответствии с пунктом 12 статьи 5.1 Градостроительного кодекса РФ, вправе вносить предложения и замечания, касающиеся проекта, рассматриваемого на публичных слушаниях, в следующем порядке:

- в письменной форме в адрес организатора публичных слушаний;
- посредством записи в журнале учета посетителей экспозиции;
- в письменной или устной форме в ходе проведения собрания участников публичных слушаний.

ГЛАВА ГОРОДА НИЖНИЙ ТАГИЛ

ПОСТАНОВЛЕНИЕ

ОТ 07.11.2019 № 365-ПГ

О проведении публичных слушаний
по проекту решения о предоставлении
разрешения на отклонение от предельных
параметров разрешенного строительства,
реконструкции объектов капитального
строительства для земельного участка
с кадастровым номером 66:19:1901009:376

В соответствии с Градостроительным кодексом Российской Федерации, статьей 28 Федерального закона от 6 октября 2003 года № 131-ФЗ «Об общих принципах организации местного самоуправления в Российской Федерации», Положением о публичных слушаниях на территории городского округа Нижний Тагил, утвержденным Решением Нижнетагильской городской Думы от 22.11.2018 № 67, Правилами землепользования и застройки городского округа Нижний Тагил, утвержденными Решением Нижнетагильской городской Думы от 27.12.2012 № 61 (в редакции Решений Нижнетагильской городской Думы от 28.06.2013 № 33, от 08.10.2015 № 31, от 24.03.2016 № 17, от 27.10.2016 № 55, от 21.12.2017 № 58, от 28.06.2018 № 36, от 25.04.2019 № 20, от 26.09.2019 № 38), постановлением Администрации города Нижний Тагил от 04.04.2016 № 924-ПА «Об утверждении Административного регламента предоставления муниципальной услуги «Предоставление разрешения на условно разрешенный вид использования земельного участка или объекта капитального строительства» (в редакции постановлений Администрации города Нижний Тагил от 22.06.2016 № 1825-ПА, от 22.08.2016 № 2397-ПА, от 09.06.2017 № 1371-ПА, от 31.10.2018 № 2707-ПА), постановлением Администрации города Нижний Тагил от 27.06.2016 № 1868-ПА «Об утверждении Административного регламента предоставления муниципальной услуги «Предоставление разрешения на отклонение от предельных параметров разрешенного строительства, реконструкции объектов капитального строительства» (в редакции постановлений Администрации города Нижний Тагил от 23.08.2016 № 2419-ПА, от 09.06.2017 № 1370-ПА, от 31.10.2018 № 2706-ПА, от 17.05.2019 № 989-ПА), в связи с поступившим заявлением Устюговой Ирины Николаевны, от 29.10.2019 № 21-01/8569, руководствуясь Уставом города Нижний Тагил,

ПОСТАНОВЛЯЮ:

1. Назначить публичные слушания по проекту решения о предоставлении разрешения на условно разрешенный вид использования – «жилые дома других типов (индивидуальные, малоэтажные, среднеэтажные)» и отклонение от предельных параметров разрешенного строительства, реконструкции объектов капитального строительства для земельного участка с кадастровым номером 66:19:1901009:376 расположенного в территориальной зоне СХ-2 «Зона коллективных садов» по адресу: Свердловская область, Пригородный район, в 0,6-1 км на север от поселка Зональный, Сиреневый бульвар, участок № 51 (далее – проект).
 2. Провести собрание участников публичных слушаний по проекту 22 ноября 2019 года, с 14.20 до 14.40 час., в помещении Управления архитектуры и градостроительства Администрации города по адресу: 622001, город Нижний Тагил, улица Красноармейская, 36, кабинет 17.
 3. Определить организатором проведения публичных слушаний Управление архитектуры и градостроительства Администрации города.
 4. Управлению архитектуры и градостроительства Администрации города:
 - 1) направить извещения о проведении публичных слушаний правообладателям земельных участков, имеющим общие границы с земельным участком, применительно к которому запрашивается данное разрешение, и правообладателям объектов капитального строительства, расположенных на земельных участках, имеющих общие границы с земельным участком, применительно к которому запрашивается данное разрешение, в срок не позднее, чем через десять дней со дня поступления заявления о предоставлении разрешения на отклонение от предельных параметров разрешенного строительства, реконструкции объектов капитального строительства для земельного участка;
 - 2) открыть с 15 ноября 2019 года экспозицию проекта по адресу: город Нижний Тагил, улица Красноармейская, 36, фойе второго этажа;
 - 3) разместить информационные материалы по проекту на официальном сайте города Нижний Тагил;
 - 4) обеспечить опубликование в газете «Тагильский рабочий» и размещение на официальном сайте города Нижний Тагил оповещения о начале публичных слушаний по проекту.
 5. Опубликовать данное постановление в газете «Тагильский рабочий» и разместить на официальном сайте города Нижний Тагил в срок до 9 ноября 2019 года.
 6. Контроль за выполнением настоящего постановления возложить на начальника Управления архитектуры и градостроительства Администрации города В. Ю. Шуванова.
- Срок контроля – 15 декабря 2019 года.

В. Ю. ПИНАЕВ,
Глава города.

Оповещение о начале публичных слушаний

В соответствии со статьей 40 Градостроительного кодекса Российской Федерации, постановлением Администрации города Нижний Тагил от 27.06.2016 № 1868-ПА «Об утверждении Административного регламента предоставления муниципальной услуги «Предоставление разрешения на отклонение от предельных параметров разрешенного строительства, реконструкции объектов капитального строительства» (в редакции постановления Администрации города Нижний Тагил от 09.06.2017 № 1370-ПА, от 31.10.2018 № 2706, от 17.05.2019 № 989-ПА), Управление архитектуры и градостроительства Администрации города Нижний Тагил информирует о проведении публичных слушаний по проекту решения о предоставлении разрешения на отклонение от предельных параметров разрешенного строительства, реконструкции объектов капитального строительства для земельного участка с кадастровым номером 66:19:1901009:376, расположенного в территориальной зоне СХ-2 «Зона коллективных садов» по адресу: Свердловская область, Пригородный район, в 0,6-1 км на север от поселка Зональный, Сиреневый бульвар, участок № 51 (далее – проект).

Порядок проведения публичных слушаний по проекту установлен статьей 5.1 Градостроительного кодекса РФ.

Срок проведения публичных слушаний по проекту решения о предоставлении разрешения на отклонение от предельных параметров разрешенного строительства, реконструкции объектов капитального строительства – в течение одного месяца со дня оповещения жителей до дня опубликования заключения о результатах публичных слушаний.

Собрание участников публичных слушаний состоится 22 ноября 2019 года, с 14.20 до 14.40 час., в помещении Управления архитектуры и градостроительства Администрации города по адресу: город Нижний Тагил, улица Красноармейская, 36, кабинет 17.

Информационные материалы по проекту будут размещены в разделе «Публичные слушания» на официальном сайте города Нижний Тагил – www.ntagil.org.

Участниками публичных слушаний по вопросам градостроительной деятельности являются граждане, обладающие избирательным правом на выборах в органы местного самоуправления муниципального образования «городской округ Нижний Тагил», а также правообладатели земельных участков и (или) объектов капитального строительства, помещений, являющихся частью объекта капитального строительства, расположенных на территории, применительно к которой проводятся публичные слушания.

Регистрация участников публичных слушаний, а также запись в журнале учета посетителей экспозиции осуществляется только при наличии паспорта гражданина Российской Федерации либо иного документа, заменяющего паспорт гражданина Российской Федерации, установленного федеральным законодательством. Участники публичных слушаний, являющиеся правообладателями соответствующих земельных участков и (или) расположенных на них объектов капитального строительства и (или) помещений, являющихся частью указанных объектов капитального строительства, расположенных на территории, применительно к которой проводятся публичные слушания, также представляют сведения из Единого государственного реестра недвижимости и иные документы, устанавливающие или удостоверяющие их права.

В период размещения проекта, подлежащего рассмотрению на публичных слушаниях, информационных материалов к нему, и проведения экспозиции или экспозиций такого проекта, участники публичных слушаний, прошедшие идентификацию в соответствии с пунктом 12 статьи 5.1 Градостроительного кодекса РФ, вправе вносить предложения и замечания, касающиеся проекта, рассматриваемого на публичных слушаниях, в следующем порядке:

- в письменной форме в адрес организатора публичных слушаний;
- посредством записи в журнале учета посетителей экспозиции;
- в письменной или устной форме в ходе проведения собрания участников публичных слушаний.

**ГЛАВА ГОРОДА НИЖНИЙ ТАГИЛ
ПОСТАНОВЛЕНИЕ
ОТ 07.11.2019 № 366-ПГ****О проведении публичных слушаний
по проекту решения о предоставлении
разрешения на отклонение от предельных
параметров разрешенного строительства,
реконструкции объектов капитального
строительства для земельного участка
с кадастровым номером 66:56:0111002:43**

В соответствии с Градостроительным кодексом Российской Федерации, статьей 28 Федерального закона от 6 октября 2003 года № 131-ФЗ «Об общих принципах организации местного самоуправления в Российской Федерации», Положением о публичных слушаниях на территории городского округа Нижний Тагил, утвержденным Решением Нижнетагильской городской Думы от 22.11.2018 № 67, Правилами землепользования и застройки городского округа Нижний Тагил, утвержденными Решением Нижнетагильской городской Думы от 27.12.2012 № 61 (в редакции Решений Нижнетагильской городской Думы от 28.06.2013 № 33, от 08.10.2015 № 31, от 24.03.2016 № 17, от 27.10.2016 № 55, от 21.12.2017 № 58, от 28.06.2018 № 36, от 25.04.2019 № 20, от 26.09.2019 № 38), постановлением Администрации города Нижний Тагил от 27.06.2016 № 1868-ПА «Об утверждении Административного регламента предоставления муниципальной услуги «Предоставление разрешения на отклонение от предельных параметров разрешенного строительства, реконструкции объектов капитального строительства» (в редакции постановлений Администрации города Нижний Тагил от 09.06.2017 № 1370-ПА, от 31.10.2018 № 2706-ПА, от 17.05.2019 № 989-ПА), в связи с поступившим заявлением Бондарева Максима Леонидовича от 28.10.2019 № 21-01/8538, руководствуясь Уставом города Нижний Тагил,

ПОСТАНОВЛЯЮ:

1. Назначить публичные слушания по проекту решения о предоставлении разрешения на отклонение от предельных параметров разрешенного строительства, реконструкции объектов капитального строительства для земельного участка с кадастровым номером 66:56:0111002:43, расположенного в территориальной зоне Ц-2 «Зона застройки индивидуальных жилыми домами городского населенного пункта» по адресу: Свердловская область, город Нижний Тагил, улица Большая Гальянская, 48 (далее – проект).
 2. Провести собрание участников публичных слушаний по проекту 22 ноября 2019 года, с 14.40 до 15.00 час., в помещении Управления архитектуры и градостроительства Администрации города по адресу: 622001, город Нижний Тагил, улица Красноармейская, 36, кабинет 17.
 3. Определить организатором проведения публичных слушаний Управление архитектуры и градостроительства Администрации города.
 4. Управлению архитектуры и градостроительства Администрации города:
 - 1) направить извещения о проведении публичных слушаний правообладателям земельных участков, имеющим общие границы с земельным участком, применительно к которому запрашивается данное разрешение, и правообладателям объектов капитального строительства, расположенных на земельных участках, имеющих общие границы с земельным участком, применительно к которому запрашивается данное разрешение, в срок не позднее чем через десять дней со дня поступления заявления о предоставлении разрешения на отклонение от предельных параметров разрешенного строительства, реконструкции объектов капитального строительства для земельного участка;
 - 2) открыть с 15 ноября 2019 года экспозицию проекта по адресу: город Нижний Тагил, улица Красноармейская, 36;
 - 3) разместить информационные материалы по проекту на официальном сайте города Нижний Тагил;
 - 4) обеспечить опубликование в газете «Тагильский рабочий» и размещение на официальном сайте города Нижний Тагил оповещения о начале публичных слушаний по проекту.
 5. Опубликовать данное постановление в газете «Тагильский рабочий» и разместить на официальном сайте города Нижний Тагил в срок до 9 ноября 2019 года.
 6. Контроль за выполнением настоящего постановления возложить на начальника Управления архитектуры и градостроительства Администрации города В. Ю. Шуванова.
- Срок контроля – 15 января 2020 года.

В. Ю. ПИНАЕВ,
Глава города.

Оповещение о начале публичных слушаний

В соответствии со статьей 40 Градостроительного кодекса Российской Федерации, постановлением Администрации города Нижний Тагил от 27.06.2016 № 1868-ПА «Об утверждении Административного регламента предоставления муниципальной услуги «Предоставление разрешения на отклонение от предельных параметров разрешенного строительства, реконструкции объектов капитального строительства» (в редакции постановления Администрации города Нижний Тагил от 09.06.2017 № 1370-ПА, от 31.10.2018 № 2706, от 17.05.2019 № 989-ПА), Управление архитектуры и градостроительства Администрации города Нижний Тагил информирует о проведении публичных слушаний по проекту решения о предоставлении разрешения на отклонение от предельных параметров разрешенного строительства, реконструкции объектов капитального строительства для земельного участка с кадастровым номером 66:56:0111002:43, расположенного в территориальной зоне Ц-2 «Зона общественных центров и деловой активности районного значения» по адресу: Свердловская область, город Нижний Тагил, улица Большая Гальянская, 48 (далее – проект).

Порядок проведения публичных слушаний по проекту установлен статьей 5.1 Градостроительного кодекса РФ.

Срок проведения публичных слушаний по проекту решения о предоставлении разрешения на отклонение от предельных параметров разрешенного строительства, реконструкции объектов капитального строительства – в течение одного месяца со дня оповещения жителей до дня опубликования заключения о результатах публичных слушаний.

Собрание участников публичных слушаний состоится 22 ноября 2019 года, с 14.40 до 15.00 час., в помещении Управления архитектуры и градостроительства Администрации города по адресу: город Нижний Тагил, улица Красноармейская, 36, кабинет 17.

Информационные материалы по проекту будут размещены в разделе «Публичные слушания» на официальном сайте города Нижний Тагил – www.ntagil.org.

Участниками публичных слушаний по вопросам градостроительной деятельности являются граждане, обладающие избирательным правом на выборах в органы местного самоуправления муниципального образования «городской округ Нижний Тагил», а также правообладатели земельных участков и (или) объектов капитального строительства, помещений, являющихся частью объекта капитального строительства, расположенных на территории, применительно к которой проводятся публичные слушания.

Регистрация участников публичных слушаний, а также запись в журнале учета посетителей экспозиции осуществляется только при наличии паспорта гражданина Российской Федерации либо иного документа, заменяющего паспорт гражданина Российской Федерации, установленного федеральным законодательством. Участники публичных слушаний, являющиеся правообладателями соответствующих земельных участков и (или) расположенных на них объектов капитального строительства и (или) помещений, являющихся частью указанных объектов капитального строительства, расположенных на территории, применительно к которой проводятся публичные слушания, также представляют сведения из Единого государственного реестра недвижимости и иные документы, устанавливающие или удостоверяющие их права.

В период размещения проекта, подлежащего рассмотрению на публичных слушаниях, информационных материалов к нему, и проведения экспозиции или экспозиций такого проекта, участники публичных слушаний, прошедшие идентификацию в соответствии с пунктом 12 статьи 5.1 Градостроительного кодекса РФ, вправе вносить предложения и замечания, касающиеся проекта, рассматриваемого на публичных слушаниях, в следующем порядке:

- в письменной форме в адрес организатора публичных слушаний;
- посредством записи в журнале учета посетителей экспозиции;
- в письменной или устной форме в ходе проведения собрания участников публичных слушаний.

**ГЛАВА ГОРОДА НИЖНИЙ ТАГИЛ
ПОСТАНОВЛЕНИЕ
ОТ 07.11.2019 № 367-ПГ****О проведении публичных слушаний
по проекту решения о предоставлении
разрешения на отклонение от предельных
параметров разрешенного строительства,
реконструкции объектов капитального
строительства для земельного участка
с кадастровым номером 66:56:0109010:0051**

В соответствии с Градостроительным кодексом Российской Федерации, статьей 28 Федерального закона от 6 октября 2003 года № 131-ФЗ «Об общих принципах организации местного самоуправления в Российской Федерации», Положением о публичных слушаниях на территории городского округа Нижний Тагил, утвержденным Решением Нижнетагильской городской Думы от 22.11.2018 № 67, Правилами землепользования и застройки городского округа Нижний Тагил, утвержденными Решением Нижнетагильской городской Думы от 27.12.2012 № 61 (в редакции Решений Нижнетагильской городской Думы от 28.06.2013 № 33, от 08.10.2015 № 31, от 24.03.2016 № 17, от 27.10.2016 № 55, от 21.12.2017 № 58, от 28.06.2018 № 36, от 25.04.2019 № 20, от 26.09.2019 № 38), постановлением Администрации города Нижний Тагил от 04.04.2016 № 924-ПА «Об утверждении Административного регламента предоставления муниципальной услуги «Предоставление разрешения на условно разрешенный вид использования земельного участка или объекта капитального строительства» (в редакции постановлений Администрации города Нижний Тагил от 22.06.2016 № 1825-ПА, от 22.08.2016 № 2397-ПА, от 09.06.2017 № 1371-ПА, от 31.10.2018 № 2707-ПА), постановлением Администрации города Нижний Тагил от 27.06.2016 № 1868-ПА «Об утверждении Административного регламента предоставления муниципальной услуги «Предоставление разрешения на отклонение от предельных параметров разрешенного строительства, реконструкции объектов капитального строительства» (в редакции постановлений Администрации города Нижний Тагил от 23.08.2016 № 2419-ПА, от 09.06.2017 № 1370-ПА, от 31.10.2018 № 2706-ПА, от 17.05.2019 № 989-ПА), в связи с поступившими заявлениями Давыдовой Клавдии Михайловны, от 29.10.2019 № 21-01/8571, руководствуясь Уставом города Нижний Тагил,

ПОСТАНОВЛЯЮ:

1. Назначить публичные слушания по проекту решения о предоставлении разрешения на условно разрешенный вид использования – «жилые дома других типов (индивидуальные, малоэтажные, среднеэтажные)» и отклонение от предельных параметров разрешенного строительства, реконструкции объектов капитального строительства для земельного участка с кадастровым номером 66:56:0109010:0051 расположенного в территориальной зоне Ж-1 «Зона застройки индивидуальных жилыми домами городского населенного пункта» по адресу: Свердловская область, город Нижний Тагил, улица Кирова, 29 (далее – проект).
 2. Провести собрание участников публичных слушаний по проекту 21 ноября 2019 года, с 14.40 до 15.00 час., в помещении Управления архитектуры и градостроительства Администрации города по адресу: 622001, город Нижний Тагил, улица Красноармейская, 36, кабинет 17.
 3. Определить организатором проведения публичных слушаний Управление архитектуры и градостроительства Администрации города.
 4. Управлению архитектуры и градостроительства Администрации города:
 - 1) направить извещения о проведении публичных слушаний правообладателям земельных участков, имеющим общие границы с земельным участком, применительно к которому запрашивается данное разрешение, и правообладателям объектов капитального строительства, расположенных на земельных участках, имеющих общие границы с земельным участком, применительно к которому запрашивается данное разрешение, в срок не позднее, чем через десять дней со дня поступления заявления о предоставлении разрешения на отклонение от предельных параметров разрешенного строительства, реконструкции объектов капитального строительства для земельного участка;
 - 2) открыть с 15 ноября 2019 года экспозицию проекта по адресу: город Нижний Тагил, улица Красноармейская, 36, фойе второго этажа;
 - 3) разместить информационные материалы по проекту на официальном сайте города Нижний Тагил;
 - 4) обеспечить опубликование в газете «Тагильский рабочий» и размещение на официальном сайте города Нижний Тагил оповещения о начале публичных слушаний по проекту.
 5. Опубликовать данное постановление в газете «Тагильский рабочий» и разместить на официальном сайте города Нижний Тагил в срок до 9 ноября 2019 года.
 6. Контроль за выполнением настоящего постановления возложить на начальника Управления архитектуры и градостроительства Администрации города В. Ю. Шуванова.
- Срок контроля – 15 декабря 2019 года.

В. Ю. ПИНАЕВ,
Глава города.

Оповещение о начале публичных слушаний

В соответствии со статьей 40 Градостроительного кодекса Российской Федерации, постановлением Администрации города Нижний Тагил от 27.06.2016 № 1868-ПА «Об утверждении Административного регламента предоставления муниципальной услуги «Предоставление разрешения на отклонение от предельных параметров разрешенного строительства, реконструкции объектов капитального строительства» (в редакции постановления Администрации города Нижний Тагил от 09.06.2017 № 1370-ПА, от 31.10.2018 № 2706, от 17.05.2019 № 989-ПА), Управление архитектуры и градостроительства Администрации города Нижний Тагил информирует о проведении публичных слушаний по проекту решения о предоставлении разрешения на отклонение от предельных параметров разрешенного строительства, реконструкции объектов капитального строительства для земельного участка с кадастровым номером 66:56:0109010:0051, расположенного в территориальной зоне Ж-1 «Зона застройки индивидуальных жилыми домами городского населенного пункта» по адресу: Свердловская область, город Нижний Тагил, улица Кирова, 29 (далее – проект).

Порядок проведения публичных слушаний по проекту установлен статьей 5.1 Градостроительного кодекса РФ.

Срок проведения публичных слушаний по проекту решения о предоставлении разрешения на отклонение от предельных параметров разрешенного строительства, реконструкции объектов капитального строительства – в течение одного месяца со дня оповещения жителей до дня опубликования заключения о результатах публичных слушаний.

Собрание участников публичных слушаний состоится 21 ноября 2019 года, с 14.40 до 15.00 час., в помещении Управления архитектуры и градостроительства Администрации города по адресу: город Нижний Тагил, улица Красноармейская, 36, кабинет 17.

Информационные материалы по проекту будут размещены в разделе «Публичные слушания» на официальном сайте города Нижний Тагил – www.ntagil.org.

Участниками публичных слушаний по вопросам градостроительной деятельности являются граждане, обладающие избирательным правом на выборах в органы местного самоуправления муниципального образования «городской округ Нижний Тагил», а также правообладатели земельных участков и (или) объектов капитального строительства, помещений, являющихся частью объекта капитального строительства, расположенных на территории, применительно к которой проводятся публичные слушания.

Регистрация участников публичных слушаний, а также запись в журнале учета посетителей экспозиции осуществляется только при наличии паспорта гражданина Российской Федерации либо иного документа, заменяющего паспорт гражданина Российской Федерации, установленного федеральным законодательством. Участники публичных слушаний, являющиеся правообладателями соответствующих земельных участков и (или) расположенных на них объектов капитального строительства и (или) помещений, являющихся частью указанных объектов капитального строительства, расположенных на территории, применительно к которой проводятся публичные слушания, также представляют сведения из Единого государственного реестра недвижимости и иные документы, устанавливающие или удостоверяющие их права.

В период размещения проекта, подлежащего рассмотрению на публичных слушаниях, информационных материалов к нему, и проведения экспозиции или экспозиций такого проекта, участники публичных слушаний, прошедшие идентификацию в соответствии с пунктом 12 статьи 5.1 Градостроительного кодекса РФ, вправе вносить предложения и замечания, касающиеся проекта, рассматриваемого на публичных слушаниях, в следующем порядке:

- в письменной форме в адрес организатора публичных слушаний;
- посредством записи в журнале учета посетителей экспозиции;
- в письменной или устной форме в ходе проведения собрания участников публичных слушаний.

ИЗВЕЩЕНИЕ

о проведении открытого конкурса по отбору управляющей организации для управления многоквартирным домом по адресу: город Нижний Тагил, улица Пиритная, дом 86

1. Основание проведения конкурса и нормативные правовые акты, на основании которых проводится конкурс:

В соответствии с Жилищным кодексом Российской Федерации от 29.12.2004 № 188-ФЗ, с пунктом 59 Правил проведения органом местного самоуправления открытого конкурса по отбору управляющей организации для управления многоквартирным домом, утвержденных Постановлением Правительства Российской Федерации от 06.02.2006 № 75, протоколами вскрытия конвертов с заявками на участие в конкурсе по отбору управляющей организации для управления многоквартирным домом;

Постановления Администрации города Нижний Тагил от 01.11.2019 № 2421-ПА «О прове-

дении открытого конкурса по отбору управляющей организации для управления многоквартирными домами».

2. Организатор конкурса: Управление жилищного и коммунального хозяйства Администрации города Нижний Тагил

Местонахождение: г. Нижний Тагил, ул. Пархоменко, 1А, кабинет 275

Почтовый адрес: 622034, Свердловская область, г. Нижний Тагил, ул. Пархоменко, 1А, кабинет 275

Адрес электронной почты: ujkx10@ntagil.org

Контактный телефон/факс: (3435) 47-10-66 / (3435) 41-21-50

3. ОБЪЕКТ КОНКУРСА:

№ п/п	Адрес дома	Год постройки	Серия, тип постройки	Этажность	Количество квартир	Площадь жилых помещений, кв. м	Площадь нежилых помещений, кв. м	Площадь помещений общего пользования, кв. м	Виды благоустройства	Кадастровый номер (при наличии)	Площадь земельного участка, кв. м
1	город Нижний Тагил, улица Пиритная, дом 86	2019		5	60	2040,9	456,1	0,00	электроснабжение, холодное водоснабжение, горячее водоснабжение, водоотведение, отопление		

4. Наименование обязательных работ и услуг по содержанию и ремонту объекта конкурса, выполняемых (оказываемых) по договору управления многоквартирным домом:

Наименование работ и услуг (при наличии конструктивных элементов)	Периодичность выполнения работ и оказания услуг
I. Работы, необходимые для надлежащего содержания несущих конструкций (фундаментов, стен, колонн и столбов, перекрытий и покрытий, балок, ригелей, лестниц, несущих элементов крыш) и ненесущих конструкций (перегородок, внутренней отделки, полов) многоквартирных домов	
<i>1. Работы, выполняемые в отношении всех видов фундаментов:</i>	
проверка соответствия параметров вертикальной планировки территории вокруг здания проектным параметрам. Устранение выявленных нарушений;	один раз в год при проведении весеннего осмотра
проверка технического состояния видимых частей конструкций с выявлением:	один раз в год при проведении весеннего осмотра
признаков неравномерных осадок фундаментов всех типов;	один раз в год при проведении весеннего осмотра
коррозии арматуры, расслаивания, трещин, выпучивания, отклонения от вертикали в домах с бетонными, железобетонными и каменными фундаментами;	один раз в год при проведении весеннего осмотра
поражения гнилью и частичного разрушения деревянного основания в домах со столбчатыми или свайными деревянными фундаментами;	один раз в год при проведении весеннего осмотра
при выявлении нарушений – разработка контрольных шурфов в местах обнаружения дефектов, детальное обследование и составление плана мероприятий по устранению причин нарушения и восстановлению эксплуатационных свойств конструкций;	по мере необходимости
проверка состояния гидроизоляции фундаментов и систем водоотвода фундамента. При выявлении нарушений – восстановление их работоспособности.	один раз в год при проведении весеннего осмотра
<i>2. Работы, выполняемые в зданиях с подвалами:</i>	
проверка температурно-влажностного режима подвальных помещений и при выявлении нарушений устранение причин его нарушения;	один раз в год при проведении весеннего осмотра
проверка состояния помещений подвалов, входов в подвалы и приямков, принятие мер, исключающих подтопление, захламление, загрязнение и загромождение таких помещений, а также мер, обеспечивающих их вентиляцию в соответствии с проектными требованиями;	один раз в год при проведении весеннего осмотра
контроль за состоянием дверей подвалов и технических подполий, запорных устройств на них. Устранение выявленных неисправностей.	один раз в год при проведении весеннего осмотра
<i>3. Работы, выполняемые для надлежащего содержания стен многоквартирных домов:</i>	
выявление отклонений от проектных условий эксплуатации, несанкционированного изменения конструктивного решения, признаков потери несущей способности, наличия деформаций, нарушения теплозащитных свойств, гидроизоляции между цокольной частью здания и стенами, неисправности водоотводящих устройств;	один раз в год при проведении весеннего осмотра
выявление следов коррозии, деформаций и трещин в местах расположения арматуры и закладных деталей, наличия трещин в местах примыкания внутренних поперечных стен к наружным стенам из несущих и самонесущих панелей, из крупноразмерных блоков;	один раз в год при проведении весеннего осмотра
выявление повреждений в кладке, наличия и характера трещин, выветривания, отклонения от вертикали и выпучивания отдельных участков стен, нарушения связей между отдельными конструкциями в домах со стенами из мелких блоков, искусственных и естественных камней;	один раз в год при проведении весеннего осмотра
выявление в элементах деревянных конструкций рубленых, каркасных, брусчатых, сборно-щитовых и иных домов с деревянными стенами дефектов крепления, врубок, перекоса, скалывания, отклонения от вертикали, а также наличия в таких конструкциях участков, пораженных гнилью, дереворазрушающими грибами и жучками-точильщиками, с повышенной влажностью, с разрушением обшивки или штукатурки стен;	один раз в год при проведении весеннего осмотра
в случае выявления повреждений и нарушений – составление плана мероприятий по инструментальному обследованию стен, восстановлению проектных условий их эксплуатации и его выполнение.	по мере необходимости
<i>4. Работы, выполняемые в целях надлежащего содержания перекрытий и покрытий многоквартирных домов:</i>	
выявление нарушений условий эксплуатации, несанкционированных изменений конструктивного решения, выявления прогибов, трещин и колебаний;	один раз в год при проведении весеннего осмотра
выявление наличия, характера и величины трещин в теле перекрытия и в местах примыканий к стенам, отслоения защитного слоя бетона и оголения арматуры, коррозии арматуры в домах с перекрытиями и покрытиями из монолитного железобетона и сборных железобетонных плит;	один раз в год при проведении весеннего осмотра

выявление наличия, характера и величины трещин, смещения плит одной относительно другой по высоте, отслоения выравнивающего слоя в заделке швов, следов протечек или промерзаний на плитах и на стенах в местах опирания, отслоения защитного слоя бетона и оголения арматуры, коррозии арматуры в домах с перекрытиями и покрытиями из сборного железобетонного настила;	один раз в год при проведении весеннего осмотра
выявление наличия, характера и величины трещин в сводах, изменений состояния кладки, коррозии балок в домах с перекрытиями из кирпичных сводов;	один раз в год при проведении весеннего осмотра
выявление зыбкости перекрытия, наличия, характера и величины трещин в штукатурном слое, целостности несущих деревянных элементов и мест их опирания, следов протечек на потолке, плотности и влажности засыпки, поражения гнилью и жучками-точильщиками деревянных элементов в домах с деревянными перекрытиями и покрытиями;	один раз в год при проведении весеннего осмотра
проверка состояния утеплителя, гидроизоляции и звукоизоляции, адгезии отделочных слоев к конструкциям перекрытия (покрытия);	один раз в год при проведении весеннего осмотра
при выявлении повреждений и нарушений – разработка плана восстановительных работ (при необходимости), проведение восстановительных работ.	по мере необходимости
<i>5. Работы, выполняемые в целях надлежащего содержания колонн и столбов многоквартирных домов:</i>	
выявление нарушений условий эксплуатации, несанкционированных изменений конструктивного решения, потери устойчивости, наличия, характера и величины трещин, выпучивания, отклонения от вертикали;	один раз в год при проведении весеннего осмотра
контроль состояния и выявление коррозии арматуры и арматурной сетки, отслоения защитного слоя бетона, оголения арматуры и нарушения ее сцепления с бетоном, глубоких сколов бетона в домах со сборными и монолитными железобетонными колоннами;	один раз в год при проведении весеннего осмотра
выявление разрушения или выпадения кирпичей, разрывов или выдергивания стальных связей и анкеров, повреждений кладки под опорами балок и перемычек, раздробления камня или смещения рядов кладки по горизонтальным швам в домах с кирпичными столбами;	один раз в год при проведении весеннего осмотра
выявление поражения гнилью, дереворазрушающими грибами и жучками-точильщиками, расслоения древесины, разрывов волокон древесины в домах с деревянными стойками;	один раз в год при проведении весеннего осмотра
контроль состояния металлических закладных деталей в домах со сборными и монолитными железобетонными колоннами;	один раз в год при проведении весеннего осмотра
при выявлении повреждений и нарушений — разработка плана восстановительных работ (при необходимости), проведение восстановительных работ.	по мере необходимости
<i>6. Работы, выполняемые в целях надлежащего содержания балок (ригелей) перекрытий и покрытий многоквартирных домов:</i>	
контроль состояния и выявление нарушений условий эксплуатации, несанкционированных изменений конструктивного решения, устойчивости, прогибов, колебаний и трещин;	один раз в год при проведении весеннего осмотра
выявление поверхностных отколов и отслоения защитного слоя бетона в растянutoй зоне, оголения и коррозии арматуры, крупных выбоин и сколов бетона в сжатой зоне в домах с монолитными и сборными железобетонными балками перекрытий и покрытий;	один раз в год при проведении весеннего осмотра
выявление коррозии с уменьшением площади сечения несущих элементов, потери местной устойчивости конструкций (выпучивание стенок и поясов балок), трещин в основном материале элементов в домах со стальными балками перекрытий и покрытий;	один раз в год при проведении весеннего осмотра
выявление увлажнения и загнивания деревянных балок, нарушений утепления заделок балок в стены, разрывов или надрывов древесины около сучков и трещин в стыках на плоскости скалывания;	один раз в год при проведении весеннего осмотра
при выявлении повреждений и нарушений – разработка плана восстановительных работ (при необходимости), проведение восстановительных работ.	по мере необходимости
<i>7. Работы, выполняемые в целях надлежащего содержания крыш многоквартирных домов:</i>	
проверка кровли на отсутствие протечек;	один раз в год при проведении весеннего осмотра
проверка молниезащитных устройств, заземления мачт и другого оборудования, расположенного на крыше;	один раз в год при проведении весеннего осмотра
выявление деформации и повреждений несущих кровельных конструкций, антисептической и противопожарной защиты деревянных конструкций, креплений элементов несущих конструкций крыши, водоотводящих устройств и оборудования, слуховых окон, выходов на крыши, ходовых досок и переходных мостиков на чердаках, осадочных и температурных швов, водоприемных воронок внутреннего водостока;	один раз в год при проведении весеннего осмотра
проверка состояния защитных бетонных плит и ограждений, фильтрующей способности дренажного слоя, мест опирания железобетонных коробов и других элементов на эксплуатируемых крышах;	один раз в год при проведении весеннего осмотра

(Окончание на 18-19-й стр.)

проверка температурно-влажностного режима и воздухообмена на чердаке;	один раз в год при проведении весеннего осмотра
контроль состояния оборудования или устройств, предотвращающих образование наледи и сосулек;	один раз в год при проведении весеннего осмотра
осмотр потолков верхних этажей домов с совмещенными (бесчердачными) крышами для обеспечения нормативных требований их эксплуатации в период продолжительной и устойчивой отрицательной температуры наружного воздуха, влияющей на возможные промерзания их покрытий;	один раз в год при проведении весеннего осмотра
проверка и при необходимости очистка кровли и водоотводящих устройств от мусора, грязи и наледи, препятствующих стоку дождевых и талых вод;	один раз в месяц
проверка и при необходимости очистка кровли от скопления снега и наледи;	один раз в неделю
проверка и при необходимости восстановление защитного окрасочного слоя металлических элементов, окраска металлических креплений кровель антикоррозийными защитными красками и составами;	один раз в год при проведении весеннего осмотра
проверка и при необходимости восстановление насыпного пригрузочного защитного слоя для эластомерных или термопластичных мембран балластного способа соединения кровель;	
проверка и при необходимости восстановление антикоррозийного покрытия стальных связей, размещенных на крыше и в технических помещениях металлических деталей;	один раз в год при проведении весеннего осмотра
при выявлении нарушений, приводящих к протечкам, – незамедлительное их устранение. В остальных случаях – разработка плана восстановительных работ (при необходимости), проведение восстановительных работ.	немедленно
8. Работы, выполняемые в целях надлежащего содержания лестниц многоквартирных домов:	
выявление деформации и повреждений в несущих конструкциях, надежности крепления ограждений, выбоин и сколов в ступенях;	один раз в год при проведении весеннего осмотра
выявление наличия и параметров трещин в сопряжениях маршевых плит с несущими конструкциями, оголения и коррозии арматуры, нарушения связей в отдельных проступях в домах с железобетонными лестницами;	один раз в год при проведении весеннего осмотра
выявление прогибов косоуров, нарушения связи косоуров с площадками, коррозии металлических конструкций в домах с лестницами по стальным косоурам	один раз в год при проведении весеннего осмотра
выявление прогибов несущих конструкций, нарушений крепления тетив к балкам, поддерживающим лестничные площадки, врубок в конструкции лестницы, а также наличие гнили и жучков-точильщиков в домах с деревянными лестницами;	один раз в год при проведении весеннего осмотра
при выявлении повреждений и нарушений – разработка плана восстановительных работ (при необходимости), проведение восстановительных работ;	по мере необходимости
проверка состояния и при необходимости восстановление штукатурного слоя или окраска металлических косоуров краской, обеспечивающей предел огнестойкости 1 час в домах с лестницами по стальным косоурам;	один раз в год при проведении весеннего осмотра
проверка состояния и при необходимости обработка деревянных поверхностей антисептическими и антипереновыми составами в домах с деревянными лестницами.	один раз в год при проведении весеннего осмотра
9. Работы, выполняемые в целях надлежащего содержания фасадов многоквартирных домов:	
выявление нарушений отделки фасадов и их отдельных элементов, ослабления связи отделочных слоев со стенами, нарушений сплошности и герметичности наружных водостоков;	один раз в год при проведении весеннего осмотра
контроль состояния и работоспособности подсветки информационных знаков, входов в подъезды (домовые знаки и т. д.);	один раз в год при проведении весеннего осмотра
выявление нарушений и эксплуатационных качеств несущих конструкций, гидроизоляции, элементов металлических ограждений на балконах, лоджиях и козырьках;	один раз в год при проведении весеннего осмотра
контроль состояния и восстановление или замена отдельных элементов крылец и зонтов над входами в здание, в подвалы и над балконами;	один раз в год при проведении весеннего осмотра
контроль состояния и восстановление плотности притворов входных дверей, samozакрывающихся устройств (доводчики, пружины), ограничителей хода дверей (остановы);	один раз в год при проведении весеннего осмотра
при выявлении повреждений и нарушений – разработка плана восстановительных работ (при необходимости), проведение восстановительных работ.	по мере необходимости
10. Работы, выполняемые в целях надлежащего содержания перегородок в многоквартирных домах:	
выявление зыбкости, выпучивания, наличия трещин в теле перегородок и в местах сопряжения между собой и с капитальными стенами, перекрытиями, отопительными панелями, дверными коробками, в местах установки санитарно-технических приборов и прохождения различных трубопроводов;	один раз в год при проведении весеннего осмотра
проверка звукоизоляции и огнезащиты;	один раз в год при проведении весеннего осмотра
при выявлении повреждений и нарушений – разработка плана восстановительных работ (при необходимости), проведение восстановительных работ.	по мере необходимости
11. Работы, выполняемые в целях надлежащего содержания внутренней отделки многоквартирных домов, – проверка состояния внутренней отделки. При наличии угрозы обрушения отделочных слоев или нарушения защитных свойств отделки по отношению к несущим конструкциям и инженерному оборудованию – устранение выявленных нарушений.	
12. Работы, выполняемые в целях надлежащего содержания полов помещений, относящихся к общему имуществу в многоквартирном доме:	
при выявлении повреждений и нарушений – разработка плана восстановительных работ (при необходимости), проведение восстановительных работ.	по мере необходимости
13. Работы, выполняемые в целях надлежащего содержания оконных и дверных заполнений помещений, относящихся к общему имуществу в многоквартирном доме:	
проверка целостности оконных и дверных заполнений, плотности притворов, механической прочности и работоспособности фурнитуры элементов оконных и дверных заполнений в помещениях, относящихся к общему имуществу в многоквартирном доме;	один раз в год при проведении весеннего осмотра

при выявлении нарушений в отопительный период – незамедлительный ремонт. В остальных случаях – разработка плана восстановительных работ (при необходимости), проведение восстановительных работ.	по мере необходимости
II. Работы, необходимые для надлежащего содержания оборудования и систем инженерно-технического обеспечения, входящих в состав общего имущества в многоквартирном доме	
14. Работы, выполняемые в целях надлежащего содержания мусоропроводов МКД	
проверка технического состояния и работоспособности элементов мусоропровода;	один раз в год при проведении весеннего осмотра
при выявлении засоров – незамедлительное их устранение;	по мере необходимости
чистка, промывка и дезинфекция загрузочных клапанов стволов мусоропроводов, мусоросборной камеры и ее оборудования.	по мере необходимости
15. Работы, выполняемые в целях надлежащего содержания систем вентиляции и дымоудаления многоквартирных домов:	
техническое обслуживание и сезонное управление оборудованием систем вентиляции и дымоудаления, определение работоспособности оборудования и элементов систем;	один раз в год при проведении весеннего осмотра
контроль состояния, выявление и устранение причин недопустимых вибраций и шума при работе вентиляционной установки;	один раз в год при проведении весеннего осмотра
проверка утепления теплых чердаков, плотности закрытия входов на них;	один раз в год при проведении весеннего осмотра
устранение неплотностей в вентиляционных каналах и шахтах, устранение засоров в каналах, устранение неисправностей шиберов и дроссель-клапанов в вытяжных шахтах, зонтов над шахтами и дефлекторов, замена дефективных вытяжных решеток и их креплений;	один раз в год при проведении весеннего осмотра
проверка исправности, техническое обслуживание и ремонт оборудования системы холодоснабжения;	один раз в год при проведении весеннего осмотра
контроль и обеспечение исправного состояния систем автоматического дымоулавливания	один раз в год при проведении весеннего осмотра
сезонное открытие и закрытие calorifera со стороны подвода воздуха;	один раз в год при проведении весеннего осмотра
контроль состояния и восстановление антикоррозийной окраски металлических вытяжных каналов, труб, поддонов и дефлекторов;	один раз в год при проведении весеннего осмотра
при выявлении повреждений и нарушений – разработка плана восстановительных работ (при необходимости), проведение восстановительных работ.	по мере необходимости
16. Работы, выполняемые в целях надлежащего содержания печей, каминов и очагов в МКД	
определение целостности конструкций и проверка работоспособности дымоходов печей, каминов и очагов;	один раз в год при проведении весеннего осмотра
устранение неисправностей печей, каминов и очагов, влекущих к нарушению противопожарных требований и утечке газа, а также обледенение оголовков дымовых труб (дымоходов);	по мере необходимости
очистка от сажи дымоходов и труб печей;	по мере необходимости
устранение завалов в дымовых каналах.	по мере необходимости
17. Работы, выполняемые в целях надлежащего содержания индивидуальных тепловых пунктов и водоподкачек в многоквартирных домах:	
проверка исправности и работоспособности оборудования, выполнение наладочных и ремонтных работ на индивидуальных тепловых пунктах в многоквартирных домах;	один раз в год при проведении весеннего осмотра
постоянный контроль параметров теплоносителя и воды (давления, температуры, расхода) и незамедлительное принятие мер к восстановлению требуемых параметров отопления и водоснабжения и герметичности оборудования;	постоянно
гидравлические и тепловые испытания оборудования индивидуальных тепловых пунктов и водоподкачек;	1 раз в год при подготовке к работе в зимних условиях
работы по очистке теплообменного оборудования для удаления накипно-коррозионных отложений;	1 раз в год при подготовке к работе в зимних условиях
проверка работоспособности и обслуживание устройства водоподготовки для системы горячего водоснабжения. При выявлении повреждений и нарушений – разработка плана восстановительных работ (при необходимости), проведение восстановительных работ.	1 раз в год при подготовке к работе в зимних условиях
18. Общие работы, выполняемые для надлежащего содержания систем водоснабжения (холодного и горячего), отопления и водоотведения в многоквартирных домах:	
проверка исправности, работоспособности, регулировка и техническое обслуживание насосов, запорной арматуры, контрольно-измерительных приборов, автоматических регуляторов и устройств, коллективных (общедомовых) приборов учета, расширительных баков и элементов, скрытых от постоянного наблюдения (разводящих трубопроводов и оборудования на чердаках, в подвалах и каналах);	1 раз в год при подготовке к работе в зимних условиях
постоянный контроль параметров теплоносителя и воды (давления, температуры, расхода) и незамедлительное принятие мер к восстановлению требуемых параметров отопления и водоснабжения и герметичности систем;	постоянно
контроль состояния и замена неисправных контрольно-измерительных приборов (манометров, термометров и т. п.);	1 раз в год при подготовке к работе в зимних условиях
восстановление работоспособности (ремонт, замена) оборудования и отопительных приборов, водоразборных приборов (смесителей, кранов и т. п.), относящихся к общему имуществу в многоквартирном доме;	1 раз в год при подготовке к работе в зимних условиях
контроль состояния и незамедлительное восстановление герметичности участков трубопроводов и соединительных элементов в случае их разгерметизации;	немедленно

контроль состояния и восстановление исправности элементов внутренней канализации, канализационных вытяжек, внутреннего водостока, дренажных систем и дворовой канализации;	немедленно
переключение в целях надежной эксплуатации режимов работы внутреннего водостока, гидравлического затвора внутреннего водостока	
промывка участков водопровода после выполнения ремонтно-строительных работ на водопроводе;	по мере необходимости
очистка и промывка водонапорных баков	1 раз в год при подготовке к работе в зимних условиях
проверка и обеспечение работоспособности местных локальных очистных сооружений (септики) и дворовых туалетов;	1 раз в год при подготовке к работе в зимних условиях
промывка систем водоснабжения для удаления накипно-коррозионных отложений.	1 раз в год при подготовке к работе в зимних условиях
19. Работы, выполняемые в целях надлежащего содержания систем теплоснабжения (отопление, горячее водоснабжение) в многоквартирных домах:	
испытания на прочность и плотность (гидравлические испытания) узлов ввода и систем отопления, промывка и регулировка систем отопления;	1 раз в год при подготовке к работе в зимних условиях
проведение пробных пусконаладочных работ (пробные топки);	1 раз в год при подготовке к работе в зимних условиях
удаление воздуха из системы отопления;	1 раз в год при подготовке к работе в зимних условиях
промывка централизованных систем теплоснабжения для удаления накипно-коррозионных отложений.	1 раз в год при подготовке к работе в зимних условиях
20. Работы, выполняемые в целях надлежащего содержания электрооборудования, радио- и телекоммуникационного оборудования в многоквартирном доме:	
проверка заземления оболочки электрокабеля, оборудования (насосы, щитовые вентиляторы и др.), замеры сопротивления изоляции проводов, трубопроводов и восстановление цепей заземления по результатам проверки;	1 раз в год
проверка и обеспечение работоспособности устройств защитного отключения;	1 раз в год
техническое обслуживание и ремонт силовых и осветительных установок, электрических установок систем дымоудаления, систем автоматической пожарной сигнализации, внутреннего противопожарного водопровода, установок автоматизации котельных, бойлерных, тепловых пунктов, элементов молниезащиты и внутридомовых электросетей, очистка клемм и соединений в групповых щитках и распределительных шкафах, наладка электрооборудования;	1 раз в месяц
контроль состояния и замена вышедших из строя датчиков, проводки и оборудования пожарной и охранной сигнализации.	по мере необходимости
21. Работы, выполняемые в целях надлежащего содержания систем внутридомового газового оборудования в многоквартирном доме:	
организация проверки состояния системы внутридомового газового оборудования и ее отдельных элементов;	1 раз в месяц
организация технического обслуживания и ремонта систем контроля загазованности помещений;	1 раз в год
при выявлении нарушений и неисправностей внутридомового газового оборудования, систем дымоудаления и вентиляции, способных повлечь скопление газа в помещениях, – организация проведения работ по их устранению.	по мере необходимости
22. Работы, выполняемые в целях надлежащего содержания и ремонта лифта (лифтов) в МКД	
организация системы диспетчерского контроля и обеспечение диспетчерской связи с кабиной лифта	постоянно
обеспечение проведения осмотров, технического обслуживания и ремонт лифта (лифтов)	1 раз в месяц
обеспечение проведения аварийного обслуживания лифта (лифтов)	по мере необходимости
обеспечение проведения технического освидетельствования лифта, в том числе после замены элементов оборудования	1 раз в год
III. Работы и услуги по содержанию иного общего имущества в многоквартирном доме	
23. Работы по содержанию помещений, входящих в состав общего имущества в многоквартирном доме:	
сухая и влажная уборка тамбуров, лестничных площадок и маршей, пандусов	1 раз в неделю
влажная протирка подоконников, оконных решеток, перил лестниц, шкафов для электросчетчиков слаботочных устройств, почтовых ящиков, дверных коробок, полотен дверей, доводчиков, дверных ручек;	1 раз в месяц
мытьё окон;	2 раза в год
очистка систем защиты от грязи (металлических решеток, ячеистых покрытий, приямков, текстильных матов);	1 раз в год
проведение дератизации и дезинсекции помещений, входящих в состав общего имущества в многоквартирном доме, дезинфекция септиков, находящихся на земельном участке, на котором расположен этот дом.	1 раз в квартал
24. Работы по содержанию земельного участка, на котором расположен многоквартирный дом, с элементами озеленения и благоустройства, иными объектами, предназначенными для обслуживания и эксплуатации этого дома (далее – придомовая территория), в холодный период года:	
очистка крышек люков колодцев и пожарных гидрантов от снега и льда толщиной слоя свыше 5 см;	по мере необходимости
сдвигание свежевывапавшего снега и очистка придомовой территории от снега и льда при наличии колеиности свыше 5 см;	по мере необходимости
очистка придомовой территории от снега наносного происхождения (или подметание такой территории, свободной от снежного покрова);	в течение 5 часов после окончания снегопада

очистка придомовой территории от наледи и льда;	постоянно
очистка от мусора урн, установленных возле подъездов, и их промывка,	ежедневно
уборка крыльца и площадки перед входом в подъезд.	ежедневно
25. Работы по содержанию придомовой территории в теплый период года:	
подметание и уборка придомовой территории;	1 раз в неделю
очистка от мусора и промывка урн, установленных возле подъездов;	ежедневно
уборка и выкашивание газонов;	1 раз в месяц
прочистка ливневой канализации;	1 раз в месяц
уборка крыльца и площадки перед входом в подъезд, очистка металлической решетки и приямка.	ежедневно
26. Работы по обеспечению вывоза бытовых отходов, в том числе откачке жидких бытовых отходов:	
содержание сооружений и оборудования, используемых для накопления жидких бытовых отходов в многоквартирных домах, не подключенных к централизованной системе водоотведения;	один раз в год при проведении весеннего осмотра
вывоз жидких бытовых отходов из дворовых туалетов, находящихся на придомовой территории;	по мере необходимости
вывоз бытовых сточных вод из септиков, находящихся на придомовой территории.	по мере необходимости
26 (1). Организация мест накопления бытовых отходов, сбор отходов I-IV классов опасности (отработанных ртутьсодержащих ламп и др.) и их передача в специализированные организации, имеющие лицензии на осуществление деятельности по сбору, использованию, обезвреживанию, транспортированию и размещению таких отходов.	
27. Работы по обеспечению требований пожарной безопасности – осмотры и обеспечение работоспособного состояния пожарных лестниц, лазов, проходов, выходов, систем аварийного освещения, пожаротушения, сигнализации, противопожарного водоснабжения, средств противопожарной защиты, противодымной защиты.	
28. Обеспечение устранения аварий в соответствии с установленными предельными сроками на внутридомовых инженерных системах в многоквартирном доме, выполнения заявок населения.	
	по мере возникновения аварий

ПРИМЕЧАНИЕ: перечень работ и услуг по содержанию и ремонту общего имущества собственников помещений в многоквартирном доме определяется организатором.

5. Размер платы за содержание и ремонт жилого помещения:

№ лота п/п	Адрес многоквартирного дома	Размер платы за содержание и ремонт жилого помещения в месяц, руб./кв. м	Размер платы за содержание и ремонт жилого помещения в год/руб.
1	город Нижний Тагил, улица Пиритная, дом 8б	12,13	363 463,32

6. Перечень коммунальных услуг, предоставляемых управляющей организацией в порядке, установленном законодательством Российской Федерации:

Адрес дома	Виды благоустройства
город Нижний Тагил, улица Пиритная, дом 8б	электроснабжение, холодное водоснабжение, горячее водоснабжение, водоотведение, отопление

7. Адрес официального сайта, на котором размещена конкурсная документация: www.torgi.gov.ru

8. Срок, место и порядок предоставления конкурсной документации: с 08.11.2019 г. до 09.12.2019 г. на основании заявления любого заинтересованного лица, поданного в письменной форме, в течение двух рабочих дней с даты получения заявления по адресу: г. Нижний Тагил, ул. Пархоменко, д. 1А, кабинет 271, с 8.30 до 17.30 (пн.-чт.), с 8.30 до 16.30 (пт.), перерыв с 12.00 до 12.48.

9. Размер, порядок и сроки внесения платы за предоставление конкурсной документации: без внесения платы.

10. Место, порядок и срок подачи заявок на участие в конкурсе: заинтересованное лицо подает заявку на участие в конкурсе по форме, утвержденной постановлением Правительства Российской Федерации от 6 февраля 2006 г. № 75 «О порядке проведения органом местного самоуправления открытого конкурса по отбору управляющей организации для управления многоквартирным домом» с 08.11.2019 г. по 09.12.2019 г. по адресу: г. Нижний Тагил, ул. Пархоменко, д. 1А, кабинет 271, с 8.30 до 16.30 (пн.-чт.), с 8.30 до 16.30 (пт.), перерыв с 12.00 до 12.48. Заявка с приложениями подается в запечатанном конверте с наименованием конкурса, временем и датой его проведения, номером лота, без наименования организации участника конкурса. Прием заявок на участие в конкурсе прекращается непосредственно перед началом процедуры вскрытия конвертов с заявками на участие в конкурсе.

11. Место, дата и время вскрытия конвертов с заявками на участие в конкурсе: Администрация города Нижний Тагил, по адресу: г. Нижний Тагил, ул. Пархоменко, 1А, ауд. 207, 09.12.2019 г., в 10.00.

12. Место, дата и время рассмотрения конкурсной комиссией заявок на участие в конкурсе: Администрация города Нижний Тагил, по адресу: г. Нижний Тагил, ул. Пархоменко, д. 1А, кабинет № 275, на рабочем совещании 11.12.2019 г., в 14.00.

13. Место, дата и время проведения конкурса: Администрация города Нижний Тагил, по адресу: г. Нижний Тагил, ул. Пархоменко, д. 1А, ауд. 207, 12.12.2019 г., в 14.00.

14. Размер обеспечения заявки на участие в конкурсе:

№ лота п/п	Адрес многоквартирного дома	Размер обеспечения заявки на участие в конкурсе, руб.
1	город Нижний Тагил, улица Пиритная, дом 8б	1 514,43

Реквизиты для перечисления средств обеспечения заявки на участие в конкурсе:
Финансовое управление Администрации города Нижний Тагил, Управление ЖКХ, л/с 05917002580
ИНН 6623058602
КПП 662301001
РКЦ Нижний Тагил г. Нижний Тагил
р/сч № 40302810700005000003
БИК 046510000
С указанием назначения платежа – обеспечение заявки на участие в открытом конкурсе (номер извещения, номер лота, адрес многоквартирного дома, дата проведения конкурса).

Начальник Управления жилищного и коммунального хозяйства
Администрации города Нижний Тагил П. В. ИВУШКИН

« ____ » _____ 2019 года

М.п.

АДМИНИСТРАЦИЯ ГОРОДА НИЖНИЙ ТАГИЛ

ПОСТАНОВЛЕНИЕ

ОТ 06.11.2019 № 2450-ПА

О внесении изменений в Порядок осуществления последующего

внутреннего муниципального финансового контроля Финансовым управлением

Администрации города Нижний Тагил, утвержденный постановлением

Администрации города Нижний Тагил от 26.11.2013 № 2780

В соответствии со статьей 269.2 Бюджетного кодекса Российской Федерации, с частью 8 статьи 99 Федерального закона от 5 апреля 2013 года № 44-ФЗ «О контрактной системе в сфере закупок товаров, работ, услуг для обеспечения государственных и муниципальных нужд», в целях приведения муниципальных правовых актов города Нижний Тагил в соответствие с требованиями действующего законодательства, руководствуясь статьей 26 Устава города Нижний Тагил,

ПОСТАНОВЛЯЮ:

1. Внести в Порядок осуществления последующего внутреннего муниципального финансового контроля Финансовым управлением Администрации города Нижний Тагил, утвержденный постановлением Администрации города Нижний Тагил от 26.11.2013 № 2780 (с изменениями, внесенными постановлениями Администрации города Нижний Тагил от 03.10.2014 № 2097-ПА, от 16.12.2014 № 2682-ПА, от 19.03.2015 № 697-ПА, от 14.03.2016 № 695-ПА, от 19.11.2018 № 2843-ПА, от 22.01.2019 № 110-ПА) следующие изменения:

1) в главе 1:

– пункты 6 и 7 изложить в следующей редакции:

«6. Полномочиями Финансового управления по осуществлению внутреннего муниципального финансового контроля являются:

1) контроль за соблюдением положений правовых актов, регулирующих бюджетные правоотношения, в том числе устанавливающих требования к бухгалтерскому учету и составлению и представлению бухгалтерской (финансовой) отчетности муниципальных учреждений;

2) контроль за соблюдением положений правовых актов, обуславливающих публичные нормативные обязательства и обязательства по иным выплатам физическим лицам из бюджетов бюджетной системы Российской Федерации, а также за соблюдением условий договоров (соглашений) о предоставлении средств из соответствующего бюджета, муниципальных контрактов;

3) контроль за соблюдением условий договоров (соглашений), заключенных в целях исполнения договоров (соглашений) о предоставлении средств из бюджета, условий договоров (соглашений), заключенных в целях исполнения муниципальных контрактов;

4) контроль за достоверностью отчетов о результатах предоставления и (или) использования бюджетных средств (средств, предоставленных из бюджета), в том числе отчетов о реализации муниципальных программ, отчетов об исполнении муниципальных заданий, отчетов о достижении значений показателей результативности предоставления средств из бюджета;

5) контроль в сфере закупок, предусмотренный законодательством Российской Федерации о контрактной системе в сфере закупок товаров, работ, услуг для обеспечения государственных и муниципальных нужд.

7. Объектами муниципального финансового контроля являются:

1) главные распорядители (распорядители, получатели) бюджетных средств, главные администраторы (администраторы) доходов местного бюджета, главные администраторы (администраторы) источников финансирования дефицита местного бюджета;

2) муниципальные учреждения;

3) муниципальные унитарные предприятия;

4) хозяйственные товарищества и общества с участием публично-правовых образований в их уставных (складочных) капиталах, а также коммерческие организации с долей (вкладом) таких товариществ и обществ в их уставных (складочных) капиталах;

5) юридические лица (за исключением муниципальных учреждений, муниципальных унитарных предприятий, публично-правовых компаний, хозяйственных товариществ и обществ с участием публично-правовых образований в их уставных (складочных) ка-

питалах, а также коммерческих организаций с долей (вкладом) таких товариществ и обществ в их уставных (складочных) капиталах), индивидуальные предприниматели, физические лица, являющиеся:

– юридическими и физическими лицами, индивидуальными предпринимателями, получающими средства из местного бюджета на основании договоров (соглашений) о предоставлении средств из местного бюджета и (или) муниципальных контрактов, кредиты, обеспеченные муниципальными гарантиями;

– исполнителями (поставщиками, подрядчиками) по договорам (соглашениям), заключенным в целях исполнения договоров (соглашений) о предоставлении средств из местного бюджета и (или) муниципальных контрактов, которым в соответствии с федеральными законами открыты лицевые счета в Федеральном казначействе, финансовом органе муниципального образования.»;

– в пункте 8 подпункт 1 исключить;

– пункт 12 дополнить подпунктом 5 следующего содержания:

«5) составлять протоколы об административных правонарушениях, связанных с нарушениями бюджетного законодательства Российской Федерации, а также связанных с нарушением законодательства Российской Федерации о контрактной системе в сфере закупок, в порядке, предусмотренном законодательством Российской Федерации.»;

2) в главе 6:

– пункт 57 изложить в следующей редакции:

«57. Срок проведения контрольных действий по месту нахождения объекта контроля составляет не более сорока рабочих дней, по месту нахождения субъекта контроля – не более тридцати рабочих дней.»;

– подпункт 1 пункта 72 изложить в следующей редакции:

«1) о выдаче представления, предписания объекту контроля об устранении нарушений бюджетного законодательства Российской Федерации.»;

3) пункт 73 главы 7 изложить в следующей редакции:

«73. При осуществлении полномочий, предусмотренных пунктом 6 настоящего Порядка, Финансовое управление направляет объекту контроля:

представление, содержащее информацию о выявленных бюджетных нарушениях и одно из следующих обязательных для исполнения в установленных в представлении сроки или в течение 30 календарных дней со дня его получения, если срок не указан, требований по каждому бюджетному нарушению: об устранении бюджетного нарушения и о принятии мер по устранению его причин и условий; о принятии мер по устранению причин и условий бюджетного нарушения в случае невозможности его устранения;

предписание в случае невозможности устранения либо неустранения в установленный в представлении срок бюджетного нарушения при наличии возможности определения суммы причиненного ущерба городу Нижний Тагил в результате этого нарушения, которое содержит обязательные для исполнения в установленный в предписании срок требования о принятии мер по возмещению причиненного ущерба.».

2. Настоящее постановление вступает в силу с момента его официального опубликования, за исключением изменений в подпункт 5 пункта 6 главы 1 Порядка осуществления последующего внутреннего муниципального финансового контроля Финансовым управлением Администрации города Нижний Тагил, утвержденного постановлением Администрации города Нижний Тагил от 26.11.2013 № 2780, которые вступают в силу с 1 января 2020 года.

3. Опубликовать данное постановление в газете «Тагильский рабочий» и разместить на официальном сайте города Нижний Тагил.

В. Ю. ПИНАЕВ,
Глава города.

Извещение о проведении собрания о согласовании

местоположения границы земельного участка

Кадастровым инженером Калашниковым С. А. (№ 66-10-95, в реестре № 1379, 622001, Свердловская область, г. Нижний Тагил, ул. К. Маркса, 9-63, geoidd@yandex.ru, тел.: 8 (3435) 42-26-58, 21-12-20) в отношении земельного участка с кадастровым номером 66:56:0115002:25, расположенного по адресу: Свердловская область, г. Нижний Тагил, СТ «Юбилейный», Серебрянский тракт, Гор. лесничество, кв. 156, уч. 26, выполняются кадастровые работы по уточнению местоположения границы земельного участка.

Заказчиком кадастровых работ является Агафонова А. А. (Свердловская область, г. Нижний Тагил, ул. Фрунзе, д. 31, контактный телефон 8 (3435) 42-26-58).

Собрание заинтересованных лиц по поводу согласования местоположения границ состоит по адресу: г. Нижний Тагил, ул. К. Маркса, 9 («Геонд»), 9 декабря 2019 г., в 10.00.

С проектом межевого плана земельного участка можно ознакомиться по адресу: г. Нижний Тагил, ул. К. Маркса, 9 («Геонд»).

Обоснованные возражения относительно согласования местоположения границ, содержащихся в проекте межевого плана, и требования о проведении согласования местоположения границ земельных участков на местности принимаются с 8 ноября по 9 декабря 2019 г. по адресу: 622001, Свердловская область, г. Нижний Тагил, ул. К. Маркса, 9 («Геонд»).

Смежные земельные участки, с правообладателями которых требуется согласовать местоположение границ: Свердловская область, г. Нижний Тагил, СТ «Юбилейный», Серебрянский тракт, Гор. лесничество, кв. 156, уч. 25 (кадастровый номер 66:56:0115002:24); Свердловская область, город Нижний Тагил, коллективный сад «Юбилейный», Серебрянский тракт, Городское лесничество, квартал 156 (кадастровый номер 66:56:0115002:217); Свердловская область, г. Нижний Тагил, коллективный сад «Юбилейный» по Серебрянскому тракту (кадастровый номер 66:56:0115002:216).

При проведении согласования местоположения границ при себе необходимо иметь документ, удостоверяющий личность, а также документы, подтверждающие права на соответствующий земельный участок.

На платной основе

Извещение о проведении собрания о согласовании

местоположения границы земельного участка

Кадастровым инженером Калашниковым С. А. (№ 66-10-95, в реестре № 1379, 622001, Свердловская область, г. Нижний Тагил, ул. К. Маркса, 9-63, geoidd@yandex.ru, тел. 8 (3435) 42-26-58, 21-12-20) в отношении земельного участка с кадастровым номером 66:56:0102008:121, расположенного по адресу: Свердловская область, г. Нижний Тагил, СТ «Лесные поляны», Кушвинский тр., западный берег р. Тагил, ул. Восточная, уч. 121, выполняются кадастровые работы по уточнению местоположения границы земельного участка.

Заказчиком кадастровых работ является Брылунова Н. А. (Свердловская область, г. Нижний Тагил, ул. Н. Черепанова, д. 11, контактный телефон 8 (3435) 42-26-58).

Собрание заинтересованных лиц по поводу согласования местоположения границ состоит по адресу: г. Нижний Тагил, ул. К. Маркса, 9 («Геонд») 9 декабря 2019 г., в 11.00.

С проектом межевого плана земельного участка можно ознакомиться по адресу: г. Нижний Тагил, ул. К. Маркса, 9 («Геонд»).

Обоснованные возражения относительно местоположения границ, содержащихся в проекте межевого плана, и требования о проведении согласования местоположения границ земельных участков на местности принимаются с 8 ноября по 9 декабря 2019 г. по адресу: 622001, Свердловская область, г. Нижний Тагил, ул. К. Маркса, 9 («Геонд»).

Смежные земельные участки, с правообладателями которых требуется согласовать местоположение границ: Свердловская область, г. Нижний Тагил, СТ «Лесные поляны», Кушвинский тр., западный берег р. Тагил, ул. Солнечная, уч. 106 (кадастровый номер 66:56:0102008:106); Свердловская область, г. Нижний Тагил, СТ «Лесные поляны», Кушвинский тр., западный берег р. Тагил (кадастровый номер 66:56:0102008:168).

При проведении согласования местоположения границ при себе необходимо иметь документ, удостоверяющий личность, а также документы, подтверждающие права на соответствующий земельный участок.

На платной основе

Извещение о согласовании местоположения

границ земельного участка

Кадастровым инженером Кузнецовой М. М. (идентификационный номер квалификационного аттестата № 66-11-366, 622001, г. Нижний Тагил, ул. Уральская, 2, офис 14, тел. 8-922-221-15-78) в отношении земельного участка с К№ 66:56:0404005:64, расположенного по адресу: обл. Свердловская, г. Нижний Тагил, СК № 1 ПО «УБЗ», ост. «Садоводы», бригада 5, уч. 64.

Смежный земельный участок: обл. Свердловская, г. Нижний Тагил, СК № 1 ПО «УБЗ», ост. «Садоводы», бригада 5, уч. 67 А (К№ ЗУ 66:56:0404005:460).

Заказчик кадастровых работ: Панишева Любовь Николаевна (Свердловская область, г. Нижний Тагил, ул. Энтузиастов, д. 46, кв. 7, телефоны: 8-904-387-15-98; 8-950-206-19-54).

Собрание заинтересованных лиц по поводу согласования местоположения границ состоится 09.12.2019 г., в 13.30, по адресу: г. Нижний Тагил, ул. Уральская, 2, офис 14.

С проектами межевых планов можно ознакомиться в течение тридцати дней с момента выхода объявления по адресу: г. Нижний Тагил, ул. Уральская, 2, офис 14.

Требования по согласованию местоположения границ с установлением таких границ на местности и/или обоснованные возражения после ознакомления с проектами межевых планов необходимо направлять в течение пятнадцати дней с даты опубликования настоящего извещения по адресу: 622001, г. Нижний Тагил, ул. Уральская, 2, офис 14.

При проведении согласования местоположения границ при себе необходимо иметь документ, удостоверяющий личность, а также документы, подтверждающие права заинтересованных лиц на соответствующие земельные участки.

На платной основе

Подписной индекс газеты «Тагильский рабочий» – 2109

ТАГИЛЬСКИЙ РАБОЧИЙ

УЧРЕДИТЕЛИ:

Администрация города Нижний Тагил, 622034, Свердловская область, г. Нижний Тагил, ул. Пархоменко, 1а;
МАУ «Нижнетагильская информационная компания «Тагил-пресс» (пр. Ленина, 11)

Газета зарегистрирована управлением Федеральной службы по надзору за соблюдением законодательства в сфере массовых коммуникаций и охране культурного наследия по УРФО Регистр. свидетельствование ПИ № ФС11-1302

ИЗДАТЕЛЬ:

МАУ «Нижнетагильская информационная компания «Тагил-пресс».

622001, г. Нижний Тагил, пр. Ленина, 11.

ДИРЕКТОР Сергей Леонардович ЛОШКИН
ГЛАВНЫЙ РЕДАКТОР
Ангела Евгеньевна ГОЛУБИКОВА
ОТВЕТСТВЕННЫЙ РЕДАКТОР
Евгений Геннадьевич ГЛАЗЫРИН
(тел. (3435) 23-00-34)

АДРЕС РЕДАКЦИИ:
622001, г. Нижний Тагил, пр. Ленина, 11.

Выходит по средам, четвергам и пятницам.

Номер набран и сверстан в компьютерном центре МАУ «Нижнетагильская информационная компания «Тагил-пресс».

Отпечатан в ООО «Типография Нижнетагильская». Адрес: 622001, Свердловская область, г. Нижний Тагил, ул. Газетная, 81. З. 3569. Т. 45. Объем 5 п. л. Цена свободная. Время подписания в печать по графику – 19.30, фактически – 19.15.

■ Использование материалов, опубликованных в газете, только по согласованию с редакцией. Ссылка на газету обязательна.

■ Ответственность за публикуемые объявления несут рекламодатели.

■ Рекламируемые товары и услуги подлежат обязательной сертификации и лицензированию.

■ Материалы со словами «Реклама», «На платной основе» публикуются на коммерческой основе (на правах рекламы).

Подписной индекс 2109