

АДМИНИСТРАЦИЯ ГОРОДА НИЖНИЙ ТАГИЛ

ПОСТАНОВЛЕНИЕ

ОТ 22.11.2019 № 2571-ПА

О создании постоянно действующей комиссии по проведению открытых конкурсов по отбору управляющей организации для управления многоквартирными домами на территории города Нижний Тагил

В соответствии с Жилищным кодексом Российской Федерации, Постановлением Правительства Российской Федерации от 6 февраля 2006 года № 75 «О порядке проведения органом местного самоуправления открытого конкурса по отбору управляющей организации для управления многоквартирным домом», Решением Нижнетагильской городской Думы от 31.01.2013 № 5 «Об изменении наименования муниципального казенного учреждения «Управление по жилищно-коммунальному хозяйству Администрации города Нижний Тагил» и об утверждении Положения об Управлении жилищного и коммунального хозяйства Администрации города Нижний Тагил» (в редакции Решений Нижнетагильской городской Думы от 30.10.2014 № 39, от 27.02.2016 № 3, от 30.05.2019 № 27), руководствуясь Уставом города Нижний Тагил,

ПОСТАНОВЛЯЮ:

1. Создать постоянно действующую комиссию по проведению открытых конкурсов по отбору управляющей организации для управления многоквартирными домами на территории города Нижний Тагил (далее – Конкурсная комиссия).

2. Утвердить:

1) Положение о постоянно действующей комиссии по проведению открытых конкурсов по отбору управляющей организации для управления многоквартирными домами на территории города Нижний Тагил (приложение № 1);

2) состав Конкурсной комиссии (приложение № 2).

3. Установить, что срок действия полномочий Конкурсной комиссии составляет 2 года с момента вступления в силу настоящего постановления.

4. Признать утратившим силу постановление Администрации города Нижний Тагил от 29.11.2017 № 2892-ПА «О создании постоянно действующей комиссии по проведению открытых конкурсов по отбору управляющей организации для управления многоквартирными домами на территории города Нижний Тагил» с изменениями, внесенными постановлениями Администрации города Нижний Тагил от 25.01.2018 № 196-ПА, от 10.10.2019 № 2219-ПА.

5. Настоящее постановление вступает в силу со дня официального опубликования.

6. Опубликовать данное постановление в газете «Тагильский рабочий» и разместить на официальном сайте города Нижний Тагил.

7. Контроль за выполнением настоящего постановления возложить на начальника Управления жилищного и коммунального хозяйства Администрации города П. В. Ивушкина.

В. Ю. ПИНАЕВ,
Глава города.

ПРИЛОЖЕНИЕ № 1

УТВЕРЖДЕНО

постановлением Администрации города от 22.11.2019 № 2571-ПА

ПОЛОЖЕНИЕ

о постоянно действующей конкурсной комиссии по проведению открытых конкурсов по отбору управляющей организации для управления многоквартирными домами на территории города Нижний Тагил

СТАТЬЯ 1. Общие положения

1. Настоящее Положение разработано в соответствии с Правилами проведения органом местного самоуправления открытого конкурса по отбору управляющей организации для управления многоквартирным домом, утвержденными Постановлением Правительства Российской Федерации от 6 февраля 2006 года № 75 (далее – Правила № 75), и определяет порядок работы конкурсной комиссии по отбору управляющей организации для управления многоквартирными домами на территории города Нижний Тагил (далее – Конкурсная комиссия).

2. Конкурсная комиссия руководствуется в своей деятельности Жилищным кодексом Российской Федерации, Постановлением Правительства Российской Федерации от 6 февраля 2006 года № 75 «О порядке проведения органом местного самоуправления открытого конкурса по отбору управляющей организации для управления многоквартирным домом», иными нормативными правовыми актами федерального и регионального законодательства, а также органов местного самоуправления города Нижний Тагил.

3. Комиссия является постоянно действующим коллегиальным органом, срок полномочий 2 года.

4. В настоящем Положении используемые понятия означают следующее:

«конкурс» – форма торгов, победите-

лем которых признается участник конкурса, предложивший за указанный организатором конкурса в конкурсной документации размер платы за содержание и ремонт жилого помещения в течение установленного срока выполнить наибольший по стоимости объем работ и услуг по содержанию и ремонту общего имущества собственников помещений в многоквартирном доме, на право управления которым проводится конкурс;

«предмет конкурса» – право заключения договоров управления многоквартирным домом в отношении объекта конкурса;

«объект конкурса» – общее имущество собственников помещений в многоквартирном доме, на право управления которым, проводится конкурс;

«размер платы за содержание и ремонт жилого помещения» – плата, включающая в себя плату за работы и услуги по управлению многоквартирным домом, содержанию, текущему ремонту общего имущества собственников помещений в многоквартирном доме, установленная из расчета 1 кв. метра общей площади жилого помещения. Размер платы за содержание и ремонт жилого помещения устанавливается одинаковым для собственников жилых и нежилых помещений в многоквартирном доме;

«организатор конкурса» – Управление жилищного и коммунального хозяйства Администрации города, в соответствии с Положением об Управлении жилищного и коммунального

хозяйства Администрации города, утвержденным Решением Нижнетагильской городской Думы от 31.01.2013 № 5 «Об изменении наименования муниципального казенного учреждения «Управление по жилищно-коммунальному хозяйству Администрации города Нижний Тагил» и об утверждении Положения об Управлении жилищного и коммунального хозяйства Администрации города Нижний Тагил» (в редакции Решений Нижнетагильской городской Думы от 30.10.2014 № 39, от 27.02.2016 № 3, от 30.05.2019 № 27);

«управляющая организация» – юридическое лицо независимо от организационно-правовой формы или индивидуальный предприниматель, которые осуществляют управление многоквартирным домом на основании результатов конкурса;

«претендент» – любое юридическое лицо независимо от организационно-правовой формы или индивидуальный предприниматель, представившие заявку на участие в конкурсе;

«участник конкурса» – претендент, допущенный комиссией к участию в конкурсе.

СТАТЬЯ 2. Цель, задачи и функции Конкурсной комиссии

1. Конкурсная комиссия создается в целях подведения итогов и определения победителя конкурса на право заключения договора управления многоквартирным домом.

2. Задачами Конкурсной комиссии являются:

- создание равных условий участия в конкурсе для юридических лиц независимо от организационно-правовой формы и индивидуальных предпринимателей;
- добросовестная конкуренция;
- эффективное использование средств собственников помещений в многоквартирном доме в целях обеспечения благоприятных и безопасных условий пользования помещениями в многоквартирном доме, надлежащего содержания общего имущества в многоквартирном доме, а также предоставления коммунальных услуг лицам, пользующимся помещениями в доме;

– доступность информации о проведении конкурса и обеспечение открытости его проведения.

3. Конкурсная комиссия выполняет следующие функции:

1) принятие решений по конкурсному отбору управляющей организации для управления многоквартирным домом, собственниками помещений в котором не выбрали способ управления этим домом, в том числе в следующих случаях:

- собственниками помещений в многоквартирном доме общее собрание по вопросу выбора способа управления многоквартирным домом не проводилось или решение о выборе способа управления многоквартирным домом не было принято;
- по истечении 2 месяцев после вступления в законную силу решения суда о признании несостоявшимся общего собрания собственников помещений в многоквартирном доме по вопросу выбора способа управления многоквартирным домом повторное общее собрание не проводилось или решение о выборе способа управления многоквартирным домом не было принято;

2) принятие решений по конкурсному отбору управляющей организации для управления многоквартирным домом, в котором принятое собственниками помещений решение о выборе способа управления домом не реализовано, в том числе в следующих случаях:

- большинство собственников помещений в многоквартирном доме не заключили договоры, предусмотренные статьей 164 Жилищного кодекса Российской Федерации;
- собственники помещений в многоквартирном доме не направили в уполномоченный федеральный орган исполнительной власти документы, необходимые для государственной регистрации товарищества собственни-

ков жилья либо жилищного кооператива или иного специализированного потребительского кооператива;

– не заключены договоры управления многоквартирным домом, предусмотренные статьей 162 Жилищного кодекса Российской Федерации;

3) принятие решений по конкурсному отбору управляющей организации для управления многоквартирным домом, в котором доля Российской Федерации, субъекта Российской Федерации или муниципального образования в праве общей собственности на общее имущество в многоквартирном доме составляет более чем пятьдесят процентов;

4) принятие решений по конкурсному отбору управляющей организации для управления многоквартирным домом, в котором решение общего собрания собственников помещений в многоквартирном доме, проведенного в соответствии с требованиями предусмотренными статьей 200 Жилищного кодекса Российской Федерации о выборе способа управления таким домом не принято или не реализовано;

5) принятие решений по конкурсному отбору управляющей организации для управления многоквартирным домом, в котором до окончания срока действия договора управления многоквартирным домом, заключенного по результатам открытого конкурса, не выбран способ управления этим домом или если принятое решение о выборе способа управления этим домом не было реализовано.

6) принятие решений по конкурсному отбору управляющей организации для управления многоквартирным домом, вновь введенным в эксплуатацию;

7) оценка заявок на участие в конкурсе на соответствие претендентов требованиям, установленным пунктом 15 Правил проведения органом местного самоуправления открытого конкурса по отбору управляющей организации для управления многоквартирным домом, утвержденных Правилами № 75.

8) принятие решения об устранении участника конкурса от участия в конкурсе на любом этапе его проведения в случае установления фактов несоответствия участника конкурса требованиям к претендентам, установленным пунктом 15 Правил № 75;

9) принятие решения о признании претендента участником конкурса или об отказе в допуске претендента к участию в конкурсе;

10) вынесение решения о победителе конкурса путем открытого голосования.

Решения конкурсной комиссии в день их принятия оформляются протоколами, которые подписывают члены конкурсной комиссии, принявшие участие в заседании. Не допускается заполнение протоколов карандашом и внесение в них исправлений.

СТАТЬЯ 3. Состав Конкурсной комиссии

1. Членами Конкурсной комиссии не могут быть физические лица, лично заинтересованные в результатах конкурса (в том числе лица, являющиеся претендентами, участниками конкурса или состоящие в трудовых отношениях с организациями, являющимися претендентами, участниками конкурса, а также родственники претендента (участника конкурса) – физического лица (физических лиц), состоящего в трудовых отношениях с организациями, являющимися претендентами, участниками конкурса, либо физические лица, на которых способны оказывать влияние претенденты, участники конкурса (в том числе лица, являющиеся участниками (акционерами) указанных организаций, членами их органов управления, кредиторами участников конкурса). В случае выявления таких лиц при проведении конкурсной процедуры организатор конкурса обязан незамедлительно вывести их из состава конкурсной комиссии и назначить иных лиц в соответствии с Правилами проведения органом местного са-

(Окончание на 2-й стр.)

моуправления открытого конкурса по отбору управляющей организации для управления многоквартирными домами, утвержденными Правилами № 75.

2. В состав Конкурсной комиссии должно входить не менее 5 человек, в том числе представители Администрации города Нижний Тагил и депутаты Нижнетагильской городской Думы.

3. Конкурсная комиссия состоит из председателя, членов комиссии и секретаря комиссии.

СТАТЬЯ 4. Деятельность комиссии Конкурсной комиссии

1. Руководство работой Конкурсной комиссии осуществляет председатель конкурсной комиссии, а в его отсутствие – заместитель.

2. Члены конкурсной комиссии своевременно и должным образом уведомляются о месте, дате и времени проведения заседания комиссии.

3. Конкурсная комиссия правомочна, если на заседании присутствуют более 50 процентов общего числа ее членов. Каждый член конкурсной комиссии имеет 1 голос.

4. Решения конкурсной комиссии принимаются простым большинством голосов членов конкурсной комиссии, принявших участие в ее заседании. При равенстве голосов решение принимается председателем конкурсной комиссии.

5. Решения конкурсной комиссии в день их принятия оформляются протоколами, которые подписывают члены конкурсной комиссии, принявшие участие в заседании. Не допускаются заполнение протоколов карандашом и внесение в них исправлений.

6. На заседаниях конкурсной комиссии могут присутствовать:

– представители ассоциаций (союзов) товариществ собственников жилья, жилищных, жилищно-строительных кооперативов или иных специализированных потребительских кооперативов, ассоциаций собственников помещений в многоквартирных домах, а также представители общественных объединений потребителей (их ассоциаций, союзов);

– претенденты, участники конкурса или их представители, а также представители средств массовой информации.

Полномочия указанных представителей подтверждаются документально.

СТАТЬЯ 5. Полномочия членов Конкурсной комиссии

1. Члены Конкурсной комиссии обладают равными правами при рассмотрении вопросов, связанных с осуществлением возложенных на комиссию функций. Члены Конкурсной комиссии вправе участвовать в подготовке заседаний конкурсной комиссии:

1) предварительно, до заседания Конкурсной комиссии, ознакомиться с вопросами, выносимыми на рассмотрение комиссии;

2) участвовать в заседании комиссии с правом решающего голоса;

3) участвовать в обсуждении рассматриваемых Конкурсной комиссией вопросов и вносить по ним предложения;

4) участвовать в голосовании при принятии решений по рассматриваемым Конкурсной комиссией вопросам;

5) осуществлять иные полномочия, предусмотренные федеральным законодательством, законодательством Свердловской области и муниципальными актами Администрации города Нижний Тагил.

2. Председатель Конкурсной комиссии:

1) осуществляет руководство деятельностью Конкурсной комиссии;

2) председательствует на заседаниях Конкурсной комиссии и организует ее работу;

3) планирует деятельность работы Конкурсной комиссии;

4) утверждает повестку каждого заседания Конкурсной комиссии;

5) назначает заседания Конкурсной комиссии;

6) подписывает протоколы заседания Конкурсной комиссии;

7) представляет интересы комиссии в организациях, перед должностными лицами и гражданами;

8) осуществляет иные полномочия, предусмотренные федеральным законодательством, законодательством Свердловской области и муниципальными правовыми актами Администрации города Нижний Тагил.

3. Заместитель председателя в отсутствие председателя Конкурсной комиссии исполняет его обязанности.

4. Секретарь Конкурсной комиссии:

1) осуществляет подготовку документации по повестке заседания Конкурсной комиссии;

2) своевременно и должным образом оповещает членов Конкурсной комиссии и лиц, участвующих в заседании комиссии, о време-

ни, месте и дате проведения заседания Конкурсной комиссии;

3) осуществляет подготовку и оформление протоколов, составленных в ходе проведения конкурса Конкурсной комиссии, в соответствии с типовыми формами утвержденными Правилами № 75;

4) осуществляет размещение протоколов заседания Конкурсной комиссии на официальном сайте, сайтах www.torgi.gov.ru;

6) осуществляет техническое обслуживание работы Конкурсной комиссии;

7) ведет делопроизводство комиссии, хранение протоколов, составленных в ходе проведения конкурса, заявок на участие в конкурсе, конкурсной документации, а также аудиозаписи процедуры вскрытия конвертов с заявками на участие в конкурсе и проведения конкурса, в порядке, установленном законодательством РФ.

**ПРИЛОЖЕНИЕ № 2
УТВЕРЖДЕН**

постановлением Администрации города от 22.11.2019 № 2571-ПА

СОСТАВ

постоянно действующей конкурсной комиссии по проведению открытых конкурсов по отбору управляющей организации для управления многоквартирными домами на территории города Нижний Тагил

Ивушкин Павел Владимирович – начальник Управления жилищного и коммунального хозяйства Администрации города, *председатель Конкурсной комиссии*

Гладких Светлана Александровна – начальник отдела по управлению жилищным фондом Управления жилищного и коммунального хозяйства Администрации города, *заместитель председателя Конкурсной комиссии*

Клещева Светлана Евгеньевна – главный специалист отдела по управлению жилищным фондом Управления жилищного и коммунального хозяйства Администрации города, *секретарь Конкурсной комиссии*

Члены Конкурсной комиссии

Базилевич Игорь Владимирович – депутат Нижнетагильской городской Думы *(по согласованию)*

Васильева Елена Сергеевна – начальник отдела тарифной политики и мониторинга ценообразования экономического управления Администрации города Нижний Тагил

Мартюшев Леонид Владимирович – депутат Нижнетагильской городской Думы *(по согласованию)*

Розенгарт Елена Александровна – главный специалист отдела по эксплуатации жилищного фонда Управления жилищного и коммунального хозяйства Администрации города

**АДМИНИСТРАЦИЯ ГОРОДА НИЖНИЙ ТАГИЛ
ПОСТАНОВЛЕНИЕ
ОТ 26.11.2019 № 2606-ПА**

О подготовке проекта межевания территории в квартале, ограниченном проспектами Ленина, Строителей, улицами Садовая, Октябрьской революции в Тагилстроевском районе города Нижний Тагил

В соответствии с Градостроительным кодексом Российской Федерации, постановлением Администрации города Нижний Тагил от 30.09.2010 № 2168 «Об утверждении Порядка подготовки документации по планировке территории, разрабатываемой на основании решений исполнительно-распорядительного органа местного самоуправления городского округа Нижний Тагил», на основании Генерального плана городского округа Нижний Тагил применительно к населенному пункту город Нижний Тагил, утвержденного Решением Нижнетагильской городской Думы от 25.11.2010 № 67 (в редакции Решения Нижнетагильской городской Думы от 28.06.2013 № 32), Правил землепользования и застройки городского округа Нижний Тагил, утвержденных Решением Нижнетагильской городской Думы от 27.12.2012 № 61 (в редакции Решений Нижнетагильской городской Думы от 28.06.2013 № 33, от 08.10.2015 № 31, от 24.03.2016 № 17, от 27.10.2016 № 55, от 21.12.2017 № 58, от 28.06.2018 № 36, от 25.04.2019 № 20, от 26.09.2019 № 38), в связи с поступившим заявлением Ермакова Николая Максимовича от 05.11.2019 № 21-01/8747, руководствуясь статьей 26 Устава города Нижний Тагил,

ПОСТАНОВЛЯЮ:

1. Разрешить Ермакову Николаю Максимовичу подготовку проекта межевания территории в квартале, ограниченном проспектами Ленина, Строителей, улицами Садовая, Октябрьской революции в Тагил-

строевском районе города Нижний Тагил (далее – проект).

2. Установить, что физические и юридические лица вправе представить свои предложения о порядке, сроках подготовки и содержания документации по планировке территории в Управление архитектуры и градостроительства Администрации города по адресу: 622001, город Нижний Тагил, улица Красноармейская, 36, кабинет 15, в течение десяти дней со дня опубликования настоящего постановления.

3. Ермакову Николаю Максимовичу:

1) получить в Управлении архитектуры и градостроительства Администрации города техническое задание на разработку проекта;

2) представить в Управление архитектуры и градостроительства Администрации города в срок до 30 ноября 2020 года проект, подготовленный в соответствии с техническим заданием.

4. Опубликовать данное постановление в газете «Тагильский рабочий» и разместить на официальном сайте города Нижний Тагил.

5. Контроль за выполнением настоящего постановления возложить на начальника Управления архитектуры и градостроительства Администрации города В. Ю. Шуванова.

Срок контроля – 15 декабря 2020 года.

**В. Ю. ПИНАЕВ,
Глава города.**

**АДМИНИСТРАЦИЯ ГОРОДА НИЖНИЙ ТАГИЛ
ПОСТАНОВЛЕНИЕ
ОТ 26.11.2019 № 2609-ПА**

Об изъятии недвижимого имущества, расположенного по адресу: город Нижний Тагил, улица Пиритная, дом 38

В соответствии со статьей 32 Жилищного кодекса Российской Федерации, статьей 56.6 Земельного кодекса Российской Федерации, в целях исполнения постановления Администрации города Нижний Тагил от 21.10.2013 № 2531 «О признании аварийными и подлежащими сносу многоквартирных жилых домов по адресам: город Нижний Тагил, улица Боровая, дом № 33, улица Семенова, дом № 22, улица Пиритная, дом № 38» (с изменениями, внесенными постановлениями Администрации города Нижний Тагил от 06.11.2018 № 2730-ПА, от 04.06.2019 № 1148-ПА), руководствуясь Уставом города Нижний Тагил,

ПОСТАНОВЛЯЮ:

1. Изъять для муниципальных нужд земельный участок категории земель – земли населенных пунктов, с кадастровым номером 66:56:0208008:47, площадью 1540 кв. метров, с видом разрешенного использования: для эксплуатации жилого дома, расположенный по адресу: Свердловская область, город Нижний Тагил, улица Пиритная, дом 38.

2. В связи с изъятием земельного участка, указанного в пункте 1 настоящего постановления, изъять для муниципальных нужд у собственников жилые помещения в жилом доме с кадастровым номером 66:56:0208008:6151:

1) двухкомнатную квартиру общей площадью 39,4 кв. метра с кадастровым номером 66:56:0208008:6558, расположенную по адресу: Свердловская область, город Нижний Тагил, улица Пиритная, дом 38, квартира 2;

2) трехкомнатную квартиру общей площадью 44,8 кв. метра с кадастровым номером 66:56:0208008:6152, расположенную по адресу: Свердловская область, город Нижний Тагил, улица Пиритная, дом 38, квартира 4;

3) двухкомнатную квартиру общей площадью 33,9 кв. метра с кадастровым номером 66:56:0208008:6557, расположенную по адресу: Свердловская область, город Нижний Тагил, улица Пиритная, дом 38, квартира 7.

3. В течение десяти дней со дня принятия настоящего постановления:

1) Управлению архитектуры и градостроительства Администрации города направить данное постановление в орган регистрации прав;

2) Управлению по учету и распределению жилья Администрации города направить копию настоящего постановления правообладателям изымаемой недвижимости.

4. Опубликовать данное постановление в газете «Тагильский рабочий» и разместить на официальном сайте города Нижний Тагил.

**В. Ю. ПИНАЕВ,
Глава города.**

АДМИНИСТРАЦИЯ ГОРОДА НИЖНИЙ ТАГИЛ
ПОСТАНОВЛЕНИЕ
ОТ 22.11.2019 № 2569-ПА

Об утверждении проекта межевания территории в границах улиц Совхозная, Новаторов в Ленинском районе города Нижний Тагил

В соответствии с Градостроительным кодексом Российской Федерации, постановлением Администрации города Нижний Тагил от 30.09.2010 № 2168 «Об утверждении Порядка подготовки документации по планировке территории, разрабатываемой на основании решений исполнительно-распорядительного органа местного самоуправления городского округа Нижний Тагил», руководствуясь Уставом города Нижний Тагил,

ПОСТАНОВЛЯЮ:

1. Утвердить проект межевания территории в границах улиц Совхозная, Новаторов в Ленинском районе города Нижний Тагил (приложение).

2. Управлению архитектуры и градостроительства Администрации города при осуществлении градостроительной деятельности на территории городского округа Нижний Тагил руководствоваться проектом межевания территории в границах улиц Совхозная, Новаторов в Ленинском районе города Нижний Тагил.

3. Опубликовать данное постановление в газете «Тагильский рабочий» и разместить на официальном сайте города Нижний Тагил.

В. Ю. ПИНАЕВ,
Глава города.

ПРИЛОЖЕНИЕ

УТВЕРЖДЕН

постановлением Администрации города от 22.11.2019 № 2569-ПА

Проект межевания территории в границах улиц Совхозная, Новаторов в Ленинском районе города Нижний Тагил

Общие данные

Проект межевания территории выполнен в соответствии со статьей 43 Градостроительного Кодекса Российской Федерации от 29.12.2004 № 190-ФЗ (в редакции от 02.08.2019, с изменениями и дополнениями, вступившими в силу с 01.11.2019) и статьей 3.2.2. Инструкции о порядке разработки, согласования, экспертизы и утверждения градостроительной документации СНиП 11-04-2003.

Характеристика территории межевания

Территория в границах расчета представ-

ляет собой участок в жилой застройке. Согласно сведениям кадастрового плана территории 99/2019/274574960 от 25.07.2019 в кадастровом квартале 66:56:0111010 в границах разработки проекта расположено 38 земельных участков, из которых 20 участков имеют границы, установленные в соответствии с требованиями земельного законодательства и 18 участков – с границами, не установленными в соответствии с требованиями законодательства. Земельные участки с границами, установленными в соответствии с требованиями земельного законодательства:

- :165, :161, :15 – для эксплуатации индивидуального жилого дома;
- :138, :10, :142, :11, :434, :22, :45, :43 – для эксплуатации жилого дома;
- :432, :14, :430 – для индивидуального жилищного строительства;
- :17 – для продолжения строительства жилого дома;
- :12 – для восстановления поврежденного пожаром и дальнейшей эксплуатации жилого дома;
- :140 – для строительства индивидуального жилого дома;
- :31 – для использования жилого дома;
- :110, :115 – индивидуальный жилой дом.

Земельные участки с границами, не установленными в соответствии с требованиями земельного законодательства:

- :104, :166, :168, :164, :113, :112 – для индивидуального жилищного строительства;
- :102, :141, :38, :13, :106 – для эксплуатации жилого дома;
- :16, :167, :120, :162, :117 – для эксплуатации индивидуального жилого дома;
- :160 – для восстановления поврежденного пожаром и дальнейшей эксплуатации жилого дома;
- :114 – индивидуальный жилой дом.

Объект проектирования ограничен:

- с севера – улицей Новаторов;
- с востока – местным проездом;
- с юга – улицей Совхозная;
- с запада – местным проездом.

Сведения о границах вышеназванных земельных участков учтены при формировании границ проектируемых земельных участков.

Сведения об использованных материалах по установлению границ земельных участков и особенностях межевания.

Установление границ земельных участков выполнялось с учетом кадастрового плана территории № 99/2019/274574960 от 25.07.2019, технического задания № 21/19, выданного Управлением архитектуры и градостроительства Администрации города Нижний Тагил, проекта планировки территории в границах улиц Дружинина, Черноисточинское шоссе, Челюскинцев, Береговая-Ударная, Фотеевская в Ленинском районе города Нижний Тагил.

Обоснования принятых решений по межеванию

Проектом предлагается:


- частично изменить ширину улицы Совхозная в красных линиях;
- изменить границы существующих земельных участков :140 и :22 путем перераспределения земель с землями государственной собственности.


Категория земель – «Земли населенных пунктов».

Основные технико-экономические показатели


- площадь участка проектирования 3,8171 га (100%);
- площадь участков, стоящих на кадастровом учете 2,5131 га (65,5%);
- площадь существующих участков, предлагаемых к перераспределению с землями государственной собственности 0,1817 га;
- площадь существующих участков после перераспределения 0,2087 га (5,5%);
- площадь зоны транспортной и инженерной инфраструктуры (включая технические зоны сетей) 1,0953 га (29%).

Геоданные перераспределяемых земельных участков приведены в таблицах на плане межевания.

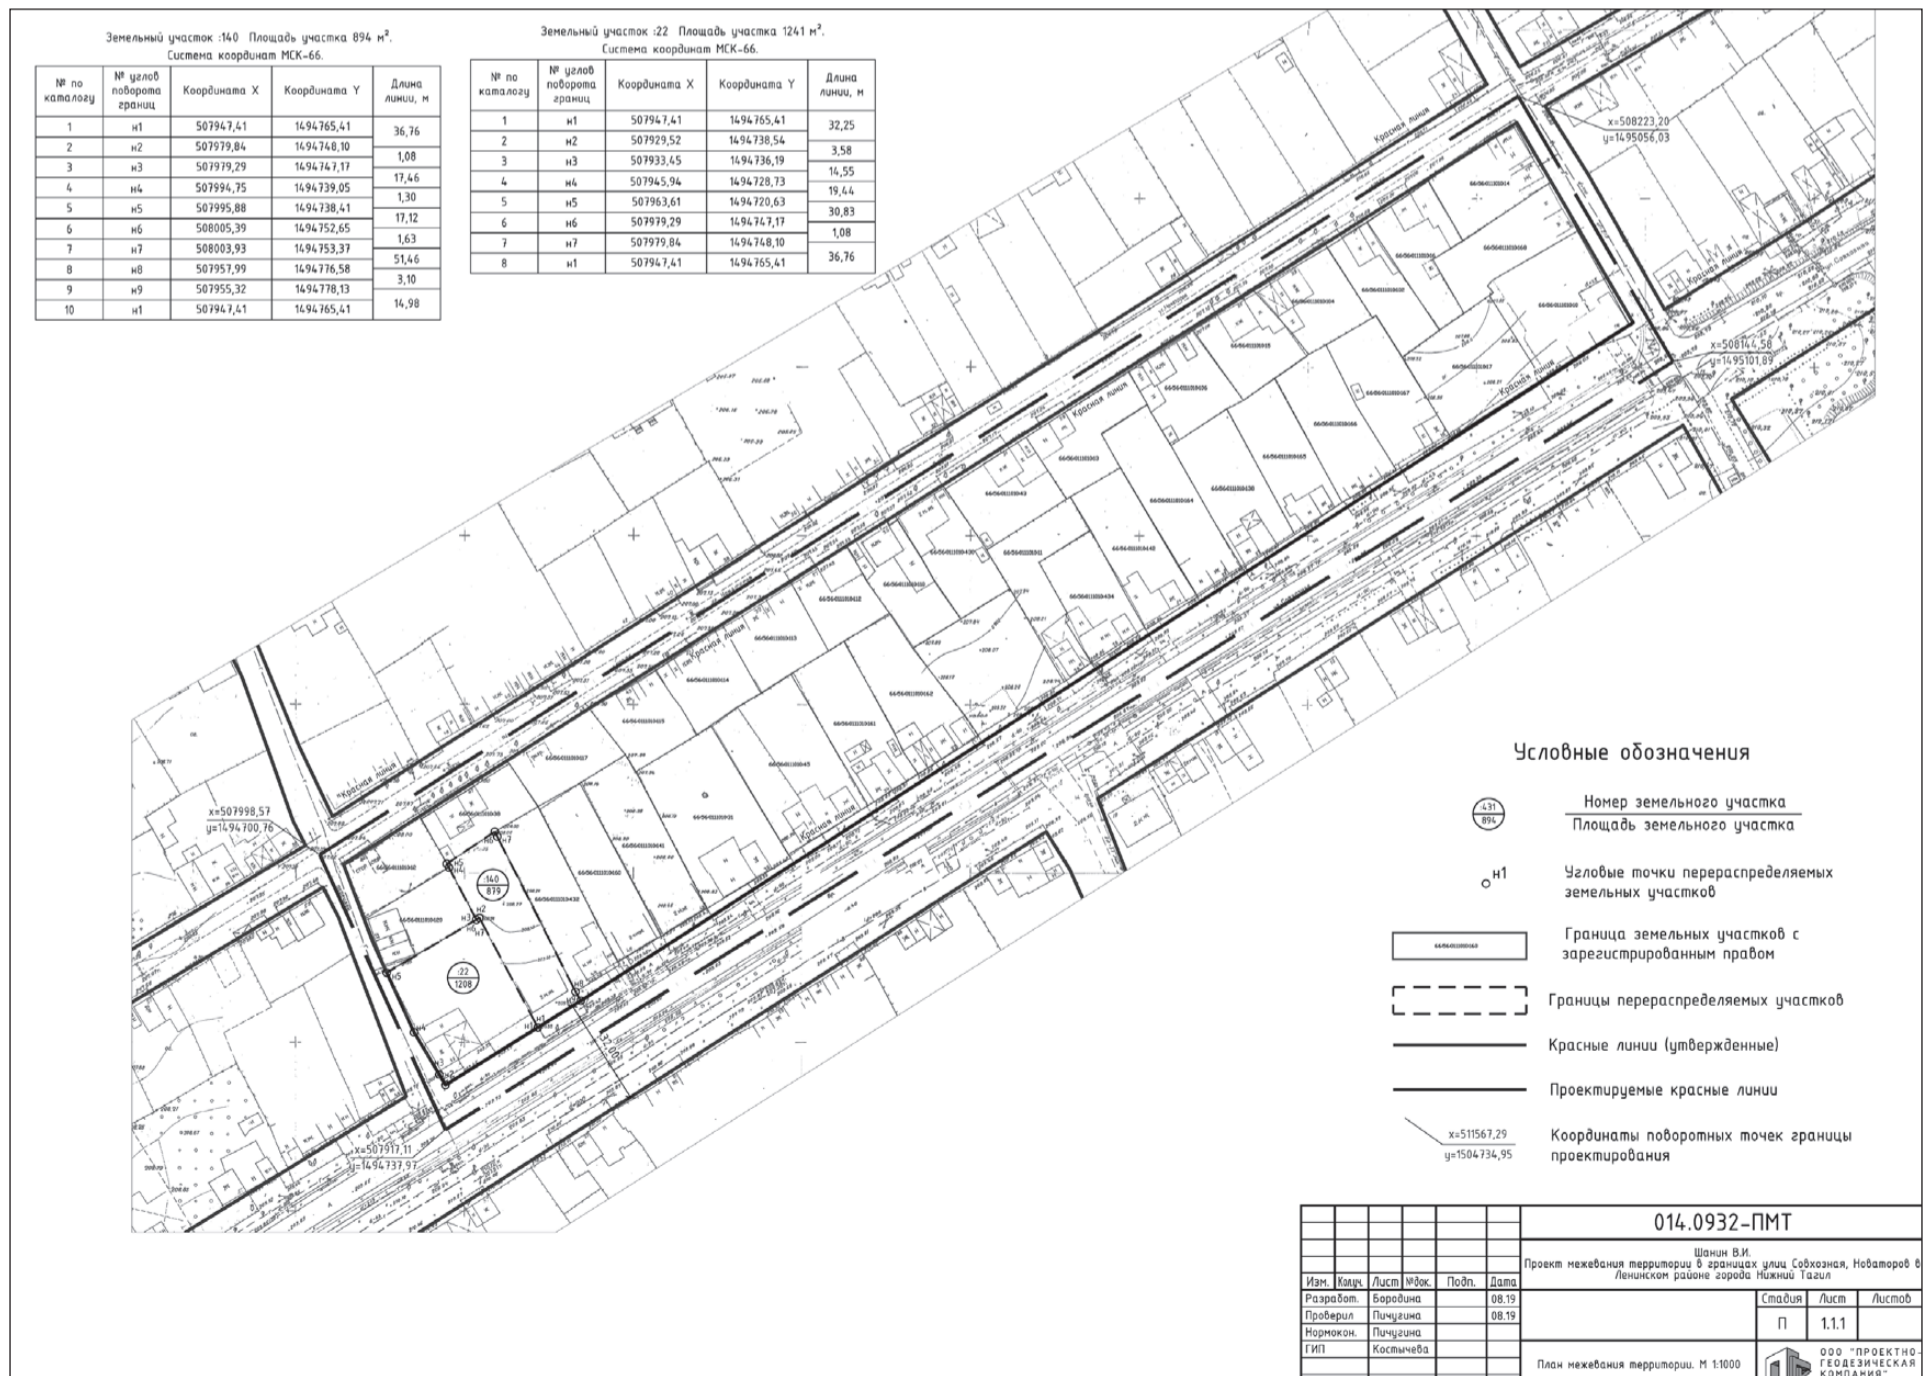

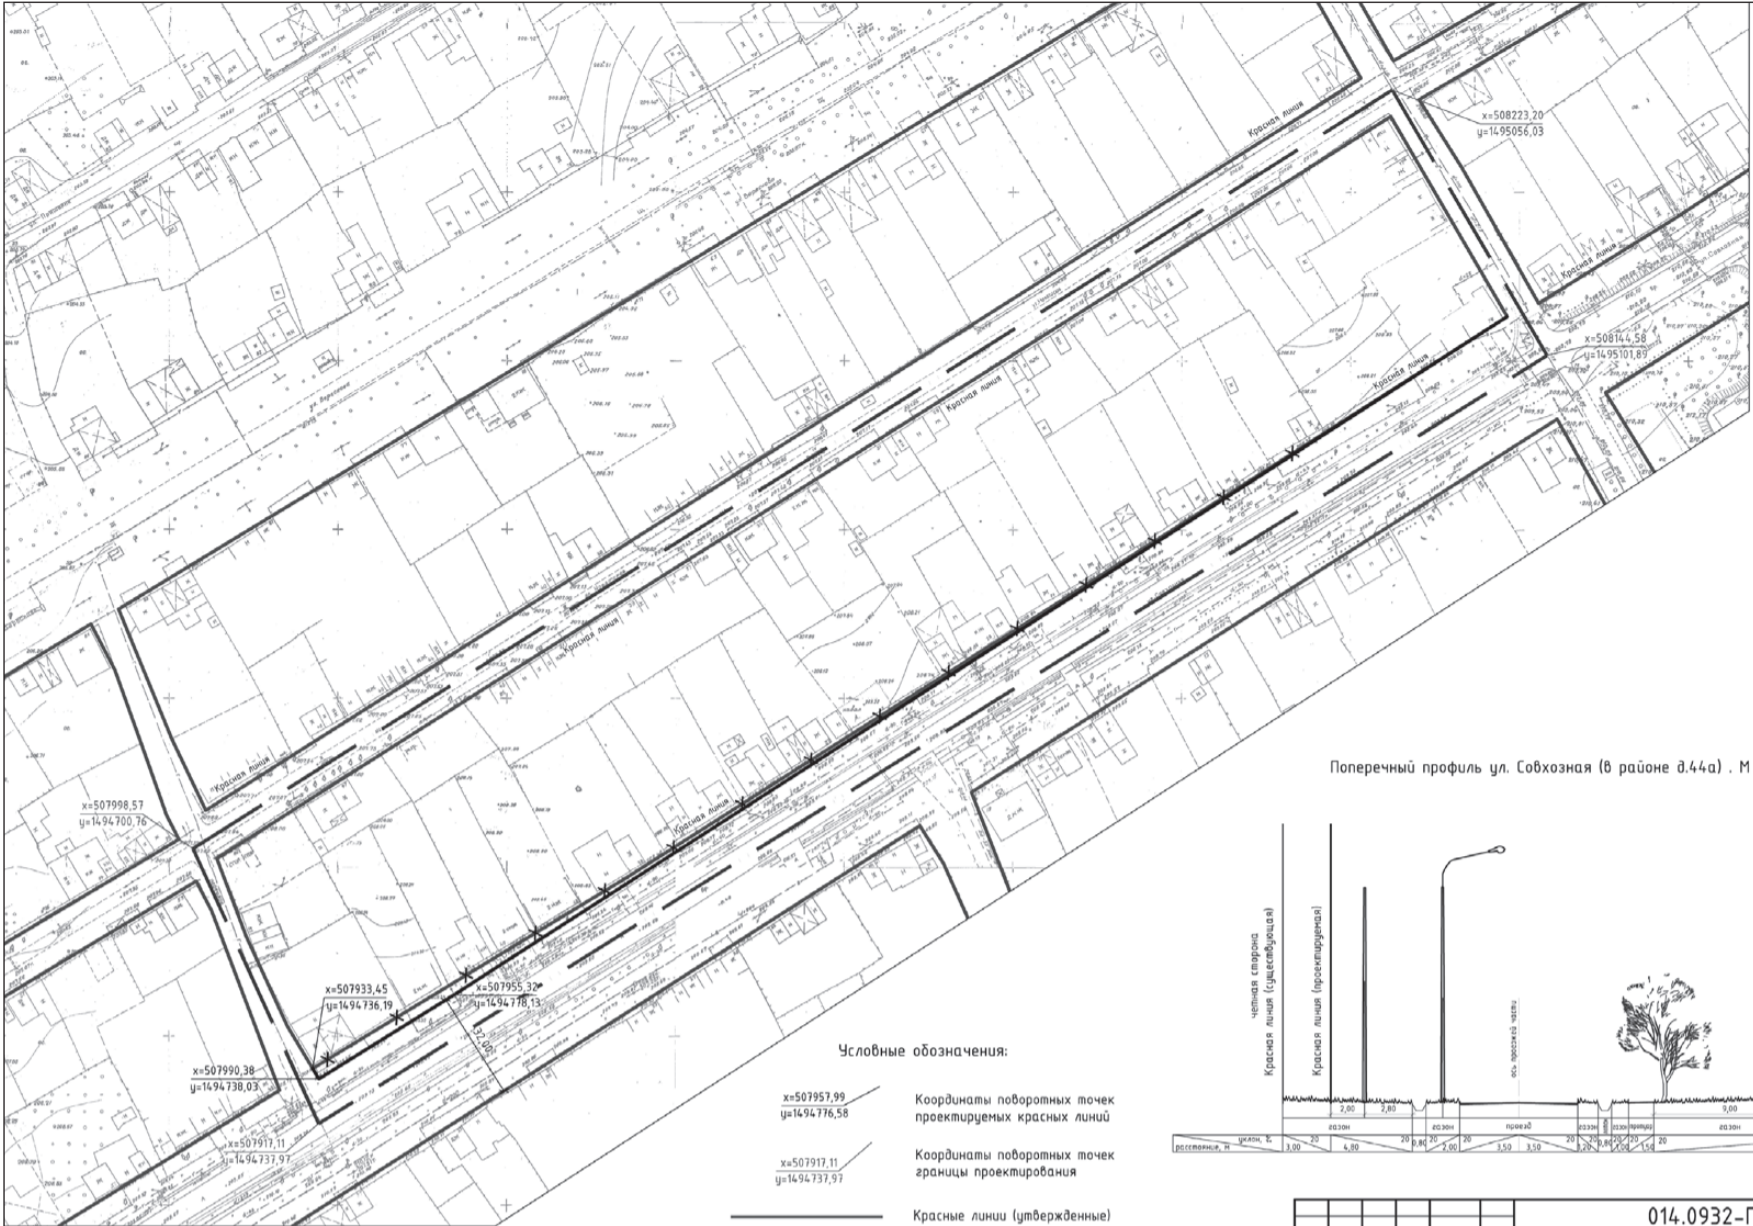

Поперечный профиль ул. Собхозная (в районе д.44а) . М 1:200

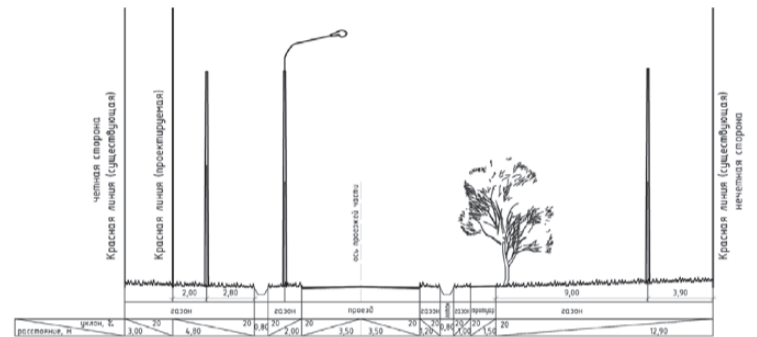

					014.0932-ПМТ			
					Шанин В.И. Проект межевания территории в границах улиц Собхозная, Новаторов в Ленинском районе города Нижний Тагил			
Изм.	Кол.уч.	Лист	№ док.	Подп.	Дата	Стадия	Лист	Листов
Разработ.		Бородина			08.19	П	1.1.2	
Проверил.		Пичугина			08.19			
Нормокон.		Пичугина						
ГИП		Костычева				ООО "ПРОЕКТНО-ГЕОДЕЗИЧЕСКАЯ КОМПАНИЯ" Проектный отдел		

Схема градостроительного зонирования территории с участком проектирования



Место расположения участка проектирования


Ситуационный план



Место расположения участка проектирования

					014.0932-ПМТ			
					Шанин В.И. Проект межевания территории в границах улиц Собхозная, Новаторов в Ленинском районе города Нижний Тагил			
Изм.	Кол.уч.	Лист	№ док.	Подп.	Дата	Стадия	Лист	Листов
Разработ.		Бородина			08.19	П	1.2.1	
Проверил.		Пичугина			08.19			
Нормокон.		Пичугина						
ГИП		Костычева				ООО "ПРОЕКТНО-ГЕОДЕЗИЧЕСКАЯ КОМПАНИЯ" Проектный отдел		

Схема расположения элемента планировочной структуры

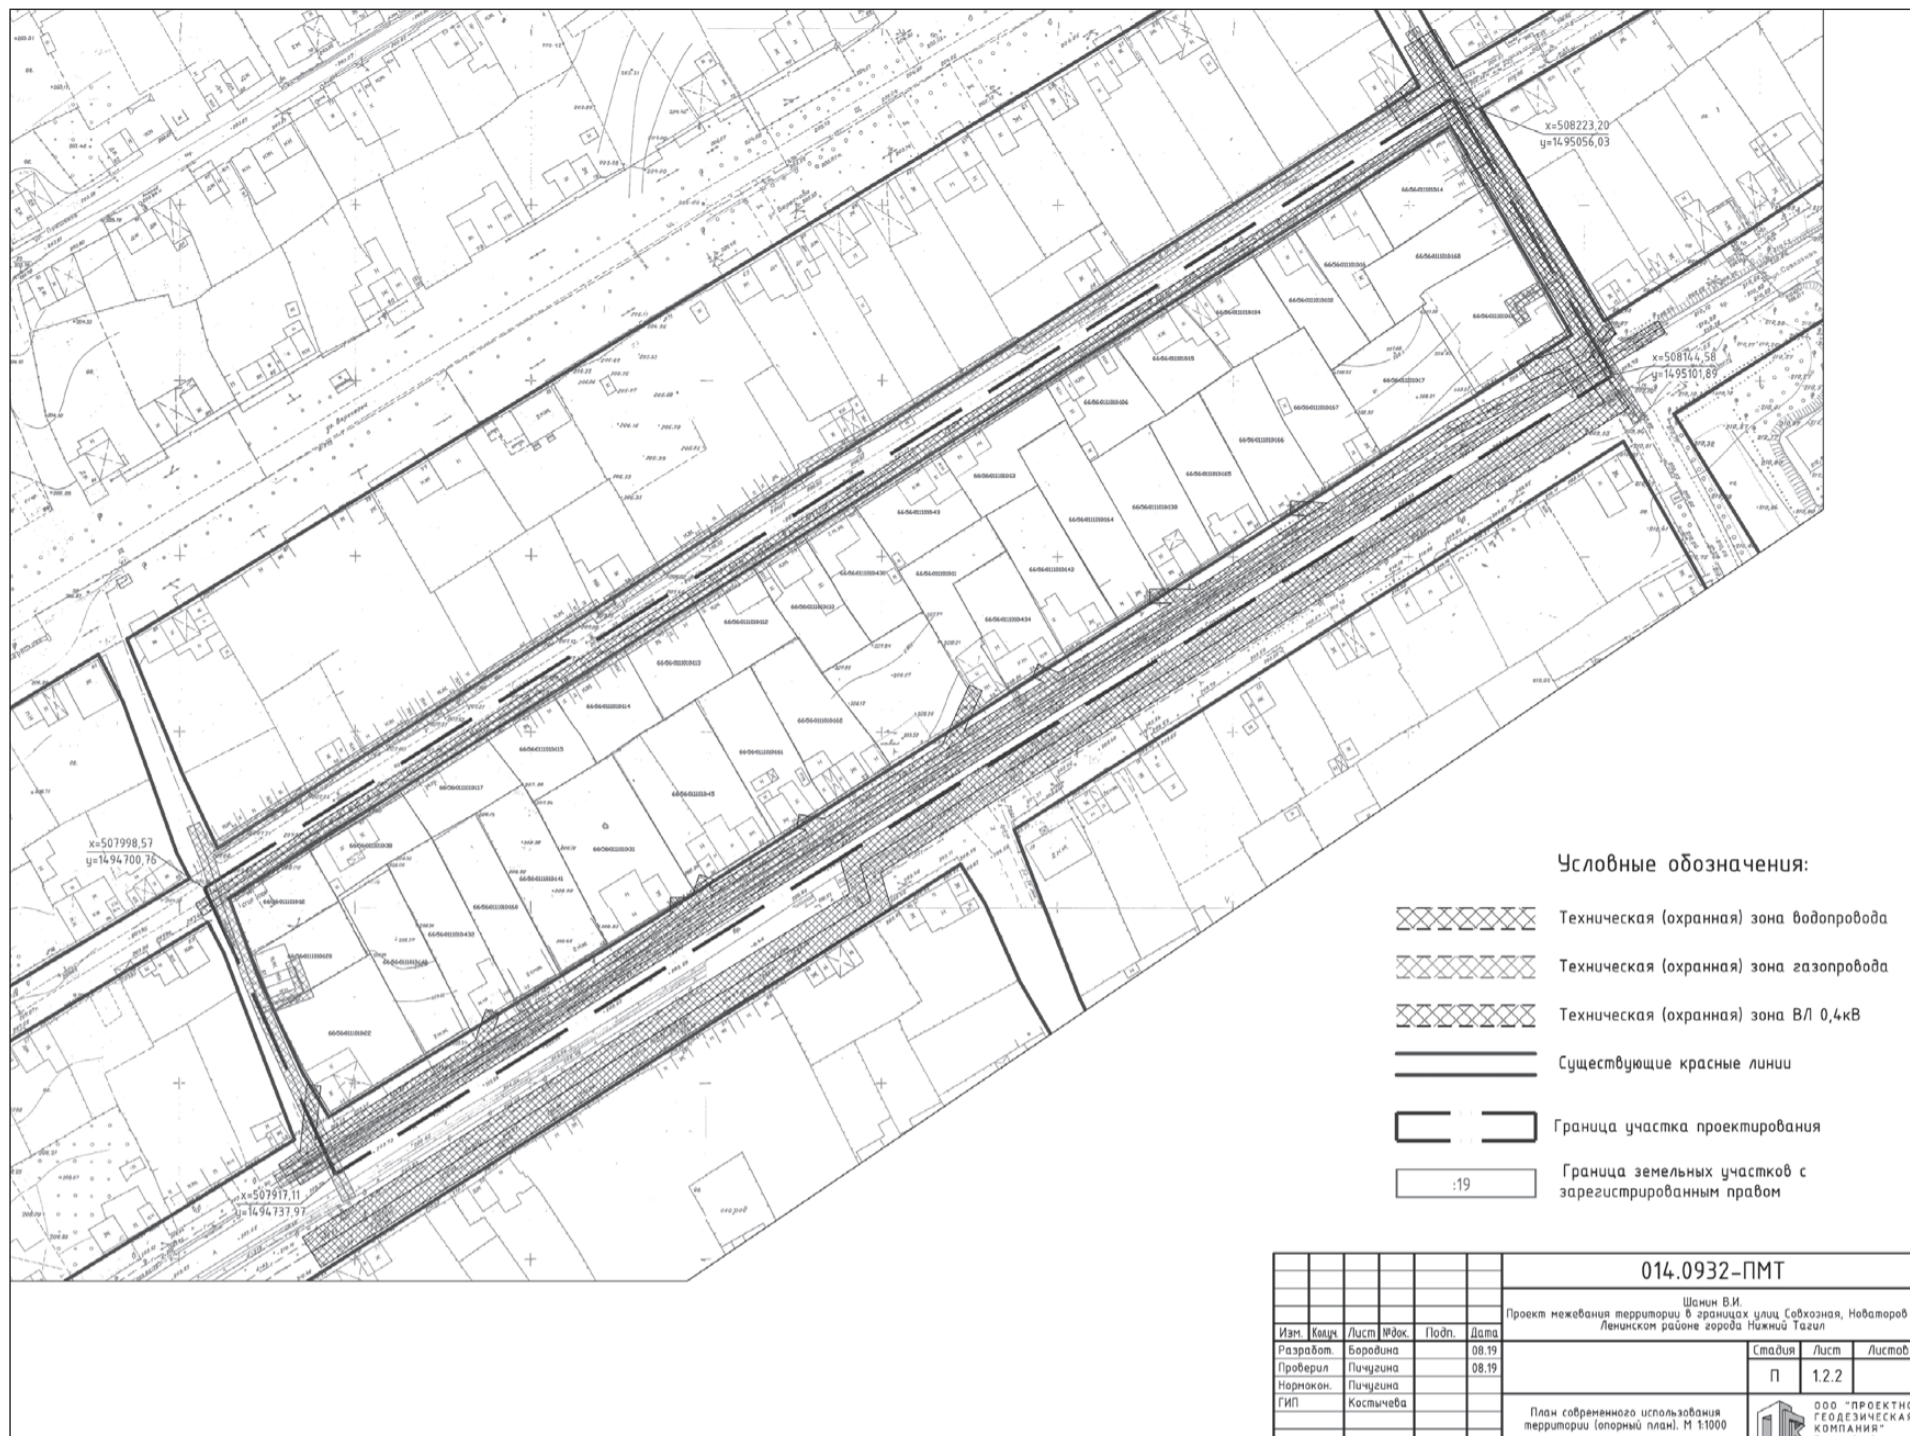

АДМИНИСТРАЦИЯ ГОРОДА НИЖНИЙ ТАГИЛ

ПОСТАНОВЛЕНИЕ

ОТ 22.11.2019 № 2568-ПА

О внесении изменений в постановление Администрации города Нижний Тагил от 30.05.2019 № 1100-ПА «О создании Единых комиссий по осуществлению закупок товаров, работ, услуг для обеспечения муниципальных нужд города Нижний Тагил»

В целях обеспечения эффективной работы Единых комиссий по осуществлению закупок товаров, работ, услуг для обеспечения муниципальных нужд города Нижний Тагил, руководствуясь Уставом города Нижний Тагил,

ПОСТАНОВЛЯЮ:

1. Внести в постановление Администрации города Нижний Тагил от 30.05.2019 № 1100-ПА «О создании Единых комиссий по осуществлению закупок товаров, работ, услуг для обеспечения муниципальных нужд города Нижний Тагил» (с изменениями, внесенными постановлениями Администрации города Нижний Тагил от 16.08.2019 № 1762-ПА, от 02.10.2019 № 2162-ПА) следующие изменения:

1) дополнить пункт 1 постановления подпунктом 7 следующего содержания:

«7) Единую комиссию по осуществлению закупок товаров для обеспечения нужд МБОУ СОШ № 72 (приложение № 7).» (приложение);

2) в подпункте 5 пункта 1 и наименовании приложения № 5 слова «в подпунктах 1, 2, 3, 4 пункта 1» заменить словами «в подпунктах 1, 2, 3, 4, 6, 7 пункта 1».

2. Опубликовать данное постановление в газете «Тагильский рабочий» и разместить на официальном сайте города Нижний Тагил.

В. Ю. ПИНАЕВ,
Глава города.

ПРИЛОЖЕНИЕ

к постановлению Администрации города от 22.11.2019 № 2568-ПА

ПРИЛОЖЕНИЕ № 7

к постановлению Администрации города от 30.05.2019 № 1100-ПА

Состав Единой комиссии по осуществлению закупок товаров для обеспечения нужд МБОУ СОШ № 72»

Головин Сергей Валерьевич

– директор Муниципального бюджетного общеобразовательного учреждения средняя общеобразовательная школа № 72,
председатель комиссии

Лукьянова Оксана Борисовна

– заместитель директора Муниципального бюджетного общеобразовательного учреждения средняя общеобразовательная школа № 72 по учебной работе,
заместитель председателя комиссии

Члены Единой комиссии:

Веренич Николай Сергеевич

– главный специалист отдела финансово-экономического сопровождения и реализации программных мероприятий управления образования Администрации города

Муравьева Наталья Константиновна

– ведущий специалист отдела финансово-экономического сопровождения и реализации программных мероприятий управления образования Администрации города

Мусатова Елена Николаевна

– заведующий хозяйством Муниципального бюджетного общеобразовательного учреждения средняя общеобразовательная школа № 72

Смирнова Наталья Александровна

– ведущий специалист отдела финансово-экономического сопровождения и реализации программных мероприятий управления образования Администрации города

**Подписной индекс газеты
«Тагильский рабочий» – 2109**

**АДМИНИСТРАЦИЯ ГОРОДА НИЖНИЙ ТАГИЛ
ПОСТАНОВЛЕНИЕ
ОТ 26.11.2019 № 2611-ПА**

О внесении изменений в постановление Администрации города Нижний Тагил от 18.01.2019 № 68-ПА «Об утверждении муниципального задания № 1 на 2019 год и плановый период 2020 и 2021 годов Муниципальному бюджетному учреждению «Центр защиты населения и территории города Нижний Тагил»

В связи с уточнением муниципального задания № 1 на 2019 год и плановый период 2020 и 2021 годов Муниципальному бюджетному учреждению «Центр защиты населения и территории города Нижний Тагил», руководствуясь Уставом города Нижний Тагил,

ПОСТАНОВЛЯЮ:

1. Внести в постановление Администрации города Нижний Тагил от 18.01.2019 № 68-ПА «Об утверждении муниципального задания № 1 на 2019 год и плановый

период 2020 и 2021 годов Муниципальному бюджетному учреждению «Центр защиты населения и территории города Нижний Тагил» следующие изменения:

1) пункт 3 раздела 3 части 2 «Сведения о выполняемых работах» приложения № 1 «Муниципальное задание № 1 Муниципальному бюджетному учреждению «Центр защиты населения и территории города Нижний Тагил» на 2019 год и на плановый период 2020 и 2021 годов» изложить в новой редакции (приложение № 1);

2) приложение № 2 «Сводные показатели муници-

пального задания на оказание муниципальных услуг (выполнение работ) физическим и юридическим лицам Муниципальным бюджетным учреждением «Центр защиты населения и территории города Нижний Тагил» изложить в новой редакции (приложение № 2).

2. Опубликовать данное постановление в газете «Тагильский рабочий» и разместить на официальном сайте города Нижний Тагил.

В. Ю. ПИНАЕВ,
Глава города.

ПРИЛОЖЕНИЕ № 1

к постановлению Администрации города от 26.11.2019 № 2611-ПА

Изменения в приложение № 1 «Муниципальное задание № 1 Муниципальному бюджетному учреждению «Центр защиты населения и территории города Нижний Тагил» на 2019 год и на плановый период 2020 и 2021 годов»

**ЧАСТЬ 2. Сведения о выполняемых работах
РАЗДЕЛ 3**

3. Показатели, характеризующие объем и (или) качество работы:

3.1. Показатели, характеризующие качество работы:

Уникальный номер реестровой записи	Показатель, характеризующий содержание работы (по справочникам) Работы по обеспечению безопасности на водных объектах	Показатель, характеризующий условия (формы) оказания работы (по справочникам)	Показатель качества работы			Значение показателя качества работы			Допустимые (возможные) отклонения от установленных показателей качества работы	
			Наименование показателя	единица измерения		2019 (очередной финансовый год)	2020 (1-й год планового периода)	2021 (2-й год планового периода)	в процентах	в абсолютных показателях
				Наименование	Код по ОКЕИ					
1	2	3	4	5	6	7	8	9	10	11
24014100200000000000100001	Поиск и спасение людей на водных объектах	постоянно	доля выездов, в результате которых отсутствуют жалобы по качеству проведенных работ	человек	792	100,00	100,00	100,00	5,0	

3.2. Показатели, характеризующие объем работы:

Уникальный номер реестровой записи	Показатель, характеризующий содержание работы (по справочникам) Работы по обеспечению безопасности на водных объектах	Показатель, характеризующий условия (формы) оказания работы (по справочникам)	Показатель объема работы			Значение показателя объема работы	Значение показателя объема работы			Размер платы (цена, тариф)			Допустимые (возможные) отклонения от установленных показателей объема работы	
			Наименование показателя	единица измерения			2019 (очередной финансовый год)	2020 (1-й год планового периода)	2021 (2-й год планового периода)	2019 (очередной финансовый год)	2020 (1-й год планового периода)	2021 (2-й год планового периода)	в процентах	в абсолютных показателях
				Наименование	Код по ОКЕИ									
1	2	3	4	5	6	7	8	9	10	11	12	13	14	15
240141001000000000001100001	Обеспечение безопасности населения на водных объектах	в плановой форме	количество часов	час	356	обследование и очистка дна от посторонних предметов и прочего мусора	210,00	210,00	210,00	0,00	0,00	0,00	5,00	
24014100200000000000100001	Поиск и спасение людей на водных объектах	постоянно	количество мероприятий	единица	642	поиск и спасение людей на водных объектах; ведение аварийно-спасательных и подводно-технических работ при возникновении и ликвидации последствий ЧС, а также для их предупреждения; рейды на водных объектах города; проведение бесед с рыбаками о запрете выхода на лед и рыбалке во время весеннего льда; мониторинг толщины льда на водных объектах города; проведение открытых уроков по ОБЖ в учебных заведениях города; учения по постоянной готовности водолазов к выездам на ЧС; обучение водолазов согласно расписанию занятий; обеспечение безопасности праздничных мероприятий в городе; установка аншлагов о запрете купания; предупреждение отдыхающих о мерах безопасности поведения на воде, плавательных средствах	450,00	450,00	450,00	0,00	0,00	0,00	10,0	

Сводные показатели муниципального задания на оказание муниципальных услуг (выполнение работ) физическим и юридическим лицам Муниципальным бюджетным учреждением «Центр защиты населения и территории города Нижний Тагил»

№ п/п	Уникальный номер реестровой записи	Наименование оказываемой муниципальной услуги (выполняемой работы)	Единица измерения показателя объема муниципальной услуги (работы)	Базовый норматив	Территориальный корректирующий коэффициент	Отраслевой корректирующий коэффициент	Нормативные затраты	Объем муниципального задания по оказанию муниципальной услуги (выполнению работы)			
								в натуральном выражении	в стоимостном выражении (тыс. руб.)	в том числе на платной основе (в случаях предусмотренных федеральным законом)	
										в натуральном выражении (ед.)	в стоимостном выражении (тыс. руб.)
1	2400910010000000000008100001 Содержание: подготовка и обучение неработающего населения в области гражданской обороны	мероприятия в сфере гражданской обороны	человек	X	X	X	315,5	10 000,00	3 155,4	0,00	0,0
2	24011100100000000004100001 Содержание: поисковые и аварийно-спасательные работы (за исключением работ на водных объектах)	защита населения и территорий от чрезвычайных ситуаций природного и техногенного характера (за исключением обеспечения безопасности на водных объектах)	единица	X	X	X	22 059,7	750,00	16 544,8	0,00	0,0
3	24011100200000000003100001 Содержание: обеспечение повседневной оперативной деятельности	защита населения и территорий от чрезвычайных ситуаций природного и техногенного характера (за исключением обеспечения безопасности на водных объектах)	сутки	X	X	X	9 337,7	365,00	3 408,3	0,00	0,0
4	24014100100000000001100001 Содержание: обеспечение безопасности населения на водных объектах	обеспечение безопасности населения на водных объектах	час	X	X	X	4 336,0	210,00	910,6	0,00	0,0
5	24014100200000000000100001 Содержание: поиск и спасение людей на водных объектах	обеспечение безопасности населения на водных объектах	единица	X	X	X	10 435,5	450,00	4 696,0	0,00	0,0
6	24019100600000000001104001 Содержание: использование и восполнение резервов материальных ресурсов	создание, хранение, использование и восполнение резервов материальных ресурсов для ликвидации чрезвычайных ситуаций	сутки	X	X	X	2 366,8	365,00	863,9	0,00	0,0
7	Затраты на уплату налогов, в качестве объекта налогообложения по которым признается имущество учреждения		X	X	X	X	X				
8	Итого			X	X	X	X		29 578,9		

ГЛАВА ГОРОДА НИЖНИЙ ТАГИЛ

ПОСТАНОВЛЕНИЕ

ОТ 22.11.2019 № 377-ПГ

О проведении публичных слушаний по проекту внесения изменений

в проект планировки и проект межевания территории, ограниченной проспектом Вагоностроителей, улицами Ильича, Чайковского, Тимирязева в Дзержинском районе города Нижний Тагил

В соответствии с Градостроительным кодексом Российской Федерации, статьей 28 Федерального закона от 6 октября 2003 года № 131-ФЗ «Об общих принципах организации местного самоуправления в Российской Федерации», Положением о публичных слушаниях на территории городского округа Нижний Тагил, утвержденным Решением Нижнетагильской городской Думы от 22.11.2018 № 67, Правилами землепользования и застройки городского округа Нижний Тагил, утвержденными Решением Нижнетагильской городской Думы от 27.12.2012 № 61 (в редакции Решений Нижнетагильской городской Думы от 28.06.2013 № 33, от 08.10.2015 № 31, от 24.03.2016 № 17, от 27.10.2016 № 55, от 21.12.2017 № 58, от 28.06.2018 № 36, от 25.04.2019 № 20, от 26.09.2019 № 38), руководствуясь Уставом города Нижний Тагил,

ПОСТАНОВЛЯЮ:

1. Назначить публичные слушания по проекту внесения изменений в проект планировки и проект межевания территории, ограниченной проспектом Вагоностроителей, улицами Ильича, Чайковского, Тимирязева в Дзержинском районе города Нижний Тагил (далее – проект).

2. Провести собрание участников публичных слушаний по проекту 11 декабря 2019 года, с 14.00 до 14.30 час., в помещении Управления архитектуры и градостроительства Администрации города по адресу: 622001, город Нижний Тагил, улица Красноармейская, 36, кабинет 17.

3. Определить организатором проведения публичных слушаний Управление архитектуры и градостроительства Администрации города.

4. Управлению архитектуры и градостроительства Администрации города:

1) обеспечить прием предложений и замечаний участников публичных слушаний в Управлении архитектуры и градостроительства Администрации города по адресу: город Нижний Тагил, улица Красноармейская, 36, кабинет 15, в период размещения проекта, подлежащего рассмотрению на публичных слушаниях, информационных материалов к нему и проведения экспозиции проекта;

2) открыть с 4 декабря 2019 года экспозицию проекта по адресу: город Нижний Тагил, улица Красноармейская, 36;

3) разместить информационные материалы по проекту на официальном сайте города Нижний Тагил;

4) обеспечить опубликование оповещения о начале публичных слушаний по проекту в газете «Тагильский рабочий», размещение на официальном сайте города Нижний Тагил и на стенде Управления архитектуры и градостроительства Администрации города по адресу: город Нижний Тагил, улица Красноармейская, 36.

5. Опубликовать данное постановление в газете «Тагильский рабочий» и разместить на официальном сайте города Нижний Тагил в срок до 28 ноября 2019 года.

6. Контроль за выполнением настоящего постановления возложить на начальника Управления архитектуры и градостроительства Администрации города В. Ю. Шуванова.

Срок контроля – 1 февраля 2020 года.

В. Ю. ПИНАЕВ,
Глава города.

Оповещение о начале публичных слушаний

В соответствии со статьей 46 Градостроительного кодекса Российской Федерации, Управление архитектуры и градостроительства Администрации города Нижний Тагил информирует о проведении публичных слушаний по проекту планировки и проекту межевания территории ограниченной проспектом Вагоностроителей, улицами Ильича, Чайковского, Тимирязева в Дзержинском районе города Нижний Тагил (далее – проект).

Порядок проведения публичных слушаний по проекту установлен статьей 5.1 Градостроительного кодекса РФ.

Срок проведения публичных слушаний по проекту – не менее одного месяца не более трех со дня оповещения жителей до дня опубликования заключения о результатах публичных слушаний.

Собрание участников публичных слушаний состоится 11 декабря 2019 года, с 14.00 до 14.30 час., в помещении Управления архитектуры и градостроительства Администрации города по адресу: город Нижний Тагил, улица Красноармейская, 36, кабинет 17.

Информационные материалы по проекту размещены в разделе «Публичные слушания» на официальном сайте города Нижний Тагил – www.ntagil.org.

Экспозиция проекта открыта в помещении Управления архитектуры и градостроительства Администрации города по адресу: город Нижний Тагил, улица Красноармейская, 36, фойе 2-го этажа (посещение экспозиции возможно в рабочие дни с 8.30 до 17.30 час.). Консультирование посетителей экспозиции по проекту проводится по адресу: город Нижний Тагил, улица Красноармейская, 36, кабинет 21 (в рабочие дни с 9.00 до 12.00 и с 13.00 до 17.00 часов).

Участниками публичных слушаний по вопросам градостроительной деятельности являются граждане, обладающие избирательным правом на выборах в органы местного самоуправления муниципального образования «городской округ Нижний Тагил», а также правообладатели земельных участков и (или) объектов капитального строительства, помещений, являющихся частью объекта капитального строительства, расположенных на территории, применительно к которой проводятся публичные слушания.

Регистрация участников публичных слушаний, а также запись в журнале учета посетителей экспозиции осуществляется только при наличии паспорта гражданина Российской Федерации либо иного документа, заменяющего паспорт гражданина Российской Федерации, установленного федеральным законодательством. Участники публичных слушаний, являющиеся правообладателями соответствующих земельных участков и (или) расположенных на них объектов капитального строительства и (или) помещений, являющихся частью указанных объектов капитального строительства, расположенных на территории, применительно к которой проводятся публичные слушания, также представляют сведения из Единого государственного реестра недвижимости и иные документы, устанавливающие или удостоверяющие их права.

В период размещения проекта, подлежащего рассмотрению на публичных слушаниях, информационных материалов к нему, и проведения экспозиции или экспозиций такого проекта, участники публичных слушаний, прошедшие идентификацию в соответствии с пунктом 12 статьи 5.1 Градостроительного кодекса РФ, вправе вносить предложения и замечания, касающиеся проекта, рассматриваемого на публичных слушаниях, в следующем порядке:

- в письменной форме в адрес организатора публичных слушаний;
- посредством записи в журнале учета посетителей экспозиции;
- в письменной или устной форме в ходе проведения собрания участников публичных слушаний.

АДМИНИСТРАЦИЯ ГОРОДА НИЖНИЙ ТАГИЛ
ПОСТАНОВЛЕНИЕ
ОТ 25.11.2019 № 2586-ПА

О предоставлении Кувшиновой Н. Л.
разрешения на условно
разрешенный вид использования
земельного участка
с кадастровым номером
66:19:1701002:1196
и установлении соответствия
вида разрешенного использования
земельного участка
классификатору видов
разрешенного использования
земельных участков

В соответствии с Земельным кодексом Российской Федерации, Градостроительным кодексом Российской Федерации, Решением Нижнетагильской городской Думы от 27.12.2012 № 61 «Об утверждении Правил землепользования и застройки городского округа Нижний Тагил» (в редакции Решений Нижнетагильской городской Думы от 28.06.2013 № 33, от 08.10.2015 № 31, от 24.03.2016 № 17, от 27.10.2016 № 55, от 21.12.2017 № 58, от 28.06.2018 № 36, от 25.04.2019 № 20, от 26.09.2019 № 38), постановлением Администрации города Нижний Тагил от 04.04.2016 № 924-ПА «Об утверждении Административного регламента предоставления муниципальной услуги «Предоставление разрешения на условно разрешенный вид использования земельного участка или объекта капитального строительства» (в редакции постановлений Администрации города Нижний Тагил от 22.06.2016 № 1825-ПА, от 22.08.2016 № 2397-ПА, от 09.06.2017 № 1371-ПА, от 31.10.2018 № 2707-ПА), с учетом результатов публичных слушаний по предоставлению разрешения на условно разрешенный вид использования земельного участка и рекомендаций Комиссии по землепользованию и застройке города Нижний Тагил (протокол от 01.11.2019 № 28) по обращению Кувшиновой Н. Л. от 17.09.2019 № 21-01/7383, руководствуясь Уставом города Нижний Тагил,

ПОСТАНОВЛЯЮ:

1. Предоставить Кувшиновой Надежде Леонидовне разрешение на условно разрешенный вид использования земельного участка с кадастровым номером 66:19:1701002:1196, расположенного в территориальной зоне Ж-5 «Зона индивидуальной жилой застройки сельского населенного пункта» по адресу: Свердловская область, Пригородный район, поселок Уралец, улица Белогорская, 10 «А», – «гостиничное обслуживание», «объекты торговли первой необходимости общей площадью до 300 кв. м», «объекты общественного питания», «объекты досуга».

2. Установить соответствие между видами разрешенного использования «гостиничное обслуживание», «объекты торговли первой необходимости общей площадью до 300 кв. метров», «объекты общественного питания», «объекты досуга», установленным Правилами землепользования и застройки городского округа Нижний Тагил для земельного участка с кадастровым номером 66:19:1701002:1196 и видом разрешенного использования земельных участков, установленным классификатором видов разрешенного использования земельных участков – «Предпринимательство» (пункт 4.0 Классификатора).

3. Опубликовать данное постановление в газете «Тагильский рабочий» и разместить на официальном сайте города Нижний Тагил.

В. Ю. ПИНАЕВ,
Глава города.

АДМИНИСТРАЦИЯ ГОРОДА НИЖНИЙ ТАГИЛ
ПОСТАНОВЛЕНИЕ
ОТ 25.11.2019 № 2587-ПА

О предоставлении Янгирову А. В.
разрешения на условно
разрешенный вид использования
земельного участка
с кадастровым номером
66:56:0110001:822
и установлении соответствия вида
разрешенного использования
земельного участка
классификатору видов
разрешенного использования
земельных участков

В соответствии с Земельным кодексом Российской Федерации, Градостроительным кодексом Российской Федерации, Решением Нижнетагильской городской

Думы от 27.12.2012 № 61 «Об утверждении Правил землепользования и застройки городского округа Нижний Тагил» (в редакции Решений Нижнетагильской городской Думы от 28.06.2013 № 33, от 08.10.2015 № 31, от 24.03.2016 № 17, от 27.10.2016 № 55, от 21.12.2017 № 58, от 28.06.2018 № 36, от 25.04.2019 № 20, от 26.09.2019 № 38), постановлением Администрации города Нижний Тагил от 04.04.2016 № 924-ПА «Об утверждении Административного регламента предоставления муниципальной услуги «Предоставление разрешения на условно разрешенный вид использования земельного участка или объекта капитального строительства» (в редакции постановлений Администрации города Нижний Тагил от 22.06.2016 № 1825-ПА, от 22.08.2016 № 2397-ПА, от 09.06.2017 № 1371-ПА, от 31.10.2018 № 2707-ПА), с учетом результатов публичных слушаний по предоставлению разрешения на условно разрешенный вид использования земельного участка и рекомендаций Комиссии по землепользованию и застройке города Нижний Тагил (протокол от 01.11.2019 № 28) по обращению Янгирова А. В. от 24.09.2019 № 21-01/7611, руководствуясь Уставом города Нижний Тагил,

ПОСТАНОВЛЯЮ:

1. Предоставить Янгирову Андрею Валерьевичу разрешение на условно разрешенный вид использования земельного участка с кадастровым номером 66:56:0110001:822, расположенного в территориальной зоне Ж-3 «Зона застройки среднеэтажными жилыми домами» по адресу: город Нижний Тагил, улица Серова, 22, – «объекты бытового обслуживания».

2. Установить соответствие между видом разрешенного использования «объекты бытового обслуживания», установленным Правилами землепользования и застройки городского округа Нижний Тагил для земельного участка с кадастровым номером 66:56:0110001:822 и видом разрешенного использования земельных участков, установленным классификатором видов разрешенного использования земельных участков – «Бытовое обслуживание» (пункт 3.3 Классификатора).

3. Опубликовать данное постановление в газете «Тагильский рабочий» и разместить на официальном сайте города Нижний Тагил.

В. Ю. ПИНАЕВ,
Глава города.

АДМИНИСТРАЦИЯ ГОРОДА НИЖНИЙ ТАГИЛ
ПОСТАНОВЛЕНИЕ
ОТ 25.11.2019 № 2588-ПА

О предоставлении обществу
с ограниченной ответственностью
«Специализированное
ремонтно-строительное
управление»,
обществу с ограниченной
ответственностью «Ресурс»
разрешения на условно
разрешенный вид использования
земельного участка
с кадастровым номером
66:56:0206005:1111
и установлении соответствия вида
разрешенного использования
земельного участка
классификатору видов
разрешенного использования
земельных участков

В соответствии с Земельным кодексом Российской Федерации, Градостроительным кодексом Российской Федерации, Решением Нижнетагильской городской Думы от 27.12.2012 № 61 «Об утверждении Правил землепользования и застройки городского округа Нижний Тагил» (в редакции Решений Нижнетагильской городской Думы от 28.06.2013 № 33, от 08.10.2015 № 31, от 24.03.2016 № 17, от 27.10.2016 № 55, от 21.12.2017 № 58, от 28.06.2018 № 36, от 25.04.2019 № 20, от 26.09.2019 № 38), постановлением Администрации города Нижний Тагил от 04.04.2016 № 924-ПА «Об утверждении Административного регламента предоставления муниципальной услуги «Предоставление разрешения на условно разрешенный вид использования земельного участка или объекта капитального строительства» (в редакции постановлений Администрации города Нижний Тагил от 22.06.2016 № 1825-ПА, от 22.08.2016 № 2397-ПА, от 09.06.2017 № 1371-ПА, от 31.10.2018 № 2707-ПА), с учетом результатов публичных слушаний по предоставлению разрешения на условно разрешенный вид использования земельного участка и рекомендаций Комиссии по землепользованию и застройке города Нижний Тагил (протокол от 01.11.2019 № 28) по обращению общества с ограниченной ответственностью «Специализированное ремонтно-строительное управление», общества с огра-

ниченной ответственностью «Ресурс» от 24.09.2019 № 21-01/7607, руководствуясь Уставом города Нижний Тагил,

ПОСТАНОВЛЯЮ:

1. Предоставить обществу с ограниченной ответственностью «Специализированное ремонтно-строительное управление», обществу с ограниченной ответственностью «Ресурс» разрешение на условно разрешенный вид использования земельного участка с кадастровым номером 66:56:0206005:1111, расположенного в территориальной зоне ЦС-2 «Зона научно-образовательных комплексов общегородского и районного значения» по адресу: город Нижний Тагил, проспект Мира, 58а – «магазины товаров первой необходимости общей площадью не более 400 кв. метров», «объекты досуга», «предприятия общественного питания», «объекты культурно-бытового обслуживания».

2. Установить соответствие между видом разрешенного использования «магазины товаров первой необходимости общей площадью не более 400 кв. метров», «объекты досуга», «предприятия общественного питания», «объекты культурно-бытового обслуживания», установленным Правилами землепользования и застройки городского округа Нижний Тагил для земельного участка с кадастровым номером 66:56:0206005:1111 и видом разрешенного использования земельных участков, установленным классификатором видов разрешенного использования земельных участков – «Предпринимательство» (пункт 4.0 Классификатора).

3. Опубликовать данное постановление в газете «Тагильский рабочий» и разместить на официальном сайте города Нижний Тагил.

В. Ю. ПИНАЕВ,
Глава города.

АДМИНИСТРАЦИЯ ГОРОДА НИЖНИЙ ТАГИЛ
ПОСТАНОВЛЕНИЕ
ОТ 25.11.2019 № 2589-ПА

О предоставлении Брагину В. Е.
разрешения на отклонение
от предельных параметров
разрешенного строительства,
реконструкции объектов
капитального строительства
для земельного участка
с кадастровым номером
66:56:0109009:137

В соответствии с Земельным кодексом Российской Федерации, Градостроительным кодексом Российской Федерации, Решением Нижнетагильской городской Думы от 27.12.2012 № 61 «Об утверждении Правил землепользования и застройки городского округа Нижний Тагил» (в редакции Решений Нижнетагильской городской Думы от 28.06.2013 № 33, от 08.10.2015 № 31, от 24.03.2016 № 17, от 27.10.2016 № 55, от 21.12.2017 № 58, от 28.06.2018 № 36, от 25.04.2019 № 20, от 26.09.2019 № 38), постановлением Администрации города Нижний Тагил от 27.06.2016 № 1868-ПА «Об утверждении Административного регламента предоставления муниципальной услуги «Предоставление разрешения на отклонение от предельных параметров разрешенного строительства, реконструкции объектов капитального строительства» (в редакции постановлений Администрации города Нижний Тагил от 23.08.2016 № 2419-ПА, от 09.06.2017 № 1370-ПА, от 31.10.2018 № 2706-ПА, от 17.05.2019 № 989-ПА), с учетом результатов публичных слушаний и рекомендаций Комиссии по землепользованию и застройке города Нижний Тагил (протокол от 01.11.2019 № 28) по обращению Брагина В. Е. от 18.09.2019 № 21-01/7433, руководствуясь Уставом города Нижний Тагил,

ПОСТАНОВЛЯЮ:

1. Предоставить Брагину Владимиру Ефимовичу разрешение на отклонение от предельных параметров разрешенного строительства объектов капитального строительства, реконструкции объектов капитального строительства, установленных Правилами землепользования и застройки городского округа Нижний Тагил в территориальной зоне Ж-1 «Зона застройки индивидуальными жилыми домами городского населенного пункта» для земельного участка с кадастровым номером 66:56:0109009:137, расположенного по адресу: Свердловская область, город Нижний Тагил, улица Семенова, 8.

2. Установить минимальный отступ – 0 метров от северо-западной границы (для вспомогательного строения (гараж)) и 0 метров от юго-западной границы (индивидуальный жилой дом) для земельного участка с кадастровым номером 66:56:0109009:137 в целях определения мест допустимого размещения зданий, строений, сооружений, за пределами которых запрещено строительство зданий, строений, сооружений.

3. Опубликовать данное постановление в газете «Тагильский рабочий» и разместить на официальном сайте города Нижний Тагил.

В. Ю. ПИНАЕВ,
Глава города.

АДМИНИСТРАЦИЯ ГОРОДА НИЖНИЙ ТАГИЛ
ПОСТАНОВЛЕНИЕ
ОТ 25.11.2019 № 2600-ПА

О предоставлении Распопову А. М.
разрешения на отклонение
от предельных параметров
разрешенного строительства,
реконструкции объектов
капитального строительства
для земельного участка
с кадастровым номером
66:56:0402003:1292

В соответствии с Земельным кодексом Российской Федерации, Градостроительным кодексом Российской Федерации, Решением Нижнетагильской городской Думы от 27.12.2012 № 61 «Об утверждении Правил землепользования и застройки городского округа Нижний Тагил» (в редакции Решений Нижнетагильской городской Думы от 28.06.2013 № 33, от 08.10.2015 № 31, от 24.03.2016 № 17, от 27.10.2016 № 55, от 21.12.2017 № 58, от 28.06.2018 № 36, от 25.04.2019 № 20, от 26.09.2019 № 38), постановлением Администрации города Нижний Тагил от 27.06.2016 № 1868-ПА «Об утверждении Административного регламента предоставления муниципальной услуги «Предоставление разрешения на отклонение от предельных параметров разрешенного строительства, реконструкции объектов капитального строительства» (в редакции постановлений Администрации города Нижний Тагил от 23.08.2016 № 2419-ПА, от 09.06.2017 № 1370-ПА, от 31.10.2018 № 2706-ПА, от 17.05.2019 № 989-ПА), с учетом результатов публичных слушаний и рекомендаций Комиссии по землепользованию и застройке города Нижний Тагил (протокол от 01.11.2019 № 28) по обращению Распопова А. М. от 26.09.2019 № 21-01/7668, руководствуясь Уставом города Нижний Тагил,

ПОСТАНОВЛЯЮ:

1. Предоставить Распопову Александру Михайловичу разрешение на отклонение от предельных параметров разрешенного строительства объектов капитального строительства, реконструкции объектов капитального строительства, установленных Правилами землепользования и застройки городского округа Нижний Тагил в территориальной зоне Ж-1 «Зона застройки индивидуальными жилыми домами городского населенного пункта» для земельного участка с кадастровым номером 66:56:0402003:1292, расположенного по адресу: Свердловская область, город Нижний Тагил, улица Энгельса, 56.

2. Установить минимальный отступ – 0 метров от северной и южной границ для земельного участка с кадастровым номером 66:56:0402003:1292 в целях определения мест допустимого размещения зданий, строений, сооружений, за пределами которых запрещено строительство зданий, строений, сооружений.

3. Опубликовать данное постановление в газете «Тагильский рабочий» и разместить на официальном сайте города Нижний Тагил.

В. Ю. ПИНАЕВ,
Глава города.

АДМИНИСТРАЦИЯ ГОРОДА НИЖНИЙ ТАГИЛ
ПОСТАНОВЛЕНИЕ
ОТ 25.11.2019 № 2601-ПА

О предоставлении
Кудрявцевой С. В., Кудрявцеву В. А.
разрешения на отклонение
от предельных параметров
разрешенного строительства,
реконструкции объектов
капитального строительства
для земельного участка
с кадастровым номером
66:56:0202001:1209

В соответствии с Земельным кодексом Российской Федерации, Градостроительным кодексом Российской Федерации, Решением Нижнетагильской городской Думы от 27.12.2012 № 61 «Об утверждении Правил землепользования и застройки городского округа Нижний Тагил» (в редакции Решений Нижнетагильской городской Думы от 28.06.2013 № 33, от 08.10.2015 № 31, от 24.03.2016 № 17, от 27.10.2016 № 55, от 21.12.2017 № 58, от 28.06.2018 № 36, от 25.04.2019 № 20, от 26.09.2019 № 38), постановлением Администрации города Нижний Тагил от 27.06.2016 № 1868-ПА «Об утверждении Административного регламента предоставления муниципальной услуги «Предоставление разрешения на отклонение от предельных параметров разрешенного строительства, реконструкции объектов капитального строительства» (в редакции постановлений Администрации города Нижний Тагил

от 23.08.2016 № 2419-ПА, от 23.08.2016 № 2419-ПА, от 09.06.2017 № 1370-ПА, от 31.10.2018 № 2706-ПА, от 17.05.2019 № 989-ПА), с учетом результатов публичных слушаний и рекомендаций Комиссии по землепользованию и застройке города Нижний Тагил (протокол от 01.11.2019 № 28) по обращению Кудрявцевой С. В., Кудрявцеву В. А. от 10.09.2019 № 21-01/7174, руководствуясь Уставом города Нижний Тагил,

ПОСТАНОВЛЯЮ:

1. Предоставить Кудрявцевой Светлане Викторовне, Кудрявцеву Вячеславу Анатольевичу разрешение на отклонение от предельных параметров разрешенного строительства объектов капитального строительства, реконструкции объектов капитального строительства, установленных Правилами землепользования и застройки городского округа Нижний Тагил в территориальной зоне Ж-1 «Зона застройки индивидуальными жилыми домами городского населенного пункта» для земельного участка с кадастровым номером 66:56:0202001:1209, расположенного по адресу: Свердловская область, город Нижний Тагил, улица 1-я Задорожная, 3.

2. Установить минимальный отступ – 1,0 метр от западной границы, 2,0 метра от южной границы для земельного участка с кадастровым номером 66:56:0202001:1209 в целях определения мест допустимого размещения зданий, строений, сооружений, за пределами которых запрещено строительство зданий, строений, сооружений.

3. Опубликовать данное постановление в газете «Тагильский рабочий» и разместить на официальном сайте города Нижний Тагил.

В. Ю. ПИНАЕВ,
Глава города.

АДМИНИСТРАЦИЯ ГОРОДА НИЖНИЙ ТАГИЛ
ПОСТАНОВЛЕНИЕ
ОТ 25.11.2019 № 2602-ПА

О предоставлении Подгорных А. Е.
разрешения на отклонение
от предельных параметров
разрешенного строительства,
реконструкции объектов
капитального строительства
для земельного участка
с кадастровым номером
66:56:0111013:249

В соответствии с Земельным кодексом Российской Федерации, Градостроительным кодексом Российской Федерации, Решением Нижнетагильской городской Думы от 27.12.2012 № 61 «Об утверждении Правил землепользования и застройки городского округа Нижний Тагил» (в редакции Решений Нижнетагильской городской Думы от 28.06.2013 № 33, от 08.10.2015 № 31, от 24.03.2016 № 17, от 27.10.2016 № 55, от 21.12.2017 № 58, от 28.06.2018 № 36, от 25.04.2019 № 20, от 26.09.2019 № 38), постановлением Администрации города Нижний Тагил от 27.06.2016 № 1868-ПА «Об утверждении Административного регламента предоставления муниципальной услуги «Предоставление разрешения на отклонение от предельных параметров разрешенного строительства, реконструкции объектов капитального строительства» (в редакции постановлений Администрации города Нижний Тагил от 23.08.2016 № 2419-ПА, от 09.06.2017 № 1370-ПА, от 31.10.2018 № 2706-ПА, от 17.05.2019 № 989-ПА), с учетом результатов публичных слушаний и рекомендаций Комиссии по землепользованию и застройке города Нижний Тагил (протокол от 01.11.2019 № 28) по обращению Подгорных А. Е. от 01.10.2019 № 21-01/7790, руководствуясь Уставом города Нижний Тагил,

ПОСТАНОВЛЯЮ:

1. Предоставить Подгорных Алексею Евгеньевичу разрешение на отклонение от предельных параметров разрешенного строительства объектов капитального строительства, реконструкции объектов капитального строительства, установленных Правилами землепользования и застройки городского округа Нижний Тагил в территориальной зоне Ж-1 «Зона застройки индивидуальными жилыми домами городского населенного пункта» для земельного участка с кадастровым номером 66:56:0111013:249, расположенного по адресу: Свердловская область, город Нижний Тагил, улица Малая Гальянская, 40.

2. Установить минимальный отступ – 0 метров от южной границы, 2,0 метра от западной границы для земельного участка с кадастровым номером 66:56:0111013:249 в целях определения мест допустимого размещения зданий, строений, сооружений, за пределами которых запрещено строительство зданий, строений, сооружений.

3. Опубликовать данное постановление в газете «Тагильский рабочий» и разместить на официальном сайте города Нижний Тагил.

В. Ю. ПИНАЕВ,
Глава города.

АДМИНИСТРАЦИЯ ГОРОДА НИЖНИЙ ТАГИЛ
ПОСТАНОВЛЕНИЕ
ОТ 25.11.2019 № 2603-ПА

О предоставлении Гарновой А. С.
разрешения на отклонение
от предельных параметров
разрешенного строительства,
реконструкции объектов
капитального строительства
для земельного участка
с кадастровым номером
66:56:0202005:518

В соответствии с Земельным кодексом Российской Федерации, Градостроительным кодексом Российской Федерации, Решением Нижнетагильской городской Думы от 27.12.2012 № 61 «Об утверждении Правил землепользования и застройки городского округа Нижний Тагил» (в редакции Решений Нижнетагильской городской Думы от 28.06.2013 № 33, от 08.10.2015 № 31, от 24.03.2016 № 17, от 27.10.2016 № 55, от 21.12.2017 № 58, от 28.06.2018 № 36, от 25.04.2019 № 20, от 26.09.2019 № 38), постановлением Администрации города Нижний Тагил от 27.06.2016 № 1868-ПА «Об утверждении Административного регламента предоставления муниципальной услуги «Предоставление разрешения на отклонение от предельных параметров разрешенного строительства, реконструкции объектов капитального строительства» (в редакции постановлений Администрации города Нижний Тагил от 23.08.2016 № 2419-ПА, от 09.06.2017 № 1370-ПА, от 31.10.2018 № 2706-ПА, от 17.05.2019 № 989-ПА), с учетом результатов публичных слушаний и рекомендаций Комиссии по землепользованию и застройке города Нижний Тагил (протокол от 01.11.2019 № 28) по обращению Гарновой А. С. от 03.09.2019 № 21-01/7014, руководствуясь Уставом города Нижний Тагил,

ПОСТАНОВЛЯЮ:

1. Предоставить Гарновой Анне Сергеевне разрешение на отклонение от предельных параметров разрешенного строительства объектов капитального строительства, реконструкции объектов капитального строительства, установленных Правилами землепользования и застройки городского округа Нижний Тагил в территориальной зоне СХ-2 «Зона коллективных садов» для земельного участка с кадастровым номером 66:56:0202005:518, расположенного по адресу: Свердловская область, город Нижний Тагил, Некоммерческое Партнерство «ОС ОАО НТМК» сад № 3, улица Набережная, участок 2.

2. Установить минимальный отступ – 0 метров от западной и южной границ для земельного участка с кадастровым номером 66:56:0202005:518 в целях определения мест допустимого размещения зданий, строений, сооружений, за пределами которых запрещено строительство зданий, строений, сооружений.

3. Опубликовать данное постановление в газете «Тагильский рабочий» и разместить на официальном сайте города Нижний Тагил.

В. Ю. ПИНАЕВ,
Глава города.



ЗАКЛЮЧЕНИЕ**о результатах публичных слушаний по проекту решения о предоставлении разрешения на отклонение от предельных параметров разрешенного строительства, реконструкции объектов капитального строительства для земельного участка с кадастровым номером 66:56:0111008:83**

21 ноября 2019 года

В процессе организации и проведения публичных слушаний по проекту решения о предоставлении Баранцевой Людмиле Васильевне разрешения на отклонение от предельных параметров разрешенного строительства «минимальный отступ от границ земельных участков в целях определения мест допустимого размещения зданий, строений, сооружений, за пределами которых запрещено строительство зданий, строений, сооружений» – 2,5 метра от северо-восточной границы для земельного участка с кадастровым номером 66:56:0111008:83, расположенного в территориальной зоне Ж-1 «Зона застройки индивидуальными жилыми домами городского населенного пункта» по адресу: Свердловская область, город Нижний Тагил, улица Верхняя, 49, зарегистрирован 1 участник публичных слушаний.

Заключение о результатах публичных слушаний по проекту подготовлено на основании протокола публичных слушаний от 21 ноября 2019 года.

В процессе организации и проведения публичных слушаний по рассмотрению проекта замечаний и предложений от участников публичных слушаний не поступало.

Опубликовать заключение о результатах публичных слушаний по проекту в газете «Тагильский рабочий» и разместить на официальном сайте города Нижний Тагил.

Начальник управления **В. Ю. ШУВАНОВ****ЗАКЛЮЧЕНИЕ****о результатах публичных слушаний по проекту решения о предоставлении разрешения на отклонение от предельных параметров разрешенного строительства, реконструкции объектов капитального строительства для земельного участка с кадастровым номером 66:56:0111002:43**

22 ноября 2019 года

В процессе организации и проведения публичных слушаний по проекту решения о предоставлении Бондарю Максиму Леонидовичу разрешения на отклонение от предельных параметров разрешенного строительства «минимальный отступ от границ земельных участков в целях определения мест допустимого размещения зданий, строений, сооружений, за пределами которых запрещено строительство зданий, строений, сооружений» – 3 метра от северной границы, 2,2 метра от восточной границы для земельного участка с кадастровым номером 66:56:0111002:43, расположенного в территориальной зоне Ц-2 «Зона общественных центров и деловой активности районного значения» по адресу: Свердловская область, город Нижний Тагил, улица Большая Гальянская, 48, зарегистрирован 1 участник публичных слушаний.

Заключение о результатах публичных слушаний по проекту подготовлено на основании протокола публичных слушаний от 22 ноября 2019 года.

В процессе организации и проведения публичных слушаний по рассмотрению проекта замечаний и предложений от участников публичных слушаний не поступало.

Опубликовать заключение о результатах публичных слушаний по проекту в газете «Тагильский рабочий» и разместить на официальном сайте города Нижний Тагил.

Начальник управления **В. Ю. ШУВАНОВ****ЗАКЛЮЧЕНИЕ****о результатах публичных слушаний по проекту решения о предоставлении разрешения на отклонение от предельных параметров разрешенного строительства, реконструкции объектов капитального строительства для земельного участка с кадастровым номером 66:56:0113003:66**

22 ноября 2019 года

В процессе организации и проведения публичных слушаний по проекту решения о предоставлении Лысову Валерию Аркадьевичу разрешения на отклонение от предельных параметров разрешенного строительства «минимальный отступ от границ земельных участков в це-

лях определения мест допустимого размещения зданий, строений, сооружений, за пределами которых запрещено строительство зданий, строений, сооружений» – 1,1 метра от северной границы для земельного участка с кадастровым номером 66:56:0113003:66, расположенного в территориальной зоне Ж-1 «Зона застройки индивидуальными жилыми домами городского населенного пункта» по адресу: Свердловская область, город Нижний Тагил, улица Новосельская, 17, зарегистрировано 3 участника публичных слушаний.

Заключение о результатах публичных слушаний по проекту подготовлено на основании протокола публичных слушаний от 22 ноября 2019 года.

В процессе организации и проведения публичных слушаний по рассмотрению проекта замечаний и предложений от участников публичных слушаний не поступало.

Опубликовать заключение о результатах публичных слушаний по проекту в газете «Тагильский рабочий» и разместить на официальном сайте города Нижний Тагил.

Начальник управления **В. Ю. ШУВАНОВ****ЗАКЛЮЧЕНИЕ****о результатах публичных слушаний по проекту решения о предоставлении разрешения на отклонение от предельных параметров разрешенного строительства, реконструкции объектов капитального строительства для земельного участка с кадастровым номером 66:56:0112011:14**

22 ноября 2019 года

В процессе организации и проведения публичных слушаний по проекту решения о предоставлении Архипову Владимиру Николаевичу разрешения на отклонение от предельных параметров разрешенного строительства «минимальный отступ от границ земельных участков в целях определения мест допустимого размещения зданий, строений, сооружений, за пределами которых запрещено строительство зданий, строений, сооружений» – 2,2 метра от юго-восточной границы для земельного участка с кадастровым номером 66:56:0112011:14, расположенного в территориальной зоне Ж-1 «Зона застройки индивидуальными жилыми домами городского населенного пункта» по адресу: Свердловская область, город Нижний Тагил, улица Союзная, 45А, зарегистрировано 2 участника публичных слушаний.

Заключение о результатах публичных слушаний по проекту подготовлено на основании протокола публичных слушаний от 22 ноября 2019 года.

В процессе организации и проведения публичных слушаний по рассмотрению проекта замечаний и предложений от участников публичных слушаний не поступало.

Опубликовать заключение о результатах публичных слушаний по проекту в газете «Тагильский рабочий» и разместить на официальном сайте города Нижний Тагил.

Начальник управления **В. Ю. ШУВАНОВ****ЗАКЛЮЧЕНИЕ****о результатах публичных слушаний по проекту решения о предоставлении разрешения на отклонение от предельных параметров разрешенного строительства, реконструкции объектов капитального строительства для земельного участка с кадастровым номером 66:19:1901009:376**

22 ноября 2019 года

В процессе организации и проведения публичных слушаний по проекту решения о предоставлении Устюговой Ирине Николаевне разрешения на отклонение от предельных параметров разрешенного строительства «минимальный отступ от границ земельных участков в целях определения мест допустимого размещения зданий, строений, сооружений, за пределами которых запрещено строительство зданий, строений, сооружений» – 1,2 метра от восточной границы для земельного участка с кадастровым номером 66:19:1901009:376, расположенного в территориальной зоне СХ-2 «Зона коллективных садов» по адресу: Свердловская область, Пригородный район, в 0,6-1 км на север от поселка Зональный, Сиреневый бульвар, участок 29, зарегистрирован 1 участник публичных слушаний.

Заключение о результатах публичных слушаний по проекту подготовлено на основании протокола публичных слушаний от 22 ноября 2019 года.

В процессе организации и проведения публичных слушаний по рассмотрению проекта замечаний и предложений от участников публичных слушаний не поступало.

Опубликовать заключение о результатах публичных слушаний по проекту в газете «Тагильский рабочий» и разместить на официальном сайте города Нижний Тагил.

Начальник управления **В. Ю. ШУВАНОВ****АДМИНИСТРАЦИЯ ГОРОДА НИЖНИЙ ТАГИЛ****ПОСТАНОВЛЕНИЕ
ОТ 25.11.2019 № 2577-ПА****Об отклонении предложения Берая Д. М. о внесении изменений в Правила землепользования и застройки городского округа Нижний Тагил**

В соответствии со статьей 33 Градостроительного кодекса Российской Федерации, Федеральным законом от 6 октября 2003 года № 131-ФЗ «Об общих принципах организации местного самоуправления в Российской Федерации», с учетом рекомендаций Комиссии по землепользованию и застройке города Нижний Тагил (протокол от 01.11.2019 № 29), в связи с тем, что внесение запрашиваемых изменений не соответствует генеральному плану города Нижний Тагил, руководствуясь Уставом города Нижний Тагил,

ПОСТАНОВЛЯЮ:

1. Отклонить предложение Берая Д. М. от 29.10.2019 № 21-01/8546 о внесении изменения в Карту градостроительного зонирования города Нижний Тагил, в части изменения территориальной зоны Р-3 «Зона санитарно-защитного озеленения» на территориальную зону Ж-2 «Зона застройки малоэтажными жилыми домами» в отношении земельного участка по адресу: город Нижний Тагил, улица Волгоградская, 17.

2. Управлению архитектуры и градостроительства Администрации города направить копию настоящего постановления Берая Д. М.

3. Опубликовать данное постановление в газете «Тагильский рабочий» и разместить на официальном сайте города Нижний Тагил.

**В. Ю. ПИНАЕВ,
Глава города.****АДМИНИСТРАЦИЯ ГОРОДА НИЖНИЙ ТАГИЛ****ПОСТАНОВЛЕНИЕ
ОТ 25.11.2019 № 2578-ПА****Об отклонении предложения Огольцовой Т. С. о внесении изменений в Правила землепользования и застройки городского округа Нижний Тагил**

В соответствии со статьей 33 Градостроительного кодекса Российской Федерации, Федеральным законом от 6 октября 2003 года № 131-ФЗ «Об общих принципах организации местного самоуправления в Российской Федерации», с учетом рекомендаций Комиссии по землепользованию и застройке города Нижний Тагил (протокол от 01.11.2019 № 29), в связи с тем, что внесение запрашиваемых изменений не соответствует генеральному плану города Нижний Тагил, руководствуясь Уставом города Нижний Тагил,

ПОСТАНОВЛЯЮ:

1. Отклонить предложение Огольцовой Т. С. от 29.10.2019 № 21-01/8545 о внесении изменения в Карту градостроительного зонирования города Нижний Тагил, в части изменения территориальной зоны Р-3 «Зона санитарно-защитного озеленения» на территориальную зону Ж-2 «Зона застройки малоэтажными жилыми домами» в отношении земельного участка по адресу: город Нижний Тагил, улица Волгоградская, 19.

2. Управлению архитектуры и градостроительства Администрации города направить копию настоящего постановления Огольцовой Т. С.

3. Опубликовать данное постановление в газете «Тагильский рабочий» и разместить на официальном сайте города Нижний Тагил.

**В. Ю. ПИНАЕВ,
Глава города.****Извещение о согласовании местоположения границ земельных участков**

Кадастровым инженером Смирновой Алёной Семеновной (идентификационный номер квалификационного аттестата 66-11-394, номер регистрации в государственном реестре лиц, осуществляющих кадастровую деятельность – 15588, 622001, г. Нижний Тагил, ул. Карла Маркса, 41/39, тел. 8 (3435) 42-14-89, эл. почта pgnl@yandex.ru) в отношении земельных участков с кадастровыми номерами 66:56:0106006:81, находящегося по адресу: Свердловская область, г. Нижний Тагил, ул. Негасимья, д. 29, выполняются кадастровые работы.

Заящиком кадастровых работ является Арасланов Сергей Равилович (адрес для связи: 622008, г. Нижний Тагил, ул. Негасимья, д. 29; телефон для связи 8 (3435) 42-14-89).

С проектом межевого плана земельного участка можно ознакомиться по адресу: г. Нижний Тагил, ул. Карла Маркса, 41/39, оф. 1.

Обоснованные возражения по проекту межевого плана и требования о проведении согласования местоположения границ земельного участка на местности принимаются с 16 декабря до 27 декабря 2019 г. по адресу: г. Нижний Тагил, ул. Карла Маркса, 41/39, оф. 1.

Дополнительное собрание заинтересованных лиц по поводу согласования границ состоится 30 декабря 2019 г., в 10.00, по адресу: г. Нижний Тагил, ул. Карла Маркса, д. 41/39, оф. 1.

При проведении согласования местоположения границ при себе необходимо иметь документ, удостоверяющий личность, а также документы о правах на земельный участок (часть 12 статьи 39, часть 2 статьи 40 Федерального закона от 24 июля 2007 г. № 221-ФЗ «О кадастровой деятельности»).

Смежный земельный участок: земельный участок для садоводства по адресу: Свердловская область, г. Нижний Тагил, ул. Полярная, дом 94 (К№ 66:56:0106006:100).

На платной основе

**АДМИНИСТРАЦИЯ ГОРОДА НИЖНИЙ ТАГИЛ
ПОСТАНОВЛЕНИЕ
ОТ 25.11.2019 № 2573-ПА**

**О внесении изменений
в отдельные постановления
Администрации города Нижний Тагил**

В связи с переселением жителей многоквартирных домов, признанных в установленном порядке аварийными и подлежащими сносу, по адресам: город Нижний Тагил, улица Весенняя, дома № 58, № 60, в рамках региональной адресной программы «Переселение граждан на территории Свердловской области из аварийного жилищного фонда в 2019 – 2025 годах» и государственной программы Свердловской области «Реализация основных направлений государственной политики в строительном комплексе Свердловской области до 2024 года» с привлечением средств областного бюджета, руководствуясь Уставом города Нижний Тагил,

ПОСТАНОВЛЯЮ:

1. Внести в постановление Администрации города Нижний Тагил от 07.06.2012 № 1188 «О признании аварийным и подлежащим сносу многоквартирного жилого дома по адресу: город Нижний Тагил, улица Весенняя, дом № 60» (с изменениями, внесенными постановлением Администрации города Нижний Тагил от 09.04.2018 № 1048-ПА) следующие изменения:

1) в пункте 2 слова «в срок до 1 ноября 2019 года» заменить словами «в срок до 31 декабря 2021 года»;

2) абзац третий пункта 4 изложить в следующей редакции:
«Срок контроля – 1 июля 2022 года.»

2. Внести в постановление Администрации города Нижний Тагил от 07.06.2012 № 1190 «О признании аварийным и подлежащим сносу многоквартирного жилого дома по адресу: город Нижний Тагил, улица Весенняя, дом № 58» (с изменениями, внесенными постановлением Администрации города Нижний Тагил от 09.04.2018 № 1048-ПА) следующие изменения:

1) в пункте 2 слова «в срок до 1 ноября 2019 года» заменить словами «в срок до 31 декабря 2020 года»;

2) абзац третий пункта 4 изложить в следующей редакции:
«Срок контроля – 1 июля 2021 года.»

3. Опубликовать данное постановление в газете «Тагильский рабочий» и разместить на официальном сайте города Нижний Тагил.

**В. Ю. ПИНАЕВ,
Глава города.**

**АДМИНИСТРАЦИЯ ГОРОДА НИЖНИЙ ТАГИЛ
ПОСТАНОВЛЕНИЕ
ОТ 25.11.2019 № 2574-ПА**

**О внесении изменений
в отдельные постановления
Администрации города Нижний Тагил**

В связи с переселением жителей многоквартирных домов, признанных в установленном порядке аварийными и подлежащими сносу, по адресам: город Нижний Тагил, поселок Уралец, улица Кирова, дома № 1, № 10, № 14, улица Ленина, дом № 12, № 13, № 17, № 28, № 36, № 38, № 40, № 42, улица Пушкина, дом № 2, в рамках региональной адресной программы «Переселение граждан на территории Свердловской области из аварийного жилищного фонда в 2019 – 2025 годах» и государственной программы Свердловской области «Реализация основных направлений государственной политики в строительном комплексе Свердловской области до 2024 года» с привлечением средств областного бюджета, руководствуясь Уставом города Нижний Тагил,

ПОСТАНОВЛЯЮ:

1. Внести в постановление Администрации города Нижний Тагил от 24.12.2012 № 2834 «О признании аварийными и подлежащими сносу зданий жилых домов по адресам: поселок Уралец, улица Кирова, 1, 2, 6, 10, 12, 14, улица Ленина, 13, 17, 28, 34, 36, 38, 40, 42» (с изменениями, внесенными постановлением Администрации города Нижний Тагил от 23.04.2018 № 1235-ПА) следующие изменения:

1) в пункте 2 слова «в срок до 1 ноября 2019 года» заменить словами «в срок до 31 декабря 2021 года»;

2) абзац третий пункта 4 изложить в следующей редакции:
«Срок контроля – 1 июля 2022 года.»

2. Внести в постановление Администрации города Нижний Тагил от 09.01.2013 № 5 «О признании аварийными и подлежащими сносу зданий жилых домов по адресам: поселок Уралец, улица Ленина, 8, 12, улица Пушкина, 2, 4, улица Трудовая, 4, улица Клубная, 4» (с изменениями, внесенными постановлением Администрации города Нижний Тагил от 23.04.2018 № 1235-ПА) следующие изменения:

1) в пункте 2 слова «в срок до 1 ноября 2019 года» заменить словами «в срок до 31 декабря 2021 года»;

2) абзац третий пункта 4 изложить в следующей редакции:
«Срок контроля – 1 июля 2022 года.»

3. Опубликовать данное постановление в газете «Тагильский рабочий» и разместить на официальном сайте города Нижний Тагил.

**В. Ю. ПИНАЕВ,
Глава города.**

**ГЛАВА ГОРОДА НИЖНИЙ ТАГИЛ
ПОСТАНОВЛЕНИЕ
ОТ 26.11.2019 № 380-ПГ**

**О Порядке согласования документов
о награждении граждан и организаций
государственными наградами
Российской Федерации,
ведомственными наградами и наградами
Свердловской области**

В целях упорядочения процедуры согласования документов представлении к награждению граждан и организаций государственными наградами Российской Федерации, ведомственными наградами и наградами Свердловской области, в соответствии с Указом Президента Российской Федерации от 7 сентября 2010 года № 1099 «О мерах по совершенствованию государственной наградной системы Российской Федерации», Методическими рекомендациями комиссии при Президенте Российской Федерации по государственным наградам о порядке оформления и представления документов о награждении государственными наградами Российской Федерации, руководствуясь Уставом города Нижний Тагил,

ПОСТАНОВЛЯЮ:

1. Утвердить Порядок согласования документов о награждении гражданами организаций государственными наградами Российской Федерации, ведомственными наградами и наградами Свердловской области (приложение).

2. Опубликовать данное постановление в газете «Тагильский рабочий» и разместить на официальном сайте города Нижний Тагил.

3. Контроль за выполнением настоящего постановления возложить на управляющего делами Администрации города М. С. Ивушкину.

**В. Ю. ПИНАЕВ,
Глава города.**

ПРИЛОЖЕНИЕ

УТВЕРЖДЕН

постановлением Главы города от 26.11.2019 № 380-ПГ

**Порядок согласования документов о награждении
граждан и организаций государственными наградами
Российской Федерации, ведомственными наградами
и наградами Свердловской области**

1. Настоящий порядок определяет правила согласования документов о награждении граждан и организаций государственными наградами Российской Федерации, ведомственными наградами и наградами Свердловской области (далее – награжденные документы), поступающих в Администрацию города Нижний Тагил (далее – Администрация города).

2. Наградные документы должны включать в себя сопроводительное письмо (ходатайство) на имя Главы города Нижний Тагил (далее – Глава города), подписанное инициатором возбуждения ходатайства о награждении, и наградные листы, оформленные по форме согласно Положению о государственной награде Российской Федерации, ведомственной награде и награде Свердловской области.

Наградные листы направляются в количестве экземпляров, предусмотренных Положением о государственной награде Российской Федерации, ведомственной награде и награде Свердловской области, а так же прикладывается один дополнительный экземпляр для Администрации города.

3. Наградные документы после регистрации в отделе документационного обеспечения организационного управления Администрации города в течение одного рабочего дня передаются в отдел муниципальной службы и кадров Администрации города (далее – кадровая служба).

4. Кадровая служба организует согласование наградных документов с заместителем Главы Администрации города или руководителем отраслевого (функционального) или территориального органа Администрации города, курирующим соответствующую сферу деятельности, и управляющим делами Администрации города (далее – руководители Администрации города).

5. При согласовании наградных документов о награждении государственными наградами Российской Федерации кадровая служба обеспечивает направление наградных документов на предварительное согласование с руководителями исполнительных органов государственной власти Свердлов-

ской области в соответствующей сфере деятельности.

6. Руководители Администрации города в течение трех рабочих дней с момента поступления документов рассматривают их, и, в случае принятия решения о поддержке ходатайства о награждении, визируют сопроводительное письмо (ходатайство) к наградным документам, либо направляют в кадровую службу мотивированный письменный ответ об отказе поддержать ходатайство.

7. По итогам согласования наградных документов с руководителями Администрации города, а так же после получения оформленного мнения руководителей исполнительных органов государственной власти Свердловской области о награждении государственными наградами Российской Федерации, кадровая служба направляет документы Главе города для принятия решения.

Глава города может поддержать ходатайство или принять решение о нецелесообразности поддержки ходатайства.

В случае принятия решения о нецелесообразности поддержки ходатайства о награждении, кадровая служба информирует инициатора награждения с подробным указанием причины отказа. Ответ готовится за подписью Главы города.

8. Согласованные наградные документы о награждении государственными наградами Российской Федерации в течение пяти рабочих дней направляются Главой города в адрес Губернатора Свердловской области с информацией о согласовании наградных документов с руководителями исполнительных органов государственной власти Свердловской области.

9. Согласованные наградные документы о награждении ведомственными наградами и наградами Свердловской области выдаются кадровой службой инициатору награждения.

10. Экземпляр наградных документов, согласованный Главой города, а так же документы, несогласованные Главой города, передаются кадровой службой на хранение в архив Администрации города.

УЧРЕДИТЕЛИ:

Администрация города Нижний Тагил, 622034, Свердловская область, г. Нижний Тагил, ул. Пархоменко, 1а;
МАУ «Нижнетагильская информационная компания «Тагил-пресс» (пр. Ленина, 11)
Газета зарегистрирована управлением Федеральной службы по надзору за соблюдением законодательства в сфере массовых коммуникаций и охране культурного наследия по УРФО Регистр. свидетельство ПИ № ФС11-1302

ИЗДАТЕЛЬ:

МАУ «Нижнетагильская информационная компания «Тагил-пресс», 622001, г. Нижний Тагил, пр. Ленина, 11.
ДИРЕКТОР Сергей Леонардович ЛОШКИН
ГЛАВНЫЙ РЕДАКТОР Анжела Евгеньевна ГОЛУБИКОВА
ОТВЕТСТВЕННЫЙ РЕДАКТОР Евгений Геннадьевич ГЛАЗЫРИН (тел. (3435) 23-00-34)
АДРЕС РЕДАКЦИИ: 622001, г. Нижний Тагил, пр. Ленина, 11.

Выходит по средам, четвергам и пятницам. Номер набран и сверстан в компьютерном центре МАУ «Нижнетагильская информационная компания «Тагил-пресс».

Отпечатан в ООО «Типография Нижнетагильская». Адрес: 622001, Свердловская область, г. Нижний Тагил, ул. Газетная, 81. 3. 3818. Т. 45. Объем 4 п. л. Цена свободная. Время подписания в печать по графику – 19.30, фактически – 18.00.

■ Использование материалов, опубликованных в газете, только по согласованию с редакцией. Ссылка на газету обязательна.
■ Ответственность за публикуемые объявления несут рекламодатели.
■ Рекламуемые товары и услуги подлежат обязательной сертификации и лицензированию.
■ Материалы со словами «Реклама», «На платной основе» публикуются на коммерческой основе (на правах рекламы).

Подписной индекс 2109 ■■■■■■■■■■