

АДМИНИСТРАЦИЯ ГОРОДА НИЖНИЙ ТАГИЛ

ПОСТАНОВЛЕНИЕ

ОТ 27.11.2019 № 2625-ПА

Об индивидуальном сопровождении ветеранов – участников Великой Отечественной войны 1941 – 1945 годов, в том числе для решения социальных, бытовых вопросов, обеспечения личного участия в праздничных мероприятиях, посвященных празднованию 75-й годовщины Победы в Великой Отечественной войне 1941 – 1945 годов, на территории города Нижний Тагил

В соответствии с пунктом 2 раздела II протокола заседания Свердловского областного организационного комитета по проведению мероприятий в связи с памятными событиями отечественной истории от 06.06.2019 № 42, в целях повышения уровня социальной поддержки ветеранов – участников Великой Отечественной войны 1941 – 1945 годов, в связи с празднованием 75-й годовщины Победы в Великой Отечественной войне 1941 – 1945 годов, руководствуясь Уставом города Нижний Тагил,

ПОСТАНОВЛЯЮ:

1. Утвердить:

1) План мероприятий по индивидуальному сопровождению ветеранов – участников Великой Отечественной войны 1941 – 1945 годов, в том числе для решения социальных, бытовых вопросов, обеспечения личного участия в праздничных мероприятиях, посвященных празднованию 75-й годовщины Победы в Великой Отечественной войне 1941 – 1945 годов, на территории города Нижний Тагил (приложение № 1);

2) состав рабочей группы по реализации Плана мероприятий по индивидуальному сопровождению ветеранов – участников Великой Отечественной войны 1941 – 1945 годов, в том числе для решения социальных, бытовых вопросов, обеспечения личного участия в праздничных мероприятиях, посвященных празднованию 75-й годовщины Победы в Великой Отечественной войне 1941 – 1945 годов, на территории города Нижний Тагил (приложение № 2).

2. Опубликовать данное постановление в газете «Тагильский рабочий» и разместить на официальном сайте города Нижний Тагил.

3. Контроль за выполнением настоящего постановления возложить на заместителя Главы Администрации города по социальной политике В. Г. Сурова.

Срок контроля – 1 декабря 2020 года.

В. Ю. ПИНАЕВ,
Глава города.

ПРИЛОЖЕНИЕ № 1

УТВЕРЖДЕН

постановлением Администрации города от 27.11.2019 № 2625-ПА

ПЛАН МЕРОПРИЯТИЙ

по индивидуальному сопровождению ветеранов – участников Великой Отечественной войны 1941 – 1945 годов, в том числе для решения социальных, бытовых вопросов, обеспечения личного участия в праздничных мероприятиях, посвященных празднованию 75-й годовщины Победы в Великой Отечественной войне 1941 – 1945 годов, на территории города Нижний Тагил

№ п/п	Наименование мероприятия	Срок исполнения	Ответственные исполнители
1.	Формирование списков ветеранов по категориям: – инвалиды Великой Отечественной войны; – участники Великой Отечественной войны; – лица, работавшие на объектах противовоздушной обороны, местной противовоздушной обороны, на строительстве оборонительных сооружений, военно-морских баз, аэродромов и других военных объектов в пределах тыловых границ действующих фронтов, операционных зон действующих флотов, на прифронтовых участках железных и автомобильных дорог; члены экипажей судов транспортного флота, интернированные в начале Великой Отечественной войны в портах других государств; – лица, награжденные знаком «Жителю блокадного Ленинграда»; – лица, проработавшие в тылу в период с 22 июня 1941 года по 9 мая 1945 года не менее шести месяцев, исключая период работы на временно оккупированных территориях СССР; лица, награжденные орденами или медалями СССР за самоотверженный труд в период Великой Отечественной войны; – военнослужащие, проходившие военную службу в воинских частях, учреждениях, военно-учебных заведениях, не входящих в состав действующей армии, в период с 22 июня 1941 года по 3 сентября 1945 года не менее шести месяцев, военнослужащие, награжденные орденами или медалями СССР; – вдовы (вдовцы) военнослужащих, погибших в период Великой Отечественной войны; – вдовы (вдовцы) военнослужащих, погибших в период войны с Японией; – вдовы (вдовцы) умерших инвалидов Великой Отечественной войны;	1 декабря 2019 года	Пануш Л. Ю. (по согласованию) Мигунова Л. А.

– вдовы (вдовцы) умерших участников Великой Отечественной войны; – бывшие несовершеннолетние узники концлагерей, гетто и других мест принудительного пребывания, созданных фашистами и их союзниками в период Второй мировой войны; – совершеннолетние узники			
2. Актуализация списков ветеранов в соответствии с категориями	с 1 января 2020 года ежемесячно (по состоянию на 1-е число месяца)		Пануш Л. Ю. (по согласованию) Мигунова Л. А.
3. Обследования состояния здоровья ветеранов Великой Отечественной войны на дому	до 1 января 2021 года		Аникин К. В. (по согласованию) Запольская Л. В. (по согласованию) Климова Ж. С. (по согласованию) Николаев О. Е. (по согласованию) Овсянников С. В. (по согласованию) Мигунова Л. А.
4. Волонтерское сопровождение волонтерами-медиками ветеранов на дому	еженедельно		Сащенко Т. В. Аникин К. В. (по согласованию) Запольская Л. В. (по согласованию) Климова Ж. С. (по согласованию) Николаев О. Е. (по согласованию) Овсянников С. В. (по согласованию)
5. Прохождение диспансеризации (по медицинским показаниям в стационаре (госпитализация) или амбулаторно)	до 1 марта 2020 года		Аникин К. В. (по согласованию) Запольская Л. В. (по согласованию) Климова Ж. С. (по согласованию) Николаев О. Е. (по согласованию) Овсянников С. В. (по согласованию) Мигунова Л. А.
6. Врачебная комиссия по допуску ветеранов к личному участию в праздничных мероприятиях. Определение возможности, по состоянию здоровья, участия в праздничных мероприятиях в Екатеринбурге (участие в Параде, гражданской акции «Бессмертный полк»), участия в мероприятиях, проводимых в муниципальном образовании (участие в торжественных приемах, гражданской акции «Бессмертный полк»)	до 15 апреля 2020 года		Аникин К. В. (по согласованию) Запольская Л. В. (по согласованию) Климова Ж. С. (по согласованию) Николаев О. Е. (по согласованию) Овсянников С. В. (по согласованию) Мигунова Л. А.
7. Мониторинг реализации ветеранами права на получение единовременного пособия в 2019-2020 гг. на проведение ремонта жилых помещений, принадлежащих участникам и инвалидам Великой Отечественной войны на праве собственности	1 декабря 2019 года		Пануш Л. Ю. (по согласованию) Власова С. Н. (по согласованию) Горбунова А. А. (по согласованию) Емельянова Н. В. (по согласованию) Поводырь М. П. (по согласованию) Филипина Е. А. (по согласованию)
8. Поквартирный обход одиноко проживающих ветеранов, в том числе:	еженедельно		Пануш Л. Ю. (по согласованию) Власова С. Н. (по согласованию) Горбунова А. А. (по согласованию) Емельянова Н. В. (по согласованию) Поводырь М. П. (по согласованию) Филипина Е. А. (по согласованию) Мигунова Л. А. Еремеева И. Л. Мальцев Г. Г. Парамонов Д. В. Ревенко А. Ю. Свистунов В. И.
1) Обследование бытовых условий и оказание помощи в ведении домашнего хозяйства (уборка жилья, колка дров, починка дворовых построек, ремонт бытовой техники, обеспечение продуктами питания и лекарствами при необходимости)			
2) Поздравление ветеранов с Днем рождения, государственными праздниками Российской Федерации и памятными датами Свердловской области с вручением подарков			
3) Осуществление проверки работы цифрового телевидения (особое внимание уделить проверке работы телеканалов, которые будут осуществлять трансляцию парада войск Екатеринбургского гарнизона, посвященного 75-летию годовщины Победы и Парада Победы в Москве)			

(Окончание на 2-й стр.)

4)	настройка телевизионного оборудования для уверенного приема сигнала цифрового телевидения (при необходимости)			15.	Медицинское сопровождение волонтерами-медиками ветеранов при их участии в мероприятиях, посвященных празднованию 75-й годовщины Победы в Великой Отечественной войне 1941 – 1945 годов (во время следования до места проведения мероприятия, во время проведения мероприятия и следования к месту проживания)	по мере проведения мероприятий	Мигунова Л. А. Сащенко Т. В. Аникин К. В. <i>(по согласованию)</i> Запольская Л. В. <i>(по согласованию)</i> Климова Ж. С. <i>(по согласованию)</i> Николаев О. Е. <i>(по согласованию)</i> Овсянников С. В. <i>(по согласованию)</i>
5)	изыскание возможности приобретения оборудования, не имеющих телевизора и / или ТВ приставки для приема цифрового телевидения			16.	Организация работы «горячей линии «Никто не забыт!» для приема информации от жителей Свердловской области по вопросам социального обеспечения и заботы о ветеранах	1 февраля – 10 мая 2020 года	Мигунова Л. А. Пануш Л. Ю. <i>(по согласованию)</i> Власова С. Н. <i>(по согласованию)</i> Горбунова А. А. <i>(по согласованию)</i> Емельянова Н. В. <i>(по согласованию)</i> Поводырь М. П. <i>(по согласованию)</i> Филинина Е. А. <i>(по согласованию)</i>
9.	Поквартирный обход ветеранов, проживающих совместно с членами семьи, родственниками, в том числе:	еженедельно	Пануш Л. Ю. <i>(по согласованию)</i> Власова С. Н. <i>(по согласованию)</i> Горбунова А. А. <i>(по согласованию)</i> Емельянова Н. В. <i>(по согласованию)</i> Поводырь М. П. <i>(по согласованию)</i> Филинина Е. А. <i>(по согласованию)</i> Мигунова Л. А. Еремеева И. Л. Мальцев Г. Г. Парамонов Д. В. Ревенко А. Ю. Свистунов В. И.	17.	Организация работы 9 мая 2020 года «Добровольческого десанта» по чествованию ветеранов, не имеющих возможности по состоянию здоровья принять участие в мероприятиях, посвященных празднованию 75-й годовщины Победы в Великой Отечественной войне 1941 – 1945 годов (вручение подарка, чаепитие, поздравительные художественные номера, совместный просмотр Парада Победы по телевидению)	9 мая 2020 года	Еремеева И. Л. Удинцева Т. А. Мальцев Г. Г. Парамонов Д. В. Ревенко А. Ю. Власова С. Н. <i>(по согласованию)</i> Горбунова А. А. <i>(по согласованию)</i> Емельянова Н. В. <i>(по согласованию)</i> Поводырь М. П. <i>(по согласованию)</i> Филинина Е. А. <i>(по согласованию)</i> Свистунов В. И. <i>(по согласованию)</i>
1)	поздравление ветеранов, проживающих с родственниками, с Днем рождения, государственными праздниками Российской Федерации и памятными датами Свердловской области с вручением подарков						
2)	осуществление проверки работы цифрового телевидения (особое внимание уделить проверке работы телеканалов, которые будут осуществлять трансляцию парада войск Екатеринбургского гарнизона, посвященного 75-летию годовщины Победы и Парада Победы в Москве)						
3)	настройка телевизионного оборудования для уверенного приема сигнала цифрового телевидения (при необходимости)						
10.	Составление списков ветеранов для обеспечения их участия в праздничных мероприятиях, посвященных празднованию 75-й годовщины Победы в Великой Отечественной войне 1941 – 1945 годов в городе Екатеринбурге и муниципальном образовании, в том числе:	1 марта 2020 года	Мигунова Л. А. Пануш Л. Ю. <i>(по согласованию)</i> Власова С. Н. <i>(по согласованию)</i> Горбунова А. А. <i>(по согласованию)</i> Емельянова Н. В. <i>(по согласованию)</i> Поводырь М. П. <i>(по согласованию)</i> Филинина Е. А. <i>(по согласованию)</i> Свистунов В. И. <i>(по согласованию)</i>				
1)	формирование делегации ветеранов, имеющих возможность по состоянию здоровья принять участие в праздничных мероприятиях в городе Екатеринбурге						
2)	формирование делегации ветеранов, имеющих возможность принять участие в праздничных мероприятиях, проводимых в муниципальном образовании						
3)	формирование списков ветеранов, которые по состоянию здоровья не имеют возможности принять участие в праздничных мероприятиях, по категориям: – одиноко проживающие ветераны для посещения их дома с организацией поздравления, вручением подарка и чаепитием с просмотром Парада Победы; – ветераны, проживающие совместно с членами семьи, родственниками для поздравления и вручения подарка						
11.	Обеспечение участия ветеранов в мероприятиях в городе Екатеринбурге 9 мая 2020 года:	апрель-май 2020 года	Мигунова Л. А. Пануш Л. Ю. <i>(по согласованию)</i> Власова С. Н. <i>(по согласованию)</i> Горбунова А. А. <i>(по согласованию)</i> Емельянова Н. В. <i>(по согласованию)</i> Поводырь М. П. <i>(по согласованию)</i> Филинина Е. А. <i>(по согласованию)</i> Свистунов В. И. <i>(по согласованию)</i>				
1)	организация доставки ветеранов (при необходимости – сопровождающих) до места проведения мероприятия силами органов местного самоуправления муниципального образования						
2)	организация доставки ветеранов (при необходимости – сопровождающих) до места проведения мероприятия в рамках услуг социального такси						
3)	организация доставки ветеранов (при необходимости – сопровождающих) до места проведения мероприятия силами услуг транспортных организаций, коммерческих организаций, иных общественных объединений						
12.	Обеспечение участия ветеранов в городских мероприятиях:	апрель-май 2020 года	Мигунова Л. А. Мальцев Г. Г. Парамонов Д. В. Ревенко А. Ю. Власова С. Н. <i>(по согласованию)</i> Горбунова А. А. <i>(по согласованию)</i> Емельянова Н. В. <i>(по согласованию)</i> Поводырь М. П. <i>(по согласованию)</i> Филинина Е. А. <i>(по согласованию)</i> Свистунов В. И. <i>(по согласованию)</i>				
1)	организация доставки ветеранов (при необходимости – сопровождающих) до места проведения мероприятия силами органов местного самоуправления муниципального образования						
2)	организация доставки ветеранов (при необходимости – сопровождающих) до места проведения мероприятия в рамках услуг социального такси						
3)	организация доставки ветеранов (при необходимости – сопровождающих) до места проведения мероприятия силами услуг транспортных организаций, коммерческих организаций, иных общественных объединений						
13.	Обеспечение участия ветеранов в районных мероприятиях:	апрель-май 2020 года	Мальцев Г. Г. Парамонов Д. В. Ревенко А. Ю. Власова С. Н. <i>(по согласованию)</i> Горбунова А. А. <i>(по согласованию)</i> Емельянова Н. В. <i>(по согласованию)</i> Свистунов В. И. <i>(по согласованию)</i>				
1)	организация доставки ветеранов (при необходимости – сопровождающих) до места проведения мероприятия силами органов местного самоуправления муниципального образования						
2)	организация доставки ветеранов (при необходимости – сопровождающих) до места проведения мероприятия в рамках услуг социального такси						
3)	организация доставки ветеранов (при необходимости – сопровождающих) до места проведения мероприятия силами услуг транспортных организаций, коммерческих организаций, иных общественных объединений						
14.	Организация заключения договоров (соглашений) между органами местного самоуправления муниципального образования и транспортными организациями, коммерческими организациями, иными общественными объединениями для организации доставки ветеранов для участия в мероприятиях	по мере необходимости	Мигунова Л. А. Мальцев Г. Г. Парамонов Д. В. Ревенко А. Ю.				

ПРИЛОЖЕНИЕ № 2

УТВЕРЖДЕН

постановлением Администрации города от 27.11.2019 № 2625-ПА

**СОСТАВ РАБОЧЕЙ ГРУППЫ
по реализации Плана мероприятий
по индивидуальному сопровождению ветеранов –
участников Великой Отечественной войны 1941 – 1945 годов,
в том числе для решения социальных, бытовых вопросов,
обеспечения личного участия в праздничных мероприятиях,
посвященных празднованию 75-й годовщины Победы
в Великой Отечественной войне 1941 – 1945 годов,
на территории города Нижний Тагил**

- | | |
|--------------------------------|---|
| Суров Валерий Георгиевич | – заместитель Главы Администрации города по социальной политике,
<i>председатель рабочей группы</i> |
| Мигунова Лия Анатольевна | – начальник управления социальных программ и семейной политики Администрации города,
<i>заместитель председателя рабочей группы</i> |
| Ефанова Ольга Викторовна | – главный специалист управления социальных программ и семейной политики Администрации города,
<i>секретарь рабочей группы</i> |
| <i>Члены рабочей группы:</i> | |
| Власова Светлана Николаевна | – директор ГАУ СОН СО «Комплексный центр социального обслуживания населения Ленинского района» <i>(по согласованию)</i> |
| Горбунова Антонина Алексеевна | – директор ГАУ СОН СО «Комплексный центр социального обслуживания населения «Золотая осень» <i>(по согласованию)</i> |
| Емельянова Нинель Валентиновна | – директор ГАУ СОН СО «Комплексный центр социального обслуживания населения Тагилстроевского района» <i>(по согласованию)</i> |
| Еремеева Ирина Львовна | – начальник Управления по развитию физической культуры, спорта и молодежной политики Администрации города |
| Мальцев Геннадий Геннадьевич | – глава администрации Ленинского района города |
| Пануш Лариса Юрьевна | – начальник Управления социальной политики Министерства социальной политики Свердловской области по городу Нижний Тагил и Пригородному району <i>(по согласованию)</i> |
| Парамонов Денис Владимирович | – глава администрации Тагилстроевского района города |
| Поводырь Маргарита Петровна | – директор ГАУ СОН СО «Комплексный центр социального обслуживания населения Пригородного района» <i>(по согласованию)</i> |
| Ревенко Александр Юрьевич | – глава администрации Дзержинского района города |
| Сащенко Татьяна Валентиновна | – начальник отдела по взаимодействию с некоммерческими организациями Администрации города |
| Свистунов Владимир Иванович | – председатель Нижнетагильской городской общественной организации ветеранов войны, труда, боевых действий, государственной службы, пенсионеров <i>(по согласованию)</i> |
| Храмцов Алексей Владимирович | – начальник управления территориального развития и общественных связей Администрации города |
| Удинцева Татьяна Аркадьевна | – начальник управления образования Администрации города |
| Филинина Елена Александровна | – директор АНО СОН «Радуга добра» <i>(по согласованию)</i> |

АДМИНИСТРАЦИЯ ГОРОДА НИЖНИЙ ТАГИЛ
ПОСТАНОВЛЕНИЕ
 ОТ 28.11.2019 № 2640-ПА

**Об организации и проведении на территории города Нижний Тагил
 Года памяти и славы в 2020 году**

В соответствии с пунктом 5 Указа Президента Российской Федерации от 8 июля 2019 года № 327 «О проведении в Российской Федерации Года памяти и славы», Распоряжением Губернатора Свердловской области от 2 сентября 2019 года № 196-РГ «О проведении в Свердловской области Года памяти и славы в 2020 году», в целях сохранения исторической памяти и в ознаменование 75-летия Победы в Великой Отечественной войне 1941 – 1945 годов, руководствуясь Уставом города Нижний Тагил,

ПОСТАНОВЛЯЮ:

1. Провести в 2020 году на территории города Нижний Тагил Год памяти и славы.
 2. Утвердить План основных мероприятий Года памяти и славы в городе Нижний Тагил в 2020 году (приложение).
 3. Организационному комитету по подготовке и проведению на территории города Нижний Тагил празднования 75-й годовщины Победы в Великой Отечественной войне 1941 – 1945 годов рассматривать вопросы организации и проведения мероприятий Года памяти и славы на заседаниях в 2020 году.
 4. Опубликовать данное постановление в газете «Тагильский рабочий» и разместить на официальном сайте города Нижний Тагил.
 5. Контроль за выполнением настоящего постановления возложить на заместителя Главы Администрации города по социальной политике В. Г. Сурова.
- Срок контроля – 1 февраля 2021 года.

В. Ю. ПИНАЕВ,
 Глава города.

ПРИЛОЖЕНИЕ № 1

УТВЕРЖДЕН

постановлением Администрации города от 28.11.2019 № 2640-ПА

**План основных мероприятий Года памяти и славы
 в городе Нижний Тагил в 2020 году**

№ п/п	Наименование мероприятия	Срок проведения	Исполнители
1.	Проведение тематических мероприятий для младших школьников в рамках общегородской игры «Я – тагильчанин» (встречи с ветеранами Великой Отечественной войны, уроки памяти и мужества, беседы)	весь период по заявкам	МБУК «Центральная городская библиотека»
2.	Организация цикла лекций для учащихся и студентов	весь период по заявкам	МКУК Нижнетагильский музей-заповедник «Горнозаводской Урал»
3.	Размещение на сайте архива и в социальных сетях информации о памятных датах Года памяти и славы, подготовленной по архивным документам	в течение года	МКУ «Нижнетагильский городской исторический архив»
4.	Пополнение и продвижение электронной коллекции по материалам газеты «Тагильский рабочий» – «Тагил военной поры»	в течение года	МБУК «Центральная городская библиотека»
5.	Проведение уроков в школах города Нижний Тагил на основе архивных документов на темы: – «Вечный огонь» – мемориалы в городе Нижний Тагил; – «Письма с фронта»	1 полугодие	МКУ «Нижнетагильский городской исторический архив»
6.	Цикл познавательных программ «Города-герои» – Ленинград. Выставка детских творческих работ «900 дней мужества»	январь	МБУ «Дворец национальных культур»
7.	Мероприятие «Город, который выжил» (посвящается 75-летию снятия блокады Ленинграда)	27 января	МКУК Нижнетагильский музей-заповедник «Горнозаводской Урал»
8.	Познавательная программа «Они сражались за родину»	январь	Дом культуры села Верхняя Осянка
9.	Познавательная программа. День воинской славы России – день снятия блокады Ленинграда «Дети блокадного города»	январь	Дом культуры села Серебрянка
10.	Подготовка выставки к 75-летию Победы, проведение экскурсий по ней	январь – март	Нижнетагильский музей изобразительных искусств
11.	Выставка «Война. Театр. Жизнь» в Мемориально-литературном музее А. П. Бондина	январь – март	МКУК Нижнетагильский музей-заповедник «Горнозаводской Урал»
12.	Театрализованная познавательная программа «Блокадное детство»	февраль	МБУ ДК «Юбилейный»
13.	Цикл познавательных программ «Города-герои» – Сталинград. Выставка детских творческих работ «Я говорю с тобой из Сталинграда»	февраль	МБУ «Дворец национальных культур»
14.	XXVI Региональный фестиваль солдатской, патриотической песни «Афганский ветер»	февраль	Управление по развитию физической культуры, спорта и молодежной политики Администрации города

15.	Чемпионат города Нижний Тагил по стрельбе из пневматического оружия, посвященный Дню защитника Отечества	февраль	Управление по развитию физической культуры, спорта и молодежной политики Администрации города
16.	Турнир по боксу, посвященный Дню защитника Отечества	февраль	Управление по развитию физической культуры, спорта и молодежной политики Администрации города
17.	Военно-спортивная игра «Зарница»	февраль	Управление по развитию физической культуры, спорта и молодежной политики Администрации города
18.	Открытый чемпионат города Нижний Тагил по пауэрлифтингу (жиму), посвященный Дню защитника отечества	февраль	Управление по развитию физической культуры, спорта и молодежной политики Администрации города
19.	Театрализованная познавательная программа «Блокадное детство»	февраль	МБУ ДК «Юбилейный»
20.	Познавательная программа «Сталинград-память поколения»	февраль	Дом культуры села Серебрянка
21.	Познавательная программа, посвященная выводу войск из Афганистана «Долг, честь, память»	февраль	Дом культуры села Верхняя Осянка
22.	Познавательная программа, посвященная выводу войск из Афганистана «Уроки мужества»	февраль	Дом культуры села Серебрянка
23.	Конкурс рисунков «Мой дедушка победитель»	февраль	Дом культуры села Серебрянка
24.	Спортивная программа для детей «Один день в армии»	февраль	Дом культуры села Серебрянка
25.	Игровая программа «Великая честь родине служить»	февраль	Дом культуры села Верхняя Осянка
26.	Праздничный вечер, посвященный Дню защитника отечества «Вечер наш сегодня в вашу честь»	февраль	Дом культуры села Серебрянка
27.	Проведение спортивно массового соревнования «Лыжня России», посвященного 75-годовщине Победы в Великой Отечественной войне	февраль	Дом культуры деревни Усть-Утка
28.	Праздничный концерт, посвященный Дню защитника Отечества с чаепитием	февраль	Дом культуры деревни Усть-Утка
29.	Спортивная зарница ко Дню защитника отечества «Слава тебе, победитель-солдат»	февраль	МКОУ СОШ № 11 села Серебрянка
30.	Спортивное мероприятие «Патриоты России»	февраль	Дом культуры поселка Уралец
31.	Гражданско-патриотическая игра «Победа»	февраль – март	МБУ ДО «Городской дворец детского и юношеского творчества»
32.	Выставка архивных документов к 75-летию Победы в Великой Отечественной войне	март	МКУ «Нижнетагильский городской исторический архив»
33.	Выставка «Война. Театр. Жизнь»	март	МКУК Нижнетагильский музей-заповедник «Горнозаводской Урал»
34.	Цикл познавательных программ «Города-герои» – Москва. Выставка детских творческих работ «Мы под Москвой стали насмерть»	март	МБУ «Дворец национальных культур»
35.	Детская программа «Песни, с которыми мы победили»	март	Дом культуры села Верхняя Осянка
36.	Познавательная программа «Битва за Москву»	март	МКОУ СОШ № 11 села Серебрянка
37.	Электронная выставка архивных документов «Бессмертный полк»	апрель	МКУ «Муниципальный архив социально-правовых документов города Нижний Тагил»
38.	«Прикоснись сердцем к подвигу» Акция (участники концлагерей, дети войны). Беседа, общение с детьми и молодежью	апрель	МБУК Досуговый центр «Урал»
39.	Тематическая программа «Детский лагерь «Саласпилс», кто увидел – не забудет»	апрель	МБУ ДК «Юбилейный»
40.	Литературные чтения произведений А. Платонова, написанные в годы Великой отечественной войны (в рамках Всероссийской акции «Библионочь 2020»)	апрель	Нижнетагильский музей изобразительных искусств
41.	Конкурс моментального рисунка «Чтобы не было войны...»	апрель	Нижнетагильский музей изобразительных искусств

(Окончание на 4-й стр.)

42.	Литературно-музыкальная гостиная «Нет в России семьи такой, где не памятен свой Герой», посвященная 75-й годовщине со Дня Победы в Великой Отечественной войне	апрель	Управление по развитию физической культуры, спорта и молодежной политики Администрации города	65.	Турнир по волейболу, посвященный Дню Победы в Великой Отечественной войне	май	Управление по развитию физической культуры, спорта и молодежной политики Администрации города
43.	Патриотическая игра «Равнение на Победу», посвященная 75-й годовщине со Дня Победы в Великой Отечественной войне	апрель	Управление по развитию физической культуры, спорта и молодежной политики Администрации города	66.	Городской форум отрядов РДШ «Весна 1945 года»	май	МБУ ДО «Городской дворец детского и юношеского творчества»
44.	Городская научно-практическая конференция «Наследники Великой Победы», посвященная 75-й годовщине со Дня Победы в Великой Отечественной войне	апрель	Управление по развитию физической культуры, спорта и молодежной политики Администрации города	67.	Митинг, посвященный юбилейной дате Победы у МБОУ СОШ № 75/42	май	МБУ ДО «Городской дворец детского и юношеского творчества», МБОУ СОШ № 75/42
45.	Городской смотр-конкурс музеев и уголков боевой Славы учебных заведений города Нижний Тагил, посвященный 75-й годовщине со Дня Победы в Великой Отечественной войне	апрель	Управление по развитию физической культуры, спорта и молодежной политики Администрации города	68.	Организация и проведение мероприятий в рамках XII международной акции «Читаем детям о войне»	май	МБУК «Центральная городская библиотека»
46.	Конкурс оркестров и ансамблей «Прекрасен наш союз», посвященный Дню Победы	апрель	МБУ ДО «Городской дворец детского и юношеского творчества»	69.	Поэтический марафон «Ради жизни на земле!»	май	МБУК «Центральная городская библиотека»
47.	Познавательная программа День воинской славы России. Узники Бухенвальда. «Мы должны это помнить»	апрель	Дом культуры села Серебрянка	70.	Акция. Автопробег по присоединенным территориям «Память и Слава»	май	МБУК ДЦ «Урал», ДК поселка Уралец
48.	Организация фотовыставки участников Великой Отечественной войны, тружеников тыла, детей войны	апрель	Библиотека деревни Усть-Утка	71.	Спортивное мероприятие «Победные старты»	май	Дом культуры поселка Уралец
49.	Познавательная программа. «Подвиг летчика Н. Ф. Гастело»	апрель	Дом культуры села Серебрянка	72.	Встреча учащихся школы с тружениками тыла «Воспоминания о прожитых годах»	май	Библиотека поселка Висимо-Уткинск
50.	Фотовыставка «Спасибо за победу»	апрель	Дом культуры села Серебрянка	73.	Конкурс детских рисунков «Салют, Победа», «Война-глазами детей»	май	Дом культуры села Серебрянка
51.	Познавательная программа. Международный день памятников и исторических мест «Братская могила»	апрель	Дом культуры села Серебрянка	74.	Акция «Свеча памяти». Зажигание поминальной свечи памяти в каждом доме	май	все дома поселка Висимо-Уткинск
52.	Подготовка к акции «Красные маки – горькая память войны». Изготовление цветов детьми	апрель	Дом культуры поселка Уралец	75.	Участие в межархивной электронной выставке архивных документов государственных и муниципальных архивов Свердловской области к 75-летию Победы в Великой Отечественной войне «Эвакуация промышленных предприятий на Средний Урал. Выпуск военной продукции»	май – июнь	МКУ «Нижнетагильский городской исторический архив»; МКУ «Муниципальный архив социально-правовых документов города Нижний Тагил»
53.	Уроки мужества «Великая Победа Великого народа», «Наша Победа день за днём!» Встреча учащихся с ветеранами	апрель	Дом культуры поселка Уралец, МКОУ СОШ № 9 поселка Уралец	76.	Масштабная историческая игра-квест, посвященная Дню Победы, «От Москвы до Берлина»	май – июнь	МБУК ДЦ «Урал»
54.	«Прикоснись сердцем к подвигу». Беседа с детьми и молодежью об участниках концлагерей и детях войны	апрель	Дом культуры поселка Уралец	77.	Реконструкция у Мемориального паровоза – памятника Л-1635 «Наконец-то домой, слава богу, живой!»	май – июнь	МБУК ДЦ «Урал»
55.	Подготовка и проведение акции «Красные маки – горькая память войны». Изготовление цветов детьми	апрель-май	МБУК ДЦ «Урал»	78.	III региональный фестиваль детских духовых оркестров	1 июня	МАУК «Нижнетагильская филармония»
56.	Экскурсия по территории города с рассказом о памятниках монументального искусства, посвященных Великой Отечественной войне «Героические страницы каменной летописи Нижнего Тагила»	апрель – май	Нижнетагильский музей изобразительных искусств	79.	Интерактивное мероприятие «От советского информбюро»	22 июня	Историко-технический музей (Дом Черепановых)
57.	Урок мужества «День начала контрнаступления Красной Армии против немецко-фашистских войск в битве под Москвой в 1941 году»	апрель – май	общеобразовательные учреждения города Нижний Тагил	80.	Всероссийская акция «Свеча памяти. 22 июня»	22 июня	Управление по развитию физической культуры, спорта и молодежной политики Администрации города
58.	Издание литературного сборника, посвященного Дню Победы «Мы памяти верны» по итогам литературного конкурса «Серебряное перышко»	май	МБУ ДО «Городской дворец детского и юношеского творчества»	81.	Познавательная программа. День памяти и скорби «Был первый день войны – подвиг героя А. А. Новикова». Просмотр фильма «Брестская крепость»	22 июня	Дом культуры села Серебрянка
59.	Урок Мужества «Танк Т-34 – лучший танк Великой Отечественной войны», посвященный 75-й годовщине со Дня Победы в Великой Отечественной войне	май	Управление по развитию физической культуры, спорта и молодежной политики Администрации города	82.	Познавательная программа «Дедушкина медаль», «Города герои»	22 июня	МКОУ СОШ № 11 села Серебрянка
60.	Первенство города Нижний Тагил по художественной гимнастике «Мисс Весна», посвященное Дню Победы в Великой Отечественной войне	май	Управление по развитию физической культуры, спорта и молодежной политики Администрации города	83.	70-й городской слет юных туристов, посвященный 75-летию Победы в Великой Отечественной войне	июнь	МБУ ДО «Городская станция юных туристов»
61.	Открытое первенство города Нижний Тагил по мотокроссу, посвященное 75-й годовщине со Дня Победы в Великой Отечественной войне	май	Управление по развитию физической культуры, спорта и молодежной политики Администрации города	84.	Театрализованная программа «Чтобы помнили. Сочинение о войне»	июнь	МБУ ДК «Юбилейный»
62.	Первенство города Нижний Тагил по греко-римской борьбе «Кубок Победы», посвященное Дню Победы в Великой Отечественной войне	май	Управление по развитию физической культуры, спорта и молодежной политики Администрации города	85.	Познавательная программа. Час истории «Память жива»	июль	Дом культуры села Серебрянка
63.	Первенство города Нижний Тагил по самбо среди юношей и девушек, посвященное Дню Победы в Великой Отечественной войне	май	Управление по развитию физической культуры, спорта и молодежной политики Администрации города	86.	Цикл познавательных программ «Города-герои» – Курск	сентябрь	МБУ «Дворец национальных культур»
64.	Турнир по хоккею, посвященный Дню Победы в Великой Отечественной войне	май	Управление по развитию физической культуры, спорта и молодежной политики Администрации города	87.	Встреча поколений «О Родине, о мужестве, о славе»	сентябрь	МБУ ДК «Юбилейный»
				88.	Конкурс детских рисунков «Мы наследники Победы»	сентябрь	Дом культуры села Серебрянка
				89.	Беседа с детьми «Спасибо нашим прадедам за Победу»	октябрь	Дом культуры села Серебрянка
				90.	Познавательная программа «Парад на Красной площади»	ноябрь	МКОУ СОШ № 11 села Серебрянка
				91.	Познавательная викторина «История войны», «Они сражались за Родину»	ноябрь	Дом культуры села Серебрянка
				92.	Первенство города Нижний Тагил по самбо среди юношей и девушек, посвященное Дню памяти неизвестного солдата «Имя твое неизвестно, подвиг твой бессмертен»	декабрь	Управление по развитию физической культуры, спорта и молодежной политики Администрации города
				93.	Вечер-рассказ «Парад 41-ого»	декабрь	МБУ ДК «Юбилейный»
				94.	Интернет-выставка, посвященная Дню неизвестного солдата	декабрь	Управление по развитию физической культуры, спорта и молодежной политики Администрации города
				95.	Познавательная программа День героя отчества «Наши герои всегда в наших сердцах»	декабрь	Дом культуры села Серебрянка

АДМИНИСТРАЦИЯ ГОРОДА НИЖНИЙ ТАГИЛ
ПОСТАНОВЛЕНИЕ
 ОТ 27.11.2019 № 2627-ПА

О внесении изменений в муниципальную программу «Реализация основных направлений строительного комплекса в городе Нижний Тагил до 2024 года», утвержденную постановлением Администрации города Нижний Тагил от 27.05.2018 № 1569-ПА

В соответствии с постановлением Правительства Свердловской области от 16.07.2019 № 436-ПП «О внесении изменений в постановление Правительства Свердловской области от 29.01.2019 № 54-ПП «Об утверждении распределения субсидий и иных межбюджетных трансфертов из областного бюджета местным бюджетам, предоставление которых предусмотрено государственной программой Свердловской области «Реализация основных направлений государственной политики в строительном комплексе Свердловской области до 2024 года», между муниципальными образованиями, расположенными на территории Свердловской области, в 2019 году и на плановый период 2020 и 2021 годов», Порядком формирования и реализации муниципальных программ в городе Нижний Тагил, утвержденным постановлением Администрации города Нижний Тагил от 30.10.2013 № 2580 (с изменениями, внесенными постановлениями Администрации города Нижний Тагил от 06.12.2013 № 2865, от 11.05.2017 № 1092-ПА), руководствуясь Уставом города Нижний Тагил,

ПОСТАНОВЛЯЮ:

1. Внести в муниципальную программу «Реализация основных направлений строительного комплекса в городе Нижний Тагил до 2024 года» (далее – Программа), утвержденную постановлением Администрации города Нижний Тагил от 27.05.2018 № 1569-ПА (с изменениями, внесен-

ными постановлениями Администрации города Нижний Тагил от 04.12.2018 № 2961-ПА, от 07.03.2019 № 431-ПА, от 18.03.2019 № 492-ПА, от 08.05.2019 № 899-ПА, от 14.08.2019 № 1755-ПА), следующие изменения:

1) в разделе «Перечень подпрограмм муниципальной программы» Паспорта Программы наименование подпрограммы № 4 изложить в следующей редакции: «Строительство, реконструкция, капитальный ремонт, ремонт, снос объектов жилого и нежилого муниципального фонда»;

2) в наименовании и тексте подпрограммы № 4 слова «Строительство, реконструкция и ремонт жилого и нежилого фонда» заменить словами «Строительство, реконструкция, капитальный ремонт, ремонт, снос объектов жилого и нежилого муниципального фонда»;

3) в приложении № 1 «Цели, задачи и целевые показатели реализации муниципальной программы «Реализация основных направлений строительного комплекса в городе Нижний Тагил до 2024 года»:

– строку 25 изложить в следующей редакции: «Подпрограмма № 4 «Строительство, реконструкция, капитальный ремонт, ремонт, снос объектов жилого и нежилого муниципального фонда»;

– в строке № 31 в подзаголовке «2020» графы «Значение целевого показателя реализации муниципальной

подпрограммы» число «1000» заменить числом «1369,9»;

4) в приложении № 2 «План мероприятий по выполнению муниципальной программы «Реализация основных направлений строительного комплекса в городе Нижний Тагил до 2024 года» строку № 70 изложить в следующей редакции: «Подпрограмма № 4 «Строительство, реконструкция, капитальный ремонт, ремонт, снос объектов жилого и нежилого муниципального фонда»;

5) в приложении № 3 «Перечень объектов капитального строительства для бюджетных инвестиций к муниципальной программе «Реализация основных направлений строительного комплекса в городе Нижний Тагил до 2024 года»:

– наименование подпрограммы № 4 изложить в следующей редакции: «Строительство, реконструкция, капитальный ремонт, ремонт, снос объектов жилого и нежилого муниципального фонда»;

– строку 2 в разделе 4.2 «Строительство, содержание и ремонт жилого муниципального фонда» подпрограммы № 4 изложить в новой редакции (приложение).

2. Опубликовать данное постановление в газете «Тагильский рабочий» и разместить на официальном сайте города Нижний Тагил.

В. Ю. ПИНАЕВ,
Глава города.

ПРИЛОЖЕНИЕ

к постановлению Администрации города от 27.11.2019 № 2627-ПА

Изменения в приложение № 3 «Перечень объектов капитального строительства для бюджетных инвестиций к муниципальной программе «Реализация основных направлений строительного комплекса в городе Нижний Тагил до 2024 года» к муниципальной программе «Реализация основных направлений строительного комплекса в городе Нижний Тагил до 2024»

№ строки	Наименование объекта капитального строительства/источники расходов на финансирование объекта капитального строительства	Адрес объекта капитального строительства	Сметная стоимость, тыс. руб		сроки строительства (проектно-сметных работ, экспертизы проектно-сметной документации)		Объемы финансирования, тыс. руб.							
			в текущих ценах (на момент составления проектно-сметной документации)	в ценах соответствующих лет реализации проекта	начало	ввод (завершение)	всего	2018	2019	2020	2021	2022	2023	2024
1	2	3	4	5	6	7	8	9	10	11	12	13	14	15
ПОДПРОГРАММА № 4 «Строительство, реконструкция, капитальный ремонт, ремонт, снос объектов жилого и нежилого муниципального фонда»														
4.2 «Строительство, содержание и ремонт жилого муниципального фонда»														
2	Строительство МКД поселок Уралец (переселение граждан из ветхого жилья), в том числе:	город Нижний Тагил, поселок Уралец, улица Кирова, 2	68 177,2	68 177,2	2019	2020	68 177,2	0,0	57 193,8	10 983,5	0,0	0,0	0,0	0,0
	федеральный бюджет		0,0	0,0			0,0	0,0	0,0	0,0	0,0	0,0	0,0	0,0
	областной бюджет		56 621,8	56 621,8			56 621,8	0,0	56 621,8	0,0	0,0	0,0	0,0	0,0
	местный бюджет		11 555,4	11 555,4			11 555,4	0,0	571,9	10 983,5	0,0	0,0	0,0	0,0
	внебюджетные источники		0,0	0,0			0,0	0,0	0,0	0,0	0,0	0,0	0,0	0,0

АДМИНИСТРАЦИЯ ГОРОДА НИЖНИЙ ТАГИЛ
ПОСТАНОВЛЕНИЕ
 ОТ 27.11.2019 № 2621-ПА

О подготовке проекта межевания территории в границах улиц Кулибина, Чехова, Путьская в Тагилстроевском районе города Нижний Тагил

В соответствии с Градостроительным кодексом Российской Федерации, постановлением Администрации города Нижний Тагил от 30.09.2010 № 2168 «Об утверждении Порядка подготовки документации по планировке территории, разрабатываемой на основании решений исполнительно-распорядительного органа местного самоуправления городского округа Нижний Тагил», на основании Генерального плана городского округа Нижний Тагил применительно к населенному пункту город Нижний Тагил, утвержденного Решением Нижнетагильской городской Думы от 25.11.2010 № 67 (в редакции Решения Нижнетагильской городской Думы от 28.06.2013 № 32, от 26.10.2017 № 43), Правил землепользования и застройки городского округа Нижний Тагил, утвержденных Решением Нижнетагильской городской Думы от 27.12.2012 № 61 (в редакции Решений Нижнетагильской городской Думы от 28.06.2013 № 33, от 08.10.2015 № 31, от 24.03.2016 № 17, от 27.10.2016 № 55, от 21.12.2017 № 58, от 28.06.2018

№ 36, от 25.04.2019 № 20, от 26.09.2019 № 38), в связи с поступившим заявлением Амои Титала Сиабандовича от 01.11.2019 № 21-01/8685, руководствуясь статьей 26 Устава города Нижний Тагил,

ПОСТАНОВЛЯЮ:

1. Разрешить Амои Титалу Сиабандовичу подготовку проекта межевания территории в границах улиц Кулибина, Чехова, Путьская в Тагилстроевском районе города Нижний Тагил (далее – проект).

2. Установить, что физические и юридические лица вправе представить свои предложения о порядке, сроках подготовки и содержании документации по планировке территории в Управление архитектуры и градостроительства Администрации города по адресу: 622001, город Нижний Тагил, улица Красноармейская, 36, кабинет 15, в течение десяти дней со дня опубликования настоящего постановления.

3. Амои Титалу Сиабандовичу:

1) получить в Управлении архитектуры и градостроительства Администрации города техническое задание на разработку проекта;

2) представить в Управление архитектуры и градостроительства Администрации города в срок до 1 ноября 2020 года проект, подготовленный в соответствии с техническим заданием.

4. Опубликовать данное постановление в газете «Тагильский рабочий» и разместить на официальном сайте города Нижний Тагил.

5. Контроль за выполнением настоящего постановления возложить на начальника Управления архитектуры и градостроительства Администрации города В. Ю. Шуванова. Срок контроля – 15 декабря 2020 года.

В. Ю. ПИНАЕВ,
Глава города.

**АДМИНИСТРАЦИЯ ГОРОДА НИЖНИЙ ТАГИЛ
ПОСТАНОВЛЕНИЕ
ОТ 28.11.2019 № 2628-ПА**

Об утверждении дизайн-проектов и проектной документации на выполнение работ по комплексному благоустройству дворовой и общественной территорий в городе Нижний Тагил

В соответствии с постановлением Правительства Свердловской области от 31.10.2017 № 805-ПП «Об утверждении государственной программы Свердловской области «Формирование современной городской среды на территории Свердловской области на 2018–2022 годы», в целях реализации муниципальной программы «Формирование современной городской среды города Нижний Тагил на 2017–2024 годы», утвержденной постановлением Администрации города Нижний Тагил от 13.06.2017 № 1388-ПА, руководствуясь Уставом города Нижний Тагил,

ПОСТАНОВЛЯЮ:

1. Утвердить:

1) дизайн-проект благоустройства общественной территории: «Комплексное благоустройство общественной территории – площадь около здания по адресу: г. Нижний Тагил, ул. Зари, д. 21», подлежащей благоустройству в 2019-2020 году (приложение № 1);

2) дизайн-проект благоустройства дворовой территории по адресу: г. Нижний Тагил, ул. Верхняя Черепанова, д. 50, д. 52, д. 54, д. 56, ул. Выйская, д. 37, д. 41, д. 45, д. 47, подлежащей благоустройству в 2019-2020 году (приложение № 2);

3) проектную документацию на выполнение работ по объекту: «Комплексное благоустройство общественной территории – площадь около здания по адресу: г. Нижний Тагил, ул. Зари, д. 21» (приложение № 3);

4) проектную документацию на выполнение работ по объекту: «Благоустройство дворовой территории по адресу: г. Нижний Тагил, ул. Верхняя Черепанова, д. 50, д. 52, д. 54, д. 56, ул. Выйская, д. 37, д. 41, д. 45, д. 47, д. 51» (приложение № 4).

2. Опубликовать данное постановление в газете «Тагильский рабочий» и разместить на официальном сайте города Нижний Тагил.


В. Ю. ПИНАЕВ,
Глава города.

ПРИЛОЖЕНИЕ № 1

УТВЕРЖДЕН

постановлением Администрации города от 28.11.2019 № 2628-ПА


Дизайн-проект благоустройства общественной территории: Комплексное благоустройство общественной территории – площадь около здания по адресу: г. Нижний Тагил, ул. Зари, д. 21, подлежащей благоустройству в 2019-2020 году



Экспликация зданий и сооружений

№ п/п	Наименование	Типовой проект
1	Парковка на 54 машино-места	
2	Пешеходная площадь	


Ситуационный план М 1:4000




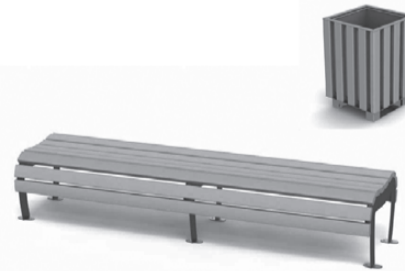
Условные обозначения

- Покрытие тротуара из тротуарной плитки с возможностью проезда спецтехники (60%-серая, 40%-коричневая)
- А/бетонное покрытие
- Газон
- Посадка новых деревьев (лиственница 8-10 лет)

Предлагаемый вариант мощения тротуарной плиткой (60%-серая, 40%-коричневая)







31.763.9099-00-ГП

Комплексное благоустройство общественной территории – площадь около здания по адресу: г. Нижний Тагил, ул. Зари, д.21

Имя	Фамилия	Лист	Масштаб	Подпись	Дата
Разработал	Старикова	С	1:500		09.19
Проверил	Дьячкова	С	1:500		09.19
Рук. группы	Старикова	С	1:500		09.19
Нач. АСО-2	Дьячкова	С	1:500		09.19
ГИП	Ивановских	С	1:500		09.19

Генплан М 1:500

МБУ Тагилградпроект

ПРИЛОЖЕНИЕ № 3

УТВЕРЖДЕНА

постановлением Администрации города от 28.11.2019 № 2628-ПА

Проектная документация на выполнение работ по объекту: «Комплексное благоустройство общественной территории – площадь около здания по адресу: г. Нижний Тагил, ул. Зари, д. 21»

Сметная документация 31.763.9099-00-ГП.

Положительное заключение ООО «Негосударственная экспертиза проектной документации и инженерных изысканий в строительстве» («ООО НЭП») от 01.10.2019 № 86-2-1-2-0046-19 экспертизы сметной документации.

Технико-экономические показатели участка:


Наименование	Показатели
Площадь участка в границах благоустройства, в том числе:	6310 кв. метров
Площадь проездов	710 кв. метров
Площадь автопарковки	1750 кв. метров
Площадь тротуаров	3100 кв. метров
Площадь озеленения	750 кв. метров

ПРИЛОЖЕНИЕ № 2

УТВЕРЖДЕН

постановлением Администрации города от 28.11.2019 № 2628-ПА

Дизайн-проект благоустройства дворовой территории по адресу: г. Нижний Тагил, ул. Верхняя Черепанова, д. 50, д. 52, д. 54, д. 56, ул. Выйская, д. 37, д. 41, д. 45, д. 47, д. 51, подлежащей благоустройству в 2019-2020 году

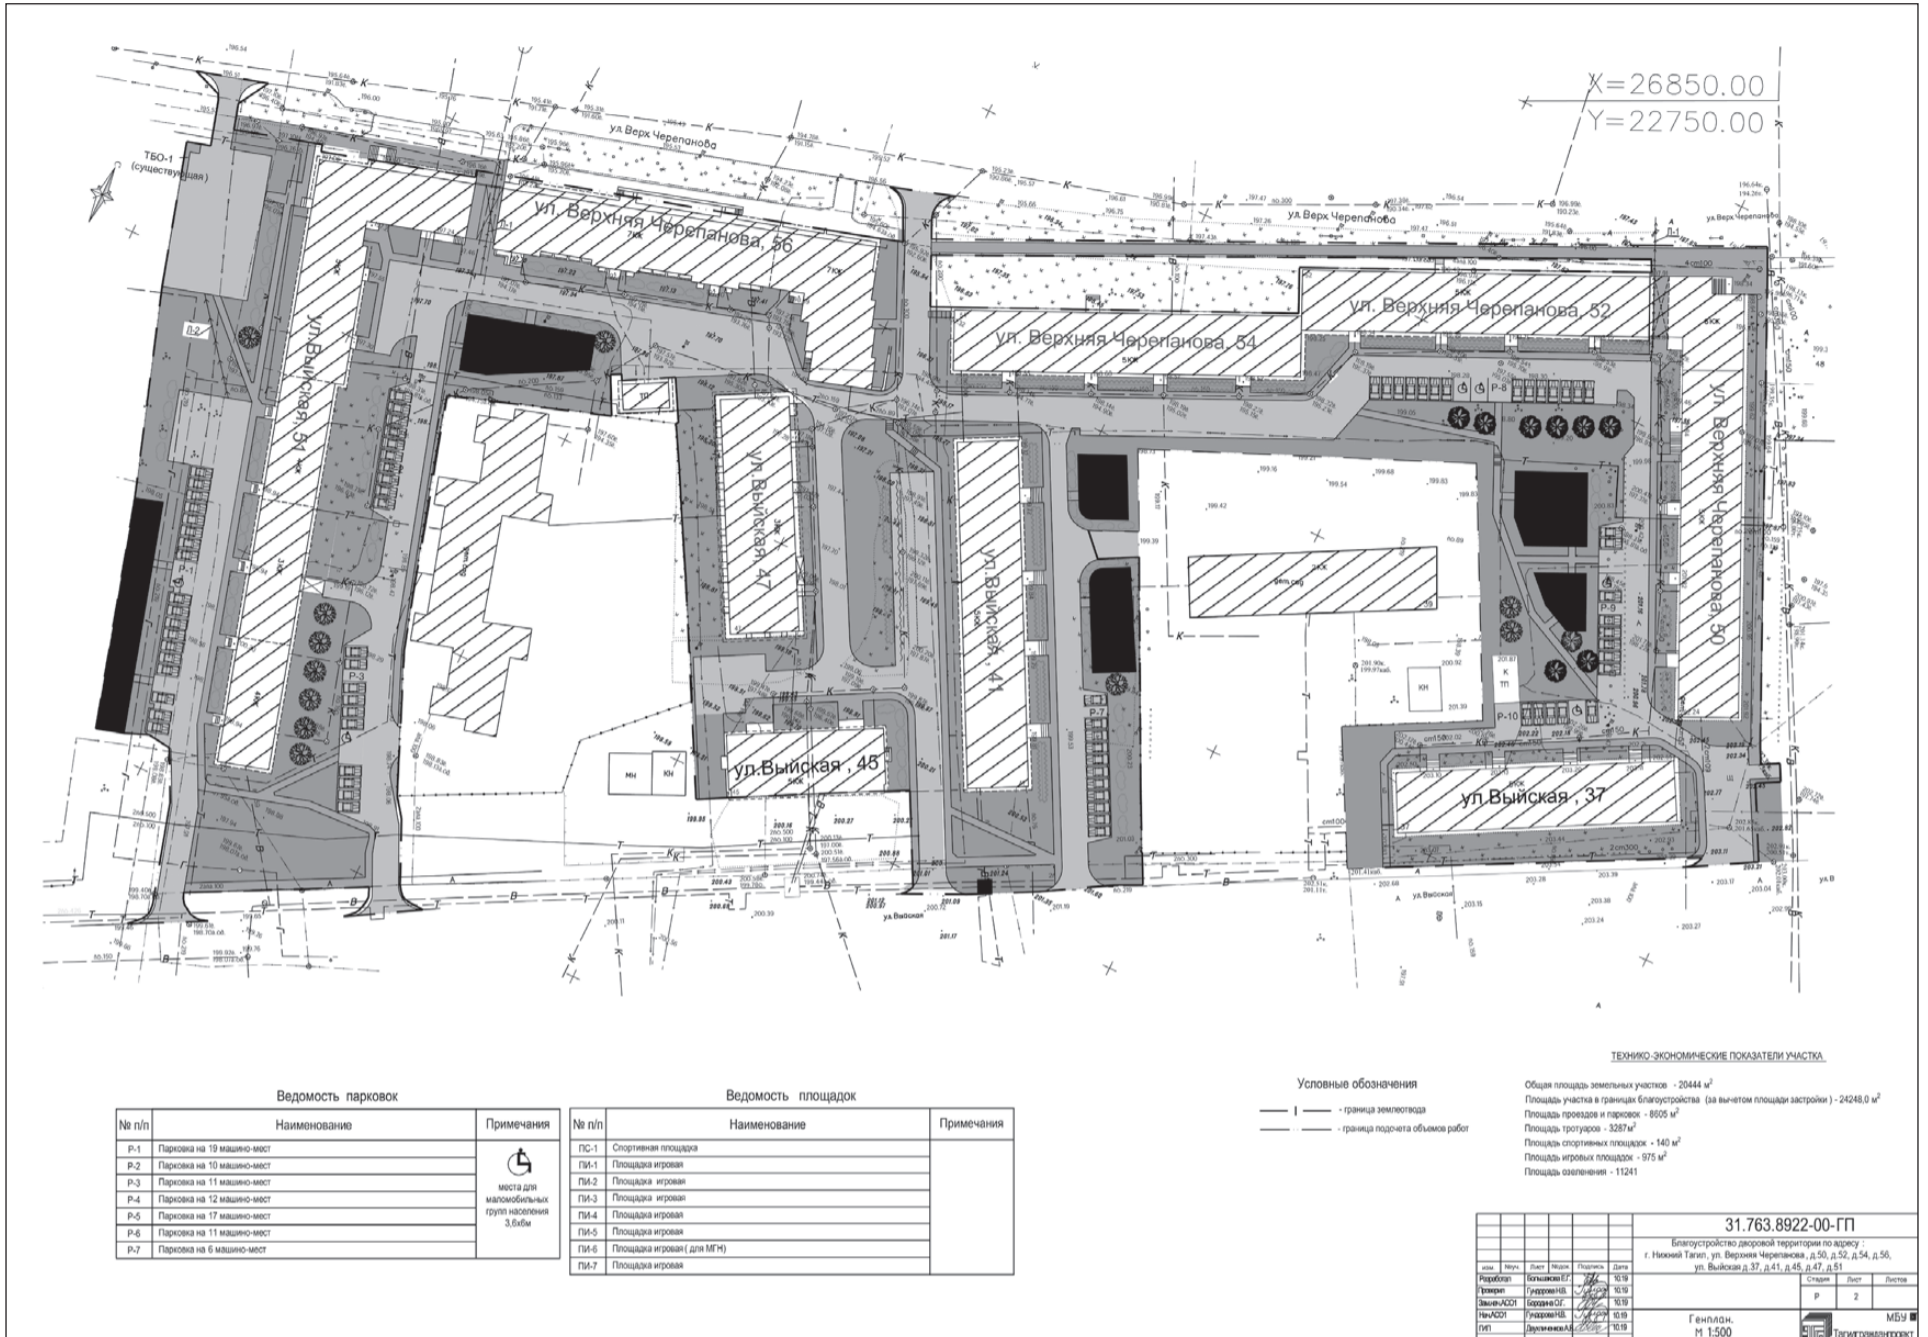

ПРИЛОЖЕНИЕ № 4

УТВЕРЖДЕНА

постановлением Администрации города от 28.11.2019 № 2628-ПА

Проектная документация на выполнение работ по объекту: «Благоустройство дворовой территории по адресу: г. Нижний Тагил, ул. Верхняя Черепанова, д. 50, д. 52, д. 54, д. 56, ул. Выйская, д. 37, д. 41, д. 45, д. 47, д. 51»

Сметная документация 31.763.8922-00-ГП.

Положительное заключение ООО «Негосударственная экспертиза проектной документации и инженерных изысканий в строительстве» («ООО НЭП») от 01.10.2019 № 86-2-1-2-0047-19 экспертизы сметной документации.

Технико-экономические показатели участка:

Наименование	Показатели
Площадь участка в границах благоустройства, в том числе:	24248 кв. метров
Площадь проездов и парковок	8605 кв. метров
Площадь тротуаров	3287 кв. метров
Площадь площадок	1115 кв. метров
Площадь озеленения	11241 кв. метр

АДМИНИСТРАЦИЯ ГОРОДА НИЖНИЙ ТАГИЛ

ПОСТАНОВЛЕНИЕ

ОТ 28.11.2019 № 2632-ПА

О внесении изменений в постановление Администрации города Нижний Тагил от 25.04.2017 № 979-ПА «Об утверждении Порядка обеспечения присутствия граждан (физических лиц), в том числе представителей организаций (юридических лиц), общественных объединений, органов государственной власти, государственных органов, органов местного самоуправления, муниципальных органов в заседаниях коллегиальных органов, образованных в Администрации города Нижний Тагил»

В связи с изменением структуры Администрации города Нижний Тагил, руководствуясь Уставом города,

ПОСТАНОВЛЯЮ:

1. Внести в постановление Администрации города Нижний Тагил от 25.04.2017 № 979-ПА «Об утверждении Порядка обеспечения присутствия граждан (физических лиц), в том числе представителей организаций (юридических лиц), общественных объединений, органов государственной власти, государственных органов, органов местного самоуправления, муниципальных органов в заседаниях колле-

гиальных органов, образованных в Администрации города Нижний Тагил», следующее изменение:

пункт 4 изложить в следующей редакции:

«4. Контроль за выполнением настоящего постановления возложить на управляющего делами Администрации города М. С. Ивушкину».

2. Внести в Порядок присутствия граждан (физических лиц), в том числе представителей организаций (юридических лиц), общественных объединений, органов государственной власти, государственных органов, органов местного самоуправления, муниципальных органов на

заседании коллегиального органа, утвержденный постановлением Администрации города Нижний Тагил от 25.04.2017 № 979-ПА, следующее изменение:

в абзаце первом пункта 3 статьи 3 слова «управления по организационно-массовой работе» заменить словами «организационного управления».

3. Опубликовать данное постановление в газете «Тагильский рабочий» и разместить на официальном сайте города Нижний Тагил.

В. Ю. ПИНАЕВ,
Глава города.

Извещение о проведении аукциона

1. В соответствии с постановлением Администрации города Нижний Тагил от 28.11.2019 № 2630-ПА Администрация города Нижний Тагил сообщает о проведении аукциона по продаже земельных участков для индивидуального жилищного строительства 20 января 2020 года, в 10.45, по адресу: Свердловская область, город Нижний Тагил, улица Пархоменко, дом 1А, кабинет 259 в порядке, установленном действующим законодательством Российской Федерации.

2. Аукцион по продаже земельных участков является открытым по составу участников и открытым по форме подачи предложений о цене земельного участка.

3. Сведения о предмете аукциона:

1) **ЛОТ № 1.** Земельный участок для индивидуального жилищного строительства. Категория земель – земли населенных пунктов. Кадастровый номер – 66:56:0111008:352. Местоположение: Свердловская область, город Нижний Тагил, улица Нагорная, 33. Площадь земельного участка – 1002 кв. метра. Границы участка: координаты Х – 507945,87; 507910,07; 507912,16; 507921,92; 507957,72; координаты Y – 1495488,35; 1495508,07; 1495511,86; 1495529,52; 1495509,80. Разрешенное использование земельного участка – для индивидуального жилищного строительства. Начальная цена (рыночная стоимость земельного участка) – 902 000 (девятьсот две тысячи) рублей. «Шаг аукциона» – 27 000 (двадцать семь тысяч) рублей. Размер задатка – 180 400 (сто восемьдесят тысяч четыреста) рублей.

Максимально и (или) минимально допустимые параметры разрешенного строительства объекта капитального строительства:

В соответствии с Правилами землепользования и застройки городского округа Нижний Тагил, утвержденными Решением Нижнетагильской городской Думы от 27.12.2012 № 61 (в редакции Решений Нижнетагильской городской Думы от 28.06.2013 № 33, от 08.10.2015 № 31, от 24.03.2016 № 17, от 27.10.2016 № 55, от 28.06.2018 № 36, от 25.04.2019 № 20, от 26.09.2019 № 38), земельный участок расположен в территориальной зоне Ж-1 «Зоне индивидуальной жилой застройки городского населенного пункта». Предельные параметры разрешенного строительства объектов капитального строительства:

- максимальный процент застройки в границах земельного участка – 40;
- этажность жилого дома: 1-3 этажа;
- минимальный отступ от границ земельных участков в целях определения мест допустимого размещения зданий, строений, сооружений, за пределами которых запрещено строительство зданий, строений, сооружений – 3 метра, со стороны территорий общего пользования – 1 метр;
- хозяйственные постройки должны располагаться на расстоянии не менее 1,0 метра от границ земельного участка;
- параметры ограждения: высотой не более 1800 мм.

Технические условия:

Водоснабжение: ООО «Водоканал-НТ»: возможная точка подключения – сеть водопровода Д200мм по улице Верескова, состоящая в аренде ООО «Водоканал-НТ».

Ввод водопровода в здание допускается при наличии подключения к централизованной системе канализации или локальных очистных сооружений хозфекальных стоков, имеющих положительное санитарно-эпидемиологическое заключение органов Роспотребнадзора.

Водоотведение: ООО «Водоканал-НТ»: возможная точка подключения – самотечная сеть хозбытовой канализации Д1000 мм по улице Фотеевская, состоящая в аренде ООО «Водоканал-НТ».

В случае необходимости применения насосного оборудования, предусмотренного проектом – установку насосного оборудования предусмотреть на своем земельном участке.

Качество сбрасываемых сточных вод должно соответствовать требованиям «Условий приема сточных вод и загрязняющих веществ в систему хозбытовой канализации г. Н. Тагил».

Сброс дренажных вод и поверхностного стока в хозбытовую канализацию не допускается.

Срок подключения объекта:

- водоснабжение – не более 18 месяцев со дня заключения Договора о подключении;
- водоотведение – не более 18 месяцев со дня заключения Договора о подключении.

Информация о плате за подключение. На основании постановления Региональной энергетической комиссии Свердловской области «Об установлении тарифов на подключение (технологическое присоединение) к централизованным системам холодного водоснаб-

жения и (или) водоотведения организаций водопроводно-канализационного хозяйства на территории Свердловской области» от 11.12.2018 № 288-ПК для объектов, величина подключаемой (присоединяемой) нагрузки которых не превышает 250 куб. метров в сутки и (или) осуществляется с использованием создаваемых сетей водоснабжения и (или) водоотведения с наружным диаметром, не превышающим 250 мм (предельный уровень нагрузки), размер платы за подключение (технологическое присоединение) для ООО «Водоканал-НТ» город Нижний Тагил определяется исходя из ставки тарифа за протяженность (без учета НДС) при подключении к централизованным системам холодного водоснабжения и водоотведения – дифференцируется в зависимости от диаметра.

В случае превышения величины подключаемой (присоединяемой) нагрузки более 250 куб. метров в сутки и (или) осуществляется с использованием создаваемых сетей водоснабжения и (или) водоотведения с наружным диаметром, превышающим 250 мм (предельный уровень нагрузки), размер платы за подключение (технологическое присоединение) устанавливается органом регулирования тарифов индивидуально.

Указанные тарифы на подключение (технологическое присоединение) к централизованным системам холодного водоснабжения и водоотведения ООО «Водоканал-НТ» город Нижний Тагил введены в действие на срок с 1 января 2019 года по 31 декабря 2019 года включительно. Тарифы на подключения к централизованным системам холодного водоснабжения и водоотведения на 2019 год размещены на сайте организации (<http://www.voda-nt.ru/abonentam/podklyuchenie-k-seti/>). Срок действия технических условий – до 27 февраля 2022 года.

Электроснабжение: АО «Облкоммунэнерго» филиал «Тагилэнергосети»: планируемая мощность 15 кВт.

Схема электроснабжения может быть решена от сетей АО «Облкоммунэнерго» по 3-й категории надежности и уровнем напряжения 0,4 кВ от РУ-0,4 кВ ТП-4154.

Окончательная схема и технические условия присоединения могут быть разработаны после обращения в АО «Облкоммунэнерго» правообладателя земельного участка с заявкой на технологическое присоединение (в установленном Правилами технологического присоединения порядке) и уточнения максимальной мощности объекта.

Заключение Договора об осуществлении технологического присоединения (далее – Договор) объекта в установленном порядке и срок исполнения Договора осуществляется в соответствии с требованиями «Правил технологического присоединения устройств потребителей электрической энергии...», утвержденных Постановлением Правительства Российской Федерации от 27 декабря 2004 года № 861 в действующей редакции (далее – Правила).

Размер платы за технологическое присоединение по Договору определяется в соответствии с «Методическими указаниями по определению размера платы за технологическое присоединение к электрическим сетям», утвержденными Приказом ФСТ России от 11.09.2012 № 209-э/1 (в действующей редакции).

В 2019 году размер платы за технологическое присоединение к сетям АО «Облкоммунэнерго» филиал «Тагилэнергосети» по Договору производится согласно постановлению Региональной энергетической комиссии Свердловской области от 25.12.2018 № 322-ПК. Расчет платы зависит от заявленной максимальной мощности и категории надежности электроснабжения. Срок действия технических условий – до 6 марта 2022 года.

Теплоснабжение: НТ МУП «Нижнетагильские тепловые сети»: сетей НТ МУП «НТТС» в данном районе нет.

Теплоснабжение: МУП «Тагилэнерго»: сетей МУП «Тагилэнерго» в данном районе нет.

Газоснабжение: АО «ГАЗЭК»: газопровод по указанному адресу отсутствует.

2) **ЛОТ № 2.** Земельный участок для индивидуального жилищного строительства. Категория земель – земли населенных пунктов. Кадастровый номер – 66:56:0111008:357. Местоположение: Свердловская область, город Нижний Тагил, улица Нагорная, 35. Площадь земельного участка – 1002 кв. метра. Границы участка: координаты Х – 507934,02; 507898,22; 507900,40; 507910,07; 507945,87; координаты Y – 1495466,89; 1495486,61; 1495490,56; 1495508,07; 1495488,35. Разрешенное использование земельного участка – для индивидуального жилищного строительства. Начальная цена (рыночная стоимость земельного участка) – 902 000 (девятьсот две тысячи) рублей. «Шаг аукциона» – 27 000 (двадцать семь тысяч) рублей. Размер задатка – 180 400 (сто восемьдесят тысяч четыреста) рублей.

Максимально и (или) минимально допустимые параметры разрешенного строительства объекта капитального строительства:

В соответствии с Правилами землепользования и застройки городского округа Нижний Тагил, утвержденными Решением Нижнетагильской городской Думы от 27.12.2012 № 61 (в редакции Решений Нижнетагильской городской Думы от 28.06.2013 № 33, от 08.10.2015 № 31, от 24.03.2016 № 17, от 27.10.2016 № 55, от 28.06.2018 № 36, от 25.04.2019 № 20, от 26.09.2019 № 38), земельный участок расположен в территориальной зоне Ж-1 «Зоне индивидуальной жилой застройки городского населенного пункта». Предельные параметры разрешенного строительства объектов капитального строительства:

- максимальный процент застройки в границах земельного участка – 40;
- этажность жилого дома: 1-3 этажа;
- минимальный отступ от границ земельных участков в целях определения мест допустимого размещения зданий, строений, сооружений, за пределами которых запрещено строительство зданий, строений, сооружений – 3 метра, со стороны территорий общего пользования – 1 метр;
- хозяйственные постройки должны располагаться на расстоянии не менее 1,0 метра от границ земельного участка;
- параметры ограждения: высотой не более 1800 мм.

Технические условия:

Водоснабжение: ООО «Водоканал-НТ»: возможная точка подключения – сеть водопровода Д200 мм по улице Верескова, состоящая в аренде ООО «Водоканал-НТ».

Ввод водопровода в здание допускается при наличии подключения к централизованной системе канализации или локальных очистных сооружений хозфекальных стоков, имеющих положительное санитарно-эпидемиологическое заключение органов Роспотребнадзора.

Водоотведение: ООО «Водоканал-НТ»: возможная точка подключения – самотечная сеть хозбытовой канализации Д1000 мм по улице Фотеевская, состоящая в аренде ООО «Водоканал-НТ».

В случае необходимости применения насосного оборудования, предусмотренного проектом – установку насосного оборудования предусмотреть на своем земельном участке.

Качество сбрасываемых сточных вод должно соответствовать требованиям «Условий приема сточных вод и загрязняющих веществ в систему хозбытовой канализации города Нижний Тагил».

Сброс дренажных вод и поверхностного стока в хозбытовую канализацию не допускается.

Срок подключения объекта:

- водоснабжение – не более 18 месяцев со дня заключения Договора о подключении;
- водоотведение – не более 18 месяцев со дня заключения Договора о подключении.

Информация о плате за подключение. На основании постановления Региональной энергетической комиссии Свердловской области «Об установлении тарифов на подключение (технологическое присоединение) к централизованным системам холодного водоснабжения и (или) водоотведения организаций водопроводно-канализационного хозяйства на территории Свердловской области» от 11.12.2018 № 288-ПК для объектов, величина подключаемой (присоединяемой) нагрузки которых не превышает 250 куб. метров в сутки и (или) осуществляется с использованием создаваемых сетей водоснабжения и (или) водоотведения с наружным диаметром, не превышающим 250 мм (предельный уровень нагрузки), размер платы за подключение (технологическое присоединение) для ООО «Водоканал-НТ» город Нижний Тагил определяется исходя из ставки тарифа за протяженность (без учета НДС) при подключении к централизованным системам холодного водоснабжения и водоотведения – дифференцируется в зависимости от диаметра.

В случае превышения величины подключаемой (присоединяемой) нагрузки более 250 куб. метров в сутки и (или) осуществляется с использованием создаваемых сетей водоснабжения и (или) водоотведения с наружным диаметром, превышающим 250 мм (предельный уровень нагрузки), размер платы за подключение (технологическое присоединение) устанавливается органом регулирования тарифов индивидуально.

Указанные тарифы на подключение (технологическое присоединение) к централизованным системам холодного водоснабжения и водоотведения ООО «Водоканал-НТ» город Нижний Тагил введены в действие на срок с 1 января 2019 года по 31 декабря 2019 года включительно. Тарифы на подключения к централизованным системам холодного

водоснабжения и водоотведения на 2019 год размещены на сайте организации (<http://www.voda-nt.ru/abonentam/podklyuchenie-k-seti/>). Срок действия технических условий – до 27 февраля 2022 года.

Электроснабжение: АО «Облкоммунэнерго» филиал «Тагилэнергосети»: планируемая мощность 15 кВт.

Схема электроснабжения может быть решена от сетей АО «Облкоммунэнерго» по 3-й категории надежности и уровнем напряжения 0,4 кВ от РУ-0,4 кВ ТП-4154.

Окончательная схема и технические условия присоединения могут быть разработаны после обращения в АО «Облкоммунэнерго» правообладателя земельного участка с заявкой на технологическое присоединение (в установленном Правилами технологического присоединения порядке) и уточнения максимальной мощности объекта.

Заключение Договора об осуществлении технологического присоединения (далее – Договор) объекта в установленном порядке и срок исполнения Договора осуществляется в соответствии с требованиями «Правил технологического присоединения устройств потребителей электрической энергии...», утвержденных Постановлением Правительства Российской Федерации от 27 декабря 2004 года № 861 в действующей редакции (далее – Правила).

Размер платы за технологическое присоединение по Договору определяется в соответствии с «Методическими указаниями по определению размера платы за технологическое присоединение к электрическим сетям», утвержденными Приказом ФСТ России от 11.09.2012 № 209-э/1 (в действующей редакции).

В 2019 году размер платы за технологическое присоединение к сетям АО «Облкоммунэнерго» филиал «Тагилэнергосети» по Договору производится согласно постановлению Региональной энергетической комиссии Свердловской области от 25.12.2018 № 322-ПК. Расчет платы зависит от заявленной максимальной мощности и категории надежности электроснабжения. Срок действия технических условий – до 6 марта 2022 года.

Теплоснабжение: НТ МУП «Нижнетагильские тепловые сети»: сетей НТ МУП «НТТС» в данном районе нет.

Теплоснабжение: МУП «Тагилэнерго»: сетей МУП «Тагилэнерго» в данном районе нет.

Газоснабжение: АО «ГАЗЭК»: газопровод по указанному адресу отсутствует.

3) **ЛОТ № 3.** Земельный участок для индивидуального жилищного строительства. Категория земель – земли населенных пунктов. Кадастровый номер – 66:56:0111008:358. Местоположение: Свердловская область, город Нижний Тагил, улица Нагорная, 37. Площадь земельного участка – 1002 кв. метра. Границы участка: координаты Х – 507922,17; 507886,37; 507888,49; 507898,22; 507934,02; координаты Y – 1495445,42; 1495465,14; 1495469,9; 1495486,61; 1495466,89. Разрешенное использование земельного участка – для индивидуального жилищного строительства. Начальная цена (рыночная стоимость земельного участка) – 902 000 (девятьсот две тысячи) рублей. «Шаг аукциона» – 27 000 (двадцать семь тысяч) рублей. Размер задатка – 180 400 (сто восемьдесят тысяч четыреста) рублей.

Максимально и (или) минимально допустимые параметры разрешенного строительства объекта капитального строительства:

В соответствии с Правилами землепользования и застройки городского округа Нижний Тагил, утвержденными Решением Нижнетагильской городской Думы от 27.12.2012 № 61 (в редакции Решений Нижнетагильской городской Думы от 28.06.2013 № 33, от 08.10.2015 № 31, от 24.03.2016 № 17, от 27.10.2016 № 55, от 28.06.2018 № 36, от 25.04.2019 № 20, от 26.09.2019 № 38), земельный участок расположен в территориальной зоне Ж-1 «Зоне индивидуальной жилой застройки городского населенного пункта». Предельные параметры разрешенного строительства объектов капитального строительства:

- максимальный процент застройки в границах земельного участка – 40;
- этажность жилого дома: 1-3 этажа;
- минимальный отступ от границ земельных участков в целях определения мест допустимого размещения зданий, строений, сооружений, за пределами которых запрещено строительство зданий, строений, сооружений – 3 метра, со стороны территорий общего пользования – 1 метр;
- хозяйственные постройки должны располагаться на расстоянии не менее 1,0 метра от границ земельного участка;
- параметры ограждения: высотой не более 1800 мм.

Технические условия:

Водоснабжение: ООО «Водоканал-НТ»: возможная точка подключения – сеть водопровода Д200 мм по улице Верескова, состоящая в аренде ООО «Водоканал-НТ».

Ввод водопровода в здание допускается при наличии подключения к централизованной системе канализации или локальных очистных сооружений хозяйственных стоков, имеющих положительное санитарно-эпидемиологическое заключение органов Роспотребнадзора.

Водоотведение: ООО «Водоканал-НТ»: возможная точка подключения – самотечная сеть хозяйственной канализации Д1000 мм по улице Фотеевская, состоящая в аренде ООО «Водоканал-НТ».

В случае необходимости применения насосного оборудования, предусмотренного проектом – установку насосного оборудования предусмотреть на своем земельном участке.

Качество сбрасываемых сточных вод должно соответствовать требованиям «Условий приема сточных вод и загрязняющих веществ в систему хозяйственной канализации г. Н. Тагил».

Сброс дренажных вод и поверхностного стока в хозяйственную канализацию не допускается.

Срок подключения объекта:

– водоснабжение – не более 18 месяцев со дня заключения Договора о подключении;
– водоотведение – не более 18 месяцев со дня заключения Договора о подключении.

Информация о плате за подключение. На основании постановления Региональной энергетической комиссии Свердловской области «Об установлении тарифов на подключение (технологическое присоединение) к централизованным системам холодного водоснабжения и (или) водоотведения организаций водопроводно-канализационного хозяйства на территории Свердловской области» от 11.12.2018 № 288-ПК для объектов, величина подключаемой (присоединяемой) нагрузки которых не превышает 250 куб. метров в сутки и (или) осуществляется с использованием создаваемых сетей водоснабжения и (или) водоотведения с наружным диаметром, не превышающим 250 мм (пределный уровень нагрузки), размер платы за подключение (технологическое присоединение) для ООО «Водоканал-НТ» город Нижний Тагил определяется исходя из ставки тарифа за протяженность (без учета НДС) при подключении к централизованным системам холодного водоснабжения и водоотведения – дифференцируется в зависимости от диаметра.

В случае превышения величины подключаемой (присоединяемой) нагрузки более 250 куб. метров в сутки и (или) осуществляется с использованием создаваемых сетей водоснабжения и (или) водоотведения с наружным диаметром, превышающим 250 мм (пределный уровень нагрузки), размер платы за подключение (технологическое присоединение) устанавливается органом регулирования тарифов индивидуально.

Указанные тарифы на подключение (технологическое присоединение) к централизованным системам холодного водоснабжения и водоотведения ООО «Водоканал-НТ» город Нижний Тагил введены в действие на срок с 1 января 2019 года по 31 декабря 2019 года включительно. Тарифы на подключения к централизованным системам холодного водоснабжения и водоотведения на 2019 год размещены на сайте организации (<http://www.voda-nt.ru/abonentam/podklyuchenie-k-seti/>). Срок действия технических условий – до 27 февраля 2022 года.

Электроснабжение: АО «Облкоммунэнерго» филиал «Тагилэнерго»: планируемая мощность 15 кВт.

Схема электроснабжения может быть решена от сетей АО «Облкоммунэнерго» по 3-й категории надежности и уровнем напряжения 0,4 кВ от РУ-0,4 кВ ТП-4154.

Окончательная схема и технические условия присоединения могут быть разработаны после обращения в АО «Облкоммунэнерго» правообладателя земельного участка с заявкой на технологическое присоединение (в установленном Правилами технологического присоединения порядке) и уточнения максимальной мощности объекта.

Заключение Договора об осуществлении технологического присоединения (далее – Договор) объекта в установленном порядке и срок исполнения Договора осуществляется в соответствии с требованиями «Правил технологического присоединения устройств потребителей электрической энергии...», утвержденных Постановлением Правительства Российской Федерации от 27 декабря 2004 года № 861 в действующей редакции (далее – Правила).

Размер платы за технологическое присоединение по Договору определяется в соответствии с «Методическими указаниями по определению размера платы за технологическое присоединение к электрическим сетям», утвержденными Приказом ФСТ России от 11.09.2012 № 209-з/1 (в действующей редакции).

В 2019 году размер платы за технологическое присоединение к сетям АО «Облком-

муэнерго» филиал «Тагилэнерго» по Договору производится согласно постановлению Региональной энергетической комиссии Свердловской области от 25.12.2018 № 322-ПК. Расчет платы зависит от заявленной максимальной мощности и категории надежности электроснабжения. Срок действия технических условий – до 6 марта 2022 года.

Теплоснабжение: НТ МУП «Нижнетагильские тепловые сети»: сетей НТ МУП «НТТС» в данном районе нет.

Теплоснабжение: МУП «Тагилэнерго»: сетей МУП «Тагилэнерго» в данном районе нет.

Газоснабжение: АО «ГАЗЭК»: газопровод по указанному адресу отсутствует.

4. Наименование организатора аукциона – Администрация города Нижний Тагил в лице Управления муниципального имущества Администрации города Нижний Тагил. Наименование органа местного самоуправления, принявшего решение о проведении аукциона – Администрация города Нижний Тагил.

5. Заявки на участие в аукционе принимаются со 2 декабря 2019 года по 14 января 2020 года в рабочие дни с 9.00 до 17.30 (в пятницу до 16.30), перерыв с 12.00 до 12.48, по адресу: Свердловская область, город Нижний Тагил, улица Пархоменко, дом 1А, кабинет 363. Одно лицо имеет право подать только одну заявку. Заявка подается в двух экземплярах по установленной форме (приложение № 1 к Извещению о проведении аукциона), в письменном виде, с указанием реквизитов счета для возврата задатка и принимается одновременно с полным комплектом документов, требуемых для участия в аукционе.

К заявке прилагаются следующие документы:

– копии документов, удостоверяющих личность заявителя (для граждан);

– документы, подтверждающие внесение задатка.

В случае подачи заявки представителем заявителя предъявляется:

– представителем физического лица – нотариально удостоверенная доверенность на право подачи заявки с правом подписи документов, документ, удостоверяющий личность представителя, и его копия.

6. Задаток должен поступить не позднее 14 января 2020 года на лицевой счет для учета операций со средствами, поступившими во временное распоряжение органов Администрации города Нижний Тагил. Реквизиты счета для перечисления задатка – наименование получателя платежа: Наименование получателя: Финансовое управление Администрации города Нижний Тагил л/сч. 05901002380, МКУ УМИ) ИНН 6623073720 КПП 662301001 БИК 046510000 ОКТМО 65751000 Расчетный счет 40302810700005000003 Банк получателя: РКЦ г. Нижний Тагил).

В платежном поручении в части «Назначение платежа» необходимо указать: «задаток за участие в аукционе _____ (дата), лот №____, ФИО заявителя (при условии внесения суммы задатка третьими лицами)».

Документом, подтверждающим поступление задатка на указанный счет, является выписка с этого счета.

7. Возврат задатков:

Участникам аукциона, не ставшим победителями, задаток возвращается в течение 3 рабочих дней с момента проведения аукциона.

Заявителю, отозвавшему заявку для участия в аукционе до дня окончания срока приема заявок, внесенный им задаток возвращается организатором аукциона в течение трех рабочих дней.

Заявителю, отозвавшему заявку на участие в аукционе позднее дня окончания срока приема заявок, задаток возвращается в порядке, установленном для участников аукциона.

Заявителю, не допущенному к участию в аукционе, внесенный им задаток возвращается организатором аукциона в течение трех рабочих дней со дня оформления протокола приема заявок на участие в аукционе.

8. Место, дата, время и порядок определения участников аукциона: 15 января 2020 года, в 15.00 часов, по адресу: Свердловская область, город Нижний Тагил, улица Пархоменко, дом 1А, кабинет 363. Аукционная комиссия рассматривает заявки и документы заявителя на соответствие всем требованиям и указанным в Извещении о проведении аукциона условиям аукциона. Определение участников аукциона проводится без участия претендентов. По результатам рассмотрения заявок и документов комиссия принимает решение о признании заявителей участниками аукциона. Заявитель, признанный участником аукциона, становится участником аукциона с даты подписания организатором аукциона протокола рассмотрения заявок.

9. Порядок определения победителей аукциона.

От каждого участника аукциона может присутствовать на аукционе не более двух представителей, имеющих доверенности с правом присутствия на аукционе, один из которых наделен полномочиями участника аукциона с

правом подачи предложений о цене земельного участка и правом подписи документов.

Участникам аукциона выдаются пронумерованные билеты, которые они поднимают после оглашения аукционистом начальной цены предмета аукциона (рыночной стоимости земельного участка, далее – цены) и каждой очередной цены в случае, если готовы заключить договор купли-продажи в соответствии с этой ценой. Каждую последующую цену аукционист назначает путем увеличения текущей цены на «шаг аукциона». После объявления очередной цены аукционист называет номер билета участника аукциона, который первым поднял билет, и указывает на этого участника аукциона. Затем аукционист объявляет следующую цену в соответствии с «шагом аукциона».

При отсутствии участников аукциона, готовых заключить договор купли-продажи в соответствии с названной аукционистом ценой, аукционист повторяет эту цену три раза. Если после трехкратного объявления очередной цены ни один из участников аукциона не поднял билет, аукцион завершается.

Победителем аукциона признается тот участник аукциона, номер билета которого был назван аукционистом последним. По завершении аукциона аукционист называет це-

ну земельного участка и номер билета победителя аукциона.

10. Место и срок подведения итогов аукциона: Свердловская область, город Нижний Тагил, улица Пархоменко, дом 1А, кабинет 363, в течение дня проведения аукциона.

11. Проект договора купли-продажи земельного участка представлен в приложении № 2 к извещению о проведении аукциона.

12. Цена земельного участка, определенная по результатам аукциона, перечисляется победителем аукциона на реквизиты, указанные в договоре купли-продажи земельного участка. Денежные средства, перечисленные в виде задатка перед проведением аукциона и поступившие во временное распоряжение Администрации города, зачисляются в счет оплаты за приобретаемый в собственность Участок.

13. Осмотр земельного участка на местности производится по предварительной записи в рабочие дни с 9.00 до 12.00 и с 13.00 до 16.00 часов местного времени по адресу: город Нижний Тагил, улица Горошниковая, 56, кабинет 505. Телефоны: (83435) 42-15-92; 41-66-83.

ПРИЛОЖЕНИЕ № 1**к Извещению о проведении аукциона**

ФОРМА ЗАЯВКИ

(все графы заполняются в электронном виде или от руки печатными буквами)

ЗАЯВКА НА УЧАСТИЕ В АУКЦИОНЕ

« ____ » _____ 20 ____ г.

(полное наименование юридического лица, ОГРН; должность, Ф.И.О, действующего на основании,

или Ф.И.О и паспортные данные физического лица)

Адрес (регистрации, почтовый) претендента _____

Адрес электронной почты претендента _____

Контактный телефон претендента _____

Банковские реквизиты претендента, по которым перечисляется сумма возвращаемого задатка:

наименование, ИНН, КПП получателя _____

наименование, ИНН, КПП банка _____

БИК _____

корреспондентский счет, расчетный счет и т. д. _____

Изучив извещение от _____

(указать дату размещения извещения о проведении аукциона)

о проведении аукциона по продаже земельных участков, ознакомление с которым настоящим удостоверяется, перечислив задаток в размере _____ рублей, заявляет (заявляю) о своем намерении участвовать в объявленном аукционе и выполнить все условия, которые предусмотрены в извещении. Ознакомившись с условиями аукциона, техническими условиями, заключениями и иными документами по освоению земельного участка (документацией по земельному участку), а также с проектом договора купли-продажи земельного участка, настоящим подтверждаю отсутствие претензий к состоянию земельного участка по результатам произведенного осмотра земельного участка на местности, выражает (выражаю) намерение участвовать в аукционе по продаже земельного участка на следующий объект:

Указать номер лота, местоположение и кадастровый номер земельного участка _____

Обязуюсь (обязуюсь) в случае признания победителем аукциона или как единственный принявший участие в аукционе или в случае признания единственным участником аукциона заключить договор купли-продажи земельного участка по итогам аукциона.

Даю (Даю) свое согласие на обработку и опубликование в средствах массовой информации, на официальном сайте в информационно-телекоммуникационной сети Интернет персональных данных в соответствии с Федеральным законом от 27.07.2006 № 152-ФЗ.

Подпись претендента (его полномочного представителя) _____

(расшифровка подписи)

М.П.

Заявка принята _____ час. _____ мин. _____ 20 ____ г. за № _____

_____ 20 ____ г.

(дата получения уведомления)

Подпись _____

ПРИЛОЖЕНИЕ № 2**к извещению о проведении аукциона**

ПРОЕКТ

ДОГОВОР**купли-продажи земельного участка, заключаемого по итогам аукциона**

г. Нижний Тагил « ____ » _____ 20 ____ года

Администрация города Нижний Тагил, именуемая в дальнейшем «**Продавец**», в лице _____, действующего(ей) на основании доверенности от _____ № _____, с одной стороны, и _____, именуемый(ая) в дальнейшем «**Покупатель**», в лице _____, действующего(ей) на основании _____, с другой стороны, вместе именуемые «**Стороны**», на основании протокола о результатах аукциона по продаже земельного участка от _____ заключили настоящий договор (далее – Договор) о нижеследующем:

1. Предмет договора

1.1. Продавец обязуется передать в собственность Покупателя, а Покупатель принять и оплатить по цене и на условиях Договора земельный участок (далее – Участок) из категории земель _____, с кадастровым номером _____, расположенный по адресу: _____, разрешенное использование: _____, площадью _____ (_____) кв. метров.

(Окончание на 10-й стр.)

1.2. Передача Участка от Продавца к Покупателю подтверждается актом приема-передачи, который является неотъемлемой частью настоящего Договора (Приложение № 1).

1.3. Участок продается свободным от прав третьих лиц, не является предметом спора, под залогом, арестом и иным запрещением не состоит. **(В случае наличия обременений изложить настоящий пункт с указанием соответствующих обременений).**

1.4. Переход права на Участок по настоящему Договору подлежит обязательной государственной регистрации в соответствии с требованиями статьи 25 Земельного кодекса Российской Федерации и Федерального закона от 13 июля 2015 года № 218-ФЗ «О государственной регистрации недвижимости».

Право собственности на Участок возникает с момента такой государственной регистрации.

1.5. Покупатель не вправе распоряжаться приобретаемым в соответствии с условиями настоящего Договора земельным участком до момента перехода к нему права собственности в соответствии с нормами гражданского законодательства.

2. Цена земельного участка. Порядок оплаты

2.1. Цена Участка в соответствии с протоколом о результатах аукциона по продаже земельного участка от «___» _____ 20__ г. составляет _____ рублей. Денежные средства в размере _____ рублей, перечисленные в виде задатка перед проведением аукциона, зачисляются в счет оплаты за приобретаемый в собственность Участок.

2.2. Покупатель оплачивает цену Участка в соответствии с пунктом 2.1. Договора в течение 30 (тридцати) календарных дней со дня подписания Договора по следующим реквизитам:

2.3. Датой оплаты цены Участка считается дата зачисления денежных средств на счет Продавца, указанный в пункте 2.2 Договора.

3. Права и обязанности сторон

3.1. Продавец обязуется:

3.1.1. Передать Покупателю Участок по акту приема-передачи, который является неотъемлемой частью настоящего Договора, после полной оплаты цены Участка в соответствии с Разделом 2 настоящего Договора.

3.2. Продавец имеет право:

3.2.1. На возмещение в полном объеме убытков, причиненных ненадлежащим исполнением Покупателем обязательств по настоящему Договору, а также по иным основаниям, предусмотренным законодательством Российской Федерации.

3.2.2. Продавец не отвечает за недостатки переданного в собственность Участка, которые были им оговорены при заключении настоящего Договора или были заранее известны Покупателю либо должны были быть обнаружены Покупателем во время осмотра Участка до заключения Договора.

3.3. Покупатель обязуется:

3.3.1. Оплатить цену Участка в сроки и в порядке, установленные разделом 2 Договора.

3.3.2. После полной оплаты цены Участка, но не позднее 45 (сорока пяти) календарных дней со дня получения Договора принять у Продавца Участок по акту приема-передачи через МКУ «Центр земельного права».

3.3.3. Уплатить государственную пошлину за осуществление государственной регистрации настоящего Договора в размере, установленном Налоговым кодексом Российской Федерации и представить платежные документы Продавцу не позднее двух рабочих дней с момента принятия Участка по акту приема-передачи.

3.3.4. В случаях установленных действующим законодательством не позднее двух рабочих дней с момента принятия Участка по акту приема-передачи обеспечить предоставление Продавцу документов, необходимых для осуществления государственной регистрации настоящего Договора.

3.3.5. Использовать Участок в соответствии с его целевым назначением и принадлежностью к той или иной категории земель и разрешенным использованием.

3.3.6. Не допускать действий, приводящих к ухудшению качественных характеристик Участка и его загрязнению, экологической обстановки территории, а также наносящих вред окружающей среде, в том числе земле как природному объекту.

3.3.7. Соблюдать при использовании образованного участка требования градостроительных регламентов, строительных, экологических, санитарно-гигиенических, противопожарных и иных установленных уполномоченными органами правил и нормативов.

3.3.8. Не нарушать законных интересов владельцев инженерно-технических сетей, коммуникаций.

3.3.9. Письменно сообщать в МКУ «Центр земельного права» об изменении своего почтового адреса и реквизитов в течение 3 (трех) рабочих дней с даты, когда были осуществлены указанные изменения, если такие изменения произошли до передачи Участка Покупателю.

3.3.10. Продавец имеет иные права и несет иные обязанности, установленные законодательством Российской Федерации.

3.4. Покупатель имеет право:

3.4.1. Покупатель имеет иные права и несет иные обязанности, установленные законодательством Российской Федерации.

3.4.2. Обязательство Продавца передать земельный участок считается исполненным после подписания Сторонами акта приема-передачи Участка.

3.4.3. Покупатель считается выполнившим свои обязательства по оплате приобретаемого участка с момента перечисления денежных средств на расчетный счет Продавца в полном объеме и сумме, указанной в п. 2.1 настоящего Договора.

3.5. При заключении Договора, дополнительных соглашений к Договору в электронной форме, а также для целей государственной регистрации Договора и дополнительных соглашений к нему в электронном виде, использовать усиленную квалифицированную электронную подпись в соответствии с Федеральным законом от 6 апреля 2011 года № 63-ФЗ «Об электронной подписи» и действующим законодательством.

3.6. Во всем, что не предусмотрено настоящим Договором, Стороны руководствуются законодательством Российской Федерации.

4. Ответственность Сторон

4.1. Стороны несут ответственность за неисполнение или ненадлежащее исполнение обязательств по Договору в соответствии с законодательством Российской Федерации и условиями настоящего Договора.

4.2. В случае неоплаты (неполной оплаты) цены Участка Покупателем в размере, порядке и сроки, установленные в подпункте 2.1, 2.2, 2.3 настоящего Договора, Продавец имеет право требовать расторжения Договора в одностороннем порядке. В случае расторжения Договора по основаниям, предусмотренным настоящим пунктом, денежные средства в размере _____ рублей, перечисленные в виде задатка перед проведением аукциона, Покупателю не возвращаются.

4.3. Ответственность Сторон за нарушение обязательств по Договору, вызванных действием обстоятельств непреодолимой силы, регулируется законодательством Российской Федерации.

5. Рассмотрение и регулирование споров

5.1. Все споры и разногласия, связанные с исполнением Договора, Стороны разрешают путем переговоров на основе действующего законодательства Российской Федерации. При недостижении согласия споры разрешаются в судебном порядке в суде по месту нахождения земельного участка.

6. Особые условия

6.1. Изменение разрешенного использования Участка, указанного в пункте 1.1. Договора, допускается в порядке, предусмотренном действующим законодательством Российской Федерации.

6.2. Договор составлен в трех экземплярах, имеющих одинаковую юридическую силу.

6.3. Все изменения и дополнения к Договору действительны, если они совершены в письменной форме в виде дополнительных соглашений и подписаны Сторонами или уполномоченными на то представителями Сторон.

6.4. Во всем остальном, что не предусмотрено Договором, Стороны руководствуются действующим законодательством Российской Федерации и Свердловской области.

7. Реквизиты и подписи Сторон

Продавец: Администрация города Нижний Тагил
Адрес: 622034, город Нижний Тагил, ул. Пархоменко, 1а

Продавец:
М.П.

Покупатель:

ПРИЛОЖЕНИЕ № _____
к договору купли-продажи земельного участка
№ _____ от _____ г.

АКТ
приема-передачи земельного участка
к договору купли-продажи земельного участка № _____ от _____ г.

г. Нижний Тагил «___» _____ 20__ г.

Администрация города Нижний Тагил, именуемая в дальнейшем «**Продавец**», в лице _____, действующего(ей) на основании доверенности от _____ № _____, с одной стороны, и _____, именуемый(ая) в дальнейшем «**Покупатель**», в лице _____, действующего (ей) на основании _____, с другой стороны, вместе именуемые «Стороны», составили настоящий акт о нижеследующем:

1. Продавец в соответствии с договором купли-продажи № _____ от _____ передал Покупателю в собственность земельный участок с кадастровым номером _____, площадью _____ кв. метров, предоставленный с видом разрешенного использования: _____ в границах, указанных в кадастровом паспорте земельного участка, находящийся по адресу: _____. Продавец передал, а Покупатель принял от Продавца указанный земельный участок.

2. Претензий у Покупателя к Продавцу по передаваемому земельному участку не имеется.

3. Настоящим актом каждая из Сторон по договору подтверждает, что все обязательства по договору и приему-передаче земельного участка Сторонами выполнено.

4. Настоящий акт приема-передачи является неотъемлемой частью договора купли-продажи № _____ от _____, составлен в трех экземплярах, имеющих одинаковую юридическую силу.

5. Подписи сторон:

Продавец: Администрация города Нижний Тагил
Адрес: 622034, город Нижний Тагил, ул. Пархоменко, 1а

Продавец:
М.П.

Покупатель:

АДМИНИСТРАЦИЯ ГОРОДА НИЖНИЙ ТАГИЛ ПОСТАНОВЛЕНИЕ ОТ 27.11.2019 № 2617-ПА

О выдаче разрешения на проведение работ по сносу зеленых насаждений, расположенных на прилегающей территории детского сада № 164 Муниципального бюджетного дошкольного образовательного учреждения детский сад «Солнышко» комбинированного вида по адресу: город Нижний Тагил, улица Первомайская, 56

В связи с обращением Муниципального бюджетного дошкольного образовательного учреждения детский сад «Солнышко» о выдаче разрешения на снос зеленых насаждений, в соответствии с Решением Нижнетагильской городской Думы от 20.12.2018 № 77 «Об утверждении правил благоустройства территории города Нижний Тагил» (в редакции Решения Нижнетагильской городской Думы от 31.10.2019 № 46), руководствуясь Уставом города Нижний Тагил,

ПОСТАНОВЛЯЮ:

1. В целях обеспечения безопасности граждан на территории детского сада № 164 Муниципального бюджетного дошкольного образовательного учреждения детский

сад «Солнышко» комбинированного вида по адресу: город Нижний Тагил, улица Первомайская, 56 выдать разрешение на проведение работ по сносу аварийных деревьев в количестве 14 штук породы тополь.

2. Муниципальному бюджетному дошкольному образовательному учреждению детский сад «Солнышко»:

1) при получении разрешения на снос деревьев представить в Управление городским хозяйством Администрации города Нижний Тагил копии договора на выполнение работ по сносу зеленых насаждений;

2) выполнить утилизацию порубочных остатков в соответствии с требованиями действующего законодательства Российской Федерации;

3) произвести работы по восстановлению нарушенного благоустройства участков улиц, попадающих в зону вырубки.

3. Опубликовать данное постановление в газете «Тагильский рабочий» и разместить на официальном сайте города Нижний Тагил.

4. Контроль за выполнением настоящего постановления возложить на заместителя Главы Администрации города по городскому хозяйству и строительству Е. В. Копысова.

Срок контроля – 15 марта 2020 года.

В. Ю. ПИНАЕВ,
Глава города.

