



Электронная версия размещена на официальном сайте Администрации Сысертского городского округа по адресу: <http://admsysert.ru/administration/massmedia/vestnik>

## СЫСЕРТСКОГО ГОРОДСКОГО ОКРУГА

**«ТЕЛЕФОН ДОВЕРИЯ» для сообщения о фактах проявления коррупции в органах местного самоуправления Сысертского городского округа 8 (343) 227-07-67 (добавочный 166) с 8-00 до 17-00 часов в рабочие дни с понедельника по пятницу**

**«ГОРЯЧАЯ ЛИНИЯ» для сообщения о фактах сдачи физическими лицами жилых помещений в аренду, в том числе посуточно, а также через посредников (агентства недвижимости) 8 (343) 227-07-67 (добавочный 555) с 8-00 до 12-00 и с 13-00 до 17-00 часов в рабочие дни с понедельника по пятницу**

**Муниципальные правовые акты в полном объеме опубликованы в сетевом издании «Официальный интернет-портал правовой информации Сысертского городского округа» (сысерть-право.рф) в сети Интернет**

### ПОВЕСТКА ТРЕТЬЕГО ЗАСЕДАНИЯ ДУМЫ СЫСЕРТСКОГО ГОРОДСКОГО ОКРУГА СЕДЬМОГО СОЗЫВА

20 октября 2022 года  
г. Сысерть, Администрация, 54 А

14-00 часов

1. Об использовании бюджетных ассигнований резервного фонда Администрации Сысертского городского округа за 3 квартал 2022 года

**Докладчик: Нисковских Дмитрий Андреевич** - Глава Сысертского городского округа.

2. О внесении изменений в Положение о муниципальном земельном контроле на территории Сысертского городского округа, утвержденное решением Думы Сысертского городского округа 26.08.2021 № 348

**Докладчик: Дудин Максим Валерьевич** – начальник отдела муниципального контроля Администрации Сысертского городского округа.

3. О внесении изменений в Положение о муниципальном лесном контроле на территории Сысертского городского округа, утвержденное решением Думы Сысертского городского округа 26.08.2021 № 349.

**Докладчик: Дудин Максим Валерьевич** – начальник отдела муниципального контроля Администрации Сысертского городского округа.

4. О внесении изменений в Положение о муниципальном контроле в сфере благоустройства на территории Сысертского городского округа, утвержденное решением Думы Сысертского городского округа 26.08.2021 № 350

**Докладчик: Дудин Максим Валерьевич** – начальник отдела муниципального контроля Администрации Сысертского городского округа.

5. О внесении изменений в Положение о муниципальном контроле на автомобильном транспорте и в дорожном хозяйстве на территории Сысертского городского округа, утвержденное решением Думы Сысертского городского округа 26.08.2021 № 351

**Докладчик: Дудин Максим Валерьевич** – начальник отдела муниципального контроля Администрации Сысертского городского округа.

6. О внесении изменений в Положение о муниципальном жилищном контроле на территории Сысертского городского округа, утвержденное решением Думы Сысертского городского округа 26.08.2021 № 352

**Докладчик: Дудин Максим Валерьевич** – начальник отдела муниципального контроля Администрации Сысертского городского округа.

7. О внесении изменений в Правила землепользования и застройки Сысертского городского округа

**Докладчик: Капалина Елена Александровна** - заместитель председа-

теля Комитета по управлению муниципальным имуществом, архитектуре и градостроительству Администрации Сысертского городского округа

8. О награждении Благодарственным письмом Думы Сысертского городского округа.

**Докладчик: Летемина Ирина Николаевна** – заместитель председателя Думы Сысертского городского округа

9. Информация о деятельности Военного комиссариата Сысертского района Свердловской области

**Докладчик: Яковлев Александр Валентинович** - военный комиссар Сысертского района Свердловской области.

10. Информация о развитии культуры на территории Сысертского городского округа

**Докладчик: Трухина Наталья Владимировна** – начальник Управления культуры Администрации Сысертского городского округа.

### ПОСТАНОВЛЕНИЕ АДМИНИСТРАЦИИ СЫСЕРТСКОГО ГОРОДСКОГО ОКРУГА от 05.10.2022 № 2496-ПА

**О ПРИЗНАНИИ УТРАТИВШИМ СИЛУ  
ПОСТАНОВЛЕНИЯ ГЛАВЫ СЫСЕРТСКОГО  
ГОРОДСКОГО ОКРУГА ОТ 21.02.2017 № 58  
«ОБ УТВЕРЖДЕНИИ ДОКУМЕНТАЦИИ ПО ПЛАНИРОВКЕ  
ЮЖНОЙ ЧАСТИ ДАЧНОЙ ТЕРРИТОРИИ «ЗАПОВЕДНИК»,  
РАСПОЛОЖЕННОЙ ВЕЛИЗИ НАСЕЛЕННОГО ПУНКТА  
ПОСЕЛОК ГАБИЕВСКИЙ СЫСЕРТСКОГО ГОРОДСКОГО  
ОКРУГА, В КАДАСТРОВЫМ КВАРТАЛЕ 66:25:2721002,  
СО СТРОИТЕЛЬСТВОМ ЛИНЕЙНОГО ОБЪЕКТА  
(СЕТИ ГАЗОСНАБЖЕНИЯ)»**

Руководствуясь статьей 111 Областного закона от 10 марта 1999 года № 4-ОЗ «О правовых актах в Свердловской области», учитывая положения пункта 4 части 1 статьи 44 Устава Сысертского городского округа и пункта 5.1 Положения об администрации Сысертского городского округа, утвержденного решением Думы Сысертского городского округа от 23.12.2010 № 347, на основании обращения от 12.09.2022 № 16172,

**ПОСТАНОВЛЯЮ:**



1. Признать утратившим силу постановление Главы Сыертского городского округа от 21.02.2017 № 58 «Об утверждении документации по планировке южной части дачной территории «Заповедник», расположенной вблизи населенного пункта поселок Габиевский Сыертского городского округа, в кадастровом квартале 66:25:2721002, со строительством линейного объекта (сети газоснабжения)».

2. Направить на доработку документацию по планировке южной части дачной территории «Заповедник».

3. Опубликовать настоящее постановление в официальном издании «Вестник Сыертского городского округа» и сетевом издании «Официальный интернет-портал правовой информации Сыертского городского округа» (сыертск-право.рф) в сети Интернет.

Глава Сыертского городского округа

Д.А. Нисковских

## ПОСТАНОВЛЕНИЕ АДМИНИСТРАЦИИ СЫЕРТСКОГО ГОРОДСКОГО ОКРУГА от 07.10.2022 № 2506-ПА

### О ВНЕСЕНИИ ИЗМЕНЕНИЙ В ПОРЯДОК СОЗДАНИЯ, СОДЕРЖАНИЯ И ОХРАНЫ ЗЕЛЕННЫХ НАСАЖДЕНИЙ НА ТЕРРИТОРИИ СЫЕРТСКОГО ГОРОДСКОГО ОКРУГА, УТВЕРЖДЕННЫЙ ПОСТАНОВЛЕНИЕМ АДМИНИСТРАЦИИ СЫЕРТСКОГО ГОРОДСКОГО ОКРУГА ОТ 05.09.2012 № 2269

Руководствуясь статьей 101 Областного закона от 10 марта 1999 года №4-ОЗ «О правовых актах в Свердловской области»,

#### ПОСТАНОВЛЯЮ:

1. Внести в Порядок создания, содержания и охраны зеленых насаждений на территории Сыертского городского округа, утвержденный постановлением Администрации Сыертского городского округа от 05.09.2012 № 2269 (далее – Порядок), с изменениями, внесенными постановлениями Администрации Сыертского городского округа от 16.01.2013 № 75, от 11.04.2013 № 1102, от 15.07.2013 № 2292, от 26.09.2013 № 84, от 13.02.2014 № 347, от 21.03.2014 № 796, от 08.05.2014 № 1387, от 12.08.2014 № 2501, от 21.10.2014 № 3372, от 27.02.2015 № 505, от 01.09.2015 № 2386, от 19.08.2016 № 2242, от 24.03.2017 № 674, от 17.08.2017 № 2079, от 27.04.2018 №

760, от 16.05.2018 № 819, следующие изменения:

1) в подпункте 1.2.1 пункта 1.2 и пункте 2.1 слова «Муниципальное унитарное предприятие Сыертского городского округа «Благоустройство» в соответствующем падеже заменить словами «муниципальное бюджетное учреждение Сыертского городского округа «Благоустройство»;

2) в пункте 3.2.5 приложения № 1 к Порядку слова «комитет по экономике» заменить словами «Комитет по управлению муниципальным имуществом, архитектуре и градостроительству»;

3) в пункте 3.2.7 приложения № 1 к Порядку слова «отделом архитектуры и градостроительства» заменить словами «Комитетом по управлению муниципальным имуществом, архитектуре и градостроительству»;

4) изложить в новой редакции приложение № 2 к Порядку (прилагается).

2. Комитету по управлению муниципальным имуществом, архитектуре и градостроительству Администрации Сыертского городского округа в течение 3 (трех) рабочих дней со дня вступления настоящего постановления в законную силу подготовить Порядок в электронном виде с учетом изменений, внесенных настоящим постановлением, и передать новую редакцию Порядка для размещения на сайте Сыертского городского округа в сети Интернет в Отдел информационных технологий муниципального казенного учреждения «Управление хозяйственного и транспортного обслуживания Сыертского городского округа».

3. Отделу информационных технологий муниципального казенного учреждения «Управление хозяйственного и транспортного обслуживания Сыертского городского округа» в течение 1 (одного) рабочего дня со дня поступления из Комитета по управлению муниципальным имуществом, архитектуре и градостроительству Администрации Сыертского городского округа актуальной редакции Порядка в электронном виде обеспечить его размещение на официальном сайте Сыертского городского округа в сети Интернет в подразделе «Земельные отношения» раздела «Документы».

4. Настоящее постановление вступает в силу со дня его официального опубликования.

5. Настоящее постановление опубликовать в официальном издании «Вестник Сыертского городского округа» и сетевом издании «Официальный интернет-портал правовой информации Сыертского городского округа» (сыертск-право.рф) в сети Интернет.

Глава Сыертского городского округа

Д.А. Нисковских

Приложение  
к постановлению Администрации Сыертского городского округа  
от 07.10.2022 № 2506-ПА

#### Коэффициенты, учитывающие вид использования земельного участка, применяемые для определения материально-денежной оценки за снос зеленых насаждений (К)

№ п/п	Вид использования земельного участка	Коэффициент (К)
1.	Индивидуальное жилищное строительство; личное подсобное хозяйство; ведение гражданами садоводства, огородничества, дачного хозяйства	не применяется
2.	Вторичное и последующее обращение граждан (а также обращение более чем с одним земельным участком) в целях индивидуального жилищного строительства, личного подсобного хозяйства, ведения садоводства, огородничества, дачного хозяйства; строительство домов индивидуальной жилой застройки, жилых домов садового типа (в случаях строительства более одного дома); организация дачного хозяйства, коллективного садоводства	5
3.	Размещение домов многоэтажной жилой застройки	30
4.	Размещение административных зданий, строений	15
5.	Размещение производственных зданий, сооружений промышленности, объектов для обеспечения производственной деятельности	не применяется
6.	Размещение объектов в целях осуществления инновационной деятельности	не применяется
7.	Размещение строений, сооружений коммунального хозяйства (коммунальные сети, дороги), в том числе на земельных участках, выделенных для организации садоводческого, огороднического или дачного хозяйства	10
8.	Размещение объектов образования, науки, здравоохранения и социального обеспечения, физической культуры и спорта, культуры, искусства, религии	5
9.	Размещение объектов рекреационного и лечебно-оздоровительного назначения	30
10.	Размещение объектов торговли, общественного питания; бытового обслуживания	40 15

№ п/п	Вид использования земельного участка	Коэффициент (К)
11.	Использование земель сельскохозяйственного назначения для ведения сельскохозяйственного производства, создания защитных лесных насаждений, научно-исследовательских, учебных и иных связанных с сельскохозяйственным производством целей, а также для целей аквакультуры (рыбоводства); использование земель сельскохозяйственного назначения или земельных участков в составе таких земель, предоставляемых на период осуществления строительства дорог, линий электропередачи, линий связи (в том числе линейно-кабельных сооружений), нефтепроводов, газопроводов и иных трубопроводов; использование земель сельскохозяйственного назначения или земельных участков в составе таких земель для осуществления видов деятельности в сфере охотничьего хозяйства	не применяется
12.	Размещение приютов для животных	не применяется
13.	Размещение объектов, не указанных в пунктах 1-12	40
14.	Причинение ущерба за незаконную рубку и порчу зеленых насаждений	50

АДМИНИСТРАЦИИ СЫСЕРТСКОГО ГОРОДСКОГО ОКРУГА  
от 11.10.2022 № 2540-ПА

### ОБ УСТАНОВЛЕНИИ ПУБЛИЧНОГО СЕРВИТУТА

Рассмотрев ходатайство открытого акционерного общества «Межрегиональная распределительная сетевая компания Урала» (ОГРН 1056604000970, ИНН 6671163413, КПП 668501001, адрес (место нахождения): 620026, Свердловская область, город Екатеринбург, улица Мамина-Сибиряка, строение 140) об установлении публичного сервитута в отношении частей земельных участков с кадастровыми номерами 66:25:1402001:11, 66:25:0000000:15062, 66:25:1402001:584, 66:25:1402001:585, на которых расположен объект электросетевого хозяйства «Строительство ВЛ 0,4 кВ от ТП 7080 ПТФ (электропитание ВРУ-0,4 кВ, находящегося по адресу: Свердловская обл., Сысертский р-н, К/№ 66:25:1402001:329)», находящегося в Свердловской области Сысертском городском округе, необходимого для эксплуатации существующей линии электропередачи, собственником которой является открытое акционерное общество «Межрегиональная распределительная сетевая компания Урала», согласно акту приемки законченного строительством объекта приемочной комиссией от 30.11.2018 № 468, утвержденным директором ПО «Центральные электрические сети» филиала ОАО «МРСК Урала» «Свердловэнерго», и обоснование необходимости установления публичного сервитута, в соответствии со статьей 23, главой V.7 Земельного кодекса Российской Федерации, Требованиями к форме ходатайства об установлении публичного сервитута, содержанию обоснования необходимости установления публичного сервитута, утвержденными приказом Минэкономразвития России от 10.10.2018 № 542, с учетом опубликования сообщения о возможном установлении публичного сервитута в официальном издании «Вестник Сысертского городского округа» от 04.08.2022 № 31 (786), на официальном сайте Сысертского городского округа [www.admsysert.ru](http://www.admsysert.ru) в информационно-телекоммуникационной сети «Интернет», на информационном щите в границах Сысертского городского округа Свердловской области, на территории которого расположены земельные участки, в отношении которых подано ходатайство об установлении публичного сервитута,

#### ПОСТАНОВЛЯЮ:

1. Установить сроком на 49 (сорок девять) лет публичный сервитут в целях эксплуатации объекта электросетевого хозяйства «Строительство ВЛ 0,4 кВ от ТП 7080 ПТФ (электропитание ВРУ-0,4 кВ, находящегося по адресу: Свердловская обл., Сысертский р-н, К/№ 66:25:1402001:329)», расположенного по адресу: Свердловская область, Сысертский городской округ, в отношении следующих частей земельных участков общей площадью – 874 кв.м:

1) части земельного участка площадью 16 кв.м с кадастровым номером 66:25:1402001:11, площадью 58 кв.м, видом разрешенного использования – под объекты энергетики (ТП 7080), категорией земель - земли промышленности, энергетики, транспорта, связи, радиовещания, телевидения, информатики, земли для обеспечения космической деятельности, земли обороны, безопасности и земли иного специального назначения, расположенного по адресу: Свердловская область, Сысертский район;

2) части земельного участка площадью 784 кв.м с кадастровым номером 66:25:0000000:15062, площадью 277651 кв.м, видом разрешенного использования – для ведения сельского хозяйства и сельскохозяйственного производства, категорией земель - земли сельскохозяйственного назначения, расположенного по адресу: Свердловская область, Сысертский район;

3) части земельного участка площадью 58 кв.м с кадастровым номером 66:25:1402001:584, площадью 4519 кв.м, видом разрешенного использования – для ведения сельскохозяйственного производства, категорией земель - земли сельскохозяйственного назначения, расположенного по адресу: Свердловская область, Сысертский район;

4) части земельного участка площадью 16 кв.м с кадастровым номером 66:25:1402001:585, площадью 2386 кв.м, видом разрешенного использования – для ведения сельскохозяйственного производства, категорией земель - земли сельскохозяйственного назначения, расположенного по адресу: Свердловская область, Сысертский район.

Порядок установления зон с особыми условиями использования территорий и содержание ограничений прав на земли в границах таких зон определяется Правилами установления охранных зон объектов электросетевого хозяйства и особых условий использования земельных участков, расположенных в границах таких зон, утвержденными постановлением Правительства Российской Федерации от 24.02.2009 № 160.

2. Утвердить схему расположения границ публичного сервитута с описанием местоположения границ (прилагается).

3. Установить в соответствии с пунктами 3, 4 статьи 39.46 Земельного кодекса Российской Федерации размер платы за публичный сервитут согласно следующему расчету:

Размер платы за публичный сервитут в отношении земельного участка с кадастровым номером 66:25:1402001:11, государственная собственность на которые не разграничена	
Площадь земельного участка (кв.м)	58
Площадь части земельного участка (кв.м)	16
Кадастровая стоимость земельного участка, в отношении которого устанавливается публичный сервитут	17 694,06
Срок публичного сервитута (лет)	49
Годовая плата за публичный сервитут согласно пункту 4 статьи 39.46 Земельного кодекса РФ без учета НДС (руб.)	0,49
Итоговая плата за весь период установления публичного сервитута без учета НДС (руб.)*	23,59
*налоговым агентом НДС является обладатель публичного сервитута - открытого акционерного общества «Межрегиональная распределительная сетевая компания Урала»	

Плата за публичный сервитут вносится единым платежом за весь срок публичного сервитута до начала использования части земельного участка, но не позднее 6 (шести) месяцев со дня издания постановления по следующим реквизитам: получатель платежа: УФК по Свердловской области (Комитет по управлению муниципальным имуществом, архитектуре и градостроительству Администрации Сысертского городского округа); назначение: оплата по постановлению Администрации Сысертского городского округа, его дата и номер; банк получателя: Уральское ГУ Банка России/УФК по Свердловской области г. Екатеринбург; расчетный счет 03100643000000016200, корреспондентский счет 40102810645370000054, БИК банка 016577551, ОК-ТМО 65722000, ОГРН 1026602176072, ИНН 6652003037, КПП 668501001, КБК 90211105410040000120.

4. Установить, что график проведения работ в целях эксплуатации объекта недвижимости «Строительство ВЛ 0,4 кВ от ТП 7080 ПТФ (электропитание ВРУ-0,4 кВ, находящегося по адресу: Свердловская обл., Сысертский р-н, К/№ 66:25:1402001:329)» не требуется.

5. Публичный сервитут считается установленным со дня внесения сведений о нем в Единый государственный реестр недвижимости.

6. Комитету по управлению муниципальным имуществом, архитектуре и градостроительству Администрации Сысертского городского округа в течение 5 (пяти) рабочих дней со дня принятия настоящего постановления направить его копию:

1) в Управление Федеральной службы государственной регистрации, кадастра и картографии по Свердловской области;



2) открытому акционерному обществу «Межрегиональная распределительная сетевая компания Урала»;

3) правообладателям земельных участков с кадастровыми номерами 66:25:0000000:15062, 66:25:1402001:584, 66:25:1402001:585.

7. Отделу информационных технологий муниципального казенного учреждения «Управление хозяйственного и транспортного обслуживания Сыертского городского округа» обеспечить размещение постановления на официальном сайте Сыертского городского округа в сети Интернет в подразделе «Решения об установлении публичного сервитута» раздела «Администрация» в течение 5 (пяти) календарных дней со дня принятия настоящего постановления.

8. Открытому акционерному обществу «Межрегиональная распределительная сетевая компания Урала»:

1) до начала использования земель и частей земельных участков внести плату за публичный сервитут, указанную в пункте 3 настоящего постановления, но не позднее 6 (шести) месяцев со дня издания постановления;

2) заключить соглашения об осуществлении публичного сервитута с правообладателями земельных участков с кадастровыми номерами 66:25:0000000:15062, 66:25:1402001:584, 66:25:1402001:585;

3) неукоснительно соблюдать требования Федерального закона от 25 июня 2002 года № 73-ФЗ «Об объектах культурного наследия (памятниках истории и культуры) народов Российской Федерации» на землях, на которых может располагаться археологический культурный слой, в отношении которых был установлен публичный сервитут;

4) согласно статье 42 Земельного кодекса Российской Федерации сохранять межевые, геодезические и другие специальные знаки, установленные на землях в соответствии с законодательством;

5) привести земельные участки в состояние, пригодное для их использования в соответствии с разрешенным использованием, в срок не позднее чем 3 (три) месяца после завершения строительства, капитального или текущего ремонта, реконструкции, эксплуатации, консервации, сноса инженерного сооружения, для размещения которого был установлен публичный сервитут, после завершения на землях деятельности, для обеспечения которой установлен публичный сервитут;

6) согласно пункту 2 статьи 78 Земельного кодекса Российской Федерации, использование земель сельскохозяйственного назначения или земельных участков в составе таких земель, предоставляемых на период осуществления строительства, реконструкции дорог, линий электропередачи, линии связи (в том числе линейно-кабельных сооружений), нефтепроводов, газопроводов и иных трубопроводов, и использование таких земельных участков и (или) земель для строительства, реконструкции, капитального или текущего ремонта, эксплуатации сооружений, на основании публичного сервитута осуществляется при наличии утвержденного проекта рекультивации таких земель для нужд сельского хозяйства без перевода земель сельскохозяйственного назначения в земли иных категорий.

9. Контроль за исполнением настоящего постановления возложить на Заместителя Главы Администрации Сыертского городского округа - Председателя Комитета по управлению муниципальным имуществом, архитектуре и градостроительству Администрации Сыертского городского округа А.В. Александровского.

10. Настоящее постановление опубликовать в официальном издании «Вестник Сыертского городского округа» и сетевом издании «Официальный интернет-портал правовой информации Сыертского городского округа» (сыерт-право.рф) в сети Интернет в течение 5 (пяти) рабочих дней со дня принятия постановления.

**Исполняющий обязанности**

**Главы Сыертского городского округа**

**С.О. Воробьев**

## ПОСТАНОВЛЕНИЕ АДМИНИСТРАЦИИ СЫЕРТСКОГО ГОРОДСКОГО ОКРУГА от 11.10.2022 № 2552-ПА

### ОБ УСТАНОВЛЕНИИ ПУБЛИЧНОГО СЕРВИТУТА

Рассмотрев ходатайство открытого акционерного общества «Межрегиональная распределительная сетевая компания Урала» (ОГРН 1056604000970, ИНН 6671163413, КПП 668501001, адрес (место нахождения): 620026, Свердловская область, город Екатеринбург, улица Мамина-Сибиряка, строение 140) об установлении публичного сервитута в отношении частей земельных участков с кадастровыми номерами 66:25:0310001:177, 66:25:0310001:178, 66:25:0310001:887, на которых расположен объект электросетевого хозяйства «Отпайка от ВЛ-0,4 кВ ТП-70120 (Электроснабжение ЭПУ-0,4 кВ, находящегося по адресу: Свердловская обл., Сыертский р-н, д. Малое Седельниково, участок 14)», находящихся в деревне Малое Седельниково Свердловской области Сыертского городского округа, необходимого для эксплуатации суще-

ствующей линии электропередачи. Данная линия электропередачи введена в эксплуатацию в мае 2016 года, собственником которой является открытое акционерное общество «Межрегиональная распределительная сетевая компания Урала», согласно Акту приемки законченного строительством объекта приемочной комиссией от 30.12.2021 № 598 ПО «ЦЭС» ОАО «МРСК Урала» - филиал «Свердловэнерго», и обоснование необходимости установления публичного сервитута, в соответствии со статьей 23, главой V.7 Земельного кодекса Российской Федерации, Требованиями к форме ходатайства об установлении публичного сервитута, содержанию обоснования необходимости установления публичного сервитута, утвержденными приказом Минэкономразвития России от 10.10.2018 № 542, с учетом опубликования сообщения о возможном установлении публичного сервитута в официальном издании «Вестник Сыертского городского округа» от 04.08.2022 № 31 (786), на официальном сайте Сыертского городского округа [www.admsysert.ru](http://www.admsysert.ru) в информационно-телекоммуникационной сети «Интернет», на информационном щите в границах Сыертского городского округа Свердловской области, на территории которого расположены земельные участки, в отношении которых подано ходатайство об установлении публичного сервитута,

### ПОСТАНОВЛЯЮ:

1. Установить сроком на 49 (сорок девять) лет публичный сервитут в целях эксплуатации объекта недвижимости – объекта электросетевого хозяйства «Отпайка от ВЛ-0,4 кВ ТП-70120 (Электроснабжение ЭПУ-0,4 кВ, находящегося по адресу: Свердловская обл., Сыертский р-н, д. Малое Седельниково, участок 14)», расположенного в Свердловской области, Сыертском городском округе, деревне Малое Седельниково, в отношении следующих частей земельных участков общей площадью – 270 кв.м:

1) части земельного участка площадью 150 кв.м с кадастровым номером 66:25:0310001:177, площадью 908 кв.м, видом разрешенного использования – для размещения объектов индивидуального жилищного строительства, категорией земель - земли населенных пунктов, расположенного по адресу: Свердловская область, Сыертский район, деревня Малое Седельниково, участок 14;

2) части земельного участка площадью 46 кв.м с кадастровым номером 66:25:0310001:178, площадью 1200 кв.м, видом разрешенного использования – для размещения объектов индивидуального жилищного строительства, категорией земель - земли населенных пунктов, расположенного по адресу: Свердловская область, Сыертский район, деревня Малое Седельниково, участок 14;

3) части земельного участка площадью 74 кв.м с кадастровым номером 66:25:0310001:887, площадью 11231 кв.м, видом разрешенного использования – земельные участки (территории) общего пользования, категорией земель - земли населенных пунктов, расположенного по адресу: Свердловская область, Сыертский район, деревня Малое Седельниково.

Порядок установления зон с особыми условиями использования территорий и содержание ограничений прав на земли в границах таких зон определяется Правилами установления охранных зон объектов электросетевого хозяйства и особых условий использования земельных участков, расположенных в границах таких зон, утвержденными постановлением Правительства Российской Федерации от 24.02.2009 № 160.

2. Утвердить схему расположения границ публичного сервитута с описанием местоположения границ (прилагается).

3. Установить, что график проведения работ в целях эксплуатации объекта недвижимости «Отпайка от ВЛ-0,4 кВ ТП-70120 (Электроснабжение ЭПУ-0,4 кВ, находящегося по адресу: Свердловская обл., Сыертский р-н, д. Малое Седельниково, участок 14)» не требуется.

4. Публичный сервитут считается установленным со дня внесения сведений о нем в Единый государственный реестр недвижимости.

5. Комитету по управлению муниципальным имуществом, архитектуре и градостроительству Администрации Сыертского городского округа в течение 5 (пяти) рабочих дней со дня принятия настоящего постановления направить его копию:

1) в Управление Федеральной службы государственной регистрации, кадастра и картографии по Свердловской области;

2) открытому акционерному обществу «Межрегиональная распределительная сетевая компания Урала»;

3) правообладателям земельных участков с кадастровыми номерами 66:25:0310001:177, 66:25:0310001:178, 66:25:0310001:887.

6. Отделу информационных технологий муниципального казенного учреждения «Управление хозяйственного и транспортного обслуживания Сыертского городского округа» обеспечить размещение постановления на официальном сайте Сыертского городского округа в сети Интернет в подразделе «Решения об установлении публичного сервитута» раздела «Администрация» в течение 5 (пяти) календарных дней со дня принятия настоящего постановления.



7. Открытому акционерному обществу «Межрегиональная распределительная сетевая компания Урала»:

1) заключить соглашения об осуществлении публичного сервитута с правообладателями земельных участков с кадастровыми номерами 66:25:0310001:177, 66:25:0310001:178, 66:25:0310001:887;

2) неукоснительно соблюдать требования Федерального закона от 25 июня 2002 года № 73-ФЗ «Об объектах культурного наследия (памятниках истории и культуры) народов Российской Федерации» на землях, на которых может располагаться археологический культурный слой, в отношении которых был установлен публичный сервитут;

3) согласно статье 42 Земельного кодекса Российской Федерации сохранять межевые, геодезические и другие специальные знаки, установленные на землях в соответствии с законодательством;

4) привести земельные участки в состояние, пригодное для их использования в соответствии с разрешенным использованием, в срок не позднее чем 3 (три) месяца после завершения строительства, капитального или текущего ремонта, реконструкции, эксплуатации, консервации, сноса инженерного сооружения, для размещения которого был установлен публичный сервитут, после завершения на землях деятельности, для обеспечения которой установлен публичный сервитут;

5) согласно пункту 2 статьи 78 Земельного кодекса Российской Федерации, использование земель сельскохозяйственного назначения или земельных участков в составе таких земель, предоставляемых на период осуществления строительства, реконструкции дорог, линий электропередачи, линий связи (в том числе линейно-кабельных сооружений), нефтепроводов, газопроводов и иных трубопроводов, и использование таких земельных участков и (или) земель для строительства, реконструкции, капитального или текущего ремонта, эксплуатации сооружений, на основании публичного сервитута осуществляется при наличии утвержденного проекта рекультивации таких земель для нужд сельского хозяйства без перевода земель сельскохозяйственного назначения в земли иных категорий.

8. Контроль за исполнением настоящего постановления возложить на заместителя Главы Администрации Сысертского городского округа - Председателя Комитета по управлению муниципальным имуществом, архитектуре и градостроительству Администрации Сысертского городского округа А.В. Александровского.

9. Настоящее постановление опубликовать в официальном издании «Вестник Сысертского городского округа» и сетевом издании «Официальный интернет-портал правовой информации Сысертского городского округа» (сысерть-право.рф) в сети Интернет в течение 5 (пяти) рабочих дней со дня принятия постановления.

**Исполняющий обязанности**

**Главы Сысертского городского округа**

**С.О. Воробьев**

**ПОСТАНОВЛЕНИЕ АДМИНИСТРАЦИИ СЫСЕРТСКОГО ГОРОДСКОГО ОКРУГА от 11.10.2022 № 2553-ПА**

### **ОБ УСТАНОВЛЕНИИ ПУБЛИЧНОГО СЕРВИТУТА**

Рассмотрев ходатайство открытого акционерного общества «Межрегиональная распределительная сетевая компания Урала» (ОГРН 1056604000970, ИНН 6671163413, КПП 668501001, адрес (место нахождения): 620026, Свердловская область, город Екатеринбург, улица Мамина-Сибиряка, строение 140) об установлении публичного сервитута в отношении частей земельных участков с кадастровыми номерами 66:25:0310001:662, 66:25:0310006:158, 66:25:0310001:54 (входит в состав единого землепользования 66:25:0000000:83), 66:25:0310006:9 (входит в состав единого землепользования 66:25:0000000:83), на которых расположен объект электросетевого хозяйства «ВЛ-10 Кв Комплекс от РП 7188, Литер 7», находящегося в Свердловской области, Сысертском городском округе, необходимого для эксплуатации существующей линии электропередачи. Данная линия электропередачи введена в эксплуатацию в 1989 году, собственником которой является открытое акционерное общество «Межрегиональная распределительная сетевая компания Урала», согласно свидетельству о государственной регистрации права, выданном Управлением Федеральной государственной службы по Свердловской области от 22.07.2008 серия 66 АГ номер 336802, и обоснование необходимости установления публичного сервитута, в соответствии со статьей 23, главой V.7 Земельного кодекса Российской Федерации, Требованиями к форме ходатайства об установлении публичного сервитута, содержанию обоснования необходимости установления публичного сервитута, утвержденными приказом Минэкономразвития России от 10.10.2018 № 542, с учетом опубликования сообщения о возможном установлении публичного сервитута в официальном издании «Вестник Сысертского городского округа» от 04.08.2022 № 31 (786), на официальном сайте Сысертского городского

округа [www.admsysert.ru](http://www.admsysert.ru) в информационно-телекоммуникационной сети «Интернет», на информационном щите в границах Сысертского городского округа Свердловской области, на территории которого расположены земельные участки, в отношении которых подано ходатайство об установлении публичного сервитута,

### **ПОСТАНОВЛЯЮ:**

1. Установить сроком на 49 (сорок девять) лет публичный сервитут в целях эксплуатации объекта недвижимости – объекта электросетевого хозяйства «ВЛ-10 Кв Комплекс от РП 7188, Литер 7», находящегося в Свердловской области, Сысертском городском округе, в отношении следующих частей земельных участков общей площадью – 26 кв.м:

1) части земельного участка площадью 15 кв.м с кадастровым номером 66:25:0310001:662, площадью 1448282 кв.м, видом разрешенного использования – для ведения сельскохозяйственного производства, категорией земель - земли сельскохозяйственного назначения, расположенного по адресу: Свердловская область, Сысертский район;

2) части земельного участка площадью 1 кв.м с кадастровым номером 66:25:0310001:54 (входит в состав ЕЗП 66:25:0000000:83), площадью 17810 кв.м, видом разрешенного использования – земельные участки занимаемые автомобильными дорогами, категорией земель - земли промышленности, энергетики, транспорта, связи, радиовещания, телевидения, информатики, земли для обеспечения космической деятельности, земли обороны, безопасности и земли иного специального назначения, расположенного по адресу: Свердловская область, Сысертский район, на земельном участке расположено сооружение автомобильная дорога Подъезд к деревне Большое Седельниково от км 1+215 а/д «Подъезд к Сулимовскому торфянику»;

3) части земельного участка площадью 3 кв.м с кадастровым номером 66:25:0310006:9 (входит в состав ЕЗП 66:25:0000000:83), площадью 18850 кв.м, видом разрешенного использования – земельные участки занимаемые автомобильными дорогами, категорией земель - земли промышленности, энергетики, транспорта, связи, радиовещания, телевидения, информатики, земли для обеспечения космической деятельности, земли обороны, безопасности и земли иного специального назначения, расположенного по адресу: Свердловская область, Сысертский район, на земельном участке расположено сооружение автомобильная дорога Подъезд к деревне Большое Седельниково от км 1+215 а/д «Подъезд к Сулимовскому торфянику»;

4) части земельного участка площадью 7 кв.м с кадастровым номером 66:25:0310006:158, площадью 1809 216 кв.м, видом разрешенного использования – для ведения сельскохозяйственного производства, категорией земель - земли сельскохозяйственного назначения, расположенного по адресу: Свердловская область, Сысертский район.

Порядок установления зон с особыми условиями использования территорий и содержание ограничений прав на земли в границах таких зон определяется Правилами установления охранных зон объектов электросетевого хозяйства и особых условий использования земельных участков, расположенных в границах таких зон, утвержденными постановлением Правительства Российской Федерации от 24.02.2009 № 160.

2. Утвердить схему расположения границ публичного сервитута с описанием местоположения границ (прилагается).

3. Установить, что график проведения работ в целях эксплуатации объекта недвижимости «ВЛ-10 Кв Комплекс от РП 7188, Литер 7» не требуется.

4. Публичный сервитут считается установленным со дня внесения сведений о нем в Единый государственный реестр недвижимости.

5. Комитету по управлению муниципальным имуществом, архитектуре и градостроительству Администрации Сысертского городского округа в течение 5 (пяти) рабочих дней со дня принятия настоящего постановления направить его копию:

1) в Управление Федеральной службы государственной регистрации, кадастра и картографии по Свердловской области;

2) открытому акционерному обществу «Межрегиональная распределительная сетевая компания Урала»;

3) правообладателям земельных участков с кадастровыми номерами 66:25:0310001:662, 66:25:0310006:158, 66:25:0310001:54 (входит в состав единого землепользования 66:25:0000000:83), 66:25:0310006:9 (входит в состав единого землепользования 66:25:0000000:83).

6. Отделу информационных технологий муниципального казенного учреждения «Управление хозяйственного и транспортного обслуживания Сысертского городского округа» обеспечить размещение постановления на официальном сайте Сысертского городского округа в сети Интернет в подразделе «Решения об установлении публичного сервитута» раздела «Администрация» в течение 5 (пяти) календарных дней со дня принятия настоящего постановления.

7. Открытому акционерному обществу «Межрегиональная распределительная сетевая компания Урала»:

1) заключить соглашения об осуществлении публичного сервитута

та с правообладателями земельных участков с кадастровыми номерами 66:25:0310001:662, 66:25:0310006:158, 66:25:0310001:54 (входит в состав единого землепользования 66:25:0000000:83), 66:25:0310006:9 (входит в состав единого землепользования 66:25:0000000:83);

2) неукоснительно соблюдать требования Федерального закона от 25 июня 2002 года № 73-ФЗ «Об объектах культурного наследия (памятниках истории и культуры) народов Российской Федерации» на землях, на которых может располагаться археологический культурный слой, в отношении которых был установлен публичный сервитут;

3) согласно статье 42 Земельного кодекса Российской Федерации сохранять межевые, геодезические и другие специальные знаки, установленные на землях в соответствии с законодательством;

4) привести земельные участки в состояние, пригодное для их использования в соответствии с разрешенным использованием, в срок не позднее чем 3 (три) месяца после завершения строительства, капитального или текущего ремонта, реконструкции, эксплуатации, консервации, сноса инженерного сооружения, для размещения которого был установлен публичный сервитут, после завершения на землях деятельности, для обеспечения которой установлен публичный сервитут;

5) согласно пункту 2 статьи 78 Земельного кодекса Российской Федерации, использование земель сельскохозяйственного назначения или земельных участков в составе таких земель, предоставляемых на период осуществле-

ния строительства, реконструкции дорог, линий электропередачи, линий связи (в том числе линейно-кабельных сооружений), нефтепроводов, газопроводов и иных трубопроводов, и использование таких земельных участков и (или) земель для строительства, реконструкции, капитального или текущего ремонта, эксплуатации сооружений, на основании публичного сервитута осуществляется при наличии утвержденного проекта рекультивации таких земель для нужд сельского хозяйства без перевода земель сельскохозяйственного назначения в земли иных категорий.

8. Контроль за исполнением настоящего постановления возложить на заместителя Главы Администрации Сысертского городского округа - Председателя Комитета по управлению муниципальным имуществом, архитектуре и градостроительству Администрации Сысертского городского округа А.В. Александровского.

9. Настоящее постановление опубликовать в официальном издании «Вестник Сысертского городского округа» и сетевом издании «Официальный интернет-портал правовой информации Сысертского городского округа» (сысерт-право.рф) в сети Интернет в течение 5 (пяти) рабочих дней со дня принятия постановления.

Исполняющий обязанности  
Главы Сысертского городского округа

С.О. Воробьев

**ИЗВЕЩЕНИЕ\***  
**о проведении аукциона на право заключения договора аренды земельного участка**  
**в электронной форме**

Сведения подлежащие публикации в соответствии с пунктом 21 статьи 39.11 Земельного кодекса Российской Федерации	
1) об организаторе аукциона;	Организатором аукциона является Администрация Сысертского городского округа
2) об уполномоченном органе и о реквизитах решения о проведении аукциона;	<b>Уполномоченный орган</b> – Администрация Сысертского городского округа. <b>Аукцион на право заключения договора аренды земельного участка (далее - Аукцион) проводится на основании:</b> - постановления Администрации Сысертского городского округа от 04.10.2022 № 2488-ПА «О проведении аукциона на право заключения договора аренды земельного участка» с изменением внесенным постановлением Администрации Сысертского городского округа от 11.10.2022 № 2556-ПА «О внесении изменения в постановление Администрации Сысертского городского округа от 04.10.2022 № 2488-ПА «О проведении аукциона на право заключения договора аренды земельного участка».
3) форма торгов и подачи ценового предложения;	Форма торгов – открытый электронный аукцион по составу участников и по форме подачи предложений на право заключения договора аренды земельного участка.
4) о месте, дате, времени и порядке проведения аукциона;	<b>Место проведения Аукциона:</b> электронная площадка в информационно - телекоммуникационной сети «Интернет «РТС-тендер» Имущественные торги» по адресу: <a href="https://www.rts-tender.ru/property-sales">https://www.rts-tender.ru/property-sales</a> (далее - Электронная площадка). <b>Дата и время проведения Аукциона (время начала приема предложений о цене предмета аукциона в электронной форме от участников электронного аукциона):</b> 17 ноября 2022 года в 11 ч. 00 мин. (время – Московское). Порядок подготовки, организации и проведения Аукциона регламентирован статьями 39.11-39.13 Земельного кодекса Российской Федерации.
5) оператор электронной площадки (далее – Оператор);	Юридическое лицо, зарегистрированное на территории Российской Федерации, владеющее электронной площадкой, в том числе необходимыми для ее функционирования программно-аппаратными средствами, обеспечивающее ее функционирование и включенное в перечень операторов электронных площадок, утвержденный Распоряжением Правительства Российской Федерации от 12.07.2018 № 1447-р «Об утверждении перечней операторов электронных площадок и специализированных электронных площадок, предусмотренных Федеральными законами от 05.04.2013 № 44-ФЗ, от 18.07.2011 № 223-ФЗ». Наименование: Общество с ограниченной ответственностью «РТС-тендер». Место нахождения: 121151, город Москва, набережная Тараса Шевченко, дом 23А. Адрес сайта: <a href="http://www.rts-tender.ru">www.rts-tender.ru</a> . Адрес электронной почты: <a href="mailto:iSupport@rts-tender.ru">iSupport@rts-tender.ru</a> . Телефон: +7 (499) 653-55-00.

Сведения подлежащие публикации в соответствии с пунктом 21 статьи 39.11 Земельного кодекса Российской Федерации

б) о предмете аукциона (в том числе о местоположении, площади и кадастровом номере земельного участка), правах на земельный участок, об ограничениях этих прав, о разрешенном использовании и принадлежности земельного участка к определенной категории земель, а также о максимально и (или) минимально допустимых параметрах разрешенного строительства объекта капитального строительства (за исключением случаев, если в соответствии с основным видом разрешенного использования земельного участка не предусматривается строительство здания, сооружения), о возможности подключения (технологического присоединения) объектов капитального строительства к сетям инженерно-технического обеспечения (за исключением сетей электроснабжения) (за исключением случаев, если в соответствии с основным видом разрешенного использования земельного участка не предусматривается строительство здания, сооружения);

Право на заключение договора аренды земельного участка, расположенного по адресу (имеющего адресные ориентиры): 624020, Свердловская область, Сысертский район, Российская Федерация, Свердловская область, Сысертский городской округ, восточнее поселка Луч с кадастровым номером 66:25:0000000:15099, общей площадью 26670 кв.м (категория земель – земли населенных пунктов, вид разрешенного использования – туристическое обслуживание) (далее – земельный участок).

Согласно сведениям, содержащимся в Едином государственном реестре недвижимости земельный участок, находится в неразграниченной государственной собственности.

В отношении земельного участка установлены ограничения (обременения) предусмотренные статьей 56 Земельного кодекса Российской Федерации (согласно сведениям, содержащимся в Едином государственном реестре недвижимости):

1) Земельный участок полностью расположен в границах зоны с особыми условиями использования территории с реестровым номером границы: 66:25-6.418; наименование: Водоохранная зона Сысертского водохранилища и его ранее неучтенных притоков; Содержание ограничения (обременения): в соответствии со статьей 65 Водного кодекса Российской Федерации от 03 июня 2006 года № 74-ФЗ в границах водоохранных зон запрещается:

- использование сточных вод в целях регулирования плодородия почв;
- размещение кладбищ, скотомогильников, объектов размещения отходов производства и потребления, химических, взрывчатых, токсичных, отравляющих и ядовитых веществ, пунктов захоронения радиоактивных отходов;
- осуществление авиационных мер по борьбе с вредными организмами;
- движение и стоянка транспортных средств (кроме специальных транспортных средств), за исключением их движения по дорогам и стоянки на дорогах и в специально оборудованных местах, имеющих твердое покрытие;
- строительство и реконструкция автозаправочных станций, складов горюче-смазочных материалов (за исключением случаев, если автозаправочные станции, склады горюче-смазочных материалов размещены на территориях портов, инфраструктуры внутренних водных путей, в том числе баз (сооружений) для стоянки маломерных судов, объектов органов федеральной службы безопасности), станций технического обслуживания, используемых для технического осмотра и ремонта транспортных средств, осуществление мойки транспортных средств;
- размещение специализированных хранилищ пестицидов и агрохимикатов, применение пестицидов и агрохимикатов;
- сброс сточных, в том числе дренажных, вод;
- разведка и добыча общераспространенных полезных ископаемых (за исключением случаев, если разведка и добыча общераспространенных полезных ископаемых осуществляются пользователями недр, осуществляющими разведку и добычу иных видов полезных ископаемых, в границах представленных им в соответствии с законодательством Российской Федерации о недрах горных отводов и (или) геологических отводов на основании утвержденного технического проекта в соответствии со статьей 19.1 Закона Российской Федерации от 21 февраля 1992 года № 2395-1 «О недрах»).

2) Земельный участок частично расположен в границах зоны с особыми условиями использования территории с реестровым номером границы: 66:25-6.667; наименование: Зона сильного подтопления территории Сысертского городского округа Свердловской области вдхр. Сысертское;

3) Земельный участок частично расположен в границах зоны с особыми условиями использования территории с реестровым номером границы: 66:25-6.656; наименование: Зона умеренного подтопления территории Сысертского городского округа Свердловской области вдхр. Сысертское;

Содержание ограничений (обременений): в соответствии с пунктом 6 статьи 67.1 № 74-ФЗ от 03.06.2006 г. «Водный кодекс Российской Федерации». В границах зон затопления, подтопления, в соответствии с законодательством Российской Федерации о градостроительной деятельности отнесенных к зонам с особыми условиями использования территорий, запрещаются:

- размещение новых населенных пунктов и строительство объектов капитального строительства без обеспечения инженерной защиты таких населенных пунктов и объектов от затопления, подтопления;
- использование сточных вод в целях регулирования плодородия почв;
- размещение кладбищ, скотомогильников, объектов размещения отходов производства и потребления, химических, взрывчатых, токсичных, отравляющих и ядовитых веществ, пунктов хранения и захоронения радиоактивных отходов;
- осуществление авиационных мер по борьбе с вредными организмами.

В границах водоохранных зон допускаются проектирование, строительство, реконструкция, ввод в эксплуатацию, эксплуатация хозяйственных и иных объектов при условии оборудования таких объектов сооружениями, обеспечивающими охрану водных объектов от загрязнения, засорения, заиления и истощения вод в соответствии с водным законодательством и законодательством в области охраны окружающей среды. Выбор типа сооружения, обеспечивающего охрану водного объекта от загрязнения, засорения, заиления и истощения вод, осуществляется с учетом необходимости соблюдения установленных в соответствии с законодательством в области охраны окружающей среды нормативов допустимых сбросов загрязняющих веществ, иных веществ и микроорганизмов.

Полд сооружениями, обеспечивающими охрану водных объектов от загрязнения, засорения,

## Сведения подлежащие публикации в соответствии с пунктом 21 статьи 39.11 Земельного кодекса Российской Федерации

заилиения и истощения вод, понимаются:

- централизованные системы водоотведения (канализации), централизованные ливневые системы водоотведения;
- сооружения и системы для отведения (сброса) сточных вод в централизованные системы водоотведения (в том числе дождевых, талых, инфильтрационных, поливомоечных и дренажных вод), если они предназначены для приема таких вод;
- локальные очистные сооружения для очистки сточных вод (в том числе дождевых, талых, инфильтрационных, поливомоечных и дренажных вод), обеспечивающие их очистку исходя из нормативов, установленных в соответствии с требованиями законодательства в области охраны окружающей среды и Водного кодекса Российской Федерации;
- сооружения для сбора отходов производства и потребления, а также сооружения и системы для отведения (сброса) сточных вод (в том числе дождевых, талых, инфильтрационных, поливомоечных и дренажных вод) в приемники, изготовленные из водонепроницаемых материалов;
- сооружения, обеспечивающие защиту водных объектов и прилегающих к ним территорий от разливов нефти и нефтепродуктов и иного негативного воздействия на окружающую среду.

4) Земельный участок частично расположен в границах зоны с особыми условиями использования территории с реестровым номером границы: 66:25-6.476; наименование: Прибрежная защитная полоса Сысер'tского водохранилища и его ранее неучтенных притоков; содержание ограничения (обременения): в соответствии со статьей 65 Водного кодекса Российской Федерации от 03 июня 2006 года № 74-ФЗ.

В границах прибрежных защитных полос запрещаются:

- использование сточных вод в целях регулирования плодородия почв;
- размещение кладбищ, скотомогильников, объектов размещения отходов производства и потребления, химических, взрывчатых, токсичных, отравляющих и ядовитых веществ, пунктов захоронения радиоактивных отходов;
- осуществление авиационных мер по борьбе с вредными организмами;
- движение и стоянка транспортных средств (кроме специальных транспортных средств), за исключением их движения по дорогам и стоянки на дорогах и в специально оборудованных местах, имеющих твердое покрытие;
- строительство и реконструкция автозаправочных станций, складов горюче-смазочных материалов (за исключением случаев, если автозаправочные станции, склады горюче-смазочных материалов размещены на территориях портов, инфраструктуры внутренних водных путей, в том числе баз (сооружений) для стоянки маломерных судов, объектов органов федеральной службы безопасности), станций технического обслуживания, используемых для технического осмотра и ремонта транспортных средств, осуществление мойки транспортных средств;
- размещение специализированных хранилищ пестицидов и агрохимикатов, применение пестицидов и агрохимикатов;
- сброс сточных, в том числе дренажных, вод;
- разведка и добыча общераспространенных полезных ископаемых (за исключением случаев, если разведка и добыча общераспространенных полезных ископаемых осуществляются пользователями недр, осуществляющими разведку и добычу иных видов полезных ископаемых, в границах предоставленных им в соответствии с законодательством Российской Федерации о недрах горных отводов и (или) геологических отводов на основании утвержденного технического проекта в соответствии со статьей 19.1 Закона Российской Федерации от 21 февраля 1992 года № 2395-1 «О недрах»);
- распашка земель;
- размещение отвалов размываемых грунтов;
- выпас сельскохозяйственных животных и организация для них летних лагерей, ванн.

Согласно Правилам землепользования и застройки Сысер'tского городского округа, утвержденным решением Думы Сысер'tского городского округа от 24.01.2008 № 323 земельный участок частично расположен в границах береговой полосы общего пользования. В соответствии с пунктом 4 статьи 39.8. Земельного кодекса Российской Федерации договор аренды земельного участка, находящегося в государственной или муниципальной собственности и расположенного в границах береговой полосы водного объекта общего пользования, заключается при условии обеспечения свободного доступа граждан к водному объекту общего пользования и его береговой полосе.

В соответствии с Правилами землепользования и застройки, утвержденными решением Думы Сысер'tского городского округа от 24.01.2008 года № 323, земельный участок расположен в территориальной зоне рекреации (Р), для которой градостроительным регламентом установлены:

1) основные виды разрешенного использования:

«3.1.1. – Предоставление коммунальных услуг»,

«3.6.1. – «Объекты культурно-досуговой деятельности»,

«3.6.2. – Парки культуры и отдыха», «3.6.3. – Цирки и зверинцы», «3.10.2. – Приюты для животных»,

«4.6. – Общественное питание», «5.1. - Спорт», «5.2. – Природно-познавательный туризм», «5.2.1. – Туристическое обслуживание», «5.3. – Охота и рыбалка», «5.5. – Поля для гольфа или конных прогулок»,

«9.1. – Охрана природных территорий», «12.0. – Земельные участки (территории) общего пользования», «12.3. – Запас»;



Сведения подлежащие публикации в соответствии с пунктом 21 статьи 39.11 Земельного кодекса Российской Федерации

	<p>2) условные виды разрешенного использования: «2.4. – Передвижное жилье», «3.4.2. – Стационарное медицинское обслуживание», «4.4. – Магазины», «4.5. – Банковская и страховая деятельность», «4.8.1. – Развлекательные мероприятия», «4.9.1.2. – Обеспечение дорожного отдыха», «4.10. – Выставочно-ярмарочная деятельность», «5.4. – Причалы для маломерных судов», «9.0. – Деятельность по особой охране и изучению природы», «9.2.1. – Санаторная деятельность», «9.3. – Историко-культурная деятельность», «11.3. – Гидротехнические сооружения».</p> <p>Максимально и (или) минимально допустимые параметры разрешенного строительства объекта капитального строительства определяются в соответствии с проектной документацией и Правилами землепользования и застройки Сысертского городского округа, утвержденными решением Думы Сысертского городского округа от 24.01.2008 г. № 323 (размещены на официальном сайте Администрации Сысертского городского округа в информационно-телекоммуникационной сети Интернет по адресу <a href="https://admsysert.ru/">https://admsysert.ru/</a>).</p> <p>Технические условия подключения (технологического присоединения) объекта капитального строительства к сетям инженерно-технического обеспечения, предусматривающих предельную свободную мощность существующих сетей, о сроке действия технических условий, о плате за подключение (технологическое присоединение), максимальную нагрузку и сроки подключения объекта капитального строительства к сетям инженерно-технического обеспечения, в соответствии с ответами ресурсоснабжающих организаций (скан-образы размещены в составе извещения, размещенного на официальном сайте <a href="http://www.torgi.gov.ru">www.torgi.gov.ru</a>).</p>
<p>7) о начальной цене предмета аукциона;</p>	<p>Начальная цена предмета аукциона на право заключения договора аренды земельного участка установлена в размере ежегодной арендной платы, определенной по результатам рыночной оценки в соответствии с Федеральным законом от 29 июля 1998 года № 135-ФЗ «Об оценочной деятельности в Российской Федерации» - 1 374 178 (один миллион триста семьдесят четыре тысячи сто семьдесят восемь) рублей 00 копеек. (Отчёт № 339-12092022/ЗУА от 12.09.2022 г.).</p>
<p>8) о «шаге аукциона»;</p>	<p>Величина повышения начальной цены предмета Аукциона («шаг аукциона») установлен в пределах 3% от начальной цены предмета аукциона и составляет 41 225 (сорок одна тысяча двести двадцать пять) рублей 34 копейки.</p>
<p>9) о форме заявки на участие в аукционе, порядке ее приема, об адресе места ее приема, о дате и времени начала и окончания приема заявок на участие в аукционе;</p>	<p>Форма заявки на участие в аукционе (далее - Заявка) приложена к настоящему извещению в «Приложении №1» и проект договора аренды земельного участка приложен к настоящему извещению в «Приложении № 2».</p> <p><b>Дата и время начала приема Заявок на участие в Аукционе:</b> 13 октября 2022 года, с 08 ч. 00 мин.</p> <p><b>Дата окончания приема Заявок на участие в Аукционе:</b> 14 ноября 2022 года, до 22 ч. 00 мин.</p> <p><b>Подача Заявок осуществляется круглосуточно.</b></p> <p>При исчислении сроков, указанных в настоящем извещении, принимается время сервера электронной торговой площадки – Московское.</p> <p>Для подачи Заявки и обеспечения доступа к участию в электронном Аукционе заявителям необходимо пройти процедуру регистрации в соответствии с Регламентом электронной площадки «РТС-тендер» Имущественные торги» на официальном сайте в информационно- телекоммуникационной сети «Интернет» по адресу: <a href="https://www.rts-tender.ru/property-sales">https://www.rts-tender.ru/property-sales</a> (далее - Регламент электронной площадки). Регистрация на электронной площадке проводится в соответствии с Регламентом электронной площадки, размещенным в информационно-телекоммуникационной сети «Интернет» по адресу: <a href="https://www.rts-tender.ru/platform-rules/platform-property-sales">https://www.rts-tender.ru/platform-rules/platform-property-sales</a></p> <p>Дата и время регистрации на Электронной площадке претендентов на участие в Аукционе осуществляется ежедневно, круглосуточно, но не позднее даты и времени окончания подачи (приема) Заявок.</p> <p>Заявка на регистрацию на Электронной площадке рассматривается Оператором в течение 3 (трех) рабочих дней с даты ее направления Оператору, если иное не установлено Регламентом электронной площадки.</p> <p>Регистрация на Электронной площадке осуществляется без взимания платы.</p> <p>Регистрации на Электронной площадке подлежат претенденты, ранее не зарегистрированные на электронной площадке или регистрация которых на электронной площадке, была ими прекращена.</p> <p>Прием Заявок и прилагаемых к ним документов начинается с даты и времени, указанных в настоящем извещении, и осуществляется в сроки, установленные в настоящем извещении.</p> <p>Заявки, полученные после окончания установленного срока их приема, не рассматриваются и в тот же день возвращаются заявителю.</p> <p>Один заявитель вправе подать только одну Заявку.</p> <p>Для участия в аукционе заявитель, зарегистрированный на Электронной площадке в установленном порядке, подает Заявку.</p> <p>Форма Заявки является неотъемлемой частью настоящего извещения, размещаемого в информационно-телекоммуникационной сети «Интернет» на Электронной площадке и следующих сайтах: - официальном сайте Российской Федерации для размещения информации о проведении торгов <a href="http://www.torgi.gov.ru">www.torgi.gov.ru</a>; - официальном сайте Сысертского городского округа <a href="https://admsysert.ru/">https://admsysert.ru/</a>.</p> <p>Прием Заявок прекращается не ранее чем за 5 дней до дня проведения Аукциона.</p> <p><b>Перечень документов, подаваемых заявителями для участия в аукционе:</b> - заявка на участие в аукционе по установленной форме; - скан-копии документов, удостоверяющих личность (для граждан); - надлежащим образом заверенный перевод на русский язык документов о государственной регистрации юридического лица в соответствии с законодательством иностранного государства в случае, если заявителем является иностранное юридическое лицо;</p>



## Сведения подлежащие публикации в соответствии с пунктом 21 статьи 39.11 Земельного кодекса Российской Федерации

	<p>- документы, подтверждающие внесение задатка.</p> <p>- юридическое лицо имеет право дополнительно предоставляет сведения, подтверждающие факт внесения сведений о заявителе в единый государственный реестр юридических лиц (для юридических лиц) или единый государственный реестр индивидуальных предпринимателей (для индивидуальных предпринимателей), в федеральном органе исполнительной власти, осуществляющем государственную регистрацию юридических лиц, физических лиц в качестве индивидуальных предпринимателей и крестьянских (фермерских) хозяйств.</p> <p><b>Заявитель не допускается к участию в Аукционе в следующих случаях:</b></p> <ol style="list-style-type: none"> <li>1) непредставление необходимых для участия в Аукционе документов или представление недостоверных сведений;</li> <li>2) непоступление задатка на дату рассмотрения заявок на участие в Аукционе;</li> <li>3) подача заявки на участие в Аукционе лицом, которое в соответствии с Земельным кодексом Российской Федерации и другими федеральными законами не имеет права быть участником конкретного аукциона, покупателем земельного участка или приобрести земельный участок в аренду;</li> <li>4) наличие сведений о заявителе, об учредителях (участниках), о членах коллегиальных исполнительных органов заявителя, лицах, исполняющих функции единоличного исполнительного органа заявителя, являющегося юридическим лицом, в предусмотренном настоящей статьей реестре недобросовестных участников аукциона.</li> </ol> <p>- Подача, изменение, отзыв заявки на участие в Торговой процедуре (Аукционе) осуществляется в соответствии с разделом 9 Регламента электронной площадки, размещенным в информационно-телекоммуникационной сети «Интернет» по адресу: <a href="https://www.rts-tender.ru/platform-rules/platform-property-sales">https://www.rts-tender.ru/platform-rules/platform-property-sales</a>.</p> <p>Аукцион проводится в соответствии с Регламентом электронной площадки размещенным в информационно-телекоммуникационной сети «Интернет» по адресу <a href="https://www.rts-tender.ru/platform-rules/platform-property-sales">https://www.rts-tender.ru/platform-rules/platform-property-sales</a>.</p>
<p>10) о размере задатка, порядке его внесения участниками аукциона и возврата им задатка, банковских реквизитах счета для перечисления задатка;</p>	<p>Задаток установлен в размере 100 % от начальной цены предмета аукциона и составляет 1 374 178 (один миллион триста семьдесят четыре тысячи сто семьдесят восемь) рублей 00 копеек.</p> <p>Для участия в электронном аукционе заявитель вносит задаток в размере, в сроки и в порядке, которые указаны в настоящем извещении о проведении аукциона.</p> <p>Задаток вносится в валюте Российской Федерации на расчетный счет оператора электронной площадки ООО «РТС-тендер» (далее - Оператор):</p> <p><b>Получатель:</b> ООО «РТС-тендер»  <b>ИНН</b> 7710357167/КПП 773001001  <b>БАНК:</b> Филиал «Корпоративный» ПАО «Совкомбанк», БИК 044525360      Расчетный счет 40702810512030016362      Корреспондентский счет 30101810445250000360</p> <p><b>Назначение платежа:</b> Внесение гарантийного обеспечения по Соглашению о внесении гарантийного обеспечения, № аналитического счета _____. Без НДС.</p> <p><b>Образец платежного поручения</b> - <a href="https://www.rts-tender.ru/Portals/0/Files/library/docs/obrazec-platezhno-go-porucheniya-property-sales.xlsx">https://www.rts-tender.ru/Portals/0/Files/library/docs/obrazec-platezhno-go-porucheniya-property-sales.xlsx</a></p> <p><b>Обратите внимание на следующее:</b></p> <ol style="list-style-type: none"> <li>1. Не нужно разбивать платежи по разным торгам разными п/п. Данная операция просто является пополнением счета.</li> <li>2. Платежи разносятся по виртуальным счетам каждый рабочий день по факту поступления средств по банковским выпискам (то есть банковский день + рабочий день).</li> </ol> <p>Задаток вносится единым платежом.</p> <p>Документом, подтверждающим поступление задатка на счет Оператора, является выписка с этого счета. Во избежание возникновения рисков несвоевременного поступления необходимой суммы задатка на счет Оператора рекомендуется заблаговременно производить перечисление сумм денежных средств в качестве задатков.</p> <p>Задаток должен поступить на указанный счет не позднее даты рассмотрения заявок на участие в аукционе. Рассмотрение заявок на участие в аукционе единой комиссией по организации и проведению конкурсов или аукционов по продаже муниципального имущества и земельных участков, право государственной собственности на которые не разграничено, а также права на заключение договоров аренды такого имущества, и оформление протокола рассмотрения заявок состоится <b>15 ноября 2022 года</b>.</p> <p>Исполнение обязанности по внесению суммы задатка третьими лицами не допускается.</p> <p>Задаток за участие в аукционе служит обеспечением исполнения обязательства победителя аукциона по заключению соответствующего договора и вносится на счет заявителя, открытый при регистрации на электронной площадке.</p> <p>Гарантийное обеспечение на Электронной площадке осуществляется в соответствии с соглашением, размещенным по следующему адресу: <a href="https://www.rts-tender.ru/platform-rules/platform-property-sales">https://www.rts-tender.ru/platform-rules/platform-property-sales</a>.</p> <p><b>Внимание!</b> Для перечисления средств задатка не нужно использовать и применять реквизиты организатора (уполномоченного органа), указанные в карточке организатора (уполномоченного органа), которые размещены на соответствующей вкладке официального сайта Российской Федерации для размещения информации о проведении торгов <a href="http://www.torgi.gov.ru">www.torgi.gov.ru</a>.</p>



Сведения подлежащие публикации в соответствии с пунктом 21 статьи 39.11 Земельного кодекса Российской Федерации

<p>11) порядок рассмотрения Заявок и проведения Аукциона;</p>	<p>Рассмотрение Заявок осуществляется организатором Аукциона в соответствии с требованиями, установленными законодательством, регулирующим земельные отношения, и настоящим извещением о проведении аукциона.</p> <p>По результатам рассмотрения организатором аукциона поданных Заявок, в течение 1 (одного) часа после указания организатором аукциона статусов для всех поданных заявок, Оператор сообщает заявителям на участие в аукционе о статусах поданных ими заявок путем направления уведомлений, содержащих в том числе информацию о допуске к участию в аукционе либо отказе в допуске к участию в Аукционе.</p> <p>В Аукционе могут участвовать только заявители, признанные участниками Аукциона.</p> <p>Процесс проведения электронного аукциона осуществляется в порядке, установленном Регламентом электронной площадки «РТС-тендер».</p> <p>Заявитель на участие в Аукционе, признанный участником аукциона в соответствии с полученным им уведомлением о допуске к участию в Аукционе считается участвующим в Аукционе с даты и времени начала проведения Аукциона, указанных в извещении о проведении Аукциона.</p> <p>Процедура Аукциона проводится в день и время, указанные в Извещении о проведении Аукциона. Время проведения Аукциона соответствует местному времени, в котором функционирует электронная площадка (время - Московское).</p> <p>Аукцион проводится путем повышения начальной цены на «шаг аукциона» в соответствии с требованиями, установленными законодательством, регулирующим земельные отношения, и извещением о проведении Аукциона.</p> <p>Если в течение 1 (одного) часа со времени начала проведения Аукциона не поступило ни одного предложения о цене, которое предусматривало бы более высокую цену предмета Аукциона, Аукцион завершается с помощью программно-аппаратных средств Электронной площадки.</p> <p>ВслучаепоступленияПредложенияоцене, времяпредставленияследующихПредложенийоценеравно 10 (десяти) минутам.</p> <p>Аукцион завершается с помощью программно-аппаратных средств электронной площадки, если в течение 10 (десяти) минут после поступления последнего Предложения о цене ни один Участник Аукциона не сделал следующего Предложения о цене.</p> <p>Оператор приостанавливает проведение Аукциона в случае технологического сбоя, зафиксированного программно-аппаратными средствами электронной площадки.</p> <p>Ход проведения Аукциона фиксируется Оператором электронной площадки и сведения о проведении Аукциона направляются организатору аукциона в течение 1 (одного) часа с момента завершения Аукциона для оформления протокола о результатах аукциона.</p> <p>После завершения процедуры Аукциона и подведения организатором аукциона итогов Аукциона Оператор электронной площадки направляет победителю Аукциона уведомление, содержащее в том числе информацию о победителе.</p> <p>Аукцион признается несостоявшимся в случаях, предусмотренных законодательством, регулирующим земельные отношения, и настоящим извещением о проведении Аукциона, в том числе если:</p> <ul style="list-style-type: none"> <li>- по окончании срока подачи Заявок была подана только одна Заявка;</li> <li>- по окончании срока подачи Заявок не подано ни одной Заявки;</li> <li>- на основании результатов рассмотрения Заявок принято решение об отказе в допуске к участию в Аукционе всех заявителей на участие в Аукционе;</li> <li>- на основании результатов рассмотрения Заявок принято решение о допуске к участию в Аукционе и признании участником Аукциона только одного Заявителя на участие в Аукционе;</li> <li>- в случае если в течении 1 (одного) часа после начала проведения Аукциона не поступило ни одного предложения о цене, которое предусматривало бы более высокую цену предмета Аукциона.</li> </ul> <p>Победителем Аукциона признается участник, предложивший наибольший размер ежегодной арендной платы за земельный участок.</p> <p>Протокол о результатах Аукциона является основанием для заключения с победителем Аукциона договора аренды земельного участка.</p> <p>В случае если в Аукционе участвовал только один участник или при проведении Аукциона не присутствовал ни один из участников Аукциона, либо если после троекратного объявления предложения о начальной цене предмета Аукциона (в течение 10 (десять) минут с момента начала электронного Аукциона для подачи первого предложения о цене лота) не поступило ни одно предложение о цене предмета Аукциона, которое предусматривало бы более высокую цену предмета Аукциона, Аукцион признается несостоявшимся.</p> <p>Результаты Аукциона оформляются протоколом, который подписывается организатором Аукциона и победителем Аукциона и размещается на официальном сайте Российской Федерации определенном Постановлением Правительства Российской Федерации от 10.09.2012 № 909, в информационно-телекоммуникационной сети «Интернет» для размещения информации о проведении торгов по адресу <a href="http://www.torgi.gov.ru">www.torgi.gov.ru</a>.</p> <p>Итоги аукциона оформляются в соответствии с установленным Регламентом электронной площадки.</p>
<p>12) о льготах по арендной плате в отношении земельного участка, включенного в перечень государственного имущества или перечень муниципального имущества, предусмотренные <u>частью 4 статьи 18</u> Федерального закона от 24 июля 2007 года № 209-ФЗ «О развитии малого и среднего предпринимательства в Российской Федерации», если такие льготы установлены соответственно нормативными правовыми актами Правительства Российской Федерации, нормативными правовыми актами субъектов Российской Федерации, муниципальными правовыми актами;</p>	<p>Не установлены</p>



Сведения подлежащие публикации в соответствии с пунктом 21 статьи 39.11 Земельного кодекса Российской Федерации	
13) об обязательстве по сносу здания, сооружения, объекта незавершенного строительства, которые расположены на земельном участке и в отношении которых принято решение о сносе самовольной постройки, в срок, не превышающий двенадцати месяцев;	Не установлены
14) об обязательстве по сносу здания, сооружения, объекта незавершенного строительства, которые расположены на земельном участке и в отношении которых принято решение о сносе самовольной постройки или ее приведении в соответствие с установленными требованиями, либо по представлению в орган местного самоуправления поселения, городского округа по месту нахождения самовольной постройки или в случае, если самовольная постройка расположена на межселенной территории, в орган местного самоуправления муниципального района утвержденной проектной документации по реконструкции самовольной постройки в целях ее приведения в соответствие с установленными требованиями в срок, не превышающий двенадцати месяцев;	Не установлены
15) об обязательстве по приведению в соответствие с установленными требованиями здания, сооружения, объекта незавершенного строительства, которые расположены на земельном участке и в отношении которых принято решение о сносе самовольной постройки или ее приведении в соответствие с установленными требованиями, в срок, не превышающий трех лет;	Не установлены
16) о сроке аренды земельного участка в случае проведения аукциона на право заключения договора аренды земельного участка. При этом срок аренды такого земельного участка устанавливается с учетом ограничений, предусмотренных <u>пунктами 8 и 9 статьи 39.8</u> Земельного кодекса Российской Федерации.	Срок аренды земельного участка составляет - 128 (сто двадцать восемь) месяцев.

\*В случае расхождения текста процедуры приема, рассмотрения заявок на участие в аукционе, поступлении и возврата задатка, проведении процедуры аукциона и определения его результатов, указанных в настоящем извещении с Регламентом электронной площадки «РТС-тендер» Имущественные торги», Соглашением о гарантийном обеспечении на электронной площадке «РТС-тендер» Имущественные торги», размещенными на официальном сайте электронной площадки <https://www.rts-tender.ru/platform-rules/platform-property-sales> приоритет в толковании порядка проведения процедуры и определение самой процедуры соответствующих мероприятий производится в соответствии с указанными Регламентом и соглашением электронной площадки «РТС-тендер» .

При исчислении сроков, указанных в настоящем извещении, принимается время сервера электронной торговой площадки – Московское.

*Приложение № 1  
к Извещению о проведении аукциона  
на право заключения договора аренды земельного участка*

**ФОРМА ЗАЯВКИ НА УЧАСТИЕ В АУКЦИОНЕ В ЭЛЕКТРОННОЙ ФОРМЕ  
по продаже права на заключение договора аренды земельного участка**

**Претендент**

(Ф.И.О. физического лица, индивидуального предпринимателя,  
наименование юридического лица с указанием организационно-правовой формы)

**в лице**

(Ф.И.О. руководителя юридического лица или уполномоченного лица)

**действующего на основании<sup>1</sup>**

(Устав, Положение, Соглашение и т.д.)

(заполняется физическим лицом, индивидуальным предпринимателем)

Паспортные данные: серия № \_\_\_\_\_, дата выдачи \_\_\_\_\_

кем выдан: \_\_\_\_\_

Адрес места жительства (по паспорту): \_\_\_\_\_

Почтовый адрес (для корреспонденции): \_\_\_\_\_

Контактный телефон: \_\_\_\_\_

ОГРНИП (для индивидуального предпринимателя) № \_\_\_\_\_

<sup>1</sup> Заполняется при подаче заявки юридическим лицом.





(заполняется юридическим лицом)

Адрес местонахождения:

Почтовый адрес (для корреспонденции):

Контактный телефон:

ИНН КПП ОГРН

Представитель Заявителя<sup>2</sup>

(Ф.И.О.)

Действует на основании доверенности от \_\_\_\_\_, № \_\_\_\_\_

Паспортные данные представителя: серия \_\_\_\_\_ № \_\_\_\_\_, дата выдачи \_\_\_\_\_

кем выдан:

Адрес места жительства (по паспорту):

Почтовый адрес (для корреспонденции):

Контактный телефон:

принял решение об участии в аукционе в электронной форме по продаже права на заключение договора аренды земельного участка \_\_\_\_\_

(номер лота, местоположение и кадастровый номер земельного участка)

и обязуется обеспечить поступление задатка в размере \_\_\_\_\_,-  
(сумма прописью),

в сроки и в порядке, установленные в Извещении о проведении аукциона на право заключения договора аренды земельного участка в электронной форме (далее - Извещение) и в соответствии с Регламентом Оператора электронной площадки<sup>3</sup>.

Претендент обязуется:

1. Соблюдать условия и порядок проведения аукциона в электронной форме, содержащиеся в Извещении и Регламенте Оператора электронной площадки.
2. В случае признания Победителем аукциона в электронной форме заключить договор аренды земельного участка с арендодателем в порядке, сроками и требованиями, установленными Извещением и договором аренды земельного участка.
3. Задаток Победителя аукциона засчитывается в счет оплаты арендной платы.

4. Претендент согласен и принимает все условия, требования, положения Извещения, проекта договора аренды земельного участка и Регламента Оператора электронной площадки, и они ему понятны. Претенденту известно фактическое состояние и технические характеристики земельного участка (п.1.) и он не имеет претензий к ним.

5. Претендент извещен о том, что он вправе отозвать Заявку в любое время до установленных даты и времени окончания приема/подачи заявок на участие в аукционе в электронной форме, в порядке, установленном в Извещении.

6. Ответственность за достоверность представленных документов и информации несет Претендент.

7. Претендент подтверждает, что на дату подписания настоящей Заявки ознакомлен с порядком проведения аукциона в электронной форме, порядком внесения, блокирования и прекращения блокирования денежных средств в качестве задатка, Извещением и проектом договора аренды земельного участка, и они ему понятны. Претендент подтверждает, что надлежащим образом идентифицировал и ознакомлен с реальным состоянием выставляемого на аукцион земельного участка в результате осмотра, который осуществляется по адресу местонахождения земельного участка.

8. Претендент осведомлен и согласен с тем, что Уполномоченный орган/арендодатель, Оператор электронной площадки и Организатор аукциона не несут ответственности за ущерб, который может быть причинен Претенденту отменой аукциона в электронной форме, внесении изменений в Извещение, а также приостановлением процедуры проведения аукциона в электронной форме. При этом Претендент считается уведомленным об отмене аукциона в электронной форме, внесении изменений в Извещение на официальном сайте торгов Российской Федерации в ГИС Торги: [www.torgi.gov.ru](http://www.torgi.gov.ru) и сайте Оператора электронной площадки.

9. Условия аукциона в электронной форме по данному земельному участку с Участником аукциона являются условиями публичной оферты, а подача Заявки на участие в аукционе в электронной форме в установленные в Извещении сроки и порядке являются акцептом оферты в соответствии со статьей 438 Гражданского кодекса Российской Федерации.

10. В соответствии с Федеральным законом от 27.07.2006 № 152-ФЗ «О персональных данных», подавая Заявку, Претендент дает согласие на обработку персональных данных, указанных выше и содержащихся в представленных документах, в целях участия в аукционе в электронной форме. (Под обработкой персональных данных понимается совершение, в том числе, следующих действий: сбор, систематизация, накопление, хранение, уточнение (обновление, изменение), использование, обезличивание, блокирование, уничтожение персональных данных). При этом общее описание вышеуказанных способов обработки данных приведено в Федеральном законе от 27.07.2006 № 152-ФЗ, а также на передачу такой информации третьим лицам, в случаях, установленных нормативными документами вышестоящих органов и законодательством. Настоящее согласие действует бессрочно и может быть отозвано в любой момент по соглашению сторон. Претендент подтверждает, что ознакомлен с положениями Федерального закона от 27.07.2006 № 152-ФЗ «О персональных данных», права и обязанности в области защиты персональных данных ему известны.

Приложение № 2  
к Извещению о проведении аукциона  
на право заключения договора аренды земельного участка

**ПРОЕКТ**

**ДОГОВОР АРЕНДЫ ЗЕМЕЛЬНОГО УЧАСТКА № \_\_\_\_\_**

г. Сысерть

«\_\_» \_\_\_\_ 20\_\_ г

В соответствии \_\_\_\_\_, Администрация Сысертского городского округа, в лице в лице \_\_\_\_\_, действующего на основании \_\_\_\_\_, именуемая в дальнейшем **Арендодатель**, с одной стороны, и \_\_\_\_\_, именуемый в дальнейшем **Арендатор**, с другой стороны, и вместе именуемые **Стороны**, заключили настоящий договор (далее – **настоящий Договор**) о нижеследующем:

**1. ПРЕДМЕТ ДОГОВОРА**

1.1. Арендодатель предоставляет, а Арендатор принимает в аренду земельный участок (именуемый в дальнейшем Участок) площадью 26670 кв. м с видом разрешенного использования: туристическое обслуживание.

1.2. Адрес (описание местоположения) Участка: 624020, Свердловская область, Сысертский район, Российская Федерация, Свердловская область, Сысертский городской округ, восточнее поселка Луч.

1.3. Кадастровый номер Участка: 66:25:0000000:15099.

<sup>2</sup> Заполняется при подаче Заявки лицом, действующим по доверенности (для юридических лиц)

<sup>3</sup> Ознакомлен с Регламентом Оператора электронной площадки при регистрации (аккредитации) на электронной площадке.



1.4. Категория земель: земли населенных пунктов.

1.5. Сведения об ограничениях (обременениях) – в отношении земельного участка установлены ограничения (обременения) предусмотренные статьей 56 Земельного кодекса Российской Федерации (согласно сведениям, содержащимся в Едином государственном реестре недвижимости):

1) Земельный участок полностью расположен в границах зоны с особыми условиями использования территории с реестровым номером границы: 66:25-6.418; наименование: Водоохранная зона Сыертского водохранилища и его ранее неучтенных притоков; Содержание ограничения (обременения): в соответствии со статьей 65 Водного кодекса Российской Федерации от 03 июня 2006 года № 74-ФЗ в границах водоохранной зоны запрещается:

- использование сточных вод в целях регулирования плодородия почв;
- размещение кладбищ, скотомогильников, объектов размещения отходов производства и потребления, химических, взрывчатых, токсичных, отравляющих и ядовитых веществ, пунктов захоронения радиоактивных отходов;
- осуществление авиационных мер по борьбе с вредными организмами;
- движение и стоянка транспортных средств (кроме специальных транспортных средств), за исключением их движения по дорогам и стоянки на дорогах и в специально оборудованных местах, имеющих твердое покрытие;

- строительство и реконструкция автозаправочных станций, складов горюче-смазочных материалов (за исключением случаев, если автозаправочные станции, склады горюче-смазочных материалов размещены на территориях портов, инфраструктуры внутренних водных путей, в том числе баз (сооружений) для стоянки маломерных судов, объектов органов федеральной службы безопасности), станций технического обслуживания, используемых для технического осмотра и ремонта транспортных средств, осуществление мойки транспортных средств;

- размещение специализированных хранилищ пестицидов и агрохимикатов, применение пестицидов и агрохимикатов;
- сброс сточных, в том числе дренажных, вод;
- разведка и добыча общераспространенных полезных ископаемых (за исключением случаев, если разведка и добыча общераспространенных полезных ископаемых осуществляются пользователями недр, осуществляющими разведку и добычу иных видов полезных ископаемых, в границах предоставленных им в соответствии с законодательством Российской Федерации о недрах горных отводов и (или) геологических отводов на основании утвержденного технического проекта в соответствии со статьей 19.1 Закона Российской Федерации от 21 февраля 1992 года № 2395-1 «О недрах»).

2) Земельный участок частично расположен в границах зоны с особыми условиями использования территории с реестровым номером границы: 66:25-6.667; наименование: Зона сильного подтопления территории Сыертского городского округа Свердловской области вдхр. Сыертское;

3) Земельный участок частично расположен в границах зоны с особыми условиями использования территории с реестровым номером границы: 66:25-6.656; наименование: Зона умеренного подтопления территории Сыертского городского округа Свердловской области вдхр. Сыертское;

Содержание ограничений (обременений): в соответствии с пунктом 6 статьи 67.1 № 74-ФЗ от 03.06.2006 г. «Водный кодекс Российской Федерации». В границах зон затопления, подтопления, в соответствии с законодательством Российской Федерации о градостроительной деятельности отнесенных к зонам с особыми условиями использования территорий, запрещаются:

- размещение новых населенных пунктов и строительство объектов капитального строительства без обеспечения инженерной защиты таких населенных пунктов и объектов от затопления, подтопления;
- использование сточных вод в целях регулирования плодородия почв;
- размещение кладбищ, скотомогильников, объектов размещения отходов производства и потребления, химических, взрывчатых, токсичных, отравляющих и ядовитых веществ, пунктов хранения и захоронения радиоактивных отходов;
- осуществление авиационных мер по борьбе с вредными организмами.

В границах водоохранной зоны допускаются проектирование, строительство, реконструкция, ввод в эксплуатацию, эксплуатация хозяйственных и иных объектов при условии оборудования таких объектов сооружениями, обеспечивающими охрану водных объектов от загрязнения, засорения, заиления и истощения вод в соответствии с водным законодательством и законодательством в области охраны окружающей среды. Выбор типа сооружения, обеспечивающего охрану водного объекта от загрязнения, засорения, заиления и истощения вод, осуществляется с учетом необходимости соблюдения установленных в соответствии с законодательством в области охраны окружающей среды нормативов допустимых сбросов загрязняющих веществ, иных веществ и микроорганизмов.

Под сооружениями, обеспечивающими охрану водных объектов от загрязнения, засорения, заиления и истощения вод, понимаются:

- централизованные системы водоотведения (канализации), централизованные ливневые системы водоотведения;
- сооружения и системы для отведения (сброса) сточных вод в централизованные системы водоотведения (в том числе дождевых, талых, инфильтрационных, поливомоечных и дренажных вод), если они предназначены для приема таких вод;
- локальные очистные сооружения для очистки сточных вод (в том числе дождевых, талых, инфильтрационных, поливомоечных и дренажных вод), обеспечивающие их очистку исходя из нормативов, установленных в соответствии с требованиями законодательства в области охраны окружающей среды и Водного кодекса Российской Федерации;
- сооружения для сбора отходов производства и потребления, а также сооружения и системы для отведения (сброса) сточных вод (в том числе дождевых, талых, инфильтрационных, поливомоечных и дренажных вод) в приемники, изготовленные из водонепроницаемых материалов;
- сооружения, обеспечивающие защиту водных объектов и прилегающих к ним территорий от разливов нефти и нефтепродуктов и иного негативного воздействия на окружающую среду.

4) Земельный участок частично расположен в границах зоны с особыми условиями использования территории с реестровым номером границы: 66:25-6.476; наименование: Прибрежная защитная полоса Сыертского водохранилища и его ранее неучтенных притоков; содержание ограничения (обременения): в соответствии со статьей 65 Водного кодекса Российской Федерации от 03 июня 2006 года № 74-ФЗ.

В границах прибрежных защитных полос запрещаются:

- использование сточных вод в целях регулирования плодородия почв;
- размещение кладбищ, скотомогильников, объектов размещения отходов производства и потребления, химических, взрывчатых, токсичных, отравляющих и ядовитых веществ, пунктов захоронения радиоактивных отходов;
- осуществление авиационных мер по борьбе с вредными организмами;
- движение и стоянка транспортных средств (кроме специальных транспортных средств), за исключением их движения по дорогам и стоянки на дорогах и в специально оборудованных местах, имеющих твердое покрытие;

- строительство и реконструкция автозаправочных станций, складов горюче-смазочных материалов (за исключением случаев, если автозаправочные станции, склады горюче-смазочных материалов размещены на территориях портов, инфраструктуры внутренних водных путей, в том числе баз (сооружений) для стоянки маломерных судов, объектов органов федеральной службы безопасности), станций технического обслуживания, используемых для технического осмотра и ремонта транспортных средств, осуществление мойки транспортных средств;

- размещение специализированных хранилищ пестицидов и агрохимикатов, применение пестицидов и агрохимикатов;
- сброс сточных, в том числе дренажных, вод;
- разведка и добыча общераспространенных полезных ископаемых (за исключением случаев, если разведка и добыча общераспространенных полезных ископаемых осуществляются пользователями недр, осуществляющими разведку и добычу иных видов полезных ископаемых, в границах предоставленных им в соответствии с законодательством Российской Федерации о недрах горных отводов и (или) геологических отводов на основании утвержденного технического проекта в соответствии со статьей 19.1 Закона Российской Федерации от 21 февраля 1992 года № 2395-1 «О недрах»).

- распашка земель;
- размещение отвалов размываемых грунтов;
- выпас сельскохозяйственных животных и организация для них летних лагерей, ванн.

Согласно Правилам землепользования и застройки Сыертского городского округа, утвержденным решением Думы Сыертского городского округа от 24.01.2008 № 323 земельный участок частично расположен в границах береговой полосы общего пользова-

ния. В соответствии с пунктом 4 статьи 39.8. Земельного кодекса Российской Федерации договор аренды земельного участка, находящегося в государственной или муниципальной собственности и расположенного в границах береговой полосы водного объекта общего пользования, заключается при условии обеспечения свободного доступа граждан к водному объекту общего пользования и его береговой полосе.

## 2. СРОК ДОГОВОРА

1.1. Срок аренды Участка устанавливается на **128 (сто двадцать восемь) месяцев, а именно с \_\_\_\_\_ г. по \_\_\_\_\_ г.**

1.2. Обязательства по внесению арендной платы вступают в силу с \_\_\_\_\_ г.

1.3. В соответствии с п.2. ст. 425 Гражданского кодекса Российской Федерации указанные в настоящем договоре условия применяются к отношениям, возникшим до регистрации Договора в установленном порядке.

1.4. Договор прекращает действие по истечении срока, указанного в пункте 2.1. настоящего Договора и на неопределенный срок не продляется.

## 3. РАЗМЕР И УСЛОВИЯ ВНЕСЕНИЯ АРЕНДНОЙ ПЛАТЫ

3.1. Обязательство по внесению Арендатором арендной платы возникает с даты подписания сторонами договора аренды земельного Участка.

3.2. Размер годовой арендной платы по настоящему договору определен по результатам проведения аукциона (рассмотрения заявок на участие в аукционе) и составляет \_\_\_\_\_.

Задаток, внесенный Арендатором для участия в аукционе в размере \_\_\_\_\_, засчитывается в счет арендной платы за Участок.

Задаток, внесенный Арендатором для участия в аукционе, не возвращается Арендатору в случае невнесения арендной платы за Участок в срок, предусмотренный настоящим договором.

Оплата разницы между размером ежегодной арендной платы по настоящему договору и размером задатка вносится Арендатором до момента подписания настоящего договора. В случае невнесения указанной разницы, Арендатор считается уклонившимся от подписания настоящего Договора.

Дальнейшая оплата по договору производится ежегодно в срок до 01 апреля текущего года.

3.3. Оплата производится в рублях, путем перечисления денежных средств на счет: Получатель:

а) наименование получателя платежа: УФК по Свердловской области (Комитет по управлению муниципальным имуществом, архитектуре и градостроительству Администрации Сысертского городского округа).

б) ИНН 6652003037, КПП 668501001.

в) расчетный счет: 03100643000000016200.

г) корреспондентский счет: 40102810645370000054.

д) наименование банка получателя: Уральское ГУ Банка России/УФК по Свердловской области г. Екатеринбург, БИК 016577551, ОКТМО 65722000 (Сысертский район).

В платежном документе в поле «Назначение платежа» указывается код бюджетной классификации 902 1 11 05012 04 0002 120 – доходы, получаемые в виде арендной платы за земельные участки, государственная собственность на которые не разграничена и которые расположены в границах городских округов, а также средства от продажи права на заключение договоров аренды указанных земельных участков (средства от продажи права на заключение договоров аренды указанных земельных участков).

3.4. Размер арендной платы подлежит увеличению в соответствии с федеральным законодательством, нормативными правовыми актами Свердловской области, муниципальными нормативными правовыми актами, регламентирующими исчисление арендной платы.

Изменение арендной платы в соответствии с настоящим пунктом не влечет за собой необходимость в заключении дополнительного соглашения и оформляется Арендодателем в виде информационного письма с приложением расчета.

3.5. При досрочном расторжении настоящего договора аренды, а также в случае прекращения договора, в связи с совпадением должника и кредитора в одном лице, а также по любому иному основанию, предусмотренному законодательством или по решению суда, денежные средства, внесенные Арендатором в счет погашения арендной платы, Арендодателем не возвращаются.

## 4. ПРАВА И ОБЯЗАННОСТИ АРЕНДОДАТЕЛЯ

4.1. Арендодатель имеет право:

4.1.1. Осуществлять контроль за использованием и охраной Участка, предоставленного в аренду, иметь беспрепятственный доступ на территорию Участка с целью осуществления надзора за выполнением Арендатором условий договора.

4.1.2. На возмещение в полном объеме убытков, причиненных ухудшением качества Участка, экологической обстановки в результате хозяйственной деятельности Арендатора и неисполнением (ненадлежащим исполнением) Арендатором обязательств по Договору, а также по иным основаниям, предусмотренным законодательством Российской Федерации.

4.1.3. Вносить в договор необходимые изменения и дополнения по согласованию с арендатором, а также в одностороннем порядке в случае внесения таковых в действующее законодательство РФ.

4.2. Арендодатель обязан:

4.2.1. Выполнять в полном объеме все условия Договора.

4.2.2. Одновременно с подписанием Договора передать Арендатору Участок.

Стороны пришли к соглашению, что передача Участка от Арендодателя к Арендатору фактически произведена \_\_\_\_\_ г. без составления акта приема-передачи, считая настоящий Договор таким актом приема-передачи Участка. Подписывая настоящий договор Арендатор удостоверяет отсутствие каких-либо претензий к передаваемому земельному участку, в том числе к потребительским свойствам земельного участка и иным его характеристикам.

4.2.3. Письменно в десятидневный срок уведомить Арендатора об изменении реквизитов счета (счетов) для перечисления арендной платы.

4.2.4. Не вмешиваться в хозяйственную деятельность Арендатора, если она не наносит ущерб окружающей среде, не нарушает законных прав других лиц, не противоречит архитектурно-градостроительным, природоохранным и иным нормам, правилам и требованиям земельного законодательства, и условиям Договора.

1.1.5. В случае изъятия Участка для государственных или муниципальных нужд возместить Арендатору причиненные таким изъятием убытки в порядке, предусмотренном законодательством Российской Федерации.

1.1.6. Арендодатель имеет иные права и несет иные обязанности, установленные законодательством Российской Федерации.

## 5. ПРАВА И ОБЯЗАННОСТИ АРЕНДАТОРА

5.1. Арендатор обязан:

5.1.1. Использовать Участок только с целью, указанной в п. 1.1 настоящего Договора.

Изменение Арендатором вида разрешенного использования Участка, указанного в пункте 1.1. настоящего договора не допускается.

5.1.2. Не допускать действий, приводящих к ухудшению качественных характеристик Участка, экологической обстановки местности, а также к загрязнению территории населенного пункта.

5.1.3. В случае прекращения деятельности предприятия, изменения адресов или иных реквизитов Арендатор обязан в десятидневный срок направить уве-



домлению об этом Арендодателю.

5.1.4. Соблюдать специально установленный режим использования земель.

**5.1.5. Осуществлять вырубку деревьев и кустарников только на основании постановления Администрации Сысертского городского округа и договора купли-продажи зеленых насаждений после оплаты суммы, соответствующей материально-денежной оценке зеленых насаждений, в счет возмещения ущерба экологии, причиненного вырубкой деревьев и кустарников в соответствии с муниципальными нормативными правовыми актами.**

5.1.6. За незаконную вырубку и повреждение зеленых насаждений нести ответственность, определенную действующим законодательством.

5.1.7. Возмещать ущерб, причиненный незаконной рубкой (порчей) зеленых насаждений. Размер ущерба определяется по материально-денежной оценке, зеленых насаждений с повышающим коэффициентом 50 в соответствии с утвержденным Порядком создания, содержания и охраны зеленых насаждений на территории Сысертского городского округа.

5.1.8. Не нарушать права других землепользователей и природопользователей.

5.1.9. Своевременно вносить арендную плату за землю.

5.1.10. Возмещать Арендодателю, смежным землепользователям убытки, включая упущенную выгоду, в полном объеме в связи с ухудшением качества земель и экологической обстановки в результате своей хозяйственной деятельности.

5.1.11. Обеспечивать Арендодателю, органам государственного контроля свободный доступ на Участок.

5.1.12. Обеспечивать беспрепятственный доступ на территорию Участка владельцам (уполномоченным лицам) сетей инженерно – технического обеспечения, проходящих через земельный участок, для проведения работ по их эксплуатации и ремонту.

5.1.13. Выполнять в соответствии с требованиями эксплуатационных служб условия эксплуатации подземных и наземных коммуникаций, сооружений, дорог, проездов и т.п. и не препятствовать их ремонту и обслуживанию, рекультивировать нарушенные ими земли.

5.1.14. Обязанность по государственной регистрации настоящего Договора и все расходы, связанные с регистрацией, возлагаются на Арендатора.

5.1.15. Договор аренды земельного участка может быть прекращен по инициативе Арендодателя в случае неиспользования земельного участка, предназначенного для сельскохозяйственного производства либо жилищного или иного строительства, в указанных целях в течение трех лет.

5.1.16. Согласно статье 42 Земельного кодекса Российской Федерации арендаторы обязаны сохранять межевые, геодезические и другие специальные знаки, установленные на земельных участках в соответствии с законодательством Российской Федерации. Арендатор предупрежден, что несоблюдение вышеуказанных требований влечет за собой ответственность, установленную законодательством Российской Федерации за несоблюдение условия обеспечения свободного доступа граждан к водному объекту общего пользования и его береговой полосе.

5.1.17. В соответствии с пунктом 4 статьи 39.8. Земельного кодекса Российской Федерации арендатор земельного участка, находящегося в государственной или муниципальной собственности и расположенного в границах береговой полосы водного объекта общего пользования, обязан обеспечить свободный доступ граждан к водному объекту общего пользования и его береговой полосе. Арендатор предупрежден, что несоблюдение вышеуказанных требований влечет за собой ответственность, установленную законодательством Российской Федерации за несоблюдение условия обеспечения свободного доступа граждан к водному объекту общего пользования и его береговой полосе.

## 6. РАСТОРЖЕНИЕ ДОГОВОРА

6.1. Настоящий договор может быть расторгнут по письменному соглашению сторон, а также по требованию одной из сторон в судебном порядке в случаях, предусмотренных Гражданским кодексом Российской Федерации, статьей 46 Земельного кодекса Российской Федерации, а также в одностороннем порядке по инициативе Арендодателя в соответствии с настоящим договором.

6.2. Односторонний отказ Арендодателя от исполнения настоящего договора допускается в случаях:

1) систематической неуплаты Арендатором арендной платы по настоящему договору (неуплата в течение двух и более месяцев подряд), уплаты арендной платы не в полном объеме в течение двух и более месяцев подряд;

2) неуплаты Арендатором пени за прошедшие периоды (если с момента возникновения обязанности Арендатора по уплате пени прошло более полугодия);

3) при нарушении Арендатором других условий настоящего договора.

4) при использовании Арендатором (Субарендатором) Участка не в соответствии с установленным разрешенным использованием Участка.

5) при использовании Арендатором (Субарендатором) Участка способами, приводящими к ухудшению качественной характеристики земель и экологической обстановки, т.е. без учета обеспечения соблюдения экологических, санитарно-гигиенических и других специальных требований (норм, правил, нормативов).

6) совершения Арендатором (Субарендатором) умышленного земельного правонарушения, выразившегося в отравлении, загрязнении, порче или уничтожении плодородного слоя почвы вследствие нарушения правил обращения с удобрениями, стимуляторами роста растений, ядохимикатами и иными опасными химическими или биологическими веществами при их хранении, использовании и транспортировке, повлекших за собой причинение вреда здоровью человека или окружающей среде.

7) неиспользования Арендатором (Субарендатором) Участка, предназначенного для сельскохозяйственного производства либо жилищного или иного строительства, в указанных целях в течение трех лет.

6.3. Для одностороннего отказа от исполнения договора достаточно одного из вышеуказанных случаев.

При этом настоящий договор считается расторгнутым по истечении 10 дней с момента направления Арендодателем в адрес Арендатора уведомления об отказе от договора.

6.4. Существенным нарушением условий настоящего договора Арендатором считается любое из нарушений, предусмотренных разделом 5 настоящего договора.

6.5. Прекращение действия настоящего договора не освобождает Арендатора от обязанности по уплате пени и штрафов по настоящему договору.

6.6. При расторжении настоящего договора Арендодатель не возмещает Арендатору стоимость улучшений Участка, неотделимых без вреда для Участка.

## 7. ИЗМЕНЕНИЕ УСЛОВИЙ ДОГОВОРА АРЕНДЫ

7.1. Изменения, дополнения к настоящему Договору, а также расторжение Договора оформляются в форме Дополнительного соглашения, которое является неотъемлемой частью настоящего Договора.

Расходы по государственной регистрации дополнительного соглашения возлагаются на сторону, выступившую с инициативой об изменении или дополнении к настоящему договору.

## 8. ЗАКЛЮЧИТЕЛЬНЫЕ ПОЛОЖЕНИЯ

8.2. Споры, возникшие из настоящего Договора, разрешаются судом или арбитражным судом, по месту нахождения Арендодателя, в порядке, установленном действующим законодательством РФ.

8.3. Настоящий Договор составлен и подписан в двух экземплярах равной юридической силы. Один экземпляр хранится у Арендодателя, один - у Арендатора.

## 9. РЕКВИЗИТЫ СТОРОН

### Арендодатель:

Администрация Сысертского городского округа  
624020, Свердловская область, г. Сысерть, ул. Ленина, д. 35.

### Арендатор:

10. ПОДПИСИ СТОРОН

Арендодатель:

Арендатор:





Филиал Федерального государственного бюджетного учреждения "Федеральная кадастровая палата Федеральной службы государственной регистрации, кадастра и картографии" по Уральскому федеральному округу  
полное наименование органа регистрации прав

Выписка из Единого государственного реестра недвижимости об объекте недвижимости

Сведения о характеристиках объекта недвижимости

На основании запроса от 10.10.2022, поступившего на рассмотрение 10.10.2022, сообщаем, что согласно записям Единого государственного реестра недвижимости:

Раздел 1 Лист 1

Земельный участок			
вид объекта недвижимости			
Лист № 1 раздела 1	Всего листов раздела 1: 4	Всего разделов: 7	Всего листов выписки: 18
10.10.2022г. № КУВИ-001/2022-178322349			
Кадастровый номер:	66:25:0000000:15099		
Номер кадастрового квартала:	66:25:0000000		
Дата присвоения кадастрового номера:	18.08.2022		
Ранее присвоенный государственный учетный номер:	данные отсутствуют		
Адрес:	624020, Свердловская область, р-н Сыертский, Российская Федерация, Свердловская область, Сыертский городской округ, восточнее поселка Луч		
Площадь:	26670 +/- 57		
Кадастровая стоимость, руб.:	10820819.1		
Кадастровые номера расположенных в пределах земельного участка объектов недвижимости:	данные отсутствуют		
Кадастровые номера объектов недвижимости, из которых образован объект недвижимости:	данные отсутствуют		
Кадастровые номера образованных объектов недвижимости:	данные отсутствуют		
Категория земель:	Земли населенных пунктов		
Виды разрешенного использования:	Туристическое обслуживание		
Сведения о кадастровом инженере:	образованием земельного участка из земель, находящихся в государственной или муниципальной собственности, расположенного по адресу: Российская Федерация, Свердловская область, Сыертский городской округ, восточнее поселка Луч		
Сведения о лесах, водных объектах и об иных природных объектах, расположенных в пределах земельного участка:	данные отсутствуют		

к проекту договора аренды земельного участка

полное наименование должности	подпись	инициалы, фамилия
-------------------------------	---------	-------------------

М.П.

Приложение № 1



Лист 2

Земельный участок	
вид объекта недвижимости	
Лист № 2 раздела 1	Всего листов раздела 1: 4
Всего разделов: 7	
Всего листов выписки: 18	
10.10.2022г. № КУВИ-001/2022-178322349	
Кадастровый номер: 66:25:0000000:15099	
<p>Сведения о том, что земельный участок полностью расположен в границах зоны с особыми условиями использования территории, территории объекта культурного наследия, публичного сервитута:</p>	<p>Земельный участок полностью расположен в границах зоны с реестровым номером 66:25-6.418 от 16.06.2020, ограничение использования земельного участка в пределах зоны: В соответствии со ст. 65 Водного кодекса Российской Федерации от 03 июня 2006 года № 74-ФЗ в границах водоохранных зон запрещается: 1) использование сточных вод в целях регулирования плодородия почв; 2) размещение кладбищ, скотомогильников, объектов размещения отходов производства и потребления, химических, взрывчатых, токсичных, отравляющих и ядовитых веществ, пунктов захоронения радиоактивных отходов; 3) осуществление авиационных мер по борьбе с вредными организмами; 4) движение и стоянка транспортных средств (кроме специальных транспортных средств), за исключением их движения по дорогам и стоянки на дорогах и в специально оборудованных местах, имеющих твердое покрытие; 5) строительство и реконструкция автозаправочных станций, складов горюче-смазочных материалов (за исключением случаев, если автозаправочные станции, склады горюче-смазочных материалов размещены на территориях портов, инфраструктуры внутренних водных путей, в том числе баз (сооружений) для стоянки маломерных судов, объектов органов федеральной службы безопасности, станций технического обслуживания, используемых для технического осмотра и ремонта транспортных средств, осуществление мойки транспортных средств; 6) размещение специализированных хранилищ пестицидов и агрохимикатов, применение пестицидов и агрохимикатов; 7) сброс сточных, в том числе дренажных, вод; 8) разведка и добыча общераспространенных полезных ископаемых (за исключением случаев, если разведка и добыча общераспространенных полезных ископаемых осуществляются пользователями недр, осуществляющими разведку и добычу иных видов полезных ископаемых, в границах предоставленных им в соответствии с законодательством Российской Федерации о недрах горных отводов и (или) геологических отводов на основании утвержденного технического проекта в соответствии со статьей 19.1 Закона Российской Федерации от 21 февраля 1992 года N 2395-1 "О недрах"), вид/наименование: Водоохранная зона Сысертского водохранилища и его ранее неучтенных притоков, тип: Водоохранная зона, номер: -, решения: 1. дата решения: 03.06.2006, номер решения: 74-ФЗ, наименование ОГВ/ОМСУ: Государственная Дума Российской Федерации 2. дата решения: 20.11.2018, номер решения: 1387, наименование ОГВ/ОМСУ: Министерство природных ресурсов и экологии Свердловской области</p>
<p>Сведения о том, что земельный участок расположен в границах особой экономической зоны, территории опережающего социально-экономического развития, зоны территориального развития в Российской Федерации, игорной зоны:</p>	<p>данные отсутствуют</p>
<p>Сведения о том, что земельный участок расположен в границах особо охраняемой природной территории, охотничьих угодий, лесничеств:</p>	<p>данные отсутствуют</p>
<p>Сведения о результатах проведения государственного земельного надзора:</p>	<p>данные отсутствуют</p>
<p>Сведения о расположении земельного участка в границах территории, в отношении которой утвержден проект межевания территории:</p>	<p>данные отсутствуют</p>
полное наименование должности	подпись
	М.П.
	инициалы, фамилия



Лист 3

Земельный участок		Вид объекта недвижимости	
Лист № 3 раздела 1	Всего листов раздела 1: 4	Всего разделов: 7	Всего листов выписки: 18
10.10.2022г. № КУВИ-001/2022-178322349			
Кадастровый номер: 66:25:0000000:15099			
Условный номер земельного участка: Сведения о принятии акта и (или) заключении договора, предусматривающих предоставление в соответствии с земельным законодательством исполнительным органом государственной власти или органом местного самоуправления, находящегося в государственной или муниципальной собственности земельного участка для строительства наемного дома социального использования или наемного дома коммерческого использования: Сведения о том, что земельный участок или земельные участки образованы на основании решения об изъятии земельного участка и (или) расположенного на нем объекта недвижимости для государственных или муниципальных нужд: Сведения о том, что земельный участок образован из земель или земельного участка, государственная собственность на которые не разграничена: Сведения о наличии земельного спора о местоположении границ земельных участков:	данные отсутствуют	данные отсутствуют	данные отсутствуют
Статус записи об объекте недвижимости: Особые отметки:	Сведения об объекте недвижимости имеют статус "актуальные"	Сведения об ограничениях права на объект недвижимости, обременениях данного объекта, не зарегистрированных в реестре прав, ограничений прав и обременений недвижимого имущества: вид ограничения (обременения): ограничение прав на земельный участок, предусмотренные статьей 56 Земельного кодекса Российской Федерации; срок действия: с 18.08.2022; реквизиты документа-основания: приказ об установлении границ зон затопления, подтопления территории, прилегающей к р.Шайдуриха, р.Черемшанка, р.Ольховка, р.М.Габиевка, р.Кипучий Ключ, р.Боёвка, р.Бобровка, р.Сысерт, р.Ключик, р.Каменка, р.Исток, р.Исеть, р.Габиевка, р.Багаряк, р.Арамылка, пр.Заводской (Механический), пр.Верхне-Каменский, оз.Щелкуновское, оз.Теняк, оз.Багаряк, вдхр.Черданцевское, вдхр.Сысертское, вдхр.Никольское, вдхр.Нижне-Абрамовское, вдхр.М.-Седелниковское, вдхр.Кашинское (Ильинское)...ГО Сысертский СО от 19.11.2019 № 164 выдан: Нижне-Обское бассейновое водное управление Федерального агентства водных ресурсов. вид ограничения (обременения): ограничение прав на земельный участок, предусмотренные статьей 56 Земельного кодекса Российской Федерации; срок действия: с 18.08.2022; реквизиты документа-основания: водный Кодекс Российской Федерации от 03.06.2006 № 74-ФЗ выдан: Государственная Дума Российской Федерации; приказ об установлении границ водохранимых, прибрежных защитных полос и береговых линий водных объектов бассейна реки Исеть, расположенных	
полное наименование должности	подпись	инициалы, фамилия	
		М.П.	



Лист 4

Земельный участок вид объекта недвижимости			
Лист № 4 раздела 1	Всего листов раздела 1: 4	Всего разделов: 7	Всего листов выписки: 18
10.10.2022г. № КУВИ-001/2022-178322349			
Кадастровый номер: 66:25:0000000:15099			
<p>на территории Свердловской области, в том числе перечень координат их опорных точек от 20.11.2018 № 1387 выдан: Министерство природных ресурсов и экологии Свердловской области. вид ограничения (обременения): ограничения прав на земельный участок, предусмотренные статьей 56 Земельного кодекса Российской Федерации; срок действия: с 18.08.2022; реквизиты документа-основания: водный Кодекс Российской Федерации от 03.06.2006 № 74-ФЗ выдан: Государственная Дума Российской Федерации; приказ об установлении границ водохранилищ, прибрежных защитных полос и береговых линий водных объектов бассейна реки Исеть, расположенных на территории Свердловской области, в том числе перечень координат их опорных точек от 20.11.2018 № 1387 выдан: Министерство природных ресурсов и экологии Свердловской области. вид ограничения (обременения): ограничения прав на земельный участок, предусмотренные статьей 56 Земельного кодекса Российской Федерации; срок действия: с 18.08.2022; реквизиты документа-основания: приказ об установлении границ зон заповедения, подтопления территории, прилегающей к р.Шайдуриха, р.Черемшанка, р.Ольховка, р.М.Габиевка, р.Кипучий Ключ, р.Бойвка, р.Бобровка, р.Сысерт, р.Ключик, р.Каменка, р.Исток, р.Исеть, р.Габиевка, р.Багаряк, р.Арамылка, пр.Заводской (Механический), пр.Верхне-Каменский, оз.Щелкуновское, оз.Теняк, оз.Багаряк, вдхр.Черданцевское, вдхр.Сысертское, вдхр.Никольское, вдхр.Нижне-Абрамовское, вдхр.М.-Седелниковское, вдхр.Кашинское (Ильинское)...ГО Сыертский СО от 19.11.2019 № 164 выдан: Нижне-Обское бассейновое водное управление Федерального агентства водных ресурсов. Граница земельного участка пересекает границы земельных участков (земельного участка) с кадастровыми номерами (кадастровым номером) 66:25:2702001:419. Сведения, необходимые для заполнения раздела: 2 - Сведения о зарегистрированных правах, отсутствуют.</p>			
Получатель выписки: Крыжовникова Виолетта Фирдусовна, действующий(ая) на основании документа "" АДМИНИСТРАЦИЯ СЫЕРТСКОГО ГОРОДСКОГО ОКРУГА			

полное наименование должности	подпись	инициалы, фамилия
	М.П.	





Раздел 3 Лист 5

Выписка из Единого государственного реестра недвижимости об объекте недвижимости  
Описание местоположения земельного участка

Земельный участок		
вид объекта недвижимости		
Лист № 1 раздела 3	Всего листов раздела 3: 1	Всего разделов: 7
10.10.2022г. № КУВИ-001/2022-178322349		Всего листов выписки: 18
Кадастровый номер:		66:25:0000000:15099
План (чертеж, схема) земельного участка		
Масштаб 1:3000		
Условные обозначения:		
полное наименование должности	подпись	инициалы, фамилия
		М.П.



Раздел 3.1. Лист 6

Выписка из Единого государственного реестра недвижимости об объекте недвижимости  
Описание местоположения земельного участка

Земельный участок	
вид объекта недвижимости	
Лист № 1 раздела 3.1	Всего листов раздела 3.1: 1
Всего разделов: 7	
Всего листов выписки: 18	
10.10.2022г. № КУВИ-001/2022-178322349	
Кадастровый номер: 66:25:0000000:15099	

№ п/п	Номер точки		Дирекционный угол	Горизонтальное проложение, м	Описание местоположения границ земельного участка		Сведения об адресах правообладателей смежных земельных участков
	начальной ая	конечной ая			Описание закрепления на местности	Кадастровые номера смежных участков	
1	2	3	4	5	6	7	8
1	1.1.1	1.1.2	104°21.2'	125.45	данные отсутствуют	данные отсутствуют	данные отсутствуют
2	1.1.2	1.1.3	194°32.3'	20.48	данные отсутствуют	66:25:2702001:419	данные отсутствуют
3	1.1.3	1.1.4	188°7.8'	25.95	данные отсутствуют	66:25:2702001:419	данные отсутствуют
4	1.1.4	1.1.5	189°54.7'	29.8	данные отсутствуют	66:25:2702001:419	данные отсутствуют
5	1.1.5	1.1.6	217°11.8'	26.71	данные отсутствуют	66:25:2702001:419	данные отсутствуют
6	1.1.6	1.1.7	230°2.9'	35.43	данные отсутствуют	66:25:2702001:419	данные отсутствуют
7	1.1.7	1.1.8	233°49.7'	23.64	данные отсутствуют	66:25:2702001:419	данные отсутствуют
8	1.1.8	1.1.9	234°52.8'	24.23	данные отсутствуют	66:25:2702001:419	данные отсутствуют
9	1.1.9	1.1.10	206°33.1'	18.05	данные отсутствуют	66:25:2702001:419	данные отсутствуют
10	1.1.10	1.1.11	209°3.1'	22.67	данные отсутствуют	66:25:2702001:419	данные отсутствуют
11	1.1.11	1.1.12	203°12.3'	22.36	данные отсутствуют	66:25:2702001:419	данные отсутствуют
12	1.1.12	1.1.13	181°35.0'	26.43	данные отсутствуют	66:25:2702001:419	данные отсутствуют
13	1.1.13	1.1.14	193°42.5'	30.97	данные отсутствуют	66:25:2702001:419	данные отсутствуют
14	1.1.14	1.1.15	210°2.9'	16.12	данные отсутствуют	66:25:2702001:419	данные отсутствуют
15	1.1.15	1.1.16	225°0.0'	20.76	данные отсутствуют	66:25:2702001:419	данные отсутствуют
16	1.1.16	1.1.17	235°32.8'	20.17	данные отсутствуют	данные отсутствуют	данные отсутствуют
17	1.1.17	1.1.18	354°15.1'	49.12	данные отсутствуют	данные отсутствуют	данные отсутствуют
18	1.1.18	1.1.19	12°2.9'	37.32	данные отсутствуют	66:25:3301001:236	данные отсутствуют
19	1.1.19	1.1.20	12°5.6'	20.38	данные отсутствуют	данные отсутствуют	данные отсутствуют
20	1.1.20	1.1.21	1°17.8'	135.61	данные отсутствуют	данные отсутствуют	данные отсутствуют
21	1.1.21	1.1.22	77°59.9'	11.06	данные отсутствуют	данные отсутствуют	данные отсутствуют
22	1.1.22	1.1.23	30°22.7'	29.58	данные отсутствуют	данные отсутствуют	данные отсутствуют
23	1.1.23	1.1.24	26°29.3'	19.84	данные отсутствуют	данные отсутствуют	данные отсутствуют
24	1.1.24	1.1.25	6°27.7'	40.52	данные отсутствуют	данные отсутствуют	данные отсутствуют
25	1.1.25	1.1.1	7°31.4'	4.28	данные отсутствуют	данные отсутствуют	данные отсутствуют

полное наименование должности	подпись	инициалы, фамилия
	М.П.	

Раздел 3.2 Лист 7

Выписка из Единого государственного реестра недвижимости об объекте недвижимости  
Описание местоположения земельного участка

Земельный участок			
вид объекта недвижимости			
Лист № 1 раздела 3.2	Всего листов раздела 3.2: 2	Всего разделов: 7	Всего листов выписки: 18
10.10.2022г. № КУВИ-001/2022-178322349			
Кадастровый номер: 66:25:0000000:15099			

Сведения о характерных точках границ земельного участка

Номер точки	Координаты, м			Описание закрепления на местности	Средняя квадратичная погрешность определения координат характерных точек границ земельного участка, м
	X	Y	Z		
1				4	5
1	351229.34	1546011.01		-	0.1
2	351225.1	1546010.45		-	0.1
3	351184.84	1546005.89		-	0.1
4	351167.08	1545997.04		-	0.1
5	351141.56	1545982.08		-	0.1
6	351139.26	1545971.26		-	0.1
7	351003.68	1545968.19		-	0.1
8	350983.75	1545963.92		-	0.1
9	350947.25	1545956.13		-	0.1
10	350898.38	1545961.05		-	0.1
11	350909.79	1545977.68		-	0.1
12	350924.47	1545992.36		-	0.1
13	350938.42	1546000.43		-	0.1
14	350968.51	1546007.77		-	0.1
15	350994.93	1546008.5		-	0.1
16	351015.48	1546017.31		-	0.1
17	351035.3	1546028.32		-	0.1
18	351051.45	1546036.39		-	0.1
19	351065.39	1546056.21		-	0.1
20	351079.34	1546075.29		-	0.1
21	351102.09	1546102.45		-	0.1
22	351123.37	1546118.6		-	0.1
23	351152.73	1546123.73		-	0.1
24	351178.42	1546127.4		-	0.1

полное наименование должности	подпись	инициалы, фамилия
		М.П.



Лист 8


Земельный участок			
вид объекта недвижимости			
Лист № 2 раздела 3.2	Всего листов раздела 3.2: 2	Всего разделов: 7	Всего листов выписки: 18
10.10.2022г. № КУВИ-001/2022-178322349			
Кадастровый номер: 66:25:0000000:15099			
25	351198.24	1546132.54	0.1
1	351229.34	1546011.01	0.1

полное наименование должности	подпись	инициалы, фамилия
	М.П.	



Раздел 4 Лист 9

Выписка из Единого государственного реестра недвижимости об объекте недвижимости  
Сведения о частях земельного участка

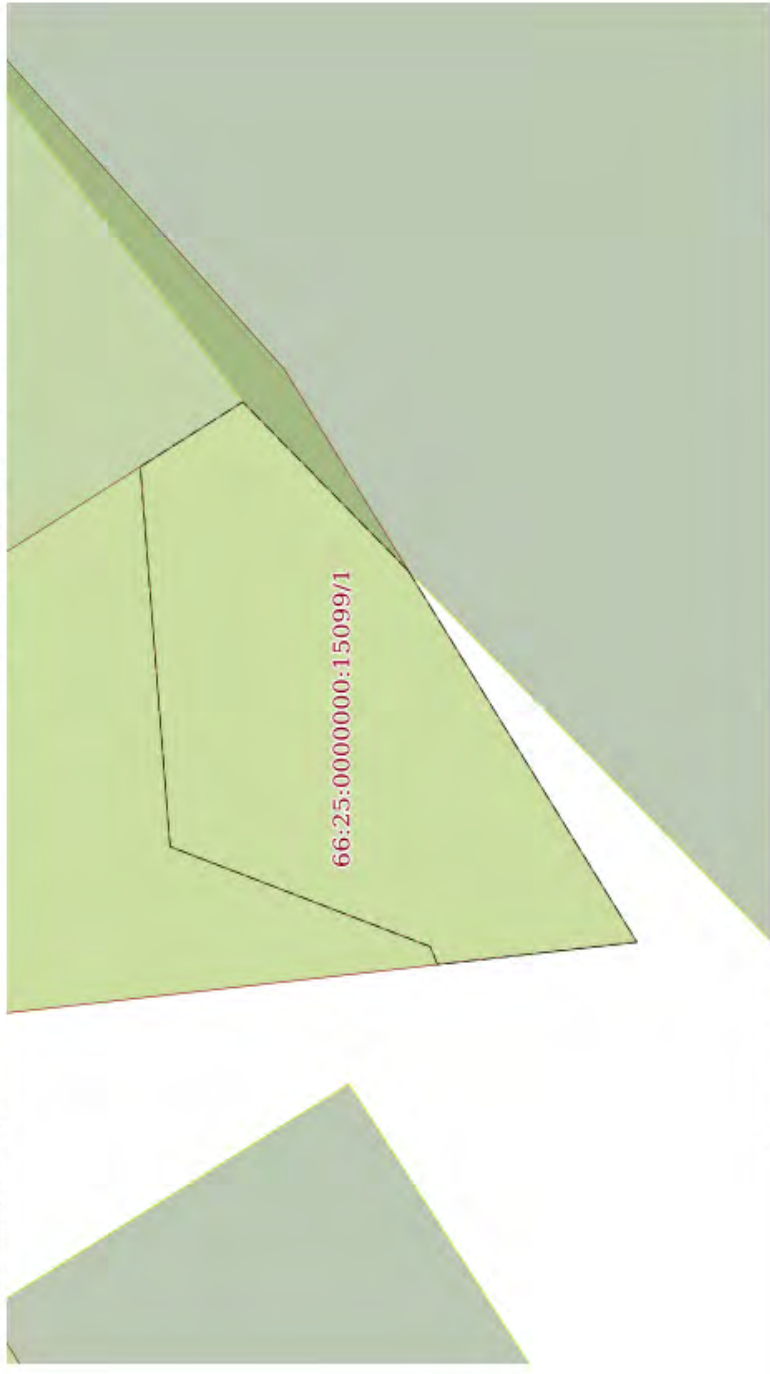Земельный участок вид объекта недвижимости			
Лист № 1 раздела 4	Всего листов раздела 4: 3	Всего разделов: 7	Всего листов выписки: 18
10.10.2022г. № КУВИ-001/2022-178322349			
Кадастровый номер: 66:25:0000000:15099			
План (чертеж, схема) части земельного участка		Учетный номер части: 66:25:0000000:15099/1	
			
Масштаб 1:200			
Условные обозначения:			
полное наименование должности		подпись	
		инициалы, фамилия	
		М.П.	



Лист 10

Земельный участок	
вид объекта недвижимости	
Лист № 2 раздела 4	Всего листов раздела 4: 3
Всего листов выписки: 18	Всего разделов: 7

10.10.2022г. № КУВИ-001/2022-178322349
Кadaстровый номер: 66:25:0000000:15099

Учетный номер части: 66:25:0000000:15099/2



Масштаб 1:3000


Условные обозначения:	
-----------------------	--

полное наименование должности	подпись	инициалы, фамилия
	М.П.	



Лист 11

Земельный участок			
вид объекта недвижимости			
Лист № 3 раздела 4	Всего листов раздела 4: 3	Всего разделов: 7	Всего листов выписки: 18
10.10.2022г. № КУВИ-001/2022-178322349			
Кадастровый номер: 66:25:0000000:15099			

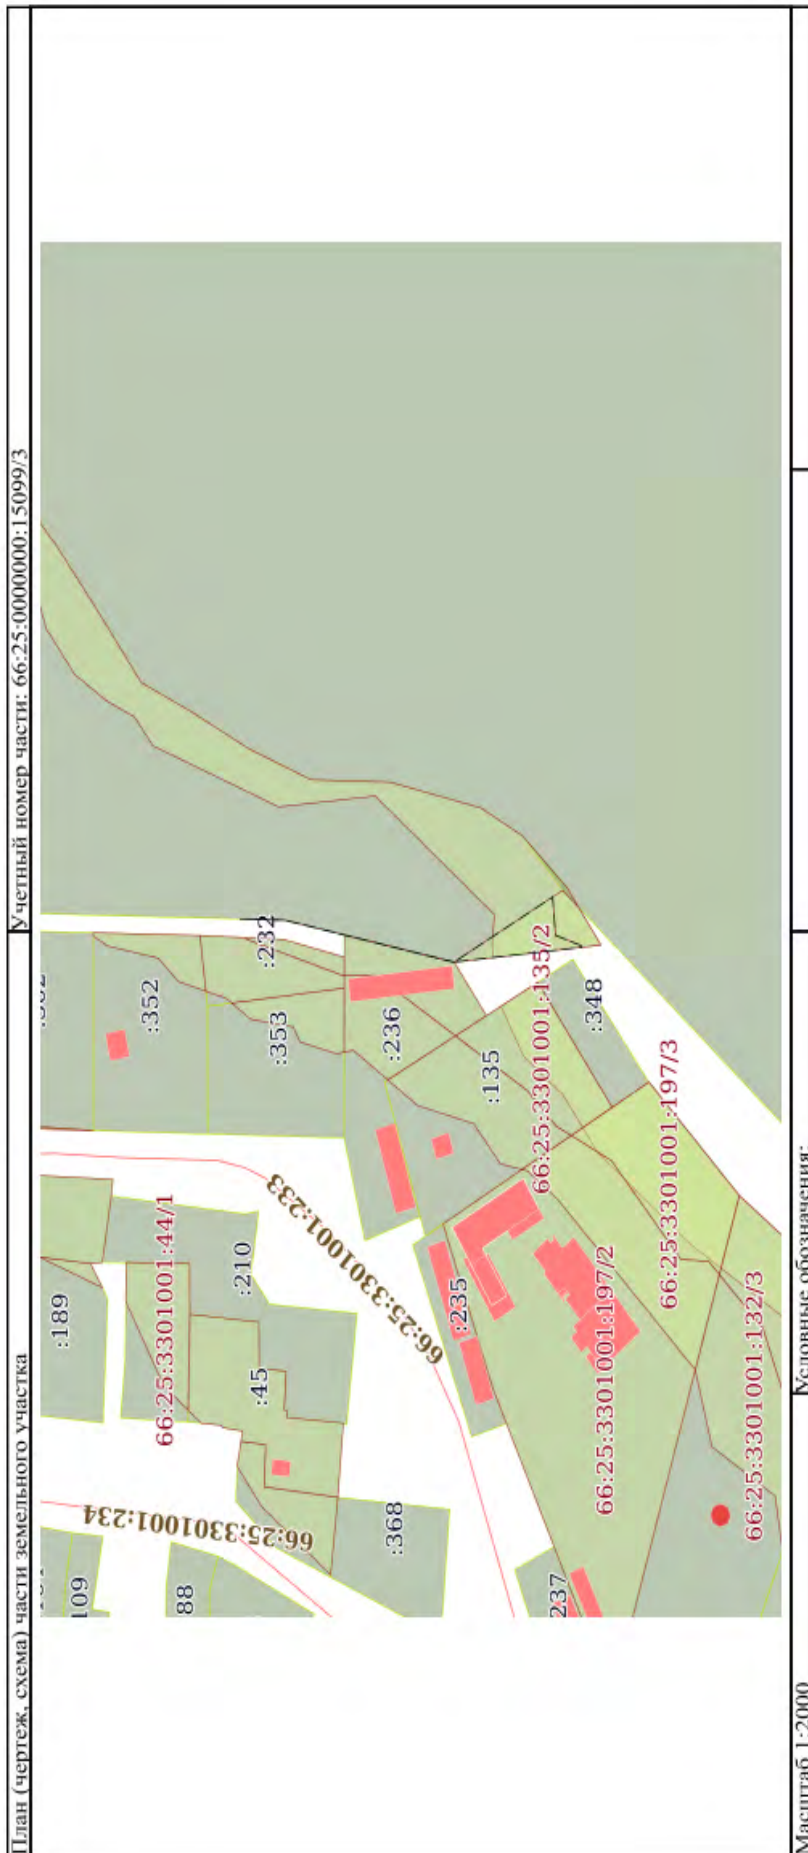

ПОЛНОЕ НАИМЕНОВАНИЕ ДОЛЖНОСТИ	ПОДПИСЬ	ИНИЦИАЛЫ, ФАМИЛИЯ
	М.П.	



Раздел 4.1 Лист 12

Выписка из Единого государственного реестра недвижимости об объекте недвижимости  
Сведения о частях земельного участка

Земельный участок		
вид объекта недвижимости		
Лист № 1 раздела 4.1	Всего листов выписки: 18	
10.10.2022г. № КУВИ-001/2022-178322349	Всего разделов: 7	
Кадастровый номер:	66:25:0000000:15099	
Учетный номер части	Площадь, м2	Содержание ограничения в использовании или ограничения права на объект недвижимости или обременения объекта недвижимости
1	2	3
66:25:0000000:15099/1	142	66:25-6.667
66:25:0000000:15099/2	4339	66:25-6.476
66:25:0000000:15099/3	283	66:25-6.656
	Весь	<p>вид ограничения (обременения): ограничения прав на земельный участок, предусмотренные статьей 56 Земельного кодекса Российской Федерации; Срок действия: с 2022-08-18; реквизиты документа-основания: приказ об установлении границ зон затопления, подтопления территории, прилегающей к р.Шайдуриха, р.Черемшанка, р.Ольховка, р.М.Габиевка, р.Кинучий Ключ, р.Бойвка, р.Бобровка, р.Сысерть, р.Ключик, р.Каменка, р.Исток, р.Исеть, р.Габиевка, р.Багаряк, р.Арамилка, пр.Заводской (Механический), пр.Верхне-Каменский, оз.Теняк, оз.Багаряк, вдхр.Черданцевское, вдхр.Сысертское, вдхр.Никольское, вдхр.Нижне-Абрамовское, вдхр.М.-Седейниковское...ГО Сыертский СО от 19.11.2019 № 164 выдан: Нижне-Обское бассейновое водное управление Федерального агентства водных ресурсов</p> <p>; Содержание ограничения (обременения): В соответствии с п.6 ст.67.1 №74-ФЗ от 03.06.2006г. "Водный кодекс РФ" в границах зон затопления, подтопления, в соответствии с законодательством Российской Федерации о градостроительной деятельности отнесенных к зонам с особыми условиями использования территорий, запрещаются: 1) размещение новых населенных пунктов и строительство объектов капитального строительства без обеспечения инженерной защиты таких населенных пунктов и объектов от затопления, подтопления; 2) использование сточных вод в целях регулирования плодородия почв; 3) размещение кладбищ, скотомогильников, объектов размещения отходов производства и потребления, химических, взрывчатых, токсичных, отравляющих и ядовитых веществ, пунктов хранения и захоронения радиоактивных отходов; 4) осуществление авиационных мер по борьбе с вредными организмами.; Реестровый номер границы: 66:25-6.667; Вид объекта реестра границ: Зона с особыми условиями использования территории; Вид зоны по документу: Зона сильного подтопления территории Сыертского городского округа Свердловской области вдхр. Сыертское; Тип зоны: Иные зоны с особыми условиями использования территории</p> <p>вид ограничения (обременения): ограничения прав на земельный участок, предусмотренные статьей 56 Земельного кодекса Российской Федерации; Срок действия: с 2022-08-18; реквизиты документа-основания: водный Кодекс Российской Федерации от 03.06.2006 № 74-ФЗ выдан: Государственная Дума Российской Федерации; приказа об установлении границ водоохранных, прибрежных защитных полос и береговых линий водных объектов бассейна реки Исеть, расположенных на территории Свердловской области, в том числе перечень координат их опорных точек от 20.11.2018 № 1387 выдан: Министерство природных ресурсов и экологии Свердловской области; Содержание ограничения (обременения): В соответствии со ст. 65 Водного кодекса Российской Федерации от 03 июня 2006 года № 74-ФЗ в границах водоохранных зон запрещается: 1) использование сточных вод в целях регулирования плодородия почв; 2) размещение кладбищ, скотомогильников, объектов размещения отходов производства и потребления, химических, взрывчатых, токсичных, отравляющих и ядовитых веществ, пунктов захоронения радиоактивных отходов; 3) осуществление авиационных мер по борьбе с вредными организмами; 4)</p>
	Весь	
Полное наименование должности		подпись
		М.П.
		инициалы, фамилия





Лист 13

Земельный участок вид объекта недвижимости	
Лист № 2 раздела 4.1	Всего листов раздела 4.1: 3
10.10.2022г. № КУВИ-001/2022-178322349	Всего разделов: 7
Катастровый номер:	Всего листов выписки: 18
66:25:0000000:15099	
	<p>движение и стоянка транспортных средств (кроме специальных транспортных средств), за исключением их движения по дорогам и стоянки на дорогах и в специально оборудованных местах, имеющих твердое покрытие;5) строительство и реконструкция автозаправочных станций, складов горюче-смазочных материалов (за исключением случаев, если автозаправочные станции, склады горюче-смазочных материалов размещены на территориях портов, инфраструктуры внутренних водных путей, в том числе баз (сооружений) для стоянки маломерных судов, объектов органов федеральной службы безопасности), станций технического обслуживания, используемых для технического осмотра и ремонта транспортных средств, осуществление мойки транспортных средств;6) размещение специализированных хранилищ пестицидов и агрохимикатов, применение пестицидов и агрохимикатов;7) сбор сточных, в том числе дренажных, вод;8) разведка и добыча общераспространенных полезных ископаемых (за исключением случаев, если разведка и добыча общераспространенных полезных ископаемых осуществляется пользователями недр, осуществляющими разведку и добычу иных видов полезных ископаемых, в границах предоставленных им в соответствии с законодательством Российской Федерации о недрах горных отвалов и (или) геологических отвалов на основании утвержденного технического проекта в соответствии со статьей 19.1 Закона Российской Федерации от 21 февраля 1992 года N 2395-1 "О недрах");.; Реестровый номер границы: 66:25-6.418; Вид объекта реестра границ: Зона с особыми условиями использования территории; Вид зоны по документу: Водоохранная зона Сысертского водохранилища и его ранее неучтенных притоков; Тип зоны: Водоохранная зона; Номер: -</p> <p>вид ограничения (обременения): ограничения прав на земельный участок, предусмотренные статьей 56 Земельного кодекса Российской Федерации; Срок действия: с 2022-08-18; реквизиты документа-основания: водный Кодекс Российской Федерации от 03.06.2006 № 74-ФЗ выдан: Государственная Дума Российской Федерации; приказ об установлении границ водоохранных, прибрежных защитных полос и береговых линий водных объектов бассейна реки Исеть, расположенных на территории Свердловской области, в том числе перечень координат их опорных точек от 20.11.2018 № 1387 выдан: Министерство природных ресурсов и экологии Свердловской области; Содержание ограничения (обременения): В соответствии со ст. 65 Водного кодекса Российской Федерации от 03 июня 2006 года № 74-ФЗ В границах прибрежных защитных полос запрещаются:1) использование сточных вод в целях регулирования плодородия почв;2) размещение кладбищ, скотомогильников, объектов размещения отходов производства и потребления, химических, взрывчатых, токсичных, отравляющих и ядовитых веществ, пунктов захоронения радиоактивных отходов;3) осуществление авиационных мер по борьбе с вредными организмами;4) движение и стоянка транспортных средств (кроме специальных транспортных средств), за исключением их движения по дорогам и стоянки на дорогах и в специально оборудованных местах, имеющих твердое покрытие;5) строительство и реконструкция автозаправочных станций, складов горюче-смазочных материалов (за исключением случаев, если автозаправочные станции, склады горюче-смазочных материалов размещены на территориях портов, инфраструктуры внутренних водных путей, в том числе баз (сооружений) для стоянки маломерных судов, объектов органов федеральной службы безопасности), станций технического обслуживания, используемых для технического осмотра и ремонта транспортных средств, осуществление мойки транспортных средств;6) размещение специализированных хранилищ пестицидов и агрохимикатов, применение пестицидов и агрохимикатов;7) сбор сточных, в том числе дренажных, вод;8) разведка и добыча общераспространенных полезных ископаемых (за исключением случаев, если разведка и добыча общераспространенных полезных ископаемых осуществляется пользователями недр, осуществляющими разведку и добычу иных видов полезных ископаемых, в границах предоставленных им в соответствии с законодательством Российской Федерации о недрах горных отвалов и (или) геологических отвалов на основании утвержденного технического проекта в соответствии со статьей 19.1 Закона Российской Федерации от 21 февраля 1992 года N 2395-1 "О недрах");.9) распашка земель;10) размещение отвалов размываемых грунтов; 11) выпас сельскохозяйственных животных и организация для них летних лагерей, ванн.; Реестровый номер границы:</p>
Весь	
ПОЛНОЕ НАИМЕНОВАНИЕ ДОЛЖНОСТИ	ПОДПИСЬ
	М.П.
	инициалы, фамилия



Лист 14

Земельный участок	
вид объекта недвижимости	
Лист № 3 раздела 4.1	Всего листов раздела 4.1: 3
10.10.2022г. № КУВИ-001/2022-178322349	Всего разделов: 7
Кадастровый номер:	66:25:0000000:15099
Весь	<p>66:25-6-476; Вид объекта реестра границ: Зона с особыми условиями использования территории; Вид зоны по документу: Прибрежная защитная полоса Сыертского водохранилища и его ранее неучтенных притоков; Тип зоны: Прибрежная защитная полоса; Номер: -</p> <p>вид ограничения (обременения): ограничение прав на земельный участок, предусмотренные статьей 56 Земельного кодекса Российской Федерации; Срок действия: с 2022-08-18; реквизиты документа-основания: приказ об установлении границ зон затопления, подтопления территории, прилегающей к р.Шайдуриха, р. Черемшанка, р. Ольховка, р.М.Габиевка, р.Кипучий Ключ, р.Боёвка, р.Бобровка, р.Сыертъ, р.Ключик, р.Каменка, р.Исток, р.Исеть, р.Габиевка, р.Багаряк, р.Арамилка, пр.Заводской (Механический), пр.Верхне-Каменский, оз.Щелкуновское, оз.Теняк, оз.Багаряк, вхр.Черданцевское, вхр.Сыертское, вхр.Никольское, вхр.Нижне-Абрамовское, вхр.М.-Седейниковское, вхр.Кашиное (Ильинское)...ГО Сыертский СО от 19.11.2019 № 164 выдан: Нижне-Обское бассейновое водное управление Федерального агентства водных ресурсов; Содержание ограничения (обременения): В соответствии с п.6 ст.67.1 №74-ФЗ от 03.06.2006г. "Водный кодекс РФ" в границах зон затопления, подтопления, в соответствии с законодательством Российской Федерации о градостроительной деятельности отнесенных к зонам с особыми условиями использования территорий, запрещаются:1) размещение новых населенных пунктов и строительство объектов капитального строительства без обеспечения инженерной защиты таких населенных пунктов и объектов от затопления, подтопления; 2) использование сточных вод в целях регулирования плодородия почв; 3) размещение кладбищ, скотомогильников, объектов размещения отходов производства и потребления, химических, взрывчатых, токсичных, отравляющих и ядовитых веществ, пунктов хранения и захоронения радиоактивных отходов; 4) осуществление авиационных мер по борьбе с вредными организмами.; Реестровый номер границы: 66:25-6,656;</p> <p>Вид объекта реестра границ: Зона с особыми условиями использования территории; Вид зоны по документу: Зона умеренного подтопления территории Сыертского городского округа Свердловской области вхр. Сыертское; Тип зоны: Иные зоны с особыми условиями использования территории</p>

полное наименование должности	подпись	инициалы, фамилия

М.П.

Раздел 4.2. Лист 15

Выписка из Единого государственного реестра недвижимости об объекте недвижимости  
Сведения о частях земельного участка

Земельный участок			
вид объекта недвижимости			
Лист № 1 раздела 4.2	Всего листов раздела 4.2: 4	Всего разделов: 7	Всего листов выписки: 18
10.10.2022г. № КУВИ-001/2022-178322349			
Кадастровый номер: 66:25:0000000:15099			

Сведения о характерных точках границы части (частей) земельного участка

Учетный номер части: 66:25:0000000:15099/1

Система координат

Номер точки	Координаты, м		Описание закрепления на местности	Средняя квадратичная погрешность определения координат характерных точек границ земельного участка, м
	X	Y		
1	2	3	4	5
1	350905.77	1545971.82	-	-
2	350898.38	1545961.05	-	-
3	350904.83	1545960.4	-	-
4	350905.06	1545960.92	-	-
5	350913.47	1545963.82	-	-
6	350914.43	1545974.84	-	-
7	350911.12	1545976.72	-	-
1	350905.77	1545971.82	-	-

полное наименование должности	подпись	инициалы, фамилия
	М.П.	



Лист 16

Земельный участок		Земельный участок		Земельный участок		Земельный участок		
Лист № 2 раздела 4.2		Лист № 2 раздела 4.2		Лист № 2 раздела 4.2		Лист № 2 раздела 4.2		
Вид объекта недвижимости		Вид объекта недвижимости		Вид объекта недвижимости		Вид объекта недвижимости		
Всего листов раздела 4.2: 4		Всего листов раздела 4.2: 4		Всего листов раздела 4.2: 4		Всего листов раздела 4.2: 4		
Всего разделов: 7		Всего разделов: 7		Всего разделов: 7		Всего разделов: 7		
Всего листов выписки: 18		Всего листов выписки: 18		Всего листов выписки: 18		Всего листов выписки: 18		
10.10.2022г. № КУВИ-001/2022-178322349								
Кадастровый номер: 66:25:0000000:15099								
Сведения о характерных точках границы части (частей) земельного участка								
Учетный номер части: 66:25:0000000:15099/2								
Система координат								
Номер точки	Координаты, м		Описание закрепления на местности	Средняя квадратичная погрешность определения координат характерных точек границ земельного участка, м				
	X	Y		4	5	5	5	5
1	351163.5	1546125.27	-	-	-	-	-	-
2	351152.73	1546123.73	-	-	-	-	-	-
3	351123.37	1546118.6	-	-	-	-	-	-
4	351102.09	1546102.45	-	-	-	-	-	-
5	351079.34	1546075.29	-	-	-	-	-	-
6	351065.39	1546056.21	-	-	-	-	-	-
7	351051.45	1546036.39	-	-	-	-	-	-
8	351035.3	1546028.32	-	-	-	-	-	-
9	351015.48	1546017.31	-	-	-	-	-	-
10	350994.93	1546008.5	-	-	-	-	-	-
11	350968.51	1546007.77	-	-	-	-	-	-
12	350938.42	1546000.43	-	-	-	-	-	-
13	350924.47	1545992.36	-	-	-	-	-	-
14	350909.79	1545977.68	-	-	-	-	-	-
15	350898.38	1545961.05	-	-	-	-	-	-
16	350934.17	1545957.45	-	-	-	-	-	-
17	350934.55	1545960.95	-	-	-	-	-	-
18	350933.84	1545969.8	-	-	-	-	-	-
19	350973.52	1546003.84	-	-	-	-	-	-
20	351005.69	1546000.73	-	-	-	-	-	-
21	351047.45	1546018.24	-	-	-	-	-	-
22	351053.73	1546026.57	-	-	-	-	-	-
23	351063.21	1546031.33	-	-	-	-	-	-
24	351073.6	1546038.82	-	-	-	-	-	-
25	351083.01	1546051.81	-	-	-	-	-	-
26	351086.89	1546064.02	-	-	-	-	-	-
27	351087.41	1546067.46	-	-	-	-	-	-

полное наименование должности

подпись

инициалы, фамилия

М.П.





Лист 17

Земельный участок вид объекта недвижимости				
Лист № 3 раздела 4.2	Всего листов раздела 4.2: 4	Всего разделов: 7	Всего листов выписки: 18	
10.10.2022г. № КУВИ-001/2022-178322349				
Кадастровый номер: 66:25:0000000:15099				
28	351100.51	1546082.73	-	-
1	351163.5	1546125.27	-	-
1	351199.18	1546128.89	-	-
2	351198.24	1546132.54	-	-
3	351179.99	1546127.81	-	-
4	351191.2	1546127.74	-	-
1	351199.18	1546128.89	-	-

ПОЛНОЕ НАИМЕНОВАНИЕ ДОЛЖНОСТИ	ПОДПИСЬ	ИНИЦИАЛЫ, ФАМИЛИЯ
	М.П.	



Лист 18

Земельный участок	
вид объекта недвижимости	
Лист № 4 раздела 4.2	Всего листов раздела 4.2: 4
Всего листов выписки: 18	Всего разделов: 7
10.10.2022г. № КУВИ-001/2022-178322349	
Кадастровый номер: 66:25:0000000:15099	

Сведения о характерных точках границы части (частей) земельного участка  
Учетный номер части: 66:25:0000000:15099/3

Система координат

Номер точки	Координаты, м		Описание закрепления на местности	Средняя квадратичная погрешность определения координат характерных точек границ земельного участка, м
	X	Y		
1	2	3	4	5
1	351003.68	1545968.19	-	-
2	351018.43	1545968.52	-	-
3	351018.43	1545968.53	-	-
1	351003.68	1545968.19	-	-
1	350904.83	1545960.4	-	-
2	350947.25	1545956.13	-	-
3	350914.43	1545974.84	-	-
4	350913.47	1545963.82	-	-
5	350905.06	1545960.92	-	-
1	350904.83	1545960.4	-	-
1	350947.25	1545956.13	-	-
2	350983.75	1545963.92	-	-
3	351003.68	1545968.19	-	-
1	350947.25	1545956.13	-	-

полное наименование должности	подпись	инициалы, фамилия
	М.П.	



**ИЗВЕЩЕНИЕ  
о проведении аукциона по продаже земельного участка**

Сведения подлежащие публикации в соответствии с пунктом 21 статьи 39.11 Земельного кодекса Российской Федерации	
1) об организаторе аукциона;	Организатором аукциона является Администрация Сысертского городского округа.
2) об уполномоченном органе и о реквизитах решения о проведении аукциона;	Уполномоченный орган – Администрация Сысертского городского округа. Аукцион проводится на основании: - постановления Администрации Сысертского городского округа от 06.10.2022 № 2502-ПА «О проведении аукциона по продаже земельного участка».
3) о месте, дате, времени и порядке проведения аукциона;	Место проведения аукциона: здание Администрации Сысертского городского округа по адресу: г. Сысерть, ул. Ленина, 35, кабинет 54А. Дата и время проведения аукциона: 18 ноября 2022 года в 10 ч. 00 мин. (по местному времени). От каждого участника аукциона может присутствовать на аукционе не более двух представителей, имеющих доверенности с правом присутствия на торгах, один из которых наделен полномочиями участника аукциона с правом подачи предложений о цене предмета аукциона и правом подписи документов. Участникам аукциона выдаются пронумерованные билеты, которые они поднимают после оглашения аукционистом начальной стоимости (цены) предмета аукциона (далее – цены) и каждой очередной цены в случае, если готовы заключить договор купли-продажи в соответствии с этой ценой. Каждую последующую цену аукционист назначает путем увеличения текущей цены на «шаг аукциона». После объявления очередной цены аукционист называет номер билета участника аукциона, который первым поднял билет, и указывает на этого участника аукциона. Затем аукционист объявляет следующую цену в соответствии с «шагом аукциона». При отсутствии участников аукциона, готовых заключить договор купли-продажи в соответствии с названной аукционистом ценой, аукционист повторяет эту цену три раза. Если после трехкратного объявления очередной цены ни один из участников аукциона не поднял билет, аукцион завершается. Победителем аукциона признается участник аукциона, предложивший наибольшую цену за предмет аукциона, номер билета которого был назван аукционистом последним.
4) о предмете аукциона (в том числе о местоположении, площади и кадастровом номере земельного участка), правах на земельный участок, об ограничениях этих прав, о разрешенном использовании и принадлежности земельного участка к определенной категории земель, а также о максимально и (или) минимально допустимых параметрах разрешенного строительства объекта капитального строительства (за исключением случаев, если в соответствии с основным видом разрешенного использования земельного участка не предусматривается строительство здания, сооружения), о возможности подключения (технологического присоединения) объектов капитального строительства к сетям инженерно-технического обеспечения (за исключением сетей электроснабжения) (за исключением случаев, если в соответствии с основным видом разрешенного использования земельного участка не предусматривается строительство здания, сооружения);	Земельный участок, расположенный по адресу (имеющий адресные ориентиры): Российская Федерация, Свердловская область, Сысертский городской округ, поселок Полевой с кадастровым номером 66:25:0401001:613, общей площадью 1310 кв.м (категория земель – земли населенных пунктов, вид разрешенного использования – для индивидуального жилищного строительства), вид права – собственность; Согласно сведениям, содержащимся в Едином государственном реестре недвижимости земельный участок, находится в неразграниченной государственной собственности. В отношении земельного участка установлены ограничения (обременения) предусмотренные статьей 56 Земельного кодекса Российской Федерации (согласно сведениям, содержащимся в Едином государственном реестре недвижимости: 1) Земельный участок расположен в границах зоны с особыми условиями использования с реестровым номером 66:00-6.1159 - Зона санитарной охраны водозаборного участка скважин №№ 3, 5, предназначенных для питьевого и хозяйственно-бытового водоснабжения АО «Уральский приборостроительный завод» (III пояс); 2) Земельный участок расположен в границах зоны с особыми условиями использования с реестровым номером 66:00-6.1888 - Зона санитарной охраны водозаборного участка скважины №№ 1рз, 2р Уктусского участка Уктусского месторождения подземных вод - источника питьевого и хозяйственно-бытового водоснабжения площадки особой экономической зоны промышленно-производственного типа, расположенную на территориях Сысертского городского округа и муниципального образования «город Екатеринбург» Свердловской области (III пояс). Зона санитарной охраны источников водоснабжения и водопроводов питьевого назначения установлена в соответствии с Постановлением Главного государственного санитарного врача РФ от 14.03.2002 № 10 «О введении в действие Санитарных правил и норм «Зоны санитарной охраны источников водоснабжения 2.1.4.1110-02» (с изм. от 25.09.2014) (вместе с «СанПиН 2.1.4.1110-02. 2.1.4. Питьевая вода и водоснабжение населенных мест. Зоны санитарной охраны источников водоснабжения и водопроводов питьевого назначения. Санитарные правила и нормы», утв. Главным государственным санитарным врачом РФ 26.02.2002). В зоне санитарной охраны третьего пояса не допускается: - размещение кладбищ, скотомогильников, полей ассенизации, полей фильтрации, навозохранилищ, силосных траншей, животноводческих и птицеводческих предприятий и других объектов, обусловливающих опасность микробного загрязнения подземных вод; - применение удобрений и ядохимикатов; - рубка леса главного пользования и реконструкции. Запрещение закачки отработанных вод в подземные горизонты, подземного складирования твердых отходов и разработки недр земли. Запрещение размещения складов горюче-смазочных материалов, ядохимикатов и минеральных удобрений, накопителей промстоков, шламохранилищ и других объектов, обусловливающих опасность химического загрязнения подземных вод. Размещение таких объектов допускается в пределах третьего пояса ЗСО только при использовании защищенных подземных вод, при условии выполнения специальных мероприятий по защите водоносного горизонта от загрязнения при наличии санитарно-эпидемиологического заключения центра государственного санитарно-эпидемиологического надзора, выданного с учетом заключения органов геологического контроля.

## Сведения подлежащие публикации в соответствии с пунктом 21 статьи 39.11 Земельного кодекса Российской Федерации

3) Земельный участок расположен в границах зоны с особыми условиями использования территории с реестровым номером границы: 66:00-6.1907; наименование: Подзона 3 приаэродромной территории аэродрома Екатеринбург (Кольцово); Ограничение установлено в соответствии со статьей 47 Воздушного кодекса Российской Федерации, подпунктом «в» пункта 2 Правил установления приаэродромной территории, утвержденных постановлением Правительства Российской Федерации от 2 декабря 2017 г. № 1460, подпунктом 9.9 Положения о Федеральном агентстве воздушного транспорта, утвержденного постановлением Правительства Российской Федерации от 30 июля 2004 г. № 396 и на основании приказа Росавиации от 03.12.2021 № 928-П «Об установлении приаэродромной территории аэродрома Екатеринбург (Кольцово)»; Содержание ограничения (обременения): запрещается размещать объекты, высота которых превышает ограничения, установленные уполномоченным Правительством Российской Федерации федеральным органом исполнительной власти при установлении соответствующей приаэродромной территории;

4) Земельный участок расположен в границах зоны с особыми условиями использования территории с реестровым номером границы: 66:00-6.1908; наименование: Подзона 4 приаэродромной территории аэродрома Екатеринбург (Кольцово); Ограничение установлено в соответствии со статьей 47 Воздушного кодекса Российской Федерации, подпунктом «в» пункта 2 Правил установления приаэродромной территории, утвержденных постановлением Правительства Российской Федерации от 2 декабря 2017 г. № 1460, подпунктом 9.9 Положения о Федеральном агентстве воздушного транспорта, утвержденного постановлением Правительства Российской Федерации от 30 июля 2004 г. № 396 и на основании приказа Росавиации от 03.12.2021 № 928-П «Об установлении приаэродромной территории аэродрома Екатеринбург (Кольцово)»; Содержание ограничения (обременения): запрещается размещать объекты, создающие помехи в работе наземных объектов средств и систем обслуживания воздушного движения, навигации, посадки и связи, предназначенных для организации воздушного движения и расположенных вне первой подзоны;

5) Земельный участок расположен в границах зоны с особыми условиями использования территории с реестровым номером границы: 66:00-6.1909; наименование: Подзона 5 приаэродромной территории аэродрома Екатеринбург (Кольцово); Ограничение установлено в соответствии со статьей 47 Воздушного кодекса Российской Федерации, подпунктом «в» пункта 2 Правил установления приаэродромной территории, утвержденных постановлением Правительства Российской Федерации от 2 декабря 2017 г. № 1460, подпунктом 9.9 Положения о Федеральном агентстве воздушного транспорта, утвержденного постановлением Правительства Российской Федерации от 30 июля 2004 г. № 396 и на основании приказа Росавиации от 03.12.2021 № 928-П «Об установлении приаэродромной территории аэродрома Екатеринбург (Кольцово)». Содержание ограничения (обременения): Запрещено размещение опасных производственных объектов 1 – 2 классов опасности согласно федеральному закону от 21.07.1997 № 116-ФЗ «О промышленной безопасности опасных производственных объектов», и газопроводов проектным рабочим давлением свыше 0,6 МПа, функционирование которых может повлиять на безопасность полетов воздушных судов. Допускается размещение (строительство, реконструкция и эксплуатация) указанных объектов и газопроводов проектным рабочим давлением свыше 0,6 МПа на основании декларации промышленной безопасности с учетом оценки и их влияния на безопасность полетов воздушных судов, и (при необходимости) специальных технических условий, содержащих дополнительные технические требования, обеспечивающие безопасную эксплуатацию и функционирование объектов и сооружений, в том числе безопасность полетов воздушных судов;

6) Земельный участок расположен в границах зоны с особыми условиями использования территории с реестровым номером границы: 66:00-6.1910; наименование: Подзона 6 приаэродромной территории аэродрома Екатеринбург (Кольцово); Ограничение установлено в соответствии со статьей 47 Воздушного кодекса Российской Федерации, подпунктом «в» пункта 2 Правил установления приаэродромной территории, утвержденных постановлением Правительства Российской Федерации от 2 декабря 2017 г. № 1460, подпунктом 9.9 Положения о Федеральном агентстве воздушного транспорта, утвержденного постановлением Правительства Российской Федерации от 30 июля 2004 г. № 396 и на основании приказа Росавиации от 03.12.2021 № 928-П «Об установлении приаэродромной территории аэродрома Екатеринбург (Кольцово)»; Содержание ограничения (обременения): в границах шестой подзоны запрещается размещение объектов, способствующих привлечению и массовому скоплению птиц: зернохранилищ и предприятий по переработке зерна (элеваторы, мельницы), предприятий по производству кормов открытого типа, звероводческих ферм, скотобоен, свиноводческих ферм, птицеферм, свалок и любых объектов обращения с отходами, мест разведения птиц, рыбных хозяйств, скотомогильников и других объектов и/или осуществление видов деятельности, способствующих массовому скоплению птиц, в соответствии с законодательством РФ. Допускается осуществление деятельности и сохранение существующих в границах шестой подзоны объектов, их эксплуатация (в том числе капитальный ремонт, модернизация, техническое перевооружение, реконструкция) при условии проведения мероприятий по предупреждению скопления птиц в соответствии с требованиями законодательства РФ, с учетом эколого-орнитологических заключений в соответствии с законодательством РФ;

7) Земельный участок расположен в границах зоны с особыми условиями использования территории с реестровым номером границы: 66:00-6.1915; наименование: Приаэродромная территория аэродрома Екатеринбург (Кольцово). Ограничение установлено в соответствии со статьей 47 Воздушного кодекса Российской Федерации, подпунктом «в» пункта 2 Правил установления приаэродромной





Сведения подлежащие публикации в соответствии с пунктом 21 статьи 39.11 Земельного кодекса Российской Федерации

	<p>территории, утвержденных постановлением Правительства Российской Федерации от 2 декабря 2017 г. № 1460, подпунктом 9.9 Положения о Федеральном агентстве воздушного транспорта, утвержденного постановлением Правительства Российской Федерации от 30 июля 2004 г. № 396 и на основании приказа Росавиации от 03.12.2021 № 928-П «Об установлении приаэродромной территории аэродрома Екатеринбург (Кольцово)».</p> <p>Согласно Правилам землепользования и застройки Сысертского городского округа, утвержденным решением Думы Сысертского городского округа от 24.01.2008 № 323 земельный участок частично расположен в границах зоны с особыми условиями использования – санитарно-защитной зоне, установленной от объекта промышленного производства III класса опасности «Механической мастерской», расположенного на территории земельного участка с кадастровым номером 66:25:0401001:63; Содержание ограничения (обременения) в соответствии с Постановлением Главного государственного санитарного врача РФ от 25.09.2007 № 74 «О введении в действие новой редакции санитарно-эпидемиологических правил и нормативов СанПиН 2.2.1/2.1.1.1200-03 «Санитарно-защитные зоны и санитарная классификация предприятий, сооружений и иных объектов».</p> <p>В соответствии с Правилами землепользования и застройки, утвержденными решением Думы Сысертского городского округа от 24.01.2008 года № 323, земельный участок расположен в территориальной зоне индивидуальных жилых домов в сельских населенных пунктах (ЖТ-1.2), для которой градостроительным регламентом установлены:</p> <p>1) основные виды разрешенного использования:</p> <p>«2.2 – Для ведения личного подсобного хозяйства (приусадебный земельный участок)», «3.1.1. – Предоставление коммунальных услуг», «3.4 – Здравоохранение», «3.5 – Образование и просвещение», «3.6.2. – Парки культуры и отдыха», «7.2.1 – Размещение автомобильных дорог», «8.3 – Обеспечение внутреннего правопорядка», «9.3 – Историко-культурная деятельность», «12.0. – Земельные участки (территории) общего пользования», «12.3. – Запас»;</p> <p>2) условные виды разрешенного использования:</p> <p>«2.3 – Блокированная жилая застройка», «3.2 – Социальное обслуживание», «3.2.3 – Оказание услуг связи», «3.7 – Религиозное использование», «3.8 – Общественное управление», «3.10.1 – Амбулаторное ветеринарное обслуживание», «4.4 – Магазины», «4.6 – Общественное питание», «4.7 – Гостиничное обслуживание», «4.9.1.3 – Автомобильные мойки», «4.9.1.4 – Ремонт автомобилей», «5.1 – Спорт», «5.2.1 – Туристическое обслуживание», «5.5 – Поля для гольфа или конных прогулок»;</p> <p>3) вспомогательные виды разрешенного использования: «1.12 – Рыбоводство», «2.7 – Обслуживание жилой застройки».</p> <p>Максимально и (или) минимально допустимые параметры разрешенного строительства объекта капитального строительства определяются в соответствии с проектной документацией и Правилами землепользования и застройки Сысертского городского округа, утвержденных решением Думы Сысертского городского округа от 24.01.2008 г. № 323.</p> <p>Технические условия подключения (технологического присоединения) объекта капитального строительства к сетям инженерно-технического обеспечения, предусматривающих предельную свободную мощность существующих сетей, о сроке действия технических условий, о плате за подключение (технологическое присоединение), максимальную нагрузку и сроки подключения объекта капитального строительства к сетям инженерно-технического обеспечения, в соответствии с ответами ресурсоснабжающих организаций (скан-образы размещены в составе извещения, размещенного на официальном сайте <a href="http://www.torgi.gov.ru">www.torgi.gov.ru</a>).</p>
<p>5) о начальной цене предмета аукциона;</p>	<p>Начальная цена предмета аукциона по продаже земельного участка установлена в размере цены продажи земельного участка, определенной по результатам рыночной оценки в соответствии с Федеральным законом от 29.07.1998 № 135-ФЗ «Об оценочной деятельности в Российской Федерации» и составляет 1 006 440 (один миллион шесть тысяч четыреста сорок) рублей 00 копеек. (Отчёт № 347-14092022/ЗУ от 14.09.2022 г.)</p>
<p>6) о «шаге аукциона»;</p>	<p>Величина повышения начальной цены предмета аукциона («шаг аукциона») составляет 30 193 (тридцать тысяч сто девяносто три) рубля 20 копеек.</p>
<p>7) о форме заявки на участие в аукционе, порядке ее приема, об адресе места ее приема, о дате и времени начала и окончания приема заявок на участие в аукционе;</p>	<p>Форма заявки приложена к настоящему извещению в приложении №1.</p> <p>Дата и время начала приема заявок на участие в аукционе: 13 октября 2022 года, с 09 ч. 00 мин.</p> <p>Дата окончания приема заявок на участие в аукционе: 14 ноября 2022 года, до 11 ч. 30 мин.</p> <p>Время и место приема заявок на участие в аукционе: в рабочие дни с 09 ч. 00 мин. до 11 ч. 30 мин. и с 13 ч. 30 мин. до 16 ч. 30 мин. (по местному времени) по адресу: Свердловская область, г. Сысерть, ул. Ленина, 35, кабинет 19, либо по электронной почте <a href="mailto:sgo_adm@mail.ru">sgo_adm@mail.ru</a>, при этом заявка и приложенные документы должны быть в формате pdf, подписанные усиленной квалифицированной электронной подписью.</p> <p>Обращаем внимание, что 3 ноября 2022 года прием заявок на участие аукционе подаваемых лично и в электронном виде осуществляется до 16 ч. 00 мин.</p> <p>Для участия в аукционе претендент представляет организатору торгов (лично или через своего представителя):</p> <p>1) заявка на участие в аукционе по установленной в извещении о проведении аукциона форме с указанием банковских реквизитов счета для возврата задатка;</p> <p>2) копии документов, удостоверяющих личность заявителя (для граждан);</p> <p>3) надлежащим образом заверенный перевод на русский язык документов о государственной регистрации юридического лица в соответствии с законодательством иностранного государства в случае, если заявителем является иностранное юридическое лицо;</p> <p>4) документы, подтверждающие внесение задатка.</p> <p>Представление документов, подтверждающих внесение задатка, признается заключением соглашения о задатке.</p> <p>5) юридическое лицо имеет право дополнительно предоставлять сведения, подтверждающие факт внесения сведений о заявителе в единый государственный реестр юридических лиц (для</p>



## Сведения подлежащие публикации в соответствии с пунктом 21 статьи 39.11 Земельного кодекса Российской Федерации

	<p>юридических лиц) или единый государственный реестр индивидуальных предпринимателей (для индивидуальных предпринимателей), в федеральном органе исполнительной власти, осуществляющем государственную регистрацию юридических лиц, физических лиц в качестве индивидуальных предпринимателей и крестьянских (фермерских) хозяйств;</p> <p>б) в случае подачи заявки представителем претендента предъявляются:</p> <ul style="list-style-type: none"> <li>- представителем физического лица – нотариально удостоверенная доверенность на право подачи заявки с правом подписи документов, документ, удостоверяющий личность представителя, и представляются их копии;</li> <li>- представителем юридического лица – доверенность на право подачи заявки с правом подписи документов, документ, удостоверяющий личность представителя, и представляются их копии;</li> </ul> <p>Заявка составляется в форме бумажного документа в 2 экземплярах, один из которых остается у организатора торгов, другой – у претендента.</p> <p>Заявки принимаются одновременно с полным комплектом документов, установленным настоящей документацией. Заявку, и иные представляемые документы рекомендуется прошивать.</p> <p>Заявки, направленные по почте, к рассмотрению не принимаются.</p> <p>Один претендент имеет право подать только одну заявку на участие в аукционе.</p> <p>Заявка, поступившая по истечении срока ее приема, вместе с документами по описи, на которой делается отметка об отказе в принятии документов с указанием причины отказа, возвращается в день ее поступления претенденту или его уполномоченному представителю под расписку.</p> <p>Претендент имеет право отозвать принятую организатором торгов заявку до окончания срока приема заявок, уведомив об этом (в письменной форме) организатора торгов.</p>
8) о размере задатка, порядке его внесения участниками аукциона и возврата им задатка, банковских реквизитах счета для перечисления задатка;	<p>Задаток установлен в 1 006 440 (один миллион шесть тысяч четыреста сорок) рублей 00 копеек.</p> <p>Сумма задатка вносится на лицевой счет Комитета по управлению муниципальным имуществом, архитектуре и градостроительству Администрации Сыертского городского округа и считается внесенной с момента зачисления на счет по следующим реквизитам: Уральское ГУ Банка России/УФК по Свердловской области г. Екатеринбург, ИНН 6652003037, КПП 668501001, Финансовое управление Администрации Сыертского городского округа (КУМИАГ АСГО л/с № 05901010020), р/с № 03232643657220006200, корр.счет: № 40102810645370000054, БИК 016577551. Назначение платежа: оплата задатка на участие в аукционе по продаже земельного участка (указать кадастровый номер земельного участка).</p> <p>Задаток должен поступить на указанный счет не позднее даты рассмотрения заявок на участие в аукционе. Рассмотрение заявок на участие в аукционе комиссией по организации и проведению торгов по продаже муниципального имущества и земельных участков, государственная собственность на которые не разграничена, или права на заключение договоров аренды такого имущества и оформление протокола рассмотрения заявок состоится 16 ноября 2022 года в 14 ч. 00 мин.</p> <p>Исполнение обязанности по внесению суммы задатка третьими лицами не допускается.</p> <p>Организатор аукциона обязан вернуть внесенный задаток заявителю, не допущенному к участию в аукционе, в течение 3 рабочих дней со дня оформления протокола приема заявок на участие в аукционе.</p> <p>Организатор аукциона обязан в течение 3 рабочих дней со дня подписания протокола о результатах аукциона обязан возвратить задатки лицам, участвовавшим в аукционе, но не победившим в нем.</p> <p>Внесенный победителем торгов задаток засчитывается в оплату приобретаемого земельного участка.</p> <p>Задаток не возвращается в случае отказа победителя аукциона от подписания протокола о результатах аукциона, от подписания договора купли-продажи земельного участка либо уклонения от уплаты цены предмета аукциона.</p>
9) о льготах по арендной плате в отношении земельного участка, включенного в перечень государственного имущества или перечень муниципального имущества, предусмотренные частью 4 статьи 18 Федерального закона от 24 июля 2007 года № 209-ФЗ «О развитии малого и среднего предпринимательства в Российской Федерации», если такие льготы установлены соответственно нормативными правовыми актами Правительства Российской Федерации, нормативными правовыми актами субъектов Российской Федерации, муниципальными правовыми актами;	Не установлены
10) об обязанности по сносу здания, сооружения, объекта незавершенного строительства, которые расположены на земельном участке и в отношении которых принято решение о сносе самовольной постройки, в срок, не превышающий двенадцати месяцев;	Не установлены
11) об обязанности по сносу здания, сооружения, объекта незавершенного строительства, которые расположены на земельном участке и в отношении которых принято решение о сносе самовольной постройки или ее приведении в соответствие с установленными требованиями, либо по представлению в орган местного самоуправления поселения, городского округа по месту нахождения самовольной постройки или в случае, если самовольная постройка расположена на межселенной территории, в орган местного самоуправления муниципального района утвержденной проектной документации по реконструкции самовольной постройки в целях ее приведения в соответствие с установленными требованиями в срок, не превышающий двенадцати месяцев;	Не установлены
12) об обязанности по приведению в соответствие с установленными требованиями здания, сооружения, объекта незавершенного строительства, которые расположены на земельном участке и в отношении которых принято решение о сносе самовольной постройки или ее приведении в соответствие с установленными требованиями, в срок, не превышающий трех лет.	Не установлены

Приложение №1  
к Извещению о проведении аукциона

**ЗАЯВКА  
НА УЧАСТИЕ В АУКЦИОНЕ ПО ПРОДАЖЕ  
ЗЕМЕЛЬНОГО УЧАСТКА**  
(типовая форма, заполняется в двух экземплярах)

для физических лиц и индивидуальных предпринимателей:

Документ, удостоверяющий личность: \_\_\_\_\_  
серия \_\_\_\_\_ № \_\_\_\_\_, выдан « \_\_\_\_ » \_\_\_\_\_ г.

\_\_\_\_\_ (кем выдан)  
дата рождения \_\_\_\_\_ телефон \_\_\_\_\_  
место регистрации \_\_\_\_\_  
место проживания \_\_\_\_\_

для индивидуальных предпринимателей:  
ИНН \_\_\_\_\_ ОГРН \_\_\_\_\_

Претендент – физическое лицо, юридическое лицо, индивидуальный предприниматель  
ФИО/Наименование Претендента \_\_\_\_\_



Свидетельство \_\_\_\_\_

для юридических лиц:

Документ о государственной регистрации в качестве юридического лица \_\_\_\_\_

(наименование, номер, дата регистрации, орган, осуществивший регистрацию)

Свидетельство о внесении в Единый государственный реестр от \_\_\_\_\_ г.

Основной государственный регистрационный номер \_\_\_\_\_

Государственная регистрация изменений, внесенных в учредительные документы \_\_\_\_\_

Должность, ФИО руководителя \_\_\_\_\_

Юридический адрес \_\_\_\_\_

Фактический адрес \_\_\_\_\_

ИНН \_\_\_\_\_ КПП \_\_\_\_\_

Телефон \_\_\_\_\_ Факс \_\_\_\_\_

Банковские реквизиты Претендента (реквизиты на который перечисляется сумма возвращаемого задатка), от « \_\_\_\_\_ » \_\_\_\_\_ 20 \_\_\_\_\_ г.:

расчетный счет № \_\_\_\_\_

лицевой счет № \_\_\_\_\_

в \_\_\_\_\_

корр. счет № \_\_\_\_\_ БИК \_\_\_\_\_

ИНН банка \_\_\_\_\_ КПП банка \_\_\_\_\_

Представитель Претендента \_\_\_\_\_

Действует на основании доверенности № \_\_\_\_\_ серия \_\_\_\_\_

удостоверенной « \_\_\_\_\_ » \_\_\_\_\_ 20 \_\_\_\_\_ г.

(кем) \_\_\_\_\_

Документ, удостоверяющий личность доверенного лица \_\_\_\_\_

(наименование документа, серия, номер, дата, кем выдан)

Изучив документацию по проведению торгов от \_\_\_\_\_

(дата публикации документации в СМИ)

ознакомление с которой настоящим удостоверяется, перечислив задаток в размере \_\_\_\_\_ руб., заявляет (заявляю) о своем намерении участвовать в

объявленных торгах (аукционе) и выполнить все условия, которые предусмотрены документацией.

Ознакомившись с условиями торгов (аукциона), техническими условиями, заключениями и иными

документами по освоению земельного участка (документацией по земельному участку), а также

с проектом договора, настоящим подтверждаю отсутствие претензий к состоянию земельного

участка по результатам произведенного осмотра земельного участка на местности, выражает

(выражаю) намерение участвовать в аукционе по продаже земельного участка \_\_\_\_\_

\_\_\_\_\_

(номер лота, местоположение и кадастровый номер земельного участка)

Направляет ниже перечисленные документы:

№ п/п	Наименование	Количество страниц
1.	Заявка на участие в аукционе по форме приложения № 1	
2.	Платежный документ, с отметкой банка плательщика об исполнении для подтверждения перечисления претендентом установленного в сообщении о проведение аукциона задатка	
3.	Физическое лицо: документ, удостоверяющий личность и копии всех его листов	
4.	В случае подачи заявки представителем заявителя – физического лица: нотариально удостоверенная доверенность на право подачи заявки с правом подписи документов, документ, удостоверяющий личность представителя, и его копия	
5.	В случае подачи заявки представителем заявителя – юридического лица: доверенность на право подачи заявки с правом подписи документов, документ, удостоверяющий личность представителя, и его копия	
6.	Заявитель вправе предоставить самостоятельно: выписку из Единого государственного реестра юридических лиц (оригинал или нотариально заверенная копия)	
7.	Заявитель вправе предоставить самостоятельно: выписку из Единого государственного реестра индивидуальных предпринимателей (оригинал или нотариально заверенная копия)	

Подпись Претендента \_\_\_\_\_ / \_\_\_\_\_ /

(его полномочного представителя) \_\_\_\_\_ (расшифровка)

« \_\_\_\_\_ » \_\_\_\_\_ 20 \_\_\_\_\_ г.

М.П. \_\_\_\_\_

Заявка принята: \_\_\_\_\_

« \_\_\_\_\_ » \_\_\_\_\_ 20 \_\_\_\_\_ г. \_\_\_\_\_ ч \_\_\_\_\_ мин № \_\_\_\_\_

Подпись лица, принявшего заявку \_\_\_\_\_ / \_\_\_\_\_ /

(расшифровка)

Приложение № 2  
к Извещению о проведении аукциона

**Проект договора купли – продажи  
земельного участка № \_\_\_\_\_**

город Сысерть « \_\_\_\_\_ » \_\_\_\_\_ 20 \_\_\_\_\_ года

Администрация Сысертского городского округа в лице \_\_\_\_\_, действующего на основании \_\_\_\_\_ (далее – Продавец), с одной стороны, и \_\_\_\_\_ в лице \_\_\_\_\_, действующего на основании \_\_\_\_\_ (далее – Покупатель), с другой стороны, именуемые в дальнейшем Стороны, на основании протокола № \_\_\_\_\_ от \_\_\_\_\_ года о \_\_\_\_\_ заключили настоящий договор о нижеследующем:

**1. Предмет и условия договора**

1. Продавец обязуется передать в собственность, а Покупатель принять и оплатить цену земельного участка, расположенный по адресу: Российская Федерация, Свердловская область, Сысертский городской округ, поселок Полевой (далее – Участок) на условиях настоящего договора.

1.1. Объект договора.

1.1.1. Общая площадь Участка – 1310 кв.м.

1.1.2. Категория земель – земли населенных пунктов.

1.1.3. Кадастровый номер Участка – 66:25:0401001:613.

1.1.4. Разрешенное использование участка – для индивидуального жилищного строительства.

1.1.5. Сведения об ограничениях (обременениях) – в отношении земельного участка установлены ограничения (обременения) предусмотренные статьей 56 Земельного кодекса Российской Федерации (согласно сведениям, содержащимся в Едином государственном реестре недвижимости).

В отношении земельного участка установлены ограничения (обременения) предусмотренные статьей 56 Земельного кодекса Российской Федерации (согласно сведениям, содержащимся в Едином государственном реестре недвижимости):

1) Земельный участок расположен в границах зоны с особыми условиями использования с реестровым номером 66:00-6.1159 - Зона санитарной охраны водозаборного участка скважин №№ 3, 5, предназначенных для питьевого и хозяйственно-бытового водоснабжения АО «Уральский приборостроительный завод» (III пояс);

2) Земельный участок расположен в границах зоны с особыми условиями использования с реестровым номером 66:00-6.1888 - Зона санитарной охраны водозаборного участка скважины №№ 1рз, 2р Уктусского участка Уктусского месторождения подземных вод - источника питьевого и хозяйственно-бытового водоснабжения площадки особой экономической зоны промышленно-производственного типа, расположенную на территориях Сысертского городского округа и муниципального образования «город Екатеринбург» Свердловской области (III пояс).

Зона санитарной охраны источников водоснабжения и водопроводов питьевого назначения установлена в соответствии с Постановлением Главного государственного санитарного врача РФ от 14.03.2002 № 10 «О введении в действие Санитарных правил и норм «Зоны санитарной охраны источников водоснабжения 2.1.4.1110-02» (с изм. от 25.09.2014) (вместе с «СанПин 2.1.4.1110-02.2.1.4. Питьевая вода и водоснабжение населенных мест. Зоны санитарной охраны источников водоснабжения и водопроводов питьевого назначения. Санитарные правила и нормы», утв. Главным государственным санитарным врачом РФ 26.02.2002). В зоне санитарной охраны третьего пояса не допускается:

- размещение кладбищ, скотомогильников, полей ассенизации, полей фильтрации, навозохранилищ, силосных траншей, животноводческих и птицеводческих предприятий и других объектов, обуславливающих опасность микробного загрязнения подземных вод;

- применение удобрений и ядохимикатов;

- рубка леса главного пользования и реконструкции. Запрещение закладки отработанных вод в подземные горизонты, подземного складирования твердых отходов и разработки недр земли.

Запрещение размещения складов горюче-смазочных материалов, ядохимикатов и минеральных удобрений, накопителей промстоков, шламоохранилищ и других объектов, обуславливающих опасность химического загрязнения подземных вод. Размещение таких объектов допускается в пределах третьего пояса ЗСО только при использовании защищенных подземных вод, при условии выполнения специальных мероприятий по защите водноносного горизонта от загрязнения при наличии санитарно-эпидемиологического заключения центра государственного санитарно-эпидемиологического надзора, выданного с учетом заключения органов геологического контроля.

3) Земельный участок расположен в границах зоны с особыми условиями использования территории с реестровым номером границы: 66:00-6.1907; наименование: Подзона 3 приаэродромной территории аэродрома Екатеринбург (Кольцово); Ограничение установлено в соответствии со статьей 47 Воздушного кодекса Российской Федерации, подпунктом «в» пункта 2 Правил установления приаэродромной территории, утвержденных постановлением Правительства Российской Федерации от 2 декабря 2017 г. № 1460, подпунктом 9.9 Положения о Федеральном агентстве воздушного транспорта, утвержденного постановлением Правительства Российской Федерации от 30 июля 2004 г. № 396 и на основании приказа Росавиации от 03.12.2021 № 928-П «Об установлении приаэродромной территории аэродрома Екатеринбург (Кольцово)»; Содержание ограничения (обременения): запрещается размещать объекты, высота которых превышает ограничения, установленные уполномоченным Правительством Российской Федерации федеральным органом исполнительной власти при установлении соответствующей приаэродромной территории;

4) Земельный участок расположен в границах зоны с особыми условиями использования территории с реестровым номером границы: 66:00-6.1908; наименование: Подзона 4 приаэродромной территории аэродрома Екатеринбург (Кольцово); Ограничение установлено в соответствии со статьей 47 Воздушного кодекса Российской Федерации, подпунктом «в» пункта 2 Правил установления приаэродромной территории, утвержденных постановлением Правительства Российской Федерации от 2 декабря 2017 г. № 1460, подпунктом 9.9 Положения о Федеральном агентстве воздушного транспорта, утвержденного постановлением Правительства Российской Федерации от 30 июля 2004 г. № 396 и на основании приказа Росавиации от 03.12.2021 № 928-П «Об установлении приаэродромной территории аэродрома Екатеринбург (Кольцово)»; Содержание ограничения (обременения): запрещается размещать объекты, создающие помехи в работе наземных объектов средств и систем обслуживания воздушного движения, навигации, посадки и связи, предназначенных для организации воздушного движения и расположенных вне первой подзоны;

5) Земельный участок расположен в границах зоны с особыми условиями использования территории с реестровым номером границы: 66:00-6.1909; наименование: Подзона 5 приаэродромной территории аэродрома Екатеринбург (Кольцово); Ограничение установлено в соответствии в соответствии со статьей 47 Воздушного кодекса Российской Фе-



дерации, подпунктом «в» пункта 2 Правил установления приаэродромной территории, утвержденных постановлением Правительства Российской Федерации от 2 декабря 2017 г. № 1460, подпунктом 9.9 Положения о Федеральном агентстве воздушного транспорта, утвержденного постановлением Правительства Российской Федерации от 30 июля 2004 г. № 396 и на основании приказа Росавиации от 03.12.2021 № 928-П «Об установлении приаэродромной территории аэродрома Екатеринбург (Кольцово)». Содержание ограничения (обременения): Запрещено размещение опасных производственных объектов 1 – 2 классов опасности согласно федеральному закону от 21.07.1997 № 116-ФЗ «О промышленной безопасности опасных производственных объектов», и газопроводов проектных рабочим давлением свыше 0,6 МПа, функционирование которых может повлиять на безопасность полетов воздушных судов. Допускается размещение (строительство, реконструкция и эксплуатация) указанных объектов и газопроводов проектным рабочим давлением свыше 0,6 МПа на основании декларации промышленной безопасности с учетом оценки и их влияния на безопасность полетов воздушных судов, и (при необходимости) специальных технических условий, содержащих дополнительные технические требования, обеспечивающие безопасную эксплуатацию и функционирование объектов и сооружений, в том числе безопасность полетов воздушных судов;

6) Земельный участок расположен в границах зоны с особыми условиями использования территории с реестровым номером границы: 66:00-6.1910; наименование: Подзона 6 приаэродромной территории аэродрома Екатеринбург (Кольцово); Ограничение установлено в соответствии со статьей 47 Воздушного кодекса Российской Федерации, подпунктом «в» пункта 2 Правил установления приаэродромной территории, утвержденных постановлением Правительства Российской Федерации от 2 декабря 2017 г. № 1460, подпунктом 9.9 Положения о Федеральном агентстве воздушного транспорта, утвержденного постановлением Правительства Российской Федерации от 30 июля 2004 г. № 396 и на основании приказа Росавиации от 03.12.2021 № 928-П «Об установлении приаэродромной территории аэродрома Екатеринбург (Кольцово)»; Содержание ограничения (обременения): в границах шестой подзоны запрещается размещение объектов, способствующих привлечению и массовому скоплению птиц: зернохранилищ и предприятий по переработке зерна (элеваторы, мельницы), предприятий по производству кормов открытого типа, звероводческих ферм, скотобоен, свинарников, коровников, птицеферм, свалок и любых объектов обращения с отходами, мест разведения птиц, рыбных хозяйств, скотомогильников и других объектов и/или осуществление видов деятельности, способствующих массовому скоплению птиц, в соответствии с законодательством РФ. Допускается осуществление деятельности и сохранение существующих в границах шестой подзоны объектов, их эксплуатация (в том числе капитальный ремонт, модернизация, техническое перевооружение, реконструкция) при условии проведения мероприятий по предупреждению скопления птиц в соответствии с требованиями законодательства РФ, с учетом эколого-орнитологических заключений в соответствии с законодательством РФ;

7) Земельный участок расположен в границах зоны с особыми условиями использования территории с реестровым номером границы: 66:00-6.1915; наименование: Приаэродромная территория аэродрома Екатеринбург (Кольцово). Ограничение установлено в соответствии со статьей 47 Воздушного кодекса Российской Федерации, подпунктом «в» пункта 2 Правил установления приаэродромной территории, утвержденных постановлением Правительства Российской Федерации от 2 декабря 2017 г. № 1460, подпунктом 9.9 Положения о Федеральном агентстве воздушного транспорта, утвержденного постановлением Правительства Российской Федерации от 30 июля 2004 г. № 396 и на основании приказа Росавиации от 03.12.2021 № 928-П «Об установлении приаэродромной территории аэродрома Екатеринбург (Кольцово)».

Согласно Правилам землепользования и застройки Сыертского городского округа, утвержденным решением Думы Сыертского городского округа от 24.01.2008 № 323 земельный участок частично расположен в границах зоны с особыми условиями использования – санитарно-защитной зоне, установленной от объекта промышленного производства III класса опасности «Механической мастерской», расположенного на территории земельного участка с кадастровым номером 66:25:0401001:63; Содержание ограничения (обременения) в соответствии с Постановлением Главного государственного санитарного врача РФ от 25.09.2007 № 74 «О введении в действие новой редакции санитарно-эпидемиологических правил и нормативов СанПиН 2.2.12.1.1.2000-03 «Санитарно-защитные зоны и санитарная классификация предприятий, сооружений и иных объектов».

1.1.6. Земельный участок передается Продавцом Покупателю без составления Акта приема-передачи и считается переданным с момента подписания настоящего договора.

1.2. Покупатель обязуется:

1.2.1. оплатить цену Участка в порядке и в сроки, установленные настоящим договором;

1.2.2. предоставлять информацию о состоянии Участка по запросам соответствующих органов государственной власти и органов местного самоуправления, обеспечивать доступ и проход на Участок их представителей;

1.2.3. за свой счет обеспечить государственную регистрацию права собственности на Участок и предоставить копии документов о государственной регистрации в комитет по управлению муниципальным имуществом архитектуры и градостроительству Администрации Сыертского городского округа в течение 10 календарных дней с момента государственной регистрации;

1.2.4. обеспечить доступ на территорию Участка владельцам сетей инженерно – техническое обеспечение, проходящих через земельный участок, для проведения работ по их эксплуатации и ремонту.

1.2.5. согласно статье 42 Земельного кодекса Российской Федерации собственники земельных участков обязаны сохранять межевые, геодезические и другие специальные знаки, установленные на земельных участках в соответствии с законодательством Российской Федерации. Покупатель предупрежден, что несоблюдение вышеуказанных требований влечет за собой ответственность, установленную законодательством Российской Федерации.

## 2. Оплата по договору

2.1. Цена Участка установлена по результатам \_\_\_\_\_ и составляет \_\_\_\_\_ (\_\_\_\_\_) рублей.

Задаток, внесенный Покупателем для участия в аукционе в размере \_\_\_\_\_ (\_\_\_\_\_) рублей, засчитывается в счет уплаты цены за Участок.

Задаток, внесенный Покупателем для участия в аукционе, не возвращается Покупателю в случае невнесения суммы за Участок в срок, предусмотренный настоящим договором.

2.2. Покупатель оплачивает цену Участка (пункт 3.1. настоящего договора) в следующие сроки:

– и представляет Продавцу для сверки копию и подлинник платежного документа.

2.3. Полная оплата цены Участка должна быть произведена до регистрации права собственности.

Оплата производится в рублях.

Сумма платежа перечисляется по следующим реквизитам: \_\_\_\_\_

## 3. Ответственность сторон

3.1. В случаях невыполнения либо ненадлежащего выполнения условий настоящего договора Стороны несут ответственность в соответствии с законодательством Российской Федерации.

4. Заключительные положения и реквизиты сторон

Настоящий договор составлен в 3 (трех) экземплярах, имеющих одинаковую юридическую силу, из них: один для Покупателя, один для Продавца и один для органа, осуществляющего государственную регистрацию прав.

Продавец:

Администрация Сыертского городского округа

Адрес: \_\_\_\_\_

М.П. \_\_\_\_\_

Покупатель: \_\_\_\_\_

ИНН \_\_\_\_\_, КПП \_\_\_\_\_, ОГРН \_\_\_\_\_

Юридический (почтовый) адрес: \_\_\_\_\_

Телефон руководителя: \_\_\_\_\_

М.П. \_\_\_\_\_

## ИЗВЕЩЕНИЕ О ПРОВЕДЕНИИ СОБРАНИЯ О СОГЛАСОВАНИИ МЕСТОПОЛОЖЕНИЯ ГРАНИЦ ЗЕМЕЛЬНОГО УЧАСТКА

Кадастровым инженером Антроповым Сергеем Михайловичем, почтовый адрес - 624021, Свердловская область, Сыертский район, с. Кашино, ул. Энтузиастов, д. 6, адрес электронной почты - sergei.antropov.87@mail.ru, тел. - 8 (922) 127-43-64, № квалификационного аттестата - 66-12-528. № регистрации в государственном реестре лиц, осуществляющих кадастровую деятельность: 21103

Выполняются кадастровые работы в отношении земельного участка с кадастровым номером: 66:25:4501001:76, расположенного по адресу: обл. Свердловская, р-н Сыертский, д. Верхняя Боевка, ул. Ленина, дом 37 по уточнению местоположения границы и (или) площади земельного участка.

Заказчиком кадастровых работ является: Добровинская Надежда Андреевна, почтовый адрес: 620000, Свердловская область, г. Екатеринбург, проспект Орджоникидзе, д. 10 кв. 27; тел. 8 922-127-90-63

Собрание заинтересованных лиц по поводу согласования местоположения границ состоится по адресу: Свердловская область, Сыертский район, г. Сыерть, улица Коммуны, д 26А офис 416 14.11.2022 г. в 14 часов 00 минут.

С проектом межевого плана земельного участка можно ознакомиться по адресу: Свердловская область, Сыертский район, г. Сыерть, улица Коммуны, д 26А офис 416

Обоснованные возражения относительно местоположения границ, содержащихся в проекте межевого плана, и требования о проведении согласования местоположения границ земельных участков на местности принимаются с 13.10.2022 г. по 14.11.2022 г. по адресу: Свердловская область, Сыертский район, г. Сыерть, улица Коммуны, д 26А офис 416

Смежные земельные участки, с правообладателями которых требуется согласовать местоположение границ:

кадастровый номер земельного участка- 1) 66:25:4501001:80  
Постоянное (бессрочное) пользование: Орлов Виктор Федорович, местоположение - обл. Свердловская, р-н Сыертский, д. Верхняя Боевка, ул. Ленина, дом 37-а

При проведении согласования местоположения границ при себе необходимо иметь документ, удостоверяющий личность, а также документы, подтверждающие права на соответствующий земельный участок.

Издание предназначено для читателей старше 16 лет