

АДМИНИСТРАЦИЯ ГОРОДА НИЖНИЙ ТАГИЛ

## ПОСТАНОВЛЕНИЕ

ОТ 12.07.2023 № 1520-ПА

### Об утверждении Порядка предоставления субсидии народным дружинам, осуществляющим деятельность на территории города Нижний Тагил и о признании утратившим силу постановления Администрации города Нижний Тагил от 29.03.2021 № 565-ПА

В соответствии с Бюджетным кодексом Российской Федерации, Федеральным законом от 2 апреля 2014 года № 44-ФЗ «Об участии граждан в охране общественного порядка», Постановлением Правительства Российской Федерации от 18 сентября 2020 года № 1492 «Об общих требованиях к нормативным правовым актам, муниципальным правовым актам, регулирующим предоставление субсидий, в том числе грантов в форме субсидий, юридическим лицам, индивидуальным предпринимателям, а также физическим лицам – производителям товаров, работ, услуг, и о признании утратившими силу некоторых актов Правительства Российской Федерации и отдельных положений некоторых актов Правительства Российской Федерации», руководствуясь Уставом города Нижний Тагил, Администрация города Нижний Тагил

#### ПОСТАНОВЛЯЕТ:

1. Утвердить:

1) Порядок предоставления субсидии народным дружинам, осуществляющим деятельность на территории города Нижний Тагил (приложение № 1);

2) Методику расчета объема субсидий из бюджета муниципального образования город Нижний Тагил, направляемых на поддержку народных дружин, осуществляющих деятельность на территории города Нижний Тагил (приложение № 2);

3) состав комиссии по рассмотрению заявок по предоставлению субсидий из средств местного бюджета народным дружинам, осуществляющим деятельность на территории города Нижний Тагил (приложение № 3).

2. Назначить органом, уполномоченным на осуществление взаимодействия с заявителем по всем вопросам, связанным с предоставлением субсидии, отдел по взаимодействию административными органами Администрации города Нижний Тагил.

3. Признать утратившим силу постановление Администрации города Нижний Тагил от 29.03.2021 № 565-ПА «Об утверждении Порядка предоставления субсидий народным дружинам, осуществляющим деятельность на территории города Нижний Тагил».

4. Опубликовать данное постановление в газете «Тагильский рабочий» и разместить на официальном сайте города Нижний Тагил.

**В. Ю. ПИНАЕВ,**  
Глава города.

#### ПРИЛОЖЕНИЕ № 1

УТВЕРЖДЕН

постановлением Администрации города от 12.07.2023 № 1520-ПА

### ПОРЯДОК

#### предоставления субсидии народным дружинам, осуществляющим деятельность на территории города Нижний Тагил

##### СТАТЬЯ 1. Общие положения

1. Настоящий Порядок предоставления субсидии народным дружинам, осуществляющим деятельность на территории города Нижний Тагил (далее – Порядок), разработан в целях реализации полномочий органов местного самоуправления по оказанию поддержки местным общественным организациям народным дружинам (далее – народные дружины), участвующим совместно с сотрудниками полиции в охране общественного порядка на территории города Нижний Тагил, и создание условий для деятельности добровольных формирований населения по охране общественного порядка.

2. Порядок разработан в соответствии с пунктом 3 статьи 78 и пунктами 2 и 4 статьи 78.1 Бюджетного кодекса Российской Федерации, постановлением Правительства Российской Федерации от 18.09.2020 № 1492 «Об общих требованиях к нормативным правовым актам, регулирующим предоставление субсидий, в том числе грантов в форме субсидий, юридическим лицам, индивидуальным предпринимателям, а также физическим лицам – производителям товаров, работ, услуг, и о признании утратившими силу некоторых актов Правительства Российской Федерации и отдельных положений некоторых актов Правительства Российской Федерации», с учетом положений приказа Финансового управления Администрации города Нижний Тагил от 03.02.2021 № 13-ОД «Об утверждении Типовой формы договора (соглашения) о предоставлении субсидии (гранта в форме субсидии) из бюджета города Нижний Тагил юридическим лицам, индивидуальным предпринимателям, а также фи-

зическим лицам – производителям товаров, работ, услуг в соответствии с пунктами 3 и 7 статьи 78, пунктами 2 и 4 статьи 78.1 Бюджетного кодекса Российской Федерации и признании утратившими силу отдельных приказов Финансового управления Администрации города Нижний Тагил».

3. Субсидии из бюджета города предоставляются народным дружинам (получателям субсидии), имеющим статус юридического лица, зарегистрированным на территории города Нижний Тагил, включенным в региональный реестр народных дружин и общественных объединений правоохранительной направленности в соответствии со статьей 7 Федерального закона от 2 апреля 2014 года № 44-ФЗ «Об участии граждан в охране общественного порядка» и осуществляющим свою деятельность на территории города Нижний Тагил, без проведения конкурсного отбора.

4. Предоставление субсидии осуществляется однократно на один календарный год за счет средств бюджета города Нижний Тагил в пределах лимитов бюджетных обязательств, утвержденных на соответствующий финансовый год на эти цели.

5. Средства, предоставляемые в виде субсидии, имеют целевое назначение и могут быть направлены на следующие цели:

1) материально-техническое обеспечение народной дружины и приобретение услуг необходимых для деятельности народной дружины;

2) осуществление организации деятельности народной дружины;

3) материальное стимулирование деятельности народных дружинников, участву-

ющих в охране общественного порядка в составе народных дружин;

4) материальное поощрение народных дружинников за распространение правовых знаний, разъяснение норм поведения в общественных местах (профилактика правонарушений);

5) материальное поощрение народных дружинников за образцовое выполнение общественного долга по охране общественного порядка, участие в предупреждении и пресечении правонарушений, проявленную инициативу, находчивость и мужество;

6) личное страхование народных дружинников от несчастных случаев (ранения, травмы, контузии), полученных ими в период участия в проводимых органами внутренних дел (полицией) или иными правоохранительными органами мероприятий по охране общественного порядка.

6. Главным распорядителем бюджетных средств, предусмотренных для предоставления субсидии, является Администрация города Нижний Тагил (далее – Администрация города).

7. Объем предоставляемой субсидии определяется сметой затрат, согласованной Администрацией города и получателем субсидии.

8. Администрацией города обеспечивается направление сведений о субсидиях народным дружинам для размещения на едином портале бюджетной системы Российской Федерации в информационно-телекоммуникационной сети «Интернет» при формировании бюджета города Нижний Тагил, а также при внесении изменений в бюджет города.

##### СТАТЬЯ 2. Условия и порядок предоставления субсидии

1. На дату подачи заявки на получение субсидии, народная дружина должна соответствовать следующим условиям:

1) осуществление деятельности на территории муниципального образования город Нижний Тагил;

2) государственная регистрация народной дружины в качестве юридического лица;

3) включение народной дружины в региональный реестр народных дружин и общественных объединений правоохранительной направленности в соответствии со статьей 7 Федерального закона от 2 апреля 2014 года № 44-ФЗ «Об участии граждан в охране общественного порядка»;

4) целевое использование предоставляемой субсидии народной дружиной;

5) у получателя субсидии – народной дружины, на дату подачи заявки на получение субсидии, должна отсутствовать неисполненная обязанность по уплате налогов, сборов, страховых взносов, пеней, штрафов, процентов, подлежащих уплате в соответствии с законодательством Российской Федерации о налогах и сборах;

6) у получателя субсидии – народной дружины, на дату подачи заявки на получение субсидии, отбора должна отсутствовать просроченная задолженность по возврату в бюджет бюджетной системы Российской Федерации, из которого планируется предоставление субсидии в соответствии с правовым актом, субсидий, бюджетных инвестиций, предоставленных в том числе в соответствии с иными правовыми актами, а также иная просроченная (неурегулированная) задолженность по денежным обязательствам перед публично – правовым образованием, из бюджета которого планируется предоставление субсидии в соответствии с правовым актом;

7) получатель субсидии – юридическое лицо не должно находиться в процессе реорганизации (за исключением реорганизации в форме присоединения к юридическому лицу, являющемуся участником отбора, другого юридического лица), ликвидации, в отношении них не введена процедура банкротства, деятельность участника отбора не приостановлена в порядке, предусмотренном законодательством Российской Федерации;

8) в реестре дисквалифицированных лиц отсутствуют сведения о дисквалифицированных руководителе, членах коллегиального исполнительного органа, лице, исполняющем функции единоличного исполнительного органа, или главном бухгалтере (бухгалтере) юридического лица – народной дружины;

9) получатель субсидии не должен являться иностранным юридическим лицом, а также российским юридическим лицом, в уставном (складочном) капитале которого есть доля участия иностранных юридических лиц, местом регистрации которых является государство или территория, включенные в утвержденный Министерством финансов Российской Федерации перечень государств и территорий, предоставляющих льготный налоговый режим налогообложения и (или) не предусматривающих раскрытия и предоставления информации при проведении финансовых операций (офшорные зоны), в совокупности превышает 50 процентов;

10) получатель субсидии не должен получать средства из федерального бюджета (бюджета субъекта Российской Федерации, местного бюджета), из которого планируется предоставление субсидии в соответствии с правовым актом, на основании иных нормативных правовых актов Российской Федерации (нормативных правовых актов субъекта Российской Федерации, муниципальных правовых актов) на цели, установленные правовым актом.

2. Субсидия предоставляется народной дружине на основании заключенного соглашения о предоставлении субсидии по форме утвержденной приказом Финансового управления Администрации города Нижний Тагил от 3 февраля 2021 № 13-ОД «Об утверждении Типовой формы договора (соглашения) о предоставлении субсидии (гранта в форме субсидии) из бюджета города Нижний Тагил юридическим лицам, индивидуальным предпринимателям, а также физическим лицам – производителям товаров, работ, услуг в соответствии с пунктами 3 и 7 статьи 78, пунктами 2 и 4 статьи 78.1 Бюджетного кодекса Российской Федерации и признании утратившими силу отдельных приказов Финансового управления Администрации города Нижний Тагил».

3. Для получения субсидии представляется заявка и необходимый пакет документов в Администрацию города.

Прием заявок и документов на предоставление субсидий ведется отделом по взаимодействию с административными органами Администрации города по адресу: город Нижний Тагил, улица Пархоменко, 1а, в рабочие дни с 9.00 до 17.00 часов, в пятницу с 9.00 до 16.00 часов.

Прием заявок на получение субсидий осуществляется в срок до 15 декабря предшествующего года получения субсидии.

4. Перечень документов, необходимых для получения субсидии:

1) заявка на получение субсидии из бюджета города Нижний Тагил по форме согласно приложению № 1 к настоящему Порядку;

(Окончание на 2-4-й стр.)

2) копия свидетельства о государственной регистрации юридического лица с предоставлением подлинника (в целях подтверждения их соответствия);

3) копия выписки о включении народной дружины в региональный реестр народных дружин и общественных объединений правоохранительной направленности с предоставлением подлинника (в целях подтверждения их соответствия);

4) копия устава народной дружины с предоставлением подлинника (в целях подтверждения их соответствия);

5) справка налогового органа на последнюю отчетную дату, подтверждающая отсутствие у народной дружины просроченной задолженности перед бюджетами всех уровней и внебюджетными фондами;

6) смета затрат на соответствующий год с поквартальной разбивкой по форме согласно приложению № 3 к Порядку (с обоснованием затрат).

5. К документам, указанным в пункте 4 статьи 2 настоящего Порядка, предъявляются следующие обязательные требования:

1) оформление на русском языке;

2) отсутствие подчисток и исправлений. Допустимы исправления, оформленные в соответствии с установленными правилами делопроизводства;

3) документы должны быть пронумерованы, прошнурованы, скреплены подписью командира народной дружины и печатью организации, при её наличии.

6. Основанием для отказа в получении субсидии является:

1) нарушение требований пункта 2 статьи 12 Федерального закона от 2 апреля 2014 года № 44-ФЗ «Об участии граждан в охране общественного порядка» (на одной административной территории может быть создана только одна народная дружина);

2) нарушение требований статьи 8 Закона Свердловской области от 15 июня 2015 года № 49-ОЗ «О регулировании отдельных отношений, связанных с участием граждан в охране общественного порядка на территории Свердловской области» (основные направления деятельности народных дружин и общественных объединений правоохранительной направленности);

3) представление неполного пакета документов, определенных пунктом 4 статьи 2 настоящего Порядка;

4) нарушение сроков подачи документов, определенных в пункте 3 статьи 2 настоящего Порядка;

5) несоответствие получателя субсидии требованиям, изложенным в пункте 1 статьи 1 настоящего Порядка.

6) представление получателем субсидии недостоверной информации.

Народная дружина в течение 10 рабочих дней может устранить выявленные недостатки и повторно представить документы для получения субсидии.

7. Решение о предоставлении субсидии принимается Главой города Нижний Тагил на основании рекомендации комиссии по рассмотрению заявок по предоставлению субсидий из средств местного бюджета народным дружинам, осуществляющим деятельность на территории города Нижний Тагил (далее – комиссия), после проверки предоставленных народной дружиной документов на соответствие условиям, целям и порядку предоставления субсидий, не позднее 30 рабочих дней с момента подачи заявки.

Персональный состав комиссии утверждается постановлением Администрации города Нижний Тагил в количестве не менее четырех человек. Заседание комиссии считается правомочным при присутствии не менее 2/3 ее членов. Рекомендация о предоставлении субсидии принимается простым большинством голосов.

8. Объем субсидии, предоставляемой народной дружине, определяется в соответствии с Методикой определения объема субсидии, согласно приложению № 2 к постановлению, соглашением и сметой затрат, проверенной и согласованной Администрацией города.

9. Соглашение о предоставлении субсидии заключается не позднее 15 рабочих дней с момента принятия комиссией решения о предоставлении субсидии народной дружине, отраженного в протоколе заседания указанной комиссии.

Неотъемлемой частью соглашения являются: график несения дежурств по охране общественного порядка народной дружиной на соответствующий год, утвержденный начальником Межмуниципального управления внутренних дел Министерства внутренних дел Российской Федерации «Нижнетагильское» (либо его заместителем), согласованный с начальником отдела

по взаимодействию с административными органами Администрации города и начальником отдела охраны общественного порядка Межмуниципального управления внутренних дел Министерства внутренних дел Российской Федерации «Нижнетагильское» (либо его заместителем), по форме согласно приложению № 2 к Порядку, сметой затрат на соответствующий год с поквартальной разбивкой по форме согласно приложению № 3 к Порядку.

10. Получатель субсидии вправе получать разъяснения от главного распорядителя бюджетных средств, в том числе в письменной форме, по вопросам, возникшим в связи с исполнением соглашения о предоставлении субсидии, в срок не позднее 10 рабочих дней со дня поступления документов (запроса) главному распорядителю бюджетных средств.

11. Обязательным условием предоставления субсидии, включаемым в соглашение, является согласие получателя субсидии на осуществление Администрацией города и органами внешнего и внутреннего муниципального финансового контроля проверок соблюдения получателем субсидии условий, целей и порядка ее предоставления.

12. Выплата субсидии осуществляется Администрацией города в безналичном порядке путем перечисления денежных средств на расчетный счет организации в кредитном учреждении в соответствии со сметой затрат на обеспечение деятельности народной дружины на текущий год (согласно приложению № 3 к Порядку), не позднее 15 рабочих дней после подписания соглашения Администрацией города.

13. В последующем Администрация города перечисляет субсидию в соответствии с лимитами бюджетных обязательств и сметой затрат, согласованной с Администрацией города, на расчетный счет народной дружины, открытый в кредитной организации.

В случае снижения поступлений доходов в бюджет города Нижний Тагил, возникновение кассового разрыва, финансирование субсидии осуществляется в порядке очередности платежей.

В случае невозможности предоставления субсидии в размере, определенном в соглашении сторонами проводится согласование новых условий соглашения о предоставлении субсидии или принимается решение о расторжении Соглашения при недостижении согласия по новым условиям.

14. При наличии остатка средств субсидии на отчетную дату за первый – третий кварталы и при условии соблюдения графика несения дежурств по охране общественного порядка членами народной дружины средства субсидии используются в последующие периоды на цели, указанные в пункте 5 статьи 1 настоящего Порядка.

15. В случае экономии субсидии, при условии соблюдения графика несения дежурств по охране общественного порядка народной дружиной, по согласованию с главным распорядителем бюджетных средств, в соответствии с бюджетным законодательством Российской Федерации, указанная экономия может направляться на цели, указанные в пункте 5 статьи 1 настоящего Порядка, не позднее 15 рабочих дней со дня получения от народной дружины документов, обосновывающих потребность в направлении экономии субсидии на указанные цели.

**СТАТЬЯ 3. Требования к отчетности и срокам ее предоставления**

1. Администрация города имеет право устанавливать в соглашении сроки и формы представления организацией – получателем субсидии отчетности о расходах, на финансовое обеспечение которых предоставляется субсидия.

2. Отчетность о расходовании средств субсидии народной дружиной составляется по форме установленной приложениями № 1 и № 2 к Типовой форме договора (соглашения) о предоставлении субсидии (гранта в форме субсидии) из бюджета города Нижний Тагил юридическим лицам, индивидуальным предпринимателям, а также физическим лицам – производителям товаров, работ, услуг в соответствии с пунктами 3 и 7 статьи 78, пунктами 2 и 4 статьи 78.1 Бюджетного кодекса Российской Федерации, утвержденной приказом Финансового управления Администрации города Нижний Тагил от 3 февраля 2021 № 13-ОД «Об утверждении Типовой формы договора (соглашения) о предоставлении субсидии (гранта в форме субсидии) из бюджета города Нижний Тагил юридическим лицам, индивидуальным предпринимателям, а также физическим лицам – производителям

товаров, работ, услуг в соответствии с пунктами 3 и 7 статьи 78, пунктами 2 и 4 статьи 78.1 Бюджетного кодекса Российской Федерации и признании утратившими силу отдельных приказов Финансового управления Администрации города Нижний Тагил» и направляется в Администрацию города один раз в год, по итогам финансового года, в котором выделялась субсидия, не позднее 20-го числа месяца, следующего за отчетным годом.

3. Народная дружина, ежеквартально, не позднее 15-го числа месяца, следующего за отчетным кварталом, представляет в Администрацию города подписанный командиром народной дружины и согласованный с начальником отдела по взаимодействию с административными органами и Администрацией города, начальниками территориальных отделов внутренних дел Межмуниципального управления внутренних дел Министерства внутренних дел Российской Федерации «Нижнетагильское», либо (или) начальником отдела охраны общественного порядка Межмуниципального управления внутренних дел Министерства внутренних дел Российской Федерации «Нижнетагильское» табель учета дежурств народных дружинников по охране общественного порядка с указанием затраченных человеко-часов за отчетный период по форме согласно приложению № 4 к настоящему Порядку.

4. Ответственность за достоверность представленных сведений и документов несет командир народной дружины.

**СТАТЬЯ 4. Требования к осуществлению контроля (мониторинга) за соблюдением условий и порядка предоставления субсидий и ответственности за их нарушение**

1. Командир народной дружины несет ответственность за соблюдение условий и целей предоставления субсидии.

2. Контроль за соблюдением получателем субсидии условий и порядка предоставления субсидии, в том числе в части достижения результатов предоставления субсидии, осуществляет главный распорядитель бюджетных средств, предоставивший субсидию, а также органы внешнего и внутреннего муниципального финансового контроля, в соответствии с Бюджетным кодексом Российской Федерации и федеральными стандартами.

Мониторинг достижения результатов предоставления субсидии проводится в порядке и по формам, утвержденным приказом Министерства финансов Российской Федерации от 29.09.2021 № 138н «Об утверждении Порядка проведения мониторинга достижения результатов предоставления субсидий юридическим лицам, индивидуальным пред-

принимателям, физическим лицам – производителям товаров, работ, услуг»:

1) главным распорядителем бюджетных средств, в части ежегодного формирования и утверждения плана мероприятий по достижению результатов предоставления субсидии одновременно с заключением соглашения, отчета о реализации плана мероприятий по достижению результатов предоставления субсидий, в том числе грантов в форме субсидий, юридическим лицам, индивидуальным предпринимателям, физическим лицам – производителям товаров, работ, услуг;

2) Финансовым управлением Администрации города Нижний Тагил на основании предоставленного плана мероприятий и отчета о реализации плана мероприятий по достижению результатов предоставления субсидии.

3. Средства, полученные из бюджета города в форме субсидии, носят целевой характер и не могут быть использованы на иные цели. Получатель субсидии несет установленную действующим законодательством ответственность за нецелевое использование субсидии.

4. При выявлении Администрацией города и (или) органами внешнего и внутреннего муниципального финансового контроля нарушений условий, целей и порядка предоставления субсидии по письменному требованию Администрации города субсидия подлежит возврату в бюджет города Нижний Тагил в течение 10 рабочих дней с момента получения соответствующего требования.

При невозврате субсидии в установленный срок Администрация города принимает меры по взысканию подлежащей возврату субсидии в судебном порядке.

5. При невыполнении графика несения дежурств по охране общественного порядка членами народной дружины по неуважительным причинам, субсидия в последующие кварталы не перечисляется до момента внесения изменений в Соглашение.

6. В случае, если получателем субсидии по состоянию на 20 декабря текущего финансового года допущены нарушения обязательств по выполнению графика несения дежурств по охране общественного порядка членами народной дружины на соответствующий год, получатель субсидии обеспечивает её возврат в бюджет города Нижний Тагил, в срок, указанный в пункте 7 статьи 4 настоящего Порядка.

7. При решении Администрации города об отсутствии у получателя субсидии потребности в направлении остатка субсидии на цели, указанные в пункте 5 статьи 1 настоящего Порядка, остаток субсидии подлежит возврату на счет Администрации города до 30 декабря текущего финансового года.

**ПРИЛОЖЕНИЕ № 1**

**к Порядку предоставления субсидий народным дружинам, осуществляющим деятельность в городе Нижний Тагил**

Главе города Нижний Тагил

(инициалы, фамилия)

**Заявка на получение субсидии из бюджета город Нижний Тагил на цели, связанные с обеспечением деятельности народной дружины по охране общественного порядка**

Полное наименование организации	
Юридический адрес	
Телефон (факс)	
E-mail	
Организационно-правовая форма	
Дата и номер внесения сведений об организации в Единый государственный реестр юридических лиц	
Дата и номер внесения сведений об организации в региональный реестр народных дружин и общественных объединений правоохранительной направленности	
Платежные реквизиты (должны соответствовать записи в банковской карточке)	
Наименование получателя (наименование организации в точном соответствии с записью в Едином государственном реестре юридических лиц)	
ИНН/КПП организации	
Наименование и местонахождение банка, расчетный счет	
Корреспондентский счет	
БИК банка	
Фамилия, имя, отчество руководителя	
Контактные телефоны руководителя	
Основные направления деятельности организации	
Сумма запрашиваемой субсидии	
Сведения о полученных ранее муниципальных грантах, субсидиях (год получения субсидии, сумма субсидии)	
Сумма собственных финансовых средств организации-заявителя	

(наименование должности руководителя)

(подпись)

(инициалы, фамилия)

М. П.

Ф.И.О. исполнителя, телефон

## ПРИЛОЖЕНИЕ № 2

к Порядку предоставления субсидий народным дружинам, осуществляющим деятельность в городе Нижний Тагил

УТВЕРЖДАЮ  
Начальник МУ МВД России  
«Нижнетагильское»

(подпись) (инициалы, фамилия)

(дата)

**ГРАФИК**  
несения дежурств по охране общественного порядка  
на 20\_\_ год

(наименование организации)

Месяц	Дни дежурства	Количество дружинников	Примечание
Итого:			

Командир народной дружины \_\_\_\_\_  
(подпись) (инициалы, фамилия)

СОГЛАСОВАНО  
Начальник отдела по взаимодействию  
с административными органами  
Администрации города Нижний Тагил

(подпись) (инициалы, фамилия)

М. П.

(дата)

СОГЛАСОВАНО  
Начальник отдела охраны  
общественного порядка  
МУ МВД России «Нижнетагильское»

(подпись) (инициалы, фамилия)

М. П.

(дата)

СОГЛАСОВАНО  
Руководитель территориального федерального органа  
исполнительной власти в сфере внутренних дел

(инициалы, фамилия)

«\_\_» \_\_\_\_\_ 20\_\_ года.

## ПРИЛОЖЕНИЕ № 3

к Порядку предоставления субсидий народным дружинам, осуществляющим деятельность в городе Нижний Тагил

**СМЕТА**  
затрат на обеспечение деятельности

(наименование организации)

на 20\_\_ год

Наименование статьи затрат	Сумма затрат (тыс. рублей)				Всего затрат за год
	1-й квартал	2-й квартал	3-й квартал	4-й квартал	
1	2	3	4	5	6
1.					
2.					
3.					
4.					
5.					
6.					
Итого:					

Глава города Нижний Тагил

(подпись) (инициалы, фамилия)

(дата)

Командир народной дружины

(подпись) (инициалы, фамилия)

(дата)

## ПРИЛОЖЕНИЕ № 4

к Порядку предоставления субсидий народным дружинам, осуществляющим деятельность в городе Нижний Тагил

СОГЛАСОВАНО

Начальник отдела по взаимодействию с административными органами  
Администрации города Нижний Тагил

(инициалы, фамилия)

«\_\_» \_\_\_\_\_ 20\_\_ года.

## ТАБЕЛЬ &lt;=&gt;

учета дежурств народных дружинников

(наименование народной дружины)

за \_\_\_\_\_ 20\_\_ года

№ п/п	Ф.И.О. дружинника	1	2	3	4	5	6	7	8	9	10	11	12	13	14	15	16	17	18	19	20	21	22	23	24	25	26	27	28	29	30	31	Итого:

<=> В таблице указывается количество часов, проведенных народным дружинником на дежурстве по охране общественного порядка либо на профилактическом мероприятии по распространению правовых знаний, разъяснению норм поведения в общественных местах.

Командир \_\_\_\_\_  
(наименование дружины) (подпись) Ф.И.О.

## ПРИЛОЖЕНИЕ № 2

УТВЕРЖДЕНА

постановлением Администрации города от 12.07.2023 № 1520-ПА

## МЕТОДИКА

**расчета объема субсидии из бюджета города Нижний Тагил,  
направляемых на поддержку народных дружин,  
осуществляющих деятельность  
на территории города Нижний Тагил**

1. С целью создания условий для деятельности народных дружин на территории города Нижний Тагил предоставляется субсидия на организацию деятельности, материально-техническое обеспечение народной дружины, материальное стимулирование деятельности народных дружинников, участвующих в охране общественного порядка в составе народных дружин, материальное поощрение народных дружинников за распространение правовых знаний, разъяснение норм поведения в общественных местах (профилактика правонарушений), материальное поощрение народных дружинников за образцовое выполнение общественного долга по охране общественного порядка, личное страхование народных дружинников от несчастных случаев (ранения, травмы, контузии), полученных ими в период участия в проводимых органами внутренних дел (полицией) или иными правоохранительными органами мероприятиях по охране общественного порядка (далее – субсидия).

2. В субсидию включаются расходы на:

- 1) материально-техническое обеспечение народной дружины и приобретение услуг необходимых для деятельности народной дружины;
- 2) осуществление организации деятельности народной дружины;
- 3) материальное стимулирование деятельности народных дружинников, участвующих в охране общественного порядка в составе народных дружин;
- 4) материальное поощрение народных дружинников за распространение правовых знаний, разъяснение норм поведения в общественных местах (профилактика правонарушений);
- 5) материальное поощрение народных дружинников за образцовое выполнение общественного долга по охране общественного порядка, участие в предупреждении и пресечении правонарушений, проявленную инициативу, находчивость и мужество;
- 6) личное страхование народных дружинников от несчастных случаев (ранения, травмы, контузии), полученных ими в период участия в проводимых органами внутренних дел (полицией) или иными правоохранительными органами мероприятиях по охране общественного порядка.

3. Размер субсидии, предоставляемой народной дружине на предстоящий календарный год, определяется исходя из ежеквартального размера субсидии на материальное стимулирование деятельности народных дружинников, рассчитываемого в соответствии с графиком выхода народной дружины, ежегодного размера субсидии на материально-техническое обеспечение народной дружины, осуществление организации деятельности народной дру-

жины, материальное поощрение народных дружинников за образцовое выполнение общественного долга по охране общественного порядка, участие в предупреждении и пресечении правонарушений и ежегодного размера субсидии на личное страхование народных дружинников от несчастных случаев и рассчитывается по следующей формуле:

$$P_{сг} = P_{с1} + P_{с2} + P_{с3} + P_{с4} + P_{мто} + P_{од} + P_{пр} + C$$
, где:

$P_{сг}$  – размер субсидии, предоставляемой народной дружине в год;  
 $P_{с1}$ ,  $P_{с2}$ ,  $P_{с3}$ ,  $P_{с4}$  – ежеквартальный размер субсидии на материальное стимулирование деятельности народных дружинников, участвующих в охране общественного порядка в составе народных дружин;

$P_{мто}$  – размер субсидии на материально-техническое обеспечение народной дружины и приобретение услуг необходимых для деятельности народной дружины;

$P_{од}$  – размер субсидии на осуществление организации деятельности народной дружины;

$P_{пр}$  – размер субсидии на материальное поощрение народных дружинников за образцовое выполнение общественного долга по охране общественного порядка, участие в предупреждении и пресечении правонарушений, проявленную инициативу, находчивость и мужество;

$C$  – ежегодный размер субсидии на личное страхование народных дружинников от несчастных случаев.

4. Субсидия на материально-техническое обеспечение народной дружины и приобретение услуг необходимых для деятельности народной дружины, осуществляющей деятельность на территории города Нижний Тагил, включает в себя следующие расходы:

- расходы на оборудование помещения народной дружины, а также обеспечение техническими средствами и организационной техникой;
- расходы на поддержание и ремонт помещения, в котором народная дружина осуществляет свою деятельность;
- коммунальные расходы и оплата услуг ресурсоснабжающих организаций, связанных с содержанием помещения народной дружины;
- приобретение услуг необходимых для деятельности народной дружины;
- иные расходы, направленные на обеспечение деятельности народной дружины, подлежащие отражению в смете затрат.

5. Субсидия на осуществление организации деятельности народной дружины предоставляется на один календарный год и включает в себя расходы на денежное вознаграждение командира народной дружины, заместителя (-ей) командира народной дружины и бухгалтера народной дружины за проделанную работу по организации деятельности народной дружины по охране общественного порядка на территории города Нижний Тагил, исполнение графика несения дежурств по охране общественного порядка членами народной дружины на соответствующий год, ведение обособленного аналитического учета операций со средствами субсидии.

Размер денежного вознаграждения командира народной дружины устанавливается в размере 3,5 минимальных размеров оплаты труда (3,5 МРОТ) в год.

Размер материального поощрения заместителя (-ей) командира народной дружины и бухгалтера народной дружины, устанавливается в размере 3 минимальных размеров оплаты труда (3 МРОТ) в год.

Вознаграждение командиру народной дружины, заместителю(-ям) командира народной дружины и бухгалтеру народной дружины выплачивается в соответствии со сметой затрат народной дружины на соответствующий календарный год в размере установленном настоящей Методикой, исходя из размера минимального размера оплаты труда действующего на территории Свердловской области Российской Федерации на момент подписания соглашения о предоставлении субсидии народной дружине.

6. Стандартный размер материального стимулирования деятельности народных дружинников, устанавливается исходя из 100 рублей за 1 час дежурства по охране общественного порядка.

1) Стандартный размер материального поощрения народного дружинника за распространение правовых знаний, разъяснение норм поведения в общественных местах (профилактика правонарушений), устанавливается исходя из 30 рублей за выступление, лекцию, семинар, беседу с лицами, в том числе правонарушителями (далее по тексту – выступление).

7. Ежеквартальный размер субсидии на материальное стимулирование деятельности народных дружинников, участвующих в охране общественного порядка на территории города Нижний Тагил, определяется по следующей формуле:

$$Pc1, Pc2, Pc3, Pc4 = Cr. \times K + Crpp. \times K, \text{ где:}$$

Pc1, Pc2, Pc3, Pc4 – ежеквартальный размер субсидии на материальное стимулирование деятельности народных дружинников;

Cr. – стандартный размер материального стимулирования деятельности народных дружинников по выходу на дежурство;

Crpp. – стандартный размер материального поощрения за распространение правовых знаний, разъяснение норм поведения в общественных местах (профилактика правонарушений);

K – количество планируемых дежурств народных дружинников и выступлений по охране общественного порядка на территории города Нижний Тагил в отчетном периоде (человек-часов) в соответствии с Графиком несения дежурств по охране общественного порядка народной дружиной на текущий год.

8. Материальное поощрение народных дружинников за образцовое выполнение общественного долга по охране общественного порядка, участие в предупреждении и пресечении правонарушений, проявленную инициативу, находчивость и мужество, включает в себя:

- награждение ценным подарком стоимостью до 5000 рублей;
- награждения подарочным сертификатом и (или) абонементом на посещение учреждений для занятия физической культурой и спортом, учреждений культуры стоимостью до 5000 рублей;
- единовременную денежную премию в размере до 3000 рублей.

Материальное поощрение народных дружинников за образцовое выполнение общественного долга по охране общественного порядка, участие в предупреждении и пресечении правонарушений, проявленную инициативу, находчивость и мужество осуществляется из средств субсидии выделенной народной дружине на календарный год и должно быть предусмотрено сметой затрат на обеспечение деятельности народной дружины, а также из средств возникшей экономии при исполнении указанной сметы.

Основанием для награждения народного дружинника, руководителей народной дружины ценным подарком, подарочным сертификатом и (или) абонементом, выплатой единовременной денежной премией является:

- 1) решение Совета народной дружины;
- 2) письменное представление, оформленное в свободной форме, начальника Межмуниципального управления внутренних дел Министерства внутренних дел Российской Федерации «Нижнетагильское» (его заместителей), начальника отдела по взаимодействию с административными органами Администрации города Нижний Тагил;

3) письменное ходатайство (представление) руководителей государственных (муниципальных) органов власти, либо руководителей предприятий и общественных организаций города.

9. Предоставление субсидии на личное страхование народных дружинников от несчастных случаев осуществляется народной дружине один раз в год, исходя из общего количества членов народной дружины, участвующих в охране общественного порядка на территории города Нижний Тагил в текущем году.

10. Предварительный расчет размера субсидий на осуществление расходов, связанных с личным страхованием народных дружинников, из расчета на одного человека в период его участия в проводимых органами внутренних дел (полицией) или иными правоохранительными органами мероприятий по охране общественного порядка, производится по формуле:

$$C = \frac{A1 + A2 + \dots + An}{n} \times K, \text{ где:}$$

C – размер субсидии;

A1, A2, ... An – размер средств, предлагаемых страховщиками за оказание услуг по страхованию, на одного человека в период его участия в проводимых органами внутренних дел (полицией) или иными правоохранительными органами мероприятий по охране общественного порядка;

n – количество представленных народной дружиной предложений от страховщиков;

K – количество народных дружинников народной дружины участвующих в охране общественного порядка на территории города Нижний Тагил в отчетном периоде.

11. Расчет размера субсидии осуществляется в соответствии с лимитами бюджетных обязательств направляемых на эти цели и на основании сметы затрат на обеспечение деятельности народной дружины на календарный год, исходя из цен, тарифов и размера платежей сложившихся в городе Нижний Тагил на момент составления сметы.

**ПРИЛОЖЕНИЕ № 3**

*УТВЕРЖДЕНА*

*постановлением Администрации города от 12.07.2023 № 1520-ПА*

**СОСТАВ**

**комиссии по рассмотрению заявок по предоставлению субсидии из средств местного народным дружинам, осуществляющим деятельность на территории города Нижний Тагил**

- Горячкин Вячеслав Алексеевич – первый заместитель Главы Администрации города, *председатель комиссии*
- Кужелев Дмитрий Григорьевич – главный специалист отдела по взаимодействию с административными органами Администрации города, *секретарь комиссии*
- Члены комиссии:*
- Сараев Олег Валентинович – начальник отдела по взаимодействию с административными органами Администрации города
- Зайцев Даниил Сергеевич – главный специалист юридического управления Администрации города

**АДМИНИСТРАЦИЯ ГОРОДА НИЖНИЙ ТАГИЛ  
ПОСТАНОВЛЕНИЕ  
ОТ 12.07.2023 № 1515-ПА**

**О мерах по обеспечению общественного порядка и безопасности при проведении на территории города Нижний Тагил мероприятий, посвященных Дню металлурга – 2023**

В соответствии со статьями 31, 132 Конституции Российской Федерации, Федеральным законом от 6 октября 2003 года № 131-ФЗ «Об общих принципах организации местного самоуправления в Российской Федерации», постановлением Правительства Свердловской области от 30.05.2003 № 333-ПП «О мерах по обеспечению общественного порядка и безопасности при проведении на территории Свердловской области мероприятий с массовым пребыванием людей», в целях обеспечения безопасности граждан и общественного порядка при проведении мероприятий, посвященных Дню металлурга – 2023, руководствуясь Уставом города Нижний Тагил, Администрация города Нижний Тагил

**ПОСТАНОВЛЯЕТ:**

1. Начальнику отдела по взаимодействию с административными органами Администрации города О. В. Сараеву согласовать с начальником Межмуниципального управления МВД России «Нижнетагильское», полковником полиции И. А. Абдулкадыровым особенности обеспечения безопасности граждан и общественного порядка при проведении мероприятий, посвященных Дню металлурга – 2023:
- 1) 14 июля 2023 года с 14.00 часов до 15.00 часов

возложение цветов к монументу металлургам Нижнего Тагила;

2) 15 июля 2023 года с 23.00 часов до 00.00 часов праздничный фейерверк на набережной Тагильского пруда.

2. Определить место стоянки для транспортных средств, доставивших участников на возложение цветов к монументу металлургам Нижнего Тагила, на нечетной стороне улицы Челюскинцев на участке от шоссе Черноисточинское до улицы Береговая-Ударная.

3. Закрыть движение транспорта 15 июля 2023 года с 22.30 час. до 00.00 часов при проведении праздничного фейерверка на набережной Тагильского пруда:

- 1) по улице Горошников на участке от проспекта Мира до улицы Красноармейская;
- 2) по улице Пархоменко на участке от проспекта Строителей до улицы Горошников.

4. Директору Муниципального бюджетного учреждения «Центр организации дорожного движения города Нижний Тагил» В. Ю. Масальскому установить временные дорожные знаки, предусмотренные Правилами дорожного движения Российской Федерации, на улицах и участках,

указанных в пункте 3, а также знаки с информацией о направлении объезда участка дороги, временно закрытого для движения.

5. Начальнику Управления городским хозяйством Администрации города А. Ю. Лебедеву:

1) спланировать организацию движения автомобильного общественного транспорта и городского наземного электрического транспорта до 01.00 часов;

2) увеличить период горения наружного освещения до 01.30 час. по улице Горошников на участке от проспекта Мира до улицы Красноармейская, по проспекту Ленина на участке от проспекта Мира до улицы Красноармейская.

6. Опубликовать данное постановление в газете «Тагильский рабочий» и разместить на официальном сайте города Нижний Тагил.

7. Контроль за выполнением настоящего постановления возложить на начальника отдела по взаимодействию с административными органами Администрации города О. В. Сараева.

Срок контроля – 1 августа 2023 года.

**В. Ю. ПИНАЕВ,**  
**Глава города.**

**АДМИНИСТРАЦИЯ ГОРОДА НИЖНИЙ ТАГИЛ  
ПОСТАНОВЛЕНИЕ  
ОТ 13.07.2023 № 1572-ПА**

**О признании утратившим силу постановления Администрации города Нижний Тагил от 15.01.2016 № 141-ПА «О вырубке деревьев»**

В соответствии с Соглашением от 18 июня 2021 года о прекращении договора аренды земельного участка от 31.03.2015 № 36в-2015 по адресу: Свердловская область, Пригородный район, юго-западная часть поселка Уралец, и актом приема-передачи земельного участка от 16 июня 2021 года, расположенного по адресу: Свердловская область, Пригородный район, юго-западная часть поселка Уралец, в связи с тем, что работы по вырубке

зеленых насаждений не проводились, руководствуясь Уставом города Нижний Тагил, Администрация города Нижний Тагил

**ПОСТАНОВЛЯЕТ:**

1. Признать утратившим силу постановление Администрации города Нижний Тагил от 15.01.2016 № 141-ПА «О вырубке деревьев», с изменениями, внесенными по-

становлением Администрации города Нижний Тагил от 07.07.2016 № 1970-ПА.

2. Опубликовать данное постановление в газете «Тагильский рабочий» и разместить на официальном сайте города Нижний Тагил.

**В. Ю. ПИНАЕВ,**  
**Глава города.**

## АДМИНИСТРАЦИЯ ГОРОДА НИЖНИЙ ТАГИЛ

## ПОСТАНОВЛЕНИЕ

ОТ 12.07.2023 № 1518-ПА

**О предоставлении субсидии на реализацию мероприятий подпрограммы № 5  
«Защита населения и территории города Нижний Тагил от чрезвычайных ситуаций»  
муниципальной программы «Повышение эффективности деятельности  
органов местного самоуправления города Нижний Тагил до 2025 года» в 2023 году**

В соответствии с Решением Нижнетагильской городской Думы от 30.05.2023 № 21 «О внесении изменений в Решение Нижнетагильской городской Думы от 22.12.2022 № 73 «О бюджете города Нижний Тагил на 2023 год и плановый период 2024 и 2025 годов», постановлением Администрации города Нижний Тагил от 17.06.2021 № 1120-ПА «Об утверждении Порядка предоставления субсидий общественным объединениям (организациям) добровольной пожарной охраны, осуществляющим деятельность на территории муниципального образования город Нижний Тагил и о признании утратившими силу отдельных постановлений Администрации города Нижний Тагил» (с изменениями, внесенными постановлением Администрации города Нижний Тагил от 23.06.2023 № 1386-ПА), руководствуясь Уставом города Нижний Тагил, Администрация города Нижний Тагил

**ПОСТАНОВЛЯЕТ:**

1. Предоставить субсидию из средств бюджета города Нижний Тагил Региональной общественной организации Свердловской области «Добровольная пожарная охрана «Урал» на реализацию мероприятий подпрограммы № 5 «Защита населения и территории города Нижний Тагил от чрезвычайных ситуаций» муниципальной программы «Повы-

шение эффективности деятельности органов местного самоуправления города Нижний Тагил до 2025 года» в 2023 году в размере 900 000 (девятьсот тысяч) рублей.

2. Главному распорядителю бюджетных средств – Администрации города Нижний Тагил финансирование расходов на предоставление субсидии в сумме 900 000 (девятьсот тысяч) рублей произвести за счет средств, предусмотренных в бюджете города Нижний Тагил, по коду бюджетной классификации расходов 901 0310 0151202000 631 100000.

3. Контроль за соблюдением получателем субсидии условий и целей предоставления субсидии возложить на начальника отдела гражданской защиты населения Администрации города А. А. Мишина.

4. Опубликовать данное постановление в газете «Тагильский рабочий» и разместить на официальном сайте города Нижний Тагил.

5. Контроль за выполнением настоящего постановления возложить на заместителя Главы Администрации города по финансово-экономической политике А. В. Бурдилова.

**В. Ю. ПИНАЕВ,**  
Глава города.

## ИНФОРМАЦИОННОЕ СООБЩЕНИЕ

**о результатах заседания аукционной комиссии от 13.07.2023 г. по рассмотрению заявок на участие в аукционе 17.07.2023 г., в 10.30, на право заключения договоров на размещение сезонных нестационарных торговых объектов**

№ лота	Учетный номер места размещения нестационарного торгового объекта	Адресные ориентиры места размещения нестационарного торгового объекта (географические координаты)	Точка			Тип (вид) / специализация нестационарного торгового объекта	Площадь нестационарного торгового объекта (квадратных метров)	Срок заключения договора – 7 лет. Период, на который планируется размещение нестационарного торгового объекта (начало и окончание периода)		Принадлежность к субъектам малого или среднего предпринимательства	Начальная цена лота (размер рыночной стоимости ежемесячного платежа за право на размещение сезонного нестационарного торгового объекта), рублей	Шаг аукциона	Сумма задатка, рублей	На основании заключений членов комиссии и в соответствии с действующим законодательством принято решение:
			№ точек	X	Y									
1	059с	Парк «Победы», на Гальяно-горбуновском массиве	№ точек	X	Y	нестационарная торговая конструкция / общественное питание	5	01.05.	01.10.	нет	1826,00	54,78	365,20	Признать аукцион несостоявшимся в виду подачи единственной заявки на участие в аукционе на право заключения договора на размещение сезонного нестационарного торгового объекта. Заключить договор на размещение нестационарного торгового объекта с единственным участником – ИП Карташовым Александром Борисовичем по начальной цене аукциона. Начальная цена (размер рыночной стоимости ежемесячного платежа за право на размещение сезонного нестационарного торгового объекта в расчетный месяц) – 1826,00 (одна тысяча восемьсот двадцать шесть) рублей 00 копеек
			1	506 440,55	1 494 164,59									
			2	506 438,24	1 494 166,50									
			3	506 439,19	1 494 167,66									
			4	506 441,51	1 494 165,75									
2	145с	улица Горошкинова, в районе Нижнетагильского филиала «СОМК»	№ точек	X	Y	автолавка / общественное питание	12	01.05.	01.10.	нет	7437,00	223,11	1487,40	Признать аукцион не состоявшимся в связи с отсутствием участников аукциона
			1	509 771,72	1 495 052,79									
			2	509 771,79	1 495 055,29									
			3	509 766,79	1 495 055,43									
			4	509 766,72	1 495 052,93									
3	148с	улица Гвардейская, в районе дома № 37	№ точек	X	Y	нестационарная торговая конструкция / сельскохозяйственная продукция (бахчевые)	12	15.06.	15.11.	нет	2542,00	76,26	508,40	Признать аукцион несостоявшимся в виду подачи единственной заявки на участие в аукционе на право заключения договора на размещение сезонного нестационарного торгового объекта. Заключить договор на размещение нестационарного торгового объекта с единственным участником – ИП Прайс Ольгой Николаевной по начальной цене аукциона. Начальная цена (размер рыночной стоимости ежемесячного платежа за право на размещение сезонного нестационарного торгового объекта в расчетный месяц) – 2542,00 (две тысячи пятьсот сорок два) рубля 00 копеек
			1	513 957,21	1 497 523,93									
			2	513 957,22	1 497 519,13									
			3	513 954,72	1 497 519,13									
			4	513954,71	1 497 523,93									

АДМИНИСТРАЦИЯ ГОРОДА НИЖНИЙ ТАГИЛ  
**ПОСТАНОВЛЕНИЕ**  
 ОТ 12.07.2023 № 1525-ПА

**Об утверждении проекта планировки и проекта межевания территории в границах шоссе Черноисточинского, проспектов Октябрьский, Уральский и улицы Доктора Юрьевой в Тагилстроевском районе города Нижний Тагил**

В соответствии с Градостроительным кодексом Российской Федерации от 29 декабря 2004 года № 190-ФЗ, постановлениями Администрации города Нижний Тагил от 30.09.2010 № 2168 «Об утверждении Порядка подготовки документации по планировке территории, разрабатываемой на основании решений исполнительно-распорядительного органа местного самоуправления городского округа Нижний Тагил», от 17.02.2023 № 359-ПА «О подготовке проекта планировки и проекта межевания территории в границах шоссе Черноисточинского, проспектов Октябрьский, Уральский и улицы Доктора Юрьевой в Тагилстроевском районе города Нижний Тагил», с учетом протокола публичных слушаний по проекту от 17.04.2023 и заключения о результатах публичных слушаний, руководствуясь Уставом города Нижний Тагил, Администрация города Нижний Тагил

**ПОСТАНОВЛЯЕТ:**

1. Утвердить проект планировки и проект межевания территории в границах шоссе Черноисточинского, проспектов Октябрьский, Уральский и улицы Доктора Юрьевой в Тагилстроевском районе города Нижний Тагил (приложение).

2. Управлению архитектуры и градостроительства Администрации города при осуществлении градостроительной деятельности на территории городского округа Нижний Тагил руководствоваться проектом планировки и проектом межевания территории в границах шоссе Черноисточинского, проспектов Октябрьский, Уральский и улицы Доктора Юрьевой в Тагилстроевском районе города Нижний Тагил (приложение).

3. Опубликовать данное постановление в газете «Тагильский рабочий» и разместить на официальном сайте города Нижний Тагил.

**В. Ю. ПИНАЕВ,**  
 Глава города.

**ПРИЛОЖЕНИЕ**

УТВЕРЖДЕН

постановлением Администрации города от 12.07.2023 № 1525-ПА

**Об утверждении проекта планировки и проекта межевания территории в границах шоссе Черноисточинского, проспектов Октябрьский, Уральский и улицы Доктора Юрьевой в Тагилстроевском районе города Нижний Тагил**

**Введение**

Проект планировки и проект межевания территории в границах шоссе Черноисточинского, проспектов Октябрьский, Уральский и улицы Доктора Юрьевой в Тагилстроевском районе города Нижний Тагил выполнен на основании постановления Администрации города Нижний Тагил от 17.02.2023 № 359-ПА, в соответствии с техническим заданием Управления архитектуры и градостроительства Администрации города Нижний Тагил № 10/23 от 16.03.2023 года.

Площадь участка в границах проектирования составляет 111,69 гектар.

Участок проектирования расположен в кадастровых кварталах: 66:56:0601008, 66:56:0601009, 66:56:0601010, 66:56:0601013, 66:56:0000000.

При разработке проекта планировки и проекта межевания территории, были использованы следующие исходные материалы:

- материалы и результаты инженерно-геодезических изысканий;
- планово-картографический материал М 1:500 из фондовых материалов Управления архитектуры и градостроительства;
- кадастровые планы территории (66:56:0601008, 66:56:0601009, 66:56:0601010, 66:56:0601013, 66:56:0000000 от 20.03.2023).

**Цели и задачи проекта**

Цели и задачи подготовки проекта планировки и проекта межевания территории:

- обеспечение устойчивого развития территории;
- образование земельного участка для размещения «Нижнетагильского театра кукол» путем раздела земельного участка с кадастровым номером 66:56:061010:152;
- установление и корректировка утвержденных красных линий на территории.

**Положение о характеристиках планируемого развития территории (в пределах установленных градостроительным регламентом), о характеристиках объектов капитального строительства и необходимой инфраструктуры для функционирования таких объектов.**

**Планировочная организация территории**

Настоящий проект сохраняет основные проектные решения ранее выполненного проекта в границах проектирования. Проект внесения изменений в проект планировки и проект межевания территории жилого района «Муринские пруды» и «Запрудный» в Тагилстроевском районе города Нижний Тагил выполнен на основании Постановления Администрации города Нижний Тагил от 30.03.2021 № 570-ПА в соответствии с техническим заданием Управления архитектуры и градостроительства от 07.04.2021 № 21/21.

Проектом уточняются решения, по следующим отдельным объектам следуя настоящему техническому заданию:

- реализовано образование земельного участка для размещения «Нижнетагильского театра кукол» путем раздела земельного участка с кадастровым номером 66:56:061010:152;
- реализовано изменение характера застройки на участке с кадастровым номером 66:56:061013:747, 66:56:061013:44, 66:56:061013:1333, 66:56:061013:1332.

Распределение территорий по типу застройки и функциональному назначению в границах проектирования (площадью 111,69 гектар таблица 1).

ТАБЛИЦА 1

№ п/п	Назначение территории	Площадь, га		
		существующая	проектируемая	общая
1	Территории жилой застройки, в том числе:	28,35	7,34	35,69
1)	территория многоэтажной застройки	28,35	7,34	35,69
2.	Территория общественно-деловой застройки, в том числе:	20,31	7,89	28,20
1)	территория общеобразовательных учреждений	8,44	1,43	9,87
2)	территория объектов общественного питания	–	–	–

3)	территория объектов здравоохранения	–	–	–
4)	территория объектов в области физической культуры и спорта	0,23	–	0,23
5)	территория объектов торговли	4,54	1,07	5,61
6)	территория объектов коммунально-бытового назначения	7,10	0,70	7,80
7)	территория объектов социального назначения	–	–	–
8)	территория объектов культуры и искусства	–	4,69	4,69
3.	Территория инженерной и транспортной инфраструктуры, в том числе:	37,04	–	37,04
1)	территория инженерной инфраструктуры	0,49	–	0,49
2)	территория улично-дорожной сети	36,50	–	36,50
4.	Территория рекреационного назначения	8,0	–	8,0
5.	Территория санитарно-защитного озеленения	–	–	–
6.	Иные территории (в том числе территории общего пользования для прохода, проезда)	17,99	–	17,99

Схема границ зон размещения объектов капитального строительства представлена в составе графической части – 011.23-011М-1.1ППТ. ОЧ лист 4.

**План красных линий**

Проектная красная линия устанавливает границы территорий общего пользования и кварталов жилой застройки. На территории проектирования ранее были установлены и утверждены красные линии. Проектом вносятся изменения в утвержденный план красных линий.

Проект предлагает перенос красных линий, в связи с уточнением границ земельных участков по результатам кадастровых работ. Изменения появились в районе улицы Удовенко и улицы А. З. Смелянского.

В сложившихся условиях застройки района ширина красных линий установлена в зависимости от значения улицы в транспортной инфраструктуре города:

- общегородская магистральная улица непрерывного движения – Черноисточинское шоссе, ширина в красных линиях составляет от 93 до 139 метров;
- магистральная улица регулируемого движения – проспект Октябрьский, ширина в красных линиях составляет 94 метра;
- магистральная улица регулируемого движения – проспект Уральский, ширина в красных линиях составляет от 62 до 79 метров;
- магистральная улица регулируемого движения – улица Доктора Юрьевой, ширина в красных линиях составляет 40 метров;
- магистральная улица районного значения – улица Удовенко, ширина в красных линиях составляет от 27 до 36 метров;
- магистральная улица районного значения – улица Захарова, ширина в красных линиях составляет от 28 до 95 метров;
- магистральная улица районного значения – улица А. З. Смелянского, ширина в красных линиях составляет 34 метра;

**Ведомость координат точек проектируемых красных линий (таблица 2)**

Участок № 1

ТАБЛИЦА 2

№ точки	X	Y	Длина
1	505273,17	1494571,58	
2	505273,23	1494493,64	77,94
3	505273,41	1494237,71	255,93
4	505272,73	1494234,98	2,81
5	505213,52	1494234,98	59,21
6	505213,47	1494162,97	72,01
7	505213,52	1494092,97	70
8	505136,49	1494092,91	77,03
9	505106,49	1494092,89	30
10	505000,33	1494092,81	106,16
11	504793,52	1494092,66	206,81
12	504793,52	1494092,66	0

**Жилой фонд, население и система социального, торгового и культурно-бытового обслуживания**

Согласно нормам градостроительного проектирования городского округа Нижний Тагил, утвержденным решением Нижнетагильской городской Думы от 21.12.2017 № 59, в границах проектирования жилой фонд необходимо разделить на 2 типа жилых домов по уровню комфортности:

- 1-й тип – массовый, 28 квадратных метров жилой площади / человека;
- 2-й тип – социальный, 18 квадратных метров жилой площади / человека.

Включая уточнения, проектируемый жилой фонд в границах проектирования составляет всего 57510 квадратных метров жилой площади, из него:

- 42334 квадратных метров для застройки 1-го типа;
- 15176 квадратных метров для застройки 2-го типа.

Проектируемое количество населения всего 2000 человека, из них:

- 1510 человек для застройки 1 типа;
- 490 человек для застройки 2 типа.

Проектируемое количество квартир всего 816 штук, из них:

- 583 квартир для застройки 1 типа;
- 233 квартир для застройки 2 типа.

Проектируемая плотность населения человек/гектар:

- 280 человек / гектар для застройки 1 типа;
- 310 человек / гектар для застройки 2 типа.

Учитывая возможность населения района пользоваться крупными и малыми объектами обслуживания, в границах проектирования запроектированы как отдельно стоящие учреждения повседневной системы обслуживания и встроенно-пристроенные в первые этажи многоквартирных домов торгово-офисные помещения.

Система социального обслуживания микрорайонов «Муринские пруды» и «Запрудный» включает в себя детские дошкольные и средние общеобразовательные учреждения. В ранее выполненном проекте предусмотрено строительство одного детского сада на 270 мест и одной общеобразовательной школы на 1200 мест.

Расчет потребности учреждений социального, культурного и торгово-бытового обслуживания необходимо выполнить на территорию, охватывающую оба микрорайона «Муринские пруды» и «Запрудный». В ранее выполненном проекте данная информация содержится, а в настоящем он представлен с учетом существующей застройки и новых изменений, теперь всего 21400 человек (общего населения микрорайонов стало на 400 человек меньше).

«Проект внесения изменений в проект планировки и проект межевания территории жилого района «Муринские пруды» и «Запрудный» в Тагилстроевском районе города Нижний Тагил» выполнен на основании Постановления Администрации города Нижний Тагил от 30.03.2021 № 570-ПА в соответствии с техническим заданием Управления архитектуры и градостроительства от 07.04.2021 № 21/21.

Расчет потребности учреждений социального, культурного и торгово-бытового обслуживания (общий на микрорайоны «Муринские пруды» и «Запрудный» с учетом существующей застройки таблица 3).

ТАБЛИЦА 3

Тип	Наименование	Нормативный показатель на 1000 жителей	Расчетный показатель	Проектные решения
социальный	детское дошкольное учреждение	55 мест	0 мест (с учетом существующей застройки, 1352 мест существует)	в проекте: 1 детский сад на 270 мест
	среднее общеобразовательное учреждение	110 мест	1088 мест (с учетом существующей застройки, 1200 существует)	в проекте: 1 школа на 1200 мест
	учреждение внешкольного образования	3,3% от числа школьников	74 мест	в составе встроенно-пристроенных объектов торгово-социального обслуживания
	детская поликлиника	11,6 посещений в смену	238 посещений в смену	обеспечивается в детской поликлинике Гальяно-Горбуновского массива и проектируемой детской многопрофильной больнице
	поликлиника для взрослого населения	11,6 посещений в смену	238 посещений в смену	обеспечивается в поликлинике Гальяно-Горбуновского массива и в «Уральском клиническом центре»
	стационар	7,99 коек	164 койки	обеспечивается в «Уральском клиническом центре»
	аптека	1 объект на 12 тысяч жителей	2 объекта	в проекте и в существующей застройке: – в составе встроенно-пристроенных и отдельно стоящих объектов торгово-социального обслуживания
физическая культура и спорт	плоскостные спортивные сооружения – хоккейный корт	900 квадратных метров	18520 квадратных метров	в проекте в составе площадок благоустройства дворовых территорий
торговля и общественное питание	магазины продовольственных товаров	207 квадратных метров	4260 квадратных метров	в проекте: – в составе отдельно стоящих объектов торговли торговой площади от 400 до 1500 квадратных метров; – в составе встроенно-пристроенных объектов торгово-социального обслуживания
	магазины промтоваров	350 квадратных метров	7200 квадратных метров	в проекте: – в составе отдельно стоящих объектов торговли торговой площади от 400 до 1500 квадратных метров; – в составе встроенно-пристроенных объектов торгово-социального обслуживания
	объекты общественного питания	43 места	880 мест	в проекте: – кафе на 40 мест – торговые центры «Кит», «Лента», «Семейный», «Октябрьский» и строящийся торговый центр по проспекту Октябрьскому – в составе встроенно-пристроенных объектов торгово-социального обслуживания
объекты бытового обслуживания	парикмахерские, пункты приема	7 рабочих мест	144 рабочих места	в проекте: – в составе отдельно стоящих объектов торговли торговой площади от 400 до 1500 квадратных метров; – в составе встроенно-пристроенных объектов торгово-социального обслуживания

учреждения культуры	помещения культурно-массовой работы	50–60 квадратных метров общей площади	1029 квадратных метров	в проекте: досуговый центр, 1100 квадратных метров
	театры	5–8 мест	102 места	в проекте: отдельно стоящее здание Театра кукол
	парки культуры и отдыха	1 объект	1 объект	существующий парк размещен в зоне отдыха TOP, «Эко-парк» у Муниципального автономного общеобразовательного учреждения средней общеобразовательной школы № 100

#### Транспортно-пешеходная инфраструктура, вертикальная планировка и благоустройство территории

Существующая транспортная инфраструктура остается без изменений. В соответствии со схемой дорожно-транспортной сети генерального плана города Нижний Тагил в границах проектирования находятся:

- автомобильная дорога регионального значения – Черноисточинское шоссе;
- магистральная улица общегородского значения регулируемого движения – проспект Октябрьский;
- магистральная улица районного значения – проспект Уральский, улица Доктора Юрьевой;
- улица в жилой застройке – улица Удовенко, Захарова и А. З. Смелянского;
- местные дороги и проезды – без названия.

В проекте отображены остановочные пункты общественного и пассажирского транспорта как существующие, так и проектируемые. Расстояние между ними соответствует нормативным 400–600 метрам.

Характеристика планируемой улично-дорожной сети в границе проектирования (таблица 4)

ТАБЛИЦА 4

№ п/п	Название улично-дорожной сети	Категория	Длина	Количество полос движения / ширина полосы проезжей части	Тротуар, ширина (метров)	Продольный уклон (промилле)
1.	Уральский проспект	районная магистраль	участок 1000 метров	2 полосы / 8 метров в каждом направлении	2 x 2,25	19–22
2.	Октябрьский проспект	городская магистраль	участок 920 метров	3 полосы / 13 метров в каждом направлении	2 x 3,0	14–24
3.	Черноисточинское шоссе (проект)	автомобильная дорога регионального значения	участок 1800 метров	2 полосы / 8 метров в каждом направлении	2 x 3,0	7–11
4.	улица Доктора Юрьевой	районная магистраль	участок 1300 метров	4 полосы / 15 метров	2 x 2,25	5–14
5.	улица Удовенко	улица в жилой застройке	участок 1200 метров	2 полосы / 11 метров	2 x 2,25	5
6.	улица Захарова	улица в жилой застройке	участок 700 метров	2 полосы / 8 метров	2 x 2,25	12
7.	улица А. З. Смелянского	улица в жилой застройке	450 метров	2 полосы / 9 метров	2 x 1,5	11–23

Пешеходное движение осуществляется по пешеходным тротуарам вдоль улиц, параметры которых указаны в таблице 3. Проектом предусматривается приведение улиц, проездов и пешеходных тротуаров в нормативное состояние.

На территории микрорайонов проектом предусмотрена сеть велосипедных дорожек, шириной 1,5 метра, общей протяженностью около 10,0 километров.

Особенностью планировочной организации дворовых территорий жилых домов типа 1 является освобождение их от стоянок автотранспорта. Дворовые территории предназначены для размещения различных площадок благоустройства и озеленения. Проезды к подъездам жилых домов вынесены на внешнюю сторону жилых групп. На них запроектированы наземные открытые парковочные места. Внутри жилого двора есть тротуарные площадки, с возможностью проезда по ним в экстренных случаях пожарных машин.

В границах проектирования для планируемой жилой застройки всего организовано 1312 парковочных мест для автомобилей, из них:

- 1061 место постоянного хранения;
- 251 место временного хранения.

Хранение автомобилей осуществляется:

- 38% на надземных парковочных местах – 492 места;
- 62% в подземных паркингах – 820 мест.

Также жители микрорайонов могут пользоваться запроектированными многоуровневыми авто паркингами по улицам Удовенко и Доктора Юрьевой на 1000 и 300 мест.

Расчет количества парковочных мест постоянного и временного хранения проведен по «Нормативам градостроительного проектирования городского округа Нижний Тагил» от 21.12.2017 № 59, информация предоставлена в таблице № 14.

В каждом квартале многоэтажной жилой застройки запроектированы площадки сбора бытовых отходов с радиусом доступности 100 метров от подъездов жилых домов.

В проекте учтены требования к комплексному благоустройству территории, включающие в себя обеспечение территории площадками для игр детей дошкольного и младшего школьного возраста, для занятий физкультурой, для отдыха взрослого населения, а также для хозяйственных целей.

Расчет площади нормируемых элементов дворовой территории (таблица 5).

(Окончание на 8-11-й стр.)

ТАБЛИЦА 5

№ п/п	Площадки, размещаемые на территории жилой застройки	Минимальный расчетный размер площадки, квадратных метров / человек, проживающего на территории квартала (в границах проектирования)	Минимально допустимый размер одной площадки, квадратных метров	Расчетный размер площадки, квадратных метров	Площадь площадки, принятая в проекте, квадратных метров
1.	Для игр детей дошкольного и младшего школьного возраста	0,7	30	260	1428
2.	Для отдыха взрослого населения	0,1	15	50	300
3.	Для занятий физкультурой	1,5	100	400	2737
4.	Для хозяйственных целей	0,3	10	36	610

Часть территории для занятий спортом находится на территории спортивного ядра общеобразовательной школы.

Территория проектирования имеет сложившуюся вертикальную планировку. Вертикальная планировка территории обеспечивает нормативные продольные уклоны по проезжим частям улиц. Большинство улиц содержат развитую сеть подземных коммуникаций.

Водоотведение дождевых и талых стоков осуществляется по нормативным уклонам проезжих частей улиц и ливневой канализацией. Отвод поверхностных стоков с территории жилых кварталов осуществляется по проездам и проезжим частям улиц. Ливневая канализация проходит вдоль Уральского проспекта, улицы Удовенко и Доктора Юрьевой, предназначена для отвода сточных вод с территории жилого района «Муринские пруды». Её трассировка проложена по частично застроенной территории, насыщенной подземными коммуникациями различного назначения. Стоки ливневой канализации отводятся на очистные сооружения, расположенные в 50 метрах от Муринского пруда.

**Очередность планируемого развития территории**

С целью обеспечения устойчивого развития территории, улучшения обеспеченности населения жильем, а также объектами социальной, инженерной и транспортной инфраструктуры предполагается:

- определение местоположения границ одного образуемого земельного участка для посадки «Нижнетагильского Театра кукол»;
- определение местоположения границ двух образуемых земельных участков для застройки многоэтажными жилыми домами;
- строительство проектируемых общественных зданий таких как: «Нижнетагильский Театр кукол», детский сад, многоуровневый авто паркинг, отдельно стоящие объекты торговли, досуговый центр;
- строительство проектируемых жилых групп многоэтажной застройки;
- строительство инженерных сетей;
- реконструкция улично-дорожной сети;
- комплексное благоустройство территории.

**Технико-экономические показатели**

Баланс земель по зонам размещения ОКС (в границах проектирования таблица 6).

ТАБЛИЦА 6

№ п/п	Функциональная зона	Зоны, входящие в состав функциональных зон	Площадь		Единицы измерения	Процент данной зоны в границах документа (значение от 0 до 1)	
			существующая	общая проектируемая		существующая	общая проектируемая
1.	Жилые зоны		28,35	7,34	гектар	0,253	0,065
1.	Зона застройки многоэтажными жилыми домами		28,35	5,63	гектар	0,253	0,065
2.	Общественно-деловые зоны		16,33	7,19	гектар	0,146	0,064
3.	Зона смешанной и общественно-деловой застройки	Зона объектов торговли	3,93	0,82	гектар	0,035	0,007
		Зона объектов коммунально-бытового назначения	3,73	–	гектар	0,033	–
4.	Зона специализированной общественной застройки	Зона общеобразовательных организаций	8,44	1,43	гектар	0,075	0,012
		Зона объектов культуры и искусства	–	4,94	гектар	–	0,044
		Зона объектов физической культуры и массового спорта	0,23	–	гектар	0,002	–
5.	Производственные зоны, зоны инженерной и транспортной инфраструктур		30,46	–	гектар	0,27	–
6.	Зона инженерной инфраструктуры	Зона объектов теплоснабжения	0,08	–	гектар	0,0007	–
		Зона объектов электроснабжения	0,10	–	гектар	0,0008	–
7.	Зона транспортной инфраструктуры		30,28	–	гектар	0,274	–
8.	Зоны рекреационного назначения		8,0	–	гектар	0,071	–
9.	Иные зоны		31,75	–	гектар	0,284	–

Зоны с особыми условиями использования территории

ТАБЛИЦА 7

№ п/п	Зона	Площадь	Единицы измерения	Процент данной зоны в границах документа (значение от 0 до 1)
1.	Санитарно-защитная зона от предприятий, сооружений и иных объектов	9,64	гектар	0,086
2.	Санразрыв от объектов связи	0,27	гектар	0,002

Технико-экономические показатели (в границах проектирования таблица 8)

ТАБЛИЦА 8

№ п/п	Показатель	Значение показателя (существующее положение)	Значение показателя (общее планируемое положение)
население			
1.	общая численность, чел	14243	16243
жилищное строительство			
4.	общая площадь жилого фонда, квадратных метров	398822	456332
5.	многоэтажная жилая застройка, квадратных метров	398822	456332
коммунально-бытовое обслуживание			
7.	воспитание и образование, образовательные учреждения, количество объектов	6	7
8.	воспитание и образование, образовательные учреждения, мест	2552	2822
9.	воспитание и образование, учреждения дополнительного образования, количество объектов	1 + *	1 + *
10.	воспитание и образование, учреждения дополнительного образования, мест	52	59
11.	здравоохранение, амбулаторно поликлинические учреждения, посещений в смену	165	188
12.	здравоохранение, аптеки	1	2
13.	торговля и общественное питание / предприятия торговли, квадратных метров торговой площади	7953	9066
14.	торговля и общественное питание / предприятия торговли, посадочных мест	614	700
15.	культура и искусство / библиотеки / количество	1	1
16.	предприятия бытовых услуг / рабочих мест	100	114
17.	спорт / плоскостные сооружения, квадратных метров	12852	14651
транспортная инфраструктура			
19.	баланс улиц и дорог в квадратных метрах / главная улица / протяженность, метров	5628	5628
20.	баланс улиц и дорог в квадратных метрах / хозяйственный проезд / протяженность, метров	3922	5768
санитарная очистка территории			
22.	контейнерные площадки, единиц	–	6
23.	объем твердых бытовых отходов, кубические метры / год	–	–

\* Нахождение организаций (существующих и проектных).

**Введение**

Проект планировки и проект межевания территории в границах шоссе Черноисточинского, проспектов Октябрьский, Уральский и улицы Доктора Юрьевой в Тагилстроевском районе города Нижний Тагил выполнен на основании постановления Администрации города Нижний Тагил от 17.02.2023 № 359-ПА, в соответствии с техническим заданием Управления архитектуры и градостроительства Администрации города Нижний Тагил от 16.03.2023 № 10/23.

Площадь участка в границах проектирования составляет 111,69 гектар. Участок проектирования расположен в кадастровых кварталах: 66:56:0601008, 66:56:0601009, 66:56:0601010, 66:56:0601013, 66:56:0000000.

При разработке проекта планировки и проекта межевания территории, были использованы следующие исходные материалы:

- материалы и результаты инженерно-геодезических изысканий;
- плано-картографический материал М 1:500 из фондовых материалов Управления архитектуры и градостроительства;
- кадастровые планы территории (66:56:0601008, 66:56:0601009, 66:56:0601010, 66:56:0601013, 66:56:0000000 от 20.03.2023).

**Нормативные акты и исходные материалы для проекта межевания**

Перечень используемых при разработке проектных решений технических регламентов и нормативных документов:

- Градостроительный кодекс Российской Федерации от 29 декабря 2004 года № 190-ФЗ;
- Земельный кодекс Российской Федерации от 25 октября 2001 года № 136-ФЗ;
- Водный кодекс Российской Федерации (в редакции Федерального закона от 4 декабря 2006 года № 201-ФЗ);
- Федеральный закон от 30 марта 1999 года № 52-ФЗ «О санитарно-эпидемиологическом благополучии населения»;
- Федеральный закон от 18 июня 2001 года № 78-ФЗ «О землеустройстве»;
- Федеральный закон от 10 января 2002 года № 7-ФЗ «Об охране окружающей среды»;
- Федеральный закон от 24 июля 2007 года № 221-ФЗ «О кадастровой деятельности»;
- СП 42.13330.2016 Градостроительство. Планировка и застройка городских и сельских поселений. Актуализированная редакция СНиП 2.07.01-89\*;
- Генеральный план городского округа Нижний Тагил, утвержденный Решением Нижнетагильской городской Думы от 20.12.2012 № 58;
- Правила землепользования и застройки городского округа Нижний Тагил, утвержденные Решением Нижнетагильской городской Думы от 27.12.2012 № 61;
- Нормативы градостроительного проектирования городского округа Нижний Тагил, утвержденные решением Нижнетагильской городской думы от 21.12.2017 № 59.
- РДС 30-201-98 «Инструкция «О порядке проектирования и установления красных линий в городах и других поселениях Российской Федерации»;
- методический документ «Стандарт комплексного развития территорий».

**Анализ сведений о территории, на которую осуществляется межевание**

В соответствии с картой градостроительного зонирования правил землепользования и застройки городского округа Нижний Тагил, участок проектирования в настоящий момент расположен в территориальных зонах:

- Ж-4 «Зона застройки многоэтажными жилыми домами»;
- Ц-2 «Зона общественных центров и деловой активности районного значения»;
- ТОР «Территории общественного пользования рекреационного назначения».

Все образуемые земельные участки будут образованы на территории зоны Ж-4.

Градостроительные регламенты в части видов разрешенного использования земельных участков и объектов капитального строительства для зоны Ж-4 (таблица 9).



ТАБЛИЦА 9

Наименование зоны	Основные виды разрешенного использования		Вспомогательные виды разрешенного использования		Условно разрешенные виды использования	
	Код	Вид использования	Код	Вид использования	Код	Вид использования
Ж-4. Зона застройки многоэтажными жилыми домами (9 и более этажей). Зона Ж-4 выделена для формирования жилых районов с размещением многоквартирных домов повышенной этажности, с площадками для отдыха, спорта, с объектами обслуживания, коммунальными предприятиями	2.6	многоэтажная жилая застройка (высотная застройка)	4.9	служебные гаражи	2.1	для индивидуального жилищного строительства
					2.1.1	малоэтажная многоквартирная жилая застройка
					2.3	блокированная жилая застройка
					2.5	среднеэтажная жилая застройка
					2.7.1	хранение автотранспорта
					3.1.2	административные здания организаций, обеспечивающих предоставление коммунальных услуг
					3.2.1	дома социального обслуживания
					3.2.3	оказание услуг связи
					3.2.4	общеджития
	3.4.1	амбулаторно-поликлиническое обслуживание				
	3.1.1	предоставление коммунальных услуг	12.0	земельные участки (территории) общего пользования	3.6.1	объекты культурно-досуговой деятельности
					3.7	религиозное использование
					4.6	общественное питание
					4.7	гостиничное обслуживание
					4.9.1	объекты дорожного сервиса
5.1.3					площадки для занятий спортом	
3.5.1	дошкольное, начальное и среднее общее образование	12.0	земельные участки (территории) общего пользования	8.3	обеспечение внутреннего правопорядка	
				4.1	деловое управление	
4.4	магазины	12.0	земельные участки (территории) общего пользования	4.4	магазины	
				5.1.2	обеспечение занятий спортом в помещениях	
9.1	охрана природных территорий	12.0	земельные участки (территории) общего пользования	9.1	охрана природных территорий	

#### Ж-4. Зона застройки многоэтажными жилыми домами

Зона застройки многоэтажными жилыми домами Ж-4 установлена для формирования жилых районов с размещением многоквартирных домов предельной этажностью 16 этажей и более, с площадками для отдыха, спорта, с объектами обслуживания, некоммерческими коммунальными предприятиями при условии возможности строительства или наличия ограниченного объема жилых домов других типов.

Предельные (минимальные и (или) максимальные) размеры земельных участков и предельные параметры разрешенного строительства, реконструкции объектов капитального строительства:

- минимальная площадь земельных участков: в существующей застройке – 2500 квадратных метров, в случае нового строительства – с учетом норм проектирования и планировочных ограничений;
- максимальный процент застройки в границах земельного участка: 40;
- предельное количество этажей – 16 надземных этажей включая мансардный;
- минимальный отступ линии застройки от красной линии – 5 метров (за исключением случаев установления красных линий по линии регулирования застройки или по линии сложившейся застройки в существующей застройке).

Установка ограждения или шлагбаума, ограничивающая доступ на территорию жилого дома запрещена.

При предоставлении земельных участков, размеры которых меньше установленных минимальных размеров, площадь принимать в фактических границах при наличии соответствующего заключения Администрации города Нижний Тагил.

Не разрешается реконструкция жилых помещений в нежилые в случаях, если уровень пола жилого помещения выше уровня тротуара (отмостки) в районе входа более чем 1,2 метра.

При устройстве крылец, выходящих на тротуары улиц любого назначения, ширина оставшейся части тротуара должна быть не менее нормативной, в зависимости от категории:

- на магистральных улицах непрерывного движения – 4,5 метра;
- то же регулируемого движения – 3,0 метра;
- на магистральных районного значения транспортно-пешеходных – 2,25 метра;
- на магистральных районного значения пешеходно-транспортных – 3,0 метра;
- на улицах в жилой застройке – 1,5 метра;
- на улицах и дорогах научно-производственных, промышленных и коммунально-складских районов – 1,5 метра;
- на проездах основных – 1,2 метра;
- на второстепенных – 1,2 метра.

По территории проектирования проходят инженерные коммуникации газоснабжения, теплоснабжения, электроснабжения, водоснабжения, канализации и связи.

В границу проектирования частично попадает ЗОУИТ реестровый номер 66:00-6.131. Охранная зона комплекса газовых сетей высокого и низкого давления города Нижний Тагил Свердловской области. Правила охраны газораспределительных сетей утверждены Постановлением Правительства Российской Федерации от 20 ноября 2000 № 878 (в редакции от 17 мая 2016 года). Для газораспределительных сетей устанавливаются следующие охранные зоны: вдоль трасс наружных газопроводов-в виде территории, ограниченной условными линиями, проходящими на расстоянии 2 метров с каждой стороны газопровода; вдоль трасс подземных газопроводов из полиэтиленовых труб при использовании медного провода для обозначения трассы газопровода-в виде территории, ограниченной условными линиями, проходящими на расстоянии 3 метров от газопровода со стороны провода и 2 метров-с противоположной стороны; вокруг отдельно стоящих газорегуляторных пунктов-в виде территории, ограниченной замкнутой линией, проведенной на расстоянии 10 метров от границ этих объектов.

Правила охраны коммунальных тепловых сетей утверждены Приказом Минстроя Российской Федерации от 17.08.1992 № 197. Охранные зоны тепловых сетей устанавливаются вдоль трасс прокладки тепловых сетей в виде земельных участков шириной, определяемой углом естественного откоса грунта, но не менее 3 метров в каждую сторону, считая

от края строительных конструкций тепловых сетей, или от наружной поверхности изолированного теплопровода бесканальной прокладки. Минимально допустимые расстояния от тепловых сетей до зданий, сооружений, линейных объектов определяются в зависимости от типа прокладки, а также климатических условий конкретной местности и подлежат обязательному соблюдению при проектировании, строительстве и ремонте указанных объектов в соответствии с требованиями СП 124.13330.2012. Расстояния по горизонтали от строительных конструкций тепловых сетей или оболочки изоляции трубопроводов до зданий, сооружений и инженерных сетей при бесканальной прокладке в непросадочных грунтах (от оболочки бесканальной прокладки) при диаметре труб до 500 миллиметров – 5 метров (приложение А, таблица А3, СП 124.13330.2012, пункт 12.35, СП 42.13330.2016).

Правила установления охранных зон объектов электросетевого хозяйства и особых условий использования земельных участков, расположенных в границах таких зон, утверждены Постановлением Правительства Российской Федерации от 24 февраля 2009 года № 160. Охранные зоны устанавливаются: вдоль воздушных линий электропередачи – в виде части поверхности участка земли и воздушного пространства, ограниченной параллельными вертикальными плоскостями, отстоящими по обе стороны линии электропередачи от крайних проводов при не отклоненном их положении на расстоянии 2 метров (при напряжении до 1 кВ); вдоль подземных кабельных линий электропередачи-в виде части поверхности участка земли, расположенного под ней участка недр, ограниченной параллельными вертикальными плоскостями, отстоящими по обе стороны линии электропередачи от крайних кабелей на расстоянии 1 метра.

В границу проектирования частично попадает ЗОУИТ реестровый номер 66:56-6.408. Охранная зона линейно-кабельного сооружения связи «Кабельная канализация ПАО «МТС» по улице Булата Окуджавы в городе Нижний Тагил. Правила охраны линий и сооружений связи Российской Федерации утверждены Постановлением Правительства Российской Федерации от 9 июня 1995 № 578. Границы охранных зон на трассах подземных кабельных линий связи определяются владельцами или предприятиями, эксплуатирующими эти линии.

В пункте 16 статьи 105 Земельного кодекса Российской Федерации предусматривается наличие зоны санитарной охраны источников питьевого и хозяйственно-бытового водоснабжения. Санитарно-эпидемиологические требования к организации и эксплуатации зон санитарной охраны (ЗСО) источников водоснабжения и водопроводов питьевого назначения предопределяются Санитарными правилами и нормами СанПиН 2.1.4.1110-02 «Зоны санитарной охраны источников водоснабжения и водопроводов питьевого назначения». Зона санитарной охраны водоводов представлена санитарно-защитной полосой. Ширину санитарно-защитной полосы следует принимать по обе стороны от крайних линий водопровода при отсутствии грунтовых вод не менее 10 метров при диаметре водоводов до 1000 миллиметров. Расстояния по горизонтали (в свету) от ближайших подземных инженерных сетей водопровода до зданий и сооружений следует принимать 5 метров (пункт 12.35 СП 42.13330.2016).

Расстояния по горизонтали (в свету) от ближайших подземных инженерных сетей самооточной канализации до зданий и сооружений следует принимать 3 метра (пункт 12.35 СП 42.13330.2016).

Участок проектирования частично находится в нормативной санитарно-защитной зоне промышленного предприятия III класса опасности по СанПиН 2.2.1/2.1.1.1200-03 «Санитарно-защитные зоны и санитарная классификация предприятий, сооружений и иных объектов».

В границах проектирования не зарегистрировано объектов культурного наследия.

#### Перечень и сведения об образуемых и уточняемых земельных участках, в том числе возможные способы их образования

Проектом межевания образуется 2 земельных участка путем раздела земельного участка с кадастровым номером 66:56:0601010:152 с сохранением исходного.

Сведения об образуемых земельных участках (таблица 10).

ТАБЛИЦА 10

№ п/п	Условный номер земельного участка	Площадь (кв. метров)	Вид разрешенного использования земельного участка и код (числовое обозначение)	Категория земель	Способы образования земельного участка	Территориальная зона
1.	ЗУ 1	43495	3.6.1. объекты культурно-досуговой деятельности	земли населенных пунктов	образование путем раздела земельного участка с кадастровым номером 66:56:0601010:152 с сохранением исходного	Ж-4
2.	ЗУ 2	10801	2.6 многоэтажная жилая застройка	земли населенных пунктов	образование путем раздела земельного участка с кадастровым номером 66:56:0601010:152 с сохранением исходного	Ж-4
3.	ЗУ 3	1381	12.0 земельные участки (территории) общего пользования	земли населенных пунктов	образование путем раздела земельного участка с кадастровым номером 66:56:0601009:22 с сохранением исходного	Ж-4

Виды разрешенного использования земельных участков по классификатору:

– 3.6.1 Объекты культурно-досуговой деятельности (размещение зданий, предназначенных для размещения музеев, выставочных залов, художественных галерей, домов культуры, библиотек, кинотеатров и кинозалов, театров, филармоний, концертных залов, планетариев);

– 2.6 Многоэтажная жилая застройка (высотная застройка). Размещение многоквартирных домов этажностью девять этажей и выше; благоустройство и озеленение придомовых территорий; обустройство спортивных и детских площадок, хозяйственных площадок и площадок для отдыха; размещение подземных гаражей и автостоянок, размещение объектов обслуживания жилой застройки во встроенных, пристроенных и встроенно-пристроенных помещениях многоквартирного дома в отдельных помещениях дома, если площадь таких помещений в многоквартирном доме не составляет более 15% от общей площади дома.

– 12.0 Земельные участки (территории) общего пользования. 12.0.1 Размещение объектов улично-дорожной сети: автомобильных дорог, трамвайных путей и пешеходных тротуаров в границах населенных пунктов, пешеходных переходов, бульваров, площадей, проездов, велодорожек и объектов велотранспортной и инженерной инфраструктуры; размещение придорожных стоянок (парковок) транспортных средств в границах городских улиц и дорог, за исключением предусмотренных видами разрешенного использования с кодами 2.7.1, 4.9, 7.2.3, а также некапитальных сооружений, предназначенных для охраны транспортных средств.

#### Перечень и сведения об образуемых частях земельных участков в целях передачи в аренду.

Части земельного участка с кадастровым номером 66:56:0601013:747 образованы в целях передачи для строительства многоквартирного жилого дома с галереей и подземным паркингом ООО «БиГранд» ИНН 6658140142, ОГРН 1026602337101, адрес: 620014, город Екатеринбург, улица 8 Марта, 7.

Сведения об образуемых земельных участках (таблица 11).

ТАБЛИЦА 11

№ п/п	Условный номер части земельного участка	Номер земельного участка	Площадь части, квадратных метров	Цель образования части
1.	66:56:0601013:747/ЧЗУ 1	66:56:0601013:747	10053	для организации 1-го этапа строительства многоквартирного жилого дома с галерей и подземным паркингом
2.	66:56:0601013:747/ЧЗУ 2	66:56:0601013:747	5735	для организации 2-го этапа строительства многоквартирного жилого дома с галерей и подземным паркингом

**Перечень и сведения о площади образуемых земельных участков, которые будут отнесены к территориям общего пользования или имуществу общего пользования, в том числе в отношении которых предполагаются резервирование и (или) изъятие для государственных или муниципальных нужд**

На территории проектирования земельный участок :ЗУ3 (площадь 1381 квадратных метров), будут отнесены к территориям общего пользования.


**Ведомости координат образуемых и уточняемых земельных участков**

Ведомость координат образуемых земельных участков (таблица 12)

ТАБЛИЦА 12

ЗУ1			
площадь 43495 кв. м			
№ точки	X	Y	Длина
1	504957,4	1494433,74	

2	505106,56	1494433,74	149,16
3	505273,27	1494433,74	166,71
4	505273,17	1494571,58	137,84
5	504957,4	1494571,34	315,77
1	504957,4	1494433,74	137,6
ЗУ2			
площадь 10801 кв. м			
№ точки	X	Y	Длина
1	505000,33	1494092,81	
2	505106,49	1494092,89	106,16
3	505106,56	1494175,86	82,97
4	504957,4	1494175,86	149,16
5	504957,4	1494166,39	9,47
1	505000,33	1494092,81	85,19
ЗУ3			
площадь 1381 кв. м			
№ точки	X	Y	Длина
1	505308,34	1494332,76	
2	505311,83	1494332,79	3,49
3	505316,04	1494332,83	4,21
4	505372,84	1494333,27	56,8
5	505372,84	1494354,43	21,16
6	505308,33	1494354,43	64,51
1	505308,34	1494332,76	21,67

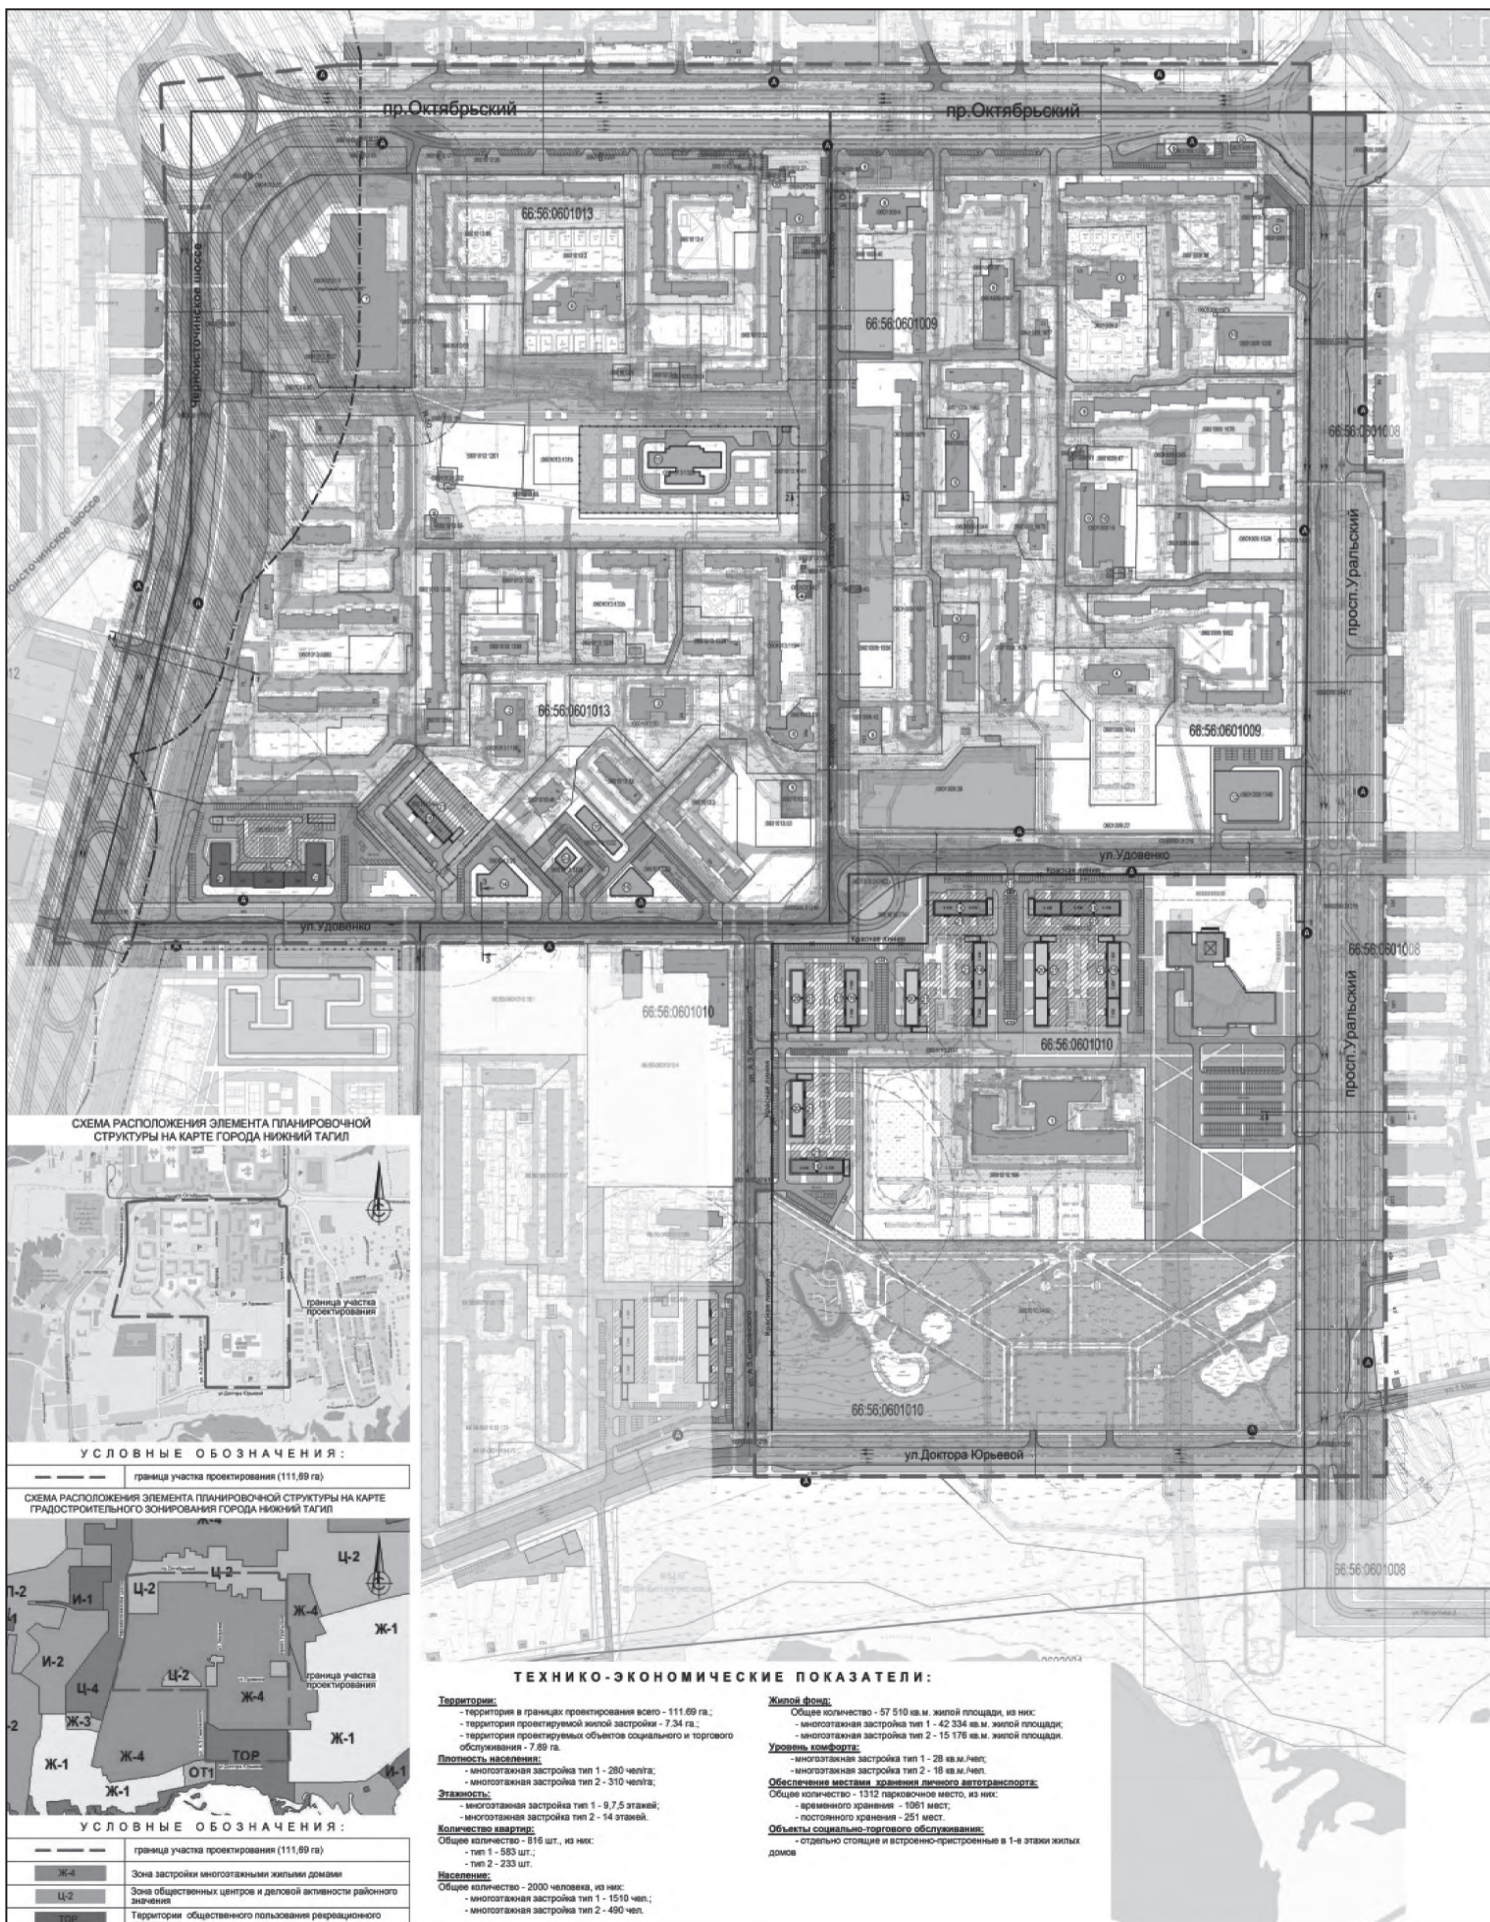

**УСЛОВНЫЕ ОБОЗНАЧЕНИЯ:**

**СУЩЕСТВУЮЩИЕ:**

- граница участка проектирования (111,89 га)
- существующие проезжие части с асфальтобетонным покрытием
- технические (охраняемые) зоны инженерных сетей
- красная линия утвержденная
- кадастровый номер квартала
- кадастровый номер земельного участка
- кадастровые участки, с границами, уточненными по результатам кадастровых работ
- кадастровые участки с децимированными границами
- существующие объекты капитального строительства (жилые здания)
- существующие объекты капитального строительства (общественных зданий)
- зона с особыми условиями использования территории, нормативная санитарно-защитная зона от предприятий
- зона с особыми условиями использования территории, нормативная санитарно-защитная зона
- поперечный профиль улицы


**ПРОЕКТ:**

- красная линия проектируемая
- проектируемая граница регулирования застройки
- проектируемые общественные здания
- сводия многоквартирного жилого дома, тип 1 (9 эт.)
- сводия многоквартирного жилого дома, тип 1 (7 эт.)
- сводия многоквартирного жилого дома, тип 1 (5 эт.)
- сводия многоквартирного жилого дома, тип 2 (2 эт., 14 эт.)
- проектируемые спортивные площадки
- проектируемые детские игровые площадки
- проектируемые площадки для хозяйственных целей
- проектируемое газонное покрытие
- проектируемые дорожные покрытия с асфальтобетонным покрытием
- проектируемая территория подземного паркинга
- проектируемые парковочные места для легкого автотранспорта
- проектируемые въездные/выездные подземных паркингов
- проектируемая площадка сбора ТБО
- красная линия отменяемая

**ЭКСПЛИКАЦИЯ ЗДАНИЙ И СООРУЖЕНИЙ**

№ п/п	Наименование	Примечание
1	МАОУ Средняя общеобразовательная школа № 100	существующий
2	МДОУ Радость, детский сад № 210	существующий
3	МДОУ Радость, детский сад № 5	существующий
4	МДОУ Радость, детский сад № 15	существующий
5	МДОУ Радость, детский сад № 207	существующий
6	МДОУ Радость, детский сад № 208	существующий
7	Торгово-развлекательный центр "Тиг"	существующий
8	Беспорядочно-проектируемые объекты торговли и социально-бытового обслуживания населения	существующий
9	Объекты социально-бытового обслуживания населения	существующий
10	Подземные паркинги и паркинги	существующий
11	Театр кукол	проект
12	Автостоянка на 1000 или 6 шт.	проект
13	Детский сад на 270 мест	проект
14	Объект торговли, торговая площадь - 670 м <sup>2</sup> г.п.	проект
15	Детский сад на 1100 мест, 3 эт.	проект
16	Объект торговли, торговая площадь - 420 м <sup>2</sup> г.п.	проект
17	БКТП-106В	проект
18	Многоквартирный жилой дом 9 эт.	проект
19	Многоквартирный жилой дом 7 эт.	проект
20	Многоквартирный жилой дом 5 эт.	проект
21	Подземный автостоянка жилого дома	проект
22	Беспорядочно-проектируемый объект торговли 1-го этажа жилого дома	проект
23	Многоквартирный жилой дом 14 эт.	проект
24	Объект торговли, торговая площадь - 140 м <sup>2</sup> г.п.	проект

Управление архитектуры и градостроительства  
 Администрация города Нижнего Тагила  
 011.23-011М-1.2ПТТ.МО  
 Городской округ Нижний Тагил

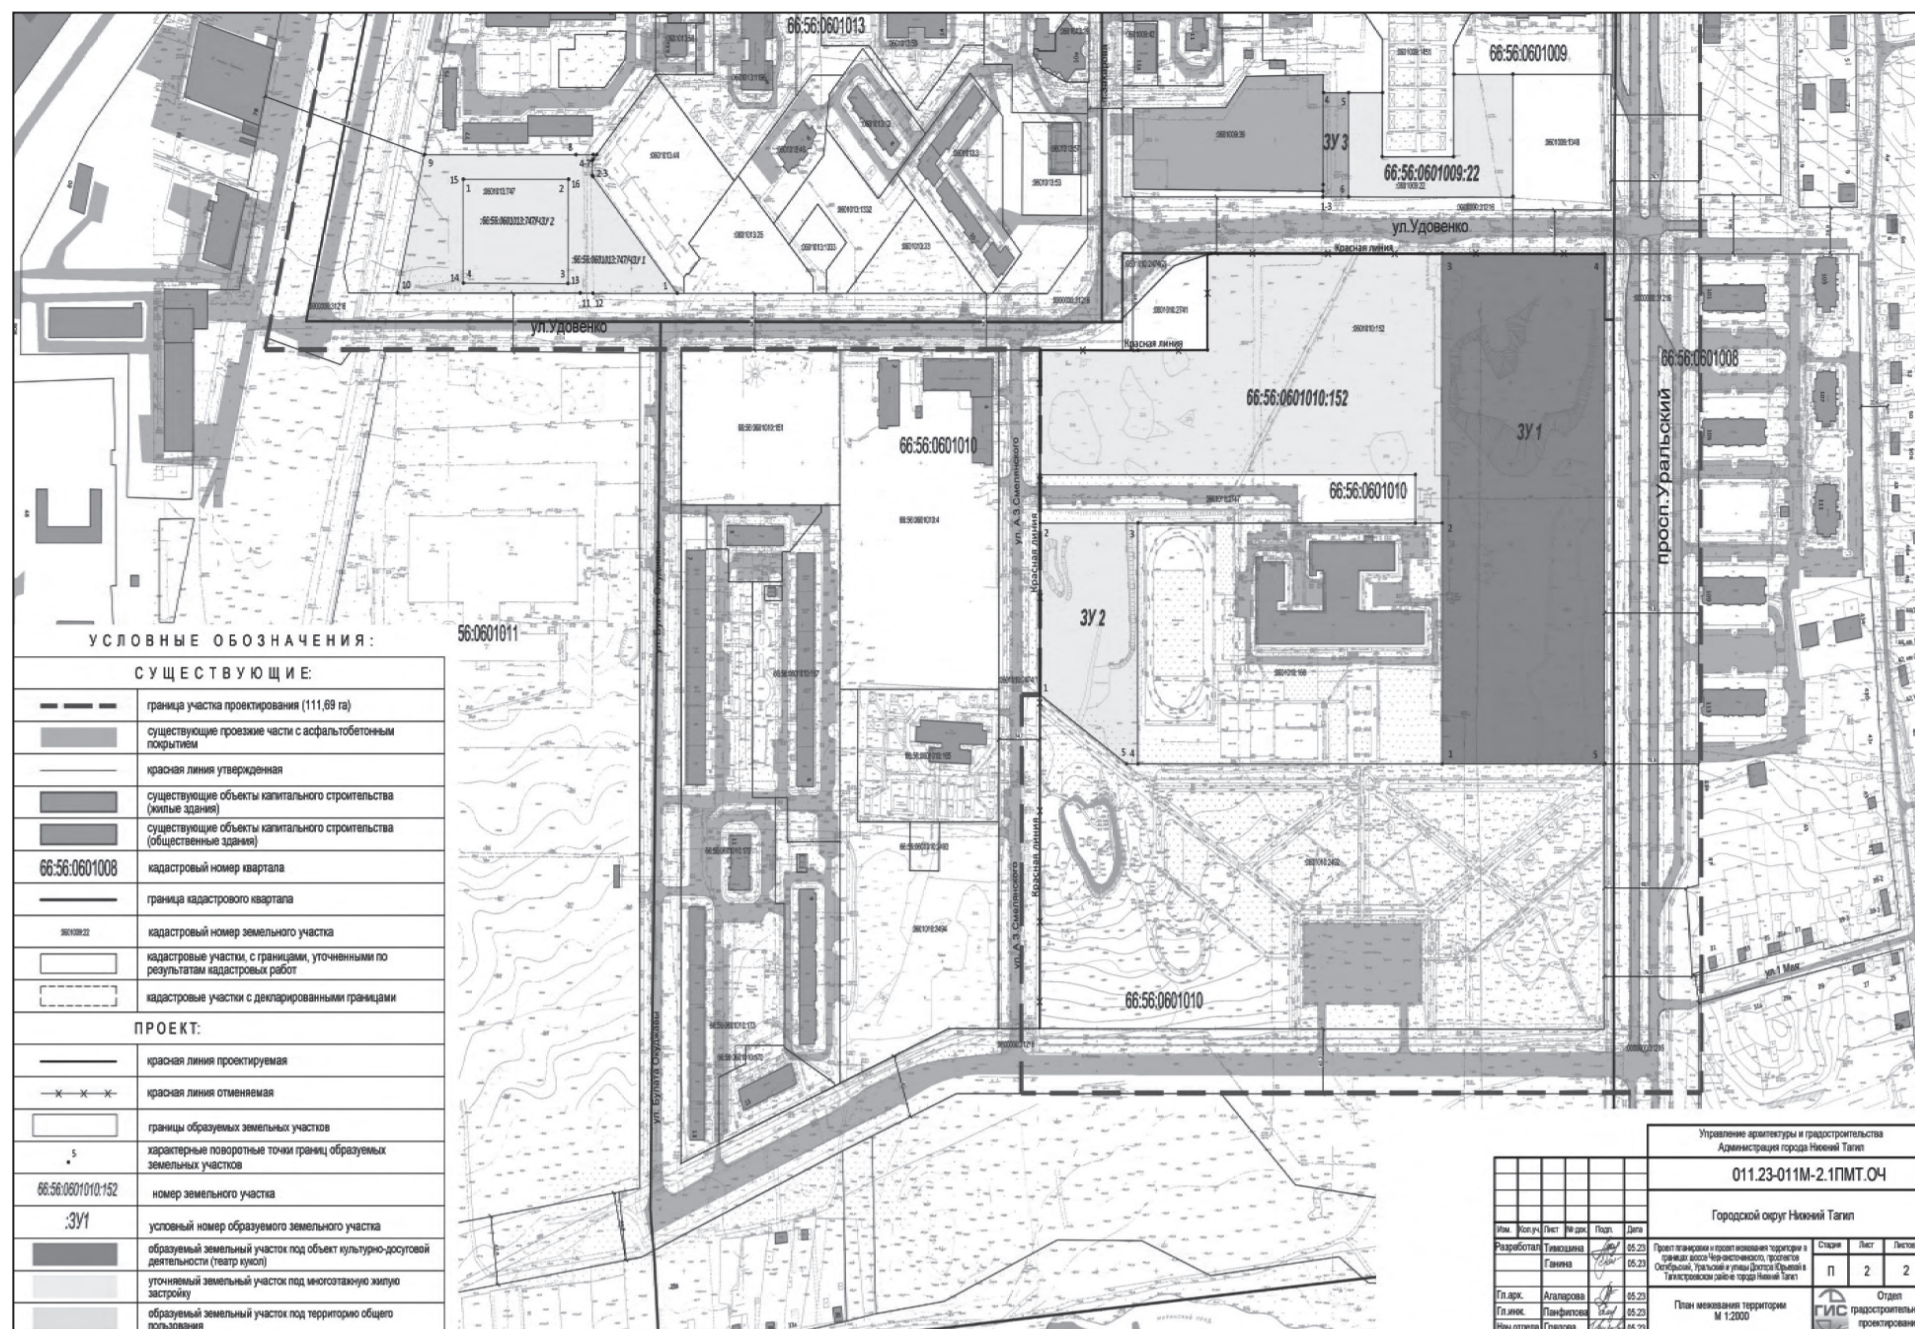

**АДМИНИСТРАЦИЯ ГОРОДА НИЖНИЙ ТАГИЛ  
ПОСТАНОВЛЕНИЕ  
ОТ 12.07.2023 № 1558-ПА**

**О внесении изменений в постановление Администрации города Нижний Тагил от 19.04.2023 № 856-ПА  
«О подготовке проекта межевания территории в границах улиц Горбуновская, Пригородная, Светлая  
в Ленинском районе города Нижний Тагил»**

В соответствии с Градостроительным кодексом Российской Федерации от 29 декабря 2004 года № 190-ФЗ, постановлением Администрации города Нижний Тагил от 07.02.2023 № 265-ПА «Об утверждении Административного регламента предоставления муниципальной услуги «Подготовка и утверждение документации по планировке территории» и о признании утратившими силу отдельных постановлений Администрации города Нижний Тагил», в связи с обращением Муниципального бюджетного учреждения «Геоинформационная система», руководствуясь Уставом города Нижний Тагил, Администрация города Нижний Тагил

**ПОСТАНОВЛЯЕТ:**

1. Внести в постановление Администрации города Нижний Тагил от 19.04.2023

№ 856-ПА «О подготовке проекта межевания территории в границах улиц Горбуновская, Пригородная, Светлая в Ленинском районе города Нижний Тагил» следующие изменения:

- 1) в подпункте 2 пункта 3 слова «до 15 июня 2023 года» заменить словами «до 15 июля 2023 года»;
  - 2) в абзаце втором пункта 5 слова «15 июля 2023 года.» заменить словами «15 августа 2023 года.».
2. Опубликовать данное постановление в газете «Тагильский рабочий» и разместить на официальном сайте города Нижний Тагил.

**В. Ю. ПИНАЕВ,**  
Глава города.

**АДМИНИСТРАЦИЯ ГОРОДА НИЖНИЙ ТАГИЛ  
ПОСТАНОВЛЕНИЕ  
ОТ 12.07.2023 № 1559-ПА**

**О внесении изменения в проект межевания территории в границах улицы Васильковская, проезда Полевой и местного проезда в Тагилстроевском административном районе города Нижний Тагил,  
утвержденный постановлением Администрации города Нижний Тагил от 24.05.2023 № 1087-ПА**

В соответствии с Градостроительным кодексом Российской Федерации от 29 декабря 2004 года № 190-ФЗ, постановлением Администрации города Нижний Тагил от 07.02.2023 № 265-ПА «Об утверждении Административного регламента предоставления муниципальной услуги «Подготовка и утверждение документации по планировке территории» и о признании утратившими силу отдельных постановлений Администрации города Нижний Тагил», в связи с обращением Общества с ограниченной ответственностью «Проектно-геодезическая компания», руководствуясь Уставом города Нижний Тагил, Администрация города Нижний Тагил

**ПОСТАНОВЛЯЕТ:**

1. Внести в проект межевания территории в границах улицы Васильковская, проезда Полевой и местного проезда в Тагилстроевском административном районе города Нижний Тагил, утвержденный постановлением Администрации города Нижний Тагил от 24.05.2023 № 1087-ПА «Об утверждении проекта межевания территории в границах улицы Васильковская, проезда Полевой и местного проезда в Тагилстроевском административном районе города Нижний Тагил» (с изменением, внесенным постановлением

Администрации города Нижний Тагил от 02.06.2023 № 1163-ПА) следующее изменение:

в абзаце третьем раздела «Проектные решения» слова «2. Образование земельного участка ЗУ1 площадью 1506 квадратных метров путем перераспределения земельного участка с кадастровым номером 66:56:020601008:3120 площадью 1400 квадратных метров с землями, государственная собственность на которые не разграничена, вид разрешенного использования – «для индивидуального жилищного строительства» (код 2.1 Классификатора).» заменить словами «2. Образование земельного участка ЗУ1 площадью 1506 квадратных метров путем перераспределения земельного участка с кадастровым номером 66:56:0601008:3120 площадью 1400 квадратных метров с землями, государственная собственность на которые не разграничена, вид разрешенного использования – «для индивидуального жилищного строительства» (код 2.1 Классификатора).».

2. Опубликовать данное постановление в газете «Тагильский рабочий» и разместить на официальном сайте города Нижний Тагил.

**В. Ю. ПИНАЕВ,**  
Глава города.

**АДМИНИСТРАЦИЯ ГОРОДА НИЖНИЙ ТАГИЛ**  
**ПОСТАНОВЛЕНИЕ**  
ОТ 12.07.2023 № 1562-ПА

**О внесении изменений в проект планировки и проект межевания территории  
в границах улиц Удовенко, Смелянского, Доктора Юрьевой  
в Тагилстроевском районе города Нижний Тагил, утвержденный постановлением  
Администрации города Нижний Тагил от 21.06.2023 № 1323-ПА**

В соответствии с Градостроительным кодексом Российской Федерации от 29 декабря 2004 года № 190-ФЗ, постановлением Администрации города Нижний Тагил от 07.02.2023 № 265-ПА «Об утверждении Административного регламента предоставления муниципальной услуги «Подготовка и утверждение документации по планировке территории» и о признании утратившими силу отдельных постановлений Администрации города Нижний Тагил», в связи с обращением Общества с ограниченной ответственностью «Строительное управление № 5», руководствуясь Уставом города Нижний Тагил,

**ПОСТАНОВЛЯЕТ:**

1. Внести в проект планировки и проект межевания территории в границах улиц Удовенко, Смелянского, Доктора Юрьевой в Тагилстроевском районе города Нижний Тагил, утвержденный постановлением Администрации города Нижний Тагил от 21.06.2023

№ 1323-ПА «Об утверждении проекта планировки и проекта межевания территории в границах улиц Удовенко, Смелянского, Доктора Юрьевой в Тагилстроевском районе города Нижний Тагил», следующие изменения:

в абзаце третьем раздела «Перечень и сведения о площади образуемых земельных участков, в том числе возможные способы их образования» и в разделе «Ведомость координат характерных точек границ образуемых и изменяемых земельных участков (раздел земельного участка 66:56:0601011:1316)» таблицы 10, 11 изложить в новой редакции (приложение).

2. Опубликовать данное постановление в газете «Тагильский рабочий» и разместить на официальном сайте города Нижний Тагил.

**В. Ю. ПИНАЕВ,**  
Глава города.

**ПРИЛОЖЕНИЕ**

к постановлению Администрации города от 12.07.2023 № 1562-ПА

**Изменения в проект планировки и проект межевания территории в границах улиц Удовенко, Смелянского, Доктора Юрьевой  
в Тагилстроевском районе города Нижний Тагил**

«Перечень и сведения о площади образуемых земельных участков, в том числе возможные способы их образования»

ТАБЛИЦА 10

Номер на плане межевания	Номер исходного земельного участка	Площадь существующая (га)	Площадь проектируемая (га)	Объект планируемый к размещению	Код по классификатору	Вид разрешенного использования	Возможные способы образования земельных участков
<b>Земельные участки, образуемые согласно ранее утвержденному постановлением Администрации города Нижний Тагил от 14.09.2021 № 1710-ПА проекту межевания территории</b>							
66:56:0601011:1042	66:56:0601011:1042	7,9056	3,9867	общеобразовательная школа на 1200 мест	дошкольное, начальное и среднее общее образование	3.5.1	исправление реестровой ошибки в местоположении границ земельного участка 66:56:0601011:1042
ЗУ1	66:56:0601011:1042	7,9056	3,9189	многоквартирные жилые дома, многоквартирные жилые дома со встроенными помещениями	многоэтажная жилая застройка (высотная застройка)	2.6	образование путем раздела земельного участка 66:56:0601011:1042 с сохранением исходного
<b>Земельные участки, образуемые на территории в границах земельного участка 66:56:0601011:1316</b>							
ЗУ 66:56:0601011:1316	66:56:0601011:1316	5,3586	0,9461	многоквартирный дом	многоэтажная жилая застройка (высотная застройка)	2.6	образование путем раздела земельного участка 66:56:0601011:1316 с сохранением исходного земельного участка
ЗУ1	66:56:0601011:1316	—	0,0213	трансформаторная подстанция	коммунальное обслуживание	3.1	образование путем раздела земельного участка 66:56:0601011:1316 с сохранением исходного земельного участка
ЗУ2	66:56:0601011:1316	—	1,1691	многоквартирный жилой дом	многоэтажная жилая застройка (высотная застройка)	2.6	образование путем раздела земельного участка 66:56:0601011:1316 с сохранением исходного земельного участка
ЗУ3	66:56:0601011:1316	—	1,1512	многоквартирный жилой дом	многоэтажная жилая застройка (высотная застройка)	2.6	образование путем раздела земельного участка 66:56:0601011:1316 с сохранением исходного земельного участка
ЗУ4	66:56:0601011:1316	—	0,0203	трансформаторная подстанция	коммунальное обслуживание	3.1	образование путем раздела земельного участка 66:56:0601011:1316 с сохранением исходного земельного участка
ЗУ5	66:56:0601011:1316	—	1,0326	многоквартирный жилой дом	многоэтажная жилая застройка (высотная застройка)	2.6	образование путем раздела земельного участка 66:56:0601011:1316 с сохранением исходного земельного участка
ЗУ6	66:56:0601011:1316	—	1,0180	многоквартирный дом жилой со встроенными помещениями	многоэтажная жилая застройка (высотная застройка)	2.6	образование путем раздела земельного участка 66:56:0601011:1316 с сохранением исходного земельного участка

«Ведомость координат характерных точек границ образуемых и изменяемых земельных участков (раздел земельного участка 66:56:0601011:1316)»

ТАБЛИЦА 11

Номер точки	X, метр	Y, метр
<i>Земельный участок 66:56:0601011:1316 площадью 9461 квадратный метр</i>		
1	504897,56	1493730,62
2	504877,16	1493730,62
3	504877,16	1493753,80
4	504770,10	1493753,72
5	504770,10	1493721,61
6	504764,80	1493721,61
7	504764,80	1493691,61
8	504787,99	1493691,61
9	504787,99	1493674,70
10	504897,56	1493730,62
<i>Земельный участок ЗУ1 площадью 213 квадратных метров</i>		
11	504787,99	1493679,70
12	504787,99	1493691,61
13	504770,10	1493691,61
14	504770,10	1493679,70
<i>Земельный участок ЗУ2 площадью 11691 квадратный метр</i>		
15	504897,56	1493576,65
16	504897,56	1493674,70
17	504787,99	1493674,70
18	504787,99	1493679,70
19	504770,10	1493679,70
20	504770,10	1493625,77
21	504764,82	1493625,77
22	504764,82	1493600,18
23	504776,10	1493600,18
24	504776,10	1493575,28
25	504801,90	1493575,28
26	504801,90	1493600,18
27	504841,32	1493600,18
28	504841,32	1493576,65
<i>Земельный участок ЗУ3 площадью 11512 квадратных метров</i>		
29	504897,56	1493502,66
30	504897,56	1493576,65
31	504841,32	1493576,65
32	504841,32	1493600,18
33	504801,90	1493600,18
34	504801,90	1493575,28
35	504776,10	1493575,28
36	504776,10	1493600,18
37	504750,85	1493600,18
38	504750,85	1493509,29
39	504770,10	1493509,29
40	504770,10	1493520,66
41	504787,99	1493520,66
42	504787,99	1493509,29
43	504845,25	1493509,29
44	504845,25	1493502,66

Земельный участок ЗУ4 площадью 203 квадратных метра		
45	504787,99	1493509,29
46	504787,99	1493520,66
47	504770,10	1493520,66
48	504770,10	1493509,29
Земельный участок ЗУ5 площадью 10326 квадратных метров		
49	504897,56	1493453,66
50	504897,56	1493502,66
51	504845,25	1493502,66
52	504845,25	1493509,29
53	504750,85	1493509,29
54	504750,85	1493468,83
55	504764,47	1493418,01
56	504770,10	1493419,52
57	504820,47	1493433,01

Земельный участок ЗУ6 площадью 10180 квадратных метров		
58	504764,82	1493600,18
59	504764,82	1493625,77
60	504770,10	1493625,77
61	504770,10	1493691,61
62	504764,80	1493691,61
63	504764,80	1493721,61
64	504770,10	1493721,61
65	504770,10	1493753,72
66	504694,90	1493753,66
67	504694,40	1493750,03
68	504687,95	1493703,65
69	504711,85	1493614,42
70	504750,85	1493614,36
71	504750,85	1493600,18

**АДМИНИСТРАЦИЯ ГОРОДА НИЖНИЙ ТАГИЛ**

**ПОСТАНОВЛЕНИЕ**

ОТ 12.07.2023 № 1526-ПА

**О внесении изменения в Порядок предоставления субсидий юридическим лицам и индивидуальным предпринимателям из бюджета города Нижний Тагил на возмещение части затрат по переводу частных домовладений с печного отопления на газовое, утвержденный постановлением Администрации города Нижний Тагил от 12.12.2022 № 2676-ПА**

В соответствии с «Дополнительным соглашением к Соглашению о предоставлении иного межбюджетного трансферта, имеющего целевое назначение, из бюджета Свердловской области бюджету города Нижний Тагил на перевод частных домовладений с печного отопления на газовое от «25» января 2023 года № 65751000-1-2022-021» от 06.07.2023 № 65751000-1-2022-021/1, с Уставом города Нижний Тагил, Администрация города Нижний Тагил

**ПОСТАНОВЛЯЕТ:**

1. Внести в Порядок предоставления субсидий юридическим лицам и индивидуальным предпринимателям из бюджета города Нижний Тагил на возмещение части затрат по переводу частных домовладений с печного отопления на газовое, утвержденный

постановлением Администрации города Нижний Тагил от 12.12.2022 № 2676-ПА (с изменениями, внесенными постановлениями Администрации города Нижний Тагил от 14.12.2022 № 2694-ПА, от 15.12.2022 № 2705-ПА, от 17.02.2023 № 369-ПА, от 04.04.2023 № 724-ПА), следующее изменение:

в подпункте 2 пункта 5 статьи 3 слова «не менее 10%» заменить словами «не менее 0,1%».

2. Опубликовать данное постановление в газете «Тагильский рабочий» и разместить на официальном сайте города Нижний Тагил.

**В. Ю. ПИНАЕВ,**  
Глава города.







ГЛАВА ГОРОДА НИЖНИЙ ТАГИЛ  
**ПОСТАНОВЛЕНИЕ**  
ОТ 13.07.2023 № 117-ПГ

**О внесении изменений  
в постановление Главы города Нижний Тагил  
от 04.07.2023 № 114-ПГ  
«О создании согласительной комиссии  
по проекту «Внесение изменений  
в Генеральный план городского округа  
Нижний Тагил с наполнением базы данных  
муниципальной геоинформационной системы  
городского округа Нижний Тагил»**

В соответствии с Градостроительным кодексом Российской Федерации, Федеральным законом от 6 октября 2003 года № 131-ФЗ «Об общих принципах организации местного самоуправления в Российской Федерации», с учетом поступившего сводного заключения Министерства экономического развития Российской Федерации о несогласии с проектом внесения изменений в генеральный план городского округа Нижний Тагил Свердловской области от 03.07.2023 № 65751000-1 су/исх-2822, руководствуясь Уставом города Нижний Тагил,

**ПОСТАНОВЛЯЮ:**

1. Внести в постановление Главы города Нижний Тагил от 04.07.2023 № 114-ПГ «О создании согласительной комиссии по проекту «Внесение изменений в Генеральный план городского округа Нижний Тагил с наполнением базы данных муниципальной геоинформационной системы городского округа Нижний Тагил» следующие изменения:

1) в преамбуле слова «заключения о несогласии с проектом документа территориального планирования, подготовленное РОСЛЕСХОЗ в федеральной государственной информационной системе территориального планирования от 13.06.2023.» заменить словами «сводного заключения Министерства экономического развития Российской Федерации о несогласии с проектом внесения изменений в генеральный план городского округа Нижний Тагил Свердловской области от 03.07.2023 № 65751000-1 су/исх-2822.»;

2) в пункте 1 постановления, пункте 1 статьи 1 Положения о деятельности Согласительной комиссии по проекту «Внесение изменений в Генеральный план городского округа Нижний Тагил с наполнением базы данных муниципальной геоинформационной системы городского округа Нижний Тагил» слова «заключения о согласии (несогласии) с проектом документа территориального планирования, подготовленное РОСЛЕСХОЗ в федеральной государственной информационной системе территориального планирования от 13.06.2023.» заменить словами «сводного заключения Министерства экономического развития Российской Федерации о несогласии с проектом внесения изменений в генеральный план городского округа Нижний Тагил Свердловской области от 03.07.2023 № 65751000-1 су/исх-2822.».

2. Опубликовать данное постановление в газете «Тагильский рабочий» и разместить на официальном сайте города Нижний Тагил.

**В. Ю. ПИНАЕВ,**  
Глава города.

АДМИНИСТРАЦИЯ ГОРОДА НИЖНИЙ ТАГИЛ  
**ПОСТАНОВЛЕНИЕ**  
ОТ 12.07.2023 № 1529-ПА

**О признании утратившими силу  
отдельных постановлений  
Администрации города Нижний Тагил**

В соответствии с Градостроительным кодексом Российской Федерации от 29 декабря 2004 года № 190-ФЗ, в связи с истечением срока представления в Управление архитектуры и градостроительства Администрации города проектов, подготовленных в соответствии с техническими заданиями, руководствуясь Уставом города Нижний Тагил, Администрация города Нижний Тагил

**ПОСТАНОВЛЯЕТ:**

1. Признать утратившими силу:

1) постановление Администрации города Нижний Тагил от 24.05.2022 № 1059-ПА «О подготовке проекта межевания территории в районе земельного участка с кадастровым номером 66:56:0601008:1566 в Тагилстроевском административном районе города Нижний Тагил»;

2) постановление Администрации города Нижний Тагил от 03.06.2022 № 1146-ПА «О подготовке проекта планировки и проекта межевания территории, в границах улиц Трехотажников, Юности и земельного участка с кадастровым номером 66:56:0404001:14 в Дзержинском районе города Нижний Тагил».

2. Опубликовать данное постановление в газете «Тагильский рабочий» и разместить на официальном сайте города Нижний Тагил.

**В. Ю. ПИНАЕВ,**  
Глава города.

**Сообщение о возможном установлении публичного сервитута  
с целью выявления правообладателей земельного участка**

В соответствии с пунктом 1 статьи 39.42 Земельного кодекса Российской Федерации Администрацией города Нижний Тагил рассматривается ходатайство о возможном установлении публичного сервитута в целях:

1) эксплуатации существующего объекта электросетевого хозяйства: «Строительство ответвления от ВЛ-10 кВ, КТП 10/0,4 кВ (электроснабжение участков заявителей, расположенных по адресу: Свердловская область, Пригородный район, д. Нижняя Ослянка)» в отношении земель, государственная собственность на которые не разграничена в кадастровом квартале 66:19:0101002.

Необходимость установления публичного сервитута обоснована эксплуатацией существующего объекта электросетевого хозяйства с кадастровым номером 66:19:0000000:19897 – сооружение электроэнергетики – «Строительство ответвления от ВЛ-10 кВ, КТП 10/0,4 кВ (электроснабжение участков заявителей, расположенных по адресу: Свердловская область, Пригородный район, д. Нижняя Ослянка)». Срок публичного сервитута – 49 лет.

2) эксплуатации существующего объекта электросетевого хозяйства: «Строительство ответвления от ВЛ 0,4 кВ ф. Население от ТП-89, входящей в состав ЭСК ПС Черноисточинск 110/6 кВ (электроснабжение участков строительства, расположенных по адресу: Свердловская область, г. Нижний Тагил, п. Студеный, ул. Мичурина, № 3В и № 3Б)» в отношении земель, государственная собственность на которые не разграничена в кадастровом квартале 66:19:1001001, и части земельного участка с кадастровым номером: 66:19:1001001:211 по адресу: Свердловская область, Пригородный р-н, п. Студеный, ул. Мичурина, д. 3В.

Необходимость установления публичного сервитута обоснована эксплуатацией существующего объекта электросетевого хозяйства с кадастровым номером 66:19:1001001:401 – сооружение электроэнергетики – «Строительство ответвления от ВЛ 0,4 кВ ф. Население от ТП-89, входящей в состав ЭСК ПС Черноисточинск 110/6 кВ (электроснабжение участков строительства, расположенных по адресу: Свердловская область, г. Нижний Тагил, п. Студеный, ул. Мичурина, № 3В и № 3Б)». Срок публичного сервитута - 49 лет.

Заинтересованные лица могут ознакомиться с поступившим ходатайством об установлении публичного сервитута и прилагаемым к нему описанием местоположения границ публичного сервитута, подать заявления об учете прав на земельные участки, в управлении архитектуры и градостроительства Администрации города по адресу: ул. Красноармейская, 36, кабинет 9 (понедельник с 9.00 до 12.00 с 13.00 до 17.00, вторник с 9.00 до 12.00 часов), контактный телефон 8 (3435) 377-802.

В соответствии с подпунктом 1 пункта 3 статьи 39.42 ЗК РФ в течение 15 дней со дня опубликования сообщения правообладатели земельных участков вправе подать заявление об учете их прав (обременений прав) с приложением документов, подтверждающих эти права (обременения прав) в управление архитектуры и градостроительства. В заявлении заявитель указывает способ связи: почтовый адрес и (или) адрес электронной почты.

Сообщение размещено на официальном сайте города Нижний Тагил – ntagil.org в разделе «Публичные сервитуты».

На платной основе

**УПРАВЛЕНИЕ МУНИЦИПАЛЬНОГО ИМУЩЕСТВА  
АДМИНИСТРАЦИИ ГОРОДА НИЖНИЙ ТАГИЛ**

В соответствии с Федеральным законом от 22 июля 2008 года № 159-ФЗ «Об особенностях отчуждения движимого и недвижимого имущества, находящегося в государственной или муниципальной собственности и арендуемого субъектами малого и среднего предпринимательства, и о внесении изменений в отдельные законодательные акты Российской Федерации» информирует о продаже муниципального имущества:

1) нежилое помещение кадастровый номер 66:56:0207006:1346, общей площадью 8,9 кв. метра, надстроенный этаж; нежилое помещение, кадастровый номер 66:56:0207006:1348, общей площадью 35,7 кв. метра, этаж 1; нежилое помещение, кадастровый номер 66:56:0207006:1353, общей площадью 434,5 кв. метра, этаж 1.

**Обременение:** обязательное сохранение использования объекта по назначению (баня) сроком на пять лет.

**Основание:** Постановления Администрации города Нижний Тагил от 12.07.2023 № 1545-ПА.

**Способ приватизации:** преимущественное право на приобретение арендуемого имущества.

**Цена продажи:** 2 016 667 (два миллиона шестнадцать тысяч шестьсот шестьдесят семь) рублей 00 копеек.

**Покупатель:** Общество с ограниченной ответственностью «Межотраслевая торговая-промышленная компания».

2) нежилое помещение общей площадью 174,4 кв. метра, кадастровый номер 66:56:0402008:1514. Адрес (местоположение): Российская Федерация, Свердловская область, город Нижний Тагил, улица Энтузиастов, 35

**Основание:** Постановления Администрации города Нижний Тагил от 12.07.2023 № 1546-ПА.

**Способ приватизации:** преимущественное право на приобретение арендуемого имущества.

**Цена продажи:** 2 276 000 (два миллиона двести семьдесят шесть тысяч) рублей 00 копеек

**Покупатель:** Общество с ограниченной ответственностью «Актив НТ».

**Подписной индекс газеты «Тагильский рабочий» – 2109**

**УЧРЕДИТЕЛИ:**

Администрация города Нижний Тагил, 622034, Свердловская область, г. Нижний Тагил, ул. Пархоменко, 1а;  
МАУ «Нижнетагильская информационная компания «Тагил-пресс» (пр. Ленина, 11)  
Газета зарегистрирована управлением Федеральной службы по надзору за соблюдением законодательства в сфере массовых коммуникаций и охране культурного наследия по УРФО Регистр. свидетельство ПИ № ФС11-1302

**ИЗДАТЕЛЬ:**

МАУ «Нижнетагильская информационная компания «Тагил-пресс».  
622001, г. Нижний Тагил, пр. Ленина, 11.  
ДИРЕКТОР Сергей Анатольевич ГЕТМАНЕНКО  
ГЛАВНЫЙ РЕДАКТОР Ольга Владимировна ПОЛЯКОВА  
ОТВЕТСТВЕННЫЙ РЕДАКТОР Евгений Геннадьевич ГЛАЗЫРИН (тел. (3435) 23-00-34)  
АДРЕС РЕДАКЦИИ: 622001, г. Нижний Тагил, пр. Ленина, 11.

Выходит по средам, четвергам и пятницам.  
Номер набран и сверстан в компьютерном центре МАУ «Нижнетагильская информационная компания «Тагил-пресс».  
Отпечатан в АО «Прайм Принт Екатеринбург».  
Адрес: 622027, г. Екатеринбург, пр. Космонавтов, д. 18, корпус Н.  
3. 2257. Т. 38. Объем 4 п. л.  
Цена свободная.  
Время подписания в печать по графику – 19.30, фактически – 20.00.

■ Использование материалов, опубликованных в газете, только по согласованию с редакцией. Ссылка на газету обязательна.  
■ Ответственность за публикуемые объявления несут рекламодатели.  
■ Рекламуемые товары и услуги подлежат обязательной сертификации и лицензированию.  
■ Материалы со словами «Реклама», «На платной основе» публикуются на коммерческой основе (на правах рекламы).

Подписной индекс 2109