Вечерний Первоуральск

№63 (19982) ВТОРНИК, 18 АВГУСТА 2026 ГОДА ГАЗЕТА ВЫХОДИТ С 19 ИЮНЯ 1931 ГОДА

ГЛАВА МУНИЦИПАЛЬНОГО ОКРУГА ПЕРВОУРАЛЬСК

ПОСТАНОВЛЕНИЕ

14.08.2026 № 64

г. Первоуральск

О назначении общественных обсуждений по предоставлению разрешения на отклонения от предельных параметров разрешенного строительства, реконструкции объектов капитального строительства

Руководствуясь статьями 40 Градостроительного кодекса Российской Федерации от 29 декабря 2004 года № 190-ФЗ, Уставом муниципального округа Первоуральск, Положением о порядке организации и проведении общественных обсуждений или публичных слушаний по вопросам градостроительной деятельности на территории муниципального округа Первоуральск, утвержденным решением Первоуральской городской Думы от 27 февраля 2020 года № 267 (в действующей редакции), Правилами землепользования и застройки территории муниципального округа Первоуральск Свердловской области, утвержденными решением Первоуральской городской Думы от 26 августа 2010 года № 241 (в действующей редакции)

ПОСТАНОВЛЯЮ:

1. Назначить проведение общественных обсуждений по предоставлению разрешения на отклонение от предельных параметров разрешенного строительства, реконструкции объектов капитального строительства в отношении земельного участка с кадастровым номером 66:58:2902030:191, расположенного по адресу: Свердловская область, город Первоуральск, село Новоалексеевское, в 660 м на юго-восток от д. 37 по улице 8 Марта (далее - проект) с 18 августа 2026 года по 25 августа 2026 года.

2. Управлению архитектуры и градостроительства Администрации муниципального округа Первоуральск подготовить и провести в установленный срок общественные обсуждения по проекту с участием постоянно проживающих в пределах территориальной зоны, в границах которой расположен земельный участок или объект капитального строительства, в отношении которого подготовлен данный проект, правообладатели находящихся в границах этой территориальной зоны земельных участков и (или) расположенных на них объектов капитального строительства, граждане, постоянно проживающие в границах земельных участков, прилегающих к земельному участку, в отношении которого подготовлен данный проект, правообладатели таких земельных участков или расположенных на них объектов капитального строительства, правообладатели помещений, являющихся частью объекта капитального строительства, в отношении которого подготовлены данные проекты, а в случае, предусмотренном частью 3 статьи 39 Градостроительного кодекса Российской Федерации, также правообладатели земельных участков и объектов капитального строительства, подверженных риску негативного воздействия на окружающую среду в результате реализации данных проектов, в том числе:

2.1 разместить оповещение о начале общественных обсуждений на официальном сайте муниципального округа Первоуральск в информационно-телекоммуникационной сети «Интернет» в государственной информационной системе «Единый портал государственных и муниципальных услуг (функций)» и на оборудованных информационных стендах 19 августа 2026 года;

2.2 разместить проект и прилагаемые к нему информационные материалы, подлежащие рассмотрению на общественных обсуждениях, на официальном сайте муниципального округа Первоуральск в информационно-телекоммуникационной сети «Интернет» 19 августа 2026 года;

2.3 организовать экспозицию проектов: в холле 1-го этажа здания Администрации муниципального округа Первоуральск по адресу: 623100, город Первоуральск, улица Ватутина, 41 с 19 августа 2026 года по 21 августа 2026 года (время работы экспозиции: с понедельника по пятницу (рабочие дни с 09:00 до 17:00);

2.4 осуществлять идентификацию участников общественных обсуждений;

2.5 осуществлять от физических и юридических лиц прием, предложений и замечаний по проекту с 19 августа 2026 года по 21 августа 2026 года;

2.6 рассмотреть поступившие предложения и замечания по проекту, подготовить протокол общественных обсуждений и заключение о результатах общественных обсуждений до 25 августа 2026 года;

2.7 разместить заключение о результатах общественных обсуждений на официальном сайте муниципального округа Первоуральск в информационно-телекоммуникационной сети «Интернет», в государственной информационной системе «Единый портал государственных и муниципальных услуг (функций)» 25 августа 2026 года.

3. Настоящее постановление опубликовать в газете «Вечерний Первоуральск» и разместить на официальном сайте муниципального округа Первоуральск в информационно-телекоммуникационной сети «Интернет».

4. Настоящее постановление вступает в действие со дня его официального опубликования.

5. Контроль за исполнением настоящего постановления возложить на заместителя Главы муниципального округа Первоуральск по муниципальному управлению Д.М. Крючкова.

Временно исполняющий полномочия
Главы муниципального округа Первоуральск Д.Н. Поляков

Оповещение о начале общественных обсуждений

Администрация муниципального округа Первоуральск извещает о проведении общественных обсуждений по предоставлению разрешения на отклонение от предельных параметров разрешенного строительства, реконструкции объектов капитального строительства в отношении земельного участка с кадастровым номером 66:58:2902030:191.

Перечень информационных материалов к проекту, подлежащему рассмотрению на общественных обсуждениях: текстовые и графические материалы.

Общественные обсуждения проводятся с 18.08.2026 года по 25.08.2026.

Экспозиция проекта, подлежащего рассмотрению на общественных обсуждениях, откроется по адресу: в холле 1-го этажа здания Администрации муниципального округа Первоуральск по адресу: 623100, город Первоуральск, улица Ватутина, 41 с 19.08.2026 по 21.08.2026 года (время работы экспозиции: с понедельника по пятницу – с 09:00 до 17:00).

Участники общественных обсуждений, прошедшие идентификацию, имеют право вносить предложения и замечания, касающиеся проекта, подлежащего рассмотрению на общественных обсуждениях, с 19.08.2026 по 21.08.2026 включительно:

1) посредством официального сайта (общественные обсуждения);

2) посредством государственной информационной системы «Единый портал государственных и муниципальных услуг (функций);

3) в письменной форме в Администрацию муниципального округа Первоуральск по адресу: 623100, город Первоуральск, улица Ватутина, 41 (за исключением праздничных и выходных дней);

4) посредством записи в книге (журнале) учета посетителей экспозиции проекта, подлежащего рассмотрению на общественных обсуждениях, в период проведения экспозиции по адресу: 623100, город Первоуральск, улица Советская, 1 каб. 1 (за исключением праздничных и выходных дней).

Участники общественных обсуждений в целях идентификации представляют сведения о себе (фамилию, имя, отчество (при наличии), дату рождения, адрес места жительства (регистрации) – для физических лиц; наименование, основной государственный регистрационный номер, место нахождения и адрес – для юридических лиц) с приложением документов, подтверждающих такие сведения. Участники общественных обсуждений, являющиеся правообладателями соответствующих земельных участков и (или) расположенных на них объектов капитального строительства и (или) помещений, являющихся частью указанных объектов капитального строительства, также представляют сведения соответственно о таких земельных участках, объектах капитального строительства, помещениях, являющихся частью указанных объектов капитального строительства, из Единого государственного реестра недвижимости и иные документы, устанавливающие или удостоверяющие их права на такие земельные участки, объекты капитального строительства, помещения, являющиеся частью указанных объектов капитального строительства.

Проект, подлежащий рассмотрению на общественных обсуждениях, и информационные материалы к нему будут размещены на сайте Администрации муниципального округа Первоуральск в информационно-телекоммуникационной сети Интернет (общественные обсуждения) 19.08.2026.

ПРОЕКТ

АДМИНИСТРАЦИЯ МУНИЦИПАЛЬНОГО ОКРУГА ПЕРВОУРАЛЬСК

ПОСТАНОВЛЕНИЕ

_____ № _____

г. Первоуральск

О предоставлении разрешения на отклонение от предельных параметров разрешенного строительства, реконструкции объектов капитального строительства

В соответствии с Градостроительным кодексом Российской Федерации от 29 декабря 2004 года № 190-ФЗ (в действующей редакции), с учетом заключения по результатам общественных обсуждений, руководствуясь Уставом муниципального округа Первоуральск, Администрация муниципального округа Первоуральск

ПОСТАНОВЛЯЕТ:

1. Предоставить разрешение на отклонение от предельных параметров разрешенного строительства, реконструкции объекта капитального строительства, в части уменьшения минимального размера образуемого земельного участка :ЗУ1 путем раздела земельного участка с кадастровым номером 66:58:2902030:191, расположенного по адресу: Свердловская область, город Первоуральск, село Новоалексеевское, в 660 м на юго-восток от д. 37 по улице 8 Марта, находящегося в территориальной зоне ОД(С-1) «Зона лечебно-оздоровительных комплексов» с 500 кв. м до 50 кв.м,

2. Настоящее постановление разместить на официальном сайте муниципального округа Первоуральск в информационно-телекоммуникационной сети «Интернет» по адресу: www.prvadm.ru.

3. Контроль за исполнением настоящего постановления возложить на заместителя Главы муниципального округа Первоуральск по муниципальному управлению Д.М. Крючкова.

Временно исполняющий полномочия
Главы муниципального округа Первоуральск Д.Н. Поляков

АДМИНИСТРАЦИЯ МУНИЦИПАЛЬНОГО ОКРУГА ПЕРВОУРАЛЬСК

ПОСТАНОВЛЕНИЕ

13.08.2026 № 2114

г. Первоуральск

Об изъятии земельного участка и находящихся на нем объектов недвижимого имущества для муниципальных нужд в связи с признанием расположенного на земельном участке многоквартирного дома аварийным и подлежащим сносу

В соответствии с Гражданским кодексом Российской Федерации, Земельным кодексом Российской Федерации, Жилищным кодексом Российской Федерации, в связи с признанием, многоквартирного дома, расположенного по адресу: Свердловская область, город Первоуральск, поселок Кузино, улица Машинистов, дом 39, с кадастровым номером 66:58:0701008:359, аварийным и подлежащим сносу постановлением Администрации городского округа Первоуральск от 12 декабря 2022 года № 3344 «О признании многоквартирного дома аварийным и подлежащим сносу и установлении срока для расселения граждан из аварийного жилищного фонда» на основании Заключения межведомственной комиссии о признании многоквартирного жилого дома аварийным и подлежащим сносу от 05 декабря 2022 года № 314, Уставом муниципального округа Первоуральск, Администрация муниципального округа Первоуральск

ПОСТАНОВЛЯЕТ:

1. Изъять для муниципальных нужд земельный участок с кадастровым номером 66:58:0701008:890, площадью 2038 квадратных метров, находящийся в общей долевой собственности собственников жилых помещений в доме, расположенного по адресу: Свердловская область, город Первоуральск, поселок Кузино, улица Машинистов, дом 39, в связи с признанием расположенного на нем многоквартирного жилого дома аварийным и подлежащим сносу.
2. В связи с изъятием для муниципальных нужд земельного участка, указанного в пункте 1 настоящего постановления, изъять для муниципальных нужд у собственников жилые помещения согласно приложению к настоящему постановлению (приложение).
3. Жилищному отделу комитета по управлению имуществом Администрации муниципального округа Первоуральск:

- направить копию настоящего постановления правообладателям изымаемой недвижимости, в порядке, установленном статьей 56.6 Земельного кодекса Российской Федерации;
- направить копию настоящего постановления в Управление Федеральной службы государственной регистрации, кадастра и картографии;

- подготовить и направить правообладателям проекты соглашений об изъятии земельного участка и расположенных на нем объектов недвижимого имущества для муниципальных нужд.

4. Настоящее постановление действует в течение трех лет со дня его подписания.
5. Настоящее постановление опубликовать в газете «Вечерний Первоуральск» и разместить на официальном сайте муниципального округа Первоуральск.
6. Контроль за исполнением настоящего постановления возложить на заместителя Главы муниципального округа Первоуральск по муниципальному управлению Д.М. Крючкова.

Временно исполняющим полномочия
Главы муниципального округа Первоуральск Д.Н. Поляков

Приложение
к постановлению Администрации
муниципального округа Первоуральск
от 13.08.2026 № 2114

Перечень жилых помещений, подлежащих изъятию у собственников:

№ п/п	Адрес	Назначение помещения	Площадь помещения, квартира м	Кадастровый номер помещения
1	2	3	4	5
1.	Свердловская область, город Первоуральск, поселок Кузино, улица Машинистов, дом 39, квартира 1	Жилое комната	19,6	66:58:0701008:1030
2.	Свердловская область, город Первоуральск, поселок Кузино, улица Машинистов, дом 39, квартира 1	Жилое комната	15,2	66:58:0701008:1031
3.	Свердловская область, город Первоуральск, поселок Кузино, улица Машинистов, дом 39, квартира 2, ком. № 4	Жилое комната	18,7	66:58:0701008:1004
4.	Свердловская область, город Первоуральск, поселок Кузино, улица Машинистов, дом 39, квартира 2	Жилое комната	24,9	66:58:0701008:906
5.	Свердловская область, город Первоуральск, поселок Кузино, улица Машинистов, дом 39, квартира 3	Жилое квартира	67,5	66:58:0701008:692
6.	Свердловская область, город Первоуральск, поселок Кузино, улица Машинистов, дом 39, квартира 4	Жилое квартира	66,6	66:58:0701008:693
7.	Свердловская область, город Первоуральск, поселок Кузино, улица Машинистов, дом 39, квартира 5	Жилое квартира	65,8	66:58:0701008:694
8.	Свердловская область, город Первоуральск, поселок Кузино, улица Машинистов, дом 39, квартира 7	Жилое квартира	65,1	66:58:0701008:696
9.	Свердловская область, город Первоуральск, поселок Кузино, улица Машинистов, дом 39, квартира 8	Жилое комната	49,5	66:58:0701008:917
10.	Свердловская область, город Первоуральск, поселок Кузино, улица Машинистов, дом 39,	Жилое комната	19,5	66:58:0701009:790

2

	квартира 8			
11.	Свердловская область, город Первоуральск, поселок Кузино, улица Машинистов, дом 39, квартира 10	Жилое квартира	67,2	66:58:0701008:699
12.	Свердловская область, город Первоуральск, поселок Кузино, улица Машинистов, дом 39, квартира 1	Жилое комната	16,4	66:58:0701008:933
13.	Свердловская область, город Первоуральск, поселок Кузино, улица Машинистов, дом 39, квартира 6	Жилое квартира	102,7	66:58:0701008:695
14.	Свердловская область, город Первоуральск, поселок Кузино, улица Машинистов, дом 39, квартира 9	Жилое квартира	72,5	66:58:0701008:698
15.	Свердловская область, город Первоуральск, поселок Кузино, улица Машинистов, дом 39, квартира 11	Жилое комната	16,5	66:58:0701008:905

АДМИНИСТРАЦИЯ МУНИЦИПАЛЬНОГО ОКРУГА ПЕРВОУРАЛЬСК

ПОСТАНОВЛЕНИЕ

11.08.2026 № 2087

г. Первоуральск

О признании многоквартирных домов, расположенных по адресам: г. Первоуральск, п. Новоуткинск, ул. Чкалова, д. 6, г. Первоуральск, ул. Зои Космодемьянской, д. 13 аварийными и подлежащими сносу и установлении срока для расселения граждан из аварийного жилищного фонда

В соответствии с Жилищным кодексом Российской Федерации, Федеральным законом «Об общих принципах организации местного самоуправления в Российской Федерации» от 06 октября 2003 года № 131-ФЗ, руководствуясь Постановлением Правительства Российской Федерации от 28 января 2006 № 47 (в редакции от 24 декабря 2018 года) «Об утверждении Положения о признании помещения жилым помещением, жилого помещения непригодным для проживания, многоквартирного дома аварийным и подлежащим сносу или реконструкции, садового дома жилым домом и жилого дома садовым домом», на основании заключений межведомственной комиссии от 28 июля 2026 года № 486, № 487 утвержденной постановлением Администрации городского округа Первоуральск от 28 ноября 2016 года № 2525 (в редакции постановления от 27 июня 2025 года № 1666), Администрация муниципального округа Первоуральск

ПОСТАНОВЛЯЕТ:

1. Признать многоквартирные дома, расположенные по адресам:

- город Первоуральск, поселок Новоуткинск, улица Чкалова, дом 6, кадастровый номер: 66:58:1101002:680, аварийным и подлежащим сносу;

- город Первоуральск, улица Зои Космодемьянской, дом 13, кадастровый номер: 66:58:0120003:361, аварийным и подлежащим сносу.

2. Жилищному отделу комитета по управлению имуществом Администрации муниципального округа Первоуральск:

2.1. установить срок для сноса многоквартирных домов для собственников жилых помещений, требования о сносе в установленный срок направить в адрес собственников помещений многоквартирных домов;

2.2. включить многоквартирные дома в муниципальную адресную программу по переселению граждан из аварийного жилищного фонда в соответствии Порядком разработки, реализации и оценки эффективности муниципальных программ муниципального округа Первоуральск, утвержденным постановлением Администрации городского округа Первоуральск от 12 октября 2021 года № 1953 со сроком расселения в 2036 году;

2.3. направить настоящее постановление в Управление жилищно-коммунального хозяйства и строительства муниципального округа Первоуральск для дальнейшего использования в работе и направления заявителям по месту нахождения соответствующего помещения или многоквартирного дома;

2.4. по завершении мероприятий по переселению граждан уведомить Управление жилищно-коммунального хозяйства и строительства муниципального округа Первоуральск для организации мероприятий по сносу многоквартирных домов.

3. Опубликовать настоящее постановление в газете «Вечерний Первоуральск» и разместить на официальном сайте муниципального округа Первоуральск.

4. Контроль за исполнением настоящего постановления возложить на заместителя Главы муниципального округа Первоуральск по муниципальному управлению Д.М. Крючкова.

Временно исполняющим полномочия
Главы муниципального округа Первоуральск Д.Н. Поляков

В соответствии со статьей 39.42 Земельного кодекса Российской Федерации Администрация муниципального округа Первоуральск сообщает, что на основании ходатайства публичного акционерного общества «Т Плюс» об установлении публичного сервитута в отношении земель, расположенных в кадастровом квартале 66:58:0113004, и частей земельных участков с кадастровыми номерами 66:58:0113004:125, 66:58:0113004:1349, 66:58:0113004:197, 66:58:0113004:198, 66:58:0113004:199, 66:58:0113004:35, 66:58:0113004:36, расположенных по адресу: Свердловская обл., г. Первоуральск, начата процедура выявления правообладателей данных земельных участков.

Ходатайство об установлении публичного сервитута рассматривается Первоуральским муниципальным казенным учреждением «Кадастровая палата».

Публичный сервитут устанавливается в целях размещения тепловых сетей от ЦТП № 13 с прокладкой циркуляционного трубопровода ГВС. Техническое перевооружение ОПО - участок трубопроводов ТС г. Первоуральск, регистрационный номер АО2-91244-0359.

Описание местоположения границ публичного сервитута: согласно прилагаемой схеме (Приложение № 1).

Заинтересованные лица могут ознакомиться с поступившим ходатайством об установлении публичного сервитута и прилагаемым к нему описанием местоположения границ публичного сервитута на официальном сайте Администрации муниципального округа Первоуральск в информационно-телекоммуникационной сети «Интернет» по адресу: https://prvadm.ru/, в разделе «Деловая жизнь» - «Градостроительство» - «Извещения об установлении сервитута».

Правообладатели земельных участков, в отношении которых испрашивается публичный сервитут, если их права не зарегистрированы в Едином государственном реестре недвижимости, в течение пятнадцати дней со дня опубликования настоящего сообщения, в период с 18.08.2026 года по 01.09.2026 года, могут подать на адрес официальной электронной почты mu_kadp@prvadm.ru заявления об учете их прав (обременений прав) на земельные участки с приложением копий документов, подтверждающих эти права (обременения прав). В таких заявлениях указывается способ связи с правообладателями земельных участков, в том числе их почтовый адрес и (или) адрес электронной почты. Правообладатели земельных участков, подавшие такие заявления по истечении указанного срока, несут риски невозможности обеспечения их прав в связи с отсутствием информации о таких лицах и их правах на земельные участки. Такие лица имеют право требовать от обладателя публичного сервитута плату за публичный сервитут не более чем за три года, предшествующие дню направления ими заявления об учете их прав (обременений прав).

Контактный номер телефона: 8 (3439) 22-13-14 (доб. 305).

В соответствии со статьей 39.42 Земельного кодекса Российской Федерации Администрация муниципального округа Первоуральск сообщает, что на основании ходатайства публичного акционерного общества «Т Плюс» об установлении публичного сервитута в отношении земель, расположенных в кадастровом квартале 66:58:0116002, и частей земельных участков с кадастровыми номерами 66:58:0116002:151, 66:58:0116002:202, 66:58:0116002:35, 66:58:0116002:360, 66:58:0116002:365, 66:58:0116002:368, 66:58:0116002:369, 66:58:0116002:377, 66:58:0116002:351, 66:58:0116002:4, 66:58:0116002:452, 66:58:0116002:66, расположенных по адресу: Свердловская обл., г. Первоуральск, начата процедура выявления правообладателей данных земельных участков.

Ходатайство об установлении публичного сервитута рассматривается Первоуральским муниципальным казенным учреждением «Кадастровая палата».

Публичный сервитут устанавливается в целях размещения тепловых сетей от ЦТП № 49 с прокладкой циркуляционного трубопровода ГВС. Техническое перевооружение ОПО - участок трубопроводов ТС г. Первоуральск, регистрационный номер АО2-91244-0359.

Описание местоположения границ публичного сервитута: согласно прилагаемой схеме (Приложение № 2).

Заинтересованные лица могут ознакомиться с поступившим ходатайством об установлении публичного сервитута и прилагаемым к нему описанием местоположения границ публичного сервитута на официальном сайте Администрации муниципального округа Первоуральск в информационно-телекоммуникационной сети «Интернет» по адресу: https://prvadm.ru/, в разделе «Деловая жизнь» - «Градостроительство» - «Извещения об установлении сервитута».

Правообладатели земельных участков, в отношении которых испрашивается публичный сервитут, если их права не зарегистрированы в Едином государственном реестре недвижимости, в течение пятнадцати дней со дня опубликования настоящего сообщения, в период с 18.08.2026 года по 01.09.2026 года, могут подать на адрес официальной электронной почты mu_kadp@prvadm.ru заявления об учете их прав (обременений прав) на земельные участки с приложением копий документов, подтверждающих эти права (обременения прав). В таких заявлениях указывается способ связи с правообладателями земельных участков, в том числе их почтовый адрес и (или) адрес электронной почты. Правообладатели земельных участков, подавшие такие заявления по истечении указанного срока, несут риски невозможности обеспечения их прав в связи с отсутствием информации о таких лицах и их правах на земельные участки. Такие лица имеют право требовать от обладателя публичного сервитута плату за публичный сервитут не более чем за три года, предшествующие дню направления ими заявления об учете их прав (обременений прав).

Контактный номер телефона: 8 (3439) 22-13-14 (доб. 305).

Приложение № 1

ГРАФИЧЕСКОЕ ОПИСАНИЕ
местоположения границ населенных пунктов, территориальных зон, особо охраняемых природных территорий, зон с особыми условиями использования территории

Публичный сервитут в целях размещения тепловых сетей от ЦТП № 13 с прокладкой циркуляционного трубопровода ГВС. Техническое перевооружение ОПО - участок трубопроводов ТС г. Первоуральск, регистрационный номер АО2-91244-0359

(наименование объекта, местоположение границ которого описано (далее - объект)

Раздел 1

Сведения об объекте		
№ п/п	Характеристики объекта	Описание характеристик
1	2	3
1	Местоположение объекта	Свердловская область, Первоуральск муниципальный округ, город Первоуральск.
2	Площадь объекта ± величина погрешности определения площади (Р ± ΔР)	1 988 м²
3	Иные характеристики объекта	Вид объекта реестра границ: Граница публичного сервитута Кадастровый номер квартала: 66:58:0113004 Орган, принявший решение об установлении публичного сервитута: МО Первоуральск Цель установления публичного сервитута: Размещение объектов электросетевого хозяйства, тепловых сетей, водопроводных сетей, сетей водоотведения, линий и сооружений связи, линейных объектов системы газоснабжения, нефтепроводов и нефтепродуктопроводов, их неотъемлемых технологических частей, если указанные объекты являются объектами федерального, регионального или местного значения, либо необходимы для организации электро-, газо-, тепло-, водоснабжения населения и водоотведения, подключения (технологического присоединения) к сетям инженерно-технического обеспечения, либо переносятся в связи с изъятием земельных участков, на которых они ранее располагались, для государственных или муниципальных нужд (далее также - инженерные сооружения) Обладатель публичного сервитута: ПАО «Т Плюс»

Раздел 2

Сведения о местоположении границ объекта					
1. Система координат МСК-66 зона 1					
2. Сведения о характерных точках границ объекта					
Обозначение характерных точек границ	Координаты, м		Метод определения координат характерной точки	Средняя квадратическая погрешность положения характерной точки (Mt), м	Описание обозначения точки на местности (при наличии)
	X	Y			
1	2	3	4	5	6
1	397 794,57	1 493 468,31	Аналитический метод	0,10	—
2	397 795,10	1 493 461,36		0,10	
3	397 800,28	1 493 462,01		0,10	
4	397 801,97	1 493 441,63		0,10	
5	397 801,31	1 493 441,58		0,10	
6	397 802,05	1 493 433,13		0,10	
7	397 795,53	1 493 432,52		0,10	
8	397 796,19	1 493 425,55		0,10	
9	397 809,71	1 493 426,82		0,10	
10	397 809,73	1 493 431,13		0,10	
11	397 812,54	1 493 431,36		0,10	
12	397 812,49	1 493 432,04		0,10	
13	397 845,34	1 493 435,31		0,10	
14	397 878,37	1 493 438,84		0,10	
15	397 878,49	1 493 437,20		0,10	
16	397 880,36	1 493 437,33		0,10	
17	397 880,47	1 493 433,24		0,10	
18	397 887,47	1 493 433,43		0,10	
19	397 887,35	1 493 437,83		0,10	
20	397 888,66	1 493 437,92		0,10	
21	397 888,52	1 493 439,87		0,10	
22	397 898,30	1 493 440,71		0,10	
24	397 902,08	1 493 441,04		0,10	
26	397 923,31	1 493 442,99		0,10	
27	397 923,48	1 493 440,59		0,10	
28	397 936,52	1 493 441,52		0,10	
29	397 936,65	1 493 439,87		0,10	
30	397 943,63	1 493 440,45		0,10	
31	397 942,75	1 493 451,05		0,10	
32	397 937,40	1 493 450,84		0,10	
33	397 937,35	1 493 451,62		0,10	
34	397 935,32	1 493 451,47		0,10	
35	397 934,79	1 493 477,54		0,10	
36	397 936,79	1 493 477,58		0,10	
37	397 936,58	1 493 487,46		0,10	
38	397 934,59	1 493 487,49		0,10	
39	397 934,26	1 493 499,32		0,10	
40	397 937,72	1 493 499,63		0,10	
41	397 936,72	1 493 509,98		0,10	
42	397 925,98	1 493 508,98		0,10	
43	397 926,95	1 493 498,60		0,10	
44	397 927,31	1 493 498,64		0,10	
45	397 927,73	1 493 480,78		0,10	
46	397 928,33	1 493 450,98		0,10	
47	397 922,78	1 493 450,58		0,10	
48	397 922,82	1 493 449,97		0,10	
49	397 904,40	1 493 448,29		0,10	


Раздел 2

Сведения о местоположении границ объекта					
1	2	3	4	5	6
50	397 904,14	1 493 450,41	Аналитический метод	0,10	—
51	397 894,34	1 493 449,29		0,10	
52	397 894,50	1 493 447,41		0,10	
53	397 888,03	1 493 446,86		0,10	
54	397 887,95	1 493 447,91		0,10	
55	397 877,78	1 493 447,19		0,10	
56	397 877,88	1 493 445,83		0,10	
57	397 848,65	1 493 442,70		0,10	
58	397 848,31	1 493 445,69		0,10	
59	397 837,46	1 493 444,54		0,10	
60	397 837,73	1 493 441,57		0,10	
61	397 811,92	1 493 439,01		0,10	
62	397 811,63	1 493 442,49		0,10	
63	397 808,95	1 493 442,25		0,10	
64	397 806,65	1 493 469,92		0,10	
1	397 794,57	1 493 468,31		0,10	
3. Сведения о характерных точках части (частей) границы объекта					
1	2	3	4	5	6
—	—	—	—	—	—

ТЕКСТОВОЕ ОПИСАНИЕ
местоположения границ населенных пунктов, территориальных зон

Прохождение границы		Описание прохождения границы
от точки	до точки	
1	2	3
—	—	—

Раздел 4
Схема расположения границ публичного сервитута

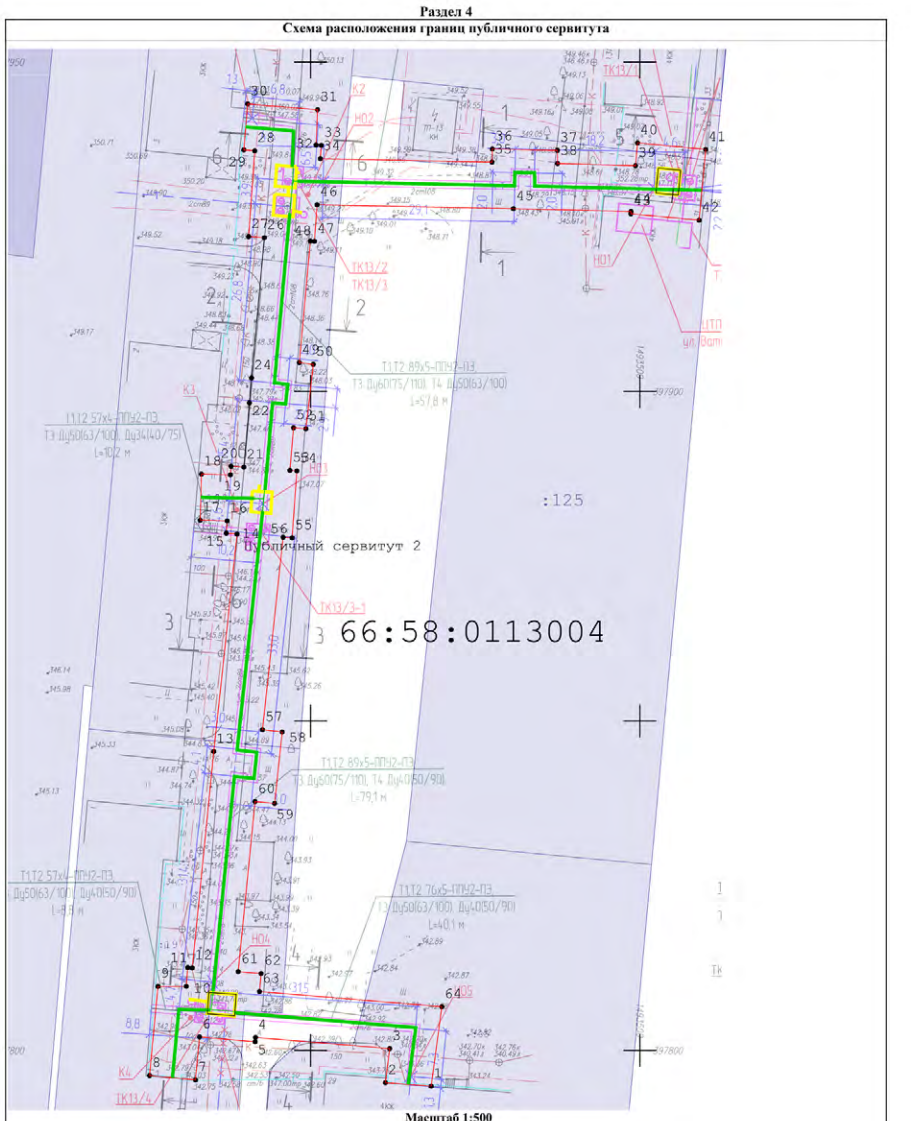

Масштаб 1:500

Раздел 4
Схема расположения границ публичного сервитута

Используемые условные знаки и обозначения:

- Проектные границы публичного сервитута устанавливаемого для эксплуатации тепловой сети
- Характерная точка границы проектируемого публичного сервитута
- 64 — Номер характерной точки
- Граница земельного участка, сведения о котором содержатся в ЕГРН
- Граница кадастрового квартала
- Положение инженерного сооружения
- :125 — Номер земельного участка в кадастровом квартале
- Номер кадастрового квартала

Приложение № 2

ГРАФИЧЕСКОЕ ОПИСАНИЕ
местоположения границ населенных пунктов, территориальных зон, особо охраняемых природных территорий, зон с особыми условиями использования территории

Публичный сервитут в целях размещения тепловых сетей от ЦТП № 49 с прокладкой циркуляционного трубопровода ГВС. Техническое перевооружение ОПО - участок трубопроводов ТС г. Первоуральск, регистрационный номер АО2-91244-0359

(наименование объекта, местоположение границ которого описано (далее - объект)

Раздел 1

Сведения об объекте		
№ п/п	Характеристики объекта	Описание характеристик
1	2	3
1	Местоположение объекта	Свердловская область, Первоуральск муниципальный округ, город Первоуральск.
2	Площадь объекта ± величина погрешности определения площади (Р ± ΔР)	3 341 м²
3	Иные характеристики объекта	Вид объекта реестра границ: Граница публичного сервитута Кадастровый номер квартала: 66:58:0116002 Орган, принявший решение об установлении публичного сервитута: МО Первоуральск Цель установления публичного сервитута: Размещение объектов электросетевого хозяйства, тепловых сетей, водопроводных сетей, сетей водоотведения, линий и сооружений связи, линейных объектов системы газоснабжения, нефтепроводов и нефтепродуктопроводов, их неотъемлемых технологических частей, если указанные объекты являются объектами федерального, регионального или местного значения, либо необходимы для организации электро-, газо-, тепло-, водоснабжения населения и водоотведения, подключения (технологического присоединения) к сетям инженерно-технического обеспечения, либо переносятся в связи с изъятием земельных участков, на которых они ранее располагались, для государственных или муниципальных нужд (далее также - инженерные сооружения) Обладатель публичного сервитута: ПАО «Т Плюс»

Раздел 2

Сведения о местоположении границ объекта					
1. Система координат МСК-66 зона 1					
2. Сведения о характерных точках границ объекта					
Обозначение характерных точек границ	Координаты, м		Метод определения координат характерной точки	Средняя квадратическая погрешность положения характерной точки (Mt), м	Описание обозначения точки на местности (при наличии)
	X	Y			
1	2	3	4	5	6
Публичный сервитут 3(1)					
1	397 091,46	1 494 352,13	Геодезический метод	0,10	—
2	397 092,37	1 494 344,57		0,10	
3	397 090,84	1 494 344,38		0,10	
4	397 090,96	1 494 341,08	Аналитический метод	0,10	
5	397 100,93	1 494 341,59		0,10	
6	397 100,71	1 494 345,84		0,10	
7	397 113,00	1 494 346,80		0,10	
8	397 113,03	1 494 346,80	Геодезический метод	0,10	
9	397 112,42	1 494 353,77	Аналитический метод	0,10	
10	397 098,62	1 494 352,70		0,10	
11	397 098,61	1 494 352,86		0,10	
1	397 091,46	1 494 352,13	Геодезический метод	0,10	
Публичный сервитут 3(2)					
12	397 123,44	1 494 354,74	Геодезический метод	0,10	—
13	397 123,98	1 494 347,76	Аналитический метод	0,10	
14	397 131,69	1 494 348,26		0,10	
15	397 131,93	1 494 345,51		0,10	
16	397 142,89	1 494 346,39		0,10	
17	397 142,66	1 494 349,07		0,10	
18	397 157,47	1 494 350,19	Геодезический метод	0,10	
19	397 156,92	1 494 357,16		0,10	
20	397 135,08	1 494 355,52	Аналитический метод	0,10	
21	397 135,08	1 494 355,49		0,10	
22	397 123,45	1 494 354,74		0,10	
12	397 123,44	1 494 354,74	Геодезический метод	0,10	
Публичный сервитут 3(3)					
23	397 163,98	1 494 461,80	Геодезический метод	0,10	—
24	397 164,82	1 494 456,46	Аналитический метод	0,10	
25	397 179,42	1 494 457,14		0,10	
26	397 181,87	1 494 435,08		0,10	
27	397 182,87	1 494 435,22		0,10	
28	397 183,84	1 494 426,22		0,10	
29	397 198,69	1 494 427,52		0,10	
30	397 198,50	1 494 429,51		0,10	
31	397 209,47	1 494 430,50		0,10	
32	397 209,66	1 494 428,50		0,10	
33	397 232,32	1 494 430,55		0,10	
34	397 233,30	1 494 420,47		0,10	
35	397 234,54	1 494 420,60		0,10	
36	397 234,73	1 494 418,53		0,10	
37	397 248,77	1 494 420,14		0,10	
38	397 249,57	1 494 413,19		0,10	
39	397 235,51	1 494 411,58		0,10	
40	397 235,75	1 494 408,86		0,10	
41	397 234,97	1 494 408,79		0,10	
42	397 235,95	1 494 398,00		0,10	
43	397 237,95	1 494 398,20	Аналитический метод	0,10	
44	397 238,84	1 494 388,10		0,10	
45	397 235,68	1 494 387,81		0,10	
46	397 236,95	1 494 369,65	Геодезический метод	0,10	
47	397 229,97	1 494 369,08		0,10	
48	397 228,22	1 494 394,15	Аналитический метод	0,10	
49	397 229,26	1 494 394,25		0,10	
50	397 227,98	1 494 408,39		0,10	
51	397 225,84	1 494 408,24		0,10	
52	397 224,64	1 494 419,55		0,10	
53	397 226,34	1 494 419,73		0,10	
54	397 226,03	1 494 422,96		0,10	
55	397 206,33	1 494 421,17		0,10	
56	397 176,84	1 494 418,58		0,10	
57	397 176,40	1 494 421,96		0,10	
58	397 173,33	1 494 421,80		0,10	
59	397 173,01	1 494 424,38		0,10	
60	397 167,91	1 494 423,97		0,10	
61	397 167,35	1 494 430,95		0,10	
62	397 172,17	1 494 431,34		0,10	
63	397 171,88	1 494 433,74		0,10	
64	397 174,93	1 494 434,15		0,10	
65	397 173,19	1 494 449,85		0,10	
66	397 158,88	1 494 449,18		0,10	
67	397 157,03	1 494 460,96		0,10	
68	397 156,99	1 494 461,23	Геодезический метод	0,10	
23	397 163,98	1 494 461,80		0,10	

Раздел 2

Сведения о местоположении границ объекта					
1	2	3	4	5	6
Публичный сервитут 3(4)					
69	397 228,26	1 494 495,93	Аналитический метод	0,10	—
70	397 227,26	1 494 504,45		0,10	
71	397 234,21	1 494 505,30		0,10	
72	397 237,34	1 494 479,49	Геодезический метод	0,10	
73	397 230,42	1 494 478,93		0,10	
74	397 229,35	1 494 486,47	Аналитический метод	0,10	
75	397 226,15	1 494 486,26		0,10	
76	397 225,58	1 494 495,64		0,10	
69	397 228,26	1 494 495,93		0,10	
Публичный сервитут 3(5)					
77	397 150,28	1 494 495,83	Аналитический метод	0,10	—
78	397 154,27	1 494 496,19		0,10	
79	397 154,18	1 494 499,89	Геодезический метод	0,10	
80	397 154,17	1 494 500,82		0,10	
81	397 161,14	1 494 501,47		0,10	
82	397 161,15	1 494 501,31	Аналитический метод	0,10	
83	397 161,42	1 494 489,80		0,10	
84	397 160,76	1 494 489,74		0,10	
85	397 161,24	1 494 484,38		0,10	
86	397 163,05	1 494 484,53		0,10	
87	397 163,93	1 494 475,15		0,10	
88	397 164,12	1 494 473,12	Геодезический метод	0,10	
89	397 155,30	1 494 472,36		0,10	
90	397 155,13	1 494 474,11	Аналитический метод	0,10	
91	397 154,17	1 494 474,02		0,10	
92	397 153,25	1 494 483,70		0,10	
93	397 154,26	1 494 483,78		0,10	

Раздел 2

Сведения о местоположении границ объекта					
1	2	3	4	5	6
94	397 154,12	1 494 485,43	Аналитический метод	0,10	—
95	397 151,20	1 494 485,17		0,10	
77	397 150,28	1 494 495,83		0,10	
Публичный сервитут 3(6)					
96	397 113,24	1 494 491,29	Аналитический метод	0,10	—
97	397 113,93	1 494 483,26		0,10	
98	397 123,71	1 494 483,36		0,10	
99	397 124,53	1 494 471,69		0,10	
100	397 127,71	1 494 471,96		0,10	
101	397 127,85	1 494 470,46		0,10	
102	397 147,80	1 494 472,25		0,10	
103	397 147,80	1 494 472,27		0,10	
104	397 154,35	1 494 472,84	Геодезический метод	0,10	
105	397 155,12	1 494 463,86		0,10	
106	397 145,51	1 494 463,04	Аналитический метод	0,10	
107	397 145,36	1 494 465,01		0,10	
108	397 128,46	1 494 463,49		0,10	
109	397 128,62	1 494 461,75		0,10	
110	397 126,52	1 494 461,54		0,10	
111	397 126,88	1 494 451,83		0,10	
112	397 119,88	1 494 451,57		0,10	
113	397 119,54	1 494 460,84		0,10	
114	397 117,41	1 494 460,63		0,10	
115	397 116,43	1 494 470,98		0,10	
116	397 117,56	1 494 471,08		0,10	
117	397 117,19	1 494 476,30		0,10	
118	397 107,51	1 494 476,20		0,10	
119	397 106,26	1 494 490,69		0,10	
96	397 113,24	1 494 491,29		0,10	
Публичный сервитут 3(7)					
120	397 155,73	1 494 584,36	Геодезический метод	0,10	—
121	397 155,07	1 494 591,34		0,10	
122	397 161,64	1 494 592,14		0,10	
123	397 162,24	1 494 585,16		0,10	
120	397 155,73	1 494 584,36		0,10	
Публичный сервитут 3(8)					
124	397 193,31	1 494 600,49	Геодезический метод	0,10	—
125	397 191,80	1 494 624,28	Аналитический метод	0,10	
126	397 194,76	1 494 624,58		0,10	
127	397 194,77	1 494 626,10		0,10	
128	397 193,77	1 494 626,06		0,10	
129	397 193,23	1 494 636,10		0,10	
130	397 194,58	1 494 636,14		0,10	
131	397 193,89	1 494 647,29		0,10	
132	397 200,87	1 494 647,72		0,10	
133	397 201,58	1 494 636,35		0,10	
134	397 203,25	1 494 636,39		0,10	
135	397 203,99	1 494 626,44		0,10	
136	397 201,77	1 494 626,36		0,10	
137	397 201,74	1 494 618,25		0,10	
138	397 199,22	1 494 617,99		0,10	
139	397 200,29	1 494 601,19		0,10	
140	397 200,30	1 494 601,11	Геодезический метод	0,10	
124	397 193,31	1 494 600,49		0,10	
3. Сведения о характерных точках части (частей) границы объекта					

Раздел 2


Сведения о местоположении границ объекта					
1	2	3	4	5	6
—	—	—	—	—	—

ТЕКСТОВОЕ ОПИСАНИЕ
местоположения границ населенных пунктов, территориальных зон

Прохождение границы		Описание прохождения границы
от точки	до точки	
1	2	3
—	—	—

Раздел 4

Схема расположения границ публичного сервитута

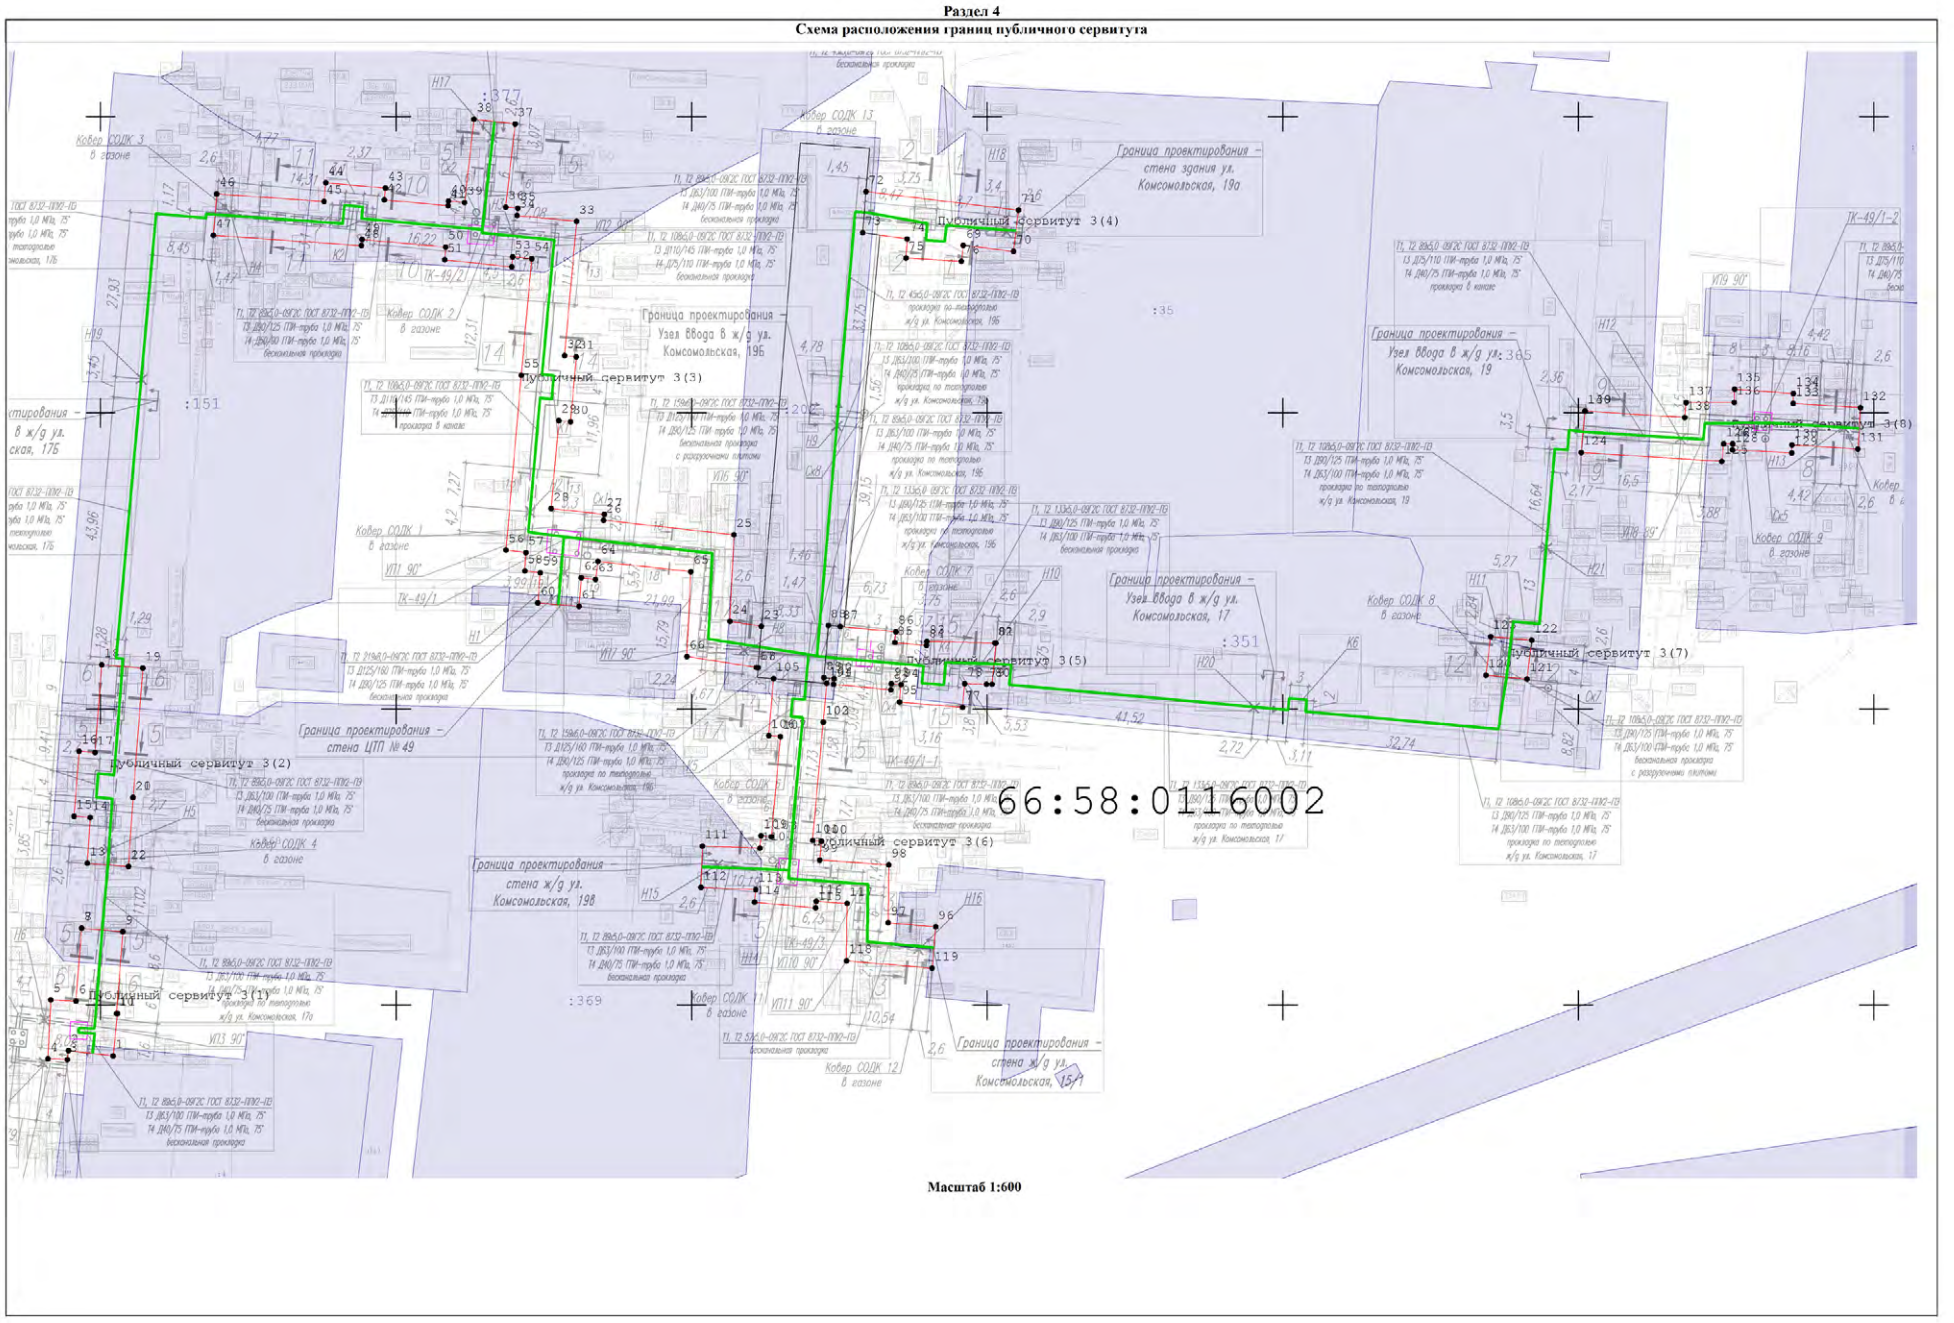

Масштаб 1:600

Раздел 4

Схема расположения границ публичного сервитута

Используемые условные знаки и обозначения:

- Проектные границы публичного сервитута устанавливаемого для эксплуатации тепловой сети
- Характерная точка границы проектируемого публичного сервитута
- Номер характерной точки
- Номер кадастрового квартала
- Граница земельного участка, сведения о котором содержатся в ЕГРН
- Граница кадастрового квартала
- Положение инженерного сооружения
- Номер земельного участка в кадастровом квартале

Вечерний Первоуральск ОБЩЕСТВЕННО-ПОЛИТИЧЕСКАЯ ГАЗЕТА 16+
Учредитель: Администрация муниципального округа Первоуральск
Адрес учредителя. г. Первоуральск, ул. Ватутина, 41
Издатель и распространитель – ООО "ПВК"

ГЛАВНЫЙ РЕДАКТОР – Н.Ю. КОНЬКОВА

Газета зарегистрирована в управлении Федеральной службы по надзору в сфере связи, информационных технологий и массовых коммуникаций по Уральскому федеральному округу. Регистрационный номер ПИ N ТУ66-01901 от 19 февраля 2024 г. Газета выходит два раза в неделю. Цена свободная. Подписной индекс 53825.

Телефон ..... +7 (3439) 64-94-04

E-mail: vecher15@yandex.ru, адрес редакции и издателя: 623119, г. Первоуральск, ул. Вайнера, 45-в, стр.1

Газета отпечатана в АО "Первоуральская типография", г. Первоуральск, пр. Ильича, 26-а. Цена – СВОБОДНАЯ
Заказ N Тираж 40

Реклама – публикации на коммерческой основе