ТАГИЛЬСКИЙ РАБОЧИЙ

№ 145 (24596) Среда, 20 декабря 2017 года ОФИЦИАЛЬНЫЙ ВЫПУСК Индекс 2109

АДМИНИСТРАЦИЯ ГОРОДА НИЖНИЙ ТАГИЛ

ПОСТАНОВЛЕНИЕ

ОТ 18.12.2017 № 3105-ПА

О мерах по обеспечению общественного порядка и безопасности при проведении на территории города Нижний Тагил мероприятий с массовым пребыванием людей во время Новогодних и Рождественских праздников в декабре 2017 года – январе 2018 года

В соответствии с постановлением Правительства Свердловской области от 30.05.2003 № 333-ПП «О мерах по обеспечению общественного порядка и безопасности при проведении на территории Свердловской области мероприятий с массовым пребыванием людей», в целях обеспечения безопасности граждан и общественного порядка при проведении мероприятий с массовым пребыванием людей во время Новогодних и Рождественских праздников в декабре 2017 года – январе 2018 года, руководствуясь Уставом города Нижний Тагил,

ПОСТАНОВЛЯЮ:

1. Утвердить перечень мероприятий с массовым пребыванием людей во время проведения Новогодних и Рождественских праздников в декабре 2017 года – январе 2018 года на территории города Нижний Тагил *(Приложение)*.

2. Начальнику отдела по взаимодействию с административными органами Администрации города О. В. Сараеву согласовать с начальником МУ МВД России «Нижнетагильское» И. А. Абдулкадыровым особенности обеспечения безопасности граждан и общественного порядка при проведении мероприятий с массовым пребыванием людей согласно перечню мероприятий, указанных в приложении к настоящему постановлению.

3. Запретить розничную продажу алкогольной продукции на территории массового скопления граждан:

1) 25 декабря 2017 года с 15.00 до 19.00 часов в квадрате: проспект Мира, улица Горошникова, улица Красноармейская, улица Карла Маркса;

2) 25 декабря 2017 года с 15.00 до 19.00 часов по улице Металлургов на участке от улицы Гастелло до улицы Кутузова;

3) 26 декабря 2017 года с 10.00 до 14.00 часов в квадрате: улица Азовская, улица Дунайская, улица Гагарина, улица Левита;

4) 27 декабря 2017 года с 15.00 до 19.00 часов в квадрате: шоссе Восточное, улица Ильича, улица Окунева, проспект Вагоностроителей;

5) 28 декабря 2017 года с 15.30 до 19.30 час. в квадрате: улица Щорса, улица III Интернационала, улица Днепровская, улица Почтовая;

6) 7 января 2018 года с 14.00 до 20.00 часов в квадрате: проспект Мира, улица Горошникова, улица Красноармейская, улица Карла Маркса.

4. Начальнику управления промышленной политики и развития предпринимательства Администрации города Л. М. Абдулкадыровой довести до сведения руководителей торговых организаций, расположенных на территориях, указанных в пункте 3 настоящего постановления, о запрете на розничную продажу алкогольной продукции.

5. Начальнику Управления городским хозяйством Администрации города В. П. Юрченко:

1) спланировать организацию движения общественного транспорта по окончании праздничных мероприятий;

2) обеспечить установку необходимого количества урн для мусора в местах проведения мероприятий с массовым пребыванием людей с целью обеспечения санитарно-экологической безопасности.

6. Организаторам мероприятий с массовым пребыванием людей во время проведения Новогодних и Рождественских праздников в декабре 2017 года – январе 2018 года соблюдать регламент проведения указанных в перечне мероприятий и обеспечить обязательное пребывание ответственных лиц и иных представителей в период их проведения.

7. Опубликовать данное постановление в газете «Тагильский рабочий» и разместить на официальном сайте города Нижний Тагил.

8. Контроль за выполнением настоящего постановления возложить на начальника отдела по взаимодействию с административными органами Администрации города О. В. Сараева.

Срок контроля – 1 марта 2018 года.

С. К. НОСОВ,
Глава города.

ПРИЛОЖЕНИЕ

УТВЕРЖДЕН постановлением Администрации города от 18.12.2017 № 3105-ПА

Перечень мероприятий с массовым пребыванием людей во время проведения Новогодних и Рождественских праздников в декабре 2017 года – январе 2018 года на территории города Нижний Тагил

Дата	Время	Наименование мероприятия	Место проведения мероприятия	Предполагаемое количество участников	Организатор мероприятия
25.12.2017	10.00-12.00	Новогодняя театрализованная игровая программа «Здравствуйте, я ваша няня!»	Директор МБУ ДО Дом детского творчества Тагилстроевского района, ул. Пархоменко, 115	55	МБУ ДО ДДТ Тагилстроевского района
25.12.2017	10.00-11.00	Добрая сказка «Кошкин дом»	МБУК «Нижнетагильский драматический театр им. Д. Н. Мамина-Сибиряка», пр. Ленина, 33	900	МБУК «Нижнетагильский драматический театр им. Д. Н. Мамина-Сибиряка»
25.12.2017	10.00-11.30	Интермедия у елки «Новогодние чудеса в Простоквашино». Спектакль «Морозко»	МБУК «Нижнетагильский театр кукол», пр. Ленина 14	180	МБУК «Нижнетагильский театр кукол»
25.12.2017	10.00-12.00	Новогоднее представление «Заколдованный Дед Мороз»	МБУ ДО ДДТ Ленинского района, ул. Космонавтов, 12	100	МБУ ДО ДДТ Ленинского района
25.12.2017	10.30-12.00	Показ новогоднего спектакля «Снежная королева». Игровая программа	МБУ ДО Дом детского творчества Тагилстроевского района, ул. Черноморская, 98	100	МБУ ДО ДДТ Тагилстроевского района
25.12.2017	11.00-12.30	Новогодний спектакль «Необыкновенные приключения «Морозика»	Дзержинский Дворец детского и юношеского творчества, ул. Коминтерна, 41	150	ДДДЮТ
25.12.2017	11.00-13.30	Новогоднее представление «Миссия выполнима!»	МБУ ДО ДЮЦ «Мир», ул. Оплетина,10	120	МБУ ДО ДЮЦ «Мир»
25.12.2017	11.00-12.30	Спектакль «Три поросенка»	МБУК «Молодежный театр», ул. Ильича, 37	150	МБУК «Молодежный театр»
25.12.2017	12.00 -15.00	Новогодний вечер для ветеранов АО «Химический завод «Планта» «Новогодние посиделки»	ДК «Космос» АО «ХЗ «Планта», ул. Щорса, 8а	70	ДК «Космос»
25.12.2017	12.00-14.00	Новогодняя театрализованная игровая программа «Здравствуйте, я ваша няня!»	Директор МБУ ДО ДДТ Тагилстроевского района, ул. Пархоменко, 115	55	МБУ ДО ДДТ Тагилстроевского района
25.12.2017	12.30- 14.00	Интермедия у ёлки «Новогодние чудеса в Простоквашино» Спектакль «Морозко»	МБУК «Нижнетагильский театр кукол», пр. Ленина, 14	180	МБУК «Нижнетагильский театр кукол»
25.12.2017	13.00-14.30	Показ новогоднего спектакля «Снежная королева». Игровая программа	МБУ ДО Дом детского творчества Тагилстроевского района, ул. Черноморская, 98	200	МБУ ДО Дом детского творчества Тагилстроевского района
25.12.2017	13.00-15.00	Новогоднее представление «Заколдованный Дед Мороз»	МБУ ДО ДДТ Ленинского района, ул. Космонавтов, 12	100	МБУ ДО ДДТ Ленинского района,
25.12.2017	13.00 -17.00	Новогодняя танцевальная программа «Назад в СССР». Для ветеранов ВГОКа	МБУ ДК «Юбилейный», ул. Фрунзе 39	132	МБУ ДК «Юбилейный»
25.12.2017	14.00-15.30	Новогодний спектакль «Необыкновенные приключения «Морозика»	Дзержинский Дворец детского и юношеского творчества, ул. Коминтерна, 41	150	ДДДЮТ
25.12.2017	14.00-15.30	Новогоднее представление «Миссия выполнима!»	МБУ ДО ДЮЦ «Мир», ул. Оплетина, 10	120	МБУ ДО ДЮЦ «Мир»
25.12.2017	14.00 -15.00	Добрая сказка «Кошкин дом»	МБУК «Нижнетагильский драматический театр им. Д. Н. Мамина-Сибиряка», пр. Ленина, 33	900	МБУК «Нижнетагильский драматический театр им. Д. Н. Мамина-Сибиряка»
25.12.2017	14.00-15.30	Спектакль «Три поросенка»	МБУК «Молодежный театр», ул. Ильича, 37	150	МБУК «Молодежный театр»
25.12.2017	15.00-16.00	Показ новогоднего спектакля «Почта Деда мороза»	НЧКУ «Центр культуры и искусства НТМК», ул. Металлургов, 1	500	НЧКУ «Центр культуры и искусства НТМК»
25.12.2017	16.00-19.00	Развлекательная программа «Волшебный праздник – Новый Год!»	Дом культуры п. Уралец, ул. Трудовая, д. 1	50	Дома культуры п. Уралец
25.12.2017	17.00-18.00	Торжественное открытие главной елки города	Театральная площадь	1000	МБУ «Дворец культуры «Юбилейный», тел. 8-922-220-26-81
25.12.2017	17.00 -21.00	Новогодний вечер для старшеклассников «Новогодний космолет – спасательная операция»	ДК «Космос» АО «ХЗ «Планта», ул. Щорса, 8а	100	ДК «Космос»
25.12.2017	17.00-19.00	Театрализованная познавательно-развлекательная программа «В поисках желтой собаки»	МБУ ДО ДЮЦ «Фантазия» СП «Заря», ул. Зари, 52	125	МБУ ДО ДЮЦ «Фантазия»
25.12.2017	17.00-18.30	Семейный праздник «Новогодние огни приглашают в сказку»	МБУ ДО ДЮЦ «Мир», ул. Оплетина, 10	70	МБУ ДО ДЮЦ «Мир»
25.12.2017	17.00-18.00	Открытие елки и новогоднего городка	площадь НЧКУ «Центр культуры и искусства НТМК», ул. Металлургов, 1	300	НЧКУ «Центр культуры и искусства НТМК»
25.12.2017	18.00-20.00	Вечер семейного отдыха «Один раз в год...»	МБУ ДО ДДТ Ленинского района, ул. Космонавтов, 12	60	МБУ ДО ДДТ Ленинского района

(Окончание на 2-7-й стр.)

25.12.2017	18.00- 23.00	Бал «Новогоднее казино»	ДК НТМК, ул. Металлургов, 1	200	НЧКУ «Центр культуры и искусства НТМК»
25.12.2017	18.00-20.00	Торжественный прием Главы города, посвященный празднованию Нового года	МБУК «Нижнетагильский драматический театр им. Д. Н. Мамина-Сибиряка», пр. Ленина, 33	474	МБУК «Нижнетагильский драматический театр им. Д. Н. Мамина-Сибиряка, Администрация города
25.12. 2017	18.30-20.00	Рождественская программа «Аве Мария». Алексей Балашов, гобой (Москва), Наталья Воронина, орган	Органный зал, музей изобразительных искусств, ул. Уральская, 7	140	МАУК «Нижнетагильская филармония»
26.12.2017	10.00-12.00	Детская благотворительная ёлка «Сон в новогоднюю ночь». Интермедия у ёлки	МБУ ДК «Юбилейный», ул. Фрунзе, 39	500	МБУ ДК «Юбилейный»
26.12.2017	10.00-11.00	Добрая сказка «Кошкин дом»	МБУК «Нижнетагильский драматический театр им. Д. Н. Мамина-Сибиряка», пр. Ленина, 33	450	МБУК «Нижнетагильский драматический театр им. Д. Н. Мамина-Сибиряка»
26.12.2017	10.00 - 11.30	Интермедия у ёлки «Новогодние чудеса в Простоквашино» Спектакль «Морозко»	МБУК «Нижнетагильский театр кукол», пр. Ленина, 14	180	МБУК «Нижнетагильский театр кукол»
26.12.2017	11.00-12.30	Новогодний спектакль для детей «Три поросенка»	МБУК «Молодежный театр», ул. Ильича, 37	150	МБУК «Молодежный театр»
26.12.2017	11.00-13.30	Новогоднее представление «Миссия выполнима!»	МБУ ДО ДЮЦ «Мир», ул. Оплетина, 10	120	МБУ ДО ДЮЦ «Мир»
26.12.2017	11.00-12.30	Новогодний спектакль «Необыкновенные приключения «Морозика»	Дзержинский Дворец детского и юношеского творчества, ул. Коминтерна, 41	150	ДДДЮТ
26.12.2017	12.00-13.30	Новогодняя театрализованная игровая программа «Здравствуйте, я ваша няня!»	МБУ ДО ДДТ Тагилстроевского района, ул. Пархоменко, 115	55	МБУ ДО ДДТ Тагилстроевского района
26.12.2016	12.00-13.00	Открытие елки в микрорайоне «Старатель»	Площадь перед ДК «Салют», ул. Гагарина, 15	300	ФКП «НТИИМ
26.12.2017	12.30-14.00	Интермедия у елки «Новогодние чудеса в Простоквашино». Спектакль «Морозко»	МБУК «Нижнетагильский театр кукол», пр. Ленина, 14	180	МБУК «Нижнетагильский театр кукол»
26.12.2017	13.00-14.30	Показ новогоднего спектакля «Снежная королева». Игровая программа	МБУ ДО Дом детского творчества Тагилстроевского района, ул. Черноморская, 98	150	МБУ ДО Дом детского творчества Тагилстроевского района
26.12.2017	13.00-15.00	Новогоднее представление «Заколдованный Дед Мороз»	МБУ ДО ДДТ Ленинского района, ул. Космонавтов, 12	100	МБУ ДО ДДТ Ленинского района
26.12.2017	13.00-14.00	Театрализованная игровая программа «Здравствуйте, я ваша няня»	филиал МБУ ДО Дом детского творчества Тагилстроевского района, ул. Пархоменко, 115	50	МБУ ДО Дом детского творчества Тагилстроевского района
26.12.2017	13.00-17.00	Новогодняя танцевальная программа «Назад в СССР»	МБУ ДК «Юбилейный», ул. Фрунзе, 39	130	МБУ ДК «Юбилейный»
26.12.2017	13.00-14.30	Новогодний музыкальный спектакль «Новая Сказка старого века» и массовка у елки	Зрительный зал, фойе 2-го этажа МБУ «Дворец национальных культур», ул. Кольцова, 23	100	МБУ «Дворец национальных культур»
26.12.2017	14.00-15.30	Новогодний спектакль «Необыкновенные приключения «Морозика»	Дзержинский Дворец детского и юношеского творчества, ул. Коминтерна, 41	150	Дзержинский Дворец детского и юношеского творчества
26.12.2017	14.00- 15.00	Добрая сказка «Кошкин дом»	МБУК «Нижнетагильский драматический театр им. Д. Н. Мамина-Сибиряка», пр. Ленина, 33	450	МБУК «Нижнетагильский драматический театр им. Д.Н. Мамина-Сибиряка»
26.12.2017	14.00-15.30	Новогоднее представление «Миссия выполнима!»	МБУ ДО ДЮЦ «Мир», ул. Оплетина, 10	120	МБУ ДО ДЮЦ «Мир»
26.12.2017	15.00-18.00	Чемпионат города по плаванию	Бассейн СОК «Юпитер», ул. Тагилстроевская, 10	200	МАУ ДО ДЮСШОР «Юпитер»
26.12.2017	15.00-16.30	Новогодний спектакль для детей «Три поросенка»	МБУК «Молодежный театр», ул. Ильича, 37	150	МБУК «Молодежный театр»
26.12.2017	15.00 -19.00	Новогодняя программа «Фабрика Деда Мороза»	ДК «Космос» АО «ХЗ «Планта», ул. Щорса, 8а	200	ДК «Космос»
26.12.2017	16.00-17.00	Новогодние елки для детей старшей группы	МДОУ Детский сад № 4, пос. Уралец, ул. Ленина, 15а	110	МДОУ Детский сад № 4
26.12.2017	17.00-20.00	Новогодний молодежный бал	МБУ «Городской дворец молодежи», ул. Пархоменко, 37а	120	МБУ «Городской дворец молодежи»
26.12.2017	17.00-18.30	Семейный праздник «Новогодние огни приглашают в сказку»	МБУ ДО ДЮЦ «Мир», ул. Оплетина, 10	70	МБУ ДО ДЮЦ «Мир»
26.12.2017	17.00-19.00	Новогодняя благотворительная программа для детей, Елка депутата Нижнетагильской городской Думы «Золотой ключик, или Дверь в Новый Год»«	ДК п. Сухоложский МБУК ДЦ «Урал, ул. Краснофлотская, 28	83	ДК п. Сухоложский
26.12.2017	17.00 -18.00	Добрая сказка «Кошкин дом»	МБУК «Нижнетагильский драматический театр им. Д. Н. Мамина-Сибиряка», пр. Ленина, 33	450	МБУК «Нижнетагильский драматический театр им. Д.Н. Мамина-Сибиряка»
26.12.2017	17.00-23.00	Бал «Новогоднее казино» (УХП)	ДК НТМК, ул. Металлургов, 1	200	НЧКУ «ЦК и И НТМК»
26.12.2017	18.00-24.00	Новогодний прием генерального директора АО «НПК «Уралвагонзавод»	ДК имени И. В. Окунева АО «НПК «Уралвагонзавод», пр. Вагоностроителей, 1	500	ДК им. И. В. Окунева
26.12.2017	18-00-19.00	Новогодняя концертная программа «Здравствуй, Новый год!»	ДК п. Евстюниха, ул. Лайская, 19	50	МБУК «Досуговый центр «Урал»
27.12.2017	10.00-11.30	Интермедия у елки «Новогодние чудеса в Простоквашино» Спектакль «Морозко»	МБУК «Нижнетагильский театр кукол», пр. Ленина, 14	180	МБУК «Нижнетагильский театр кукол»
27.12.2017	10.00-11.00	Добрая сказка «Кошкин дом»	МБУК «Нижнетагильский драматический театр им. Д. Н. Мамина-Сибиряка», пр. Ленина, 33	450	МБУК «Нижнетагильский драматический театр им. Д. Н. Мамина-Сибиряка»
27.12.2017	11.00-13.30	Новогоднее представление «Миссия выполнима!»	МБУ ДО ДЮЦ «Мир», ул. Оплетина, 10	120	МБУ ДО ДЮЦ «Мир»
27.12.2017	11.00-13.00	Новогоднее детское представление «Сон в новогоднюю ночь». Интермедия у ёлки	МБУ ДК «Юбилейный», ул. Фрунзе, 39	500	МБУ ДК «Юбилейный»
27.12 2017	11.50-12.30	Массовая часть у Новогодней ёлки «Новогодний бал у Мухи Цокотухи»	МБУ ДО ГДДЮТ, ул. Красногвардейская, 15	315	МБУ ДО ГДДЮТ
27.12.2017	12.30-14.00	Интермедия у елки «Новогодние чудеса в Простоквашино» Спектакль «Морозко»	МБУК «Нижнетагильский театр кукол», пр. Ленина, 14	180	МБУК «Нижнетагильский театр кукол»
27.12.2017	13.00-14.00	Показ новогоднего спектакля «Снежная королева». Игровая программа	МБУ ДО Дом детского творчества Тагилстроевского района, ул. Черноморская, 98	120	МБУ ДО Дом детского творчества Тагилстроевского района
27.12.2017	13.00-15.00	Новогоднее представление «Заколдованный Дед Мороз»	МБУ ДО ДДТ Ленинского района, ул. Космонавтов, 12	100	МБУ ДО ДДТ Ленинского района
27.12.2017	14.00-15.30	Новогодний спектакль «Необыкновенные приключения «Морозика»	Дзержинский Дворец детского и юношеского творчества, ул. Коминтерна, 41	150	ДДДЮТ
27.12.2017	14.00-15.30	Показ спектакля «Добрый доктор Айболит». Игровая программа у елки	МБУ ДО «Городской Дворец детского и юношеского творчества», ул. Красногвардейская, 15	150	МБУ ДО ГДДЮТ
27.12 2017	14.00-14.50	Музыкальный спектакль с анимационными эффектами «Добрый доктор Айболит»	МБУ ДО ГДДЮТ, ул. Красногвардейская, 15	315	МБУ ДО ГДДЮТ
27.12.2017	14.00 -17.00	Новогодний вечер, посвященный Дню спасателя для центра защиты населения	ДК «Космос» АО «ХЗ «Планта», ул. Щорса, 8а	50	ДК «Космос»
27.12.2017	14.00-16.00	Новогодние елки для детей младших классов	МКОУ СОШ № 9, пос. Уралец, ул. Ленина, 30	175	МКОУ СОШ № 9
27.12.2017	14.00-15.30	Новогоднее представление «Миссия выполнима!»	МБУ ДО ДЮЦ «Мир», ул. Оплетина, 10	120	МБУ ДО ДЮЦ «Мир»
27.12.2017	14.00-15.00	Добрая сказка «Кошкин дом»	МБУК «Нижнетагильский драматический театр им. Д. Н. Мамина-Сибиряка», пр. Ленина, 33	450	МБУК «Нижнетагильский драматический театр им. Д. Н. Мамина-Сибиряка»
27.12.2017	14.00-17.00	Новогодний праздничный концерт, посвященный Дню спасателя «Новогодний космолёт – спасательная операция»	ДК «Космос», ул. Щорса, 8А	50	ДК «Космос»
27.12 2017	14.50-15.30	Массовая часть у Новогодней ёлки «Новогодний бал у Мухи Цокотухи»	МБУ ДО ГДДЮТ, ул. Красногвардейская, 15	315	МБУ ДО ГДДЮТ
27.12.2017	15.00-16.00	Театрализованная игровая программа «Здравствуйте, я ваша няня»	филиал МБУ ДО Дом детского творчества Тагилстроевского района, ул. Пархоменко, 115	45	МБУ ДО Дом детского творчества Тагилстроевского района
27.12.2017	15.00-16.00	Показ новогоднего спектакля «Снежная королева». Игровая программа	МБУ ДО Дом детского творчества Тагилстроевского района, ул. Черноморская, 98	100	МБУ ДО Дом детского творчества Тагилстроевского района
27.12.2017	15.00-16.30	Новогодний спектакль для детей «Три поросенка»	МБУК «Молодежный театр», ул. Ильича,37	150	МБУК «Молодежный театр»
27.12.2017	15.00-18.00	Чемпионат города по плаванию	Бассейн СОК «Юпитер», ул. Тагилстроевская, 10	200	МАУ ДО ДЮСШОР «Юпитер»
27.12.2016	16.00-17.30	Районный новогодний благотворительный праздник для детей, воспитывающихся в приемных семьях, опекаемых детей и детей, находящихся в трудной жизненной ситуации	МБУ ДО Дом детского творчества Ленинского района, ул. Космонавтов, 12	80	МКУ администрация Ленинского района
27.12.2017	16.00-18.00	Новогодняя Елка главы Ленинского района	МБУ ДО ДДТ Ленинского района, ул. Космонавтов, 12	60	МБУ ДО ДДТ Ленинского района
27.12 2017	16.00-17.30	Новогодний карнавал литературных и киногероев	МБУ ДО ГДДЮТ, ул. Красногвардейская, 15	200	МБУ ДО ГДДЮТ
27.12.2017	16.00-19.00	Новогодний бал «Миссия Ревизорро или что такое Новый год?» (школа № 49)	ДК НТМК, ул. Металлургов, 1	60	НЧКУ «ЦК и И НТМК»
27.12.2017	17.00-18.00	Открытие главной елки района на площади ДК им. И. В. Окунева.	Площадь ДК имени И. В. Окунева АО «НПК «Уралвагонзавод»	400	ДК им. И. В. Окунева
27.12.2017	17.00-18.30	Семейный праздник «Новогодние огни приглашают в сказку»	МБУ ДО ДЮЦ «Мир», ул. Оплетина, 10	70	МБУ ДО ДЮЦ «Мир»
27.12.2017	17.00-18.00	Добрая сказка «Кошкин дом»	МБУК «Нижнетагильский драматический театр им. Д. Н. Мамина-Сибиряка», пр. Ленина, 33	450	МБУК «Нижнетагильский драматический театр им. Д. Н. Мамина-Сибиряка»
27.12.2017	17.00-18.00	Сказка для маленьких и больших «Белоснежка и семь гномов»	ДК п. Верхняя Черемшанка, ул. Полуденская, 25	80	ДК п. Верхняя Черемшанка
27.12.2017	18.00-20.00	Новогодние елки для детей старших классов	МКОУ СОШ № 9 пос. Уралец, ул. Ленина, 30	175	МКОУ СОШ № 9
27.12.2017	18.00-23.00	Бал «Новогоднее казино»	ДК НТМК, ул. Металлургов, 1	200	НЧКУ «ЦК и И НТМК»
27.12.2017	18.00-21.00	Новогодняя программа для старшеклассников	ДК п. Сухоложский МБУК ДЦ «Урал», ул. Краснофлотская, 28	40	ДК п. Сухоложский
27.12.2017	19.00-23.00	Новогодняя танцевальная программа «Диско – ёлка 80/90»	МБУ ДК «Юбилейный», ул. Фрунзе, 39	100	МБУ ДК «Юбилейный»
28.12.2017	10.00-11.30	Показ спектакля «Новая сказка старого века». Игровая программа у новогодней елки	МБУ Дворец национальных культур, ул. Кольцова, 23	150	МБУ Дворец национальных культур
28.12.2017	10.00-11.00	Добрая сказка «Кошкин дом»	МБУК «Нижнетагильский драматический театр им. Д. Н. Мамина-Сибиряка», пр. Ленина, 33	450	МБУК «Нижнетагильский драматический театр им. Д. Н. Мамина-Сибиряка»
28.12.2017	10.00-11.30	Интермедия у елки «Новогодние чудеса в Простоквашино» Спектакль «Морозко»	МБУК «Нижнетагильский театр кукол», пр. Ленина, 14	180	Директор МБУК «Нижнетагильский театр кукол»
28.12.2017	10.00-12.00	Новогоднее представление «Заколдованный Дед Мороз»	МБУ ДО ДДТ Ленинского района, ул. Космонавтов, 12	100	МБУ ДО ДДТ Ленинского района

28.12.2017	10.00-11.30	Новогодняя театрализованная игровая программа «Здравствуйте, я ваша няня!»	филиал МБУ ДО Дом детского творчества Тагилстроевского района, ул. Пархоменко, 115	50	МБУ ДО ДДТ Тагилстроевского района
28.12.2017	10.30-12.00	Показ новогоднего спектакля «Снежная королева». Игровая программа	МБУ ДО Дом детского творчества Тагилстроевского района, ул. Черноморская, 98	50	МБУ ДО Дом детского творчества Тагилстроевского района
28.12.2017	11.00-14.00	Показ новогоднего спектакля «Почта Деда Мороза». Игровая программа у елки	НЧКУ «Центр культуры и искусства НТМК», ул. Металлургов,1	500	НЧКУ «Центр культуры и искусства НТМК»
28.12.2017	11.00-13.30	Новогоднее представление «Миссия выполнима!»	МБУ ДО ДЮЦ «Мир», ул. Оплетина, 10	120	МБУ ДО ДЮЦ «Мир»
28.12.2017	11.00-14.00	Показ спектакля «Необыкновенное приключение Герды». Игровая программа у елки	Дворец культуры школьников ул. Карла Маркса, 39а	300	Дворец культуры школьников
28.12.2017	11.00-12.30	Новогодняя программа для детей «Новогодние приключения Буратино»	ДК п. Сухоложский МБУК ДЦ «Урал», ул. Краснофлотская, 28	40	ДК п. Сухоложский
28.12.2017	11.00-13.00	Новогодняя елка для детей «Невероятное путешествие богатыря за новогодним чудом»	ДК имени И. В. Окунева АО «НПК «Уралвагонзавод», пр. Вагоностроителей, 1	600	ДК им. И. В. Окунева
28.12.2017	11.00-12.30	Новогодний спектакль для детей «Три поросенка»	МБУК «Молодежный театр», ул. Ильича, 37	150	МБУК «Молодежный театр»
28.12.2017	11.00-12.30	Новогодний спектакль «Необыкновенные приключения «Морозика»	Дзержинский Дворец детского и юношеского творчества, ул. Коминтерна, 41	150	ДДДЮТ
28.12.2017	11.00-13.00	Новогоднее детское представление «Сон в новогоднюю ночь». Интермедия у ёлки	МБУ ДК «Юбилейный», ул. Фрунзе, 39	500	МБУ ДК «Юбилейный»
28.12.2017	12.00-13.30	Новогодняя театрализованная игровая программа «Здравствуйте, я ваша няня!»	МБУ ДО ДДТ Тагилстроевского района, ул. Пархоменко. 115	50	МБУ ДО ДДТ Тагилстроевского района
28.12.2017	12.30-14.00	Интермедия у елки «Новогодние чудеса в Простоквашино». Спектакль «Морозко»	МБУК «Нижнетагильский театр кукол», пр. Ленина, 14	180	МБУК «Нижнетагильский театр кукол»
28.12.2017	13.00-14.00	Показ новогоднего спектакля «Снежная королева». Игровая программа	МБУ ДО Дом детского творчества Тагилстроевского района, ул. Черноморская, 98	60	МБУ ДО Дом детского творчества Тагилстроевского района
28.12.2017	13.00-15.00	Новогоднее представление «Заколдованный Дед Мороз»	МБУ ДО ДДТ Ленинского района, ул. Космонавтов, 12	100	МБУ ДО ДДТ Ленинского района
28.12.2017	13.00-14.00	Театрализованная игровая программа «Здравствуйте, я ваша няня»	филиал МБУ ДО Дом детского творчества Тагилстроевского района, ул. Пархоменко, 115	50	МБУ ДО Дом детского творчества Тагилстроевского района
28.12.2017	14.00-15.30	Новогоднее представление для детей, достигших высоких результатов в учебе, спорте, творчестве по приглашению Главы города Нижний Тагил С. К. Носова	МБУ ДО ГДДЮТ, ул. Красногвардейская, 15	450	МБУ ДО ГДДЮТ
28.12.2017	14.00-15.30	Новогоднее представление «Миссия выполнима!»	МБУ ДО ДЮЦ «Мир», ул. Оплетина, 10	120	МБУ ДО ДЮЦ «Мир»
28.12.2017	14.00-16.00	Новогодняя елка для детей «Невероятное путешествие богатыря за новогодним чудом»	ДК имени И.В. Окунева АО «НПК «Уралвагонзавод», пр. Вагоностроителей, 1	600	ДК им. И. В. Окунева
28.12.2017	14.00-15.00	Показ новогоднего спектакля «Почта Деда Мороза». Игровая программа у елки	НЧКУ «Центр культуры и искусства НТМК» ул. Металлургов, 1	500	НЧКУ «Центр культуры и искусства НТМК»
28.12.2017	14.00-15.00	Показ спектакля «Необыкновенное приключение Герды». Игровая программа у елки	Дворец культуры школьников ул. Карла Маркса, 39а	300	Дворец культуры школьников
28.12.2017	14.00-15.30	Елка Главы города Нижний Тагил	МБУ ДО «Городской Дворец детского и юношеского творчества», ул. Красногвардейская, 15	200	МБУ ДО ГДДЮТ
28.12.2017	14.00-15.30	Новогодний спектакль «Необыкновенные приключения «Морозика»	Дзержинский Дворец детского и юношеского творчества, ул. Коминтерна, 41	150	ДДДЮТ
28.12.2017	14.00-15.00	Добрая сказка «Кошкин дом»	МБУК «Нижнетагильский драматический театр им. Д. Н. Мамина-Сибиряка», пр. Ленина, 33	450	МБУК «Нижнетагильский драматический театр им. Д.Н. Мамина-Сибиряка»
28.12.2017	15.00-16.00	Новогодний прием Главы города Нижний Тагил муниципальных служащих и руководителей муниципальных учреждений	Большой концертный зал МАУК «Нижнетагильская филармония», пр. Ленина, 31	500	МАУК «Нижнетагильская филармония», Администрация города
28.12.2017	15.00-16.30	Новогодний спектакль для детей «Три поросенка»	МБУК «Молодежный театр», ул. Ильича, 37	150	МБУК «Молодежный театр»
28.12.2017	16-00-17.00	Социальная елка для детей из малообеспеченных и многодетных семей	Дом культуры п. Уралец, ул. Трудовая, 1	80	глава администрации, Дома культуры п. Уралец
28.12.2017	16.00-17.00	Награждение участников детской новогодней акции «Поздравь Деда Мороза!»	Театральная площадь, ледовый городок	100	МБУ «Центр туризма города Нижний Тагил»
28.12.2017	17.00-18.00	Добрая сказка «Кошкин дом»	МБУК «Нижнетагильский драматический театр им. Д. Н. Мамина-Сибиряка», пр. Ленина, 33	450	МБУК «Нижнетагильский драматический театр им. Д. Н. Мамина-Сибиряка»
28.12.2017	17.30-18.30	Открытие елки мкр. Северный на площади ДК «Космос»	Площадь ДК «Космос» АО «ХЗ «Планта», ул. Щорса, 8а	100	ДК «Космос»
28.12.2017	17.30 -19.30	Открытие новогодней ярмарки	Площадь перед РЦ «Современник»	1000	МБУК «Досуговый центр «Урал», МБУ «Дворец национальных культур»
28.12.2017	18.00-24.00	Новогодний вечер, праздничная программа «Премия Деда Мороза «LDinka-STAR»	ДК имени И. В. Окунева АО «НПК «Уралвагонзавод», пр. Вагоностроителей, 1	500	ДК им. И. В. Окунева
28.12.2017	18.00-23.00	Бал «Новогоднее казино»	ДК НТМК, ул. Металлургов, 1	200	НЧКУ «ЦК и И НТМК»
28.12.2017	18.00-21.00	«В Новогоднем духе». Эстрадно-духовой оркестр «Тагил-бэнд», дирижёр – Сергей Шмаков, солисты Филармонии	Фойе 2 этажа филармонии, пр. Ленина, 31	120	МАУК «Нижнетагильская филармония»
28.12.2017	18.30-21.00	Чемпионат России по волейболу среди женских команд суперлиги	ЧУ СОК «Металлург-Форум», ул. Красногвардейская, 61	50	ЧУ СОК «Металлург-Форум»,
28.12.2017	19.00-23.00	Новогодняя танцевальная программа «Диско – ёлка 80/90»	МБУ ДК «Юбилейный», ул. Фрунзе 39	100	МБУ ДК «Юбилейный»
29.12.2017	10.00-11.00	Театрализованная игровая программа «Здравствуйте, я ваша няня»	филиал МБУ ДО Дом детского творчества Тагилстроевского района, ул. Пархоменко, 115	45	МБУ ДО Дом детского творчества Тагилстроевского района
29.12.2017	10.00-11.30	Интермедия у елки «Новогодние чудеса в Простоквашино». Спектакль «Морозко»	МБУК «Нижнетагильский театр кукол», пр. Ленина, 14	180	МБУК «Нижнетагильский театр кукол»
29.12.2017	10.00-12.00	Новогоднее представление «Заколдованный Дед Мороз»	МБУ ДО ДДТ Ленинского района, ул. Космонавтов, 12	100	МБУ ДО ДДТ Ленинского района
29.12.2017	10.00-11.00	Добрая сказка «Кошкин дом»	МБУК «Нижнетагильский драматический театр им. Д. Н. Мамина-Сибиряка», пр. Ленина, 33	450	МБУК «Нижнетагильский драматический театр им. Д.Н. Мамина-Сибиряка»
29.12.2017	10.30-12.00	Показ новогоднего спектакля «Снежная королева». Игровая программа	МБУ ДО Дом детского творчества Тагилстроевского района, ул. Черноморская, 98	150	МБУ ДО ДДТ Тагилстроевского района
29.12.2017	11.00-14.00	Показ новогоднего спектакля «Почта Деда Мороза». Игровая программа у елки	НЧКУ «Центр культуры и искусства НТМК», ул. Металлургов, 1	500	НЧКУ «Центр культуры и искусства НТМК»
29.12.2017	11.00-12.30	Новогодний спектакль для детей «Три поросенка»	МБУК «Молодежный театр», ул. Ильича, 37	150	МБУК «Молодежный театр»
29.12.2017	11.00-13.30	Новогоднее представление «Миссия выполнима!»	МБУ ДО ДЮЦ «Мир», ул. Оплетина, 10	120	МБУ ДО ДЮЦ «Мир»
29.12.2017	11.00-12.00	Новогодний праздник по сказке «Морозко»	МБУ ДО ГорСЮТ, ул. Октябрьской революции, 7	52	МБУ ДО ГорСЮТ
29.12.2017	11.00-14.00	Показ спектакля «Необыкновенное приключение Герды». Игровая программа у елки	Дворец культуры школьников ул. Карла Маркса, 39а	300	Дворец культуры школьников
29.12.2017	11.00-12.30	Показ спектакля «Добрый доктор Айболит». Игровая программа у елки	МБУ ДО «Городской Дворец детского и юношеского творчества», ул. Красногвардейская, 15	315	МБУ ДО ГДДЮТ
29.12.2017	11.00-12.00	Театрализованная игровая программа «Здравствуйте, я ваша няня»	филиал МБУ ДО Дом детского творчества Тагилстроевского района, ул. Пархоменко,115	50	МБУ ДО Дом детского творчества Тагилстроевского района
29.12.2017	11.00-12.30	Новогодний спектакль «Необыкновенные приключения «Морозика»	Дзержинский Дворец детского и юношеского творчества, ул. Коминтерна, 41	150	ДДДЮТ
29.12.2017	11.00-13.00	Новогодняя елка для детей «Невероятное путешествие богатыря за новогодним чудом»	ДК имени И. В. Окунева АО «НПК «Уралвагонзавод», пр. Вагоностроителей, 1	600	ДК им. И. В. Окунева
29.12.2017	11.00-18.00	Открытое новогоднее первенство города по дзюдо	Дом спорта МБУ ДО СДЮСШОР «Уралец», ул. Октябрьской революции, 37а	100	МБУ ДО СДЮСШОР «Уралец»
29.12.17	11.00-13.00	Новогоднее детское представление «Сон в новогоднюю ночь». Интермедия у ёлки	МБУ ДК «Юбилейный», ул. Фрунзе, 39	500	МБУ ДК «Юбилейный»
29.12.2017	11.50-12.30	Массовая часть у Новогодней ёлки «Новогодний бал у Мухи Цокотухи»	МБУ ДО ГДДЮТ, ул. Красногвардейская, 15	315	МБУ ДО ГДДЮТ
29.12.2017	12.30-14.00	Интермедия у елки «Новогодние чудеса в Простоквашино». Спектакль «Морозко»	МБУК «Нижнетагильский театр кукол», пр. Ленина, 14	180	МБУК «Нижнетагильский театр кукол»
29.12.2017	13.00-14.30	Новогоднее представление «Снежная королева»	МБУ ДО Дом детского творчества Тагилстроевского района, ул. Черноморская, 98	150	МБУ ДО ДДТ Тагилстроевского района
29.12.2017	13.00-15.00	Новогоднее представление «Заколдованный Дед Мороз»	МБУ ДО ДДТ Ленинского района, ул. Космонавтов, 12	100	МБУ ДО ДДТ Ленинского района
29.12.2017	14.00-18.00	Первенство города по лёгкой атлетике «На призы Деда мороза»	Спортивный зал АО НПК «Уралвагонзавод», Восточное шоссе, 28	200	Управление по развитию физической культуры, спорта и молодежной политики Администрации города
29.12.2017	14.00-19.00	Кубок города по боксу	Спортивный зал ФОК «Президентский», Уральский пр., 65	100	МАУ ДО СДЮСШОР «Юпитер»
29.12.2017	14.00-15.30	Новогодний спектакль для детей «Три поросенка»	МБУК «Молодежный театр», ул. Ильича, 37	150	МБУК «Молодежный театр»
29.12.2017	14.00-15.00	Показ новогоднего спектакля «Почта Деда Мороза». Игровая программа у елки	НЧКУ «Центр культуры и искусства НТМК», ул. Металлургов, 1	500	НЧКУ «Центр культуры и искусства НТМК»
29.12.2017	14.00-15.00	Показ спектакля «Необыкновенное приключение Герды». Игровая программа у елки	Дворец культуры школьников, ул. Карла Маркса, 39а	300	Дворец культуры школьников
29.12.2017	14.00-15.30	Музыкальный спектакль с анимационными эффектами «Добрый доктор Айболит»	МБУ ДО «Городской Дворец детского и юношеского творчества», ул. Красногвардейская, 15	315	МБУ ДО ГДДЮТ
29.12.2017	14.00-15.00	Добрая сказка «Кошкин дом»	МБУК «Нижнетагильский драматический театр им. Д. Н. Мамина-Сибиряка», пр. Ленина, 33	450	МБУК «Нижнетагильский драматический театр им. Д. Н. Мамина-Сибиряка»

29.12.2017	14.00-15.30	Новогодний спектакль «Необыкновенные приключения «Морозика»	Дзержинский Дворец детского и юношеского творчества, ул. Коминтерна, 41	150	ДДДЮТ
29.12.2017	14.00-16.00	Новогодняя елка для детей «Невероятное путешествие богатыря за новогодним чудом»	ДК имени И. В. Окунева АО «НПК «Уралвагонзавод», пр. Вагоностроителей, 1	600	ДК им. И.В. Окунева
29.12.2017	14.50-15.30	Массовая часть у Новогодней ёлки «Новогодний бал у Мухи Цокотухи»	МБУ ДО ГДДЮТ, ул. Красногвардейская, 15	315	МБУ ДО ГДДЮТ
29.12.2017	15.00-16.30	Интермедия у елки «Новогодние чудеса в Простоквашино». Спектакль «Морозко»	МБУК «Нижнетагильский театр кукол», пр. Ленина, 14	180	МБУК «Нижнетагильский театр кукол»
29.12.2017	16.00-17.30	Новогодний спектакль для детей «Три поросенка»	МБУК «Молодежный театр», ул. Ильича, 37	150	МБУК «Молодежный театр»
29.12.2017	16.00-20.00	Открытая новогодняя лыжная гонка, памяти С. Н. Хохлова	Лыжный стадион ГАУ ДО СО СДЮСШОР «Аист»	200	ГАУ ДО СО СДЮСШОР «Аист»
29.12.2017	16.00-17.00	Поздравительное шествие «На поселке Дед Мороз!»	ДК п. Сухоложский, по улицам поселка	80	МБУК «Досуговый центр «Урал», ДК п. Сухоложский
29.12.2017	17.00-18.00	Добрая сказка «Кошкин дом»	МБУК «Нижнетагильский драматический театр им. Д. Н. Мамина-Сибиряка», пр. Ленина, 33	450	МБУК «Нижнетагильский драматический театр им. Д.Н. Мамина-Сибиряка»
29.12.2017	17.00-20.00	«В Новогоднем духе». эстрадно-духовой оркестр «Тагил-бэнд», дирижёр – Сергей Шмаков, солисты филармонии	Фойе 2-го этажа филармонии, пр. Ленина, 31	120	МАУК «Нижнетагильская филармония»
29.12.2017	18.00-23.00	Бал «Новогоднее казино»	ДК НТМК, ул. Металлургов, 1	200	НЧКУ «ЦК и И НТМК»
29.12.2017	18.00-24.00	Новогодний вечер, праздничная программа «Премия Деда Мороза «LDinka-STAR»	ДК имени И. В. Окунева АО «НПК «Уралвагонзавод», пр. Вагоностроителей, 1	500	ДК им. И. В. Окунева
29.12.2017	18.00-23.00	Новогодняя шоу – программа «Приколись к елке»	ДК «Космос» АО «ХЗ «Планта», ул. Щорса, 8а	100	ДК «Космос»
29.12.2017	19.00-23.00	Новогодняя танцевальная программа «Диско-ёлка 80/90»	МБУ ДК «Юбилейный», ул. Фрунзе, 39	130	МБУ ДК «Юбилейный»
30.12.2017	10.00-15.00	Кубок города по боксу	Спортивный зал ФОК «Президентский», Уральский пр., 65	100	МАУ ДО СДЮСШОР «Юпитер»
30.12.2017	10.00-11.30	Интермедия у елки «Новогодние чудеса в Простоквашино». Спектакль «Морозко»	МБУК «Нижнетагильский театр кукол», пр. Ленина, 14	180	МБУК «Нижнетагильский театр кукол»
30.12.2017	10.00-11.00	Добрая сказка «Кошкин дом»	МБУК «Нижнетагильский драматический театр им. Д. Н. Мамина-Сибиряка» пр. Ленина, 33	450	МБУК «Нижнетагильский драматический театр им. Д. Н. Мамина-Сибиряка»
30.12.2017	11.00-14.00	Показ спектакля «Необыкновенное приключение Герды». Игровая программа у елки	Дворец культуры школьников, ул. Карла Маркса, 39а	300	Дворец культуры школьников
30.12.2017	11.00-12.30	Новогодний спектакль для детей «Три поросенка»	МБУК «Молодежный театр», ул. Ильича, 37	150	ДМБУК «Молодежный театр»
30.12.2017	11.00-13.00	Новогодняя елка для детей «Невероятное путешествие богатыря за новогодним чудом»	ДК имени И. В. Окунева АО «НПК «Уралвагонзавод», пр. Вагоностроителей, 1	600	ДК им. И. В. Окунева
30.12.2017	11.00-12.30	Показ спектакля «Добрый доктор Айболит». Игровая программа у елки	МБУ ДО «Городской Дворец детского и юношеского творчества», ул. Красногвардейская,15	315	МБУ ДО ГДДЮТ
30.12.2017	11.00-14.00	Показ новогоднего спектакля «Почта Деда Мороза». Игровая программа у елки	НЧКУ «Центр культуры и искусства НТМК», ул. Металлургов, 1	500	НЧКУ «Центр культуры и искусства НТМК»
30.12.2017	11.00-13.00	Новогоднее детское представление «Сон в новогоднюю ночь». Интермедия у ёлки	МБУ ДК «Юбилейный», ул. Фрунзе, 39	500	МБУ ДК «Юбилейный»
30.12.2017	11.50-12.30	Массовая часть у Новогодней ёлки «Новогодний бал у Мухи Цокотухи»	МБУ ДО ГДДЮТ, ул. Красногвардейская, 15	315	МБУ ДО ГДДЮТ
30.12.2017	12.00-15.00	Финал регионального турнира по баскетболу 3х3	Спортивный зал МБУ ДО ДЮСШ «Старый Соболь», ул. Пархоменко, 37	100	МБУ ДО ДЮСШ «Старый соболь»
30.12.2017	12.30-14.00	Интермедия у елки «Новогодние чудеса в Простоквашино». Спектакль «Морозко»	МБУК «Нижнетагильский театр кукол», пр. Ленина, 14	180	МБУК «Нижнетагильский театр кукол»
30.12.2017	14.00-15.00	Показ новогоднего спектакля «Почта Деда Мороза». Игровая программа у елки	НЧКУ «Центр культуры и искусства НТМК» ул. Металлургов, 1	500	НЧКУ «Центр культуры и искусства НТМК»
30.12.2017	14.00-15.30	Новогодний спектакль для детей «Три поросенка»	МБУК «Молодежный театр», ул. Ильича, 37	150	МБУК «Молодежный театр»
30.12.2017	14.00-16.00	Новогодняя елка для детей «Невероятное путешествие богатыря за новогодним чудом»	ДК имени И. В. Окунева АО «НПК «Уралвагонзавод», пр. Вагоностроителей, 1	600	ДК им. И. В. Окунева
30.12.2017	14.00-15.00	Показ спектакля «Необыкновенное приключение Герды». Игровая программа у елки	Дворец культуры школьников, ул. Карла Маркса, 39а	300	Дворец культуры школьников
30.12.2017	14.00-15.00	Добрая сказка «Кошкин дом»	МБУК «Нижнетагильский драматический театр им. Д. Н. Мамина-Сибиряка», пр. Ленина, 33	450	МБУК «Нижнетагильский драматический театр им. Д. Н. Мамина-Сибиряка»
30.12.2017	14.00-15.30	Показ спектакля «Добрый доктор Айболит». Игровая программа у елки	МБУ ДО «Городской Дворец детского и юношеского творчества», ул. Красногвардейская, 15	315	МБУ ДО ГДДЮТ
30.12.2017	14.50-15.30	Массовая часть у Новогодней ёлки «Новогодний бал у Мухи Цокотухи»	МБУ ДО ГДДЮТ, ул. Красногвардейская, 15	315	МБУ ДО ГДДЮТ
30.12.2017	15.00-16.30	Интермедия у елки «Новогодние чудеса в Простоквашино». Спектакль «Морозко»	МБУК «Нижнетагильский театр кукол», пр. Ленина, 14	180	МБУК «Нижнетагильский театр кукол»
30.12.2017	17.00-18.30	Новогодний спектакль для детей «Три поросенка»	МБУК «Молодежный театр», ул. Ильича, 37	150	МБУК «Молодежный театр»
30.12.2017	17.00-18.00	Добрая сказка «Кошкин дом»	МБУК «Нижнетагильский драматический театр им. Д. Н. Мамина-Сибиряка», пр. Ленина, 33	450	МБУК «Нижнетагильский драматический театр им. Д. Н. Мамина-Сибиряка»
30.12.2017	18.00-19.00	Новогодний вечер для ветеранов Дзержинского района «Вручение премии Деда Мороза «Ldinka star»	Большой зал, фойе, залы кафе	400	ДК им. И. В. Окунева,
30.12.2017	18.00-22.00	Новогодняя программа для молодежи	ДК п. Сухоложский МБУК ДЦ «Урал», ул. Краснофлотская, 28	50	ДК п. Сухоложский
30.12.2017	18.00-23.00	Бал «Новогоднее казино»	ДК НТМК, ул. Металлургов, 1	200	НЧКУ «ЦК и И НТМК»
30.12.2017	18.00-24.00	Новогодний вечер, праздничная программа «Премия Деда Мороза «LDinka-STAR»	ДК имени И. В. Окунева АО «НПК «Уралвагонзавод», пр. Вагоностроителей, 1	400-500	ДК им. И. В. Окунева
31.12.2017	10.00-15.00	Кубок города по боксу	Спортивный зал ФОК «Президентский», Уральский пр., 65	100	МАУ ДО СДЮСШОР «Юпитер»
31.12.2017	10.00-11.00	Добрая сказка «Кошкин дом»	МБУК «Нижнетагильский драматический театр им. Д. Н. Мамина-Сибиряка», пр. Ленина, 33	450	МБУК «Нижнетагильский драматический театр им. Д. Н. Мамина-Сибиряка»
31.12.2017	11.00-12.30	Новогодний спектакль для детей «Три поросенка»	МБУК «Молодежный театр», ул. Ильича, 37	150	МБУК «Молодежный театр»
31.12.2017	20.00-23.00	Новогодний карнавал «В поисках чудес»	Дом культуры с. Серебрянка, ул. Советская, 35	50	Дом культуры с. Серебрянка
01.01.2018	01.00-04.00	Музыкальная Новогодняя ночь «Собачий вальс»	ДК «Космос», ул. Щорса, 8А	1000	ДК «Космос»
02.01.2018	10.00-16.00	Показ новогоднего спектакля «Почта Деда Мороза». Игровая программа у елки	НЧКУ «Центр культуры и искусства НТМК», ул. Металлургов, 1	500	НЧКУ «Центр культуры и искусства НТМК»
02.01.2018	10.00-11.30	Интермедия у елки «Новогодние чудеса в Простоквашино» Спектакль «Морозко»	МБУК «Нижнетагильский театр кукол», пр. Ленина, 14	180	МБУК «Нижнетагильский театр кукол»
02.01.2018	10.00-11.00	Добрая сказка «Кошкин дом»	МБУК «Нижнетагильский драматический театр им. Д. Н. Мамина-Сибиряка», пр. Ленина, 33	450	МБУК «Нижнетагильский драматический театр им. Д. Н. Мамина-Сибиряка»
02.01.2018	10.00-11.00	Показ спектакля «Необыкновенное приключение Герды». Игровая программа у елки	Дворец культуры школьников, ул. Карла Маркса, 39а	300	Дворец культуры школьников
02.01.2018	10.00-17.00	«Скрытая реальность»	Выставочные залы, пр. Ленина, 1	500	МКУК НТМЗ «Горнозаводской Урал»,
02.12.2018	11.00-12.00	Показ новогоднего спектакля «Путешествие во времени». Игровая программа у елки	Дом культуры железнодорожников им. Гагарина, ул. Хохрякова,17	100	ДКЖ
02.01.2018	11.00-12.00	детское представление «Невероятное путешествие богатыря за новогодним чудом»	Большой зал, фойе Дворца культуры им. И. В. Окунева, пр. Вагоностроителей, 1	800	ДК им. И. В. Окунева,
02.01.2018	11.00-13.00	Новогодняя елка для детей	ДК имени И. В. Окунева АО «НПК «Уралвагонзавод», пр. Вагоностроителей, 1	700	ДК им. И. В. Окунева
02.01.2018	11.00-13.00	Новогоднее детское представление «Сон в новогоднюю ночь». Интермедия у елки	МБУ ДК «Юбилейный», ул. Фрунзе, 39	500	МБУ ДК «Юбилейный»
02.01.2018	11.00-12.30	Показ спектакля «Добрый доктор Айболит». Игровая программа у елки	МБУ ДО «Городской Дворец детского и юношеского творчества», ул. Красногвардейская, 15	50	МБУ ДО ГДДЮТ
02.01.2018	12.00-15.00	Открытые традиционные соревнования по лыжному ориентированию «Полюс-2018»	Лыжная база МАСОУ «Спартак», ул. Трудовая, 110	100	МАСОУ «Спартак»,
02.01.2018	12.30-14.00	Интермедия у елки «Новогодние чудеса в Простоквашино» Спектакль «Морозко»	МБУК «Нижнетагильский театр кукол», пр. Ленина, 14	180	МБУК «Нижнетагильский театр кукол»
02.01.2018	13.00-14.00	Показ новогоднего спектакля «Почта Деда Мороза». Игровая программа у елки	НЧКУ «Центр культуры и искусства НТМК», ул. Металлургов, 1	500	НЧКУ «Центр культуры и искусства НТМК»
02.01.2018	13.00.14.00	Показ новогоднего спектакля «Путешествие во времени». Игровая программа у елки	Дом культуры железнодорожников им. Гагарина, ул. Хохрякова, 17	100	ДКЖ
02.01.2018	13.00-14.00	Показ спектакля «Необыкновенное приключение Герды». Игровая программа у елки	Дворец культуры школьников, ул. Карла Маркса, 39а	300	Дворец культуры школьников
02.01.2018	14.00-16.00	Новогодняя елка для детей	ДК имени И.В. Окунева АО «НПК «Уралвагонзавод», пр. Вагоностроителей, 1	700	ДК им. И. В. Окунева
02.01.2018	14.00-15.30	Показ спектакля «Добрый доктор Айболит». Игровая программа у елки	МБУ ДО «Городской Дворец детского и юношеского творчества», ул. Красногвардейская, 15	315	МБУ ДО ГДДЮТ
02.01.2018	14.00-15.30	Новогодний спектакль для детей «Три поросенка»	МБУК «Молодежный театр», ул. Ильича, 37	150	МБУК «Молодежный театр»
02.01.2018	14.00-15.00	Добрая сказка «Кошкин дом»	МБУК «Нижнетагильский драматический театр им. Д. Н. Мамина-Сибиряка», пр. Ленина, 33	450	МБУК «Нижнетагильский драматический театр им. Д. Н. Мамина-Сибиряка»
02.01.2018	14.00-16.00	Новогоднее представление «Инструкция № 2018 «Как попасть в сказку?»	ДК «Космос» АО «ХЗ «Планта» ул. Щорса, 8а	300	ДК «Космос»
02.01.2018	14.00-15.00	детское представление «Невероятное путешествие богатыря за новогодним чудом»	Большой зал, фойе Дворца культуры им. И. В. Окунева, пр. Вагоностроителей, 1	800	ДК им. И.В.Окунева,

02.01.2018	14.50-15.30	Массовая часть у Новогодней ёлки «Новогодний бал у Мухи Цокотухи»	МБУ ДО ГДДЮТ, ул. Красногвардейская, 15	315	МБУ ДО ГДДЮТ
02.01.2018	15.00-16.30	Интермедия у елки «Новогодние чудеса в Простоквашино». Спектакль «Морозко»	МБУК «Нижнетагильский театр кукол», пр. Ленина, 14	180	МБУК «Нижнетагильский театр кукол»
02.012018	16.00-17.00	Показ спектакля «Необыкновенное приключение Герды». Игровая программа у елки	Дворец культуры школьников ул. Карла Маркса, 39а	300	Дворец культуры школьников
02.01.2018	16.00-17.00	Показ новогоднего спектакля «Почта Деда Мороза». Игровая программа у елки	НЧКУ «Центр культуры и искусства НТМК» ул. Металлургов, 1	500	НЧКУ «Центр культуры и искусства НТМК»
02.01.2018	18.00-19.00	Новогодний вечер для ветеранов «Вручение премии Деда Мороза «Ldinka-star»	Большой зал, фойе Дворца культуры им. И. В. Окунева, пр. Вагоностроителей, 1	400	ДК им. И. В. Окунева,
02.01.2018	18.00-23.00	Благотворительный новогодний вечер для ветеранов района	ДК имени И.В. Окунева АО «НПК «Уралвагонзавод», пр. Вагоностроителей, 1	700	ДК им. И. В. Окунева
02.01.2018	18.00-23.00	Развлекательная шоу-программа «Веселый карнавал»	Дом культуры п. Уралец, ул. Трудовая, 1	60	Дом культуры п. Уралец
02.01.2018	22.00-04.00	Новогодняя танцевальная программа для молодежи «Праздник без бороды»	ДК «Космос» АО «ХЗ «Планта», ул. Щорса, 8а	100	ДК «Космос»
03.01.2018	10.00-11.00	Показ новогоднего спектакля «Почта Деда Мороза». Игровая программа у елки	НЧКУ «Центр культуры и искусства НТМК», ул. Металлургов, 1	500	НЧКУ «Центр культуры и искусства НТМК»
03.01.2018	10.00-11.00	Добрая сказка «Кошкин дом»	МБУК «Нижнетагильский драматический театр им. Д. Н. Мамина-Сибиряка», пр. Ленина, 33	450	МБУК «Нижнетагильский драматический театр им. Д.Н. Мамина-Сибиряка»
03.01.2018	10.00-11.30	Интермедия у елки «Новогодние чудеса в Простоквашино» Спектакль «Морозко»	МБУК «Нижнетагильский театр кукол», пр. Ленина, 14	180	МБУК «Нижнетагильский театр кукол»
03.01.2018	10.00-11.00	Показ спектакля «Необыкновенное приключение Герды». Игровая программа у елки	Дворец культуры школьников, ул. Карла Маркса, 39а	300	Дворец культуры школьников
03.01.2018	10.00-17.00	«Скрытая реальность»	Выставочные залы, пр. Ленина, 1	500	МКУК НТМЗ «Горнозаводской Урал»,
03.01.2018	11.00-12.30	Новогодний спектакль для детей «Три поросенка»	МБУК «Молодежный театр», ул. Ильича, 37	150	МБУК «Молодежный театр»
03.01.2018	11.00-13.00	Новогодняя елка для детей	ДК имени И. В. Окунева АО «НПК «Уралвагонзавод», пр. Вагоностроителей, 1	700	ДК им. И. В. Окунева
03.01.2018	11.00-12.30	Новогодний спектакль «Необыкновенные приключения «Морозика»	Дзержинский Дворец детского и юношеского творчества, ул. Коминтерна,41	150	ДДДЮТ
03.01. 2018	11.00-15.00	«Новогодние забавы на Демидовской даче»	Музей «Демидовская дача», ул. Красногвардейская, 5а	300	МКУК НТМЗ «Горнозаводской Урал»,
03.01.2018	11.00-12.30	Показ спектакля «Добрый доктор Айболит». Игровая программа у елки	МБУ ДО «Городской Дворец детского и юношеского творчества», ул. Красногвардейская, 15	315	МБУ ДО ГДДЮТ
03.01. 2018	11.00-13.00	Новогоднее детское представление «Сон в новогоднюю ночь». Интермедия у ёлки	МБУ ДК «Юбилейный», ул. Фрунзе, 39	500	МБУ ДК «Юбилейный»
03.01.2018	11.50-12.30	Массовая часть у Новогодней елки «Новогодний бал у Мухи Цокотухи»	МБУ ДО ГДДЮТ, ул. Красногвардейская, 15	315	МБУ ДО ГДДЮТ
03.01.2018	12.30-14.00	Интермедия у елки «Новогодние чудеса в Простоквашино». Спектакль «Морозко»	МБУК «Нижнетагильский театр кукол», пр. Ленина, 14	180	МБУК «Нижнетагильский театр кукол»
03.01.2018	13.00-15.00	Новогодняя елка для детей	ДК имени И. В. Окунева АО «НПК «Уралвагонзавод», пр. Вагоностроителей, 1	700	ДК им. И. В. Окунева
03.01.2018	13.00-14.00	Показ спектакля «Необыкновенное приключение Герды». Игровая программа у елки	Дворец культуры школьников, ул. Карла Маркса, 39а	300	Дворец культуры школьников
03.01.2018	13.00-14.30	Новогодняя программа для детей «Новогодние приключения Буратино»	ДК п. Сухоложский МБУК ДЦ «Урал, ул. Краснофлотская, 28	40	ДК п. Сухоложский
03.01.2018	13.00-14.00	Показ новогоднего спектакля «Почта Деда Мороза». Игровая программа у елки	НЧКУ «Центр культуры и искусства НТМК», ул. Металлургов, 1	500	НЧКУ «Центр культуры и искусства НТМК»
03.01.2018	14.00-15.30	Новогодний спектакль для детей «Три поросенка»	МБУК «Молодежный театр» ул. Ильича, 37	150	МБУК «Молодежный театр»
03.01.2018	14.00-15.30	Новогодний спектакль «Необыкновенные приключения «Морозика»	Дзержинский Дворец детского и юношеского творчества, ул. Коминтерна, 41	150	ДДДЮТ
03.01.2018	14.00-15.30	Показ спектакля «Добрый доктор Айболит». Игровая программа у елки	МБУ ДО «Городской Дворец детского и юношеского творчества», ул. Красногвардейская, 15	315	МБУ ДО ГДДЮТ
03.01.2018	14.00-16.00	Новогоднее представление для детей «Инструкция № 2018 «Как попасть в сказку?»	ДК «Космос» АО «ХЗ «Планта», ул. Щорса, 8а	300	ДК «Космос»
03.01.2018	14.00-15.00	Добрая сказка «Кошкин дом»	МБУК «Нижнетагильский драматический театр им. Д. Н. Мамина-Сибиряка», пр. Ленина, 33	450	МБУК «Нижнетагильский драматический театр им. Д. Н. Мамина-Сибиряка»
03.01.2018	14.50-15.30	Массовая часть у Новогодней елки «Новогодний бал у Мухи Цокотухи»	МБУ ДО ГДДЮТ, ул. Красногвардейская, 15	315	МБУ ДО ГДДЮТ
03.01.2018	15.00-16.30	Интермедия у елки «Новогодние чудеса в Простоквашино». Спектакль «Морозко»	МБУК «Нижнетагильский театр кукол», пр. Ленина, 14	180	МБУК «Нижнетагильский театр кукол»
03.01.2018	16.00-20.00	Первенство Свердловской области по шахматам «Белая ладья»	МБУ ДО «Шахматно-шашечный центр», ул. Газетная, 109	50	МБУ ДО «Шахматно-шашечный центр»
03.01.2018	16.00-17.00	Показ новогоднего спектакля «Почта Деда Мороза». Игровая программа у елки	НЧКУ «Центр культуры и искусства НТМК», ул. Металлургов, 1	500	НЧКУ «Центр культуры и искусства НТМК»
03.01.2018	16.00-17.00	Показ спектакля «Необыкновенное приключение Герды». Игровая программа у елки	Дворец культуры школьников ул. Карла Маркса, 39а	300	Дворец культуры школьников
03.01.2018	17.00-18.30	Новогодний спектакль для детей «Три поросенка»	МБУК «Молодежный театр», ул. Ильича, 37	150	МБУК «Молодежный театр»
03.01.2018	17.00-18.00	Добрая сказка «Кошкин дом»	МБУК «Нижнетагильский драматический театр им. Д. Н. Мамина-Сибиряка», пр. Ленина, 33	450	МБУК «Нижнетагильский драматический театр им. Д.Н. Мамина-Сибиряка»
03.01.2018	18.00-23.00	Благотворительный новогодний вечер для ветеранов района	ДК имени И. В. Окунева АО «НПК «Уралвагонзавод», пр. Вагоностроителей, 1	700	ДК им. И. В. Окунева
04.01.2018	10.00-11.00	Показ новогоднего спектакля «Почта Деда Мороза». Игровая программа у елки	НЧКУ «Центр культуры и искусства НТМК», ул. Металлургов, 1	500	НЧКУ «Центр культуры и искусства НТМК»
04.01.2018	10.00-11.00	Показ спектакля «Необыкновенное приключение Герды». Игровая программа у елки	Дворец культуры школьников, ул. Карла Маркса, 39а	300	Дворец культуры школьников
04.01.2018	10.00-11.00	Добрая сказка «Кошкин дом»	МБУК «Нижнетагильский драматический театр им. Д. Н. Мамина-Сибиряка», пр. Ленина, 33	450	МБУК «Нижнетагильский драматический театр им. Д.Н. Мамина-Сибиряка»
04.01.2018	10.00-20.00	Первенство Свердловской области по шахматам «Белая ладья»	МБУ ДО «Шахматно-шашечный центр», ул. Газетная, 109	50	МБУ ДО «Шахматно-шашечный центр»
04.01.2018	10.00-18.00	Чемпионат Уральского федерального округа по гребному слалому	«Школа гребного слалома» МБУ ДО ГорСЮТур, ул. Газетная, 27А	100	РОО «Свердловская областная федерация гребного слалома»
04.01.2018	10.00-11.30	Интермедия у елки «Новогодние чудеса в Простоквашино» Спектакль «Морозко»	МБУК «Нижнетагильский театр кукол», пр. Ленина, 14	180	МБУК «Нижнетагильский театр кукол»
04.01.2018	11.00-12.30	Показ спектакля «Добрый доктор Айболит». Игровая программа у елки	МБУ ДО «Городской Дворец детского и юношеского творчества», ул. Красногвардейская, 15	315	МБУ ДО ГДДЮТ
04.01.2018	11.00-12.30	Новогодний спектакль для детей «Три поросенка»	МБУК «Молодежный театр», ул. Ильича, 37	150	МБУК «Молодежный театр»
04.01.2018	11.00-12.30	Новогодний спектакль «Необыкновенные приключения «Морозика»	Дзержинский Дворец детского и юношеского творчества, ул. Коминтерна, 41	150	ДДЮТ
04.01.2018	11.00-13.00	Новогодняя елка для детей.	ДК имени И. В. Окунева АО «НПК «Уралвагонзавод», пр. Вагоностроителей, 1	700	ДК им. И.В. Окунева
04.01.2018	11.00-17.00	Детское представление «Невероятное путешествие богатыря за новогодним чудом»	Большой зал, фойе Дворца культуры им. И. В. Окунева, пр. Вагоностроителей, 1	800	ДК им. И. В. Окунева
04.01.2018	11.00-13.00	Новогоднее детское представление «Сон в новогоднюю ночь». Интермедия у ёлки	МБУ ДК «Юбилейный», ул. Фрунзе, 39	500	МБУ ДК «Юбилейный»
04.01. 2018	11.00-15.00	«Новогодние забавы на Демидовской даче»	Музей «Демидовская дача», ул. Красногвардейская, 5а	300	МКУК НТМЗ «Горнозаводской Урал»,
04.01.2018	11.00-16.00	Открытый Рождественский турнир по волейболу среди команд девушек	ЧУ СОК «Металлург-Форум», ул. Красногвардейская, 61	120	МБУ ДО ДЮСШ «Уралочка»
04.01.2018	11.50-12.30	Массовая часть у Новогодней елки «Новогодний бал у Мухи Цокотухи»	МБУ ДО ГДДЮТ, ул. Красногвардейская, 15	315	МБУ ДО ГДДЮТ
04.01.2018	12.30-14.00	Интермедия у елки «Новогодние чудеса в Простоквашино». Спектакль «Морозко»	МБУК «Нижнетагильский театр кукол», пр. Ленина, 14	180	МБУК «Нижнетагильский театр кукол»
04.01.2018	13.00-14.00	Показ новогоднего спектакля «Почта Деда Мороза». Игровая программа у елки	НЧКУ «Центр культуры и искусства НТМК» ул. Металлургов, 1	500	НЧКУ «Центр культуры и искусства НТМК»
04.01.2018	13.00-14.00	Показ спектакля «Необыкновенное приключение Герды». Игровая программа у елки	Дворец культуры школьников ул. Карла Маркса, 39а	300	Дворец культуры школьников
04.01.2018	14.00-15.30	Новогодний спектакль для детей «Три поросенка»	МБУК «Молодежный театр» ул. Ильича, 37	150	МБУК «Молодежный театр»
04.01.2018	14.00-15.30	Показ спектакля «Добрый доктор Айболит». Игровая программа у елки	МБУ ДО «Городской Дворец детского и юношеского творчества», ул. Красногвардейская, 15	315	МБУ ДО ГДДЮТ
04.01.2018	14.00-15.30	Новогодний спектакль «Необыкновенные приключения «Морозика»	Дзержинский Дворец детского и юношеского творчества, ул. Коминтерна, 41	150	ДДЮТ
04.01.2018	14.00-16.00	Новогодняя елка для детей.	ДК имени И. В. Окунева АО «НПК «Уралвагонзавод», пр. Вагоностроителей, 1	700	ДК им. И.В. Окунева
04.01.2018	14.00-15.00	Добрая сказка «Кошкин дом»	МБУК «Нижнетагильский драматический театр им. Д. Н. Мамина-Сибиряка», пр. Ленина, 33	450	МБУК «Нижнетагильский драматический театр им. Д. Н. Мамина-Сибиряка»

04.01.2018	14.00-16.00	Новогоднее представление для детей «Инструкция № 2018 «Как попасть в сказку?»	ДК «Космос» АО «ХЗ «Планта», ул. Щорса, 8а	300	ДК «Космос»
04.01.2018	14.50-15.30	Массовая часть у Новогодней елки «Новогодний бал у Мухи Цокотухи»	МБУ ДО ГДДЮТ, ул. Красногвардейская, 15	315	МБУ ДО ГДДЮТ
04.01.2018	15.00-16.30	Интермедия у елки «Новогодние чудеса в Простоквашино». Спектакль «Морозко»	МБУК «Нижнетагильский театр кукол», пр. Ленина, 14	180	МБУК «Нижнетагильский театр кукол»
04.01.2018	15.00-17.00	«День гор»	Музей природы и охраны окружающей среды, пр. Ленина, 1а	150	МКУК НТМЗ «Горнозаводской Урал»
04.01.2018	16.00-17.00	Показ новогоднего спектакля «Почта Деда Мороза». Игровая программа у елки	НЧКУ «Центр культуры и искусства НТМК» ул. Металлургов, 1	500	НЧКУ «Центр культуры и искусства НТМК»
04.01.2018	16.00-17.00	Показ спектакля «Необыкновенное приключение Герды». Игровая программа у елки	Дворец культуры школьников ул. Карла Маркса, 39а	300	Дворец культуры школьников
04.01.2018	17.00-19.00	Новогодняя елка для детей.	ДК имени И.В. Окунева АО «НПК «Уралвагонзавод», пр. Вагоностроителей, 1	700	ДК им. И.В. Окунева
04.01.2018	17.00-18.00	Добрая сказка «Кошкин дом»	МБУК «Нижнетагильский драматический театр им. Д. Н. Мамина-Сибиряка», пр. Ленина, 33	450	МБУК «Нижнетагильский драматический театр им. Д.Н. Мамина-Сибиряка»
04.01.2018	17.00-19.00	«Зарубежные мировые хиты». Эстрадно-симфонический оркестр, дирижёр Е. Сеславин	Большой зал филармонии, пр. Ленина, 31	640	МАУК «Нижнетагильская филармония»
05.01.2018	10.00-11.00	Показ новогоднего спектакля «Почта Деда Мороза». Игровая программа у елки	НЧКУ «Центр культуры и искусства НТМК», ул. Металлургов, 1	500	НЧКУ «Центр культуры и искусства НТМК»
05.01.2018	10.00-11.00	Добрая сказка «Кошкин дом»	МБУК «Нижнетагильский драматический театр им. Д. Н. Мамина-Сибиряка», пр. Ленина, 33	450	МБУК «Нижнетагильский драматический театр им. Д. Н. Мамина-Сибиряка»
05.01.2018	10.00-11.30	Интермедия у елки «Новогодние чудеса в Простоквашино» Спектакль «Морозко»	МБУК «Нижнетагильский театр кукол», пр. Ленина, 14	180	МБУК «Нижнетагильский театр кукол»
05.01.2018	10.00-11.00	Показ спектакля «Необыкновенное приключение Герды». Игровая программа у елки	Дворец культуры школьников, ул. Карла Маркса, 39а	300	Дворец культуры школьников
05.01.2018	10.00-18.00	Чемпионат Уральского федерального округа по гребному слалому	«Школа гребного слалома» МБУ ДО ГорСЮТур, ул. Газетная, 27А	100	РОО «Свердловская областная федерация гребного слалома»,
05.01.2018	10.00-20.00	Первенство Свердловской области по шахматам «Белая ладья»	МБУ ДО «Шахматно-шашечный центр», ул. Газетная, 109	50	МБУ ДО «Шахматно-шашечный центр»
05.01.2018	11.00-12.30	Показ спектакля «Добрый доктор Айболит». Игровая программа у елки	МБУ ДО «Городской Дворец детского и юношеского творчества», ул. Красногвардейская, 15	315	МБУ ДО ГДДЮТ
05.01.2018	10.00-17.00	«Скрытая реальность»	Выставочные залы, пр. Ленина, 1	500	МКУК НТМЗ «Горнозаводской Урал»,
05.01.2018	11.00-12.30	Новогодний спектакль для детей «Три поросенка»	МБУК «Молодежный театр», ул. Ильича, 37	150	МБУК «Молодежный театр»
05.01.2018	11.00-12.30	Новогодний спектакль «Необыкновенные приключения «Морозика» для детей из социальных учреждений района	Дзержинский Дворец детского и юношеского творчества, ул. Коминтерна, 41	100	ДДДЮТ
05.01.2018	11.00-15.00	«Новогодние забавы на Демидовской даче»	Музей «Демидовская дача», ул. Красногвардейская, 5а	300	МКУК НТМЗ «Горнозаводской Урал»,
05.01.2018	11.00-13.00	Новогодняя елка для детей	ДК имени И. В. Окунева АО «НПК «Уралвагонзавод», пр. Вагоностроителей, 1	700	ДК им. И. В. Окунева
05.01.2018	11.00-12.00	Показ новогоднего спектакля «Путешествие во времени». Игровая программа у елки	Дом культуры железнодорожников им. Гагарина, ул. Хохрякова, 17	100	ДКЖ
05.01.2018	11.00-16.00	Открытый Рождественский турнир по волейболу среди команд девушек	ЧУ СОК «Металлург-Форум», ул. Красногвардейская, 61	120	МБУ ДО ДЮСШ «Уралочка»
05.01.2018	11.50-12.30	Массовая часть у Новогодней елки «Новогодний бал у Мухи Цокотухи»	МБУ ДО ГДДЮТ, ул. Красногвардейская, 15	315	МБУ ДО ГДДЮТ
05.01.2018	12.00-13.30	Благотворительный показ спектакля «Новая сказка старого века». Игровая программа у новогодней елки	МБУ Дворец национальных культур, ул. Кольцова, 23	100	МБУ Дворец национальных культур
05.01.2018	12.30-14.00	Интермедия у елки «Новогодние чудеса в Простоквашино». Спектакль «Морозко»	МБУК «Нижнетагильский театр кукол», пр. Ленина, 14	180	ДМБУК «Нижнетагильский театр кукол»
05.01.2018	13.00-14.00	Показ новогоднего спектакля «Почта Деда Мороза». Игровая программа у елки	НЧКУ «Центр культуры и искусства НТМК» ул. Металлургов, 1	500	НЧКУ «Центр культуры и искусства НТМК»
05.01.2018	13.00-14.00	Показ спектакля «Необыкновенное приключение Герды». Игровая программа у елки	Дворец культуры школьников ул. Карла Маркса, 39а	300	Дворец культуры школьников
05.01.2018	13.00.14.00	Показ новогоднего спектакля «Путешествие во времени». Игровая программа у елки	Дом культуры железнодорожников им. Гагарина, ул. Хохрякова, 17	100	ДКЖ
05.01.2018	14.00-15.30	Новогодний спектакль для детей «Три поросенка»	МБУК «Молодежный театр», ул. Ильича, 37	150	МБУК «Молодежный театр»
05.01.2018	14.00-15.30	Новогодняя программа для ветеранов педагогического труда	Дзержинский Дворец детского и юношеского творчества, ул. Коминтерна, 41	50	ДДДЮТ
05.01.2018	14.00-15.30	Показ спектакля «Добрый доктор Айболит». Игровая программа у елки	МБУ ДО «Городской Дворец детского и юношеского творчества», ул. Красногвардейская, 15	315	МБУ ДО ГДДЮТ
05.01.2018	14.00-16.00	Благотворительное представление для детей – воспитанников социальных учреждений района, из малообеспеченных, многодетных семей	ДК «Космос» АО «ХЗ «Планта», ул. Щорса, 8а	100	ДК «Космос»
05.01.2018	14.00-16.00	Новогодняя елка для детей	ДК имени И. В. Окунева АО «НПК «Уралвагонзавод», пр. Вагоностроителей, 1	700	ДК им. И.В. Окунева
05.01.2018	14.00-15.00	Добрая сказка «Кошкин дом»	МБУК «Нижнетагильский драматический театр им. Д. Н. Мамина-Сибиряка», пр. Ленина, 33	450	МБУК «Нижнетагильский драматический театр им. Д.Н. Мамина-Сибиряка»
05.01.2018	14.50-15.30	Массовая часть у Новогодней елки «Новогодний бал у Мухи Цокотухи»	МБУ ДО ГДДЮТ, ул. Красногвардейская, 15	315	МБУ ДО ГДДЮТ
05.01.2018	15.00-16.30	Интермедия у елки «Новогодние чудеса в Простоквашино». Спектакль «Морозко»	МБУК «Нижнетагильский театр кукол», пр. Ленина, 14	180	МБУК «Нижнетагильский театр кукол»
05.01.2018	15.00-17.00	«День гор»	Музей природы и охраны окружающей среды пр. Ленина, 1а	150	МКУК НТМЗ «Горнозаводской Урал»,
05.01.2018	16.00-17.00	Показ новогоднего спектакля «Почта Деда Мороза». Игровая программа у елки	НЧКУ «Центр культуры и искусства НТМК» ул. Металлургов, 1	500	НЧКУ «Центр культуры и искусства НТМК»
05.01.2018	16.00-17.00	Показ спектакля «Необыкновенное приключение Герды». Игровая программа у елки	Дворец культуры школьников ул. Карла Маркса, 39а	300	Дворец культуры школьников
05.01.2018	17.00-18.30	Новогодний спектакль для детей «Три поросенка»	МБУК «Молодежный театр», ул. Ильича, 37	150	МБУК «Молодежный театр»
05.01.2018	17.00-18.00	Добрая сказка «Кошкин дом»	МБУК «Нижнетагильский драматический театр им. Д. Н. Мамина-Сибиряка», пр. Ленина, 33	450	МБУК «Нижнетагильский драматический театр им. Д. Н. Мамина-Сибиряка»
05.01.2018	17.00-19.00	Новогодняя елка для детей	ДК имени И. В. Окунева АО «НПК «Уралвагонзавод», пр. Вагоностроителей, 1	700	ДК им. И. В. Окунева
05.01.2018	18.30-20.00	программа «На пороге Рождества» Наталья Воронина, орган. Солисты филармонии	Органный зал, музей изобразительных искусств, ул. Уральская, 7	140	МАУК «Нижнетагильская филармония»
05.01. 2018	19.00-23.00	Рождественская танцевальная программа в клубе «Кому за..»	МБУ ДК «Юбилейный», ул. Фрунзе, 39	130	МБУ ДК «Юбилейный»
06.01.2018	10.00-11.30	Интермедия у елки «Новогодние чудеса в Простоквашино». Спектакль «Морозко»	МБУК Нижнетагильский театр кукол», пр. Ленина, 14	180	МБУК «Нижнетагильский театр кукол»
06.01.2018	10.00-11.00	Добрая сказка «Кошкин дом»	МБУК «Нижнетагильский драматический театр им. Д. Н. Мамина-Сибиряка» пр. Ленина, 33	450	МБУК «Нижнетагильский драматический театр им. Д. Н. Мамина-Сибиряка»
06.01.2018	10.00-20.00	Первенство Свердловской области по шахматам «Белая ладья»	МБУ ДО «Шахматно-шашечный центр», ул. Газетная, 109	50	МБУ ДО «Шахматно-шашечный центр»
06.01.2018	10.00-17.00	«Скрытая реальность»	Выставочные залы, пр. Ленина, 1	500	МКУК НТМЗ «Горнозаводской Урал»,
06.01.2018	10.00-16.00	Новогодний спектакль «Почта Деда Мороза»	ДК НТМК, ул. Металлургов, 1	500	НЧКУ «ЦК и И НТМК»
06.01.2018	10.00-16.00	Новогодний спектакль «Необыкновенное приключение Герды»	ДК школьников, ул. К. Маркса, 39	300	НЧКУ «ЦК и И НТМК»
06.01.2018	10.00-18.00	Первенство Уральского федерального округа среди девушек и юношей до 15 лет, до 17 лет	«Школа гребного слалома» МБУ ДО ГорСЮТур, ул. Газетная, 27А	100	РОО «Свердловская областная федерация гребного слалома»
06.01.2018	11.00-12.30	Новогодний спектакль «Необыкновенные приключения «Морозика»	Дзержинский Дворец детского и юношеского творчества, ул. Коминтерна, 41	150	ДДДЮТ
06.01.2018	11.00-12.30	Показ спектакля «Добрый доктор Айболит». Игровая программа у елки	МБУ ДО «Городской Дворец детского и юношеского творчества», ул. Красногвардейская, 15	315	МБУ ДО ГДДЮТ
06.01.2018	11.00-12.30	Новогодний спектакль для детей «Три поросенка»	МБУК «Молодежный театр», ул. Ильича, 37	150	МБУК «Молодежный театр»
06.01.2018	11.00-13.00	Новогодняя елка для детей.	ДК имени И. В. Окунева АО «НПК «Уралвагонзавод», пр. Вагоностроителей, 1	700	ДК им. И. В. Окунева
06.01.2018	11.00-16.00	Открытый Рождественский турнир по волейболу среди команд девушек	ЧУ СОК «Металлург-Форум», ул. Красногвардейская, 61	120	МБУ ДО ДЮСШ «Уралочка»
06.01.2018	11.00-13.30	Новогодний концерт для всей семьи «Ёлка в Доме Музыки», оркестр «Демидов-камерата», дирижёр – Владимир Капкан	Большой зал филармонии, пр. Ленина, 31	420	МАУК «Нижнетагильская филармония»
06.01.2018	11.50-12.30	Массовая часть у Новогодней ёлки «Новогодний бал у Мухи Цокотухи»	МБУ ДО ГДДЮТ, ул. Красногвардейская, 15	315	МБУ ДО ГДДЮТ
06.01.2018	12.00-13.30	Показ спектакля «Новая сказка старого века». Игровая программа у новогодней елки	МБУ Дворец национальных культур, ул. Кольцова, 23	100	МБУ Дворец национальных культур
06.01.2018	12.00-13.30	Спортивно-игровая программа «Предновогодний переполох»	МБОУ СОШ № 11, с. Серебрянка, ул. Советская, 3	150	МБУ ДО ДДТ Тагилстроевского района
06.01.2018	12.30-14.00	Интермедия у елки «Новогодние чудеса в Простоквашино». Спектакль «Морозко»	МБУК Нижнетагильский театр кукол», пр. Ленина, 14	180	МБУК «Нижнетагильский театр кукол»
06.01.2018	13.00-15.00	Рождественские старты по лёгкой атлетике	Спортивный зал АО НПК «Уралвагонзавод», Восточное шоссе, 28	200	Управление по развитию физической культуры, спорта и молодежной политики Администрации города

06.01.2018	14.00-15.30	Новогодний спектакль для детей «Три поросенка»	МБУК «Молодежный театр», ул. Ильича, 37	150	МБУК «Молодежный театр»
06.01.2018	14.00-15.30	Новогодний спектакль «Необыкновенные приключения «Морозика»	Дзержинский Дворец детского и юношеского творчества, ул. Коминтерна, 41	150	ДДДЮТ
06.01.2018	14.00-15.30	Показ спектакля «Добрый доктор Айболит». Игровая программа у елки	МБУ ДО «Городской Дворец детского и юношеского творчества», ул. Красногвардейская, 15	315	МБУ ДО ГДДЮТ
06.01.2018	14.00-16.00	Новогодняя елка для детей	ДК имени И. В. Окунева АО «НПК «Уралвагонзавод», пр. Вагоностроителей, 1	700	ДК им. И. В. Окунева
06.01.2018	14.00-15.00	Добрая сказка «Кошкин дом»	МБУК «Нижнетагильский драматический театр им. Д. Н. Мамина-Сибиряка» пр. Ленина, 33	450	МБУК «Нижнетагильский драматический театр им. Д.Н. Мамина-Сибиряка»
06.01.2018	14.00-17.00	Рождественская танцевальная программа в клубе «Завалинка»	МБУ ДК «Юбилейный», ул. Фрунзе, 39	120	МБУ ДК «Юбилейный»
06.01.2018	14.50-15.30	Массовая часть у Новогодней елки «Новогодний бал у Мухи Цокотухи»	МБУ ДО ГДДЮТ, ул. Красногвардейская, 15	315	МБУ ДО ГДДЮТ
06.01.2018	15.00- 16.30	Новогодняя программа для ветеранов «Рождественские встречи»	ДК п. Сухоложский МБУК ДЦ «Урал», ул. Краснофлотская, 28	40	ДК п. Сухоложский
06.01.2018	15.00-20.00	Благотворительное представление ветеранов п. Северный	ДК «Космос» АО «ХЗ «Планта», ул. Щорса, 8а	100	ДК «Космос»
06.01.2018	15.00-16.30	Интермедия у елки «Новогодние чудеса в Простоквашино». Спектакль «Морозко»	МБУК Нижнетагильский театр кукол», пр. Ленина, 14	180	МБУК «Нижнетагильский театр кукол»
06.01.2018	15.00-18.00	«Рождество в музее»	Историко-краеведческий музей, пр. Ленина, 1; Выставочные залы, пр. Ленина, 1; Музей природы и охраны окружающей среды, пр. Ленина, 1а, музей истории подносного промысла, ул. Тагильская, 24; музей быта и ремесел горнозаводского населения, ул. Тагильская, 26	450	МКУК НТМЗ «Горнозаводской Урал»
06.01.2018	16.00-17.30	Новогодний концерт для всей семьи «Елка в доме музыки», оркестр «Демидов-камерата», дирижёр – Владимир Капкан	Большой зал филармонии, пр. Ленина, 31	420	МАУК «Нижнетагильская филармония»
06.01.2018	17.00-18.30	Новогодняя программа для творческих коллективов ДДЮТ	Дзержинский Дворец детского и юношеского творчества, ул. Коминтерна, 41	100	ДДДЮТ
06.01.2018	17.00-19.00	Новогодняя елка для детей	ДК имени И. В. Окунева АО «НПК «Уралвагонзавод», пр. Вагоностроителей, 1	700	ДК им. И.В. Окунева
06.01.2018	17.00-18.00	Добрая сказка «Кошкин дом»	МБУК «Нижнетагильский драматический театр им. Д. Н. Мамина-Сибиряка», пр. Ленина, 33	450	МБУК «Нижнетагильский драматический театр им. Д. Н. Мамина-Сибиряка»
06.01.2018	18.00-22.00	Новогодняя программа для молодежи	ДК п. Сухоложский МБУК ДЦ «Урал», ул. Краснофлотская, 28	40	ДК п. Сухоложский
06.01.2018	18.00-23.00	Бал «Новогоднее казино»	ДК НТМК, ул. Металлургов, 1	200	НЧКУ «ЦК и И НТМК»
07.01.2018	10.00-11.00	Показ новогоднего спектакля «Почта Деда Мороза». Игровая программа у елки	НЧКУ «Центр культуры и искусства НТМК» ул. Металлургов, 1	500	НЧКУ «Центр культуры и искусства НТМК»
07.01.2018	10.00-11.00	Добрая сказка «Кошкин дом»	МБУК «Нижнетагильский драматический театр им. Д. Н. Мамина-Сибиряка» пр. Ленина, 33	1350	МБУК «Нижнетагильский драматический театр им. Д.Н. Мамина-Сибиряка»
07.01.2018	10.00-18.00	Первенство Уральского федерального округа среди девушек и юношей до 15 лет, до 17 лет	«Школа гребного слалома» МБУ ДО ГорСЮТур, ул. Газетная, 27А	100	РОО «Свердловская областная федерация гребного слалома»,
07.01.2018	10.00-14.00	Первенство Свердловской области по шахматам «Белая ладья»	МБУ ДО «Шахматно-шашечный центр», ул. Газетная, 109	50	МБУ ДО «Шахматно-шашечный центр»
07.01.2018	10.00-11.30	Интермедия у Елки «Новогодние чудеса в Простоквашино». Спектакль «Морозко»	МБУК «Нижнетагильский театр кукол», пр. Ленина, 14	180	МБУК «Нижнетагильский театр кукол»
07.01.2018	10.00-11.00	Елка главы Тагилстроевского района	Дворец культуры школьников, ул. К. Маркса, 39	250	ДКШ
07.01.2018	10.00-17.00	«Скрытая реальность»	Выставочные залы, пр. Ленина, 1	500	МКУК НТМЗ «Горнозаводской Урал»
07.01.2018	10.00-16.00	Новогодний спектакль «Необыкновенное приключение Герды»	ДК школьников, ул. К. Маркса, 39	300	НЧКУ «ЦК и И НТМК»
07.01.2018	11.00-12.30	Показ спектакля «Добрый доктор Айболит». Игровая программа у елки	МБУ ДО «Городской Дворец детского и юношеского творчества», ул. Красногвардейская, 15	100	МБУ ДО ГДДЮТ
07.01.2018	11.00-11.50	Музыкальный спектакль с анимационными эффектами «Добрый доктор Айболит»	МБУ ДО ГДДЮТ, ул. Красногвардейская, 15	315	МБУ ДО ГДДЮТ
07.01.2018	11.00-12.30	Новогодний спектакль для детей «Три поросенка»	МБУК «Молодежный театр», ул. Ильича, 37	150	МБУК «Молодежный театр»
07.01.2018	11.00-13.00	Новогодняя елка для детей	ДК имени И. В. Окунева АО «НПК «Уралвагонзавод», пр. Вагоностроителей, 1	700	ДК им. И. В. Окунева
07.01.2018	11.50-12.30	Массовая часть у Новогодней ёлки «Новогодний бал у Мухи Цокотухи»	МБУ ДО ГДДЮТ, ул. Красногвардейская, 15	315	МБУ ДО ГДДЮТ
07.01.2018	12.30-14.00	Интермедия у Елки «Новогодние чудеса в Простоквашино». Спектакль «Морозко»	МБУК «Нижнетагильский театр кукол», пр. Ленина, 14	180	МБУК «Нижнетагильский театр кукол»
07.01.2018	13.00-14.00	Показ новогоднего спектакля «Почта Деда Мороза». Игровая программа у елки	НЧКУ «Центр культуры и искусства НТМК», ул. Металлургов, 1	500	НЧКУ «Центр культуры и искусства НТМК»
07.01.2018	14.00-15.30	Новогодний спектакль для детей «Три поросенка»	МБУК «Молодежный театр», ул. Ильича, 37	150	МБУК «Молодежный театр»
07.01.2018	14.00-16.00	Новогодняя елка для детей	ДК имени И. В. Окунева АО «НПК «Уралвагонзавод», пр. Вагоностроителей, 1	700	ДК им. И. В. Окунева
07.01.2018	14.00-15.30	Показ спектакля «Добрый доктор Айболит». Игровая программа у елки	МБУ ДО «Городской Дворец детского и юношеского творчества», ул. Красногвардейская, 15	315	МБУ ДО ГДДЮТ
07.01.2018	14.00-15.00	Добрая сказка «Кошкин дом»	МБУК «Нижнетагильский драматический театр им. Д. Н. Мамина-Сибиряка», пр. Ленина, 33	1350	МБУК «Нижнетагильский драматический театр им. Д.Н. Мамина-Сибиряка»
07.01.2018	14.00-15.00	«Веселое Рождество»	территория парка МАУК «НТГПКиО им. А. П. Бондина	100	МАУК «НТГПКиО им. А. П. Бондина»
07.01.2018	14.50-15.30	Массовая часть у Новогодней ёлки «Новогодний бал у Мухи Цокотухи»	МБУ ДО ГДДЮТ, ул. Красногвардейская, 15	315	МБУ ДО ГДДЮТ
07.01.2018	15.00-16.30	Интермедия у Елки «Новогодние чудеса в Простоквашино». Спектакль «Морозко»	МБУК «Нижнетагильский театр кукол», пр. Ленина, 14	180	МБУК «Нижнетагильский театр кукол»
07.01.2018	16.00-17.00	Показ новогоднего спектакля «Почта Деда Мороза». Игровая программа у елки	НЧКУ «Центр культуры и искусства НТМК», ул. Металлургов, 1	500	НЧКУ «Центр культуры и искусства НТМК»
07.01.2018	16.00-19.00	Праздничная программа, посвященная Рождеству	Площадь перед РЦ «Современник»	400	МБУ «Дворец национальных культур»
07.01.2018	16.00-19.00	Праздничная программа, посвященная Рождеству	Театральная площадь	400	МБУК «Досуговый центр «Урал»
07.01.2018	17.00-18.00	Добрая сказка «Кошкин дом»	МБУК «Нижнетагильский драматический театр им. Д. Н. Мамина-Сибиряка», пр. Ленина, 33	1350	МБУК «Нижнетагильский драматический театр им. Д.Н. Мамина-Сибиряка»
07.01.2018	17.00-20.00	«Рождество с гармониками». Оркестр «Тагильские гармоники»	Фойе 2 этажа филармонии, пр. Ленина, 31	120	МАУК «Нижнетагильская филармония»
07.01.2018	17.30-18.30	Спектакль «Вертеп»	МБУК «Нижнетагильский театр кукол», пр. Ленина, 14	180	МБУК «Нижнетагильский театр кукол»
07.01.2018	18.00-24.00	Рождественский вечер. Новогодняя программа «Премия Деда Мороза «LDinka-STAR»	ДК имени И.В. Окунева АО «НПК «Уралвагонзавод», пр. Вагоностроителей, 1	500	ДК им. И. В. Окунева
07.01.2018	18.00-23.00	Бал «Новогоднее казино»	ДК НТМК, ул. Металлургов, 1	200	НЧКУ «ЦК и И НТМК»
07.01.2018	22.00-04.00	Рождественская программа для молодежи	ДК «Космос» АО «ХЗ «Планта», ул. Щорса, 8а	100	ДК «Космос»
08.01.2018	10.00-11.00	Показ новогоднего спектакля «Почта Деда Мороза». Игровая программа у елки	НЧКУ «Центр культуры и искусства НТМК», ул. Металлургов, 1	500	НЧКУ «Центр культуры и искусства НТМК»
08.01.2018	10.00-16.00	Новогодний спектакль «Необыкновенное приключение Герды»	ДК школьников, ул. К. Маркса, 39	300	НЧКУ «ЦК и И НТМК»
08.01.2018	10.00-11.30	Интермедия у Елки «Новогодние чудеса в Простоквашино». Спектакль «Морозко»	МБУК «Нижнетагильский театр кукол», пр. Ленина, 14	180	МБУК «Нижнетагильский театр кукол»
08.01.2018	11.00-12.30	Показ спектакля «Добрый доктор Айболит». Игровая программа у елки	МБУ ДО «Городской Дворец детского и юношеского творчества», ул. Красногвардейская, 15	100	МБУ ДО ГДДЮТ
08.01.2018	11.00-13.00	Новогодняя елка для детей	ДК имени И. В. Окунева АО «НПК «Уралвагонзавод», пр. Вагоностроителей, 1	700	ДК им. И. В. Окунева
08.01.2018	11.50-12.30	Массовая часть у Новогодней елки «Новогодний бал у Мухи Цокотухи»	МБУ ДО ГДДЮТ, ул. Красногвардейская, 15	315	МБУ ДО ГДДЮТ
08.01.2018	12.30-14.00	Интермедия у елки «Новогодние чудеса в Простоквашино». Спектакль «Морозко»	МБУК «Нижнетагильский театр кукол», пр. Ленина, 14	180	МБУК «Нижнетагильский театр кукол»
08.01.2018	13.00-14.00	Показ новогоднего спектакля «Почта Деда Мороза». Игровая программа у елки	НЧКУ «Центр культуры и искусства НТМК», ул. Металлургов, 1	500	НЧКУ «Центр культуры и искусства НТМК»
08.01.2018	14.00-16.00	Новогодняя елка для детей	ДК имени И.В. Окунева АО «НПК «Уралвагонзавод», пр. Вагоностроителей, 1	700	ДК им. И. В. Окунева
08.01.2018	14.00-15.30	Показ спектакля «Добрый доктор Айболит». Игровая программа у елки	МБУ ДО «Городской Дворец детского и юношеского творчества», ул. Красногвардейская, 15	315	МБУ ДО ГДДЮТ
08.01.2018	14.50-15.30	Массовая часть у Новогодней елки «Новогодний бал у Мухи Цокотухи»	МБУ ДО ГДДЮТ, ул. Красногвардейская, 15	315	МБУ ДО ГДДЮТ
08.01.2018	15.00-16.30	Интермедия у елки «Новогодние чудеса в Простоквашино». Спектакль «Морозко»	МБУК «Нижнетагильский театр кукол», пр. Ленина, 14	180	МБУК «Нижнетагильский театр кукол»
08.01.2018	16.00-17.00	Показ новогоднего спектакля «Почта Деда Мороза». Игровая программа у елки	НЧКУ «Центр культуры и искусства НТМК» ул. Металлургов, 1	500	НЧКУ «Центр культуры и искусства НТМК»
08.01.2018	16.00-18.00	Новогодняя программа «Капустник» для детских коллективов ДК	ДК имени И. В. Окунева АО «НПК «Уралвагонзавод», пр. Вагоностроителей, 1	200	ДК им. И. В. Окунева
08.01.2018	16.30-17.00	Закрытие елки «Такое бывает только под Новый год». Игры у елки на площади ДК	ДК «Космос» АО «ХЗ «Планта», ул. Щорса, 8а	100	ДК «Космос»
08.01.2018	18.00-21.00	Новогодняя программа «Капустник» для подростковых коллективов ДК	ДК имени И. В. Окунева АО «НПК «Уралвагонзавод», пр. Вагоностроителей, 1	200	ДК им. И.В. Окунева

АДМИНИСТРАЦИЯ ГОРОДА НИЖНИЙ ТАГИЛ

ПОСТАНОВЛЕНИЕ

ОТ 15.12.2017 № 3085-ПА

О внесении изменений в Схему размещения рекламных конструкций на территории города Нижний Тагил

В связи с уточнением адресов размещения, типов и видов рекламных конструкций в соответствии с Федеральными законами от 6 октября 2003 года № 131-ФЗ «Об общих принципах организации местного самоуправления в Российской Федерации», от 13 марта 2006 года № 38-ФЗ «О рекламе», постановлениями Правительства Свердловской области от 18.09.2013 № 1137-ПП «Об утверждении порядка предварительного согласования схем размещения рекламных конструкций и вносимых в них изменений на территории Свердловской области», от 22.01.2014 № 29-ПП «Об утверждении предельных сроков, на которые могут заключаться договоры на установку и эксплуатацию рекламных конструкций, в зависимости от типов и видов рекламных конструкций и применяемых технологий демонстрации рекламы», руководствуясь Уставом города Нижний Тагил,

ПОСТАНОВЛЯЮ:

1. Внести в Схему размещения рекламных конструкций на территории города Нижний Тагил, утвержденную постановлением Администрации города Нижний Тагил от 27.03.2014 № 574-ПА (в редакции постановлений Администрации города Нижний Тагил от 22.07.2015 № 1820-ПА, от 11.02.2016 № 392-ПА, от 30.09.2016 № 2734-ПА, от 26.12.2016 № 3575-ПА, от 06.06.2017 № 1319-ПА, от 27.06.2017 № 1496-ПА, от 14.08.2017 № 1971-ПА, от 21.08.2017 № 2005-ПА), изменения, изложив ее в новой редакции *(Приложение)*.

2. Внести соответствующие изменения в электронную карту-схему размещения рекламных конструкций на территории города Нижний Тагил, размещенную на официальном сайте города Нижний Тагил.

3. Опубликовать данное постановление в газете «Тагильский рабочий» и разместить на официальном сайте города Нижний Тагил.

С. К. НОСОВ,
Глава города.

ПРИЛОЖЕНИЕ

к постановлению Администрации города от 15.12.2017 № 3085-ПА

СХЕМА РАЗМЕЩЕНИЯ РЕКЛАМНЫХ КОНСТРУКЦИЙ НА ТЕРРИТОРИИ ГОРОДА НИЖНИЙ ТАГИЛ

№ точки на карте	Адрес	Район	Вид рекламной конструкции	Размер, м	Количество сторон
1. Наземные щиты[1]					
1Б	ул. Ильича, напротив спортивного сооружения № 2А, направление от Восточного ш. в сторону ул. Окунева	Дзержинский	щит	3 х 6	1
2Б	ул. Зари, напротив административного здания № 21, пересечение с пр. Вагоностроителей, направление от ул. Энтузиастов в сторону ул. Ильича	Дзержинский	щит	3 х 6	3
3Б	пр. Вагоностроителей, у многоквартирного жилого дома № 19, направление от пр. Дзержинского в сторону ул. Бажова	Дзержинский	щит	3 х 6	2
4Б	пр. Вагоностроителей, у многоквартирного жилого дома № 2, направление от Восточного ш. в сторону ул. Окунева	Дзержинский	щит	3 х 6	3
5Б	пр. Вагоностроителей, у многоквартирного жилого дома № 22, направление от ул. Бажова в сторону пр. Дзержинского	Дзержинский	щит	3 х 6	2
6Б	пр. Вагоностроителей, у многоквартирного жилого дома № 23, направление от ул. Правды в сторону пр. Дзержинского	Дзержинский	щит	3 х 6	2
7Б	пр. Вагоностроителей, у многоквартирного жилого дома № 26 - пр. Дзержинского, № 38, направление от ул. Бажова в сторону пр. Дзержинского	Дзержинский	щит	3 х 6	2
8Б	пр. Вагоностроителей, у многоквартирного жилого дома № 28, ближе к многоквартирному жилому дому № 47 по пр. Дзержинского, направление от пр. Дзержинского в сторону ул. Правды	Дзержинский	щит	3 х 6	2
9Б	пр. Вагоностроителей, у здания культурно-развлекательного комплекса № 26А, пересечение с пр. Дзержинского, направление от пр. Дзержинского в сторону ул. Правды	Дзержинский	щит	3 х 6	2
10Б	пр. Вагоностроителей, у многоквартирного жилого дома № 28, ближе к многоквартирному жилому дому № 32 по пр. Вагоностроителей, направление от пр. Дзержинского в сторону ул. Правды	Дзержинский	щит	3 х 6	2
11Б	пр. Вагоностроителей, у многоквартирного жилого дома № 59, пересечение с ул. Зари, кольцевое движение, направление от ул. Зари в сторону пр. Вагоностроителей	Дзержинский	щит	3 х 6	2
12Б	пр. Вагоностроителей, у многоквартирного жилого дома № 64, направление от ул. Сибирская в сторону ул. Зари	Дзержинский	щит	3 х 6	2
13Б	пр. Вагоностроителей, между многоквартирными жилыми домами под № 7 и 9, направление от ул. Бажова в сторону ул. Орджоникидзе	Дзержинский	щит	3 х 6	2
14Б	Восточное ш., пересечение с ул. Ильича, у административного здания № 1 по ул. Ильича, направление от пр. Вагоностроителей в сторону ул. Свердлова	Дзержинский	щит	3 х 6	3
15Б	Восточное ш., пересечение с ул. Юности, напротив административного здания № 2, направление от Северного ш. в сторону ул. Юности	Дзержинский	щит	3 х 6	3
16Б	Восточное ш., пересечение с ул. Юности, напротив административного здания № 2, направление от ул. Юности в сторону Северного ш.	Дзержинский	щит	3 х 6	3
17Б	Восточное ш., пересечение с ул. Юности, напротив административного здания № 2А, направление от Восточного ш. в сторону ул. Энтузиастов	Дзержинский	щит	3 х 6	2
18Б	Восточное ш., у административного здания № 27, направление от Северного ш. в сторону ул. Юности	Дзержинский	щит	3 х 6	3
19Б	Восточное ш., напротив административного здания № 27, направление от ул. Юности в сторону Северного ш.	Дзержинский	щит	3 х 6	3
20Б	ул. Зари, у здания № 21А/2 - пр. Вагоностроителей, направление от ул. Энтузиастов в сторону ул. Ильича	Дзержинский	щит	3 х 6	3
21Б	ул. Ильича, у здания торгового центра № 2Б, от Восточного ш. в сторону ул. Окунева	Дзержинский	щит	3 х 6	2
22Б	ул. Ильича, у многоквартирного жилого дома № 1Б, от ул. Окунева в сторону Восточного ш.	Дзержинский	щит	3 х 6	2
23Б	Ленинградский пр., у многоквартирного жилого дома № 38 по ул. Окунева, направление от ул. Окунева в сторону ул. Юности	Дзержинский	щит	3 х 6	2
24Б	Ленинградский пр., у здания медицинского учреждения № 26А, направление от ул. Юности в сторону ул. Окунева	Дзержинский	щит	3 х 6	2
25Б	Ленинградский пр., у многоквартирного жилого дома № 110 по ул. Чайковского, направление от ул. Зари в сторону ул. Тимирязева	Дзержинский	щит	3 х 6	2
26Б	Ленинградский пр., у административного здания № 88А, направление от ул. Чайковского в сторону ул. Зари	Дзержинский	щит	3 х 6	2
27Б	Ленинградский пр., у многоквартирного жилого дома № 108, пересечение с ул. Зари, направление от ул. Чайковского в сторону ул. Зари	Дзержинский	щит	3 х 6	2
28Б	Ленинградский пр., у спортивного сооружения № 24, Дворец ледового спорта им. В.К. Сотникова пересечение с ул. Юности, направление от ул. Юности в сторону ул. Окунева, вид на Алтайский микрорайон	Дзержинский	щит	3 х 6	3
29Б	Ленинградский пр., у здания торгового центра № 28, направление от ул. Окунева в сторону пр. Дзержинского	Дзержинский	щит	3 х 6	3
30Б	Ленинградский пр., у здания торгового центра № 28, направление от ул. Окунева пр. Дзержинского в сторону пр. Дзержинского	Дзержинский	щит	3 х 6	3
31Б	Ленинградский пр., напротив многоквартирного жилого дома № 37, пересечение с ул. Володарского, направление от ул. Окунева в сторону пр. Дзержинского	Дзержинский	щит	3 х 6	2
32Б	Ленинградский пр., у многоквартирного жилого дома № 37, ближе к многоквартирному жилому дому № 58 по пр. Дзержинского, 58, у площади Славы	Дзержинский	щит	3 х 6	3
33Б	Ленинградский пр., у многоквартирного жилого дома № 77, направление от ул. Чайковского в сторону пр. Дзержинского	Дзержинский	щит	3 х 6	2
34Б	Ленинградский пр., у многоквартирного жилого дома № 95, направление от ул. Зари в сторону ул. Чайковского	Дзержинский	щит	3 х 6	2
35Б	ул. Юности, у многоквартирного жилого дома № 14, пересечение с Ленинградский пр., направление от ул. Энтузиастов в сторону Ленинградского пр.	Дзержинский	щит	3 х 6	3
36Б	ул. Юности, у многоквартирного жилого дома № 45, пересечение с Ленинградский пр., направление от пр. Ленинградский в сторону ул. Энтузиастов	Дзержинский	щит	3 х 6	3
37Б	ул. Кушвинская, пересечение с ул. Заводская, направление от ул. Кушвинская в сторону ул. Садовая	Тагилстроевский	щит	3 х 6	3
38Б	ул. Садовая, пересечение с ул. Заводская	Тагилстроевский	щит	3 х 6	3
39Б	ул. Садовая, у административного здания № 18, направление от площади ж/д вокзала в сторону ул. Заводская	Тагилстроевский	щит	3 х 6	2
40Б	ул. Садовая, напротив многоквартирного жилого дома № 2, направление от площади ж/д вокзала в сторону пр. Ленина	Тагилстроевский	щит	3 х 6	2
41Б	ул. Садовая, у многоквартирного жилого дома № 2, направление от пр. Ленина в сторону площади ж/д вокзала	Тагилстроевский	щит	3 х 6	2
42Б	ул. Садовая, у здания гостиницы № 4, направление ул. Октябрьской революции в сторону площади ж/д вокзала	Тагилстроевский	щит	3 х 6	2
43Б	ул. Садовая, у здания ж/д вокзала № 1, направление от площади ж/д вокзала в сторону пр. Ленина	Тагилстроевский	щит	3 х 6	3
44Б	ул. Садовая, у административного здания № 4А/1, въезд на площадь ж/д вокзала, направление от ул. Заводская в сторону площади ж/д вокзала	Тагилстроевский	щит	3 х 6	2
45Б	ул. Садовая, у здания торгового центра № 21, вид на площадь ж/д вокзала	Тагилстроевский	щит	3 х 6	2
46Б	пр. Строителей, у многоквартирного жилого дома № 27, направление от пр. Мира в сторону ул. Октябрьской революции	Ленинский	щит	3 х 6	2
47Б	пр. Строителей, у административного здания № 29, направление от ул. Октябрьской революции в сторону площади ж/д вокзала	Тагилстроевский	щит	3 х 6	2
48Б	пр. Строителей, ближе к зданию торгового центра № 38 по ул. Октябрьской революции, направление от ул. Октябрьской революции в сторону площади ж/д вокзала	Тагилстроевский	щит	3 х 6	2
49Б	ул. Космонавтов, ближе к зданию № 153 по ул. Красноармейская, направление от ул. Фрунзе в сторону ул. Красноармейская	Ленинский	щит	3 х 6	2
50Б	ул. Космонавтов, между многоквартирными жилыми домами под №№ 18 и 20, направление от ул. Красноармейская в сторону ул. Фрунзе	Ленинский	щит	3 х 6	2
51Б	ул. Космонавтов, между многоквартирными жилыми домами под №№ 26 и 30, направление от ул. Красноармейская в сторону ул. Фрунзе	Ленинский	щит	3 х 6	2
52Б	ул. Космонавтов, у многоквартирного жилого дома № 9, направление от ул. Красноармейская в сторону ул. К. Либкнехта	Ленинский	щит	3 х 6	2
53Б	ул. Фрунзе, напротив многоквартирного жилого дома № 55А по ул. Вогульская, направление от ул. В. Черепанова в сторону ул. Космонавтов	Ленинский	щит	3 х 6	2
54Б	ул. Фрунзе, у многоквартирного жилого дома № 34 по ул. Космонавтов, въезд в город	Ленинский	щит	3 х 6	2
55Б	ул. Фрунзе, у многоквартирного жилого дома № 34 по ул. Космонавтов, выезд из города	Ленинский	щит	3 х 6	2
56Б	ул. Фрунзе, у многоквартирного жилого дома № 45 по ул. Космонавтов, направление от ул. Черных в сторону ул. Космонавтов	Ленинский	щит	3 х 12	1
57Б	ул. Фрунзе, у многоквартирного жилого дома № 37, направление от ул. Черных в сторону ул. Космонавтов	Ленинский	щит	3 х 6	2
58Б	ул. Фрунзе, у многоквартирного жилого дома № 19, направление от ул. Черных в сторону ул. Космонавтов	Ленинский	щит	3 х 6	2
59Б	ул. Фрунзе, напротив многоквартирного жилого дома № 30, пересечение с ул. Аганичева, направление от ул. Серова в сторону ул. Аганичева	Ленинский	щит	3 х 6	2
60Б	ул. Фрунзе, у многоквартирного жилого дома № 30, направление от ул. Черных в сторону ул. Аганичева	Ленинский	щит	3 х 6	2
61Б	ул. Фрунзе, у многоквартирного жилого дома № 32 - ул. Оплетина, № 2, направление от Липового тракта в сторону ул. Фрунзе	Ленинский	щит	3 х 6	2
62Б	ул. Фрунзе, у многоквартирного жилого дома № 38 - ул. Черемшанская, № 2, направление от ул. Космонавтов в сторону ул. Черных	Ленинский	щит	3 х 6	2
63Б	ул. Фрунзе, у административного здания № 52А, направление от ул. Космонавтов в сторону ул. Черных	Ленинский	щит	3 х 6	2
64Б	ул. Фрунзе, у здания торгового центра № 56, направление от ул. Космонавтов в сторону ул. Черных	Ленинский	щит	3 х 6	2
65Б	ул. Фрунзе, у многоквартирного жилого дома № 58, направление от ул. Космонавтов в сторону ул. Черных	Ленинский	щит	3 х 6	2
66Б	ул. Фрунзе, у здания торгового центра № 13, около моста, направление от ул. Серова в сторону ул. Аганичева	Ленинский	щит	3 х 6	2
67Б	ул. Фрунзе, у здания торгового центра № 13, направление от ул. Серова в сторону ул. Аганичева	Ленинский	щит	3 х 6	2
68Б	ул. Садовая, у здания автовокзала № 25, площадь автовокзала, восьмая	Тагилстроевский	щит	3 х 6	1
69Б	ул. Садовая, у здания автовокзала № 25, площадь автовокзала, вторая	Тагилстроевский	щит	3 х 6	1
70Б	ул. Садовая, у здания автовокзала № 25, площадь автовокзала, девятая	Тагилстроевский	щит	3 х 6	1

71Б	ул. Садовая, у здания автовокзала № 25, площадь автовокзала, первая	Тагилстроевский	щит	3 х 6	1
72Б	ул. Садовая, у здания автовокзала № 25, площадь автовокзала, пятая	Тагилстроевский	щит	3 х 6	1
73Б	ул. Садовая, у здания автовокзала № 25, площадь автовокзала, седьмая	Тагилстроевский	щит	3 х 6	1
74Б	ул. Садовая, у здания автовокзала № 25, площадь автовокзала, третья	Тагилстроевский	щит	3 х 6	1
75Б	ул. Садовая, у здания автовокзала № 25, площадь автовокзала, четвертая	Тагилстроевский	щит	3 х 6	1
76Б	ул. Садовая, у здания автовокзала № 25, площадь автовокзала, шестая	Тагилстроевский	щит	3 х 6	1
77Б	Черноисточинское ш., пересечение с ул. Лисогорская, на разделительной полосе Черноисточинского ш.	Ленинский	щит	3 х 6	2
78Б	Черноисточинское ш., пересечение с ул. Дружинина, на разделительной полосе Черноисточинского ш. ближе к Черноисточинское ш., 7/2	Ленинский	щит	3 х 6	2
79Б	Черноисточинское ш., пересечение с ул. Гаева, на разделительной полосе Черноисточинского ш.	Ленинский	щит	3 х 6	2
80Б	Черноисточинское ш., между ул. П. Морозова и ул. Коммуны, на разделительной полосе Черноисточинского ш.	Ленинский	щит	3 х 6	2
81Б	Черноисточинское ш., пересечение с ул. Рабочая, на разделительной полосе Черноисточинского ш.	Ленинский	щит	3 х 6	2
82Б	Черноисточинское ш., между ул. Соревнования и ул. Бригадной, на разделительной полосе Черноисточинского ш.	Ленинский	щит	3 х 6	2
83Б	Черноисточинское ш., пересечение с ул. Малогальянская, на разделительной полосе Черноисточинского ш.	Ленинский	щит	3 х 6	2
84Б	Черноисточинское ш., между ул. Малогальянской и ул. Б. Гальянской, на разделительной полосе Черноисточинского ш.	Ленинский	щит	3 х 6	2
85Б	Черноисточинское ш., пересечение с ул. Пришвина, на разделительной полосе Черноисточинского ш.	Ленинский	щит	3 х 6	2
86Б	Черноисточинское ш., пересечение с ул. Новаторов, на разделительной полосе Черноисточинского ш.	Ленинский	щит	3 х 6	2
87Б	Октябрьский пр., у многоквартирного жилого дома № 1, ближе к зданию торгово-развлекательного комплекса № 49 по Черноисточинскому ш., направление от Черноисточинского ш. в сторону Уральского пр.	Тагилстроевский	щит	3 х 6	2
88Б	Октябрьский пр., у многоквартирного жилого дома № 2, направление от Уральского пр. в сторону Черноисточинского ш.	Тагилстроевский	щит	3 х 6	2
89Б	Октябрьский пр., у многоквартирного жилого дома № 12, направление от Уральского пр. в сторону Черноисточинского ш.	Тагилстроевский	щит	3 х 6	2
90Б	Октябрьский пр., у многоквартирного жилого дома № 2, ближе к многоквартирному жилому дому № 43 по Черноисточинскому ш., направление от Уральского пр. в сторону Черноисточинского ш.	Тагилстроевский	щит	3 х 6	2
91Б	Октябрьский пр., у многоквартирного жилого дома № 5, направление от Черноисточинского ш. в сторону Уральского пр.	Тагилстроевский	щит	3 х 6	2
92Б	Уральский пр., у здания № 58А, направление от ул. Дружинина в сторону Октябрьского пр.	Тагилстроевский	щит	3 х 6	2
93Б	Уральский пр., у многоквартирного жилого дома № 64, направление от ул. Дружинина в сторону Октябрьскогопр.	Тагилстроевский	щит	3 х 6	2
94Б	Уральский пр., между многоквартирными жилыми домами под №№ 36 и 40, направление от ул. Дружинина в сторону Октябрьского пр.	Тагилстроевский	щит	3 х 6	3
95Б	ул. Челюскинцев, у административного здания № 36, пересечение с Черноисточинским ш., кольцевое движение	Ленинский	щит	3 х 12	1
96Б	ул. Челюскинцев, ближе к многоквартирному жилому дому № 46 Черноисточинскому ш., 16, направление от ул. Челюскинцев в сторону ул. Коммуны	Ленинский	щит	3 х 12	1
97Б	Черноисточинское ш. между многоквартирными жилыми домами под № 41 и 43, кольцевое движение, направление от Октябрьского пр. в сторону Черноисточинского ш.	Тагилстроевский	щит	3 х 6	3
98Б	Черноисточинское ш., у многоквартирного жилого дома № 41, ближе к многоквартирному жилому дому № 35 по Черноисточинскому ш., направление от Октябрьского пр. в сторону ул. Дружинина	Тагилстроевский	щит	3 х 12	2
99Б	Черноисточинское ш., у многоквартирного жилого дома № 41, на углу дома, кольцевое движение, направление от Октябрьского пр. в сторону Черноисточинского ш.	Тагилстроевский	щит	3 х 6	3
100Б	Черноисточинское ш., у многоквартирного жилого дома № 43, пересечение с Октябрьским пр., направление от Уральского пр. в сторону Черноисточинского ш.	Тагилстроевский	щит	3 х 6	2
101Б	Черноисточинское ш., у многоквартирного жилого дома № 49, кольцевое движение в сторону Октябрьского пр.	Тагилстроевский	щит	3 х 6	3
102Б	Черноисточинское ш., у здания автосалона № 74Б, направление от ул. Проселочная в сторону Октябрьского пр.	Тагилстроевский	щит	3 х 6	3
103Б	Черноисточинское ш., у здания автосалона № 74В, пересечение с Октябрьским пр., на разделительной полосе Черноисточинского ш., кольцевое движение	Ленинский	щит	3 х 6	2
104Б	Черноисточинское ш., напротив административного здания № 82/1, пересечение с ул. Проселочная, направление от Октябрьского пр. в сторону ул. Муринская	Тагилстроевский	щит	3 х 6	2
105Б	Черноисточинское ш., у здания автосалона № 1В, направление от ул. Дружинина в сторону ул. Совхозная	Ленинский	щит	3 х 6	3
106Б	Черноисточинское ш., у многоквартирного жилого дома № 1, пересечение с ул. Дружинина, направление от ул. Дружинина в сторону ул. Совхозная	Ленинский	щит	3 х 6	3
107Б	пр. Мира, у здания учебного заведения № 58, Нижнетагильский строительный техникум, направление от ул. Циолковского в сторону ул. Победы	Тагилстроевский	щит	3 х 6	2
108Б	пр. Мира, у многоквартирного жилого дома № 62, направление от ул. Циолковского в сторону ул. Победы	Тагилстроевский	щит	3 х 6	2
109Б	ул. Победы, напротив многоквартирного жилого дома № 22, направление от пр. Мира в сторону ул. Пархоменко	Тагилстроевский	щит	3 х 6	2
110Б	ул. Победы, у многоквартирного жилого дома № 39, направление от пр. Мира в сторону ул. Пархоменко	Тагилстроевский	щит	3 х 6	2
111Б	ул. Победы, у административного здания № 43А, направление от ул. Пархоменко в сторону ул. К. Либкнехта	Тагилстроевский	щит	3 х 6	3
112Б	ул. Победы, у многоквартирного жилого дома № 46, ближе к многоквартирному жилому дому № 20 по ул. К. Либкнехта, направление от ул. К. Либкнехта в сторону ул. Пархоменко	Тагилстроевский	щит	3 х 6	2
113Б	ул. Победы, у многоквартирного жилого дома № 47/2, ближе к многоквартирному жилому дому № 22 по ул. К. Либкнехта, направление от ул. Пархоменко в сторону ул. К. Либкнехта	Тагилстроевский	щит	3 х 6	2
114Б	ул. Победы, у многоквартирного жилого дома № 48, направление от ул. Красноармейская в сторону ул. К. Либкнехта	Тагилстроевский	щит	3 х 6	2
115Б	ул. Индустриальная, у административного здания № 44, направление от ул. Циолковского в сторону ул. Балакинская	Тагилстроевский	щит	3 х 6	2
116Б	ул. Индустриальная, напротив административного здания № 44А, направление от ул. Циолковского в сторону ул. Балакинская	Тагилстроевский	щит	3 х 6	2
117Б	ул. Индустриальная, у производственного корпуса № 45А, направление от ул. Циолковского в сторону ул. Балакинская	Тагилстроевский	щит	3 х 6	2
120Б	ул. Индустриальная, у административного здания № 80А, направление от ул. Металлургов в сторону ул. Балакинская	Тагилстроевский	щит	3 х 6	2
121Б	ул. Индустриальная, напротив административного здания № 62, направление от ул. Балакинская в сторону ул. Металлургов	Тагилстроевский	щит	3 х 6	2
122Б	ул. Индустриальная, напротив административного здания № 64, направление от ул. Балакинская в сторону ул. Металлургов	Тагилстроевский	щит	3 х 6	2
123Б	ул. Индустриальная, напротив здания № 92, направление от ул. Балакинская в сторону ул. Металлургов	Тагилстроевский	щит	3 х 6	2
124Б	ул. Индустриальная, у административного здания № 30, направление от ул. Балакинская в сторону ул. Циолковского	Тагилстроевский	щит	3 х 6	2
125Б	ул. Индустриальная, напротив административного здания № 74, направление от ул. Балакинская в сторону ул. Металлургов	Тагилстроевский	щит	3 х 6	2
126Б	ул. Металлургов, у многоквартирного жилого дома № 12, пересечение с ул. Техническая, направление от ул. Кутузова в сторону ул. Матросова	Тагилстроевский	щит	3 х 6	2
127Б	ул. Металлургов, у многоквартирного жилого дома № 46, направление от ул. Попова в сторону ул. Красных Зорь	Тагилстроевский	щит	3 х 6	2
128Б	ул. Металлургов, напротив здания № 5, направление от ул. Попова в сторону ул. Индивидуальная	Тагилстроевский	щит	3 х 6	2
129Б	ул. Металлургов, у многоквартирного жилого дома № 72, пересечение с ул. Красных Зорь	Тагилстроевский	щит	3 х 6	2
130Б	ул. Индустриальная, у здания медицинского учреждения № 2 по ул. Металлургов, направление от ул. Балакинская в сторону ул. Металлургов	Тагилстроевский	щит	3 х 6	2
131Б	ул. Металлургов, у административного здания № 13, направление от ул. Красных Зорь в сторону ул. Попова	Тагилстроевский	щит	3 х 6	2
132Б	Салдинское ш., ближе к зданию АЗС № 3, направление из г. Нижний Тагил в г. Верхняя Салда	Дзержинский	щит	3 х 6	2
133Б	ул. Красногвардейская, ближе к частному дому № 34 по ул. Железнодорожная, направление от ул. Садовая в сторону ул. Ползунова	Тагилстроевский	щит	3 х 6	2
134Б	ул. Красногвардейская, напротив административного здания № 64, направление от ул. Петрокаменская в сторону ул. Ползунова	Тагилстроевский	щит	3 х 6	2
135Б	Черноисточинское ш., у административного здания № 78Б, территория АЗС, направление от ул. Проселочная в сторону пр. Октябрьский, ближе к пр. Октябрьский	Тагилстроевский	щит	3 х 12	1
136Б	Черноисточинское ш., у здания АЗС № 70Б, территория АЗС, направление от ул. Дружинина в сторону пр. Октябрьский, ближе к пр. Октябрьский, А1	Ленинский	щит	3 х 6	1
137Б	Черноисточинское ш., у здания АЗС № 70Б, территория АЗС, направление от ул. Дружинина в сторону пр. Октябрьский, ближе к пр. Октябрьский, А2	Ленинский	щит	3 х 6	1
138Б	ул. Космонавтов, у здания АЗС № 9 к. 1, территория АЗС, ближе к ул. К. Либкнехта, направление от ул. Красноармейская в сторону ул. К. Либкнехта	Ленинский	щит	3 х 6	1
139Б	ул. Грибоедова, у здания АЗС № 1Б, направление от ул. Речная в сторону ул. Серова, ближе к ул. Серова	Тагилстроевский	щит	3 х 12	1
140Б	Свердловское ш., пересечение с ул. Гагарина, остановка общественного транспорта, направление от ул. Гагарина в сторону с. Николо-Павловское	Ленинский	щит	3 х 6	2
141Б	Свердловское ш., у многоквартирного жилого дома № 14 по ул. Курортная, остановка общественного транспорта, направление от ул. Гагарина в сторону ул. Дачная	Ленинский	щит	3 х 6	2
142Б	пр. Вагоностроителей, напротив многоквартирного жилого дома № 40, направление от ул. Чайковского в сторону ул. Тимирязева	Дзержинский	щит	3 х 6	2
144Б	пр. Вагоностроителей, между многоквартирным домом № 55 по пр. Вагоностроителей и административным зданием № 80 по ул. Сибирская, направление от ул. Зари в сторону ул. 7 Ноября	Дзержинский	щит	3 х 6	2
145Б	ул. Зари, у административного здания № 5А, направление от пр. Вагоностроителей в сторону проезда Садоводов	Дзержинский	щит	3 х 6	2
146Б	ул. Ильича, у многоквартирного дома жилого дома № 1Б, направление от ул. Орджоникидзе в сторону Восточного ш.	Дзержинский	щит	3 х 6	2
147Б	ул. Алтайская, у многоквартирного жилого дома № 41 / ул. Юности № 26, направление от ул. Басова в сторону ул. Урожайная	Дзержинский	щит	3 х 6	3
148Б	ул. Пархоменко, у административного здания № 42, направление от ул. Циолковского в сторону ул. Серова	Тагилстроевский	щит	3 х 6	2
149Б	Свердловское ш., у многоквартирного жилого дома № 1 по ул. Новые ключики, направление от ул. Седова в сторону ул. Ботаническая	Ленинский	щит	3 х 6	2
150Б	ул. Юности, у административного здания № 14А, направление от ул. Трикотажников в сторону пр. Ленинградский	Дзержинский	щит	3 х 6	2
151Б	ул. Газетная, у многоквартирного жилого дома № 70, пересечение с ул. Вязовская, направление от ул. Пархоменко в сторону пр. Мира	Ленинский	щит	3 х 6	3
152Б	ул. Газетная, между многоквартирными жилыми домами под №№ 72 и 80, направление от ул. Пархоменко в сторону пр. Мира	Ленинский	щит	3 х 6	2
153Б	ул. Газетная, у многоквартирного жилого дома № 85, пересечение с ул. Вязовская, направление от пр. Мира в сторону ул. Пархоменко	Ленинский	щит	3 х 6	2
154Б	ул. Газетная, между многоквартирными жилыми домами под №№ 64 и 66, направление от ул. Пархоменко в сторону пр. Мира	Ленинский	щит	3 х 6	2
155Б	ул. Газетная, между многоквартирными жилыми домами под №№ 68 и 70, направление от ул. Пархоменко в сторону пр. Мира	Ленинский	щит	3 х 6	2
156Б	ул. Газетная, у многоквартирного жилого дома № 95, направление от пр. Мира в сторону ул. Пархоменко	Ленинский	щит	3 х 6	2
157Б	ул. Заводская, у многоквартирного жилого дома № 80, направление от ул. Красногвардейская в сторону пр. Мира	Ленинский	щит	3 х 6	2
158Б	ул. К. Маркса, у здания медицинского учреждения № 36, пересечение с ул. Пархоменко, направление от ул. Пархоменко в сторону пр. Мира	Ленинский	щит	3 х 6	2
159Б	ул. К. Маркса, у многоквартирного жилого дома № 71, направление от ул. Вязовская в сторону ул. Пархоменко	Ленинский	щит	3 х 6	2
160Б	ул. К. Маркса, у многоквартирного жилого дома № 75, направление от пр. Мира в сторону ул. Вязовская	Ленинский	щит	3 х 6	2
161Б	ул. Красноармейская, у многоквартирного жилого дома № 45, пересечение с ул. Газетная, направление от ул. Газетная в сторону ул. Ломоносова	Ленинский	щит	3 х 6	2
162Б	ул. Красноармейская, у административного здания № 7, направление от пр. Ленина в сторону ул. Уральская	Ленинский	щит	3 х 6	2
163Б	пр. Ленина, у здания торгового центра № 22, направление от ул. Красноармейская в сторону ул. Огаркова	Ленинский	щит	3 х 6	2
164Б	пр. Ленина, напротив многоквартирного жилого дома № 23, пересечение с ул. Красноармейская, направление от ул. Первомайская в сторону ул. Красноармейская	Ленинский	щит	3 х 6	1
165Б	пр. Ленина, у здания культурного учреждения № 25, направление от ул. Первомайская в сторону ул. Пархоменко	Ленинский	щит	3 х 6	1
166Б	пр. Ленина, у многоквартирного жилого дома № 28, направление от ул. Пархоменко в сторону ул. Первомайская	Ленинский	щит	3 х 6	2
167Б	пр. Ленина, у многоквартирного жилого дома № 36, направление от ул. Пархоменко в сторону ул. Первомайская	Ленинский	щит	3 х 6	2
168Б	пр. Ленина, между многоквартирными жилыми домами под № 57 и 59, направление от ул. Пархоменко в сторону ул. Вязовская	Ленинский	щит	3 х 6	2
169Б	пр. Ленина, у административного здания № 7, направление от ул. Островского в сторону ул. Огаркова	Ленинский	щит	3 х 6	2
170Б	пр. Ленина, у многоквартирного жилого дома № 73, направление от ул. Октябрьской революции в сторону ул. Садовая	Ленинский	щит	3 х 6	2

(Окончание на 10-17-й стр.)

171Б	ул. Ломоносова, у административного здания № 2, направление от ул. Островского в сторону ул. Челюскинцев	Ленинский	щит	3 х 6	3
172Б	пр. Мира, напротив многоквартирного жилого дома № 5/ ул. Горошникова, № 88, направление от пр. Строителей в сторону ул. Красногвардейская	Ленинский	щит	3 х 6	3
173Б	пр. Мира, у многоквартирного жилого дома № 21А, направление от ул. К. Маркса в сторону пр. Ленина	Ленинский	щит	3 х 6	2
174Б	пр. Мира, у многоквартирного жилого дома № 16, направление от пр. Строителей в сторону пр. Ленина	Ленинский	щит	3 х 6	2
175Б	пр. Мира, у многоквартирного жилого дома № 21, направление от ул. К. Маркса в сторону ул. Ленина	Ленинский	щит	3 х 6	2
176Б	пр. Мира, у многоквартирного жилого дома № 23, направление от ул. Газетная в сторону ул. К. Маркса	Ленинский	щит	3 х 6	2
177Б	пр. Мира, у многоквартирного жилого дома № 26, направление от пр. Ленина в сторону ул. К. Маркса	Ленинский	щит	3 х 6	2
178Б	пр. Мира, у многоквартирного жилого дома № 29, направление от ул. Газетная в сторону ул. К. Маркса	Ленинский	щит	3 х 6	2
179Б	пр. Мира, у многоквартирного жилого дома № 31, направление от ул. Циолковского в сторону ул. Газетная	Ленинский	щит	3 х 6	2
180Б	пр. Мира, у многоквартирного жилого дома № 34, направление от К. Маркса в сторону ул. Газетная	Ленинский	щит	3 х 6	2
181Б	пр. Мира, у многоквартирного жилого дома № 4, пересечение с ул. Горошникова, направление от ул. Красногвардейская в сторону пр. Строителей	Ленинский	щит	3 х 6	2
182Б	пр. Мира, у многоквартирного жилого дома № 42, направление от ул. Газетная в сторону ул. Циолковского	Ленинский	щит	3 х 6	2
183Б	пр. Мира, у многоквартирного жилого дома № 48, направление от ул. Газетная в сторону ул. Циолковского	Ленинский	щит	3 х 6	2
184Б	пр. Мира, у многоквартирного жилого дома № 57, направление от ул. Победы в сторону ул. Циолковского	Тагилстроевский	щит	3 х 6	2
185Б	пр. Мира, у многоквартирного жилого дома № 61 - ул. Новострой, № 27, направление от ул. Победы в сторону ул. Циолковского	Тагилстроевский	щит	3 х 6	2
186Б	ул. Октябрьской революции, напротив многоквартирного жилого дома № 1, направление от ул. Заводская в сторону пр. Строителей	Тагилстроевский	щит	3 х 6	2
187Б	ул. Октябрьской революции, у многоквартирного жилого дома № 30, направление от ул. Заводская в сторону пр. Строителей	Ленинский	щит	3 х 6	2
188Б	ул. Октябрьской революции, у многоквартирного жилого дома № 31 - ул. К. Маркса, № 64, направление от ул. К. Маркса в сторону пр. Ленина	Ленинский	щит	3 х 6	2
189Б	ул. Октябрьской революции, напротив здания спортивного сооружения № 41, направление от ул. Газетная в сторону ул. Циолковского	Тагилстроевский	щит	3 х 6	2
190Б	ул. Октябрьской революции, 45, напротив здания торгового центра № 66 по ул. Октябрьской революции, направление от ул. Циолковского в сторону ул. Газетная	Ленинский	щит	3 х 6	2
191Б	ул. Октябрьской революции, у многоквартирного жилого дома № 56, направление от ул. К. Маркса в сторону ул. Газетная	Тагилстроевский	щит	3 х 6	2
192Б	ул. Октябрьской революции, у здания торгового центра № 66, направление от ул. Газетная в сторону ул. Циолковского	Тагилстроевский	щит	3 х 6	2
193Б	ул. Островского, у многоквартирного жилого дома № 20 по ул. Газетная, направление от ул. Ломоносова в сторону ул. Газетная	Ленинский	щит	3 х 6	2
194Б	ул. Островского, у многоквартирного жилого дома № 5 по ул. Газетная, направление от ул. Газетная в сторону ул. Серова	Ленинский	щит	3 х 6	2
195Б	ул. Островского, у многоквартирного жилого дома № 1 по ул. К. Маркса, направление от ул. К. Маркса в сторону ул. Ломоносова	Ленинский	щит	3 х 6	2
196Б	ул. Островского, пересечение с ул. К. Маркса, за трамвайными путями	Ленинский	щит	3 х 6	1
197Б	ул. Островского, у многоквартирного жилого дома № 1 ул. Ломоносова, направление от ул. К. Маркс в сторону ул. Ломоносова	Ленинский	щит	3 х 6	2
198Б	ул. Пархоменко, у многоквартирного жилого дома № 9, пересечение с ул. К. Маркса, направление от ул. К. Маркса в сторону пр. Ленина	Ленинский	щит	3 х 6	2
199Б	ул. Первомайская, у многоквартирного жилого дома № 32, ближе к многоквартирному жилому дому № 20 по ул. К. Маркса, направление от пр. Ленина в сторону ул. К. Маркса	Ленинский	щит	3 х 6	2
200Б	ул. Первомайская, у здания Нижнетагильского цирка № 8А, пересечение с ул. Горошникова, направление в сторону ул. Горошникова от набережной	Ленинский	щит	3 х 6	2
201Б	ул. Первомайская, у здания № 15, пересечение с ул. Горошникова, направление от ул. Горошникова в сторону набережной	Ленинский	щит	3 х 6	2
202Б	пр. Строителей, у многоквартирного жилого дома № 13, направление от ул. Пархоменко в сторону пр. Мира	Ленинский	щит	3 х 6	2
203Б	пр. Строителей, у многоквартирного жилого дома № 17, направление от ул. Пархоменко в сторону пр. Мира	Ленинский	щит	3 х 6	2
204Б	пр. Строителей, у многоквартирного жилого дома № 1А, направление от ул. Пархоменко в сторону пр. Мира	Ленинский	щит	3 х 6	2
205Б	пр. Строителей, у многоквартирного жилого дома № 2, направление от пр. Мира в сторону ул. Пархоменко	Ленинский	щит	3 х 6	2
206Б	пр. Строителей, у многоквартирного жилого дома № 5, направление от ул. Пархоменко в сторону пр. Мира	Ленинский	щит	3 х 6	2
207Б	пр. Строителей, у многоквартирного жилого дома № 6, направление от пр. Мира в сторону ул. Пархоменко	Ленинский	щит	3 х 6	2
208Б	ул. Фрунзе, пересечение с ул. Серова, направление от ул. Аганичева в сторону ул. Газетная	Ленинский	щит	3 х 6	2
209Б	ул. Циолковского, у многоквартирного жилого дома № 26, направление от ул. Октябрьской революции в сторону пр. Мира	Ленинский	щит	3 х 6	2
210Б	ул. Циолковского, у многоквартирного жилого дома № 34, направление от ул. Октябрьской революции в сторону пр. Мира	Ленинский	щит	3 х 6	2
211Б	пр. Ленина, у административного здания № 2, направление от ул. Огаркова в сторону ул. Островского	Ленинский	щит	3 х 6	1
212Б	пр. Ленина, напротив многоквартирного жилого дома № 23, пересечение с ул. Первомайская, направление ул. Первомайская в сторону ул. Красноармейская	Ленинский	щит	3 х 6	1
213Б	пр. Ленина, у многоквартирного жилого дома № 24, ближе к многоквартирному дому № 32 по ул. Первомайская, направление отул. Пархоменко в сторону ул. Первомайская	Ленинский	щит	3 х 6	1
214Б	пр. Ленина, у административного здания № 67, направление от ул. Вязовская в сторону пр. Мира	Ленинский	щит	3 х 6	2
215Б	пр. Мира, у многоквартирного жилого дома № 52 - ул. Циолковского, № 26, направление от ул. Циолковского в сторону ул. Победы	Тагилстроевский	щит	3 х 6	1
216Б	пр. Строителей, Театральная площадь, левая (3 х 12)	Ленинский	щит	3 х 12	1
217Б	пр. Строителей, Театральная площадь, правая (3 х 12)	Ленинский	щит	3 х 12	1
218Б	Уральский пр., у здания гипермаркета № 75, № 1, кольцевое движение	Тагилстроевский	щит	3 х 6	3
219Б	Уральский пр., у здания гипермаркета № 75, № 2, кольцевое движение	Тагилстроевский	щит	3 х 6	3
220Б	Уральский пр., у здания гипермаркета № 75, № 3, кольцевое движение	Тагилстроевский	щит	3 х 6	3
221Б	Уральский пр., напротив многоквартирного жилого дома № 54, на подъезде к дому, направление от Октябрьского пр. в сторону ул. Дружинина	Тагилстроевский	щит	3 х 6	3
222Б	Уральский пр., у многоквартирного жилого дома № 54, в конце дома, направление от Октябрьского пр. в сторону ул. Дружинина	Тагилстроевский	щит	3 х 6	2
223Б	Уральский пр., у многоквартирного жилого дома № 42, в начале дома, направление от Октябрьского пр. в сторону ул. Дружинина	Тагилстроевский	щит	3 х 6	2
224Б	Уральский пр., у многоквартирного жилого дома № 36, в начале дома, направление от Октябрьского пр. в сторону ул. Дружинина	Тагилстроевский	щит	3 х 6	3
225Б	Уральский пр., у многоквартирного жилого дома № 32, в конце дома, направление от Октябрьского пр. в сторону ул. Дружинина	Тагилстроевский	щит	3 х 6	2
226Б	Уральский пр., у многоквартирного жилого дома № 32, пересечение с ул. Александровская, направление от Октябрьского пр. в сторону ул. Дружинина	Тагилстроевский	щит	3 х 6	2
227Б	Уральский пр., у многоквартирного жилого дома № 31, направление от ул. Дружинина в сторону ул. У. Громовой	Ленинский	щит	3 х 6	2
228Б	Октябрьский пр., у многоквартирного жилого дома № 1, ближе к многоквартирному жилому дому № 5 по Октябрьскому пр., направление от Черноисточинского ш. в сторону Уральского пр.	Тагилстроевский	щит	3 х 6	2
229Б	Октябрьский пр., у многоквартирного жилого дома № 79 по Уральскому пр., кольцевое движение в сторону Уральского пр.	Тагилстроевский	щит	3 х 6	2
230Б	Октябрьский пр., у многоквартирного жилого дома № 8, направление от Уральского пр. в сторону Черноисточинского ш.	Тагилстроевский	щит	3 х 6	2
231Б	Октябрьский пр., у многоквартирного жилого дома № 2, ближе к многоквартирному жилому дому № 8 по Октябрьскому пр., направление от Уральского пр. в сторону Черноисточинского ш.	Тагилстроевский	щит	3 х 6	2
232Б	ул. Дружинина, напротив здания № 71Б, направление от Уральского пр. в сторону Черноисточинского ш.	Ленинский	щит	3 х 6	2
233Б	ул. Дружинина, напротив здания № 71, направление от Уральского пр. в сторону Черноисточинского ш.	Ленинский	щит	3 х 6	2
234Б	ул. Дружинина, у многоквартирного жилого дома № 98, направление от Уральского пр. в сторону Черноисточинского ш.	Ленинский	щит	3 х 6	2
235Б	ул. Дружинина, у многоквартирного жилого дома № 59/1, направление от Черноисточинского ш. в сторону Уральского пр.	Тагилстроевский	щит	3 х 6	2
236Б	ул. Дружинина, напротив многоквартирного жилого дома № 76, направление от Черноисточинского ш. в сторону Уральского пр.	Тагилстроевский	щит	3 х 6	2
237Б	ул. Дружинина, у многоквартирного жилого дома № 39, направление от Черноисточинского ш. в сторону Уральского пр.	Тагилстроевский	щит	3 х 6	2
238Б	ул. Дружинина, у многоквартирного жилого дома № 35, на подъезде к дому, направление от Черноисточинского ш. в сторону Уральского пр.	Тагилстроевский	щит	3 х 6	2
239Б	ул. Дружинина, у многоквартирного жилого дома № 35, направление от Черноисточинского ш. в сторону Уральского пр.	Тагилстроевский	щит	3 х 6	2
240Б	ул. Дружинина, у многоквартирного жилого дома № 62, направление от Уральского пр. в сторону Черноисточинского ш.	Ленинский	щит	3 х 6	2
241Б	Черноисточинское ш., у здания АЗС № 37 по ул. Носова, направление от ул. Челюскинцев в сторону ул. Носова	Ленинский	щит	3 х 6	2
242Б	Черноисточинское ш., у многоквартирного жилого дома № 24, направление от ул. Челюскинцев в сторону ул. Коммуны	Ленинский	щит	3 х 6	2
243Б	Черноисточинское ш., у административного здания № 99 по ул. Коммуны, направление от ул. Коммуны в сторону ул. Бригадной	Ленинский	щит	3 х 6	2
244Б	Черноисточинское ш., у многоквартирного жилого дома № 35, направление от Октябрьского пр. в сторону ул. Дружинина	Тагилстроевский	щит	3 х 6	2
245Б	Черноисточинское ш., у многоквартирного жилого дома № 33, направление от Октябрьского пр. в сторону ул. Дружинина	Тагилстроевский	щит	3 х 6	2
246Б	Черноисточинское ш., между многоквартирными жилыми домами под № 7/3 и 7/2, направление от Октябрьского пр. в сторону ул. Дружинина	Тагилстроевский	щит	3 х 6	2
247Б	Черноисточинское ш., у частного дома № 211 по ул. Б. Гальянская, направление от ул. Дружинина в сторону ул. Бригадная	Ленинский	щит	3 х 6	2
248Б	Черноисточинское ш., напротив многоквартирного жилого дома № 54, направление от ул. Дружинина в сторону ул. Бригадная	Ленинский	щит	3 х 6	2
249Б	Черноисточинское ш., напротив многоквартирного жилого дома № 54, середина дома, направление от ул. Дружинина в сторону ул. Бригадная	Ленинский	щит	3 х 6	2
250Б	Черноисточинское ш., напротив многоквартирного жилого дома № 50, направление от ул. Дружинина в сторону ул. Бригадная	Ленинский	щит	3 х 6	2
251Б	Черноисточинское ш., у административного здания № 155А по ул. Бригадная, направление от ул. Бригадная в сторону ул. Коммуны	Ленинский	щит	3 х 6	2
252Б	Черноисточинское ш., у административного здания № 103 по ул. Соревнования, направление от ул. Бригадная в сторону ул. Коммуны	Ленинский	щит	3 х 6	2
253Б	Черноисточинское ш., у частного дома № 98 по ул. Соревнования, направление от ул. Бригадная в сторону ул. Коммуны	Ленинский	щит	3 х 6	2
254Б	Черноисточинское ш., у частного дома № 35 по ул. Лисогорская, направление от ул. Бригадная в сторону ул. Челюскинцев	Ленинский	щит	3 х 6	2
255Б	Восточное ш., у здания № 10Б, направление от Северного ш. в сторону ул. Фестивальная	Тагилстроевский	щит	3 х 6	2
256Б	Восточное ш., у административного здания № 23, направление от Северного ш. в сторону ул. Фестивальная	Тагилстроевский	щит	3 х 6	2
257Б	Восточное ш., у здания № 4А, направление от Северного ш. в сторону ул. Фестивальная	Тагилстроевский	щит	3 х 6	2
258Б	Восточное ш., напротив административного здания № 17, на подъезде к зданию, направление от Северного ш. в сторону ул. Фестивальная	Тагилстроевский	щит	3 х 6	2
259Б	Восточное ш., напротив административного здания № 15А, направление от Северного ш. в сторону ул. Фестивальная	Тагилстроевский	щит	3 х 6	2
260Б	Восточное ш., напротив административного здания № 15, направление от Северного ш. в сторону ул. Фестивальная	Тагилстроевский	щит	3 х 6	2
261Б	Восточное ш., напротив административного здания № 13А, на подъезде к зданию, направление от Северного ш. в сторону ул. Фестивальная	Тагилстроевский	щит	3 х 6	2
262Б	Восточное ш., напротив административного здания № 13, направление от Северного ш. в сторону ул. Фестивальная	Тагилстроевский	щит	3 х 6	2
263Б	Восточное ш., напротив здания автоцентра № 3, направление от Северного ш. в сторону ул. Фестивальная	Тагилстроевский	щит	3 х 6	2
264Б	ул. Зари, у многоквартирного жилого дома № 45, направление от ул. Энтузиастов в сторону пр. Вагоностроителей	Дзержинский	щит	3 х 6	2
265Б	ул. Зари, у многоквартирного жилого дома № 10, направление от пр. Вагоностроителей в сторону ул. Энтузиастов	Дзержинский	щит	3 х 6	2
266Б	ул. Зари, у многоквартирного жилого дома № 83, направление от Ленинградского пр. в сторону ул. Энтузиастов	Дзержинский	щит	3 х 6	2
267Б	ул. Зари, напротив многоквартирного жилого дома № 16, направление от Ленинградского пр. в сторону ул. Энтузиастов	Дзержинский	щит	3 х 6	2
268Б	ул. Зари, у многоквартирного жилого дома № 16, пересечение с Ленинградским пр., направление от ул. Чайковского в сторону ул. Зари	Дзержинский	щит	3 х 6	3
269Б	ул. Зари, напротив многоквартирного жилого дома № 24, направление от ул. Максарева в сторону Ленинградского пр.	Дзержинский	щит	3 х 6	2
270Б	ул. Зари, между многоквартирными жилыми домами под №№ 18 и 20, направление от ул. Максарева в сторону Ленинградского пр.	Дзержинский	щит	3 х 6	2
271Б	Ленинградский пр., у многоквартирного жилого дома № 74, направление от ул. Чайковского в сторону ул. Зари	Дзержинский	щит	3 х 6	2
272Б	Ленинградский пр., у многоквартирного жилого дома № 38, направление от пр. Дзержинского в сторону ул. Тимирязева	Дзержинский	щит	3 х 6	2
273Б	Ленинградский пр., у многоквартирного жилого дома № 37, направление от пр. Дзержинского в сторону ул. Окунева	Дзержинский	щит	3 х 6	2
274Б	Ленинградский пр., между многоквартирными жилыми домами под №№ 37 и 37А, направление от пр. Дзержинского в сторону ул. Окунева	Дзержинский	щит	3 х 6	2

275Б	Ленинградский пр., у многоквартирного жилого дома № 29, направление от пр. Дзержинского в сторону ул. Окунева	Дзержинский	щит	3 х 6	2
276Б	ул. Юности, у многоквартирного жилого дома № 41, направление от ул. Окунева в сторону ул. Юности	Дзержинский	щит	3 х 6	2
277Б	Ленинградский пр., у здания спортивного сооружения № 24, Дворец ледового спорта им. В.К. Сотникова, направление от ул. Юности в сторону ул. Окунева	Дзержинский	щит	3 х 6	2
278Б	ул. Юности, у многоквартирного жилого дома № 29, направление от Ленинградского пр. в сторону ул. Энтузиастов	Дзержинский	щит	3 х 6	2
279Б	ул. Юности, у административного здания № 11, направление от Ленинградского пр. в сторону ул. Энтузиастов	Дзержинский	щит	3 х 6	2
280Б	ул. Юности, у административного здания № 12Г, направление от ул. Энтузиастов в сторону пр. Ленинградский	Дзержинский	щит	3 х 6	2
281Б	ул. Юности, у многоквартирного жилого дома № 20, направление от ул. Энтузиастов в сторону пр. Ленинградский	Дзержинский	щит	3 х 6	2
282Б	ул. К. Маркса, напротив здания № 27А, направление от ул. Огаркова в сторону ул. Красноармейская	Ленинский	щит	3 х 6	2
283Б	ул. К. Маркса, напротив административного здания № 31, направление от ул. Огаркова в сторону ул. Красноармейская	Ленинский	щит	3 х 6	2
284Б	ул. К. Маркса, напротив административного здания № 39, направление от ул. Огаркова в сторону ул. Красноармейская	Ленинский	щит	3 х 6	2
285Б	ул. К. Маркса, у многоквартирного жилого дома № 41 - ул. Красноармейская, № 39, направление от ул. Огаркова в сторону ул. Красноармейская	Ленинский	щит	3 х 6	2
286Б	ул. Заводская, у многоквартирного жилого дома № 93, направление от ул. Красногвардейская в сторону ул. Садовая	Тагилстроевский	щит	3 х 6	2
287Б	ул. Заводская, у многоквартирного жилого дома № 5, направление от ул. Красногвардейская в сторону ул. Садовая	Тагилстроевский	щит	3 х 6	2
288Б	ул. Садовая, напротив административного здания № 18, направление от ул. Заводская в сторону площади ж/д вокзала	Тагилстроевский	щит	3 х 6	2
289Б	ул. Садовая, у административного здания № 29, направление от ул. Заводская в сторону площади ж/д вокзала	Тагилстроевский	щит	3 х 6	2
290Б	ул. Серова, у многоквартирного жилого дома № 11, направление от ул. Островского в сторону ул. Красноармейская	Ленинский	щит	3 х 6	2
291Б	ул. Серова, напротив многоквартирного жилого дома № 23, направление от ул. Красноармейская в сторону ул. Островского	Ленинский	щит	3 х 6	2
292Б	ул. Серова, напротив многоквартирного жилого дома № 57, направление от ул. Красноармейская в сторону ул. Островского	Ленинский	щит	3 х 6	2
293Б	ул. Серова, у многоквартирного жилого дома № 37 по ул. Первомайская, круговое движение, в сторону ул. Первомайская	Ленинский	щит	3 х 6	3
294Б	ул. Серова, у административного здания № 3А, пересечение с ул. Первомайская, круговое движение, в сторону ул. Циолковского	Ленинский	щит	3 х 6	3
295Б	ул. Серова, у здания торгового центра № 46 по ул. Пархоменко, направление от пр. Мира в сторону ул. Пархоменко	Тагилстроевский	щит	3 х 6	2
296Б	ул. Серова, у многоквартирного жилого дома № 10А по ул. Красная, направление от пр. Мира в сторону ул. Пархоменко	Тагилстроевский	щит	3 х 6	2
297Б	ул. Серова, напротив многоквартирного жилого дома № 6 по ул. Новострой, направление от пр. Мира в сторону ул. Пархоменко	Тагилстроевский	щит	3 х 6	2
298Б	ул. Красногвардейская, у многоквартирного жилого дома № 6А, направление от ул. Кулибина в сторону ул. Заводская	Тагилстроевский	щит	3 х 6	2
299Б	ул. Красногвардейская, у частного дома № 2А по ул. Компасная, направление от ул. Тургенева в сторону ул. Компасная	Тагилстроевский	щит	3 х 6	2
300Б	ул. Красногвардейская, у частного дома № 58, направление от ул. Осипенко в сторону ул. Тургенева	Тагилстроевский	щит	3 х 6	2
301Б	ул. Красногвардейская, напротив административного здания № 55А, направление от ул. Осипенко в сторону ул. Тургенева	Тагилстроевский	щит	3 х 6	2
302Б	ул. Красногвардейская, напротив частного дома № 62А, пересечение с ул. Осипенко, направление от ул. Тургенева в сторону ул. Шиловская	Тагилстроевский	щит	3 х 6	2
303Б	ул. Красногвардейская, у частного дома № 43 по ул. Машинистов, направление от ул. Садоводов в сторону ул. Железнодорожная	Тагилстроевский	щит	3 х 6	2
304Б	ул. К. Маркса, между зданием учебного заведения № 28, к. 2 и многоквартирным жилым домом № 30, Нижнетагильский колледж искусств, направление от ул. Первомайская в сторону ул. Пархоменко	Ленинский	щит	3 х 6	2
305Б	ул. Вязовская, у многоквартирного жилого дома № 9, направление от ул. Газетная в сторону ул. К. Маркса	Ленинский	щит	3 х 6	2
306Б	ул. Вязовская, у многоквартирного жилого дома № 5, направление от ул. К. Маркса в сторону пр. Ленина	Ленинский	щит	3 х 6	2
307Б	ул. Вязовская, у многоквартирного жилого дома № 3, направление от ул. К. Маркса в сторону пр. Ленина	Ленинский	щит	3 х 6	2
308Б	ул. Вязовская, между многоквартирными жилыми домами под №№ 10 и 16, направление от ул. К. Маркса в сторону ул. Газетная	Ленинский	щит	3 х 6	2
309Б	ул. Октябрьской революции, напротив многоквартирного жилого дома № 15, направление от ул. Заводская в сторону пр. Строителей	Тагилстроевский	щит	3 х 6	2
310Б	ул. Октябрьской революции, у многоквартирного жилого дома № 9, направление от пр. Строителей в сторону ул. Заводская	Ленинский	щит	3 х 6	2
311Б	ул. Октябрьской революции, между многоквартирными жилыми домами под №№ 5 и 3, направление от пр. Строителей в сторону ул. Заводская	Ленинский	щит	3 х 6	2
312Б	Черноисточинское ш., напротив здания автосервиса № 76Б, направление от ул. Проселочная в сторону Октябрьского пр.	Тагилстроевский	щит	3 х 6	2
313Б	Черноисточинское ш., напротив административного здания № 78б, направление от Октябрьского пр. в сторону ул. Проселочная	Тагилстроевский	щит	3 х 6	2
314Б	Черноисточинское ш., напротив административного здания № 78, направление от Октябрьского пр. в сторону ул. Проселочная	Тагилстроевский	щит	3 х 6	2
315Б	Черноисточинское ш., напротив многоквартирного жилого дома № 80, направление от Октябрьского пр. в сторону ул. Проселочная	Тагилстроевский	щит	3 х 6	2
316Б	Черноисточинское ш., у многоквартирного жилого дома № 80, направление от ул. Проселочная в сторону Октябрьского пр.	Тагилстроевский	щит	3 х 6	2
317Б	Черноисточинское ш., у здания № 82Б, переход в ул. Проселочная, направление от ул. Муринская в сторону Октябрьского пр.	Тагилстроевский	щит	3 х 6	2
318Б	ул. Проселочная, у частного дома № 14 по ул. Муринская, направление от ул. Тенистая в сторону Октябрьскогопр.	Тагилстроевский	щит	3 х 6	2
319Б	ул. Проселочная, у частного дома № 12, направление от ул. Тенистая в сторону ул. Муринская	Тагилстроевский	щит	3 х 6	2
320Б	ул. Проселочная, у частного дома № 4, переход в ул. Горбуновская, на мосту 1, направление от ул. Тенистая в сторону ул. Муринская	Тагилстроевский	щит	3 х 6	2
321Б	ул. Проселочная, у частного дома № 4, переход в ул. Горбуновская, на мосту 2, направление от ул. Тенистая в сторону ул. Муринская	Тагилстроевский	щит	3 х 6	2
322Б	ул. Горбуновская, у здания религиозного сооружения № 2 по ул. Радужная, Храм Николая Чудотворца, направление от ул. Тенистая в сторону ул. Муринская	Тагилстроевский	щит	3 х 6	2
323Б	Свердловское ш., напротив здания АЗС № 11Б, въезд на АЗС, направление от ул. Гагарина в сторону ул. Садоводов	Ленинский	щит	3 х 6	2
324Б	Свердловское ш., напротив здания АЗС № 11Б, выезд с АЗС, направление от ул. Гагарина в сторону ул. Садоводов	Ленинский	щит	3 х 6	2
325Б	Свердловское ш., напротив здания автосервиса № 11В, направление от ул. Гагарина в сторону ул. Садоводов	Ленинский	щит	3 х 6	2
326Б	Свердловское ш., у административного здания № 31, направление от ул. Садоводов в сторону ул. Гагарина	Ленинский	щит	3 х 6	2
327Б	Свердловское ш., напротив административного здания № 31, направление от ул. Гагарина в сторону ул. Садоводов	Ленинский	щит	3 х 6	2
328Б	Свердловское ш., у здания автосервиса № 43, подъезд к зданию, направление от ул. Садоводов в сторону ул. Гагарина	Ленинский	щит	3 х 6	2
329Б	Свердловское ш., после здания автосалона № 43, направление от ул. Гагарина в сторону ул. Садоводов	Ленинский	щит	3 х 6	2
330Б	Свердловское ш., напротив здания автосалона № 43, направление от ул. Гагарина в сторону ул. Садоводов	Ленинский	щит	3 х 6	2
331Б	Свердловское ш., у здания автосервиса № 43, после здания, направление от ул. Садоводов в сторону ул. Гагарина	Ленинский	щит	3 х 6	2
332Б	Свердловское ш., пересечение с ул. Патриотов, направление от ул. Гагарина в сторону ул. Садоводов	Ленинский	щит	3 х 6	2
333Б	Свердловское ш., район «Новые Ключики», направление от ул. Садоводов в сторону ул. Гагарина	Ленинский	щит	3 х 6	2
334Б	Свердловское ш., у многоквартирного жилого дома № 16 по ул. Курортная, направление от ул. Гагарина в сторону ул. Садоводов	Ленинский	щит	3 х 6	2
335Б	Свердловское ш., у многоквартирного жилого дома № 20 по ул. Курортная, направление от ул. Гагарина в сторону ул. Садоводов	Ленинский	щит	3 х 6	2
336Б	Свердловское ш., у многоквартирного жилого дома № 4 по ул. Курортная, у моста через реку, направление от ул. Гагарина в сторону ул. Садоводов	Ленинский	щит	3 х 6	2
337Б	Свердловское ш., у многоквартирного жилого дома № 18 по ул. Курортная, направление от ул. Гагарина в сторону ул. Садоводов	Ленинский	щит	3 х 6	2
338Б	ул. Победы, между многоквартирными жилыми домами под №№ 47 и 47/2, направление от ул. Пархоменко в сторону ул. К. Либкнехта	Тагилстроевский	щит	3 х 6	2
339Б	ул. Космонавтов, у здания АЗС № 9, к. 1, направление от ул. Красноармейская в сторону ул. К. Либкнехта	Ленинский	щит	3 х 6	2
340Б	ул. Космонавтов, у многоквартирного жилого дома № 2, направление от ул. К. Либкнехта в сторону ул. Красноармейская	Ленинский	щит	3 х 6	2
341Б	ул. Космонавтов, у многоквартирного жилого дома № 2, на подъезде к дому, направление от ул. К. Либкнехта в сторону ул. Красноармейская	Ленинский	щит	3 х 6	2
342Б	ул. Космонавтов, напротив многоквартирного жилого дома № 2, направление от ул. Красноармейская в сторону ул. К. Либкнехта	Ленинский	щит	3 х 6	2
343Б	ул. Космонавтов, на подъезде к многоквартирному жилому дому № 52 по ул. Победы, направление от ул. Красноармейская в сторону ул. К. Либкнехта	Тагилстроевский	щит	3 х 6	2
344Б	ул. Фрунзе, у многоквартирного жилого дома № 28, направление от ул. Аганичева в сторону ул. Серова	Ленинский	щит	3 х 6	2
345Б	ул. Фрунзе, у многоквартирного жилого дома № 28, после дома, направление от ул. Аганичева в сторону ул. Серова	Ленинский	щит	3 х 6	2
347Б	ул. Островского, у административного здания № 2 по ул. Ломоносова, Трамвайный парк	Ленинский	щит	3 х 6	3
348Б	ул. Космонавтов, у многоквартирного жилого дома № 6, направление от ул. К. Либкнехта в сторону ул. Красноармейская	Ленинский	щит	3 х 6	2
349Б	ул. Юности, у многоквартирного жилого дома № 20, направление от пр. Ленинградский в сторону ул. Алтайская	Дзержинский	щит	3 х 6	2
350Б	ул. Юности, напротив многоквартирного жилого дома № 20, направление от ул. Алтайская в сторону пр. Ленинградский	Дзержинский	щит	3 х 6	2
351Б	ул. Балакинская, у административного здания № 1А, направление от ул. Индустриальная в сторону ул. Металлургов	Тагилстроевский	щит	2,8 х 3,5	1
352Б	Свердловское ш., напротив малоэтажного жилого дома № 4 по ул. Курортная, направление от ул. Ягодная в сторону ул. Гагарина	Ленинский	щит	3 х 6	2
353Б	Восточное ш., напротив административного здания № 24/1, направление от Северного ш. в сторону ул. Юности	Дзержинский	щит	3 х 12	1
354Б	ул. Краснознаменная, у административного здания № 134, направление от Кушвинского тракта в сторону ул. Полярная	Ленинский	щит	3 х 6	2
355Б	пр. Вагоностроителей, у многоквартирного жилого дома № 28, направление от пр. Дзержинского в сторону ул. Правды	Дзержинский	щит	3 х 6	2
356Б	пр. Вагоностроителей, у многоквартирного жилого дома № 59, направление от ул. Зари в сторону ул. Сибирская	Дзержинский	щит	3 х 6	2
357Б	пр. Вагоностроителей, у административного здания № 82 по ул. Чайковского, направление от ул. Чайковского в сторону ул. Тимирязева	Дзержинский	щит	3 х 6	2
358Б	Трасса по направлению к горе Долгая	Ленинский	щит	3 х 6	2
359Б	Трасса по направлению к горе Долгая	Ленинский	щит	3 х 6	2
360Б	Трасса по направлению к горе Долгая	Ленинский	щит	3 х 6	2
361Б	Трасса по направлению к горе Долгая	Ленинский	щит	3 х 6	2
362Б	Трасса по направлению к горе Долгая	Ленинский	щит	3 х 6	2
363Б	ул. Газетная, у многоквартирного жилого дома № 7, остановка общественного транспорта, направление от ул. Газетная в сторону ул. Серова	Ленинский	щит	3 х 6	2
364Б	ул. Циолковского, у многоквартирного жилого дома № 36, пересечение с ул. Октябрьской революции, направление от ул. Газетная в сторону ул. Серова	Тагилстроевский	щит	3 х 6	4
365Б	ул. Победы, у многоквартирного жилого дома № 45, направление от ул. Пархоменко в сторону ул. К. Либкнехта	Тагилстроевский	щит	3 х 6	2
366Б	ул. Победы, у здания № 17Б по ул. К. Либкнехта, трамвайное кольцо, направление от ул. К. Либкнехта в сторону ул. Красноармейская	Тагилстроевский	щит	3 х 6	4
367Б	ул. Октябрьской революции, 27, направление от ул. К. Маркса в сторону пр. Ленина	Ленинский	щит	3 х 6	2
368Б	Октябрьский пр., 1, начало дома	Тагилстроевский	щит	3 х 6	2
369Б	Восточное ш. - Северное ш., направление от ул. Фестивальная в сторону п. Северный	Дзержинский	щит	3 х 6	2
370Б	Восточное ш., 15, направление от ул. Фестивальная к Северному ш.	Тагилстроевский	щит	3 х 6	2
371Б	Октябрьский пр., у административного здания № 1А по ул. Захарова, направление от Черноисточинского ш. в сторону Уральского пр.	Тагилстроевский	щит	3 х 6	3
372Б	ул. Металлургов, у многоквартирного жилого дома № 38, пересечение с ул. Попова, направление от ул. Индивидуальная в сторону ул. Попова	Тагилстроевский	щит	3 х 6	2
373Б	ул. Красногвардейская, у здания общежития № 57 к. 3, направление от ул. Ползунова в сторону ул. Садоводов	Тагилстроевский	щит	3 х 6	2
374Б	ул. Красногвардейская, у административного здания № 57/4, рядом с НТГСПИ, направление от ул. Кулибина в сторону ул. Садоводов	Ленинский	щит	3 х 6	2
375Б	ул. Индустриальная, напротив административного здания № 62, направление от ул. Балакинская в сторону ул. Металлургов	Тагилстроевский	щит	3 х 6	2
376Б	ул. Красногвардейская, у многоквартирного жилого дома № 6Б, направление от ул. Кулибина в сторону ул. Заводская	Тагилстроевский	щит	3 х 6	2
377Б	ул. Индустриальная, у здания № 31А, направление от ул. Циолковского в сторону ул. Фестивальная	Тагилстроевский	щит	3 х 6	2
378Б	ул. Кушвинская, напротив частного дома № 5, направление от ул. Кулибина в сторону ул. Заводская	Тагилстроевский	щит	3 х 6	2
379Б	ул. Индустриальная, пересечение с ул. Балакинская, направление от ул. Балакинская в сторону ул. Металлургов	Тагилстроевский	щит	3 х 6	2
380Б	ул. Фестивальная, пересечение с ул. Кулибина, кольцевое движение	Тагилстроевский	щит	3 х 6	5
381Б	ул. Металлургов, у административного здания № 15, направление от ул. Красных Зорь в сторону ул. Попова	Тагилстроевский	щит	3 х 6	2
382Б	Восточное ш., напротив административного здания № 1 по ул. Индустриальная, направление от ул. Фестивальная в сторону Северного ш.	Тагилстроевский	щит	3 х 6	2
383Б	Восточное ш., напротив административного здания № 2, направление от ул. Фестивальная в сторону Северного ш.	Тагилстроевский	щит	3 х 6	2

384Б	Уральский пр., у административного здания № 40, направление от ул. Дружинина в сторону Октябрьского пр.	Тагилстроевский	щит	3 х 6	2
385Б	ул. Красноармейская, у многоквартирного жилого дома № 192 - ул. Космонавтов, № 16, направление от ул. К. Либкнехта в сторону ул. Красноармейская	Ленинский	щит	3 х 6	2
386Б	Черноисточинское ш., у многоквартирного жилого дома № 22, пересечение с ул. Лисогорская, направление от ул. Челюскинцев в сторону ул. Коммуны	Ленинский	щит	3 х 6	2
387Б	Черноисточинское ш., у частного дома № 158 по ул. Пришвина, направление от ул. Дружинина в сторону ул. Б. Гальянская	Ленинский	щит	3 х 6	2
388Б	Черноисточинское ш., у здания № 60В, направление от ул. Малогальянская в сторону ул. Б. Гальянская	Ленинский	щит	3 х 6	2
389Б	Черноисточинское ш., у многоквартирного жилого дома № 50, направление от ул. Бригадная в сторону ул. Дружинина	Ленинский	щит	3 х 6	2
390Б	Черноисточинское ш., пересечение с ул. Бригадная, направление от ул. Коммуны в сторону ул. Бригадная	Ленинский	щит	3 х 6	2
391Б	пр. Мира, у многоквартирного жилого дома № 63, направление от ул. Победы в сторону ул. Циолковского	Тагилстроевский	щит	3 х 6	2
392Б	Черноисточинское ш., у частного дома № 29 по ул. Гаева, направление от ул. П. Морозова в сторону ул. Гаева	Ленинский	щит	3 х 6	2
393Б	Черноисточинское ш., пересечение с ул. Коммуны, Микрорайон № 5, направление от ул. Коммуны в сторону ул. Бригадная	Ленинский	щит	3 х 6	2
394Б	Черноисточинское ш., у здания учебного заведения № 58, Нижнетагильский техникум жилищно-коммунального и городского хозяйства, направление от ул. Бригадная в сторону ул. Дружинина	Ленинский	щит	3 х 6	2
395Б	Черноисточинское ш., у здания АЗС № 64Д, направление от ул. Бригадная в сторону ул. Дружинина	Ленинский	щит	3 х 6	2
396Б	ул. Челюскинцев, пересечение с Черноисточинским ш., кольцевое движение	Ленинский	щит	3 х 6	12
397Б	Октябрьский пр., у многоквартирного жилого дома № 22, направление от Уральского пр. в сторону Черноисточинского ш.	Тагилстроевский	щит	3 х 6	2
398Б	пр. Строителей, у многоквартирного жилого дома № 16, направление от ул. Октябрьской революции в сторону пр. Мира	Ленинский	щит	3 х 6	2
399Б	пр. Мира, у многоквартирного жилого дома № 37, направление от ул. Циолковского в сторону ул. Газетная	Ленинский	щит	3 х 6	2
400Б	ул. Черных, у многоквартирного жилого дома № 30, пересечение с многоквартирным жилом домом № 15 по ул. Фрунзе, направление от ул. Аганичева в сторону ул. Черных	Ленинский	щит	3 х 6	2
401Б	Восточное ш., у административного здания № 17, направление от ул. Фестивальная в сторону Северного ш.	Тагилстроевский	щит	3 х 6	2
402Б	Черноисточинское ш., у многоквартирного жилого дома № 55, направление от ул. Проселочная в сторону Октябрьскому пр.	Тагилстроевский	щит	3 х 6	2
403Б	ул. Фрунзе, у многоквартирного жилого дома № 30, пересечение с ул. Черных, направление от ул. Черных в сторону ул. Аганичева	Ленинский	щит	3 х 6	2
404Б	ул. Садовая, напротив многоквартирного жилого дома № 10, направление от ул. Заводская в сторону ж/д вокзала	Тагилстроевский	щит	3 х 6	4
405Б	Черноисточинское ш., у административного здания № 1Б, на разделительной полосе Черноисточинского ш.	Ленинский	щит	3 х 6	6
406Б	Восточное ш., у административного здания № 15А, направление от ул. Фестивальная в сторону Северного ш.	Тагилстроевский	щит	3 х 6	2
407Б	Ленинградский пр., у многоквартирного жилого дома № 30, направление от ул. Окунева в сторону пр. Дзержинского	Дзержинский	щит	3 х 6	2
408Б	Ленинградский пр., у многоквартирного жилого дома № 104, направление от ул. Чайковского в сторону ул. Зари	Дзержинский	щит	3 х 6	2
409Б	пр. Мира, у многоквартирного жилого дома № 18 по ул. Новострой, направление от ул. Победы в сторону ул. Циолковского	Тагилстроевский	щит	3 х 6	4
410Б	ул. Космонавтов, у многоквартирного жилого дома № 10, направление от ул. К. Либкнехта в сторону ул. Красноармейская	Ленинский	щит	3 х 6	2
411Б	ул. Фрунзе, у многоквартирного жилого дома № 15, пересечение с многоквартирным жилым домом № 30 по ул. Черных, 30, направление от ул. Аганичева в сторону ул. Черных	Ленинский	щит	3 х 6	2
412Б	пр. Вагоностроителей у многоквартирного жилого дома № 35, направление от ул. Тимирязева в сторону ул. Правды	Дзержинский	щит	3 х 6	2
413Б	ул. Островского, у административного здания № 1, направление от ул. Серова в сторону ул. Челюскинцев	Ленинский	щит	3 х 6	2
414Б	Восточное ш., пересечение с ул. Орджоникидзе	Дзержинский	щит	3 х 6	2
415Б	ул. Зари, у многоквартирного жилого дома № 33, направление от ул. Энтузиастов в сторону пр. Вагоностроителей	Дзержинский	щит	3 х 6	1
416Б	пр. Вагоностроителей, у многоквартирного жилого дома № 44, направление от ул. Тимирязева в сторону ул. Чайковского	Дзержинский	щит	3 х 6	2
417Б	пр. Мира, у многоквартирного жилого дома № 40, пересечение с ул. Газетная, направление от ул. Газетная в сторону ул. Циолковского	Ленинский	щит	3 х 6	2
418Б	ул. Краснознаменная, у здания № 77А, направление от ул. Полюсная в сторону Кушвинского тракта	Ленинский	щит	3 х 6	2
419Б	ул. Индустриальная, напротив здания АЗС № 38, направление от ул. Циолковского в сторону ул. Балакинская	Тагилстроевский	щит	3 х 6	2
420Б	пр. Строителей, пересечение с пр. Мира	Ленинский	щит	3 х 6	7
421Б	Черноисточинское ш., у здания автосервиса № 68Г, направление от ул. Дружинина в сторону Октябрьского пр.	Ленинский	щит	3 х 6	2
422Б	Черноисточинское ш., у здания автоцентра № 68/1, направление от ул. Дружинина в сторону Октябрьского пр.	Ленинский	щит	3 х 6	2
423Б	Черноисточинское ш., у здания автосервиса № 68В, направление от ул. Дружинина в сторону Октябрьского пр.	Ленинский	щит	3 х 6	2
424Б	ул. Садовая, у здания гостиницы № 4, площадь ж/д вокзала	Тагилстроевский	щит	3 х 6	8
425Б	ул. Октябрьской революции, напротив здания торгового центра № 66, направление от ул. Циолковского в сторону ул. Газетная	Тагилстроевский	щит	3 х 6	5
426Б	ул. Октябрьской революции, у многоквартирного жилого дома № 36, направление от ул. Заводская в сторону пр. Строителей	Тагилстроевский	щит	3 х 6	2
427Б	ул. Октябрьской революции, у многоквартирного жилого дома № 46, у многоквартирного жилого дома № 62 по пр. Ленина, направление от пр. Ленина в сторону ул. К. Маркса	Ленинский	щит	3 х 6	2
428Б	пр. Ленина, напротив административного здания № 1, развилка дорог, направление от ул. Огаркова в сторону ул. Островского	Ленинский	щит	3 х 6	4
429Б	ул. Металлургов, пересечение с ул. Шевченко, направление от ул. Кутузова в сторону ул. Индустриальная	Тагилстроевский	щит	3 х 6	1
430Б	ул. Октябрьской революции, у многоквартирного жилого дома № 53, пересечение с ул. Циолковского, в развилке дорог	Тагилстроевский	щит	3 х 6	5
431Б	пр. Вагоностроителей, у многоквартирного жилого дома № 25, направление от ул. Тимирязева в сторону ул. Правды	Дзержинский	щит	3 х 6	2
432Б	ул. Фрунзе, у многоквартирного жилого дома № 15, пересечение с ул. Аганичева, направление от ул. Серова в сторону ул. Черных	Ленинский	щит	3 х 6	2
433Б	ул. Октябрьской революции, у многоквартирного жилого дома № 39 - ул. Газетная, № 88, направление от ул. Циолковского в сторону ул. Газетная	Ленинский	щит	3 х 6	2
434Б	ул. Фестивальная, у здания № 3/3, направление от Восточного ш. в сторону ул. Кулибина	Дзержинский	щит	3 х 6	2
435Б	ул. Фестивальная, у здания 3/1, направление от Восточного ш. в сторону ул. Кулибина	Дзержинский	щит	3 х 6	2
436Б	ул. Космонавтов, у многоквартирного жилого дома № 32, пересечение с ул. Фрунзе, направление от ул. Красноармейская в сторону ул. Фрунзе	Ленинский	щит	3 х 6	2
437Б	ул. Металлургов, у здания культурного учреждения № 18, направление от ул. Матросова в сторону ул. Гастелло	Тагилстроевский	щит	3 х 6	2
438Б	Восточное ш., у административного здания № 23, после здания, направление от ул. Фестивальная в сторону Северного ш.	Тагилстроевский	щит	3 х 6	2
439Б	Восточное ш., у административного здания № 23, направление от ул. Фестивальная в сторону Северного ш.	Тагилстроевский	щит	3 х 6	2
440Б	Ленинградский пр., у многоквартирного жилого дома № 46, направление от пр. Дзержинского в сторону ул. Тимирязева	Дзержинский	щит	3 х 6	2
441Б	ул. Фестивальная, у частного дома № 2 по ул. Садоводов, направление от ул. Красногвардейская в сторону ул. Смоленская	Тагилстроевский	щит	3 х 6	5
442Б	ул. Фестивальная, напротив здания автосалона № 3А, направление от ул. Кулибина в сторону Восточного ш.	Дзержинский	щит	3 х 6	2
443Б	ул. Фестивальная, у здания АЗС № 78, направление от ул. Кулибина в сторону Восточного ш.	Дзержинский	щит	3 х 6	2
444Б	Восточное ш., у здания АГЗС № 4, направление от ул. Фестивальная в сторону Северного ш.	Тагилстроевский	щит	3 х 6	2
445Б	ул. Черных, у многоквартирного жилого дома № 30, пересечение с ул. Фрунзе, направление от Липового тракта в сторону ул. Красноармейская	Ленинский	щит	3 х 6	2
446Б	ул. Папанина, пересечение с ул. Островского, за трамвайным парком	Ленинский	щит	3 х 6	2
447Б	ул. Циолковского, у здания учебного заведения № 41, Нижнетагильский техникум промышленных технологий и транспорта, направление от пр. Мира в сторону ул. Октябрьской революции	Ленинский	щит	3 х 6	2
448Б	ул. Тагильская, пересечение с ул. Кирова, направление от Черноисточинского ш. в сторону к ул. Тагильская	Ленинский	щит	3 х 6	2
449Б	Черноисточинское ш., пересечение с ул. Кирова, направление от ул. Кирова в сторону ул. Челюскинцев	Ленинский	щит	3 х 6	2
450Б	ул. Серова, остановка общественного транспорта, направление от ул. Газетная в сторону ул. Серова	Ленинский	щит	3 х 12	1
451Б	Черноисточинское ш., пересечение с ул. Гаева, направление от ул. Челюскинцев в сторону ул. Коммуны	Ленинский	щит	3 х 6	2
452Б	пр. Ленина, остановка общественного транспорта «Музей»	Ленинский	щит	3 х 6	1
453Б	ул. Циолковского, напротив многоквартирного жилого дома № 24 – пр. Мира, № 49, направление от ул. Победы в сторону ул. Циолковского	Тагилстроевский	щит	3 х 6	3
454Б	пр. Ленина, у здания культурного учреждения № 25, до здания, поворот с ул. Первомайская на ул. Ленина, направление в сторону ул. Пархоменко	Ленинский	щит	3 х 6	6
455Б	пр. Мира, у многоквартирного жилого дома № 37, пересечение с ул. Учительская, направление от ул. Циолковского в сторону ул. Газетная	Ленинский	щит	3 х 6	2
456Б	пр. Ленина, у здания торгового центра № 64, пересечение с ул. Садовая	Тагилстроевский	щит	3 х 6	6
457Б	пр. Мира, у многоквартирного жилого дома № 32, пересечение с ул. К. Маркса, направление от ул. К. Маркса в сторону ул. Газетная	Ленинский	щит	3 х 6	4
458Б	ул. Пархоменко, у многоквартирного жилого дома № 3, направление от ул. К. Маркса в сторону пр. Ленина	Ленинский	щит	3 х 6	2
459Б	пр. Ленина, у здания культурного учреждения № 14, Нижнетагильский театр кукол, напротив административного здания № 17 по пр. Ленина, направление от ул. Красноармейская в сторону ул. Огаркова	Ленинский	щит	3 х 6	2
460Б	пр. Мира, у многоквартирного жилого дома № 63, направление от ул. Победы в сторону ул. Циолковского	Ленинский	щит	3 х 6	2
461Б	пр. Ленина, у здания культурного учреждения № 14, Нижнетагильский театр кукол, напротив административного здания № 15 по пр. Ленина, направление от ул. Красноармейская в сторону ул. Огаркова	Ленинский	щит	3 х 6	2
462Б	пр. Ленина, у здания культурного учреждения № 14, Нижнетагильский театр кукол, напротив административного здания № 11 по пр. Ленина, направление от ул. Красноармейская в сторону ул. Огаркова	Ленинский	щит	3 х 6	2
463Б	пр. Ленина, у здания культурного учреждения № 14, Нижнетагильский театр кукол, напротив административного здания № 9 по пр. Ленина, направление от ул. Красноармейская в сторону ул. Огаркова	Ленинский	щит	3 х 6	2
464Б	ул. Пархоменко, напротив многоквартирного жилого дома № 22, направление от ул. К. Маркса в сторону ул. Газетная	Ленинский	щит	3 х 6	2
465Б	пр. Ленина, у административного здания № 1, пересечение с ул. Папанина, на плотинке, правое место	Ленинский	щит	3 х 6	6
466Б	пр. Ленина, у административного здания № 1, пересечение с ул. Папанина, на плотинке, левое место	Ленинский	щит	3 х 6	2
467Б	пр. Мира, у здания учебного заведения № 25, НТГСПИ, художественно-графический факультет, направление от ул. Газетная в сторону ул. К. Маркса	Ленинский	щит	3 х 6	2
468Б	пр. Ленина, у многоквартирного жилого дома № 62, пересечение с ул. Октябрьской революции, направление от ул. Садовая в сторону ул. Октябрьской революции	Ленинский	щит	3 х 6	2
469Б	пр. Вагоностроителей, пересечение с Восточным ш. у входа в парк культуры и отдыха им. И.В. Окунева	Дзержинский	щит	3 х 6	7
470Б	ул. Островского, у здания учебного заведения № 3, Нижнетагильский педагогический колледж № 1, направление от ул. Серова в сторону пр. Ленина	Ленинский	щит	3 х 6	2
471Б	ул. Фрунзе, пересечение с ул. Космонавтов, направление от ул. Космонавтов в сторону ул. Черемшанская	Ленинский	щит	3 х 6	2
472Б	Ленинградский пр., напротив многоквартирного жилого дома № 85, направление от ул. Чайковского в сторону ул. Зари	Дзержинский	щит	3 х 6	2
473Б	ул. Садовая, у многоквартирного жилого дома № 2, площадь ж/д вокзала	Тагилстроевский	щит	3 х 6	10
474Б	Восточное ш., после здания автомойки № 10Б, направление от Северного ш. в сторону ул. Фестивальная	Тагилстроевский	щит	3 х 6	2
475Б	Черноисточинское ш., напротив административного здания № 66, направление от Октябрьского пр. в сторону ул. Дружинина, на разделительной полосе Черноисточинского ш.	Ленинский	щит	3 х 6	6
476Б	Ленинградский пр., пересечение с ул. Юности, у здания торгового центра № 16 по ул. Юности, направление от Ленинградского пр. в сторону ул. Алтайская	Дзержинский	щит	3 х 6	9
477Б	ул. Фестивальная, у административного здания № 3, направление от Восточного ш. в сторону ул. Кулибина	Тагилстроевский	щит	3 х 6	2
478Б	ул. Челюскинцев, у Лисьей горы, направление в сторону Черноисточинского ш.	Ленинский	щит	3 х 6	2
479Б	ул. Победы, пересечение с пр. Мира, направление от ул. Циолковского в сторону ул. Победы, правая	Тагилстроевский	щит	3 х 6	1
480Б	ул. Красногвардейская, у административного здания № 55А, направление от ул. Тургенева в сторону ул. Осипенко	Тагилстроевский	щит	3 х 6	2
481Б	ул. Фрунзе, у здания культурного учреждения № 39, направление от ул. Черных в сторону ул. Космонавтов	Ленинский	щит	3 х 6	4
482Б	ул. Октябрьской революции, у здания учебного заведения № 44, Уральская академия государственной службы, направление от пр. Строителей в сторону пр. Ленина	Тагилстроевский	щит	3 х 6	2

483Б	ул. Серова, пересечение с ул. Фрунзе, у моста, направление от ул. Первомайская в сторону ул. Аганичева	Ленинский	щит	3 х 6	5
484Б	ул. Октябрьской революции, напротив многоквартирного жилого дома № 17, направление от пр. Строителей в сторону пр. Ленина	Тагилстроевский	щит	3 х 6	2
485Б	ул. Серова, у многоквартирного жилого дома № 6, направление от ул. Пархоменко в сторону ул. Октябрьская революция	Тагилстроевский	щит	3 х 6	2
486Б	ул. Октябрьской революции, у здания торгового центра № 66, направление от ул. Газетная в сторону ул. Циолковского	Тагилстроевский	щит	3 х 6	2
487Б	пр. Ленина, напротив здания учреждения культуры № 14, Нижнетагильский театр кукол, пересечение с ул. Огаркова, направление от ул. Островского в сторону ул. Красноармейская	Ленинский	щит	3 х 6	4
494Б	Горнолыжный комплекс «Гора Белая», вид на парковку	гора Белая	щит	3 х 6	2
495Б	Горнолыжный комплекс «Гора Белая»	гора Белая	щит	3 х 6	2
496Б	Горнолыжный комплекс «Гора Белая»	гора Белая	щит	3 х 6	1
497Б	Горнолыжный комплекс «Гора Белая», напротив ресторана и административного корпуса	гора Белая	щит	3 х 6	1
498Б	Горнолыжный комплекс «Гора Белая», учебная трасса	гора Белая	щит	3 х 6	2
499Б	Горнолыжный комплекс «Гора Белая», на переходе к подъемнику	гора Белая	щит	3 х 6	2
500Б	Черноисточинское ш., пересечение с Октябрьским пр., А1	Тагилстроевский	щит	3,1 х 11,5	1
501Б	Черноисточинское ш., пересечение с Октябрьским пр., А2	Тагилстроевский	щит	3,1 х 11,5	1
502Б	Черноисточинское ш., пересечение с Октябрьским пр., А3	Тагилстроевский	щит	3,1 х 11,5	1
503Б	Черноисточинское ш., пересечение с Октябрьским пр., А4	Тагилстроевский	щит	3,1 х 11,5	1
520Б	ул. Победы, пересечение с пр. Мира, направление от ул. Циолковского в сторону ул. Победы, левая	Тагилстроевский	щит	3 х 6	1
521Б	пр. Вагоностроителей, напротив многоквартирного жилого дома № 4, направление от ул. Окунева в сторону Восточного ш.	Дзержинский	щит	3 х 6	2
522Б	Салдинское ш. (садоводческие кооператив № 6 ПО УВЗ), направление из г. Верхняя Салда в г. Нижний Тагил	Дзержинский	щит	3 х 6	2
523Б	пр. Вагоностроителей, напротив многоквартирного жилого дома № 6, направление от ул. Окунева в сторону Восточного ш.	Дзержинский	щит	3 х 6	2
524Б	пр. Вагоностроителей, напротив многоквартирного жилого дома № 8, направление от ул. Окунева в сторону Восточного ш.	Дзержинский	щит	3 х 6	2
525Б	Ленинградский пр., у многоквартирного жилого дома № 85, направление от ул. Зари в сторону ул. Чайковского	Дзержинский	щит	3 х 6	2
526Б	Ленинградский пр., у многоквартирного жилого дома № 95, направление от ул. Зари в сторону ул. Чайковского	Дзержинский	щит	3 х 6	2
527Б	Ленинградский пр., у многоквартирного жилого дома № 103, направление от ул. Зари в сторону ул. Чайковского	Дзержинский	щит	3 х 6	2
528Б	Восточное ш., пересечение с ул. Фестивальная, направление от Северного ш. в сторону ул. Фестивальная	Тагилстроевский	щит	3 х 6	2
529Б	ул. Фестивальная, вблизи здания АЗС № 14Б, направление от ул. Республиканская в сторону ул. Кулибина	Тагилстроевский	щит	3 х 6	2
530Б	ул. Победы, у многоквартирного жилого дома № 45, ближе к зданию торгового комплекса, направление от ул. Пархоменко в сторону ул. К. Либкнехта	Тагилстроевский	щит	3 х 6	2
531Б	ул. Попова, пересечение с ул. Пожарная, направление от ул. Огнеупорная в сторону ул. Пожарная	Тагилстроевский	щит	2 х 3	1
532Б	пр. Ленинградский, у многоквартирного жилого дома №85, направление от ул. Зари в сторону ул. Чайковского	Дзержинский	щит	3 х 6	2
533Б	пр. Ленинградский, у многоквартирного жилого дома №103, направление от ул. Зари в сторону ул. Чайковского	Дзержинский	щит	3 х 6	2
548Б	Уральский пр., у здания торгового центра № 28А по Октябрьскому пр., направление от ул. Дружинина в сторону Октябрьского пр.	Тагилстроевский	щит	3 х 6	3
552Б	Уральский пр., у здания гипермаркета № 75, ближе к административному зданию № 71 по Уральскому пр., направление от Октябрьского пр. в сторону ул. Дружинина	Тагилстроевский	щит	3 х 6	3
554Б	Уральский пр., у административного здания № 71, после здания, направление от Октябрьского пр. в сторону ул. Дружинина	Тагилстроевский	щит	3 х 6	3
555Б	Уральский пр., у административного здания № 69, направление от Октябрьского пр. в сторону ул. Дружинина	Тагилстроевский	щит	3 х 6	2
556Б	Уральский пр., напротив многоквартирного жилого дома № 56, к. 2, направление от Октябрьского пр. в сторону ул. Дружинина	Тагилстроевский	щит	3 х 6	3
557Б	Уральский пр., у многоквартирного жилого дома № 56, к. 2, направление от ул. Дружинина в сторону Октябрьского пр.	Тагилстроевский	щит	3 х 6	3
2. Суперсайты[1]					
1С/Т	пр. Ленина, у здания учреждения культуры № 14, Нижнетагильский театр кукол, направление от ул. Красноармейская в сторону ул. Огаркова, на газоне	Ленинский	щит	5 х 15	2
2С/Т	ул. Садовая, у административного здания № 23А, направление от ул. Заводская в сторону пр. Ленина, на газоне	Тагилстроевский	щит	4 х 12	2
3С/Т	Черноисточинское ш., у административного здания № 1Б, направление от ул. Дружинина в сторону ул. Совхозная, на газоне	Тагилстроевский	щит	4 х 12	2
4С/Т	Черноисточинское ш., у административного здания № 66А, направление от ул. Дружинина в сторону Октябрьского пр., на газоне	Тагилстроевский	щит	4 х 12	2
5С/Т	Свердловское ш., у здания гипермаркета № 31А, направление от ул. Питомник Горзеленхоза в сторону ул. Седова, территория гипермаркета, ближе к Свердловскому ш.	Ленинский	Техническое средство стабильного территориального размещения (далее – ТССТР)	3 х 6 – 1 шт. 2,5 х 5,4 – 8 шт.	3
6С/Т	Свердловское ш., у здания кафе № 31Г, направление от ул. Питомник Горзеленхоза в сторону ул. Седова, территория ТЦ, ближе к Свердловскому ш.	Ленинский	ТССТР	5,4 х 2,7	2
7С/Т	Свердловское ш., у здания торгового центра № 65, направление от ул. Новые ключики в сторону ул. Гагарина, территория торгового центра	Ленинский	ТССТР	3 х 12 – 1 шт. 4,5 х 6 – 1 шт.	3
3. Световые экраны[1]					
1Э	ул. Индустриальная, у здания медицинского учреждения № 2, направление от ул. Индустриальная в сторону ул. Кутузова, пешеходная зона	Тагилстроевский	Электронное табло	4 х 6 м	1
2Э	Черноисточинское ш., пересечение с ул. Коммуны, направление от ул. Челюскинцев в сторону ул. Дружинина	Ленинский	Электронное табло	4 х 6 м	1
3Э	ул. Фрунзе, у административного здания № 56, направление от ул. Космонавтов в сторону ул. Черных	Ленинский	Электронное табло	4 х 6 м	1
4Э	пр. Ленина, у административного здания № 64, направление от ул. Садовая в сторону ул. Октябрьской революции, сторона на пр. Ленина	Тагилстроевский	Электронное табло	4 х 6 м	1
5Э	пр. Вагоностроителей, напротив административного здания № 2, направление от ул. Орджоникидзе в сторону Восточного ш., сторона на перекресток	Дзержинский	Электронное табло	4 х 6 м	1
6Э	пр. Ленина, трибуна	Ленинский	Электронное табло	7 х 12	1
7Э	Уральский пр., пересечение с Октябрьским пр., направление от Черноисточинского ш. в сторону Уральского пр., на газоне	Тагилстроевский	Электронное табло	6 х 9,3 х 9	11
8Э	ул. Фестивальная, пересечение с ул. Кулибина, на газоне	Тагилстроевский	Электронное табло	4 х 6 м	1
9Э	ул. Юности, напротив многоквартирного жилого дома № 3/2, направление от Восточного ш. в сторону Ленинградского пр., на газоне	Дзержинский	Электронное табло	4 х 6 м	1
10Э	ул. Тагильская, у жилого дома № 61, направление от ул. Тагильская в сторону ул. Семенова, сторона на ул. Тагильская	Ленинский	Электронное табло	0,32 х 4,16 м	1
4. Световые короба[1]					
1СК	пр. Строителей, у многоквартирного жилого дома № 1, направление от Театральной площади в сторону пр. Мира, на газоне	Ленинский	ТССТР	2,1 х 1,3	2
2СК	пр. Строителей, у многоквартирного жилого дома № 10, вторая от пр. Мира, направление от пр. Мира в сторону ул. Пархоменко, на газоне	Ленинский	ТССТР	2,1 х 1,3	2
3СК	пр. Строителей, у многоквартирного жилого дома № 10, ближе к Театральной площади, направление от пр. Мира в сторону ул. Пархоменко, на газоне	Ленинский	ТССТР	2,1 х 1,3	2
4СК	пр. Строителей, у многоквартирного жилого дома № 10, ближе к пр. Мира, направление от пр. Мира в сторону ул. Пархоменко	Ленинский	ТССТР	2,1 х 1,3	2
5СК	пр. Строителей, у многоквартирного жилого дома № 13, направление от ул. Пархоменко в сторону пр. Мира, на газоне	Ленинский	ТССТР	2,1 х 1,3	2
6СК	пр. Строителей, у многоквартирного жилого дома № 17, направление от ул. Пархоменко в сторону пр. Мира, на газоне	Ленинский	ТССТР	2,1 х 1,3	2
7СК	пр. Строителей, у многоквартирного жилого дома № 17, ближе к пр. Мира, направление от ул. Пархоменко в сторону пр. Мира, на газоне	Ленинский	ТССТР	2,1 х 1,3	2
8СК	пр. Строителей, у многоквартирного жилого дома № 2, направление от пр. Мира в сторону ул. Пархоменко, на газоне	Ленинский	ТССТР	1,6 х 1,1	2
9СК	пр. Строителей, у многоквартирного жилого дома № 2, ближе к Театральной площади, направление от пр. Мира в сторону ул. Пархоменко, на газоне	Ленинский	ТССТР	1,6 х 1,1	2
10СК	пр. Строителей, у многоквартирного жилого дома № 2, ближе к пр. Мира, направление от пр. Мира в сторону ул. Пархоменко, на газоне	Ленинский	ТССТР	2,1 х 1,3	2
11СК	пр. Строителей, у многоквартирного жилого дома № 4, ближе к Театральной площади, направление от пр. Мира в сторону ул. Пархоменко, на газоне	Ленинский	ТССТР	2,1 х 1,3	2
12СК	пр. Строителей, у многоквартирного жилого дома № 4, ближе к пр. Мира, направление от пр. Мира в сторону ул. Пархоменко	Ленинский	ТССТР	2,1 х 1,3	2
13СК	пр. Строителей, у многоквартирного жилого дома № 5, ближе к Театральной площади, направление от ул. Пархоменко в сторону пр. Мира, на газоне	Ленинский	ТССТР	2,1 х 1,3	2
14СК	пр. Строителей, у многоквартирного жилого дома № 5, ближе к пр. Мира, направление от ул. Пархоменко в сторону пр. Мира, на газоне	Ленинский	ТССТР	2,1 х 1,3	2
15СК	пр. Строителей, у многоквартирного жилого дома № 8, ближе к пр. Мира, направление от пр. Мира в сторону ул. Пархоменко, на газоне	Ленинский	ТССТР	2,1 х 1,3	2
16СК	пр. Строителей, у многоквартирного жилого дома № 8, ближе к Театральной площади, направление от пр. Мира в сторону ул. Пархоменко, на газоне	Ленинский	ТССТР	2,1 х 1,3	2
17СК	пр. Ленина, у многоквартирного жилого дома № 62, опора электроосвещения № 332, направление от ул. Садовая в сторону ул. Октябрьской революции	Тагилстроевский	ТССТР	1,2 х 0,8	2
18СК	пр. Ленина, у многоквартирного жилого дома № 71, опора электроосвещения № 347, направление от пр. Мира в сторону ул. Октябрьской революции	Ленинский	ТССТР	1,2 х 0,8	2
19СК	пр. Ленина, у многоквартирного жилого дома № 71, опора электроосвещения № 343, направление от пр. Мира в сторону ул. Октябрьской революции	Ленинский	ТССТР	1,2 х 0,8	2
20СК	пр. Ленина, у многоквартирного жилого дома № 71, опора электроосвещения № 341, направление от пр. Мира в сторону ул. Октябрьской революции	Ленинский	ТССТР	1,2 х 0,8	2
21СК	пр. Ленина, у многоквартирного жилого дома № 71, опора электроосвещения № 339, направление от пр. Мира в сторону ул. Октябрьской революции	Ленинский	ТССТР	1,2 х 0,8	2
22СК	пр. Ленина, у многоквартирного жилого дома № 71, опора электроосвещения № 337, направление от пр. Мира в сторону ул. Октябрьской революции	Ленинский	ТССТР	1,2 х 0,8	2
23СК	пр. Ленина, у многоквартирного жилого дома № 60, опора электроосвещения № 338, направление от ул. Октябрьской революции в сторону пр. Мира	Ленинский	ТССТР	1,2 х 0,8	2
24СК	пр. Ленина, у многоквартирного жилого дома № 60, опора электроосвещения № 340, направление от ул. Октябрьской революции в сторону пр. Мира	Ленинский	ТССТР	1,2 х 0,8	2
25СК	пр. Ленина, у многоквартирного жилого дома № 58, опора электроосвещения № 342, направление от ул. Октябрьской революции в сторону пр. Мира	Ленинский	ТССТР	1,2 х 0,8	2
26СК	пр. Ленина, у многоквартирного жилого дома № 58, опора электроосвещения № 344, направление от ул. Октябрьской революции в сторону пр. Мира	Ленинский	ТССТР	1,2 х 0,8	2
27СК	пр. Ленина, у многоквартирного жилого дома № 54, опора электроосвещения № 348, направление от ул. Октябрьской революции в сторону пр. Мира	Ленинский	ТССТР	1,2 х 0,8	2
28СК	пр. Ленина, у многоквартирного жилого дома № 63, опора электроосвещения № 290, направление от ул. Вязовская в сторону пр. Мира	Ленинский	ТССТР	1,2 х 0,8	2
29СК	пр. Ленина, у многоквартирного жилого дома № 61, опора электроосвещения № 284, направление от ул. Вязовская в сторону пр. Мира	Ленинский	ТССТР	1,2 х 0,8	2
30СК	пр. Ленина, у многоквартирного жилого дома № 59, опора электроосвещения № 280, направление от ул. Вязовская в сторону пр. Мира	Ленинский	ТССТР	1,2 х 0,8	2
31СК	пр. Ленина, направление от ул. Пархоменко в сторону ул. Вязовская, опора электроосвещения № 266	Ленинский	ТССТР	1,2 х 0,8	2
32СК	пр. Ленина, направление от ул. Пархоменко в сторону ул. Вязовская, опора электроосвещения № 268	Ленинский	ТССТР	1,2 х 0,8	2
33СК	пр. Ленина, направление от ул. Пархоменко в сторону ул. Вязовская, опора электроосвещения № 270	Ленинский	ТССТР	1,2 х 0,8	2
34СК	пр. Ленина, у многоквартирного жилого дома № 32, опора электроосвещения № 261, направление от ул. Пархоменко в сторону ул. Первомайская	Ленинский	ТССТР	1,2 х 0,8	2
35СК	пр. Ленина, у многоквартирного жилого дома № 32, опора электроосвещения № 259, направление от ул. Пархоменко в сторону ул. Первомайская	Ленинский	ТССТР	1,2 х 0,8	2
36СК	пр. Ленина, у административного здания № 28А, опора электроосвещения № 257, направление от ул. Пархоменко в сторону ул. Первомайская	Ленинский	ТССТР	1,2 х 0,8	2
37СК	пр. Ленина, у административного здания № 28А, опора электроосвещения № 255, направление от ул. Пархоменко в сторону ул. Первомайская	Ленинский	ТССТР	1,2 х 0,8	2
38СК	пр. Ленина, у многоквартирного жилого дома № 28, опора электроосвещения № 253, направление от ул. Пархоменко в сторону ул. Первомайская	Ленинский	ТССТР	1,2 х 0,8	2
39СК	пр. Ленина, у многоквартирного жилого дома № 24, опора электроосвещения № 251, направление от ул. Пархоменко в сторону ул. Первомайская	Ленинский	ТССТР	1,2 х 0,8	2
40СК	пр. Ленина, у административного здания № 22, опора электроосвещения № 235, направление от ул. Красноармейская в сторону ул. Огаркова	Ленинский	ТССТР	1,2 х 0,8	2
41СК	пр. Ленина, напротив административного здания № 21, опора электроосвещения № 233, направление от ул. Красноармейская в сторону ул. Огаркова	Ленинский	ТССТР	1,2 х 0,8	2
42СК	пр. Ленина, напротив административного здания № 15, опора электроосвещения № 231, направление от ул. Красноармейская в сторону ул. Огаркова	Ленинский	ТССТР	1,2 х 0,8	2
43СК	пр. Ленина, напротив административного здания № 11, опора электроосвещения № 229, направление от ул. Красноармейская в сторону ул. Огаркова	Ленинский	ТССТР	1,2 х 0,8	2
44СК	пр. Ленина, напротив административного здания № 9, опора электроосвещения № 227, направление от ул. Красноармейская в сторону ул. Огаркова	Ленинский	ТССТР	1,2 х 0,8	2
45СК	пр. Ленина, у административного здания № 4А, опора электроосвещения № 219, направление от ул. Огаркова в сторону ул. Папанина	Ленинский	ТССТР	1,2 х 0,8	2

46СК	пр. Ленина, у административного здания № 4, опора электроосвещения № 217, направление от ул. Огаркова в сторону ул. Папанина	Ленинский	ТССТР	1,2 х 0,8	2
47СК	пр. Ленина, у административного здания № 2А, опора электроосвещения № 215, направление от ул. Огаркова в сторону ул. Папанина	Ленинский	ТССТР	1,2 х 0,8	2
48СК	пр. Ленина, у административного здания № 2А, опора электроосвещения № 213, направление от ул. Огаркова в сторону ул. Папанина	Ленинский	ТССТР	1,2 х 0,8	2
49СК	пр. Ленина, у административного здания № 2, опора электроосвещения № 211, направление от ул. Огаркова в сторону ул. Папанина	Ленинский	ТССТР	1,2 х 0,8	2
5. Пилоны[1]					
1П	пр. Ленина, напротив административного здания № 1, направление от ул. Огаркова в сторону ул. Челюскинцев	Ленинский	ТССТР	1,8 х 1,2	2
2П	пр. Ленина, у административного здания № 25, напротив многоквартирного жилого дома № 24, направление от ул. Первомайская в сторону ул. Пархоменко	Ленинский	ТССТР	1,8 х 1,2	2
3П	пр. Ленина, у многоквартирного жилого дома № 62, направление от ул. Садовая в сторону ул. Октябрьской революции, на газоне	Тагилстроевский	ТССТР	1,8 х 1,2	2
4П	пр. Ленина, у административного здания № 67, направление от ул. Вязовская в сторону пр. Мира, на газоне	Ленинский	ТССТР	1,8 х 1,2	2
5П	пр. Мира, у многоквартирного жилого дома № 28, направление от пр. Ленина в сторону ул. К. Маркса, на газоне	Ленинский	ТССТР	1,8 х 1,2	2
6П	пр. Мира, у многоквартирного жилого дома № 26, направление от пр. Ленина в сторону ул. К. Маркса, на газоне	Ленинский	ТССТР	1,8 х 1,2	2
7П	пр. Ленина, у многоквартирного жилого дома № 40, направление от ул. Вязовская в сторону ул. Пархоменко, на газоне	Ленинский	ТССТР	1,8 х 1,2	2
8П	пр. Мира, у здания учебного заведения № 25, НТГСПИ, художественно-графический факультет, направление от ул. Газетная в сторону ул. К. Маркса, на газоне	Ленинский	ТССТР	1,8 х 1,2	2
9П	пр. Мира, у здания учебного заведения № 25, НТГСПИ, художественно-графический факультет, направление от ул. Газетная в сторону ул. К. Маркса, на газоне	Ленинский	ТССТР	1,8 х 1,2	2
10П	пр. Мира, у здания учебного заведения № 27, Уральский колледж прикладного искусства и дизайна, направление от ул. Газетная к ул. К. Маркса, на газоне	Ленинский	ТССТР	1,8 х 1,2	2
11П	пр. Мира, у многоквартирного жилого дома № 40, направление от ул. Газетная в сторону ул. Циолковского, на газоне	Ленинский	ТССТР	1,8 х 1,2	2
12П	пр. Мира, у административного здания № 40А, направление от ул. Газетная в сторону ул. Циолковского, на газоне	Ленинский	ТССТР	1,8 х 1,2	2
13П	пр. Мира, у многоквартирного жилого дома № 31, направление от ул. Циолковского в сторону ул. Газетная, на газоне	Ленинский	ТССТР	1,8 х 1,2	2
14П	пр. Мира, у многоквартирного жилого дома № 33, направление от ул. Циолковского в сторону ул. Газетная, на газоне	Ленинский	ТССТР	1,8 х 1,2	2
15П	пр. Мира, у многоквартирного жилого дома № 37, ближе к ул. Циолковского, направление от ул. Циолковского в сторону ул. Газетная, на газоне	Ленинский	ТССТР	1,8 х 1,2	2
16П	пр. Мира, у многоквартирного жилого дома № 37, направление от ул. Циолковского в сторону ул. Газетная, на газоне	Ленинский	ТССТР	1,8 х 1,2	2
17П	пр. Мира, у многоквартирного жилого дома № 50, направление от ул. К. Маркса в сторону пр. Ленина, на газоне	Ленинский	ТССТР	1,8 х 1,2	2
18П	пр. Ленина, у многоквартирного жилого дома № 63, направление от ул. Вязовская в сторону пр. Мира, на газоне	Ленинский	ТССТР	1,8 х 1,2	2
19П	пр. Ленина, у многоквартирного жилого дома № 57, направление от ул. Пархоменко в сторону ул. Вязовской, на газоне	Ленинский	ТССТР	1,8 х 1,2	2
20П	пр. Ленина, у многоквартирного жилого дома № 52, направление от ул. Октябрьской революции в сторону пр. Мира, на газоне	Ленинский	ТССТР	1,8 х 1,2	2
21П	Черноисточинское ш., у здания автосалона № 74А, направление от пр. Октябрьский в сторону ул. Проселочная	Тагилстроевксий	ТССТР	6 х 1,4	2
6. Афишные тумбы[1]					
1АФ	пр. Ленина, напротив многоквартирного жилого дома № 23/40, ближе к ул. Красноармейская, направление от ул. Первомайская в сторону ул. Красноармейская, пешеходная зона	Ленинский	ТССТР		цилиндр
2АФ	ул. К. Либкнехта, у стационарного торгового объекта № 17Б, направление от ул. К. Либкнехта в сторону ул. Красноармейская, пешеходная зона	Тагилстроевский	ТССТР		цилиндр
3АФ	пр. Ленина, у многоквартирного жилого дома № 23/40, ближе к ул. Красноармейская, направление от ул. Красноармейская в сторону ул. Первомайская, пешеходная зона	Ленинский	ТССТР		цилиндр
4АФ	ул. Фрунзе, у стационарного торгового объекта № 17А, к. 1, направление от ул. Черных в сторону ул. Космонавтов, пешеходная зона	Ленинский	ТССТР	2 х 0,85	3
5АФ	Черноисточинское ш., напротив многоквартирного жилого дома № 35, направление от ул. Дружинина в сторону пр. Октябрьский, пешеходная зона	Тагилстроевский	ТССТР		цилиндр
6АФ	Черноисточинское ш., у административного здания № 66А, направление от ул. Дружинина в сторону пр. Октябрьский, пешеходная зона	Тагилстроевский	ТССТР		цилиндр
7АФ	ул. Ломоносова, у многоквартирного жилого дома № 6, направление от пр. Ленина в сторону ул. Газетная, пешеходная зона	Ленинский	ТССТР		цилиндр
8АФ	ул. Металлургов, у административного здания № 2Д, направление от ул. Индустриальная в сторону ул. Шевченко, пешеходная зона	Тагилстроевский	ТССТР		цилиндр
9АФ	ул. Фрунзе, у административного здания № 37Б, направление от ул. Черных в сторону ул. Космонавтов, пешеходная зона	Ленинский	ТССТР		цилиндр
10АФ	пр. Ленина, напротив многоквартирного жилого дома № 23/40, ближе к ул. Первомайская, направление от ул. Первомайская в сторону ул. Красноармейская, пешеходная зона	Ленинский	ТССТР		цилиндр
11АФ	пр. Мира, у многоквартирного жилого дома № 22, направление от пр. Ленина в сторону ул. К. Маркса, пешеходная зона	Ленинский	ТССТР		цилиндр
12АФ	Черноисточинское ш., у административного здания № 74/3, направление от ул. Дружинина в сторону пр. Октябрьский, пешеходная зона	Тагилстроевский	ТССТР	2 х 0,85	3
13АФ	пр. Мира, у многоквартирного жилого дома № 50, направление от ул. Газетная в сторону ул. Циолковского, пешеходная зона	Ленинский	ТССТР		цилиндр
14АФ	Уральский пр., у административного здания № 40А, направление от ул. Дружинина в сторону пр. Октябрьский, пешеходная зона	Тагилстроевский	ТССТР		цилиндр
15АФ	ул. Захарова, у административного здания № 2А, направление от Черноисточинского ш. в сторону Уральского пр., пешеходная зона	Тагилстроевский	ТССТР		цилиндр
16АФ	ул. Металлургов, у многоквартирного жилого дома № 12, направление от ул. Техническая в сторону ул. Матросова, пешеходная зона	Тагилстроевский	ТССТР		цилиндр
17АФ	пр. Ленина, у многоквартирного жилого дома № 57, направление от ул. Пархоменко в сторону ул. Вязовская, пешеходная зона	Ленинский	ТССТР		цилиндр
18АФ	пр. Ленина, у многоквартирного жилого дома № 40, направление от ул. Вязовская в сторону ул. Пархоменко, пешеходная зона	Ленинский	ТССТР		цилиндр
19АФ	ул. Космонавтов, у многоквартирного жилого дома № 32, направление от ул. Фрунзе в сторону ул. В. Черепанова, пешеходная зона	Ленинский	ТССТР		цилиндр
20АФ	ул. Космонавтов, у многоквартирного жилого дома № 18, направление от ул. Красноармейская в сторону ул. Фрунзе, пешеходная зона	Ленинский	ТССТР		цилиндр
21АФ	пр. Ленина, у многоквартирного жилого дома № 71, направление от пр. Мира в сторону ул. Октябрьской революции, пешеходная зона	Ленинский	ТССТР		цилиндр
7. Рекламные скамьи[1]					
1С	пр. Ленина, напротив многоквартирного жилого дома № 23/40, направление от ул. Первомайская в сторону ул. Красноармейская, ближе к ул. Красноармейская	Ленинский	ТССТР	1,2 х 1,8	2
2С	пр. Ленина, напротив многоквартирного жилого дома № 23/40, направление от ул. Первомайская в сторону ул. Красноармейская, ближе к ул. Первомайская	Ленинский	ТССТР	1,2 х 1,8	2
3С	пр. Ленина, у многоквартирного жилого дома 23/40, середина дома, направление от ул. Красноармейская в сторону ул. Первомайская, ближе к ул. Первомайская, пешеходная зона	Ленинский	ТССТР	1,2 х 1,8	2
4С	пр. Ленина, у многоквартирного жилого дома 23/40, середина дома, направление от ул. Красноармейская в сторону ул. Первомайская, ближе к ул. Красноармейская, пешеходная зона	Ленинский	ТССТР	1,2 х 1,8	2
5С	ул. Победы у административного здания № 43А, сторона на ул. Победы, направление от ул. Пархоменко в сторону ул. Космонавтов, пешеходная зона	Тагилстроевский	ТССТР	1,2 х 1,8	2
6С	пр. Ленина, у многоквартирного жилого дома № 24, направление от ул. Пархоменко в сторону ул. Первомайская, ближе к ул. Пархоменко, пешеходная зона	Ленинский	ТССТР	1,2 х 1,8	2
7С	пр. Ленина, у административного здания № 25, напротив многоквартирного жилого дома № 24, направление от ул. Первомайская в сторону ул. Пархоменко, пешеходная зона	Ленинский	ТССТР	1,2 х 1,8	2
8С	пр. Ленина, у многоквартирного жилого дома № 40, направление от ул. Вязовская в сторону ул. Пархоменко, ближе к ул. Вязовская, пешеходная зона	Ленинский	ТССТР	1,2 х 1,8	2
9С	пр. Ленина, у многоквартирного жилого дома № 40, направление от ул. Вязовская в сторону ул. Пархоменко, ближе к ул. Пархоменко, пешеходная зона	Ленинский	ТССТР	1,2 х 1,8	2
10С	пр. Ленина, у многоквартирного жилого дома № 57, направление от ул. Пархоменко в сторону ул. Вязовская, А1	Ленинский	ТССТР	1,2 х 1,8	2
11С	пр. Ленина, у многоквартирного жилого дома № 57, направление от ул. Пархоменко в сторону ул. Вязовская, А2	Ленинский	ТССТР	1,2 х 1,8	2
12С	пр. Ленина, у многоквартирного жилого дома № 57, направление от ул. Пархоменко в сторону ул. Вязовская, А3	Ленинский	ТССТР	1,2 х 1,8	2
13С	пр. Ленина, у многоквартирного жилого дома № 57, направление от ул. Пархоменко в сторону ул. Вязовская, А4	Ленинский	ТССТР	1,2 х 1,8	2
14С	пр. Ленина, у многоквартирного жилого дома № 57, ближе к ул. Вязовская, направление от ул. Пархоменко в сторону ул. Вязовская, пешеходная зона	Ленинский	ТССТР	1,2 х 1,8	2
15С	пр. Ленина, у многоквартирного жилого дома № 59, направление от ул. Вязовская в сторону пр. Мира, пешеходная зона, А1	Ленинский	ТССТР	1,2 х 1,8	2
16С	пр. Ленина, у многоквартирного жилого дома № 59, направление от ул. Вязовская в сторону пр. Мира, пешеходная зона, А2	Ленинский	ТССТР	1,2 х 1,8	2
17С	пр. Ленина, у многоквартирного жилого дома № 59, направление от ул. Вязовская в сторону пр. Мира, пешеходная зона, А3	Ленинский	ТССТР	1,2 х 1,8	2
18С	пр. Ленина, у многоквартирного жилого дома № 59, направление от ул. Вязовская в сторону пр. Мира, пешеходная зона, А4	Ленинский	ТССТР	1,2 х 1,8	2
19С	пр. Ленина, у многоквартирного жилого дома № 61, середина дома, направление от ул. Вязовская в сторону пр. Мира, пешеходная зона	Ленинский	ТССТР	1,2 х 1,8	2
20С	пр. Ленина, у многоквартирного жилого дома № 61, направление от ул. Вязовская в сторону пр. Мира, ближе к пр. Мира, пешеходная зона	Ленинский	ТССТР	1,2 х 1,8	2
21С	пр. Ленина, у многоквартирного жилого дома № 63, направление от ул. Вязовская в сторону пр. Мира, ближе к пр. Мира, пешеходная зона	Ленинский	ТССТР	1,2 х 1,8	2
22С	пр. Ленина, у многоквартирного жилого дома № 63, направление от ул. Вязовская в сторону пр. Мира, ближе к ул. Вязовская, пешеходная зона	Ленинский	ТССТР	1,2 х 1,8	2
23С	пр. Ленина, у административного здания № 67, направление от ул. Вязовская в сторону пр. Мира, ближе к пр. Мира, пешеходная зона	Ленинский	ТССТР	1,2 х 1,8	2
24С	пр. Ленина, у административного здания № 67, направление от ул. Вязовская в сторону пр. Мира, ближе к ул. Вязовская, пешеходная зона	Ленинский	ТССТР	1,2 х 1,8	2
25С	пр. Ленина, у многоквартирного жилого дома № 71, направление от пр. Мира в сторону ул. Октябрьской революции, напротив многоквартирного жилого дома № 54 по пр. Ленина, пешеходная зона	Ленинский	ТССТР	1,2 х 1,8	2
26С	пр. Ленина, у многоквартирного жилого дома № 71, направление от пр. Мира в сторону ул. Октябрьской революции, ближе к ул. Октябрьской революции, пешеходная зона	Ленинский	ТССТР	1,2 х 1,8	2
27С	пр. Ленина, у многоквартирного жилого дома № 71, направление от пр. Мира в сторону ул. Октябрьской революции, напротив многоквартирного жилого дома № 60 по пр. Ленина, пешеходная зона	Ленинский	ТССТР	1,2 х 1,8	2
28С	пр. Ленина, у многоквартирного жилого дома № 71, направление от пр. Мира в сторону ул. Октябрьской революции, напротив многоквартирного жилого дома № 60 по пр. Ленина, пешеходная зона	Ленинский	ТССТР	1,2 х 1,8	2
29С	пр. Ленина, у многоквартирного жилого дома № 73, направление от ул. Октябрьской революции в сторону ул. Садовая, напротив многоквартирного жилого дома № 62, пешеходная зона	Тагилстроевский	ТССТР	1,2 х 1,8	2
30С	пл. Красноармейская, у административного здания № 42А, направление от пр. Ленина в сторону ул. К. Маркса, ближе к пр. Ленина, пешеходная зона	Ленинский	ТССТР	1,2 х 1,8	2
31С	ул. Красноармейская, у административного здания № 42А, направление от пр. Ленина в сторону ул. К. Маркса, середина здания, пешеходная зона	Ленинский	ТССТР	1,2 х 1,8	2
32С	ул. Красноармейская, у административного здания № 42А, направление от пр. Ленина в сторону ул. К. Маркса, ближе к ул. К. Маркса, пешеходная зона	Ленинский	ТССТР	1,2 х 1,8	2
33С	пр. Ленина, у многоквартирного жилого дома № 71, сторона на ул. Октябрьской революции, направление от пр. Ленина в сторону пр. Строителей, ближе к пр. Ленина, пешеходная зона	Ленинский	ТССТР	1,2 х 1,8	2
34С	пр. Ленина, у многоквартирного жилого дома № 71, сторона на ул. Октябрьской революции, направление от пр. Ленина в сторону пр. Строителей, ближе к ул. Октябрьской революции, пешеходная зона	Ленинский	ТССТР	1,2 х 1,8	2
35С	ул. Октябрьской революции, у многоквартирного жилого дома № 19, направление от пр. Ленина в сторону пр. Строителей, ближе к пр. Ленина, пешеходная зона	Ленинский	ТССТР	1,2 х 1,8	2
36С	ул. Садовая, у административного здания № 4, направление от ул. Заводская в сторону пр. Ленина, ближе к ул. Заводская, пешеходная зона	Тагилстроевский	ТССТР	1,2 х 1,8	2
37С	ул. Садовая, у административного здания № 4, направление от ул. Заводская в сторону пр. Ленина, ближе к ул. Заводская, пешеходная зона	Тагилстроевский	ТССТР	1,2 х 1,8	2
38С	ул. Садовая, у административного здания № 4, направление от пр. Ленина в сторону ул. Заводская, ближе к пр. Строителей, пешеходная зона	Тагилстроевский	ТССТР	1,2 х 1,8	2
39С	ул. Садовая, у административного здания № 4, направление от пр. Ленина в сторону ул. Заводская, ближе к ул. Заводская, пешеходная зона	Тагилстроевский	ТССТР	1,2 х 1,8	2
40С	ул. Садовая, у административного здания № 1, направление от ул. Заводская в сторону пр. Ленина, площадь ж/д вокзала, ближе к пр. Ленина	Тагилстроевский	ТССТР	1,2 х 1,8	2
41С	ул. Садовая, у административного здания № 1, направление от ул. Заводская в сторону пр. Ленина, площадь ж/д вокзала, ближе к ул. Заводская	Тагилстроевский	ТССТР	1,2 х 1,8	2
42С	ул. Садовая, у административного здания № 1, сторона на дорожное полотно, направление от ул. Заводская в сторону пр. Ленина, ближе к пр. Ленина	Тагилстроевский	ТССТР	1,2 х 1,8	2
43С	ул. Садовая, у административного здания № 1, сторона на дорожное полотно, направление от ул. Заводская в сторону пр. Ленина, ближе к ул. Заводская	Тагилстроевский	ТССТР	1,2 х 1,8	2
44С	ул. Садовая, у административного здания № 25, сторона на пер. Товарный двор, направление от ул. Заводская в сторону пр. Ленина, ближе к пер. Товарный двор, пешеходная зона	Тагилстроевский	ТССТР	1,2 х 1,8	2

45С	ул. Садовая, у административного здания № 25, сторона на пер. Товарный двор, направление от ул. Заводская в сторону пр. Ленина, ближе к ул. Садовая, пешеходная зона	Тагилстроевский	ТССТР	1,2 х 1,8	2
46С	ул. Садовая, у административного здания № 25, сторона на пер. Товарный двор, направление от ул. Заводская в сторону пр. Ленина, ближе к ул. Садовая, крайняя, пешеходная зона	Тагилстроевский	ТССТР	1,2 х 1,8	2
47С	пр. Мира, у многоквартирного жилого дома № 21, направление от ул. К. Маркса в сторону пр. Ленина, пешеходная зона, ближе к пр. Ленина	Ленинский	ТССТР	1,2 х 1,8	2
48С	пр. Мира, у многоквартирного жилого дома № 21, направление от ул. К. Маркса в сторону пр. Ленина, ближе к ул. К. Маркса, пешеходная зона	Ленинский	ТССТР	1,2 х 1,8	2
49С	пр. Мира, у многоквартирного жилого дома № 21А, направление от пр. Ленина в сторону ул. К. Маркса, ближе к ул. К. Маркса, пешеходная зона	Ленинский	ТССТР	1,2 х 1,8	2
50С	пр. Мира, у многоквартирного жилого дома № 29, направление от ул. Газетная сторону ул. К. Маркса, ближе к ул. Газетная, пешеходная зона	Ленинский	ТССТР	1,2 х 1,8	2
51С	пр. Мира, у многоквартирного жилого дома № 23, направление от ул. Газетная в сторону ул. К. Маркса, сторона на пр. Мира, ближе к ул. К. Маркса, пешеходная зона	Ленинский	ТССТР	1,2 х 1,8	2
52С	пр. Мира, у многоквартирного жилого дома № 23, направление от ул. Газетная в сторону ул. К. Маркса, сторона на пр. Мира, ближе к ул. Газетная, пешеходная зона	Ленинский	ТССТР	1,2 х 1,8	2
53С	пр. Мира, у многоквартирного жилого дома № 37, направление от ул. Циолковского в сторону ул. Газетная, ближе к ул. Газетная, пешеходная зона	Ленинский	ТССТР	1,2 х 1,8	2
54С	пр. Мира, у многоквартирного жилого дома № 37, направление от ул. Циолковского в сторону ул. Газетная, ближе к ул. Циолковского, пешеходная зона	Ленинский	ТССТР	1,2 х 1,8	2
55С	пр. Мира, у многоквартирного жилого дома № 37, направление от ул. Циолковского в сторону, ближе к ул. Газетная, к многоквартирному жилому дому № 33 по пр. Мира, пешеходная зона, А1	Ленинский	ТССТР	1,2 х 1,8	2
56С	пр. Мира, у многоквартирного жилого дома № 37, направление от ул. Циолковского в сторону, ближе к ул. Газетная, к многоквартирному жилому дому № 33 по пр. Мира, пешеходная зона, А2	Ленинский	ТССТР	1,2 х 1,8	2
57С	пр. Мира, у многоквартирного жилого дома № 45, направление от ул. Циолковского в сторону ул. Газетная, ближе к ул. Циолковского, пешеходная зона	Ленинский	ТССТР	1,2 х 1,8	2
58С	ул. Циолковского, у многоквартирного жилого дома № 39, направление от пр. Мира в сторону ул. Октябрьской революции, ближе к пр. Мира, пешеходная зона	Ленинский	ТССТР	1,2 х 1,8	2
59С	ул. Циолковского, у многоквартирного жилого дома № 28, направление от ул. Октябрьской революции в сторону пр. Мира, ближе к ул. Октябрьской революции, пешеходная зона	Ленинский	ТССТР	1,2 х 1,8	2
60С	пр. Мира, у административного здания № 44, направление от ул. Газетная в сторону ул. Циолковского, ближе к ул. Газетная, пешеходная зона	Ленинский	ТССТР	1,2 х 1,8	2
61С	пр. Мира, у административного здания № 44, направление от ул. Газетная в сторону ул. Циолковского, ближе к ул. Циолковского, пешеходная зона	Ленинский	ТССТР	1,2 х 1,8	2
62С	пр. Мира, у административного здания № 42А, направление от ул. Газетная в сторону ул. Циолковского, ближе к ул. Циолковского, пешеходная зона	Ленинский	ТССТР	1,2 х 1,8	2
63С	пр. Мира, у административного здания № 42А, направление от ул. Газетная в сторону ул. Циолковского, ближе к ул. Газетная, пешеходная зона	Ленинский	ТССТР	1,2 х 1,8	2
64С	пр. Мира, у многоквартирного жилого № 50А, направление от ул. Газетная в сторону ул. Циолковского, сторона на пр. Мира, ближе к ул. Газетная, пешеходная зона	Ленинский	ТССТР	1,2 х 1,8	2
65С	пр. Мира, у многоквартирного жилого дома № 38, направление от ул. К. Маркса в сторону ул. Газетная	Ленинский	ТССТР	1,2 х 1,8	2
66С	пр. Мира, у многоквартирного жилого дома № 34, направление от ул. К. Маркса в сторону ул. Газетная, ближе к ул. К. Маркса, пешеходная зона	Ленинский	ТССТР	1,2 х 1,8	2
67С	пр. Мира, у многоквартирного жилого дома № 30, направление от ул. К. Маркса в сторону ул. Газетная, ближе к ул. К. Маркса, пешеходная зона	Ленинский	ТССТР	1,2 х 1,8	2
68С	пр. Мира, у многоквартирного жилого дома № 21, направление от ул. К. Маркса в сторону ул. Газетная, ближе к ул. К. Маркса, пешеходная зона	Ленинский	ТССТР	1,2 х 1,8	2
69С	ул. К. Маркса, у многоквартирного жилого № 81, направление от ул. Октябрьской революции в сторону пр. Ленина, пешеходная зона	Ленинский	ТССТР	1,2 х 1,8	2
70С	пр. Ленина, у многоквартирного жилого дома № 50, сторона на пр. Мира, направление от ул. К. Маркса в сторону пр. Ленина, ближе к ул. К. Маркса	Ленинский	ТССТР	1,2 х 1,8	2
71С	пр. Ленина, у многоквартирного жилого дома № 50, сторона на пр. Мира, направление от ул. К. Маркса в сторону пр. Ленина, ближе к пр. Мира, д. 21, пешеходная зона	Ленинский	ТССТР	1,2 х 1,8	2
72С	пр. Ленина, у административного здания № 6, сторона на ул. Огаркова, направление от ул. Ломоносова в сторону ул. Уральская, пешеходная зона	Ленинский	ТССТР	1,2 х 1,8	2
73С	пр. Ленина, напротив административного здания № 9, пешеходная зона	Ленинский	ТССТР	1,2 х 1,8	2
74С	пр. Ленина, напротив административного здания № 15, пешеходная зона	Ленинский	ТССТР	1,2 х 1,8	2
75С	пр. Ленина, напротив административного здания № 1, направление от ул. Огаркова в сторону ул. Челюскинцев, пешеходная зона	Ленинский	ТССТР	1,2 х 1,8	2
76С	пр. Мира, у многоквартирного жилого дома № 28, направление от пр. Ленина в сторону ул. К. Маркса, пешеходная зона	Ленинский	ТССТР	1,2 х 1,8	2
77С	пр. Мира, у многоквартирного жилого дома № 21А, направление от ул. К. Маркса в сторону пр. Ленина, ближе к пр. Ленина, пешеходная зона	Ленинский	ТССТР	1,2 х 1,8	2
78С	пр. Мира, у многоквартирного жилого дома № 21, направление от ул. К. Маркса в сторону пр. Ленина, ближе к пр. Ленина, пешеходная зона	Ленинский	ТССТР	1,2 х 1,8	2
79С	пр. Ленина, у многоквартирного жилого дома № 52, направление от ул. Октябрьской революции в сторону пр. Мира, ближе к ул. Октябрьской революции, пешеходная зона	Ленинский	ТССТР	1,2 х 1,8	2
80С	пр. Ленина, у многоквартирного жилого дома № 52, направление от ул. Октябрьской революции в сторону пр. Мира, ближе к пр. Мира, пешеходная зона	Ленинский	ТССТР	1,2 х 1,8	2
81С	ул. Горошникова, у многоквартирного жилого дома № 66, направление от ул. Пархоменко в сторону пр. Строителей, пешеходная зона	Ленинский	ТССТР	1,2 х 1,8	2
82С	пр. Строителей, у многоквартирного жилого дома № 10, направление от пр. Мира в сторону ул. Горошникова, ближе к пр. Строителей, пешеходная зона	Ленинский	ТССТР	1,2 х 1,8	2
83С	пр. Строителей, у многоквартирного жилого дома № 1А, сторона на Театральную площадь, направление от ул. Пархоменко в сторону пр. Мира, слева от входной группы	Ленинский	ТССТР	1,2 х 1,8	2
84С	пр. Ленина, у многоквартирного жилого дома № 57 направление от ул. Пархоменко в сторону пр. Мира, ближе к ул. Пархоменко, пешеходная зона	Ленинский	ТССТР	1,2 х 1,8	2
85С	пр. Вагоностроителей, у административного здания № 26А, направление от ул. Орджоникидзе в сторону ул. Тимирязева, ближе к пр. Дзержинского, пешеходная зона	Дзержинский	ТССТР	1,2 х 1,8	2
86С	пр. Вагоностроителей, у многоквартирного жилого дома № 2, направление от Восточного ш. в сторону ул. Орджоникидзе, сторона на пр. Вагоностроителей, ближе к Восточному ш., пешеходная зона	Дзержинский	ТССТР	1,2 х 1,8	2
87С	пр. Вагоностроителей, у многоквартирного жилого дома № 2, направление от Восточного ш. в сторону ул. Орджоникидзе, сторона на пр. Вагоностроителей, ближе к ул. Орджоникидзе, пешеходная зона	Дзержинский	ТССТР	1,2 х 1,8	2
88С	пр. Вагоностроителей, у административного здания № 14А, направление от Восточного ш. в сторону ул. Орджоникидзе, ближе к Восточному ш., пешеходная зона	Дзержинский	ТССТР	1,2 х 1,8	2
89С	пр. Вагоностроителей, у административного здания № 26А, площадь у здания кинотеатра, слева, остановка общественного транспорта	Дзержинский	ТССТР	1,2 х 1,8	2
90С	пр. Вагоностроителей, у административного здания № 26А, площадь у здания кинотеатра, справа, остановка общественного транспорта	Дзержинский	ТССТР	1,2 х 1,8	2
91С	ул. Юности, у административного здания № 14А, сторона на ул. Юности, направление от Восточного ш. в сторону пр. Ленинградский, ближе к Восточному ш., справа от входной группы, пешеходная зона	Дзержинский	ТССТР	1,2 х 1,8	2
92С	ул. Юности, у административного здания № 45А, направление от пр. Ленинградский в сторону Восточного ш., ближе к Восточному ш., пешеходная зона	Дзержинский	ТССТР	1,2 х 1,8	2
93С	пр. Ленинградский, у административного здания № 28, направление от ул. Юности в сторону пр. Дзержинского, пешеходная зона, А1	Дзержинский	ТССТР	1,2 х 1,8	2
94С	пр. Ленинградский, у административного здания № 28, направление от ул. Юности в сторону пр. Дзержинского, пешеходная зона, А2	Дзержинский	ТССТР	1,2 х 1,8	2
95С	пр. Ленинградский, у административного здания № 28/1, направление от ул. Юности в сторону пр. Дзержинского, пешеходная зона, А1	Дзержинский	ТССТР	1,2 х 1,8	2
96С	пр. Ленинградский, у административного здания № 28/1, направление от ул. Юности в сторону пр. Дзержинского, пешеходная зона, А2	Дзержинский	ТССТР	1,2 х 1,8	2
97С	пр. Ленинградский, у административного здания № 28/1, направление от ул. Юности в сторону пр. Дзержинского, пешеходная зона, А3	Дзержинский	ТССТР	1,2 х 1,8	2
98С	пр. Ленинградский, у административного здания № 24, направление от ул. Юности в сторону пр. Дзержинского, пешеходная зона	Дзержинский	ТССТР	1,2 х 1,8	2
99С	пр. Дзержинского, у многоквартирного жилого дома № 46, направление от ул. Зари в сторону ул. Юности, сторона на пр. Ленинградский, пешеходная зона	Дзержинский	ТССТР	1,2 х 1,8	2
100С	пр. Ленинградский, у многоквартирного жилого дома № 85, направление от ул. Зари в сторону пр. Дзержинского, пешеходная зона	Дзержинский	ТССТР	1,2 х 1,8	2
101С	пр. Ленинградский, у административного здания № 103Б, остановка общественного транспорта, направление от ул. Зари в сторону пр. Дзержинского, пешеходная зона	Дзержинский	ТССТР	1,2 х 1,8	2
102С	ул. Зари, у административного здания № 84А, направление от пр. Вагоностроителей в сторону пр. Ленинградский, пешеходная зона	Дзержинский	ТССТР	1,2 х 1,8	2
103С	ул. Зари, у многоквартирного жилого дома № 70, направление от пр. Вагоностроителей в сторону пр. Ленинградский, пешеходная зона	Дзержинский	ТССТР	1,2 х 1,8	2
104С	пр. Вагоностроителей, у многоквартирного жилого дома № 26, направление от ул. Орджоникидзе в сторону пр. Дзержинского, ближе к пр. Дзержинского, пешеходная зона	Дзержинский	ТССТР	1,2 х 1,8	2
105С	пр. Вагоностроителей, напротив многоквартирного жилого дома № 2, сторона на Восточное ш., направление от ул. Юности в сторону ул. Ильича, пешеходная зона	Дзержинский	ТССТР	1,2 х 1,8	2
106С	пр. Ленинградский, у многоквартирного жилого дома № 104, направление от пр. Дзержинского в сторону ул. Зари, пешеходная зона	Дзержинский	ТССТР	1,2 х 1,8	2
107С	ул. Зари, у административного здания № 21, направление от пр. Ленинградский в сторону пр. Вагоностроителей, сторона на пр. Вагоностроителей, пешеходная зона	Дзержинский	ТССТР	1,2 х 1,8	2
108С	пр. Вагоностроителей, у многоквартирного жилого дома № 26, направление от ул. Орджоникидзе в сторону пр. Дзержинского, ближе к ул. Орджоникидзе, пешеходная зона	Дзержинский	ТССТР	1,2 х 1,8	2
109С	пр. Вагоностроителей, у многоквартирного жилого дома № 26, направление от ул. Орджоникидзе в сторону пр. Дзержинского, ближе к пр. Дзержинского, пешеходная зона	Дзержинский	ТССТР	1,2 х 1,8	2
110С	пр. Вагоностроителей, у многоквартирного жилого дома № 19, направление от пр. Дзержинского в сторону ул. Орджоникидзе, ближе к пр. Дзержинского, пешеходная зона	Дзержинский	ТССТР	1,2 х 1,8	2
111С	пр. Вагоностроителей, у многоквартирного жилого дома № 26, сторона на пр. Дзержинского, направление от пр. Ленинградский в сторону пр. Вагоностроителей, пешеходная зона	Дзержинский	ТССТР	1,2 х 1,8	2
112С	Черноисточинское ш., у административного здания № 1Б, направление от ул. Дружинина в сторону ул. Челюскинцев, ближе к ул. Челюскинцев, пешеходная зона	Ленинский	ТССТР	1,2 х 1,8	2
113С	Черноисточинское ш., у административного здания № 74/3, направление от ул. Дружинина в сторону пр. Октябрьский, пешеходная зона	Тагилстроевский	ТССТР	1,2 х 1,8	2
114С	пр. Ленинградский, у многоквартирного жилого дома № 108, остановка общественного транспорта, направление от пр. Дзержинского в сторону ул. Зари, пешеходная зона	Дзержинский	ТССТР	1,2 х 1,8	2
115С	пр. Октябрьский, у административного здания № 18, направление от пр. Уральский в сторону пр. Октябрьский, ближе к пр. Октябрьский, пешеходная зона	Тагилстроевский	ТССТР	1,2 х 1,8	2
116С	пр. Октябрьский, у административного здания № 18, направление от пр. Уральский в сторону пр. Октябрьский, ближе к пр. Уральский, пешеходная зона	Тагилстроевский	ТССТР	1,2 х 1,8	2
117С	пр. Уральский, у административного здания № 42Б, направление от ул. Дружинина в сторону пр. Октябрьский, пешеходная зона	Тагилстроевский	ТССТР	1,2 х 1,8	2
118С	пр. Октябрьский, у многоквартирного жилого дома № 28, направление от пр. Уральский в сторону ул. Тагилстроевская, ближе к пр. Уральский, пешеходная зона	Тагилстроевский	ТССТР	1,2 х 1,8	2
119С	пр. Октябрьский, у многоквартирного жилого дома № 28, направление от пр. Уральский в сторону ул. Тагилстроевская, ближе к ул. Тагилстроевская, пешеходная зона	Тагилстроевский	ТССТР	1,2 х 1,8	2
120С	ул. Захарова, у многоквартирного жилого дома № 5, направление от пр. Октябрьский в сторону Муринских прудов, пешеходная зона	Тагилстроевский	ТССТР	1,2 х 1,8	2
121С	Черноисточинское ш., у административного здания № 49, сторона на пр. Октябрьский, направление от Черноисточинского ш. в сторону пр. Уральский, пешеходная зона	Тагилстроевский	ТССТР	1,2 х 1,8	2
122С	Черноисточинское ш., у административного здания № 49, сторона на пр. Октябрьский, направление от Черноисточинского ш. в сторону пр. Уральский, ближе к пр. Уральский, пешеходная зона	Тагилстроевский	ТССТР	1,2 х 1,8	2
123С	Черноисточинское ш., у административного здания № 49, сторона на пр. Октябрьский, направление от Черноисточинского ш. в сторону пр. Уральский, ближе к Черноисточинскому ш., пешеходная зона	Тагилстроевский	ТССТР	1,2 х 1,8	2
124С	ул. Индустриальная, у административного здания № 2Д, направление от ул. Балакинская в сторону ул. Шевченко, пешеходная зона	Тагилстроевский	ТССТР	1,2 х 1,8	2
125С	ул. Индустриальная, у административного здания № 92, направление от ул. Шевченко в сторону ул. Балакинская, ближе к ул. Шевченко, пешеходная зона	Тагилстроевский	ТССТР	1,2 х 1,8	2
126С	ул. Индустриальная, у административного здания № 92, направление от ул. Шевченко в сторону ул. Балакинская, ближе к ул. Балакинская, пешеходная зона	Тагилстроевский	ТССТР	1,2 х 1,8	2
127С	ул. Металлургов, у административного здания № 1, площадь ДК НТМК, ближе к ул. Техническая, пешеходная зона	Тагилстроевский	ТССТР	1,2 х 1,8	2

128С	ул. Металлургов, напротив административного здания № 20, направление от ул. Гастелло в сторону ул. Матросова, пешеходная зона	Тагилстроевский	ТССТР	1,2 х 1,8	2
129С	ул. Металлургов, у административного здания № 20, направление от ул. Матросова в сторону ул. Гастелло, пешеходная зона	Тагилстроевский	ТССТР	1,2 х 1,8	2
130С	ул. Металлургов, у административного здания № 32, направление от ул. Гвардейская в сторону ул. Индивидуальная, пешеходная зона	Тагилстроевский	ТССТР	1,2 х 1,8	2
131С	ул. Металлургов, у административного здания № 40, направление от ул. Попова в сторону ул. Балакинская, ближе к ул. Балакинская, пешеходная зона	Тагилстроевский	ТССТР	1,2 х 1,8	2
132С	ул. Металлургов, у административного здания № 40, направление от ул. Попова в сторону ул. Балакинская, ближе к ул. Индивидуальная, пешеходная зона	Тагилстроевский	ТССТР	1,2 х 1,8	2
133С	ул. К. Либкнехта, у административного здания № 17Б, направление от ул. К. Либкнехта в сторону ул. Космонавтов, пешеходная зона	Ленинский	ТССТР	1,2 х 1,8	2
134С	ул. Победы, у многоквартирного жилого дома № 30, направление от ул. К. Либкнехта в сторону ул. Пархоменко, пешеходная зона	Тагилстроевский	ТССТР	1,2 х 1,8	2
135С	ул. Победы, у многоквартирного жилого дома № 26, сторона на ул. Победы, направление от ул. Пархоменко в сторону пр. Мира, ближе к пр. Мира, пешеходная зона	Тагилстроевский	ТССТР	1,2 х 1,8	2
136С	ул. Победы, у многоквартирного жилого дома № 26, сторона на ул. Победы, направление от ул. Пархоменко в сторону к ул. Пархоменко, ближе к пр. Мира, пешеходная зона	Тагилстроевский	ТССТР	1,2 х 1,8	2
137С	ул. Победы, у многоквартирного жилого дома № 26, сторона на ул. Пархоменко, направление от ул. Пархоменко в сторону пр. Мира, ближе к пр. Мира, пешеходная зона	Тагилстроевский	ТССТР	1,2 х 1,8	2
	8. Пиллары[1]				
1ПЛ	пр. Ленина, у торгового павильона № 10А, направление от пр. Ленина в сторону ул. К. Маркса, ближе к пр. Ленина, пешеходная зона	Ленинский	ТССТР	2,9 х 1,4	3
2ПЛ	пр. Ленина, у торгового павильона № 10А, направление от пр. Ленина в сторону ул. К. Маркса, ближе к ул. К. Маркса, пешеходная зона	Ленинский	ТССТР	2,9 х 1,4	3
3ПЛ	пр. Ленина, у административного здания № 25, направление от ул. Первомайская в сторону ул. Пархоменко, пешеходная зона	Ленинский	ТССТР	2,9 х 1,4	3
4ПЛ	пр. Ленина, у многоквартирного жилого дома № 40, направление от ул. Вязовская в сторону ул. Пархоменко, ближе к ул. Пархоменко, пешеходная зона	Ленинский	ТССТР	2,9 х 1,4	3
5ПЛ	пр. Ленина, у многоквартирного жилого дома № 57, направление от ул. Пархоменко в сторону ул. Вязовская, сторона на Театральную площадь, ближе к пр. Строителей, 2, пешеходная зона	Ленинский	ТССТР	2,9 х 1,4	3
6ПЛ	пр. Ленина, у многоквартирного жилого дома № 57, направление от ул. Пархоменко в сторону ул. Вязовская, сторона на Театральную площадь, ближе к пр. Строителей, пешеходная зона	Ленинский	ТССТР	2,9 х 1,4	3
7ПЛ	пр. Ленина, у многоквартирного жилого дома № 62, направление от ул. Садовая в сторону ул. Октябрьской революции, пешеходная зона	Ленинский	ТССТР	2,9 х 1,4	3
8ПЛ	пр. Ленина, у многоквартирного жилого дома № 69, направление от ул. Вязовская в сторону ул. Октябрьской революции, ближе к пр. Мира, пешеходная зона	Ленинский	ТССТР	2,9 х 1,4	3
9ПЛ	пр. Ленина, у многоквартирного жилого дома № 69, направление от ул. Вязовская в сторону пр. Мира, ближе к ул. Вязовская, пешеходная зона	Ленинский	ТССТР	2,9 х 1,4	3
10ПЛ	пр. Ленина, у многоквартирного жилого дома № 71, направление от пр. Мира в сторону ул. Октябрьской революции, ближе к пр. Мира, пешеходная зона	Ленинский	ТССТР	2,9 х 1,4	3
11ПЛ	ул. Красноармейская, у административного здания № 42А, направление от пр. Ленина в сторону ул. К. Маркса, пешеходная зона	Ленинский	ТССТР	2,9 х 1,4	3
12ПЛ	пр. Ленина, у многоквартирного жилого дома № 71, сторона на ул. Октябрьской революции, направление от пр. Ленина в сторону пр. Строителей, ближе к пр. Ленина, пешеходная зона	Ленинский	ТССТР	2,9 х 1,4	3
13ПЛ	пр. Октябрьской революции, у многоквартирного жилого дома № 19, направление от пр. Ленина в сторону пр. Строителей, пешеходная зона	Ленинский	ТССТР	2,9 х 1,4	3
14ПЛ	ул. Садовая, у административного здания № 4, направление от пр. Строителей в сторону ул. Заводская, ближе к пр. Строителей, пешеходная зона	Тагилстроевский	ТССТР	2,9 х 1,4	3
15ПЛ	ул. Садовая, у здания ж/д вокзала №1, площадь ж/д вокзала (справа)	Тагилстроевский	ТССТР	2,9 х 1,4	3
16ПЛ	ул. Садовая, у здания ж/д вокзала №1, напротив ж/д вокзала (слева)	Тагилстроевский	ТССТР	2,9 х 1,4	3
17ПЛ	ул. Садовая, у многоквартирного жилого дома № 38А, направление от ул. Заводская в сторону пр. Ленина, пешеходная зона	Тагилстроевский	ТССТР	2,9 х 1,4	3
18ПЛ	ул. Садовая, у административного здания № 81, напротив многоквартирного жилого дома № 38А по ул. Садовая, направление от ул. Заводская в сторону пр. Ленина	Тагилстроевский	ТССТР	2,9 х 1,4	3
19ПЛ	ул. Октябрьской революции, у административного здания № 38, направление от ул. Заводская в сторону пр. Строителей, сторона на пр. Строителей, пешеходная зона	Тагилстроевский	ТССТР	2,9 х 1,4	3
20ПЛ	пр. Мира, у многоквартирного жилого дома № 28, направление от пр. Ленина в сторону ул. К. Маркса, пешеходная зона	Ленинский	ТССТР	2,9 х 1,4	3
21ПЛ	пр. Мира, у многоквартирного жилого дома № 31, направление от ул. Циолковского в сторону ул. Газетная, сторона на ул. Газетная, пешеходная зона	Ленинский	ТССТР	2,9 х 1,4	3
22ПЛ	пр. Мира, у многоквартирного жилого дома № 37, направление от ул. Циолковского в сторону ул. Газетная, ближе к ул. Учительская, пешеходная зона	Ленинский	ТССТР	2,9 х 1,4	3
23ПЛ	пр. Мира, у многоквартирного жилого дома 37, середина дома, направление от ул. Учительская в сторону ул. Газетная, пешеходная зона	Ленинский	ТССТР	2,9 х 1,4	3
24ПЛ	пр. Мира, у многоквартирного жилого дома № 45, направление от ул. Циолковского в сторону ул. Учительская, ближе к ул. Циолковского, пешеходная зона	Ленинский	ТССТР	2,9 х 1,4	3
25ПЛ	ул. Октябрьской революции, у административного здания № 66, направление от ул. Газетная в сторону ул. Циолковского, пешеходная зона	Ленинский	ТССТР	2,9 х 1,4	3
26ПЛ	ул. Циолковского, у административного здания № 28А направление от ул. Октябрьской революции в сторону пр. Мира, ближе к ул. Октябрьской революции, пешеходная зона	Ленинский	ТССТР	2,9 х 1,4	3
27ПЛ	пр. Мира, у многоквартирного жилого дома № 50А, направление от ул. Учительская в сторону ул. Циолковского, ближе к ул. Циолковского, пешеходная зона	Ленинский	ТССТР	2,9 х 1,4	3
28ПЛ	пр. Мира, у административного здания № 42А, напротив стадиона, пешеходная зона	Ленинский	ТССТР	2,9 х 1,4	3
29ПЛ	пр. Мира, у многоквартирного жилого дома № 38, направление от ул. К. Маркса в сторону ул. Газетная, ближе к ул. Газетная, пешеходная зона	Ленинский	ТССТР	2,9 х 1,4	3
30ПЛ	пр. Мира, у многоквартирного жилого дома № 34, направление от ул. К. Маркса в сторону ул. Газетная, ближе к ул. К. Маркса, пешеходная зона	Ленинский	ТССТР	2,9 х 1,4	3
31ПЛ	пр. Мира, у административного здания № 22А, направление от пр. Ленина в сторону ул. К. Маркса, пешеходная зона	Ленинский	ТССТР	2,9 х 1,4	3
32ПЛ	ул. К. Маркса, у многоквартирного жилого дома № 52, направление от пр. Ленина в сторону ул. Вязовская, пешеходная зона	Ленинский	ТССТР	2,9 х 1,4	3
33ПЛ	ул. Пархоменко, у многоквартирного жилого дома № 15, направление от ул. К. Маркса в сторону пр. Ленина, ближе к перекрестку, пешеходная зона	Ленинский	ТССТР	2,9 х 1,4	3
34ПЛ	ул. Пархоменко, у многоквартирного жилого дома № 14, направление от ул. К. Маркса в сторону ул. Газетная, пешеходная зона	Ленинский	ТССТР	2,9 х 1,4	3
35ПЛ	пр. Ленина, у многоквартирного жилого дома № 50, сторона на пр. Мира, направление от ул. К. Маркса в сторону пр. Ленина, пешеходная зона	Ленинский	ТССТР	2,9 х 1,4	3
36ПЛ	пр. Ленина, напротив административного здания № 13, пешеходная зона	Ленинский	ТССТР	2,9 х 1,4	3
37ПЛ	пр. Ленина, у административного здания № 6, сторона на ул. Огаркова, направление от пр. Ленина в сторону ул. К. Маркса, парковая зона	Ленинский	ТССТР	2,9 х 1,4	3
38ПЛ	пр. Ленина, у административного здания № 1, направление от ул. Челюскинцев в сторону ул. Огаркова, ближе к ул. Уральская, пешеходная зона	Ленинский	ТССТР	2,9 х 1,4	3
39ПЛ	пр. Мира, у многоквартирного жилого дома № 19, направление от ул. К. Маркса в сторону пр. Ленина, ближе к пр. Ленина, пешеходная зона	Ленинский	ТССТР	2,9 х 1,4	3
40ПЛ	ул. Ломоносова, у многоквартирного жилого дома № 6, направление от ул. К. Маркса в сторону ул. Газетная, пешеходная зона	Ленинский	ТССТР	2,9 х 1,4	3
41ПЛ	пр. Строителей, у многоквартирного жилого дома № 10, направление от пр. Мира в сторону ул. Пархоменко, ближе к многоквартирному жилому дому № 15 по пр. Мира, 15, пешеходная зона	Ленинский	ТССТР	2,9 х 1,4	3
42ПЛ	пр. Строителей, у многоквартирного жилого дома № 1А, направление от ул. Пархоменко в сторону пр. Мира, ближе к многоквартирному жилому дому № 66 по ул. Горошникова, пешеходная зона	Ленинский	ТССТР	2,9 х 1,4	3
43ПЛ	пр. Вагоностроителей, у административного здания № 14А, ближе к перекрестку с ул. Орджоникидзе, пешеходная зона	Дзержинский	ТССТР	2,9 х 1,4	3
44ПЛ	пр. Вагоностроителей, 26А, площадь у здания кинотеатра, слева, ближе к перекрестку с пр. Дзержинского	Дзержинский	ТССТР	2,9 х 1,4	3
45ПЛ	ул. Юности, у административного здания № 14А, направление от ул. Энтузиастов сторону пр. Ленинградский, ближе к ул. Бобкова, пешеходная зона	Дзержинский	ТССТР	2,9 х 1,4	3
46ПЛ	ул. Юности, у административного здания № 45А, направление от пр. Ленинградский в сторону ул. Энтузиастов, пешеходная зона	Дзержинский	ТССТР	2,9 х 1,4	3
47ПЛ	пр. Ленинградский, у административного здания № 28, направление от ул. Юности в сторону пр. Дзержинского, ближе к пр. Дзержинского, пешеходная зона	Дзержинский	ТССТР	2,9 х 1,4	3
48ПЛ	пр. Ленинградский, у административного здания № 28, направление от ул. Юности в сторону пр. Дзержинского, ближе к ул. Юности, пешеходная зона	Дзержинский	ТССТР	2,9 х 1,4	3
49ПЛ	пр. Ленинградский, у административного здания № 28/1, направление от ул. Окунева в сторону пр. Дзержинского, пешеходная зона	Дзержинский	ТССТР	2,9 х 1,4	3
50ПЛ	пр. Ленинградский, у многоквартирного жилого дома № 83, направление от ул. Зари в сторону пр. Дзержинского, пешеходная зона	Дзержинский	ТССТР	2,9 х 1,4	3
51ПЛ	пр. Ленинградский, у административного здания № 103Б, направление от ул. Зари в сторону ул. Чайковского, пешеходная зона	Дзержинский	ТССТР	2,9 х 1,4	3
52ПЛ	ул. Окунева, у административного здания № 40А, направление от пр. Дзержинского в сторону ул. Юности, пешеходная зона	Дзержинский	ТССТР	2,9 х 1,4	3
53ПЛ	пр. Ленинградский, у административного здания № 40, направление от пр. Дзержинского в сторону ул. Тимирязева, пешеходная зона	Дзержинский	ТССТР	2,9 х 1,4	3
54ПЛ	пр. Вагоностроителей, напротив многоквартирного жилого дома № 2, направление от Восточного ш. в сторону ул. Ильича, сторона на Восточное ш., ближе к ул. Ильича, пешеходная зона	Дзержинский	ТССТР	2,9 х 1,4	3
55ПЛ	пр. Вагоностроителей, у многоквартирного жилого дома № 2, направление от Восточного ш. в сторону ул. Орджоникидзе, пешеходная зона	Дзержинский	ТССТР	2,9 х 1,4	3
56ПЛ	ул. Зари, у административного здания № 21, направление от ул. Парковая в сторону ул. Ильича, ближе к ул. Парковая, пешеходная зона	Дзержинский	ТССТР	2,9 х 1,4	3
57ПЛ	пр. Вагоностроителей, у административного здания № 70А, направление от ул. Сибирская в сторону ул. Зари, пешеходная зона	Дзержинский	ТССТР	2,9 х 1,4	3
58ПЛ	пр. Вагоностроителей, у многоквартирного жилого дома № 70, направление от ул. Сибирская в сторону ул. Зари, пешеходная зона	Дзержинский	ТССТР	2,9 х 1,4	3
59ПЛ	пр. Вагоностроителей, у административного здания № 26А, направление от пр. Дзержинского в сторону ул. Тимирязева, пешеходная зона	Дзержинский	ТССТР	2,9 х 1,4	3
60ПЛ	пр. Вагоностроителей, у административного здания № 26А, направление от пр. Дзержинского в сторону ул. Тимирязева, ближе к ул. Тимирязева, пешеходная зона	Дзержинский	ТССТР	2,9 х 1,4	3
61ПЛ	Черноисточинское ш., у административного здания № 1Б, направление от ул. Дружинина в сторону ул. Челюскинцев, пешеходная зона	Ленинский	ТССТР	2,9 х 1,4	3
62ПЛ	пр. Октябрьский, у административного здания № 49 по Черноисточинскому ш., направление от Черноисточинского ш. в сторону пр. Уральский, пешеходная зона	Тагилстроевский	ТССТР	2,9 х 1,4	3
63ПЛ	пр. Октябрьский, у административного здания № 49 по Черноисточинскому ш., сторона пр. Октябрьский, направление от Черноисточинского ш. в сторону пр. Уральский, пешеходная зона	Тагилстроевский	ТССТР	2,9 х 1,4	3
64ПЛ	пр. Уральский, у административного здания № 42Б, направление от ул. Дружинина в сторону пр. Октябрьский ближе к ул. Тагилстроевская, пешеходная зона	Тагилстроевский	ТССТР	2,9 х 1,4	3
65ПЛ	пр. Уральский, у административного здания № 40, направление от ул. Дружинина в сторону пр. Октябрьский, пешеходная зона	Тагилстроевский	ТССТР	2,9 х 1,4	3
66ПЛ	пр. Октябрьский, у административного здания № 18, направление от пр. Уральский в сторону Черноисточинского ш., пешеходная зона	Тагилстроевский	ТССТР	2,9 х 1,4	3
67ПЛ	Черноисточинское ш., у административного здания № 49, сторона на ул. Проселочная, направление от ул. Проселочная в сторону пр. Уральский, пешеходная зона, ближе к ул. Проселочная	Тагилстроевский	ТССТР	2,9 х 1,4	3
68ПЛ	Черноисточинское ш., у административного здания № 49, сторона на ул. Проселочная, направление от ул. Проселочная в сторону пр. Уральский, пешеходная зона, ближе к пр. Октябрьский	Тагилстроевский	ТССТР	2,9 х 1,4	3
69ПЛ	Черноисточинское ш., у административного здания № 66А, направление от ул. Челюскинцев в сторону пр. Октябрьский, пешеходная зона	Тагилстроевский	ТССТР	2,9 х 1,4	3
70ПЛ	ул. Индустриальная, напротив административного здания № 92, направление от ул. Балакинская в сторону ул. Кутузова, пешеходная зона	Тагилстроевский	ТССТР	2,9 х 1,4	3
71ПЛ	ул. Индустриальная, у административного здания № 92, направление от ул. Кутузова в сторону ул. Балакинская, ближе к ул. Кутузова, пешеходная зона	Тагилстроевский	ТССТР	2,9 х 1,4	3
72ПЛ	ул. Металлургов, у административного здания № 1, к. 2, площадь у проходной, направление от ул. Балакинская в сторону ул. Кутузова, пешеходная зона	Тагилстроевский	ТССТР	2,9 х 1,4	3
73ПЛ	ул. Металлургов, у административного здания № 6А/1, направление от ул. Кутузова в сторону ул. Техническая, пешеходная зона	Тагилстроевский	ТССТР	2,9 х 1,4	3
74ПЛ	ул. Металлургов, у административного здания № 20, направление от ул. Матросова в сторону ул. Гастелло, пешеходная зона	Тагилстроевский	ТССТР	2,9 х 1,4	3
75ПЛ	ул. Металлургов, у административного здания № 7Б, направление от ул. Попова в сторону ул. Балакинская, ближе к ул. Попова, пешеходная зона	Тагилстроевский	ТССТР	2,9 х 1,4	3
76ПЛ	ул. Металлургов, у административного здания № 58А, направление от ул. Попова в сторону ул. Балакинская, пешеходная зона	Тагилстроевский	ТССТР	2,9 х 1,4	3
77ПЛ	ул. Победы, у многоквартирного жилого дома № 48, направление от ул. Красноармейская в сторону ул. К. Либкнехта, ближе к ул. К. Либкнехта, пешеходная зона	Тагилстроевский	ТССТР	2,9 х 1,4	3
78ПЛ	ул. Победы, у многоквартирного жилого дома № 30, направление от ул. К. Либкнехта в сторону ул. Пархоменко, пешеходная зона	Тагилстроевский	ТССТР	2,9 х 1,4	3
79ПЛ	ул. Победы, у многоквартирного жилого дома № 26, сторона на ул. Победы, направление от ул. Пархоменко в сторону пр. Мира, пешеходная зона	Тагилстроевский	ТССТР	2,9 х 1,4	3
80ПЛ	ул. Победы, у многоквартирного жилого дома № 26, сторона на ул. Пархоменко, направление от ул. Пархоменко в сторону пр. Мира, пешеходная зона	Тагилстроевский	ТССТР	2,9 х 1,4	3

81ПЛ	ул. Победы, у многоквартирного жилого дома № 30, направление от ул. К. Либкнехта в сторону ул. Пархоменко, ближе к ул. Пархоменко, пешеходная зона	Тагилстроевский	ТССТР	2,9 х 1,4	3
82ПЛ	ул. Фрунзе, у многоквартирного жилого дома № 32, направление от ул. Оплетина в сторону ул. Черных, пешеходная зона	Ленинский	ТССТР	2,9 х 1,4	3
83ПЛ	ул. Фрунзе, у административного здания № 17, направление от ул. Черных в сторону ул. Космонавтов, пешеходная зона	Ленинский	ТССТР	2,9 х 1,4	3
84ПЛ	ул. Фрунзе, у административного здания № 56, направление от ул. Космонавтов в сторону ул. Черных, пешеходная зона	Ленинский	ТССТР	2,9 х 1,4	3
85ПЛ	ул. Космонавтов, у многоквартирного жилого дома № 18, направление от ул. Красноармейская в сторону ул. Фрунзе, пешеходная зона	Ленинский	ТССТР	2,9 х 1,4	3
86ПЛ	ул. Космонавтов, у многоквартирного жилого дома № 18 направление от ул. Красноармейская в сторону ул. Фрунзе, ближе к ул. Фрунзе, пешеходная зона	Ленинский	ТССТР	2,9 х 1,4	3
87ПЛ	ул. Космонавтов, у многоквартирного жилого дома № 30, направление от ул. Космонавтов сторону ул. Н. Черепанова, пешеходная зона	Ленинский	ТССТР	2,9 х 1,4	3
88ПЛ	пр. Ленина, у многоквартирного жилого дома № 24, направление от ул. Пархоменко в сторону ул. Первомайская, ближе к ул. Первомайская, пешеходная зона	Ленинский	ТССТР	2,9 х 1,4	3
89ПЛ	ул. Циолковского, у многоквартирного жилого дома № 24, направление от ул. Октябрьской революции в сторону пр. Мира, пешеходная зона	Тагилстроевский	ТССТР	2,9 х 1,4	3
9. Конструкции стабильного территориального размещения на остановках общественного транспорта[2]					
1ТР	Трамвайная остановка «ТРЦ «КИТ», направление от Черноисточинского ш. в сторону Уральского пр.	Тагилстроевский	ТССТР	1,2 х 1,2	6
2ТР	Трамвайная остановка «ТРЦ «КИТ», направление от Уральского пр. в сторону Черноисточинского ш.	Тагилстроевский	ТССТР	1,2 х 1,2	6
3ТР	Трамвайная остановка «Школа», направление от Черноисточинского ш. в сторону Уральского пр.	Тагилстроевский	ТССТР	1,2 х 1,2	6
4ТР	Трамвайная остановка «Школа», направление от Уральского пр. в сторону Черноисточинского ш.	Тагилстроевский	ТССТР	1,2 х 1,2	6
5ТР	Трамвайная остановка «Октябрьский проспект», направление от Черноисточинского ш. в сторону Уральского пр.	Тагилстроевский	ТССТР	1,2 х 1,2	6
6ТР	Трамвайная остановка «Октябрьский проспект», направление от Уральского пр. в сторону Черноисточинского ш.	Тагилстроевский	ТССТР	1,2 х 1,2	6
7ТР	Трамвайная остановка «ФОК «Президентский», направление от Уральского пр. в сторону Октябрьского пр.	Тагилстроевский	ТССТР	1,2 х 1,2	6
8ТР	Трамвайная остановка «Уральский клинический центр», направление от Уральского пр. в сторону Октябрьского пр.	Тагилстроевский	ТССТР	1,2 х 1,2	6
9ТР	Трамвайная остановка «Уральский проспект» направление от ул. Дружинина в сторону Октябрьского пр.	Ленинский	ТССТР	1,2 х 1,2	6
10ТР	Трамвайная остановка «Музей», направление от пр. Ленина в сторону ул. Челюскинцев	Ленинский	ТССТР	1,2 х 1,2	6
11ТР	Трамвайная остановка «Музей», направление от ул. Челюскинцев в сторону пр. Ленина	Ленинский	ТССТР	1,2 х 1,2	6
12ТР	Трамвайная остановка «Театр кукол», направление от ул. Челюскинцев в сторону ул. Первомайская	Ленинский	ТССТР	1,2 х 1,2	6
13ТР	Трамвайная остановка «Театр кукол», направление от ул. Первомайская в сторону ул. Челюскинцев	Ленинский	ТССТР	1,2 х 1,2	6
14ТР	Трамвайная остановка «Драматический театр», направление от ул. Пархоменко в сторону ул. Вязовская	Ленинский	ТССТР	1,2 х 1,2	6
15ТР	Трамвайная остановка «Драматический театр», направление от ул. Вязовская в сторону ул. Первомайская	Ленинский	ТССТР	1,2 х 1,2	6
16ТР	Трамвайная остановка «Проспект Ленина», направление от пр. Мира в сторону ул. Октябрьской революции	Ленинский	ТССТР	1,2 х 1,2	6
17ТР	Трамвайная остановка «Проспект Ленина», направление от ул. Октябрьской революции в сторону пр. Мира	Ленинский	ТССТР	1,2 х 1,2	6
18ТР	Трамвайная остановка «Вокзал», направление от ул. Заводская в сторону пр. Ленина	Тагилстроевский	ТССТР	1,2 х 1,2	6
19ТР	Трамвайная остановка «Вокзал», направление от пр. Ленина в сторону ул. Заводская	Тагилстроевский	ТССТР	1,2 х 1,2	6
20ТР	Трамвайная остановка «Кулинарное училище», направление от пр. Ленина в сторону ул. Заводская	Тагилстроевский	ТССТР	1,2 х 1,2	6
21ТР	Трамвайная остановка «Кулинарное училище», направление от ул. Заводская в сторону пр. Ленина	Тагилстроевский	ТССТР	1,2 х 1,2	6
22ТР	Трамвайная остановка «Проспект Вагоностроителей», направление от Восточного ш. в сторону ул. Ильича	Дзержинский	ТССТР	1,2 х 1,2	6
23ТР	Трамвайная остановка «Проспект Вагоностроителей», направление от ул. Ильича в сторону Восточного ш.	Дзержинский	ТССТР	1,2 х 1,2	6
24ТР	Трамвайная остановка «Уралвагонзавод», направление от Восточного ш. в сторону ул. Ильича	Дзержинский	ТССТР	1,2 х 1,2	6
25ТР	Трамвайная остановка «Уралвагонзавод», направление от ул. Ильича в сторону Восточного ш.	Дзержинский	ТССТР	1,2 х 1,2	6
26ТР	Трамвайная остановка «Улица Юности», направление от Восточного ш. в сторону Ленинградского пр.	Дзержинский	ТССТР	1,2 х 1,2	6
27ТР	Трамвайная остановка «Спортивная», направление от Восточного ш. в сторону Ленинградского пр.	Дзержинский	ТССТР	1,2 х 1,2	6
28ТР	Трамвайная остановка «Спортивная», направление от Ленинградского пр. в сторону Восточного ш.	Дзержинский	ТССТР	1,2 х 1,2	6
29ТР	Трамвайная остановка «Поликлиники», направление от ул. Юности в сторону пр. Дзержинского	Дзержинский	ТССТР	1,2 х 1,2	6
30ТР	Трамвайная остановка «Поликлиники», направление от пр. Дзержинского в сторону ул. Юности	Дзержинский	ТССТР	1,2 х 1,2	6
31ТР	Трамвайная остановка «Площадь Славы», направление от ул. Зари в сторону пр. Дзержинского	Дзержинский	ТССТР	1,2 х 1,2	6
32ТР	Трамвайная остановка «Площадь Славы», направление от пр. Дзержинского в сторону ул. Зари	Дзержинский	ТССТР	1,2 х 1,2	6
33ТР	Трамвайная остановка «Ленинградский проспект», направление от ул. Зари в сторону пр. Дзержинского	Дзержинский	ТССТР	1,2 х 1,2	6
34ТР	Трамвайная остановка «Ленинградский проспект», от пр. Дзержинского в сторону ул. Зари	Дзержинский	ТССТР	1,2 х 1,2	6
35ТР	Трамвайная остановка «Площадь Танкостроителей», направление от ул. Зари в сторону пр. Дзержинского	Дзержинский	ТССТР	1,2 х 1,2	6
36ТР	Трамвайная остановка «Площадь Танкостроителей», направление от пр. Дзержинского в сторону ул. Зари	Дзержинский	ТССТР	1,2 х 1,2	6
38ТР	Трамвайная остановка «Лицей № 39», направление от Ленинградского пр. в сторону пр. Вагоностроителей	Дзержинский	ТССТР	1,2 х 1,2	6
38ТР	Трамвайная остановка «Лицей № 39», направление от пр. Вагоностроителей в сторону Ленинградского пр.	Дзержинский	ТССТР	1,2 х 1,2	6
39ТР	Трамвайная остановка «Пихтовые горы», направление от пр. Вагоностроителей в сторону Ленинградского пр.	Дзержинский	ТССТР	1,2 х 1,2	6
40ТР	Трамвайная остановка «Пихтовые горы», направление от Ленинградского пр. в сторону пр. Вагоностроителей	Дзержинский	ТССТР	1,2 х 1,2	6
41ТР	Трамвайная остановка «Улица Ильича», направление от ул. Ильича в сторону пр. Вагоностроителей	Дзержинский	ТССТР	1,2 х 1,2	6
42ТР	Трамвайная остановка «Улица Ильича», направление от пр. Вагоностроителей в сторону ул. Ильича	Дзержинский	ТССТР	1,2 х 1,2	6
43ТР	Трамвайная остановка «Проспект Мира», направление от пр. Ленина в сторону ул. К. Маркса	Ленинский	ТССТР	1,2 х 1,2	6
44ТР	Трамвайная остановка «Проспект Мира», направление от ул. К. Маркса в сторону пр. Ленина	Ленинский	ТССТР	1,2 х 1,2	6
45ТР	Трамвайная остановка «Центральный рынок», направление от пр. Ленина в сторону ул. Циолковского	Ленинский	ТССТР	1,2 х 1,2	6
46ТР	Трамвайная остановка «Центральный рынок», направление от ул. Циолковского в сторону пр. Ленина	Ленинский	ТССТР	1,2 х 1,2	6
47ТР	Трамвайная остановка «Улица Циолковского», направление от ул. Циолковского в сторону пр. Ленина	Ленинский	ТССТР	1,2 х 1,2	6
48ТР	Трамвайная остановка «Улица Циолковского», направление от пр. Ленина в сторону ул. Циолковского	Ленинский	ТССТР	1,2 х 1,2	6
49ТР	Трамвайная остановка «Дворец культуры НТМК», направление от ул. Балакинская в сторону ул. Индустриальная	Тагилстроевский	ТССТР	1,2 х 1,2	6
50ТР	Трамвайная остановка «Дворец культуры НТМК», направление от ул. Индустриальная в сторону ул. Балакинская	Тагилстроевский	ТССТР	1,2 х 1,2	6
51ТР	Трамвайная остановка «Парк культуры», направление от ул. Индустриальная в сторону ул. Балакинская	Тагилстроевский	ТССТР	1,2 х 1,2	6
52ТР	Трамвайная остановка «Парк культуры», направление от ул. Балакинская в сторону ул. Индустриальная	Тагилстроевский	ТССТР	1,2 х 1,2	6
53ТР	Трамвайная остановка «Строительный техникум», направление от ул. Циолковского в сторону ул. Победы	Тагилстроевский	ТССТР	1,2 х 1,2	6
54ТР	Трамвайная остановка «Строительный техникум», направление от ул. Победы в сторону ул. Циолковского	Тагилстроевский	ТССТР	1,2 х 1,2	6
55ТР	Трамвайная остановка «Улица Восточная», направление от ул. Фрунзе в сторону пр. Мира	Тагилстроевский	ТССТР	1,2 х 1,2	6
56ТР	Трамвайная остановка «Улица Восточная», направление от пр. Мира в сторону ул. Фрунзе	Тагилстроевский	ТССТР	1,2 х 1,2	6
57ТР	Трамвайная остановка «Кинотеатр «Красногвардеец», направление от ул. Фрунзе в сторону пр. Мира	Тагилстроевский	ТССТР	1,2 х 1,2	6
58ТР	Трамвайная остановка «Кинотеатр «Красногвардеец», направление от пр. Мира в сторону ул. Фрунзе	Тагилстроевский	ТССТР	1,2 х 1,2	6
59ТР	Трамвайная остановка «Приречный район», направление от ул. Фрунзе в сторону пр. Мира	Ленинский	ТССТР	1,2 х 1,2	6
60ТР	Трамвайная остановка «Приречный район», направление от пр. Мира в сторону ул. Фрунзе	Ленинский	ТССТР	1,2 х 1,2	6
61ТР	Трамвайная остановка «Улица Красноармейская», направление от пр. Мира в сторону ул. Фрунзе	Ленинский	ТССТР	1,2 х 1,2	6
62ТР	Трамвайная остановка «Улица Красноармейская», направление от ул. Фрунзе в сторону пр. Мира	Ленинский	ТССТР	1,2 х 1,2	6
63ТР	Трамвайная остановка «Кинотеатр «Урал», направление от пр. Мира в сторону ул. Фрунзе	Ленинский	ТССТР	1,2 х 1,2	6
64ТР	Трамвайная остановка «Кинотеатр «Урал», направление от ул. Фрунзе в сторону пр. Мира	Ленинский	ТССТР	1,2 х 1,2	6
65ТР	Трамвайная остановка «Дворец Культуры «Юбилейный», направление от ул. Космонавтов в сторону ул. Серова	Ленинский	ТССТР	1,2 х 1,2	6
66ТР	Трамвайная остановка «Дворец Культуры «Юбилейный», направление от ул. Серова в сторону ул. Космонавтов	Ленинский	ТССТР	1,2 х 1,2	6
67ТР	Трамвайная остановка «Рудоуправление», направление от ул. Космонавтов в сторону ул. Серова	Ленинский	ТССТР	1,2 х 1,2	6
68ТР	Трамвайная остановка «Рудоуправление», направление от ул. Серова в сторону ул. Космонавтов	Ленинский	ТССТР	1,2 х 1,2	6
69ТР	Трамвайная остановка «Новокомсомольская», направление от ул. Серова в сторону пр. Ленина	Ленинский	ТССТР	1,2 х 1,2	6
70ТР	Трамвайная остановка «Новокомсомольская», направление от пр. Ленина в сторону ул. Серова	Ленинский	ТССТР	1,2 х 1,2	6
71ТР	Трамвайная остановка «Улица Островского», направление от ул. Серова в сторону пр. Ленина	Ленинский	ТССТР	1,2 х 1,2	6
72ТР	Трамвайная остановка «Улица Островского», направление от пр. Ленина в сторону ул. Серова	Ленинский	ТССТР	1,2 х 1,2	6
10. Иные конструкции стабильного территориального размещения[1]					
1И	Уральский пр., у здания гипермаркета № 75, направление от пр. Октябрьский в сторону ул. Тагилстроевская, ближе к трамвайным путям, слева от центральной входной группы гипермаркета (флаговая композиция)	Тагилстроевский	ТССТР	5 х 0,6	5
2И	Уральский пр., у здания гипермаркета № 75, направление от пр. Октябрьский в сторону ул. Тагилстроевская, ближе к трамвайным путям, справа от центральной входной группы гипермаркета (флаговая композиция)	Тагилстроевский	ТССТР	5 х 0,6	5
3И	Уральский пр., у здания гипермаркета № 75, направление от пр. Октябрьский в сторону ул. Тагилстроевская, ближе к трамвайным путям, напротив центральной входной группы гипермаркета	Тагилстроевский	ТССТР	5,5 х 1	1
4И	ул. Индустриальная, у здания АЗС № 38, направление от ул. Балакинская в сторону ул. Циолковского, территория АЗС (роллер)	Тагилстроевский	ТССТР	1,8 х 1,2	1
5И	Свердловское ш., у здания АЗС № 11Б, направление от ул. Садоводов в сторону ул. Питомник Горзеленхоза, территория АЗС (роллер)	Ленинский	ТССТР	1,8 х 1,2	1
6И	ул. Тагильская, у здания АЗС № 5А, направление от пер. Финансовый в сторону ул. Рудянская, территория АЗС (роллер)	Ленинский	ТССТР	1,8 х 1,2	1
7И	ул. Краснознаменная, у здания АЗС № 132, направление от Кушвинского тракта в сторону проезда Геодезистов, территория АЗС (роллер)	Ленинский	ТССТР	1,8 х 1,2	1
8И	ул. Фестивальная, административное здание № 5Б, строение 1, направление от Восточного ш. в сторону ул. Кулибина, сторона на ул. Фестивальная	Тагилстроевский	ТССТР	1 х 18	1
9И	ул. Фестивальная, административное здание № 5Б, строение 1, направление от Восточного ш. в сторону ул. Кулибина, сторона на Восточное ш.	Тагилстроевский	ТССТР	1 х 7	1
10И	ул. Захарова, административное здание № 1А, направление от Черноисточинского ш. в сторону Уральского пр., сторона на Октябрьский пр.	Тагилстроевский	ТССТР	1,55 х 6	1
11И	Восточное ш., у административного здания № 21, направление от ул. Фестивальная в сторону ул. Цементная, А1 (флаговая композиция)	Тагилстроевский	ТССТР	4,8 х 1	1
12И	Восточное ш., у административного здания № 21, направление от ул. Фестивальная в сторону ул. Цементная, А2 (флаговая композиция)	Тагилстроевский	ТССТР	4,8 х 1	1
13И	Восточное ш., у административного здания № 21, направление от ул. Фестивальная в сторону ул. Цементная, А3 (флаговая композиция)	Тагилстроевский	ТССТР	4,8 х 1	1
14И	Черноисточинское ш., у здания автоцентра № 64А, сторона на Черноисточинское ш. (роллер)	Ленинский	ТССТР	1,8 х 1,2	1
15И	Черноисточинское ш.,у здания автосалона № 74, направление от пр. Октябрьский в сторону ул. Проселочная (флаговая композиция)	Тагилстроевский	ТССТР	5 х 2	3
16И	Черноисточинское ш., у здания магазина № 64В (флаговая композиция)	Ленинский	ТССТР	4 х 1	3
17И	ул. Кушвинская, у здания магазина №6 (флаговая композиция)	Тагилстроевский	ТССТР	4 х 1	3
18И	Свердловское ш., у здания торгового центра №65 (флаговая композиция)	Ленинский	ТССТР	1,5 х 2,5	10
19И	Черноисточинское ш., у здания автосалона № 74А, направление от пр. Октябрьский в сторону ул. Проселочная, А1 (флаговая композиция)	Тагилстроевский	ТССТР	3,5 х 0,8	1
20И	Черноисточинское ш., у здания автосалона № 74А, направление от пр. Октябрьский в сторону ул. Проселочная, А2 (флаговая композиция)	Тагилстроевский	ТССТР	3,5 х 0,8	1
21И	Черноисточинское ш., у здания автосалона № 74А, направление от пр. Октябрьский в сторону ул. Проселочная, А3 (флаговая композиция)	Тагилстроевский	ТССТР	3,5 х 0,8	1

[1] Рекламные конструкции, монтируемые и располагаемые на внешних стенах, крышах и иных конструктивных элементах зданий, строений, сооружений или вне их
[2] Рекламные конструкции, размещаемые на остановочных пунктах движения общественного транспорта

АДМИНИСТРАЦИЯ ГОРОДА НИЖНИЙ ТАГИЛ

ПОСТАНОВЛЕНИЕ

ОТ 15.12.2017 № 3086-ПА

О внесении изменений в проект планировки и проект межевания территории индустриального парка «Восточный» города Нижний Тагил

В соответствии с Градостроительным кодексом Российской Федерации, постановлениями Администрации города Нижний Тагил от 30.09.2010 № 2168 «Об утверждении Порядка подготовки документации по планировке территории, разрабатываемой на основании решений исполнительно-распорядительного органа местного самоуправления городского округа Нижний Тагил», от 26.09.2017 № 2357-ПА «О подготовке проекта по внесению изменений в проект планировки и проект межевания территории индустриального парка «Восточный» город Нижний Тагил», с учетом протокола публичных слушаний по проекту от 17.11.2017 и заключения о результатах публичных слушаний, руководствуясь Уставом города Нижний Тагил,

ПОСТАНОВЛЯЮ:

1. Внести в проект планировки и проект межевания территории индустриального парка «Восточный» город Нижний Тагил, утвержденный постановлением Администрации города Нижний Тагил от 04.09.2017 № 2145-ПА, изменения, изложив его в новой редакции *(Приложение)*.

2. Опубликовать данное постановление в газете «Тагильский рабочий» и разместить на официальном сайте города Нижний Тагил.

С. К. НОСОВ,
Глава города.

ПРИЛОЖЕНИЕ

к постановлению Администрации города от 15.12.2017 № 3086-ПА

Проект планировки и проект межевания территории индустриального парка «Восточный» города Нижний Тагил

Проект «Внесение изменений в проект планировки и проект межевания территории индустриального парка «Восточный» города Нижний Тагил» разработан Обществом с ограниченной ответственностью «Региональные геоинформационные системы» в соответствии с техническим заданием № 30/17 от 06.10.2017.

Территория, планируемая для размещения индустриального парка «Восточный», расположена в центральной части района «Новая Кушва» города Нижний Тагил. Общая площадь территории индустриального парка настоящим проектом была увеличена с 92,43 га до 128,5 га.

В отношении данной территории подготовлен проект внесения изменений в генеральный план городского округа Нижний Тагил, в соответствии с которым на территории индустриального парка будут установлены следующие зоны: «Коммунально-складские предприятия (в том числе объекты инженерной инфраструктуры и транспорта)», «Территории предприятий легкой, пищевой, сельхозобрабатывающей, лесной, местной промышленности», «Озеленение общего пользования (парки, скверы, бульвары)», «Территории предприятий тяжелых отраслей промышленности», «Городские леса и лесопарки».

В соответствии с утвержденными Правилами землепользования и застройки городского округа Нижний Тагил индустриальный парк размещен, в основном, в границах территориальных зон: зоны размещения производственных объектов 3-5-го класса опасности (П-2, П-3, П-4), в которых допускается размещение объектов производственного назначения. Также в границы парка частично входят территориальные зоны общего пользования рекреационного назначения (ТОР), территориальная зона санитарно-защитного озеленения (Р-3).

1. ПРОЕКТ ПЛАНИРОВКИ ТЕРРИТОРИИ

1.1. Общие сведения территории проектирования

Территория частично застроена. В настоящее время на территории проектирования завершены работы по ликвидации ветхих жилых объектов. Выполняются работы по снятию с кадастрового учета земельных участков, ранее сформированных под указанные объекты. Вместе с тем, в границы территории проектирования включены земельные участки, на которых до настоящего времени расположены жилые дома (кадастровые номера ЗУ: 66:56:0204006:11, 66:56:0204006:12, 66:56:0204006:6, 66:56:0204006:47, 66:56:0204005:10).

Уточнены границы земельного участка с кадастровым номером 66:56:0204006:18 и уточнена конфигурация границы красных линий.

На территории проектирования функционируют 5 действующих производственных площадок, сформировано: 2 участка под размещения объектов специального назначения (военная комендатура и ОВД), 6 земельных участков под размещение объектов инженерной инфраструктуры (электроподстанция, радиотелевизионная передающая станция, насосная станция, котельная и т.п.), 1 участок – для размещения ветеринарной лаборатории. Земельные участки для размещения указанных объектов частично сохранены в границах, поставленных на кадастровый учет (электроподстанция, радиотелевизионная передающая станция, котельная), частично предложены к ликвидации (насосная станция, ТП и пр.).

1.2. Положение об установлении красных линий

Красные линии в границах территории индустриального парка «Восточный» не формировались и не устанавливались. В отношении сопредельных территорий разработаны три проекта планировки территории:

– проект планировки и проект межевания территории существующей застройки в квартале улиц Джамбула, Байдукова, Всеобуча в Тагилстроевском районе города Нижний Тагил, утвержденный постановлением Администрации города Нижний Тагил от 03.09.2015 № 2656-ПА;

– проект планировки территории в границах улиц Джамбула, Коксовая, Гражданская, Ленинградская, утвержденный постановлением Администрации города Нижний Тагил от 05.06.2017 № 1291-ПА;

– проект планировки территории в границах улиц Кулибина, Фестивальная, Красногвардейская, утвержденный постановлением Администрации города Нижний Тагил от 05.06.2017 № 1292-ПА.

Территории возможного размещения застройки всех типов регулируются красными линиями и границами зон запрета на размещение указанной застройки.

Красные линии – линии, отделяющие территорию общего пользования от иных территорий. За пределы красных линий в сторону улицы или площади не должны выступать здания и сооружения. Границы земельных участков не должны пересекать красные линии.

В пределах зон общего пользования допускается размещение конструктивных элементов дорожно-транспортных сооружений (опор путепроводов, павильонов на остановочных пунктах городского общественного транспорта и т.п.), объектов инженерной инфраструктуры, зон отдыха общего пользования. С учетом действующих поперечных профилей и режимов градостроительной деятельности допускается размещение объектов попутного обслуживания пешеходов (нестационарных объектов мелкорозничной торговли и бытового обслуживания). При размещении вышеперечисленных объектов красные линии не корректируются.

Настоящим проектом планировки в границах индустриального парка «Восточный» сформировано 8 планировочных элементов. Границы планировочных элементов определены красными линиями с номерами: 3, 4, 6, 7, 8, 11,12, 13.

Местоположение красных линий, концевых и поворотных точек красных линий основных планировочных элементов и красные линии частей планировочных элементов, прилегающих к территории индустриального парка «Восточный», приведены на чертеже «Красные линии». Списки координат поворотных точек красных линий, установленных данным проектом, приведены в таблицах 1-14.

ТАБЛИЦА 1. Координаты поворотных точек красной линии № 1

МСК-66			
№ поворот. точки	X, м	Y, м	L, м
1	509609.76	1499214.01	240.41
2	509454.08	1499397.21	160.56
3	509331.74	1499293.23	19.93
4	509317.08	1499279.73	19.93
5	509303.54	1499265.11	19.92
6	509291.21	1499249.46	19.93
7	509280.17	1499232.87	19.92
8	509270.48	1499215.46	19.93
9	509262.21	1499197.33	19.93
10	509255.41	1499178.60	19.92
11	509250.13	1499159.39	19.93
12	509246.39	1499139.81	19.93
13	509244.22	1499120.00	148.18
14	509233.98	1498972.17	100.95
15	509227.01	1498871.46	307.51
1	509609.76	1499214.01	0.00

ТАБЛИЦА 2. Координаты поворотных точек красной линии № 2

МСК-66			
№ поворот. точки	X, м	Y, м	L, м
1	509501.97	1499437.90	22.84
2	509484.56	1499423.11	239.39
3	509639.58	1499240.69	0.00

ТАБЛИЦА 3. Координаты поворотных точек красной линии № 3

МСК-66			
№ поворот. точки	X, м	Y, м	L, м
1	509166.59	1498578.12	398.00
2	509194.09	1498975.17	21.41
3	509195.60	1498996.53	178.82
4	509017.20	1499008.78	419.37
5	508990.32	1498590.27	176.69
1	509166.59	1498578.12	0.00

ТАБЛИЦА 4. Координаты поворотных точек красной линии № 4

МСК-66			
№ поворот. точки	X, м	Y, м	L, м
1	509197.65	1499026.46	113.39
2	509205.48	1499139.58	19.92
3	509207.65	1499159.38	19.93
4	509211.39	1499178.96	19.92
5	509216.67	1499198.17	19.93
6	509223.47	1499216.90	19.93
7	509231.74	1499235.03	19.92
8	509241.43	1499252.44	19.93
9	509252.47	1499269.03	19.92
10	509264.80	1499284.68	19.93
11	509278.34	1499299.31	19.93
12	509293.00	1499312.81	177.40
13	509428.18	1499427.69	253.37
14	509264.07	1499620.73	227.50
15	509087.47	1499477.31	17.50
16	509098.76	1499463.94	67.66
17	509046.23	1499421.29	313.53
18	509024.09	1499108.54	70.00
19	509019.26	1499038.71	178.81
1	509197.65	1499026.46	0.00

ТАБЛИЦА 5. Координаты поворотных точек красной линии № 5

МСК-66			
№ поворот. точки	X, м	Y, м	L, м
1	509309.64	1499660.69	20.56
2	509293.55	1499647.89	254.98
3	509458.66	1499453.59	22.53
4	509475.83	1499468.18	0.00

ТАБЛИЦА 6. Координаты поворотных точек красной линии № 6

МСК-66			
№ поворот. точки	X, м	Y, м	L, м
1	508965.36	1498591.98	122.61
2	508973.81	1498714.30	44.00
3	508976.77	1498758.20	68.90
4	508979.51	1498827.05	283.50
5	508999.12	1499109.87	150.39
6	509009.74	1499259.88	7.59
7	509002.17	1499260.48	123.79
8	508878.72	1499269.59	45.74
9	508833.21	1499274.09	78.50
10	508784.31	1499335.50	67.02
11	508741.18	1499386.79	264.32

12	508538.88	1499216.67	67.02
13	508582.02	1499165.38	29.99
14	508559.07	1499146.07	72.01
15	508512.72	1499201.19	11.48
16	508503.94	1499193.80	35.55
17	508476.73	1499170.92	6.62
18	508471.83	1499166.46	6.42
19	508467.45	1499161.77	6.42
20	508463.46	1499156.74	6.42
21	508459.89	1499151.41	6.41
22	508456.77	1499145.81	6.43
23	508454.08	1499139.97	6.42
24	508451.88	1499133.94	6.41
25	508450.17	1499127.76	6.42
26	508448.97	1499121.45	6.62
27	508448.24	1499114.87	61.91
28	508443.98	1499053.11	424.21
29	508414.77	1498629.91	136.21
30	508550.66	1498620.55	304.24
31	508571.59	1498924.07	24.52
32	508596.06	1498922.62	182.37
33	508583.80	1498740.66	3.32
34	508587.12	1498740.45	122.13
35	508580.00	1498618.53	90.33
36	508670.11	1498612.32	12.47
37	508671.00	1498624.76	87.45
38	508758.32	1498619.87	211.48
39	508768.81	1498831.09	37.82
40	508770.65	1498868.87	47.79
41	508818.37	1498866.28	72.44
42	508813.30	1498794.02	63.60
43	508876.75	1498789.64	65.68
44	508872.14	1498724.12	64.41
45	508808.01	1498730.01	126.89
46	508799.26	1498603.42	166.50
1	508965.36	1498591.98	0.00

ТАБЛИЦА 7. Координаты поворотных точек красной линии № 7

МСК-66			
№ поворот. точки	X, м	Y, м	L, м
1	509011.96	1499289.80	132.85
2	509021.25	1499422.32	4.30
3	509016.96	1499422.56	51.55
4	509018.36	1499474.09	111.59
5	508946.52	1499559.49	238.32
6	508764.19	1499406.04	106.30
7	508832.60	1499324.68	5.99
8	508836.63	1499320.25	5.41
9	508840.57	1499316.54	5.41
10	508844.78	1499313.15	5.39
11	508849.22	1499310.10	5.43
12	508853.92	1499307.39	5.40
13	508858.80	1499305.06	5.42
14	508863.85	1499303.11	5.41
15	508869.03	1499301.55	5.40
16	508874.30	1499300.39	6.32
17	508880.56	1499299.53	131.75
1	509011.96	1499289.80	0.00

ТАБЛИЦА 8. Координаты поворотных точек красной линии № 8

МСК-66			
№ поворот. точки	X, м	Y, м	L, м
1	509071.43	1499496.50	227.40
2	509247.96	1499639.85	132.52
3	509162.29	1499740.96	251.92
4	508969.49	1499578.81	110.19
5	509040.42	1499494.49	31.08
1	509071.43	1499496.50	0.00

ТАБЛИЦА 9. Координаты поворотных точек красной линии № 9

МСК-66			
№ поворот. точки	X, м	Y, м	L, м
1	509110.63	1499891.33	17.77
2	509097.15	1499879.75	285.13
3	509281.42	1499662.16	20.41
4	509297.04	1499675.29	0.00

ТАБЛИЦА 10. Координаты поворотных точек красной линии № 10

МСК-66			
№ поворот. точки	X, м	Y, м	L, м
1	508441.33	1499159.09	3.17
2	508442.83	1499161.88	8.02
3	508447.30	1499168.54	8.03
4	508452.29	1499174.83	8.02
5	508457.77	1499180.69	7.83
6	508463.55	1499185.97	35.83
7	508490.97	1499209.03	11.60
8	508499.85	1499216.49	394.14
9	508246.16	1499518.13	13.97
10	508235.47	1499509.14	0.00

ТАБЛИЦА 11. Координаты поворотных точек красной линии № 11

МСК-66			
№ поворот. точки	X, м	Y, м	L, м
1	508519.58	1499239.63	264.46
2	508721.98	1499409.85	389.12
3	508471.94	1499708.00	265.01
4	508269.11	1499537.44	389.13
1	508519.58	1499239.63	0.00

ТАБЛИЦА 12. Координаты поворотных точек красной линии № 12

МСК-66			
№ поворот. точки	X, м	Y, м	L, м
1	508745.00	1499429.09	238.16
2	508927.21	1499582.45	389.11
3	508676.74	1499880.23	237.60
4	508494.92	1499727.28	389.18
1	508745.00	1499429.09	0.00

ТАБЛИЦА 13. Координаты поворотных точек красной линии № 13

МСК-66			
№ поворот. точки	X, м	Y, м	L, м
1	508950.15	1499601.79	251.83
2	509142.90	1499763.85	389.11
3	508893.44	1500062.47	253.14
4	508699.71	1499899.54	389.07
1	508950.15	1499601.79	0.00

ТАБЛИЦА 14. Координаты поворотных точек красной линии № 14

МСК-66			
№ поворот. точки	X, м	Y, м	L, м
1	508933.63	1500096.27	12.52
2	508924.05	1500088.21	158.76
3	509024.84	1499965.55	59.96
4	509064.13	1499920.25	8.05
5	509069.40	1499914.16	3.46
6	509072.04	1499916.40	12.77
7	509081.80	1499924.64	0.00

1.3. Поперечные профили улиц

В соответствии с требованиями технического задания в составе проекта планировки подготовлены схемы поперечных профилей улиц в границах индустриального парка «Восточный».

Поперечные профили определены для улиц Джамбула, Героев труда, Магистральная, Проектируемая (от улицы Джамбула до улицы Байдукова), Проектируемая-1 (от улицы 1-я линия до улицы Садоводов), Проектируемая-2 (от улицы 1-я линия до улицы Садоводов).

Поперечный профиль 1-1

Улица Джамбула,
улица Проектируемая (от ул. Джамбула до ул. Байдукова)

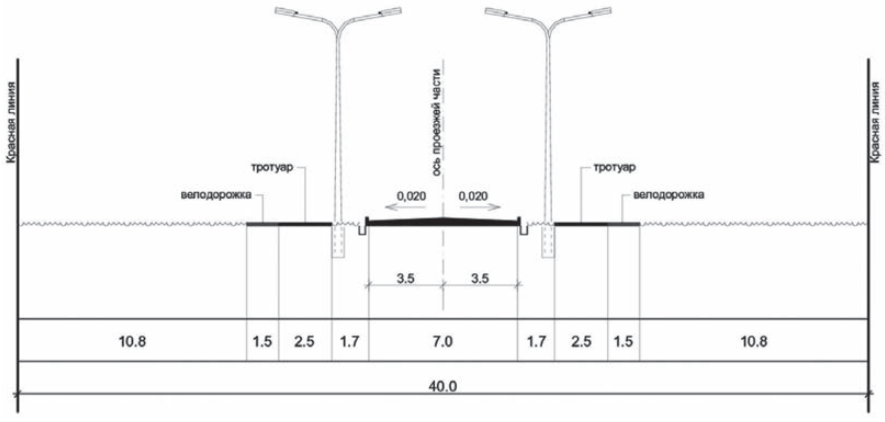

Поперечный профиль 2-2

Улица 1-я линия, улица Героев Труда,
улица Проектируемая-1, улица Проектируемая-2

Улица научно-производственных,
промышленных и коммунально-складских районов

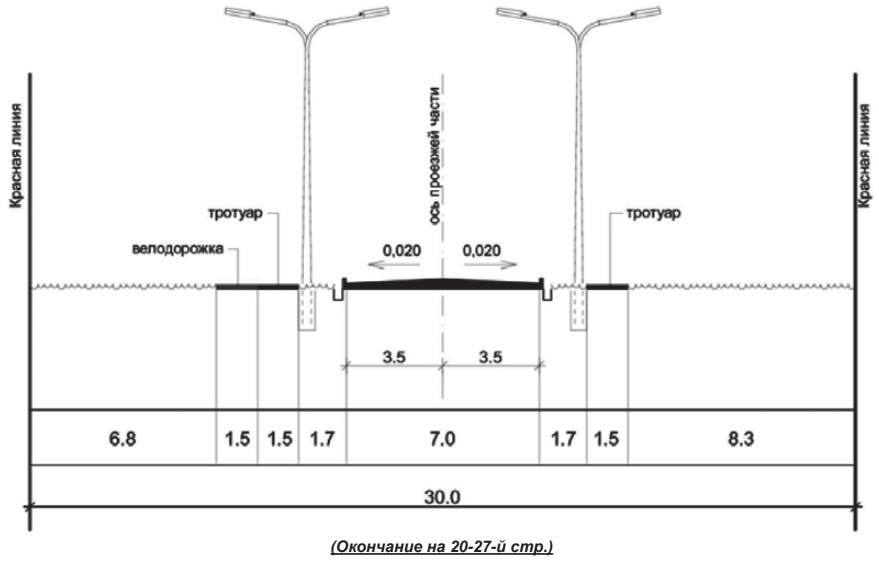

(Окончание на 20-27-й стр.)

Поперечный профиль 3-3

улица Магистральная

Улица научно-производственных, промышленных и коммунально-складских районов

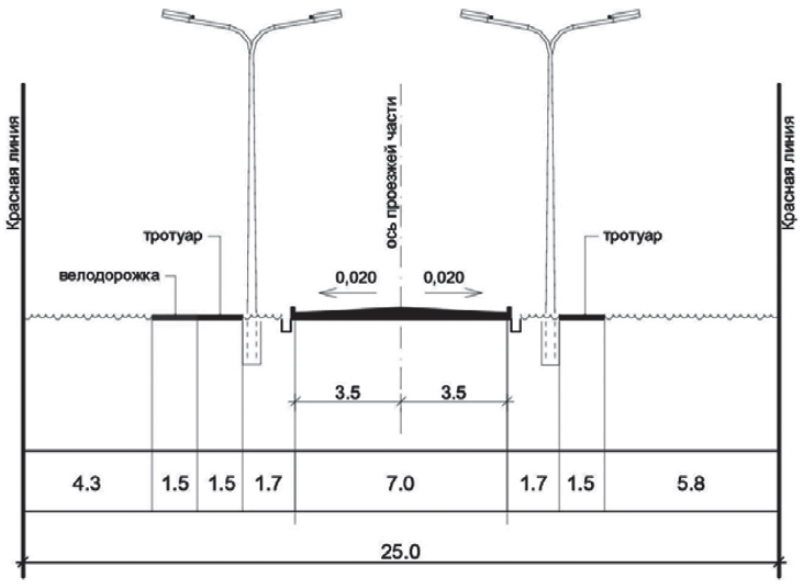

Поперечный профиль 4-4

Улица Садоводов

Магистральная улица районного значения

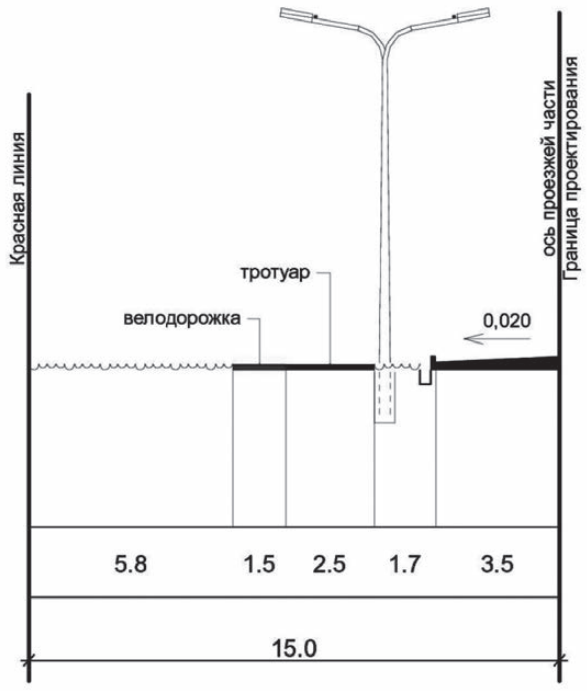

2. ПРОЕКТ МЕЖЕВАНИЯ ТЕРРИТОРИИ

2.1. Современное использование территории проектирования

2.1.1. Анализ сведений об образованных земельных участках

В границах территории проектирования выявлен 71 земельный участок, стоящий на кадастровом учете. Сведения о сформированных земельных участках, их кадастровых номерах, видах их разрешенного использования, по данным кадастрового учета, приведены в таблице 1.

ТАБЛИЦА 1. Сведения о существующих земельных участках

№ п\п	Кадастровый №	Вид разрешенного использования	S га (S га в гран ПМ)
1	66:56:0204002:10	для эксплуатации зданий и сооружений	0,9770
2	66:56:0204002:158	для эксплуатации зданий и сооружений	0,0160
3	66:56:0204007:1	для эксплуатации землепользования подъездной дороги к ПС “Союзная”	0,0105
4	66:56:0204007:2	для эксплуатации клуба служебного собаководства	1,6800
5	66:56:0204007:4	для эксплуатации эл. подстанции – Союзная	3,1920
6	66:56:0204007:16	для строительства складского комплекса	1,3000
7	66:56:0204005:4	для эксплуатации тепловой насосной станции № 10	0,1505
8	66:56:0204005:5	для эксплуатации жилого дома	0,2033
9	66:56:0204005:6	для эксплуатации жилого дома	0,3300
10	66:56:0204005:7	для эксплуатации жилого дома	0,2556
11	66:56:0204005:8	для эксплуатации жилого дома	0,2368
12	66:56:0204005:9	для эксплуатации жилого дома	0,3682
13	66:56:0204005:10	для эксплуатации жилого дома	0,2560
14	66:56:0204005:11	для эксплуатации жилого дома	0,2821
15	66:56:0204005:12	для эксплуатации жилого дома	0,2756
16	66:56:0204005:13	для эксплуатации жилого дома	0,6093
17	66:56:0204005:14	для эксплуатации жилого дома	0,1511
18	66:56:0204005:15	для эксплуатации жилого дома	0,2520
19	66:56:0204005:16	для эксплуатации жилого дома	0,3630
20	66:56:0204005:17	для эксплуатации жилого дома	0,1286
21	66:56:0204005:18	для эксплуатации жилого дома	0,1786
22	66:56:0204005:19	для эксплуатации жилого дома	0,1702
23	66:56:0204005:20	для эксплуатации жилого дома	0,1845
24	66:56:0204005:21	для эксплуатации жилого дома	0,2140
25	66:56:0204005:22	для эксплуатации школы	1,4219
26	66:56:0204005:30*	для эксплуатации зданий техникума	4,3561 (0,2359)
27	66:56:0204005:32*	для эксплуатации больницы	2,3406 (0,2875)
28	66:56:0204005:33*	для эксплуатации поликлиники	0,4400 (0,1446)
29	66:56:0204005:58*	индивидуальное жилищное строительство	0,549 (0,1111)
30	66:56:0204005:73	малоэтажное строительство	0,2186
31	66:56:0204005:75	земли энергетики	0,0034
32	66:56:0000000:275	для эксплуатации отпайки ВЛ-110 кВ на ПС Союзная от УВЗ – Пихтовая и Вязовская – Пихтовая	0,0263
33	66:56:0204006:1	для эксплуатации здания по изготовлению мебели	0,2106
34	66:56:0204006:14	для эксплуатации тепличного хозяйства	1,0614
35	66:56:0204006:16	для эксплуатации производственной базы	1,2130
36	66:56:0204006:19	для использования производственной базы	2,5894
37	66:56:0204006:32	гаражи боксового типа, многоэтажные, подземные и наземные гаражи, автостоянки на отдельном земельном участке	0,2353
38	66:56:0204006:55	для строительства здания складского назначения	0,0495
39	66:56:0204006:56	для благоустройства прилегающей территории цеха по производству мягкой мебели	0,1173
40	66:56:0204006:60	для строительства склада метизов и металлопроката	0,2262
41	66:56:0204006:62	для строительства площадки для складирования снега	1,2000
42	66:56:0204006:84	легкая промышленность	0,2800
43	66:56:0204006:95	коммунальное обслуживание	0,0038
44	66:56:0204006:2	для эксплуатации многоквартирного жилого дома	0,2700
45	66:56:0204006:3	для эксплуатации котельной № 21	0,1224
46	66:56:0204006:4	для эксплуатации жилого дома	0,2550
47	66:56:0204006:5	для эксплуатации жилого дома	0,2098
48	66:56:0204006:6	для эксплуатации жилого дома	0,0865
49	66:56:0204006:7	для эксплуатации жилого дома	0,2618
50	66:56:0204006:8	для эксплуатации жилого дома	0,0977
51	66:56:0204006:9	для эксплуатации производственной базы	1,6204
52	66:56:0204006:10	для эксплуатации здания Пригородного отдела внутренних дел	0,4753
53	66:56:0204006:11	для эксплуатации жилого дома	0,2292
54	66:56:0204006:12	для эксплуатации жилого дома	0,1792
55	66:56:0204006:13	для эксплуатации гаражей-боксов	0,4865
56	66:56:0204006:18	для эксплуатации фабрики детской игрушки	1,7581
57	66:56:0204006:20	для эксплуатации производственной базы	1,9956
58	66:56:0204006:22	для эксплуатации под здание военной комендатуры	0,6063
59	66:56:0204006:23	Земли энергетики	0,0084
60	66:56:0204006:26	Малоэтажное строительство	0,1387
61	66:56:0204006:27	индивидуальное жилищное строительство	0,1793
62	66:56:0204006:28	Малоэтажное строительство	0,2715
63	66:56:0204006:29	индивидуальное жилищное строительство	0,2452
64	66:56:0204006:33	индивидуальное жилищное строительство	0,1802
65	66:56:0204006:34	индивидуальное жилищное строительство	0,2715
66	66:56:0204006:35	индивидуальное жилищное строительство	0,1793
67	66:56:0204006:36	Малоэтажное строительство	0,1387
68	66:56:0204006:37	индивидуальное жилищное строительство	0,1490
69	66:56:0204006:47	Малоэтажное строительство	0,0604
70	66:56:0204006:48	Малоэтажное строительство	0,0769
71	66:56:0204006:54	строительство радиотелевизионной передающей станции	1,0000
72	66:56:0204006:98	Коммунальное обслуживание	0,0078

ПРИМЕЧАНИЕ: * Земельные участки, не вошедшие в проект межевания, так как большинство их расположено на территории за границами проектирования.

2.1.2. В границах территории проектирования выявлено три типа зон с особыми условиями использования территории:

1. Санитарные разрывы:

– от гаражных комплексов – 15 метров до окон жилых домов; 50 метров – до площадок для отдыха детей и взрослых, площадок для занятия физкультурой;

2. Охранные зоны:

– для электрических подстанций – 20 метров;
– для воздушных ЛЭП напряжением ВЛ-110 кВ – 20 метров от оси ЛЭП в каждую сторону;
– для комплекса газовых сетей низкого давления– 3 метра от оси в каждую сторону;

3. Санитарно-защитные зоны:

– от производственных площадок – 100 метров;
– от складских комплексов – 50 метров;
– от площадок складирования снега – 100 метров;
– от клуба служебного собаководства – 100 метров;
– от ветеринарной лаборатории – 100 метров.

2.1.3. В границах проектирования отсутствуют зоны особо охраняемых природных территорий и объектов культурного наследия.

2.2. Проектные решения по межеванию

Разработка проекта внесения изменений в проект межевания территории была выполнена с учетом основных положений, содержащихся в проекте внесения изменений в проект планировки территории и предполагающих:

– установление границ существующих и вновь сформированных земельных участков с учетом проектируемых красных линий индустриального парка «Восточный»;

– формирование новых земельных участков с максимальным соблюдением интересов владельцев ранее сформированных и поставленных на кадастровый учет земельных участков, а также с учетом интересов владельцев и пользователей не сформированных земельных участков.

2.2.1 Сведения о сохраняемых земельных участках.

Сведения о сохраняемых земельных участках представлены в таблице 2.

ТАБЛИЦА 2. Сведения о сохраняемых земельных участках

№ ЗУ	Площадь (кв. м)	Вид разрешенного использования новый	Вид разрешенного использования по документам	Категория земель
66:56:0204006:1	2106	6.6 Строительная промышленность	для эксплуатации здания по изготовлению мебели	земли населённых пунктов
66:56:0204002:10	9770	3.10 Ветеринарное обслуживание	для эксплуатации зданий и сооружений	земли населённых пунктов
66:56:0204005:58	2549	2.1 Для индивидуального жилищного строительства	индивидуальное жилищное строительство	земли населённых пунктов
66:56:0204005:32	23407	3.4 Здравоохранение	для эксплуатации больницы	земли населённых пунктов

66:56:0000000:275	263	3.1 Коммунальное обслуживание	для эксплуатации отпайки ВЛ-110 кВ на ПС Союзная от УВЗ – Пихтовая и Вязовская – Пихтовая	земли населённых пунктов
66:56:0204006:16	12223	6.0 Производственная деятельность	для эксплуатации производственной базы	земли населённых пунктов
66:56:0204006:60	2262	6.9 Склады	для строительства склада метизов и металлопроката	земли населённых пунктов
66:56:0204006:55	495	6.9 Склады	для строительства здания складского назначения	земли населённых пунктов
66:56:0204006:84	2800	6.3 Легкая промышленность	легкая промышленность	земли населённых пунктов
66:56:0204006:56	1173	6.6 Строительная промышленность	для благоустройства прилегающей территории цеха по производству мягкой мебели	земли населённых пунктов
66:56:0204002:158	160	3.0 Общественное использование объектов капитального строительства	для эксплуатации зданий и сооружений	земли населённых пунктов
66:56:0204005:33	4400	3.4 Здравоохранение	для эксплуатации поликлиники	земли населённых пунктов
66:56:0204006:61	2	3.1 Коммунальное обслуживание	для строительства ГРПШ	земли населённых пунктов
66:56:0204006:95	38	3.1 Коммунальное обслуживание	коммунальное обслуживание	земли населённых пунктов
66:56:0204006:54	10 000	6.8 Связь	строительство радиотелевизионной передающей станции	земли населённых пунктов
66:56:0204006:23	4	3.1 Коммунальное обслуживание	для размещения объектов энергетики	земли населённых пунктов
66:56:0204006:9	16 203	6.0 Производственная деятельность	для эксплуатации производственной базы	земли населённых пунктов
66:56:0204006:98	78	3.1 Коммунальное обслуживание	коммунальное обслуживание	земли населённых пунктов
66:56:0204006:18	17581	6.3 Легкая промышленность	для эксплуатации фабрики детской игрушки	земли населённых пунктов

2.2.2. Сведения о земельных участках, подлежащих изменению

Сведения о земельных участках, подлежащих изменению, представлены в таблице 3.

ТАБЛИЦА 3. Сведения об изменяемых земельных участках

Условный номер	Кадастровый номер ЗУ	Площадь проект (кв. метров)	Площадь документ (кв. метров)	Вид разрешенного использования новый	Вид разрешенного использования по документам
13	66:56:0204006:19	26 522	25 894	6.0 Производственная деятельность	для использования производственной базы
35	66:56:0204007:4	30 845	31 920	3.1 Коммунальное обслуживание	для эксплуатации эл. подстанции – Союзная
38	66:56:0204007:16	12 107	13 000	6.9 Склады	для строительства складского комплекса
52	66:56:0204005:30	43589	43561	3.5.2 Среднее и высшее профессиональное образование	для эксплуатации зданий техникума
10	66:56:0204006:20	20 788	19 956	6.0 Производственная деятельность	для эксплуатации производственной базы
22	66:56:0204006:22	6120	6 063	8.1 Обеспечение вооруженных сил	для эксплуатации под здание военной комендатуры
23	66:56:0204006:10	4757	4 753	8.3 Обеспечение внутреннего правопорядка	для эксплуатации здания Пригородного отдела внутренних дел
6	66:56:0204006:32	2149	2353	2.7.1 Объекты гаражного назначения	гаражи боксового типа, многоэтажные, подземные и наземные гаражи, автостоянки на отдельном земельном участке

2.2.3. Сведения о ликвидируемых земельных участках

Проектом межевания определен перечень земельных участков, подлежащих ликвидации. Сведения о ликвидируемых земельных участках, их кадастровых номерах, площади и видах разрешенного использования, представлены в таблице 4.

ТАБЛИЦА 4. Сведения о земельных участках, подлежащих ликвидации

№ п/п	Кадастровый № ЗУ	Вид разрешенного использования	S (кв. метров)	Примечание
1	66:56:0204007:1	для эксплуатации землепользования подъездной дороги к ПС Союзная	105	
2	66:56:0204006:62	для строительства площадки для складирования снега	12 000	
3	66:56:0204007:2	для эксплуатации клуба служебного собаководства	16 800	
4	66:56:0204005:4	для эксплуатации тепловой насосной станции №10	1505	
5	66:56:0204005:5	для эксплуатации жилого дома	2033	
6	66:56:0204005:6	для эксплуатации жилого дома	3300	
7	66:56:0204005:7	для эксплуатации жилого дома	2556	
8	66:56:0204005:8	для эксплуатации жилого дома	2368	
9	66:56:0204005:9	для эксплуатации жилого дома	3682	
10	66:56:0204005:10	для эксплуатации жилого дома	2560	
11	66:56:0204005:11	для эксплуатации жилого дома	2821	
12	66:56:0204005:12	для эксплуатации жилого дома	2756	
13	66:56:0204005:13	для эксплуатации жилого дома	6093	
14	66:56:0204005:14	для эксплуатации жилого дома	1511	
15	66:56:0204005:15	для эксплуатации жилого дома	2520	
16	66:56:0204005:16	для эксплуатации жилого дома	3630	
17	66:56:0204005:17	для эксплуатации жилого дома	1286	
18	66:56:0204005:18	для эксплуатации жилого дома	1786	
19	66:56:0204005:19	для эксплуатации жилого дома	1702	
20	66:56:0204005:20	для эксплуатации жилого дома	1845	
21	66:56:0204005:21	для эксплуатации жилого дома	2140	
22	66:56:0204005:22	для эксплуатации школы	14219	
23	66:56:0204005:73	малоэтажное строительство	2186	
24	66:56:0204005:75	земли энергетики	34	
25	66:56:0204006:95	коммунальное обслуживание	38	
26	66:56:0204006:14	для эксплуатации тепличного хозяйства	10 614	
27	66:56:0204006:32	гаражи боксового типа, многоэтажные, подземные и наземные гаражи, автостоянки на отдельном земельном участке	2 353	
28	66:56:0204006:2	для эксплуатации многоквартирного жилого дома	2700	
29	66:56:0204006:3	для эксплуатации котельной № 21	1224	
30	66:56:0204006:4	для эксплуатации жилого дома	2550	
31	66:56:0204006:5	для эксплуатации жилого дома	2098	
32	66:56:0204006:6	для эксплуатации жилого дома	865	
33	66:56:0204006:7	для эксплуатации жилого дома	2 618	
34	66:56:0204006:8	для эксплуатации жилого дома	977	
35	66:56:0204006:11	для эксплуатации жилого дома	2 292	
36	66:56:0204006:12	для эксплуатации жилого дома	1 792	
37	66:56:0204006:13	для эксплуатации гаражей-боксов	4 865	
38	66:56:0204006:26	малоэтажное строительство	1 387	
39	66:56:0204006:27	индивидуальное жилищное строительство	1 793	
40	66:56:0204006:28	малоэтажное строительство	2 715	
41	66:56:0204006:29	индивидуальное жилищное строительство	2 452	
42	66:56:0204006:33	индивидуальное жилищное строительство	1 802	
43	66:56:0204006:34	индивидуальное жилищное строительство	2 715	
44	66:56:0204006:35	индивидуальное жилищное строительство	1 793	
45	66:56:0204006:36	малоэтажное строительство	1 387	
46	66:56:0204006:37	индивидуальное жилищное строительство	1 490	
47	66:56:0204006:47	малоэтажное строительство	604	
48	66:56:0204006:48	малоэтажное строительство	769	

2.2.4. Сведения о формируемых земельных участках

Сведения о земельных участках, подлежащих формированию, представлены в таблице 5.

ТАБЛИЦА 5. Сведения об образуемых земельных участках

УН	Площадь (кв. метров)	Вид разрешённого использования земельного участка и код (числовое обозначение) в соответствии с классификатором видов разрешённого использования земельных участков	Категория земель	Местоположение земельного участка
1	2 500.46	3.1 Коммунальное обслуживание	Земли населённых пунктов	Свердловская область, город Нижний Тагил
2	77967.32	12.3 Запас	Земли населённых пунктов	Свердловская область, город Нижний Тагил
3	5 682.58	12.3 Запас	Земли населённых пунктов	Свердловская область, город Нижний Тагил
4	40001.22	3.1 Коммунальное обслуживание	Земли населённых пунктов	Свердловская область, город Нижний Тагил
5	3878.64	3.1 Коммунальное обслуживание	Земли населённых пунктов	Свердловская область, город Нижний Тагил
7	3 721.46	6.0 Производственная деятельность	Земли населённых пунктов	Свердловская область, город Нижний Тагил
8	115 743.04	6.2 Тяжелая промышленность	Земли населённых пунктов	Свердловская область, город Нижний Тагил
9	5 484.9	12.3 Запас	Земли населённых пунктов	Свердловская область, город Нижний Тагил
11	11 327.89	6.0 Производственная деятельность	Земли населённых пунктов	Свердловская область, город Нижний Тагил
12	8446.15	6.9 Склады	Земли населённых пунктов	Свердловская область, город Нижний Тагил
14	12 038.18	6.2 Тяжелая промышленность	Земли населённых пунктов	Свердловская область, город Нижний Тагил
15	13 344.85	6.2 Строительная промышленность	Земли населённых пунктов	Свердловская область, город Нижний Тагил
16	19157.27	6.2 Тяжелая промышленность	Земли населённых пунктов	Свердловская область, город Нижний Тагил
17	15 634.41	6.3 Легкая промышленность	Земли населённых пунктов	Свердловская область, город Нижний Тагил
18	4 344.08	6.3 Легкая промышленность	Земли населённых пунктов	Свердловская область, город Нижний Тагил
19	4 742.19	6.3 Легкая промышленность	Земли населённых пунктов	Свердловская область, город Нижний Тагил
20	7 922.84	5.0 Отдых (рекреация) /городские леса/	Земли населённых пунктов	Свердловская область, город Нижний Тагил
21	1 007.43	12.3 Запас	Земли населённых пунктов	Свердловская область, город Нижний Тагил
24	249081.65	12.0 Земельные участки (территории) общего пользования	Земли населённых пунктов	Свердловская область, город Нижний Тагил
25	126547.92	6.2 Тяжелая промышленность	Земли населённых пунктов	Свердловская область, город Нижний Тагил
26	16 446.13	5.0 Отдых (рекреация)/сквер/	Земли населённых пунктов	Свердловская область, город Нижний Тагил
27	24 938.91	4.0 Предпринимательство	Земли населённых пунктов	Свердловская область, город Нижний Тагил
28	20 994.3	4.0 Предпринимательство	Земли населённых пунктов	Свердловская область, город Нижний Тагил
29	6 128.03	6.0 Производственная деятельность	Земли населённых пунктов	Свердловская область, город Нижний Тагил
30	5 792.6	6.0 Производственная деятельность	Земли населённых пунктов	Свердловская область, город Нижний Тагил
31	5 792.6	6.0 Производственная деятельность	Земли населённых пунктов	Свердловская область, город Нижний Тагил
32	7 202.15	12.3 Запас	Земли населённых пунктов	Свердловская область, город Нижний Тагил
33	47 991.36	5.0 Отдых (рекреация) /городские леса/	Земли населённых пунктов	Свердловская область, город Нижний Тагил
34	23 302.08	7.2 Автомобильный транспорт	Земли населённых пунктов	Свердловская область, город Нижний Тагил
36	41 548.72	6.2 Тяжелая промышленность	Земли населённых пунктов	Свердловская область, город Нижний Тагил
37	16 376.36	6.0 Производственная деятельность	Земли населённых пунктов	Свердловская область, город Нижний Тагил
39	10 815.87	7.2 Автомобильный транспорт	Земли населённых пунктов	Свердловская область, город Нижний Тагил
40	6 973.55	6.0 Производственная деятельность	Земли населённых пунктов	Свердловская область, город Нижний Тагил
41	5 351.87	6.0 Производственная деятельность	Земли населённых пунктов	Свердловская область, город Нижний Тагил
42	5 696.65	3.5.2 Среднее и высшее профессиональное образование	Земли населённых пунктов	Свердловская область, город Нижний Тагил

43	5 997.62	4.0 Предпринимательство	Земли населённых пунктов	Свердловская область, город Нижний Тагил
44	45 360	3.5 Образование и просвещение	Земли населённых пунктов	Свердловская область, город Нижний Тагил
45	7 124.98	5.0 Отдых (рекреация)/городские леса/	Земли населённых пунктов	Свердловская область, город Нижний Тагил
46	3 140.65	5.0 Отдых (рекреация)/сквер/	Земли населённых пунктов	Свердловская область, город Нижний Тагил
47	7 701.53	5.0 Отдых (рекреация) /городские леса/	Земли населённых пунктов	Свердловская область, город Нижний Тагил
48	10 074.7	7.2 Автомобильный транспорт	Земли населённых пунктов	Свердловская область, город Нижний Тагил
49	4 854.31	6.0 Производственная деятельность	Земли населённых пунктов	Свердловская область, город Нижний Тагил
50	5 092.89	6.0 Производственная деятельность	Земли населённых пунктов	Свердловская область, город Нижний Тагил
51	3 168.99	5.0 Отдых (рекреация) /городские леса/	Земли населённых пунктов	Свердловская область, город Нижний Тагил
53	3 599.80	3.1 Коммунальное обслуживание	Земли населённых	Свердловская область, город Нижний Тагил
54	28518.46	9.1 Охрана природных территорий	Земли населённых	Свердловская область, город Нижний Тагил

2.2.5. Сведения о сервитутах

Настоящим проектом предлагается установить сервитуты в отношении четырех формируемых земельных участков, информация о которых представлена в таблице 6.

ТАБЛИЦА 6. Сведения о сервитутах, предлагаемых к формированию

УН формируемого ЗУ	Цель установления сервитута
4	Для проезда, прохода неограниченного круга лиц по территории ЗУ на период: до оформления документов по вводу в эксплуатацию автодороги на улице с условным названием «ул. Проектируемая»
7	
8	Для проезда, прохода к ЗУ с кадастровым номером 66:56:0204006:61 собственника (пользователя) ЗУ, предоставленного под строительство ГРПШ
25	Для проезда, прохода к ЗУ с кадастровым номером 66:56:0204006:95 собственника (пользователя) указанного ЗУ

Каталоги координат формируемых и изменяемых земельных участков, а также – сервитутов, устанавливаемых в отношении формируемых участках, представлены в книге 1. Положение о межевании территории.

2.2.6. Сведения о сохраняемых и устанавливаемых зонах с особыми условиями использования территории

На территории проекта межевания сохраняются следующие зоны с особыми условиями использования территорий:

1. Санитарные разрывы:

– от гаражных комплексов – 15 метров до окон жилых домов; 50 метров – до площадок для отдыха детей и взрослых, площадок для занятия физкультурой;
– от радиотелевизионной передающей станции - 50 метров.

2. Охранные зоны:

– для эл.подстанций – 20 метров;
– для воздушных ЛЭП напряжением ВЛ-110 кВ – 20 метров от оси ЛЭП в каждую сторону.

3. Санитарно-защитные зоны:

– от производственных площадок – 100 метров;
– от складских комплексов – 50 метров;
– от ветеринарной лаборатории – 100 метров.

На территории проекта межевания планируется установить следующие зоны с особыми условиями использования территорий (на основании проекта планировки):

Санитарно-защитные зоны:

– от складских комплексов V класса – 50 метров;
– от общественных объектов V класса – 50 метров;
– от промышленных площадок IV класса – 100 метров;
– от промышленных площадок III класса – 300 метров.

В границах проекта межевания установлены (определены) границы действия публичных сервитутов для проезда прохода к земельным участкам на период строительства дороги.

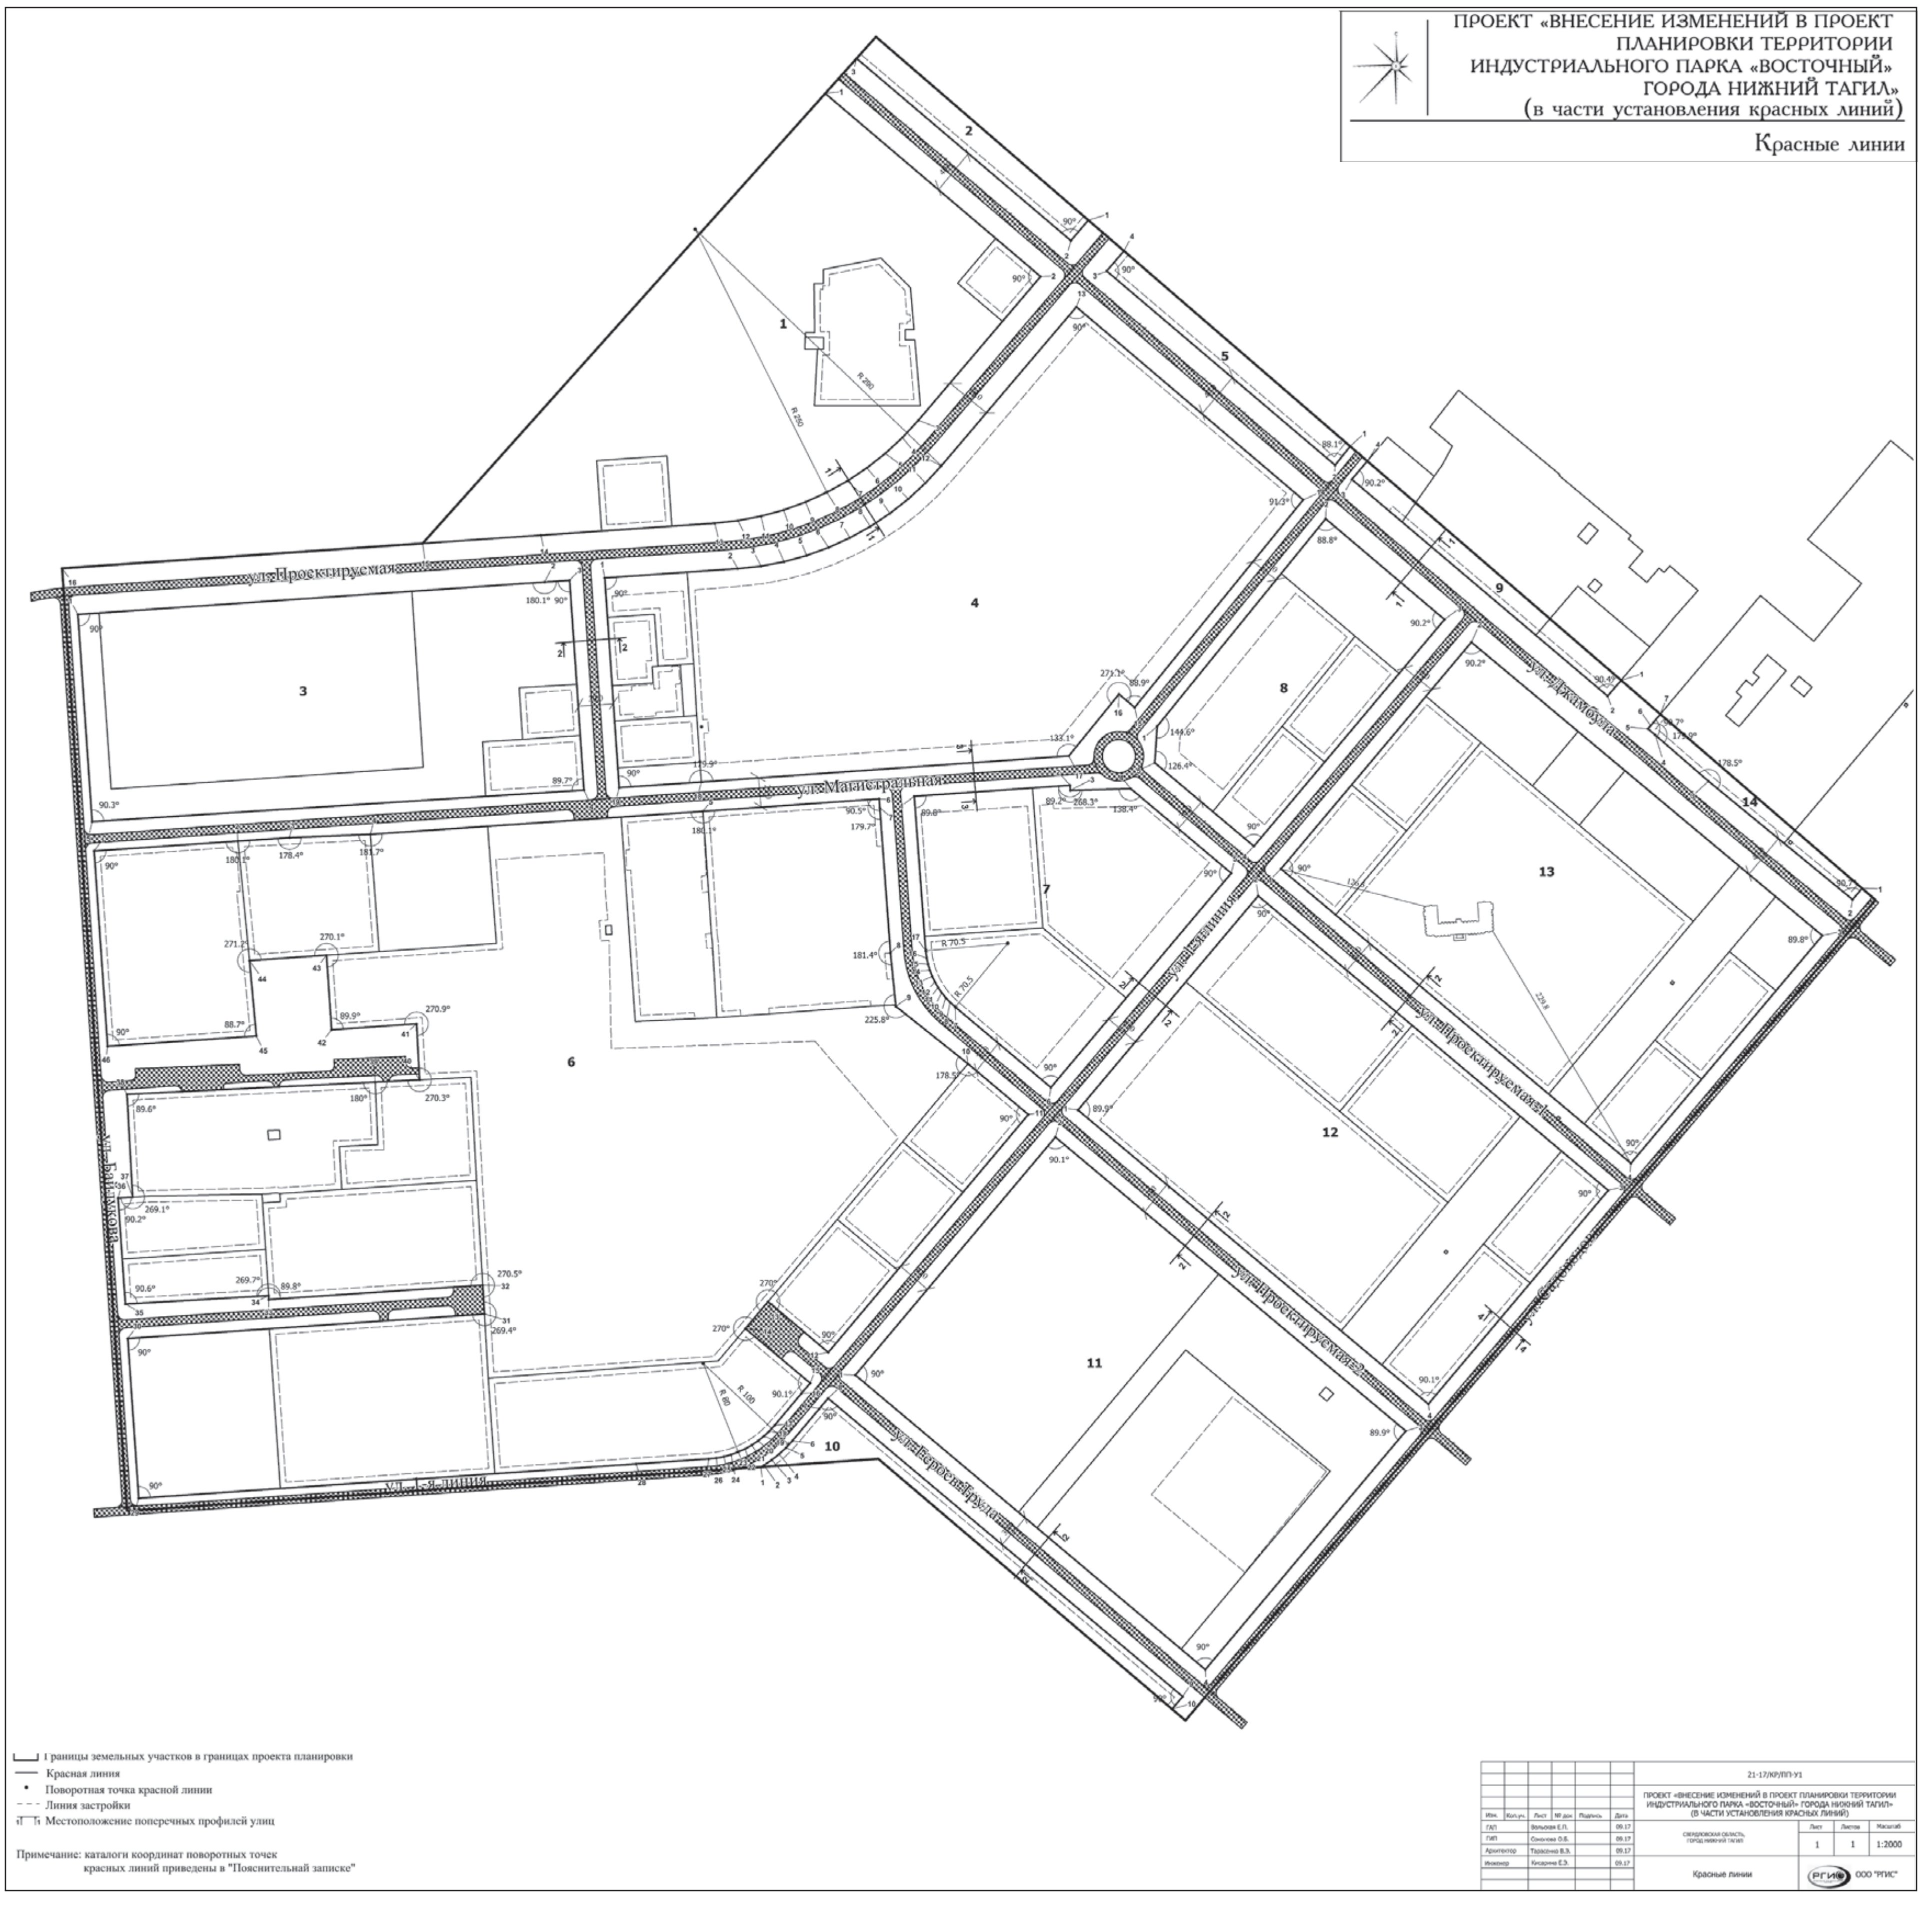

Проект «Внесение изменений в проект межевания территории индустриального парка «Восточный» города Нижний Тагил»

Схемаямежеванияятерритории

Условные обозначения:

Границы

Граница проекта планировки

Красная линия

Типзданий

Общественное, предлагаемое к сохранению

Объекты улично-дорожной сети

Улицы и проезды

Границы формируемых земельных участков

Границы преобразуемых земельных участков

Границы сохраняемых земельных участков

Санитарно-защитная зона

Санитарный разрыв (санитарная полоса отчуждения)

Охранная зона

Зона действия публичных сервитутов

№1 — Условный номер земельного участка
2790.6 м2 — Площадь формируемого или преобразуемого земельного участка
66:57:0102017:19 — Кадастровый номер земельного участка

ул. Проектируемая

ул. Магистральная

ул. Батумская

ул. 1-я линия

ул. Проектируемая 1

ул. Проектируемая 2

ул. Проектируемая 3

ул. Строителей

ул. Селянская

ул. Тажурова

Изм.	Кол.уч.	Лист	№ док.	Подпись	Дата
ГАП		Вольская Е.П.			09.17
ГИП		Соколова О.В.			09.17
Архитектор		Тарасенко В.Э.			09.17
Инженер		Хисамова Е.Э.			09.17

21-17/ФР/ПМ/У1

Проект «Внесение изменений в проект межевания территории индустриального парка «Восточный» города Нижний Тагил»

Свердловская область, городНижний Тагил

Лист	Листов	Масштаб
1	1	1:2000

Схема межевания территории

ООО "РГИС"

Участок №1

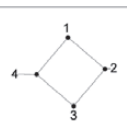

Каталог координат участка №1

N	X	Y	D
1	509 486.47	1 499 359.11	50.01
2	509 454.08	1 499 397.21	49.99
3	509 415.98	1 499 364.84	50.01
4	509 448.36	1 499 326.73	50.01
1	509 486.47	1 499 359.11	0.00

Участок №2

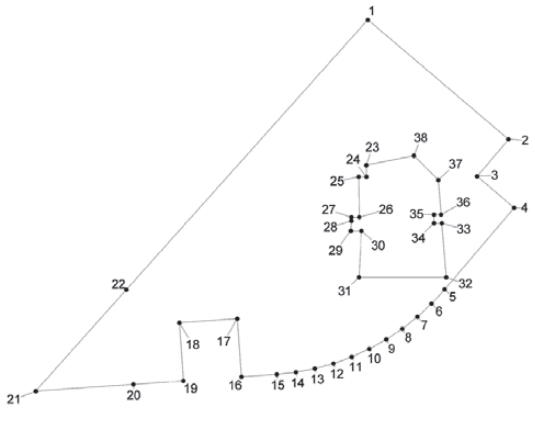

Каталог координат участка №2

N	X	Y	D
1	509 609.76	1 499 214.01	190.41
2	509 486.47	1 499 359.11	50.01
3	509 448.36	1 499 326.73	50.01
4	509 415.98	1 499 364.84	110.56
5	509 331.74	1 499 293.23	19.93
6	509 317.08	1 499 279.73	19.93
7	509 303.54	1 499 265.11	19.92
8	509 291.21	1 499 249.46	19.93
9	509 280.17	1 499 232.87	19.92
10	509 270.48	1 499 215.46	19.93
11	509 262.21	1 499 197.33	19.93
12	509 255.41	1 499 178.6	19.92
13	509 250.13	1 499 159.39	19.93
14	509 246.39	1 499 139.81	19.93
15	509 244.22	1 499 120	36.54
16	509 241.7	1 499 083.55	59.99
17	509 301.55	1 499 079.4	59.99
18	509 297.41	1 499 019.55	60.00
19	509 237.55	1 499 023.69	51.64
20	509 233.98	1 498 972.17	100.95
21	509 227.01	1 498 871.46	140.05
22	509 331.37	1 498 964.86	373.60
1	509 609.76	1 499 214.01	0.00
23	509 459.94	1 499 212.49	11.94
24	509 448	1 499 212.59	8.07
25	509 447.98	1 499 204.52	41.74
26	509 406.24	1 499 205.12	8.00
27	509 406.25	1 499 197.12	3.83
28	509 402.42	1 499 196.98	10.18
29	509 392.25	1 499 196.61	10.76
30	509 392.24	1 499 207.37	48.07
31	509 344.24	1 499 204.87	90.09
32	509 344.32	1 499 294.96	55.88
33	509 400	1 499 290.29	8.16
34	509 400.01	1 499 282.13	9.00
35	509 409.01	1 499 282.13	7.40
36	509 409	1 499 289.53	35.76
37	509 444.63	1 499 286.54	35.38
38	509 469.66	1 499 261.54	50.00
23	509 459.94	1 499 212.49	0.00

Участок №3

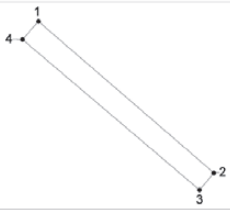

Каталог координат участка №3

N	X	Y	D
1	509 657.98	1 499 257.17	238.75
2	509 501.97	1 499 437.9	22.84
3	509 484.56	1 499 423.11	239.39
4	509 639.58	1 499 240.69	24.70
1	509 657.98	1 499 257.17	0.00

Участок №4

Каталог координат участка №4

N	X	Y	D
1	509 167.83	1 498 596.1	266.87
2	509 186.28	1 498 862.33	150.06
3	509 036.53	1 498 872.02	266.24
4	509 018.11	1 498 606.42	150.08
1	509 167.83	1 498 596.1	0.00

Участок №5

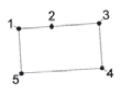

Каталог координат участка №5

N	X	Y	D
1	509 058.14	1 498 922.51	34.08
2	509 060.26	1 498 956.52	49.19
3	509 063.67	1 499 005.59	46.58
4	509 017.2	1 499 008.78	83.85
5	509 011.81	1 498 925.1	46.40
1	509 058.14	1 498 922.51	0.00

Участок №6

Каталог координат участка №6

N	X	Y	D
1	509 104.17	1 498 953.59	49.10
2	509 107.03	1 499 002.61	43.46
3	509 063.67	1 499 005.59	49.19
4	509 060.26	1 498 956.52	44.01
1	509 104.17	1 498 953.59	0.00

Участок №7

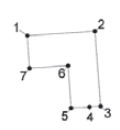

Каталог координат участка №7

N	X	Y	D
1	509 197.65	1 499 026.46	70.26
2	509 202.5	1 499 096.55	78.07
3	509 124.63	1 499 102.14	11.50
4	509 123.84	1 499 090.67	18.99
5	509 122.54	1 499 071.72	44.31
6	509 166.74	1 499 068.66	39.98
7	509 163.99	1 499 028.77	33.74
1	509 197.65	1 499 026.46	0.00

Участок №8

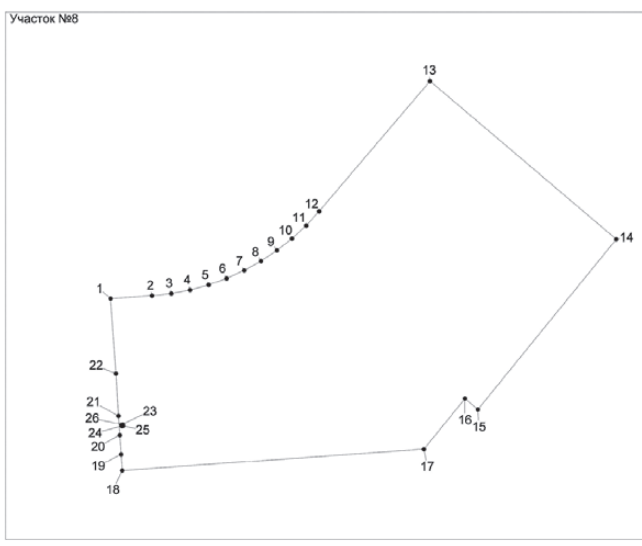

Каталог координат участка №8

N	X	Y	D
1	509 202.5	1 499 096.55	43.13
2	509 205.48	1 499 139.58	19.92
3	509 207.65	1 499 159.38	19.93
4	509 211.39	1 499 178.96	19.92
5	509 216.67	1 499 198.17	19.93
6	509 223.47	1 499 216.9	19.93
7	509 231.74	1 499 235.03	19.92
8	509 241.43	1 499 252.44	19.93
9	509 252.47	1 499 269.03	19.92
10	509 264.8	1 499 284.68	19.93
11	509 278.34	1 499 299.31	19.93
12	509 293	1 499 312.81	177.40
13	509 428.18	1 499 427.69	253.37
14	509 264.07	1 499 620.73	227.50
15	509 087.47	1 499 477.31	17.50
16	509 098.76	1 499 463.94	67.66
17	509 046.23	1 499 421.29	313.53
18	509 024.09	1 499 108.54	16.74
19	509 040.79	1 499 107.39	20.00
20	509 060.74	1 499 106.03	20.00
21	509 080.69	1 499 104.66	44.01
22	509 124.63	1 499 102.14	78.07
1	509 202.5	1 499 096.55	0.00
23	509 071.76	1 499 107.94	1.49
24	509 070.27	1 499 108.04	1.50
25	509 070.37	1 499 109.54	1.50
26	509 071.87	1 499 109.43	1.49
23	509 071.76	1 499 107.94	0.00

Участок №9

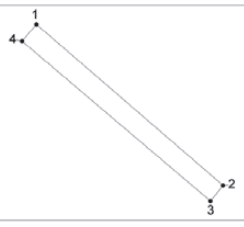

Каталог координат участка №9

N	X	Y	D
1	509 475.83	1 499 468.18	254.32
2	509 309.64	1 499 660.69	20.56
3	509 293.55	1 499 647.89	254.98
4	509 458.66	1 499 453.59	22.53
1	509 475.83	1 499 468.18	0.00

Участок №10

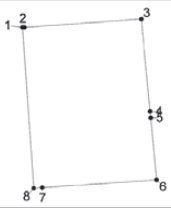

Каталог координат участка №10

N	X	Y	D
1	508 965.37	1 498 591.98	1.82
2	508 965.5	1 498 593.8	120.79
3	508 973.81	1 498 714.3	95.66
4	508 878.6	1 498 723.53	6.49
5	508 872.14	1 498 724.12	64.40
6	508 808.01	1 498 730.01	118.02
7	508 799.87	1 498 612.27	8.87
8	508 799.26	1 498 603.42	166.50
1	508 965.37	1 498 591.98	0.00

Участок №11

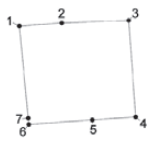

Каталог координат участка №11

N	X	Y	D
1	508 973.81	1 498 714.3	44.00
2	508 976.77	1 498 758.2	68.90
3	508 979.51	1 498 827.05	100.00
4	508 879.79	1 498 834.5	44.96
5	508 876.75	1 498 789.64	65.68
6	508 872.14	1 498 724.12	6.49
7	508 878.6	1 498 723.53	95.66
1	508 973.81	1 498 714.3	0.00

Участок №12

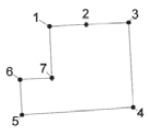

Каталог координат участка №12

N	X	Y	D
1	508 768.81	1 498 831.09	37.82
2	508 770.65	1 498 868.87	43.81
3	508 772.87	1 498 912.62	87.78
4	508 685.22	1 498 917.33	114.99
5	508 677.46	1 498 802.6	36.56
6	508 713.97	1 498 800.6	32.81
7	508 715.47	1 498 833.38	53.39
1	508 768.81	1 498 831.09	0.00

Участок №13

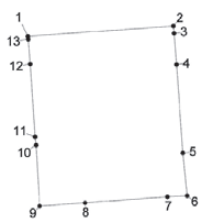

Каталог координат участка №13

N	X	Y	D
1	508 999.12	1 499 109.87	150.39
2	509 009.74	1 499 259.88	7.59
3	509 002.17	1 499 260.48	32.58
4	508 969.69	1 499 263.05	91.20
5	508 878.72	1 499 269.59	44.45
6	508 834.49	1 499 273.96	20.32
7	508 833.43	1 499 253.67	85.23
8	508 826.97	1 499 168.69	47.06
9	508 823.63	1 499 121.75	63.08
10	508 886.6	1 499 118.04	8.76
11	508 895.31	1 499 117.1	75.14
12	508 970.29	1 499 112.13	25.79
13	508 996	1 499 110.08	3.13
1	508 999.12	1 499 109.87	0.00

Участок №14

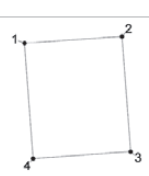

Каталог координат участка №14

N	X	Y	D
1	509 011.96	1 499 289.8	100.79
2	509 018.98	1 499 390.35	119.34
3	508 899.97	1 499 399.17	100.78
4	508 892.74	1 499 298.65	119.55
1	509 011.96	1 499 289.8	0.00

Участок №15

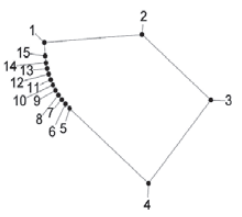

Каталог координат участка №15

N	X	Y	D
1	508 892.74	1 499 298.65	100.78
2	508 899.97	1 499 399.17	92.73
3	508 840.28	1 499 470.14	99.49
4	508 764.19	1 499 406.04	106.30
5	508 832.6	1 499 324.68	5.99
6	508 836.63	1 499 320.25	5.41
7	508 840.57	1 499 316.54	5.41
8	508 844.78	1 499 313.15	5.39
9	508 849.22	1 499 310.1	5.43
10	508 853.92	1 499 307.39	5.41
11	508 858.8	1 499 305.06	5.41
12	508 863.85	1 499 303.11	5.41
13	508 869.03	1 499 301.55	5.40
14	508 874.3	1 499 300.39	6.32
15	508 880.56	1 499 299.53	12.21
1	508 892.74	1 499 298.65	0.00

Участок №16

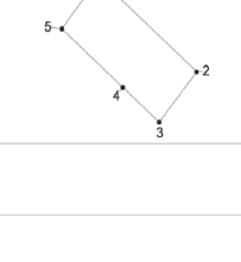

Каталог координат участка №16

N	X	Y	D
1	509 018.98	1 499 390.35	32.05
2	509 021.24	1 499 422.32	4.29
3	509 016.96	1 499 422.56	51.55
4	509 018.36	1 499 474.09	111.60
5	508 946.52	1 499 559.49	138.82
6	508 840.28	1 499 470.14	92.73
7	508 899.97	1 499 399.17	119.34
1	509 018.98	1 499 390.35	0.00

Участок №17

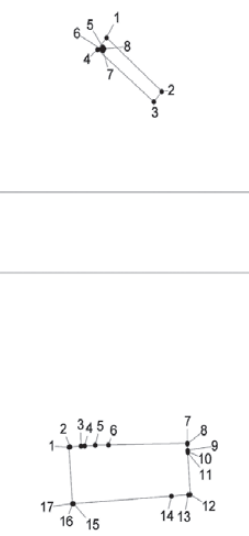

Каталог координат участка №17

N	X	Y	D
1	509 201.35	1 499 602	82.51
2	509 148.02	1 499 664.96	98.63
3	509 071.45	1 499 602.79	93.48
4	508 998.89	1 499 543.85	64.51
5	509 040.42	1 499 494.49	31.08
6	509 071.43	1 499 496.5	167.36
1	509 201.35	1 499 602	0.00

Участок №18

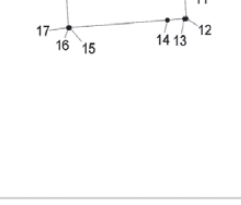

Каталог координат участка №18

N	X	Y	D
1	509 071.45	1 499 602.79	47.28
2	509 041.02	1 499 638.97	93.47
3	508 969.49	1 499 578.81	45.68
4	508 998.89	1 499 543.85	93.48
1	509 071.45	1 499 602.79	0.00

Участок №19

Каталог координат участка №19

N	X	Y	D
1	509 148.02	1 499 664.96	48.98
2	509 116.37	1 499 702.34	98.45
3	509 041.02	1 499 638.97	47.28
4	509 071.45	1 499 602.79	98.63
1	509 148.02	1 499 664.96	0.00

Участок №20

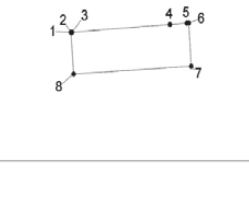

Каталог координат участка №20

N	X	Y	D
1	509 247.96	1 499 639.85	132.52
2	509 162.29	1 499 740.96	60.00
3	509 116.37	1 499 702.34	48.98
4	509 148.02	1 499 664.96	82.51
5	509 201.35	1 499 602	60.04
1	509 247.96	1 499 639.85	0.00

Участок №21

Каталог координат участка №21

N	X	Y	D
1	508 982.9	1 500 039.18	75.41
2	508 933.63	1 500 096.27	12.52
3	508 924.05	1 500 088.21	75.45
4	508 971.95	1 500 029.92	14.34
1	508 982.9	1 500 039.18	0.00
5	508 974.22	1 500 035.11	2.34
6	508 972.43	1 500 033.6	2.35
7	508 970.92	1 500 035.4	2.35
8	508 972.72	1 500 036.91	2.34
5	508 974.22	1 500 035.11	0.00

Участок №22

Каталог координат участка №22

N	X	Y	D
1	508 670.11	1 498 612.32	1.18
2	508 670.19	1 498 613.5	11.29
3	508 671	1 498 624.76	3.75
4	508 671.16	1 498 628.51	11.10
5	508 671.88	1 498 639.59	13.68
6	508 672.03	1 498 653.27	81.53
7	508 673.6	1 498 734.78	0.73
8	508 672.87	1 498 734.83	5.72
9	508 667.16	1 498 735.21	1.07
10	508 666.09	1 498 735.28	0.93
11	508 665.16	1 498 735.33	38.63
12	508 626.61	1 498 737.86	2.04
13	508 626.47	1 498 735.82	17.64
14	508 625.25	1 498 718.22	101.58
15	508 618.28	1 498 616.88	0.86
16	508 618.22	1 498 616.02	0.12
17	508 618.21	1 498 615.9	52.02
1	508 670.11	1 498 612.32	0.00

Участок №23

Каталог координат участка №23

N	X	Y	D
1	508 618.21	1 498 615.9	0.12
2	508 618.22	1 498 616.02	0.86
3	508 618.28	1 498 616.88	101.58
4	508 625.25	1 498 718.22	17.64
5	508 626.47	1 498 735.82	2.04
6	508 626.61	1 498 737.86	39.57
7	508 587.12	1 498 740.45	122.13
8	508 580	1 498 618.53	38.30
1	508 618.21	1 498 615.9	0.00

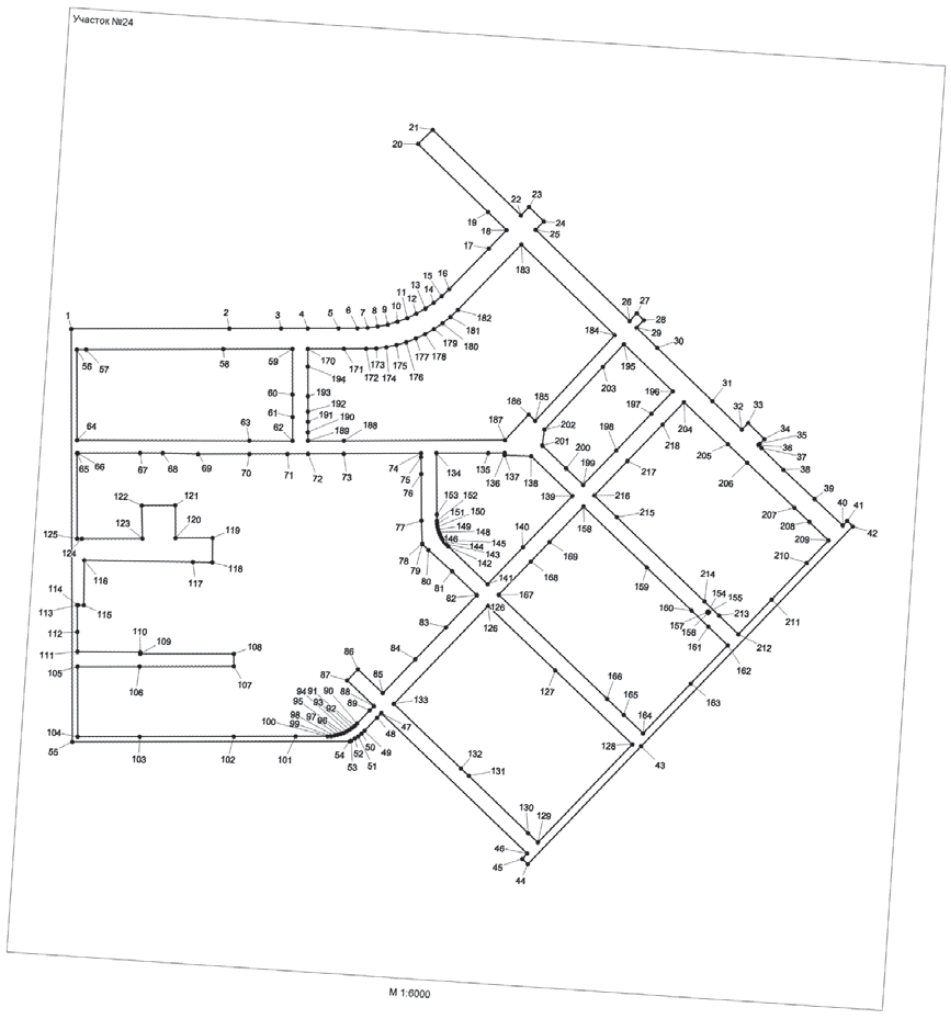

Каталог координат участка №24

N	X	Y	D
1	509 205.76	1 498 564.69	307.51
2	509 227.01	1 498 871.46	100.95
3	509 233.98	1 498 972.17	51.64
4	509 237.55	1 499 023.69	60.00
5	509 241.7	1 499 083.55	36.54
6	509 244.22	1 499 120	19.93
7	509 246.39	1 499 139.81	19.93
8	509 250.13	1 499 159.39	19.92
9	509 255.41	1 499 178.6	19.93
10	509 262.21	1 499 197.33	19.93
11	509 270.48	1 499 215.46	19.92
12	509 280.17	1 499 232.87	19.93
13	509 291.21	1 499 249.46	19.92
14	509 303.54	1 499 265.11	19.93
15	509 317.08	1 499 279.73	19.93
16	509 331.74	1 499 293.23	110.56
17	509 415.98	1 499 364.84	49.99
18	509 454.08	1 499 397.21	50.01
19	509 486.47	1 499 359.11	190.41
20	509 609.76	1 499 214.01	40.01
21	509 639.58	1 499 240.69	239.39
22	509 484.56	1 499 423.11	22.84
23	509 501.97	1 499 437.9	40.00
24	509 475.83	1 499 468.18	22.53
25	509 458.66	1 499 453.59	254.98
26	509 293.55	1 499 647.89	20.56
27	509 309.64	1 499 660.69	19.29
28	509 297.04	1 499 675.29	20.41
29	509 281.42	1 499 662.16	56.03
30	509 245.23	1 499 704.93	149.11
31	509 148.85	1 499 818.71	79.99
32	509 097.15	1 499 879.75	17.78
33	509 110.68	1 499 891.28	44.12
34	509 081.8	1 499 924.64	12.77
35	509 072.04	1 499 916.4	3.46
36	509 069.4	1 499 914.16	8.05
37	509 064.13	1 499 920.25	59.96
38	509 024.84	1 499 965.55	83.31
39	508 971.95	1 500 029.92	75.45
40	508 924.05	1 500 088.21	12.52
41	508 933.63	1 500 096.27	15.00
42	508 923.83	1 500 107.62	593.78
43	508 469.38	1 499 725.45	318.34
44	508 225.74	1 499 520.56	15.00
45	508 235.47	1 499 509.14	13.97
46	508 246.16	1 499 518.13	394.14
47	508 499.85	1 499 216.49	11.60
48	508 490.97	1 499 209.03	35.83
49	508 463.55	1 499 185.97	7.83
50	508 457.77	1 499 180.69	8.02
51	508 452.29	1 499 174.83	8.03
52	508 447.3	1 499 168.54	8.02
53	508 442.83	1 499 161.88	3.17
54	508 441.33	1 499 159.09	540.40
55	508 404.06	1 498 619.98	803.60
1	509 205.76	1 498 564.69	0.00
56	509 166.59	1 498 578.12	18.02
57	509 167.83	1 498 596.1	266.87
58	509 186.28	1 498 862.33	134.52
59	509 195.6	1 498 996.53	88.78
60	509 107.03	1 499 002.61	43.46
61	509 063.67	1 499 005.59	46.58
62	509 017.2	1 499 008.78	83.85
63	509 011.81	1 498 925.1	335.52
64	508 990.32	1 498 590.27	176.69
56	509 166.59	1 498 578.12	0.00

N	X	Y	D
65	508 965.37	1 498 591.98	1.82
66	508 965.5	1 498 593.8	120.79
67	508 973.81	1 498 714.3	44.00
68	508 976.77	1 498 758.2	68.90
69	508 979.51	1 498 827.05	99.99
70	508 986.43	1 498 926.8	73.89
71	508 991.54	1 499 000.51	40.01
72	508 994.31	1 499 040.42	69.62
73	508 999.12	1 499 109.87	150.39
74	509 009.74	1 499 259.88	7.59
75	509 002.17	1 499 260.48	32.58
76	508 969.69	1 499 263.05	91.20
77	508 878.72	1 499 269.59	44.45
78	508 834.49	1 499 273.96	1.30
79	508 833.2	1 499 274.09	16.40
80	508 822.98	1 499 286.92	62.09
81	508 784.31	1 499 335.5	67.02
82	508 741.17	1 499 386.79	86.44
83	508 675.02	1 499 331.15	86.43
84	508 608.87	1 499 275.52	91.44
85	508 538.89	1 499 216.67	67.01
86	508 582.02	1 499 165.38	29.99
87	508 559.07	1 499 146.07	72.02
88	508 512.72	1 499 201.19	11.48
89	508 503.94	1 499 193.8	35.55
90	508 476.73	1 499 170.92	6.62
91	508 471.84	1 499 166.46	6.42
92	508 467.46	1 499 161.77	6.42
93	508 463.47	1 499 156.74	6.42
94	508 459.89	1 499 151.41	6.42
95	508 456.76	1 499 145.81	6.43
96	508 454.08	1 499 139.97	6.42
97	508 451.88	1 499 133.94	6.41
98	508 450.17	1 499 127.76	6.42
99	508 448.96	1 499 121.45	6.62
100	508 448.24	1 499 114.87	61.91
101	508 443.98	1 499 053.11	120.46
102	508 435.68	1 498 932.94	183.00
103	508 423.08	1 498 750.37	120.75
104	508 414.77	1 498 629.91	136.21
105	508 550.66	1 498 620.55	120.74
106	508 558.97	1 498 741	183.50
107	508 571.59	1 498 924.07	24.51
108	508 596.06	1 498 922.62	182.37
109	508 583.81	1 498 740.66	3.32
110	508 587.12	1 498 740.45	122.13
111	508 580	1 498 618.53	38.30
112	508 618.21	1 498 615.9	52.02
113	508 670.11	1 498 612.32	1.18
114	508 670.19	1 498 613.5	11.29
115	508 671	1 498 624.76	87.46
116	508 758.32	1 498 619.87	211.48
117	508 768.81	1 498 831.09	37.82
118	508 770.65	1 498 868.87	47.79
119	508 818.37	1 498 866.28	72.44
120	508 813.3	1 498 794.02	63.60
121	508 876.75	1 498 789.64	65.68
122	508 872.14	1 498 724.12	64.40
123	508 808.01	1 498 730.01	118.02
124	508 799.87	1 498 612.27	8.87
125	508 799.26	1 498 603.42	166.50
65	508 965.37	1 498 591.98	0.00
126	508 721.98	1 499 409.85	181.39
127	508 605.42	1 499 548.83	207.73
128	508 471.94	1 499 708	265.01
129	508 269.11	1 499 537.44	26.88

N	X	Y	D
130	508 286.41	1 499 516.87	160.24
131	508 389.55	1 499 394.24	20.64
132	508 402.84	1 499 378.45	181.38
133	508 519.58	1 499 239.63	264.46
126	508 721.98	1 499 409.85	0.00
134	509 011.96	1 499 289.8	100.79
135	509 018.98	1 499 390.35	32.05
136	509 021.24	1 499 422.32	4.29
137	509 016.96	1 499 422.56	51.55
138	509 018.36	1 499 474.09	111.60
139	508 946.52	1 499 559.49	138.82
140	508 840.28	1 499 470.14	99.49
141	508 764.19	1 499 406.04	106.30
142	508 832.6	1 499 324.68	5.99
143	508 836.63	1 499 320.25	5.41
144	508 840.57	1 499 316.54	5.41
145	508 844.78	1 499 313.15	5.39
146	508 849.22	1 499 310.1	5.43
147	508 853.92	1 499 307.39	5.41
148	508 858.8	1 499 305.06	5.41
149	508 863.85	1 499 303.11	5.41
150	508 869.03	1 499 301.55	5.40
151	508 874.3	1 499 300.39	6.32
152	508 880.56	1 499 299.53	12.21
153	508 892.74	1 499 298.65	119.55
134	509 011.96	1 499 289.8	0.00
154	508 739.73	1 499 837.81	2.34
155	508 738.22	1 499 839.6	2.34
156	508 736.43	1 499 838.09	2.34
157	508 737.94	1 499 836.3	2.34
154	508 739.73	1 499 837.81	0.00
158	508 927.21	1 499 582.45	171.13
159	508 817.03	1 499 713.39	120.37
160	508 739.57	1 499 805.53	45.72
161	508 710.14	1 499 840.52	51.89
162	508 676.74	1 499 880.23	103.17
163	508 597.78	1 499 813.83	134.43
164	508 494.92	1 499 727.28	51.86
165	508 528.24	1 499 687.54	44.99
166	508 557.05	1 499 652.99	292.33
167	508 745	1 499 429.09	90.28
168	508 814.03	1 499 487.27	52.19
169	508 853.98	1 499 520.86	95.69
158	508 927.21	1 499 582.45	0.00
170	509 197.65	1 499 026.46	70.26
171	509 202.5	1 499 096.55	43.13
172	509 205.48	1 499 139.58	19.92
173	509 207.65	1 499 159.38	19.93
174	509 211.39	1 499 178.96	19.92
175	509 216.67	1 499 198.17	19.93
176	509 223.47	1 499 216.9	19.93
177	509 231.74	1 499 235.03	19.92
178	509 241.43	1 499 252.44	19.93
179	509 252.47	1 499 269.03	19.92
180	509 264.8	1 499 284.68	19.93
181	509 278.34	1 499 299.31	19.93
182	509 293	1 499 312.81	177.40
183	509 428.18	1 499 427.69	253.37
184	509 264.07	1 499 620.73	227.50
185	509 087.47	1 499 477.31	17.50
186	509 098.76	1 499 463.94	67.66
187	509 046.23	1 499 421.29	313.53
188	509 024.09	1 499 108.54	70.00
189	509 019.26	1 499 038.71	16.78
190	509 036	1 499 037.56	20.00
191	509 055.95	1 499 036.19	20.00

N	X	Y	D
192	509 075.9	1 499 034.82	30.00
193	509 105.83	1 499 032.77	58.30
194	509 163.99	1 499 028.77	33.74
170	509 197.65	1 499 026.46	0.00
195	509 247.96	1 499 639.85	132.52
196	509 162.29	1 499 740.96	60.00
197	509 116.37	1 499 702.34	98.45
198	509 041.02	1 499 638.97	93.47
199	508 969.49	1 499 578.81	45.68
200	508 998.89	1 499 543.85	64.51
201	509 040.42	1 499 494.49	31.08
202	509 071.43	1 499 496.5	167.36
203	509 201.35	1 499 602	60.04
195	509 247.96	1 499 639.85	0.00
204	509 142.9	1 499 763.85	118.38
205	509 066.99	1 499 854.69	52.02
206	509 033.51	1 499 894.5	126.91
207	508 952.29	1 499 992.01	40.05
208	508 926.61	1 500 022.74	51.76
209	508 893.44	1 500 062.47	61.31
210	508 846.52	1 500 023.01	98.33
211	508 771.27	1 499 959.72	93.50
212	508 699.71	1 499 899.54	52.04
213	508 733.21	1 499 859.72	39.41
214	508 758.58	1 499 829.56	236.77
215	508 910.98	1 499 648.36	60.85
216	508 950.15	1 499 601.79	93.50
217	509 021.73	1 499 661.95	98.32
218	509 096.98	1 499 725.23	60.00
204	509 142.9	1 499 763.85	0.00

Участок №25

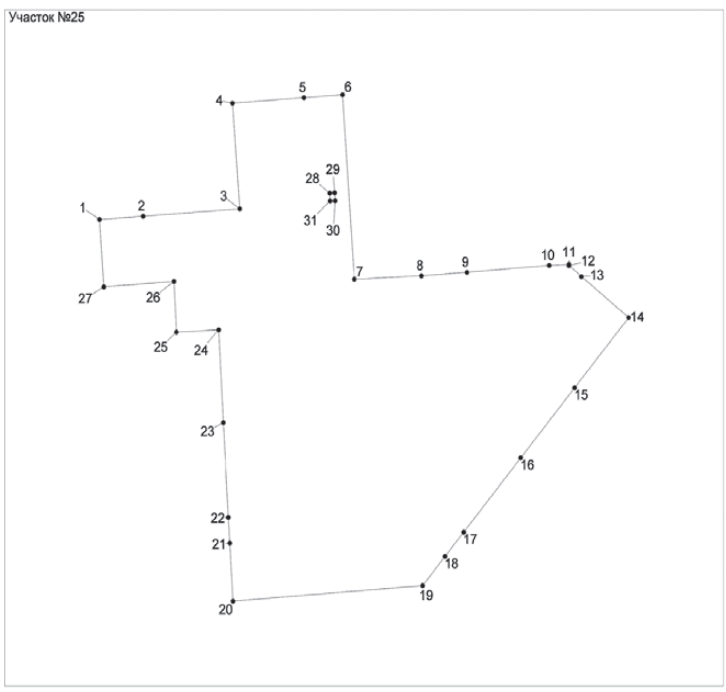

Каталог координат участка №25

N	X	Y	D
1	508 876.75	1 498 789.64	44.96
2	508 879.79	1 498 834.5	100.00
3	508 886.7	1 498 934.26	100.01
4	508 986.43	1 498 926.8	73.89
5	508 991.54	1 499 000.51	40.01
6	508 994.31	1 499 040.42	174.42
7	508 820.3	1 499 052.36	69.47
8	508 823.63	1 499 121.75	47.06
9	508 826.97	1 499 168.69	85.23
10	508 833.43	1 499 253.67	20.32
11	508 834.49	1 499 273.96	1.30
12	508 833.2	1 499 274.09	16.40
13	508 822.98	1 499 286.92	62.09
14	508 784.31	1 499 335.5	86.43
15	508 718.16	1 499 279.87	86.44
16	508 652.01	1 499 224.23	91.44
17	508 582.02	1 499 165.38	29.99
18	508 559.07	1 499 146.07	35.89
19	508 531.6	1 499 122.97	196.20
20	508 516.91	1 498 927.32	54.78
21	508 571.59	1 498 924.07	24.51
22	508 596.06	1 498 922.62	89.32
23	508 685.22	1 498 917.33	87.78
24	508 772.87	1 498 912.62	43.81
25	508 770.65	1 498 868.87	47.79
26	508 818.37	1 498 866.28	72.44
27	508 813.3	1 498 794.02	63.60
1	508 876.75	1 498 789.64	0.00
28	508 901.6	1 499 027.11	5.00
29	508 901.91	1 499 032.1	7.50
30	508 894.42	1 499 032.56	5.00
31	508 894.11	1 499 027.57	7.50
28	508 901.6	1 499 027.11	0.00

Участок №26

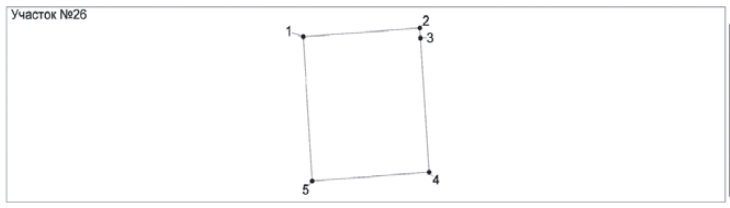

Каталог координат участка №26

N	X	Y	D
1	508 550.66	1 498 620.55	120.74
2	508 558.97	1 498 741	9.37
3	508 549.62	1 498 741.64	126.84
4	508 423.08	1 498 750.37	120.75
5	508 414.77	1 498 629.91	136.21
1	508 550.66	1 498 620.55	0.00

Участок №27

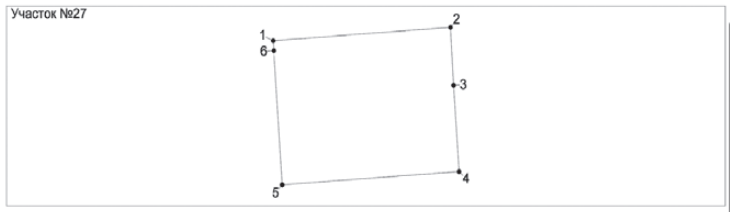

Каталог координат участка №27

N	X	Y	D
1	508 558.97	1 498 741	183.50
2	508 571.59	1 498 924.07	54.78
3	508 516.91	1 498 927.32	81.42
4	508 435.68	1 498 932.94	183.00
5	508 423.08	1 498 750.37	126.84
6	508 549.62	1 498 741.64	9.37
1	508 558.97	1 498 741	0.00

Участок №28

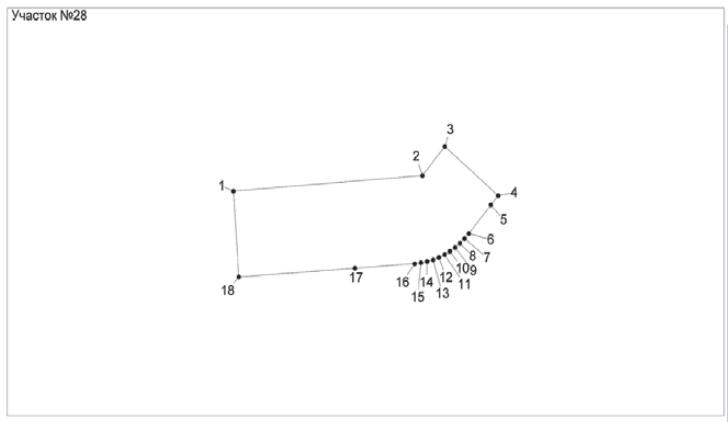

Каталог координат участка №28

N	X	Y	D
1	508 516.91	1 498 927.32	196.20
2	508 531.6	1 499 122.97	35.89
3	508 559.07	1 499 146.07	72.02
4	508 512.72	1 499 201.19	11.48
5	508 503.94	1 499 193.8	35.55
6	508 476.73	1 499 170.92	6.62
7	508 471.84	1 499 166.46	6.42
8	508 467.46	1 499 161.77	6.42
9	508 463.47	1 499 156.74	6.42
10	508 459.89	1 499 151.41	6.42
11	508 456.76	1 499 145.81	6.43
12	508 454.08	1 499 139.97	6.42
13	508 451.88	1 499 133.94	6.41
14	508 450.17	1 499 127.76	6.42
15	508 448.96	1 499 121.45	6.62
16	508 448.24	1 499 114.87	61.91
17	508 443.98	1 499 053.11	120.46
18	508 435.68	1 498 932.94	81.42
1	508 516.91	1 498 927.32	0.00

Участок №29

Каталог координат участка №29

N	X	Y	D
1	508 652.01	1 499 224.23	67.02
2	508 608.87	1 499 275.52	91.44
3	508 538.89	1 499 216.67	67.01
4	508 582.02	1 499 165.38	91.44
1	508 652.01	1 499 224.23	0.00

Участок №30

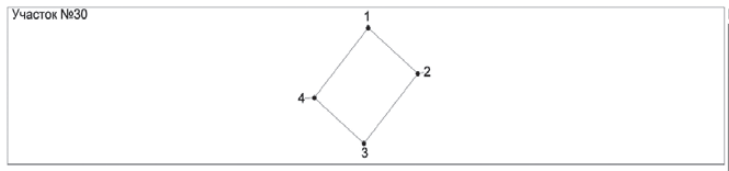

Каталог координат участка №30

N	X	Y	D
1	508 718.16	1 499 279.87	67.01
2	508 675.02	1 499 331.15	86.43
3	508 608.87	1 499 275.52	67.02
4	508 652.01	1 499 224.23	86.44
1	508 718.16	1 499 279.87	0.00

Участок №31

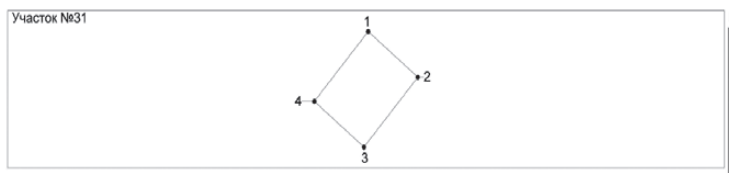

Каталог координат участка №31

N	X	Y	D
1	508 784.31	1 499 335.5	67.02
2	508 741.17	1 499 386.79	86.44
3	508 675.02	1 499 331.15	67.01
4	508 718.16	1 499 279.87	86.43
1	508 784.31	1 499 335.5	0.00

Участок №32

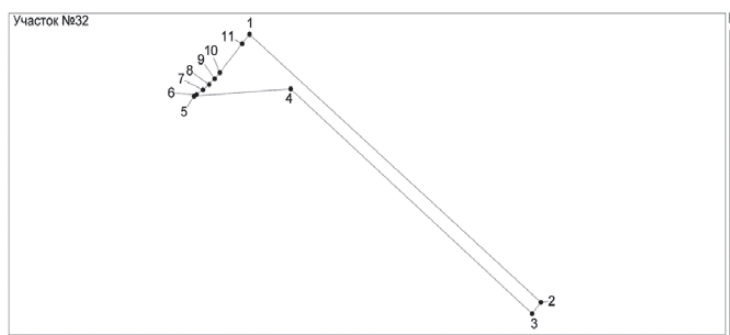

Каталог координат участка №32

N	X	Y	D
1	508 499.85	1 499 216.49	394.14
2	508 246.16	1 499 518.13	13.97
3	508 235.47	1 499 509.14	328.20
4	508 448.23	1 499 259.24	100.39
5	508 441.33	1 499 159.09	3.17
6	508 442.83	1 499 161.88	8.02
7	508 447.3	1 499 168.54	8.03
8	508 452.29	1 499 174.83	8.02
9	508 457.77	1 499 180.69	7.83
10	508 463.55	1 499 185.97	35.83
11	508 490.97	1 499 209.03	11.60
1	508 499.85	1 499 216.49	0.00

Участок №33

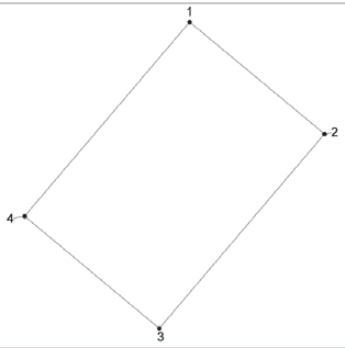

Каталог координат участка №33

N	X	Y	D
1	508 721.98	1 499 409.85	181.39
2	508 605.42	1 499 548.83	264.70
3	508 402.84	1 499 378.45	181.38
4	508 519.58	1 499 239.63	264.46
1	508 721.98	1 499 409.85	0.00

Участок №34

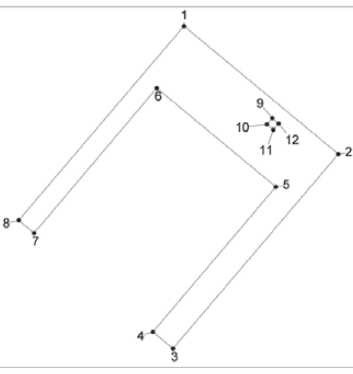

Каталог координат участка №34

N	X	Y	D
1	508 605.42	1 499 548.83	207.73
2	508 471.94	1 499 708	265.01
3	508 269.11	1 499 537.44	26.88
4	508 286.41	1 499 516.87	197.46
5	508 437.77	1 499 643.68	160.44
6	508 540.91	1 499 520.78	197.29
7	508 389.55	1 499 394.24	20.64
8	508 402.84	1 499 378.45	264.70
1	508 605.42	1 499 548.83	0.00
9	508 509.49	1 499 639.98	8.67
10	508 502.9	1 499 634.35	8.50
11	508 497.44	1 499 640.86	8.47
12	508 503.75	1 499 646.51	8.69
9	508 509.49	1 499 639.98	0.00

Участок №35

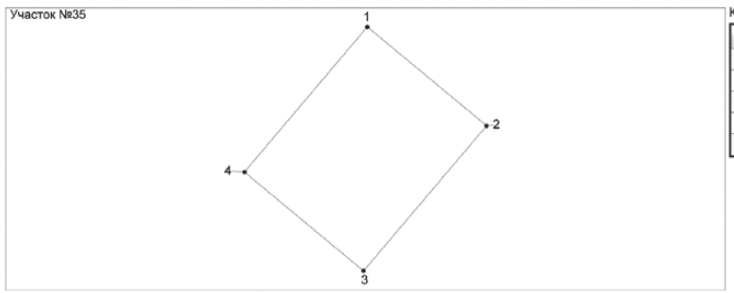

Каталог координат участка №35

N	X	Y	D
1	508 540.91	1 499 520.78	160.44
2	508 437.77	1 499 643.68	197.46
3	508 286.41	1 499 516.87	160.24
4	508 389.55	1 499 394.24	197.29
1	508 540.91	1 499 520.78	0.00

Участок №36

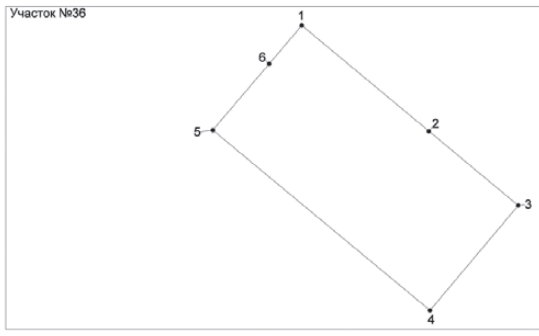

Каталог координат участка №36

N	X	Y	D
1	508 853.98	1 499 520.86	171.25
2	508 743.76	1 499 651.92	120.27
3	508 666.34	1 499 743.96	142.20
4	508 557.05	1 499 652.99	292.33
5	508 745	1 499 429.09	90.28
6	508 814.03	1 499 487.27	52.19
1	508 853.98	1 499 520.86	0.00

Участок №37

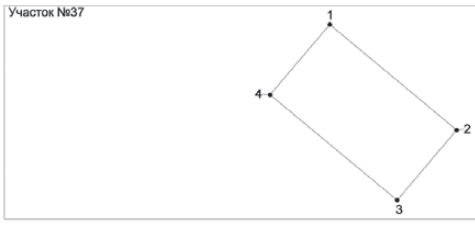

Каталог координат участка №37

N	X	Y	D
1	508 927.21	1 499 582.45	171.13
2	508 817.03	1 499 713.39	95.64
3	508 743.76	1 499 651.92	171.25
4	508 853.98	1 499 520.86	95.69
1	508 927.21	1 499 582.45	0.00

Участок №38

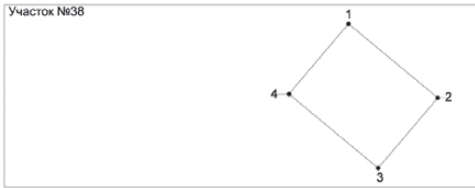

Каталог координат участка №38

N	X	Y	D
1	508 817.03	1 499 713.39	120.37
2	508 739.57	1 499 805.53	95.67
3	508 666.34	1 499 743.96	120.27
4	508 743.76	1 499 651.92	95.64
1	508 817.03	1 499 713.39	0.00

Участок №39

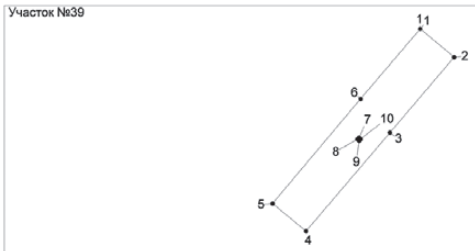

Каталог координат участка №39

N	X	Y	D
1	508 739.57	1 499 805.53	45.72
2	508 710.14	1 499 840.52	103.17
3	508 631.16	1 499 774.14	134.51
4	508 528.24	1 499 687.54	44.99
5	508 557.05	1 499 652.99	142.20
6	508 666.34	1 499 743.96	95.67
1	508 739.57	1 499 805.53	0.00
7	508 626.01	1 499 742.18	2.35
8	508 624.25	1 499 740.63	2.34
9	508 622.71	1 499 742.39	2.35
10	508 624.47	1 499 743.94	2.34
7	508 626.01	1 499 742.18	0.00

Участок №40

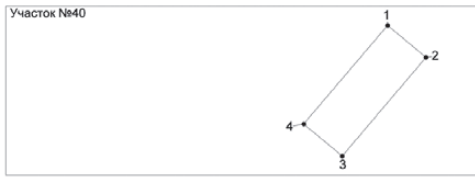

Каталог координат участка №40

N	X	Y	D
1	508 631.16	1 499 774.14	51.86
2	508 597.78	1 499 813.83	134.43
3	508 494.92	1 499 727.28	51.86
4	508 528.24	1 499 687.54	134.51
1	508 631.16	1 499 774.14	0.00

Участок №41

Каталог координат участка №41

N	X	Y	D
1	508 710.14	1 499 840.52	51.89
2	508 676.74	1 499 880.23	103.17
3	508 597.78	1 499 813.83	51.86
4	508 631.16	1 499 774.14	103.17
1	508 710.14	1 499 840.52	0.00

Участок №42

Каталог координат участка №42

N	X	Y	D
1	509 021.73	1 499 661.95	60.99
2	508 982.47	1 499 708.63	93.51
3	508 910.98	1 499 648.36	60.85
4	508 950.15	1 499 601.79	93.50
1	509 021.73	1 499 661.95	0.00

Участок №43

Каталог координат участка №43

N	X	Y	D
1	509 096.98	1 499 725.23	61.00
2	509 057.72	1 499 771.92	98.33
3	508 982.47	1 499 708.63	60.99
4	509 021.73	1 499 661.95	98.32
1	509 096.98	1 499 725.23	0.00

Участок №44

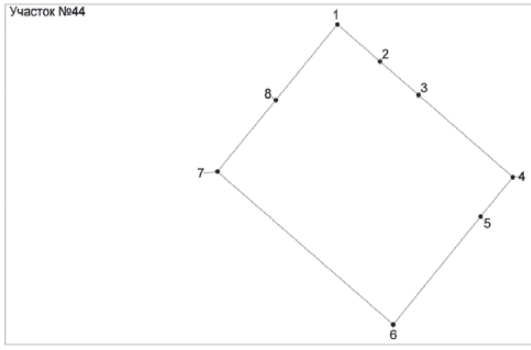

Каталог координат участка №44

N	X	Y	D
1	509 057.72	1 499 771.92	57.38
2	509 020.78	1 499 815.83	52.02
3	508 987.3	1 499 855.64	126.92
4	508 905.6	1 499 952.77	51.53
5	508 866.17	1 499 919.59	140.29
6	508 758.58	1 499 829.56	236.77
7	508 910.98	1 499 648.36	93.51
8	508 982.47	1 499 708.63	98.33
1	509 057.72	1 499 771.92	0.00

Участок №45

Каталог координат участка №45

N	X	Y	D
1	509 142.9	1 499 763.85	118.38
2	509 066.99	1 499 854.69	60.38
3	509 020.78	1 499 815.83	57.38
4	509 057.72	1 499 771.92	61.00
5	509 096.98	1 499 725.23	60.00
1	509 142.9	1 499 763.85	0.00

Участок №46

Каталог координат участка №46

N	X	Y	D
1	509 066.99	1 499 854.69	52.02
2	509 033.51	1 499 894.5	60.38
3	508 987.3	1 499 855.64	52.02
4	509 020.78	1 499 815.83	60.38
1	509 066.99	1 499 854.69	0.00

Участок №47

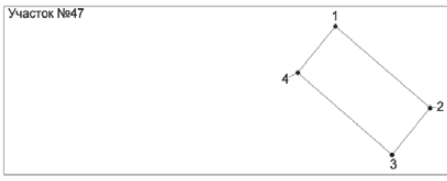

Каталог координат участка №47

N	X	Y	D
1	509 033.51	1 499 894.5	126.91
2	508 952.29	1 499 992.01	60.99
3	508 905.6	1 499 952.77	126.92
4	508 987.3	1 499 855.64	60.38
1	509 033.51	1 499 894.5	0.00

Участок №48

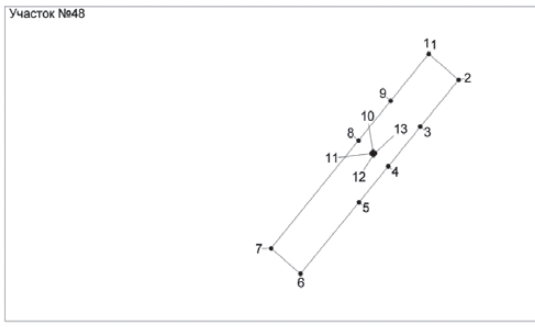

Каталог координат участка №48

N	X	Y	D
1	508 952.29	1 499 992.01	40.05
2	508 926.61	1 500 022.74	61.12
3	508 879.85	1 499 983.38	51.53
4	508 840.42	1 499 950.2	46.80
5	508 804.61	1 499 920.07	93.49
6	508 733.21	1 499 859.72	39.41
7	508 758.58	1 499 829.56	140.29
8	508 866.17	1 499 919.59	51.53
9	508 905.6	1 499 952.77	60.99
1	508 952.29	1 499 992.01	0.00
10	508 854.95	1 499 934.76	2.35
11	508 853.15	1 499 933.25	2.34
12	508 851.65	1 499 935.04	2.34
13	508 853.44	1 499 936.55	2.34
10	508 854.95	1 499 934.76	0.00

Участок №49

Каталог координат участка №49

N	X	Y	D
1	508 804.61	1 499 920.07	51.80
2	508 771.27	1 499 959.72	93.50
3	508 699.71	1 499 899.54	52.04
4	508 733.21	1 499 859.72	93.49
1	508 804.61	1 499 920.07	0.00

Участок №50

Каталог координат участка №50

N	X	Y	D
1	508 879.85	1 499 983.38	51.78
2	508 846.52	1 500 023.01	98.33
3	508 771.27	1 499 959.72	51.80
4	508 804.61	1 499 920.07	46.80
5	508 840.42	1 499 950.2	51.53
1	508 879.85	1 499 983.38	0.00

Участок №51

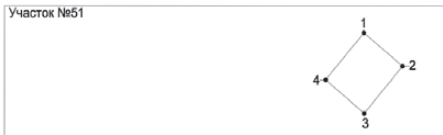

Каталог координат участка №51

N	X	Y	D
1	508 926.61	1 500 022.74	51.76
2	508 893.44	1 500 062.47	61.31
3	508 846.52	1 500 023.01	51.78
4	508 879.85	1 499 983.38	61.12
1	508 926.61	1 500 022.74	0.00

Участок №52

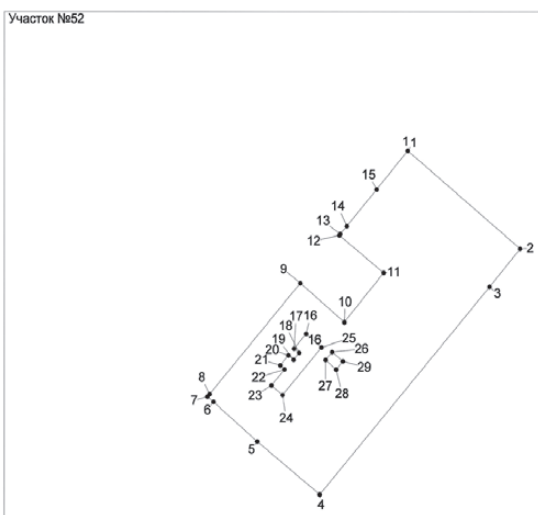

Каталог координат участка №52

N	X	Y	D
1	509 314.59	1 500 120.59	151.62
2	509 216.89	1 500 236.53	49.32
3	509 179.01	1 500 204.95	271.13
4	508 971.95	1 500 029.92	83.31
5	509 024.84	1 499 965.55	59.96
6	509 064.13	1 499 920.25	8.05
7	509 069.4	1 499 914.16	3.46
8	509 072.04	1 499 916.4	144.77
9	509 182.62	1 500 009.84	59.76
10	509 143.67	1 500 055.16	63.87
11	509 192.93	1 500 095.81	59.13
12	509 230.36	1 500 050.04	1.36
13	509 231.4	1 500 050.91	10.61
14	509 239.51	1 500 057.75	47.81
15	509 276.09	1 500 088.53	50.10
1	509 314.59	1 500 120.59	0.00
16	509 132.15	1 500 015.85	19.28
17	509 117.37	1 500 003.47	6.71
18	509 113.08	1 500 008.63	9.04
19	509 106.14	1 500 002.83	6.93
20	509 110.63	1 499 997.55	13.09
21	509 100.53	1 499 989.23	5.84
22	509 096.64	1 499 993.58	20.77
23	509 080.7	1 499 980.27	14.75
24	509 071.19	1 499 991.54	62.12
25	509 118.62	1 500 031.66	20.81
16	509 132.15	1 500 015.85	0.00
26	509 114.01	1 500 042.59	10.51
27	509 105.96	1 500 035.83	14.50
28	509 096.59	1 500 046.9	10.51
29	509 104.64	1 500 053.65	14.50
26	509 114.01	1 500 042.59	0.00

Участок №53

Каталог координат участка №53

N	X	Y	D
1	509 297.41	1 499 019.55	59.99
2	509 301.55	1 499 079.4	59.99
3	509 241.7	1 499 083.55	60.00
4	509 237.55	1 499 023.69	60.00
1	509 297.41	1 499 019.55	0.00

Участок №54

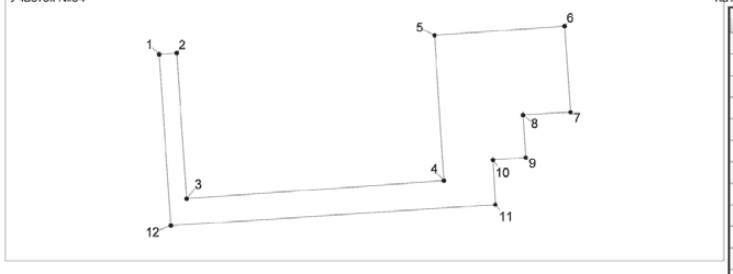

Каталог координат участка №54

N	X	Y	D
1	509 166.59	1 498 578.12	18.02
2	509 167.83	1 498 596.1	150.08
3	509 018.11	1 498 606.42	266.24
4	509 036.53	1 498 872.02	150.06
5	509 186.28	1 498 862.33	134.52
6	509 195.6	1 498 996.53	88.78
7	509 107.03	1 499 002.61	49.10
8	509 104.17	1 498 953.59	44.01
9	509 060.26	1 498 956.52	34.08
10	509 058.14	1 498 922.51	46.40
11	509 011.81	1 498 925.1	335.52
12	508 990.32	1 498 590.27	176.69
1	509 166.59	1 498 578.12	0.00

Участок УНN№4

M 1:5000

Каталог координат
зоны публичного сервитута

N	X_B	Y_L	D
1	509 151.83	1 498 597.20	266.80
2	509 170.48	1 498 863.35	5.80
3	509 164.69	1 498 863.73	266.69
4	509 146.31	1 498 597.67	0.09
5	509 146.30	1 498 597.58	5.54
1	509 151.83	1 498 597.20	0.00

Участок УНN№7

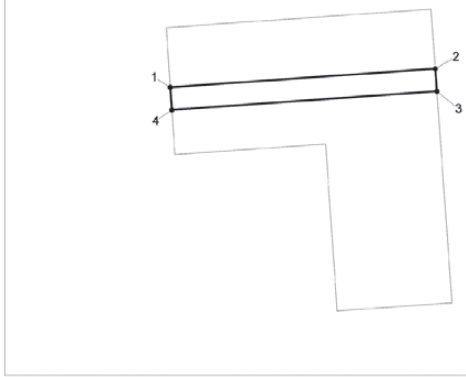

M 1:1000

Каталог координат
зоны публичного сервитута

N	X_B	Y_L	D
1	509 181.83	1 499 027.55	70.31
2	509 186.72	1 499 097.68	5.96
3	509 180.77	1 499 098.11	70.33
4	509 175.79	1 499 027.96	6.05
1	509 181.83	1 499 027.55	0.00

Участок УНN№8

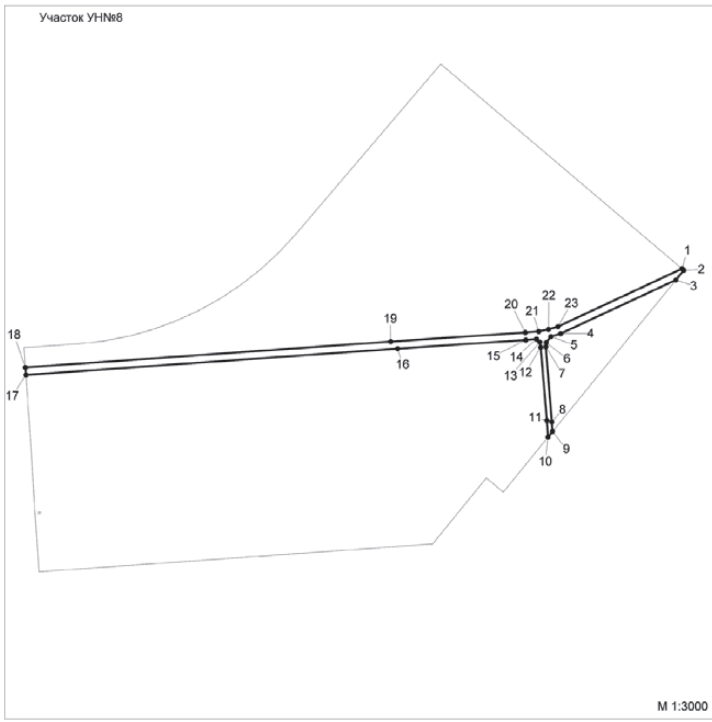

M 1:3000

Каталог координат
зоны публичного сервитута

N	X_B	Y_L	D
1	509 265.26	1 499 619.33	1.84
2	509 264.07	1 499 620.73	9.93
3	509 256.36	1 499 614.47	100.99
4	509 213.60	1 499 522.98	8.08
5	509 211.31	1 499 515.23	6.07
6	509 206.46	1 499 511.58	3.27
7	509 203.21	1 499 511.22	60.01
8	509 143.39	1 499 515.97	7.67
9	509 135.74	1 499 516.51	5.71
10	509 131.31	1 499 512.91	13.25
11	509 144.54	1 499 512.10	58.55
12	509 202.87	1 499 507.07	4.09
13	509 206.92	1 499 506.47	3.54
14	509 209.27	1 499 503.82	8.55
15	509 208.55	1 499 495.30	102.06
16	509 201.72	1 499 393.47	296.10
17	509 180.77	1 499 098.11	5.97
18	509 186.72	1 499 097.68	290.97
19	509 207.28	1 499 387.92	107.24
20	509 214.49	1 499 494.92	10.72
21	509 215.44	1 499 505.60	7.87
22	509 216.99	1 499 513.32	7.83
23	509 219.20	1 499 520.83	108.74
1	509 265.26	1 499 619.33	0.00

Участок УНN№8

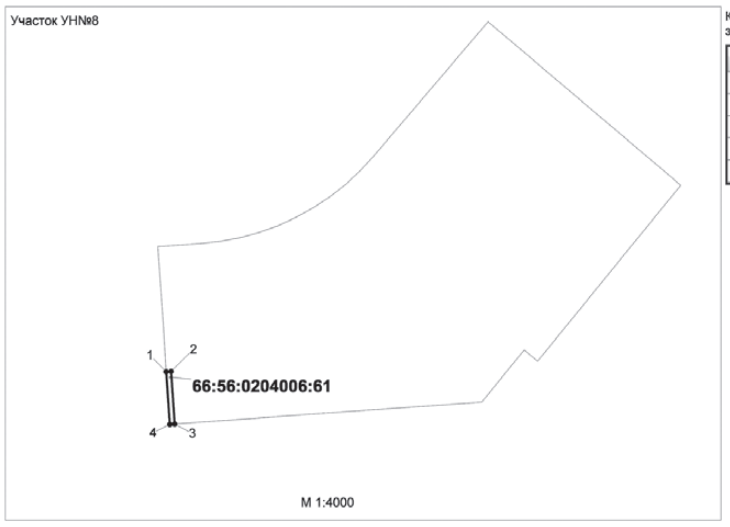

M 1:4000

Каталог координат
зоны публичного сервитута

N	X_B	Y_L	D
1	509 076.77	1 499 104.95	5.01
2	509 077.04	1 499 109.96	52.71
3	509 024.44	1 499 113.44	4.92
4	509 024.09	1 499 108.54	52.79
1	509 076.77	1 499 104.95	0.00

Участок УНN№25

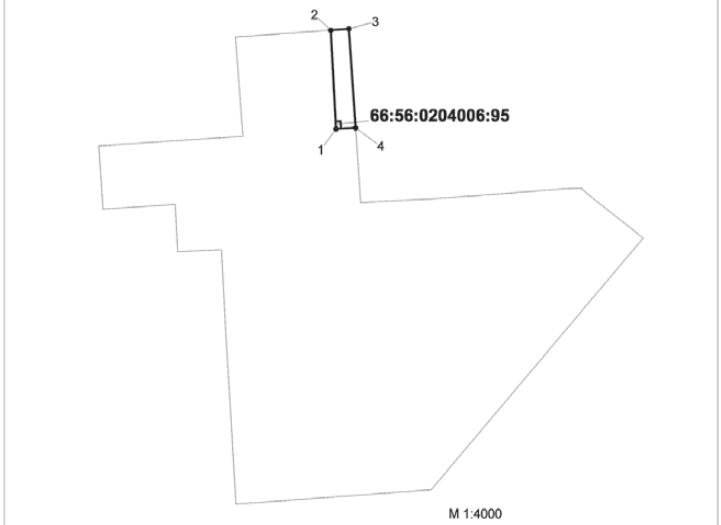

M 1:4000

Каталог координат
зоны публичного сервитута

N	X_B	Y_L	D
1	508 894.05	1 499 027.50	99.15
2	508 993.06	1 499 022.25	18.21
3	508 994.30	1 499 040.42	99.50
4	508 895.03	1 499 047.20	19.72
1	508 894.05	1 499 027.50	0.00

АДМИНИСТРАЦИЯ ГОРОДА НИЖНИЙ ТАГИЛ

ПОСТАНОВЛЕНИЕ

ОТ 18.12.2017 № 3109-ПА

О сносе здания многоквартирного дома по адресу: город Нижний Тагил, улица Сурикова, дом № 18/7

В связи с невозможностью дальнейшей эксплуатации здания, руководствуясь Уставом города Нижний Тагил,

ПОСТАНОВЛЯЮ:

1. Муниципальному казенному учреждению «Служба заказчика городского хозяйства»:

1) провести организационно-технические мероприятия по подготовке к сносу здания многоквартирного дома по адресу: город Нижний Тагил, улица Сурикова, дом № 18/7;

2) осуществить закупку работ по сносу многоквартирного дома и утилизации мусора;

3) представить в Управление муниципального имущества Администрации города акт обследования, составляемый кадастровым инженером, подтверждающий прекращение существования объекта недвижимости;

4) предоставить в Управление жилищного и коммунального хозяйства Администрации города справку органа технической инвентаризации, устанавливающую факт сноса здания многоквартирного дома.

2. Управлению муниципального имущества Администрации города внести соответствующие изменения в реестр муниципального имущества.

3. Опубликовать данное постановление в газете «Тагильский рабочий» и разместить на официальном сайте города Нижний Тагил.

4. Контроль за выполнением настоящего постановления возложить на заместителя Главы Администрации города по городскому хозяйству и строительству В. М. Кулика.

Срок контроля – 15 декабря 2018 года.

С. К. НОСОВ,
Глава города.

АДМИНИСТРАЦИЯ ГОРОДА НИЖНИЙ ТАГИЛ

ПОСТАНОВЛЕНИЕ

ОТ 15.12.2017 № 3088-ПА

О внесении изменений в Административный регламент предоставления муниципальной услуги «Предоставление путевок детям в организации отдыха в дневных и загородных лагерях»

В целях реализации мероприятий по развитию и эксплуатации Единой государственной информационной системы социального обеспечения, в соответствии с Федеральным законом от 29 декабря 2015 года № 388-ФЗ «О внесении изменений в отдельные законодательные акты Российской Федерации в части учета и совершенствования предоставления мер социальной поддержки исходя из обязанности соблюдения принципа адресности и применения критериев нуждаемости», Постановлением Правительства Российской Федерации от 14.02.2017 № 181 «О единой государственной информационной системе социального обеспечения», руководствуясь Порядком разработки и утверждения административных регламентов исполнения муниципальных функций и административных регламентов предоставления муниципальных услуг, проведения экспертизы административных регламентов предоставления муниципальных услуг, утвержденным постановлением Администрации города Нижний Тагил от 30.06.2011 № 1315 (с изменениями, внесенными постановлениями Администрации города Нижний Тагил от 02.08.2012 № 1687, от 07.04.2014 № 677-ПА), Уставом города Нижний Тагил,

ПОСТАНОВЛЯЮ:

1. Внести в Административный регламент предоставления муниципальной услуги «Предоставление путевок детям в организации отдыха в дневных и загородных лагерях», утвержденный постановлением Администрации города Нижний Тагил от 07.04.2016 № 995-ПА (с изменениями, внесенными постановлениями Администрации города Нижний Тагил от 28.02.2017 № 478-ПА, от 16.03.2017 № 607-ПА) следующие изменения:

1) пункт 20 дополнить подпунктом 9 следующего содержания:

«9) страховые свидетельства обязательного пенсионного страхования (СНИЛС) одного из родителей (законных представителей) и ребенка и их копии.»;

2) во втором абзаце пункта 23 слова «подпунктами 2-7 пункта 20 Регламента» заменить словами «подпунктами 2-7, 9 пункта 20 Регламента»;

3) в подпункте 5 пункта 28 и десятом абзаце подпункта 1 пункта 39 слова «подпунктами 2-8 пункта 20 Регламента» заменить словами «подпунктами 2-9 пункта 20 Регламента»;

4) пункт 31 дополнить абзацами следующего содержания:

«При принятии решения о назначении или об отказе в назначении льготы по оплате путевки разрешается получать и использовать информацию о предоставленных мерах социальной поддержки заявителю, размещенную в Единой государственной информационной системе социального обеспечения.

Информация о назначении льготы заявителю подлежит обязательному размещению в Единой государственной информационной системе социального обеспечения в порядке, предусмотренном действующим законодательством.».

5) в Приложении № 3 формы заявлений дополнить абзацем следующего содержания:

«– копии страховых свидетельств обязательного пенсионного страхования (СНИЛС) родителя (законного представителя) и ребенка.».

2. Опубликовать данное постановление в газете «Тагильский рабочий» и разместить на официальном сайте города Нижний Тагил.

С. К. НОСОВ,
Глава города.

АДМИНИСТРАЦИЯ ГОРОДА НИЖНИЙ ТАГИЛ

ПОСТАНОВЛЕНИЕ

ОТ 18.12.2017 № 3106-ПА

О регистрации Устава местной общественной организации территориального общественного самоуправления «Красногорский» Тагилстроевского района города Нижний Тагил

В целях реализации прав граждан на осуществление территориального общественного самоуправления в городе Нижний Тагил, в соответствии с Гражданским кодексом Российской Федерации, Федеральным законом от 6 октября 2003 года № 131-ФЗ «Об общих принципах организации местного самоуправления в Российской Федерации», Положением о территориальном общественном самоуправлении в городе Нижний Тагил, утвержденным Решением Нижнетагильской городской Думы от 26.05.2006 № 108 (с изменениями, внесенными Решениями Нижнетагильской городской Думы от 24.09.2009 № 67, от 16.12.2010 № 73, от 20.12.2012 № 57), постановлением Администрации города от 15.06.2017 № 1412-ПА «Об утверждении Административного регламента предоставления муниципальной услуги по регистрации Устава местной общественной организации территориального общественного самоуправления, регистрации изменений и (или) дополнений в Устав местной общественной организации территориального общественного самоуправления и ведению Единого реестра Уставов местных общественных организаций территориального общественного самоуправления города Нижний Тагил», руководствуясь Уставом города Нижний Тагил,

ПОСТАНОВЛЯЮ:

1. Зарегистрировать Устав местной общественной организации территориального общественного самоуправления «Красногорский» Тагилстроевского района города Нижний Тагил, осуществляющего свою деятельность в границах, утвержденных Решением Нижнетагильской городской Думы от 23.11.2017 № 49 *(Приложение)*.

2. Отделу по взаимодействию с общественными, религиозными организациями и развитию гражданских инициатив Администрации города внести соответствующую запись в Единый реестр Уставов местных общественных организаций территориального общественного самоуправления.

3. Опубликовать данное постановление в газете «Тагильский рабочий» и разместить на официальном сайте города Нижний Тагил.

С. К. НОСОВ,
Глава города.

ПРИЛОЖЕНИЕ

к постановлению Администрации города от 18.12.2017 № 3106-ПА

УТВЕРЖДЕН
Учредительным собранием граждан
Протокол от «___» _____ 20 __ года № _____

ЗАРЕГИСТРИРОВАН
постановлением Администрации города
Нижний Тагил Свердловской области
от «___» _____ 20 __ года № _____

Присвоен номер в Едином реестре уставов
территориальных общественных самоуправлений
города Нижний Тагил
от «___» _____ 20 __ года № _____

УСТАВ
местной общественной организации «Территориальное общественное самоуправление «Красногорский» Тагилстроевского района города Нижний Тагил (ТОС «Красногорский»)

СТАТЬЯ 1. Общие положения

1. Местная общественная организация «Территориальное общественное самоуправление «Красногорский» Тагилстроевского района города Нижний Тагил учреждается и действует с целью участия населения города Нижний Тагил в осуществлении местного самоуправлении, для самостоятельного и под свою ответственность осуществления собственных инициатив по вопросам местного значения.

2. Правовой основой для осуществления деятельности местной общественной организации «Территориальное общественное самоуправление «Красногорский» Тагилстроевского района города Нижний Тагил в городе Нижний Тагил являются:

1) Конституция Российской Федерации;

2) Гражданский кодекс Российской Федерации;

3) Федеральный закон № 7-ФЗ от 12 января 1996 года «О некоммерческих организациях»;

4) Федеральный закон № 131-ФЗ от 6 октября 2003 года «Об общих принципах организации местного самоуправлению в Российской Федерации»;

5) другие нормативно-правовые акты Российской Федерации и Свердловской области;

6) Устав города Нижний Тагил;

7) Положение о территориальном общественном самоуправлении в городе Нижний Тагил, утвержденное Решением Нижнетагильской городской Думы от 26.05.2006 № 108;

8) иные муниципальные акты;

9) настоящий Устав местной общественной организации территориального общественного самоуправления «Красногорский».

3. Официальное наименование территориального общественного самоуправления: местная общественная организация «Территориальное общественное самоуправление «Красногорский» Тагилстроевского района города Нижний Тагил.

Сокращенное наименование – ТОС «Красногорский».

4. В соответствии с Решением Нижнетагильской городской Думы от 23.11.2017 № 49 территория, на которой осуществляется деятельность местной общественной организации ТОС «Красногорский» находится в следующих границах:

От дома № 3 улицы Красногорская, далее по нечетной стороне улицы Красногорская до дома № 7, далее по границам жилой зоны до пересечения с улицы Береговая-Краснокаменская, далее по четной стороне улицы Береговая-Краснокаменская, далее по улице Береговая-Краснокаменская вдоль домов № 50, 52, 54, 56, 58, далее по границам жилой зоны до пересечения с улицы Красногорская, далее до дома 24 улицы Красногорская, далее по проулку между домами № 24, 26 улицы Красногорская, далее по границам жилой зоны, вдоль домов 10, 8, 6, 4 улицы Розы Люксембург до дома № 35 по улице Жуковского, далее по проулку параллельно улице Жуковского вдоль домов № 35, 37 до дома № 3 по улицы Красногорская.

5. ТОС «Красногорский» считается учрежденным с момента регистрации настоящего Устава Администрацией города Нижний Тагил в порядке, определяемом Нижнетагильской городской Думой.

6. В осуществлении деятельности ТОС «Красногорский» могут принимать участие граждане, проживающие на территории, указанной в пункте 4 настоящей статьи в соответствии с нормами, установленными Гражданским кодексом Российской Федерации, Федеральным законом от 6 октября 2003 года № 131-ФЗ «Об общих принципах организации местного самоуправления в Российской Федерации».

СТАТЬЯ 2. Цели, задачи, формы и основные направления деятельности ТОС «Красногорский»

1. Основной целью деятельности ТОС «Красногорский» является самоорганизация граждан по месту их жительства на территории, указанной в пункте 4 статьи 1 настоящего Устава, для самостоятельного и под свою ответственность осуществления собственных инициатив по вопросам местного значения.

Предметом деятельности ТОС «Красногорский» являются реализация собственных инициатив по вопросам местного значения путем совместного решения социальных и иных проблем, возникающих у граждан, проживающих на территории, указанной в пункте 4 статьи 1 настоящего Устава, а также содействие развитию территориального общественного самоуправления в городе Нижний Тагил.

Деятельность ТОС «Красногорский» основывается на принципах добровольности, равноправия, самоуправления, гласности и учета общественного мнения, законности, сочетания интересов жителей территории, указанной в пункте 4 статьи 1 настоящего Устава с интересами города Нижний Тагил в целом.

2. Задачами ТОС «Красногорский» являются:

1) защита прав и законных интересов жителей соответствующей территории;

2) содействие органам местного самоуправления города Нижний Тагил в решении вопросов местного значения;

3) информирование населения о решениях органов местного самоуправления города Нижний Тагил и органов ТОС «Красногорский»;

4) представительство интересов жителей соответствующей территории в органах местного самоуправления города Нижний Тагил;

5) повышение социальной активности жителей соответствующей территории, организация их участия в формировании комфортной среды проживания;

6) улучшение сплоченности жителей, формирование в нем культуры общения, основанной на добрососедских отношениях;

7) развитие у жителей чувства социальной ответственности и формирование у них эмоционального, ценностного отношения к своей малой родине – городу, району.

3. Формами осуществления ТОС «Красногорский» являются:

1) проведение собраний граждан;

2) создание Совета ТОС «Красногорский».

4. ТОС «Красногорский» для реализации своих целей и задач обладает следующими правами:

1) разработка, принятие и реализация планов и программ развития соответствующей территории с учетом планов и программ комплексного социально-экономического развития города Нижний Тагил;

2) подготовка и внесение предложений в планы и программы комплексного социально-экономического развития города Нижний Тагил;

3) внесение в органы местного самоуправления муниципального образования города Нижний Тагил проектов муниципальных правовых актов, предложений, касающихся работы организаций в сфере жилищно-коммунального хозяйства, торговли, бытового обслуживания населения, работы пассажирского транспорта, иных вопросов местного значения;

4) общественный контроль за санитарно-эпидемиологической обстановкой и пожарной безопасностью, содержанием жилищного фонда, состоянием благоустройства на соответствующей территории;

5) организация участия населения в работах по обеспечению сохранности жилого фонда, благоустройству, озеленению, иных социально значимых для соответствующей территории работах;

7) осуществление хозяйственной деятельности по содержанию жилищного фонда, благоустройству территории, иной хозяйственной деятельности, направленной на удовлетворение социально-бытовых потребностей граждан, проживающих на соответствующей территории;

8) содействие в установленном законом порядке правоохранительным органам в поддержании общественного порядка на соответствующей территории, а также взаимодействие с органами ГИБДД по вопросам улучшения работы дорожной инфраструктуры;

9) организация работы с детьми, подростками и молодежью по месту жительства дополнительно к формам работы, реализуемой органами местного самоуправления, без вмешательства в деятельность государственных и муниципальных образовательных учреждений;

10) информирование населения о решениях органов местного самоуправления города Нижний Тагил, принятых по предложению или при участии ТОС «Красногорский»;

11) иные полномочия, предусмотренные действующим законодательством, Уставом города Нижний Тагил, настоящим Уставом, решениями собраний граждан.

СТАТЬЯ 3. Структура органов ТОС «Красногорский»

1. Собрание граждан – высший орган управления ТОС «Красногорский».

2. Совет ТОС «Красногорский» – постоянно действующий руководящий орган, избираемый для осуществления основных направлений деятельности, реализации целей и задач ТОС «Красногорский» в период между собраниями.

В состав совета входят председатель, заместитель председателя и другие члены, всего в количестве 5 (пяти) человек.

СТАТЬЯ 4. Порядок проведения собраний, их полномочия, порядок принятия решений

1. Собрание граждан созывается Председателем ТОС «Красногорский» по мере необходимости, но не реже одного раза в год. Внеочередное собрание граждан может также созываться Главой города Нижний Тагил, инициативными группами граждан. Численность инициативной группы граждан должна составлять не менее 10 процентов от числа жителей соответствующей территории. Собрание граждан, созванное инициативной группой, проводится не позднее 30 дней после письменного обращения инициативной группы в Совет ТОС «Красногорский».

2. В работе собрания могут принимать участие граждане, проживающие на территории, указанной в пункте 4 статьи 1 настоящего Устава, в соответствии с нормами, установленными федеральным законодательством. Граждане Российской Федерации, не проживающие на указанной территории, но имеющие на этой территории недвижимое имущество, принадлежащее им на праве собственности, также могут участвовать в работе собраний с правом совещательного голоса.

3. Собрание считается правомочным, если в его работе принимает участие не менее одной трети присутствующих на собраниях граждан, соответствующей территории, обладающих правом осуществлять территориальное общественное самоуправление.

4. Срок действия решения собраний граждан – 4 (четыре) года.

5. В срок не позднее 10 дней до дня проведения собрания инициатор (инициативная группа), созывающие собрание, должны уведомить жителей территории, указанной в пункте 4 статьи 1 настоящего Устава, Администрацию города Нижний Тагил, администрацию Ленинского района города Нижний Тагил о месте, дате, времени проведения собрания, предлагаемой повестке дня.

6. Представители Администрации города Нижний Тагил, администрации Тагилстроевского района города Нижний Тагил, депутаты Нижнетагильской городской Думы, избранные от соответствующего округа города Нижний Тагил, вправе присутствовать на собрании с правом совещательного голоса.

7. К исключительным полномочиям собрания граждан относятся:

1) установление структуры органов ТОС «Красногорский»;

2) принятие Устава ТОС «Красногорский», внесение в него изменений и дополнений;

3) определение основных направлений деятельности ТОС «Красногорский»;

5) рассмотрение и утверждение отчетов о деятельности органов ТОС «Красногорский», утверждение годового отчета;

6) определение порядка приема в члены ТОС «Красногорский» и исключения из числа членов, кроме случаев, если такой порядок определен законом;

7) образование других органов ТОС «Красногорский» и досрочное прекращение их полномочий;

10) принятие решений о реорганизации и ликвидации ТОС «Красногорский», о назначении ликвидационной комиссии (ликвидатора);

8. Собрание вправе принимать решения по иным вопросам, отнесенным к ведению ТОС «Красногорский».

9. Решения собраний граждан по вопросам исключительных полномочий принимаются путем открытого голосования большинством в 2/3 голосов присутствующих. Решения собраний граждан по иным вопросам принимаются путем открытого голосования простым большинством голосов присутствующих. Все решения оформляются протоколами и в течение 10 (десяти) дней доводятся до сведения Администрации города Нижний Тагил, администрации Тагилстроевского района города Нижний Тагил.

СТАТЬЯ 5. Порядок формирования, прекращения полномочий Совета ТОС «Красногорский»

1. Для осуществления основных направлений деятельности, реализации целей и задач ТОС «Красногорский» в период между собраниями избирается Совет территориального общественного самоуправления «Красногорский» (далее – Совет). Совет является постоянно действующим руководящим коллегиальным органом ТОС «Красногорский».

2. Избрание Совета проводится путем открытого голосования простым большинством голосов присутствующих на собрании граждан.

3. Совет избирается собранием сроком на 4 (четыре) года в количестве 5 (пяти) человек. С момента избрания нового состава Совета полномочия прежнего состава Совета прекращаются.

4. Полномочия Совета могут быть прекращены досрочно в случаях:

1) принятия решения Совета о самороспуске;

2) принятия соответствующего решения собраний граждан, в том числе в случае нарушения Советом действующего законодательства, муниципальных правовых актов, договорных обязательств, Устава ТОС «Красногорский».

СТАТЬЯ 6. Права, обязанности и организация работы Совета

1. Совет вправе:

1) представлять интересы населения, проживающего на соответствующей территории, в отношениях с органами местного самоуправления города Нижний Тагил, предприятиями, организациями, учреждениями независимо от форм собственности;

2) вносить в органы местного самоуправления города Нижний Тагил проекты муниципальных правовых актов, подлежащие обязательному рассмотрению этими органами или должностными лицами местного самоуправления, к полномочиям которых отнесено принятие указанных актов;

4) осуществлять хозяйственную деятельность, направленную на удовлетворение социально-бытовых потребностей граждан, проживающих на соответствующей территории;

6) осуществлять иные полномочия по вопросам ведения ТОС «Красногорский», кроме вопросов, отнесенных к исключительным полномочиям собраний граждан.

2. Совет обязан:

1) обеспечивать исполнение решений, принятых на собраниях граждан;

2) обеспечивать взаимодействие ТОС «Красногорский» с органами местного самоуправления города Нижний Тагил;

3) представлять не реже одного раза в год на рассмотрение и утверждение собрания граждан отчет о своей деятельности.

3. Работу Совета организует его Председатель, а в его отсутствие заместитель председателя, который избирается членами Совета на срок полномочий Совета.

4. Основной формой работы Совета являются его заседания.

5. Заседания Совета созываются Председателем по мере необходимости, но не реже одного раза в 3 (три) месяца. Внеочередное заседание Совета может быть созвано по требованию не менее 1/3 его членов.

6. Заседание Совета считается правомочным, если на нем присутствует большинство от установленного числа членов Совета.

7. Решения Совета принимаются путем открытого голосования большинством голосов от числа присутствующих на заседании членов Совета.

8. Решения Совета оформляются протоколами, визируются Председателем Совета и в течение 10 (десяти) рабочих дней доводятся до сведения Администрации города Нижний Тагил и администрации Тагилстроевского района города Нижний Тагил.

СТАТЬЯ 7. Председатель ТОС «Красногорский»

1. Председатель ТОС «Красногорский» (далее председатель) избирается собранием граждан сроком на 4 (четыре) года.

2. Председатель – единоличный исполнительный орган, является членом Совета:

1) представляет без доверенности ТОС «Красногорский» в отношениях с населением, органами государственной власти, органами местного самоуправления, организациями независимо от форм собственности;

2) созывает очередные и внеочередные собрания граждан, доводит до сведения граждан место и время их проведения, проект повестки дня;

3) осуществляет подготовку заседаний Совета, проводит заседания Совета, подписывает решения и протоколы заседания Совета;

7) представляет на утверждение собрания граждан годовой отчет о деятельности;

8) осуществляет прием, исключение членов ТОС «Красногорский»;

9) принимает меры по обеспечению гласности и учета общественного мнения в деятельности Совета, организует и ведет прием граждан, обеспечивает рассмотрение их заявлений, жалоб, обращений;

10) решает иные вопросы по поручению Совета.

СТАТЬЯ 8. Права и обязанности членов ТОС «Красногорский»

1. Членами ТОС «Красногорский» могут быть:

– граждане Российской Федерации и юридические лица – общественные объединения, если иное не установлено законом, в том числе законами об отдельных видах общественных объединений. Иностранные граждане и лица без гражданства, законно находящиеся в Российской Федерации, могут быть членами и участниками ТОС «Красногорский», за исключением случаев, установленных международными договорами Российской Федерации или федеральными законами;

– признающие Устав и принимающие личное участие в работе ТОС «Красногорский»;

– общественные объединения, являющиеся юридическими лицами, выразившие солидарность с целями и задачами ТОС «Красногорский», признающие Устав и содействующие деятельности ТОС «Красногорский», в том числе путем финансирования проводимых мероприятий.

2. Физические лица принимаются в члены ТОС «Красногорский» на основании личного заявления, общественные объединения на основании заявления с приложением соответствующего решения своих руководящих органов.

3. Прием и исключение членов ТОС «Красногорский» осуществляется Председателем ТОС «Красногорский».

4. Совет ведет учет членов ТОС «Красногорский». Основанием для внесения в список и исключения из списка членов ТОС «Красногорский» являются соответствующие решения Председателя ТОС «Красногорский», а также заявления членов ТОС «Красногорский» о выходе из ТОС «Красногорский».

5. Члены ТОС «Красногорский» имеют право:

– пользоваться поддержкой, защитой и помощью ТОС «Красногорский»;

– принимать участие в выборах руководящих органов ТОС «Красногорский» и быть избранным в них;

– участвовать в мероприятиях, проводимых ТОС «Красногорский»;

– вносить предложения, касающиеся деятельности ТОС «Красногорский» и участвовать в их обсуждении и реализации;

– представлять интересы ТОС «Красногорский» в государственных и иных органах, а также в отношениях с другими организациями и гражданами по поручению ее выборных органов;

– свободно выходить из членов ТОС «Красногорский» на основании заявления;

– участвовать в управлении делами ТОС «Красногорский»;

– обжаловать решения органов ТОС «Красногорский», влекущие гражданско-правовые последствия, в случаях и в порядке, которые предусмотрены законом;

– требовать, действуя от имени ТОС «Красногорский», возмещения причиненных ТОС «Красногорский» убытков в порядке, которые предусмотрены законом;

6. Члены ТОС «Красногорский» обязаны:

– соблюдать Устав ТОС «Красногорский»;

– принимать участие в деятельности ТОС «Красногорский»;

– выполнять решения руководящих органов ТОС «Красногорский»;

– способствовать своей деятельностью повышению эффективности работы ТОС «Красногорский»;

– не совершать действий, нарушающих Устав ТОС «Красногорский», этику товарищеских взаимоотношений, а также действий, наносящих моральный или материальный ущерб ТОС «Красногорский», воздерживаться от деятельности, противоречащей целям и задачам, провозглашенным ТОС «Красногорский»;

– участвовать в принятии корпоративных решений, без которых ТОС «Красногорский» не может продолжать свою деятельность в соответствии с законом, если его участие необходимо для принятия таких решений;

– не совершать действия, заведомо направленные на причинение вреда ТОС «Красногорский»;

– не совершать действия (бездействие), которые существенно затрудняют или делают невозможным достижение целей, ради которых создан ТОС «Красногорский»;

7. Член ТОС «Красногорский» прекращает свое членство в ТОС «Красногорский» путем подачи заявления в Совет. К заявлению члена ТОС «Красногорский», являющегося юридическим лицом прилагается, кроме того, соответствующее решение руководящего органа этого юридического лица.

8. Член ТОС «Красногорский» считается выбывшим из него с момента подачи заявления.

9. Члены ТОС «Красногорский» могут быть исключены, за деятельность, противоречащую целям и задачам ТОС «Красногорский», а также за действия, дискредитирующие ТОС «Красногорский» наносящие ему моральный или материальный ущерб.

10. Членам ТОС «Красногорский» могут выдаваться удостоверения члена ТОС «Красногорский». Форма удостоверения утверждается Советом.

СТАТЬЯ 10. Взаимоотношение Совета с органами местного самоуправления города Нижний Тагил

1. Совет осуществляет взаимодействие с Главой города Нижний Тагил, Администрацией города Нижний Тагил, администрацией Ленинского района города Нижний Тагил, депутатами Нижнетагильской городской Думы, избранными от соответствующего округа, в целях осуществления населением местного самоуправления.

2. Совет вправе обращаться в Администрацию города Нижний Тагил ее территориальные и отраслевые органы за получением организационной и методической помощи для осуществления деятельности ТОС «Красногорский».

СТАТЬЯ 12. Порядок внесения изменений и дополнений в Устав ТОС «Красногорский»

1. Изменения и дополнения в настоящий Устав принимаются решением собрания граждан путем открытого голосования большинством в 2/3 голосов присутствующих.

2. Изменения и дополнения в настоящем Уставе подлежат регистрации в установленном законом порядке.

СТАТЬЯ 13. Порядок реорганизации, ликвидации ТОС «Красногорский»

1. ТОС «Красногорский» может быть реорганизовано, ликвидировано на основании соответствующего решения собрания граждан, проживающих на территории, указанной в пункте 4 статьи 1 настоящего Устава, и участвующих в осуществлении местного самоуправления в соответствии с законодательством.

2. Решение собрания граждан о реорганизации, ликвидации ТОС «Красногорский» должно содержать также положение о реорганизации, о ликвидации общественной организации, в форме которой ТОС «Красногорский» было зарегистрировано.

3. Решение собрания о реорганизации, о ликвидации деятельности ТОС «Красногорский» направляется в Администрацию города Нижний Тагил, Нижнетагильскую городскую Думу, администрацию Тагилстроевского района города Нижний Тагил в течение десяти рабочих дней со дня принятия такого решения.

4. Реорганизация местной общественной организации, в форме которой ТОС «Красногорский» было зарегистрировано, осуществляется в установленном законом порядке.

Ликвидация местной общественной организации, в форме которой ТОС «Красногорский» было зарегистрировано, осуществляется в установленном законом порядке.

АДМИНИСТРАЦИЯ ГОРОДА НИЖНИЙ ТАГИЛ

ПОСТАНОВЛЕНИЕ

ОТ 18.12.2017 № 3108-ПА

О внесении изменений в План мероприятий («дорожная карта») «Изменения в отраслях социальной сферы, направленные на повышение эффективности архивного дела в городе Нижний Тагил»

В связи с уточнением показателей средней заработной платы по Свердловской области, руководствуясь Уставом города Нижний Тагил,

ПОСТАНОВЛЯЮ:

1. Внести в План мероприятий («дорожная карта») «Изменения в отраслях социальной сферы, направленные на повышение эффективности архивного дела в городе Нижний Тагил», утвержденный постановлением Администрации города Нижний Тагил от 21.10.2013 № 2523 «Об утверждении Плана мероприятий («дорожная карта») «Изменения в отраслях социальной сферы, направленные на повышение эффективности архивного дела в городе Нижний Тагил» (с изменениями, внесенными постановлениями Администрации города Нижний Тагил от 30.01.2015 № 224-ПА, от 18.12.215 № 3323-ПА, от 30.12.2016 № 3655-ПА), следующие изменения:

Главу 5 «Финансовое обеспечение мероприятий, направленных на повышение эффективности архивного дела в городе Нижний Тагил» изложить в новой редакции *(Приложение)*.

2. Опубликовать данное постановление в газете «Тагильский рабочий» и разместить на официальном сайте города Нижний Тагил.

С. К. НОСОВ,
Глава города.

ПРИЛОЖЕНИЕ

к постановлению Администрации города от 18.12.2017 № 3108-ПА

ГЛАВА 5. Финансовое обеспечение мероприятий, направленных на повышение эффективности архивного дела в городе Нижний Тагил

№ п/п	Наименование показателя	2012 факт	2013 факт	2014 факт	2015 факт	2016 факт	2017	2018	Итого 2014 – 2018 гг.
1	*2*	*3*	*4*	*5*	*6*	*7*	*8*	*9*	*10*
1	Средняя заработная плата по экономике Свердловской области, руб.	25138,8	27978,5	29744	27685,7	28959	30650	31171	x
2	Темп роста к предыдущему году, %		111,3	106,8	100,0	104,6	105,8	101,7	x
3	Среднесписочная численность работников, человек	32	34,5	32,1	32	32	32	33	x
4	Среднемесячная заработная плата, рублей	16027	20933	23599	26292,0	28959	30650	31171	x
5	Темп роста к предыдущему году, %		130,6	112,7	111,4	110,1	105,8	101,7	x
6	Соотношение к средней заработной плате по экономике Свердловской области, %	63,8	74,8	79	83,3	100	100	100	x
7	Размер начислений на фонд оплаты труда, %	1,302	1,302	1,302	1,302	1,302	1,302	1,302	x
8	Фонд оплаты труда с начислениями, формируемый за счет всех источников финансирования, тыс. руб.	8013,1	11283,5	11835,6	13145,2	14478,6	15324,0	16071,5	70854,9
9	Прирост фонда оплаты труда с начислениями к 2013 году, тыс. руб.	x	3270,4	552,1	1861,7	3195,1	4040,5	4788,0	14437,5
	в том числе:								
10	за счет средств консолидированного бюджета Свердловской области, тыс. руб.	x	1232,3	1323,4	1180,0	0,0	629,0	629,0	3761,4
11	за счет средств, полученных за счет проведения мероприятий по оптимизации, тыс. руб.	x	0,0	0,0	0,0	0,0	0,0	0,0	0,0
12	за счет средств от приносящей доход деятельности, тыс. руб.	x	0	0	0	0	0	0	0
13	Итого объем средств, на повышение оплаты труда, тыс. руб.	x	3270,4	552,1	1861,7	3195,1	4040,5	4788,0	14437,5
14	Соотношение объема средств от оптимизации к сумме объема средств, предусмотренного на повышение оплаты труда, %	x	0,0	0,0	0,0	0,0	0,0	0,0	0,0

АДМИНИСТРАЦИЯ ГОРОДА НИЖНИЙ ТАГИЛ

ПОСТАНОВЛЕНИЕ

ОТ 15.12.2017 № 3089-ПА

О внесении изменения в План социально-значимых мероприятий, связанных с празднованием 300-летия основания города Нижний Тагил

В связи с изменением количества объектов ремонта, в соответствии с постановлением Правительства Свердловской области от 29.10.2013 № 1331-ПП «Об утверждении государственной программы Свердловской области «Развитие транспорта, дорожного хозяйства, связи и информационных технологий Свердловской области до 2024 года», руководствуясь Уставом города Нижний Тагил,

ПОСТАНОВЛЯЮ:

1. Внести в План социально-значимых мероприятий, связанных с празднованием 300-летия основания города Нижний Тагил, утвержденный постановлением Администрации города Нижний Тагил от 24.06.2016 № 1860-ПА «О подготовке к 300-летию основания города Нижний Тагил» (с изменениями, внесенными постановлениями Администрации города Нижний Тагил от 18.08.2016 № 2003-ПА, от 12.12.2017 № 3060-ПА), следующее изменение:

подпункт 48 пункта 2 «Мероприятия по развитию инфраструктуры и благоустройству города Нижний Тагил» изложить в новой редакции согласно Приложению.

2. Опубликовать данное постановление в газете «Тагильский рабочий» и разместить на официальном сайте города Нижний Тагил.

С. К. НОСОВ,
Глава города.

ПРИЛОЖЕНИЕ

к постановлению Администрации города от 15.12.2017 № 3089-ПА

Изменение в План социально-значимых мероприятий, связанных с празднованием 300-летия основания города Нижний Тагил

№ п/п	Наименование мероприятия	Сроки реализации	Ответственный за исполнение
2.	**Мероприятия по развитию инфраструктуры и благоустройству города Нижний Тагил**		
48)	Ремонт автомобильных дорог общего пользования местного значения в городе Нижний Тагил, в том числе:	2017 – 2020	первый заместитель Главы Администрации города, заместитель Главы Администрации города по городскому хозяйству и строительству
–	Ремонт автомобильной дороги общего пользования местного значения по шоссе Восточное на участке от улицы Фестивальная до улицы Цементная в городе Нижний Тагил	2017	первый заместитель Главы Администрации города, заместитель Главы Администрации города по городскому хозяйству и строительству
–	Ремонт автомобильной дороги общего пользования местного значения по шоссе Северное на участке от КМЦ до УХП в городе Нижний Тагил	2017	первый заместитель Главы Администрации города, заместитель Главы Администрации города по городскому хозяйству и строительству
–	Ремонт автомобильной дороги общего пользования местного значения по улице Чайковского на участке от проспекта Ленинградский до улицы Ильича в городе Нижний Тагил	2017	первый заместитель Главы Администрации города, заместитель Главы Администрации города по городскому хозяйству и строительству
–	Ремонт автомобильной дороги общего пользования местного значения по улице Боровая на участке от улицы Алтайская до улицы Проезжая в городе Нижний Тагил	2017	первый заместитель Главы Администрации города, заместитель Главы Администрации города по городскому хозяйству и строительству
–	Ремонт автомобильной дороги общего пользования местного значения по улице Проезжая на участке от улицы Цементной до улицы Джамбула в городе Нижний Тагил	2017	первый заместитель Главы Администрации города, заместитель Главы Администрации города по городскому хозяйству и строительству
–	Ремонт автомобильной дороги общего пользования местного значения по улице Землячки в городе Нижний Тагил	2017	первый заместитель Главы Администрации города, заместитель Главы Администрации города по городскому хозяйству и строительству
–	Ремонт автомобильной дороги общего пользования местного значения по улице Восточная в городе Нижний Тагил	2017	первый заместитель Главы Администрации города, заместитель Главы Администрации города по городскому хозяйству и строительству
–	Ремонт автомобильной дороги общего пользования местного значения по улице Перова в городе Нижний Тагил	2017	первый заместитель Главы Администрации города, заместитель Главы Администрации города по городскому хозяйству и строительству
–	Ремонт автомобильной дороги общего пользования местного значения по улице Некрасова в городе Нижний Тагил	2017	первый заместитель Главы Администрации города, заместитель Главы Администрации города по городскому хозяйству и строительству
–	Ремонт автомобильной дороги общего пользования местного значения по улице Оплетина в городе Нижний Тагил	2017	первый заместитель Главы Администрации города, заместитель Главы Администрации города по городскому хозяйству и строительству
–	Ремонт автомобильной дороги общего пользования местного значения по улице Черемшанская в городе Нижний Тагил	2017	первый заместитель Главы Администрации города, заместитель Главы Администрации города по городскому хозяйству и строительству
–	Ремонт автомобильной дороги общего пользования местного значения по улице Ростовская в городе Нижний Тагил	2017	первый заместитель Главы Администрации города, заместитель Главы Администрации города по городскому хозяйству и строительству
–	Ремонт автомобильной дороги общего пользования местного значения по улице Дунайская в городе Нижний Тагил	2017	первый заместитель Главы Администрации города, заместитель Главы Администрации города по городскому хозяйству и строительству

АДМИНИСТРАЦИЯ ГОРОДА НИЖНИЙ ТАГИЛ

ПОСТАНОВЛЕНИЕ

ОТ 15.12.2017 № 3082-ПА

О внесении изменения в постановление Администрации города Нижний Тагил от 19.12.2016 № 3531-ПА «Об утверждении Схемы размещения нестационарных торговых объектов на территории муниципального образования город Нижний Тагил на 2017-2018 годы»

Во исполнение предписания Управления Федеральной антимонопольной службы по Свердловской области от 08.06.2017 по делу № 7/2016 о нарушении антимонопольного законодательства, в соответствии со статьей 10 Федерального закона от 28 декабря 2009 года № 381-ФЗ «Об основах государственного регулирования торговой деятельности в Российской Федерации», руководствуясь Уставом города Нижний Тагил,

ПОСТАНОВЛЯЮ:

1. Внести в постановление Администрации города Нижний Тагил от 19.12.2016 № 3531-ПА «Об утверждении Схемы размещения нестационарных торговых объектов на территории муниципального образования город Нижний Тагил на 2017-2018 годы» (с изменениями, внесенными постановлением Администрации города Нижний Тагил от 28.08.2017 № 2097-ПА) следующее изменения:

1) в Приложении № 2 «Схема размещения нестационарных торговых объектов на территории муниципального образования город Нижний Тагил на 2017-2018 годы» раздел «Ленинский район» дополнить строками согласно Приложению;

2) в Приложении № 3 «План мероприятий по приведению существующих нестационарных объектов и мест их размещения в соответствие со Схемой размещения нестационарных торговых объектов на территории муниципального образования город Нижний Тагил на 2017-2018 годы» исключить пункты 1.11, 1.26.

2. Опубликовать данное постановление в газете «Тагильский рабочий» и разместить на официальном сайте города Нижний Тагил.

С. К. НОСОВ,
Глава города.

ПРИЛОЖЕНИЕ

к постановлению Администрации города от 15.12.2017 № 3082-ПА

Регистрационный номер в реестре	Дата			Идентификационный номер места размещения	Вид места размещения	Кадастровый номер места размещения (земельного участка, здания, строения, сооружения)	Форма собственности (ОКФС)	Наименование собственника	Адрес (адресные ориентиры)	Площадь	Цель использования	Количество объектов	Предназначение для использования субъектами малого бизнеса	Период, на который планируется размещение объекта нестационарной торговли		Идентификационный номер объекта	Вид объекта	Специализация объекта	Ассортимент	Площадь (м²)	
	Регистрация в реестре	Внесения изменений в реестре	Исключение информации из реестра											начало	окончание					общая	торговая
Ленинский район																					
					земел. участок	66:56:0110013:58	14	МО город Нижний Тагил	ул. Красноармейская, 40	5	для эксплуатации киоска “Спортлото”	1	МБ	03.06.04	31.12.18		киоск	непрод.	лотереи	5	
					земел. участок	66:56:0110005:25	14	МО город Нижний Тагил	пр. Ленина, 52	5	для эксплуатации киоска “Спортлото”	1	МБ	18.08.04	31.12.18		киоск	непрод.	лотереи	5	

АДМИНИСТРАЦИЯ ГОРОДА НИЖНИЙ ТАГИЛ

ПОСТАНОВЛЕНИЕ

ОТ 18.12.2017 № 3104-ПА

Об утверждении Перечня автомобильных дорог общего пользования местного значения, подлежащих ремонту в 2017 году за счет средств субсидии на выполнение мероприятий в сфере дорожного хозяйства, направленных на подготовку и проведение праздничных мероприятий, посвященных 300-летию основания города Нижний Тагил, в части ремонта автомобильных дорог общего пользования местного значения

В целях приведения улично-дорожной сети города Нижний Тагил в транспортно-эксплуатационное состояние, допустимое по условиям безопасности дорожного движения, в соответствии с постановлением Правительства Свердловской области от 29.10.2013 № 1331-ПП «Об утверждении государственной программы Свердловской области «Развитие транспорта, дорожного хозяйства, связи и информационных технологий Свердловской области до 2024 года», руководствуясь Уставом города Нижний Тагил,

ПОСТАНОВЛЯЮ:

1. Утвердить Перечень автомобильных дорог общего пользования местного значения, подлежащих ремонту в 2017 году за счет средств субсидии на выполнение мероприятий в сфере дорожного хозяйства, направленных на подготовку и проведение праздничных мероприятий, посвященных 300-летию основания города Нижний Тагил, в части ремонта автомобильных дорог общего пользования местного значения *(Приложение)*.

2. Опубликовать данное постановление в газете «Тагильский рабочий» и разместить на официальном сайте города Нижний Тагил.

С. К. НОСОВ,
Глава города.

ПРИЛОЖЕНИЕ

УТВЕРЖДЕН
постановлением Администрации города от 18.12.2017 № 3104-ПА

ПЕРЕЧЕНЬ
автомобильных дорог общего пользования местного значения, подлежащих ремонту в 2017 году за счет средств субсидии на выполнение мероприятий в сфере дорожного хозяйства, направленных на подготовку и проведение праздничных мероприятий, посвященных 300-летию основания города Нижний Тагил, в части ремонта автомобильных дорог общего пользования местного значения

№ п/п	Наименование объекта	Мощность		Стоимость в ценах соответствующих лет (рублей)		
		кв. м	пог. м	всего	в том числе:	
					областной бюджет	местный бюджет
1.	Ремонт автомобильной дороги общего пользования местного значения по шоссе Восточное на участке от улицы Фестивальная до улицы Цементная в городе Нижний Тагил	33 810	–	51 332 017,00	48 764 900,00	2 567 117,00
2.	Ремонт автомобильной дороги общего пользования местного значения по шоссе Северное на участке от КМЦ до УХП в городе Нижний Тагил	15 905	–	23 023 774,00	21 872 300,00	1 151 474,00
3.	Ремонт автомобильной дороги общего пользования местного значения по улице Чайковского на участке от проспекта Ленинградский до улицы Ильича в городе Нижний Тагил	12 310	–	20 672 027,00	19 638 200,00	1 033 827,00
4.	Ремонт автомобильной дороги общего пользования местного значения по улице Боровая на участке от улицы Алтайская до улицы Проезжая в городе Нижний Тагил	6 702	–	8 780 483,84	8 341 400,00	439 083,84
5.	Ремонт автомобильной дороги общего пользования местного значения по улице Проезжая на участке от улицы Цементной до улицы Джамбула в городе Нижний Тагил	8 779	–	12 446 055,00	11 823 600,00	622 455,00
6.	Ремонт автомобильной дороги общего пользования местного значения по улице Землячки в городе Нижний Тагил	14 375	–	21 825 417,00	20 733 900,00	1 091 517,00
7.	Ремонт автомобильной дороги общего пользования местного значения по улице Восточная в городе Нижний Тагил	8 110	–	14 076 345,08	13 372 400,00	703 945,08
8.	Ремонт автомобильной дороги общего пользования местного значения по улице Перова в городе Нижний Тагил	15 432	–	17 789 282,00	16 899 600, 00	889 682,00
9.	Ремонт автомобильной дороги общего пользования местного значения по улице Некрасова в городе Нижний Тагил	4 100	–	4 711 850,00	4 476 200,00	235 650,00
10.	Ремонт автомобильной дороги общего пользования местного значения по улице Оплетина в городе Нижний Тагил	7 380	–	10 620 192,34	10 089 100,00	531 092,34
11.	Ремонт автомобильной дороги общего пользования местного значения по улице Черемшанская в городе Нижний Тагил	3 672	–	5 534 122,12	5 257 300,00	276 822,12
12.	Ремонт автомобильной дороги общего пользования местного значения по улице Ростовская в городе Нижний Тагил	4 215	–	7 698 446,00	7 313 400,00	385 046,00
13.	Ремонт автомобильной дороги общего пользования местного значения по улице Дунайская в городе Нижний Тагил	7 238	–	10 400 764,00	9 880 600,00	520 164,00
ИТОГО:		**142 028**	**–**	**208 910 775,38**	**198 462 900,00**	**10 447 875,38**

АДМИНИСТРАЦИЯ ГОРОДА НИЖНИЙ ТАГИЛ

ПОСТАНОВЛЕНИЕ

ОТ 15.12.2017 № 3083-ПА

О внесении изменений в состав Единой комиссии по осуществлению закупок товаров, работ, услуг для обеспечения муниципальных нужд города Нижний Тагил Муниципального казенного учреждения «Служба заказчика городского хозяйства»

В связи с кадровыми изменениями в Муниципальном казенном учреждении «Служба заказчика городского хозяйства», руководствуясь Уставом города Нижний Тагил,

ПОСТАНОВЛЯЮ:

1. Внести в Приложение № 7 «Состав Единой комиссии по осуществлению закупок товаров, работ, услуг для обеспечения муниципальных нужд города Нижний Тагил Муниципального казенного учреждения «Служба заказчика городского хозяйства» (далее – Единая комиссия) к постановлению Администрации города от 10.02.2014 № 236-ПА «О создании Единых комиссий по осуществлению закупок товаров, работ, услуг для обеспечения муниципальных нужд города Нижний Тагил» (с изменениями, внесенными постановлениями Администрации города Нижний Тагил от 27.02.2014 № 311-ПА, от 27.02.2014 № 312-ПА, от 06.06.2014 № 1037-ПА, от 21.11.2014 № 2483-ПА, от 09.02.2015 № 311-ПА, от 17.02.2015 № 416-ПА, от 23.03.2015 № 722-ПА, от 24.06.2015 № 1537-ПА, от 24.07.2015 № 1865-ПА, от 08.07.2016 № 1983-ПА, от 27.07.2016 № 2160-ПА, от 18.08.2016 № 2356-ПА, от 03.02.2017 № 270-ПА, от 19.04.2017 № 920-ПА, от 24.07.2017 № 1740-ПА, от 07.08.2017 № 1902-ПА, от 07.08.2017 № 1918-ПА, от 06.09.2017 № 2162-ПА, от 13.09.2017 № 2241-ПА) следующие изменения:

1) вывести из состава Единой комиссии Новикова Станислава Владимировича;

2) ввести в состав Единой комиссии Сурова Антона Валерьевича, исполняющего обязанности начальника отдела эксплуатации и технического надзора Муниципального казенного учреждения «Служба заказчика городского хозяйства».

2. Опубликовать данное постановление в газете «Тагильский рабочий» и разместить на официальном сайте города Нижний Тагил.

С. К. НОСОВ,
Глава города.

АДМИНИСТРАЦИЯ ГОРОДА НИЖНИЙ ТАГИЛ

ПОСТАНОВЛЕНИЕ

ОТ 15.12.2017 № 3090-ПА

Об отмене постановления Администрации города Нижний Тагил от 12.12.2017 № 3061-ПА

В связи с изменением сроков проведения отбора на предоставление субсидий областного бюджета на выполнение мероприятий в сфере дорожного хозяйства, направленных на подготовку и проведение праздничных мероприятий, посвященных 300-летию основания города Нижний Тагил, в части ремонта автомобильных дорог общего пользования местного значения, руководствуясь Уставом города Нижний Тагил,

ПОСТАНОВЛЯЮ:

1. Отменить постановление Администрации города Нижний Тагил от 12.12.2017 № 3061-ПА «Об утверждении Перечня автомобильных дорог общего пользования местного значения, подлежащих ремонту в 2017 году за счет средств субсидии на выполнение мероприятий в сфере дорожного хозяйства, направленных на подготовку и проведение праздничных мероприятий, посвященных 300-летию основания города Нижний Тагил, в части ремонта автомобильных дорог общего пользования местного значения».

2. Опубликовать данное постановление в газете «Тагильский рабочий» и разместить на официальном сайте города Нижний Тагил.

С. К. НОСОВ,
Глава города.

ПРИЛОЖЕНИЕ № 1

к постановлению Администрации города от 15.12.2017 № 3087-ПА

Извещение о проведении аукциона

1. В соответствии с постановлением Администрации города Нижний Тагил от 15.12.2017 № 3087-ПА Администрация города Нижний Тагил сообщает о проведении аукциона на право заключения договора аренды земельного участка для жилищного строительства 29 января 2018 года, в 10.30, по адресу: Свердловская область, город Нижний Тагил, улица Пархоменко, дом 1А, кабинет 259, в порядке, установленном действующим законодательством Российской Федерации.

2. Аукцион на право заключения договора аренды земельного участка является открытым по составу участников и открытым по форме подачи предложений о размере арендной платы.

3. Сведения о предмете аукциона:

1) ЛОТ № 1. Земельный участок для индивидуального жилищного строительства. Категория земель – земли населенных пунктов. Кадастровый номер – 66:56:0000000:21580. Местоположение: область Свердловская, город Нижний Тагил, в районе улицы Серная, дом 14. Площадь земельного участка 1065 кв. метров. Границы участка: координаты X – 518758,94; 518724,39; 518720,09; 518753,53; координаты Y – 1495158,44; 1495148,75; 1495181,49; 1495186,31. Разрешенное использование земельного участка – для индивидуального жилищного строительства. Срок аренды земельного участка – 20 лет. Начальная цена (ежегодный размер арендной платы) – 29 973 (двадцать девять тысяч девятьсот семьдесят три) рубля. «Шаг аукциона» – 800 (восемьсот) рублей. Размер задатка – 6 000 (шесть тысяч) рублей.

Максимально и (или) минимально допустимые параметры разрешенного строительства объекта капитального строительства:

В соответствии с Правилами землепользования и застройки городского округа Нижний Тагил, утвержденными Решением Нижнетагильской городской Думы от 27.12.2012 № 61 (в редакции Решений Нижнетагильской городской Думы от 28.06.2013 № 33, от 08.10.2015 № 31, от 24.03.2016 № 17; от 27.10.2016 № 55), предельные параметры разрешенного строительства объектов капитального строительства:

– максимальный процент застройки в границах земельного участка: 40;

– этажность жилого дома: 1-3 этажа;

– наружную грань индивидуальных жилых домов следует располагать по линиям регулирования застройки улиц, которые устанавливаются в градостроительных планах земельных участков;

– хозяйственные постройки должны располагаться на расстоянии не менее 1,0 метра от границ земельного участка;

– параметры ограждения: высотой не более 1800 мм.

Технические условия:

Водоснабжение: ООО «Водоканал-НТ»: ближайшая сеть водопровода, состоящая в аренде ООО «Водоканал-НТ» Д159 мм по улице Серная, в районе производственного здания ООО «ПРОМКО». Сеть водоснабжения тупиковая.

Водоотведение: ООО «Водоканал-НТ»: ближайшая сеть канализации, состоящая в аренде ООО «Водоканал-НТ» Д200 мм по улице Пиритная – улице Московская.

Срок подключения объекта:

– водоснабжение – не более 18 месяцев со дня заключения Договора о подключении;

– водоотведение – не более 18 месяцев со дня заключения Договора о подключении.

Информация о плате за подключение. На основании постановления Региональной энергетической комиссии Свердловской области от 13.12.2016 № 184-ПК «Об установлении тарифов на подключение (технологическое присоединение) к централизованным системам холодного водоснабжения и (или) водоотведения организаций водопроводно-канализационного хозяйства на территории Свердловской области», для объектов, величина подключаемой (присоединяемой) нагрузки которых не превышает 10 куб. метров в час (осуществляется с использованием создаваемых сетей водоснабжения и (или) водоотведения с площадью поперечного сечения трубопровода, не превышающей 300 кв. сантиметров (предельный уровень нагрузки), размер платы за подключение (технологическое присоединение) для ООО «Водоканал-НТ» город Нижний Тагил определяется исходя из ставки тарифа за протяженность при подключении к централизованным системам холодного водоснабжения и водоотведения – дифференцируется в зависимости от диаметра.

В случае превышения величины подключаемой (присоединяемой) нагрузки более 10 куб. метров в час с использованием создаваемых сетей водоснабжения и (или) водоотведения с площадью поперечного сечения трубопровода, превышающей 300 кв. сантиметров, размер платы за подключение (технологическое присоединение) устанавливается органом регулирования тарифов индивидуально.

Указанные тарифы на подключение (технологическое присоединение) к централизованным системам холодного водоснабжения и водоотведения ООО «Водоканал-НТ» город Нижний Тагил введены в действие на срок с 1 января 2017 года по 31 декабря 2017 года включительно. Срок действия технических условий – до 1 августа 2019 года.

Электроснабжение: АО «Облкоммунэнерго» филиал «Тагилэнергосети»: возможность технологического присоединения к электрическим сетям объекта предполагаемого к строительству с максимальной мощностью до 15 кВт, от сети 380В, III категории надежности электроснабжения имеется при выполнении следующих мероприятий.

Источником питания принять ТП-3833, ЛЭП-0,4 кВ «Серная-1», опора № 10. В пролетах опор № 1, 8-10 ВЛ-0,4 кВ «Серная-1» ТП-3833 выполнить замену существующего голого провода на провод СИП-4х50.

Заключение Договора об осуществлении технологического присоединения (далее – Договор) объекта в установленном порядке и срок исполнения Договора осуществляется в соответствии с требованиями «Правил технологического присоединения устройств потребителей электрической энергии…», утвержденных Постановлением Правительства Российской Федерации от 27 декабря 2004 года № 861 в действующей редакции (далее – Правила).

Размер платы за технологическое присоединение по Договору определяется в соответствии с «Методическими указаниями по определению размера платы за технологическое присоединение к электрическим сетям», утвержденными Приказом ФСТ России от 11.09.2012 № 209-э/1 (в действующей редакции).

В 2017 году размер платы за технологическое присоединение к сетям АО «Облкоммунэнерго» филиал «Тагилэлектросети» по Договору производится согласно постановлению РЭК Свердловской области от 21.12.2016 № 193-ПК или 195-ПК, с учетом применения индексов изменения сметной стоимости в строительстве для Уральского Федерального округа. Расчет платы зависит от заявленной категории надежности электроснабжения и нагрузки.

При условии присоединения объектов, максимальная мощность которых не превышает 15 кВт, относящихся к III категории надежности электроснабжения (по одному источнику электроснабжения) и расстояние от существующих электрических сетей необходимого класса напряжения до границ участка, на котором расположены присоединяемые энергопринимающие устройства, составляет не более 300 метров в городах и поселках городского типа и не более 500 метров в сельской местности, размер платы по Договору составит 550 рублей, в иных случаях согласно стандартизированным тарифным ставкам утвержденным постановлением РЭК Свердловской области, действующим на момент заключения Договора. Срок действия технических условий – до 18 июля 2019 года.

Теплоснабжение: НТ МУП «Нижнетагильские тепловые сети»: в районе предполагаемого строительства нет сетей НТ МУП «НТТС».

МУП «Тагилэнерго» – в районе предполагаемого строительства нет тепловых сетей МУП «Тагилэнерго».

Газоснабжение: АО «ГАЗЭКС»: газоснабжение проектируемого индивидуального жилого дома с газопотреблением на нужды отопления, горячего водоснабжения, приготовления пищи. Информация о газификации территории в месте присоединения объекта: газопроводы в данном районе отсутствуют. Информация о собственнике газораспределительных сетей в точке присоединения объекта: газопроводы в данном районе отсутствуют. Данная информация не является основанием для проектирования.

Порядок и срок подключения объекта к газораспределительной сети определяются согласно «Правилам подключения (технологического присоединения) объектов капитального строительства к сетям газораспределения» (утвержденным Постановлением Правительства Российской Федерации от 30 декабря 2013 года № 1314). Плата за подключение устанавливается в соответствии с постановлениями Региональной энергетической комиссии от 23.12.2015 № 255-ПК «Об установлении платы за технологическое присоединение газоиспользующего оборудования к газораспределительным сетям газораспределительных организаций на территории Свердловской области», от 23.12.2015 № 226-ПК «Об установлении стандартизированных тарифных ставок, используемых для определения величины платы за технологическое присоединение газоиспользующего оборудования к газораспределительным сетям газораспределительных организаций на территории Свердловской области».

2) ЛОТ № 2. Земельный участок для индивидуального жилищного строительства. Категория земель – земли населенных пунктов. Кадастровый номер – 66:56:0208008:6889. Местоположение: область Свердловская, город Нижний Тагил, улица Гоголя, 3. Площадь земельного участка – 914 кв. метров. Границы участка: координаты X – 517986,75; 517950,60; 517940,51; 517971,16; 517984,09; координаты Y – 1494664,48; 1494653,74; 1494682,78; 1494683,20; 1494673,47. Разрешенное использование земельного участка – для индивидуального жилищного строительства. Срок аренды земельного участка – 20 лет. Начальная цена (ежегодный размер арендной платы) – 39 886 (тридцать девять тысяч восемьсот восемьдесят шесть) рублей. «Шаг аукциона» – 1 150 (одна тысяча сто пятьдесят) рублей. Размер задатка – 8 000 (восемь тысяч) рублей.

Максимально и (или) минимально допустимые параметры разрешенного строительства объекта капитального строительства:

В соответствии с Правилами землепользования и застройки городского округа Нижний Тагил, утвержденными Решением Нижнетагильской городской Думы от 27.12.2012 № 61 (в редакции Решения Нижнетагильской городской Думы от 28.06.2013 № 33, от 08.10.2015 № 31, от 24.03.2016 № 17; от 27.10.2016 № 55), предельные параметры разрешенного строительства объектов капитального строительства:

– максимальный процент застройки в границах земельного участка: 40;

– этажность жилого дома: 1-3 этажа;

– наружную грань индивидуальных жилых домов следует располагать по линиям регулирования застройки улиц, которые устанавливаются в градостроительных планах земельных участков;

– хозяйственные постройки должны располагаться на расстоянии не менее 1,0 метра от границ земельного участка;

– параметры ограждения: высотой не более 1800 мм.

Технические условия:

Водоснабжение: ООО «Водоканал-НТ»: от существующей сети водопровода Д150 мм по улице Пушкина, состоящей в аренде ООО «Водоканал-НТ», с устройством самостоятельного колодца.

Водоотведение: ООО «Водоканал-НТ» в существующая сеть канализации Д200мм по улице Пиритная – улице Московская, состоящую в аренде ООО «Водоканал-НТ», с подключением в существующем колодце.

Срок подключения объекта:

– водоснабжение – не более 18 месяцев со дня заключения Договора о подключении;

– водоотведение – не более 18 месяцев со дня заключения Договора.

Информация о плате за подключение. На основании постановления Региональной энергетической комиссии Свердловской области от 13.12.2016 № 184-ПК «Об установлении тарифов на подключение (технологическое присоединение) к централизованным системам холодного водоснабжения и (или) водоотведения организаций водопроводно-канализационного хозяйства на территории Свердловской области», для объектов, величина подключаемой (присоединяемой) нагрузки которых не превышает 10 куб. метров в час (осуществляется с использованием создаваемых сетей водоснабжения и (или) водоотведения с площадью поперечного сечения трубопровода, не превышающей 300 кв. сантиметров (предельный уровень нагрузки), размер платы за подключение (технологическое присоединение) для ООО «Водоканал-НТ» город Нижний Тагил определяется исходя из ставки тарифа за протяженность при подключении к централизованным системам холодного водоснабжения и водоотведения – дифференцируется в зависимости от диаметра.

В случае превышения величины подключаемой (присоединяемой) нагрузки более 10 куб. метров в час с использованием создаваемых сетей водоснабжения и (или) водоотведения с площадью поперечного сечения трубопровода, превышающей 300 кв. сантиметров, размер платы за подключение (технологическое присоединение) устанавливается органом регулирования тарифов индивидуально.

Указанные тарифы на подключение (технологическое присоединение) к централизованным системам холодного водоснабжения и водоотведения ООО «Водоканал-НТ» город Нижний Тагил введены в действие на срок с 1 января 2017 года по 31 декабря 2017 года включительно. Срок действия технических условий – до 10 июня 2019 года.

Электроснабжение: АО «Облкоммунэнерго» филиал «Тагилэнергосети»: технологическое присоединение к электрическим сетям объекта предполагаемого к строительству с максимальной мощностью до 15 кВт, III категории надежности отсутствует.

Для создания возможности технологического присоединения объекта к электрическим сетям необходимо строительство ЛЭП-0,4 кВ.

Заключение Договора об осуществлении технологического присоединения (далее – Договор) объекта в установленном порядке и срок исполнения Договора осуществляется в соответствии с требованиями «Правил технологического присоединения устройств потребителей электрической энергии…», утвержденных Постановлением Правительства Российской Федерации от 27 декабря 2004 года № 861 в действующей редакции (далее – Правила).

Размер платы за технологическое присоединение по Договору определяется в соответствии с «Методическими указаниями по определению размера платы за технологическое присоединение к электрическим сетям», утвержденными Приказом ФСТ России от 11.09.2012 № 209-э/1 (в действующей редакции).

В 2017 году размер платы за технологическое присоединение к сетям АО «Облкоммунэнерго» филиал «Тагилэлектросети» по Договору производится согласно постановлению РЭК Свердловской области от 21.12.2016 № 193-ПК или 195-ПК, с учетом применения индексов изменения сметной стоимости в строительстве для Уральского Федерального округа. Расчет платы зависит от заявленной категории надежности электроснабжения и нагрузки.

При условии присоединения объектов, максимальная мощность которых не превышает 15 кВт, относящихся к III категории надежности электроснабжения (по одному источнику электроснабжения) и расстояние от существующих электрических сетей необходимого класса напряжения до границ участка, на котором расположены присоединяемые энергопринимающие устройства, составляет не более 300 метров в городах и поселках городского типа и не более 500 метров в сельской местности, размер платы по Договору составит 550 рублей, в иных случаях согласно стандартизированным тарифным ставкам утвержденным постановлением РЭК Свердловской области, действующим на момент заключения Договора.

Теплоснабжение: МУП «Нижнетагильские тепловые сети»: нет возможности подключения к теплосетям.

МУП «Тагилэнерго»: в районе, предполагаемом для строительства нет тепловых сетей МУП «Тагилэнерго».

Газоснабжение: ЗАО «ГАЗЭКС»: газоснабжение проектируемого индивидуального жилого дома с газопотреблением на нужды отопления, горячего водоснабжения, приготовления пищи. Информация о газификации территории в месте присоединения объекта: газопроводы низкого давления по данному адресу отсутствуют. Информация о собственнике газораспределительных сетей в точке присоединения объекта: газопроводы низкого давления по данному адресу отсутствуют. Порядок и сроки подключения объекта к газораспределительной сети осуществляется согласно «Правилам подключения (технологического присоединения) объектов капитального строительства к сетям газораспределения» (утвержденных Постановлением Правительства Российской Федерации от 30 декабря 2013 года № 1314).

Плата за подключение устанавливается в соответствии с Постановлениями Региональной энергетической комиссии от 23.12.2015 № 225-ПК «Об установлении платы за технологическое присоединение газоиспользующего оборудования к газораспределительным сетям газораспределительных организаций на территории Свердловской области», от 23.12.2015 № 226-ПК «Об установлении стандартизированных тарифных ставок, используемых для определения величины платы за технологическое присоединение газоиспользующего оборудования к газораспределительным сетям газораспределительных организации на территории Свердловской области».

4. Наименование организатора аукциона – Администрация города Нижний Тагил в лице Управления муниципального имуще-

ства Администрации города Нижний Тагил. Наименование органа местного самоуправления, принявшего решение о проведении аукциона – Администрация города Нижний Тагил.

5. Заявки на участие в аукционе принимаются с 21 декабря 2017 года по 23 января 2018 года в рабочие дни с 9.00 до 17.30 (в пятницу до 16.30), перерыв с 12.00 до 12.48, по адресу: Свердловская область, город Нижний Тагил, улица Пархоменко, дом 1А, кабинет 363. Одно лицо имеет право подать только одну заявку. Заявка подается в двух экземплярах по установленной форме (Приложение № 1 к Извещению о проведении аукциона), в письменном виде, с указанием реквизитов счета для возврата задатка и принимается одновременно с полным комплектом документов, требуемых для участия в аукционе.

К заявке прилагаются следующие документы:

– копии документов, удостоверяющих личность заявителя (для граждан);

– документы, подтверждающие внесение задатка.

В случае подачи заявки представителем заявителя предъявляется:

– представителем физического лица – нотариально удостоверенная доверенность на право подачи заявки с правом подписи документов, документ, удостоверяющий личность представителя, и его копия.

6. Задаток должен поступить не позднее 23 января 2018 года на лицевой счет для учета операций со средствами, поступившими во временное распоряжение органов Администрации города Нижний Тагил. Реквизиты счета для перечисления задатка – наименование получателя платежа: Наименование получателя: Финансовое управление Администрации города Нижний Тагил (л./сч. 05901002380, МКУ УМИ) ИНН 6623073720 КПП 662301001 БИК 046510000 ОКТМО 65751000 Расчетный счет 40302810700005000003 Банк получателя: РКЦ г. Нижний Тагил).

В платежном поручении в части «Назначение платежа» необходимо указать: «задаток за участие в аукционе _____ (дата), лот №___, ФИО заявителя (при условии внесения суммы задатка третьими лицами)».

Документом, подтверждающим поступление задатка на указанный счет, является выписка с этого счета.

7. Возврат задатков:

Участникам аукциона, не ставшим победителями, задаток возвращается в течение 3 рабочих дней с момента проведения аукциона.

Заявителю, отозвавшему заявку для участия в аукционе до дня окончания срока приема заявок, внесенный им задаток возвращается организатором аукциона в течение трех рабочих дней.

Заявителю, отозвавшему заявку на участие в аукционе позднее дня окончания срока приема заявок, задаток возвращается в порядке, установленном для участников аукциона.

Заявителю, не допущенному к участию в аукционе, внесенный им задаток возвращается организатором аукциона в течение трех рабочих дней со дня оформления протокола приема заявок на участие в аукционе.

8. Место, дата, время и порядок определения участников аукциона: 24 января 2018 года, в 15.00, по адресу: Свердловская область, город Нижний Тагил, улица Пархоменко, дом 1А, кабинет 363. Аукционная комиссия рассматривает заявки и документы заявителя на соответствие всем требованиям и указанным в извещении о проведении аукциона условиям аукциона. Определение участников аукциона проводится без участия претендентов. По результатам рассмотрения заявок и документов комиссия принимает решение о признании заявителей участниками аукциона. Заявитель, признанный участником аукциона, становится участником аукциона с даты подписания организатором аукциона протокола рассмотрения заявок.

9. Порядок определения победителей аукциона.

От каждого участника аукциона может присутствовать на аукционе не более двух представителей, имеющих доверенности с правом присутствия на аукционе, один из которых наделен полномочиями участника аукциона с правом подачи предложений о размере арендной платы и правом подписи документов.

Участникам аукциона выдаются пронумерованные билеты, которые они поднимают после оглашения аукционистом начальной цены предмета аукциона (размер арендной платы, далее – цены) и каждой очередной цены в случае, если готовы заключить договор аренды в соответствии с этой ценой. Каждую последующую цену аукционист назначает путем увеличения текущей цены на «шаг аукциона». После объявления очередной цены аукционист называет номер билета участника аукциона, который первым поднял билет, и указывает на этого участника аукциона. Затем аукционист объявляет следующую цену в соответствии с «шагом аукциона».

При отсутствии участников аукциона, готовых заключить договор аренды в соответствии с названной аукционистом ценой, аукционист повторяет эту цену три раза. Если после троекратного объявления очередной цены ни один из участников аукциона не поднял билет, аукцион завершается.

Победителем аукциона признается тот участник аукциона, номер билета которого был назван аукционистом последним. По завершении аукциона аукционист называет ежегодный размер арендной платы за земельный участок и номер билета победителя аукциона.

10. Место и срок подведения итогов аукциона: Свердловская область, город Нижний Тагил, улица Пархоменко, дом 1А, кабинет 363, в течение дня проведения аукциона.

11. Проект договора аренды земельного участка представлен в Приложении № 2 к Извещению о проведении аукциона.

12. Ежегодный размер арендной платы за земельный участок, определенный по результатам аукциона, перечисляется победителем аукциона на реквизиты, указанные в договоре аренды земельного участка. Денежные средства, перечисленные в виде задатка перед проведением аукциона и поступившие во временное распоряжение Администрации города, зачисляются в счет арендной платы.

13. Осмотр земельного участка на местности производится по предварительной записи в рабочие дни с 9.00 до 12.00 и с 13.00 до 16.00 часов местного времени по адресу: город Нижний Тагил, улица Горошникова, 56, кабинет 505. Телефоны: (83435) 42-15-92; 41-66-83.

ПРИЛОЖЕНИЕ № 1
к Извещению о проведении аукциона

ФОРМА ЗАЯВКИ

(все графы заполняются в электронном виде или от руки печатными буквами)

ЗАЯВКА НА УЧАСТИЕ В АУКЦИОНЕ

«____» _____ 20____ г.

_____

(полное наименование юридического лица, ОГРН; должность, Ф.И.О, действующего на основании,

_____

или Ф.И.О и паспортные данные физического лица)

Адрес (регистрации, почтовый) претендента _____

_____

Адрес электроннной почты претендента _____

Контактный телефон претендента _____

Банковские реквизиты претендента, по которым перечисляется сумма возвращаемого задатка:

наименование, ИНН, КПП получателя _____

наименование, ИНН, КПП банка _____

БИК _____

корреспондентский счет, расчетный счет и т. д. _____

_____

Изучив извещение от _____

(указать дату размещения извещения о проведении аукциона)

о проведении аукциона на право заключения договора аренды земельного участка, ознакомление с которым настоящим удостоверяется, перечислив задаток в размере _____ рублей, заявляет (заявляю) о своем намерении участвовать в объявленном аукционе и выполнить все условия, которые предусмотрены в извещении. Ознакомившись с условиями аукциона, техническими условиями, заключениями и иными документами по освоению земельного участка (документацией по земельному участку), а также с проектом договора аренды земельного участка, настоящим подтверждая отсутствие претензий к состоянию земельного участка по результатам произведенного осмотра земельного участка на местности, выражает (выражаю) намерение участвовать в аукционе на право заключения договора аренды на следующий объект:

Указать номер лота, местоположение и кадастровый номер земельного участка

_____

Обязуется (обязуюсь) в случае признания победителем аукциона или как единственный принявший участие в аукционе или в случае признания единственным участником аукциона заключить договор аренды земельного участка по итогам аукциона.

Даю (Даем) свое согласие на обработку и опубликование в средствах массовой информации, на официальном сайте в информационно-телекоммуникационной сети Интернет персональных данных в соответствии с Федеральным законом от 27 июля 2006 года № 152-ФЗ.

Подпись претендента (его полномочного представителя) _____ _____

(расшифровка подписи)

М.П.

Заявка принята _____ час. _____ мин. _____ 20___г. за № _____

_____ 20____ г.

(дата получения уведомления)

Подпись _____

ПРИЛОЖЕНИЕ № 2
к Извещению о проведении аукциона

ПРОЕКТ ДОГОВОРА
аренды земельного участка для индивидуального жилищного строительства, заключаемого по итогам аукциона, открытого по составу участников и по форме подачи предложений о размере арендной платы

г. Нижний Тагил «___» _____ 201__ года

На основании итогового протокола о результатах аукциона на право заключения договора аренды земельного участка для _____ от _____ **Администрация города Нижний Тагил,** действующая от имени муниципального образования город Нижний Тагил, именуемая в дальнейшем **«Арендодатель»,** в лице _____, действующего(-ей) на основании доверенности от _____ № _____, с одной стороны, и _____, именуемый(ая) в дальнейшем **«Арендатор»,** в лице _____, действующего (-ей) на основании _____, с другой стороны, именуемые в дальнейшем **«Стороны»,** заключили настоящий Договор о нижеследующем:

1. Предмет договора

1.1. Арендодатель предоставляет, а Арендатор принимает в аренду земельный участок из категории земель населенных пунктов, находящийся по адресу: _____ (далее по тексту – Участок), площадью _____ (_____) кв. м, с разрешенным использованием «_____». Кадастровый номер Участка _____.

1.2. Участок, указанный в пункте 1.1, используется Арендатором исключительно в соответствии с установленным для него видом разрешенного использования.

2. Срок договора

2.1. Срок действия настоящего договора устанавливается с_____ до _____ и составляет 20 лет.

2.2. Настоящий Договор подлежит государственной регистрации в соответствии с Федеральным законом от 13 июля 2015 года № 218-ФЗ «О государственной регистрации недвижимости».

3. Размер, сроки и порядок внесения арендной платы

3.1. Размер арендной платы за Участок определен по результатам аукциона от _____ и составляет _____ (_____) рублей в год.

Указанная сумма за первый год аренды Участка перечисляется Арендатором в течение 30 дней с момента подписания настоящего Договора.

В последующие годы размер арендной платы перечисляется Арендатором ежегодно не позднее 30 дней до окончания очередного расчетного года по следующим реквизитам: _____.

Расчетным годом считается период времени с календарной даты заключения Договора до соответствующей даты года следующего за годом в котором был заключен настоящий Договор и т. д.

Денежные средства в размере _____ руб., перечисленные в виде задатка перед проведением аукциона и поступившие во временное распоряжение Администрации города, зачисляются Арендодателем в счет первого арендного платежа.

Датой оплаты считается дата зачисления средств на расчетный счет Арендодателя.

3.2. Арендная плата, установленная пунктом 3.1. настоящего Договора ежегодно, но не ранее чем через год после заключения Договора, изменяется в одностороннем порядке Арендодателем на размер уровня инфляции, установленного в федеральном законе о федеральном бюджете на очередной финансовый год и плановый период, который применяется ежегодно по состоянию на начало очередного финансового года, начиная с года, следующего за годом, в котором заключен настоящий Договор.

3.3. Годовой размер арендной платы с учетом уровня инфляции определяется по формуле:

АП = РАП × Ку, *где:*

АП – размер арендной платы в год с учетом уровня инфляции;

РАП – размер арендной платы за Участок определённый по результатам аукциона и установленный в пункте 3.1. настоящего Договора;

Ку – коэффициент (размер) уровня инфляции на очередной финансовый год установленный в федеральном законе о федеральном бюджете на очередной финансовый год и плановый период. Начиная со второго расчетного года с момента вступления в силу соответствующего нормативного правового акта, применяется как произведение ежегодных показателей (размеров) уровня инфляции.

3.4. Сроки внесения арендной платы могут быть изменены Арендодателем в одностороннем порядке в случаях, предусмотренных нормативными правовыми актами органов государственной власти и органов местного самоуправления.

3.5. Обязанность по уплате ежегодной арендной платы с учетом соответствующих изменений её размеров и сроков возникает у Арендатора с момента вступления в силу соответствующего нормативного правового акта, если иной порядок не оговорен в самом нормативном правовом акте.

4. Права и обязанности Арендодателя

4.1. Арендодатель имеет право:

4.1.1. Осуществлять контроль за целевым использованием Участка, предоставленного в аренду, иметь беспрепятственный доступ на территорию арендуемого Участка в присутствии Арендатора либо его уполномоченного представителя с целью осуществления контроля за выполнением Арендатором условий настоящего Договора.

4.1.2. На возмещение в полном объеме убытков, причиненных ухудшением качества Участка и экологической обстановки в результате деятельности Арендатора и неисполнением, ненадлежащим исполнением Арендатором обязательств по настоящему Договору, а также по иным основаниям, предусмотренным законодательством Российской Федерации.

(Окончание на 34-й стр.)

4.2. Арендодатель не отвечает за недостатки сданного в аренду имущества, которые были им оговорены при заключении настоящего Договора или были заранее известны Арендатору либо должны были быть обнаружены Арендатором во время осмотра имущества до заключения Договора.

4.3. Арендодатель обязан:

4.3.1. Не позднее двух рабочих дней с момента заключения настоящего Договора передать Арендатору Участок по акту приема-передачи (Приложение № ___).

4.3.2. В случаях, связанных с необходимостью изъятия Участка для государственных или муниципальных нужд, возместить Арендатору возникшие при этом убытки в соответствии с действующим законодательством.

5. Права и обязанности Арендатора

5.1. Арендатор имеет право:

5.1.1. Использовать Участок на условиях, установленных настоящим Договором.

5.1.2. Передать свои права и обязанности по Договору третьему лицу, в том числе передать арендные права Участка в залог и внести их в качестве вклада в уставный капитал хозяйственного товарищества или общества либо паевого взноса в производственный кооператив в пределах срока Договора без согласия Арендодателя при условии его уведомления.

В указанных случаях ответственным по Договору перед Арендодателем становится новый Арендатор Участка, за исключением передачи арендных прав в залог. При этом заключение нового договора аренды земельного участка не требуется.

5.1.3. Передать Участок в субаренду в пределах срока Договора без согласия Арендодателя при условии его уведомления.

В указанных случаях ответственным по Договору перед Арендодателем остается Арендатор. На субарендаторов распространяется все права Арендатора Участка, предусмотренные настоящим Договором.

5.1.4. Уведомление о передаче Арендатором своих прав и обязанностей по Договору третьему лицу должно быть направлено Арендодателю в разумный срок после совершения соответствующей сделки с третьим лицом в письменной или иной форме, позволяющей Арендатору располагать сведениями о получении уведомления адресатом. Если такое уведомление Арендатором в разумный срок не направлено, Арендодатель вправе предъявить к нему требования о возмещении возникших в связи с этим убытков.

5.1.5. Рассчитывать самостоятельно размер ежегодной арендной платы по формуле, установленной пунктом 3.3. настоящего Договора.

Ошибочность расчета самостоятельно произведенного Арендатором не освобождает Арендатора от обязанности по уплате задолженности по арендной плате, от уплаты пеней и штрафов по настоящему Договору.

5.1.6. При заключении Договора, дополнительных соглашений к Договору в электронной форме, а также для целей государственной регистрации Договора и дополнительных соглашений к нему в электронном форме, использовать усиленную квалифицированную электронную подпись в соответствии с Федеральным законом от 6 апреля 2011 года № 63-ФЗ «Об электронной подписи» и действующим законодательством.

5.2. Арендатор обязан:

5.2.1. В течение 30 дней со дня получения настоящего Договора, подписанного Арендодателем в трех экземплярах, подписать полученные экземпляры настоящего Договора и представить их Арендодателю.

5.2.2. Принять у Арендодателя Участок по акту приема-передачи не позднее двух рабочих дней с момента заключения настоящего Договора.

5.2.3. При проведении строительных работ осуществлять регулярный (не реже одного раза в неделю) вывоз строительного мусора и твердых бытовых отходов со строительной площадки.

5.2.4. Осуществлять вывоз снега, собранного с территории строительной площадки, на специально оборудованные снегоприемные пункты.

5.2.5. Приступить к освоению Участка в течение трех лет с момента заключения Договора. Ввод в эксплуатацию объекта строительства должен быть завершен до истечения срока, указанного в пункте 2.1. настоящего Договора.

5.2.6. Использовать Участок в соответствии с целевым назначением способами, которые не должны наносить вред окружающей среде, в том числе земле как природному объекту. Не допускать действий, приводящих к ухудшению экологической обстановки на Участке и прилегающих к нему территориях, не допускать загрязнение, захламление, деградацию и ухудшение плодородия почв, а также выполнять работы по благоустройству территории в соответствии с Правилами благоустройства, обеспечения чистоты и порядка на территории города Нижний Тагил.

5.2.7. При невозможности использования Участка по назначению без сноса или переноса зеленых насаждений, произрастающих на арендуемом Участке, получить разрешение на снос и (или) перенос зеленых насаждений в Администрации города в порядке, установленном Правилами благоустройства, обеспечения чистоты и порядка на территории города Нижний Тагил.

5.2.8. Выполнять в полном объеме все условия настоящего Договора и требования действующего федерального законодательства, законодательства Свердловской области, муниципальных правовых актов города Нижний Тагил предъявляемые к использованию земельного участка.

5.2.9. Перечислять в срок, в размере и на условиях, установленных настоящим Договором, арендную плату.

По истечении срока последнего платежа ежегодно обращаться к Арендодателю для составления акта сверки по уплате арендной платы.

5.2.10. Сверять ежегодно до внесения арендного платежа в текущем году реквизиты счета с реквизитами, размещенными на официальном сайте Администрации города Нижний Тагил www.нижнийтагил.рф, ввиду возможного ежегодного изменения реквизитов счета для перечисления арендных платежей.

5.2.11. Обеспечить Арендодателю беспрепятственный доступ на Участок по его требованию для осуществления контроля за использованием земель и контроля за выполнением Арендатором условий настоящего Договора.

5.2.12. Компенсировать Арендодателю в полном объеме убытки, причиненные невыполнением, ненадлежащим выполнением взятых на себя обязательств по настоящему Договору.

5.2.13. Соблюдать при использовании Участка требования градостроительных регламентов, строительных, экологических, санитарно-гигиенических, противопожарных и иных правил, нормативов.

5.2.14. Не осуществлять без соответствующей разрешительной документации на Участке работы, для проведения которых требуется решение (разрешение) соответствующих уполномоченных органов.

5.2.15. Не нарушать права других землепользователей и природопользователей.

5.2.16. Сохранять межевые, геодезические и другие специальные знаки, установленные на Участках в соответствии с действующим законодательством.

5.2.17. Письменно в десятидневный срок с момента наступления соответствующих обстоятельств уведомить Арендодателя об изменении своего почтового адреса.

5.2.18. В случае изменения уникальных характеристик объекта недвижимости или любых указанных в законе сведений об объекте недвижимости представить в орган, осуществляющий кадастровый учет и ведение государственного кадастра недвижимости, заявление о кадастровом учете и необходимые в соответствии с законом для осуществления такого учета документы.

5.2.19. При прекращении действия настоящего Договора в связи с досрочным расторжением или истечением срока Договора передать Арендодателю Участок по акту приема-передачи не позднее двух рабочих дней с момента наступления указанных обстоятельств.

5.3. Арендатор имеет иные права и несет иные обязанности, установленные законодательством Российской Федерации.

6. Ответственность Сторон

6.1. За нарушение условий настоящего Договора стороны несут ответственность, предусмотренную условиями Договора и законодательством Российской Федерации.

6.2. В случае невнесения Арендатором арендной платы в установленный настоящим Договором срок Арендатор выплачивает Арендодателю пени за каждый день просрочки в размере 0,1% от размера подлежащего перечислению платежа арендной платы.

6.3. В случае невыполнения, ненадлежащего выполнения Арендатором всех иных условий настоящего Договора (за исключением обязанностей по внесению арендной платы, государственной регистрации Договора и целевого использования Участка) Арендатор уплачивает Арендодателю штраф в размере 5% от суммы годовой арендной платы за каждый факт невыполнения, ненадлежащего выполнения условий настоящего Договора.

6.4. В случае нецелевого использования арендуемого Участка Арендатор уплачивает Арендодателю штраф в размере 1/3 суммы годовой арендной платы. Исполнение Арендатором обязательств по данному пункту Договора не лишает Арендодателя права предпринимать меры для расторжения Договора в установленном законом порядке.

6.5. Прекращение либо расторжение настоящего Договора не освобождает Арендатора от обязанности по уплате задолженности по арендной плате, от уплаты пеней и штрафов по настоящему Договору.

6.6. Ответственность Сторон за нарушение обязательств по Договору, вызванных действием обстоятельств непреодолимой силы, регулируется законодательством Российской Федерации и Свердловской области.

7. Изменение и расторжение настоящего договора

7.1. Изменение условий настоящего Договора без согласия его Арендатора и ограничение установленных Договором прав его Арендатора, если иное не установлено федеральным законодательством, не допускаются.

7.2. Договор может быть расторгнут по соглашению сторон в письменном виде или в судебном порядке по основаниям, предусмотренным действующим законодательством Российской Федерации.

7.3. Если иное не предусмотрено федеральным законодательством, досрочное расторжение настоящего Договора по требованию Арендодателя возможно только на основании решения суда при существенном нарушении Договора его Арендатором.

Невнесение Арендатором неоднократно (более двух раз) размера арендной платы в срок, установленный пунктом 3.1. настоящего Договора, является существенным нарушением условий Договора.

7.4. Все изменения к настоящему Договору (за исключением изменения арендной платы) в случаях, если внесение изменений допускается законодательством, действительны при условии, что они оформлены в письменном виде и подписаны сторонами по настоящему Договору в форме дополнительного соглашения, которое является неотъемлемой частью настоящего Договора.

7.5. Требование о расторжении настоящего Договора может быть заявлено стороной в суд только после получения отказа другой стороны на предложение расторгнуть Договор, либо неполучении ответа в десятидневный срок.

7.5.1. Требование считается доставленным и в тех случаях, если оно поступило по адресу Арендатора, указанному в Договоре, но по обстоятельствам, зависящим от Арендатора, не было ему вручено или он не ознакомился с ним.

7.6. При прекращении настоящего Договора (истечение срока аренды, досрочное расторжение по соглашению сторон или по решению суда) Арендатор передает, а Арендодатель принимает Участок. Прием-передача Участка производится в течение двух рабочих дней с момента прекращения действия Договора и подтверждается передаточным актом, подписываемым Сторонами в установленном законом порядке.

7.7. Арендатор не имеет преимущественного права на заключение на новый срок договора аренды Участка без проведения торгов если иное не предусмотрено действующим законодательством.

7.8. При расторжении настоящего Договора Арендодатель не возмещает Арендатору стоимость улучшений Участка, неотделимых без вреда для Участка.

7.9. При прекращении (досрочном расторжении) настоящего Договора по инициативе Арендатора уплаченная Арендатором сумма за первый расчетный год аренды Участка, установленная пунктом 3.1. Договора, не подлежит возвращению Арендатору.

7.10. По истечении срока, указанного в пункте 2.1. настоящего Договора, Договор прекращает свое действие.

8. Рассмотрение и регулирование споров

8.1. Все споры, возникающие по настоящему Договору, разрешаются в соответствии с действующим законодательством Российской Федерации, в суде по месту нахождения Участка.

9. Особые условия договора и заключительные положения

9.1. Настоящий Договор составлен в трех экземплярах, имеющих одинаковую юридическую силу.

Приложение: Акт приема-передачи земельного участка (Приложение № ___)

10. Реквизиты и подписи Сторон

Арендодатель: Администрация города Нижний Тагил
Адрес: 622034, город Нижний Тагил, ул. Пархоменко, 1а

Арендодатель:	**Арендатор:**
М.П.	
_____	_____

ПРИЛОЖЕНИЕ № ___
к договору аренды земельного участка
№_____ от _____ г.

АКТ
приема-передачи земельного участка
к договору аренды земельного участка № ____ от _____г.

г. Нижний Тагил «___» _____ 20___г.

Администрация города Нижний Тагил, именуемая в дальнейшем **«Арендодатель»,** в лице _____, действующего на основании _____, с одной стороны, и _____,
(фамилия, имя, отчество (при наличии) арендатора)
именуемый(ая) в дальнейшем «**Арендатор»**, с другой стороны, составили настоящий акт о нижеследующем:

1. Арендодатель в соответствии с **п. 4.3.1., 5.2.2. Договора № _____ от _____ г.** передает, а Арендатор принимает с _____ г. (протокол о результатах аукциона _____ от _____) во временное платное пользование земельный участок площадью _____ кв. м, предоставленный для _____, находящийся по адресу: Свердловская область, г. Нижний Тагил, _____.

2. Претензий у Арендатора к Арендодателю по передаваемому земельному участку не имеется.

3. Настоящим актом каждая из сторон по договору подтверждает, что обязательство по приему-передаче земельного участка сторонами выполнено.

4. Настоящий акт приема-передачи составлен в трех экземплярах, имеющих одинаковую юридическую силу.

5. Подписи сторон:

Арендодатель:	**Арендатор:**
М.П.	
_____	_____

Извещение о продаже недвижимого имущества, принадлежащего акционерному обществу «Химический завод «Планта» (АО «ХЗ «Планта»), посредством публичного предложения

1. Собственник имущества: акционерное общество «Химический завод «Планта» (АО «ХЗ «Планта»)

Адрес (место нахождения): 622012, Свердловская область, г. Нижний Тагил, ул. Почтовая, 3

ОГРН 1116623010195

ИНН 6623083253/КПП 662301001

2. Организатор продажи: акционерное общество «РТ-Строительные технологии» (АО «РТ-Стройтех»)

119048, Москва, ул.Усачева,24

ОГРН 1097746324400

ИНН 7704727853 КПП 770401001

Р/счет 40702810700250008944

в АО АКБ «НОВИКОМБАНК»

К/счет 30101810245250000162

БИК 044525162

Тел. 8 (495) 909-08-08, 8(495)909-00-00

3. Объект продажи – недвижимое имущество, принадлежащее АО «ХЗ «Планта»:

ЛОТ № 1

1) Нежилое здание (здание конторы, поврежденное в результате пожара), общая площадь 50,6 кв. м.

Адрес (местоположение) объекта: Свердловская обл., г. Нижний Тагил, ул. Почтовая, д. 5

Кадастровый (условный) номер 66:56:0301003:210.

Существующие ограничения (обременения) права: не зарегистрировано

Вид, номер и дата государственной регистрации права: Собственность, 66-66-02/162/2012-368 от 13.08.2012

Выписка из ЕГРН от 08.08.2017 № 66/002/552/2017-2677.

2) Нежилое здание (конюшня), общая площадь 613,7 кв. м.

Адрес (местоположение) объекта: Свердловская обл., г. Нижний Тагил, ул. Почтовая, д. 5

Кадастровый (условный) номер 66:56:0301003:208.

Существующие ограничения (обременения) права: не зарегистрировано

Вид, номер и дата государственной регистрации права: Собственность, 66-66-02/162/2012-366 от 13.08.2012

Выписка из ЕГРН от 08.08.2017 № 66/002/552/2017-2678.

3) Нежилое здание (здание кузницы, поврежденное в результате пожара), общая площадь 239,2 кв. м.

Адрес (местоположение) объекта: Свердловская обл., г. Нижний Тагил, ул. Почтовая, д. 5

Кадастровый (условный) номер 66:56:0301003:209.

Существующие ограничения (обременения) права: не зарегистрировано

Вид, номер и дата государственной регистрации права: Собственность, 66-66-02/162/2012-367 от 13.08.2012

Выписка из ЕГРН от 08.08.2017 № 66/002/552/2017-2681.

4) Земельный участок, общая площадь 15 150 кв. м.

Категория земель: земли населенных пунктов. Виды разрешенного использования: для эксплуатации конного двора

Адрес (местоположение) объекта: Свердловская обл., г. Нижний Тагил, ул. Почтовая

Кадастровый (условный) номер 66:56:0301001:8.

Существующие ограничения (обременения) права: не зарегистрировано

Вид, номер и дата государственной регистрации права: Собственность, 66-66-02/014/2012-473 от 12.04.2012.

Выписка из ЕГРН от 08.08.2017 № 66/002/552/2017-2679.

Начальная цена: 2 746 787 (два миллиона семьсот сорок шесть тысяч семьсот восемьдесят семь) рублей (с учетом НДС на здания)

Величина снижения цены первоначального предложения («шаг понижения»): 54 936 (пятьдесят четыре тысячи девятьсот тридцать шесть) рублей.

Величина повышения цены, в случае перехода к проведению продажи с повышением цены («шаг продажи»): 27 468 (двадцать семь тысяч четыреста шестьдесят восемь) рублей.

Цена отсечения: 2 472 108 (два миллиона четыреста семьдесят две тысячи сто восемь) рублей 30 копеек (НДС не облагается).

ЛОТ № 2

1) Земельный участок, общая площадь 3671 +/- 21 кв. м.

Категория земель: земли населенных пунктов. Виды разрешенного использования: для эксплуатации учебно-производственного корпуса;

Адрес (местоположение) объекта: Свердловская обл., г. Нижний Тагил, ул. Сурикова, дом 18/8.

Кадастровый (условный) номер 66:56:0301003:38.

Существующие ограничения (обременения) права: не зарегистрировано

Вид, номер и дата государственной регистрации права: Собственность, 66-66-02/081/2012-109 от 12.04.2012.

Выписка из ЕГРН от 08.08.2017 №66/002/552/2017-2676.

Начальная цена: 33 254 010 (тридцать три миллиона двести пятьдесят четыре тысячи десять) рублей 47 копеек (НДС не облагается)

Величина снижения цены первоначального предложения («шаг понижения»): 665 080 (шестьсот шестьдесят пять тысяч восемьдесят) рублей.

Величина повышения цены, в случае перехода к проведению продажи с повышением цены («шаг продажи»): 332 540 (триста тридцать две тысячи пятьсот сорок) рублей.

Цена отсечения: 29 928 609 (двадцать девять миллионов девятьсот двадцать восемь тысяч шестьсот девять) рублей 42 копейки (НДС не облагается).

4. Порядок предоставления Документации по продаже:

Документация по Продаже размещается на сайте АО «РТ-Стройтех» – www.stroytech-rt.ru.

Запись на ознакомление с Документацией по продаже осуществляется по телефонам: **+7 (495) 909-08-08, (495) 909-00-00.**

5. Порядок, место и срок представления заявок на участие в Продаже:

Прием заявок на участие в Продаже осуществляется с 20.12.2017 г. по рабочим дням с понедельника по четверг с 10.00 до 18.00 (по московскому времени), в пятницу и предпраздничные дни с 10.00 до 16.30 (по московскому времени).

Претендент имеет право направить в АО «РТ-Стройтех» заявку на участие в Продаже и иные предусмотренные Документацией по продаже документы в электронной форме на следующий электронный адрес: torgi@stroytech-rt.ru.

Претендент, подавший Заявку на участие в продаже и иные документы, предусмотренные Документацией по продаже в электронной форме, **обязан предоставить оригиналы всех ранее направленных в электронной форме документов 07.02.2018 г. с 9.30 до 10.00** (по местному времени) по адресу: г. Нижний Тагил, ул. Почтовая, д. 3, 3-й этаж, Зал заседаний.

Срок представления заявок на участие в Продаже истекает 02.02.2018 г. в 16.30 (по московскому времени).

6. Перечень документов, необходимых для участия в Продаже, представлен в Документации по продаже, размещенной на сайте АО «РТ-Стройтех» – www.stroytech-rt.ru.

7. Задаток по Лоту № 1 составляет: 274 678 (двести семьдесят четыре тысячи шестьсот семьдесят восемь) рублей 70 копеек (НДС не облагается).

Задаток по Лоту № 2 составляет: 3 325 401 (три миллиона триста двадцать пять тысяч четыреста один) рубль 05 копеек (НДС не облагается).

Задаток по Лоту должен быть зачислен единым платежом в рублях, на расчетный счет АО «РТ-Стройтех», по следующим банковским реквизитам: ИНН 7704727853, КПП 770401001, р/с 40702810700250008944 в АО АКБ «НОВИКОМБАНК», к/с 30101810245250000162, БИК 044525162.

Получатель – АО «РТ-Стройтех», в срок **не позднее 02.02.2018 г.,** на основании договора о задатке.

Исполнение обязанности по внесению суммы задатка третьими лицами не допускается. Внесение суммы задатка третьими лицами не является оплатой задатка. Перечисленные денежные средства иными лицами, кроме заявителя, будут считаться ошибочно перечисленными денежными средствами и возвращены на счет плательщика.

8. Дата, время и место рассмотрения заявок Комиссией по продаже 07.02.2018 г. с 10.00 до 10.30 (по местному времени) по адресу: г. Нижний Тагил, ул. Почтовая, д. 3, 3-й этаж, Зал заседаний.

9. Время начала регистрации участников Продажи 07.02.2018 г. с 10.30 до 11.00 (по местному времени) по адресу: г. Нижний Тагил, ул. Почтовая, д. 3, 3-й этаж, Зал заседаний.

10. Дата, время и место проведения Продажи: 07.02.2018 г., в 11.00 (по местному времени), по адресу: г. Нижний Тагил, ул. Почтовая, д. 3, 3-й этаж, Зал заседаний.

11. Право приобретения имущества принадлежит:

– участнику Продажи, который подтвердил цену первоначального предложения или цену предложения, сложившуюся на соответствующем «шаге понижения», («шаге продажи») при отсутствии предложений других участников Продажи посредством публичного предложения;

– единственному участнику Продажи, если его заявка на участие в Продаже соответствует требованиям и условиям, предусмотренным Документацией по продаже.

12. С победителем (единственным участником) Продажи будет заключен договор купли – продажи имущества в течение 10 (десяти) календарных дней после подписания протокола об итогах Продажи.

13. По решению Комиссии срок приема задатков, заявок и проведения Продажи может быть продлен. Извещение о продлении сроков проведения Продажи может быт сделано не позднее, чем за 3 (три) календарных дня до проведения Продажи, на сайте: www.stroytech-rt.ru и в печатном издании.

14. Организатор Продажи вправе отказаться от проведения Продажи. Извещение об отказе от проведения Продажи может быть сделано не позднее, чем за 3 (три) календарных дня до проведения Продажи на сайте www.stroytech-rt.ru и в печатном издании.

РЕКЛАМА

ИЗВЕЩЕНИЕ ОБ ИТОГАХ АУКЦИОНА

АО «РТ-Стройтех» объявляет об итогах аукциона, открытого по составу участников и форме подачи предложений о цене продажи недвижимого имущества, принадлежащего акционерному обществу «Химический завод «Планта» (АО «ХЗ «Планта») (далее – Аукцион), назначенного на 29.11.2017 г.

Информация об Аукционе была опубликована в газете «Тагильский рабочий» 11 октября 2017 года № 115 (24566).

Предмет аукциона – недвижимое имущество, принадлежащее АО «ХЗ «Планта»:

ЛОТ № 1

Нежилое здание (здание конторы, поврежденное в результате пожара), общая площадь 50,6 кв. м.

Адрес (местоположение) объекта: Свердловская обл., г. Нижний Тагил, ул. Почтовая, д. 5

Кадастровый (условный) номер 66:56:0301003:210.

Существующие ограничения (обременения) права: не зарегистрировано

Вид, номер и дата государственной регистрации права: Собственность, 66-66-02/162/2012-368 от 13.08.2012

Выписка из ЕГРН от 08.08.2017 № 66/002/552/2017-2677.

Нежилое здание (конюшня), общая площадь 613,7 кв. м.

Адрес (местоположение) объекта: Свердловская обл., г. Нижний Тагил, ул. Почтовая, д. 5

Кадастровый (условный) номер 66:56:0301003:208.

Существующие ограничения (обременения) права: не зарегистрировано

Вид, номер и дата государственной регистрации права: Собственность, 66-66-02/162/2012-366 от 13.08.2012

Выписка из ЕГРН от 08.08.2017 № 66/002/552/2017-2678.

Нежилое здание (здание кузницы, поврежденное в результате пожара), общая площадь 239,2 кв. м.

Адрес (местоположение) объекта: Свердловская обл., г. Нижний Тагил, ул. Почтовая, д. 5

Кадастровый (условный) номер 66:56:0301003:209.

Существующие ограничения (обременения) права: не зарегистрировано

Вид, номер и дата государственной регистрации права: Собственность, 66-66-02/162/2012-367 от 13.08.2012

Выписка из ЕГРН от 08.08.2017 № 66/002/552/2017-2681.

Земельный участок, общая площадь 15 150 кв. м.

Категория земель: земли населенных пунктов. Виды разрешенного использования: для эксплуатации конного двора

Адрес (местоположение) объекта: Свердловская обл., г. Нижний Тагил, ул. Почтовая

Кадастровый (условный) номер 66:56:0301001:8.

Существующие ограничения (обременения) права: не зарегистрировано

Вид, номер и дата государственной регистрации права: Собственность, 66-66-02/014/2012-473 от 12.04.2012.

Выписка из ЕГРН от 08.08.2017 № 66/002/552/2017-2679.

ЛОТ № 2

Земельный участок, общая площадь 3671 +/- 21 кв. м.

Категория земель: земли населенных пунктов. Виды разрешенного использования: для эксплуатации учебно-производственного корпуса;

Адрес (местоположение) объекта: Свердловская обл., г. Нижний Тагил, ул. Сурикова, дом 18/8.

Кадастровый (условный) номер 66:56:0301003:38.

Существующие ограничения (обременения) права: не зарегистрировано

Вид, номер и дата государственной регистрации права: Собственность, 66-66-02/081/2012-109 от 12.04.2012.

Выписка из ЕГРН от 08.08.2017 № 66/002/552/2017-2676.

Аукцион, открытый по составу участников и форме подачи предложений о цене продажи недвижимого имущества, принадлежащего АО «ХЗ «Планта», признан несостоявшимся на основании п. 15.7. Аукционной документации: «на участие в аукционе не было подано ни одной заявки».

РЕКЛАМА

ИНФОРМАЦИОННОЕ СООБЩЕНИЕ

Глава города С. К. Носов объявляет о проведении публичных слушаний по вопросу «О предоставлении разрешения на условно разрешенный вид использования земельного участка с кадастровым номером 66:56:0109005:870, расположенного по адресу город Нижний Тагил, улица Аганичева, 99, – «объекты торговли».

Публичные слушания состоятся 27 декабря 2017 года, с 14.00 до 14.20, в помещении Управления архитектуры и градостроительства Администрации города, кабинет 15 (622001, город Нижний Тагил, улица Красноармейская, 36).

Регистрация участников публичных слушаний будет осуществляться по документам, удостоверяющим личность, с 13.55.

Участником публичных слушаний может быть любой житель Ленинского района города Нижний Тагил.

Телефон для справок: 41-94-87

ГЛАВА ГОРОДА НИЖНИЙ ТАГИЛ

ПОСТАНОВЛЕНИЕ

ОТ 15.12.2017 № 229-ПГ

О проведении публичных слушаний по вопросу «О предоставлении разрешения на условно разрешенный вид использования земельного участка с кадастровым номером 66:56:0109005:870»

В соответствии с Градостроительным кодексом Российской Федерации, статьей 28 Федерального закона от 6 октября 2003 года № 131-ФЗ «Об общих принципах организации местного самоуправления в Российской Федерации», Положением о публичных слушаниях на территории городского округа Нижний Тагил, утвержденным Решением Нижнетагильской городской Думы от 14.07.2005 № 69 (в редакции Решений Нижнетагильской городской Думы от 06.10.2005 № 75, от 26.04.2007 № 27, от 26.05.2016 № 35), Правилами землепользования и застройки городского округа Нижний Тагил, утвержденными Решением Нижнетагильской городской Думы от 27.12.2012 № 61 (в редакции Решений Нижнетагильской городской Думы от 28.06.2013 № 33, от 08.10.2015 № 31, от 24.03.2016 № 17, от 27.10.2016 № 55), выступая инициатором назначения публичных слушаний в связи с поступившим заявлением Ведерниковой Екатерины Юрьевны от 11.12.2017 № 21-01/9978, руководствуясь Уставом города Нижний Тагил,

ПОСТАНОВЛЯЮ:

1. Назначить публичные слушания по вопросу «О предоставлении разрешения на условно разрешенный вид использования земельного участка с кадастровым номером 66:56:0109005:870, расположенного по адресу город Нижний Тагил, улица Аганичева, 99, – «объекты торговли» (далее – публичные слушания).

2. Провести публичные слушания 27 декабря 2017 года, с 14.00 до 14.20 час., в помещении Управления архитектуры и градостроительства Администрации города по адресу: 622001, город Нижний Тагил, улица Красноармейская, 36, кабинет 17.

3. Организатором проведения публичных слушаний определить Комиссию по землепользованию и застройке города Нижний Тагил.

4. Ответственным за проведение публичных слушаний назначить Управление архитектуры и градостроительства Администрации города.

5. Управлению архитектуры и градостроительства Администрации города направить извещения о проведении публичных слушаний правообладателям земельных участков, имеющим общие границы с земельным участком, применительно к которому запрашивается данное разрешение, и правообладателям объектов капитального строительства, расположенных на земельных участках, имеющих общие границы с земельным участком, применительно к которому запрашивается данное разрешение, в срок не позднее чем через десять дней со дня поступления заявления о предоставлении разрешения на условно разрешенный вид использования земельного участка.

6. Ведущим публичных слушаний назначить начальника Управления архитектуры и градостроительства Администрации города К. Я. Никкеля.

7. Опубликовать данное постановление и извещение о проведении публичных слушаний в газете «Тагильский рабочий» и разместить на официальном сайте города Нижний Тагил.

8. Контроль за выполнением настоящего постановления возложить на начальника Управления архитектуры и градостроительства Администрации города К. Я. Никкеля.

Срок контроля – 15 февраля 2018 года.

С. К. НОСОВ,
Глава города.

ИНФОРМАЦИОННОЕ СООБЩЕНИЕ
о результатах аукционной комиссии от 18.12.2017 г., в 15.00

ЛОТ № 1. Земельный участок для строительства. Категория земель – земли населенных пунктов. Кадастровый номер – 66:56:0115001:3513. Местоположение: область Свердловская, город Нижний Тагил, улица Кирова, в районе бывшего железнодорожного тупика. Площадь земельного участка – 10942 кв. метра. Границы участка: координаты X – 509328,08; 509338,26; 509345,39; 509300,02; 509265,67; 509197,78; 509201,81; 509199,78; 509203,09; 509190,78; 509161,02; 509125,31; 509328,08; координаты Y – 1492910,23; 1492925,08; 1492935,49; 1492948,47; 1492971,61; 1493017,32; 1493023,16; 1493024,66; 1493029,25; 1493038,58; 1492998,57; 1492951,35; 1492910,23. Разрешенное использование земельного участка – предпринимательство. Срок аренды земельного участка – 2 года 8 месяцев. Начальная цена (размер ежегодной арендной платы) – 1 673 000 (один миллион шестьсот семьдесят три тысячи) рублей. «Шаг аукциона» – 50 000 (пятьдесят тысяч) рублей. Размер задатка – 335 000 (триста тридцать пять тысяч) рублей.

На основании заключений членов комиссии и в соответствии с действующим законодательством принято решение: признать аукцион не состоявшимся в связи с отсутствием участников аукциона.

ЛОТ № 2. Земельный участок для строительства. Категория земель – земли населенных пунктов. Кадастровый номер – 66:56:0115001:3512. Местоположение: область Свердловская, город Нижний Тагил, шоссе Черноисточинское. Площадь земельного участка – 1200 кв. метров. Границы участка: координаты X – 509075,68; 509047,82; 509062,68; 509090,54; 509075,68; координаты Y – 1492963,74: 1492974,88; 1493012,01; 1493000,88; 1492963,74. Разрешенное использование земельного участка – предпринимательство. Срок аренды земельного участка – 1 год 6 месяцев. Начальная цена (размер ежегодной арендной платы) – 246 000 (двести сорок шесть тысяч) рублей. «Шаг аукциона» – 7 380 (семь тысяч триста восемьдесят) рублей. Размер задатка – 50 000 (пятьдесят тысяч) рублей.

На основании заключений членов комиссии и в соответствии с действующим законодательством принято решение: признать аукцион не состоявшимся в связи с отсутствием участников аукциона.

ИНФОРМАЦИОННОЕ СООБЩЕНИЕ
о результатах аукционной комиссии от 18.12.2017 г., в 15.00

ЛОТ № 1. Земельный участок для строительства. Категория земель – земли населенных пунктов. Кадастровый номер – 66:56:0204001:290. Местоположение: область Свердловская, город Нижний Тагил, в районе улицы Кулибина, 68. Площадь земельного участка – 4264 кв. метра. Границы участка: координаты X – 509708,25; 509707,88; 509568,10; 509577,14; 509708,25; координаты Y – 1498559,17; 1498530,96; 1498532,27; 1498566,72; 1798559,17. Разрешенное использование земельного участка – обслуживание автотранспорта. Срок аренды земельного участка – 2 года 8 месяцев. Начальная цена (размер ежегодной арендной платы) – 566 000 (пятьсот шестьдесят шесть тысяч) рублей. «Шаг аукциона» – 16 500 (шестнадцать тысяч пятьсот) рублей. Размер задатка – 115 000 (сто пятнадцать тысяч) рублей.

На основании заключений членов комиссии и в соответствии с действующим законодательством принято решение: признать аукцион несостоявшимся в виду подачи единственной заявки на участие в аукционе на право заключения договора аренды земельного участка. Заключить договор аренды земельного участка с единственным участником Энгельгардтом Михаилом Андреевичем по начальной цене аукциона. Начальная цена (ежегодный размер арендной платы) – 566 000 (пятьсот шестьдесят шесть тысяч) рублей.

ЛОТ № 2. Земельный участок для строительства. Категория земель – земли населенных пунктов. Кадастровый номер – 66:56:0203001:6236. Местоположение: область Свердловская, город Нижний Тагил, улица Индустриальная. Площадь земельного участка – 6237 кв. метров. Границы участка: координаты X – 512862,57; 512864,84; 512869,22; 512866,38; 512884,34; 512922,86; 512929,10; 512968,91; 512919,89;512862,57; координаты Y – 1498336,13; 1498334,15; 1498330,31; 1498327,06; 1498316,08; 1498301,19; 1498296,81; 1498384,04; 1498405,41; 1498336,13. Разрешенное использование земельного участка – производственная деятельность. Срок аренды земельного участка – 2 года 8 месяцев. Начальная цена (размер ежегодной арендной платы) – 465 000 (четыреста шестьдесят пять тысяч) рублей. «Шаг аукциона» – 13 950 (тринадцать тысяч девятьсот пятьдесят) рублей. Размер задатка – 93 000 (девяносто три тысячи) рублей.

На основании заключений членов комиссии и в соответствии с действующим законодательством принято решение: признать аукцион не состоявшимся в связи с отсутствием участников аукциона.

Телефоны отдела рекламы:
41-50-09, 41-50-10

Извещение о проведении собрания о согласовании местоположения границ

Кадастровым инженером Головиной Светланой Валерьевной (622016, Свердловская область, г. Нижний Тагил, ул. Ермака, 44а, kadastrovoe_byuro@mail.ru, тел. 8-912-287-73-00, 66-13-611) **в отношении земельного участка с кадастровым номером 66:19:0101019:920, расположенного: обл. Свердловская, р-н Пригородный, СТ № 15 АО НТМК, Заречный район, линия № 6, уч. № 13, выполняются кадастровые работы по уточнению местоположения границы и площади земельного участка.**

Заказчиком кадастровых работ является Коновалова Вера Васильевна (домашний адрес: Свердловская область, г. Нижний Тагил, ул. Гагарина, д. 7, кв. 27; телефон 8-950-194-63-73).

Собрание заинтересованных лиц по поводу согласования местоположения границ состоится по адресу: г. Нижний Тагил, ул. Ермака, 44а, кабинет № 4, 27 января 2018 г., в 10 часов 00 минут.

С проектом межевого плана земельного участка можно ознакомиться по адресу: г. Нижний Тагил, ул. Ермака, 44а, кабинет № 4.

Обоснованные возражения относительно местоположения границ, содержащихся в проекте межевого плана, и требования о проведении согласования местоположения границ земельных участков на местности принимаются с 20 декабря 2017 г. по 13 января 2018 г. по адресу: г. Нижний Тагил, ул. Ермака, 44а, кабинет № 4.

Смежный земельный участок, с правообладателем которого требуется согласовать местоположение границ: кадастровый номер 66:19:0101019:922, адрес: обл. Свердловская, р-н Пригородный, СТ № 15 АО НТМК, Заречный район, линия № 6, уч. № 15.

При проведении согласования местоположения границ при себе необходимо иметь документ, удостоверяющий личность, а также документы, о правах на земельный участок (часть 12 статьи 39, часть 2 статьи 40 Федерального закона от 24 июля 2007 г. № 221-ФЗ «О кадастровой деятельности»).

Реклама

Извещение о проведении собрания о согласовании местоположения границ

Кадастровым инженером Головиной Светланой Валерьевной (622016, Свердловская область, г. Нижний Тагил, ул. Ермака, 44а, kadastrovoe_byuro@mail.ru, тел. 8-912-287-73-00, 66-13-611) **в отношении земельного участка с кадастровым номером 66:56:0113007:470:ЗУ1, расположенного: обл. Свердловская, г. Нижний Тагил, СТ «Дружба», п. Горбуново, ул. Железнодорожная, уч. 70А, выполняются кадастровые работы по образованию земельного участка путем раздела в порядке, установленном п. 4. ст. 11.4 Земельного кодекса РФ земельного участка с кадастровым номером 66:56:0113007:470.**

Заказчиком кадастровых работ является Пирогова Светлана Вениаминовна (домашний адрес: Свердловская область, г. Нижний Тагил, ул. Аганичева, д. 30, кв. 38; телефон 8-904-178-11-44).

Собрание заинтересованных лиц по поводу согласования местоположения границ состоится по адресу: г. Нижний Тагил, ул. Ермака, 44а, кабинет № 4, 31 января 2018 г., в 10 часов 00 минут.

С проектом межевого плана земельного участка можно ознакомиться по адресу: г. Нижний Тагил, ул. Ермака, 44а, кабинет № 4.

Обоснованные возражения относительно местоположения границ, содержащихся в проекте межевого плана, и требования о проведении согласования местоположения границ земельных участков на местности принимаются с 20 декабря 2017 г. по 15 января 2018 г. по адресу: г. Нижний Тагил, ул. Ермака, 44а, кабинет № 4.

Смежный земельный участок, с правообладателем которого требуется согласовать местоположение границ: кадастровый номер 66:56:0113007:223, адрес: обл. Свердловская, г. Нижний Тагил, СДТ «Дружба», п. Горбуново, ул. Лесная, дом 57.

При проведении согласования местоположения границ при себе необходимо иметь документ, удостоверяющий личность, а также документы, о правах на земельный участок (часть 12 статьи 39, часть 2 статьи 40 Федерального закона от 24 июля 2007 г. № 221-ФЗ «О кадастровой деятельности»).

Реклама

Извещение о проведении собрания о согласовании местоположения границ земельного участка

Кадастровым инженером Чесноковой Татьяной Александровной (622016, Свердловская область, г. Нижний Тагил, ул. Ермака, 44а, t-chesn@mail.ru, телефон 8-922-133-87-78, № 26262) **выполняются кадастровые работы в отношении земельного участка с кадастровым № 66:56:0401005:172, расположенного: обл. Свердловская, г. Нижний Тагил, СК № 3 ПО «УВЗ» по Салдинскому тракту, бригада 11, уч. 173.**

Заказчиком кадастровых работ является Лекомцева Надежда Михайловна (Свердловская область, г. Нижний Тагил, проспект Дзержинского, 56-71, тел. 8-912-659-74-91).

Собрание по поводу согласования местоположения границы состоится по адресу: г. Нижний Тагил, ул. Ермака, 44а, кабинет № 4, 19 января 2018 г., в 10 часов 00 минут.

С проектом межевого плана земельного участка можно ознакомиться по адресу: г. Нижний Тагил, ул. Ермака, 44а, кабинет № 4.

Требования о проведении согласования местоположения границ земельных участков на местности принимаются с 20 декабря 2017 г. по 9 января 2018 г., обоснованные возражения о местоположении границ земельных участков после ознакомления с проектом межевого плана принимаются с 20 декабря 2017 г. по 17 января 2018 г. по адресу: г. Нижний Тагил, ул. Ермака, 44а, кабинет № 4.

Смежные земельные участки, с правообладателями которых требуется согласовать местоположение границ: кадастровый номер 66:56:0401005:173 (адрес: обл. Свердловская, г. Нижний Тагил, СК № 3 ПО «УВЗ» по Салдинскому тракту, бригада 11, уч. 174); кадастровый номер 66:56:0401005:174 (адрес: обл. Свердловская, г. Нижний Тагил, СК № 3 ПО «УВЗ» по Салдинскому тракту, бригада 11, уч. 175).

При проведении согласования местоположения границ при себе необходимо иметь документ, удостоверяющий личность, а также документы, о правах на земельный участок (часть 12 статьи 39, часть 2 статьи 40 Федерального закона от 24 июля 2007 г. № 221-ФЗ «О кадастровой деятельности»).

Реклама

Извещение о проведении собрания о согласовании местоположения границ земельного участка

Кадастровым инженером Чесноковой Татьяной Александровной (622016, Свердловская область, г. Нижний Тагил, ул. Ермака, 44а, t-chesn@mail.ru, телефон 8-922-133-87-78, № 26262) **выполняются кадастровые работы в отношении земельного участка с кадастровым № 66:56:0401005:232, расположенного: обл. Свердловская, г. Нижний Тагил, СК № 3 ПО «УВЗ» по Салдинскому тракту, бригада 15, уч. 233.**

Заказчиком кадастровых работ является Анкудинов Валерий Владимирович (Свердловская область, г. Нижний Тагил, ул. Молодежная, 24А-45, тел. 8-922-609-65-20).

Собрание по поводу согласования местоположения границы состоится по адресу: г. Нижний Тагил, ул. Ермака, 44а, кабинет № 4, 19 января 2018 г., в 10 часов 00 минут.

С проектом межевого плана земельного участка можно ознакомиться по адресу: г. Нижний Тагил, ул. Ермака, 44а, кабинет № 4.

Требования о проведении согласования местоположения границ земельных участков на местности принимаются с 20 декабря 2017 г. по 9 января 2018 г., обоснованные возражения о местоположении границ земельных участков после ознакомления с проектом межевого плана принимаются с 20 декабря 2017 г. по 17 января 2018 г. по адресу: г. Нижний Тагил, ул. Ермака, 44а, кабинет № 4.

Смежные земельные участки, с правообладателями которых требуется согласовать местоположение границ: кадастровый номер 66:56:0401005:233 (адрес: обл. Свердловская, г. Нижний Тагил, СК № 3 ПО «УВЗ» по Салдинскому тракту, бригада 15, уч. 234); кадастровый номер 66:56:0401005:230 (адрес: обл. Свердловская, г. Нижний Тагил, СК № 3 ПО «УВЗ» по Салдинскому тракту, бригада 15, уч. 231).

При проведении согласования местоположения границ при себе необходимо иметь документ, удостоверяющий личность, а также документы, о правах на земельный участок (часть 12 статьи 39, часть 2 статьи 40 Федерального закона от 24 июля 2007 г. № 221-ФЗ «О кадастровой деятельности»).

Реклама

Извещение о проведении собрания о согласовании местоположения границы земельного участка

Кадастровым инженером Смирновым Денисом Эдуардовичем (622042, Свердловская область, город Нижний Тагил, ул. Восточная, д. 7/2, кв. 3, den-vlastelin@mail.ru, тел. 8-912-260-30-16, № 32182) **выполняются кадастровые работы в отношении земельного участка с кадастровым номером 66:19:1905004:69, Свердловская область, р-н Пригородный, кол. сад № 10 П.О. Уралвагонзавод, участок № 68, станция «Монзино», 375 км.**

Заказчиком кадастровых работ является Иванова В. Г. (622001, Свердловская область, г. Нижний Тагил, ул. Газетная, д. 15, кв. 5; тел. 8-922-615-01-65).

Собрание по поводу согласования местоположения границы состоится по адресу: Свердловская область, г. Нижний Тагил, проспект Мира, д. 26 (офисное помещение «Кадастр Плюс», вход со двора) 23 января 2018 г., в 11 часов 00 минут.

С проектом межевого плана земельного участка можно ознакомиться по адресу: Свердловская область, г. Нижний Тагил, проспект Мира, д. 26 (офисное помещение «Кадастр Плюс», вход со двора).

Требования о проведении согласования местоположения границ земельных участков на местности принимаются с 20 декабря 2017 г. по 16 января 2018 г.

Обоснованные возражения о местоположении границ земельных участков после ознакомления с проектом межевого плана принимаются с 20 декабря 2017 г. по 16 января 2018 г. по адресу: Свердловская область, г. Нижний Тагил, проспект Мира, д. 26 (офисное помещение «Кадастр Плюс», вход со двора).

Смежный земельный участок, в отношении местоположения границ которого проводится согласование: 66:19:1905004:68, обл. Свердловская, р-н Пригородный, к.с. № 10 П/О Уралвагонзавод, уч. № 67, ст. Монзино.

При проведении согласования местоположения границ при себе необходимо иметь документ, удостоверяющий личность, а также документы о правах на земельный участок (часть 12 статьи 39, часть 2 статьи 40 Федерального закона от 24 июля 2007 г. № 221-ФЗ «О кадастровой деятельности»).

Реклама

ТАГИЛЬСКИЙ РАБОЧИЙ

УЧРЕДИТЕЛИ:
Администрация города Нижний Тагил,
622034, Свердловская область,
г. Нижний Тагил, ул. Пархоменко, 1а;
МАУ «Нижнетагильская информационная компания «Тагил-пресс» (пр. Ленина, 11)

Газета зарегистрирована управлением Федеральной службы по надзору за соблюдением законодательства в сфере массовых коммуникаций и охране культурного наследия по УРФО
Регистр. свидетельство ПИ № ФС11-1302

ИЗДАТЕЛЬ:
МАУ «Нижнетагильская информационная компания «Тагил-пресс».
622001, г. Нижний Тагил, пр. Ленина, 11.

ДИРЕКТОР – ГЛАВНЫЙ РЕДАКТОР
Сергей Леонардович ЛОШКИН
(тел. (3435) 41-49-85)

ОТВЕТСТВЕННЫЙ РЕДАКТОР
Владимир Олегович ТРОШИН
(тел. (3435) 23-00-34)

АДРЕС РЕДАКЦИИ:
622001, г. Нижний Тагил, пр. Ленина, 11.

Выходит по средам, четвергам и пятницам.
Номер набран и сверстан в компьютерном центре МАУ «Нижнетагильская информационная компания «Тагил-пресс».

Отпечатан в ООО «Типография Нижнетагильская».
Адрес: 622001, Свердловская область, г. Нижний Тагил, ул. Газетная, 81.
З. 3851. Т. 56. Объем 9 п. л.
Цена свободная.
Время подписания в печать по графику – 19.30, фактически – 21.15.

■ Использование материалов, опубликованных в газете, только по согласованию с редакцией. Ссылка на газету обязательна.

■ Ответственность за публикуемые объявления несут рекламодатели.

■ Рекламируемые товары и услуги подлежат обязательной сертификации и лицензированию.

■ Материалы со словом «Реклама» публикуются на коммерческой основе (на правах рекламы).

Подписной индекс 2109